Міністерство освіти і науки України
Київський національний університет будівництва і архітектури
Кафедра дизайну

Кваліфікаційна робота освітньо-кваліфікаційного рівня
"Бакалавр" на тему:

Дизайн інтер'єру приміщень молодіжного центру дозвілля

Виконала:
студентка групи Дн-43
Ковальчук Д.В.
Керівниця:
Бець С.М.

м.Київ
2022

Зміст:


Інтер'єр:

1. Загальний план будівлі; Експлікація приміщень; Перспективні зображення будівлі 3
2. Генплан; Експлікація генплану; Ситуаційний план; Розріз будівлі 4
3. План після перепланування 1-2 поверху приміщення скелелазіння; 5
4. План приміщення з розташуванням меблів та обладнання 1-2 поверху приміщення скелелазіння; Експлікація меблів та обладнання 6
5. План стелі з розташуванням світлових пристроїв 1-2 поверху приміщення скелелазіння; Специфікація освітлення 7
6. План стелі приміщення скелелазіння; 8
7. План після перепланування 1-2 поверху приміщення бібліотеки 1-2 поверху; 9
8. План приміщення з розташуванням меблів та обладнання 1-2 поверху приміщення бібліотеки; Експлікація меблів та обладнання 10 11
9. План стелі з розташуванням світлових пристроїв 1-2 поверху приміщення бібліотеки; Специфікація освітлення
10. План розгорток; Специфікація матеріалів 12
11. Розгортки 13-17
12. Візуалізації 18-23

Елемент меблів:

13. Проекції меблів; Розріз; Вузол 24
14. Візуалізації проекцій меблів м 1:20; Специфікація деталей меблів 25
15. Розрізи 26
16. Ергономічна схема 27
17. Візуалізації меблів 28

KNUCA DEPARTMENT OF DESIGN

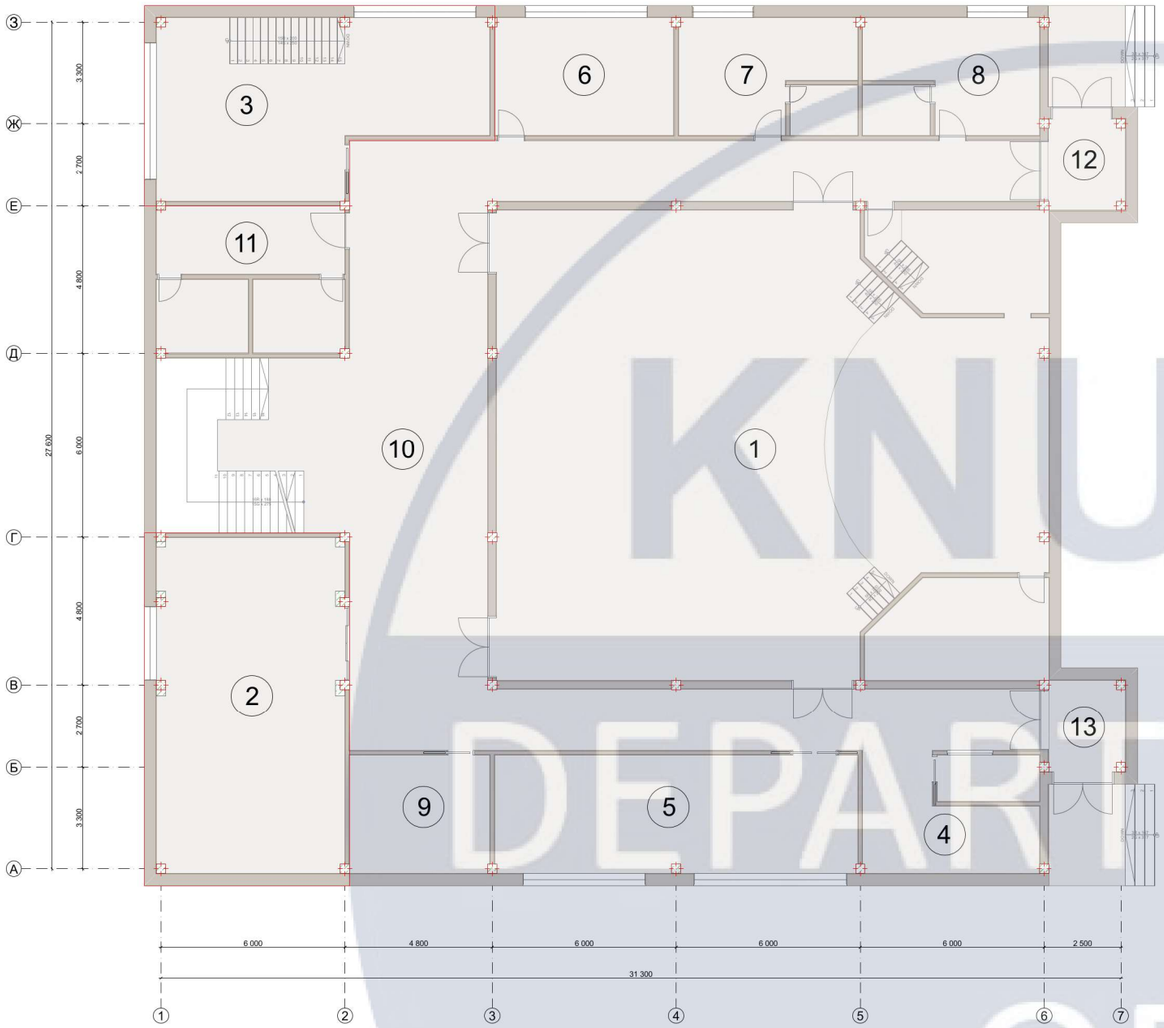


Експлікація приміщень		
№	Назва приміщення	Площа, м2
1	Зона сцени й допоміжні приміщення сцени	275,44
2	Зона скелелазіння	66,26
3	Бібліотека та коворкінг	54,80
4	Зона рецепції та гардеробна	23,08
5	Зона кафе та відпочинку	45,33
6	Зона малого тенісу	22,38
7	Кімната артиста жіноча	22,38
8	Кімната артиста чоловіча	22,14
9	Зона зберігання цінних речей	17,53
10	Коридор	197,70
11	Санвузли	29,23
12	Тамбур 1	7,34
13	Тамбур 2	7,34
		790,95 м²







						КНУБА 022 Дизайн 2022 ДН-43 ДП	
						Дизайн інтер'єру приміщень молодіжного центру дозвілля	
Изм.	Кол.уч.	Лист	№Док.	Подп.	Дата		
Розробив		Ковальчук Д.В.				Вихідні дані	Стадия: — Лист: 3 Листов: 28
Перевірив		Бець С.М.					
						Загальний план будівлі м 1:200; Експлікація приміщень; Перспективні зображення будівлі	Архітектурний факультет

KNUCA DEPARTMENT OF DESIGN

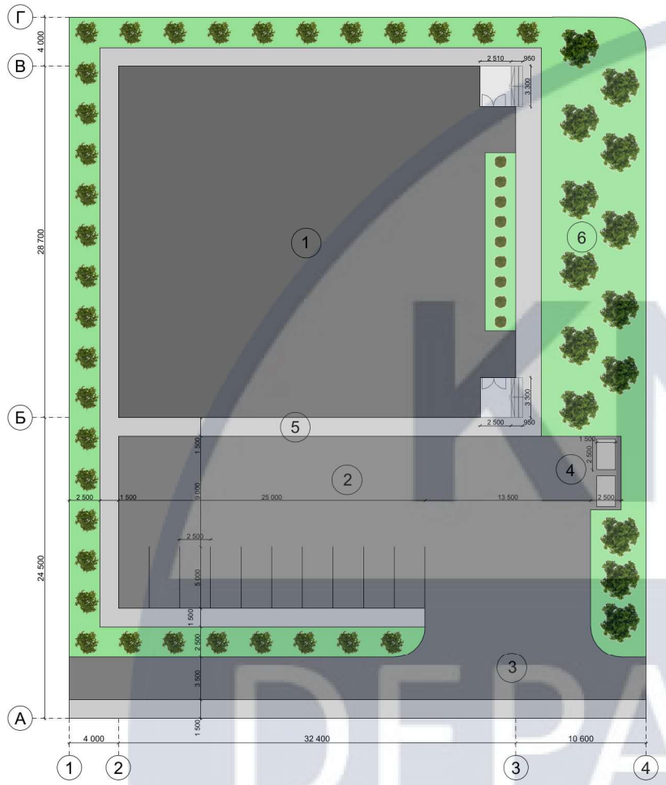

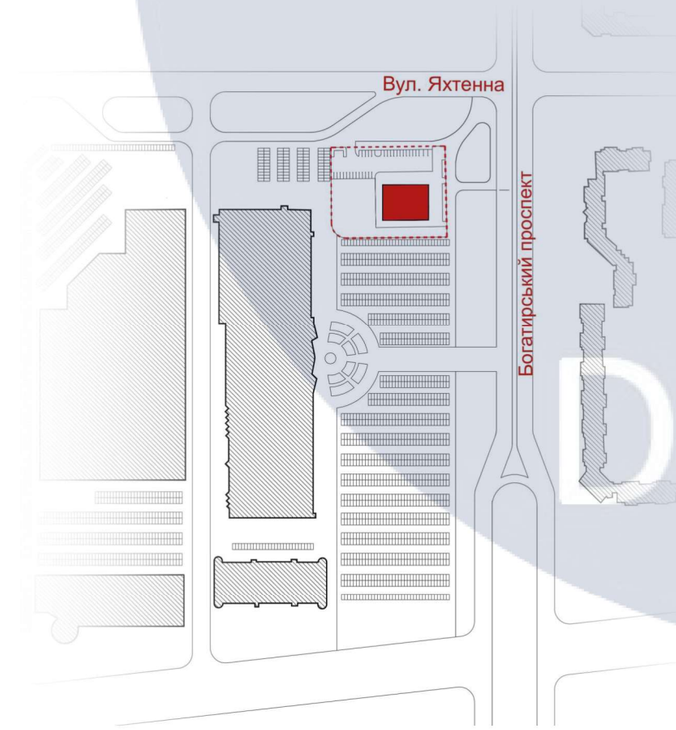


Експлікація генплану		
№	Назва зони	Площа, м2
1	Центр дозвілля	945,67
2	Зона паркування	539,00
3	Проїздна частина	232,16
4	Сміттєві баки	15,00
5	Доріжки	254,70
6	Паркова зона	656,37
		2 642,90 м²

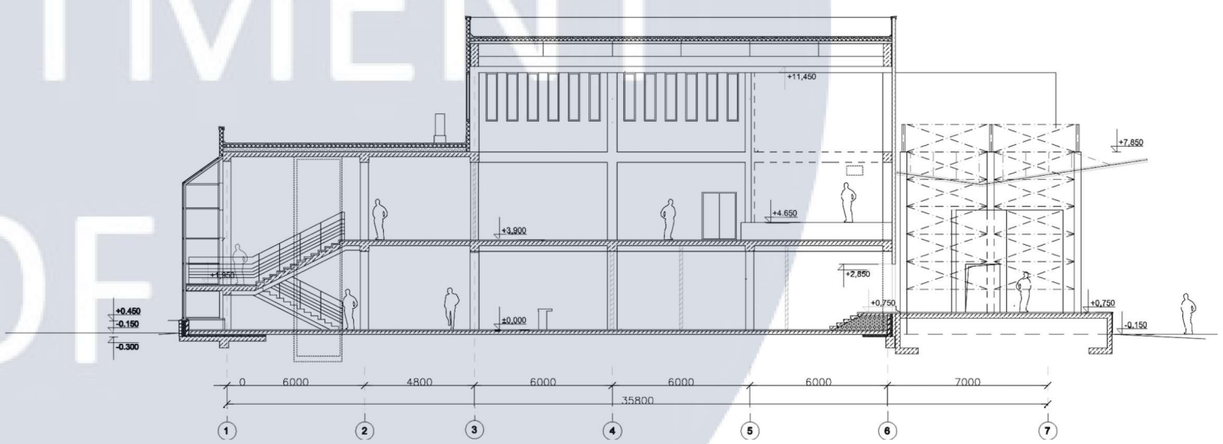


Изм.	Кол.уч.	Лист	№Док.	Подп.	Дата	КНУБА 022 Дизайн 2022 ДН-43 ДП			
						Дизайн інтер'єру приміщень молодіжного центру дозвілля			
Розробив		Ковальчук Д.В.				Вихідні дані	Стадия	Лист	Листов
Перевірив		Бець С.М.						4	28
						Генплан м 1:500; Експлікація генплану; Ситуаційний план; Розріз будівлі	Архітектурний факультет		

KNUCA DEPARTMENT OF DESIGN

План після перепланування
1 поверху

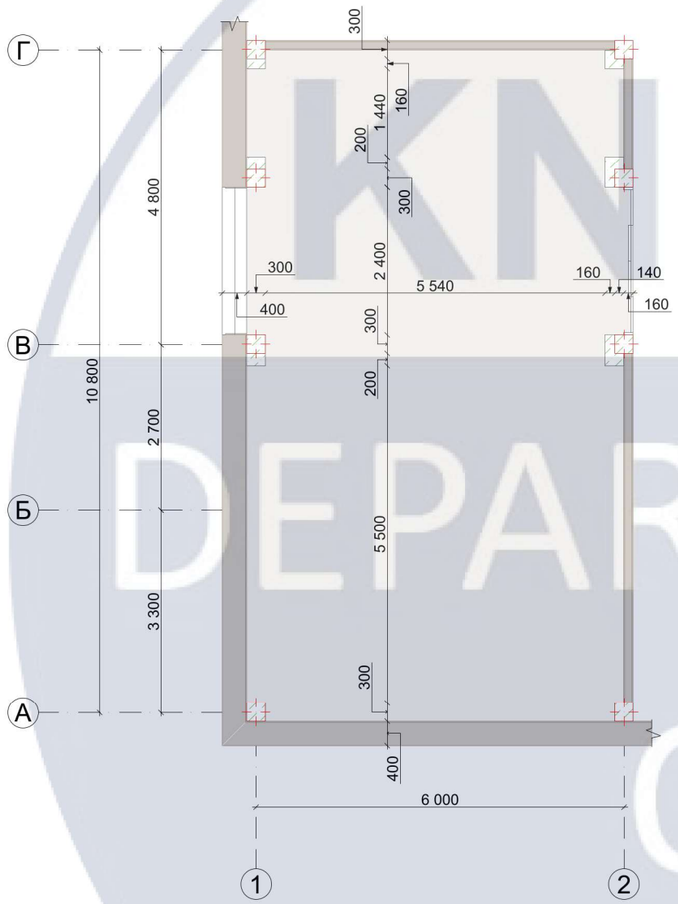


План після перепланування
2 поверху

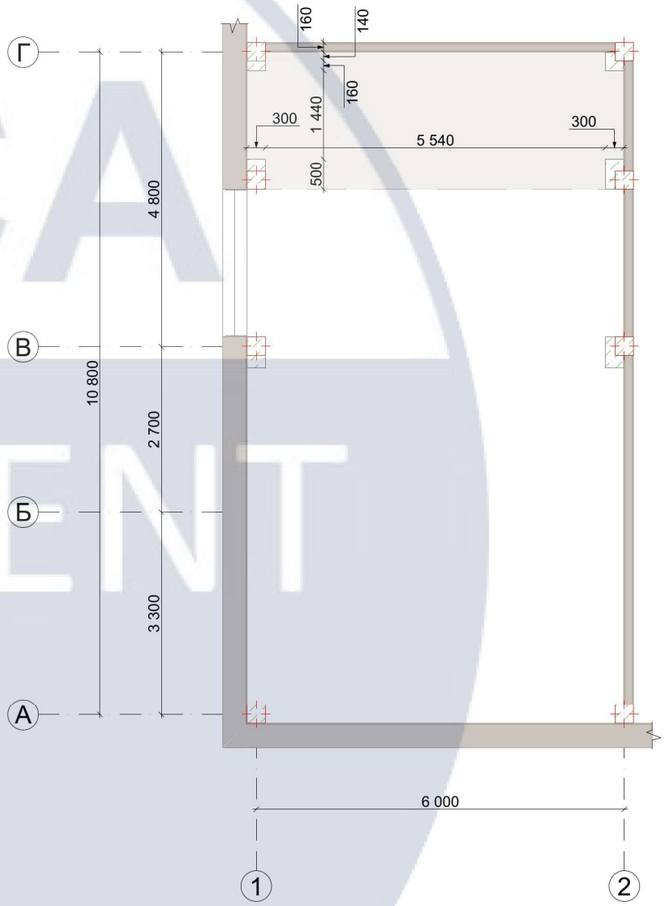


						КНУБА 022 Дизайн 2022 ДН-43 ДП
						Дизайн інтер'єру приміщень молодіжного центру дозвілля
Изм.	Кол.уч.	Лист	№Док.	Подп.	Дата	
Розробив		Ковальчук Д.В.				Інтер'єр приміщення скелелазіння
Перевірив		Бець С.М.				Стадия: — Лист: 5 Листов: 28
						План після перепланування 1-2 поверху м 1:100;
						Архітектурний факультет

KNUCA DEPARTMENT OF DESIGN

План приміщення з розташуванням меблів та обладнання 1 поверху

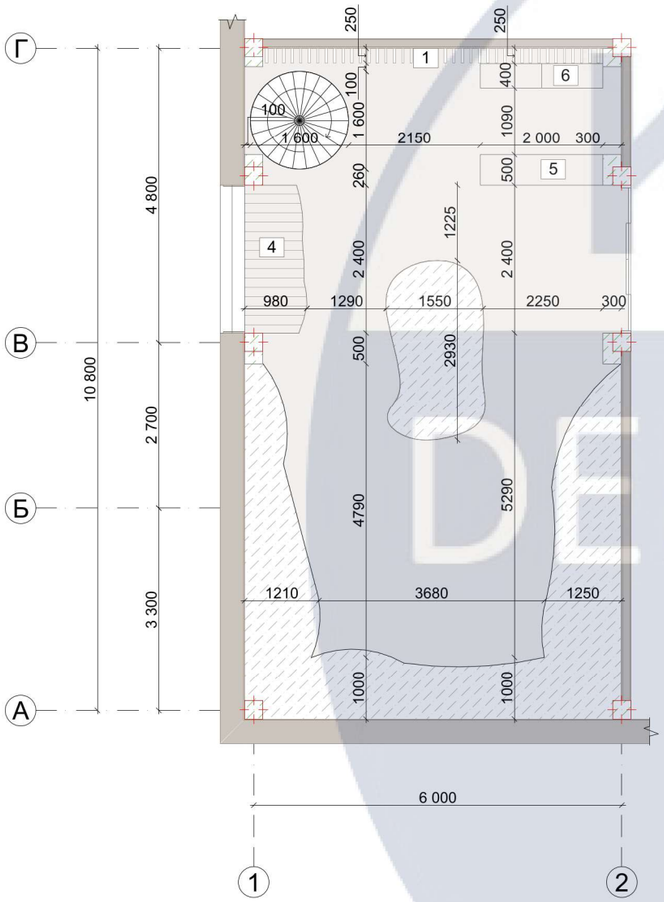

План приміщення з розташуванням меблів та обладнання 2 поверху

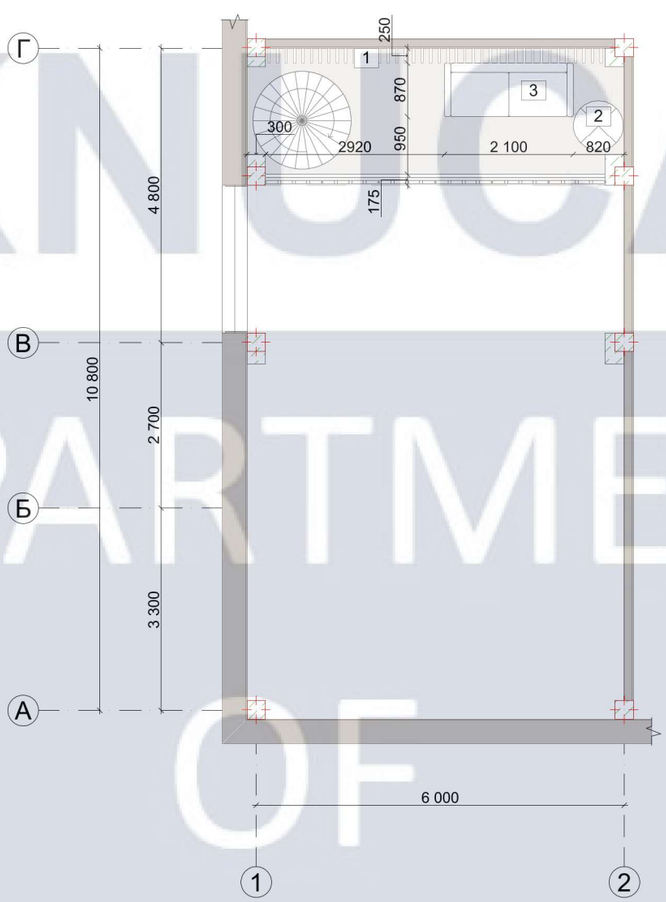


Експлікація меблів та обладнання

№	Назва	Кількість	Посилання	Зовнішній вигляд
1	Стінові панелі "3d хвиля"	2	https://www.alibaba.com/product-detail/Commercial-Space-decor-3d-wave-wall_1738251009.html	
2	Стіл від MILANI "round"	8	https://www.sm-milani.com/en/products/round/	
3	Диван "De flour"	1	https://loftdesigne.ru/catalog/seating#1925	
4	Лавка "Wave"	1	авторська робота	
5	Стійка реєстрації	1	https://www.avito.ru/tolyatti/oborudovanie_dlya_biznesa/stoyka_resepshen_2253178621	
6	Шафа біла	3	https://www.ikea.com/au/en/p/kallax-shelving-unit-white-60409939/	


Изм.	Кол.уч.	Лист	№Док.	Подп.	Дата	КНУБА 022 Дизайн 2022 ДН-43 ДП			
						Дизайн інтер'єру приміщень молодіжного центру дозвілля			
Розробив		Ковальчук Д.В.				Інтер'єр приміщення скелелазіння	Стадия	Лист	Листов
Перевірив		Бець С.М.						6	28
						План приміщення з розташуванням меблів та обладнання 1-2 поверху м 1:100; Експлікація меблів та обладнання	Архітектурний факультет		


KNUCA DEPARTMENT OF DESIGN

План стелі з розташуванням світлових пристроїв 1 поверху

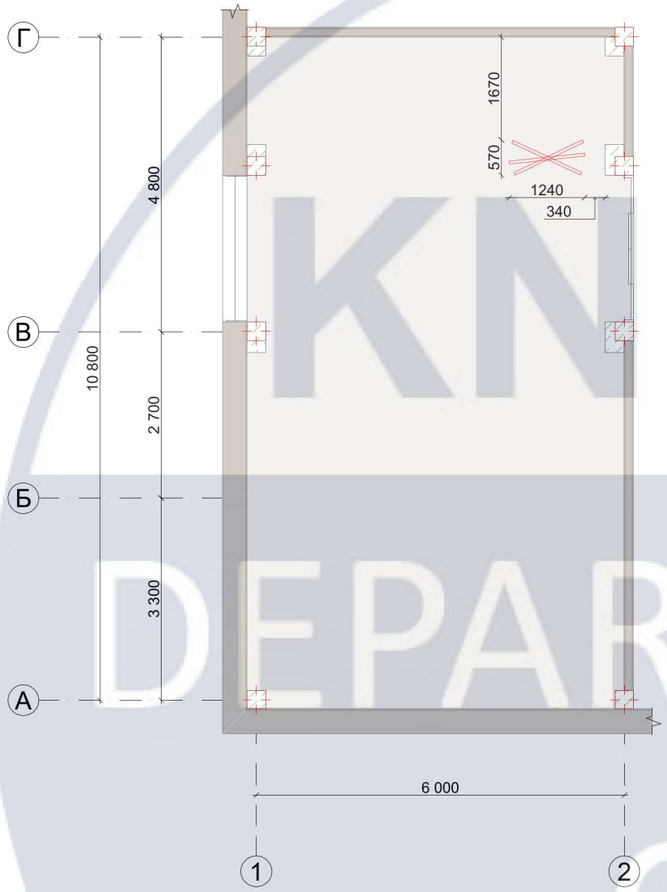


План стелі з розташуванням світлових пристроїв 2 поверху

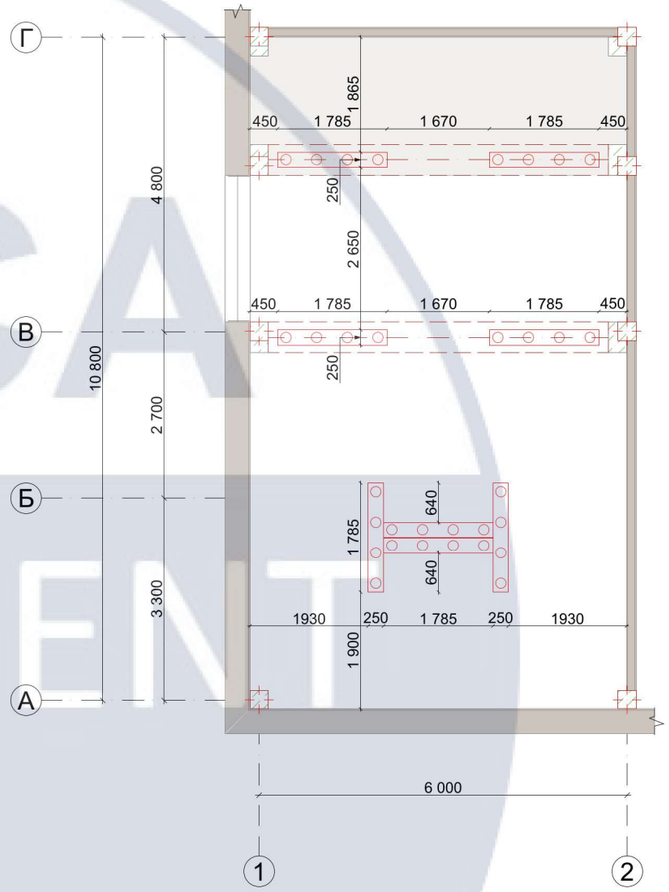

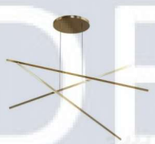Специфікація освітлення				
№	Назва	Кількість	Посилання	Зовнішній вигляд
1	Світлодіодний світильник-люстра "Star"	1	https://aliexpress.ru/item/4000012403774.html?cv=35155514&af=1391285	
2	Glaube Schneeregen	8	http://shop5.onlinestoresoutlet.ru/content?c=%D8%A7%D8%B6%D8%A7%D8%A1%D8%A9%20%D8%A7%D9%84%D9%86%D9%8A%D8%B4%20amazon&id=39	

Изм.	Кол.уч.	Лист	№Док.	Подп.	Дата	КНУБА 022 Дизайн 2022 ДН-43 ДП			
						Дизайн інтер'єру приміщень молодіжного центру дозвілля			
Розробив		Ковальчук Д.В.				Інтер'єр приміщення скелелазіння	Стадия	Лист	Листов
Перевірив		Бець С.М.						7	28
						План стелі з розташуванням світлових пристроїв 1-2 поверху м 1:100; Специфікація освітлення	Архітектурний факультет		

KNUCA DEPARTMENT OF DESIGN

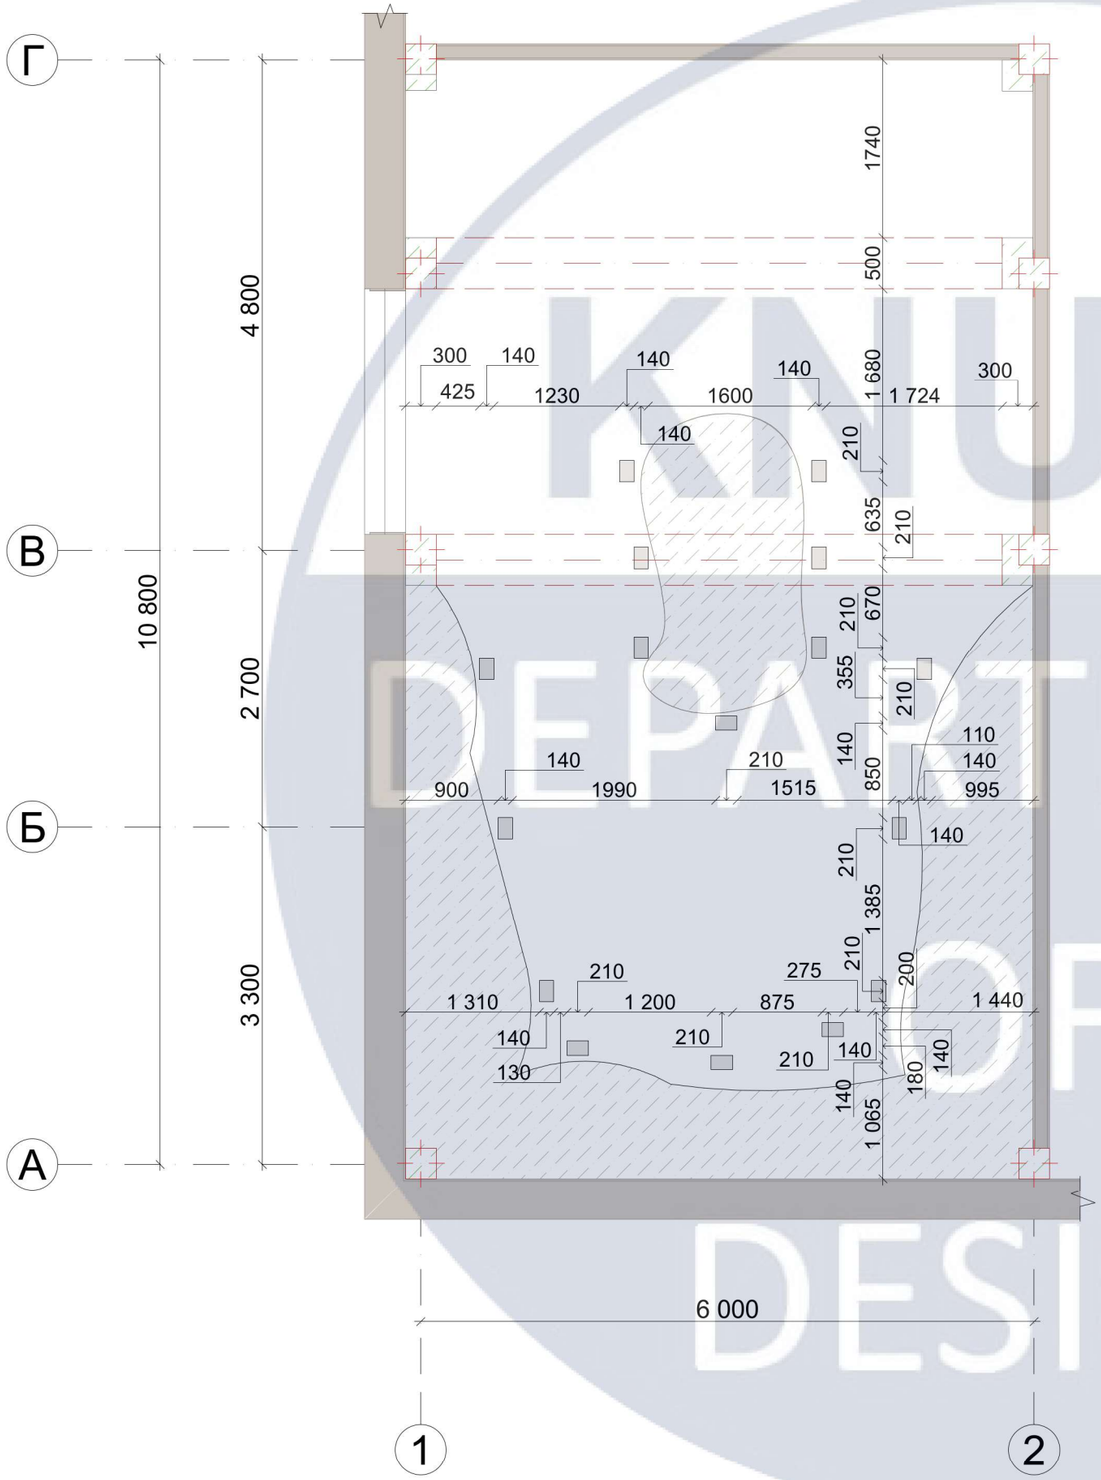


Специфікація матеріалів

№	Назва	Площа, м2	Посилання	Зовнішній вигляд
1	Ковролін Betab Baleno	120 м2	https://epicentrk.ua/shop/kovrolin-betab-baleno-71-4-m.html	
2	Фарба латексна водоемульсійна Sniezka інтер'єрна Mattlatex	406 м2	https://www.sm-milani.com/en/products/round/	
3	Тканина для пошиття Рогожка		https://www.ozon.ru/product/tkan-dlya-poshiva-150-sm-rogozhka-163-g-kv-m-tkan-dlya-shitya-tkan-rogozhka-tkan-v-podarok-tkan-360284460	
4	Сталь темна		https://www.egger.com/shop/ru_RU/interior/decor-detail/F627_PT	


Изм.	Кол.уч.	Лист	№Док.	Подп.	Дата	КНУБА 022 Дизайн 2022 ДН-43 ДП			
						Дизайн інтер'єру приміщень молодіжного центру дозвілля			
Розробив		Ковальчук Д.В.				Інтер'єр приміщення скелелазіння	Стадия	Лист	Листов
Перевірив		Бець С.М.						8	28
						План стелі м 1:100; Специфікація матеріалів	Архітектурний факультет		

KNUCA DEPARTMENT OF DESIGN

План після перепланування
1 поверху

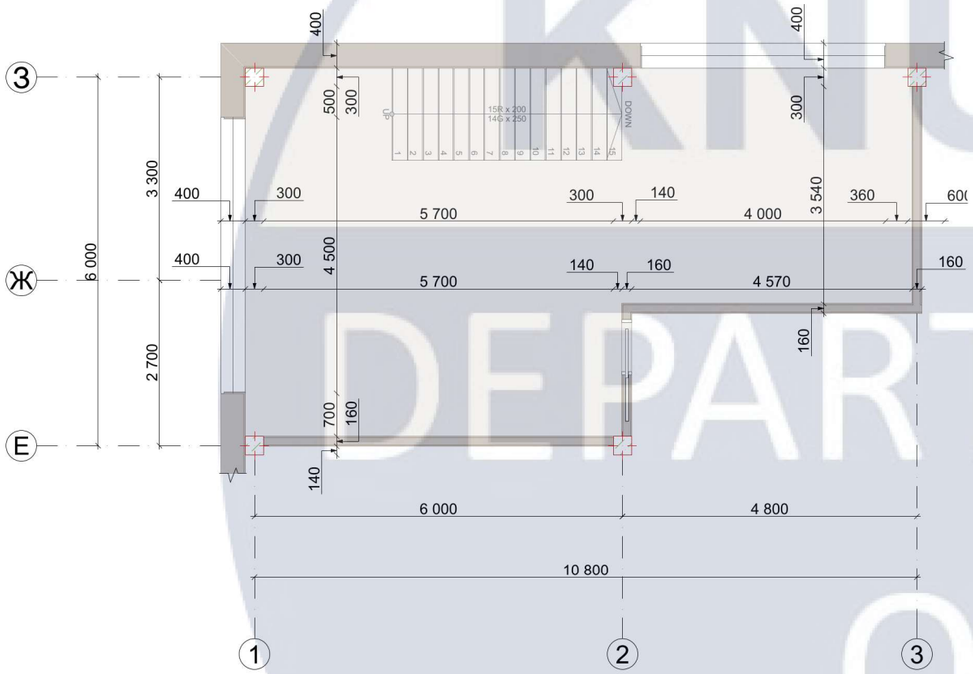


План після перепланування
2 поверху

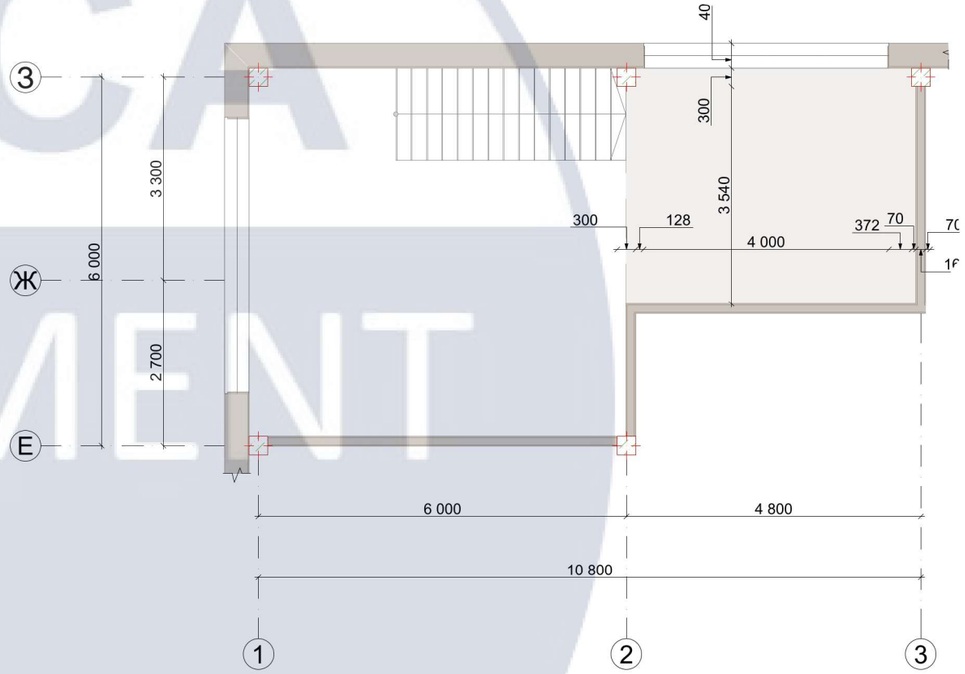


						КНУБА 022 Дизайн 2022 ДН-43 ДП			
						Дизайн інтер'єру приміщень молодіжного центру дозвілля			
Изм.	Кол.уч.	Лист	№Док.	Подп.	Дата				
Розробив		Ковальчук Д.В.				Інтер'єр приміщення бібліотеки	Стадия	Лист	Листов
Перевірив		Бець С.М.						9	28
						План після перепланування 1-2 поверху м 1:60;	Архітектурний факультет		

KNUCA DEPARTMENT OF DESIGN

План приміщення з розташуванням меблів
та обладнання 1 поверху

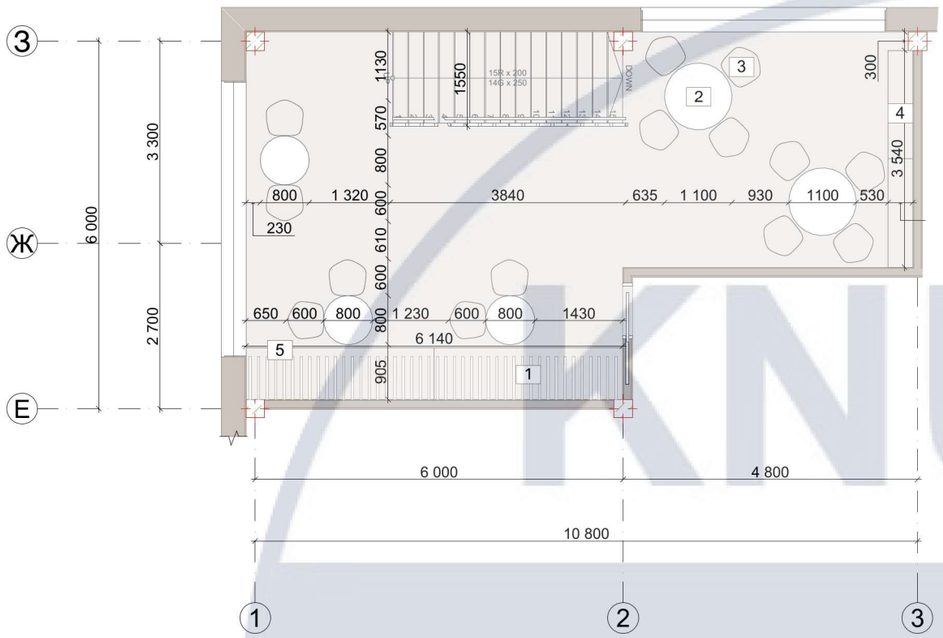

План приміщення з розташуванням меблів
та обладнання 2 поверху

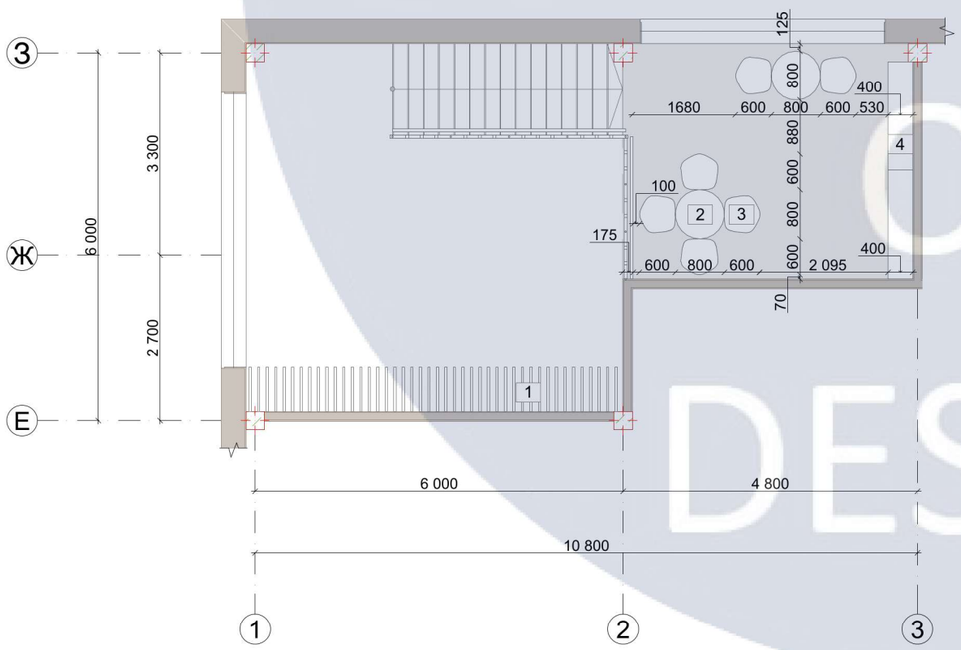


Експлікація меблів та обладнання				
№	Назва	Кількість	Посилання	Зовнішній вигляд
1	Стінові панелі "3d хвиля"	2	https://www.alibaba.com/product-detail/Commercial-Space-decor-3d-wave-wall_1738251009.html	
2	Стіл від MILANI "round"	8	https://www.sm-milani.com/en/products/round/	
3	Стілець від Minotti "Fil Noir Dining"	20	https://www.minotti.com/en/fil_noir_dining	
4	Шафа біла	3	https://www.ikea.com/au/en/p/kallax-shelving-unit-white-60409939/	
5	Бібліотека "work and dream"	1	авторська робота	


Изм.	Кол.уч.	Лист	№Док.	Подп.	Дата	КНУБА 022 Дизайн 2022 ДН-43 ДП			
						Дизайн інтер'єру приміщень молодіжного центру дозвілля			
Розробив		Ковальчук Д.В.				Інтер'єр приміщення бібліотеки	Стадия	Лист	Листов
Перевірив		Бець С.М.						10	28
						План приміщення з розташуванням меблів та обладнання 1-2 поверху м 1:100; Експлікація меблів та обладнання	Архітектурний факультет		

KNUCA DEPARTMENT OF DESIGN

План стелі з розташуванням світлових пристроїв 1 поверху

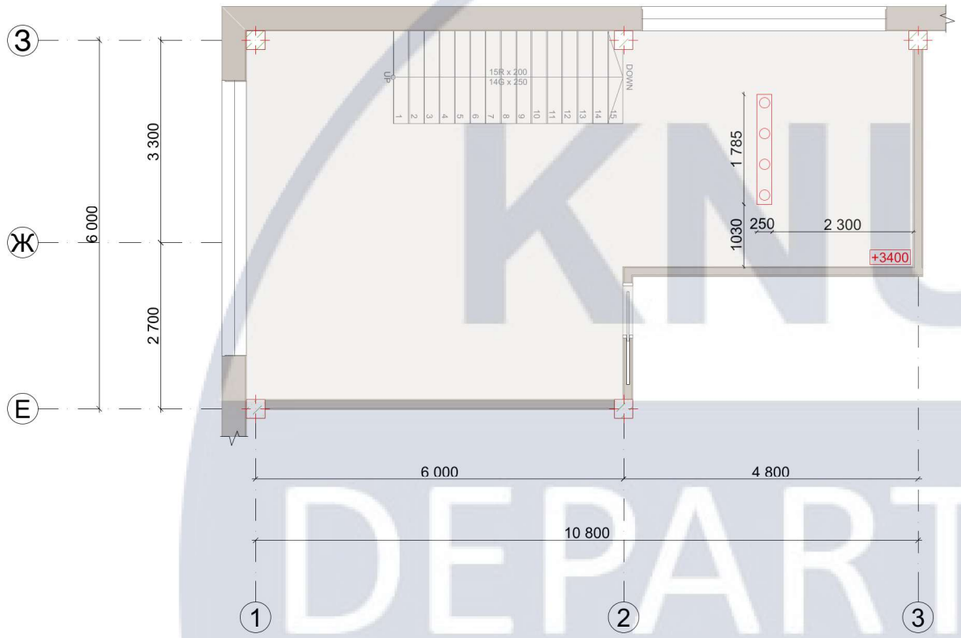

План стелі з розташуванням світлових пристроїв 2 поверху

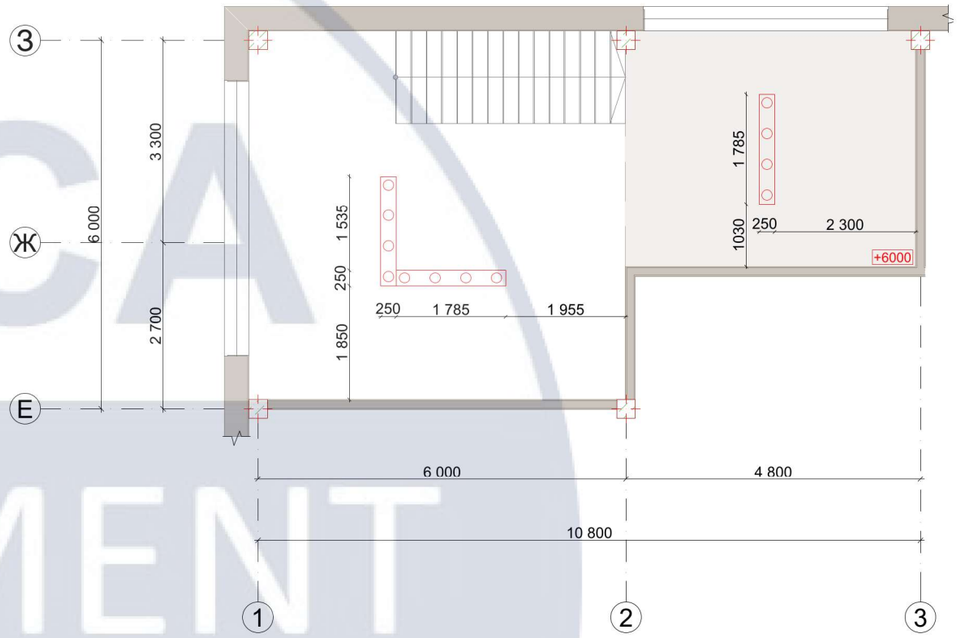


Специфікація освітлення				
№	Назва	Кількість	Посилання	Зовнішній вигляд
2	Glaube Schneeregen	4	http://shop5.onlinestoresoutlet.ru/content?c=%D8%A7%D8%B6%D8%A7%D8%A1%D8%A9%20%D8%A7%D9%84%D9%86%D9%8A%D8%B4%20amazon&id=39	


						КНУБА 022 Дизайн 2022 ДН-43 ДП	
						Дизайн інтер'єру приміщень молодіжного центру дозвілля	
Изм.	Кол.уч.	Лист	№Док.	Подп.	Дата		
Розробив		Ковальчук Д.В.				Інтер'єр приміщення бібліотеки	Стадия: — / Лист: 11 / Листов: 28
Перевірив		Бець С.М.					
						План стелі з розташуванням світлових пристроїв 1-2 поверху м 1:100; Специфікація освітлення	Архітектурний факультет

KNUCA DEPARTMENT OF DESIGN

План розгорток приміщення скелелазіння

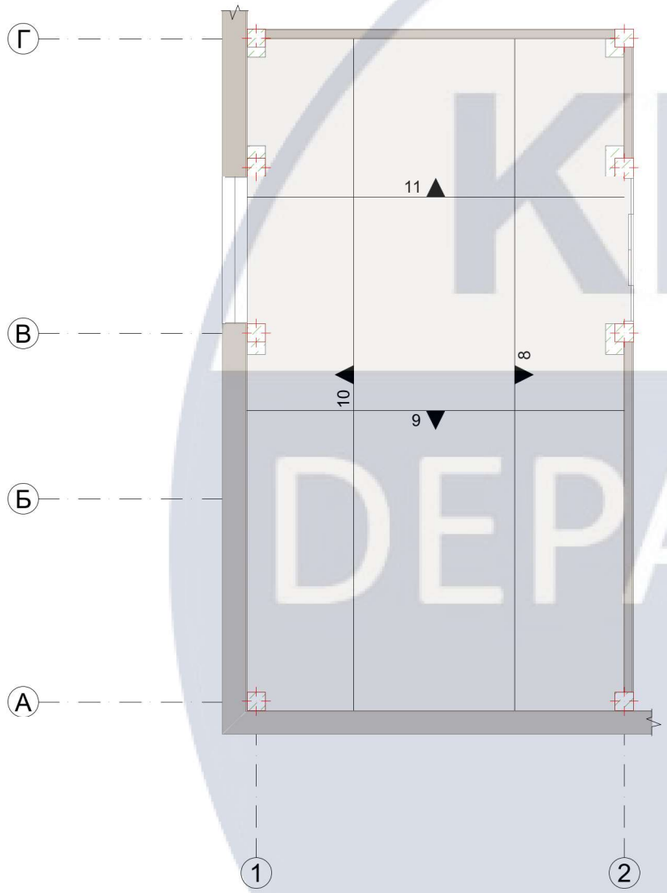

План розгорток приміщення бібліотеки

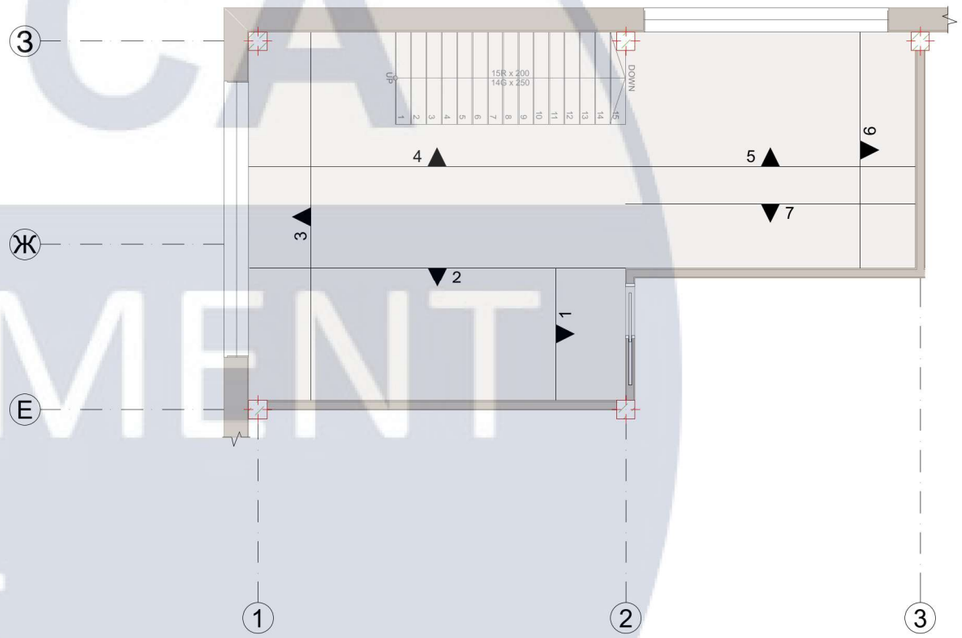

						КНУБА 022 Дизайн 2022 ДН-43 ДП	
						Дизайн інтер'єру приміщень молодіжного центру дозвілля	
Изм.	Кол.уч.	Лист	№Док.	Подп.	Дата		
Розробив		Ковальчук Д.В.				Розгортки	Стадия: — / Лист: 12 / Листов: 28
Перевірив		Бець С.М.					
						План розгорток приміщення скелелазіння та бібліотеки м 1:100;	Архітектурний факультет

KNUCA DEPARTMENT OF DESIGN

1 - 1




260 900 1000

410 800 100 850

2160

2 - 2

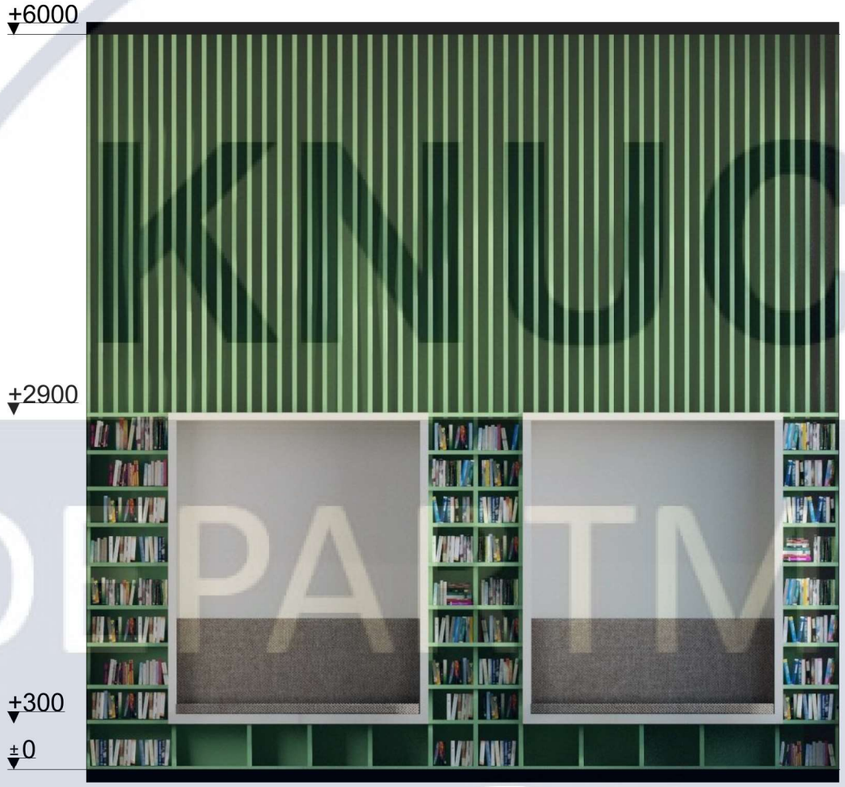


670 2 110 750 2110 500

1550 800 2000 800 100 800 90

6 140

3 - 3

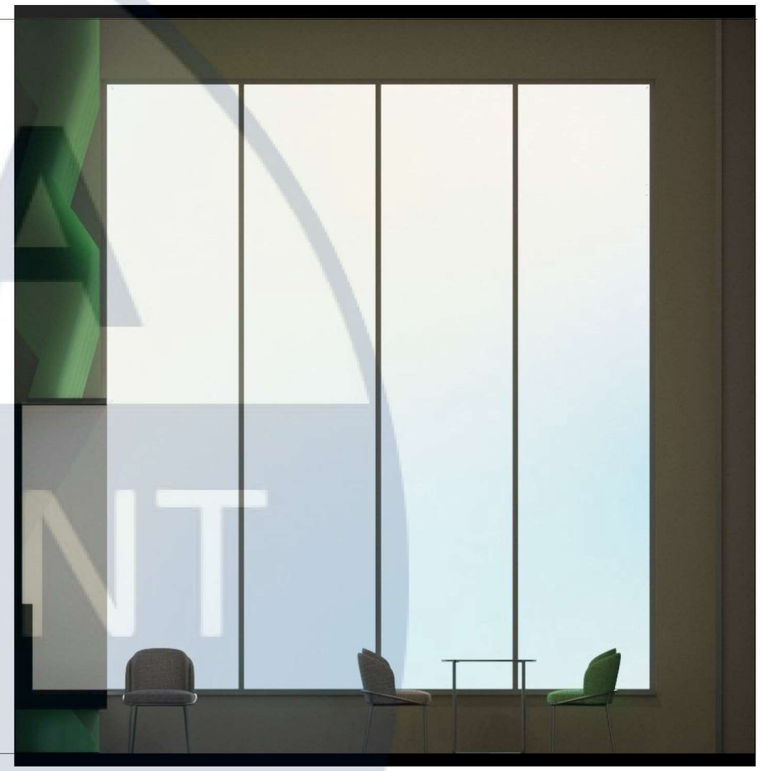

850 4350 800

900 800 1750 800 1750


6000

КНУБА
DEPARTMENT OF DESIGN

						КНУБА 022 Дизайн 2022 ДН-43 ДП
						Дизайн інтер'єру приміщень молодіжного центру дозвілля
Изм.	Кол.уч.	Лист	№Док.	Подп.	Дата	
Розробив		Ковальчук Д.В.				Розгортки
Перевірив		Бець С.М.				
						Розгортки м 1:50
						Архітектурний факультет

Стадия	Лист	Листов
	13	28


4 - 4

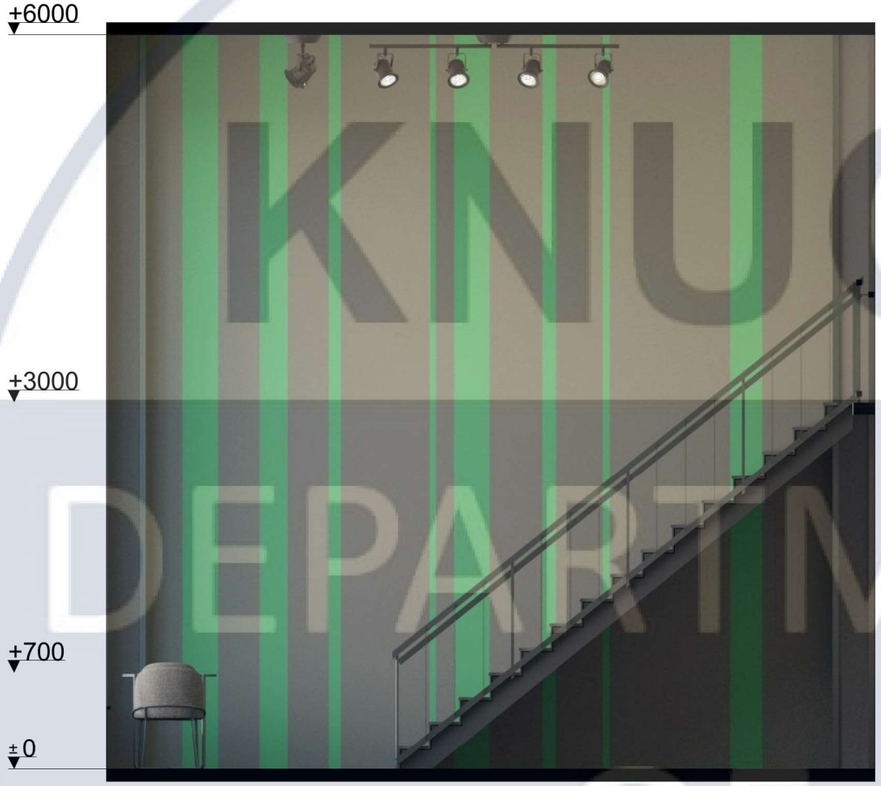

100 800 1490 3760

6150

5 - 5

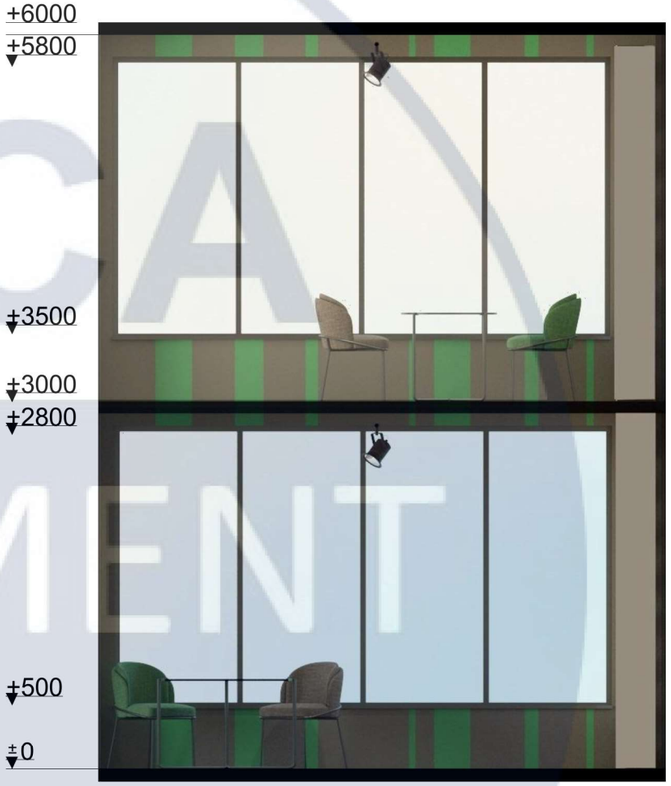

1100 1100 100 1100 930 400

4730

KNUCA DEPARTMENT OF DESIGN

						КНУБА 022 Дизайн 2022 ДН-43 ДП		
						Дизайн інтер'єру приміщень молодіжного центру дозвілля		
Изм.	Кол.уч.	Лист	№Док.	Подп.	Дата			
Розробив		Ковальчук Д.В.				Розгортки	Стадия	Лист 14 / Листов 28
Перевірив		Бець С.М.						
						Розгортки м 1:50	Архітектурний факультет	


6 - 6



80 200 800 1160 1100 400 100

3840

7 - 7

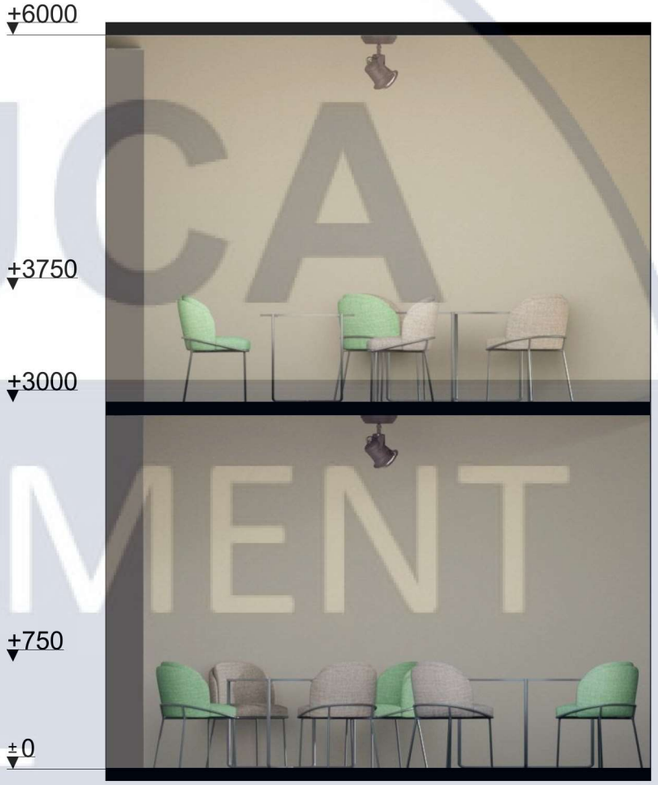

400 700 800 1200 1100 530

4730

						КНУБА 022 Дизайн 2022 ДН-43 ДП
						Дизайн інтер'єру приміщень молодіжного центру дозвілля
Изм.	Кол.уч.	Лист	№Док.	Подп.	Дата	
Розробив		Ковальчук Д.В.				Розгортки
Перевірив		Бець С.М.				
						Розгортки м 1:50


Стадия	Лист	Листов
	15	28

Архітектурний факультет

8 - 8



9 - 9

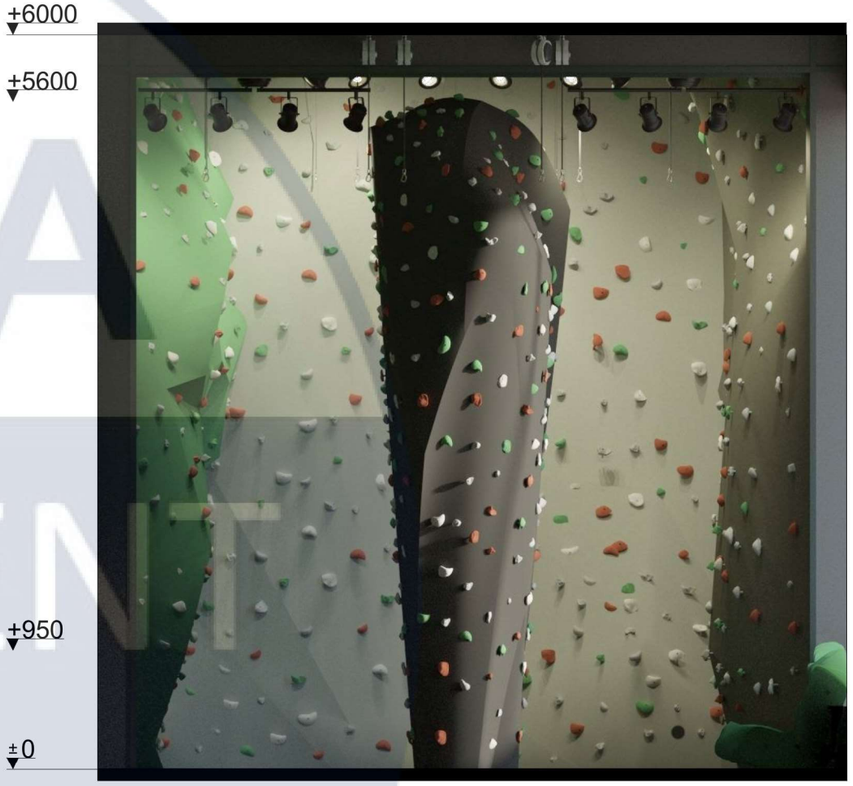


КНУБА
DEPARTMENT OF DESIGN

						КНУБА 022 Дизайн 2022 ДН-43 ДП
						Дизайн інтер'єру приміщень молодіжного центру дозвілля
Изм.	Кол.уч.	Лист	№Док.	Подп.	Дата	
Розробив		Ковальчук Д.В.				Розгортки
Перевірив		Бець С.М.				Стадия: — Лист: 16 — Листов: 28
						Розгортки м 1:50
						Архітектурний факультет

10 - 10




11 - 11

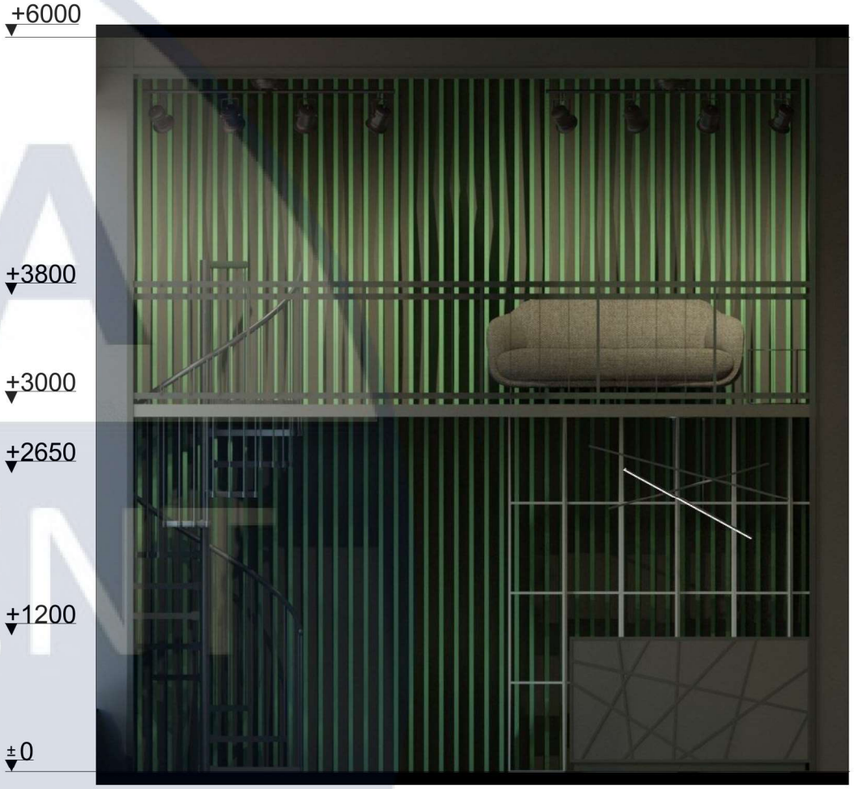



КНУКА
DEPARTMENT
OF
DESIGN

Изм.	Кол.уч.	Лист	№Док.	Подп.	Дата	КНУБА 022 Дизайн 2022 ДН-43 ДП			
						Дизайн інтер'єру приміщень молодіжного центру дозвілля			
Розробив		Ковальчук Д.В.				Розгортки	Стадия	Лист	Листов
Перевірив		Бець С.М.						17	28
						Розгортки м 1:50	Архітектурний факультет		




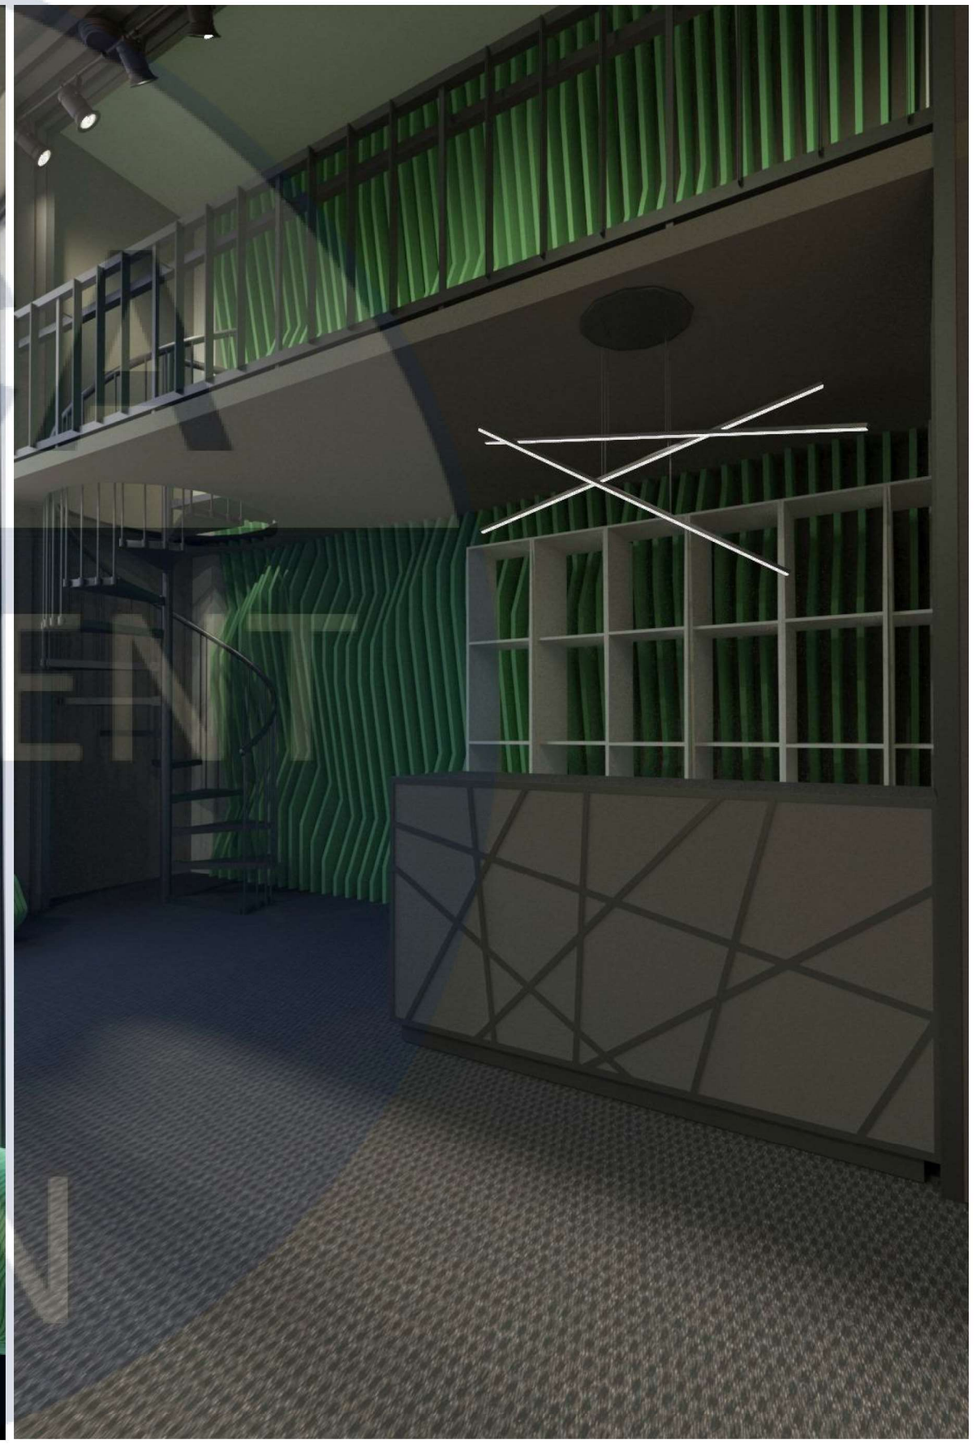

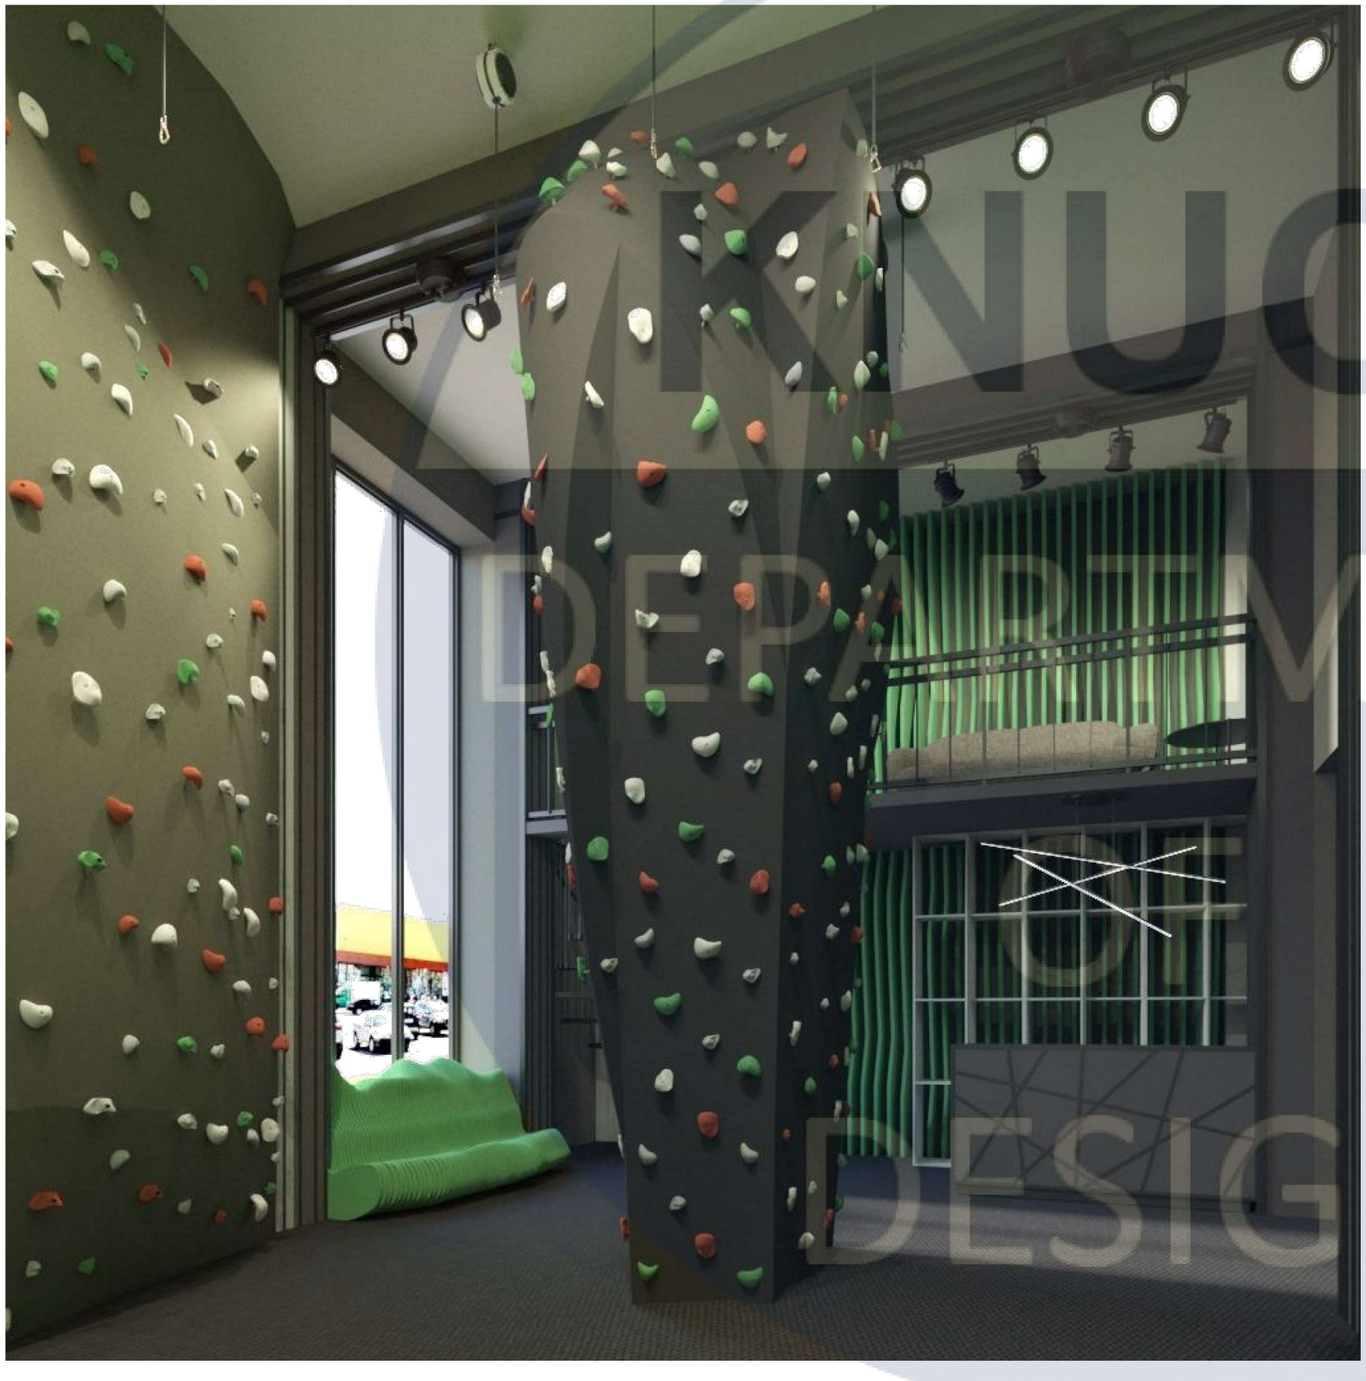

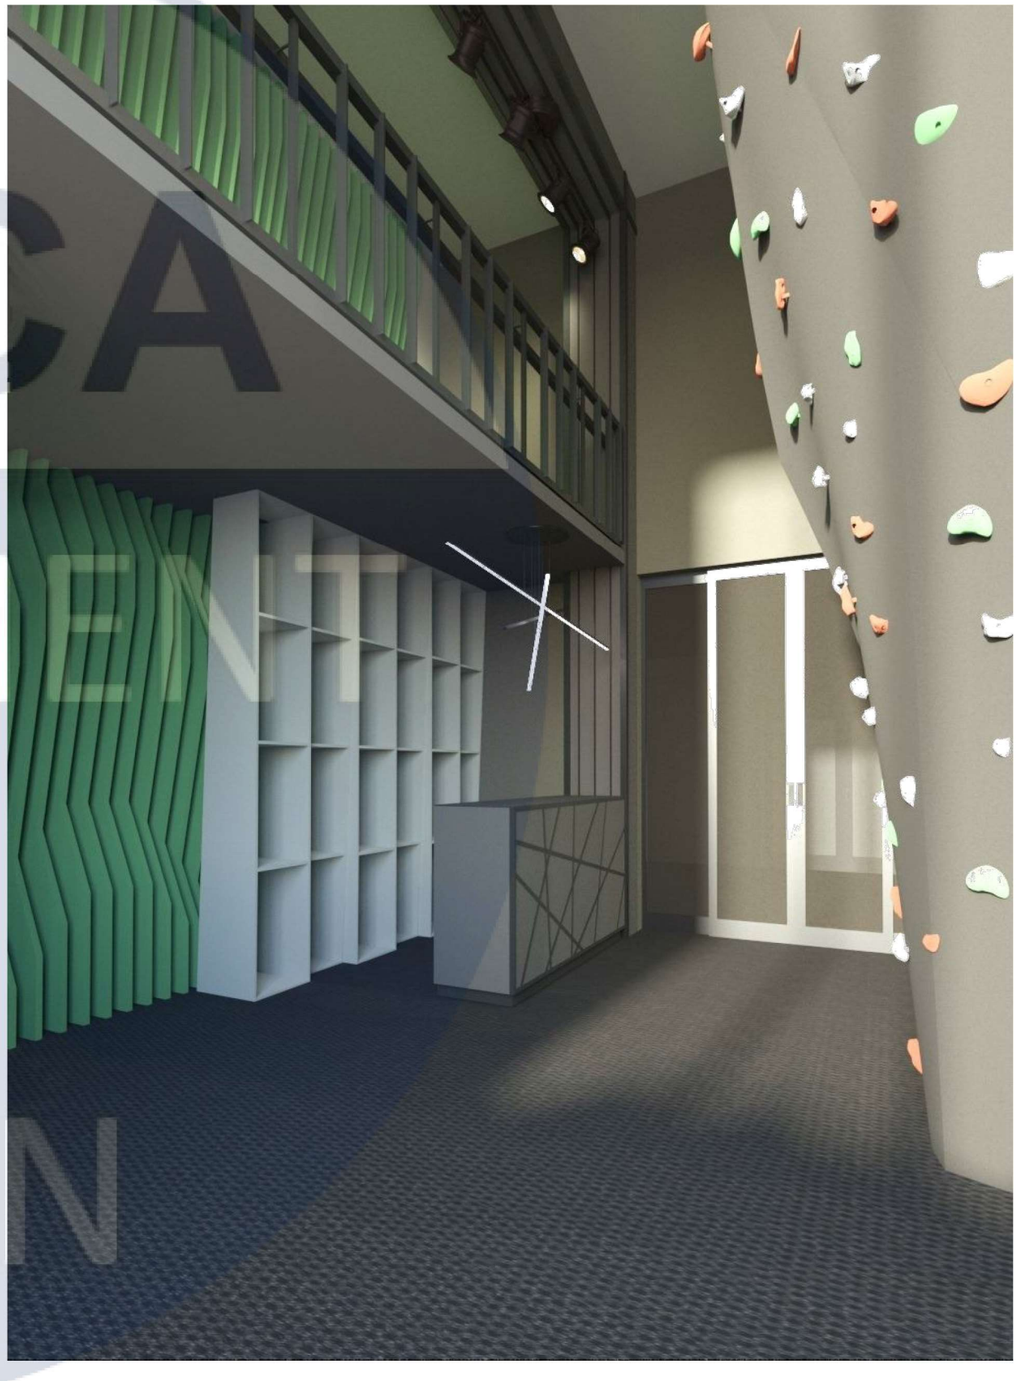




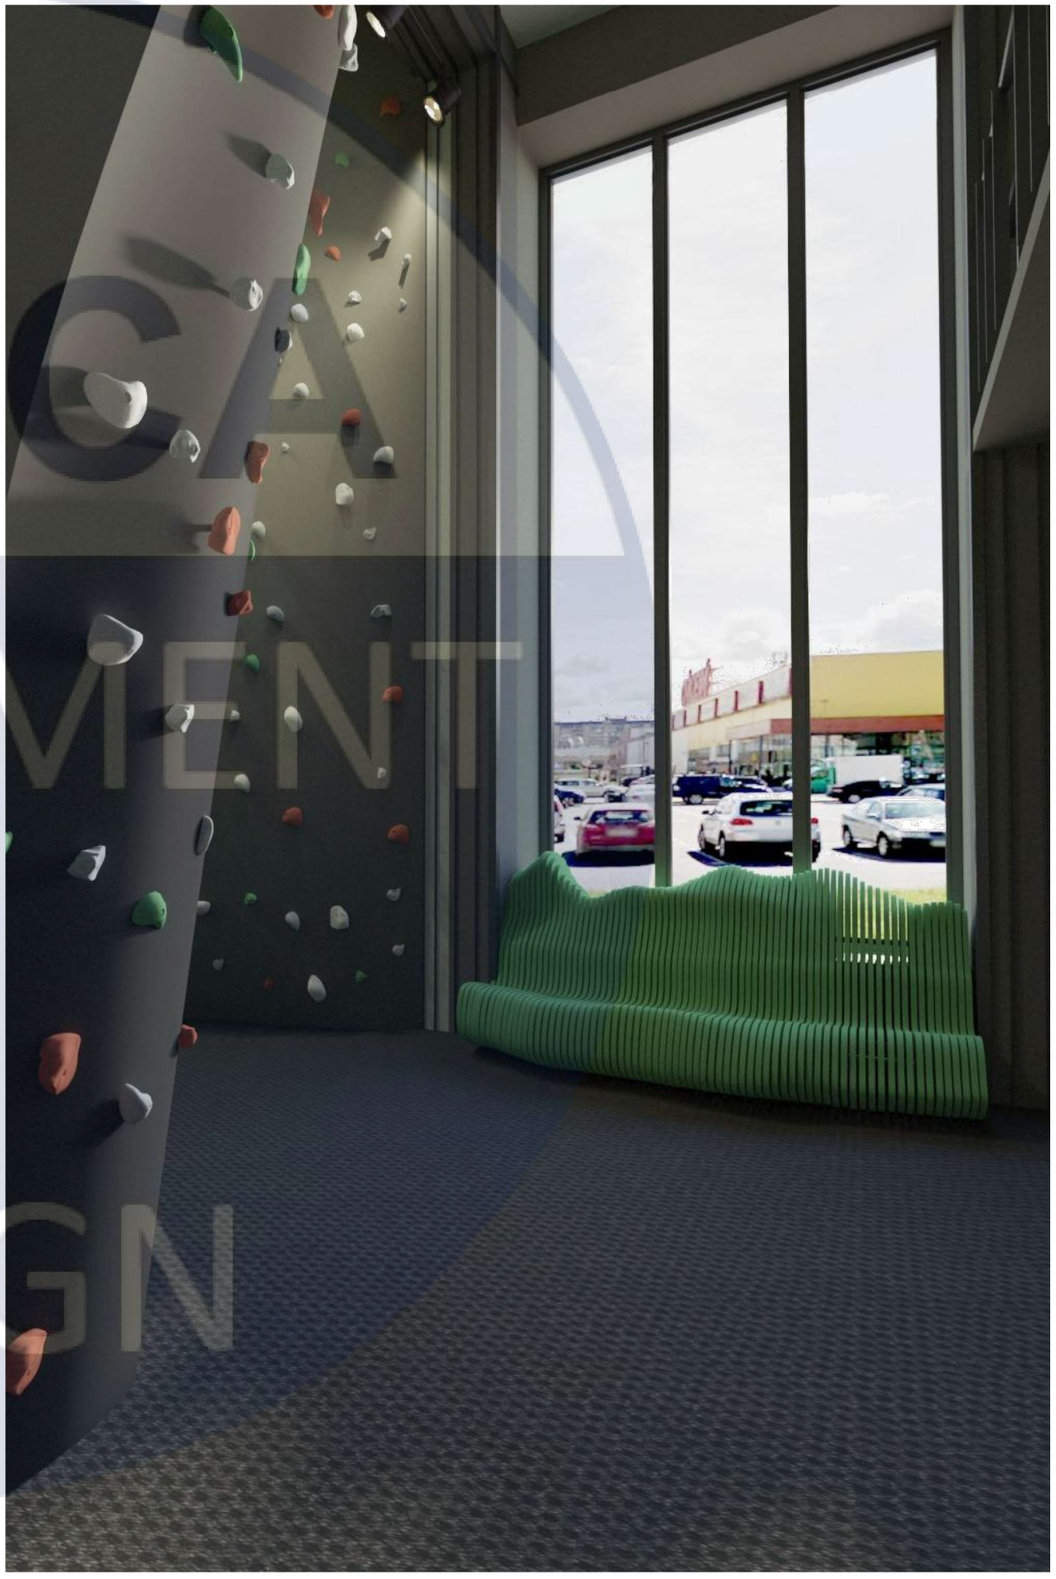



KNUGA
DEPARTMENT
OF
DESIGN






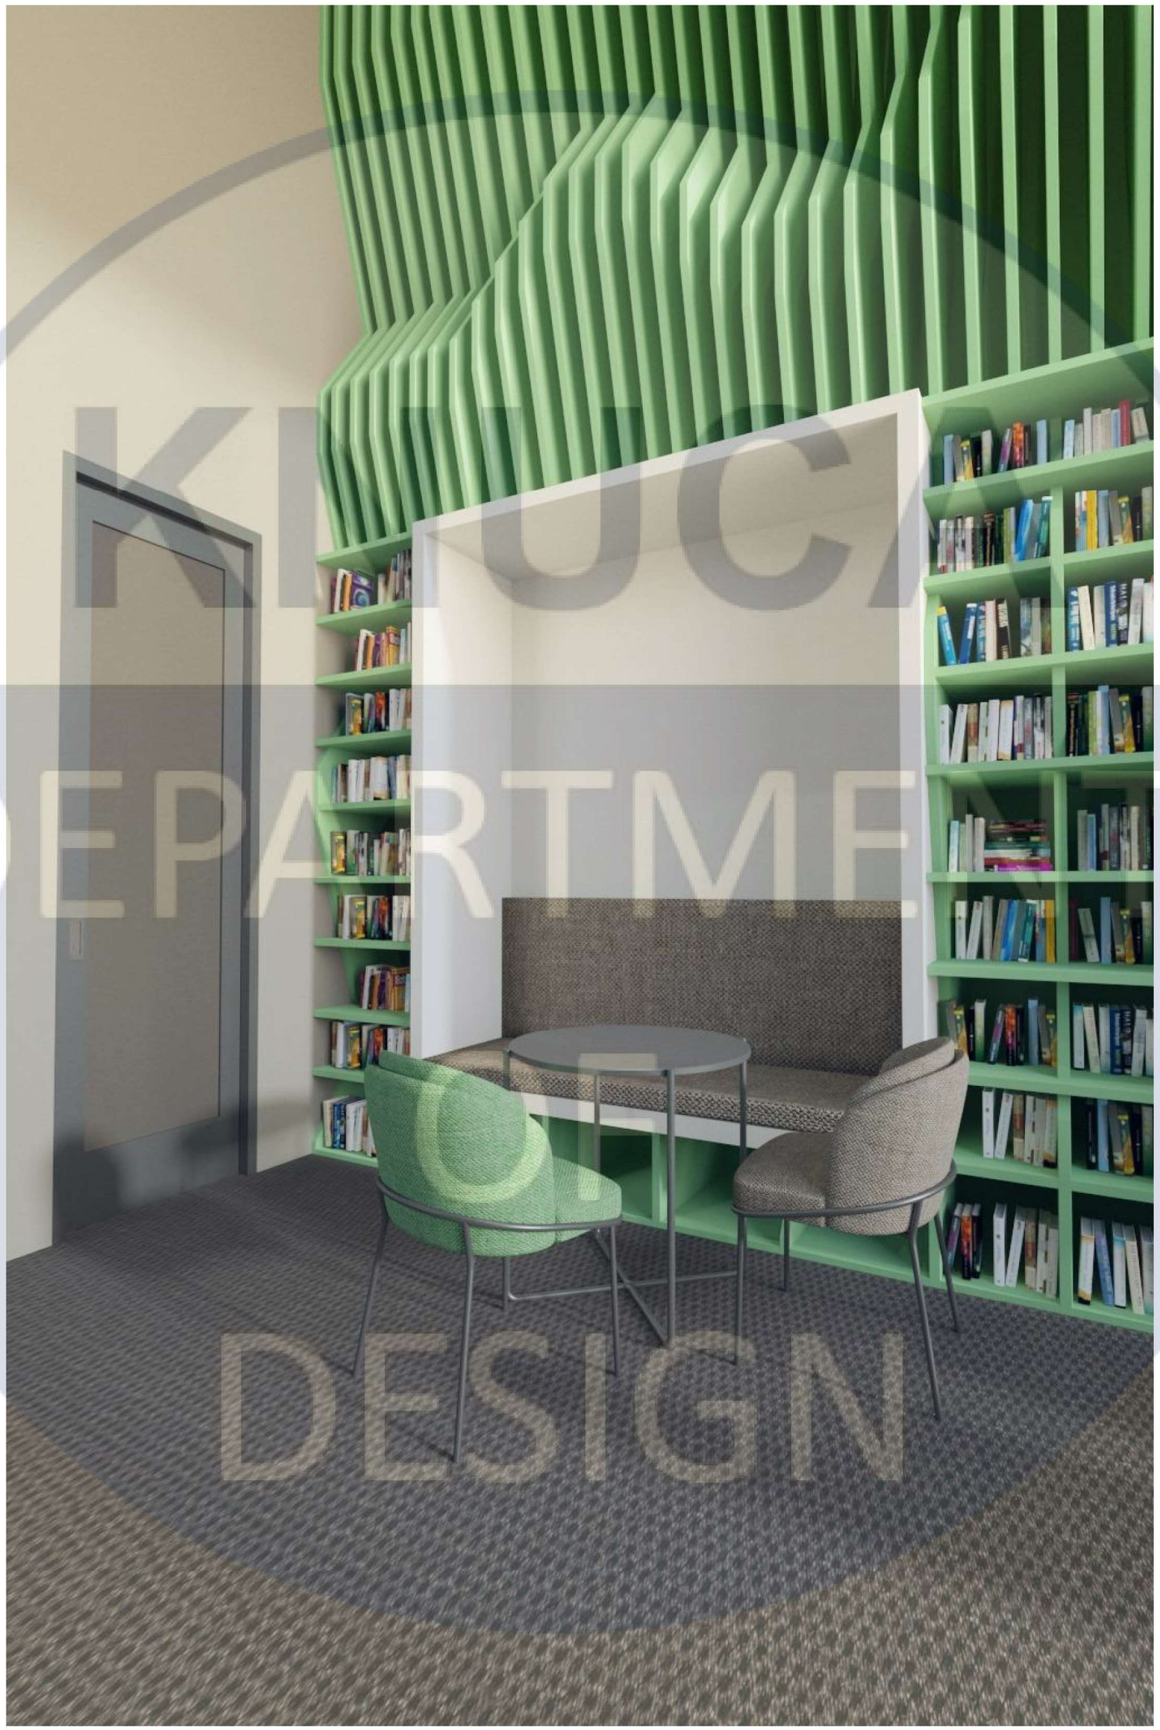


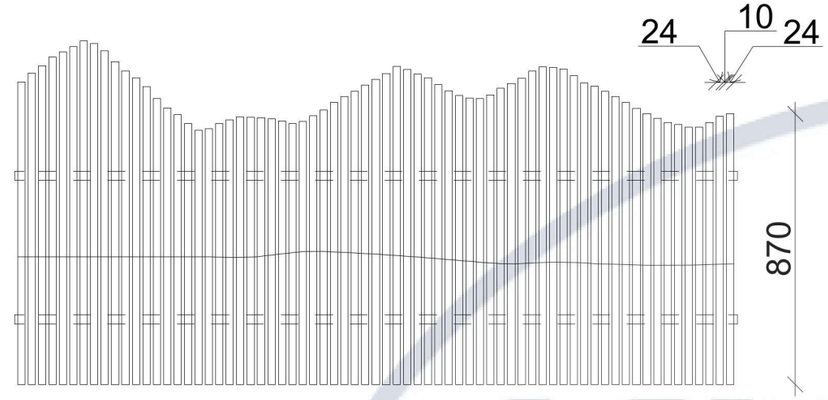


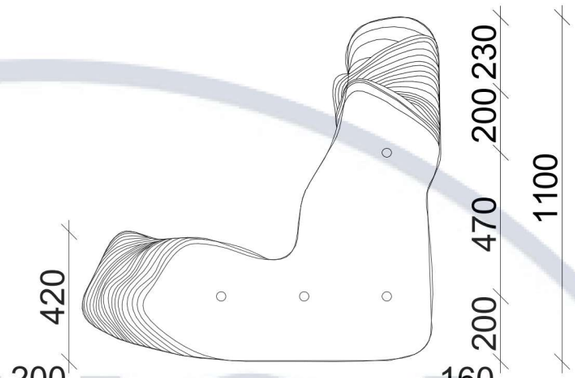

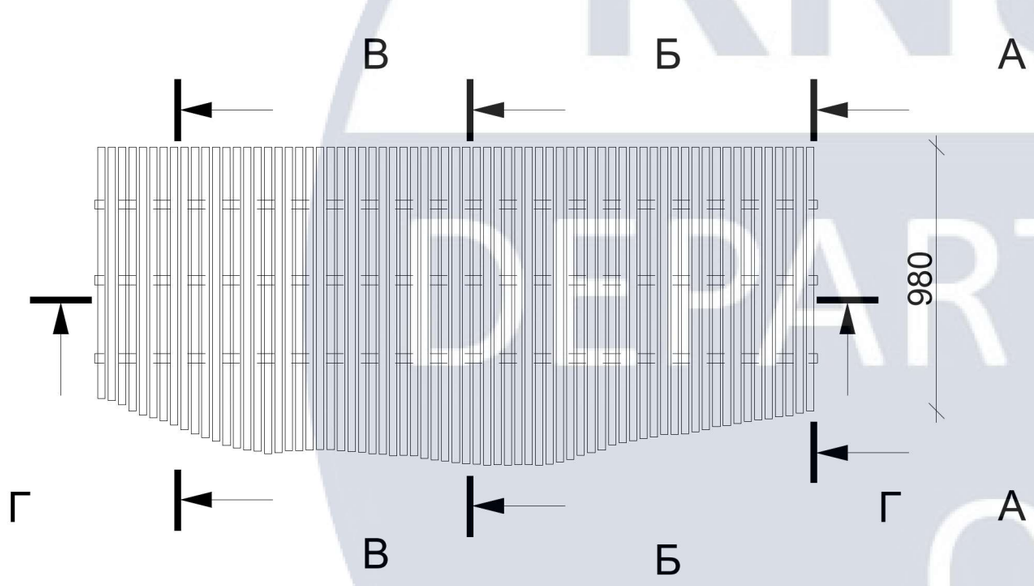

Вузол 1

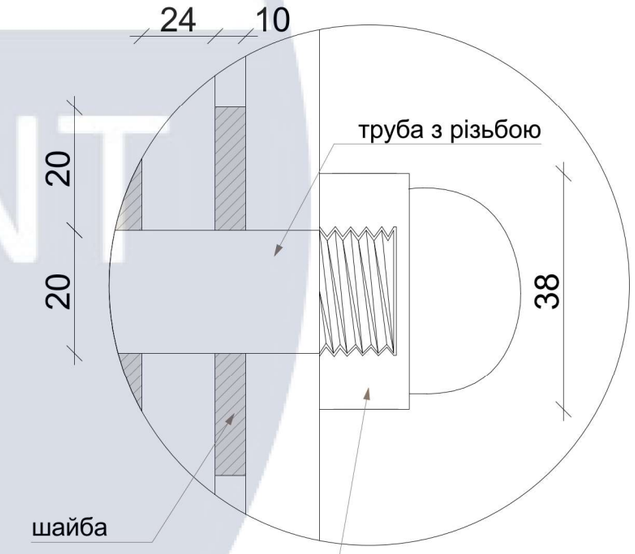


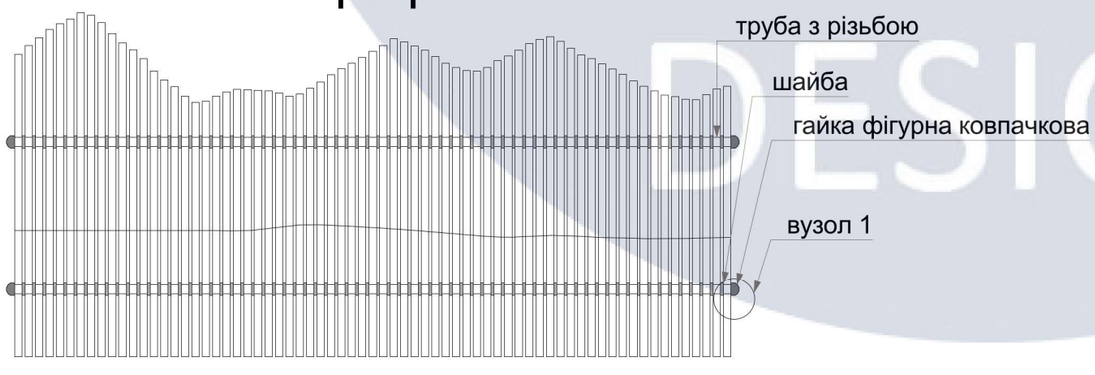

						КНУБА 022 Дизайн 2022 ДН-43 ДП		
						Дизайн інтер'єру приміщень молодіжного центру дозвілля		
Изм.	Кол.уч.	Лист	№Док.	Подп.	Дата			
Розробив		Ковальчук Д.В.				Дизайн меблів	Стадия	Лист 24 / Листов 28
Перевірив		Бець С.М.						
						Проекції меблів м 1:20; Розріз м 1:20; Вузол м 1:2	Архітектурний факультет	

KNUCA DEPARTMENT OF DESIGN

Вид зліва

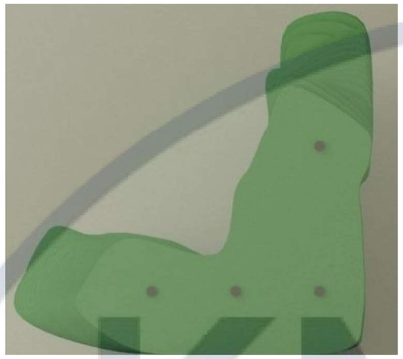

Вид спереду



Вид зверху




Специфікація деталей меблів					
№	Назва	Кількість	Характеристика	Посилання	Зовнішній вигляд
1	Труба з різьбою клас міцності EXPERT FIX	4	Матеріал: сталь Розміри: 20х2400	https://epicentrk.ua/ua/shop/rezbovoy-sterzhen-metricheskiy-din-975-20x1000-mm-1-sht-klas-prochnosti-expert-fix.html	
2	Гайка фігурна ковпачкова	8	Матеріал: сталь Розміри: м20	https://www.shurup.ua/catalog/mashinostroitelnyy_krepezh/gayki/gayka_kolpachkovaya_din_1587/153000/	
3	Шайба збільшена	272	Матеріал: сталь Розміри: М20х60 мм, Товщина 10мм	https://epicentrk.ua/ua/shop/shayba-uvelichennaya-m20-1-kg-expert-fix.html	
4	Дерев'яні деталі	70	Матеріал: фанера	індивідуальний дизайн	

						КНУБА 022 Дизайн 2022 ДН-43 ДП		
						Дизайн інтер'єру приміщень молодіжного центру дозвілля		
Изм.	Кол.уч.	Лист	№Док.	Подп.	Дата			
Розробив		Ковальчук Д.В.				Дизайн меблів	Стадия	Лист 25 / Листов 28
Перевірив		Бець С.М.						
						Візуалізації проекцій меблів м 1:20; Специфікація деталей меблів	Архітектурний факультет	

KNUCA DEPARTMENT OF DESIGN


А - А

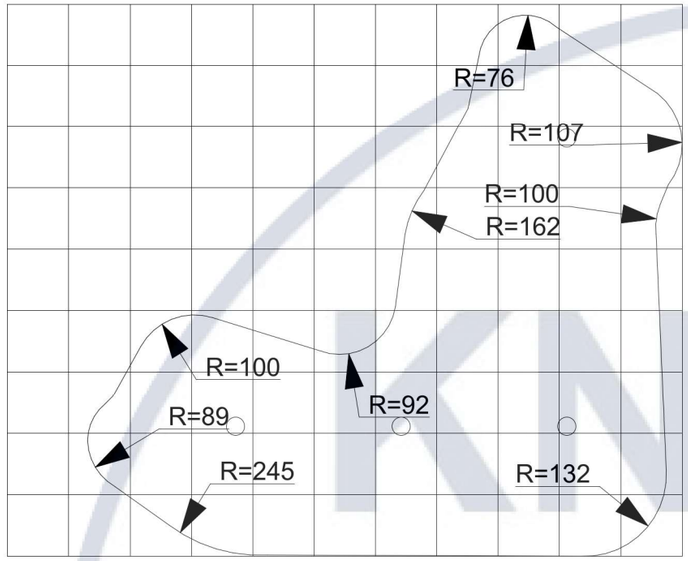

900

1 100


Б - Б

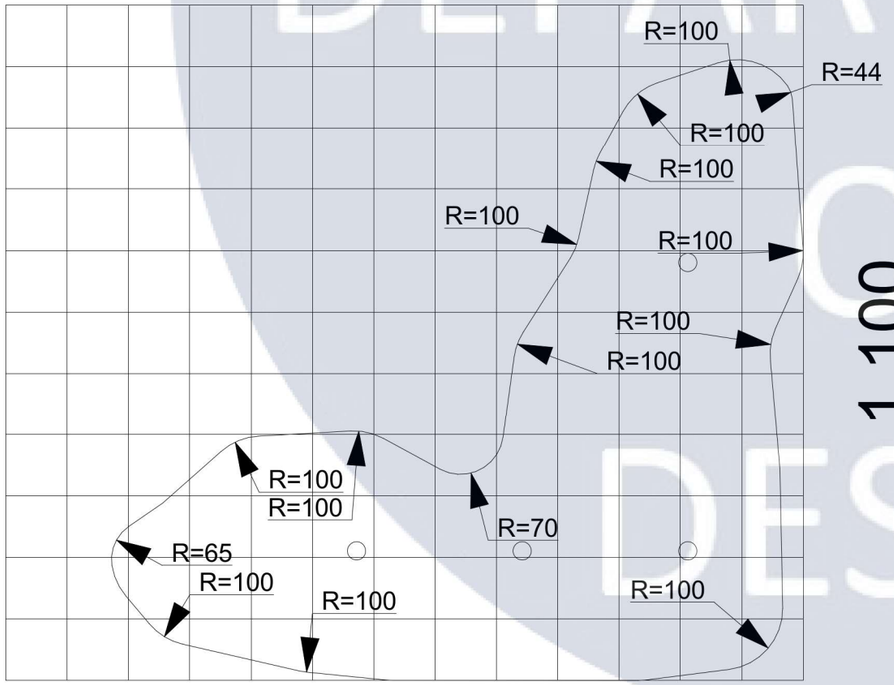

1 100

1 300

В - В

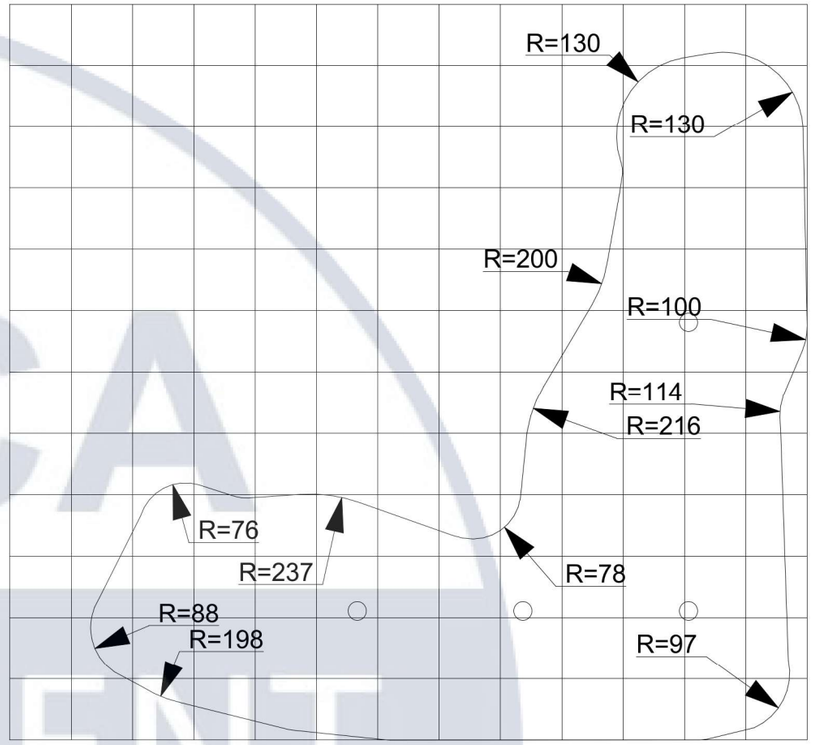


1 200

1 300


Изм.	Кол.уч.	Лист	№Док.	Подп.	Дата	КНУБА 022 Дизайн 2022 ДН-43 ДП			
						Дизайн інтер'єру приміщень молодіжного центру дозвілля			
Розробив		Ковальчук Д.В.				Дизайн меблів	Стадия	Лист	Листов
Перевірив		Бець С.М.						26	28
						Розрізи м 1:10	Архітектурний факультет		


KNUCA DEPARTMENT OF DESIGN

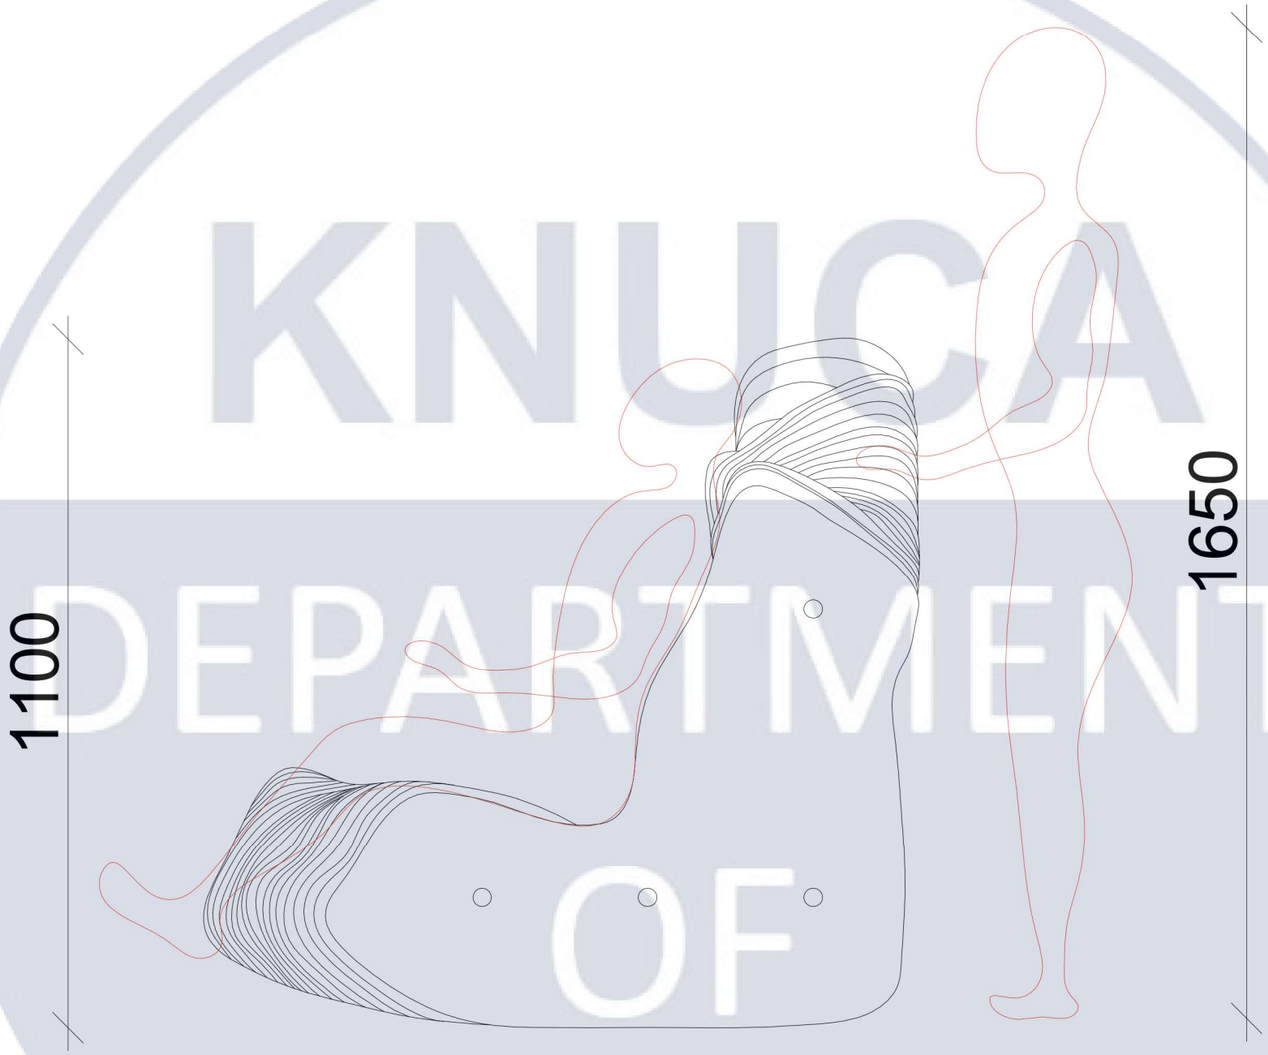

KNUCA DEPARTMENT OF DESIGN

						КНУБА 022 Дизайн 2022 ДН-43 ДП		
						Дизайн інтер'єру приміщень молодіжного центру дозвілля		
Изм.	Кол.уч.	Лист	№Док.	Подп.	Дата			
Розробив		Ковальчук Д.В.				Дизайн меблів	Стадия	Лист 27 / Листов 28
Перевірив		Бець С.М.						
						Ергономічна схема м 1:10	Архітектурний факультет	

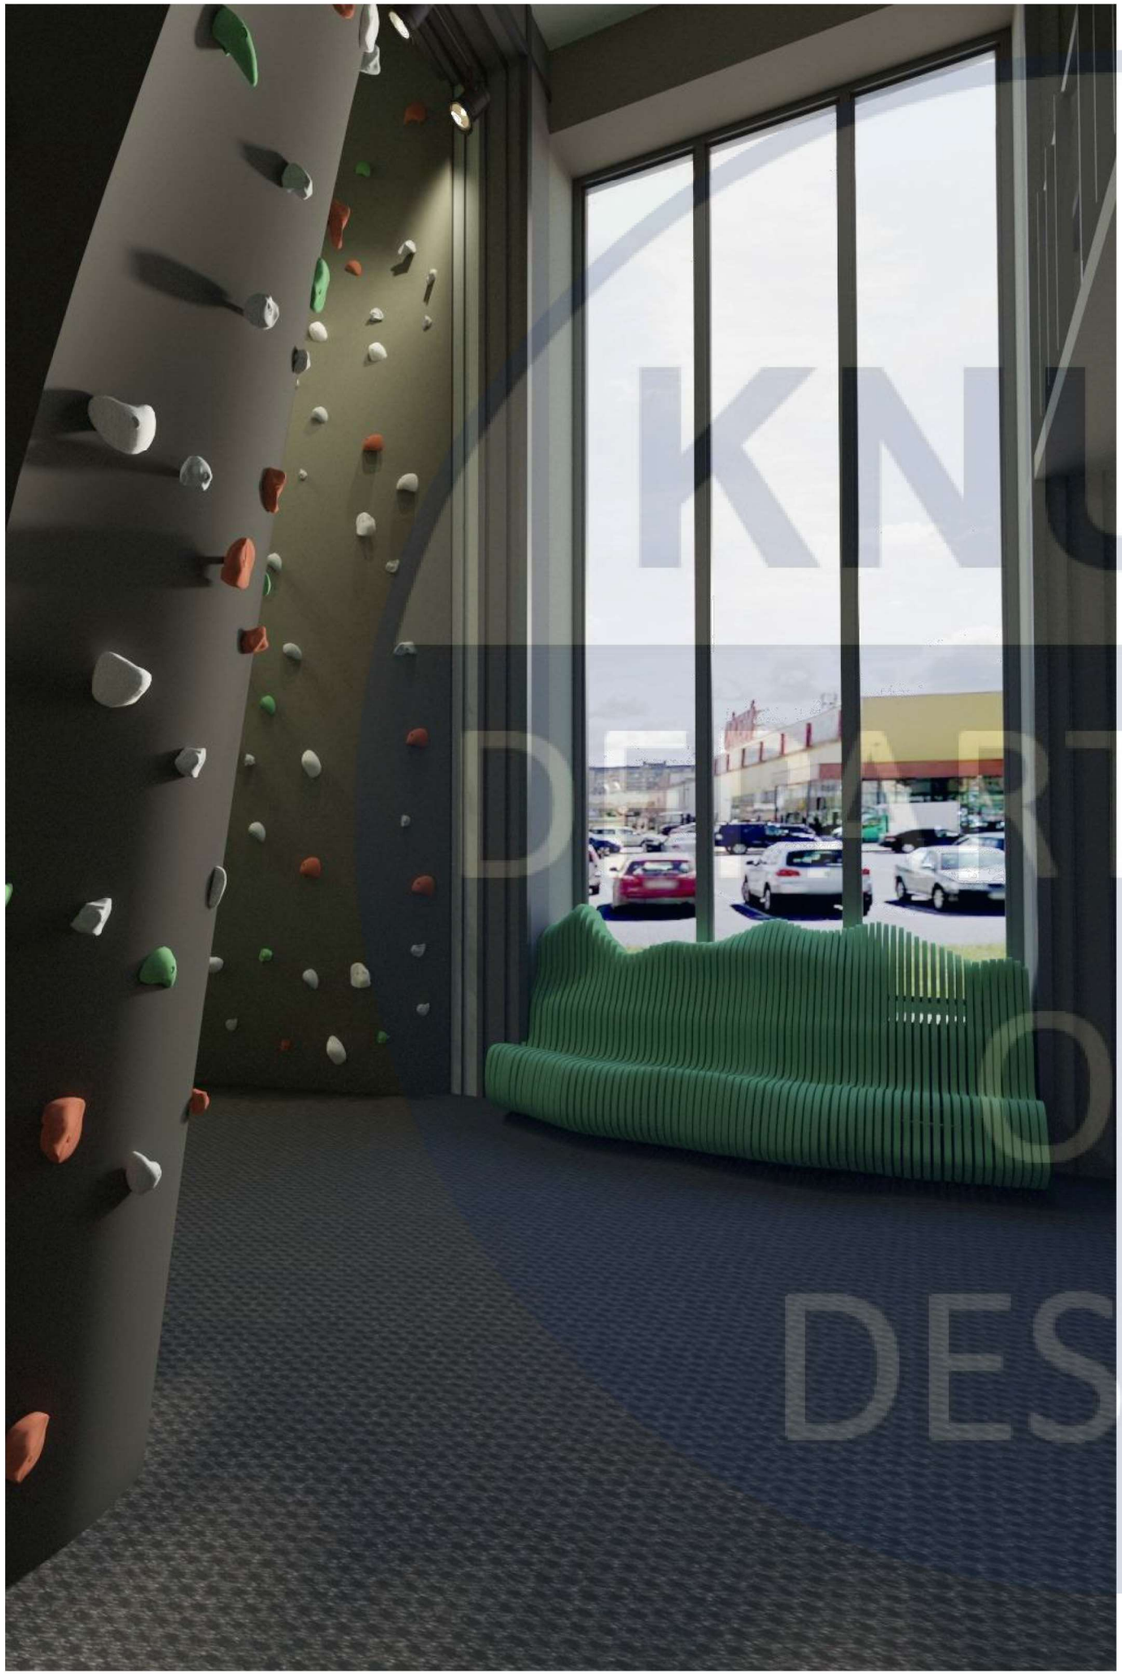

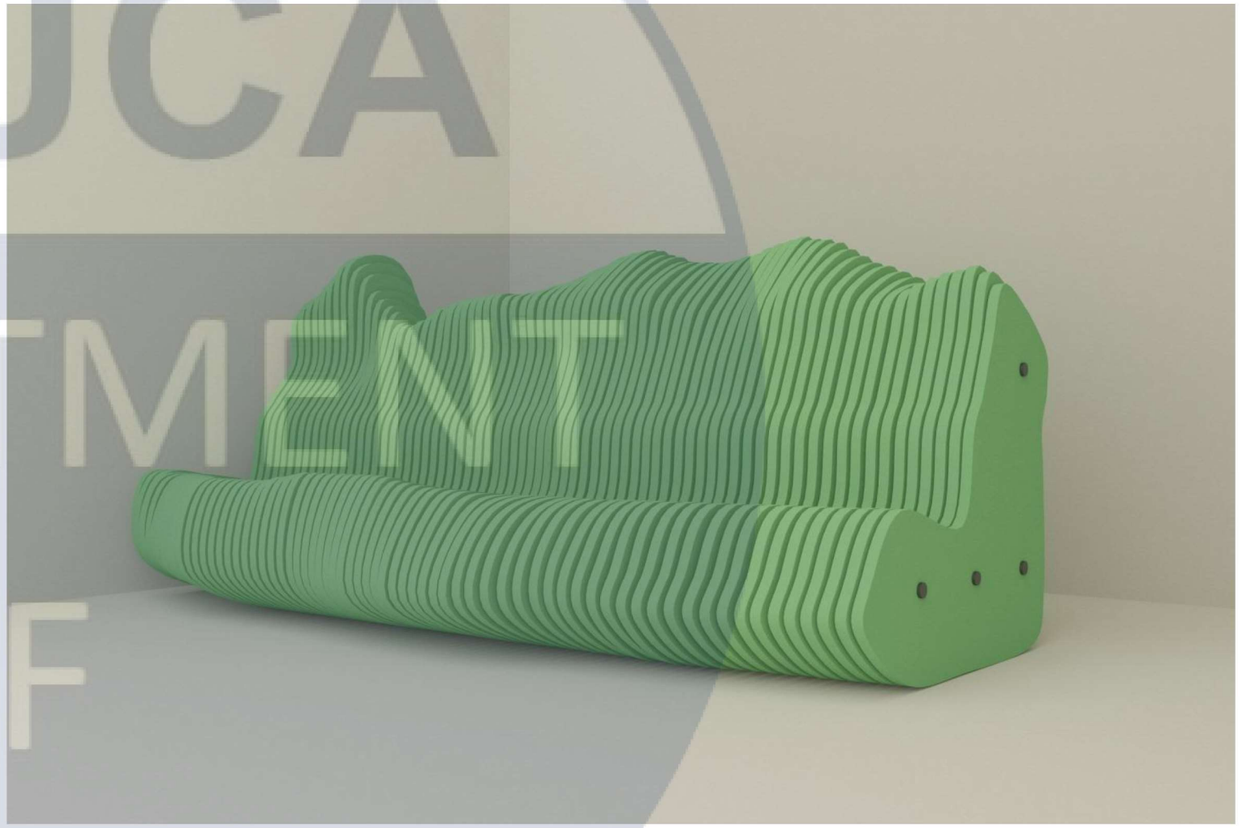

KNJCA
DEPARTMENT
OF
DESIGN