

КВАЛІФІКАЦІЙНА РОБОТА
НА ЗДОБУТТЯ ОСВІТНЬОГО СТУПЕНЯ БАКАЛАВРА

на тему:

«Багатофункціональний культурний центр у с.
Крюківщині Київської області»



Загальним обсягом 6 аркушів формату А1, пояснювальна записка 58с.

Виконав: студент студент групи АРХ-20-1Б
191 «Архітектура та містобудування»
(шифр і назва спеціальності)

Піменова Дарина Олександрівна
(прізвище, ім'я, по батькові)






Керівники: доц. Третяк Едуард Максимович,
(наук. ступінь, посада, прізвище, ім'я, по батькові)

Київ - 2024 р.

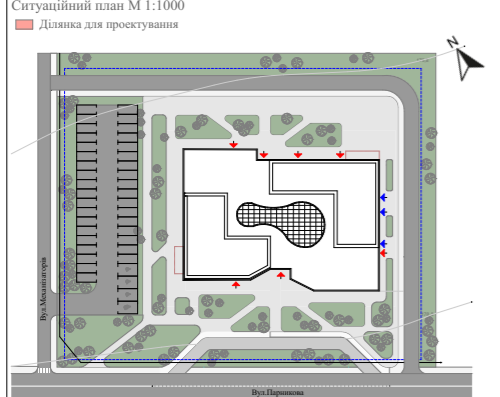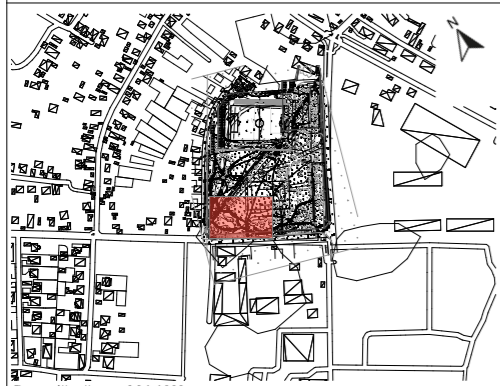

Виділення ділянки для проєктування
 Виділення ділянки для паркування
 Виділення ділянки для озеленення
 Виділення ділянки для забудови
 Виділення ділянки для проєктування

Площа забудови №1
 Площа забудови №2
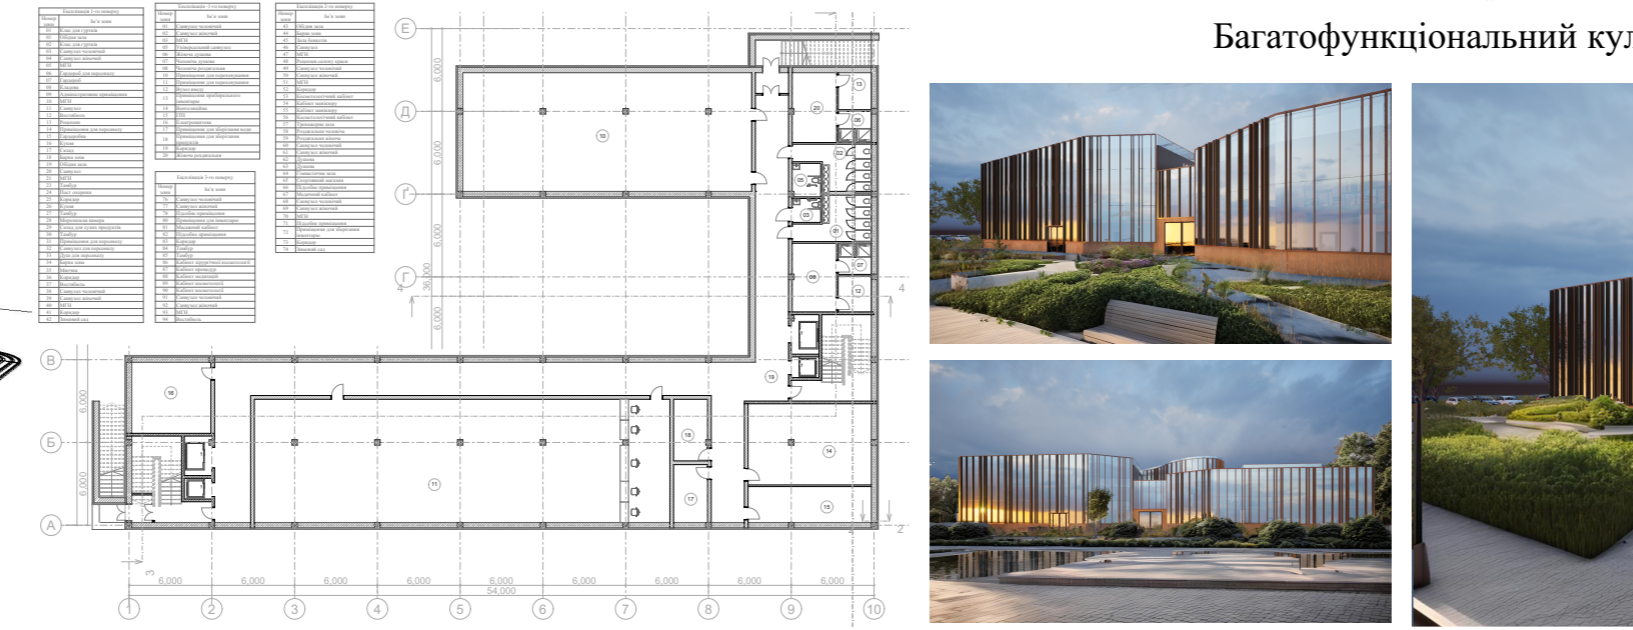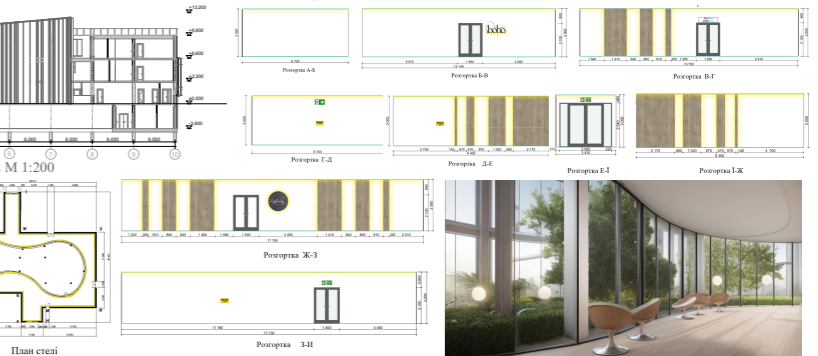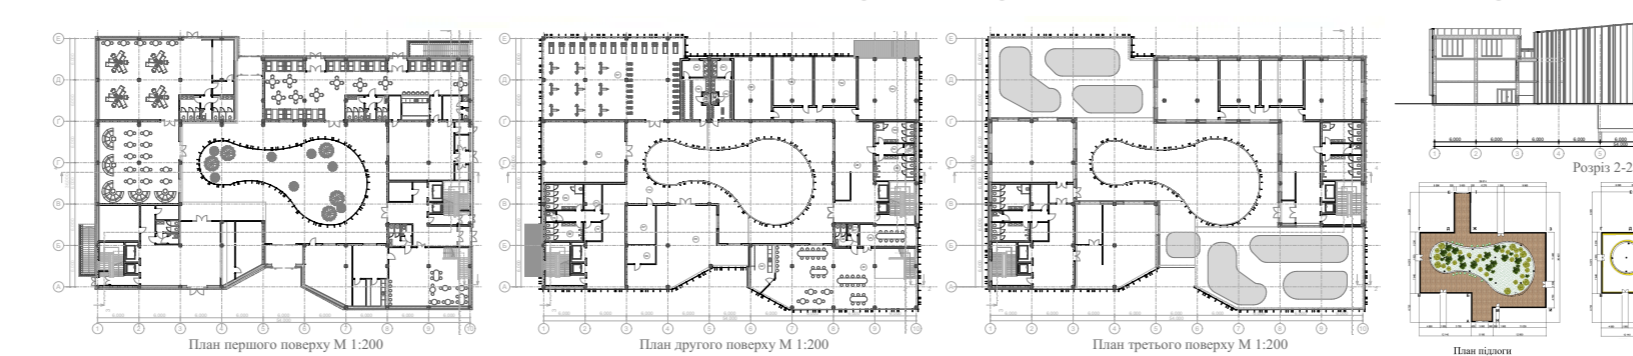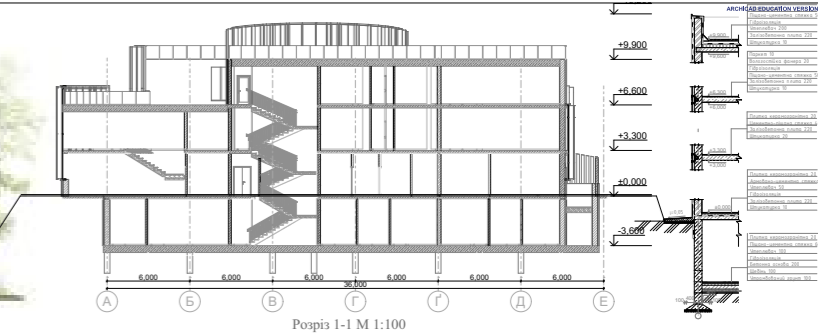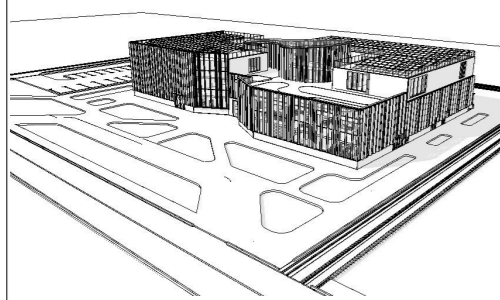



Багатофункціональний культурний центр у с. Крюківщині Київської області



МІСТОБУДІВНЕ РІШЕННЯ




Ділянка для проектування

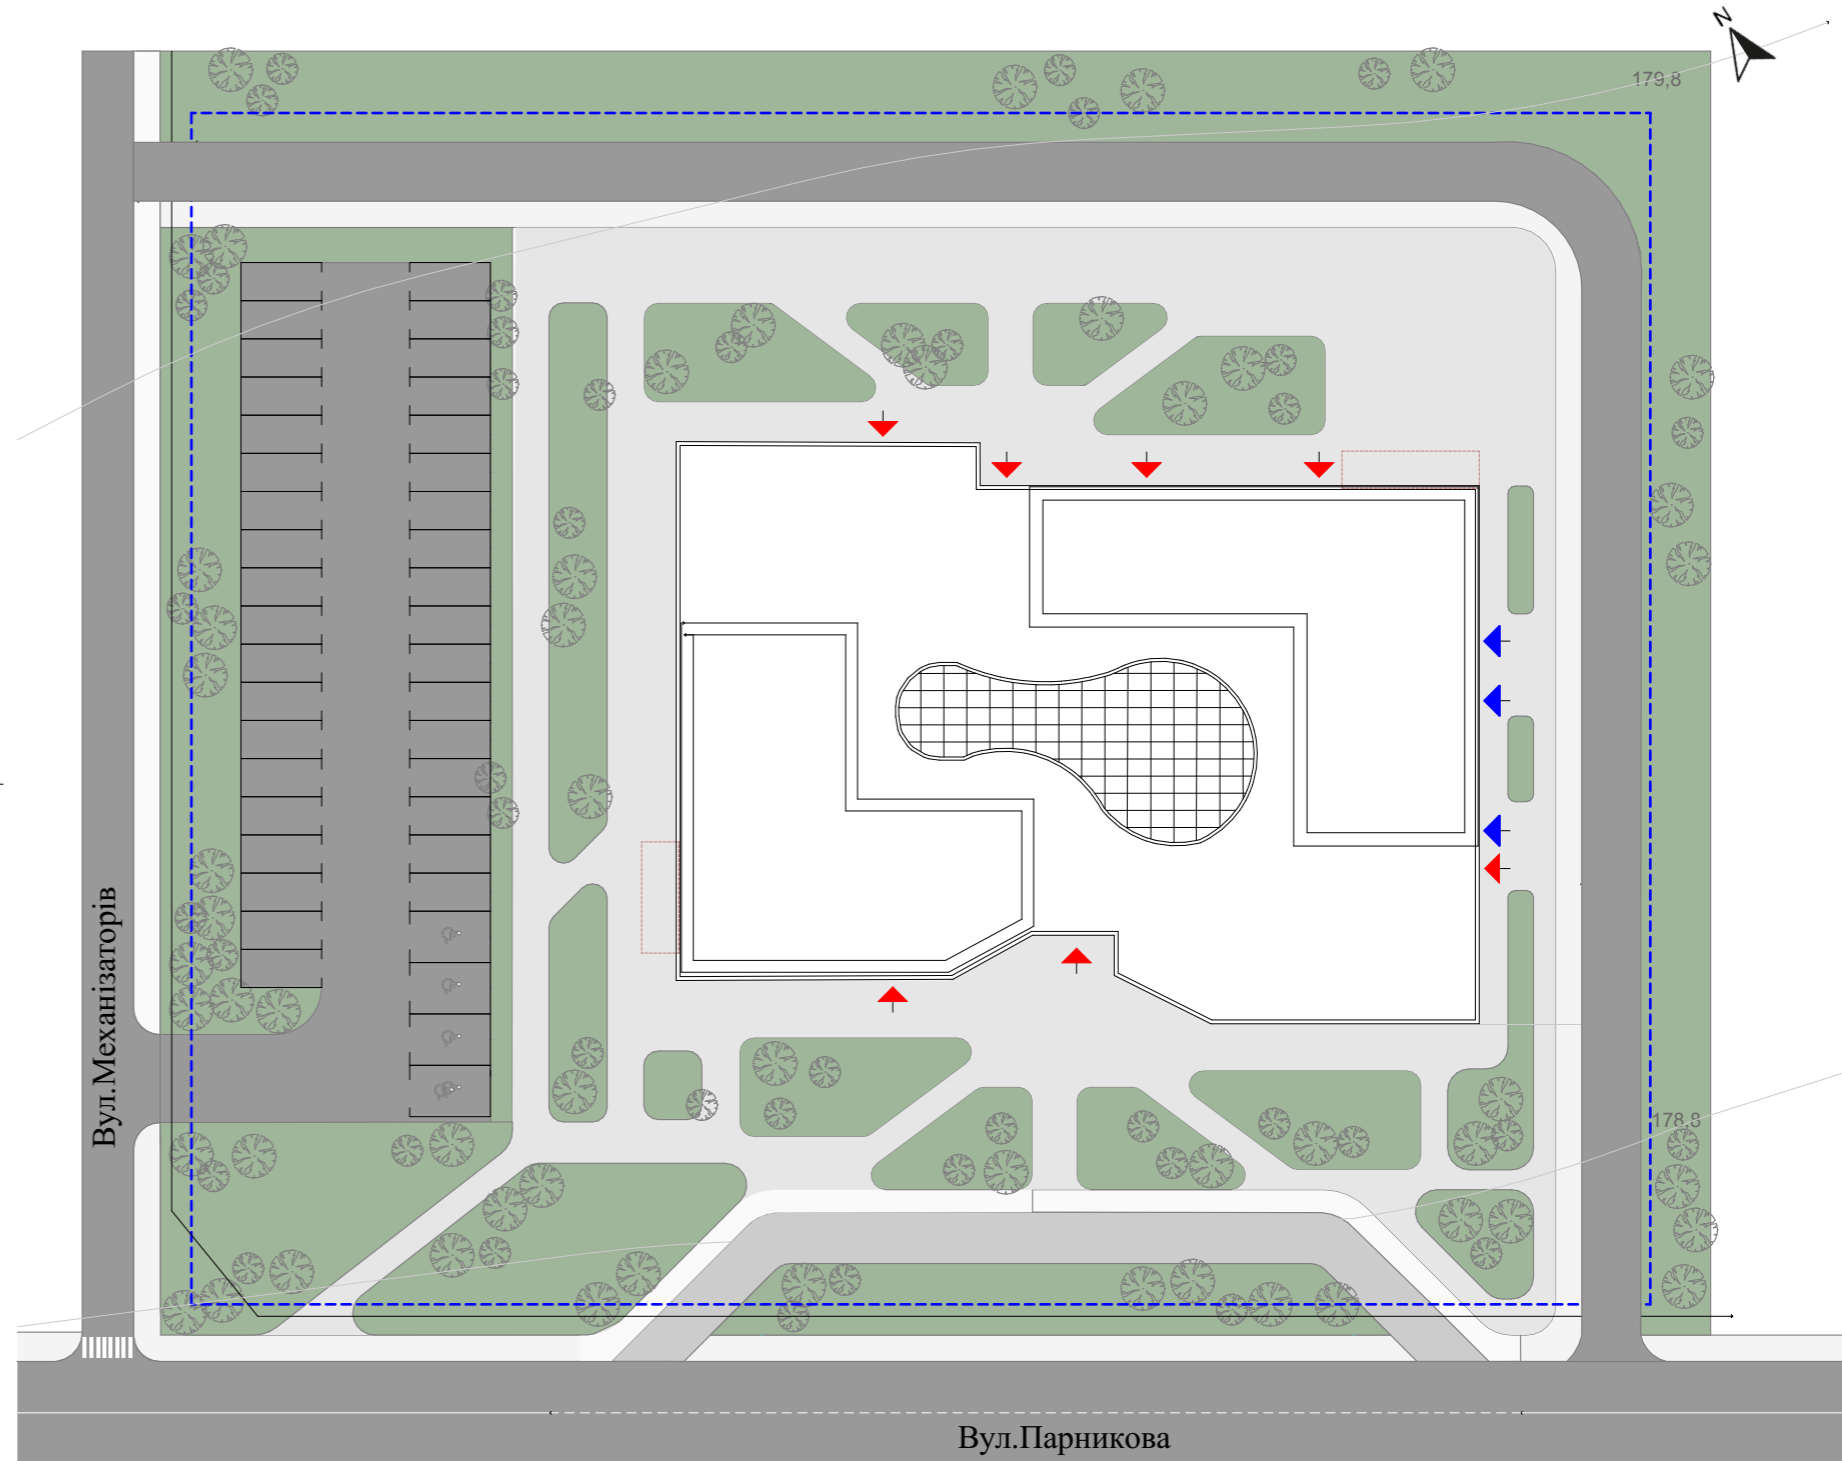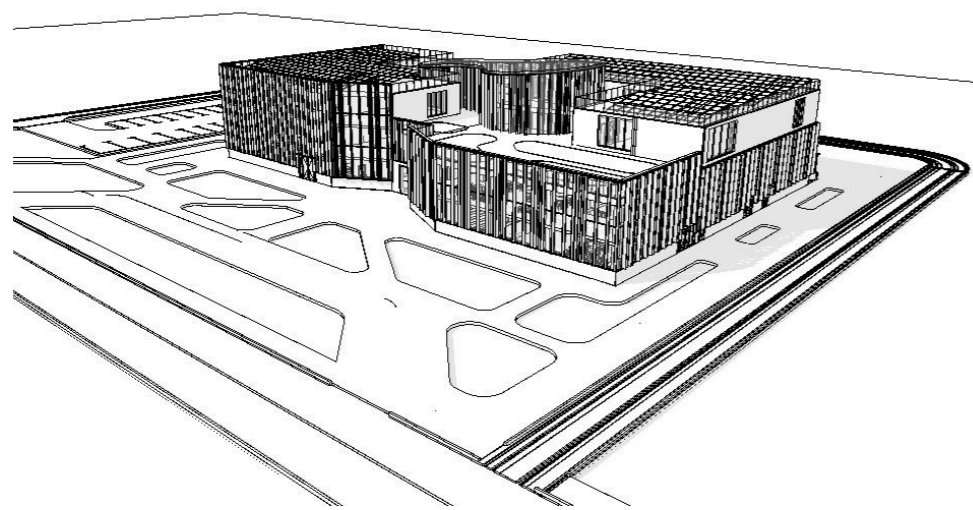


- | | | | | | |
|--|--------------------|--|-----------------------|--|--------------------|
| | Вхід | | Покриття доріжок №1 | | Дерева |
| | Вхід для персоналу | | Покриття доріжок №2 | | Парковочне місце |
| | Червоні лінії | | Асфальтне поєриття | | Газонне покриття |
| | Межі ділянки | | Запроектована будівля | | Пішоходні переходи |

ПЛАНИ ПОВЕРХІВ

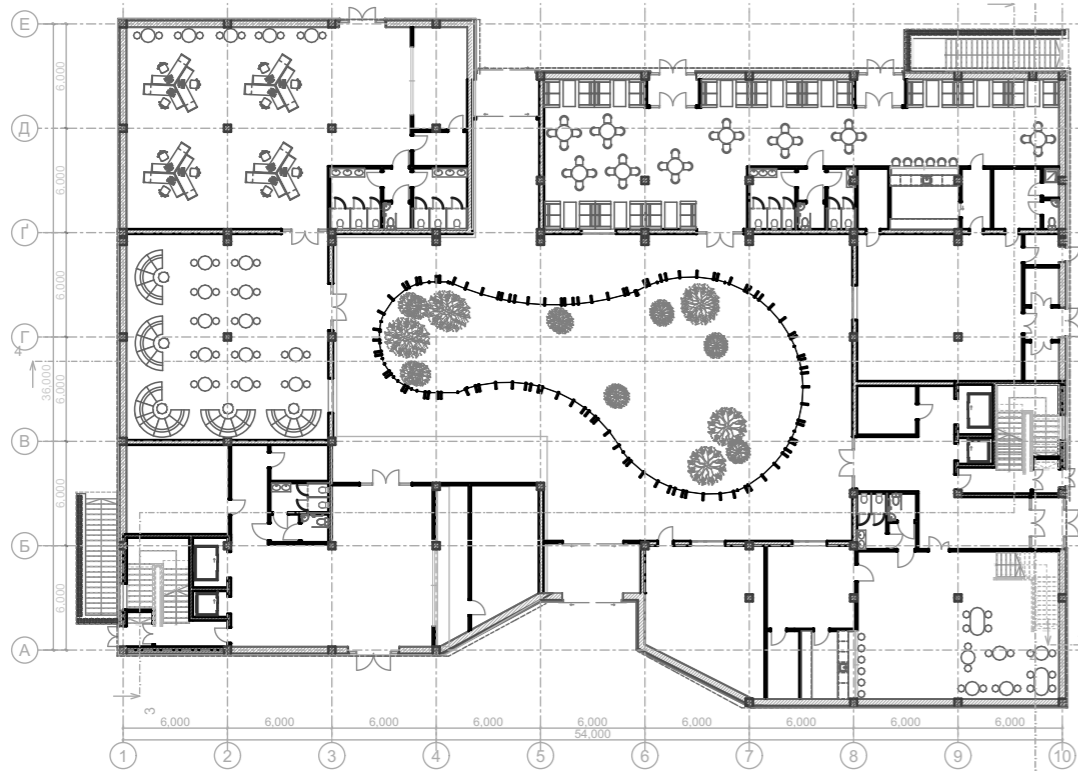


ПЛАН 1-ГО ПОВЕРХУ

Експлікація 1-го поверху	
Номер зони	Ім'я зони
01	Клас для гуртків
01	Обідня зала
02	Клас для гуртків
03	Санвузол чоловічий
04	Санвузол жіночий
05	МГН
06	Гардероб для персоналу
07	Гардероб
08	Кладова
09	Адміністративне приміщення
10	МГН
11	Санвузол
12	Вестибюль
13	Рецепши
14	Приміщення для персоналу
15	Гардеробна
16	Кухня
17	Склад
18	Барна зона
19	Обідня зала
20	Санвузол
21	МГН
23	Тамбур
24	Пост охорони
25	Коридор
26	Кухня
27	Тамбур
28	Морозильна камера
29	Склад для сухих продуктів
30	Тамбур
31	Приміщення для персоналу
32	Санвузол для персоналу
33	Душ для персоналу
34	Барна зона
35	Мична
36	Коридор
37	Вестибюль
38	Санвузол чоловічий
39	Санвузол жіночий
40	МГН
41	Коридор
42	Зимовий сад

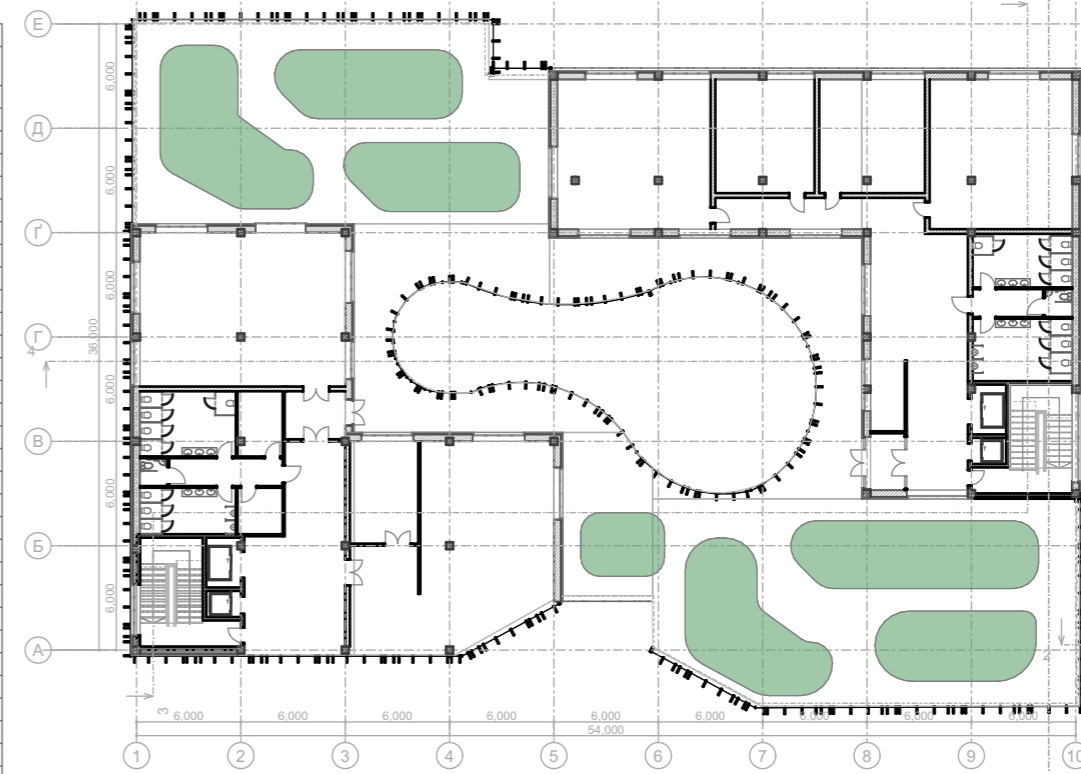


ПЛАН 3-ГО ПОВЕРХУ

Експлікація 3-го поверху	
Номер зони	Ім'я зони
76	Санвузол чоловічий
77	Санвузол жіночий
78	Підсобне приміщення
80	Приміщення для інвентарю
81	Масажний кабінет
82	Підсобне приміщення
83	Коридор
84	Тамбур
85	Тамбур
86	Кабінет хірургічної косметології
87	Кабінет процедур
88	Кабінет медитацій
89	Кабінет косметології
90	Кабінет косметології
91	Санвузол чоловічий
92	Санвузол жіночий
93	МГН
94	Вестибюль

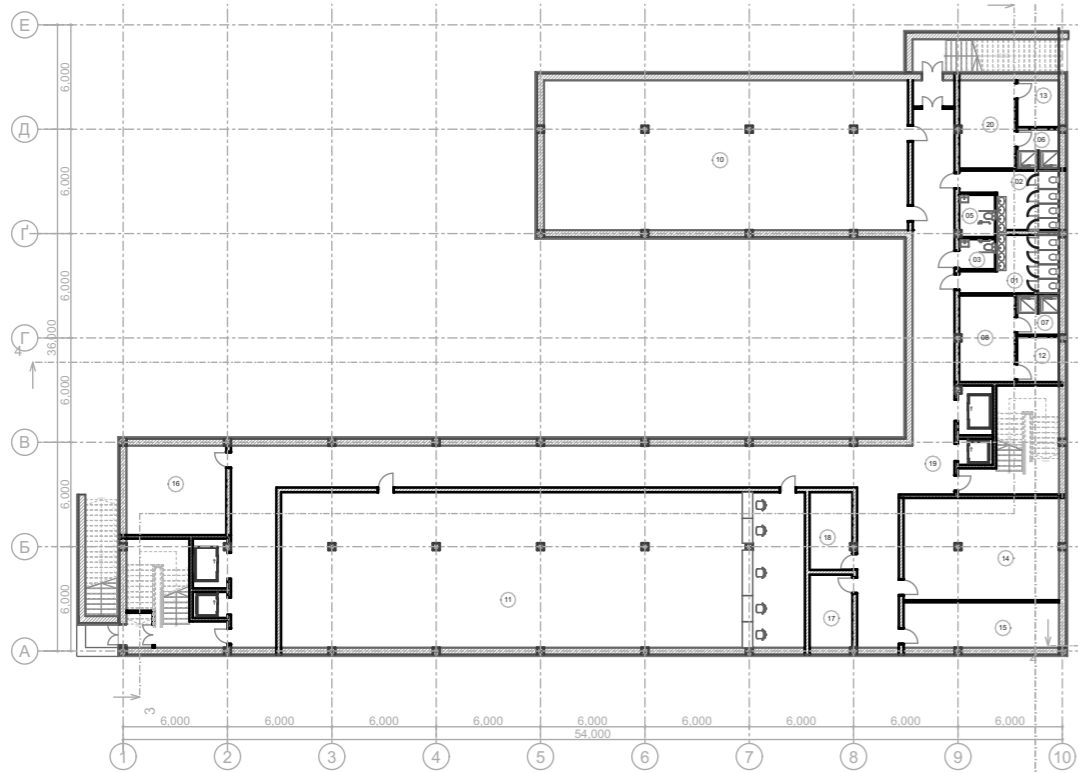

ПЛАН -1-ГО ПОВЕРХУ


Експлікація -1-го поверху	
Номер зони	Ім'я зони
01	Санвузол чоловічий
02	Санвузол жіночий
03	МГН
05	Універсальний санвузол
06	Жіноча душова
07	Чоловіча душова
08	Чоловіча роздягальня
10	Приміщення для переховування
11	Приміщення для переховування
12	Вузол вводу
13	Приміщення прибирального інвентарю
14	Вентеляційна
15	ГПП
16	Електрощитова
17	Приміщення для зберігання води
18	Приміщення для зберігання продуктів
19	Коридор
20	Жіноча роздягальня

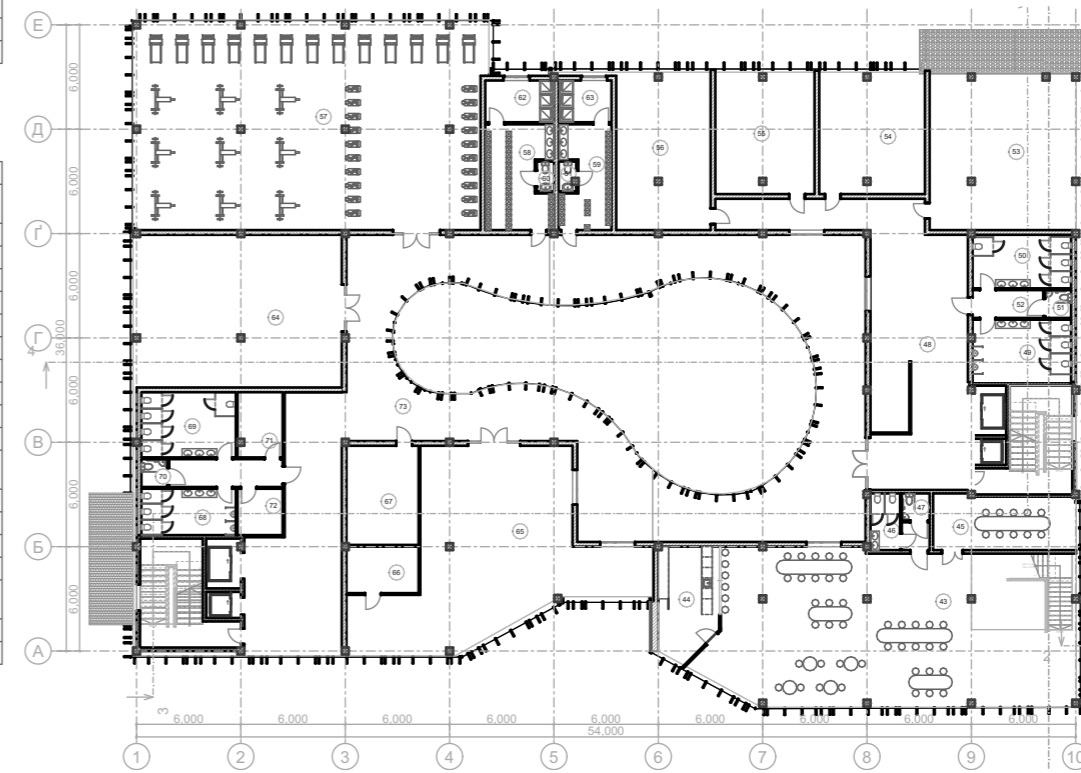


ПЛАН 2-ГО ПОВЕРХУ

Експлікація 2-го поверху	
Номер зони	Ім'я зони
43	Обідня зала
44	Барна зона
45	Зала бенкетів
46	Санвузол
47	МГН
48	Рецепши салону краси
49	Санвузол чоловічий
50	Санвузол жіночий
51	МГН
52	Коридор
53	Косметологічний кабінет
54	Кабінет манікюру
55	Кабінет манікюру
56	Косметологічний кабінет
57	Тренажерна зала
58	Роздягальня чоловіча
59	Роздягальня жіноча
60	Санвузол чоловічий
61	Санвузол жіночий
62	Душова
63	Душова
64	Гімнастична зала
65	Спортивний магазин
66	Підсобне приміщення
67	Медичний кабінет
68	Санвузол чоловічий
69	Санвузол жіночий
70	МГН
71	Підсобне приміщення
72	Приміщення для зберігання інвентарю
73	Коридор
74	Зимовий сад


ФАСАДИ ТА КОНСТРУКТИВНІ РІШЕННЯ

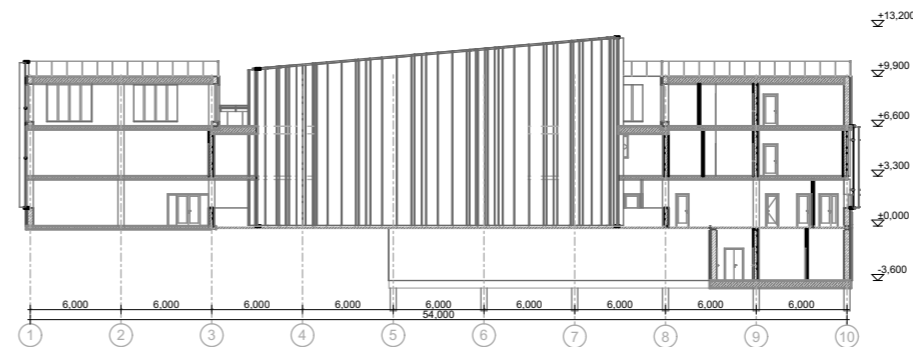

- Гідроізоляція
- Піщано-цементна стяжка 50
- Гідроізоляція
- Утеплювач 200
- Залізобетонна плита 220
- Штукатурка 10

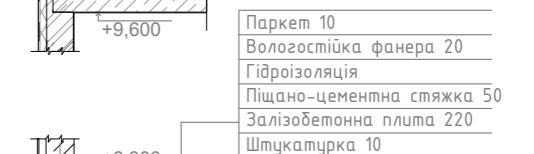




- Паркет 10
- Вологостійка фанера 20
- Гідроізоляція
- Піщано-цементна стяжка 50
- Залізобетонна плита 220
- Штукатурка 10

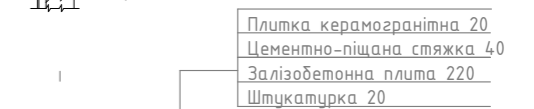

- Плитка керамогранітна 20
- Цементно-піщана стяжка 40
- Залізобетонна плита 220
- Штукатурка 20



- Плитка керамогранітна 20
- Армовано-цементна стяжка 80
- Утеплювач 50
- Гідроізоляція
- Залізобетонна плита 220
- Штукатурка 10

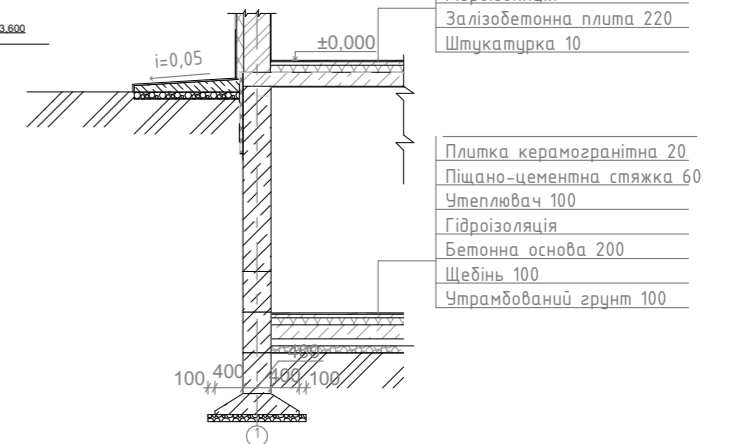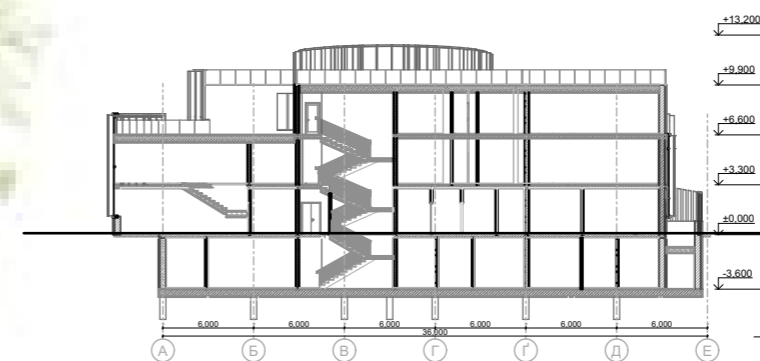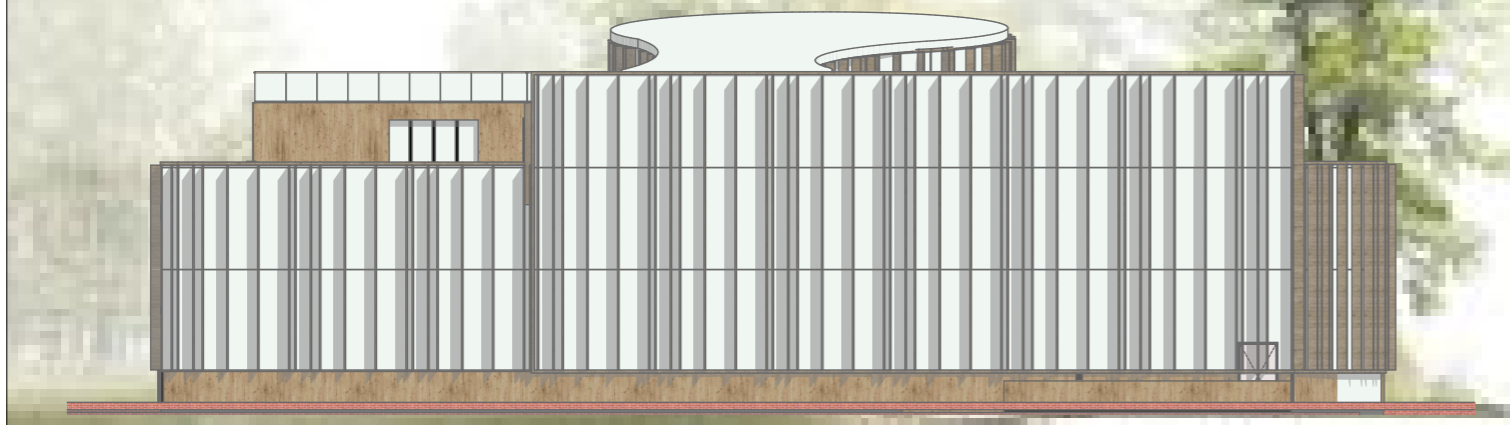


- Плитка керамогранітна 20
- Піщано-цементна стяжка 60
- Утеплювач 100
- Гідроізоляція
- Бетонна основа 200
- Щебінь 100
- Утрамбований ґрунт 100


ВІЗУАЛІЗАЦІЯ ЕКСТЕР'ЄРУ




ВІЗУАЛІЗАЦІЯ ІНТЕР'ЄРУ

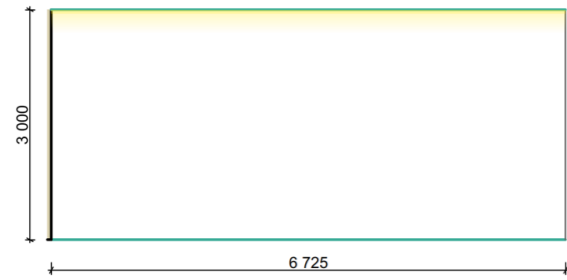


Розгортка А-Б

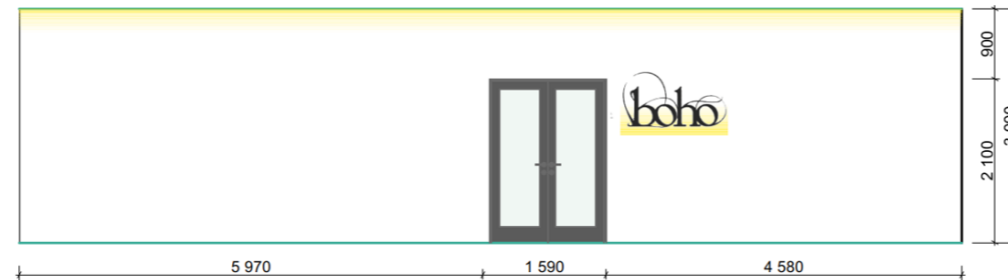


Розгортка Б-В

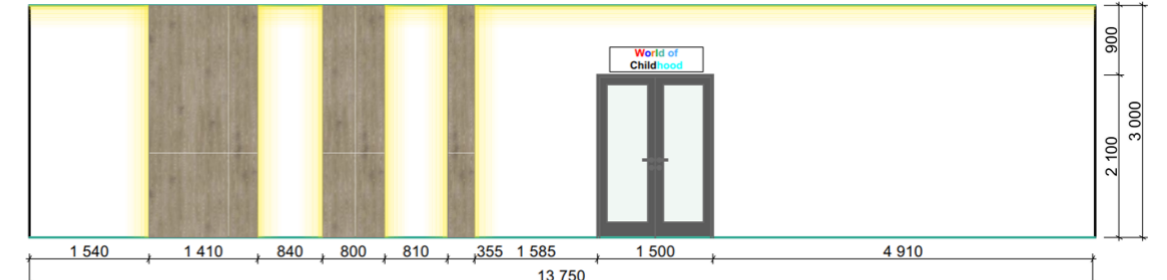


Розгортка В-Г

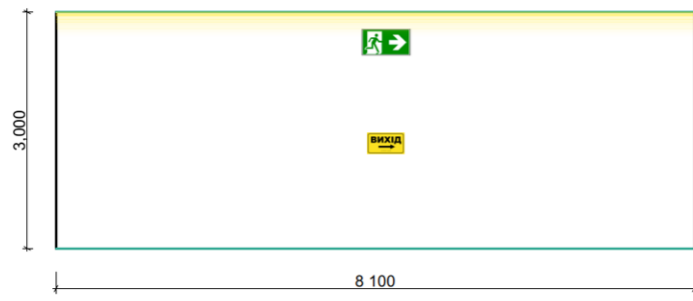


Розгортка Г-Д

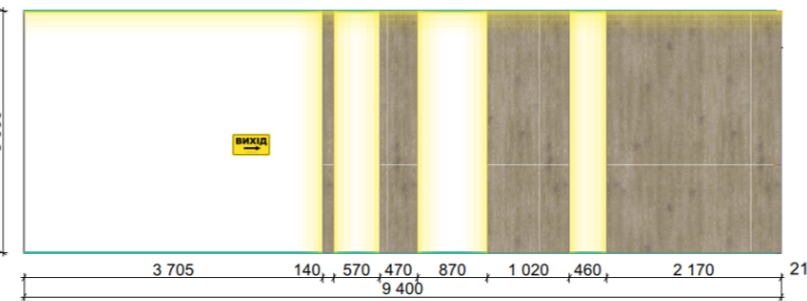


Розгортка Д-Е

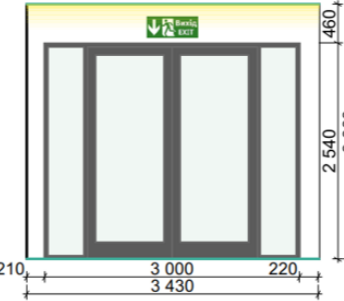


Розгортка Е-Ї

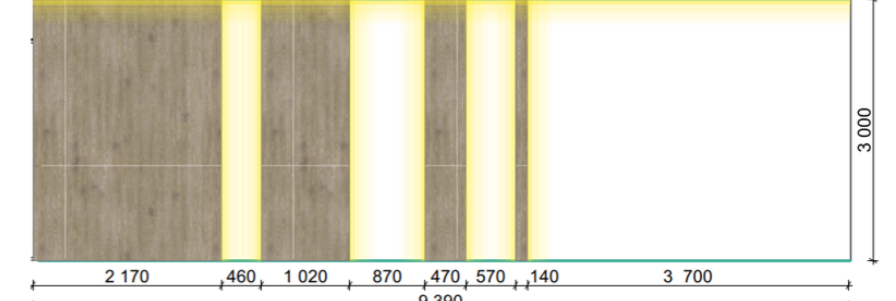


Розгортка Ї-Ж

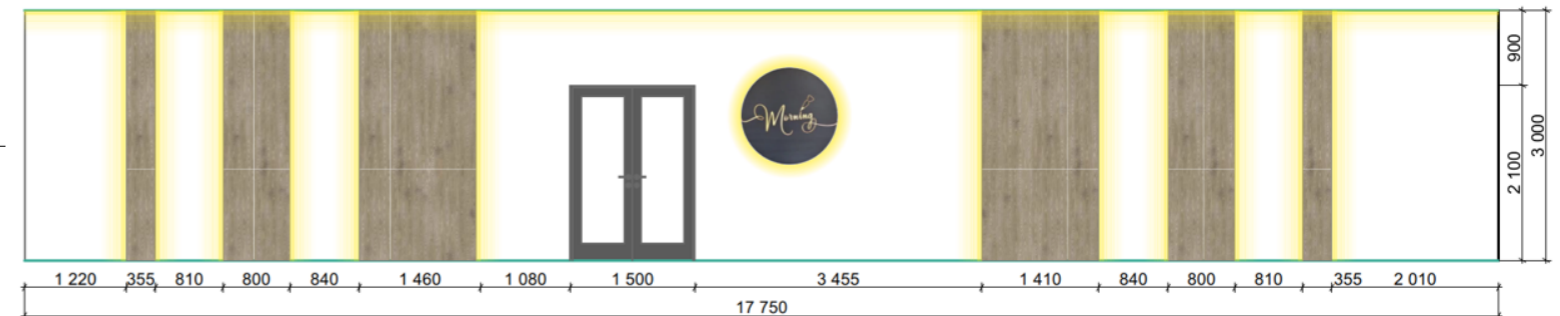


Розгортка Ж-З

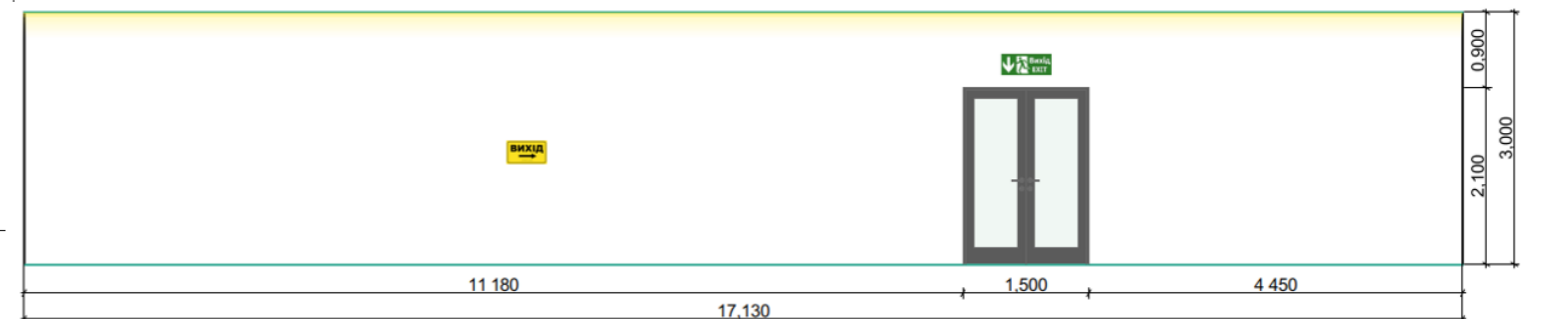

Розгортка 3-И

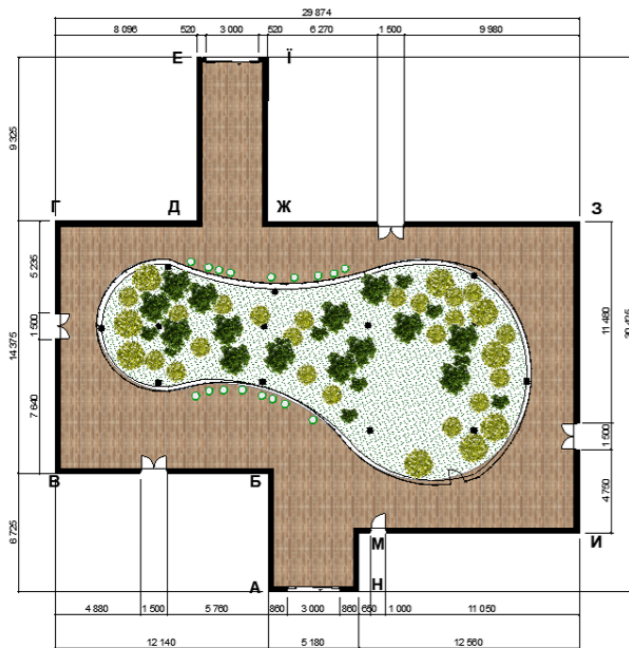

План підлоги

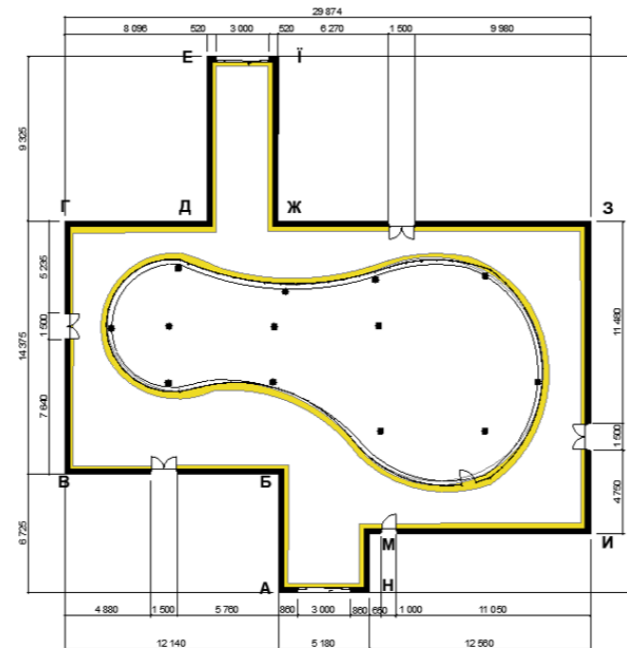

План стелі

ВІЗУАЛІЗАЦІЯ ІНТЕР'ЄРУ

