УЧЕБНАЯ ВЕРСИЯ ARCHICAD

МІНІСТЕРСТВО ОСВІТИ І НАУКИ УКРАЇНИ
КИЇВСЬКИЙ НАЦІОНАЛЬНИЙ УНІВЕРСИТЕТ БУДІВНИЦТВА І АРХІТЕКТУРИ
Кафедра Дизайну

АЛЬБОМ КРЕСЛЕНЬ ДИПЛОМНОГО ПРОЄКТУ

На тему:"Павільйонів із соціальними функціямидля відкритих та закритихпросторів"

Виконала: ст.гр. ДН-41
Урда Ю.С
Керівник:Ст.викл.Биков М.І
Доц.Полубок А.П

Київ 2022

KNUCA DEPARTMENT OF DESIGN

УЧЕБНАЯ ВЕРСИЯ ARCHICAD








						КНУБА-022 Дизайн 2022 ДН-41 ДП	
						Павільйон із соціальними функціямидля відкритих та закритихпросторів	
Зм.	Кол.уч.	Лист	№Док.	Подп.	Дата		
Розробив		Урда Ю.С				Генплан	Маштаб 1:500 / Аркуш 1 / Аркушів
							Архітектурний факультет


УЧЕБНАЯ ВЕРСИЯ ARCHICAD

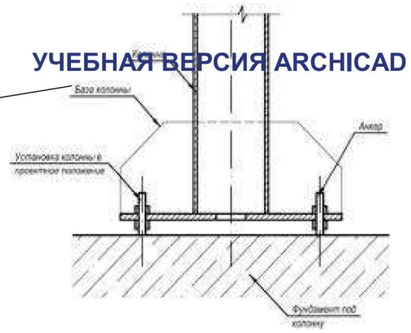


Монтажний вузол

Фундамет (бетон)

Анкерні болти

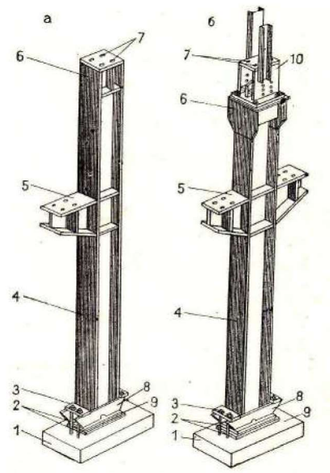

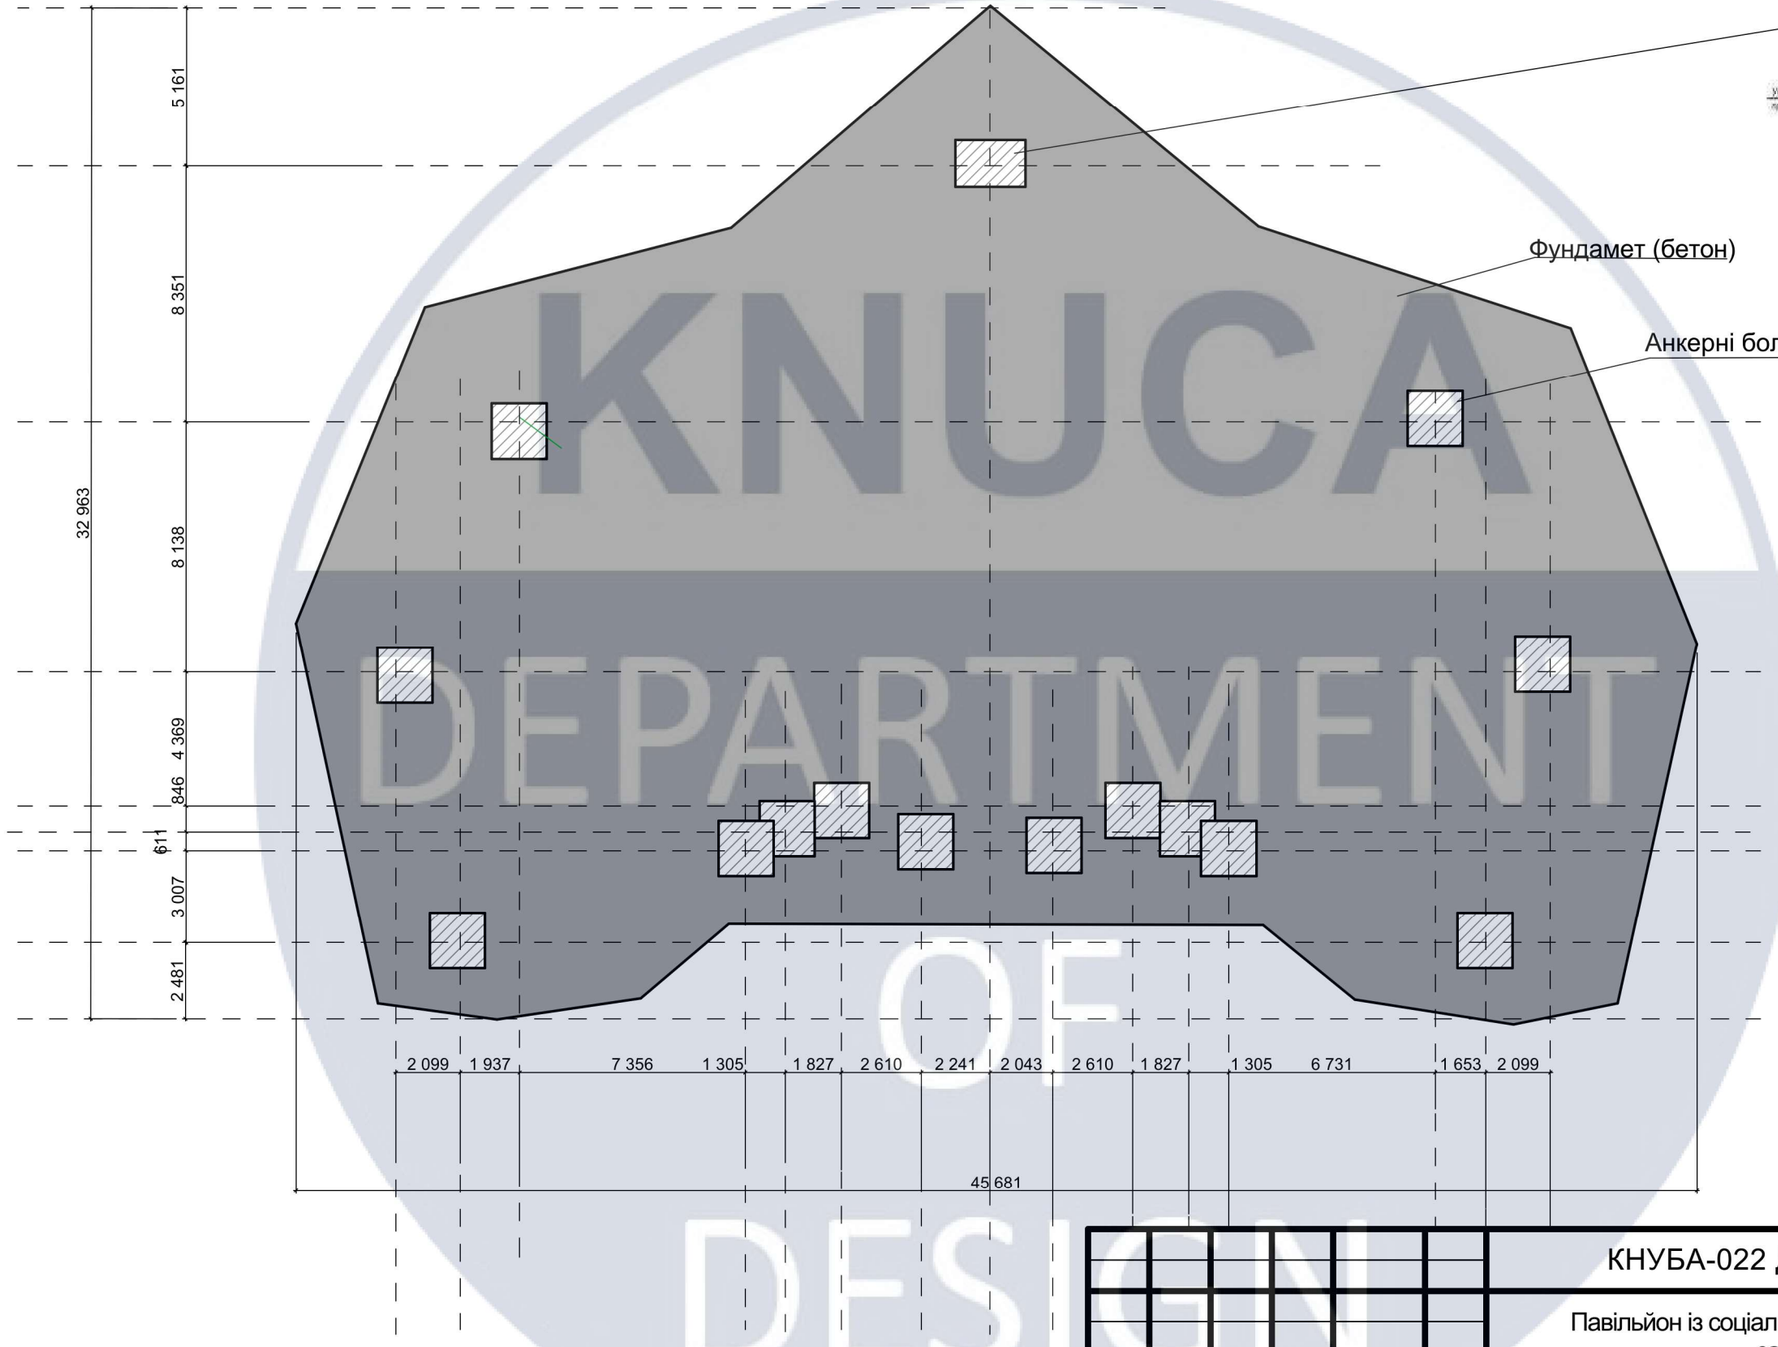

Зм.	Кол.уч.	Лист	№Док.	Подп.	Дата
Розробив		Урда Ю.С			

КНУБА-022 Дизайн 2022 ДН-41 ДП


Павільйон із соціальними функціямидля відкритих та закритихпросторів

Маштаб	Аркуш	Аркушів
1:200	2	


Архітектурний факультет


KNUCA DEPARTMENT OF DESIGN

УЧЕБНАЯ ВЕРСИЯ ARCHICAD

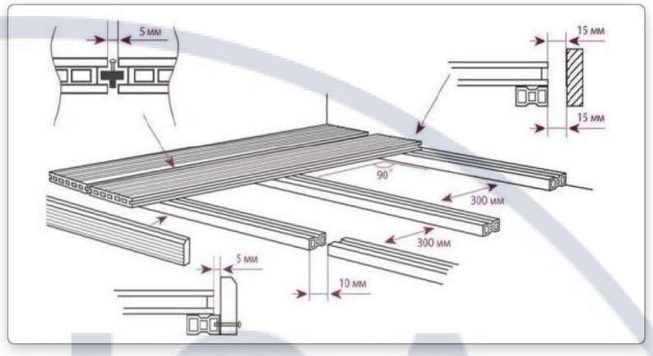

Монтаж терасної дошки

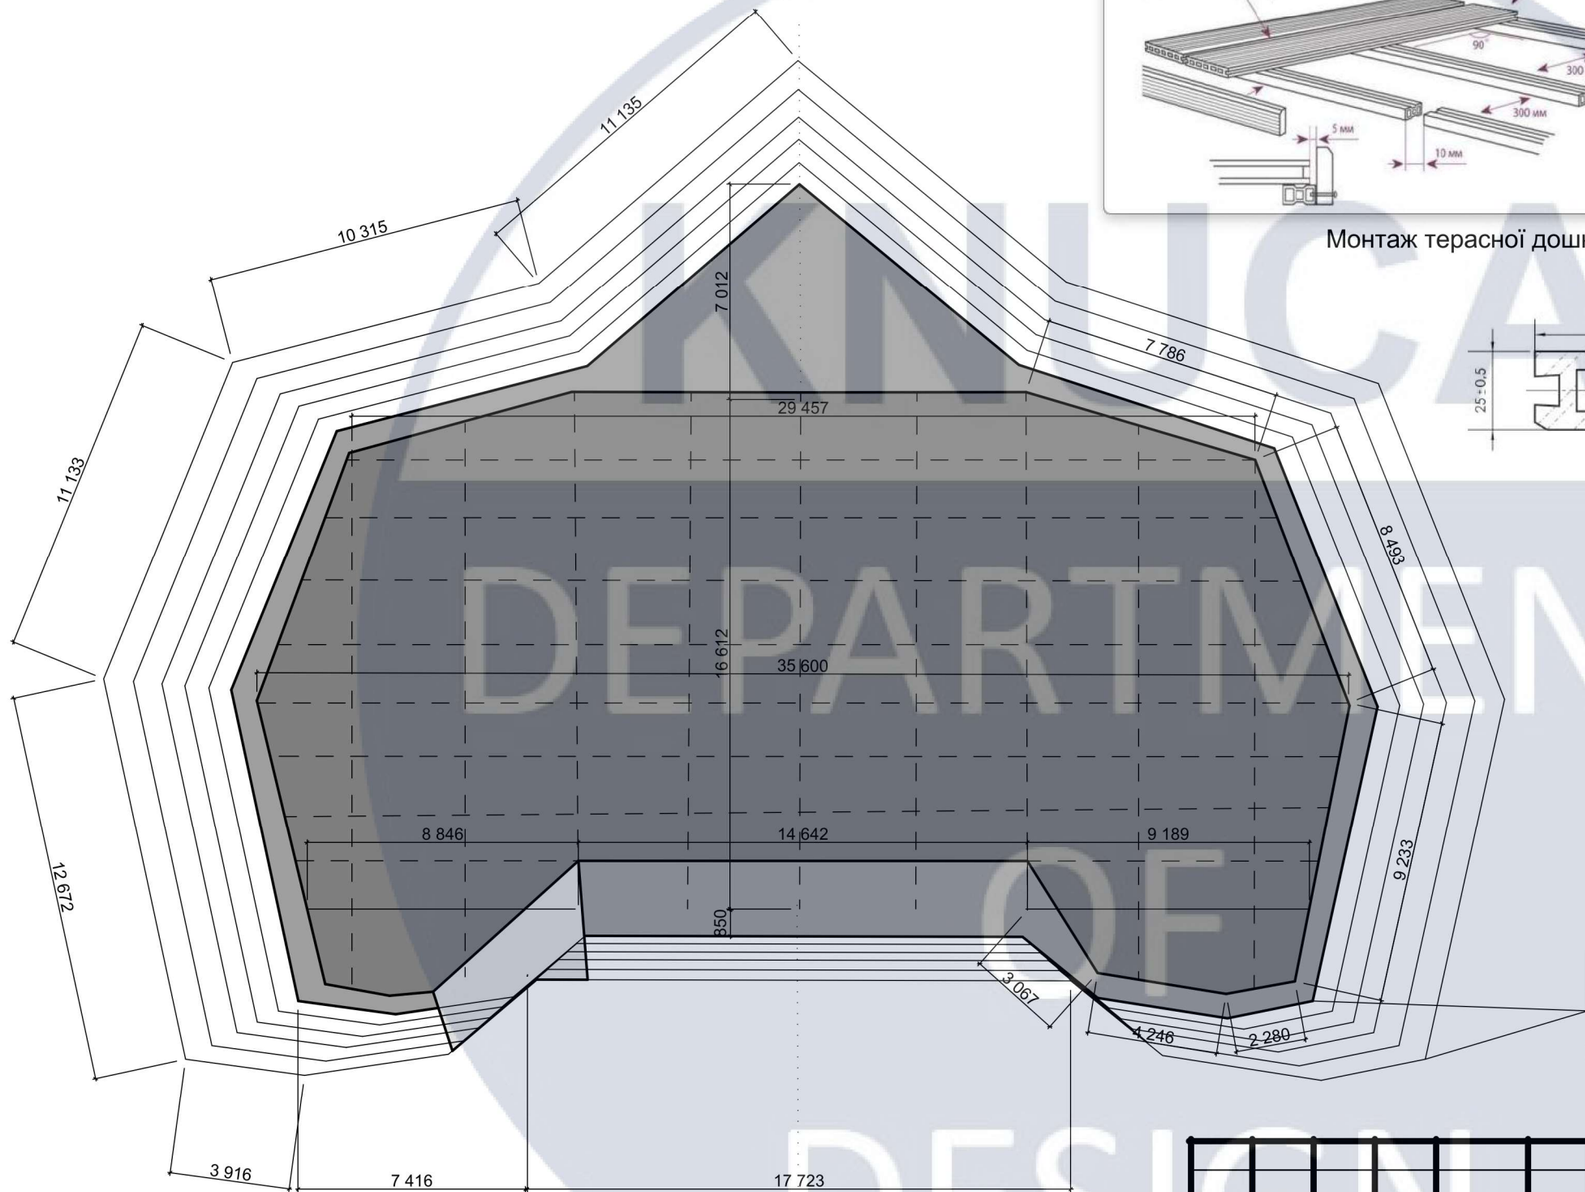

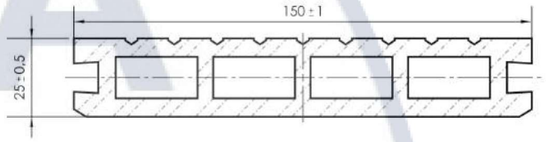


Терасна дошка

Зона входу на зимовий таток

Зона катка


Зона внутрішнього конттру борту на h-750

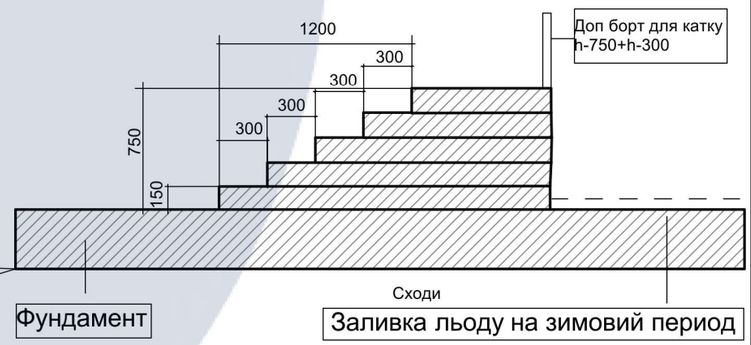

Зм.	Кол.уч.	Лист	№Док.	Подп.	Дата	КНУБА-022 Дизайн 2022 ДН-41 ДП			
						Павільйон із соціальними функціямидля відкритих та закритихпросторів			
Розробив		Урда Ю.С				План монтажу підлоги	Маштаб	Аркуш	Аркушів
							1:200	3	
							Архітектурний факультет		

KNUCA DEPARTMENT OF DESIGN

УЧЕБНАЯ ВЕРСИЯ ARCHICAD

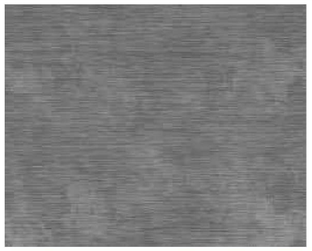

Металева труба



Пропкова панель



Сонячний модуль




Рейка



ДСП



Терасна дошка

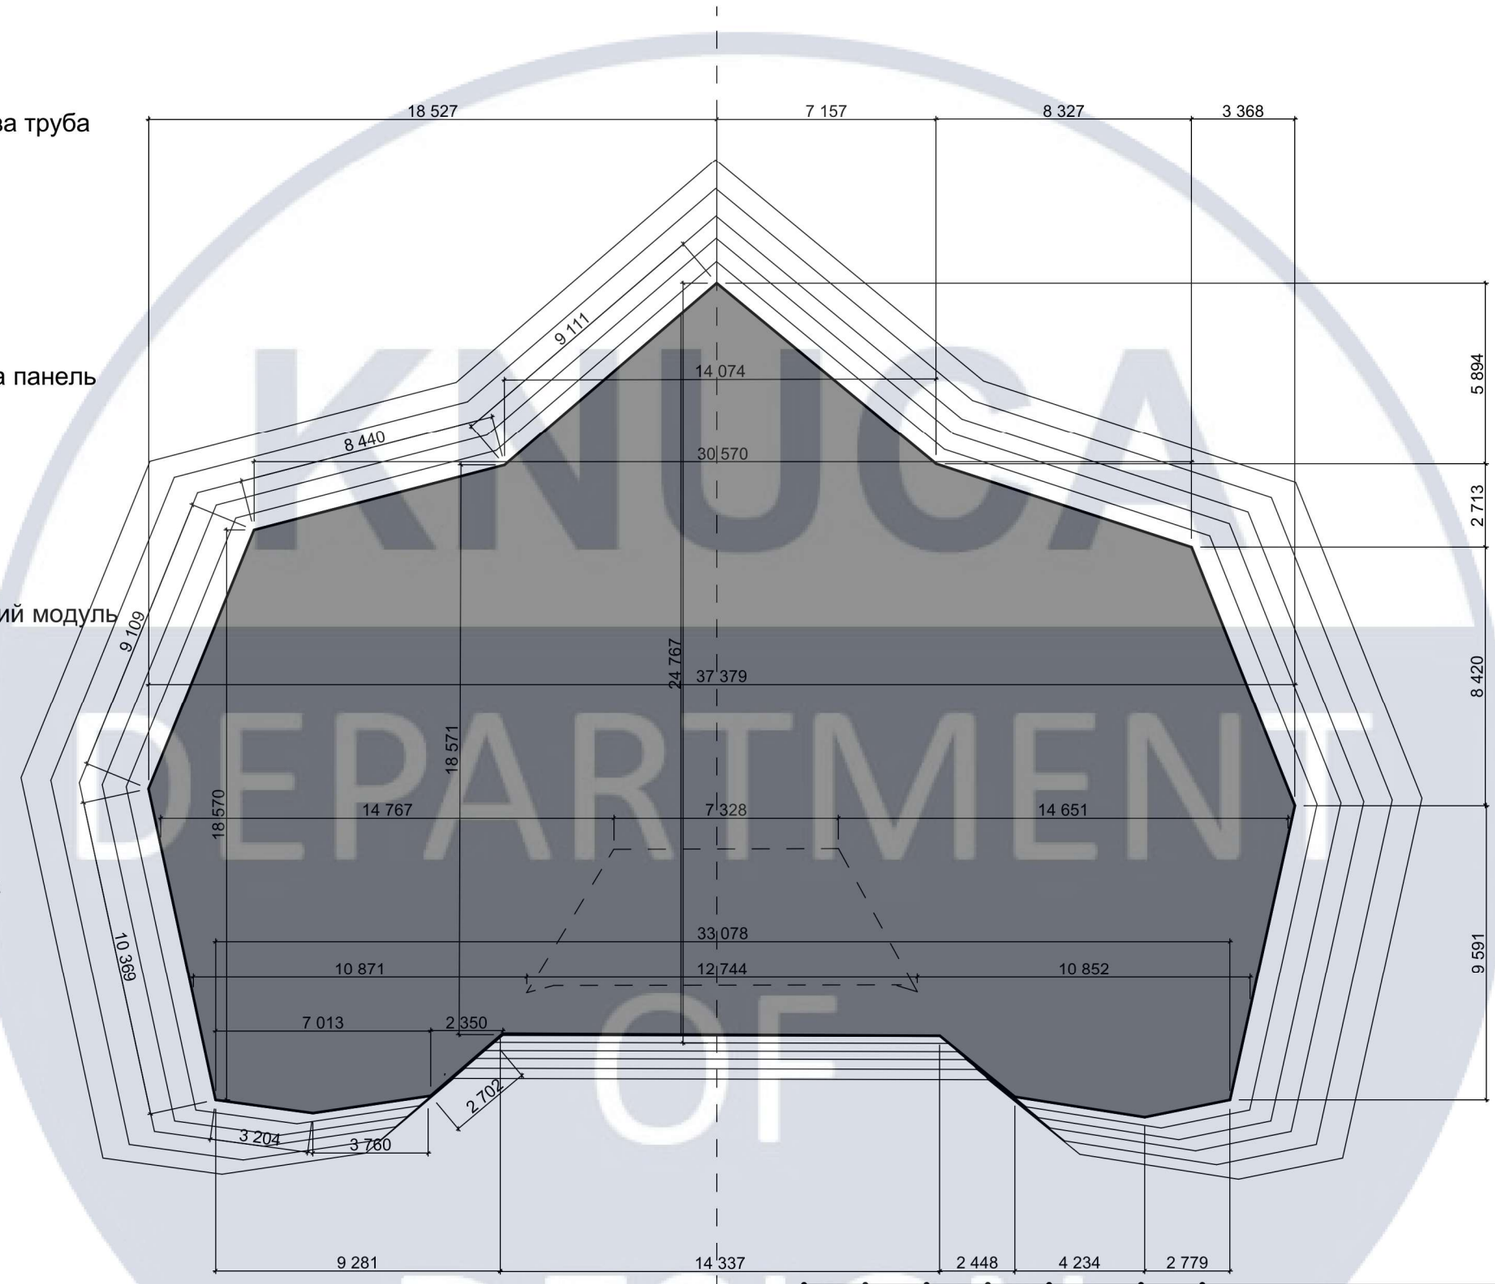

						КНУБА-022 Дизайн 2022 ДН-41 ДП
						Павільйон із соціальними функціямидля відкритих та закритихпросторів
Зм.	Кол.уч.	Лист	№Док.	Подп.	Дата	
Розробив		Урда Ю.С				План підлоги
						Маштаб 1:200 / Аркуш 4 / Аркушів
						Архітектурний факультет

KNUCA DEPARTMENT OF DESIGN

УЧЕБНАЯ ВЕРСИЯ ARCHICAD



Розетка



Мікрофо




Стілець та столик



Подушки



LED

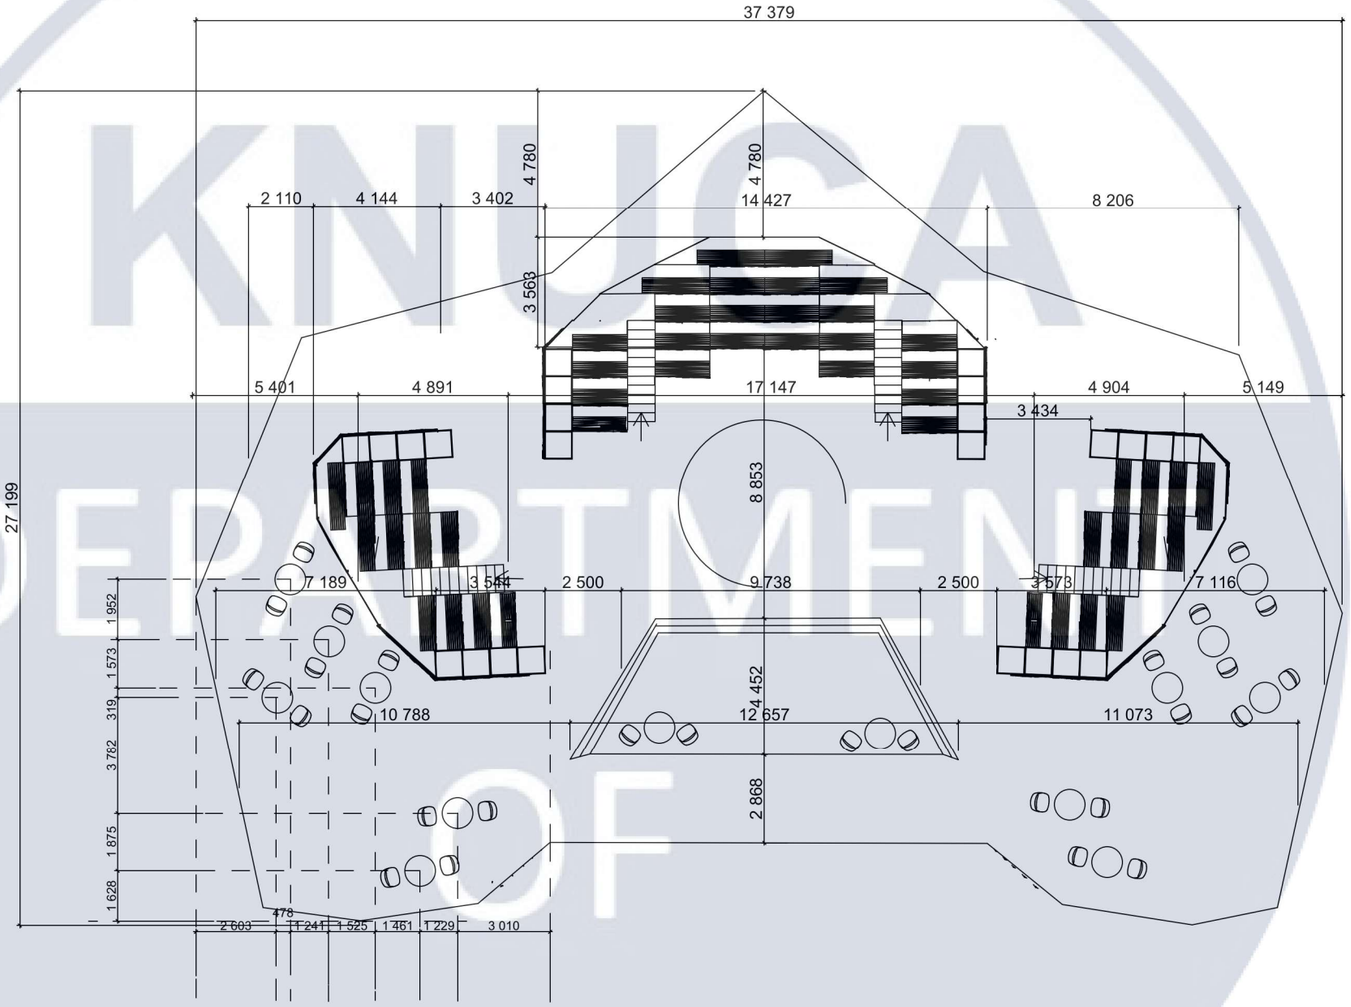



						КНУБА-022 Дизайн 2022 ДН-41 ДП
						Павільйон із соціальними функціямидля відкритих та закритихпросторів
Зм.	Кол.уч.	Лист	№Док.	Подп.	Дата	
Розробив		Урда Ю.С				План меблів
						Архітектурний факультет

Маштаб	Аркуш	Аркушів
1:200	5	

KNUCA DEPARTMENT OF DESIGN

УЧЕБНАЯ ВЕРСИЯ ARCHICAD

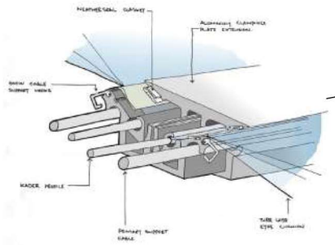

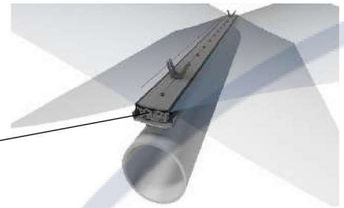


Водонепроникна профільна система
для багатошарових конструкцій ETFE




Сонячний модуль




Деталь кромки ETFE з натяжною смужкою

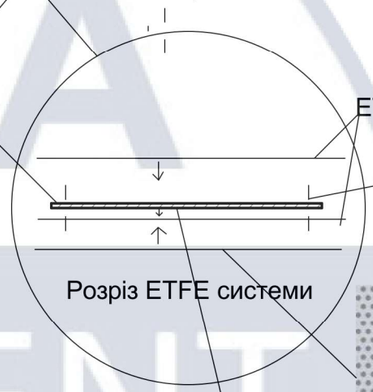


Розріз ETFE системи

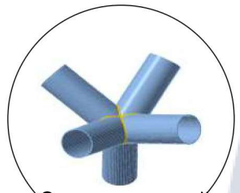


Зварювальний вузол

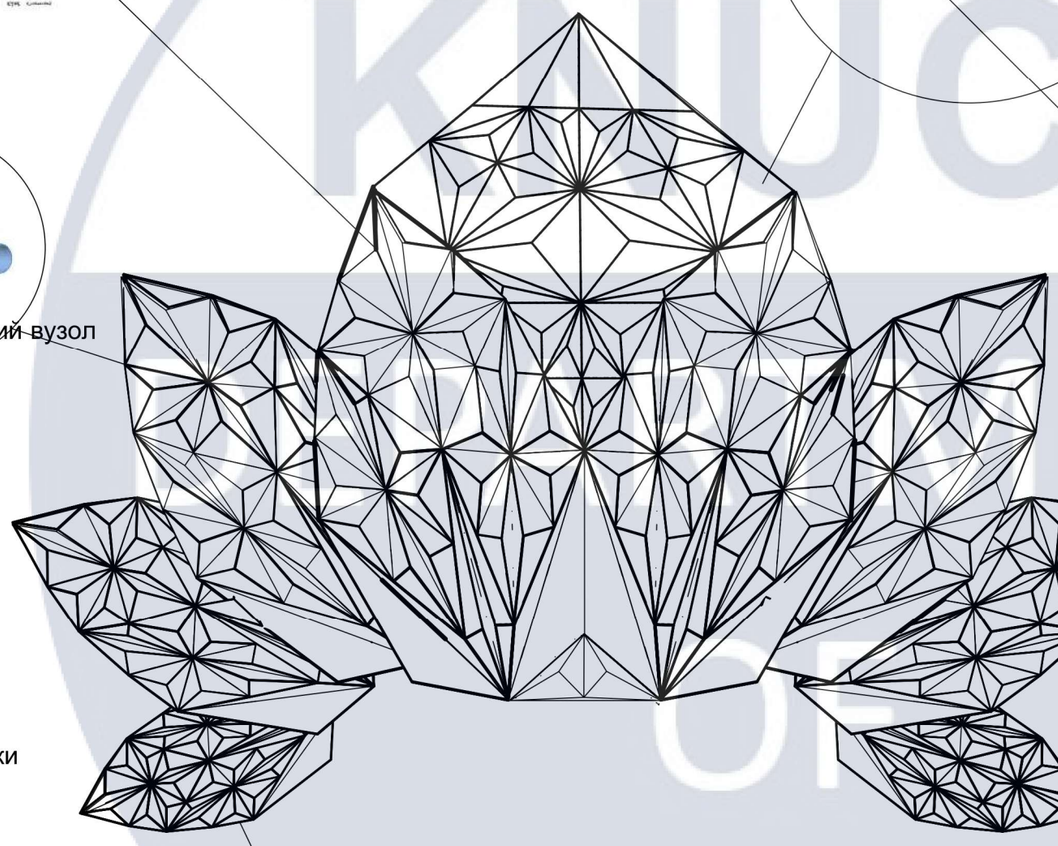

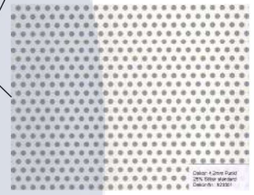

Друкована ETFE-фольга

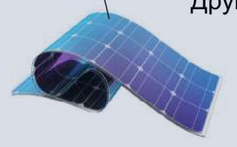

Сонячний модуль




Кріплення LED підсвітки



Система водяного туману

Зм.	Кол.уч.	Лист	№Док.	Подп.	Дата	КНУБА-022 Дизайн 2022 ДН-41 ДП			
						Павільйон із соціальними функціямидля відкритих та закритихпросторів			
Розробив		Урда Ю.С				Конструкція	Маштаб	Аркуш	Аркушів
							1:200	6	
							Архітектурний факультет		


УЧЕБНАЯ ВЕРСИЯ ARCHICAD

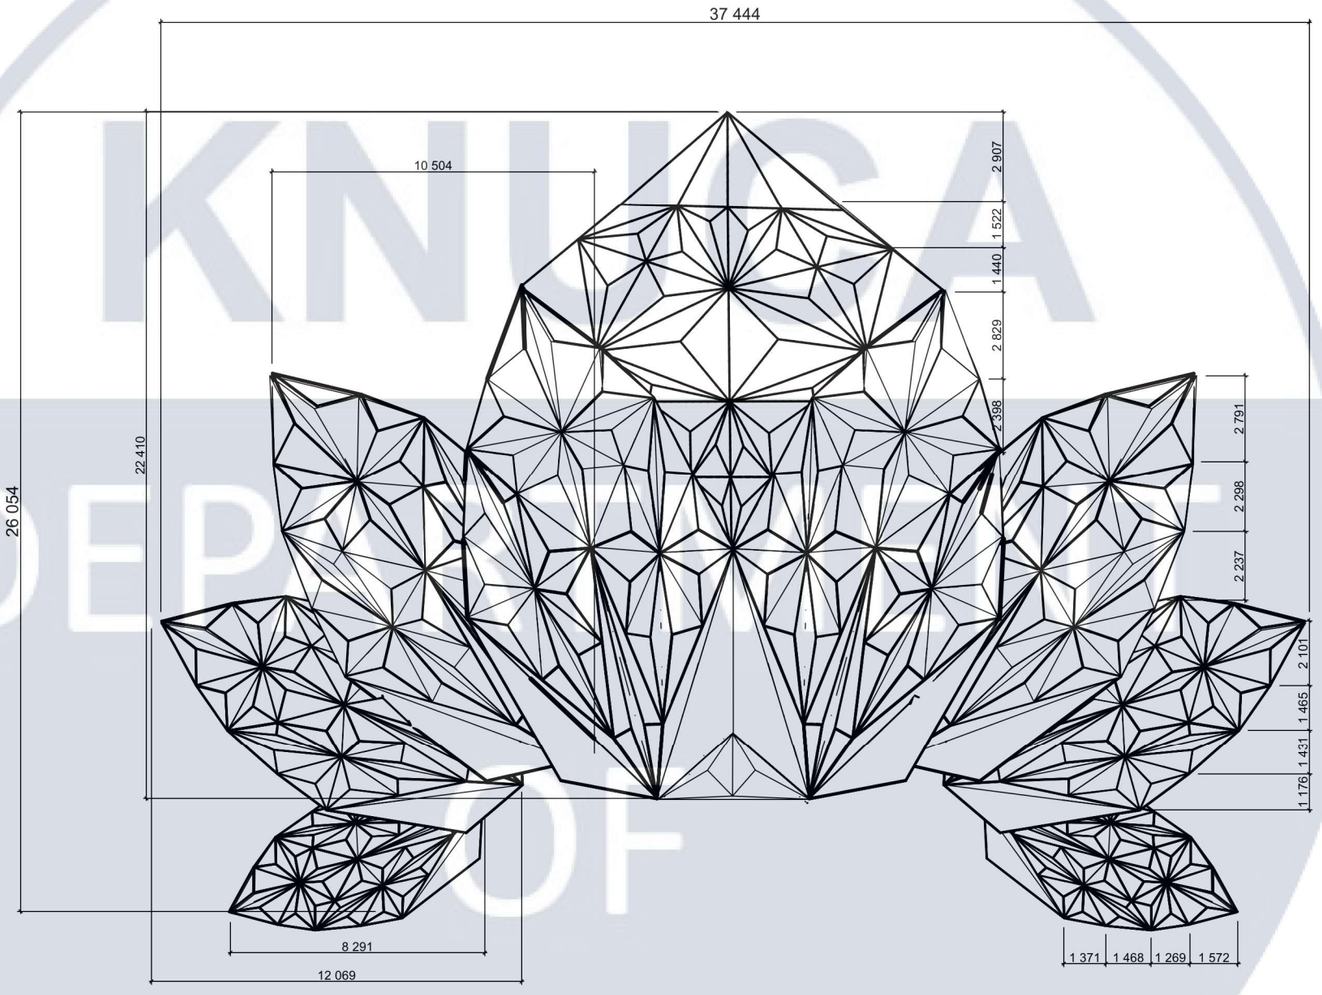

						КНУБА-022 Дизайн 2022 ДН-41 ДП			
						Павільйон із соціальними функціямидля відкритих та закритихпросторів			
Зм.	Кол.уч.	Лист	№Док.	Подп.	Дата				
Розробив		Урда Ю.С				Конструкція	Маштаб	Аркуш	Аркушів
							1:200	7	
							Архітектурний факультет		

KNUCA DEPARTMENT OF DESIGN


УЧЕБНАЯ ВЕРСИЯ ARCHICAD

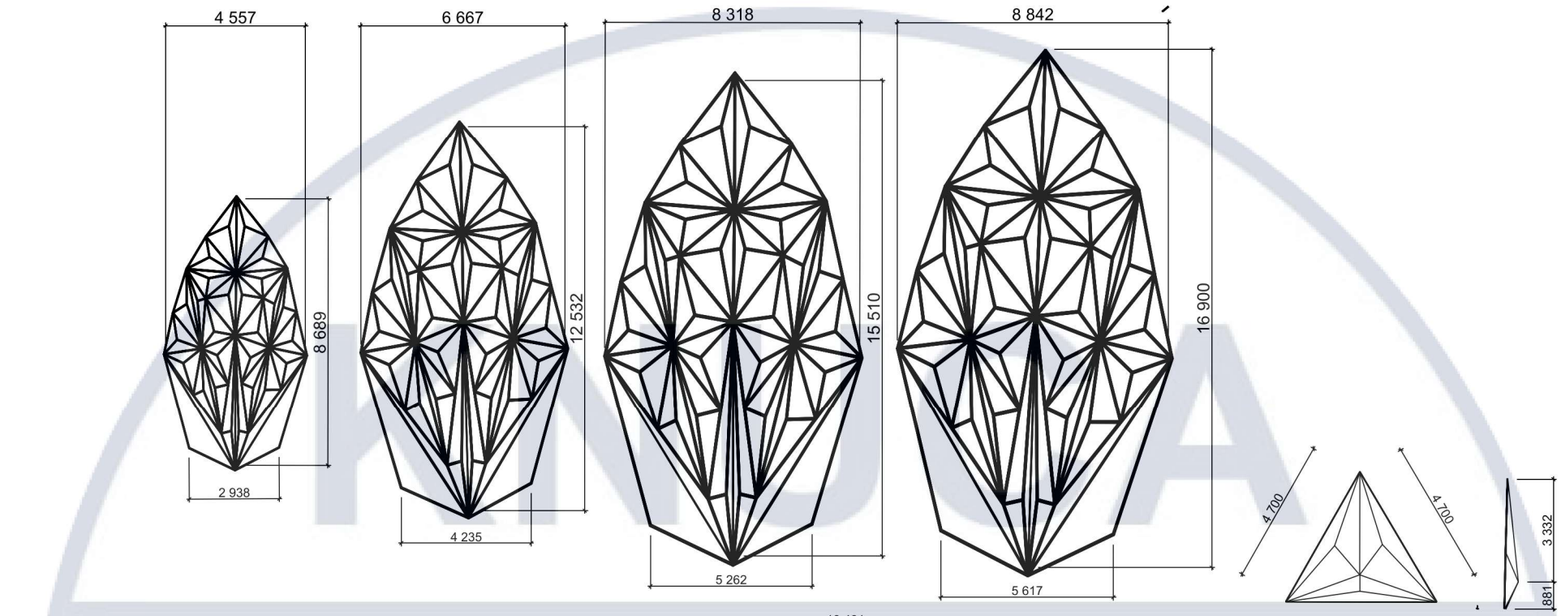

						КНУБА-022 Дизайн 2022 ДН-41 ДП			
						Павільйон із соціальними функціямидля відкритих та закритихпросторів			
Зм.	Кол.уч.	Лист	№Док.	Подп.	Дата				
Розробив		Урда Ю.С				Констрцкция	Маштаб	Аркуш	Аркушів
							1:200	8	
							Архітектурний факультет		

DEPARTMENT DESIGN

УЧЕБНАЯ ВЕРСИЯ ARCHICAD

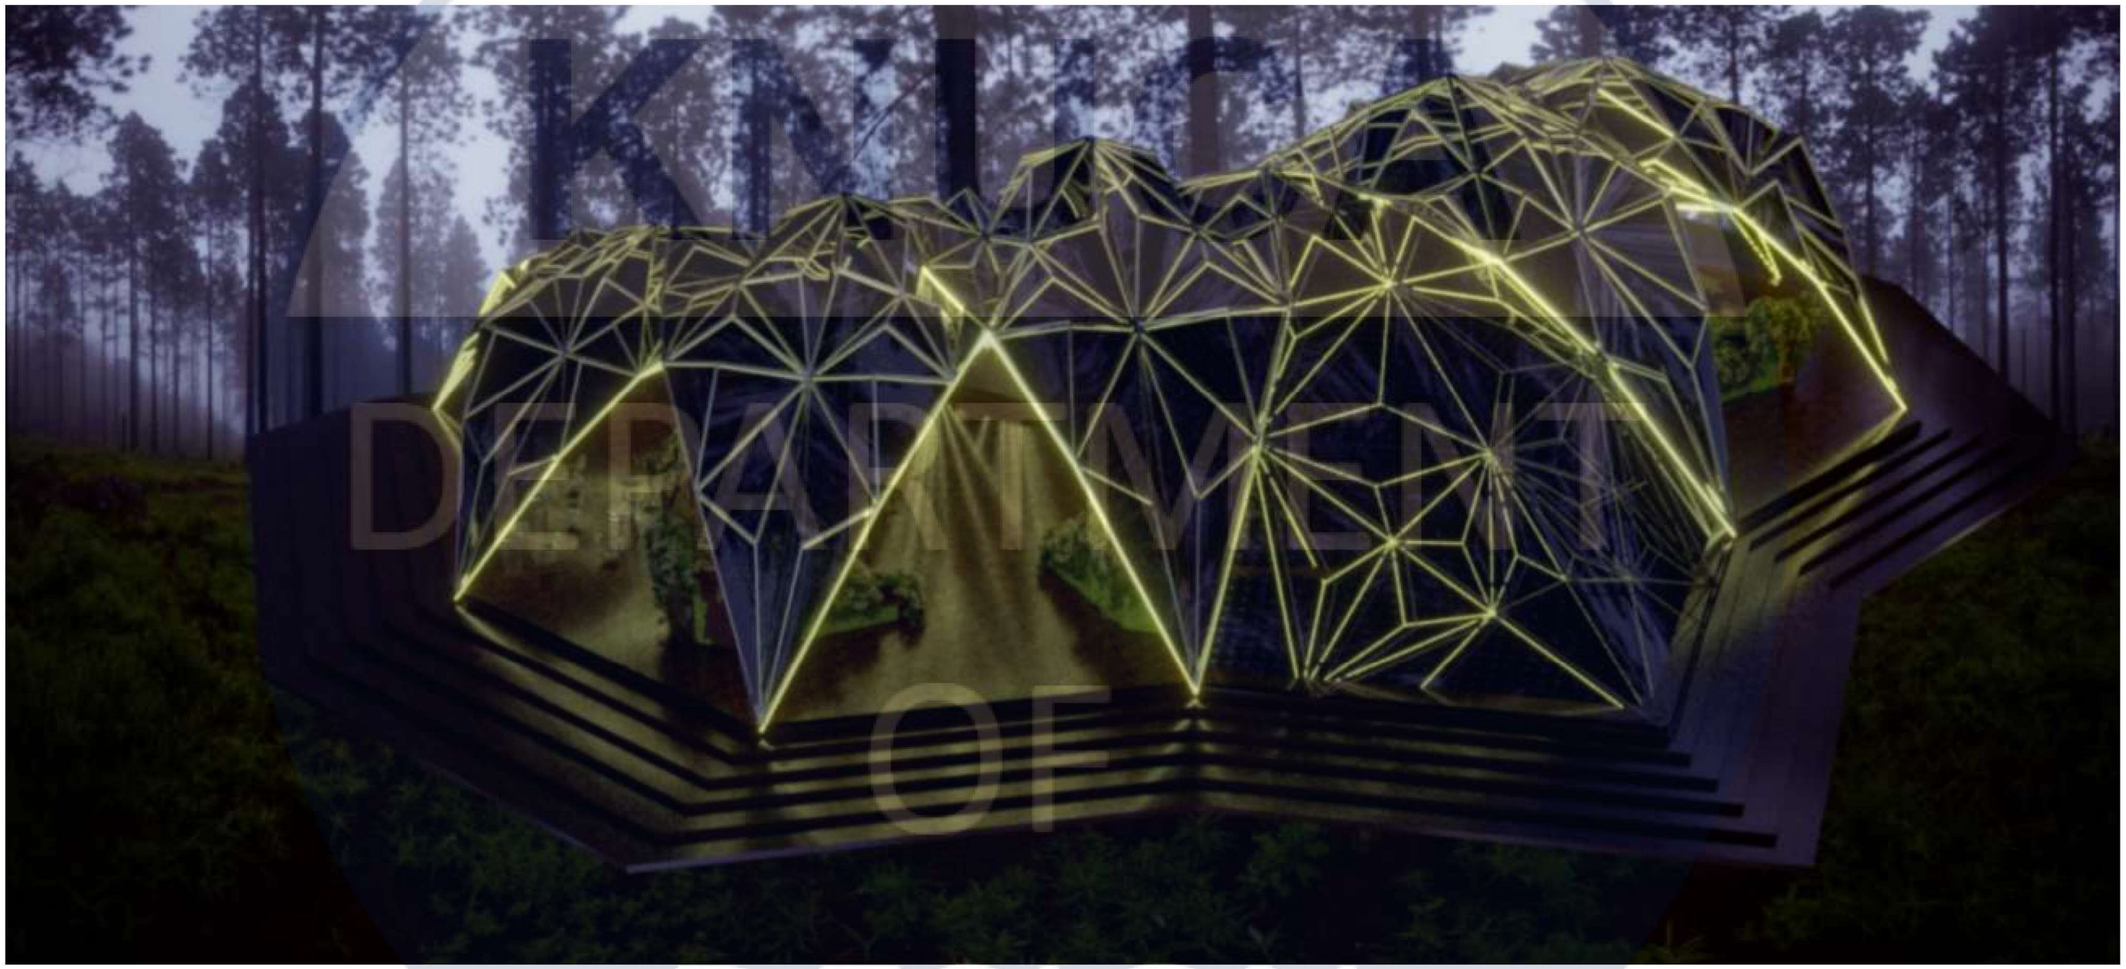

						КНУБА-022 Дизайн 2022 ДН-41 ДП	
						Павільйон із соціальними функціямидля відкритих та закритихпросторів	
Зм.	Кол.уч.	Лист	№Док.	Подп.	Дата		
Розробив		Урда Ю.С				Конструкція перспектива	Маштаб 1:200 / Аркуш 9 / Аркушів
							Архітектурний факультет

KNUBA DEPARTMENT OF DESIGN


УЧЕБНАЯ ВЕРСИЯ ARCHICAD



Зм.	Кол.уч.	Лист	№Док.	Подп.	Дата	КНУБА-022 Дизайн 2022 ДН-41 ДП		
						Павільйон із соціальними функціямидля відкритих та закритихпросторів		
Розробив		Урда Ю.С				Фасад	Маштаб 1:200	Аркуш 10	Аркушів
							Архітектурний факультет	

DEPARTMENT OF DESIGN

УЧЕБНАЯ ВЕРСИЯ ARCHICAD

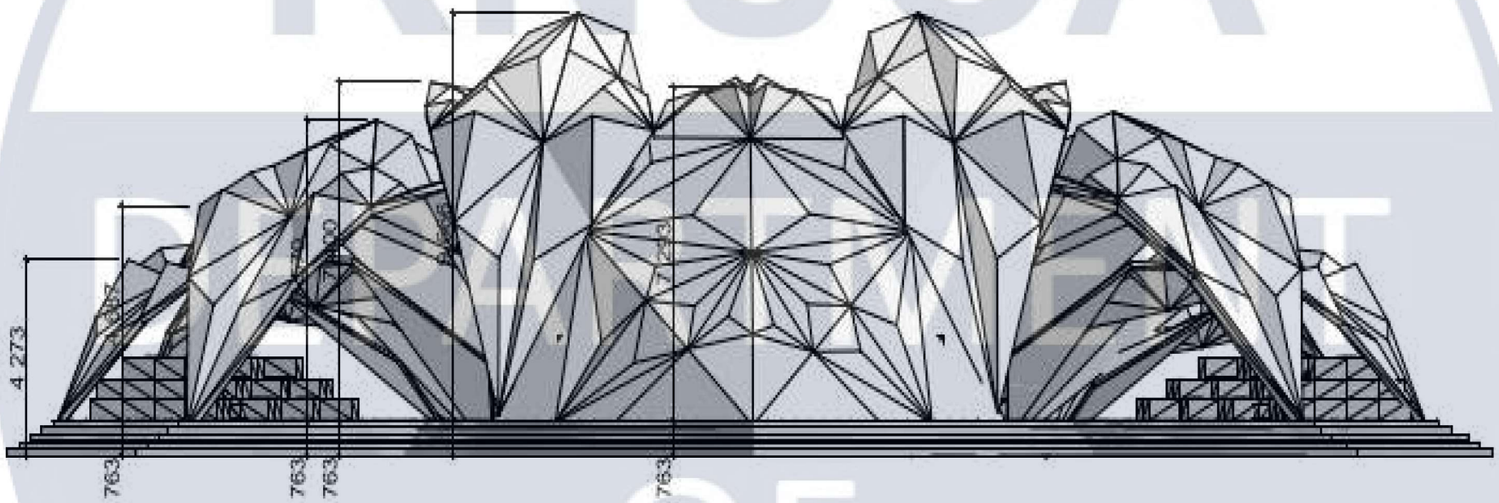

						КНУБА-022 Дизайн 2022 ДН-41 ДП
						Павільйон із соціальними функціямидля відкритих та закритихпросторів
Зм.	Кол.уч.	Лист	№Док.	Подп.	Дата	
Розробив		Урда Ю.С				Фасад
						Маштаб: 1:200
						Аркуш: 11
						Аркушів:
						Архітектурний факультет


KNUCA DEPARTMENT OF DESIGN





KNUCA
DEPARTMENT
OF
DESIGN



KNUCA
DEPARTMENT
OF
DESIGN

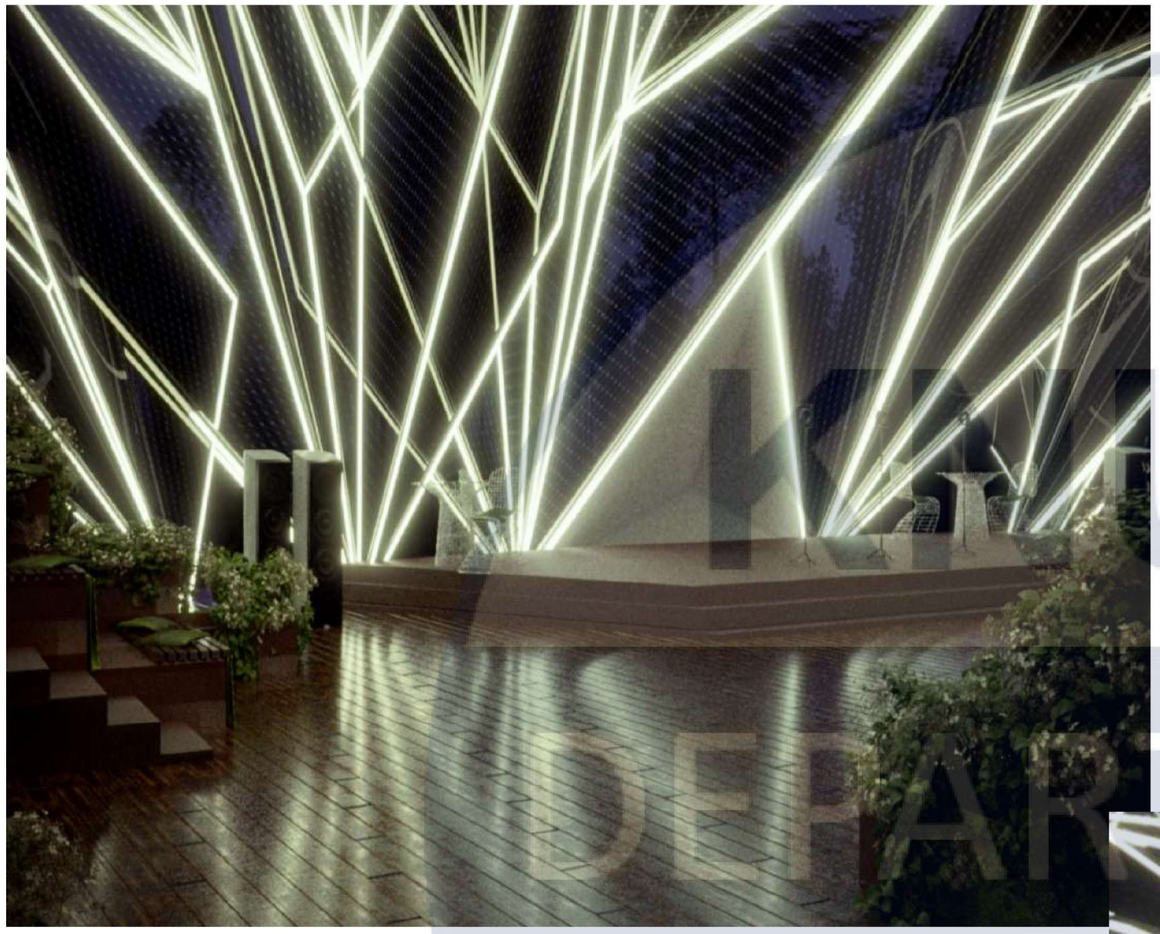


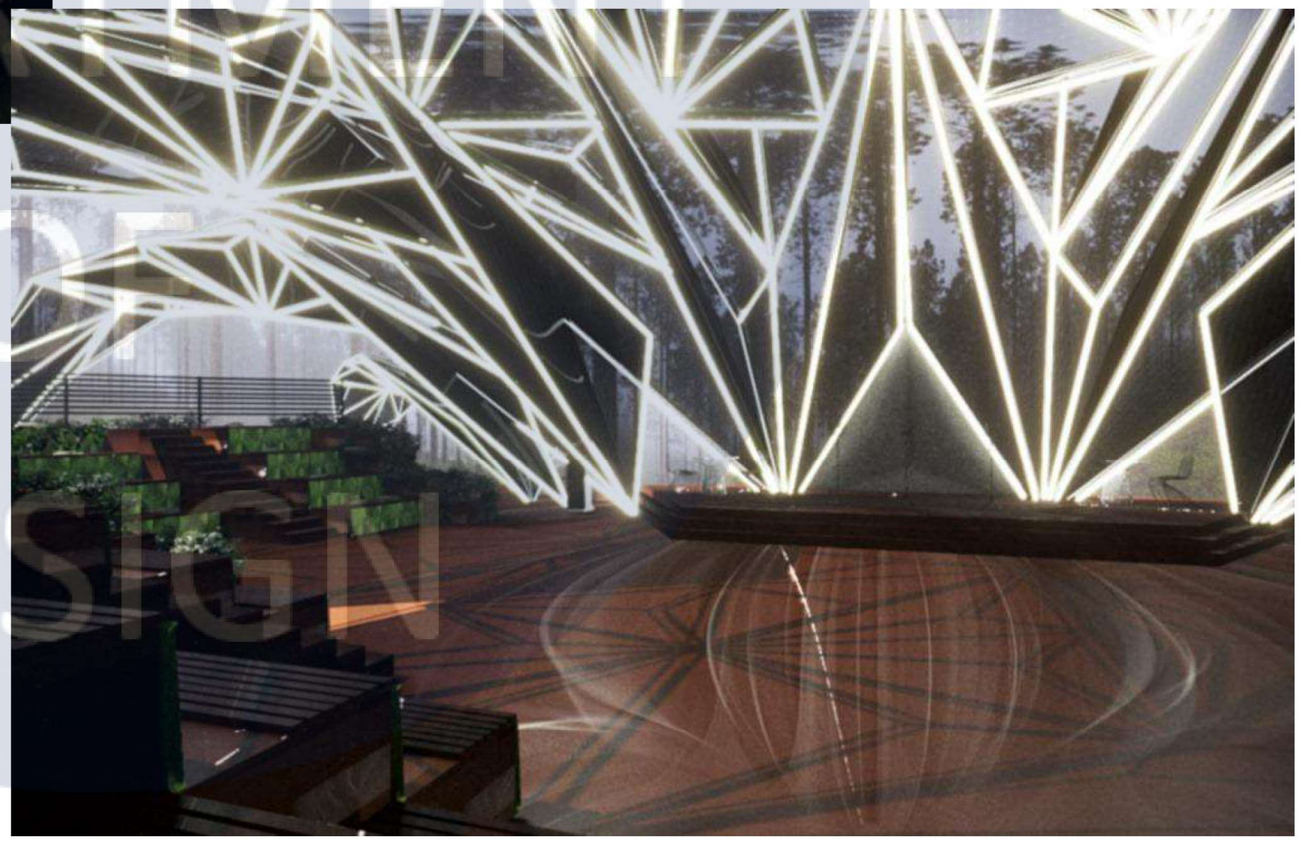

KHUCA
DEPARTMENT
OF
DESIGN


EDUCA
DEPARTMENT
OF
DESIGN

УЧЕБНАЯ ВЕРСИЯ ARCHICAD

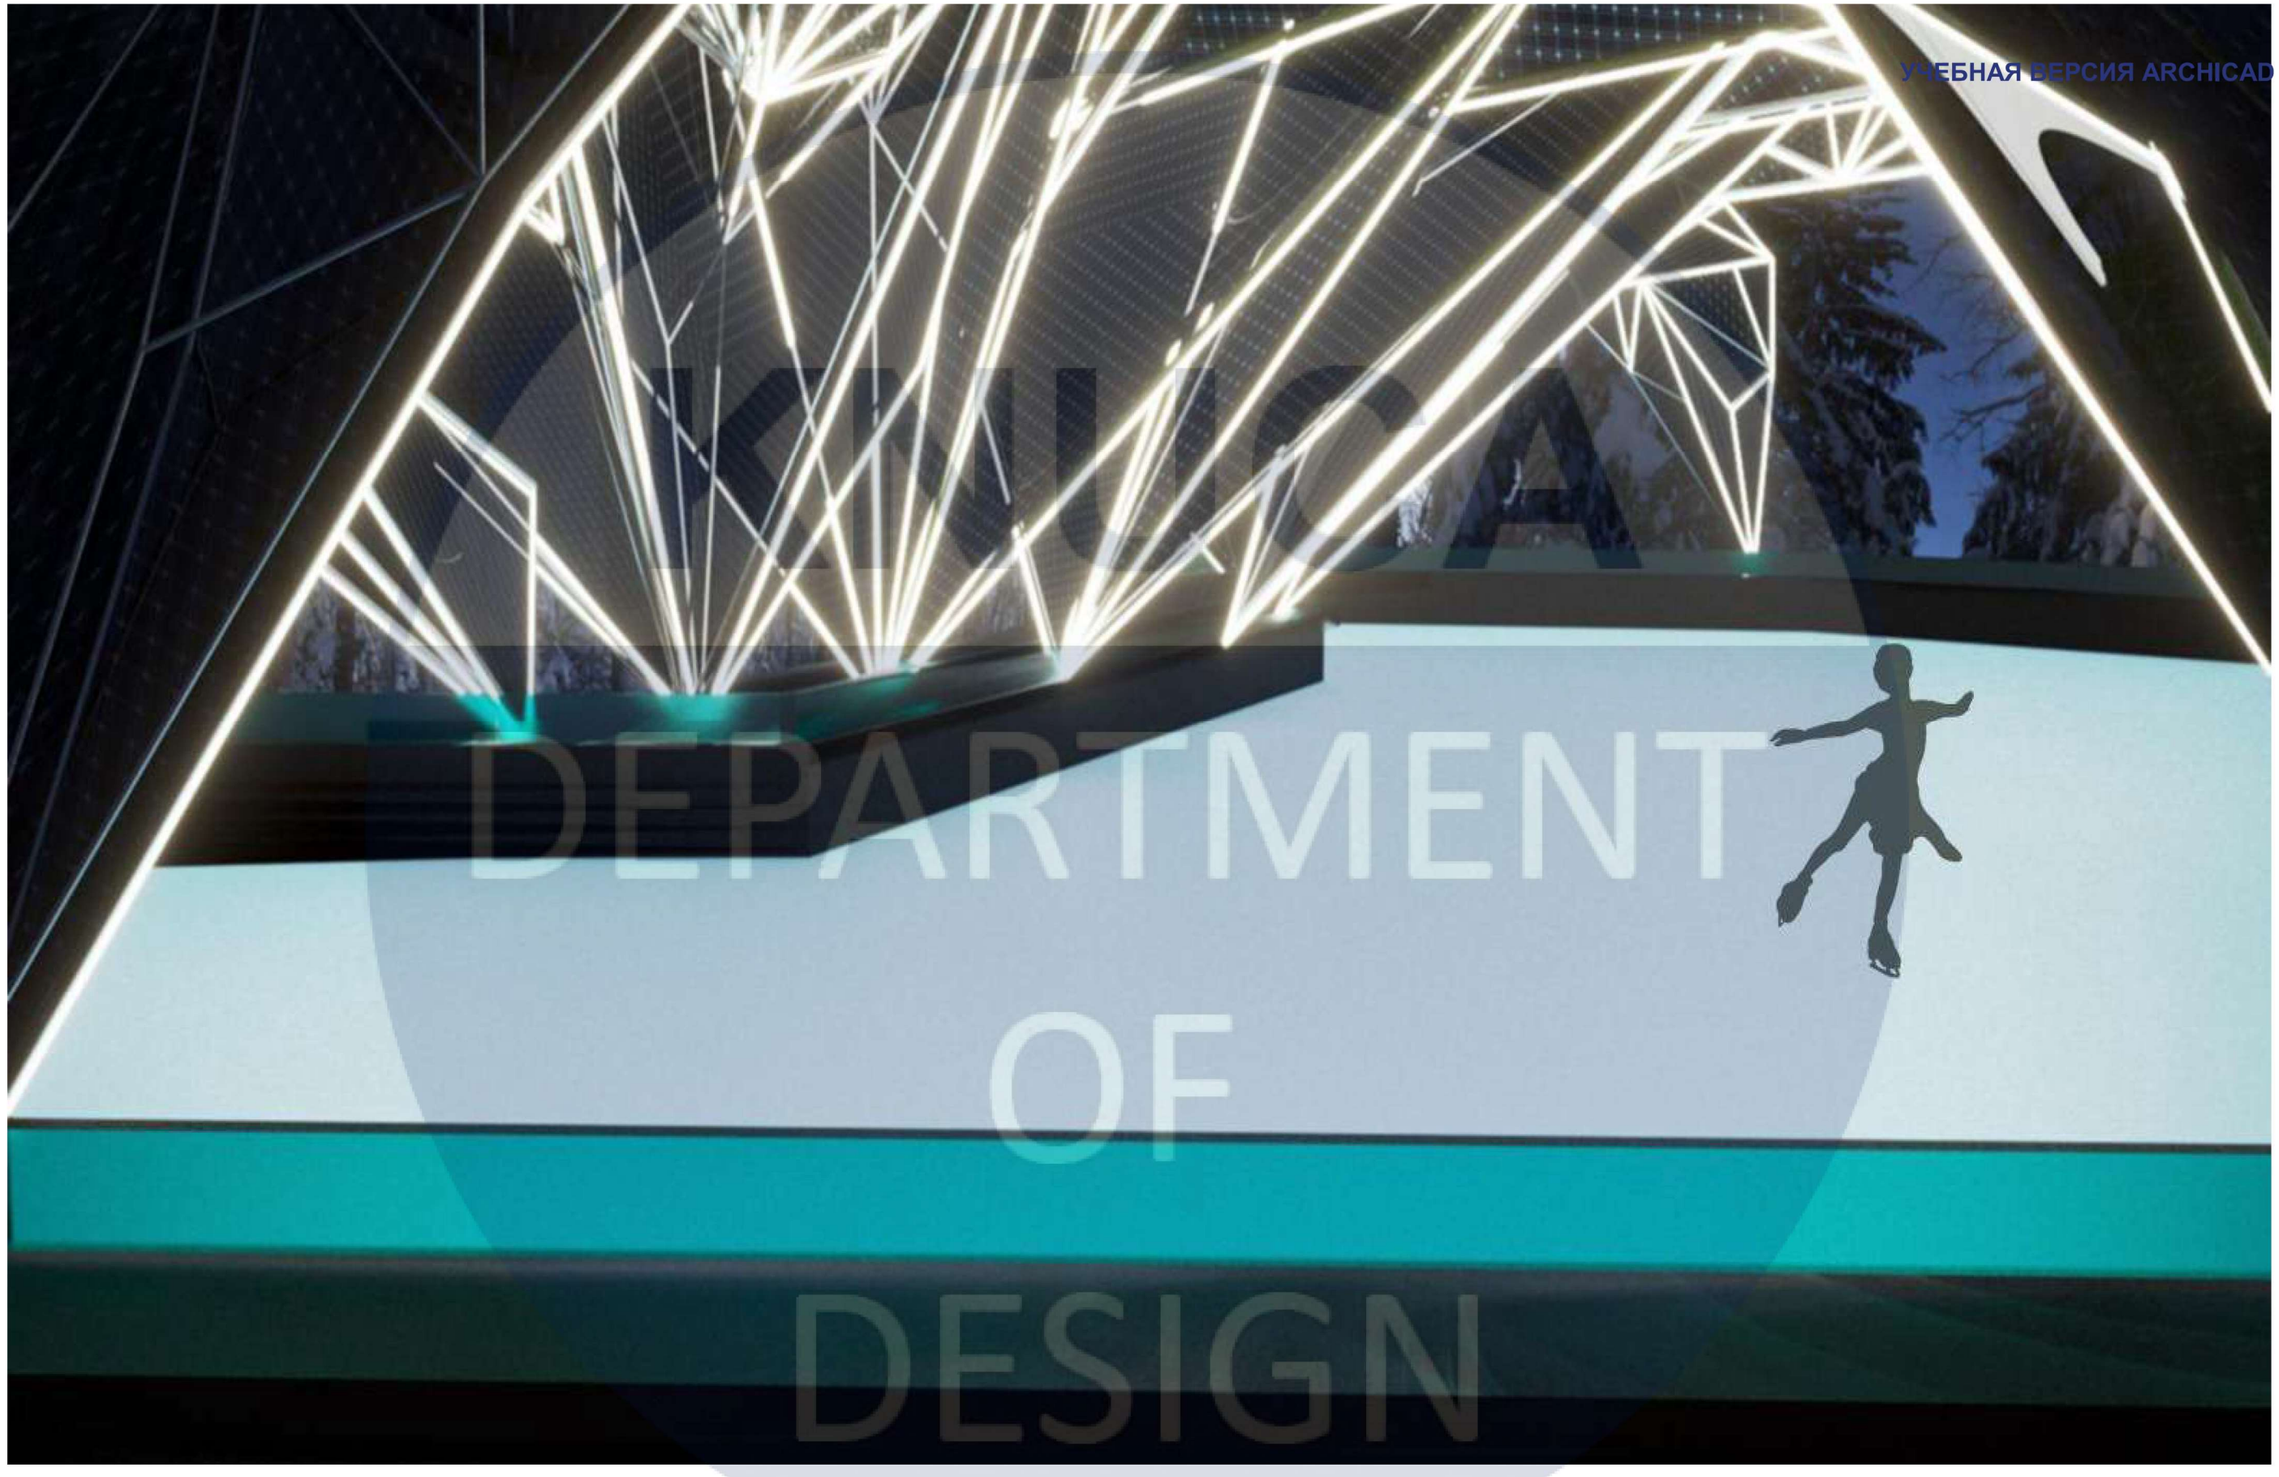

Зимовий варіант павільону (каток)


УЧЕБНАЯ ВЕРСИЯ ARCHICAD





KNUCA
DEPARTMENT
OF
DESIGN


Модуль павільону у вигляді зупинки(з док станцієюдля зарядки телефону)

УЧЕБНАЯ ВЕРСИЯ ARCHICAD

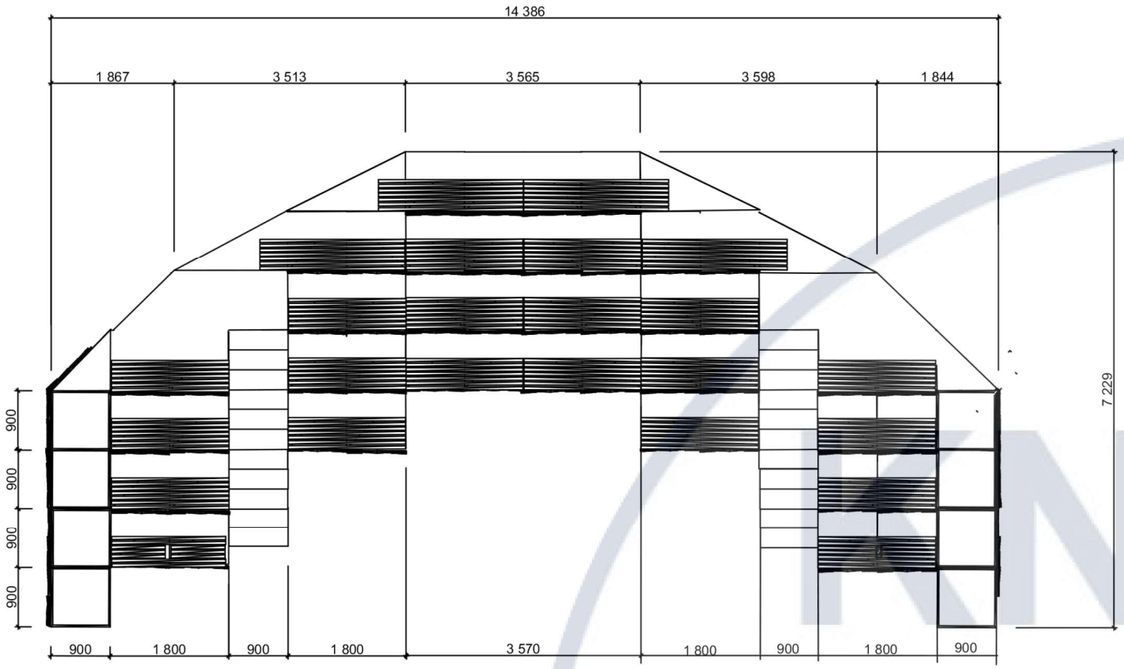

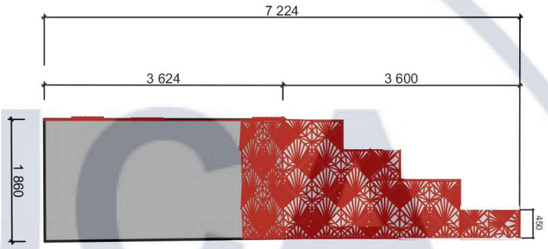


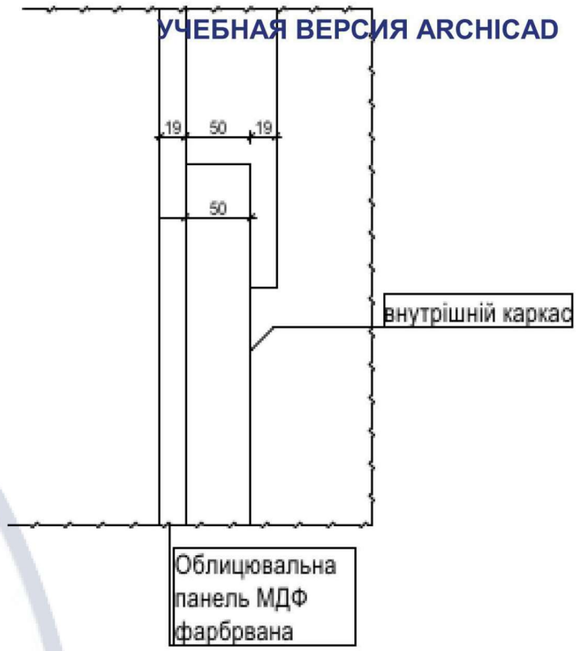


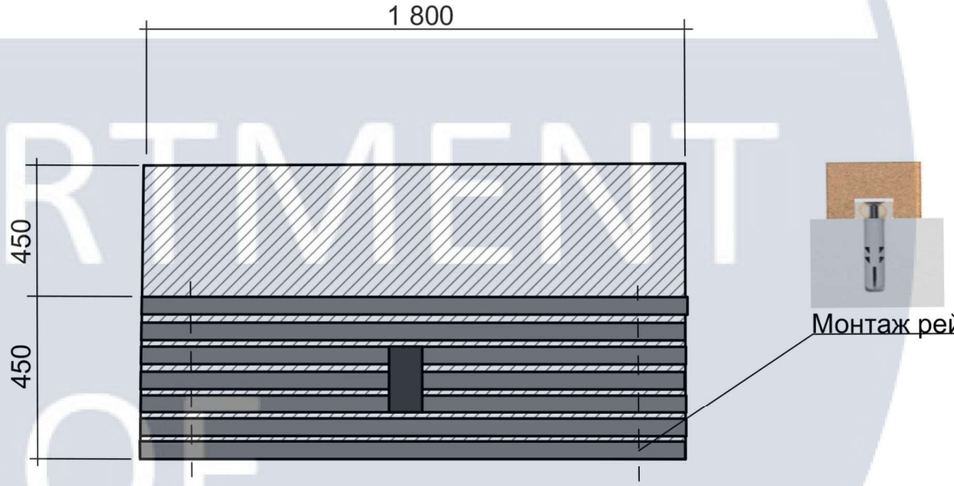






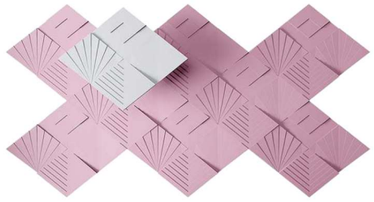

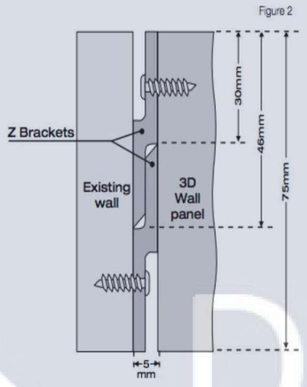

Монтаж 3д панелі

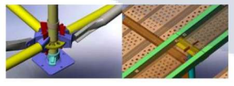

						КНУБА-022 Дизайн 2022 ДН-41 ДП
						Павільйон із соціальними функціямидля відкритих та закритихпросторів
Зм.	Кол.уч.	Лист	№Док.	Подп.	Дата	
Розробив		Урда Ю.С				Обладненя
						Маштаб 1:100 / Аркуш 16 / Аркушів
						Архітектурний факультет

KNUCA DEPARTMENT OF DESIGN


УЧЕБНАЯ ВЕРСИЯ ARCHICAD



						КНУБА-022 Дизайн 2022 ДН-41 ДП
						Павільйон із соціальними функціямидля відкритих та закритихпросторів
Зм.	Кол.уч.	Лист	№Док.	Подп.	Дата	
Розробив		Урда Ю.С				Ергономічна схема
						Маштаб / Аркуш 17 / Аркушів
						Архітектурний факультет

KNUCA DEPARTMENT DESIGN



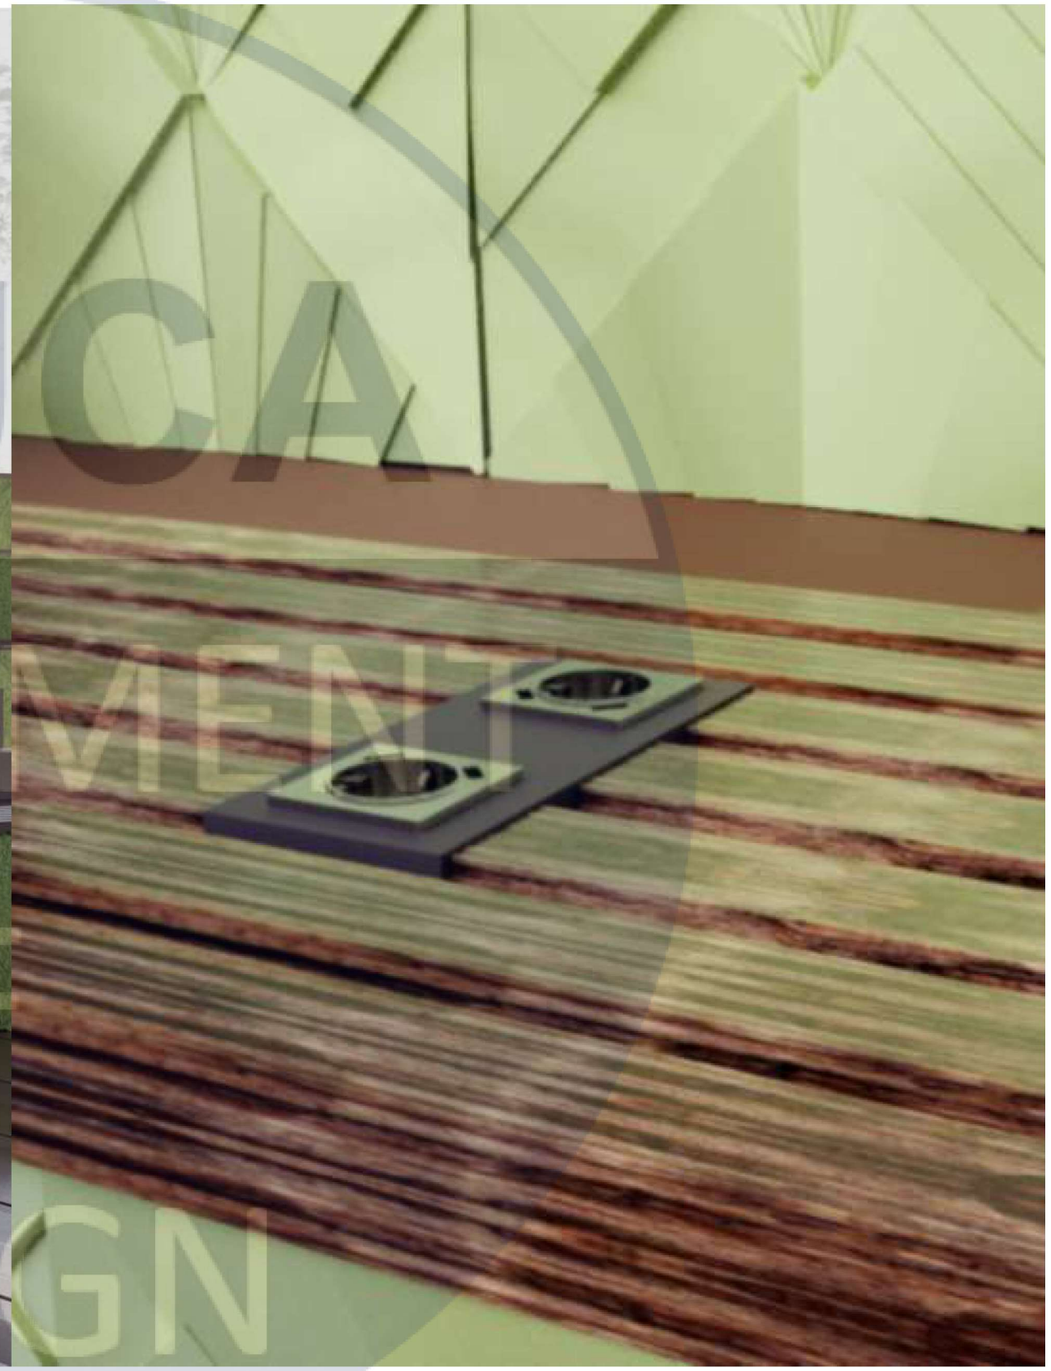



KNUCA
DEPARTMENT
OF
DESIGN