

МІНІСТЕРСТВО ОСВІТИ І НАУКИ УКРАЇНИ
КИЇВСЬКИЙ НАЦІОНАЛЬНИЙ УНІВЕРСИТЕТ БУДІВНИЦТВА І АРХІТЕКТУРИ
КАФЕДРА ДИЗАЙНУ

Атестаційна випускна робота на здобуття освітнього ступеня
бакалавра дизайну на тему:
“Дизайн інтер'єрів та умеблювання сучасного житла”

Виконала: студентка групи ДН-42
Новікова Ю.А.
Керівник: ст. викл.
Шапаренко О.М.

Київ 2023

Зміст

Інтер'єр

1. Ситуаційний план розміщення будівлі; Схема генерального плану будівлі;.....	3
2. Перспективне зображення будівлі.....	4
3. План типового поверху.....	5
4. План перегородок.....	6
5. План монтаж-демонтаж.....	7
6. План приміщення з розташуванням меблів.....	8
7. План покриття підлоги із специфікацією.....	9
8. План теплопідлоги.....	10
9. План стелі з розміщенням світлових пристроїв.....	11
10. Розгортка вітальні.....	12
11. Візуалізація приміщення.....	13
12. Розгортка кухні.....	16
13. Візуалізація приміщення.....	17
14. Розгортка спальні.....	19
15. Візуалізація приміщення.....	20
16. Розгортка ванної кімнати.....	22
17. Візуалізація приміщення.....	23
18. Розгортка передпокою.....	25
19. Візуалізація приміщення.....	26
20. Розгортка кладової кімнати.....	27
21. Специфікації меблів.....	28


Елемент меблів

1. Проекції обладнання.....	32
2. Переріз; Конструктивні вузли.....	33
3. Ергономічна схема.....	34
4. Ізонометричне зображення.....	35
5. Візуалізація.....	36


Ситуаційна схема

Генплан

Об'єкт проектування


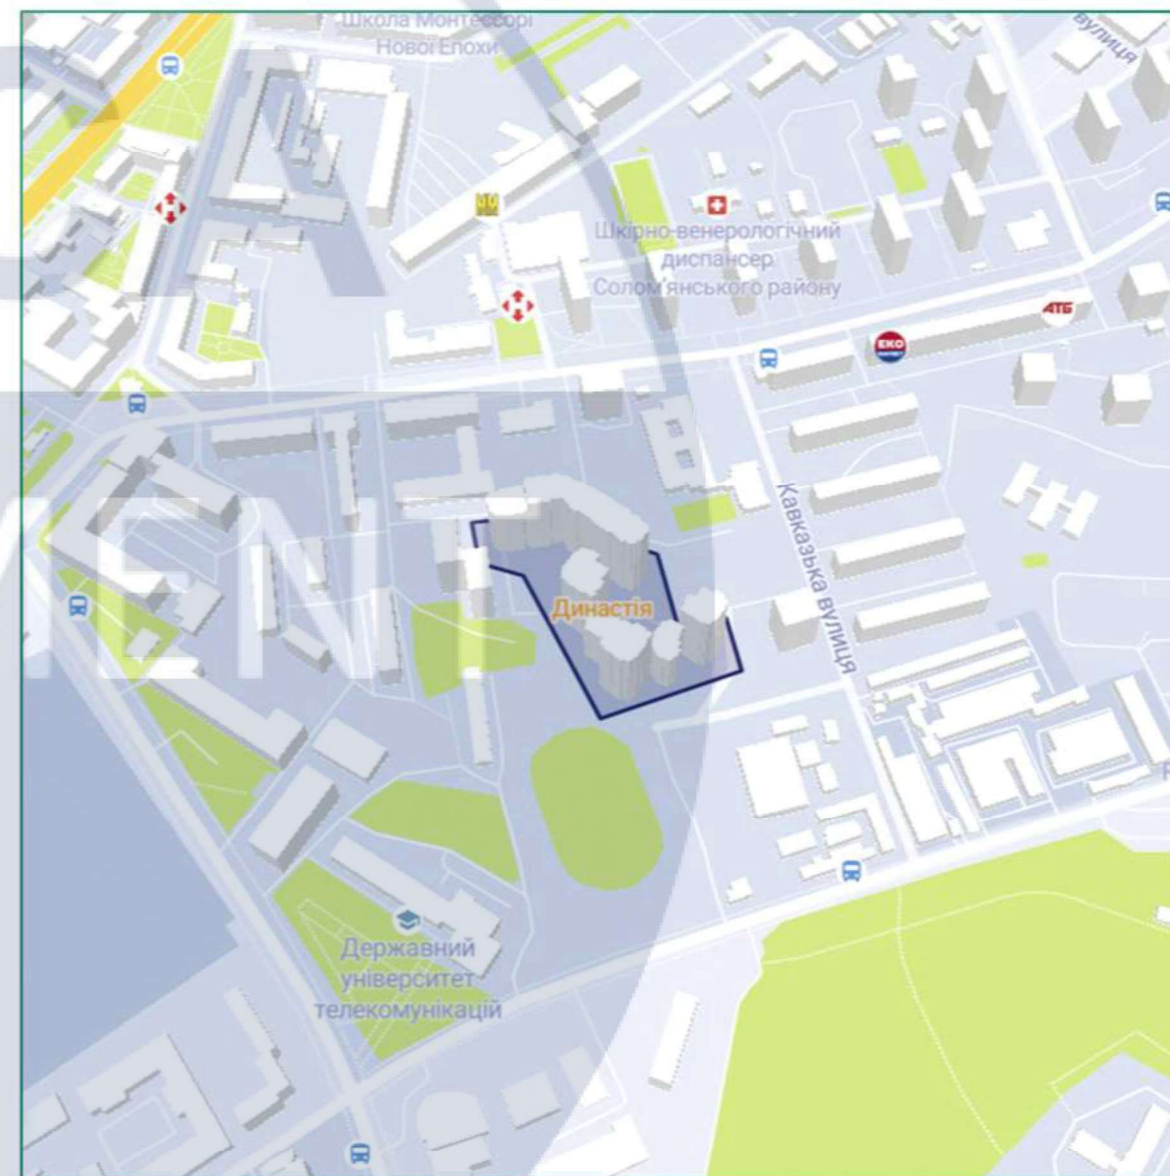


						КНУБА 022Дизайн 2023 ДН-42			
						Проект інтер'єру сучасного житла			
Зм.	Кільк.ч.	Арк.	№ док.	Підп.	Дата	Вихідні дані для проектування	Стадія	Аркуш	Аркушів
Розробив		Новікова Ю.					ДП	3	36
Перевірив		Шапаренко С.М.				Ситуаційна схема та генплан			
Н. контр.									

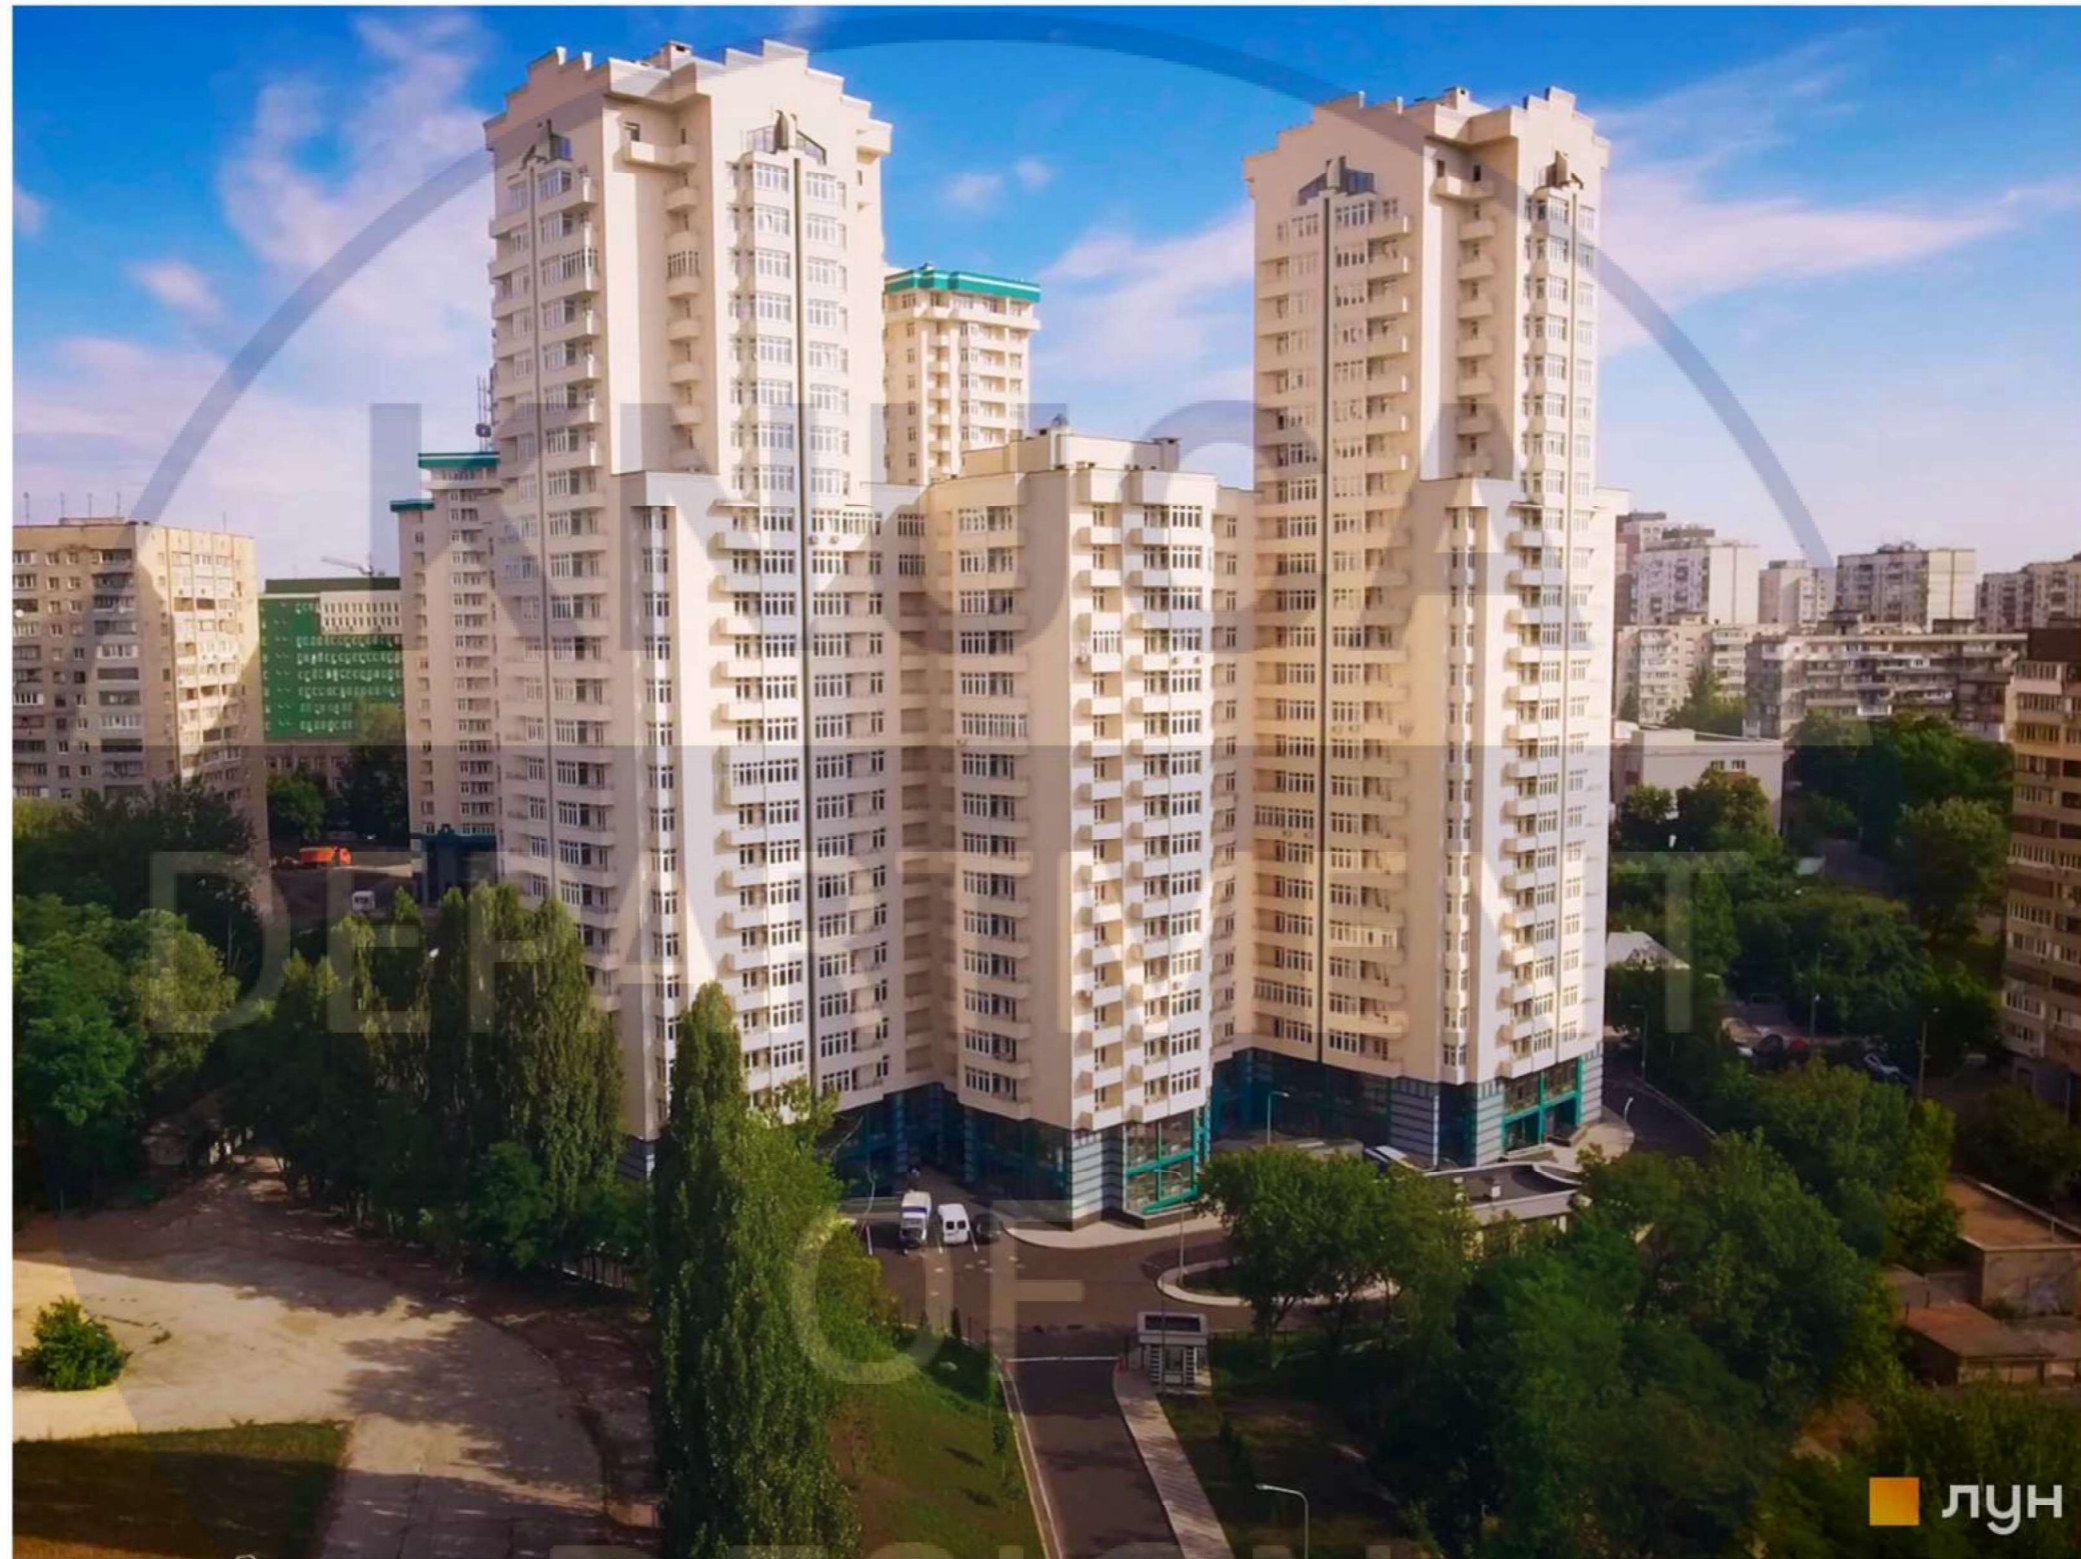


DESIGN

						КНУБА 022Дизайн 2023 ДН-42			
						Проект інтер'єру сучасного житла			
Зм.	Кільк.уч.	Арк.	№ док.	Підп.	Дата	Вихідні дані для проєктування	Стадія	Аркуш	Аркушів
Розробив			Новікова Ю.				ДП	4	36
Перевірів			Шапаренко С.М.			Перспективне зображення ЖК			
Н. контр.									

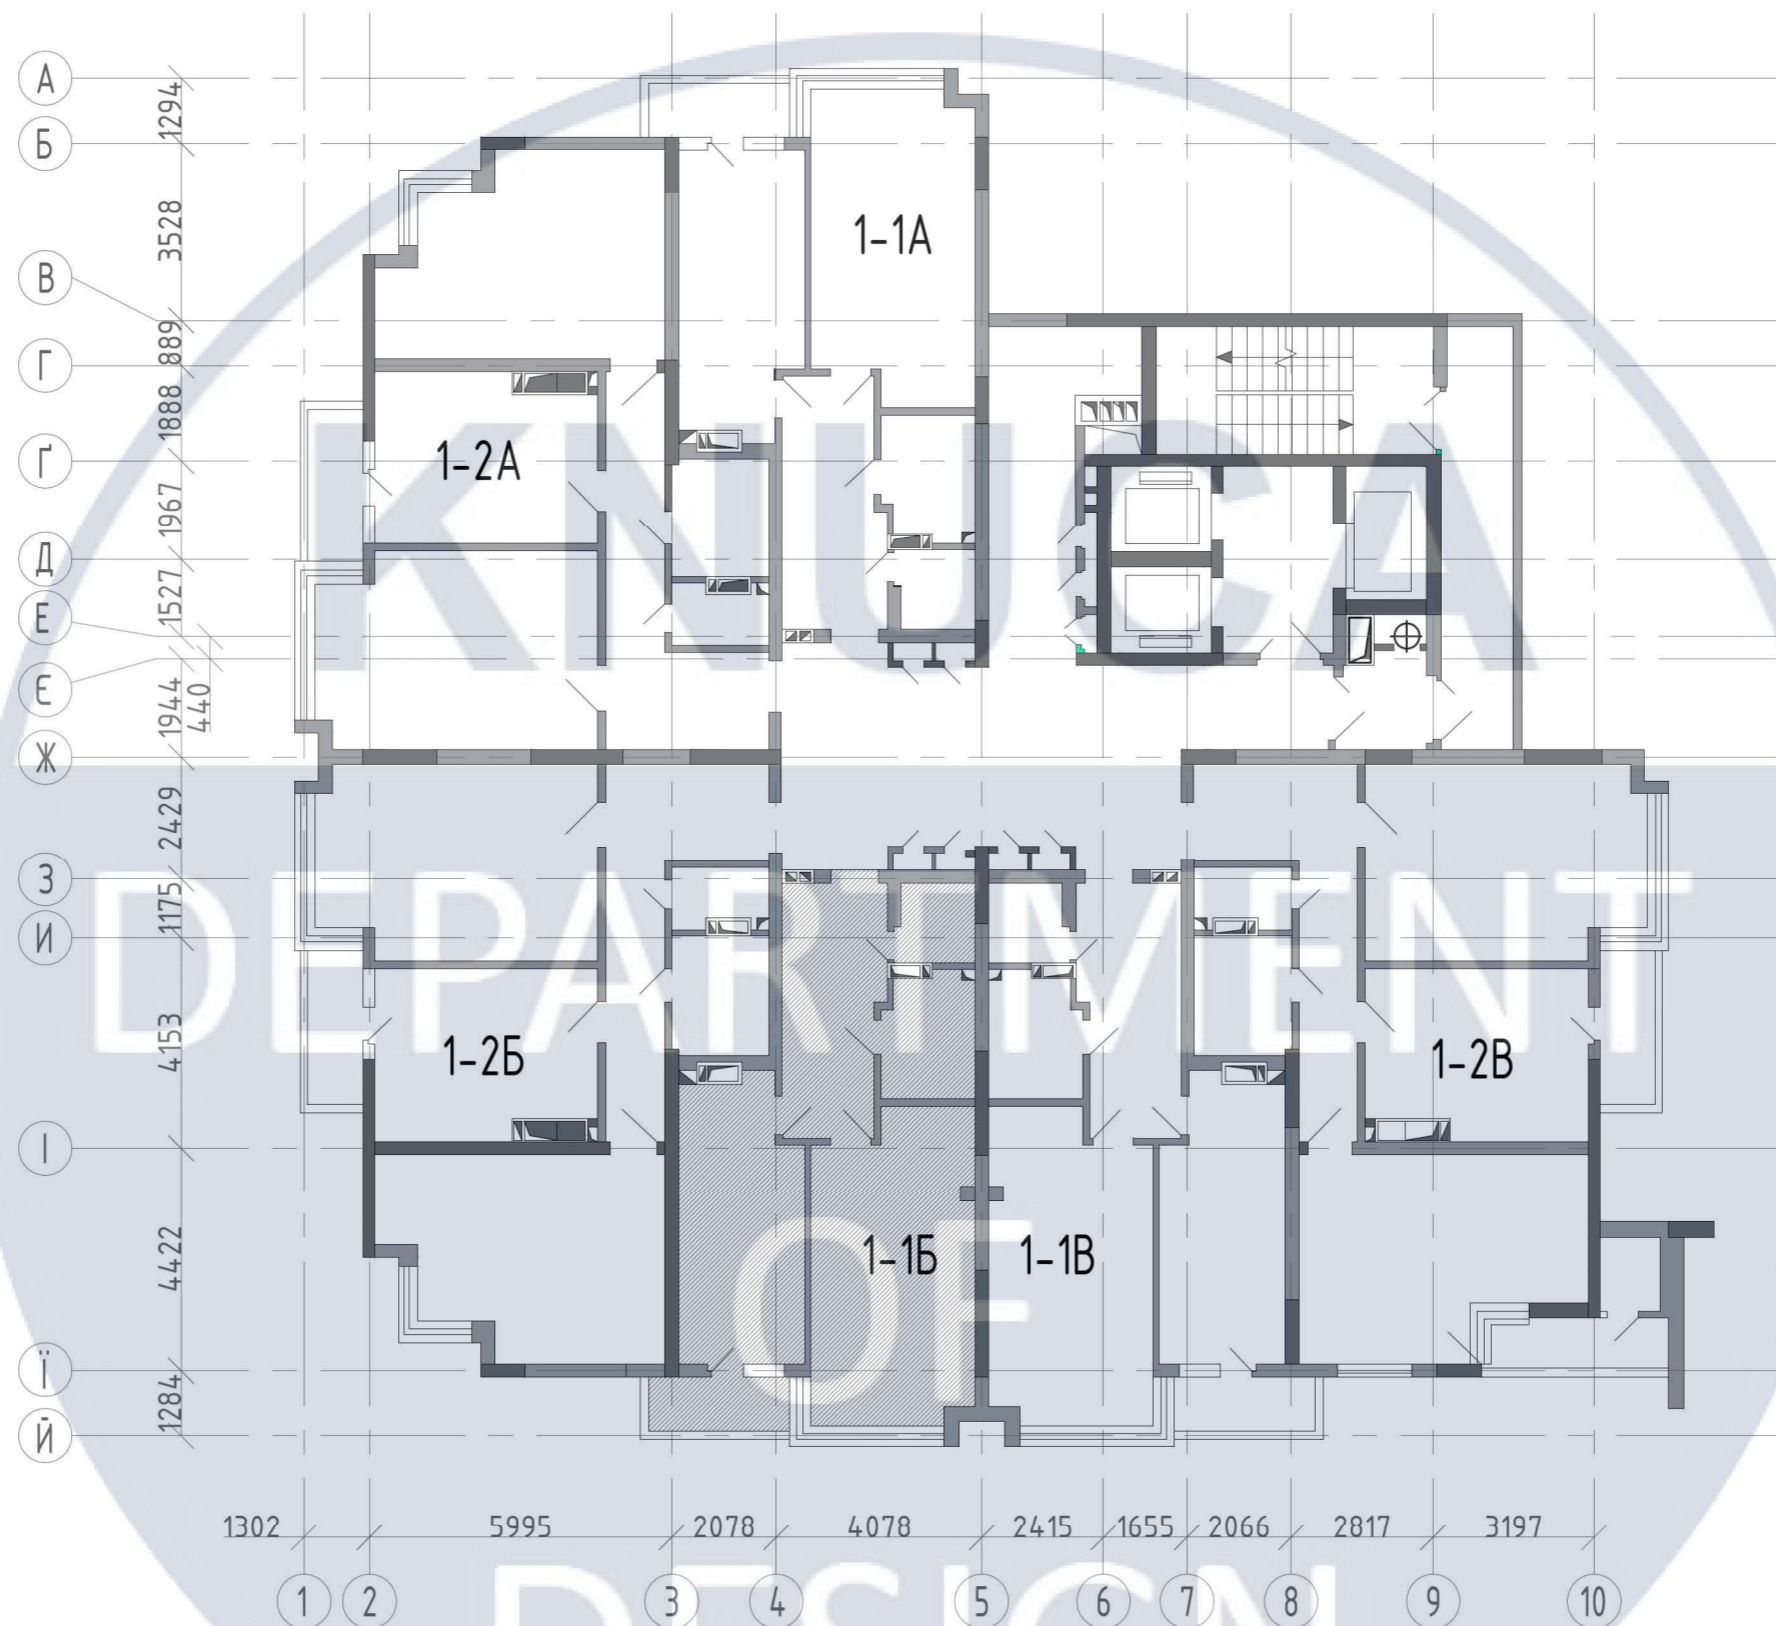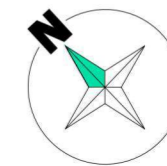


						КНУБА 022Дизайн 2023 ДН-42			
						Проект інтер'єру сучасного житла			
Зм.	Кільк.ч.	Арк.	№ док.	Підп.	Дата	Вихідні дані для проектування	Стадія	Аркуш	Аркушів
Розробив		Новікова Ю.					ДП	5	36
Перевірив		Шапаренко О.М.							
Н. контр.						План типового поверху М1:50			

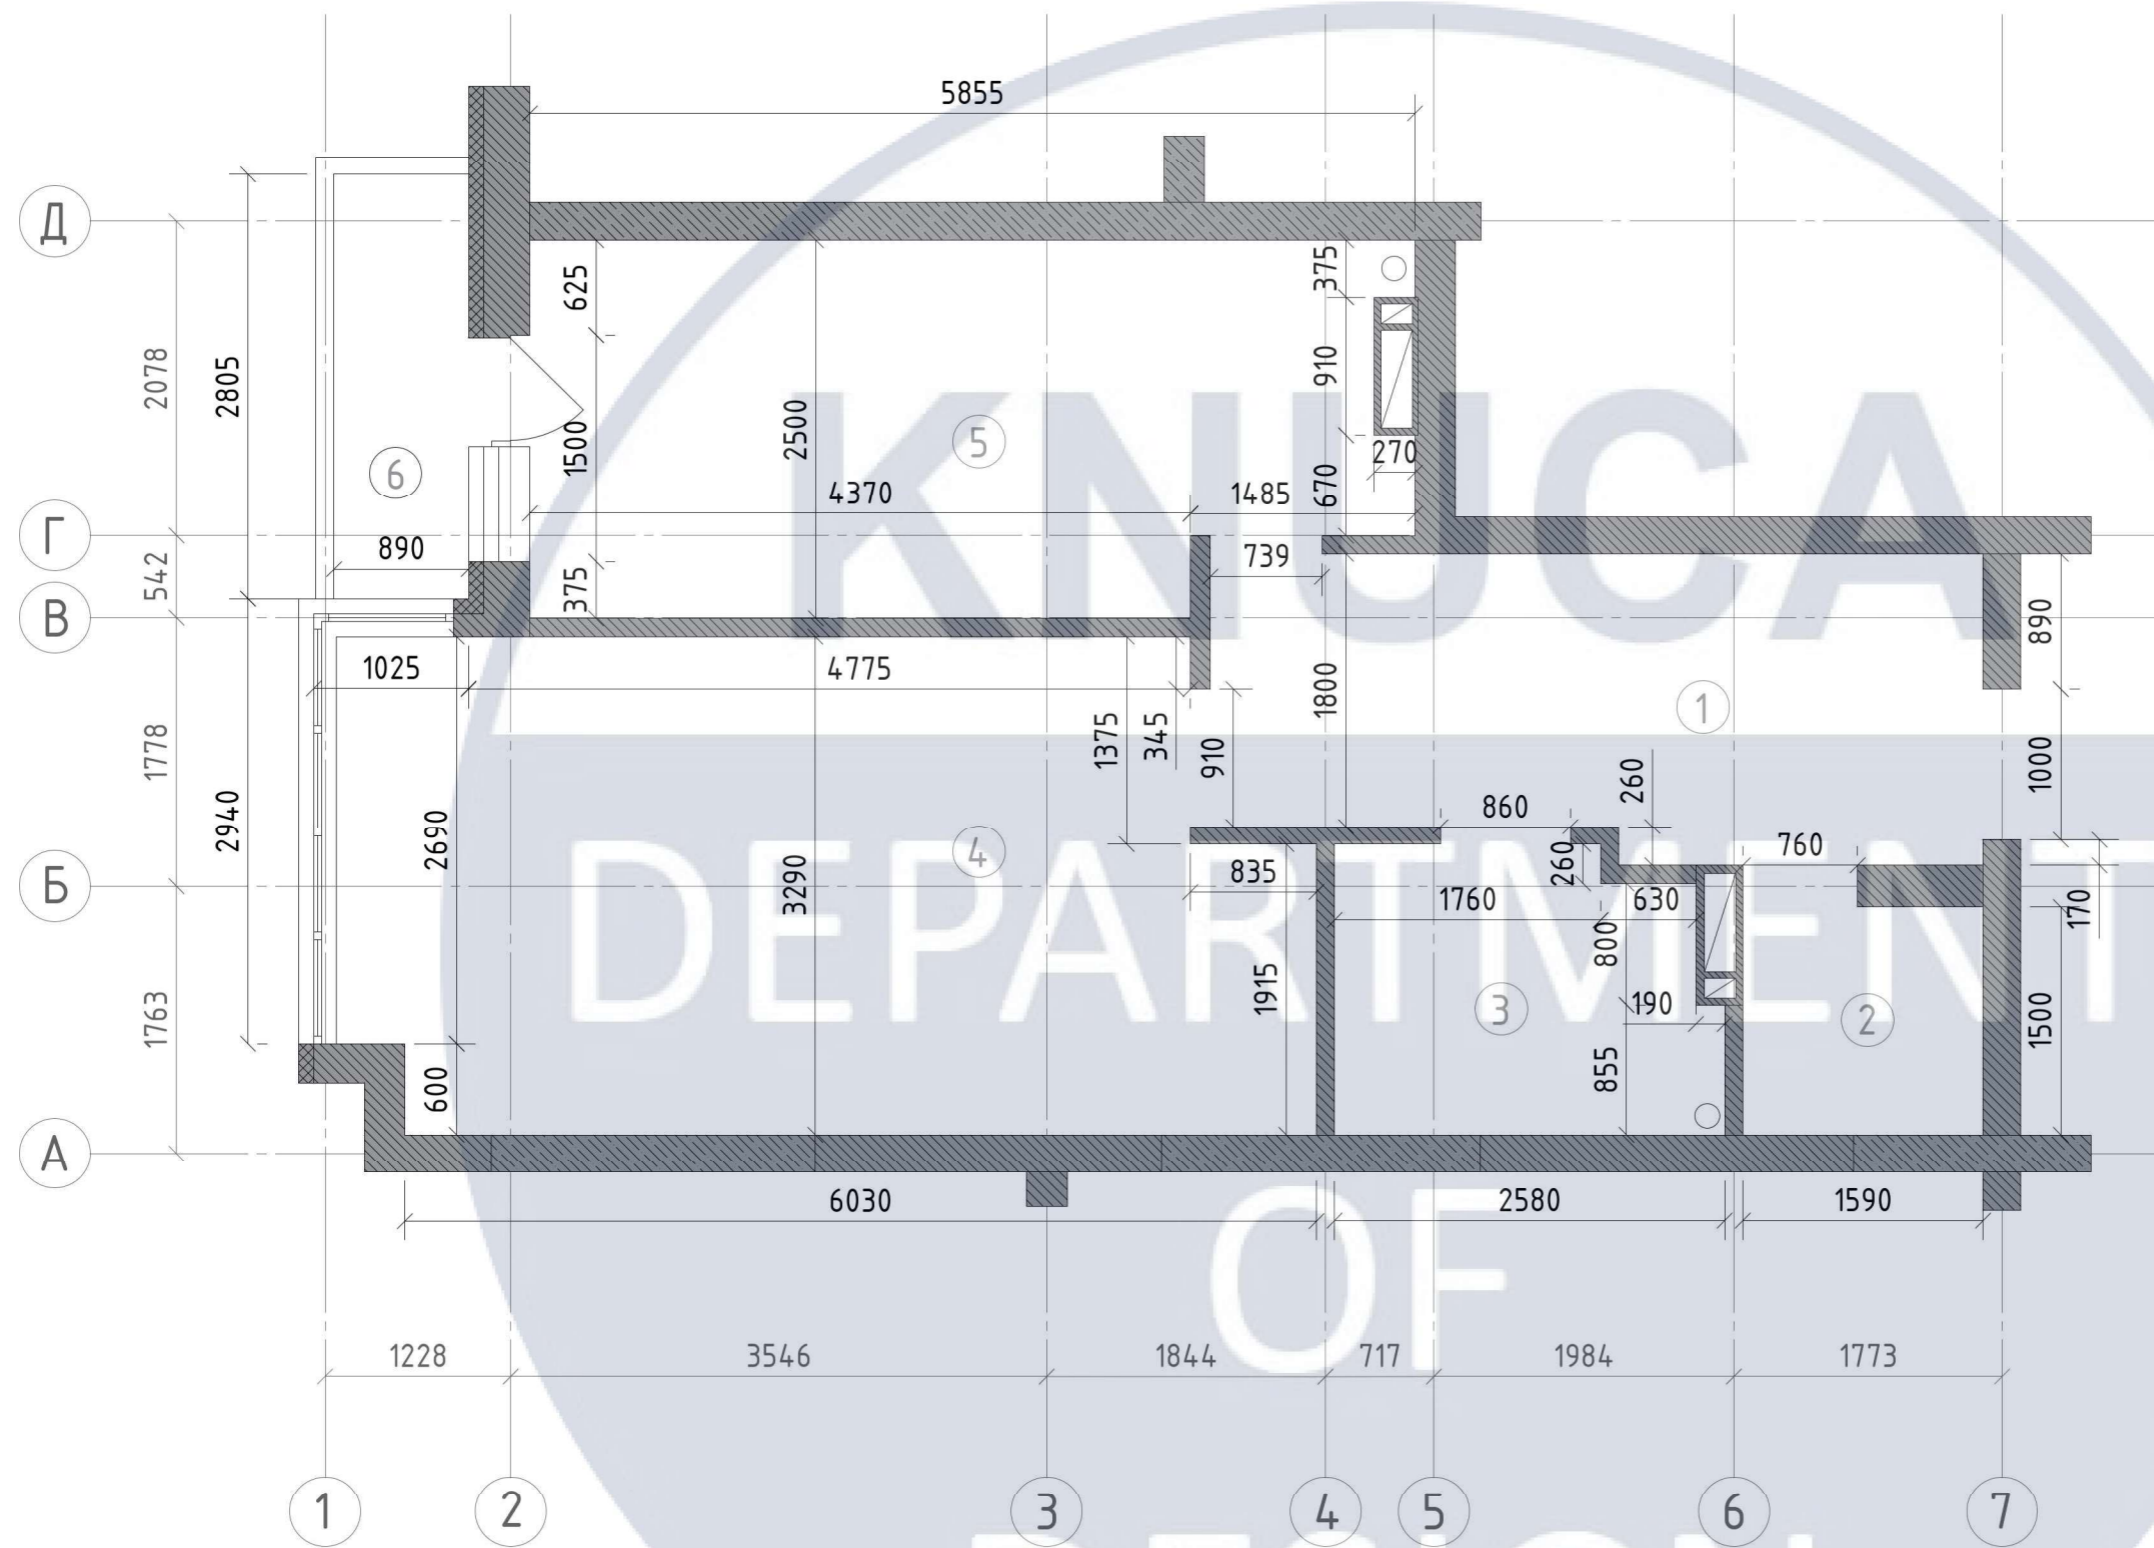



Експлікація		
№	Назва	Площа
1	Передпокій	9,82
2	Кладова	2,38
3	Санвузол	4,57
4	Житлова кімната	19,90
5	Кухня	13,30
6	Балкон	2,49
Загальна площа		52,46

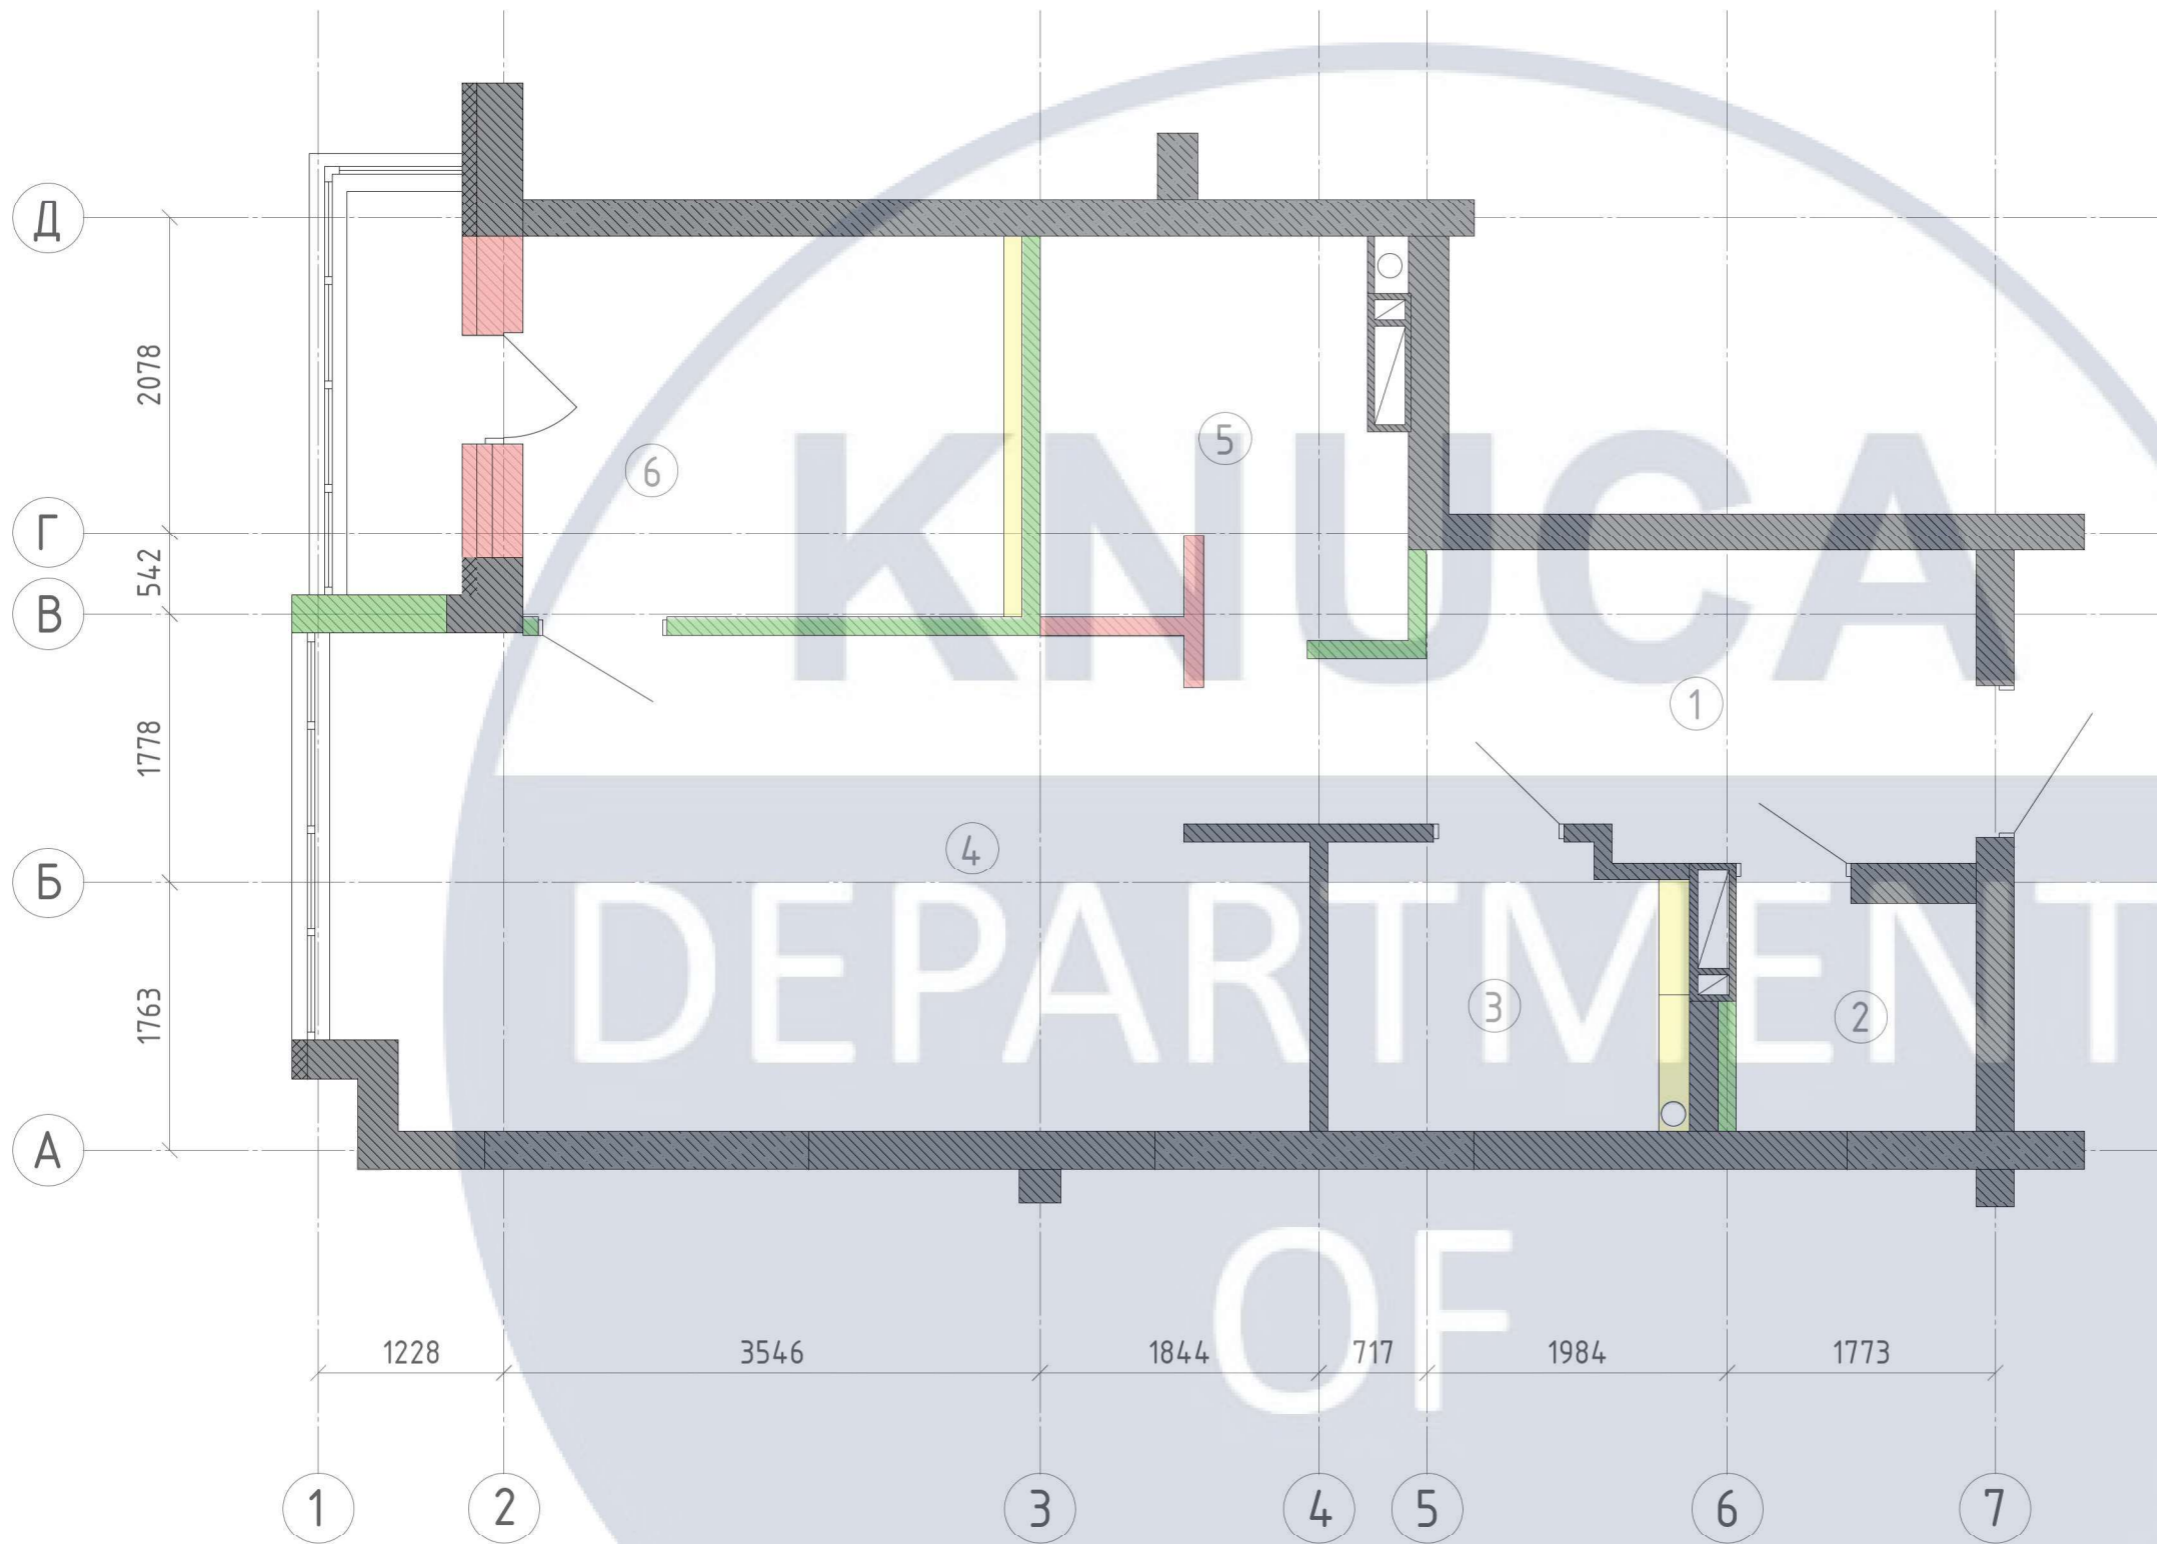						КНУБА 022Дизайн 2023 ДН-42		
						Проект інтер'єру сучасного житла		
Зм.	Кільк.уч.	Арк.	№ док.	Підп.	Дата	Вихідні дані для проектування		
Розробив	Новікова Ю.							
Перевірів	Шапаренко О.М.					ДП	6	36
Н. контр.						План перегородок М1:50		




Експлікація		
№	Назва	Площа
1	Передпокії	9,82
2	Кладова	2,38
3	Санвузол	4,57
4	Вітальня	19,90
5	Кухня	6,49
6	Спальня	11,16
Загальна площа		54,32

Умовні позначення


	Демонтаж перегородки
	Монтаж перегородки із газоблоку 100мм
	Монтаж гіпсокартонної конструкції 100мм
	Існуючі стіни

						КНУБА 022Дизайн 2023 ДН-42			
						Проект інтер'єру сучасного житла			
Зм.	Кільк.уч.	Арк.	№ док.	Підп.	Дата	Розробка інтер'єру	Стадія	Аркуш	Аркушів
Розробив	Новікова Ю.						ДП	7	36
Перевірив	Шапаренко С.М.					План монтаж-демонтаж перегородок М1:50			
Н. контр.									

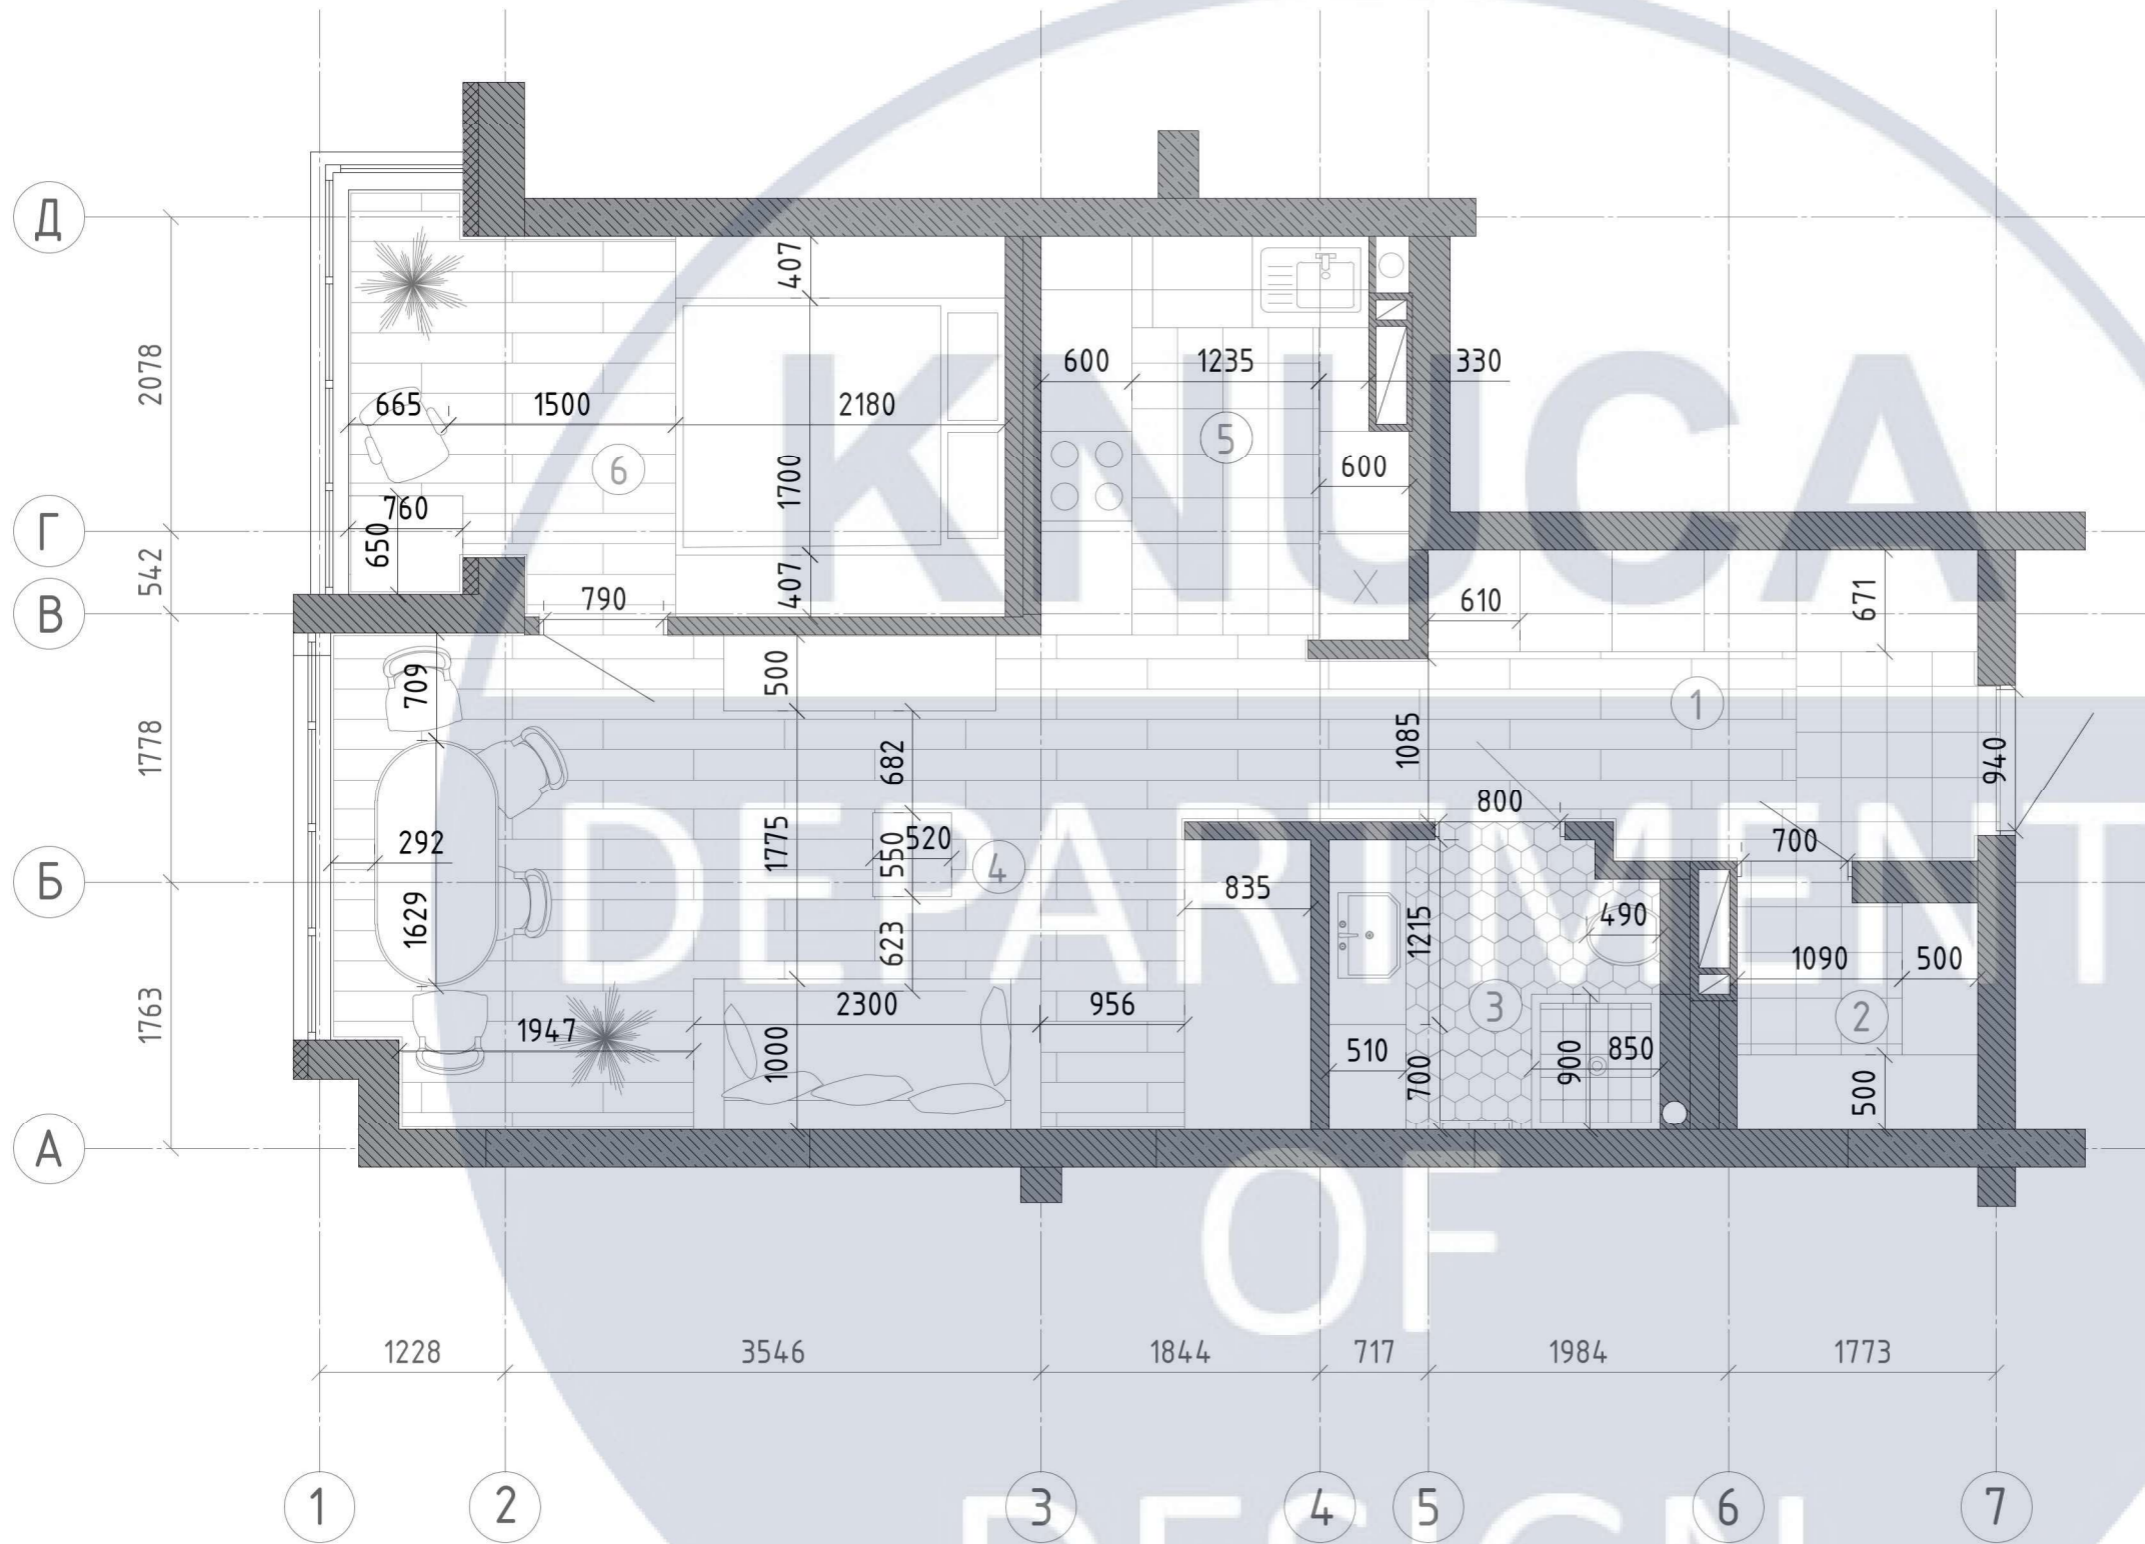

Експлікація		
№	Назва	Площа
1	Передпокії	9,82
2	Кладова	2,38
3	Санвузол	4,57
4	Вітальня	19,90
5	Кухня	6,49
6	Спальня	11,16
Загальна площа		54,32

						КНУБА 022Дизайн 2023 ДН-42					
						Проект інтер'єру сучасного житла					
Зм.	Кільк.уч.	Арк.	№ док.	Підп.	Дата	Розробка інтер'єру			Стадія	Аркуш	Аркушів
Розробив	Новікова Ю.								ДП	8	36
Перевірив	Шапаренко О.М.					План з розташуванням меблів М1:50					
Н. контр.											

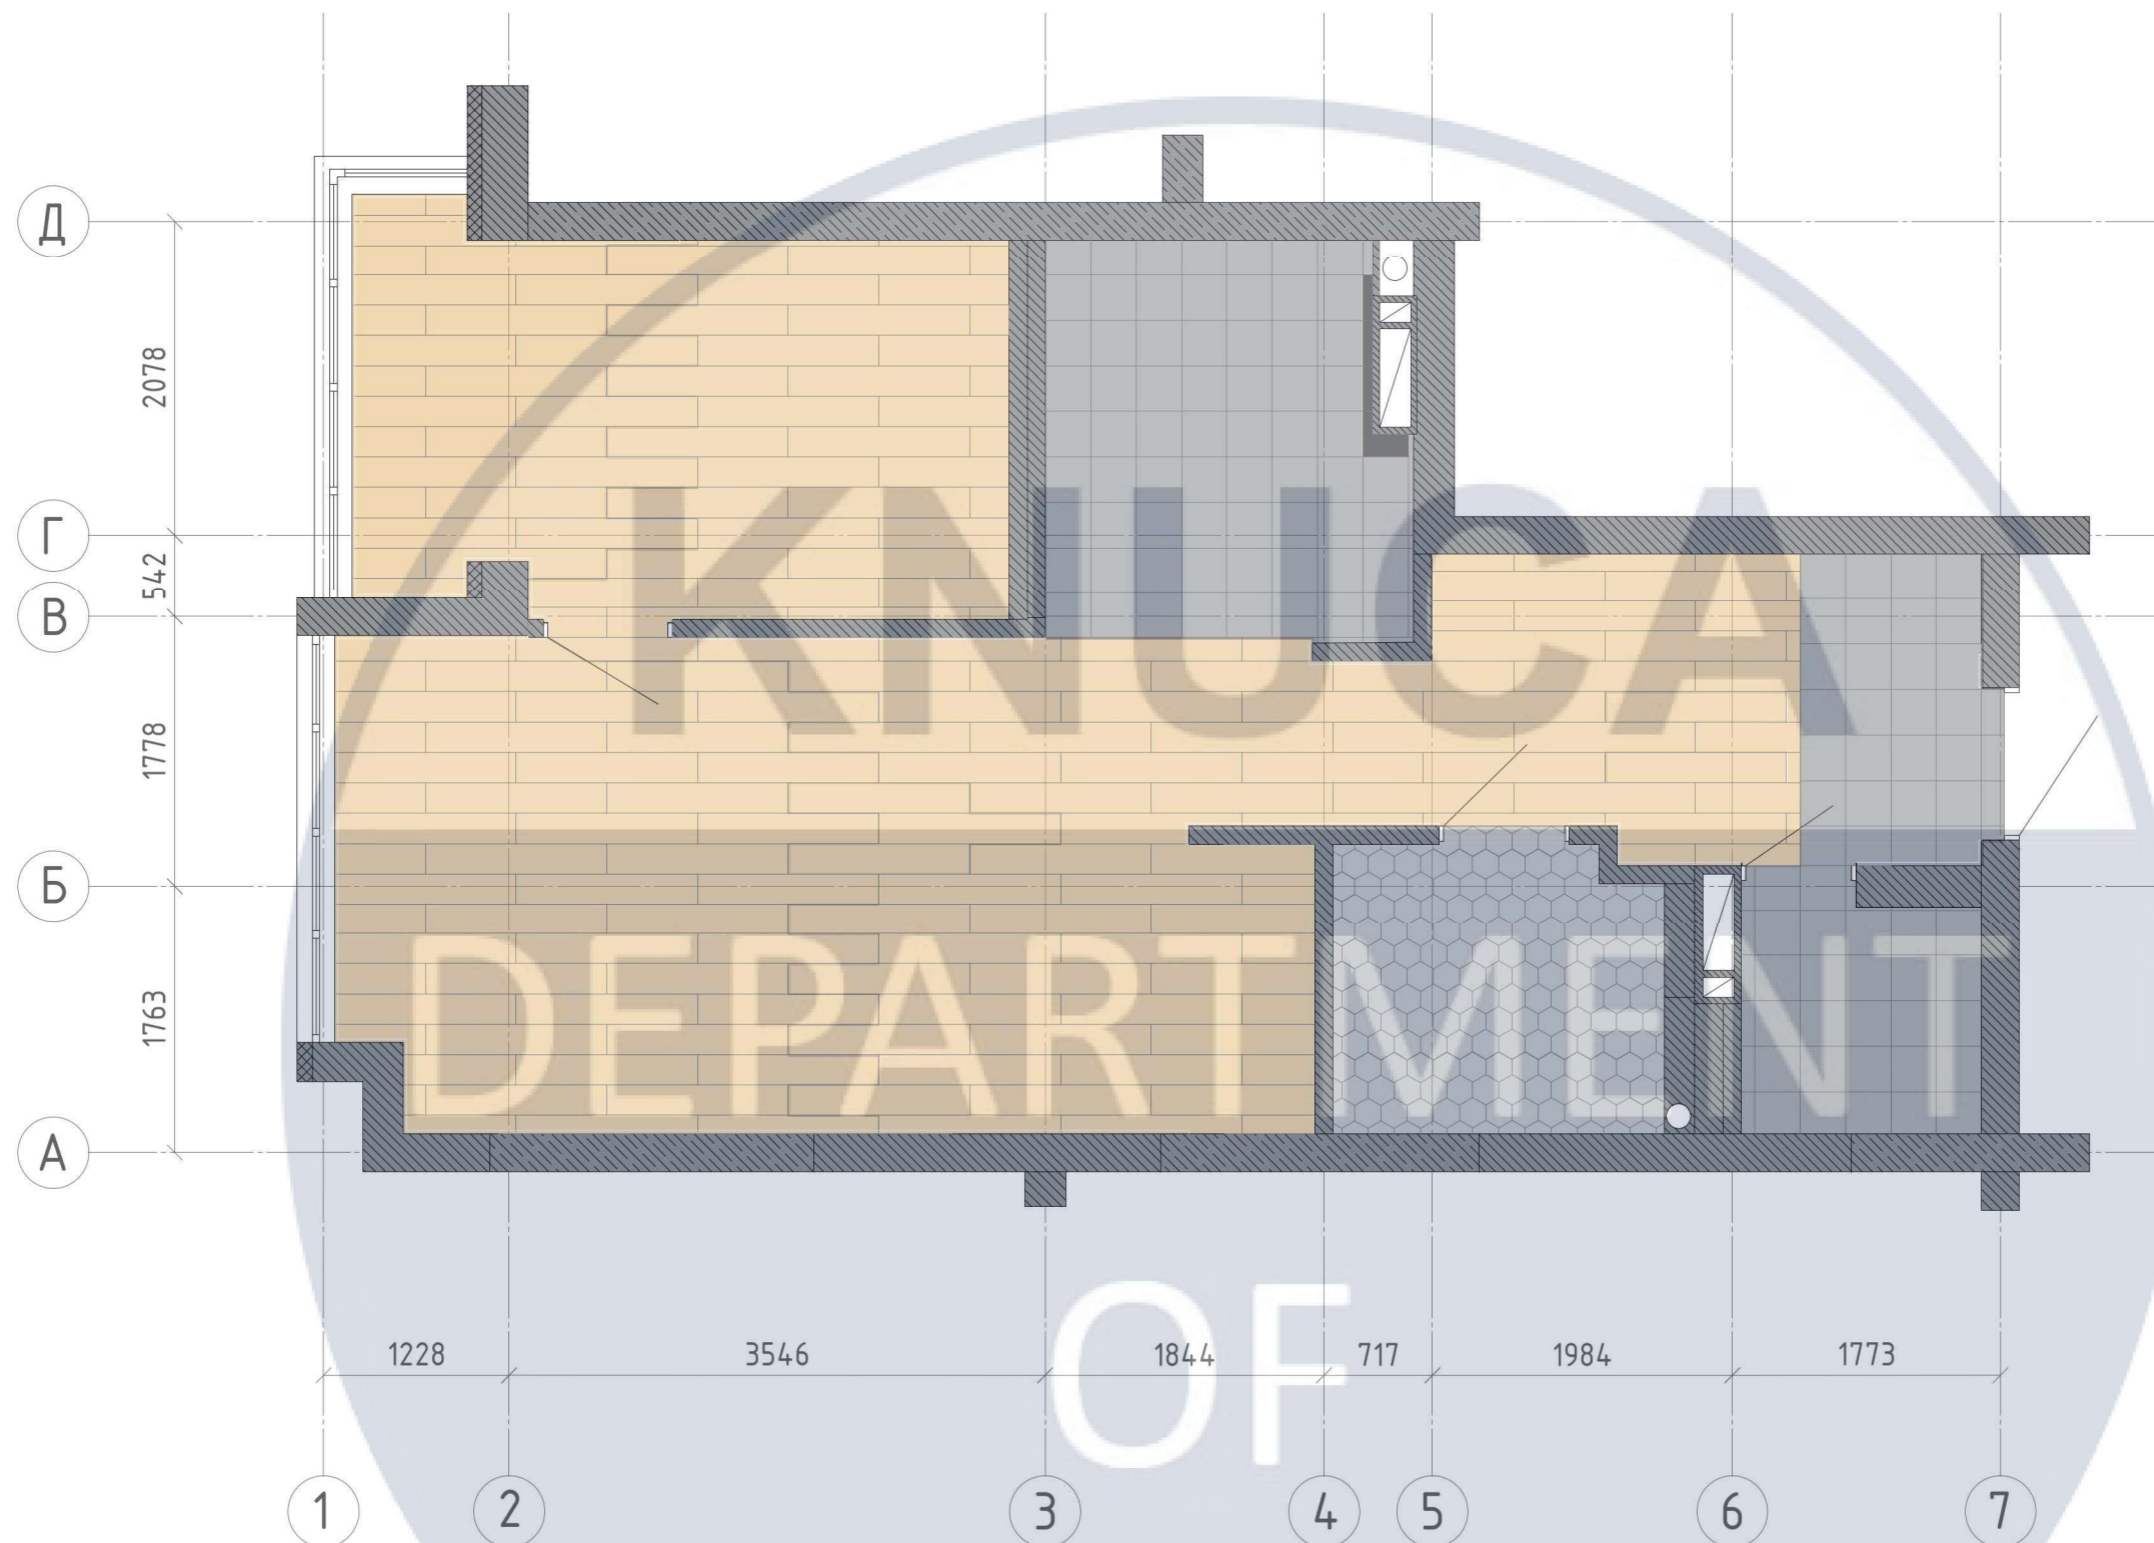


Умовні позначення



Керамогранітна плитка S=11.3m²
 Виробник: Golden Tile, колекція Stonehenge, колір: сірий під бетон, розміри: 600x600x10мм



Керамогранітна плитка S=4.20m²
 1. Виробник: APE Ceramica, колекція Old Street, колір: сірий, розміри: 260x230x7мм
 2. Виробник: APE Ceramica, колекція Old Street, колір: графітовий, розміри: 260x230x7мм

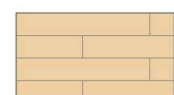


Ламінат S=37.4m²
 Виробник: Krono Original, колекція: Super Natural Classic, колір: Дуб Пакгауз, розміри: 1285x198x8мм




Плінтус Довжина 25084 мм
 Виробник: MDF FU84L, колір: білий, колекція Paint on, розміри: 80x15x2400 мм.

						КНУБА 022Дизайн 2023 ДН-42					
						Проект інтер'єру сучасного житла					
Зм.	Кільк.уч.	Арк.	№ док.	Підп.	Дата	Розробка інтер'єру			Стадія	Аркуш	Аркушів
Розробив	Новікова Ю.								ДП	9	36
Перевірив	Шапаренко О.М.					План покриття підлоги М1:50					
Н. контр.											

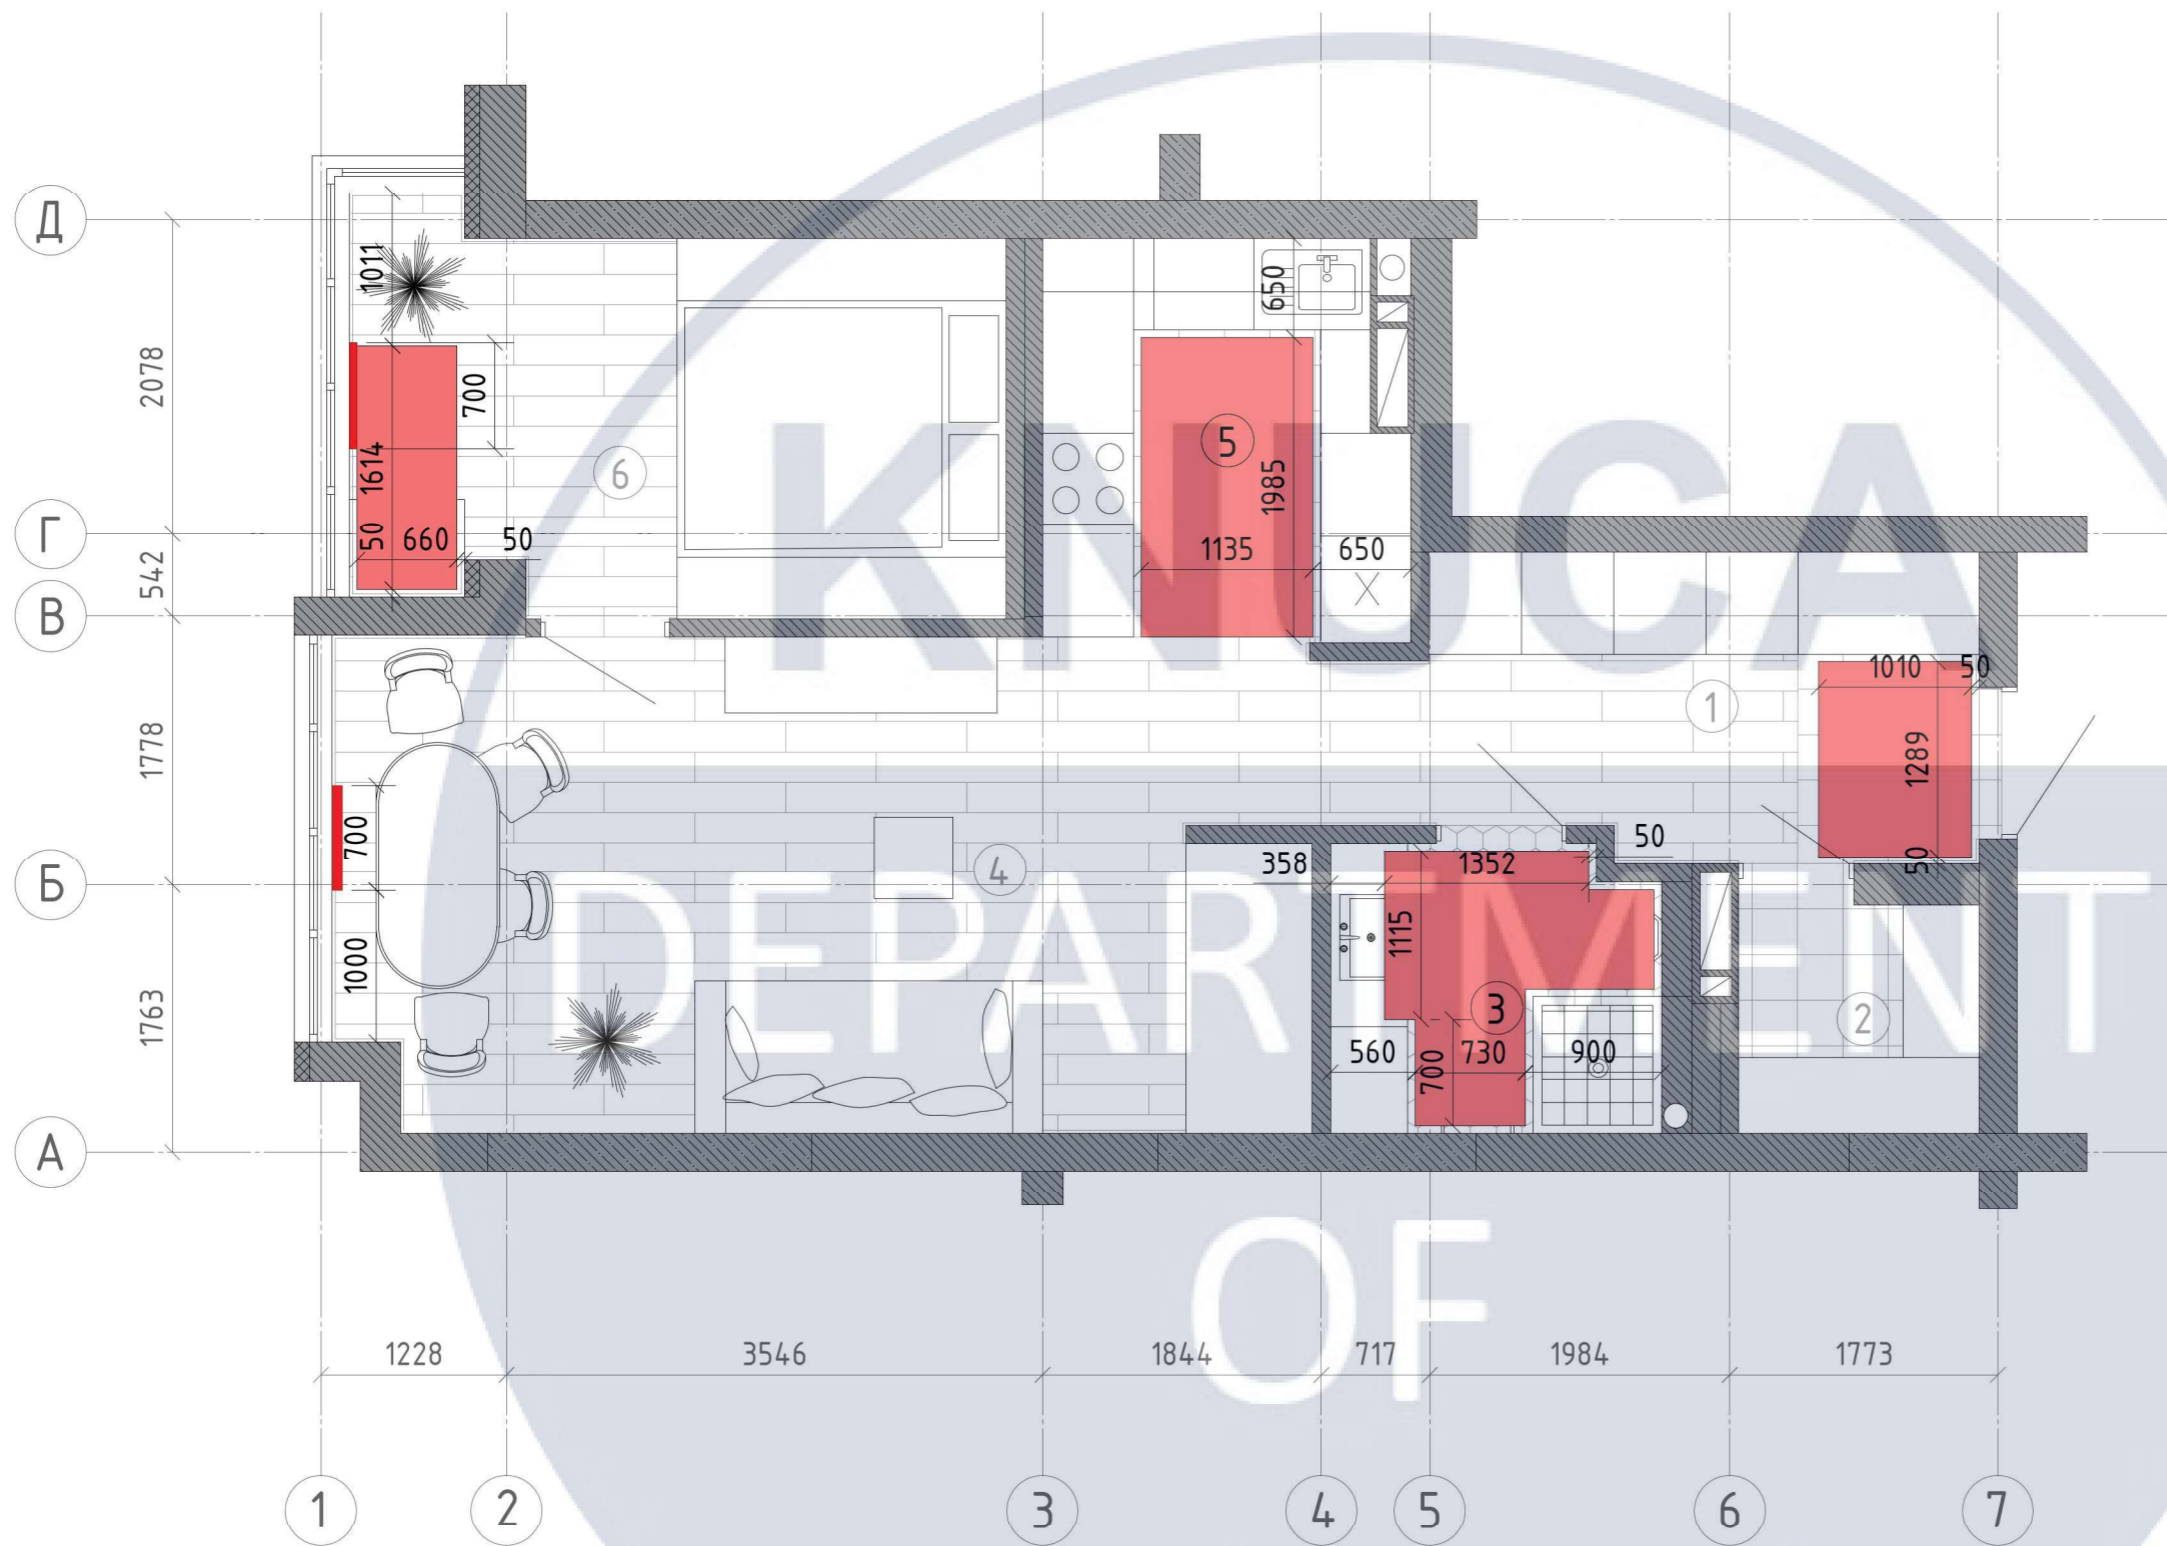

 Електрична тепла підлога від виробника "DEVI"
 Радіатор

						КНУБА 022Дизайн 2023 ДН-42			
						Проект інтер'єру сучасного житла			
Зм.	Кільк.ч.	Арк.	№ док.	Підп.	Дата	Розробка інтер'єру	Стадія	Аркуш	Аркушів
Розробив		Новікова Ю.					ДП	10	36
Перевірив		Шапаренко О.М.							
Н. контр.						План теплої підлоги М1:50			

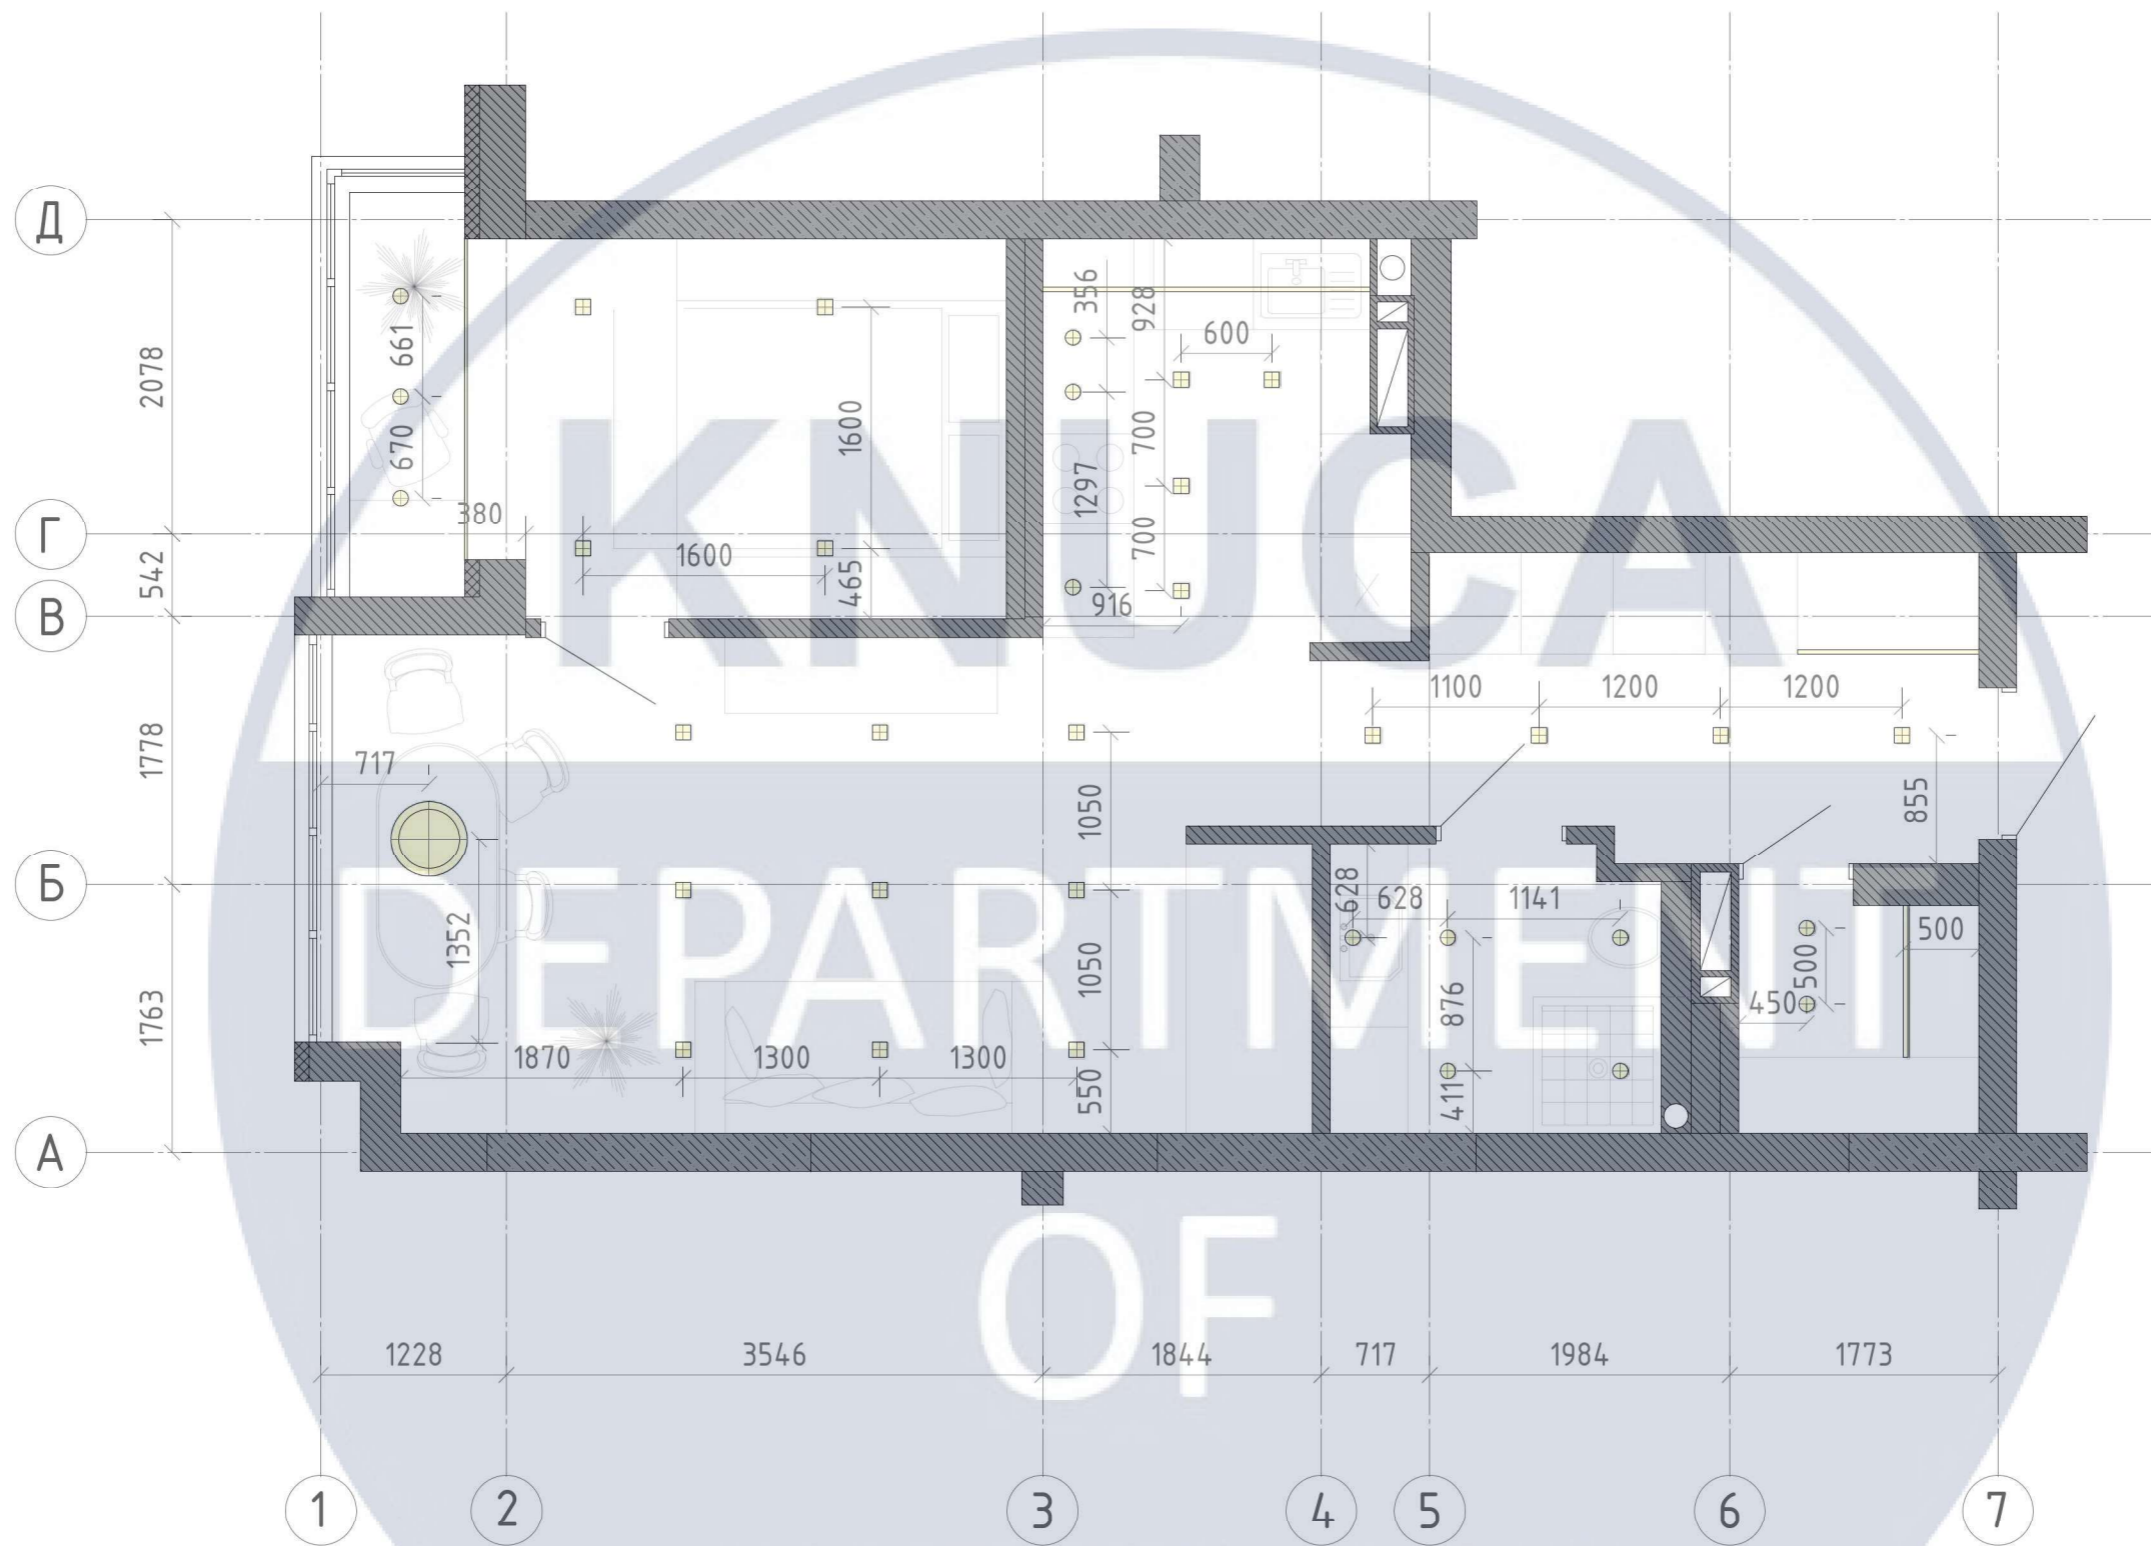

Умовні позначення



Люстра/лампа



Точковий світильник






Точковий світильник



LED стрічка

						КНУБА 022Дизайн 2023 ДН-42					
						Проект інтер'єру сучасного житла					
Зм.	Кільк.уч.	Арк.	№ док.	Підп.	Дата	Розробка інтер'єру			Стадія	Аркуш	Аркушів
Розробив	Новікова Ю.					Розробка інтер'єру			ДП	11	36
Перевірів	Шапаренко О.М.					Розробка інтер'єру					
Н. контр.						План освітлення М1:50					

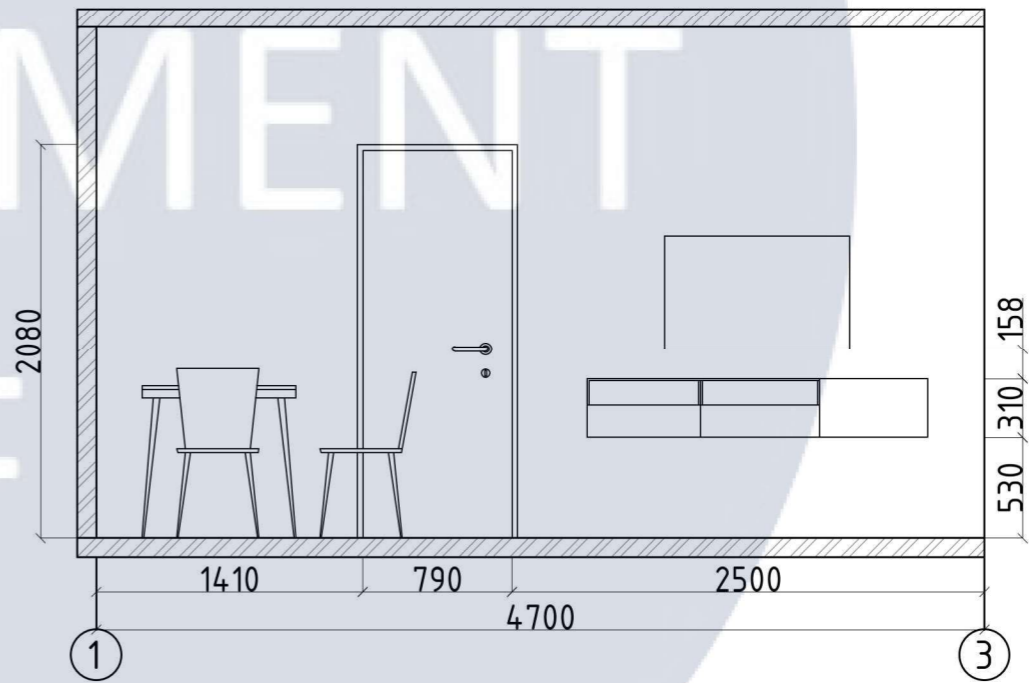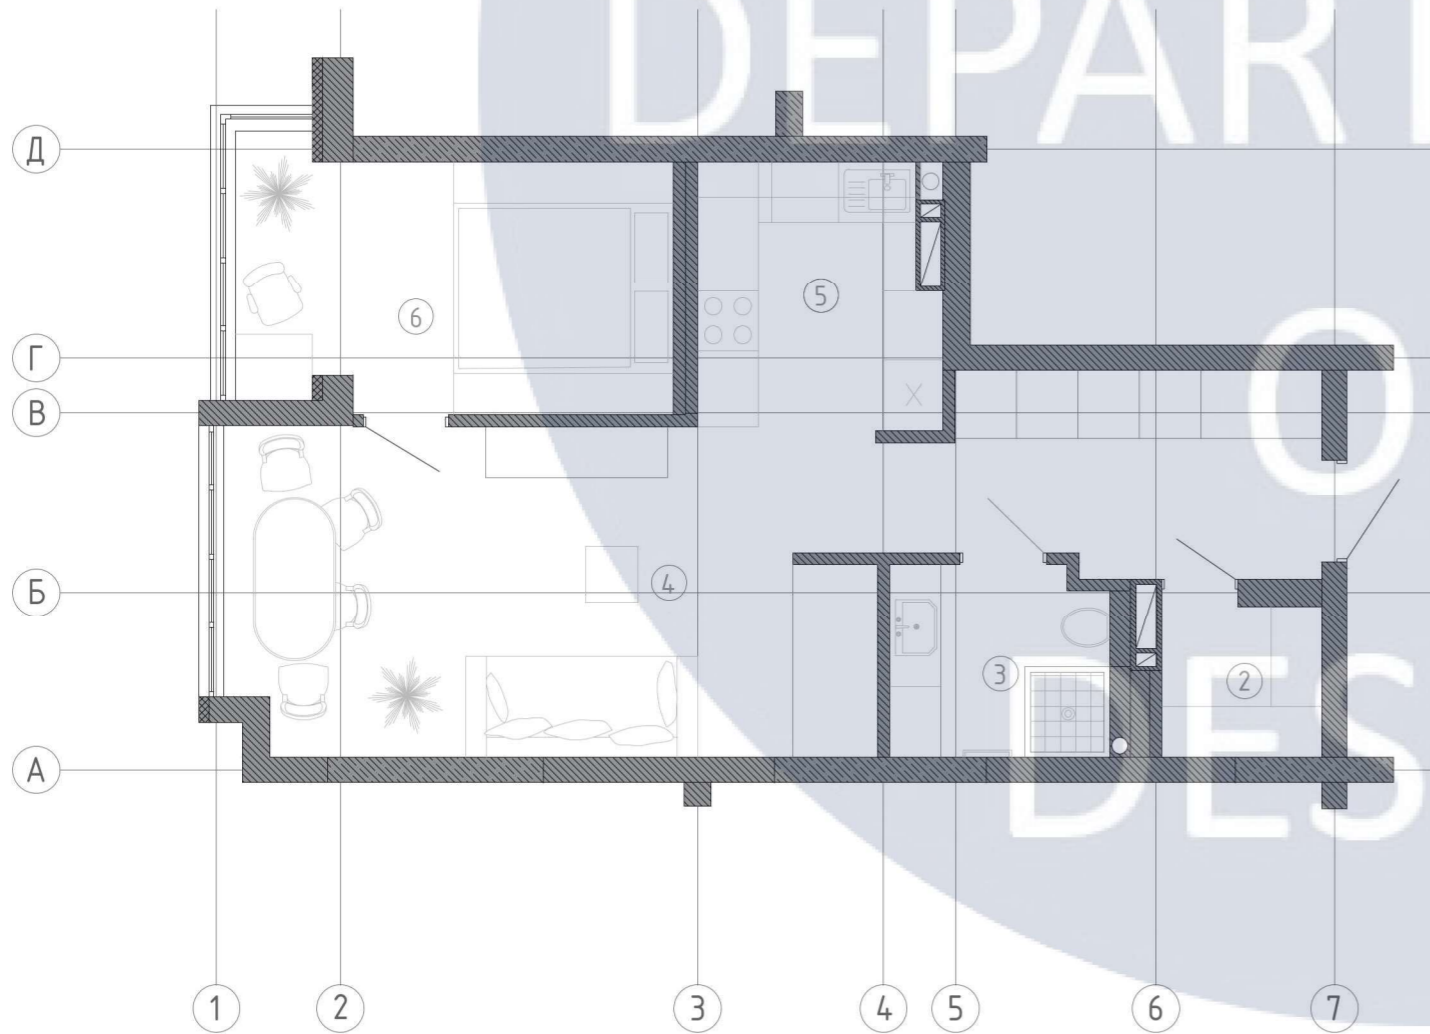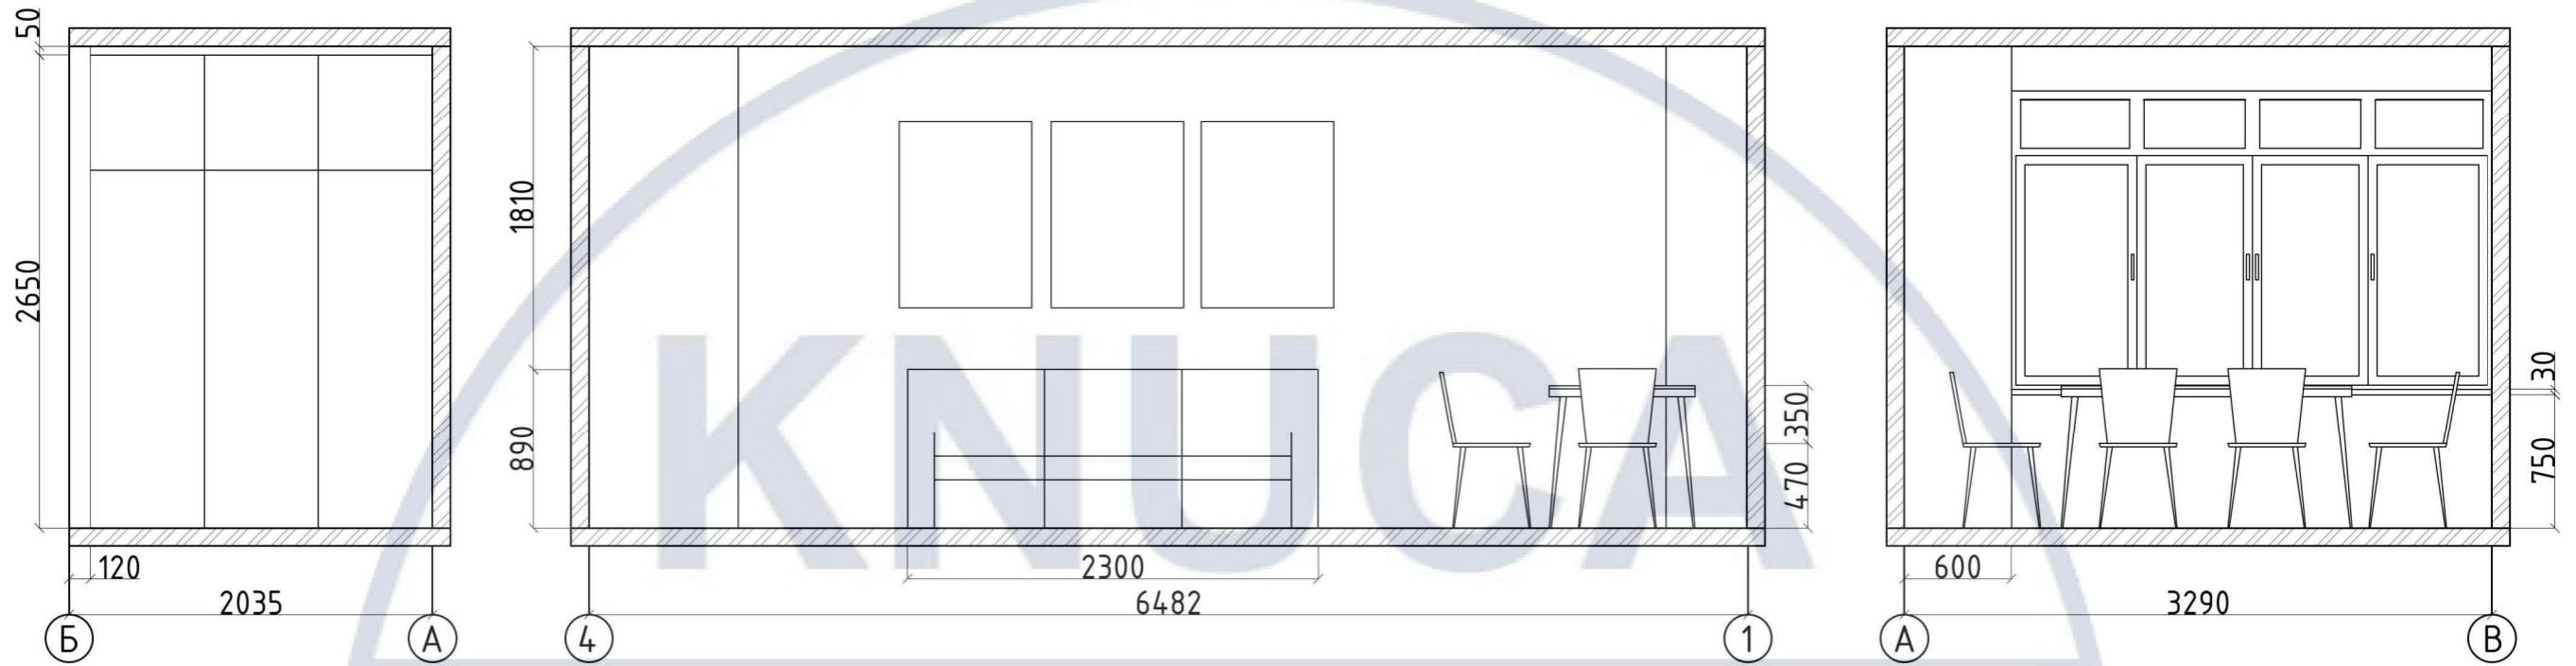

КНУБА 022Дизайн 2023 ДН-42					
Проект інтер'єру сучасного житла					
Зм.	Кільк.ч.	Арк.	№ док.	Підп.	Дата
Розробив		Новікова Ю.			
Перевірів		Шапаренко О.М.			
Н. контр.					
Розробка інтер'єру				Стадія	Аркуш
				ДП	12
Розгортка вітальні М1:40				Аркушів	36



KNUCA

DEPARTMENT

DESIGN









KNUJCA

DEPARTMENT



DESIGN

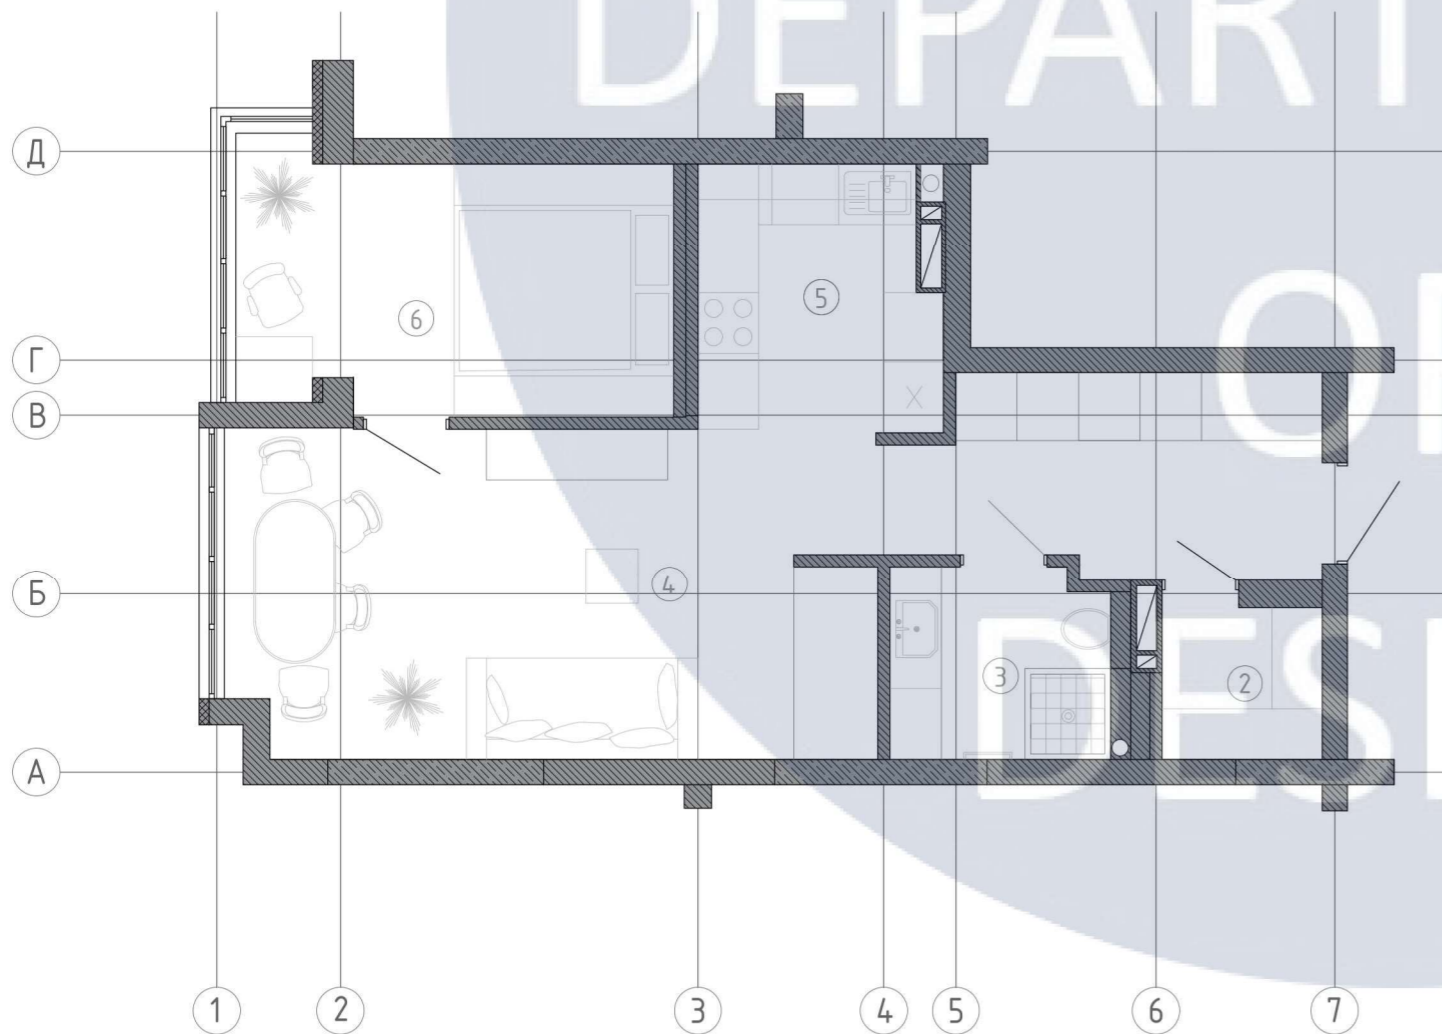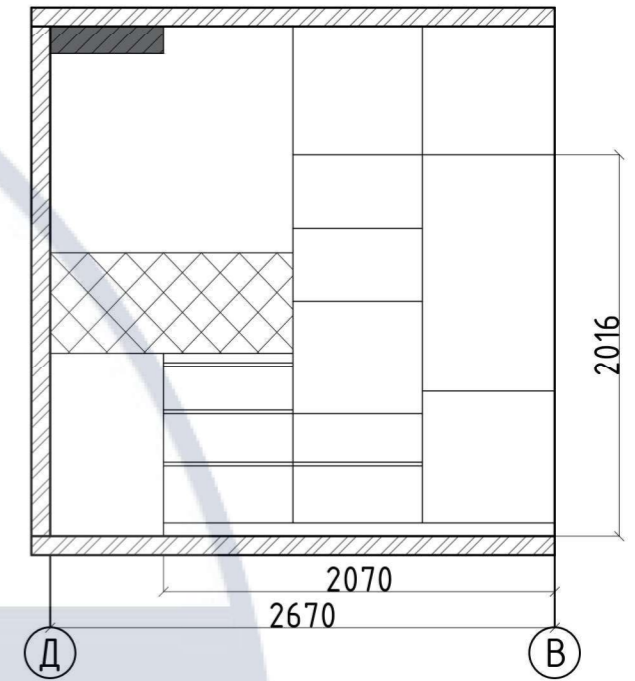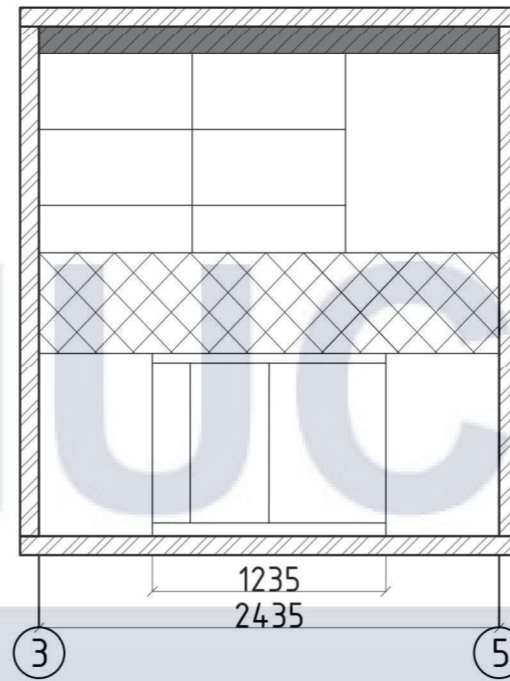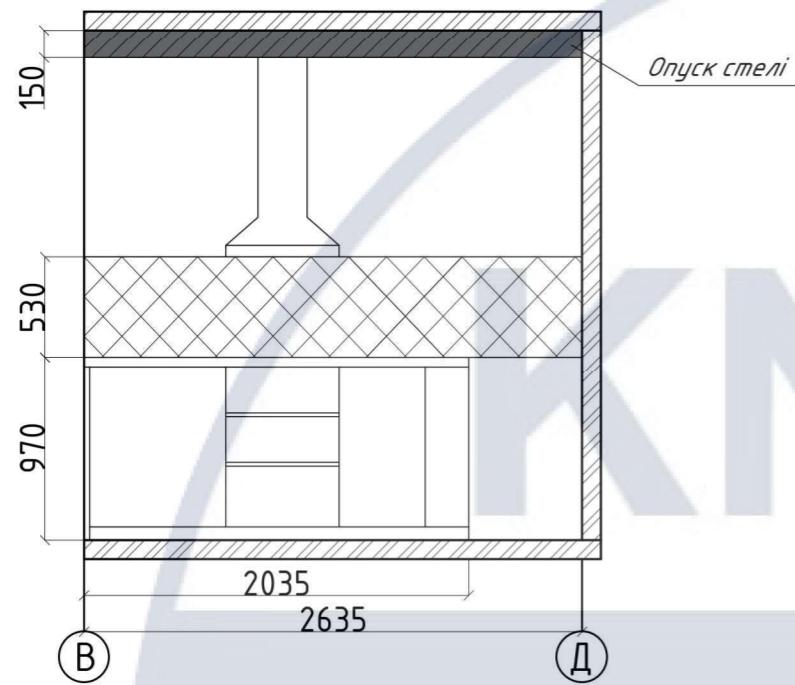

						КНУБА 022Дизайн 2023 ДН-42			
						Проект інтер'єру сучасного житла			
Зм.	Кільк.уч.	Арк.	№ док.	Підп.	Дата	Розробка інтер'єру	Стадія	Аркуш	Аркушів
Розробив		Новікова Ю.					ДП	16	36
Перевірив		Шапаренко О.М.				Розгортка кухні М1:40			
Н. контр.									







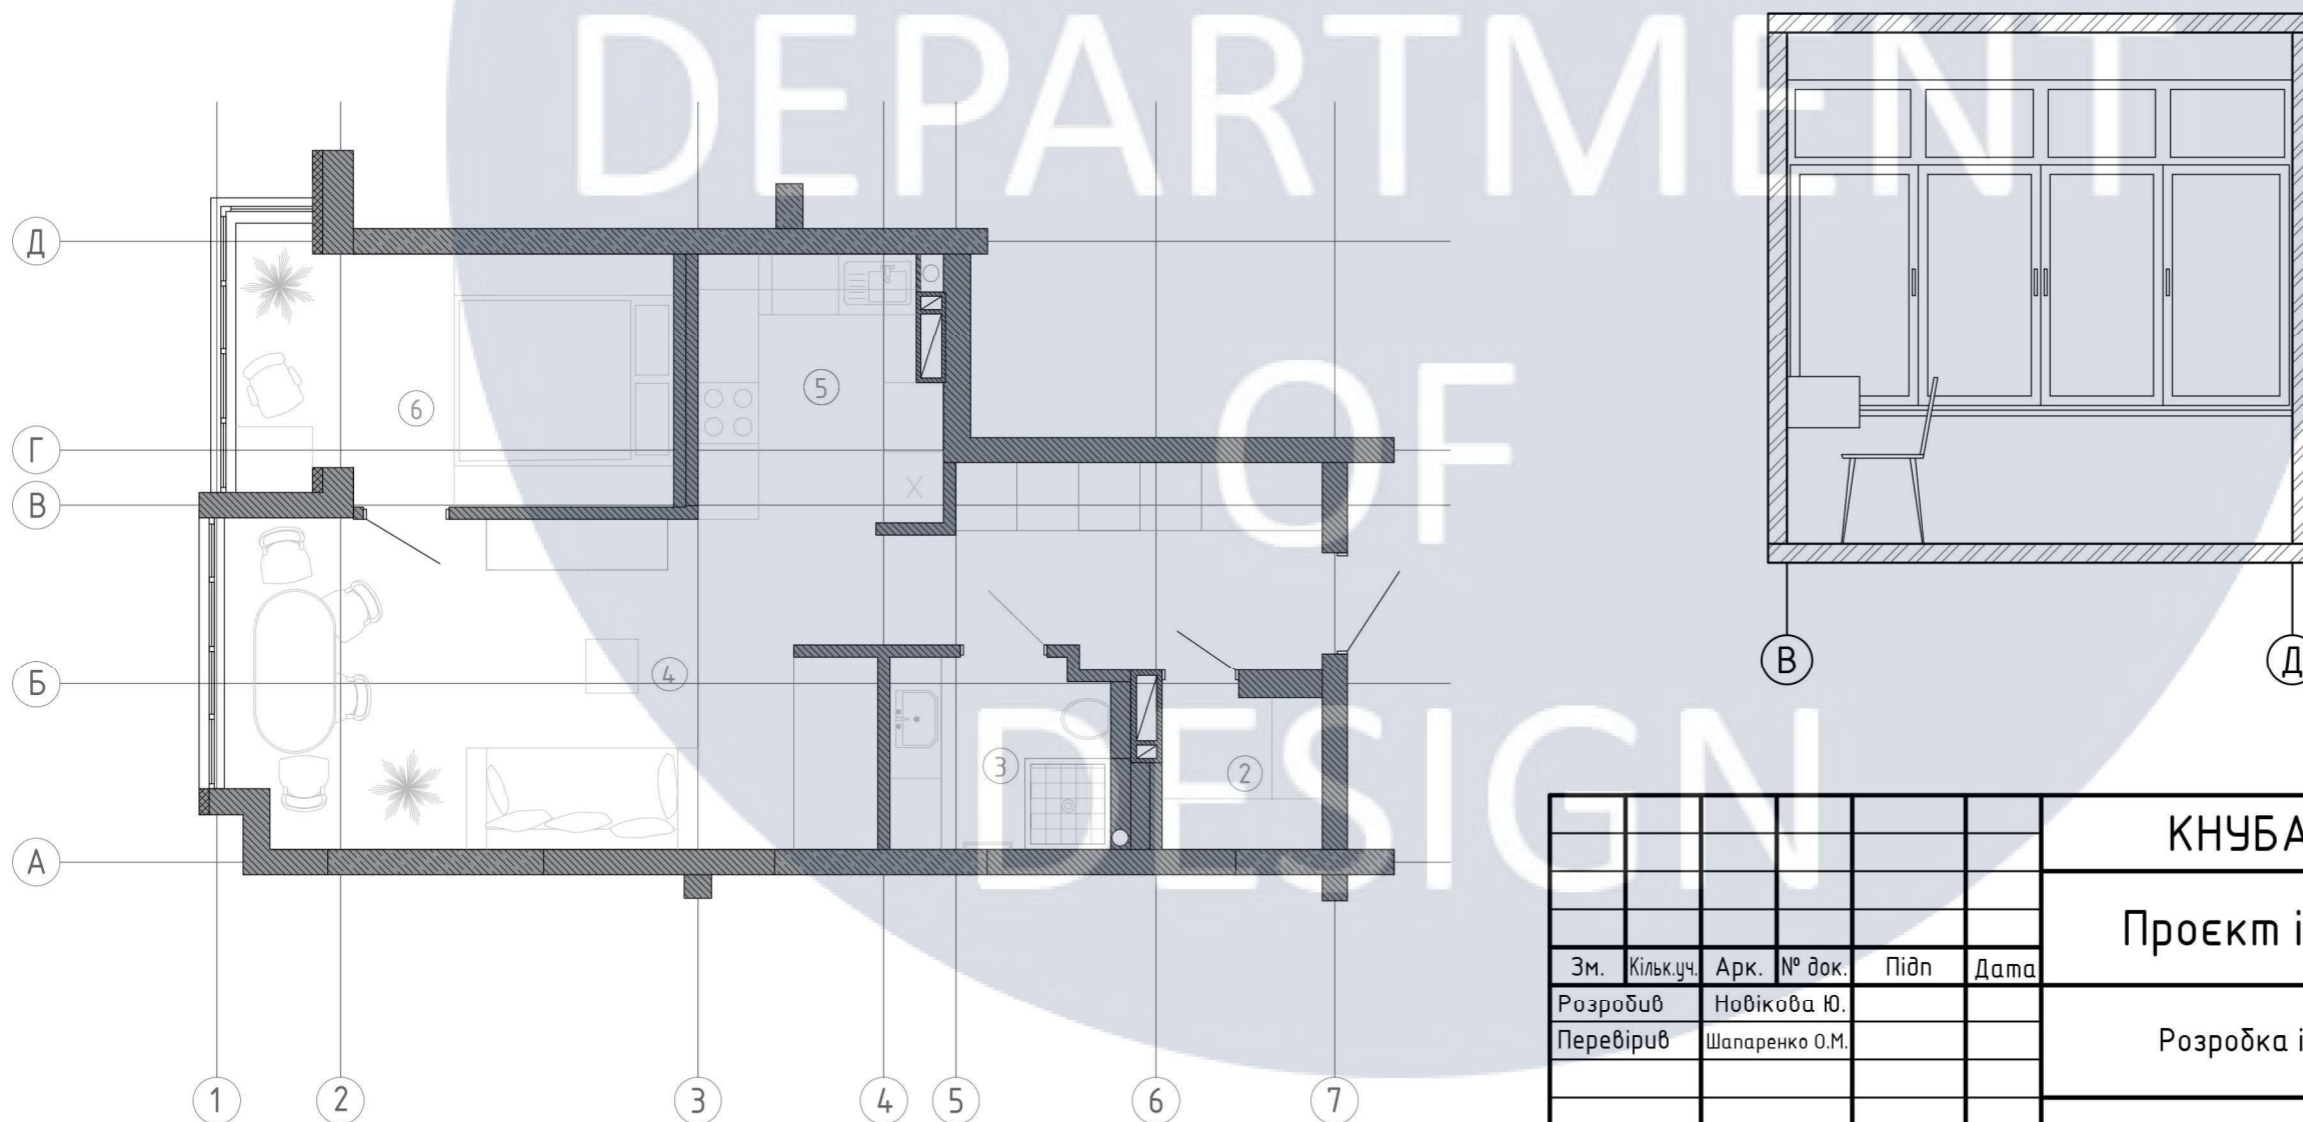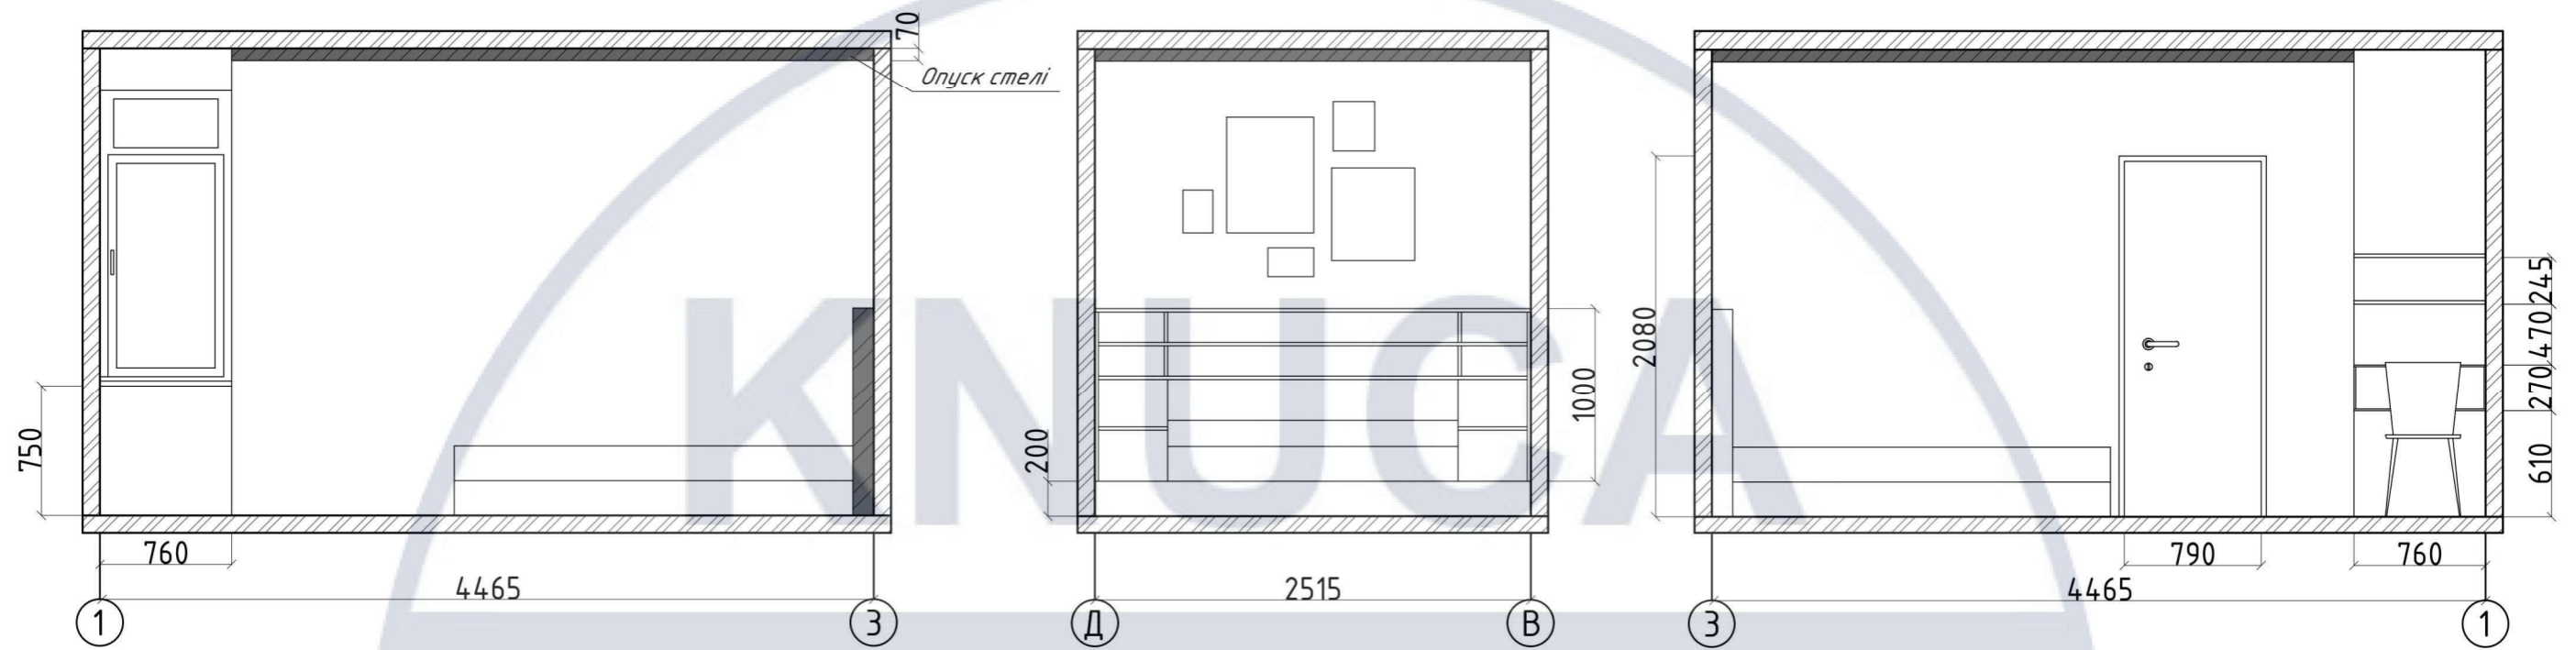

						КНУБА 022Дизайн 2023 ДН-42			
						Проект інтер'єру сучасного житла			
Зм.	Кільк.ч.	Арк.	№ док.	Підп.	Дата	Розробка інтер'єру	Стадія	Аркуш	Аркушів
Розробив		Новікова Ю.					ДП	19	36
Перевірив		Шапаренко О.М.				Розгортка спальні М1:40			
Н. контр.									







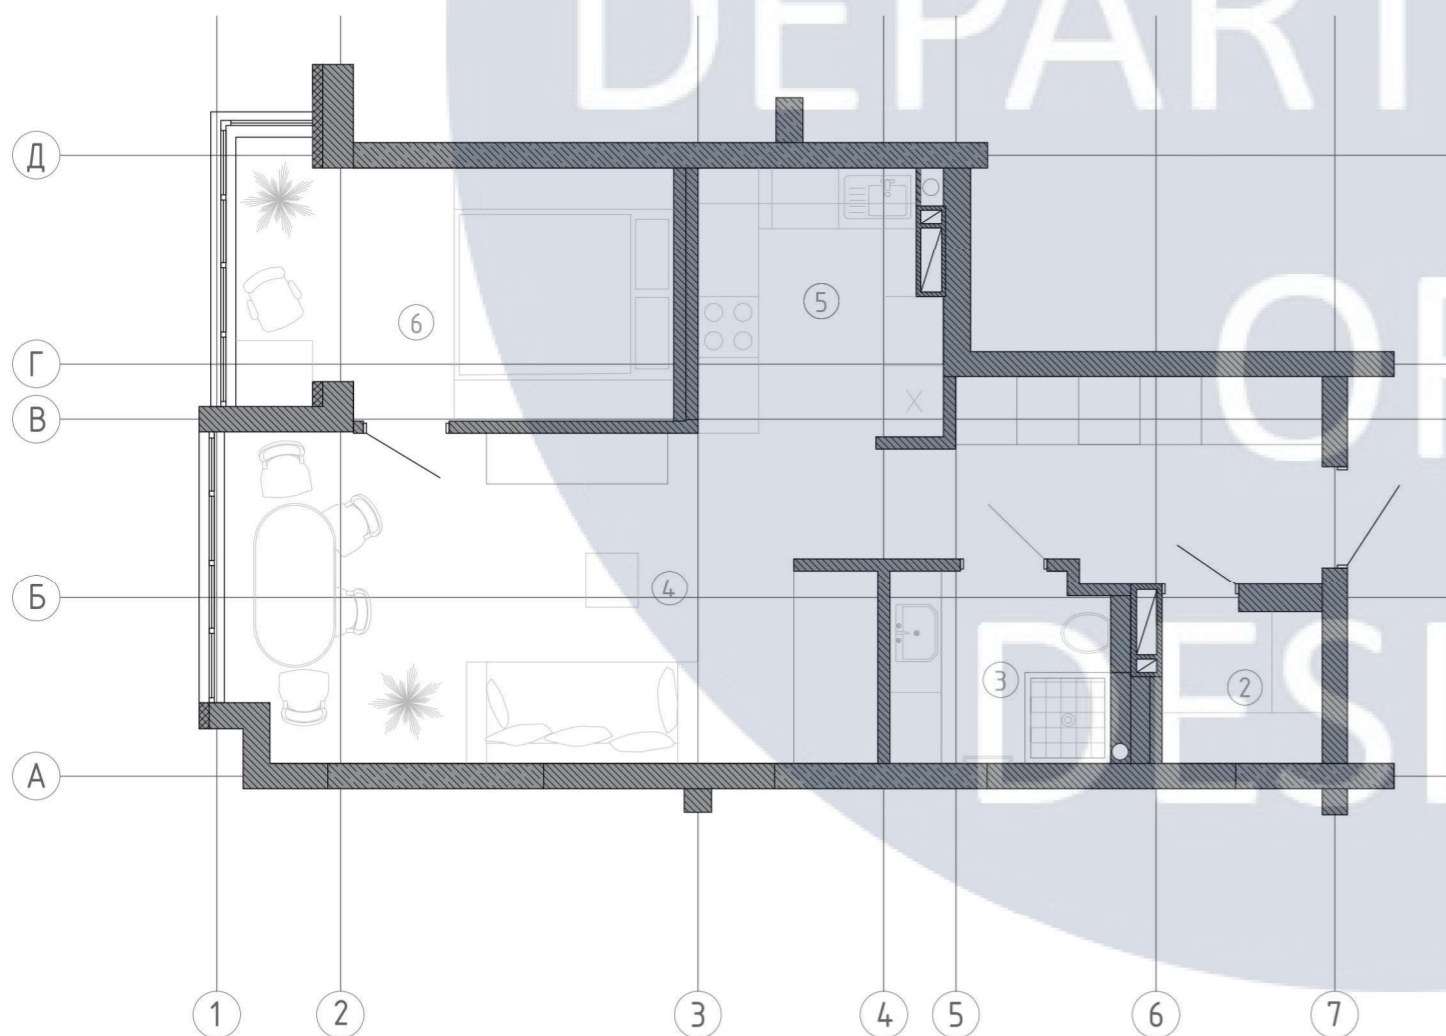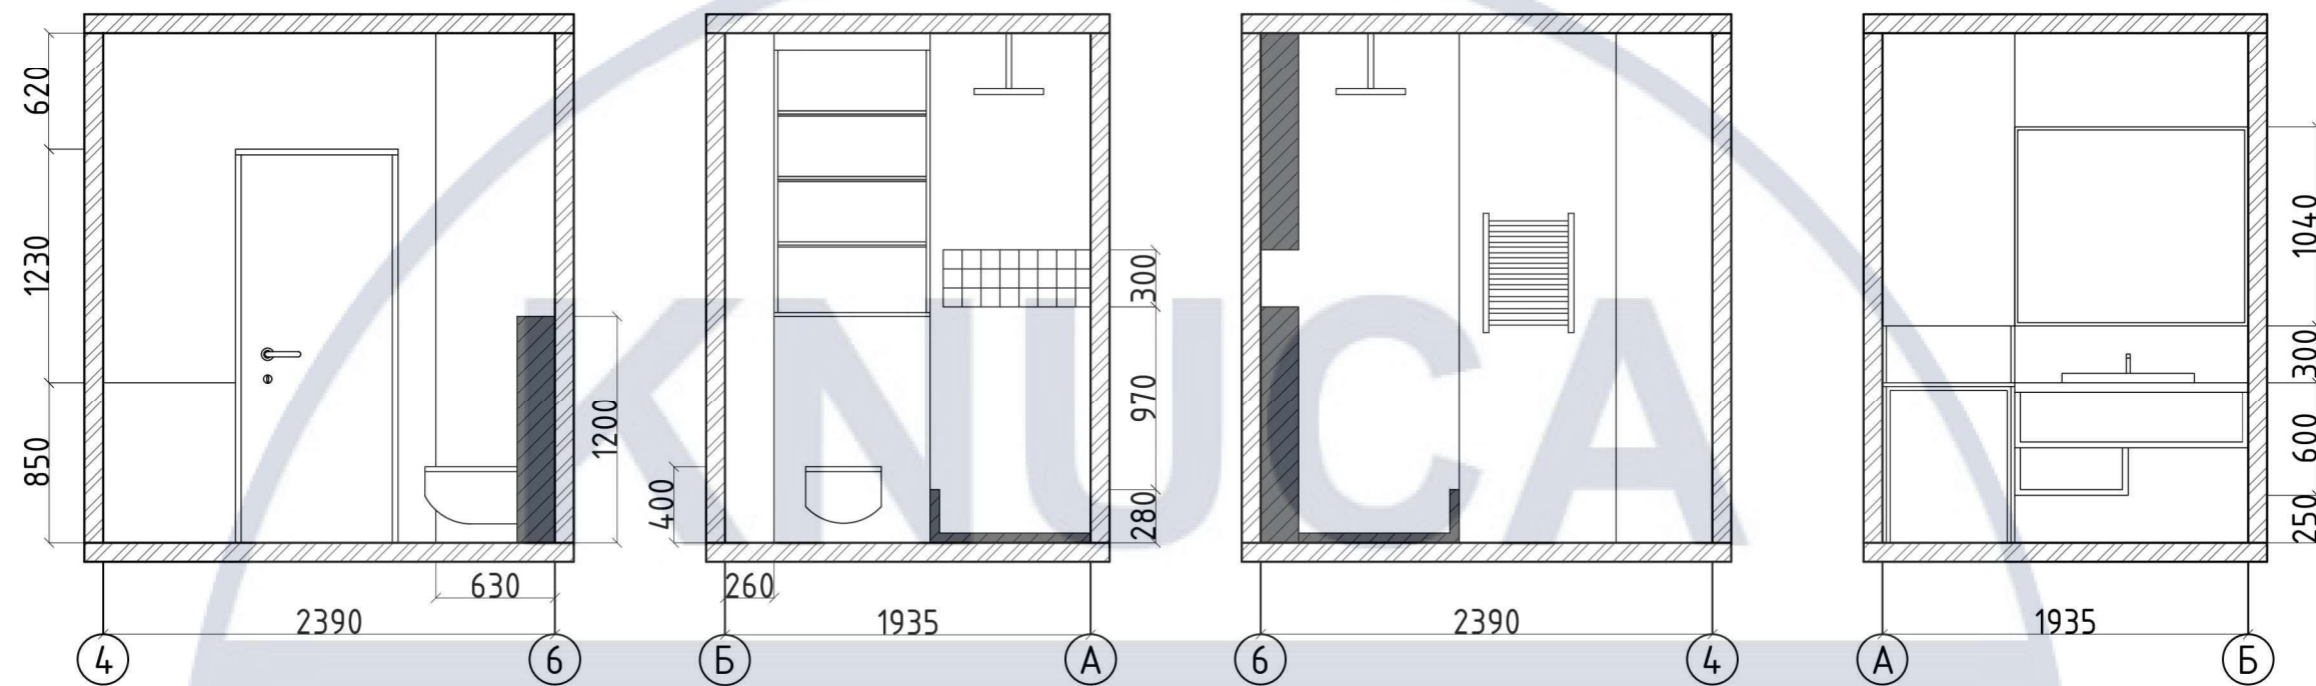

						КНУБА 022Дизайн 2023 ДН-42			
						Проект інтер'єру сучасного житла			
Зм.	Кільк.уч.	Арк.	№ док.	Підп.	Дата	Розробка інтер'єру	Стадія	Аркуш	Аркушів
Розробив		Новікова Ю.					ДП	22	36
Перевірів		Шапаренко О.М.							
Н. контр.						Розгортка ванної кімнати М1:40			







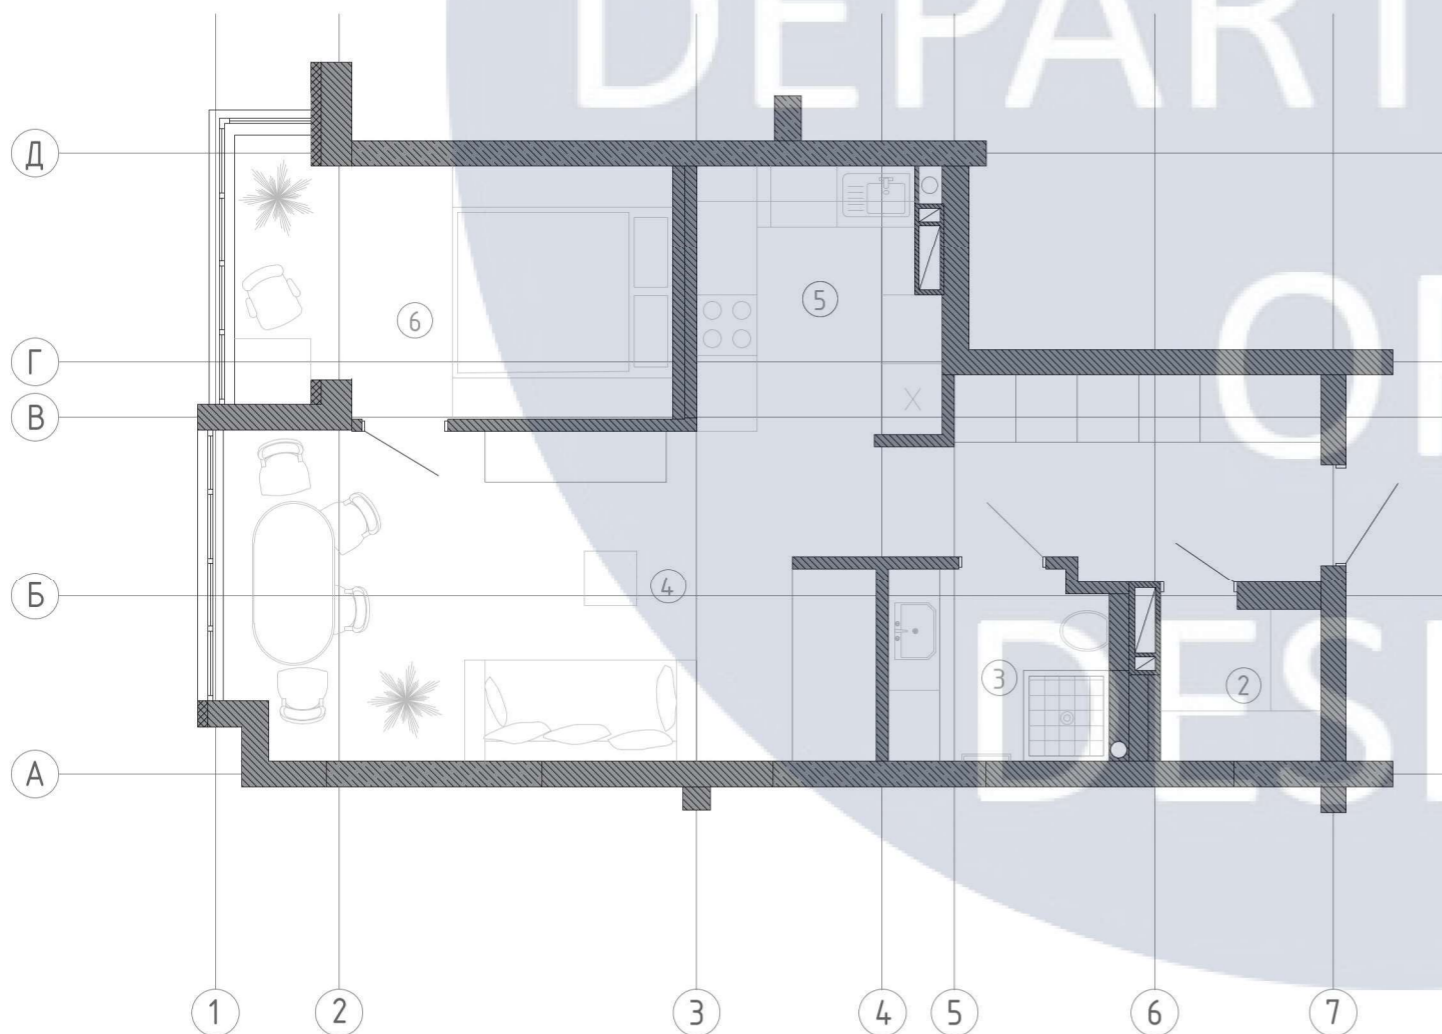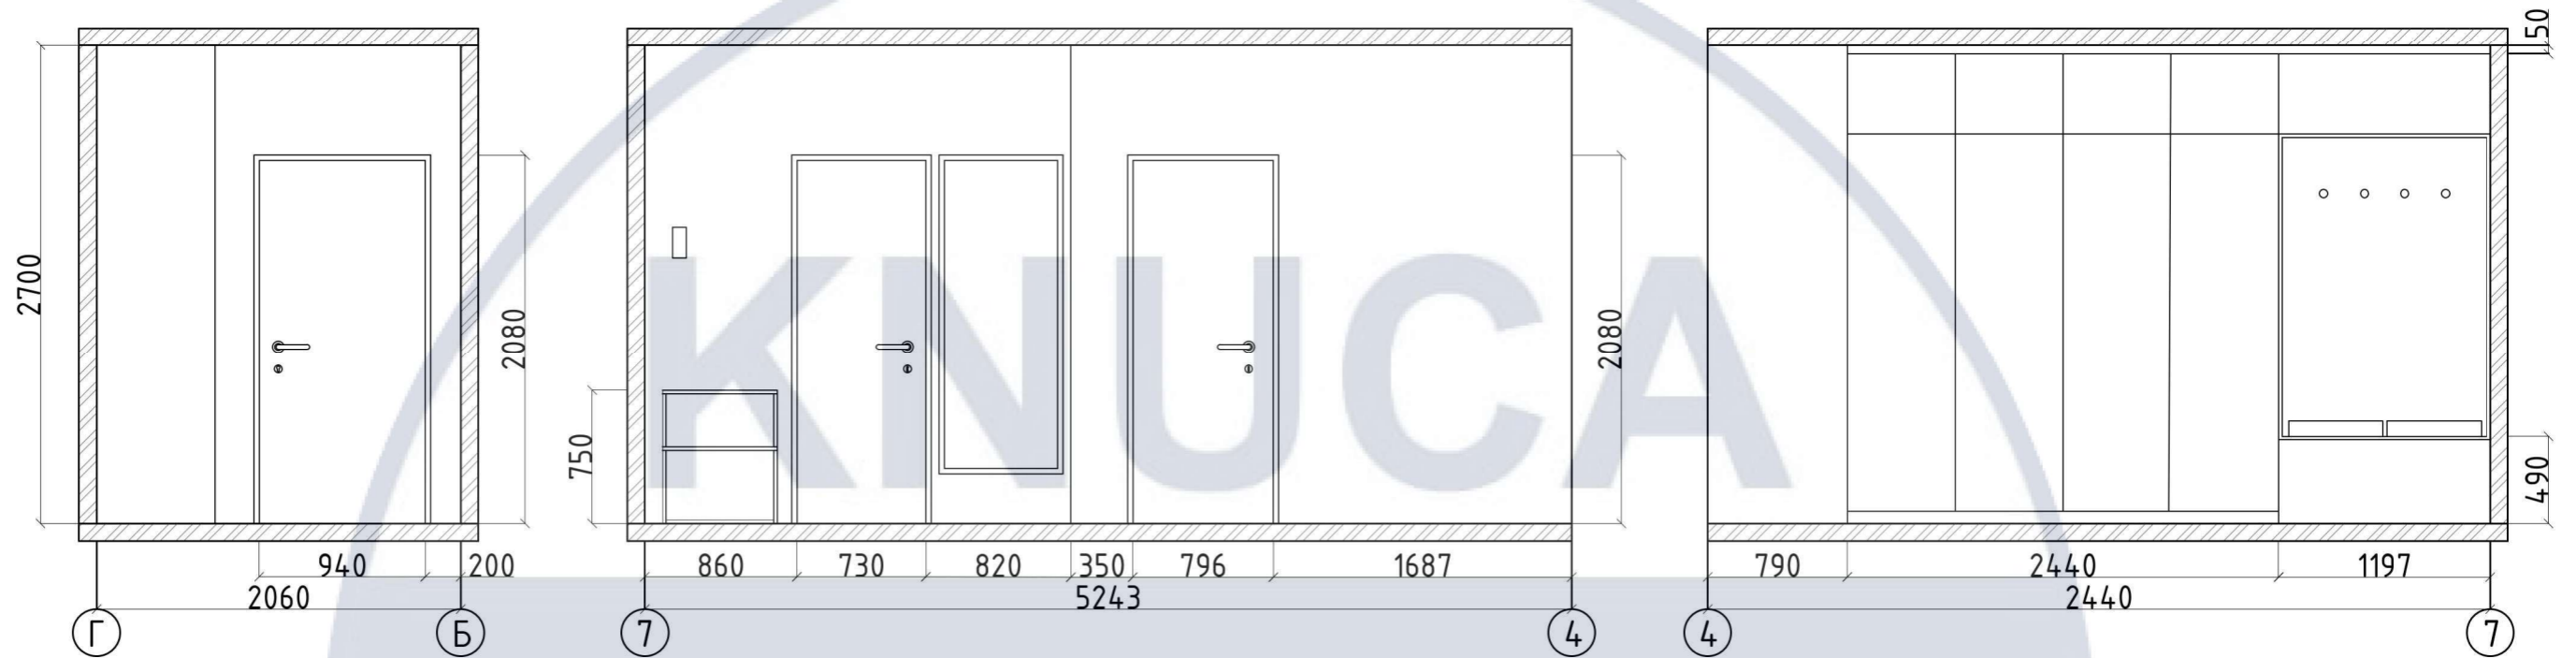





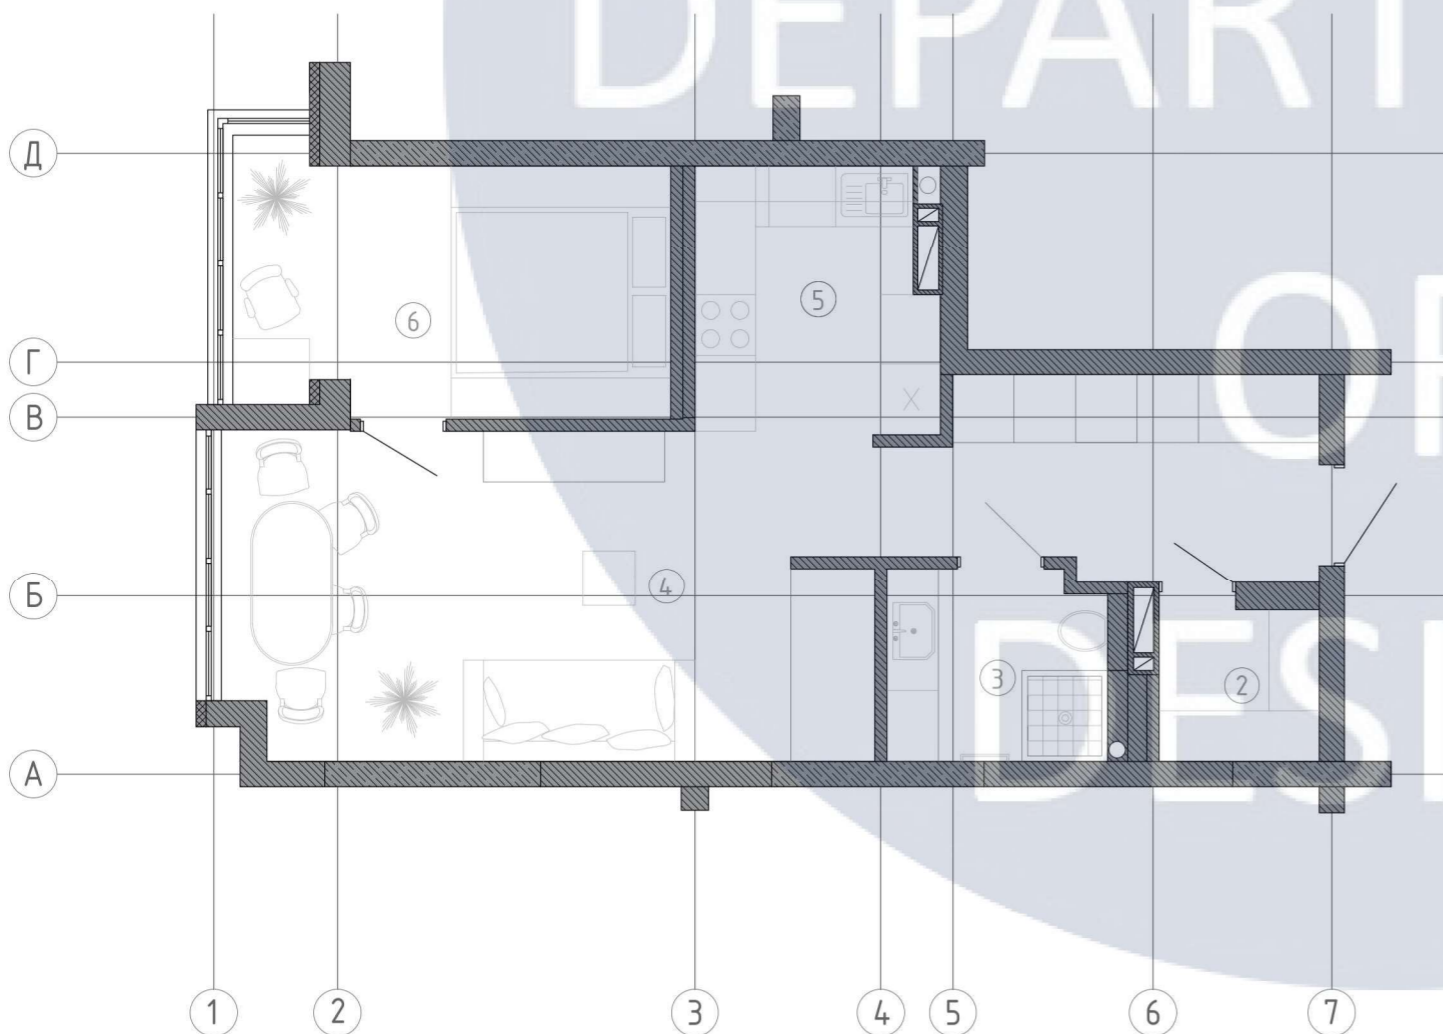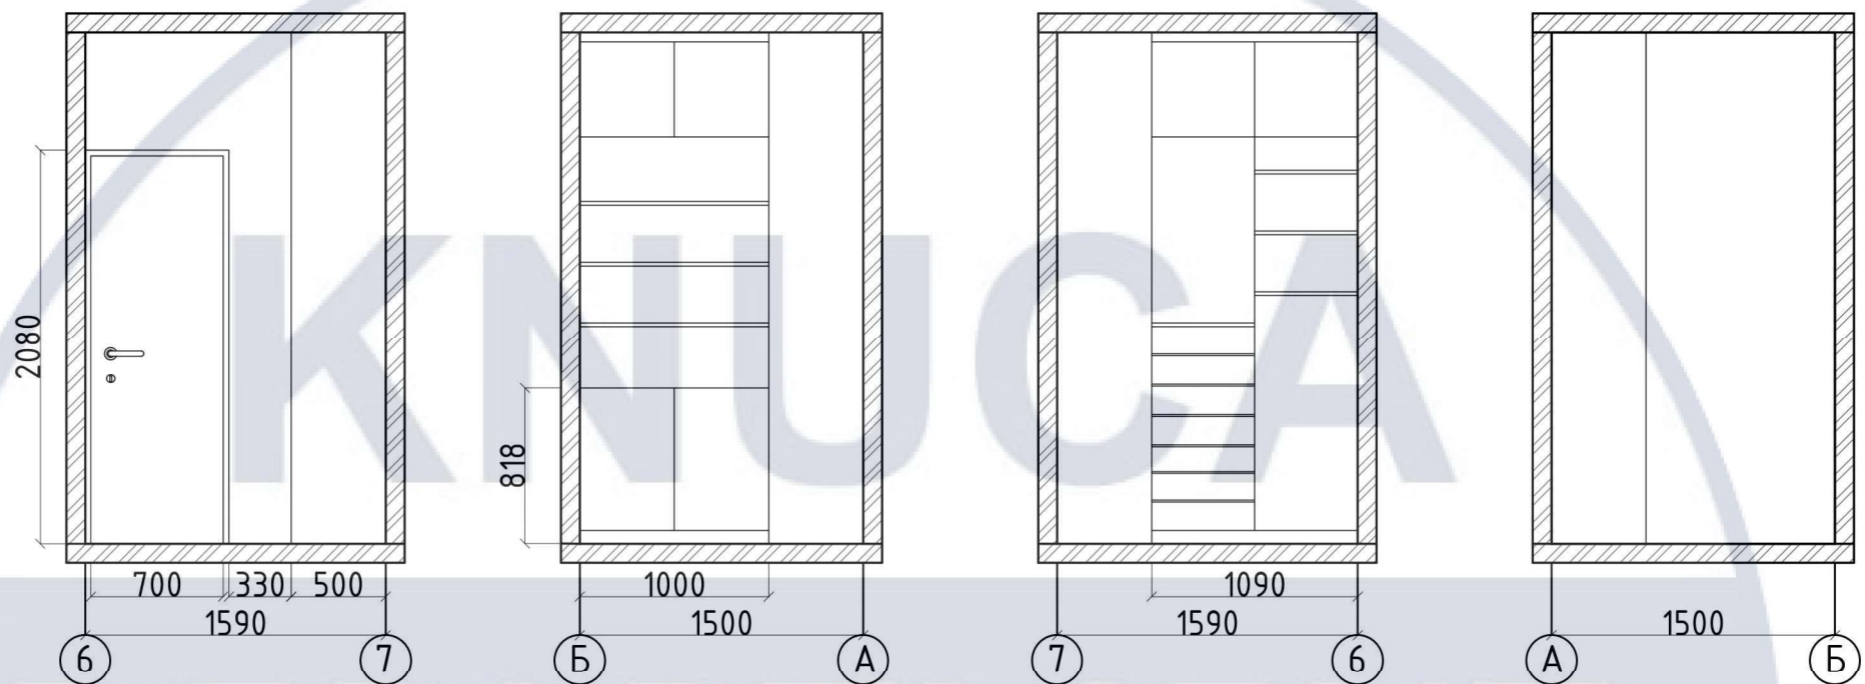










						КНУБА 022Дизайн 2023 ДН-42				
						Проект інтер'єру сучасного житла				
Зм.	Кільк.уч.	Арк.	№ док.	Підп.	Дата	Розробка інтер'єру		Стадія	Аркуш	Аркушів
Розробив	Новікова Ю.					Розробка інтер'єру		ДП	25	36
Перевірив	Шапаренко О.М.					Розробка інтер'єру				
Н. контр.						Розгортка передпокою М1:40				








						КНУБА 022Дизайн 2023 ДН-42			
						Проект інтер'єру сучасного житла			
Зм.	Кільк.уч.	Арк.	№ док.	Підп	Дата	Розробка інтер'єру	Стадія	Аркуш	Аркушів
Розробив	Новікова Ю.						ДП	27	36
Перевірив	Шапаренко О.М.					Розгортка кладової М1:40			
Н. контр.									

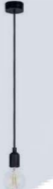Назва	Матеріал	Розмір	Кільк.	Посилання	Зображення
Тримісний диван Alonzo	Тканина мікророгожка Міамі, синій	1000x2300 x800мм	1	http://surl.li/hzaba	
Шафа Асті	Дуб крафт, білий МДФ	1900x835 x 2695мм	2	http://surl.li/hzaex Під замовлення*	
Столик журнальний Ascet 2 в 1	Метал, дерево, скло	550(500)x520(490)x520(490) мм	1	http://surl.li/hzahe	
Консоль	ЛДСП дерево, МДФ білий	500x1880 x 310мм	1	Під замовлення*	
Телевізор Sony		43"	1	http://surl.li/hzanp	
Пуф Stone	ДСП, пінополіуретан, текстиль, колір темно-сірий	570x570x450мм	1	http://surl.li/hzbcx	
Стілець Richman	Дерево, текстиль, колір сине-сірий	530x480x730мм	4	http://surl.li/hzbpf	
Стіл обідній Colorado	Дерево дуб, метал	1600x800 x740мм	1	http://surl.li/hzbtw	
Торшер Eglo	Метал, колір чорний	В:1370мм	1	http://surl.li/hzcca	
Світильник навісний LOFT	Метал, колір охра	ø350мм	1	https://www.brille.ua/ru/149-011/ Під замовлення*	
Килим Еко Carpet Arya	Безворсовий текстиль бавовна	160x230 мм	1	http://surl.li/hzdaq	

Назва	Матеріал	Розмір	Кільк.	Посилання	Зображення
Кухонний гарнітур	Дерево ЛДСП, МДФ, стільниця постформінг		1	Під замовлення*	
Варильна поверхня електрична SAMSUNG	Колір чорний	550 x 575 x 505мм	1	http://surl.li/hzft	
Витяжка кухонна FI.FYUS VERTICAL	Колір чорний	62 x 345 x 445мм	1	http://surl.li/hzfgl	
Холодильник SAMSUNG	Колір чорний	1965x595 x600мм	1	http://surl.li/hzfk	
Вбудована мікрохвильова піч Weilor	Колір чорний	262x450x310мм	1	http://surl.li/hzhhl	
Кухонна мийка FRANKE	Тектонайт, колір чорний	780x500x220мм	1	http://surl.li/hzfkv	
Кухонний Змішувач-кран IMPRESE	Латунь	200x200 мм	1	http://surl.li/hzfp	
Точковий світильник Nowodvorski	Метал	95x55мм	21	http://surl.li/hzfv	
Підвісний світильник Silicone			4	http://surl.li/hzfx	
Точковий світильник Nowodvorski	Метал	100x45мм	10	http://surl.li/hzii	

Назва	Матеріал	Розмір	Кільк.	Посилання	Зображення
Ліжко BERGAMO	Тканина мікророгожка Міамі, синій	2180х 1700х450 мм	1	http://surl.li/hzgyu	
Стілець Nowy	Дерево, текстиль, колір сірий	525х565х 470мм	1	http://surl.li/hzhaa	
Тумба підвісна Грейд	ЛДСП, МДФ	650х760х 300мм	1	http://surl.li/hzheq Під замовлення*	

Назва	Матеріал	Розмір	Кільк.	Посилання	Зображення
Душова система з термостатом GARPO			1	http://surl.li/hziop	
Стілець Nowy		700х385х 145мм	1	http://surl.li/hzipw	
Пральна машина SAMSUNG		850х600х 550мм	1	http://surl.li/hziqy	
Дзеркало чорне ІКЕА		1500х 1040х50м м	1	http://surl.li/hzisc	
Дзеркало чорне		1800х700 х180мм	1	http://surl.li/hzivj	


РОЗРОБКА ЕЛЕМЕНТУ МЕБЛІВ

КНУСА

DEPARTMENT



OF

DESIGN

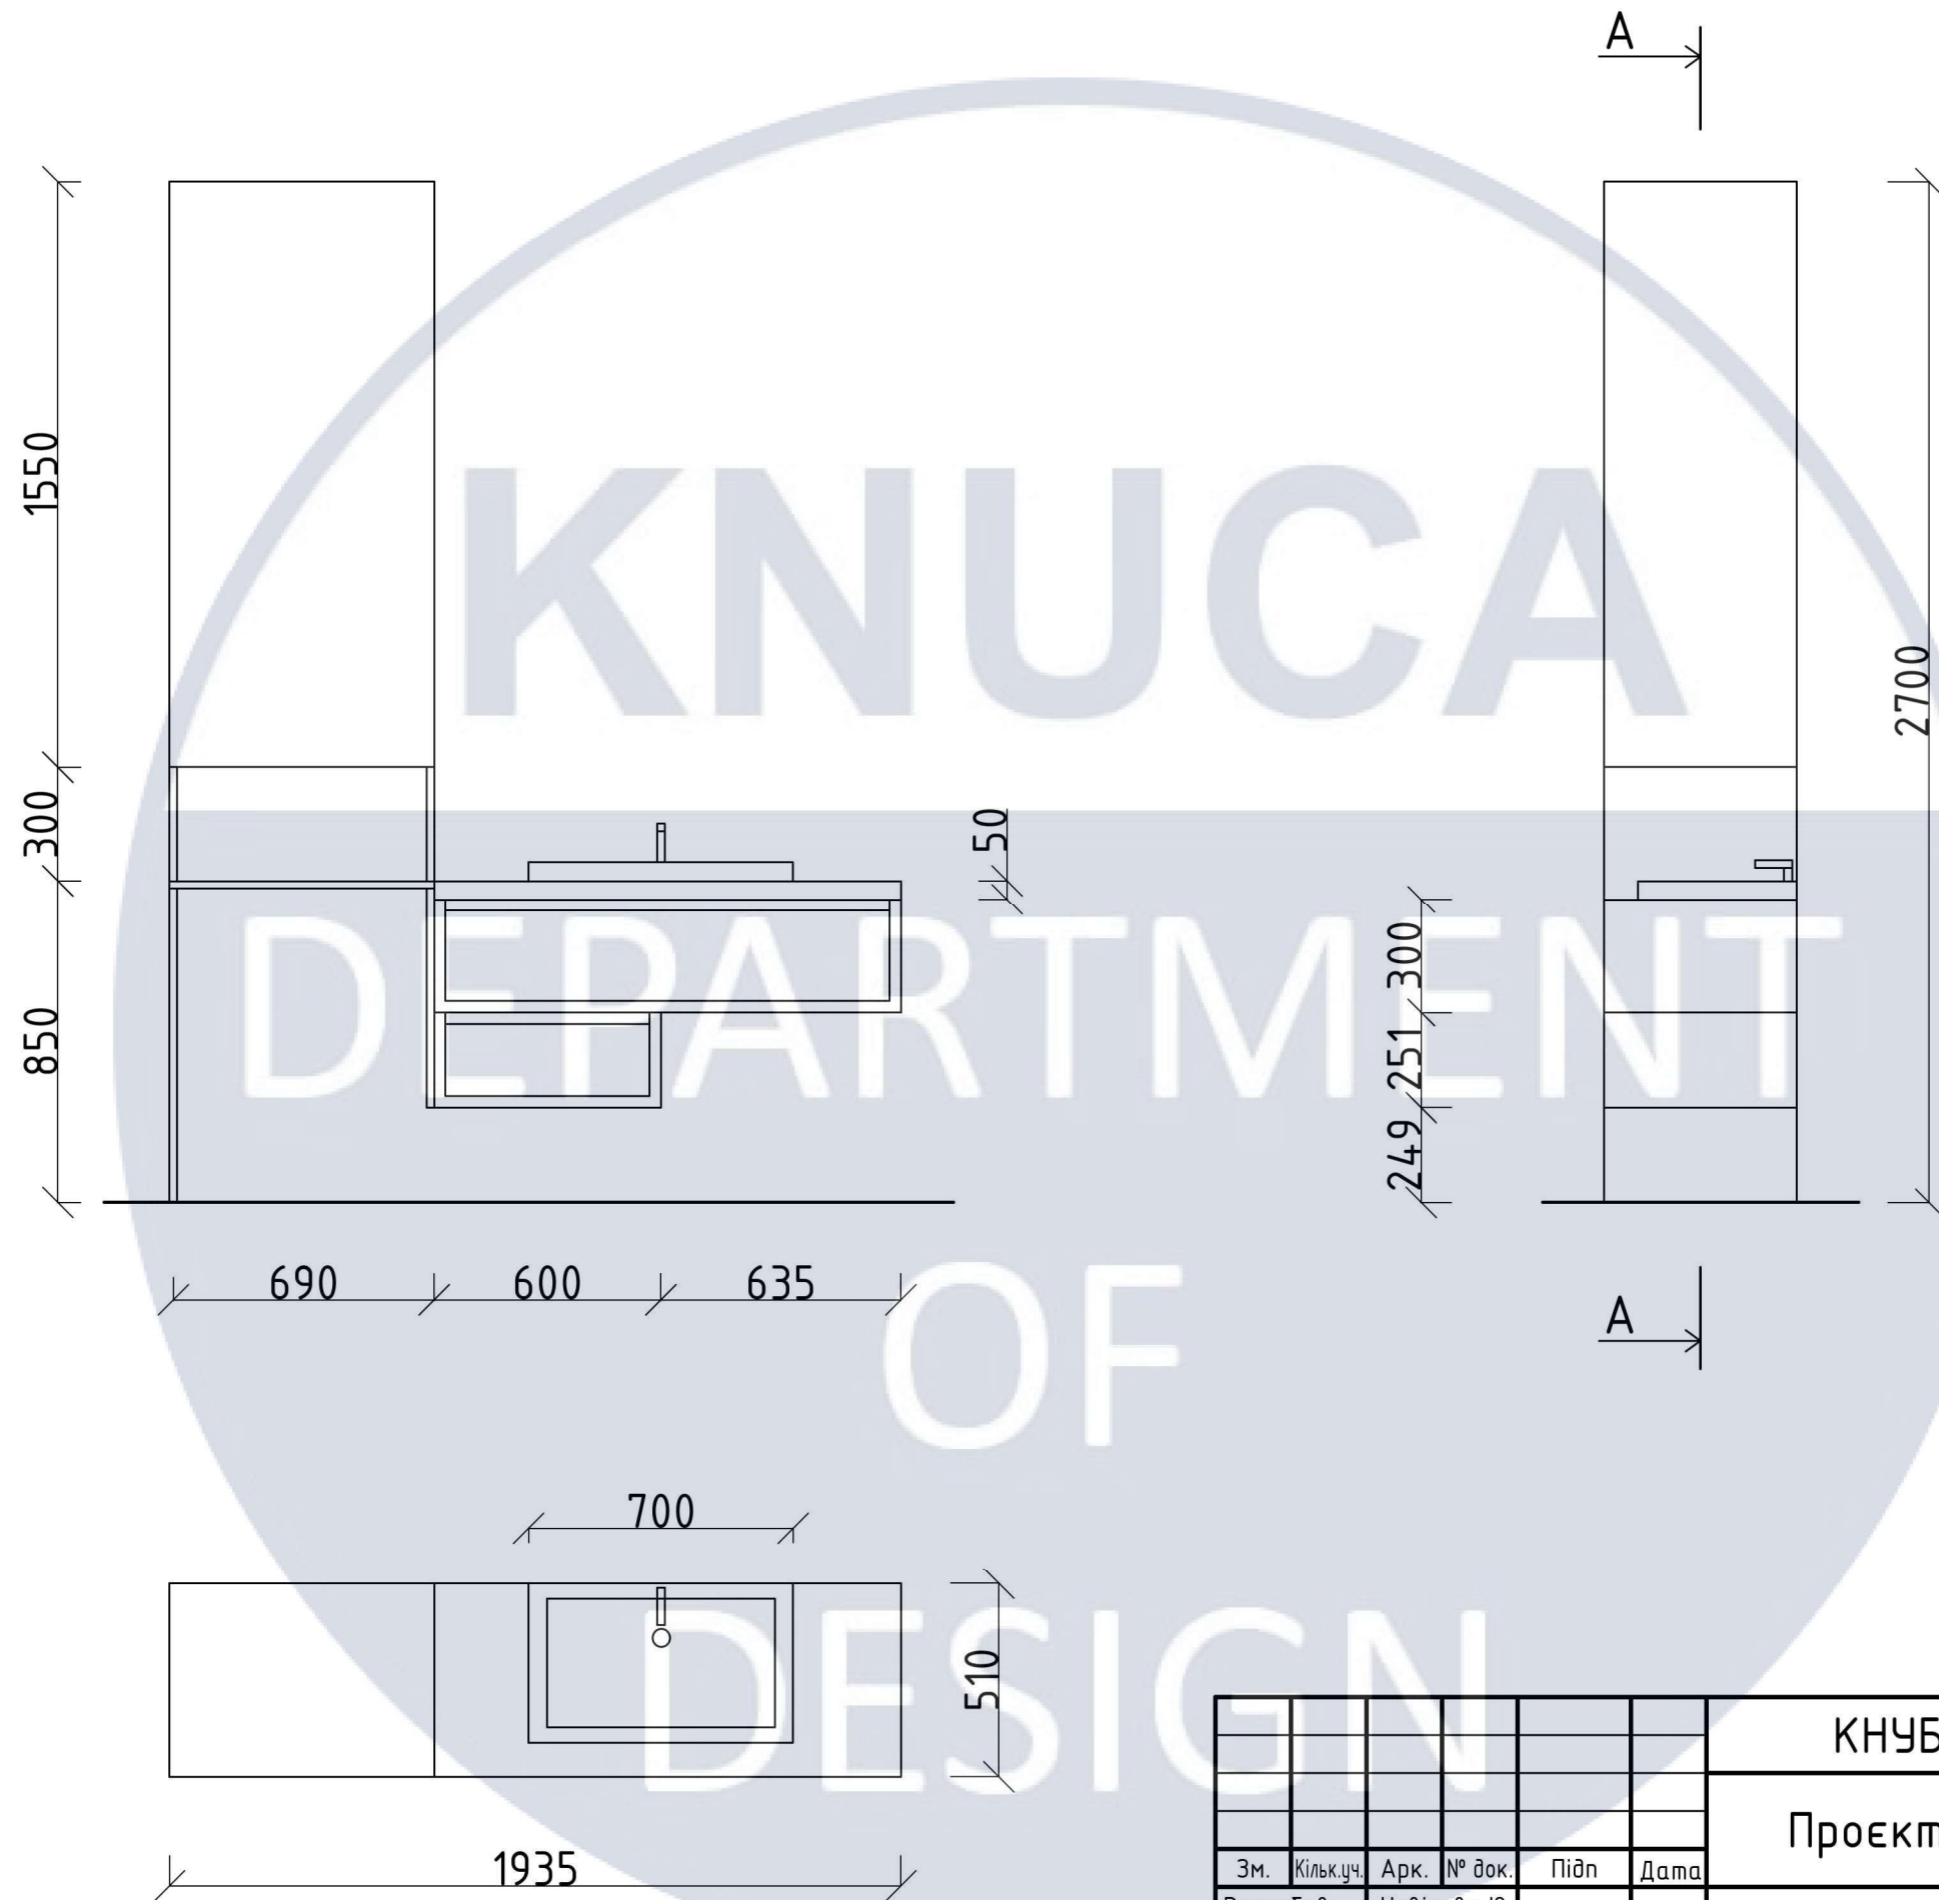


						КНУБА 022Дизайн 2023 ДН-42			
						Проект інтер'єру сучасного житла			
Зм.	Кільк.уч.	Арк.	№ док.	Підп.	Дата	Проект елементу меблів	Стадія	Аркуш	Аркушів
Розробив	Новікова Ю.						ДП	32	36
Перевірів	Шапаренко О.М.					Проекції обладнання М1:20			
Н. контр.									

РОЗРІЗ А-А

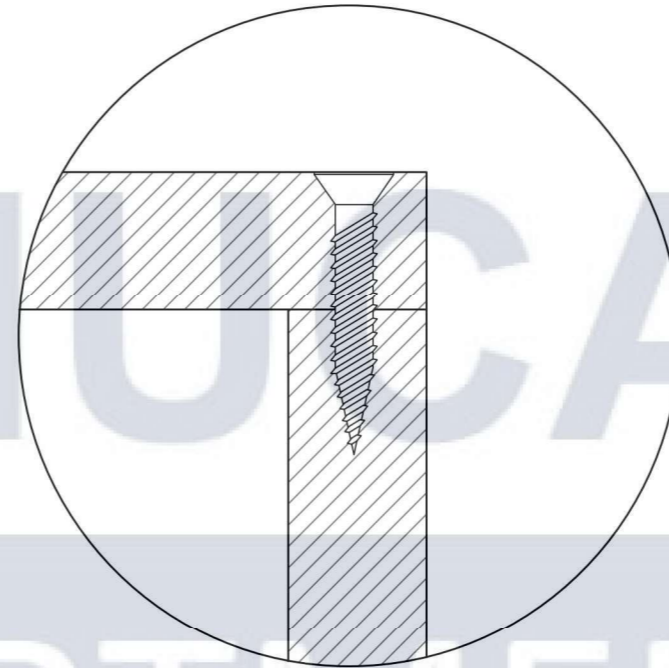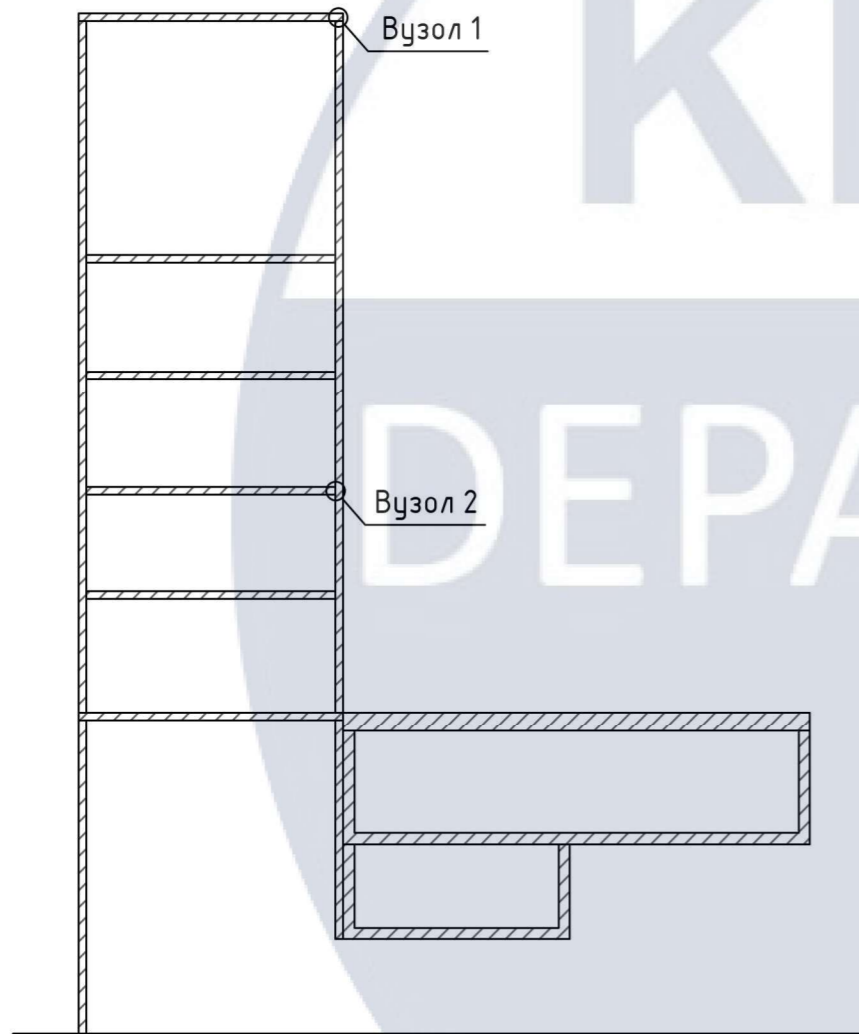


Вузол 1

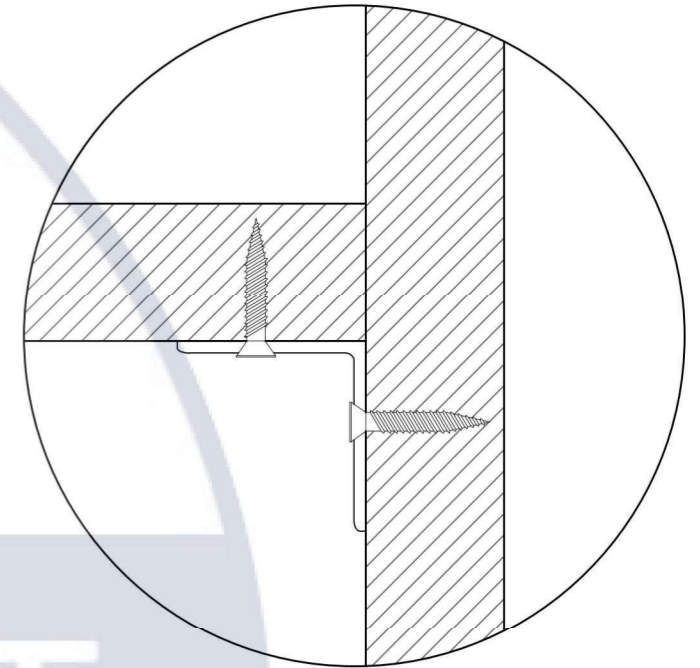

Вузол 2

Паспорт матеріалів	
1	Плита МДФ
2	Плита ЛДСП
3	Саморіз
4	Кутник

						КНУБА 022Дизайн 2023 ДН-42			
						Проект інтер'єру сучасного житла			
Зм.	Кільк.уч.	Арк.	№ док.	Підп	Дата	Проект елемента меблів	Стадія	Аркуш	Аркушів
Розробив	Новікова Ю.						ДП	33	36
Перевірив	Шапаренко О.М.					Розріз А-А, вузол 1, вузол 2			
Н. контр.									

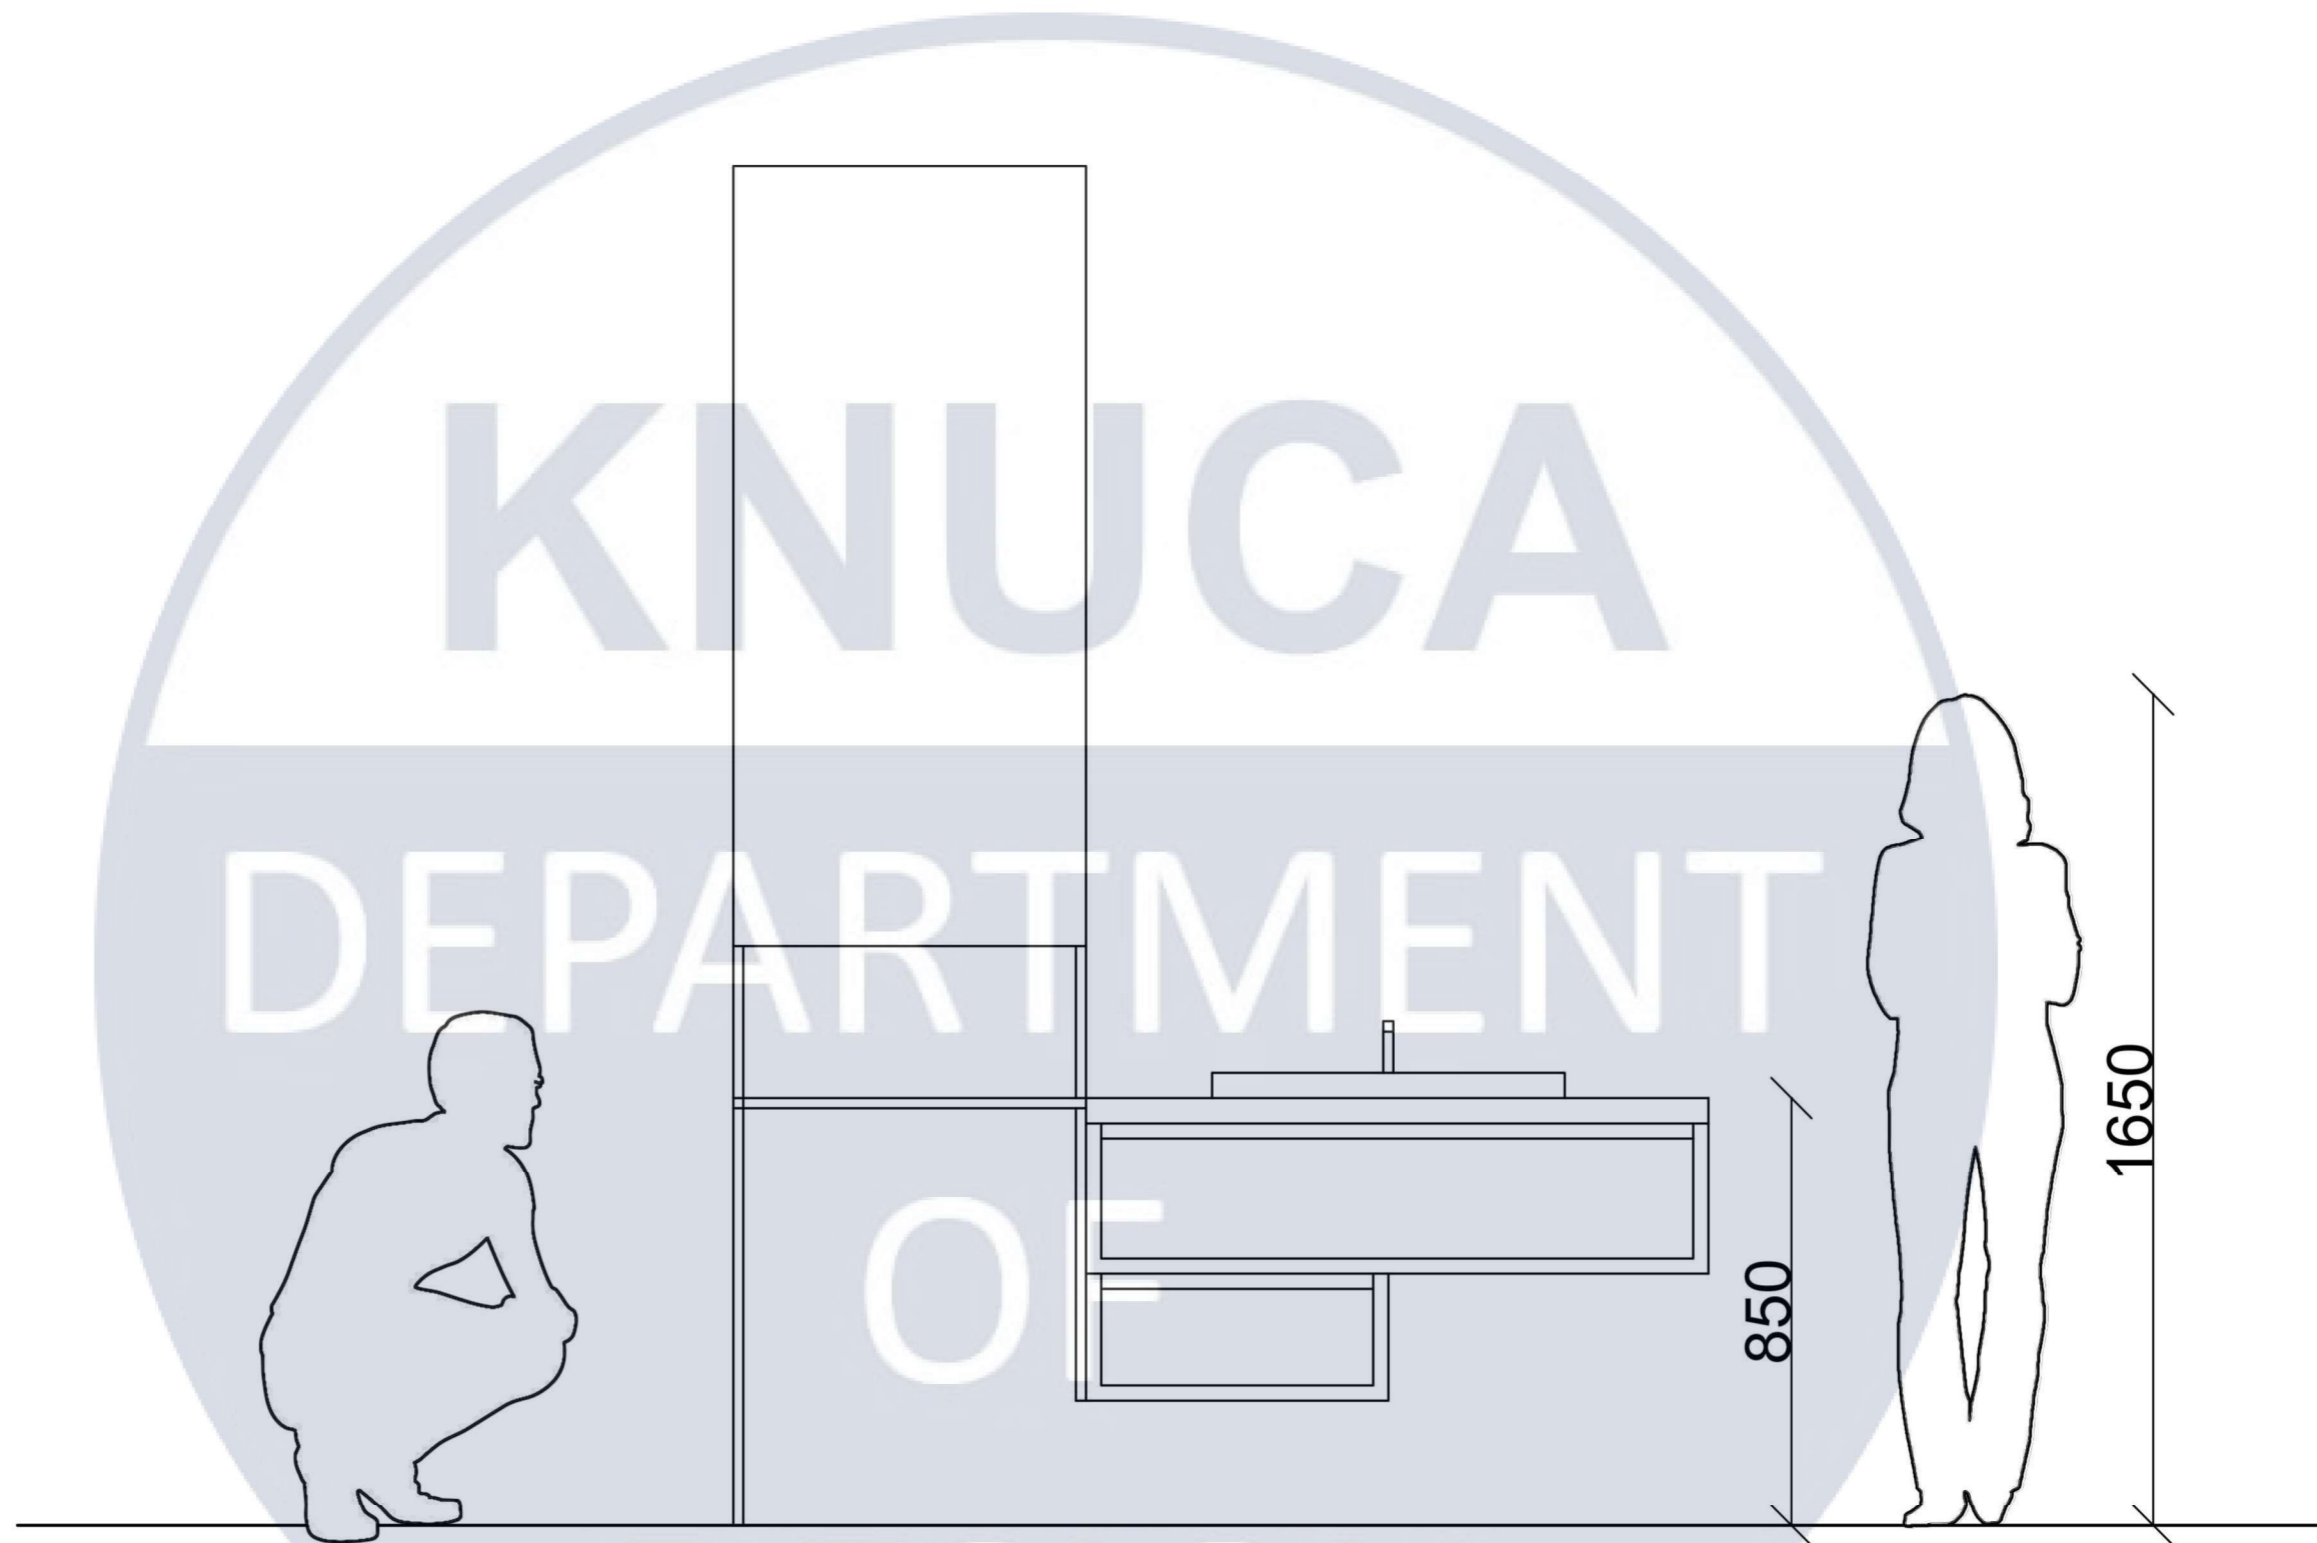

						КНУБА 022Дизайн 2023 ДН-42			
						Проект інтер'єру сучасного житла			
Зм.	Кільк.уч.	Арк.	№ док.	Підп.	Дата	Проект елементу меблів	Стадія	Аркуш	Аркушів
Розробив		Новікова Ю.					ДП	34	36
Перевірів		Шапаренко О.М.				Ергономічна схема М1:15			
Н. контр.									



КНУБСА
 DEPARTMENT
 OF
 DESIGN

						КНУБА 022Дизайн 2023 ДН-42			
						Проект інтер'єру сучасного житла			
Зм.	Кільк.уч.	Арк.	№ док.	Підп	Дата	Проект елементу меблів	Стадія	Аркуш	Аркушів
Розробив			Новікова Ю.				ДП	35	36
Перевірив			Шапаренко О.М.			Ізонометричне зображення			
Н. конпр.									

