

**КВАЛІФІКАЦІЙНА ВИПУСКНА РОБОТА НА ЗДОБУТТЯ
ОСВІТНЬОГО СТУПЕНЯ БАКАЛАВРА АРХІТЕКТУРИ**

На тему

«Житловий комплекс у м. Києві»

Загальним обсягом 6 аркушів А1, пояснювальна записка 64 с.

Виконала студентка Арх-22-1Б

191 «Архітектура та містобудування».

Освітньо-професійна програма "Архітектура та містобудування".

(шифр і назва спеціальності, освітньо-наукової програми)

Шинкарчук Марія Ігорівна

(Прізвище, Ім'я, по батькові)


Керівники: Доц. Лисюк Г.Г., ст.викл. Іносова Т.Ю.

(Прізвище, Ім'я, по батькові)

Київ-2026р.



Містобудівне обґрунтування

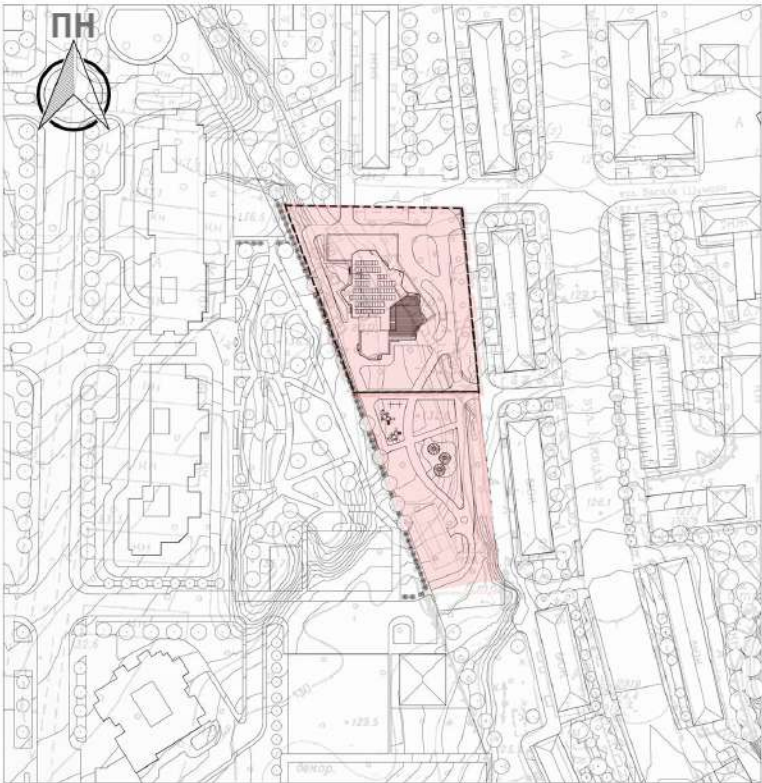

Ситуаційний план М 1:2000

- Умовні позначення
- Ділянка проектування
 - Відмітки горизонталей
 - Існуюча забудова



Вигляд згори



Північний вигляд



Північний вигляд.
Заїзд на ділянку.




Західний вигляд



Східний вигляд

Містобудівне обгрунтування

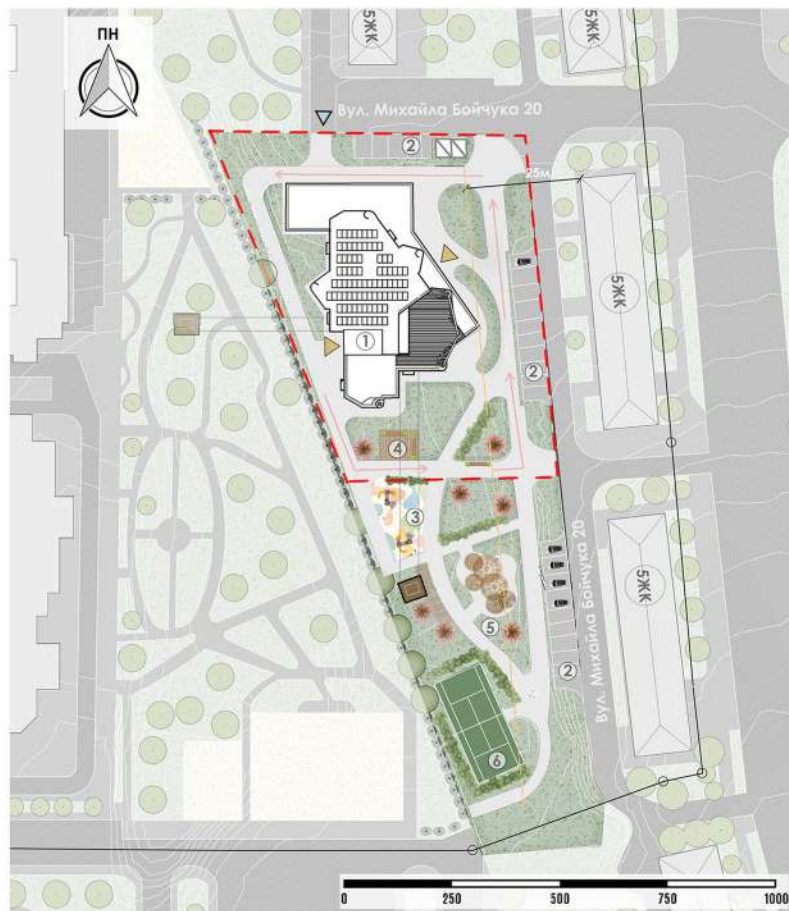

Генеральний план М 1 500



Вигляд згори

Умовні позначки


- | | | | | |
|--|---------------------------|--|-----------------|-------------------------------|
| | Межі ділянки проектування | | Насадження | 1 - житловий будинок |
| | Червоні лінії вулиць | | Вихід з укриття | 2 - тимчасові зони паркування |
| | Заїзд у паркінг | | | 3 - дитячий майданчик |
| | Вхід/вихід | | | 4 - зона відпочинку |
| | Існуюча забудова | | | 5 - альтанки |
| | Газон | | | 6 - тенісний корт |
| | Асфальтове покриття | | | 8 - вихід з укриття |
| | Сміттєві баки | | | |
| | Дерева | | | |

Архітектурно-планувальне рішення




Експлікація 1 поверху
План 1 поверху М 1:200

- 1 - Вестибюль
- 2 - Кімната консьержа
- 3 - Колясочна
- 4 - Комора
- 5 - С/В
- 6 - Коворкінг
- 7 - Комерційне приміщення
- 8 - Комерційне приміщення
- 9 - Комерційне приміщення
- 10 - Охорона
- 11 - Заїзд у паркінг

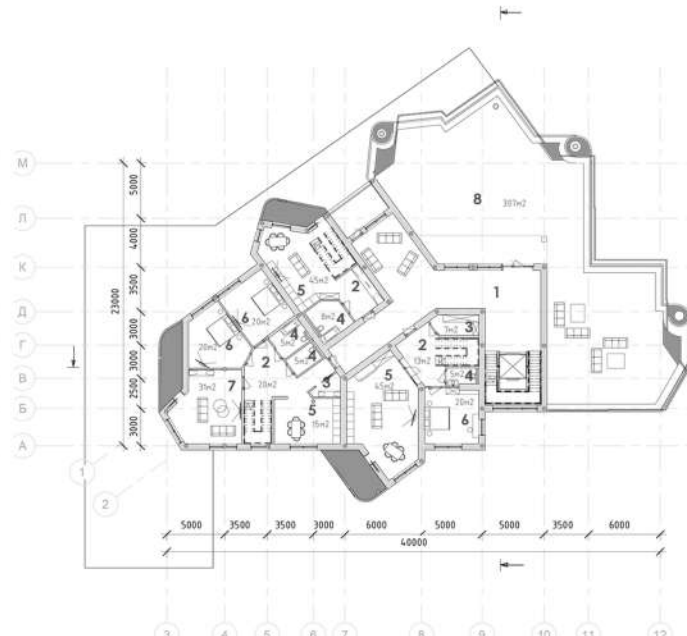

Експлікація 7 поверху
План 7 поверху М 1:200

- 1 - Сходові клітина
- 2 - Передпокої
- 3 - Комора
- 4 - С/В
- 5 - Кухня
- 6 - Спальня
- 7 - Вітальня
- 8 - Тераса

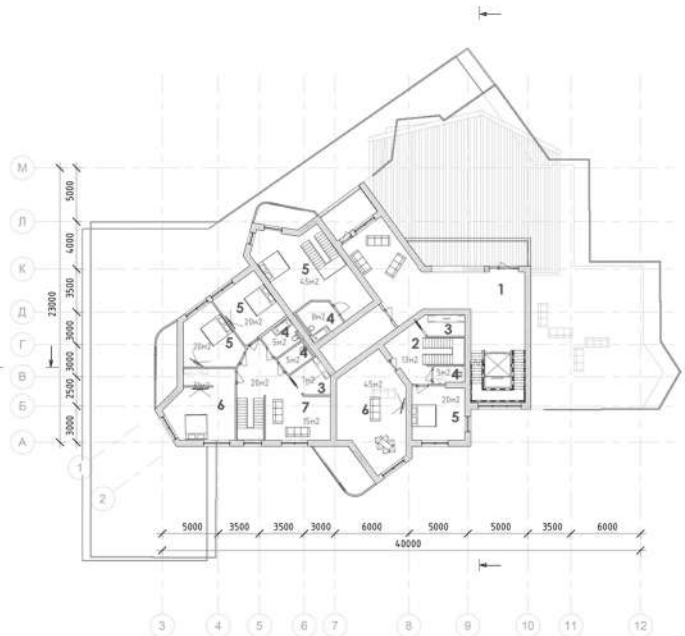


Експлікація 8 поверху
План 8 поверху М 1:200

- 1 - Сходові клітина
- 2 - Передпокої
- 3 - Комора
- 4 - С/В
- 5 - Спальня
- 6 - Майстерня
- 7 - Кабінет



План паркінгу та укриття М 1:200

- Експлікація укриття та паркінгу
- Паркінг:
- 1 - Заїзд/виїзд в паркінг
 - 2 - Технічна площа
 - 3 - Комори
 - 4 - Охорона
- Укриття:
- 5 - Вхід/Вихід
 - 6 - Санвузол жіночий
 - 7 - Санвузол чоловічий
 - 8 - Санвузол універсальний
 - 9 - Загальна кімната укриття
 - 10 - Склад продуктів та води
 - 11 - Дизельна електростанція
 - 12 - Акумуляторна
 - 13 - Насосна станція для забезпечення укриття водою

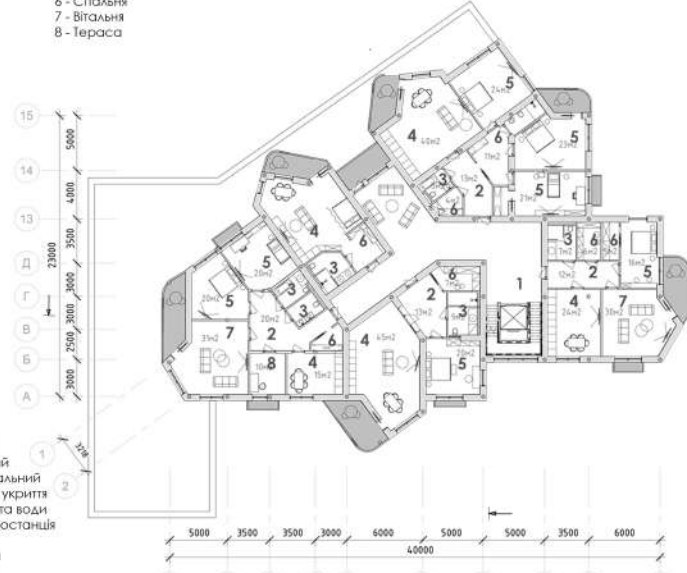


План типового поверху 1:200

- Експлікація типового поверху:
- 1 - Сходові клітина
 - 2 - Коридор
 - 3 - С/В
 - 4 - Кухня/кухня-студія
 - 5 - Спальня
 - 6 - Комора, гардероб
 - 7 - Вітальня
 - 8 - Кабінет


Фасады




Конструктивні рішення

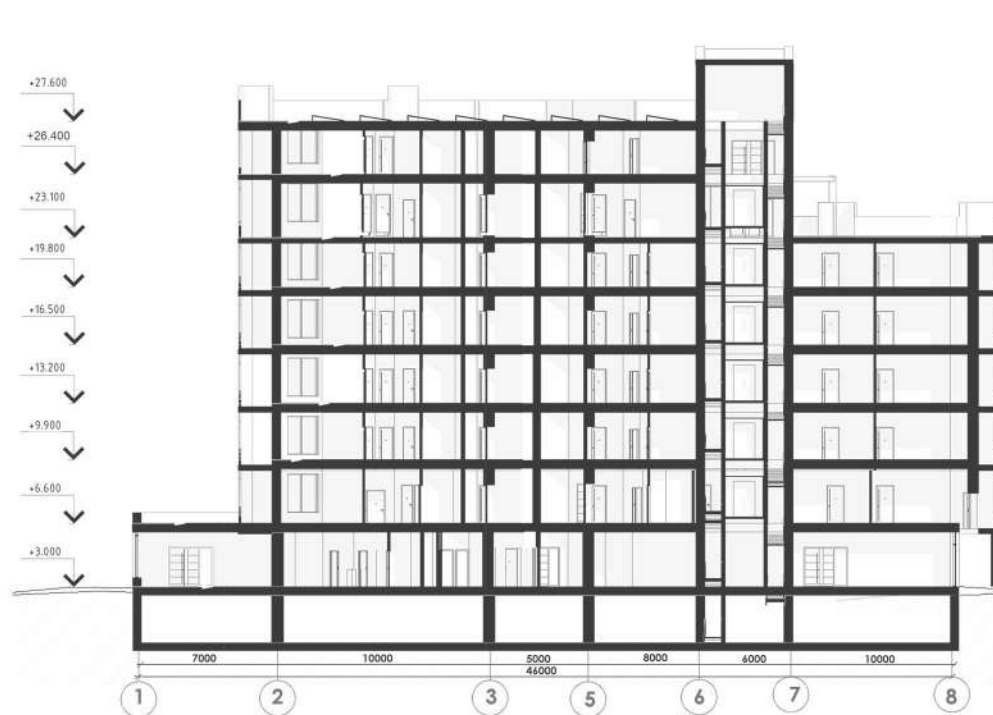

Розріз 1-1

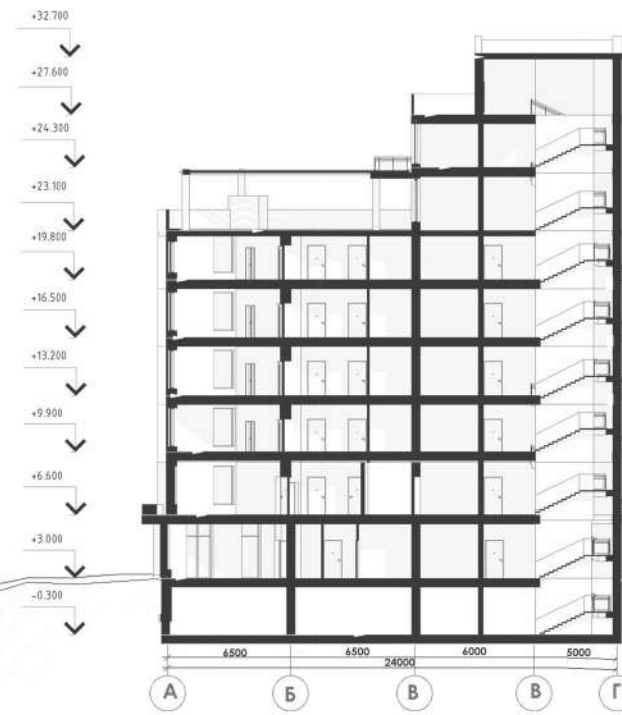

Розріз 2-2

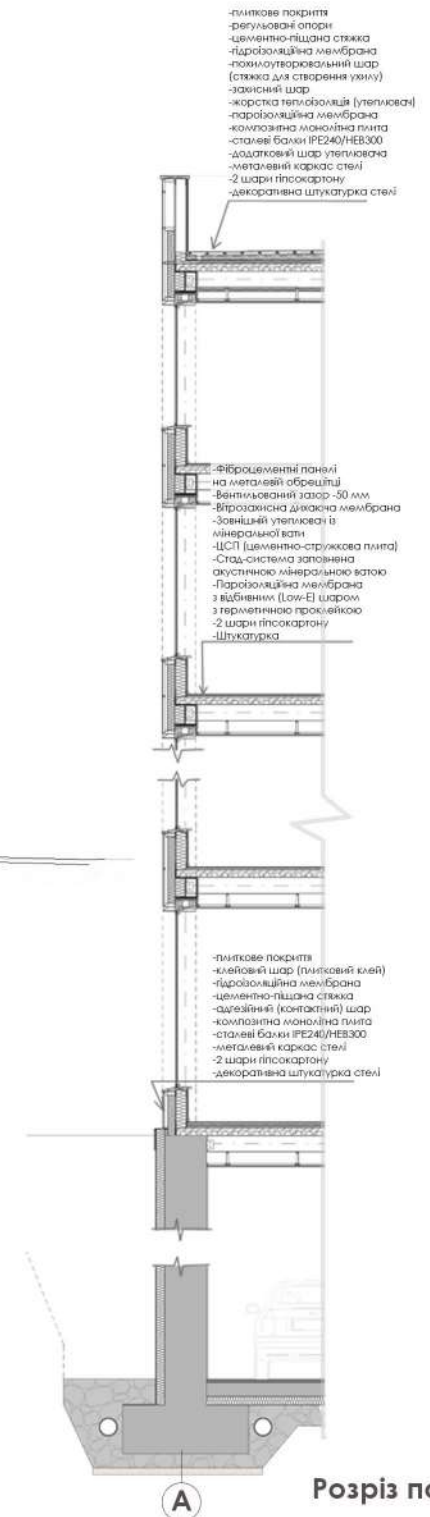

Розріз по стіні

Інтер'єрне вирішення



Розгортка А-Б М1 50



Розгортка Б-В М1 50



Розгортка В-Г М1 50




Розгортка Д-Г М1 50




Розгортка Д-Е М1 50



Розгортка Е-А М1 50

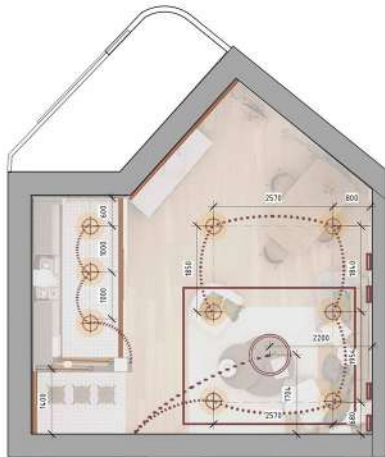

План стелі М1 50

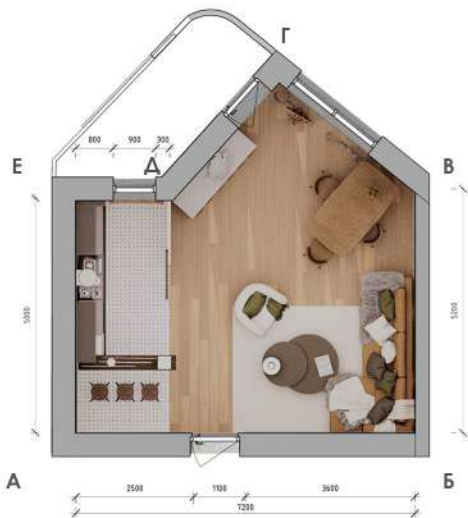

План кімнати М1 50



Візуалізація інтер'єру

Перспектива



Макет М 1:200



