МІНІСТЕРСТВО ОСВІТИ І НАУКИ УКРАЇНИ
КИЇВСЬКИЙ НАЦІОНАЛЬНИЙ УНІВЕРСИТЕТ БУДІВНИЦТВА І АРХІТЕКТУРИ
КАФЕДРА ДИЗАЙНУ

Атестаційна робота на здобуття освітнього ступеня бакалавра дизайну на тему:

"Дизайн інтер'єрів та обладнання приміщень яхт-клубу"

Виконав: студент групи ДН-44 Чабай Д.О.
Керівник: Емаміанфар Алі,
к.арх., доцент

Київ 2023

ЗМІСТ

ТИТУЛЬНИЙ ЛИСТ.....1
СПИСОК КРЕСЛЕНЬ.....2
СИТУАЦІЙНА СХЕМА, ФОТО ФАСАДІВ ПРИМІЩЕННЯ.....3
РОЗТАШУВАННЯ ВИБРАНОЇ ЗОНИ.....4
ПЛАН ДЕМОНТАЖУ.....5
ПЛАН МОНТАЖУ.....6
ПЛАН ОБМІРІВ.....7
ПЛАН ЗОНУВАННЯ.....8
ПЛАН ПІДЛОГИ.....9
ПЛАН РОЗТАШУВАННЯ МЕБЛІВ ТА ОБЛАДНАННЯ.....10
ПЛАН СТЕЛІ.....11
ПЛАН ОСВІТЛЕННЯ.....12
РОЗРІЗИ.....13
СПЕЦИФІКАЦІЇ 14-15
ВІЗУАЛІЗАЦІЇ.....16-20
ДИЗАЙН ПРОЕКТ ЕЛЕМЕНТУ МЕБЛІВ "БАРНА СТІЙКА".....21
ПРОЕКЦІЯ ОБЛАДНАННЯ.....22
ВУЗЛИ ОБЛАДНАННЯ.....23
ЕРГОНОМІЧНА СХЕМА.....24
ВІЗУАЛІЗАЦІЯ.....25

KNUCA DEPARTMENT OF DESIGN

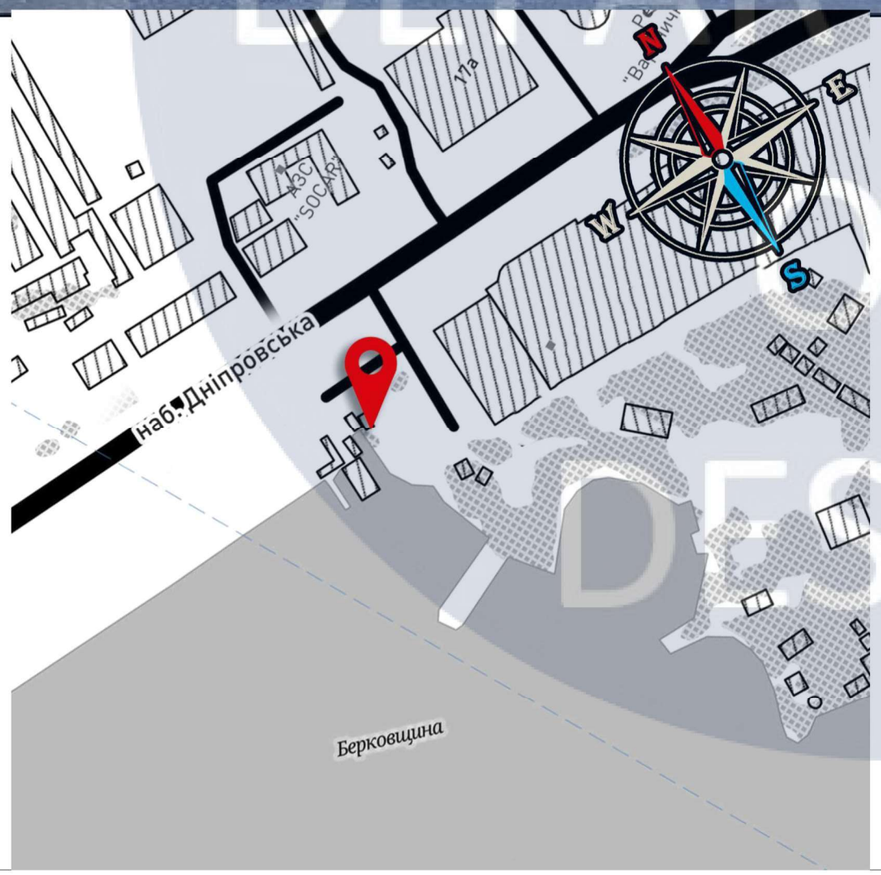

						КНУБА 022 Дизайн 2023
						Інтер'єр ресторану Яхт-клубу
Изм.	Кол.уч.	Лист	№Док.	Подп.	Дата	
Розробив		Чабай Д.				Дизайн приміщення яхт-клубу
Перевірив		Емаміанфар А.				
						Ситуаційна схема, фото фасадів приміщення

Стадия	Лист	Листов
ДП	3	25

ДН-44

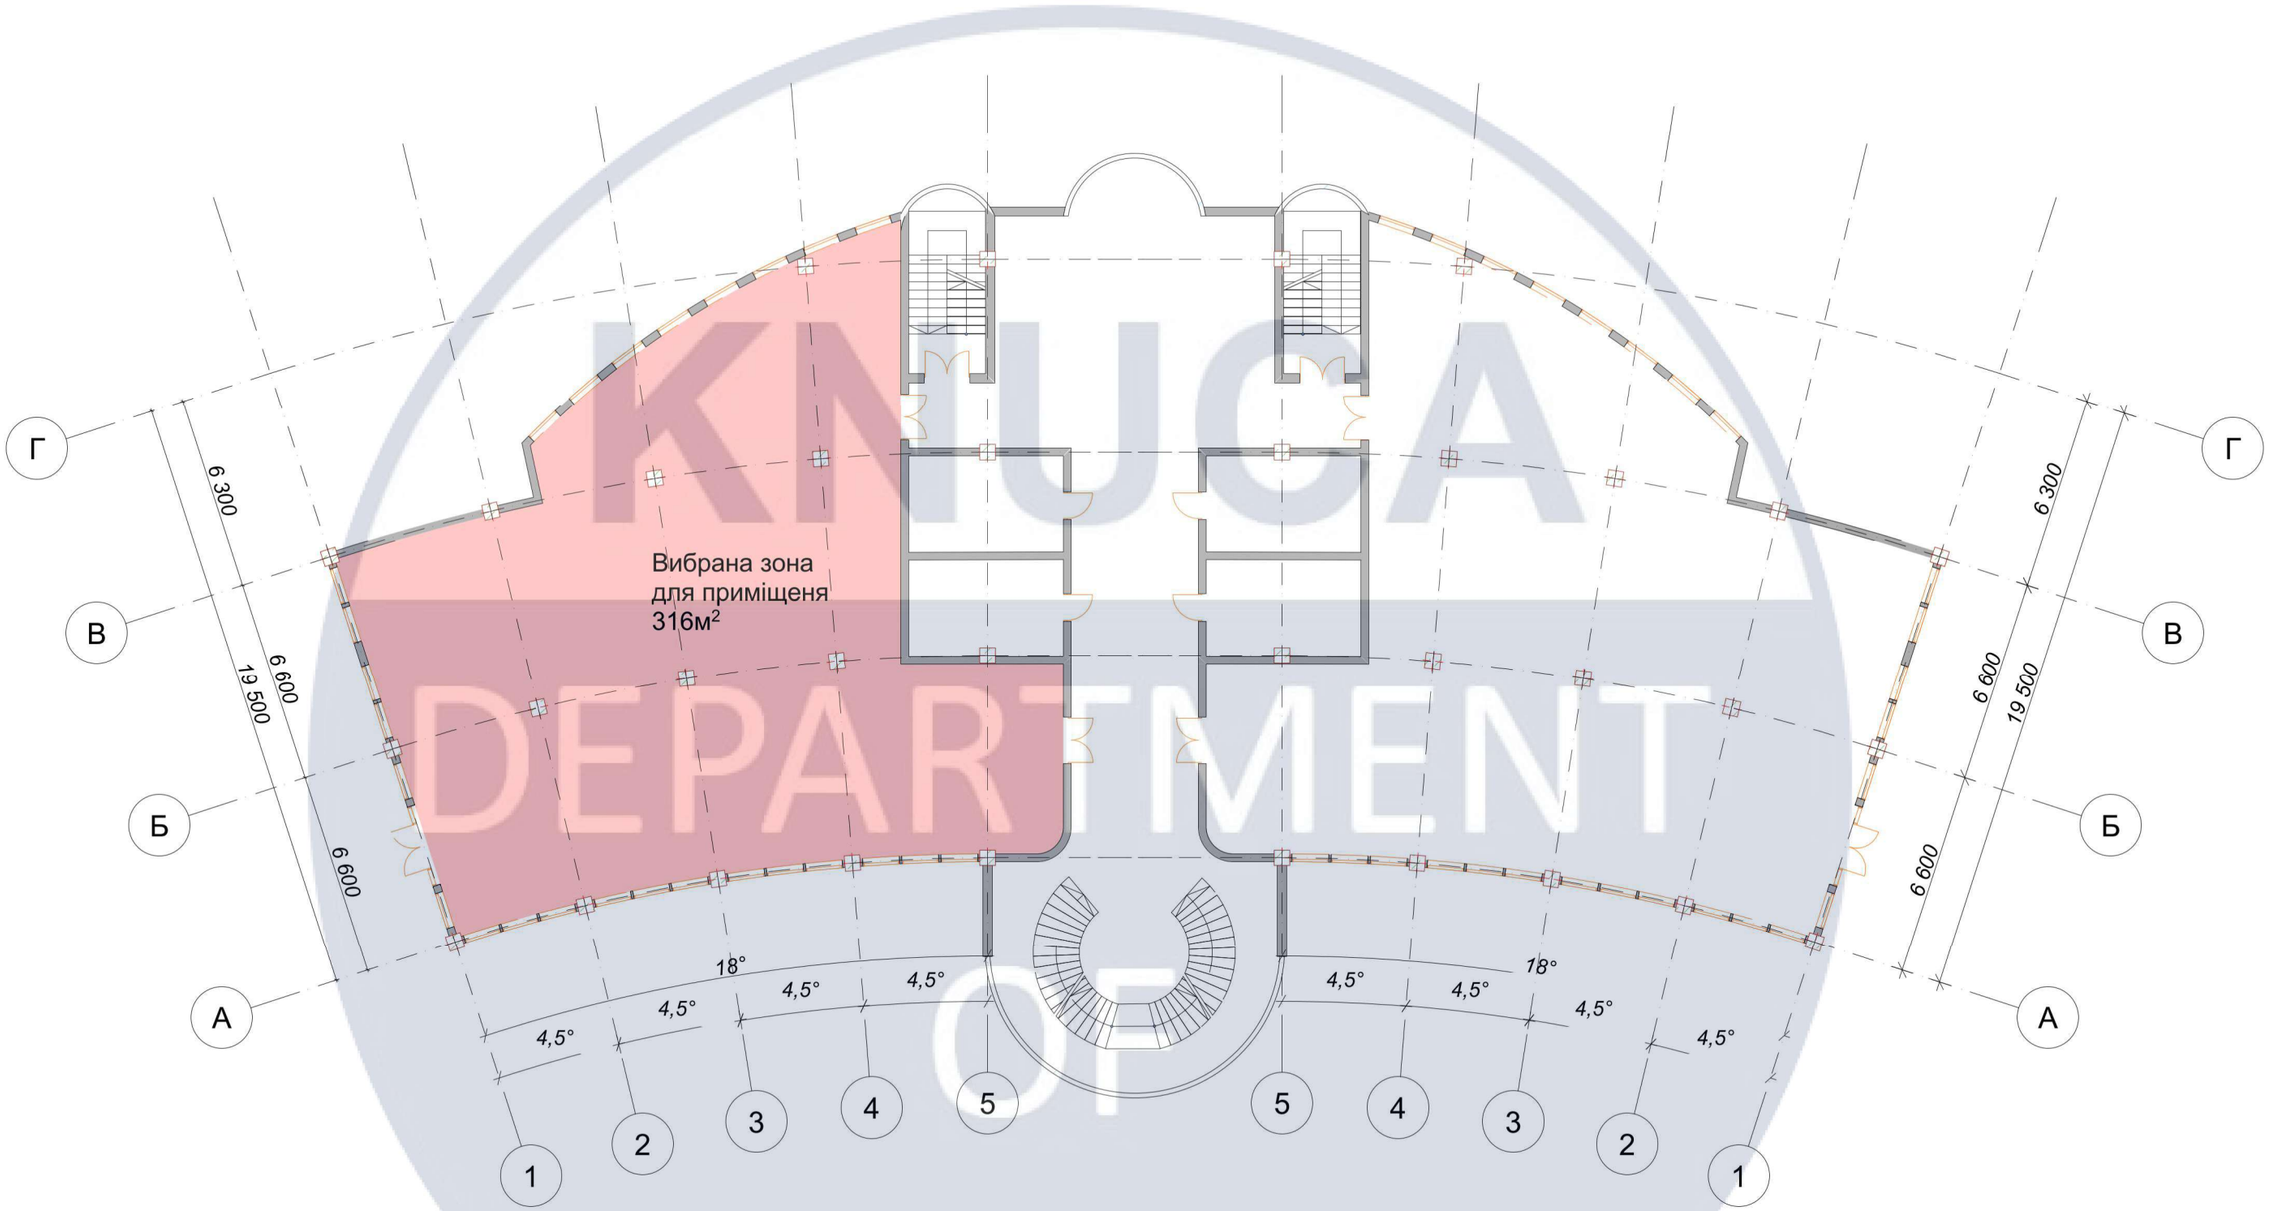

Примітки:
1.Усі розміри указані в мм.
2. Всі висоти дорівнюють Н=4000 мм. від рівня чистої підлоги, якщо не вказано інше.
3. Виміри взяті без умови врахування внутрішніх стін.

Изм.	Кол.уч.	Лист	№Док.	Подп.	Дата	КНУБА 022 Дизайн 2023			
						Інтер'єр ресторану Яхт-клубу			
Розробив		Чабай Д.				Дизайн приміщення яхт-клубу	Стадия	Лист	Листов
Перевірив		Емаміанфар А.					ДП	4	25
						Розташування вибраної зони 1:200	ДН-44		

KNUCA DEPARTMENT OF DESIGN

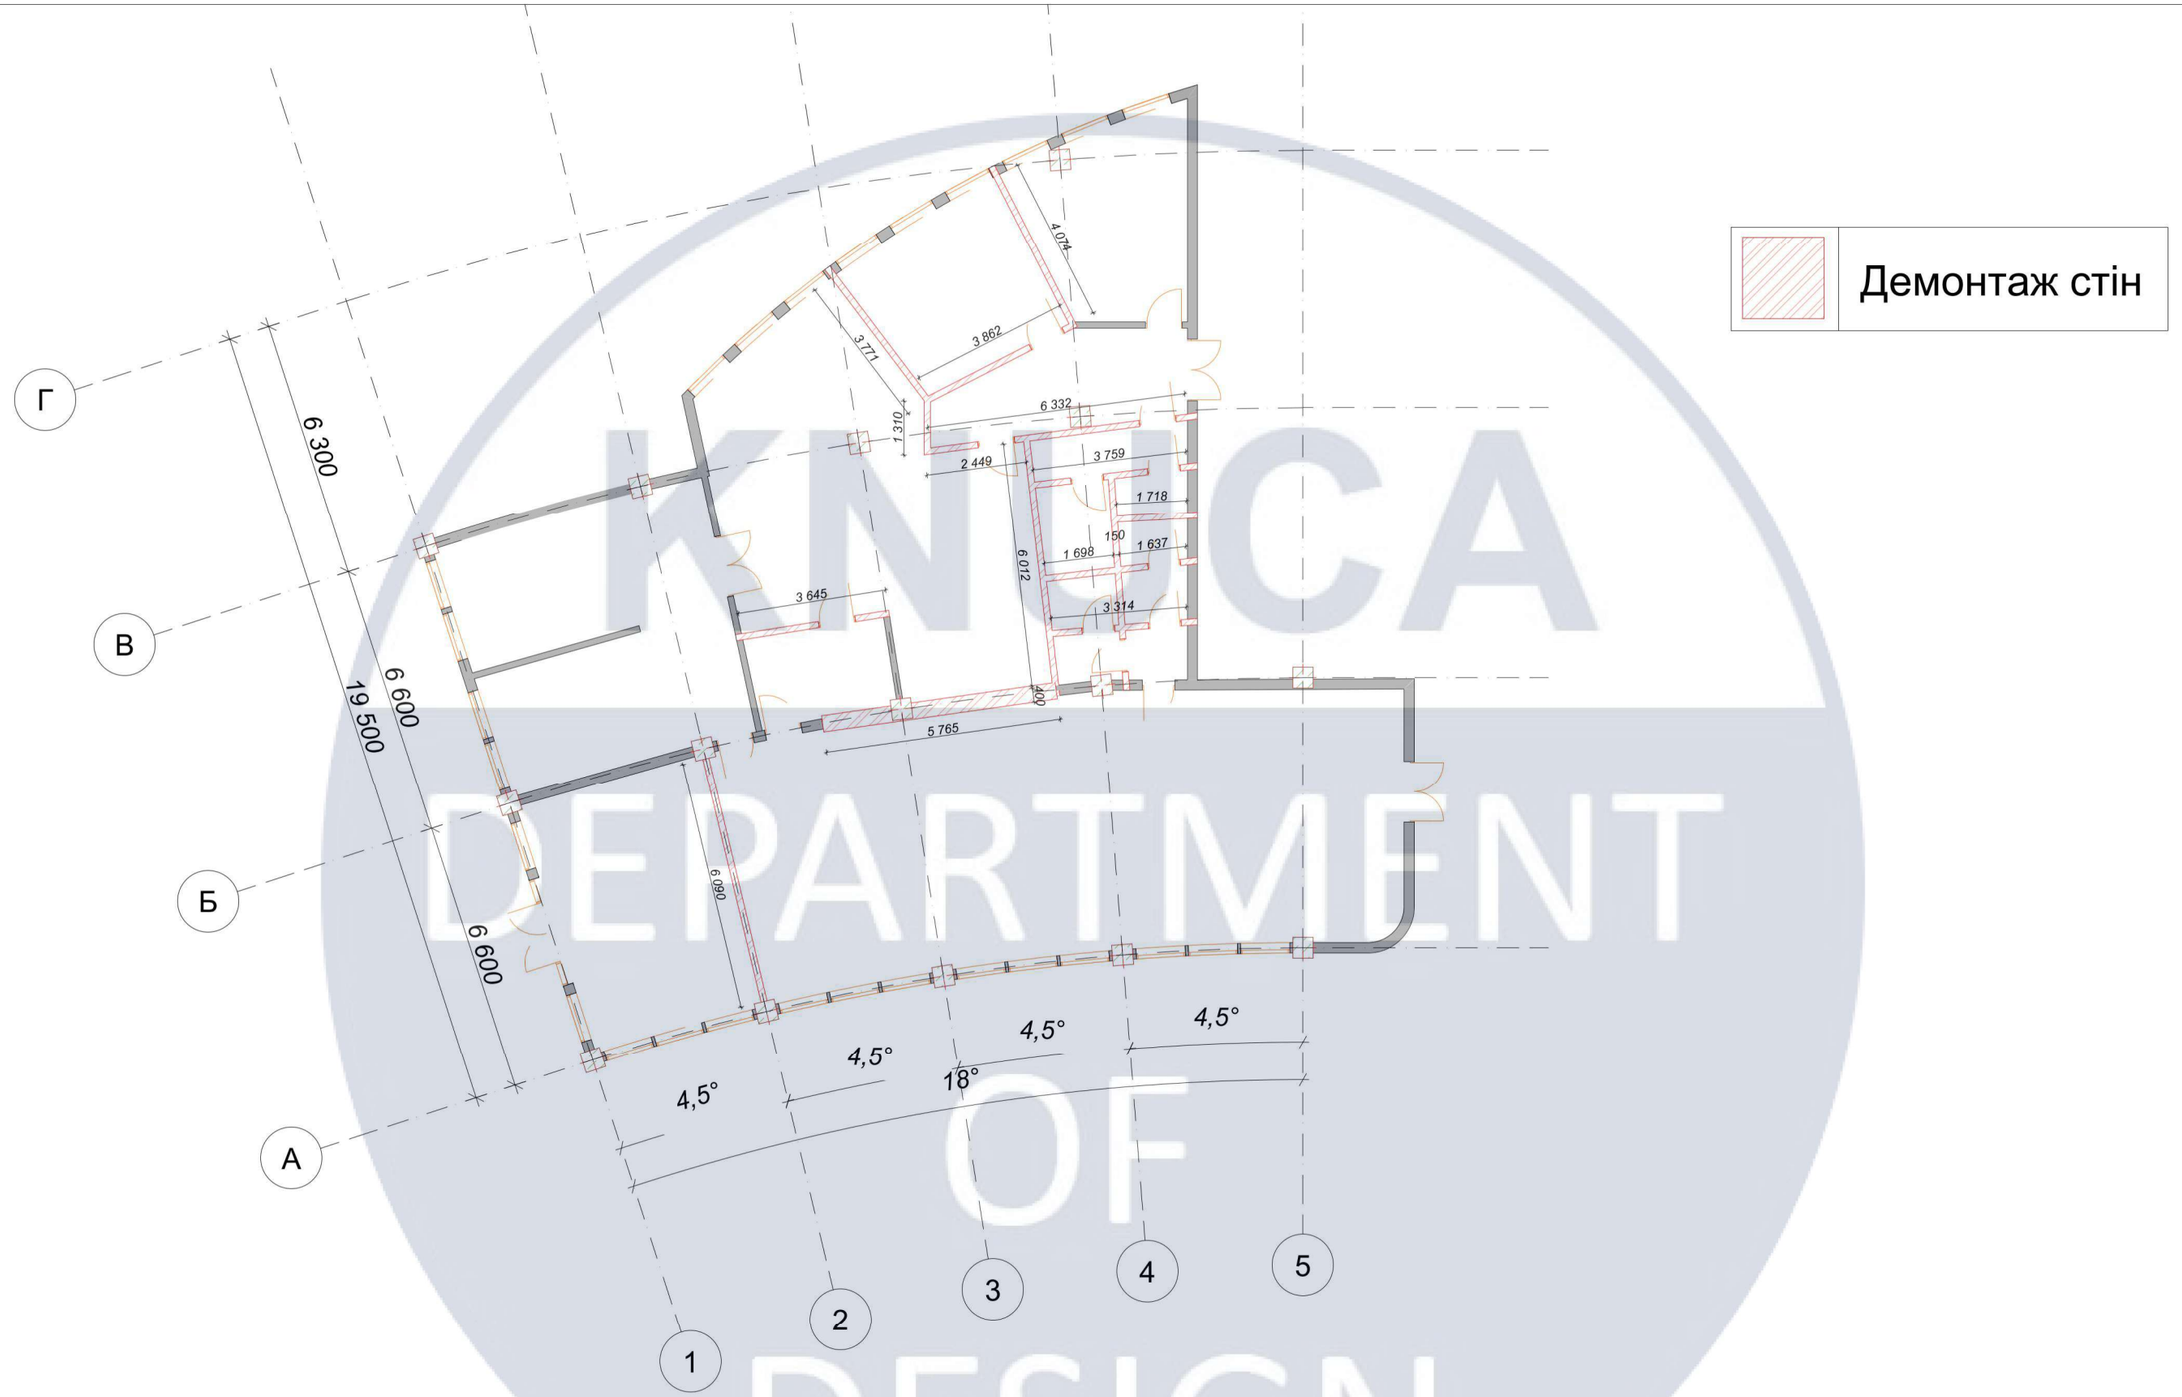

Демонтаж стін

Примітки:
1.Усі розміри указані в мм.
2. Всі висоти дорівнюють Н=4000 мм. від рівня чистої підлоги, якщо не вказано інше.

Изм.	Кол.уч.	Лист	№Док.	Подп.	Дата	КНУБА 022 Дизайн 2023			
						Інтер'єр ресторану Яхт-клубу			
Розробив		Чабай Д.				Дизайн приміщення яхт-клубу	Стадия	Лист	Листов
Перевірив		Емаміанфар А.					ДП	5	25
						План демонтажу 1:150	ДН-44		

KNUCA DEPARTMENT OF DESIGN

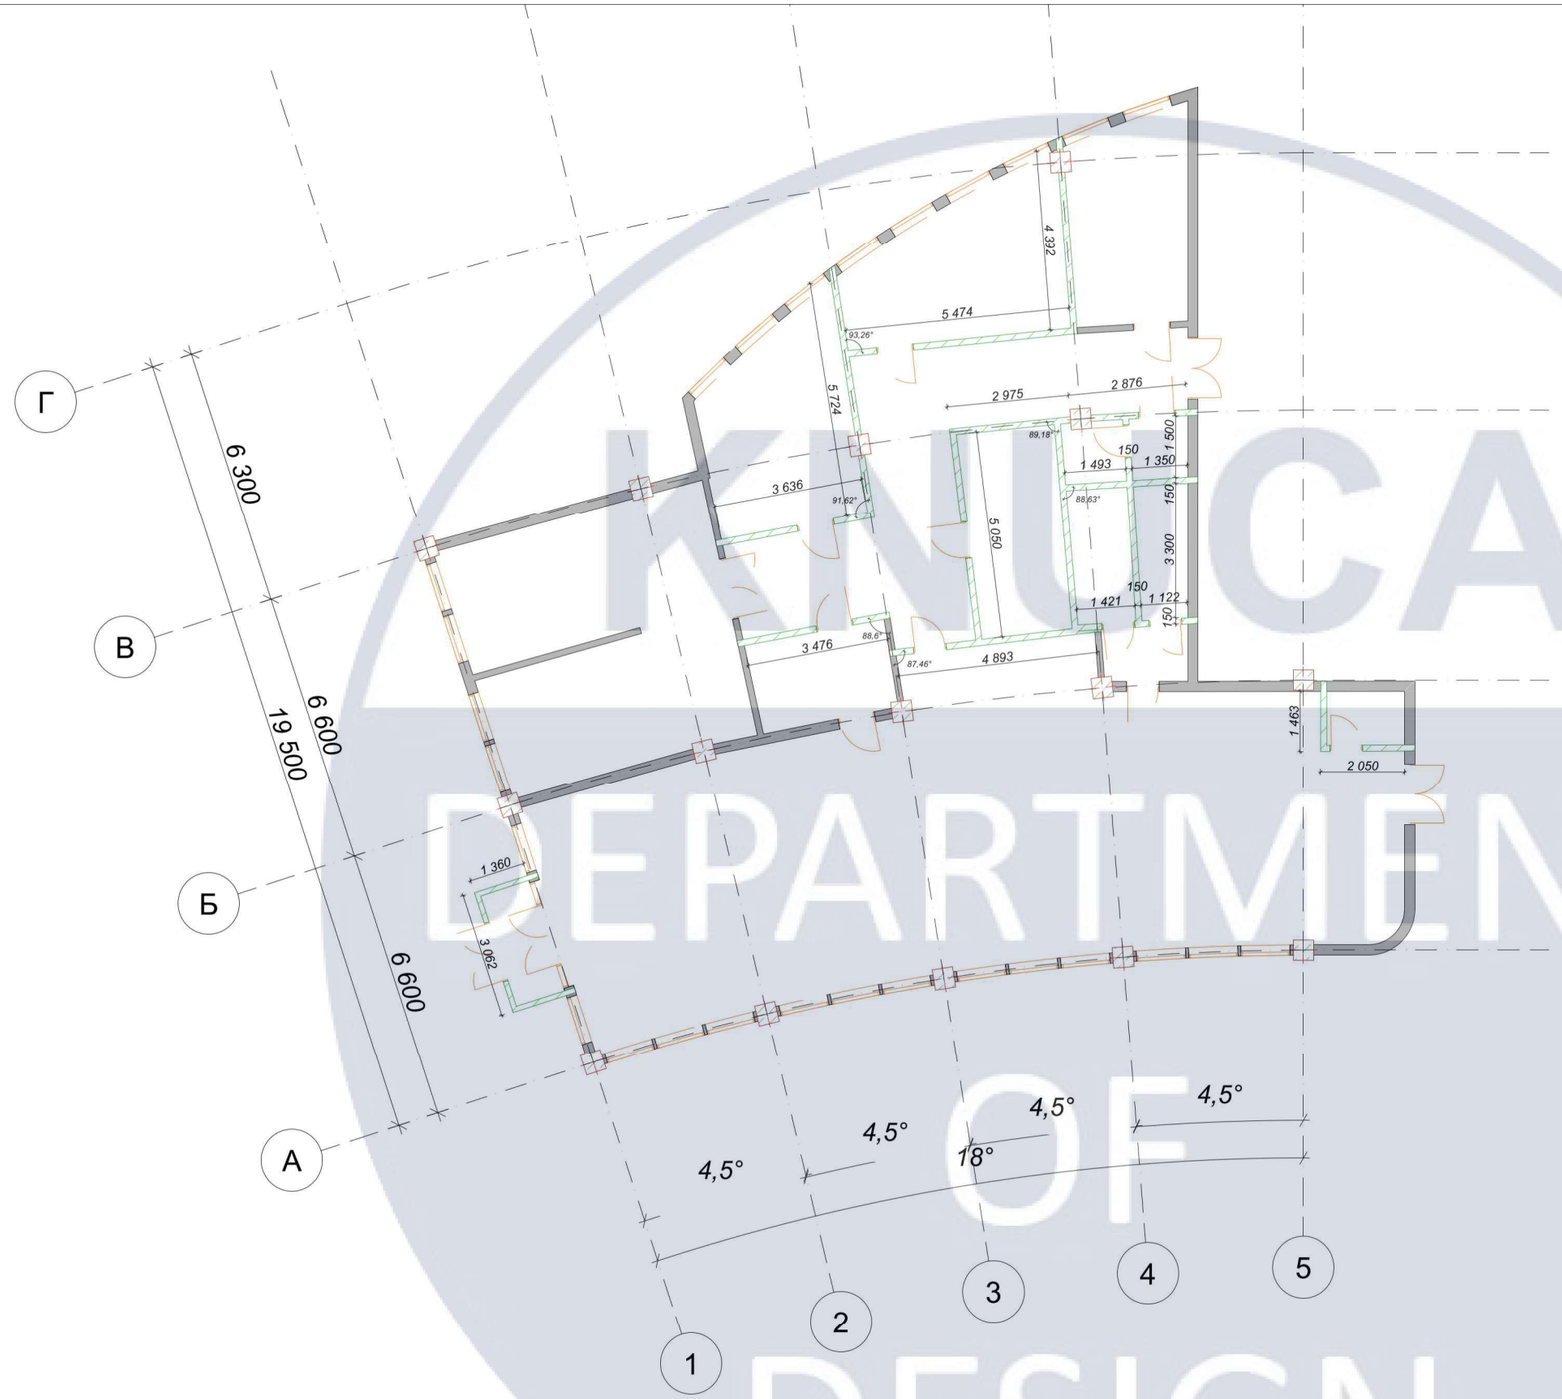

Монтаж стін

Примітки:
1.Усі розміри указані в мм.
2. Всі висоти дорівнюють Н=4000 мм. від рівня чистої підлоги, якщо не вказано інше.

						КНУБА 022 Дизайн 2023
						Інтер'єр ресторану Яхт-клубу
Изм.	Кол.уч.	Лист	№Док.	Подп.	Дата	
Розробив		Чабай Д.				Дизайн приміщення яхт-клубу
Перевірив		Емаміанфар А.				
						План монтажу 1:150

Стадия	Лист	Листов
ДП	6	25

ДН-44

KNUCA DEPARTMENT OF DESIGN

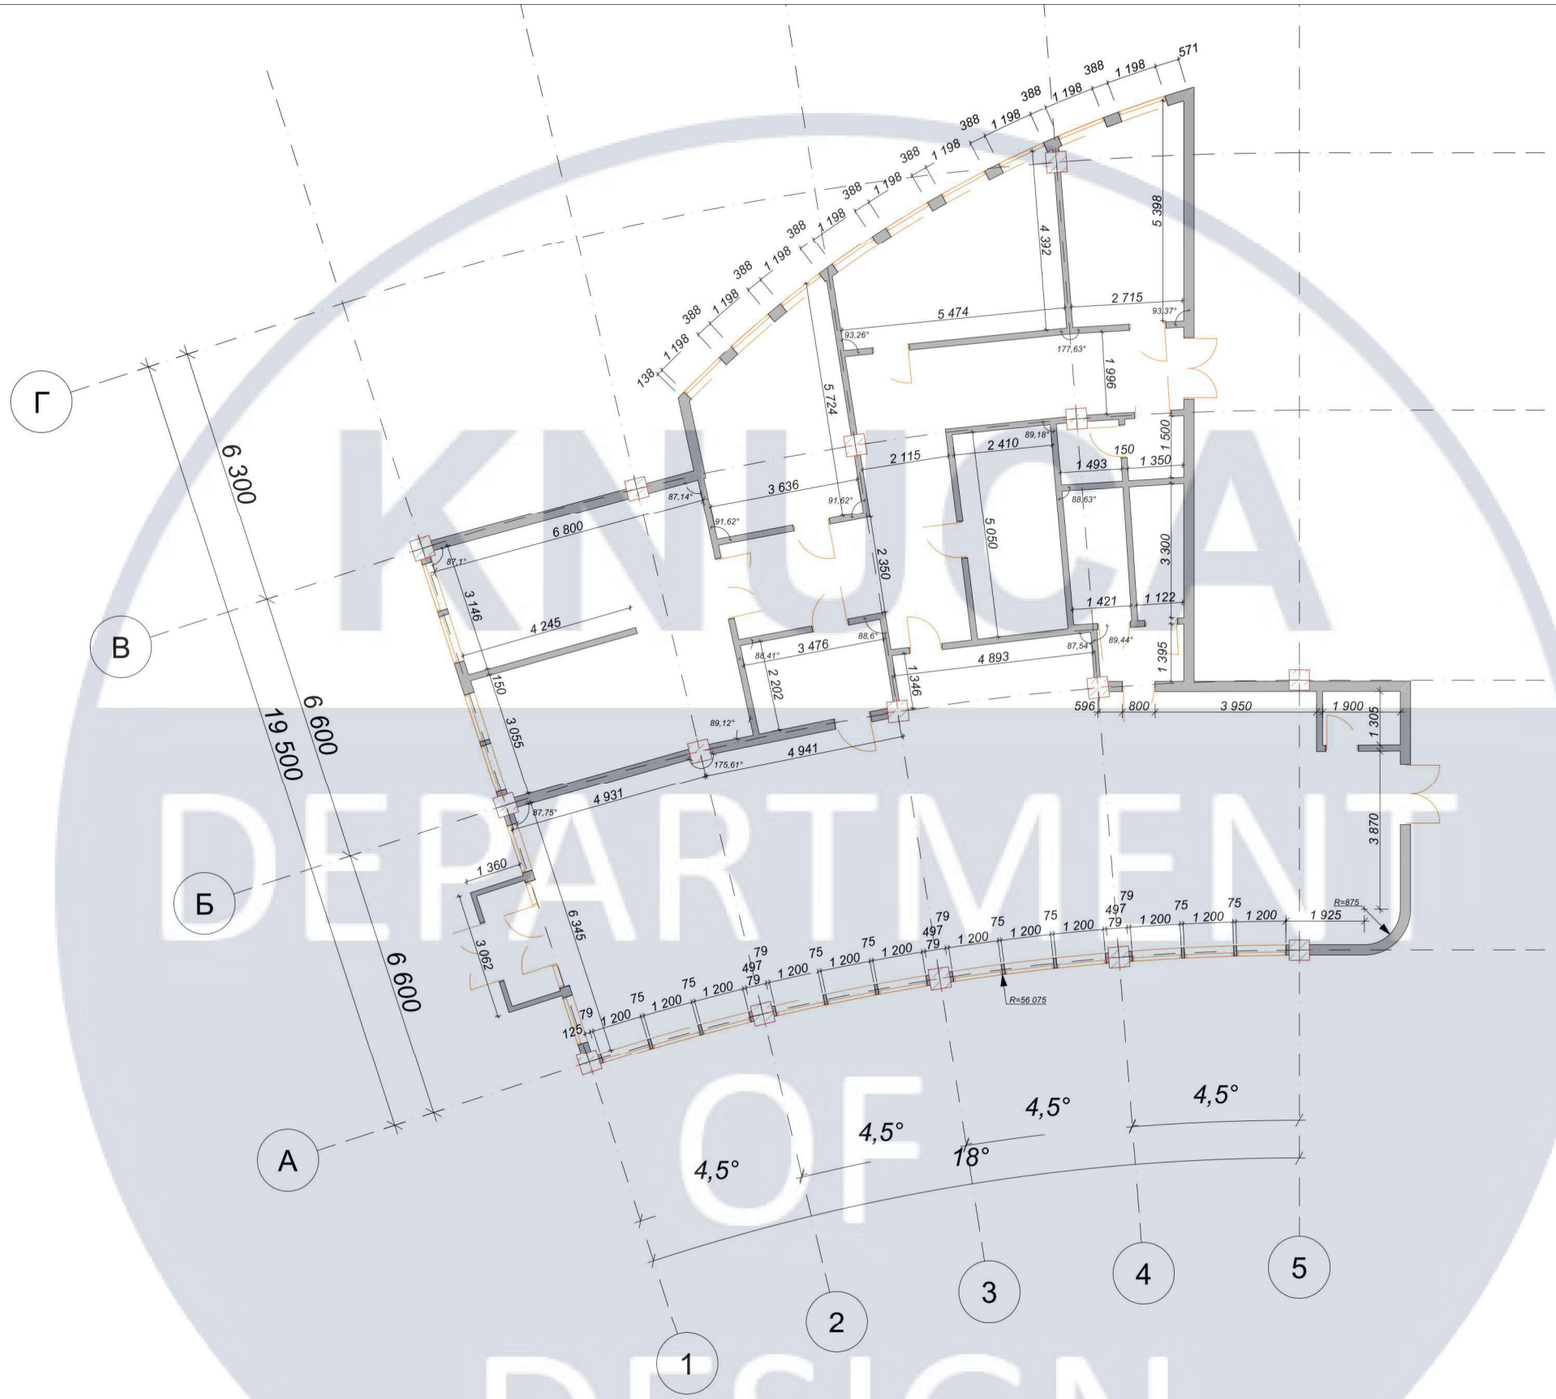

Примітки:
1. Усі розміри указані в мм.
2. Всі висоти дорівнюють Н=4000 мм. від рівня чистої підлоги, якщо не вказано інше.
3. Всі внутрішні стіни 150 мм, якщо не вказано інше.

Изм.	Кол.уч.	Лист	№Док.	Подп.	Дата	КНУБА 022 Дизайн 2023			
						Інтер'єр ресторану Яхт-клубу			
Розробив		Чабай Д.				Дизайн приміщення яхт-клубу	Стадия	Лист	Листов
Перевірив		Емаміанфар А.					ДП	7	25
						План обмірів 1:150	ДН-44		

KNUBA DEPARTMENT OF DESIGN

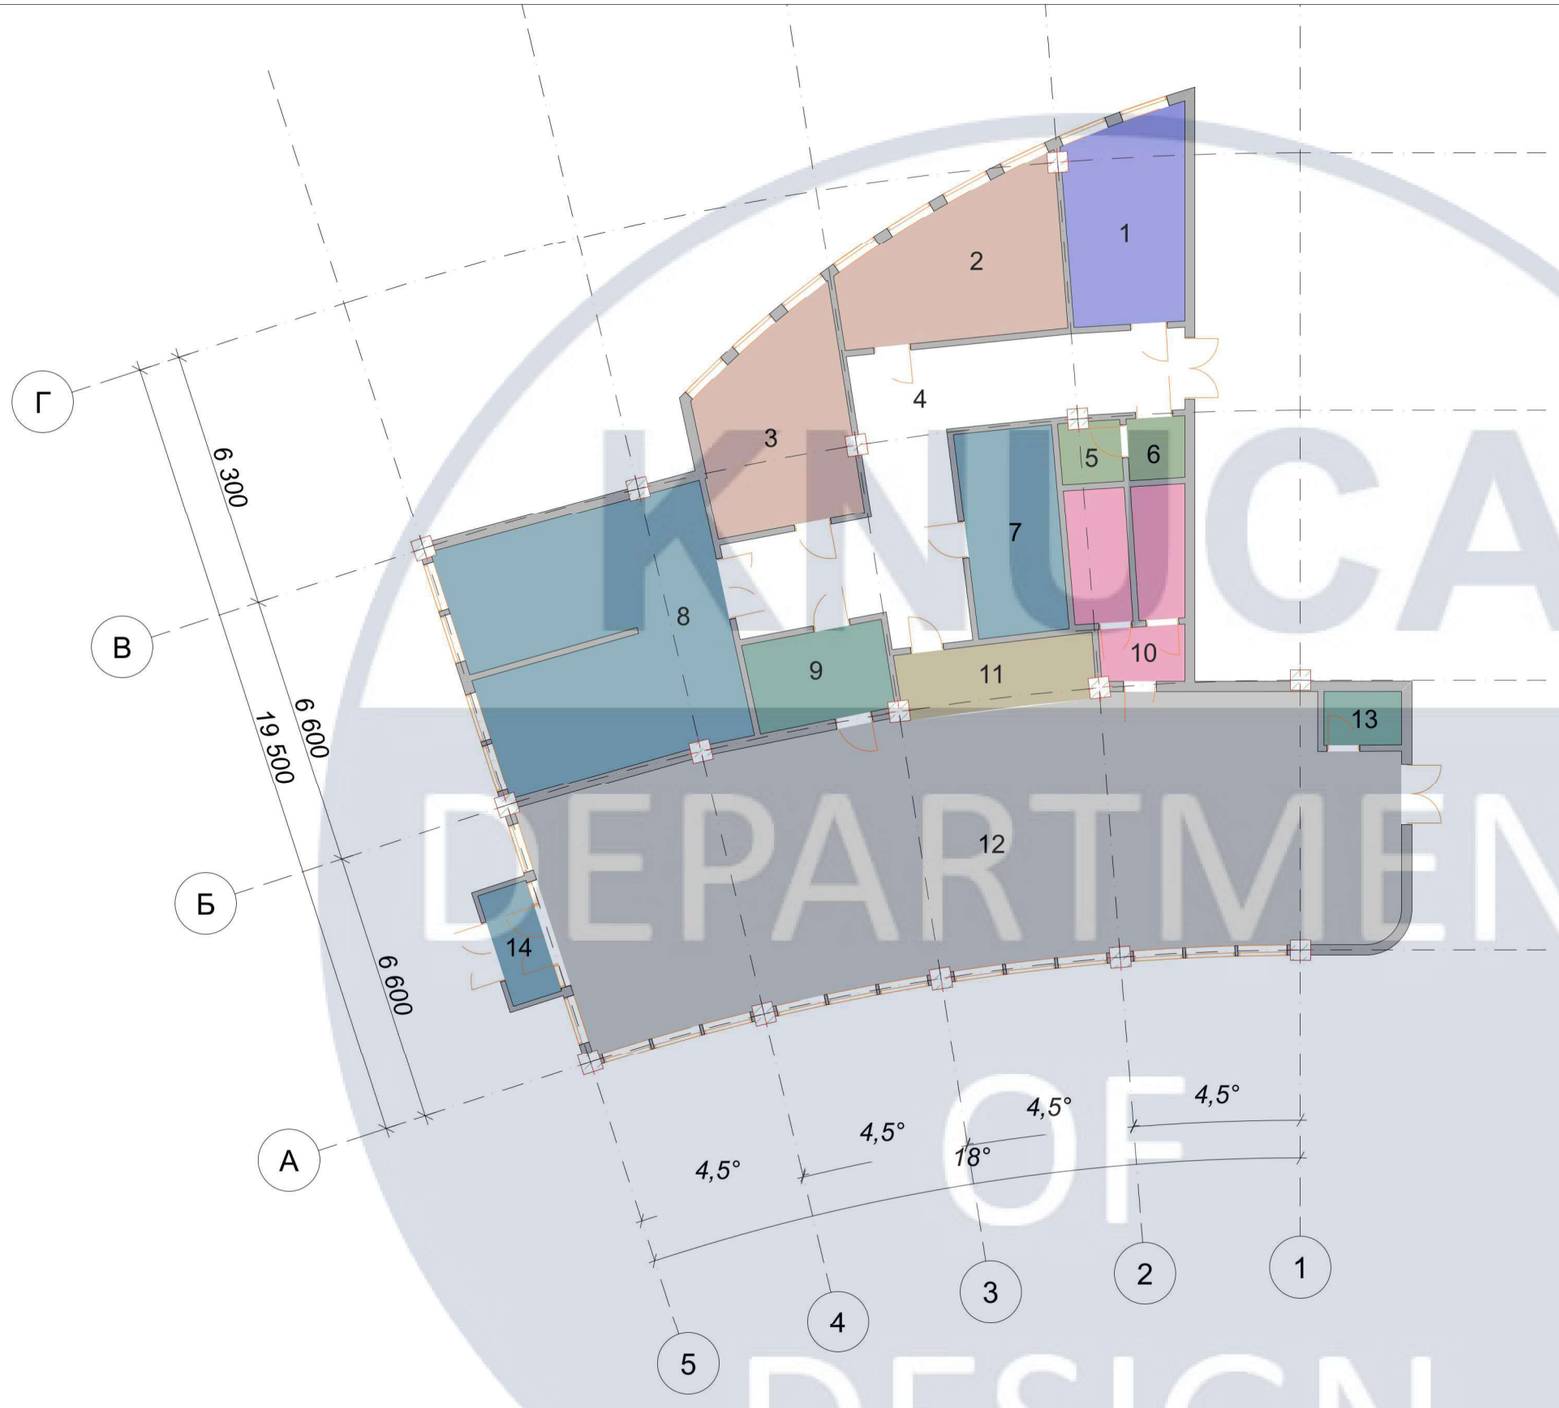

Експлікація приміщень

№	Наименование	Площадь
1	Кімната персоналу	14,31
2	Холодильна кімната	17,95
3	Кімната зберігання	17,30
4	Коридор	35,63
5	Душ персоналу	2,19
6	Вбиральня персоналу	2,10
7	Мийка посуду	11,65
8	Горячий Холодний цех	40,28
9	Раздаточна	7,43
10	Вбиральня	11,84
11	Зона бару	7,52
12	Хол	128,35
13	Гардероб	2,46
14	Тамбур	3,50
		302,51 м²

Примітки:
1. Усі розміри указані в мм.

Изм.	Кол.уч.	Лист	№Док.	Подп.	Дата	КНУБА 022 Дизайн 2023			
						Інтер'єр ресторану Яхт-клубу			
Розробив		Чабай Д.				Дизайн приміщення яхт-клубу	Стадия	Лист	Листов
Перевірив		Емаміанфар А.					ДП	8	25
						План зонування 1:150	ДН-44		

KNUCA DEPARTMENT OF DESIGN

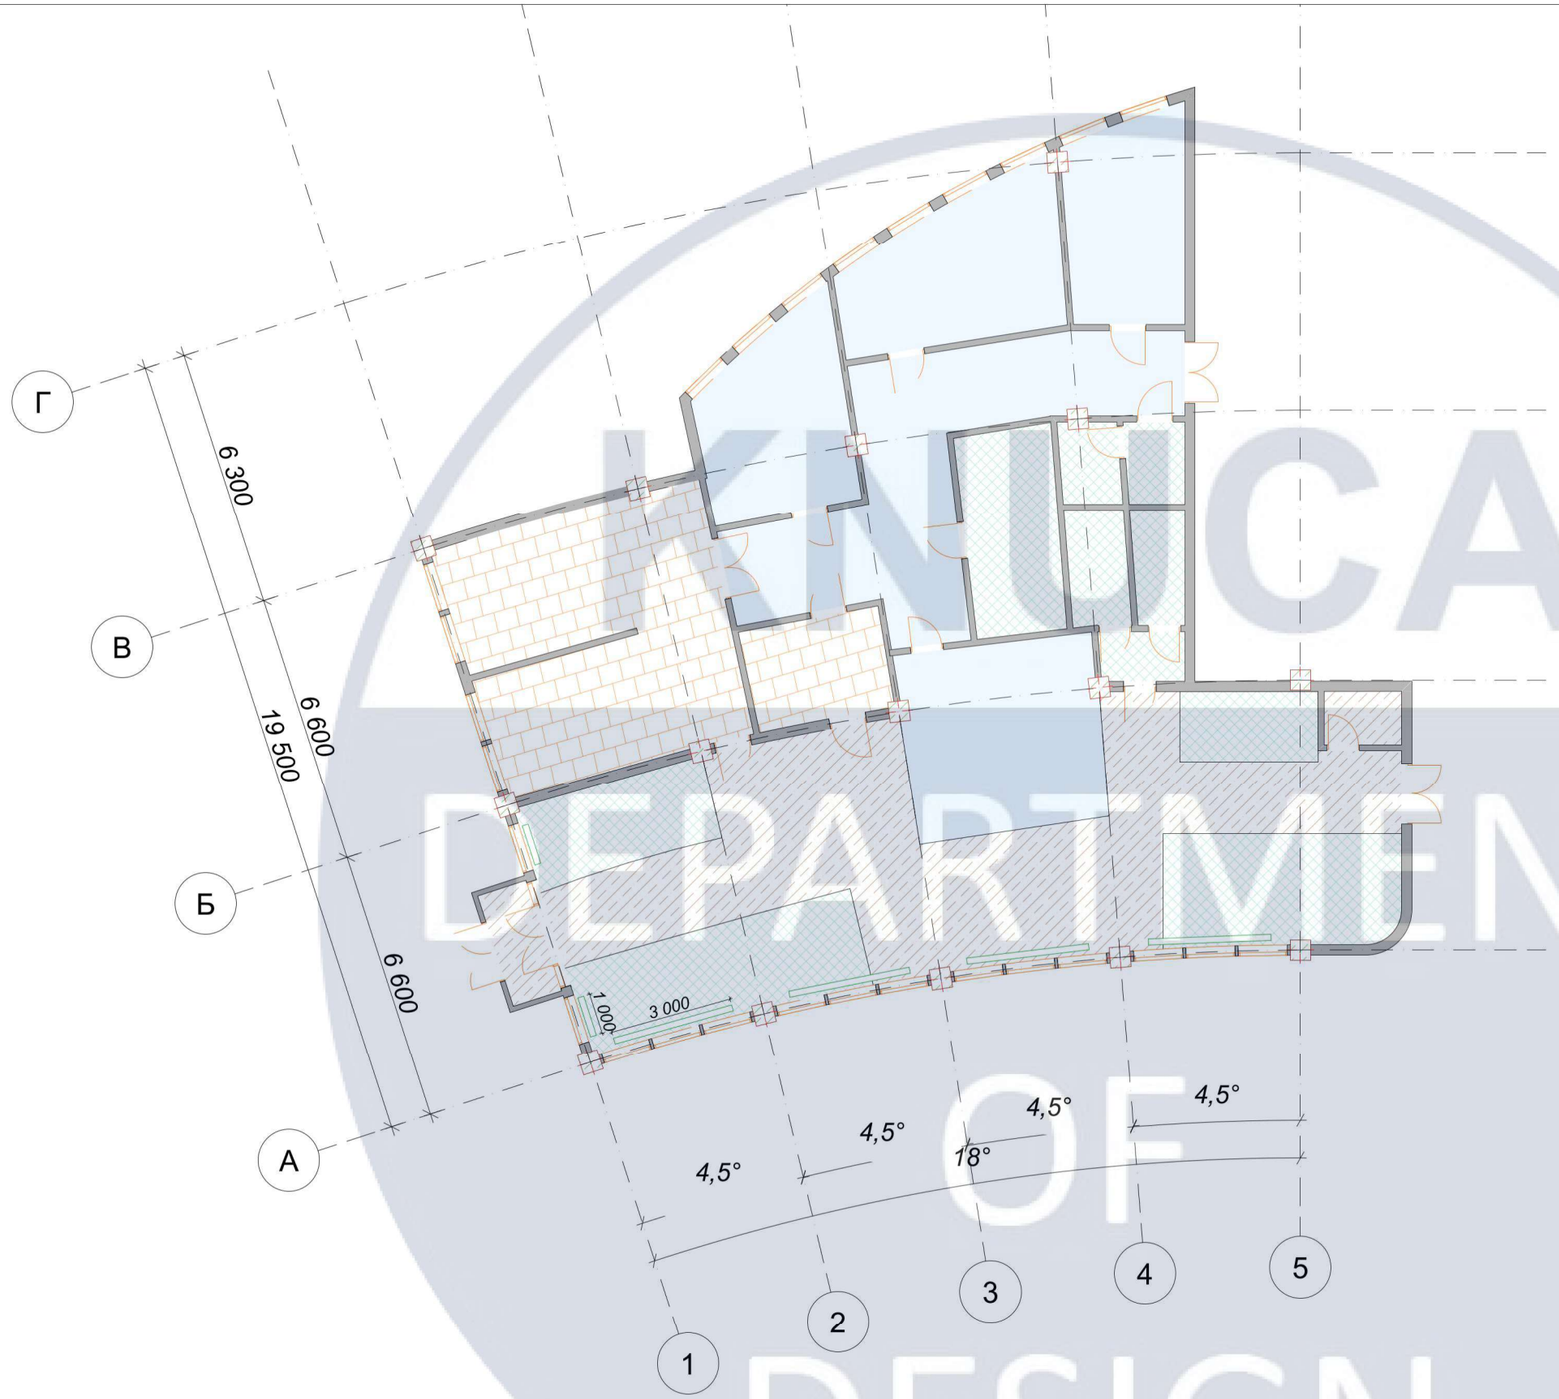

Експлікація

	Наливна підлога	107 м²
	Керамічна плитка	64,17 м²
	Керамітно гранітна плитка	47,71 м²
	Деревьяний паркет	72,44 м²
	Конвекторні обігрівачі	

Примітки:

1. Усі розміри указані в мм.
2. При замовленні матеріалів слідує додавати запас 20%

Изм.	Кол.уч.	Лист	№Док.	Подп.	Дата	КНУБА 022 Дизайн 2023			
						Інтер'єр ресторану Яхт-клубу			
Розробив		Чабай Д.				Дизайн приміщення яхт-клубу	Стадия	Лист	Листов
							ДП	9	25
Перевірив		Емаміанфар А.				План підлоги 1:150	ДН-44		

KNUCA DEPARTMENT OF DESIGN

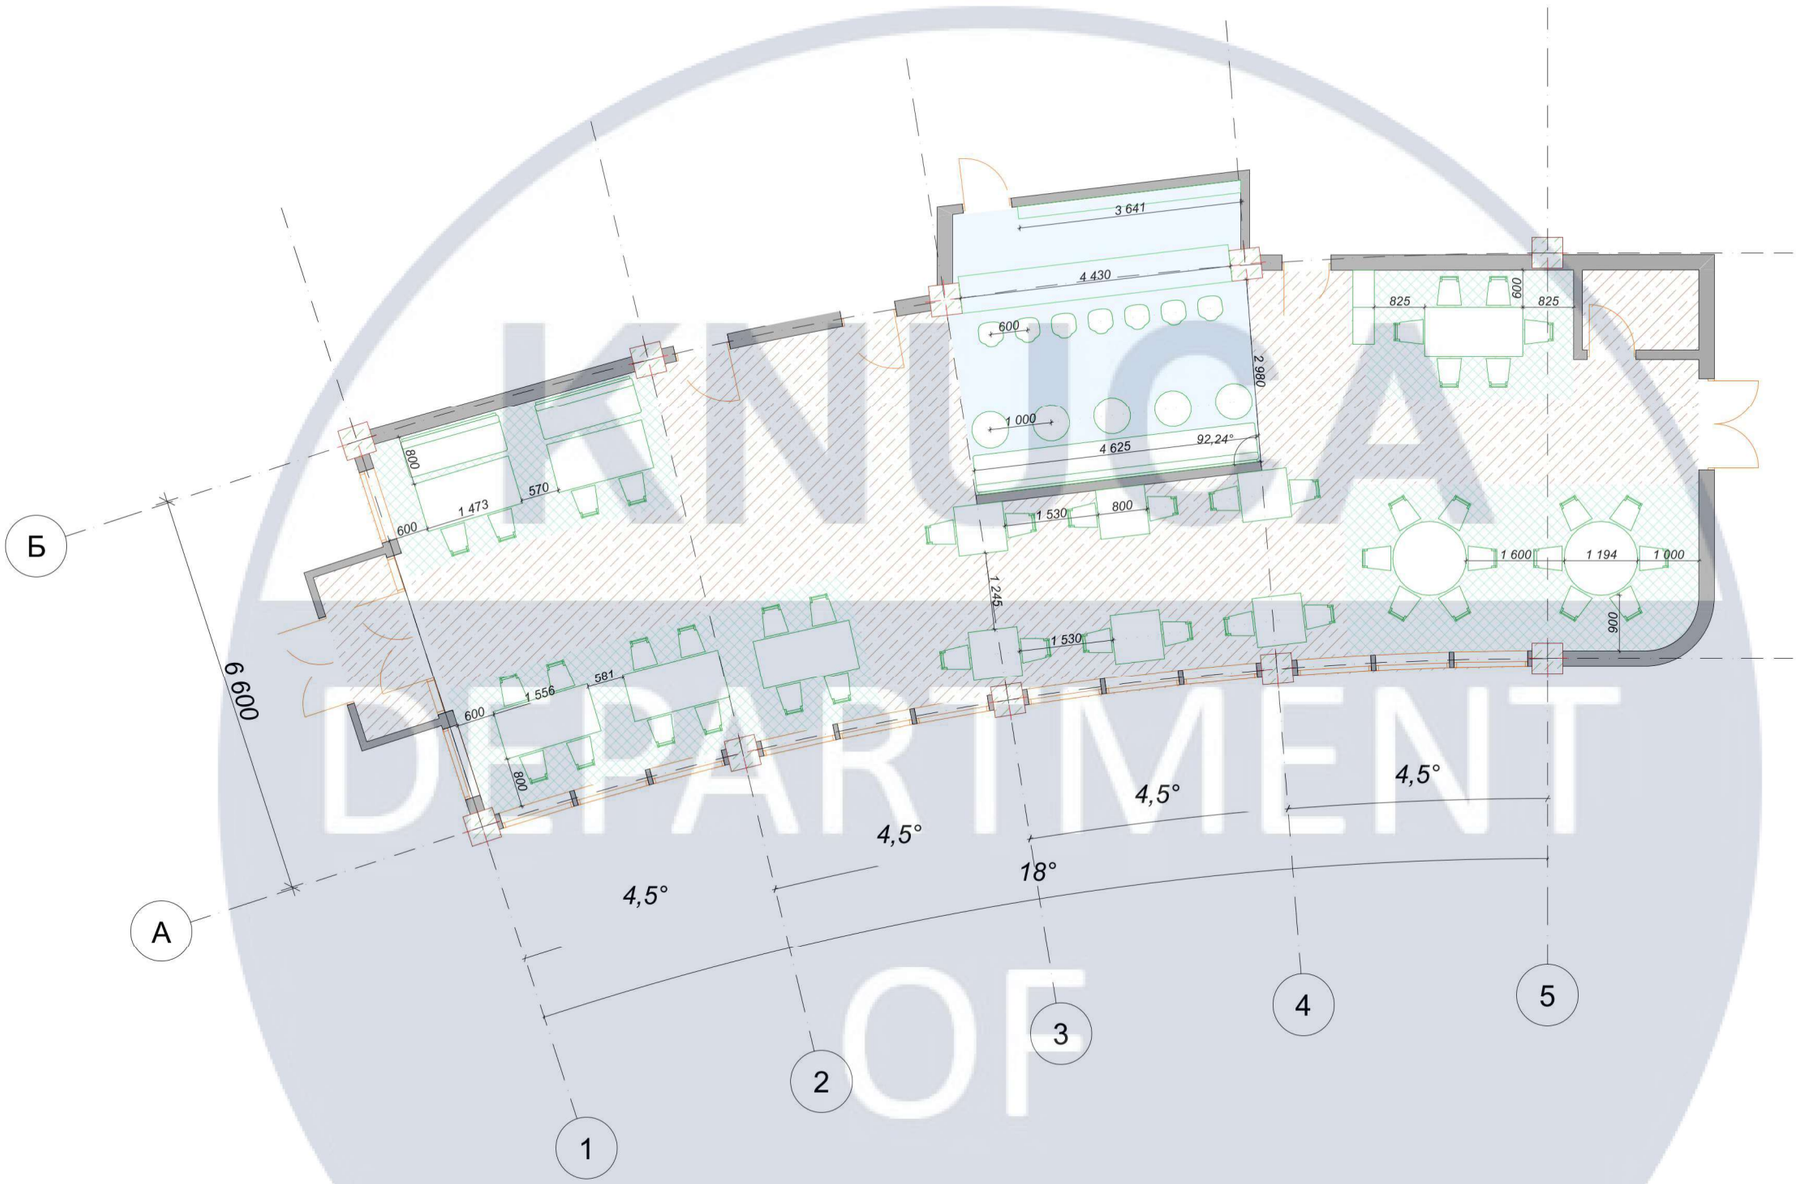

Примітки:
1. Усі розміри указані в мм.

						КНУБА 022 Дизайн 2023			
						Інтер'єр ресторану Яхт-клубу			
Изм.	Кол.уч.	Лист	№Док.	Подп.	Дата				
Розробив		Чабай Д.				Дизайн приміщення яхт-клубу	Стадия	Лист	Листов
Перевірив		Емаміанфар А.					ДП	10	25
						План розташування меблів та обладнання 1:100	ДН-44		

KNUBA DEPARTMENT OF DESIGN

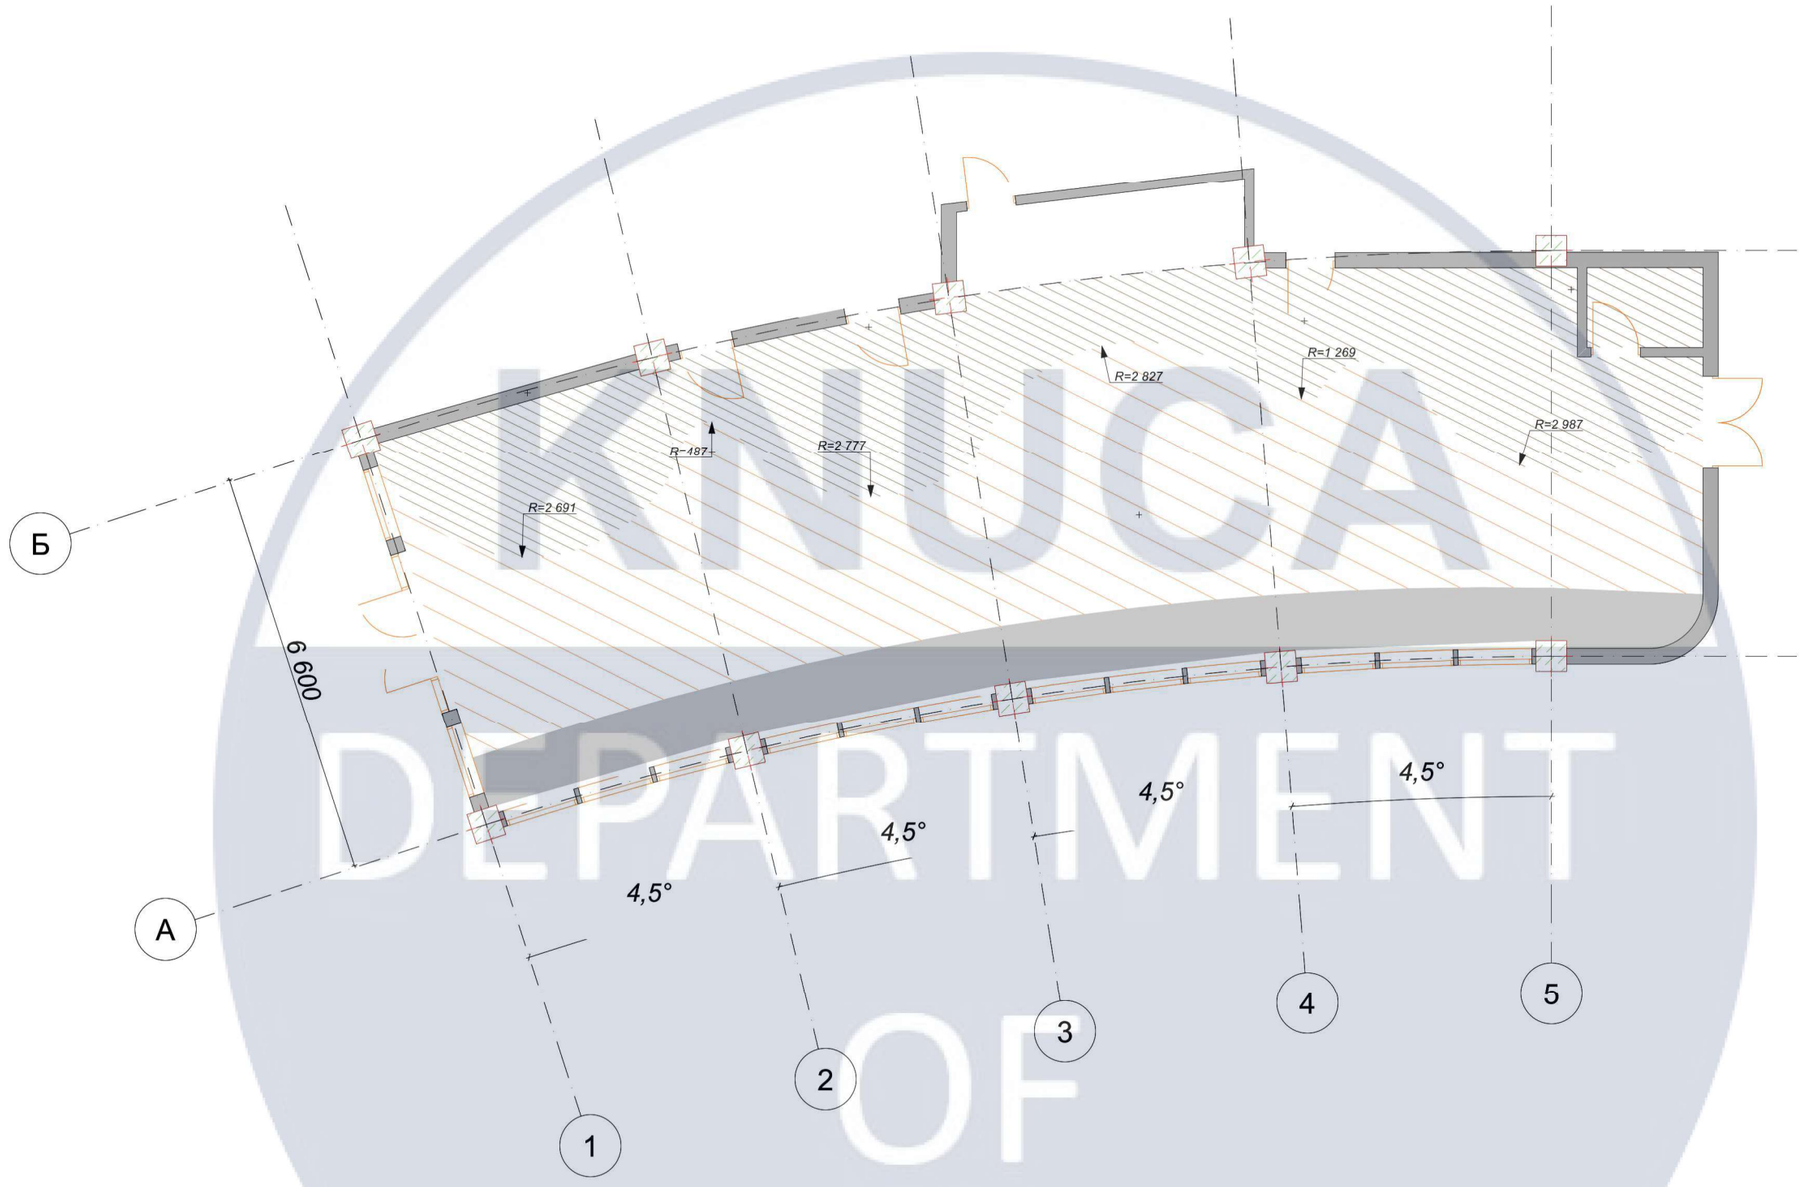

Експлікація

	Широкі дерев'яні рейки	49,23 м^2
	Вузькі дерев'яні рейки	113,2 м^2
	Короб для прихованого карнізу	19 м^2

Изм.	Кол.уч.	Лист	№Док.	Подп.	Дата	КНУБА 022 Дизайн 2023			
						Інтер'єр ресторану Яхт-клубу			
Розробив		Чабай Д.				Дизайн приміщення яхт-клубу	Стадия	Лист	Листов
Перевірив		Емаміанфар А.					ДП	11	25
						План стелі 1:100	ДН-44		

KNUCA DEPARTMENT OF DESIGN

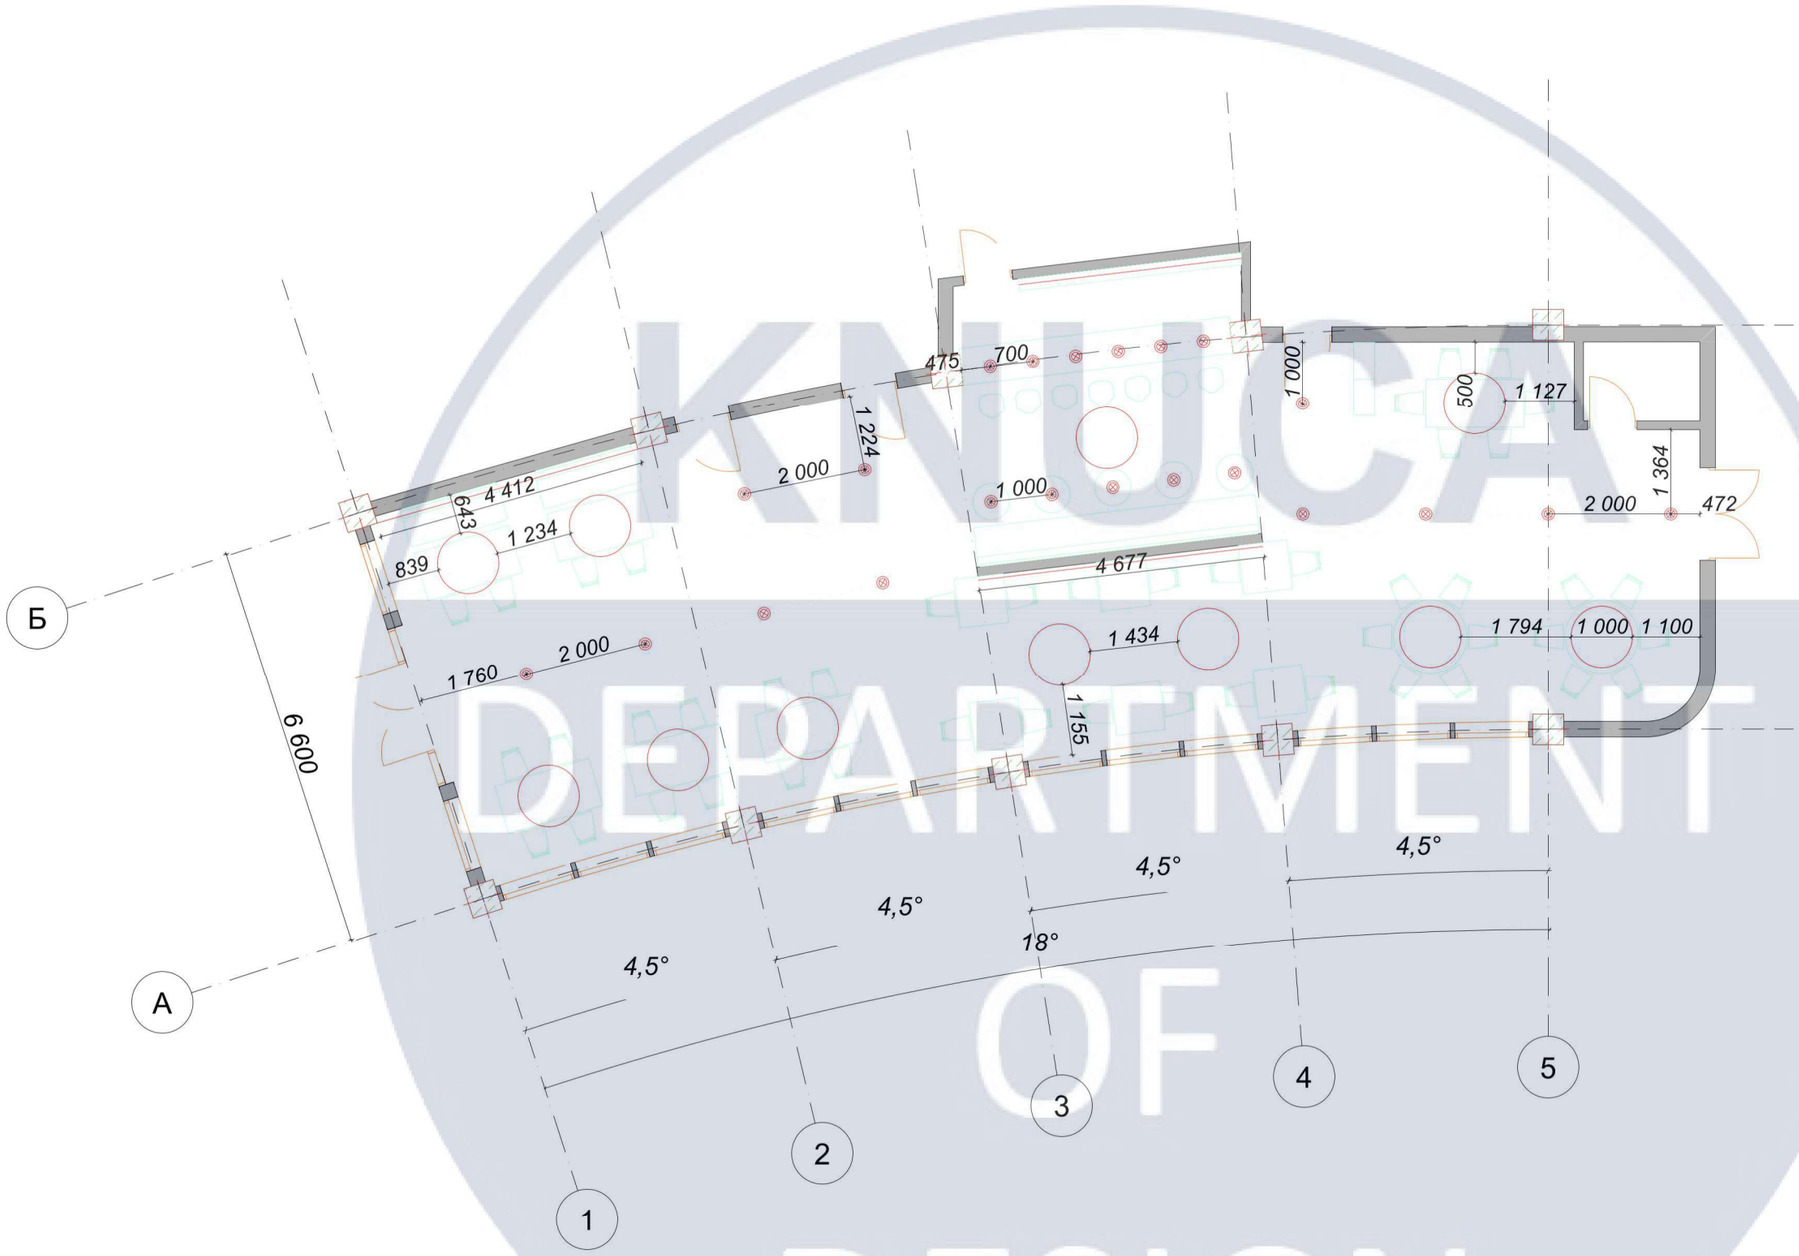

Експлікація

	Велика люстра
	Тосковий світильник
	LED підсвітка

Примітки:
1. Усі розміри указані в мм.

Изм.	Кол.уч.	Лист	№Док.	Подп.	Дата	КНУБА 022 Дизайн 2023			
						Інтер'єр ресторану Яхт-клубу			
Розробив		Чабай Д.				Дизайн приміщення яхт-клубу	Стадия	Лист	Листов
Перевірив		Емаміанфар А.					ДП	12	25
						План освітлення 1:100	ДН-44		

KNUCA DEPARTMENT OF DESIGN

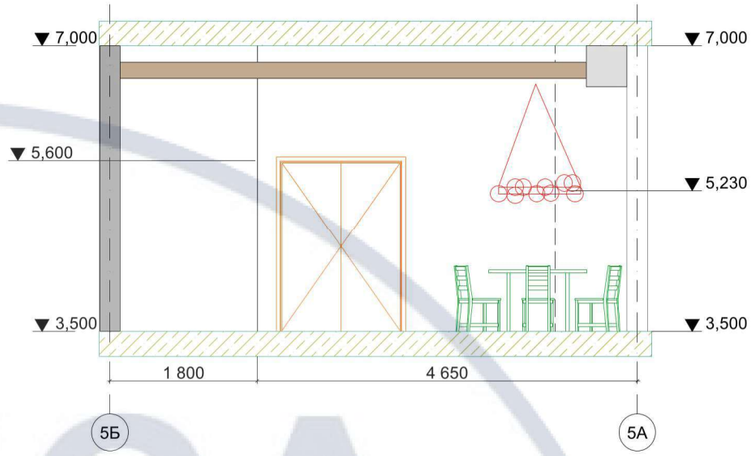

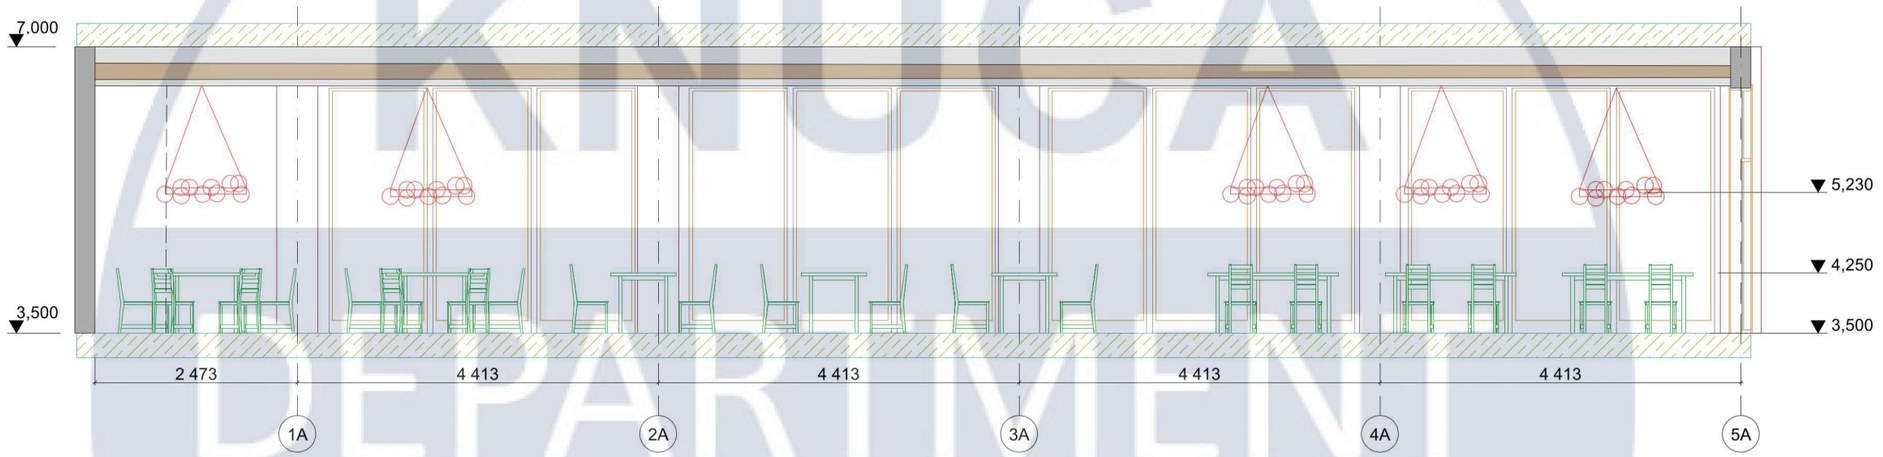

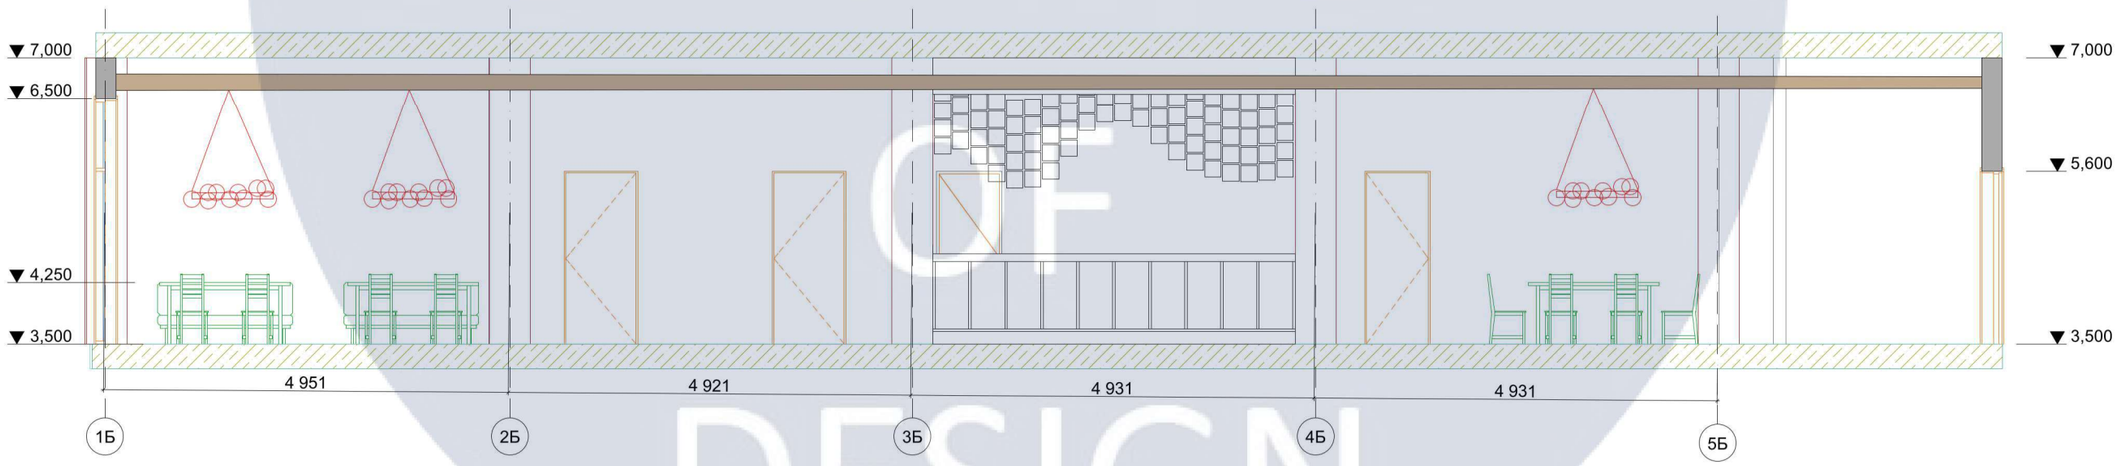

Примітки:
1. Усі розміри указані в мм.

						КНУБА 022 Дизайн 2023
						Інтер'єр ресторану Яхт-клубу
Изм.	Кол.уч.	Лист	№Док.	Подп.	Дата	
Розробив		Чабай Д.				Дизайн приміщення яхт-клубу
Перевірив		Емаміанфар А.				
						Розрізи 1:20

Стадия	Лист	Листов
ДП	13	25

ДН-44

Специфікація Елементів меблів					
№	Назва	Характеристика	Кількість	Виробник	Зображення
1	Стілець Nadin	Висота 73 см Довжина 58 см Ширина 47 см Матеріал: сидіння мотузки, Матеріал підстави: метал, Колір основи: чорний, Колір сидіння: сірий.	12	Laforma (Іспанія)	
2	ПРЯМИЙ ДИВАН АЛЯСКА	Довжина 178 см Висота 90 см Глубина 84 см Каркас створюється з соснового бруса, ДСП і фанери, встановлений диван на чотирьох металевих ніжках.	2	Країна-виробник Україна	
3	Стілець MALARET	Висота спинки: 46 см Ширина: 64 см Глибина: 78 см Висота: 76 см	34	Laforma (Іспанія)	
4	СТІЛ З НАТУРАЛЬНОГО ДЕРЕВА “КАФЕ”	Висота спинки: 46 см Ширина: 64 см Глибина: 78 см Висота: 76 см	6	Lori	
5	Стіл MOOOI ZIO DINING TABLE MOTZIT	Довжина 190 см Висота 75 см Глибина 90 см Матеріал - Масив дерева	6	ФАБРИКА MOOOI	
6	СТІЛ ОБІДНІЙ CROSS ROUND	метал, натуральний шпон РОЗМІРИ: Висота 75 см Діаметр 120 см	2	Країна-виробник Україна	
7	Стіл Carmelo Halmar	Висота 75 см Діаметр 100 см	4	Виробник: Halmar	

KNUCA DEPARTMENT OF DESIGN

Специфікація приладів освітлення				
№	Назва	Характеристики	Кількість	Зображення
1	Люстра Rainbow Bubble	Діаметр кільця: 120см Діаметр кріплення: 15см Матеріал: скло, метал	11	
2	Точковий світильник Pikart	Точковий світильник •Розміри: 9 / 6 см. Лампи: 1шт x 50Вт (GU10) Плафон: Метал Основа: Метал	22	
3	Світлодіодна стрічка RISHANG SMD	Клас стрічки: Клас: A+ (Premium) Клас захисту: IP65 Потужність: 16 Вт/м Напруга: 24 В	Довжина: 1250 см	

Специфікація покриттів				
№	Назва	Характеристики	Площа	Зображення
1	My Floor Villa	Матеріал: Дуб Петтерсон Темный 12 мм толщина	72.44 м2	
2	Плитка керамограніт AMBRA	Колір: Бежевий Ширина, см.60 Довжина, см.60	47,71 м2	
3	CERRAD FRATTO GRES GRAFIT RECT	Розмір 597x597	64,17 м2	
4	Plastall	Колір: Сірий	107 м2	

KNJIGA
DEPARTMENT
OF
DESIGN

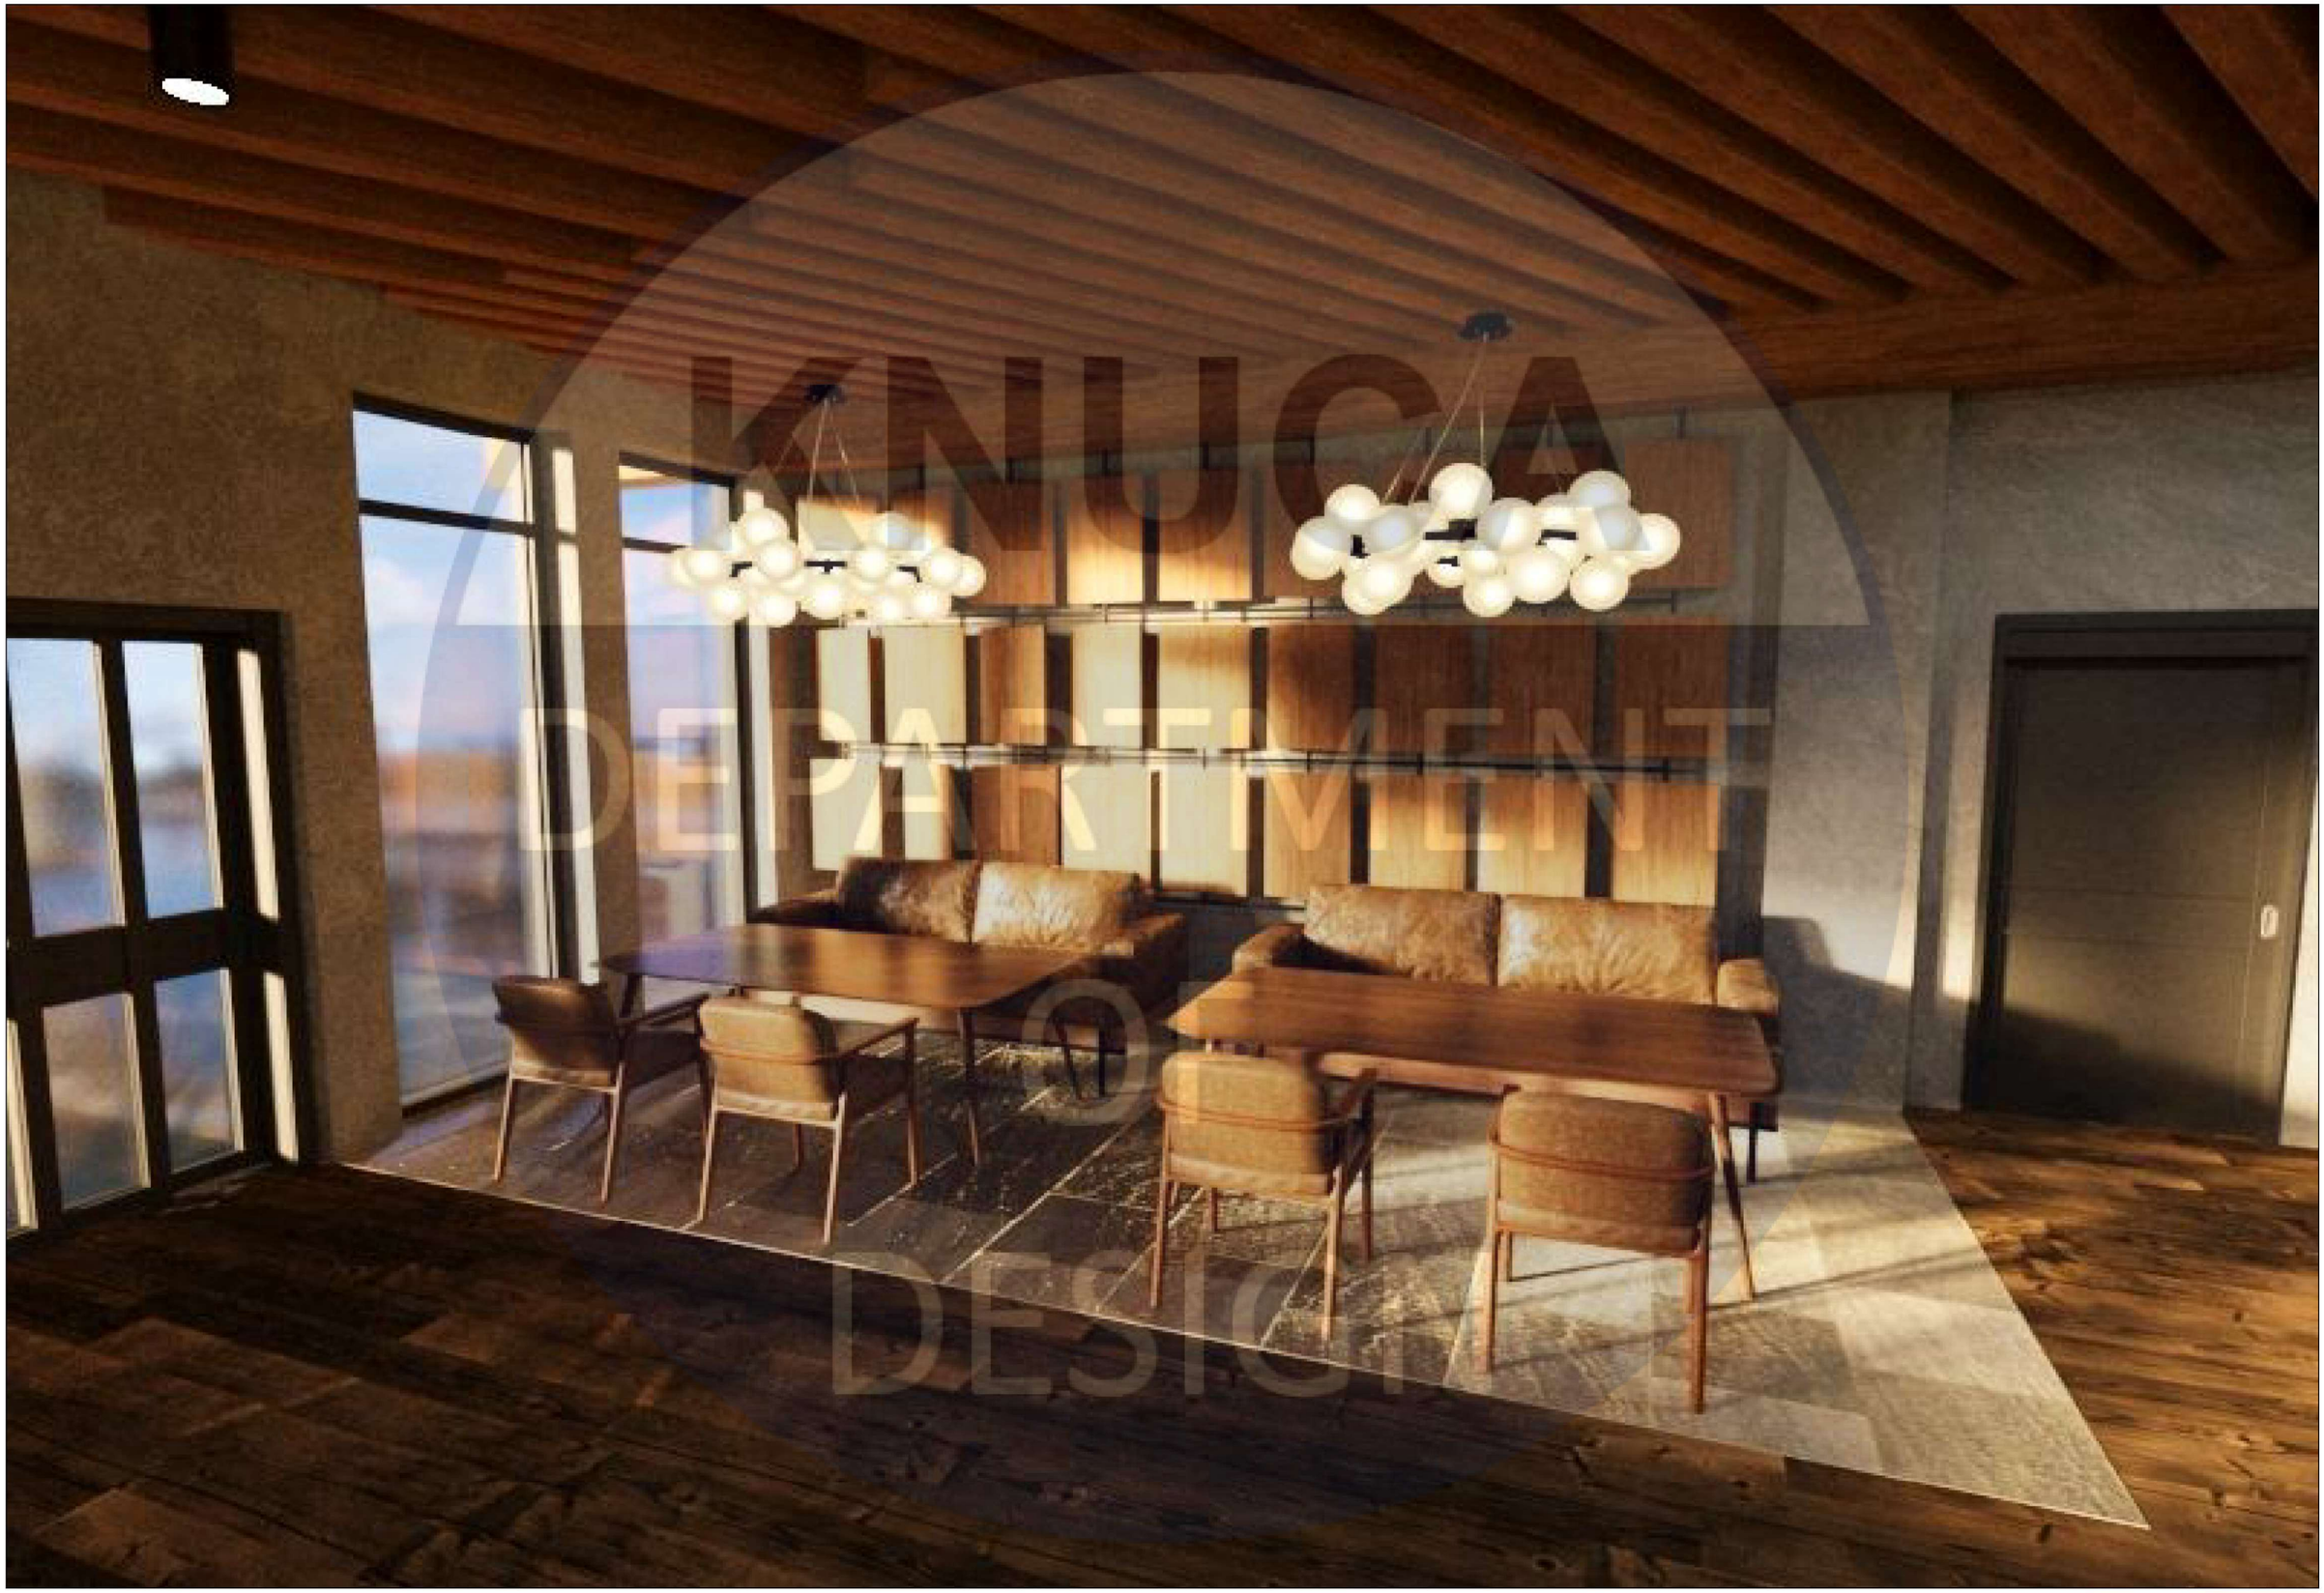

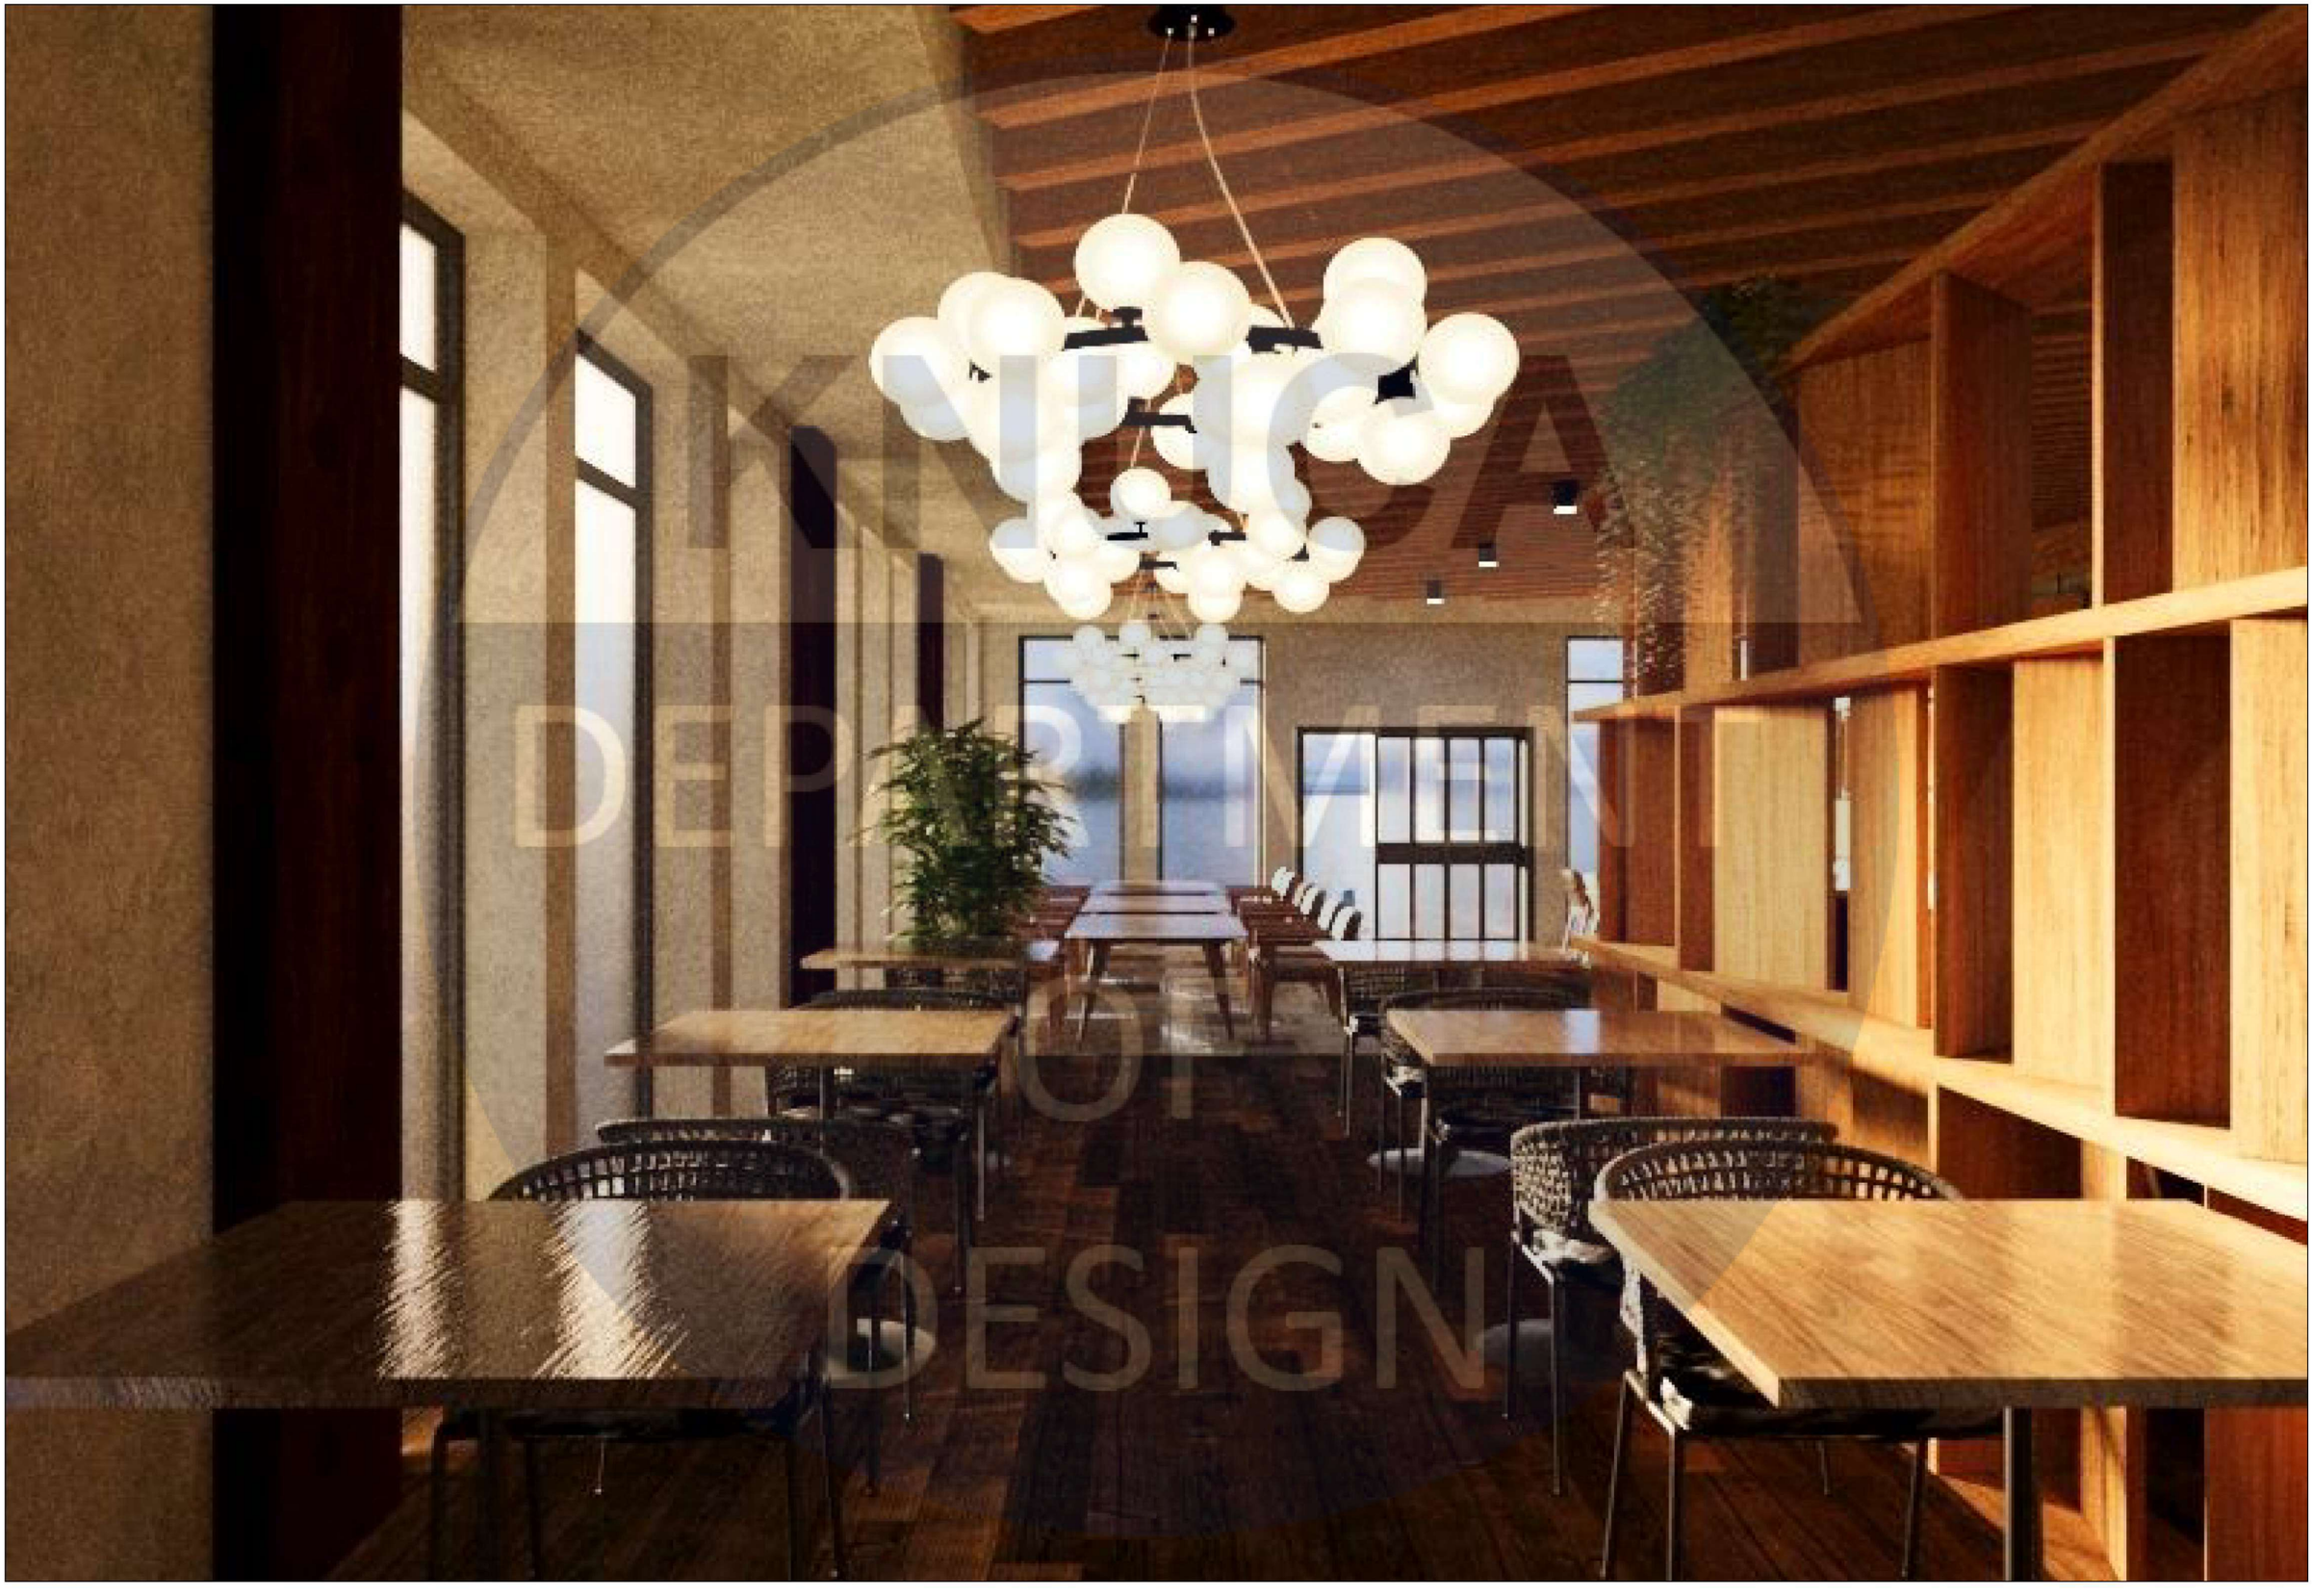

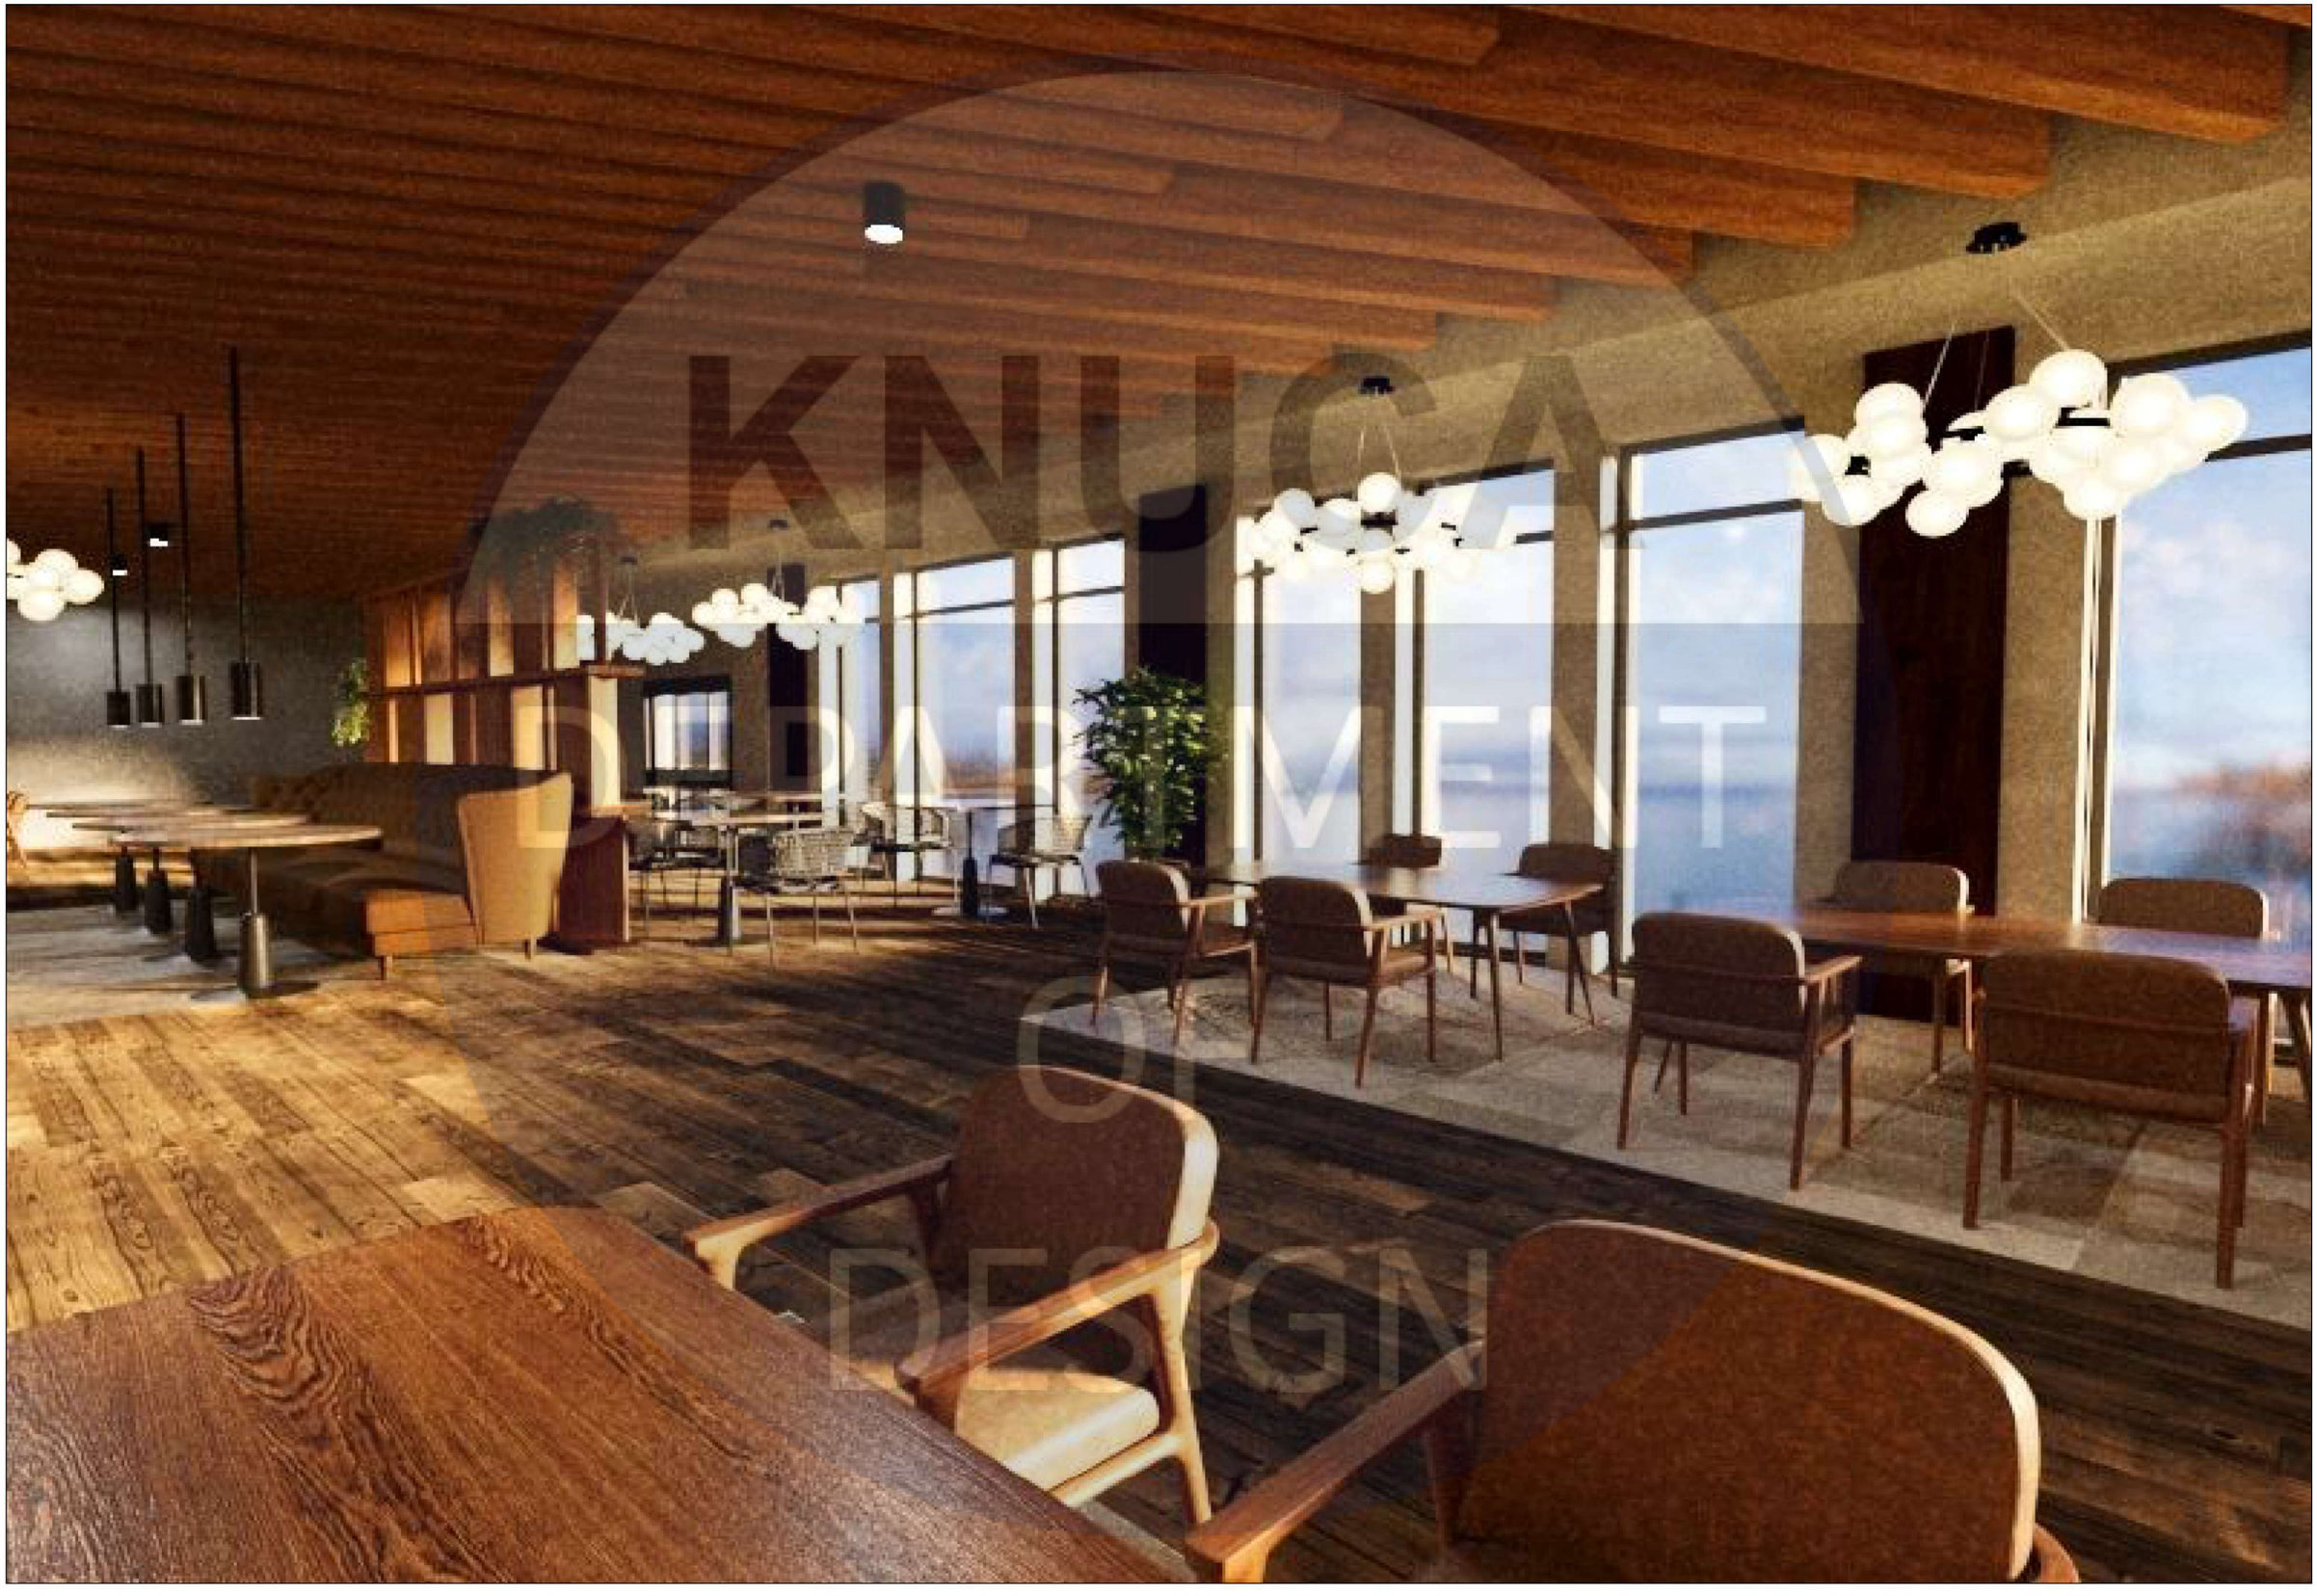

Дизайн проект елементу меблів

Барна стійка

KNUCA
DEPARTMENT
OF
DESIGN

Вид спереду

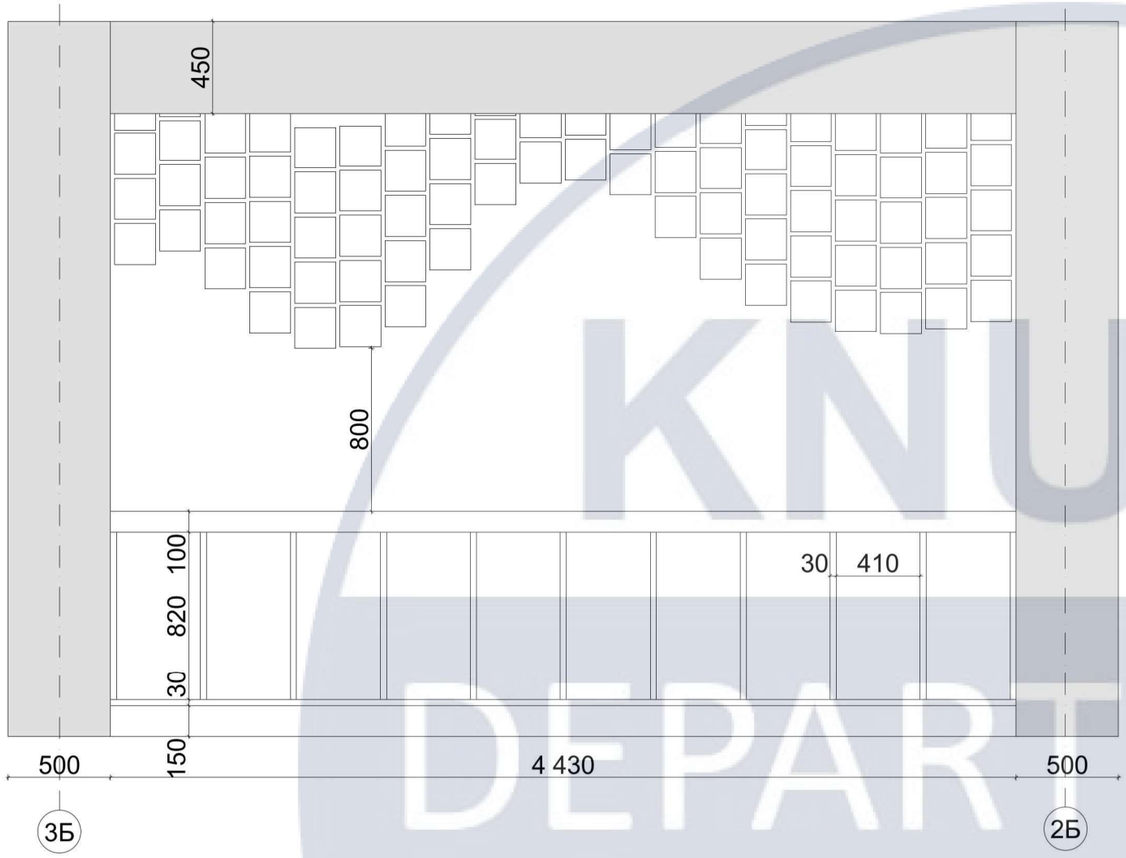

Бокові види

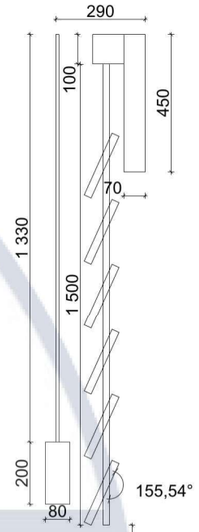

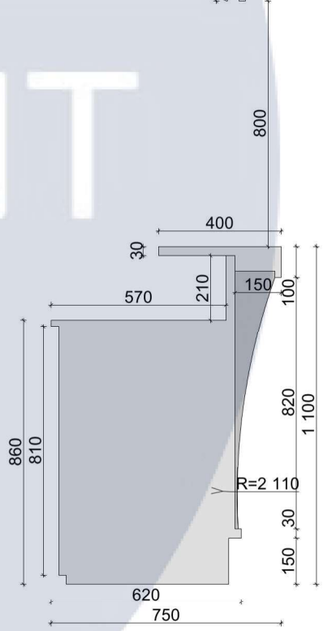

Вид з внутрішньої сторони

Вид зверху

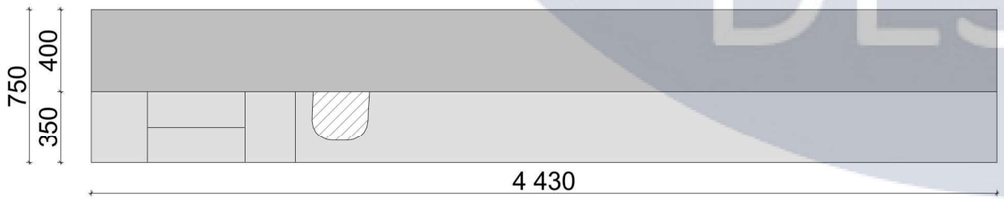

KNUCA DEPARTMENT OF DESIGN

Изм.	Кол.уч.	Лист	№Док.	Подп.	Дата	КНУБА 022 Дизайн 2023			
						Інтер'єр ресторану Яхт-клубу			
Розробив		Чабай Д.				Дизайн приміщення яхт-клубу	Стадия	Лист	Листов
Перевірив		Емаміанфар А.					ДП		25
						Проекція обладнання 1:20	ДН-44		

ВУЗОЛ 1 М 1:5

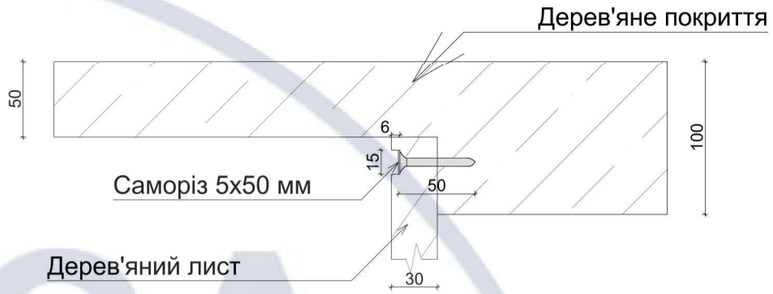

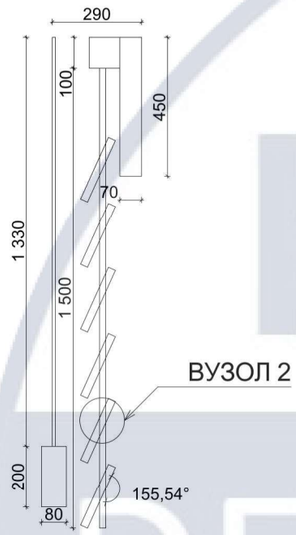

ВУЗОЛ 2 М 1:5

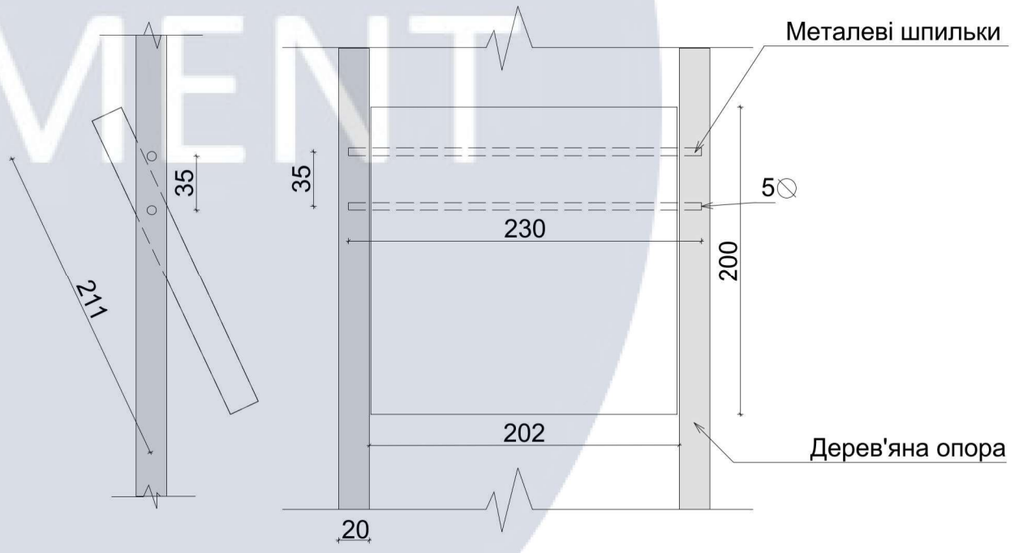

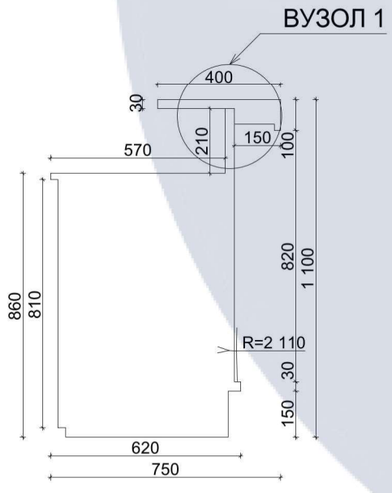

						КНУБА 022 Дизайн 2023
						Інтер'єр ресторану Яхт-клубу
Изм.	Кол.уч.	Лист	№Док.	Подп.	Дата	
Розробив		Чабай Д.				Дизайн приміщення яхт-клубу
Перевірив		Емаміанфар А.				
						Схема вузлів 1:5

Стадия	Лист	Листов
ДП	24	25

ДН-44

KNUCA DEPARTMENT OF DESIGN

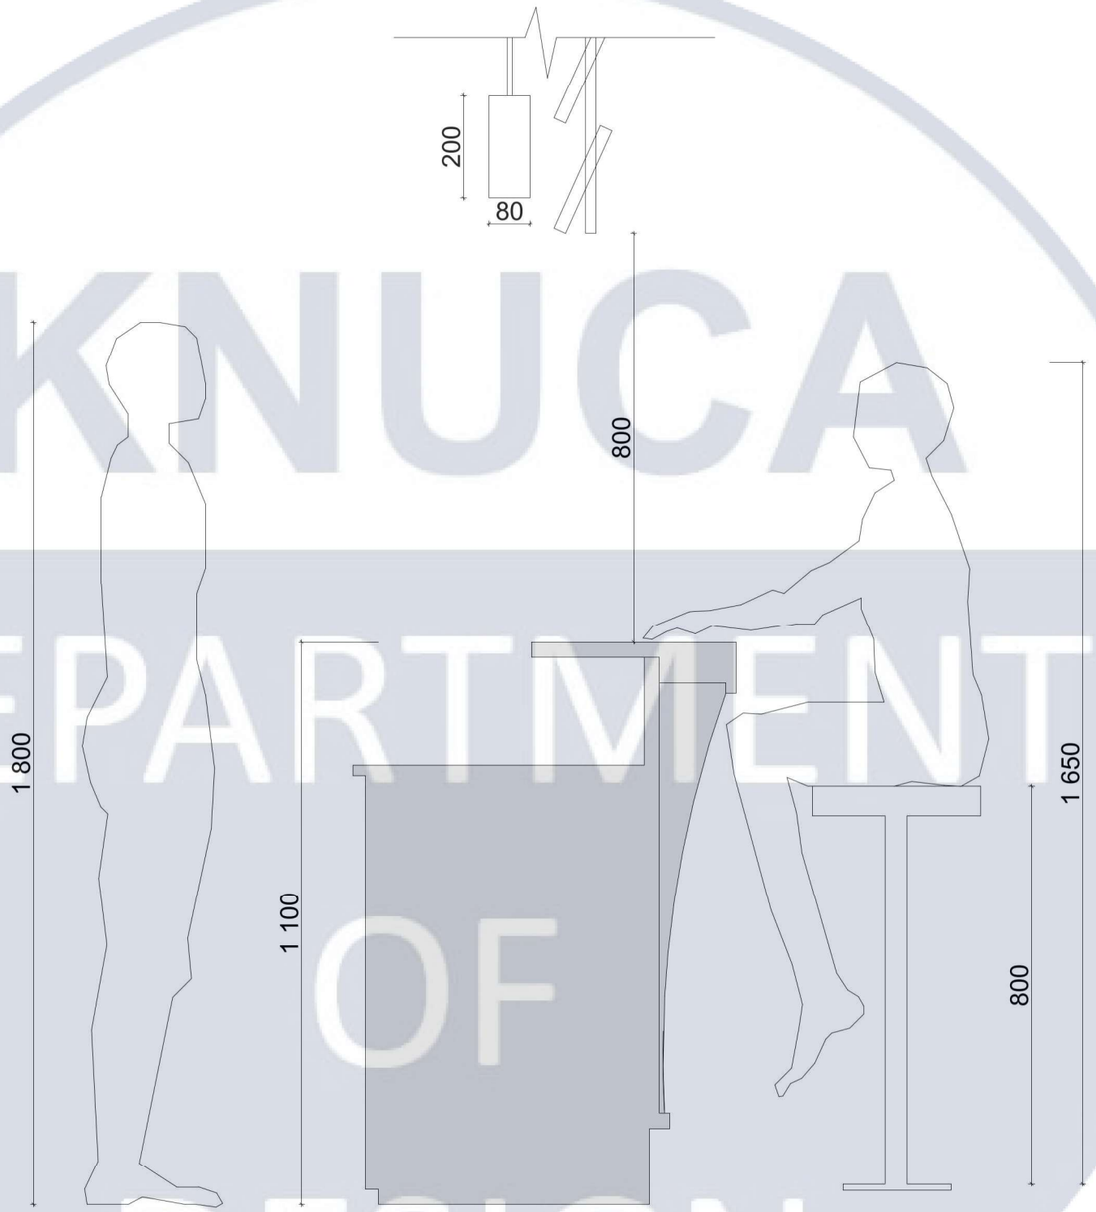

KNUCA DEPARTMENT OF DESIGN

Изм.	Кол.уч.	Лист	№Док.	Подп.	Дата
Розробив		Чабай Д.			
Перевірив		Емаміанфар А.			

КНУБА 022 Дизайн 2023

Інтер'єр ресторану Яхт-клубу

Дизайн приміщення яхт-клубу

Стадия	Лист	Листов
ДП	25	25

Ергономічна схема 1:10

ДН-44

						КНУБА 022 Дизайн 2023			
						Інтер'єр ресторану Яхт-клубу			
Изм.	Кол.уч.	Лист	№Док.	Подп.	Дата				
						Дизайн приміщення яхт-клубу	Стадия	Лист	Листов
Розробив		Чабай Д.					ДП	25	25
Перевірив		Емаміанфар А.							
						Просторова модель	ДН-44		

DEPARTMENT OF DESIGN