МІНІСТЕРСТВО ОСВІТИ І НАУКИ УКРАЇНИ
КИЇВСЬКИЙ НАЦІОНАЛЬНИЙ УНІВЕРСИТЕТ БУДІВНИЦТВА І АРХІТЕКТУРИ
КАФЕДРА ДИЗАЙНУ

Атестаційна випускна робота на здобуття освітнього ступеня
бакалавра дизайну на тему:

«Дизайн інтер’єру арт-кафе для дітей»

Виконала: студентка групи ДН-43
Шкура А.П.
Керівник: доц.
Щеглов С.П.

Київ 2023

Зміст


Інтер'єр

1. Схема генерального плану будинку. Стуаційний план розміщення будинку
2. Перспективне зображення будинку
3. Обмірний план. Експлікація.
4. План умеблювання та обладнання. План підлоги
5. План стелі з розміщенням світлових приладів
6. Розгортки
7.Візуалізації приміщень

Елемент обладнання

1. Проекції обладнання
2. Розріз обладнання
3. Конструктивні вузли обладнання
4. Відомість елементів вузлів
5. Модель обладнання
6. Візуалізація обладнання
7. Ергономічне зображення обладнання

KNUCA DEPARTMENT OF DESIGN

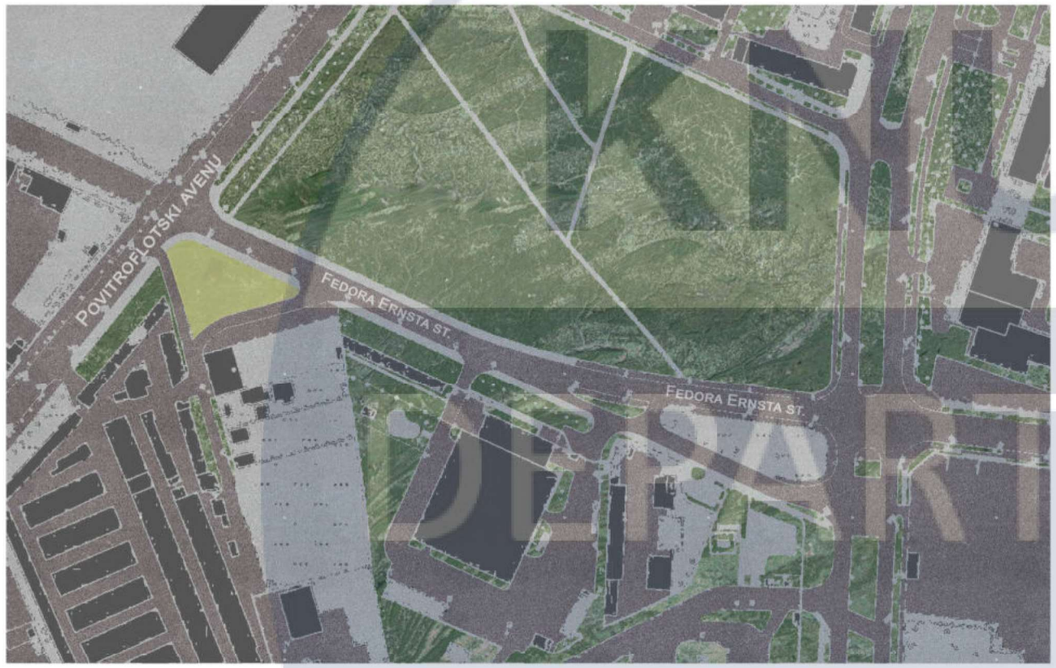



KNUCA
DEPARTMENT
OF
DESIGN

						КНУБА 022 Дизайн 2023 ДН-43
						Дизайн інтер'єру арт-кафе для дітей.
Зм.	Кіл.уч.	Аркуш	№док	Підп.	Дата	
Розробив		Шкура А.П.				Вихідні дані для проектування
Перевірив		Щеглов С.П.				
Н.Контроль						Схема генерального плану; Ситуаційний план

Стадія	Аркуш	Аркушів
ДП	3	25

Архітектурний факультет




KNUCA
DEPARTMENT OF
DESIGN

						КНУБА 022 Дизайн 2023 ДН-43
						Дизайн інтер'єру арт-кафе для дітей.
Зм.	Кіл.уч.	Аркуш	№док	Підп.	Дата	
Розробив		Шкура А.П.				Вихідні дані для проектування
Перевірив		Щеглов С.П.				
Н.Контроль						Перспективне зображення кафе

Стадія	Аркуш	Аркушів
ДП	4	25

Архітектурний факультет

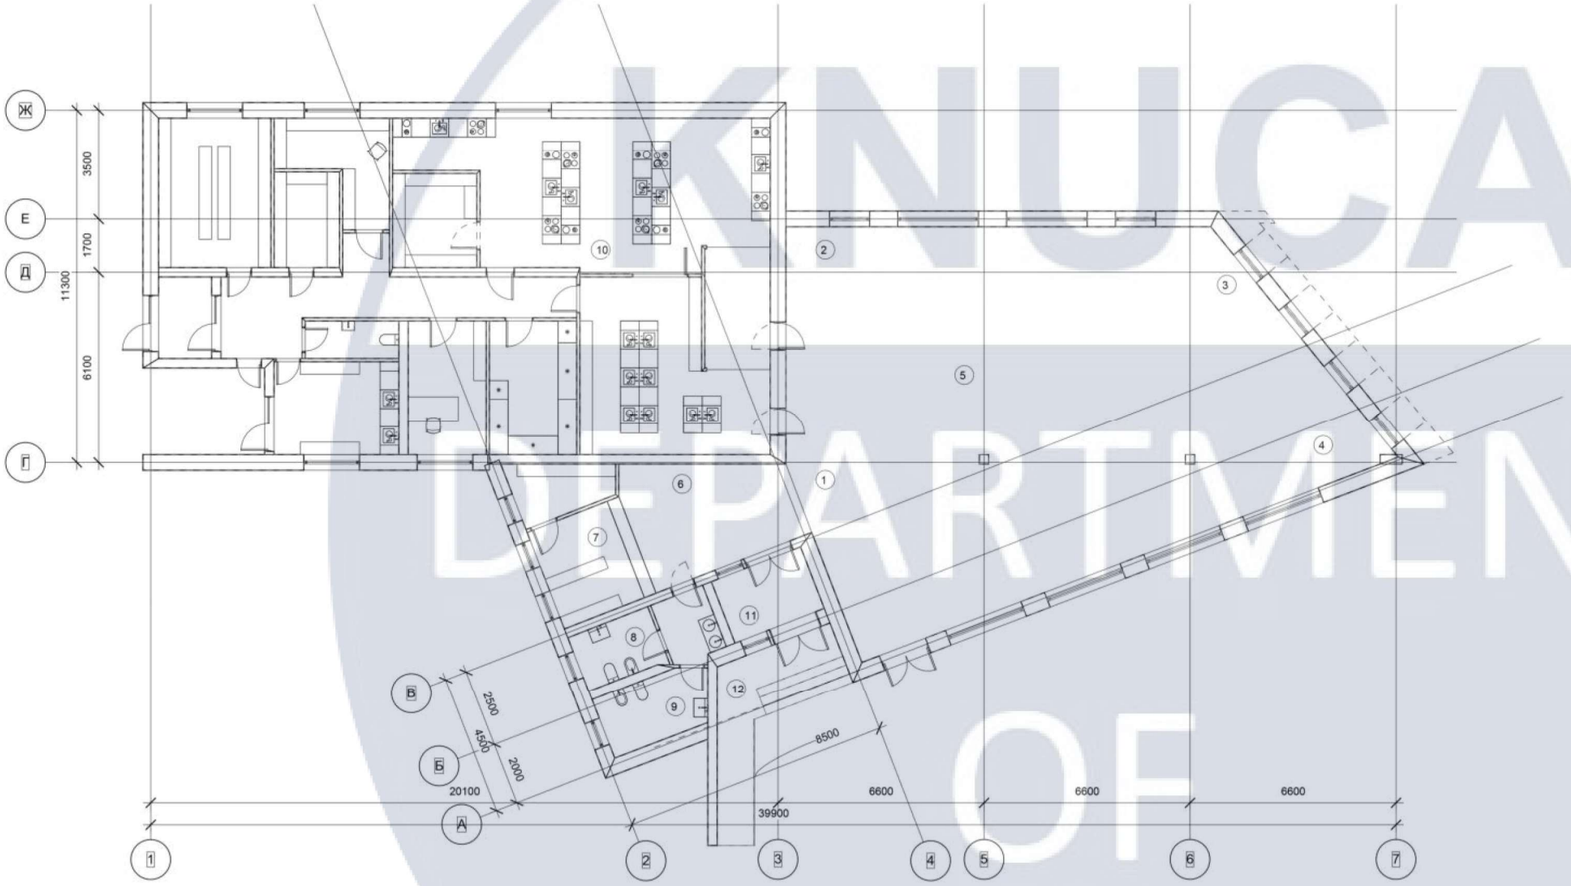


Експлікація

Номер приміщення	Найменування приміщення	Площа,м2
1	Хол	10 м2
2	Зона бару	8 м2
3	Зона творчості та святкування	16 м2
4	Ігрова зона	12 м2
5	Основна зала	131 м2
6	Лобі	17 м2
7	Гардероб	9 м2
8	Санвузол	5 м2
9	Санвузол для маломобільних людей	7 м2
10	Кухня;зона персоналу	212 м2
11	Тамбур	6 м2
12	Головний вхід	11 м2
	Загальна зона для відвідувачів	232 м2
	Загальна площа кафе	444 м2

KNUCA DEPARTMENT OF DESIGN

Зм.	Кіл.уч.	Аркуш	№док	Підп.	Дата	КНУБА 022 Дизайн 2023 ДН-43			
						Дизайн інтер’єру арт-кафе для дітей.			
Розробив		Шкура А.П.				Інтер'єр арт-кафе для дітей М 1:100	Стадія	Аркуш	Аркушів
Перевірив		Щеглов С.П.					ДП	5	25
Н.Контроль						Обмірний план	Архітектурний факультет		

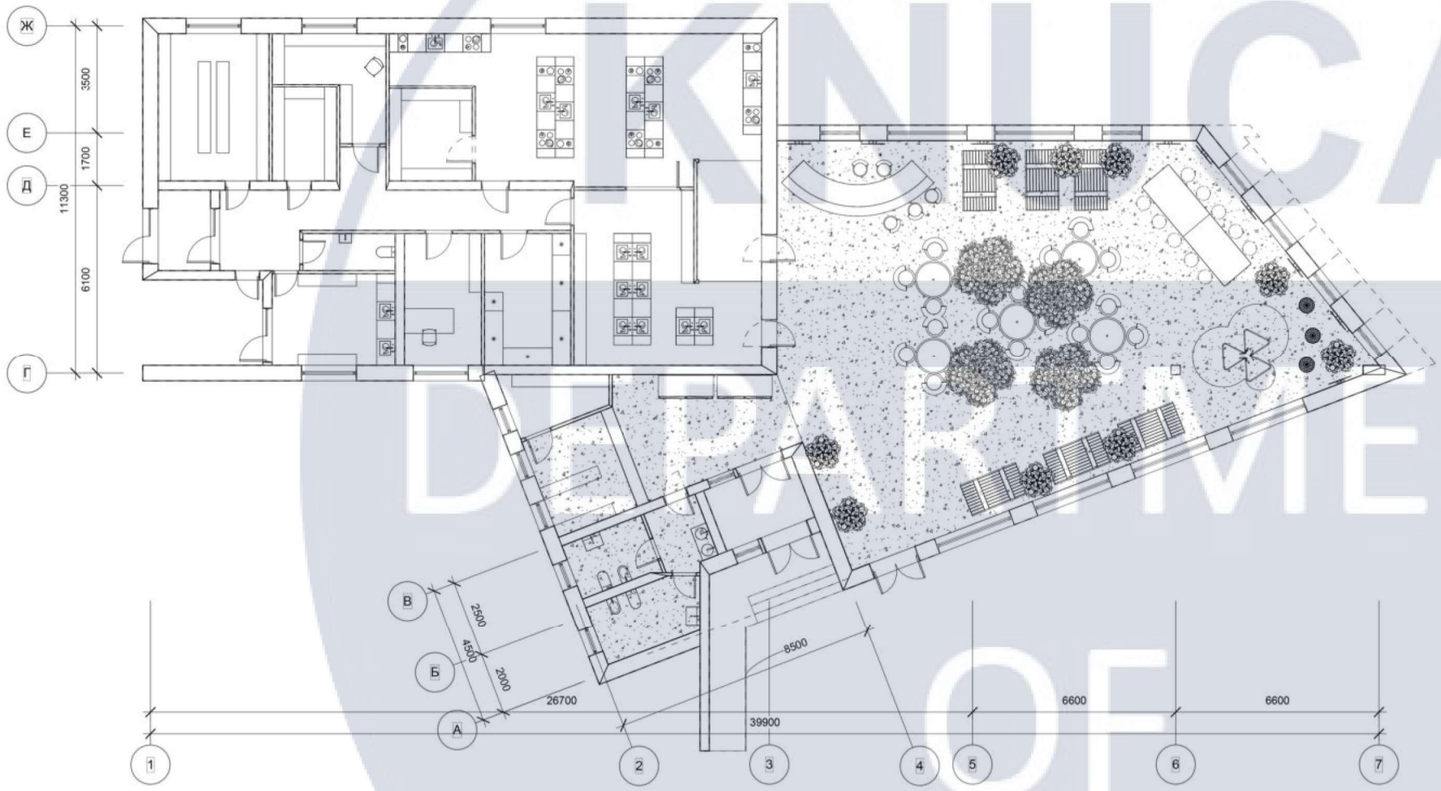


Експлікація

Номер приміщення	Найменування приміщення	Площа,м2
1	Хол	10 м2
2	Зона бару	8 м2
3	Зона творчості та святкування	16 м2
4	Ігрова зона	12 м2
5	Основна зала	131 м2
6	Лобі	17 м2
7	Гардероб	9 м2
8	Санвузол	5 м2
9	Санвузол для маломобільних людей	7 м2
10	Кухня;зона персоналу	212 м2
11	Тамбур	6 м2
12	Головний вхід	11 м2
	Загальна зона для відвідувачів	232 м2
	Загальна площа кафе	444 м2

Зм.	Кіл.уч.	Аркуш	№док	Підп.	Дата	КНУБА 022 Дизайн 2023 ДН-43			
						Дизайн інтер’єру арт-кафе для дітей.			
Розробив		Шкура А.П.				Інтер'єр арт-кафе для дітей М 1:100	Стадія	Аркуш	Аркушів
Перевірив		Щеглов С.П.					ДП	6	25
Н.Контроль						План меблів та обладнання; план підлоги	Архітектурний факультет		

KNUCA DEPARTMENT OF DESIGN

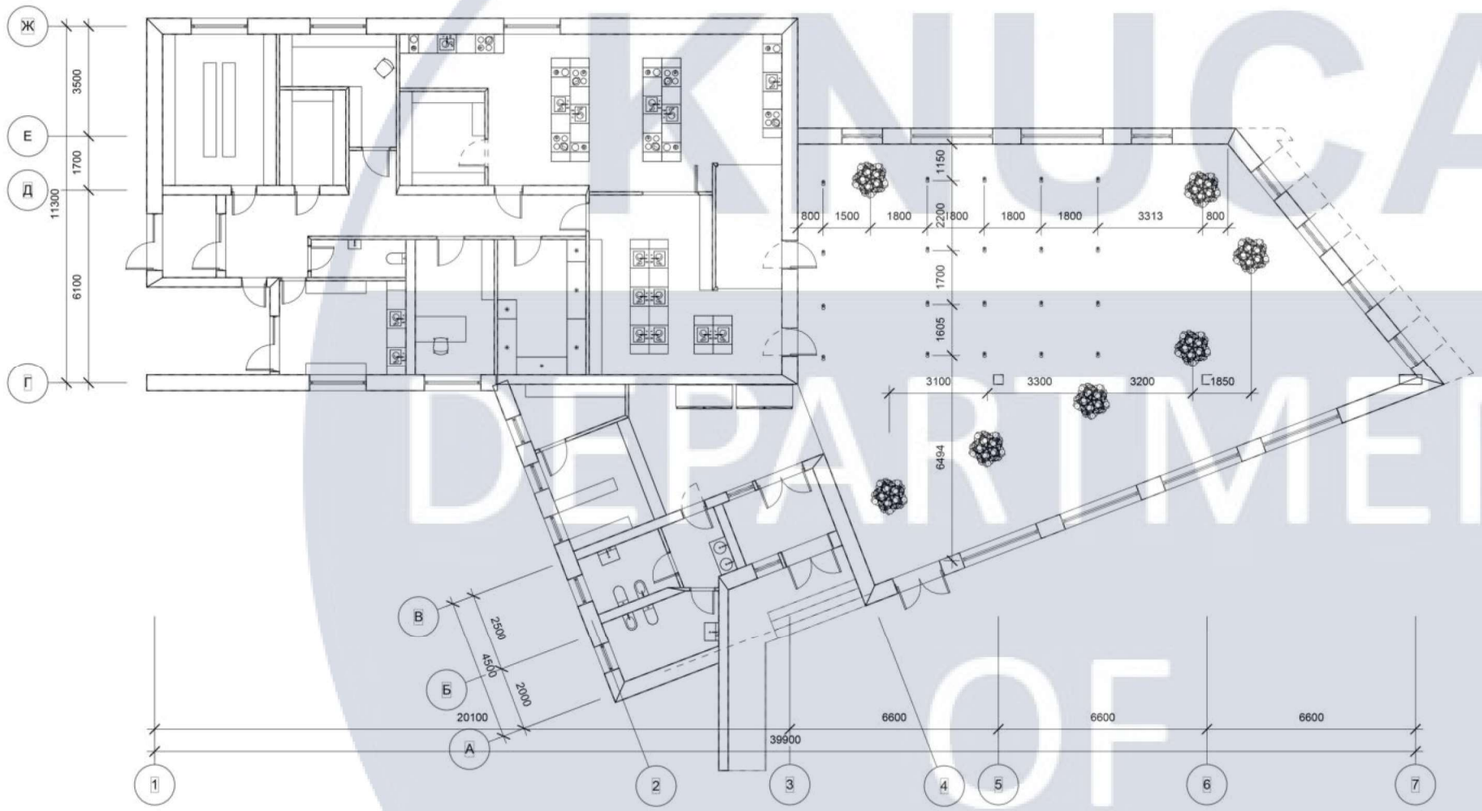

Експлікація

Номер приміщення	Найменування приміщення	Площа,м2
1	Хол	10 м2
2	Зона бару	8 м2
3	Зона творчості та святкування	16 м2
4	Ігрова зона	12 м2
5	Основна зала	131 м2
6	Лобі	17 м2
7	Гардероб	9 м2
8	Санвузол	5 м2
9	Санвузол для маломобільних людей	7 м2
10	Кухня;зона персоналу	212 м2
11	Тамбур	6 м2
12	Головний вхід	11 м2
	Загальна зона для відвідувачів	232 м2
	Загальна площа кафе	444 м2

KNUCA DEPARTMENT OF DESIGN

КНУБА 022 Дизайн 2023 ДН-43

Дизайн інтер’єру арт-кафе для дітей.


Зм.	Кіл.уч.	Аркуш	№док	Підп.	Дата
Розробив		Шкура А.П.			
Перевірив		Щеглов С.П.			
Н.Контроль					


Інтер'єр арт-кафе для дітей
М 1:100

Стадія	Аркуш	Аркушів
ДП	7	25

План стелі з освітлювальними приладами


Архітектурний факультет

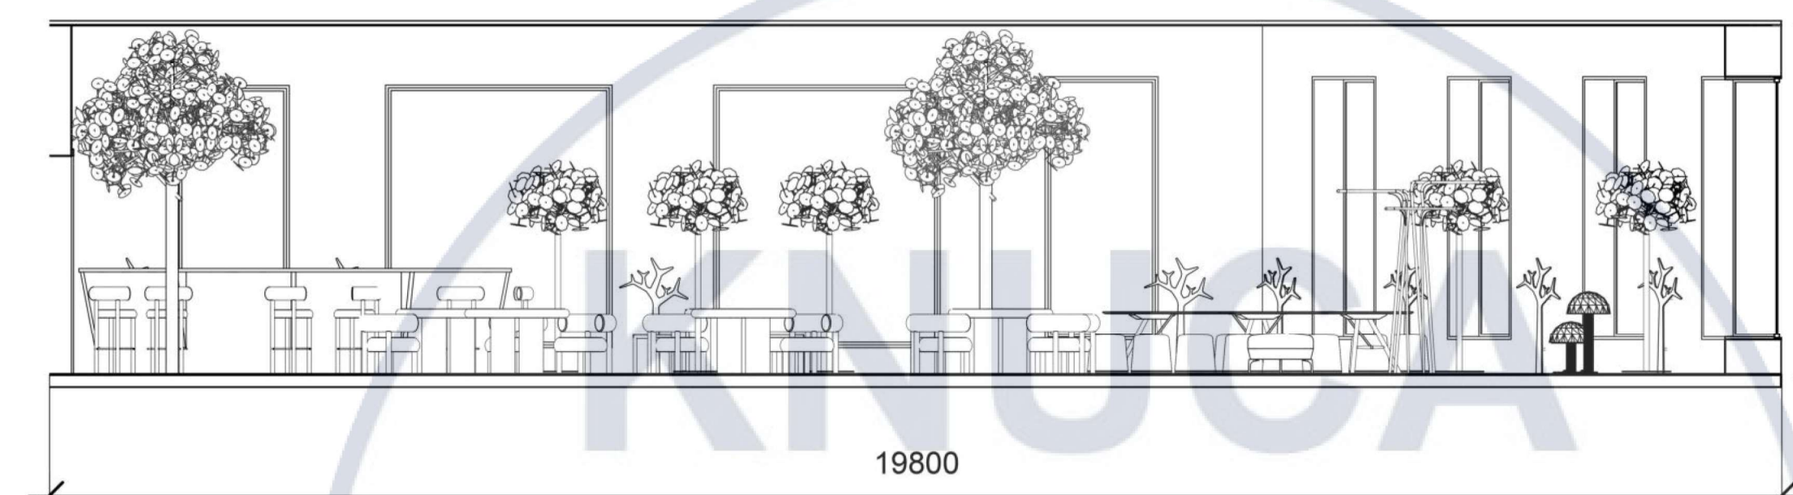

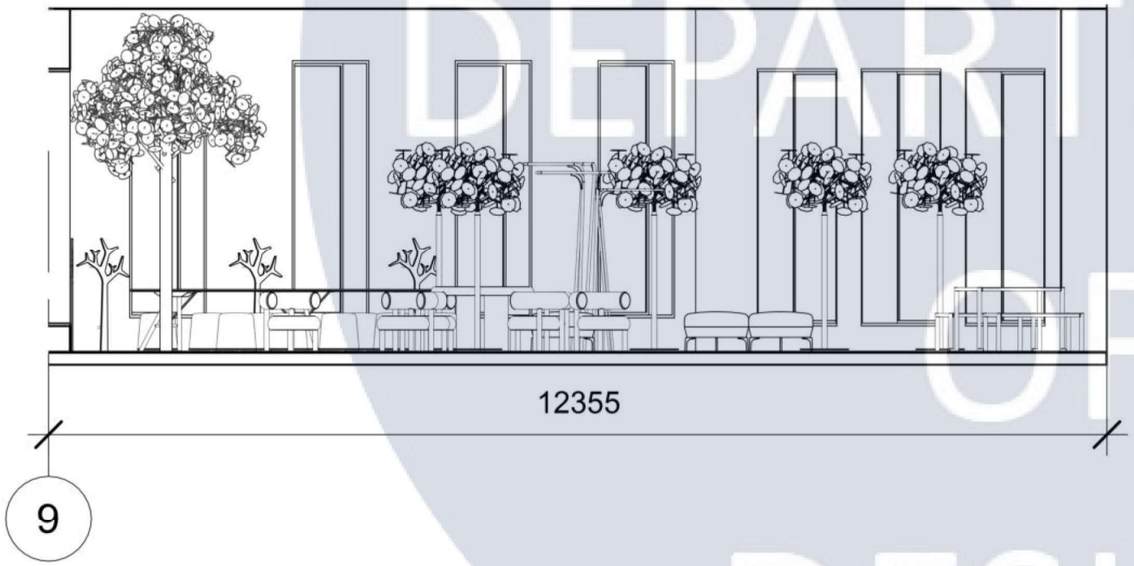


						КНУБА 022 Дизайн 2023 ДН-43	
						Дизайн інтер’єру арт-кафе для дітей.	
Зм.	Кіл.уч.	Аркуш	№док	Підп.	Дата		
Розробив		Шкура А.П.				Інтер'єр арт-кафе для дітей М 1:100	Стадія: ДП; Аркуш: 8; Аркушів: 25
Перевірив		Щеглов С.П.					
Н.Контроль						Розгортки	Архітектурний факультет

KNUCA DEPARTMENT OF DESIGN

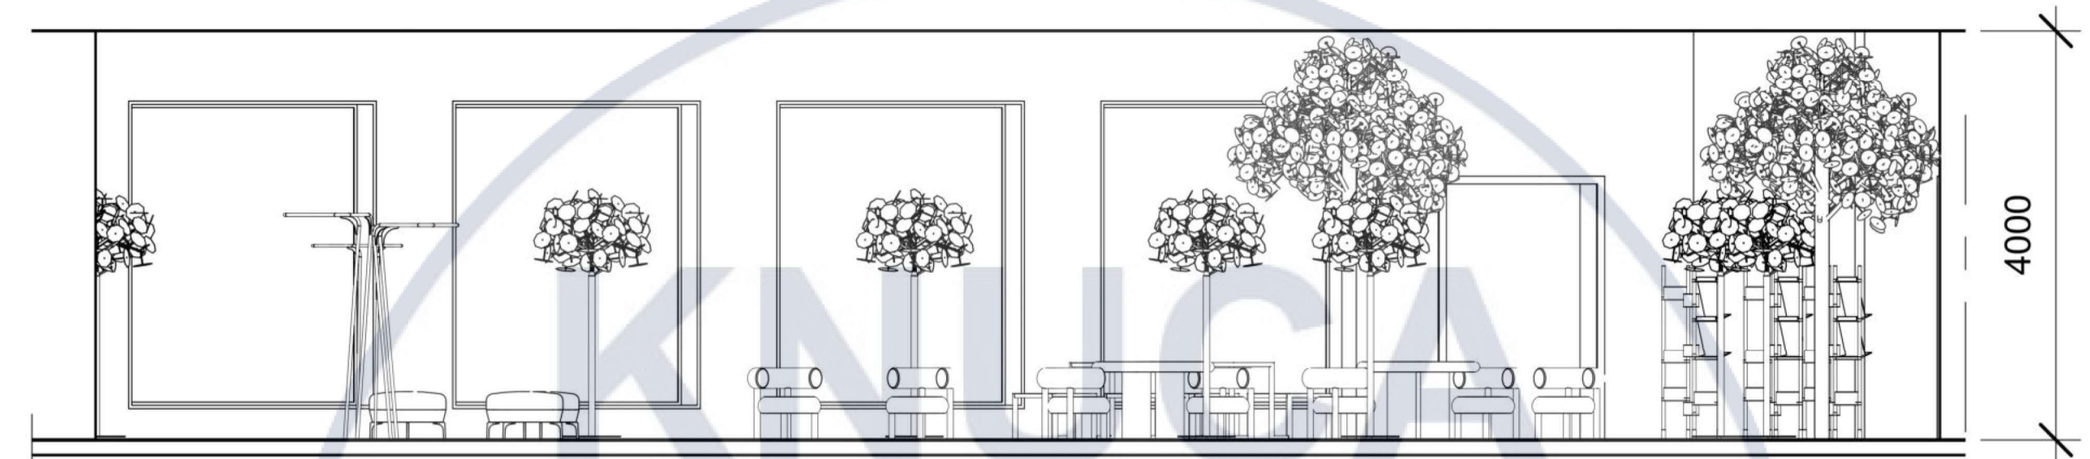

4

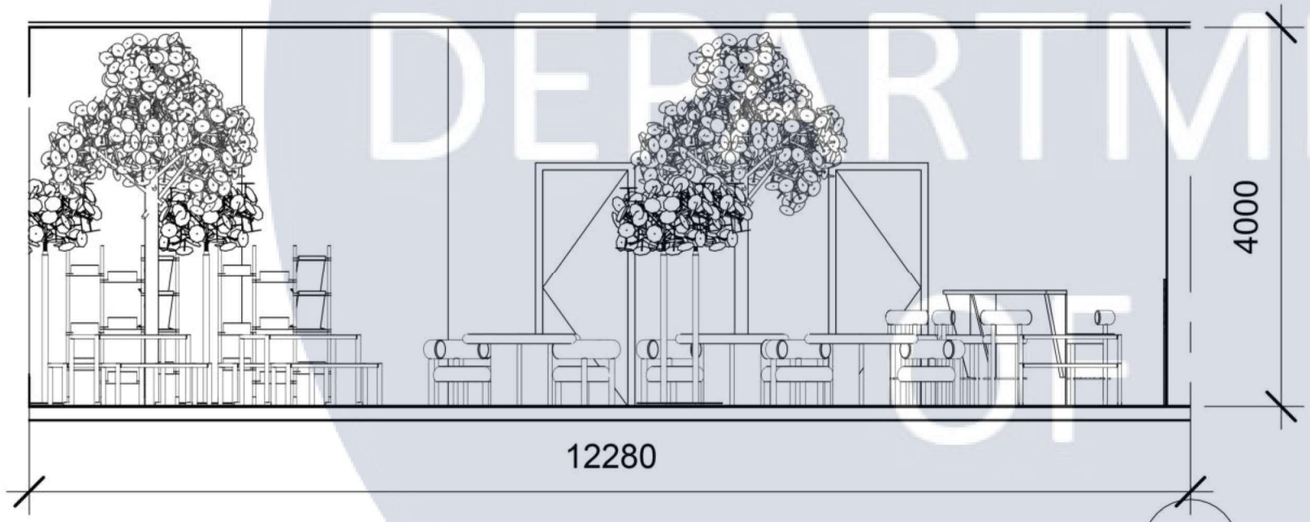


9

						КНУБА 022 Дизайн 2023 ДН-43	
						Дизайн інтер'єру арт-кафе для дітей.	
Зм.	Кіл.уч.	Аркуш	№док	Підп.	Дата		
Розробив		Шкура А.П.				Інтер'єр арт-кафе для дітей М 1:100	Стадія: ДП; Аркуш: 9; Аркушів: 25
Перевірив		Щеглов С.П.					
Н.Контроль						Розгортки	Архітектурний факультет

KNUCA DEPARTMENT OF DESIGN

Паспорт матеріалів

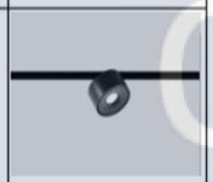Назва, артикул	Опис	К-ть	Сума за одиницю	Загальна сума	Виробник, сайт	Зображення
Стілець-стійка Gropius CS2	Матеріал: дерево, фанера, текстиль ; габарити: 880x570x570	5	42 000	210 000	https://www.noom-home.com/furniture/counter-chair-gropius-cs2	
Пуфи Stone	Габарити: 800x400	3	5 300	15 900	https://4corners.space/shop-ru/stone	
Підвісний світильник Twig	Матеріал: метал;	6	5 960	35 750	https://levantindesign.com/TWIG	
Стілець Gropius CS1	Матеріал: дерево,фанера,текстиль; габарити: 740x570x570	24	31 000	744 000	https://www.noom-home.com/furniture/chair-gropius-cs1	
Трековий світильник Barrel	Матеріал: метал	10	3 600	36 000	https://lighthub.ua/tproduct/596531801-474007081838-barrel	
Стілець Лайн	Матеріал: дуб,велюр	24	7 210	173 040	Лайн Стул купить в Киеве, заказать Кресла, цена на мягкий пуфик с доставкой по Украине в мебельном магазине Wowin	
Підвісне крісло LA FORMA EKATERINA CC1914J05	Матеріал: бамбук	2	15 080	30 160	Подвесное кресло La Forma Ekaterina CC1914J05 Бежевый - LaForma Home (lf-home.com.ua)	
Пуф Томас зелений	Матеріал: велюр,метал; габарити: 380x380x460	12	2 350	28 200	Пуф Prestol Томас Зеленый (73461359) купить в Киеве, цена, фото и отзывы — Kupistul.ua	
Підвісний світильник David TrubridgeCORAL	Матеріал: дерево	10	Під замовлення	Під замовлення	CORAL Подвесной светильник By David Trubridge | design David Trubridge (archiproducts.com)	
Стіл Cimento GIUDECCA	Матеріал: дсп; габарити: 1600x730	6	Під замовлення	Під замовлення	GIUDECCA Стол By Cimento | design Parisotto+Formenton Architetti (archiproducts.com)	
Стіл Prass	Матеріал: дсп	6	5 950	35 700	https://www.broox.com.ua/uk/product-page/pass	
Стіл для переговорів Дрезден BL	Матеріал: дсп, фанера	1	16 110	16 110	https://mr-loft.com.ua/	
























KNUCA
DEPARTMENT
OF
DESIGN


Розробка елементу обладнання


KNUCA DEPARTMENT OF DESIGN

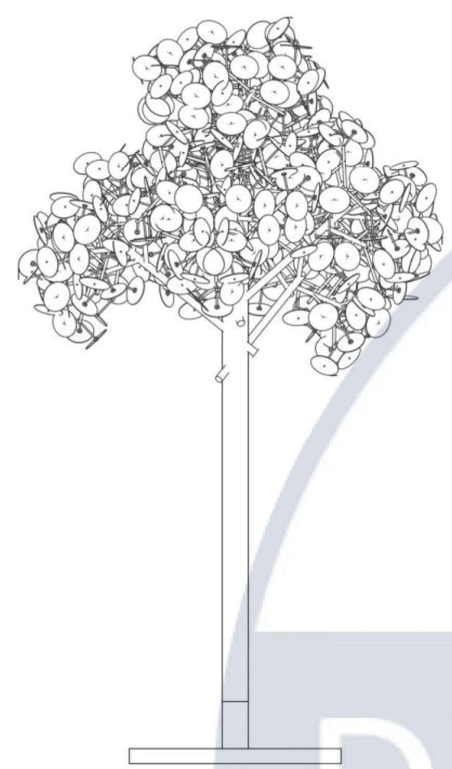

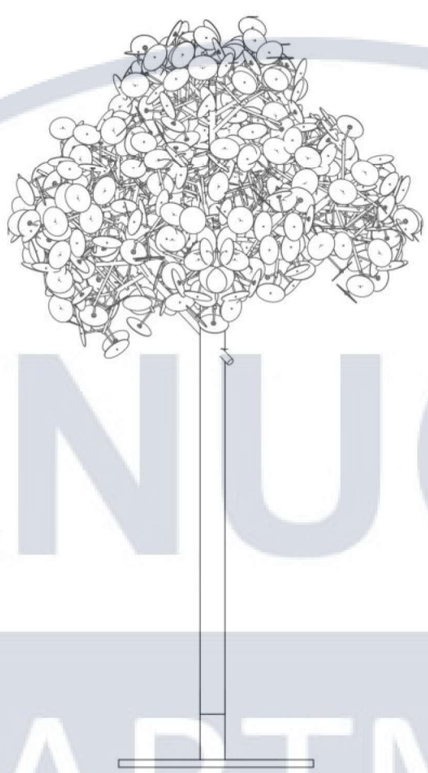

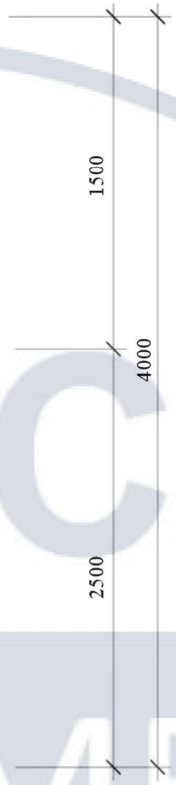

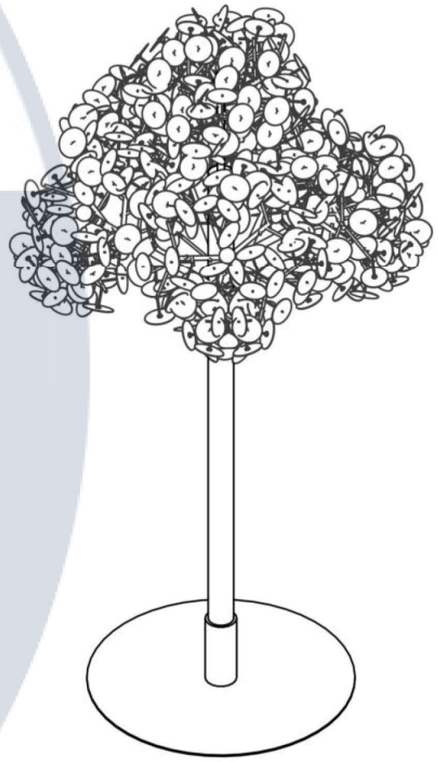

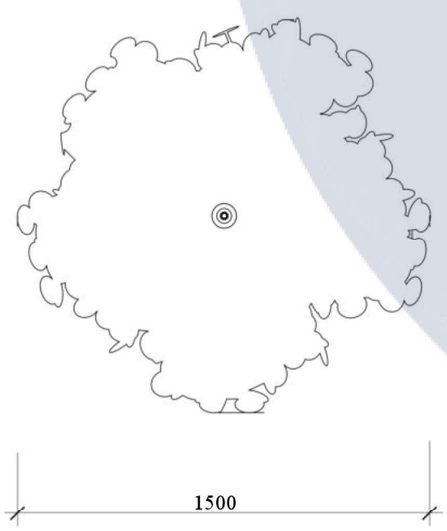


KNUCA DEPARTMENT OF DESIGN

						КНУБА 022 Дизайн 2023 ДН-43
						Дизайн інтер'єру арт-кафе для дітей.
Зм.	Кіл.уч.	Аркуш	№док	Підп.	Дата	
Розробив		Шкура А.П.				Розробка елементу обладнання
Перевірив		Щеглов С.П.				
Н.Контроль						Проекції обладнання


Стадія	Аркуш	Аркушів
ДП	22	25

Архітектурний факультет


Розріз обладнання

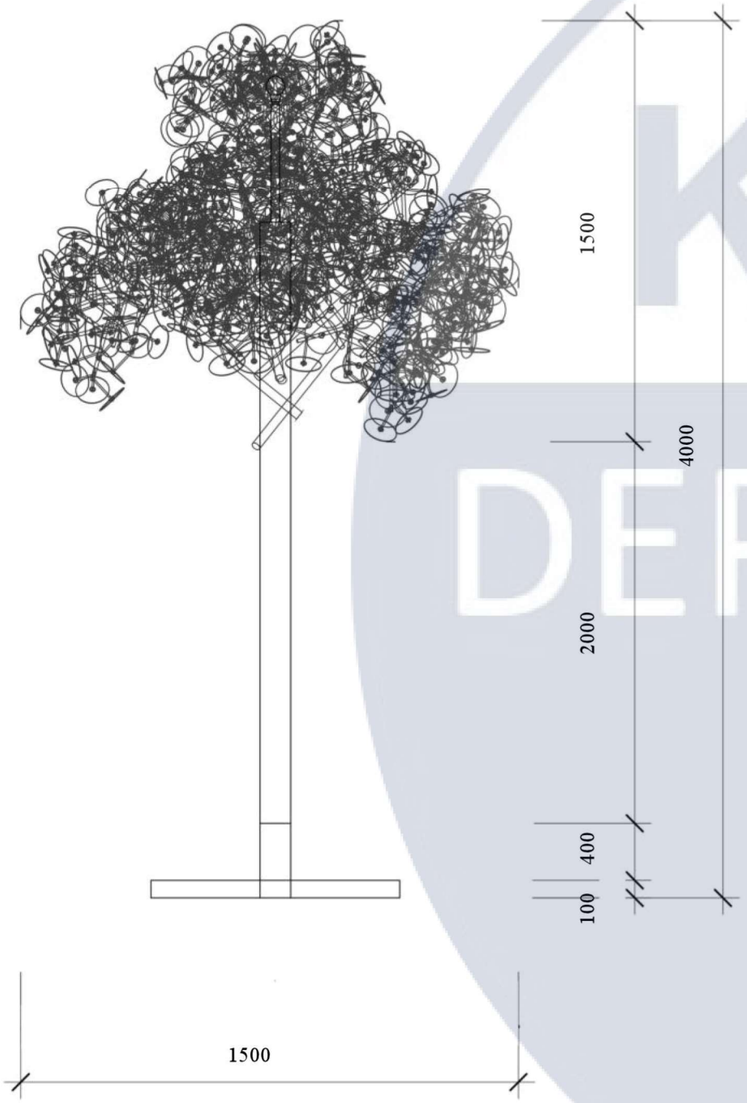

Фрагмент світильника в обладнанні

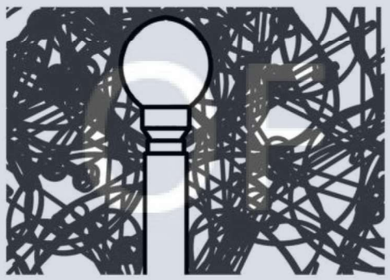

Конструктивні вузли обладнання

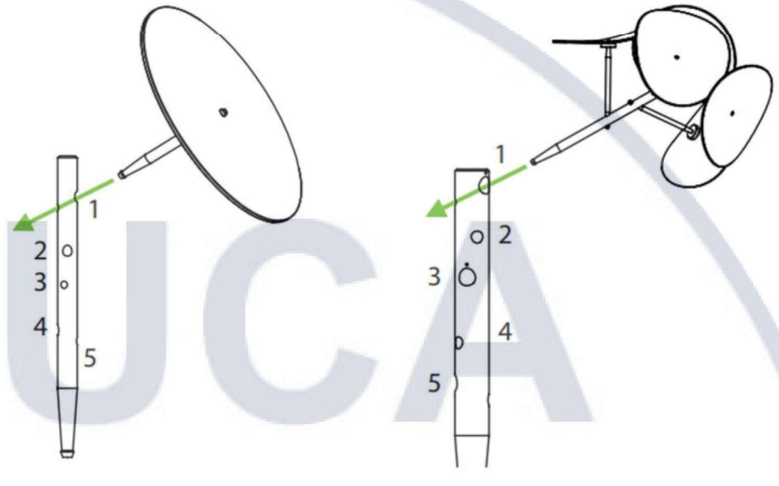

№	Назва/модель	Фото	Матеріал	К-сть	Веб сайт
1.	Листя лерева		Вовняний фетр	125	https://greenfc.com/product-series/leaf-lamp-lighting/#leaf-lamp-tree
2.	Саморіз по металу з пресшайбою 4.2x19 мм		Метал	25	https://metrex.kiev.ua/
3.	Саморіз по металу з пресшайбою 4.2x16 мм		Метал	25	https://metrex.kiev.ua/
4.	Палка під листя		Дерево	125	https://greenfc.com/product-series/leaf-lamp-lighting/#leaf-lamp-tree
5.	Стовбур гілки з отворами під листя		Дерево	25	https://greenfc.com/product-series/leaf-lamp-lighting/#leaf-lamp-tree
6.	Стовбур дерева з отворами під гілки з листям		Дерево	5	https://greenfc.com/product-series/leaf-lamp-lighting/#leaf-lamp-tree
7.	Основний стовбур дерева з отворами		Дерево	1	https://greenfc.com/product-series/leaf-lamp-lighting/#leaf-lamp-tree
8.	Основа деерева		Дерево	1	https://greenfc.com/product-series/leaf-lamp-lighting/#leaf-lamp-tree
9.	Підставка під дерево		Метал	1	https://greenfc.com/product-series/leaf-lamp-lighting/#leaf-lamp-tree
10.	Закріплююча основа під стовбур та підставку		Метал	1	https://greenfc.com/product-series/leaf-lamp-lighting/#leaf-lamp-tree


Зм.	Кіл.уч.	Аркуш	№док	Підп.	Дата	КНУБА 022 Дизайн 2023 ДН-43			
						Дизайн інтер'єру арт-кафе для дітей.			
Розробив		Шкура А.П.				Розробка елементу обладнання	Стадія	Аркуш	Аркушів
Перевірив		Щеглов С.П.					ДП	23	25
Н.Контроль						Розріз обладнання Конструктивні вузли	Архітектурний факультет		


KNUCA DEPARTMENT DESIGN







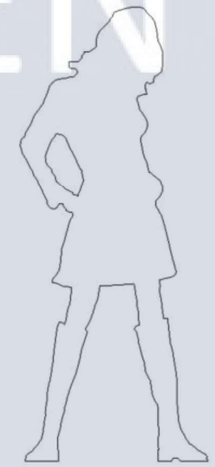

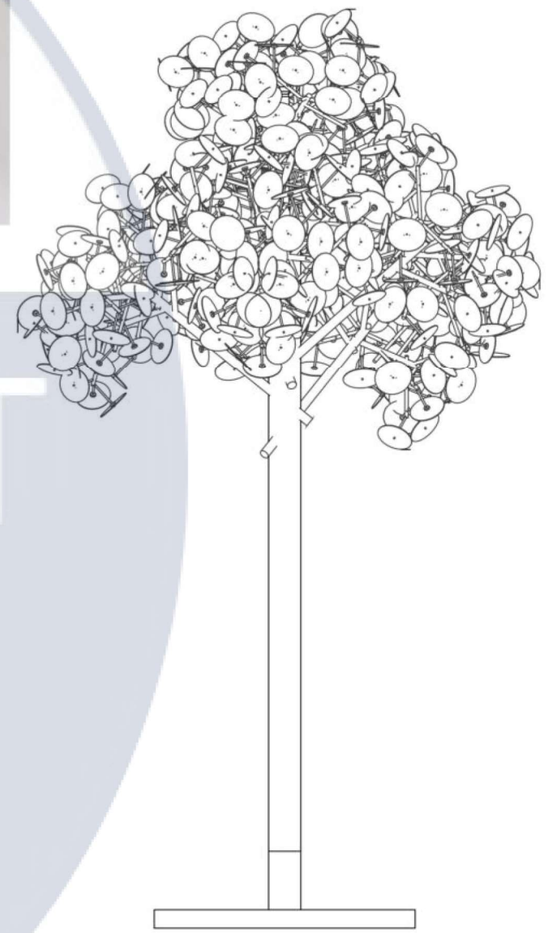

KNUCA
DEPARTMENT
OF
DESIGN

						КНУБА 022 Дизайн 2023 ДН-43		
						Дизайн інтер'єру арт-кафе для дітей.		
Зм.	Кіл.уч.	Аркуш	№док	Підп.	Дата			
Розробив		Шкура А.П.				Розробка елементу обладнання	Стадія	Аркуш	Аркушів
Перевірив		Щеглов С.П.					ДП	24	25
Н.Контроль						Модель обладання Ергономічна схема	Архітектурний факультет		



						КНУБА 022 Дизайн 2023 ДН-43	
						Дизайн інтер'єру арт-кафе для дітей.	
Зм.	Кіл.уч.	Аркуш	№док	Підп.	Дата		
Розробив		Шкура А.П.				Розробка елементу обладнання	Стадія: ДП; Аркуш: 25; Аркушів: 25
Перевірив		Щеглов С.П.					
Н.Контроль						Візуалізація обладнання	Архітектурний факультет

DEPARTMENT OF DESIGN