

Міністерство освіти і науки України
Київський національний університет будівництва і архітектури
Архітектурний факультет
Образотворчого мистецтва і архітектурної графіки

АТЕСТАЦІЙНА РОБОТА
НА ЗДОБУТТЯ ОСВІТНЬОГО СТУПЕНЯ МАГІСТРА
на тему:
«Принципи формування художньо-декоративного
оздоблення центрів реабілітації військовослужбовців»

Виконав: ст. гр. ОМм-22 Громаков Дмитрій
Керівник записки до проекту: доц. Бець С.М.
Керівник художньої частини: Красна Т.І.

Київ 2023

ЗМІСТ

РОЗДІЛ І. ДОСЛІДЖЕННЯ РІЗНОВИДІВ ПРИНЦИПІВ ФОРМУВАННЯ СЕРЕДОВИЩА ДЛЯ АРТ-ТЕРАПІЇ

Вступ.....	3
Історія, передумови та витоки арттерапії.....	4
Напрями арт-терапії.....	5
Проблеми та сучасні виклики в арт-терапії.....	6
Огляд існуючих приміщень для проведення арт-терапії.....	7
Аналіз інтер'єрів центрів реабілітації.....	8
Аналіз кольорового вирішення та оздоблення у приміщеннях закладів медицини.....	9
Особливості приміщення арт-терапії. Синтез елементів.....	10
Дослідження кольору. Чим зумовлений вплив кольору на психосоматику.....	11
Принципи проектування приміщення арт-терапії для реабілітації військовослужбовців.....	13

РОЗДІЛ ІІ. ХУДОЖНЬО-ДЕКОРАТИВНЕ ОЗДОБЛЕННЯ ІНТЕР'ЄРУ ДЛЯ ПРОВЕДЕННЯ ЗАНЯТЬ З АРТТЕРАПІЇ

Вихідні дані проєкту.....	14
Обмірний план.....	15
План демонтажу / монтажу.....	16
План підлоги.....	17
План меблів.....	18
План освітлення.....	19
План розеток і вимикачів.....	20
Розгортки по стінам.....	21
Візуалізації.....	22

РОЗДІЛ ІІІ. ХУДОЖНЯ РОБОТА В ІНТЕР'ЄРІ

Художня робота в інтер'єрі.....	25
---------------------------------	----

ВСТУП

Актуальність теми: формування приміщення для новітнього та сучасного методу психологічної терапії для пришвидшення процесу адаптацію військовослужбовців до цивільного життя після припинення бойових дій.

Мета дослідження: формування принципів художньо-декоративного оздоблення центрів реабілітації військовослужбовців, зокрема інтер'єру для занять арт-терапією з метою підвищення терапевтичного ефекту.

- **Завданням дослідження** сформулювати принципи проектування приміщення для проведення арт-терапії на основі аналізу наукових та літературних джерел, розглянення існуючих аналогів
- **Головна ідея проект** - сформулювати принципи проектування приміщення для проведення арт-терапії, які б сприяли її ефективності.
- **Об'єктом** дослідження є художньо-декоративне оздоблення інтер'єру приміщення арт-терапії для військовослужбовців
- **Предметом** дослідження є проєктний підхід та визначення принципів і методів формування інтер'єру приміщення для арттерапії.
- **Практична цінність** полягає в тому, що виведений метод дизайну дозволять забезпечити функціональність приміщення арттерапії. Це сприятиме створенню середовища, що відповідатиме естетичним та психологічним вимогам арттерапії та підвищить її якість. Результати роботи можуть бути проаналізовані за застосовані подальшими дослідженнями в області арттерапії та пошуку просторових рішень для забезпечення її успішності.
- **Наукова новизна** полягає у розробці методів проектування нового типу приміщення для проведення арт-терапії на базі реабілітаційного центру для військовослужбовців.

каліграфічне письмо

Карл
Гюстав Юнг

Зігмунд
Фрейд

Адріан Хілл

Арттерапія - терапія
мистецтвом?

Едіт
Крамер

Маргарет
Наумбург

що таке Арттерапія
та її витоки

4 напрями застосування арттерапії

-використання вже існуючих творів мистецтва для лікування шляхом їх аналізу та інтерпретації пацієнтом (пасивна арт-терапія)

-спонукання пацієнтів до самостійної творчості, при цьому творчий акт розглядається як основний лікувальний фактор (активна арт-терапія)

-одночасне використання першого і другого принципів

-акцентування ролі самого психотерапевта та його взаємин з пацієнтом під час навчання його творчості.

1

*визнання та визначення
індивідуальності*

2

*неоднозначність
результатів*

3

*необхідність
спеціалізованої освіти*

4

вплив технологій


5

етичні питання

6

доступність

*Проблеми
Арт-терапії*

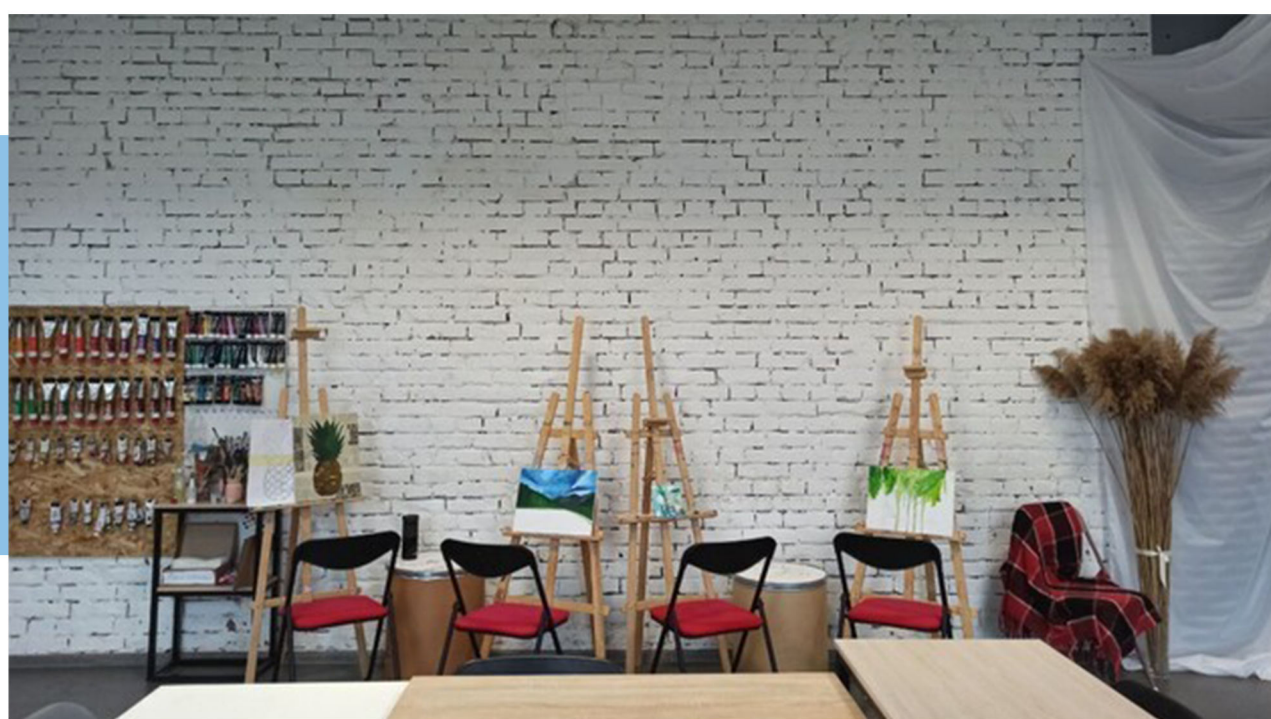


*приміщення артстудії, де
відбуваються сеанси приватної
арттерапії*




*Проведення арт-терапії для дружин
солдатів у арт-студії, вприміщенні
близькому до офісного*



*Приміщення арт-терапії,
що використовує принципи
та поєднання елементів
офісу з майстернею*

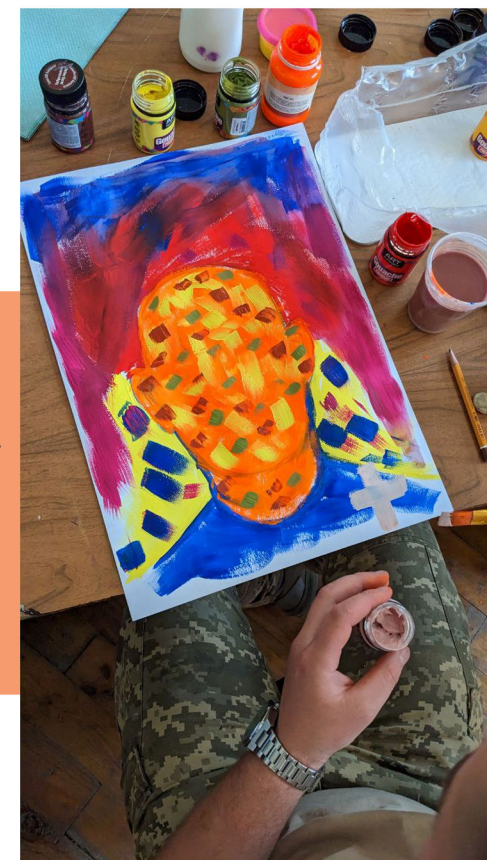

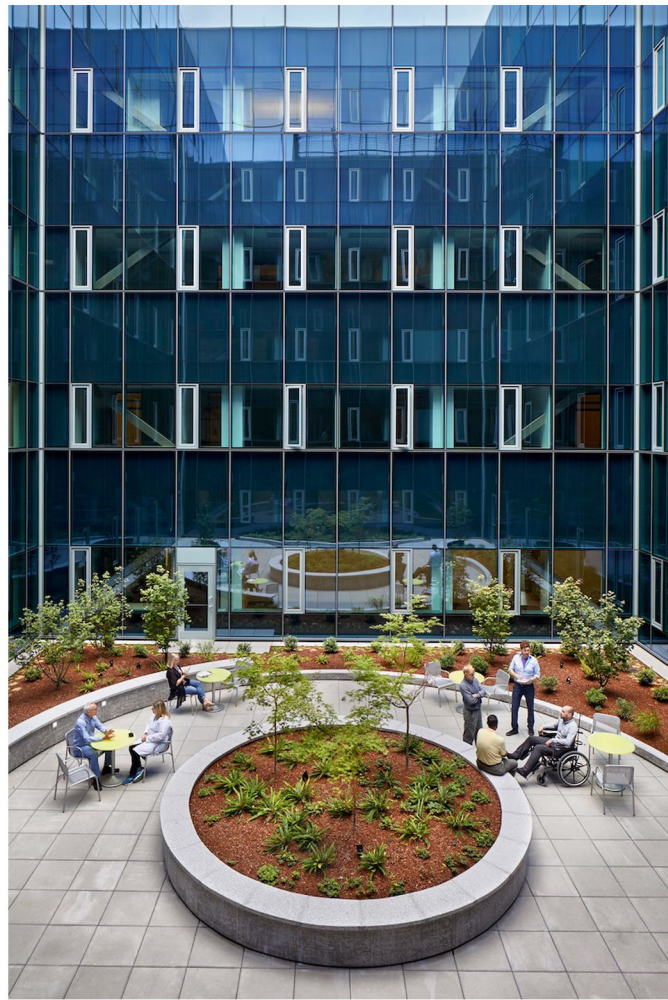


VETERANS AFFAIRS WORCESTER OUTPATIENT CLINIC

- використання контрасту холодного/теплого
- ненасиченість відтінків
- акцент на холодному, свіжість
- "відкритість інтер'єрів, інсоляція
- нейтральний дизайн з лінійними комп.
- мінімалізм та лаконічність форм

Seattle Veterans Affairs Mental Health


- нейтральний лінійний дизайн інтер'єру,
- хай-тек стилістика
- перемінна гра холодного та теплого, їх контраст.
- остекління

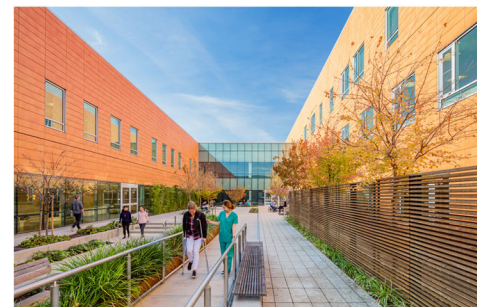

- переважно теплі відтінки в інтер'єрі
- ненасичені яскраві кольори
- функціональний мінімалістичний дизайн
- контраст світла/тіні
- контраст світлого/темного




VETERANS AFFAIRS PALO ALTO POLYTRAUMA AND BLIND REHABILITATION CENTER

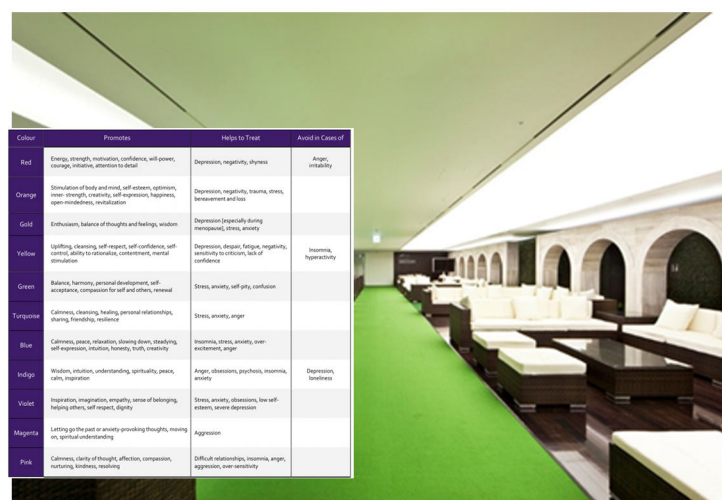

Kangbuk Samsung Hospital

Заспокійливим прийомом є використання контрасту холодного та теплого на фоні нейтрального кольору меблів та підлоги у корейській сучасній лікарні, де також змінюється фактура.

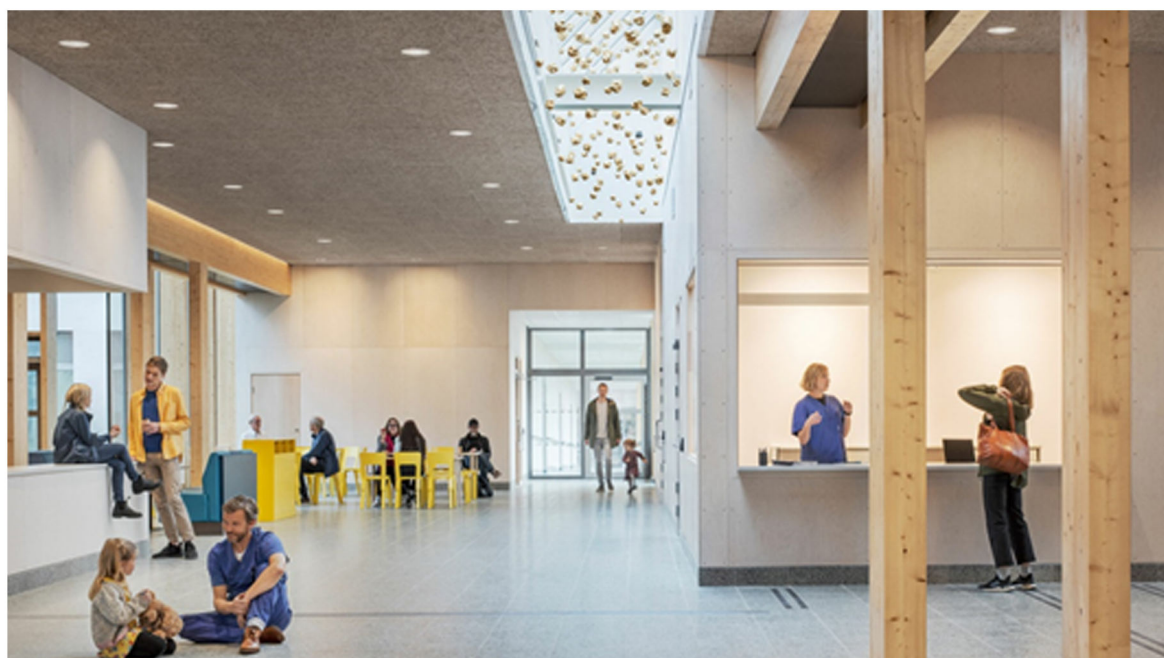


Södra Älvsborg Hospital

На прикладі клініки у Ельвсборзі яскраві комплементарні кольори у нейтрально оформленому приміщенні візуально зонують приміщення. Меблі яскраво жовтого та блакитного кольорів в цьому випадку візуально виділяють зону відвідування клінічного відділу, підкреслюють при цьому свіжий та піднесений настрій, який і має бути при зустрічі родичів з хворими у клініці



Boston Children's Hospital

Для підкреслення свіжості та чистоти приміщень, наприклад як в дитячій лікарні у Бостоні, було використано ненасичені комплементарні кольори.

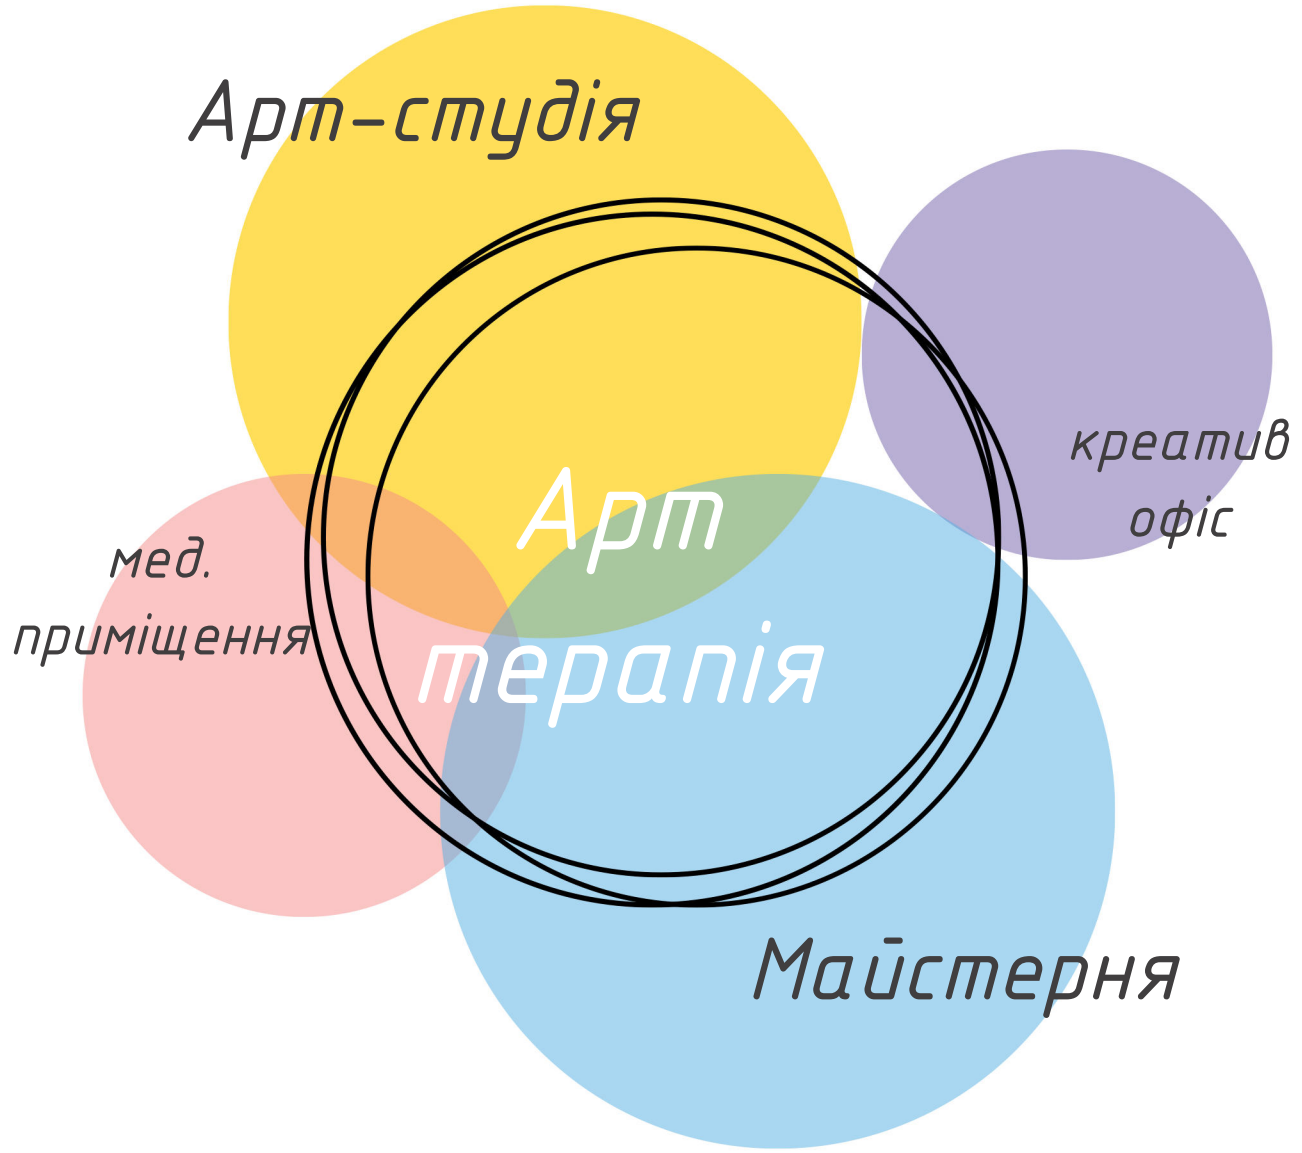

*експериментальні
та наукові дослідження*

"Оптика" Ньютона

Шварц - дослідження

Миронова - дослідження

синестезія

теорія кольорів Кандинського

*інтуїтивне
сприйняття*

*вплив
кольору на
психосоматику*

філософія

"психофізіологічна теорія колірної гармонії" Гете

*культурне
сприйняття*

кольори у релігійних вченнях

колірна символіка народів світу



Colour	Promotes	Helps to Treat	Avoid in Cases of
Red	Energy, strength, motivation, confidence, will-power, courage, initiative, attention to detail	Depression, negativity, shyness	Anger, irritability
Orange	Stimulation of body and mind, self-esteem, optimism, inner-strength, creativity, self-expression, happiness, open-mindedness, revitalization	Depression, negativity, trauma, stress, bereavement and loss	
Gold	Enthusiasm, balance of thoughts and feelings, wisdom	Depression [especially during menopause], stress, anxiety	
Yellow	Uplifting, cleansing, self-respect, self-confidence, self-control, ability to rationalize, contentment, mental stimulation	Depression, despair, fatigue, negativity, sensitivity to criticism, lack of confidence	Insomnia, hyperactivity
Green	Balance, harmony, personal development, self-acceptance, compassion for self and others, renewal	Stress, anxiety, self-pity, confusion	
Turquoise	Calmness, cleansing, healing, personal relationships, sharing, friendship, resilience	Stress, anxiety, anger	
Blue	Calmness, peace, relaxation, slowing down, steadying, self-expression, intuition, honesty, truth, creativity	Insomnia, stress, anxiety, over-excitement, anger	
Indigo	Wisdom, intuition, understanding, spirituality, peace, calm, inspiration	Anger, obsessions, psychosis, insomnia, anxiety	Depression, loneliness
Violet	Inspiration, imagination, empathy, sense of belonging, helping others, self respect, dignity	Stress, anxiety, obsessions, low self-esteem, severe depression	
Magenta	Letting go the past or anxiety-provoking thoughts, moving on, spiritual understanding	Aggression	
Pink	Calmness, clarity of thought, affection, compassion, nurturing, kindness, resolving	Difficult relationships, insomnia, anger, aggression, over-sensitivity	

ART THERAPY

можливість трансформації

проектування інтер'єру так, щоб його можна було адаптувати для різних видів арттерапії та потреб клієнтів;

врахування індивідуальних потреб та виразу користувачів у дизайні інтер'єру;

Наявність зони для спілкування

створення місця для інтеракції з терапевтом та іншими учасниками сесії арттерапії.

наявність простору для рефлексії


створення окремого місця для саморефлексії та обговорення результатів творчості під час сесії арттерапії

підбір меблів та обладнання з урахуванням зручності та функціональності

використання природного світла та кольорів, які сприяють релаксації та створюють позитивний настрій

наявність робочої зони: визначення простору для творчої діяльності

створення безпечного та затишного середовища


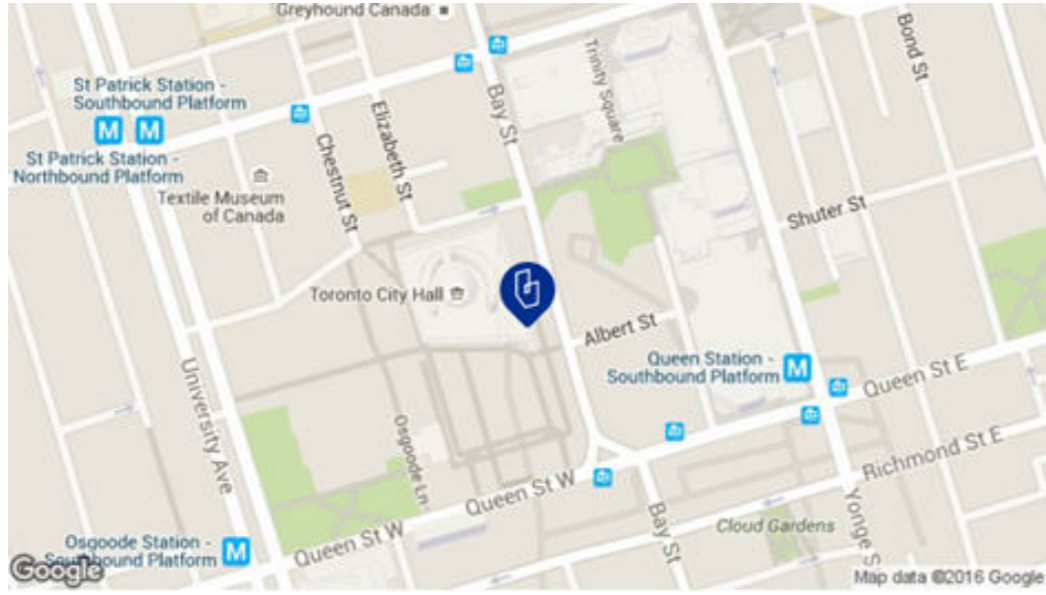


TENTH FLOOR PLAN

- 1. Green Roof
- 2. Roof Terrace
- 3. Auditorium
- 4. Shared Dining
- 5. Complex Continuing Care Core Program
- 6. Patient Lounge



■ Patient Room
■ Semi-Public Circulation

						<i>КНУБА 023 ОДПМ - Гр. ОМм-22, 2023р.</i>			
						<i>Художньо-декоративне оздоблення інтер'єру приміщення для арт-терапії</i>			
<i>Изм.</i>	<i>Коп.уч.</i>	<i>Лист</i>	<i>№Док.</i>	<i>Подп.</i>	<i>Дата</i>				
<i>Виконав</i>	<i>Громаков Д.</i>						<i>Стадия</i>	<i>Лист</i>	<i>Листов</i>
						<i>Архітектурний факультет</i>			

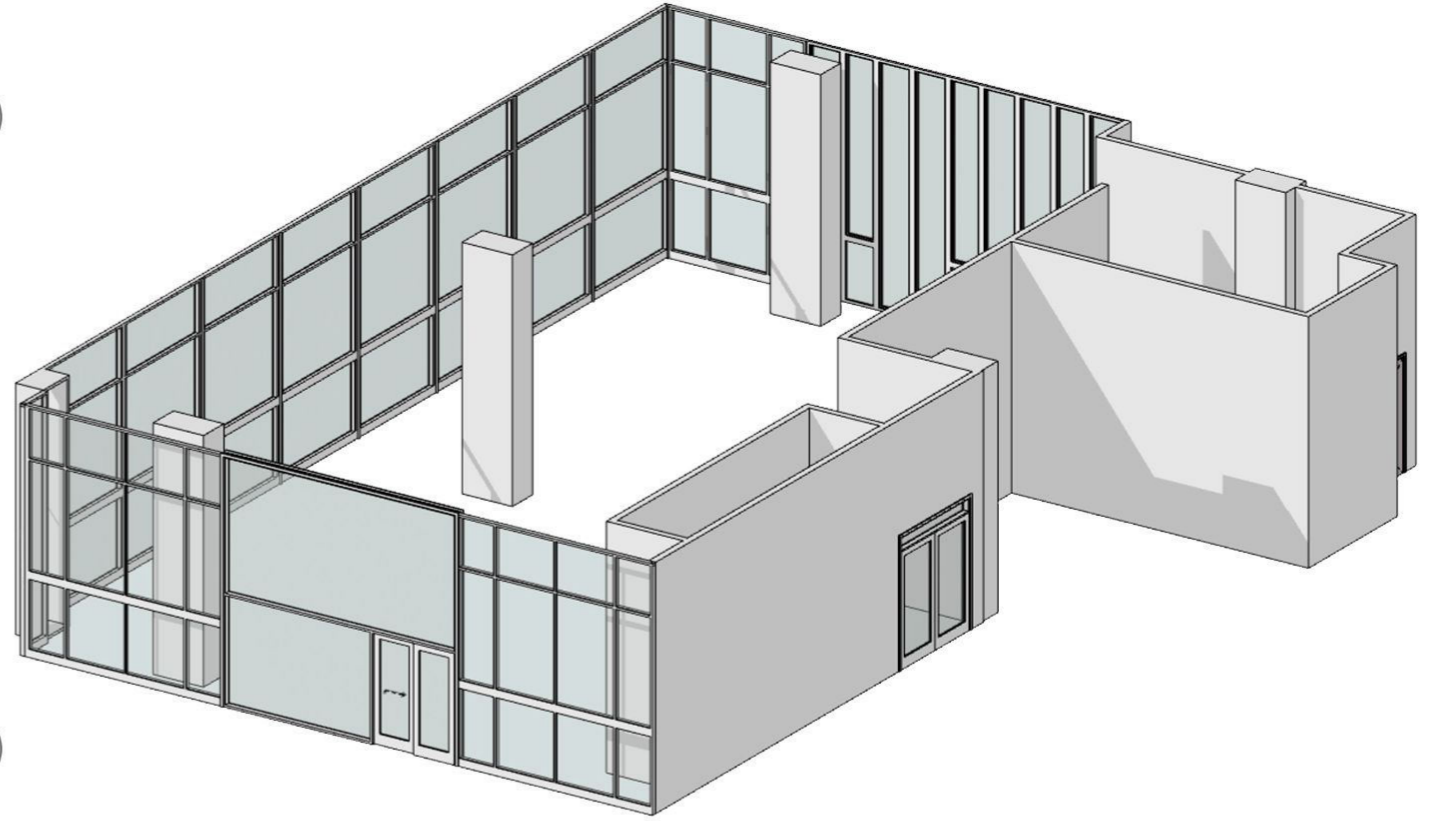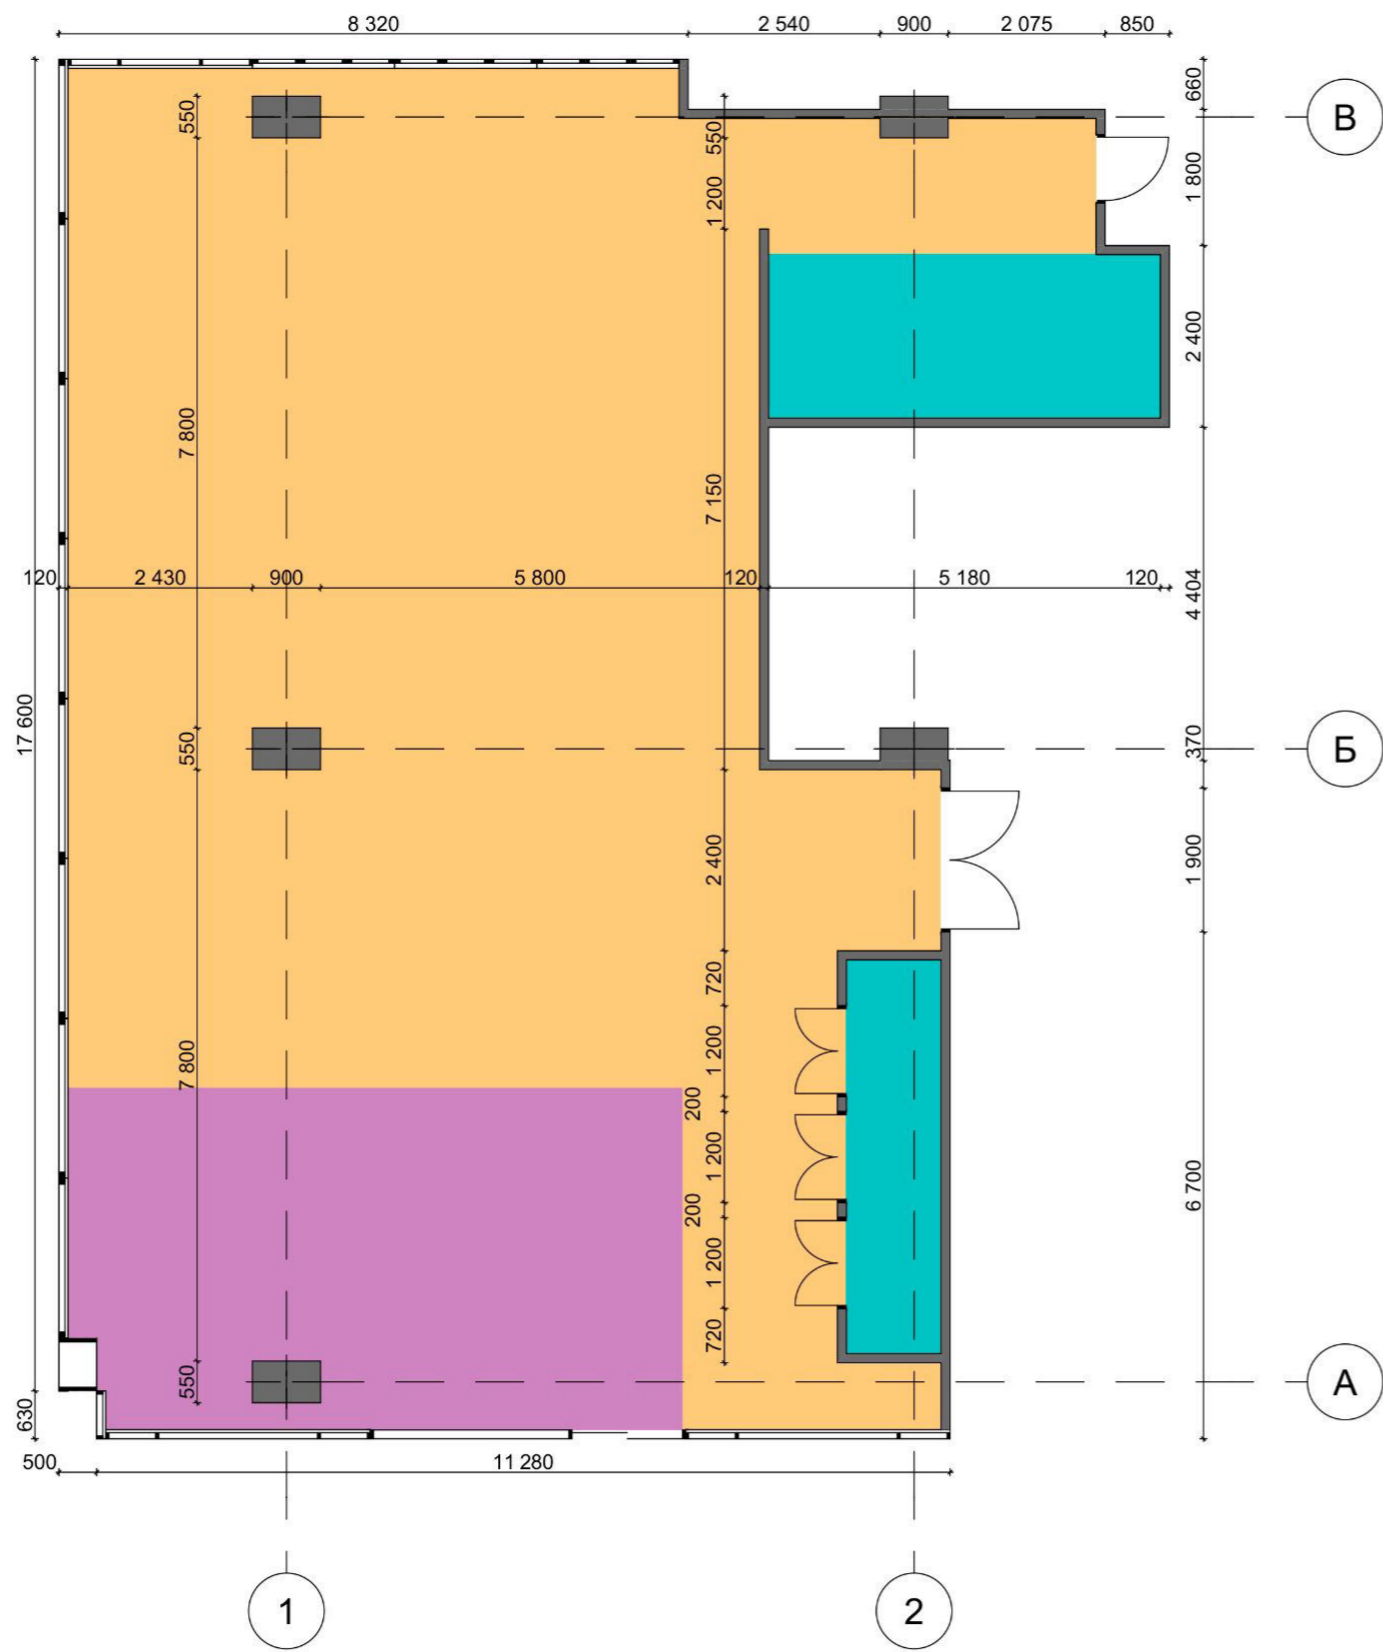


ЕКСПЛІКАЦІЯ	
	РОБОЧА ЗОНА
	ЗОНА ВІДПОЧИВКУ
	ЗОНА ЗБЕРІГАННЯ МАТЕРІАЛІВ І РУЧОМИХ ЦЬ
	ЗОНА ЗБЕРІГАННЯ МАТЕРІАЛІВ

						КНУБА 023 ОДПМ - Гр. ОМм-22, 2023р.			
						Художньо-декоративне оздоблення інтер'єру приміщення для арт-терапії			
Изм.	Кол.уч.	Лист	№Док.	Подп.	Дата	Обмірний план	Стадія	Лист	Листов
Виконав	Громаков Д.							4	
						Архітектурний факультет			

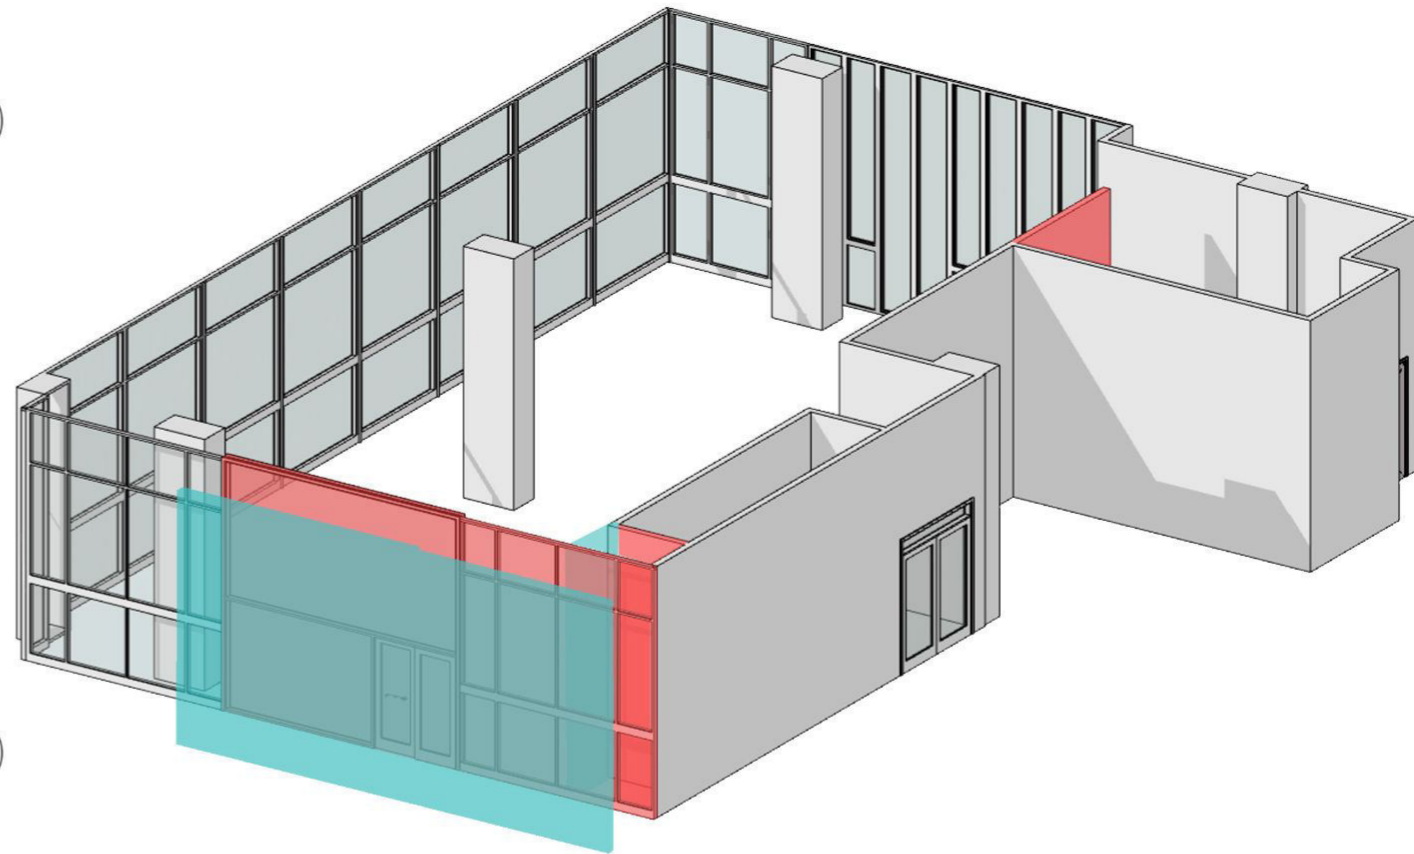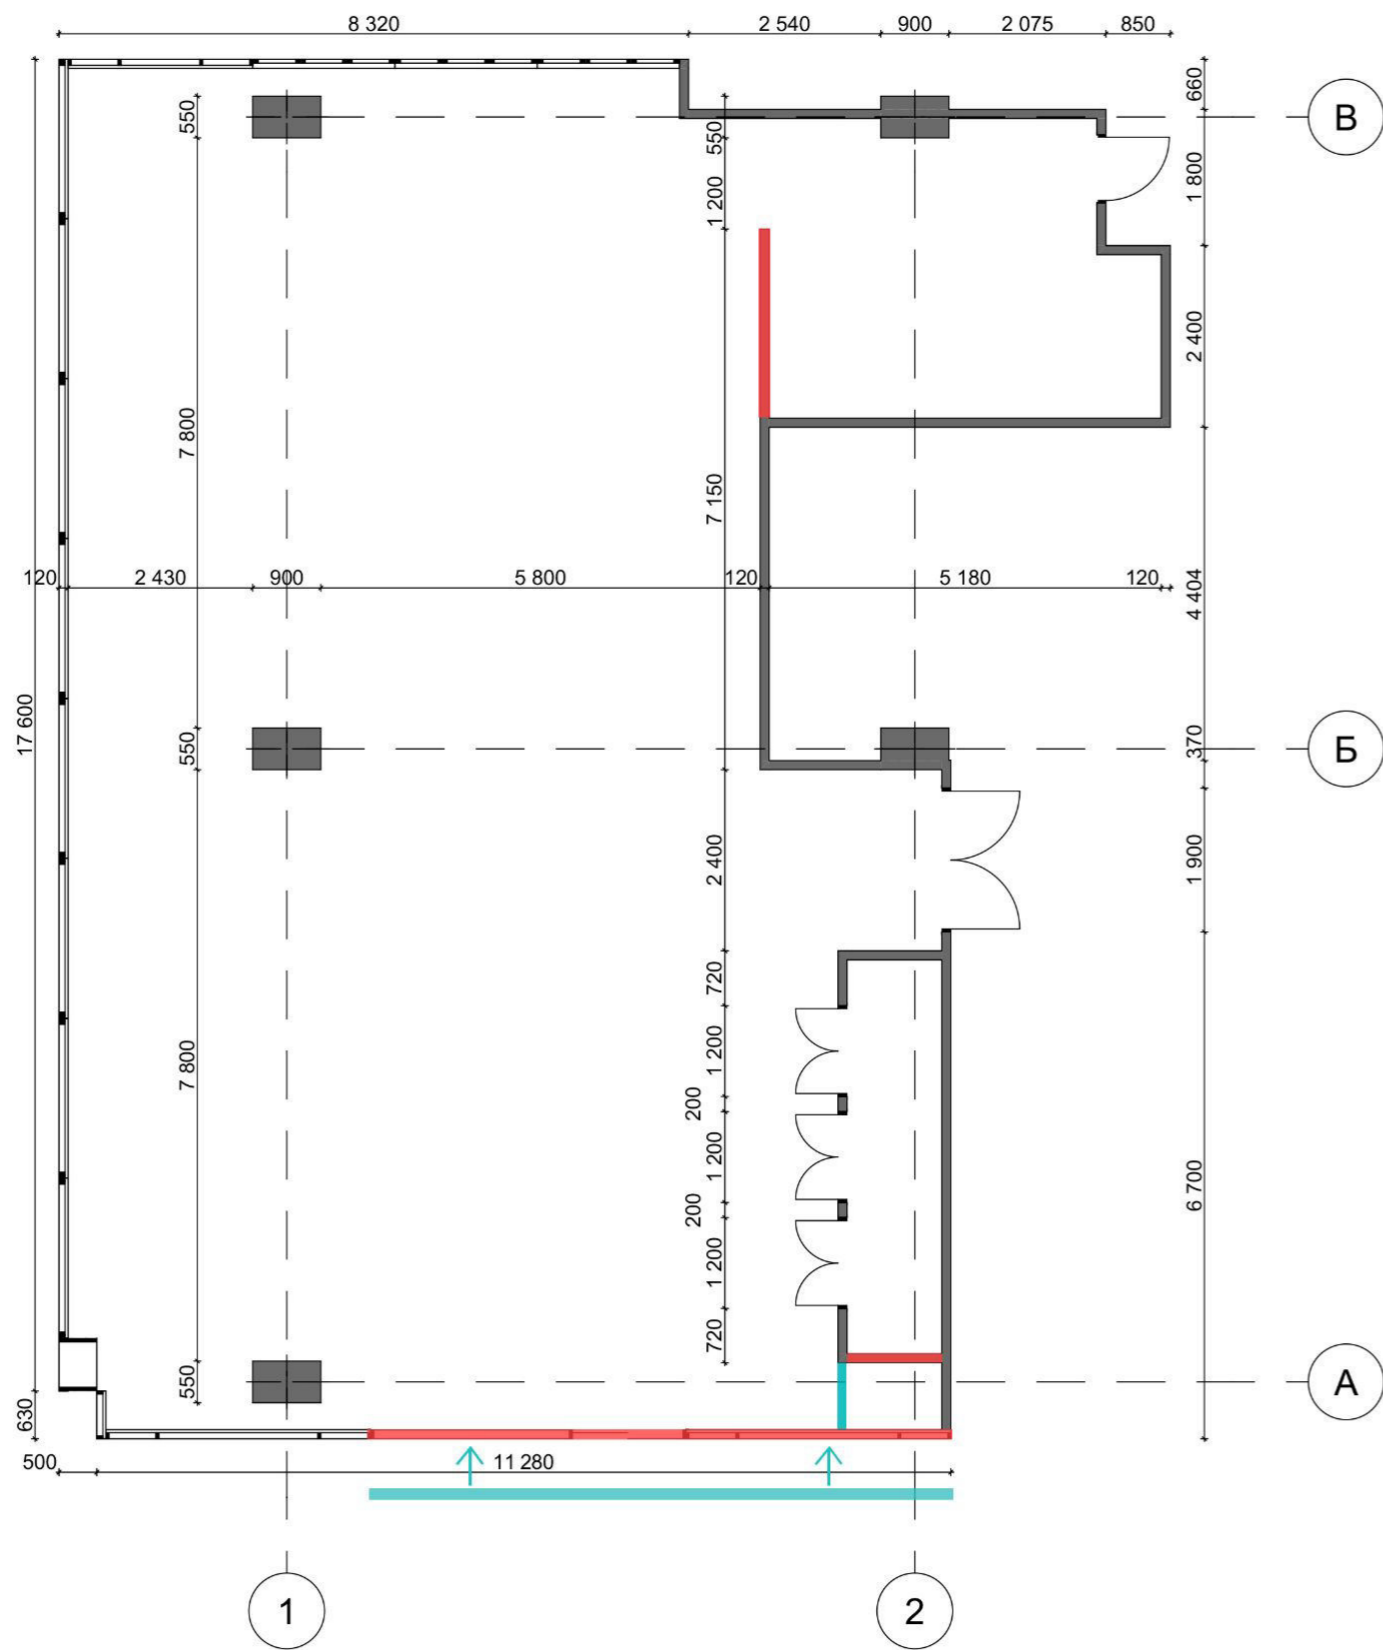


СПЕЦИФІКА ДЕМОНТАЖУ ТА МОНТАЖУ	
	ДЕМОНТАЖ СТІН ДЕМОНТАЖ ПАНОРАМНИХ ВІСНІВ І ДВЕРЕЙ
	МОНТАЖ СТІН МОНТАЖ СТІН З ПАНЕЛЛЮ


						КНУБА 023 ОДПМ - Гр. ОМм-22, 2023р.			
						Художньо-декоративне оздоблення інтер'єру приміщення для арт-терапії			
Изм.	Коп.уч.	Лист	№Док.	Подп.	Дата	ПЛАН ДЕМОНТАЖУ І МОНТАЖУ	Стадия	Лист	Листов
Виконав	Громаков Д.							4	
						Архітектурний факультет			

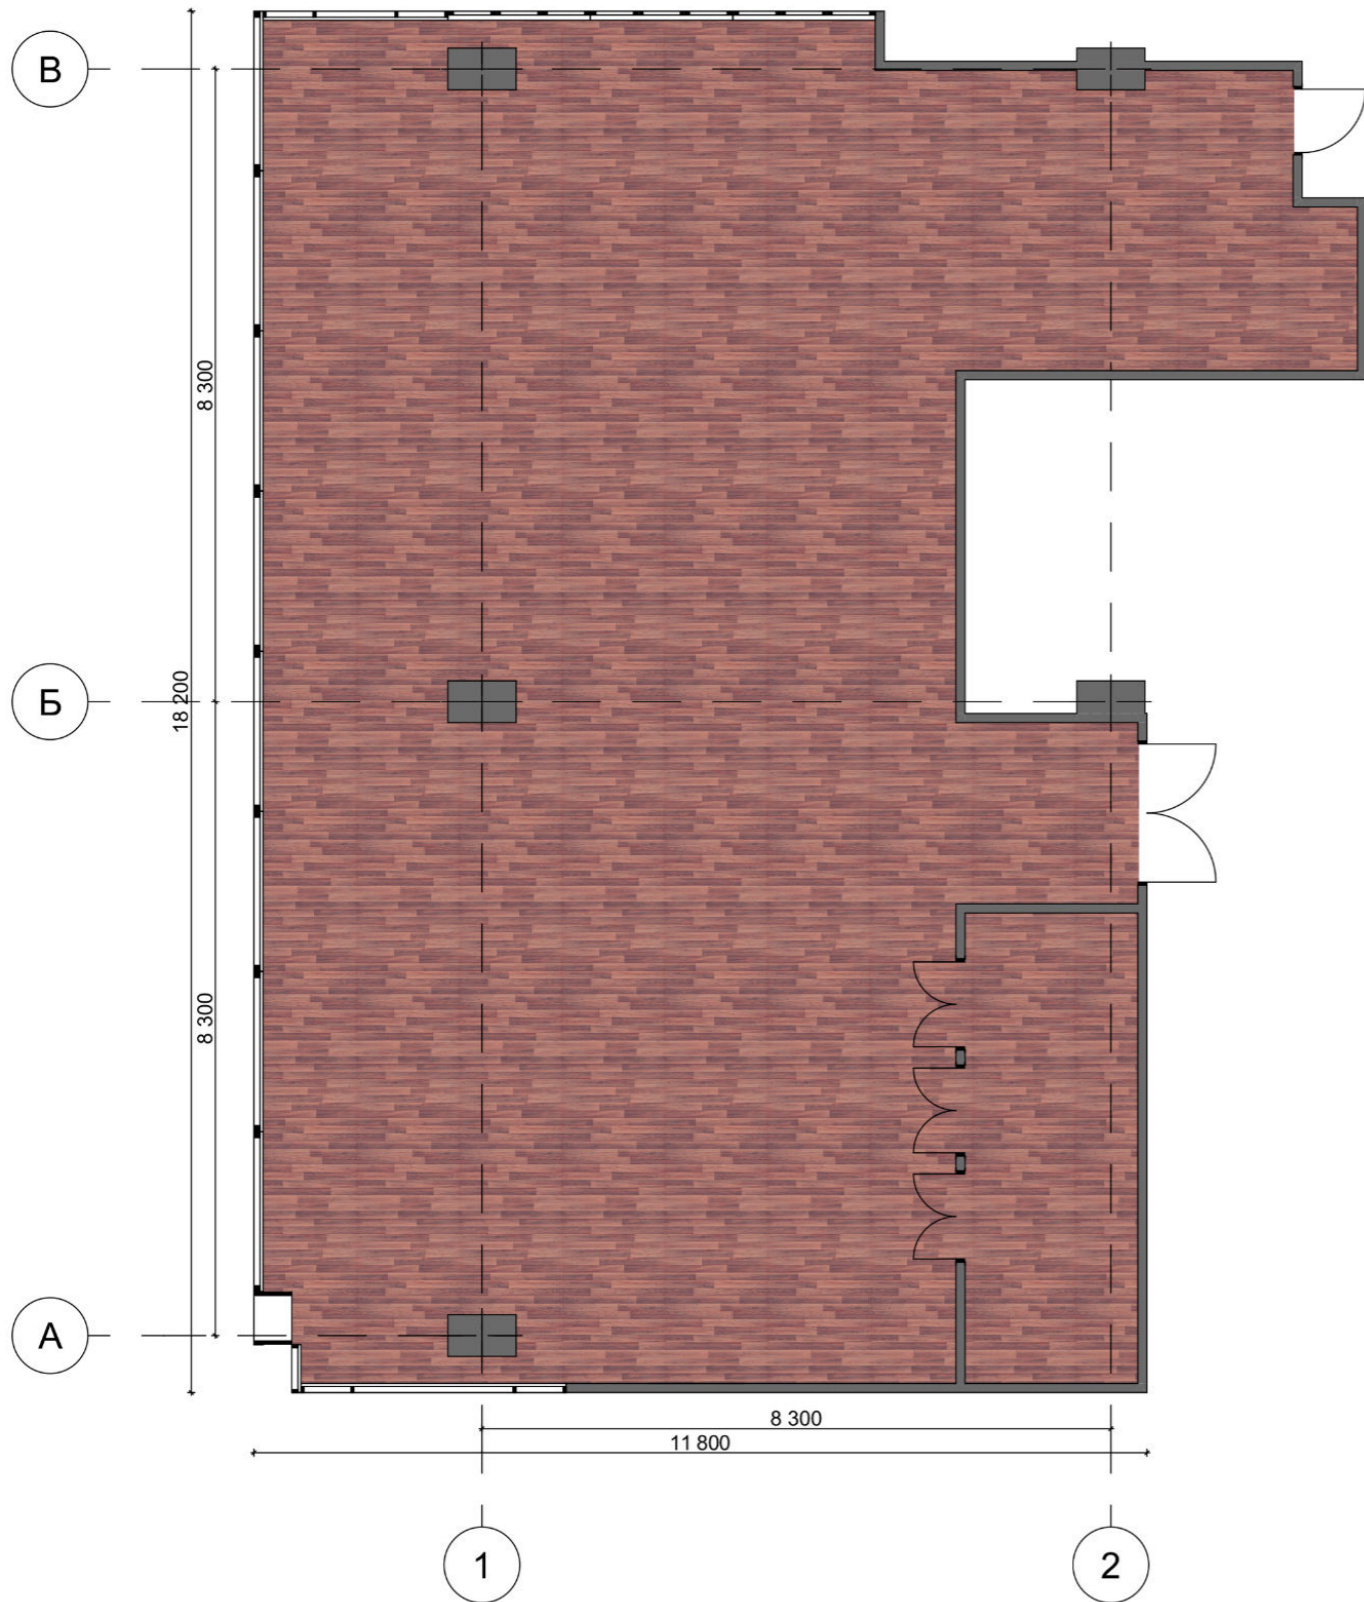


						КНУБА 023 ОДПМ - Гр. ОМм-22, 2023р.			
						Художньо-декоративне оздоблення інтер'єру приміщення для арт-терапії			
Изм.	Коп.уч.	Лист	№Док.	Подп.	Дата	Обмірний план	Стадия	Лист	Листов
Виконав	Громаков Д.							4	
							Архітектурний факультет		

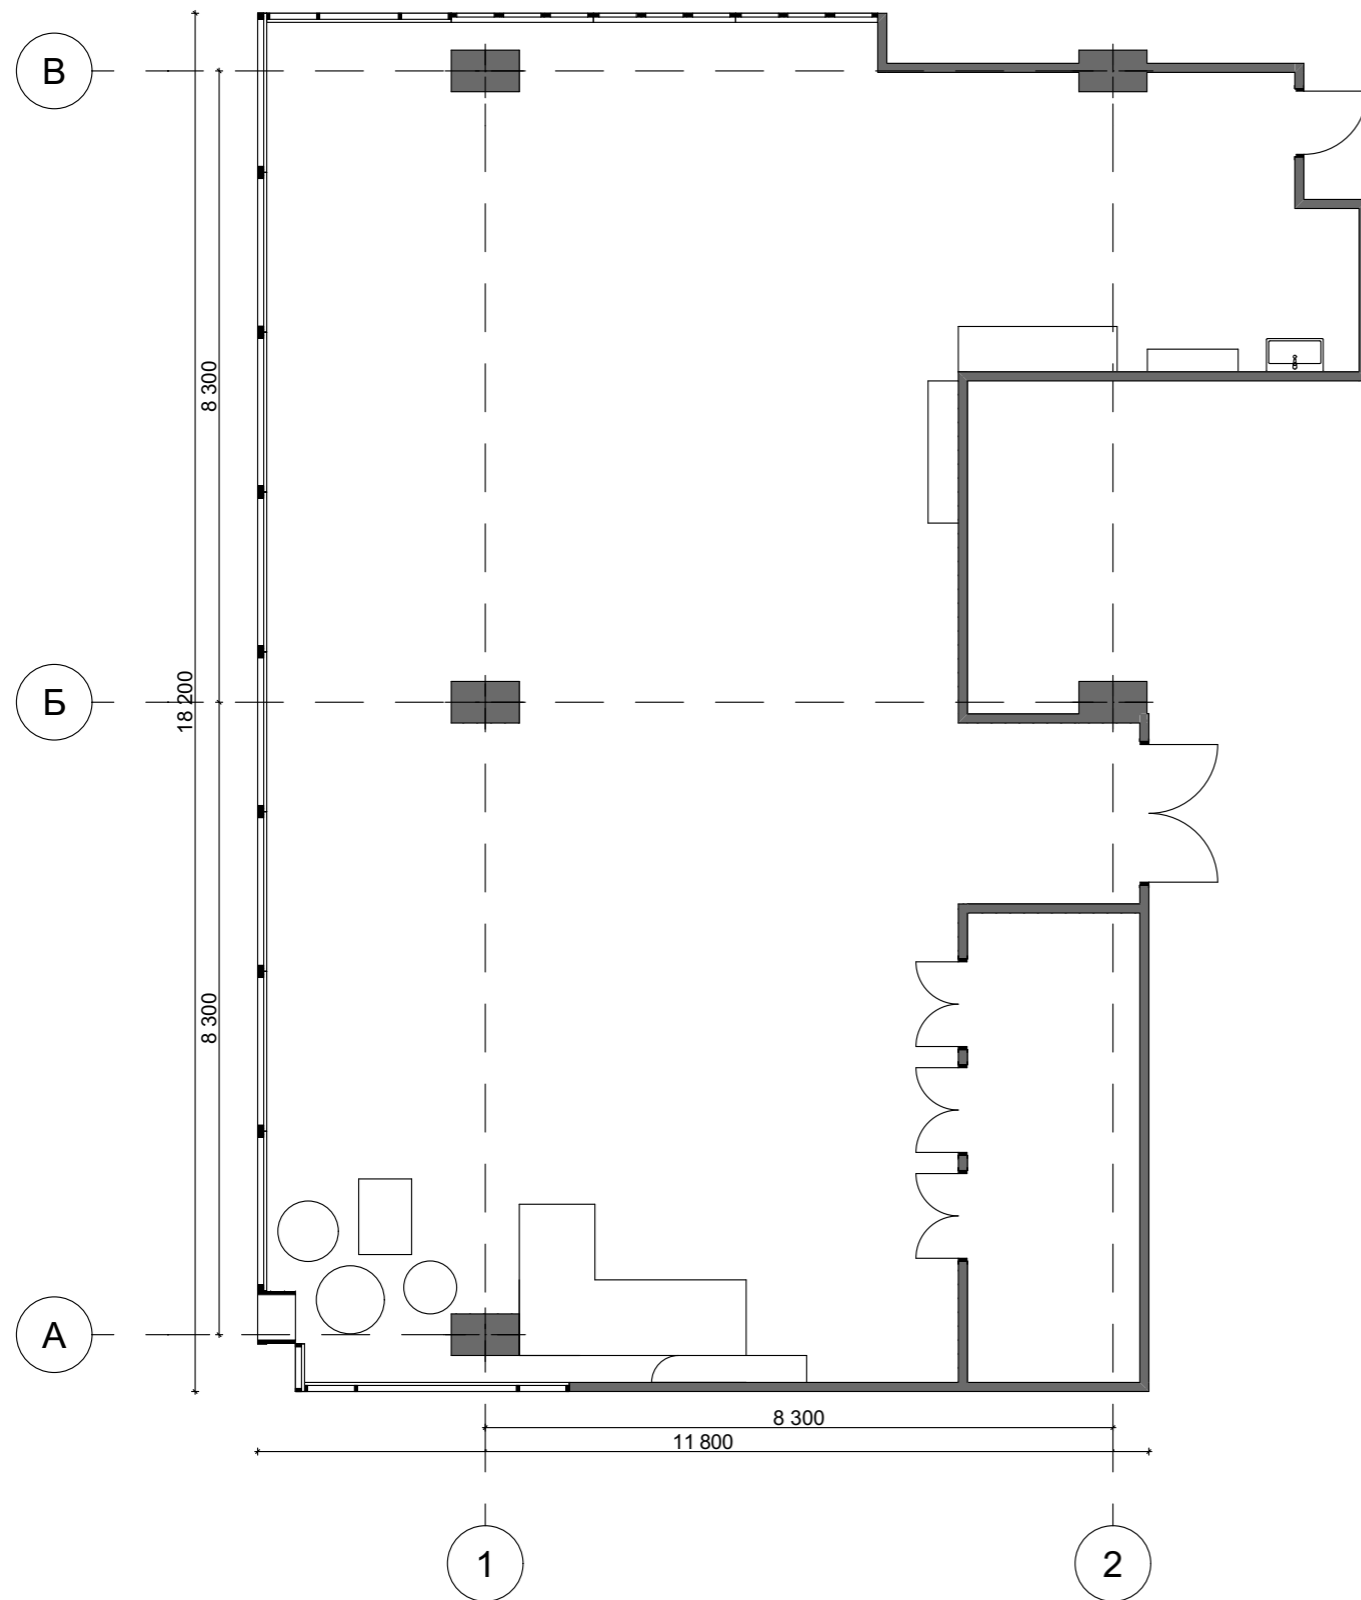

						КНУБА 023 ОДПМ - Гр. ОМм-22, 2023р.			
						Художньо-декоративне оздоблення інтер'єру приміщення для арт-терапії			
Изм.	Коп.уч.	Лист	№Док.	Подп.	Дата	План меблів	Стадія	Лист	Листов
Виконав	Громаков Д.							4	
							Архітектурний факультет		

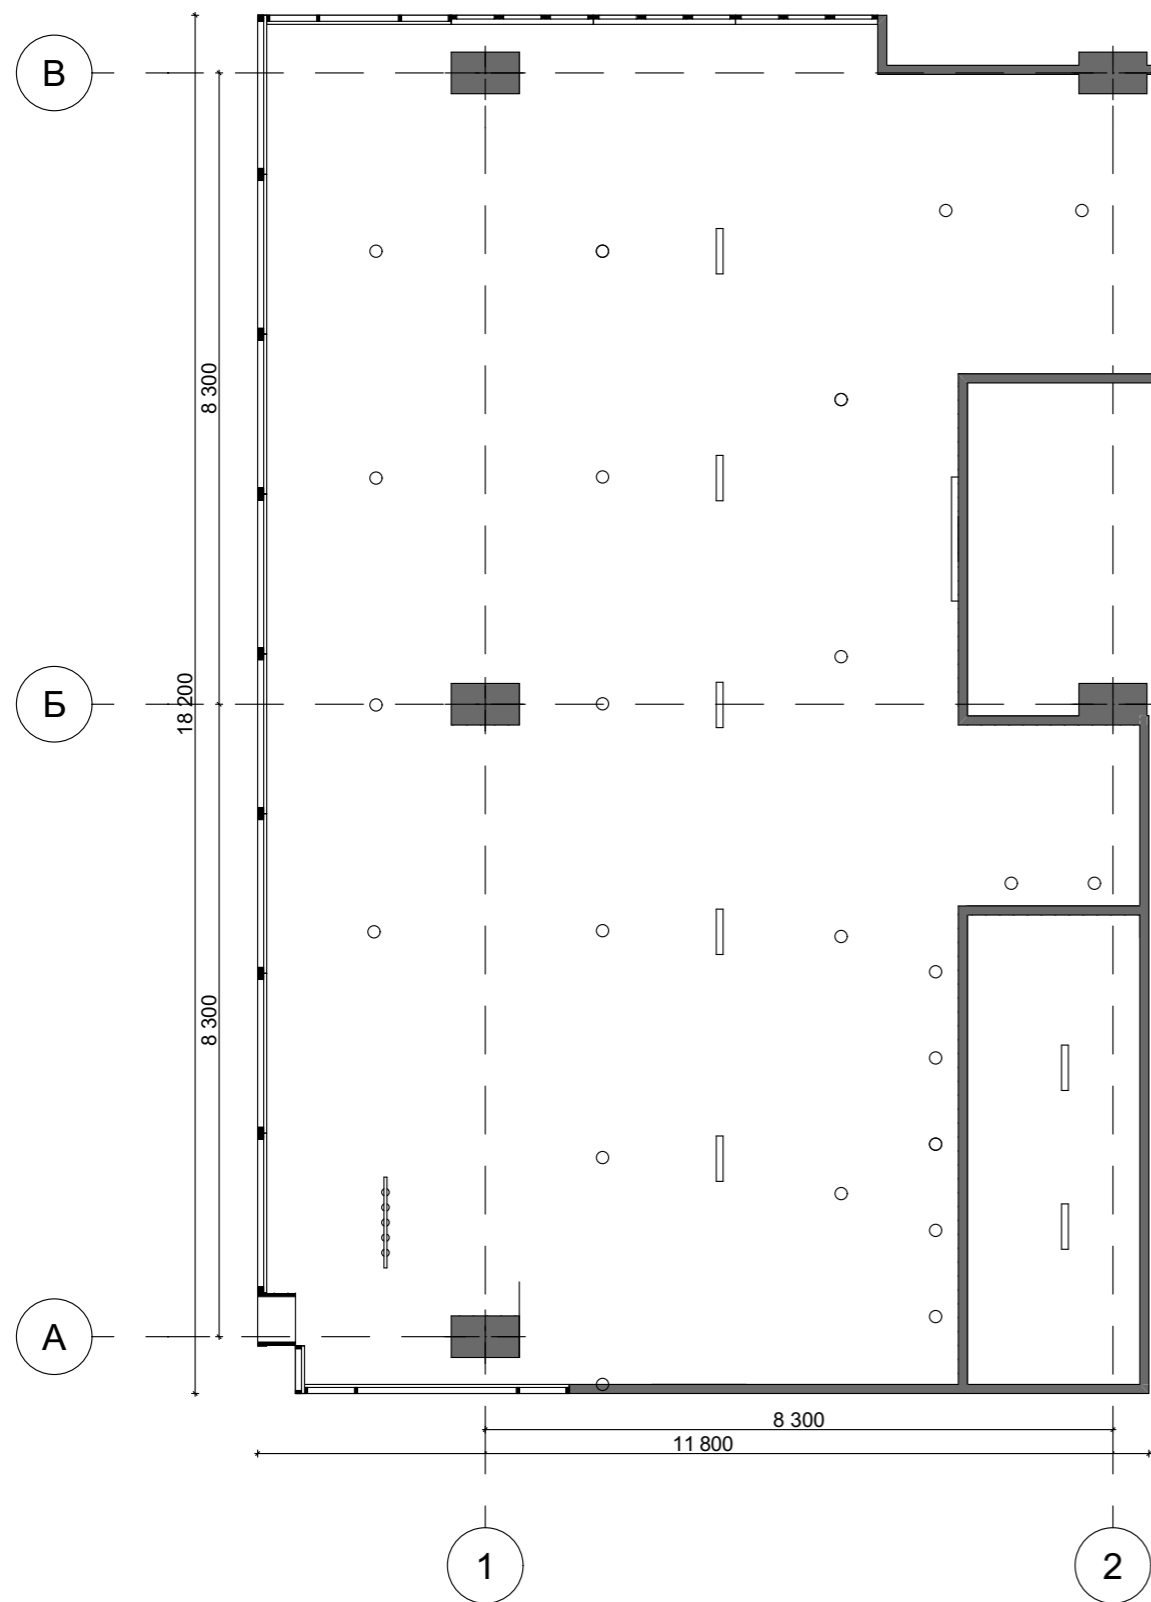


						КНУБА 023 ОДПМ - Гр. ОМм-22, 2023р.			
						Художньо-декоративне оздоблення інтер'єру приміщення для арт-терапії			
<i>Изм.</i>	<i>Коп.уч.</i>	<i>Лист</i>	<i>№Док.</i>	<i>Подп.</i>	<i>Дата</i>	План освітлення	<i>Стадія</i>	<i>Лист</i>	<i>Листов</i>
Виконав	Громаков Д.							4	
							Архітектурний факультет		

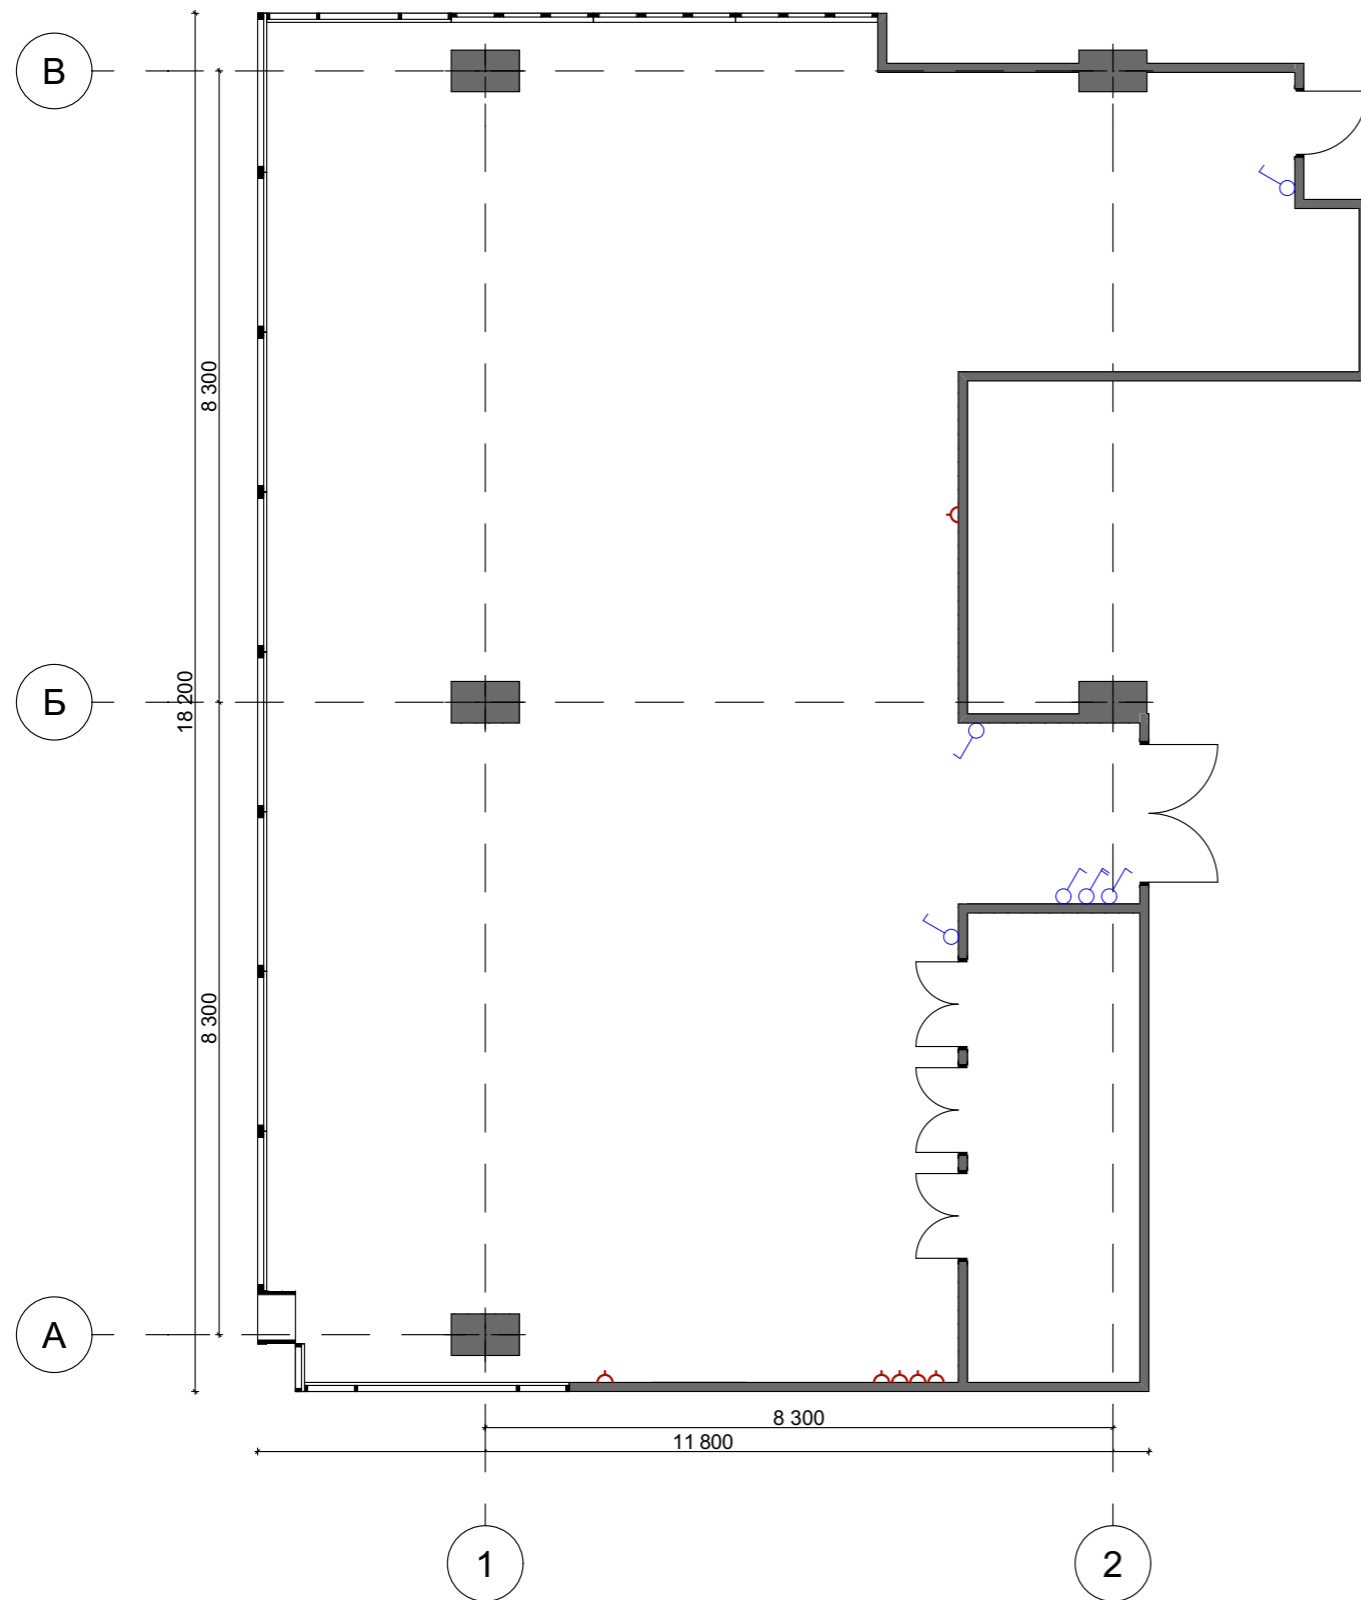

						КНУБА 023 ОДПМ - Гр. ОМм-22, 2023р.			
						Художньо-декоративне оздоблення інтер'єру приміщення для арт-терапії			
Изм.	Коп.уч.	Лист	№Док.	Подп.	Дата	План вимикачів і розеток	Стадія	Лист	Листов
Виконав	Громаков Д.							4	
						Архітектурний факультет			



						<i>КНУБА 023 ОДПМ - Гр. ОМм-22, 2023р.</i>				
						<i>Художньо-декоративне оздоблення інтер'єру приміщення для арт-терапії</i>				
<i>Изм.</i>	<i>Кол.уч.</i>	<i>Лист</i>	<i>№Док.</i>	<i>Подп.</i>	<i>Дата</i>					
<i>Виконав</i>		<i>Громаков Д.</i>				<i>розгортки по стінам</i>		<i>Стадия</i>	<i>Лист</i>	<i>Листов</i>
								<i>Архітектурний факультет</i>		

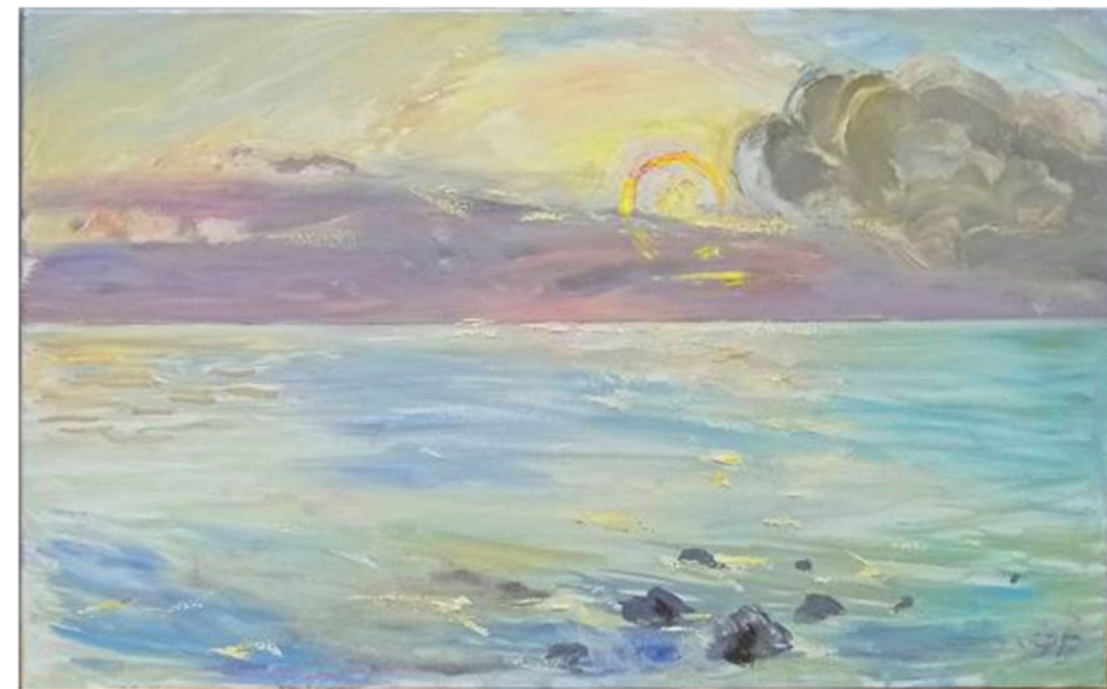

						КНУБА 023 ОДПМ - Гр. ОМм-22, 2023р.			
						Художньо-декоративне оздоблення інтер'єру приміщення для арт-терапії			
Изм.	Коп.уч.	Лист	№Док.	Подп.	Дата				
Виконав	Громаков Д.					художня робота в інтер'єрі	Стадія	Лист	Листов
							Архітектурний факультет		