

**АТЕСТАЦІЙНА РОБОТА
НА ЗДОБУТТЯ ОСВІТНЬОГО СТУПЕНЯ БАКАЛАВР
на тему:
«РЕАБІЛІТАЦІЙНИЙ КОМПЛЕКС ДЛЯ ВІЙСЬКОВИХ В
МІСТІ ІРПЕНІ КИЇВСЬКОЇ ОБЛАСТІ»**

Виконала: студентка групи арх-45
191 «Архітектура та містобудування»,

Блащук Олександра Олександрівна
Керівник: доц., к. арх Сєдак О.І


Рецензент кафедра ДАС

Київ - 2023р.

Реабілітаційний комплекс для військовий в м. Ірпінь Київської області

Вик. студентка групи АРХ-45
Блашук Олександра



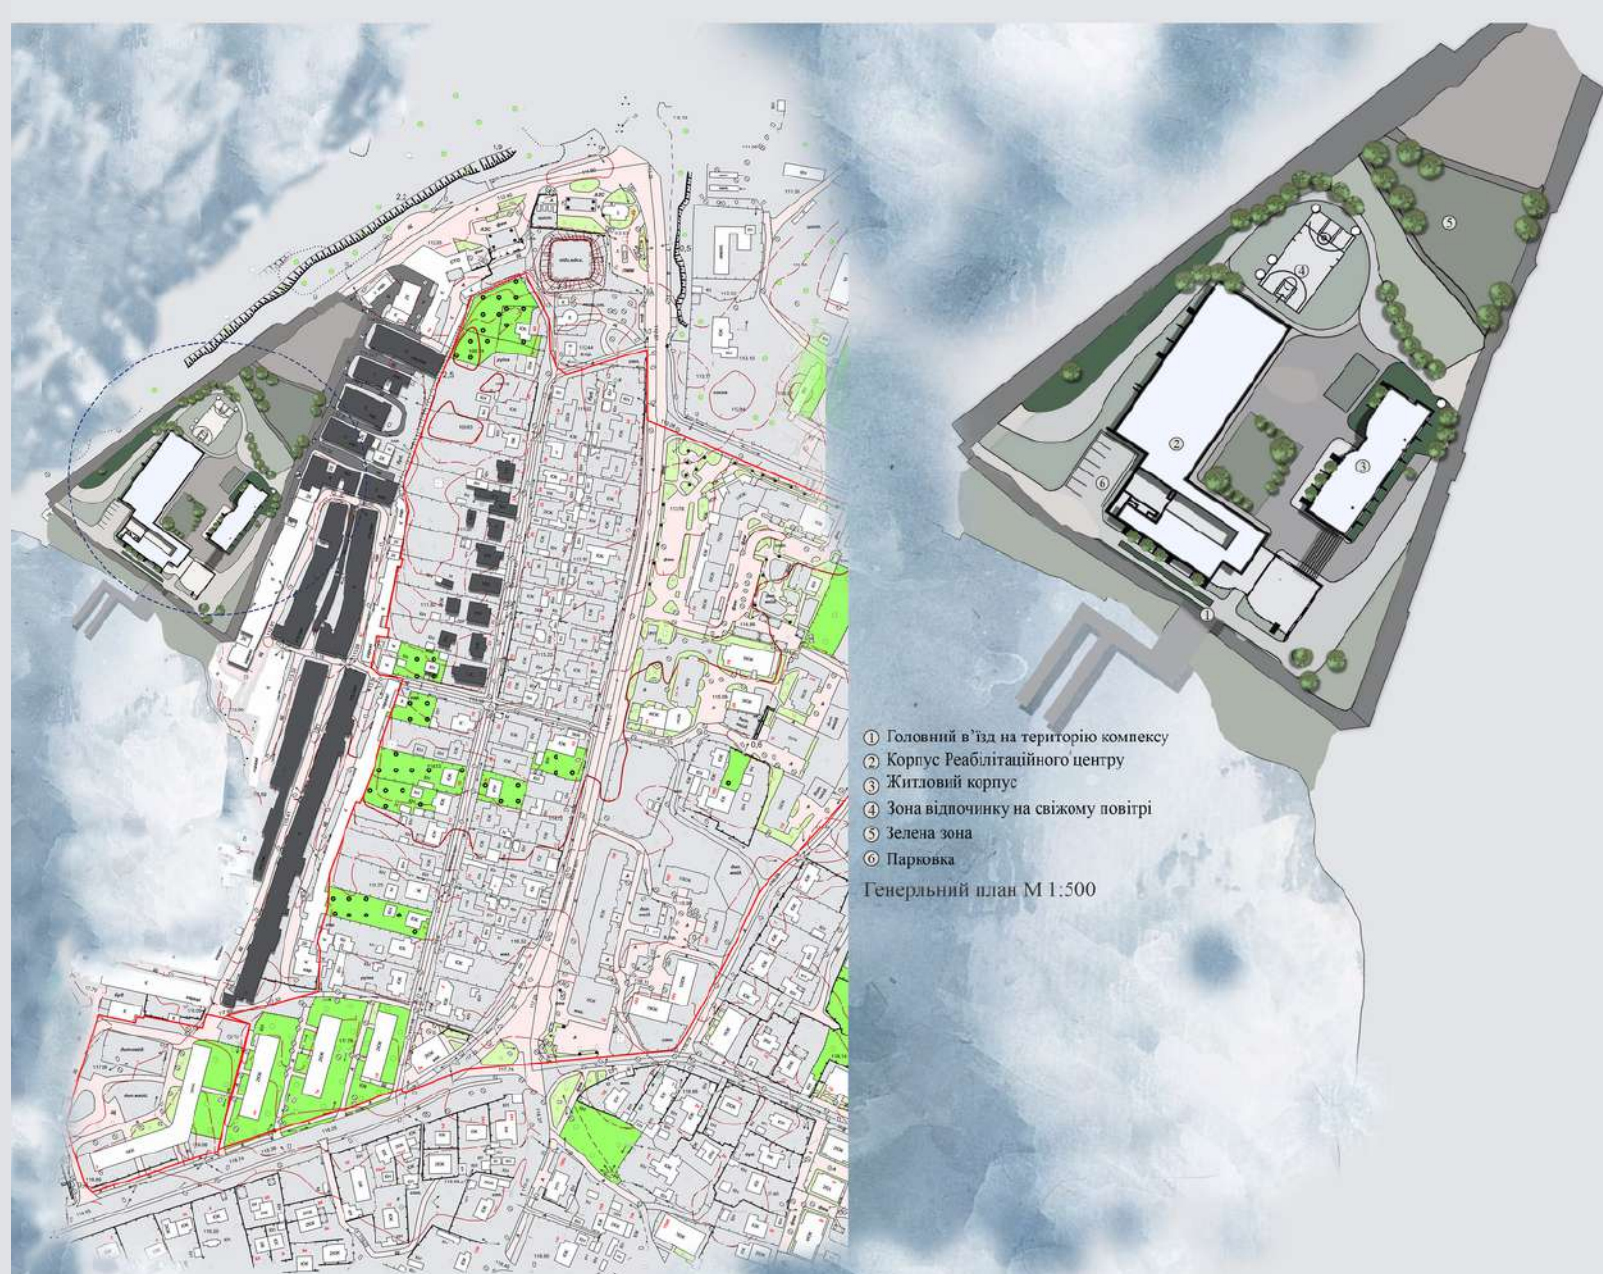

- ① Головний в'їзд на територію комплексу
 - ② Корпус Реабілітаційного центру
 - ③ Житловий корпус
 - ④ Зона відпочинку на свіжому повітрі
 - ⑤ Зелена зона
 - ⑥ Парковка
- Генеральний план М 1:500

Ситуаційний план місцевості М 1:2000

- Лікувально-спортивний комплекс
- Житловий комплекс
- Зона парковки і відпочинку
- Спортивний майданчик на відкритому повітрі
- Під'їзд для спеціального транспорту та парковка персоналу
- Головний під'їзд та в'їзд

- Рух автомобілів та парковка
- Головний рух автомобілів (прилеглі вулиці)
- Пішохідна зона

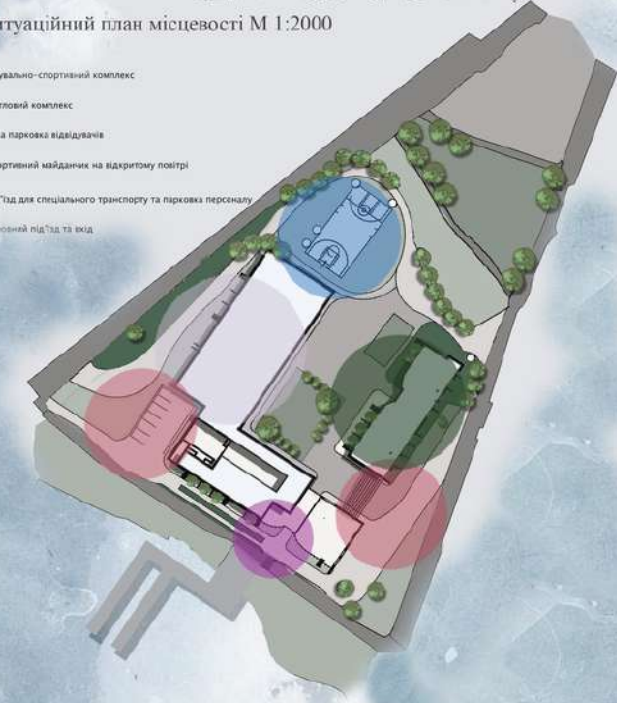
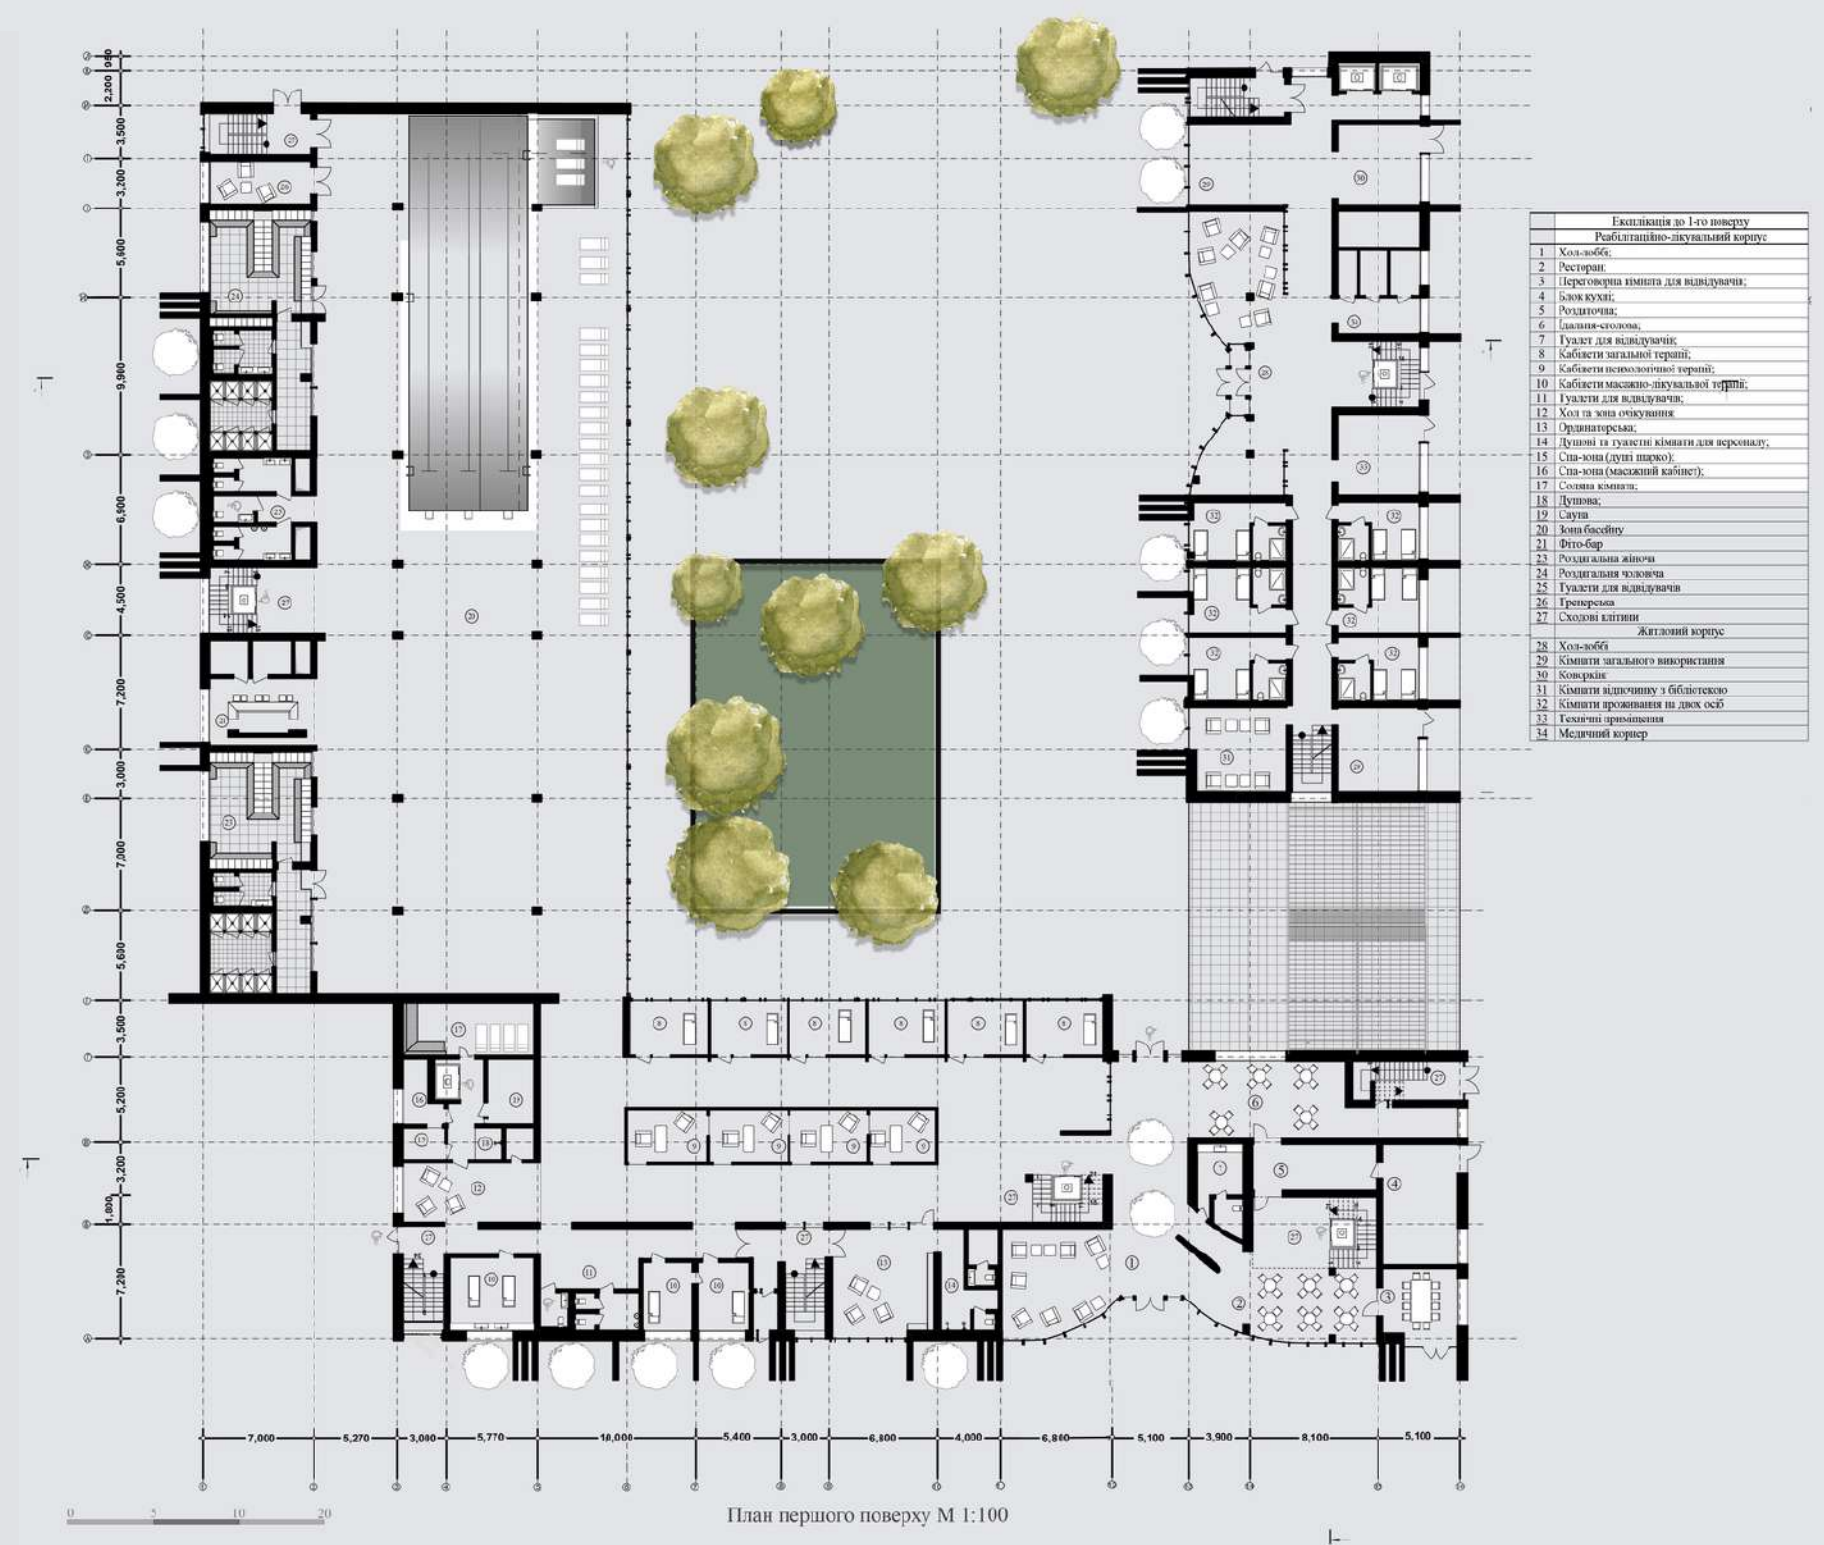


Схема функціонального зонування генерального плану

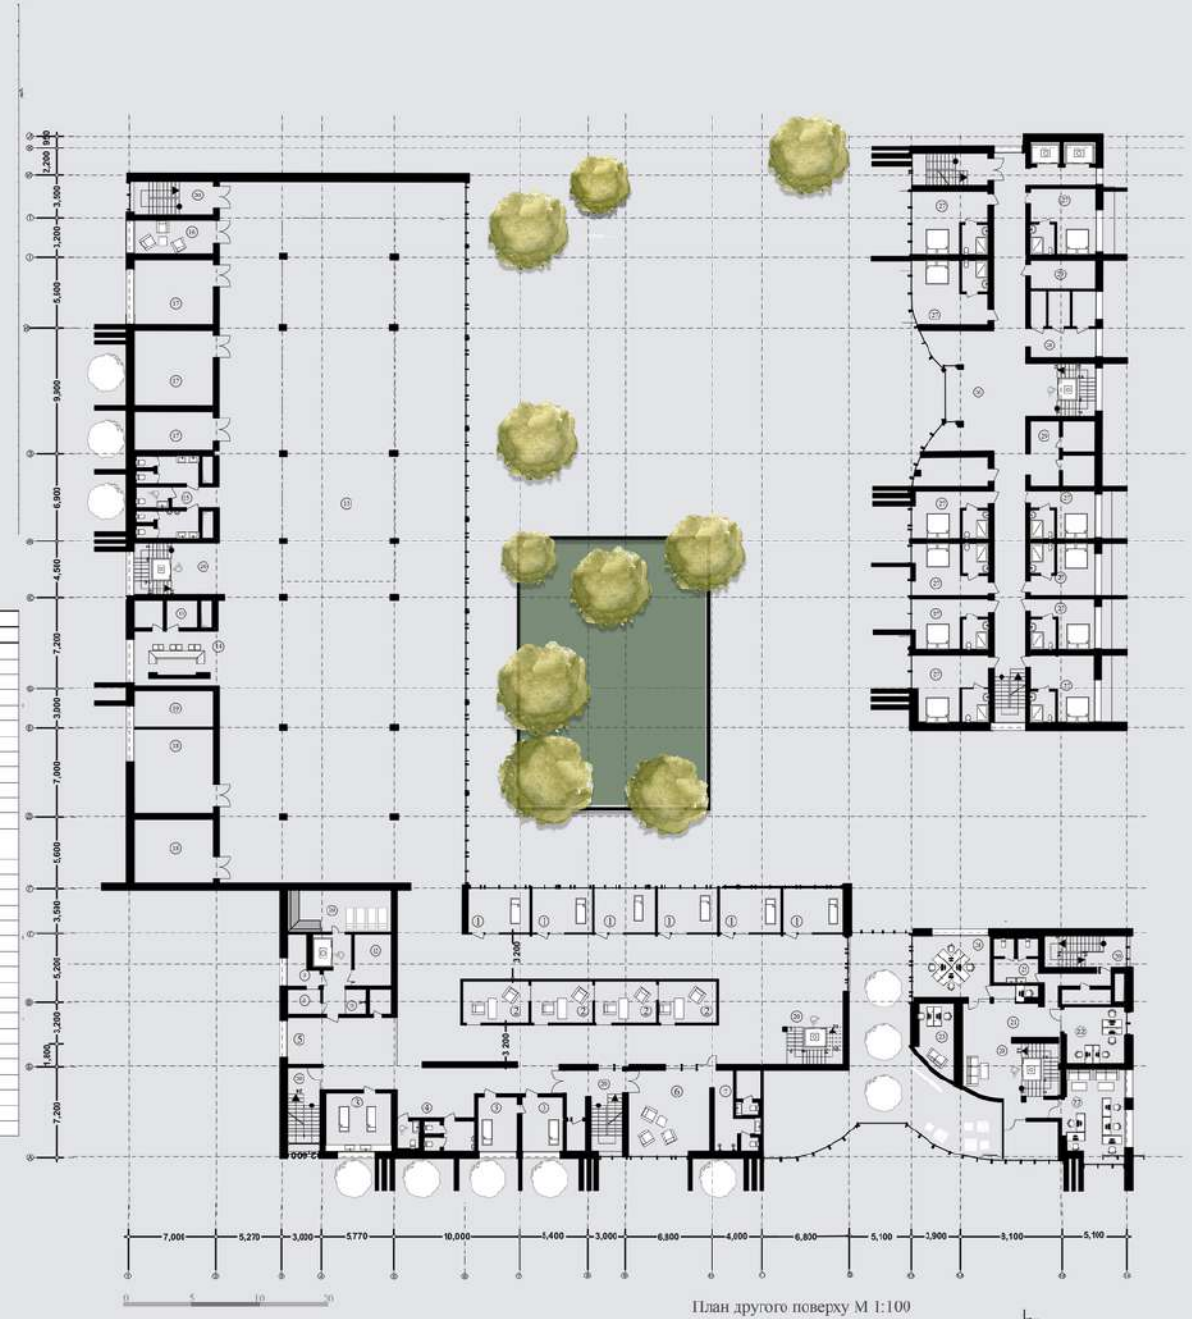


Схема влаштування руху на генеральному плані






План першого поверху М 1:100

Експлітація до 2-го поверху	
Резидентно-діловий корпус	
1	Кабинети загальної терані;
2	Кабинети психологічної терані;
3	Кабинети масажно-еквівальної терані;
4	Туалети для відвідувачів;
5	Холл та зона очікування;
6	Ординаторська;
7	Душова та туалетні кімнати для персоналу;
8	Спа-зона (душ шварц);
9	Спа-зона (масаажні кабінети);
10	Сезонна кімната;
11	Душова;
12	Сауна;
13	Зона тренажерного залу та фізкультурної фітнес-зони;
14	Фітнес-бар;
15	Туалети для відвідувачів;
16	Тренажерний зал;
17	Зали групових занять;
18	Зали групових індивідуальних занять;
19	Технічні приміщення;
20	Сходові клітини;
Офісний корпус	
21	Холл;
22	Офісні кабінети;
23	Кабинет директора;
24	Переговорна;
25	Туалети для робітників;
Житловий корпус	
26	Холл-лоббі;
27	Кімнати проживання для однієї особи;
28	Медичний коридор;
29	Технічні приміщення;




Експлітація до 3-го поверху	
Офісний корпус	
1	Холл;
2	Офісні кабінети;
3	Переговорна;
4	Туалети для робітників;
Житловий корпус	
5	Холл-лоббі;
6	Кімнати проживання для однієї особи;
7	Медичний коридор;
8	Технічні приміщення;

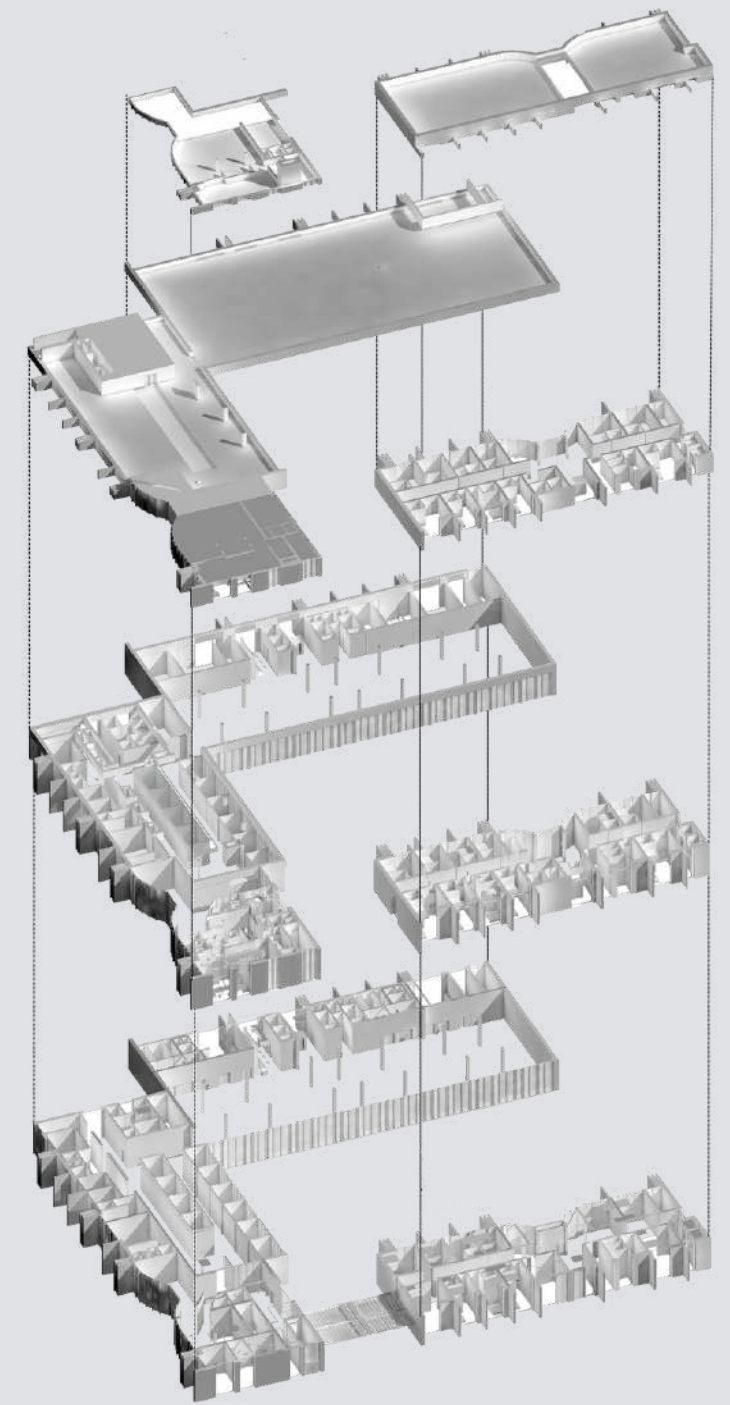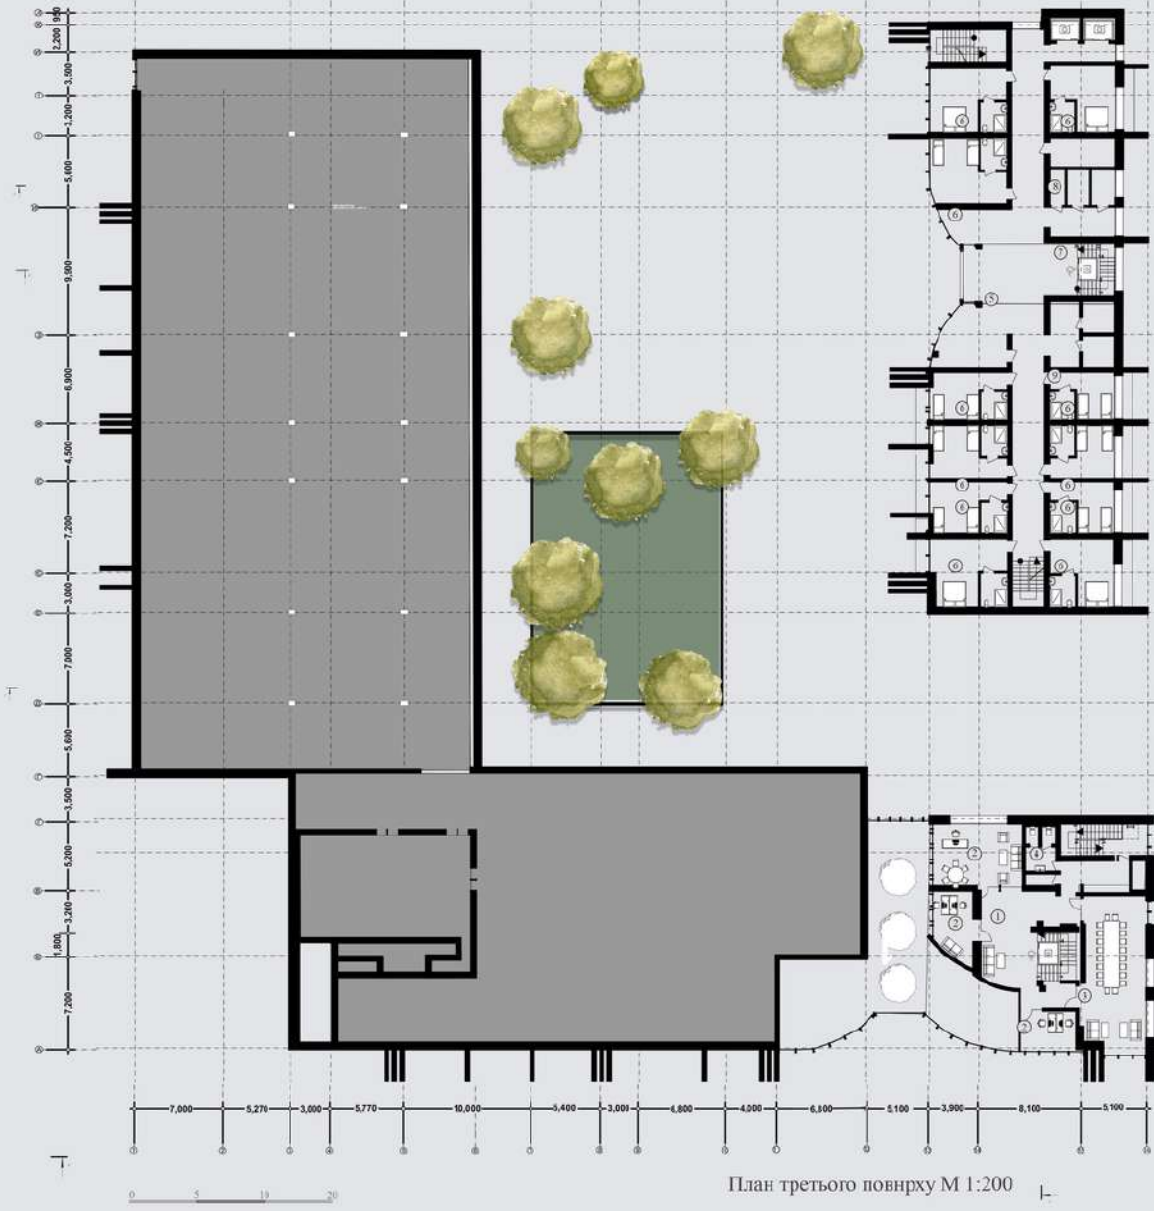



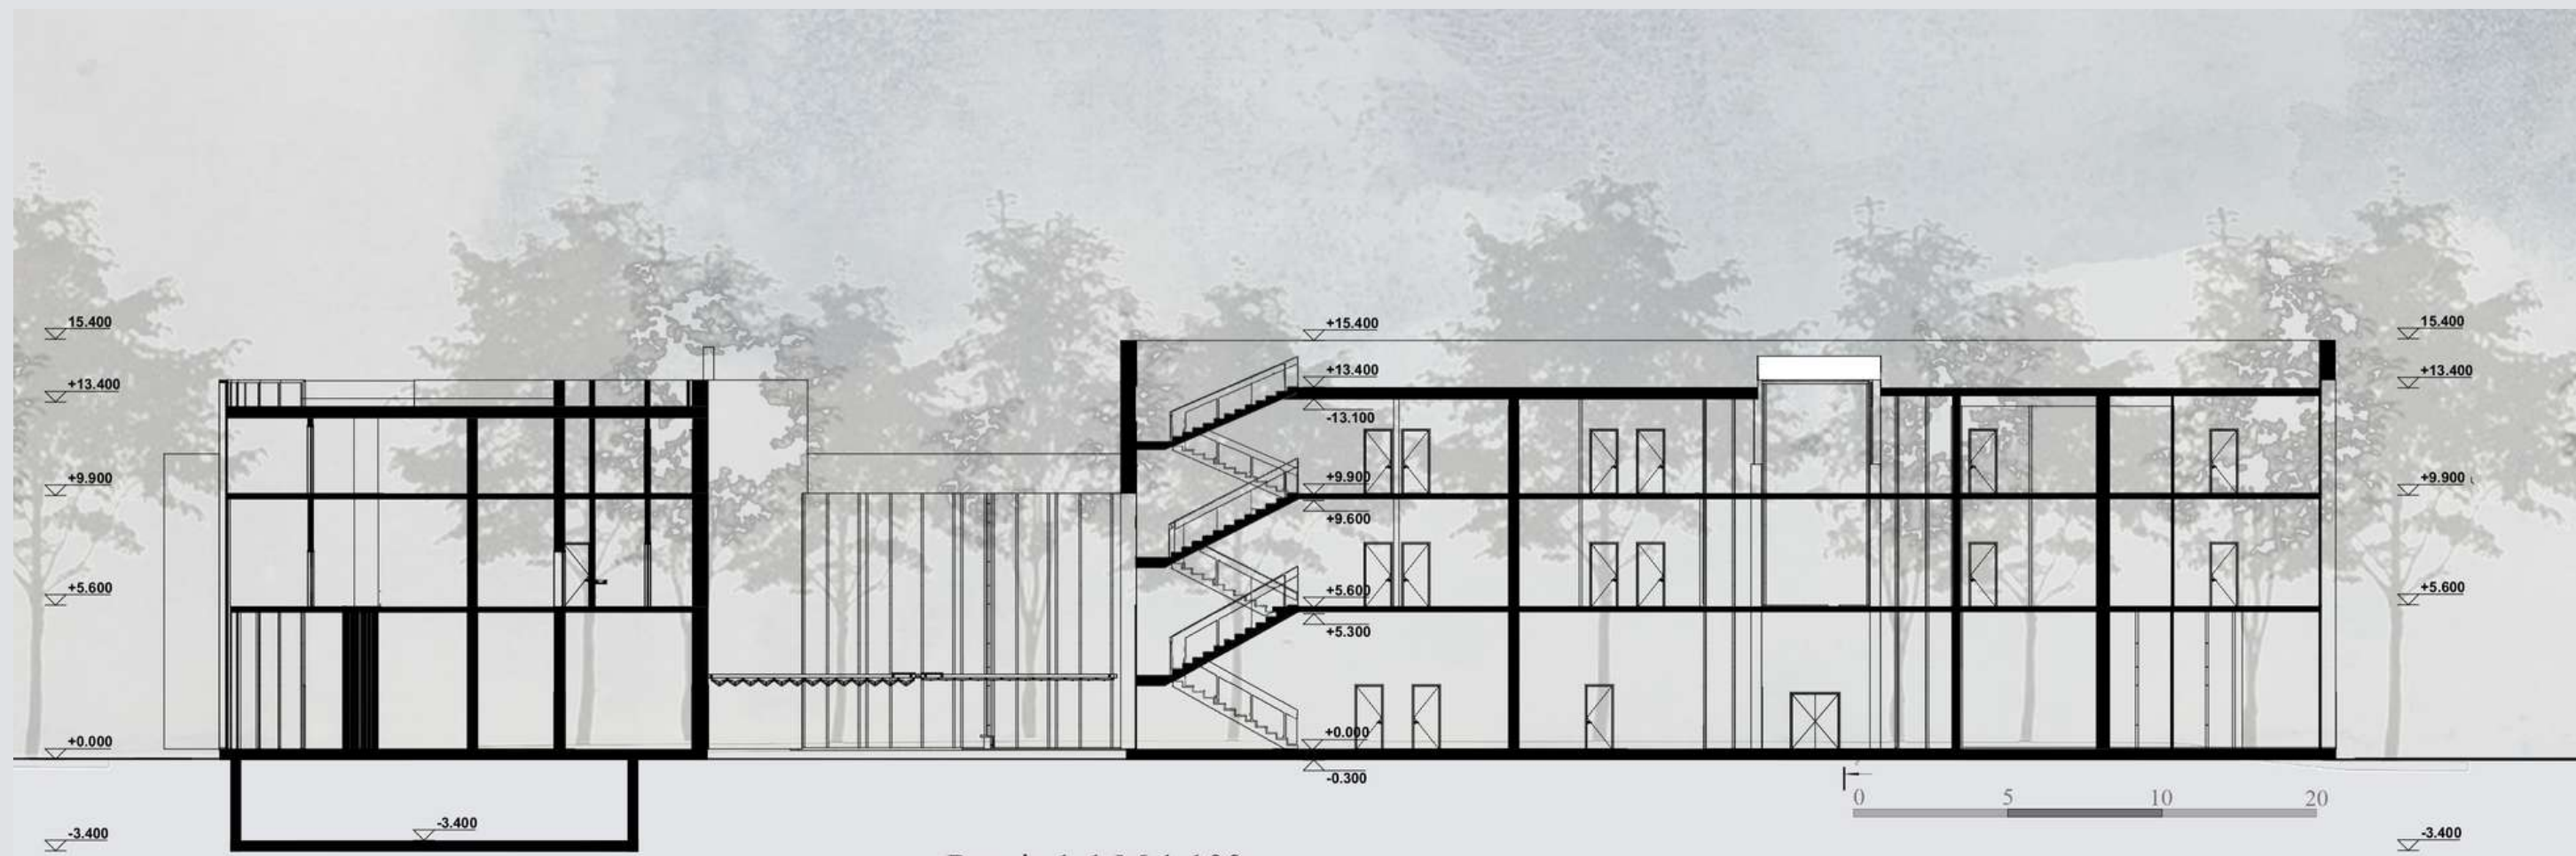


Розріз 1-1 М 1:100

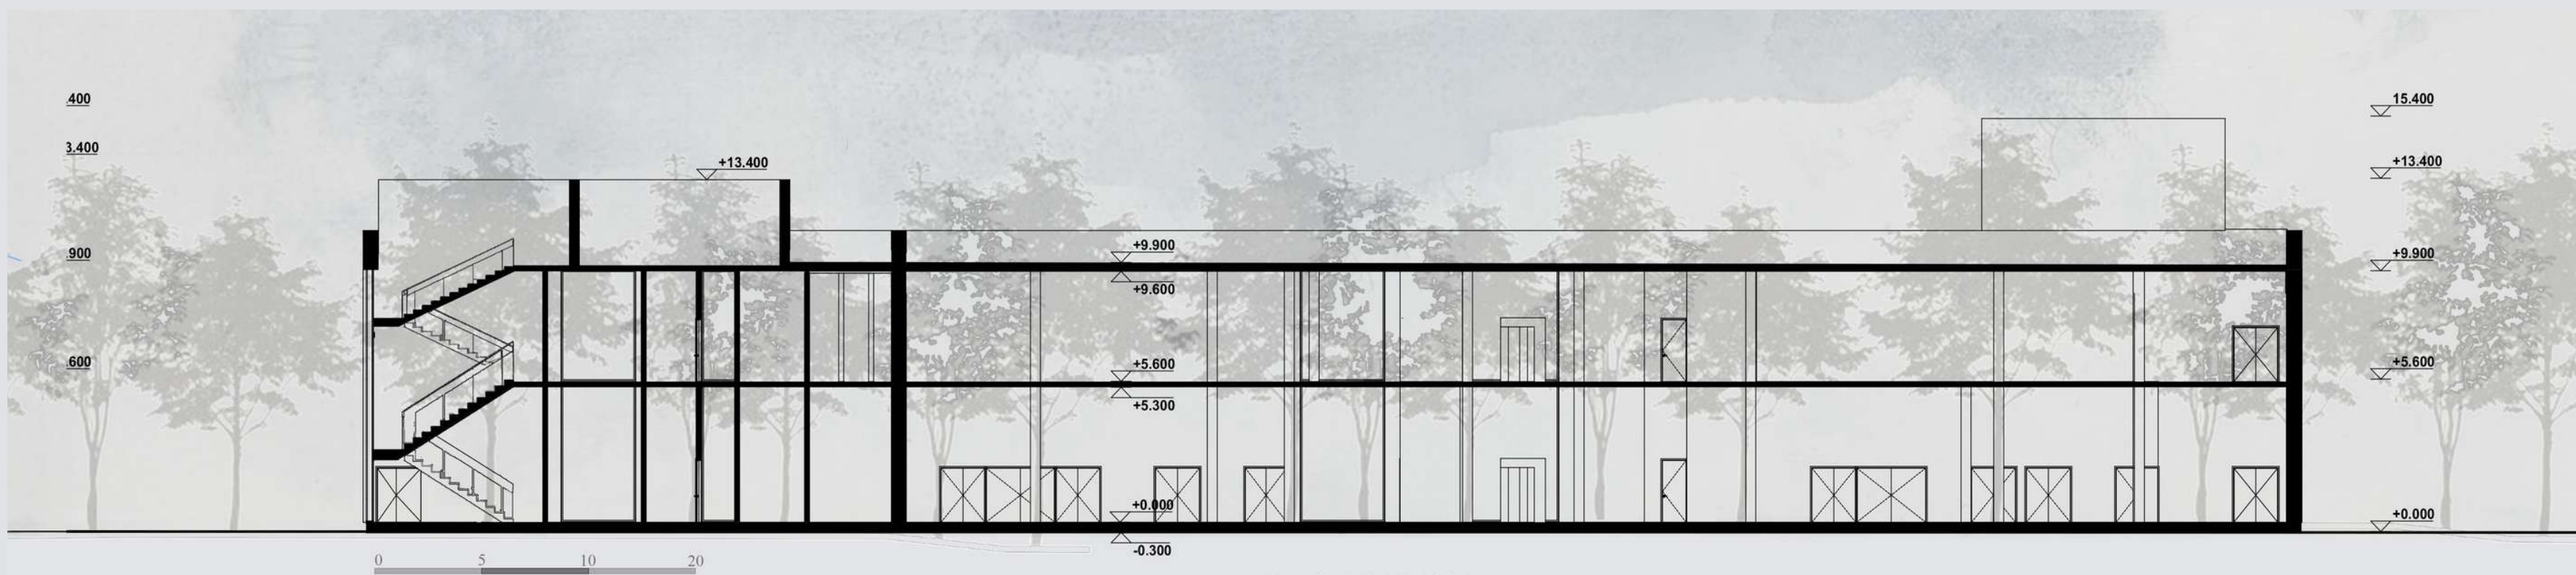

Розріз 1-3 М 1:100



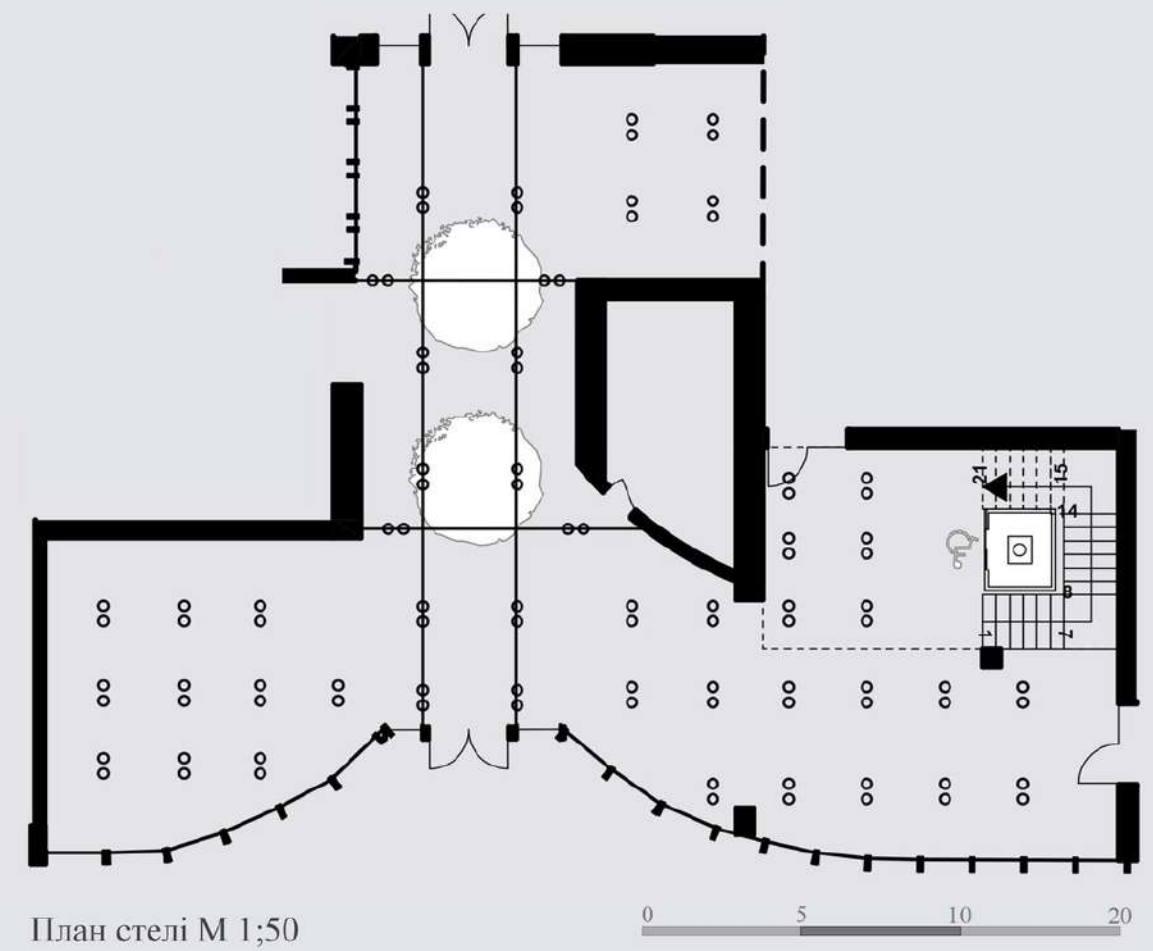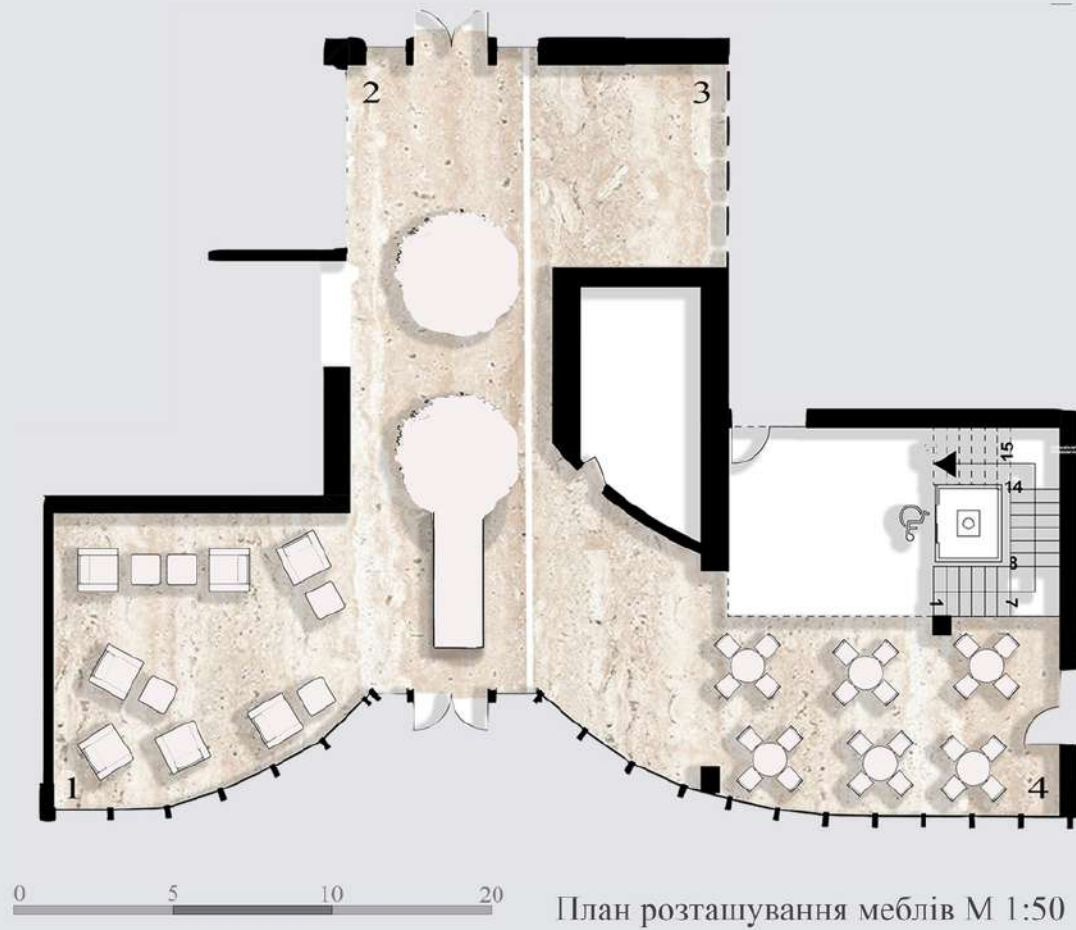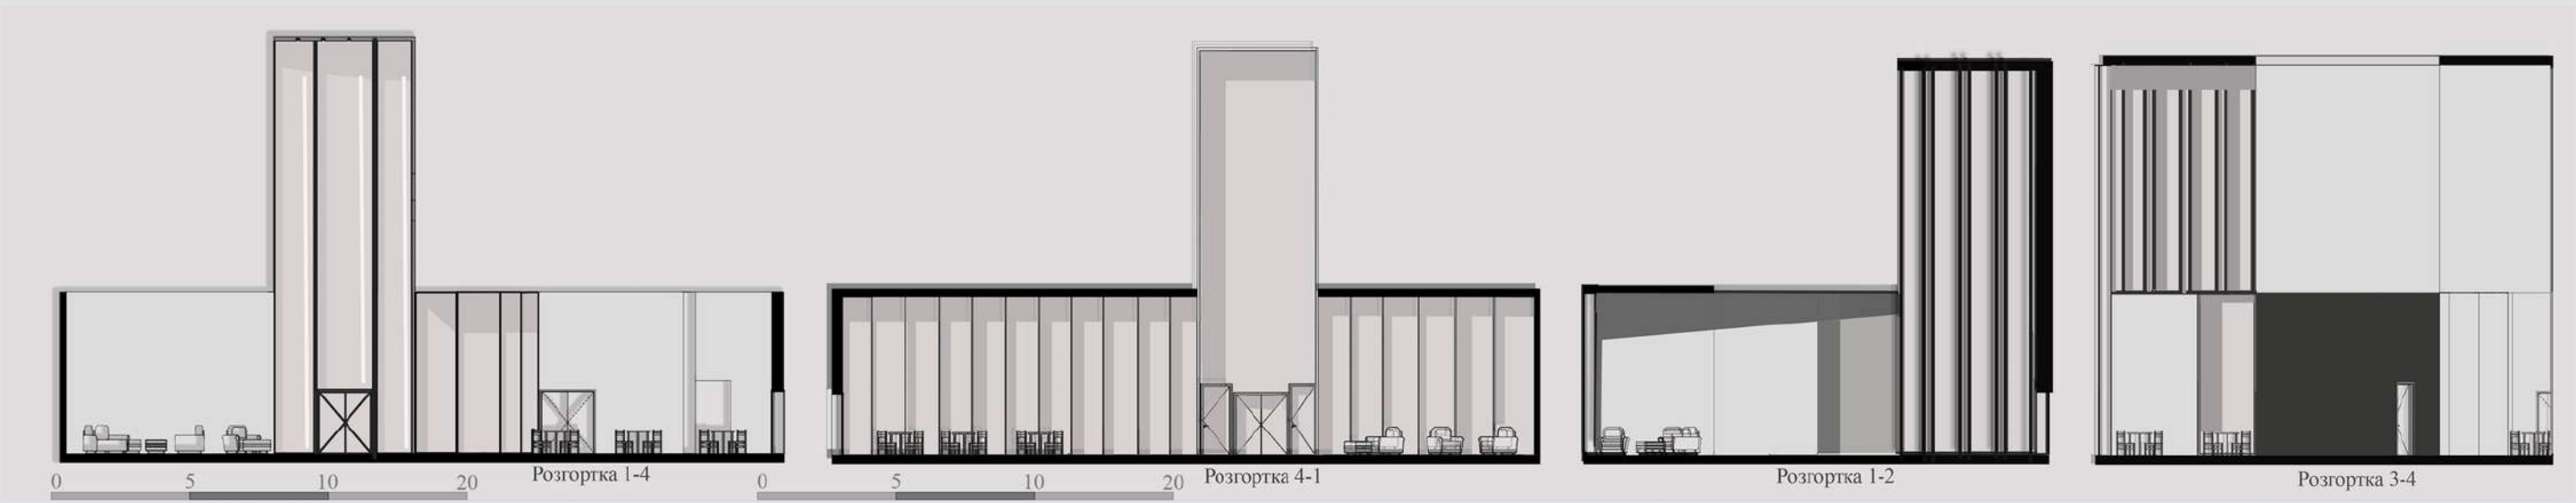





Реабілітаційний комплекс для військовий в м. Ірпінь Київської області

Вик. студентка групи АРХ-45
Блашук Олександра



- Експлікація матеріалів до інтер'єру
- Світлий
 - Темно-сірий
 - Темно-синій
 - Темно-коричневий
- Аксометрична схема будівлі
- Експлікація матеріалів до екстер'єру
- Світлий
 - Темно-сірий
 - Темно-синій
 - Темно-коричневий