

Міністерство освіти і науки України
Київський національний університет будівництва і архітектури
Архітектурний факультет
Кафедра дизайну

КВАЛІФІКАЦІЙНА ВИПУСКНА РОБОТА
НА ЗДОБУТТЯ ОСВІТНЬОГО СТУПЕНЯ БАКАЛАВР

на тему:

"Дизайн інтер'єрів та умеблювання житла для людини з інвалідністю"

Проектна частина

Виконала ст. групи ДН-20-2 Сіракова Д.В.

Керівник роботи: к.філос.н. Бець С.М.

Зміст


№	Назва	№	Назва
	Титульний лист	03.	Розгортки приміщень по стінам
1	Зміст альбому	20	Розгортки стін приміщення 102 М 1:50
01.	Вихідні дані	21	Розгортки стін приміщення 103-104 М 1:50
2	Схема генерального плану та геолокація	22	Розгортки стін приміщення 105 М 1:50
3	Перспективне зображення будинку	23	Розгортки стін приміщення 107 М 1:50
4	Перспективне зображення внутрішнього двору	24	Розгортки стін приміщення 111 М 1:50
5	План поверху будинку Т1_4	25	Розгортки стін приміщення 112 М 1:50
6	Фасади будинку Т1_4	04.	Візуалізації приміщень
02.	Плани та специфікації	26	Кухня з обідньою зоною
7	Обмірний план М 1:100	27	Вітальня
8	План демонтажу М 1:100	28	Спальня
9	План монтажу М 1:100	29	Санвузол
10	Схема руху людини М 1:100	30	Санвузол
11	План розташування меблів та обладнання М 1:100	31	Кабінет
12	План оздоблення підлоги М 1:100	05.	Розробка кухонного острову
13	План оздоблення стін М 1:100	32	Титульний лист
14	План оздоблення стелі М 1:100	33	План з розташуванням острову М 1:100
15	Специфікація стельових профілів	34	Проекції кухонного острову М 1:20
16	План розміщення освітлювального обладнання М 1:100	35	Розрізи конструкції М 1:15
17	План розгортки приміщень М 1:100	36	Конструкційні вузли М 1:1
18	Паспорт оздоблювальних матеріалів	37	Ергономічна схема М 1:20
19	Паспорт оздоблювальних матеріалів	38	Аксонетричні види та перспективне зображення
		39	Візуалізації кухонного острову в приміщенні

						КНУБА 022 Дизайн 2024 ДН-20-2 ДП				
						Дизайн інтер'єрів та умеблювання житла для людини з інвалідністю				
Зм.	Кіл.уч.	Лист	№Док.	Підп.	Дата					
Розробила	Сіракова Д.					Дизайн-проект інтер'єру житла	Стадія	Лист	Листів	
Керівник	Бець С.М.						НП	1	40	
Н. контроль						Зміст альбому			Архітектурний факультет	

Схема генерального плану та геолокація



01 Ситуаційний план

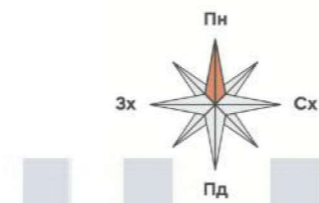

03 Котеджне містечко Рославичі, Київська обл., Україна



02 Типологія будинку T1_4 у котеджному містечку


						КНУБА 022 Дизайн 2024 ДН-20-2 ДП			
						Дизайн інтер'єрів та умеблювання житла для людини з інвалідністю			
Зм.	Кіл.уч.	Лист	№Док.	Підп.	Дата	Дизайн-проект інтер'єру житла	Стадія	Лист	Листів
Розробила	Сіракова Д.						НП	2	40
Керівник	Бець С.М.					Схема генерального плану та геолокація	Архітектурний факультет		
Н. контроль									

Перспективне зображення фасаду будинку T1_4





						КНУБА 022 Дизайн 2024 ДН-20-2 ДП			
						Дизайн інтер'єрів та умеблювання житла для людини з інвалідністю			
Зм.	Кіл.уч.	Лист	№Док.	Підп.	Дата	Дизайн-проект інтер'єру житла	Стадія	Лист	Листів
Розробила	Сіракова Д.						НП	3	40
Керівник	Бець С.М.								
Н. контроль						Перспективне зображення будинку	Архітектурний факультет		

План одноповерхового будинку

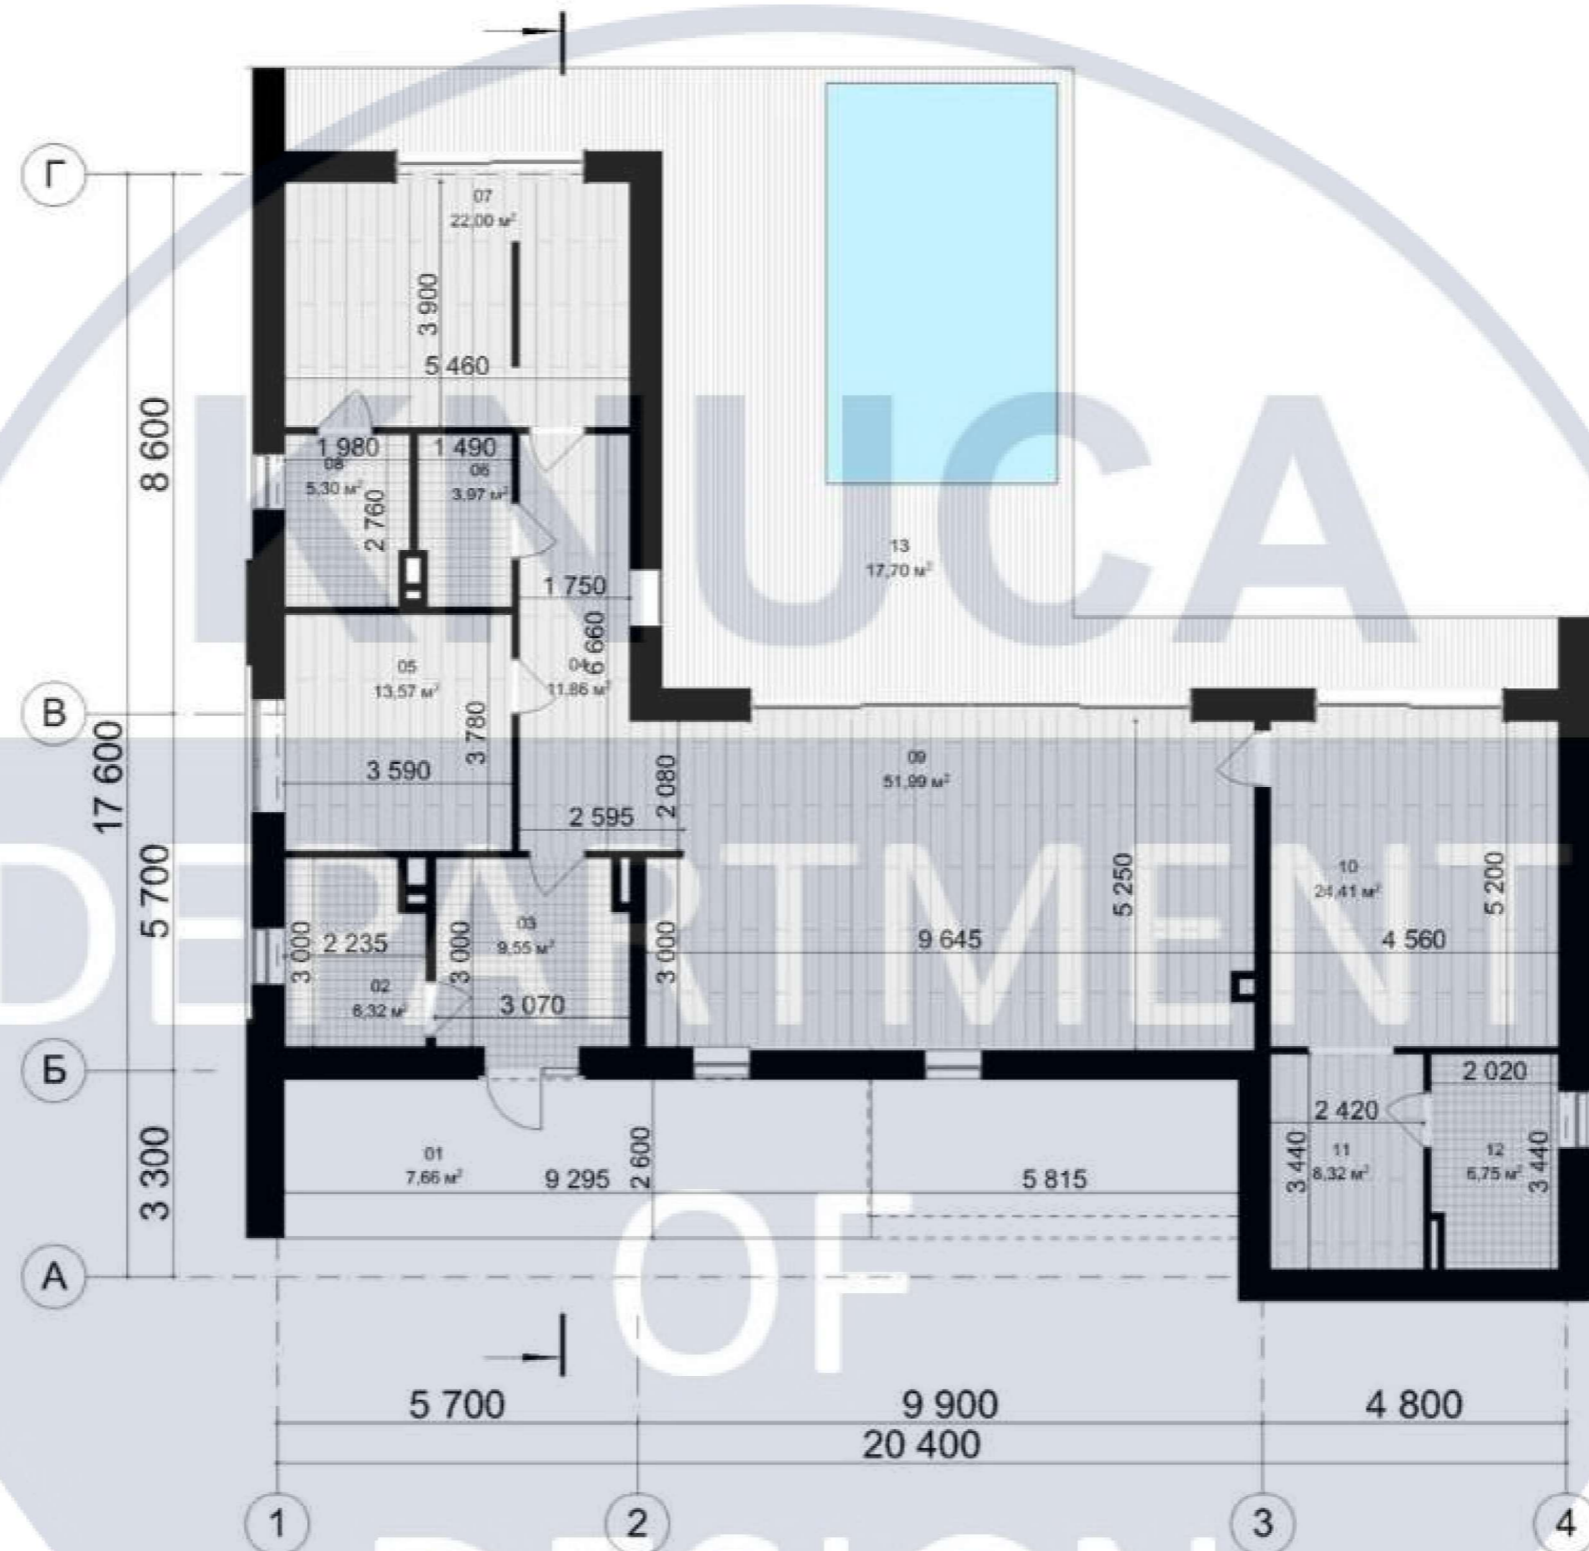


						КНУБА 022 Дизайн 2024 ДН-20-2 ДП			
						Дизайн інтер'єрів та умеблювання житла для людини з інвалідністю			
Зм.	Кіл.уч.	Лист	№Док.	Підп.	Дата				
Розробила	Сіракова Д.					Дизайн-проект інтер'єру житла	Стадія	Лист	Листів
Керівник	Бець С.М.						НП	5	40
Н. контроль						План поверху будинку Т1_4	Архітектурний факультет		

Фасади

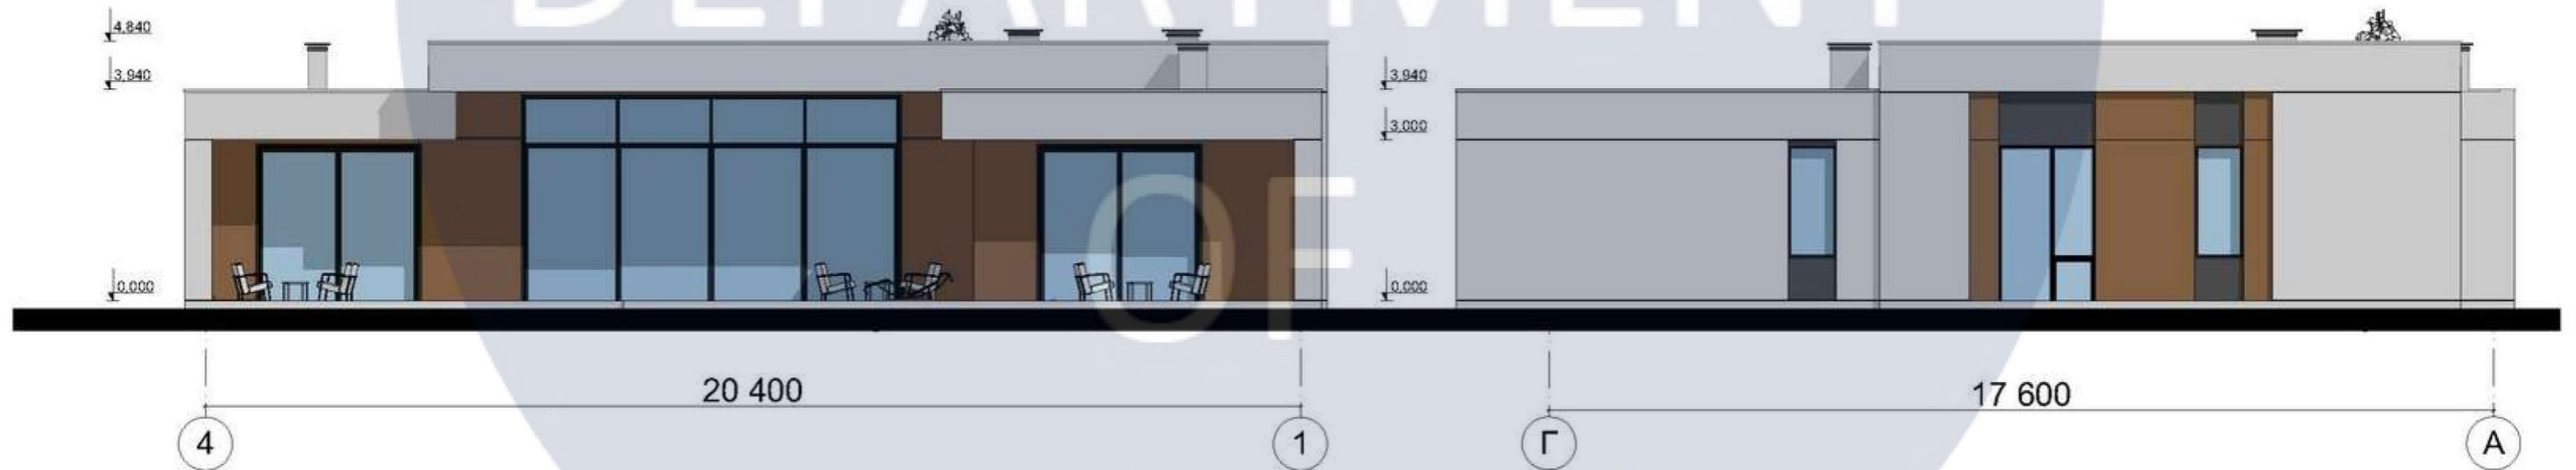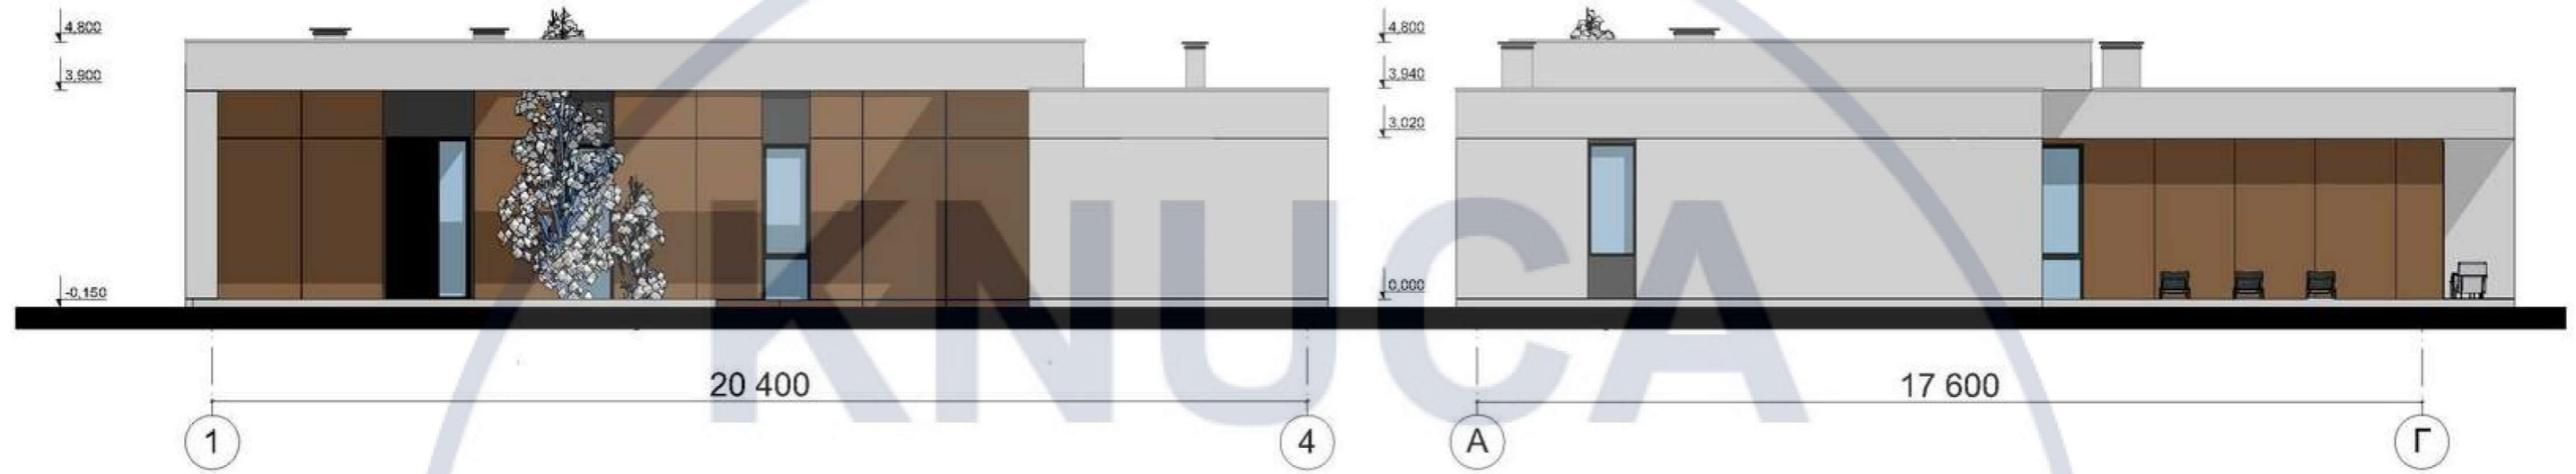

						КНУБА 022 Дизайн 2024 ДН-20-2 ДП			
						Дизайн інтер'єрів та умеблювання житла для людини з інвалідністю			
Зм.	Кіл.уч.	Лист	№Док.	Підп.	Дата	Дизайн-проект інтер'єру житла	Стадія	Лист	Листів
Розробила	Сіракова Д.						НП	6	40
Керівник	Бець С.М.					Фасади будинку Т1_4	Архітектурний факультет		
Н. контроль									

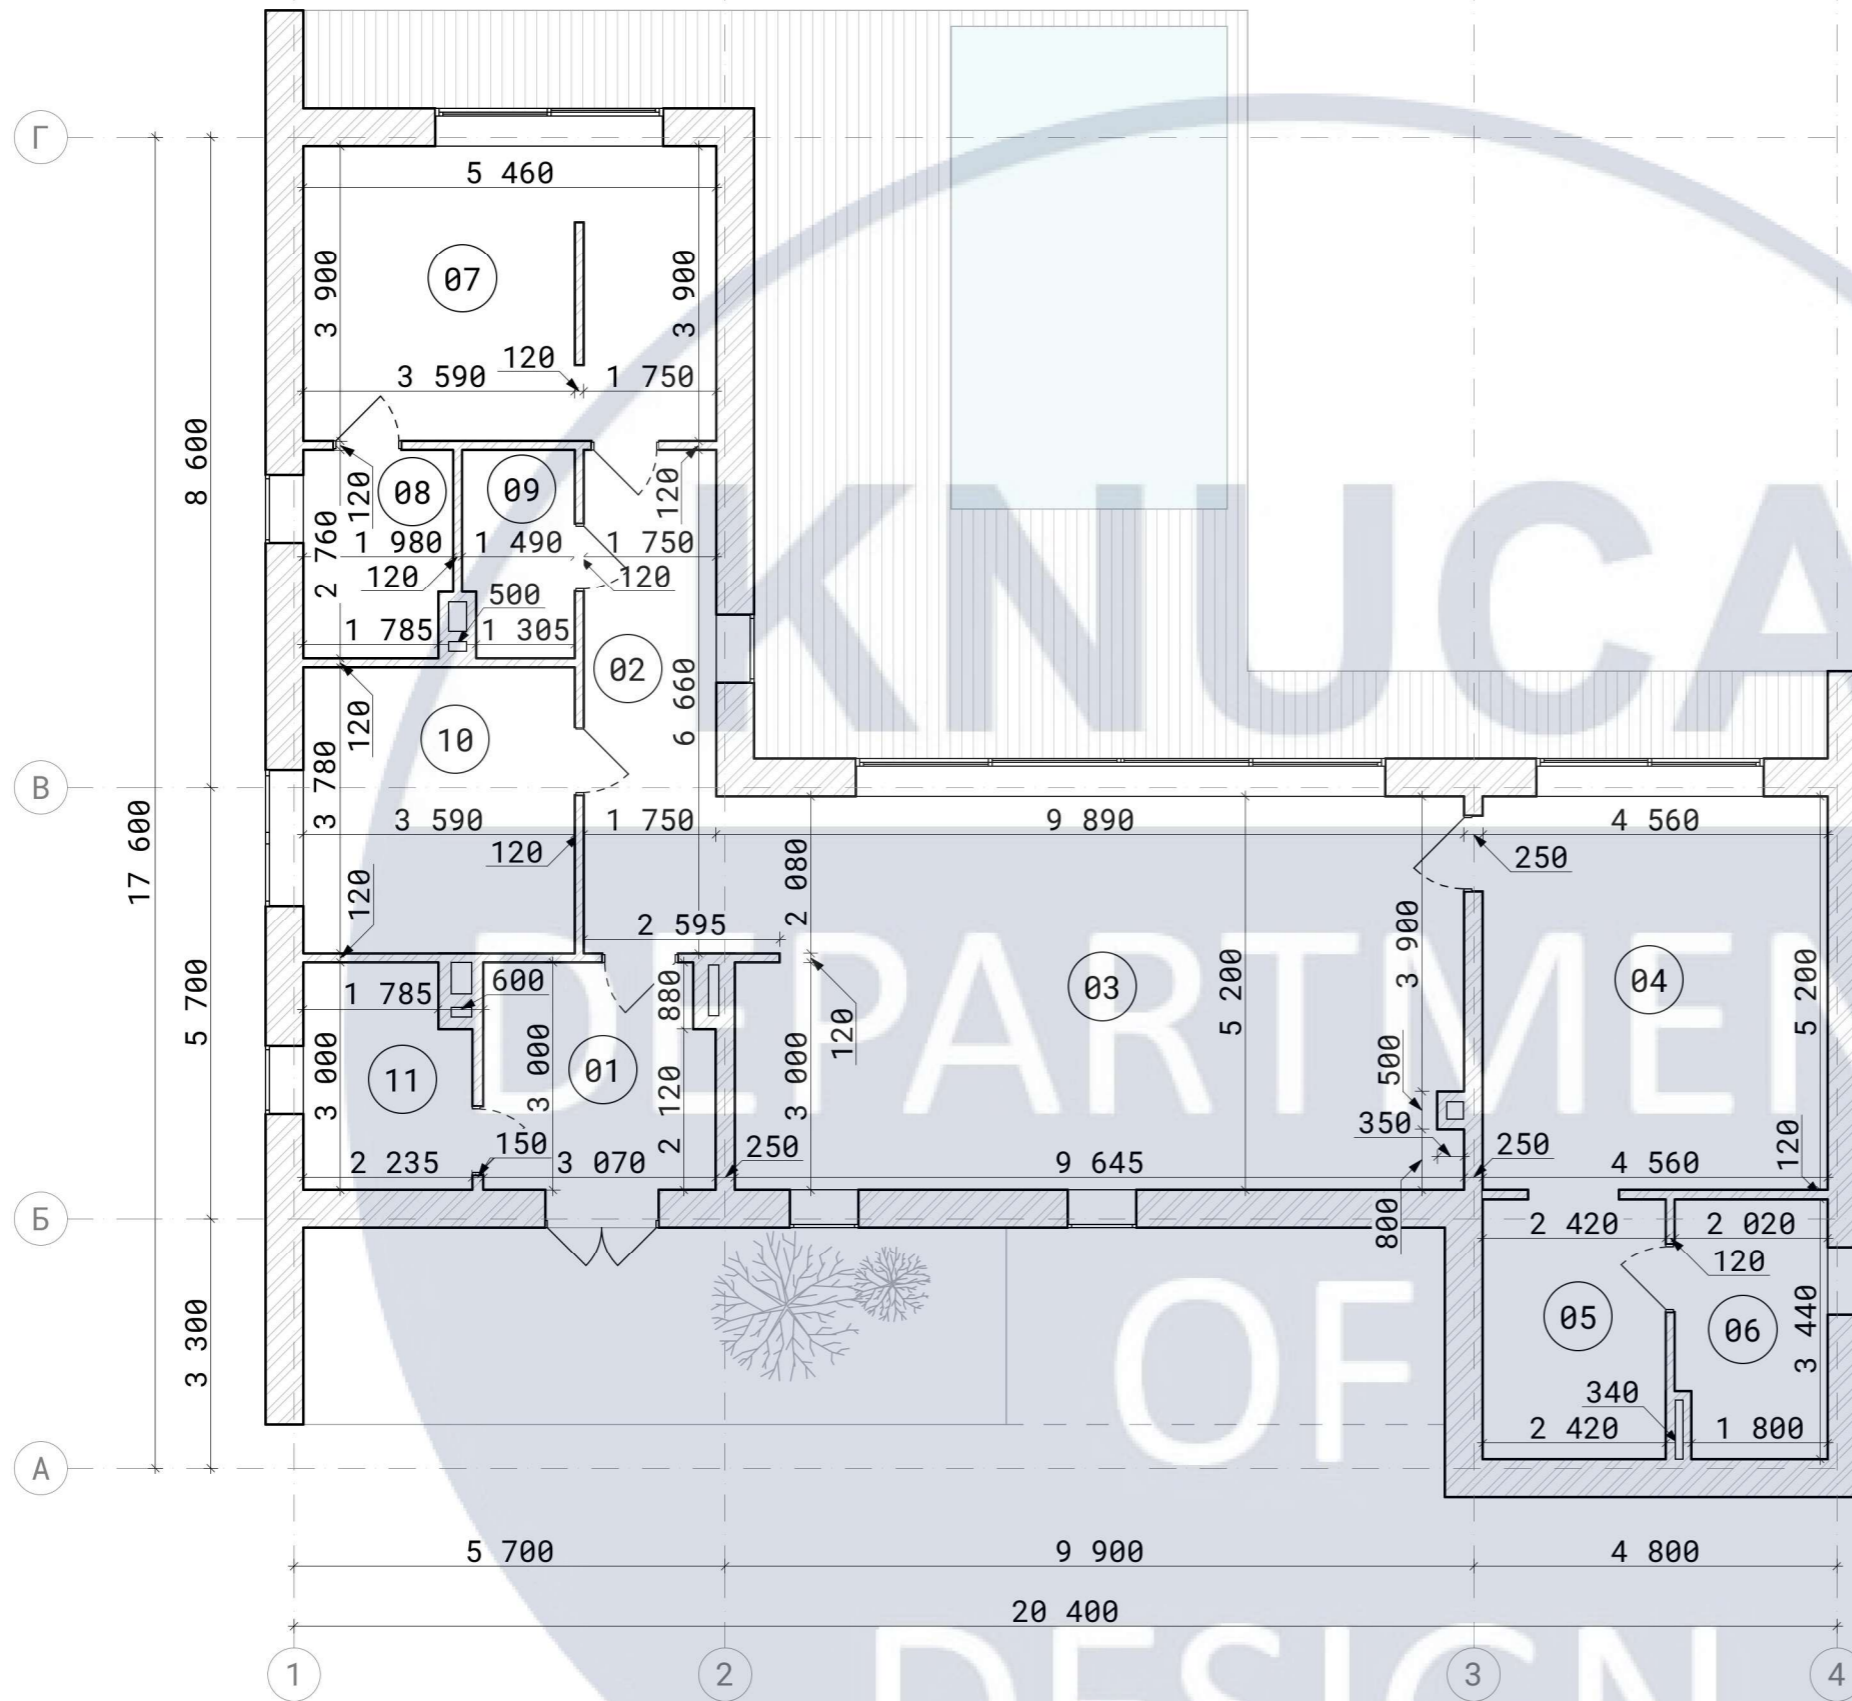


Експлікація приміщень		
№	Найменування	Площа, м.кв.
01	Тамбур	8,95
02	Хол	11,90
03	Кухня-зала	50,17
04	Спальня	23,71
05	Гардеробна	8,32
06	Санвузол	6,75
07	Спальня	21,07
08	Санвузол	5,29
09	Санвузол	3,95
10	Спальня	13,57
11	Котельня	6,31
		159,99 м²

Умовні позначення:

 - Існ. конструктив (стін/перегородок)


						КНУБА 022 Дизайн 2024 ДН-20-2 ДП		
						Дизайн інтер'єрів та умеблювання житла для людини з інвалідністю		
Зм.	Кіл.уч.	Лист	№Док.	Підп.	Дата			
Розробила	Сіракова Д.					Дизайн-проект інтер'єру житла		
Керівник	Бець С.М.					НП	7	40
Н. контроль						Обмірний план М 1:100		
						Архітектурний факультет		

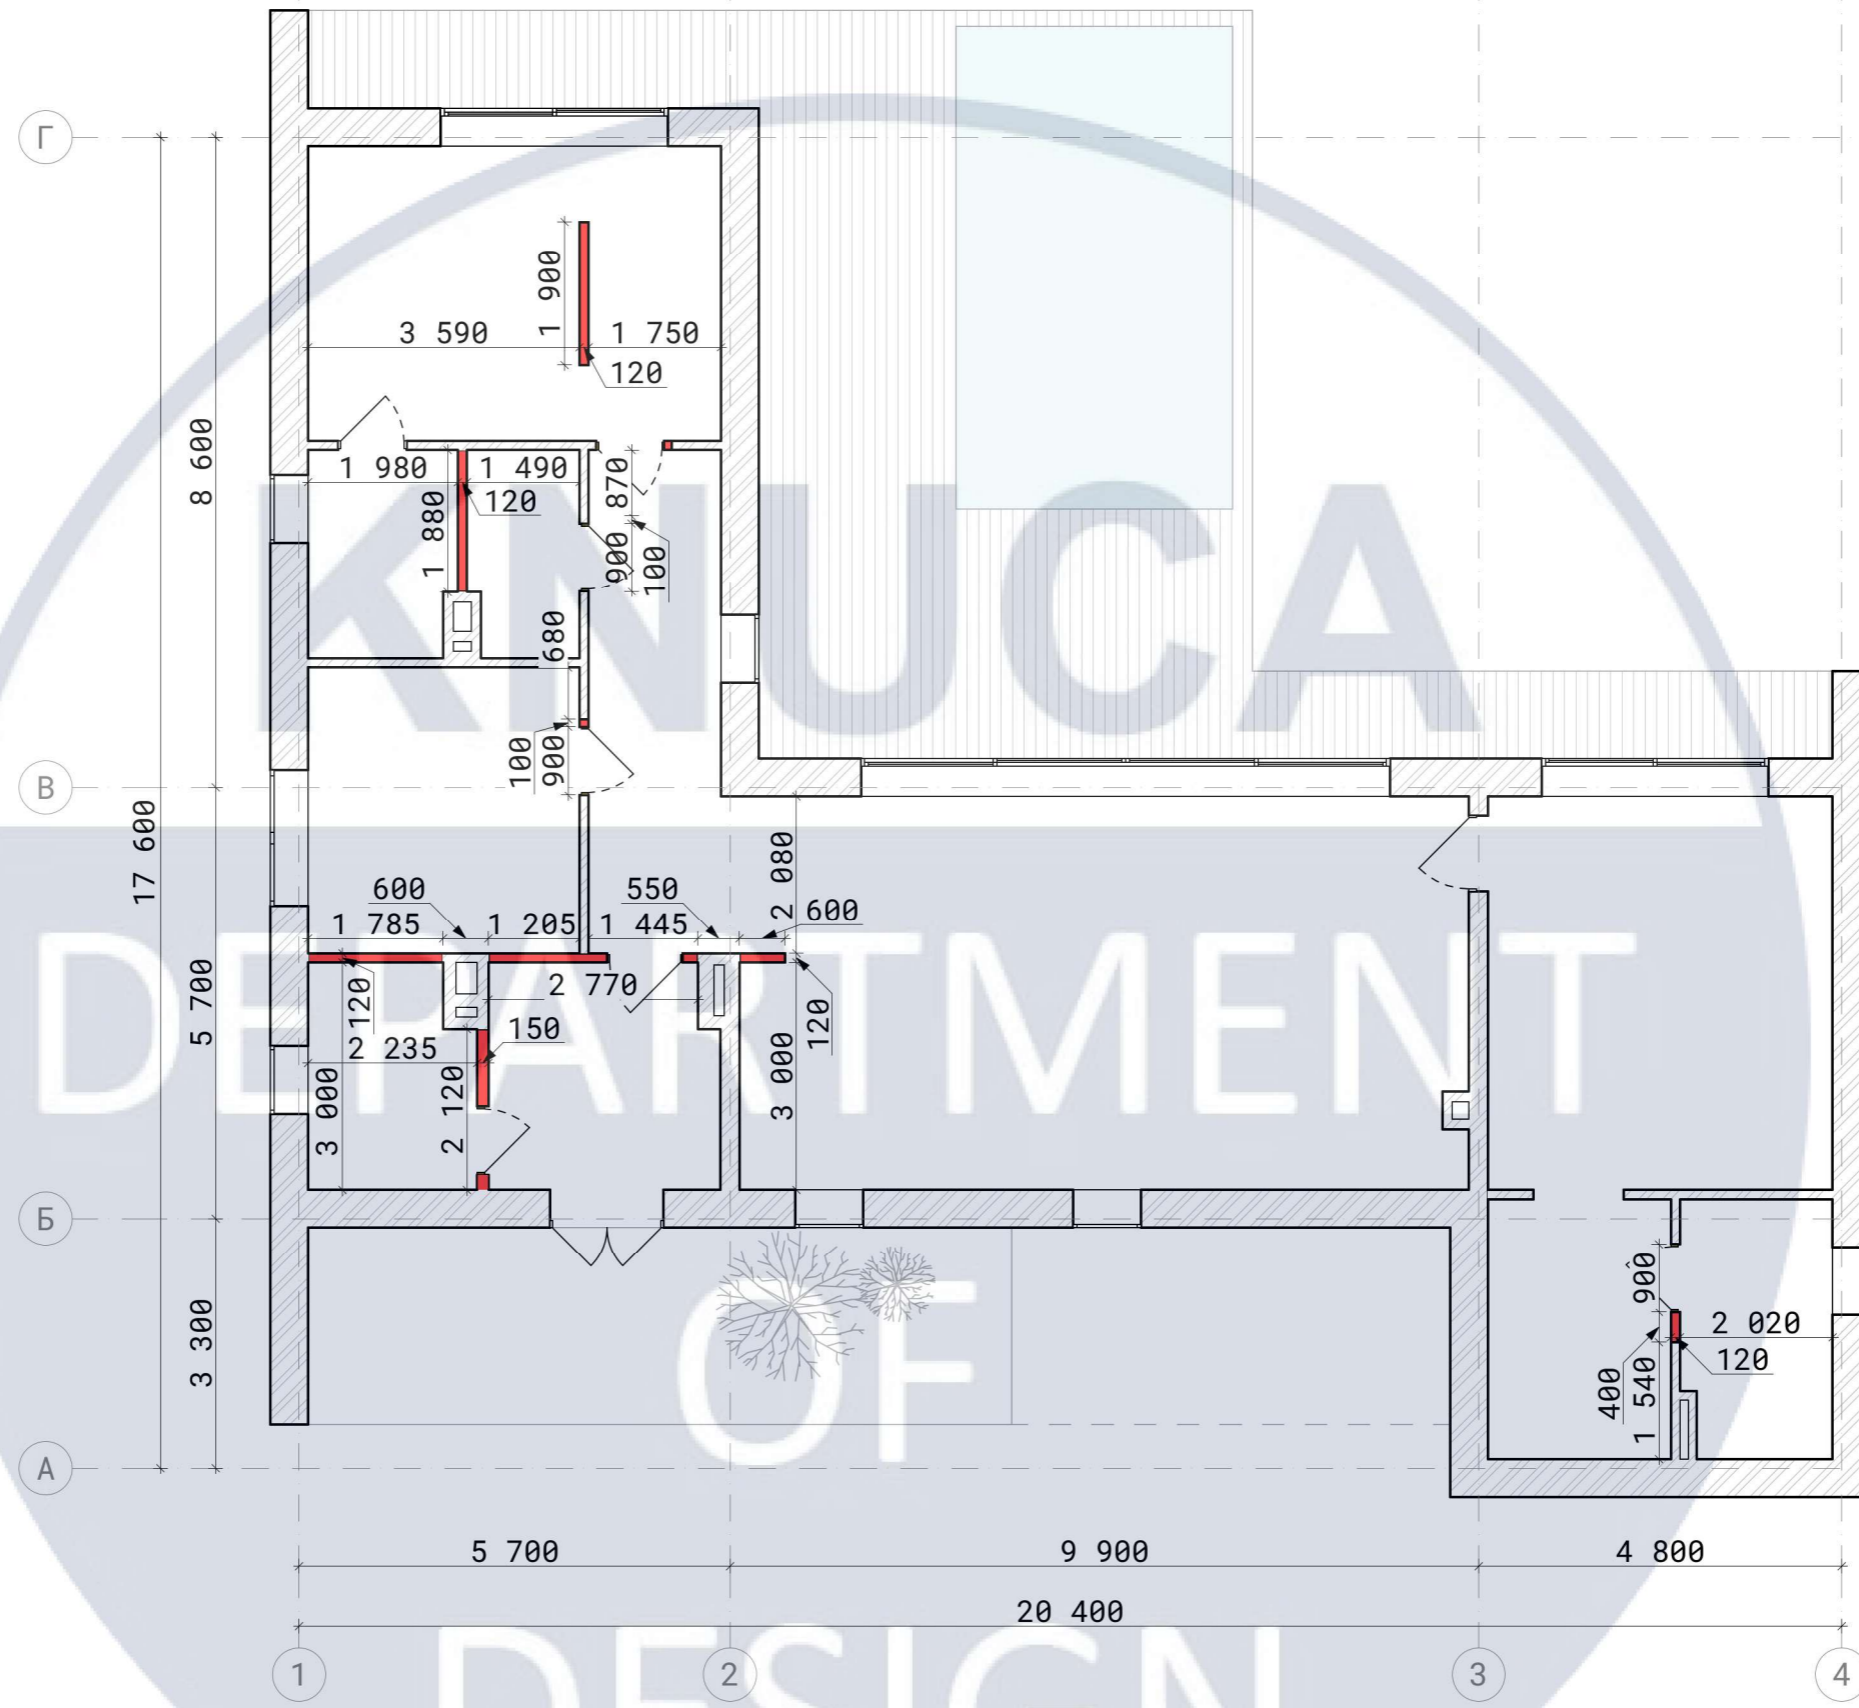


Умовні позначення:

- Існ. конструктив (стін/перегородок)
- Перегородки та елементи, що демонтуються

						КНУБА 022 Дизайн 2024 ДН-20-2 ДП			
						Дизайн інтер'єрів та умеблювання житла для людини з інвалідністю			
Зм.	Кіл.уч.	Лист	№Док.	Підп.	Дата				
Розробила	Сіракова Д.					Дизайн-проект інтер'єру житла	Стадія	Лист	Листів
Керівник	Бець С.М.						НП	8	40
Н. контроль						План демонтажу М 1:100	Архітектурний факультет		

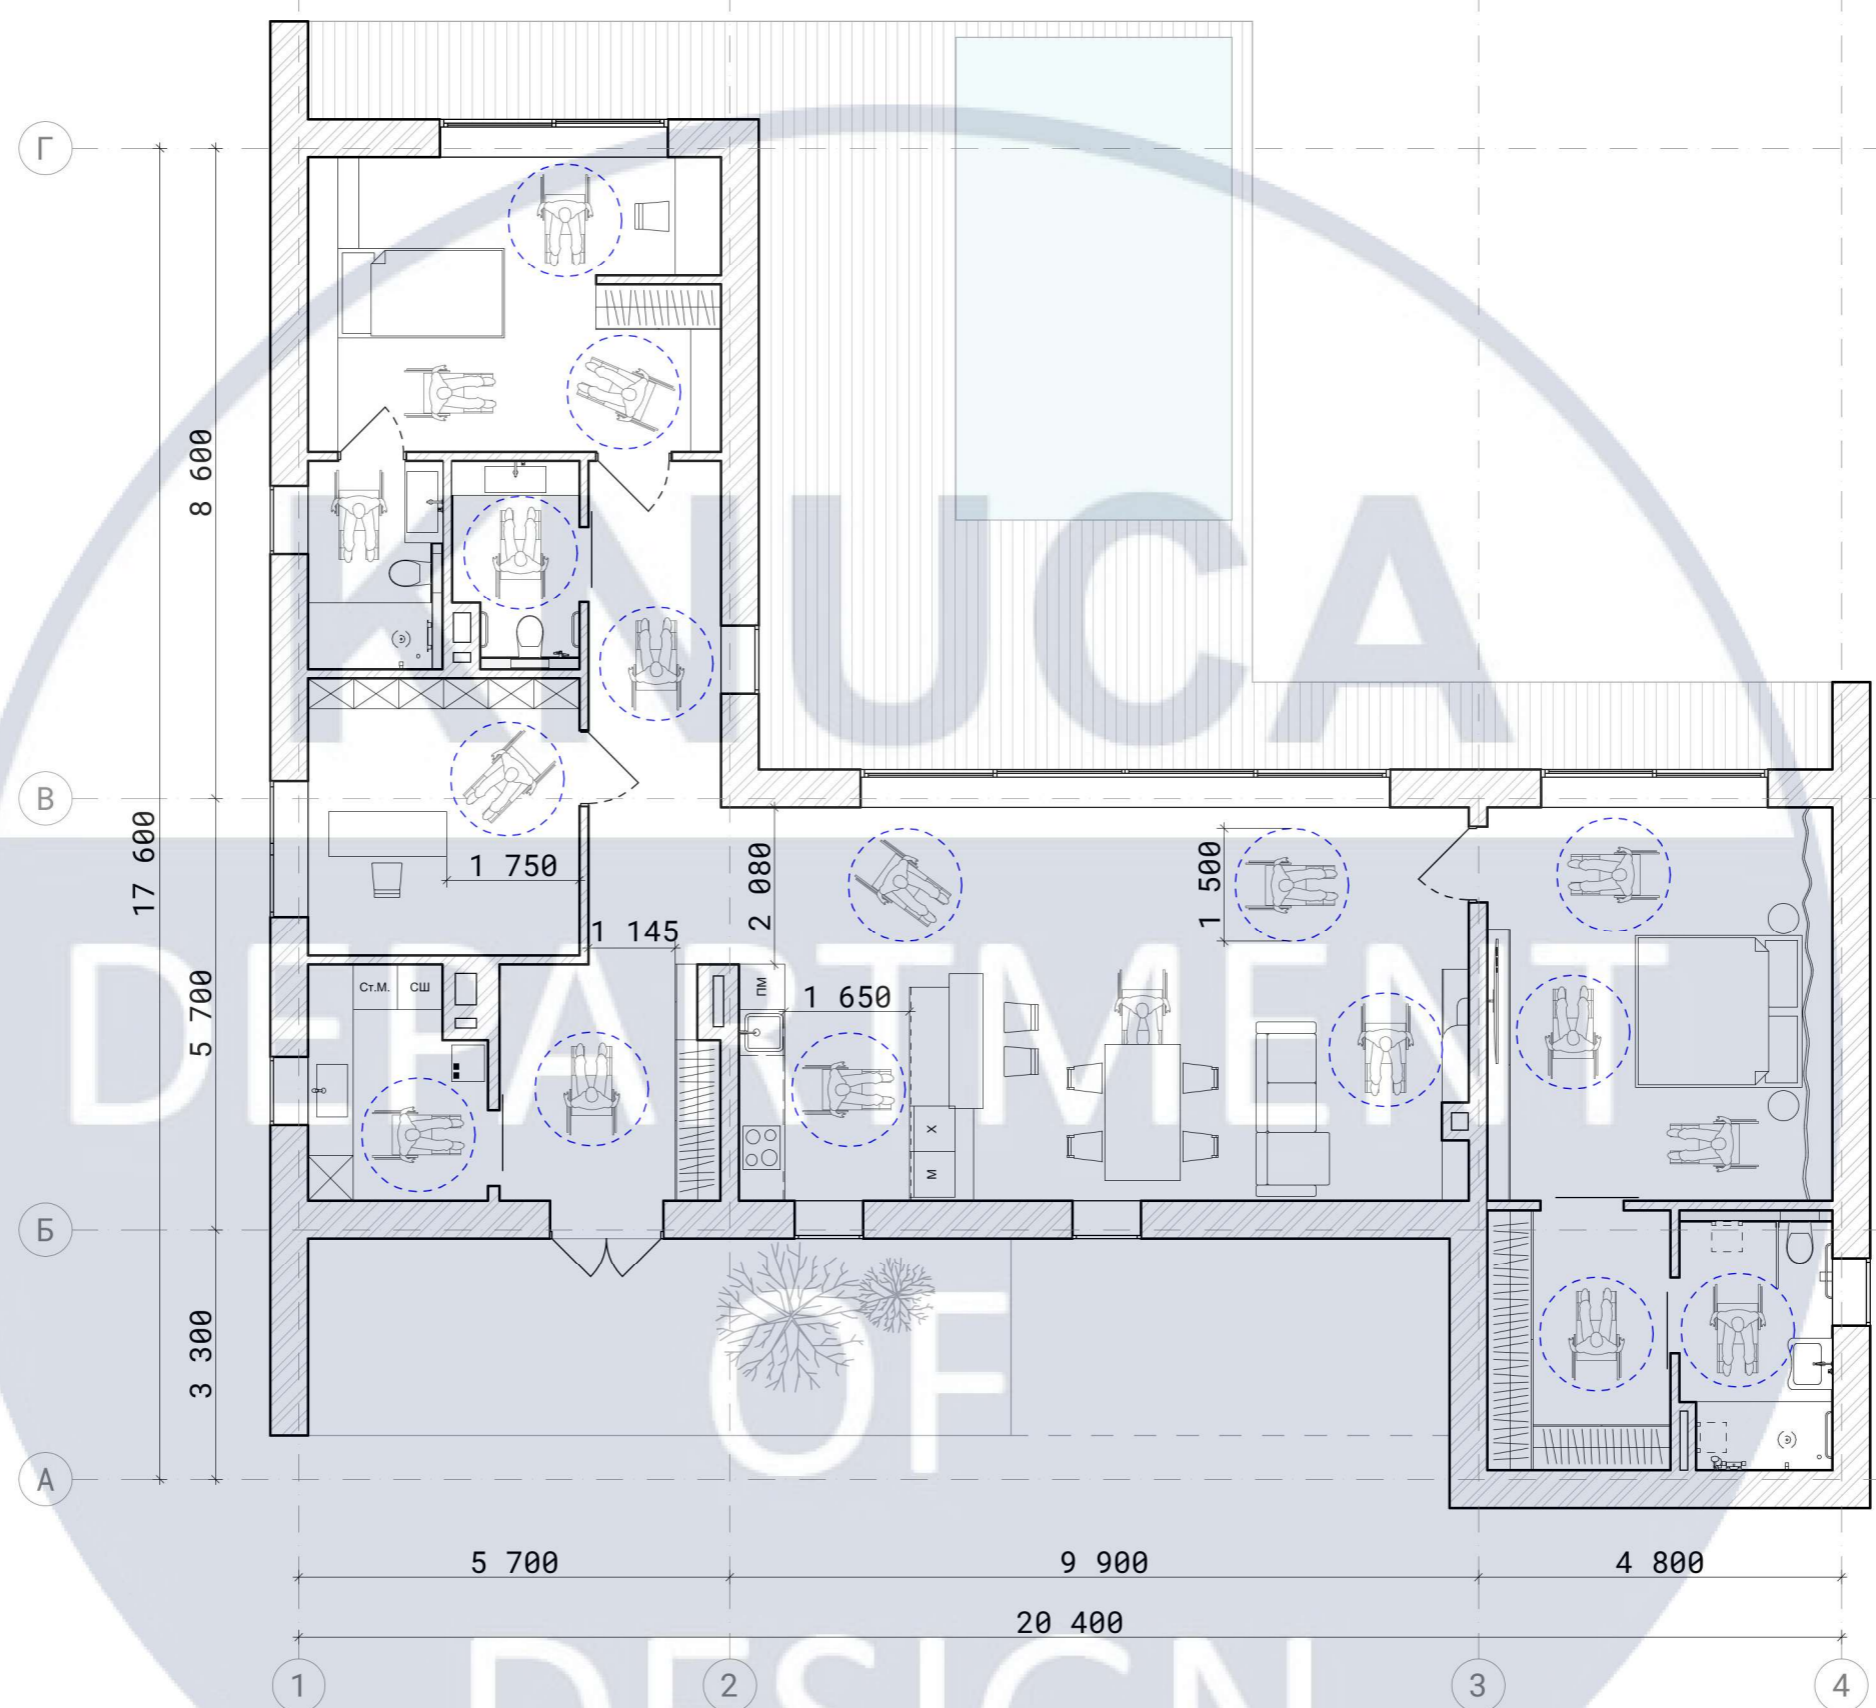


Умовні позначення:

 - Існуючий та нові конструктиви (стін/перегородок)

 - Діаметр обертання колісного крісла (1500 мм)

						КНУБА 022 Дизайн 2024 ДН-20-2 ДП			
						Дизайн інтер'єрів та умеблювання житла для людини з інвалідністю			
Зм.	Кіл.уч.	Лист	№Док.	Підп.	Дата	Дизайн-проект інтер'єру житла	Стадія	Лист	Листів
Розробила	Сіракова Д.						НП	10	40
Керівник	Бець С.М.					Схема руху людини М 1:100	Архітектурний факультет		
Н. контроль									

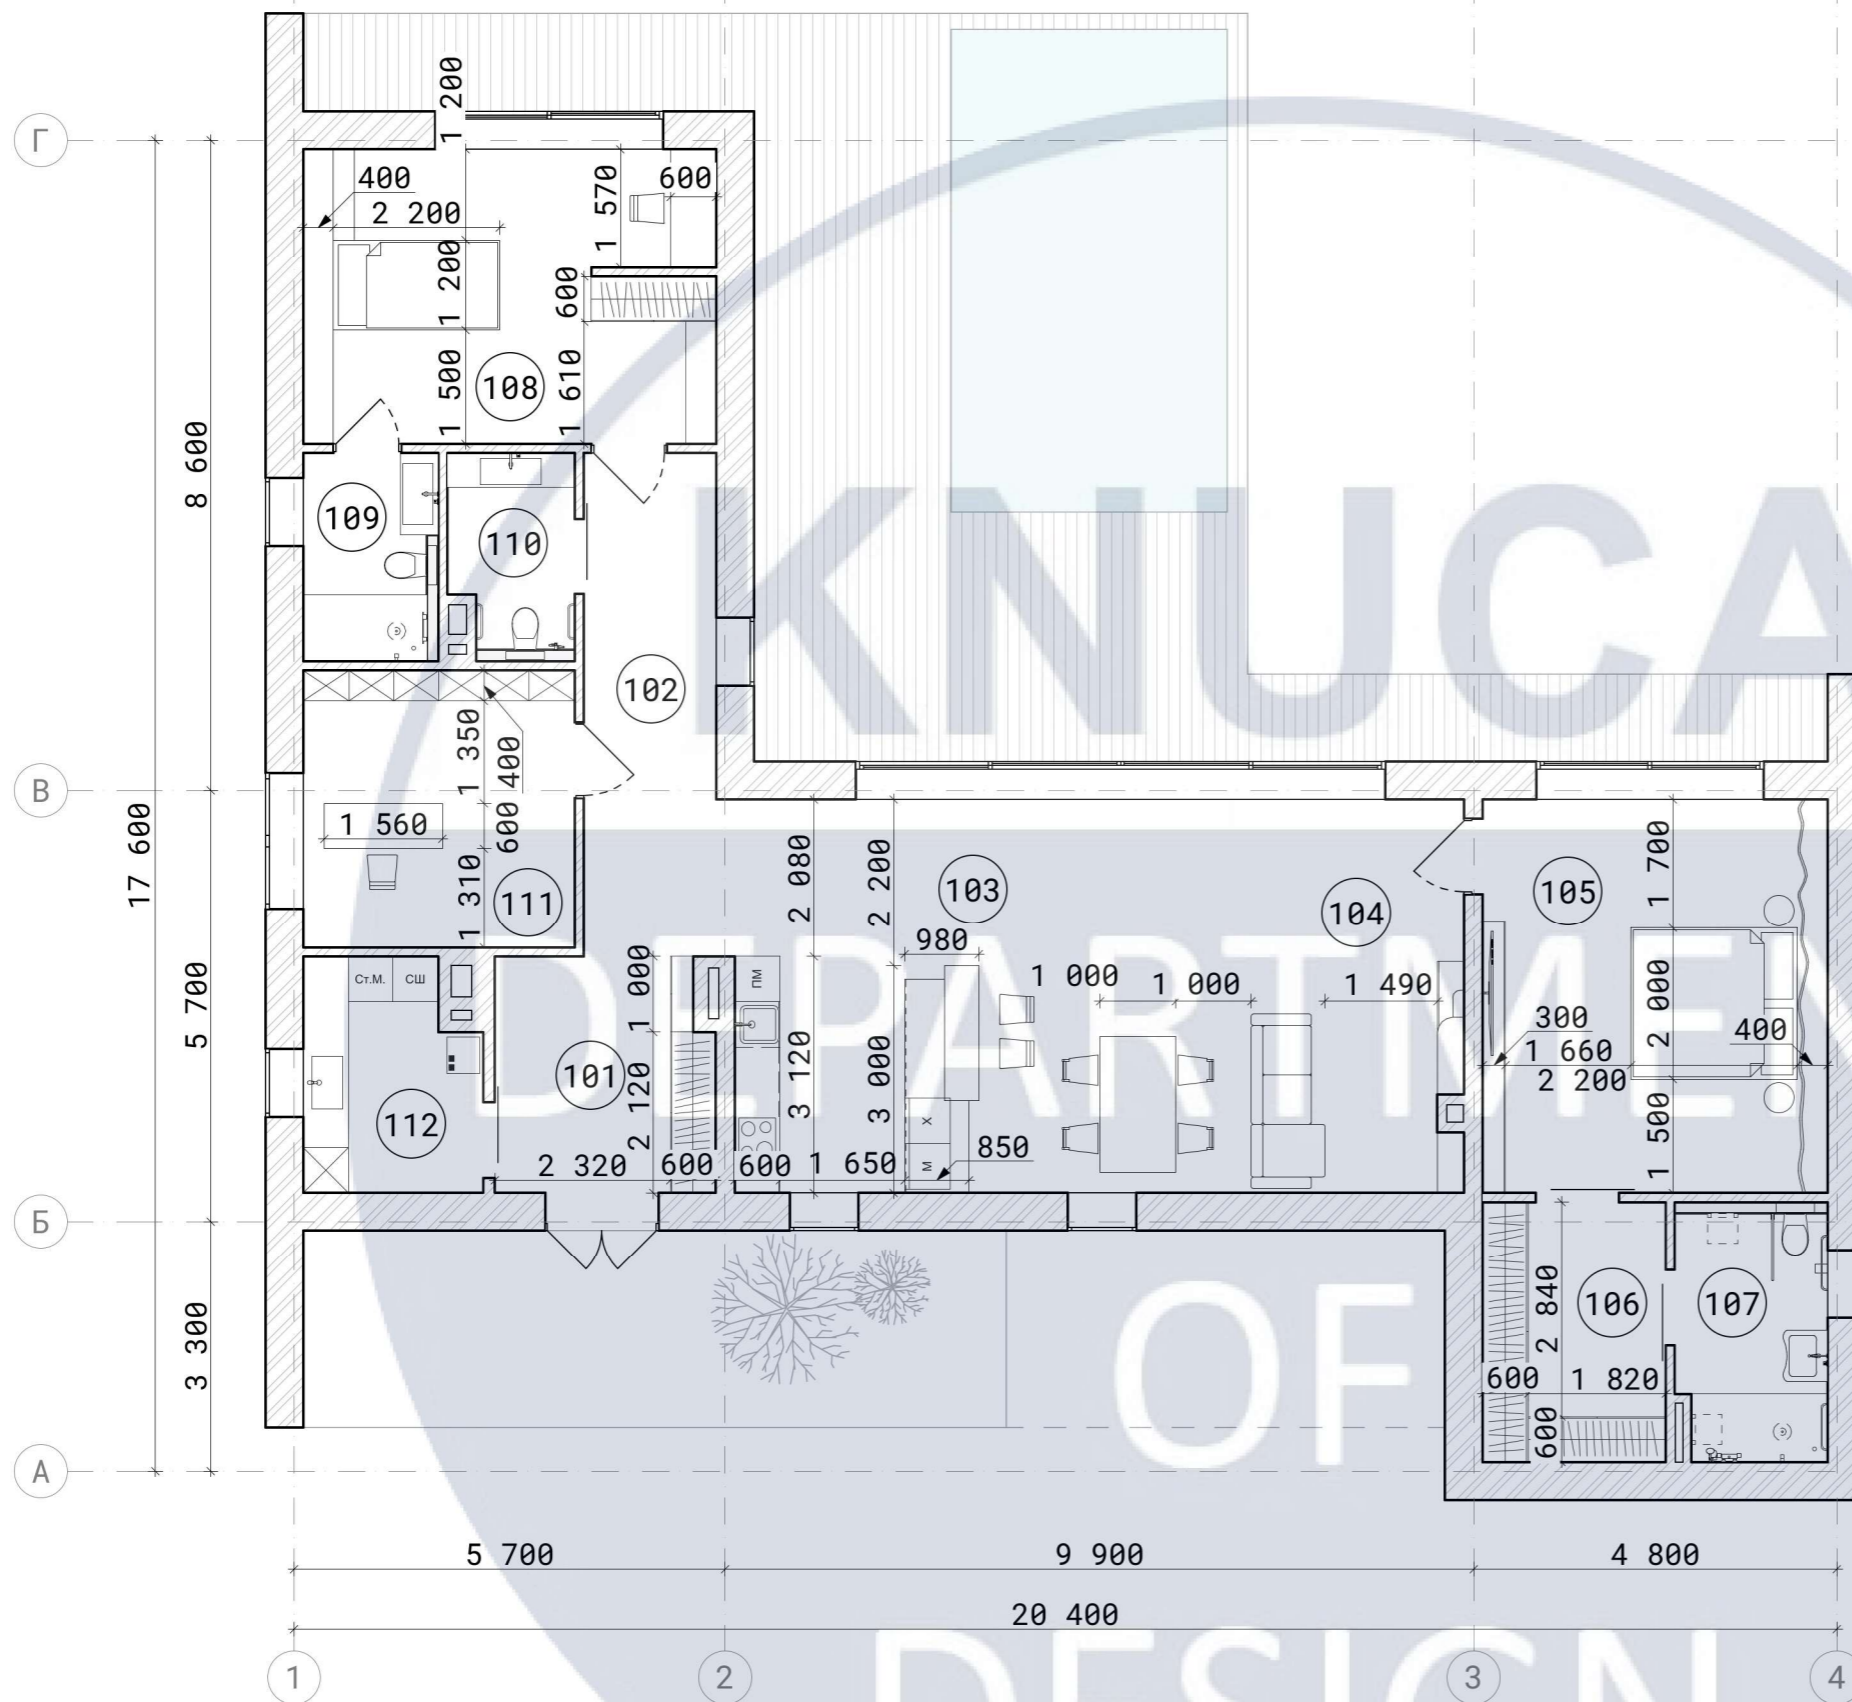

Експлікація приміщень		
№	Найменування	Площа, м.кв.
101	Вхідна зона	8,81
102	Коридор	11,66
103	Кухня-їдальня	34,60
104	Вітальня	15,89
105	Спальня	23,71
106	Гардеробна	8,32
107	Санвузол	6,75
108	Дитяча кімната	21,10
109	Дитячий санвузол	4,93
110	Санвузол	4,32
111	Кабінет	13,14
112	Котельня-пральня	6,84
		160,07 м²


Умовні позначення:

- Існуючий та нові конструктиви (стін/перегородок)

Примітки:

1. Даний аркуш розглядати разом з маркувальним планом, специфікацією меблів та обладнання й розгортками по стінам.

						КНУБА 022 Дизайн 2024 ДН-20-2 ДП			
						Дизайн інтер'єрів та умеблювання житла для людини з інвалідністю			
Зм.	Кіл.уч.	Лист	№Док.	Підп.	Дата				
Розробила	Сіракова Д.					Дизайн-проект інтер'єру житла	Стадія	Лист	Листів
Керівник	Бець С.М.						НП	11	40
Н. контроль						План розташування меблів та обладнання М 1:100	Архітектурний факультет		

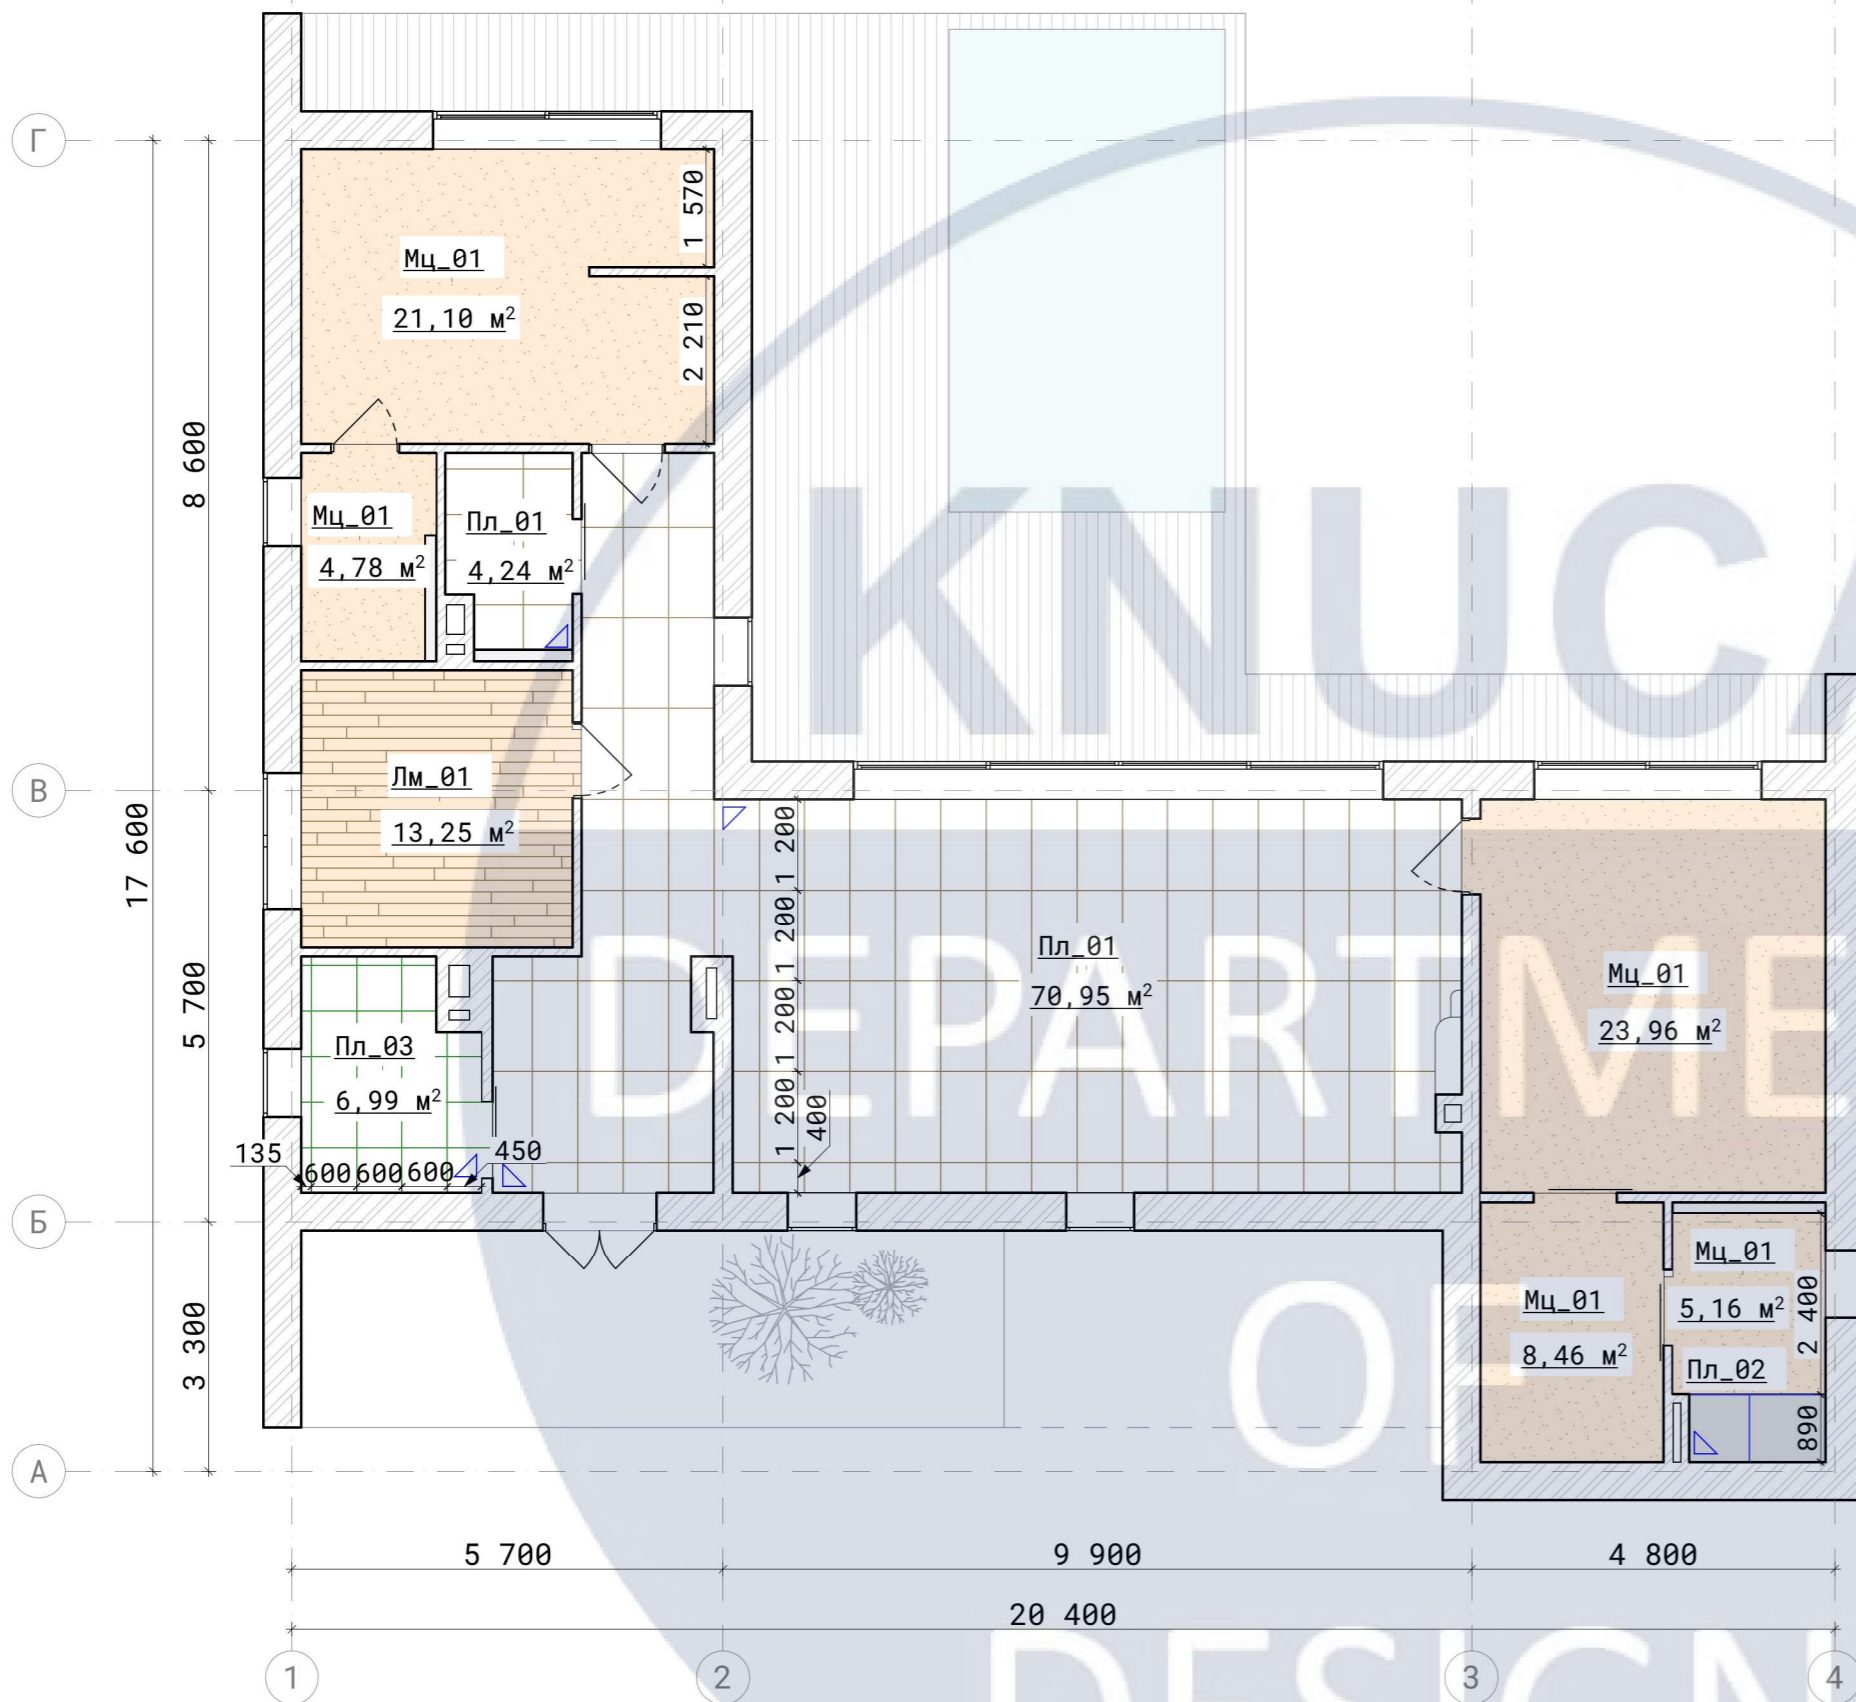

Специфікація оздоблення підлог				
Маркер	Вид	Зобр.	Назва	Площа м.кв.
Лм_01	Ламінат		Grandeco Charme 524 Дуб	13,25
Мц_01	Мікроцемент		Continuo San Marco колір бежевий	63,46
Пл_01	Керамограніт		Azteca Travertine Tivoli Soft 120 Ivory 600x1200 мм	75,19
Пл_02	Широкоформатний сляб травертин		Широкоформатний сляб травертин	1,62
Пл_03	Плитка		Alba бежевий Golden Tile 600x600x10 мм	6,99
				160,51 м²


Умовні позначення:

- Існуючий та нові конструктиви (стін/перегородок)

Примітки:

- За позначку 0,000 прийнято рівень чистої підлоги. У всіх приміщеннях один рівень чистої підлоги.
- Шов при оздобленні плиткою приймати макс. 2 мм.
- Стик покриттів виконується під полотном дверей.

						КНУБА 022 Дизайн 2024 ДН-20-2 ДП		
						Дизайн інтер'єрів та умеблювання житла для людини з інвалідністю		
Зм.	Кіл.уч.	Лист	№Док.	Підп.	Дата			
Розробила	Сіракова Д.					Дизайн-проект інтер'єру житла		Стадія
Керівник	Бець С.М.							Лист
								Листів
								НП
								12
								40
						План оздоблення підлоги М 1:100		Архітектурний факультет

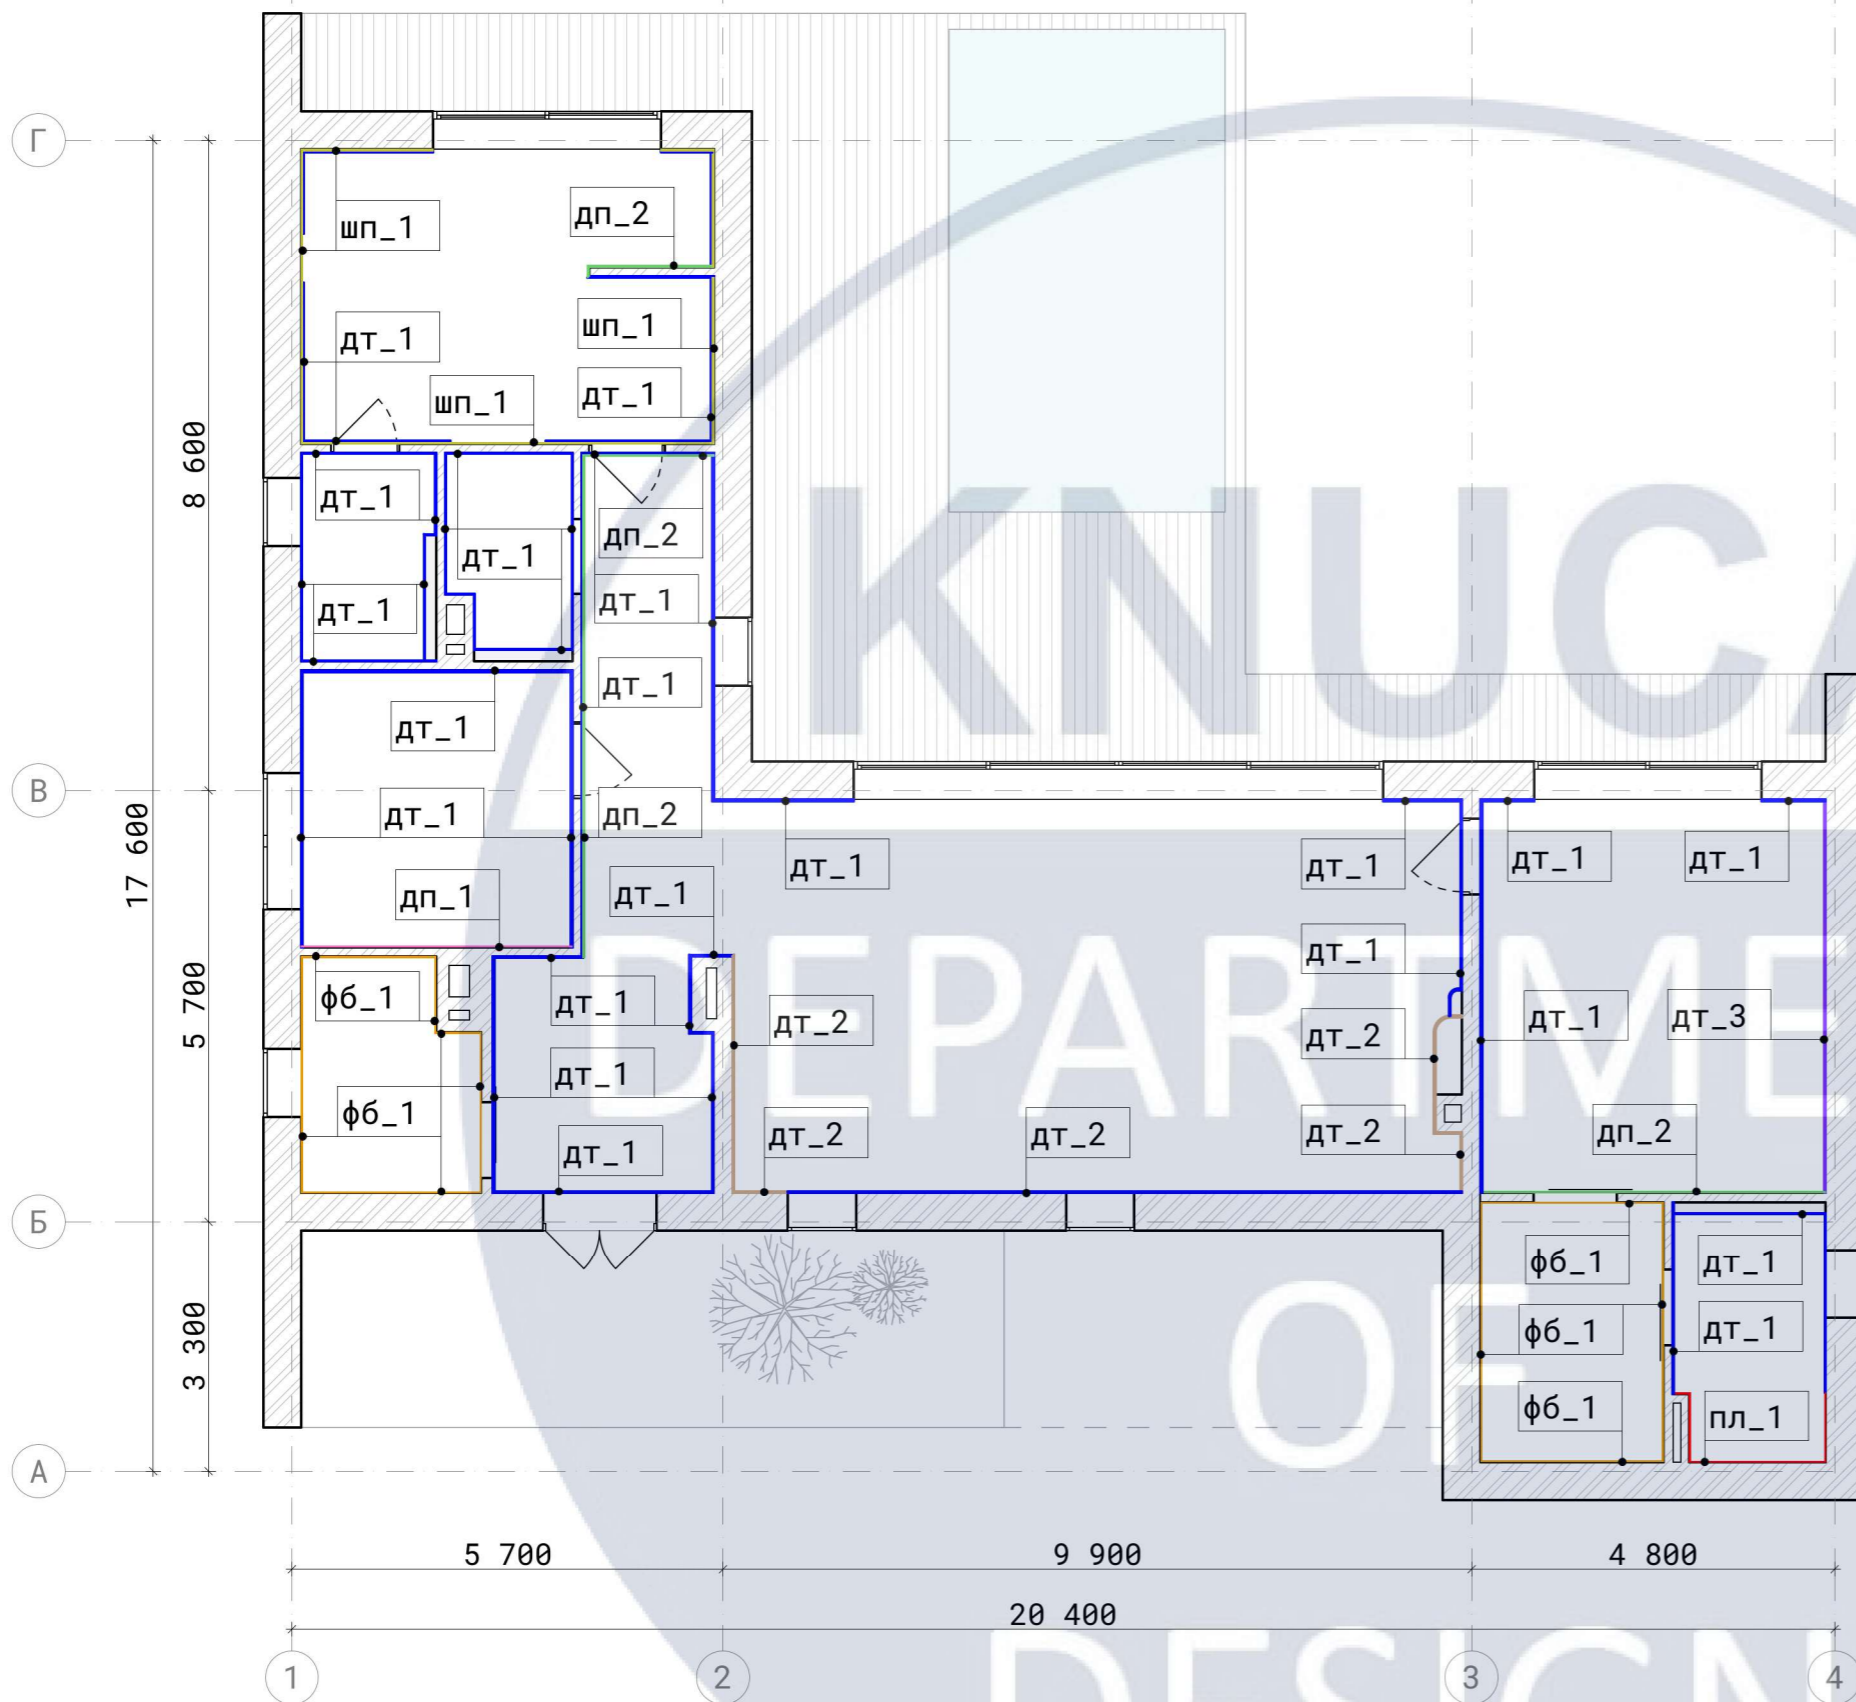

Специфікація оздоблення стін				
Тип	Вид	Зобр.	Фінішне покриття	Площа м.кв.
дп_1			Декоративна панель текстура під текстиль	13,21
дп_2			Декоративна панель МДФ шпон дуб	57,76
дт_1			Мікроцемент Continuo San Marco колір бежевий	343,76
дт_2			Мікроцемент Continuo San Marco колір бежевий з фігурним візерунком	26,15
дт_3			Мікроцемент Continuo San Marco колір бежевий з фігурним візерунком	19,07
пл_1			Широкоформатний сляб травертин	15,40
фб_1			Фарба м'яча, фарбування подвійне Sadolin EasyCare, ral 9016	80,21
шп_1			Шпалери з візерунком	115,61


Умовні позначення:

- Існуючий та нові конструктиви (стін/перегородок)

Примітки:

1. Даний аркуш розглядати разом з розгортами по стінам.

						КНУБА 022 Дизайн 2024 ДН-20-2 ДП			
						Дизайн інтер'єрів та умеблювання житла для людини з інвалідністю			
Зм.	Кіл.уч.	Лист	№Док.	Підп.	Дата				
Розробила	Сіракова Д.					Стадія	Лист	Листів	
Керівник	Бець С.М.					Дизайн-проект інтер'єру житла	НП	13	40
Н. контроль						План оздоблення стін М 1:100		Архітектурний факультет	

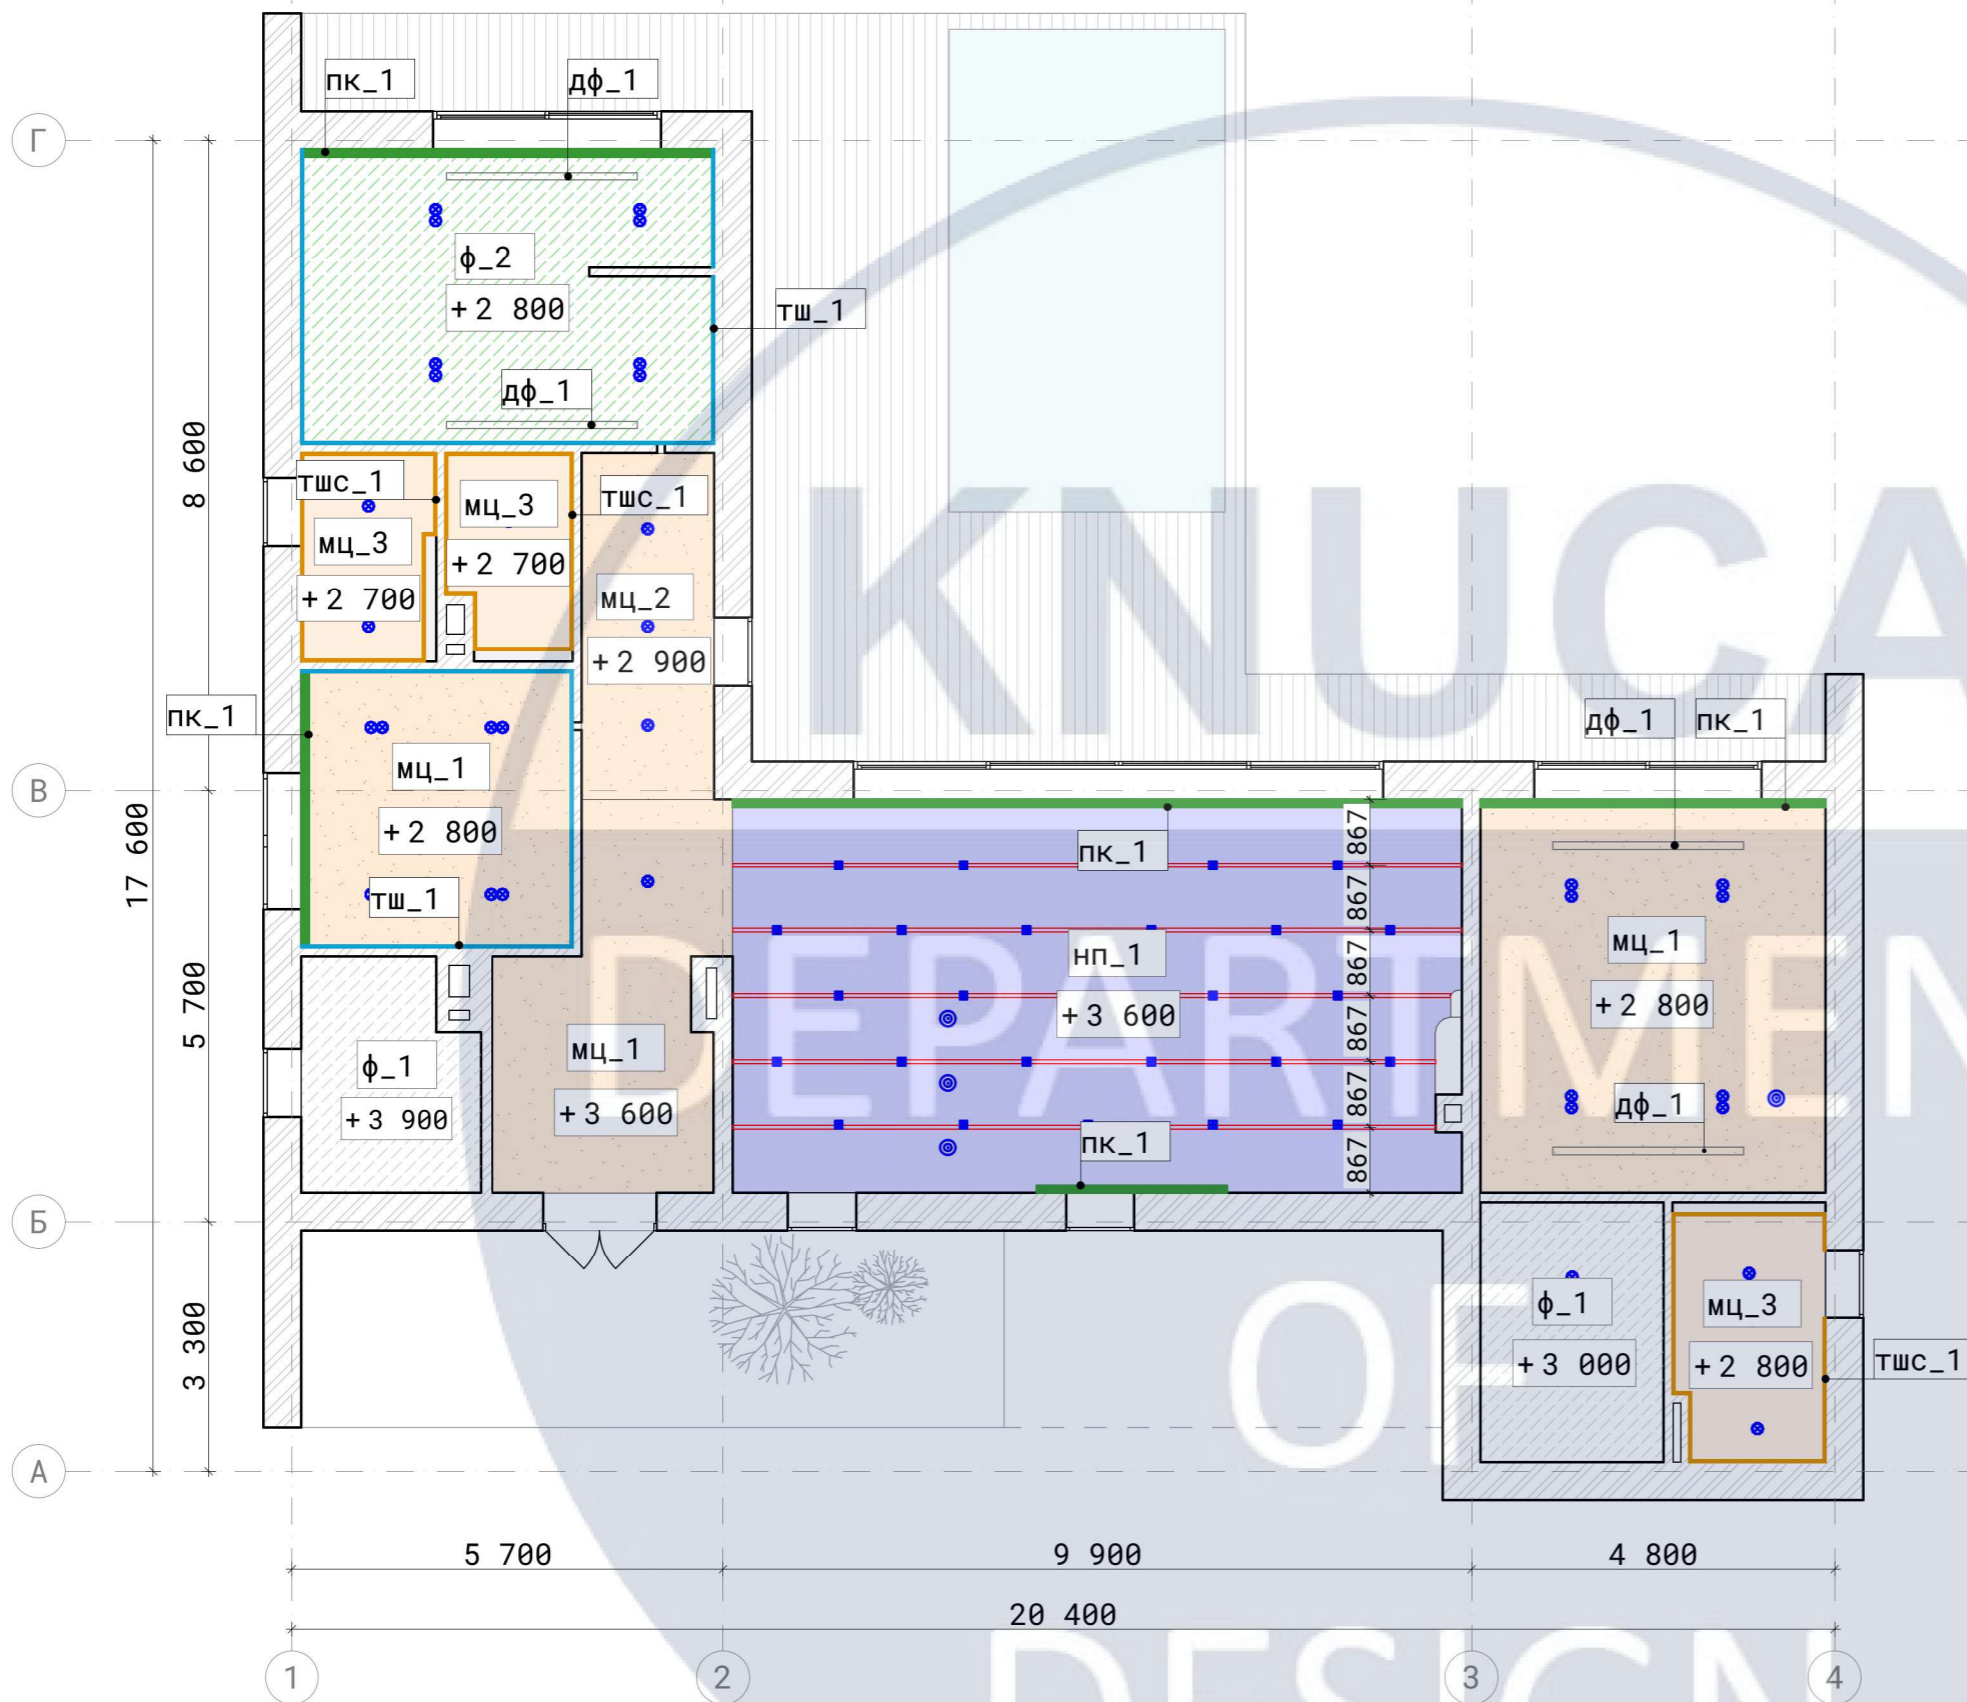

Специфікація оздоблення стелі			
Маркер	Вид	Конструкція	Площа м.кв.
мц_1		ГКЛ + декоративне тинькування мікроцемент Continuo San Marco колір бежевий	49,81
мц_2		Декоративне тинькування мікроцемент Continuo San Marco колір бежевий	8,02
мц_3		ГКЛ вологостійке + декоративне тинькування мікроцемент Continuo San Marco колір бежевий	15,24
нп_1		Декоративна панельна стеля з рейками	50,15
ф_1		Зачистка наявної стелі + фарбування подвійне Sadolin EasyCare, ral 9016	15,16
ф_2		ГКЛ + фарбування подвійне Sadolin EasyCare, ral 9016	20,55
			158,93 м²


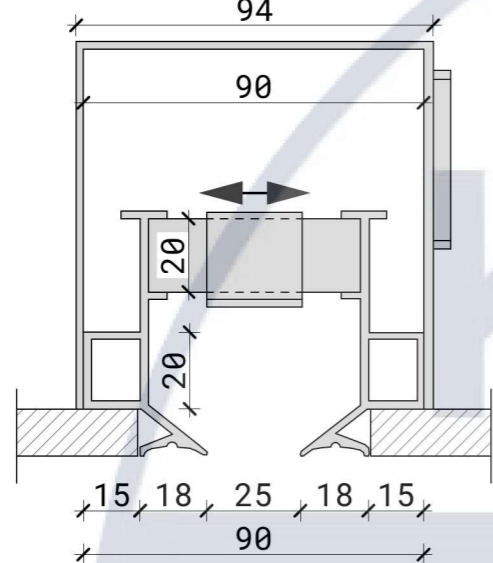

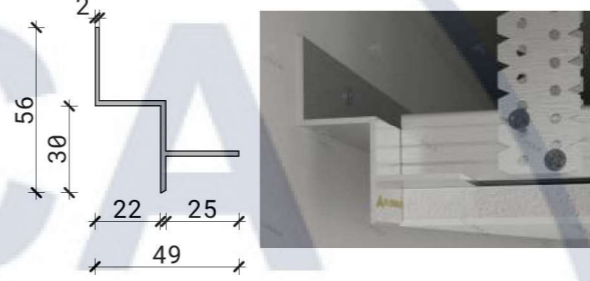

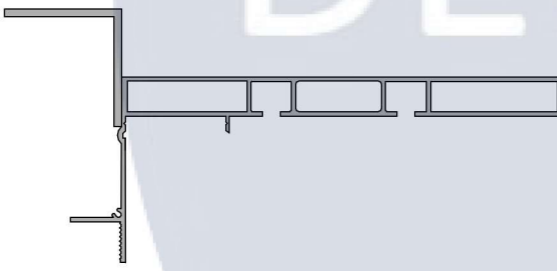

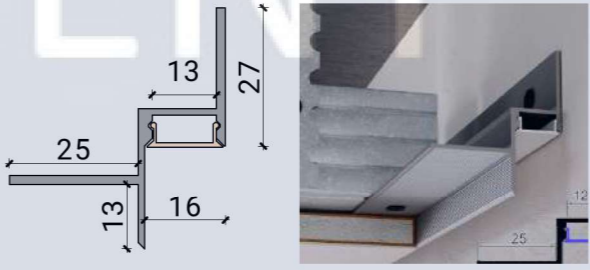
Умовні позначення:

- Існуючий та нові конструктиви (стін/перегородок)

Примітки:

1. Даний аркуш розглядати разом зі "Специфікацією стельових профілів" та розгортами по стінам.


						КНУБА 022 Дизайн 2024 ДН-20-2 ДП			
						Дизайн інтер'єрів та умеблювання житла для людини з інвалідністю			
Зм.	Кіл.уч.	Лист	№Док.	Підп.	Дата				
Розробила	Сіракова Д.					Дизайн-проект інтер'єру житла	Стадія	Лист	Листів
Керівник	Бець С.М.						НП	14	40
Н. контроль						План оздоблення стелі М 1:100	Архітектурний факультет		

Специфікація профілю прихованого карнизу					Специфікація профілю прихованого карнизу				
Тип	Вид	Профіль	Найменування	Довжина	Тип	Вид	Профіль	Найменування	Довжина
дф_1			Однощільовий лінійний дифузор прихованого монтажу	10 080	тш_1			Профіль тіньового шва АПТШ 20 AluMAX	23 980
пк_1			Карниз прихованого монтажу	25 845	тшс_1			Профіль тіньового шва для LED підсвітки	27 525

Примітки:

1. Даний аркуш розглядати разом з "Планом оздобленням стелі" та розгортами по стінам.

						КНУБА 022 Дизайн 2024 ДН-20-2 ДП				
						Дизайн інтер'єрів та умеблювання житла для людини з інвалідністю				
Зм.	Кіл.уч.	Лист	№Док.	Підп.	Дата					
Розробила	Сіракова Д.					Дизайн-проект інтер'єру житла		Стадія	Лист	Листів
Керівник	Бець С.М.							НП	15	40
Н. контроль						Специфікація стельових профілів		Архітектурний факультет		

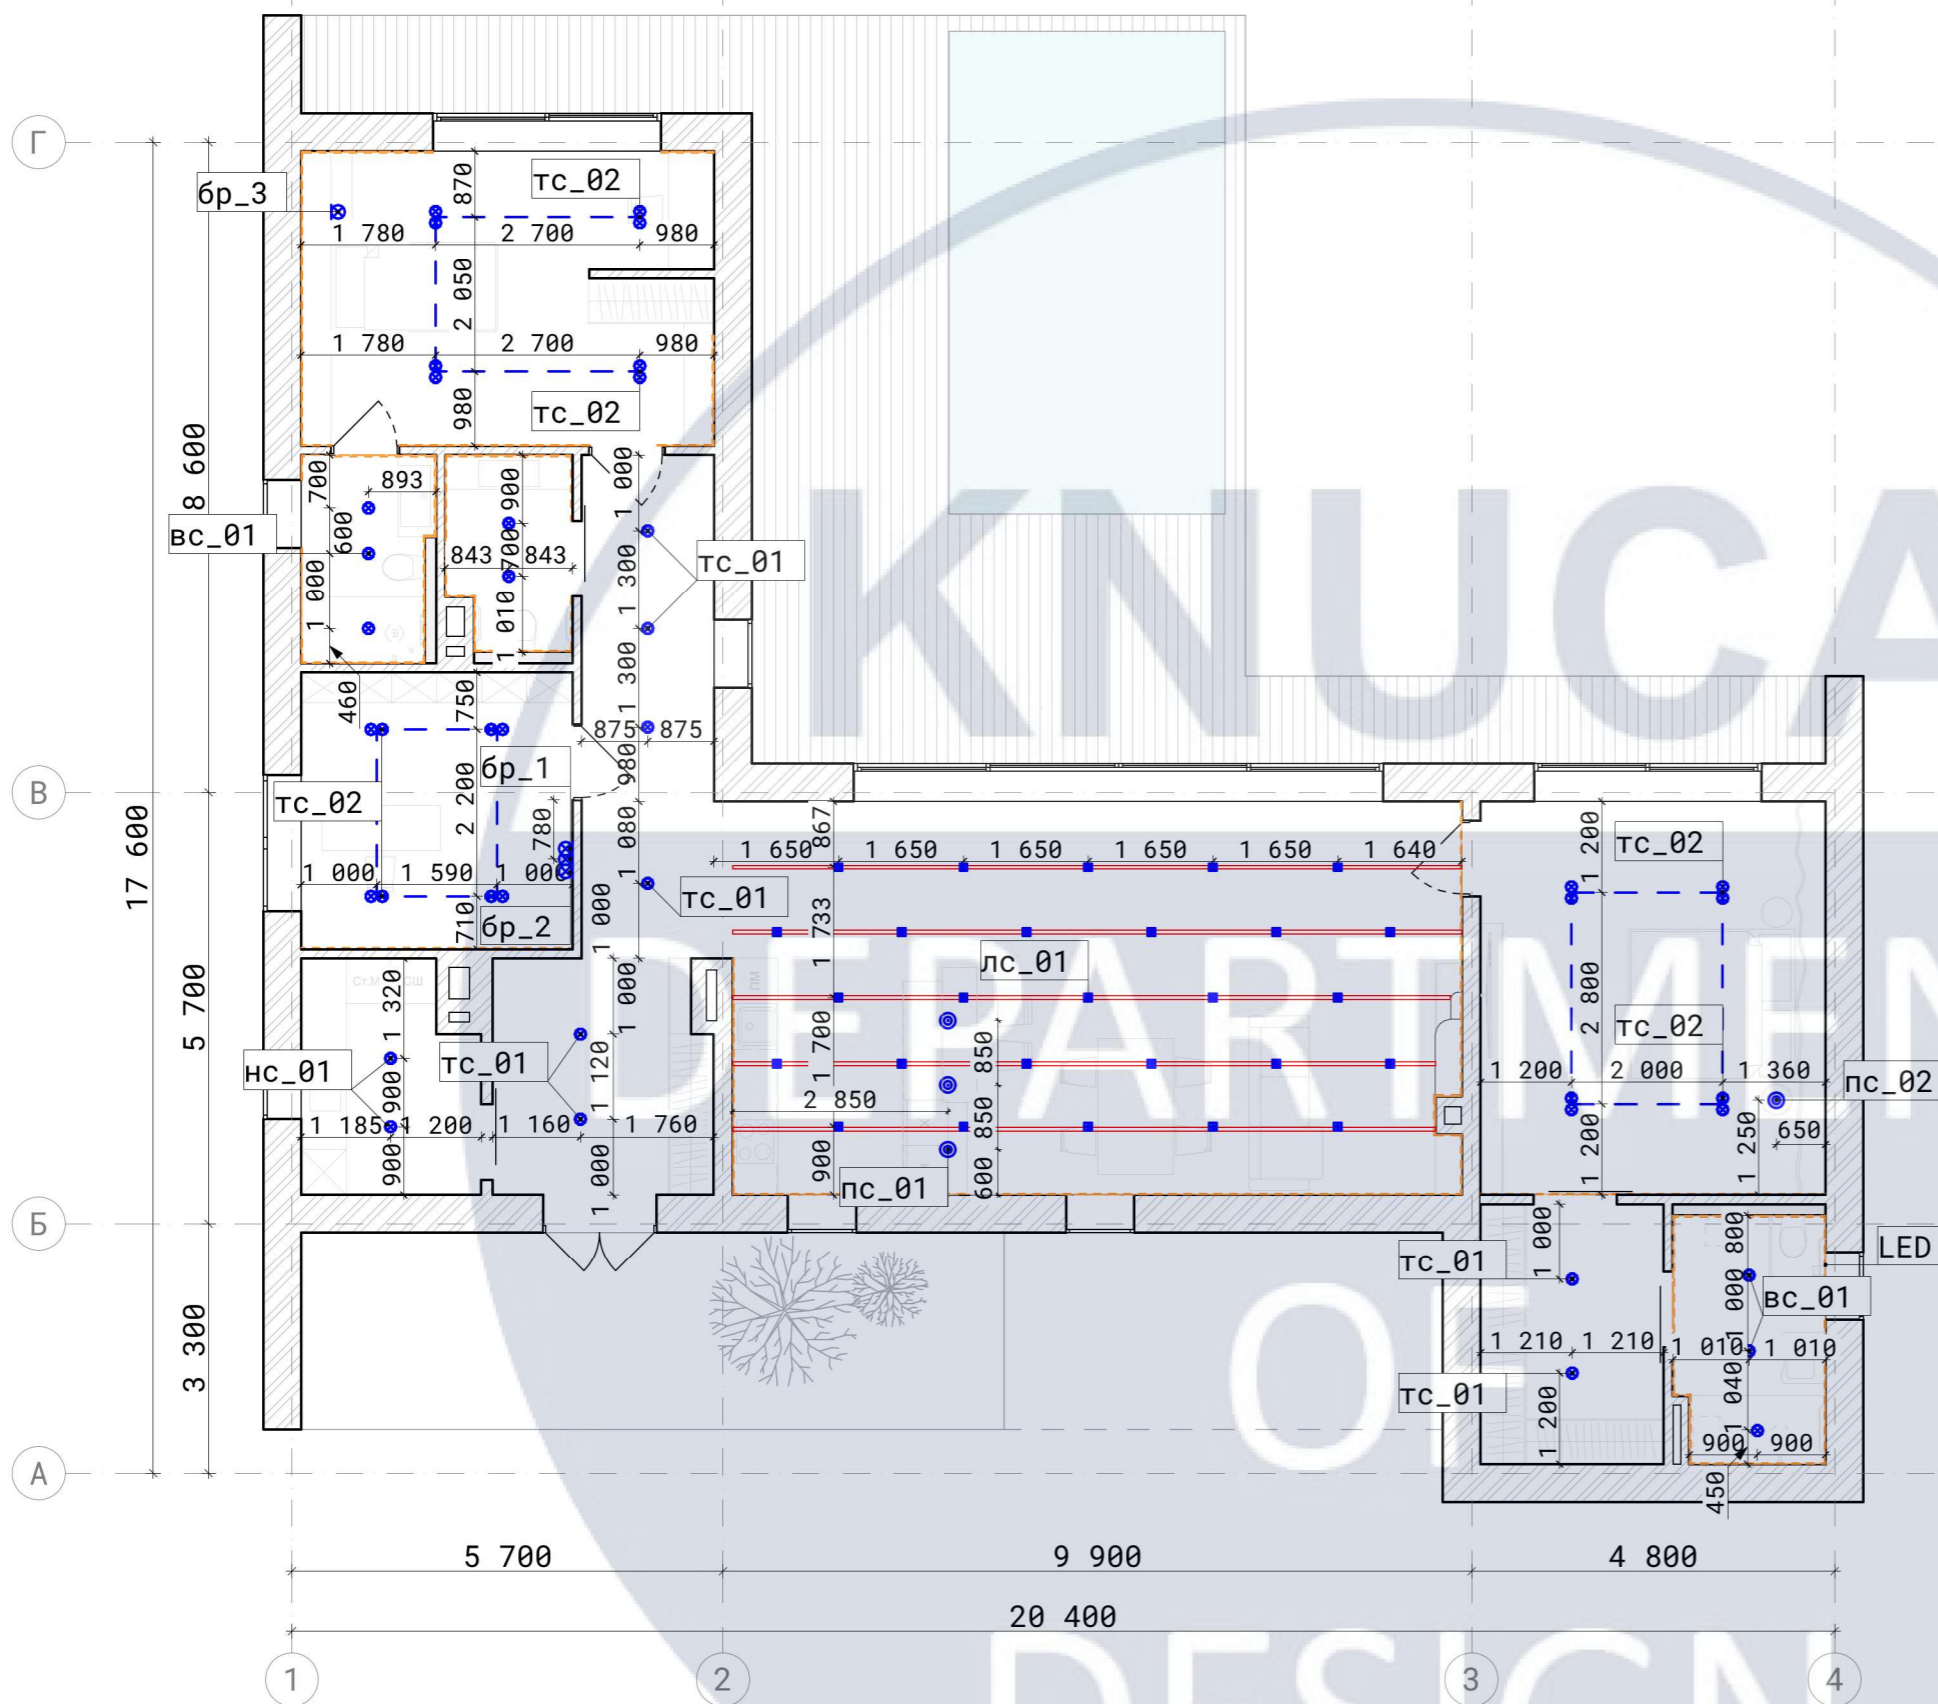


Специфікація освітлювальних приладів				
Тип	Вид	Зобр.	Модель	Кільк., шт.
бр_1	•		Настінний світильник Median Sconce 4" Depth - 11" Diameter Apparatus	2
бр_2	•		Настінний світильник Median Sconce 4" Depth - 14" Diameter Apparatus	1
бр_3	•		Настінний світильник The Monkey Lamp Seletti	1
вс_01	•		Св-к вбудований точковий Мод. .DEEP PAR16 (LED*6wGU10) WEVER& DUCRE	8
лс_01	■		Трековий світильник Focus 10 LIGHT HUB	27
нс_01	•		Св-к точковий накладний Мод. 26698 KANLUX	2
пс_01	•		Підвісний світильник PLATE +kouple Forest- (RAL6005)	3
пс_02	•		Підвісний світильник MOTIF LED Multi Light	1
тс_01	•		Св-к точковий вбудований Мод. DOT (1 x GU10) MAYTONI	8
тс_02	•		Точковий світильник гіпсовий Agara 01212W CB 0055	12

Специфікація LED стрічки			
Тип	Вид	Назва	Довжина, пог.мм
LED		LED-стрічка, 12 Вт/м 3500K	64 885

Умовні позначення:

- Існуючий та нові конструктиви (стін/перегородок)

						КНУБА 022 Дизайн 2024 ДН-20-2 ДП			
						Дизайн інтер'єрів та умеблювання житла для людини з інвалідністю			
Зм.	Кіл.уч.	Лист	№Док.	Підп.	Дата				
Розробила	Сіракова Д.					Дизайн-проект інтер'єру житла	Стадія	Лист	Листів
Керівник	Бець С.М.						НП	16	40
Н. контроль						План розміщення освітлювального обладнання М 1:100	Архітектурний факультет		

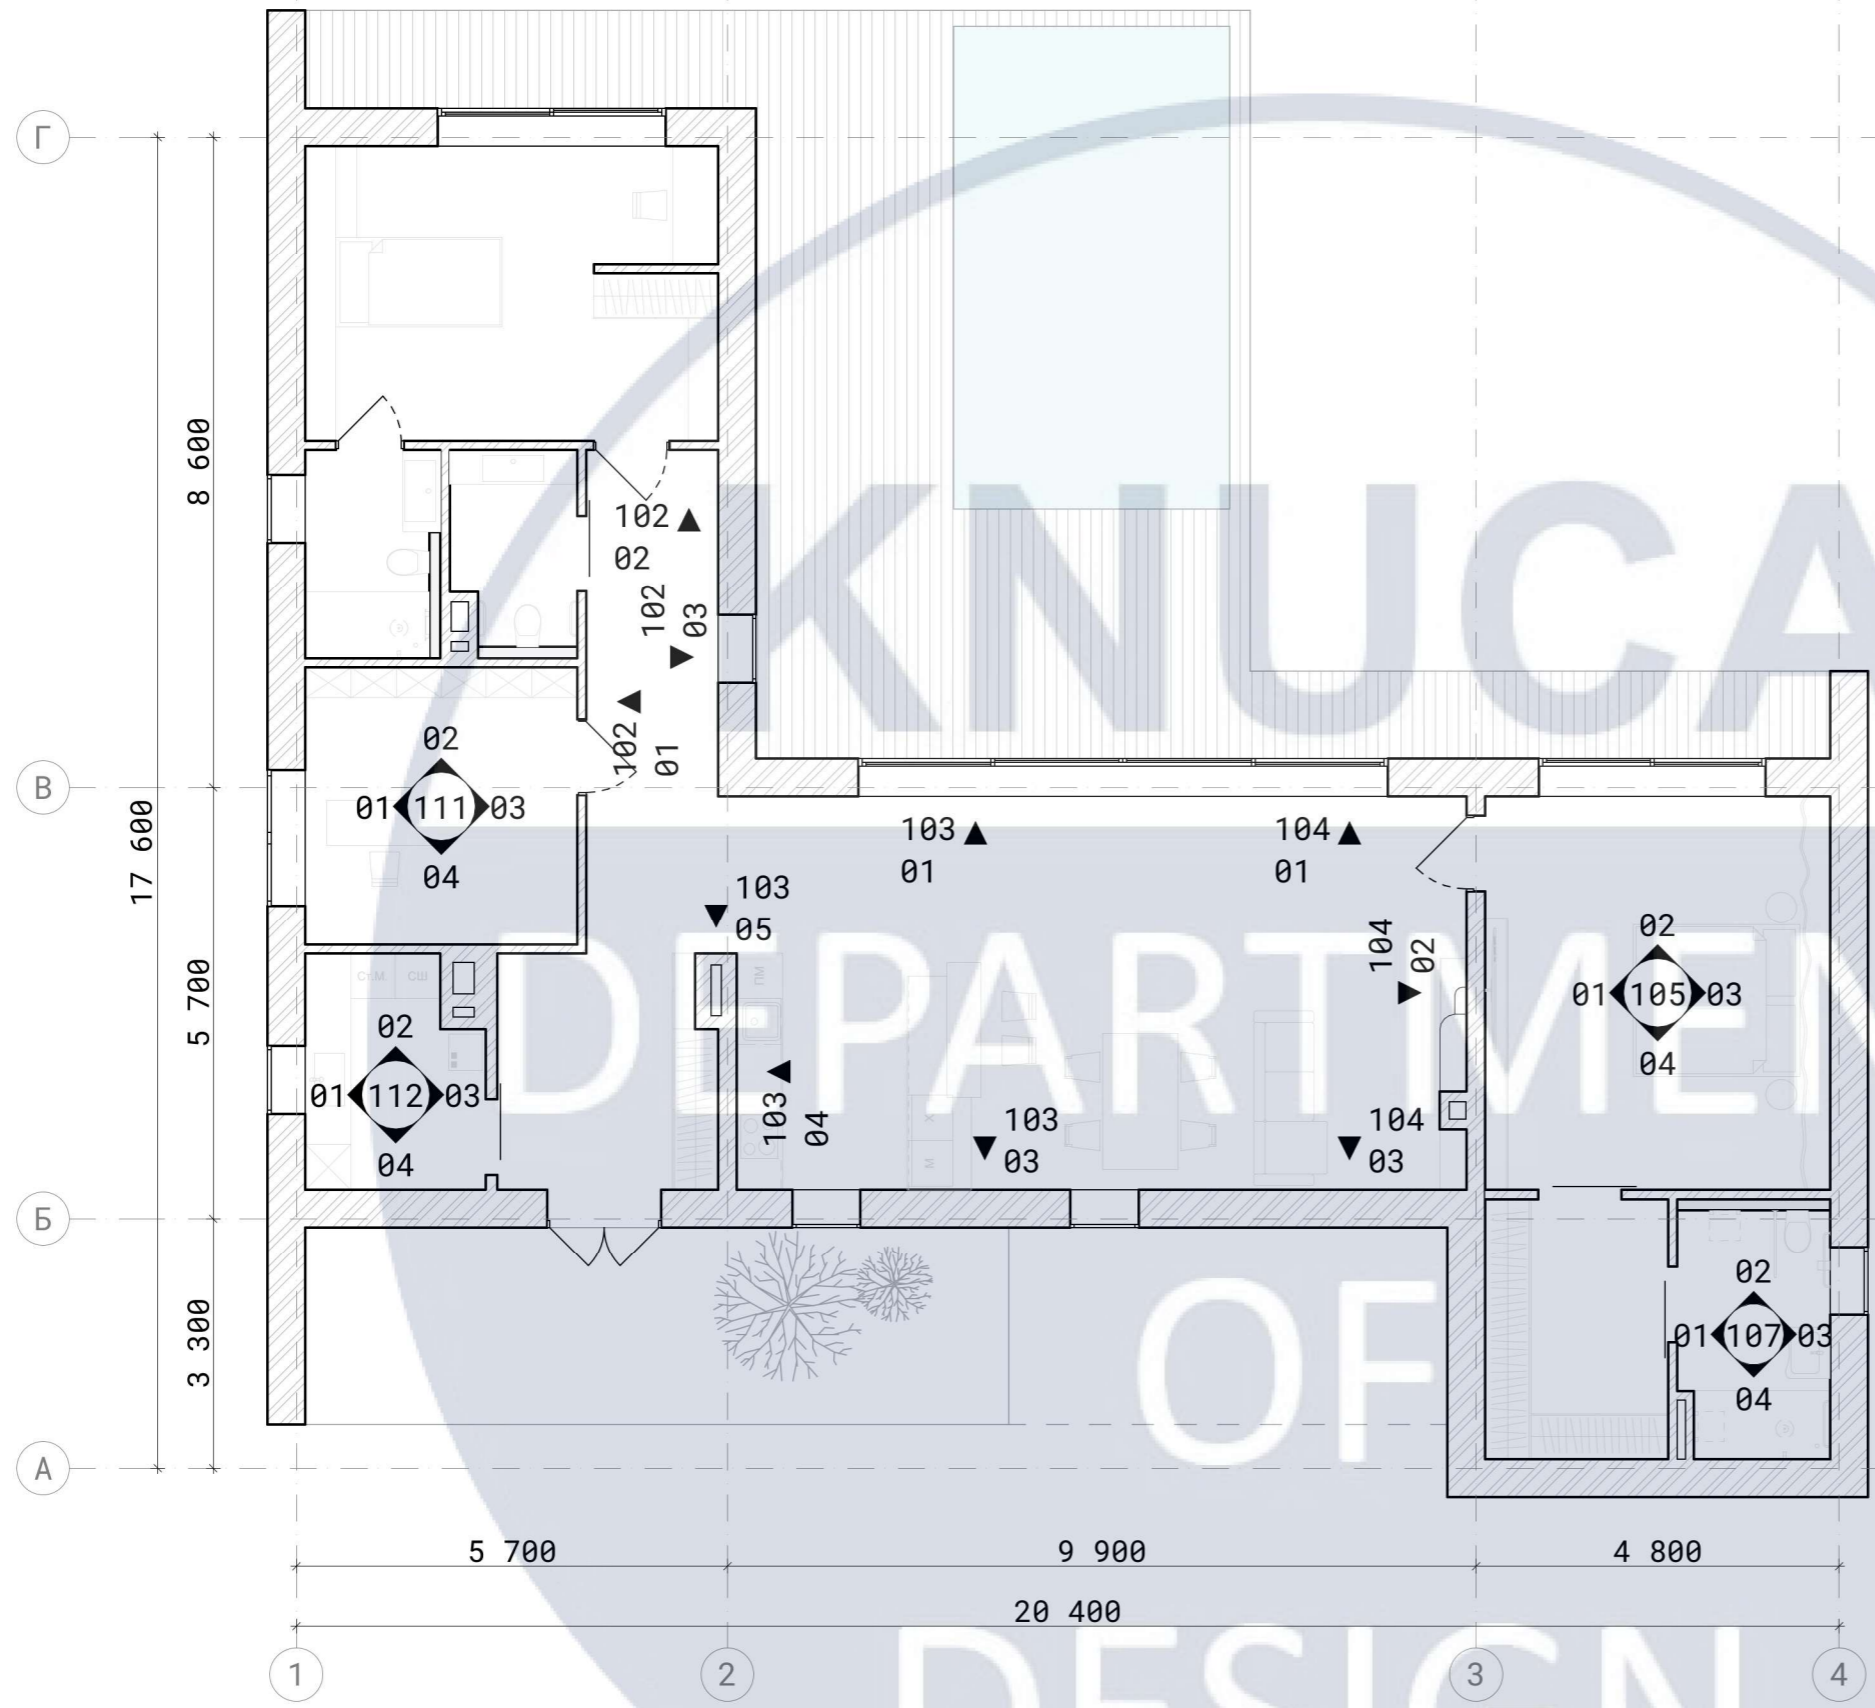

Експлікація приміщень		
№	Найменування	Площа, м.кв.
101	Вхідна зона	8,81
102	Коридор	11,66
103	Кухня-їдальня	34,60
104	Вітальня	15,89
105	Спальня	23,71
106	Гардеробна	8,32
107	Санвузол	6,75
108	Дитяча кімната	21,10
109	Дитячий санвузол	4,93
110	Санвузол	4,32
111	Кабінет	13,14
112	Котельня-пральня	6,84
		160,07 м ²

Умовні позначення:

- Існуючий та нові конструктиви (стін/перегородок)

Примітки:

1. Даний аркуш розглядати разом з розгортками по стінам.

						КНУБА 022 Дизайн 2024 ДН-20-2 ДП			
						Дизайн інтер'єрів та умеблювання житла для людини з інвалідністю			
Зм.	Кіл.уч.	Лист	№Док.	Підп.	Дата				
Розробила	Сіракова Д.					Дизайн-проект інтер'єру житла	Стадія	Лист	Листів
Керівник	Бець С.М.						НП	17	40
Н. контроль						План розгортки приміщень М 1:100	Архітектурний факультет		

№	Приміщення	Підлога		Стіни		Стеля	
		Заг.кіл.	Маркування	Заг.кіл.	Маркування	Заг.кіл.	Маркування
101	Вхідна зона	8,81 м ²	Керамограніт Azteca Travertine Tivoli Soft 120 Ivory 600x1200 мм	37,03 м ²	Мікроцемент Continuo San Marco колір бежевий	8,81 м ²	ГКЛ + декоративне тинькування мікроцемент Continuo San Marco колір бежевий
102	Коридор	11,66 м ²	Керамограніт Azteca Travertine Tivoli Soft 120 Ivory 600x1200 мм	12,14 м ²	Мікроцемент Continuo San Marco колір бежевий	4,15 м ²	ГКЛ + декоративне тинькування мікроцемент Continuo San Marco колір бежевий
				5,08 м ²	Панель мдф шпон дуб	8,02 м ²	Декоративне тинькування мікроцемент Continuo San Marco колір бежевий
103	Кухня-їдальня	35,22 м ²	Керамограніт Azteca Travertine Tivoli Soft 120 Ivory 600x1200 мм	34,70 м ²	Декоративне тинькування мікроцемент Continuo San Marco колір бежевий	35,22 м ²	Декоративні панелі з рейками
				13,97 м ²	Декоративне тинькування фігурне		
104	Вітальня	15,27 м ²	Керамограніт Azteca Travertine Tivoli Soft 120 Ivory 600x1200 мм	20,25 м ²	Декоративне тинькування мікроцемент Continuo San Marco колір бежевий	15,27 м ²	Декоративні панелі з рейками
				9,05 м ²	Декоративне тинькування фігурне		
105	Спальня	23,71 м ²	Декоративне тинькування мікроцемент Continuo San Marco колір бежевий	33,49 м ²	Декоративне тинькування мікроцемент Continuo San Marco колір бежевий	23,71 м ²	ГКЛ + декоративне тинькування мікроцемент Continuo San Marco колір бежевий
				12,77 м ²	Панель мдф шпон дуб		

Примітки:

1. Даний аркуш розглядати разом з розгортками по стінам.




						КНУБА 022 Дизайн 2024 ДН-20-2 ДП			
						Дизайн інтер'єрів та умеблювання житла для людини з інвалідністю			
Зм.	Кіл.уч.	Лист	№Док.	Підп.	Дата				
Розробила	Сіракова Д.					Дизайн-проект інтер'єру житла	Стадія	Лист	Листів
Керівник	Бець С.М.						НП	18	40
						Паспорт оздоблювальних матеріалів	Архітектурний факультет		

№	Приміщення	Підлога		Стіни		Стеля	
		Заг.кіл.	Маркування	Заг.кіл.	Маркування	Заг.кіл.	Маркування
106	Гардеробна	8,32 м ²	Декоративне тинькування мікроцемент Continuo San Marco колір бежевий	35,16 м ²	Фарба миюча, фарбування подвійне Sadolin EasyCare, ral 9016	8,32 м ²	Зачистка наявної стелі + фарбування подвійне Sadolin EasyCare, ral 9016
107	Санвузол	4,83 м ²	Декоративне тинькування мікроцемент Continuo San Marco колір бежевий	16,64 м ²	Декоративне тинькування мікроцемент Continuo San Marco колір бежевий	6,45 м ²	ГКЛ вологостійке + декоративне тинькування мікроцемент Continuo San Marco колір бежевий
		1,62 м ²	Широкоформатний сляб травертин	10,31 м ²	Широкоформатний сляб травертин		
108	Дитяча кімната	21,10 м ²	Декоративне тинькування мікроцемент Continuo San Marco колір бежевий	25,40 м ²	Декоративне тинькування	21,10 м ²	ГКЛ + фарбування подвійне Sadolin EasyCare, ral 9016
				22,10 м ²	Шпалери з малюнком		
109	Дитячий санвузол	4,78 м ²	Декоративне тинькування мікроцемент Continuo San Marco колір бежевий	22,84 м ²	Декоративне тинькування мікроцемент Continuo San Marco колір бежевий	4,78 м ²	ГКЛ вологостійке + декоративне тинькування мікроцемент Continuo San Marco колір бежевий
110	Гостьовий санвузол	4,78 м ²	Керамограніт Azteca Travertine Tivoli Soft 120 Ivory 600x1200 мм	20,67 м ²	Декоративне тинькування мікроцемент Continuo San Marco колір бежевий	4,78 м ²	ГКЛ вологостійке + декоративне тинькування мікроцемент Continuo San Marco колір бежевий
111	Кабінет	13,25 м ²	Ламінат Grandeco Charme 524 Дуб	36,83 м ²	Декоративне тинькування мікроцемент Continuo San Marco колір бежевий	13,25 м ²	ГКЛ + декоративне тинькування мікроцемент Continuo San Marco колір бежевий
112	Котельня-пральня	6,99 м ²	Плитка Alba бежевий Golden Tile 600x600x10 мм	41,05 м ²	Фарба миюча, фарбування подвійне Sadolin EasyCare, ral 9016	6,99 м ²	Зачистка наявної стелі + фарбування подвійне Sadolin EasyCare, ral 9016

Примітки:

1. Даний аркуш розглядати разом з розгортками по стінам.





						КНУБА 022 Дизайн 2024 ДН-20-2 ДП			
						Дизайн інтер'єрів та умеблювання житла для людини з інвалідністю			
Зм.	Кіл.уч.	Лист	№Док.	Підп.	Дата				
Розробила	Сіракова Д.					Дизайн-проект інтер'єру житла	Стадія	Лист	Листів
Керівник	Бець С.М.						НП	19	40
						Паспорт оздоблювальних матеріалів	Архітектурний факультет		

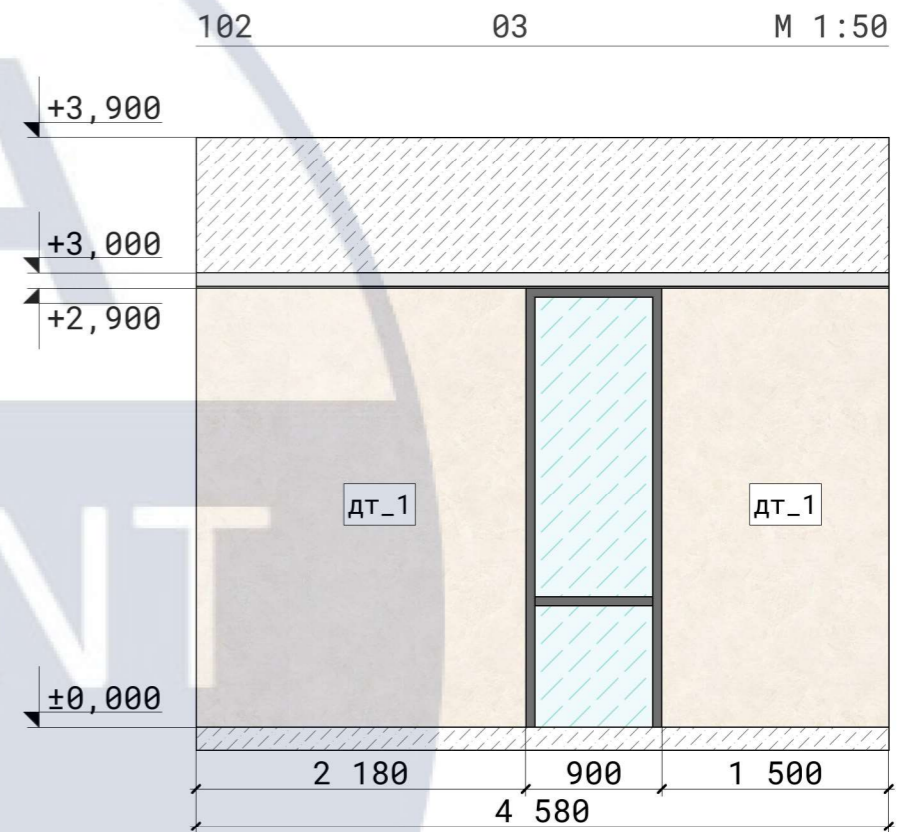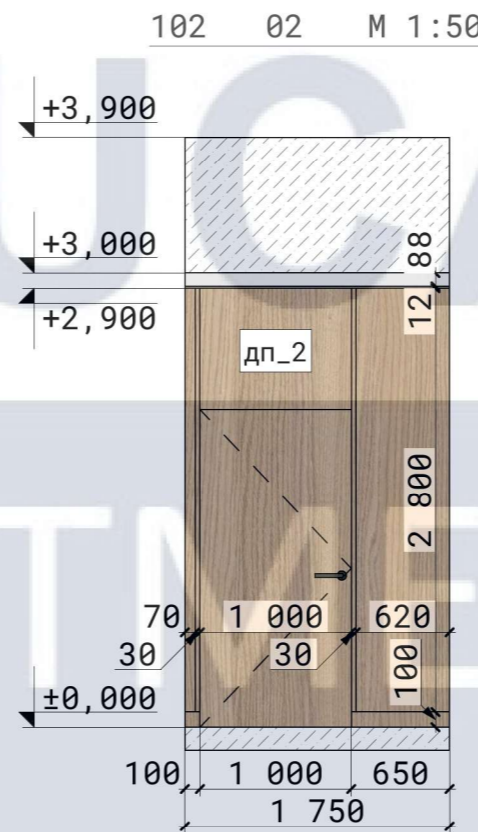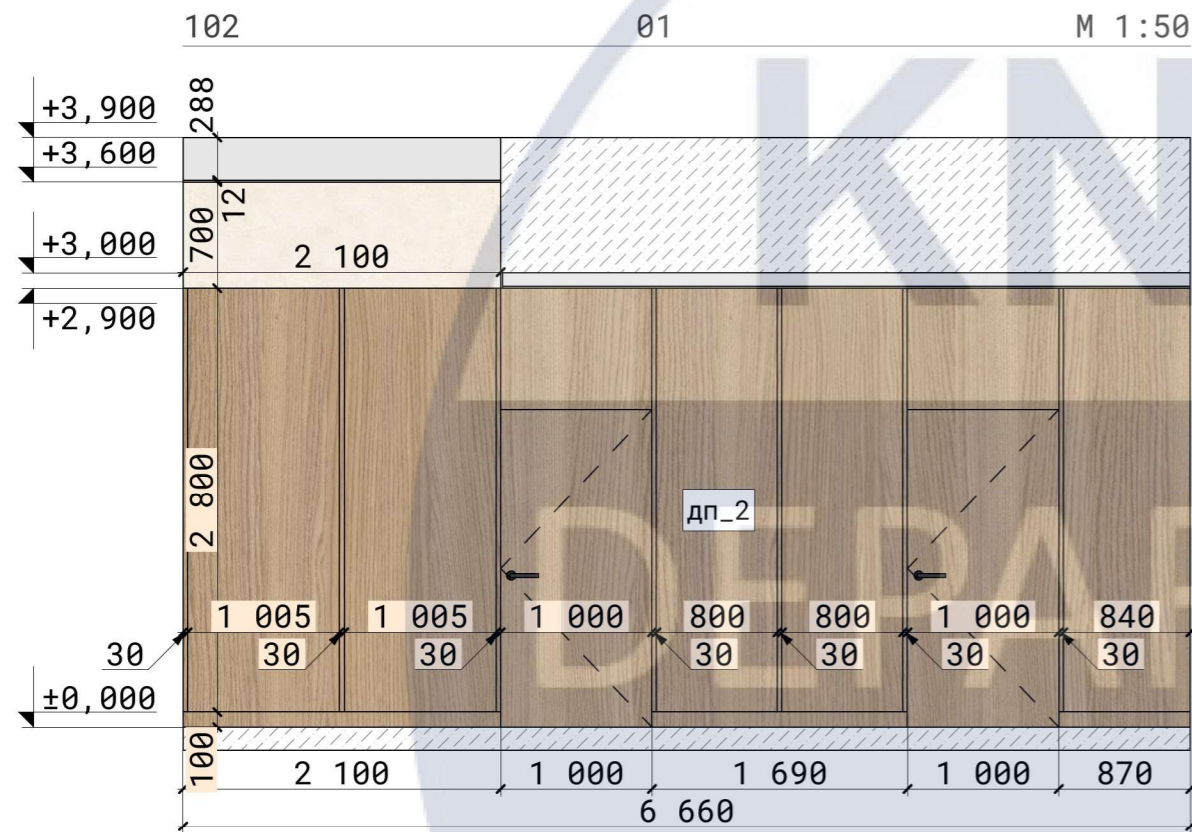

Примітки:

1. Даний аркуш розглядати разом з планом оздоблення стін.





						КНУБА 022 Дизайн 2024 ДН-20-2 ДП			
						Дизайн інтер'єрів та умеблювання житла для людини з інвалідністю			
Зм.	Кіл.уч.	Лист	№Док.	Підп.	Дата				
Розробила	Сіракова Д.					Дизайн-проект інтер'єру житла	Стадія	Лист	Листів
Керівник	Бець С.М.						НП	20	40
Н. контроль						Розгортки стін приміщення 102 М 1:50	Архітектурний факультет		

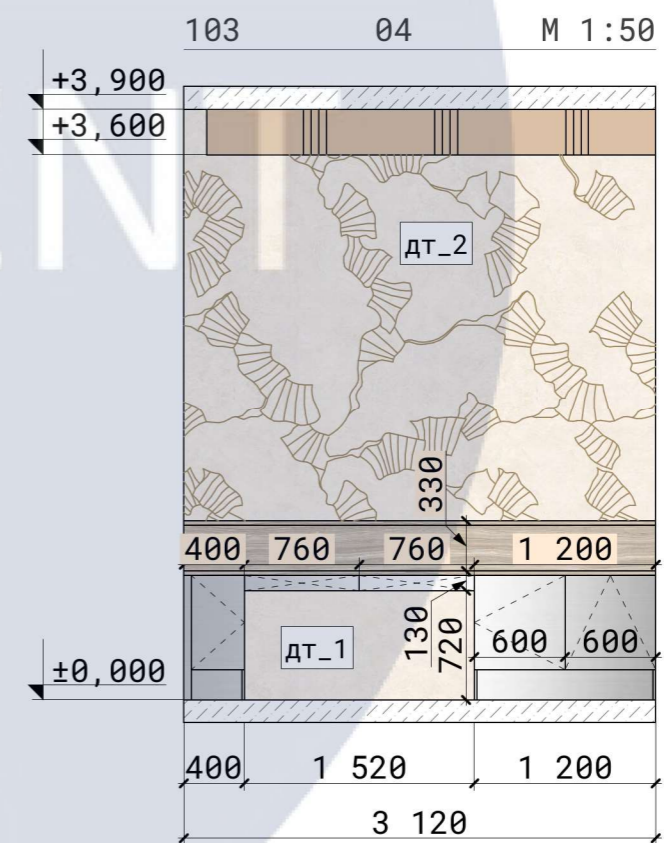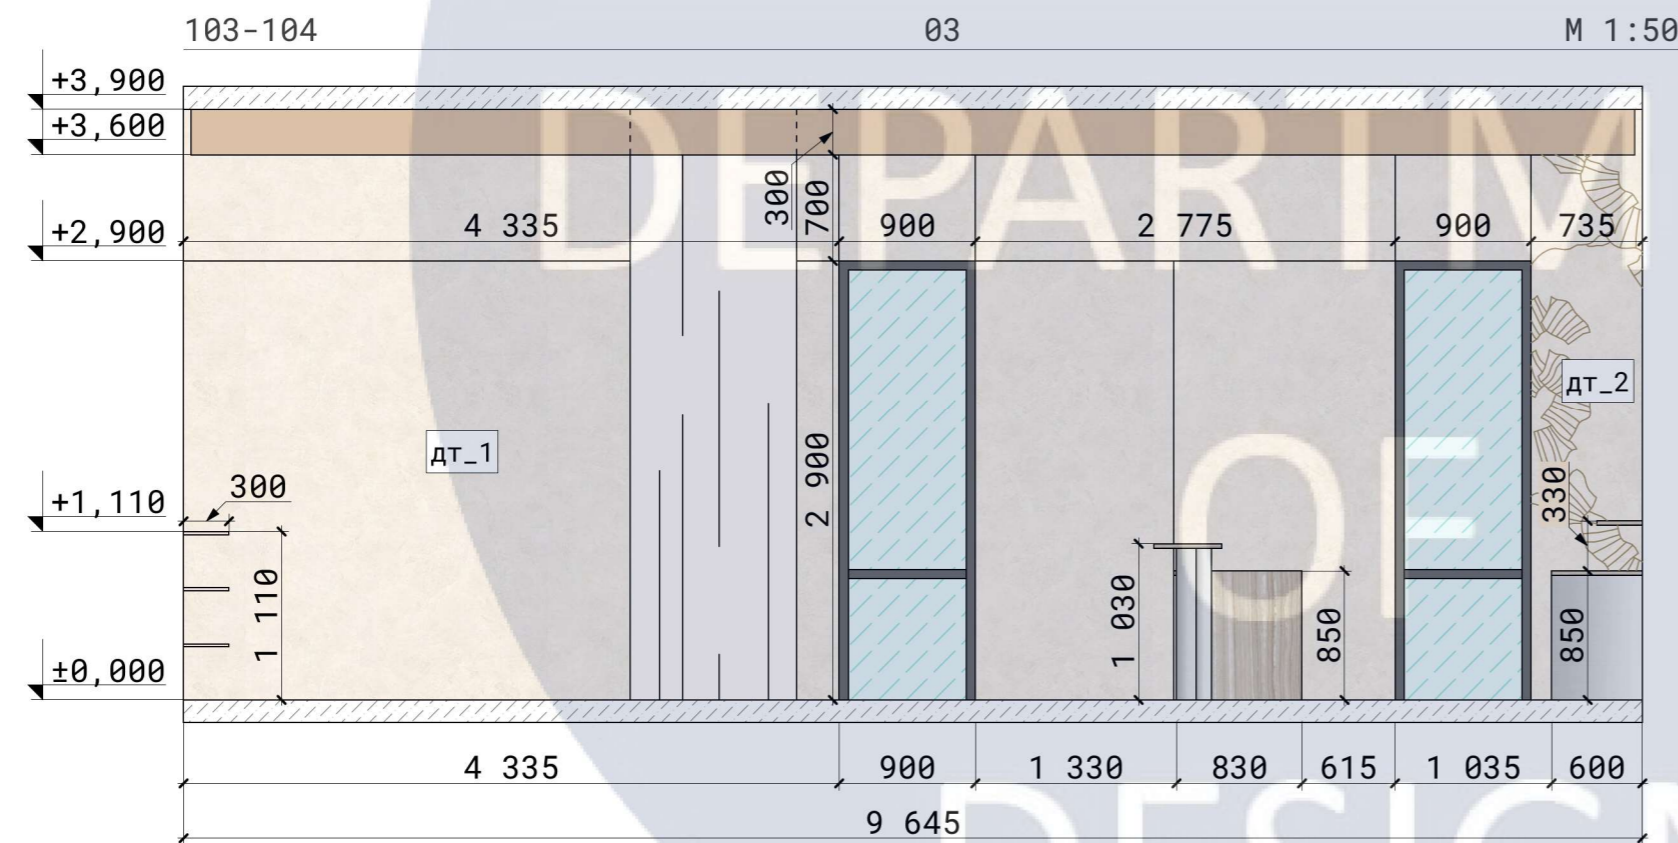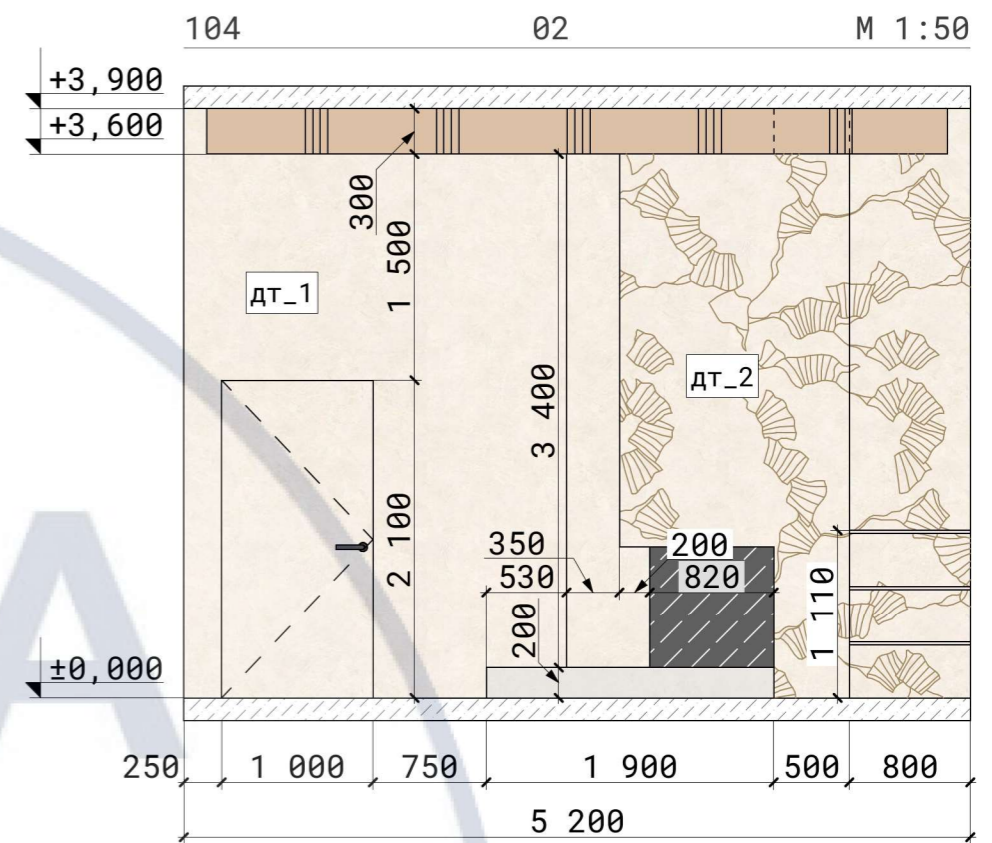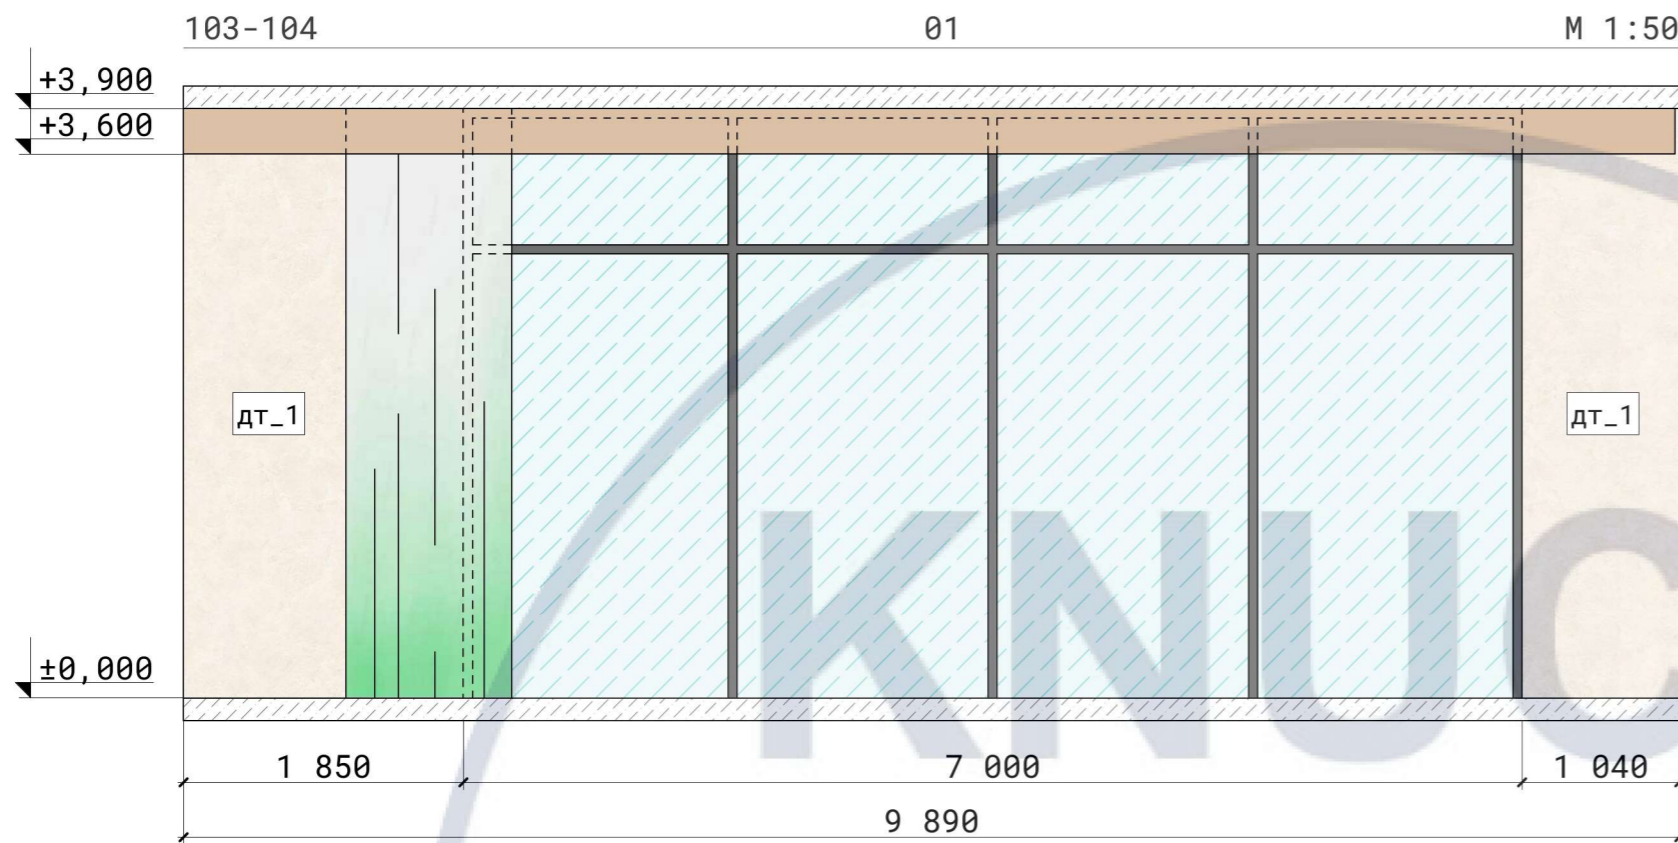

Примітки:

1. Даний аркуш розглядати разом з планом оздоблення стін.


						КНУБА 022 Дизайн 2024 ДН-20-2 ДП			
						Дизайн інтер'єрів та умеблювання житла для людини з інвалідністю			
Зм.	Кіл.уч.	Лист	№Док.	Підп.	Дата	Дизайн-проект інтер'єру житла	Стадія	Лист	Листів
Розробила	Сіракова Д.						НП	21	40
Керівник	Бець С.М.					Розгортки стін приміщення 103-104 М 1:50	Архітектурний факультет		
Н. контроль									

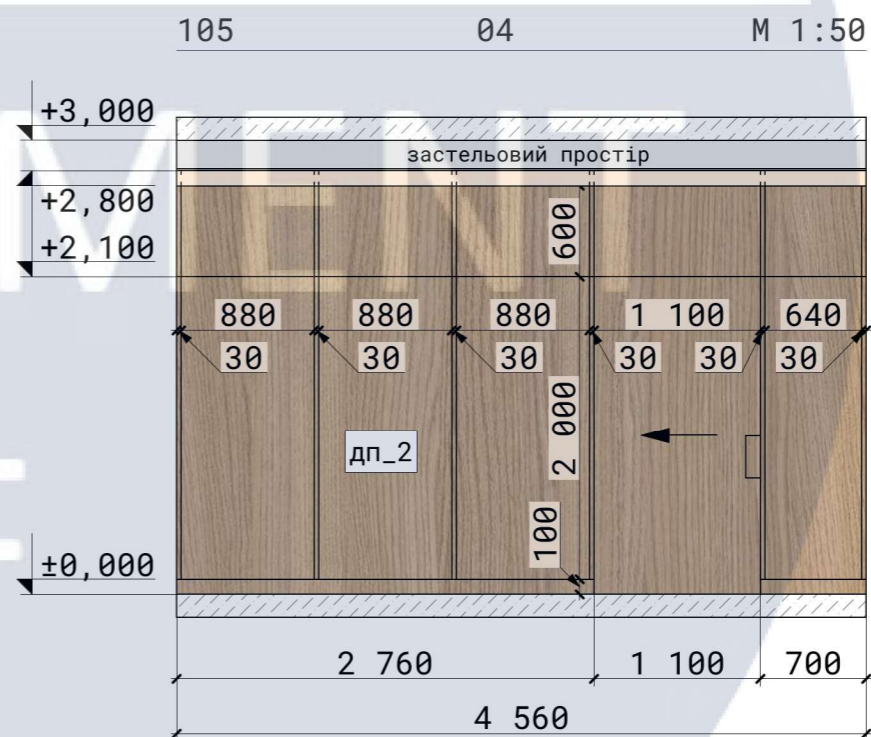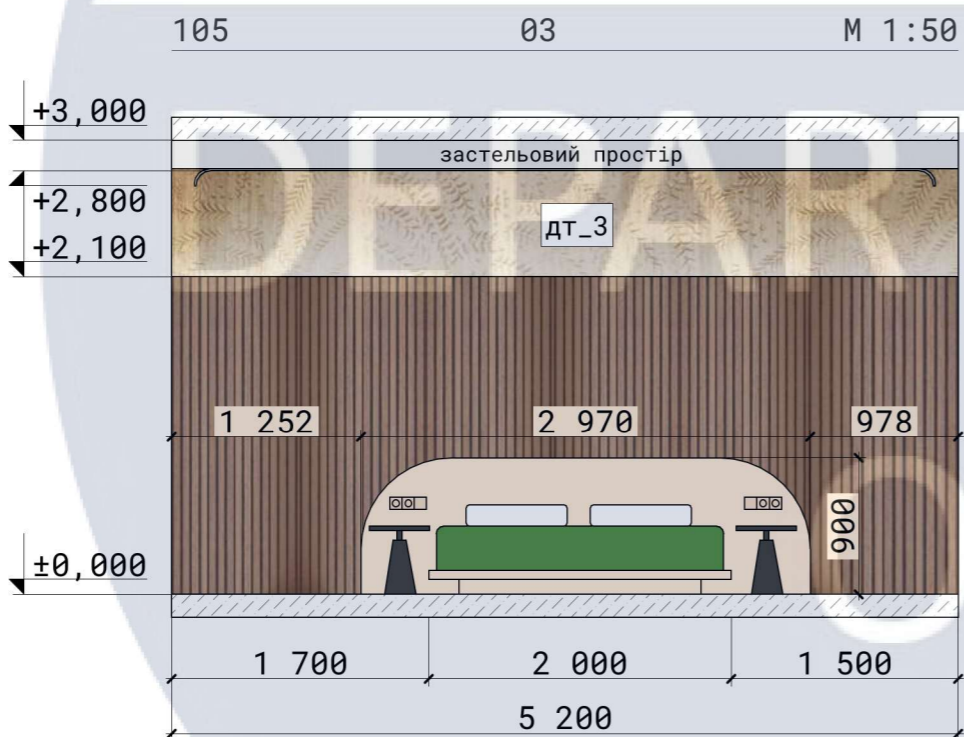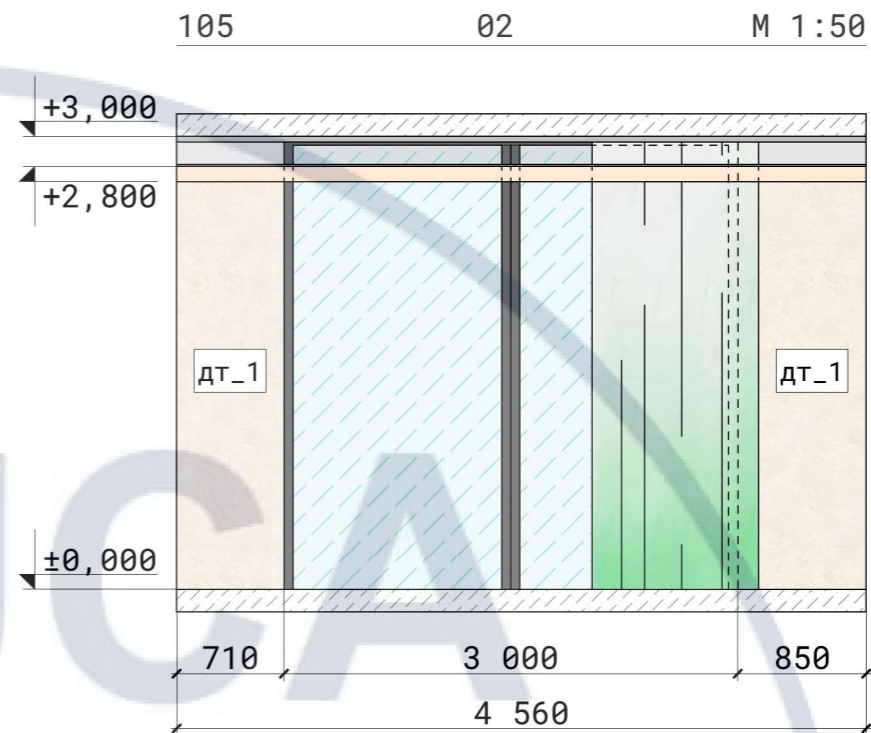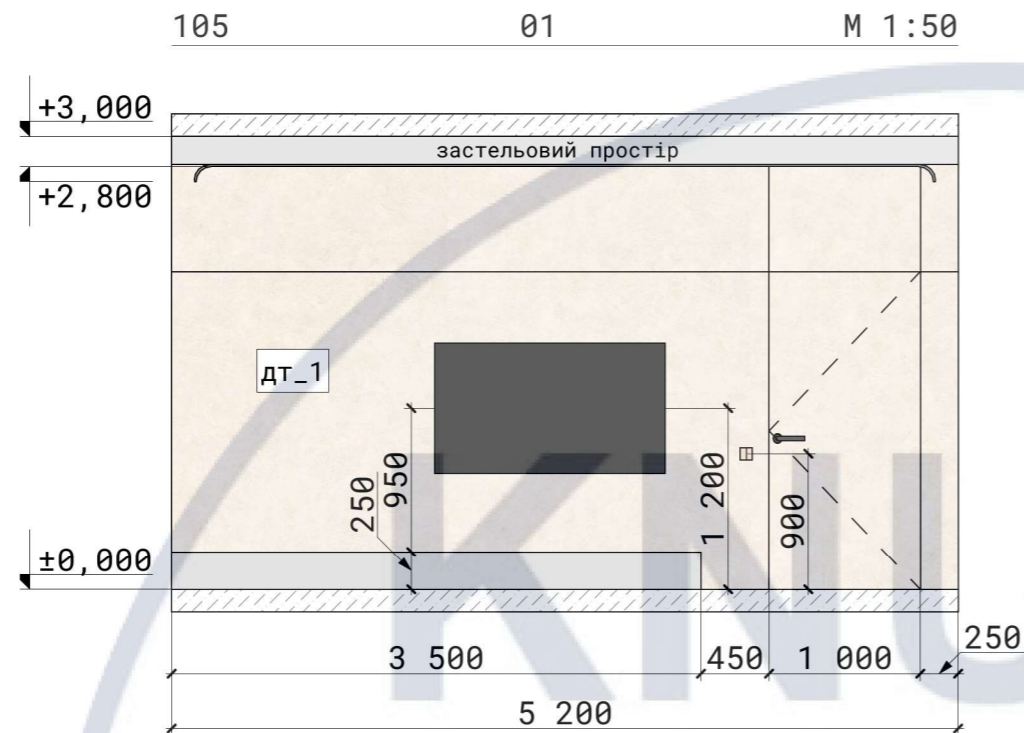

Примітки:

1. Даний аркуш розглядати разом з планом оздоблення стін.





						КНУБА 022 Дизайн 2024 ДН-20-2 ДП				
						Дизайн інтер'єрів та умеблювання житла для людини з інвалідністю				
Зм.	Кіл.уч.	Лист	№Док.	Підп.	Дата					
Розробила	Сіракова Д.					Дизайн-проект інтер'єру житла		Стадія	Лист	Листів
Керівник	Бець С.М.							НП	22	40
Н. контроль						Розгортки стін приміщення 105 М 1:50		Архітектурний факультет		

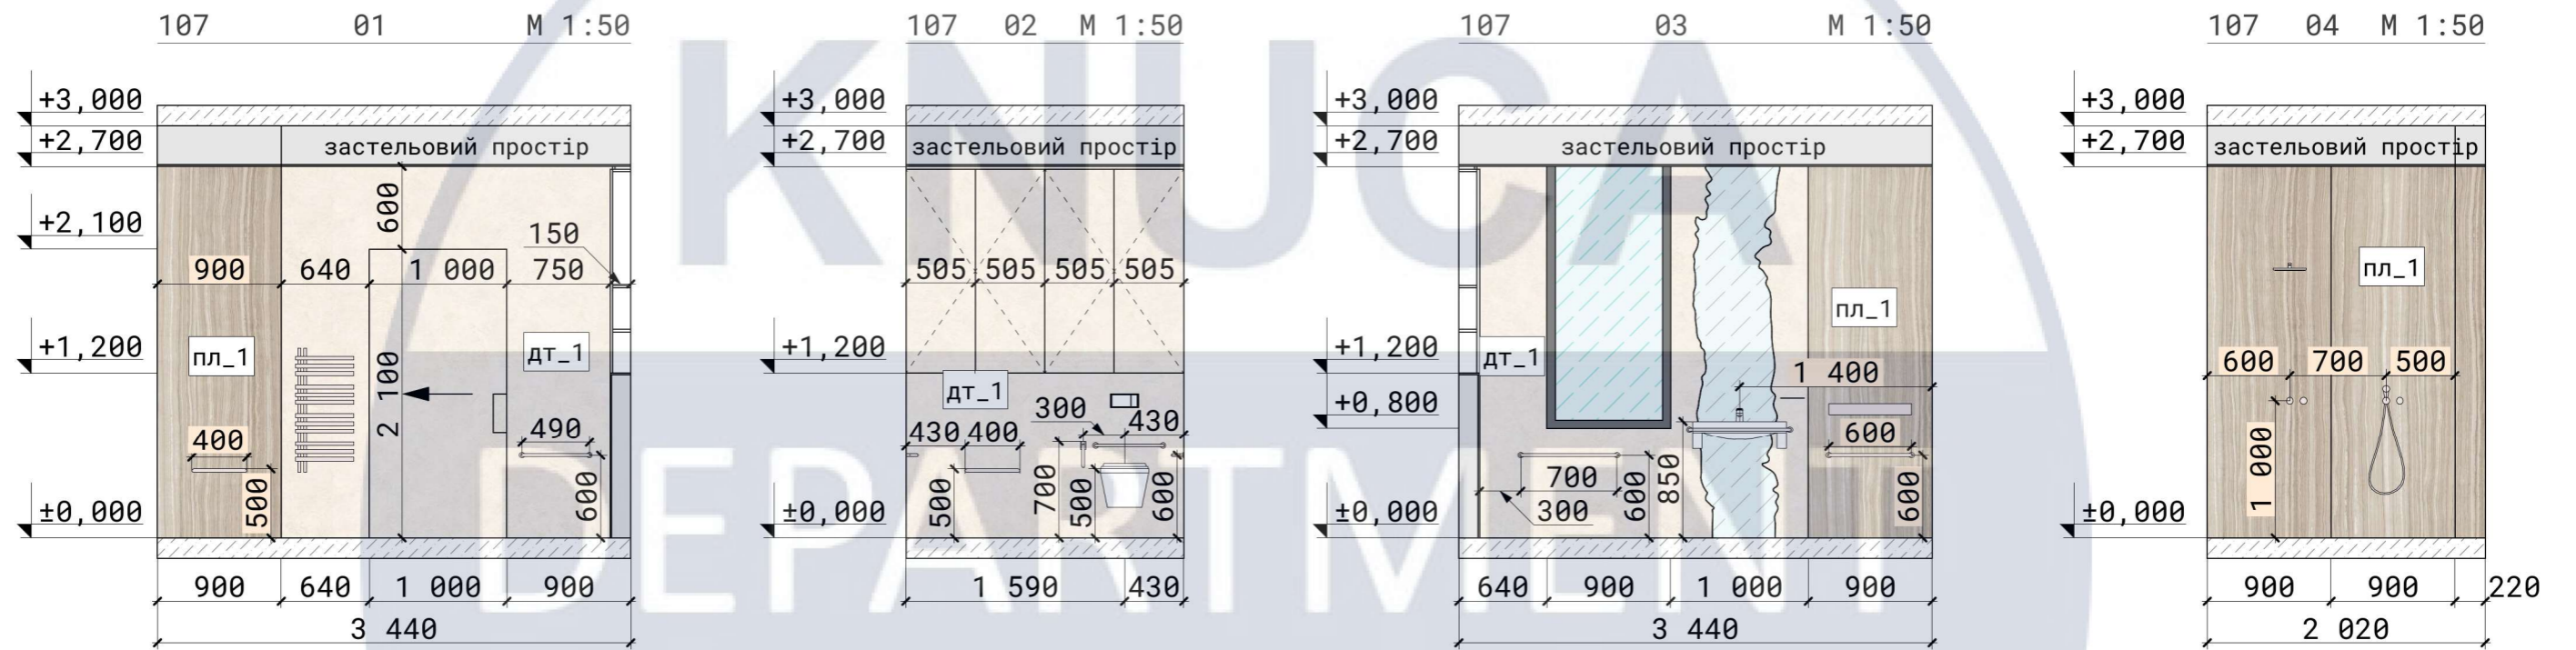

Примітки:

1. Даний аркуш розглядати разом з планом оздоблення стін.


						КНУБА 022 Дизайн 2024 ДН-20-2 ДП				
						Дизайн інтер'єрів та умеблювання житла для людини з інвалідністю				
Зм.	Кіл.уч.	Лист	№Док.	Підп.	Дата					
Розробила		Сіракова Д.				Дизайн-проект інтер'єру житла		Стадія	Лист	Листів
Керівник		Бець С.М.						НП	23	40
Н. контроль						Розгортки стін приміщення 107 М 1:50		Архітектурний факультет		

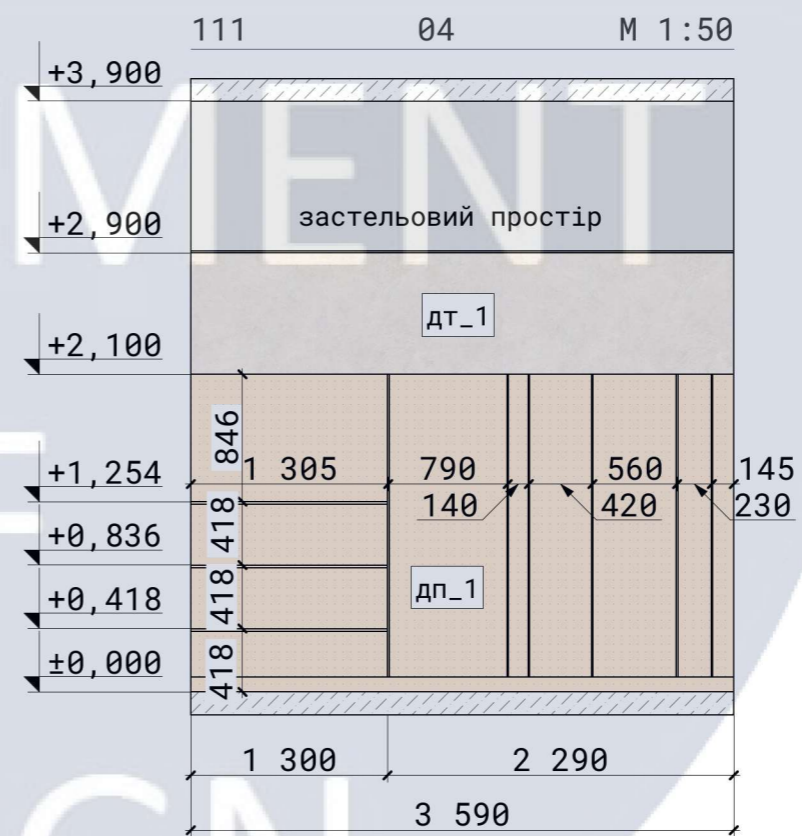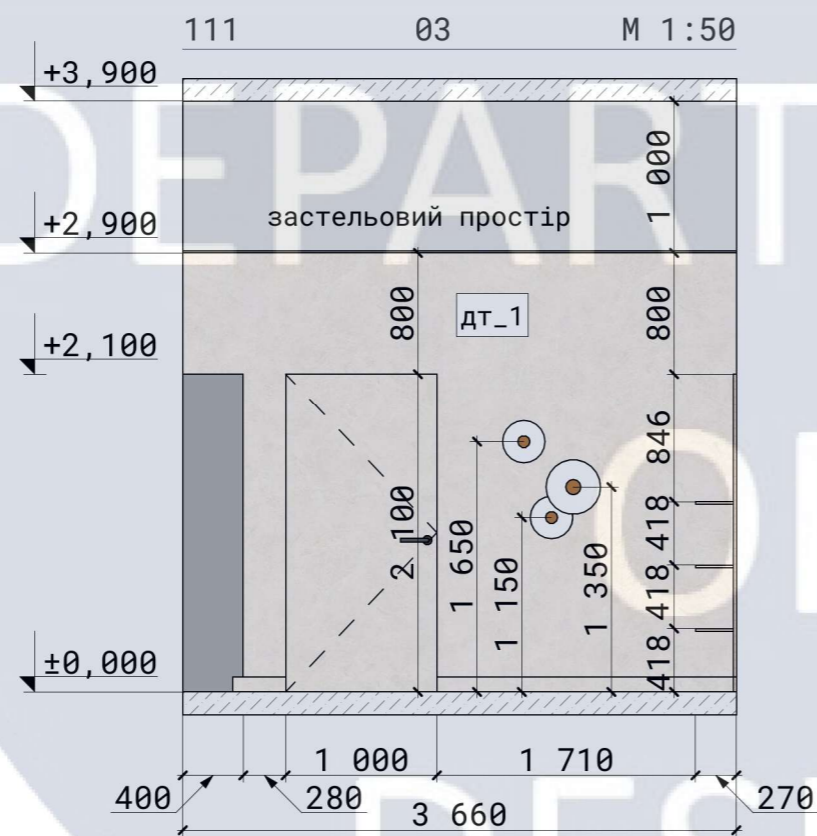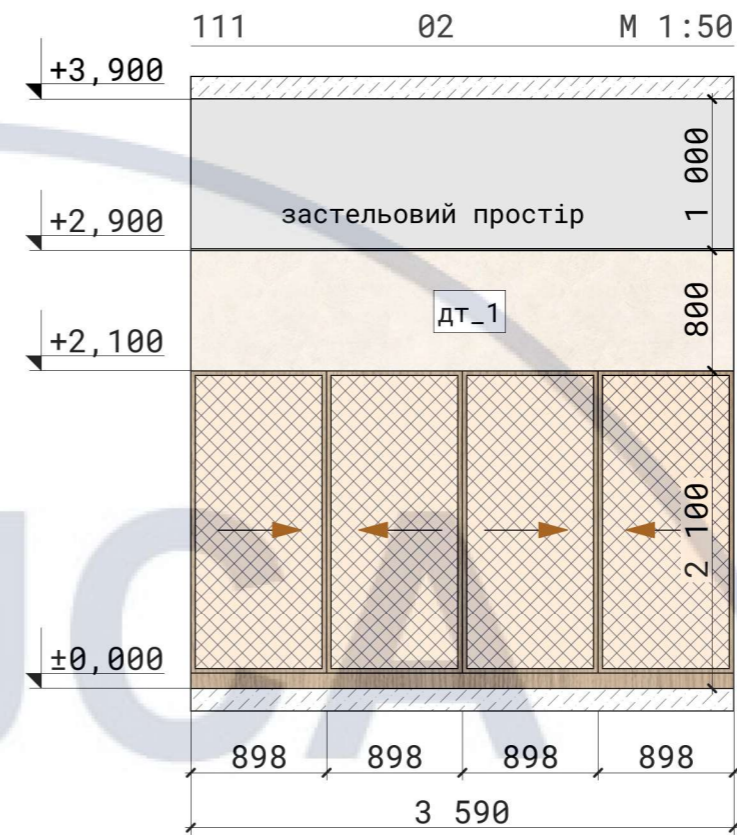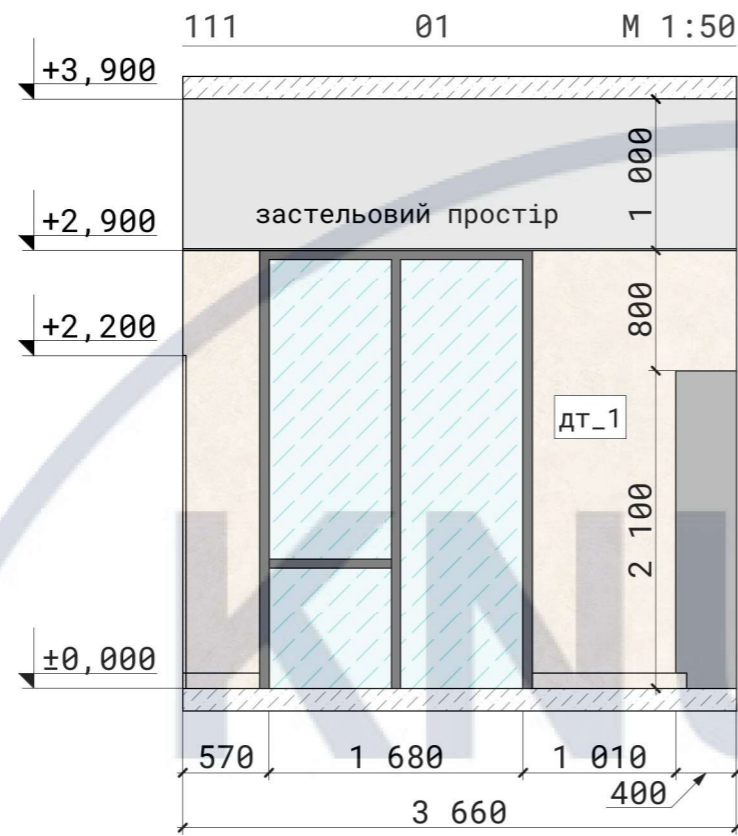

Примітки:

1. Даний аркуш розглядати разом з планом оздоблення стін.

						КНУБА 022 Дизайн 2024 ДН-20-2 ДП				
						Дизайн інтер'єрів та умеблювання житла для людини з інвалідністю				
Зм.	Кіл.уч.	Лист	№Док.	Підп.	Дата					
Розробила	Сіракова Д.					Дизайн-проект інтер'єру житла		Стадія	Лист	Листів
Керівник	Бець С.М.							НП	24	40
Н. контроль						Розгортки стін приміщення 111 М 1:50		Архітектурний факультет		

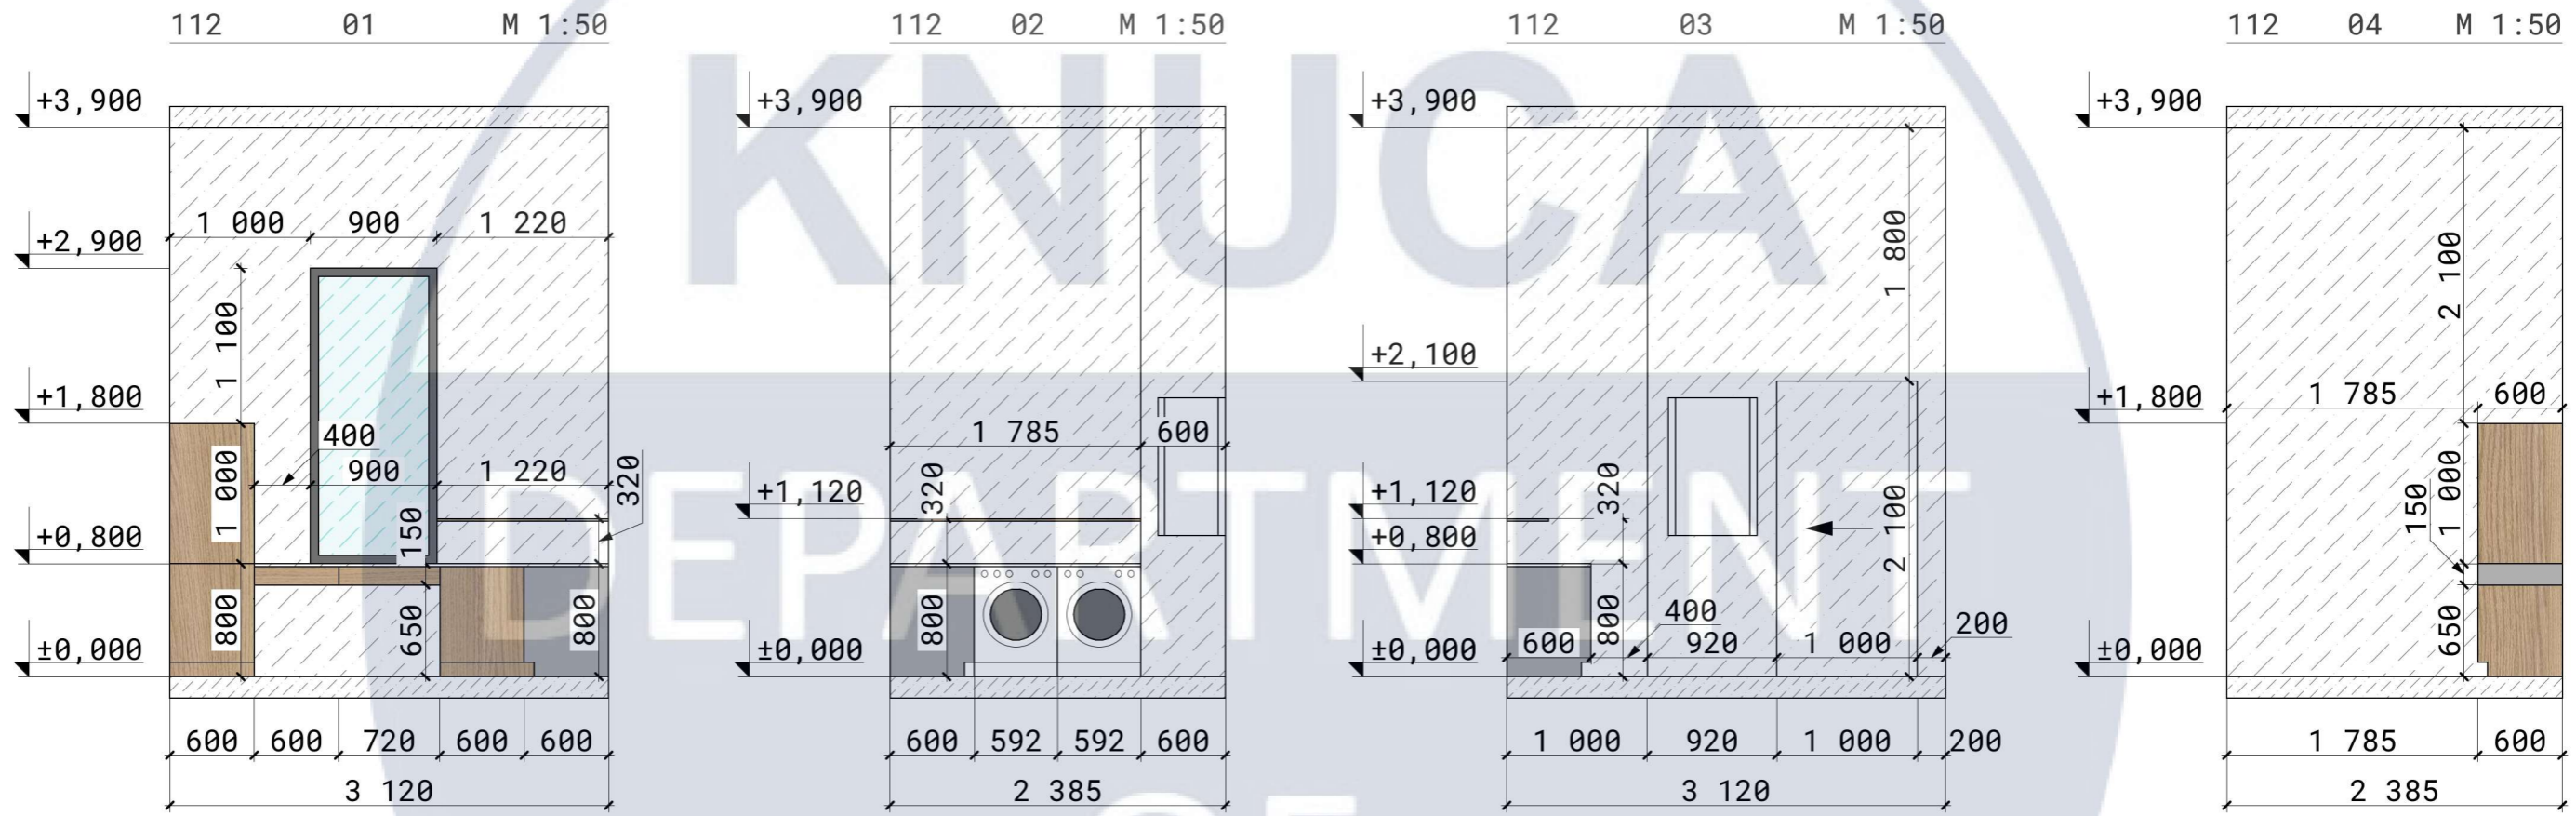


Примітки:


1. Даний аркуш розглядати разом з планом оздоблення стін.

						КНУБА 022 Дизайн 2024 ДН-20-2 ДП			
						Дизайн інтер'єрів та умеблювання житла для людини з інвалідністю			
Зм.	Кіл.уч.	Лист	№Док.	Підп.	Дата				
Розробила		Сіракова Д.				Дизайн-проект інтер'єру житла	Стадія	Лист	Листів
Керівник		Бець С.М.					НП	25	40
Н. контроль						Розгортки стін приміщення 112 М 1:50	Архітектурний факультет		



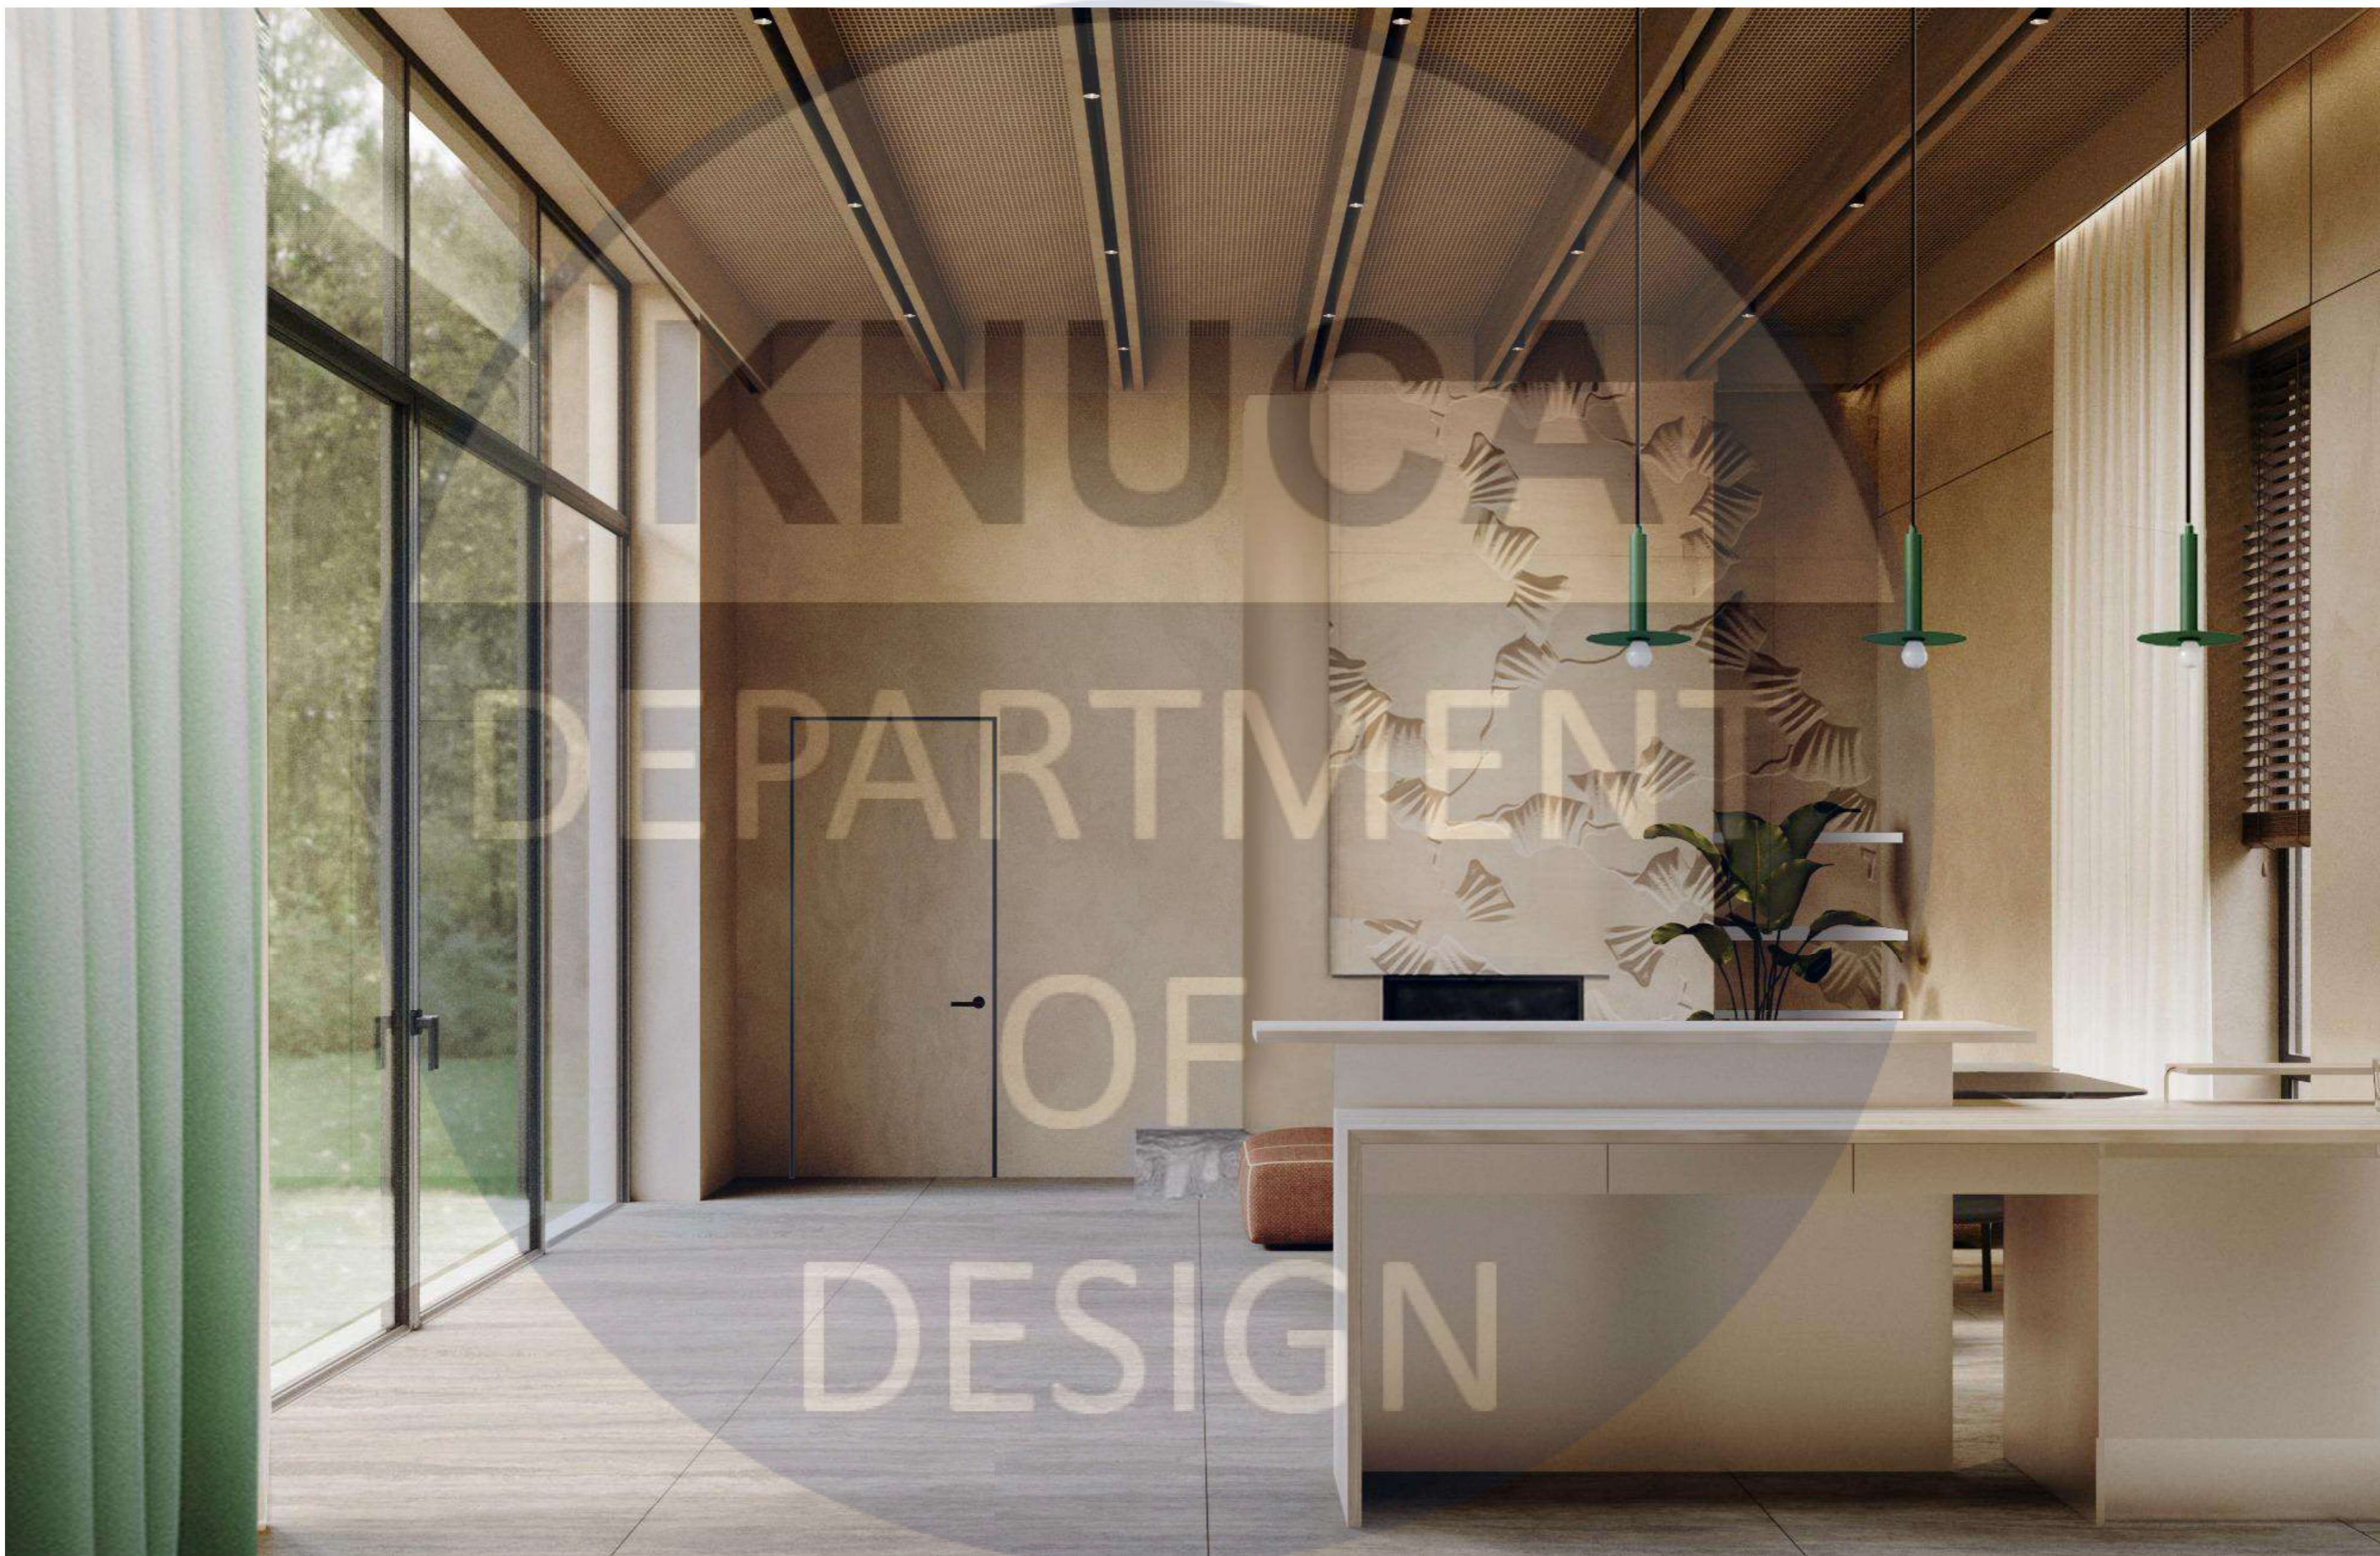



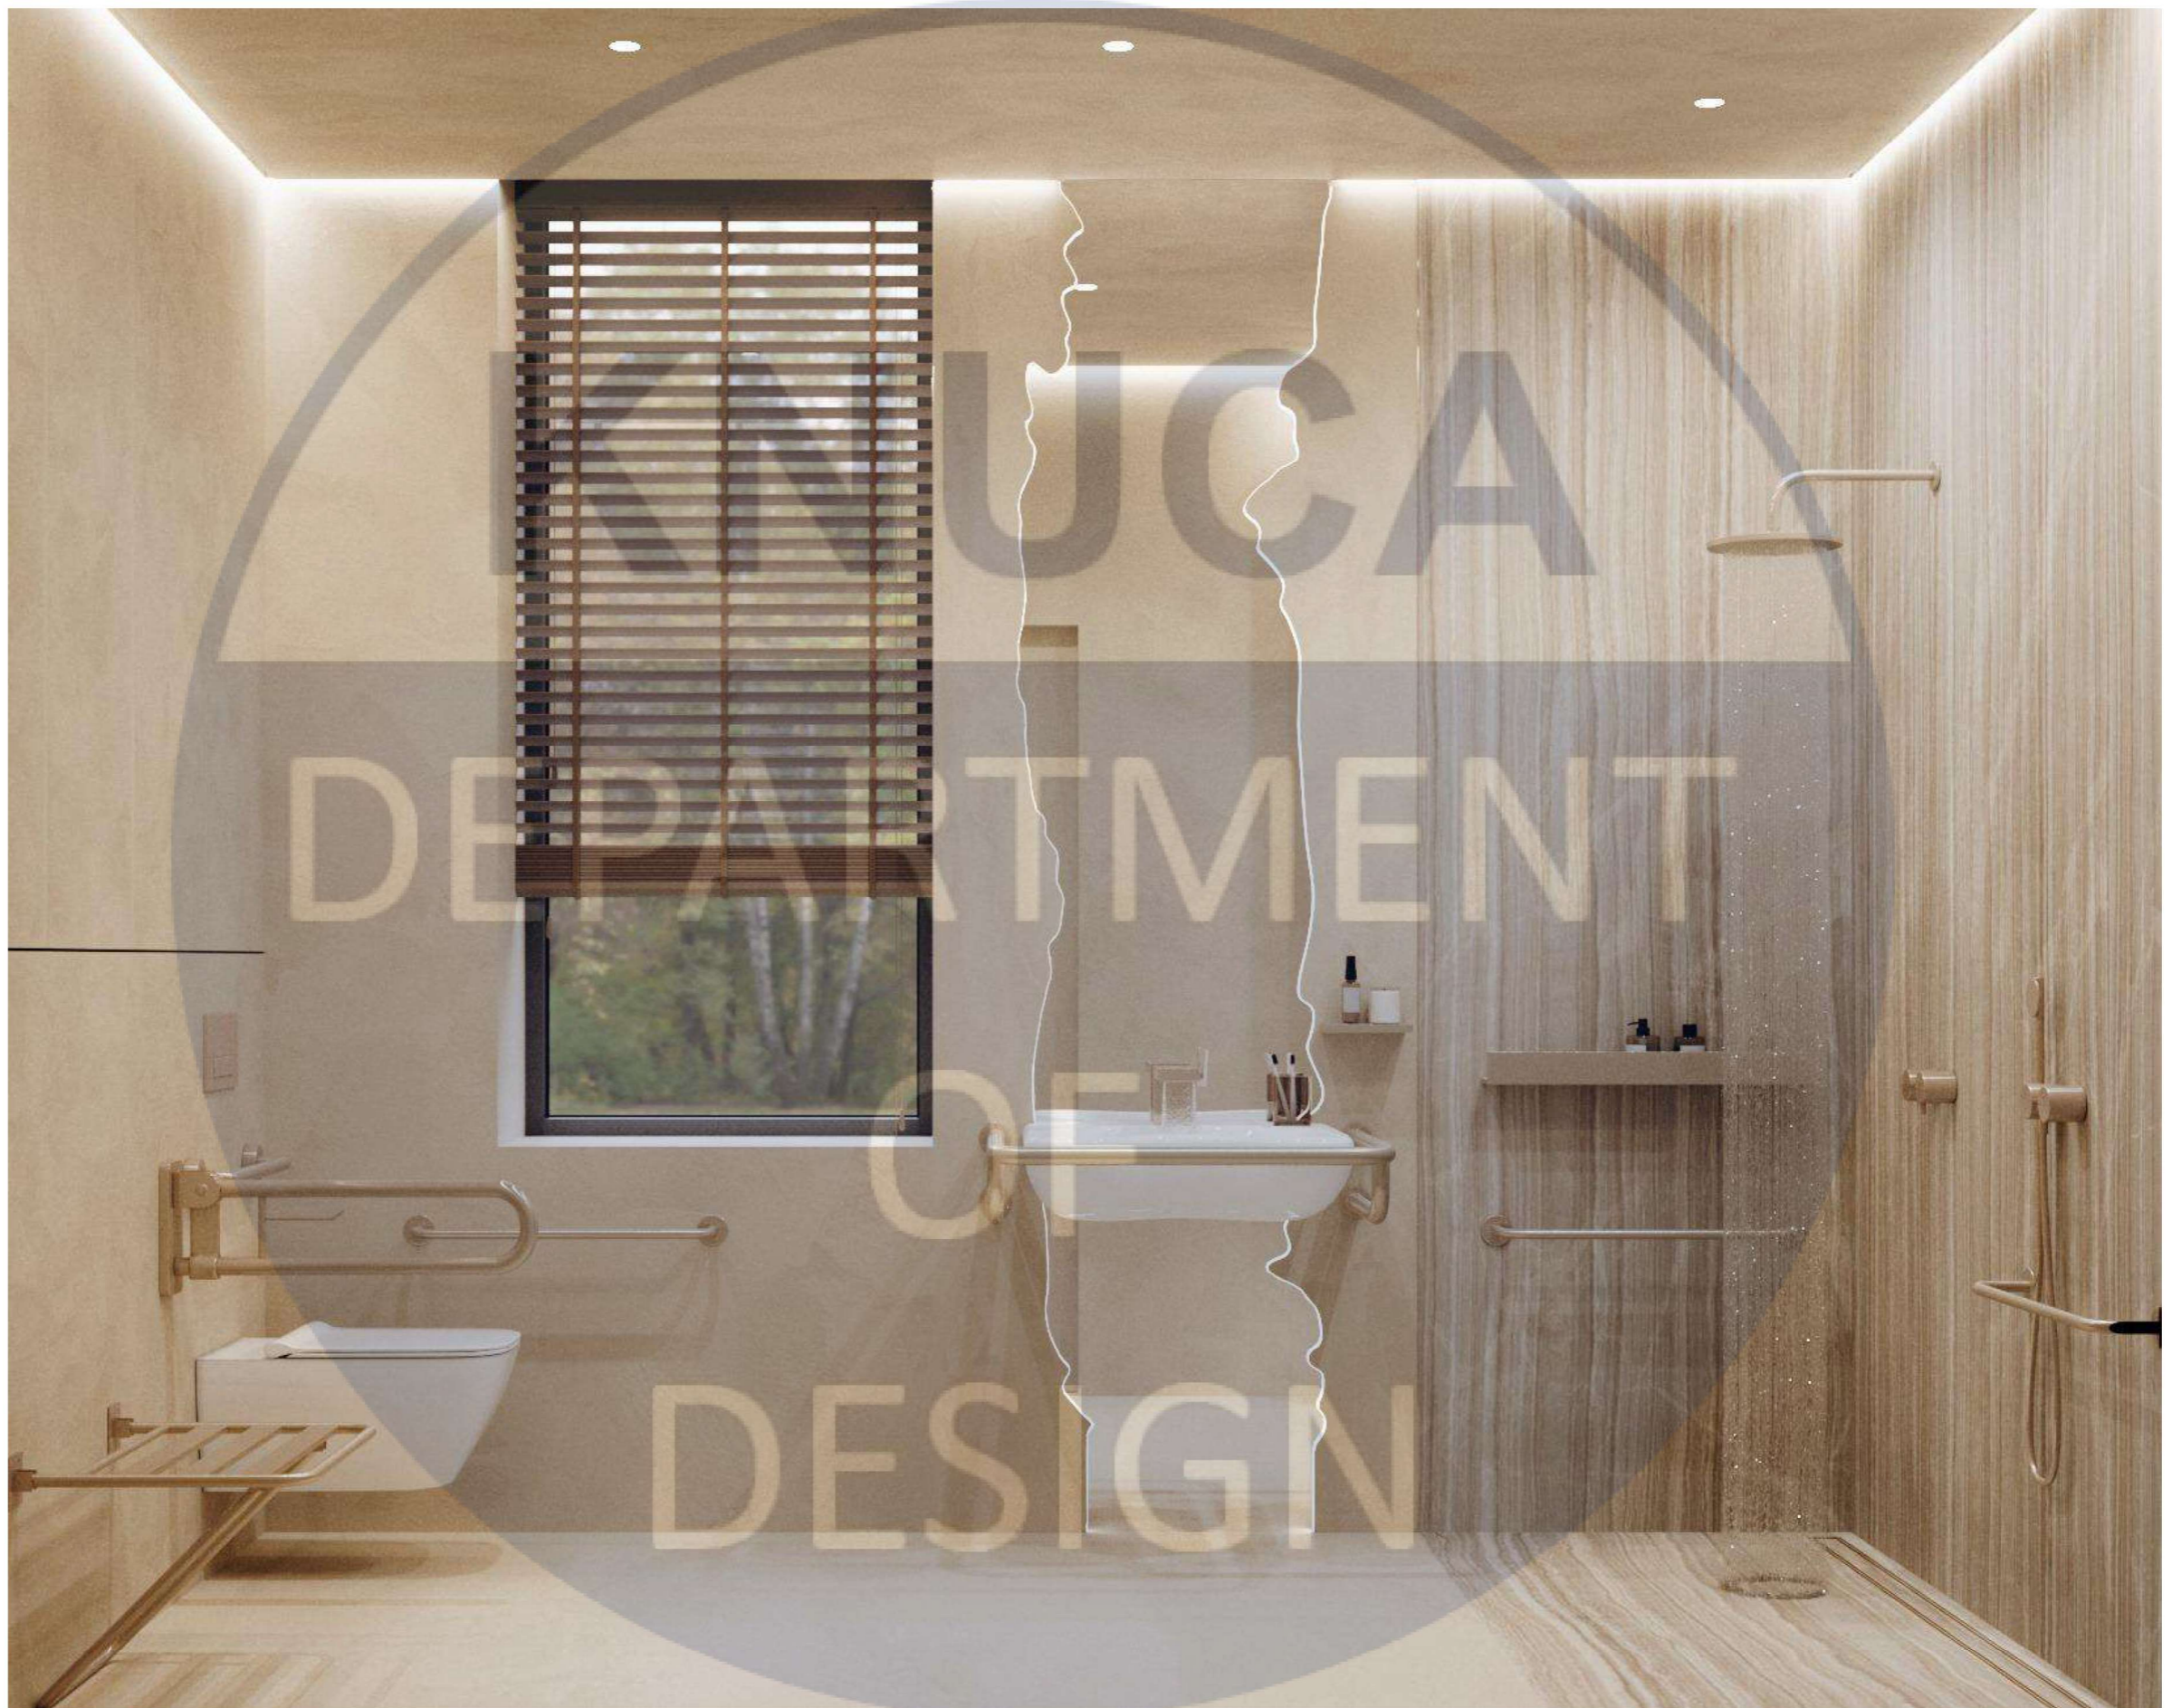






КНУСА

DEPARTMENT

OF

DESIGN

Розробка кухонного острову для людини з інвалідністю

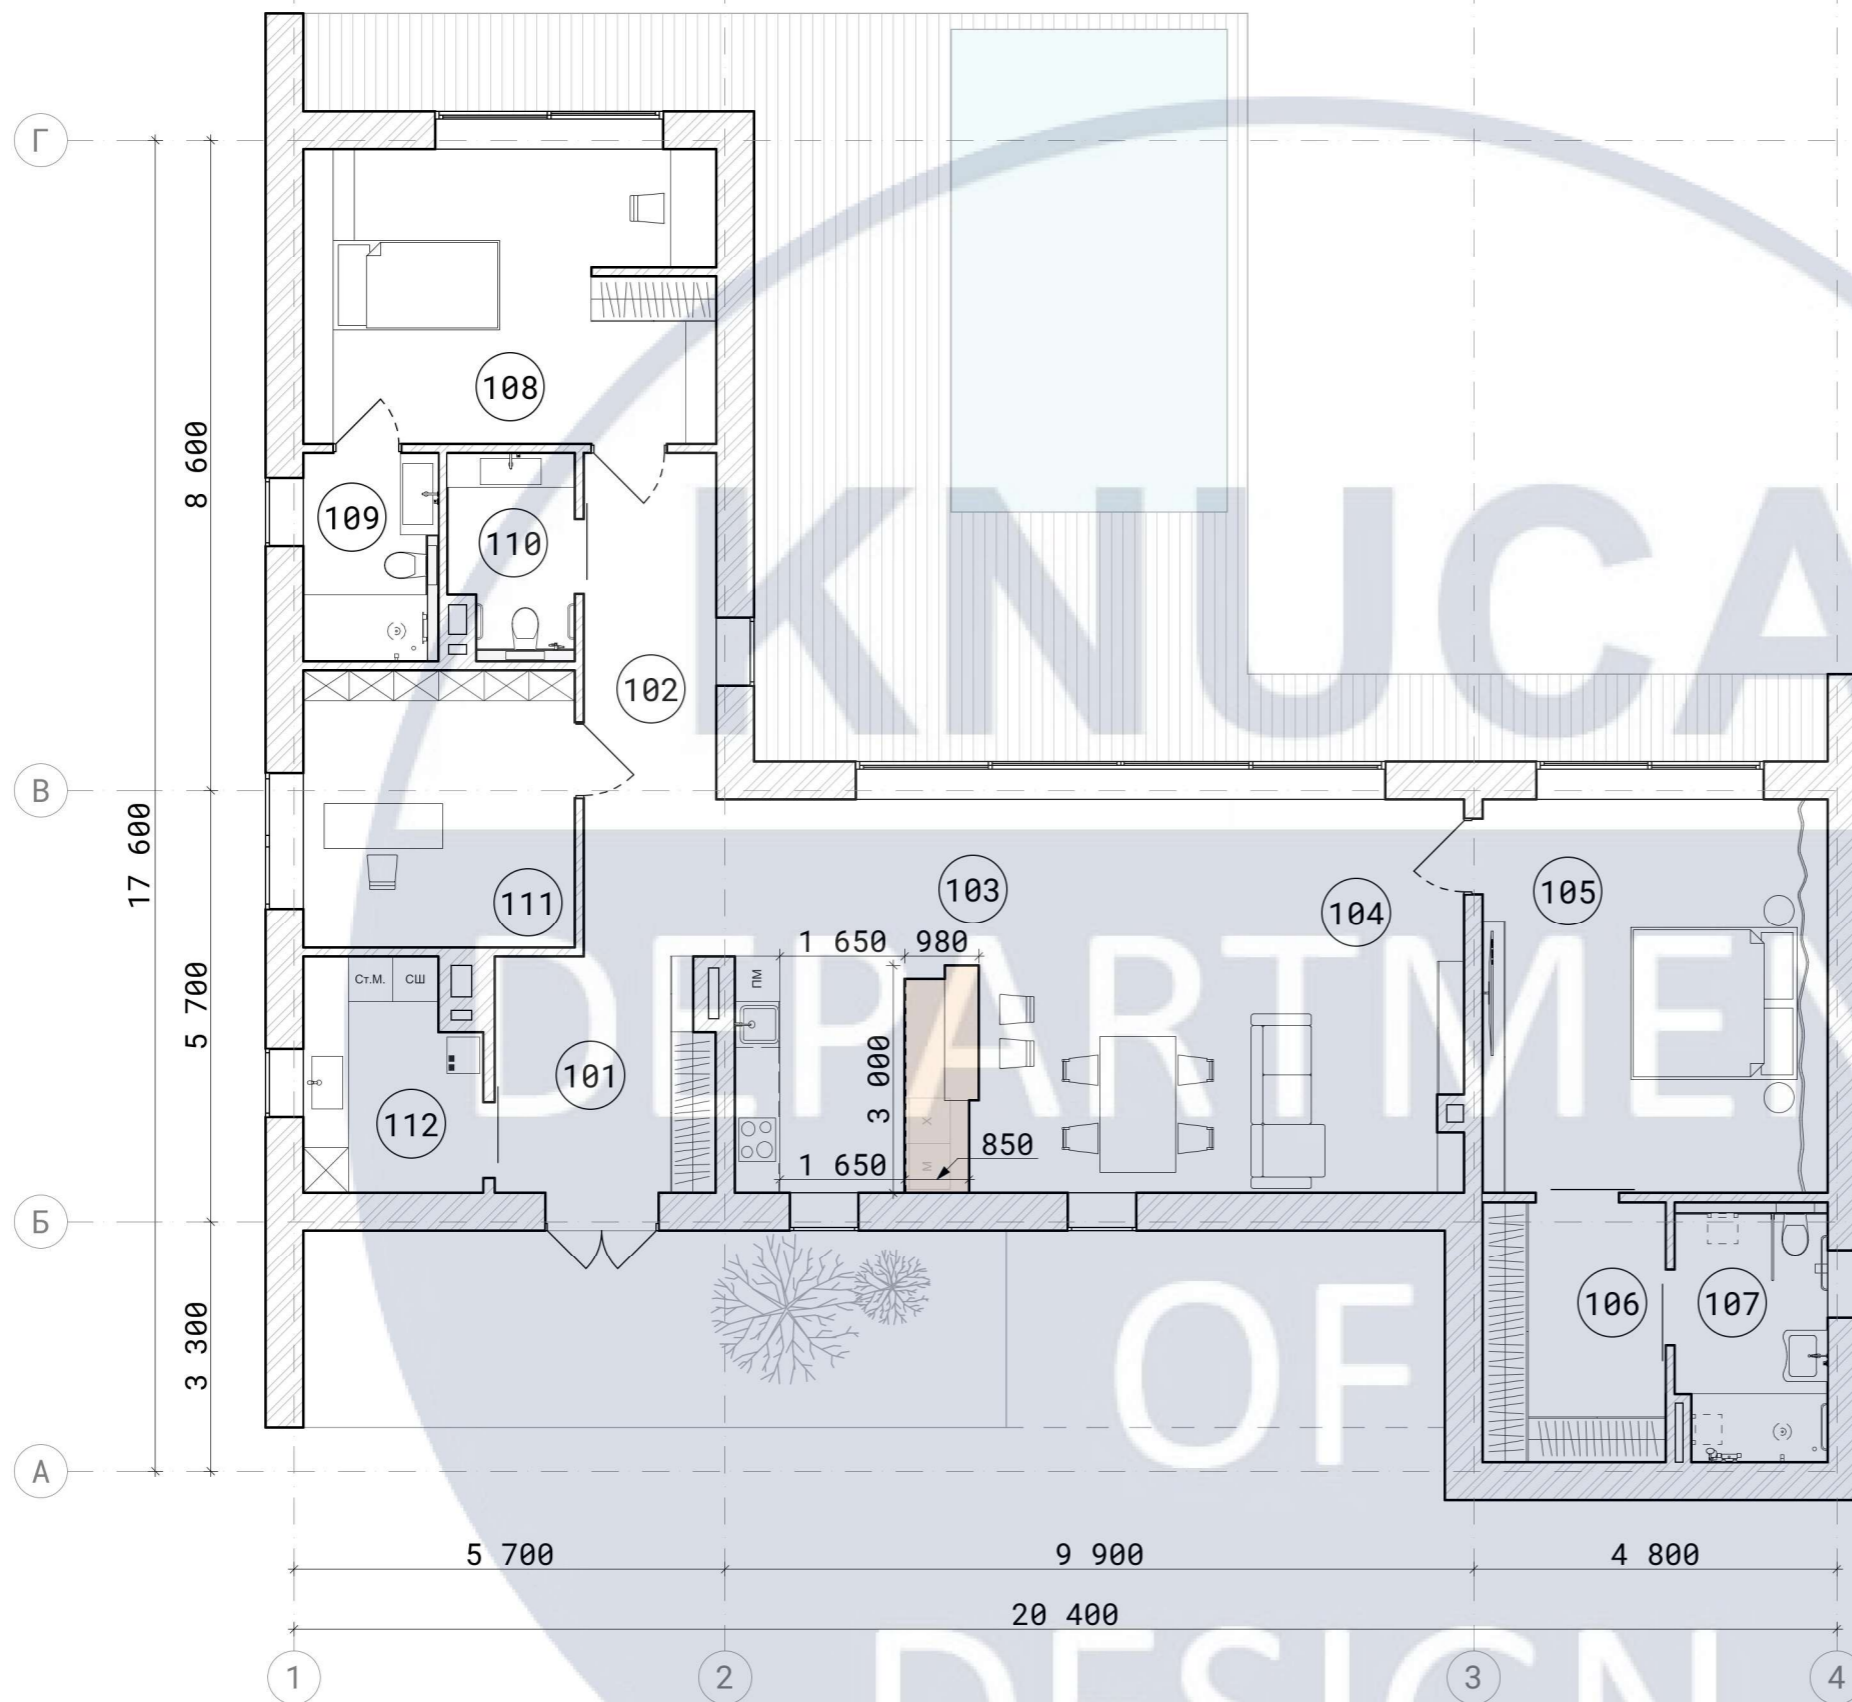

Експлікація приміщень		
№	Найменування	Площа, м.кв.
101	Вхідна зона	8,81
102	Коридор	11,66
103	Кухня-їдальня	34,60
104	Вітальня	15,89
105	Спальня	23,71
106	Гардеробна	8,32
107	Санвузол	6,75
108	Дитяча кімната	21,10
109	Дитячий санвузол	4,93
110	Санвузол	4,32
111	Кабінет	13,14
112	Котельня-пральня	6,84
		160,07 м²

Умовні позначення:

- Існуючий та нові конструктиви (стін/перегородок)

Примітки:

1. Даний аркуш розглядати разом з маркувальним планом, специфікацією меблів та обладнання й розгортками по стінам.

						КНУБА 022 Дизайн 2024 ДН-20-2 ДП			
						Дизайн інтер'єрів та умеблювання житла для людини з інвалідністю			
Зм.	Кіл.уч.	Лист	№Док.	Підп.	Дата				
Розробила	Сіракова Д.					Дизайн-проект інтер'єру житла	Стадія	Лист	Листів
Керівник	Бець С.М.						НП	33	40
Н. контроль						План з розташуванням острову М 1:100	Архітектурний факультет		

01



Вид А

М 1:20

02

Вид Б

М 1:20

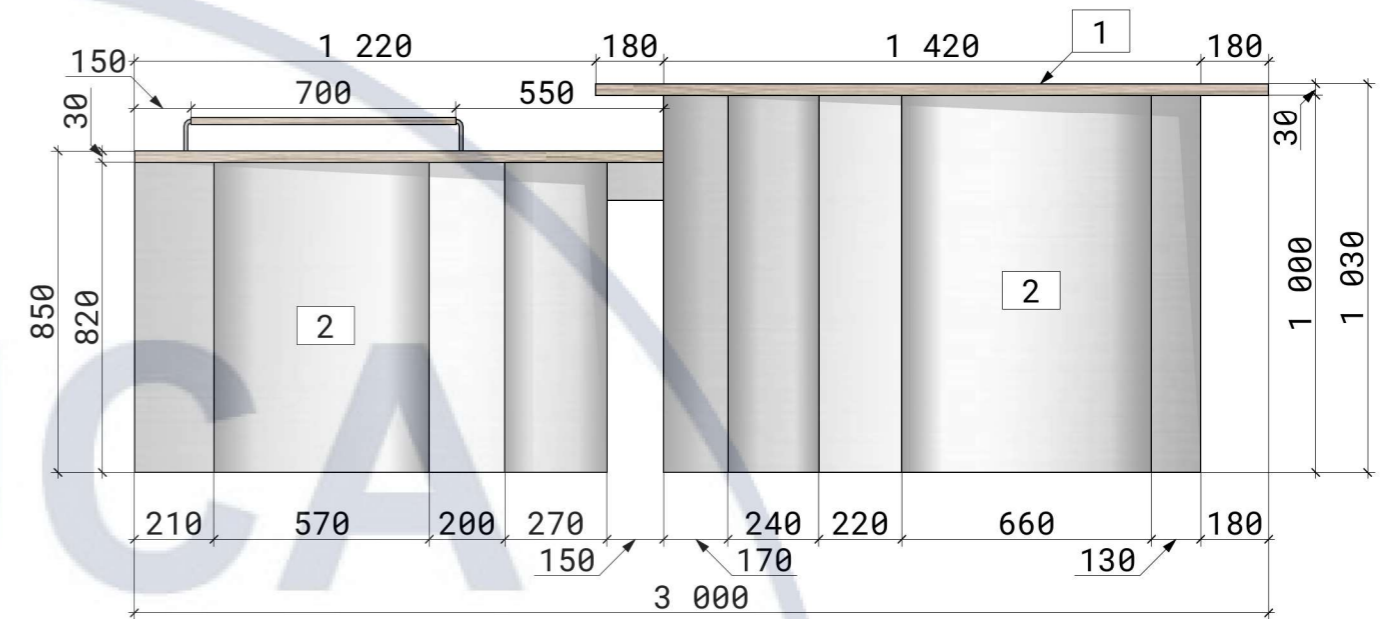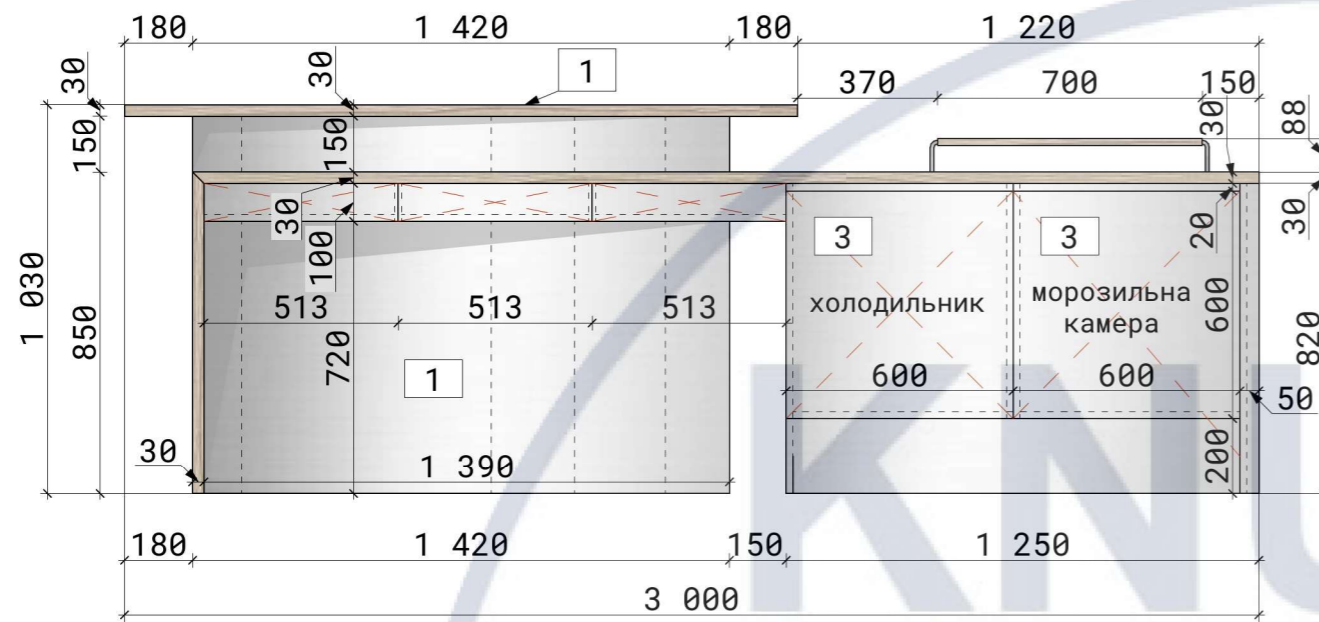

03



Вид зверху

М 1:20

04

Вид збоку

М 1:20

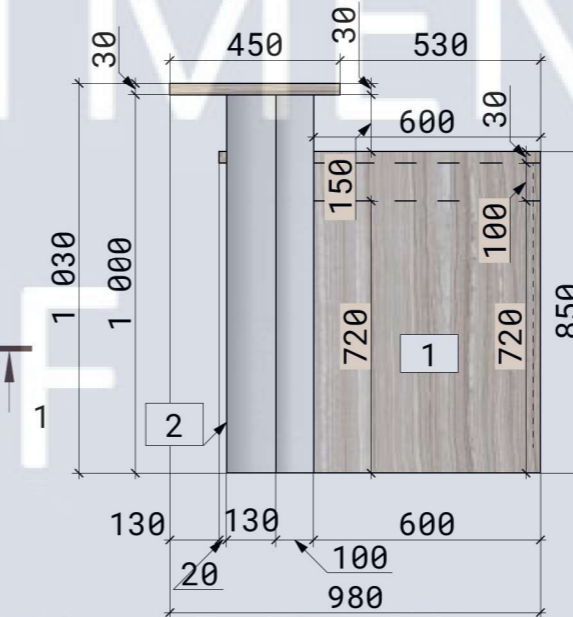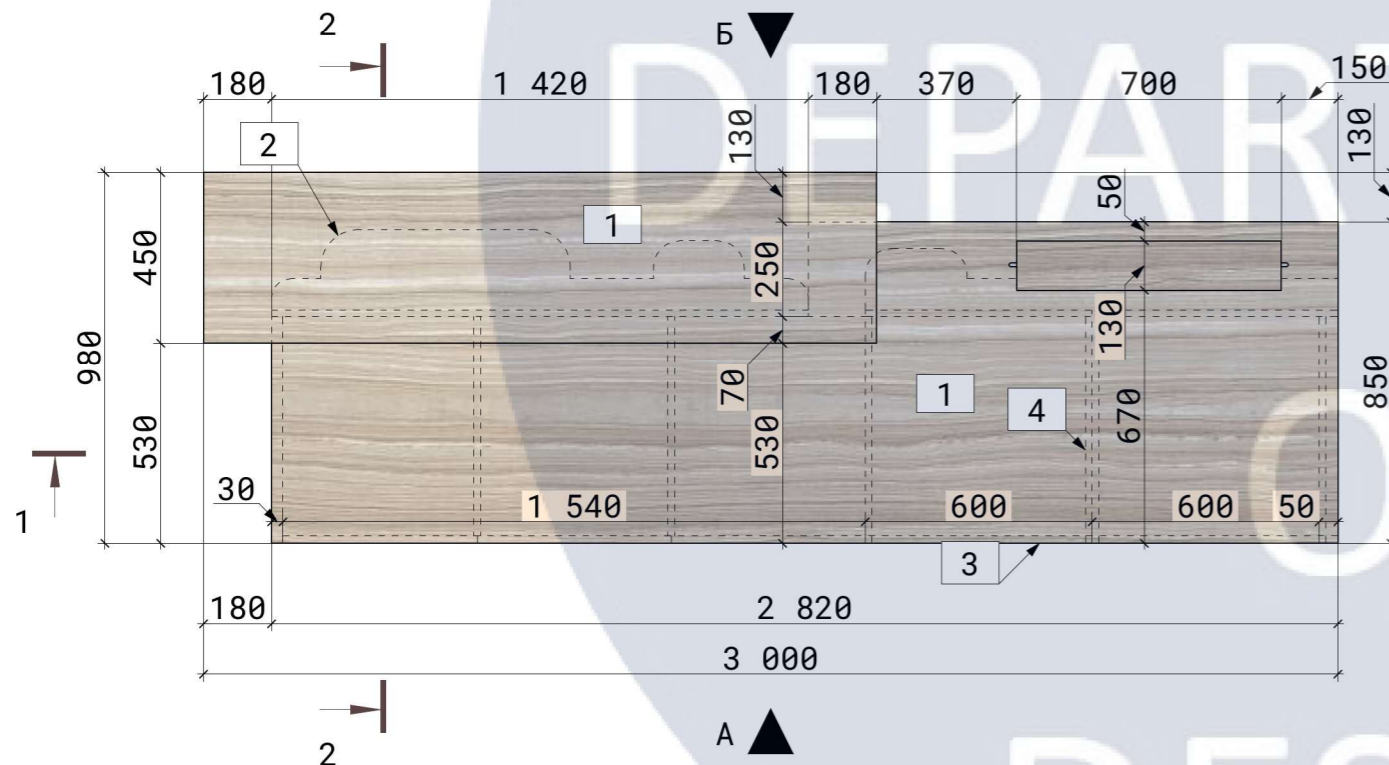

Специфікація матеріалів

Маркер	Вид	Призначення	Назва
1		Стільниця	Камінь травертин
2		Фасад	Нержавіюча сталь фальцована
3		Фасад	Сталь нержавіюча сатинова на основі ДСП 18 мм
4		Корпус	ДСП Swisspan 0077 PE Сірий (b4290)

Примітки:


1. Даний аркуш розглядати разом з планом розташування меблів та обладнання.

Зм.	Кіл.уч.	Лист	№Док.	Підп.	Дата	КНУБА 022 Дизайн 2024 ДН-20-2 ДП		
Дизайн інтер'єрів та умеблювання житла для людини з інвалідністю						Дизайн-проект інтер'єру житла		
Розробила Сіракова Д.						Стадія	Лист	Листів
Керівник Бець С.М.						НП	34	40
Н. контроль						Проекції кухонного острову М 1:20		Архітектурний факультет

01

Розріз 1-1


М 1:15

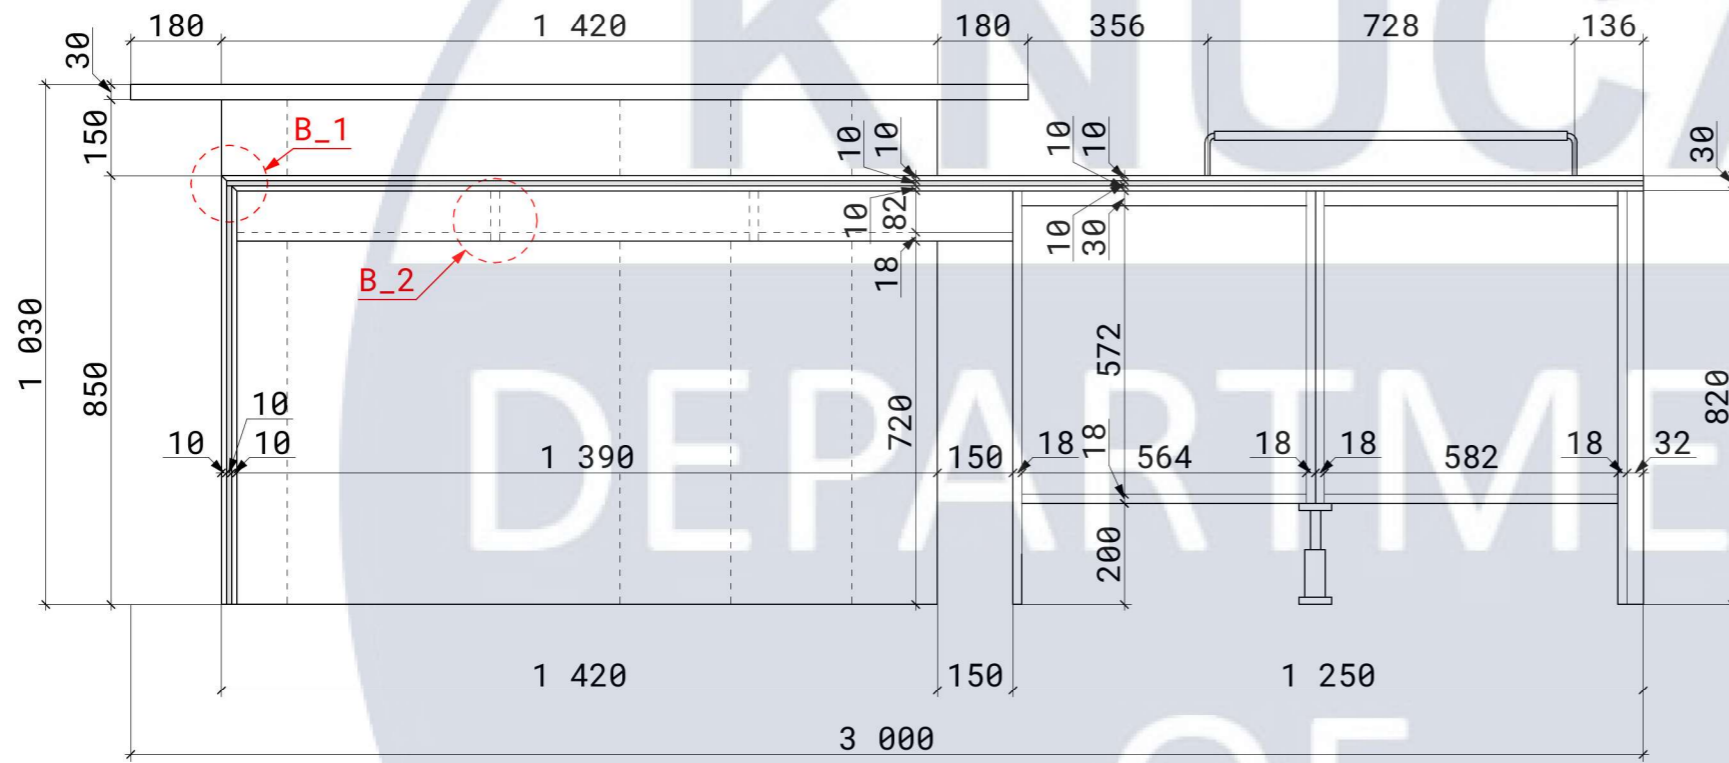

02

Розріз 2-2

М 1:15

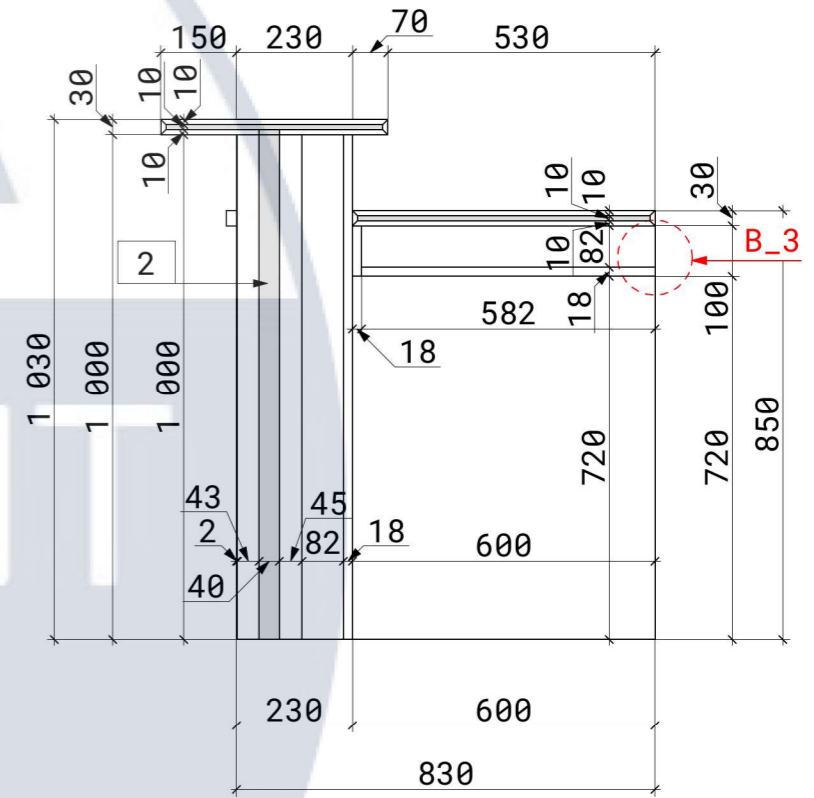

						КНУБА 022 Дизайн 2024 ДН-20-2 ДП			
						Дизайн інтер'єрів та умеблювання житла для людини з інвалідністю			
Зм.	Кіл.уч.	Лист	№Док.	Підп.	Дата				
Розробила	Сіракова Д.					Дизайн-проект інтер'єру житла	Стадія	Лист	Листів
Керівник	Бець С.М.						НП	35	40
Н. контроль						Розрізи конструкції М 1:15	Архітектурний факультет		

Вузол 1. Кріплення каменю до каркасу


М 1:1

Вузол 2. Кріплення елементів корпусу

М 1:1

Вузол 3. Ручка-профіль фасаду

М 1:1

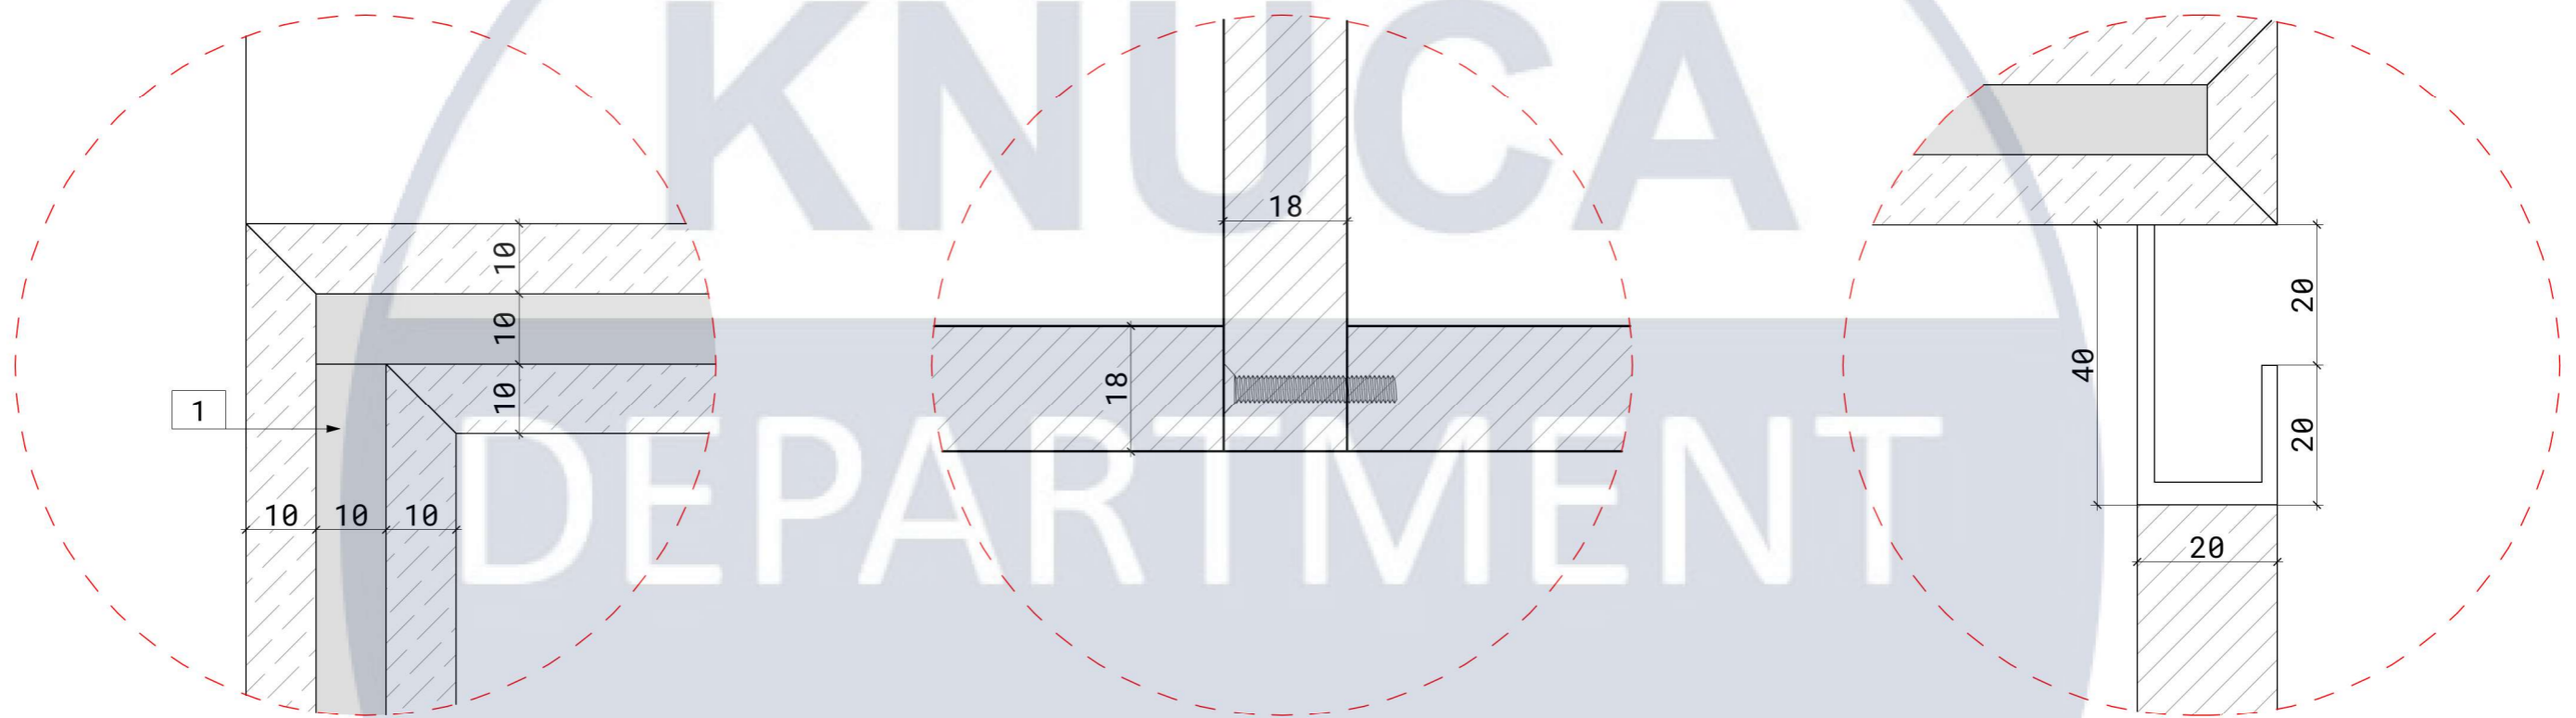

Специфікація елементів каркасу		
Маркер	Вид	Назва
1		Труба профільна металева 20x10x1,5 мм без покриття
2		Труба профільна металева 20x40x1,5 мм без покриття

						КНУБА 022 Дизайн 2024 ДН-20-2 ДП			
						Дизайн інтер'єрів та умеблювання житла для людини з інвалідністю			
Зм.	Кіл.уч.	Лист	№Док.	Підп.	Дата				
Розробила	Сіракова Д.					Дизайн-проект інтер'єру житла	Стадія	Лист	Листів
Керівник	Бець С.М.						НП	36	40
Н. контроль						Конструкційні вузли М 1:1	Архітектурний факультет		

01


Вид спереду

М 1:20

02

Вид збоку

М 1:20

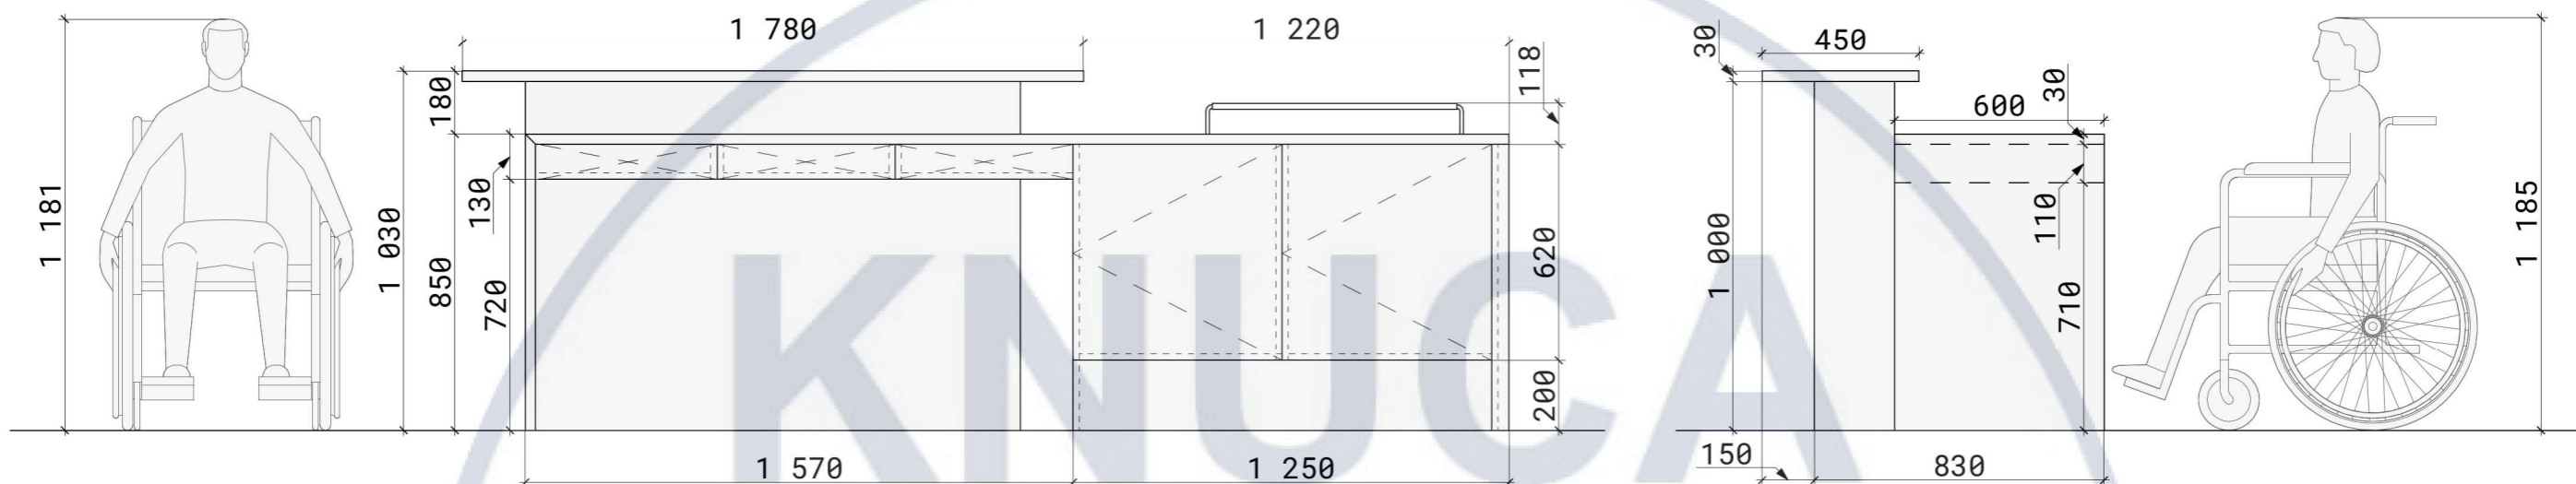



03

Вид зверху

М 1:20

04


Аксонетричний вид

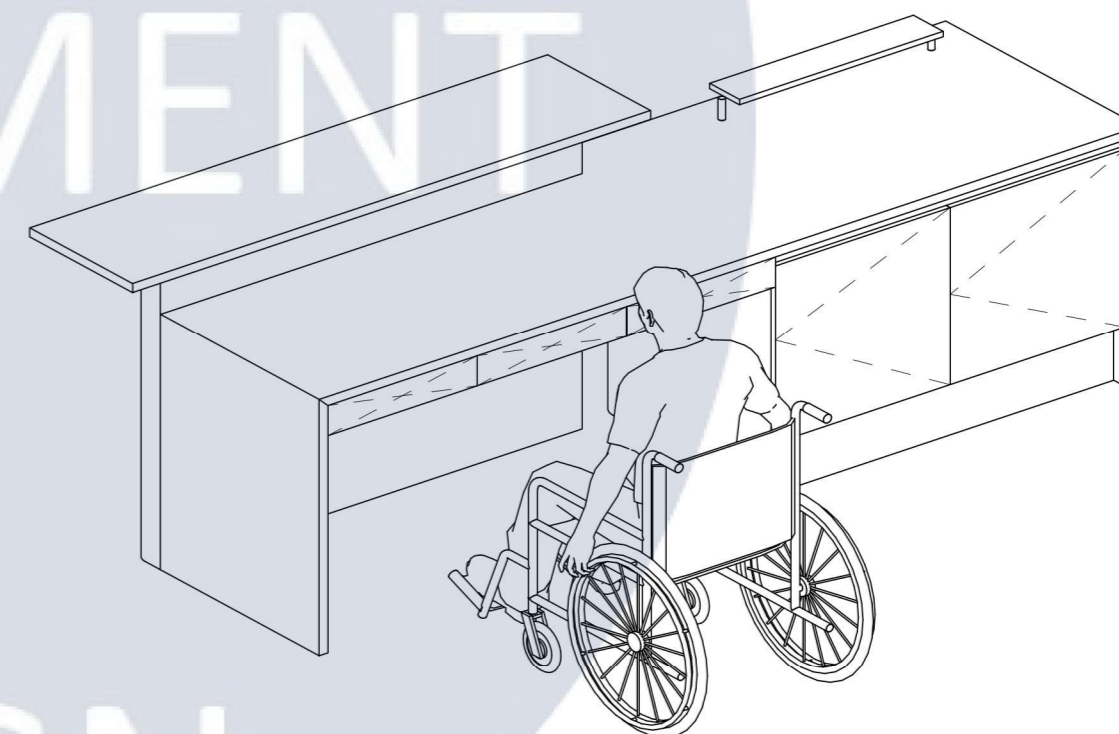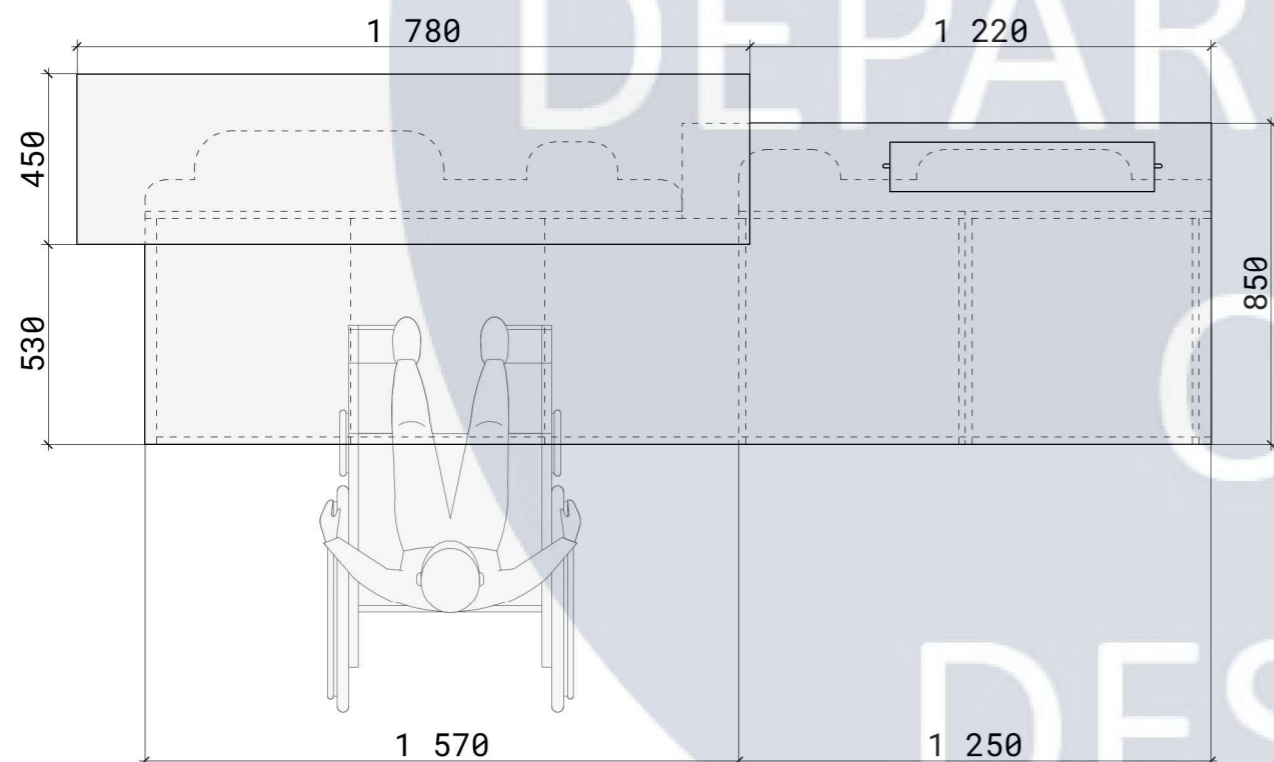

						КНУБА 022 Дизайн 2024 ДН-20-2 ДП			
						Дизайн інтер'єрів та умеблювання житла для людини з інвалідністю			
Зм.	Кіл.уч.	Лист	№Док.	Підп.	Дата	Дизайн-проект інтер'єру житла	Стадія	Лист	Листів
Розробила	Сіракова Д.						НП	37	40
Керівник	Бець С.М.					Ергономічна схема М 1:20	Архітектурний факультет		
Н. контроль									


01

АксонOMETричний вид

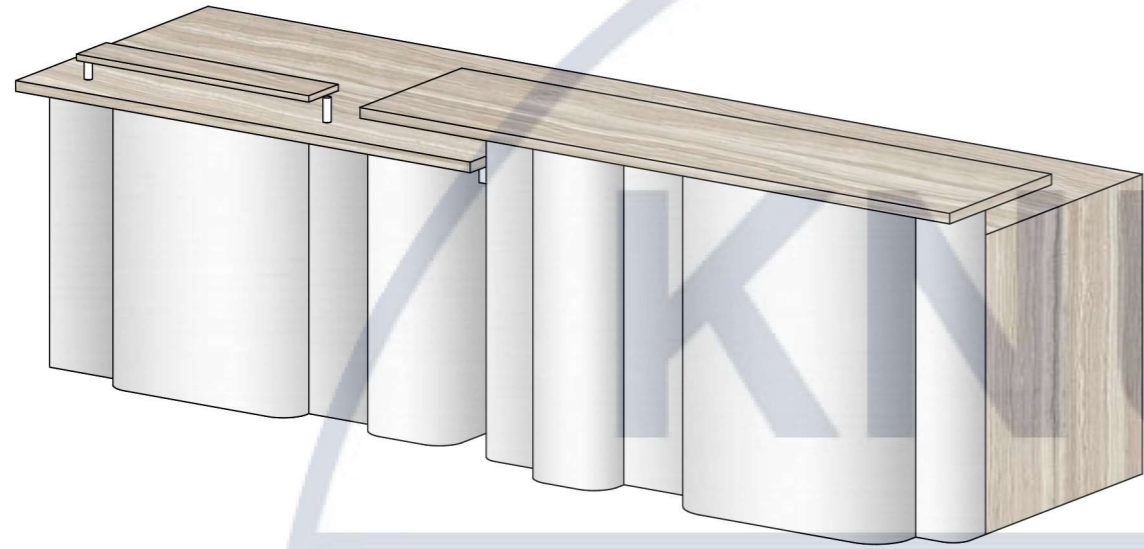


02

АксонOMETричний вид

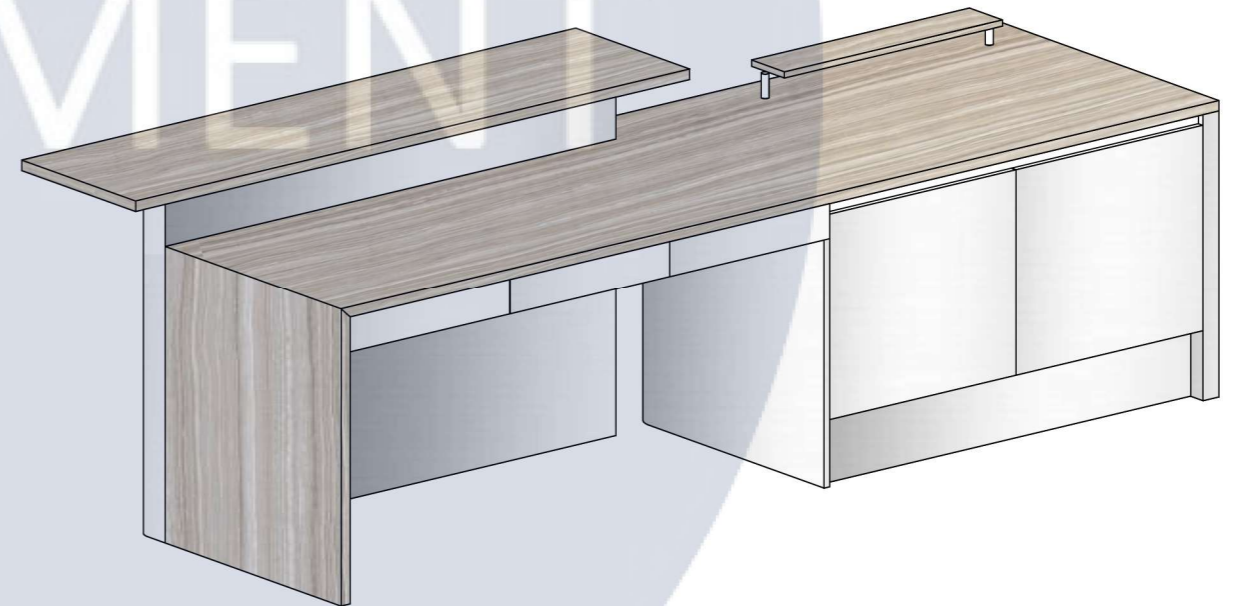


DEPARTMENT
OF
DESIGN

						КНУБА 022 Дизайн 2024 ДН-20-2 ДП		
						Дизайн інтер'єрів та умеблювання житла для людини з інвалідністю		
Зм.	Кіл.уч.	Лист	№Док.	Підп.	Дата			
Розробила	Сіракова Д.					Дизайн-проект інтер'єру житла		Стадія
Керівник	Бець С.М.							Лист
								Листів
								НП
								38
								40
						АксонOMETричні види та перспективне зображення		Архітектурний факультет

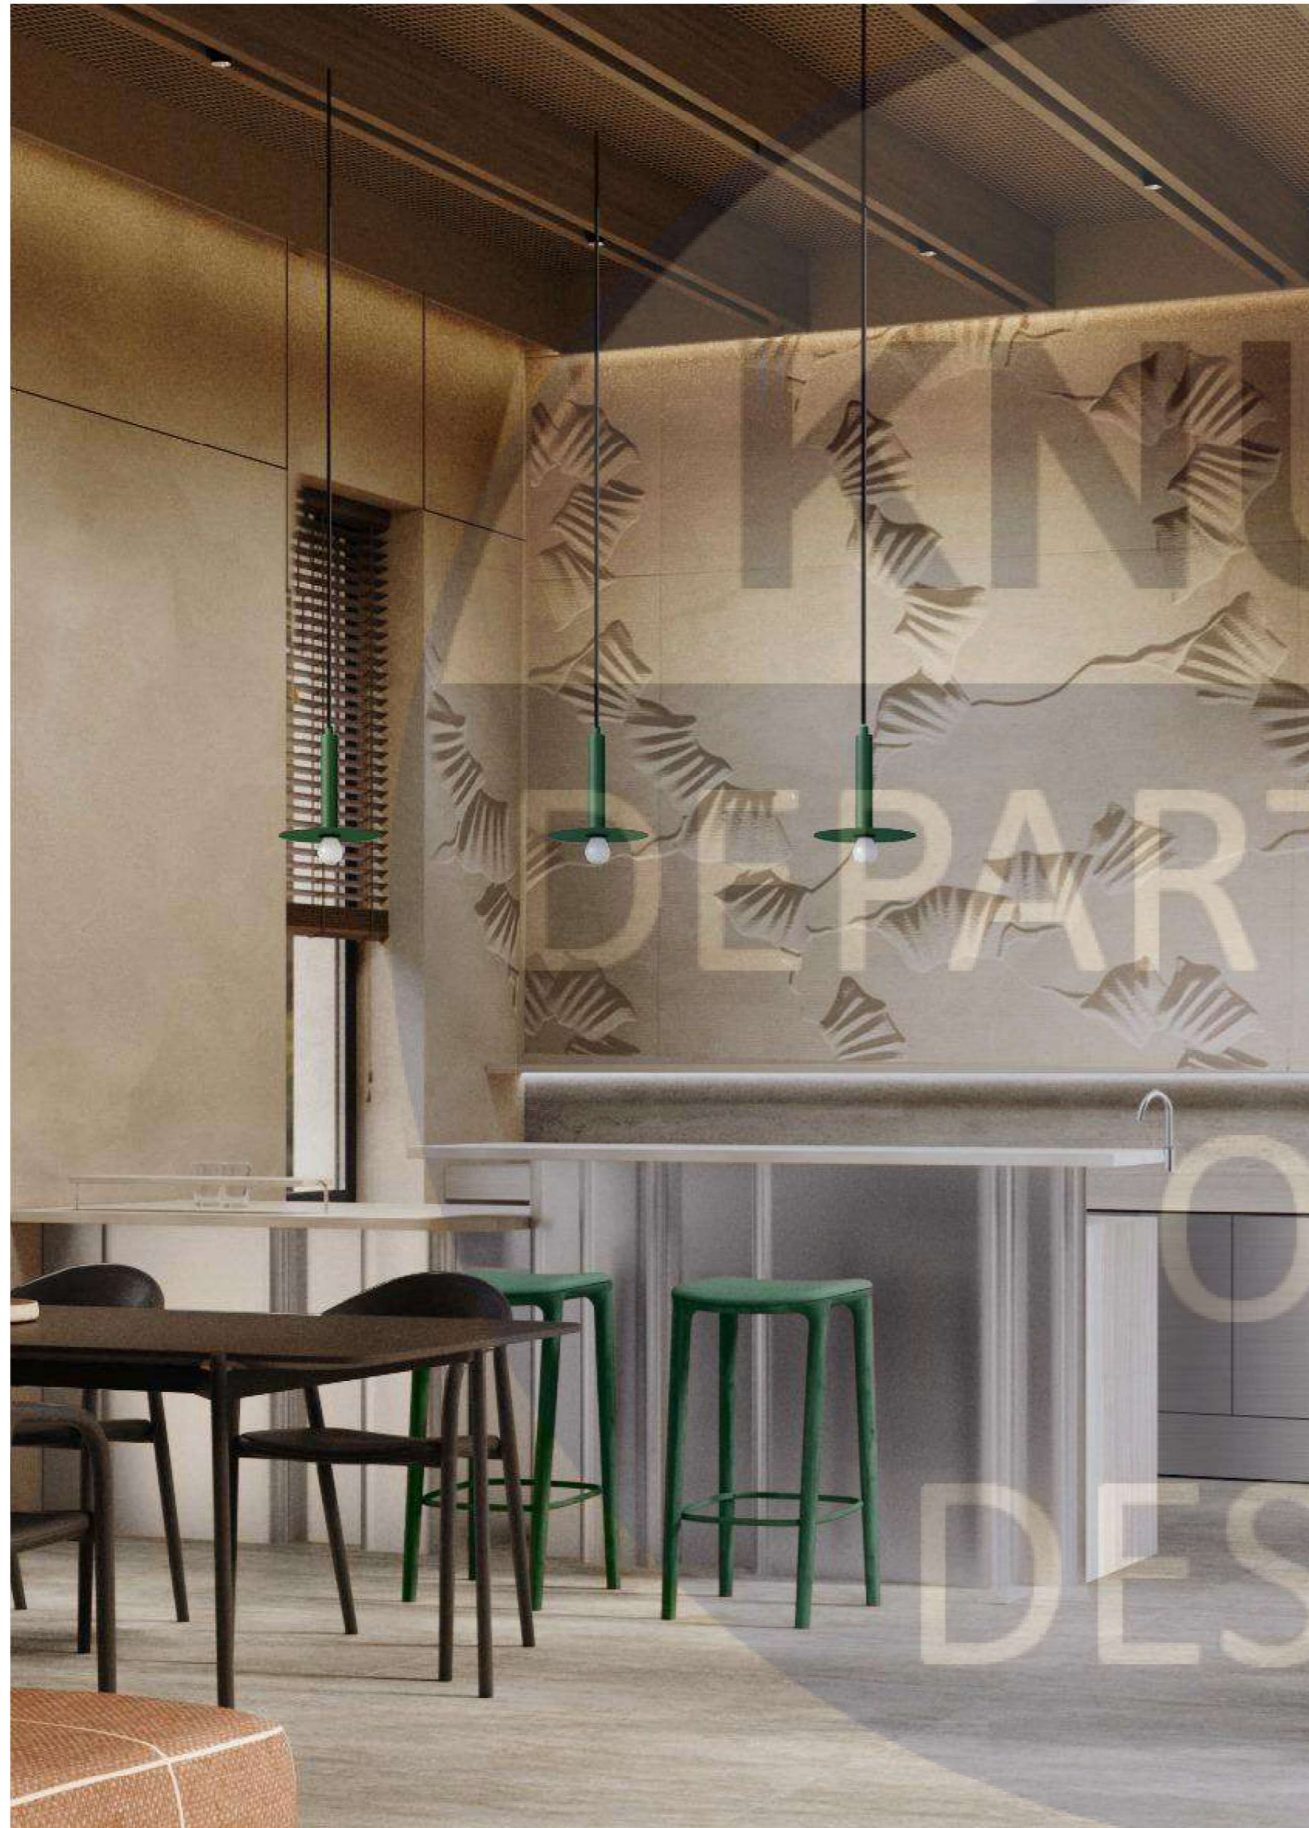

ЗД-модель острову

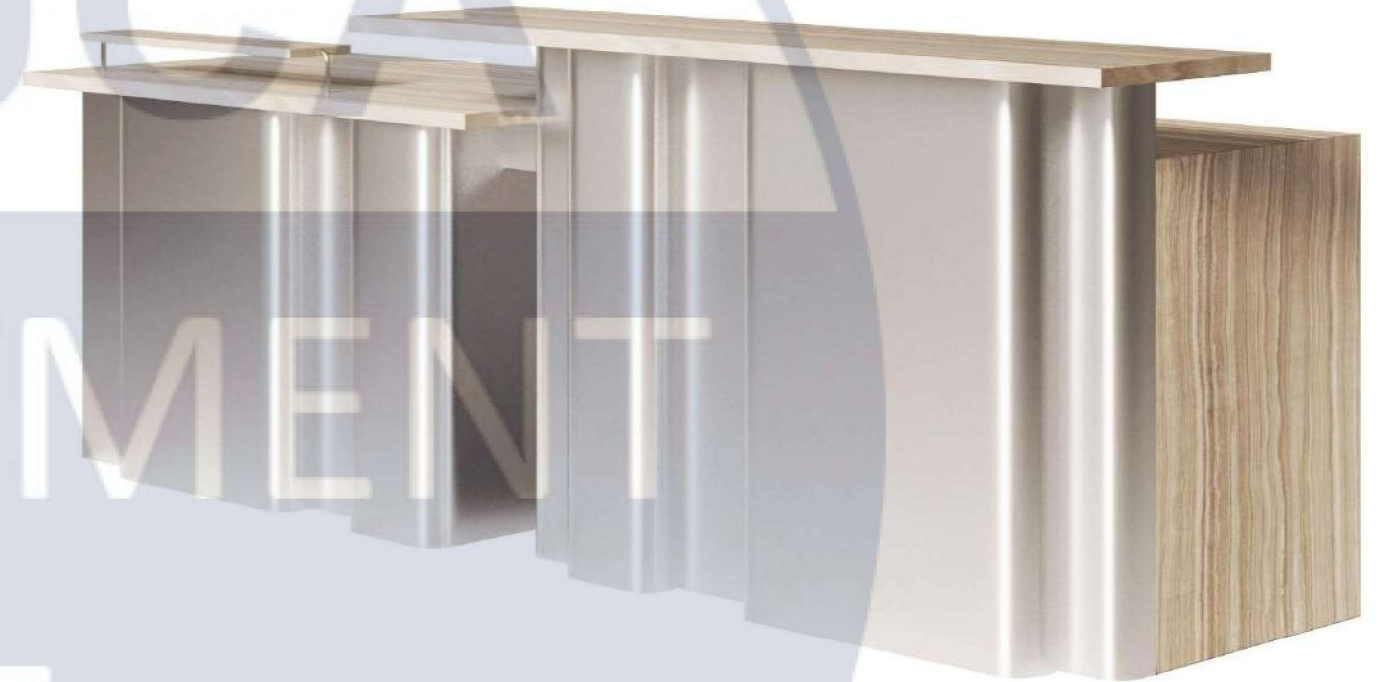

						КНУБА 022 Дизайн 2024 ДН-20-2 ДП			
						Дизайн інтер'єрів та умеблювання житла для людини з інвалідністю			
Зм.	Кіл.уч.	Лист	№Док.	Підп.	Дата				
Розробила	Сіракова Д.					Дизайн-проект інтер'єру житла	Стадія	Лист	Листів
Керівник	Бець С.М.						НП	39	40
Н. контроль						Візуалізації кухонного острову в приміщенні	Архітектурний факультет		