




### Головний колектор

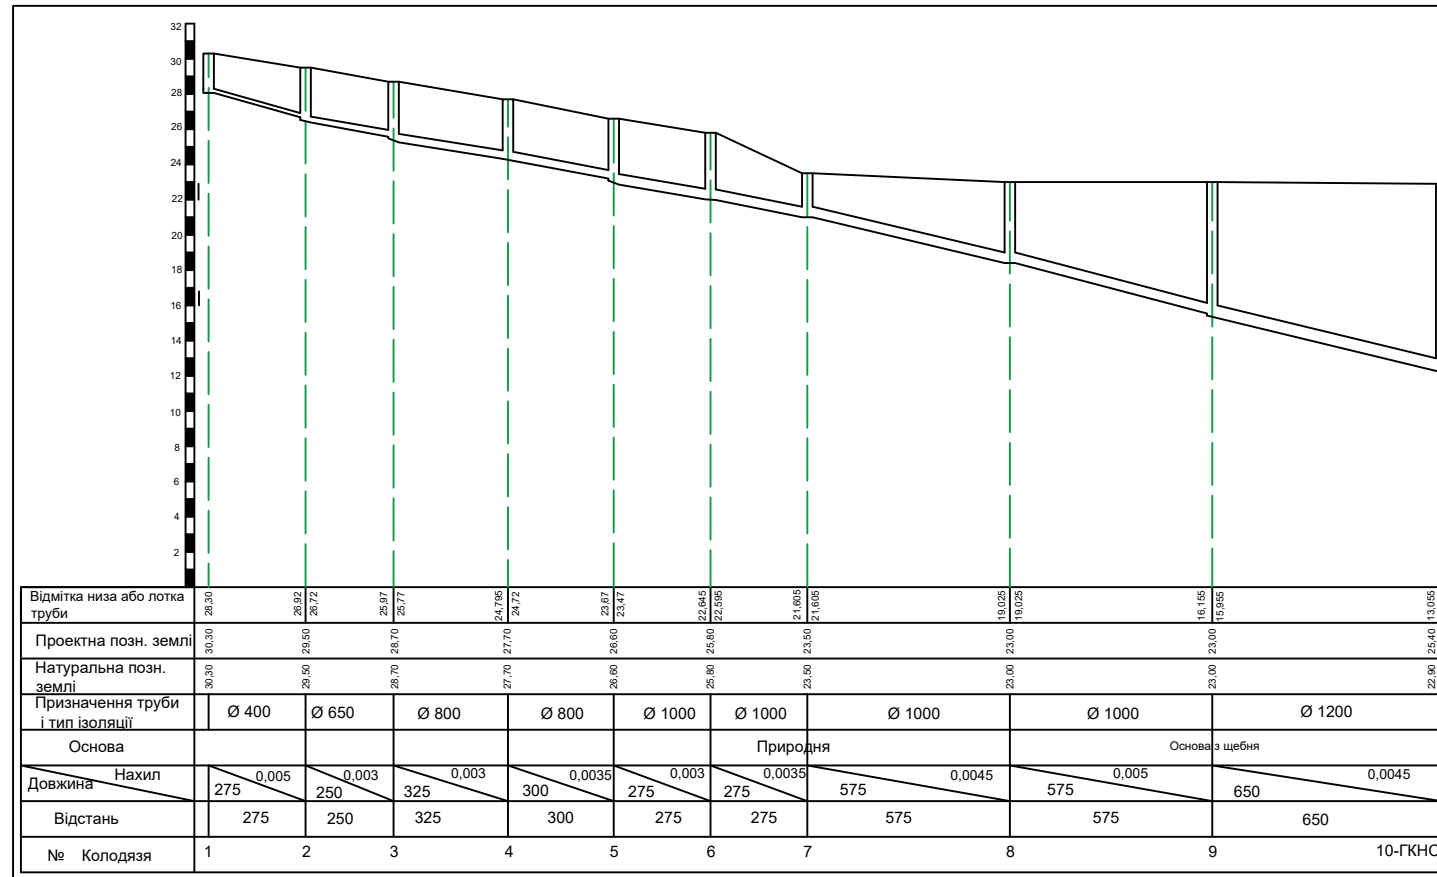


### Дощовий колектор

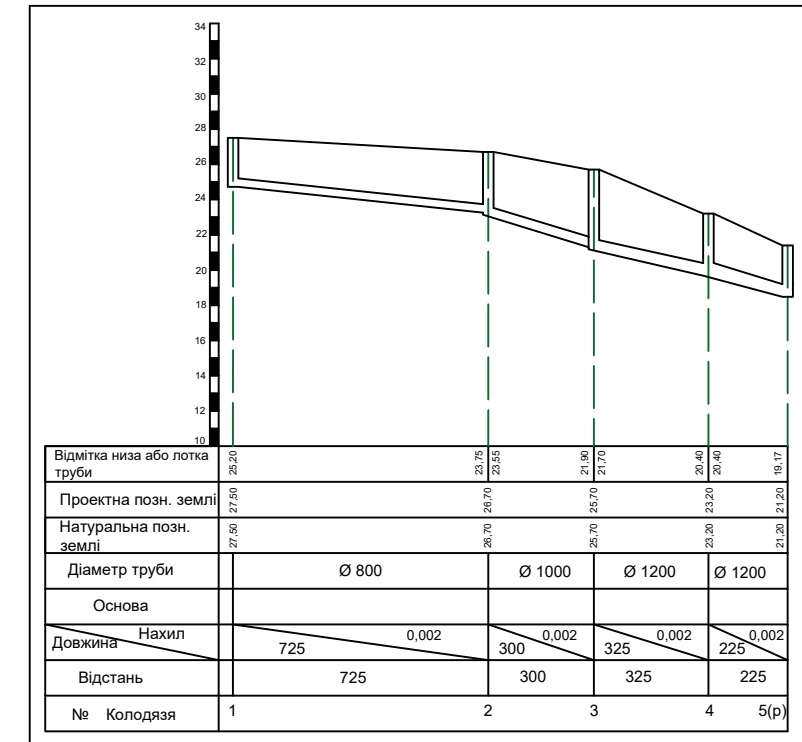

### Бічний колектор 14-9

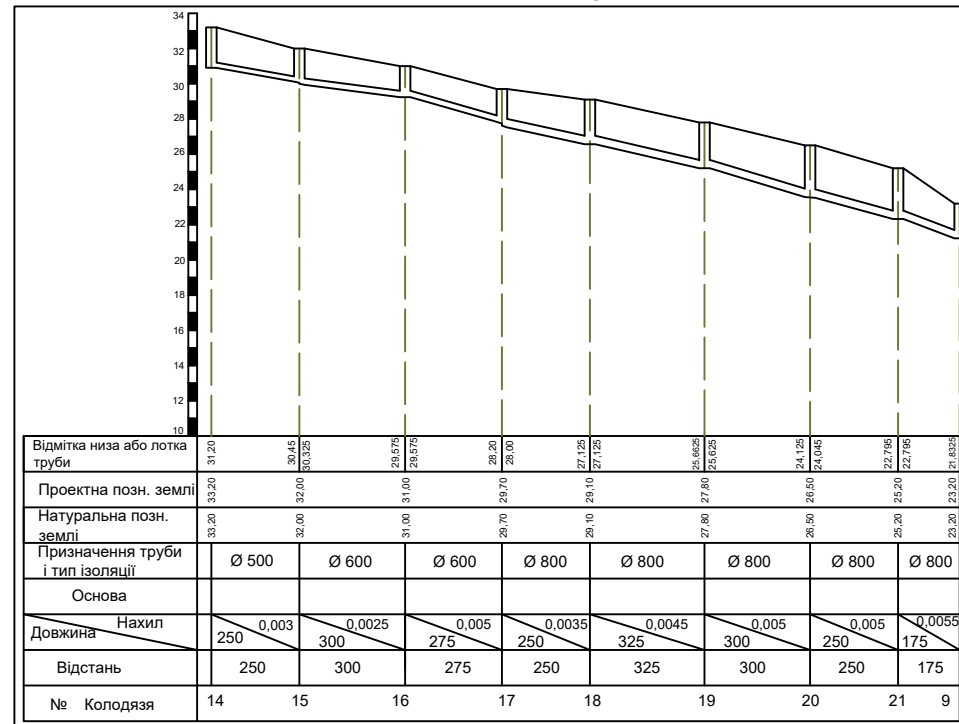

### Бічний колектор 22-10

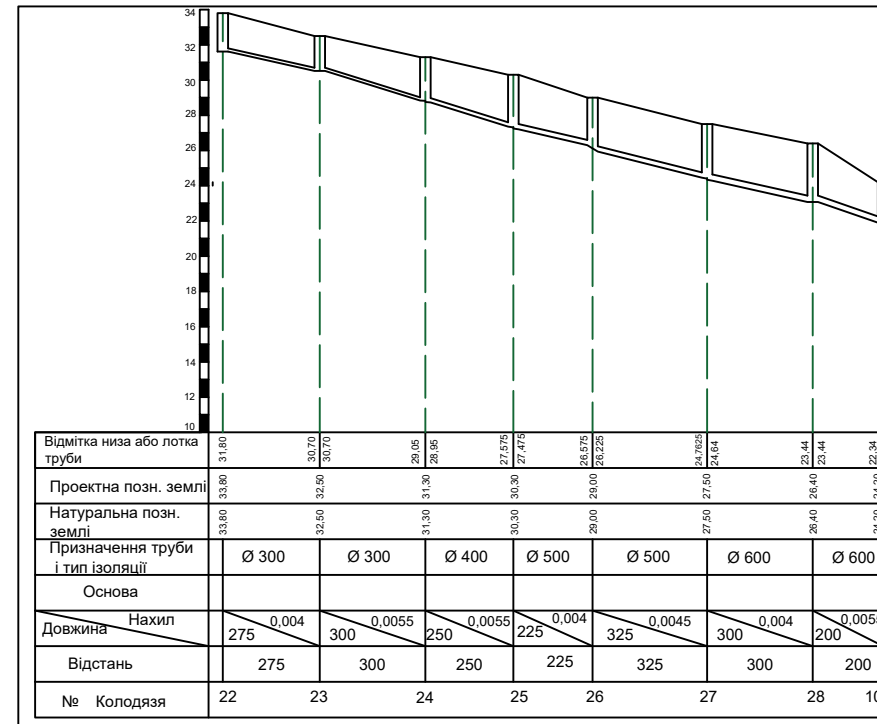

				<b>Кваліфікаційна робота бакалавра</b>		
				Кафедра водопостачання та водовідведення		
Зб.каверн	Хоружий В.П.	Підпис	Дата	Стадія	Лист	Листів
Керівник	Штанський С.Я.			КРМ	2	6
Виконав	Романчук М.О.			КНЧБА, ФІСЕ гр. ВВ-21, Київ 2025		
				Головний колектор, дощовий колектор, бічний колектор 22-10, бічний колектор 14-9		