

**АТЕСТАЦІЙНА РОБОТА
НА ЗДОБУТТЯ ОСВІТНЬОГО СТУПЕНЯ БАКАЛАВР**

на тему:

« Кінологічний центр у місті Києві »

Виконала: студентка групи арх-46
191 «Архітектура та містобудування»,
(шифр і назва спеціальності, спеціалізації)

Комендант Софія Юріївна

Керівник: доцент, **Желтовський Володимир Васильович**

Рецензент кафедра ДАС


Київ – 2023 р.

КІНОЛОГІЧНИЙ ЦЕНТР У МІСТІ КИЄВІ



- 1 - Спортивна будівля
- 2 - Квартально-проекційний пункт
- 3 - Зона вольєрів
- 4 - Навчально-тренувальна зона для собак
- Транспортні доріжки
- Пешехідні доріжки
- Газон
- Дерева
- Р - Паркувальні місця
- Входи/Виходи в будівлю
- Входи/Виходи в будівлю для персоналу
- В'їзди/Виходи на територію
- Пешехідні переходи

Ситуаційний план, М 1:5000

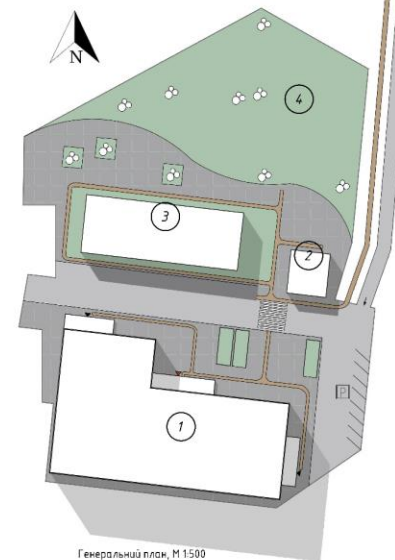

Генеральний план, М 1:500




Фасад 1-11, М 1:100




Фасад Л-А, М 1:100



Фасад 11-1, М 1:100

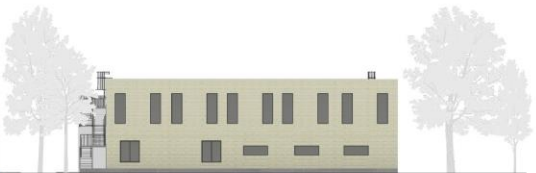


Фасад А-Л, М 1:100

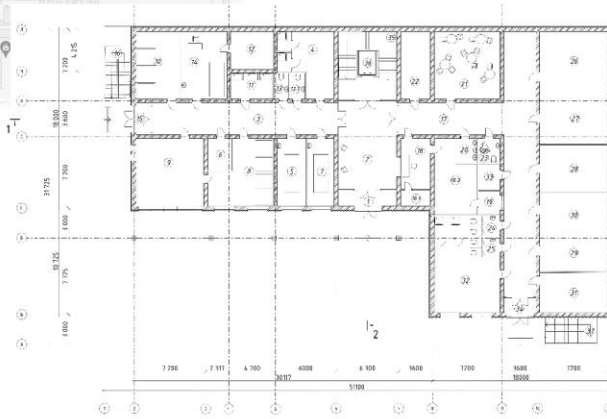


План 1-го поверху, М 1:100

№	Назва приміщення	Площа, м ²
1	Вологоприймач	0,02
2	Вологоприймач	0,02
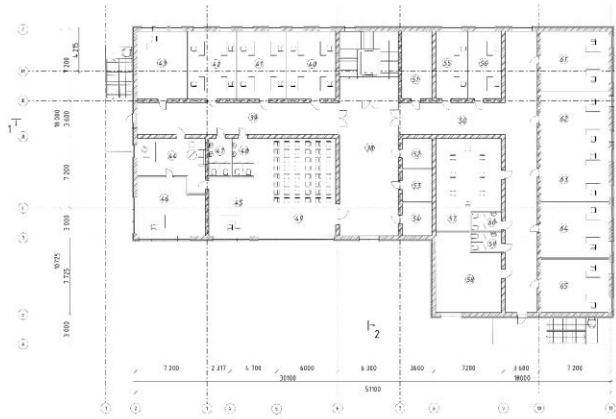

План 2-го поверху, М 1:100

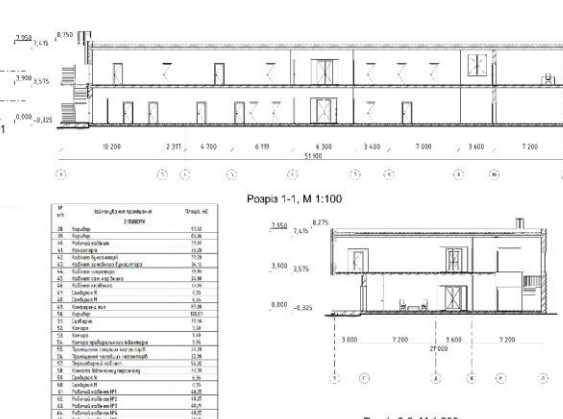


Розріз 1-1, М 1:100


Розріз 2-2, М 1:200

КІНОЛОГІЧНИЙ ЦЕНТР У МІСТІ КИЄВІ


Виконала студентка групи арх46 Комендант Софія Юрївна

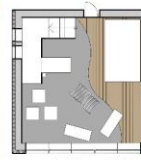

План меблів, М 1:100

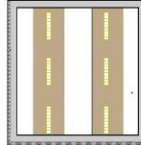


План освітлення, М 1:100

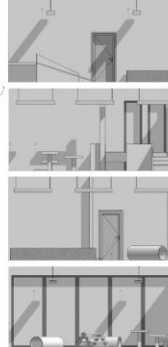


Розрізки стін, М 1:100



Генеральний план, М 1:50

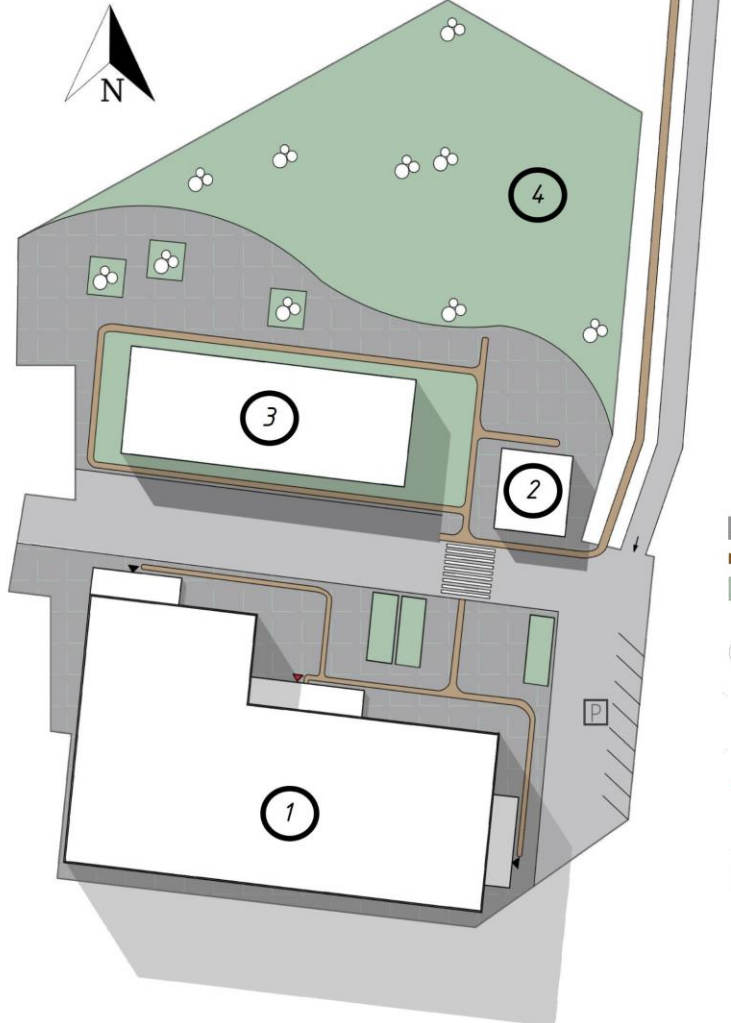

- 1 - Спроектована будівля
- 2 - Контрольно-пропускний пункт
- 3 - Зона вольєрів
- 4 - Навчально-тренувальна зона для собак
- - Транспортні дороги
- - Пішохідні доріжки
- - Газон
- - Деревя
- P - Паркувальні місця
- ▼ - Входи/виходи в будівлю
- ▼ - Входи/виходи в будівлю для персоналу
- - В'їзд/виїзд на територію
- ≡ - Пішохідні переходи

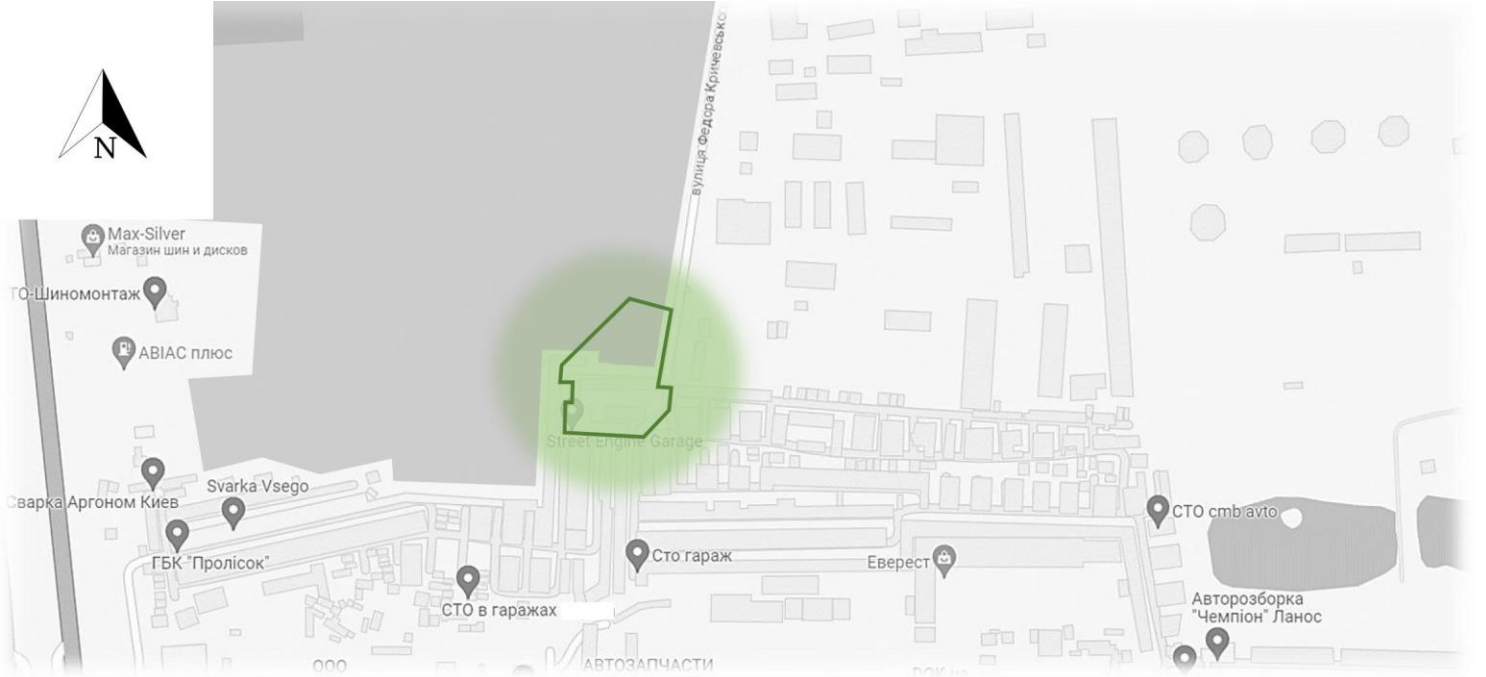

Ситуаційний план, М 1:5000






Фасад 1-11, М 1:200




План 1-го поверху, М 1:200




Фасад А-Л, М 1:200

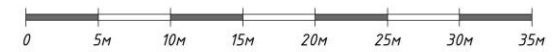


№ з/п	Найменування приміщення	Площа, м2
1 ПОВЕРХ		
1.	Тамбур	10,20
2.	Хол-вестибюль	65,64
3.	Коридор	59,97
4.	Приміщення співробітників бетпункту з душовими	31,13
5.	Операційна	19,90
6.	Кімната зберігання ліків	7,98
7.	Маніпуляційний кабінет	18,36
8.	Пологовий зал для собак	36,55
9.	Приміщення для цуценят	46,50
10.	Ізолятор	30,50
11.	Приміщення миття та сушки собак	11,00
12.	Рентген кабінет	17,00
13.	Санвузол Ж	3,95
13.1	Санвузол М	3,95
14.	Кабінет ветеринара, ЧЗІ	30,95
15.	Тамбур	5,56
16.	Сходиба клітина №2	
17.	Коридор	122,85
18.	Кімната диспетчера	15,35
18.1	Кімната зберігання наркотиків	4,85
18.2	Кімната зберігання зброї	27,55
19.	Кімната видачі	5,18
20.	Кімната миття рук	5,00
21.	Ідальня	46,00
22.	Кімната зберігання інвентарю	20,56
23.	Санвузол МГН	6,00
24.	Санвузол Ж	8,30
25.	Санвузол М	8,30
26.	Варочний зал	42,55
27.	Приміщення миття посуду	32,48
28.	Обробний цех	35,00
29.	Холодильна камера	27,15
30.	Кімната зберігання овочів	25,55
31.	Кімната зберігання сухих продуктів, кормів	27,42
32.	Приміщення співробітників кухні з душовими	50,30
33.	Комора прибирального інвентарю	5,81
34.	Тамбур	5,56
35.	Сходиба клітина №1	
36.	Ліфт	5,05
37.	Сходиба клітина №3	

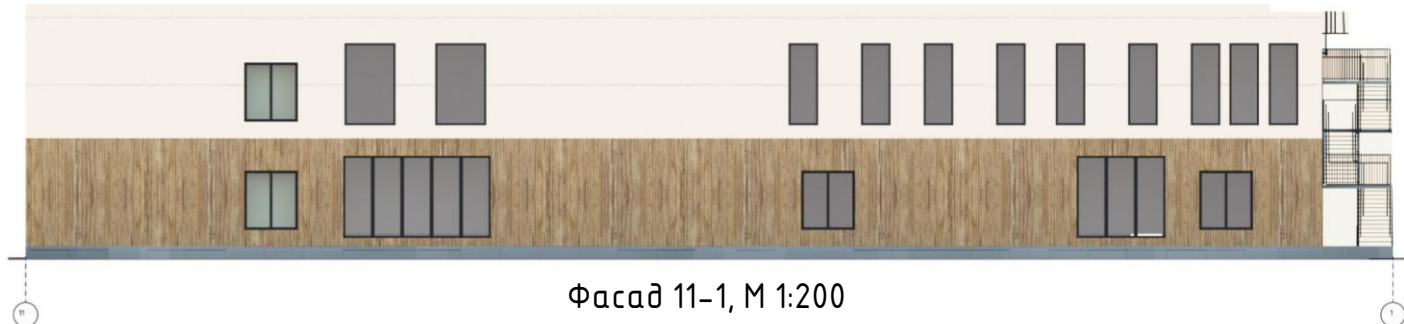

Фасад 11-1, М 1:200


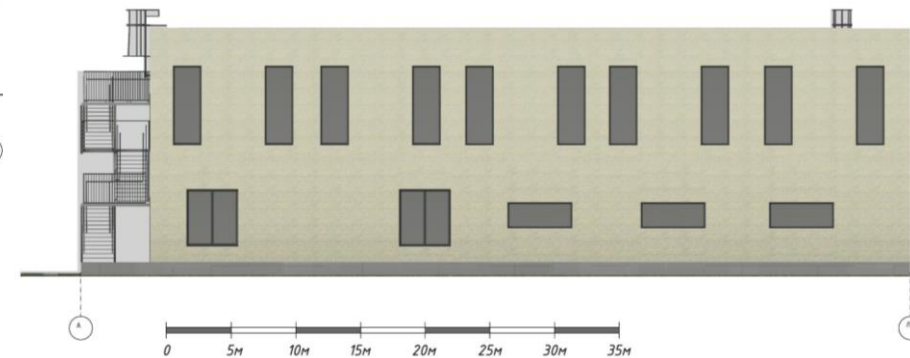


Фасад Л-А, М 1:200


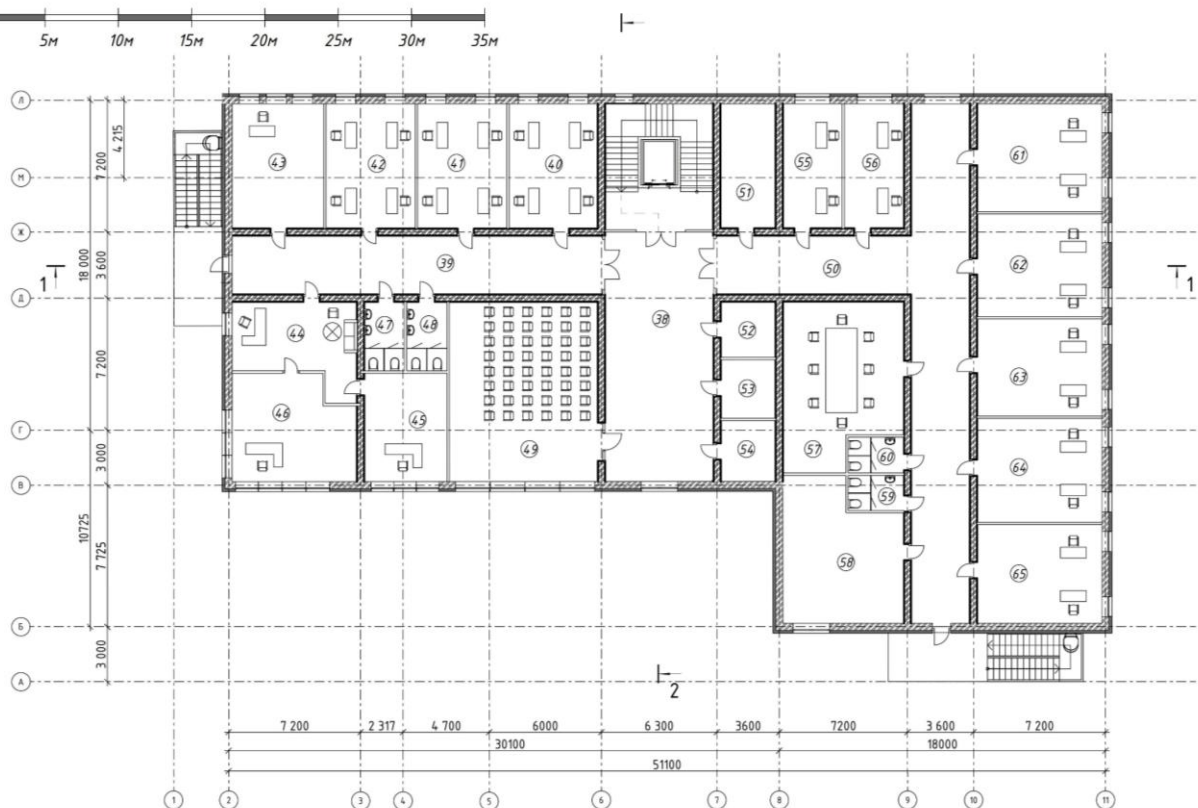


План 2-го поверху, М 1:200

№ з/п	Найменування приміщення	Площа, м2
2 ПОВЕРХ		
38.	Коридор	93,62
39.	Коридор	65,06
40.	Робочий кабінет	33,02
41.	Канцелярія	33,20
42.	Кабінет бухгалтерії	33,20
43.	Кабінет головного бухгалтера	34,10
44.	Кабінет секретаря	28,85
45.	Кабінет зам. керівника	26,80
46.	Кабінет керівника	37,05
47.	Санвузол Ж	6,35
48.	Санвузол М	6,35
49.	Конференц зал	80,00
50.	Коридор	125,57
51.	Серверна	20,56
52.	Комора	9,60
53.	Комора	9,60
54.	Комора прибирального інвентарю	9,96
55.	Приміщення старших інспекторів	22,20
56.	Приміщення молодших інспекторів	22,00
57.	Переговорний кабінет	55,32
58.	Кімната відпочинку персоналу	46,91
59.	Санвузол Ж	6,35
60.	Санвузол М	6,35
61.	Робочий кабінет №1	40,25
62.	Робочий кабінет №2	40,25
63.	Робочий кабінет №3	40,25
64.	Робочий кабінет №4	40,25
65.	Робочий кабінет №5	40,25



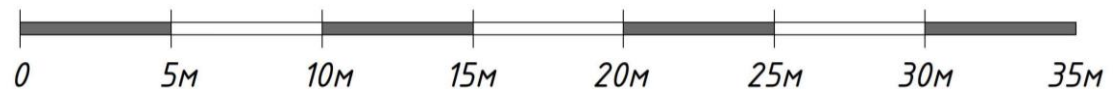
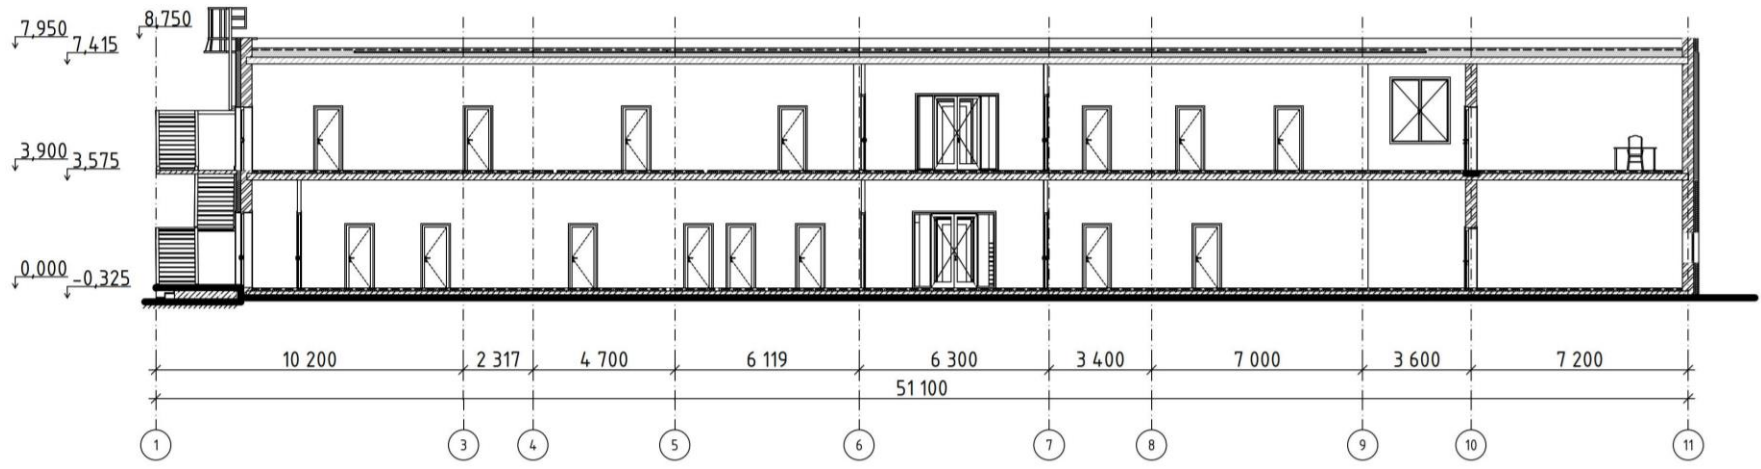


Розріз 1-1, М 1:200

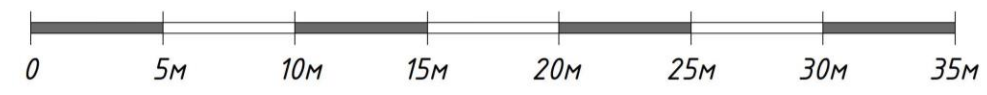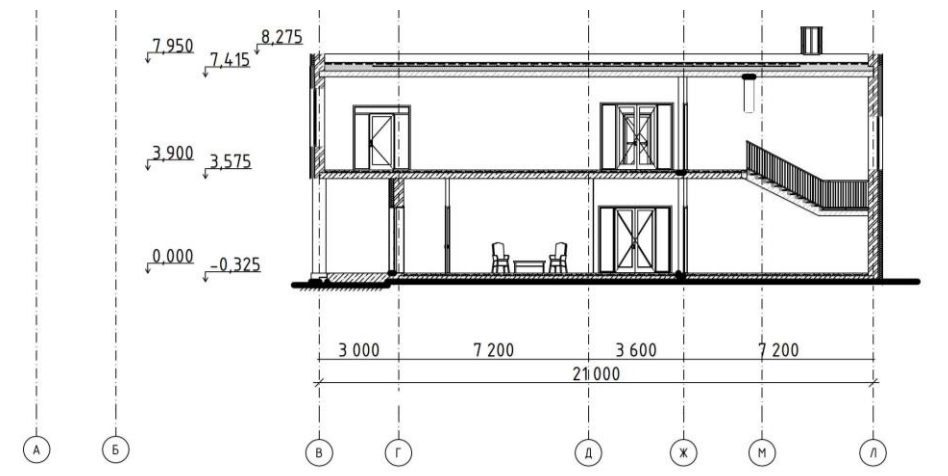


Розріз 2-2, М 1:200




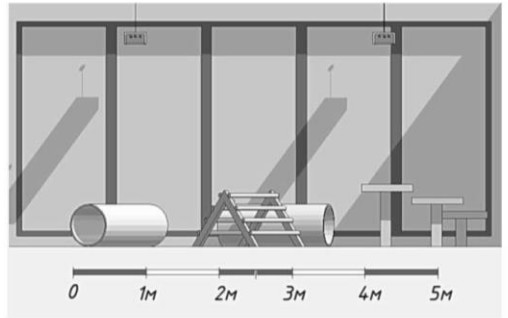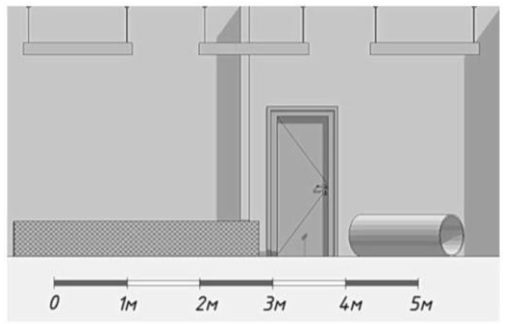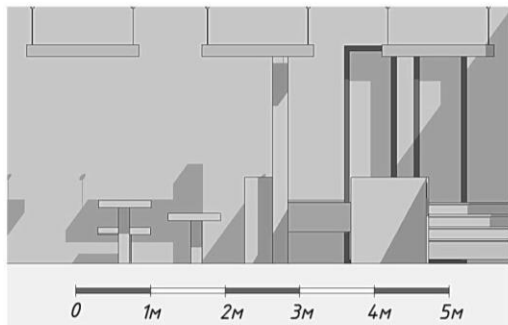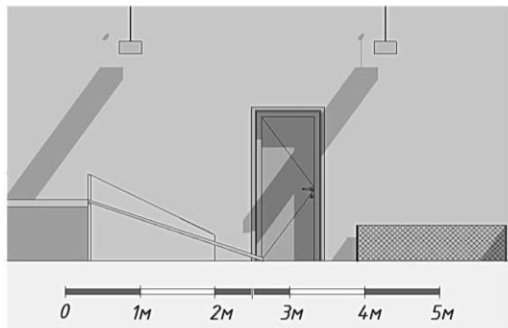

Розгортки стін, М 1:100

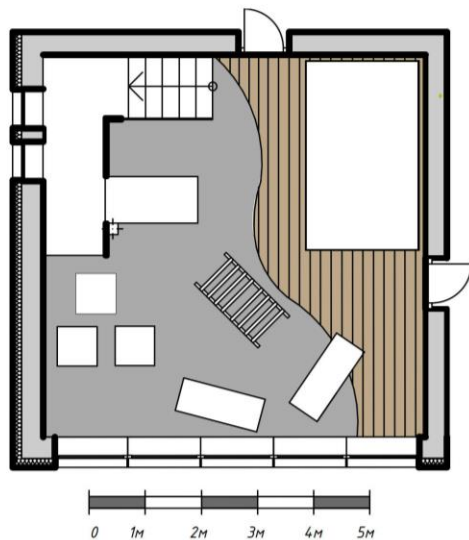

План меблювання, М 1:100

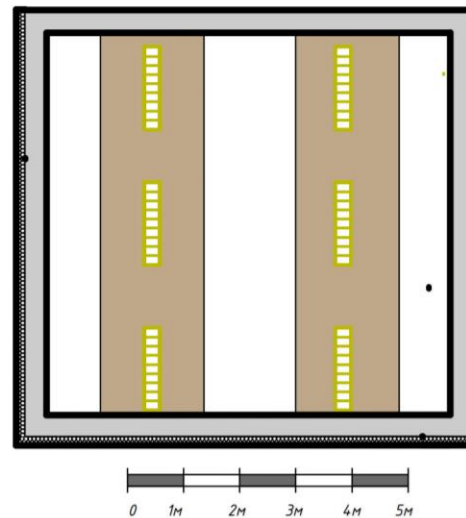

План освітлення, М 1:100

