

КВАЛІФІКАЦІЙНА РОБОТА НА ЗДОБУТТЯ ОСВІТНЬОГО СТКПЕННЯ БАКАЛАВР

на тему:

« Коворкінг-центр у місті Ірпені Київської області »




Виконала: студентка групи 20-6
191 «Архітектура та містобудування»

Яненко Катерина Віталіївна


Керівник: ст. викл. **Чернятевич Наталія Григорівна**; канд. арх. доцент
Праслова Валентина Олександрівна

Рецензент кафедри ДАС


Київ 2024 р.

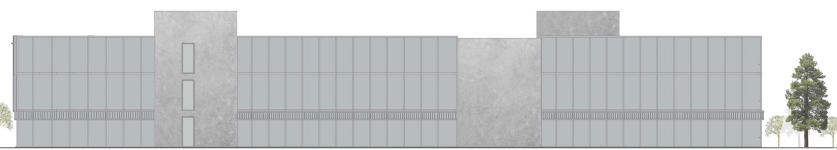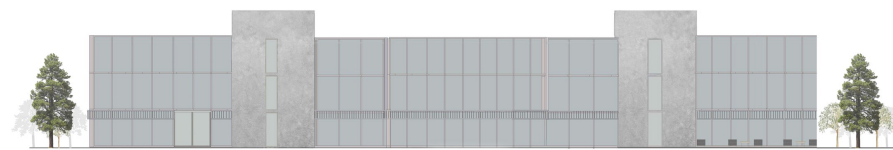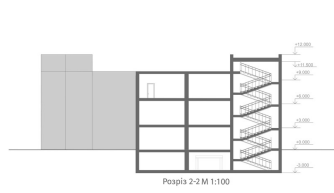







Коворкінг-центр у місті Ірпені Київської області

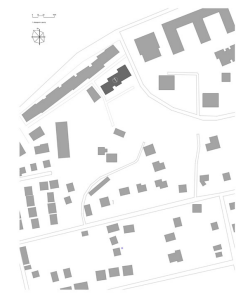

- Експлікація генерального плану
1. Головний в'їзд
 2. Зайд в підземний паркінг
 3. Надземний паркінг
 4. Рекреація
 5. Парк
 6. Будівля коворкінгу

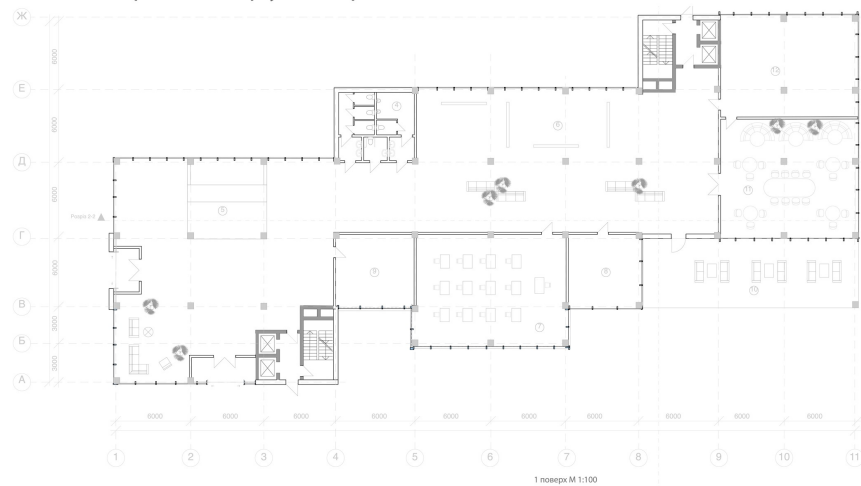


- Експлікація приміщень
- | | | | |
|-----------------------|--------------|------------------|-------------------|
| 1. Підземна парковка | 5. Ресепшн | 10. Тераса | 14. Конференц зал |
| 2. Бомбосховище | 6. Виставка | 11. Кафе | 15. Бібліотека |
| 3. Точкове приміщення | 7. Аудиторія | 12. Кухня | 16. Книгосховище |
| 4. Санітарний вузол | 8. Копіцентр | 13. Активний зал | 17. Робоча зона |

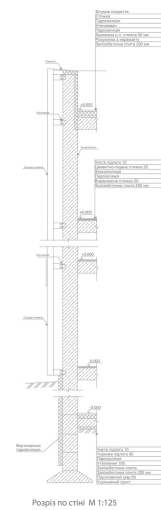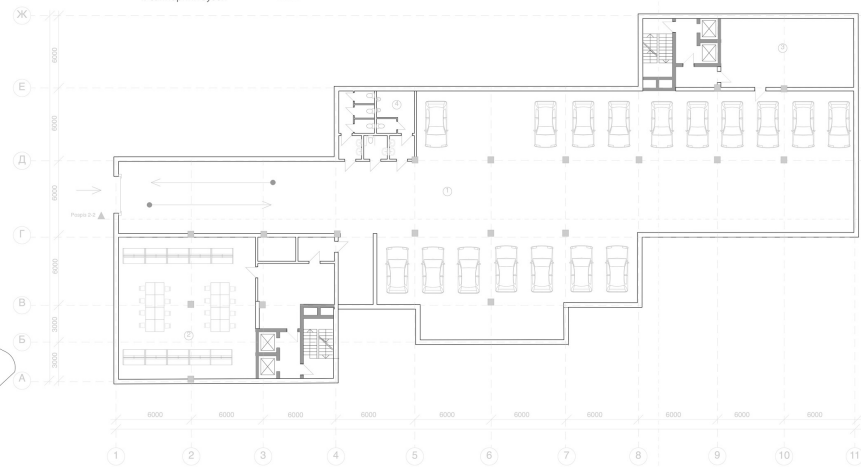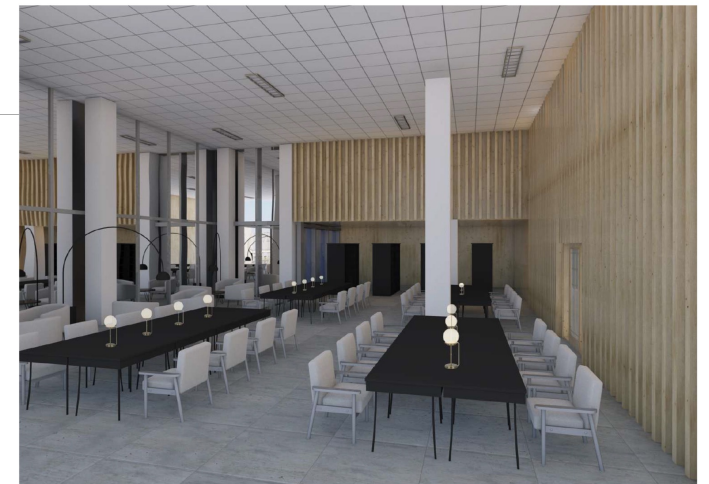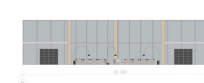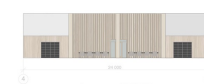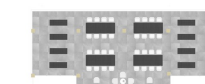




Ситуаційний план

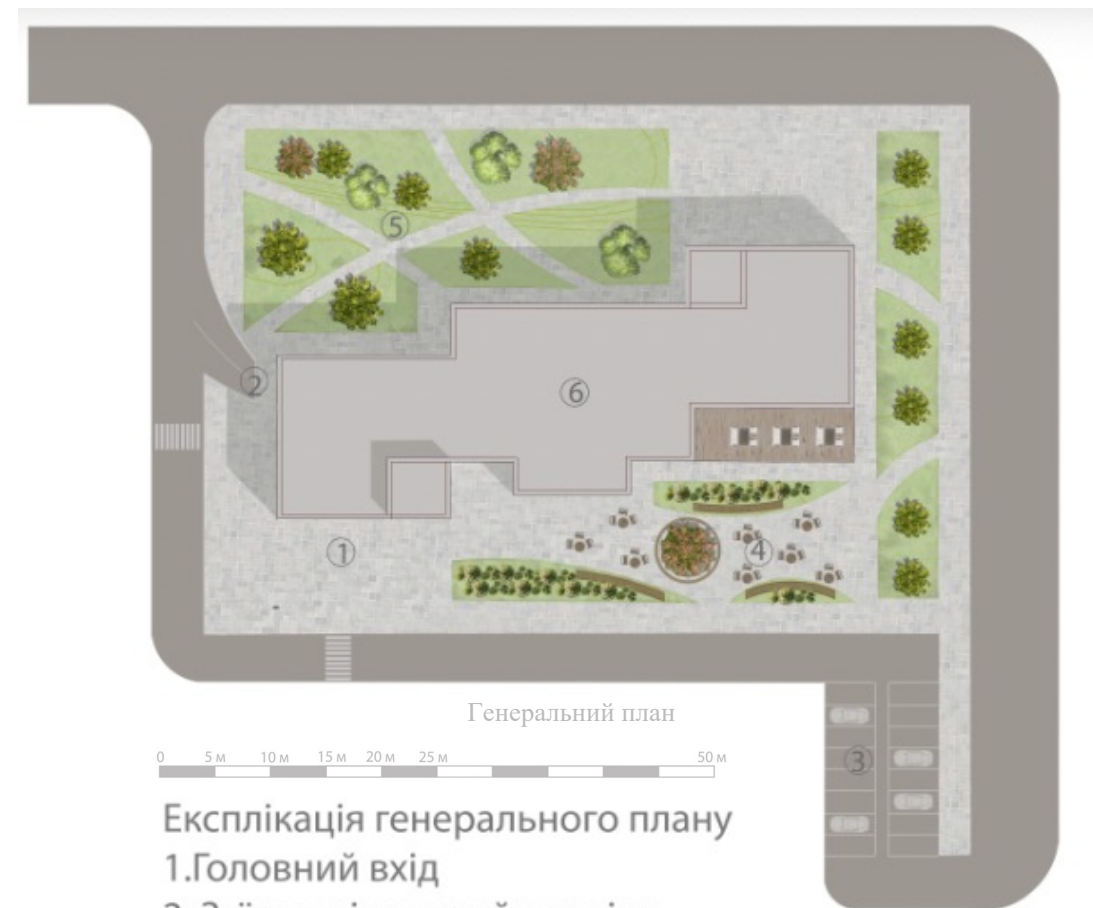


Генеральний план


Експлікація генерального плану

- 1. Головний вхід
- 2. Заїзд в підземний паркінг
- 3. Надземний паркінг
- 4. Рекреація
- 5. Парк
- 6. Будівля коворкінгу

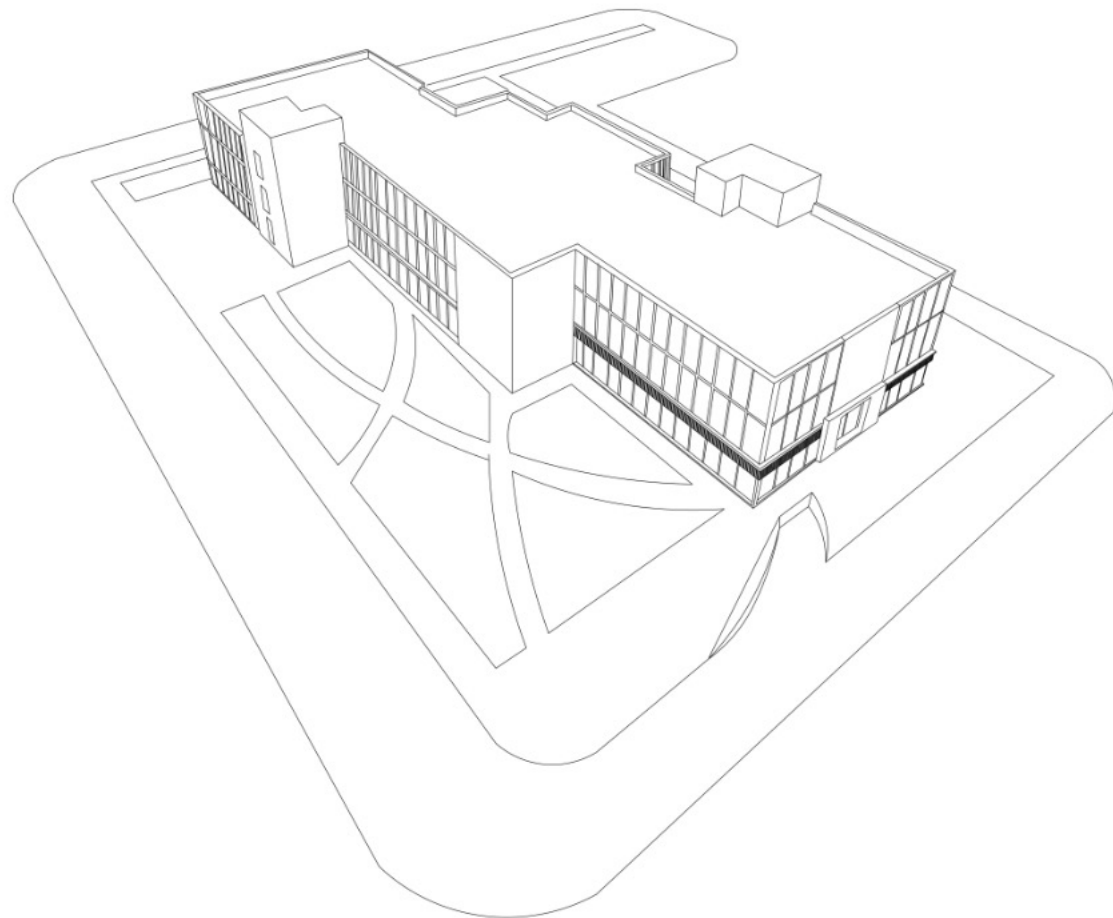


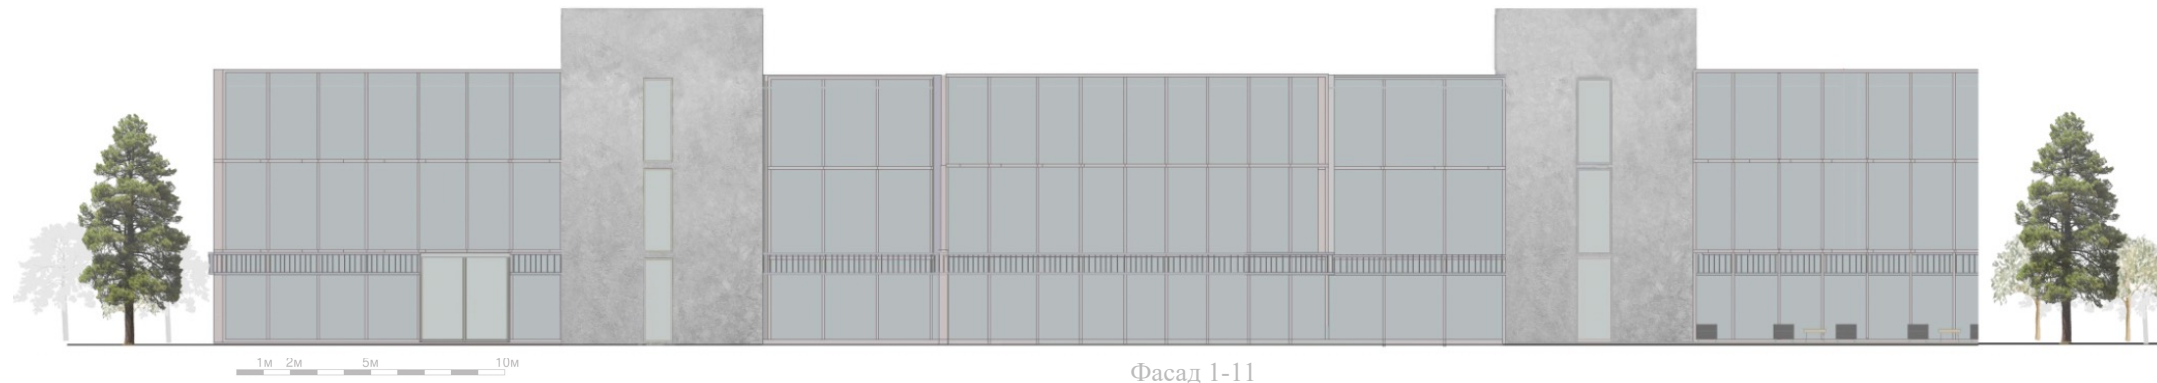


Фасад 1-11

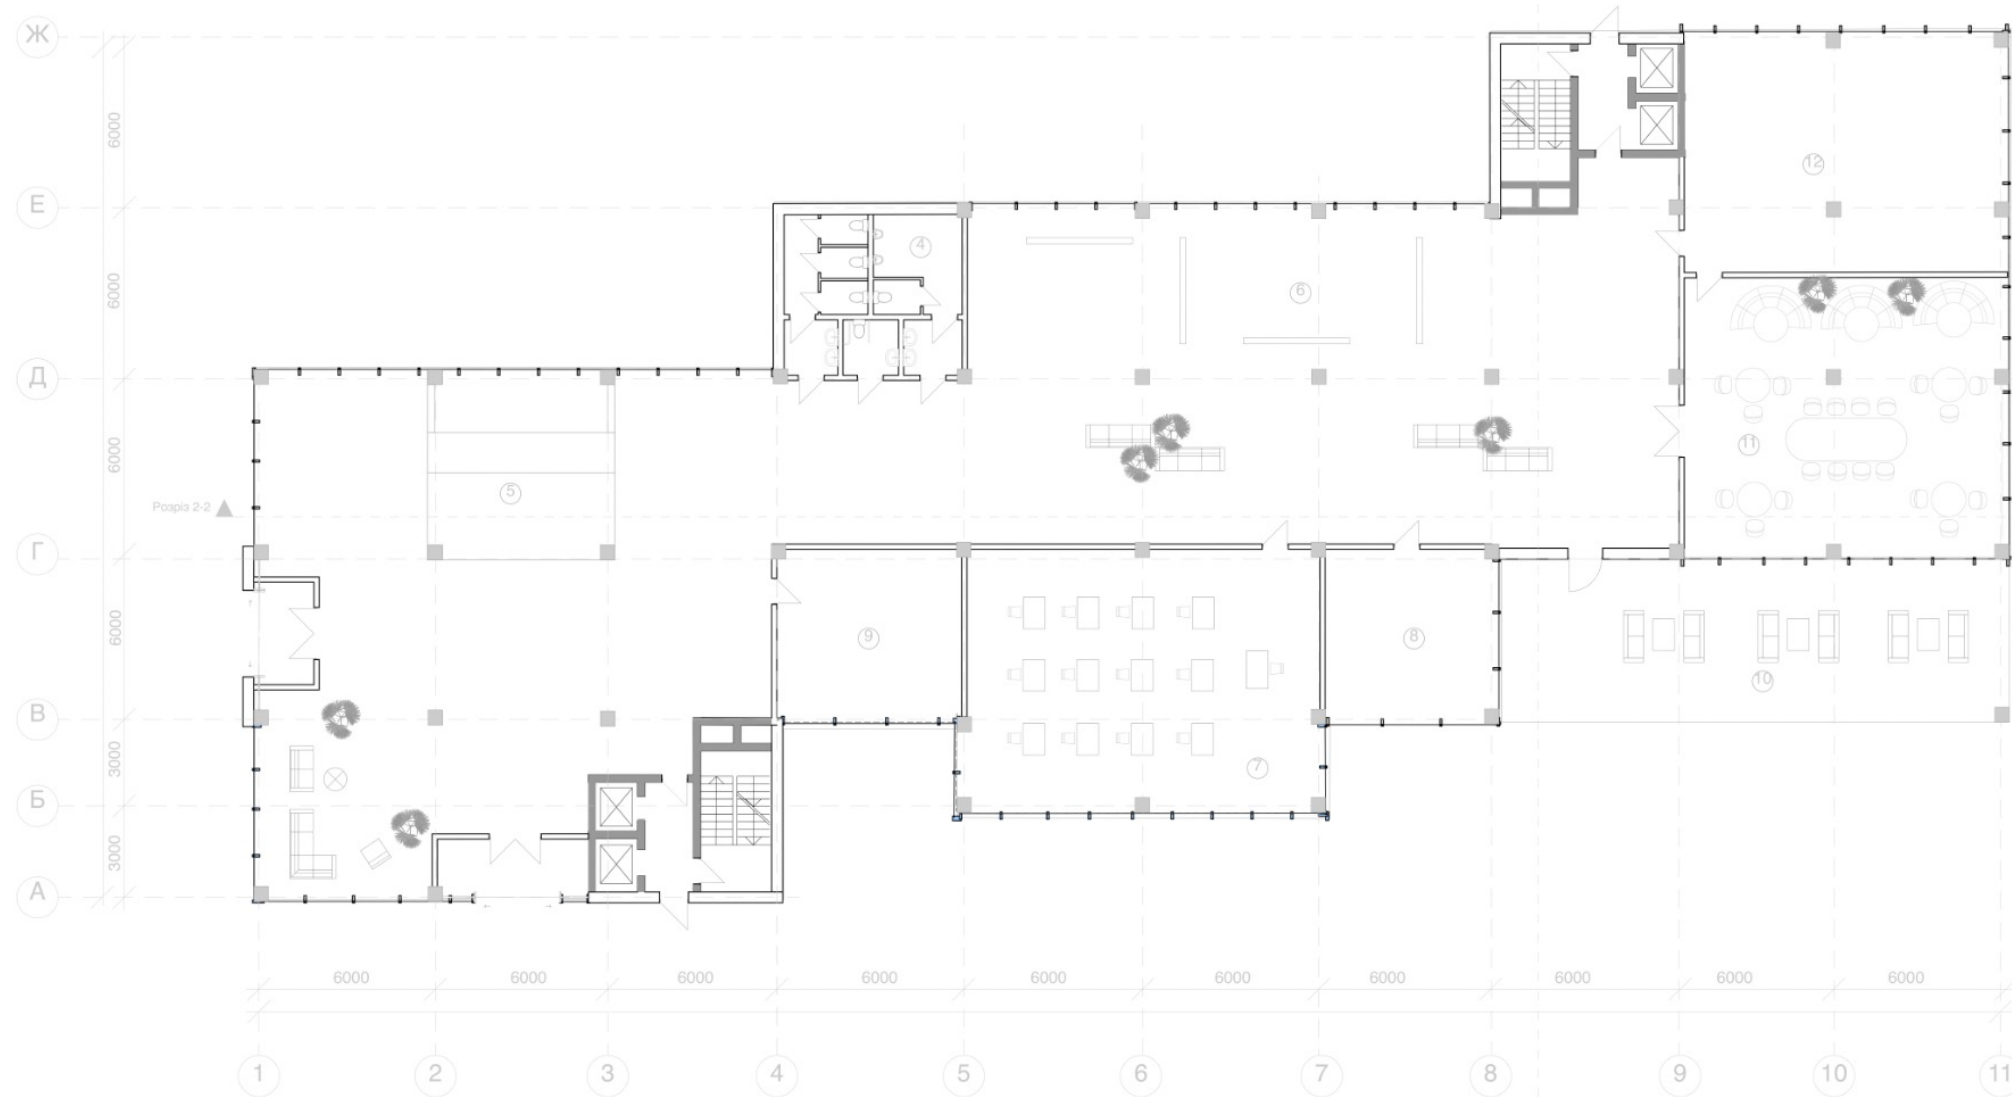


План 1 поверху

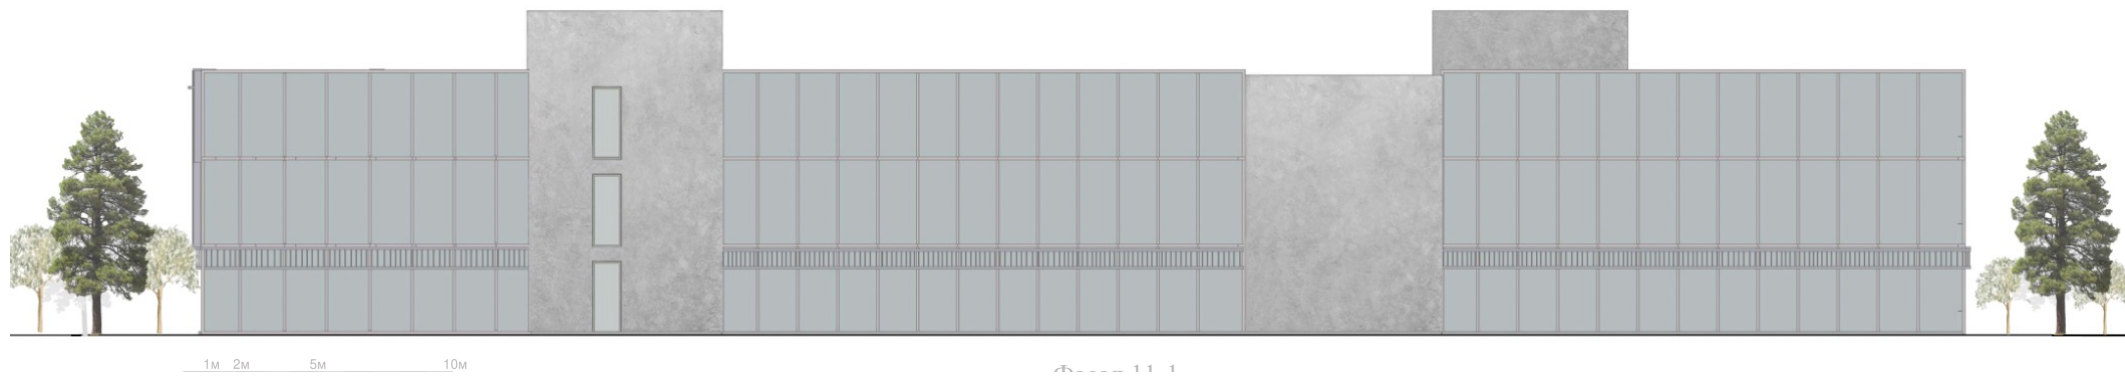

План 2 поверху

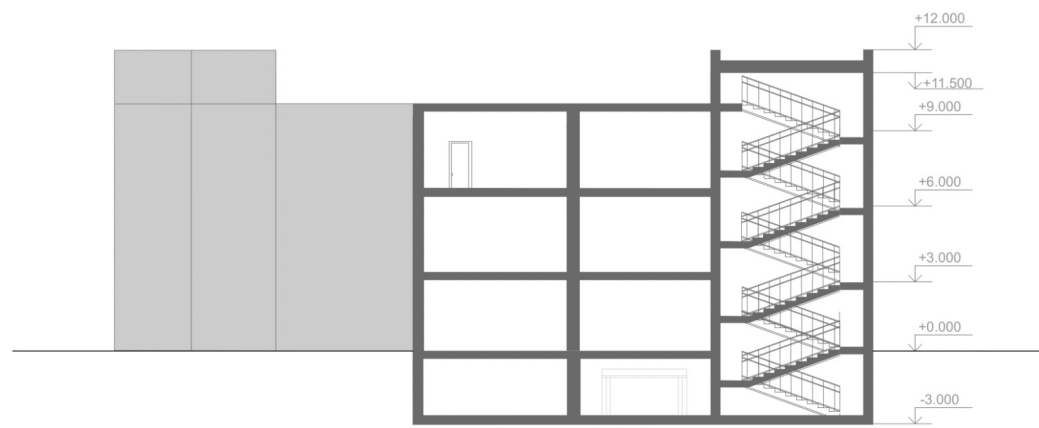


Розріз 2-2

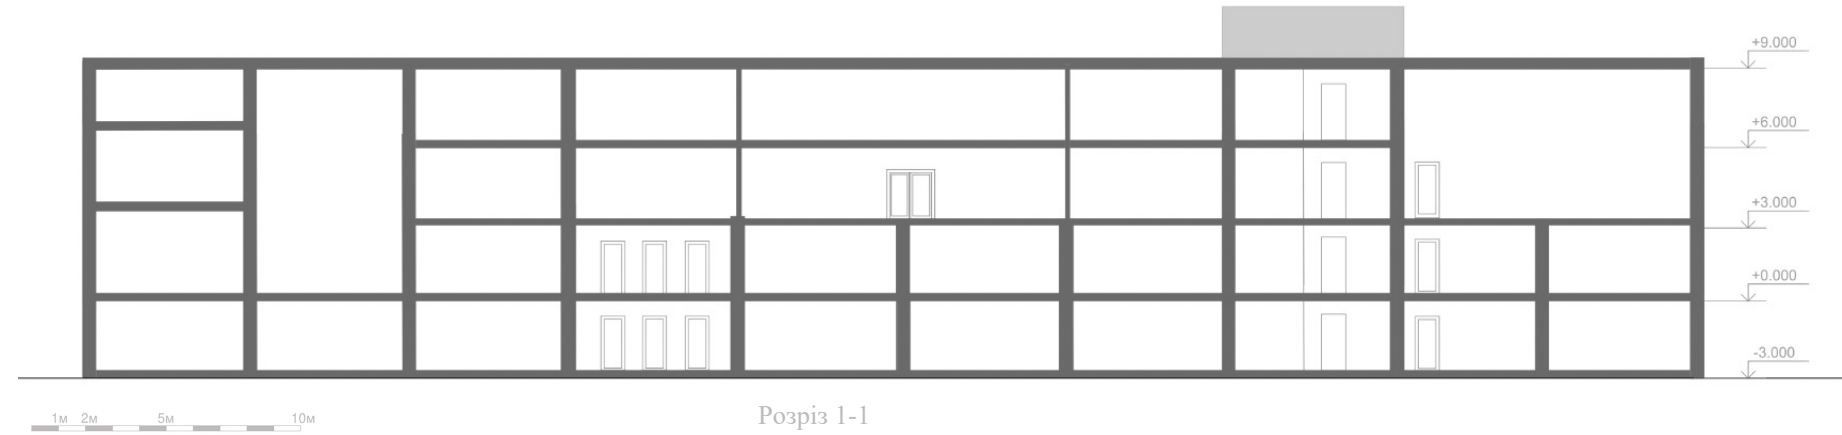


Розріз 1-1





Фасад Ж-А

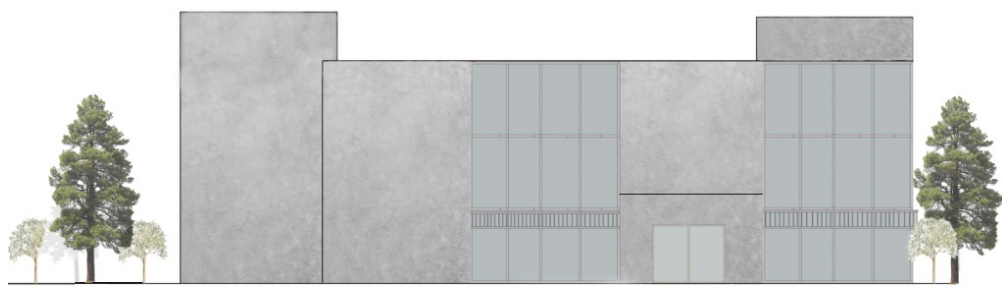



Фасад А-Ж

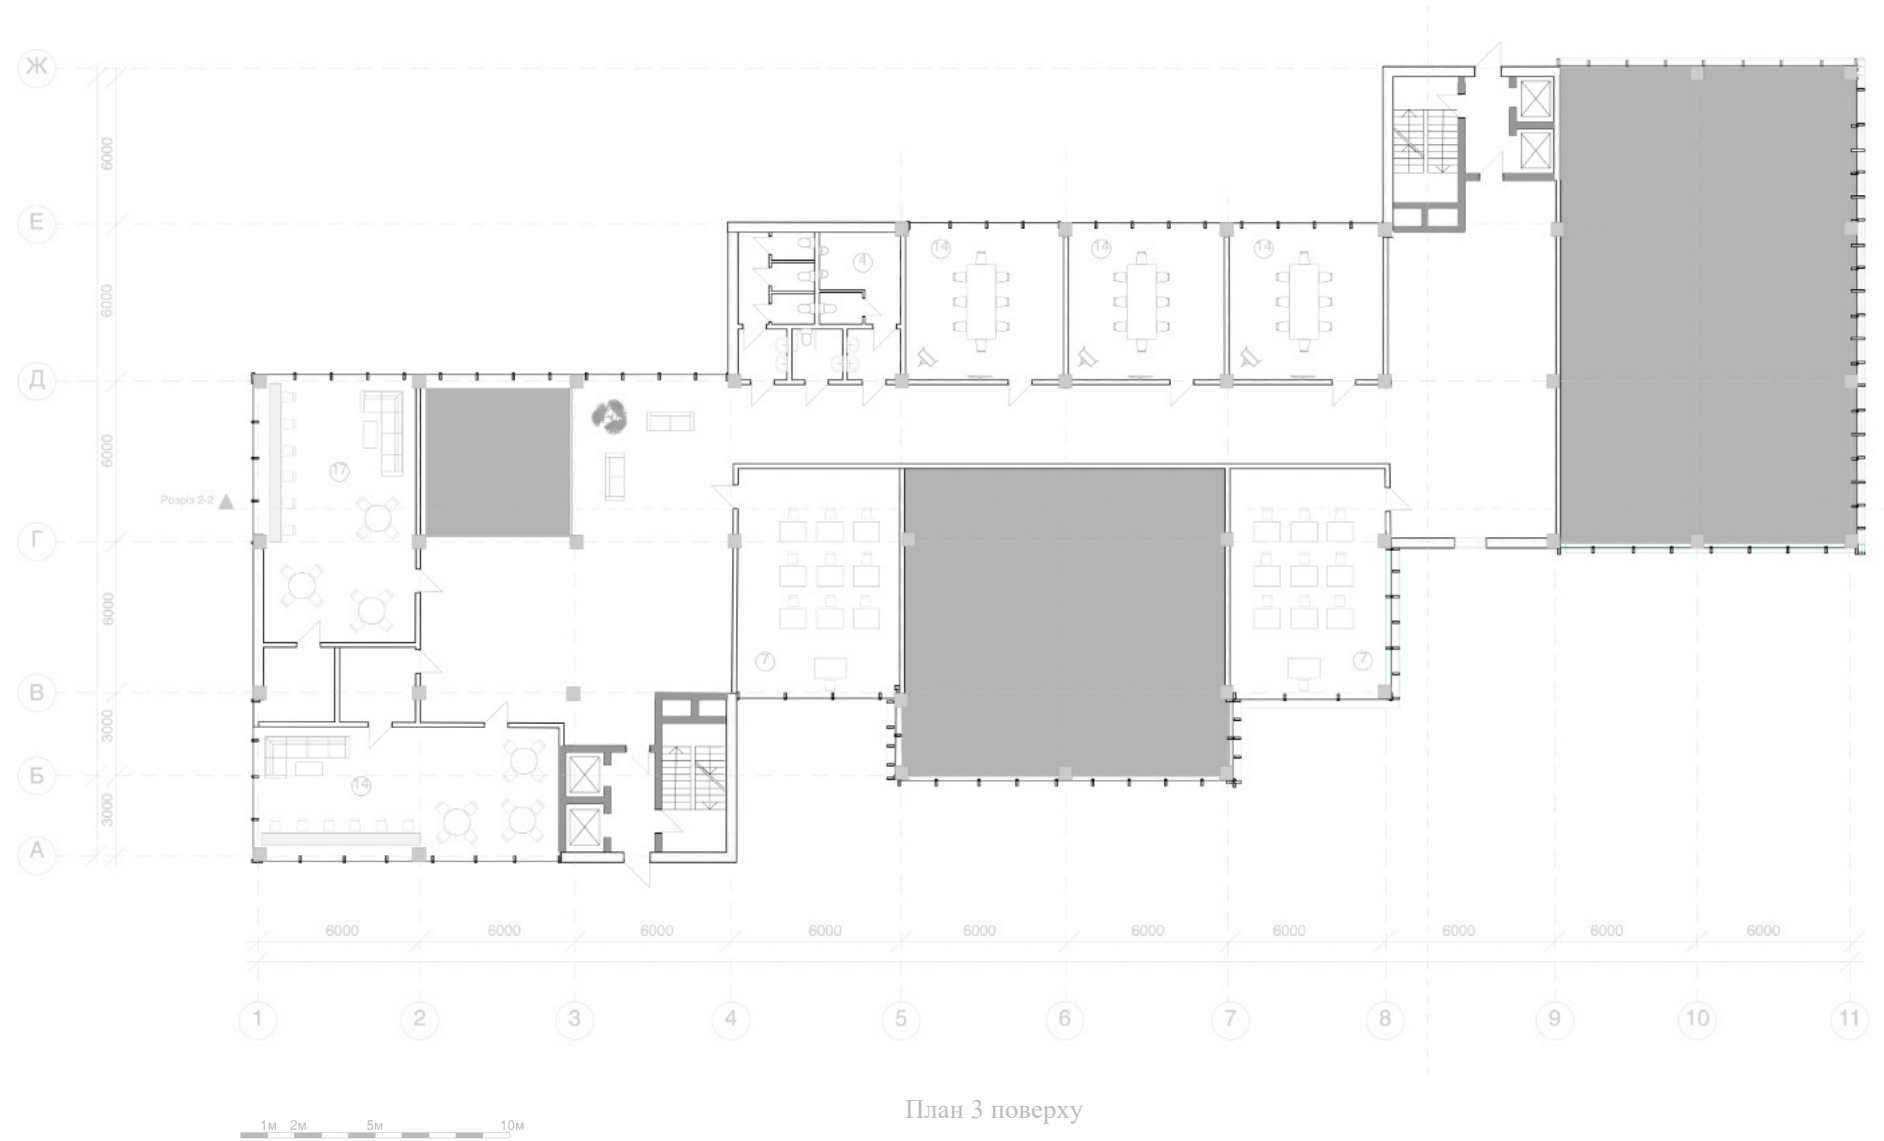


План 3 поверху

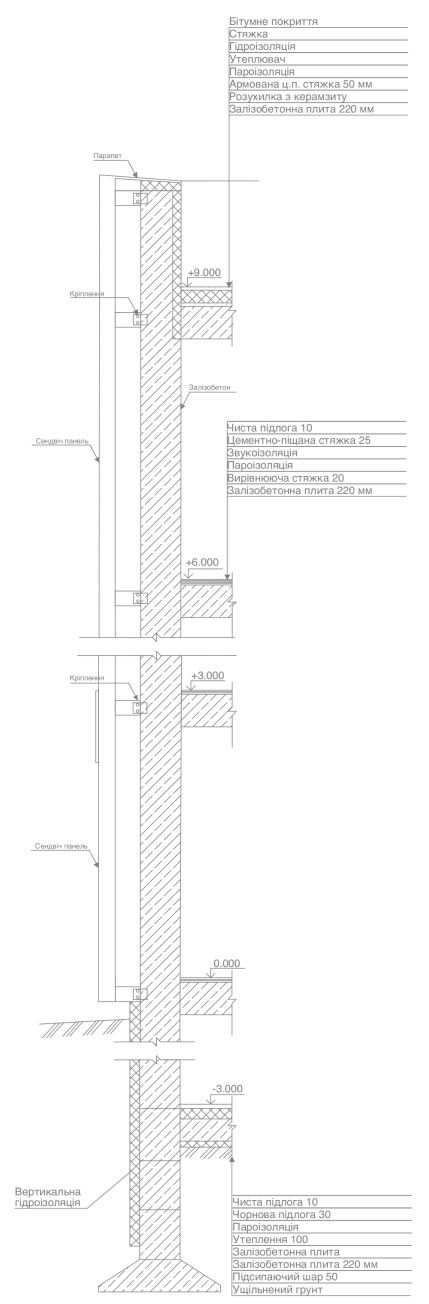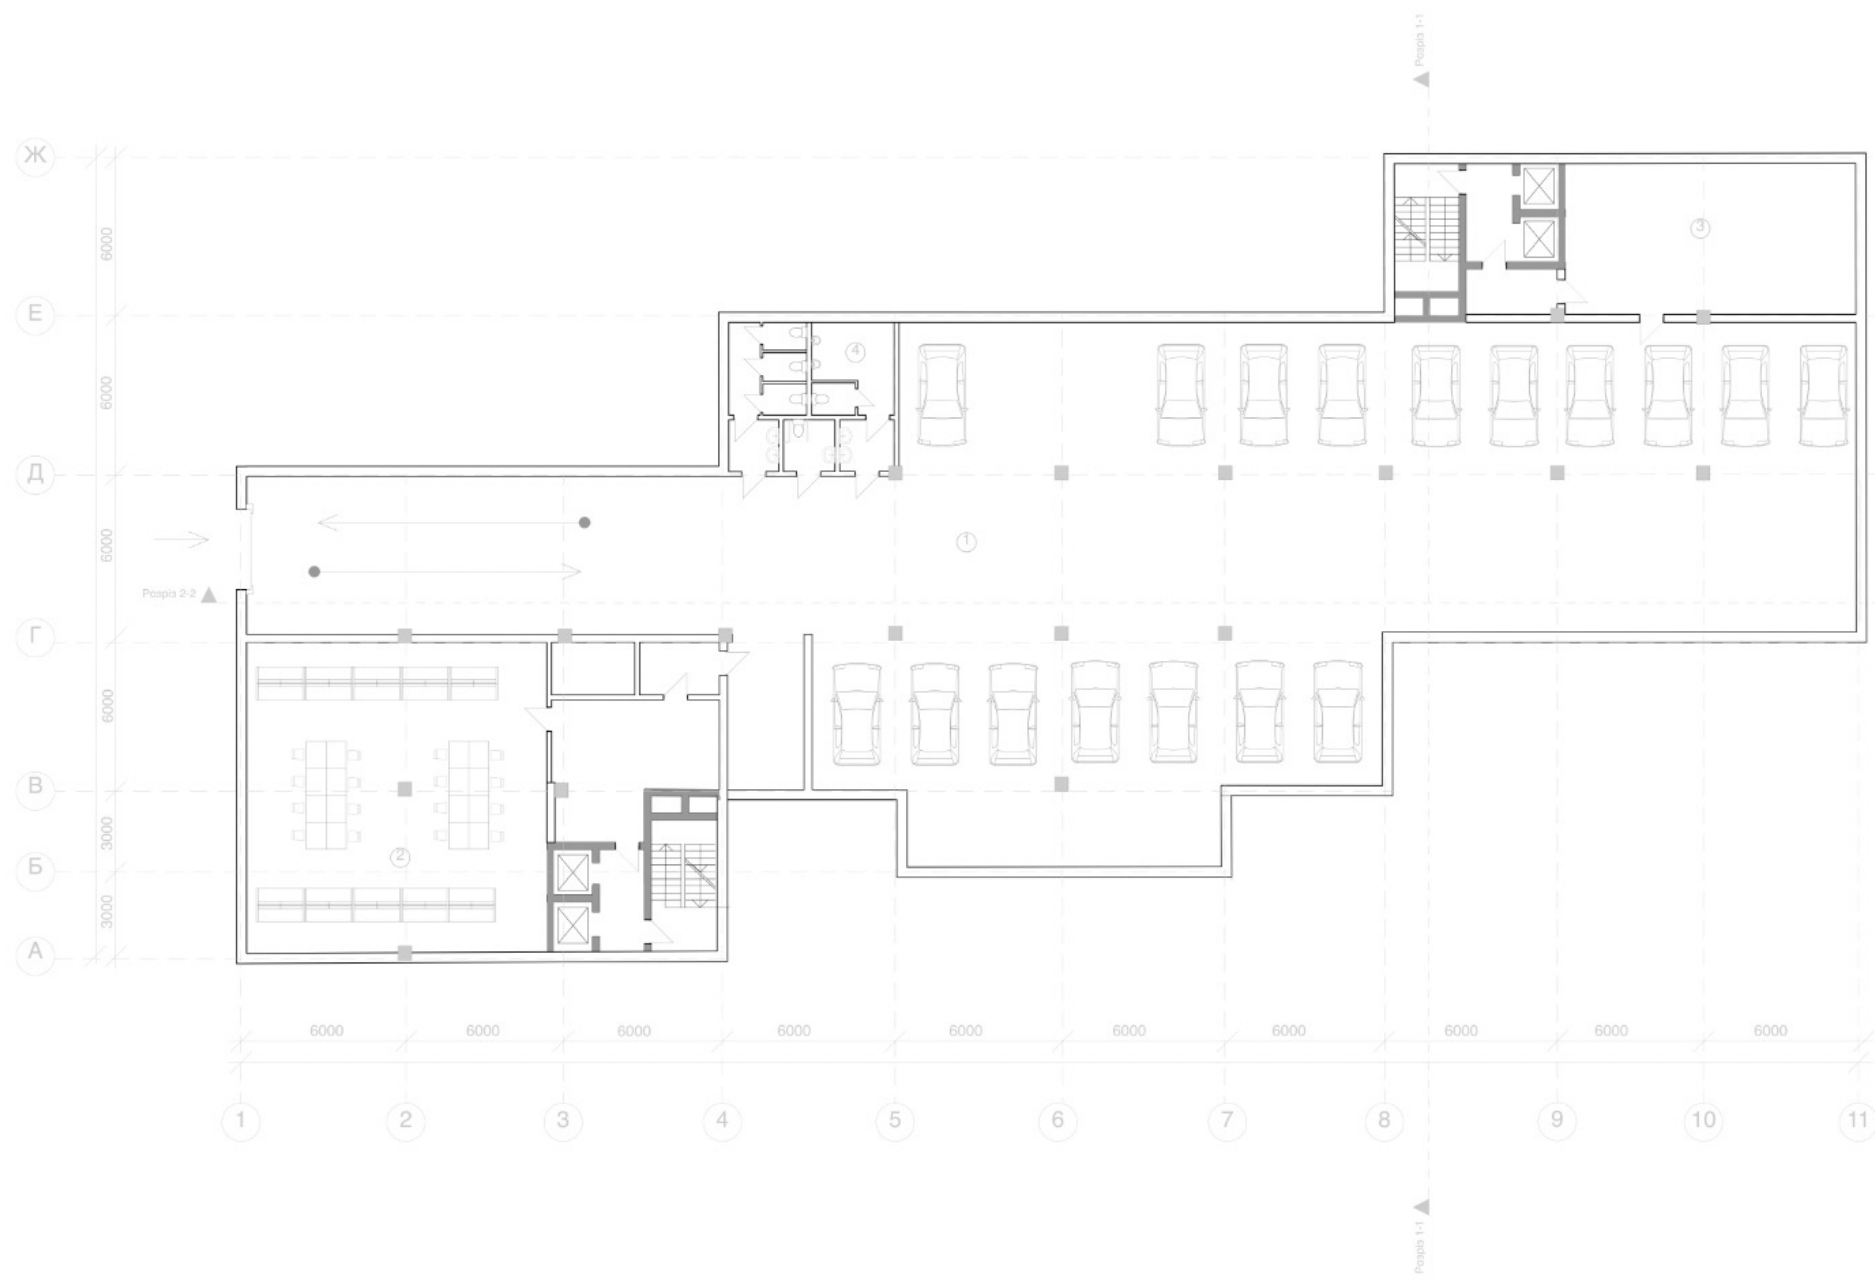


Розріз по стіні

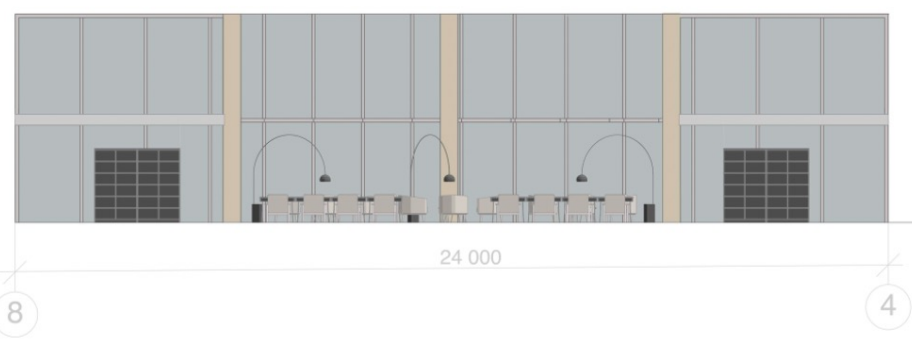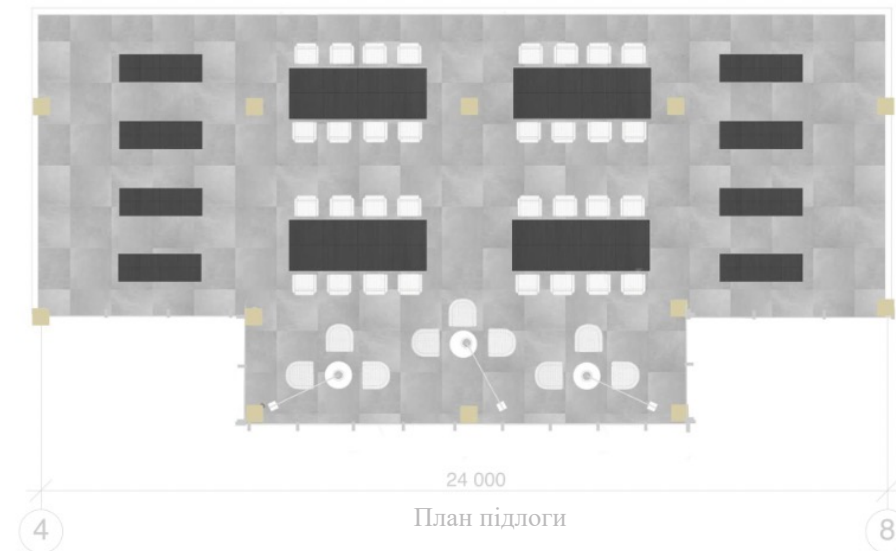


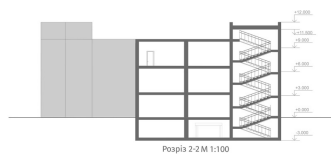


Розріз 2-2 М 1:100

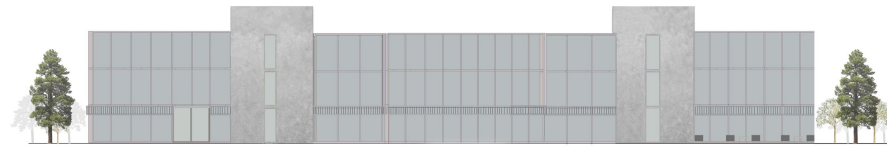

Фасад 1-11 М 1:100

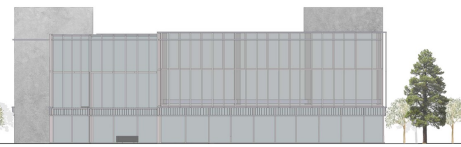

Фасад Ж-А М 1:100

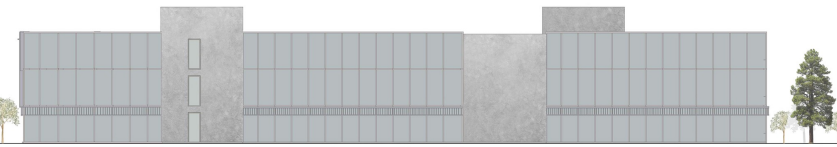

Фасад 11-1 М 1:100



Фасад А-Ж М 1:100

Коворкінг-центр у місті Ірпені Київської області





Ситуаційний план 1:2000




Генеральний план 1:500

- Експлікація генерального плану
1. Головний вхід
 2. Задв. в підземний паркінг
 3. Надземний паркінг
 4. Рекреація
 5. Парк
 6. Будівля коворкінгу

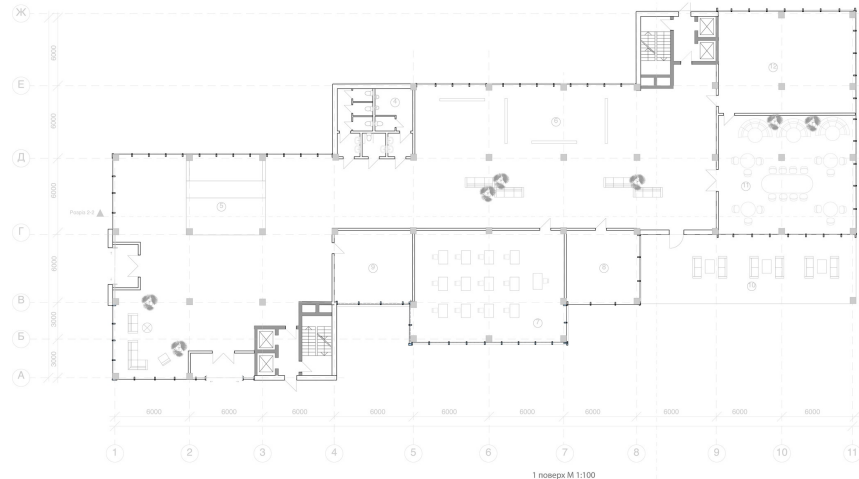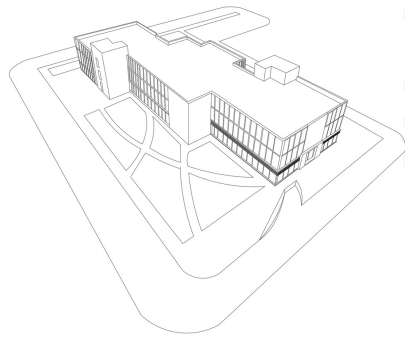

1 поверх М 1:100


- Експлікація приміщень
- | | | | |
|------------------------|--------------|------------------|-------------------|
| 1. Підземна парковка | 5. Ресепшн | 10. Тераса | 14. Конференц зал |
| 2. Технічне приміщення | 6. Виставка | 11. Кафе | 15. Бібліотека |
| 3. Санітарний вузол | 7. Аудиторія | 12. Кухня | 16. Книгосховище |
| | 8. Копіцентр | 13. Актівний зал | 17. Робоча зона |

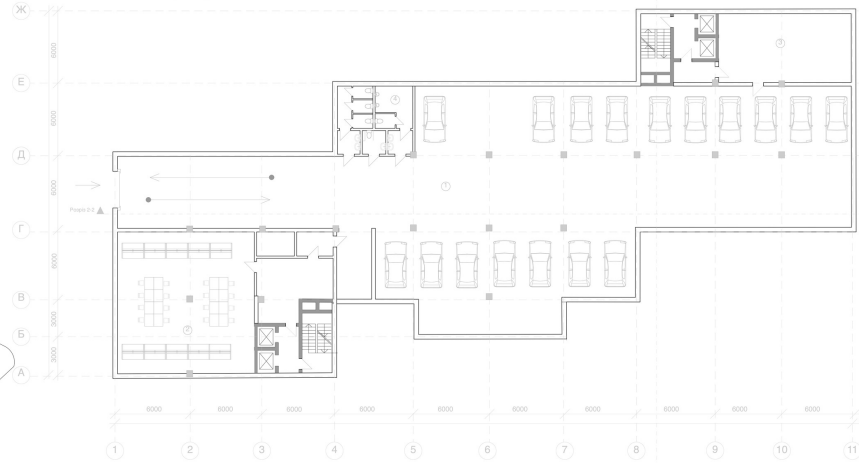


Поверх на в'їзді -3.000 М 1:100



2 поверх М 1:200

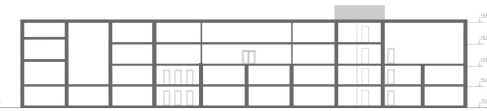


Розріз 1-1' М 1:100

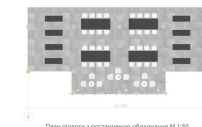

План-стадія з розстановкою обладнання М 1:50



План-стадія з розстановкою обладнання М 1:50

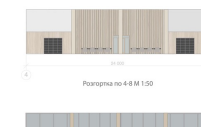


Розріз по А-А М 1:50



Розріз по В-В М 1:50



Розріз по В-В М 1:50

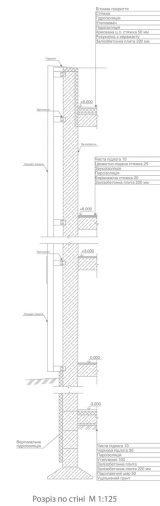

Розріз по стіні М 1:125

