

**АТЕСТАЦІЙНА РОБОТА НА
ЗДОБУТТЯ ОСВІТНЬОГО СТУПЕНЯ БАКАЛАВР**

на тему:

“Спеціалізований навчальний заклад у Київській області”

Виконала: студент(ка) групи арх-45 191 «Архітектура та
містобудування»,





(шифр і назва спеціальності, спеціалізації)

Лазебна Марина Богданівна

Керівник: доцент, Гарбар Марина Володимирівна

Рецензент кафедра ДАС

Київ - 2024 р.

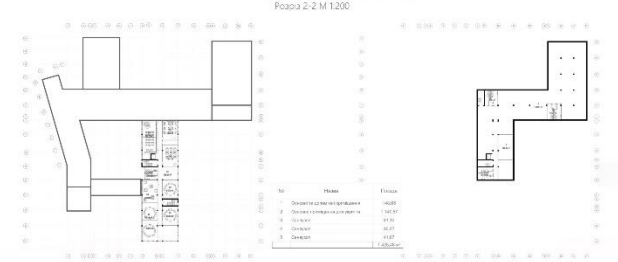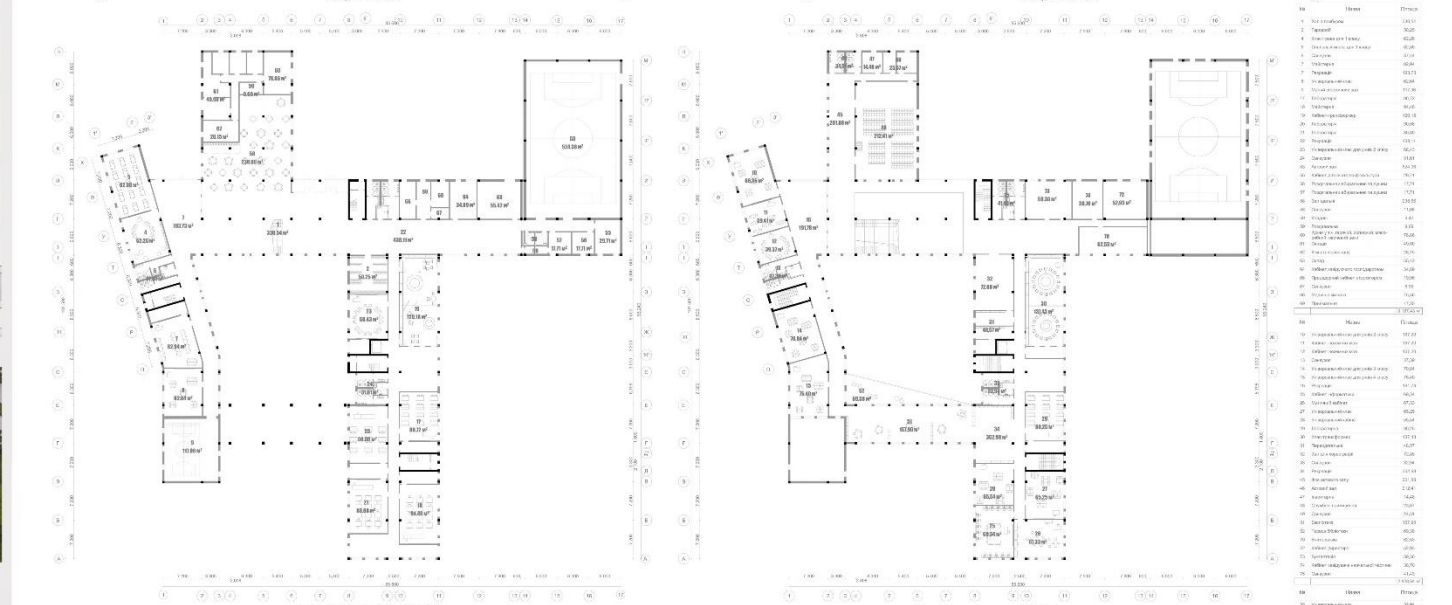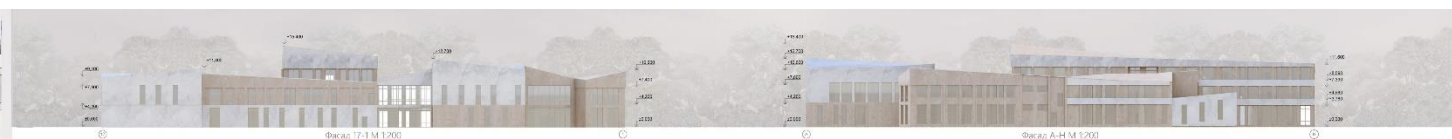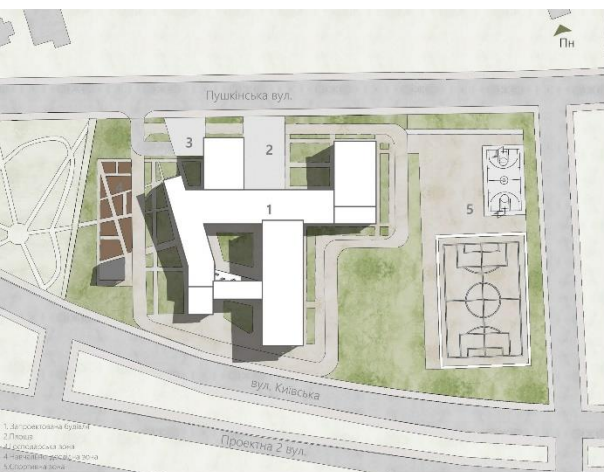

Спеціалізований навчальний заклад в Київській області



Місто Ірпін



Схема пішохідного руху

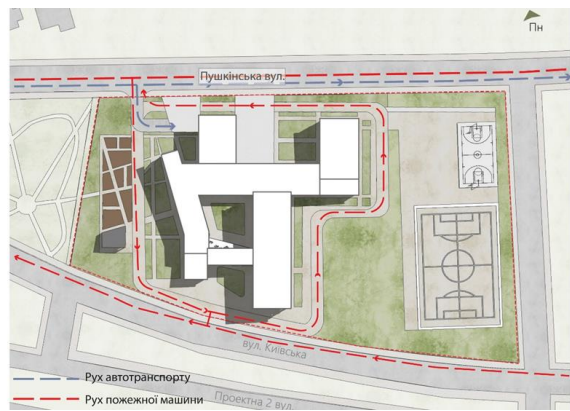


Схема руху автомобільного транспорту і пожежної техніки


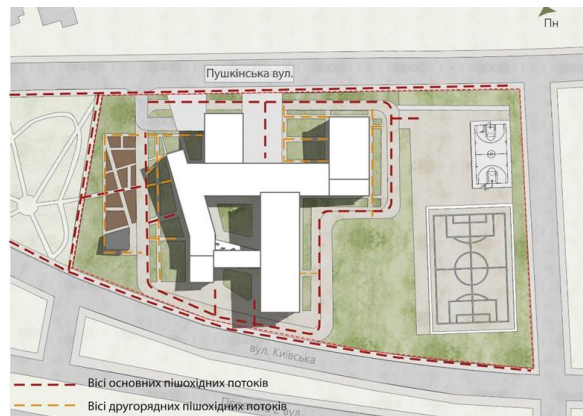


Схема пішохідного руху



Генеральний план

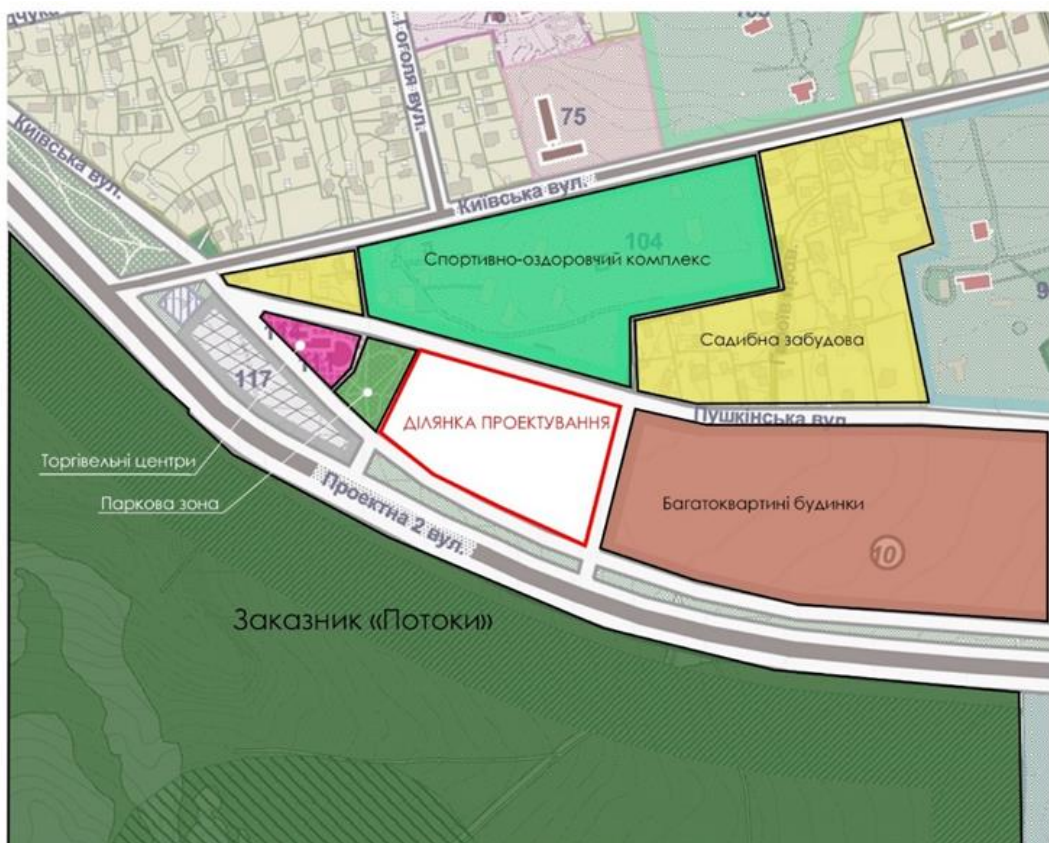

Аналіз ситуаційного плану



Аксонетричне зображення будівлі




Фасади




План першого поверху




Фасади

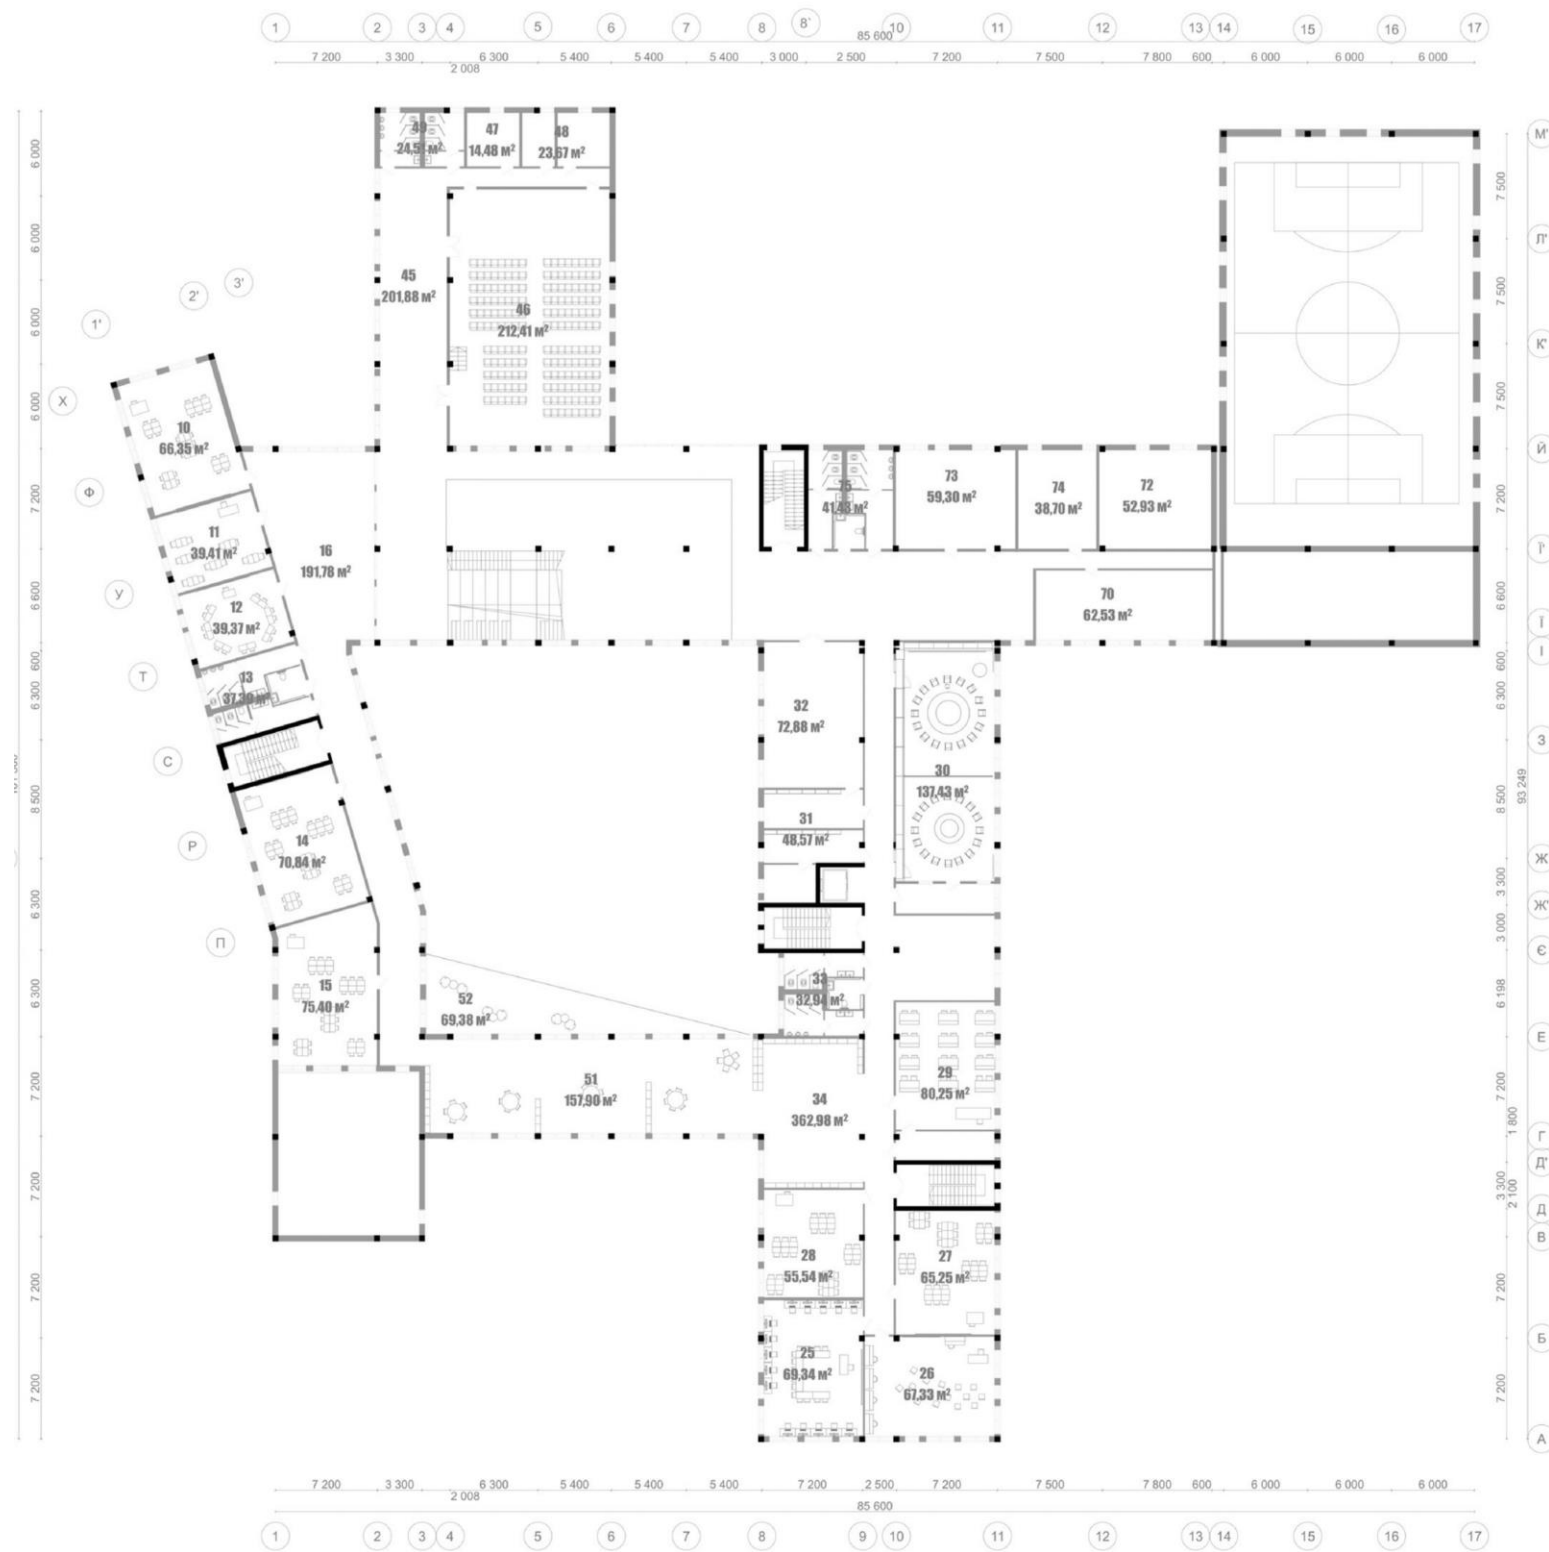

План второго поверху

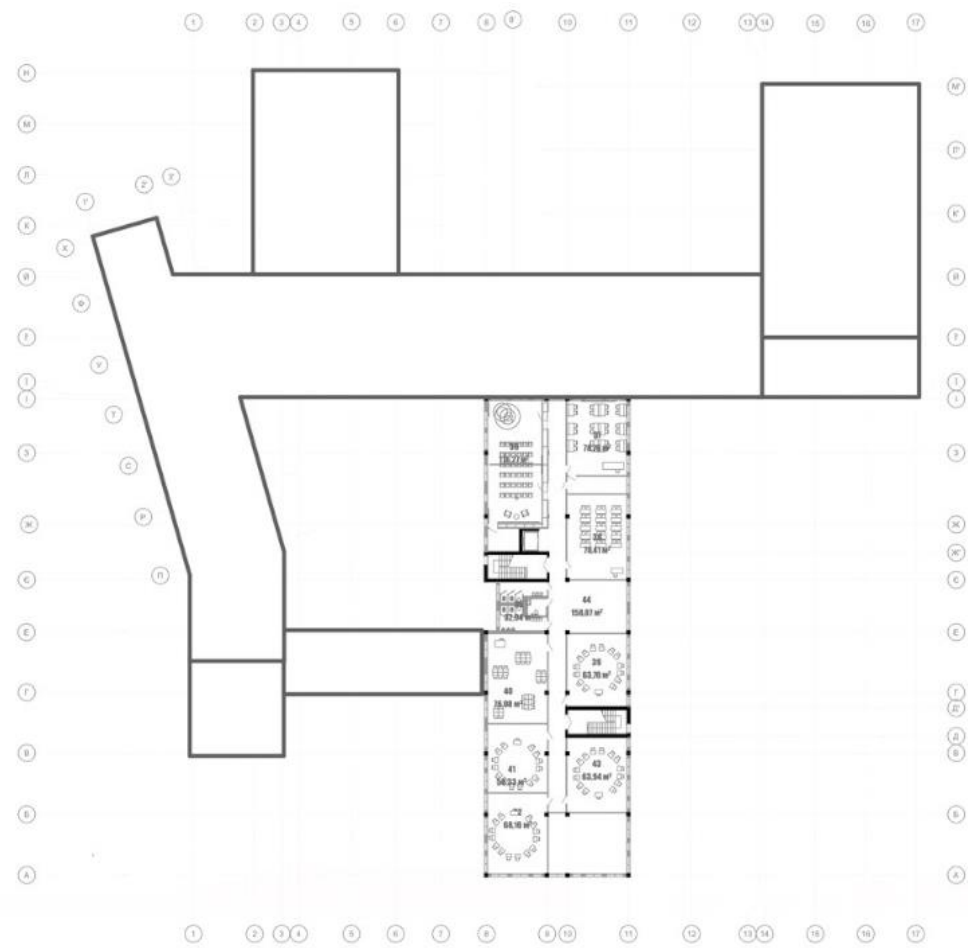

План третьего поверху

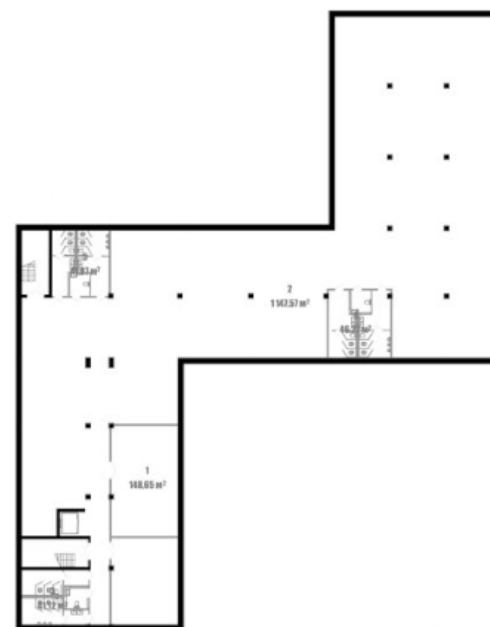


План укрытия




Переріз 1



Переріз 2

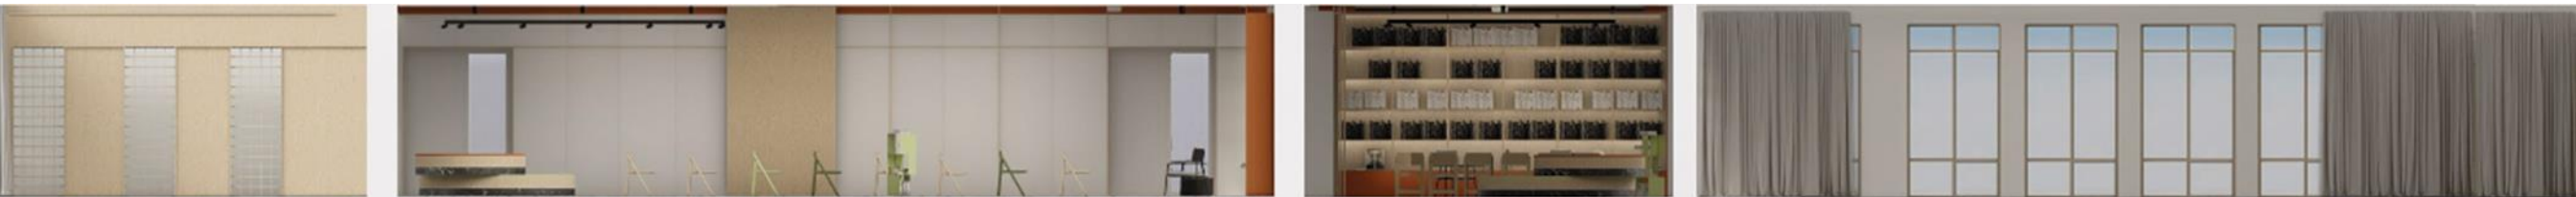

Розгортка приміщення

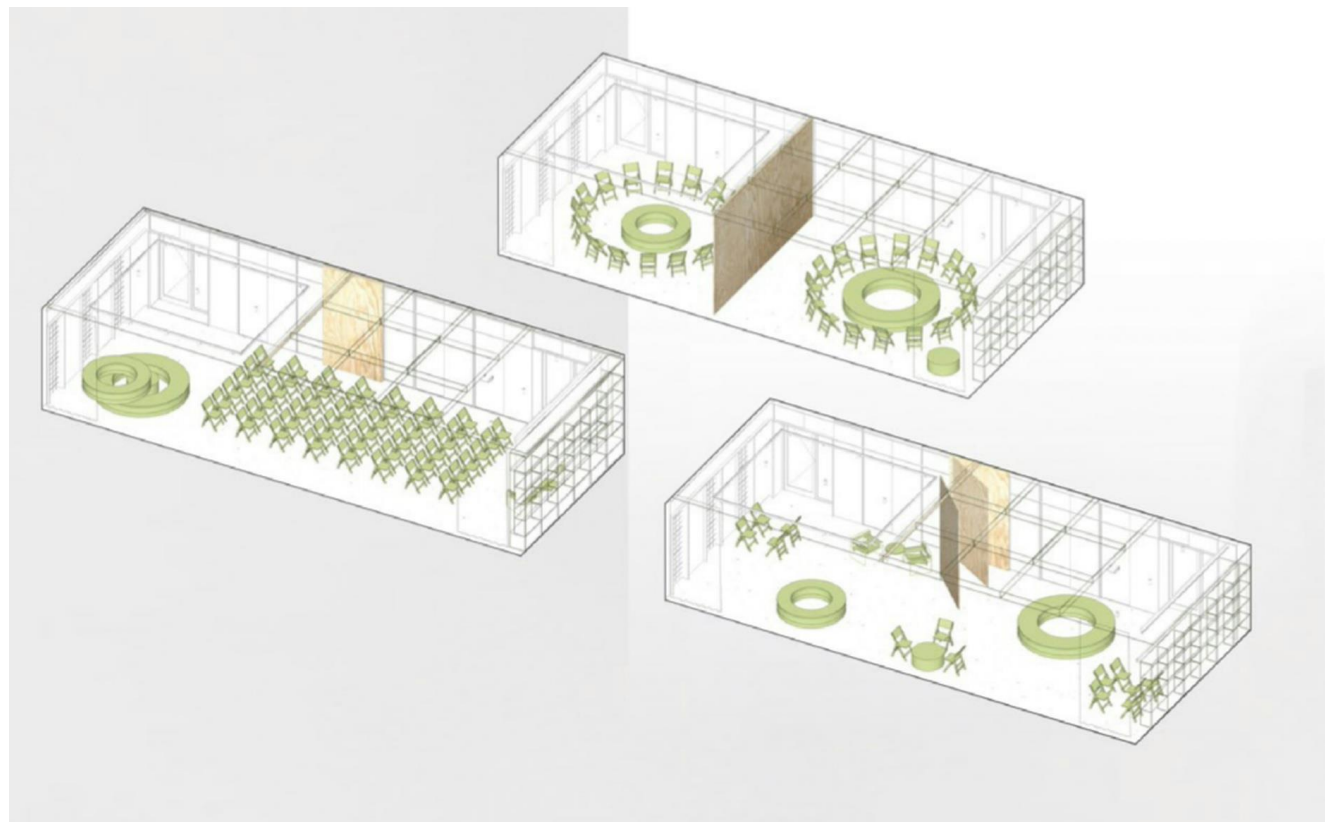




Варіанти трансформації класу



План підлоги



План стелі

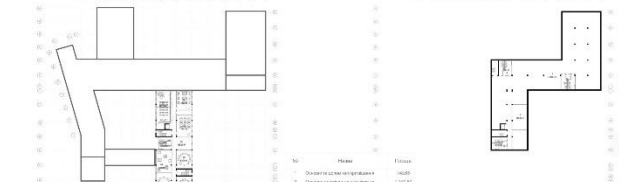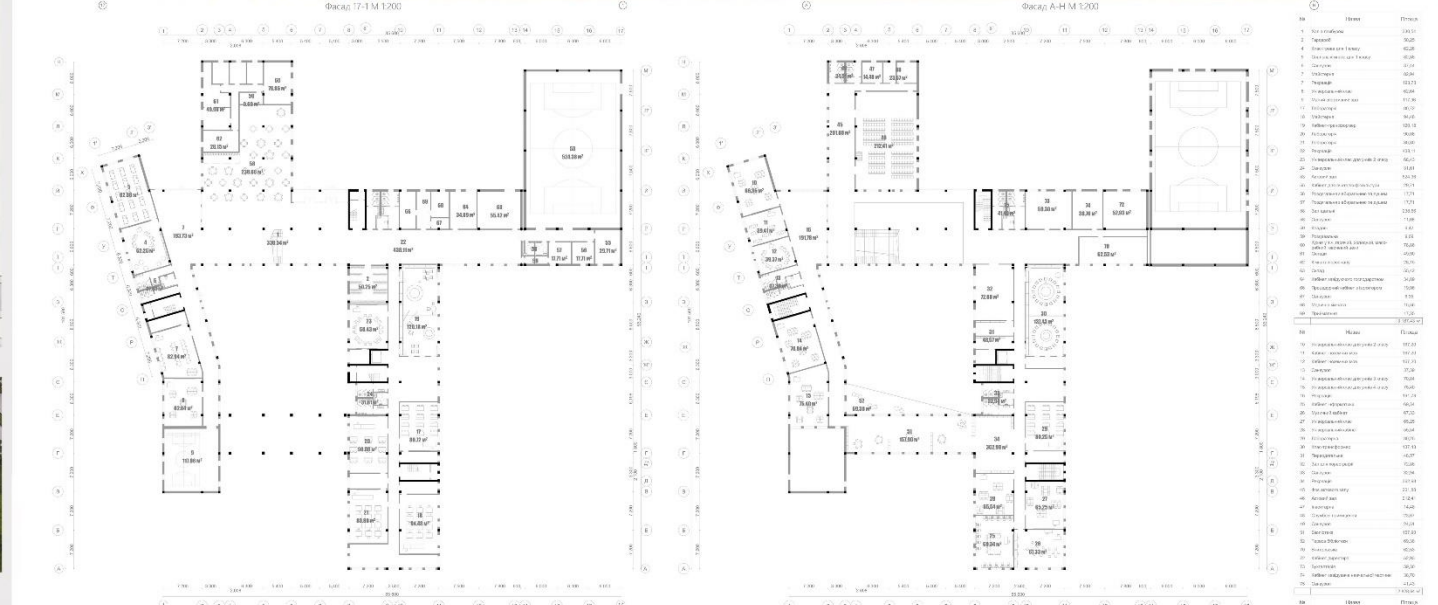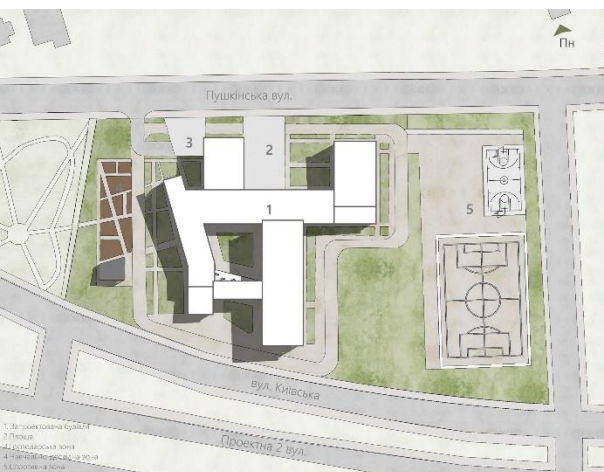

Спеціалізований навчальний заклад в Київській області