




План типового поверху М 1:100

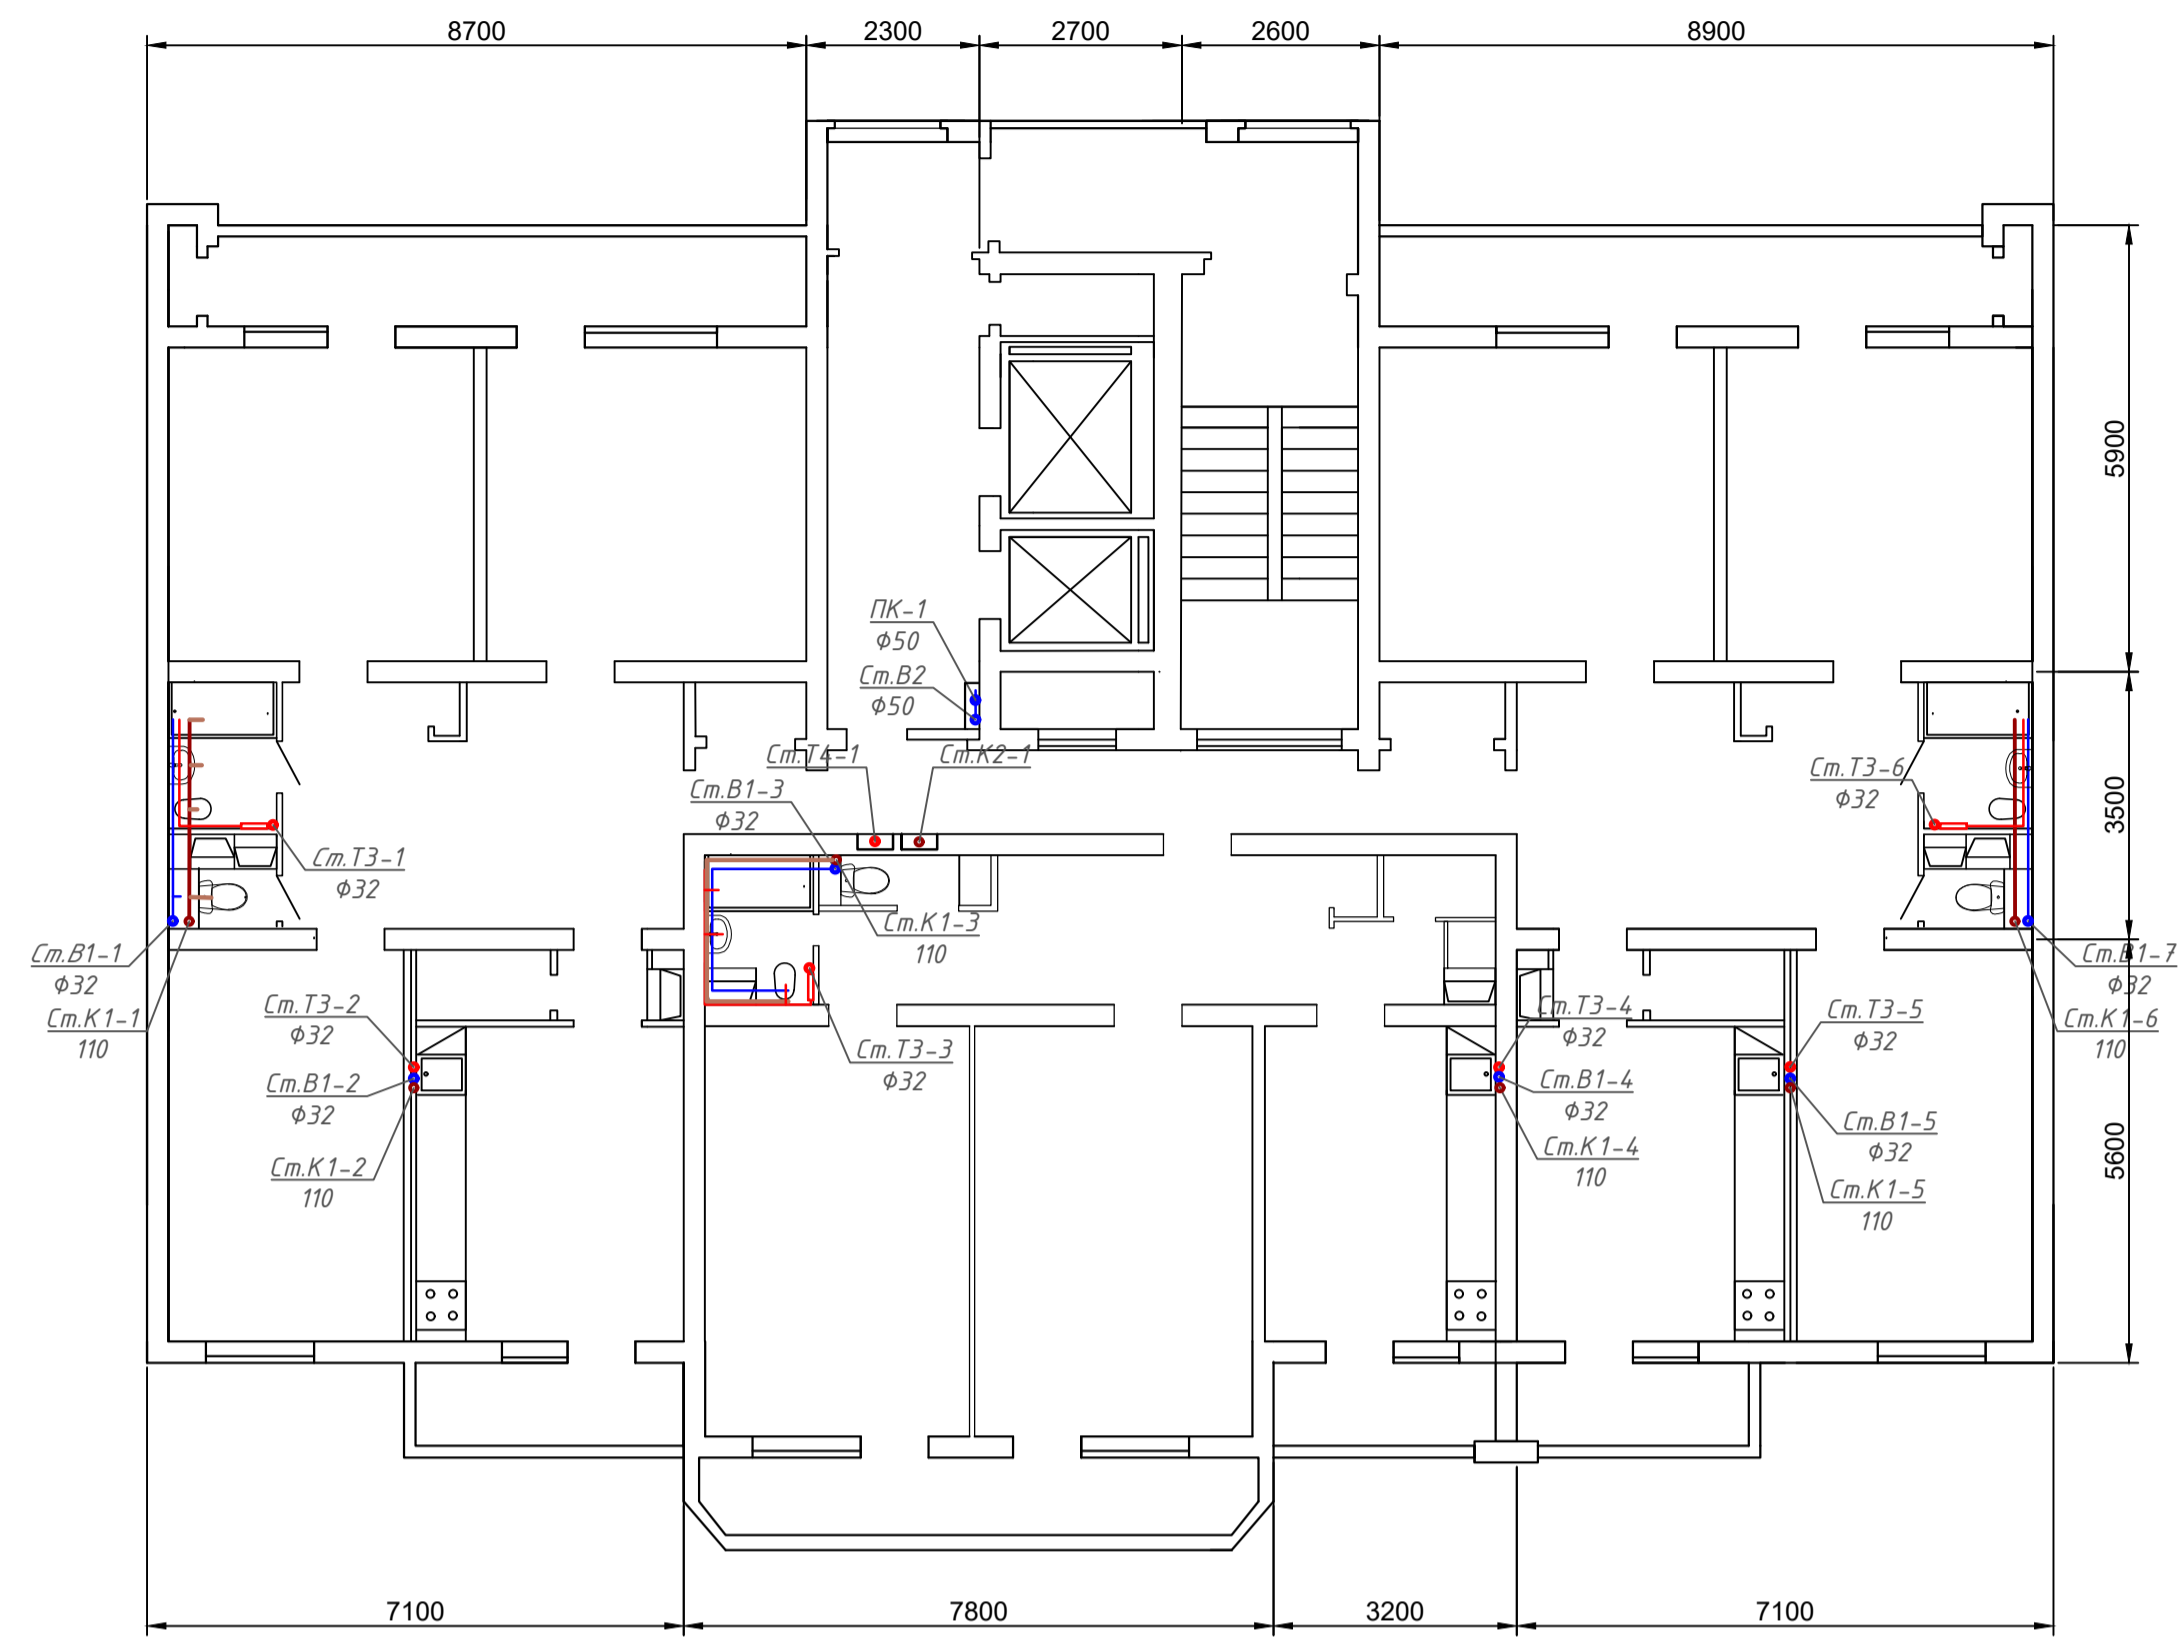


План підвалу М 1:100

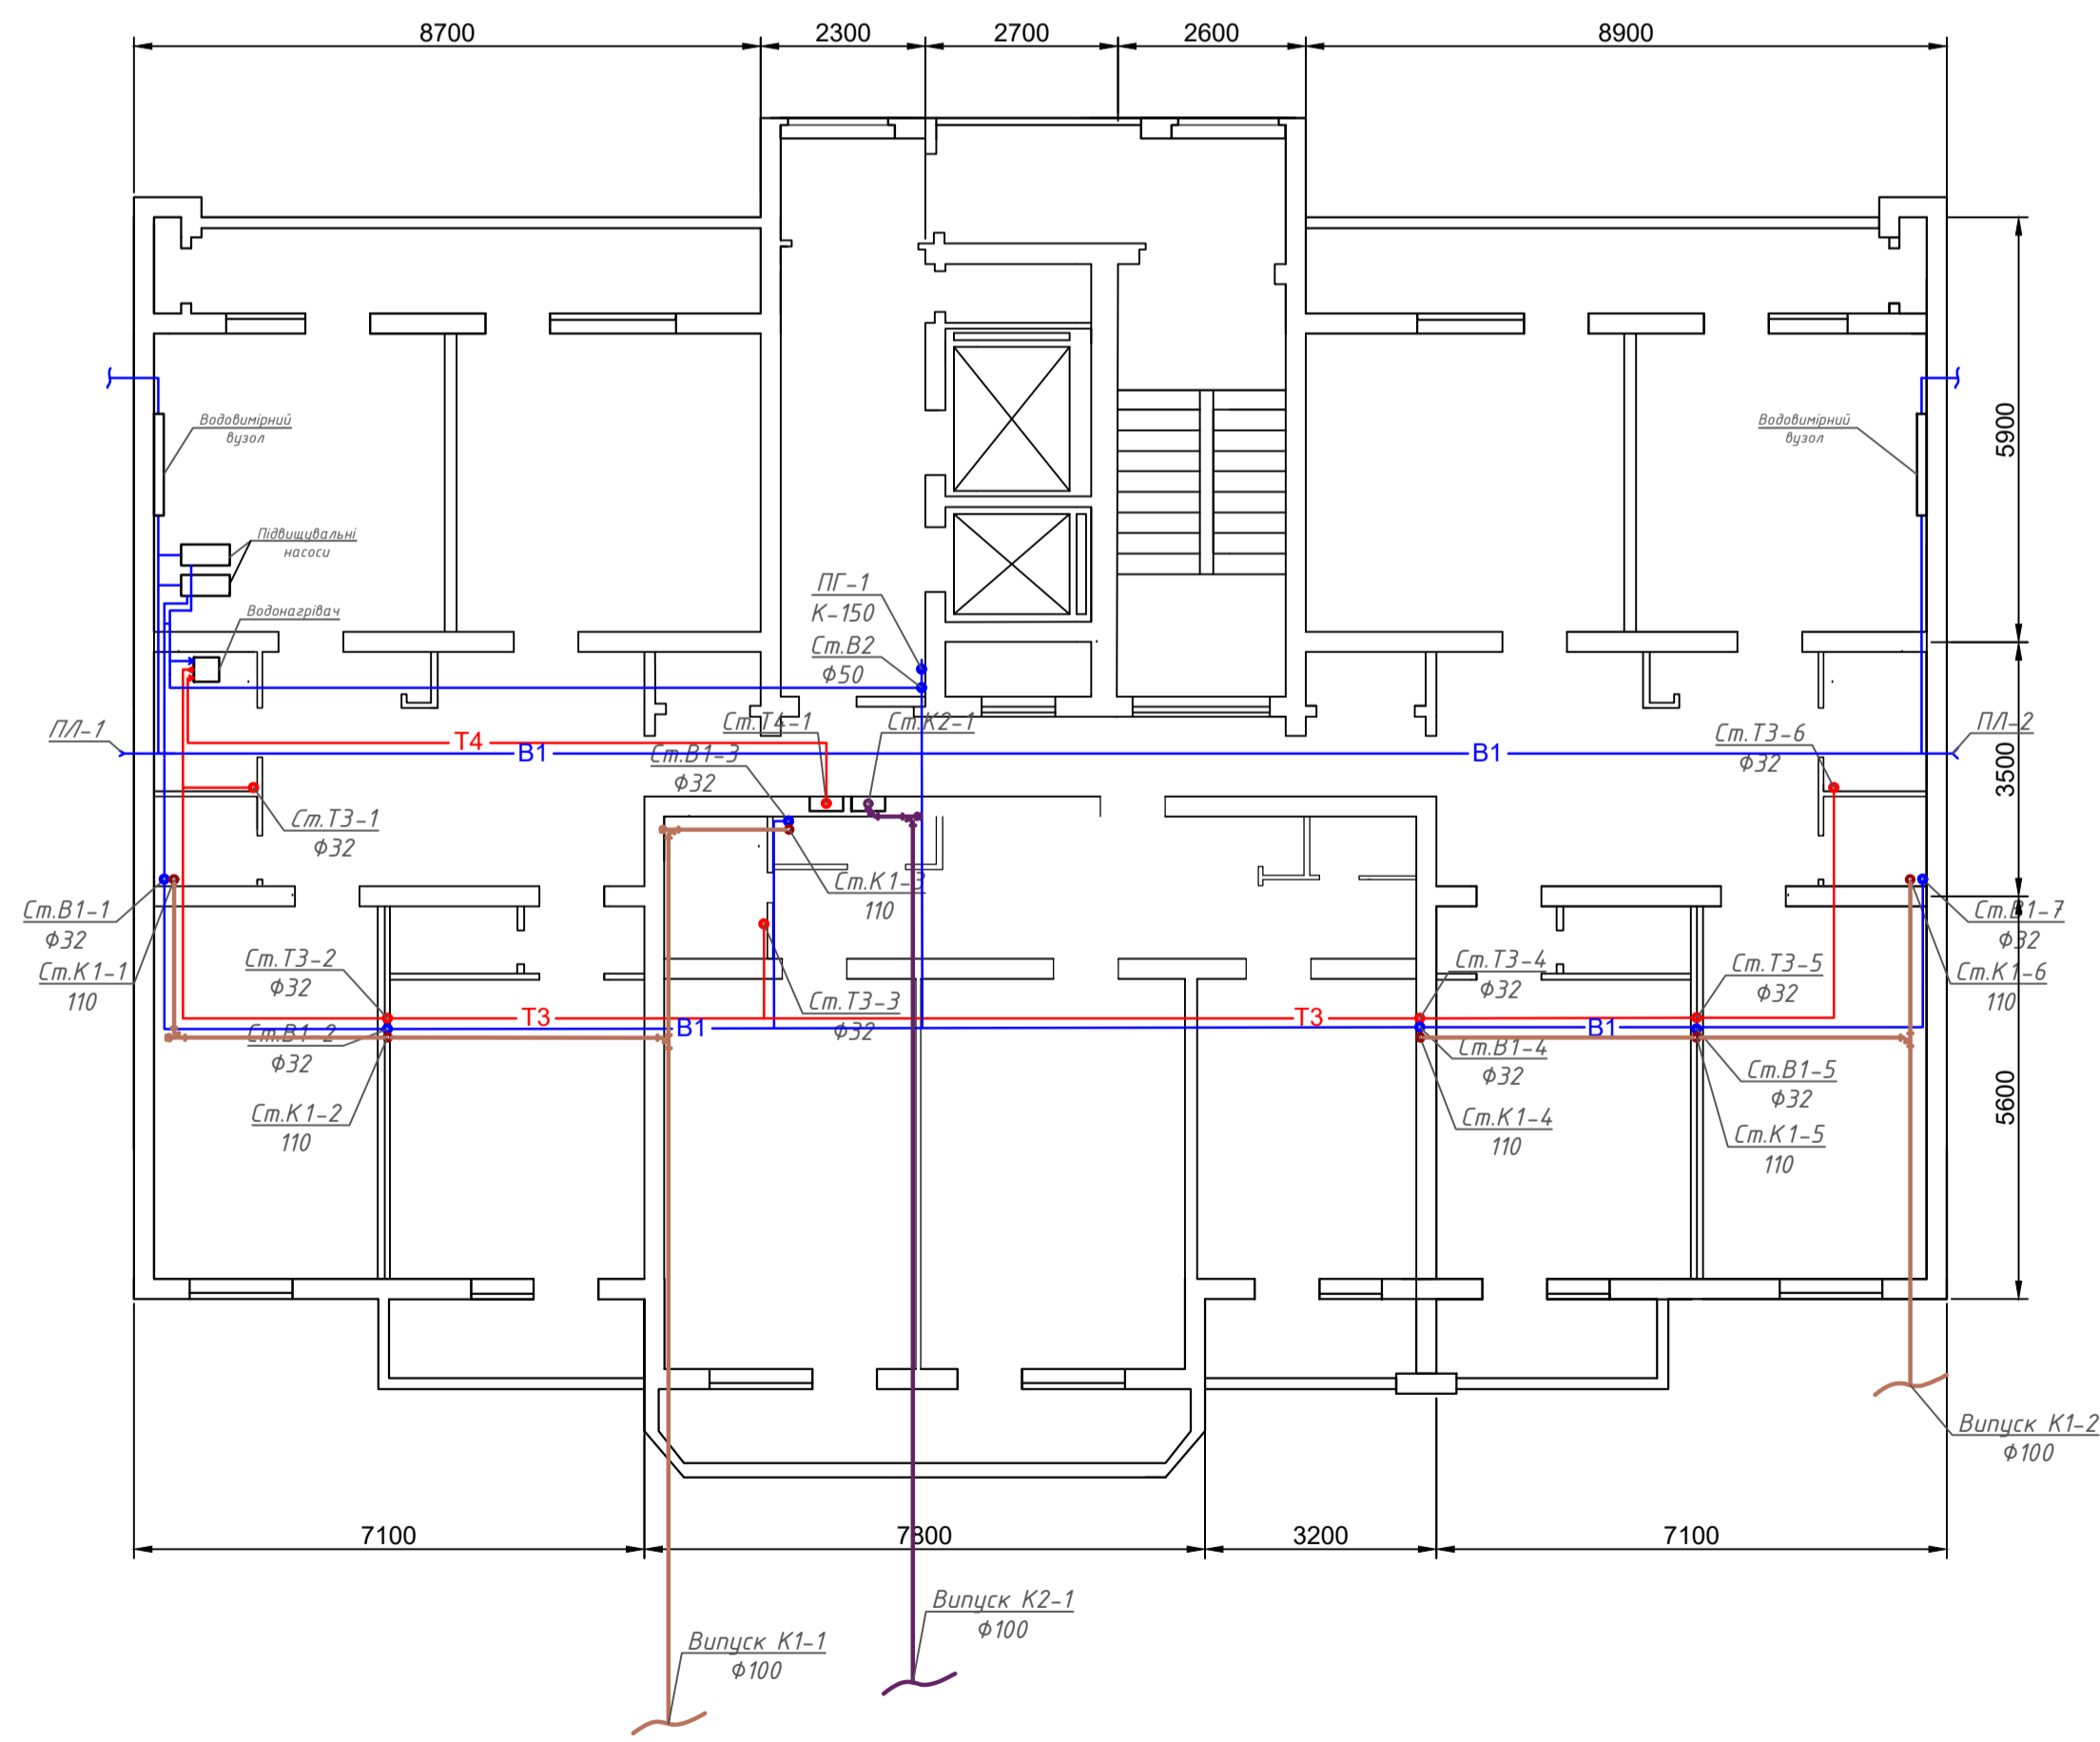

Аксометрична схема системи В1 М:10

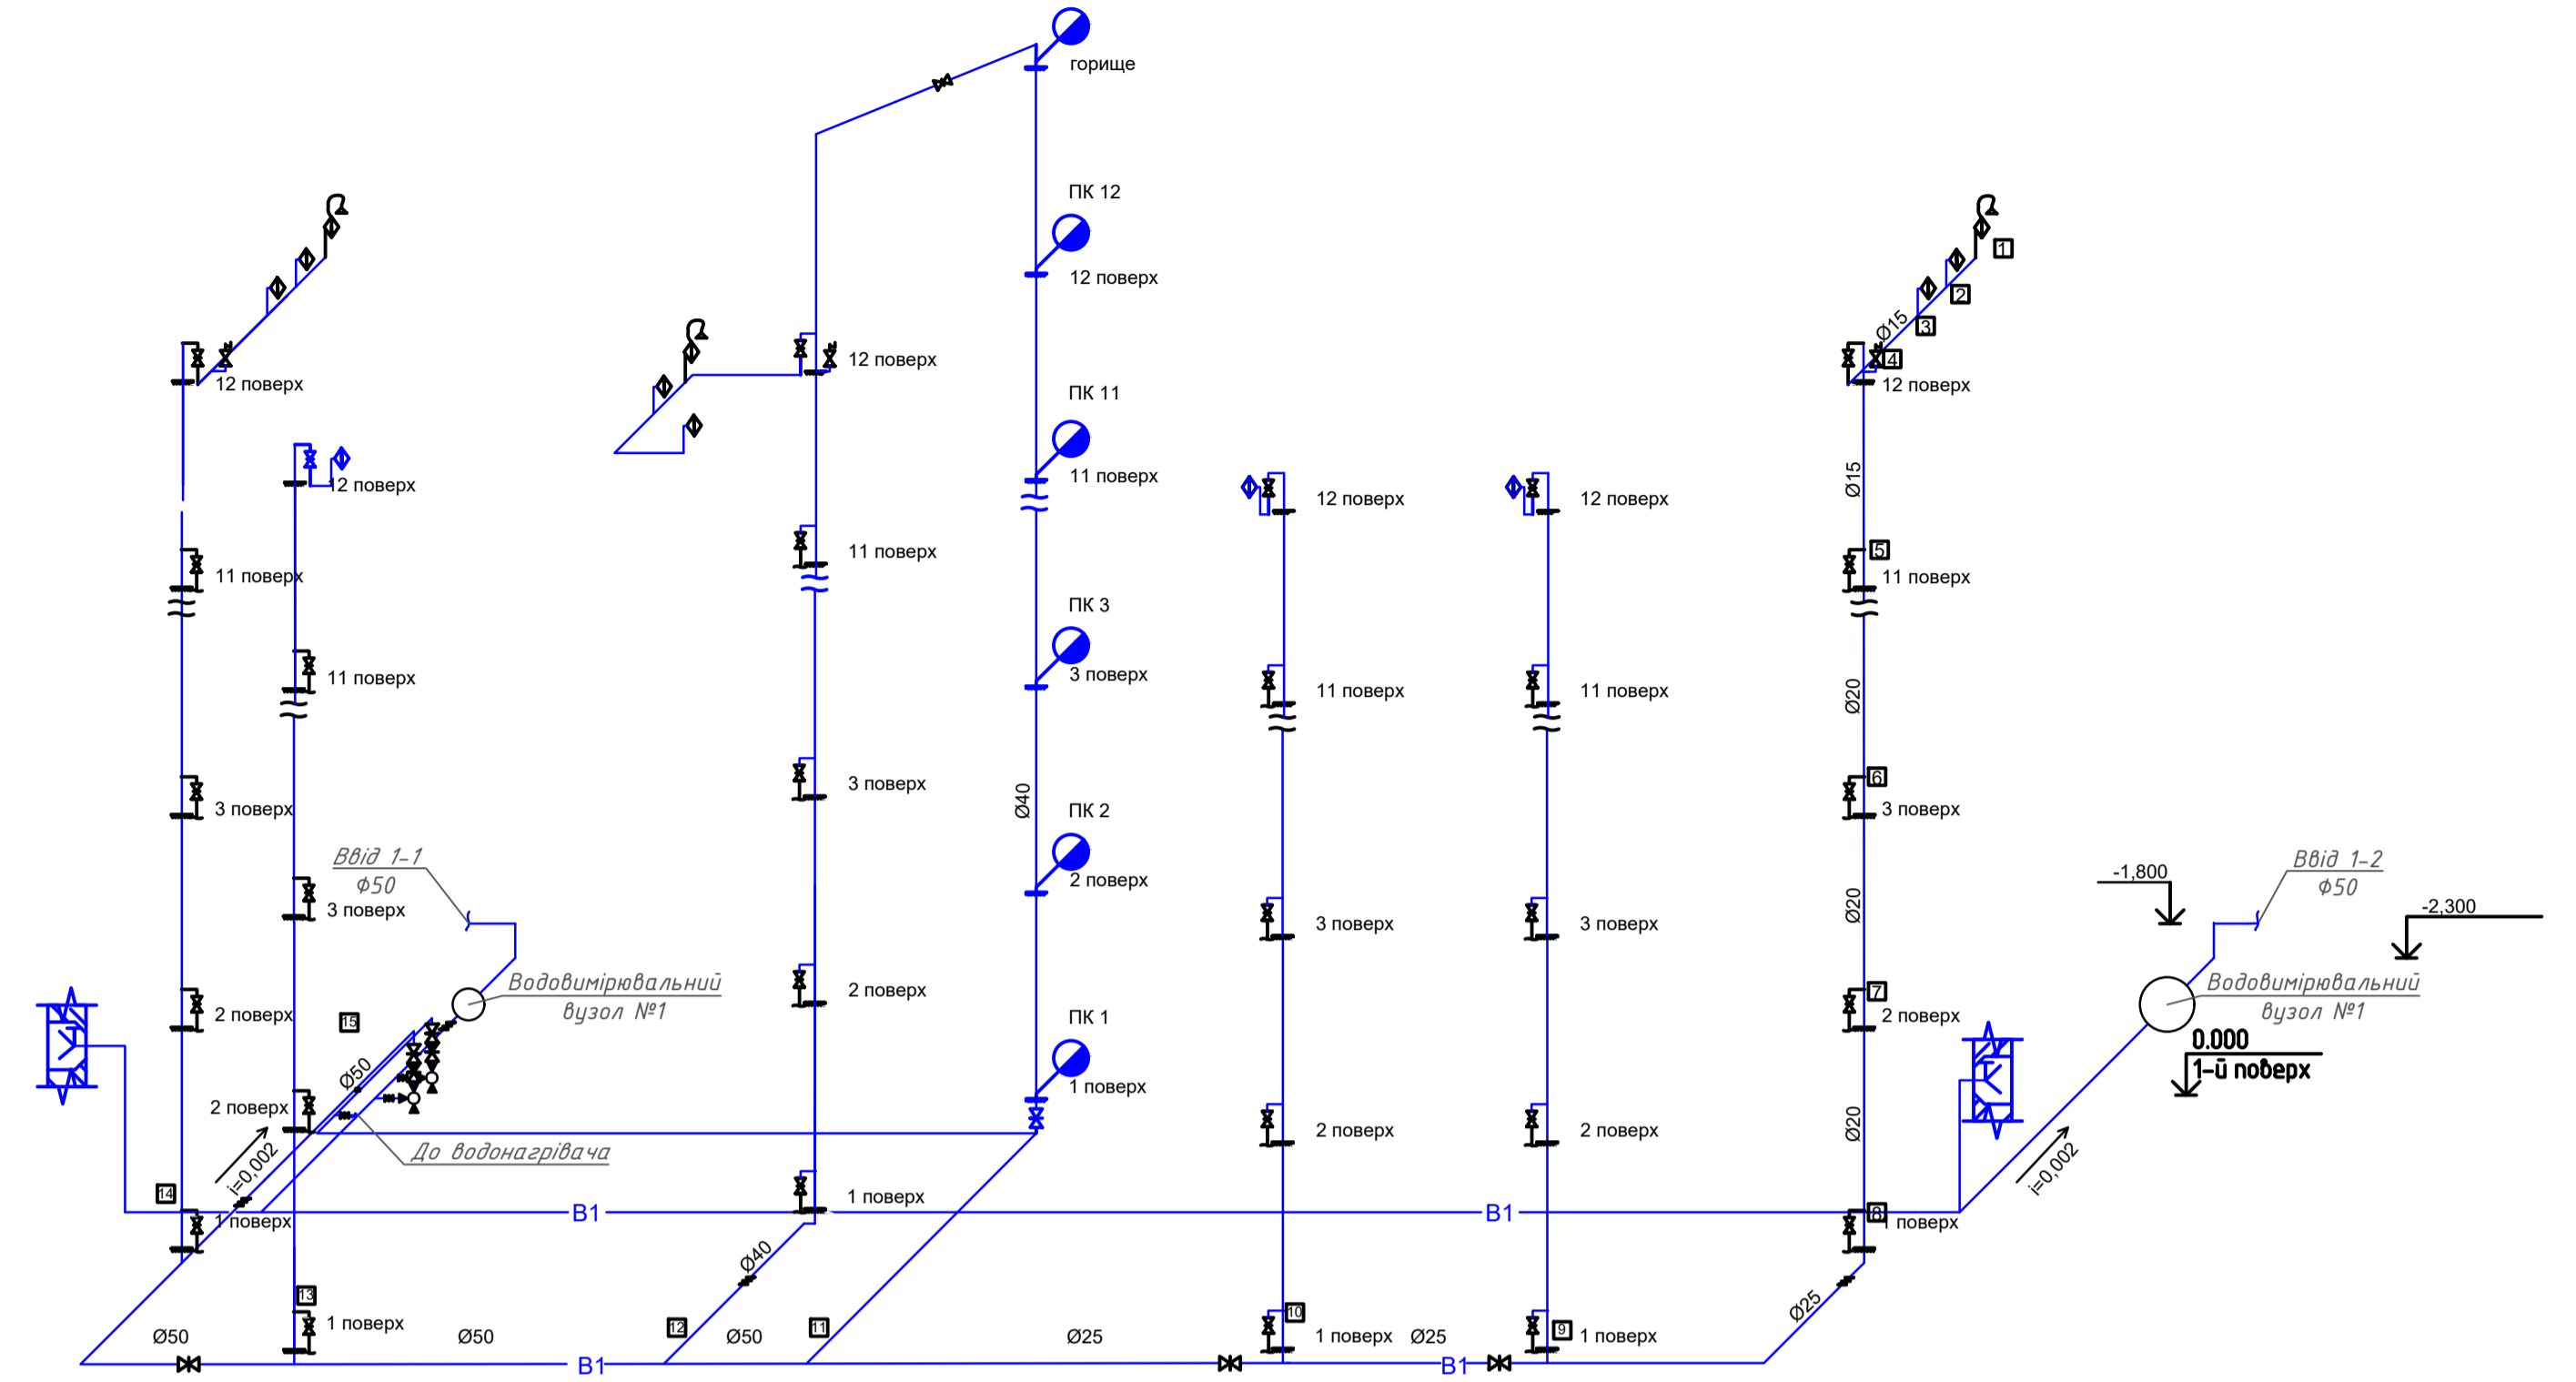

Аксометрична схема системи К1-1 М:10

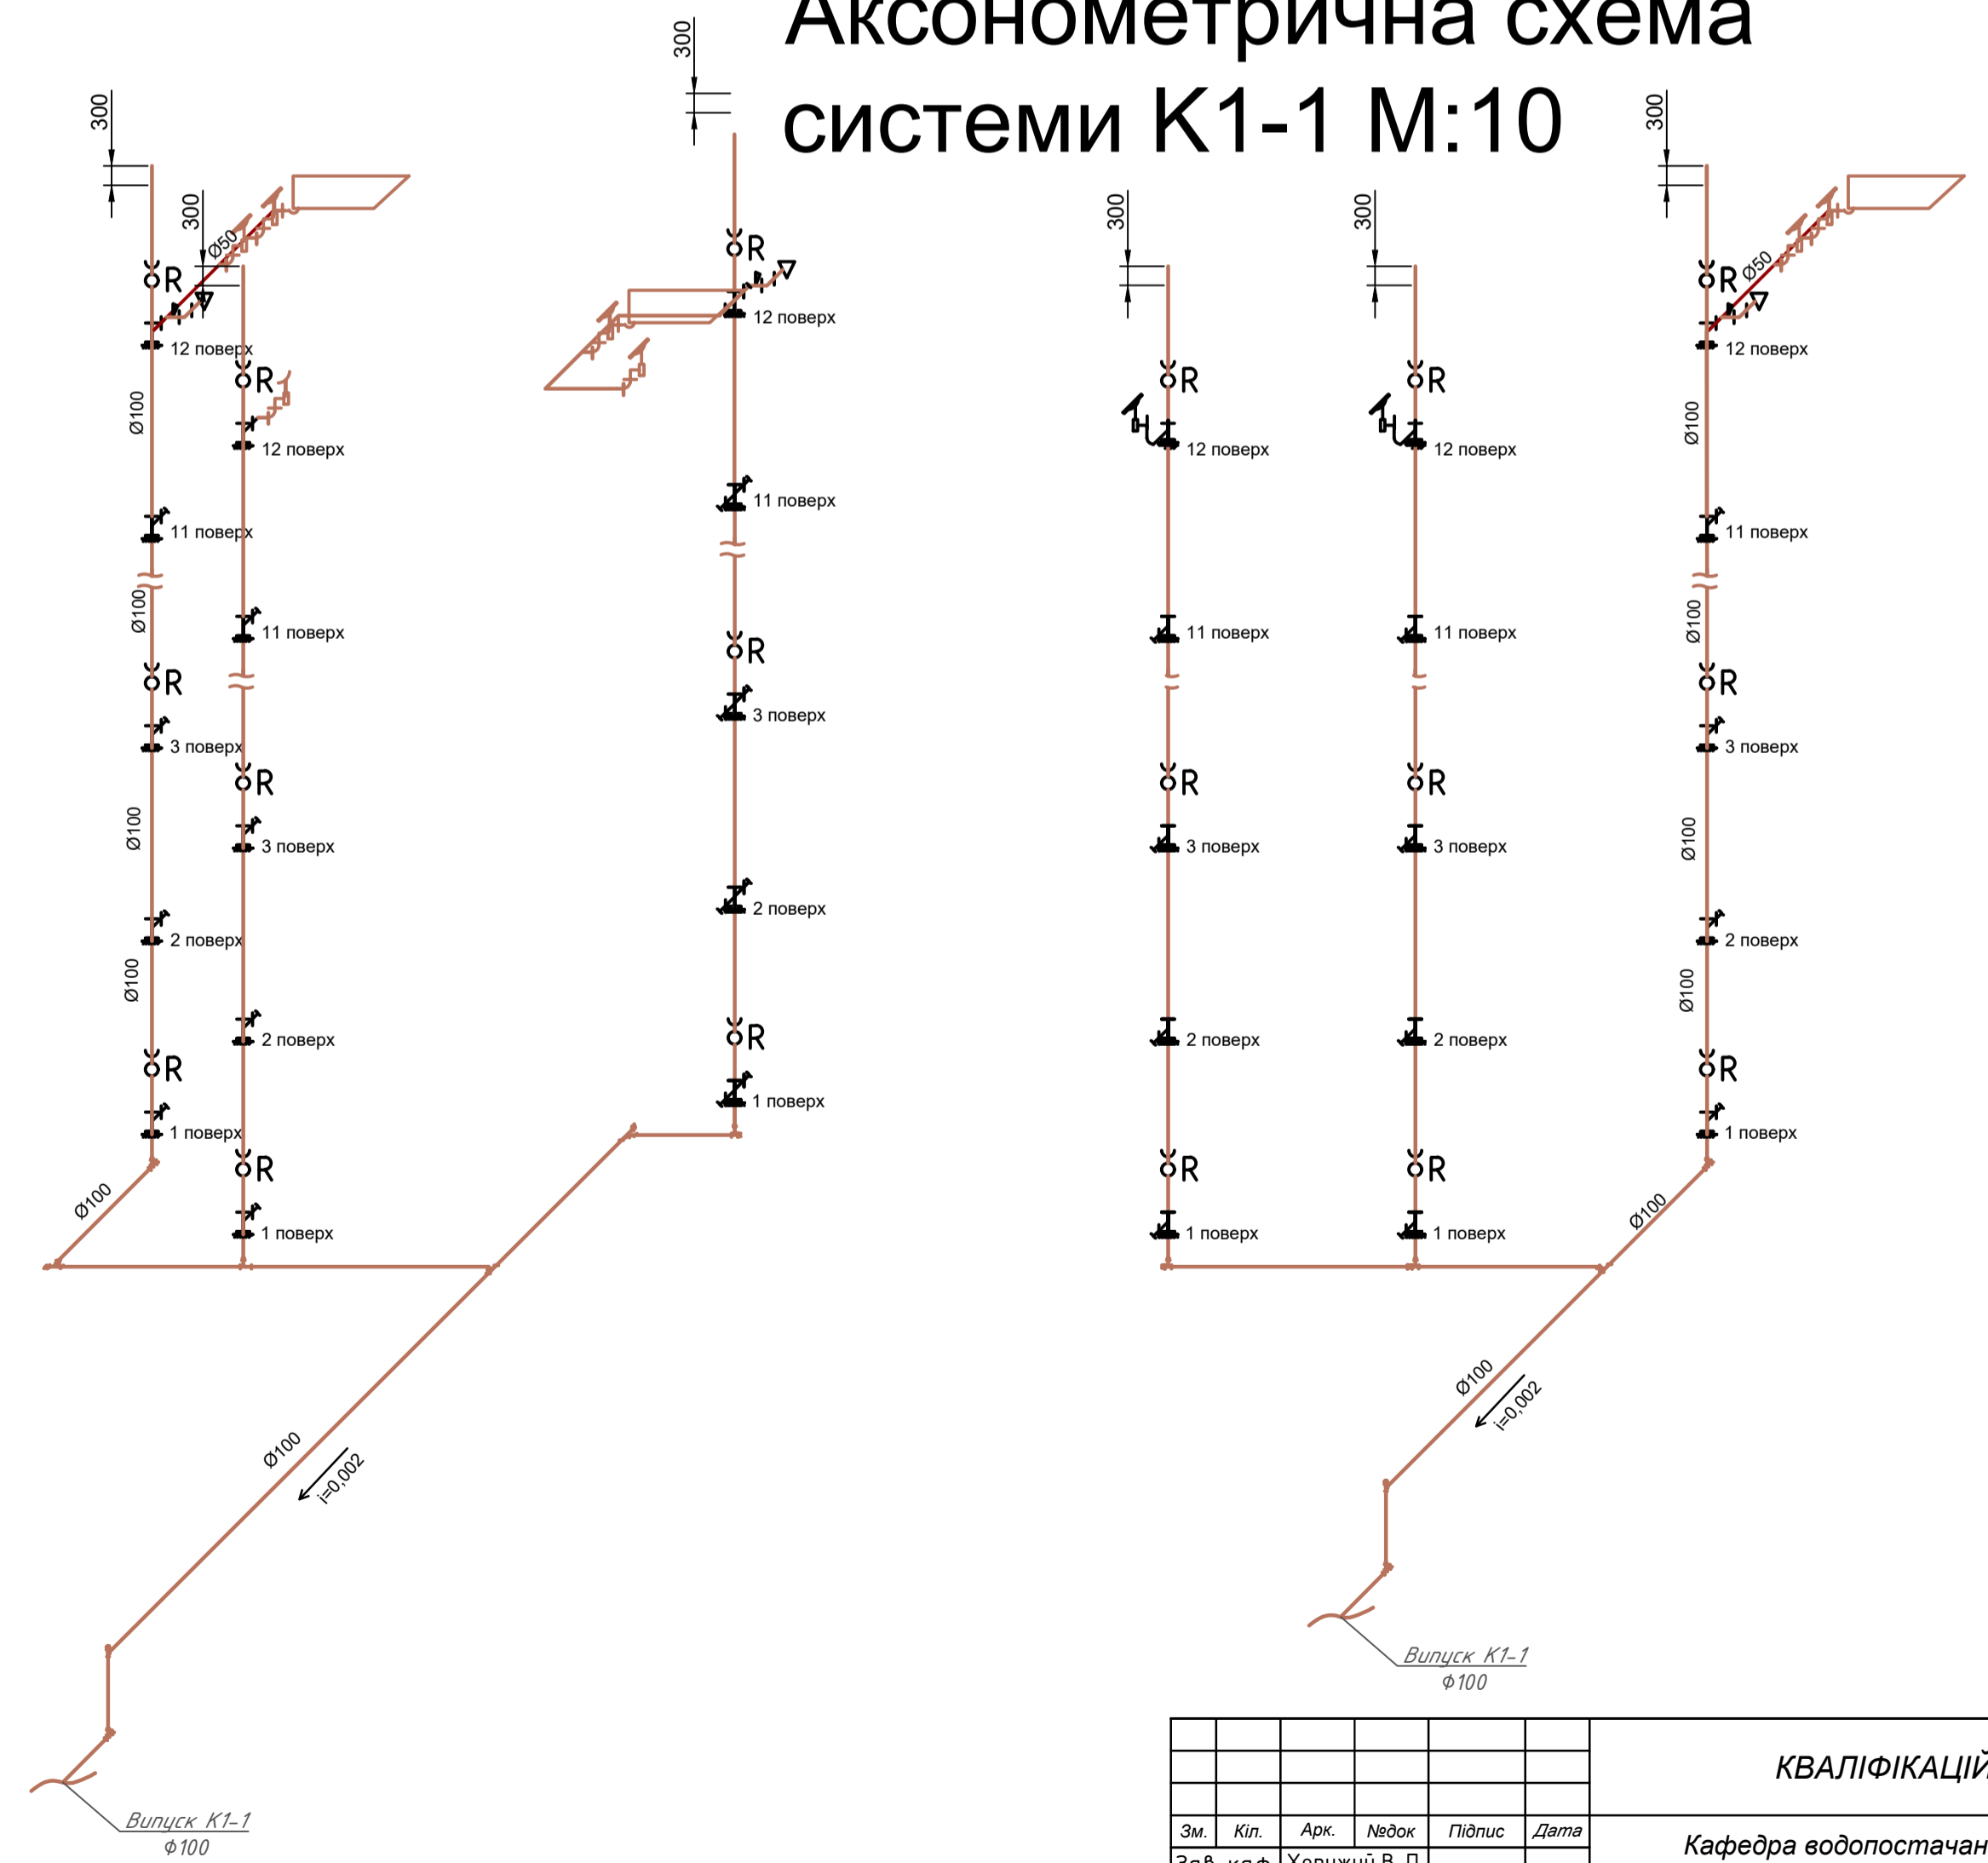

КВАЛІФІКАЦІЙНА РОБОТА					
Зм.	Кіл.	Арк.	Модок.	Підпис	Дата
Кафедра водопостачання та водовідведення					
Зав. каф. Хоружий В. П.			Водопостачання міста з проектуванням насосної станції II підйому		Стадія
Керівник Арзамбко Т. В.					Лист
Виконав Матвієнко О. П.					Листів
					КР 4 5
КНУБА, ФІСЕ					
ар. ВВ-21, Київ 2025					
Формат А1					