

МІНІСТЕРСТВО ОСВІТИ І НАУКИ УКРАЇНИ
КИЇВСЬКИЙ НАЦІОНАЛЬНИЙ УНІВЕРСИТЕТ БУДІВНИЦТВА ТА АРХІТЕКТУРИ
Архітектурний факультет
Кафедра дизайну

Кваліфікаційна випускна робота
на здобуття освітнього ступеня бакалавр
на тему:
"Дизайн інтер'єрів сучасного молодіжного житла"

Проектна частина



Виконала: студентка групи ДН-20-1,
Будяк В.В.
Керівник: доцент Прокопов О.В.

Київ-2024

Зміст

1	Титульний лист
2	Зміст
3	Схема генерального плану та геолокація
4	Перспективне зображення будинку
5	План поверху будівлі
6	Обмірювальний план
7	План демонтажу
8	План монтажу
9	План підлоги
10	План освітлення та стелі
11	План меблів та обладнання
12	План розгортки
13	Розгортки санвузлів
14	Розгортки спальні
15	Розгортки кухні- вітальні та передпокою
16	Розгортки бібліотеки, робочого місця та балкону
17	Специфікація меблів та обладнання
18	Специфікація оздоблювальних матеріалів
19	Перспективні зображення
21	Перспективні зображення
22	Перспективні зображення
23	Перспективні зображення
24	Перспективні зображення
25	Перспективні зображення

26	Розробка елемента меблів
27	План з розташуванням елемента меблів
28	Вигляди
29	Розріз та конструктивні вузли
30	Конструкційні вузли
31	Ергономічна схема
32	3Д схема елемента меблів
33	Візуалізація

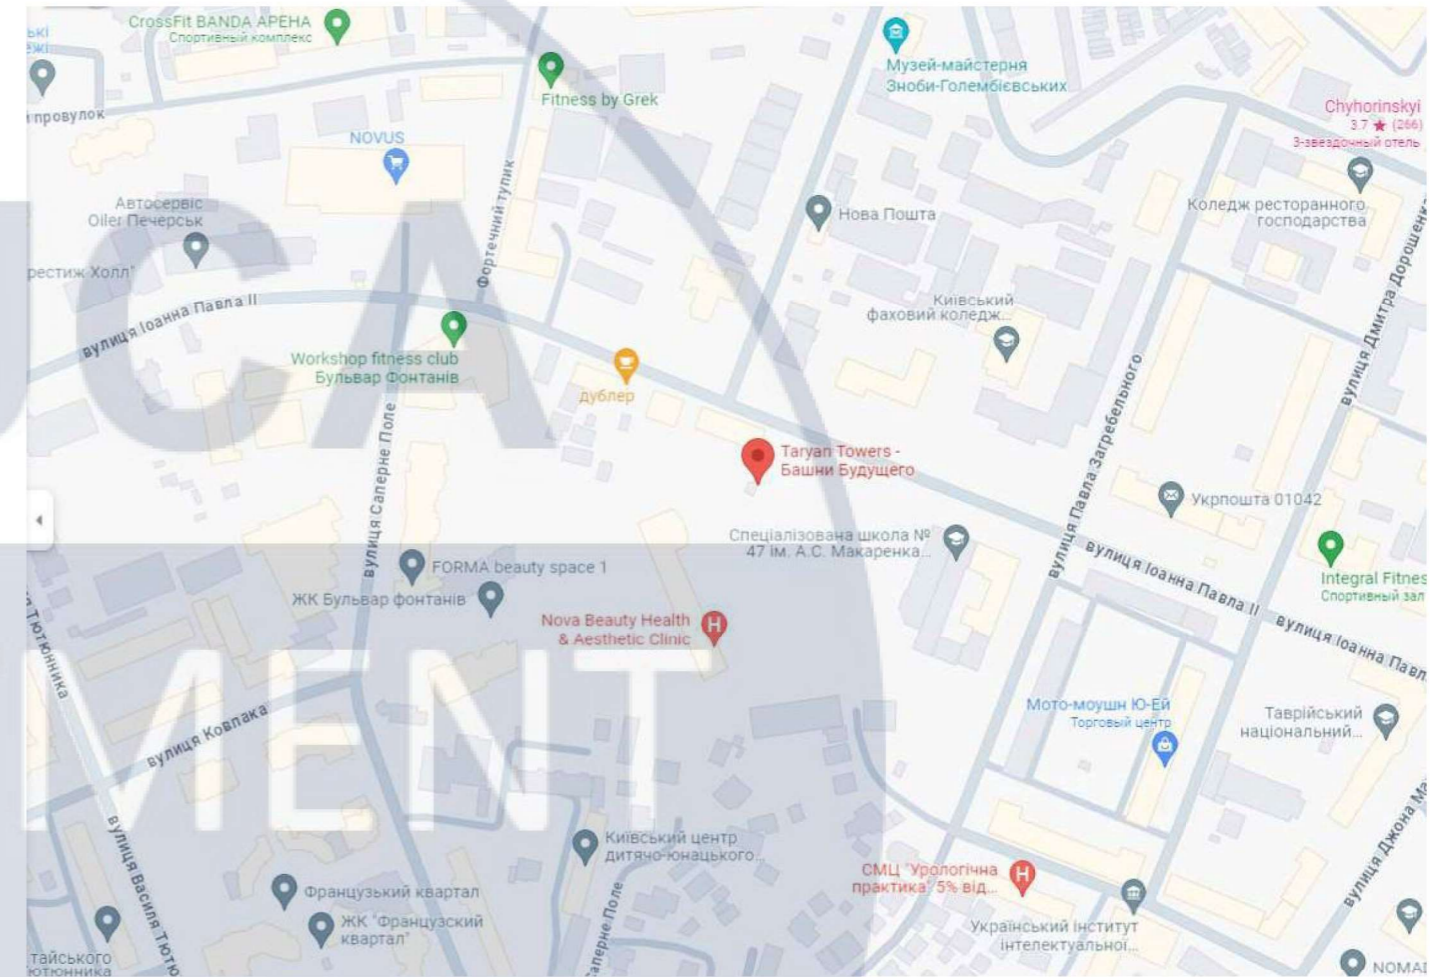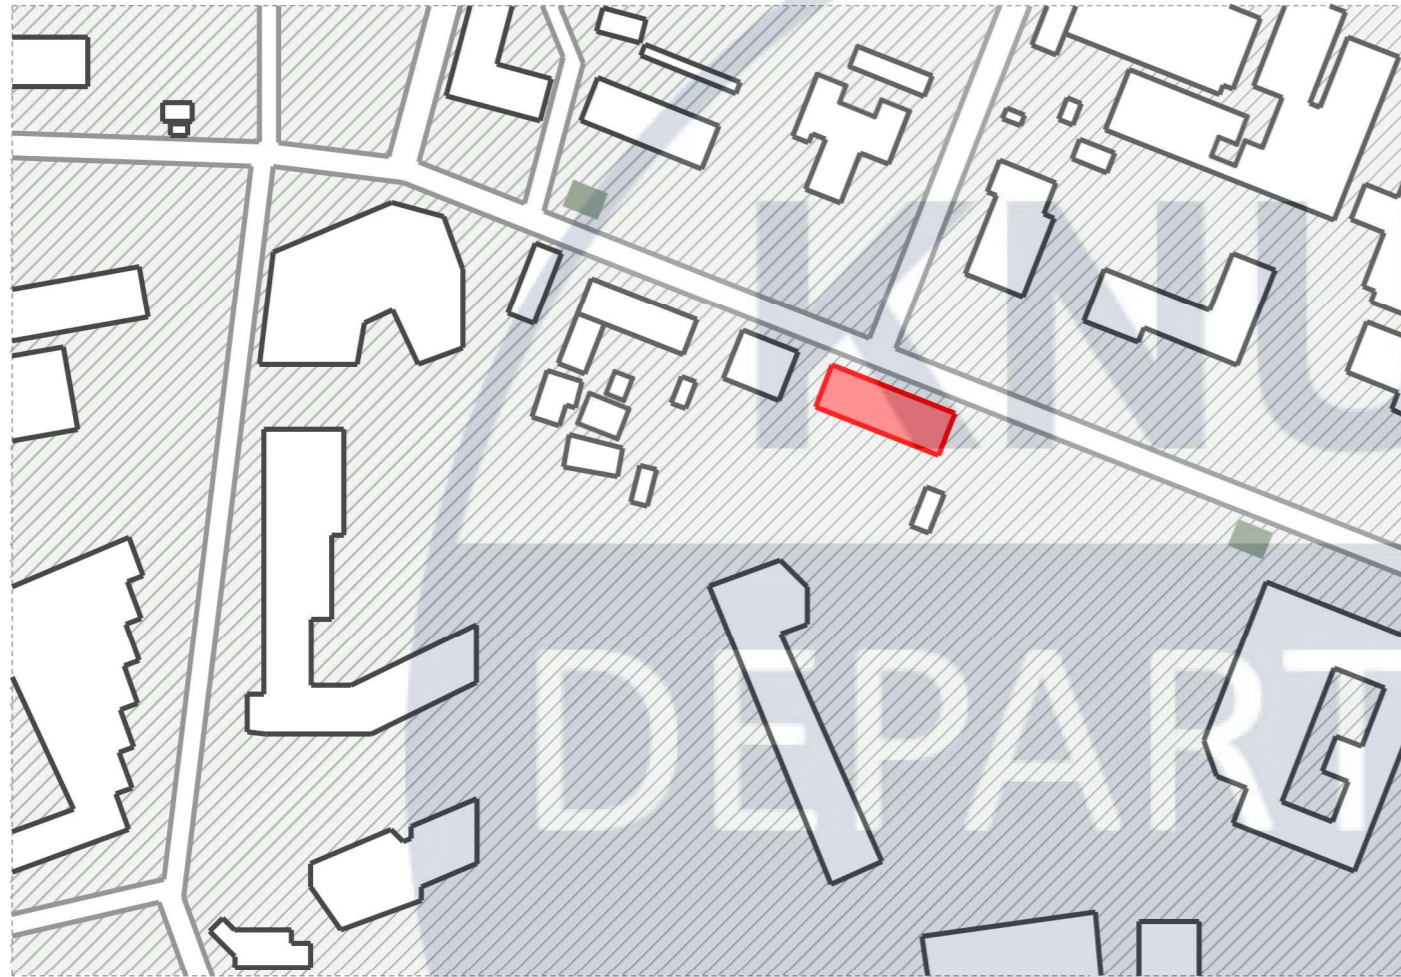

УМОВНІ ПОЗНАЧЕННЯ



- БУДІВЛІ ТА СПОРУДИ



- ДОРОГА



- МІСЦЕ РОЗТАШУВАННЯ ОБ'ЄКТУ



- ТРАНСПОРТНА ІНФРАСТРУКТУРА

DEPARTMENT OF DESIGN

КНУБА 022 Дизайн 2024 та ДН-20-1

Проект інтер'єру сучасного молодіжного житла




Зм.	Кільк.	Арк.	№ док.	Підпис	Дата	Інтер'єр квартири	Стадія	Аркуш	Аркушів
Розробила		Будяк В.В.					Інтер'єр квартири	Н	3
Керівник		Прокопов О.В.							
Н. контроль						Схема генерального плану та геолокація	Архітектурний факультет		





DESIGN

						КНУБА 022 Дизайн 2024 та ДН-20-1			
						Проект інтер'єру сучасного молодіжного житла			
Зм.	Кільк.	Арк.	№ док.	Підпис	Дата	Інтер'єр квартири	Стадія	Аркуш	Аркушів
Розробила		Будяк В.В.					Н	4	33
Керівник		Прокопов О.В.				Перспективне зображення будинку	Архітектурний факультет		
Н. контроль									

TARYAN TOWERS

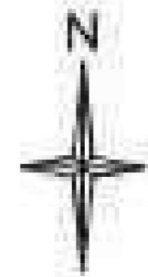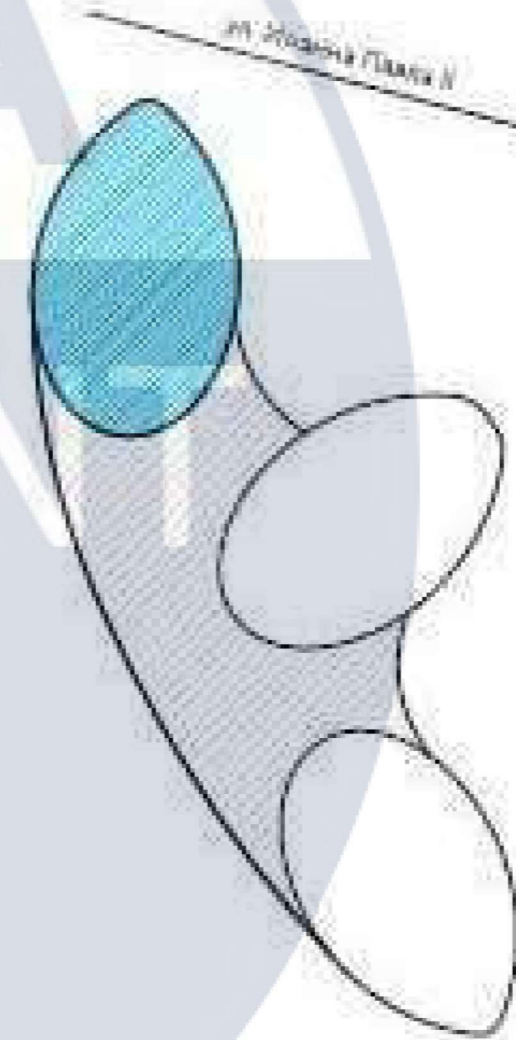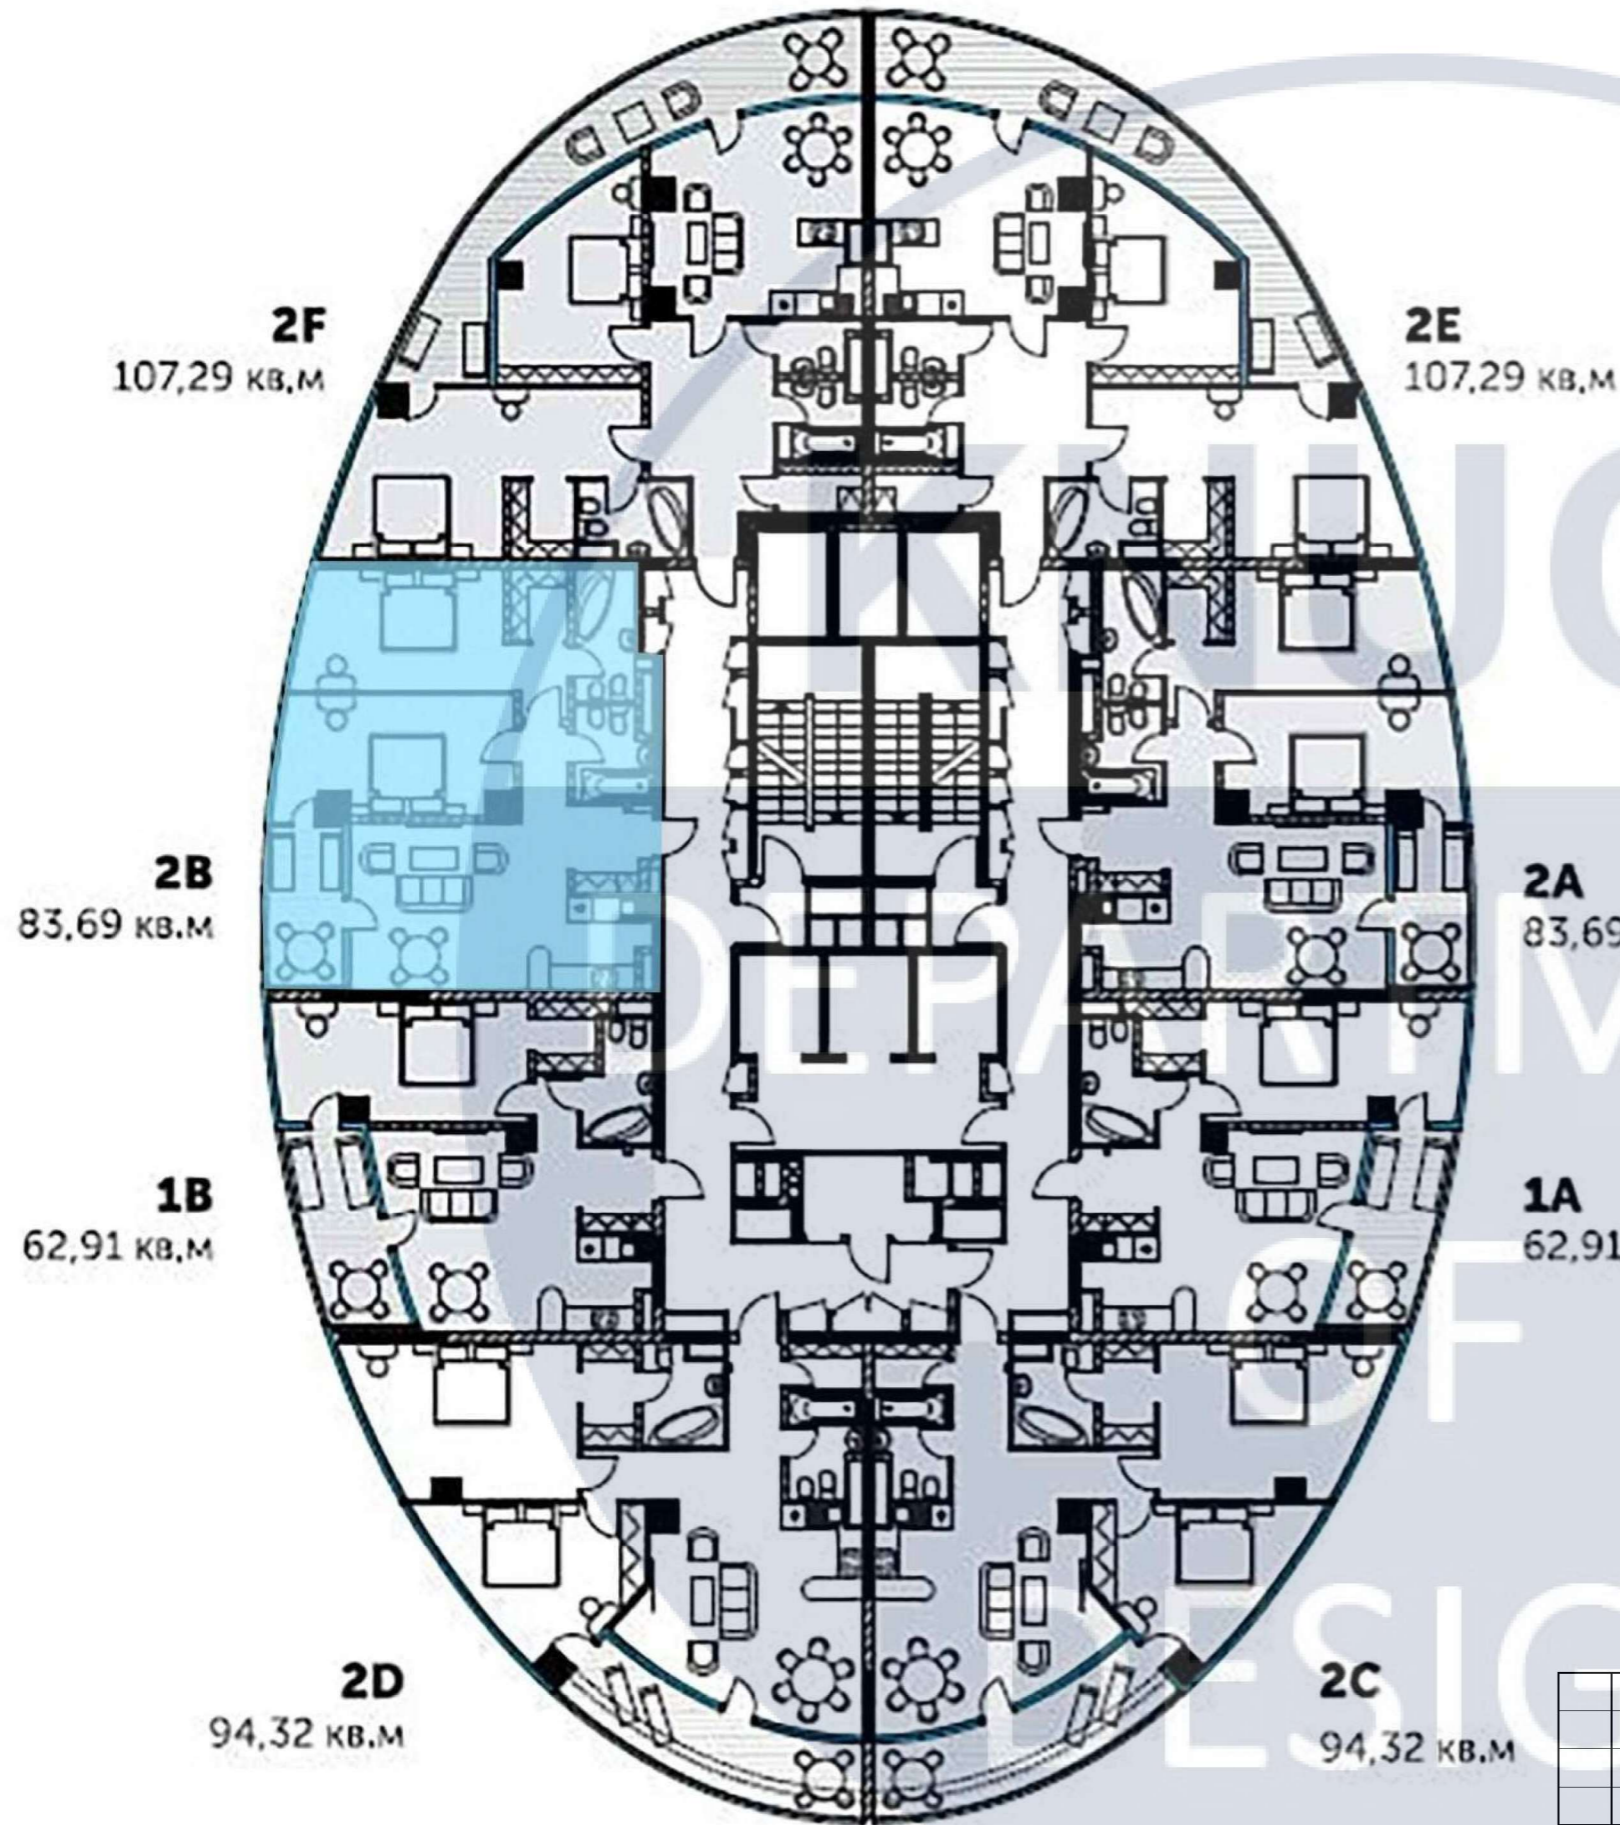

						КНУБА 022 Дизайн 2024 та ДН-20-1			
						Проект інтер'єру сучасного молодіжного житла			
Зм.	Кільк.	Арк.	№ док.	Підпис	Дата	Інтер'єр квартири	Стадія	Аркуш	Аркушів
Розробила		Будяк В.В.					Н	5	33
Керівник		Прокопов О.В.				План поверху будівлі	Архітектурний факультет		
Н. контроль									

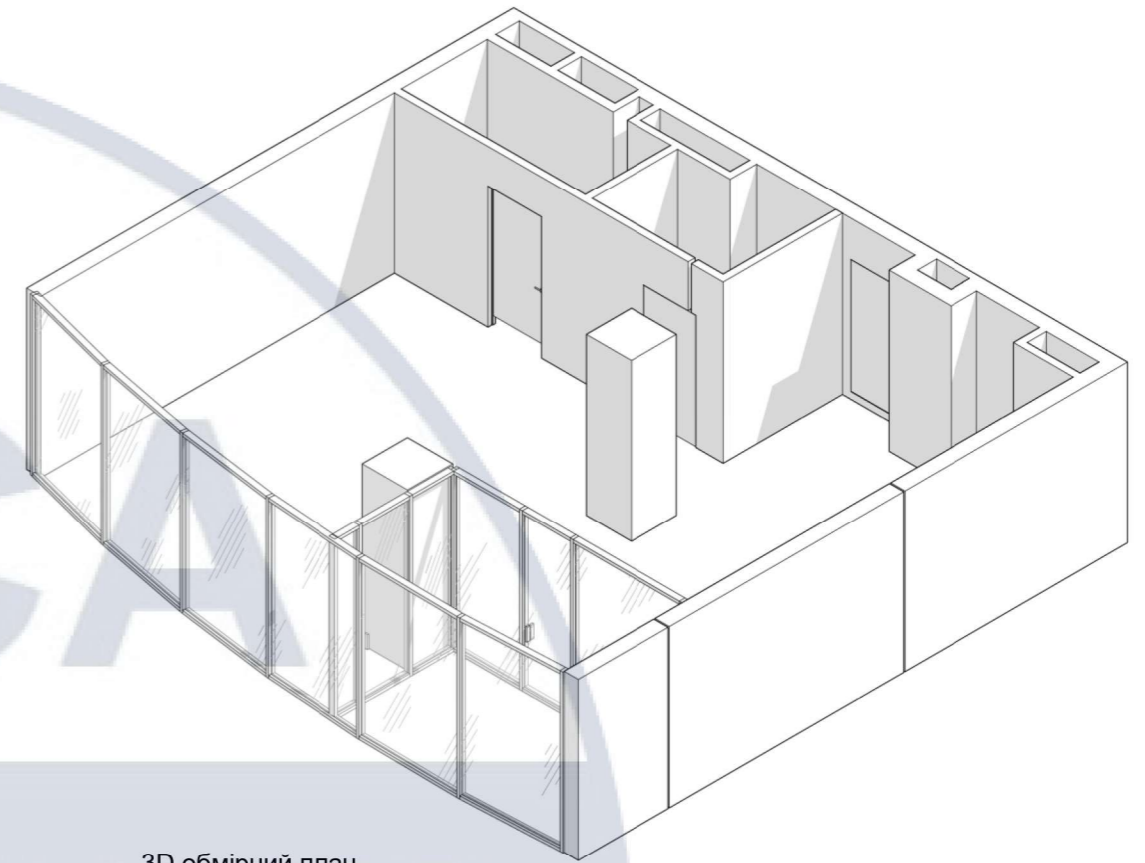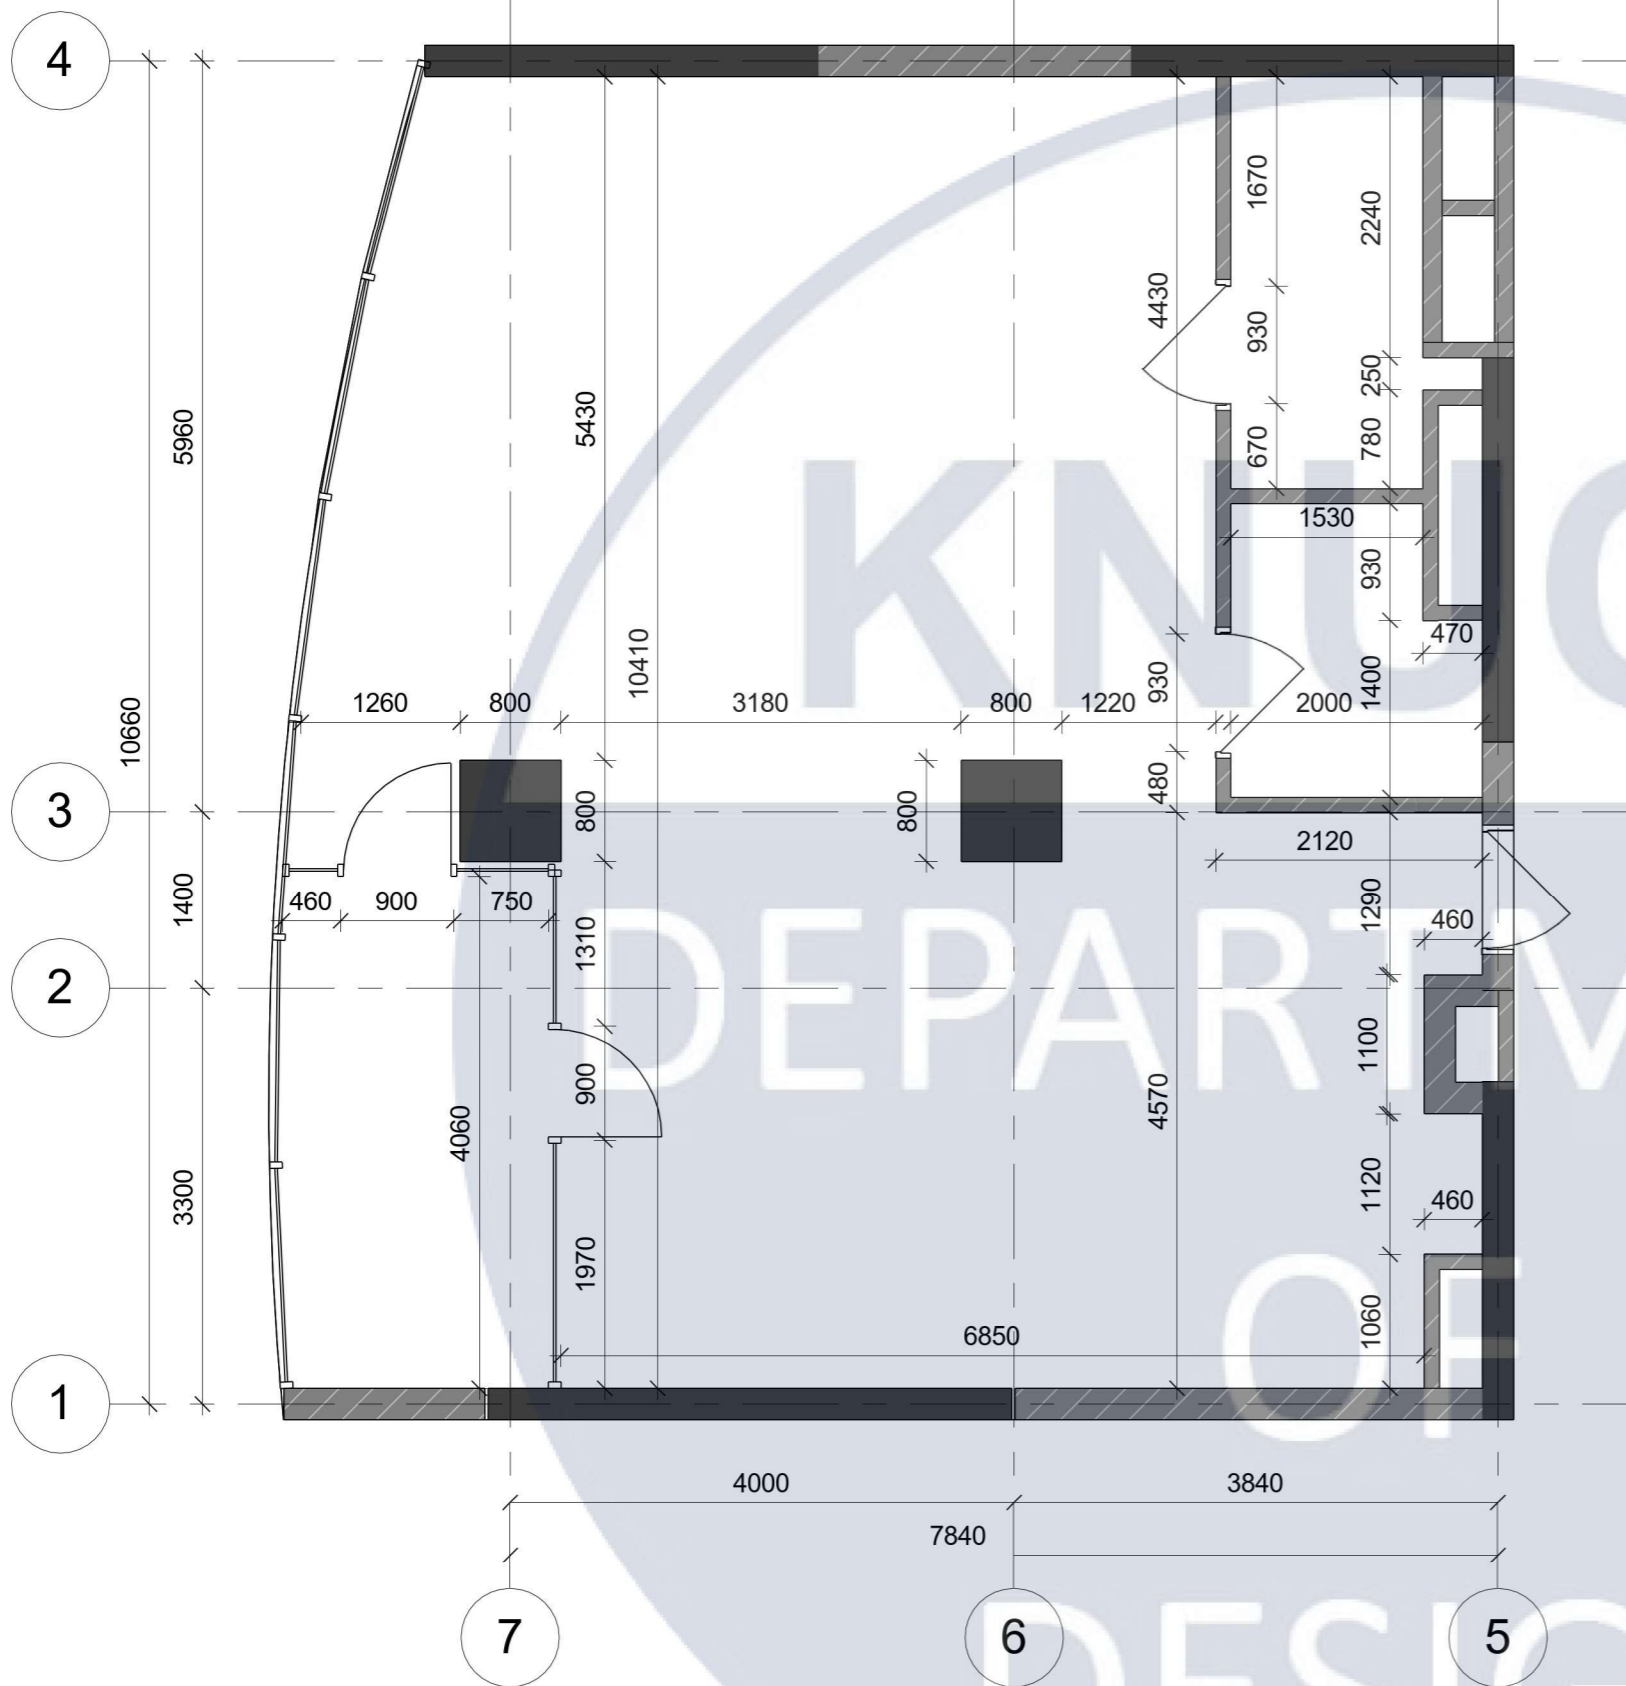



3D обмірний план

Обмірний план

ПРИМІТКИ:

1. Всі розміри уточнити на місці.

						КНУБА 022 Дизайн 2024 та ДН-20-1			
						Проект інтер'єру сучасного молодіжного житла			
Зм.	Кільк.	Арк.	№ док.	Підпис	Дата	Інтер'єр квартири	Стадія	Аркуш	Аркушів
Розробила	Будяк В.В.						Н	6	33
Керівник	Прокопов О.В.					Обмірювальний план	Архітектурний факультет		
Н. контроль									

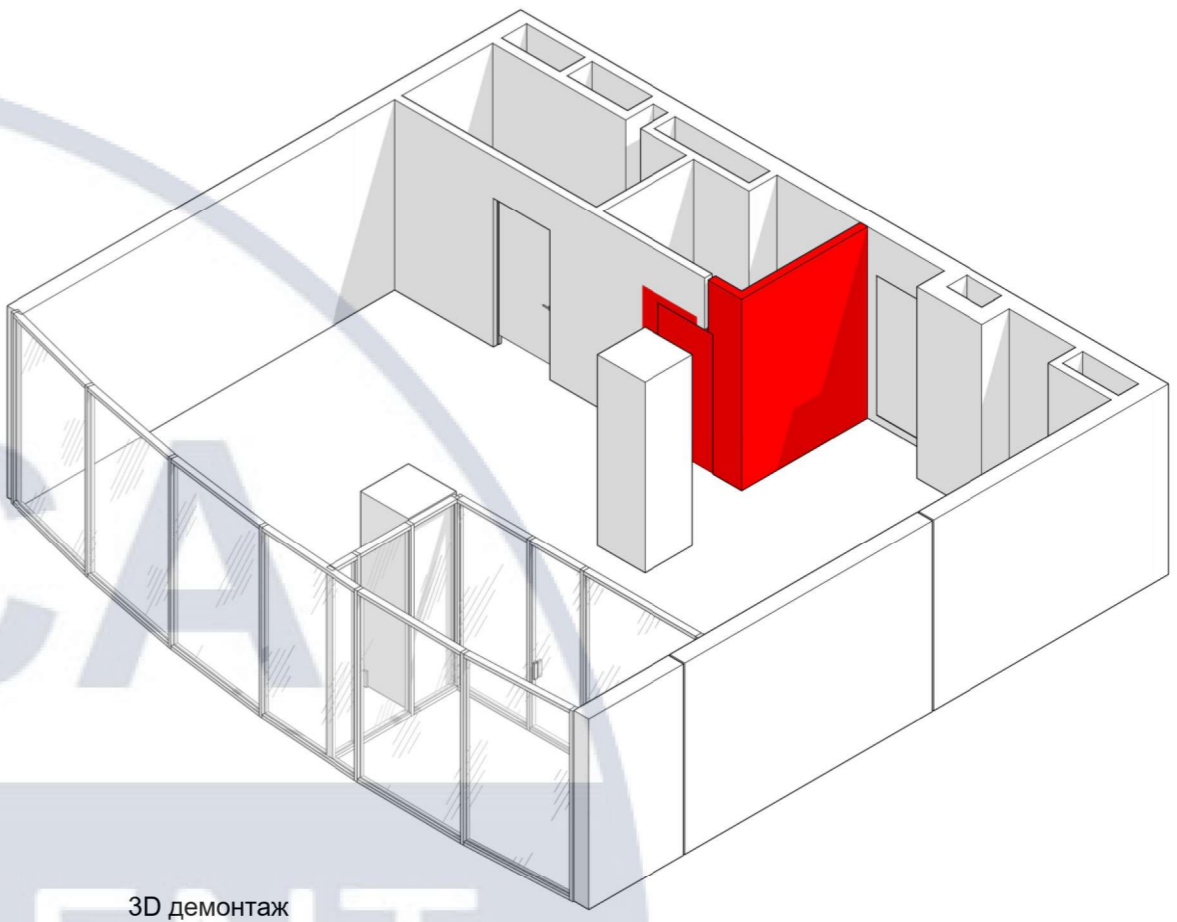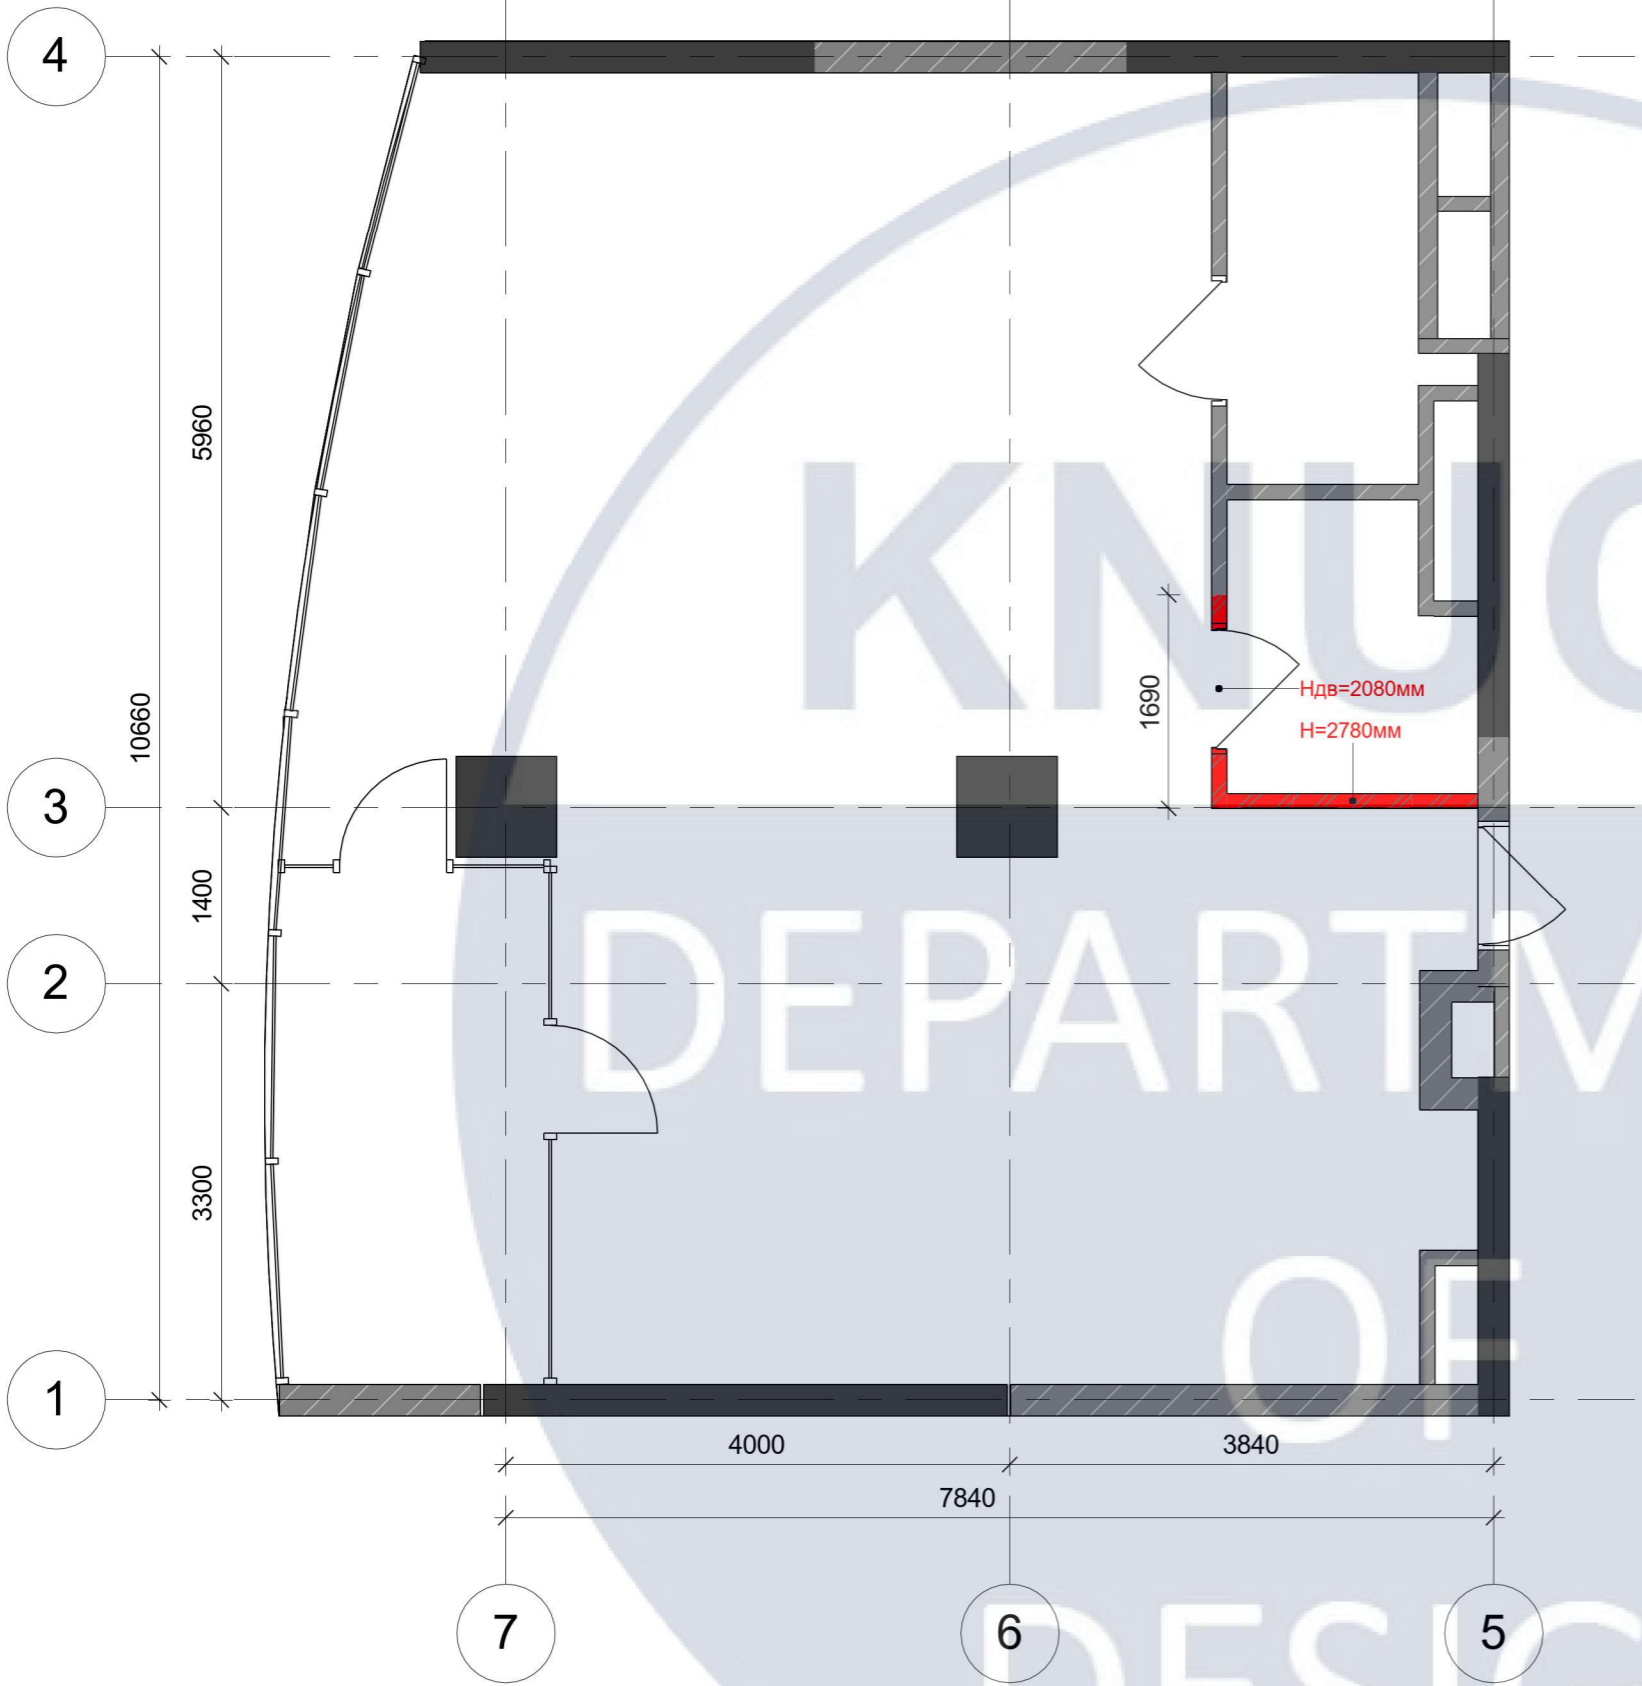

3D демонтаж

Специфікація демонтажу стін		
Об'єм	Площа	Довжина
0,83 м³	7,00 м²	2680 mm

План демонтажу

ПРИМІТКИ:

1. Всі розміри уточнити на місці.

УМОВНІ ПОЗНАЧЕННЯ:

■ - демонтаж існуючих перегородок

Зм.	Кільк.	Арк.	№ док.	Підпис	Дата
Розробила		Будяк В.В.			
Керівник		Прокопов О.В.			
Н. контроль					

КНУБА 022 Дизайн 2024 та ДН-20-1



Проект інтер'єру сучасного молодіжного житла

Інтер'єр квартири

Стадія	Аркуш	Аркушів
Н	7	33

План демонтажу

Архітектурний факультет

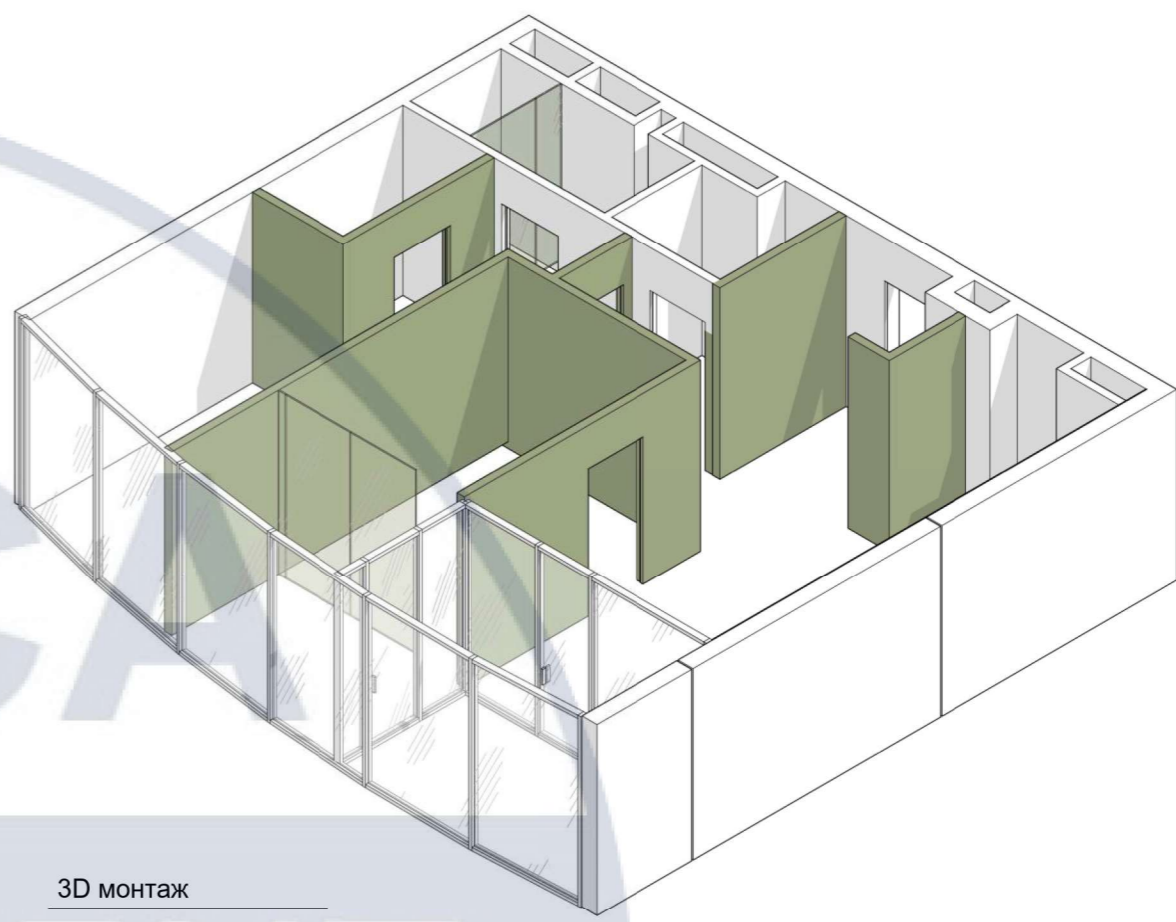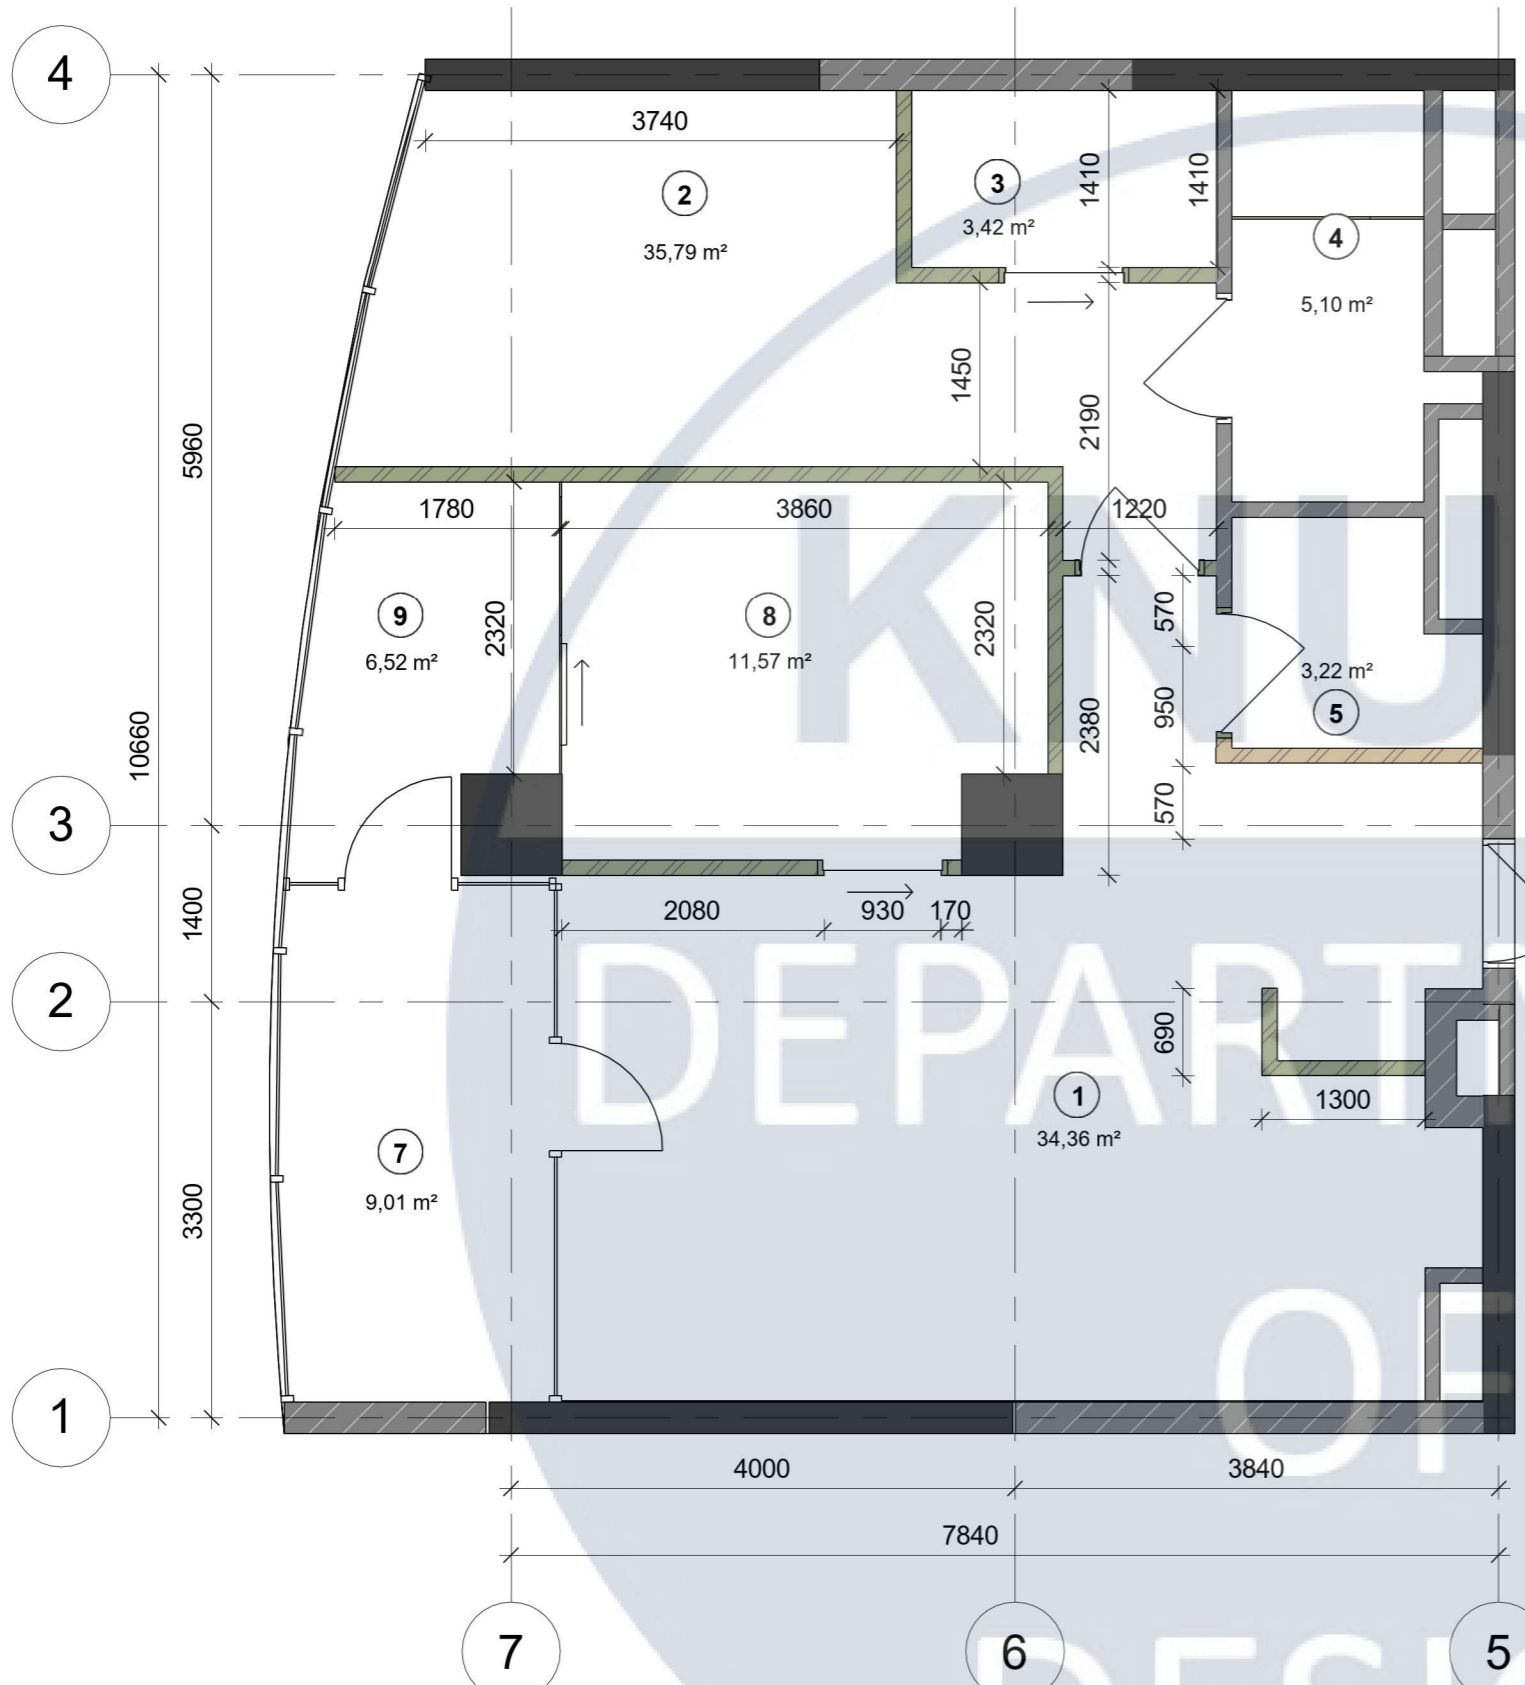

3D монтаж

Специфікація монтажу стін

Об'єм	Площа	Довжина
5,80 m ³	48,46 m ²	20224 mm

Специфікація приміщень

№	Приміщення	Площа
1	Кухня / вітальня	34,36 m ²
2	Спальня	35,79 m ²
3	Гардеробна	3,42 m ²
4	Господарський санвузол	5,10 m ²
5	Санвузол	3,22 m ²
7	Балкон	9,01 m ²
8	Власна бібліотека	11,57 m ²
9	Робочий простір	6,52 m ²
Загальна площа:		108,98 m ²

План монтажу

- ПРИМІТКИ:**
- Всі розміри уточнити на місці.
 - Висоти прорізів надані від чистового рівня підлоги.
 - На плані вказані монтажні прорізи.

- УМОВНІ ПОЗНАЧЕННЯ:**
- монтаж перегородок
 - монтаж ГКЛ / ГКЛВ перегородок

КНУБА 022 Дизайн 2024 та ДН-20-1

Проект інтер'єру сучасного молодіжного житла



Зм.	Кільк.	Арк.	№ док.	Підпис	Дата
Розробила				Будяк В.В.	
Керівник				Прокопов О.В.	
Н. контроль					

Інтер'єр квартири

Стадія	Аркуш	Аркушів
Н	8	33

План монтажу

Архітектурний факультет

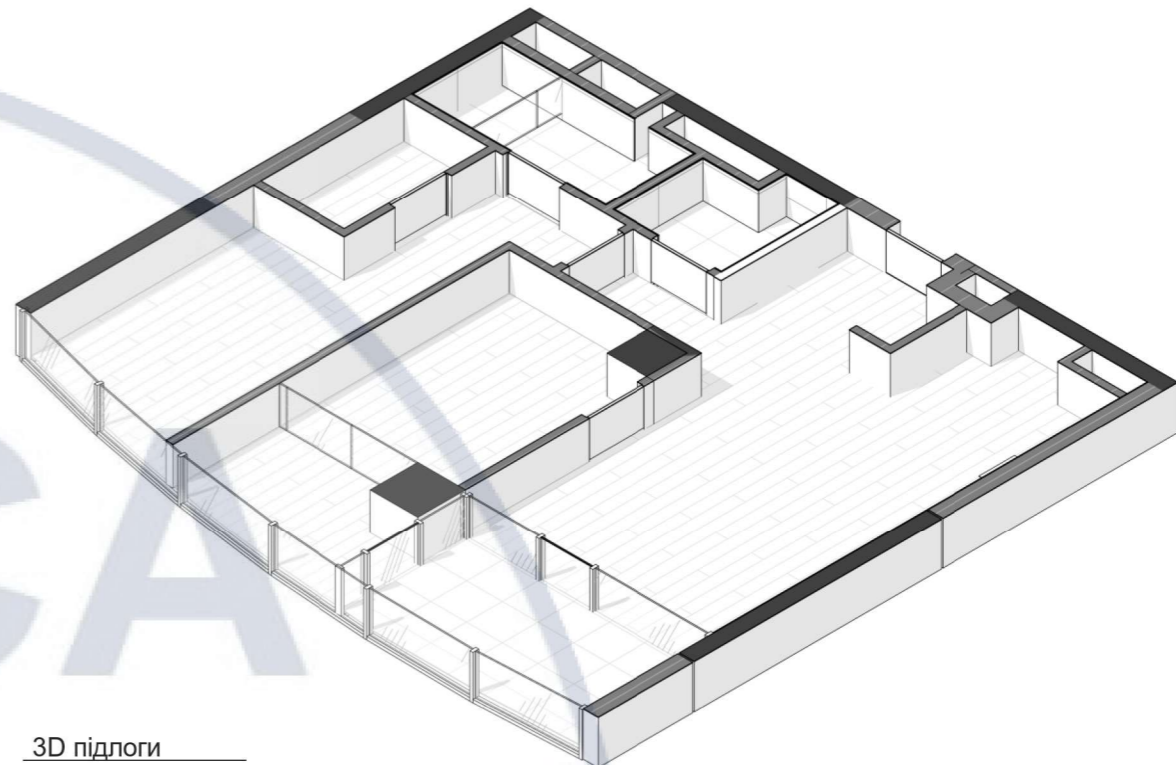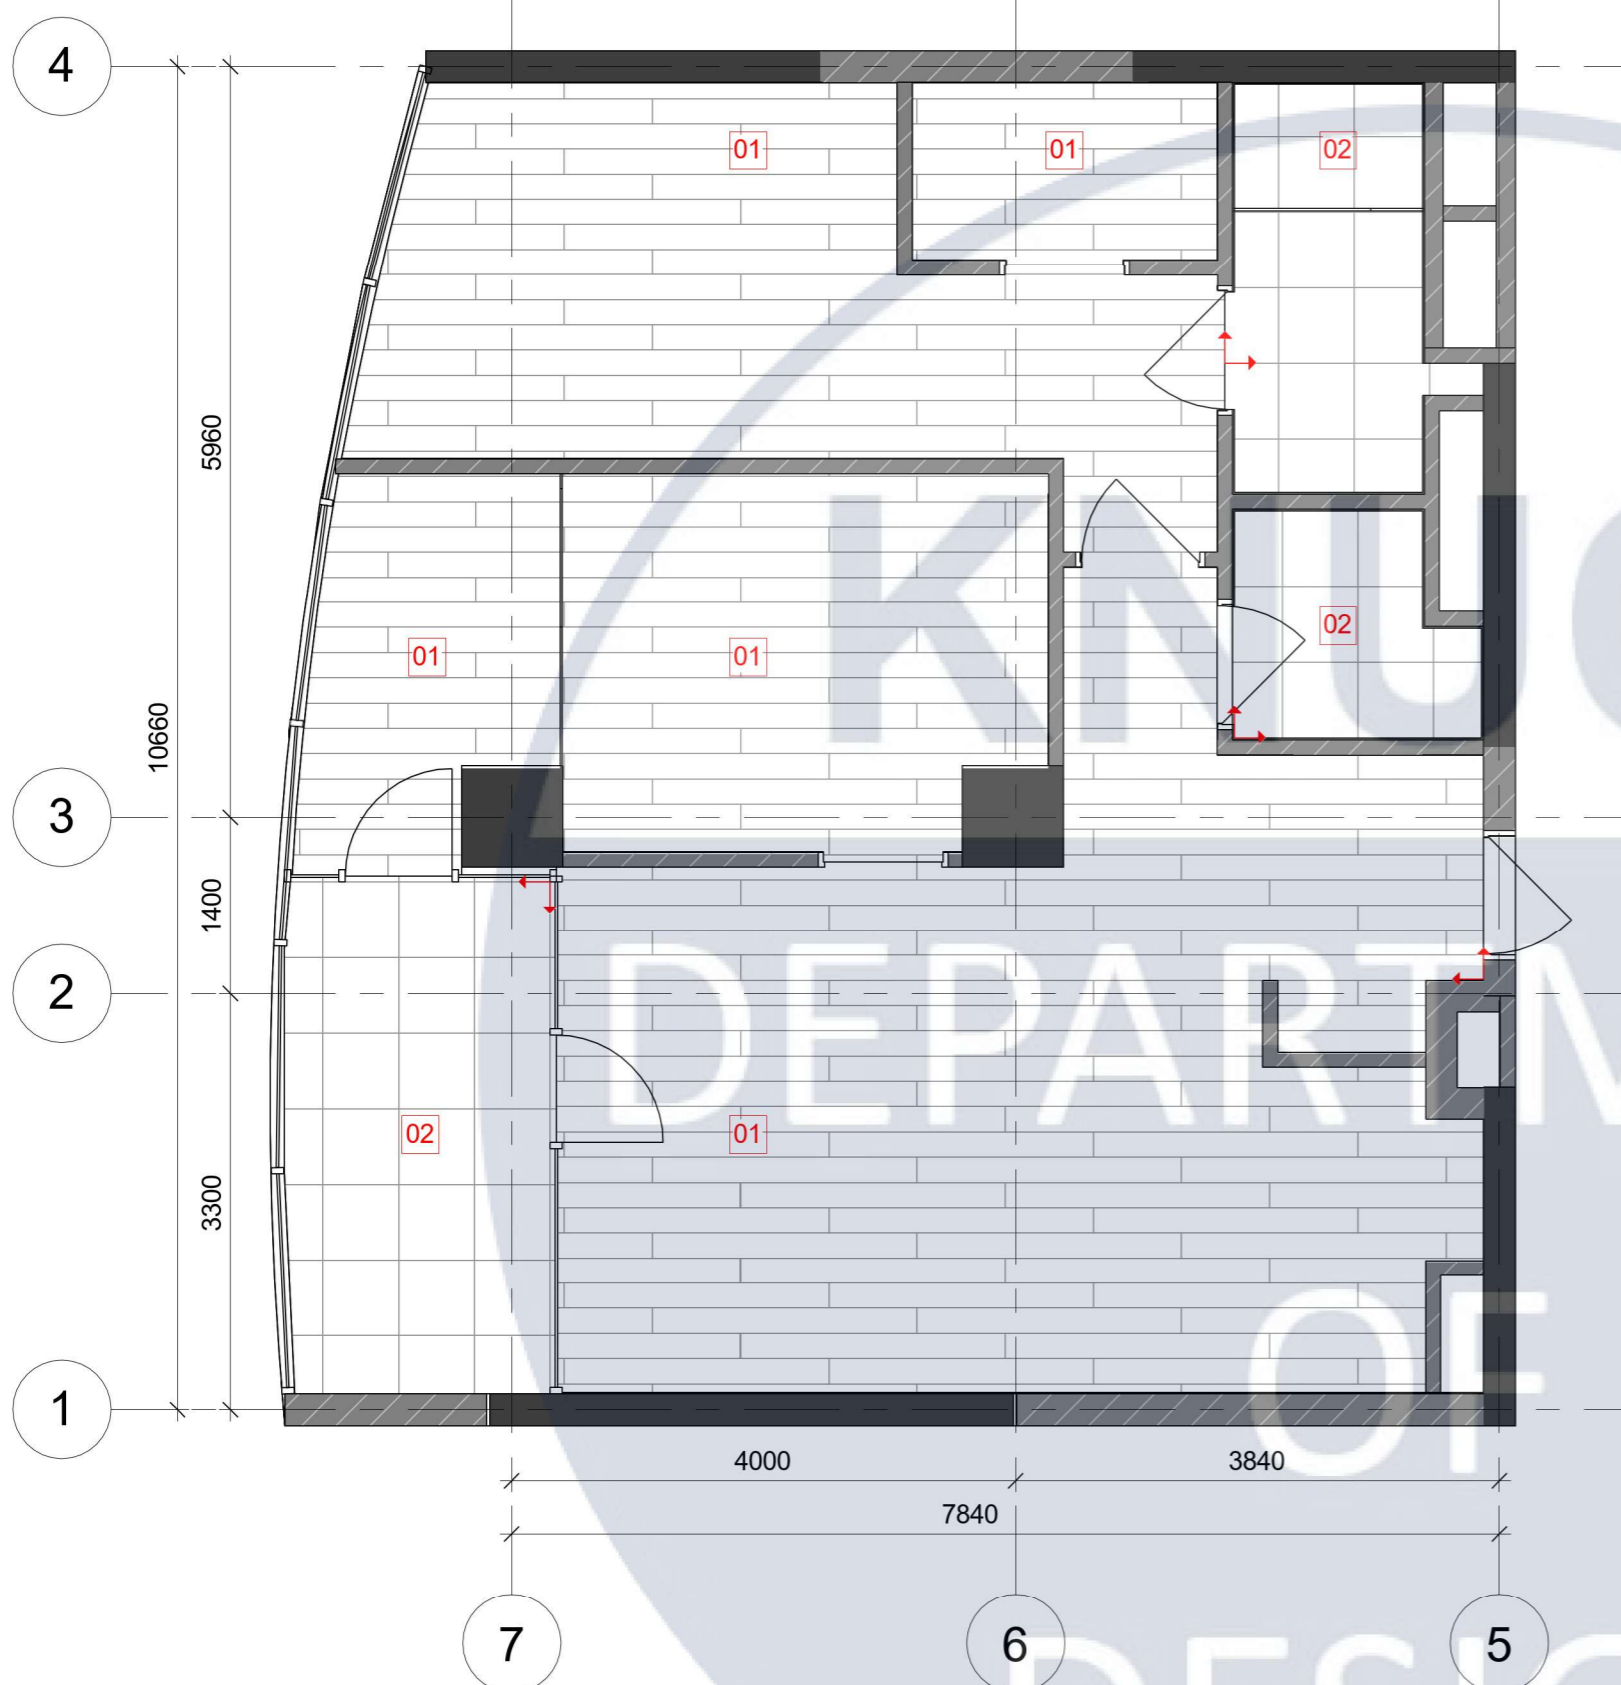

3D підлоги

Специфікація підлогових покриттів		
№	Тип	Площа
01	Паркетна дошка	72,19 m ²
02	Плитка 600x600мм	17,23 m ²


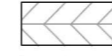


Специфікація приміщень		
№	Приміщення	Площа
1	Кухня / вітальня	34,36 m ²
2	Спальня	35,79 m ²
3	Гардеробна	3,42 m ²
4	Господарський санвузол	5,10 m ²
5	Санвузол	3,22 m ²
7	Балкон	9,01 m ²
8	Власна бібліотека	11,57 m ²
9	Робочий простір	6,52 m ²
Загальна площа:		108,98 m ²

План підлог

ПРИМІТКИ:

- Всі розміри уточнити на місці.
- Всі висоти надані від чистового рівня підлоги.
- Площа підлогових покриттів вказана без запасу та % на підрізок.
- Погонаж плінтусу уточнити на місці перед монтажем.
- Шов між плитками — 1мм.

УМОВНІ ПОЗНАЧЕННЯ:

-  - паркетна дошка
-  - паркетна дошка (французька ялінка)
-  - плитка для підлоги 600x600мм
-  - напрямок розкладки підлогових покриттів

Зм.	Кільк.	Арк.	№ док.	Підпис	Дата
Розробила				Будяк В.В.	
Керівник				Прокопов О.В.	
Н. контроль					

КНУБА 022 Дизайн 2024 та ДН-20-1


Проект інтер'єру сучасного молодіжного житла

Інтер'єр квартири

Стадія	Аркуш	Аркушів
Н	9	33

План підлоги

Архітектурний факультет

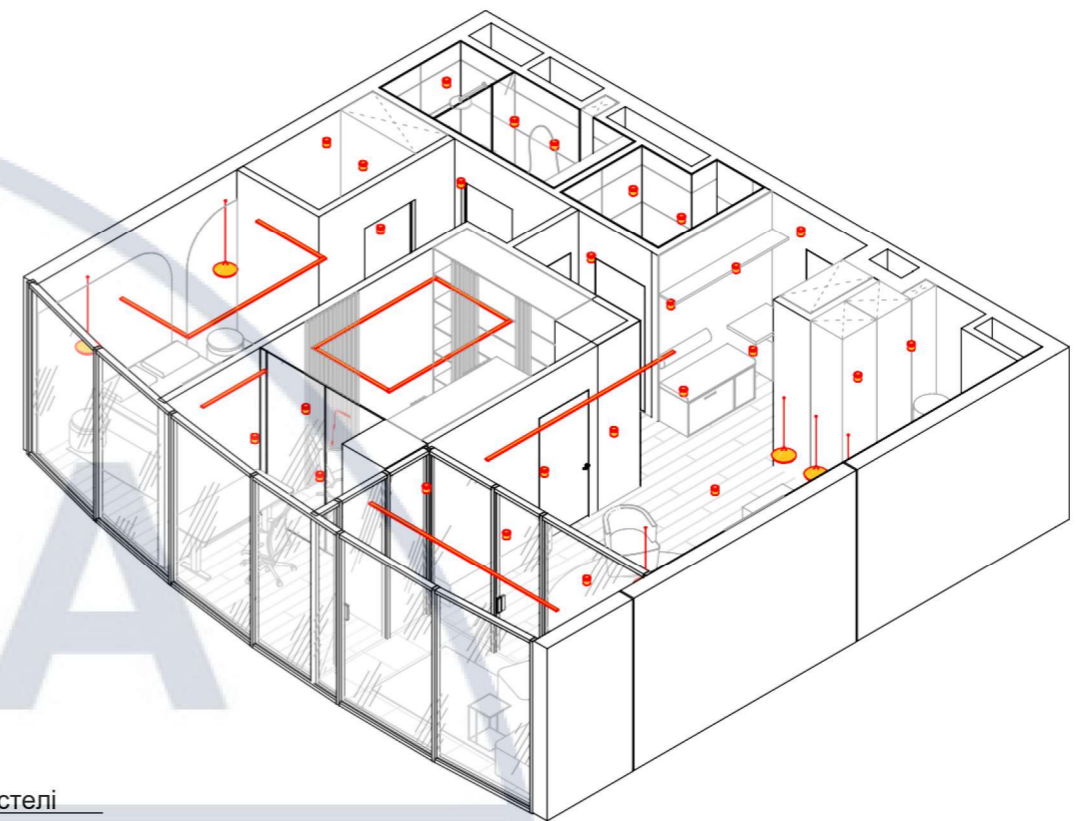

3D стелі




Специфікація приміщень		
№	Приміщення	Площа
1	Кухня / вітальня	34,36 m ²
2	Спальня	35,79 m ²
3	Гардеробна	3,42 m ²
4	Господарський санвузол	5,10 m ²
5	Санвузол	3,22 m ²
7	Балкон	9,01 m ²
8	Власна бібліотека	11,57 m ²
9	Робочий простір	6,52 m ²
Загальна площа:		108,98 m ²

План розміщення освітлювальних приладів

ПРИМІТКИ:



1. Всі розміри уточнити на місці.
2. Всі розміри вказані з урахуванням оздоблювальних матеріалів.
3. Всі висоти надані від чистового рівня підлоги.
4. Висота вимикачів Н=900мм від у.ч.п., крім тих, що з виносками.
5. Дивитись лист разом з планом груп світла та розгортками.

УМОВНІ ПОЗНАЧЕННЯ:

-  - підвісний світильник
-  - накладний світильник
-  - трекова система

Зм.	Кільк.	Арк.	№ док.	Підпис	Дата
Розробила		Будяк В.В.			
Керівник		Прокопов О.В.			
Н. контроль					

КНУБА 022 Дизайн 2024 та ДН-20-1			
Проект інтер'єру сучасного молодіжного житла			
Інтер'єр квартири	Стадія	Аркуш	Аркушів
	Н	10	33
План освітлення та стелі	Архітектурний факультет		

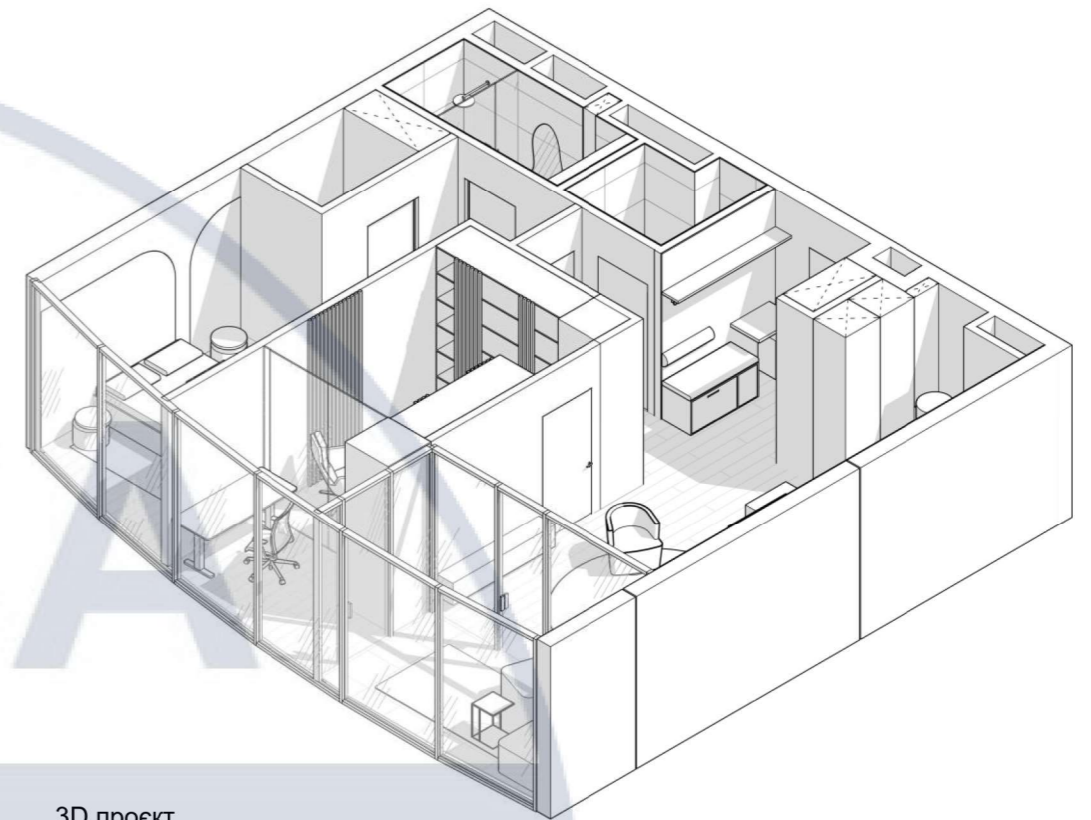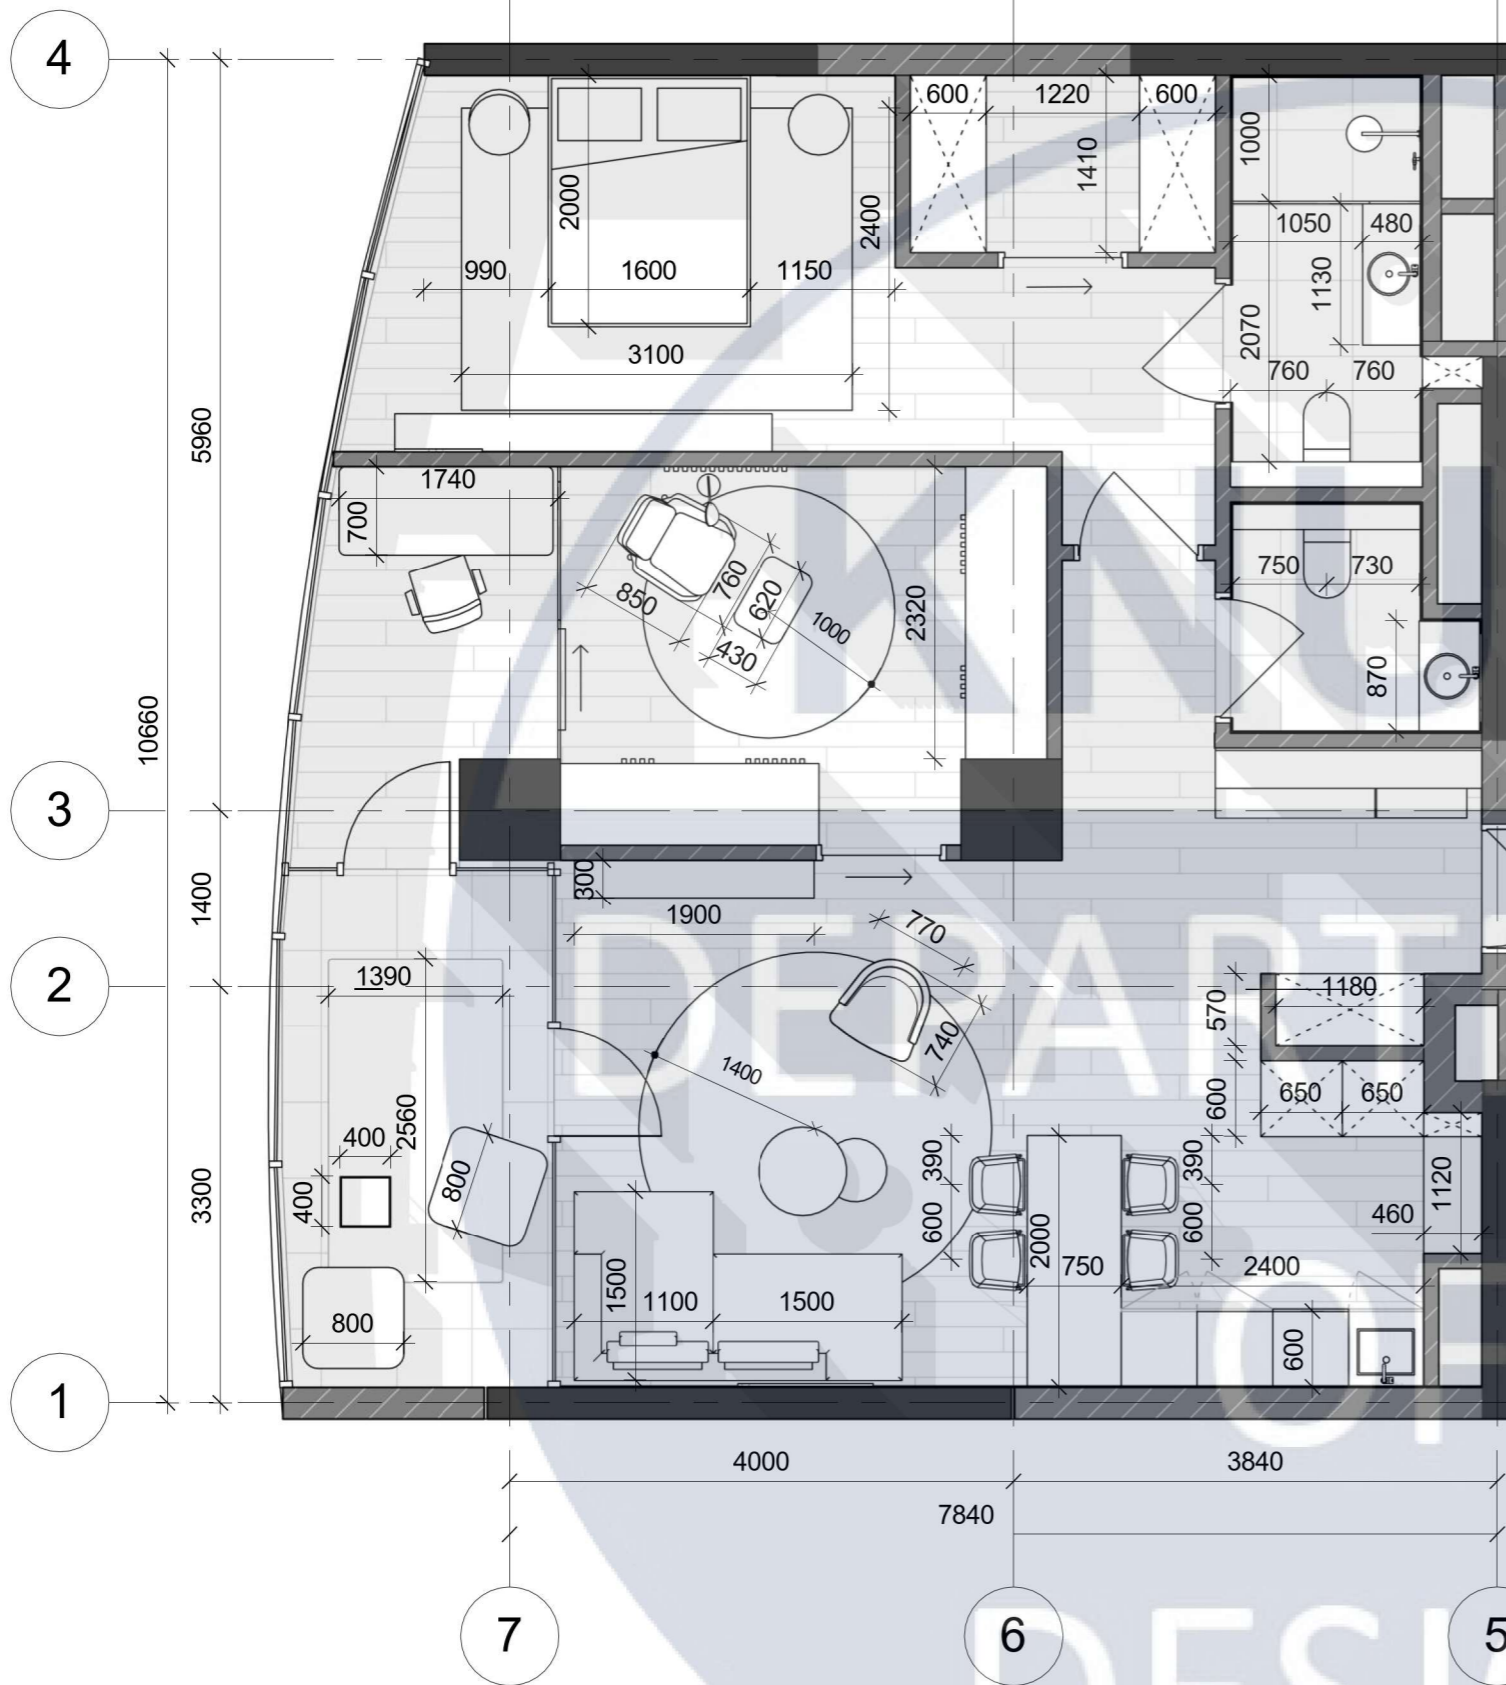

3D проект

Специфікація приміщень		
№	Приміщення	Площа
1	Кухня / вітальня	34,36 m ²
2	Спальня	35,79 m ²
3	Гардеробна	3,42 m ²
4	Господарський санвузол	5,10 m ²
5	Санвузол	3,22 m ²
7	Балкон	9,01 m ²
8	Власна бібліотека	11,57 m ²
9	Робочий простір	6,52 m ²
Загальна площа:		108,98 m ²

План меблів

ПРИМІТКИ:

- Дивитись лист разом із кресленнями елементів на замовлення та візуалізаціями.
- Розміри меблів на замовлення переміряти та відредагувати на місці перед виготовленням.


КНУБА 022 Дизайн 2024 та ДН-20-1

Проект інтер'єру сучасного молодіжного житла

Зм.	Кільк.	Арк.	№ док.	Підпис	Дата
Розробила		Будяк В.В.			
Керівник		Прокопов О.В.			
Н. контроль					

Інтер'єр квартири	Стадія	Аркуш	Аркушів
	Н	11	33



План меблів та обладнання	Архітектурний факультет
---------------------------	-------------------------

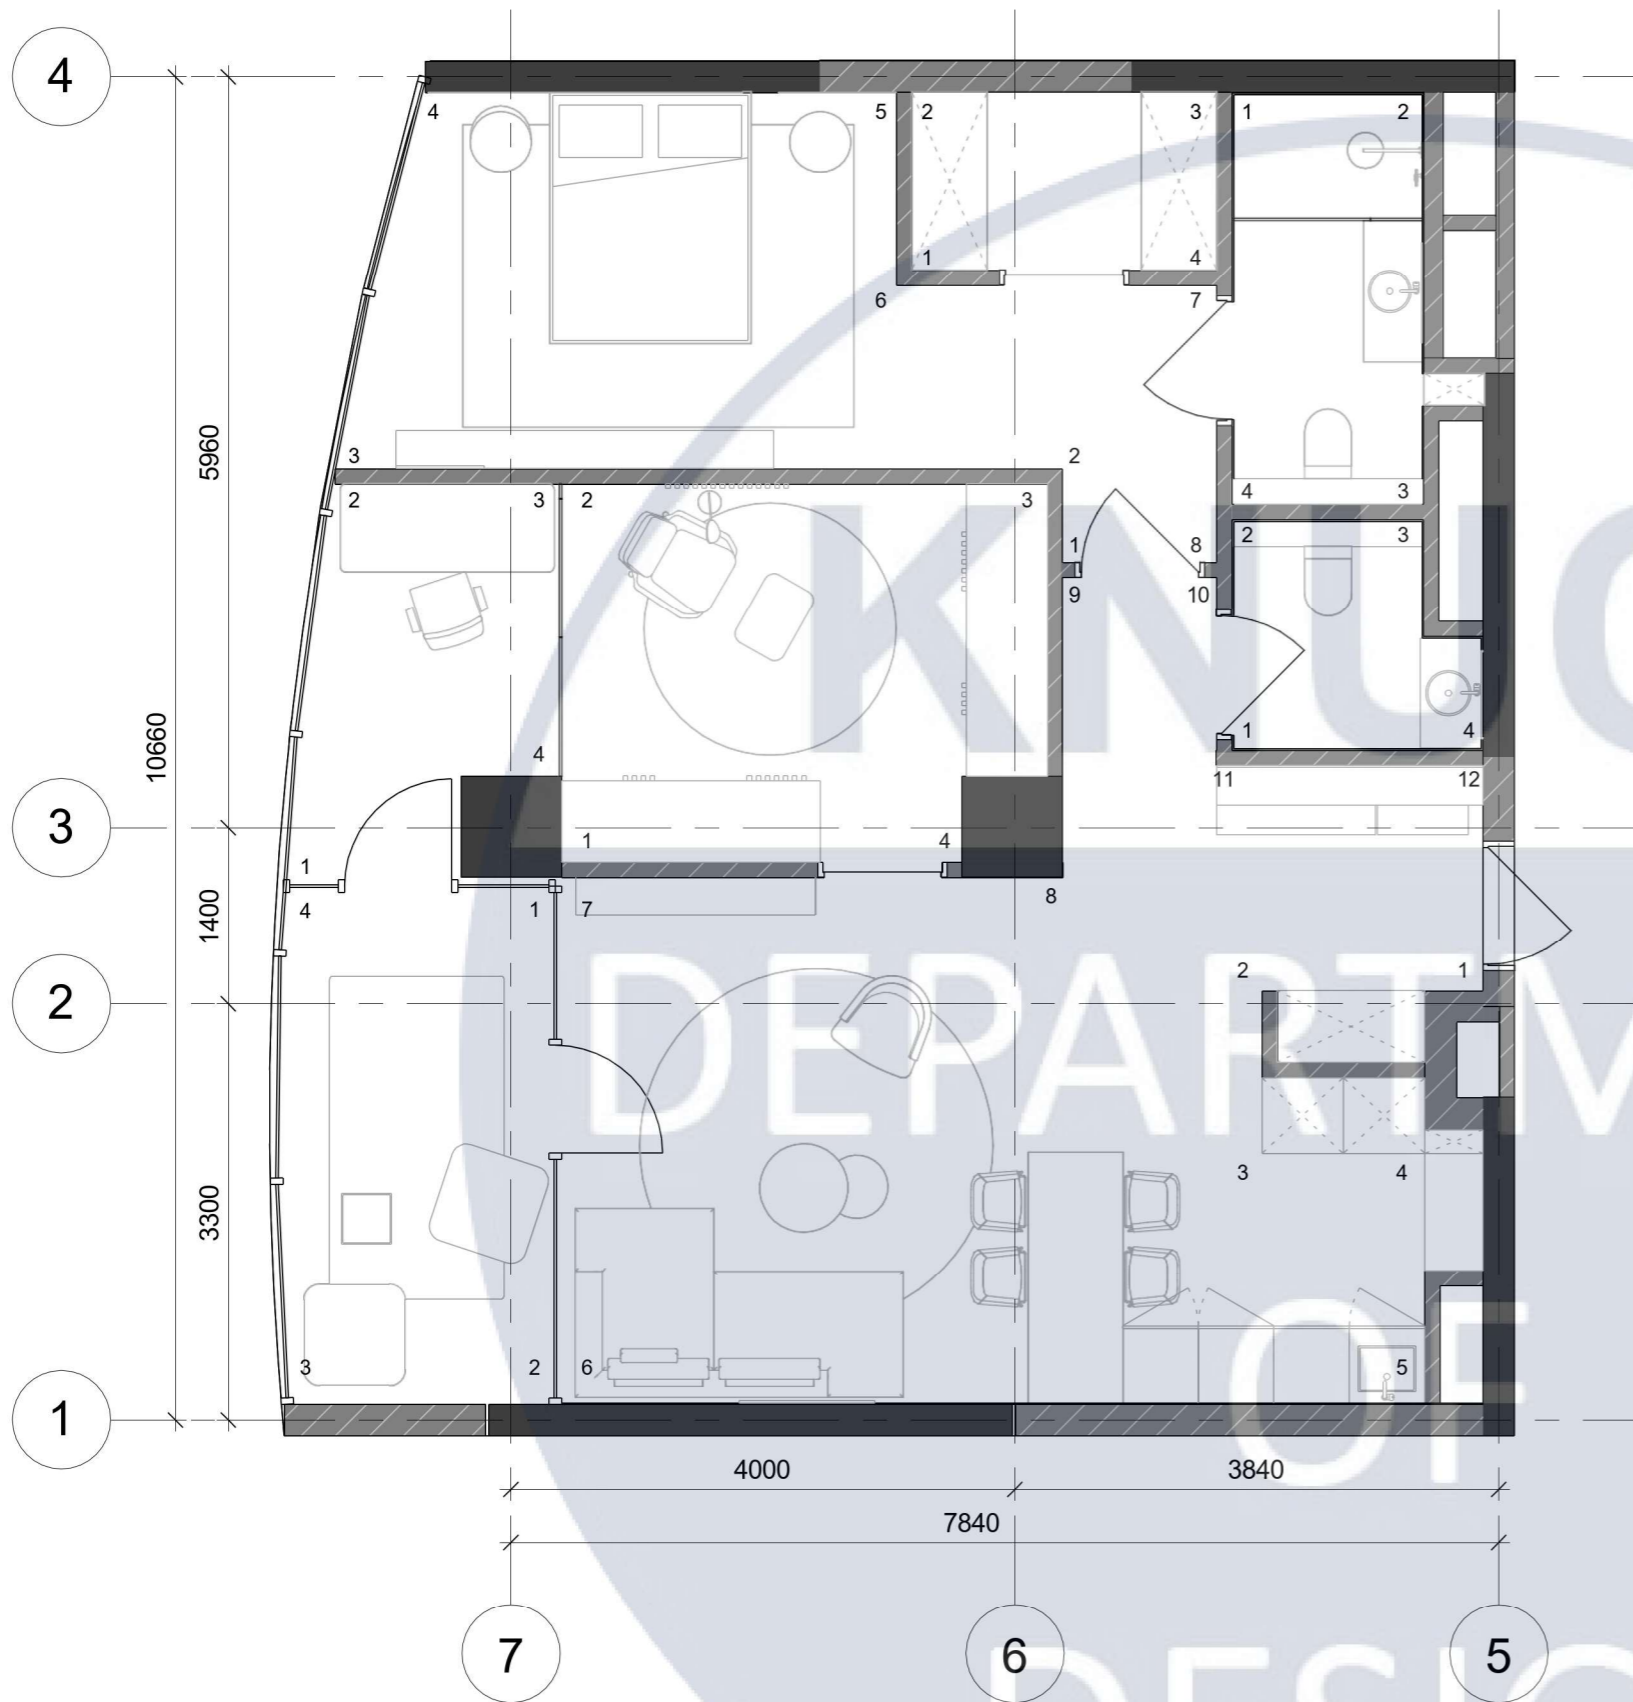

Специфікація приміщень		
№	Приміщення	Площа
1	Кухня / вітальня	34,36 m ²
2	Спальня	35,79 m ²
3	Гардеробна	3,42 m ²
4	Господарський санвузол	5,10 m ²
5	Санвузол	3,22 m ²
7	Балкон	9,01 m ²
8	Власна бібліотека	11,57 m ²
9	Робочий простір	6,52 m ²
Загальна площа:		108,98 m ²

План маркування кутів приміщень

						КНУБА 022 Дизайн 2024 та ДН-20-1			
						Проект інтер'єру сучасного молодіжного житла			
Зм.	Кільк.	Арк.	№ док.	Підпис	Дата	Інтер'єр квартири	Стадія	Аркуш	Аркушів
Розробила	Будяк В.В.						Н	12	33
Керівник	Прокопов О.В.					План розгортки	Архітектурний факультет		
Н. контроль									

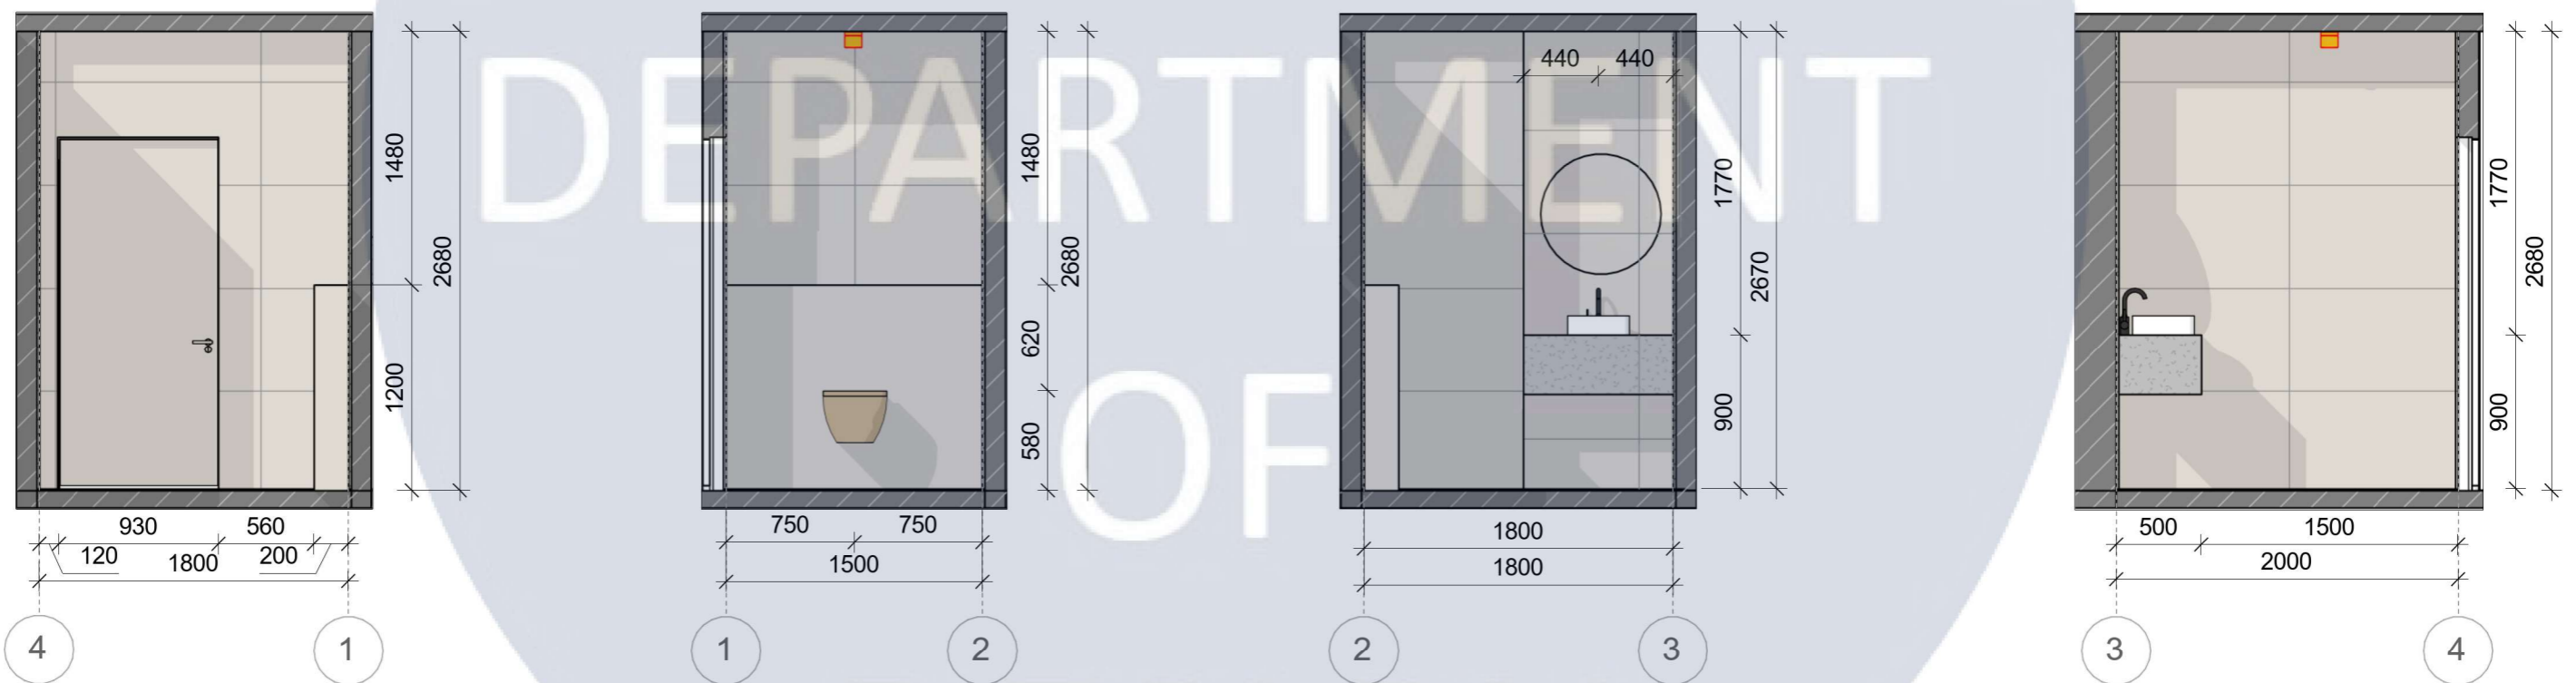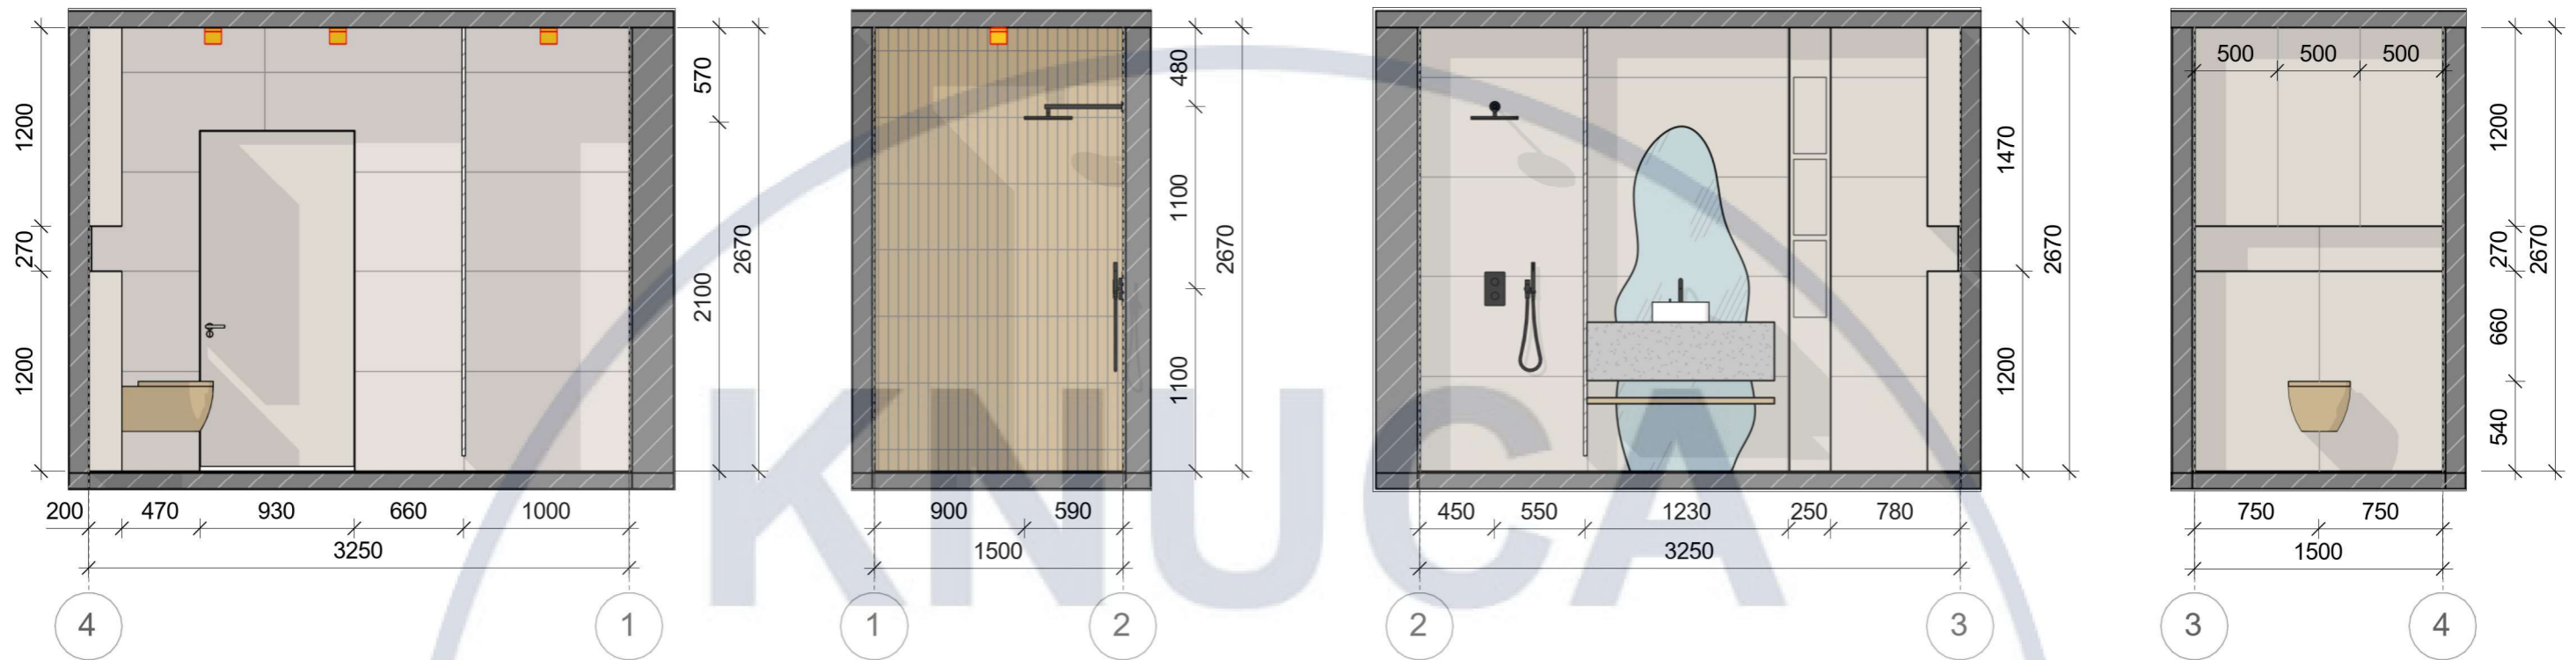

ПРИМІТКИ:

1. Всі розміри уточнити на місці.
2. Всі розміри вказані з урахуванням оздоблювальних матеріалів.
3. Всі висоти надані від чистового рівня підлоги.




						КНУБА 022 Дизайн 2024 та ДН-20-1			
						Проект інтер'єру сучасного молодіжного житла			
Зм.	Кільк.	Арк.	№ док.	Підпис	Дата	Інтер'єр квартири	Стадія	Аркуш	Аркушів
Розробила	Будяк В.В.						Н	13	33
Керівник	Прокопов О.В.					Розгортки санвузлів	Архітектурний факультет		
Н. контроль									



ПРИМІТКИ:

1. Всі розміри уточнити на місці.
2. Всі розміри вказані з урахуванням оздоблювальних матеріалів.
3. Всі висоти надані від чистового рівня підлоги.


						КНУБА 022 Дизайн 2024 та ДН-20-1			
						Проект інтер'єру сучасного молодіжного житла			
Зм.	Кільк.	Арк.	№ док.	Підпис	Дата	Інтер'єр квартири	Стадія	Аркуш	Аркушів
Розробила		Будяк В.В.					Н	14	33
Керівник		Прокопов О.В.							
Н. контроль						Розгортки спальні	Архітектурний факультет		

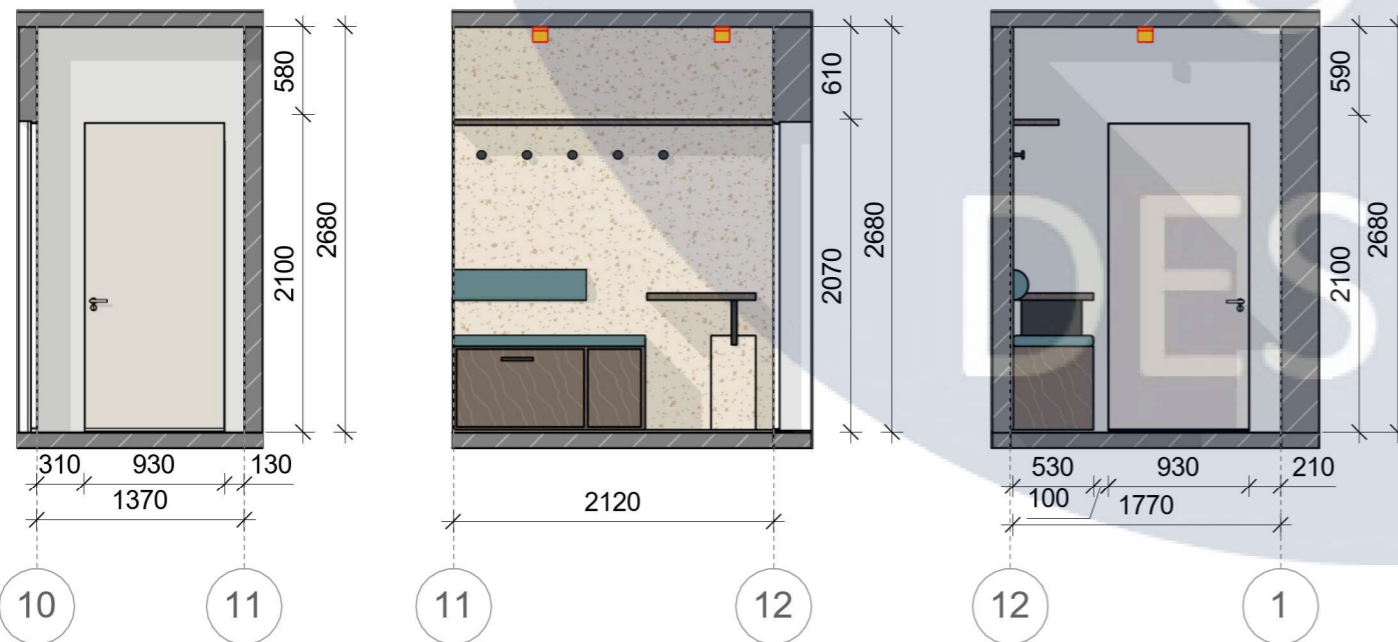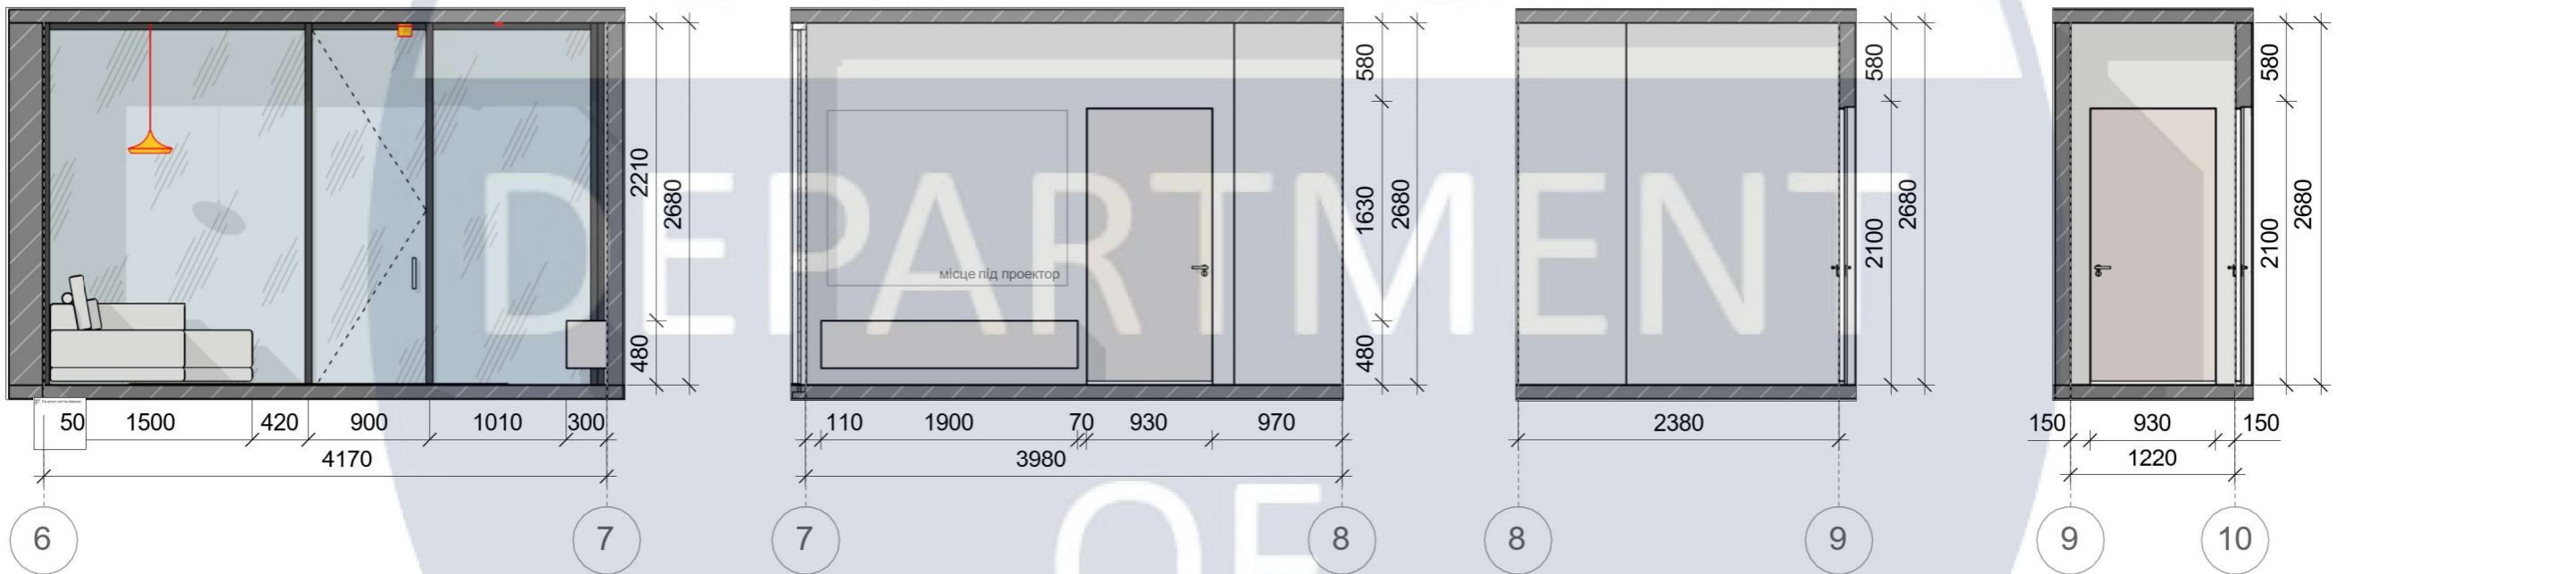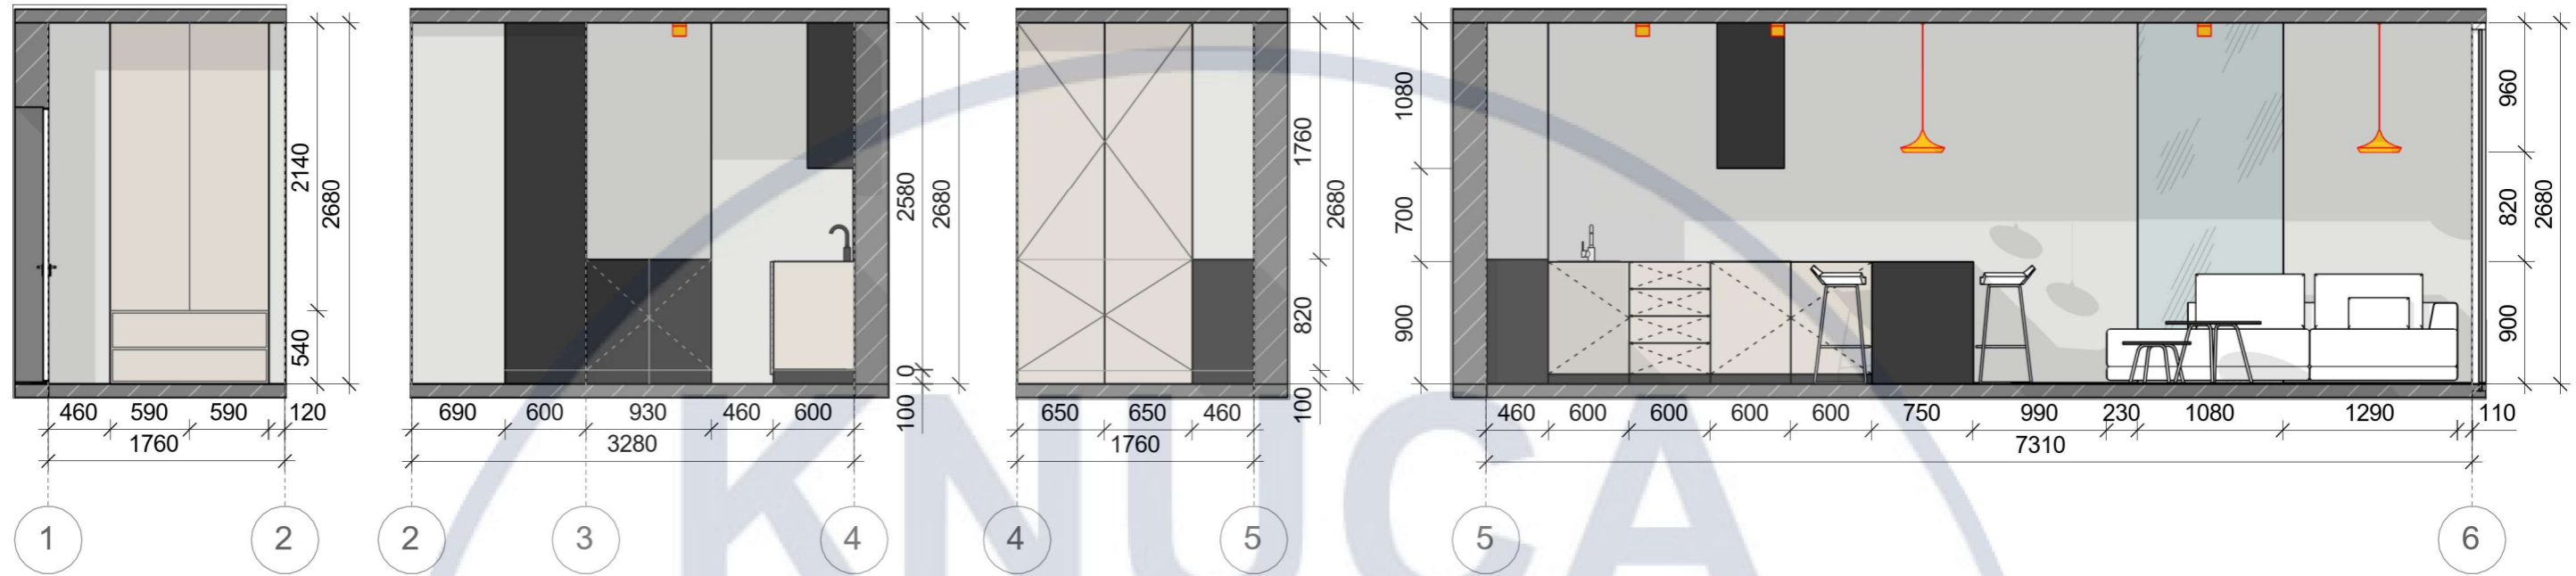

ПРИМІТКИ:

1. Всі розміри уточнити на місці.
2. Всі розміри вказані з урахуванням оздоблювальних матеріалів.
3. Всі висоти надані від чистового рівня підлоги.

КНУБА 022 Дизайн 2024 та ДН-20-1					
Проект інтер'єру сучасного молодіжного житла					
Зм.	Кільк.	Арк.	№ док.	Підпис	Дата
Розробила		Будяк В.В.			
Керівник		Прокопов О.В.			
Н. контроль					
				Інтер'єр квартири	Стадія Н
					Аркуш 15
					Аркушів 33
Розгортки кухні-вітальні та передпокою				Архітектурний факультет	

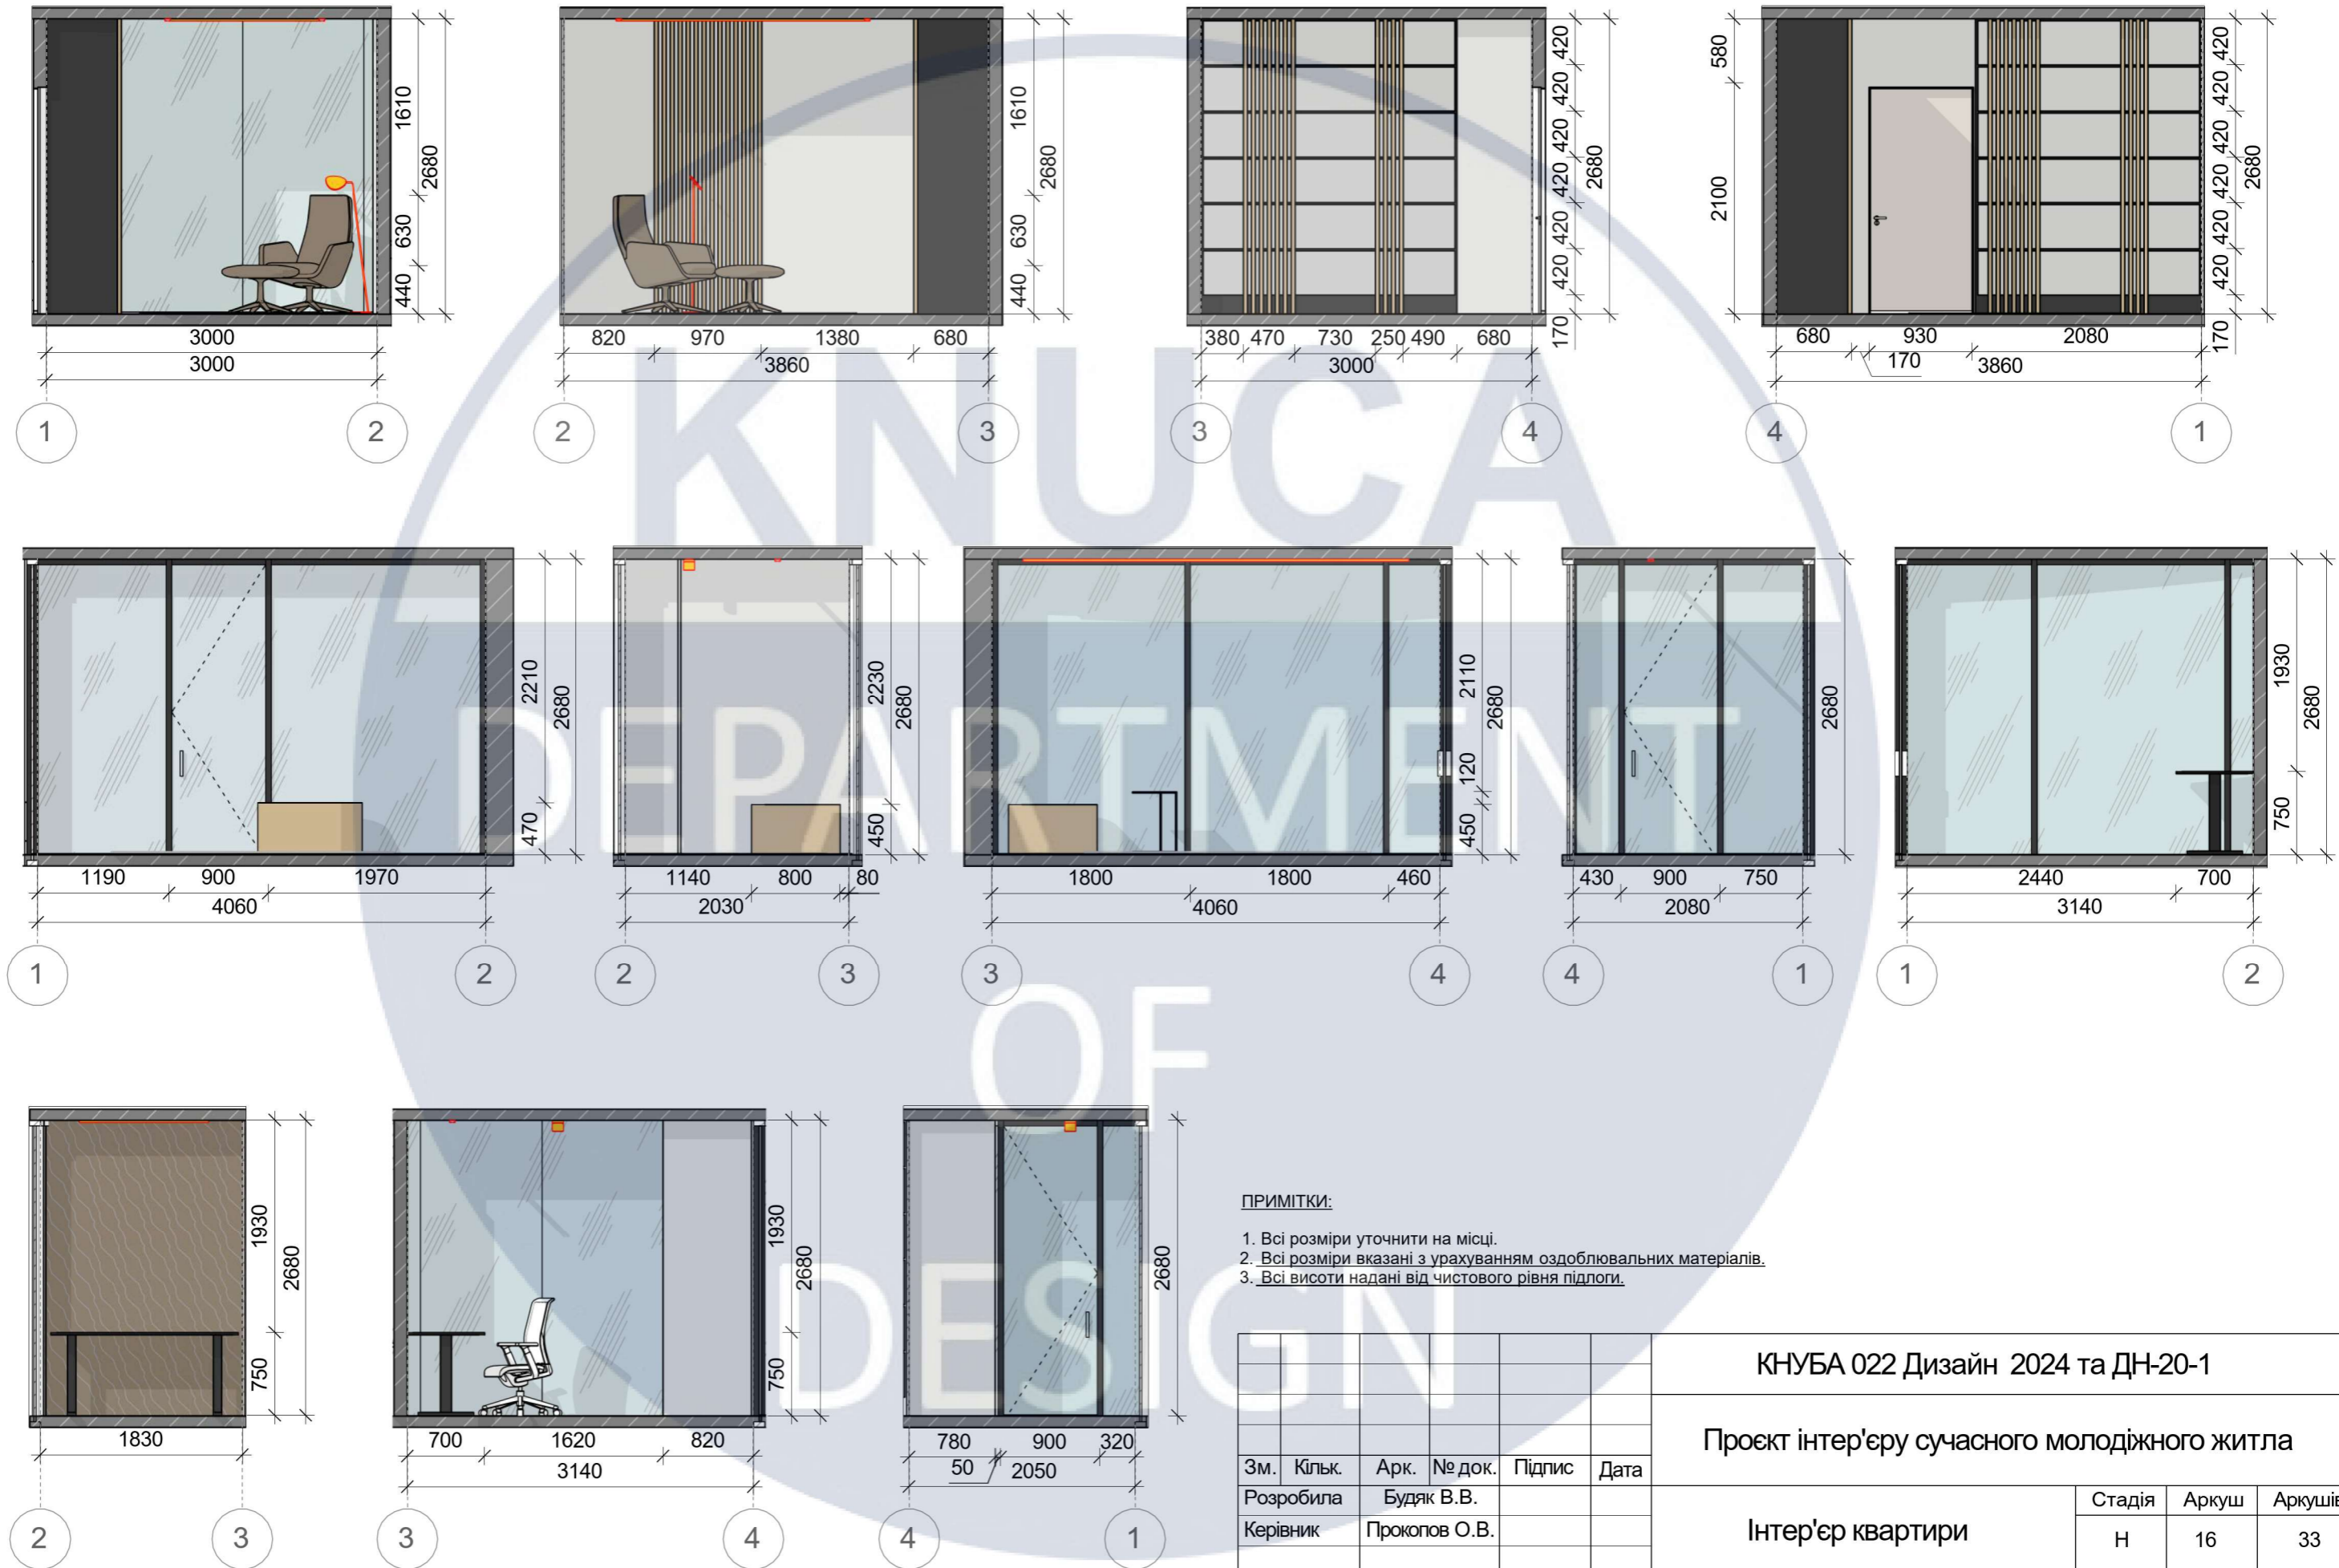

- ПРИМІТКИ:**
1. Всі розміри уточнити на місці.
 2. Всі розміри вказані з урахуванням оздоблювальних матеріалів.
 3. Всі висоти надані від чистового рівня підлоги.

						КНУБА 022 Дизайн 2024 та ДН-20-1					
						Проект інтер'єру сучасного молодіжного житла					
						Інтер'єр квартири			Стадія	Аркуш	Аркушів
									Н		
						Н. контроль			Архітектурний факультет та балкону		
Зм.	Кільк.	Арк.	№ док.	Підпис	Дата						
Розробила		Будяк В.В.									
Керівник		Прокопов О.В.									

СПЕЦИФІКАЦІЯ МЕБЛІВ		
Фабрика, назва	Зображення	К-ть
Модульний диван Dario		1
DROVA 4		2
Приставной столик Hedi		1
WELL M		1
Килим для дому Расо Home круглий		1






СПЕЦИФІКАЦІЯ МЕБЛІВ		
Фабрика, назва	Зображення	К-ть
IKEA Крісло EKENÄSET		1
Стілець барний Dan від lovko		4
Настінне дзеркало Tokyo D1000		1
Шафа індивідуального виробництва		1
IKEA стелаж GERSBY		2

СПЕЦИФІКАЦІЯ МЕБЛІВ		
Фабрика, назва	Зображення	К-ть
Килим MASKROS д.160см тауп/бежевий		1
Doze Ottoman		1
Doze Lounge Chair High Back		1
Крісло комп'ютерне офісне HALMAR FALCAO		1
Стіл з електрорегулюванням висоти Mealux PowerDesk Lite		1

СПЕЦИФІКАЦІЯ МЕБЛІВ		
Фабрика, назва	Зображення	К-ть
Ліжко індивідуального виробництва		1
Приліжкова Тумба ЛІЛІБЕТ Prestol		2
Килим Muse Cream Arch Rug MU16 200x290 см		1
Дзеркало фігурне з підсвіткою 1400x700 мм		1
Тумба під телевізор із натурального дуба 2000x400x500h мм		1

КНУБА 022 Дизайн 2024 та ДН-20-1					
Проект інтер'єру сучасного молодіжного житла					
Зм.	Кільк.	Арк.	№ док.	Підпис	Дата
Розробила	Будяк В.В.				
Керівник	Прокопов О.В.				
Н. контроль					
Інтер'єр квартири			Стадія	Аркуш	Аркушів
			Н	17	33
Специфікація меблів та обладнання			Архітектурний факультет		

СПЕЦИФІКАЦІЯ ОСВІТЛЮВАЛЬНИХ ПРИЛАДІВ

Фабрика, назва	Зображення	Кількість
H100xR50		26
Світильник підвісний		3
LED профіль		5
Світильник підвісний		1
Світильник підвісний		2

СПЕЦИФІКАЦІЯ САНТЕХНІКИ

Фабрика, назва	Зображення	Кількість
Термостатична душова система Qтар Врно 5769103ONC		1
Змішувач кухонний KPF-2820		1
Підвісний унітаз MEXEN LENA CAPPUCCINO MATT		2

СПЕЦИФІКАЦІЯ САНТЕХНІКИ

Фабрика, назва	Зображення	Кількість
Умивальник керамічний KCV-140		2
Кухонна мийка FRANKE Sirius 2.0 S2D 611-78		1
Змішувач для раковини (умивальника) REA FOSS BLACK		2

ПРИМІТКИ:

1. Дивитись лист разом з планом та розгортками сантехніки.

						КНУБА 022 Дизайн 2024 та ДН-20-1				
						Проект інтер'єру сучасного молодіжного житла				
Зм.	Кільк.	Арк.	№ док.	Підпис	Дата	Інтер'єр квартири		Стадія	Аркуш	Аркушів
Розробила	Будяк В.В.							Н	18	33
Керівник	Прокопов О.В.					Специфікація оздоблювальних матеріалів		Архітектурний факультет		
Н. контроль										



				Перспективні зображення	Стадія	Аркуш	Аркушів
Розробила	Будяк В.В.				Н	19	
Керівник	Прокопов О.В.						




									Стадія	Аркуш	Аркушів
Розробила	Будяк В.В.								Н	21	
Керівник	Прокопов О.В.										

Перспективні зображення



									Стадія	Аркуш	Аркушів
Розробила	Будяк В.В.								Н	22	
Керівник	Прокопов О.В.										

Перспективні зображення

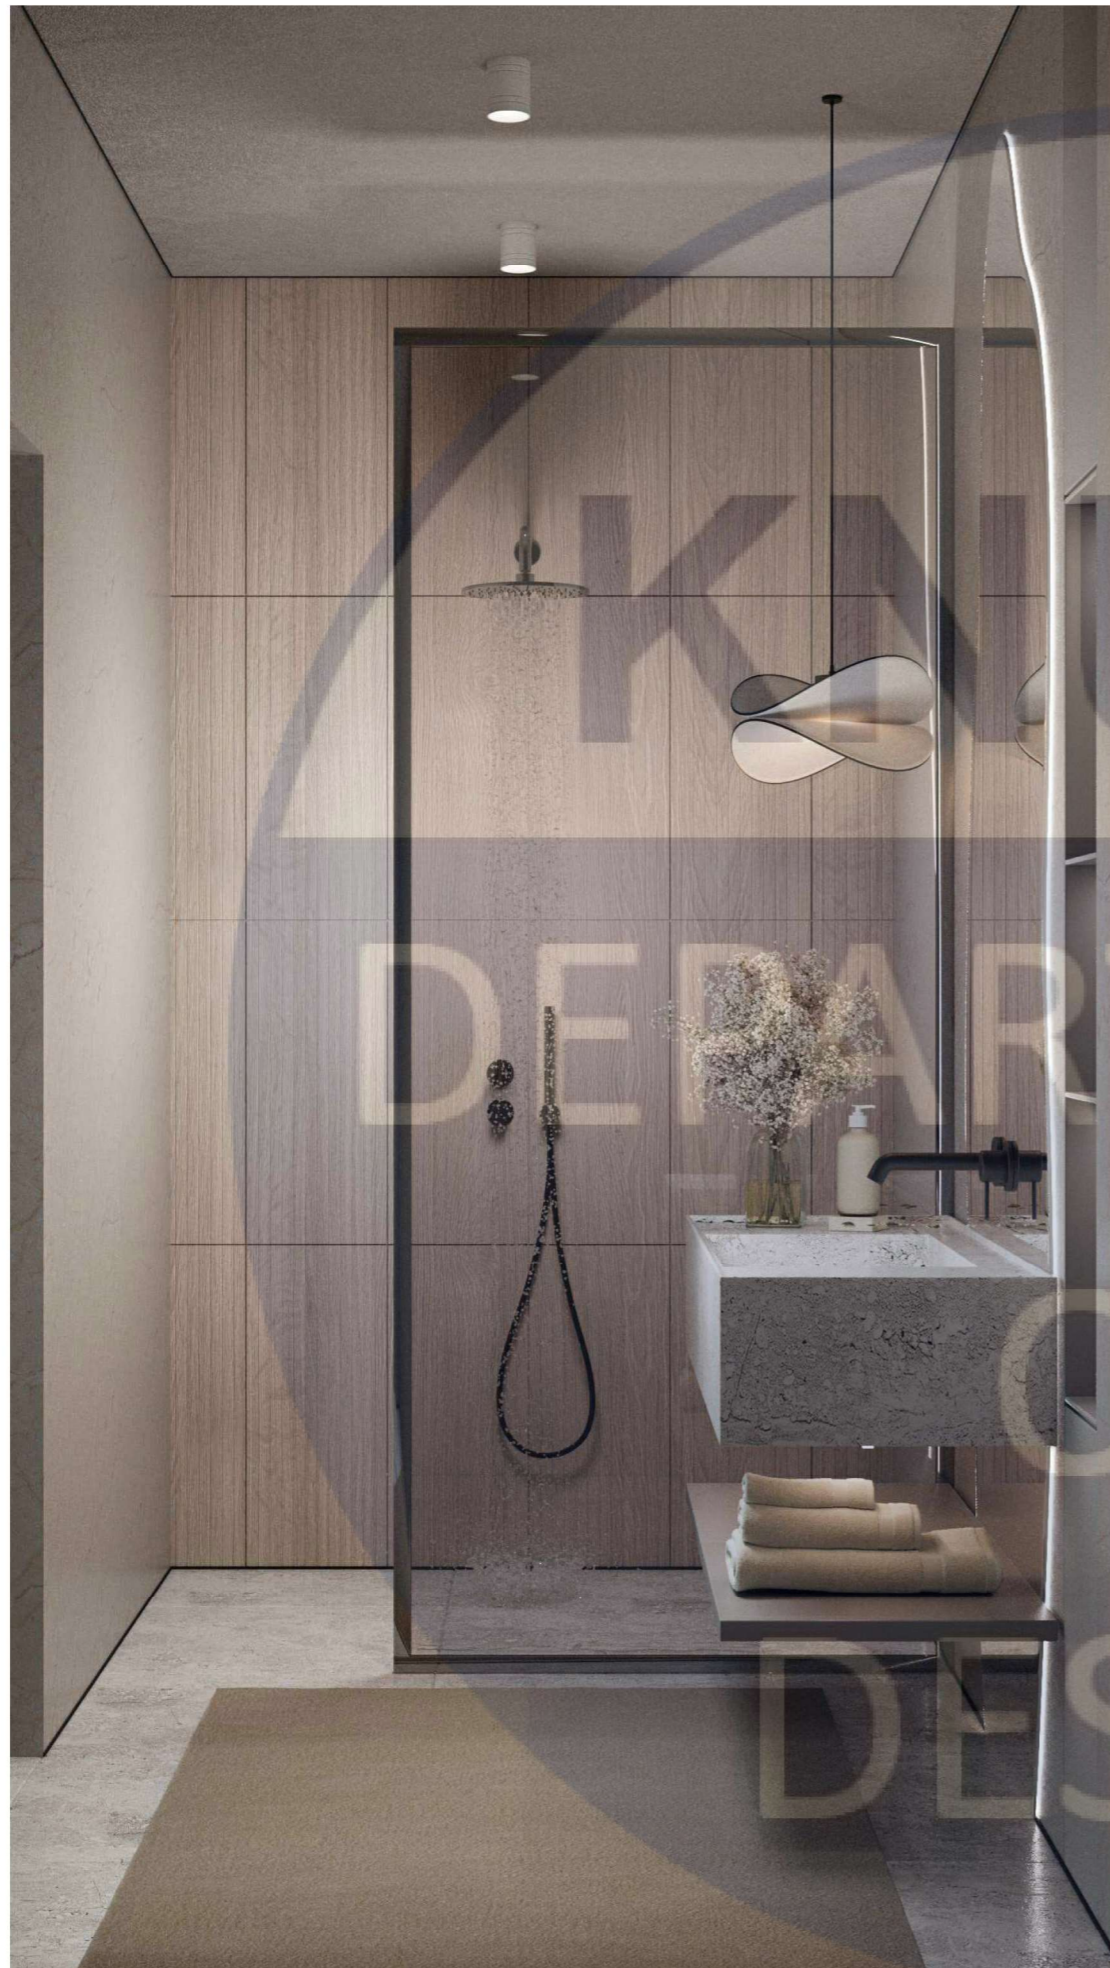

Розробила	Будяк В.В.		
Керівник	Прокопов О.В.		

Перспективні зображення


Стадія	Аркуш	Аркушів
Н	23	



				Перспективні зображення	Стадія	Аркуш	Аркушів
Розробила	Будяк В.В.				Н	25	
Керівник	Прокопов О.В.						

*РОЗРОБКА
ЕЛЕМЕНТУ МЕБЛІВ*



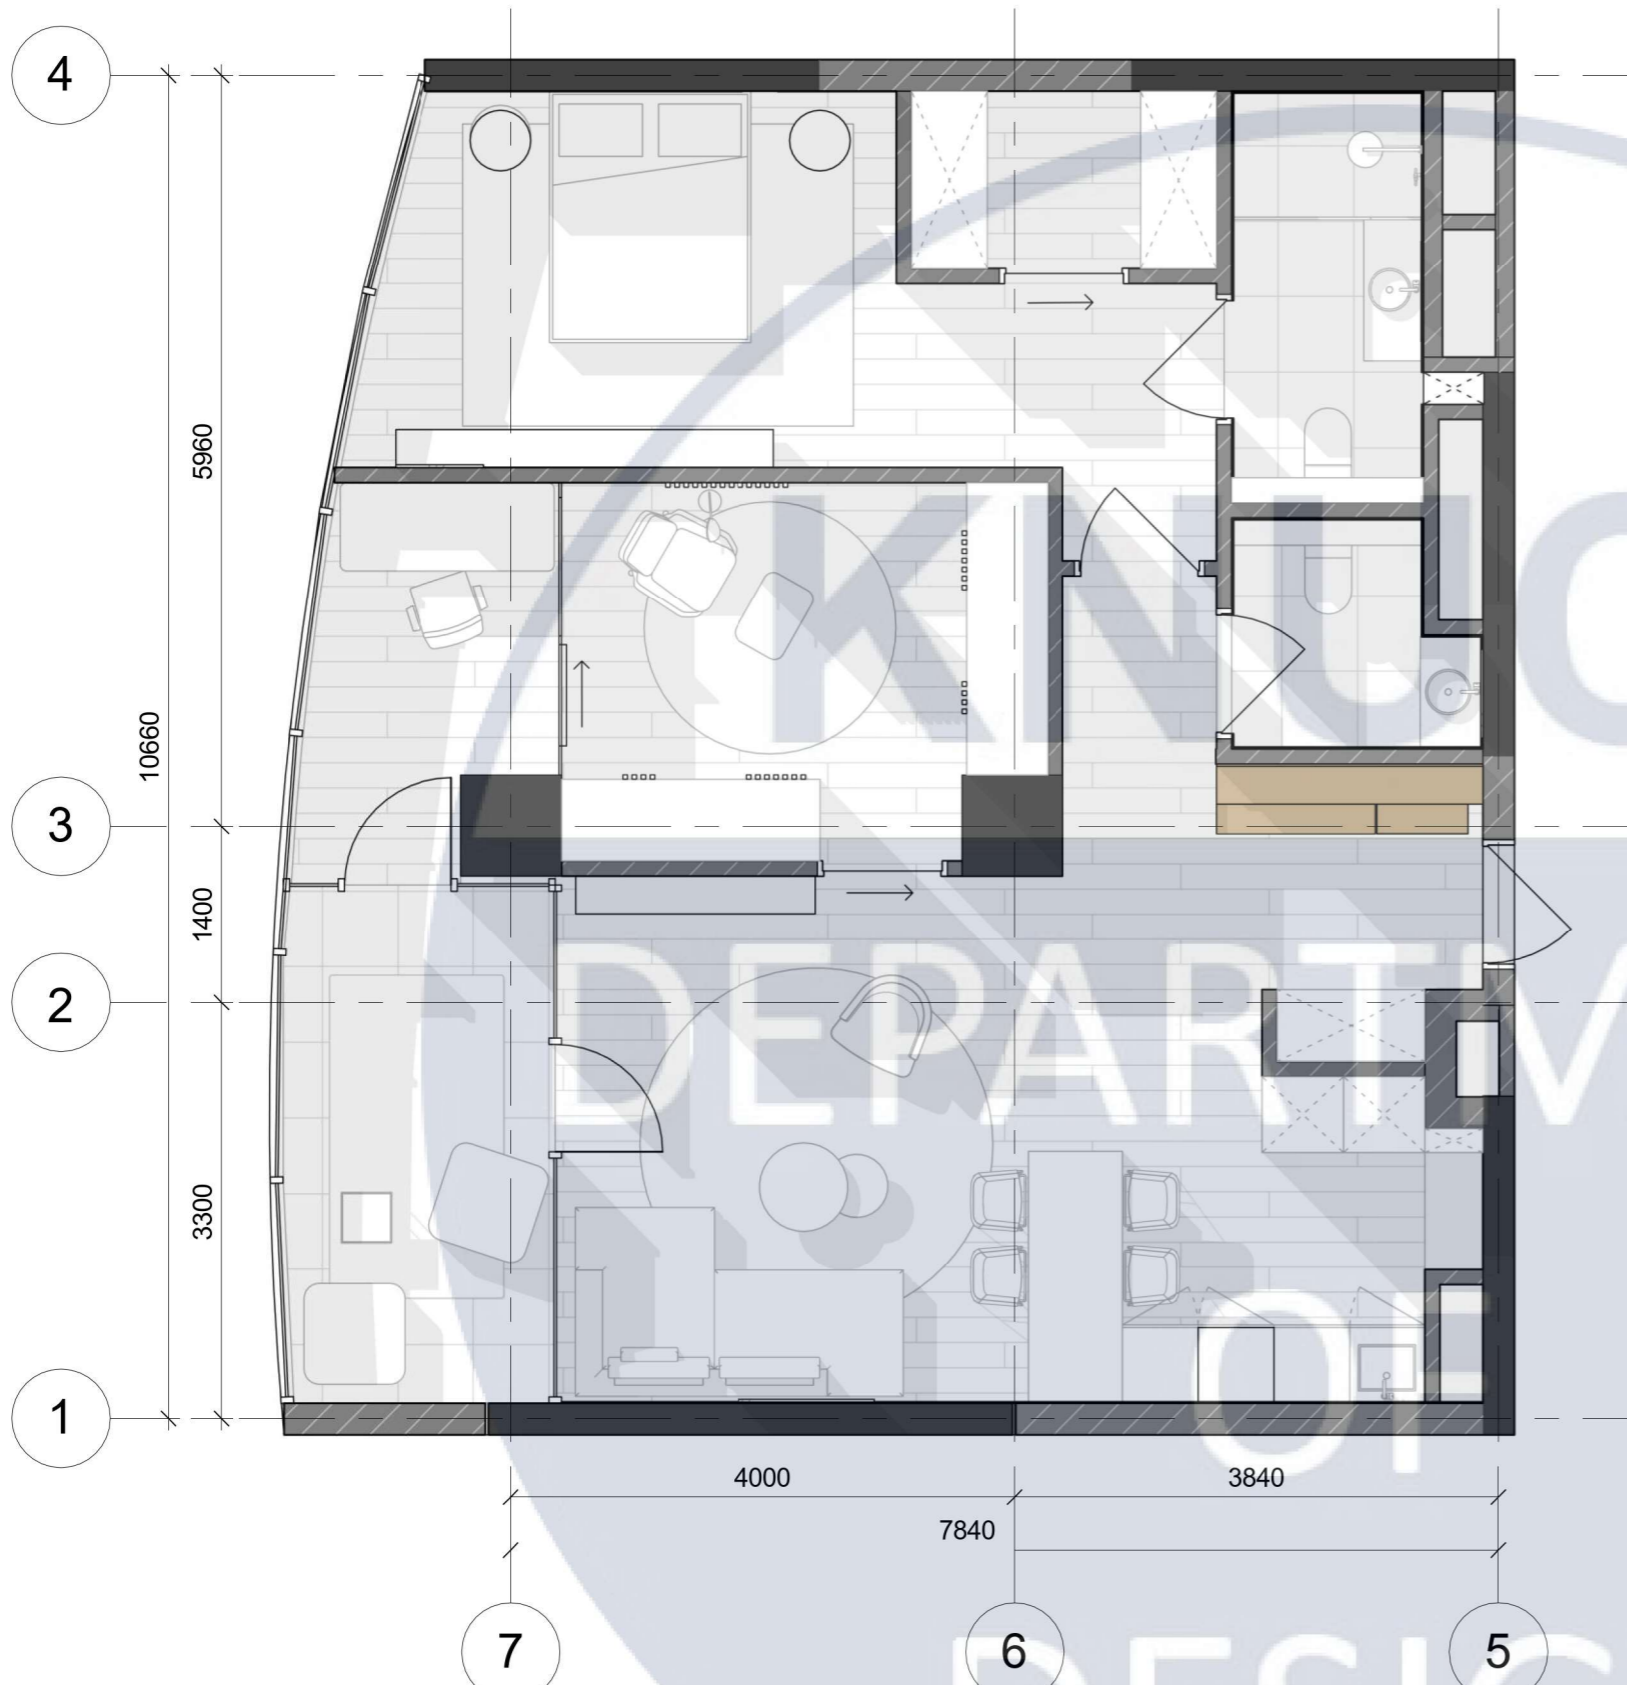

План з розташуванням елементу меблів
1 : 60

Зм.	Кільк.	Арк.	№ док.	Підпис	Дата
Розробила		Будяк В.В.			
Керівник		Прокопов О.В.			
Н. контроль					

КНУБА 022 Дизайн 2024 та ДН-20-1


Проект інтер'єру сучасного молодіжного житла

Інтер'єр квартири

Стадія	Аркуш	Аркушів
Н	27	33

План з розташуванням елементу меблів

Архітектурний факультет

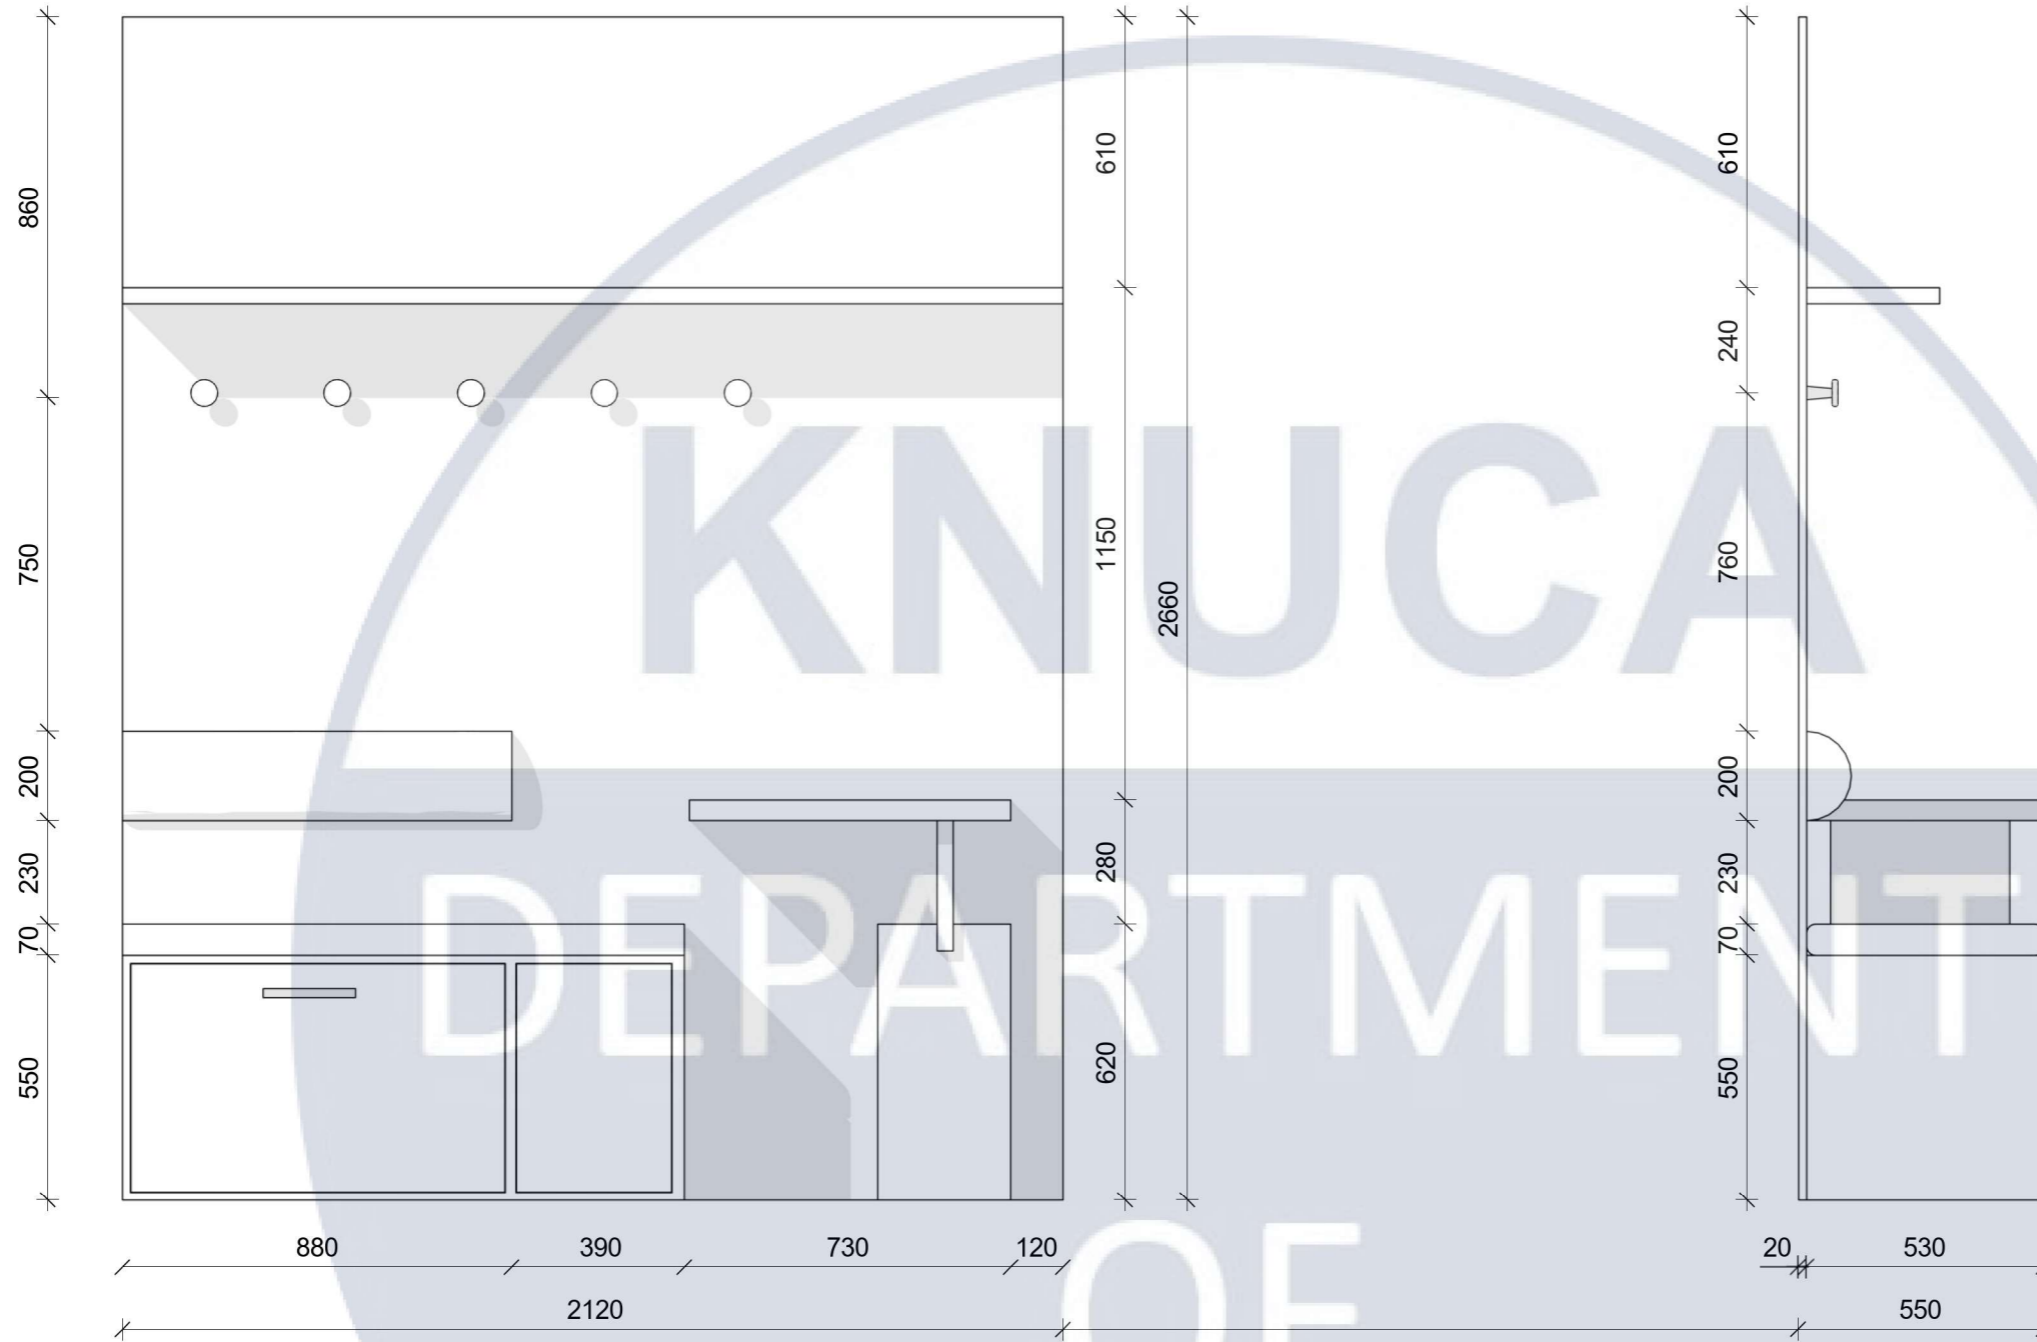



ВИД ФРОНТАЛЬНИЙ

ВИД ЗБОКУ



ВИД ЗВЕРХУ


						КНУБА 022 Дизайн 2024 та ДН-20-1				
						Проект інтер'єру сучасного молодіжного житла				
Зм.	Кільк.	Арк.	№ док.	Підпис	Дата	Інтер'єр квартири		Стадія	Аркуш	Аркушів
Розробила	Будяк В.В.							Н	28	33
Керівник	Прокопов О.В.					Вигляди		Архітектурний факультет		
Н. контроль										

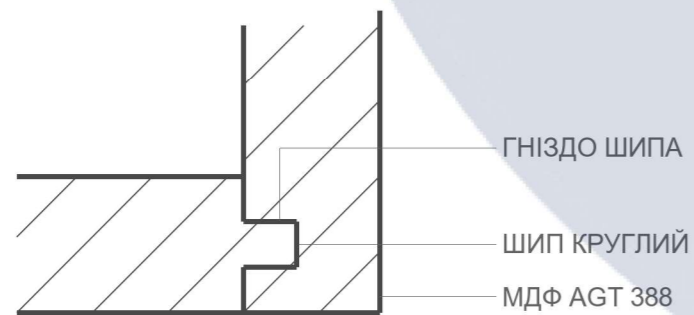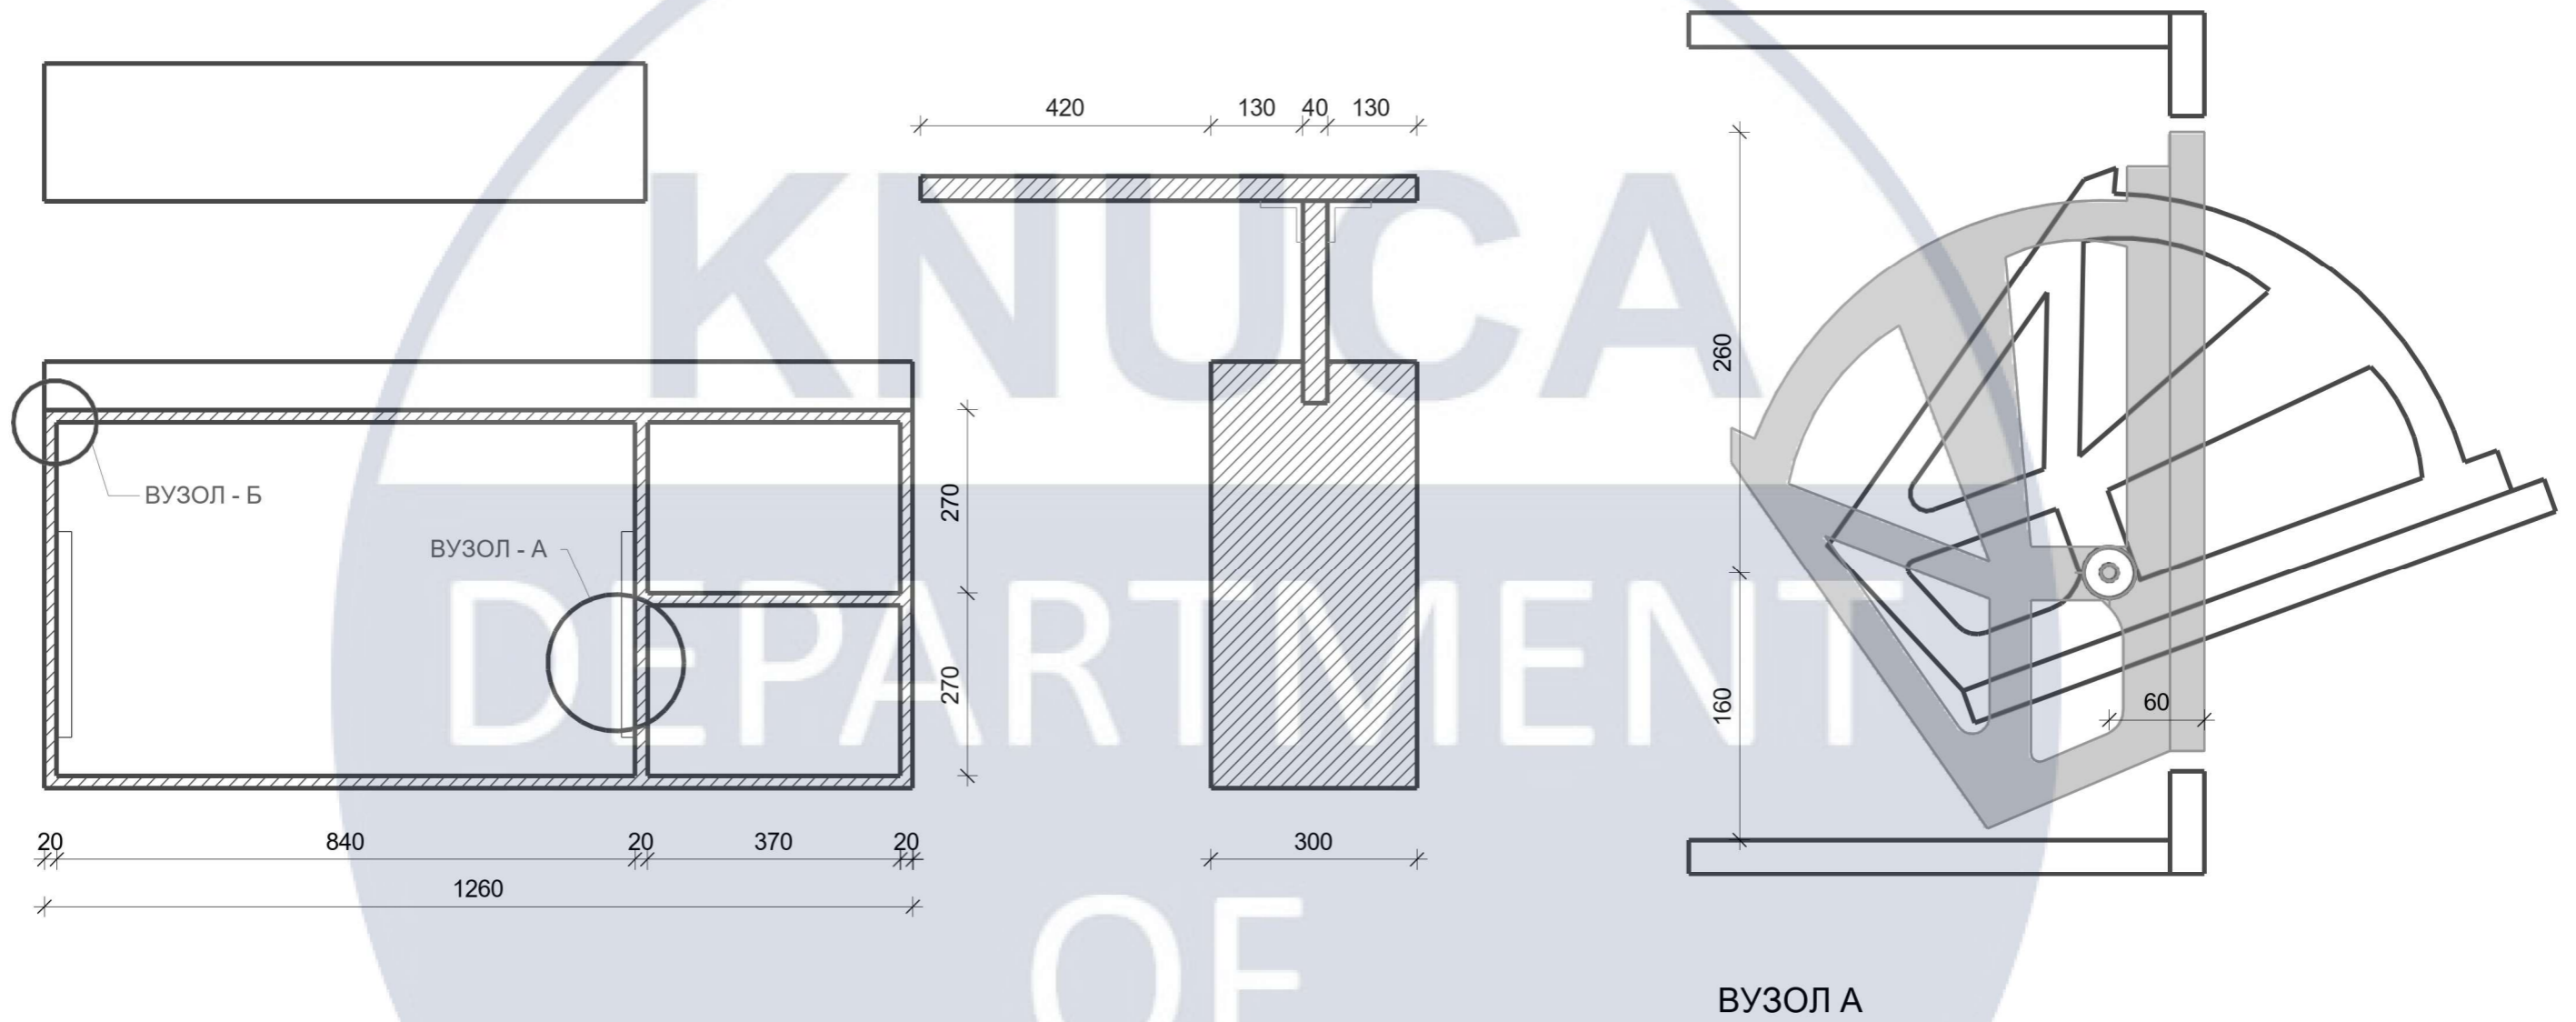


ВУЗОЛ Б

ВУЗОЛ А

						КНУБА 022 Дизайн 2024 та ДН-20-1			
						Проект інтер'єру сучасного молодіжного житла			
Зм.	Кільк.	Арк.	№ док.	Підпис	Дата	Інтер'єр квартири	Стадія	Аркуш	Аркушів
Розробила		Будяк В.В.					Н	29	33
Керівник		Прокопов О.В.				Розріз та конструктивні вузли	Архітектурний факультет		
Н. контроль									

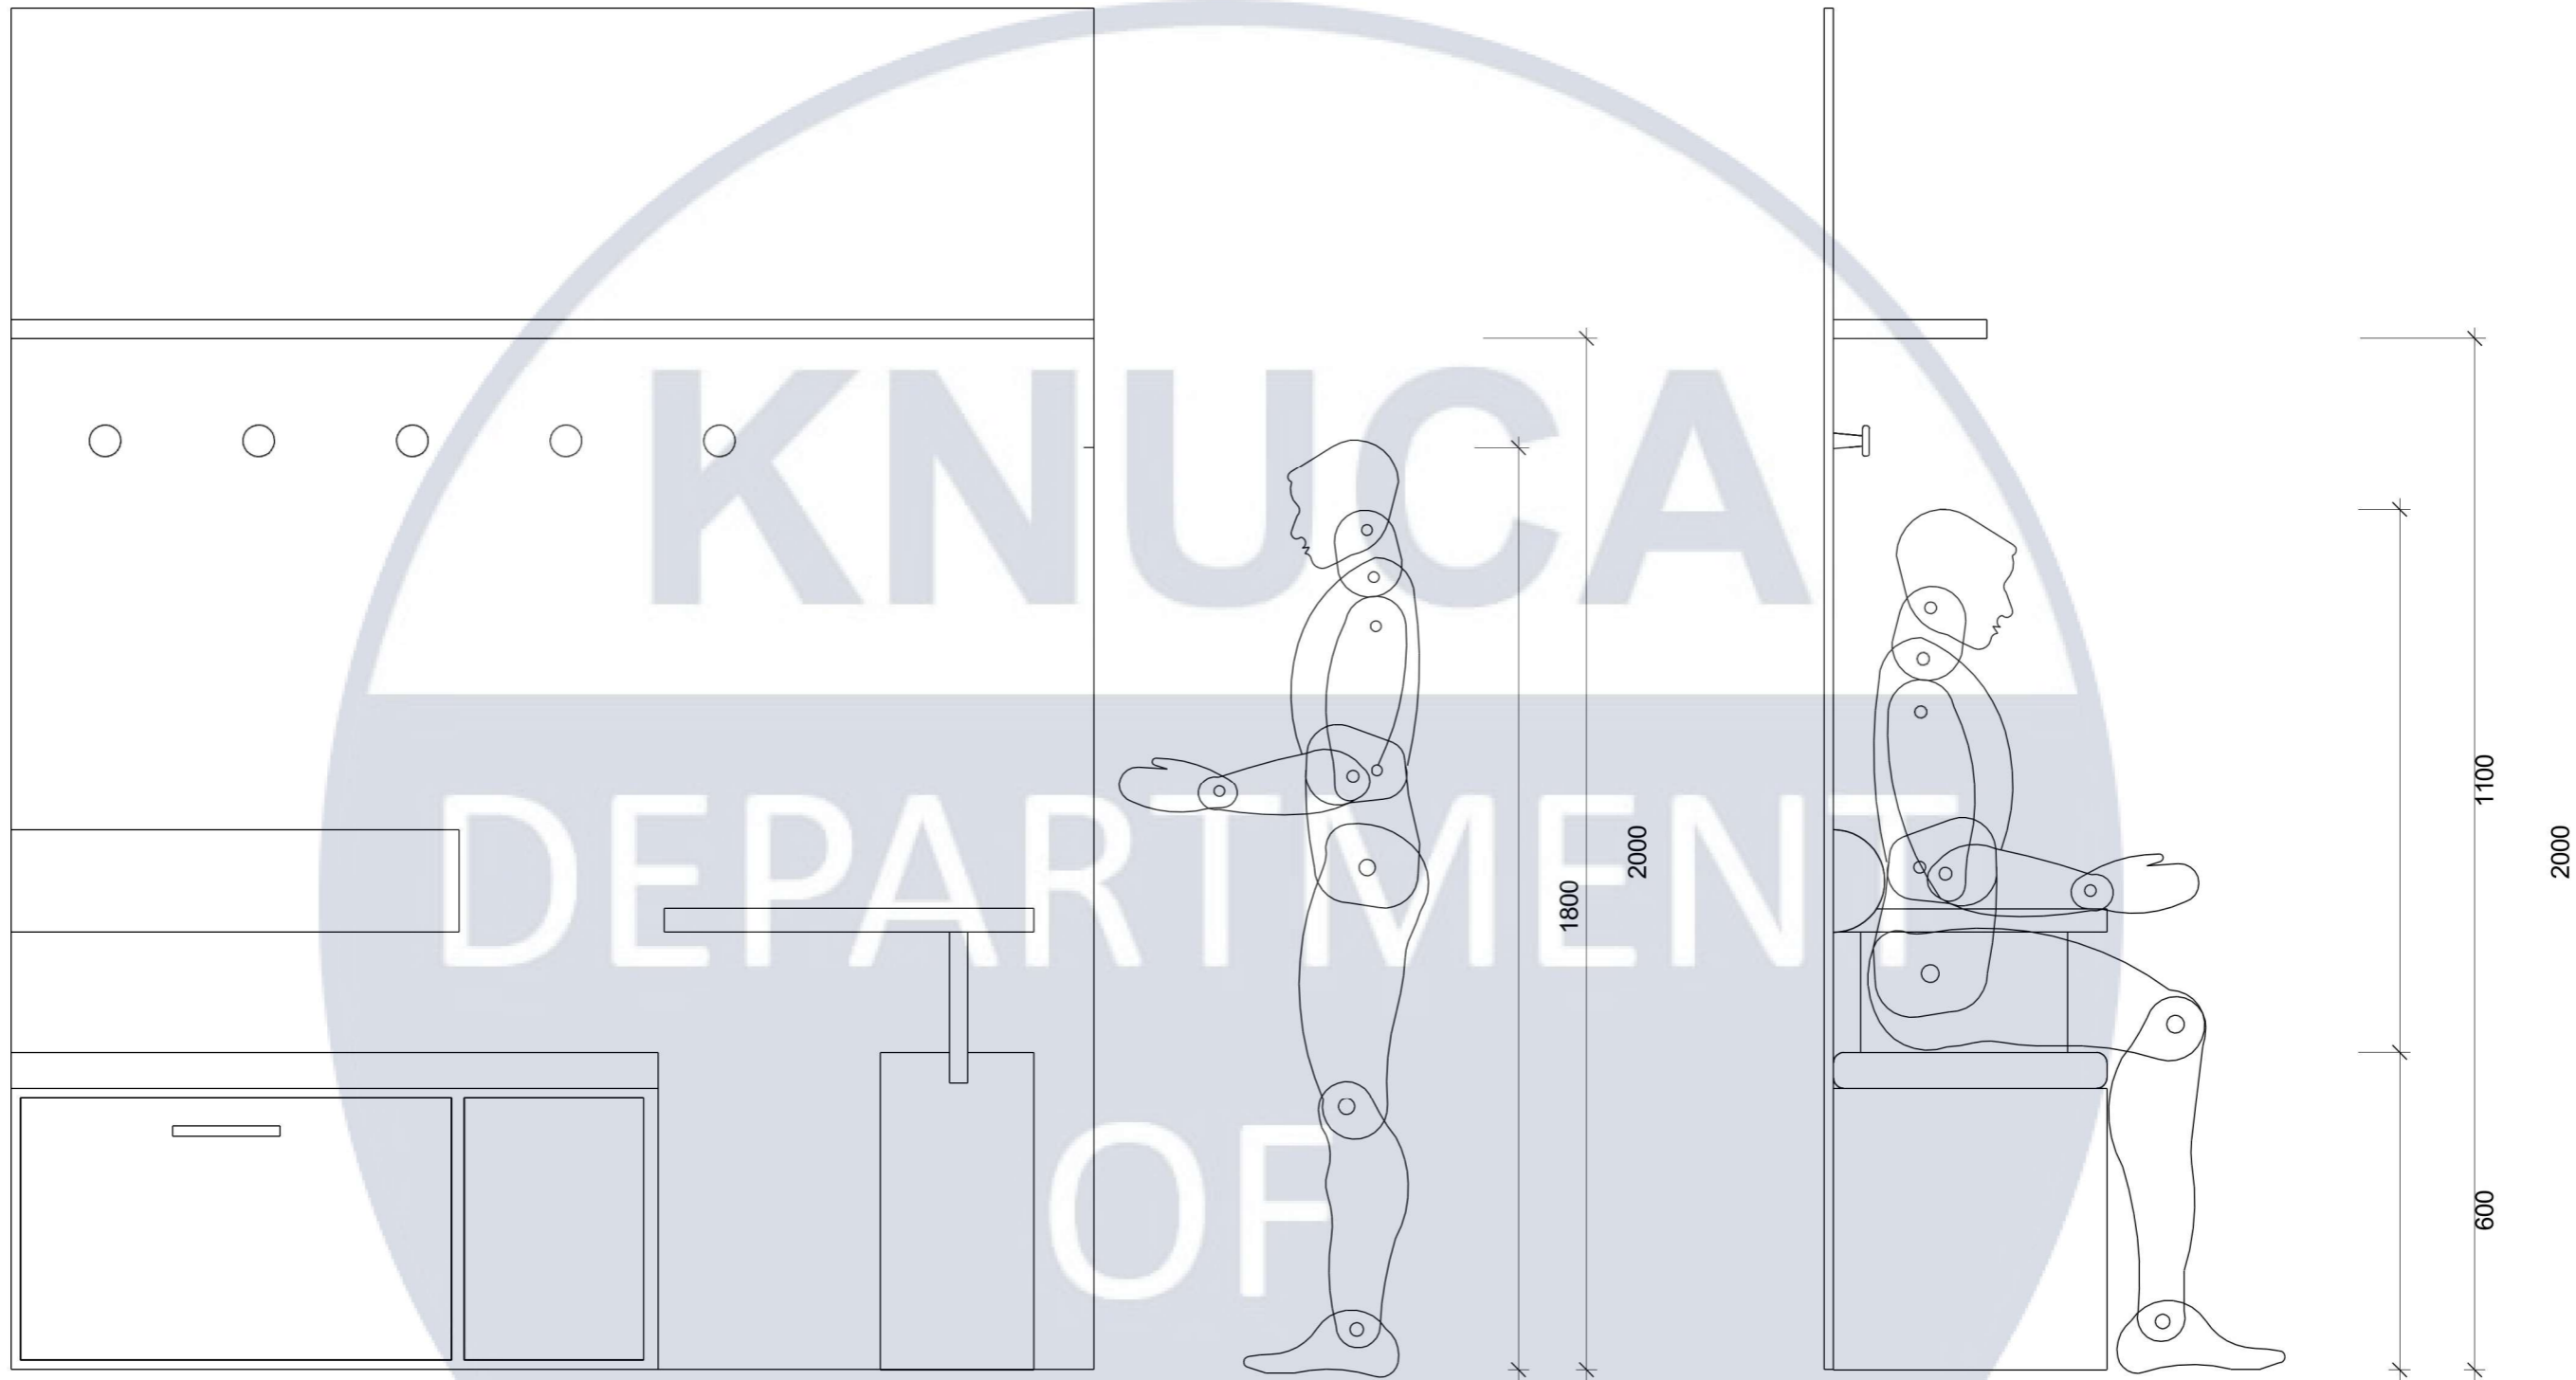

						КНУБА 022 Дизайн 2024 та ДН-20-1			
						Проект інтер'єру сучасного молодіжного житла			
Зм.	Кільк.	Арк.	№ док.	Підпис	Дата	Інтер'єр квартири	Стадія	Аркуш	Аркушів
Розробила	Будяк В.В.						Н	31	33
Керівник	Прокопов О.В.					Ергономічна схема	Архітектурний факультет		
Н. контроль									

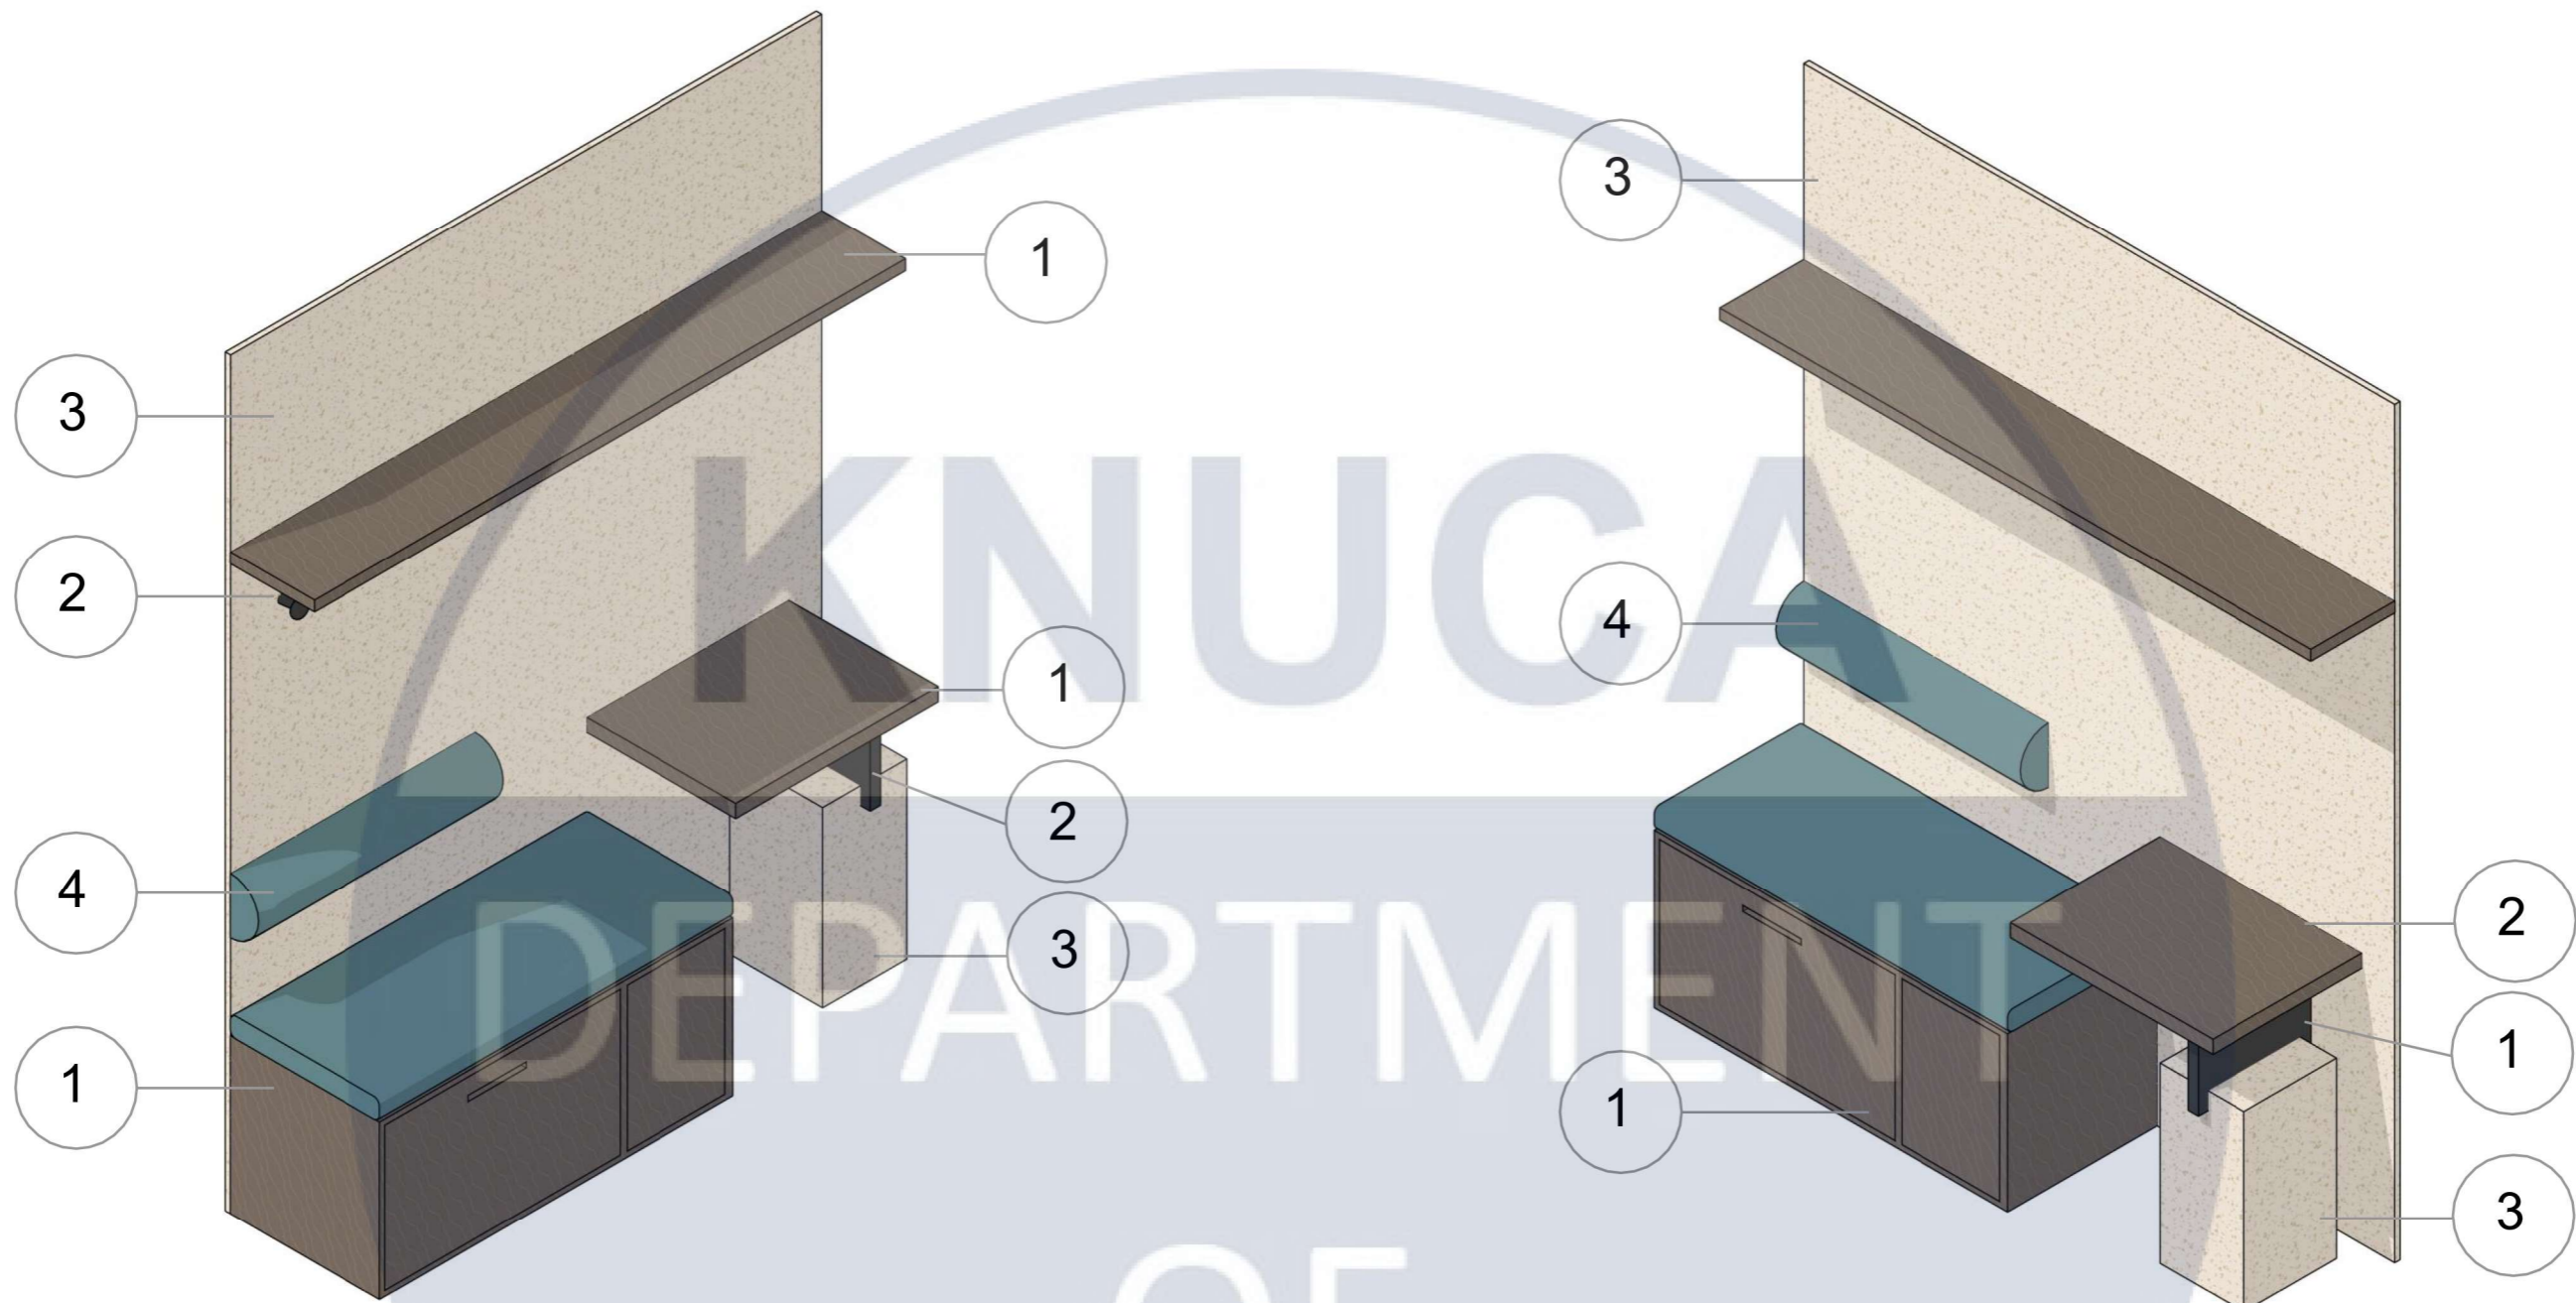

3D МОДЕЛЬ ВИРОБУ

3D МОДЕЛЬ ВИРОБУ-2

ПАСПОРТ МАТЕРІАЛІВ

№	Зображення	Матеріал	№	Зображення	Матеріал
1		МДФ AGT 388 Толедо світле дерево матовий/ Білий PE 2800x1220x18 мм	3		МДФ AGT 390 Сірий Камінь матовий Білий PE 2800x1220x18 мм
2		Чорний матовий метал RAL 9005	4		Рогожка Inaris EximTextil

Зм.	Кільк.	Арк.	№ док.	Підпис	Дата
Розробила				Будяк В.В.	
Керівник				Прокопов О.В.	
Н. контроль					

КНУБА 022 Дизайн 2024 та ДН-20-1

Проект інтер'єру сучасного молодіжного житла

Інтер'єр квартири

Стадія	Аркуш	Аркушів
Н	32	33

ЗД схема елементу меблів

Архітектурний факультет

