




Генплан міста М 1:10000

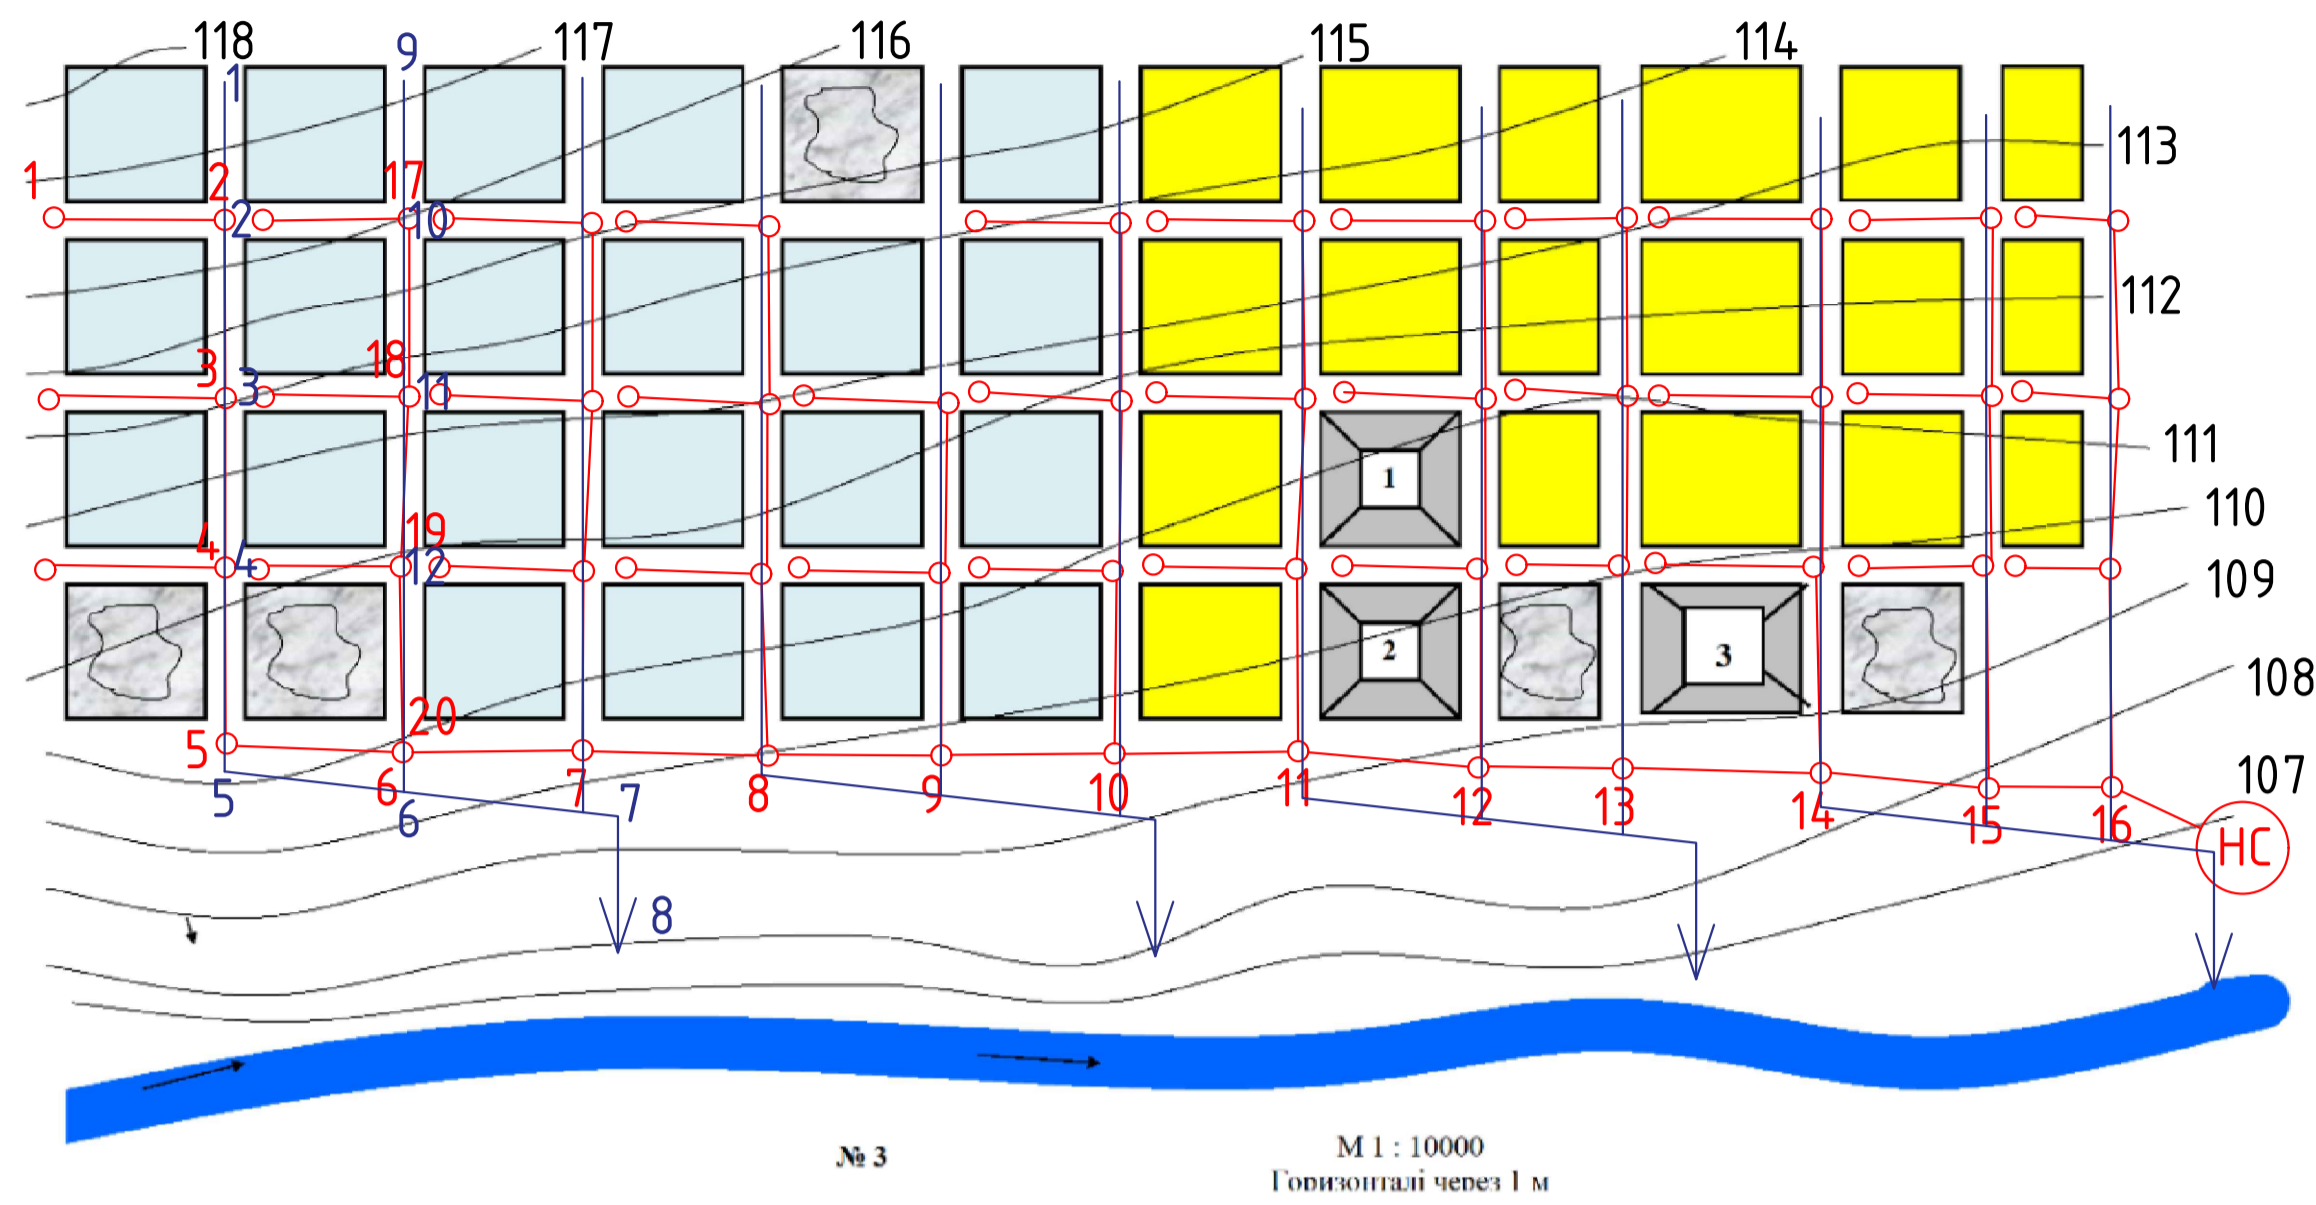

Колектор дощової мережі

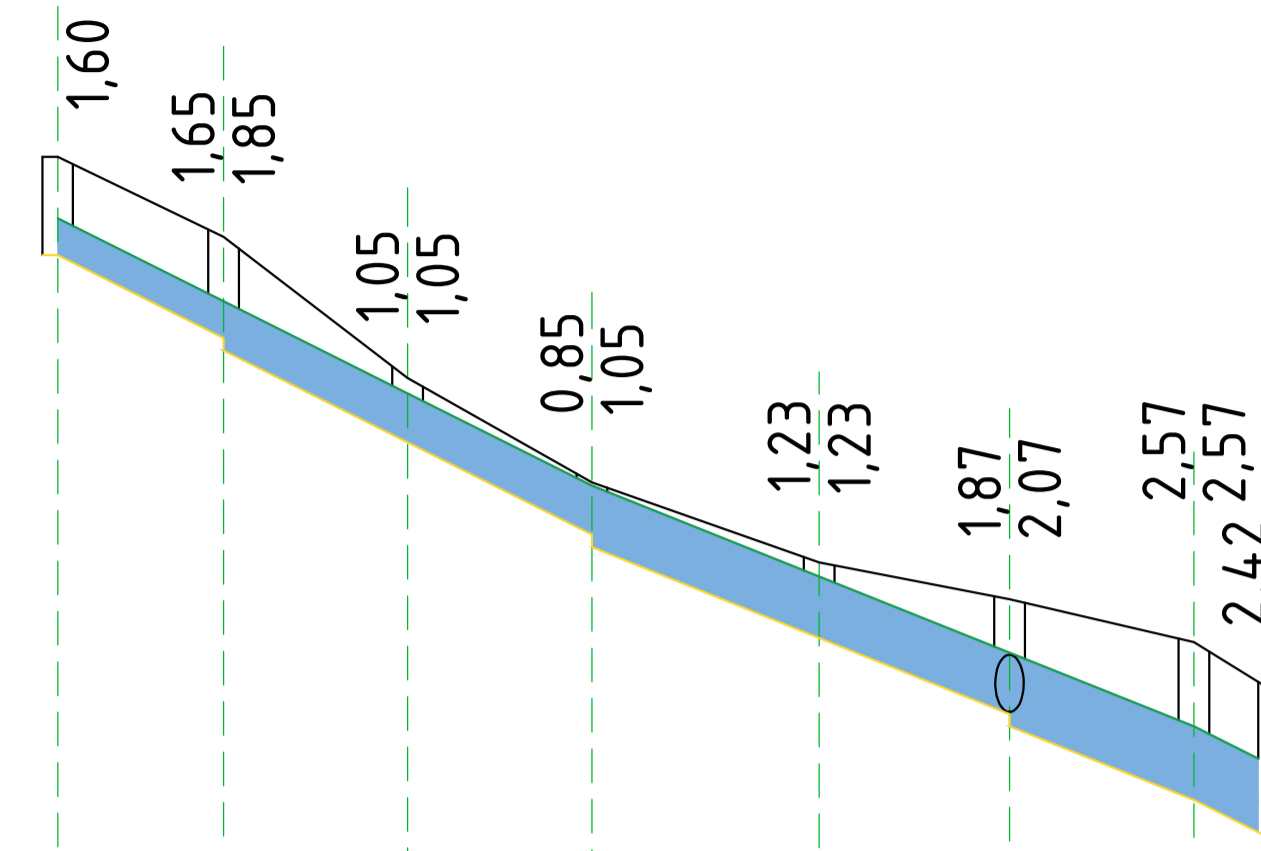


105							
Проектна відмітка землі	116,70	116,10	117,70				
Відмітка лотка труби		115,35	114,75	114,55	116,40		
Відмітка шелиги труби	116,70	113,85	113,05	113,05	114,70	111,10	109,87
Позначення і діаметр труби	Труби керамічні каналізаційні ГОСТ 286-82						
	600	800	800	1000	1000	1200	1200
Основа	Ухил						
	0,005	0,005	0,005	0,004	0,004	0,004	0,005
Довжина	270	300	300	370	310	300	130
Відстань	270	300	300	370	310	300	130
Номера колодязів	1	2	3	4	5	6	7 8

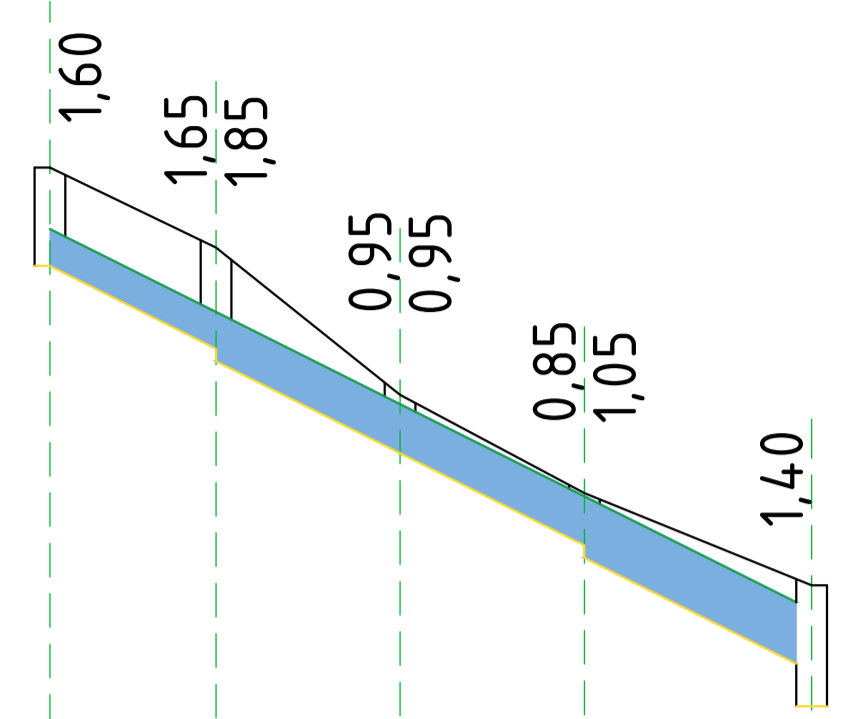


105					
Проектна відмітка землі	116,20	115,60	117,20		
Відмітка лотка труби		114,85	114,25	114,05	115,90
Відмітка шелиги труби	116,20	113,35	112,55	112,55	113,50
Позначення і діаметр труби	Труби керамічні каналізаційні ГОСТ 286-82				
	600	800	800	1000	
Основа	Ухил				
	0,005	0,005	0,005	0,005	
Довжина	270	300	300	370	
Відстань	270	300	300	370	
Номера колодязів	9	10	11	12	6

Колектор побутової мережі

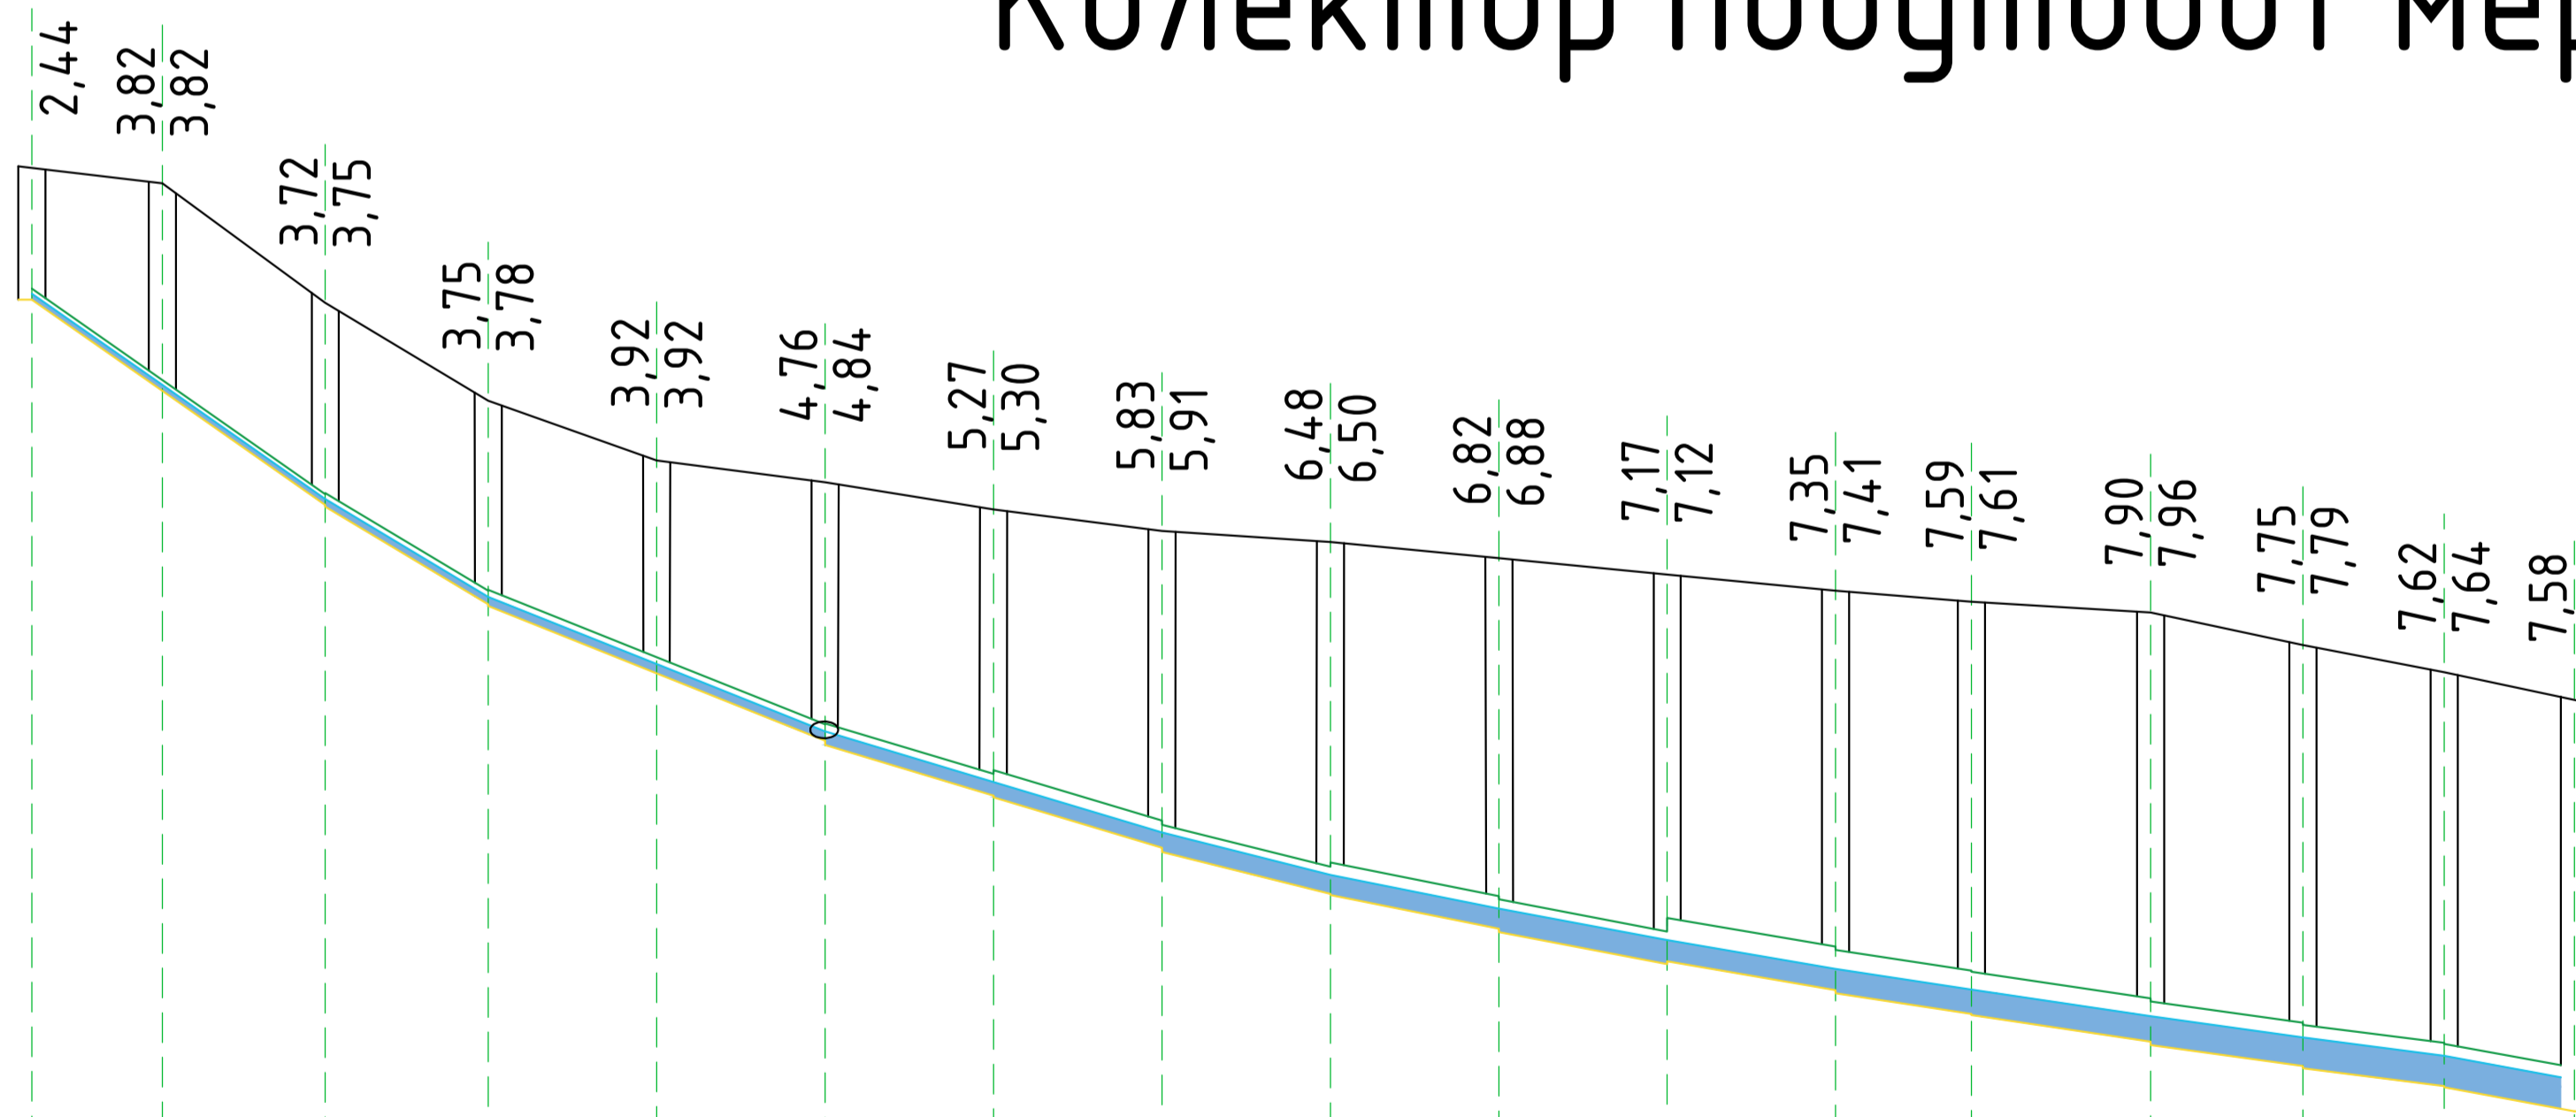

98																
Проектна відмітка землі	114,37	114,46	114,26	116,70												
Відмітка лотка труби		112,69	112,78	112,58	116,40											
Відмітка шелиги труби	114,37	110,68	110,48	110,45	114,20	108,79	108,90	108,65	107,55	107,68	107,38	107,38	111,30	106,31	106,44	106,14
Відмітка рівня води	114,37	110,59	110,70	110,45	114,20	108,79	108,92	108,62	107,55	107,68	107,38	107,38	111,30	106,31	106,46	106,06
Позначення і діаметр труби	Труби керамічні каналізаційні ГОСТ 286-82															
	200	200	250	300	300	400	500	500	600	600	800	800	800	800	800	800
Основа	Ухил															
	0,007	0,007	0,006	0,004	0,004	0,003	0,003	0,0025	0,002	0,0019	0,0017	0,0015	0,0015	0,0014	0,0013	0,002
Довжина	240	300	300	310	310	310	310	310	310	310	250	330	280	260	240	
Відстань	240	300	300	310	310	310	310	310	310	310	250	330	280	260	220	
Номера колодязів	1	2	3	4	5	6	7	8	9	10	11	12	13	14	15	16 НС

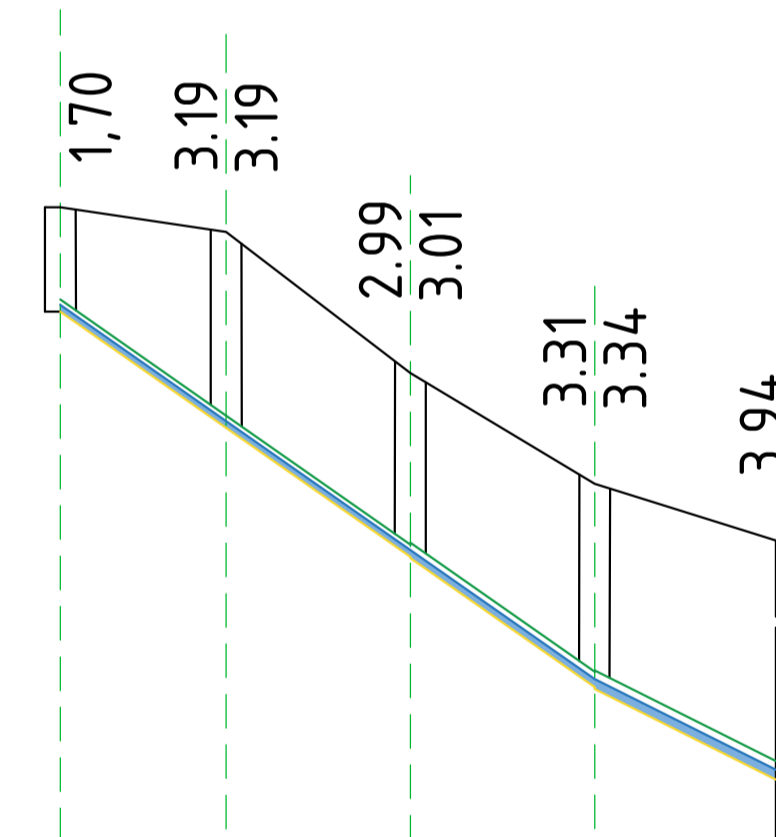

98					
Проектна відмітка землі	114,81	114,90	114,70	116,40	
Відмітка лотка труби		112,92	113,01	112,81	116,00
Відмітка шелиги труби	114,81	110,91	110,71	110,69	113,70
Відмітка рівня води	114,81	110,94	110,94	110,69	113,70
Позначення і діаметр труби	Труби керамічні каналізаційні ГОСТ 286-82				
	200	200	250	300	
Основа	Ухил				
	0,007	0,007	0,007	0,005	
Довжина	270	300	300	320	
Відстань	270	300	300	320	
Номера колодязів	17	18	19	20	6

					КВАЛІФІКАЦІЙНА РОБОТА			
					Кафедра водопостачання та водовідведення			
Зм.	Кл.уч.	Лист	№ док.	Підп.	Дата	Стадія	Лист	Листів
Розробив:	Непол М.Г.					КР	1	6
Керівник:	Нечепор О.М.					Розрахунок роботи мереж водовідведення та очисних споруд міста		
Заб.кафед.	Хоружий В.П.					Трасування побутової і дощової мережі. Побудовний профіль колектора побутової і дощової мережі.		
					КНУБА-2025 ФІСЕ, гр.ВВ-21			
					Формат А1			