

КИЇВСЬКИЙ НАЦІОНАЛЬНИЙ УНІВЕРСИТЕТ БУДІВНИЦТВА ТА АРХІТЕКТУРИ


АРХІТЕКТУРНИЙ ФАКУЛЬТЕТ
КАФЕДРА АРХІТЕКТУРНОГО ПРОЕКТУВАННЯ ЦИВІЛЬНИХ БУДІВЕЛЬ ТА СТОРУД

ГРАФІЧНА ЧАСТИНА

ДО АТЕСТАЦІЙНОЇ РОБОТИ ОСВІТНЬО-КВАЛІФІКАЦІЙНОГО РІВНЯ БАКАЛАВРА
НА ТЕМУ : КРИТИЙ РИНОК В МІСТІ КИЇВ




ВИКОНАЛА : СТ. ГР АРХ-42А ПОТОМАХА А.Р.
ПЕРЕВІРИЛИ : КОРОЛЬ В.П. КАЩЕНКО Т.О. СЕЛІВАНОВ О.І.

КИЇВ 2023

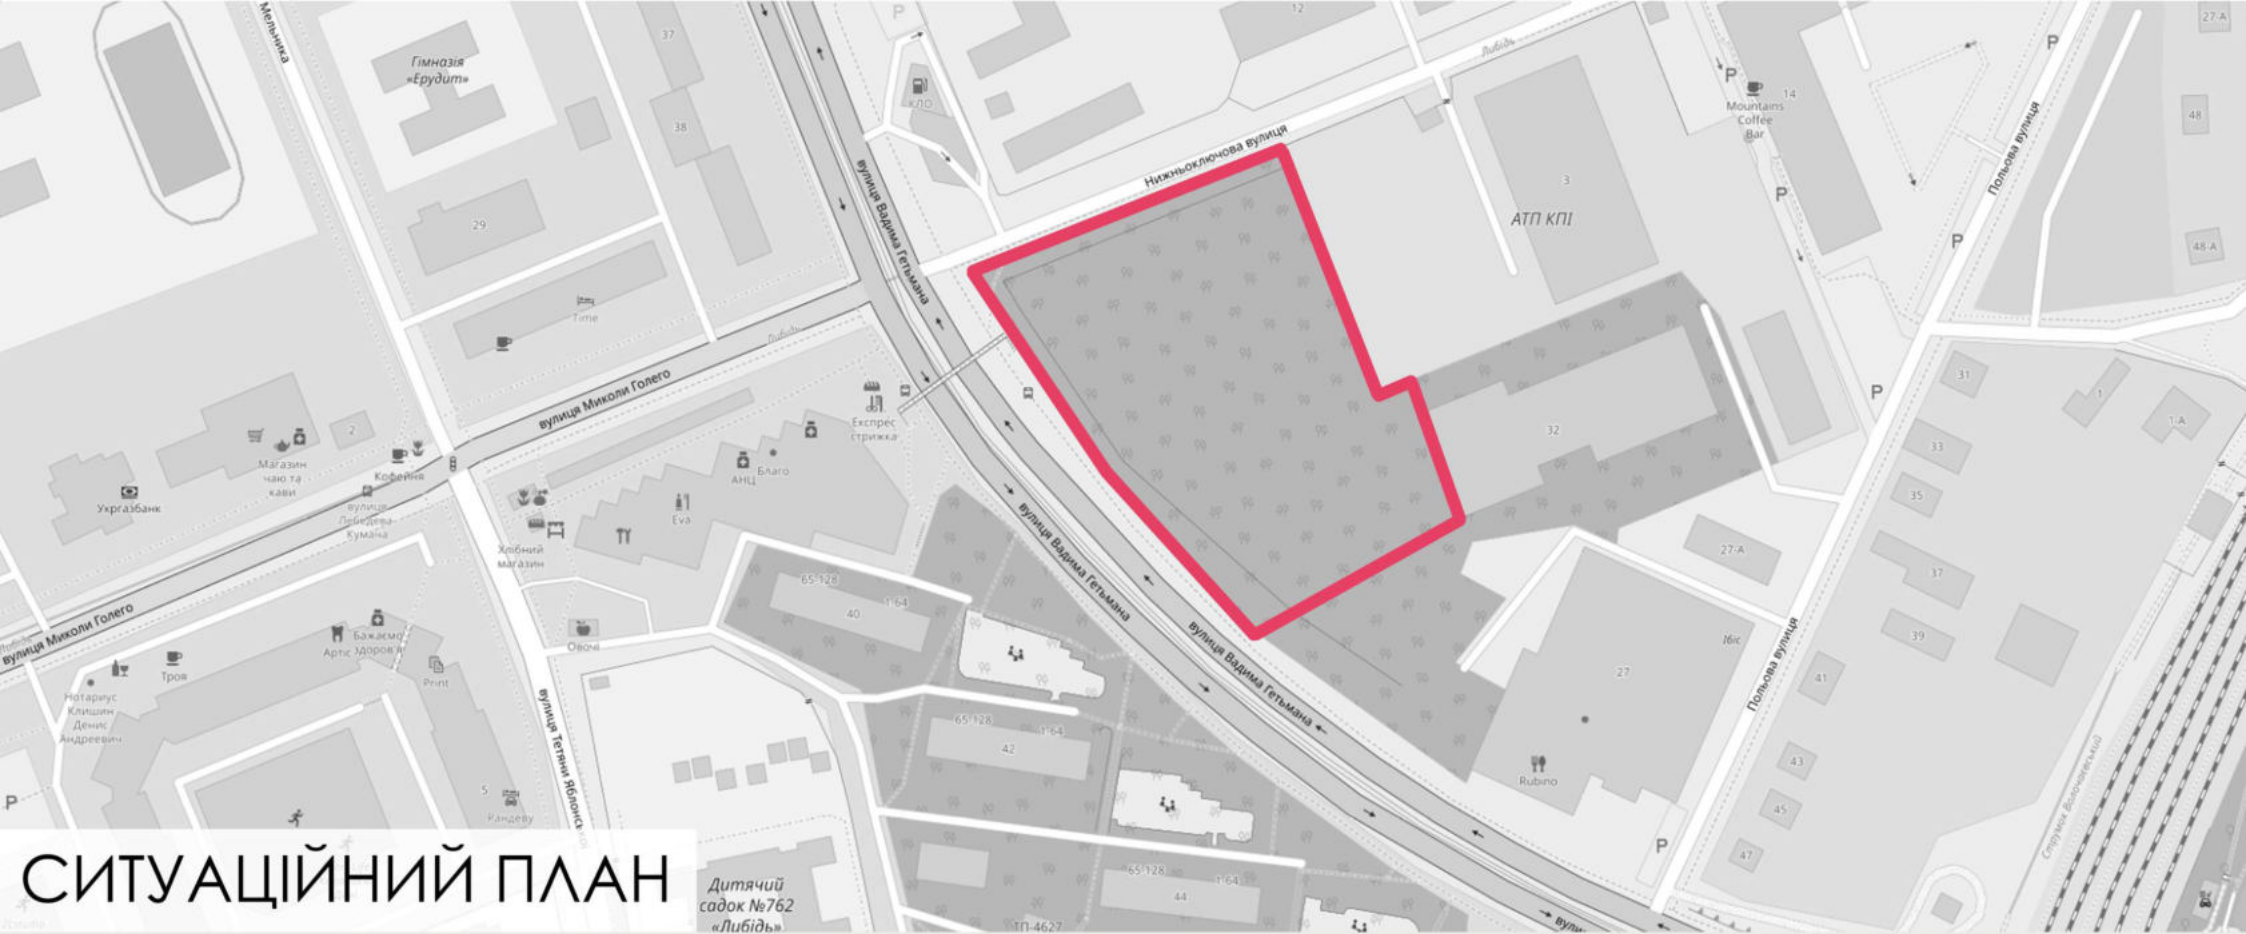

СИТУАЦІЙНИЙ ПЛАН

Дитячий садок №762 «Либідь»

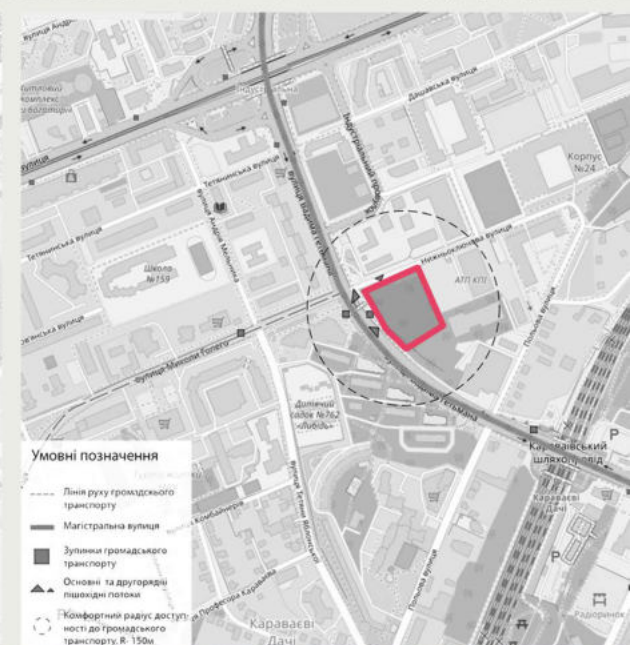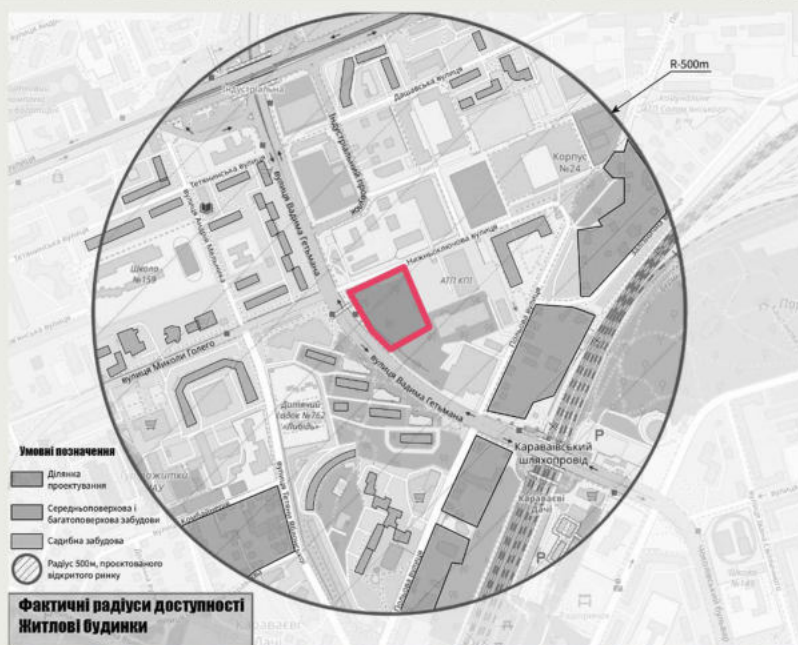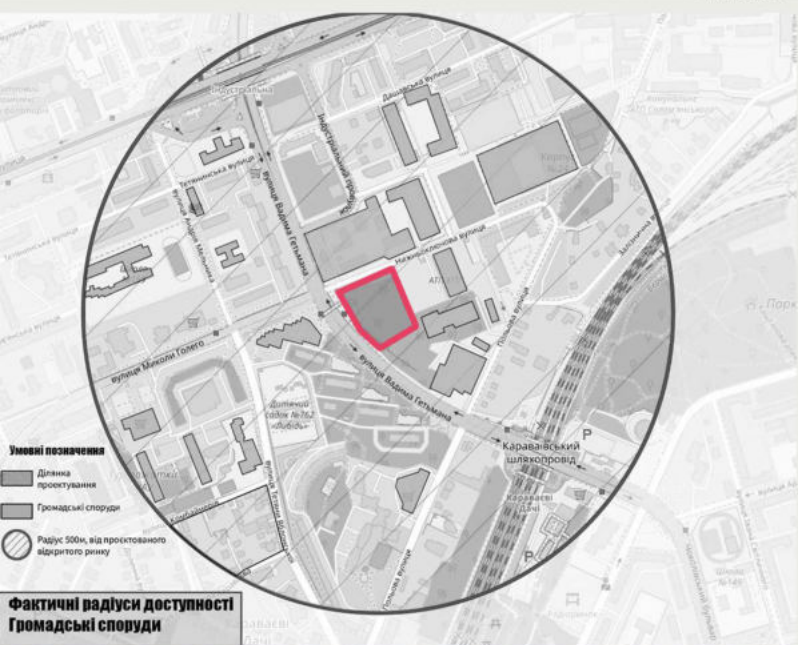


Перспективні зображення



Планувальні рішення

План 1-го поверху

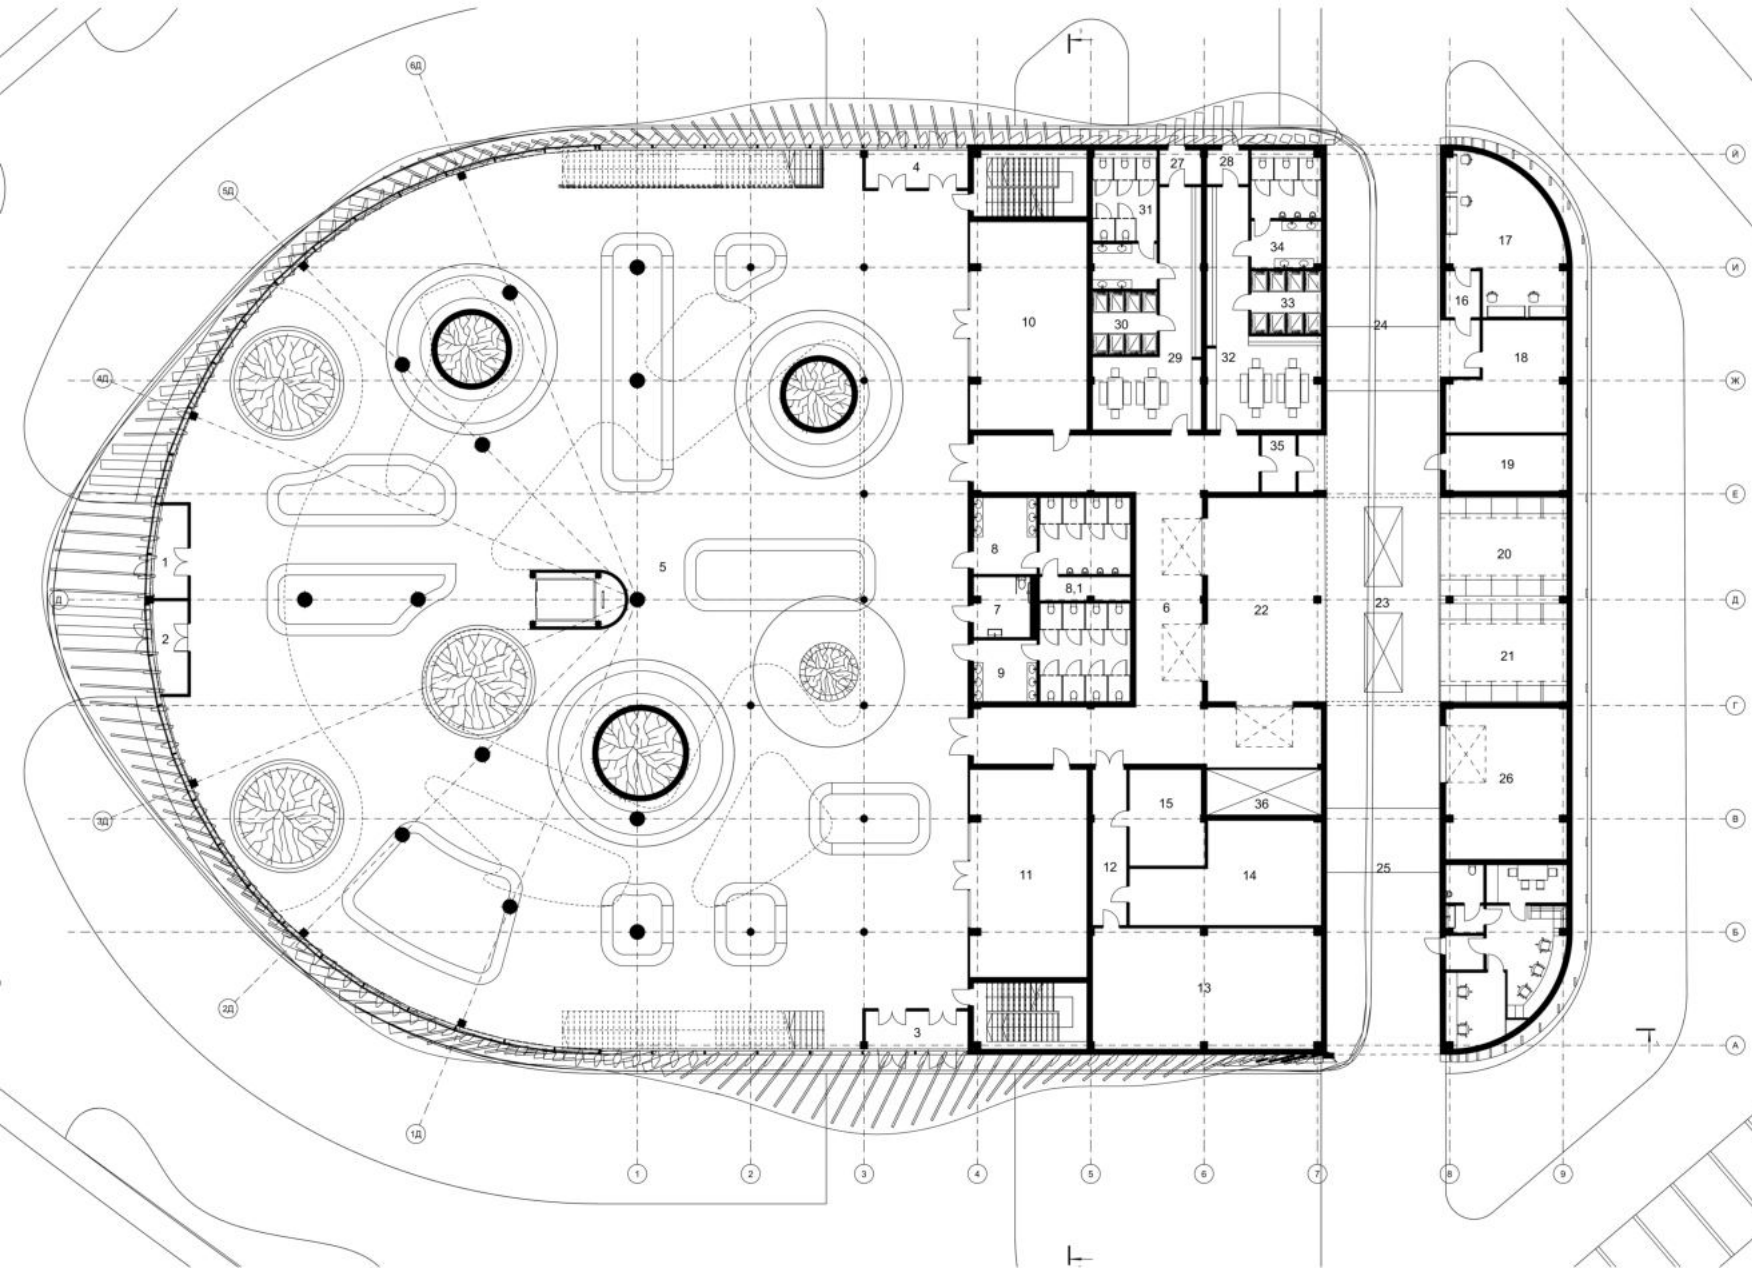


Експлікація 1-го пов.

№	Найменування	Площа
1	Тамбур	8,84
2	Тамбур	8,85
3	Тамбур	10,85
4	Тамбур	11,00
5	Торговий зал	1 772,14
6	Коридор	140,36
7	СВ для маломобільних	9,57
8	СВ для чоловіків	33,62
8,1	Комора	6,00
9	СВ для жінок	36,33
10	Комерційне приміщення	68,20
11	Комерційне приміщення	68,20
12	Коридор	14,85
13	Камера для зберігання молочних продуктів	77,32
14	Камера для зберігання м'яса	45,75
15	Камера для зберігання риби	19,82
16	Тамбур	4,41
17	Лабораторія	43,23
18	Медпункт	31,94
19	Тех. приміщення	18,56
20	Зона збирання сміття	36,18
21	Зона збирання сміття	36,18
22	Зона розгрузки	70,74
23	Зона погрузки сміття	64,80
24	Службовий проїзд	122,97
25	Службовий проїзд	116,82
26	Складське приміщення	50,88
27	Тамбур	3,96
28	Тамбур	3,87
29	Гардероб "ж"	41,94
30	душова зона "ж"	11,22
31	СВ "ж"	14,96
32	Гардероб "ч"	47,33
33	Душова "ч"	12,21
34	СВ "ч"	21,65
35	Тамбур	5,40
36	Грузовий ліфт	16,34
		3 107,29 м ²

Планувальні рішення

План 2-го поверху

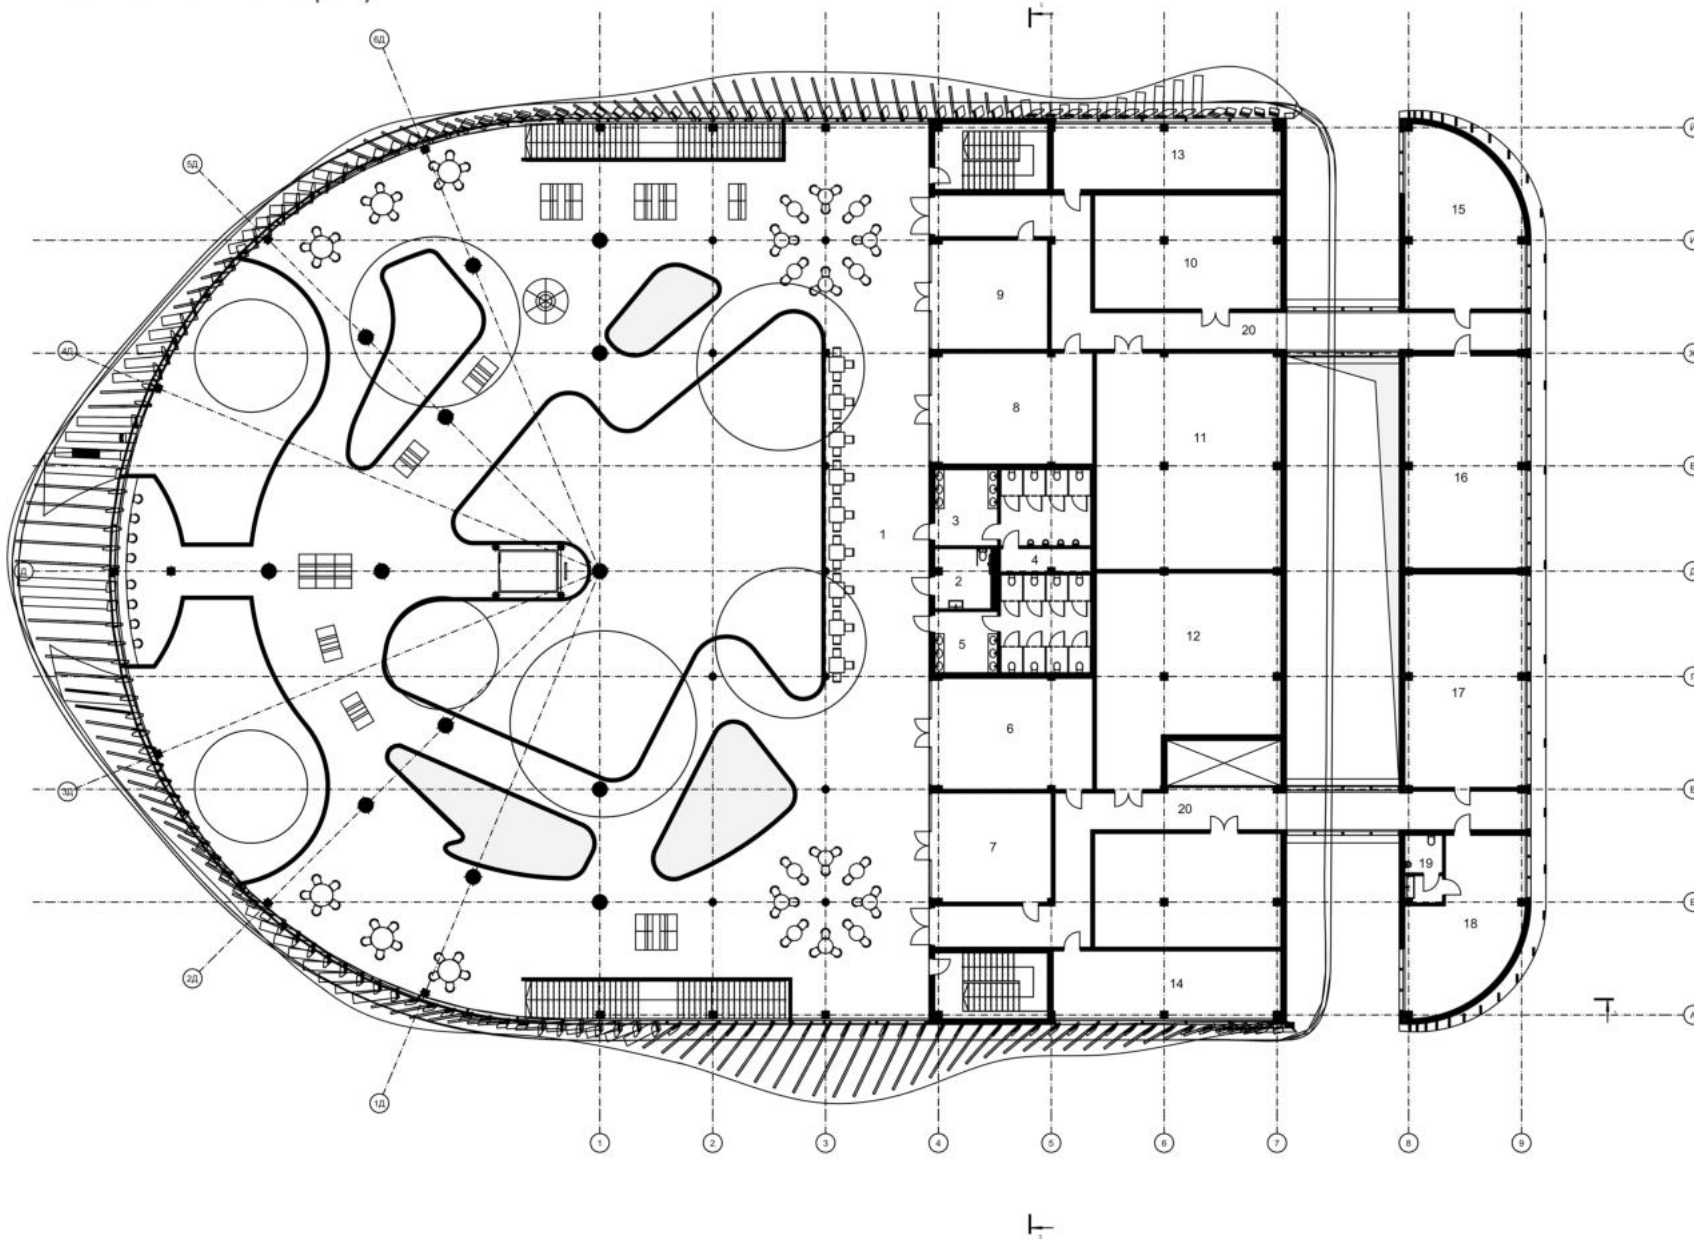


Експлікація 2-го пов.

№	Найменування	Площа
1	Загальний простір	1 128,50
2	СВ для маломобільних	9,57
3	СВ для чоловіків	33,62
4	Комора	6,00
5	СВ для жінок	36,33
6	Комерційне приміщення	50,32
7	Комерційне приміщення	35,96
8	Комерційне приміщення	49,56
9	Комерційне приміщення	34,80
10	Складське приміщення	59,89
11	Складське приміщення	112,70
12	Складське приміщення	94,31
13	Офісне приміщення	42,35
14	Офісне приміщення	42,35
15	Офісне приміщення	54,79
16	Офісне приміщення	71,68
17	Офісне приміщення	71,68
18	Кабінет директора	46,09
19	СВ	7,20
20	Коридор	74,70
20	Коридор	75,91
		2 138,31 м ²

Планувальні рішення

План підвального поверху

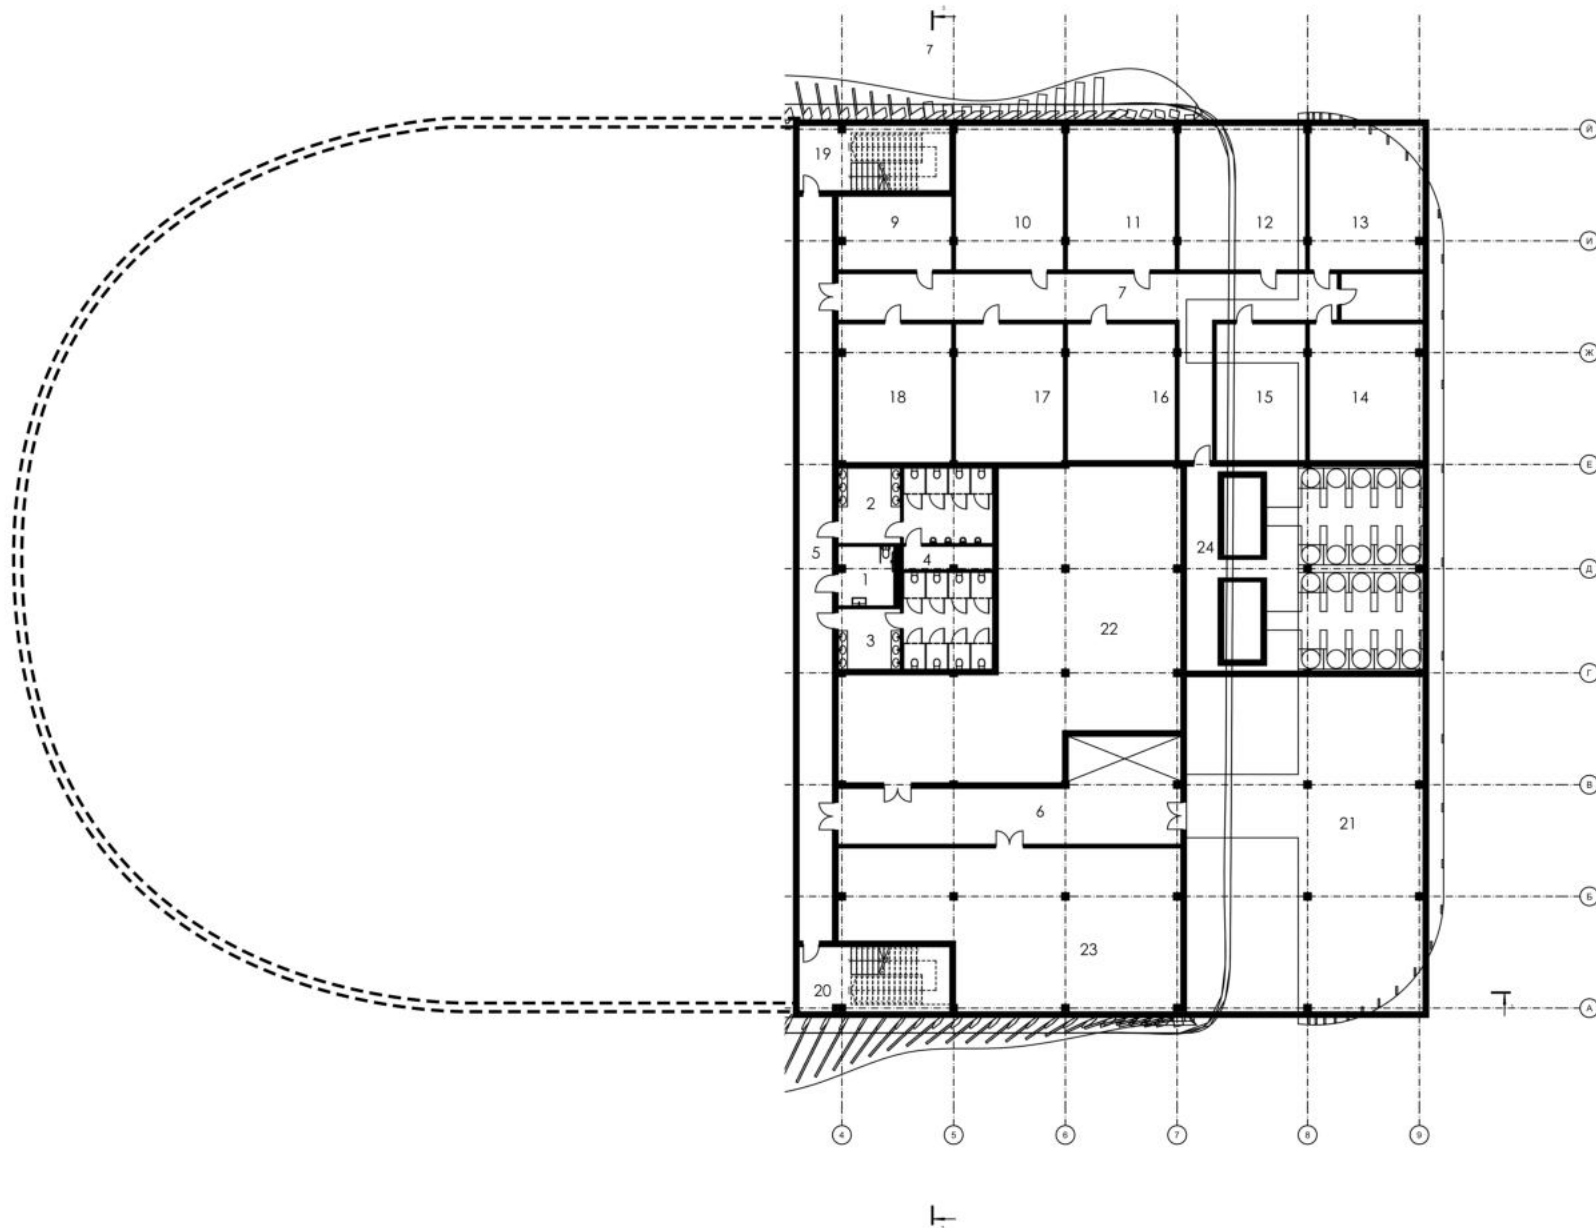


Експлікація -1-го пов.


№	Найменування	Площа
1	СВ для маломобільних	9,57
2	СВ для чоловіків	33,61
3	СВ для жінок	36,42
4	Комора	6,00
5	Коридор	72,00
6	Коридор	55,20
7	Коридор	80,58
8	Тех кімната	11,00
9	Комора для зберігання продуктів	24,13
10	Комора для зберігання продуктів	45,54
11	Комора для зберігання продуктів	43,15
12	Комора для зберігання продуктів	42,59
13	Комора для зберігання продуктів	35,25
14	Комора для зберігання продуктів	44,80
15	Комора для зберігання продуктів	47,31
16	Комора для зберігання продуктів	52,89
17	Комора для зберігання продуктів	44,99
18	Комора для зберігання продуктів	44,99
19	Сходова клітка	28,35
20	Сходова клітка	28,35
21	Солодильна камера для молочних продуктів	228,60
22	Солодильна камера для м'яса	198,04
23	Солодильна камера для риби	137,98
24	Зона вивезу сміття	138,43
		1 489,77 м ²

Планувальні рішення
Аксонетричні схеми

Об'ємне рішення
1-го поверху

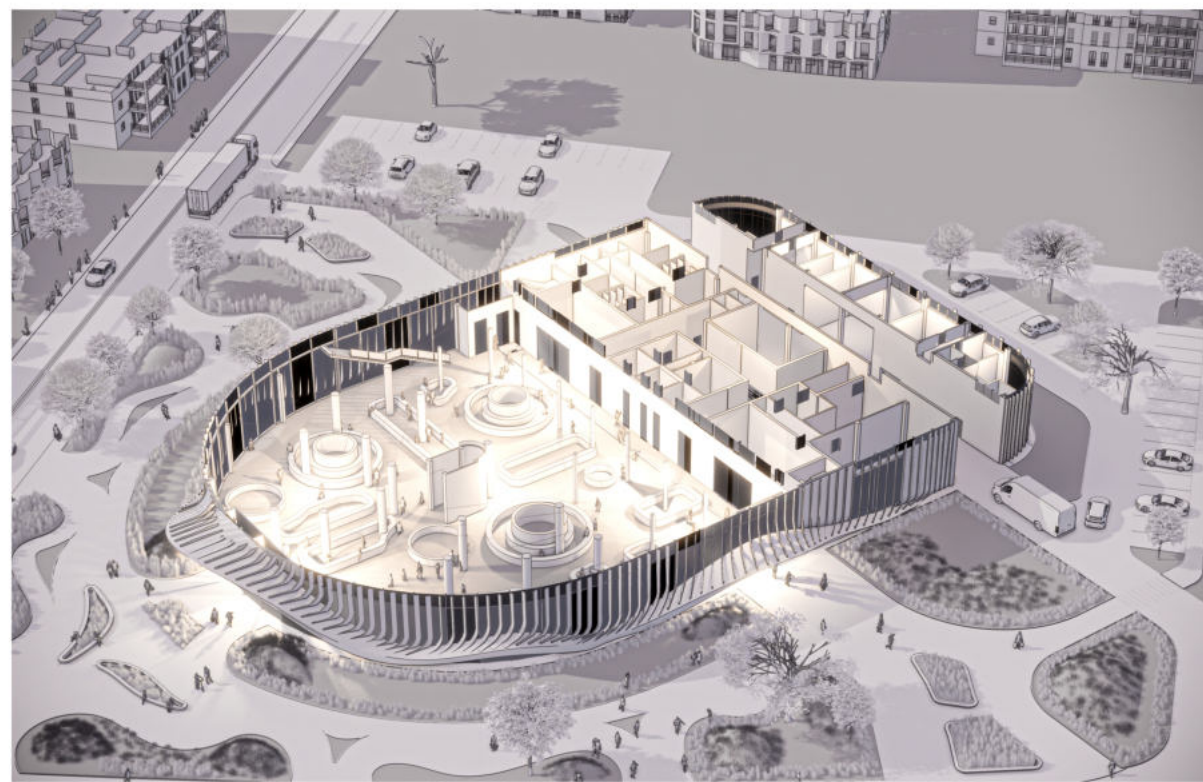

Об'ємне рішення
2-го поверху

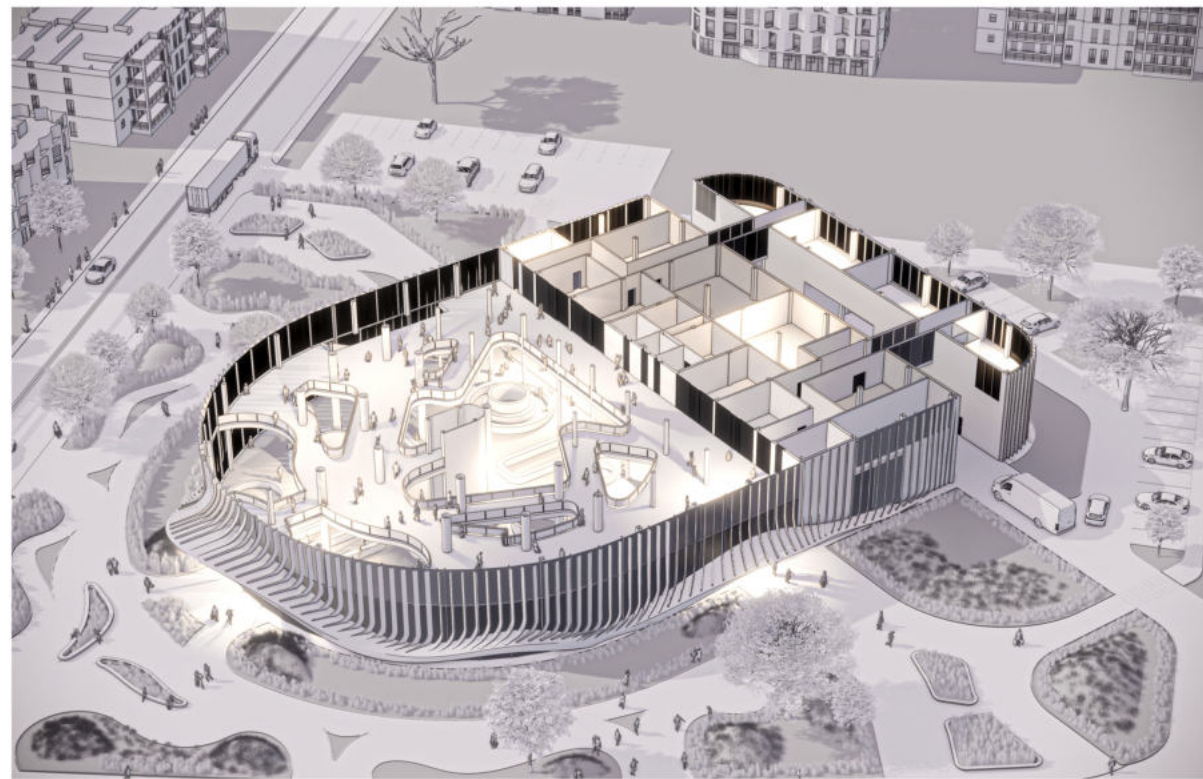

Генеральний план


ЕКСПЛІКАЦІЯ
ГЕНПЛАНУ

1-ПРОЕКТОВАНА
БУДІВЛЯ

2-ГОСТОВА ПАРКОВКА

3-ПАРКОВКА ПЕРСОНАЛУ

4-РЕКРЕАЦІЙНА ЗОНА

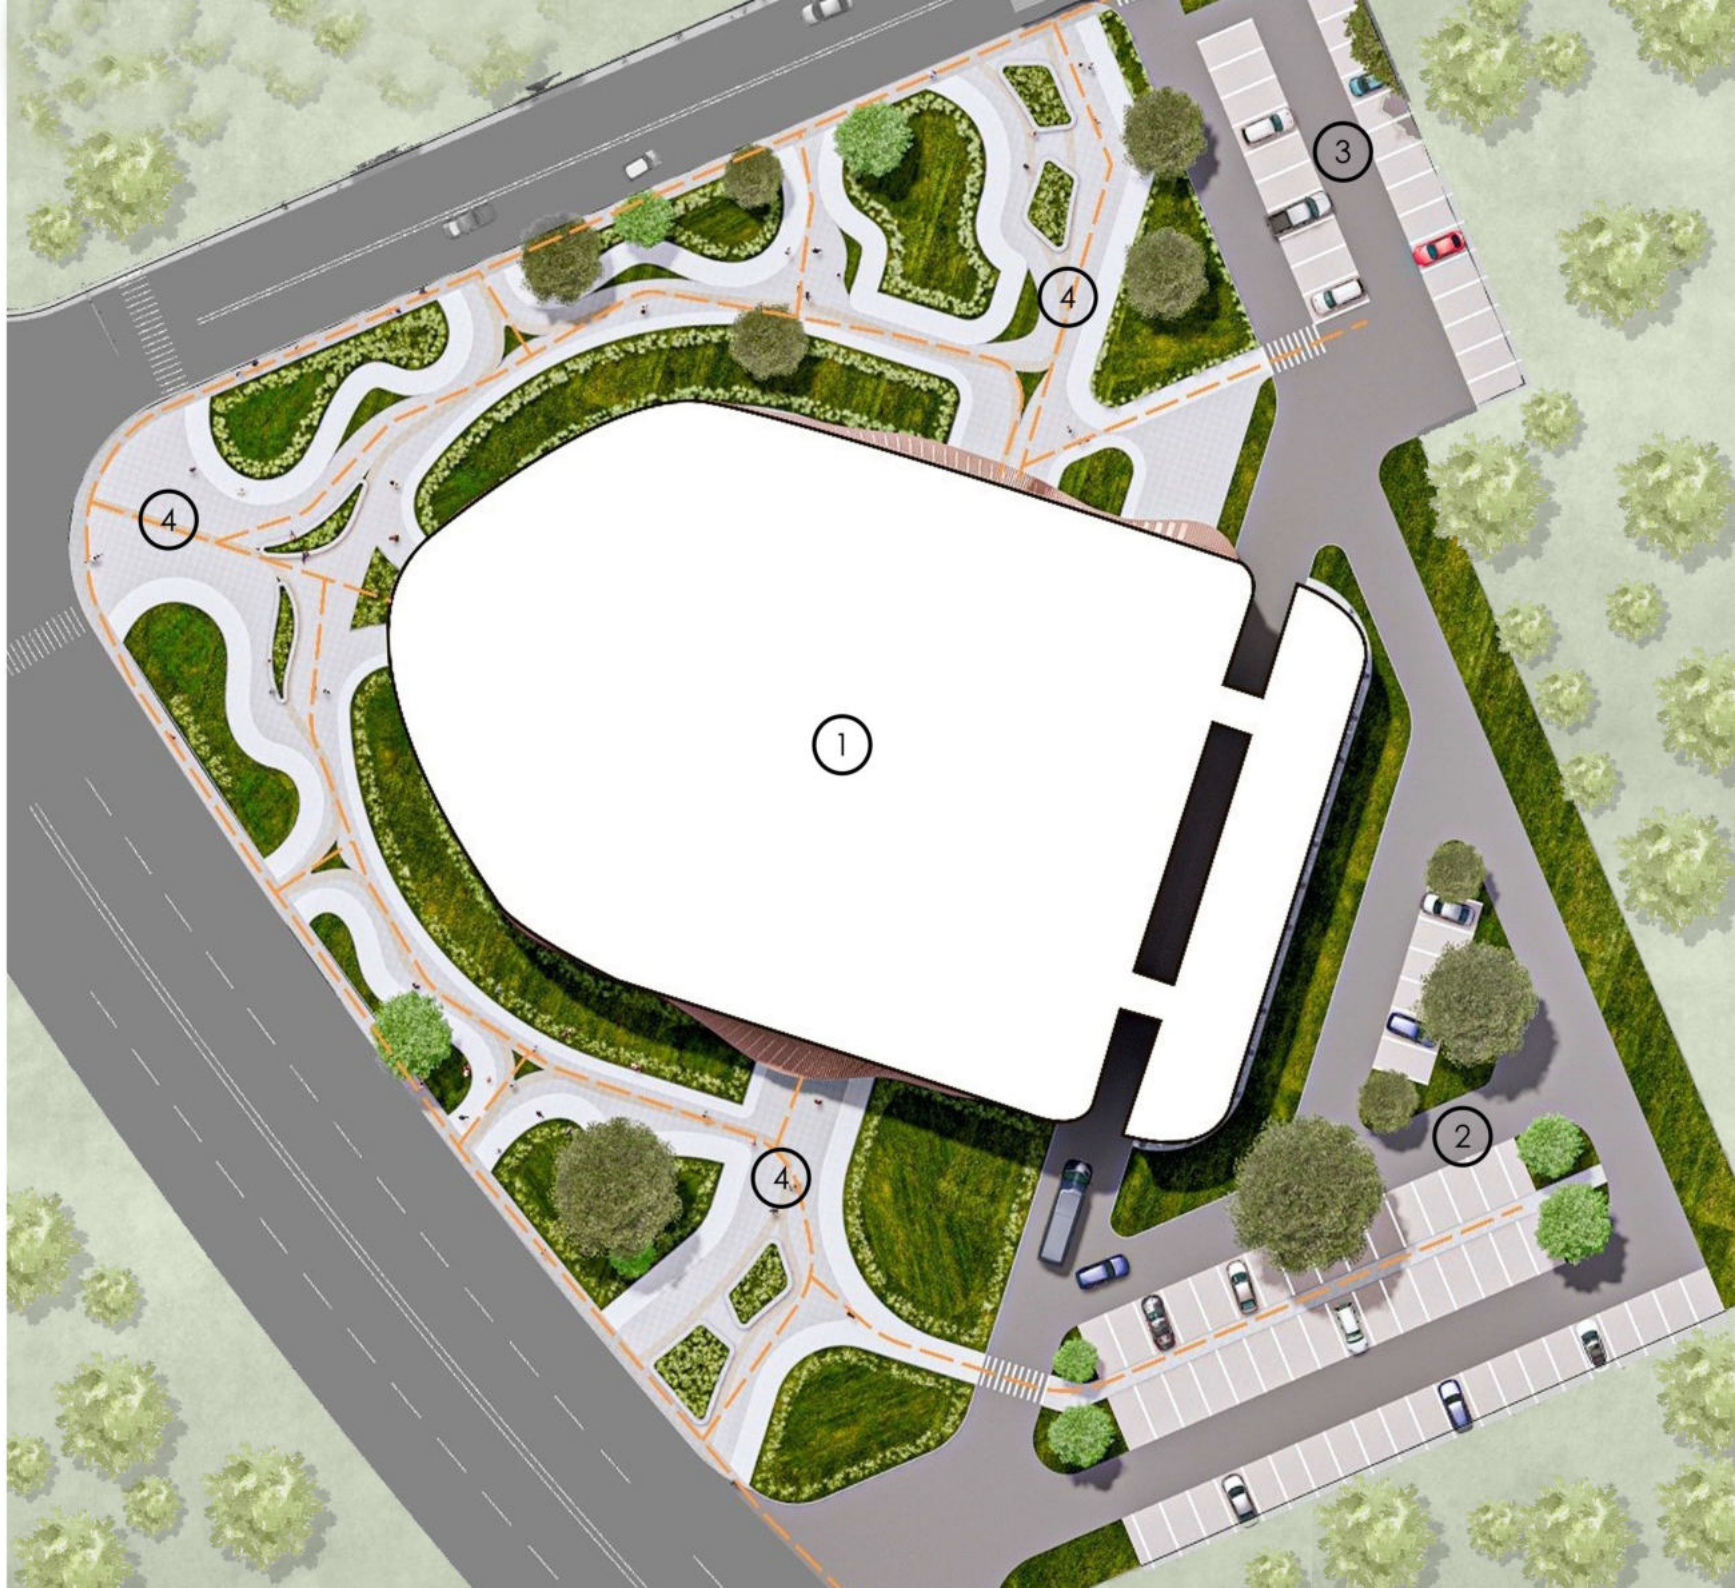

Фасади




Фасад 1-9




Фасад Й-А

Розрізи

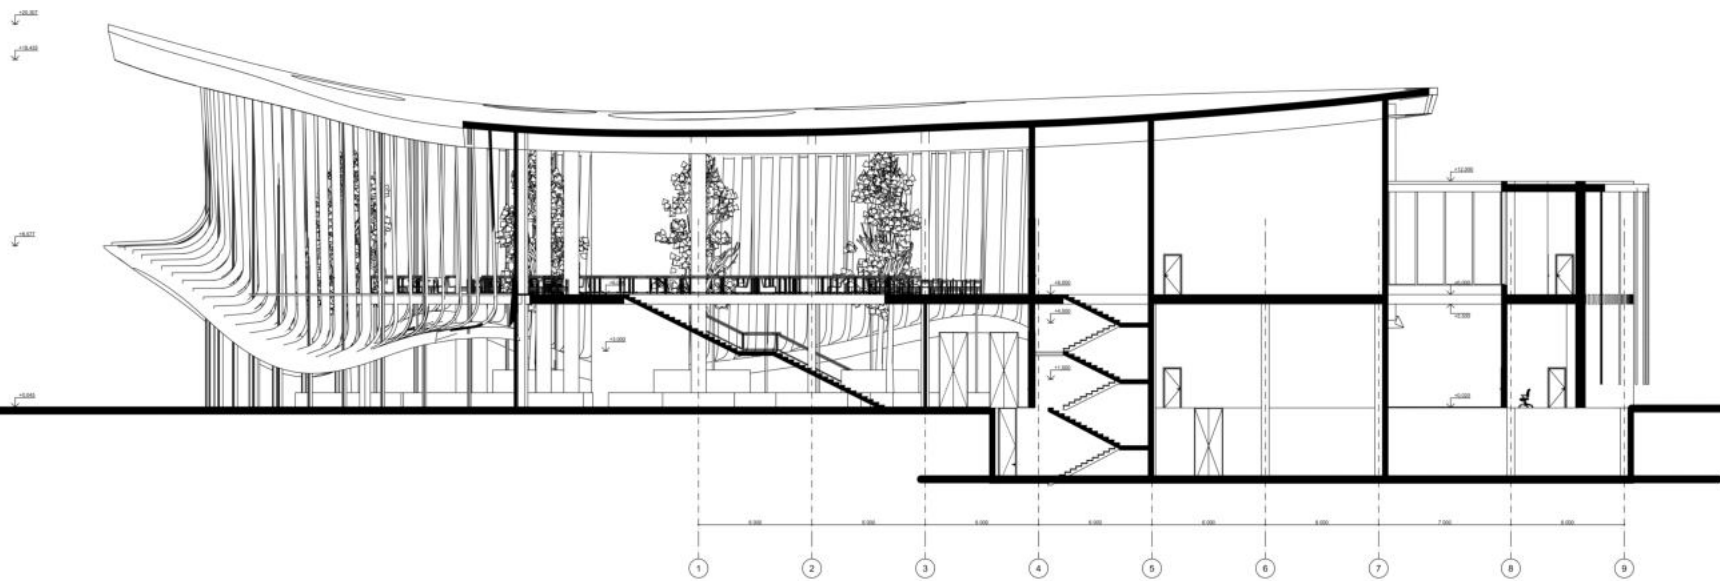

Розріз 1-9

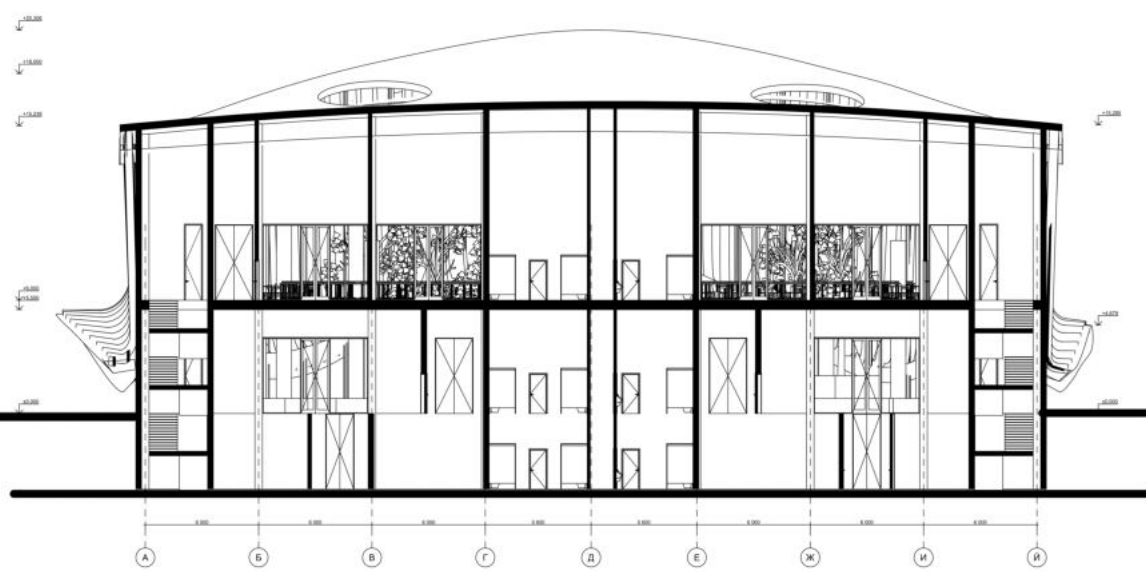

Розріз А-Й



Візуалізації інтер'єру

