

КВАЛІФІКАЦІЙНА ВИПУСКНА РОБОТА
НА ЗДОБУТТЯ ОСВІТНЬОГО СТУПЕНЯ
БАКАЛАВР АРХІТЕКТУРИ

на тему:

РОЗВАЖАЛЬНИЙ КОМПЛЕКС У КИЇВСЬКІЙ ОБЛАСТІ

загальним обсягом 6 аркушів формату А1, пояснювальна записка 60с.

Виконав: студент групи АРХ-22-5
191 «Архітектура та містобудування»,
Освітньо-професійна програма «Архітектура та містобудування»
(шифр і назва спеціальності, освітньо-наукової програми)



Толошняк Денис Радиславович

(прізвище, ім'я, по батькові)

Керівник: кандидат архітектури, доцент Зінов'єва Олена Сергіївна


Рецензент: кандидат архітектури, доцент Гарбар Марина Володимирівна

Київ – 2026 р.

  

Експлікація до генерального плану


1. Розважальний комплекс
2. парковочна зона
3. Рекреаційна зона
4. Майданчик для контейнерів ТПВ
5. Завантажувальний майданчик

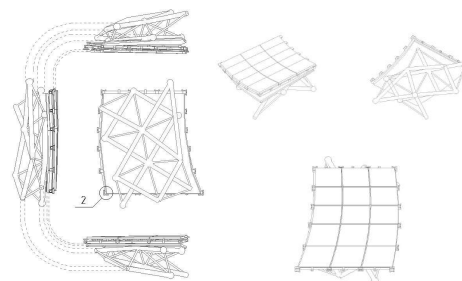




Експлікація до генерального плану


1. Розважальний комплекс
2. парковочна зона
3. Реакраційна зона
4. Майданчик для контейнерів ТПВ
5. Завантажувальний майданчик

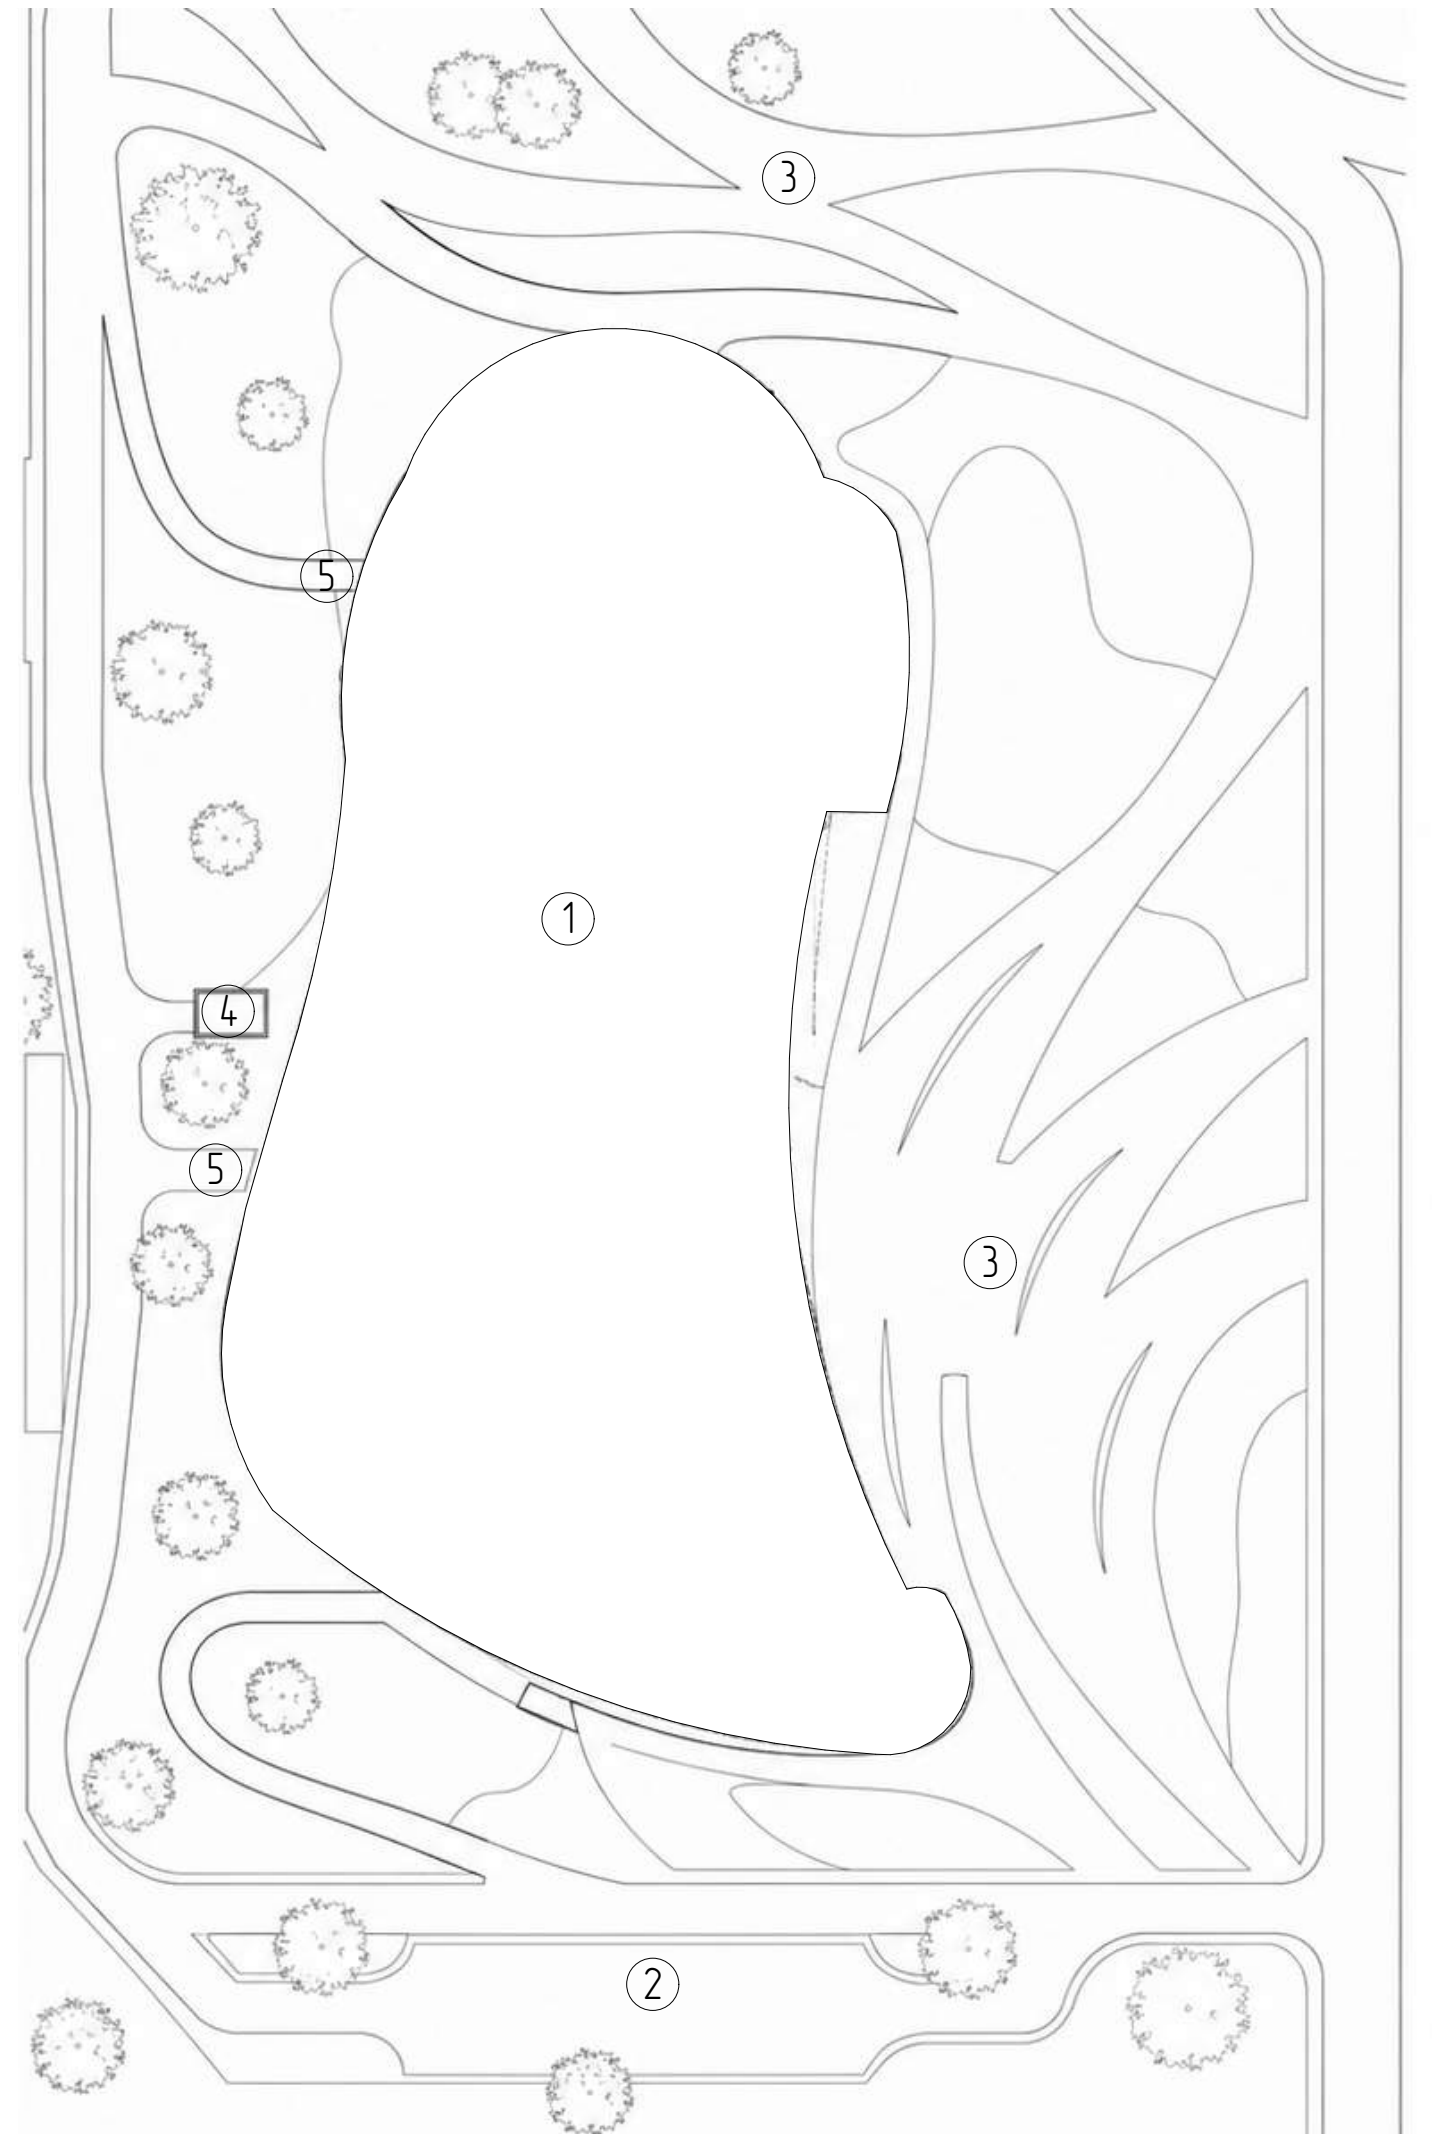

План 1-го поверху

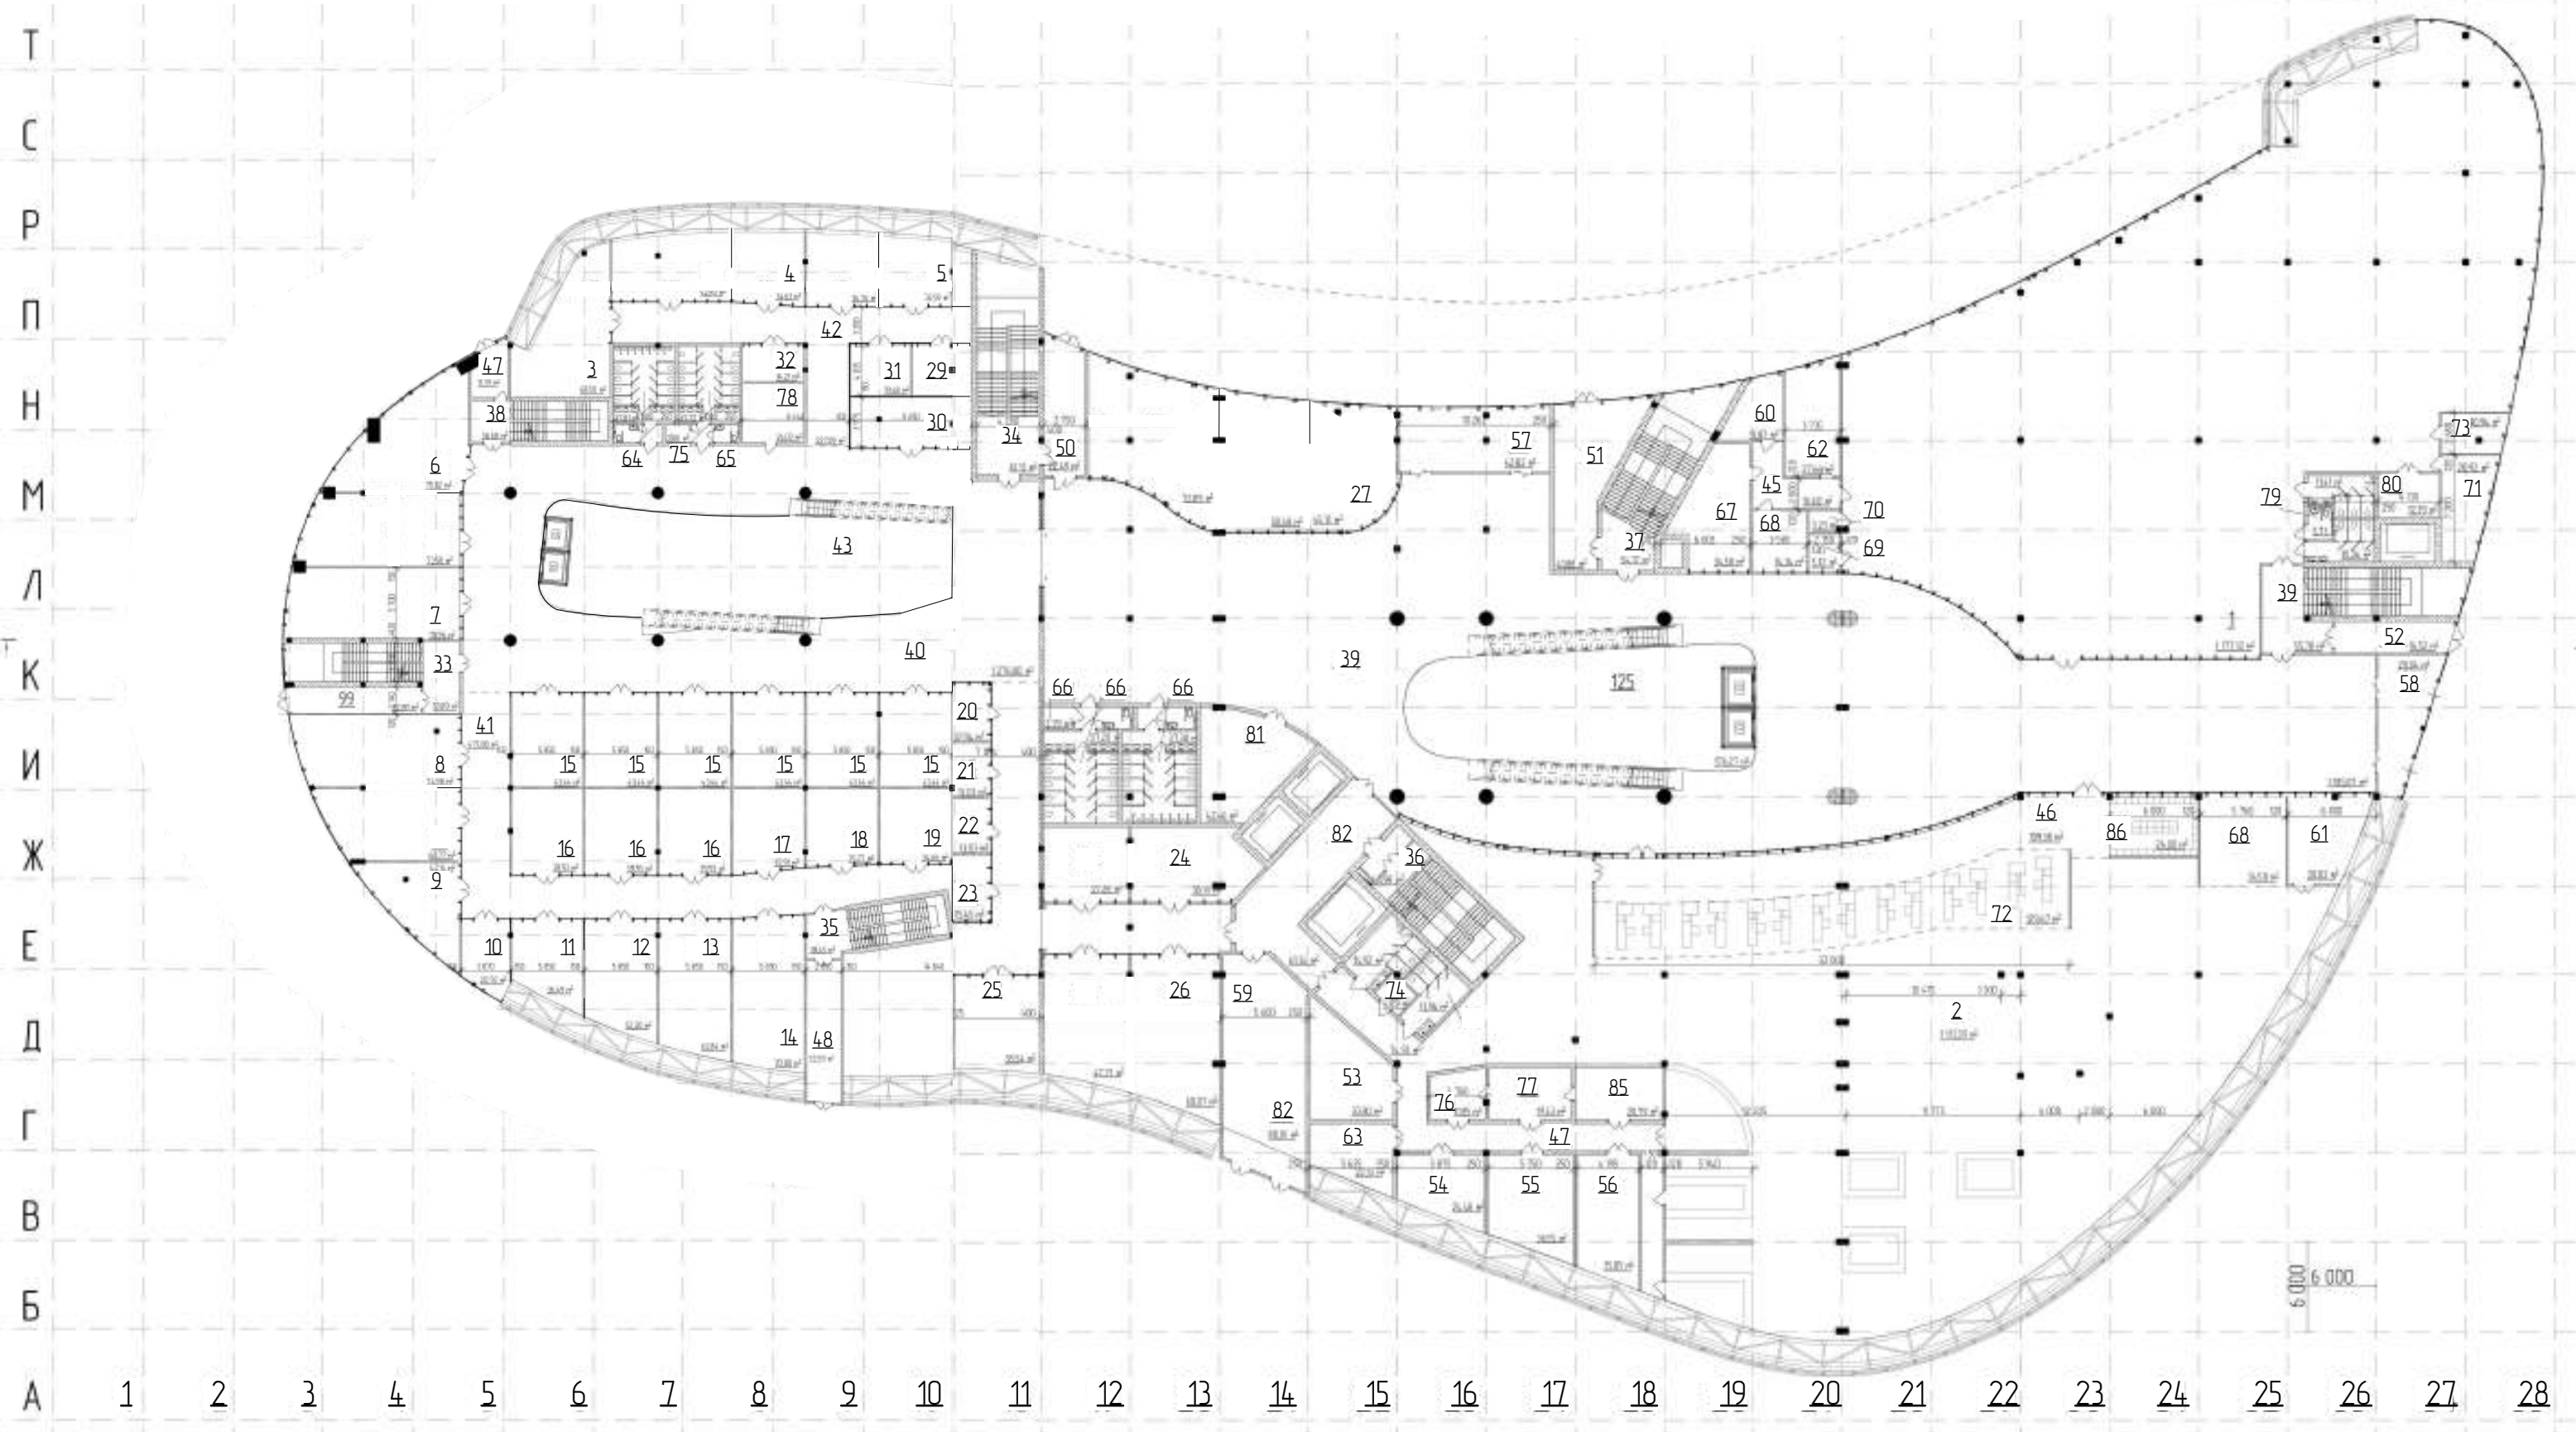

План 2-го поверху

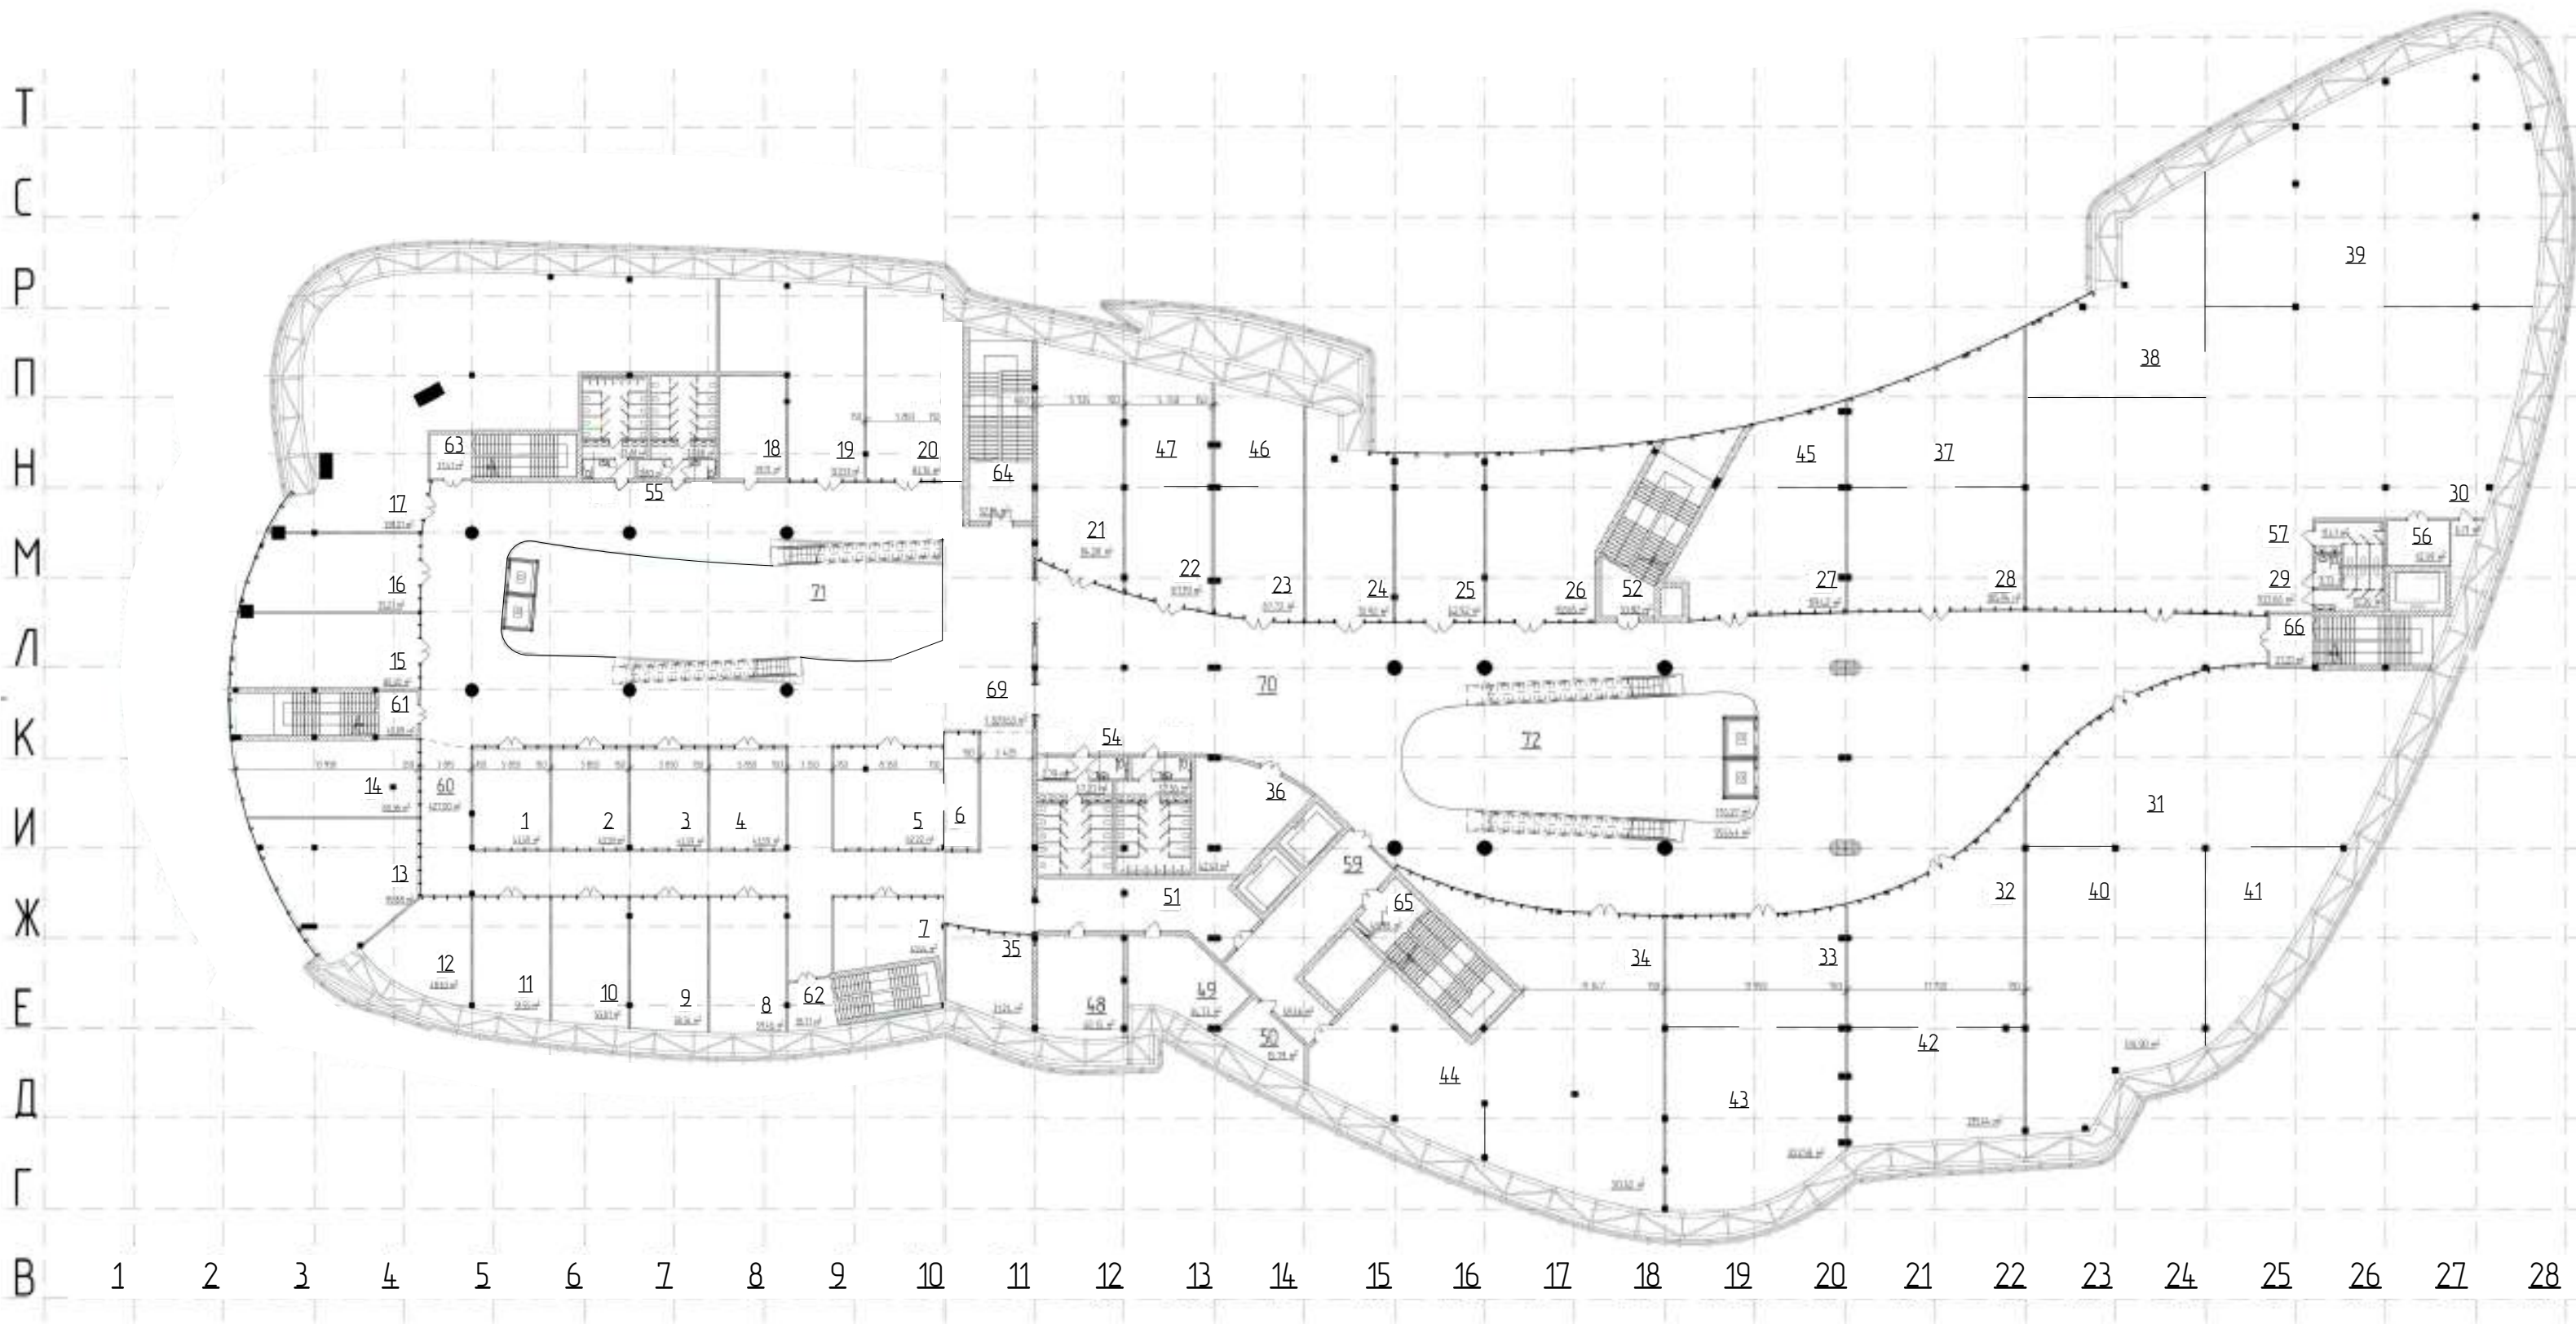


План 3-го поверху




План 4-го поверху

С
Р
Д
Н
М
Д
К
И
Ж
Е
Д
Г
В

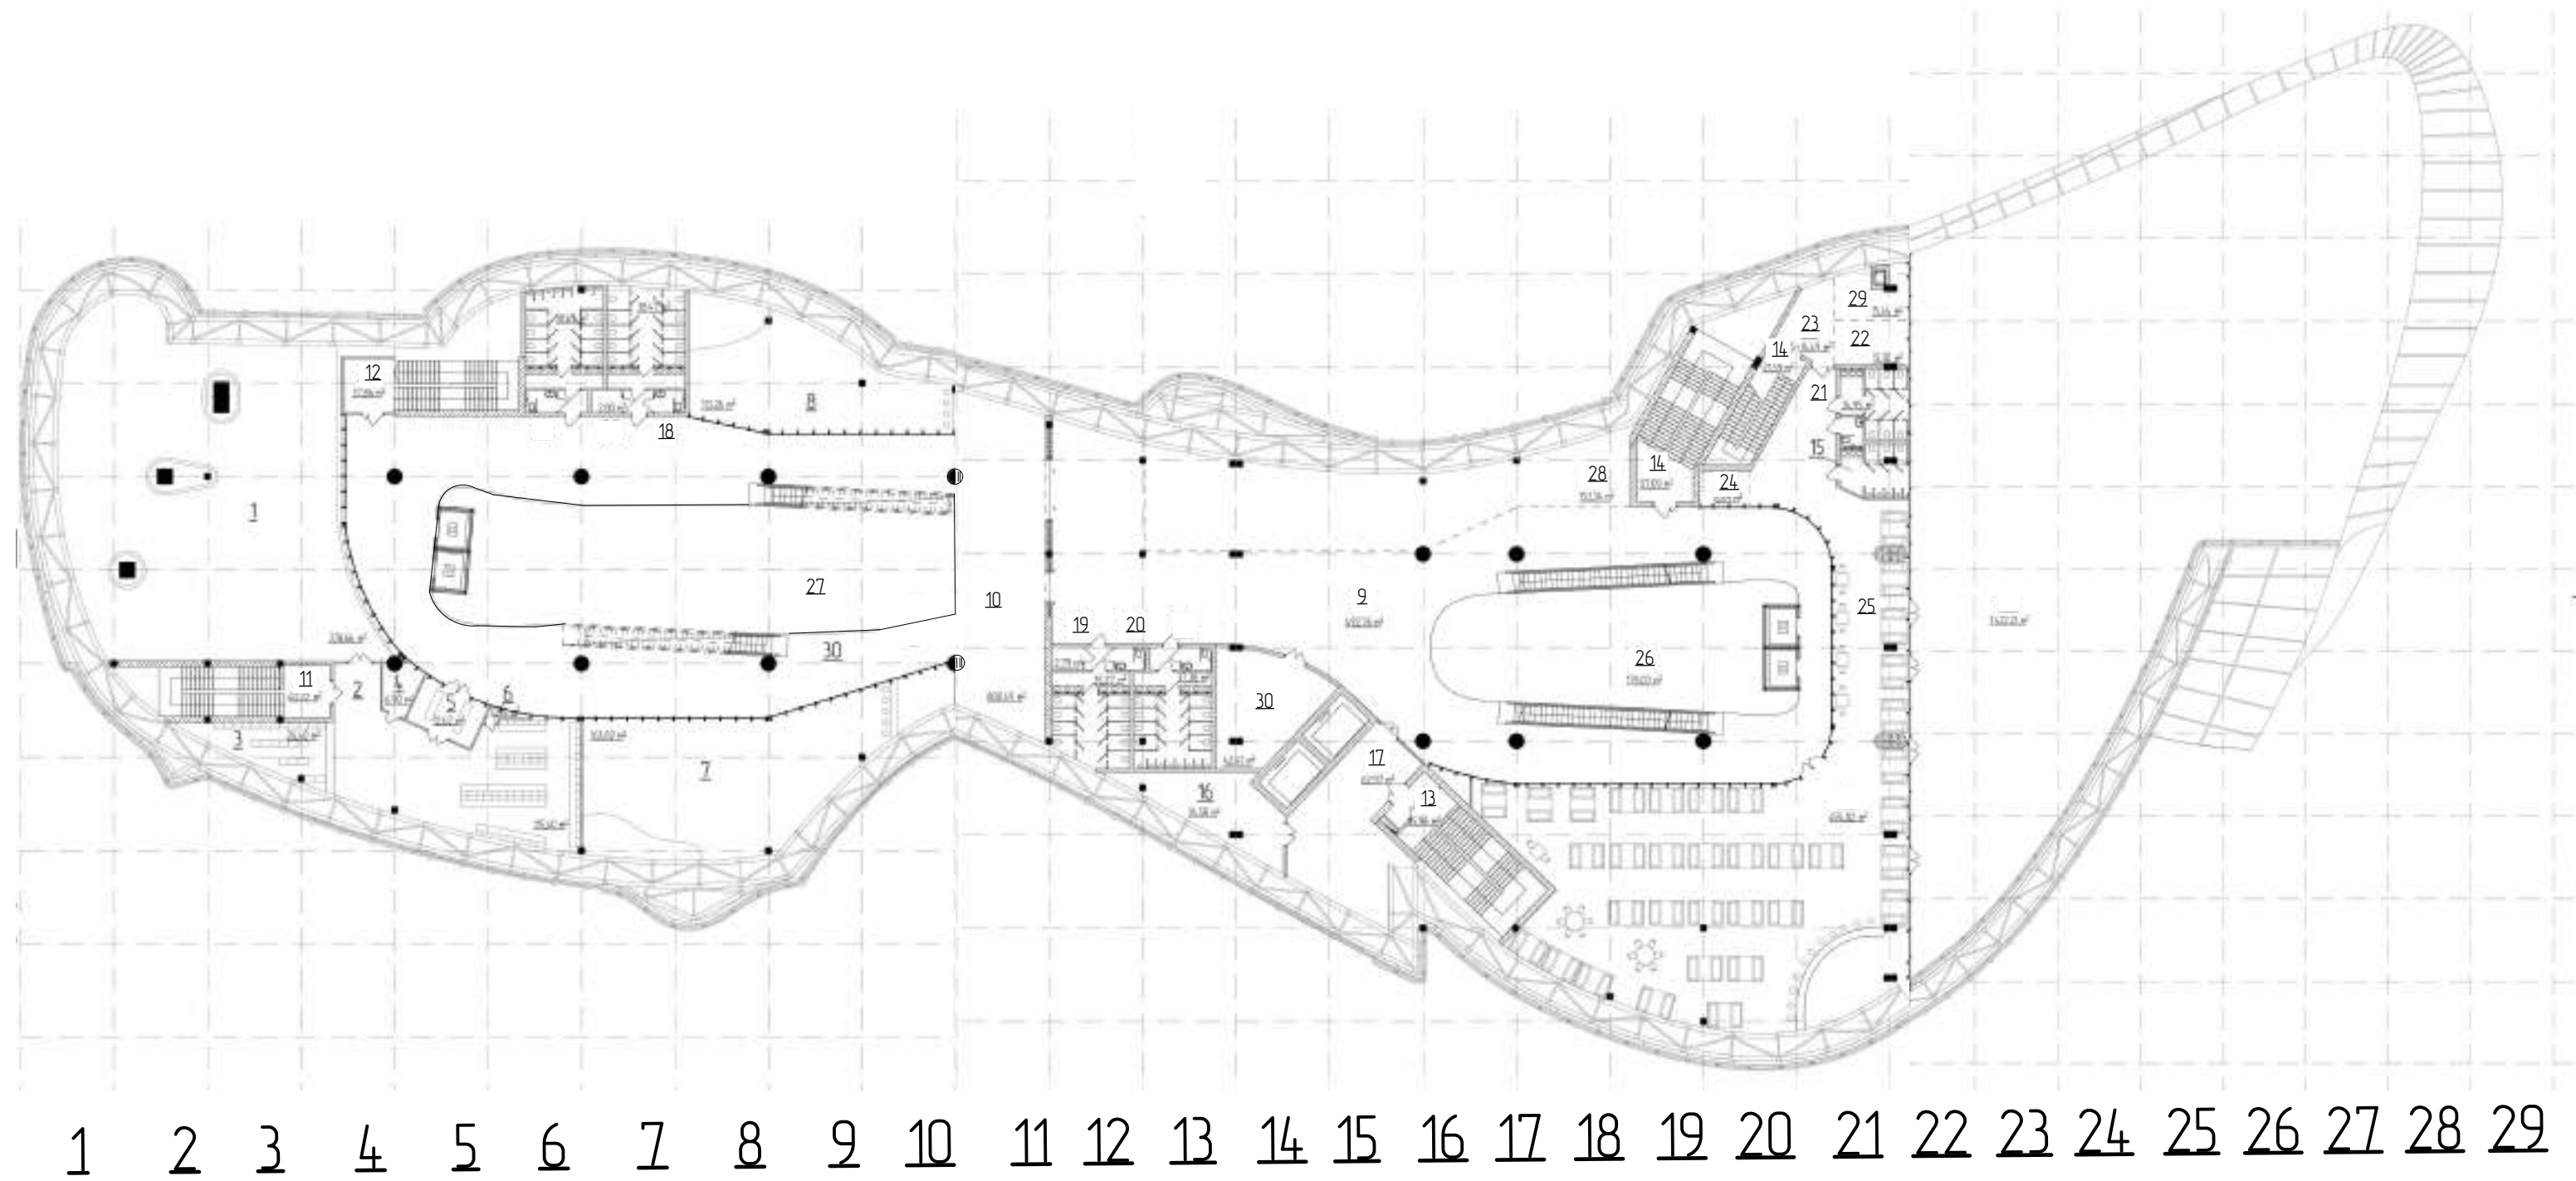





Φασαδ Μ 1:100

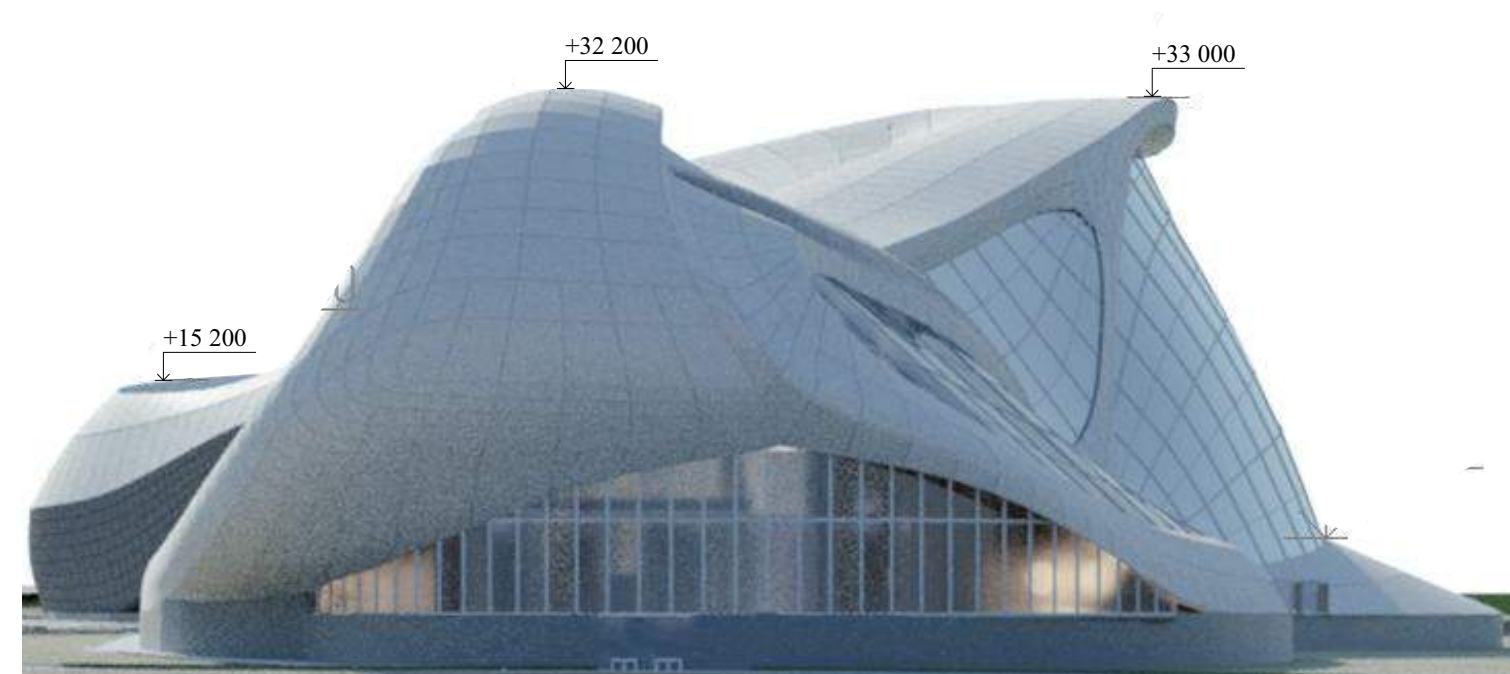


Φασαδ Μ 1:100






Φασαδ Μ 1:100

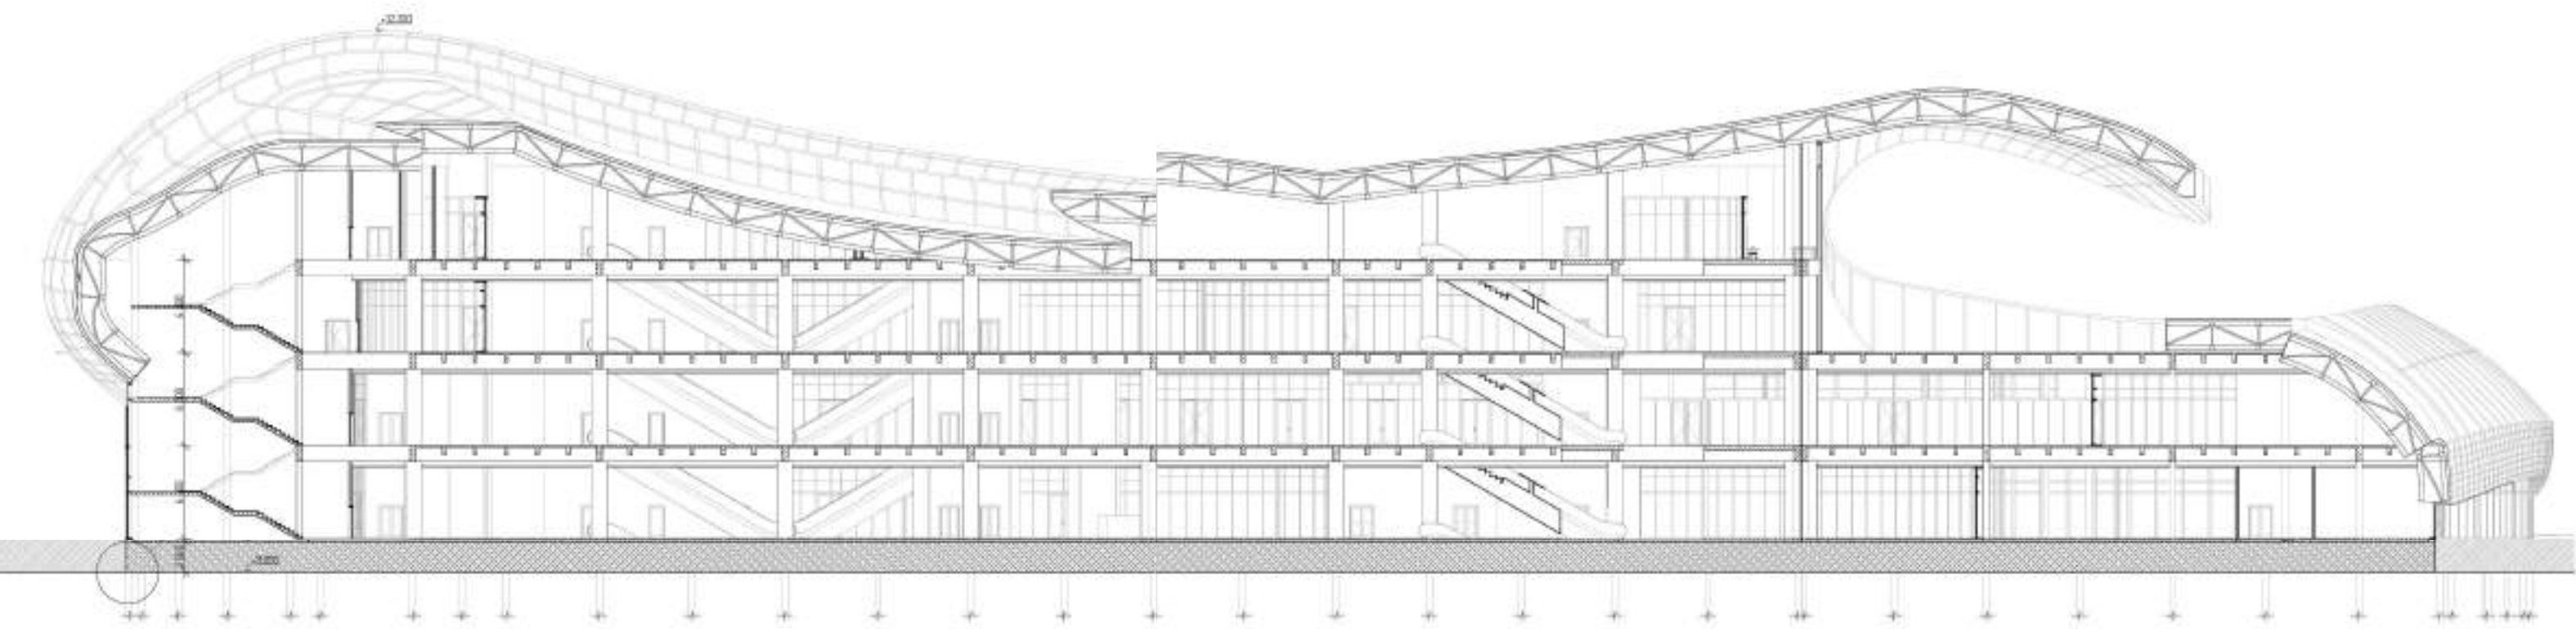
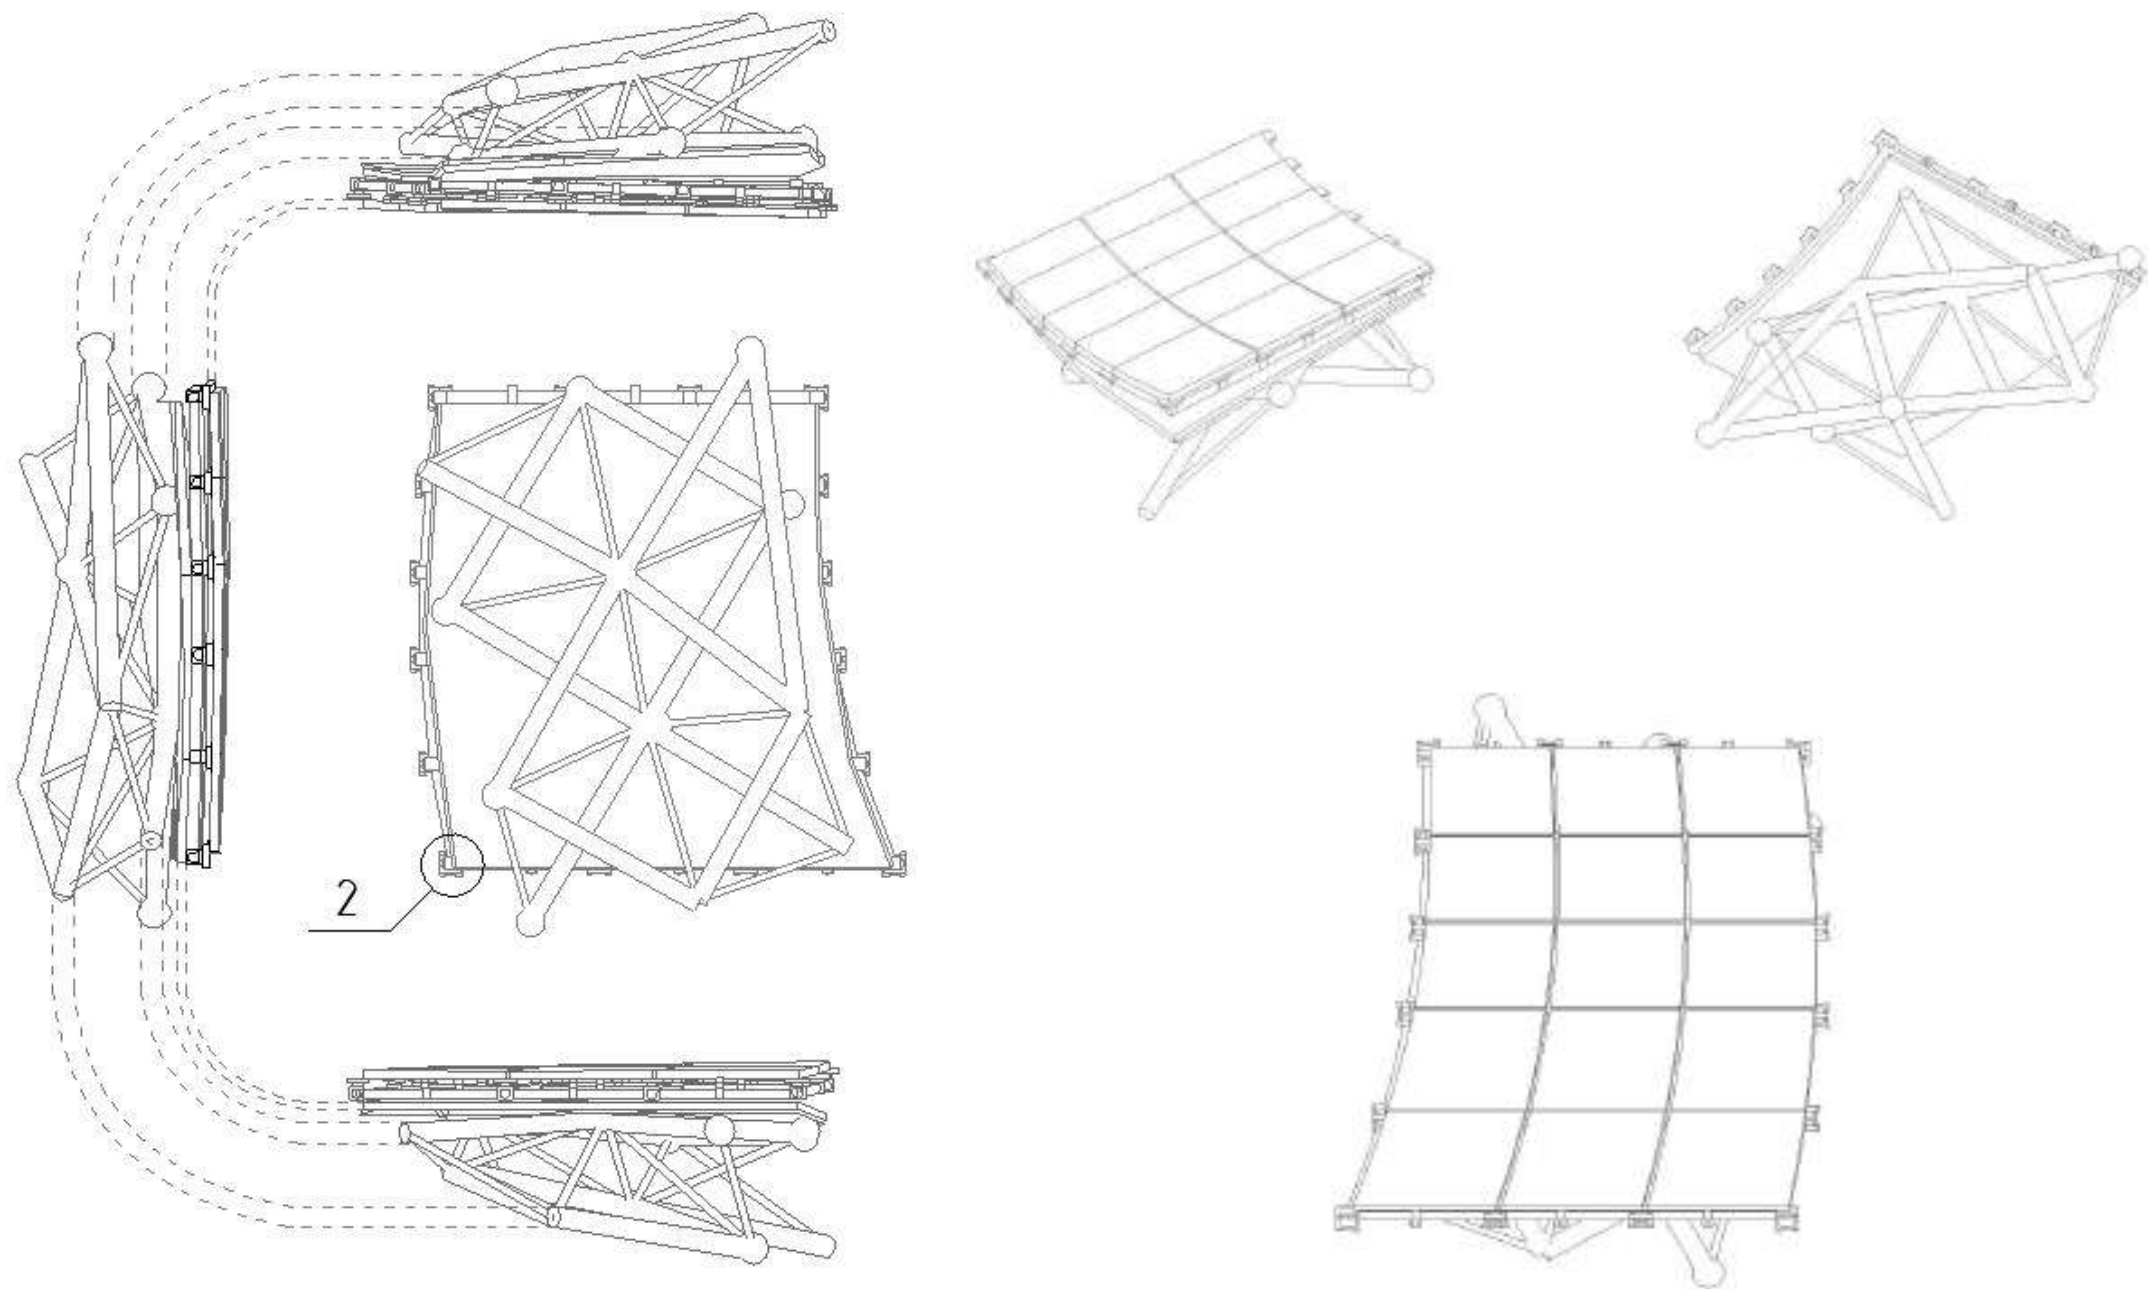


Розріз 1-1 М 1:100

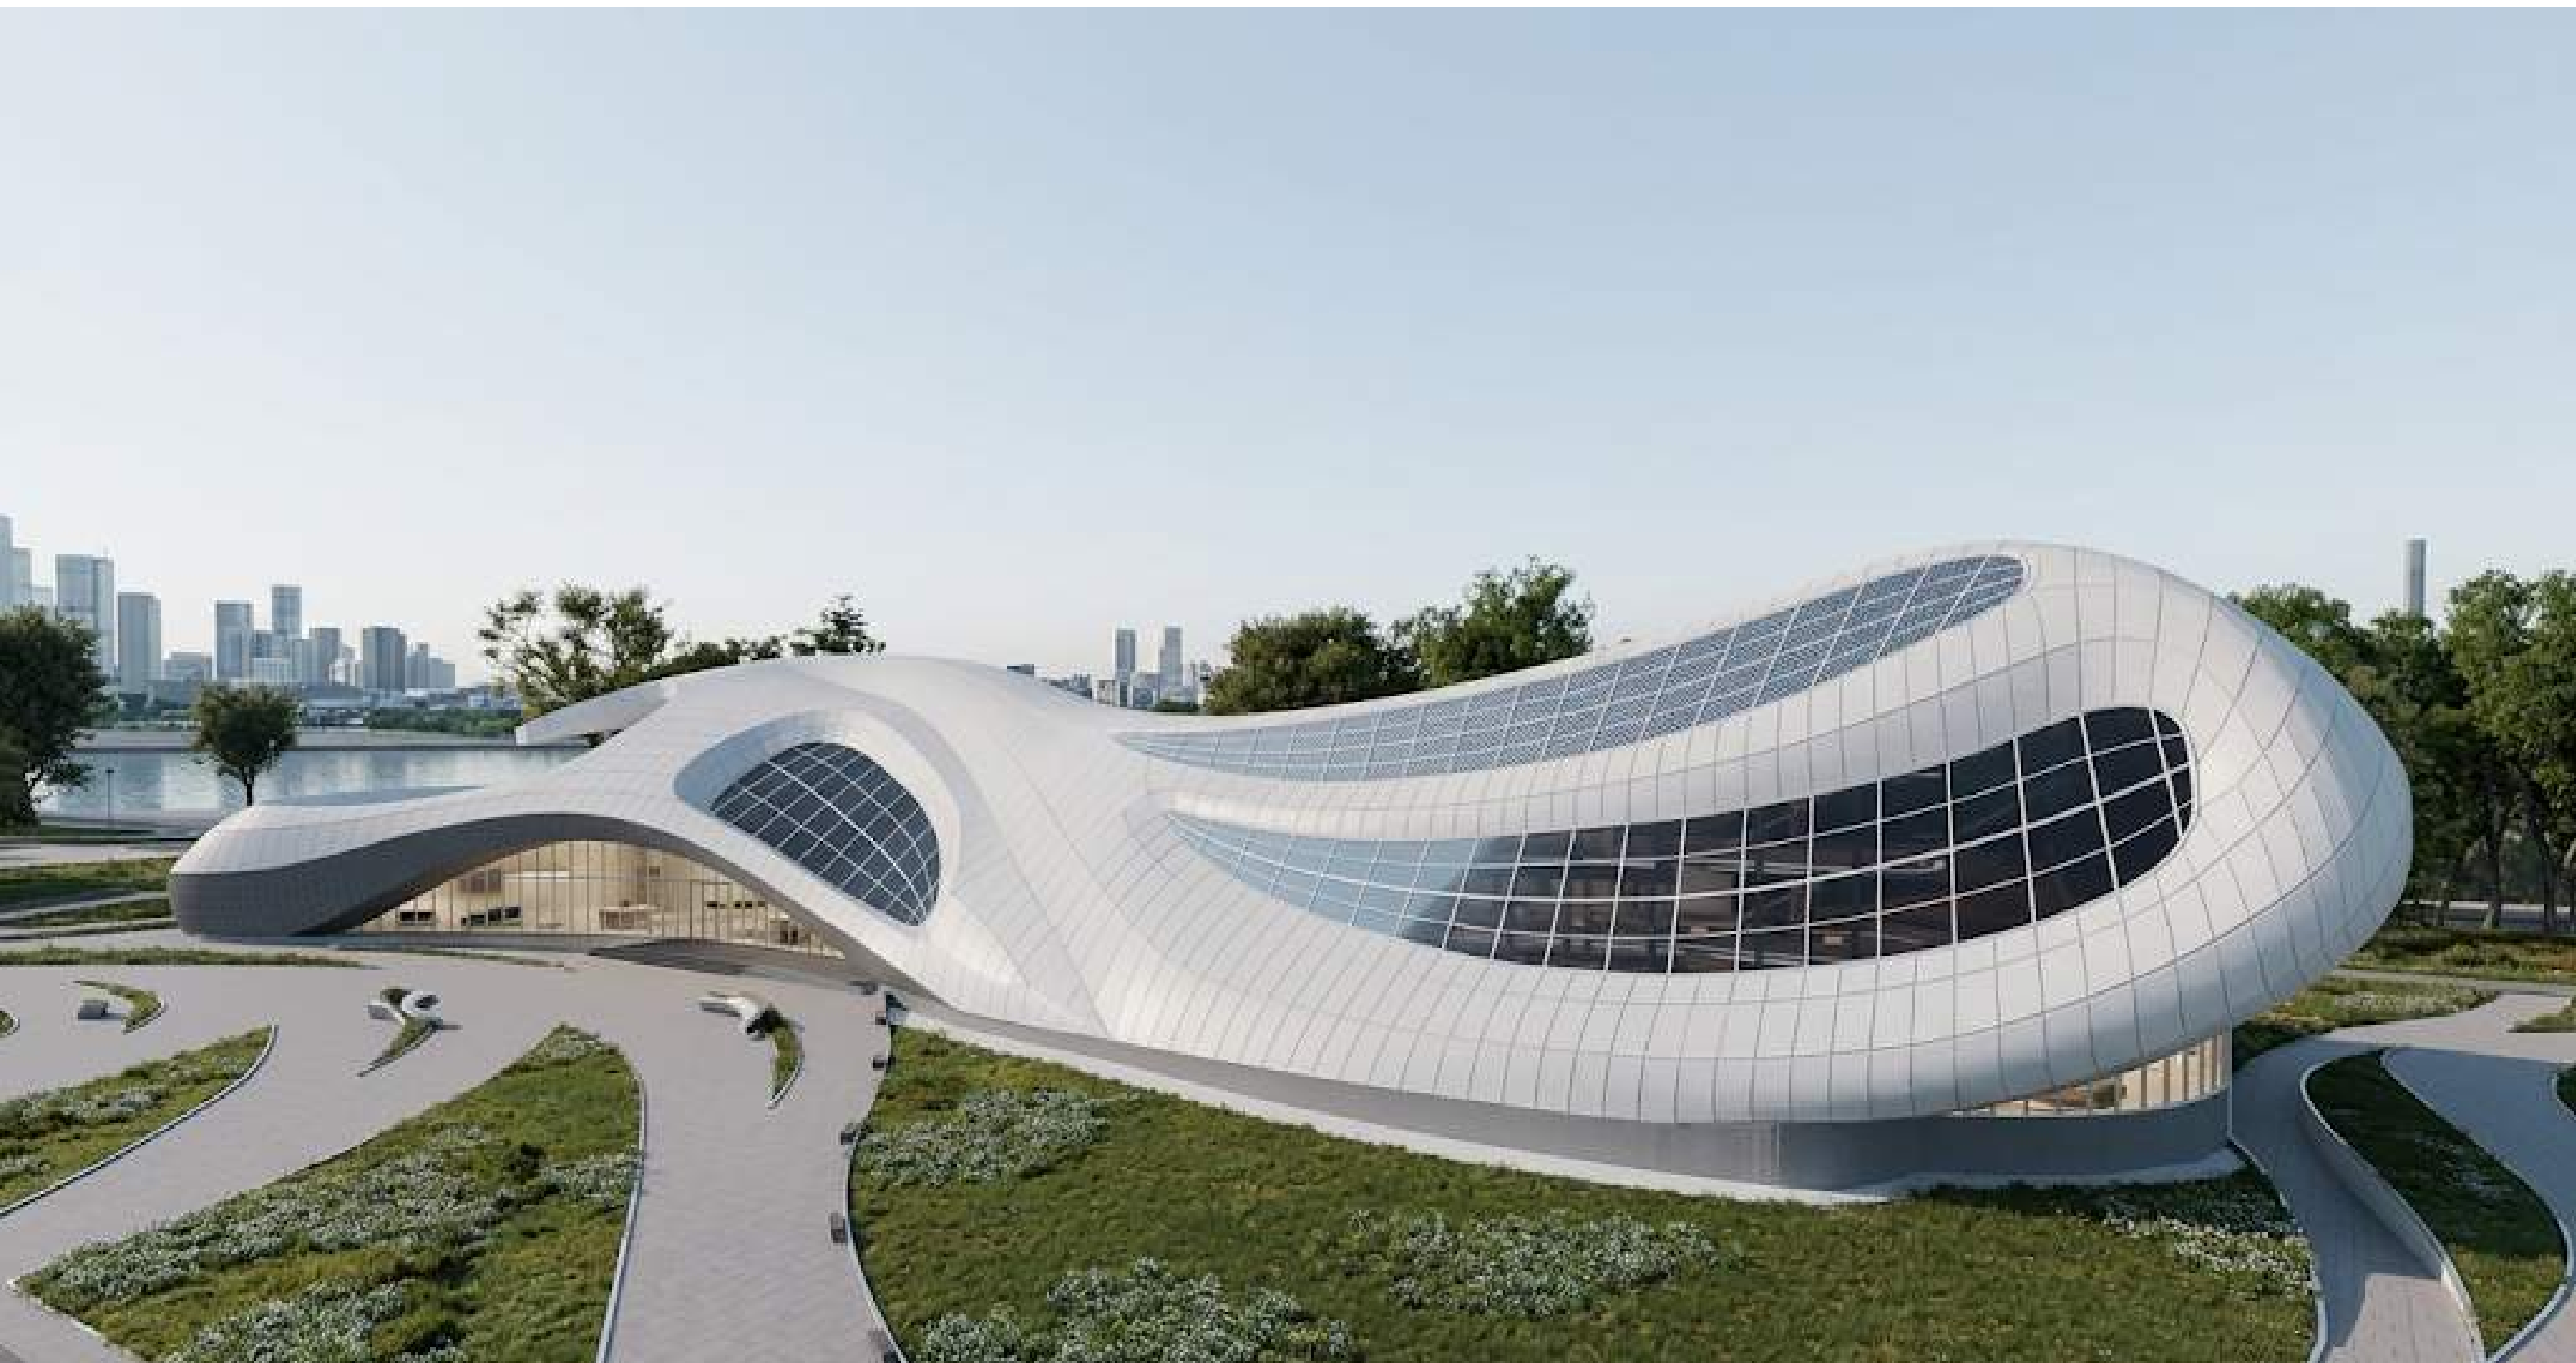



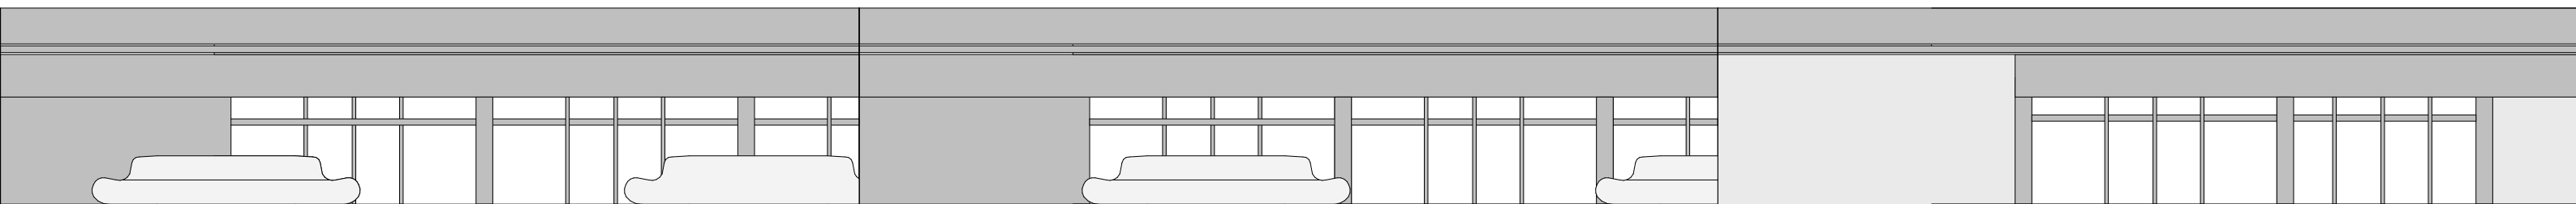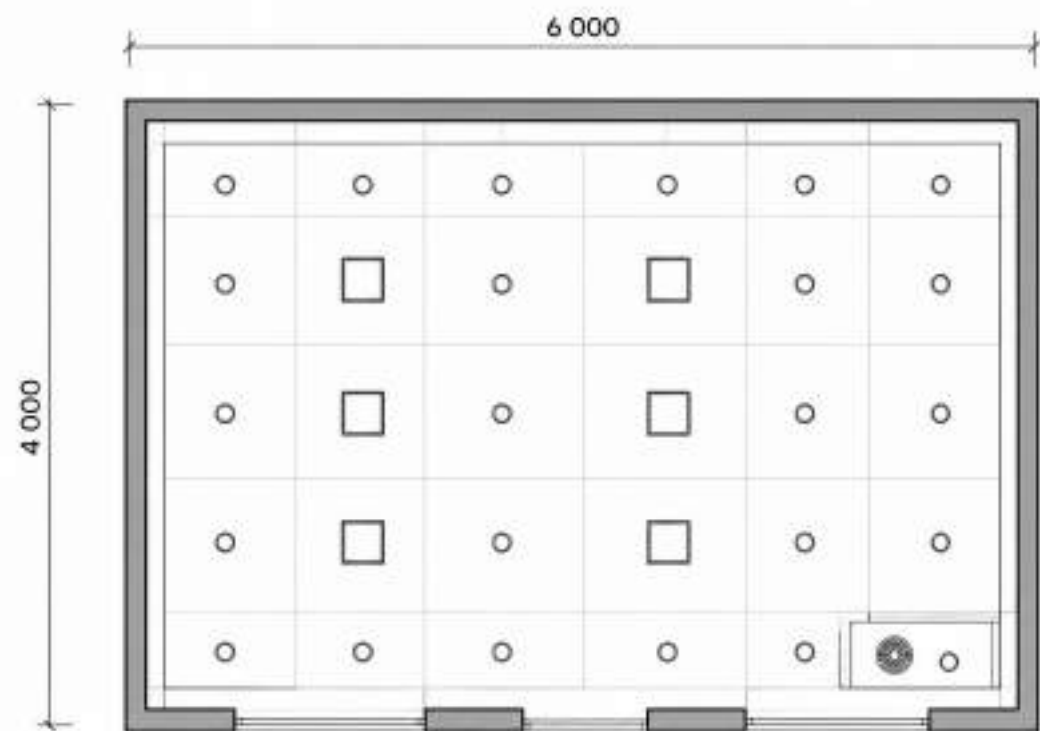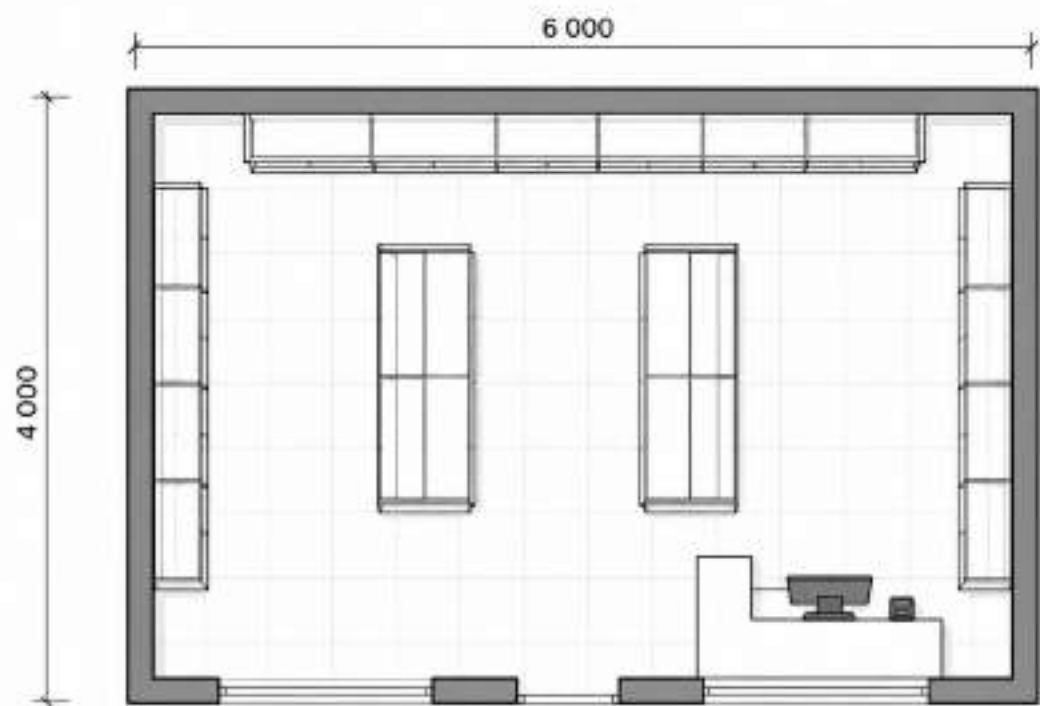

  

Експлікація до генерального плану

1. Розважальний комплекс
2. парковочна зона
3. Реакраційна зона
4. Майданчик для контейнерів ТПВ
5. Завантажувальний майданчик

