

**АТЕСТАЦІЙНА РОБОТА
НА ЗДОБУТТЯ ОСВІТНЬОГО СТУПЕНЯ
БАКАЛАВР**

на тему:

«Арт-центр у місті Ірпінь Київської області»

Виконала: студентка групи арх-45
191 «Архітектура та містобудування»,
(шифр і назва спеціальності, спеціалізації)

Продіус Мар'яна Вікторівна

Керівник: старший викладач **Гарбар Марина Володимирівна**

Рецензент кафедра ДАС

Київ – 2023 р.

ЕКСПЛІКАЦІ ГЕНЕРАЛЬНОГО ПЛАНУ

- 1- ЦЕНТРАЛЬНИЙ ВХІД
- 2- БУДІВЛЯ АРТ-ЦЕНТРУ
- 3- ВИХІД НА ПОДВІР'Я
- 4-ПАРКОВКА
- 5- МАЙДАНЧИК ДЛЯ РОЗВОРОТУ
- 6-ЗАГРУЗОЧНА ЗОНА
- 7- ВОДОЙМА
- 8-ПРОХІД НА ПОДВІР'Я

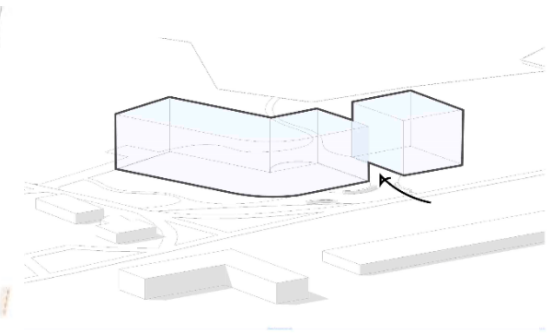
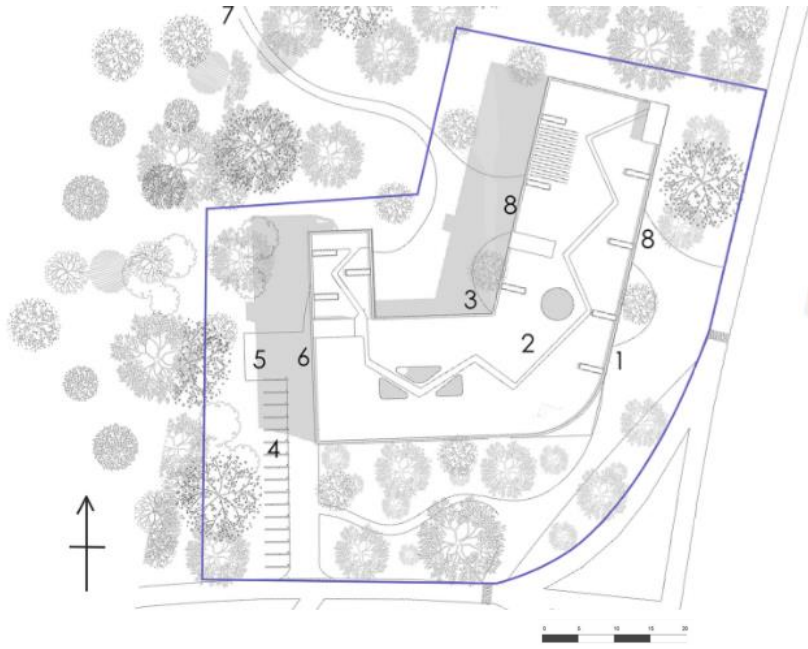


СХЕМА ФОРМОТВОРЕННЯ

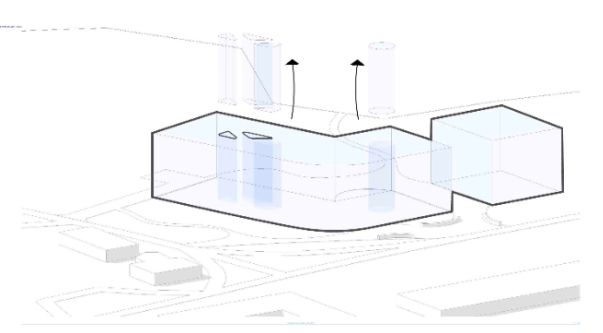


СХЕМА ФОРМОТВОРЕННЯ




ДІЛЯНКА ЗАБУДОВИ

СИТУАЦІЙНИЙ ПЛАН М 1:2000


СХЕМА ФОРМОТВОРЕННЯ

- ЗОНА МАЙСТЕРЕНЬ
- ЗАГАЛЬНА ЗОНА
- АДМІНІСТРАТИВНА ЗОНА
- ВИСТАВКОВА ЗОНА
- ВИДОВИЩНА ЗОНА
- ЗОНА КОВОРКІНГУ
- ЗОНА КАВ'ЯРНІ
- ЗОНА КРАМНИЦІ

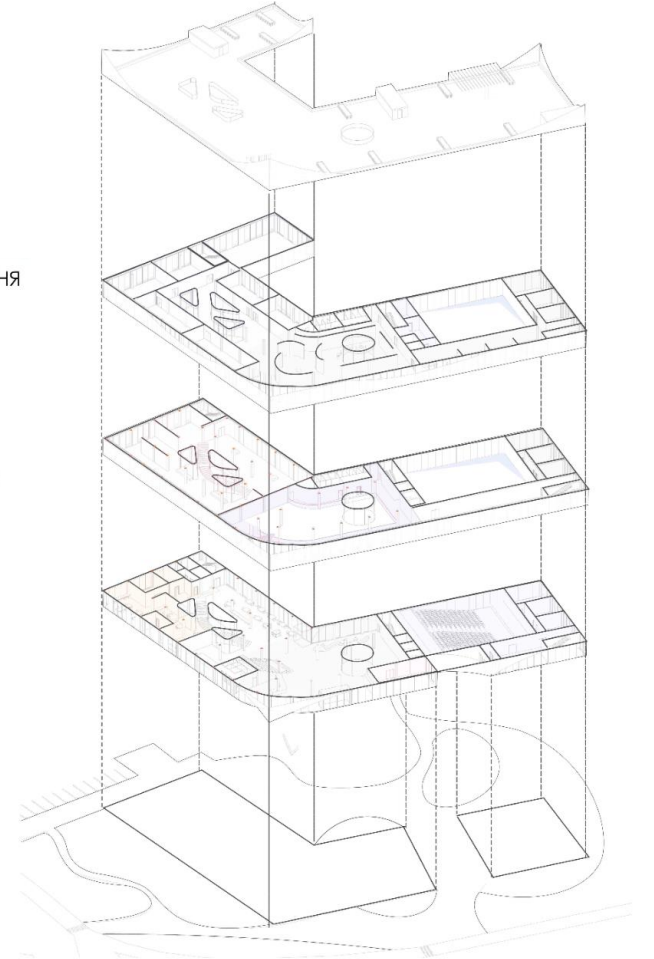




ФАСАД В ОСЯХ 9 -22 М 1 :200

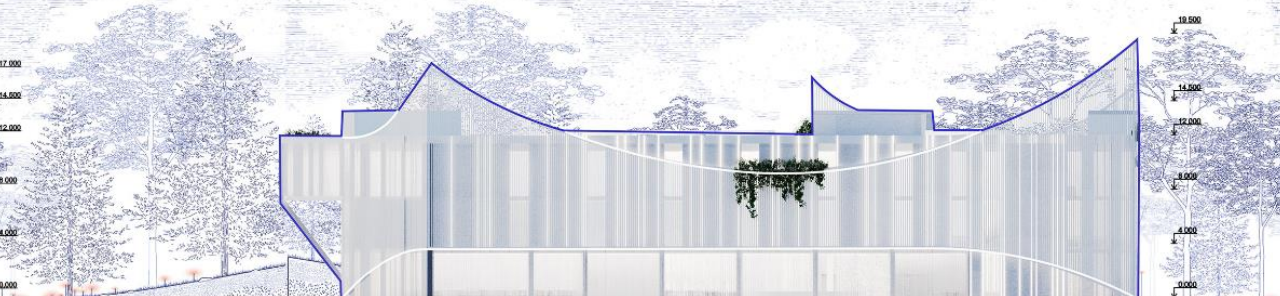


ФАСАД В ОСЯХ 1-8 М 1:200

ЕКСПЛІКАЦІЯ 1-ГО ПОВЕРХУ


- 1- ТАМБУР - ВХІДНА ГРУПА
- 2- РЕЦЕПЦІЯ
- 3- ВЕСТИБУЛЬ
- 4- СКЛАД ДЛЯ ГАЛЕРЕЇ
- 5- ЗИМОВИЙ САД
- 6- ВИХІД НА ПОДАВ'Р'Я
- 7- КРАМНИЦЯ
- 8- ГАРДЕРОБ
- 9- КАФЕ
- 10- БАР
- 11- КУХНЯ
- 12- СКЛАД
- 13- САНУЗЕЛ ДЛЯ ПРАЦІВНИКІВ
- 14- КОВОРКІНГ
- 15- АДМІНІСТРАЦІЯ КОВОРКІНГА
- 16- ПЕРЕГОВОРНА
- 17- ЗАГАЛЬНА ЗОНА КОВОРКІНГА
- 18- ЗОНА ВІДЛОЧИНКУ КОВОРКІНГУ
- 19- ПРИВАТНА ЗОНА КОВОРКІНГУ
- 20- КОМАНДНА ЗОНА КОВОРКІНГУ
- 21- ГЛЯДАЦЬКА ЗАЛА НА 300 РСІБ
- 22- ЗОНА ПІДГОТОВКИ ТА РЕПЕТИЦІЇ
- 23- ТЕАТРАЛЬНА МАЙСТЕРНЯ
- 24- ПРИБИРЕННЯ ДЛЯ ЗБЕРІГАННЯ ОБЛАДНАННЯ
- 25- ВЕСТИБУЛЬ ВИДОВИЩНОГО БЛОКУ

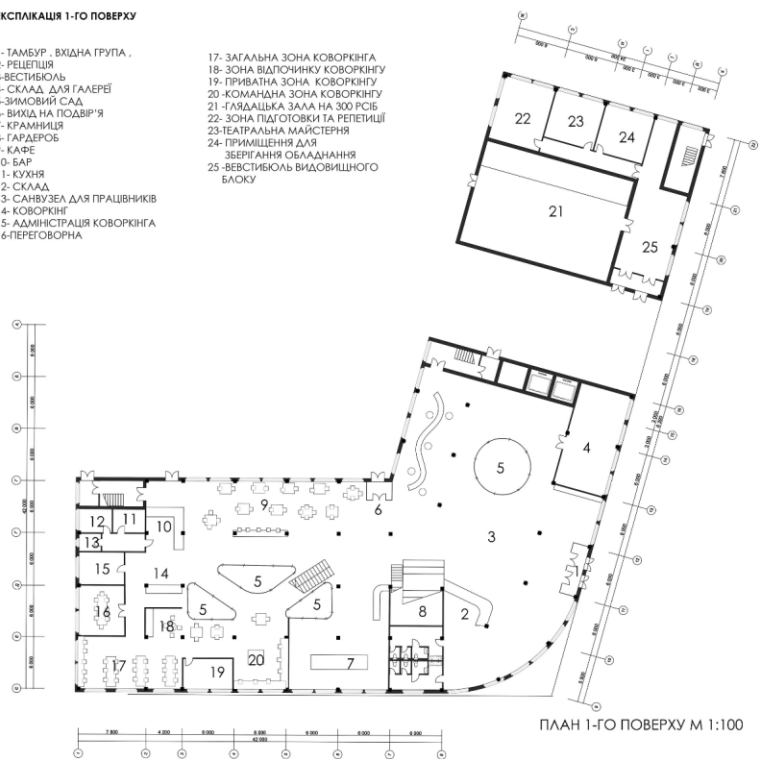

ПЛАН 1-ГО ПОВЕРХУ М 1:100

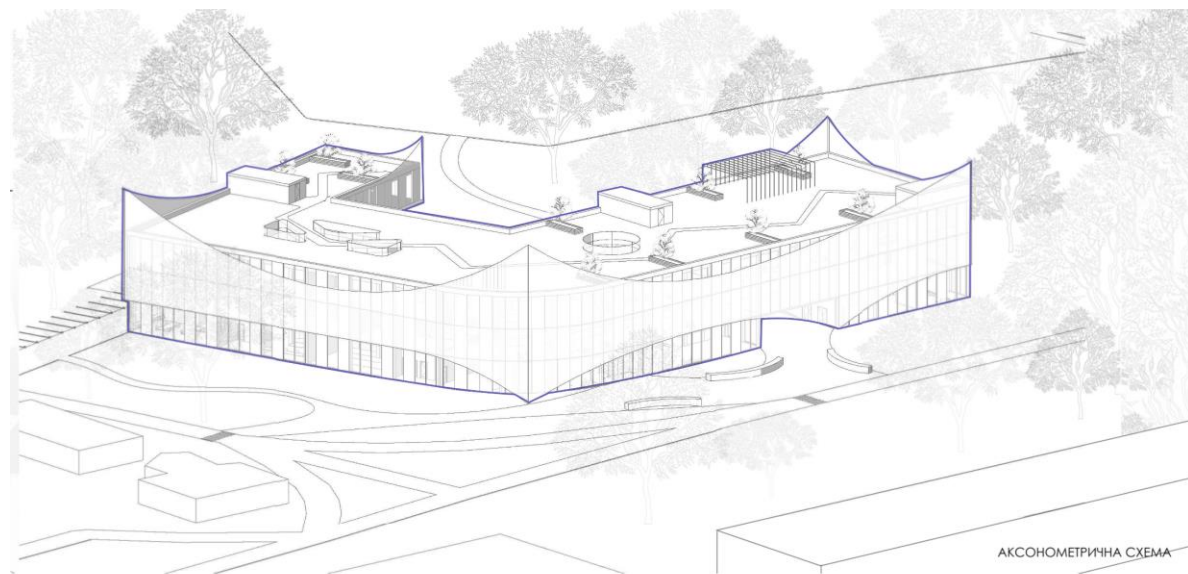

АКСОНОМЕТРИЧНА СХЕМА

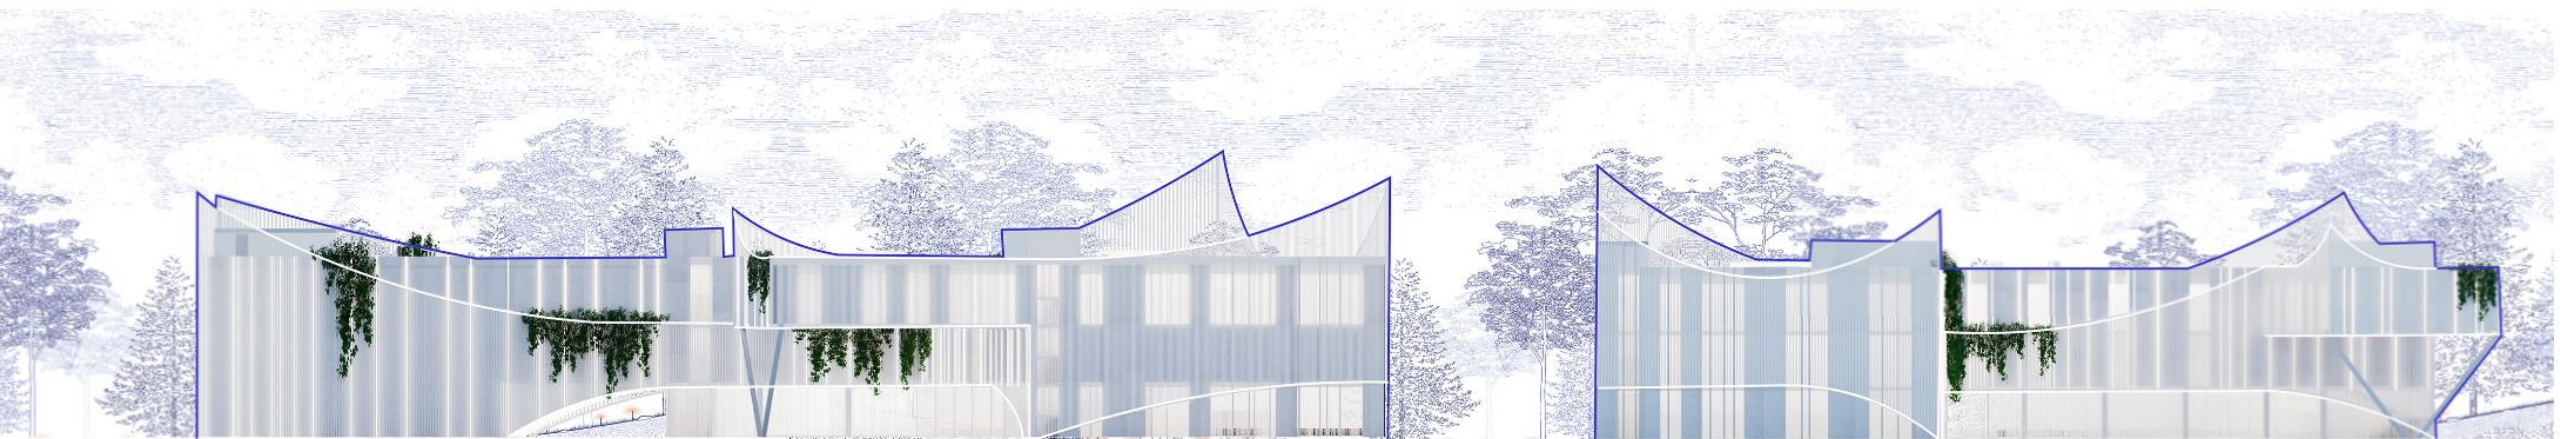



ЕКСПЛІКАЦІЯ 2-ГО ПОВЕРХУ

- 26 - ВИСТАВКОВА ЗОНА
- 27-РЕКРЕАЦІЙНА ЗОНА
- 28 - ВІДДІЛ УПРАВЛІННЯ ЕКСПОЗИЦІЙНОЮ
- 29- ВІДДІЛ УПРАВЛІННЯ ГЛЯДАЦЬКОЮ ЗАЛОЮ
- 30- АДМІНІСТРАЦІЯ

ЕКСПЛІКАЦІЯ 3-ГО ПОВЕРХУ

- 31- ЧИТАЛЬНА ЗАЛА
- 32- ЗОНА ВИСТАВОК
- 33- РЕКРЕАЦІЙНА ЗОНА
- 34-МАЙСТЕРНЯ ОБРАЗОТВОРЧОГО МИСТЦТВА
- 35- МАЙСТЕРНЯ СКУЛЬПТУРИ
- 36- МАЙСТЕРНЯ ДИЗАЙНЕРІВ ОДЯГУ

- 37- ВІДЕОМАЙСТЕРНЯ
- 38-ЗОНА МАЙСТЕРКЛАСІВ
- 39-ФОТОМАЙСТЕРНЯ
- 40- МУЗИЧНА МАЙСТЕРНЯ
- 41- СЛУЖБОВІ ПРИМІЩЕННЯ СЦЕНИ
- 42-СКЛАДАПАРАТУРИ
- 43- СЛУЖБОВЕ ПРИМІЩЕННЯ
- 44- ВІДДІЛ УПРАВЛІННЯ МАЙСТЕРНЯМИ
- 45- БУГАЛТЕРІЯ
- 46- ВІДДІЛ УПРАВЛІННЯ АРТ-ЦЕНТРОМ
- 47- КАБІНЕТ ДИРЕКТОРА

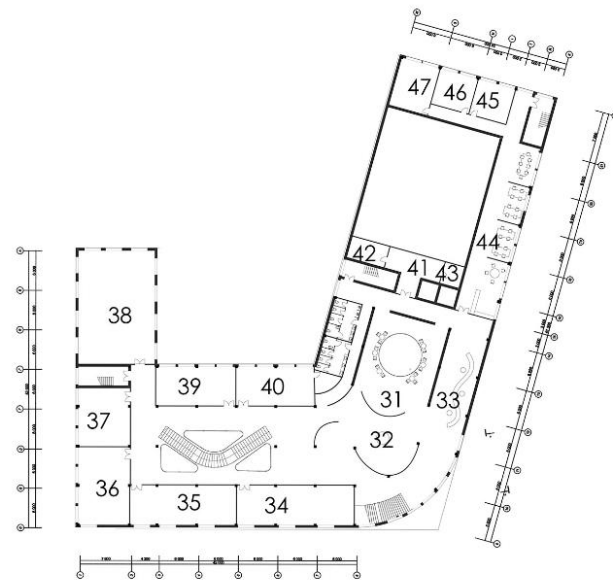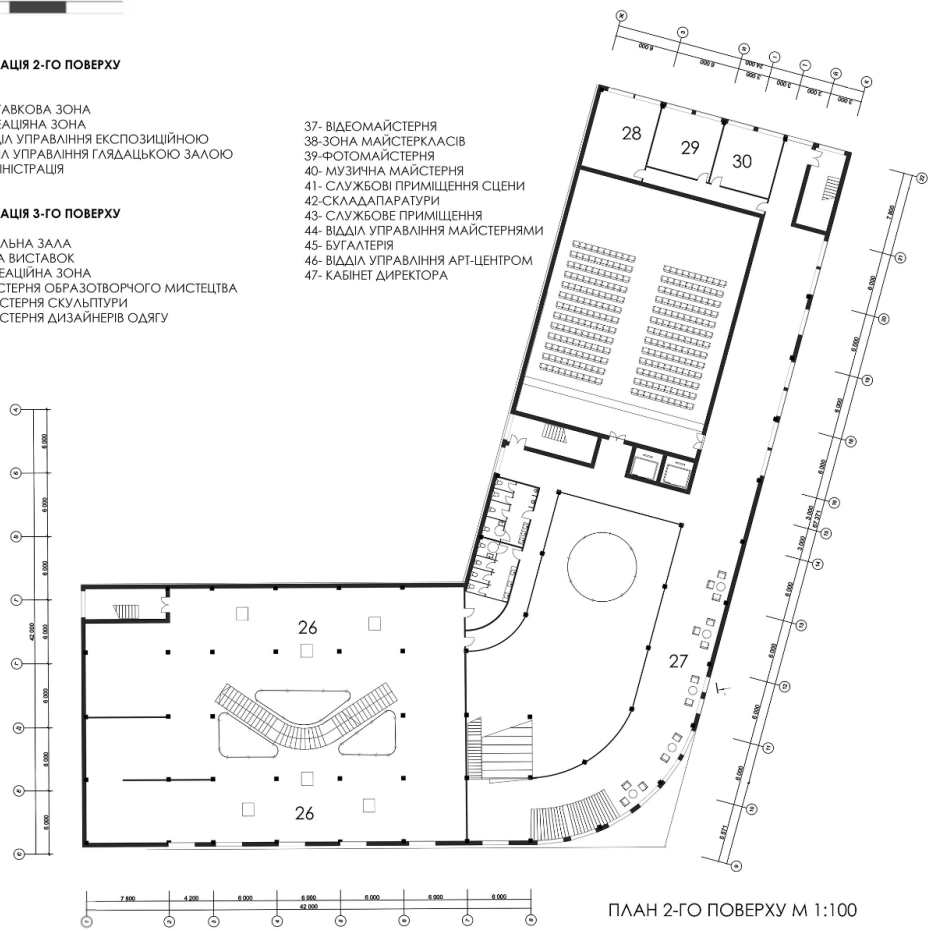

ПЛАН 3-ГО ПОВЕРХУ М 1:200



PO3PI3 1-1 M 1:100



PO3PI3 2-2 M 1:100



АРТ-ЦЕНТР У МІСТІ ІРПІНЬ КИЇВСЬКОЇ ОБЛАСТІ

ВИКОНАЛА СТ ГР. АРХ-45 ПРОДІУС М.В.

