

КВАЛІФІКАЦІЙНА ВИПУСКНА РОБОТА
НА ЗДОБУТТЯ ОСВІТНЬОГО СТУПЕНЯ
БАКАЛАВР АРХІТЕКТУРИ

на тему:

Оздоровчий центр у с. Рожни Київської області

Загальним обсягом **12** аркушів формату А1, пояснювальна записка **52** с.

Виконала: студентка групи АРХ-20-1А

191 «Архітектура та містобудування»,

Освітньо-професійна програма «Архітектура та містобудування»

(шифр і назва спеціальності, освітньо-наукової програми)

Кадькаленко Дарія Костянтинівна


(прізвище, ім'я, по батькові)

Керівник: Желтовський Володимир Васильович


(наук. ступінь, посада, прізвище, ім'я, по батькові)

Київ 2024 р.

Ситуаційний план

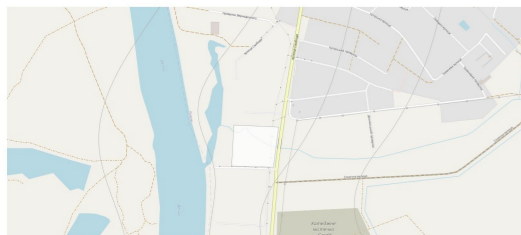


Генплан М1:500

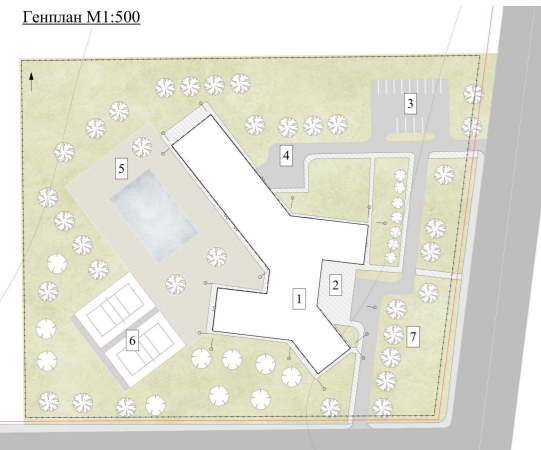

- Експлікація генплану
- Оздоровчий центр
 - Вхідна зона
 - Парковка
 - Господарський двір
 - Басейн
 - Спортивна зона
 - Зона для прогулок

Умовні позначення

- вулиця
- проїзд до будівлі
- мошени 1
- мошени 2
- басейн
- озеленення
- зелені насадження
- огороження ділянки
- червоні лінії

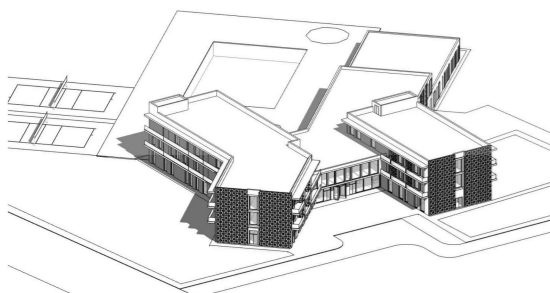


Фасад 1'-П' М1:200

Фасад А'-7' М1:200


Розріз 1-1 М1:200

Оздоровчий центр в с. Рожни


План першого поверху М1:200

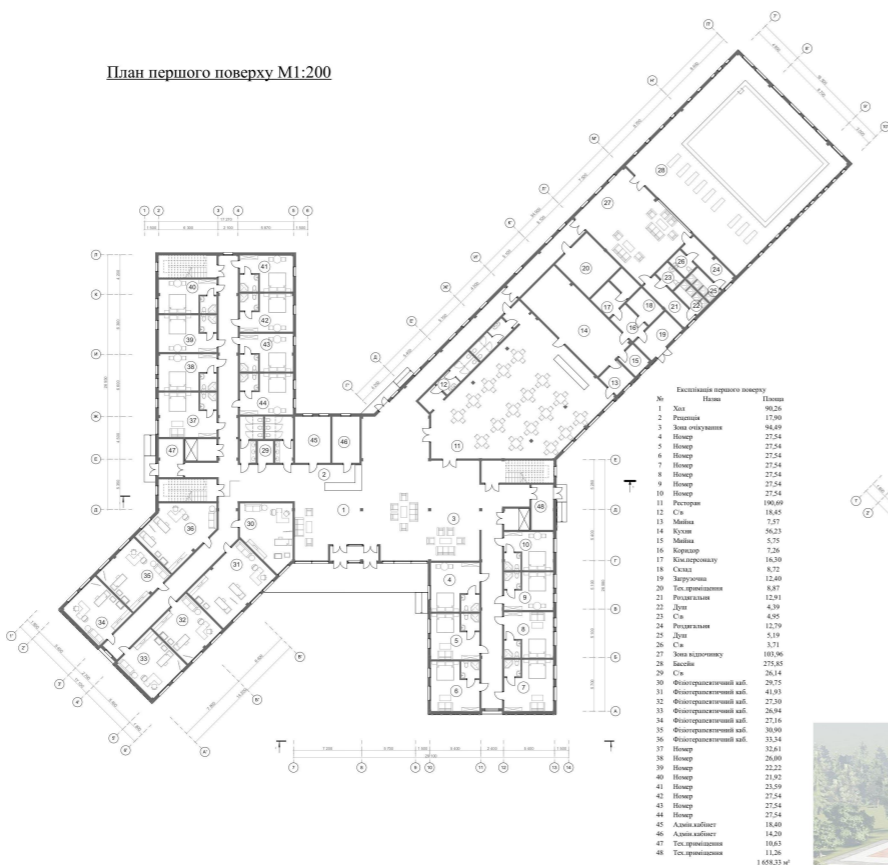


План другого поверху М1:200

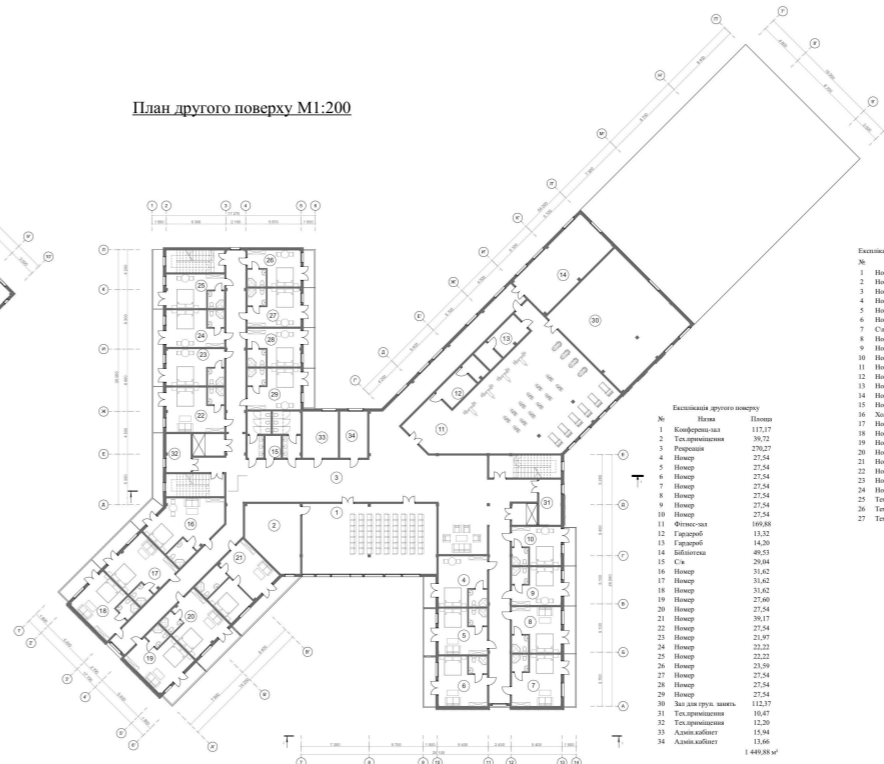

План третього поверху М1:200

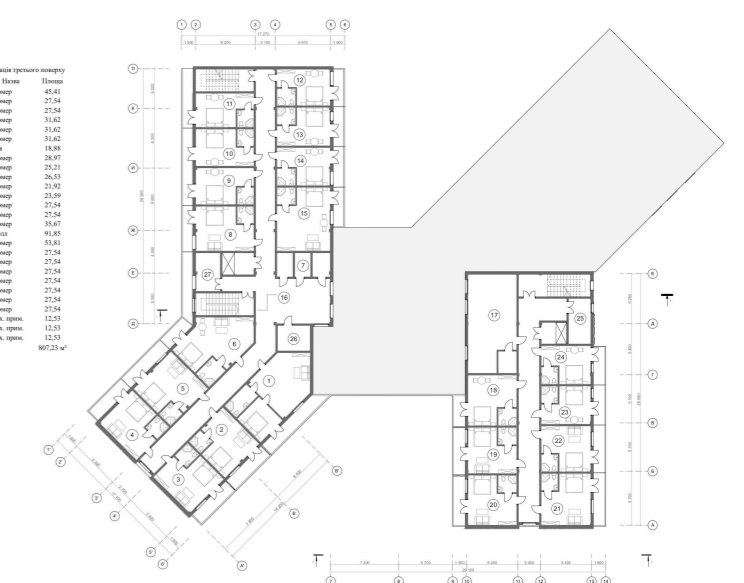


План фізіотерапевтичного кабінету

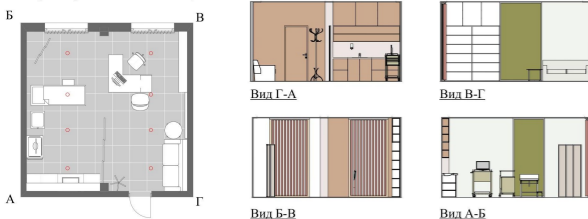


Виконала студ. АРХ-20-1А Кадькаленко Дарія
 Керівник: Желтовський В.В.

Ситуаційний план

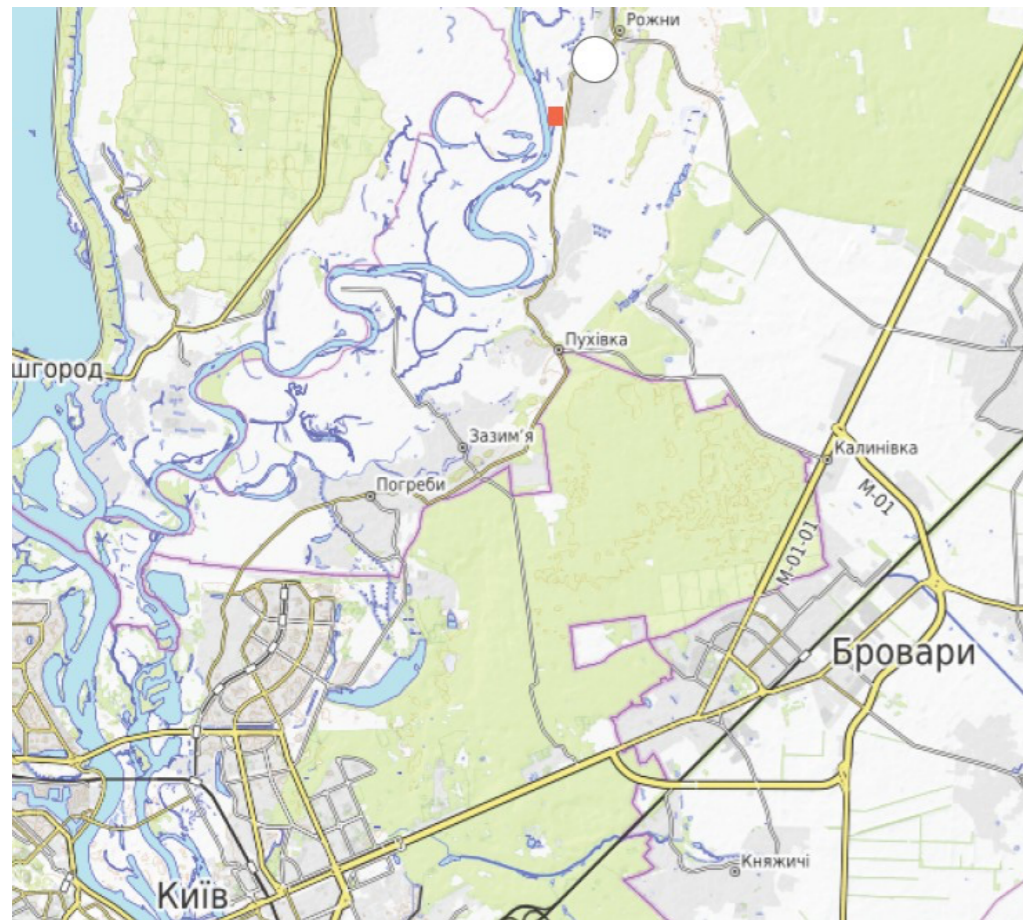

Генплан М1:500

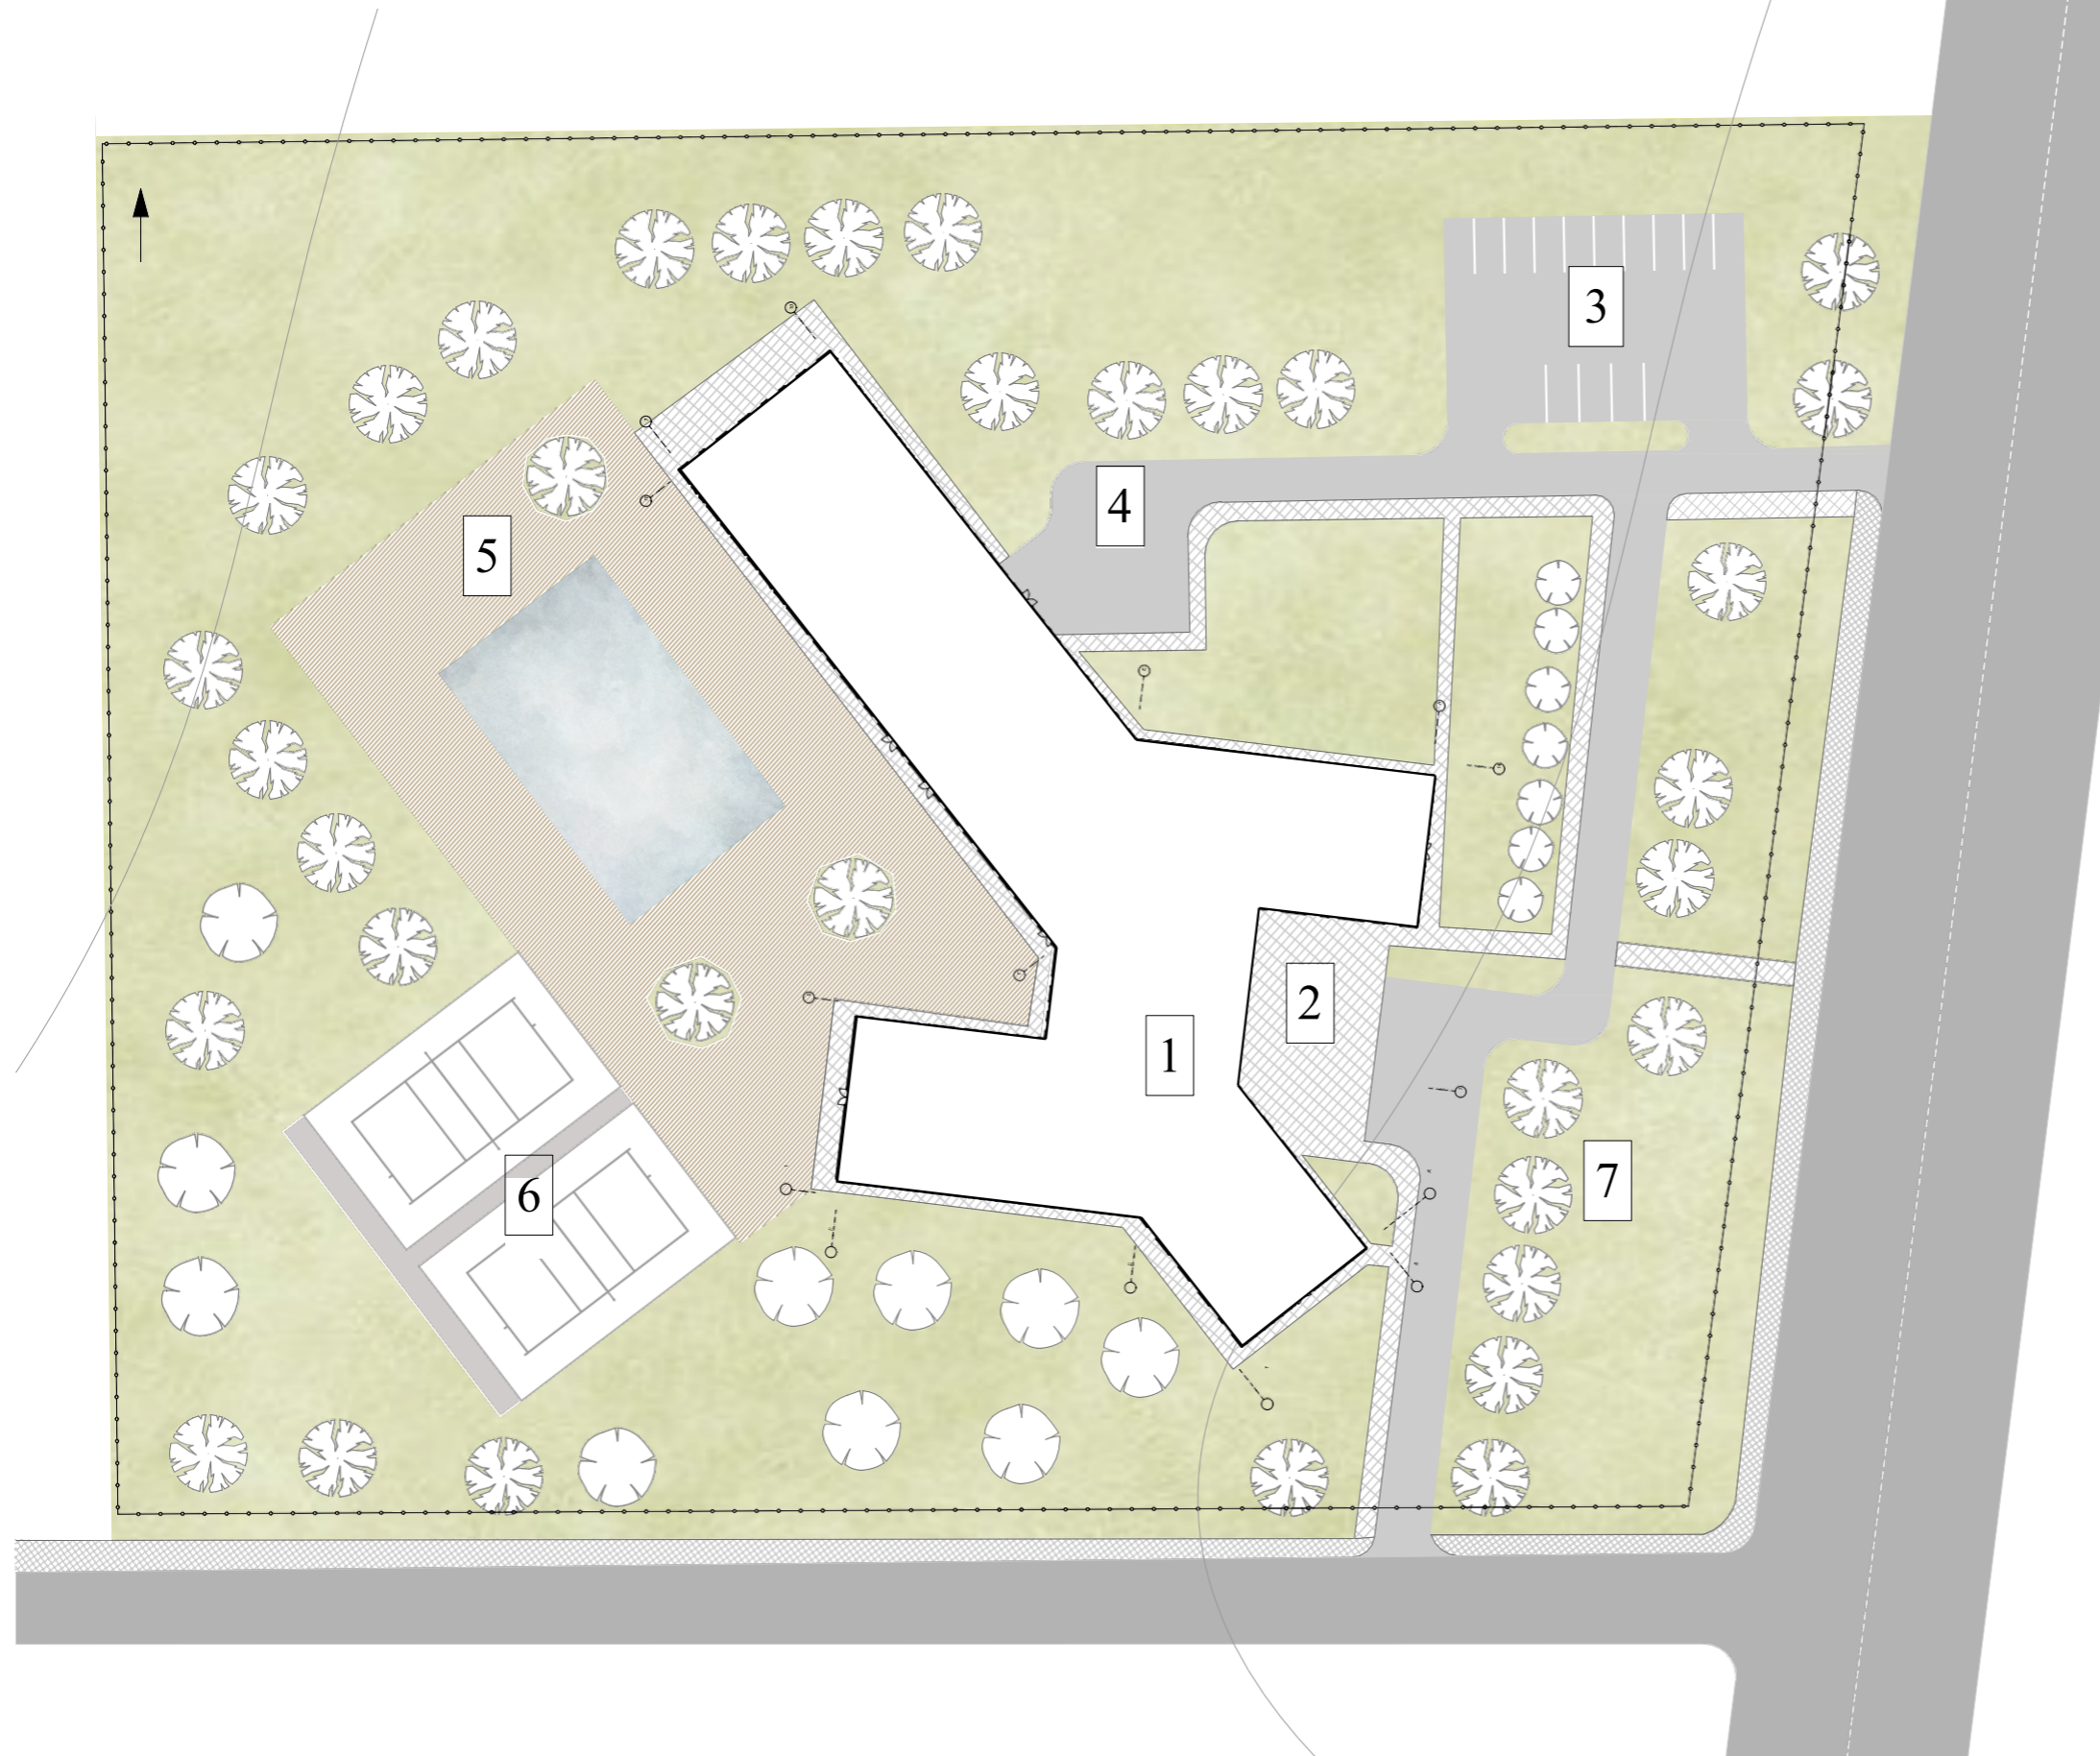

Експлікація генплану

1. Оздоровчий центр
2. Вхідна зона
3. Парковка
4. Господарський двір
5. Басейн
6. Спортивна зона
7. Зона для прогулок


Умовні позначення

- вулиця
- проїзд до будівлі
- мощення 1
- мощення 2
- басейн
- озеленення
- зелені насадження
- огороження ділянки
- червоні лінії

Експлікація першого поверху

№	Назва	Площа
1	Хол	90,26
2	Рецепція	17,90
3	Зона очікування	94,49
4	Номер	27,54
5	Номер	27,54
6	Номер	27,54
7	Номер	27,54
8	Номер	27,54
9	Номер	27,54
10	Номер	27,54
11	Ресторан	190,69
12	С/в	18,45
13	Мийна	7,57
14	Кухня	56,23
15	Мийна	5,75
16	Коридор	7,26
17	Кім.персоналу	16,30
18	Склад	8,72
19	Загрузочна	12,40
20	Тех.приміщення	8,87
21	Роздягальня	12,91
22	Душ	4,39
23	С/в	4,95
24	Роздягальня	12,79
25	Душ	5,19
26	С/в	3,71
27	Зона відпочинку	103,96
28	Басейн	275,85
29	С/в	26,14
30	Фізіотерапевтичний каб.	29,75
31	Фізіотерапевтичний каб.	41,93
32	Фізіотерапевтичний каб.	27,30
33	Фізіотерапевтичний каб.	26,94
34	Фізіотерапевтичний каб.	27,16
35	Фізіотерапевтичний каб.	30,90
36	Фізіотерапевтичний каб.	33,34
37	Номер	32,61
38	Номер	26,00
39	Номер	22,22
40	Номер	21,92
41	Номер	23,59
42	Номер	27,54
43	Номер	27,54
44	Номер	27,54
45	Адмін.кабінет	18,40
46	Адмін.кабінет	14,20
47	Тех.приміщення	10,63
48	Тех.приміщення	11,26

План першого поверху М1:200

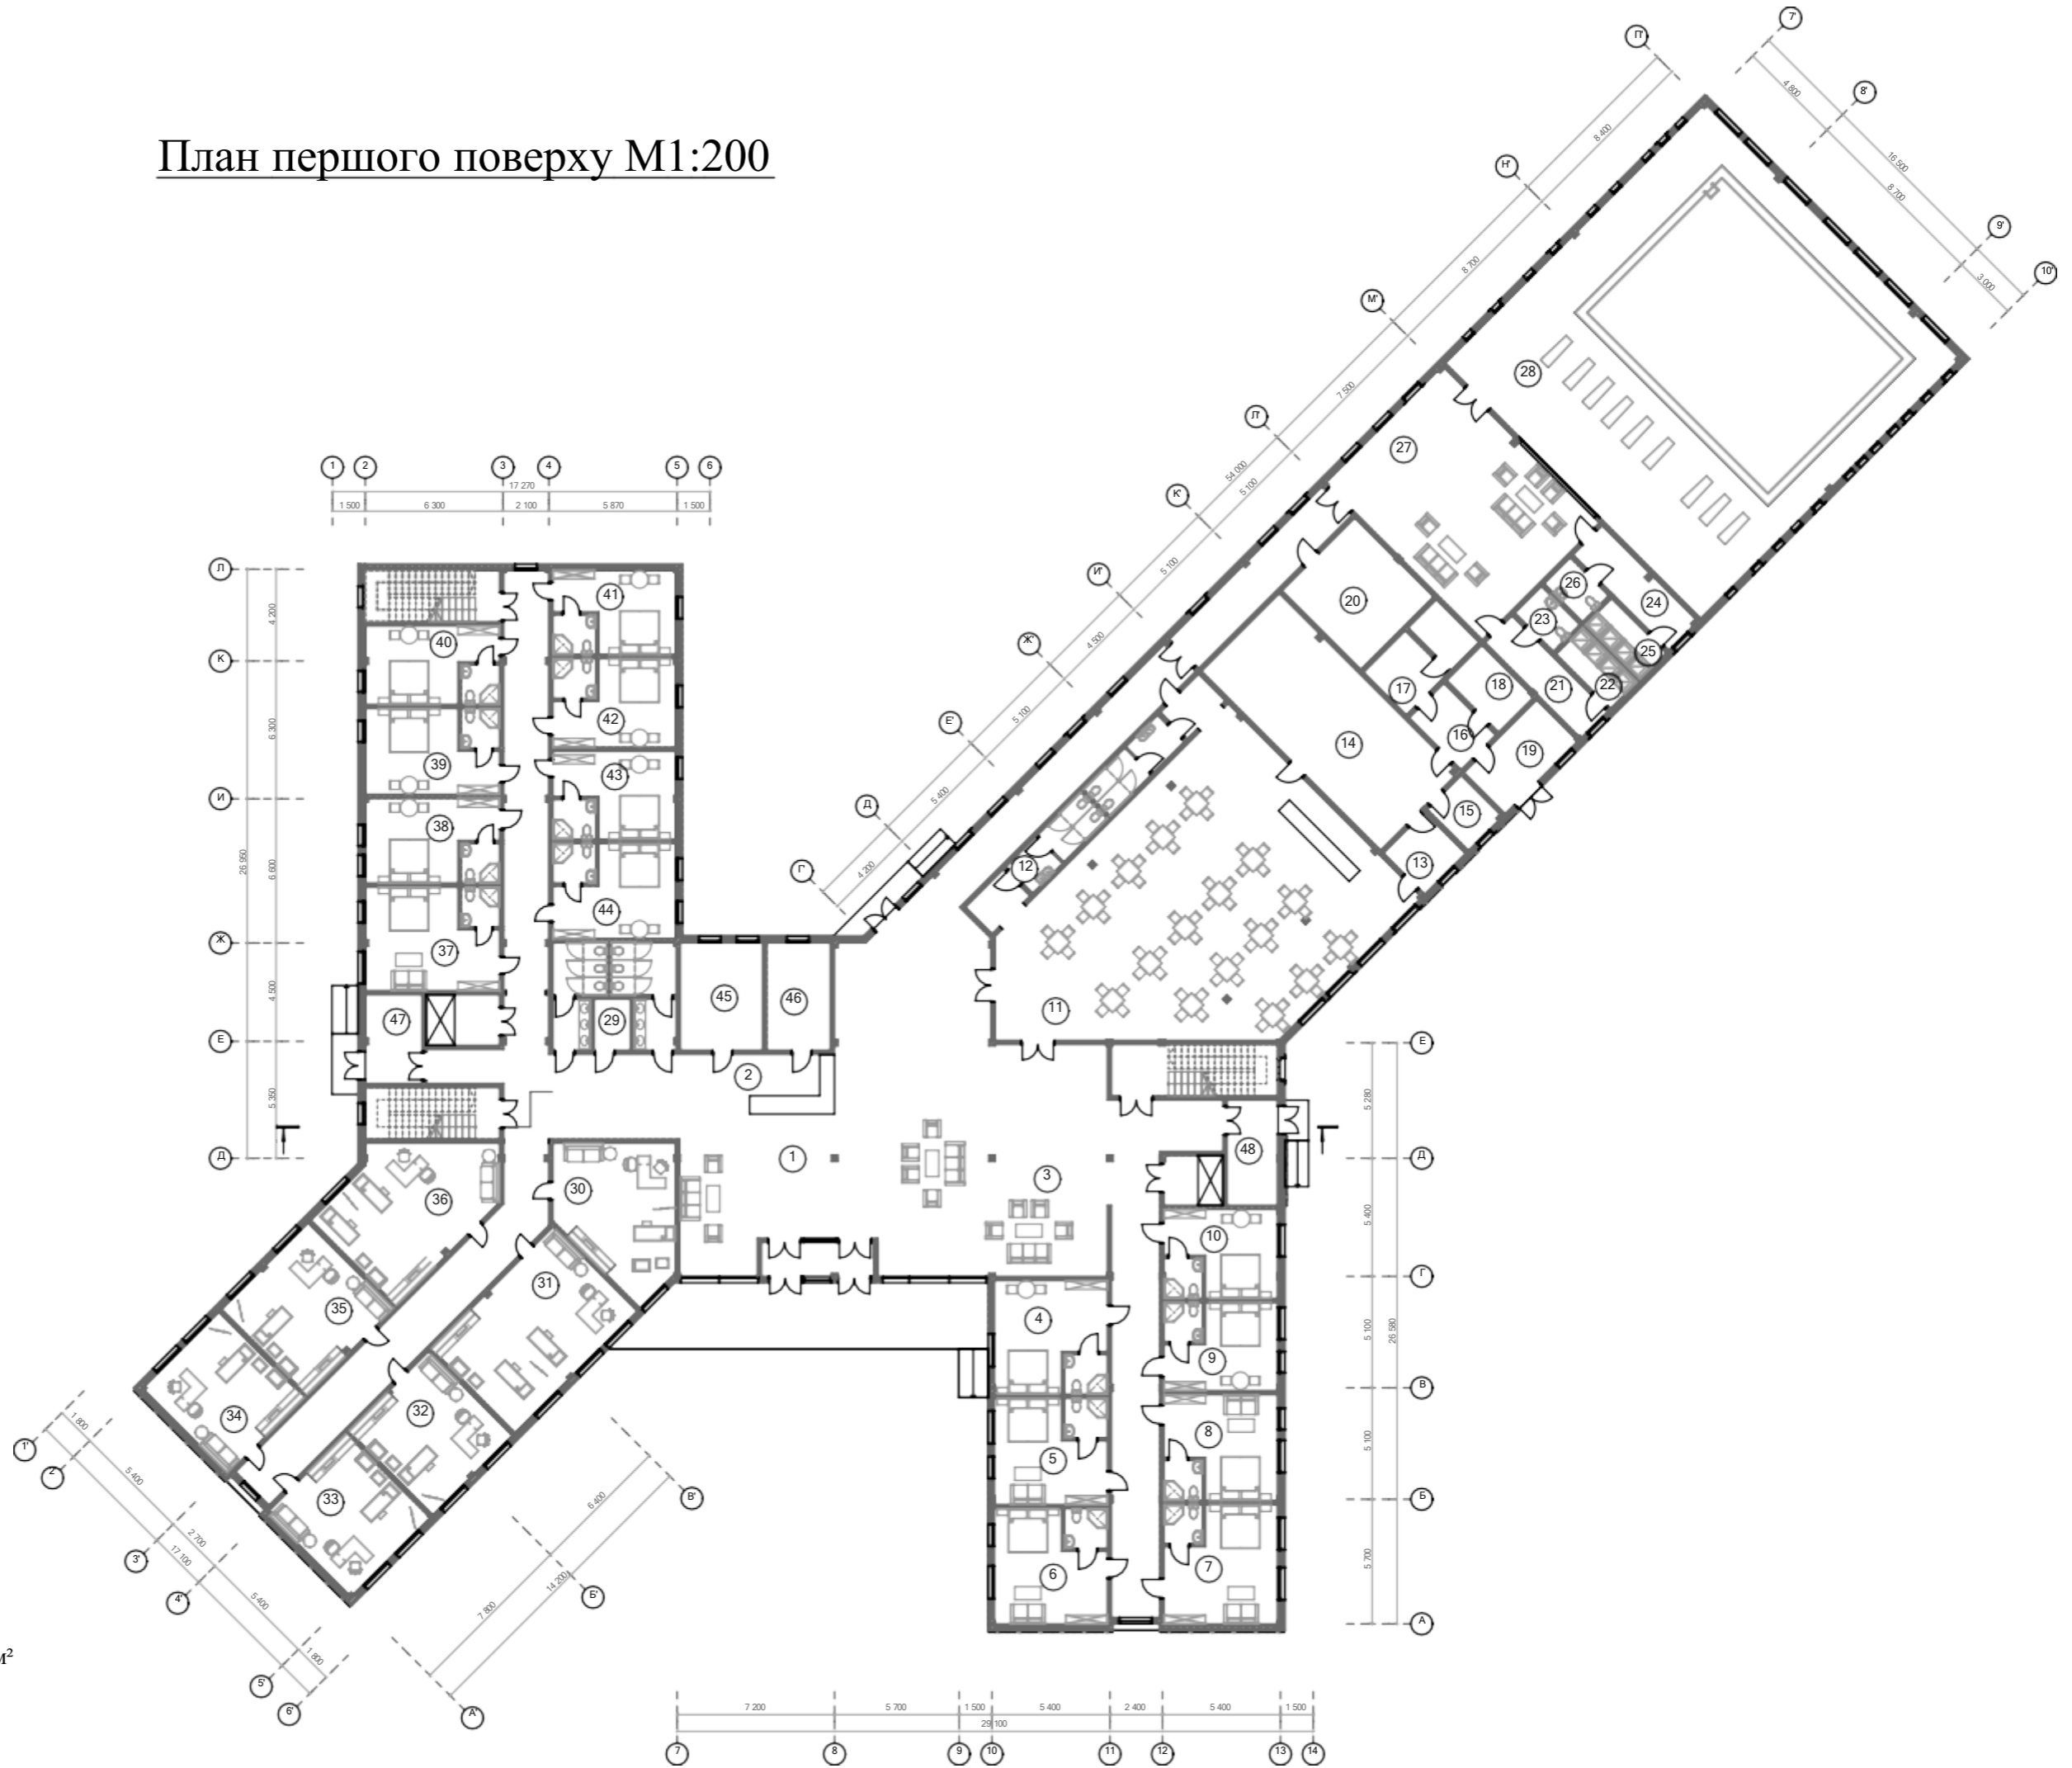


1 658,33 м²

Експлікація другого поверху

№	Назва	Площа
1	Конференц-зал	117,17
2	Тех.приміщення	39,72
3	Рекреація	270,27
4	Номер	27,54
5	Номер	27,54
6	Номер	27,54
7	Номер	27,54
8	Номер	27,54
9	Номер	27,54
10	Номер	27,54
11	Фітнес-зал	169,88
12	Гардероб	13,32
13	Гардероб	14,20
14	Бібліотека	49,53
15	С/в	29,04
16	Номер	31,62
17	Номер	31,62
18	Номер	31,62
19	Номер	27,60
20	Номер	27,54
21	Номер	39,17
22	Номер	27,54
23	Номер	21,97
24	Номер	22,22
25	Номер	22,22
26	Номер	23,59
27	Номер	27,54
28	Номер	27,54
29	Номер	27,54
30	Зал для груп. занять	112,37
31	Тех.приміщення	10,47
32	Тех.приміщення	12,20
33	Адмін.кабінет	15,94
34	Адмін.кабінет	13,66

1 449,88 м²


План другого поверху М1:200

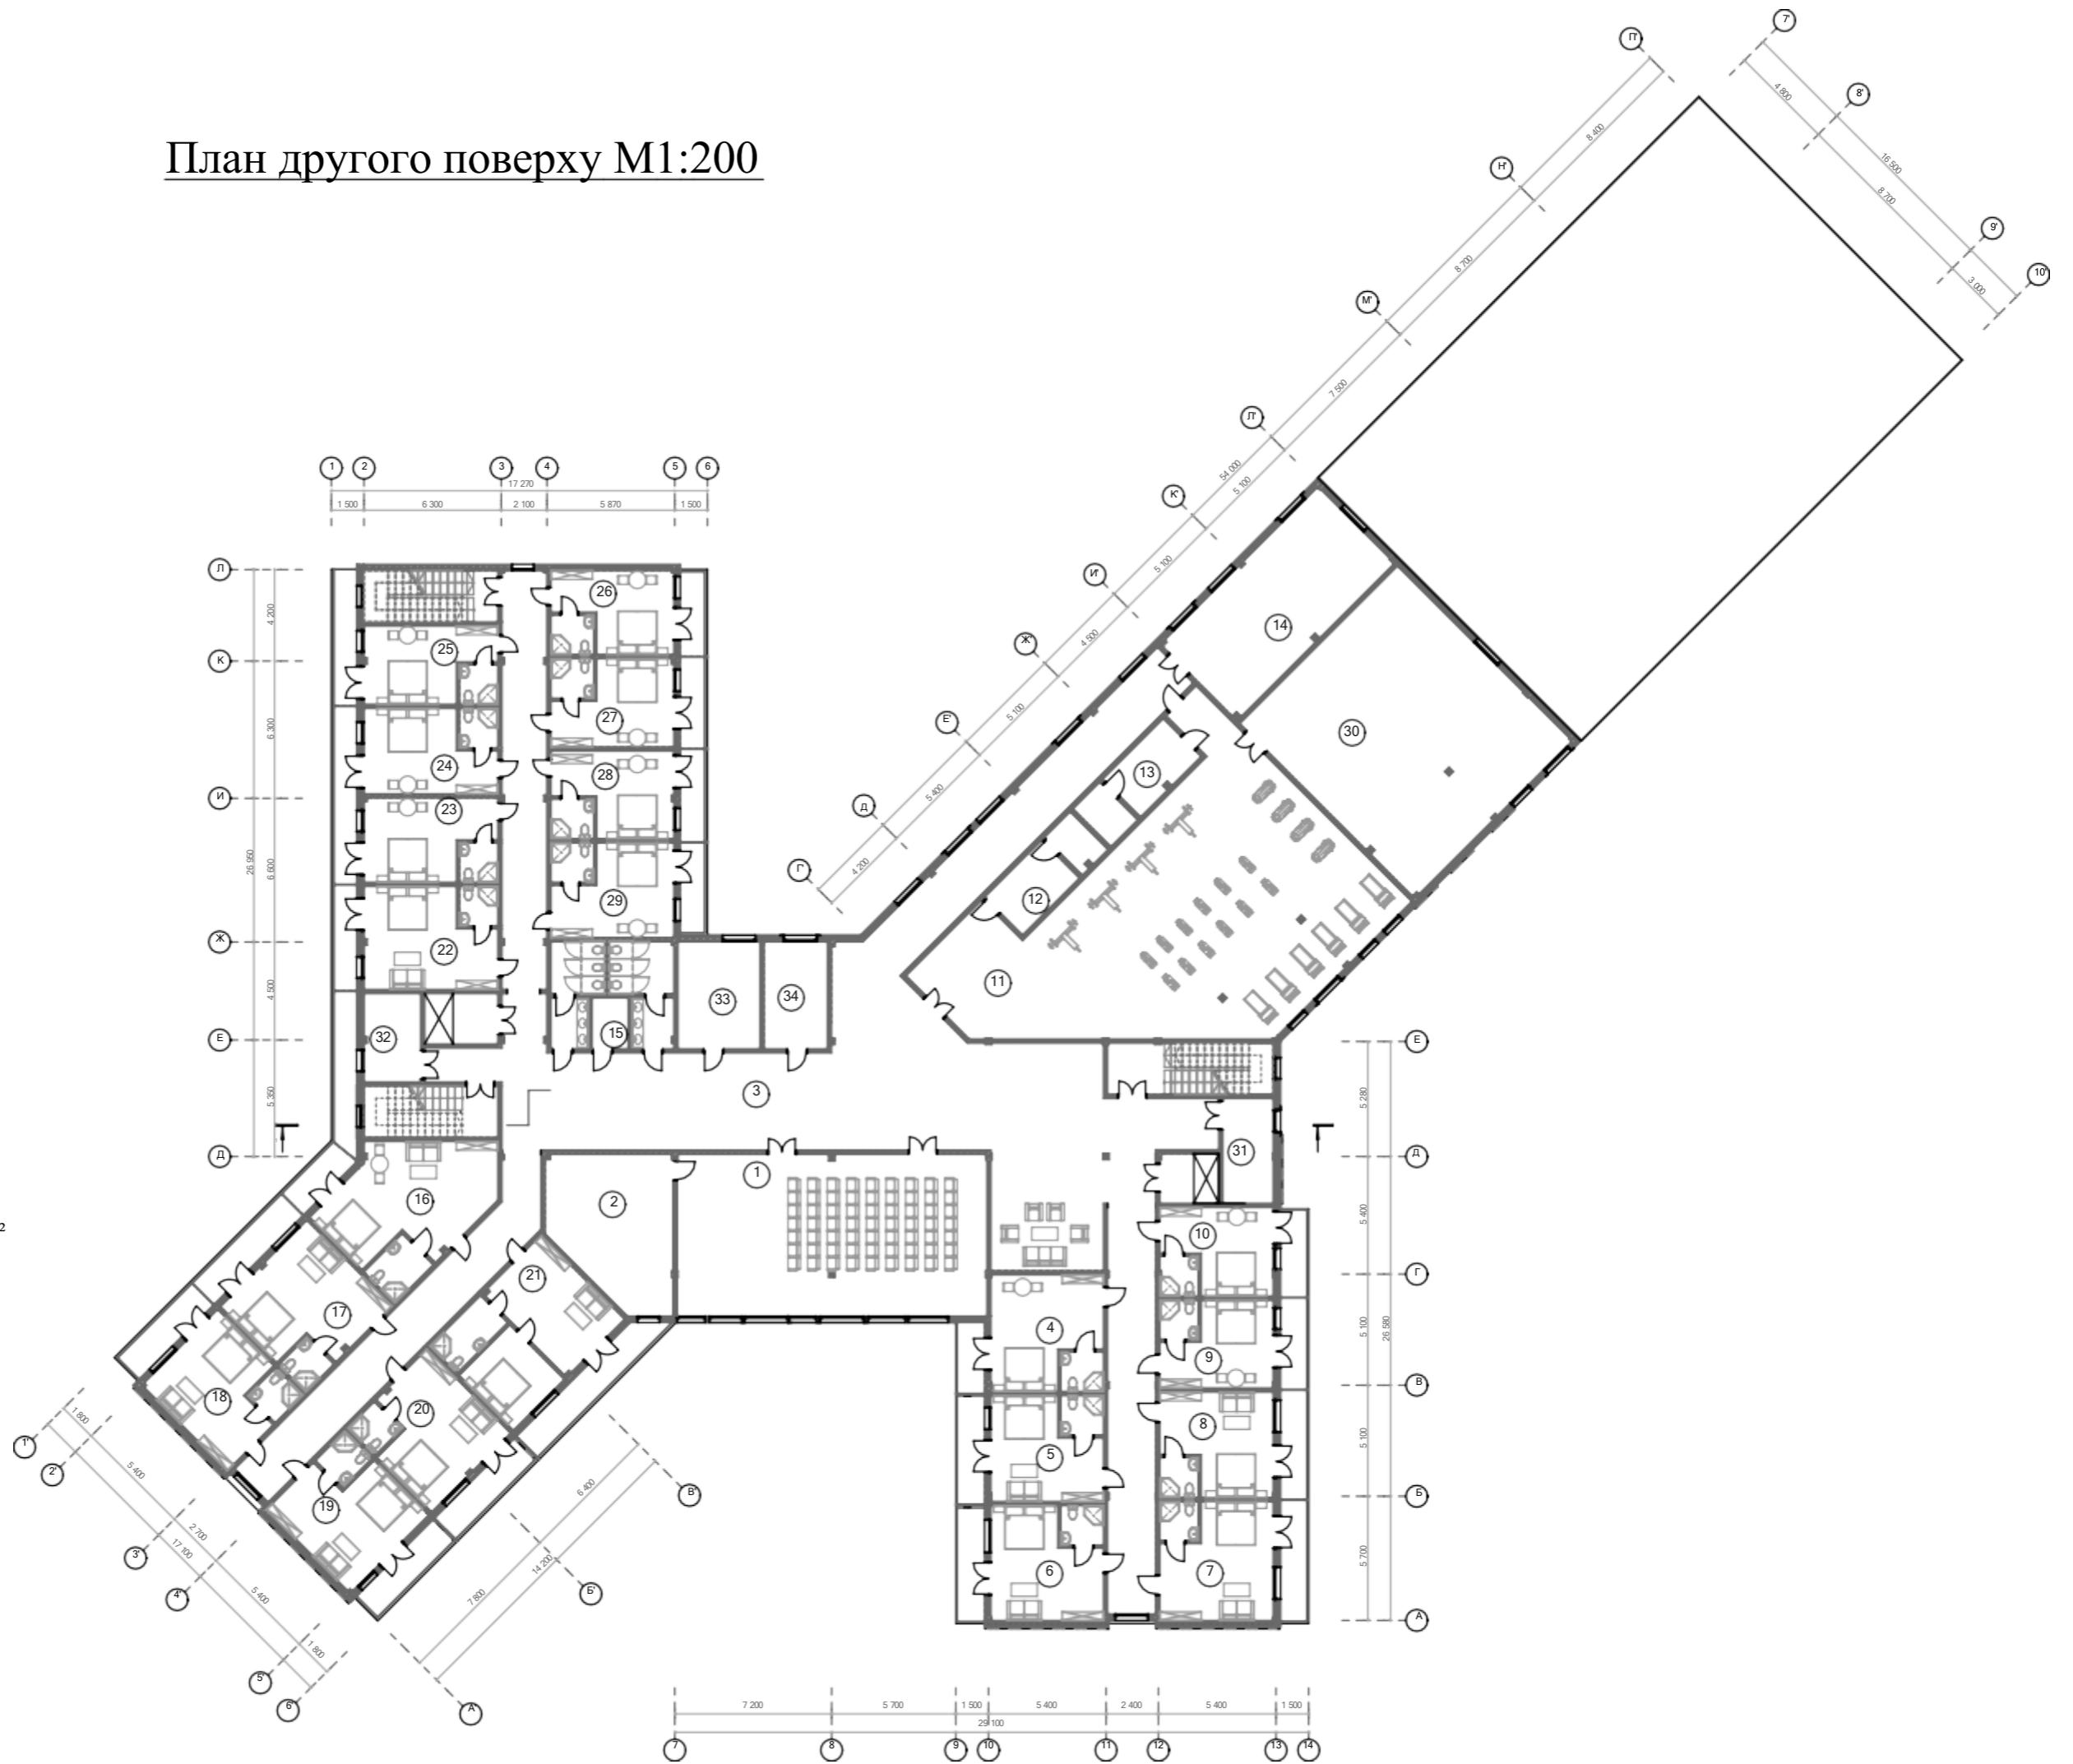


Експлікація третього поверху

№	Назва	Площа
1	Номер	45,41
2	Номер	27,54
3	Номер	27,54
4	Номер	31,62
5	Номер	31,62
6	Номер	31,62
7	С\в	18,88
8	Номер	28,97
9	Номер	25,21
10	Номер	26,53
11	Номер	21,92
12	Номер	23,59
13	Номер	27,54
14	Номер	27,54
15	Номер	35,67
16	Холл	91,85
17	Номер	53,81
18	Номер	27,54
19	Номер	27,54
20	Номер	27,54
21	Номер	27,54
22	Номер	27,54
23	Номер	27,54
24	Номер	27,54
25	Тех. прим.	12,53
26	Тех. прим.	12,53
27	Тех. прим.	12,53
		807,23 м ²

План третього поверху М1:200

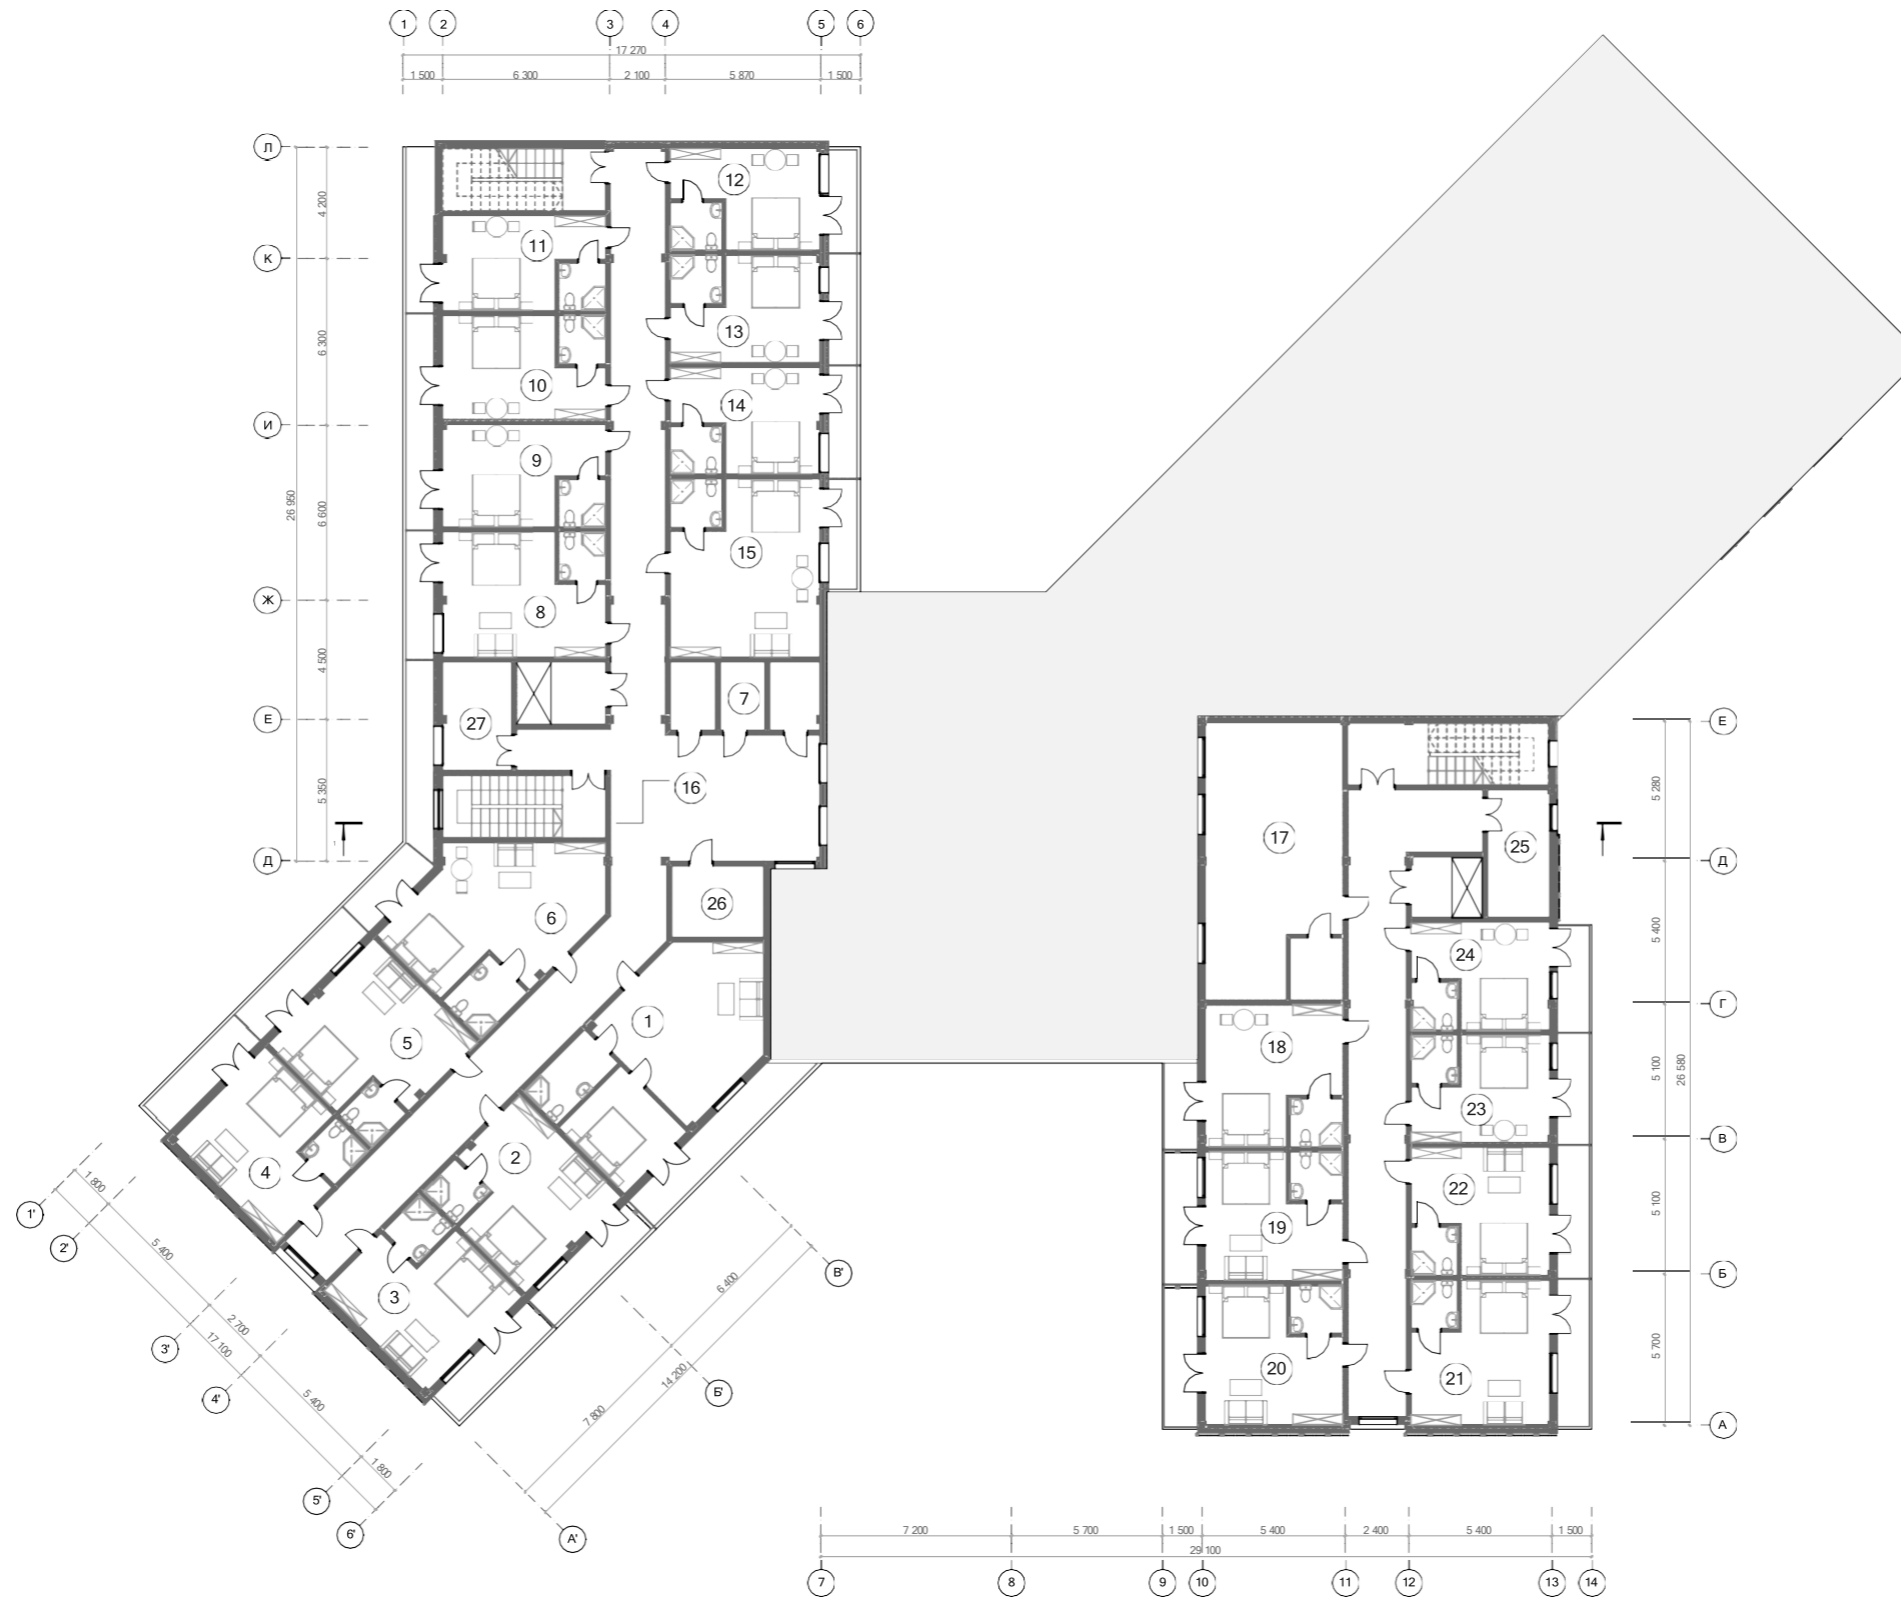


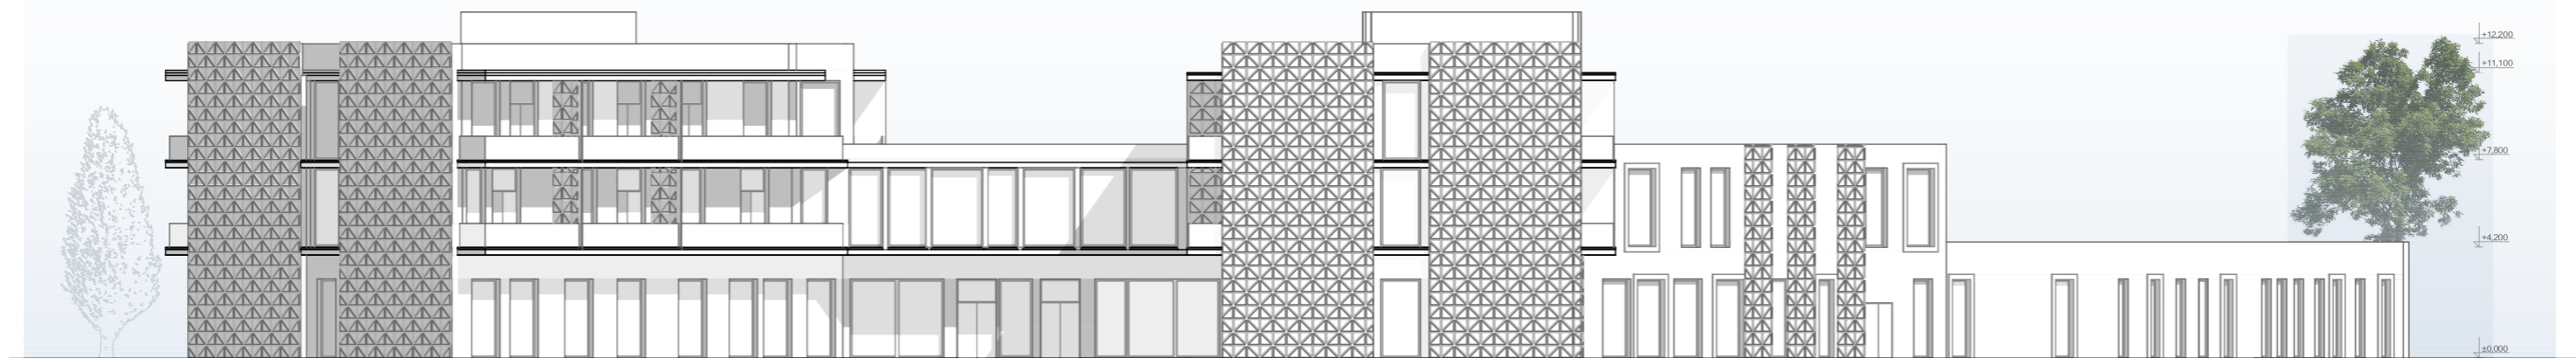

1'

Фасад 1'-II' M1:200


II'

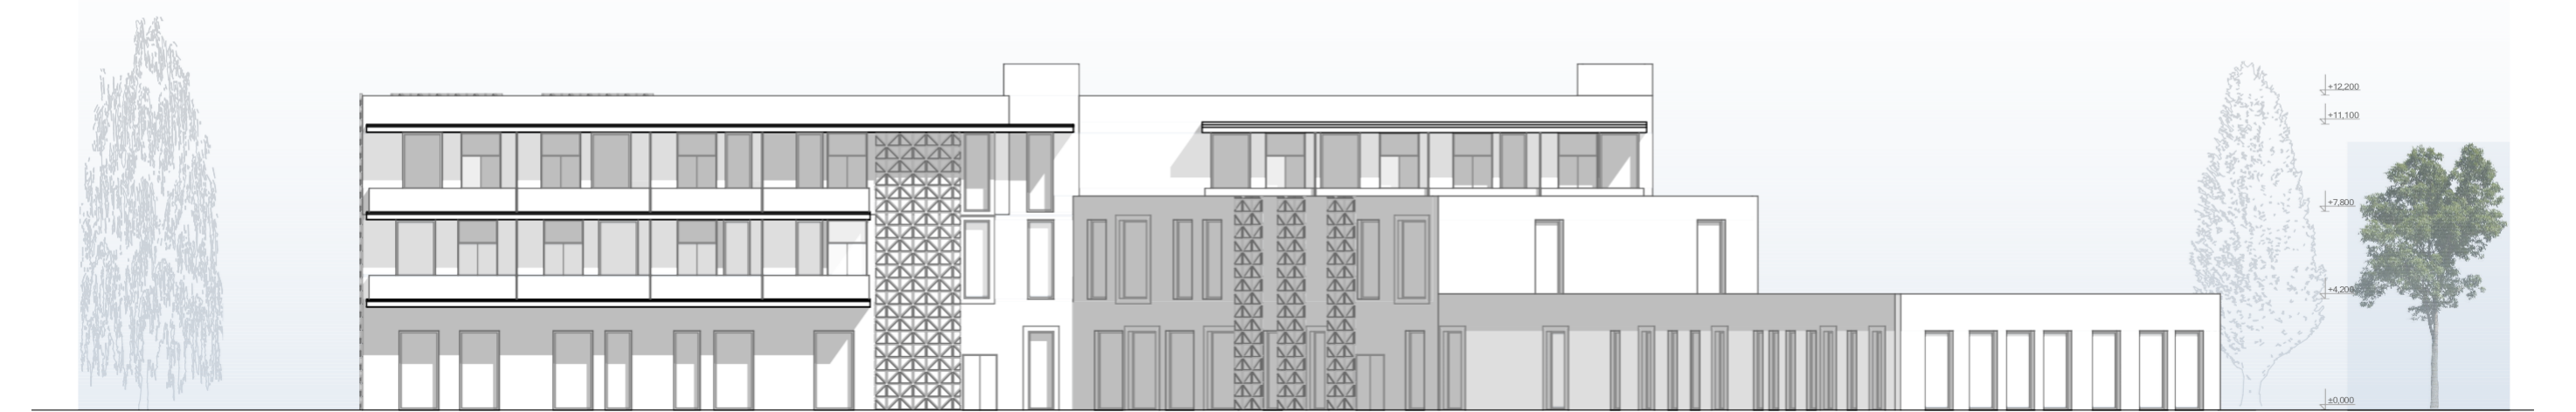

A'

Фасад A'-7' M1:200

7'

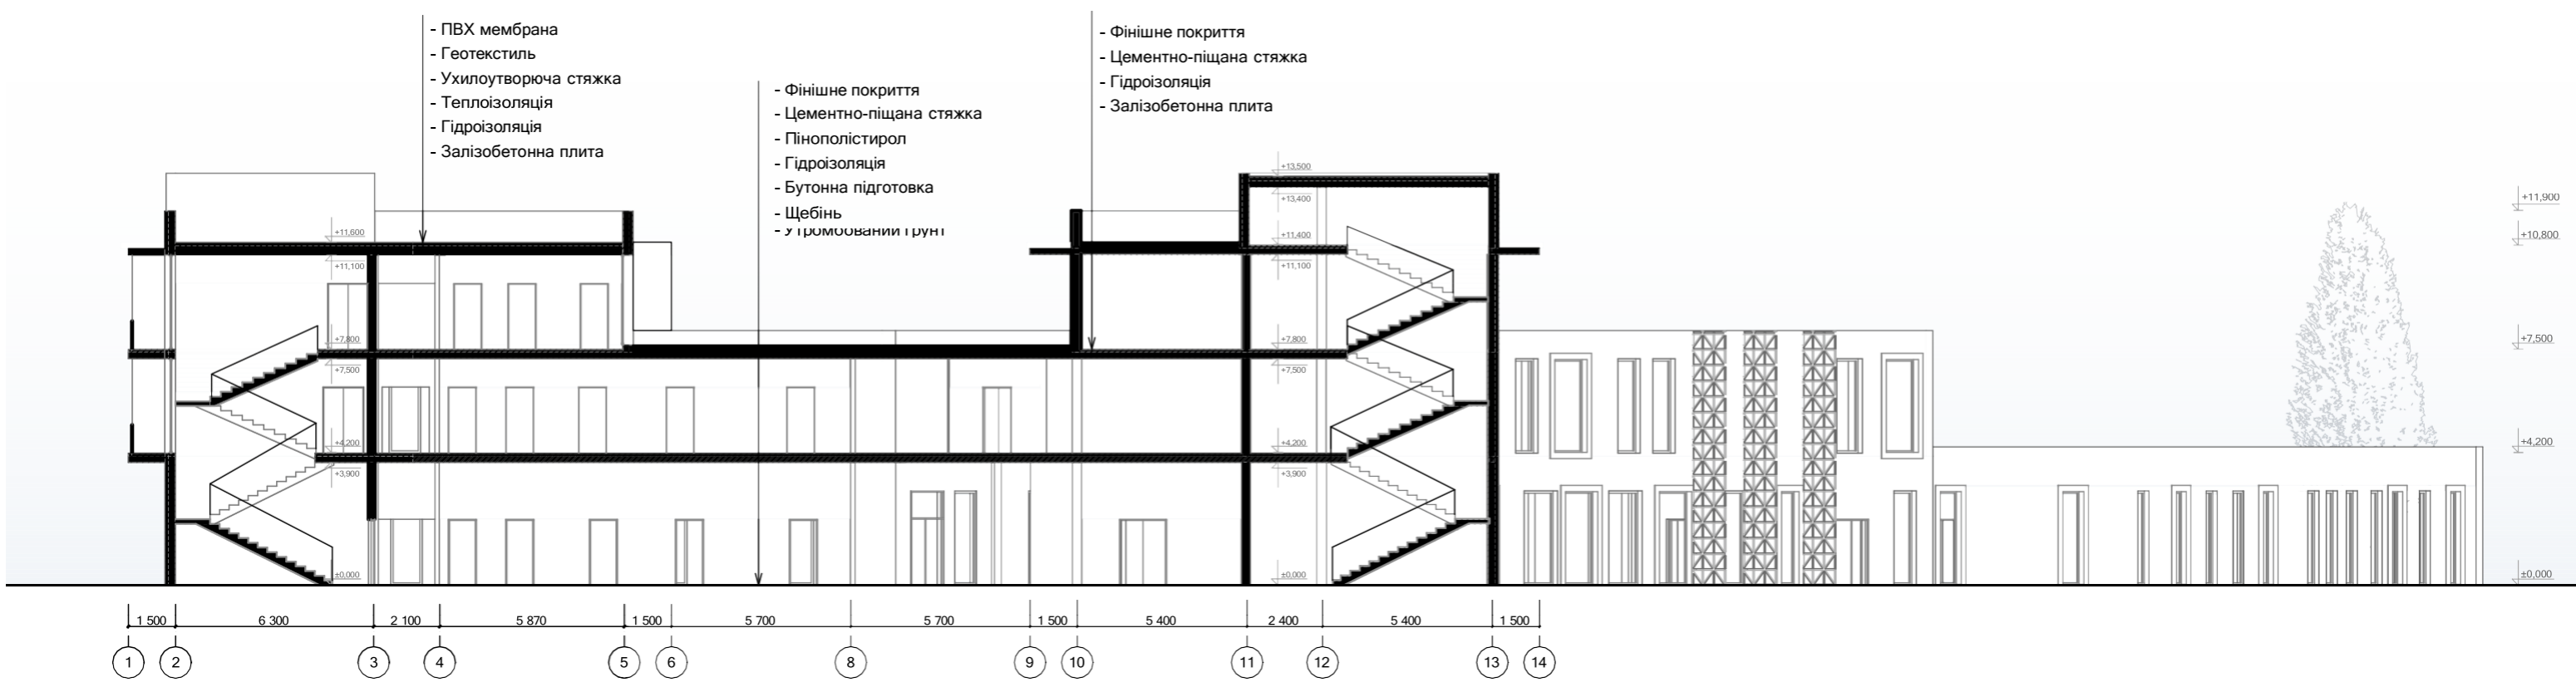



Розріз 1-1 М1:200








План фізіотерапевтичного кабінету

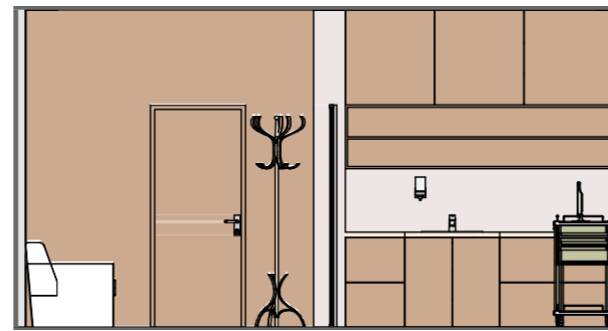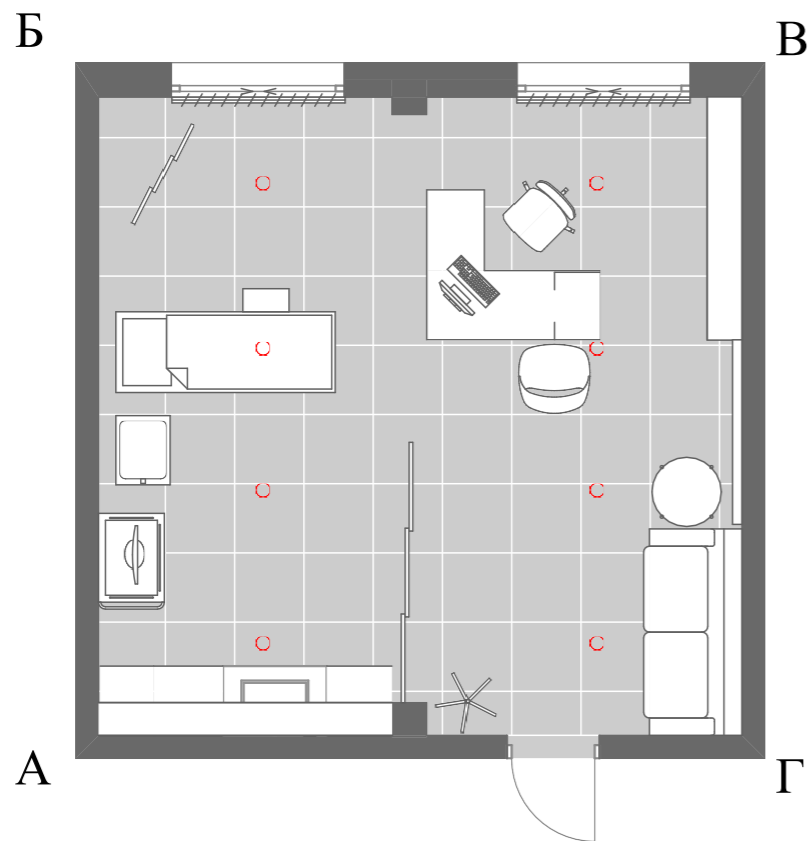

Вид Г-А



Вид В-Г

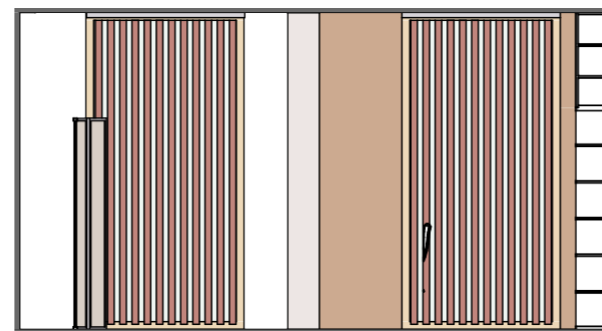

Вид Б-В



Вид А-Б