АТЕСТАЦІЙНА РОБОТА

НА ЗДОБУТТЯ ОСВІТНЬОГО СТУПЕНЯ БАКАЛАВР

На тему:

«ГОТЕЛЬНИЙ КОМПЛЕКС З СПЕЦІАЛІЗОВАНИМИ ЗАСОБАМИ РОЗМІЩЕННЯ БІЖЕНЦІВ ТА ПЕРЕСЕЛЕНЦІВ НА 100 МІСЦЬ В М.КИЇВ

Загальним обсягом 6 аркушів формату А1, пояснювальна записка 62с.

Виконав: студент групи АРХ 41-Б

191 «Архітектура та містобудування»

(шифр і назва спеціальності)

Пустовар Вадим Олегович

(прізвище, ім'я, по батькові)

Керівник: ст.вик. Іносова Тетяна Юріївна

(наук. Ступінь, посада, прізвище, ім'я, по батькові)

Київ-2023р.

ГОТЕЛЬНИЙ КОМПЛЕКС З СПЕЦІАЛІЗОВАНИМИ ЗАСОБАМИ РОЗМІЩЕННЯ БІЖЕНЦІВ ТА ПЕРЕСЕЛЕНЦІВ НА 100 МІСЦЬ в м.КИЇВ

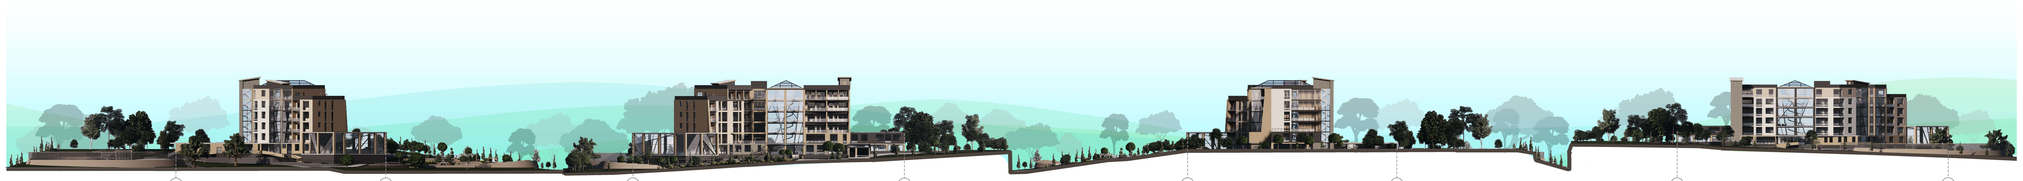

ФАСАД В ОСЯХ 13-1/А *м 1:200*

ФАСАД В ОСЯХ А-Т *м 1:200*

ФАСАД В ОСЯХ 1/А-13 *м 1:200*

ФАСАД В ОСЯХ Т-А *м 1:200*

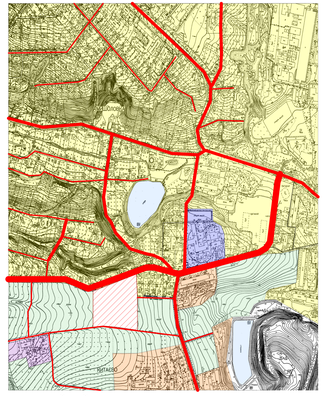

СИТУАЦІЙНИЙ ПЛАН *м 1:2000*

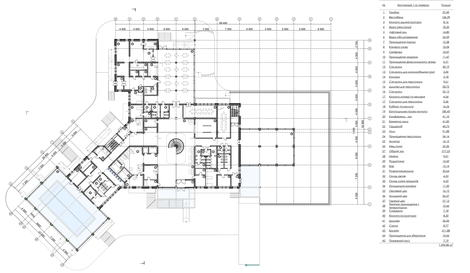

ПЛАН 1-ГО ПОВЕРХУ *м 1:200*

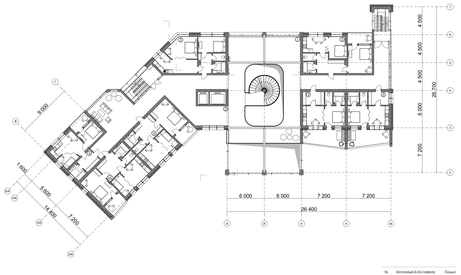

ПЛАН 3-5ГО ПОВЕРХУ *м 1:100*

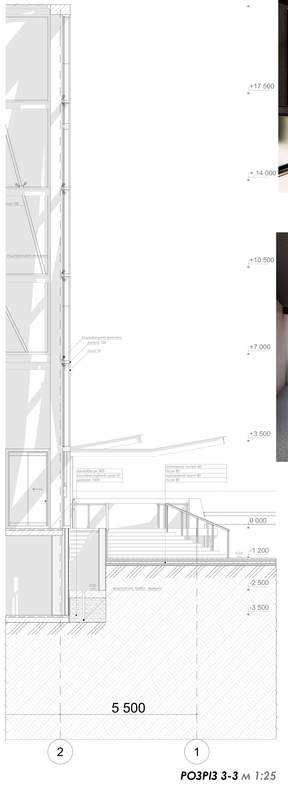

РОЗРІЗ 3-3 *м 1:25*

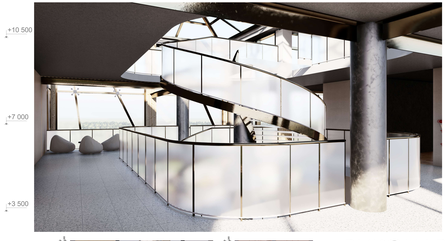

РОЗГОРТКА В-Д *м 1:100*

РОЗГОРТКА Б-В *м 1:100*

РОЗГОРТКА А-Б *м 1:100*

РОЗГОРТКА А-А *м 1:100*

ПЛАН ПІДЛОГИ *м 1:100*

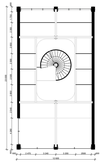

ПЛАН СТЕЛІ *м 1:100*

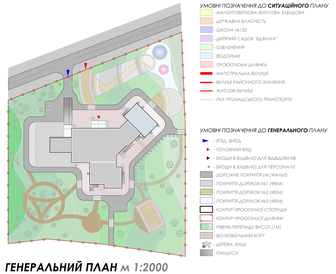

ГЕНЕРАЛЬНИЙ ПЛАН *м 1:2000*

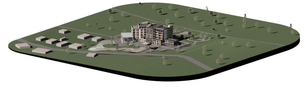

АКСАНОМЕТРИЧНА СХЕМА ОТОЧЕННЯ

ПЛАН -1ГО ПОВЕРХУ *м 1:200*

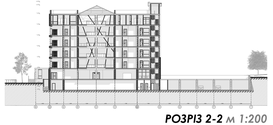

РОЗРІЗ 2-2 *м 1:200*

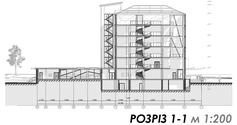

РОЗРІЗ 1-1 *м 1:200*

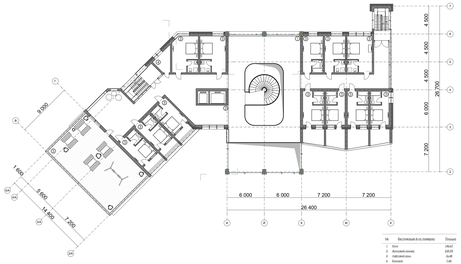

ПЛАН 2-ГО ПОВЕРХУ *м 1:200*

ПЛАН 6-ГО ПОВЕРХУ *м 1:100*

ВИКОНАВ СТУДЕНТ ГРУПИ АРХ 41-Б
ПУСТОВАР ВАДИМ

КЕРІВНИК:
ІНОСОВА ТЕТЯНА ЮРІЇВНА.

МІСТОБУДІВНЕ РІШЕННЯ

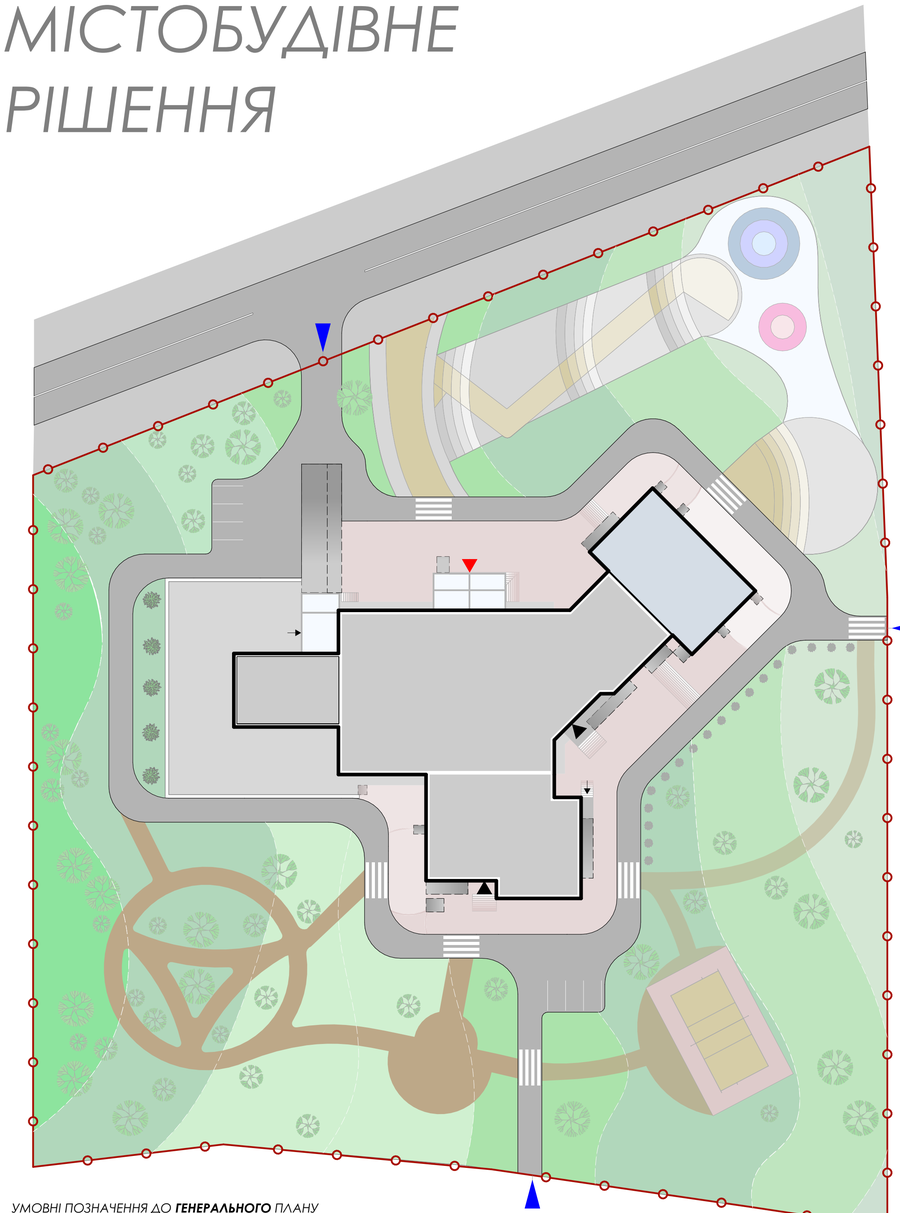

Пн

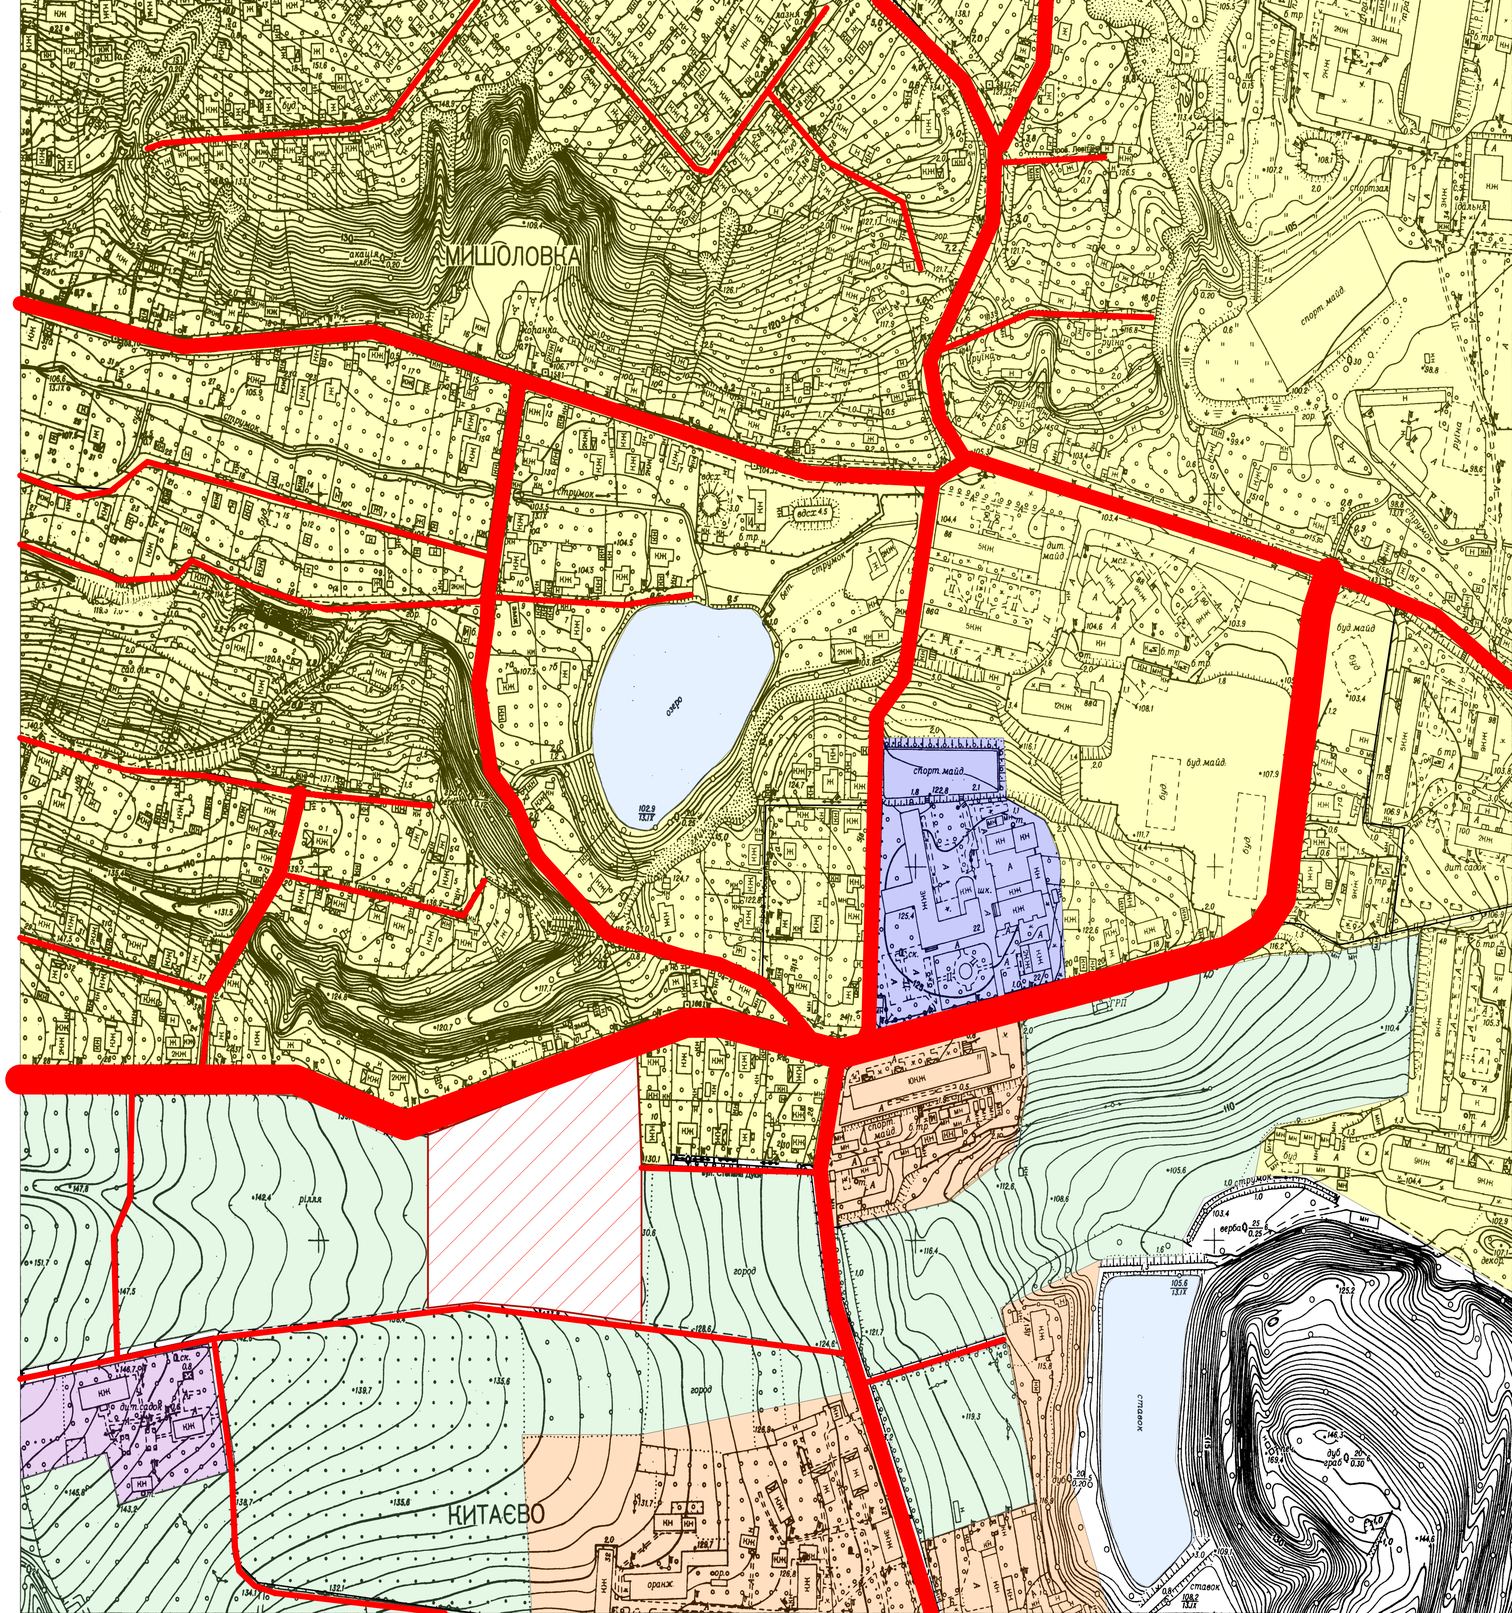

*УМОВНІ ПОЗНАЧЕННЯ ДО **ГЕНЕРАЛЬНОГО** ПЛАНУ*

- ВЇЗД. ВИЇЗД
- ГОЛОВНИЙ ВХІД
- ВХОДИ В БУДІВЛЮ ДЛЯ ВІДВІДУВАЧІВ
- ВХОДИ В БУДІВЛЮ ДЛЯ ПЕРСОНАЛУ
- ДОРОЖНЕ ПОКРИТТЯ (АСФАЛЬТ)
- ПОКРИТТЯ ДОРІЖОК №1 (ФЕМ)
- ПОКРИТТЯ ДОРІЖОК №2 (ФЕМ)
- ПОКРИТТЯ ДОРІЖОК №3 (ФЕМ)
- КОНТУР ПРОЄКТУМОЇ СПОРУДИ
- КОНТУР ПРОЄКТУМОЇ ДІЛЯНКИ
- РІВЕНЬ ПЕРЕПАДУ ВИСОТ (1М)
- ВОЛЕЙБОЛЬНИЙ КОРТ
- ДЕРЕВА, КУЩІ
- ПАНДУСИ

*УМОВНІ ПОЗНАЧЕННЯ ДО **СИТУАЦІЙНОГО** ПЛАНУ*

- МАЛОПОВЕРХОВА ЖИТЛОВА ЗАБУДОВА
- ДЕРЖАВНА ВЛАСНІСТЬ
- ШКОЛА №122
- ДИТЯЧИЙ САДОК "БДЖІЛКА"
- ОЗЕЛЕНЕННЯ
- ВОДОЙМИ
- ПРОЄКТУЄМА ДІЛЯНКА
- МАГІСТРАЛЬНА ВУЛИЦЯ
- ВУЛИЦІ РАЙОННОГО ЗНАЧЕННЯ
- ЖИТЛОВІ ВУЛИЦІ
- РУХ ГРОМАДСЬКОГО ТРАНСПОРТУ

ПЛАНИ ПОВЕРХІВ

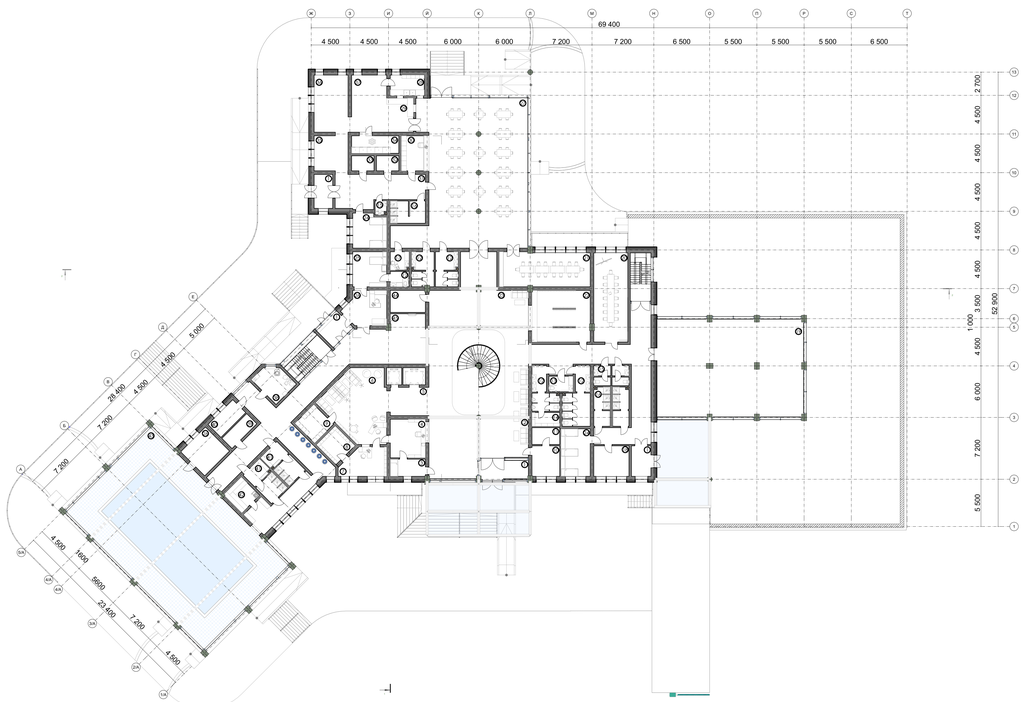

№	Експлікація -1го поверху	Площа
1	Приміщення лагодження білизни	11,37
2	Відділення чистої білизни	17,75
3	Відділення брудної білизни	8,06
4	Приміщення розбирання брудної білизни	8,76
5	Склад пиломатеріалів	24,91
6	Склад меблів	28,84
7	Приміщення чергової ремонтної зміни	11,08
8	Склад садового інвентаря	6,01
9	Склад виделкових засобів	6,01
10	Побутове приміщення	9,34
11	Склад прибирального інвентаря	9,34
12	Господарське приміщення	17,91
13	Склад драпірувань	8,92
14	Сантехнічна	15,90
15	Електротехнічна	15,15
16	Столярна	31,80
17	Малярна	12,71
18	Матеріально - складські приміщення	24,10
19	Склад виделкових засобів	16,00
20	Кабінет слюсаря	13,04
21	Слюсарна	11,72
22	Ремонтна майстерня	12,14
23	Радіовузол	10,17
24	Склад технічних служб	15,37
25	Господарське приміщення	5,40
26	Склад лакофарбових матеріалів	12,39
27	Тамбур	6,99
28	Бомбосховище	209,42
29	Сан.Вузол	9,65
30	Душова	19,19
31	Підземний паркінг на 27 машино-місць	985,48
		1 594,92 м²

ПЛАН 1-ГО ПОВЕРХУ м 1:200

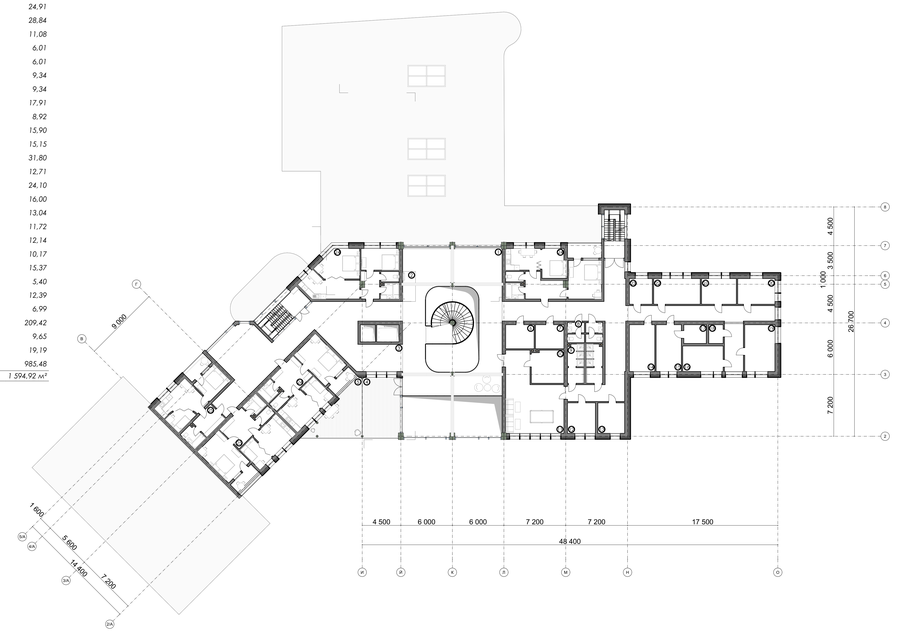

№	Експлікація 1-го поверху	Площа
1	Тамбур	37,49
2	Вестибюль	134,39
3	Кімната адміністратора	8,16
4	Бюро реєстрації	18,32
5	Ліфтовий хол	14,80
6	Бюро обслуговування	54,29
7	Приміщення портьє	15,38
8	Камера схову	10,04
9	Сейфова	10,07
10	Приміщення охорони	11,47
11	Приміщення факсимільного зв'язку	6,31
12	Сан.вузол	30,19
13	Сан.вузол для маломобільних груп	5,04
14	Комора	5,18
15	Сан.вузол для персоналу	9,61
16	Душова для персоналу	28,72
16	Сан.вузол	22,15
17	Кімната матері та немовля	4,54
17	Сан.вузол для персоналу	2,06
18	Кабінет психолога	14,54
19	Багатоцільова ігрова кімната	180,40
20	Конференц - зал	41,10
21	Банкетна зала	41,85
22	Гардероб	40,75
23	Хол	91,88
24	Приміщення персоналу	34,14
25	Ізолятор	16,12
26	Мед.пункт	35,36
27	Обідній зал	217,53
28	Мийна	9,01
29	Роздаточна	12,69
30	Бар	13,14
31	Розвантажувальна	35,64
32	Склад овочів	4,55
33	Склад сухих продуктів	4,55
34	Холодильна камера	11,20
35	Овочевий цех	16,12
36	Холодний цех	26,27
37	Гарячий цех	27,13
38	Технічне приміщення з генератором	12,66
39	Снаряжна	7,18
40	Кімната інструктора	8,50
41	Душова	26,06
42	Сауна	8,77
43	Басейн	311,88
44	Приміщення для зберігання	10,44
45	Пожежний пост	7,19
		1 694,86 м²

ПЛАН 2-ГО ПОВЕРХУ м 1:200

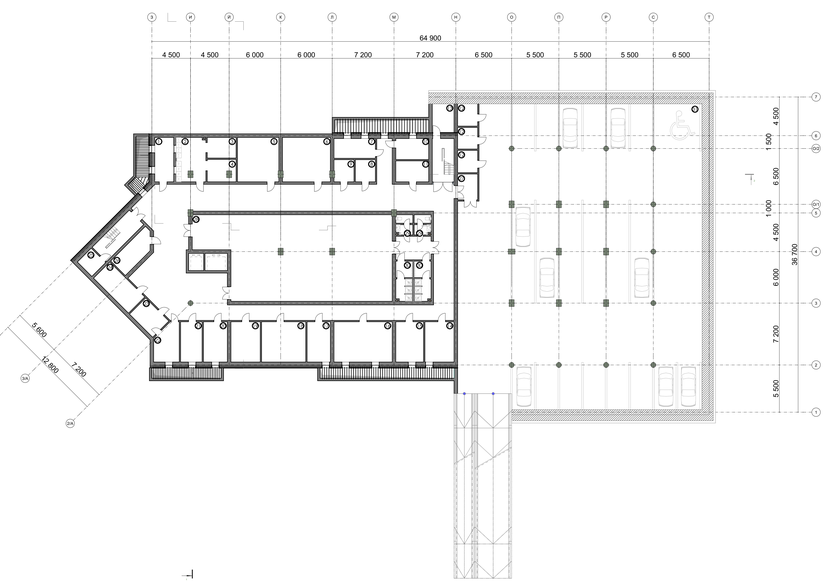

ПЛАН -1ГО ПОВЕРХУ м 1:200

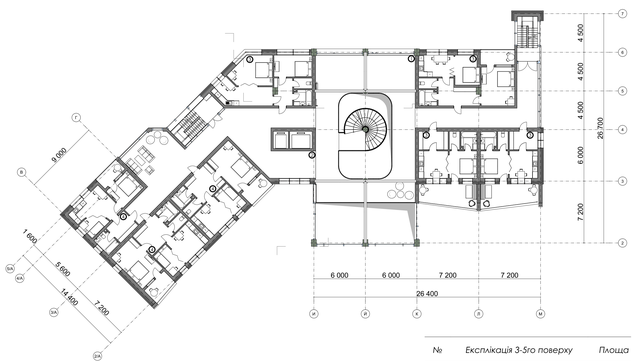

№	Експлікація 3-5го поверху	Площа
1	Хол	146,67
2	Ліфтовий хол	16,48
3	Ціхе	200,39
4	Апартаменти	173,79
		537,33 м²

ПЛАН 3-5ГО ПОВЕРХУ м 1:200

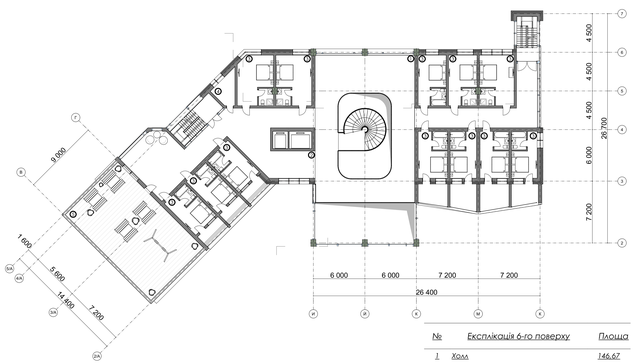

№	Експлікація 6-го поверху	Площа
1	Хол	146,67
3	Житловий номер	259,99
3	Ліфтовий хол	16,48
4	Комора	7,46
5	Тераса	121,98
		552,58 м²

ПЛАН 6-ГО ПОВЕРХУ м 1:200

ФАСАДНІ І КОНСТРУКТИВНІ ВИРІШЕННЯ

ФАСАД В ОСЯХ 1/А-13 м 1:200

ФАСАД В ОСЯХ А-Т м 1:200

ФАСАД В ОСЯХ 13-1/А м 1:200

ФАСАД В ОСЯХ Т-А м 1:200

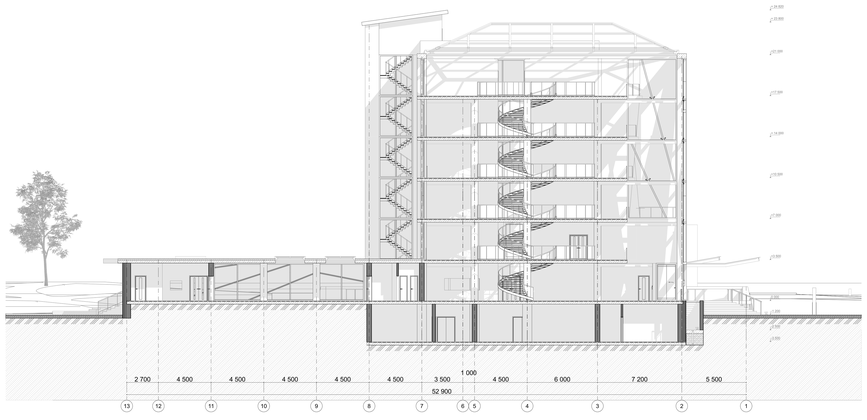

РОЗРІЗ 1-1 м 1:100

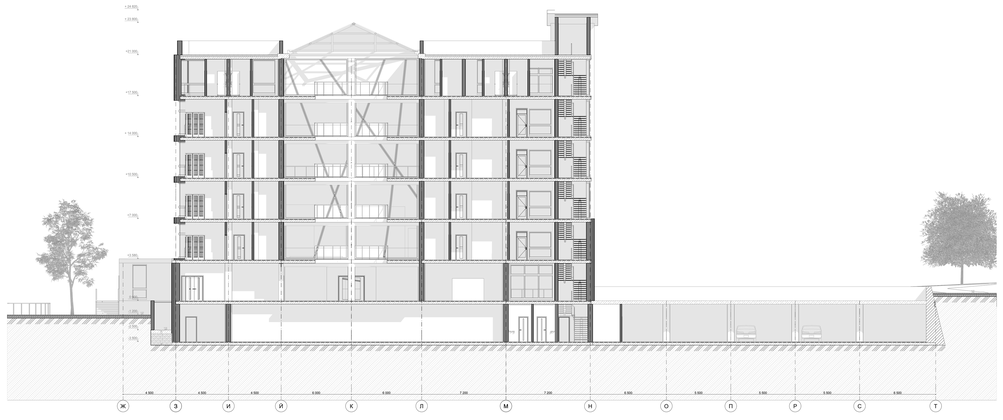

РОЗРІЗ 2-2 м 1:100

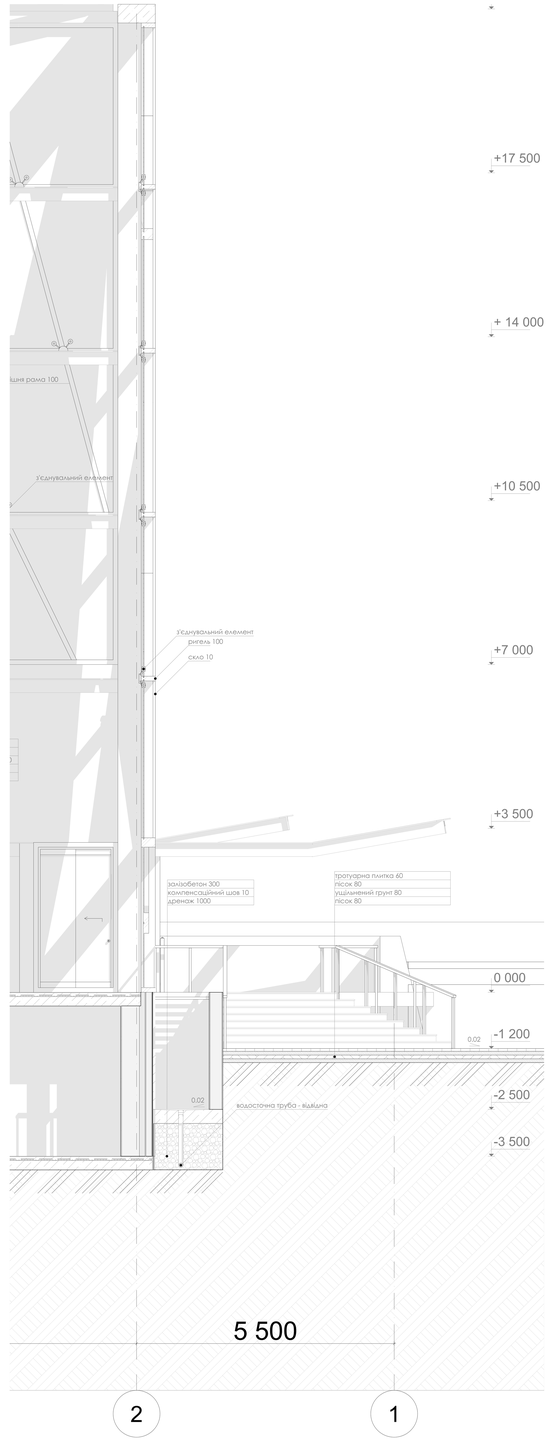

РОЗРІЗ 3-3 м 1:25

дизайн інтер'єру

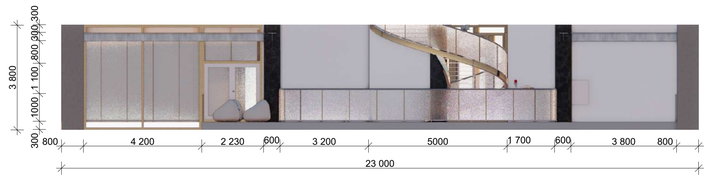

РОЗГОРТКА В-Д м 1:100

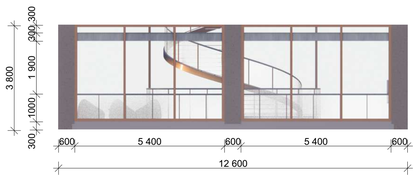

РОЗГОРТКА Б-В м 1:100

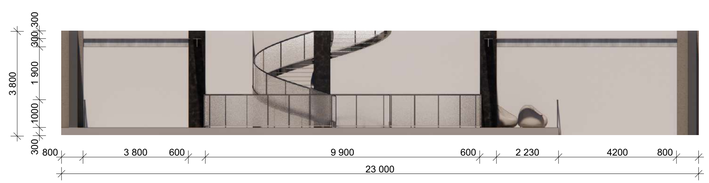

РОЗГОРТКА А-Б м 1:100

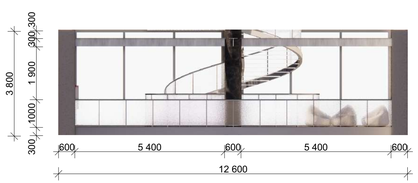

РОЗГОРТКА Д-А м 1:100

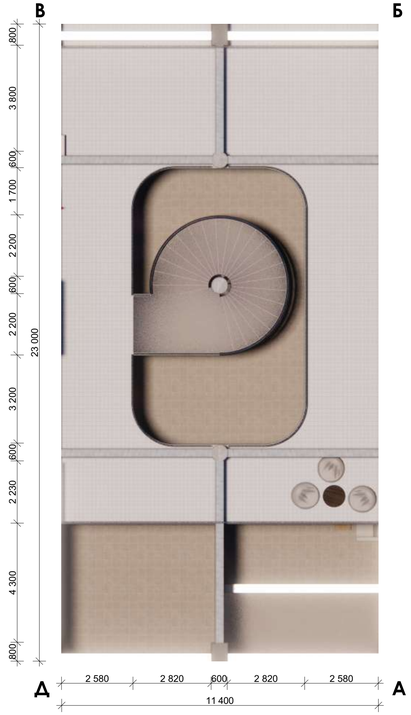

ПЛАН ПІДЛОГИ м 1:100

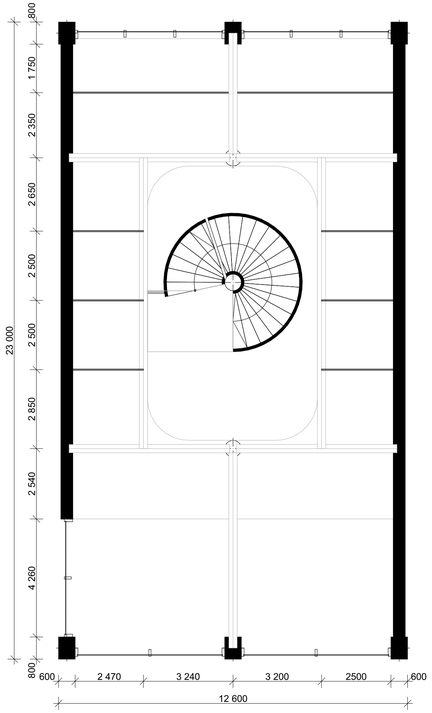

ПЛАН СТЕЛІ м 1:100

ВІЗУАЛІЗАЦІЯ ПРОЄКТУ