

Міністерство освіти і науки України  
Київський національний університет будівництва та архітектури  
Архітектурний факультет  
Кафедра дизайну

КВАЛІФІКАЦІЙНА ВИПУСКНА РОБОТА  
НА ЗДОБУТТЯ ОСВІТНЬОГО СТУПЕНЯ БАКАЛАВР  
на тему:  
"Дизайн інтер'єру та обладнання приміщення загальноосвітнього  
закладу"  
Проектна частина

Виконала:  
ст. групи ДН20-4 Сус А.С.

Керівник: доцент Щеглов С.П.

Київ 2024

# ЗМІСТ


|  |       |
|--|-------|
| 1. Вихідні дані: Ситуаційний план та візуальне зображення будівлі..... | 3-4   |
| 2. План першого поверху, М1:100.....                                   | 5     |
| 3. Обмірний план та план демонтажу, М1:100.....                        | 6     |
| 4. План підлоги та план освітлення та стелі, М1:100.....               | 7     |
| 5. План меблів, обладнання та розгортки, М1:100.....                   | 8     |
| 6. Розгортки №1, М1:40.....  | 9     |
| 7. Перспективні зображення.....  | 10-12 |
| 8. Розгортки №2.....   | 13    |
| 9. Перспективні зображення.....  | 14-15 |
| 10. Специфікація меблів та обладнання.....                             | 16    |
| 11. Специфікація матеріалів та освітлення.....                         | 17    |
| 12. Перспективні зображення.....                                       | 18-21 |
| Розробка елемента меблів:  |       |
| 13. План з розташуванням шафи.....                                     | 23    |
| 14. Види.....  | 24    |
| 15. Вузли.....   | 25    |
| 16. Ергономічний розрахунок.....                                       | 26    |
| 27. 3D-модель.....   | 27    |
| 20. Перспективні зображення моделі.....                                | 28    |
| 21. Шафа в інтер'єрі.....  | 29    |



# Візуальне зображення фасаду будівлі




|           |        |             |       |       |      |  |                         |       |         |
|-----------|--------|-------------|-------|-------|------|--|-------------------------|-------|---------|
|           |        |             |       |       |      | КНУБА 022 Дизайн 2024 ДН20-4 ДП                        |                         |       |         |
|           |        |             |       |       |      | Проект інтер'єру приміщення загальноосвітнього закладу |                         |       |         |
| Зм.       | Кіл.ч. | Арк.        | №Док. | Підп. | Дата | Інтер'єр класних приміщень                             | Стадія                  | Аркуш | Аркушів |
| Виконала: |        | Сус А.С.    |       |       |      |  |                         |       | 4       |
| Керівник: |        | Щеглов С.П. |       |       |      | Перспективне зображення будинку                        | Архітектурний факультет |       |         |
|           |        |             |       |       |      |  |                         |       |         |

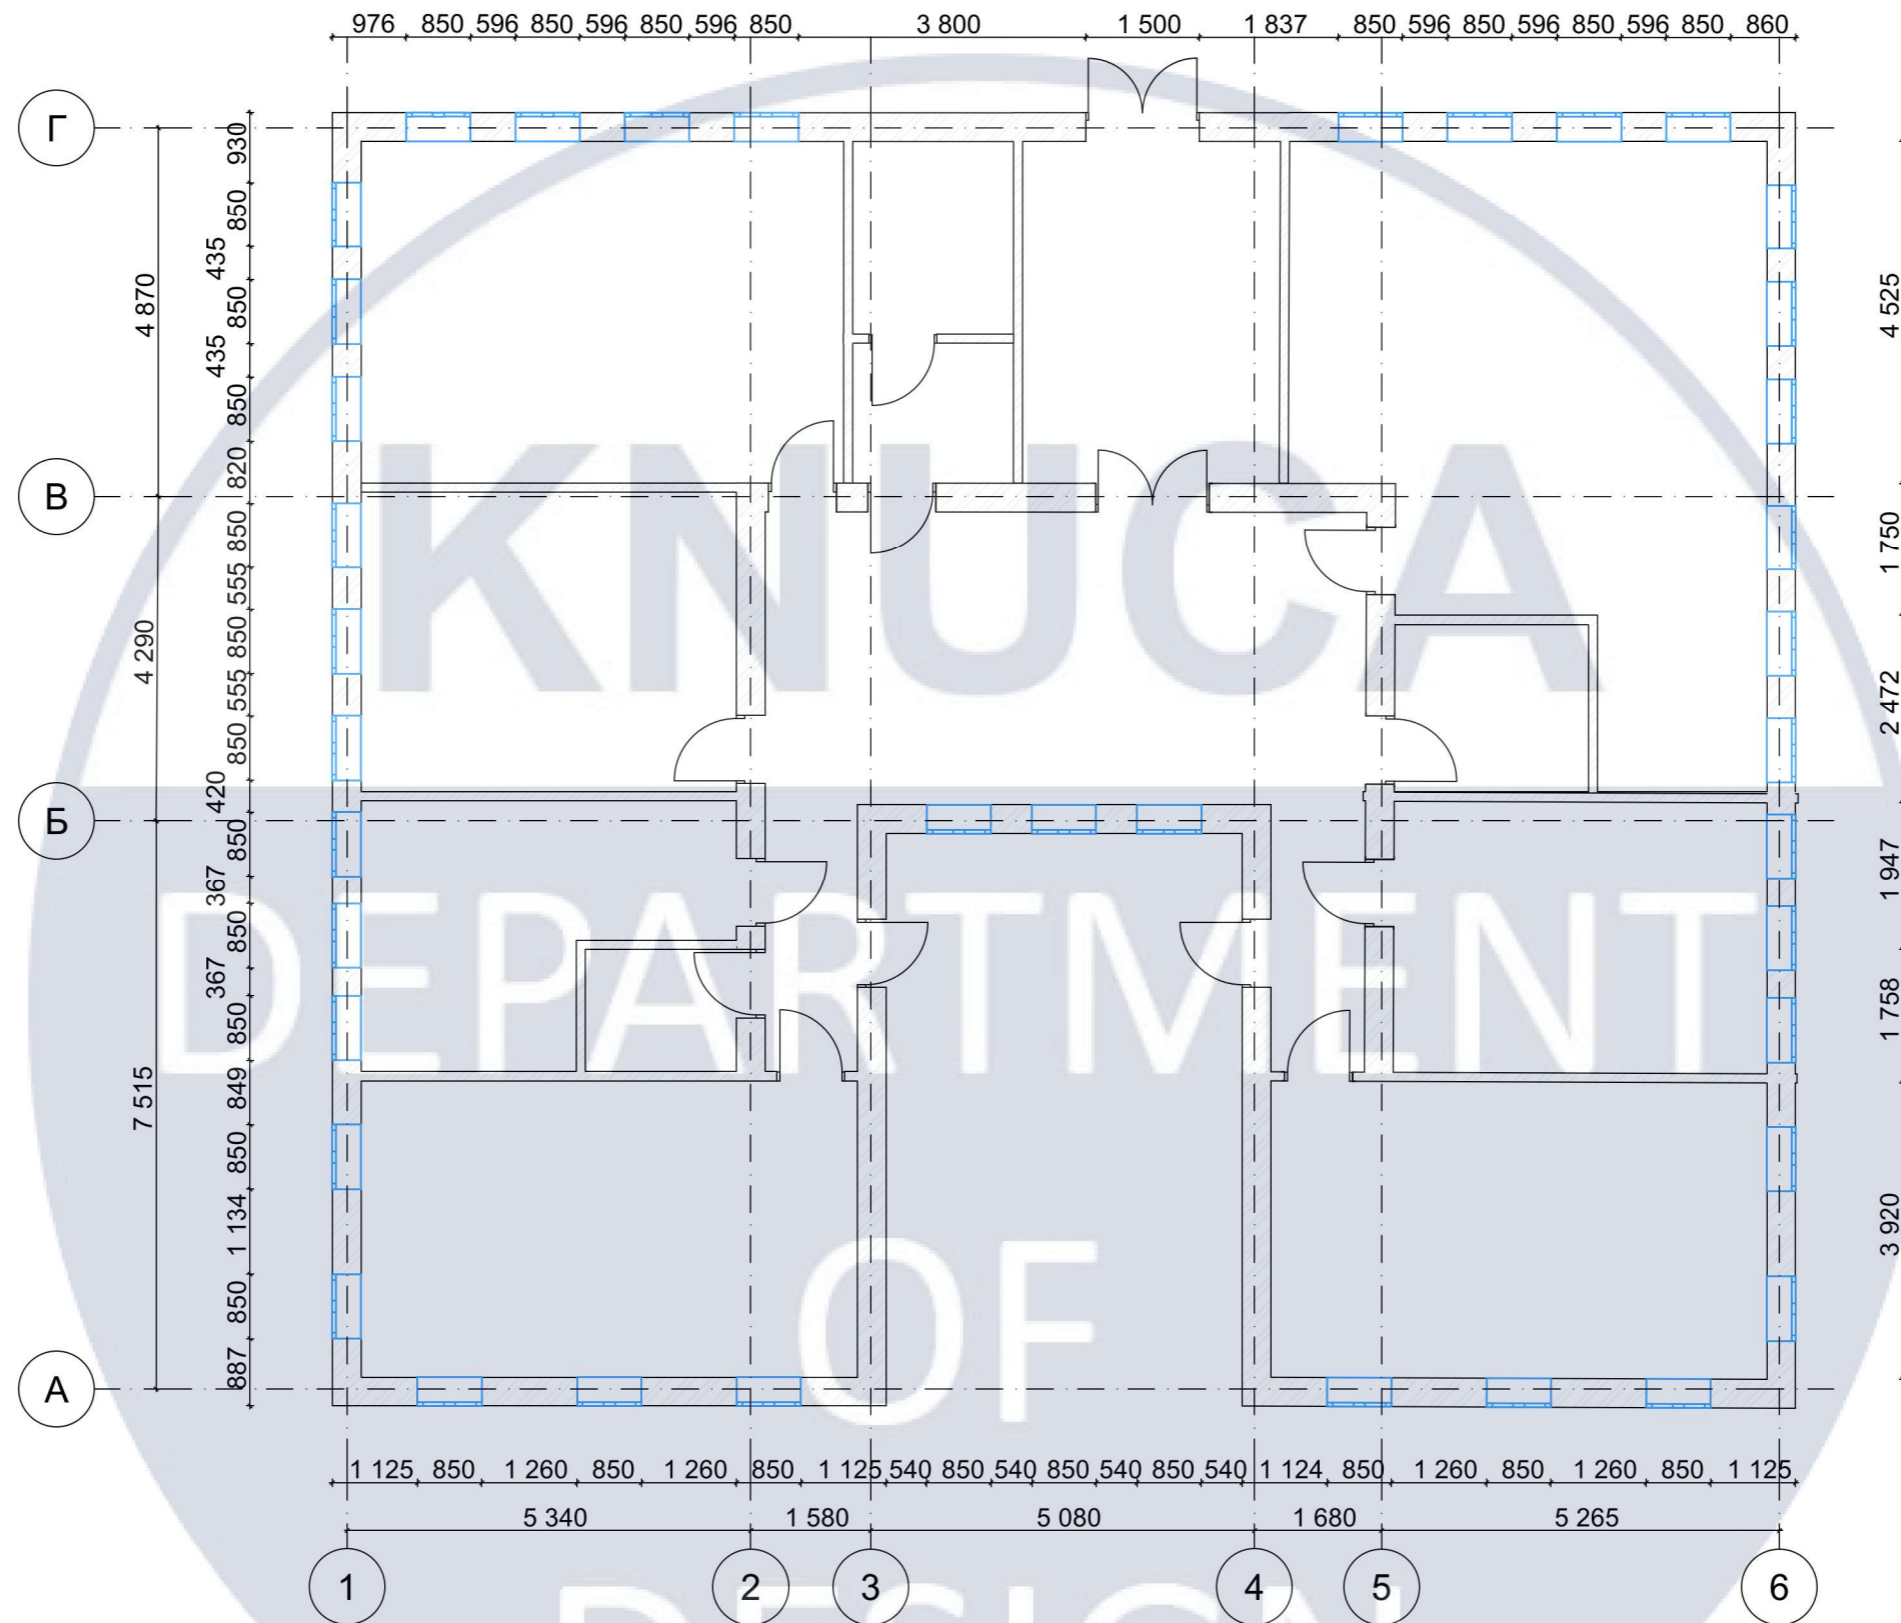


|  |        |             |       |                         |         |
|--|--------|-------------|-------|-------------------------|---------|
| КНУБА 022 Дизайн 2024 ДН20-4 ДП                        |        |             |       |                         |         |
| Проект інтер'єру приміщення загальноосвітнього закладу |        |             |       |                         |         |
| Зм.  | Кілуч. | Арк.        | №Док. | Підп.                   | Дата    |
| Виконала:  |        | Сус А.С.    |       |                         |         |
| Керівник:  |        | Щеглов С.П. |       |                         |         |
| Інтер'єр класних приміщень                             |        |             |       | Стадія                  | Аркушів |
|  |        |             |       | 5                       | 29      |
| План поверху будівлі, М1:100                           |        |             |       | Архітектурний факультет |         |


Обмірний план  
M1:100

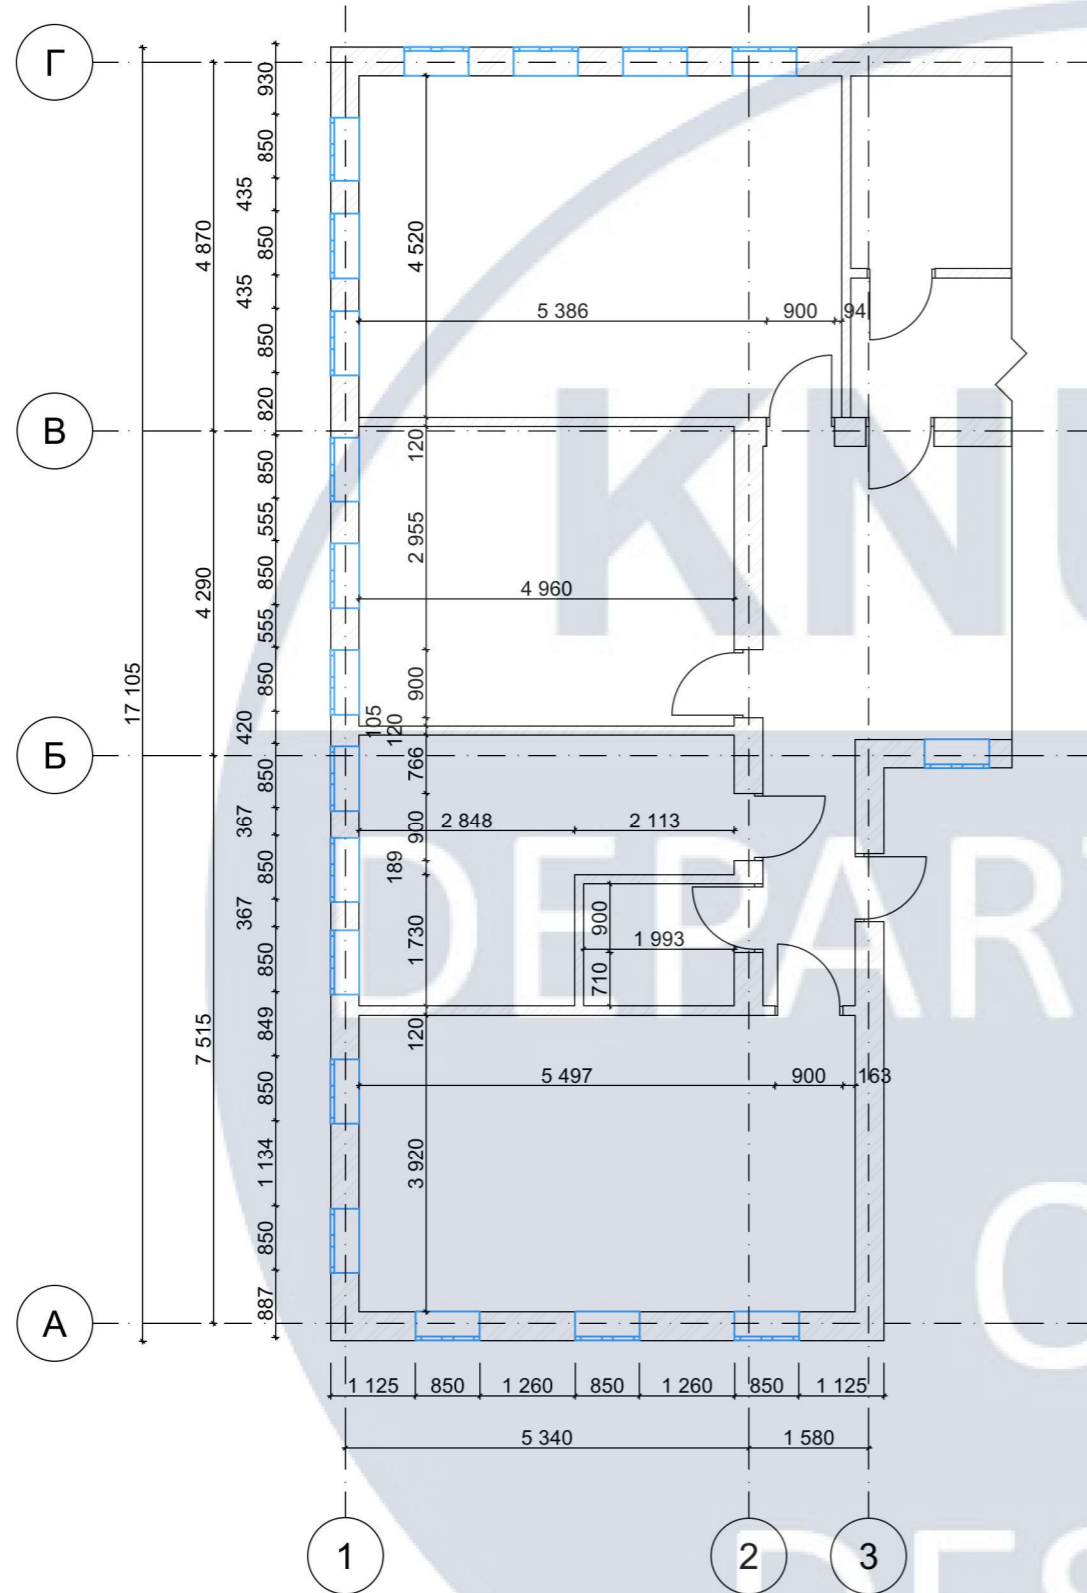

План демонтаж  
M1:100

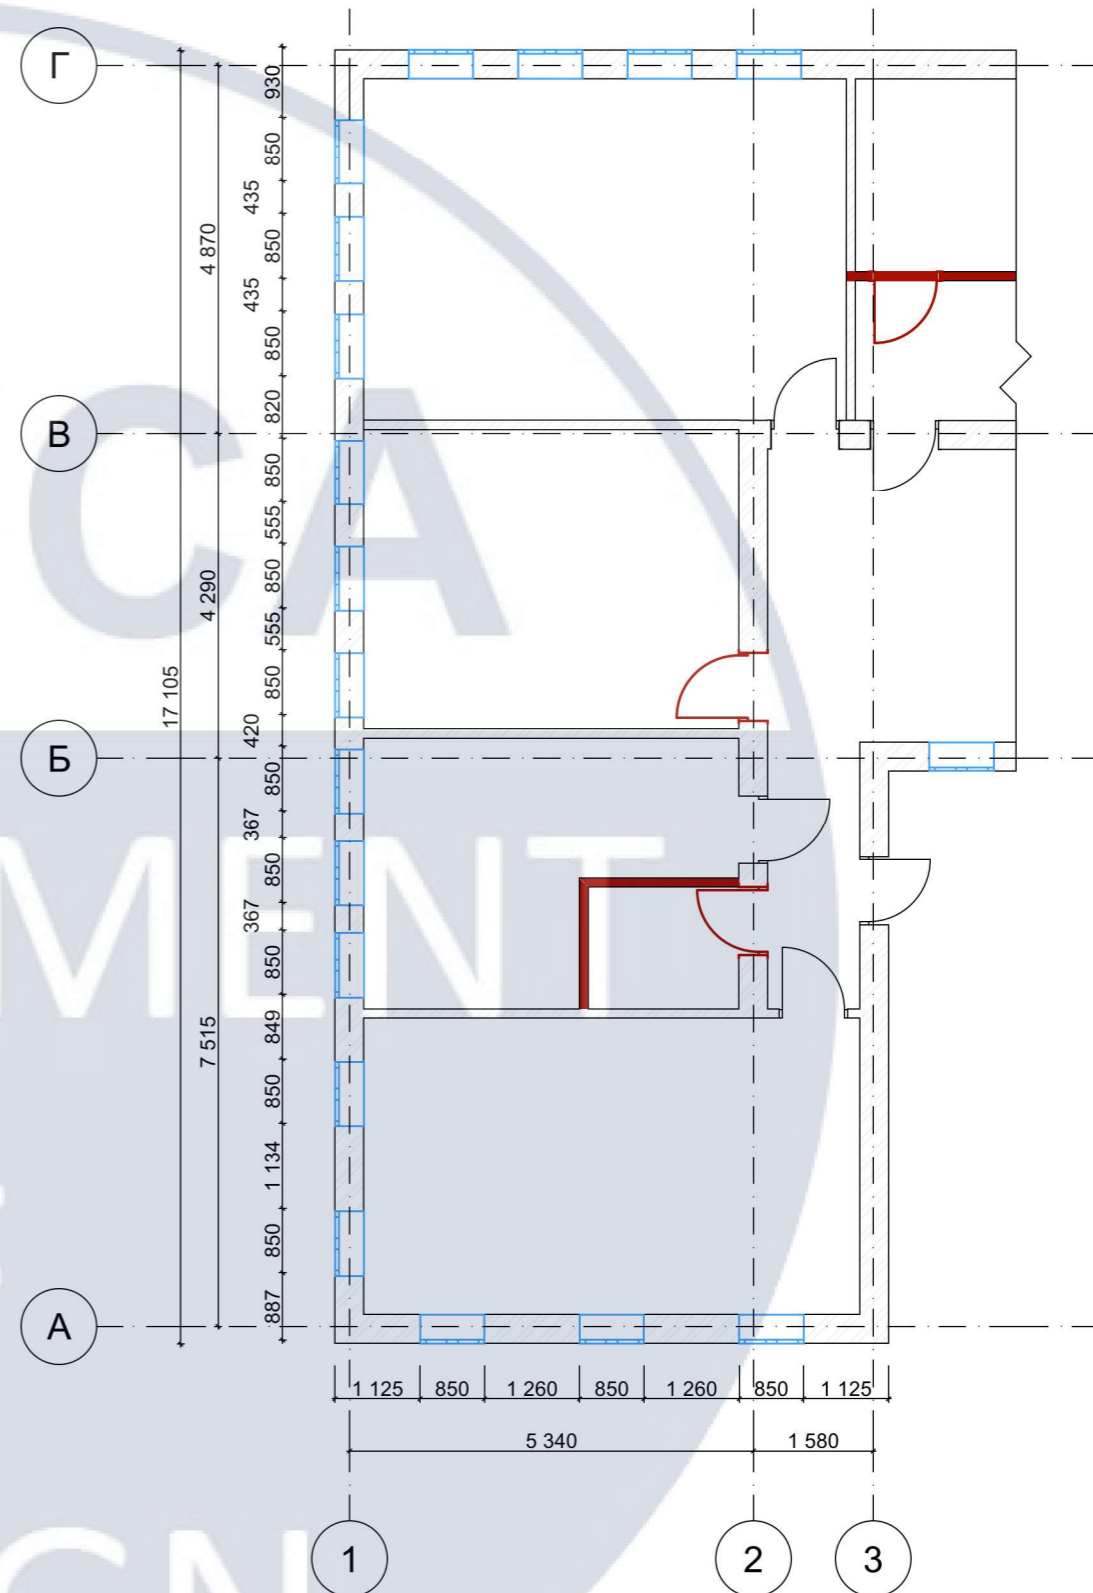


Умовні позначення:


 Демонтаж

|           |       |             |       |       |      |  |        |                         |         |    |
|-----------|-------|-------------|-------|-------|------|--|--------|-------------------------|---------|----|
|           |       |             |       |       |      | КНУБА 022 Дизайн 2024 ДН20-4 ДП                        |        |                         |         |    |
|           |       |             |       |       |      | Проект інтер'єру приміщення загальноосвітнього закладу |        |                         |         |    |
| Зм.       | Ключ. | Арк.        | №Док. | Підп. | Дата | Інтер'єр класних приміщень                             | Стадія | Аркуш                   | Аркушів |    |
| Виконала: |       | Сус А.С.    |       |       |      |  |        |                         | 6       | 29 |
| Керівник: |       | Щеглов С.П. |       |       |      |  |        |                         |         |    |
|           |       |             |       |       |      | Обмірний план та план демонтажу<br>M1:100              |        | Архітектурний факультет |         |    |

План підлоги  
М1:100

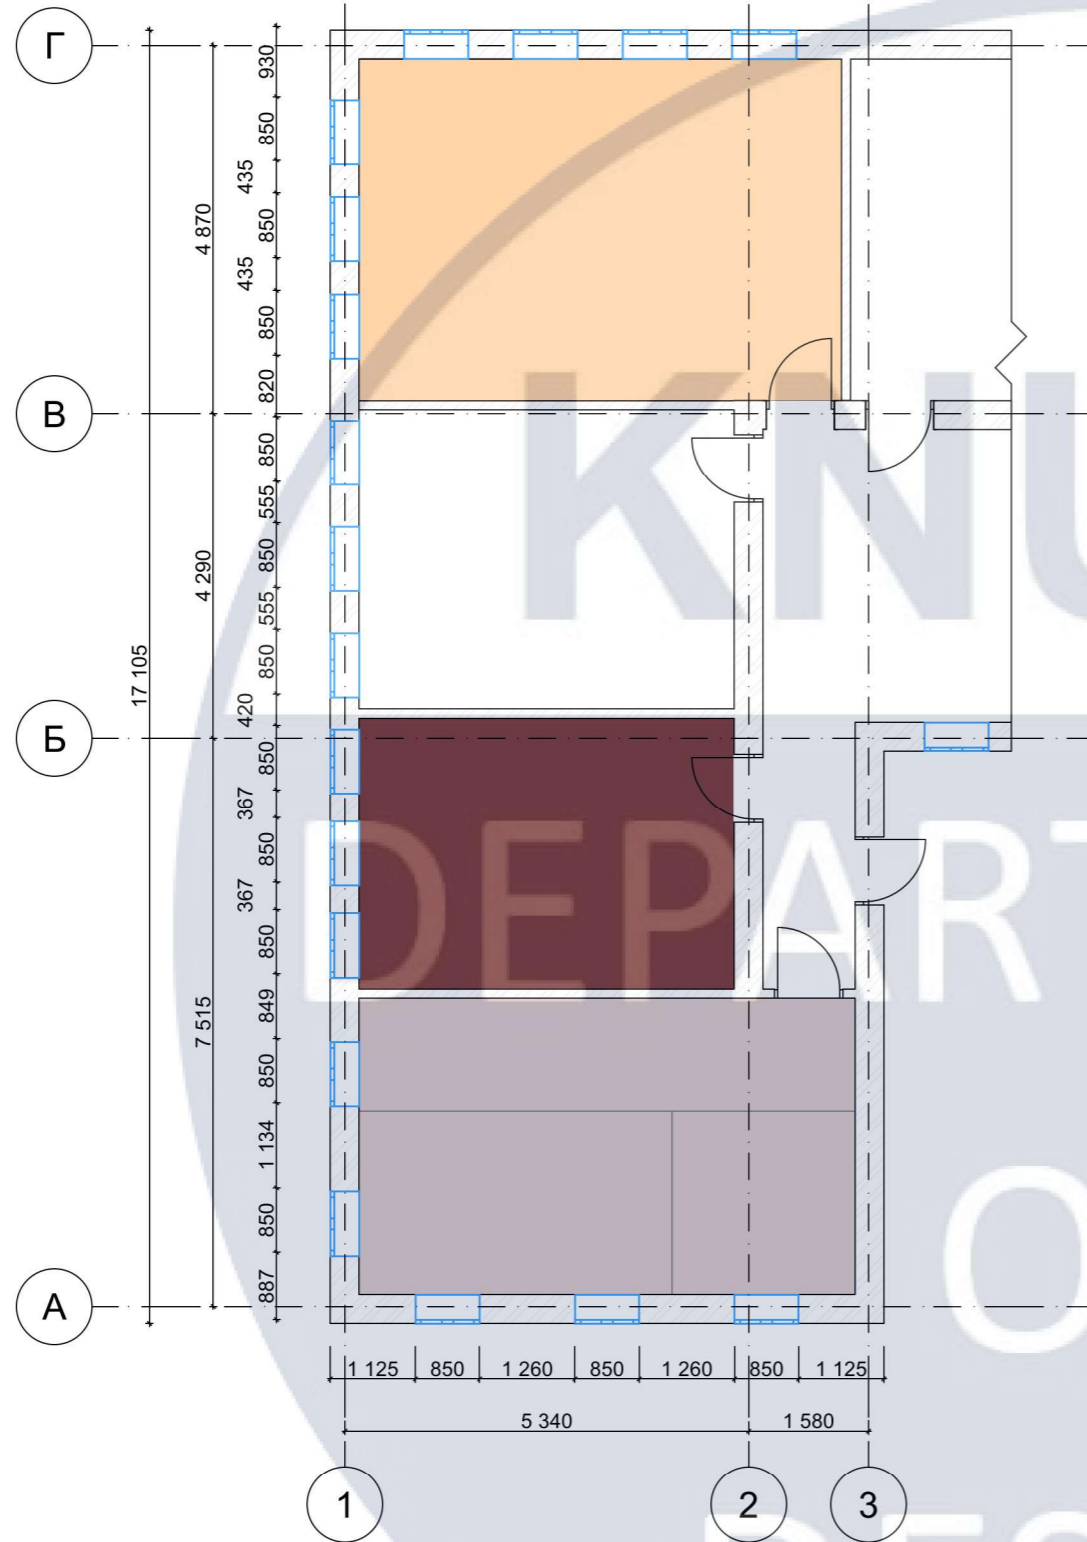

План освітлення  
М1:100

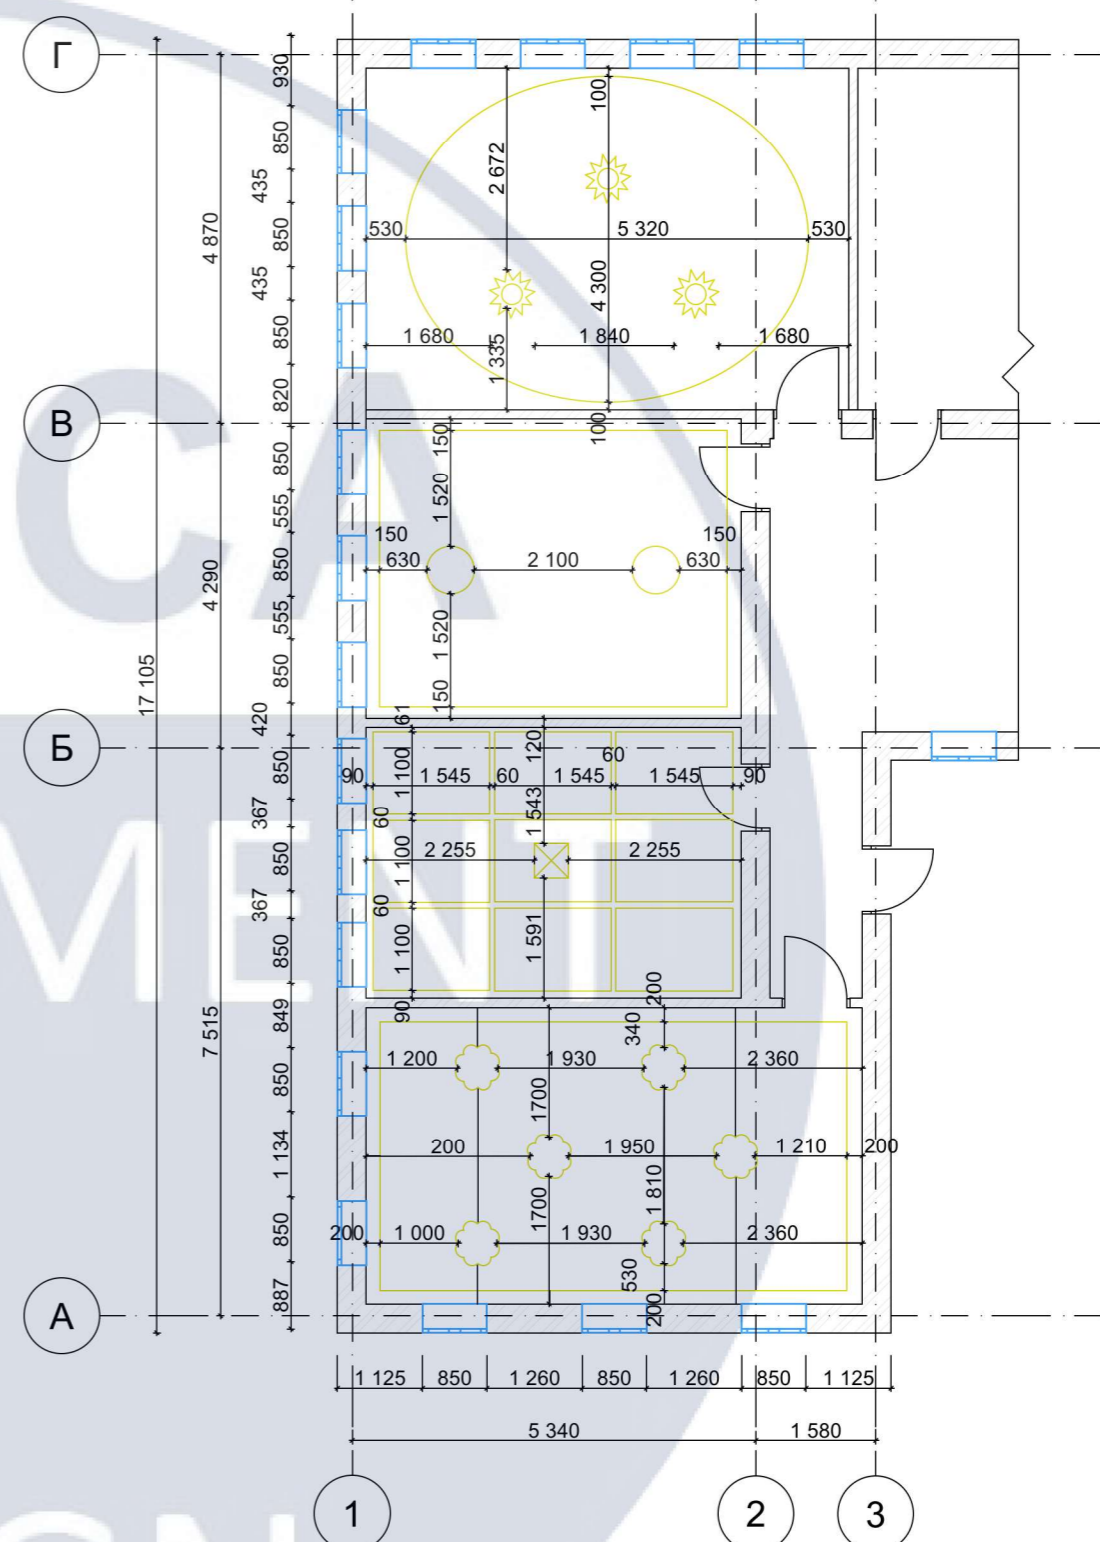

Підлога:

- Паркетна дошка
- Керамогранітна плитка
- Паркетна дошка
- Паркетна дошка

Освітлення:

- Світильник
- Підвісна стеля з підсвіткою

| Зм.       | Кіл.ч.      | Арк. | №Док. | Підп. | Дата |
|-----------|-------------|------|-------|-------|------|
| Виконала: | Сус А.С.    |      |       |       |      |
| Керівник: | Щеглов С.П. |      |       |       |      |
|           |             |      |       |       |      |
|           |             |      |       |       |      |

КНУБА 022 Дизайн 2024 ДН20-4 ДП

Проект інтер'єру приміщення загальноосвітнього закладу

Інтер'єр класних приміщень

План підлоги та освітлення, М1:100

| Стадія | Аркуш | Аркушів |
|--------|-------|---------|
|        | 7     | 29      |

Архітектурний факультет

















## Специфікація меблів та обладнання


| №  | Зображення  | Назва             | Матеріал         | Кільк |
|----|---|-------------------|------------------|-------|
| 1  |    | Стіл та стільці   | Дерево           | 3     |
| 2  |    | Стіл викладача    | Дерево           | 1     |
| 3  |    | Шафа для журналів | Дерево, текстиль | 1     |
| 4  |    | Шафа              | Дерево           | 1     |
| 5  |    | Килим             | Текстиль         | 3     |
| 6  |    | Комод             | Дерево           | 2     |
| 7  |   | Диван             | Дерево, текстиль | 1     |
| 8  |  | Шафа              | МДФ              | 1     |
| 9  |  | Стілець вчителя   | Дерево, текстиль | 1     |
| 10 |  | Стіл вчителя      | Пластик          | 1     |
| 11 |  | Стіл дитячий      | Дерево, метал    | 9     |
| 12 |  | Диван - шафа      | Дерево, текстиль | 2     |

## Специфікація меблів та обладнання



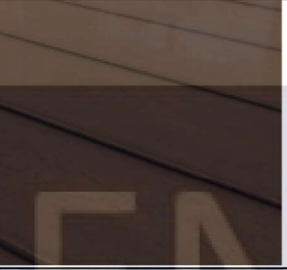

|    |   |                  |                 |   |
|----|---|------------------|-----------------|---|
| 13 |    | Стіл             | Дерево          | 1 |
| 14 |    | Пуфф             | Текстиль        | 4 |
| 15 |    | Пуфф             | Текстиль        | 6 |
| 16 |    | Стілець          | Метал, текстиль | 9 |
| 17 |    | Стілець          | Дерево          | 9 |
| 18 |   | Муз. інструменти |                 | 3 |
| 19 |  | Проекторна дошка |                 | 1 |

|           |        |             |       |       |      |  |  |                         |       |         |
|-----------|--------|-------------|-------|-------|------|--|--|-------------------------|-------|---------|
|           |        |             |       |       |      | КНУБА 022 Дизайн 2024 ДН20-4 ДП                        |  |                         |       |         |
|           |        |             |       |       |      | Проект інтер'єру приміщення загальноосвітнього закладу |  |                         |       |         |
| Зм.       | Кіл.ч. | Арк.        | №Док. | Підп. | Дата |  |  |                         |       |         |
| Виконала: |        | Сус А.С.    |       |       |      | Інтер'єр класних приміщень                             |  | Стадія                  | Аркуш | Аркушів |
| Керівник: |        | Щеглов С.П. |       |       |      |  |  |                         | 16    | 29      |
|           |        |             |       |       |      | Специфікація меблів та обладнання                      |  | Архітектурний факультет |       |         |

### Специфікація освітлення
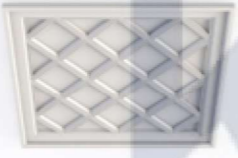
| № | Зображення   | Назва                             | Матеріал                 | Кільк |
|---|--|-----------------------------------|--------------------------|-------|
| 1 |    | Лампа                             | Залізо<br>Скло<br>Дерево | 6     |
| 2 |    | Підвісний каркас зі світильниками | Молдинг                  | 1     |
| 3 |    | Лампа                             | Залізо<br>Скло<br>Дерево | 3     |
| 4 |  | Лампа                             | Залізо<br>Скло           | 1     |
| 5 |  | Світильник                        | Залізо<br>Скло           | 2     |

### Специфікація матеріалів
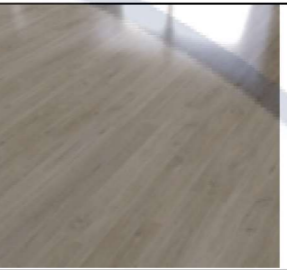
| № | Зображення  | Елемент інтер'єру | Матеріал              |
|---|---|-------------------|-----------------------|
| 1 |    | Підлога           | Паркетна дошка        |
| 2 |    | Підлога           | Паркетна дошка        |
| 3 |   | Підлога           | Паркетна дошка        |
| 4 |  | Підлога           | Керамогранітна плитка |
| 5 |   | Стеля             | Фарба                 |

|           |        |             |       |       |      |  |  |                         |
|-----------|--------|-------------|-------|-------|------|--|--|-------------------------|
|           |        |             |       |       |      | КНУБА 022 Дизайн 2024 ДН20-4 ДП                        |  |                         |
|           |        |             |       |       |      | Проект інтер'єру приміщення загальноосвітнього закладу |  |                         |
| Зм.       | Кіл.ч. | Арк.        | №Док. | Підп. | Дата |  |  |                         |
| Виконала: |        | Сус А.С.    |       |       |      | Інтер'єр класних приміщень                             |  | Стадія                  |
| Керівник: |        | Щеглов С.П. |       |       |      |  |  | Аркуш                   |
|           |        |             |       |       |      |  |  | Аркушів                 |
|           |        |             |       |       |      |  |  | 17                      |
|           |        |             |       |       |      |  |  | 29                      |
|           |        |             |       |       |      | Специфікації освітлення та матеріалів                  |  | Архітектурний факультет |









КНУСА

DEPARTMENT


Розробка шафи для класної кімнати

OF

DESIGN


Умовні позначення:

 Елемент меблів

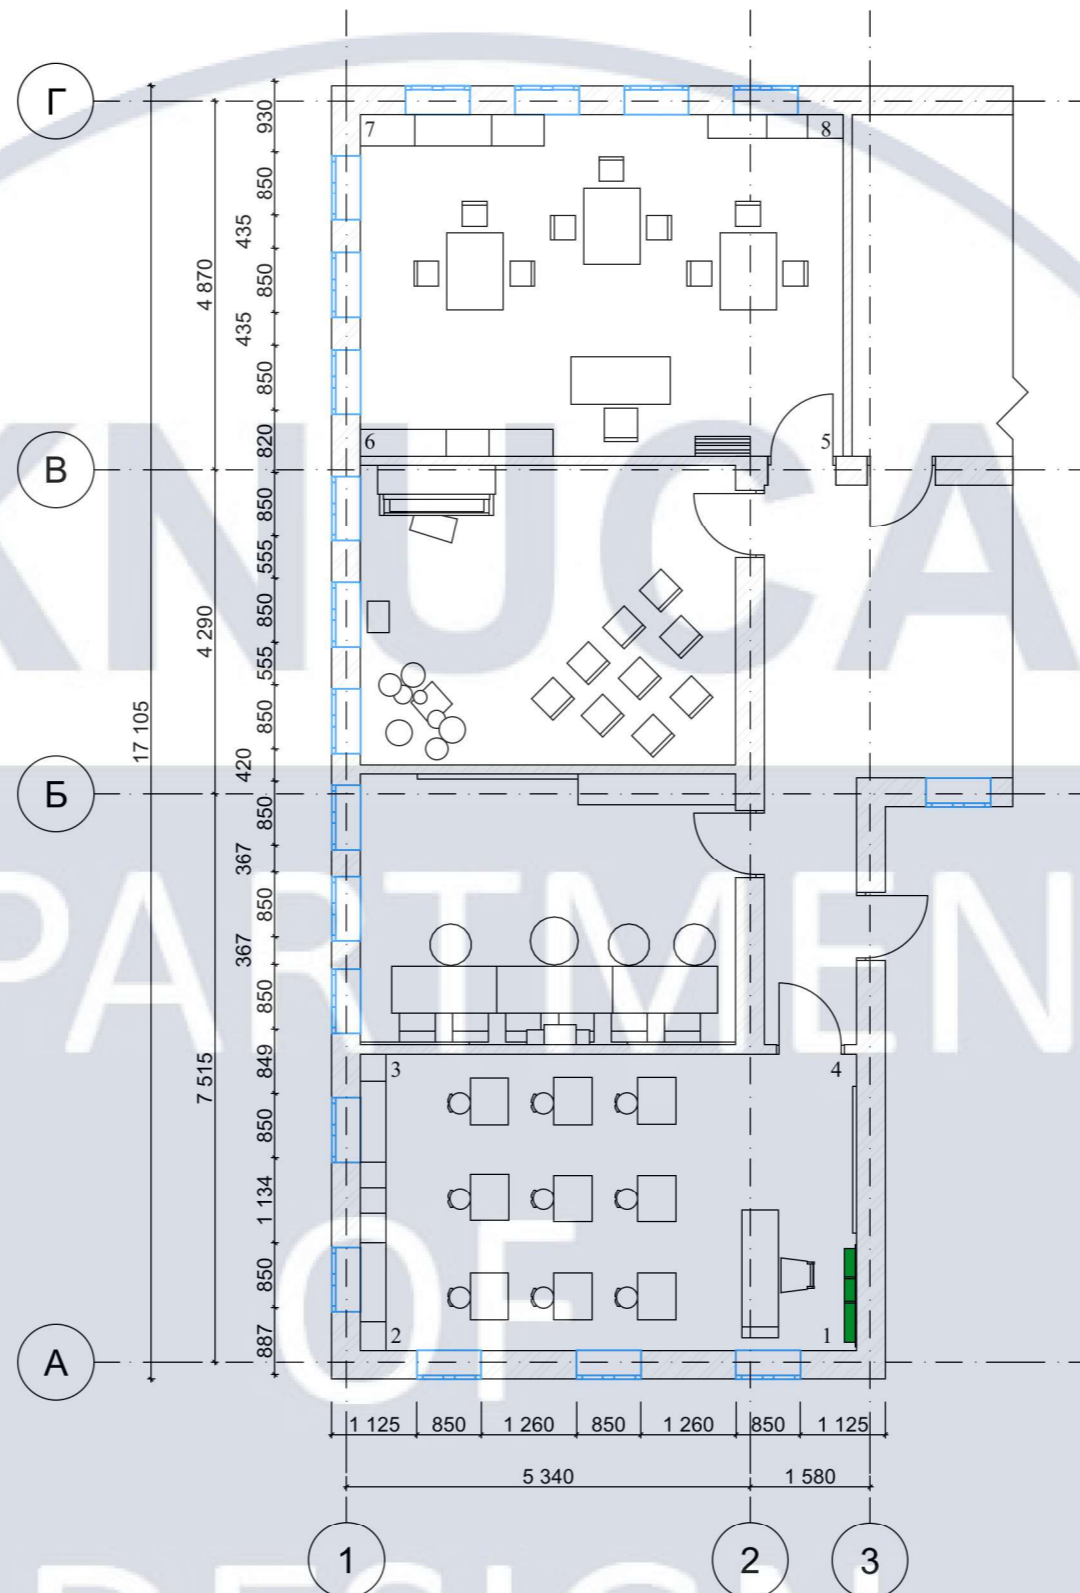



|           |        |             |       |       |      |  |                         |       |         |
|-----------|--------|-------------|-------|-------|------|--|-------------------------|-------|---------|
|           |        |             |       |       |      | КНУБА 022 Дизайн 2024 ДН20-4 ДП                        |                         |       |         |
|           |        |             |       |       |      | Проект інтер'єру приміщення загальноосвітнього закладу |                         |       |         |
| Зм.       | Кіл.ч. | Арк.        | №Док. | Підп. | Дата | Шафа для класної кімнати                               | Стадія                  | Аркуш | Аркушів |
| Виконала: |        | Сус А.С.    |       |       |      |  |                         |       | 23      |
| Керівник: |        | Щеглов С.П. |       |       |      | План з розташування шафи для класної кімнати, М1:100   | Архітектурний факультет |       |         |
|           |        |             |       |       |      |  |                         |       |         |

Вид зліва

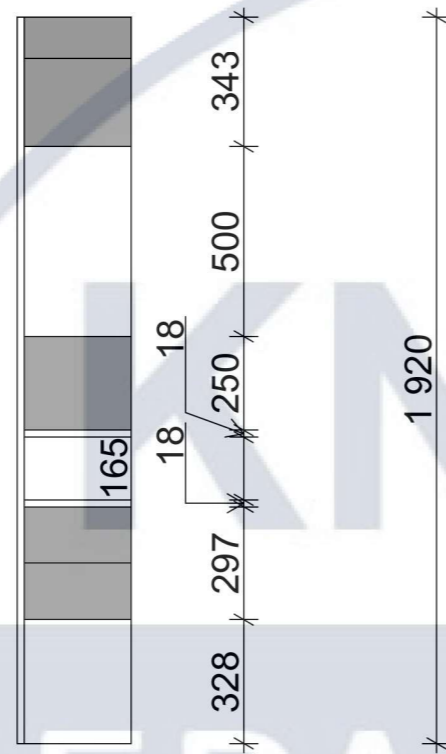


1 390


Вид справа

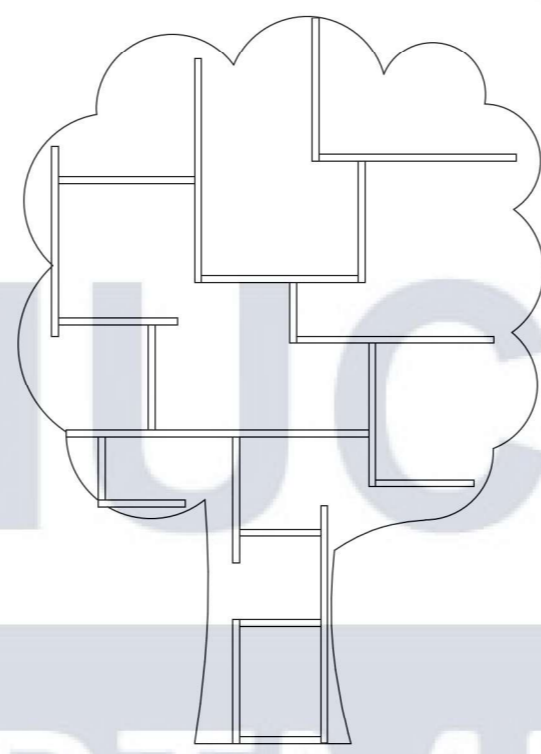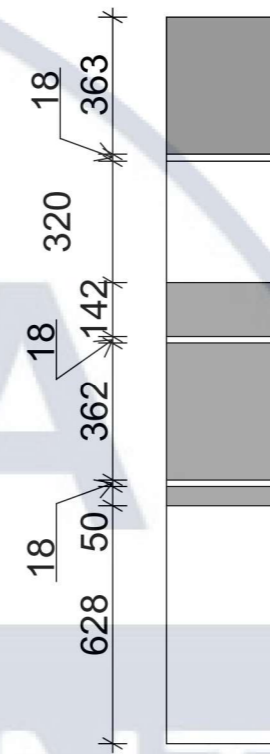

Вид знизу

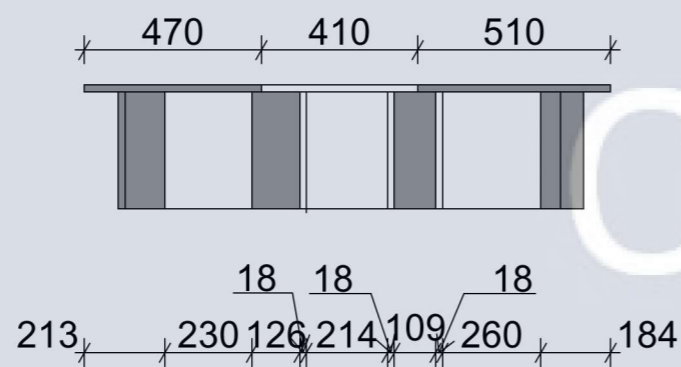

Вид зверху

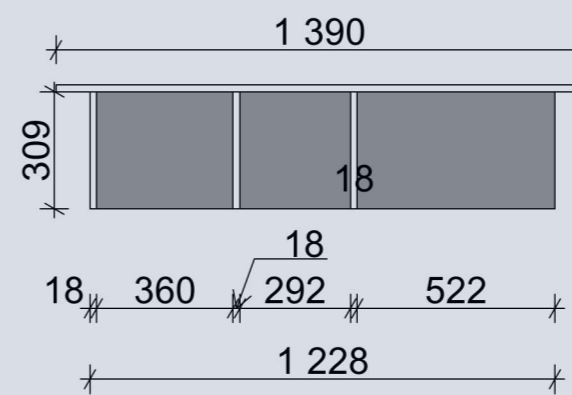


DEPARTMENT

OF DESIGN

|           |        |             |       |       |      |  |                      |                         |         |
|-----------|--------|-------------|-------|-------|------|--|----------------------|-------------------------|---------|
|           |        |             |       |       |      | КНУБА 022 Дизайн 2024 ДН20-4 ДП                        |                      |                         |         |
|           |        |             |       |       |      | Проект інтер'єру приміщення загальноосвітнього закладу |                      |                         |         |
| Зм.       | Кілуч. | Арк.        | №Док. | Підп. | Дата | Шафа для класної кімнати                               | Стадія               | Аркуш                   | Аркушів |
| Виконала: |        | Сус А.С.    |       |       |      |  |                      |                         | 24      |
| Керівник: |        | Щеглов С.П. |       |       |      |  | Види елементу меблів | Архітектурний факультет |         |
|           |        |             |       |       |      |  |                      |                         |         |



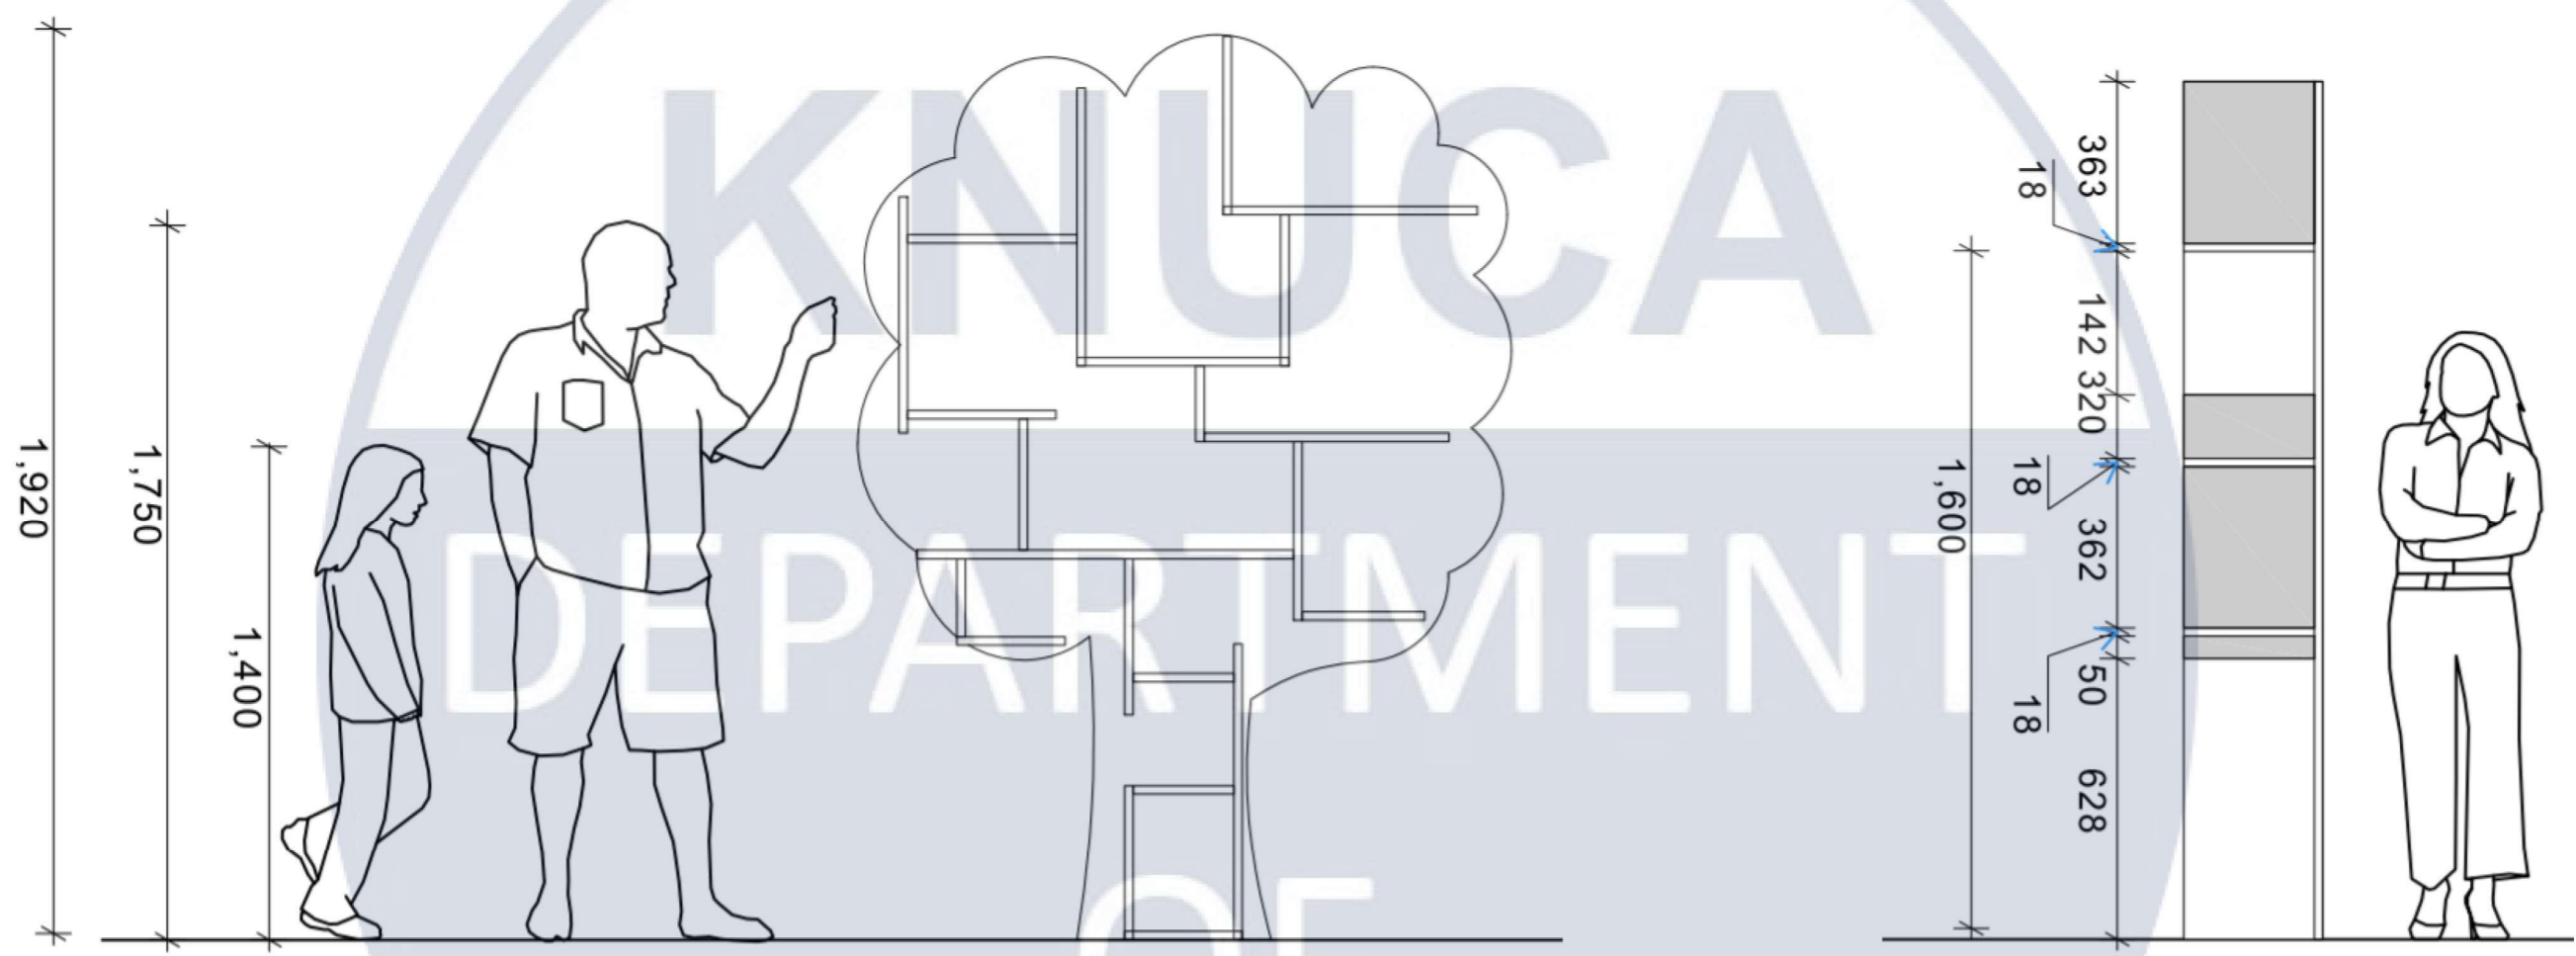

КНУБА  
DEPARTMENT  
OF  
DESIGN

|           |        |             |       |       |      |  |                         |       |         |
|-----------|--------|-------------|-------|-------|------|--|-------------------------|-------|---------|
|           |        |             |       |       |      | КНУБА 022 Дизайн 2024 ДН20-4 ДП                        |                         |       |         |
|           |        |             |       |       |      | Проект інтер'єру приміщення загальноосвітнього закладу |                         |       |         |
| Зм.       | Кіл.ч. | Арк.        | №Док. | Підп. | Дата | Шафа для класної кімнати                               | Стадія                  | Аркуш | Аркушів |
| Виконала: |        | Сус А.С.    |       |       |      |  |                         | 26    | 29      |
| Керівник: |        | Щеглов С.П. |       |       |      | Ергономічний схема<br>М1:20                            | Архітектурний факультет |       |         |
|           |        |             |       |       |      |  |                         |       |         |





