

АТЕСТАЦІЙНА РОБОТА НА ЗДОБУТТЯ ОСВІТНЬОГО СТУПЕНЯ БАКАЛАВРА

на тему:

Центр реабілітації та дресирування службових і спортивних собак
у с.Крюківщині Київської області

Загальним обсягом 6 аркушів формату А1, пояснювальна записка 73 с.

Виконала: студентка групи АРХ-21-16 191 "Архітектура та містобудування"

Процюк Анастасія Олегівна

Керівник: доцент Носенко Ганна Андріївна

Київ - 2025 р.

ЗМІСТ

Загальна компоновка

Містобудівне рішення


Плани поверхів

Фасади

Конструктивні рішення


Візуалізація об'єкту

Дизайн інтер'єру

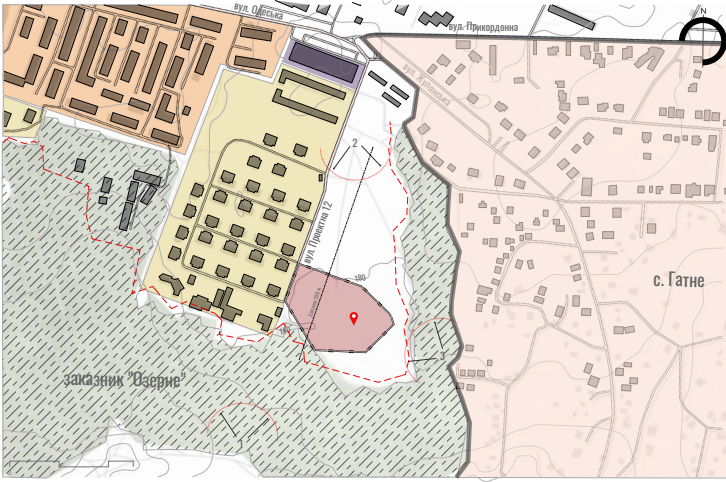

СИТУАЦІЙНИЙ ПЛАН М 1:5000
 Експлікація до ситуаційного плану

- Ділянка проєктування
- Середньомасштабна забудова
- Заповідна зона
- Межі с. Гатне
- Садівна забудова
- Сан. зона 100 м.
- Громадський центр

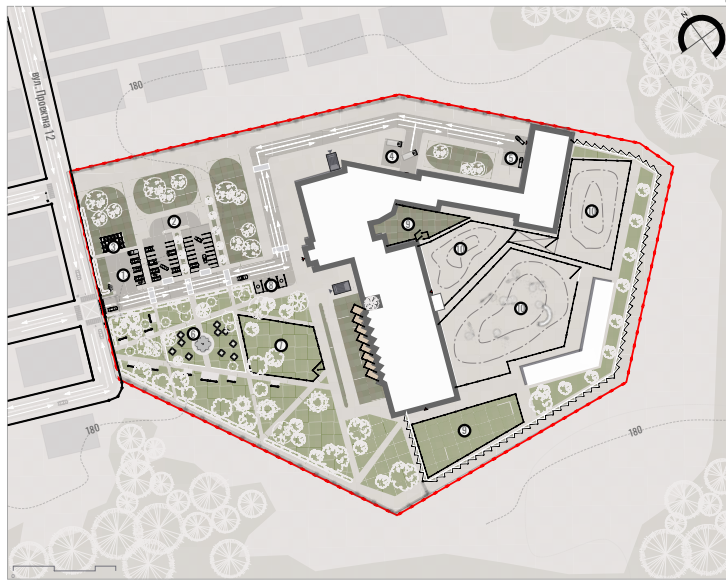

ГЕНЕРАЛЬНИЙ ПЛАН М 1:500
 Експлікація до генерального плану


- Межі ділянки
- Межі ділянок
- Чорний ліній
- Проектівна споруда
- Озеленення
- Вхід
- Масштабна пішохідних доріжок
- Масштабна транспортних шляхів
- Масштабна тротуарного майданчика
- Існуючі будівлі
- Евакуаційний вихід з сходовця

Умовні позначки до генерального плану:

- Паркит прайд-зона
- Паркит відвідувачів
- Пункт збору сміття
- Майданчик реабілітації
- Зона вигулу
- Відкрита освітня зона майданчик
- Садівний парк
- Високий паркінг
- Зона вигулу
- Тренувальний майданчик





ЦЕНТР РЕАБІЛІТАЦІЇ ТА ДРЕСИРУВАННЯ СЛУЖБОВИХ ТА СПОРТИВНИХ СОБАК У С. КРЮКІВШИНІ КИЇВСЬКОЇ ОБЛАСТІ

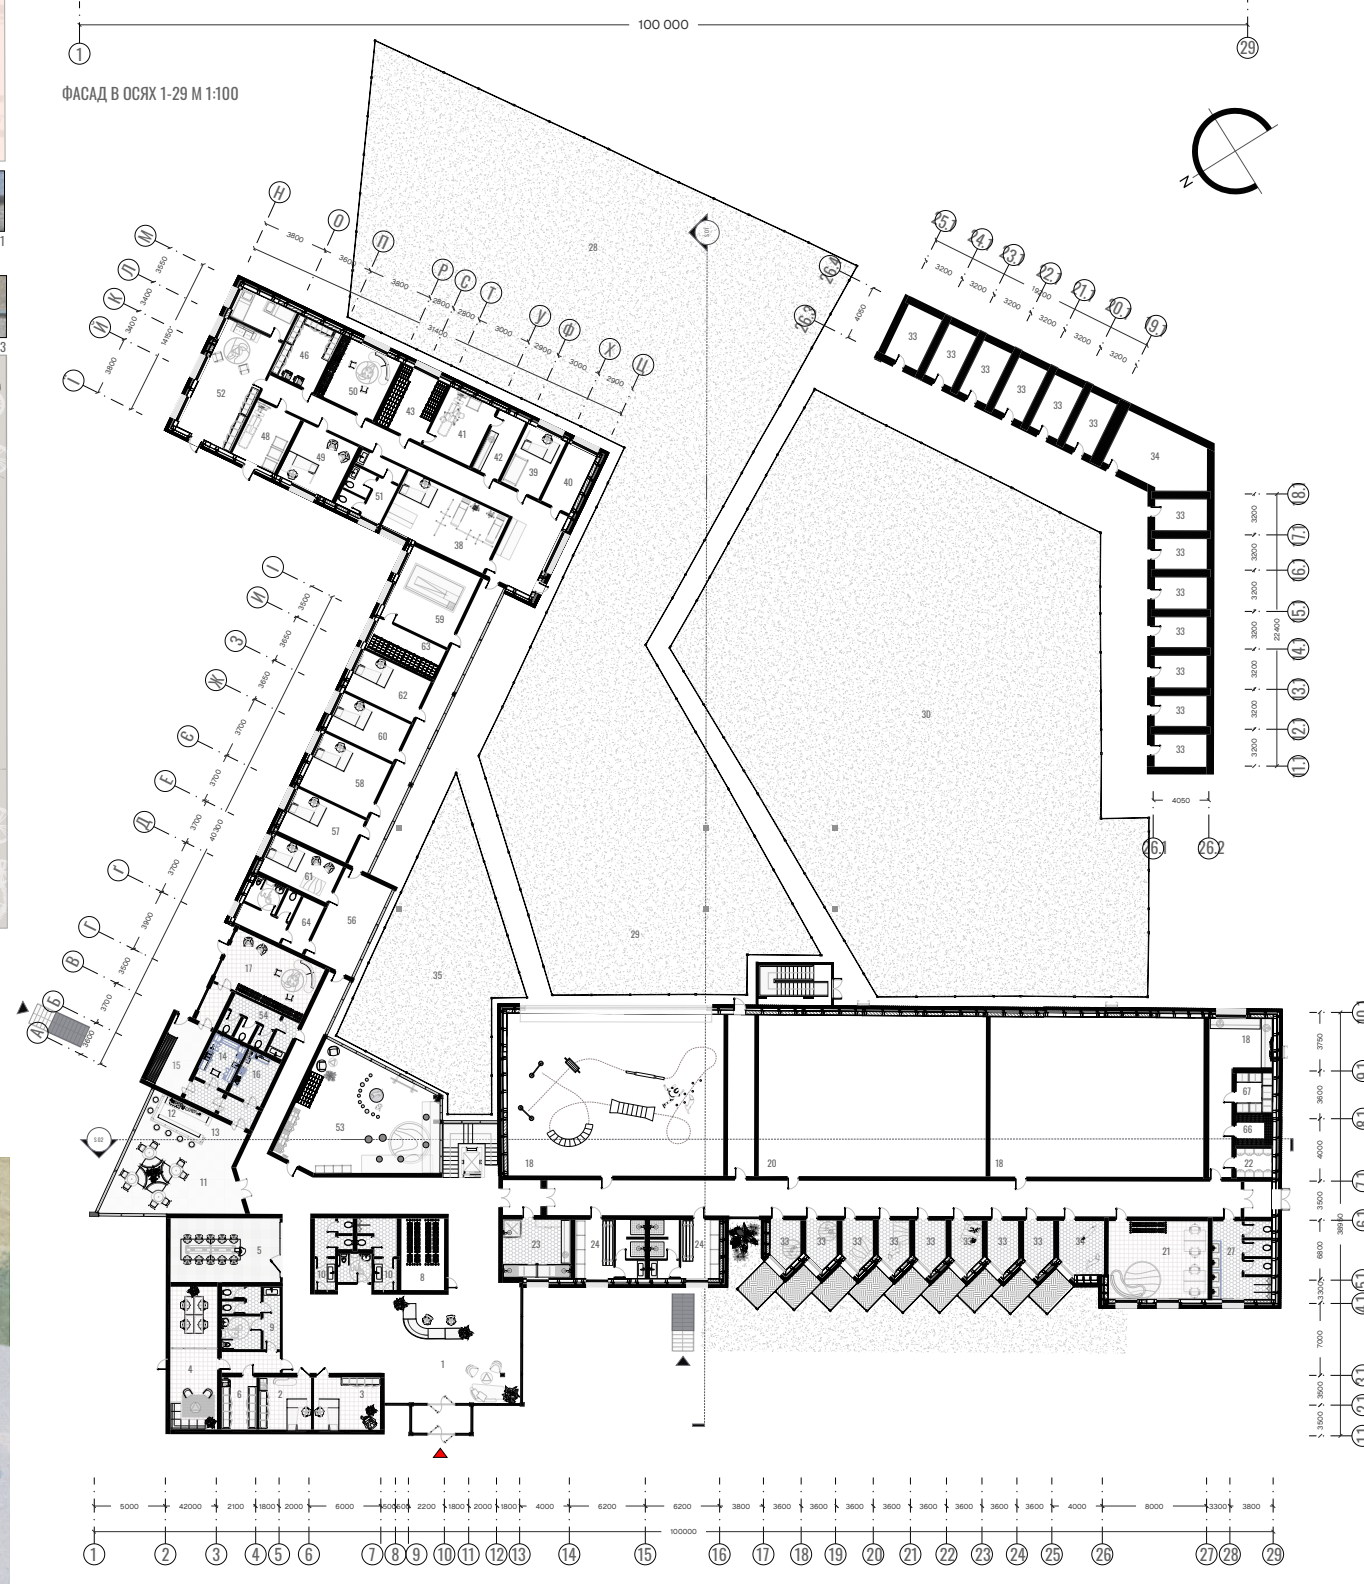


ПЛАН 1-ГО ПОВЕРХУ М 1:100
 Експлікація приміщень


Адміністративний блок	Тренувальний блок	Майданчик	Рекреаційний блок	Спеціалізований блок	Паркінг
14* 15* 16* 

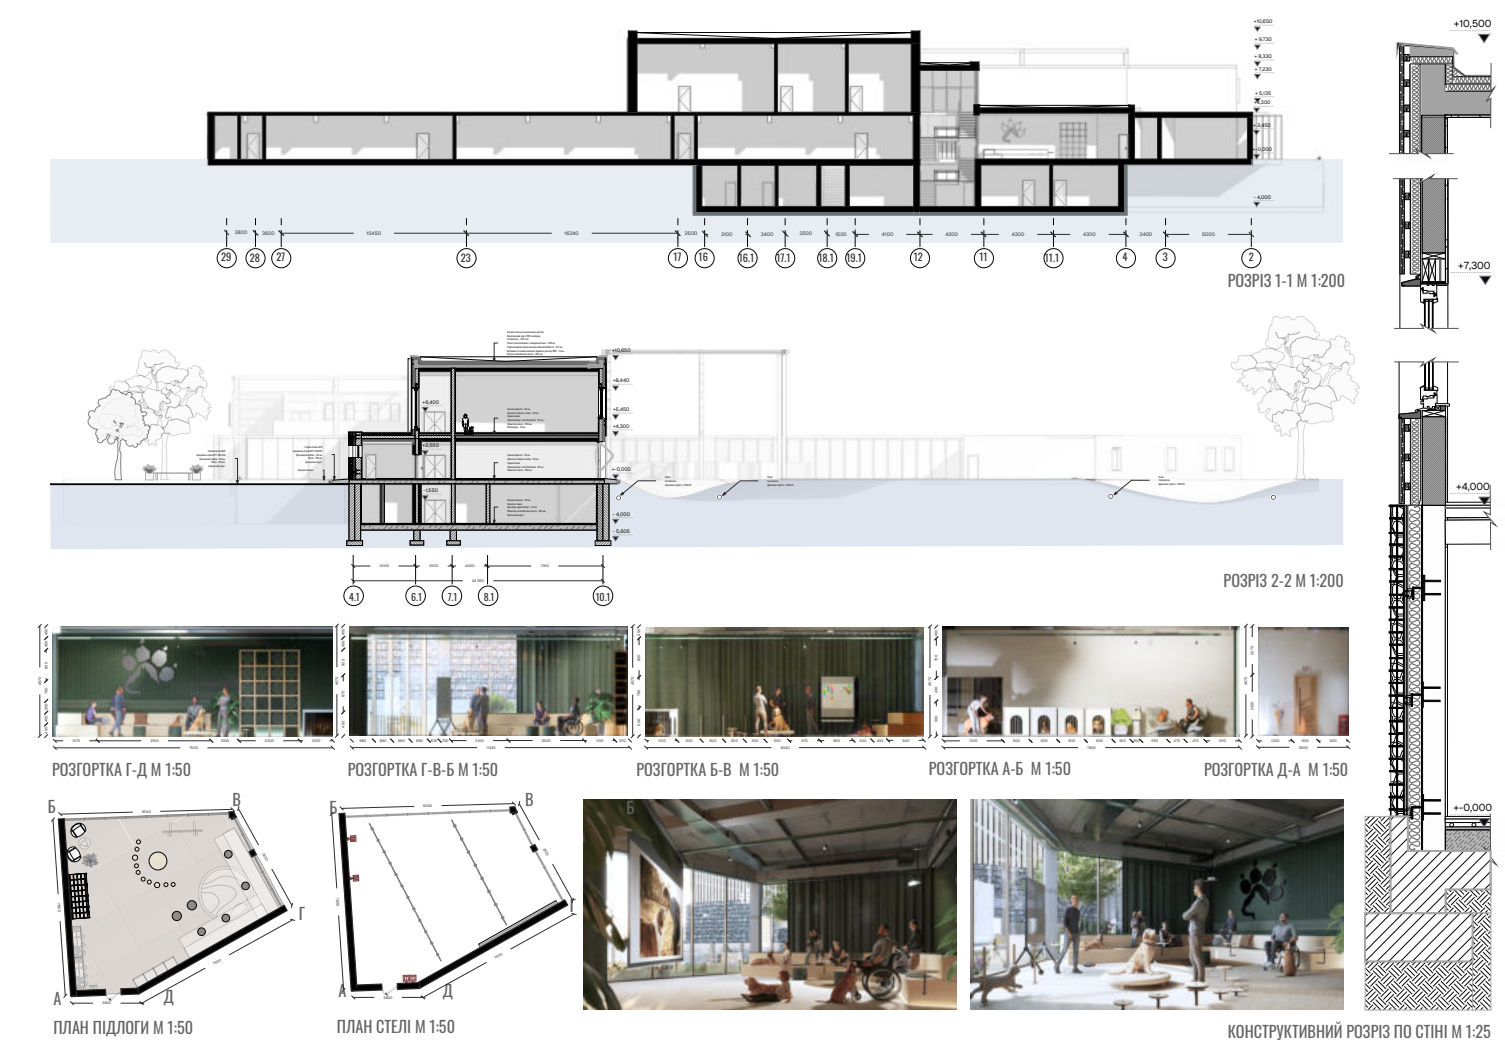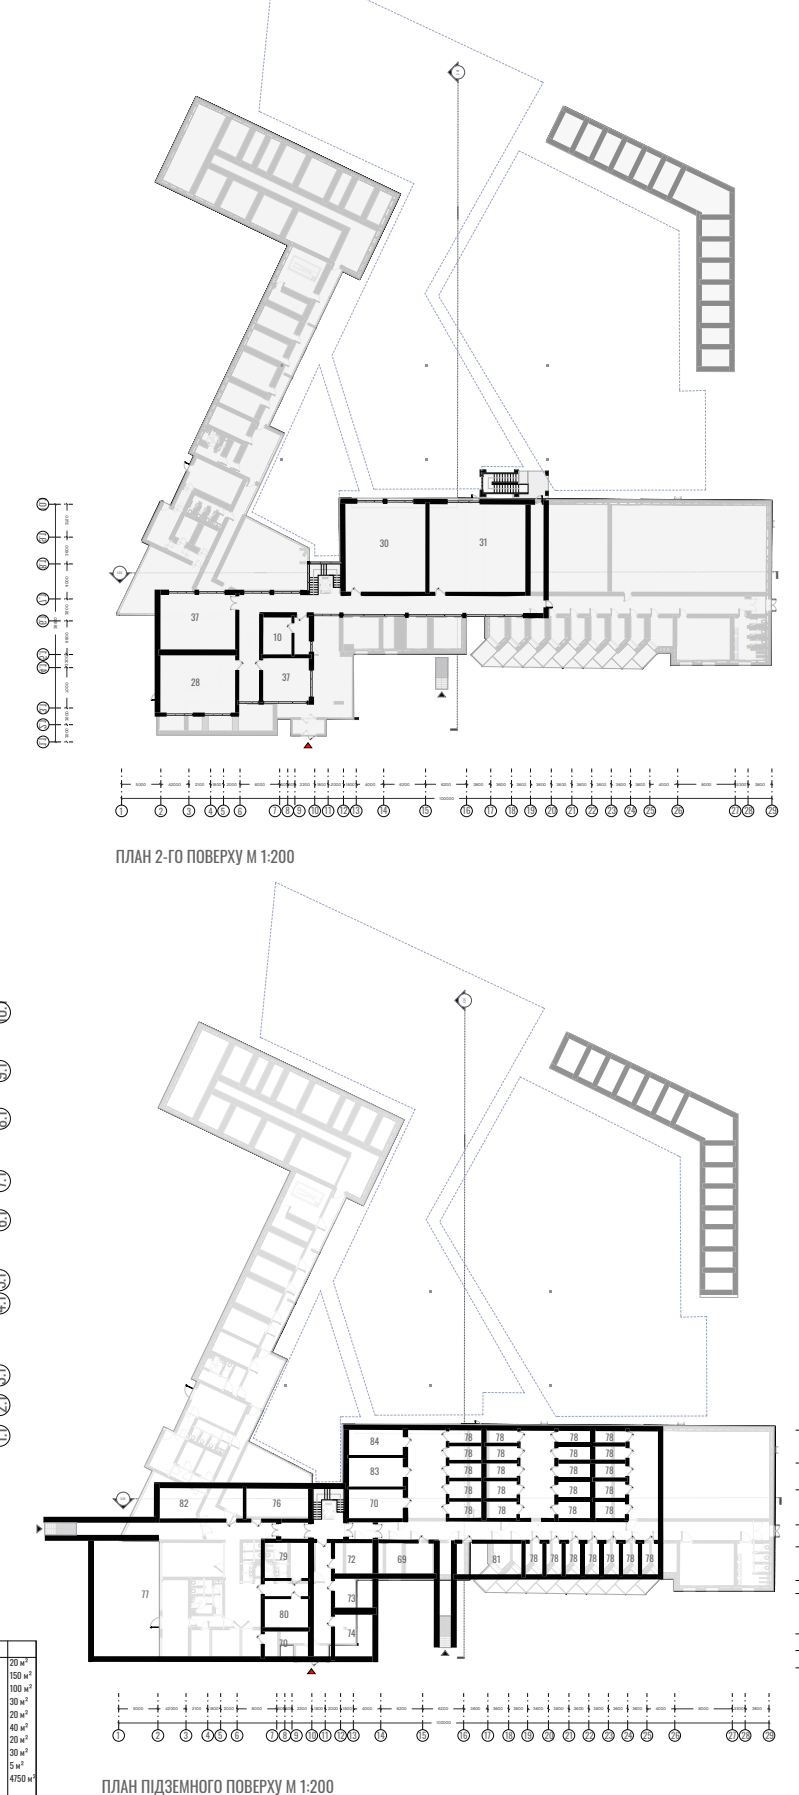

ВИКОНАЛА: студентка групи АРХ-23-16 ПРОЦЮК Анастасія Олегівна
 КЕРІВНИК: доцент кафедри Містобудування НОСЕНКО Ганна Андріївна

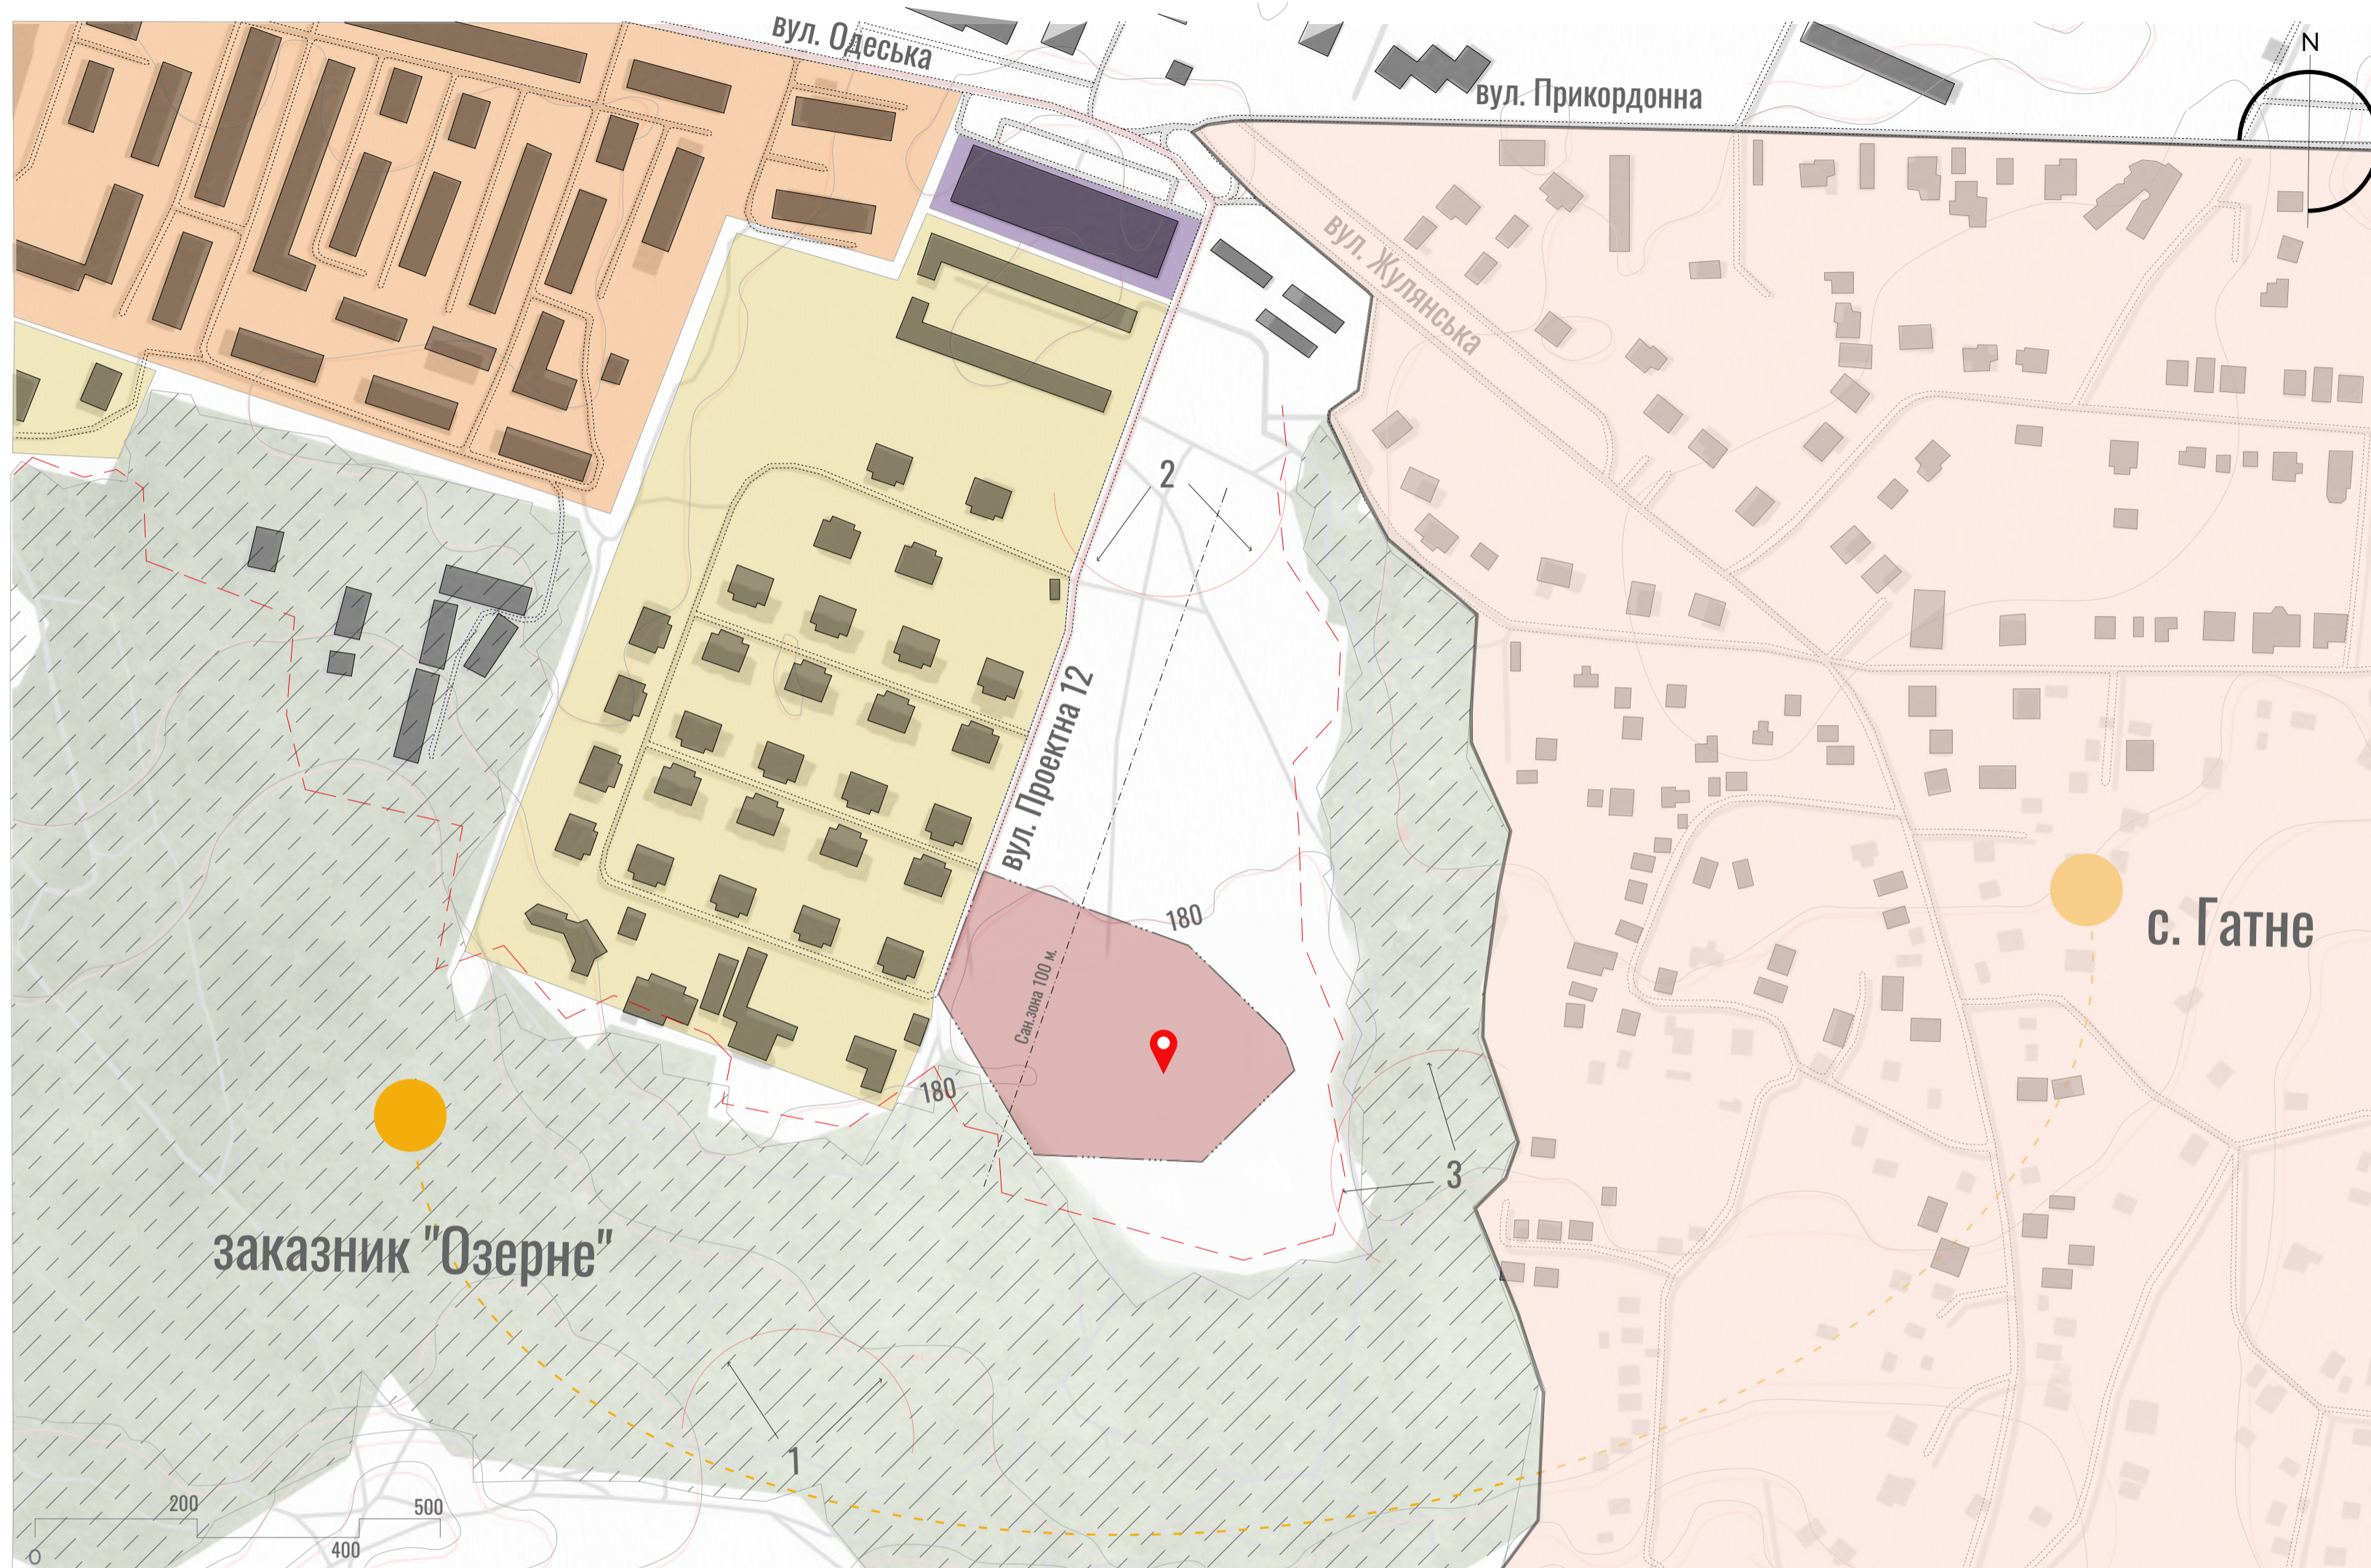

Назва проекту	Центр реабілітації та дресирування службових і спортивних собак
Розташування	вул. Проектна 12, село Крюківщина, Київська область
Стадія	Проект
Назва листа	Містобудівне рішення

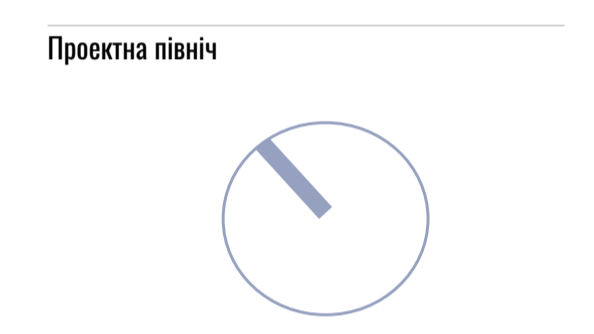

Виконала	Процюк Анастасія Олегівна
Керівник	Носенко Ганна Андріївна

Кількість листів	8
Номер листа	

СИТУАЦІЙНИЙ ПЛАН М 1:1000


- Експлікація до ситуаційного плану:
- 📍 Ділянка проектування
 - Заповідна зона
 - Садибна забудова
 - Громадські центри
 - Середньоповерхова забудова
 - Межі с. Гатне
 - Сан. зона 100 м.
 - Інсоляція



1




2

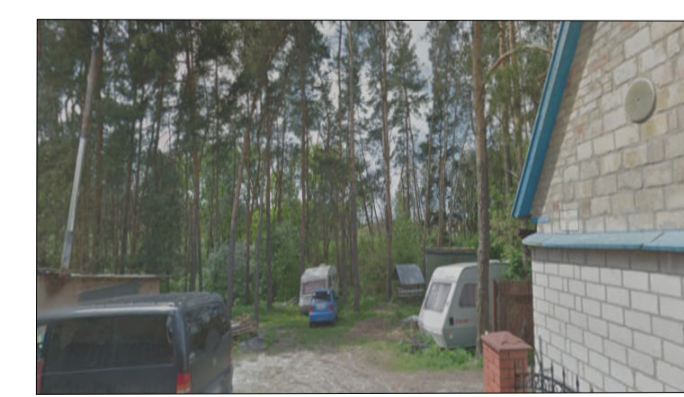

3

A 001

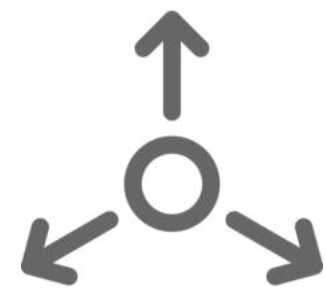


ФУНКЦІЯ



ДОВІРА



ПАРТНЕРСТВО

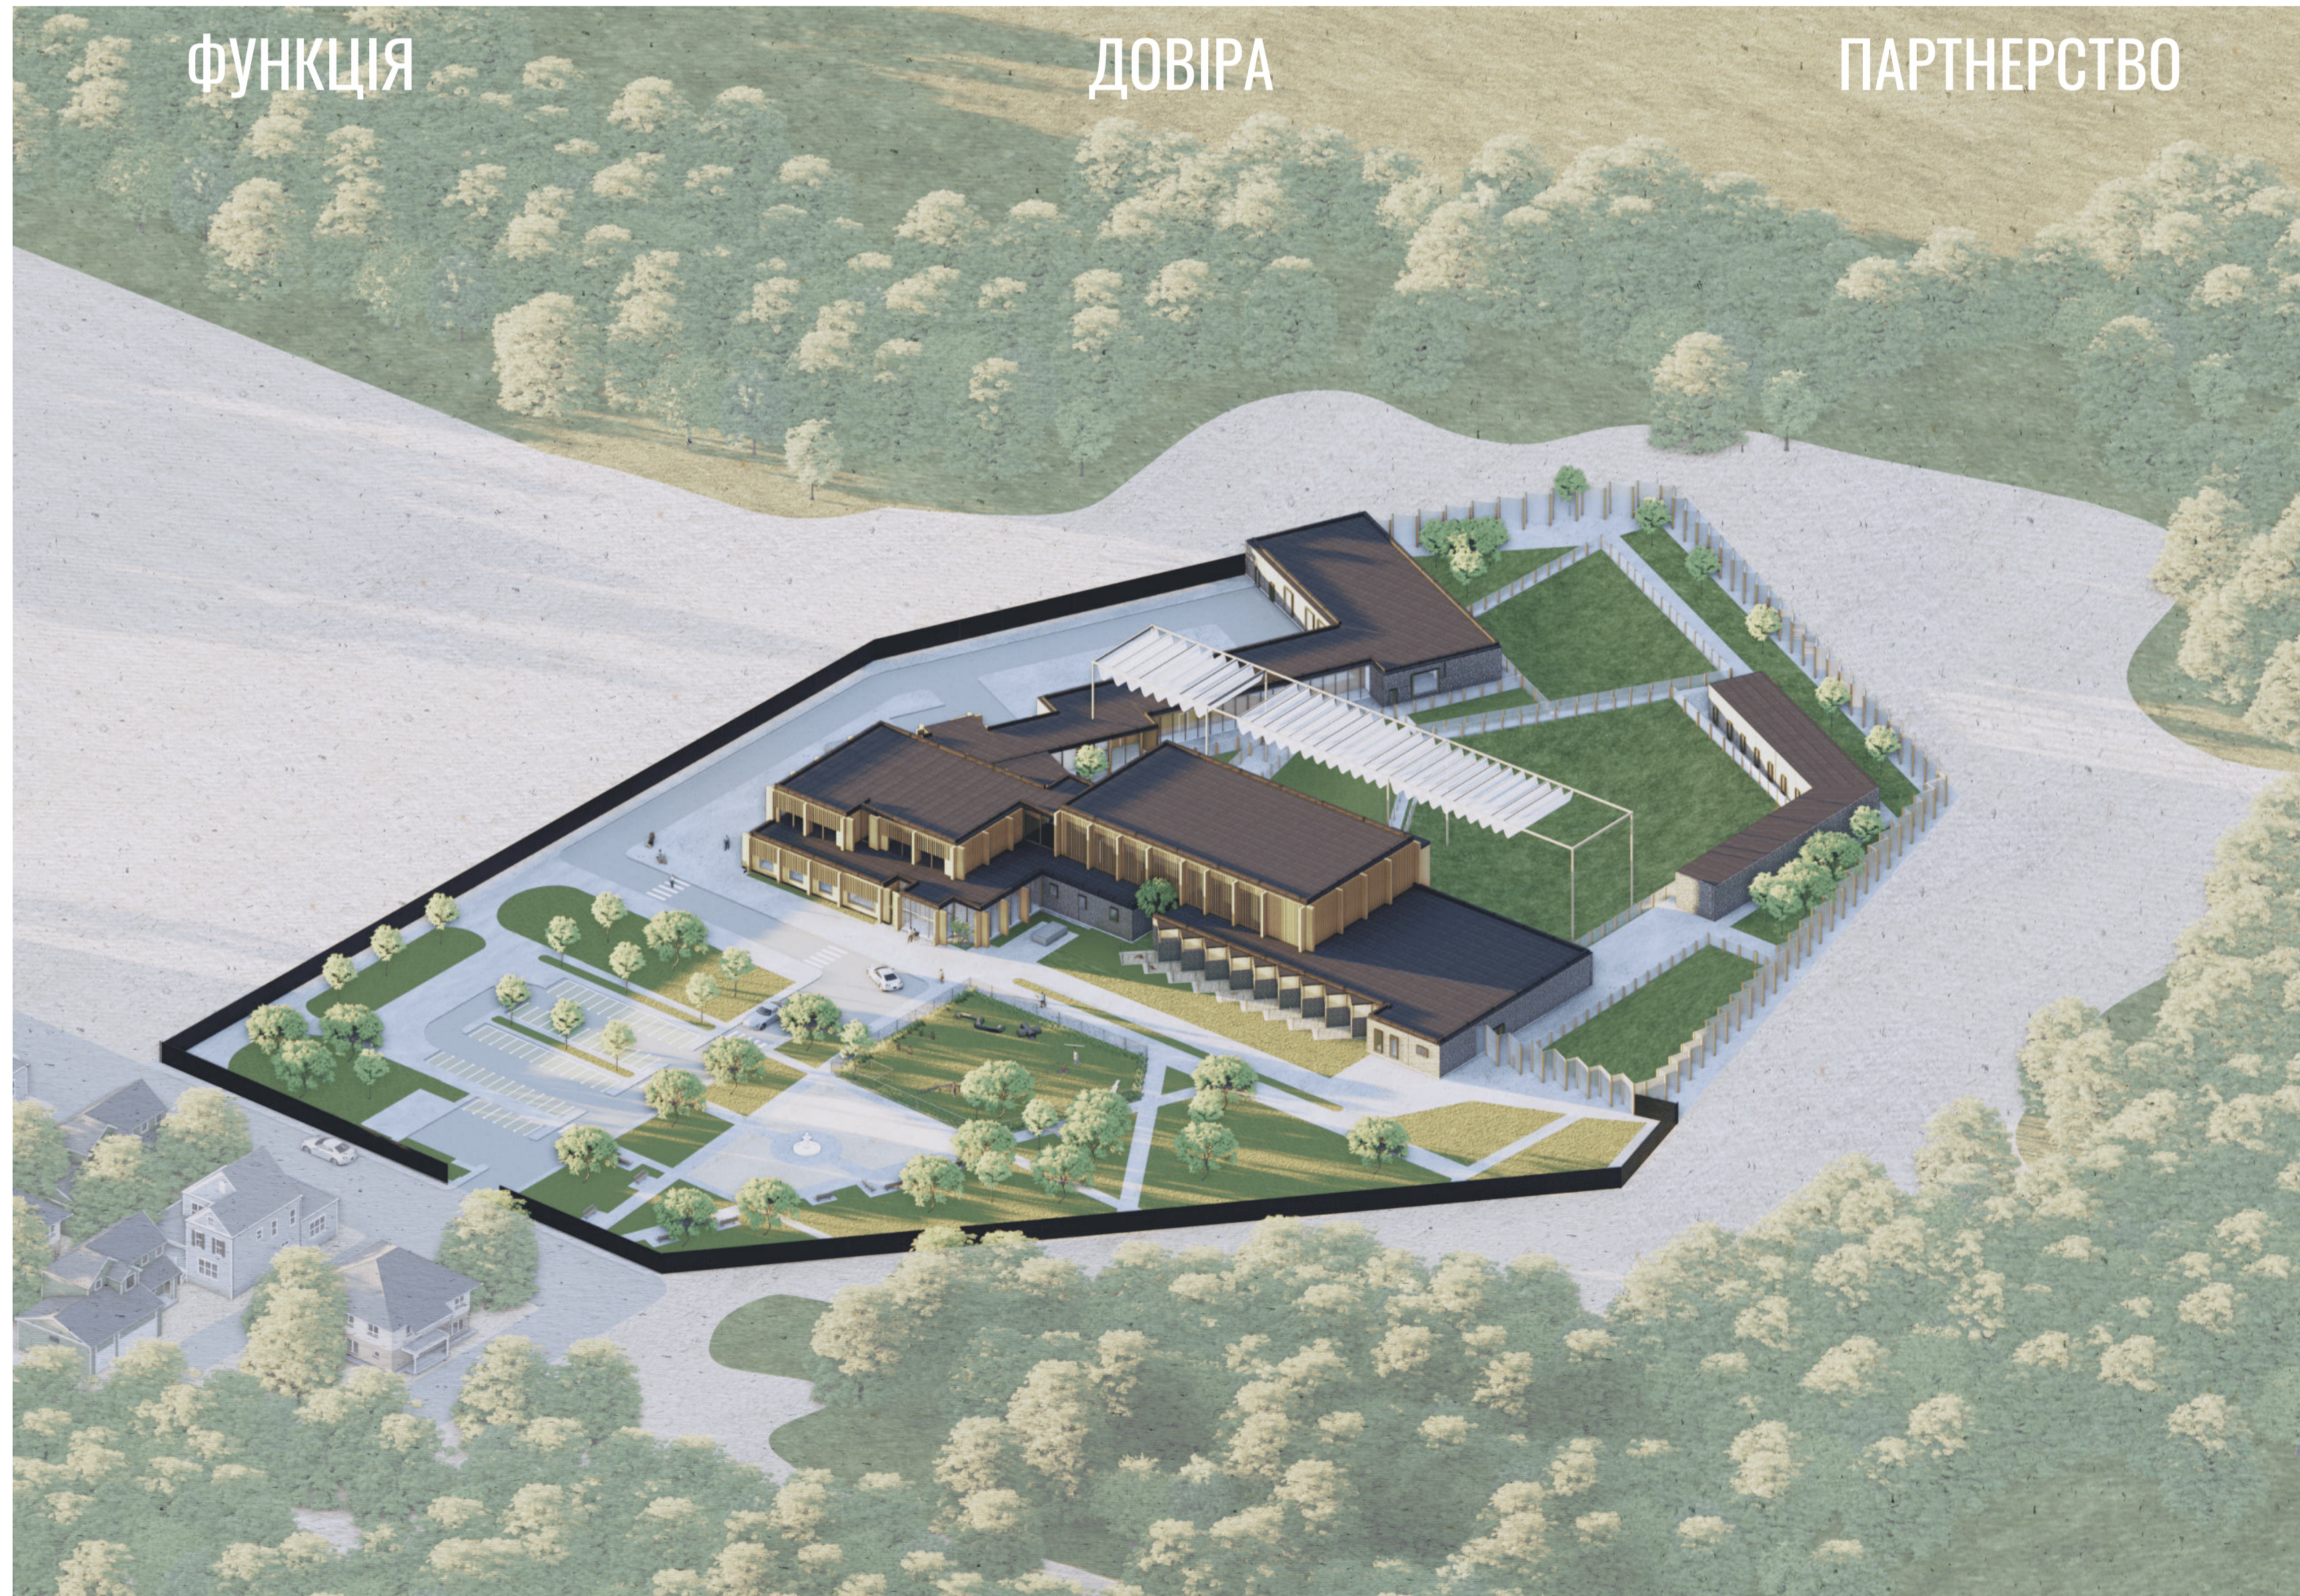

Назва проекту Центр реабілітації та дресирування службових і спортивних собак


Розташування вул. Проектна 12, село Крюківщина, Київська область

Стадія Проект
Назва листа Концепція

Проектна північ



Опорний план

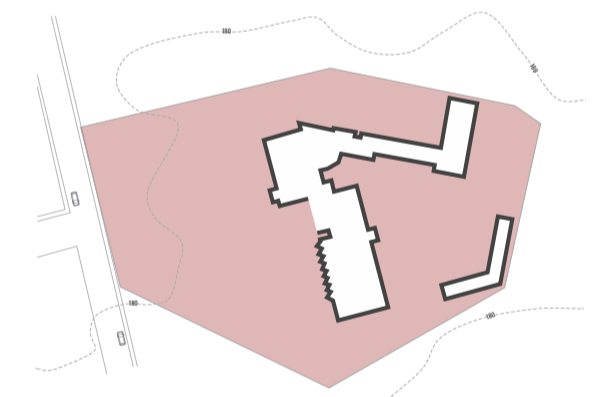


Виконала Процюк Анастасія Олегівна

Керівник Носенко Ганна Андріївна

Кількість листів 8

Номер листа

A 003

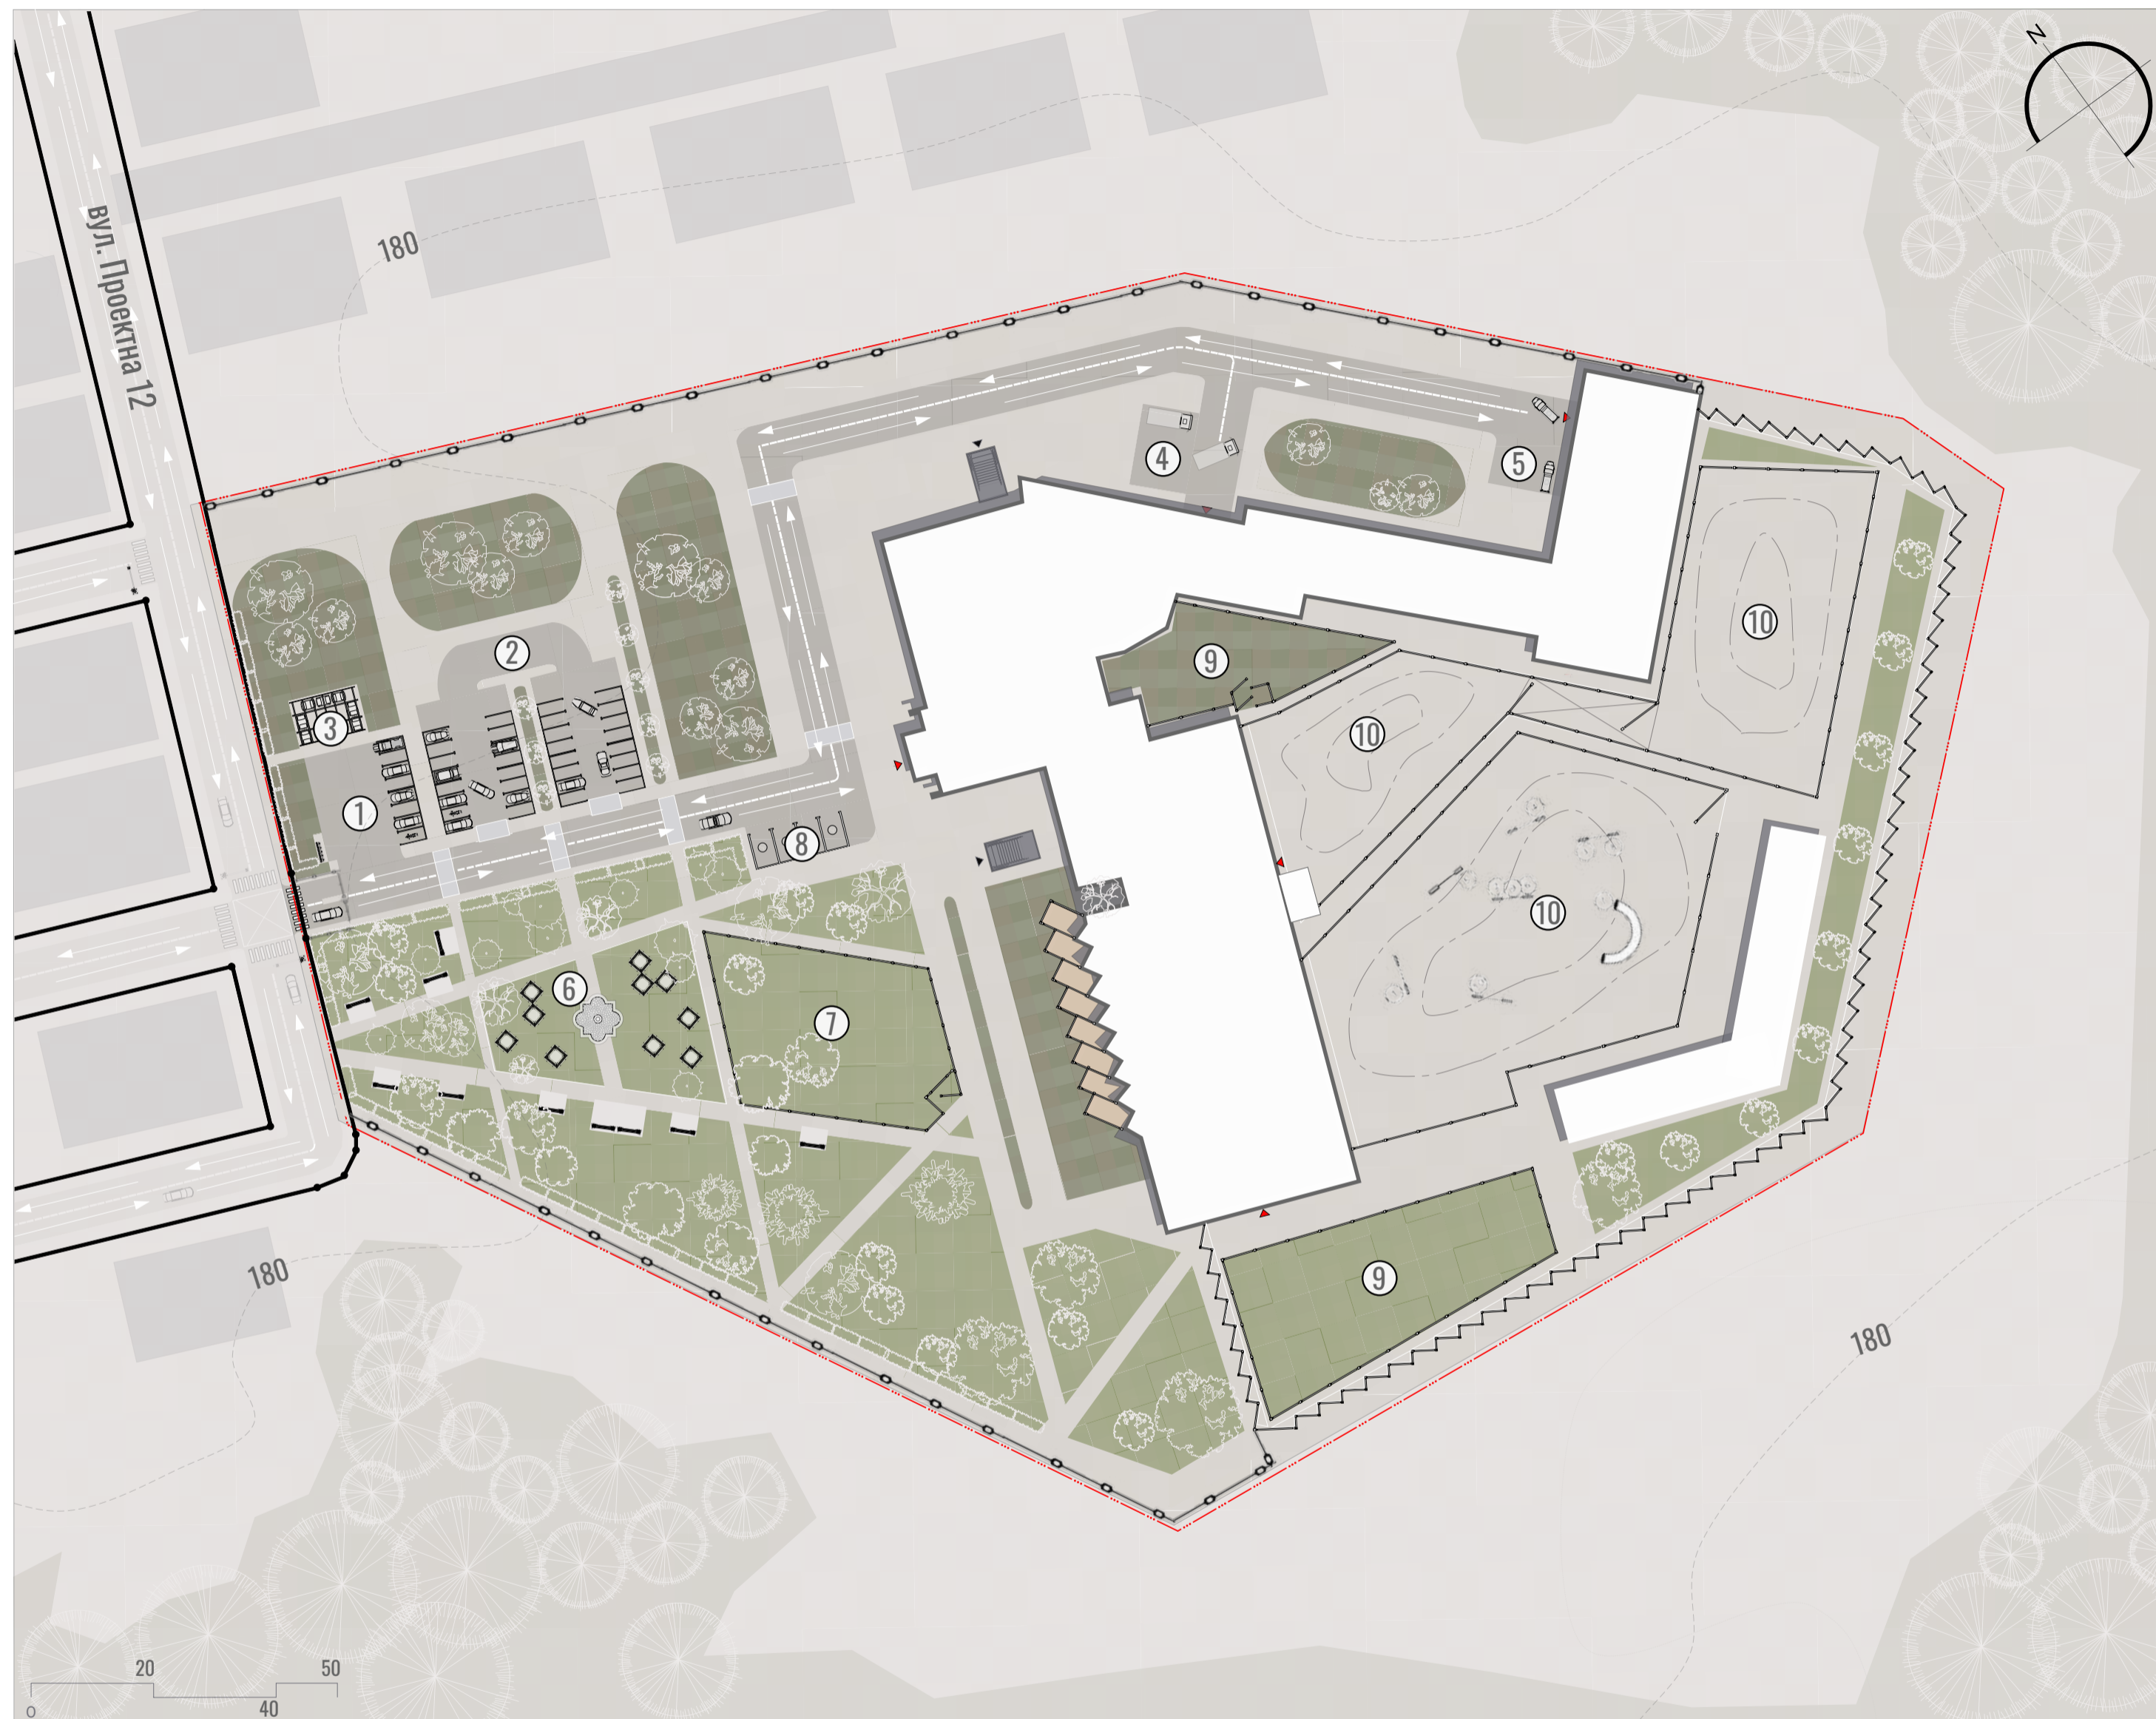

ГЕНЕРАЛЬНИЙ ПЛАН М 1:500

Експлікація до генерального плану:

- | | | |
|-----------------------|------------------------------------|-------------------|
| — Межі ділянки | ■ Мощення пішохідних доріжок | ↑ Рух автомобілів |
| — Червоні лінії | ■ Мощення транспортних шляхів | |
| □ Проектована споруда | ■ Мощення тренувального майданчику | |
| ■ Озеленення | ■ Існуючі будівлі | |
| ▲ Вхід | ▲ Евакуаційний вихід з сховища | |

Умовні позначки до генерального плану:

- | | |
|-----------------------------|----------------------------|
| 1. Паркінг працівників | 7. Собачий парк |
| 2. Паркінг відвідувачів | 8. Інклюзивний паркінг |
| 3. Пункт збору сміття | 9. Зона вигулу |
| 4. Майданчик розвантаження | 10. Тренувальний майданчик |
| 5. Паркінг медичної бригади | |
| 6. Відкрита освітня зона | |

Назва проекту: Центр реабілітації та дресирування службових і спортивних собак

Розташування: вул. Проектна 12, село Крюківщина, Київська область


Стадія: Проект

Назва листа: Містобудівне рішення

Проектна північ



Опорний план

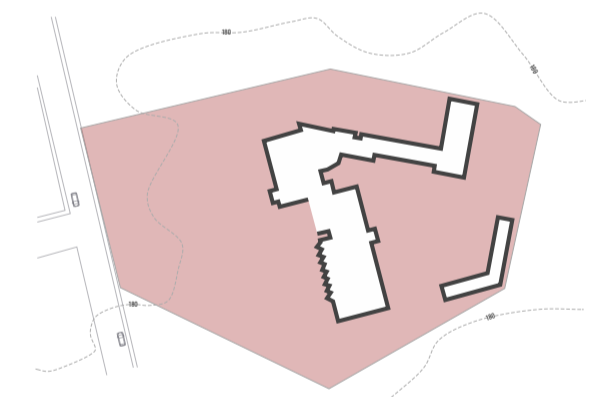

Виконала: Процюк Анастасія Олегівна

Керівник: Носенко Ганна Андріївна

Кількість листів: 8

Номер листа

A 002

Назва проекту: Центр реабілітації та дресирування службових і спортивних собак

Розташування: вул. Проектна 12, село Крюківщина, Київська область


Стадія: Проект

Назва листа: Плани поверхів

Проектна північ



Опорний план

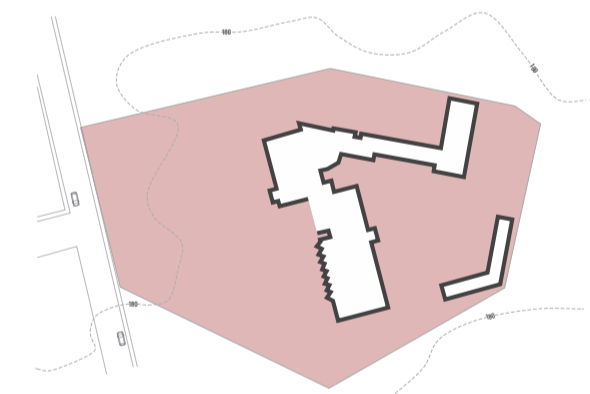


Виконала: Процюк Анастасія Олегівна

Керівник: Носенко Ганна Андріївна

Кількість листів: 8

Номер листа


A 004

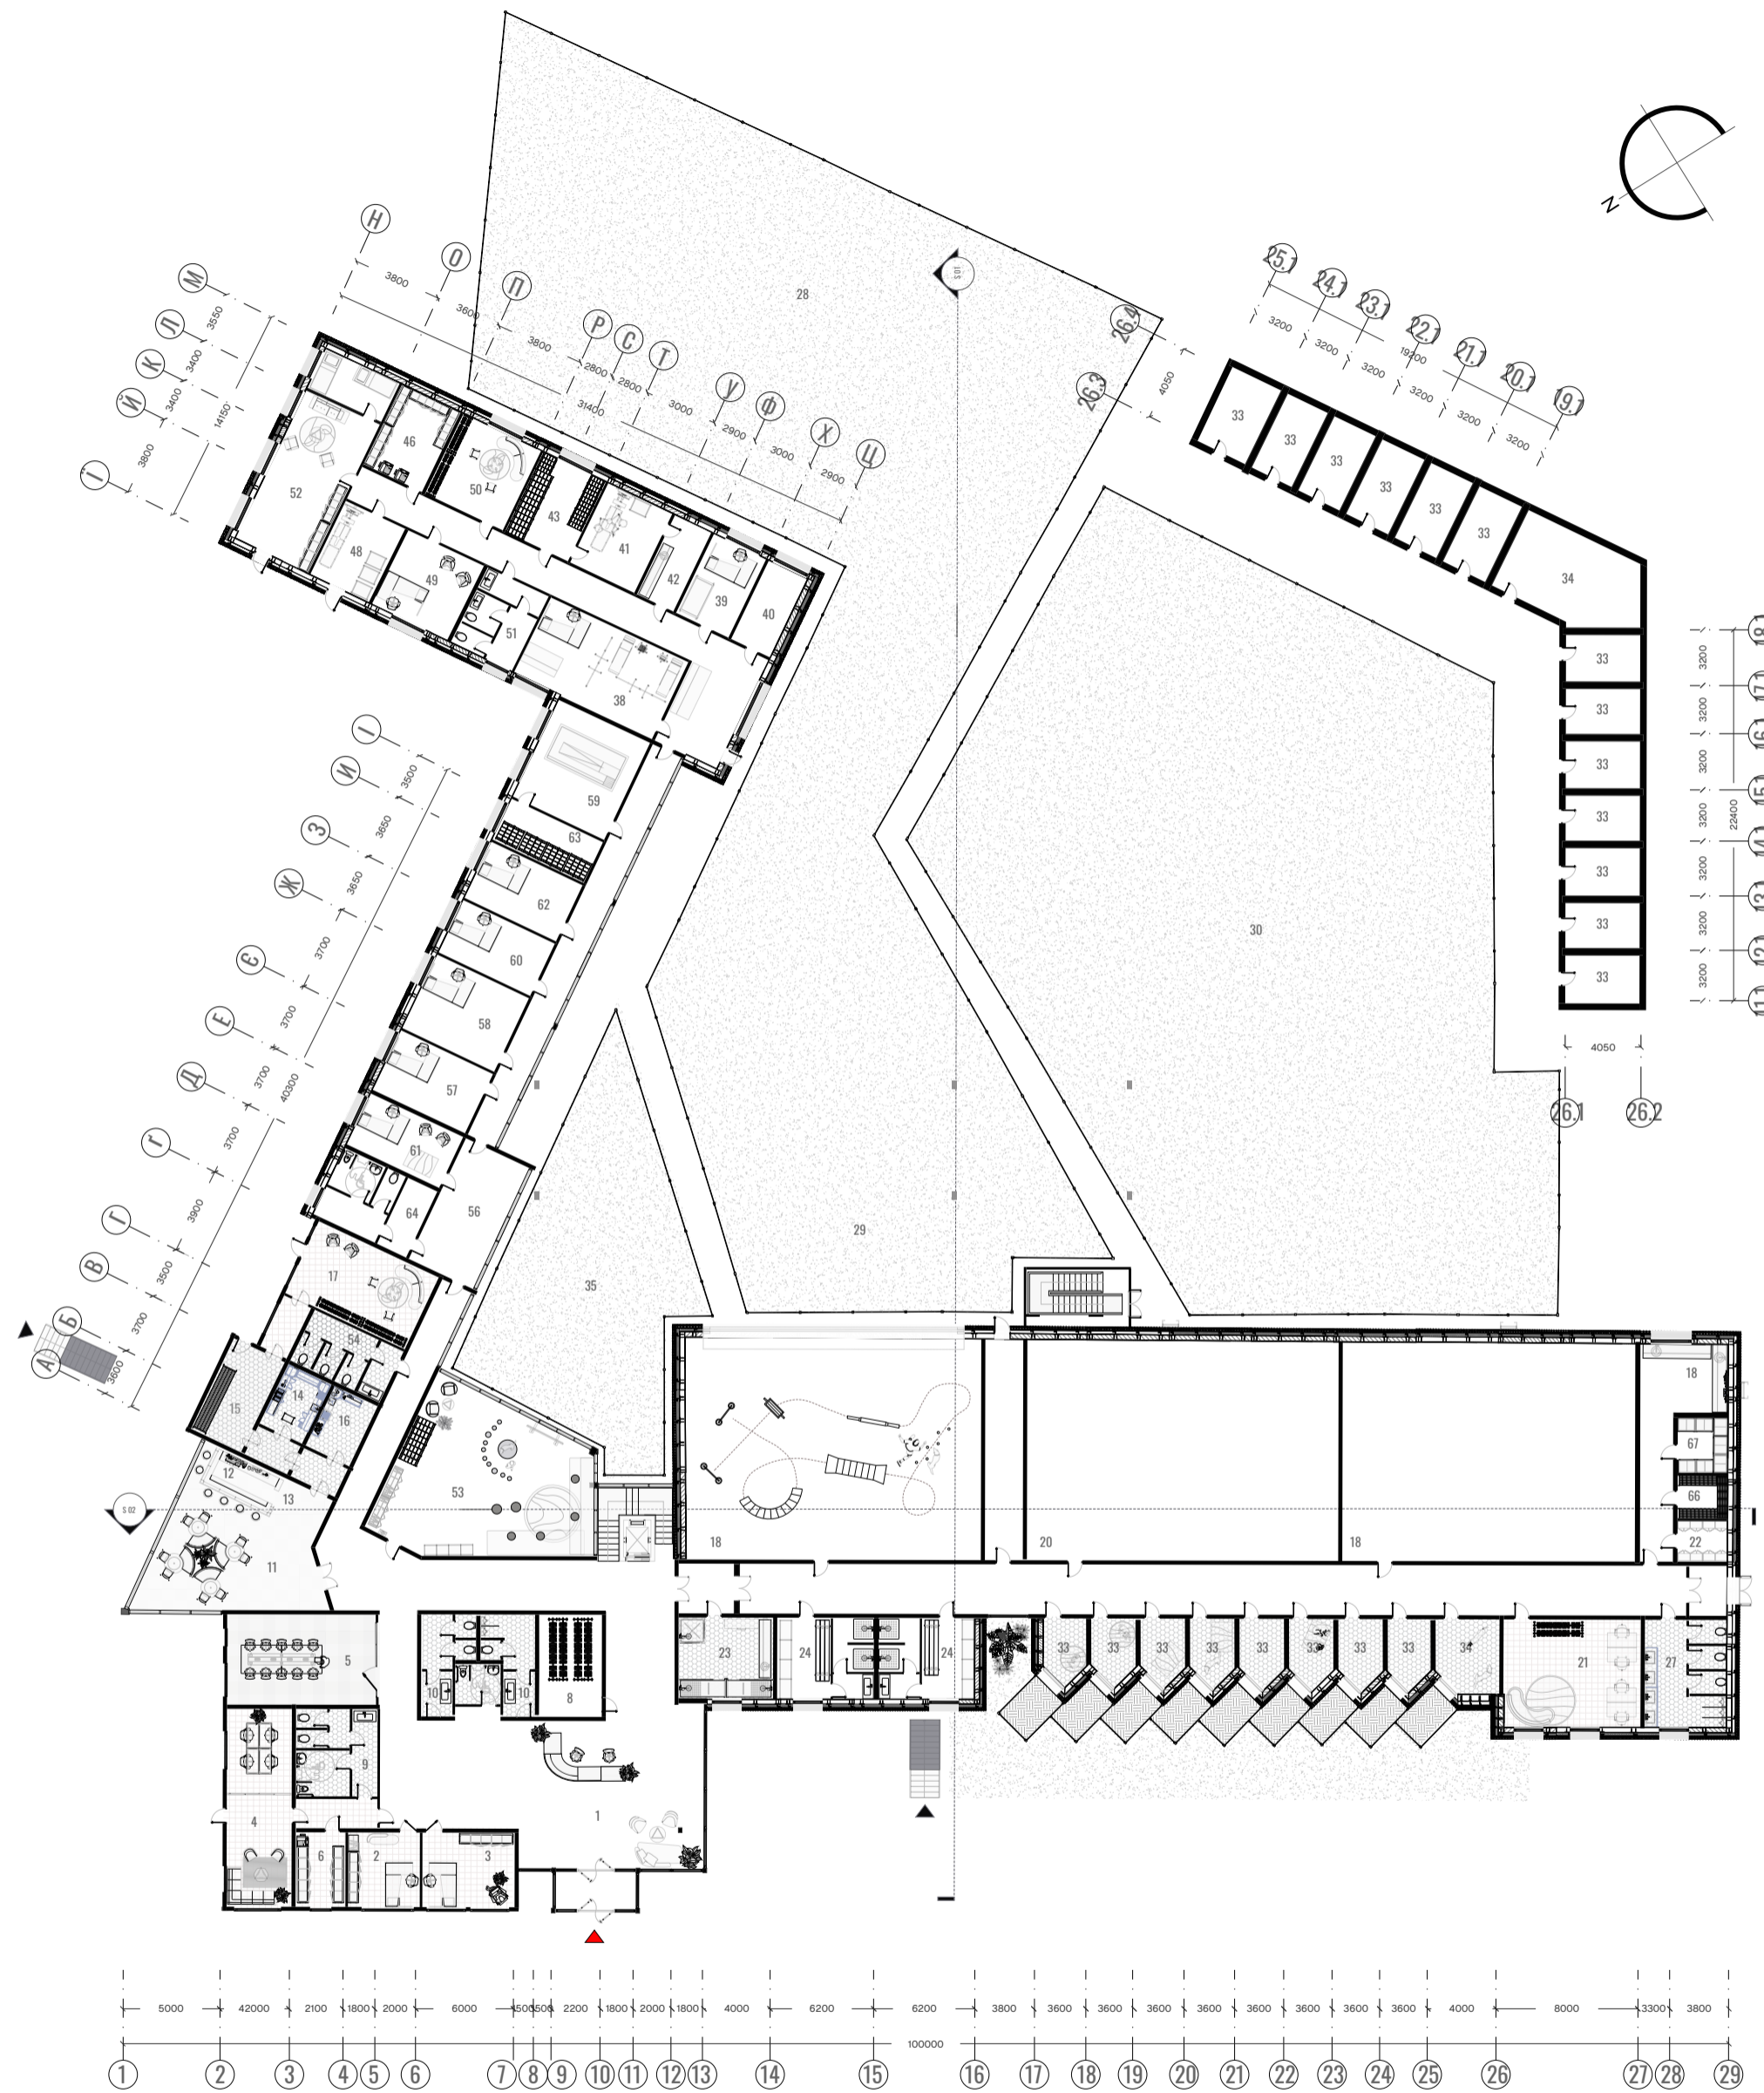


ПЛАН 1-ГО ПОВЕРХУ М 1:100

Експлікація приміщень

Адміністративний блок	Тренувальний блок	Медичний блок	Реабілітаційний блок	Складський блок	Укриття
1.Ресепція з зоною очікування 45 м ²	18. За тренувань із перешкодами 200 м ²	38. Приймальне відділення 150 м ²	56. Зона очікування 15 м ²	66. Склад сухих кормів 25 м ²	76. Гардероб 30 м ²
2. Кабінет директора центру 20 м ²	19. Зона для тренувань з фрісбі 200 м ²	39. Кабінет парвального огляду 18 м ²	57. Кімната для огляду реабілітолога 12 м ²	67. Холодильна кімната 15 м ²	77. Розміщення лідерів 100 м ²
3. Кабінет адміністратора 15 м ²	20. Приміщення для підготовки IPO 5 м ²	40. Мийна зона 150 м ²	58. Приміщення для персоналу 15 м ²	68. Склад господарського інвентарю 20 м ²	78. Індивідуальні вольєри для собак 38 м ²
4. Приміщення для персоналу 20 м ²	21. Приміщення для інструкторів 30 м ²	41. Операційна зала 50 м ²	59. Ритуальні бригади 40 м ²	69. Приміщення для води 20 м ²	79. Санвузол 20 м ²
5. Зона для мараф 25 м ²	22. Приміщення для обробки інвентарю 10 м ²	42. Персоналізми 12 м ²	60. Зона ЛІФК 30 м ²	70. Електричність 20 м ²	80. Душова кімната 15 м ²
6. Арка 30 м ²	23. Приміщення для мийки собак 8 м ²	43. Кімната інтенсивної терапії 12 м ²	61. Рибки з жорсткими тарілками 30 м ²	71. Санвузол для собак 20 м ²	81. Санвузол для собак 20 м ²
7. Склад для обладнання 8 м ²	24. Роздавальні та дупельні 350 м ²	44. Склад медикаментів 80 м ²	62. Збірники реабілітаційного обладнання 100 м ²	72. Котельня 12 м ²	82. Кабінет медичної допомоги 30 м ²
8. Гардероб 10 м ²	25. Санвузол для персоналу 15 м ²	45. Склад інвентарю 150 м ²	63. Індивідуальні вольєри 15 м ²	73. Кладові 30 м ²	83. Ветеринарний кабінет 30 м ²
9. Санвузол для персоналу 15 м ²	26. Зал для загальної фізичної підготовки собак 200 м ²	46. Мийна зона для обладнання 15 м ²	64. Санвузол для персоналу 15 м ²	74. Кладові 30 м ²	84. Кладові 5 м ²
10. Санвузол для відвідувачів 12 м ²	27. Спеціалізований зал для роботи з охоронної служби 200 м ²			75. Кладові 30 м ²	85. Загальна площа 4750 м ²
11. Бюджет 12 м ²					

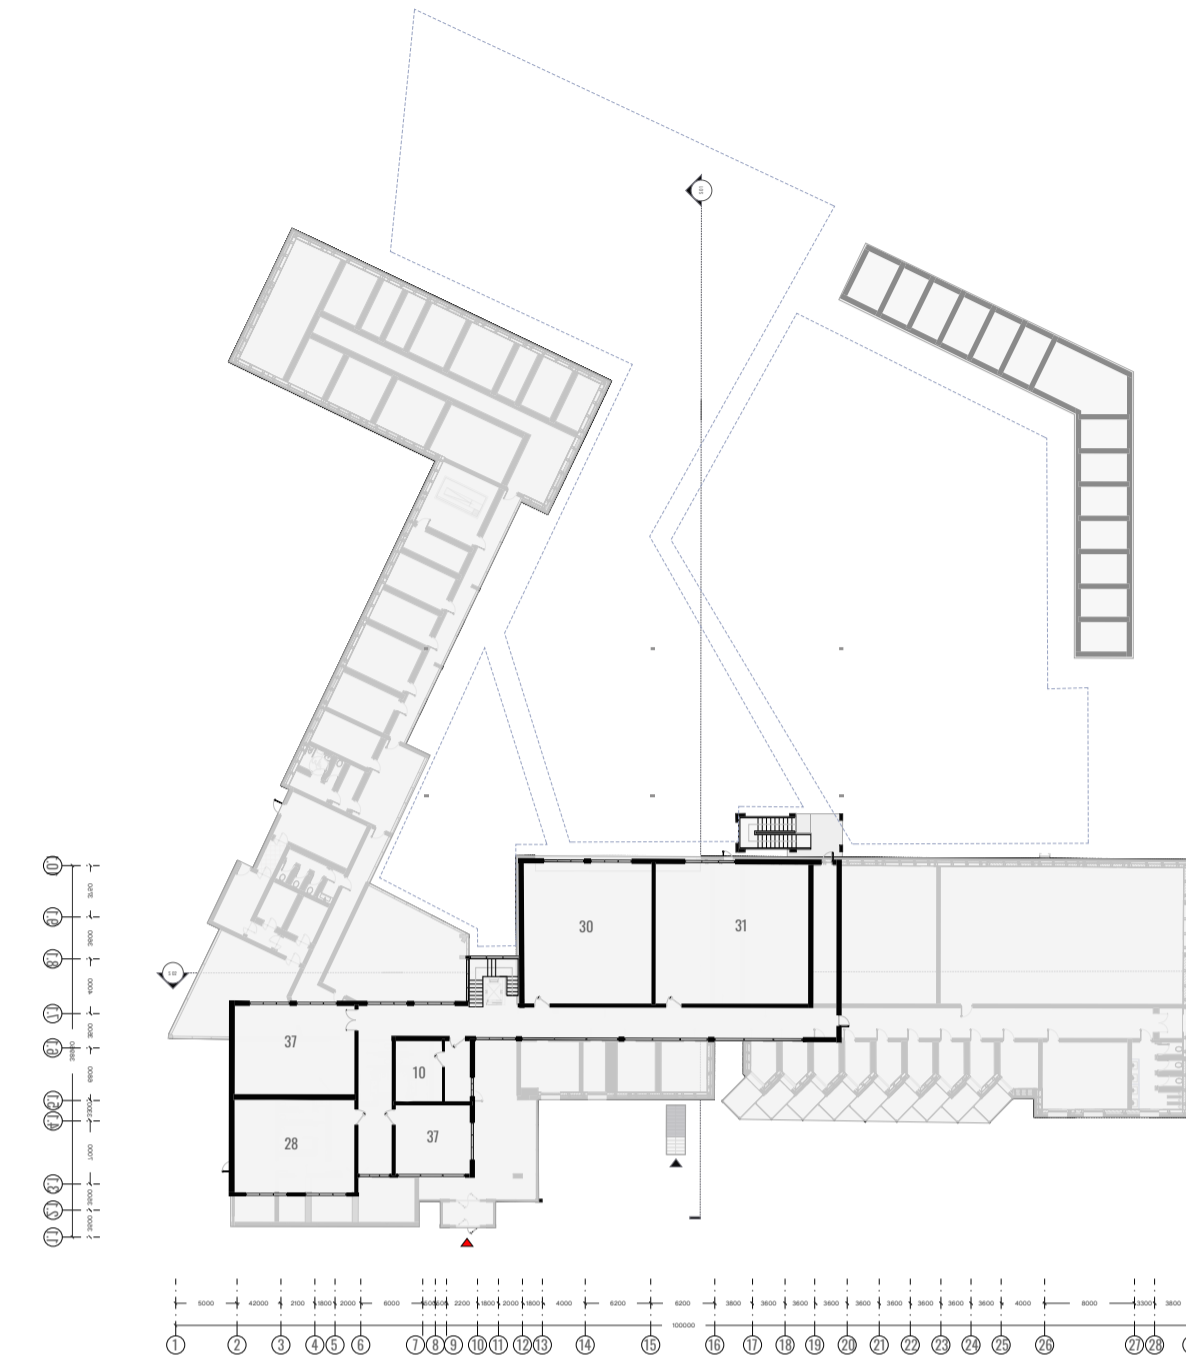

ПЛАН 2-ГО ПОВЕРХУ М 1:200

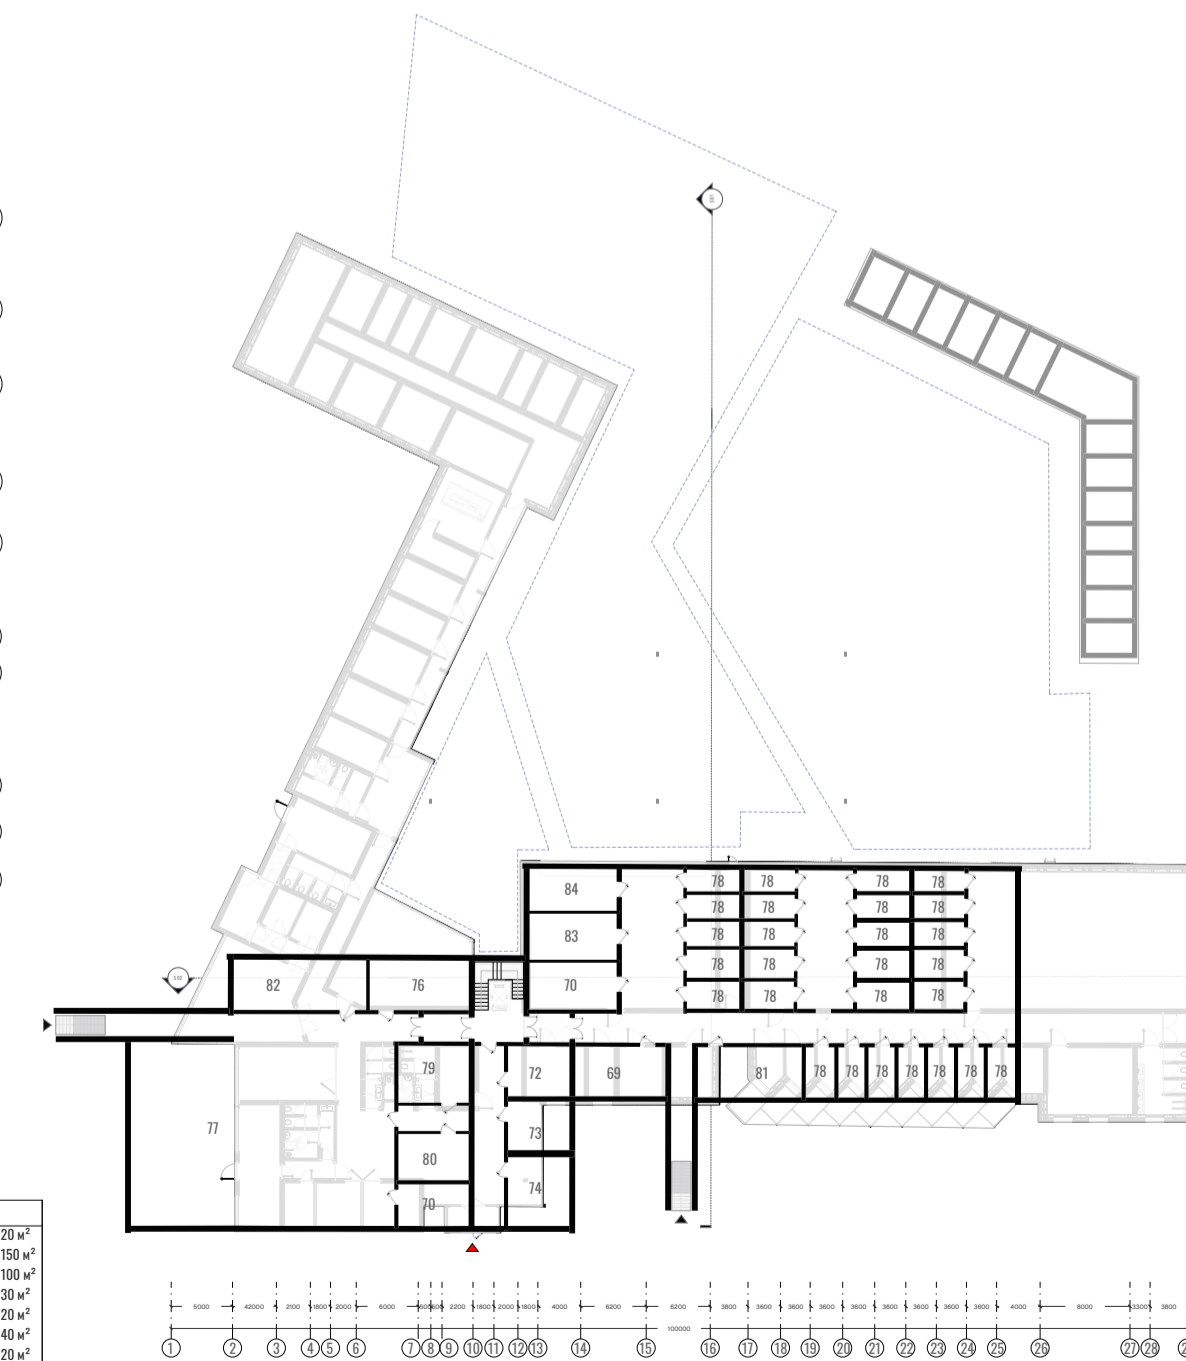


ПЛАН ПІДЗЕМНОГО ПОВЕРХУ М 1:200

Назва проекту Центр реабілітації та дресирування службових і спортивних собак


Розташування вул. Проектна 12, село Крюківщина, Київська область

Стадія Проект
Назва листа Фасади

Проектна північ

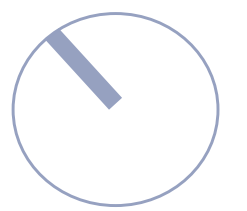

Опорний план

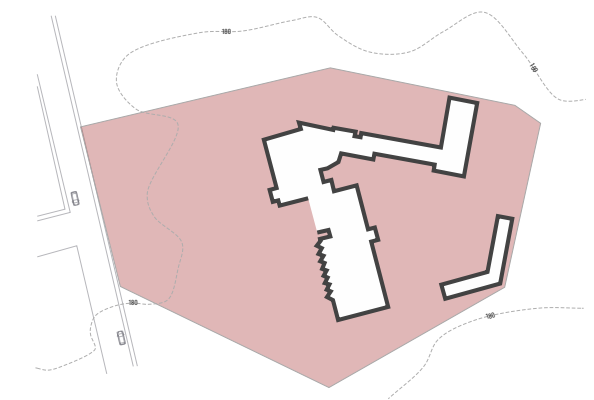

Виконала Процюк Анастасія Олегівна

Керівник Носенко Ганна Андріївна


Кількість листів 8

Номер листа


A 005




ФАСАД В ОСЯХ 1-29 М 1:100

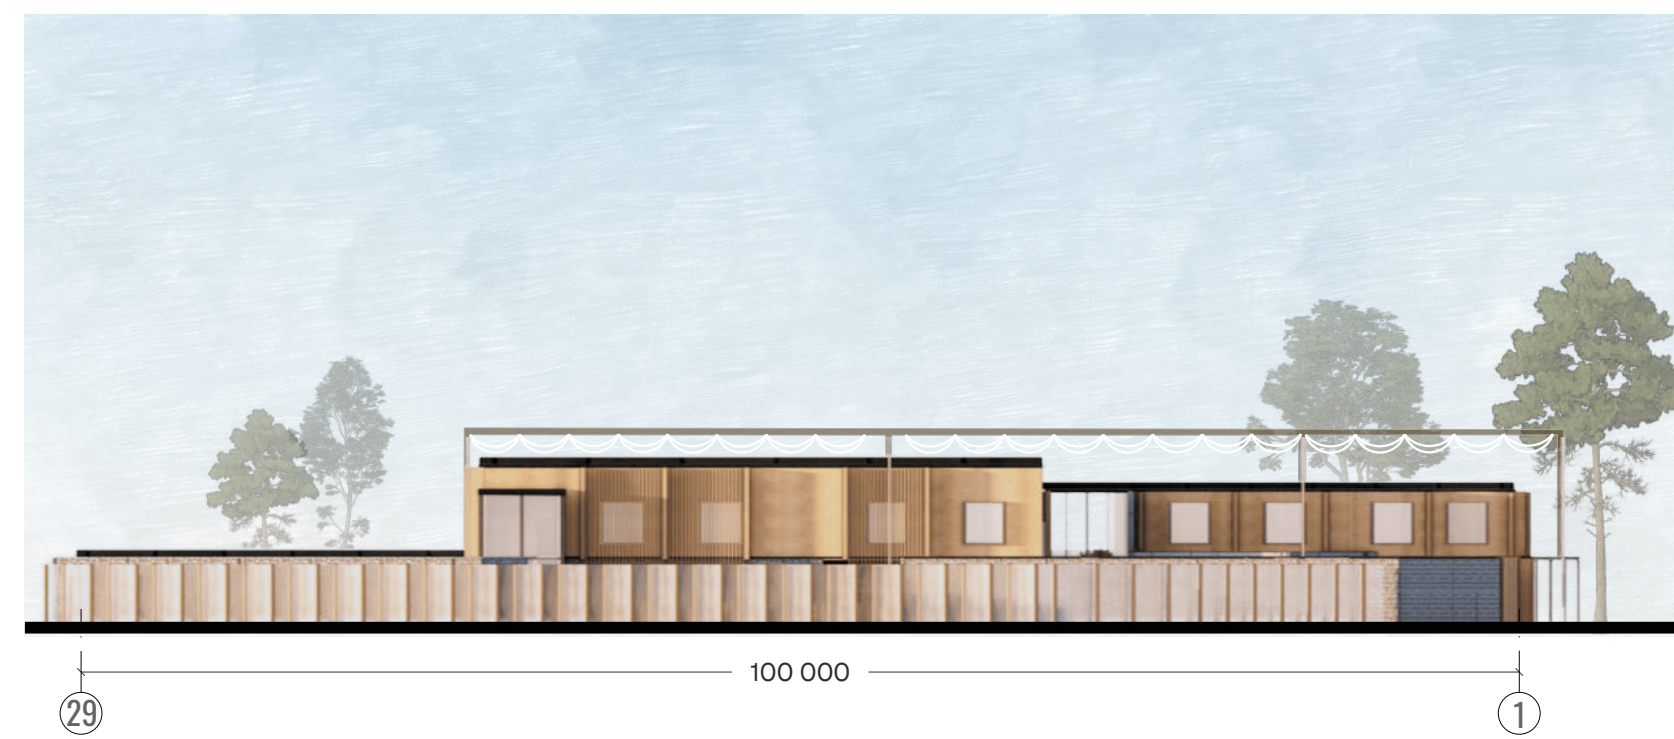


ФАСАД В ОСЯХ 29-1 М 1:200

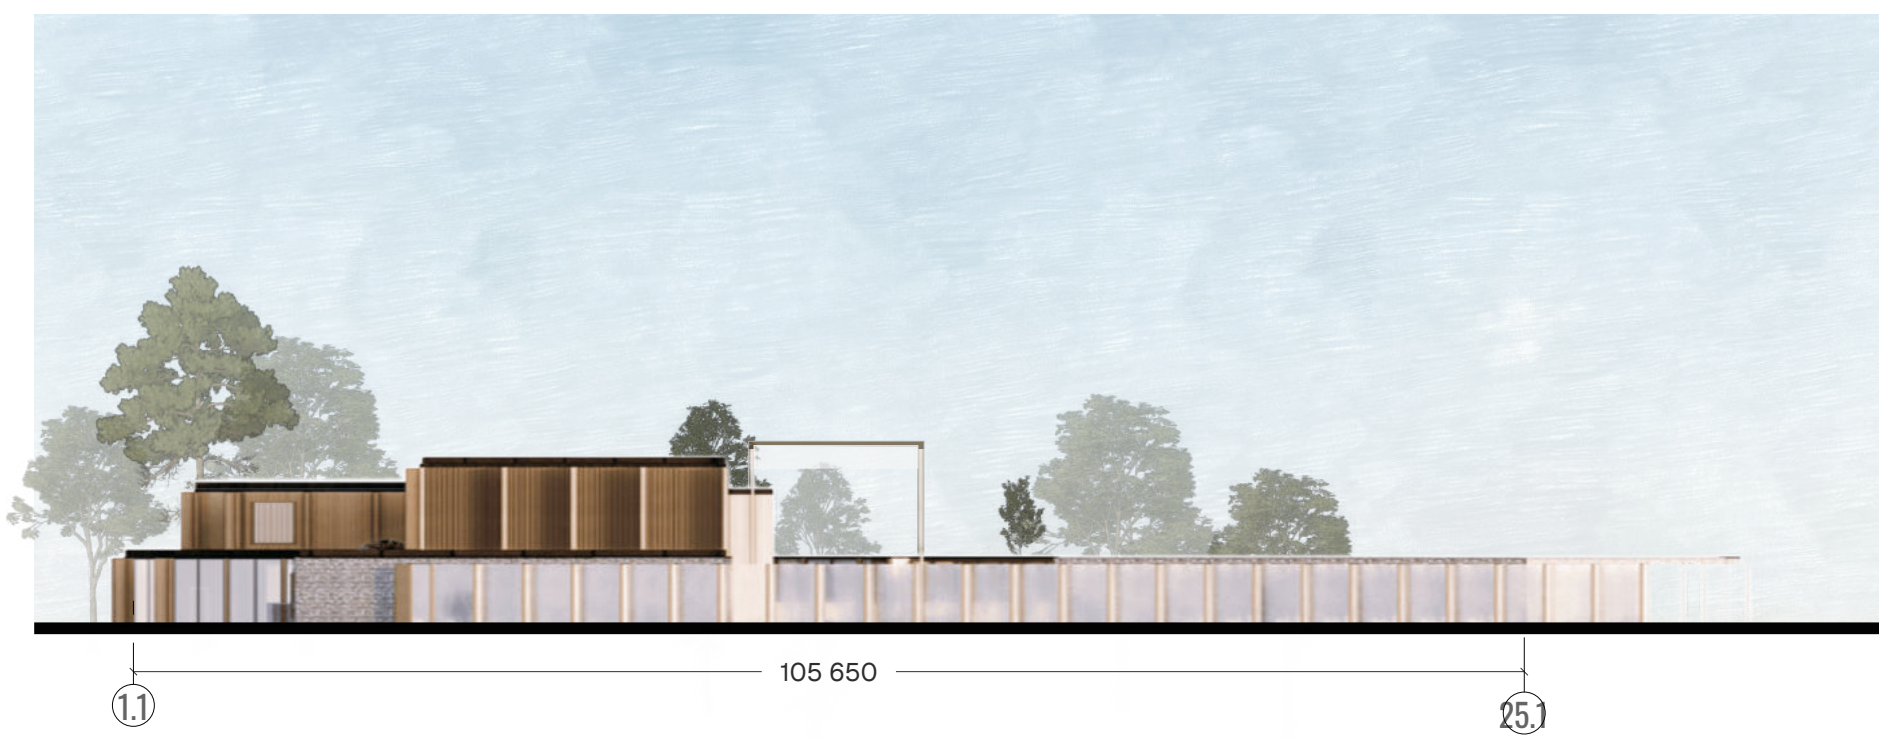


ФАСАД В ОСЯХ 1.1-25.1 М 1:200

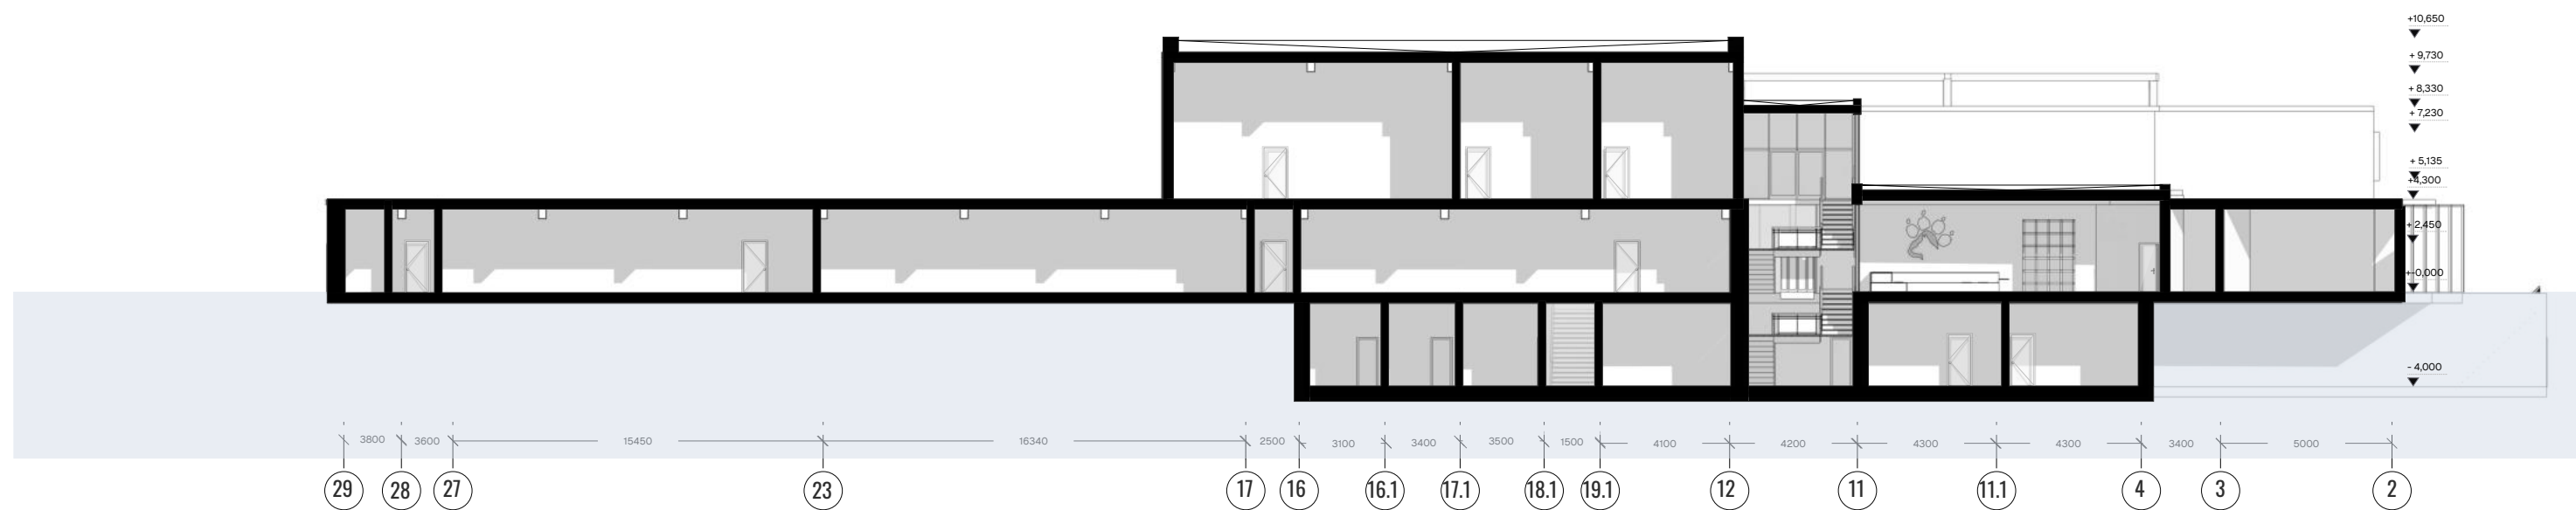


РОЗРІЗ 1-1 М 1:200

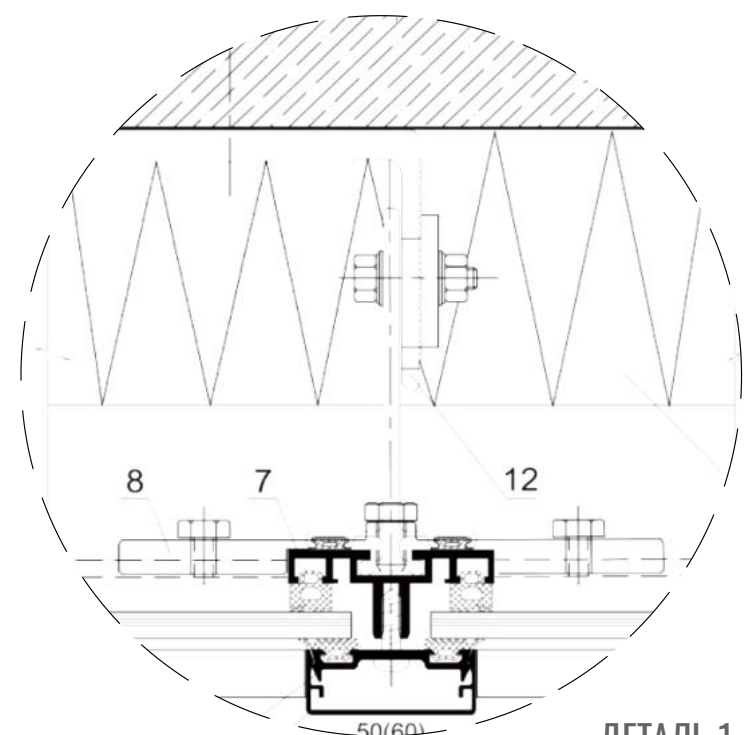


ДЕТАЛЬ 1

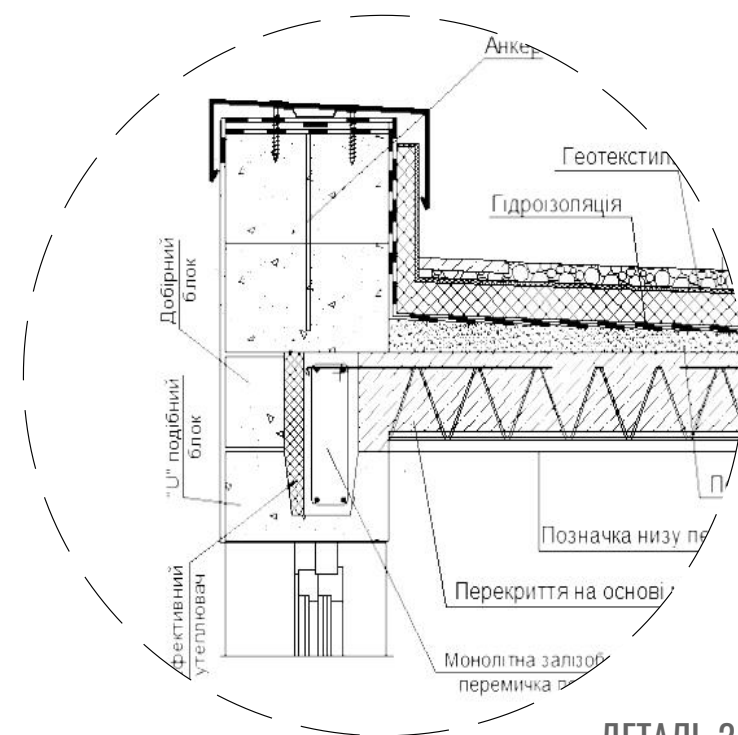


ДЕТАЛЬ 2

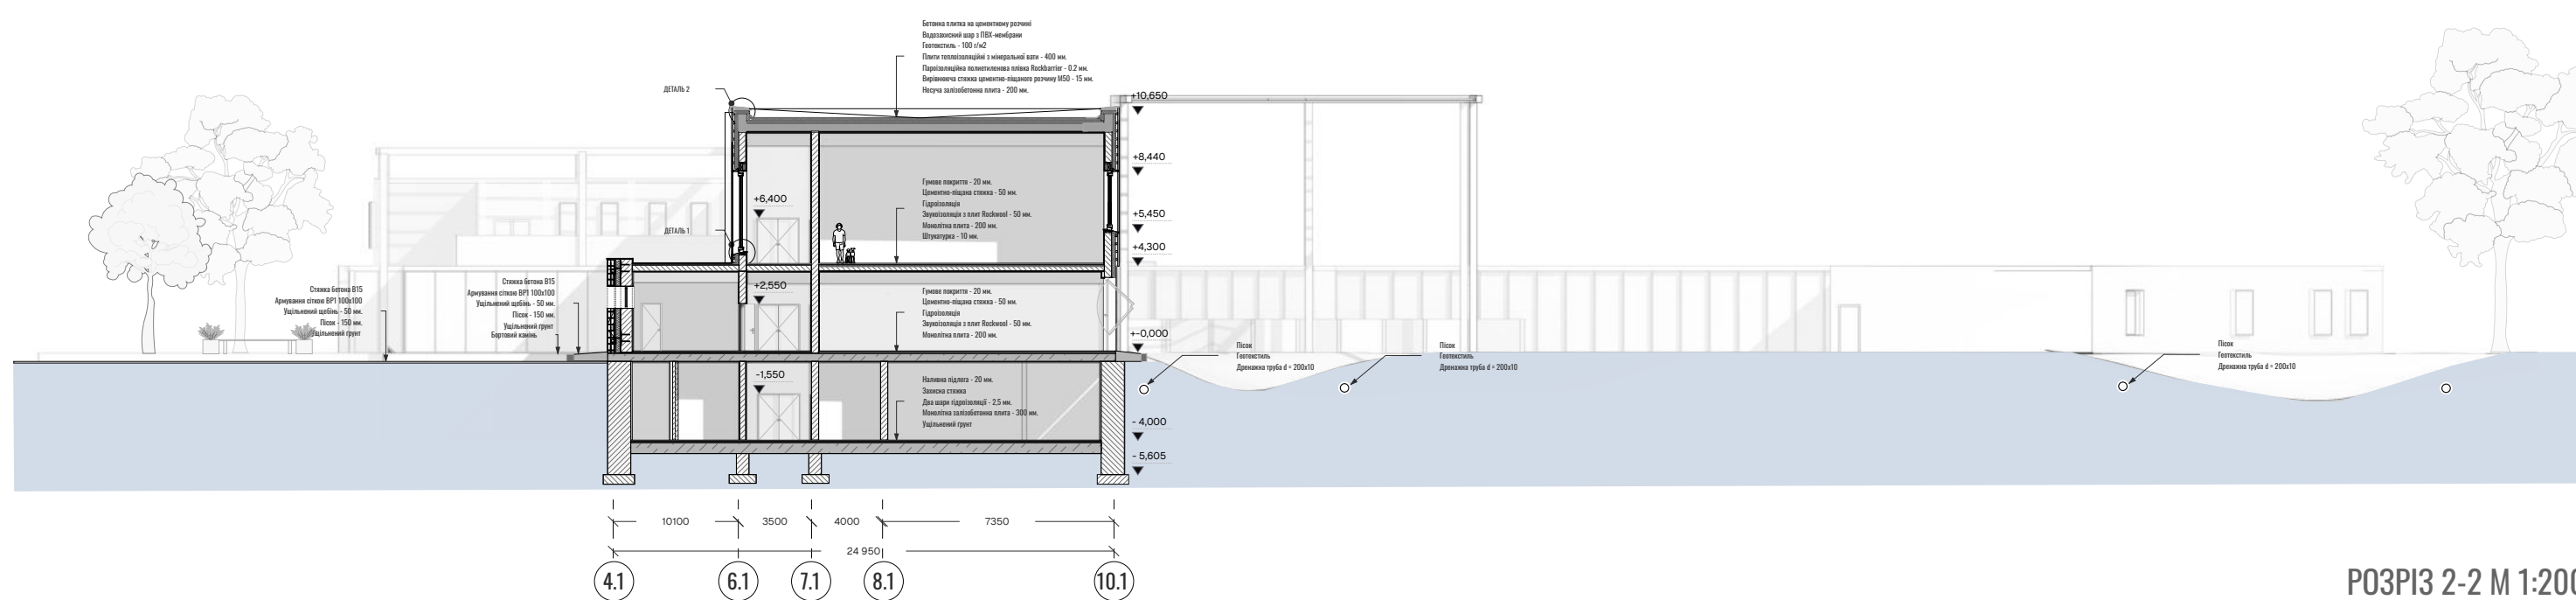

РОЗРІЗ 2-2 М 1:200

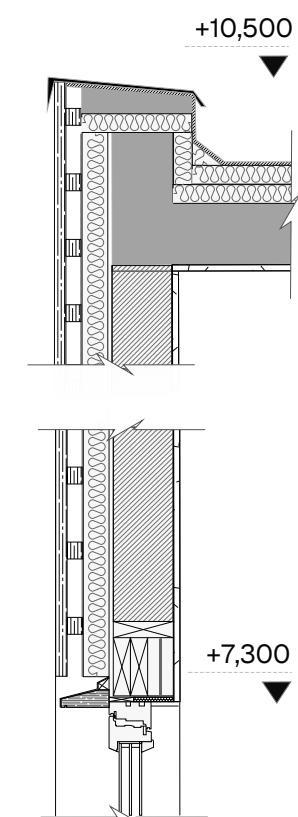

КОНСТРУКТИВНИЙ РОЗРІЗ ПО СТІНІ М 1:50

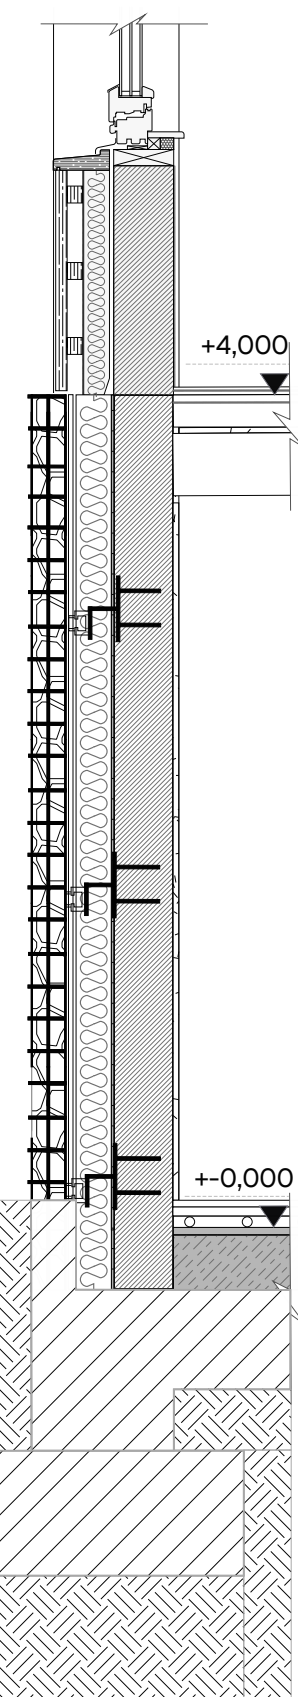


Назва проекту Центр реабілітації та дресування службових і спортивних собак


Розташування вул. Проектна 12, село Крюківщина, Київська область

Стадія Проект
Назва листа
Конструктивні рішення

Проектна північ

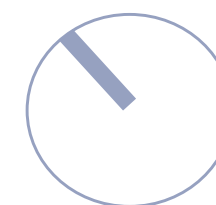

Опорний план

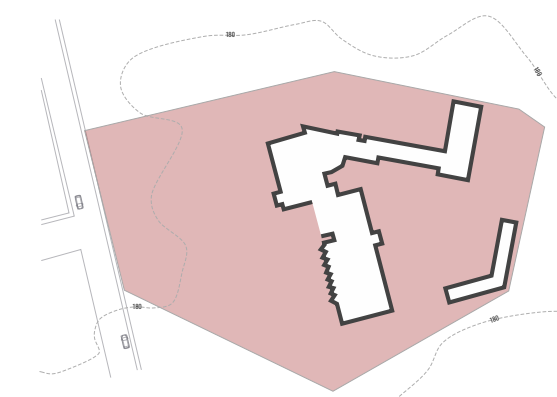

Виконала Процюк Анастасія Олегівна

Керівник Носенко Ганна Андріївна

Кількість листів 8

Номер листа

A 006




Назва проекту Центр реабілітації та дресирування службових і спортивних собак

Розташування вул. Проектна 12, село Крюківщина, Київська область


Стадія Проект

Назва листа Візуалізації об'єкту

Проектна північ

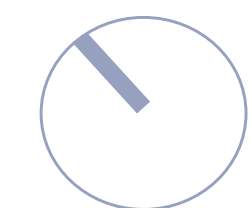

Опорний план

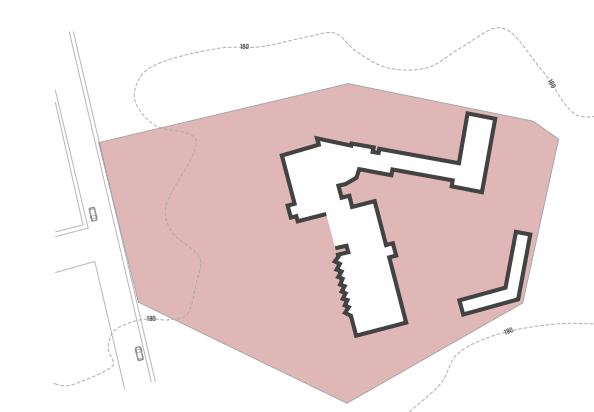


Виконала Процюк Анастасія Олегівна

Керівник Носенко Ганна Андріївна


Кількість листів 8

Номер листа


A 007

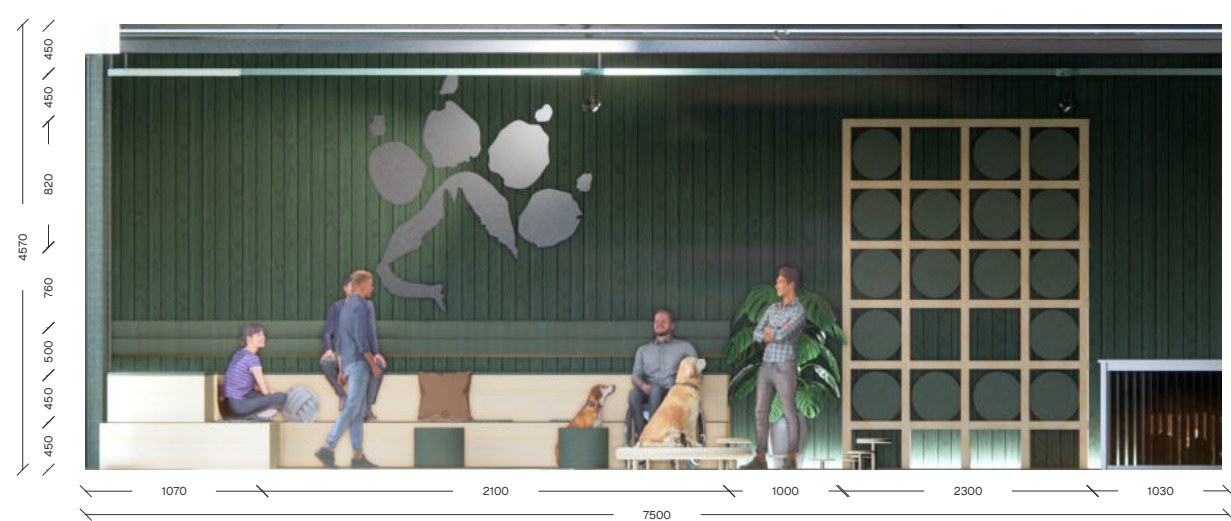

РОЗГОРТКА Г-Д М 1:50

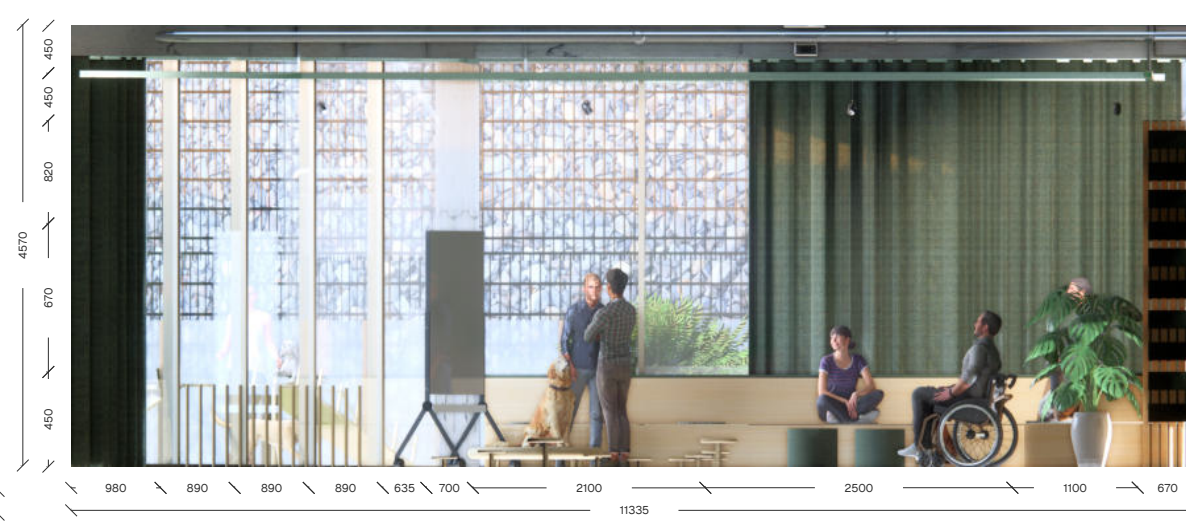

РОЗГОРТКА Г-В М 1:50

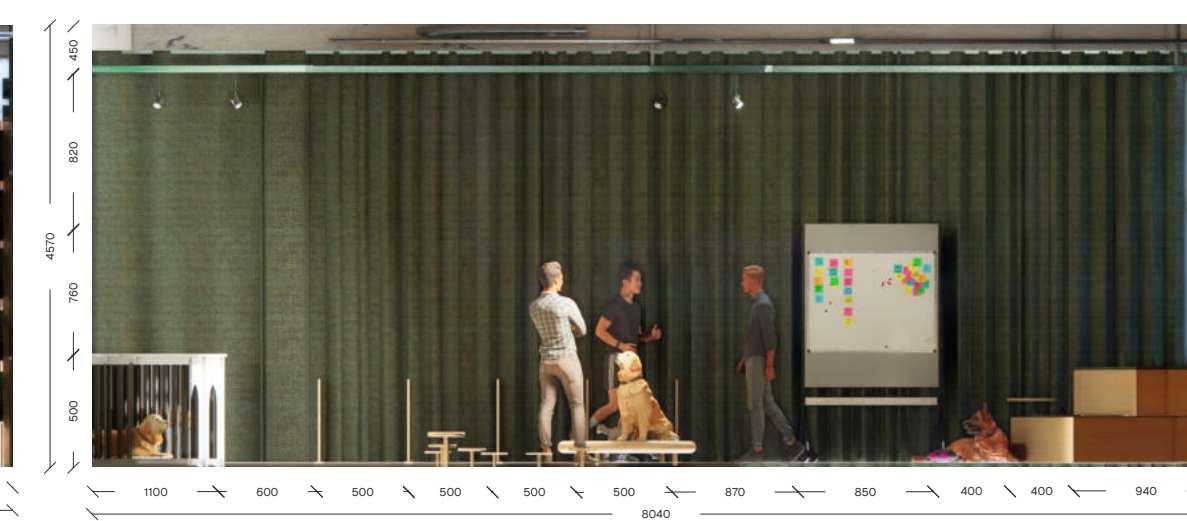


РОЗГОРТКА Б-В М 1:50




РОЗГОРТКА А-Б М 1:50



РОЗГОРТКА Д-А М 1:50

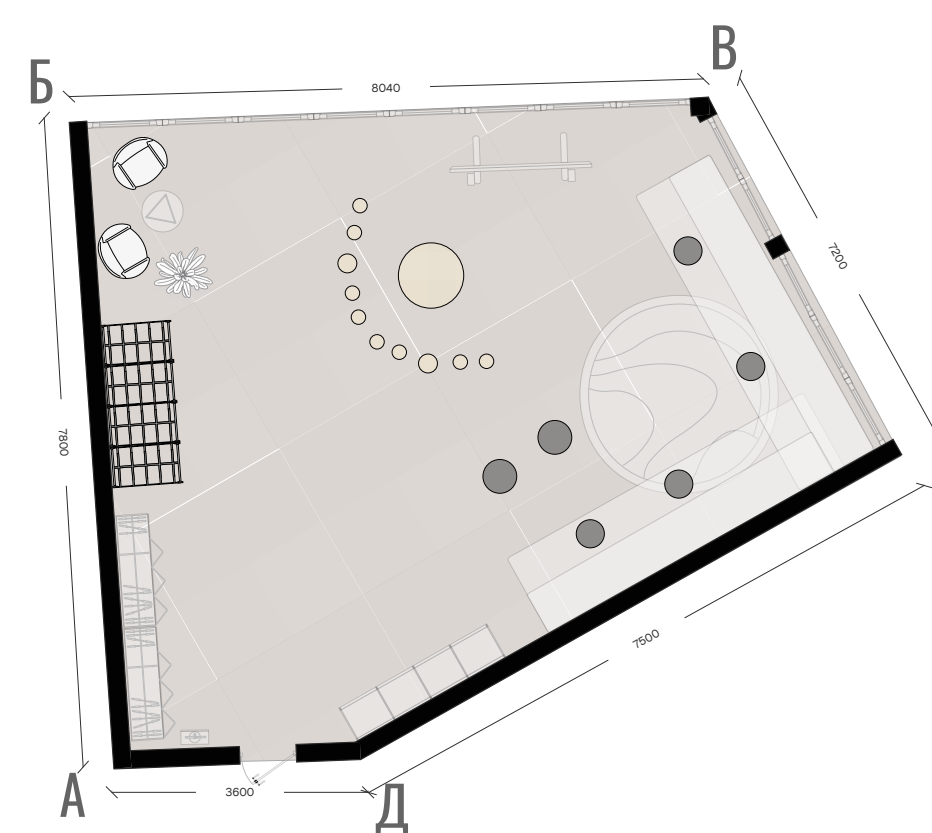

ПЛАН ПІДЛОГИ
З РОЗСТАНОВКОЮ ОБЛАДНАННЯ М 1:50

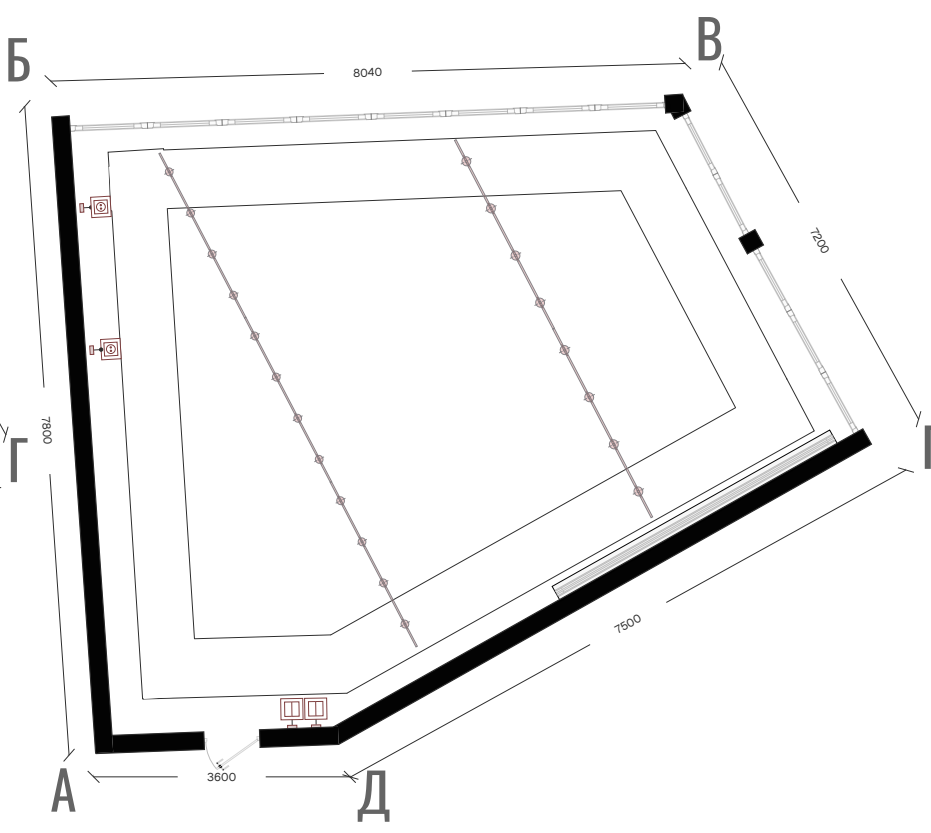


ПЛАН СТЕЛІ
З РОЗСТАНОВКОЮ ОСВІТЛЕННЯ М 1:50

Назва проекту Центр реабілітації та дресування службових і спортивних собак


Розташування вул. Проектна 12, село Крюківщина, Київська область

Стадія Проект
Назва листа Дизайн інтер'єру

Проектна північ

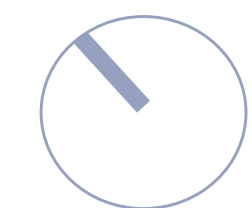

Опорний план

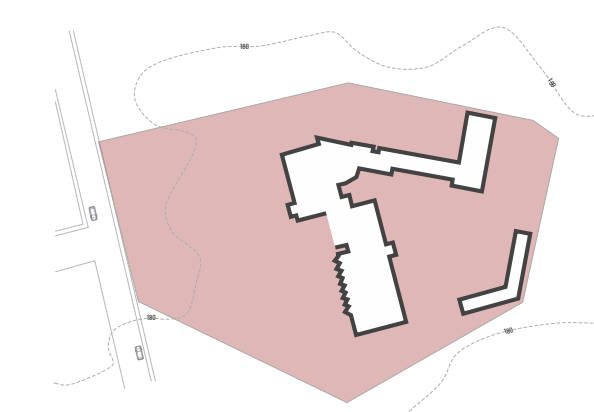

Виконала Процюк Анастасія Олегівна

Керівник Носенко Ганна Андріївна

Кількість листів 8

Номер листа

A 008