

КВАЛІФІКАЦІЙНА ВИПУСКНА РОБОТА НА ЗДОБУТТЯ  
ОСВІТНЬОГО СТУПЕНЯ БАКАЛАВР АРХІТЕКТУРИ

на тему:  
«МУЗЕЙ ЦИФРОВОГО МИСТЕЦТВА У М.КИЄВІ»

загальним обсягом 8 аркушів формату А1, пояснювальна записка 61 с.

Виконала: студентка групи АРХ-22-1А  
191 «Архітектура та містобудування»,  
Освітньо-професійна програма «Архітектура та містобудування»  
(шифр і назва спеціальності, освітньо-наукової програми)

Розумна Олександра Романівна  
(прізвище, ім'я, по батькові)

Керівник: доц. Маслова Марія Олександрівна  
(наук. ступінь, посада, прізвище, ім'я, по батькові)




Київ – 2026 р.




СИТУАЦІЙНИЙ ПЛАН М 1:1000  
УМОВНІ ПОЗНАЧЕННЯ ДО СИТУАЦІЙНОГО ПЛАНУ:  
- Ділянка розташування об'єкту  
- Кінцева забудова  
- Зелена зона



ГЕНЕРАЛЬНИЙ ПЛАН М 1:1500  
ЕКСПЛИКАЦІЯ ДО ГЕНЕРАЛЬНОГО ПЛАНУ:  
1. Об'єкт проектування  
2. Парковий майданчик  
3. Вихід з території  
4. Зона озеленення  
УМОВНІ ПОЗНАЧЕННЯ ДО ГЕНЕРАЛЬНОГО ПЛАНУ:  
- Озеленення  
- Місця стоянок  
- Чорна лінія  
- Зелена зона

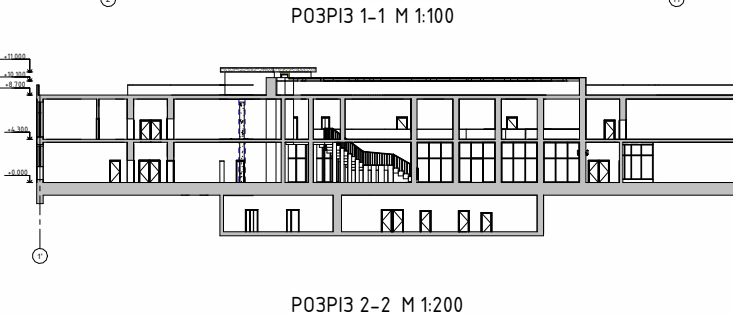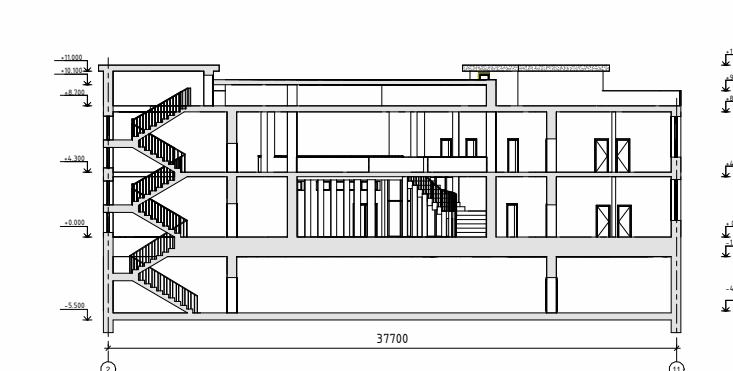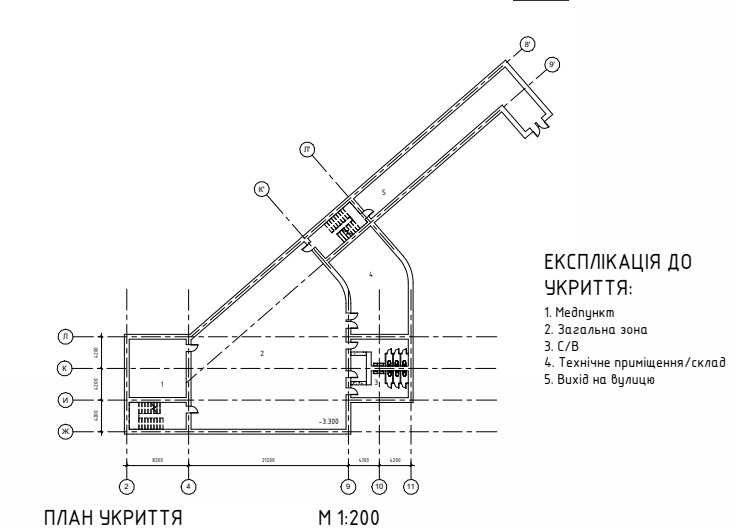


## МУЗЕЙ ЦИФРОВОГО МИСТЕЦТВА У М.КИЄВІ

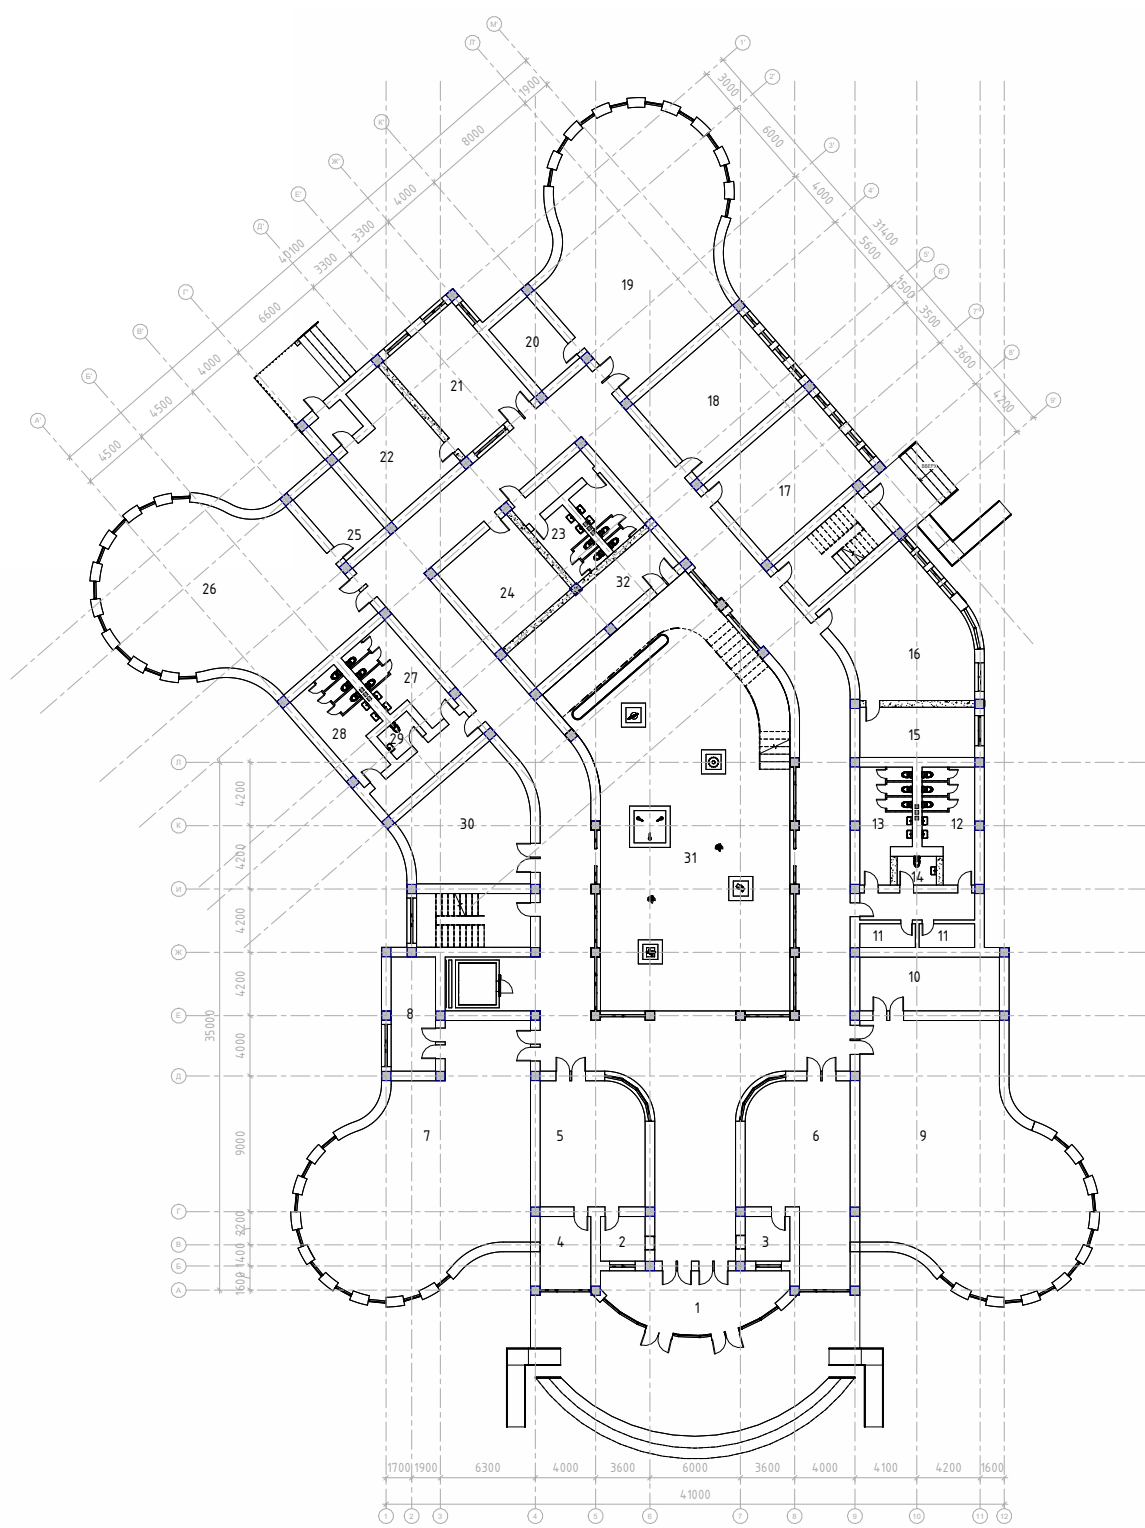

ЕКСПЛИКАЦІЯ ДО 1-ГО ПОВЕРХУ

|                      |         |
|----------------------|---------|
| 1. Танцювальна зала  | 40 м²   |
| 2. Каса              | 8 м²    |
| 3. Каса              | 8 м²    |
| 4. Кінматна охоронця | 15.4 м² |
| 5. Судовий майданчик | 56.6 м² |
| 6. Гардероб          | 74.2 м² |
| 7. Виставкова зала   | 205 м²  |
| 8. Кладовка          | 32 м²   |
| 9. Виставкова зала   | 205 м²  |
| 10. Кладовка         | 32 м²   |
| 11. Кладовка         | 5 м²    |

|                              |       |
|------------------------------|-------|
| 12. Санвузол жіночий         | 22 м² |
| 13. Санвузол чоловічий       | 22 м² |
| 14. Санвузол інтелектуальний | 8 м²  |
| 15. Архів                    | 25 м² |
| 16. Кінматна експозиційна    | 72 м² |
| 17. Комп'ютерний клас        | 60 м² |
| 18. Комп'ютерний клас        | 60 м² |
| 19. Виставкова зала          | 18 м² |
| 20. Кладовка                 | 50 м² |
| 21. Буфет                    | 50 м² |
| 22. Роздавальна              | 50 м² |




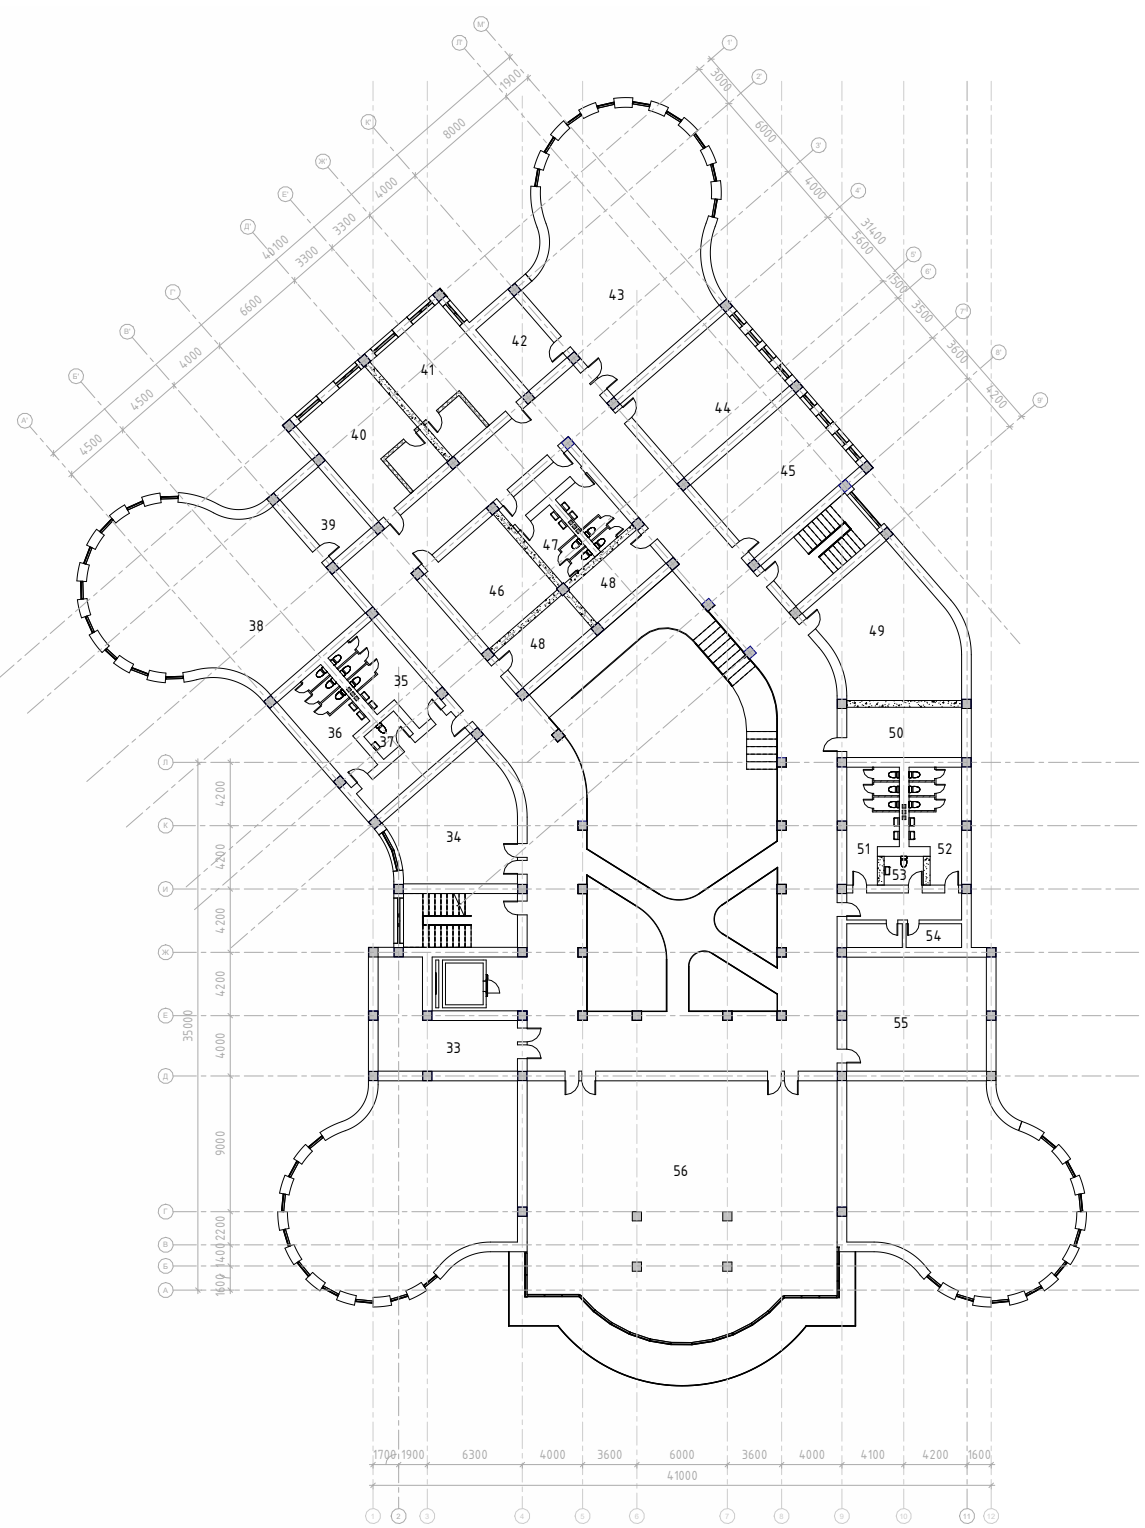


ЕКСПЛИКАЦІЯ ДО 2-ГО ПОВЕРХУ


|                              |        |
|------------------------------|--------|
| 23. Санвузол персоналу       | 25 м²  |
| 24. Фотолабораторія          | 40 м²  |
| 25. Кладовка                 | 18 м²  |
| 26. Виставкова зала          | 160 м² |
| 27. Санвузол чоловічий       | 22 м²  |
| 28. Санвузол жіночий         | 22 м²  |
| 29. Санвузол інтелектуальний | 8 м²   |
| 30. Санвузол чоловічий       | 22 м²  |
| 31. Виставкова зала          | 340 м² |
| 32. Кладовка                 | 37 м²  |

|                                  |        |
|----------------------------------|--------|
| 33. Кладовка                     | 35 м²  |
| 34. Лекційна аудиторія           | 60 м²  |
| 35. Санвузол жіночий             | 22 м²  |
| 36. Санвузол чоловічий           | 22 м²  |
| 37. Санвузол інтелектуальний     | 8 м²   |
| 38. Виставкова зала              | 160 м² |
| 39. Кладовка                     | 18 м²  |
| 40. Кабінет директора            | 50 м²  |
| 41. Кабінет заступника директора | 50 м²  |
| 42. Кладовка                     | 18 м²  |
| 43. Виставкова зала              | 160 м² |
| 44. Доп. аудиторія               | 60 м²  |

|                              |        |
|------------------------------|--------|
| 45. Доп. аудиторія           | 60 м²  |
| 46. Бухгалтерія              | 40 м²  |
| 47. Санвузол персоналу       | 25 м²  |
| 48. Кладовка                 | 20 м²  |
| 49. Лекційна аудиторія       | 72 м²  |
| 50. Кладовка                 | 25 м²  |
| 51. Санвузол чоловічий       | 22 м²  |
| 52. Санвузол жіночий         | 22 м²  |
| 53. Санвузол інтелектуальний | 8 м²   |
| 54. Кладовка                 | 32 м²  |
| 55. Аудиторія                | 60 м²  |
| 56. Інтерактивна зала        | 250 м² |

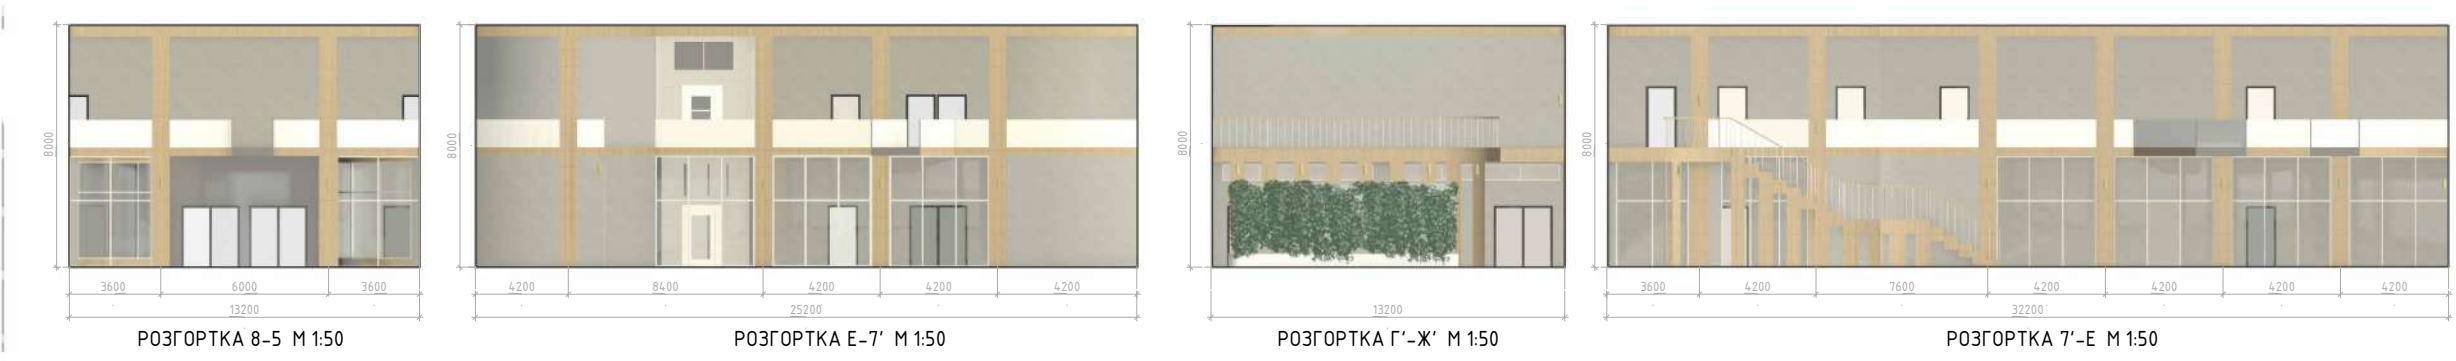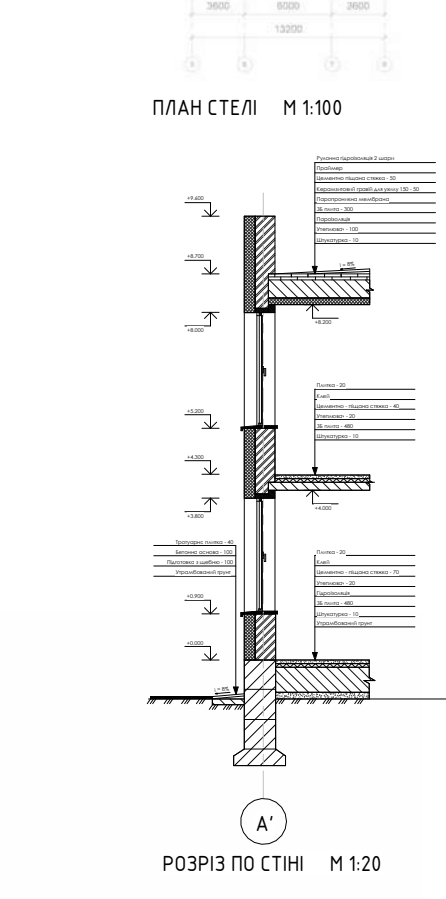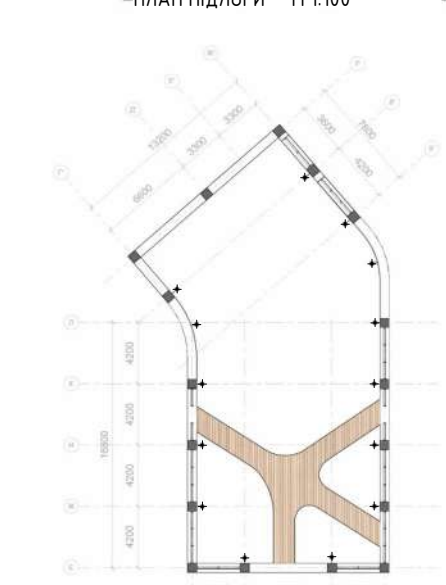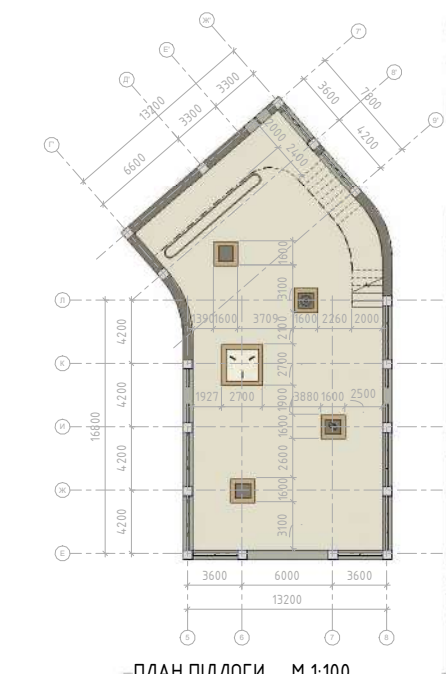

ПН

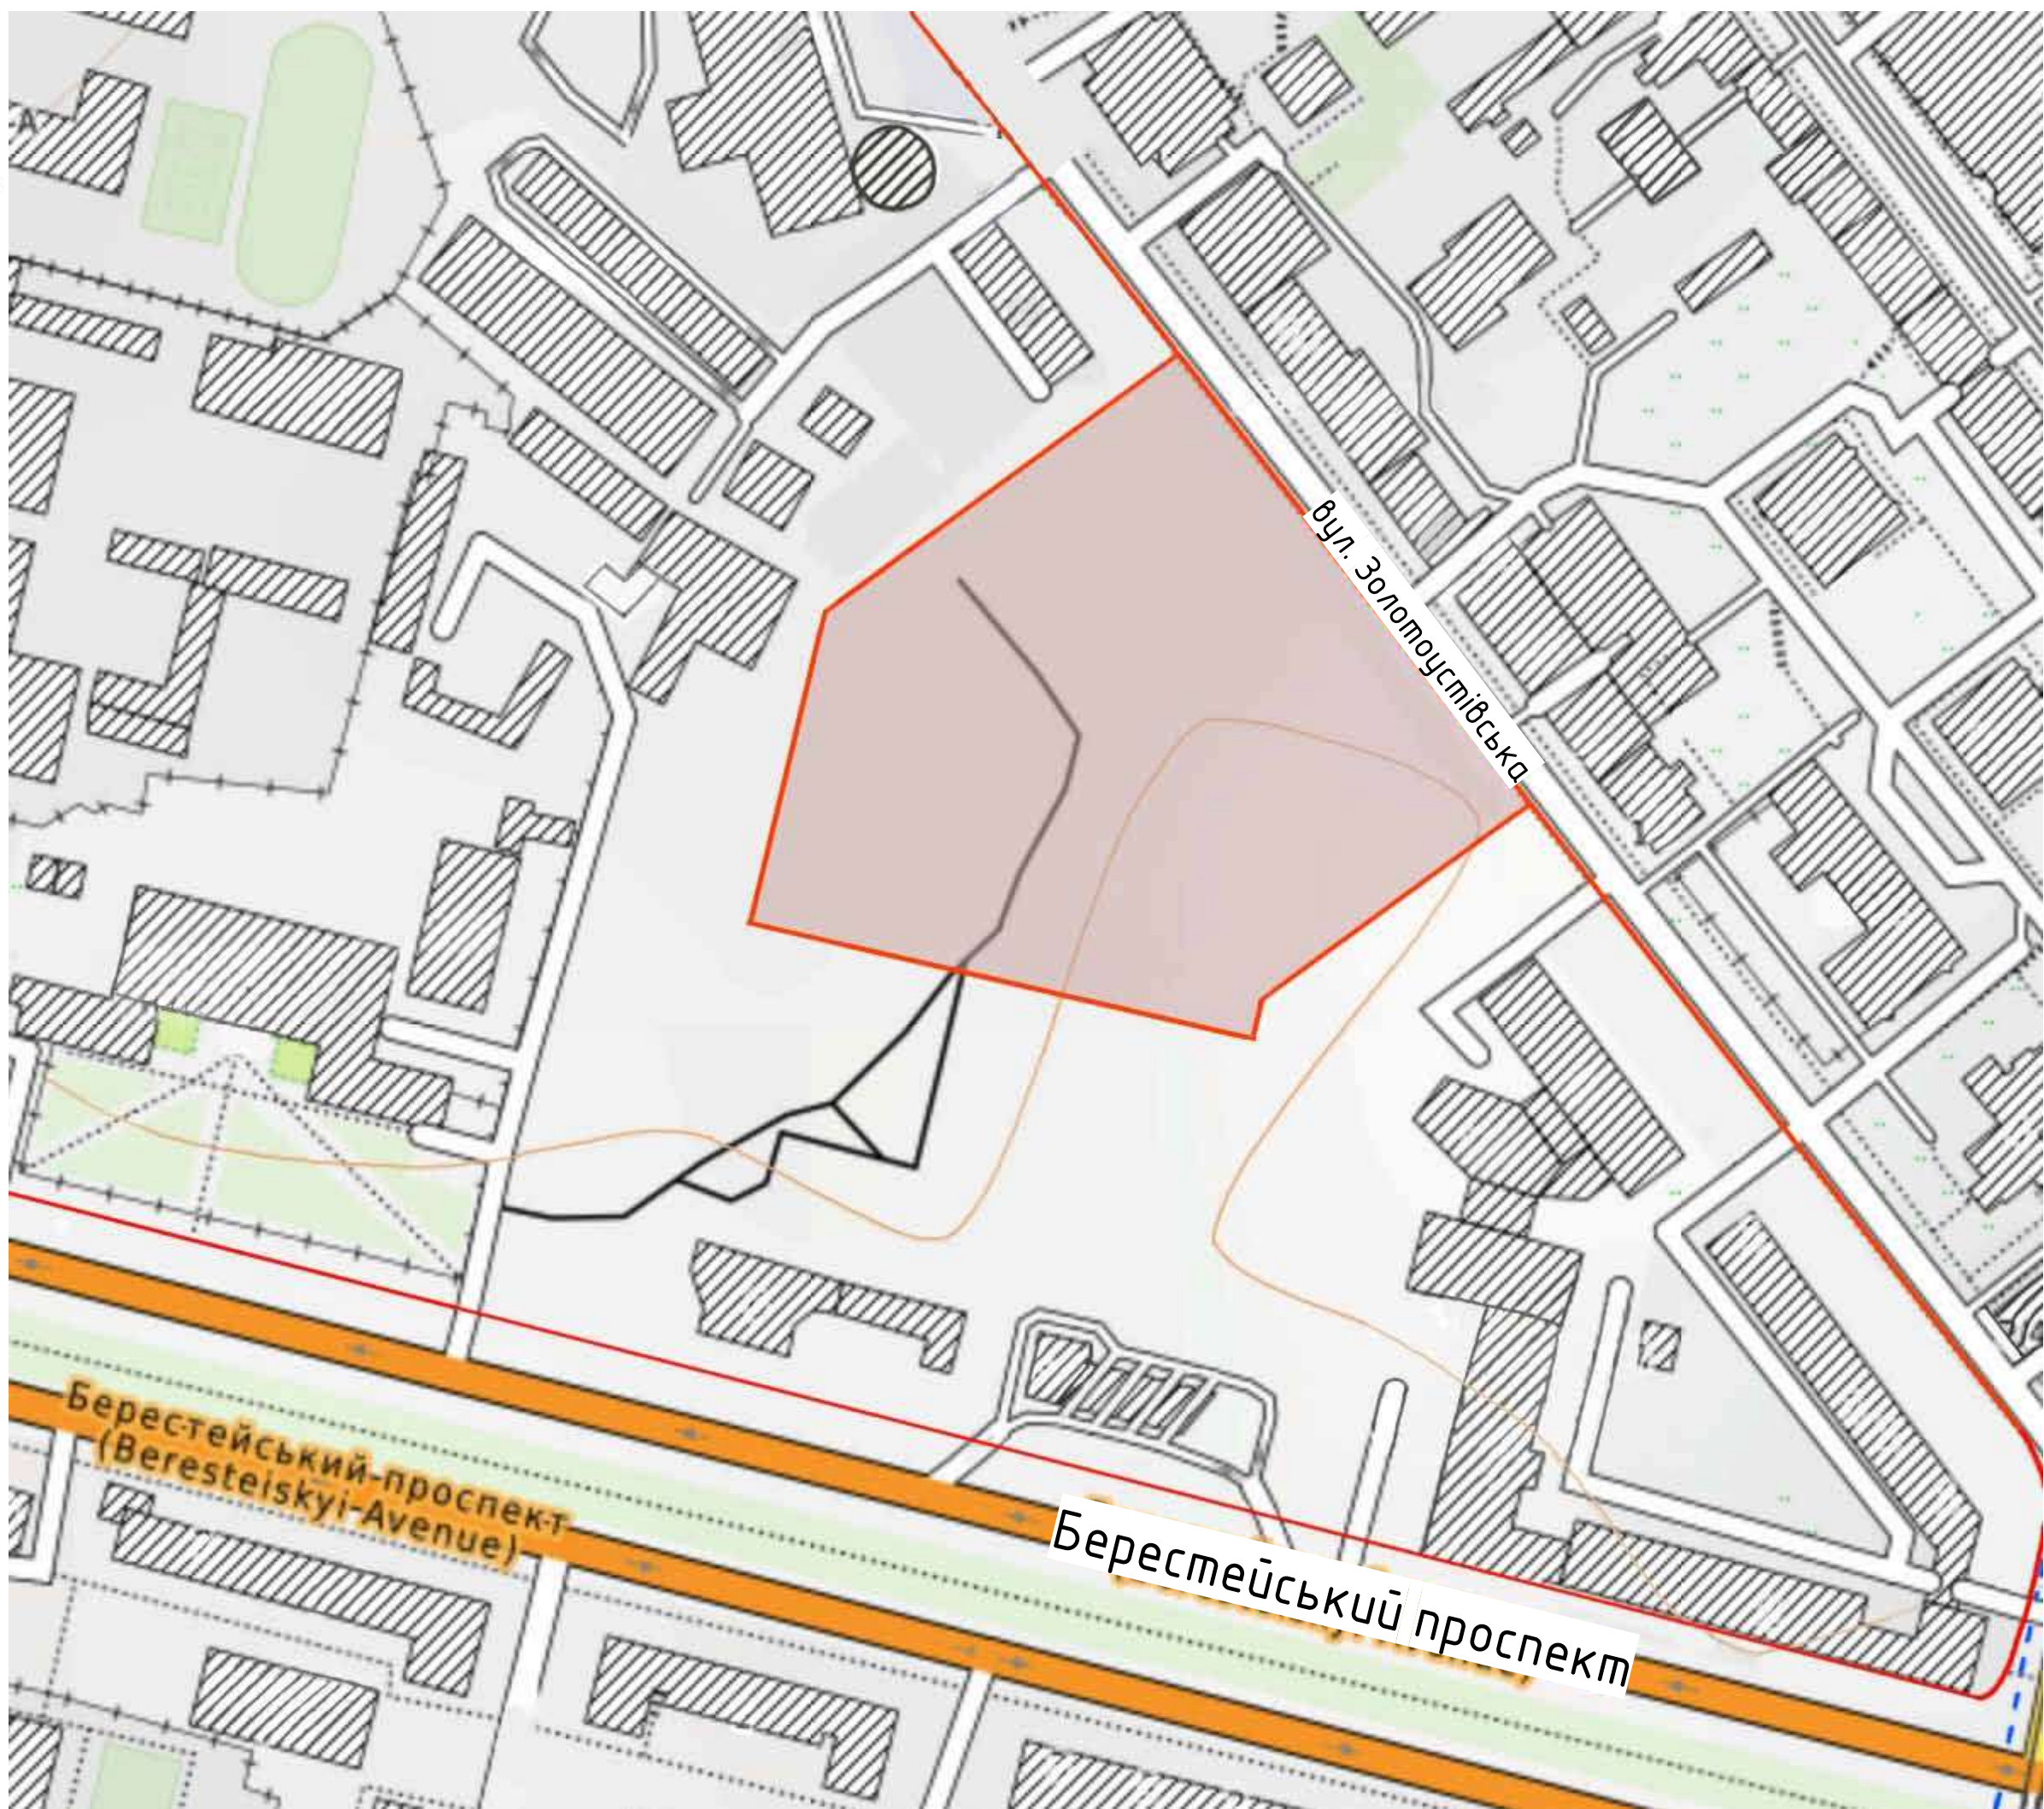

СИТУАЦІЙНА СХЕМА



ПН



ГЕНЕРАЛЬНИЙ ПЛАН М 1:500


Експлікація до  
генерального плану :


1. Об'єкт проектування
2. Паркувальна зона
3. Вихід з укриття
4. Зона розвантаження

Умовні позначення до  
генерального плану:

- Озеленення
- Межі ділянки

- Червоні лінії
- Зелена огорожа

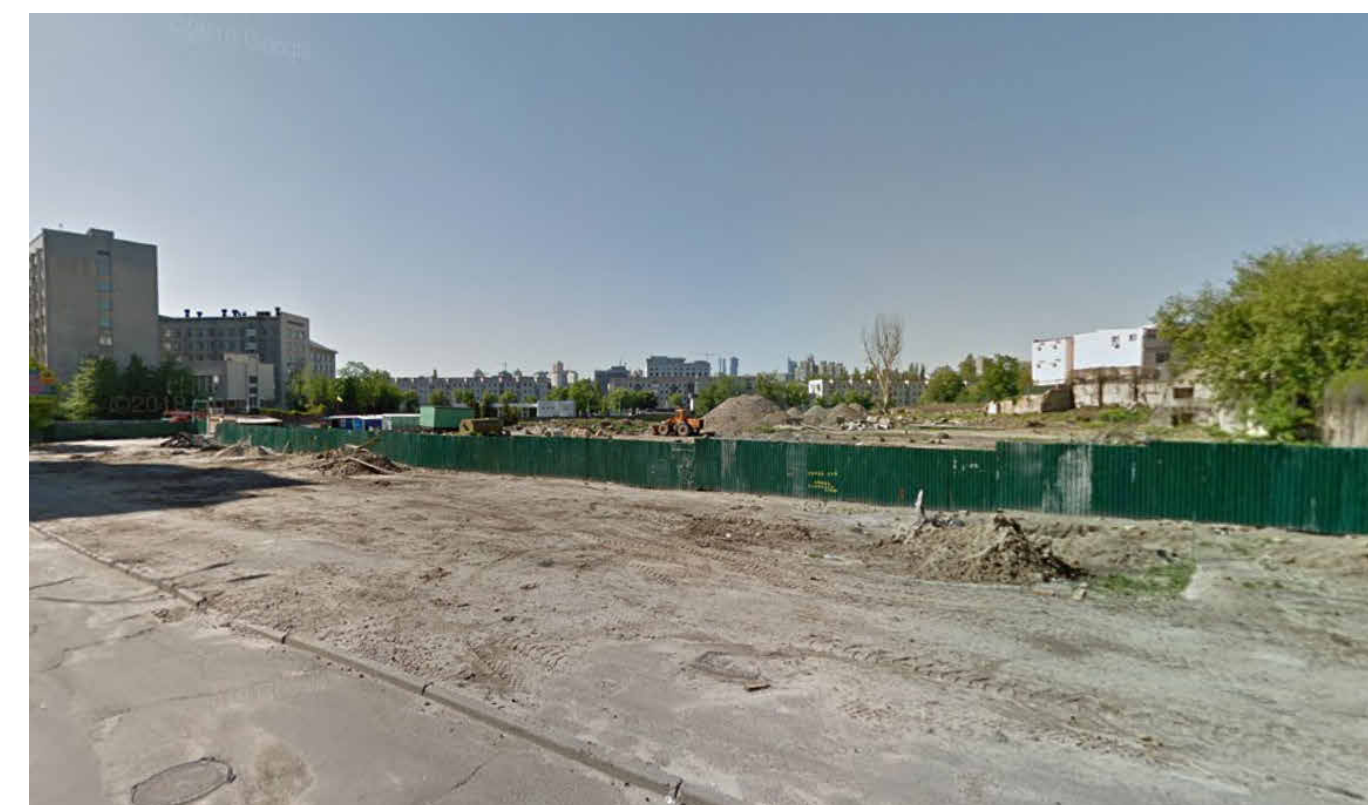


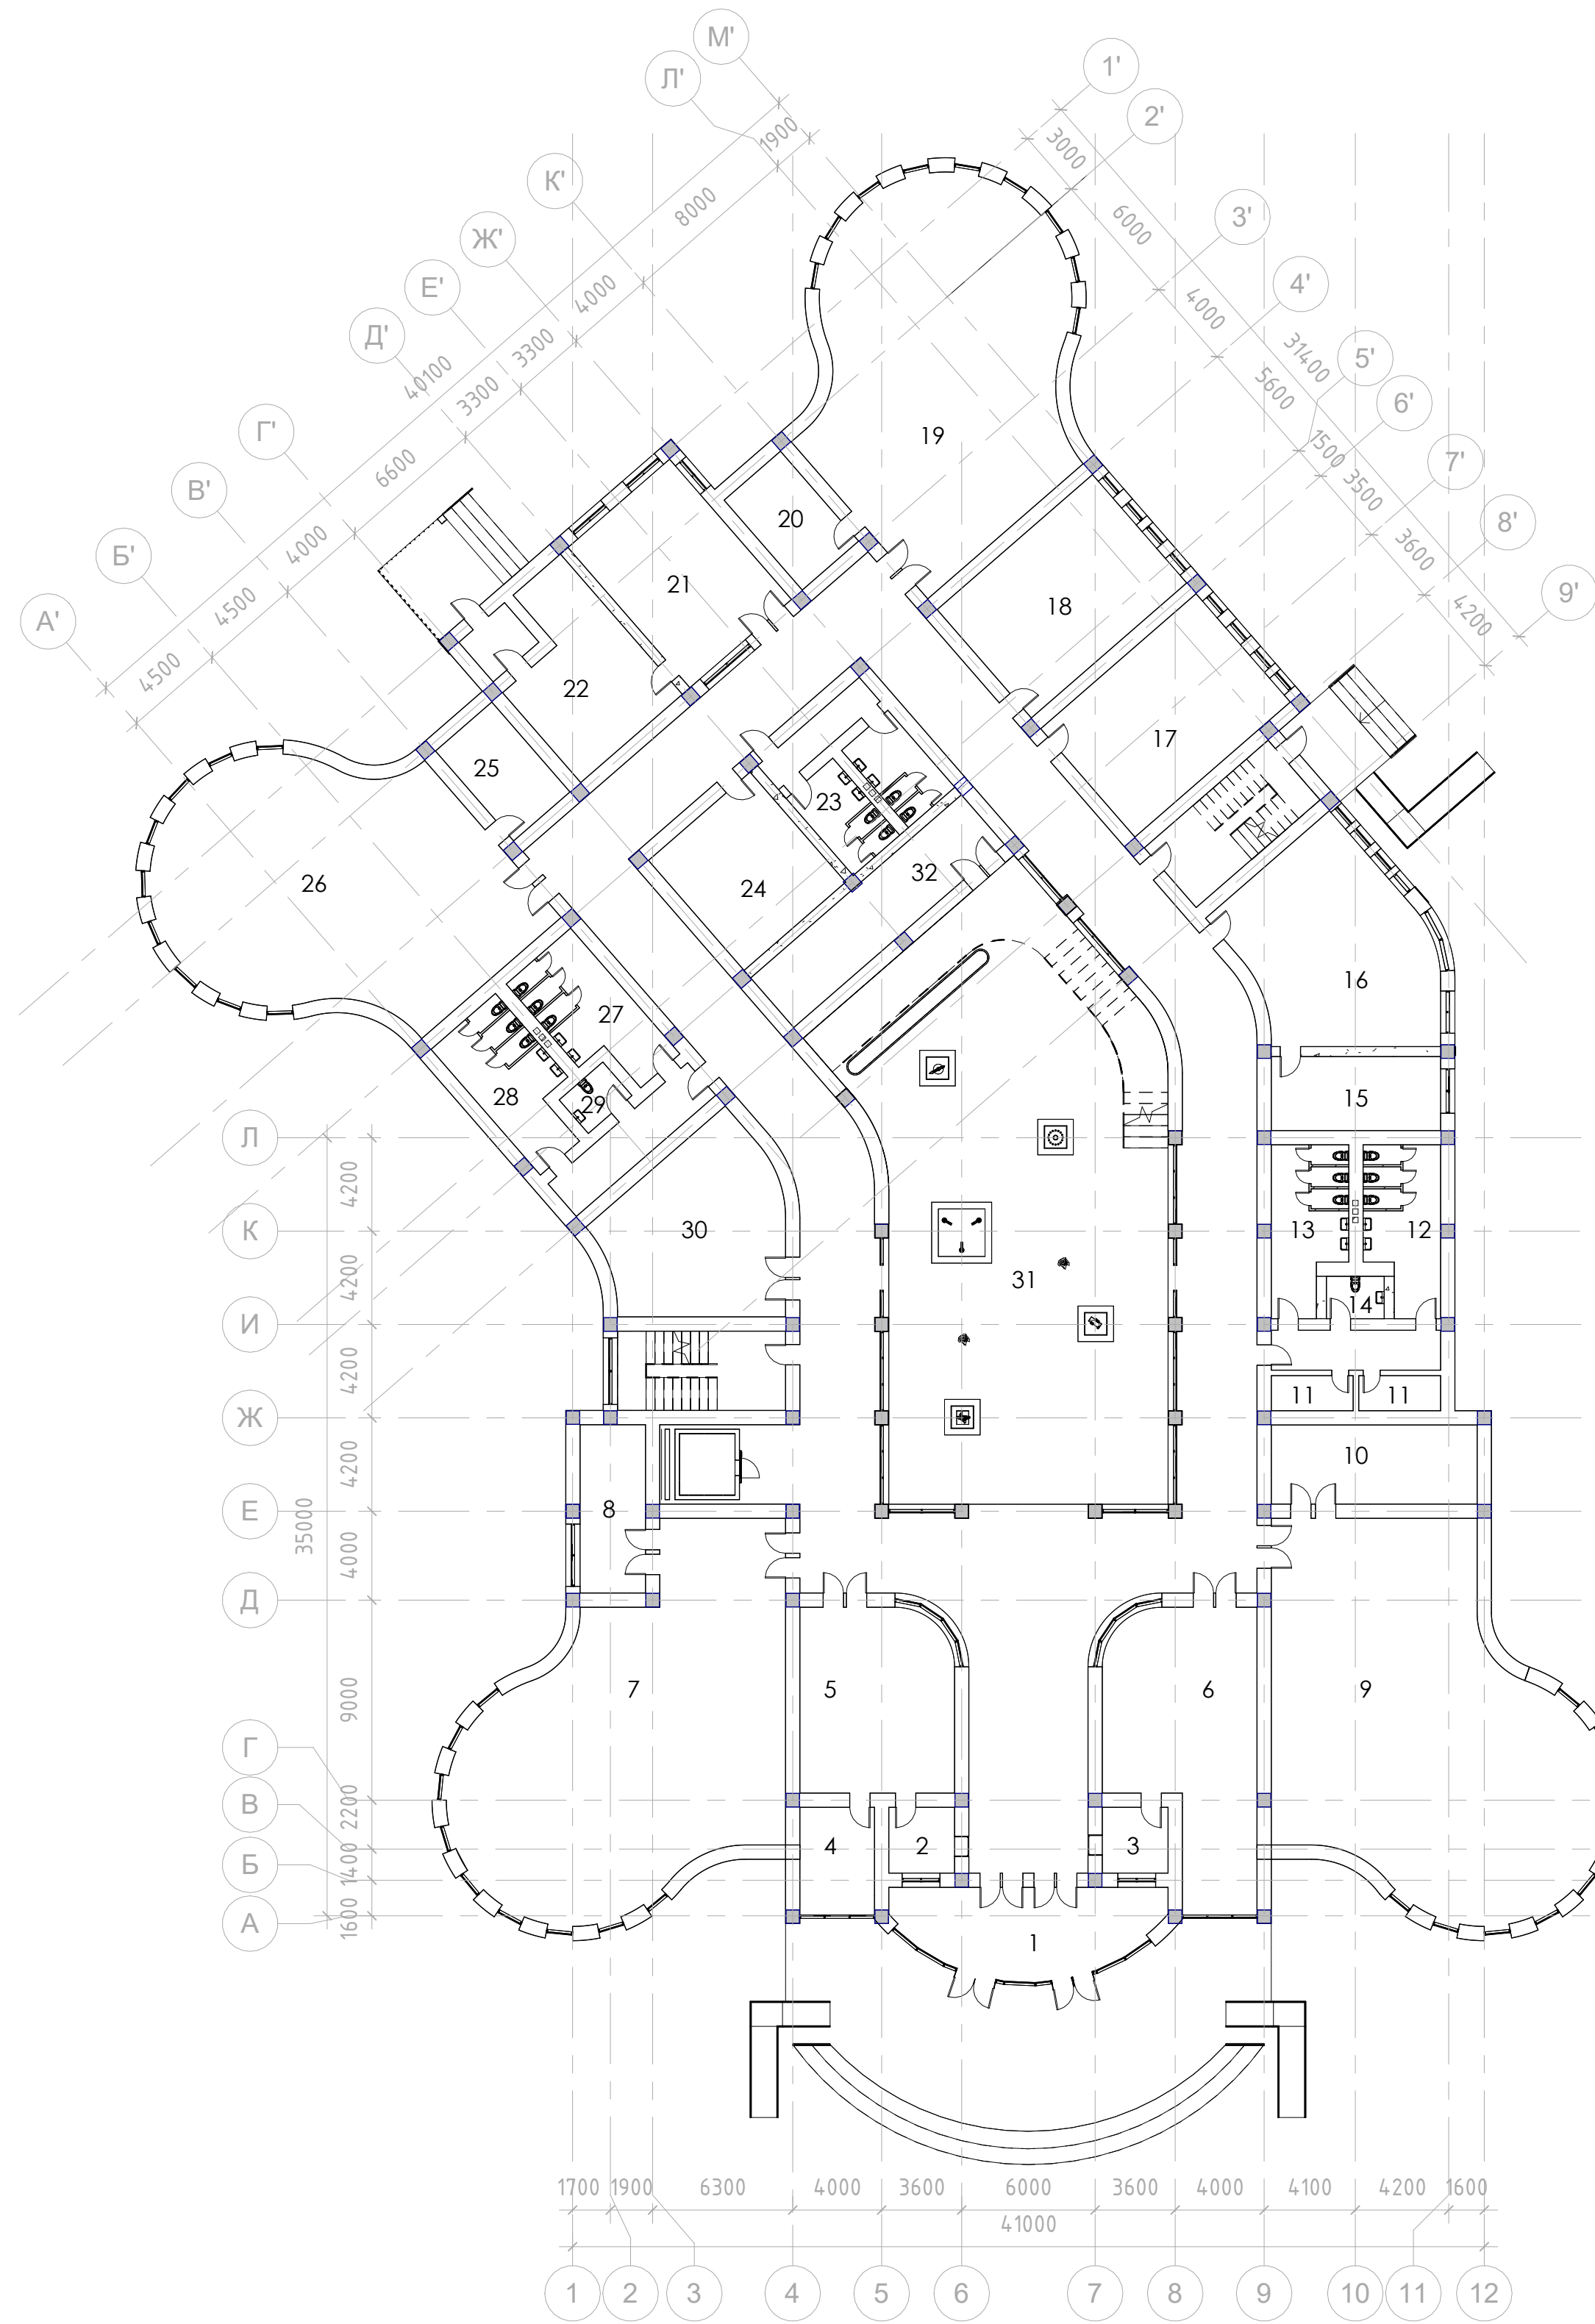

ПЛАН ПЕРШОГО ПОВЕРХУ М 1:200

#### ЕКСПЛІКАЦІЯ ДО 1-ГО ПОВЕРХУ

|                       |                     |                           |                    |
|-----------------------|---------------------|---------------------------|--------------------|
| 1. Тамбур             | 40 м <sup>2</sup>   | 12. Санвузол жіночий      | 22 м <sup>2</sup>  |
| 2. Каса               | 8 м <sup>2</sup>    | 13. Санвузол чоловічий    | 22 м <sup>2</sup>  |
| 3. Каса               | 8 м <sup>2</sup>    | 14. Санвузол інклюзивний  | 8 м <sup>2</sup>   |
| 4. Кімната охоронця   | 15.4 м <sup>2</sup> | 15. Архів                 | 25 м <sup>2</sup>  |
| 5. Сувенірний магазин | 56.6 м <sup>2</sup> | 16. Кімната екскурсоводів | 72 м <sup>2</sup>  |
| 6. Гердероб           | 74.2 м <sup>2</sup> | 17. Комп'ютерний клас     | 60 м <sup>2</sup>  |
| 7. Виставкова зала    | 205 м <sup>2</sup>  | 18. Комп'ютерний клас     | 60 м <sup>2</sup>  |
| 8. Кладова            | 32 м <sup>2</sup>   | 19. Виставкова зала       | 160 м <sup>2</sup> |
| 9. Виставкова зала    | 205 м <sup>2</sup>  | 20. Кладова               | 18 м <sup>2</sup>  |
| 10. Кладова           | 32 м <sup>2</sup>   | 21. Буфет                 | 50 м <sup>2</sup>  |
| 11. Кладова           | 5 м <sup>2</sup>    | 22. Роздаткова            | 50 м <sup>2</sup>  |

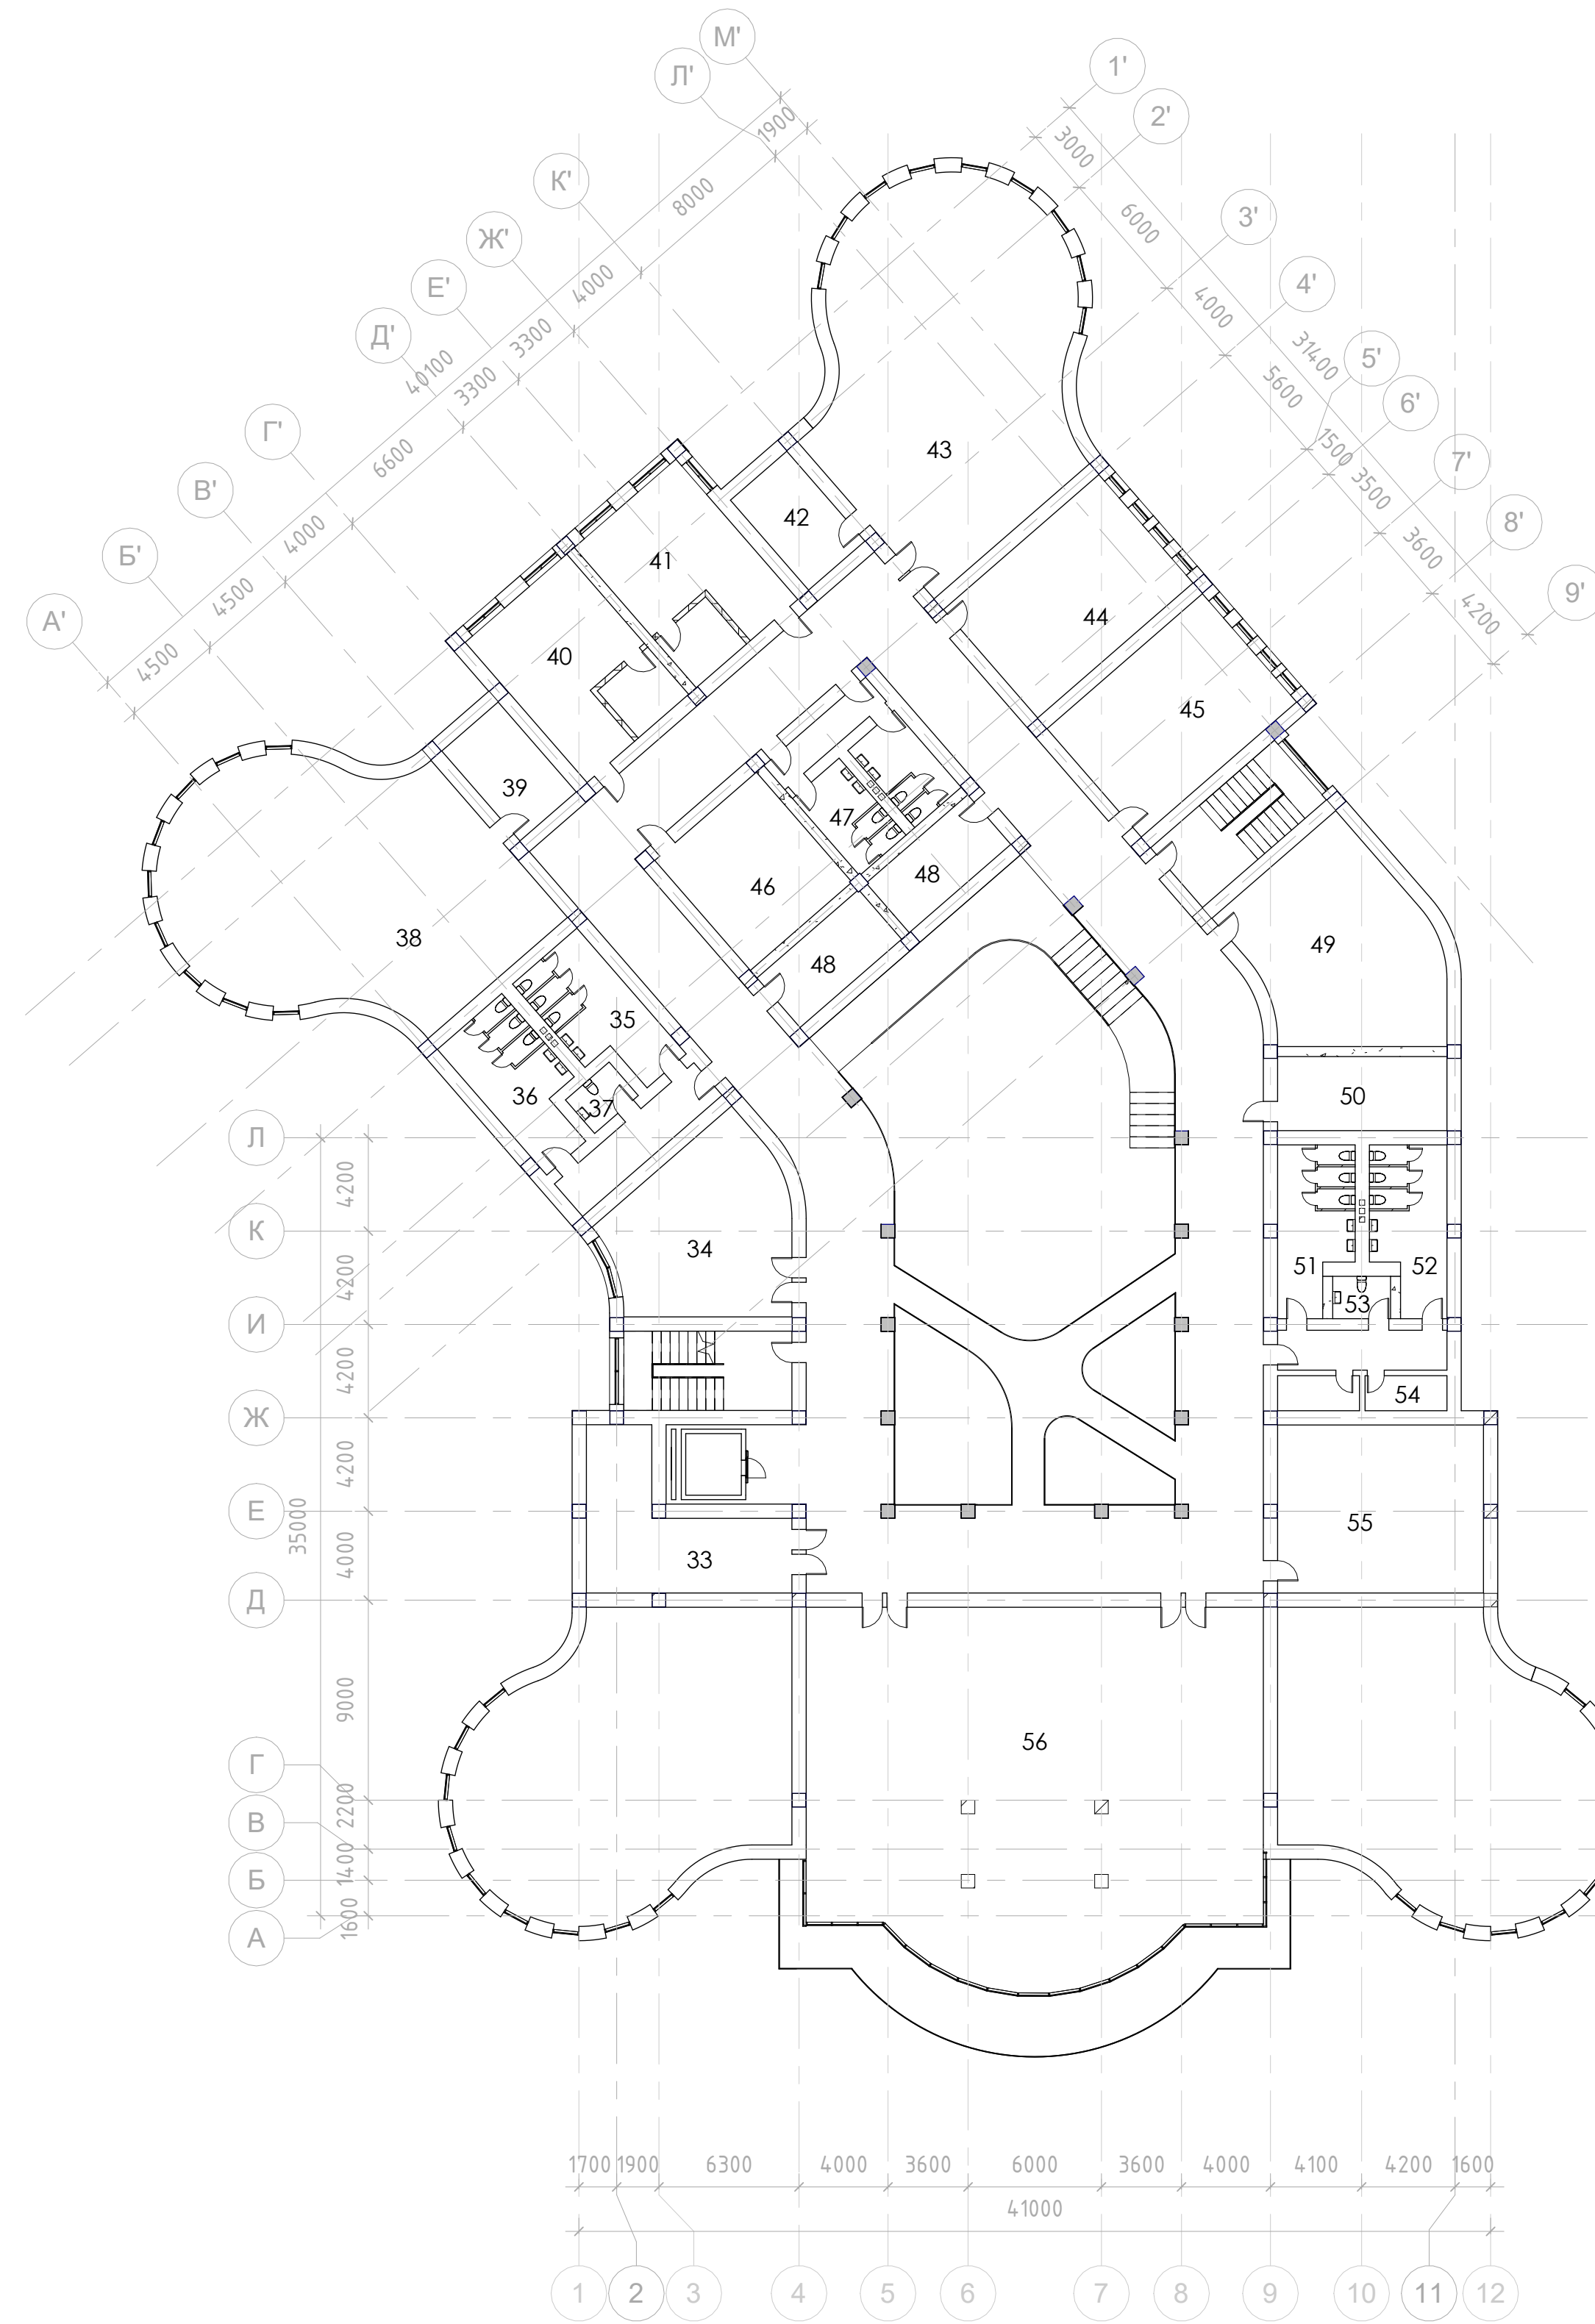

ПЛАН ДРУГОГО ПОВЕРХУ М 1:200

#### ЕКСПЛІКАЦІЯ ДО 2-ГО ПОВЕРХУ

|                          |                    |                           |                    |                          |                    |
|--------------------------|--------------------|---------------------------|--------------------|--------------------------|--------------------|
| 23. Санвузол персоналу   | 25 м <sup>2</sup>  | 34. Лекційна аудиторія    | 60 м <sup>2</sup>  | 45. Доп.аудиторія        | 60 м <sup>2</sup>  |
| 24. Фотолабораторія      | 40 м <sup>2</sup>  | 35. Санвузол жіночий      | 22 м <sup>2</sup>  | 46. Бухгалтерія          | 40 м <sup>2</sup>  |
| 25. Кладова              | 18 м <sup>2</sup>  | 36. Санвузол чоловічий    | 22 м <sup>2</sup>  | 47. Санвузол персоналу   | 25 м <sup>2</sup>  |
| 26. Виставкова зала      | 160 м <sup>2</sup> | 37. Санвузол інклюзивний  | 8 м <sup>2</sup>   | 48. Кладова              | 20 м <sup>2</sup>  |
| 27. Санвузол чоловічий   | 22 м <sup>2</sup>  | 38. Виставкова зала       | 160 м <sup>2</sup> | 49. Лекційна аудиторія   | 72 м <sup>2</sup>  |
| 28. Санвузол жіночий     | 22 м <sup>2</sup>  | 39. Кладова               | 18 м <sup>2</sup>  | 50. Кладова              | 25 м <sup>2</sup>  |
| 29. Санвузол інклюзивний | 8 м <sup>2</sup>   | 40. Кабінет директора     | 50 м <sup>2</sup>  | 51. Санвузол чоловічий   | 22 м <sup>2</sup>  |
| 30. Лекційна аудиторія   | 60 м <sup>2</sup>  | 41. Кабінет зам.директора | 50 м <sup>2</sup>  | 52. Санвузол жіночий     | 22 м <sup>2</sup>  |
| 31. Виставкова зала      | 340 м <sup>2</sup> | 42. Кладова               | 18 м <sup>2</sup>  | 53. Санвузол інклюзивний | 8 м <sup>2</sup>   |
| 32. Кладова              | 37 м <sup>2</sup>  | 43. Виставкова зала       | 160 м <sup>2</sup> | 54. Кладова              | 32 м <sup>2</sup>  |
| 33. Кладова              | 35 м <sup>2</sup>  | 44. Доп.аудиторія         | 60 м <sup>2</sup>  | 55. Аудиторія            | 68 м <sup>2</sup>  |
|                          |                    |                           |                    | 56. Інтерактивна зала    | 250 м <sup>2</sup> |





A

72000


1'




1'

46100

A

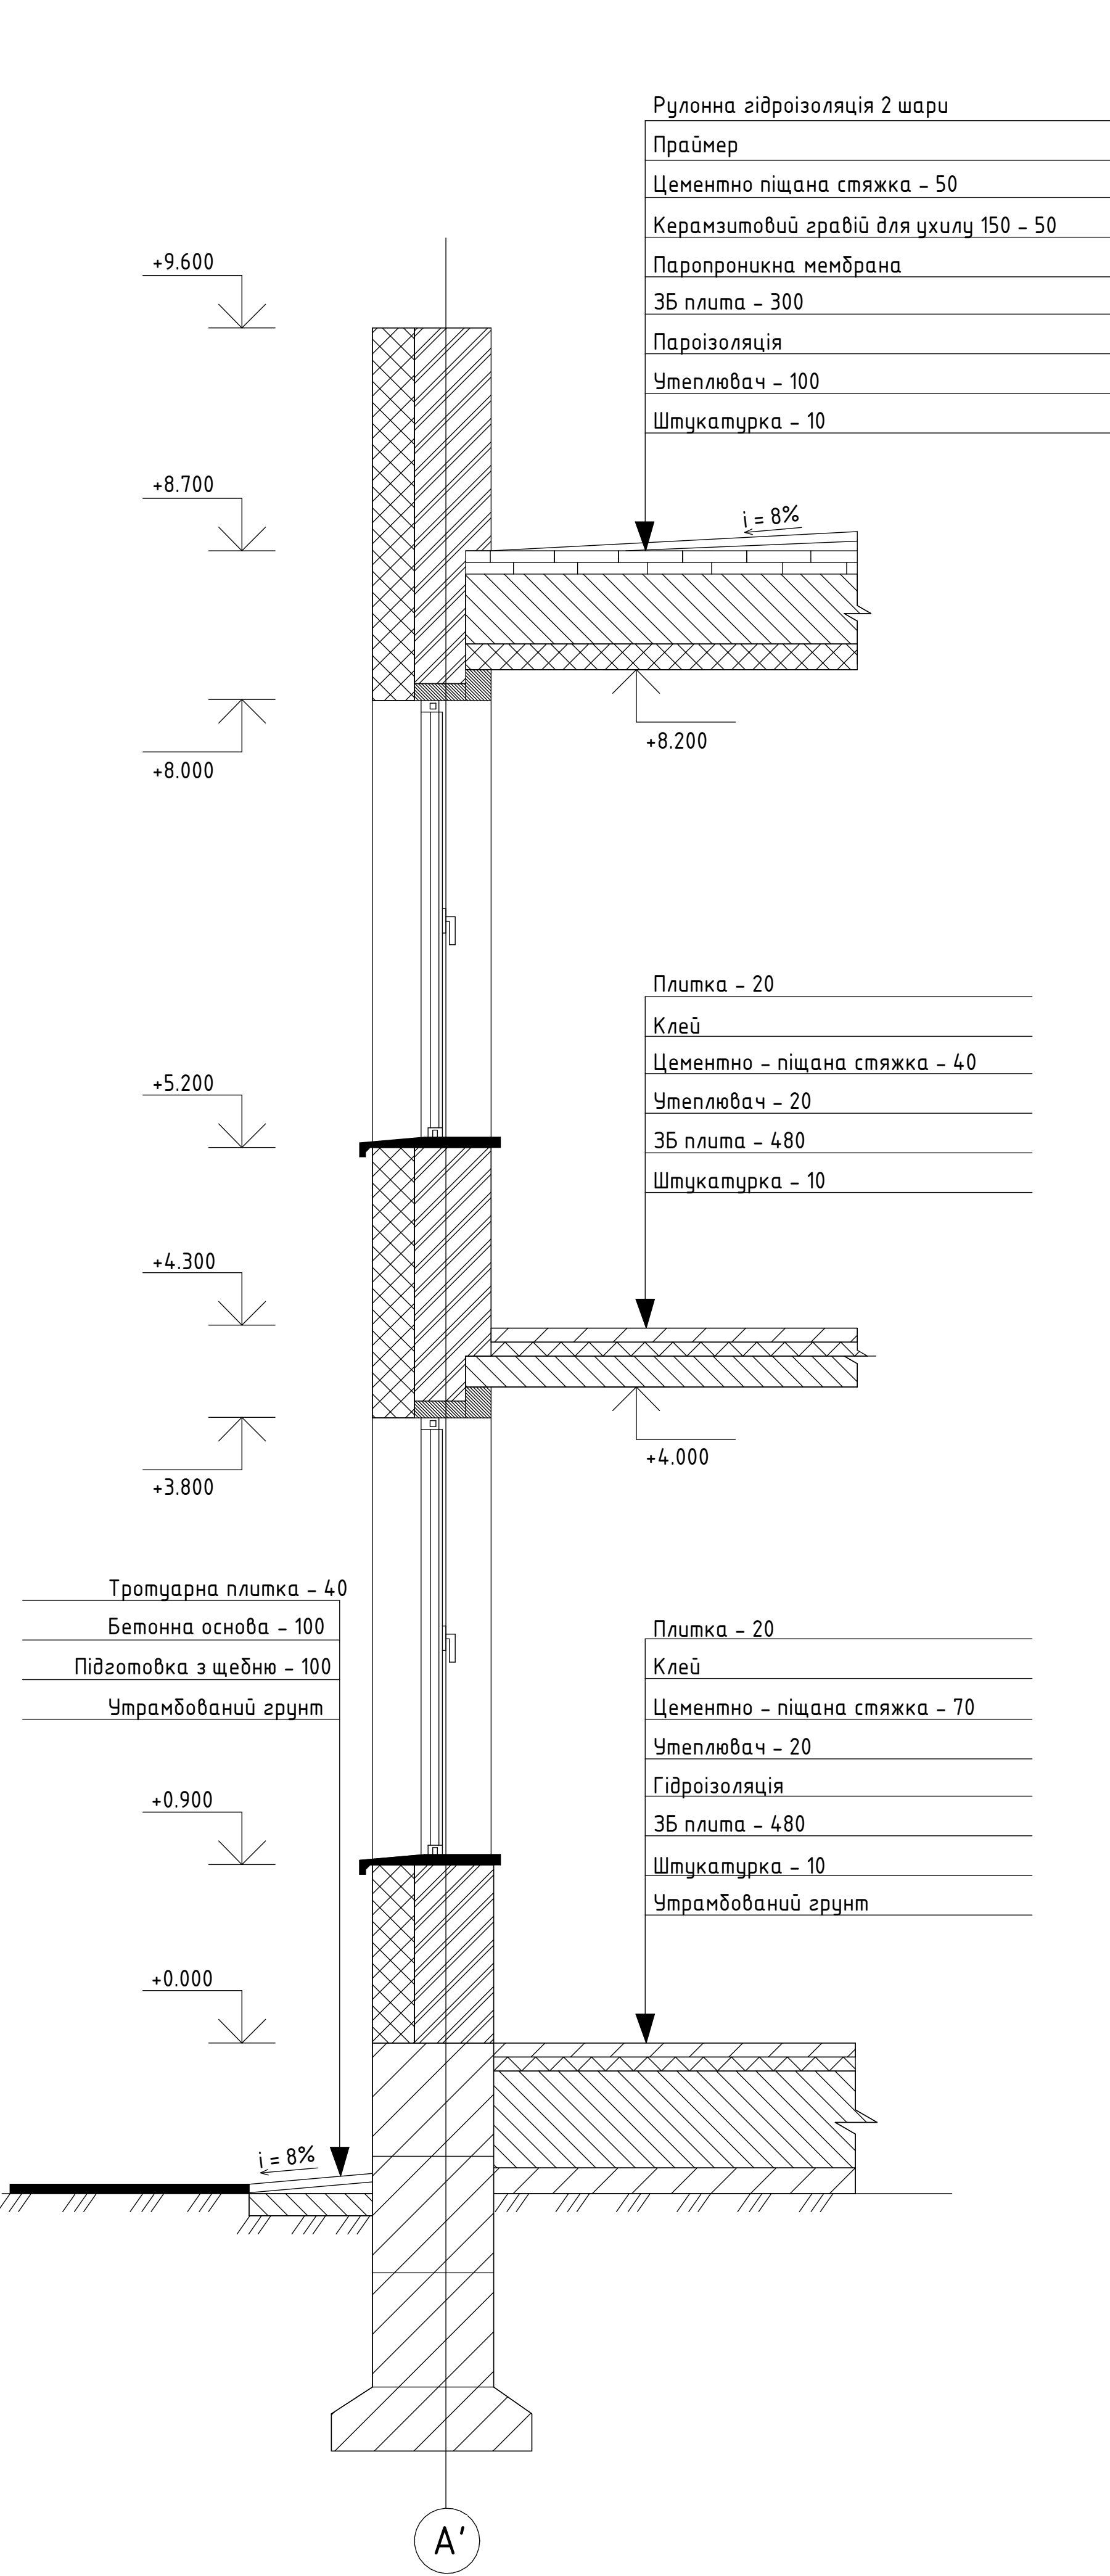


Розріз 3-3

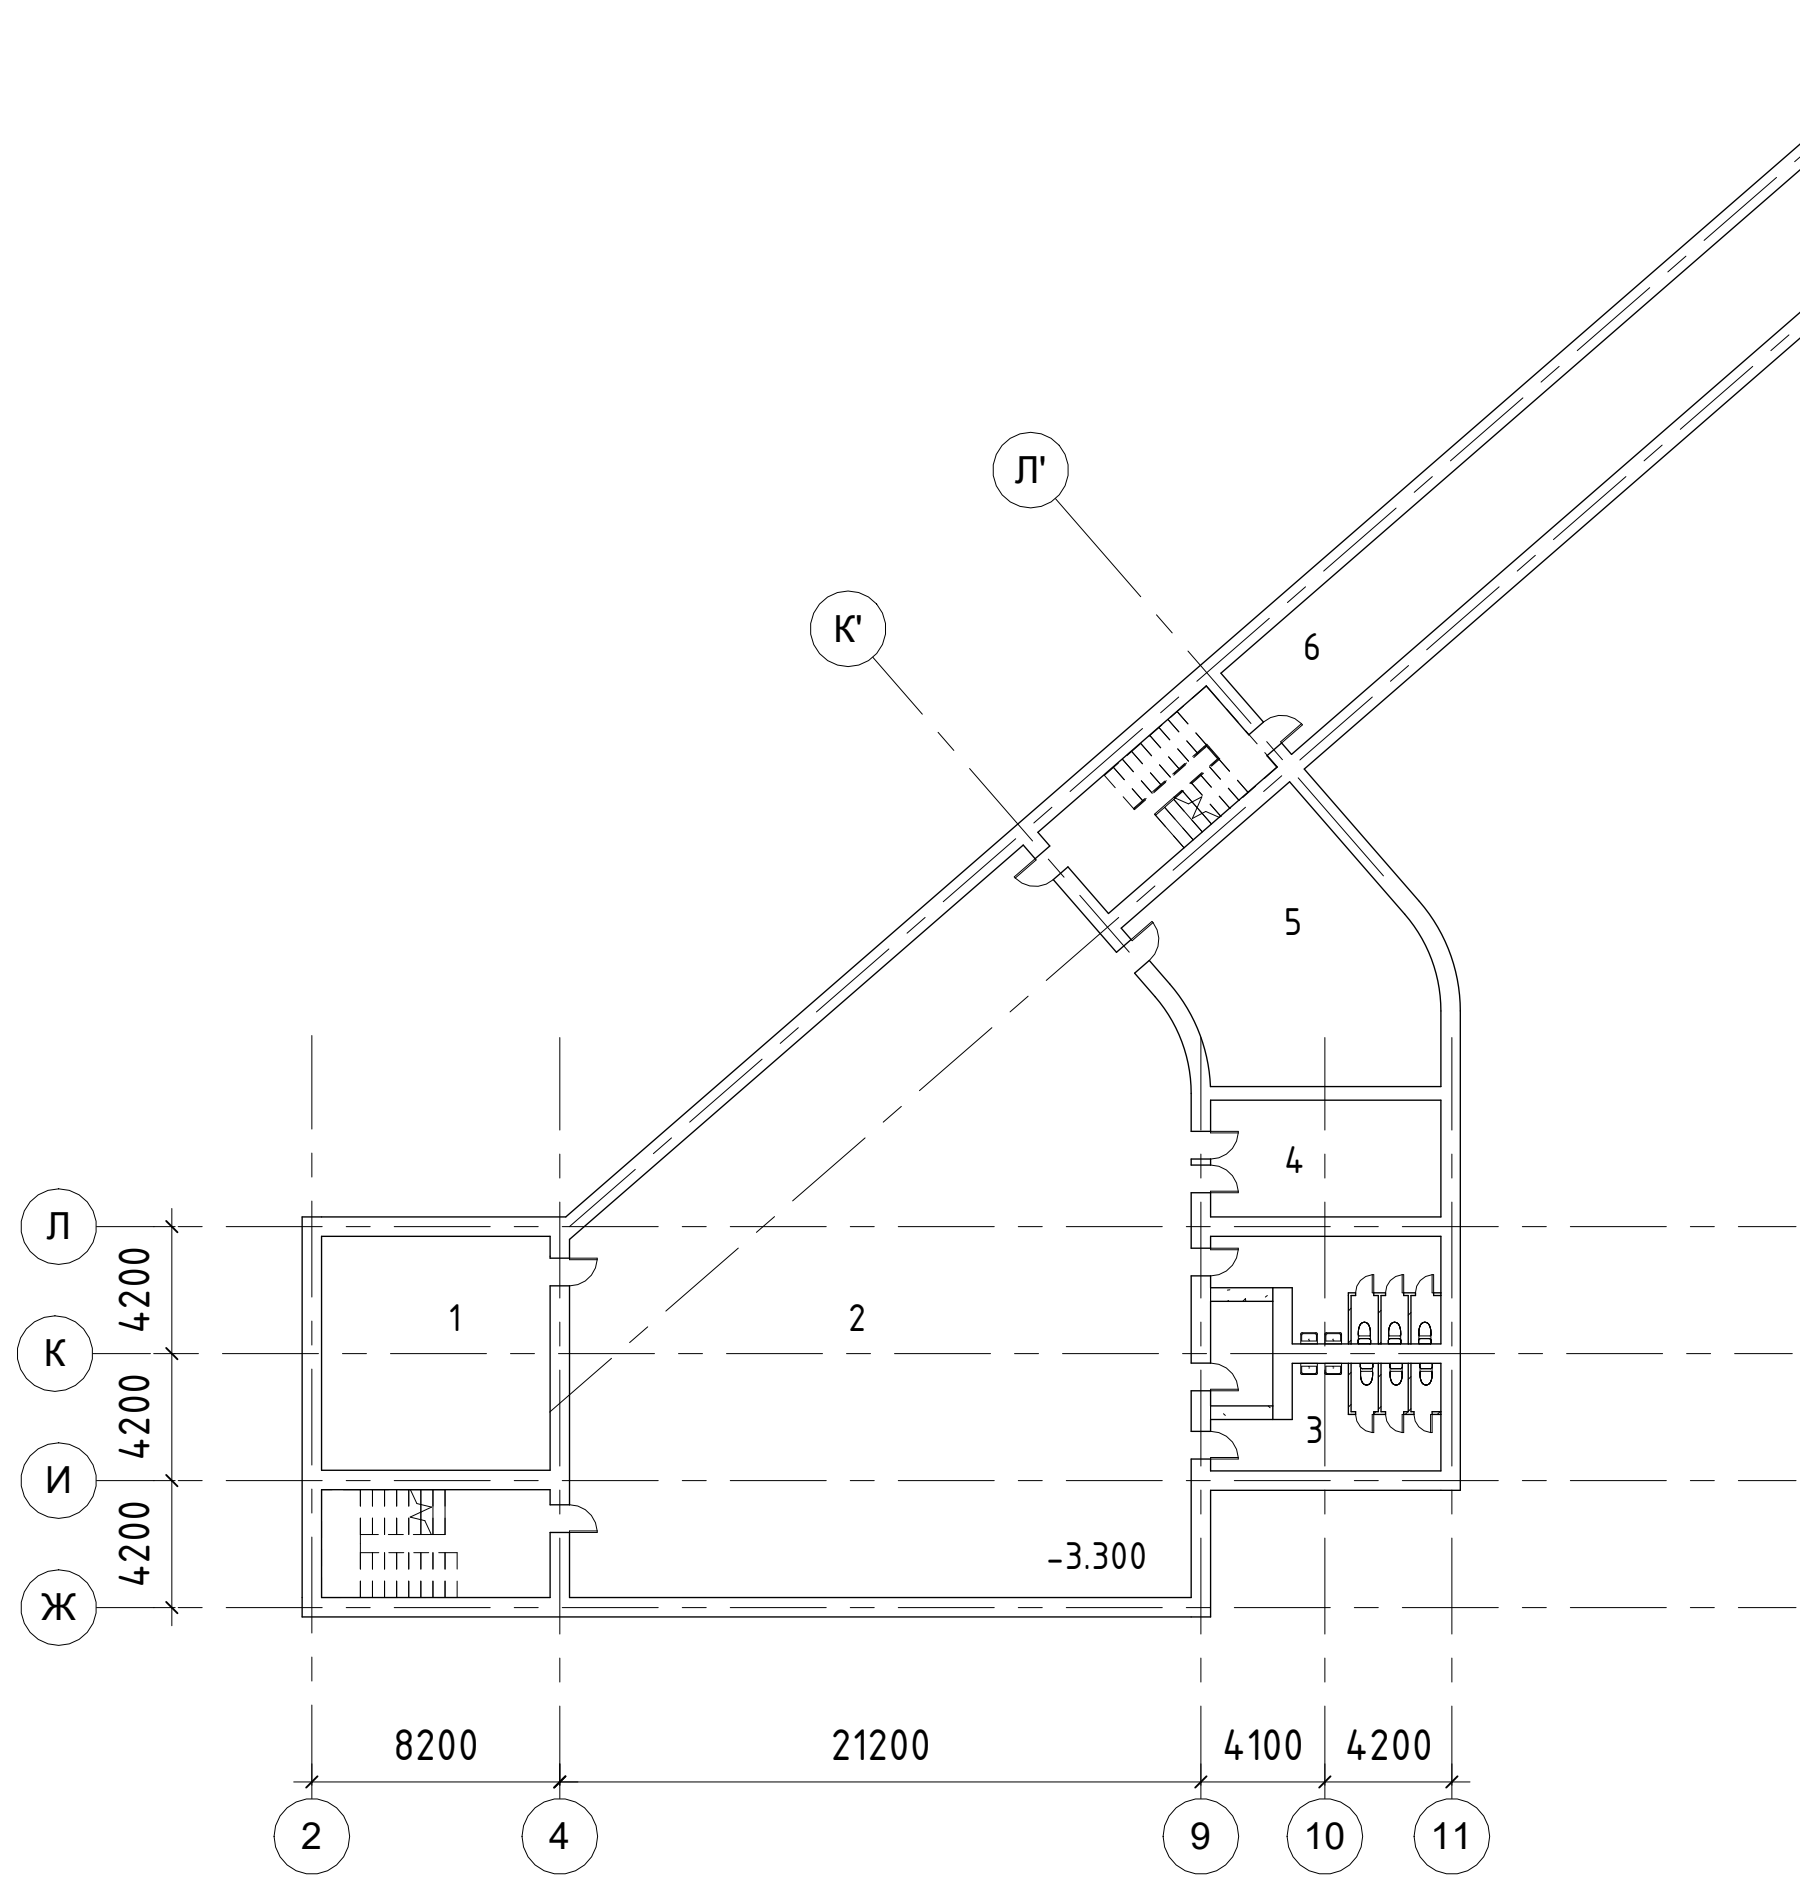


План укриття

ЕКСПЛІКАЦІЯ ДО  
УКРИТТЯ:

1. Медпункт
2. Загальна зона
3. С/В
4. Технічне приміщення/склад
5. Кімната відпочинку
6. Вихід на вулицю

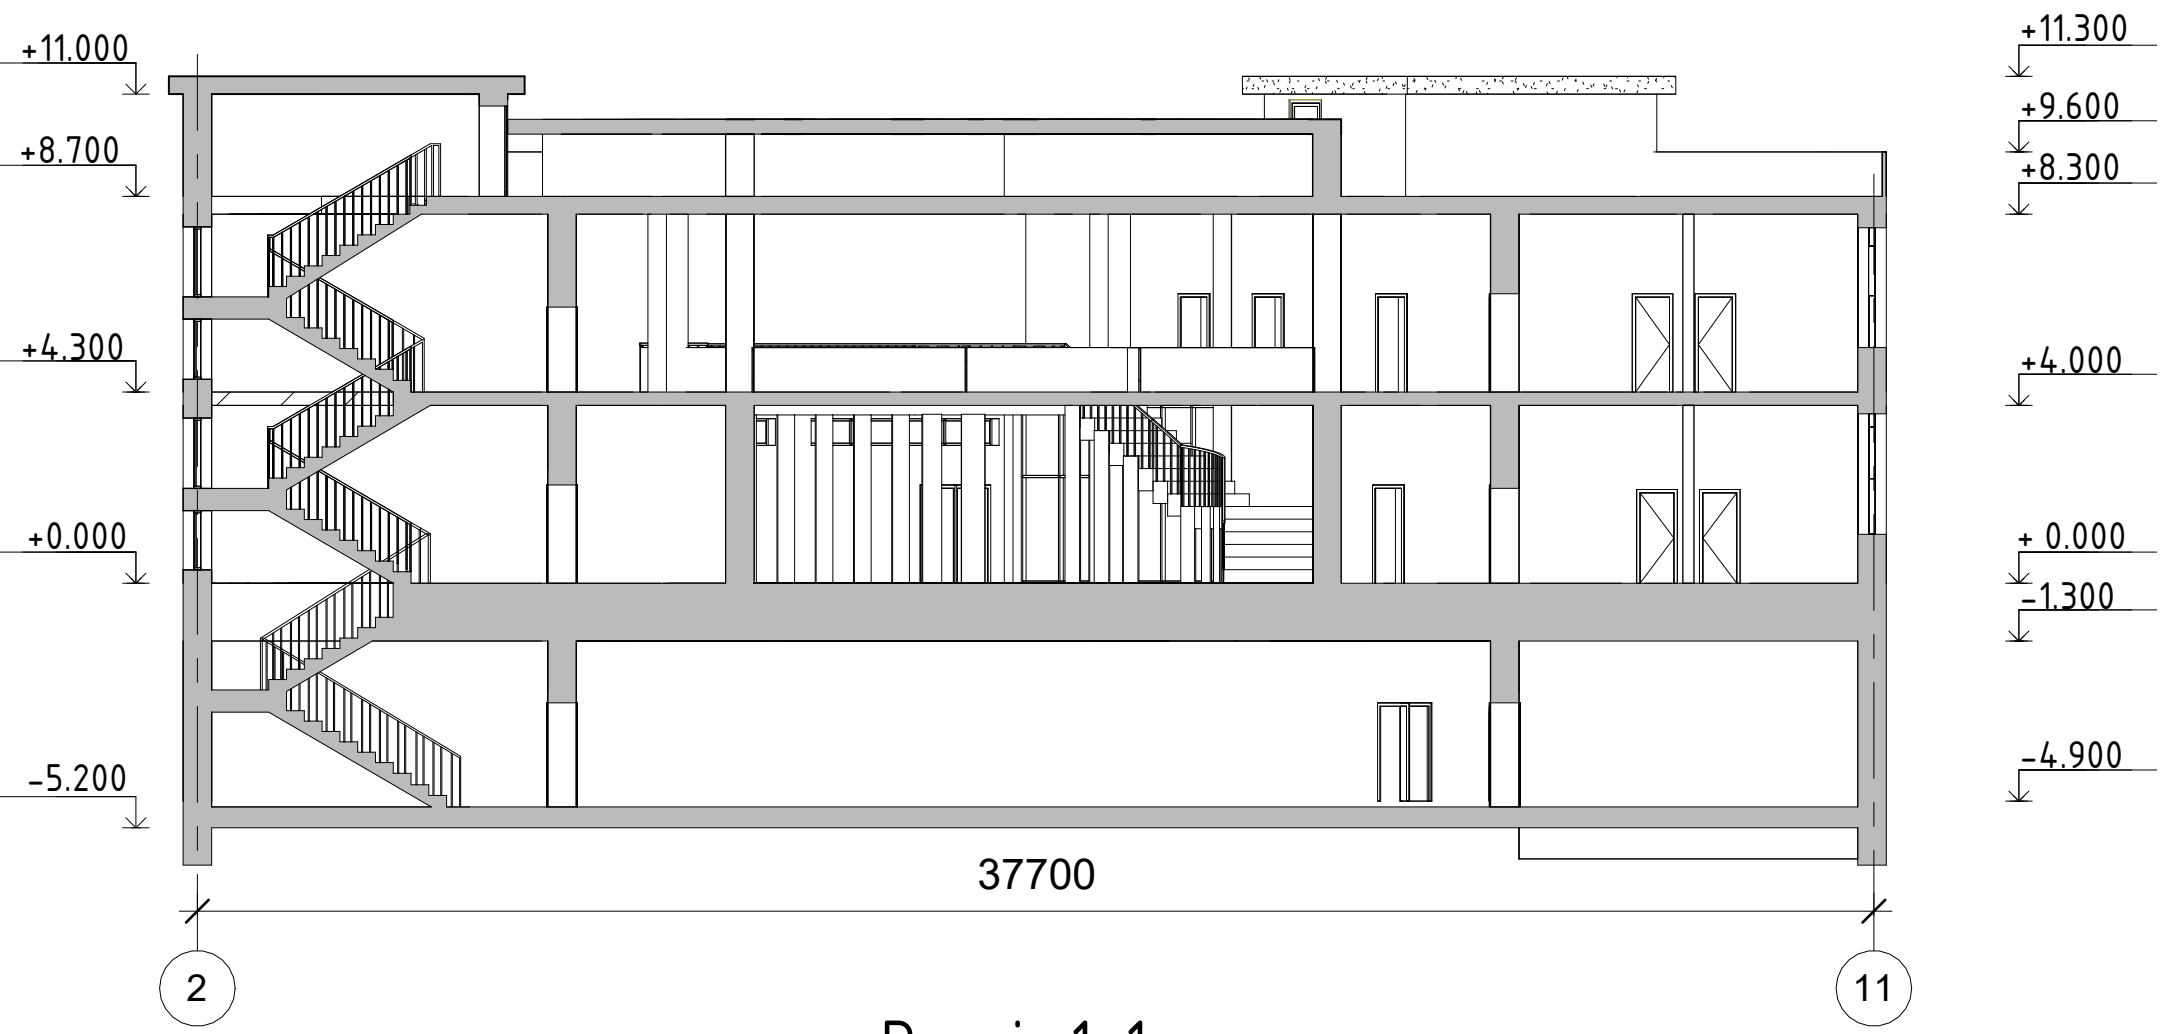

Розріз 1-1

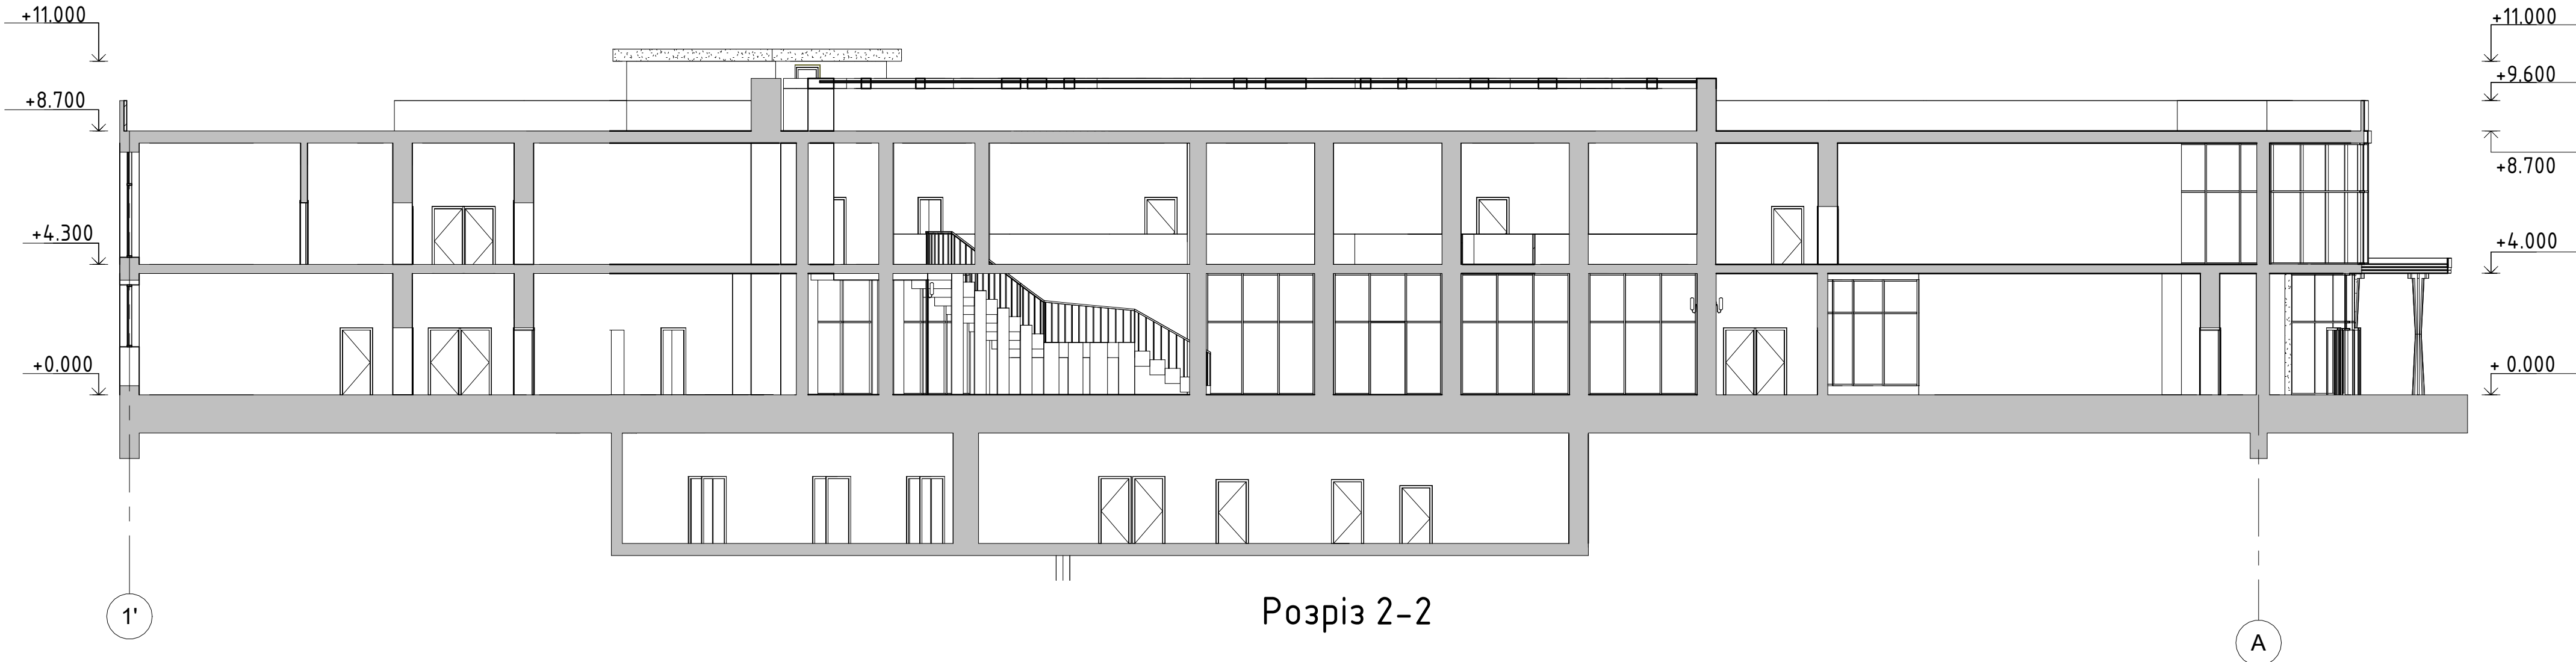

Розріз 2-2





РОЗГОРТКА Г'-Ж' М 1:50




РОЗГОРТКА 7'-Е М 1:50




РОЗГОРТКА 8-5 М 1:50




РОЗГОРТКА Е-7' М 1:50

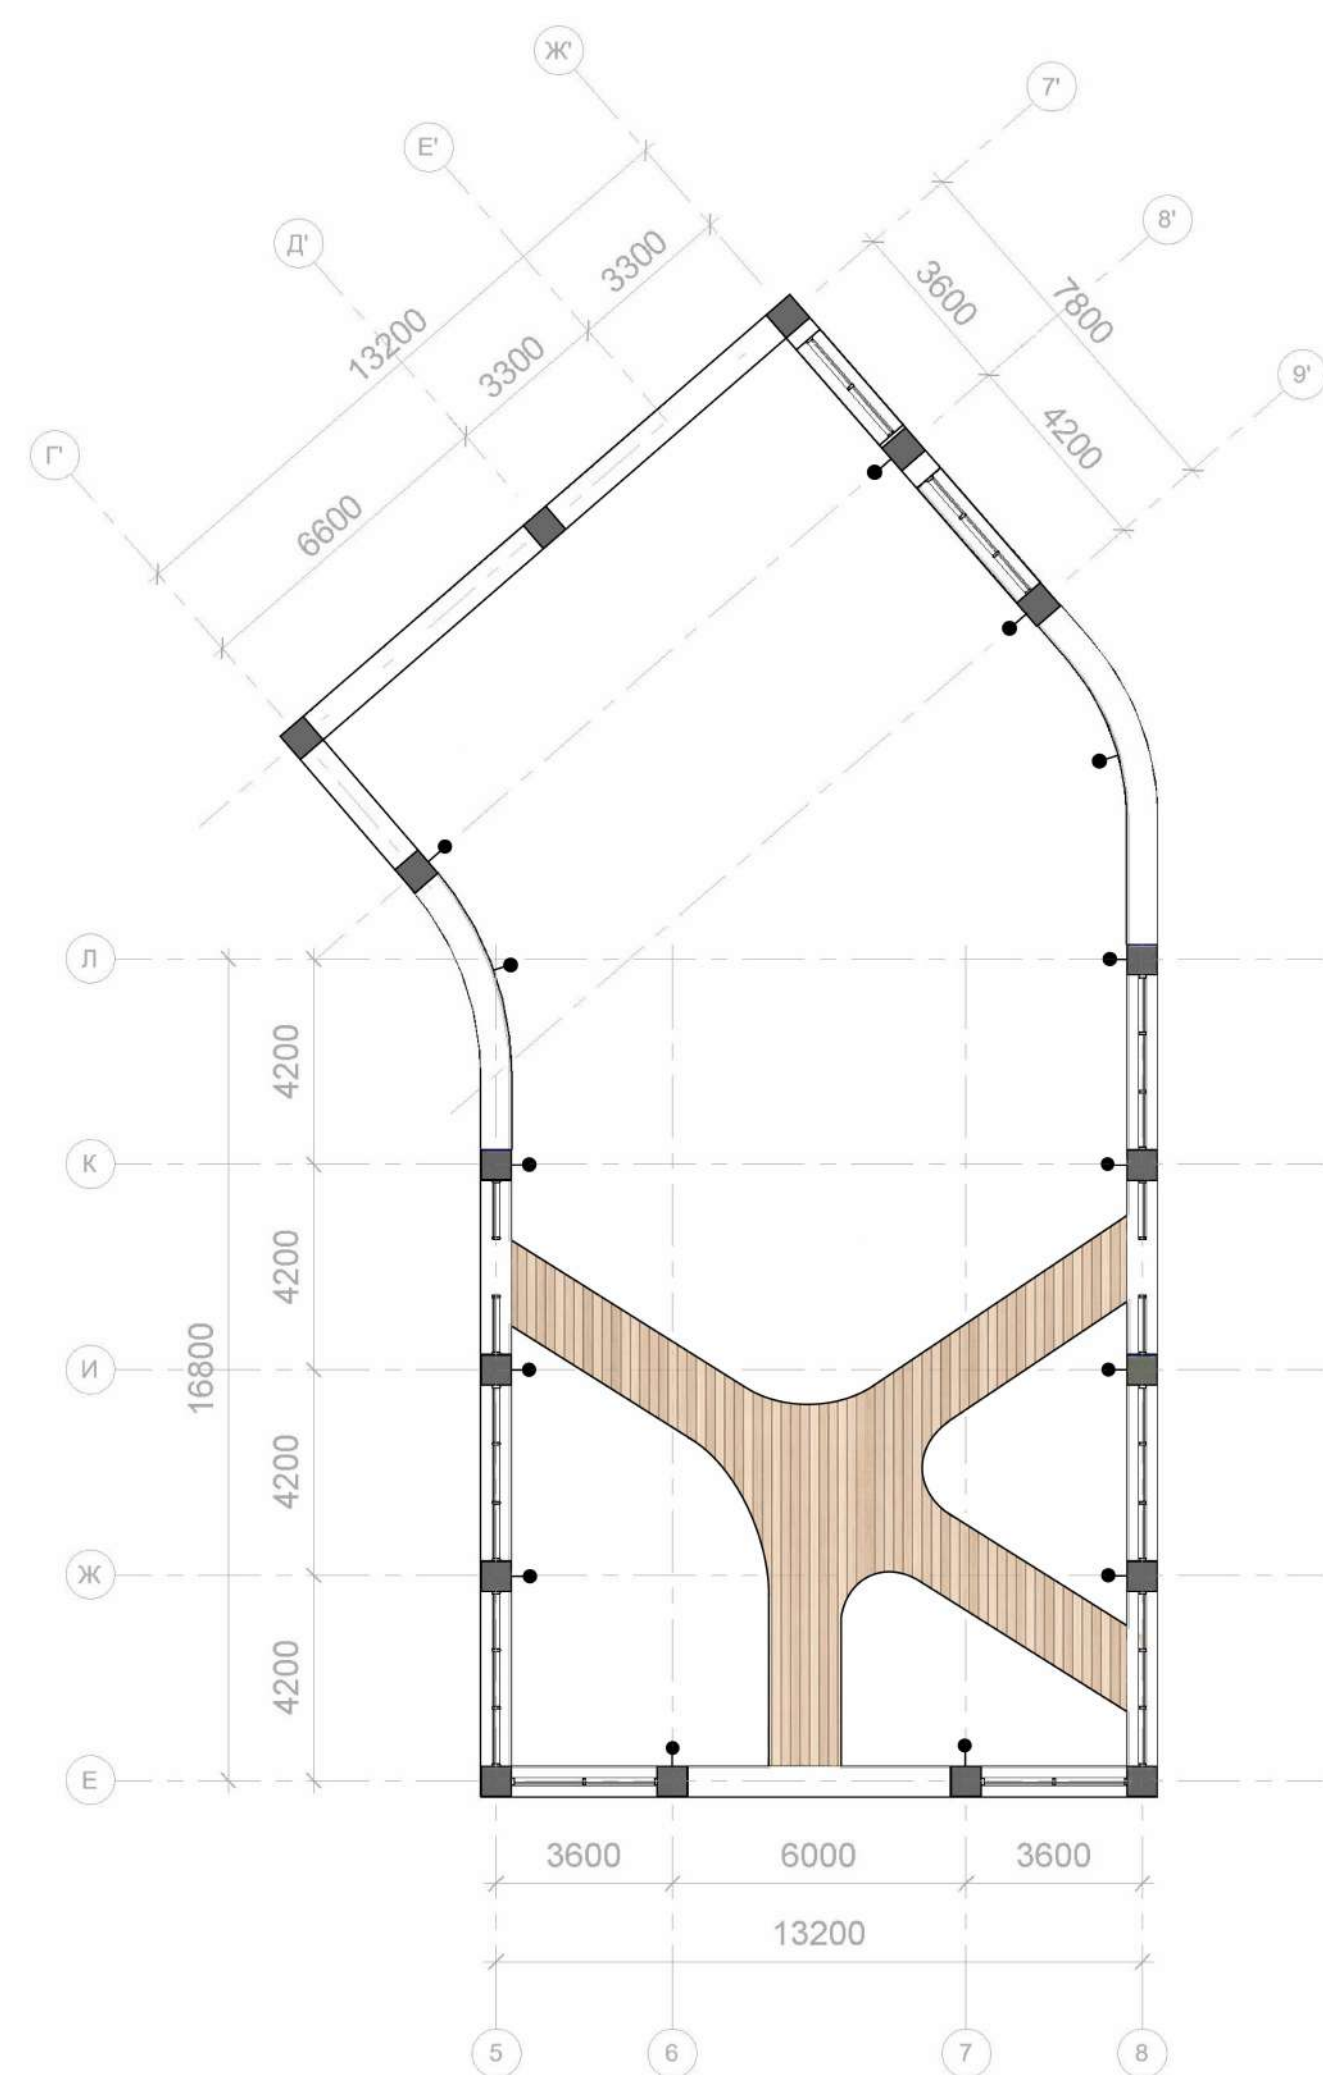

ПЛАН СТЕЛІ

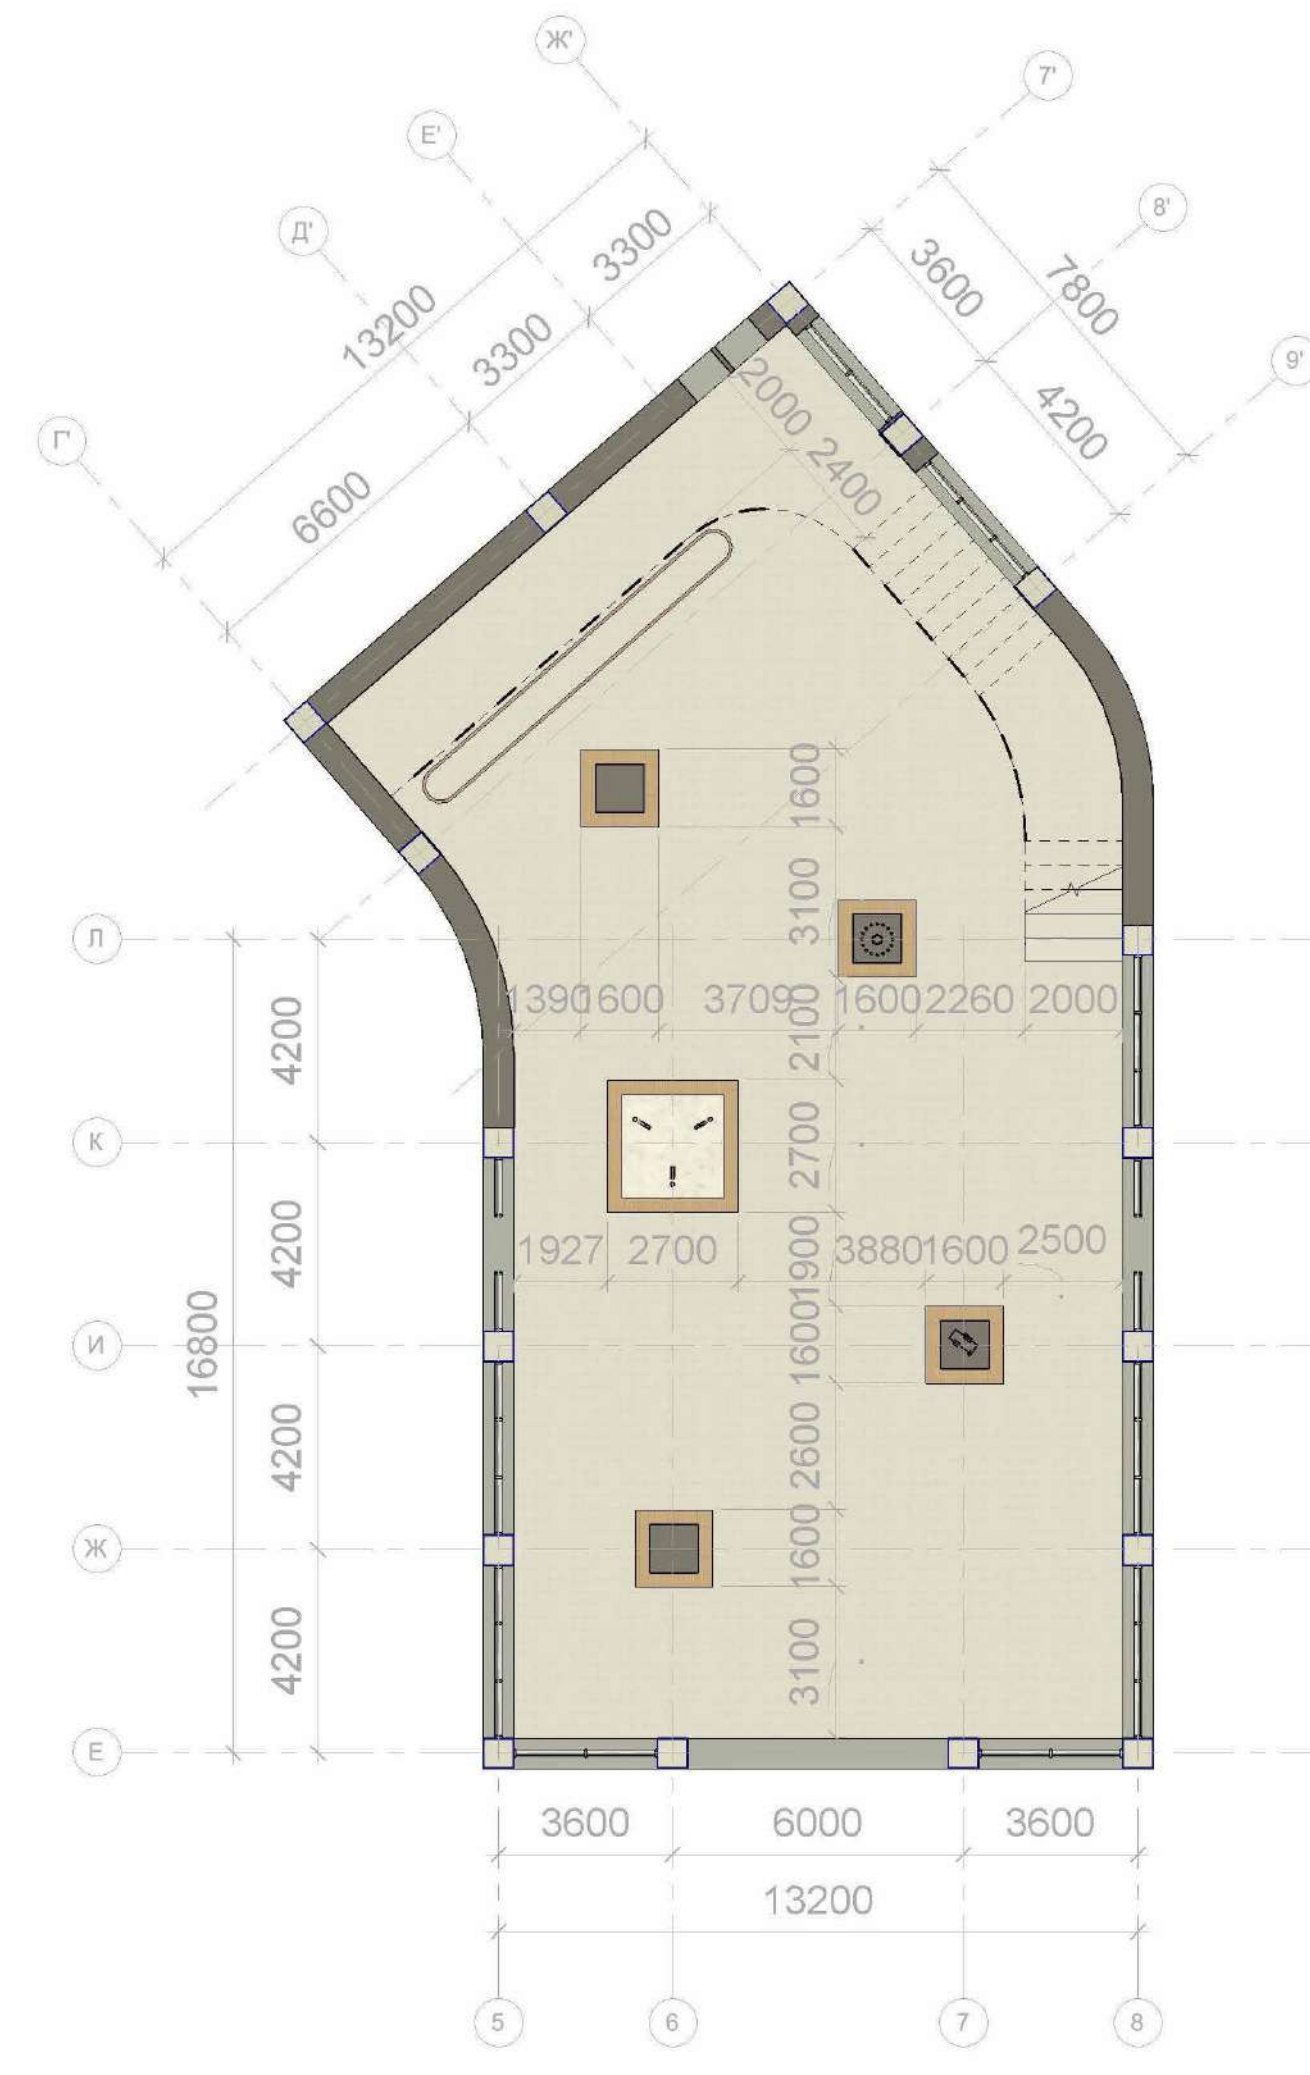

ПЛАН ПІДЛОГИ

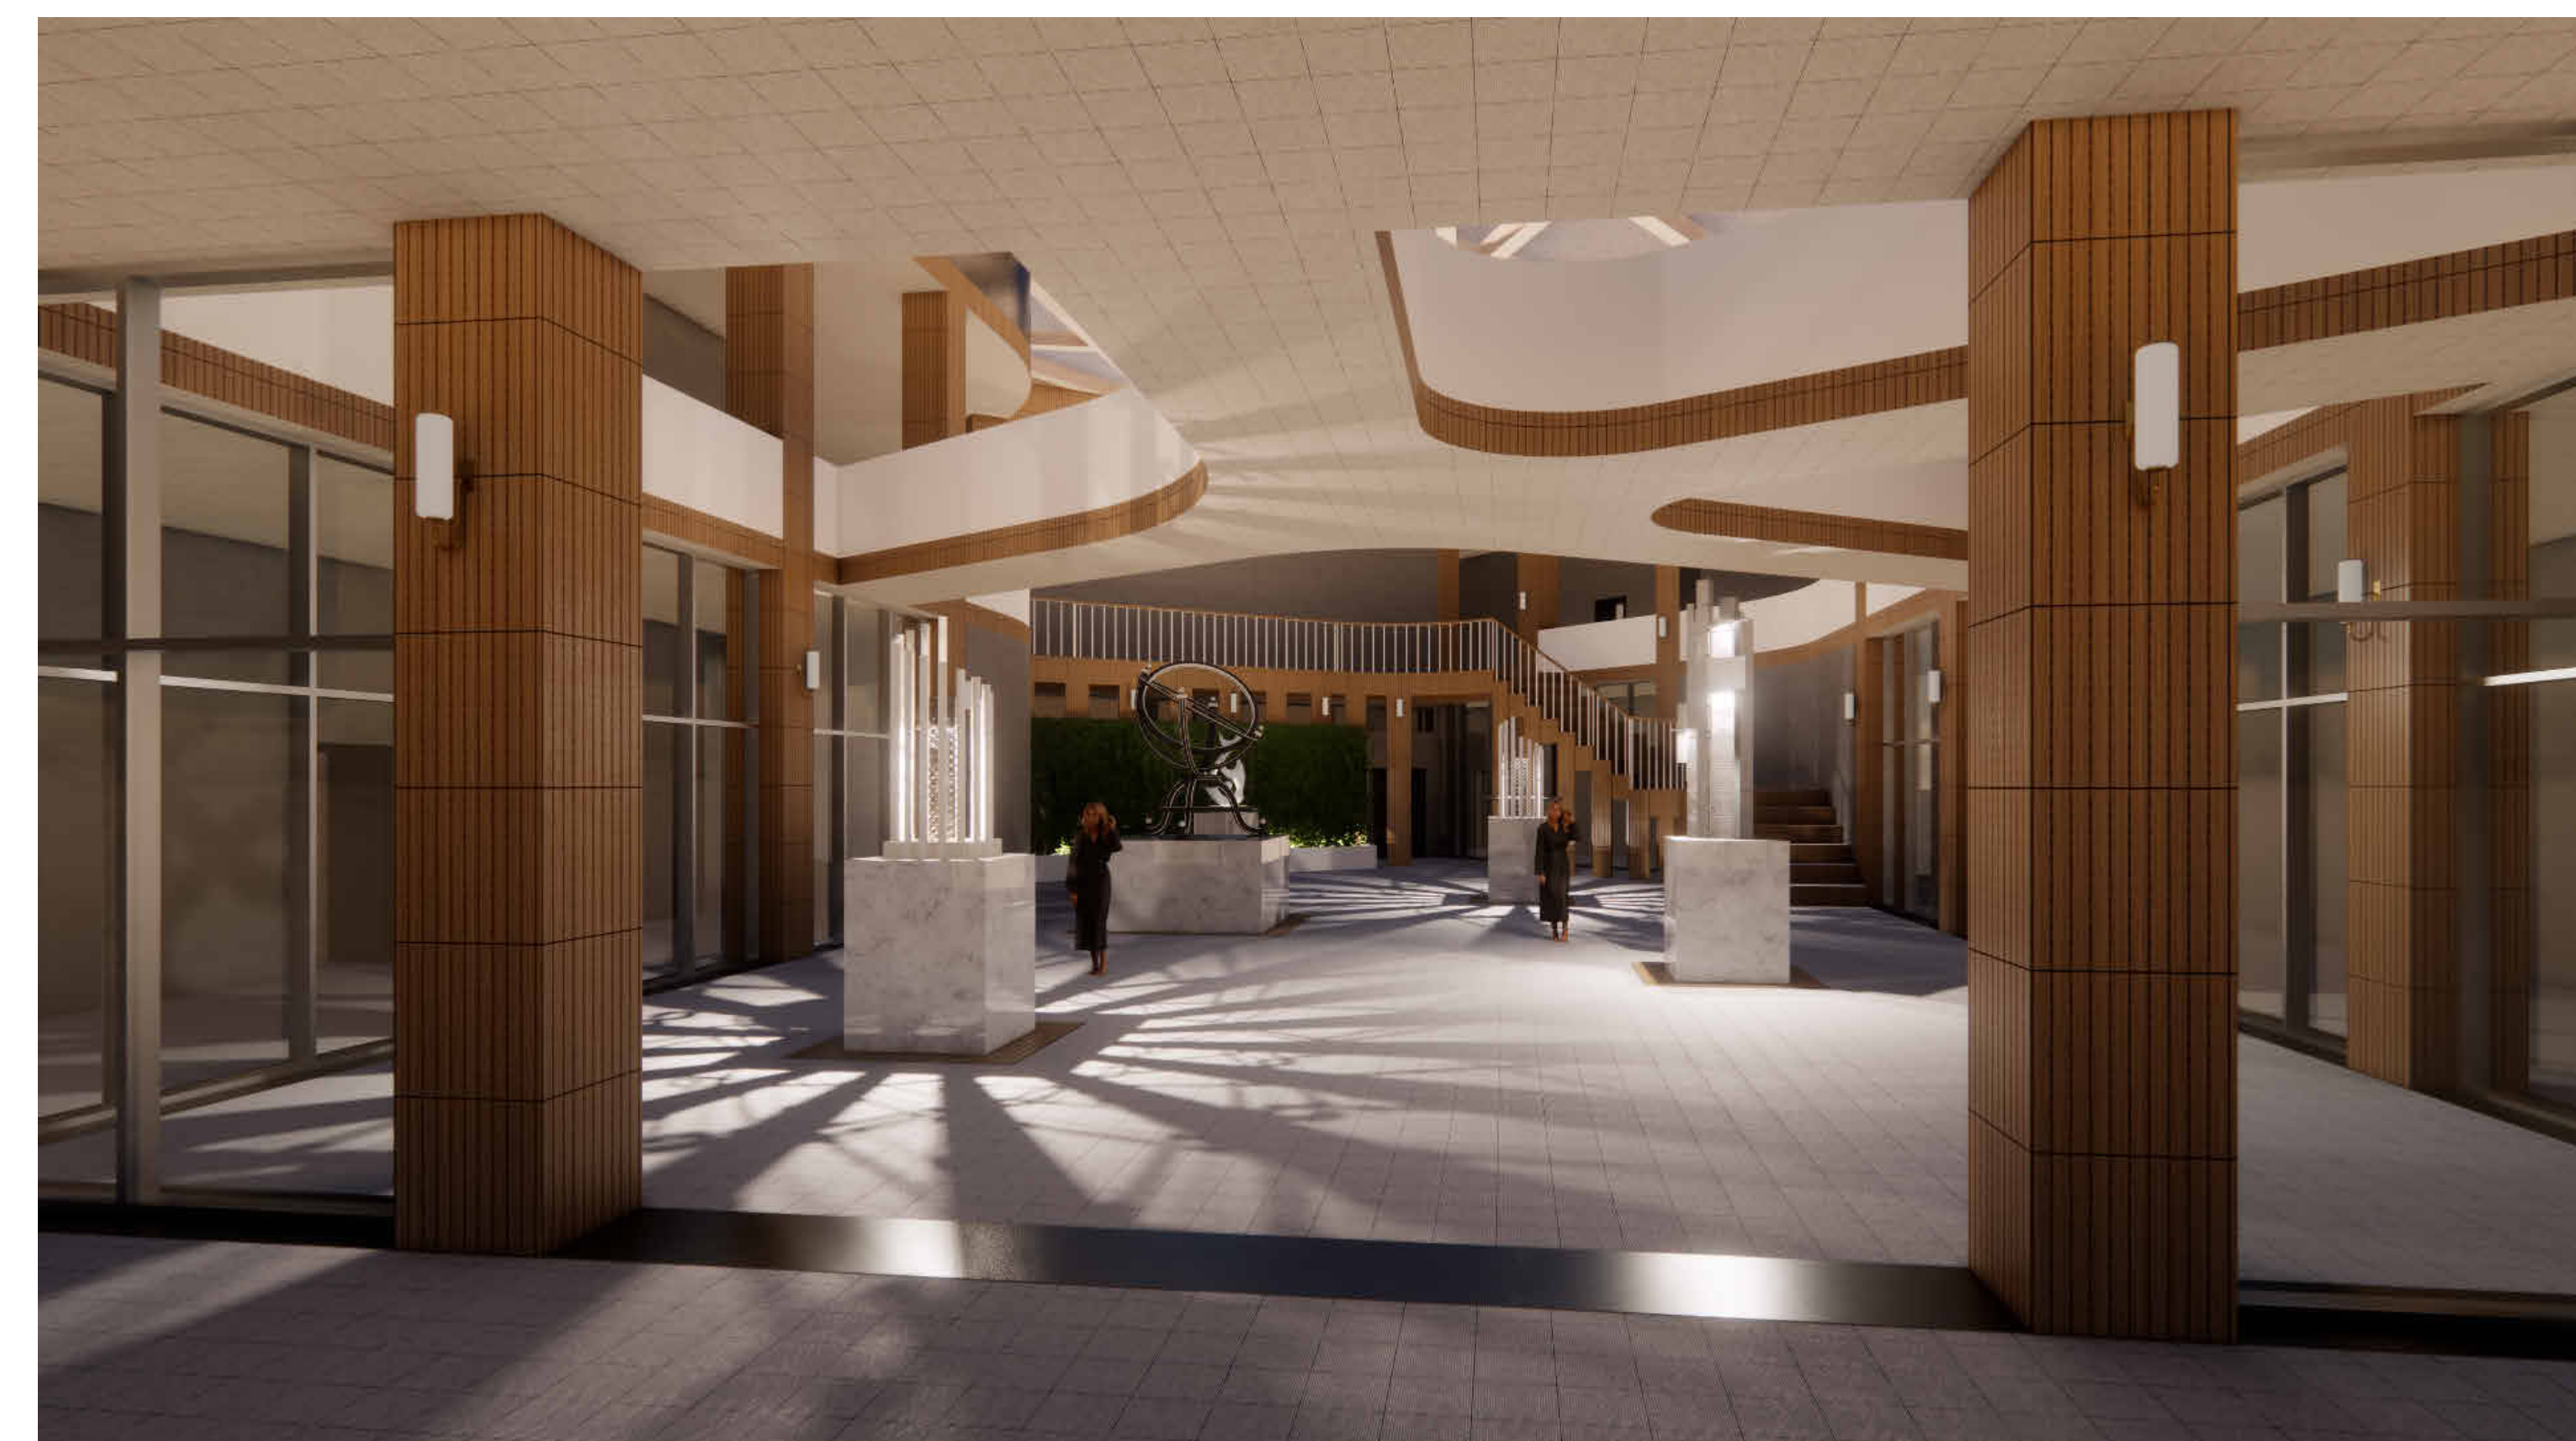









СИТУАЦІЙНИЙ ПЛАН М 1:1000  
УМОВНІ ПОЗНАЧЕННЯ ДО СИТУАЦІЙНОГО ПЛАНУ:  
- Ділянка розташування об'єкту  
- Кінцева забудова  
- Зелена зона



ГЕНЕРАЛЬНИЙ ПЛАН М 1:1500  
ЕКСПЛИКАЦІЯ ДО ГЕНЕРАЛЬНОГО ПЛАНУ:  
1. Об'єкт проектування  
2. Парковий майданчик  
3. Вихід з укриття  
4. Зона розташування  
УМОВНІ ПОЗНАЧЕННЯ ДО ГЕНЕРАЛЬНОГО ПЛАНУ:  
- Озеленення  
- Міжкілометрові лінії  
- Чорна лінія  
- Зелена зона

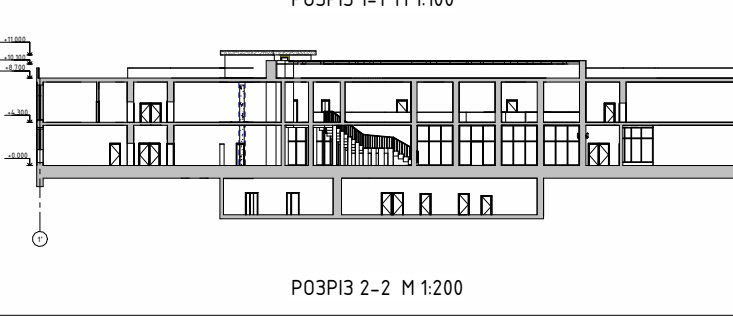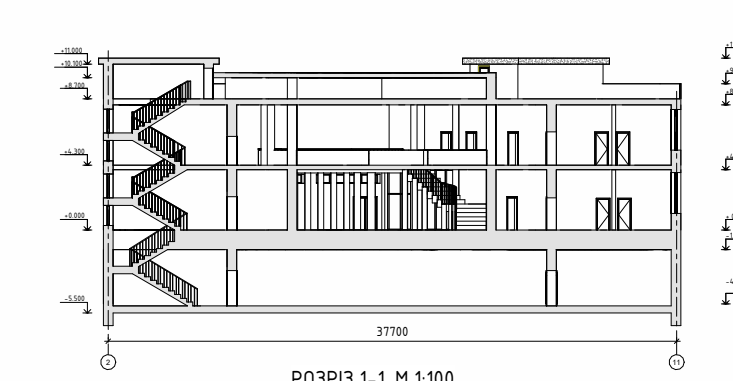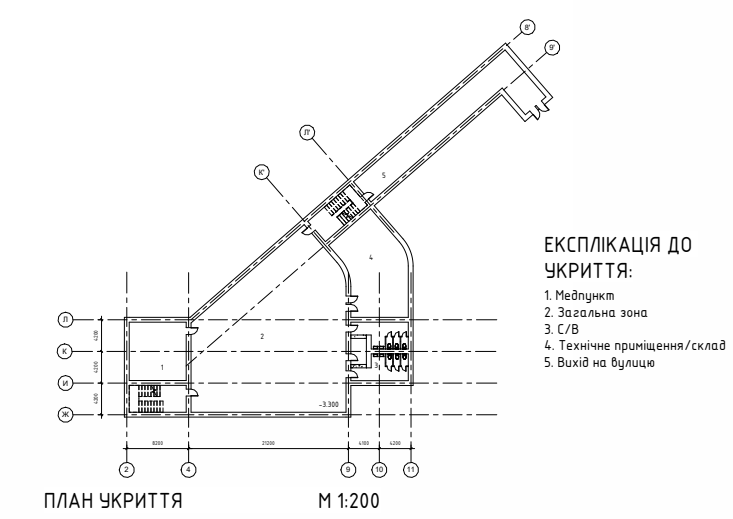


## МУЗЕЙ ЦИФРОВОГО МИСТЕЦТВА У М.КИЄВІ

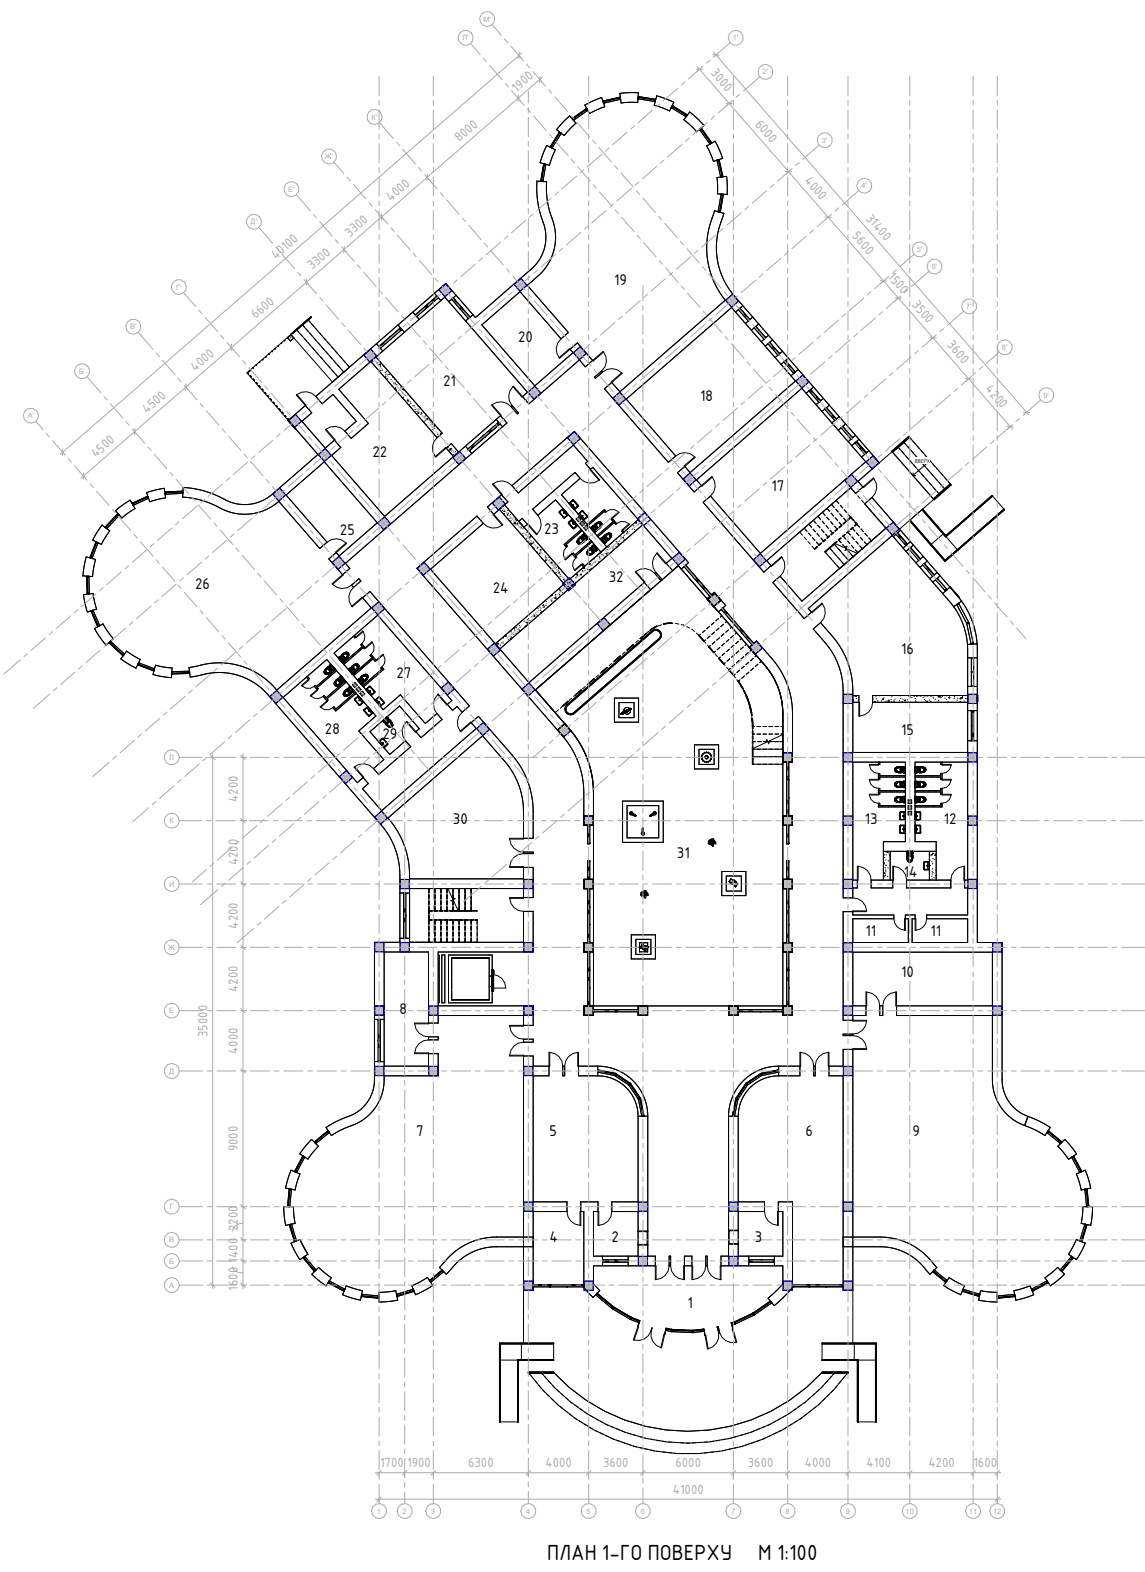

ЕКСПЛИКАЦІЯ ДО 1-ГО ПОВЕРХУ

|                      |         |                              |       |                              |        |
|----------------------|---------|------------------------------|-------|------------------------------|--------|
| 1. Танцювальна зала  | 40 м²   | 12. Санвузол жіночий         | 22 м² | 23. Санвузол персоналу       | 25 м²  |
| 2. Каса              | 8 м²    | 13. Санвузол чоловічий       | 22 м² | 24. Фотолабораторія          | 40 м²  |
| 3. Каса              | 8 м²    | 14. Санвузол інтелектуальний | 8 м²  | 25. Кладовка                 | 18 м²  |
| 4. Кінматна охоронця | 15.4 м² | 15. Архів                    | 25 м² | 26. Виставкова зала          | 160 м² |
| 5. Судовий майданчик | 56.6 м² | 16. Кінматна експозиційна    | 72 м² | 27. Санвузол чоловічий       | 22 м²  |
| 6. Геройський        | 74.2 м² | 17. Комп'ютерний клас        | 60 м² | 28. Санвузол жіночий         | 22 м²  |
| 7. Виставкова зала   | 205 м²  | 18. Комп'ютерний клас        | 60 м² | 29. Санвузол інтелектуальний | 8 м²   |
| 8. Кладовка          | 32 м²   | 19. Виставкова зала          | 18 м² | 30. Лекційна аудиторія       | 340 м² |
| 9. Виставкова зала   | 205 м²  | 20. Кладовка                 | 18 м² | 31. Виставкова зала          | 340 м² |
| 10. Кладовка         | 32 м²   | 21. Буфет                    | 50 м² | 32. Кладовка                 | 37 м²  |
| 11. Кладовка         | 5 м²    | 22. Роздавальня              | 50 м² |                              |        |

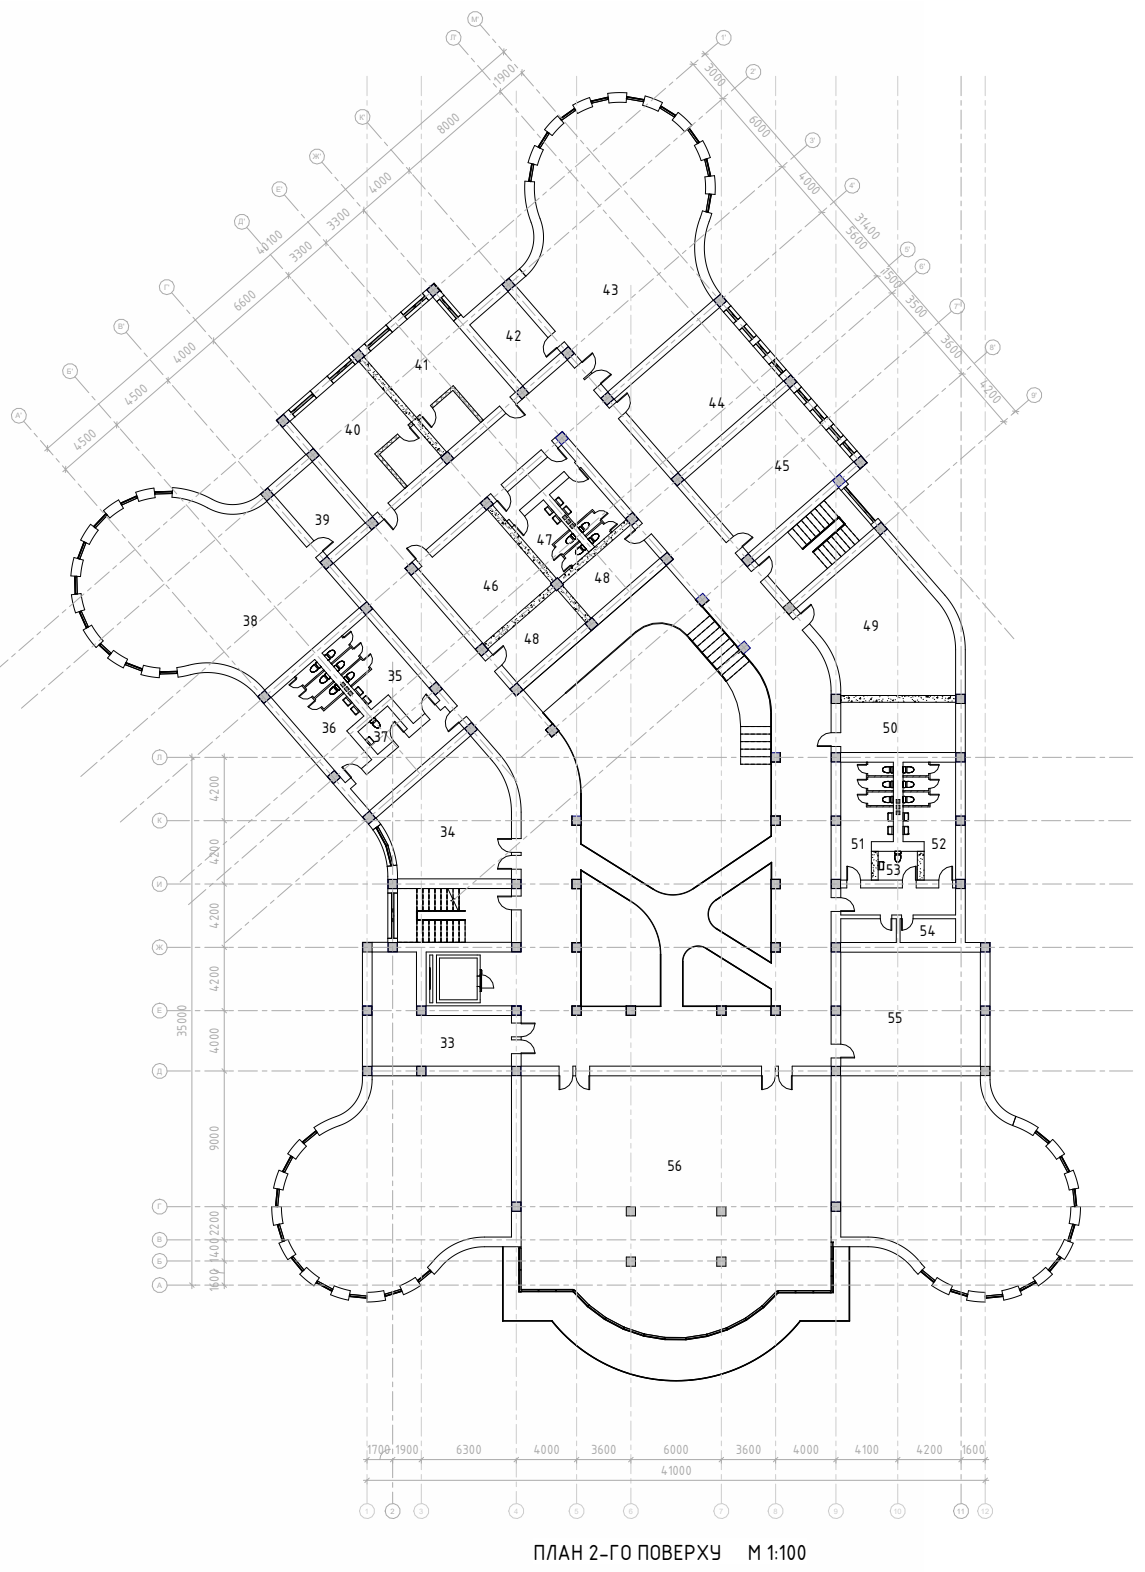

ЕКСПЛИКАЦІЯ ДО 2-ГО ПОВЕРХУ

|                                  |        |                              |        |
|----------------------------------|--------|------------------------------|--------|
| 33. Кладовка                     | 35 м²  | 45. Доп. аудиторія           | 60 м²  |
| 34. Лекційна аудиторія           | 60 м²  | 46. Бухгалтерія              | 40 м²  |
| 35. Санвузол жіночий             | 22 м²  | 47. Санвузол персоналу       | 25 м²  |
| 36. Санвузол чоловічий           | 22 м²  | 48. Кладовка                 | 20 м²  |
| 37. Санвузол інтелектуальний     | 8 м²   | 49. Лекційна аудиторія       | 72 м²  |
| 38. Виставкова зала              | 160 м² | 50. Кладовка                 | 25 м²  |
| 39. Кладовка                     | 18 м²  | 51. Санвузол чоловічий       | 22 м²  |
| 40. Кабінет директора            | 50 м²  | 52. Санвузол жіночий         | 22 м²  |
| 41. Кабінет заступника директора | 50 м²  | 53. Санвузол інтелектуальний | 8 м²   |
| 42. Кладовка                     | 18 м²  | 54. Кладовка                 | 32 м²  |
| 43. Виставкова зала              | 160 м² | 55. Аудиторія                | 60 м²  |
| 44. Доп. аудиторія               | 60 м²  | 56. Інтерактивна зала        | 250 м² |

