Генплан водоочисної станції М1:1000

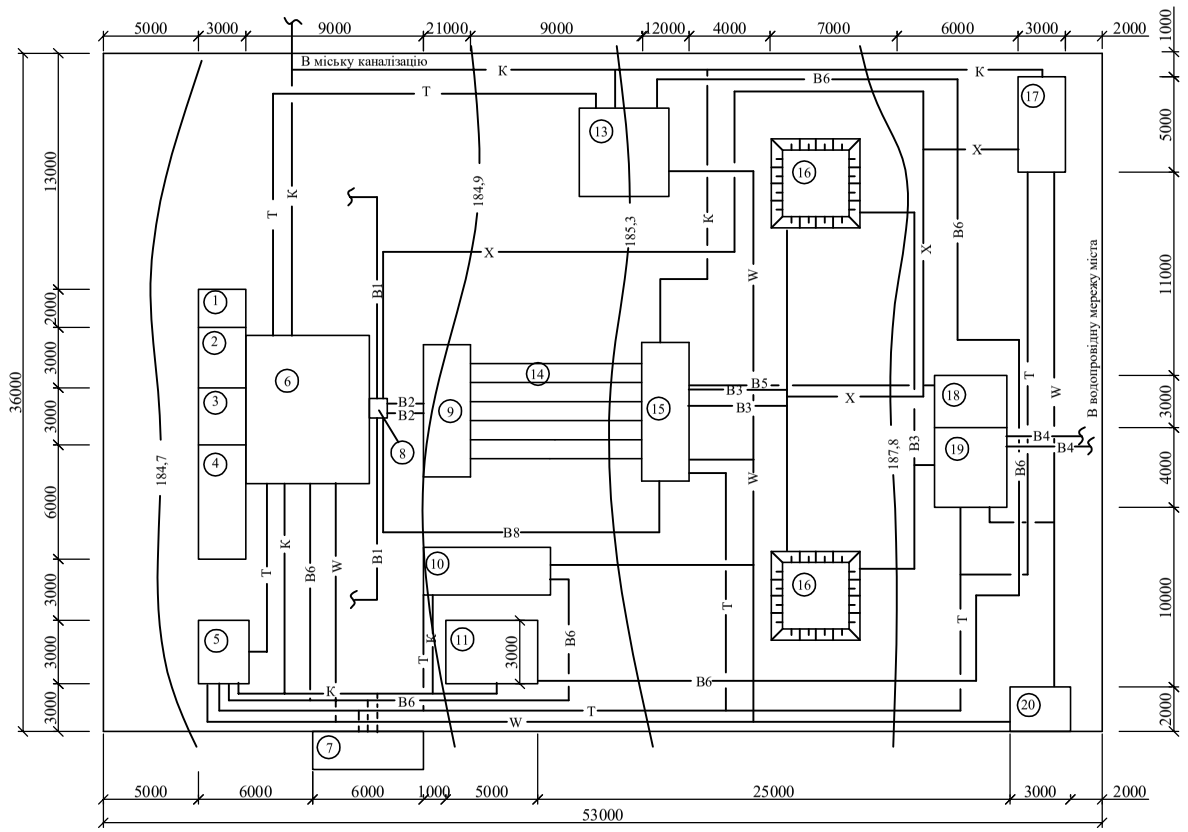

Експлікація

№	Найменування	Кілк.	Примітки
1	Піскове господарство	1	
2	Склад АК	1	
3	Склад коагулянту	1	
4	Складське приміщення	1	
5	Котельня	1	
6	Реагентне господарство	1	
7	Адміністративний корпус	1	
8	Змішувач	2	
9	Камера реакції	1	
10	Лабораторний корпус	1	
11	Механічний цех	1	
12	Шламовий майданчик	1	
13	Споруди обробки промивних вод	1	
14	Горизонтальні відстійники	5	
15	Швидкі фільтри	10	
16	РЧВ	2	
17	Хлораторна	1	
18	НС промивки води	1	
19	НС-II	1	
20	Трансформаторна	1	

Схема технологічних споруд водоочисної станції

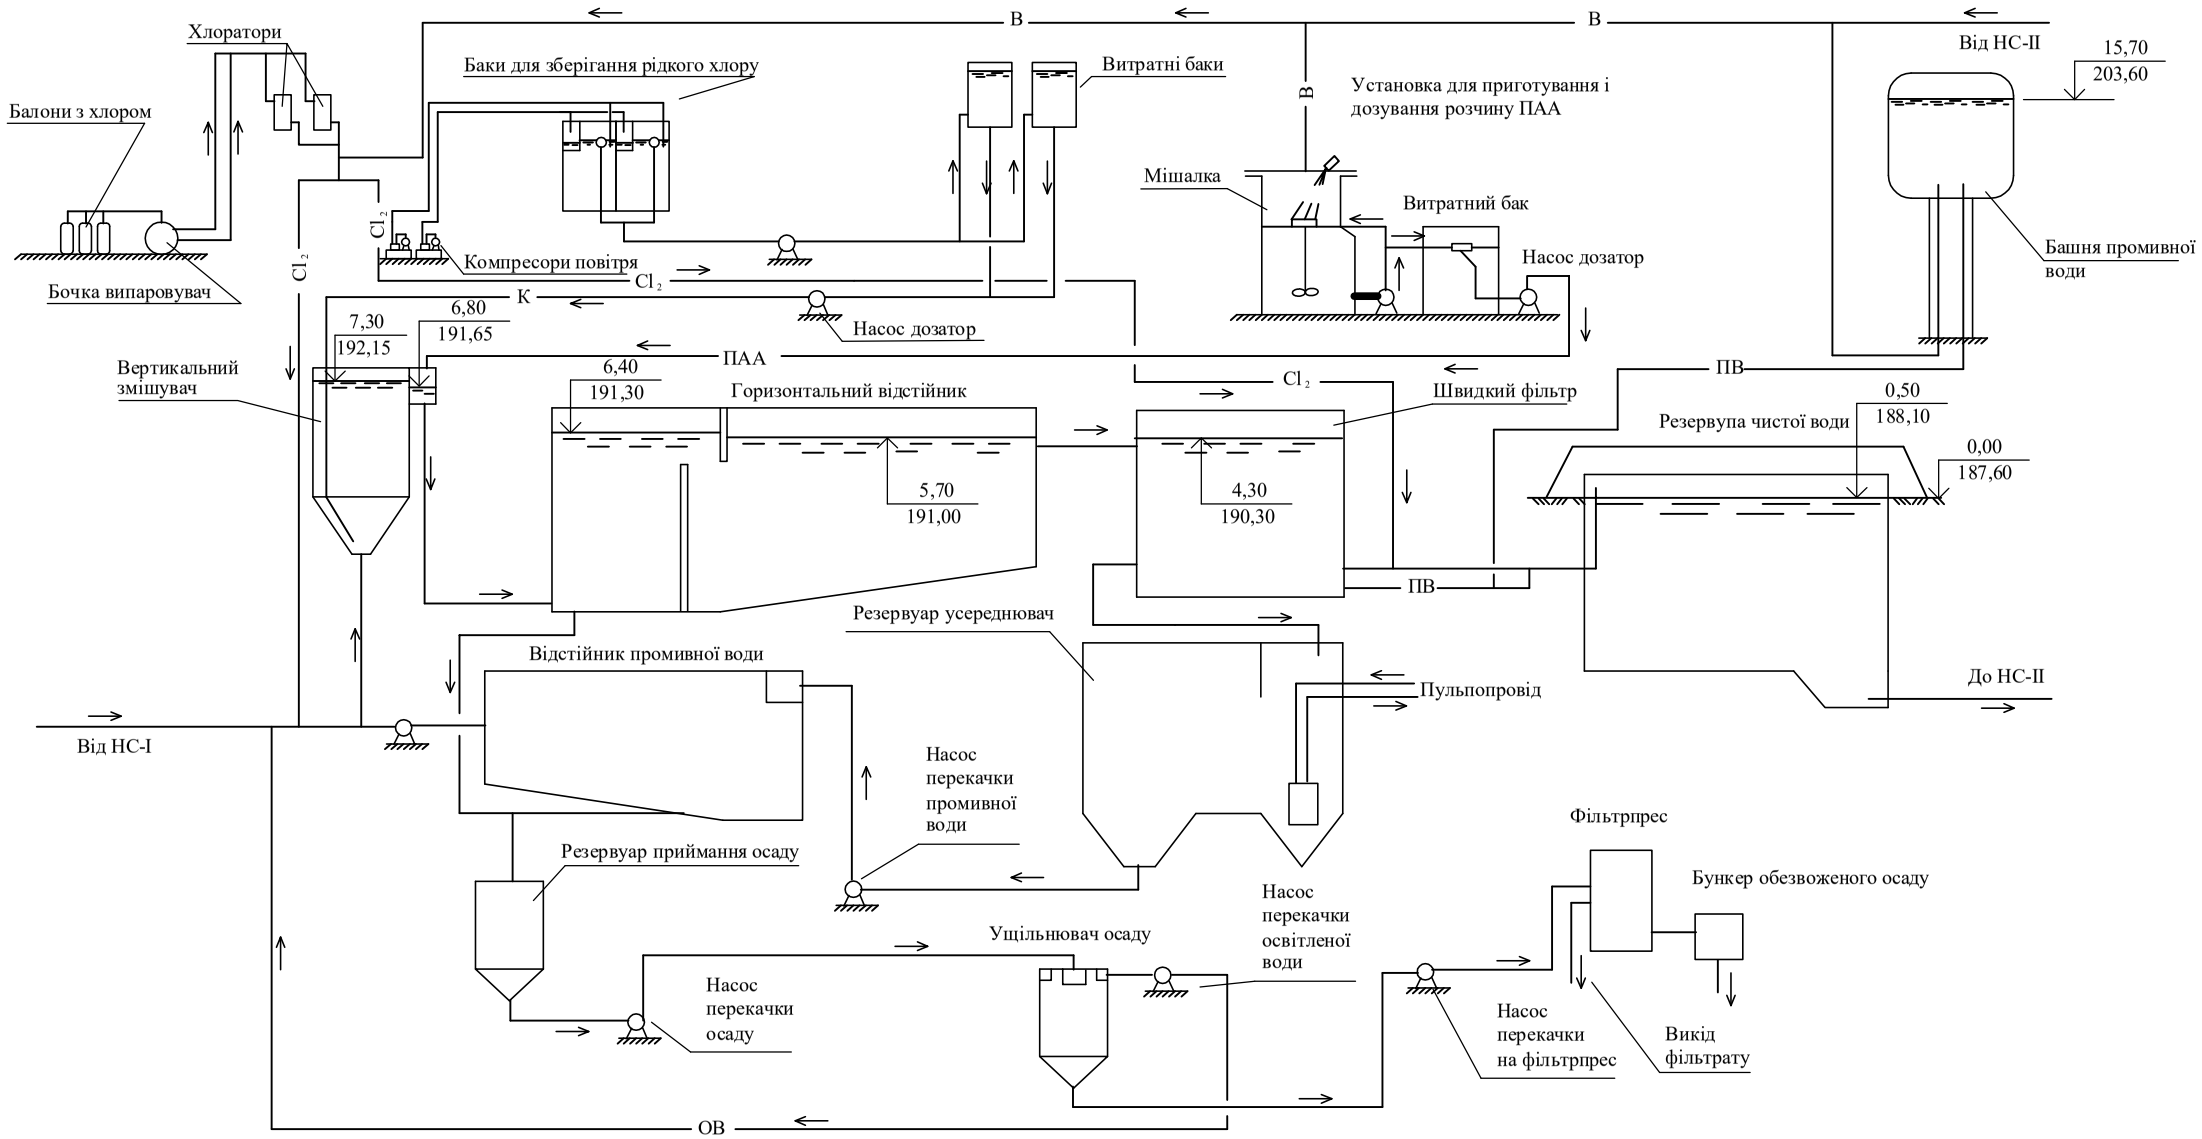

Умовні позначення

№	Позн	Найменування
1	В1	Трубопровід подачі води
2	В2	Трубопровід змішаної води
3	В3	Трубопровід фільтрованої води
4	В4	Напірний водовід
5	В5	Трубопровід подачі промивної води
6	В6	Трубопровід госп-питної води
7	В7	Повернення промивної води
8	В8	Аварійний трубопровід
9	W	Електропостачання
10	О	Трубопровід перекачки осаду
11	Х	Хлоропровід
12	Т	Тепломережа
13	К	Каналізація

							Випускна робота бакалавра
							Водопостачання міста в центральній частині України
Зм.	Кільк.	Арк.	№док.	Підпис	Дата		
						Очисні споруди	Стадія: КР; Лист: 4; Листів: 6
Розробив		Смолянюк М.О.				План, висотна та ситуаційна схеми, умовні позначення, експлікація.	КНУБА, гр. ВВ-21
Керівник		Герновцев О.В.					
Зав.каф.		Хоружий В.П.					