




План типового поверху М1:100

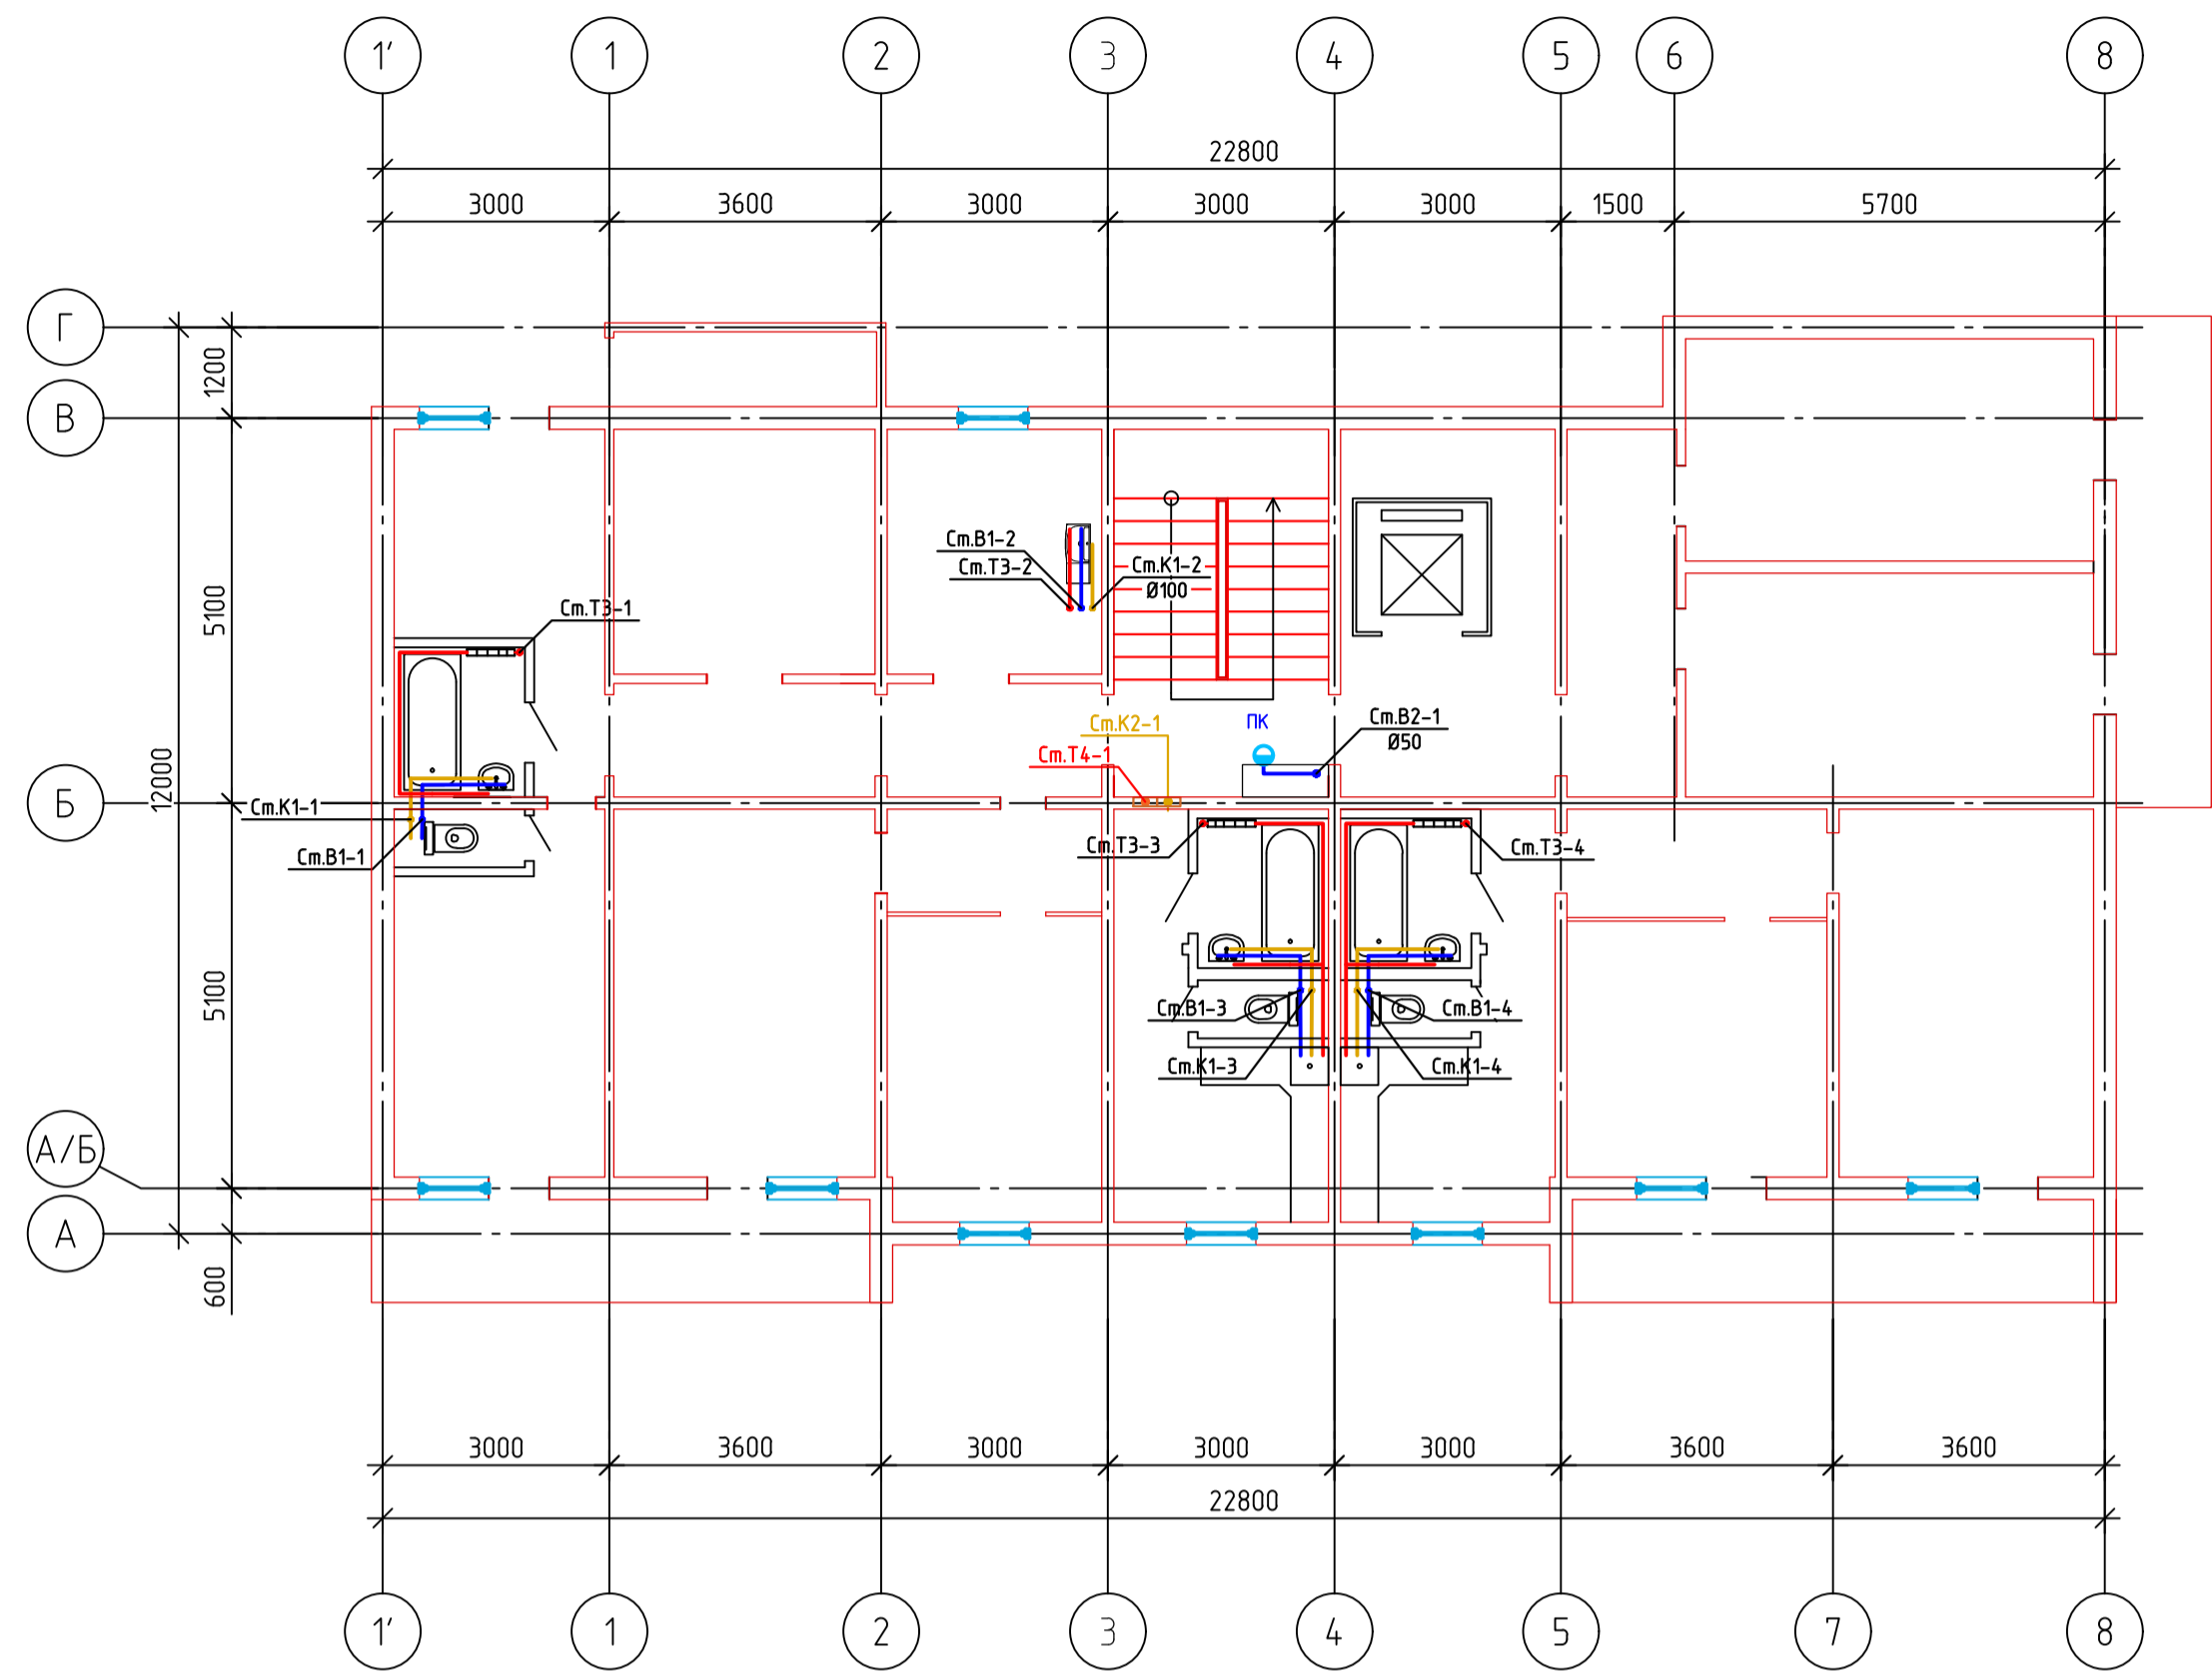

План підвалу М1:100

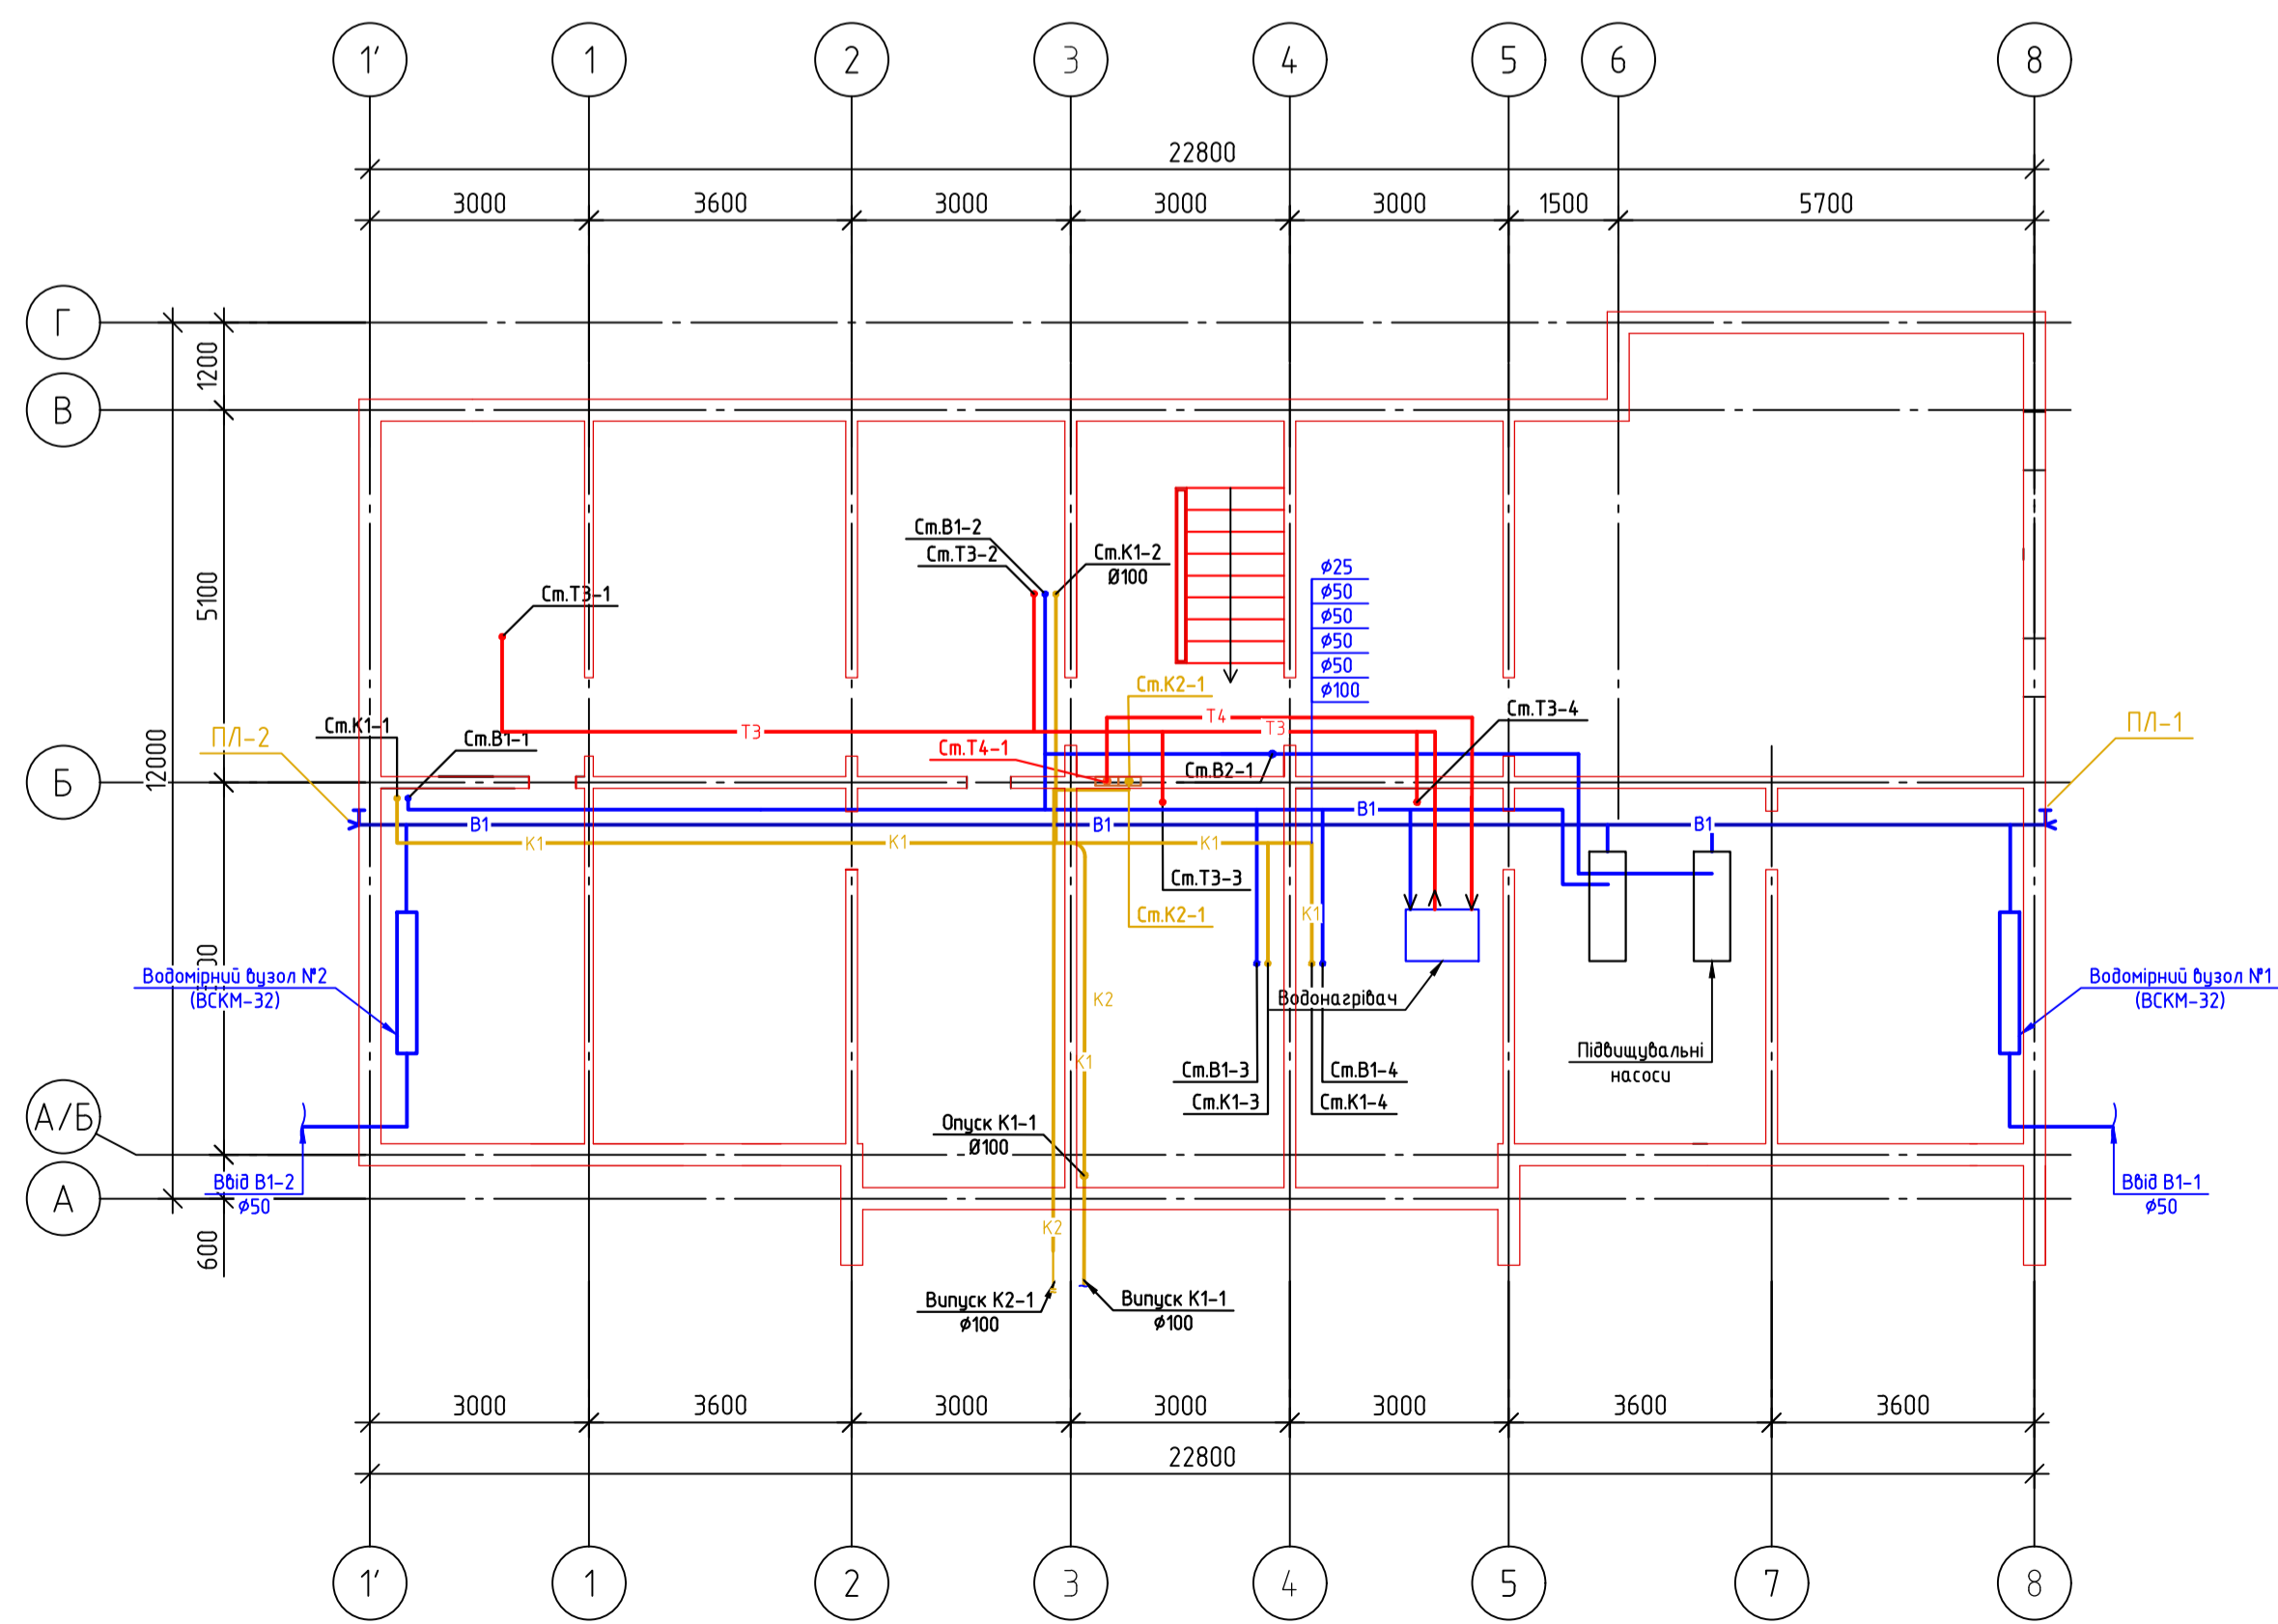

Генплан М 1:100

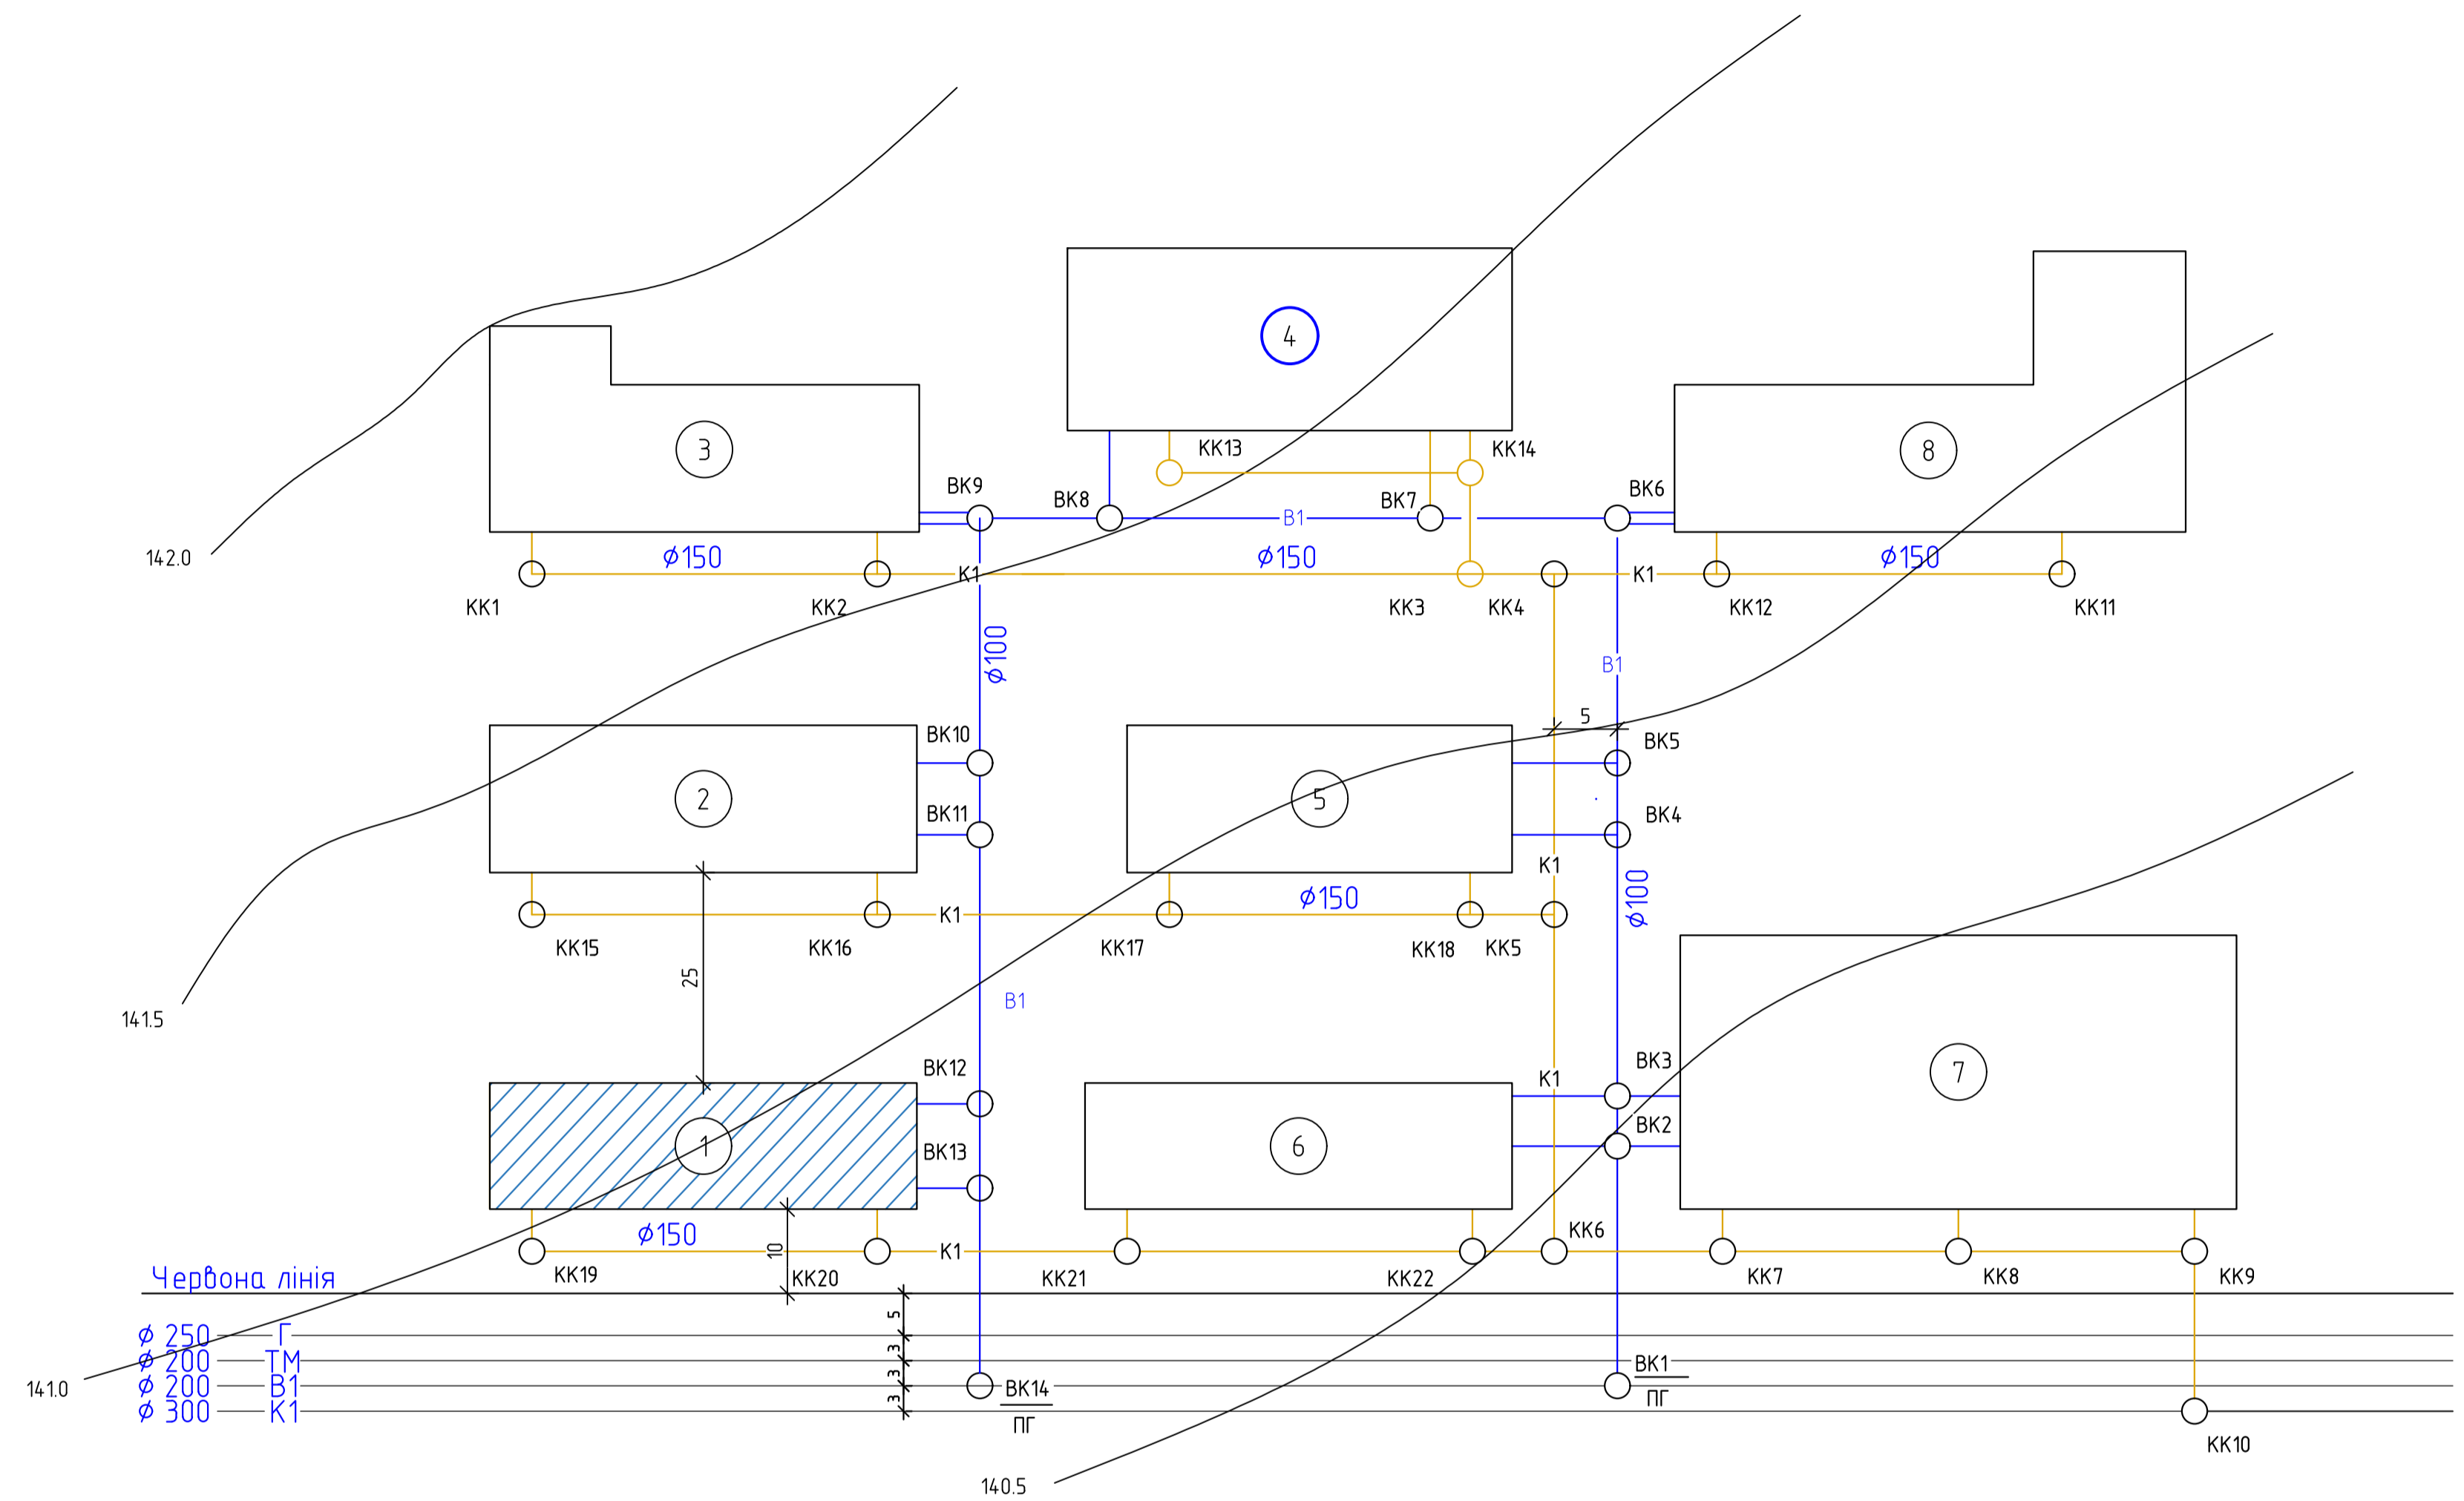

КВАЛІФІКАЦІЙНА РОБОТА					
Зм.	Км. у.	Лист	№ док.	Підп.	Дата
Кафедра водопостачання та водовідведення					
Розробка проекту каналізаційної мережі та очисних споруд для міста			Стадія	Лист	Листів
Розробив: Янішевський Д.М.			кр	4	6
Керівник: Нечипор О.М.					
Зад. кафедр: Хоружий В.П.					
КНУБА-2025 ФІСЕ, гр.ВВ-21					
Санітарно-технічне обладнання будівель План типового поверху буд. №1 М1:100 План підвалу М1:100 Генплан М1:100					
Формат А1					