

**КВАЛІФІКАЦІЙНА ВИПУСКНА РОБОТА
НА ЗДОБУТТЯ ОСВІТНЬОГО СТУПЕНЯ
БАКАЛАВР АРХІТЕКТУРИ**

на тему:

«ЦЕНТР РЕАБІЛІТАЦІЇ ДЛЯ ЖІНОК В МІСТІ КИЄВІ»

загальним обсягом 8 аркушів формату А1, пояснювальна записка 84 с.

Виконала: студентка групи АРХ-22-5

191 «Архітектура та містобудування»,

Освітньо-професійна програма «Архітектура та містобудування»

(шифр і назва спеціальності, освітньо-наукової програми)

Боціон Дар'я Сергіївна




(прізвище, ім'я, по батькові)

Керівник: кандидат архітектури, доцент Гарбар Марина Володимирівна

Рецензент: канд.арх., доц. Зінов'єва Олена Сергіївна

(наук. ступінь, посада, прізвище, ім'я, по батькові)



Київ – 2026 р.

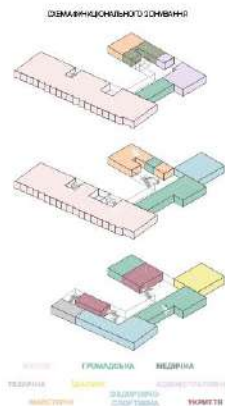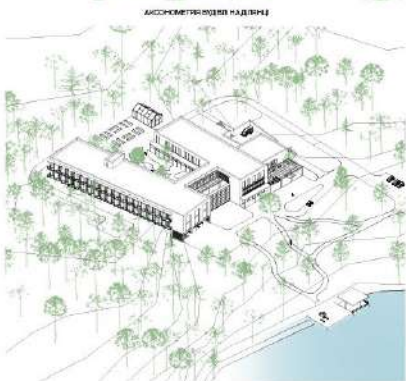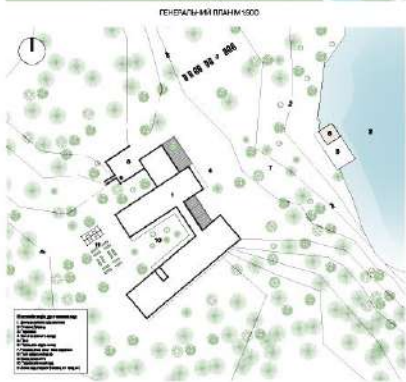

ЦЕНТР РЕАБІЛІТАЦІЇ ДЛЯ ЖІНОК У МІСТІ КИЄВІ




Поселення: г. Київ, Д. С. Кордунська, пр. д. П. П. П. П.

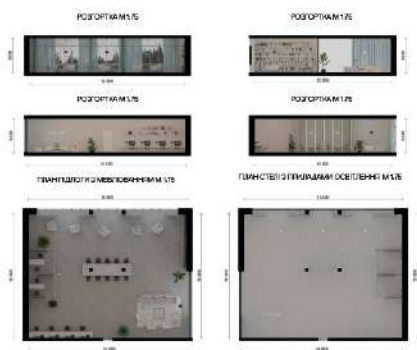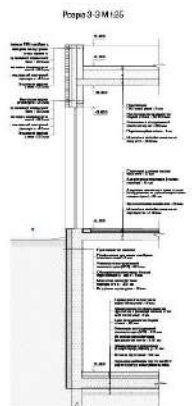


СИТУАЦІЙНА СХЕМА




СХЕМА РУХУ ПІШОХОДІВ І ТРАНСПОРТУ

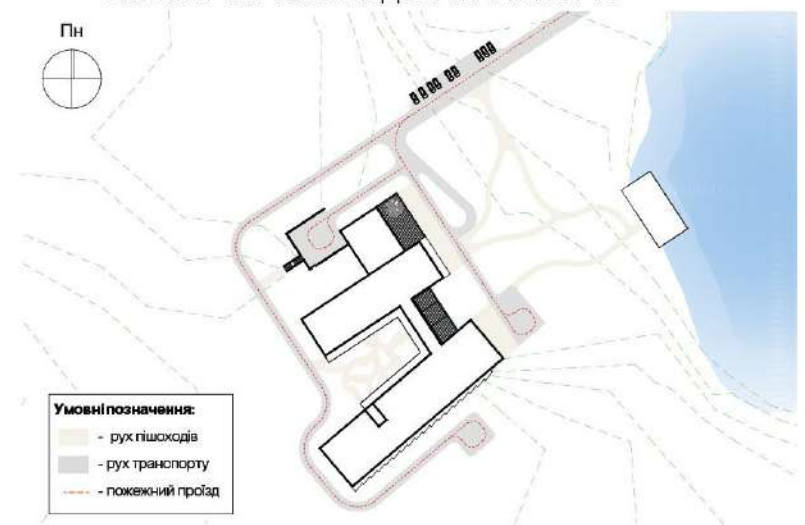


ГЕНЕРАЛЬНИЙ ПЛАН

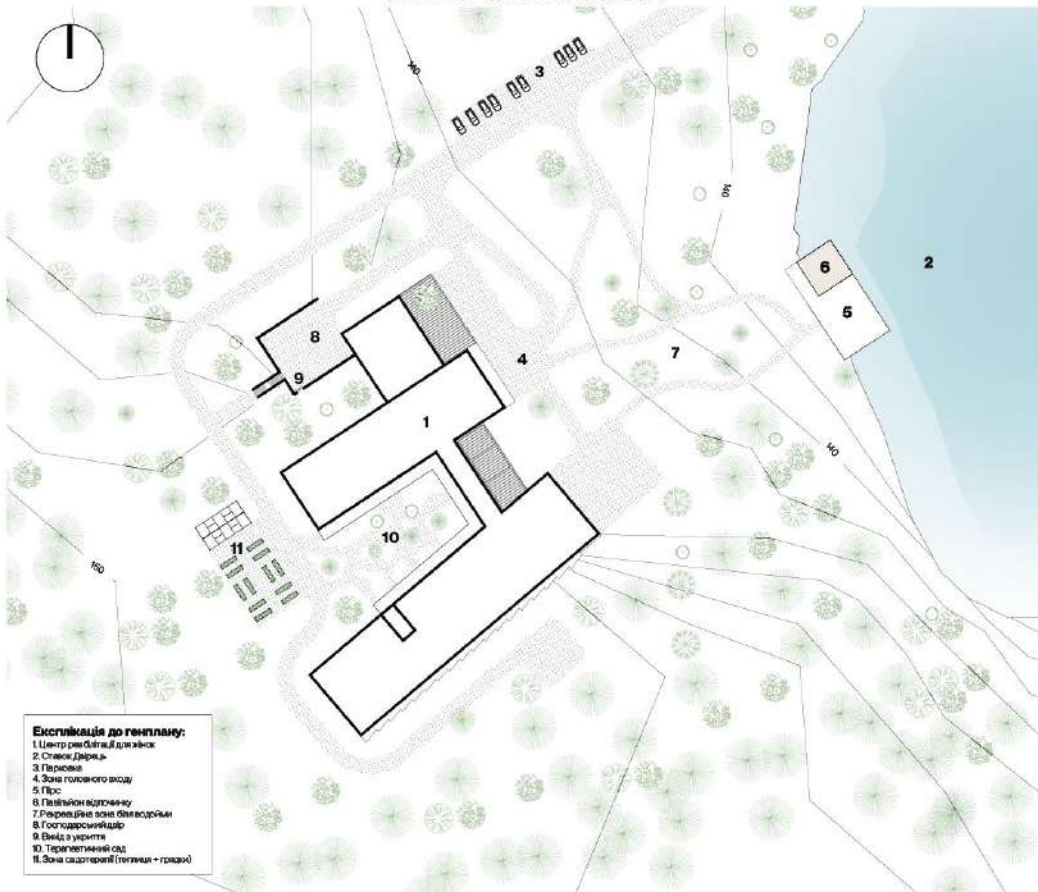


АКСОНОМЕТРІЯ БУДІВЛІ НА ДІЛЯНЦІ

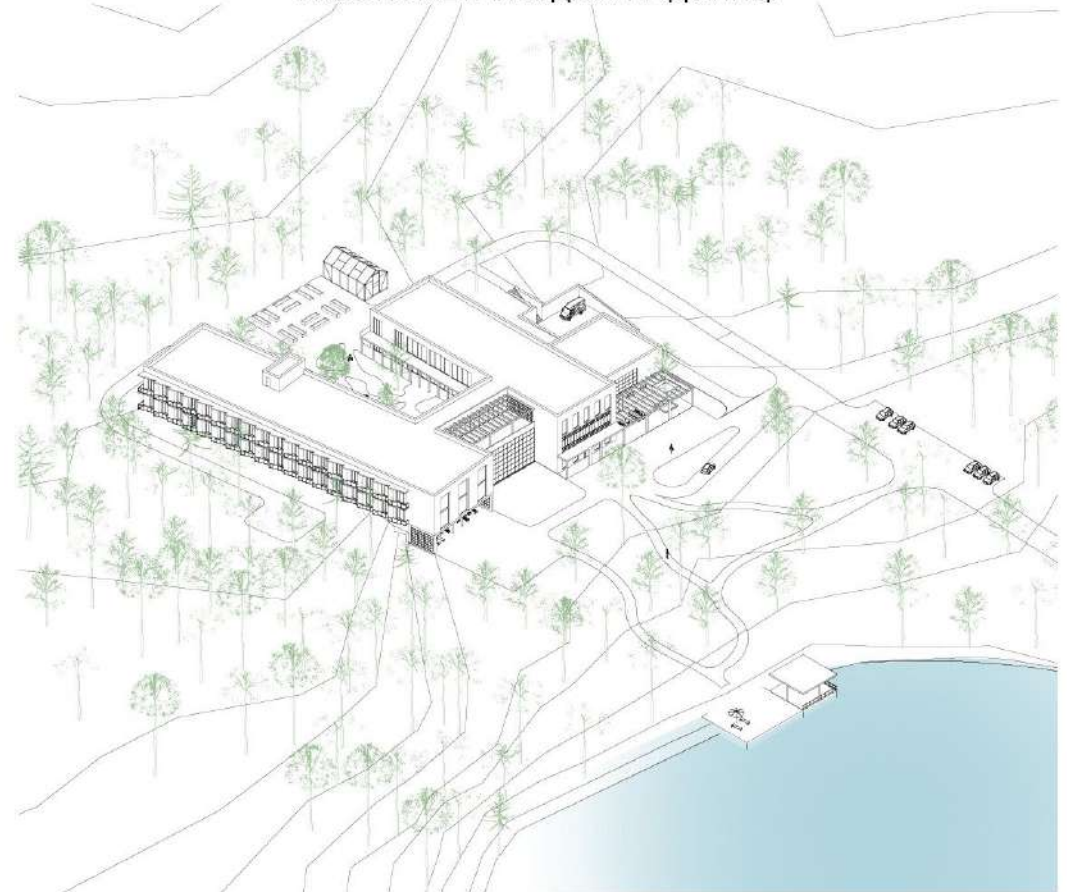


ПЛАН 1-ГО ПОВЕРХУ

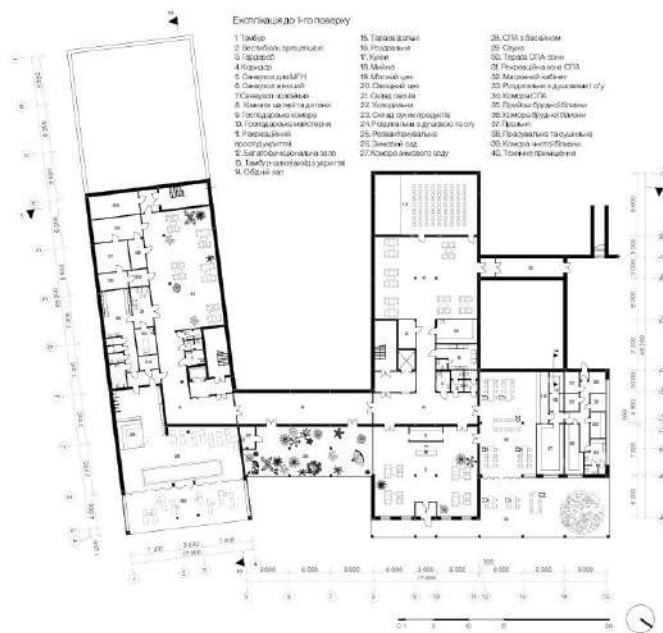


ПЛАН 2-ГО ПОВЕРХУ

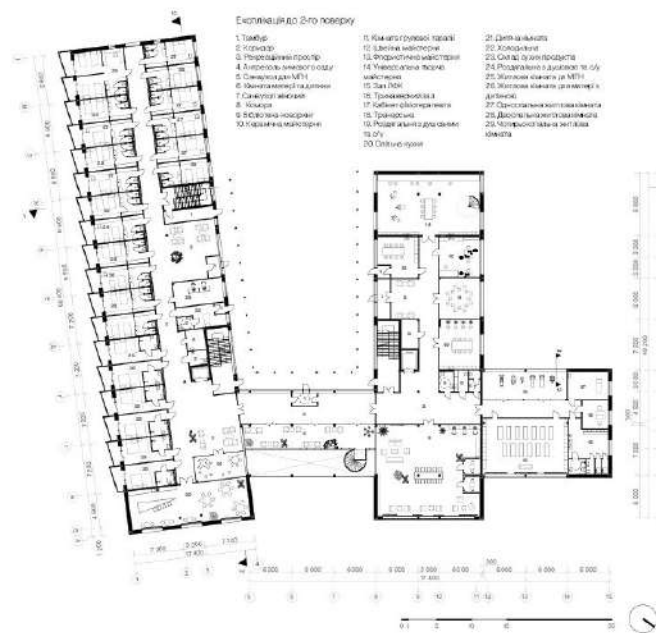

ПЛАН 3-ГО ПОВЕРХУ

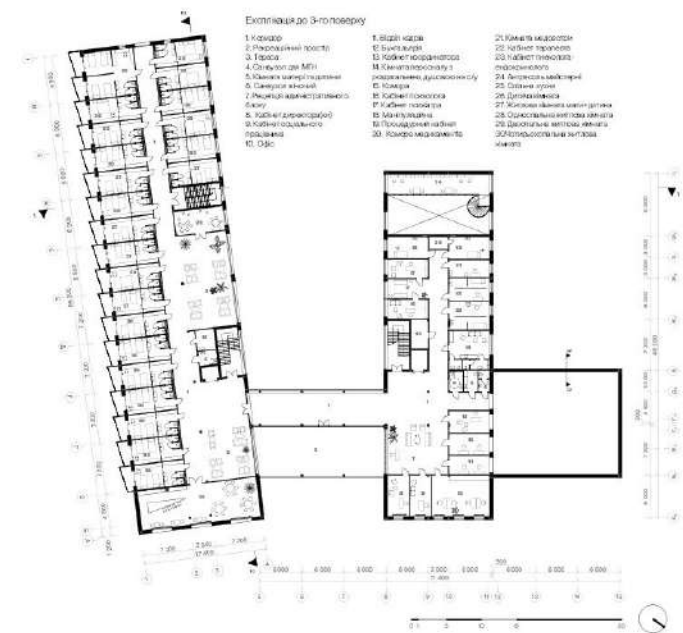


ФАСАД А-І

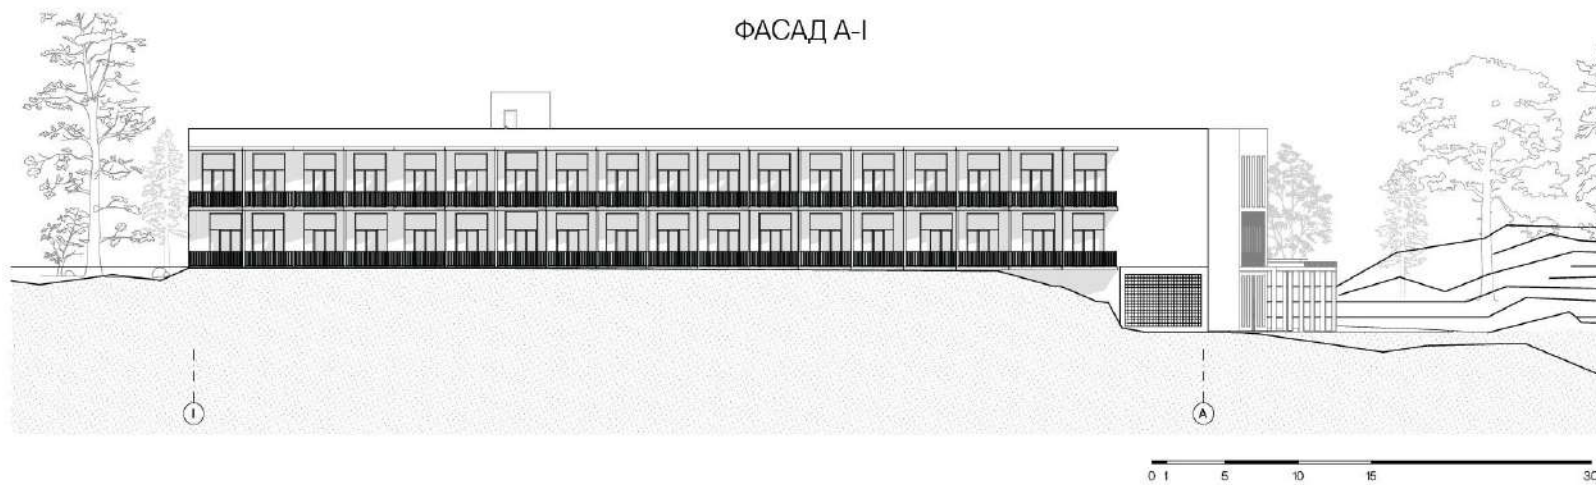


ФАСАД 1-15




ФАСАД А-І

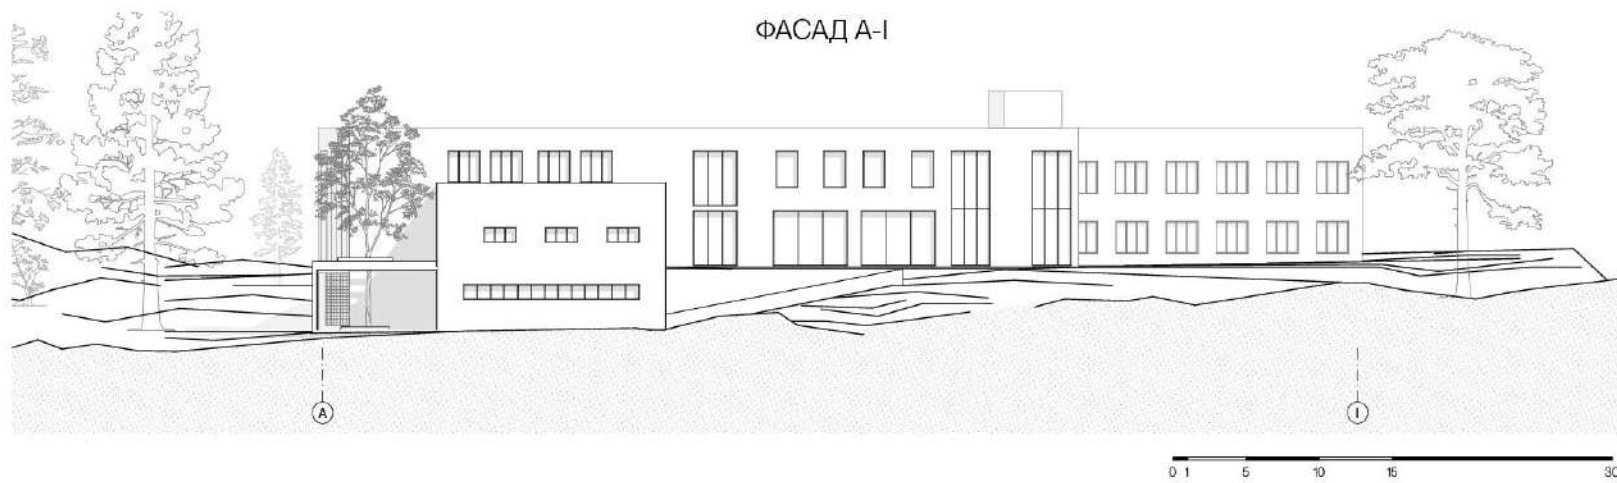


Розріз 3-3 М 1:25

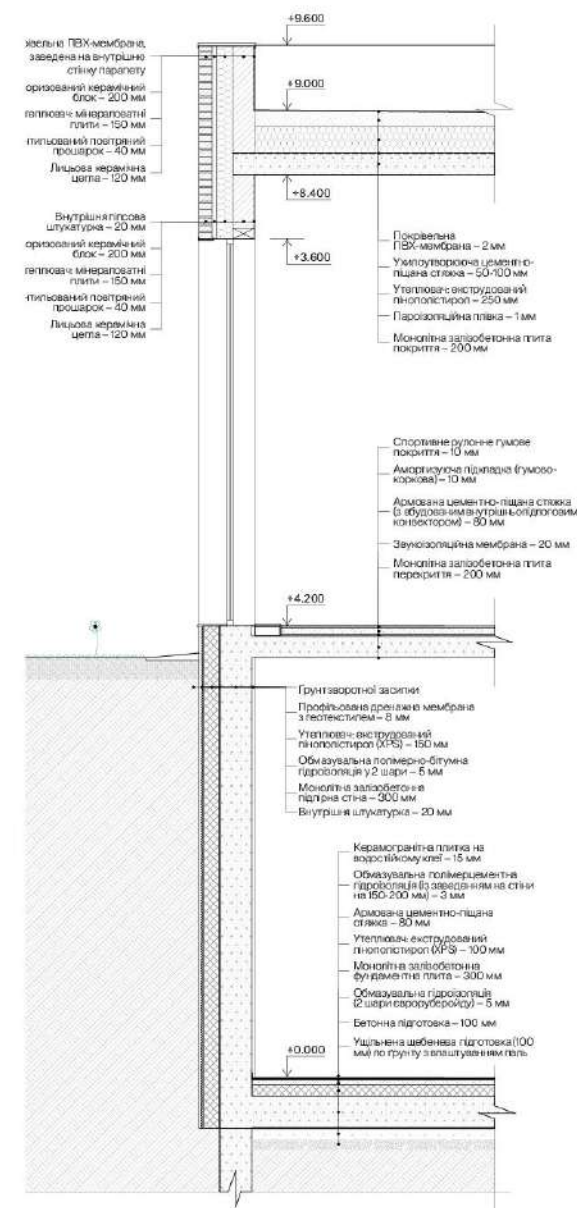

РОЗРІЗ 1-1 М 1:200

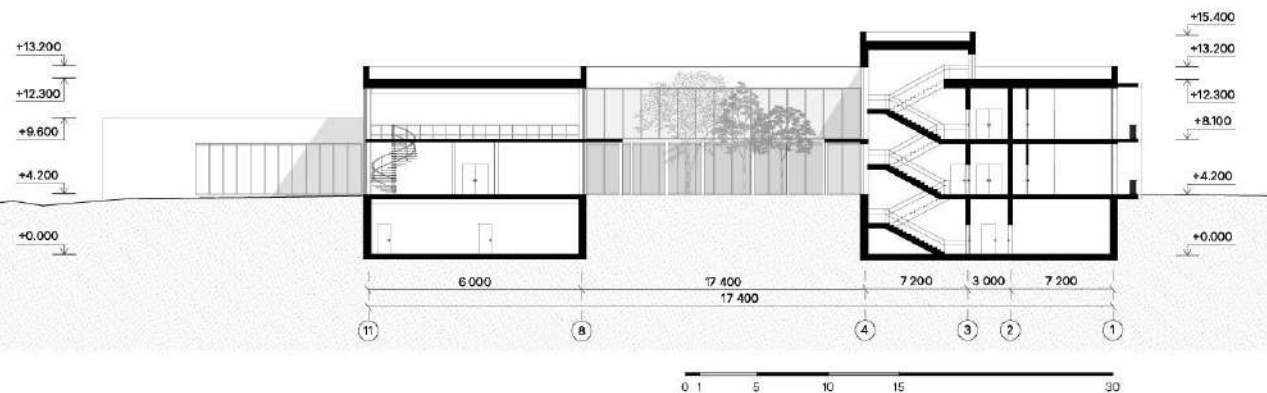


РОЗРІЗ 2-2 М 1:200

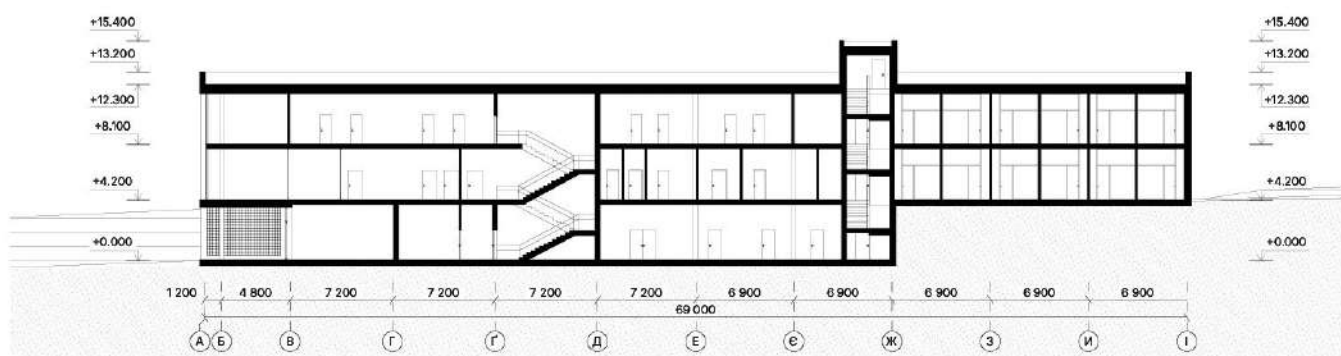





РОЗГОРТКИ СТІН

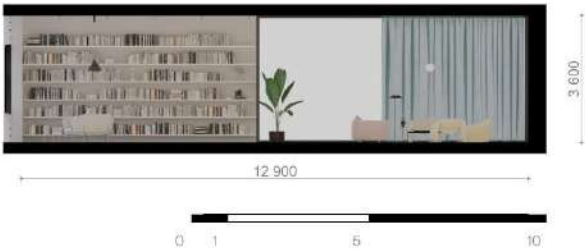

ПЛАН ПІДЛОГИ З МЕБЛЮВАННЯМ



ПЛАН СТЕЛІ З ПРИЛАДАМИ ОСВІТЛЕННЯ

