

**КВАЛІФІКАЦІЙНА ВИПУСКНА РОБОТА
НА ЗДОБУТТЯ ОСВІТНЬОГО СТУПЕНЯ
БАКАЛАВР АРХІТЕКТУРИ**

на тему:

«ФІЗКУЛЬТУРНО-ОЗДОРОВЧИЙ КОМПЛЕКС У М. ІРПЕНІ КИЇВСЬКОЇ ОБЛАСТІ»

Загальним обсягом 6 аркушів формату А1, пояснювальна записка 60 с.

Виконала: студентка групи АРХ-20-1а
191 «Архітектура та містобудування».

Освітньо-професійна програма «Архітектура та містобудування»

(шифр і назва спеціальності, освітньо-наукової програми)


Микита Олена Сергіївна

(прізвище, ім`я, по-батькові)

Керівники: доц. Третяк Максим Едуардович

(наук. ступінь, посада, прізвище, ім`я, по-батькові)

Київ – 2024 р.

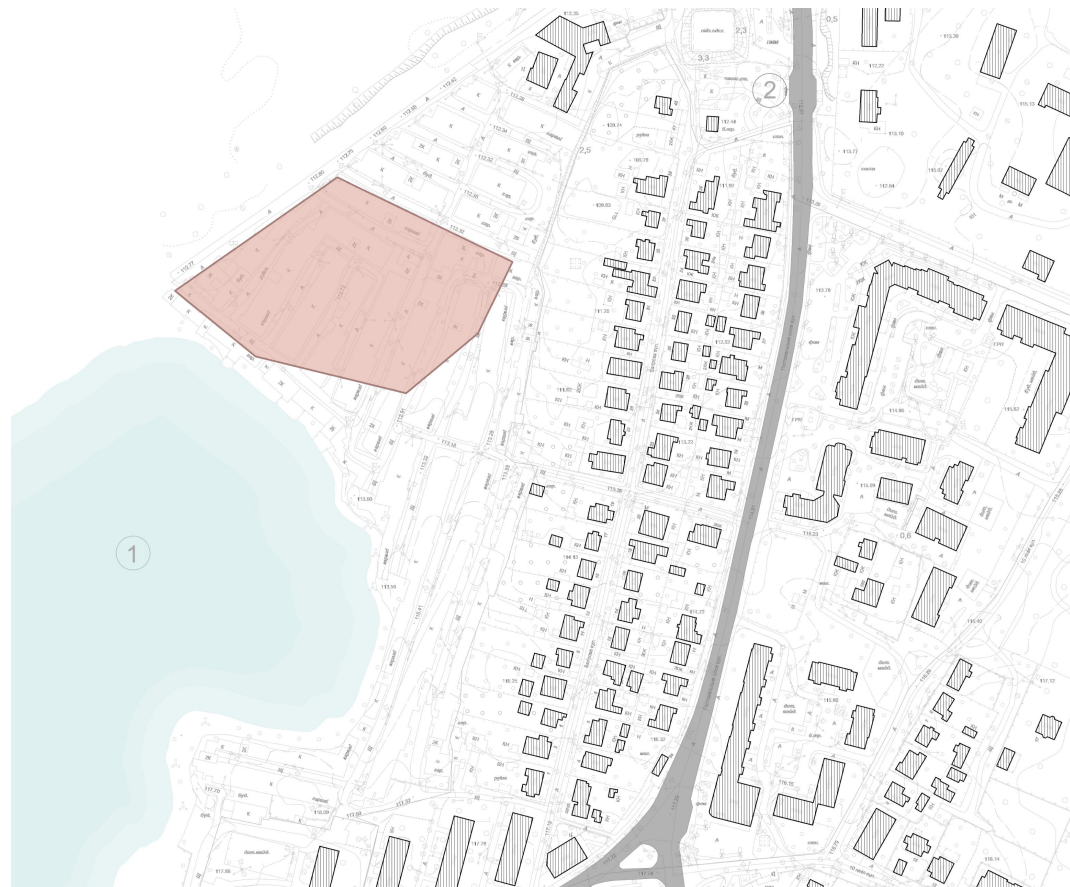


Ситуаційний план M1:2000

УМОВНІ ПОЗНАЧЕННЯ ДО СИТУАЦІЙНОГО ПЛАНУ:

- Ділянка під проектування
- Існуюча забудова
- Магістраль
- Водойма

ЕКСПЛІКАЦІЯ ДО СИТУАЦІЙНОГО ПЛАНУ:

- ① Кар'єр на СМУ
- ② Зупинка громадського транспорту

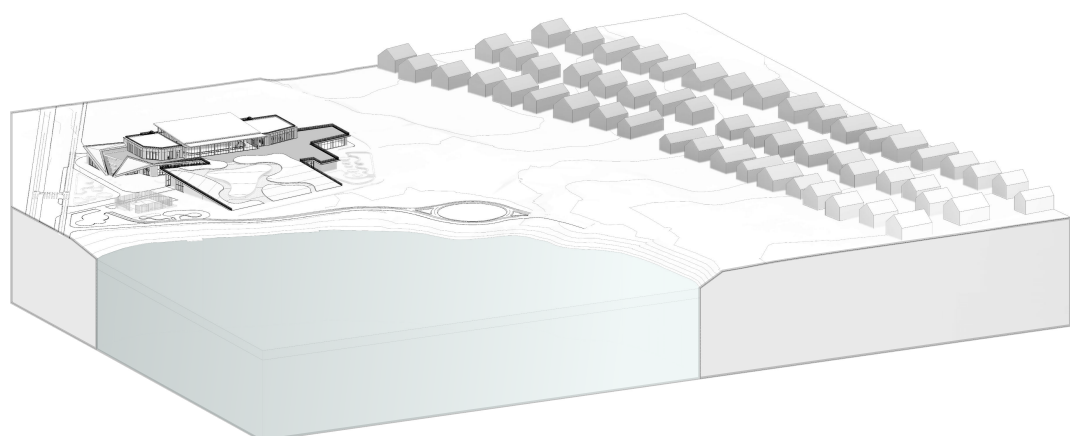

Містобудівне оточення






Генеральний план M1:500

УМОВНІ ПОЗНАЧЕННЯ ДО ГЕНЕРАЛЬНОГО ПЛАНУ:

- Спортивне покриття
- Зелені насадження
- Дорожнє покриття
- Велодоріжки
- Трогуарна плитка
- Входи і виходи для відвідувачів
- В'їзд і виїзд з паркінгу
- Пожежні виходи


ЕКСПЛІКАЦІЯ ДО ГЕНЕРАЛЬНОГО ПЛАНУ:

- ① Будівля, що проектується
- ② Зона головного входу
- ③ Паркова зона відпочинку
- ④ Експлуатований дах
- ⑤ Відкрита тераса кафе
- ⑥ Спортивна зона
- ⑦ Зона тренажерів
- ⑧ "Стежка здоров'я"
- ⑨ Дитячий майданчик
- ⑩ Зона тихого відпочинку
- ⑪ Господарський майданчик
- ⑫ Сміттєві баки
- ⑬ Сонячні панелі

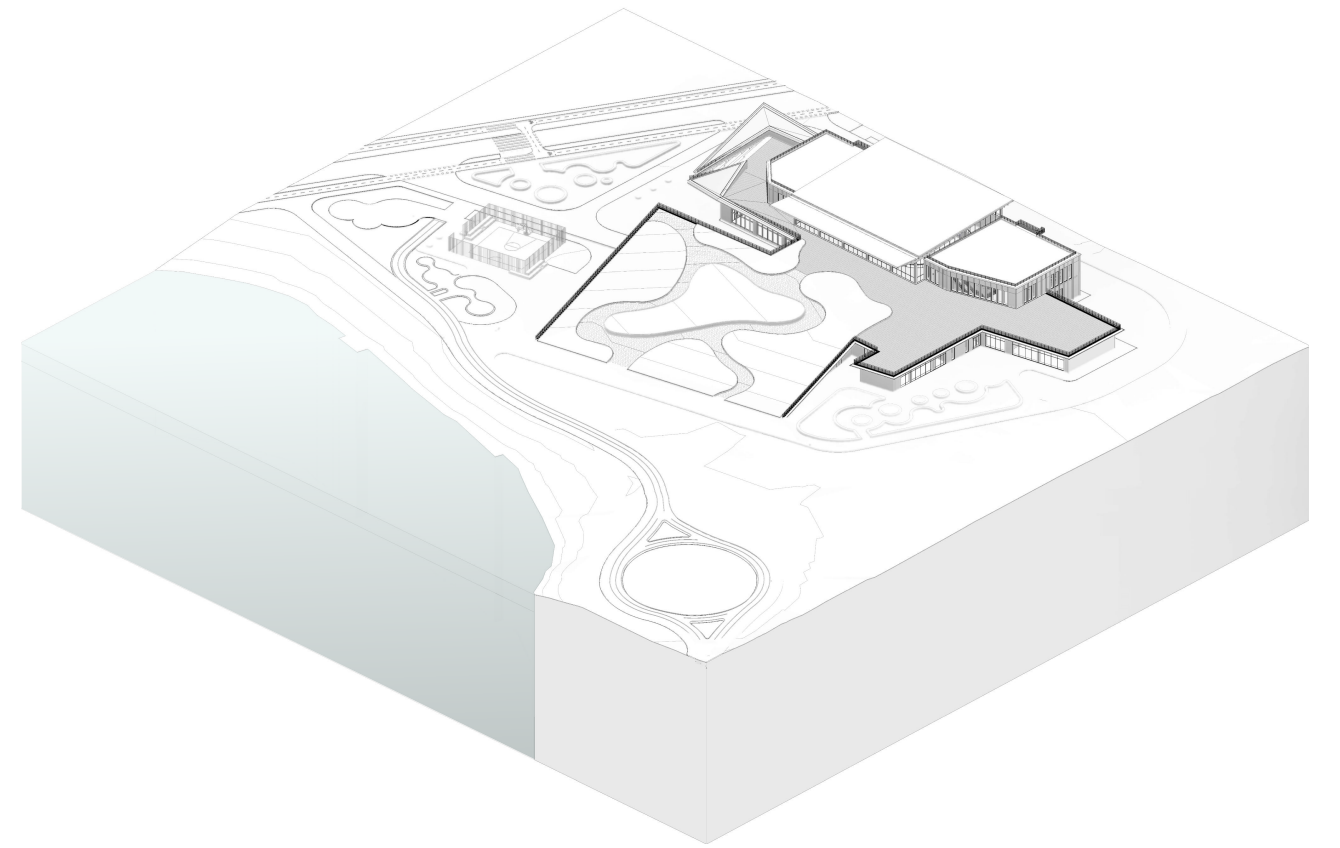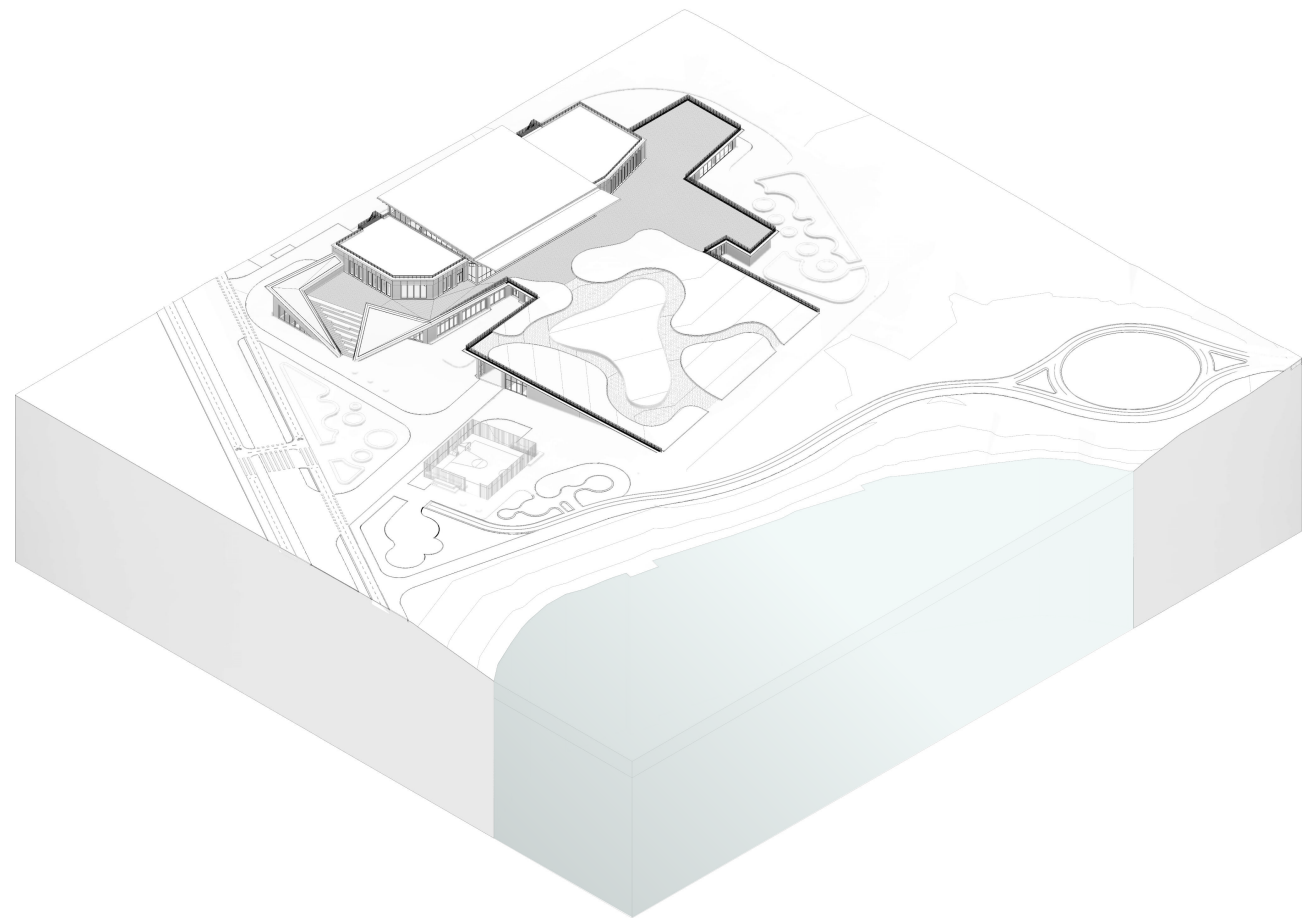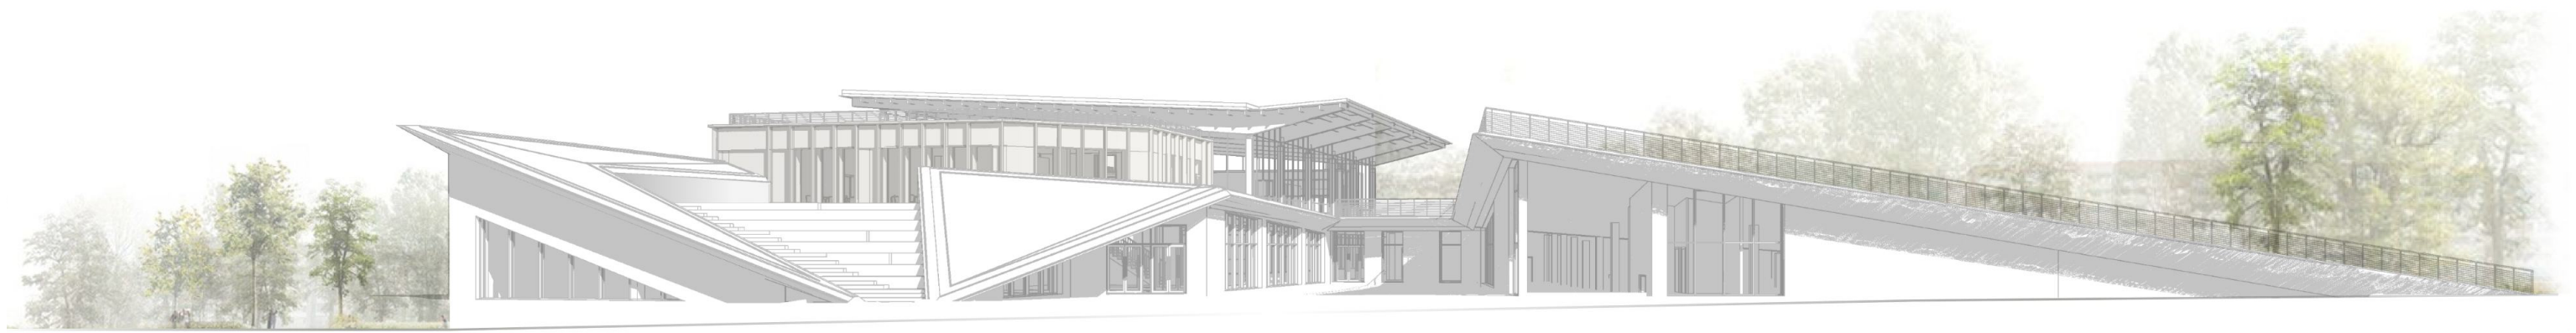

Експлікація приміщень поверху на відм. +0.000 та -0.900


№	Назва приміщення	Площа м ²
101	Тамбур	18
102	Вестибюль із зоною відпочинку	94
103	Дитяча зона	38
104	Рецепція	16
105	Кімната охоронця	15
106	Кімната відпочинку персоналу	25
107	Роздягальня для чоловічого персоналу із душовою та санвузлом	12
108	Роздягальня для жіночого персоналу із душовою та санвузлом	12
109	Приміщення прибирального інвентарю	6
110	Складське приміщення	24
111	Тамбуром евакуаційних сходів	11
112	Евакуаційні сходи	19
113	Буфет	31
114	Комора буфету	12
115	Санвузол для маломобільних відвідувачів	16
116	Чоловічий санвузол для відвідувачів	18
117	Жіночий санвузол для відвідувачів	18
118	Тамбур	6
119	Головний вестибюль	266
120	Рецепція з зоною очікування	32
121	Кімната коменданта та охоронця	15
122	Гардероб верхнього одягу	36
123	Магазин спортивного спорядження	32
124	Глядацька зона	90
125	Універсальний зал для спортивних ігор	700
126	Інвентарна	19
127	Інвентарна	7
128	Евакуаційні сходи із тамбуром	28
129	Зона відпочинку людей, що займаються	139
130	Жіноча роздягальня	30
131	Жіночі душові при роздягальні	11
132	Жіночий санвузол при роздягальні	12
133	Чоловіча роздягальня	27
134	Чоловічий санвузол при роздягальні	12
135	Чоловічі душові при роздягальні	12
136	Жіноча роздягальня інструкторів із санвузлом та душовою	22
137	Чоловіча роздягальня інструкторів із санвузлом та душовою	17
138	Кімната інструкторів	22
139	Медичний кабінет	18
140	Зал лікувальної фізкультури	96
141	Універсальний зал для групових занять	176
142	Приймальня із робочим місцем секретаря	19
143	Кабінет директора	13
144	Кабінет завідуючого директора	13
145	Рецепція з місцями очікування при СПА	28
146	Кімната відпочинку персоналу	16
147	Роздягальня для персоналу із санвузлом та душовою	7
148	Приміщення прибирального інвентарю	5
149	Зал релаксації	54
150	Турецька лазня хамам	19
151	Інфрачервона лазня	4
152	Фінська сауна	8
153	Фінська сауна	8
154	Приміщення прибирального інвентарю	5
155	Кабінет масажу та водного масажу	39
156	Жіночі роздягальні із санвузлом і душовими	23
157	Чоловічі роздягальні із санвузлом і душовими	23
		2627

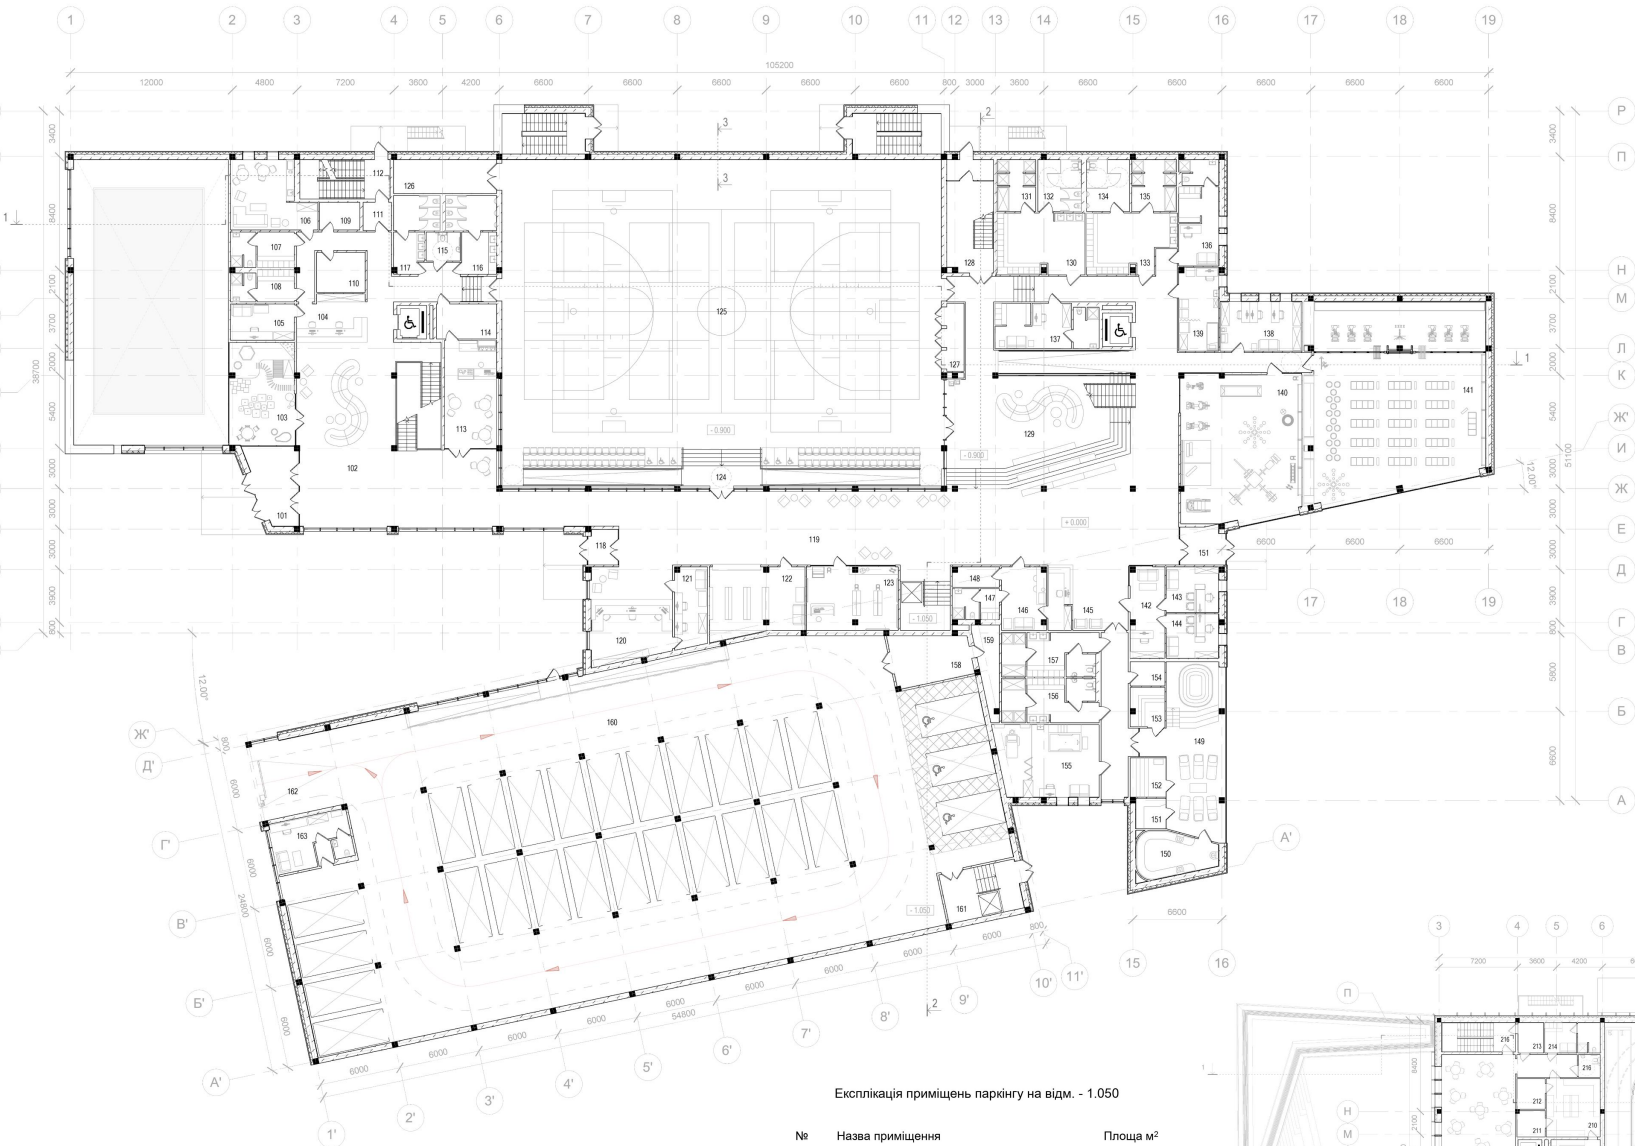

План поверху на відм. +0.000, -0.900 та -1.050
М 1:200

Експлікація приміщень паркінгу на відм. -1.050

№	Назва приміщення	Площа м ²
158	Тамбур	20
159	Складське приміщення	8
160	Приміщення паркінгу	1153
161	Тамбур евакуаційного виходу	18
162	В'їзд у паркінг із КПП	34
163	Приміщення охоронця із тамбуром і санвузлом	22
		1240

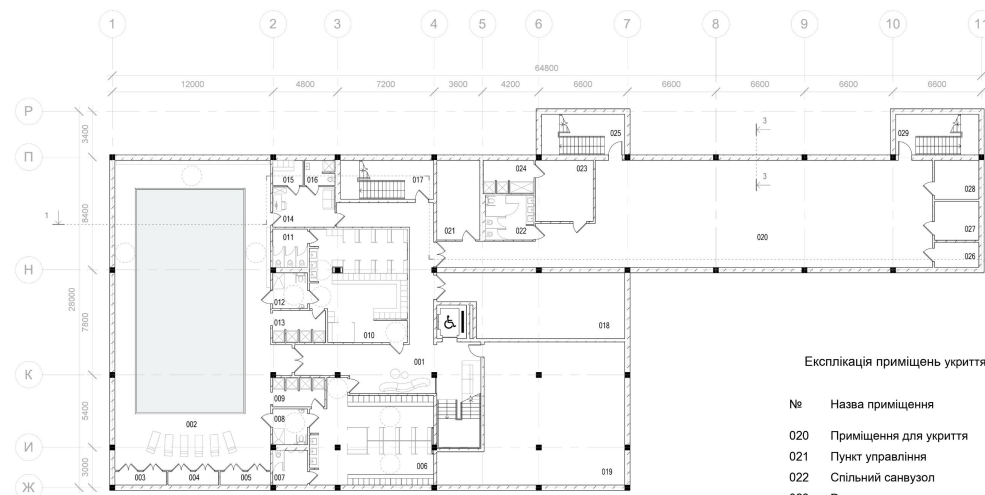

План поверху на відм. -3.700 М 1:200

Експлікація приміщень укрита поверху на відм. -3.700


№	Назва приміщення	Площа м ²
020	Приміщення для укриття	219
021	Пункт управління	19
022	Спільний санвузол	12
023	Роздягальня	20
024	Душові при роздягальні	9
025	Аварійний вихід на вулицю	19
026	Приміщення дизельної електростанції	10
027	Приміщення для ПММ і електроцитува	10
028	Приміщення для зберігання продовольства	5
029	Аварійний вихід на вулицю	19
		313

Експлікація приміщень поверху на відм. +4.200

№	Назва приміщення	Площа м ²
201	Зона для відпочинку людей, що займаються	164
202	Тренажерний зал	92
203	Універсальна спортивна студія	80
204	Інвентарна при універсальній спортивній студії	5
205	Приміщення прибирального інвентарю	5
206	Спільний санвузол	5
207	Легкоатлетична бігова доріжка	310
208	Евакуаційні сходи	29
		698

Експлікація приміщень кафе на відм. +4.200


№	Назва приміщення	Площа м ²
208	Тамбур	7
209	Вхідна група із зоною прийому замовлень	38
210	Приміщення кухні	27
211	Холодильна кімната	6
212	Склад сухих продуктів	7
213	Завантажувальна	7
214	Роздягальня для персоналу із санвузлом і душовою	14
215	Зал кафе	110
216	Евакуаційні сходи	19
		289

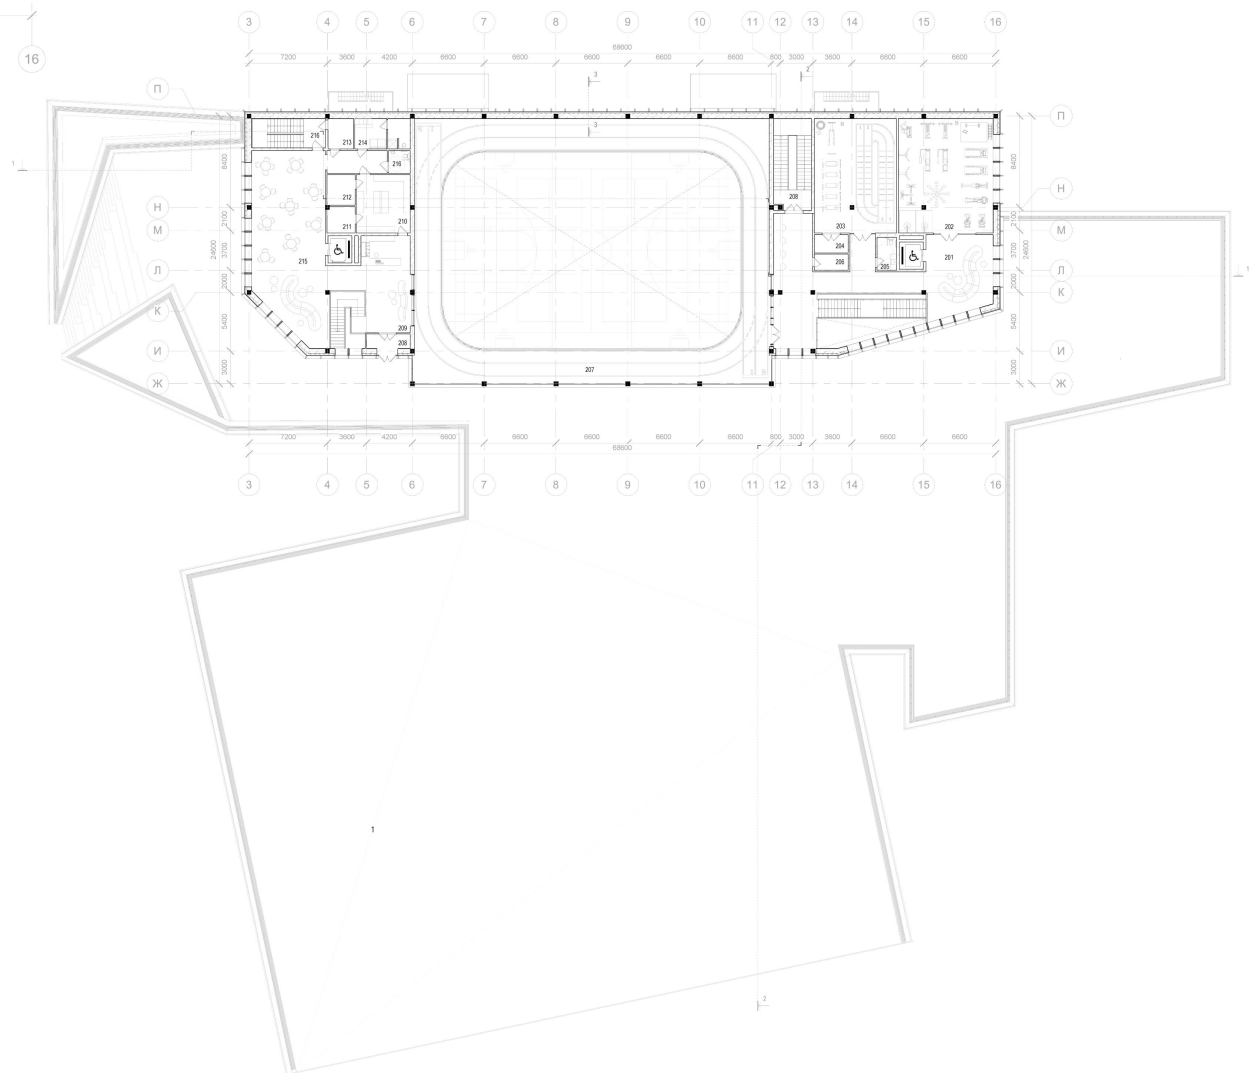



План поверху на відм. +4.200 М 1:200


Експлікація приміщень поверху на відм. -3.700

№	Назва приміщення	Площа м ²
001	Зона для відпочинку людей, що займаються в басейні	43
002	Приміщення басейну	272
003	Інвентарна	4
004	Інвентарна	4
005	Інвентарна	4
006	Чоловіча роздягальня	56
007	Чоловічий санвузол при роздягальні	7
008	Санвузол та душові для маломобільних відвідувачів при чоловічій роздягальні	7
009	Чоловічі душові при роздягальні	8
010	Жіноча роздягальня	63
011	Жіночий санвузол при роздягальні	7
012	Санвузол та душові для маломобільних відвідувачів при жіночій роздягальні	7
013	Жіночі душові при роздягальні	9
014	Приміщення інструкторів	12
015	Роздягальня для інструкторів	4
016	Санвузол для інструкторів	4
017	Евакуаційні сходи	20
018	Складське приміщення	61
019	Технічне приміщення	120
		791

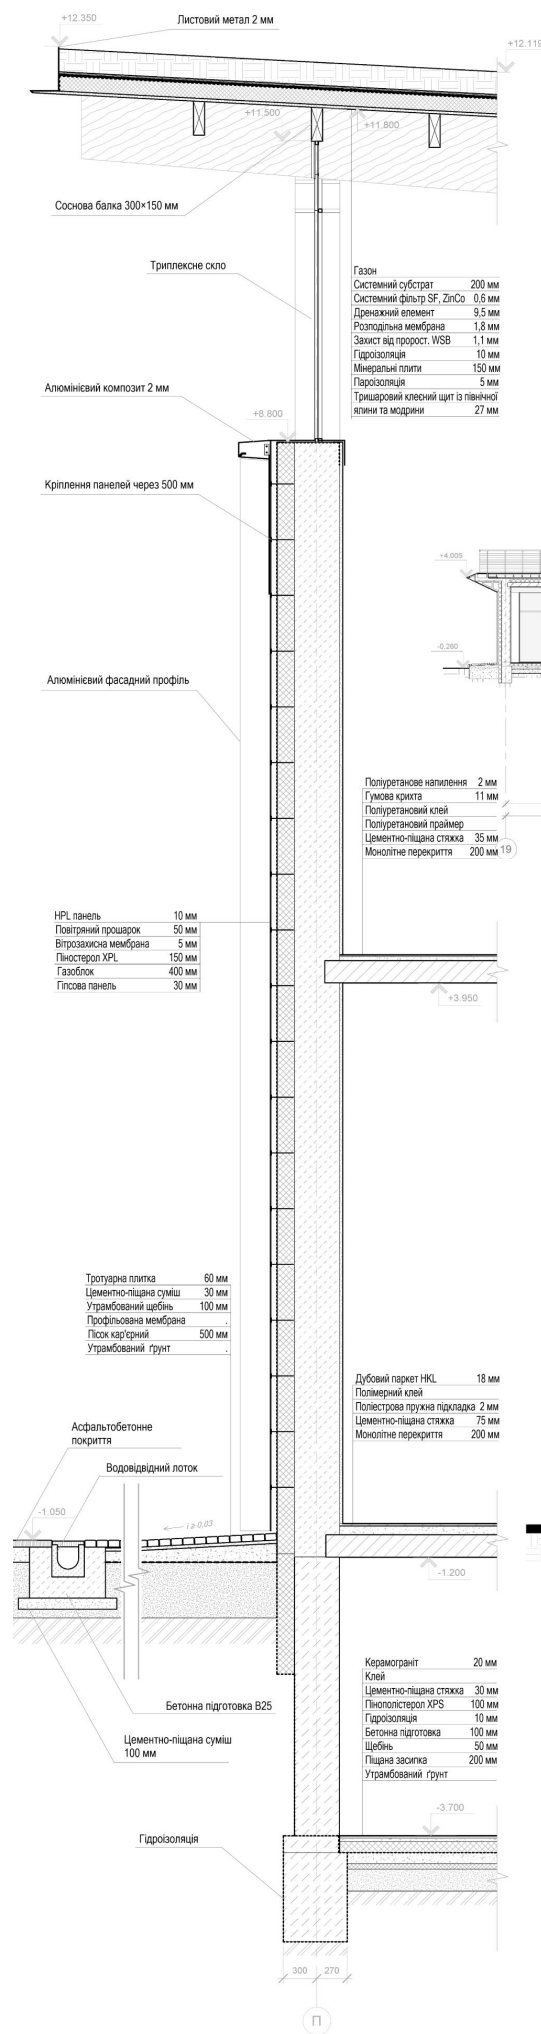


Розріз по стіні M 1:50

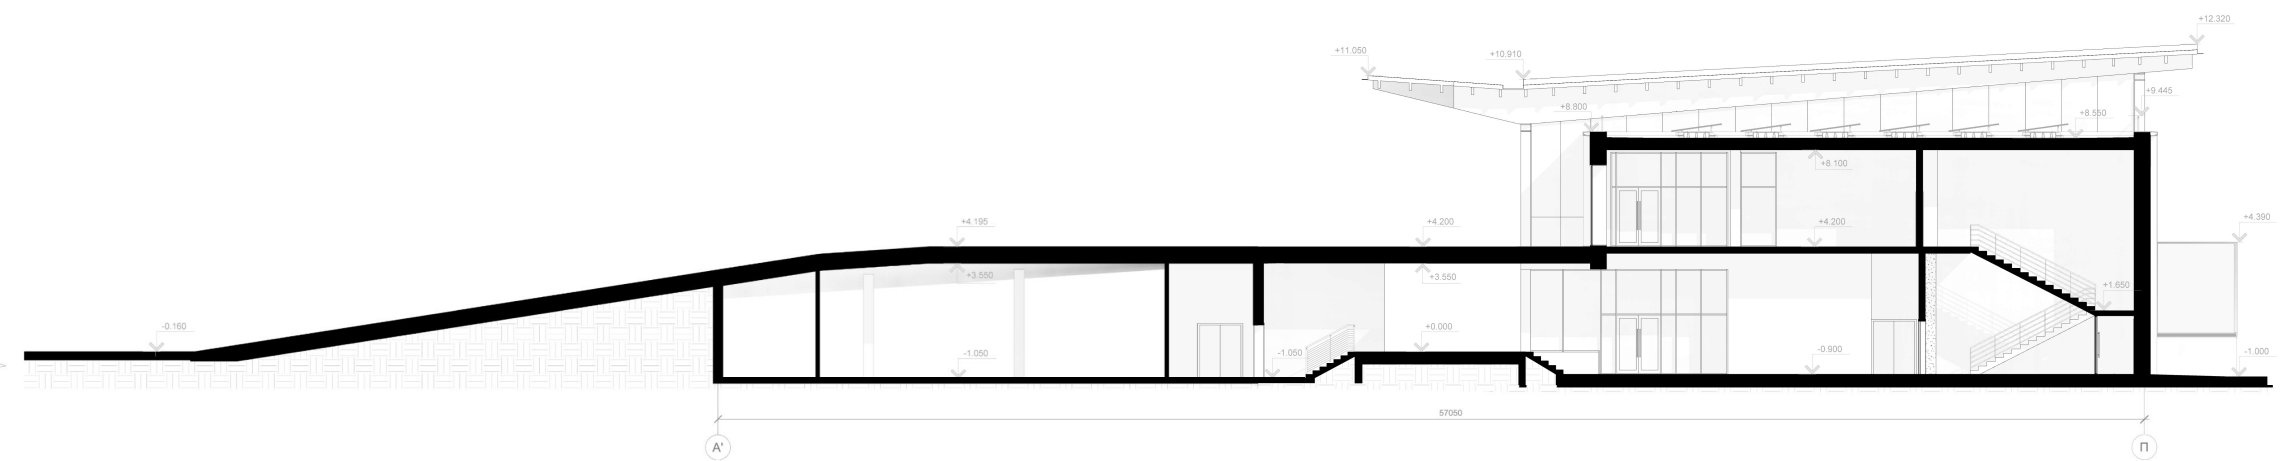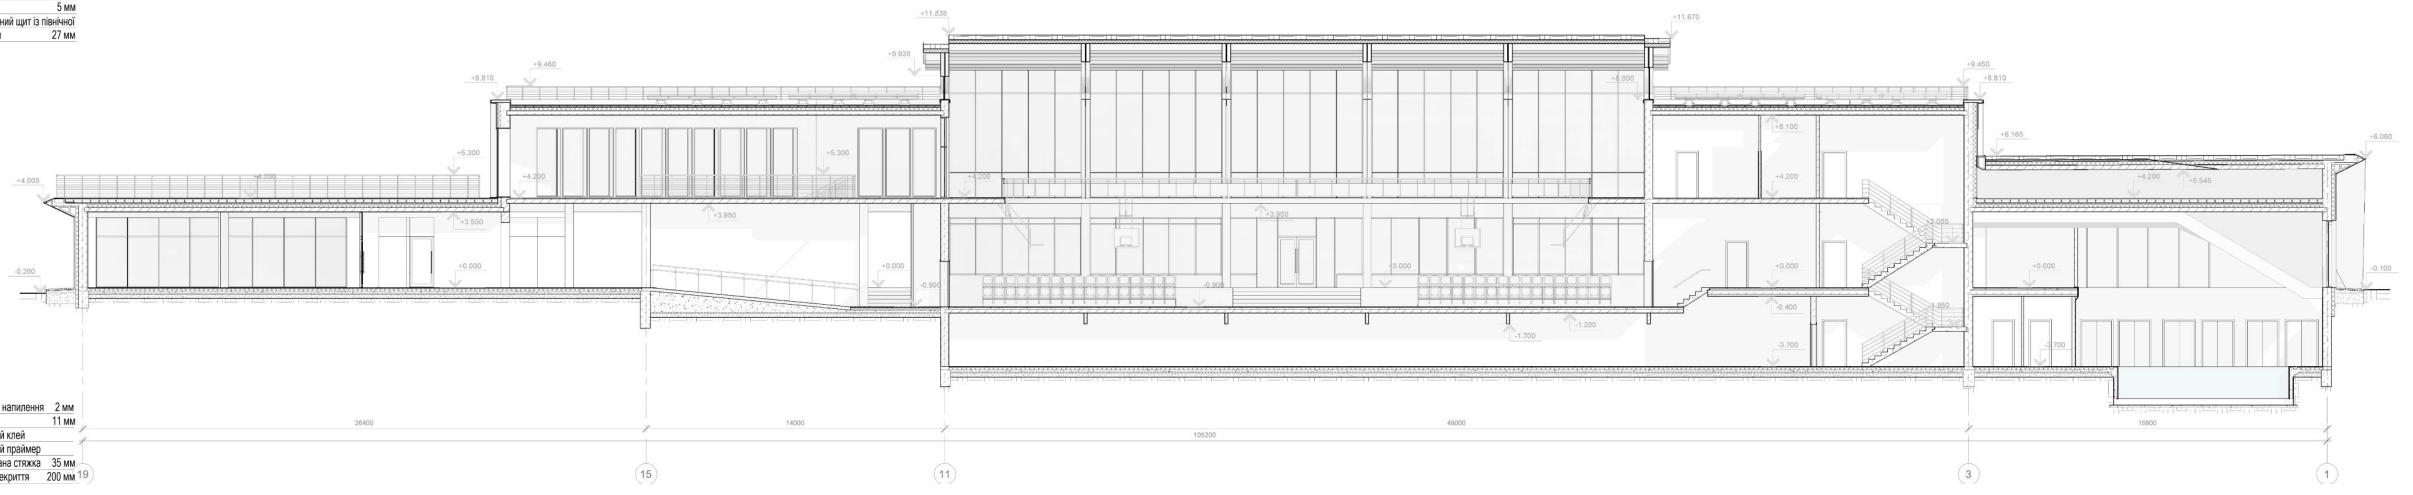


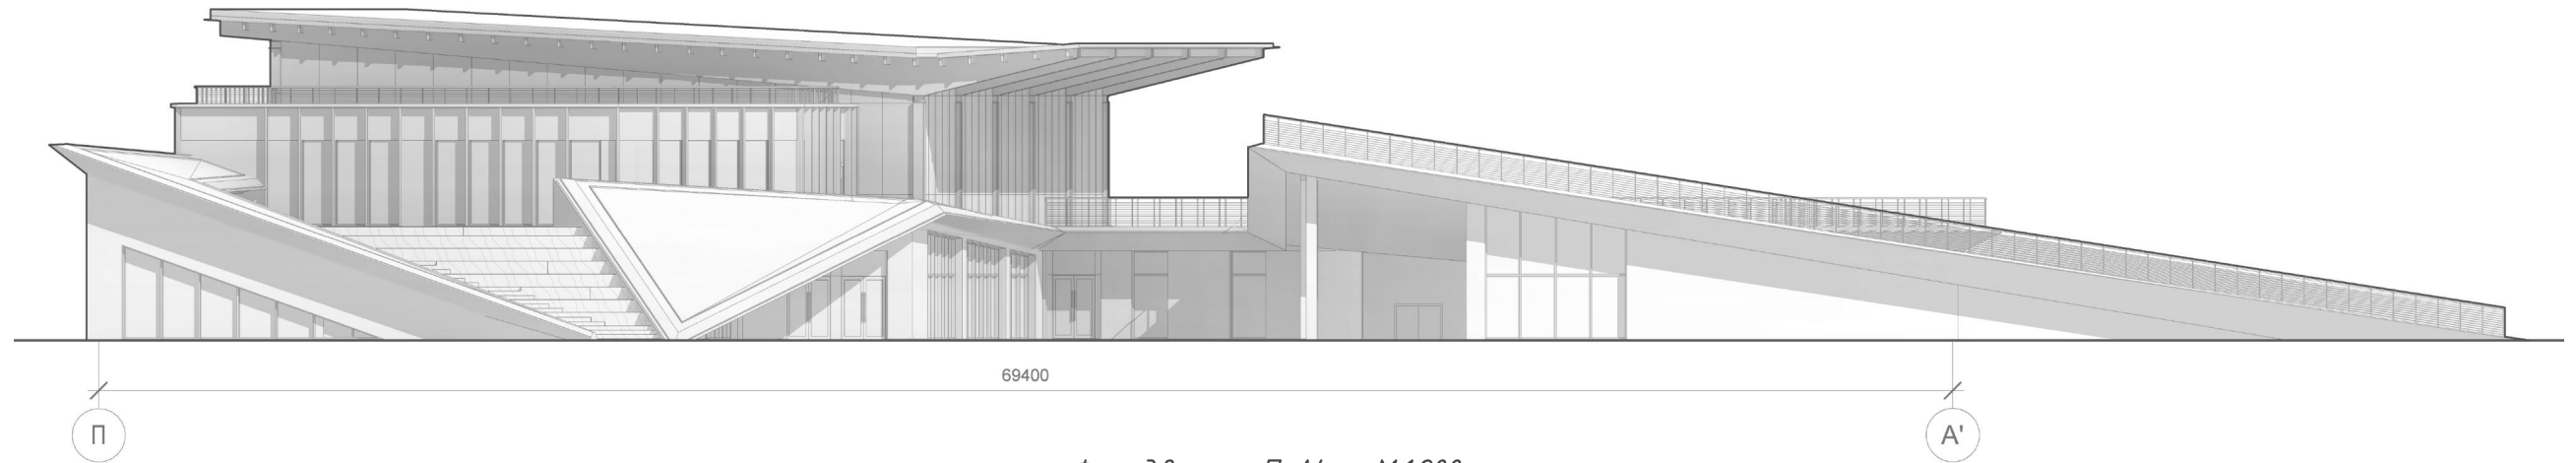


Фасад в осях П-А' М 1:200

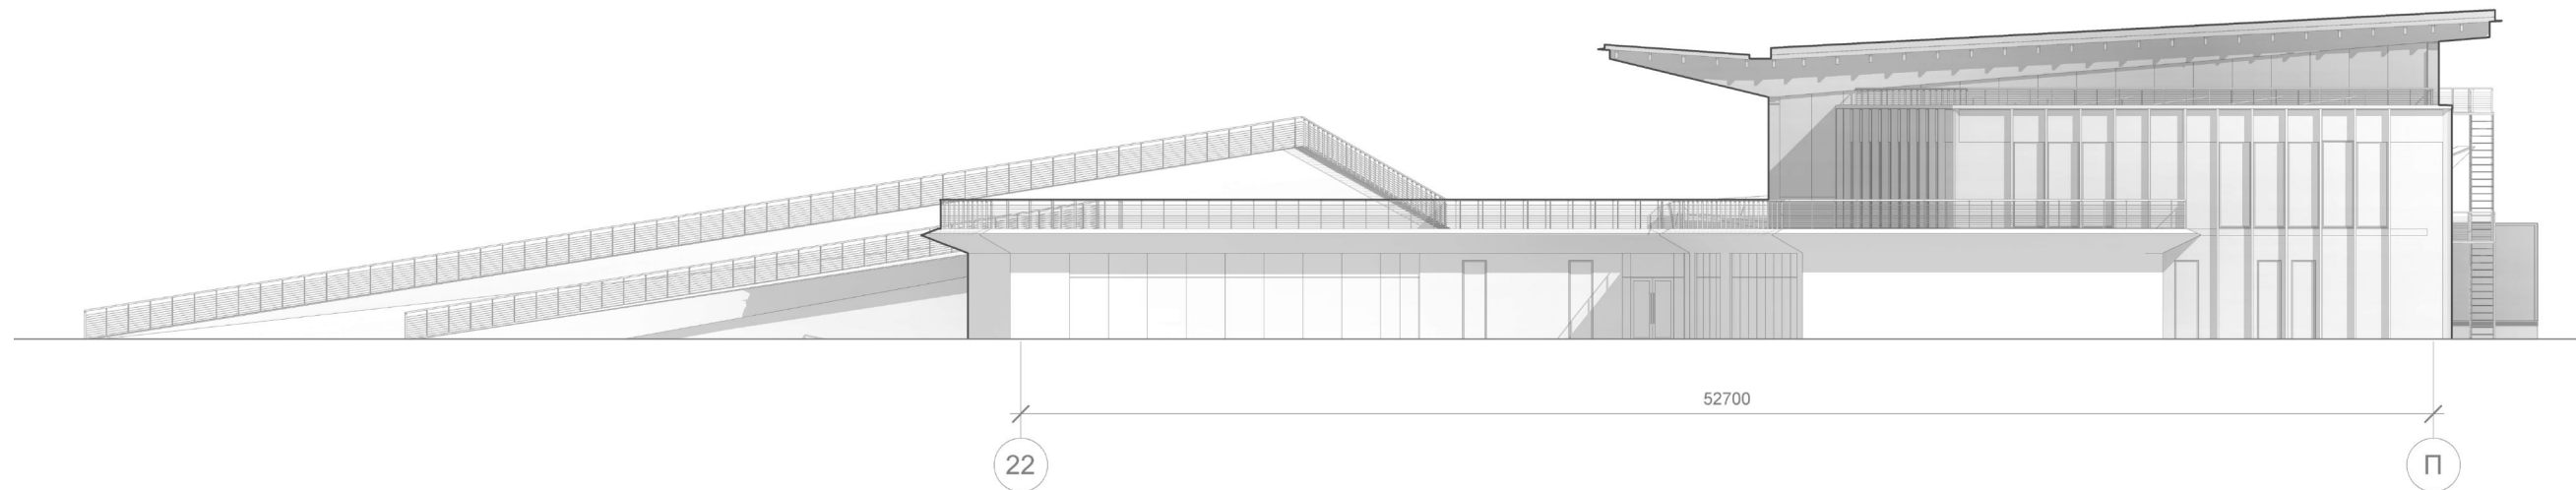


Фасад в осях 22-П М 1:200

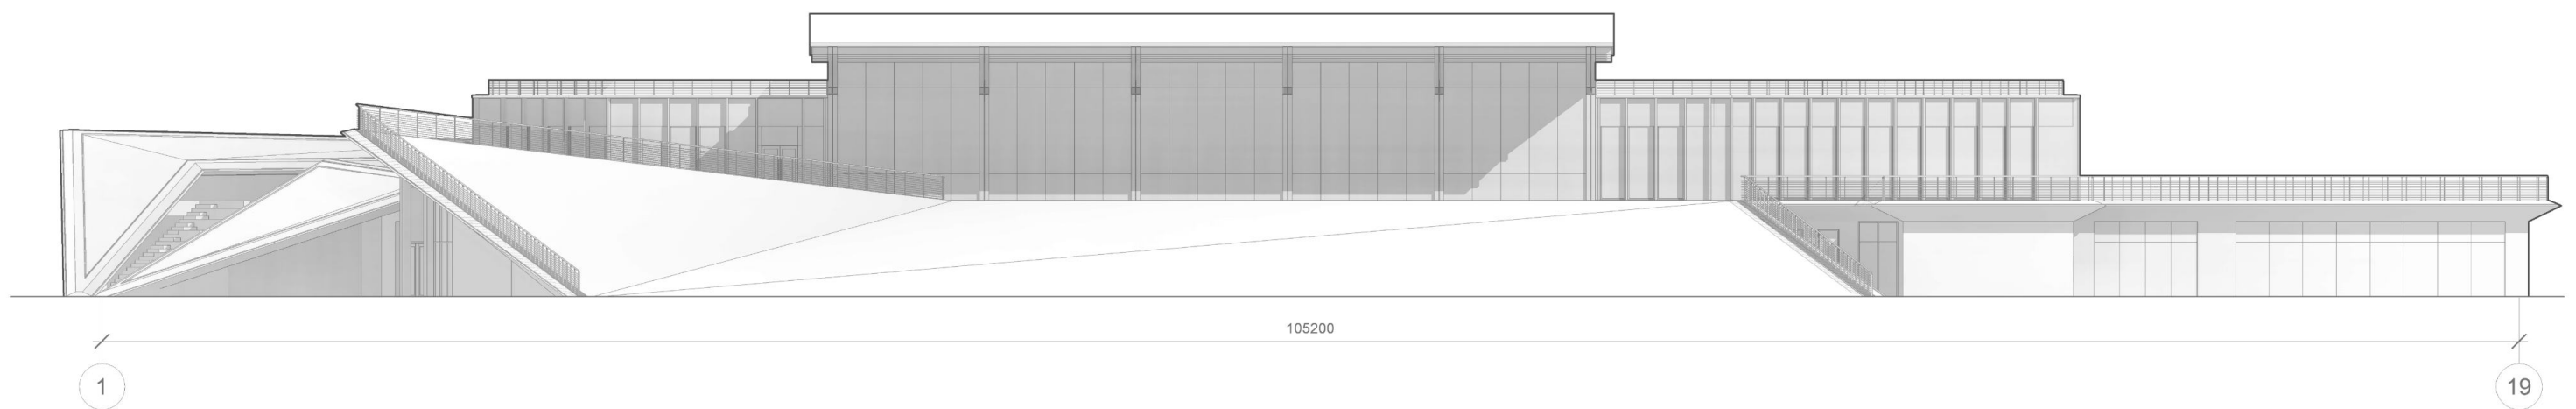


Фасад в осях 1-19 М 1:200

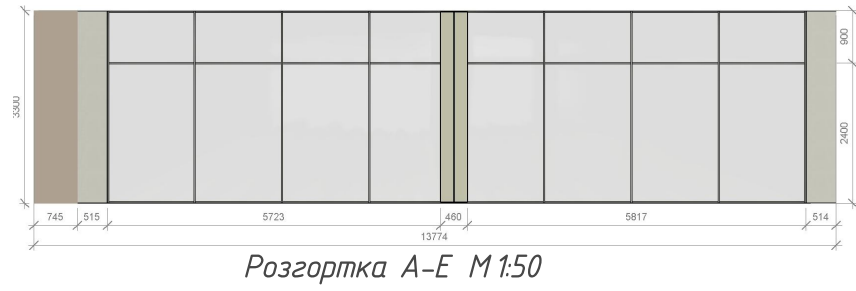


Розгортка А-Е М 1:50

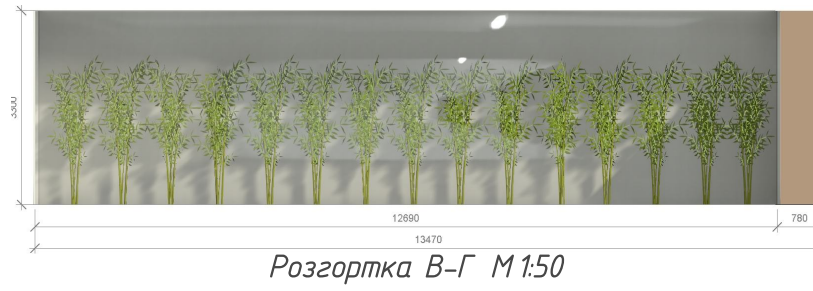

Розгортка В-Г М 1:50

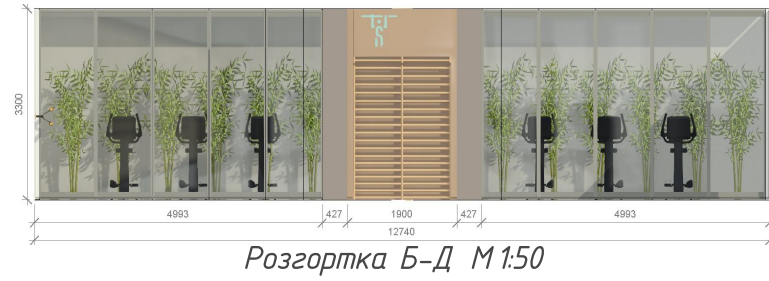


Розгортка Б-Д М 1:50

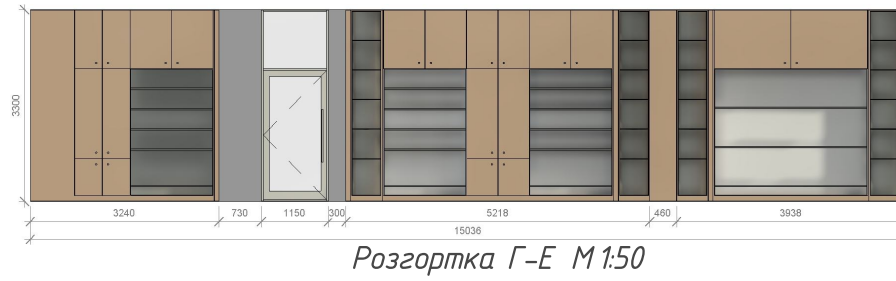


Розгортка Г-Е М 1:50




Перспектива інтер'єру

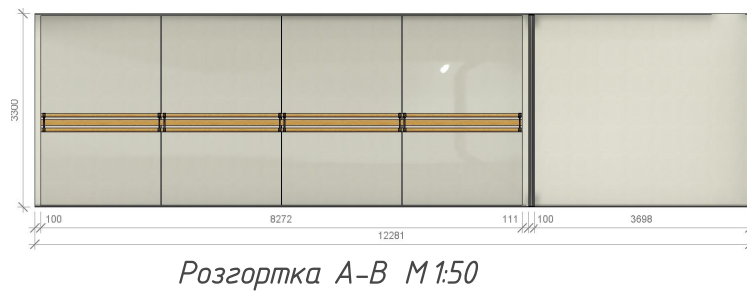

Розгортка А-В М 1:50

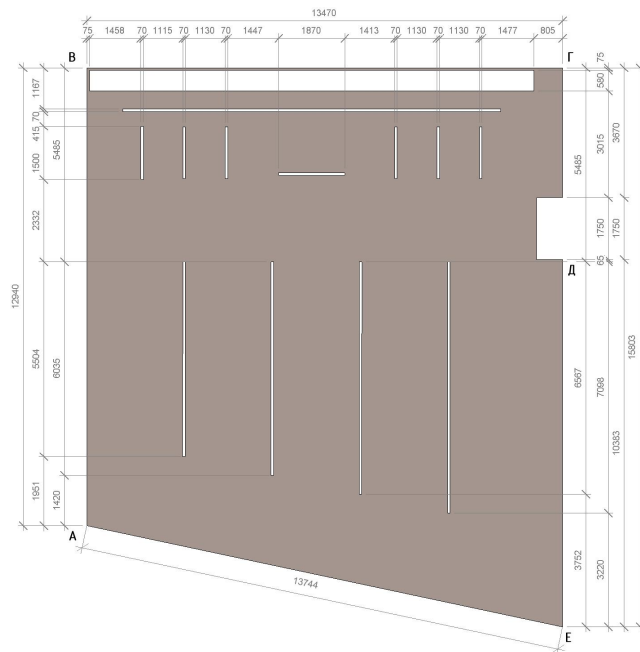

План стелі М 1:50

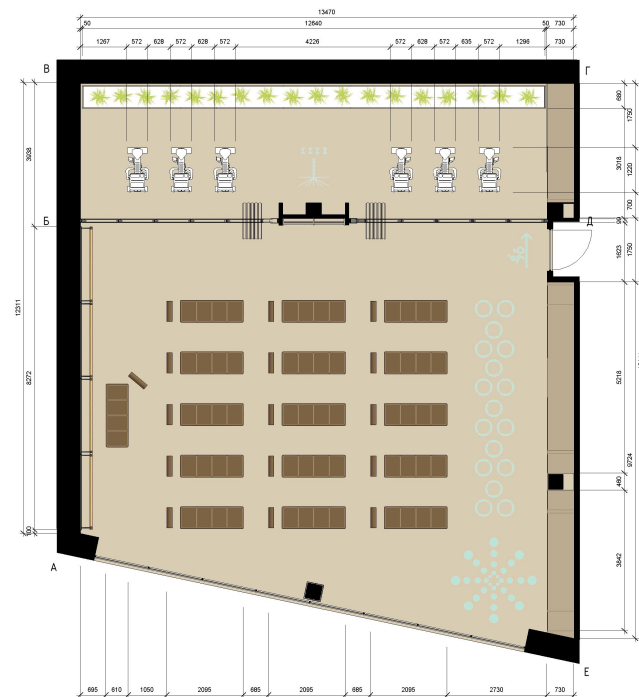

План підлоги 1-19 М 1:200



Перспектива інтер'єру