УЧЕБНАЯ ВЕРСИЯ ARCHICAD

МІНІСТЕРСТВО ОСВІТИ І НАУКИ УКРАЇНИ
КИЇВСЬКИЙ НАЦІОНАЛЬНИЙ УНІВЕРСИТЕТ БУДІВНИЦТВА І АРХІТЕКТУРИ
КАФЕДРА ДИЗАЙНУ

АЛЬБОМ КРЕСЛЕНЬ
ДИПЛОМНОГО ПРОЕКТУ
На тему "Дизайн інтер'єру приміщень та обладнання офісу ІТ-компанії"

Виконав: ст. гр. ДН-41
Гетманчук В.О.
Керівник: проф.Третяк Ю.В.

КИЇВ 2022


ЗМІСТ

УЧЕБНАЯ ВЕРСИЯ ARCHICAD

План референс (2 поверх) 3
Генплан 4
Фасад 5
Обмірний план М 1:200 6
План демонтажу та монтажу конструкцій М 1:200 7
План після перепланування М 1:200 8
План з росташуванням меблів та обладнання М 1:200 9
План підлогових покритів офісу М 1:200 10
План стелі офісу М 1:200 11
План розміщення освітлення та розеток офісу М 1:150 12
Розгортки робчої зони офісу М 1:100 13
Розгортки переговорних кімнат М 1:100 14
Специфікація меблів 15
Специфікація освітлення та паспорт матеріалів оздоблення 16
Перспективні зображення робочої зони 17
Перспективні зображення переговорної кімнати №1 19
Перспективні зображення переговорної кімнати №2 20
Перспективні зображення загальної зони 21
Проекції обладнання, конструктивні вузли, паспорт матеріалів 22
Переріз; аксонометрія; ергономічна схема 23
Візуалізація обладнання; виготовлена модель. 24

KNUCA DEPARTMENT OF DESIGN


УЧЕБНАЯ ВЕРСИЯ ARCHICAD

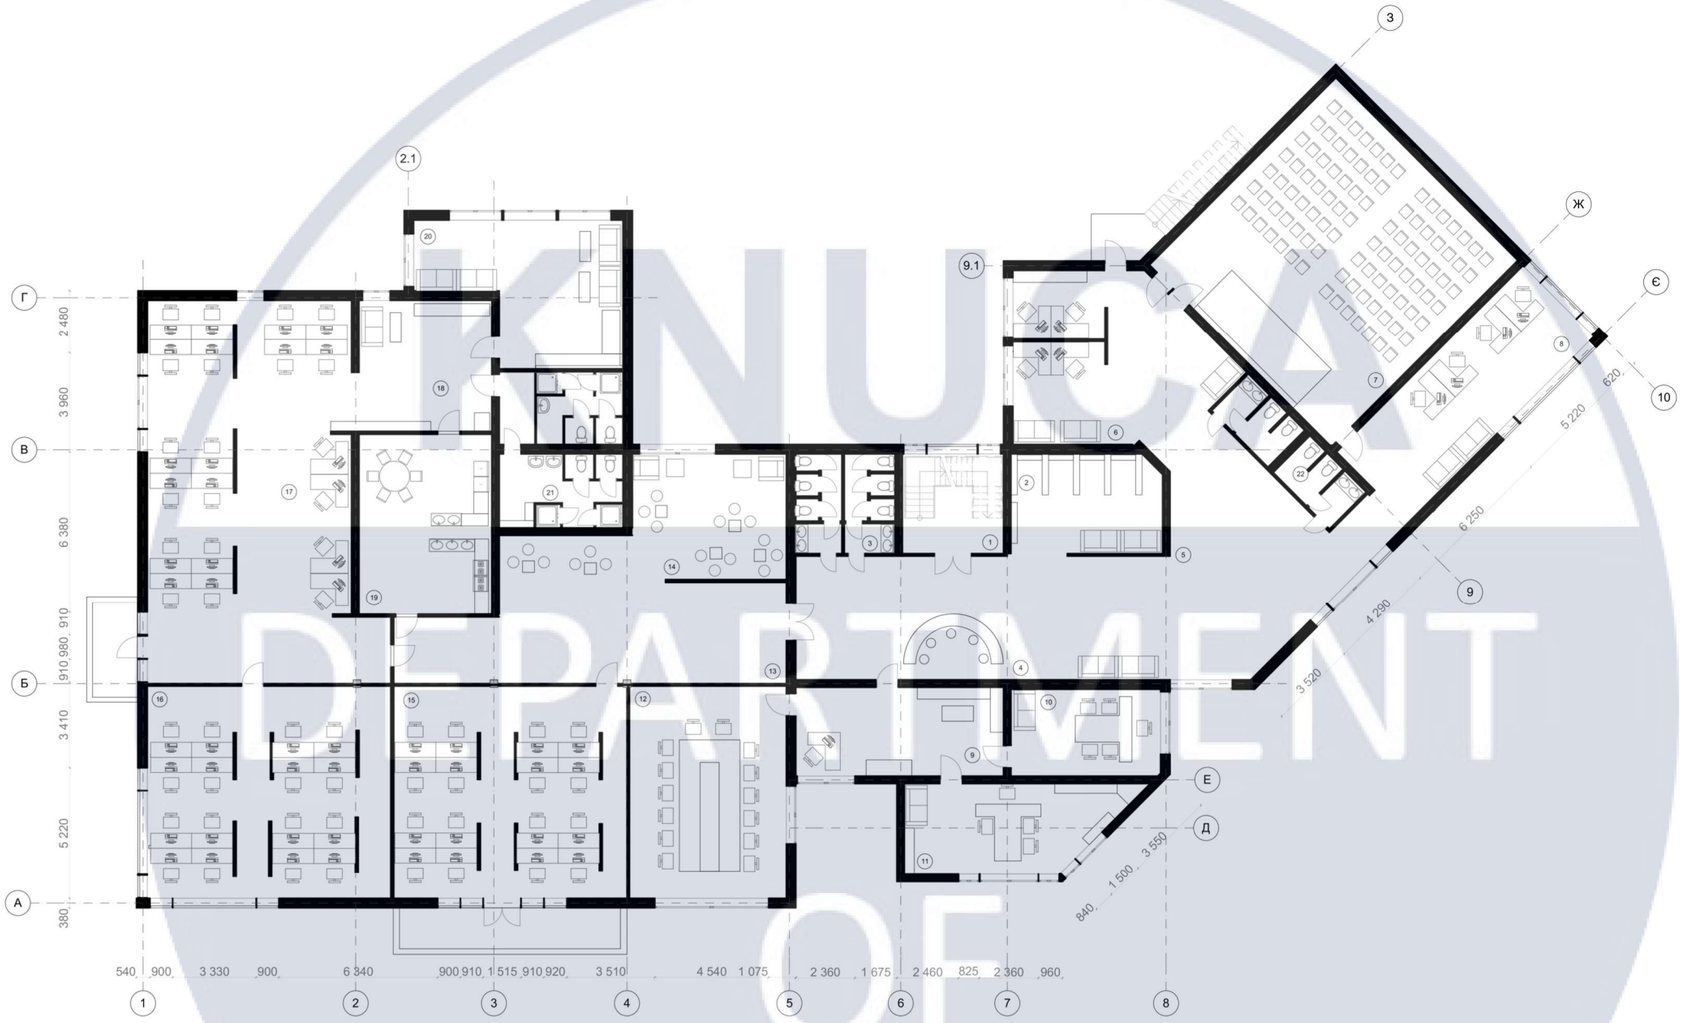

KNUCA DEPARTMENT OF DESIGN

					КНУБА 022 Дизайн 2022 ДН-41		
					Проект інтер`єру офісу для ІТ-компанії		
Зм.	Кіл.уч	Аркуш	№ Док.	Дата			
Розробив		Гетманчук В.О.			Інтер`єр 2 поверху	Стадія	Аркуш	Аркушів
Перевірив						ДП	3	25
Н.Контроль					План референс (2 поверх) М 1:200	Архітектурний факультет		

УЧЕБНАЯ ВЕРСИЯ ARCHICAD

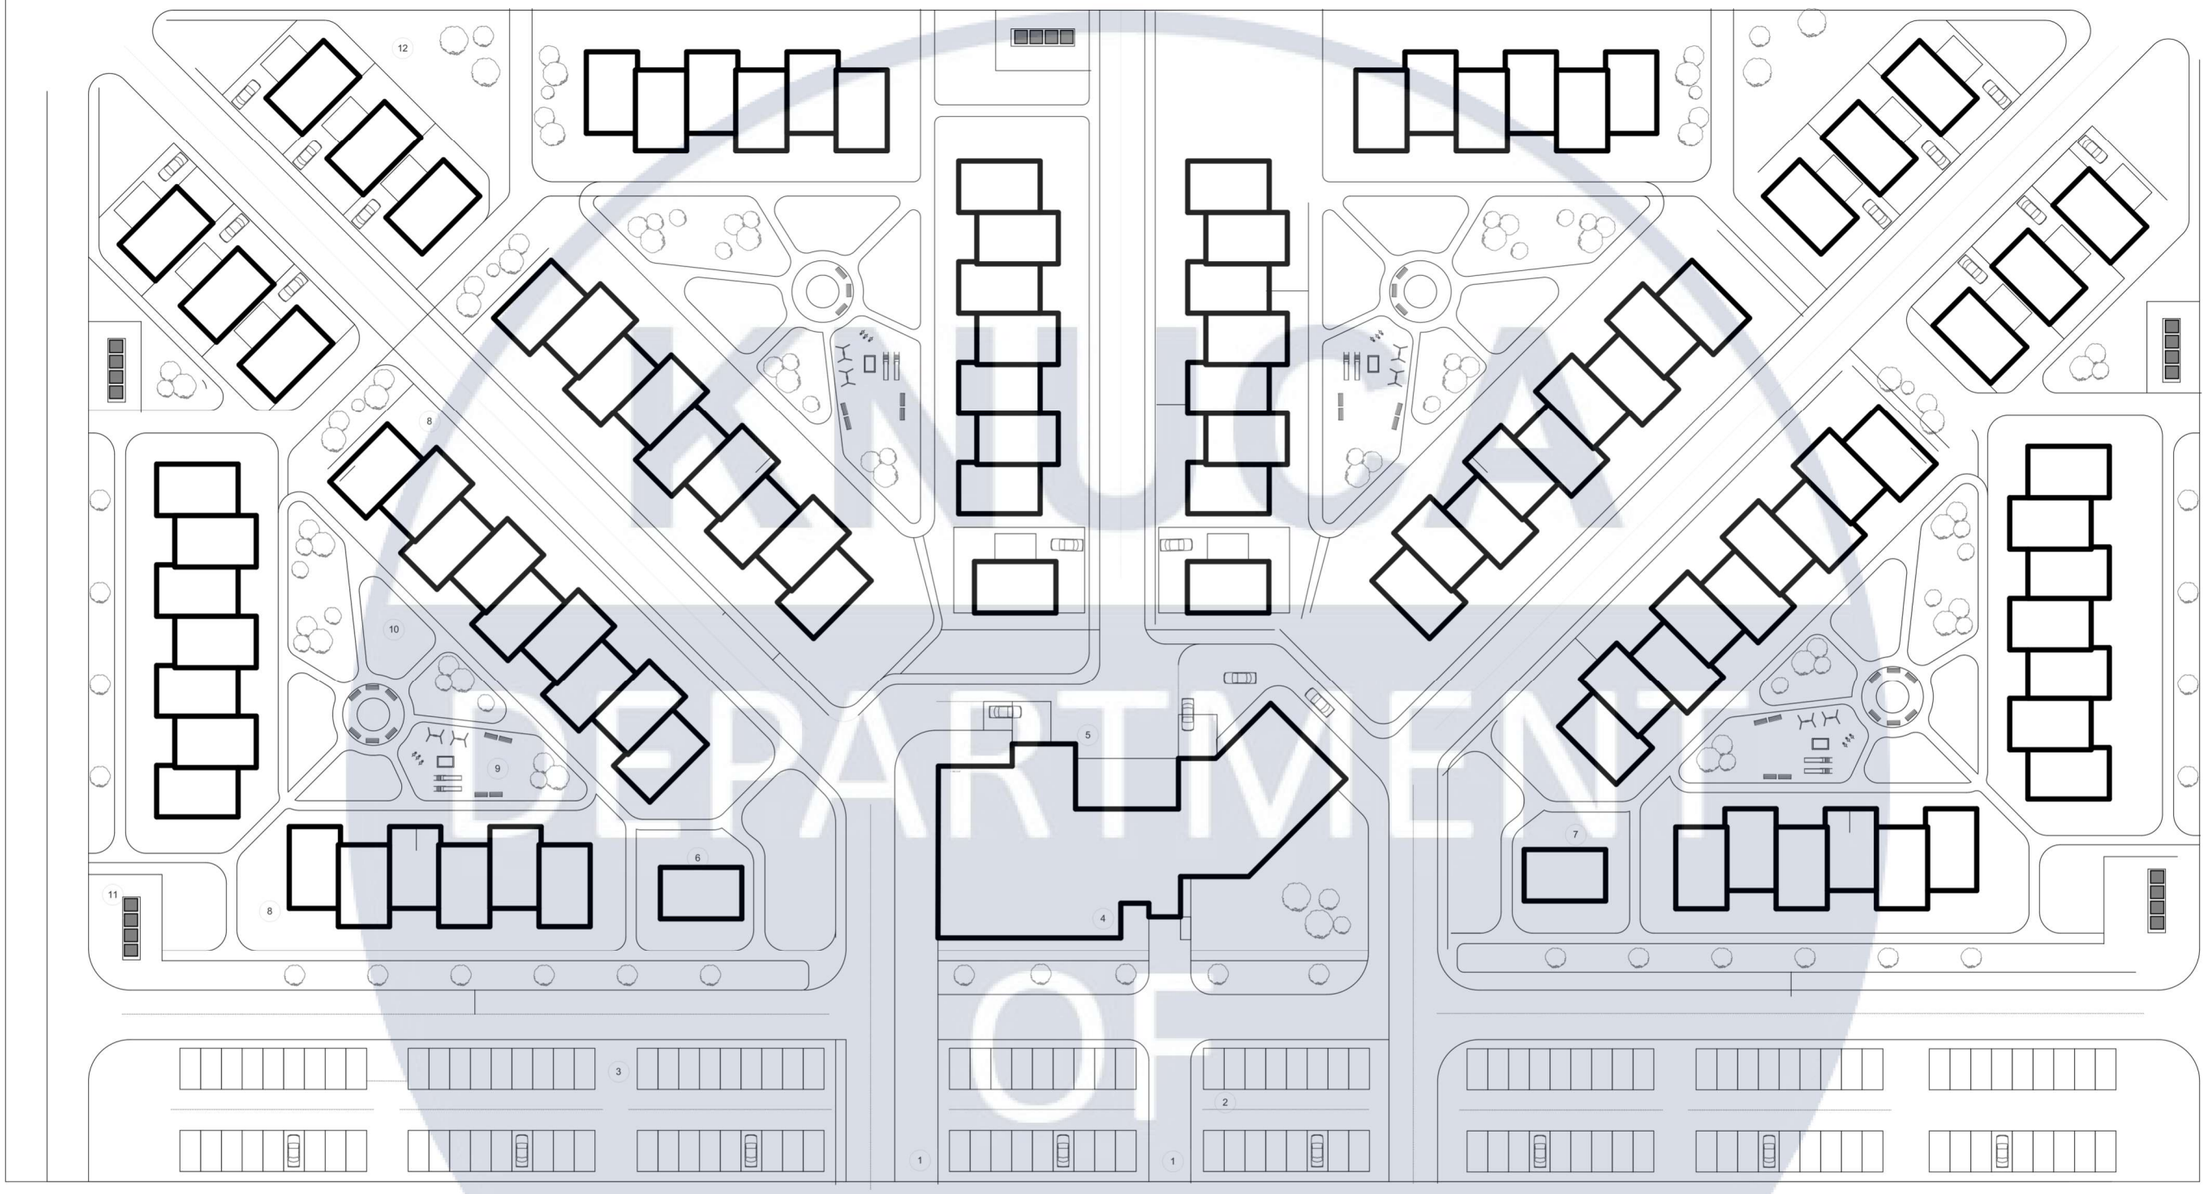

Експлікація до генплану

1	В'їзд на територію
2	Гостьова парковка офісу
3	Парковка
4	Громадська будівля
5	Під'їзд для продуктової погрузки
6	Дитсад сімейного типу
7	Медпункт
8	Блоковані будинки
9	Дитячий майданчик
10	Зелена зона
11	Мусорні баки
12	Котеджі

Генеральний план котеджного містечка

					КНУБА 022 Дизайн 2022 ДН-41	
					Проект інтер`єру офісу для ІТ-компанії	
Зм.	Кіл.уч	Аркуш	№ Док.	Дата		
Розробив		Гетманчук В.О.			Інтер`єр 2 поверху	Стадія: Н; Аркуш: 4; Аркушів: 26
Перевірив						
Н.Контроль					Генплан котеджного містечка	Архітектурний факультет

УЧЕБНАЯ ВЕРСИЯ ARCHICAD



Фасад в осях А-Г

Г

А

Розріз 1-1





Фасад в осях 1-10


1

10

					КНУБА 022 Дизайн 2022 ДН-41		
					Проект інтер`єру офісу для ІТ-компанії		
Зм.	Кіл.уч	Аркуш	№ Док.	Дата			
Розробив		Гетманчук В.О.			Інтер`єр 2 поверху	Стадія	Аркуш	Аркушів
Перевірив						ДП	4	24
Н.Контроль					Фасади та розріз громадської споруди	Архітектурний факультет		

KNUCA DEPARTMENT OF DESIGN

УЧЕБНАЯ ВЕРСИЯ ARCHICAD

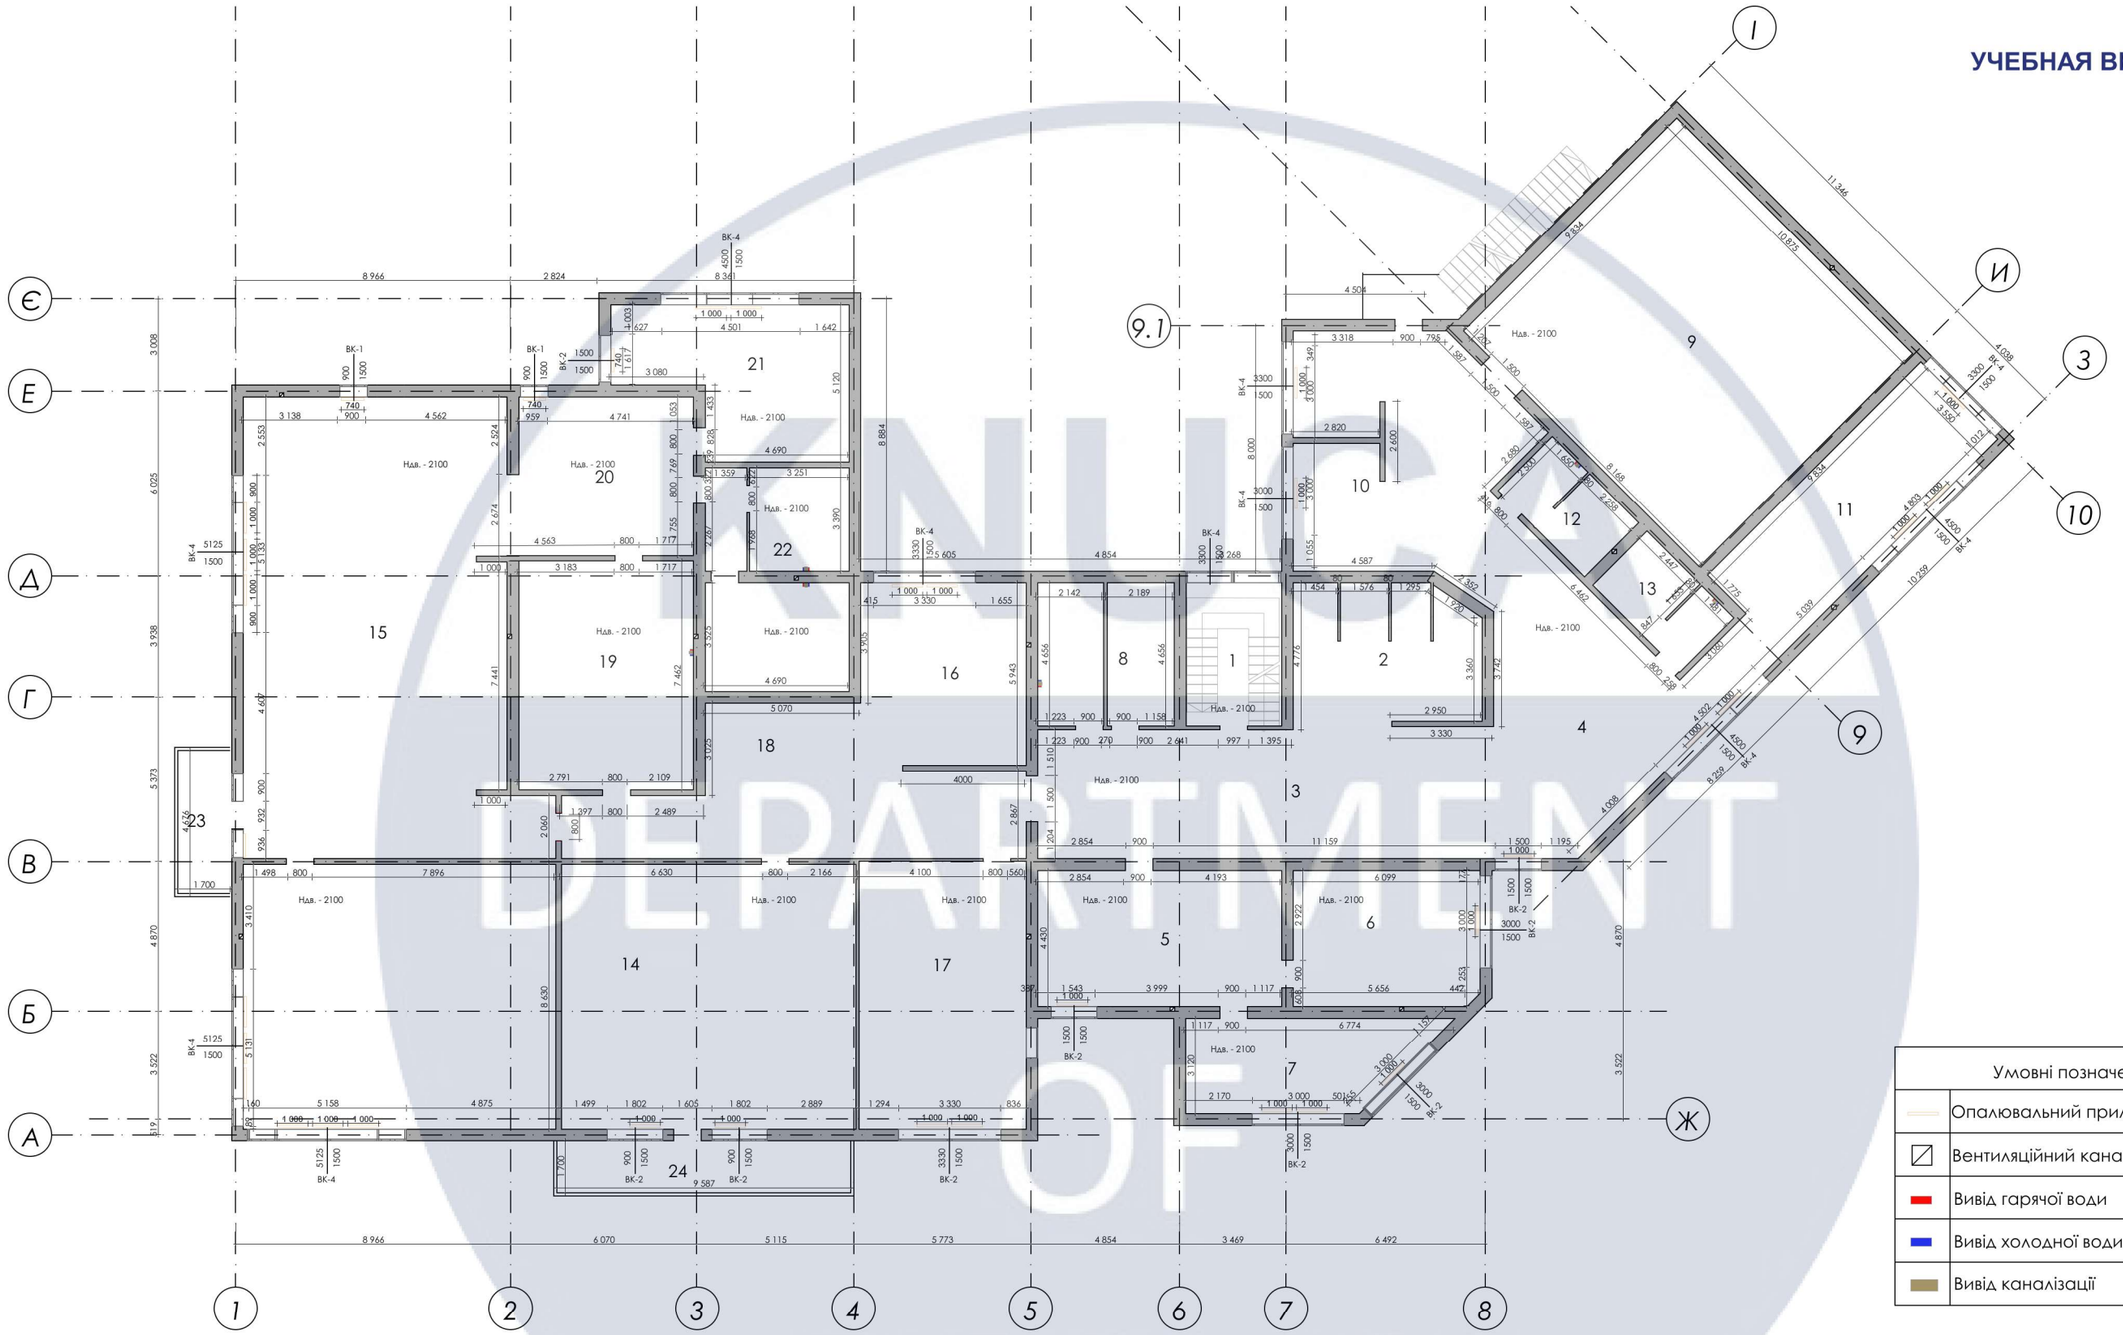

Умовні позначення	
	Опалювальний прилад
	Вентиляційний канал
	Вивід гарячої води
	Вивід холодної води
	Вивід каналізації

Примітка:
1. Всі розміри вказані мм, з урахуванням чистової обробки, за відмітку 0.000 принята відмітка чистової підлоги.
2. Всі висоти вказані від рівня чистової підлоги, якщо не вказано інше.
3. Виміри взяті без умови врахування вирівнювання стін, стелі та підлоги.

Зм.	Кіл.уч	Аркуш	№ Док.	Дата	КНУБА 022 Дизайн 2022 ДН-41			
					Проект інтер`єру офісу для ІТ-компанії			
Розробив		Гетманчук В.О.			Інтер`єр 2 поверху	Стадія	Аркуш	Аркушів
Перевірив						Н	Н	Н
Н.Контроль					Обмірний план М 1:200	Архітектурний факультет		

УЧЕБНАЯ ВЕРСИЯ ARCHICAD

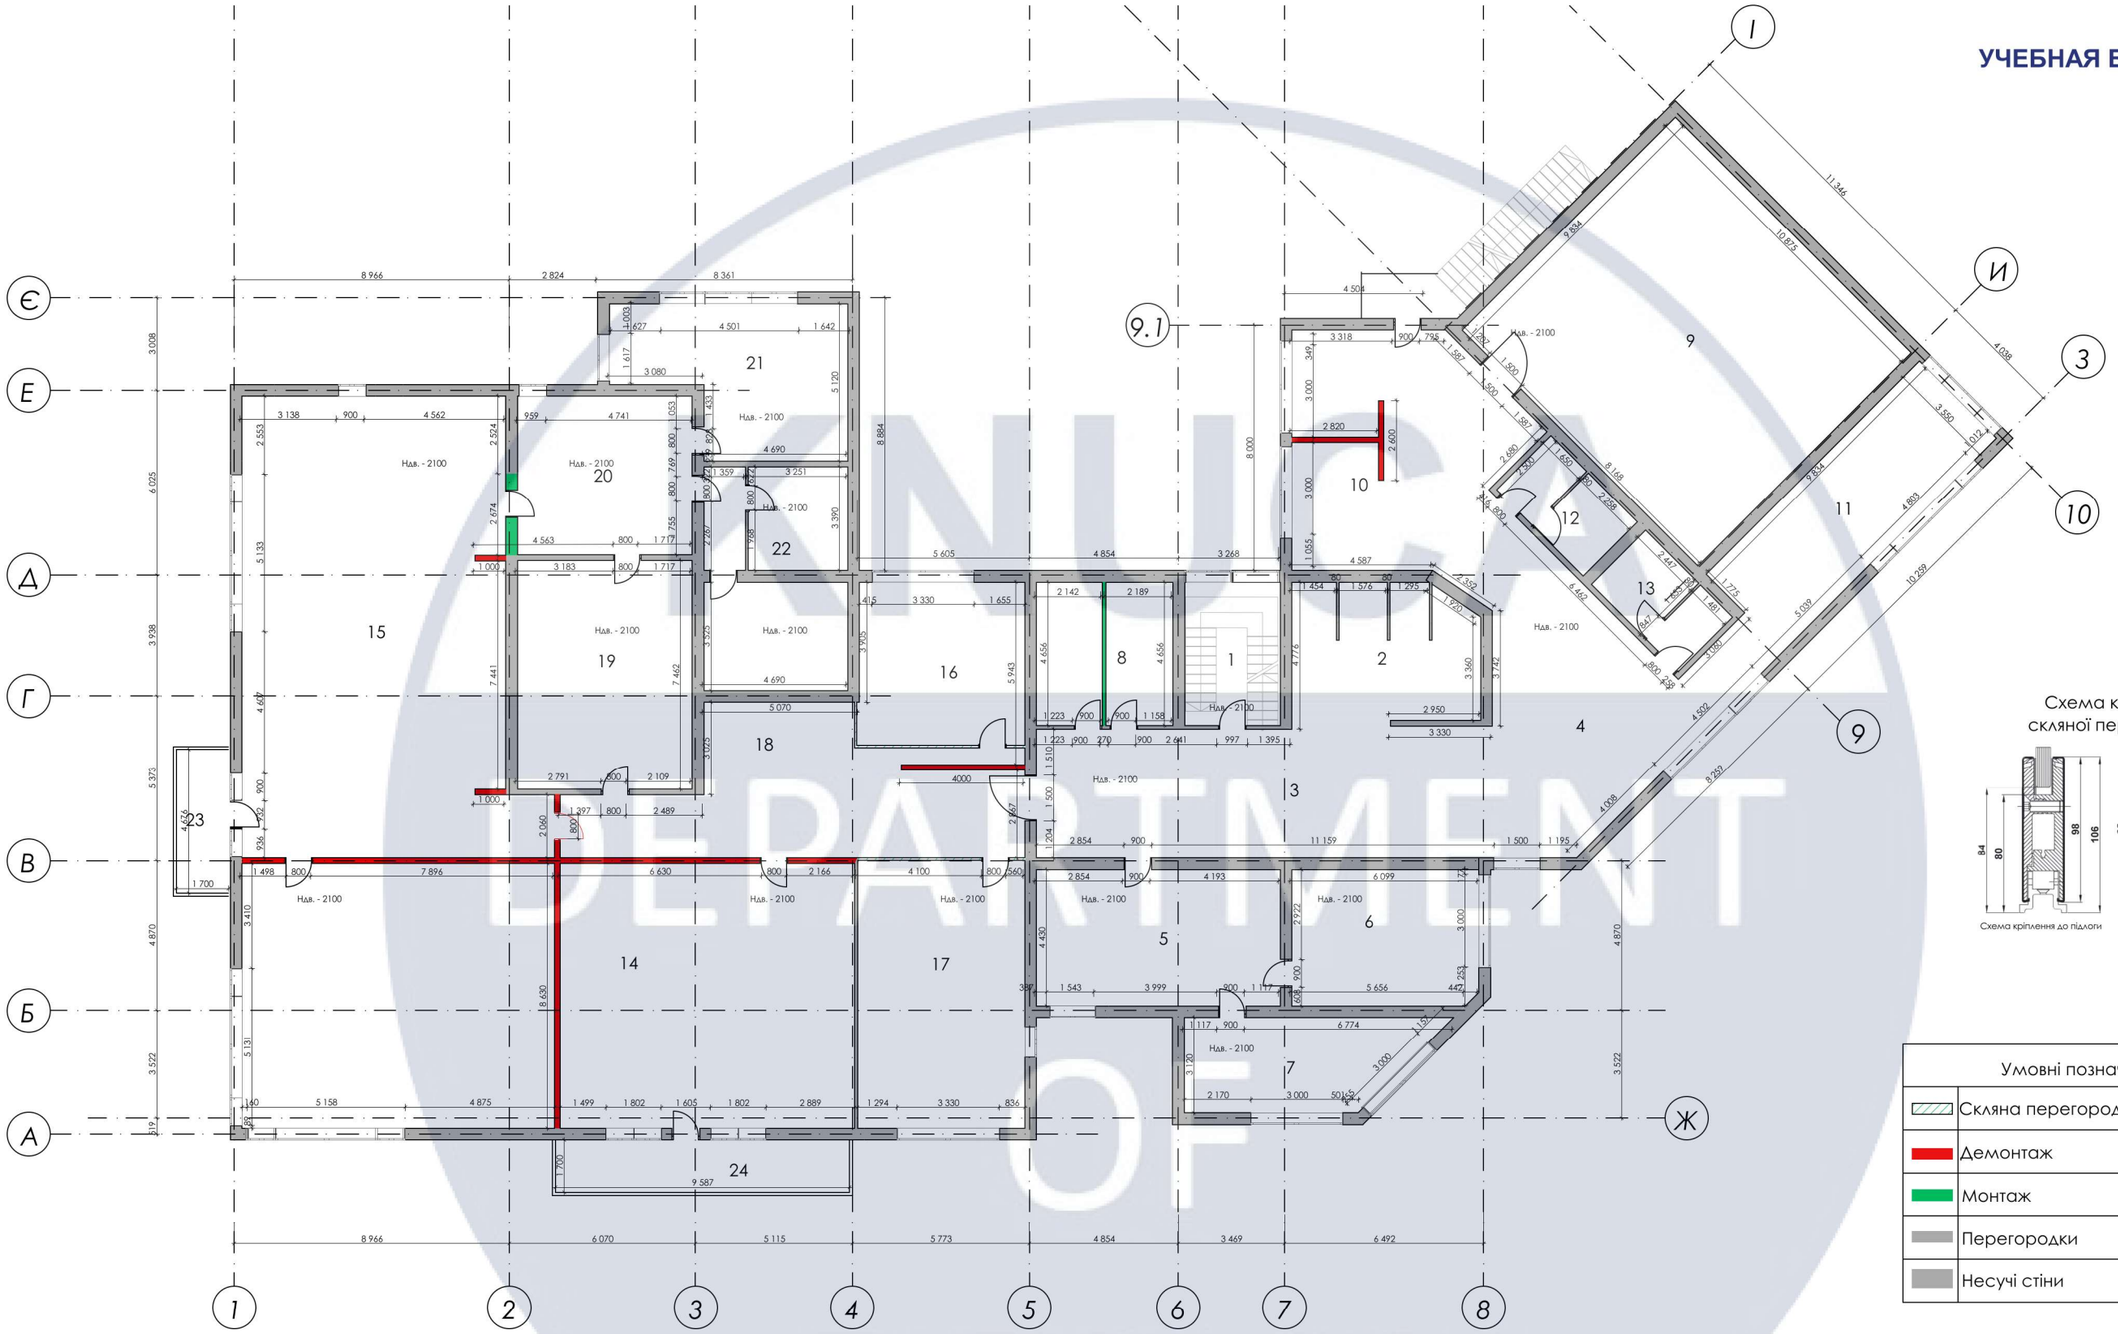


Схема кріплення скляної перегородки

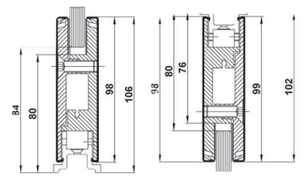


Схема кріплення до підлоги

Схема кріплення до стелі

Умовні позначення	
	Скляна перегородка
	Демонтаж
	Монтаж
	Перегородки
	Несучі стіни


Примітка:
1. До монтажу перегородок призвести розмітку на підлозі
2. Всі розміри вказані в мм, без врахування чистової підлоги, за відмітку 0.000 принята відмітка чистої підлоги.
3. Всі висоти вказані від рівня чистової підлоги,якщо не вказано інше.
4. Висота дверних прорізів 2100мм від чистової підлоги, якщо не вказано інше. Розміри дверних отворів можуть бути скореговані після обирання конкретної моделі двері! В перегородках ГКЛ передбачити закладні деталі по периметру отвору.
5. Дотримання в вказаних місцях кутів 90 обов язково.
6. При зашиванні інжинерних комунікацій передбачити монтаж скритих люків ревізії для доступу до стояків- розміри і розташування уточнювати при авторському нагляді. За інспекційними люками всередині коробов підсвітка,пофарбування.
7. Вузли 1 в санузлах виконати з ГКЛВ. До монтажу і зашивання перегородок встановлювати інсталяцію для унітазу.
8. Віконні укоси відштукатурити і пофарбувати.
9. Стіни і перегородки оштукатурити, товщина штукотурного шару прийнята не більш 20мм.
10. Розміри ГКЛВ-коробов в санузлів уточнюється після вибору сантехіки і інсталяції, перевірити на авторському надзорі. перегородка

Дверну коробку монтувати перед фарбування стін. Перед виготовленням проємів уточнити у виробника товщину коробки та ширину дверного полотна

Зм.	Кіл.уч	Аркуш	№ Док.	Дата	КНУБА 022 Дизайн 2022 ДН-41			
					Проект інтер`єру офісу для ІТ-компанії			
Розробив		Гетманчук В.О.			Інтер`єр 2 поверху	Стадія	Аркуш	Аркушів
Перевірив						ДП	7	24
Н.Контроль					План монтажу та демонтажу конструкцій М 1:200	Архітектурний факультет		

KNUCA DEPARTMENT OF DESIGN

УЧЕБНАЯ ВЕРСИЯ ARCHICAD

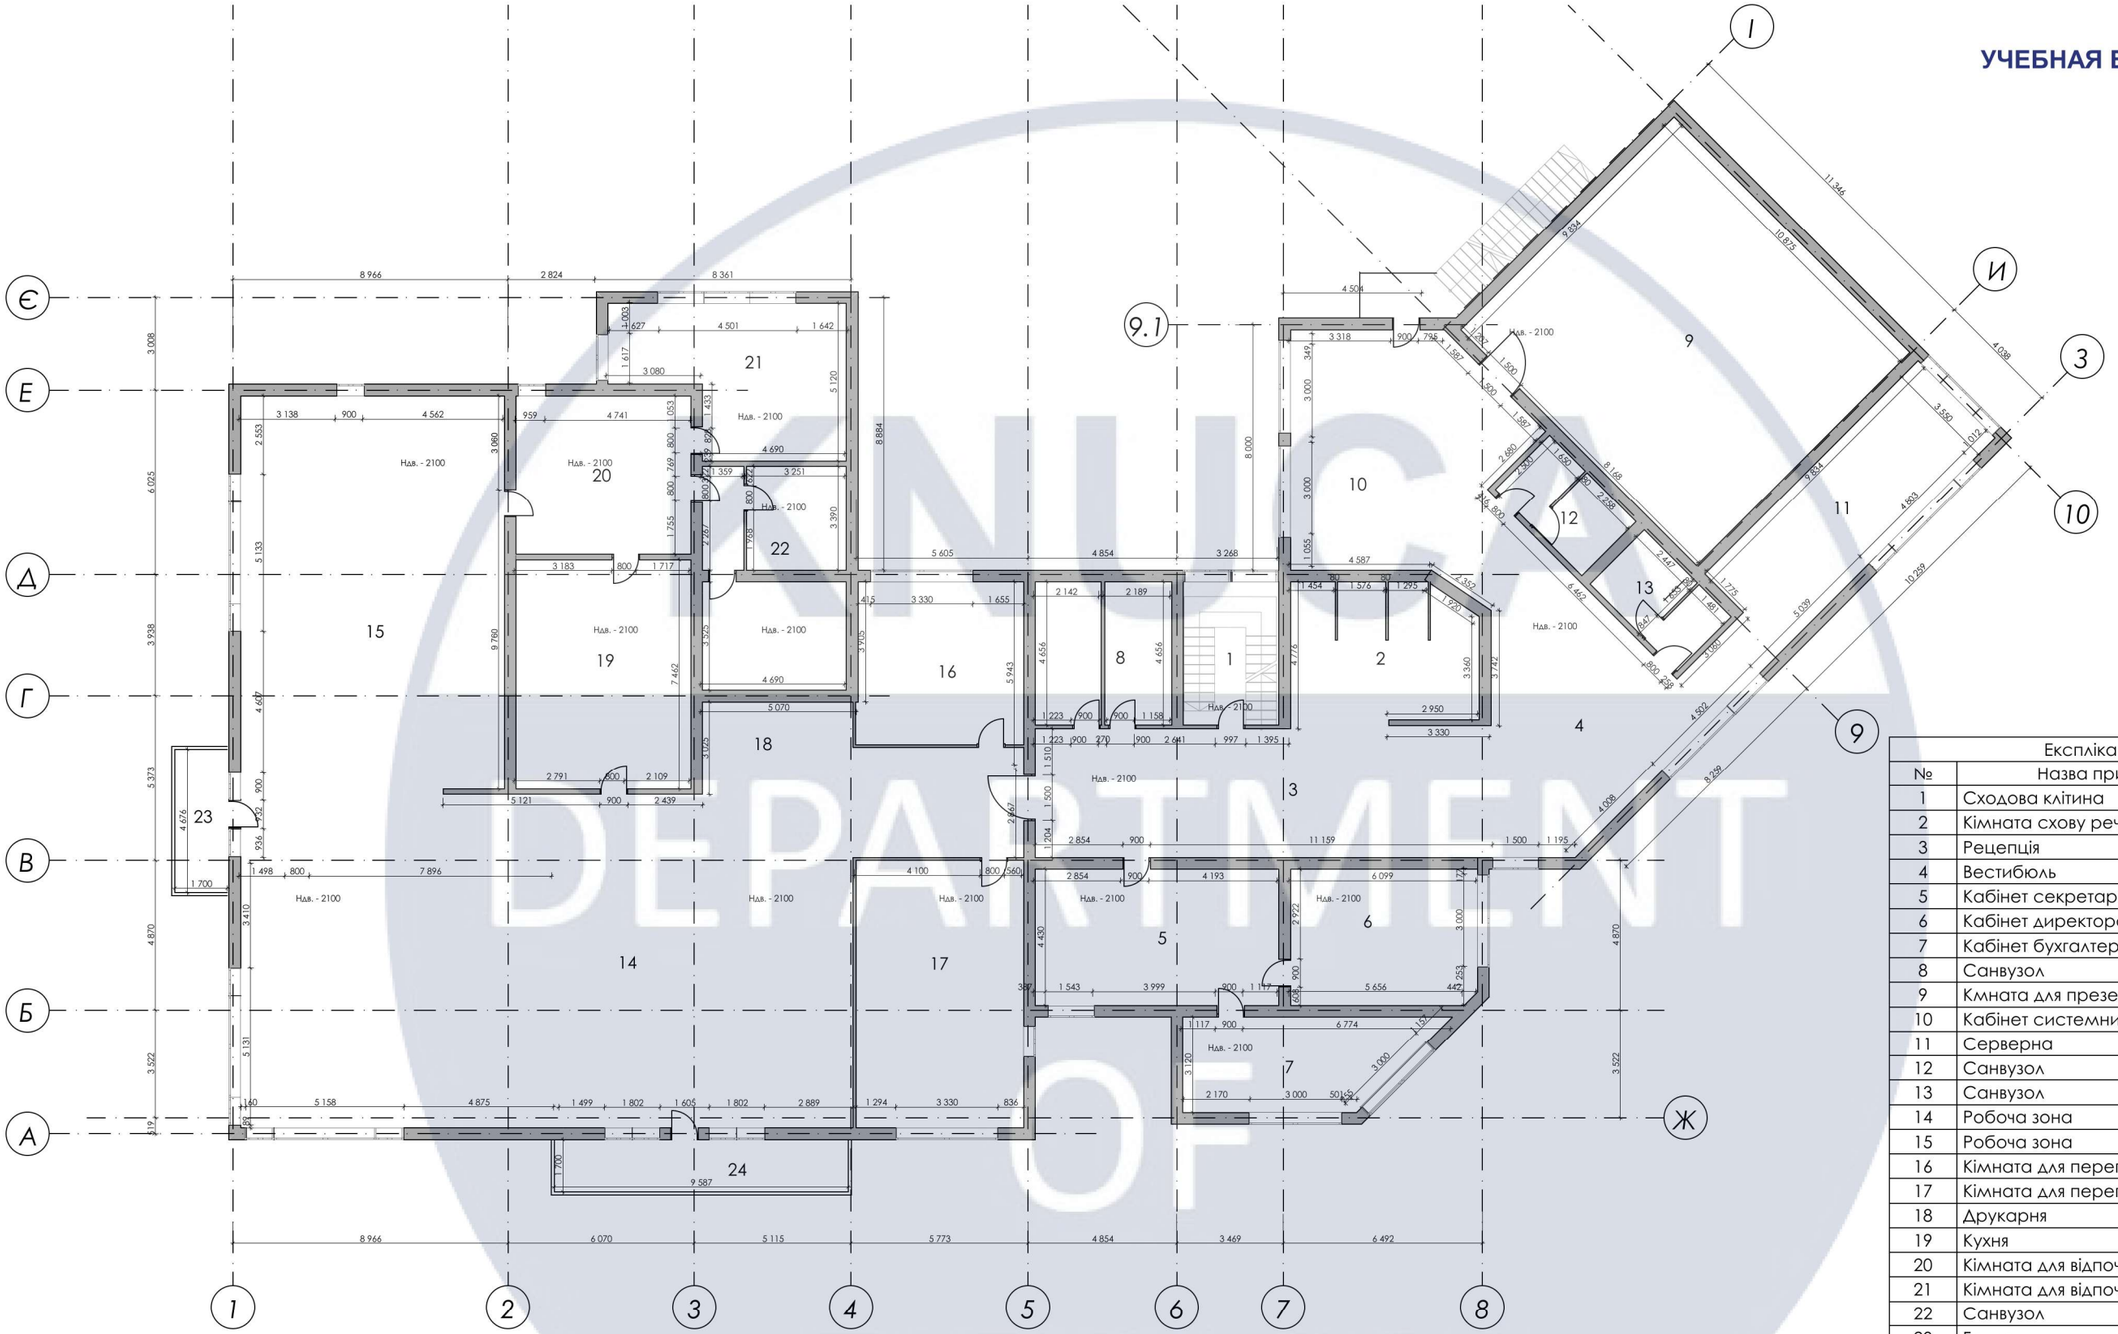


Експлікація приміщень		
№	Назва приміщення	Площа
1	Сходова клітина	14,83
2	Кімната схову речей	26,78
3	Рецепція	63,45
4	Вестибюль	57,56
5	Кабінет секретаря	35,20
6	Кабінет директора	26,92
7	Кабінет бухгалтера	22,56
8	Санвузол	20,72
9	Кмната для презентацій	106,95
10	Кабінет системних адміністраторів	47,66
11	Серверна	34,91
12	Санвузол	9,97
13	Санвузол	10,02
14	Робоча зона	176,82
15	Робоча зона	110,25
16	Кімната для переговорів	29,65
17	Кімната для переговорів	48,10
18	Друкарня	12,46
19	Кухня	43,44
20	Кімната для відпочинку	29,51
21	Кімната для відпочинку 2	32,08
22	Санвузол	34,21
23	Балкон	7,95
24	Балкон	16,46
		1 018,46 м²

Зм.	Кіл.уч	Аркуш	№ Док.	Дата	КНУБА 022 Дизайн 2022 ДН-41		
					Проект інтер`єру офісу для ІТ-компанії		
Розробив		Гетманчук В.О.			Інтер`єр 2 поверху	Стадія: ДП	Аркуш: 8 / Аркушів: 24
Перевірив							
Н.Контроль					План після перепланування М 1:200	Архітектурний факультет	

KNUCA DEPARTMENT OF DESIGN

УЧЕБНАЯ ВЕРСИЯ ARCHICAD

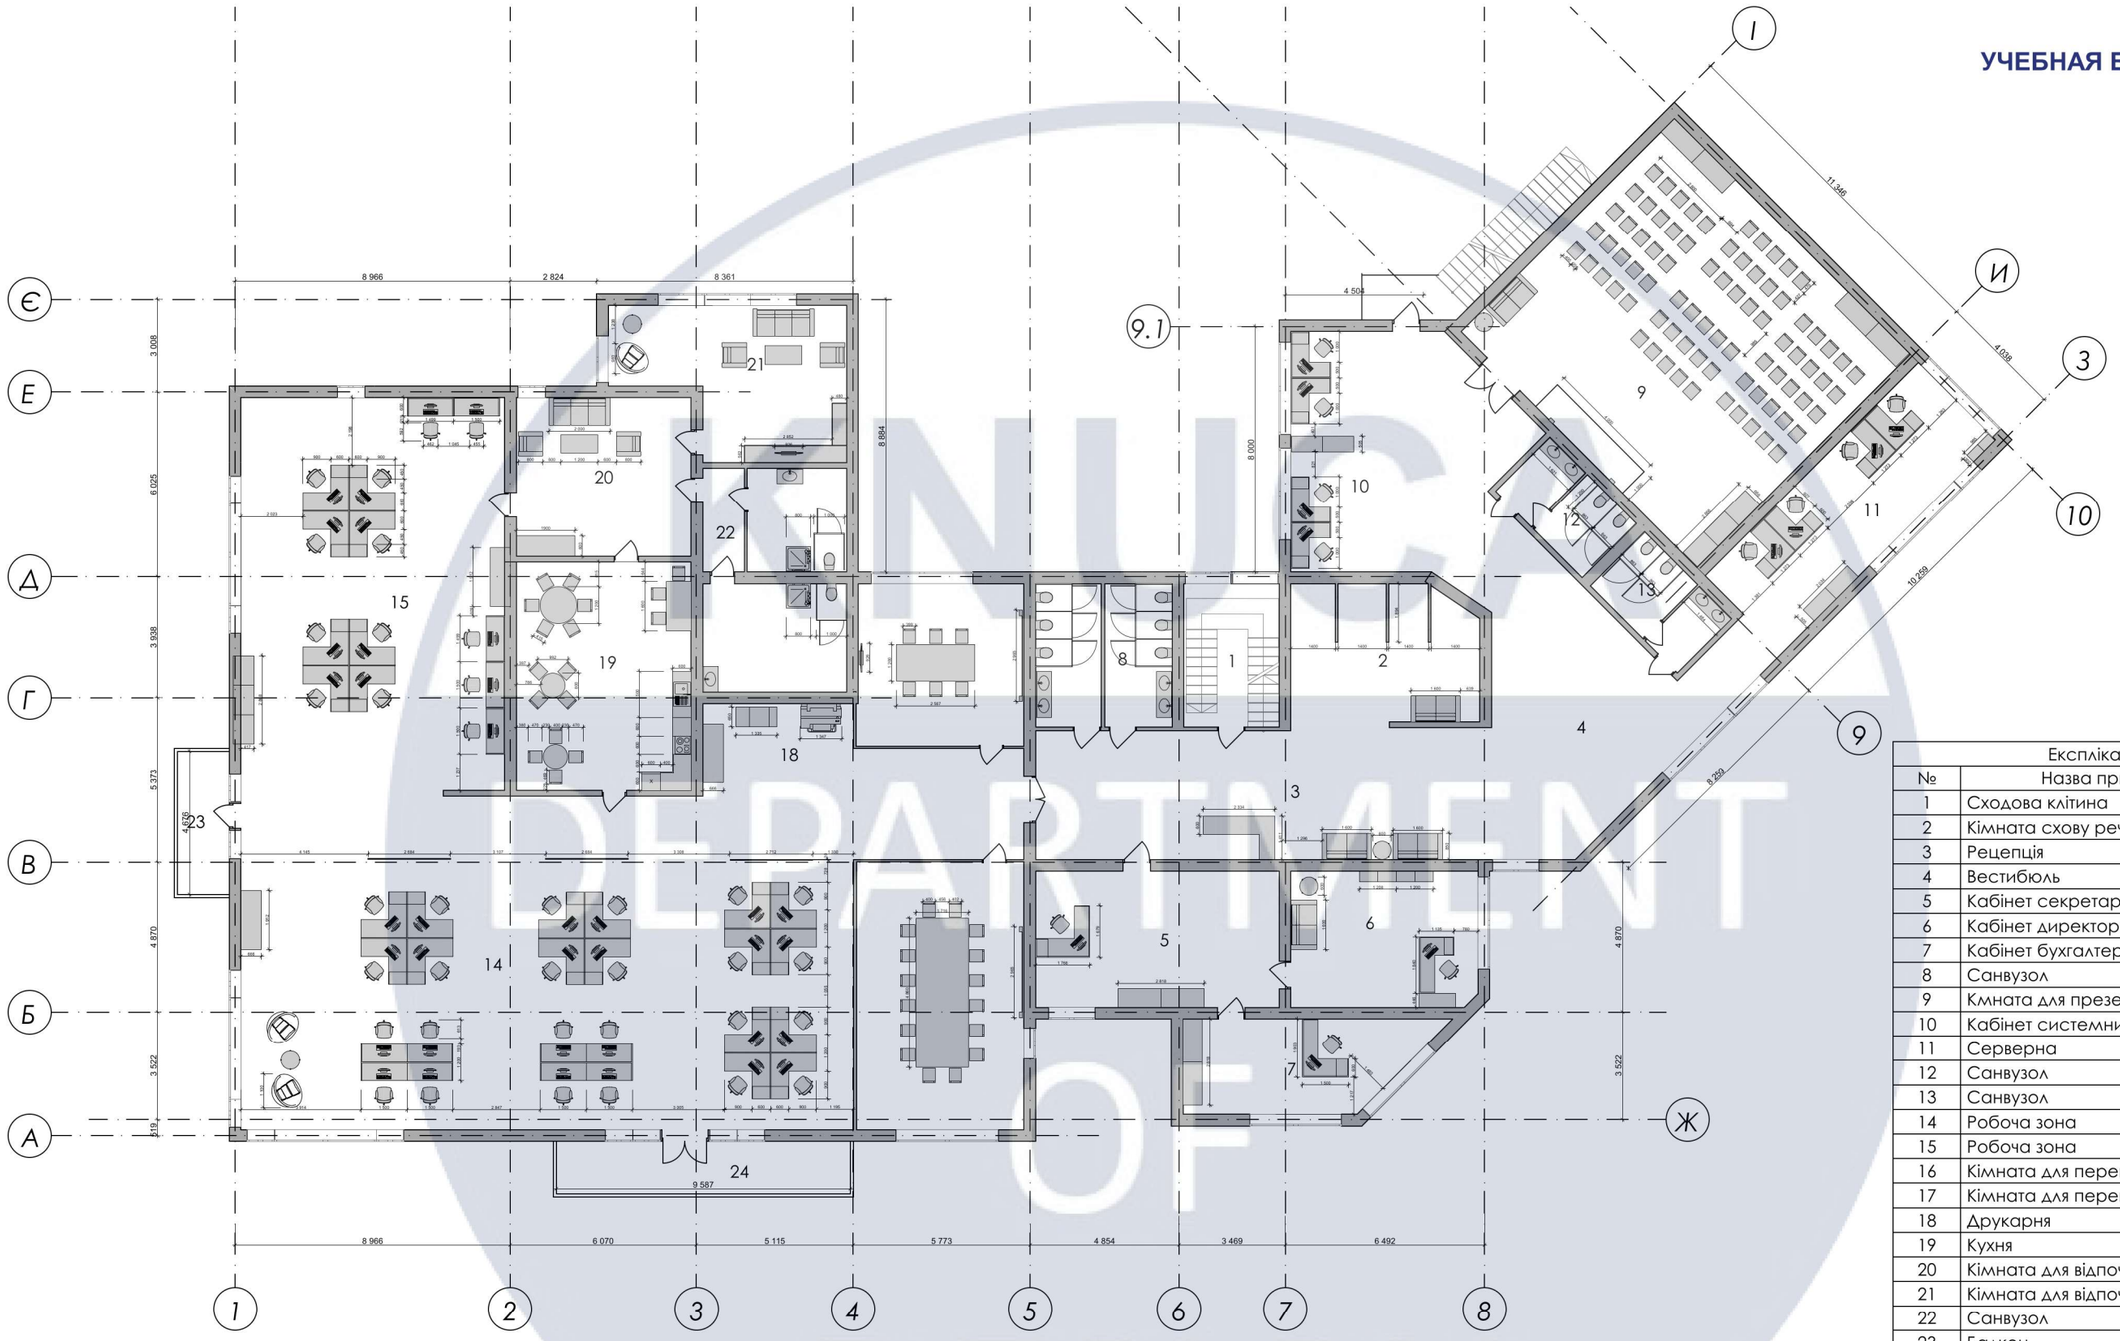

Експлікація приміщень		
№	Назва приміщення	Площа
1	Сходова клітина	14,83
2	Кімната схову речей	26,78
3	Рецепція	63,45
4	Вестибюль	57,56
5	Кабінет секретаря	35,20
6	Кабінет директора	26,92
7	Кабінет бухгалтера	22,56
8	Санвузол	20,72
9	Кмната для презентацій	106,95
10	Кабінет системних адміністраторів	47,66
11	Серверна	34,91
12	Санвузол	9,97
13	Санвузол	10,02
14	Робоча зона	176,82
15	Робоча зона	110,25
16	Кімната для переговорів	29,65
17	Кімната для переговорів	48,10
18	Друкарня	12,46
19	Кухня	43,44
20	Кімната для відпочинку	29,51
21	Кімната для відпочинку 2	32,08
22	Санвузол	34,21
23	Балкон	7,95
24	Балкон	16,46
		1 018,46 м²


Примітка:
1. Всі розміри вказані мм, з урахуванням чистової обробки, за відмітку 0.000 принята відмітка чистової підлоги.
2. Всі висоти вказані від рівня чистової підлоги, якщо не вказано інше.
3. Вбудовані меблі та двері шаф замовляти після проведення чистових обмірів.

					КНУБА 022 Дизайн 2022 ДН-41
					Проект інтер`єру офісу для ІТ-компанії
Зм.	Кіл.уч	Аркуш	№ Док.	Дата	
Розробив		Гетманчук В.О.			Інтер`єр 2 поверху
Перевірив					
Н.Контроль					План з розташуванням меблів та обладнання М 1:200

Стадія	Аркуш	Аркушів
ДП	9	24

Архітектурний факультет

УЧЕБНАЯ ВЕРСИЯ ARCHICAD

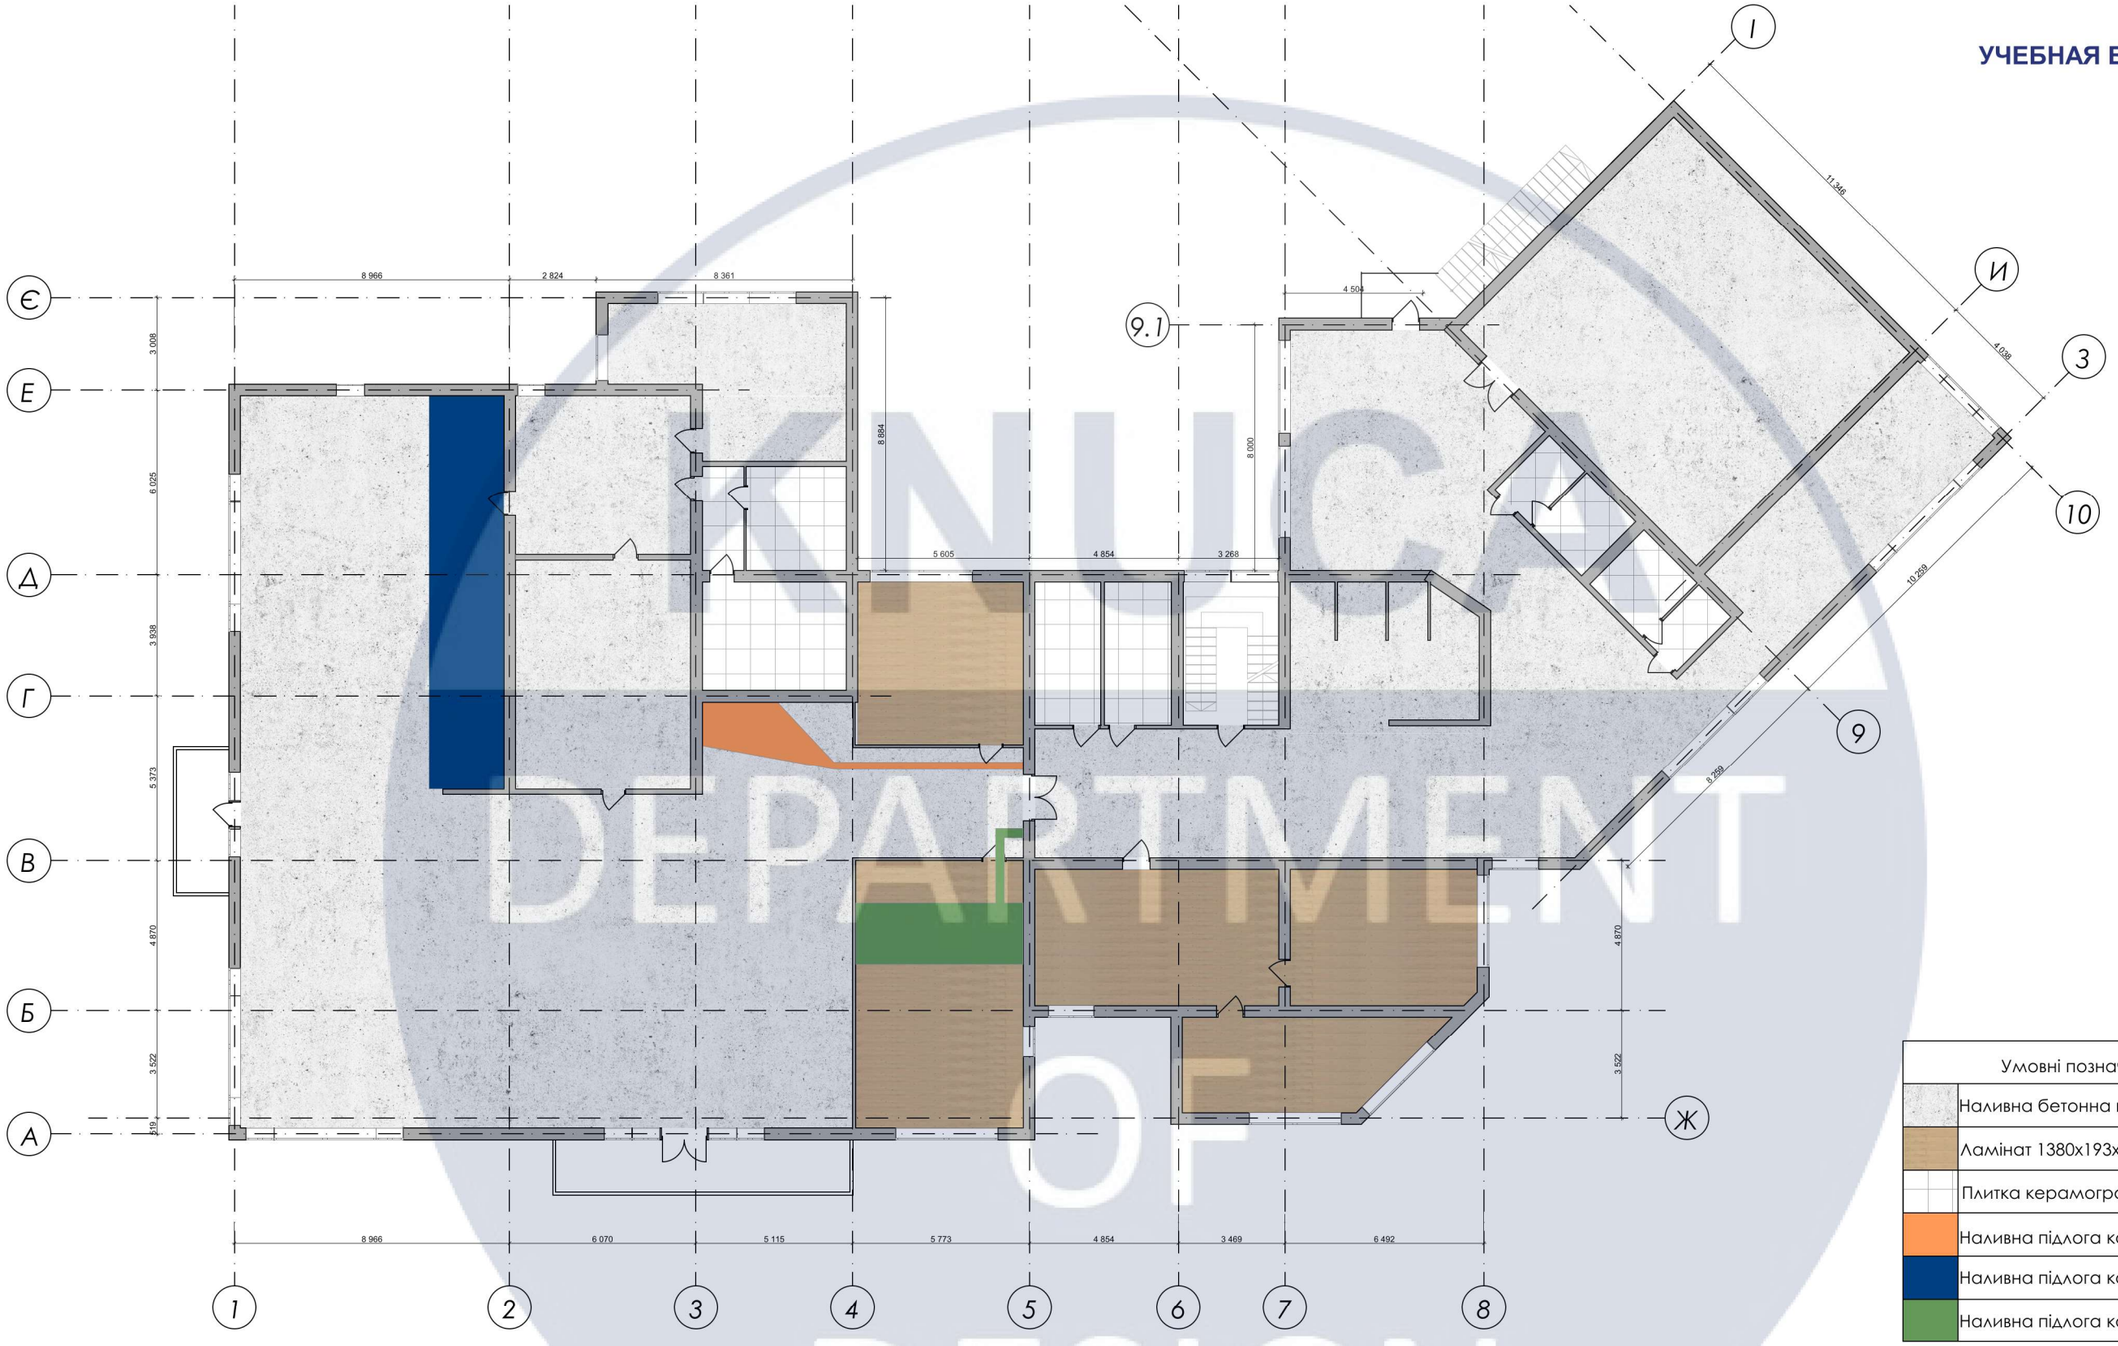

Умовні позначення
Наливна бетонна підлога
Ламінат 1380x193x8
Плитка керамогранітна 600x600
Наливна підлога колір #F57C31
Наливна підлога колір #3A57AF
Наливна підлога колір #7fffd4

Примітки:
1. Всі розміри вказані в мм. Розміри по стінам вказані від чистового оздоблення (якщо немає додаткових вказівок). За відмітку 0.000 прийнят рівень чистої підлоги.
2. Перехід від одного підлогового покриття до іншого виробляти через пробковий компенсатор з обробкою торця в колір одного з покриттів.
3. В дверних прорізах здійснюється перехід від одного оздоблювального матеріалу до іншого здійснюється по центру полотна міжкімнатних дверей. До вхідних дверей не стосується .
4. Вкладання ламінатної дошки
5. Колір та типологія затирки вирішується на етапі комплектації.
6. В санузле в кухонній зоні передбачити обмазуючу гідроізоляції в 2 шари, завести на стіни Н=300мм.
7. Площа напольного покриття вказана без будівельного запасу.
8. Керамограніт вкладати з швом 2мм.
9. При вкладанні вирівнюючої стяжки врахувати різну тощину фінішних покриттів

Зм.	Кіл.уч	Аркуш	№ Док.	Дата
Розробив		Гетманчук В.О.		
Перевірив				
Н.Контроль				

КНУБА 022 Дизайн 2022 ДН-41

Проект інтер`єру офісу для ІТ-компанії

Інтер`єр 2 поверху


Стадія	Аркуш	Аркушів
ДП	10	24

План підлогових покритів М 1:200

Архітектурний факультет

DEPARTMENT OF DESIGN

УЧЕБНАЯ ВЕРСИЯ ARCHICAD

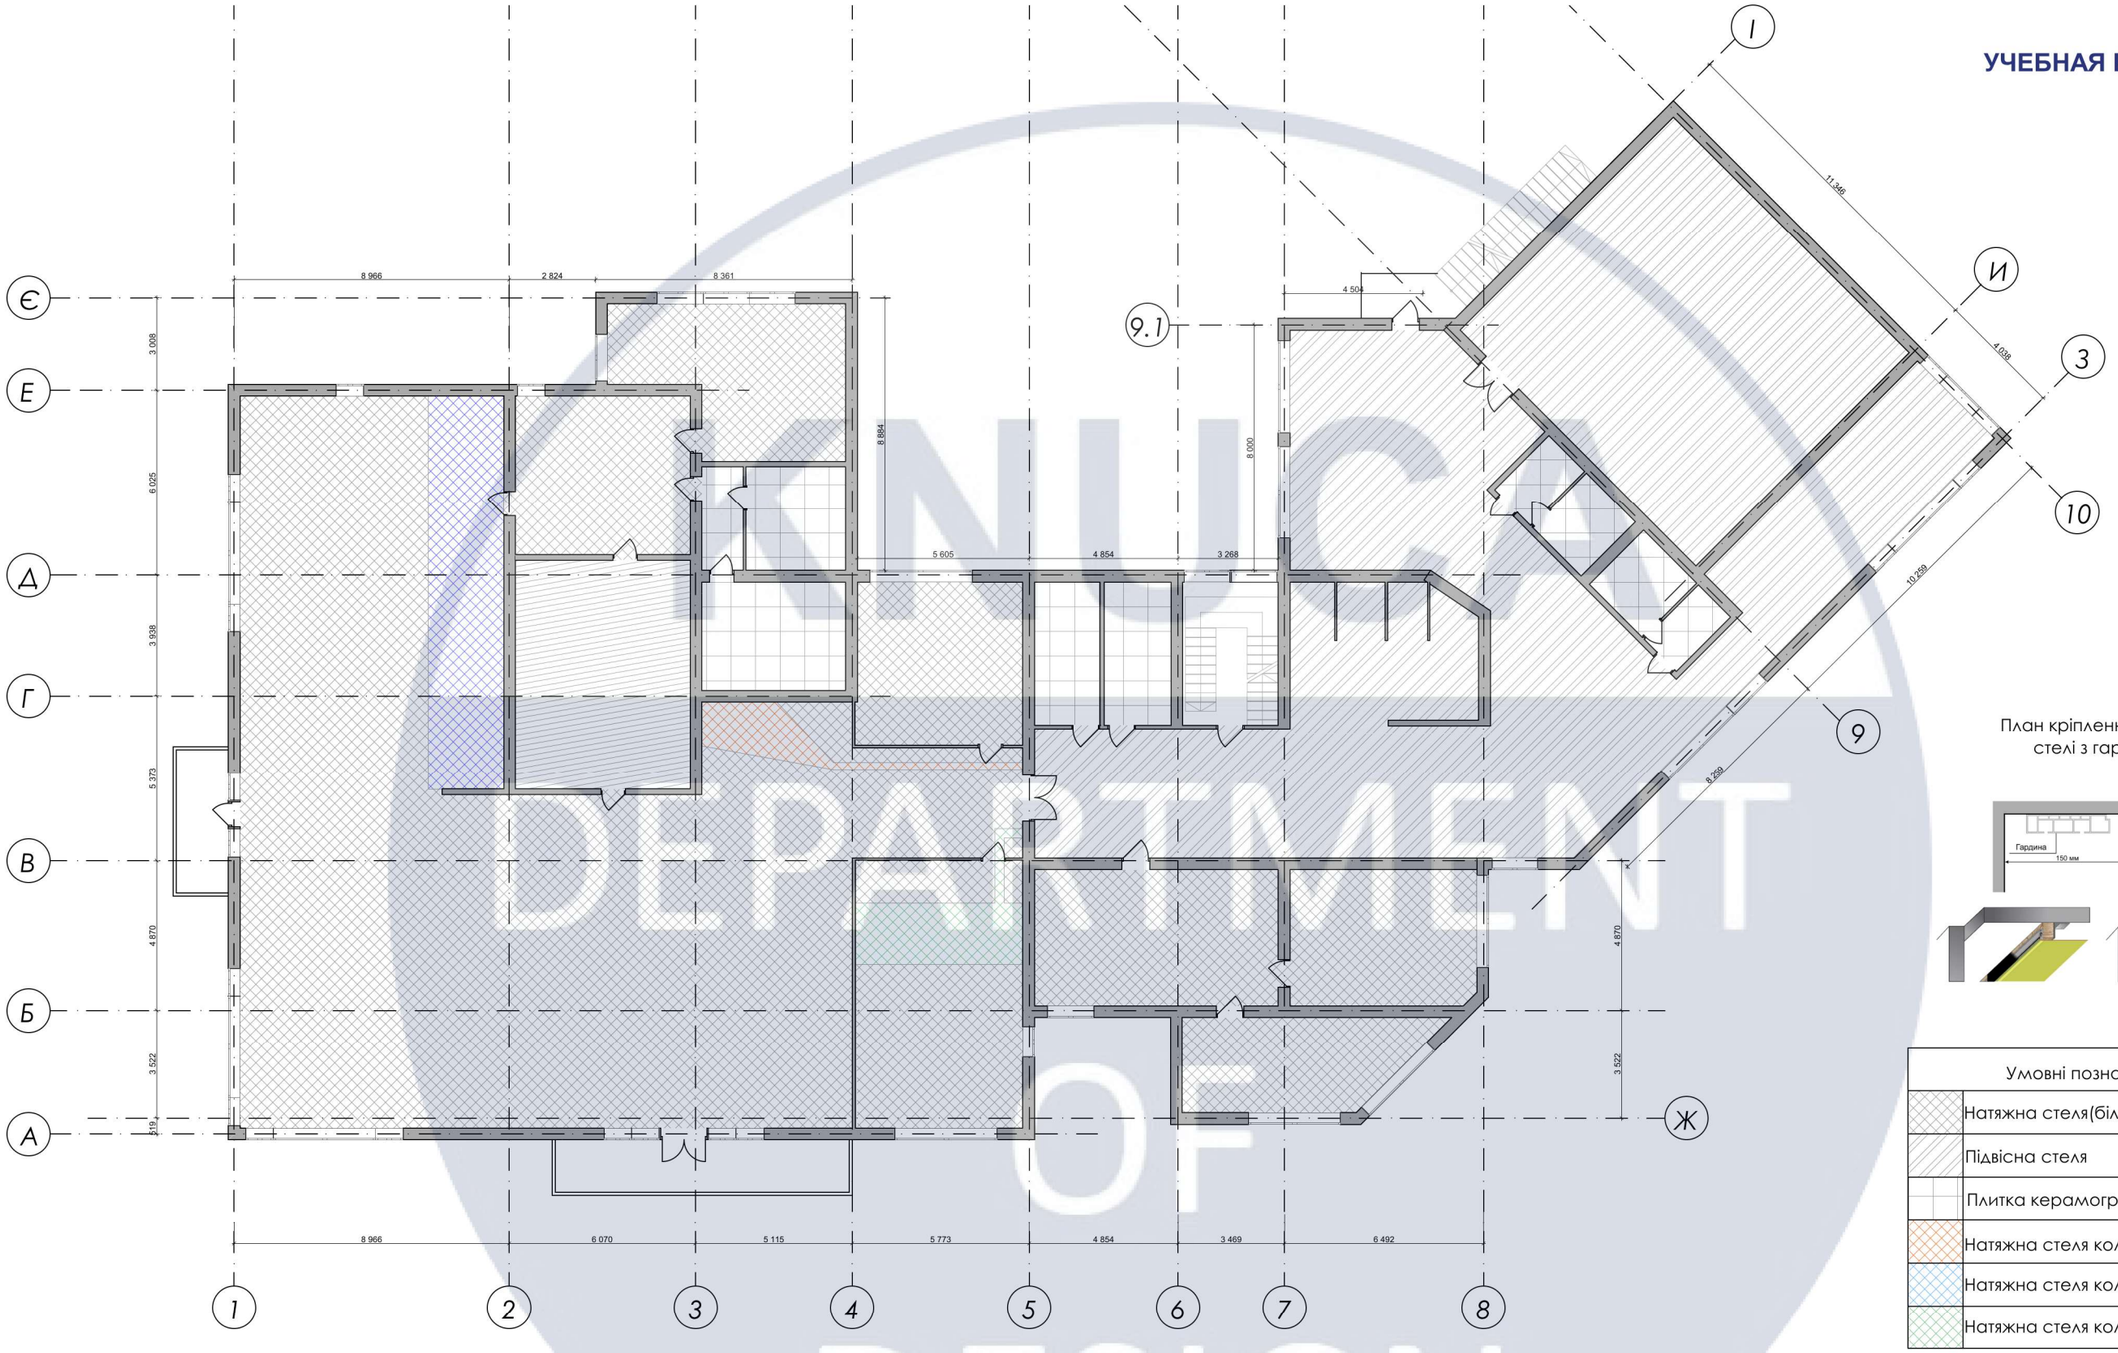

План кріплення натяжної стелі з гардиною

Умовні позначення	
	Натяжна стеля(біла матова)
	Підвісна стеля
	Плитка керамогранітна 600х600
	Натяжна стеля колір #F57C31
	Натяжна стеля колір #3A57AF
	Натяжна стеля колір #18A069


Примітки:
1. Всі розміри дані в мм, по осям і в чистом вигляді. Всі висоти дані від чистої підлоги.
2. Читати сумісно з планом розміщення світилних приладів.
3. Підвісні стелі виконати з ГКЛ по металевому каркасі з зашивкою пустот базальтовою мінеральною ватою. В зоні кріплення декоративних елементів виконати усиленний каркас.
4. В місцях розміщення світильників передбачити закладну деталь (фанера 18 мм)
5. Передбачити закладні для штор всюди, де штори знаходяться в закарнизних нішах
6. До зашивки стелі необхідно призвести всі монтажні і пуско-накладні роботи по вентиляції і кондиціюаанні.
7. Висоти стелі погодити з постачальником вентиляційного обладнання. Погодити з ним схему розміщення і привязок вент. ришіток та лючківдля доступу обладнання.

					КНУБА 022 Дизайн 2022 ДН-41
					Проект інтер`єру офісу для ІТ-компанії
Зм.	Кіл.уч	Аркуш	№ Док.	Дата	
Розробив		Гетманчук В.О.			Інтер`єр 2 поверху
Перевірив					
Н.Контроль					План стелі М 1:200

Стадія	Аркуш	Аркушів
ДП	11	24

Архітектурний факультет

УЧЕБНАЯ ВЕРСИЯ ARCHICAD

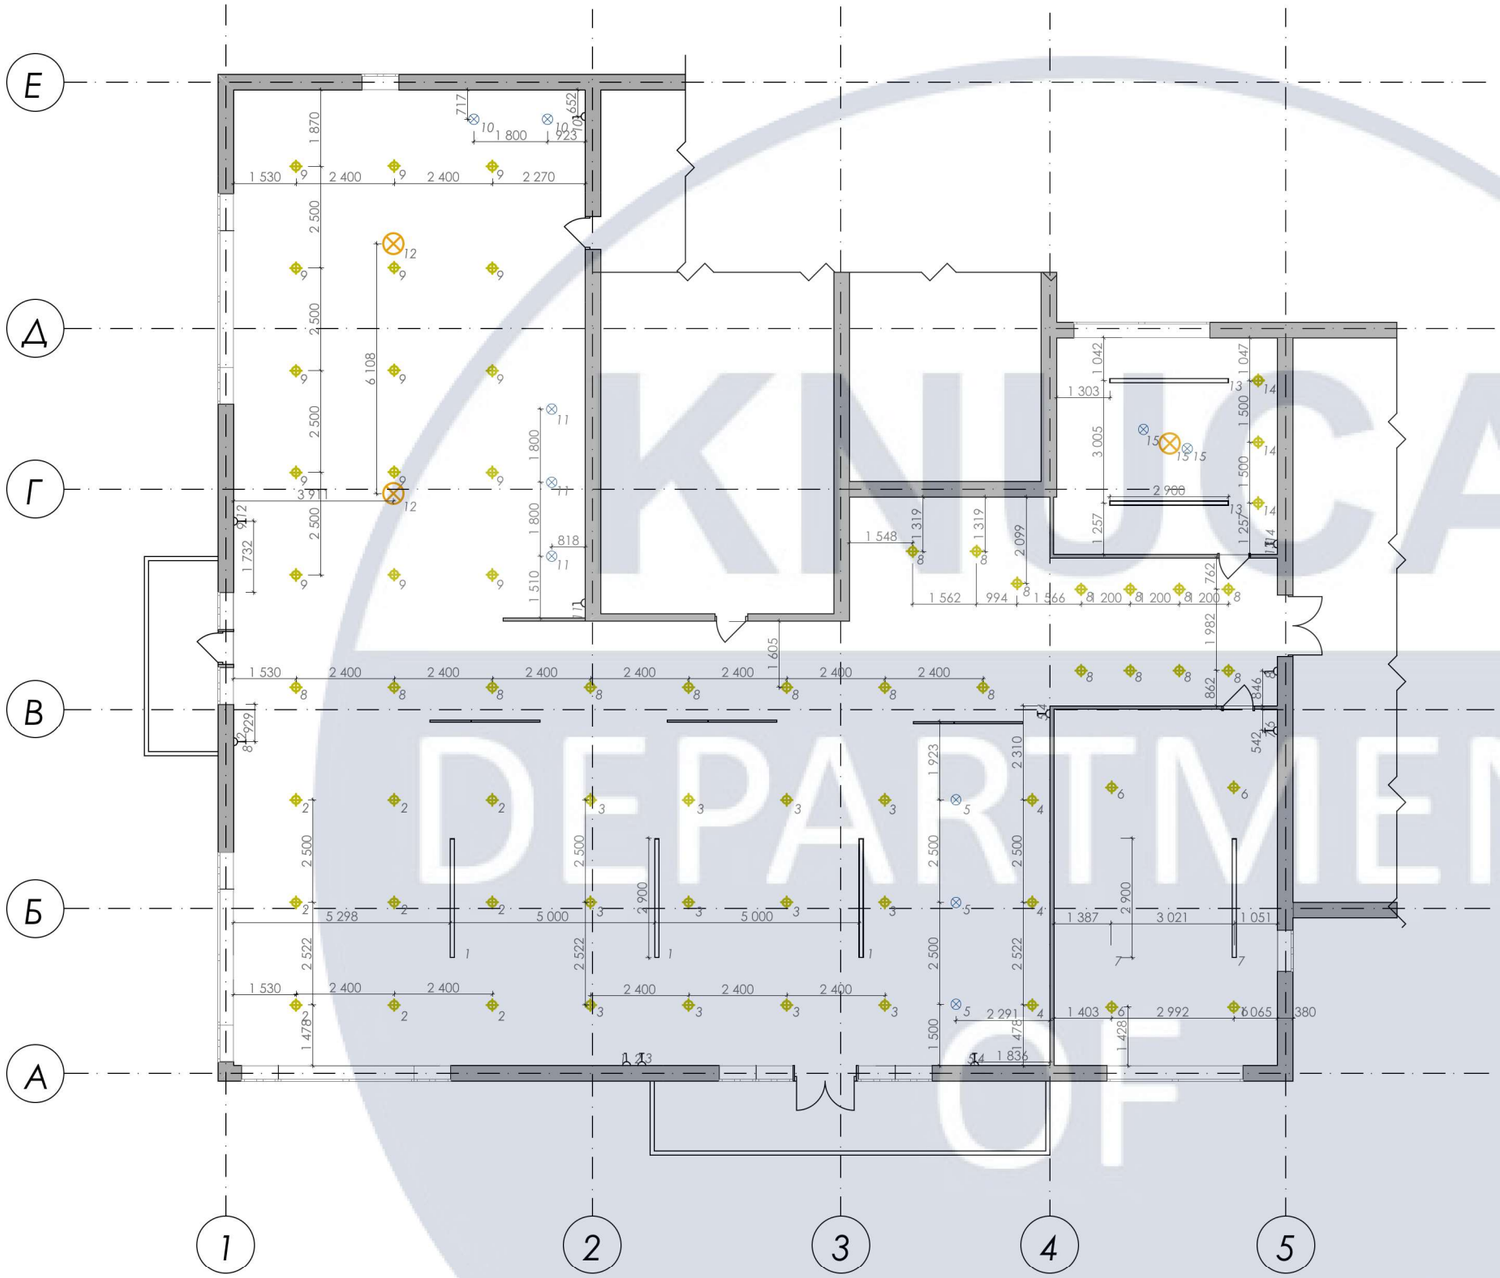

Умовні позначення	
	Точковий світильний
	Підвісний світильник
	Підвісний лінійний світильник LED
	Підвісний світильник
	Вимикач 1-клавішний замкнутого монтажу
	Вимикач 2-клавішний замкнутого монтажу


Примітки:
1. Всі рнозміри вказані в мм, по осям і в чистому вигляді.
2. Висоти вказані від чистої підлоги, якщо немає додаткових вказівок.
3. Висота встановлення вимикачів 900мм від чистової підлоги, якщо не вказано інше.
4. Відступ від дверних отворів, кута на 200 мм, або по центру простінки, якщо не вказано інше.
5. Розміщення поряд розетки, вимикачі, РТП обєднуються однією рамкою.
6. Вказані на плані ел. виводи прибори освітлення. Силові ел. виводи на плані розміщення розеток.


					КНУБА 022 Дизайн 2022 ДН-41
					Проект інтер`єру офісу для ІТ-компанії
Зм.	Кіл.уч	Аркуш	№ Док.	Дата	
Розробив		Гетманчук В.О.			Інтер`єр 2 поверху
Перевірив					
Н.Контроль					План розміщення освітлення та розеток офісу М 1:150


Стадія	Аркуш	Аркушів
ДП	12	24


Архітектурний факультет


УЧЕБНАЯ ВЕРСИЯ ARCHICAD

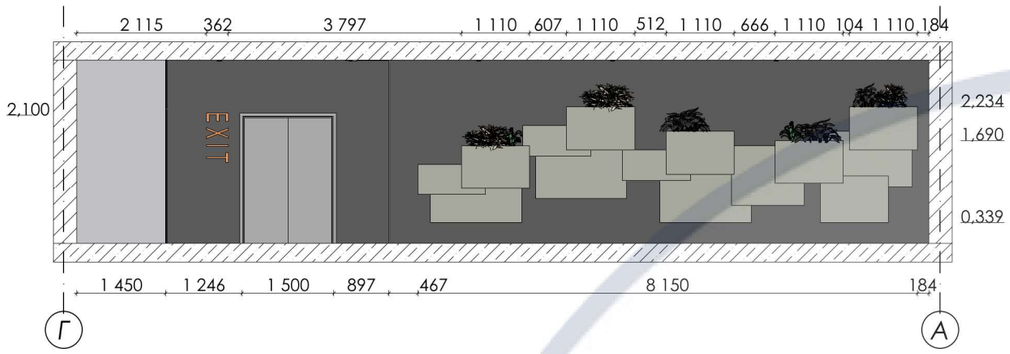


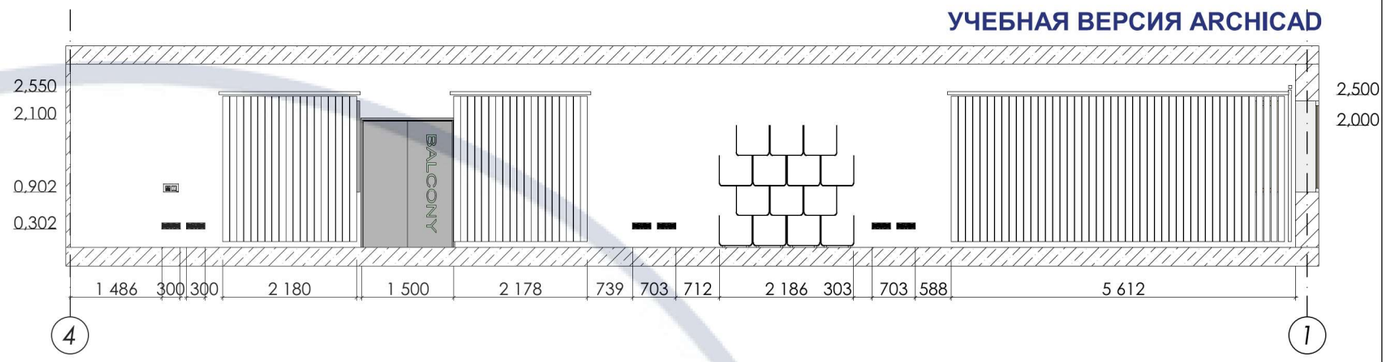

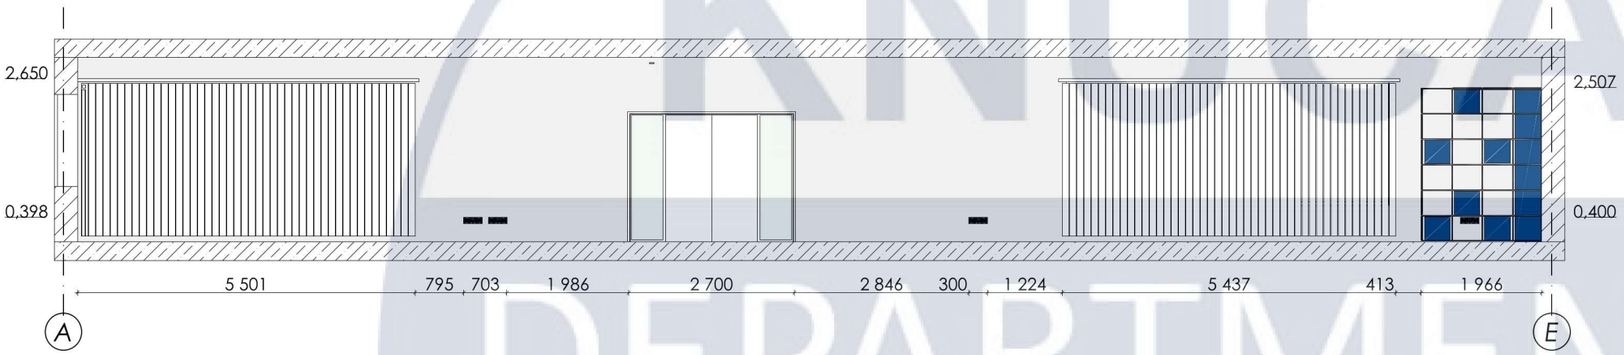

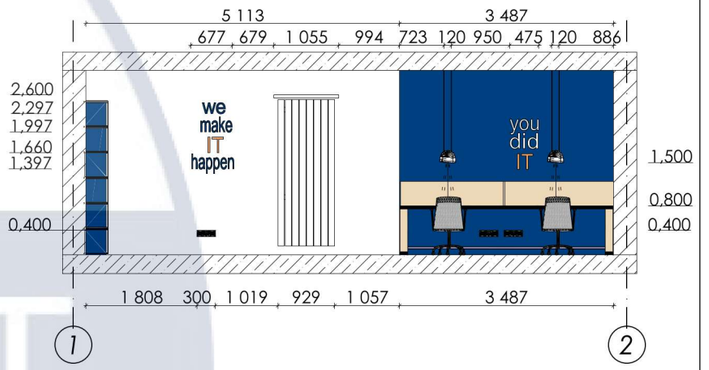

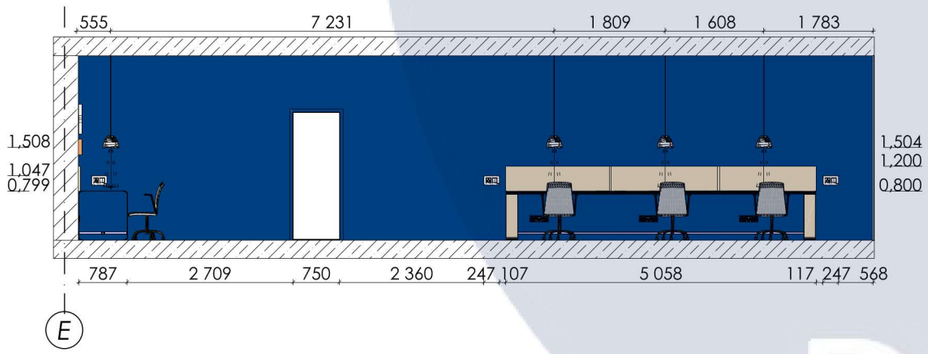

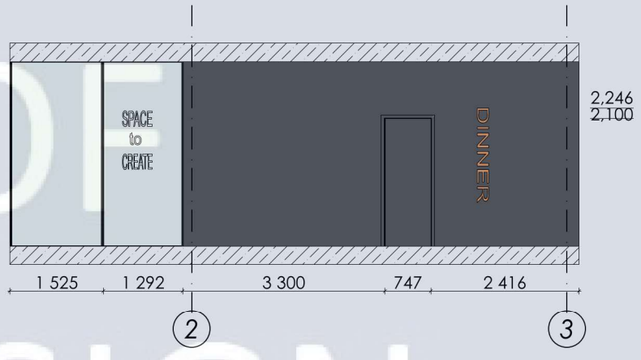



					КНУБА 022 Дизайн 2022 ДН-41
					Проект інтер`єру офісу для IT-компанії
Зм.	Кіл.уч	Аркуш	№ Док.	Дата	
Розробив		Гетманчук В.О.			Інтер`єр 2 поверху
Перевірив					
Н.Контроль					Розгортки робочої зони М 1:100


Стадія	Аркуш	Аркушів
ДП	13	24


Архітектурний факультет


УЧЕБНАЯ ВЕРСИЯ ARCHICAD

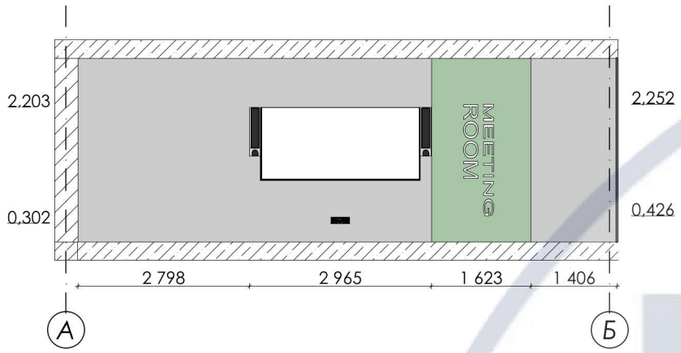


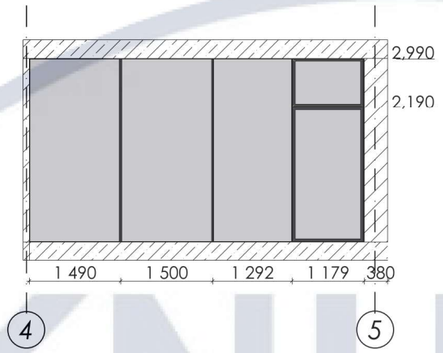


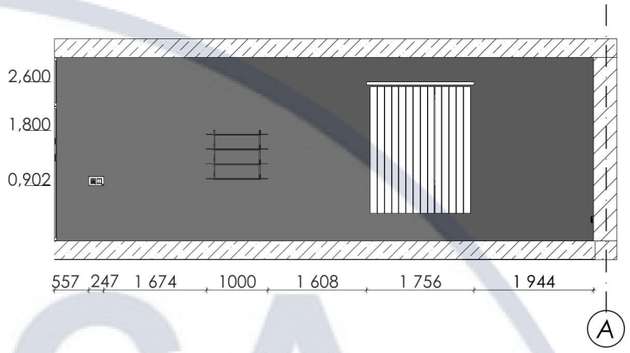


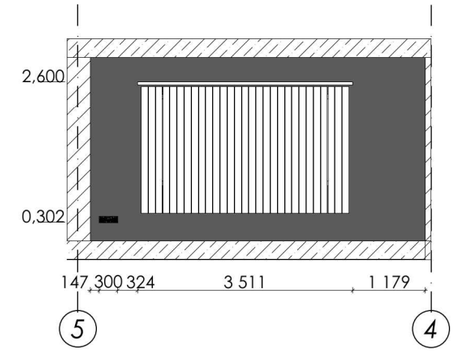

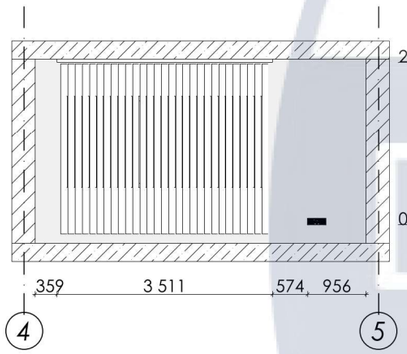

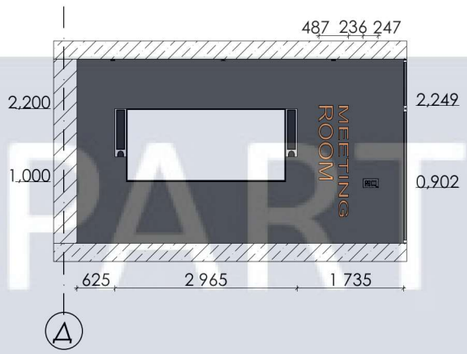

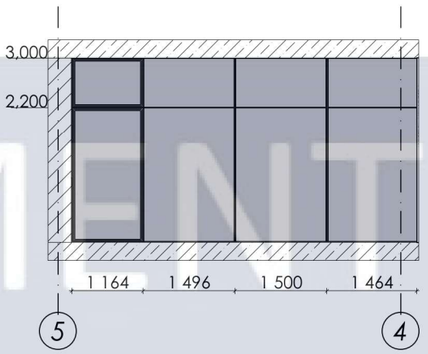

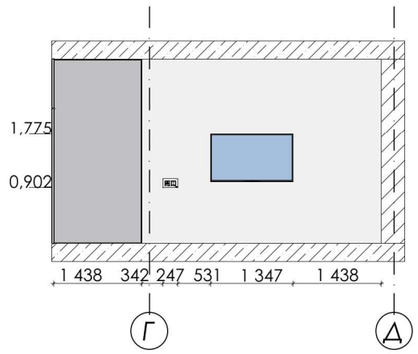

KNUCA DEPARTMENT OF DESIGN

					КНУБА 022 Дизайн 2022 ДН-41
					Проект інтер`єру офісу для ІТ-компанії
Зм.	Кіл.уч	Аркуш	№ Док.	Дата	
Розробив		Гетманчук В.О.			Інтер`єр 2 поверху
Перевірив					
Н.Контроль					Розгортки переговорних кімнат М 1:100

Стадія	Аркуш	Аркушів
ДП	14	24

Архітектурний факультет

УЧЕБНАЯ ВЕРСИЯ ARCHICAD

№	Назва, розмір	К-ть, шт	Зображення
1	Офісне крісло ROZUMNYI PROSTIR, LEX	14	
2	Офісне крісло ROZUMNYI PROSTIR, SURF	8	
3	Офісний стіл, ROZUMNYI PROSTIR, БЕСТО БУРС, під замовлення	22	
4	Робочий стіл Skandi Wood SW035 Айдар, під замовлення	3	
5	Стелаж ІКЕА КАЛЛАКС, 104.099.32	2	
6	ІКЕА Стеллаж VITTSJÖ	2	
7	Офісне крісло ІКЕА TOSSBERG	14	
8	Офісний стіл, Signal Domingo	2	
9	Підвісний світильник Malva 30R white	10	
10	Підвісна лампа ІКЕА BOJA	3	
11	Підвісний лінійний світильник MAYTONI	7	
12	Точковий світильник Nordlux Fallon LED	65	
13	Скляна перегородка	4	

KNUCA DEPARTMENT OF DESIGN

					КНУБА 022 Дизайн 2022 ДН-41
					Проект інтер`єру офісу для ІТ-компанії
Зм.	Кіл.уч	Аркуш	№ Док.	Дата	
Розробив		Гетманчук В.О.			Інтер`єр 2 поверху
Перевірив					
Н.Контроль					Специфікація меблів та освітлення

Стадія	Аркуш	Аркушів
ДП	15	24

Архітектурний факультет

УЧЕБНАЯ ВЕРСИЯ ARCHICAD

№	Експлуатація	Матеріал	Зображення
1	Підлога	Beton керамограніт	
2	Підлога	Ламинат KRONO ORIGINAL Variostep Classic 8461 Дуб Сент-Морис	
3	Підлога	Керамограніт Golden Tile Stonehenge	
4	Підлога	Наливна підлога, CERESIT CN-69	
5	Підлога	Наливна підлога, CERESIT CN-69	
6	Підлога	Наливна підлога, CERESIT CN-69	
7	Стеля	Натяжна стеля, біла матова	
8	Стеля	Натяжна стеля, сіра матова	
9	Стеля	Натяжна, матова	
10	Стеля	Натяжна, матова	
11	Стеля	Натяжна, матова	
12	Стіна	Шпаклівка ECO MINIMALISM	
13	Стіна	Плитка Bicolor BISCUIT Plain Salvia	
14	Стіна	Шпаклівка ECO MINIMALISM	
15	Стіна	Емалева фарба Matt Blue (матовий синій) ARCUS 355	
16	Стеля	Емалева фарба Matt Orange (матовий оранжевий)	
17	Стеля	Емалева фарба Kolorit Standart	

Зм.	Кіл.уч	Аркуш	№ Док.	Дата	КНУБА 022 Дизайн 2022 ДН-41		
					Проект інтер`єру офісу для ІТ-компанії		
Розробив		Гетманчук В.О.			Інтер`єр 2 поверху	Стадія	Аркуш	Аркушів
Перевірив						ДП	16	24
Н.Контроль					Специфікація матеріалів	Архітектурний факультет		

KNUCA DEPARTMENT OF DESIGN

УЧЕБНАЯ ВЕРСИЯ ARCHICAD



KNUCA
DEPARTMENT
OF
DESIGN





KNUCA
DEPARTMENT
OF
DESIGN





KNUCA DEPARTMENT OF DESIGN





KNUCA
DEPARTMENT
OF
DESIGN