


МІНІСТЕРСТВО ОСВІТИ І НАУКИ УКРАЇНИ
КИЇВСЬКИЙ НАЦІОНАЛЬНИЙ УНІВЕРСИТЕТ БУДІВНИЦТВА І АРХІТЕКТУРИ
Архітектурний факультет
Кафедра дизайну

**КВАЛІФІКАЦІЙНА ВИПУСКНА РОБОТА НА
ЗДОБУТТЯ ОСВІТНЬОГО СТУПЕНЯ БАКАЛАВР
на тему:**


**«Дизайн інтер'єрів закладу позашкільної освіти»
Проектна частина**

Виконала:
ст. гр. ДН-20-2
Денисенко А.С.
Перевірив:
Шапаренко О.М.

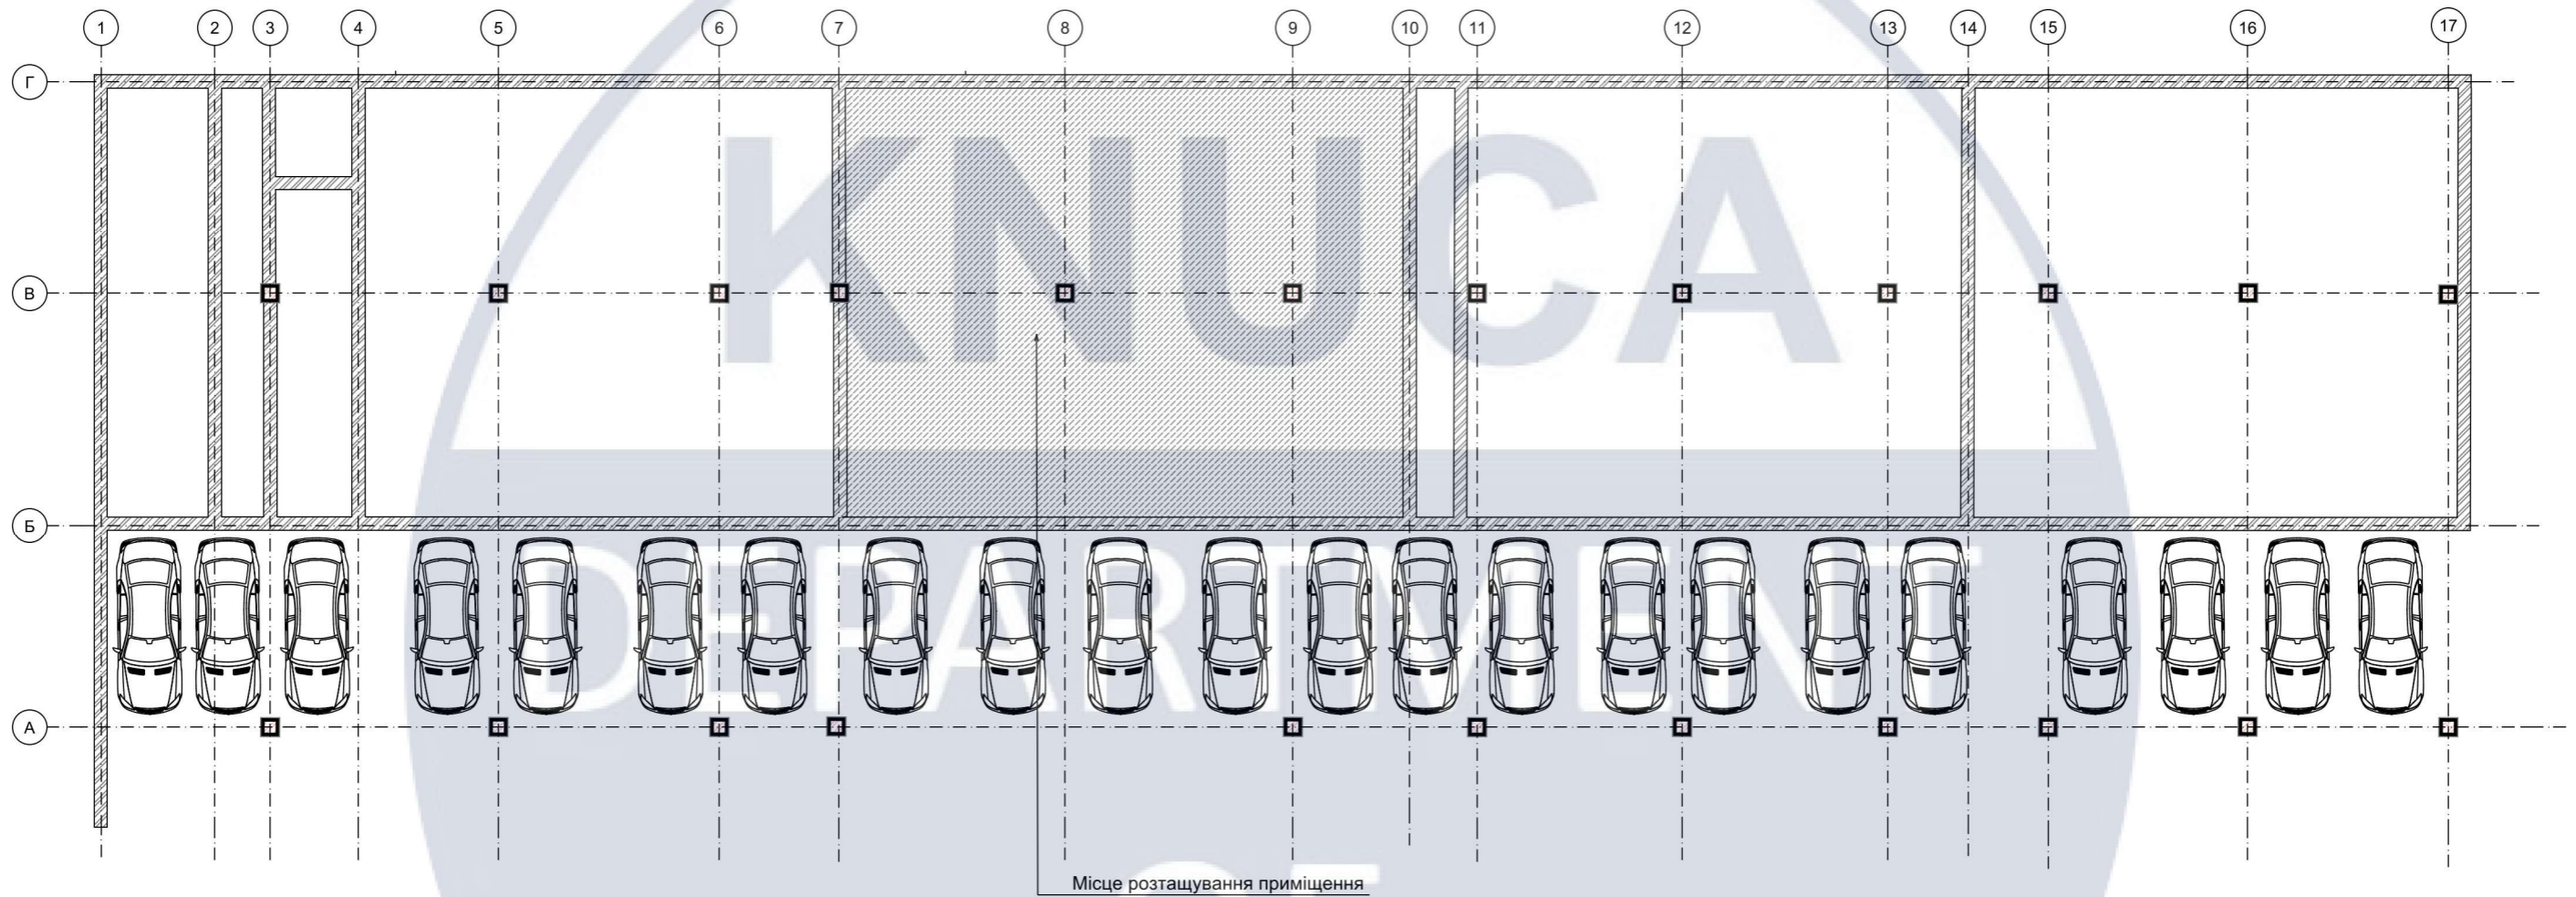


Місце розташування приміщення

						Київський національний університет будівництва та архітектури			
Зм.	Клуч.	Аркуш	№	Підп.	Дата	Заклад позашкільної освіти	Стадія	Аркуш	Аркушів
Виконала		Денисенко А.С.							
Керівник		Шапаренко О.М.							
						Загальний план	ДН-20-2		

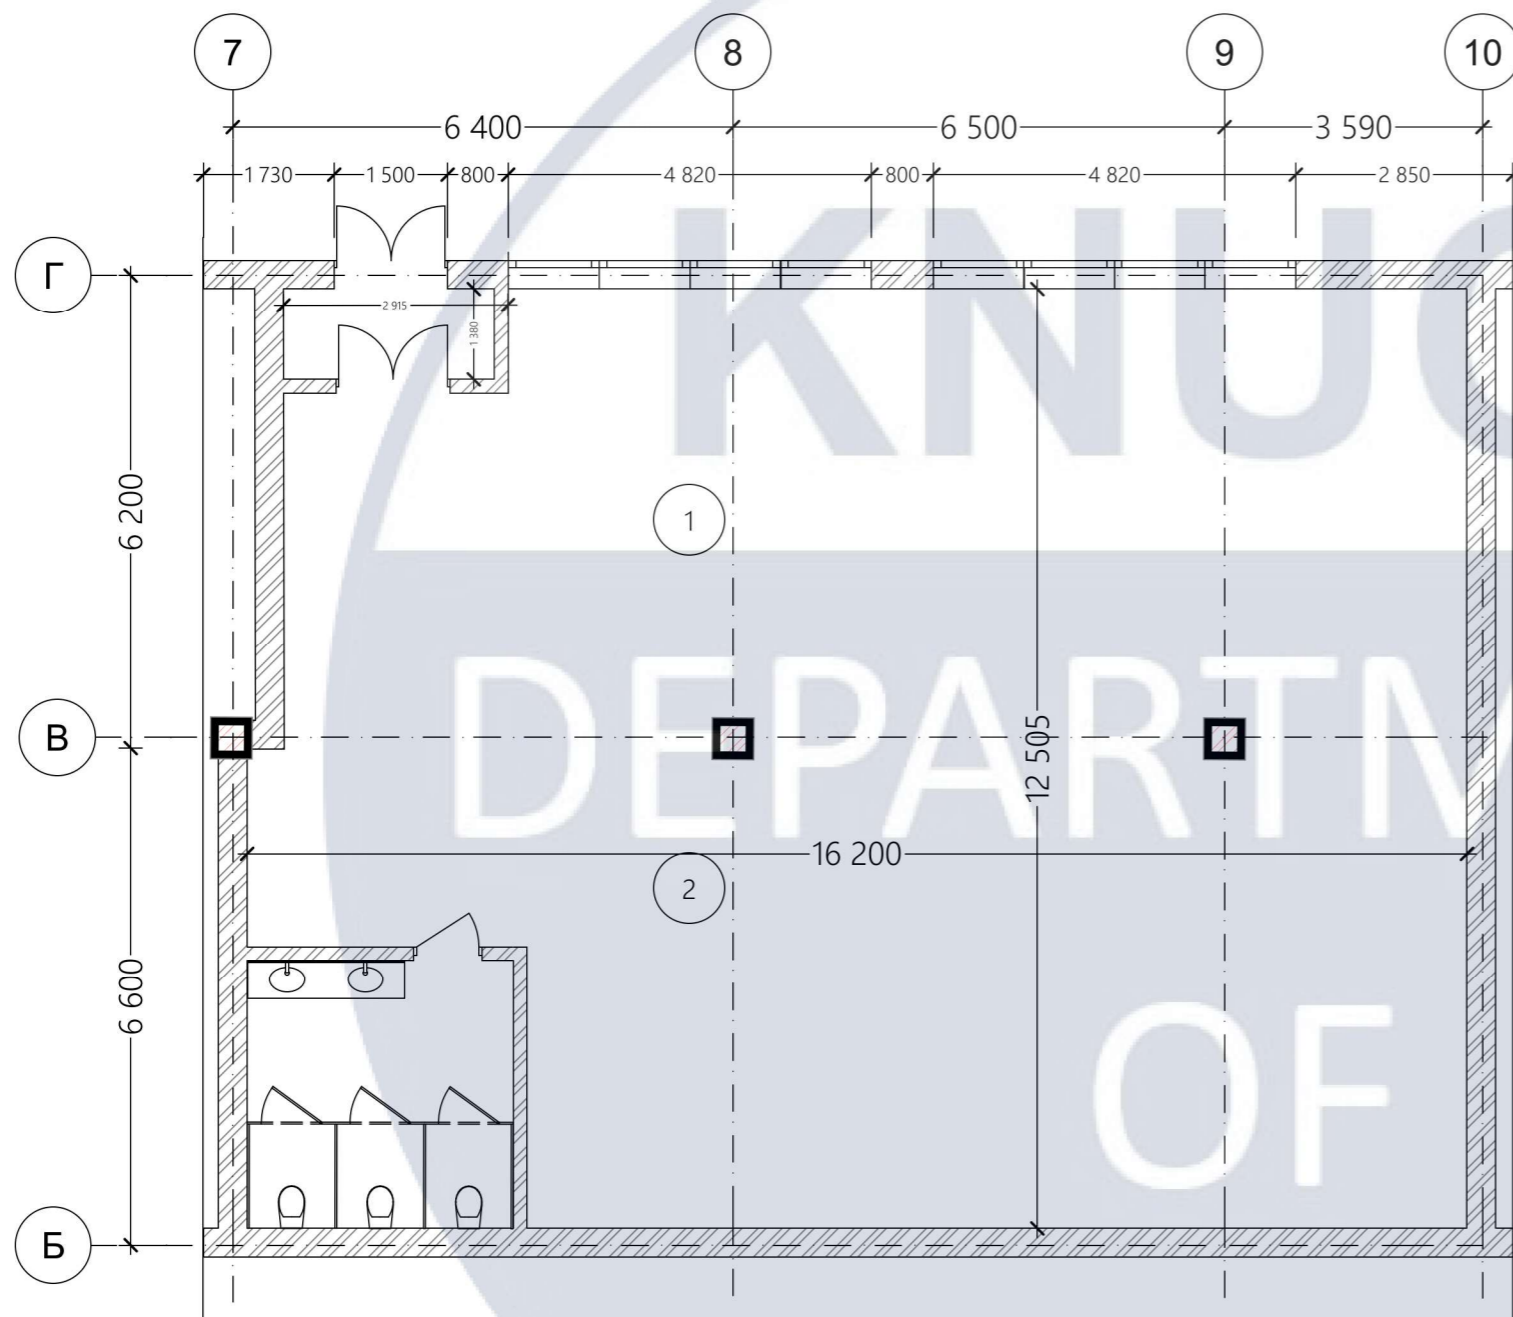

СПЕЦИФІКАЦІЯ ЗОН		
№	Найменування	Площа, м ²
1	Верхня частина	88,86 м ²
2	Нижня частина	103,10 м ²
		191,96 м ²

						Київський національний університет будівництва та архітектури			
Зм.	Клуч.	Аркуш	№	Підп.	Дата	Заклад позашкільної освіти	Стадія	Аркуш	Аркушів
Виконала		Денисенко А.С.							
Керівник		Шапаренко О.М.							
						План до перепланування	ДН-20-2		

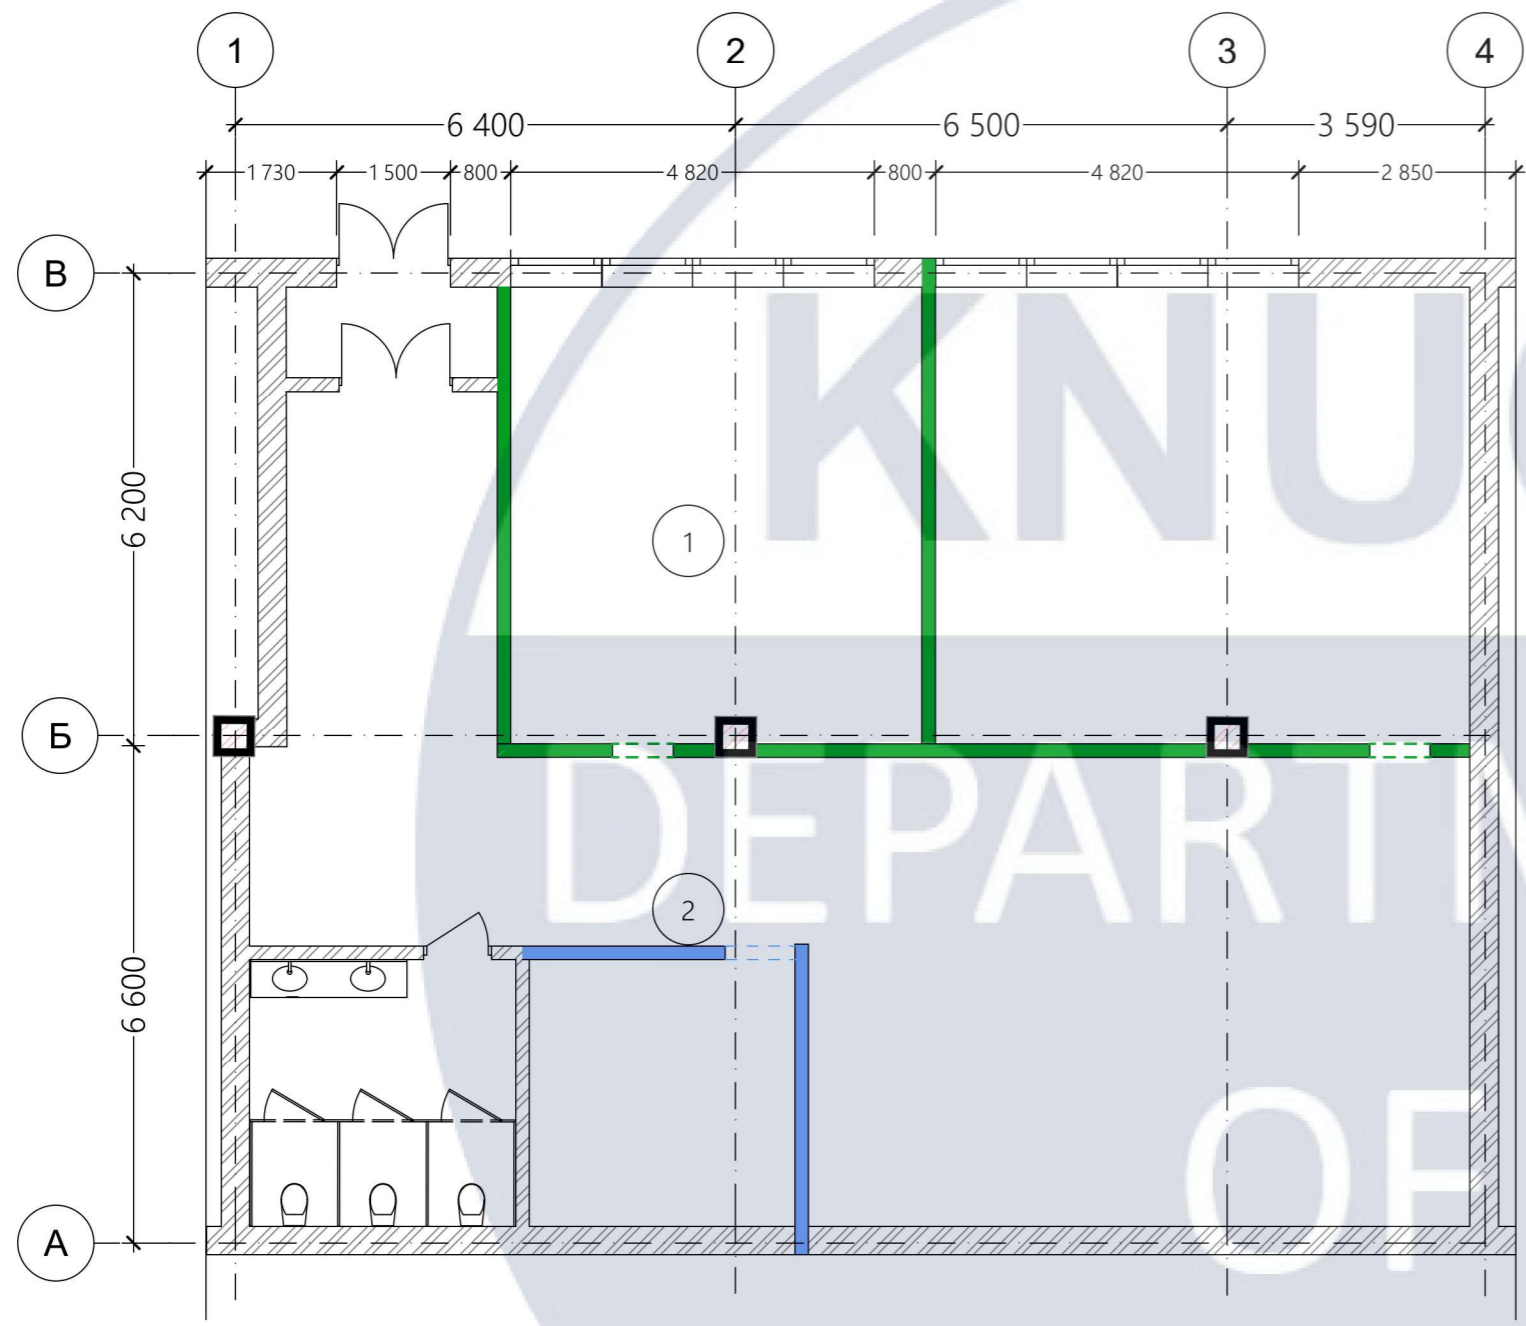


СПЕЦИФІКАЦІЯ ЗОН		
№	Найменування	Площа, м ²
1	Верхня частина	88,86 м ²
2	Нижня частина	103,10 м ²
		191,96 м ²

УМОВНІ ПОЗНАЧЕННЯ:

- монтаж стін
- монтаж стін
- існуючі стіни

						Київський національний університет будівництва та архітектури			
Зм.	Клуч.	Аркуш	№	Підп.	Дата				
						Заклад позашкільної освіти	Стадія	Аркуш	Аркушів
Виконала	Денисенко А.С.								
Керівник	Шапаренко О.М.								
						План монтажу	ДН-20-2		

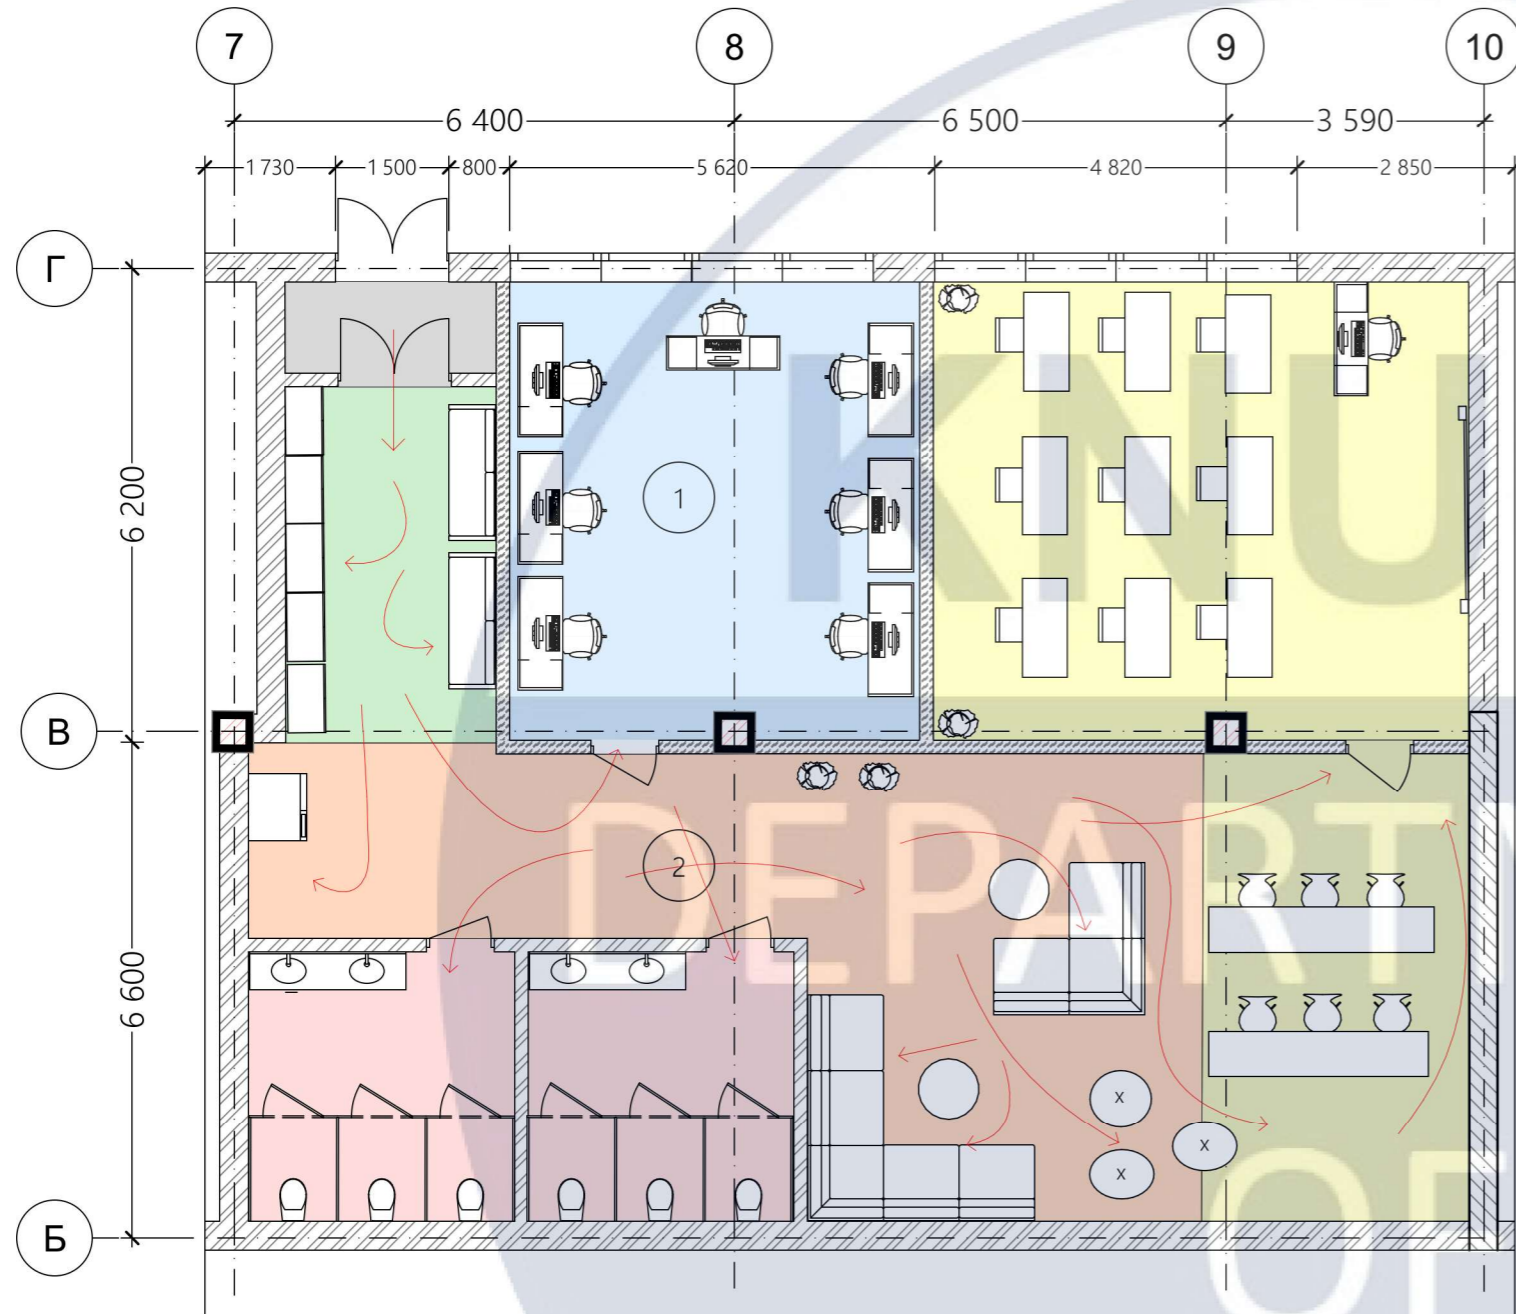


СПЕЦИФІКАЦІЯ ЗОН		
№	Найменування	Площа, м ²
1	Верхня частина	88,86 м ²
2	Нижня частина	103,10 м ²
		191,96 м ²

СПЕЦИФІКАЦІЯ ЗОН		
№	Найменування	Площа, м ²
1	Тамбур	3,85 м ²
2	Роздягальня	13,10 м ²
3	Зона відпочинку	58,20 м ²
4	Вбиральні	21,80 м ²
5	Буфет	23,10 м ²
6	Кабінет для основних уроків	43,66 м ²
7	Кабінет інформатики	28,25 м ²

DESIGN

						Київський національний університет будівництва та архітектури			
Зм.	Клуч.	Аркуш	№	Підп.	Дата	Заклад позашкільної освіти	Стадія	Аркуш	Аркушів
Виконала	Денисенко А.С.								
Керівник	Шапаренко О.М.								
						План зонування	ДН-20-2		

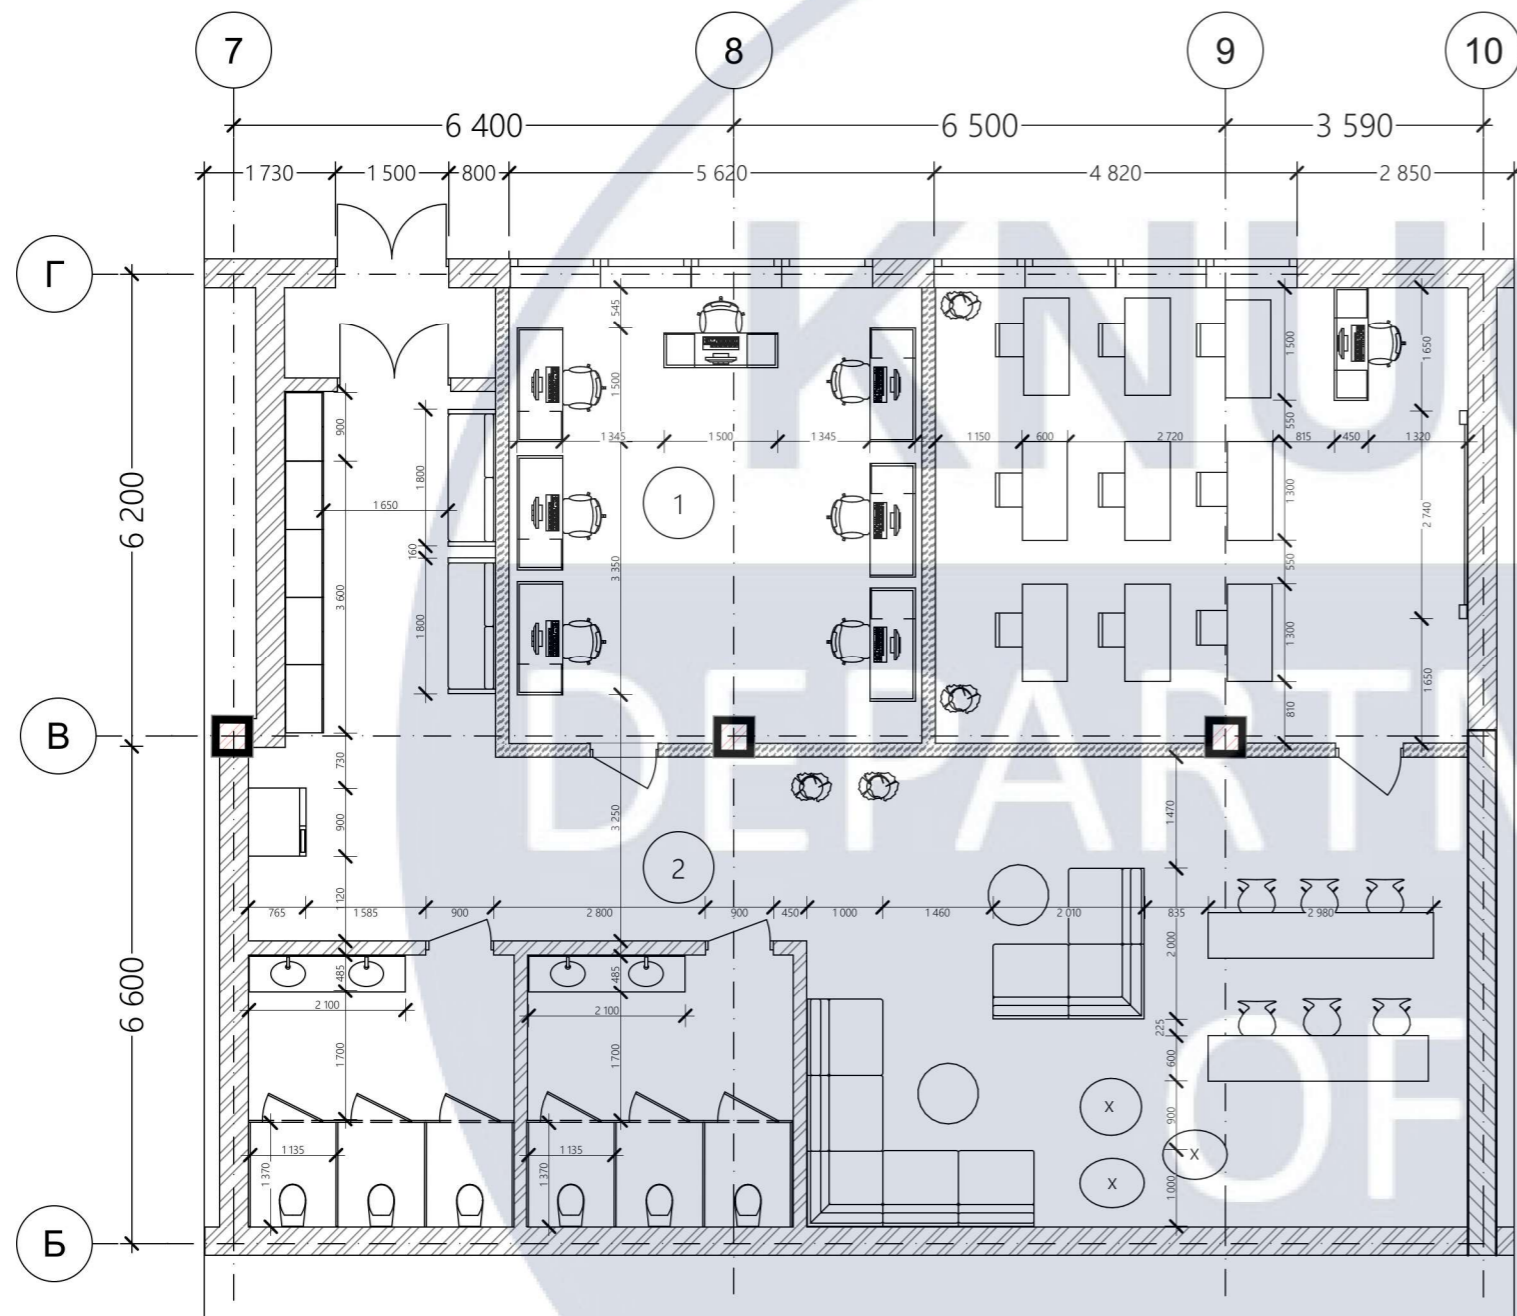


СПЕЦИФІКАЦІЯ ЗОН		
№	Найменування	Площа, м ²
1	Верхня частина	88,86 м ²
2	Нижня частина	103,10 м ²
		191,96 м ²

DESIGN

						Київський національний університет будівництва та архітектури			
Зм.	Клуч.	Аркуш	№	Підп.	Дата				
						Заклад позашкільної освіти	Стадія	Аркуш	Аркушів
						План з меблями	ДН-20-2		

Виконала: Денисенко А.С.
Керівник: Шапаренко О.М.

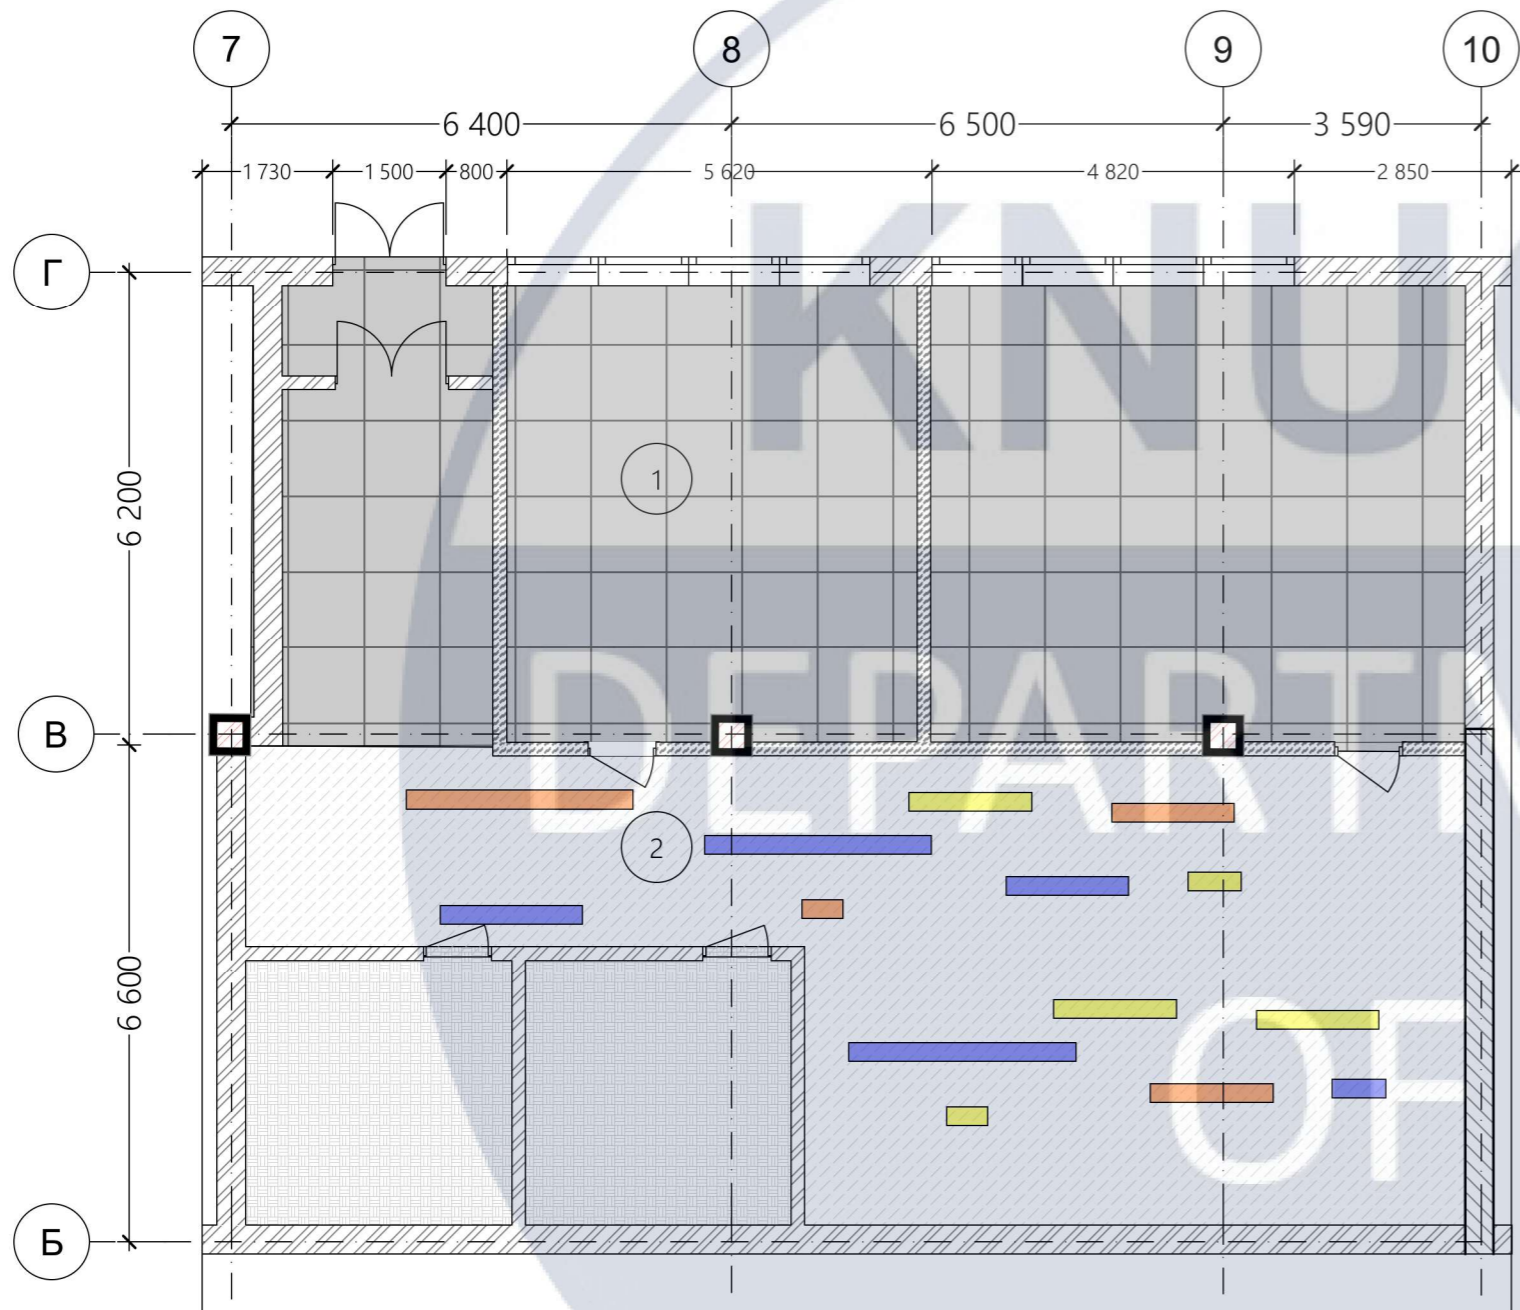


Специфікація напольного покриття

№	Назва	Вид панелі	Матеріал	Площа
1	Плитка Golden Tile Joy сірий J02051 250x400x7			89,15 м ²
2	Вінілова підлога IVC Spectra+Pad			82,05 м ²
3	Плитка Allore Group Betono Anthracite FP NR Nat 47x47 см			21,90 м ²

СПЕЦИФІКАЦІЯ ЗОН


№	Найменування	Площа, м ²
1	Верхня частина	88,86 м ²
2	Нижня частина	103,10 м ²
		191,96 м ²

						Київський національний університет будівництва та архітектури			
Зм.	Клуч.	Аркуш	№	Підп.	Дата				
						Заклад позашкільної освіти	Стадія	Аркуш	Аркушів
Виконала	Денисенко А.С.								
Керівник	Шапаренко О.М.					План підлоги	ДН-20-2		

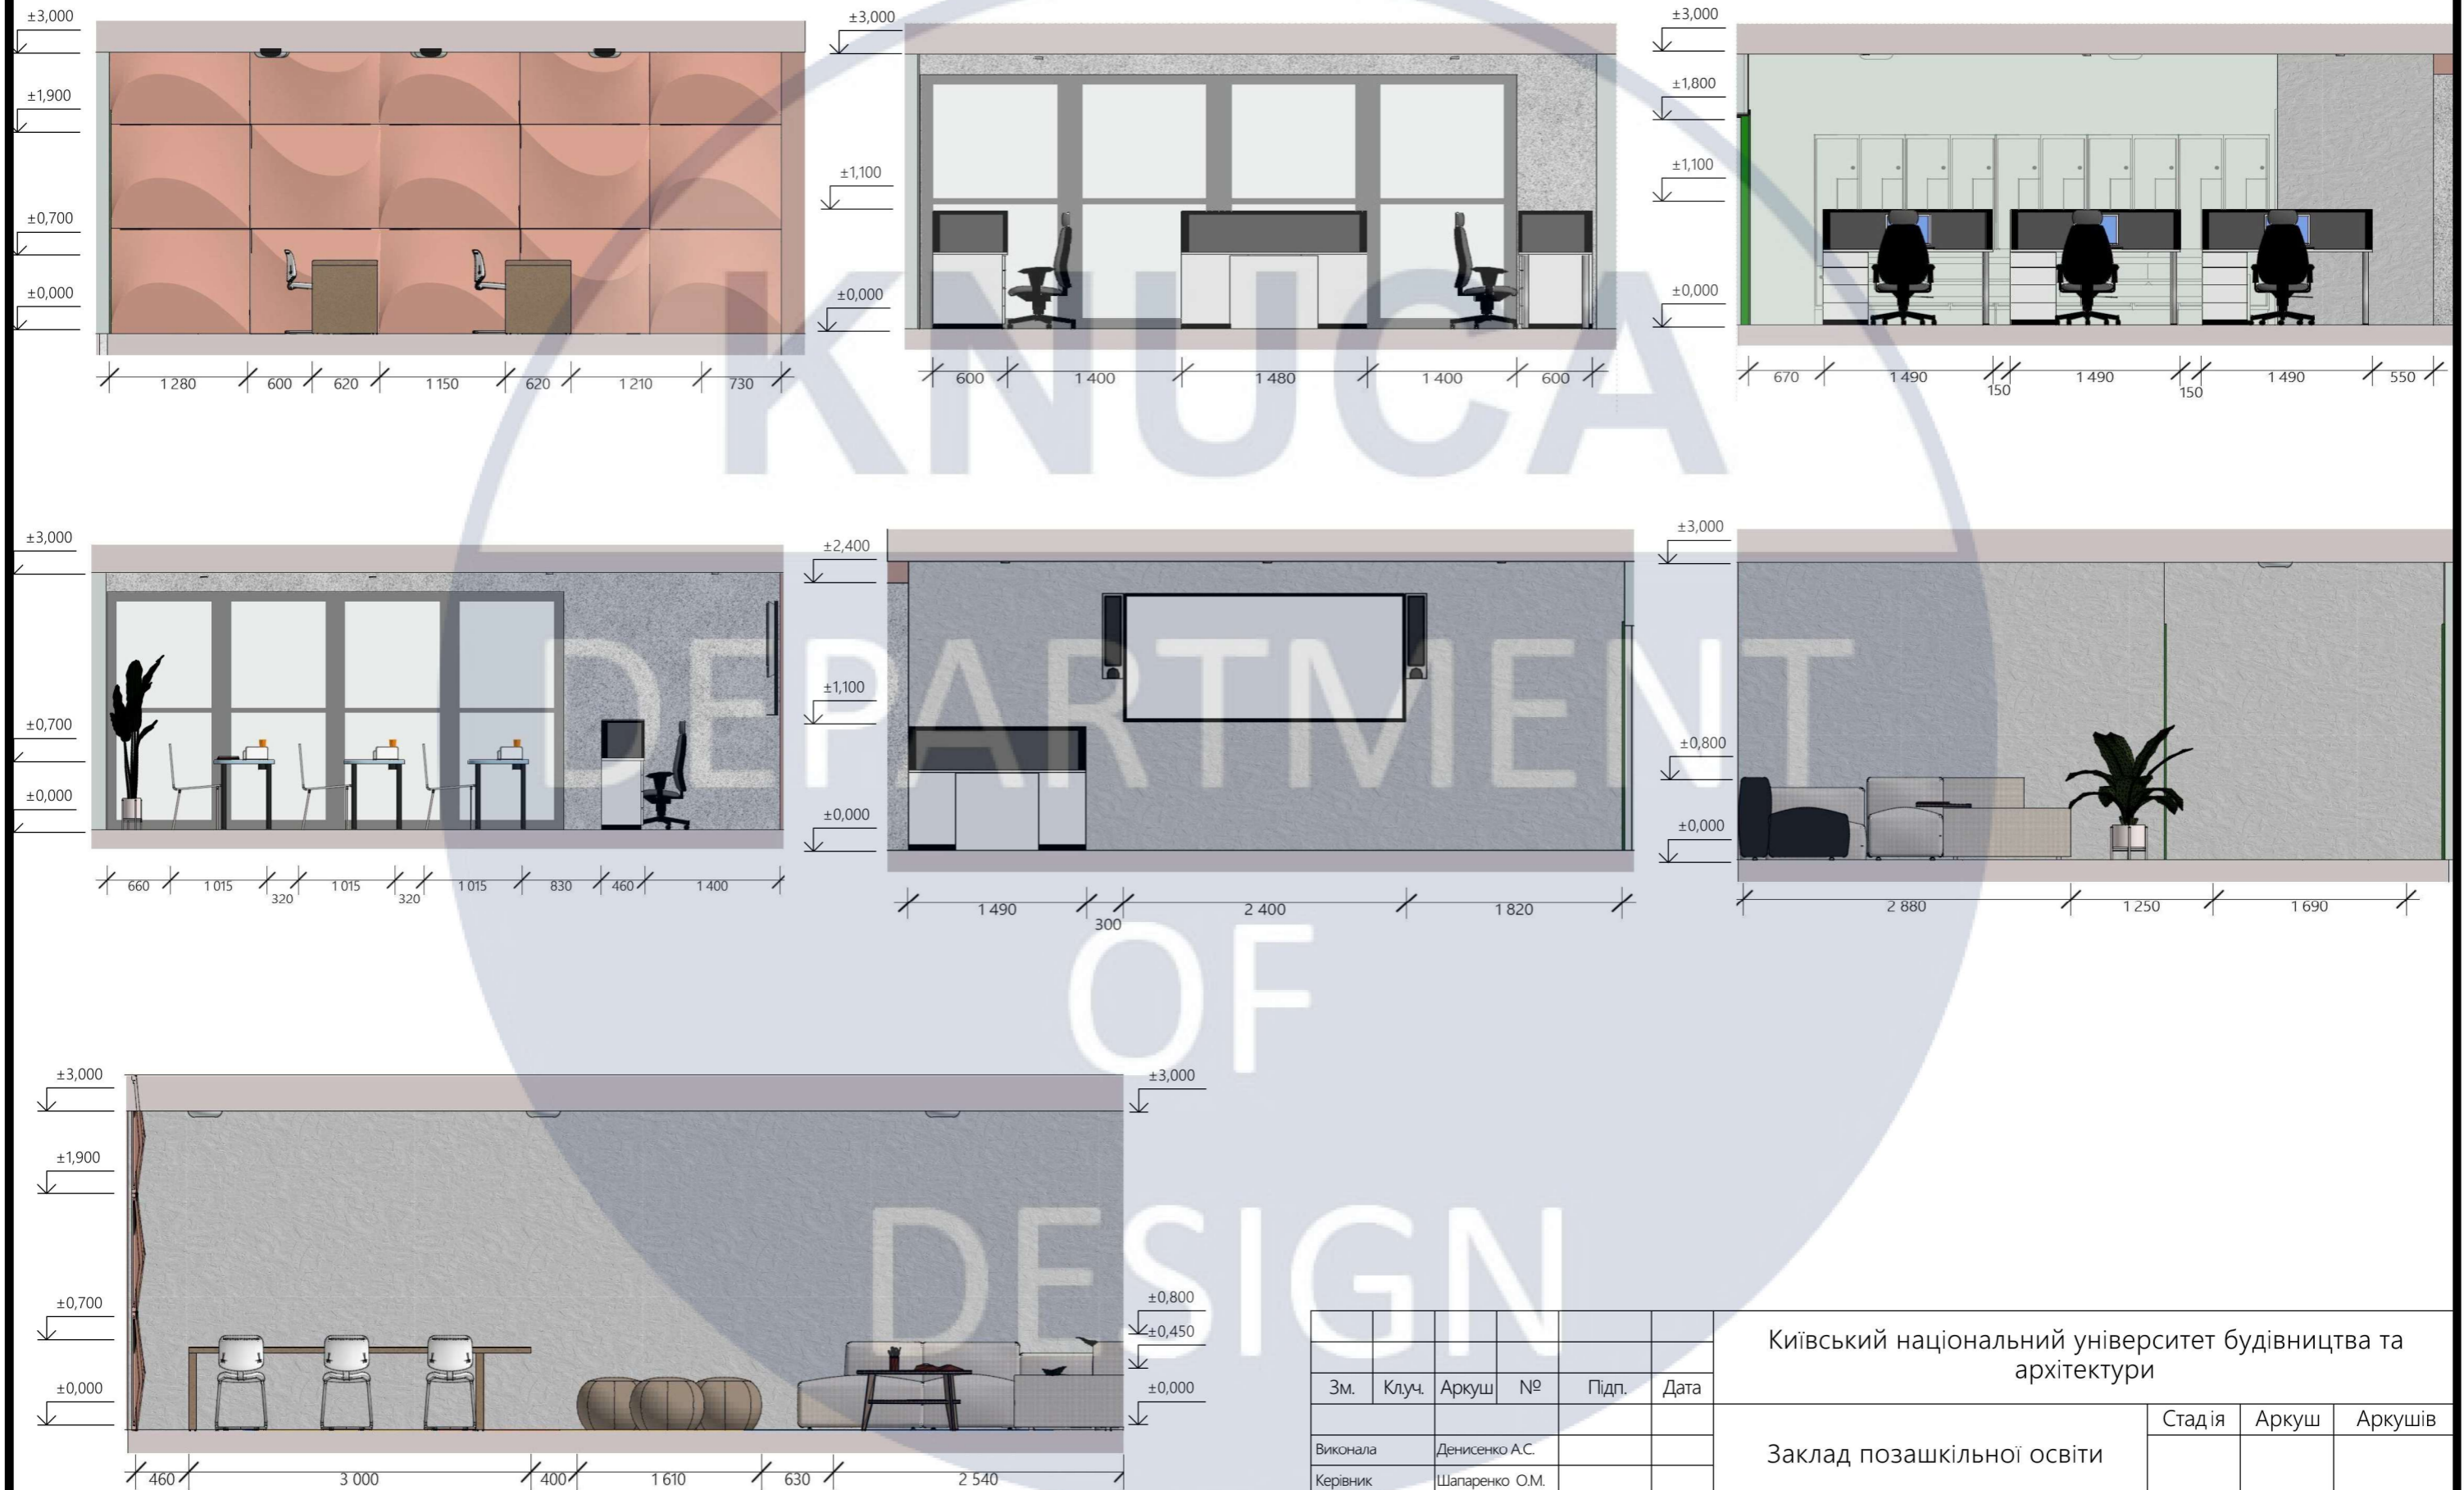

Зм.	Клуч.	Аркуш	№	Підп.	Дата
Виконала	Денисенко А.С.				
Керівник	Шапаренко О.М.				

Київський національний університет будівництва та архітектури			
Заклад позашкільної освіти	Стадія	Аркуш	Аркушів
План розгортків		ДН-20-2	

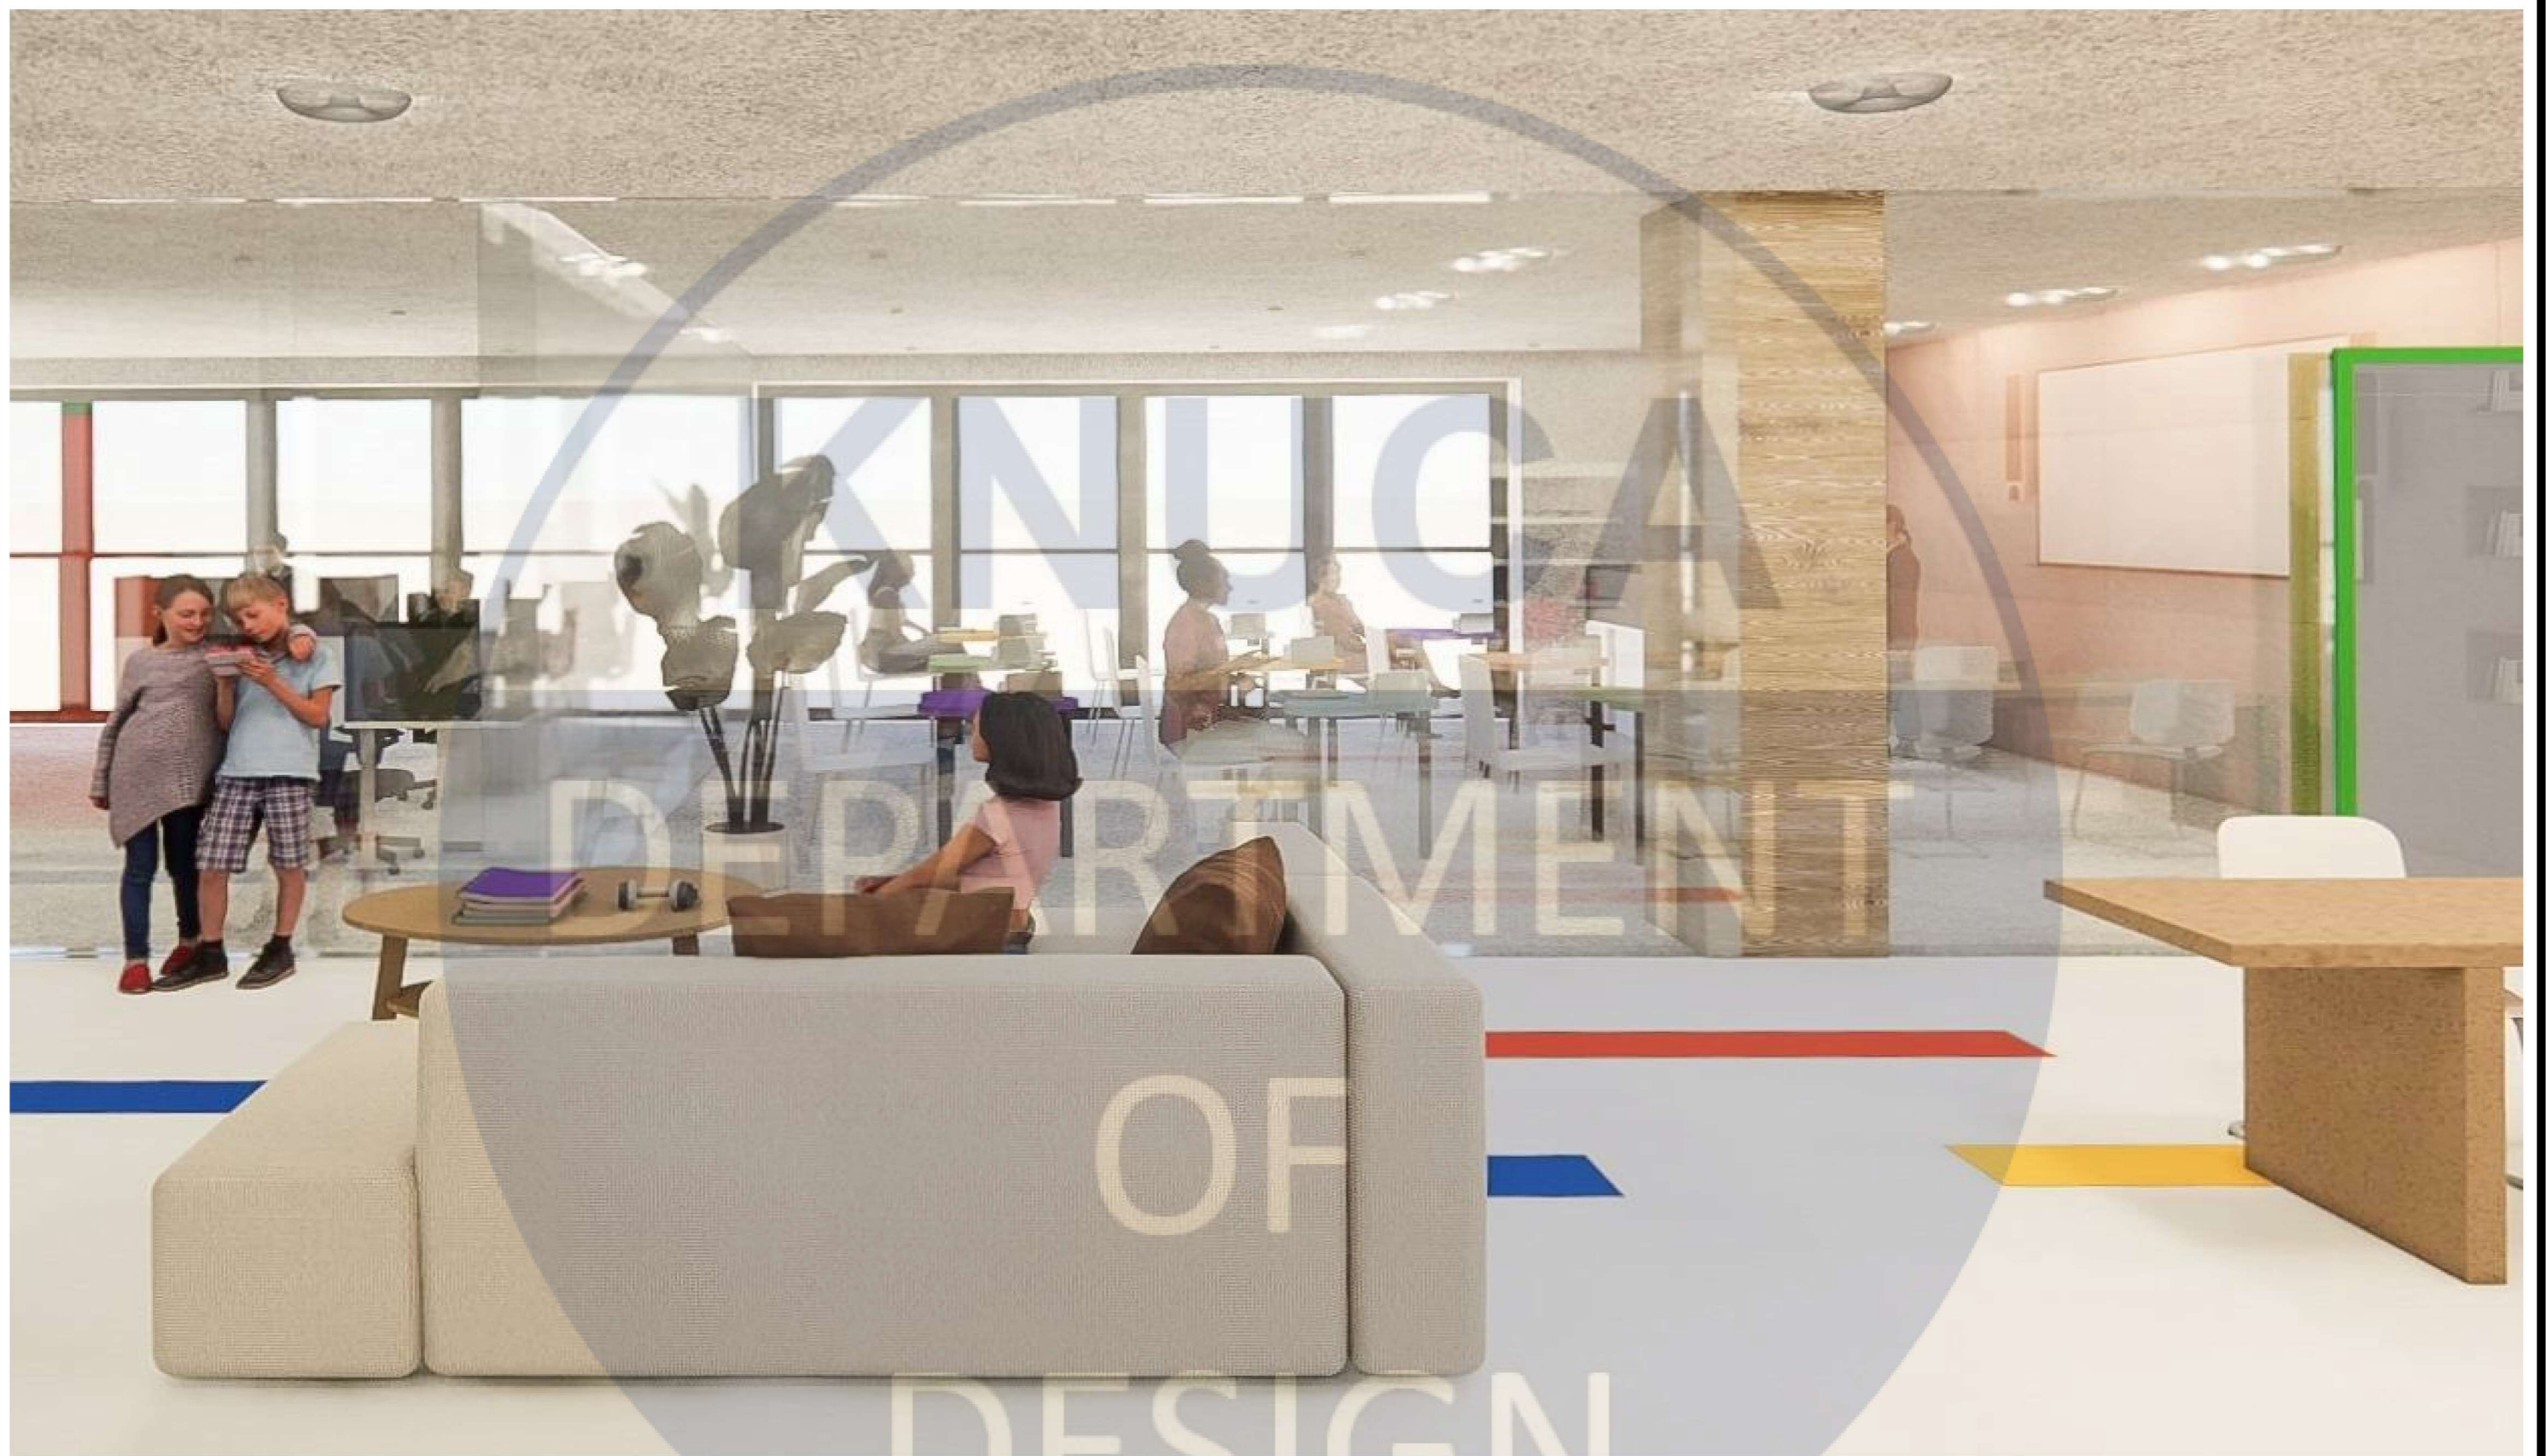

Зм.	Клуч.	Аркуш	№	Підп.	Дата
Виконала		Денисенко А.С.			
Керівник		Шапаренко О.М.			

Київський національний університет будівництва та архітектури


Стадія	Аркуш	Аркушів

ДН-20-2

№	Зображення	Назва	Довжина	Ширина	Висота	Матеріал	Виробник	Кількість
1		Диван	2 500	2 730	750	Тканина шкіра метал	Icons of Denmark	2
2		Стільчик	460	460	800	Дерево метал	Lammhults	6
3		Пуф	650	650	450	Тканина пінополіс- ирол	OGO Furniture	3
4		Крісло	540	540	820	Тканина пластмаса	AJ Products	8
5		Кабінка	760	1 520	1 070	Дерево пластмаса метал	SEPS2BIM	8
6		Шкаф	500	600	1 800	Листовий метал	AJ Products	10
7		Журнальний столік	1 000	800	500	Дерево	AJ Products	2
8		Дошка	1 200	20	900	Метал пластмаса	NG Design	2
9		Диван	1 850	650	750	Метал тканина	Tonincasa	2
10		Полка	200	250	1 500	Дерево	Karl Andersso n & Söner	1
11		Гіпсова панель	6 200	30	2 700	Гіпсокарт он	Abstracta	1

№	Зображення	Назва	Довжина	Ширина	Висота	Матеріал	Виробник	Кількість
1		Стіл	600	2 200	730	Дерево	PLANK	2
2		Інтерактивна дошка	2 600	30	1 200	Пластмаса LED-екран	SAMSUNG	1
3		Смітник	540	210	790	Метал пластмаса	Green Furniture Concept	2
4		Стілець	520	470	800	Дерево метал	Ideal	9
5		Вітрина	700	1 150	1 800	Метал пластмаса скло	BD- 1003450	1


						Київський національний університет будівництва та архітектури			
Зм.	Клуч.	Аркуш	№	Підп.	Дата		Стадія	Аркуш	Аркушів
Виконала	Денисенко А.С.					Заклад позашкільної освіти			
Керівник	Шапаренко О.М.								
						Специфікація меблів та обладнання	ДН-20-2		

The logo is a large, light blue circle. Inside the circle, the text 'KNUCA' is at the top, 'DEPARTMENT OF DESIGN' is at the bottom, and 'DEPARTMENT OF' is in the middle. The text is in a bold, sans-serif font. The circle is centered on the page.

KNUCA


Розробка дизайну шкільної
парти

DEPARTMENT
OF
DESIGN

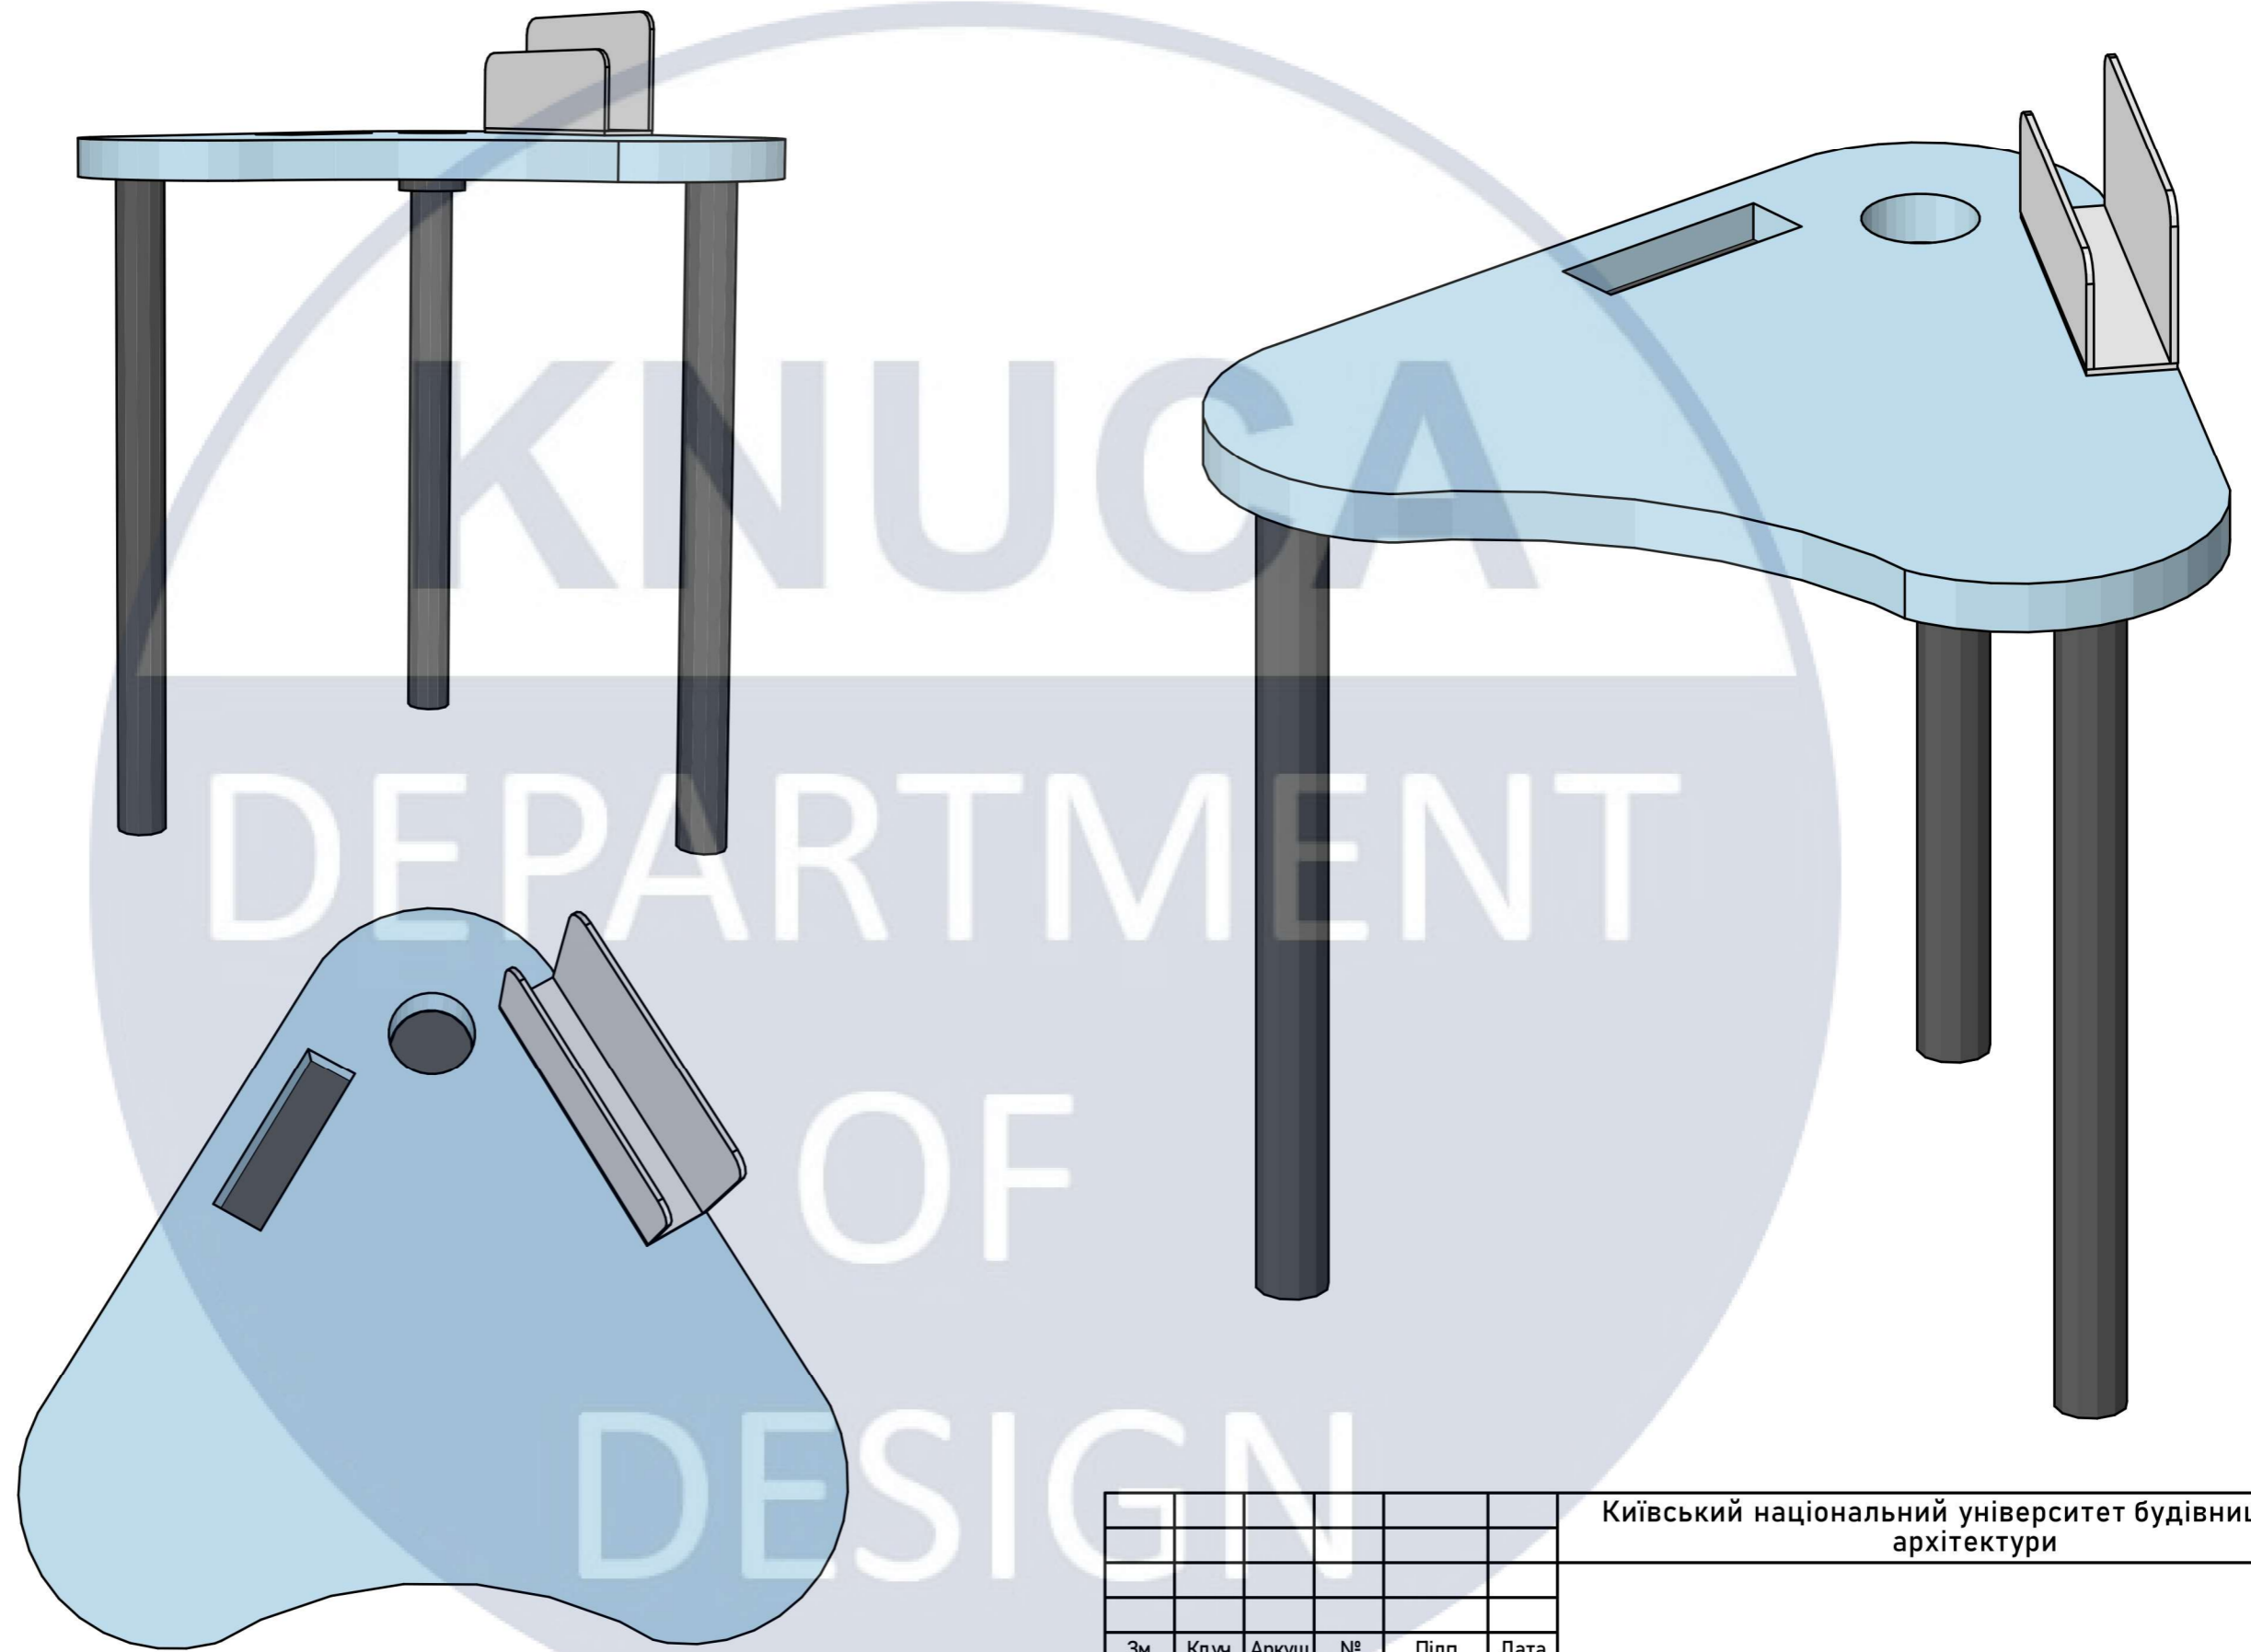


						Київський національний університет будівництва та архітектури				
Зм.	Кл.уч.	Аркуш	№	Підп.	Дата					
						Заклад позашкільної освіти		Стадія	Аркуш	Аркушів
Виконала						Денисенко А. С.		#Стадія	2	8
Перевірила						Шапаренко О. М.		Проекта		
						Зд зображення моделі		ДН-20-2		

Розріз А-А

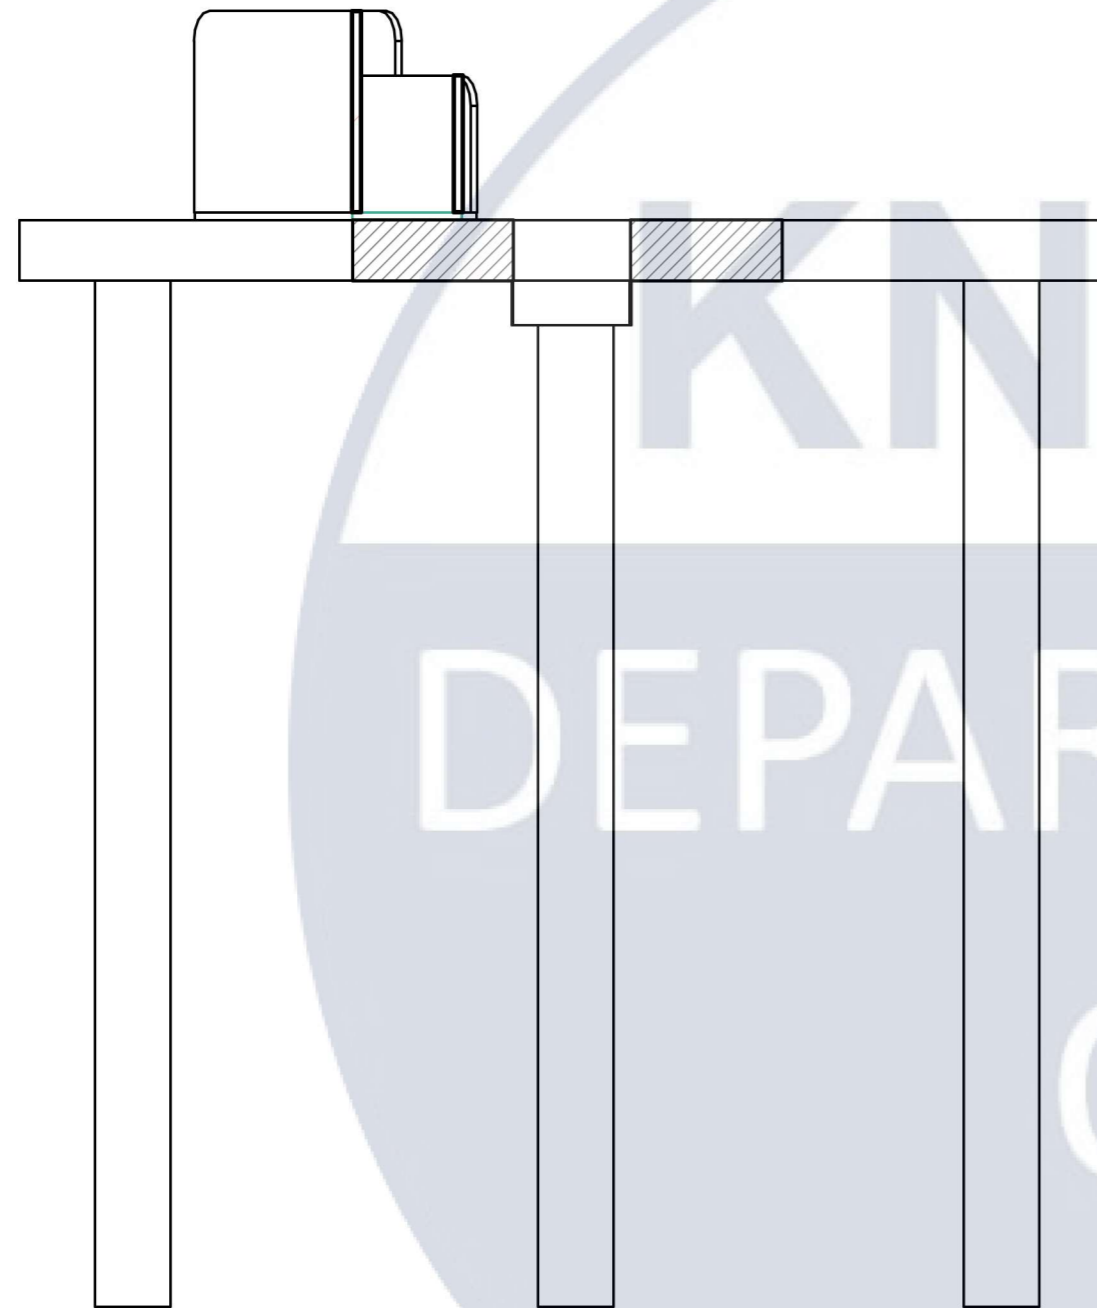


Розріз Б-Б

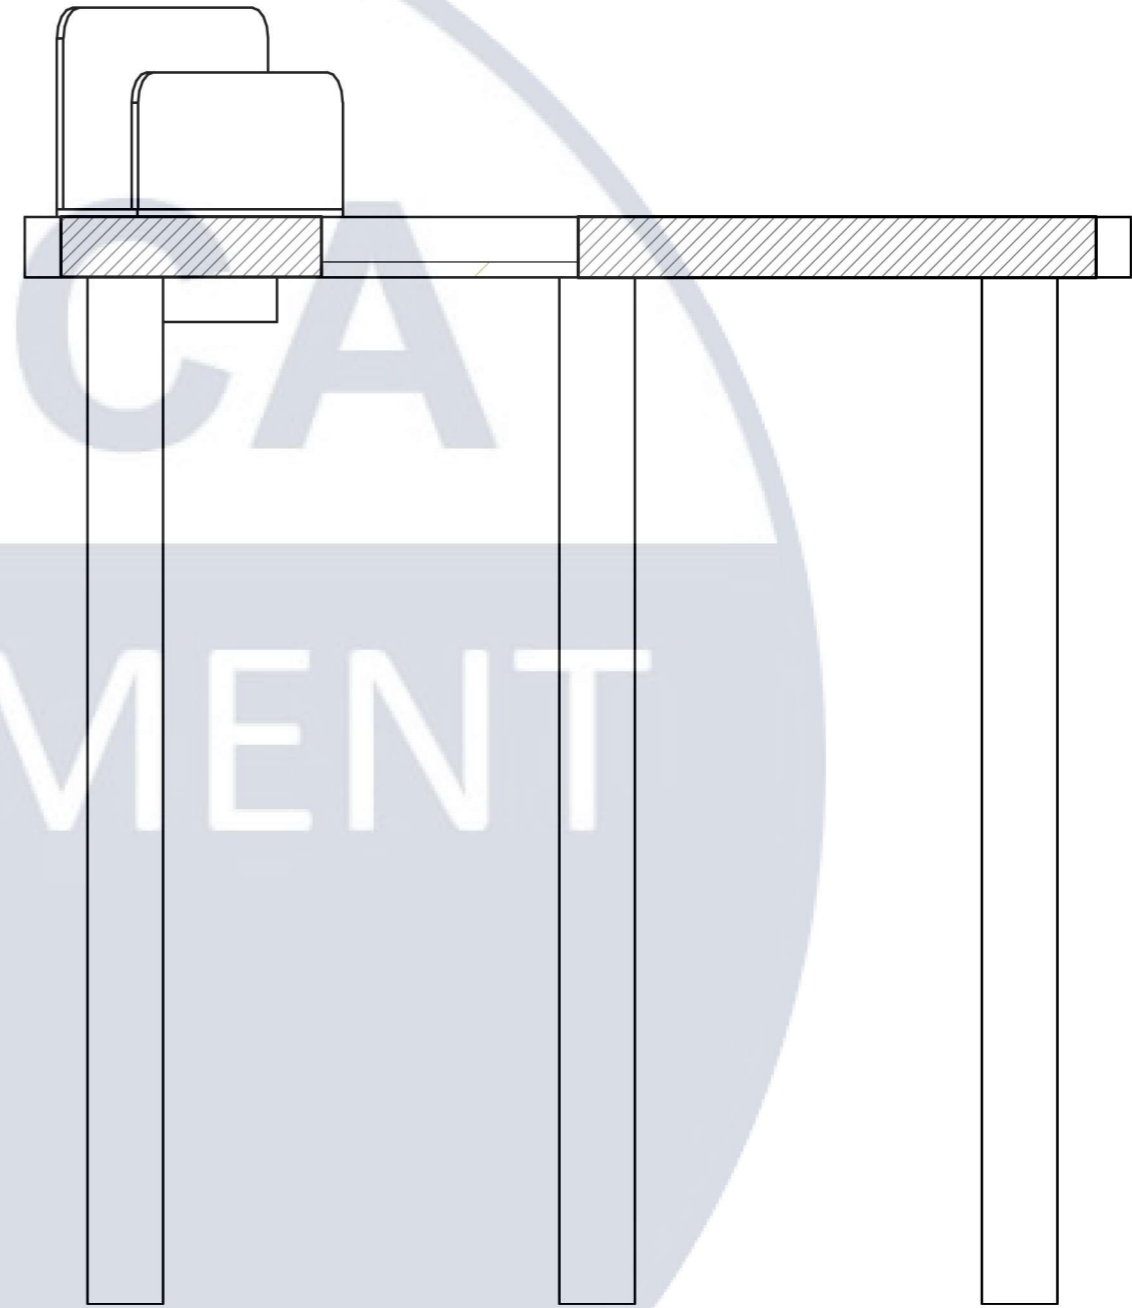




КНУУСА
 DEPARTMENT
 OF
 DESIGN

						Київський національний університет будівництва та архітектури		
Зм.	Кл.уч.	Аркуш	№	Підп.	Дата			
						Заклад позашкільної освіти		Стадія
								#Стадія
								3
								8
						Розрізи А-А, Б-Б		ДН-20-2

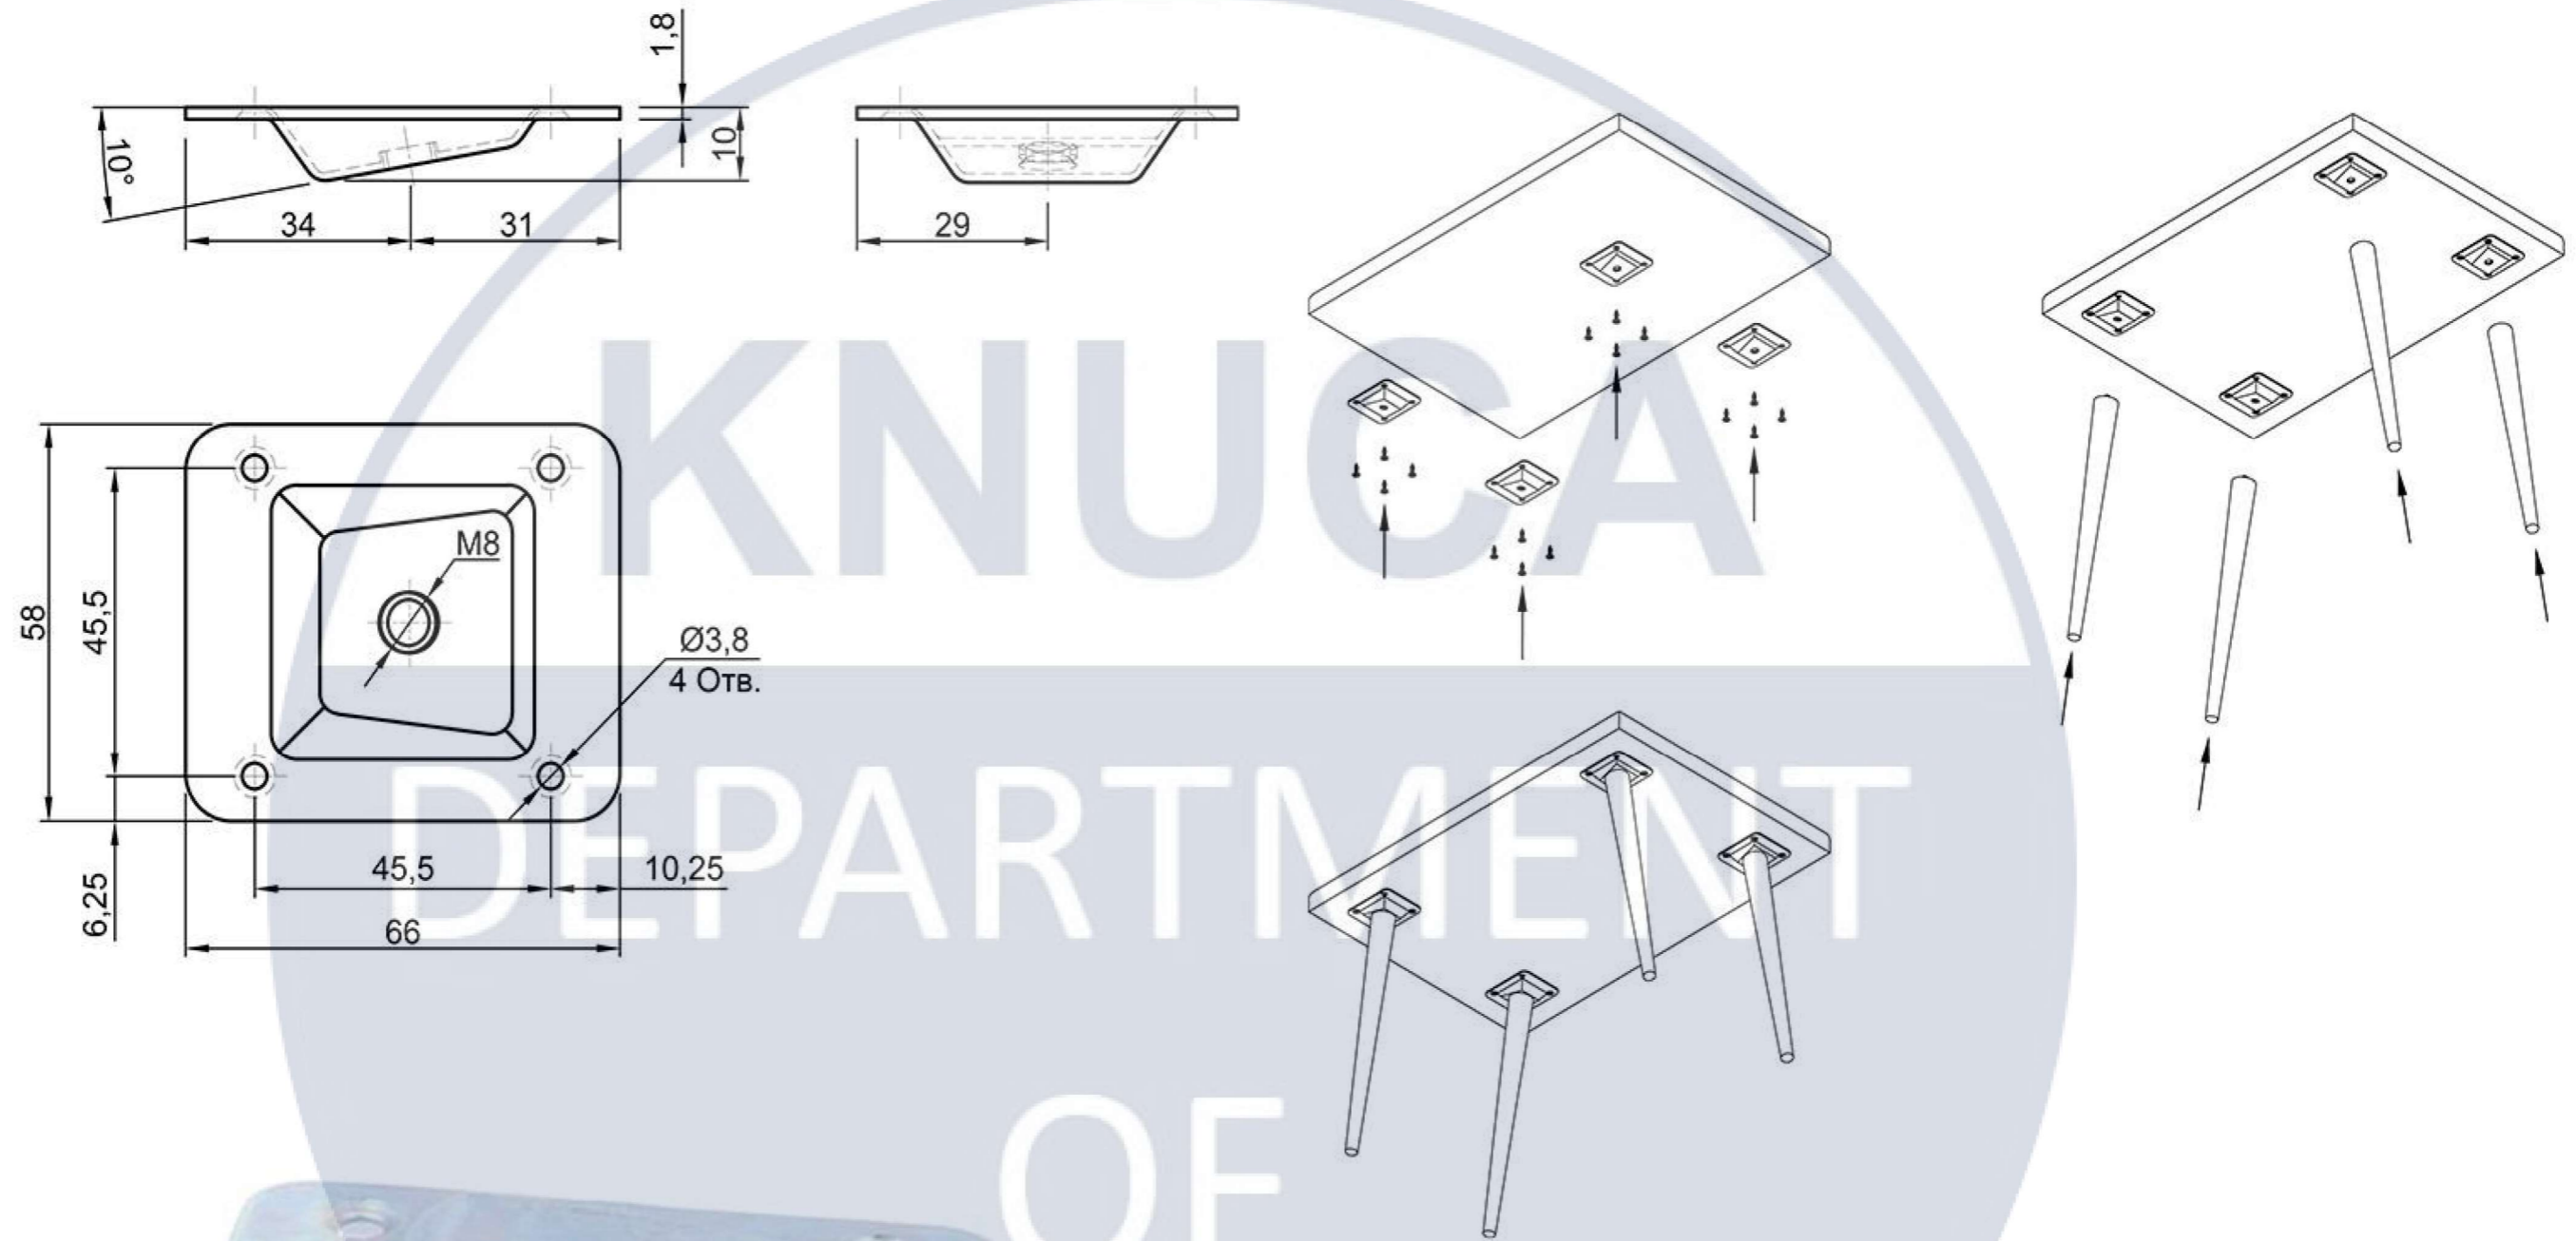


Кріплення ніжки для парти, сталь Siso

						Київський національний університет будівництва та архітектури			
Зм.	Ключ.	Аркуш	№	Підп.	Дата				
Виконала						Денисенко А. С.	Стадія	Аркуш	Аркушів
Перевірила						Шапаренко О. М.	#Стадія Проекта	4	8
						Креслення кріплень парти		ДН-20-2	

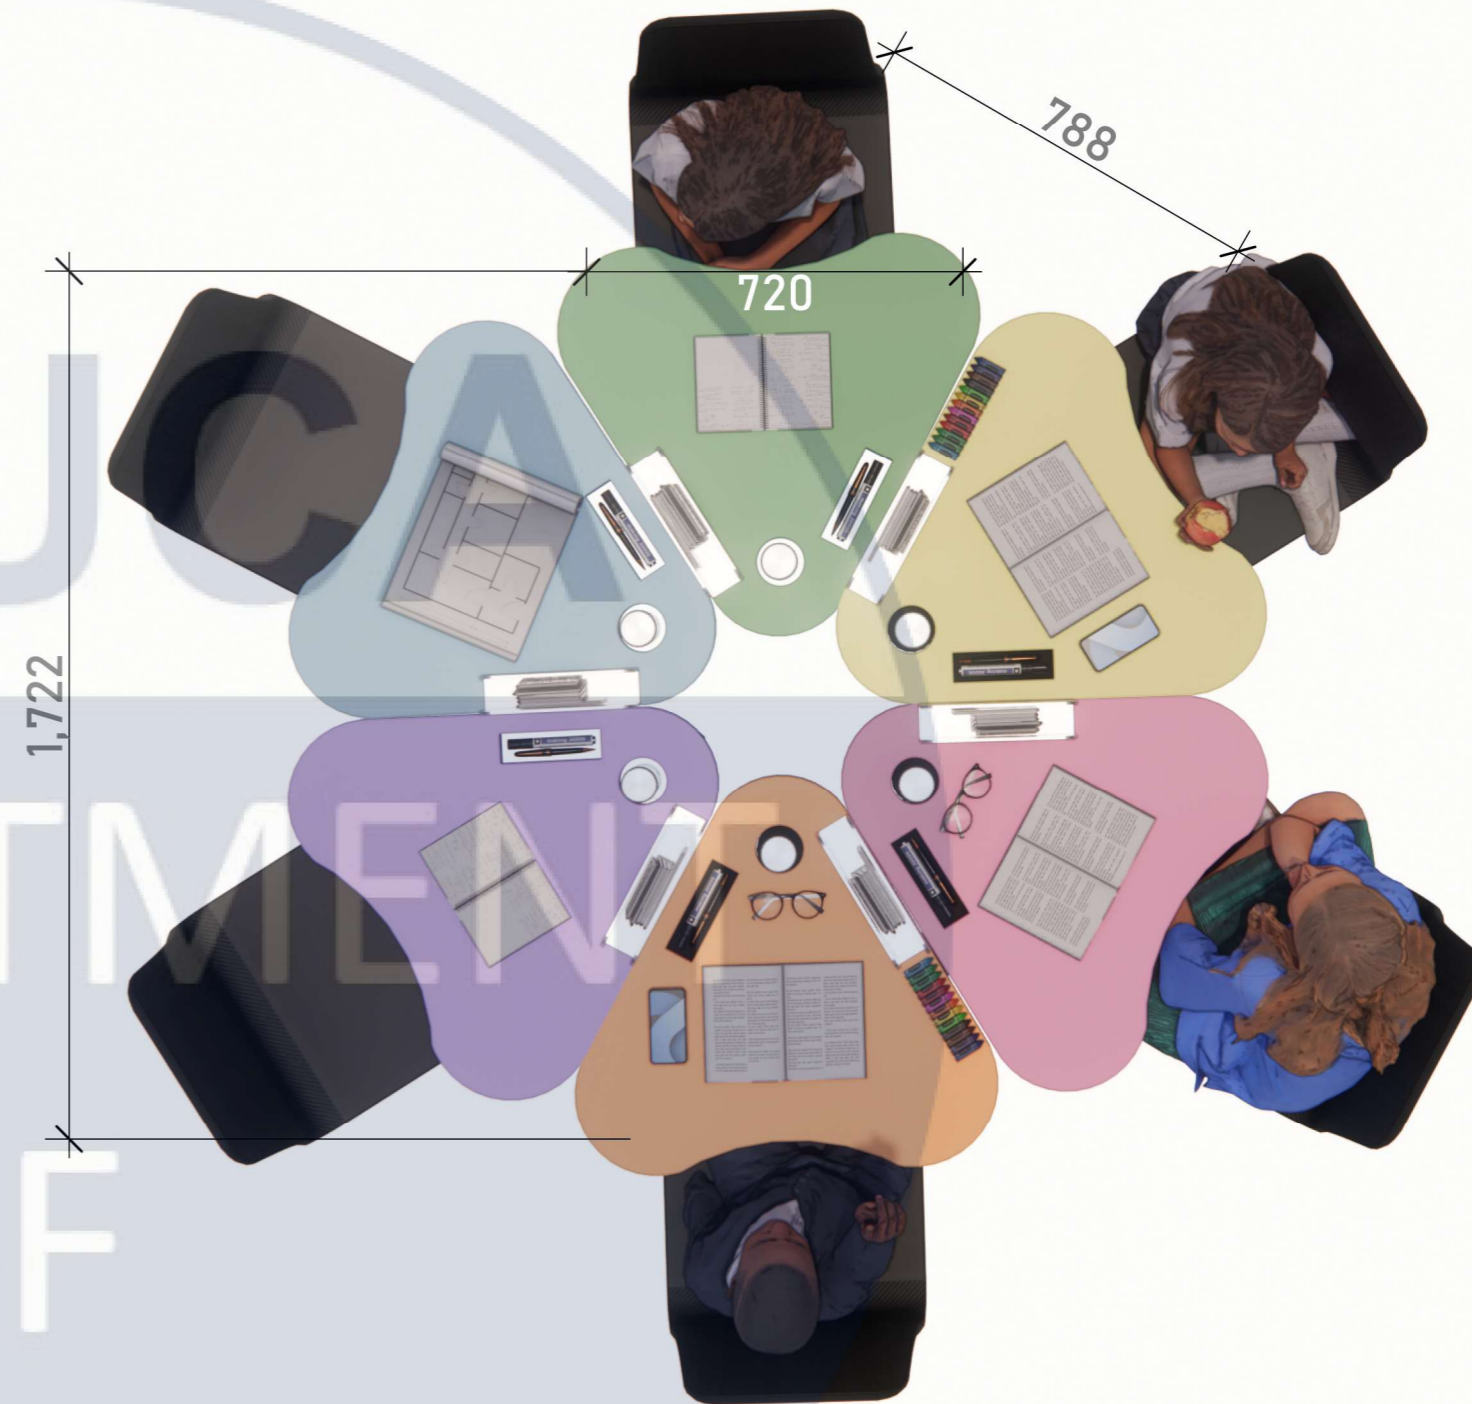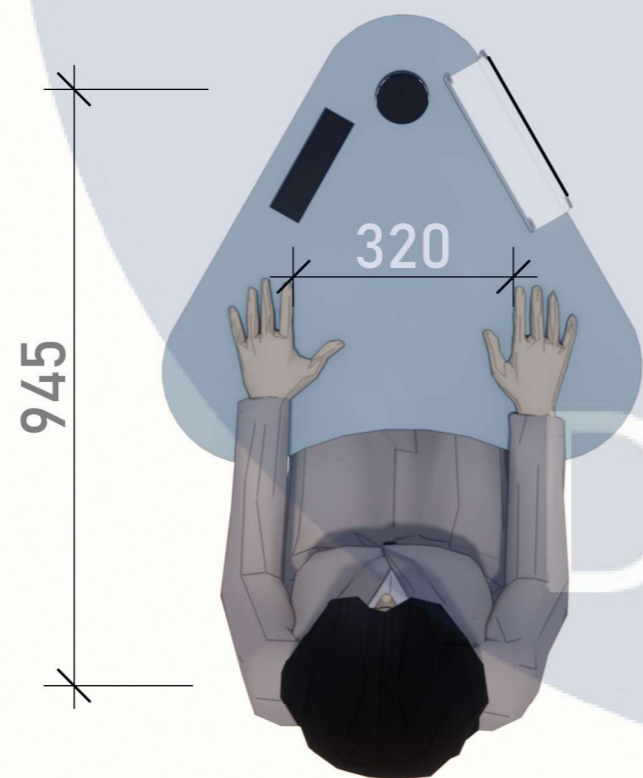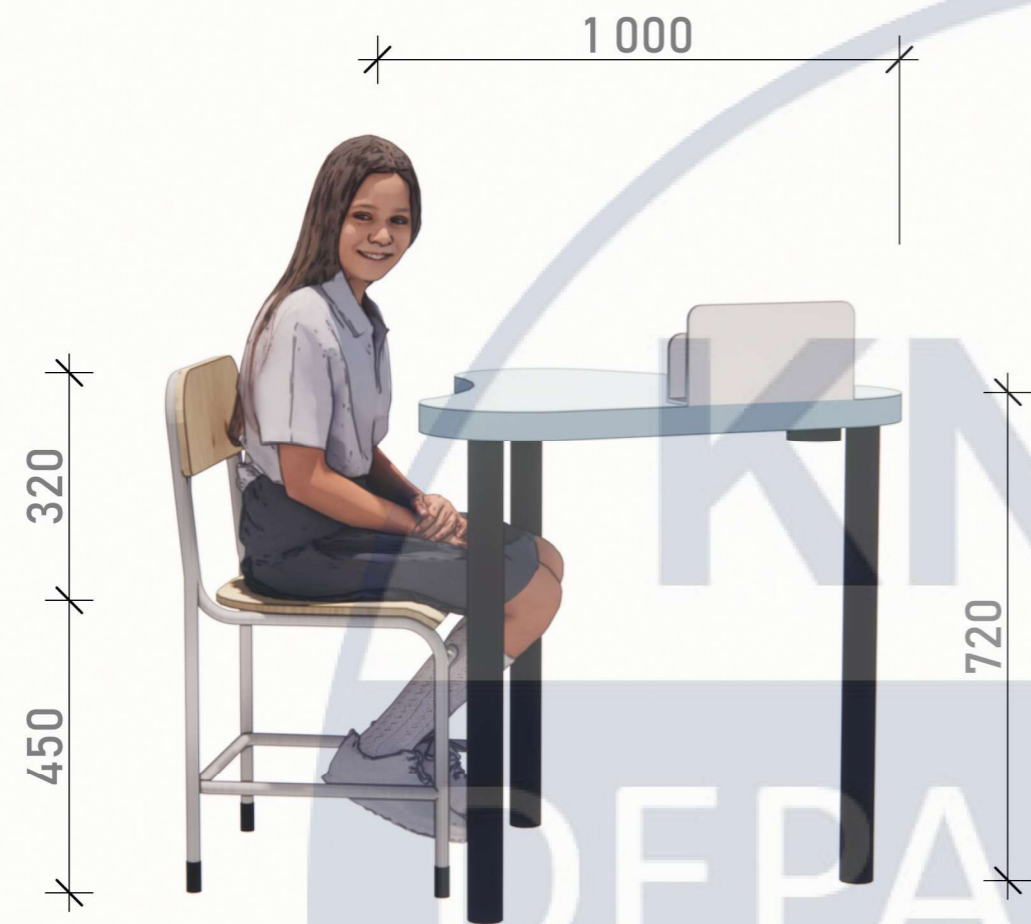


						Київський національний університет будівництва та архітектури			
Зм.	Кл.ч.	Аркуш	№	Підп.	Дата	Заклад позашкільної освіти	Стадія	Аркуш	Аркушів
Виконала	Денисенко А. С.						#Стадія Проекта	5	8
Перевірила	Шапаренко О. М.					Ергономічні схеми	ДН-20-2		

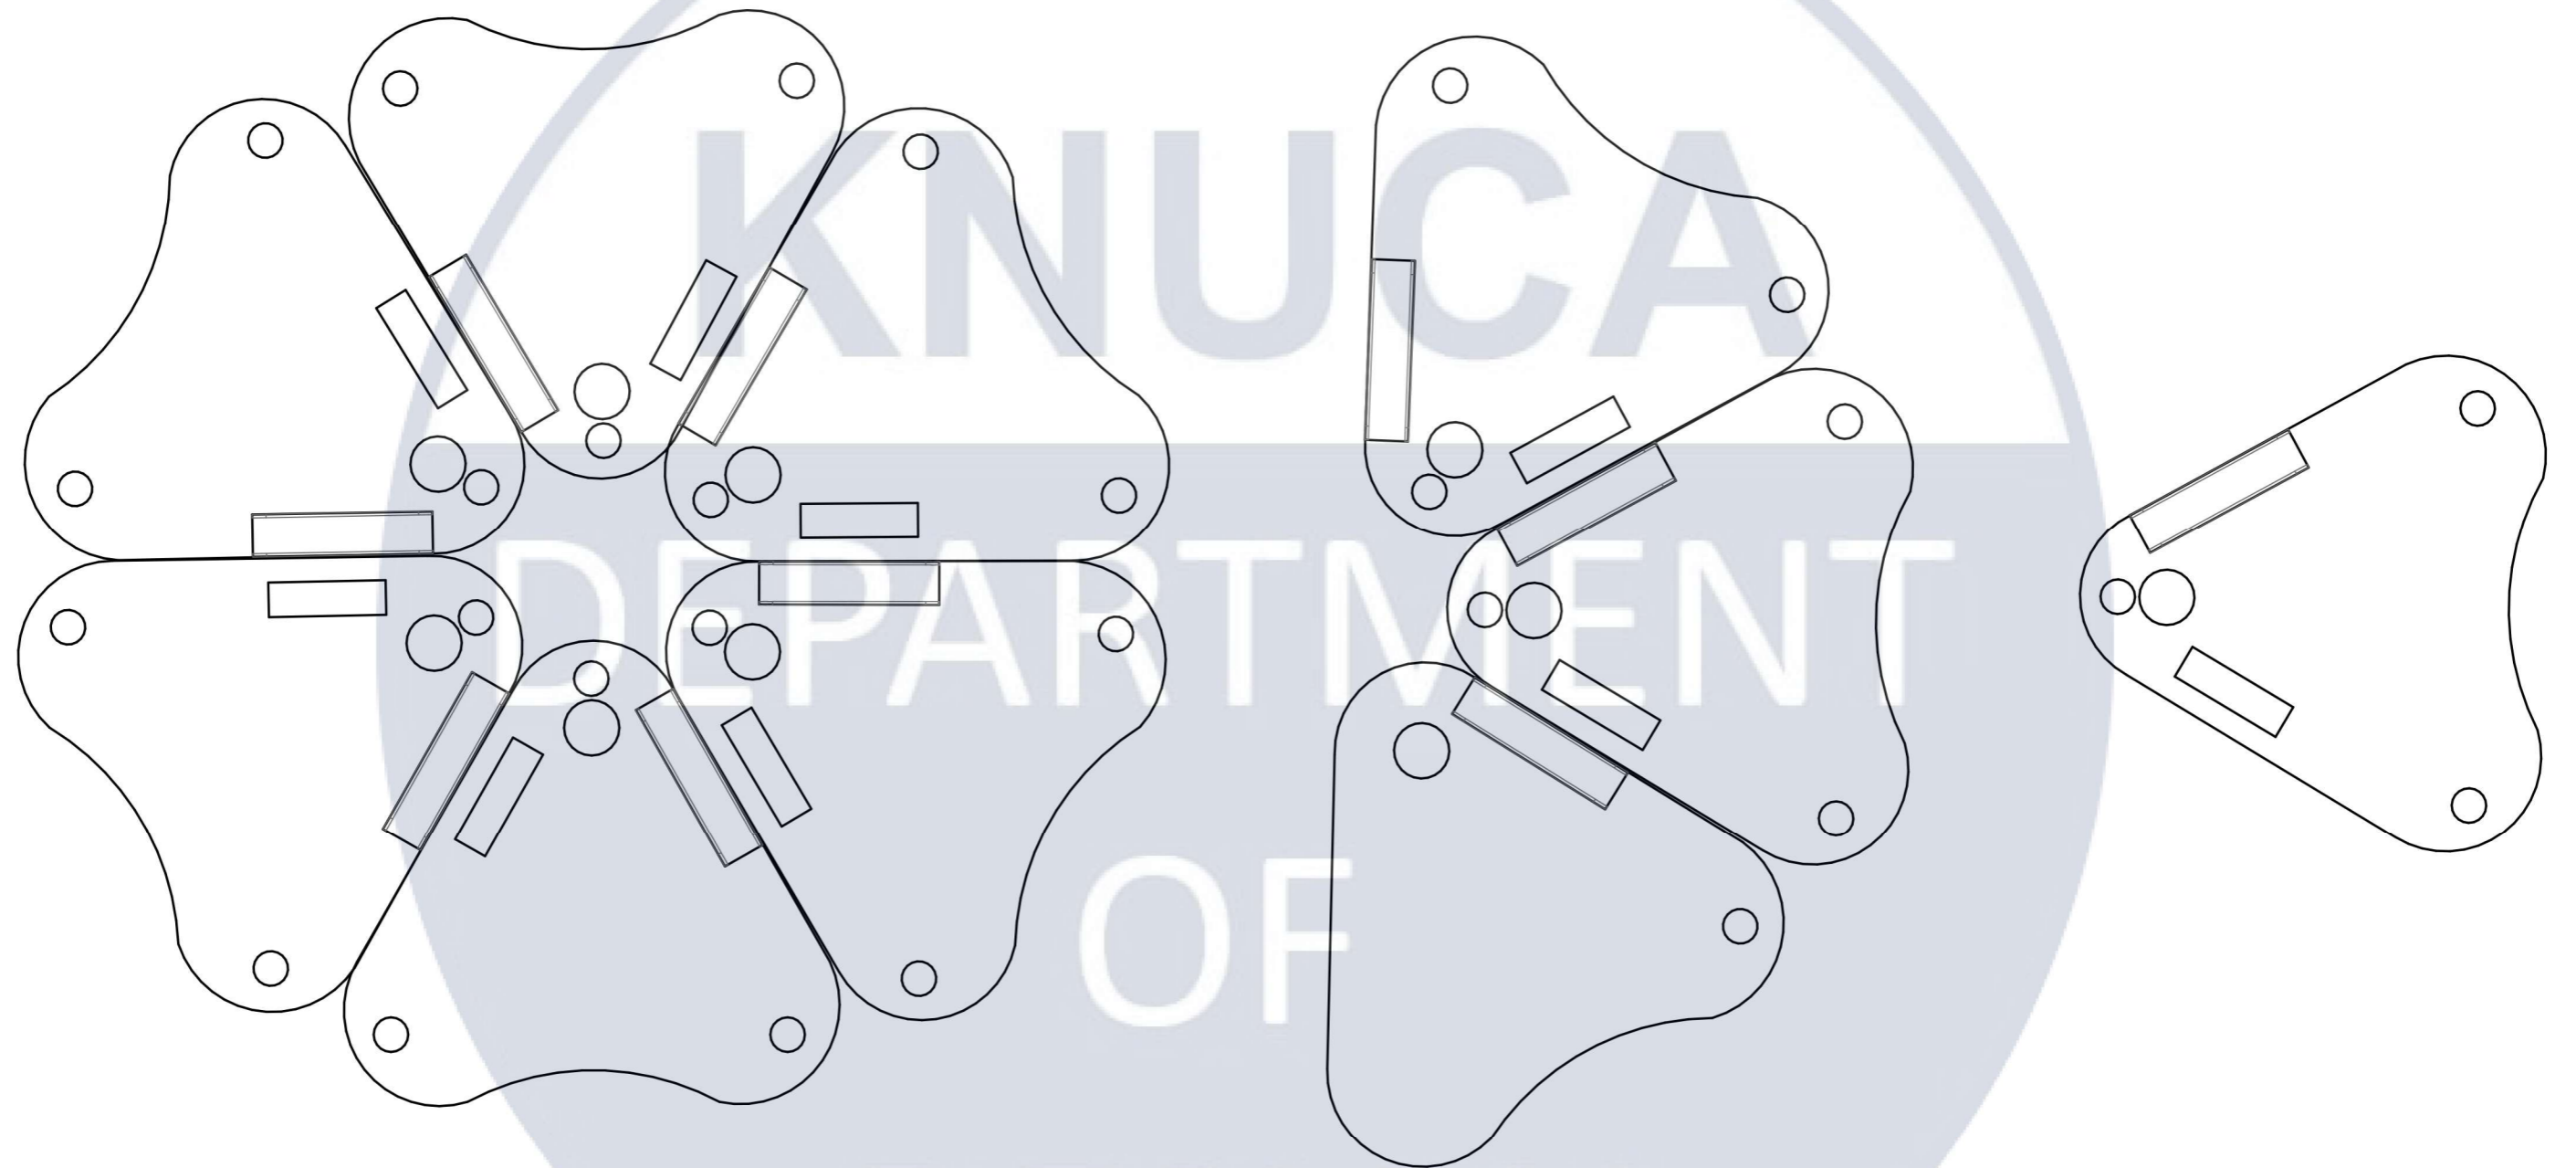


						Київський національний університет будівництва та архітектури			
Зм.	Кл.уч.	Аркуш	№	Підп.	Дата				
						Заклад позашкільної освіти	Стадія	Аркуш	Аркушів
							#Стадія Проекта	6	8
Виконала	Денисенко А. С.								
Перевірила	Шапаренко О. М.								
						Схема складання парт		ДН-20-2	

№	Зображення	Назва	Розмір (мм)	К-ть
1		Ламінована МДФ стільниця	720*600*40	1
2		Акрилова фарба	-	-
3		Сталеві труби 08пс	d50	3
4		Нержавіюча сталь	260*60*5	1
5		Захисна порошкова фарба	-	-
6		Шуруп-конфірмат меблевий	6*50	12

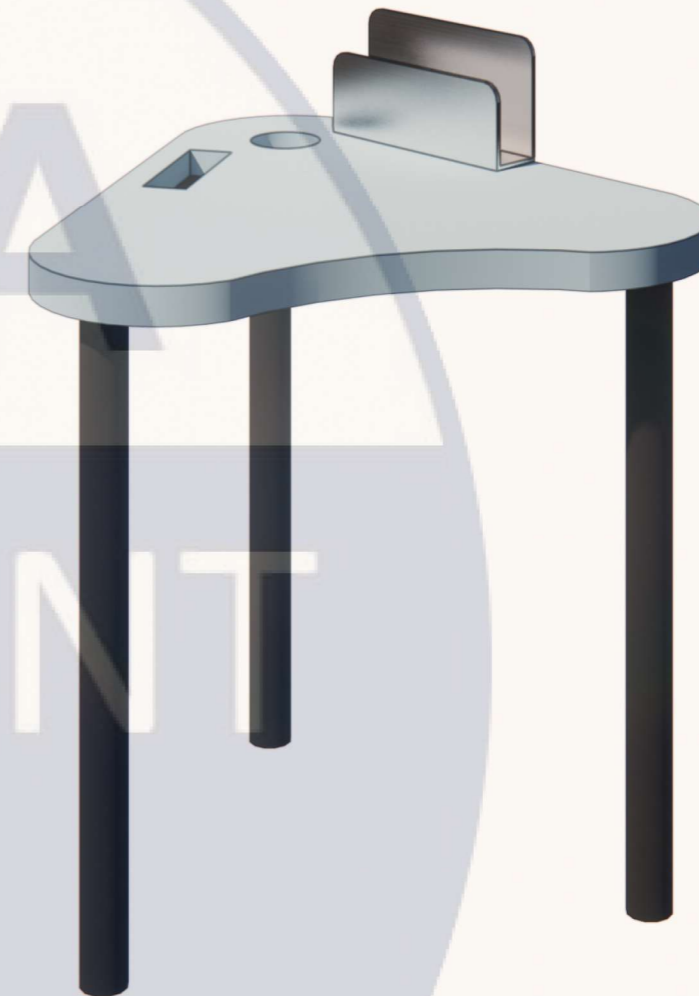

						Київський національний університет будівництва та архітектури			
Зм.	Ключ.	Аркуш	№	Підп.	Дата				
						Заклад позашкільної освіти	Стадія	Аркуш	Аркушів
							#Стадія Проекта	7	8
						Паспорт матеріалів та обладнання		ДН-20-2	

DESIGN

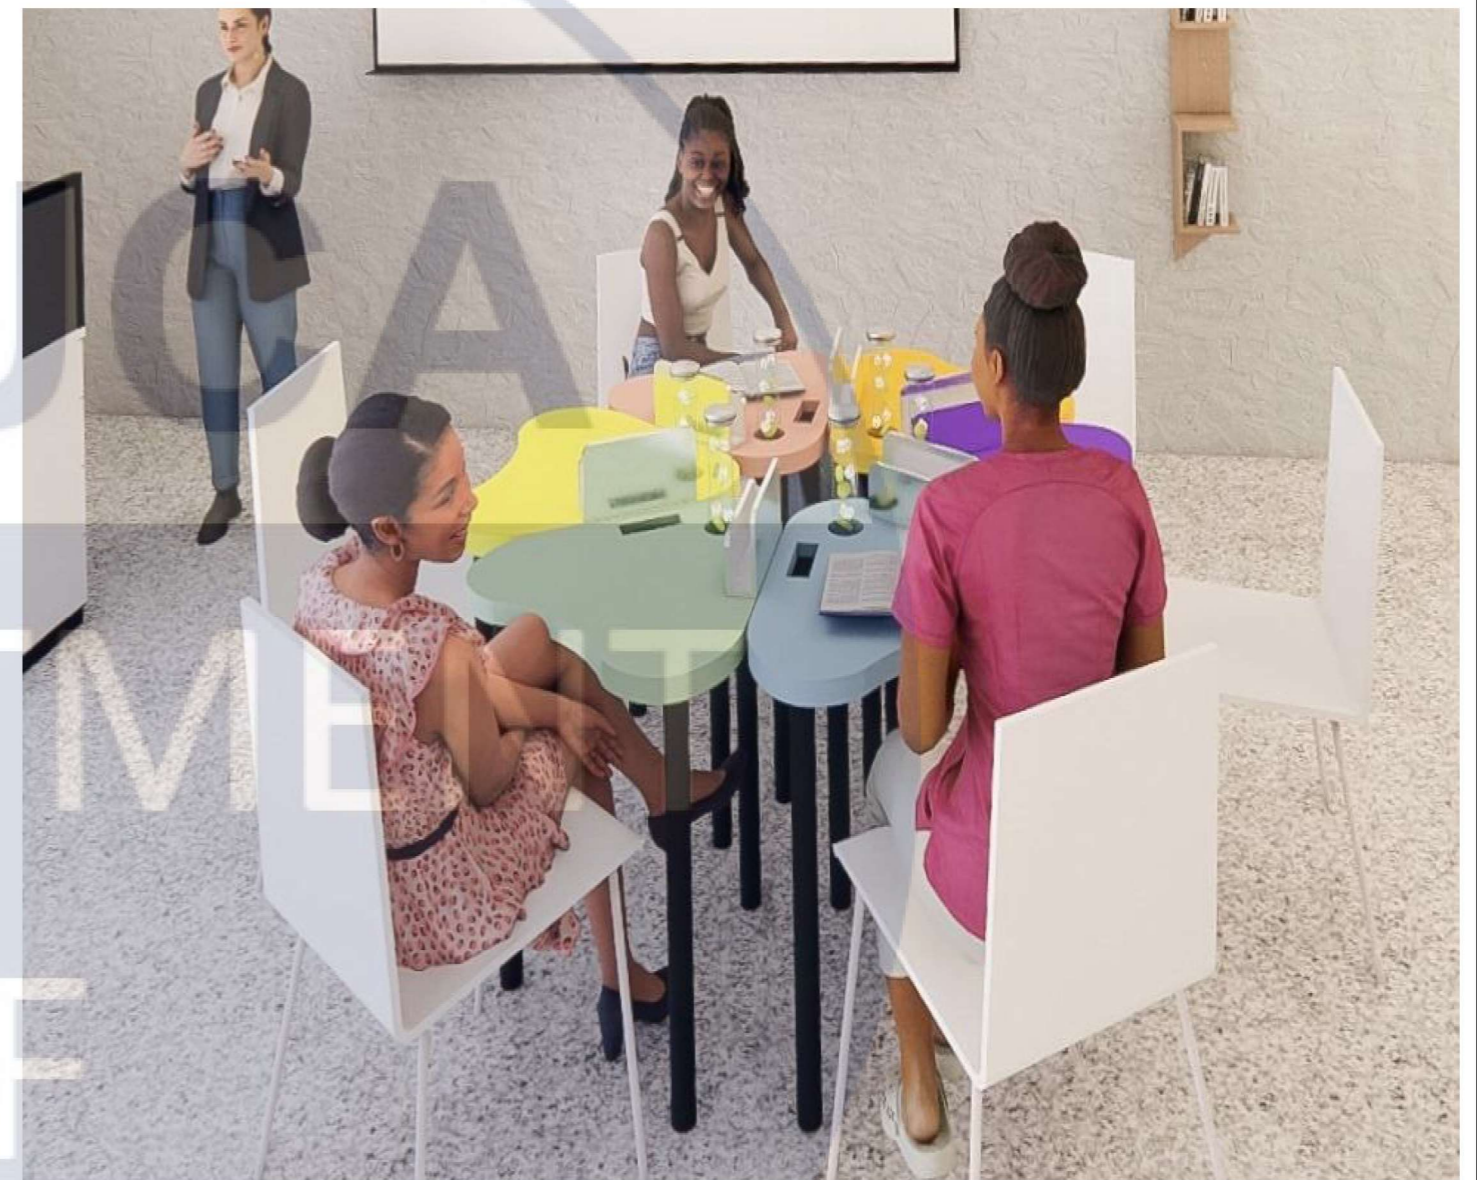

Зм.	Клуч.	Аркуш	№	Підп.	Дата
Виконала	Денисенко А.С.				
Керівник	Шапаренко О.М.				

Київський національний університет будівництва та архітектури

Стадія	Аркуш	Аркушів

ДН-20-2