




План типового поверху М1:100

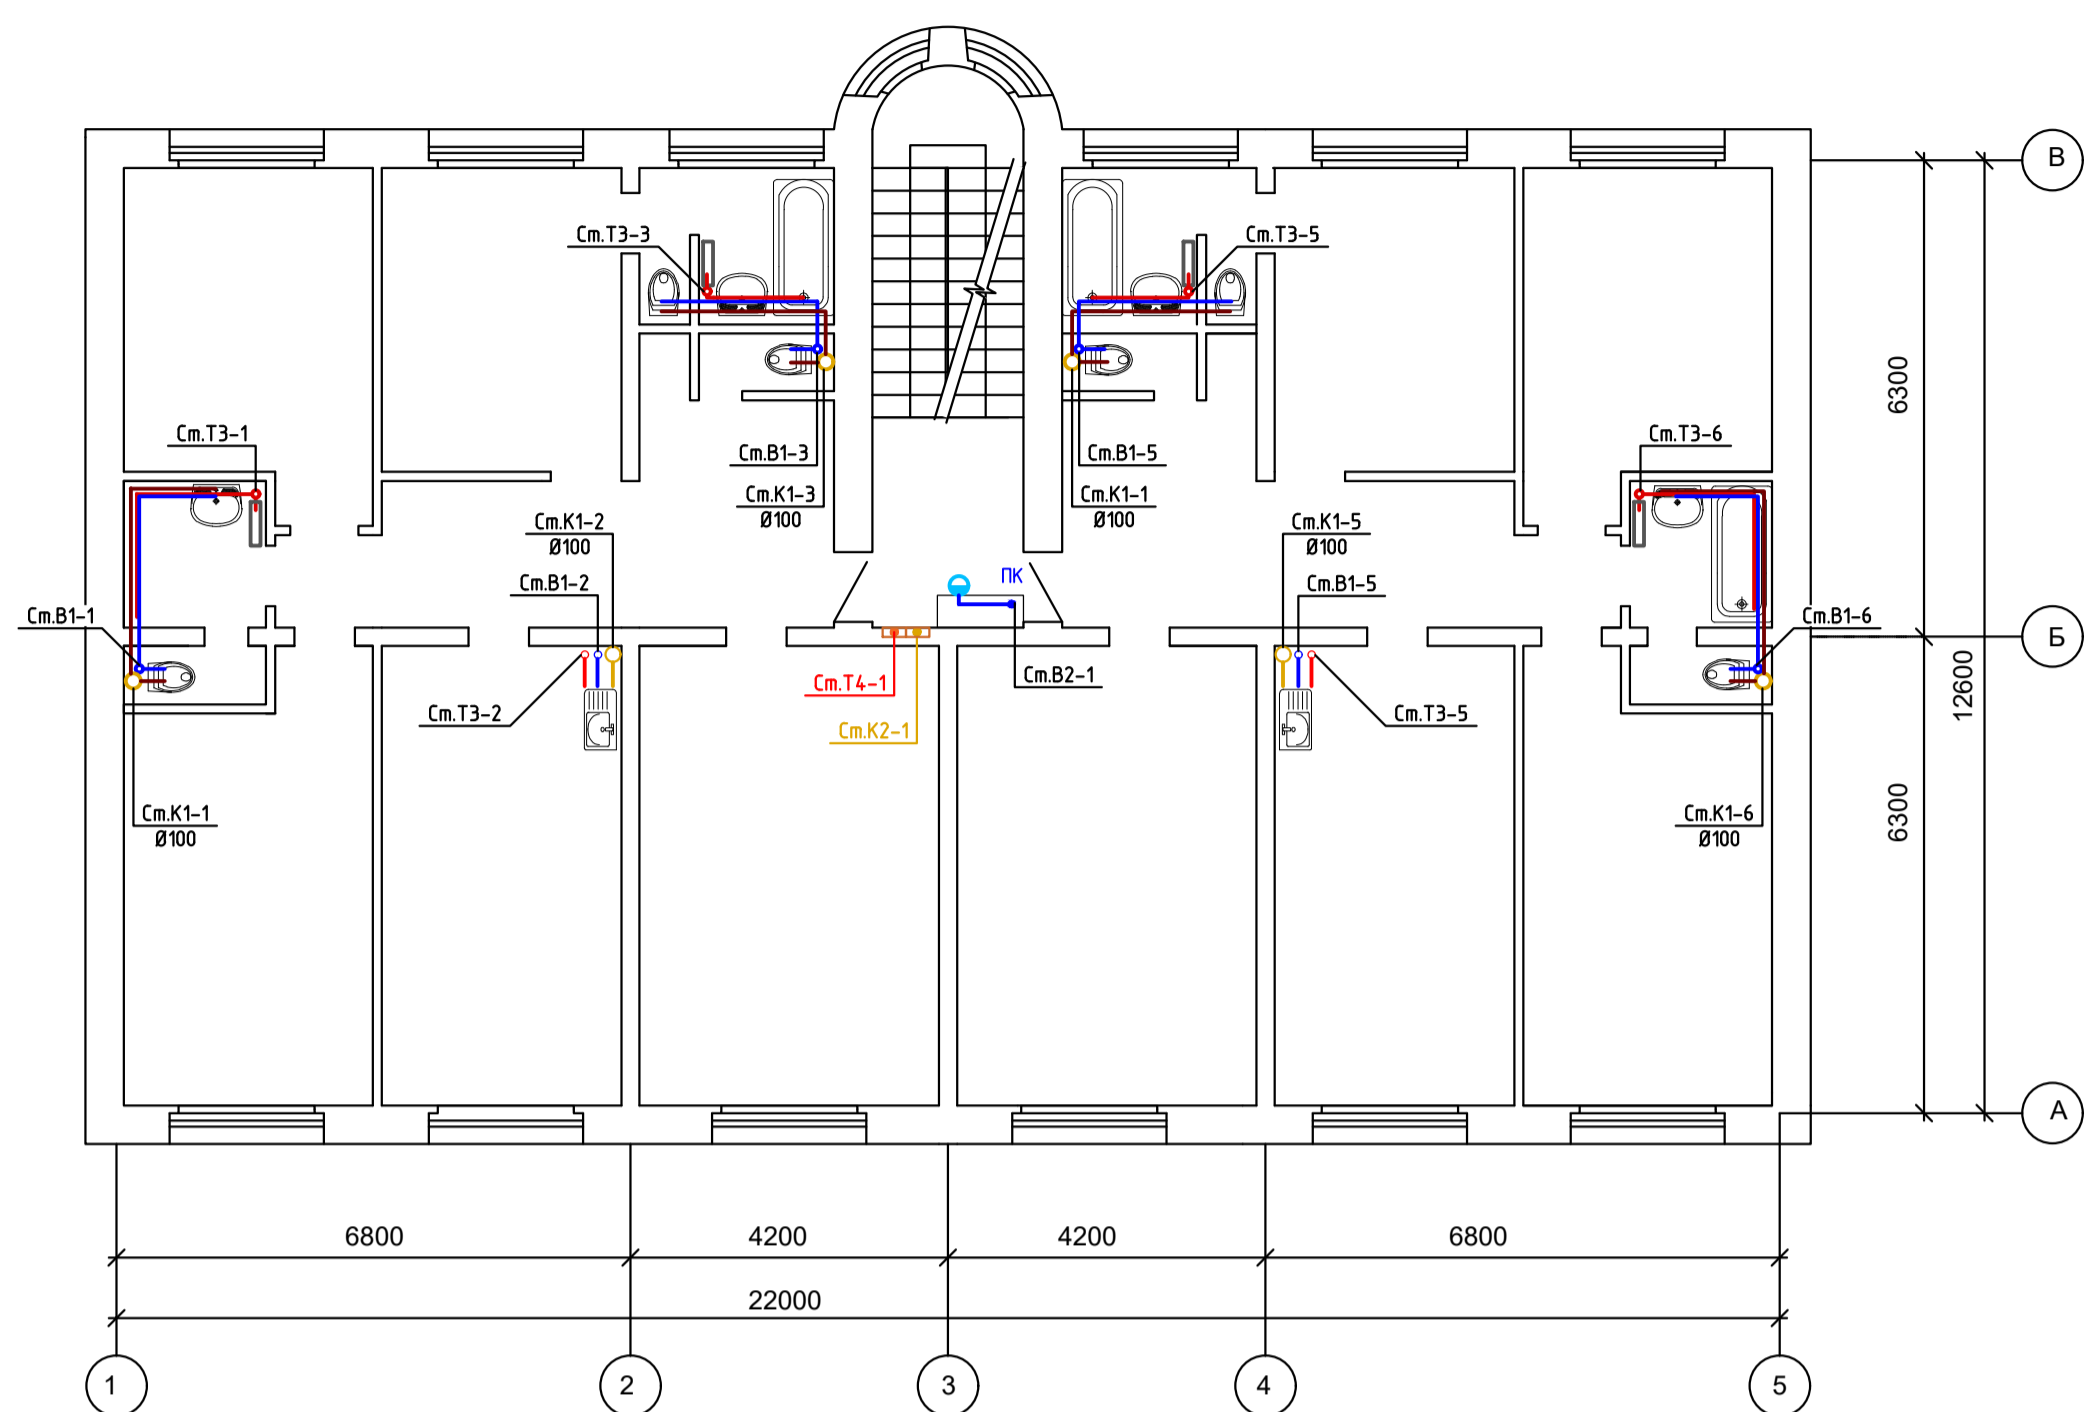


ГЕНПЛАН М 1:1000

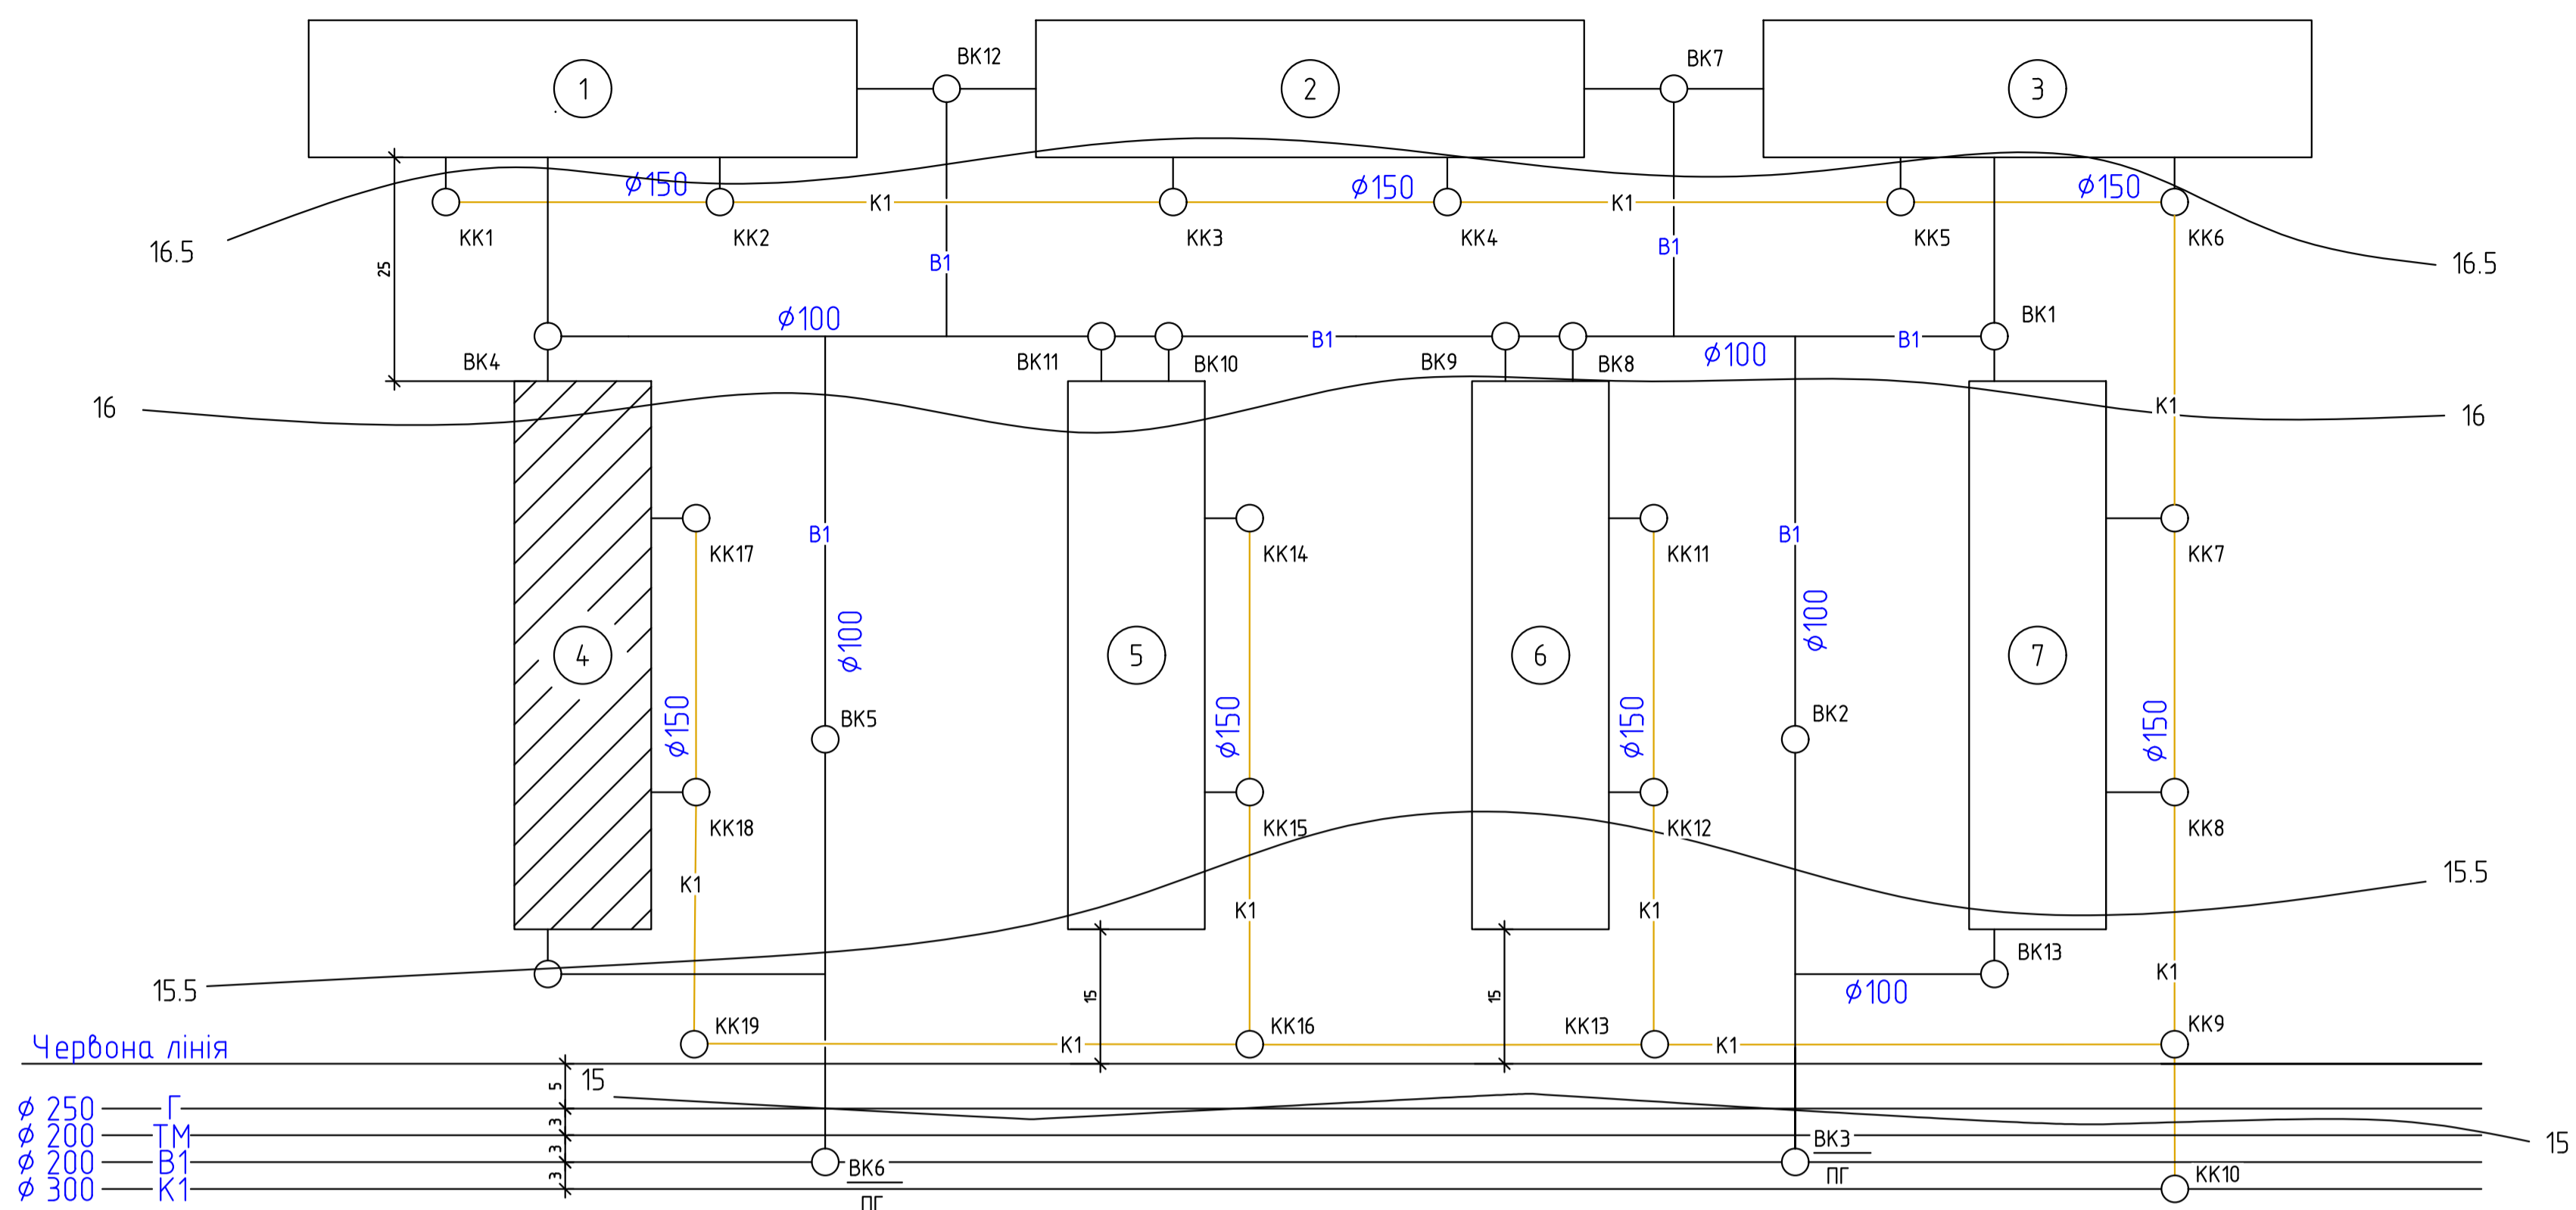


План підвалу М1:100

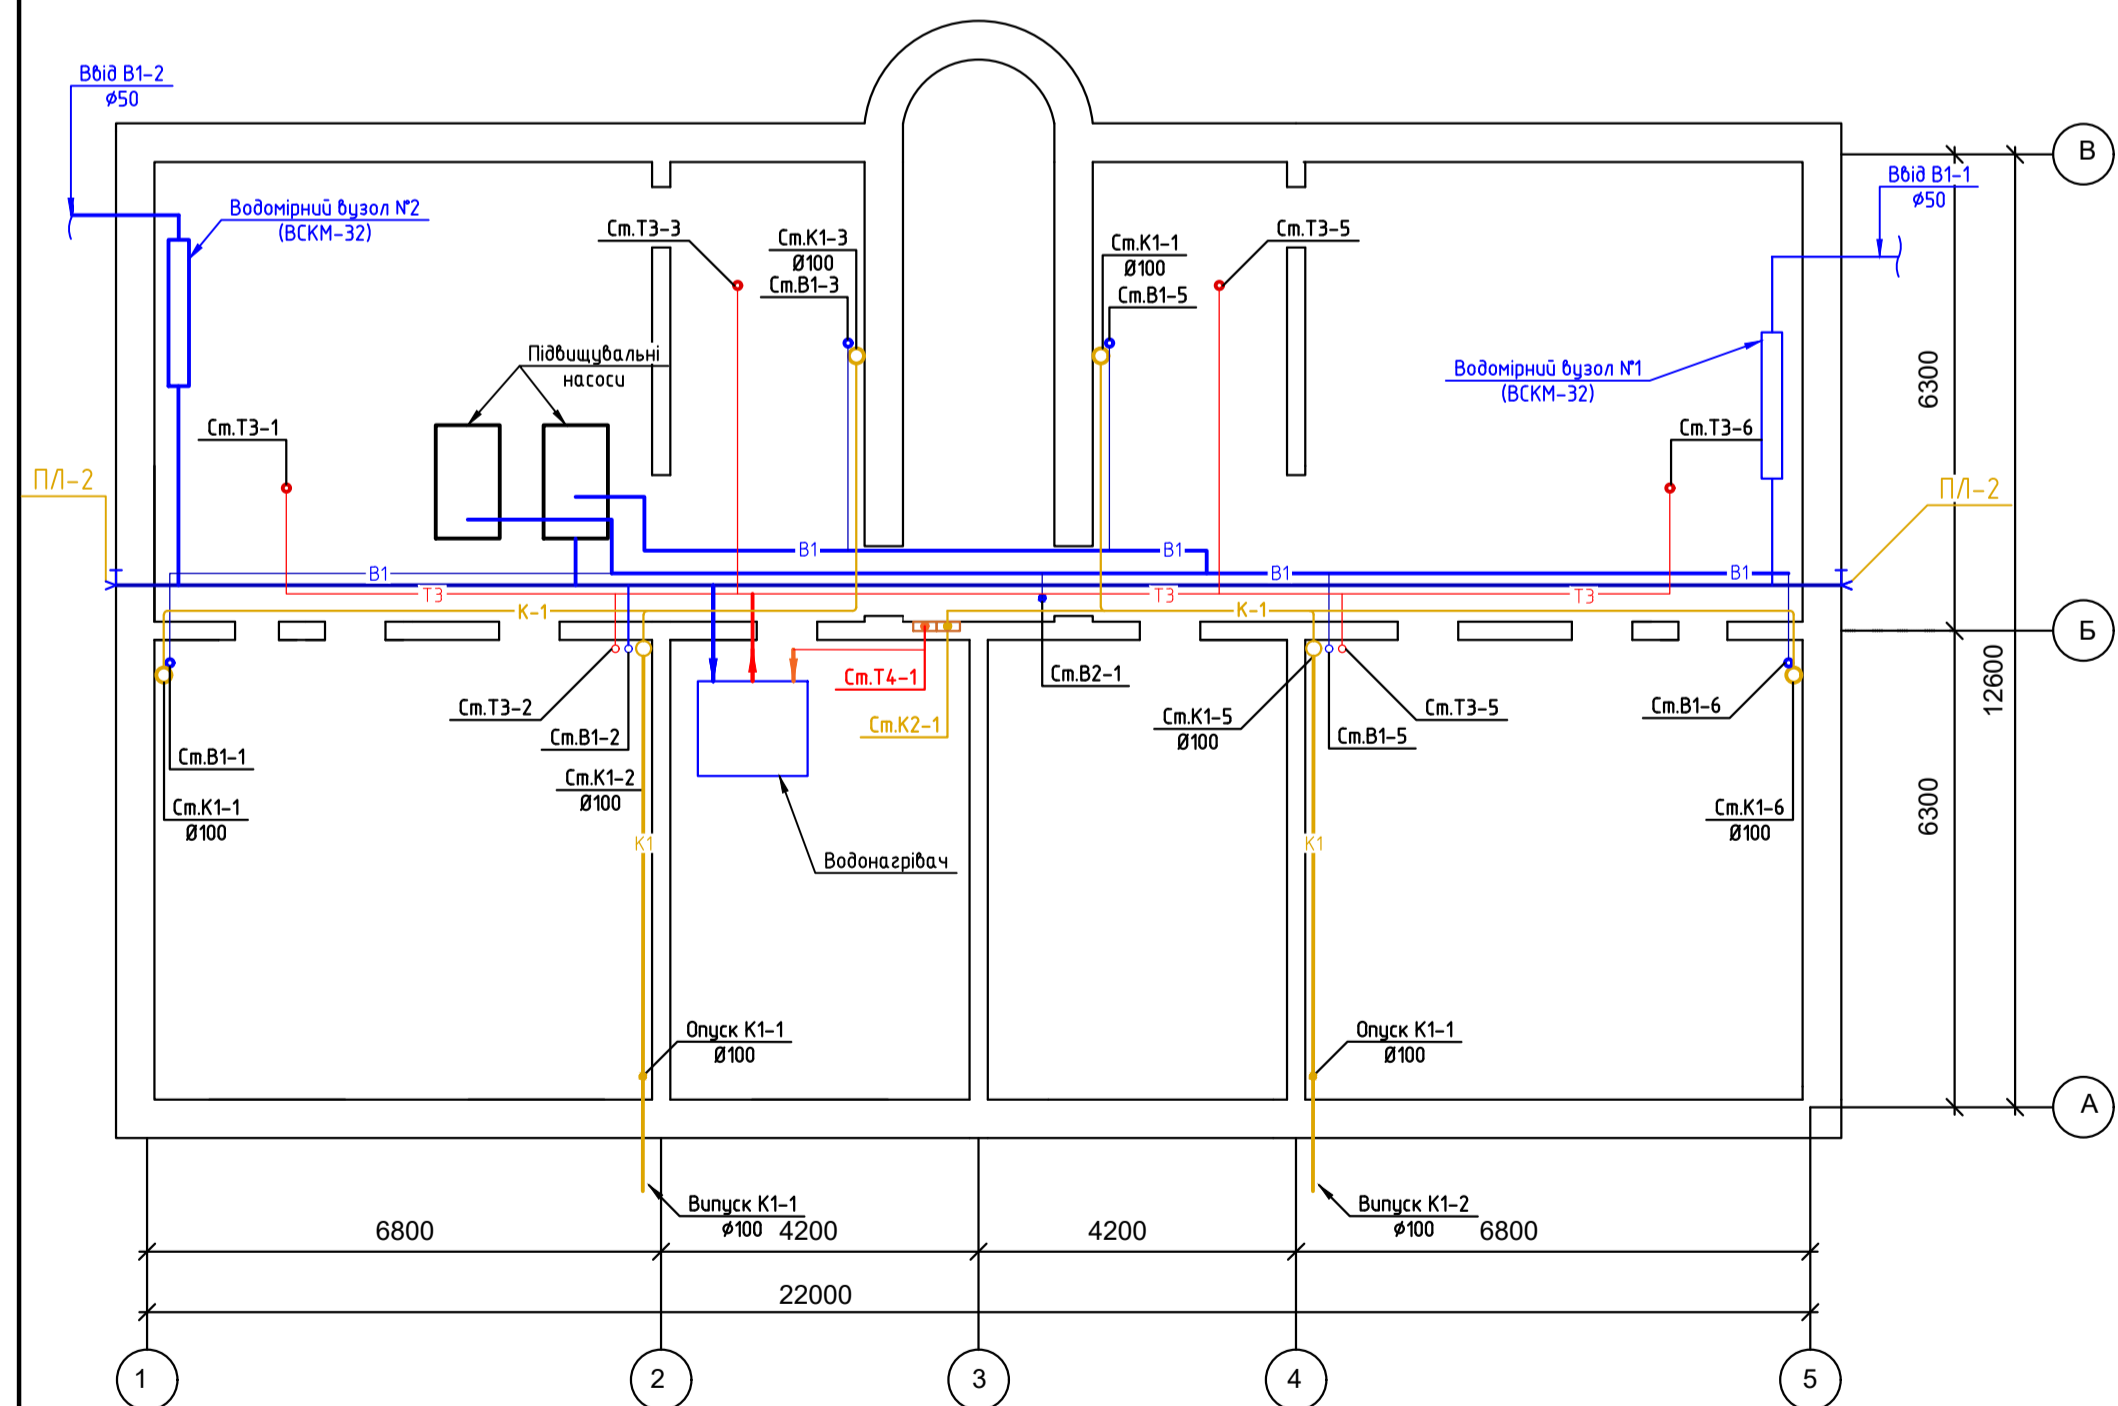

План горища М1:100

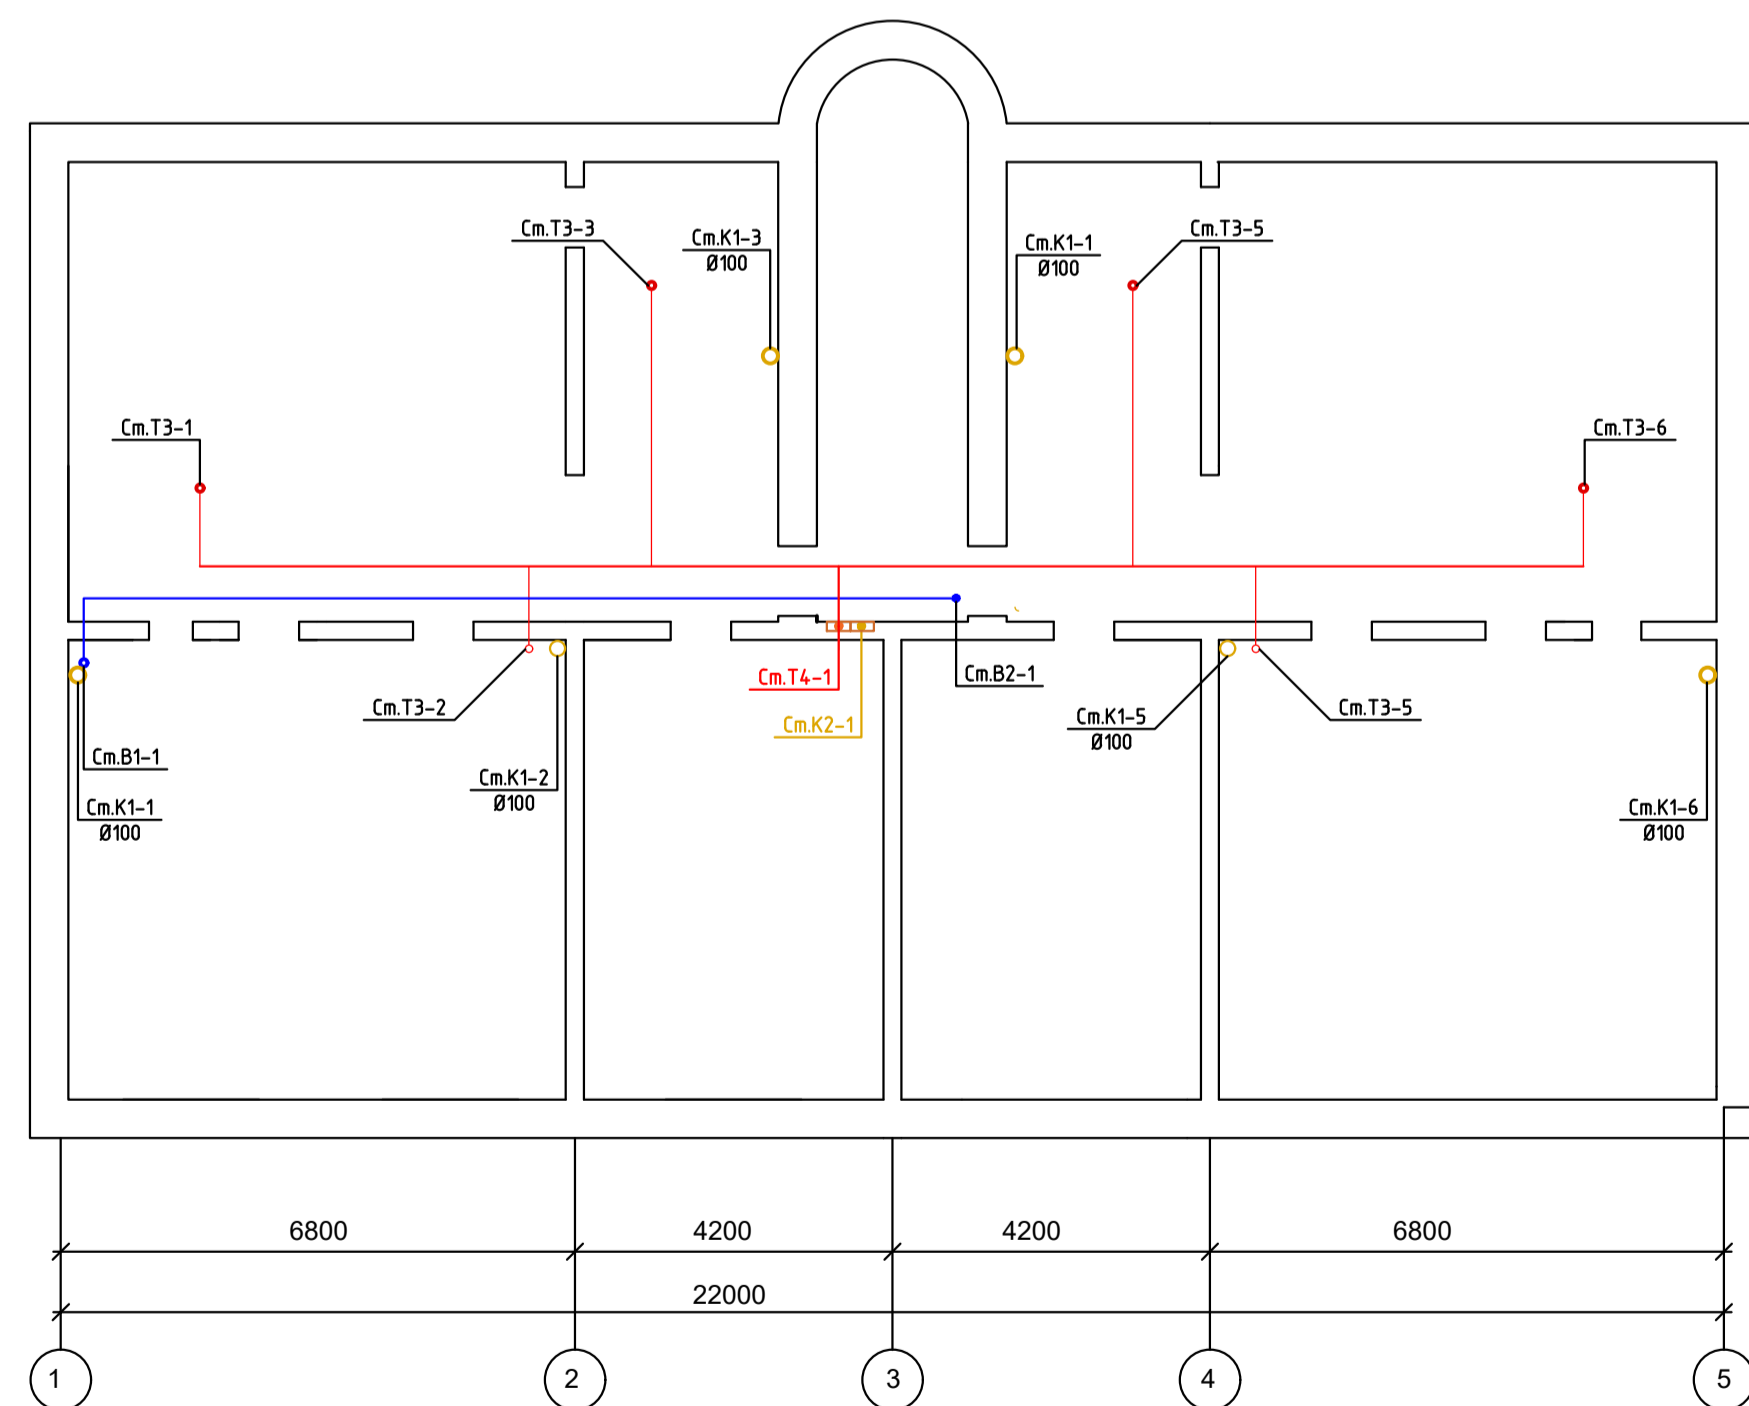

План покрівлі М1:100

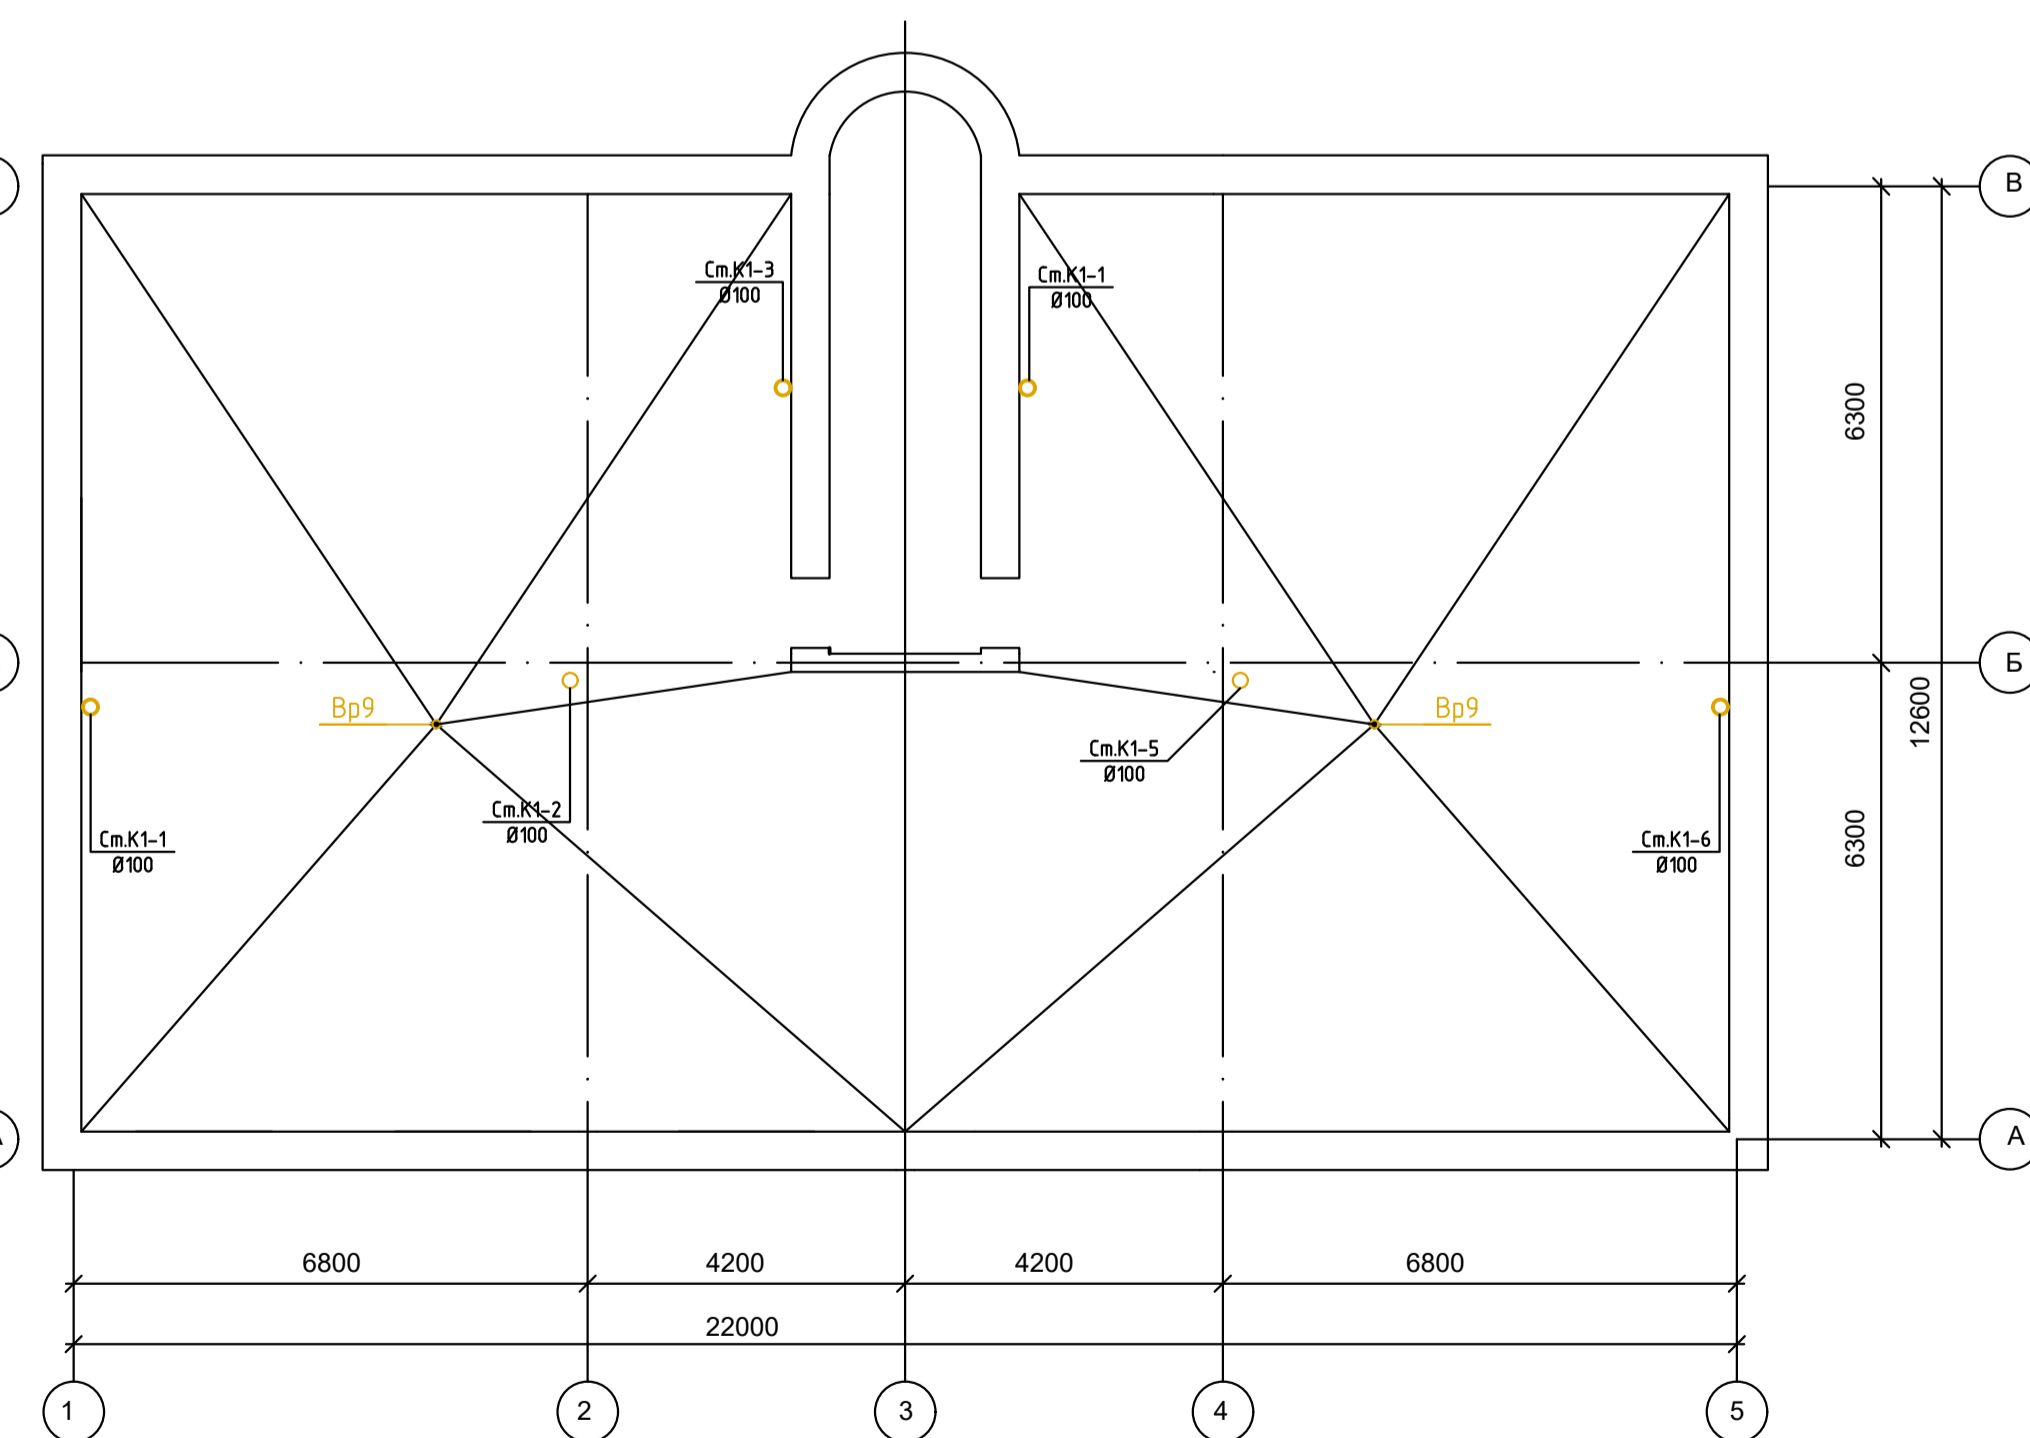

КВАЛІФІКАЦІЙНА РОБОТА					
Кафедра водопостачання та водовідведення					
Зм.	Км. у.	Лист	№ док.	Підп.	Дата
Розробив:	Непоя М.Г.				
Керівник:	Непояр О.М.				
Зав.кафед.	Хоружий В.П.				
Розрахунок роботи мереж водовідведення та очисних споруд міста				Стадія	Лист
				КР	4
				Листів	6
План типового поверху буд. №4 М1:100. План підвалу М1:100. План горища М1:100. План покрівлі М1:100. Генплан М1:1000				КНУБА-2025 ФІСЕ, гр.ВВ-21	
Формат А1					