

КИЇВСЬКИЙ НАЦІОНАЛЬНИЙ УНІВЕРСИТЕТ
БУДІВНИЦТВА ТА АРХІТЕКТУРИ


БАГАТОКВАРТИРНИЙ ЖИТЛОВИЙ КОМПЛЕКС У М. КИЄВІ




КИЇВ - 2023

ВИКОНАЛА : СТУДЕНТКА ГРУПИ
АРХ-43А, МЕЛЬНИЧУК К.А.
КЕРІВНИК: ДОРОХІНА Г.І..


СИТУАЦІЯ ТА ГЕНПЛАН

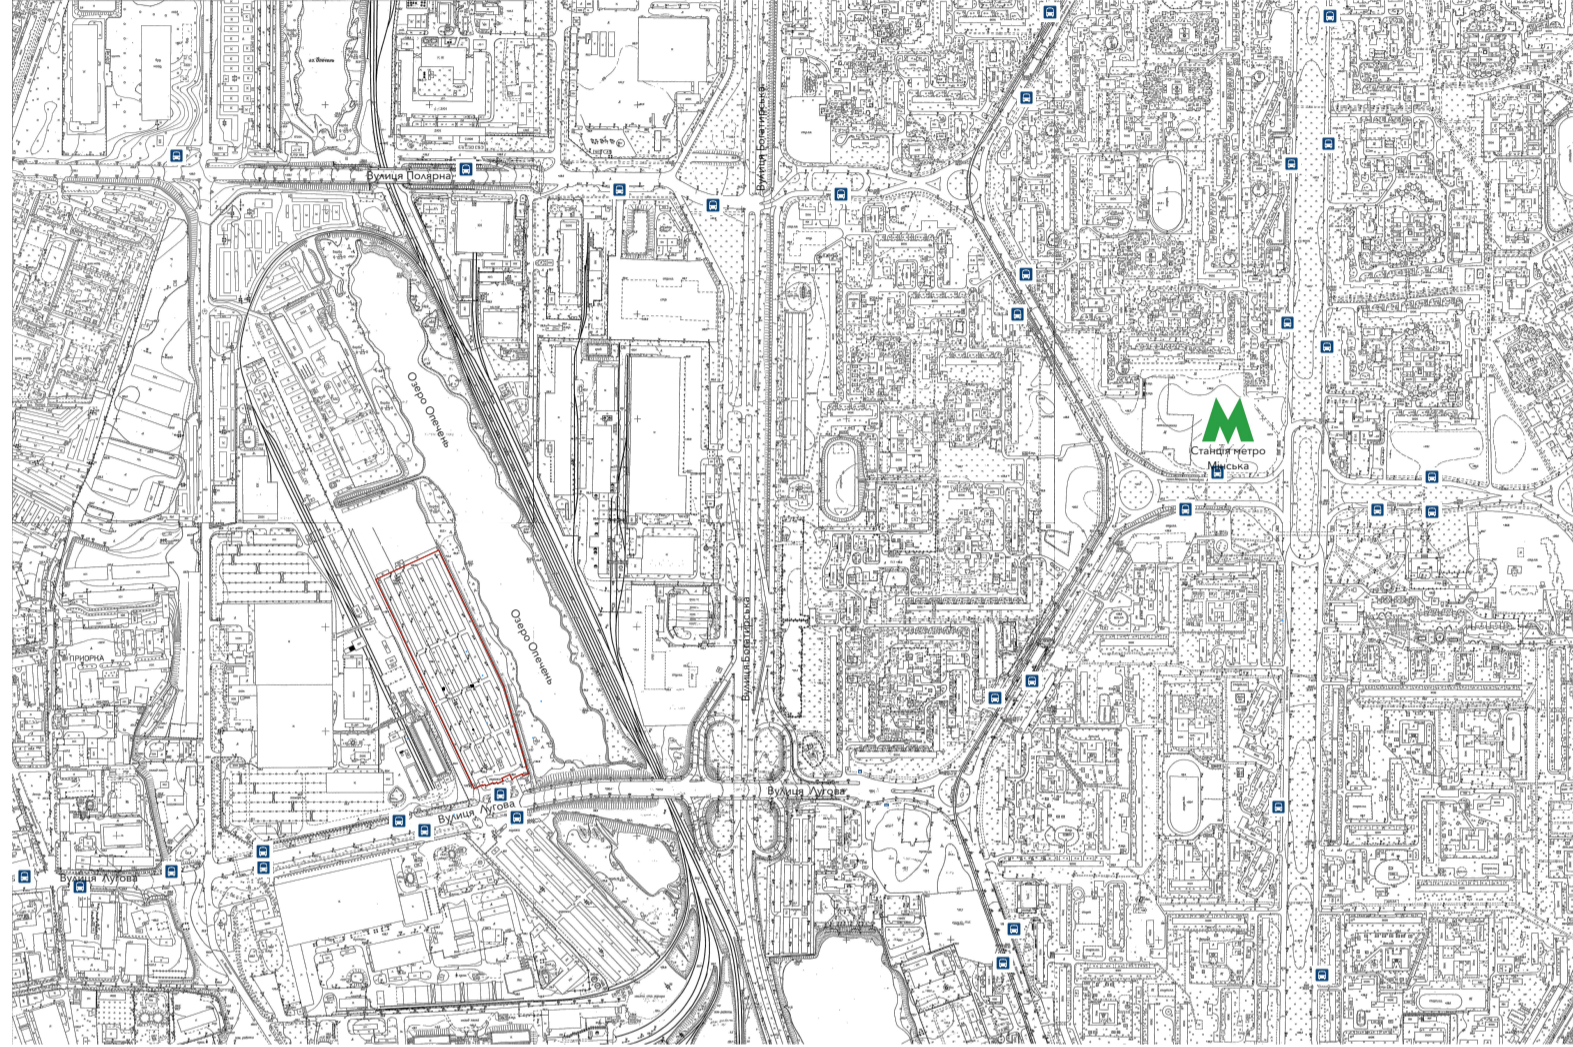

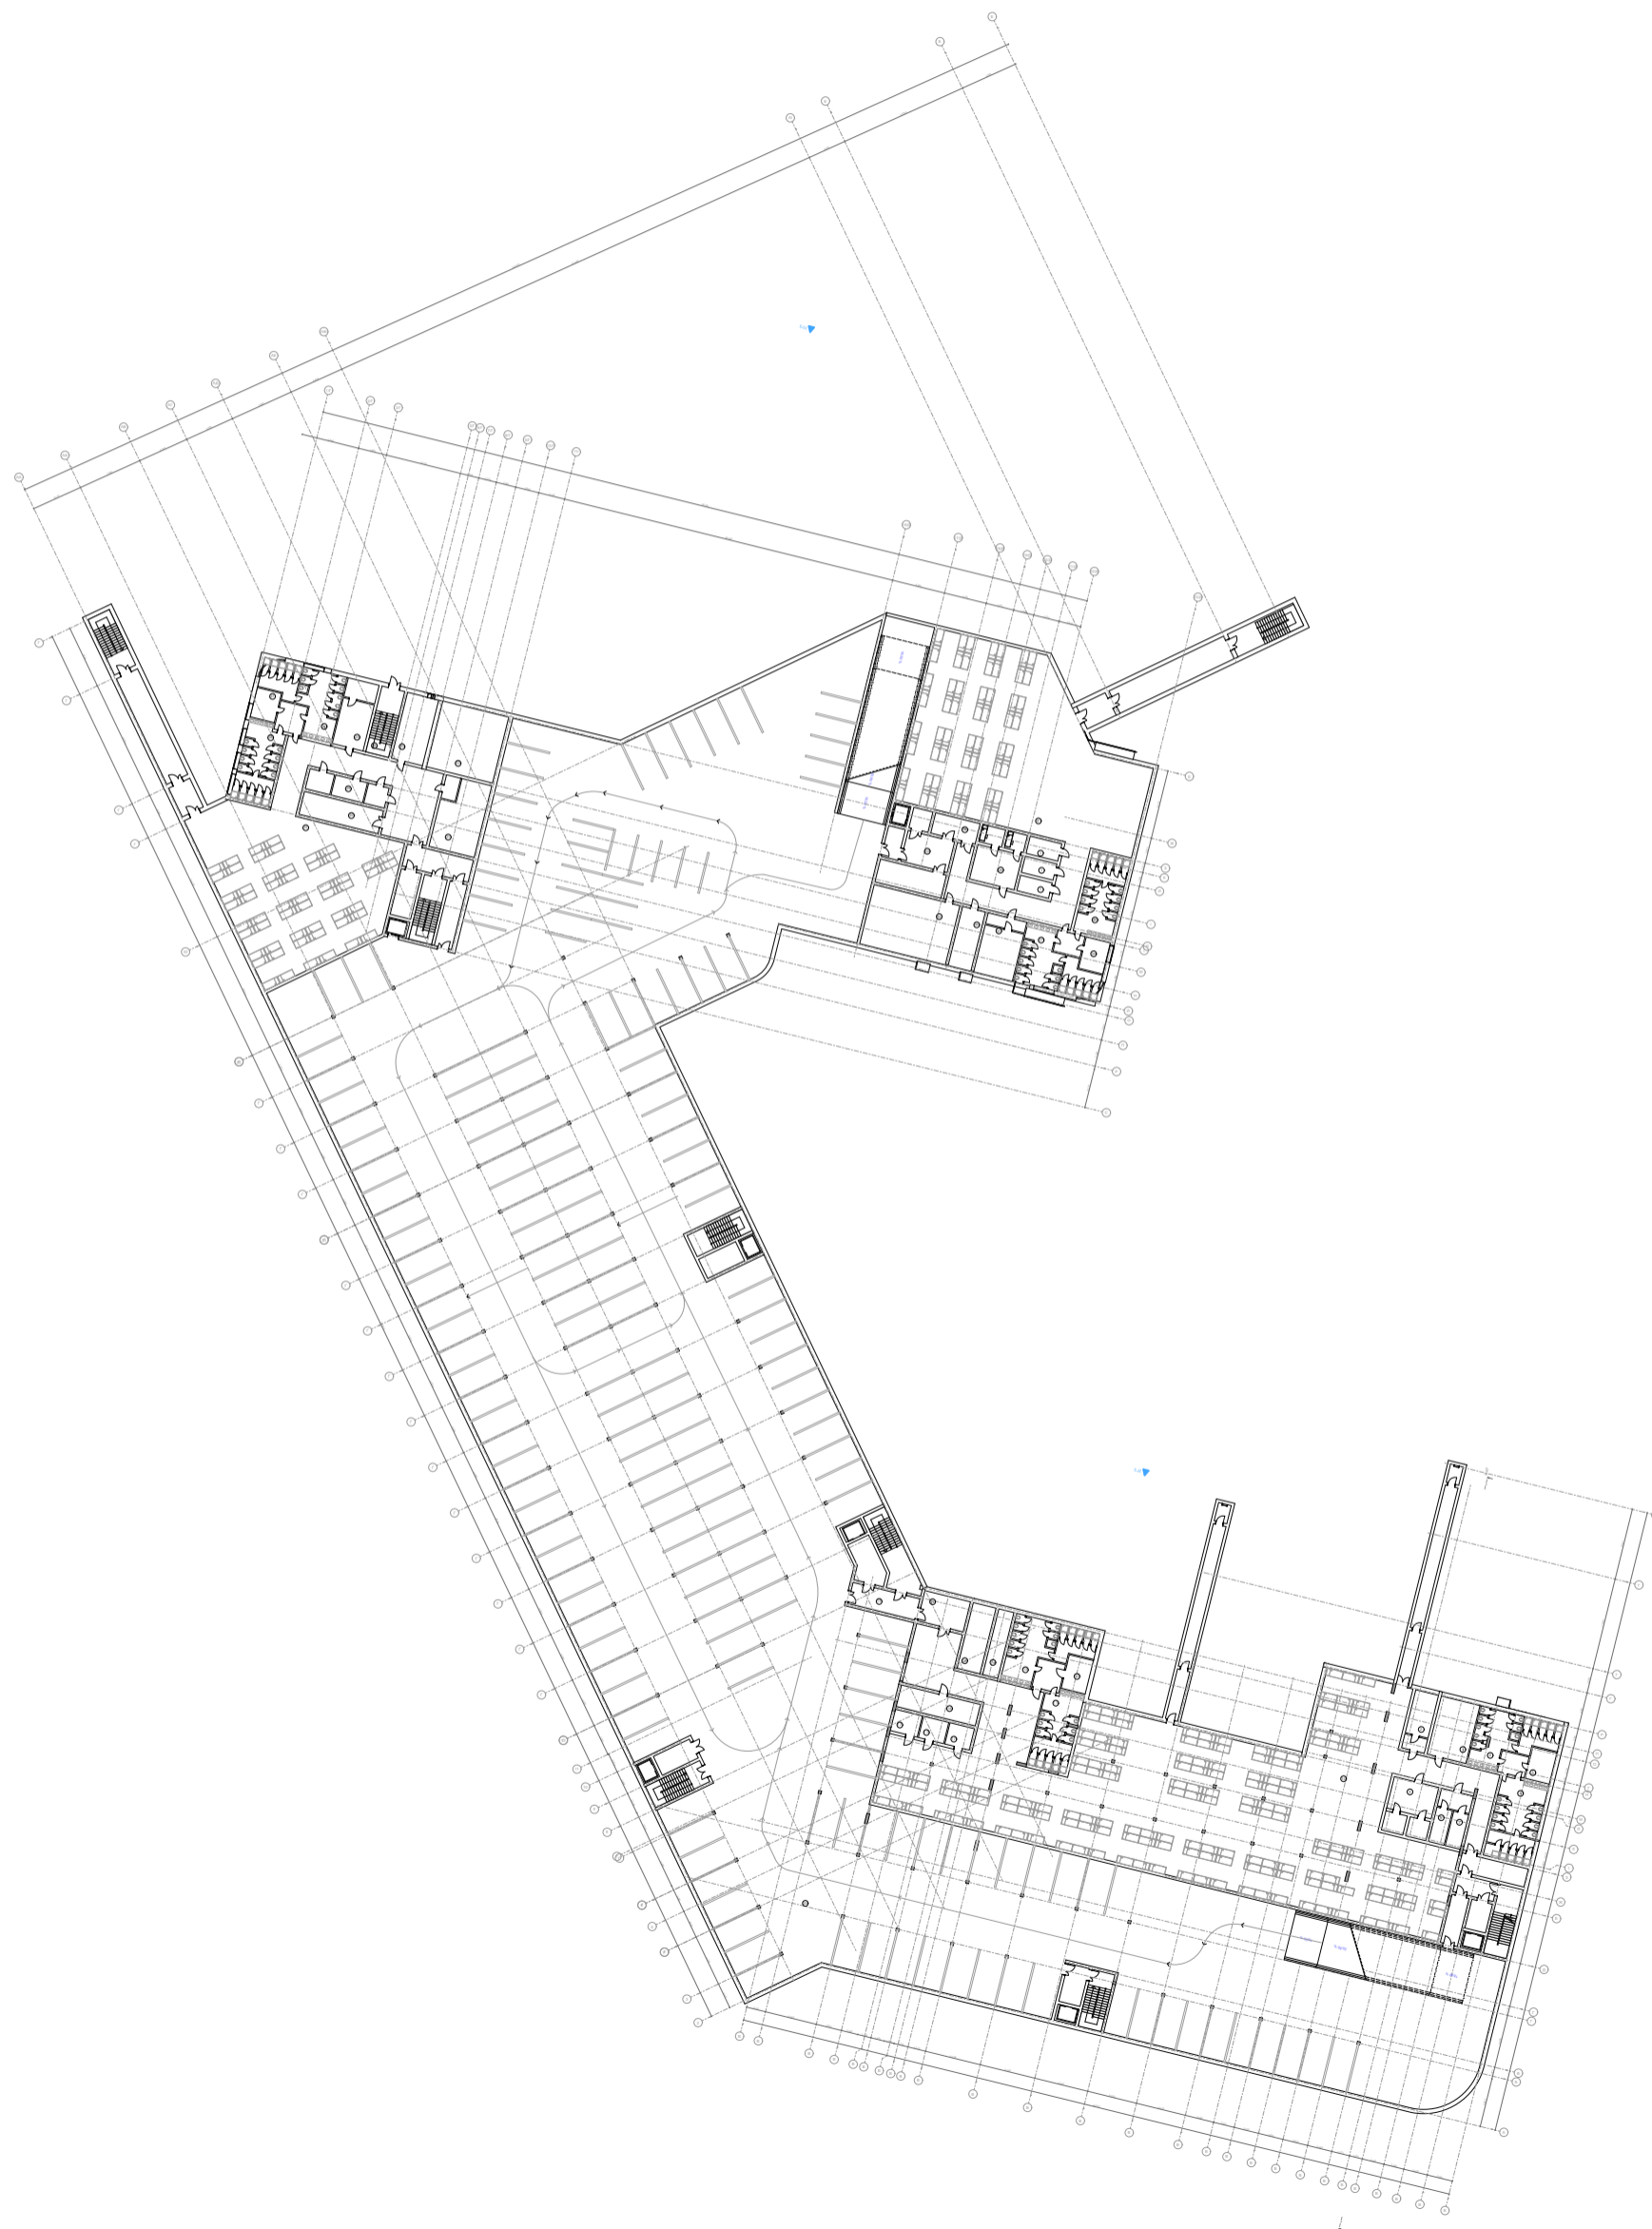

1. Тамбур 10
2. Кладова для їжі 10
3. Медпункт 20
4. Дизельно-генераторна 25
5. Приміщення керування 10
6. Кладова для їжі 15
7. Медпункт 10
8. Кладова 7
9. Санвузол для чоловіків з душевою 30
10. Санвузол для жінок з душевою 30
11. Санвузол для інвалідів 10
12. Загальний зал 620
13. амбур 10
14. Кладова для їжі 10
15. Медпункт 20
16. Дизельно-генераторна 25
17. Приміщення керування 10
18. Кладова для їжі 15
19. Медпункт 10
20. Кладова 7
21. Санвузол для чоловіків з душевою 30
22. Санвузол для жінок з душевою 30
23. Санвузол для інвалідів 10
24. амбур 10
25. Кладова для їжі 10
26. Медпункт 20
27. Дизельно-генераторна 25
28. Приміщення керування 10
29. Кладова для їжі 15
30. Медпункт 10
31. Кладова 7
32. Санвузол для чоловіків з душевою 30
33. Санвузол для жінок з душевою 30
34. Санвузол для інвалідів 10


1 ПОВЕРХ НА ВІДМІТЦІ 0.000

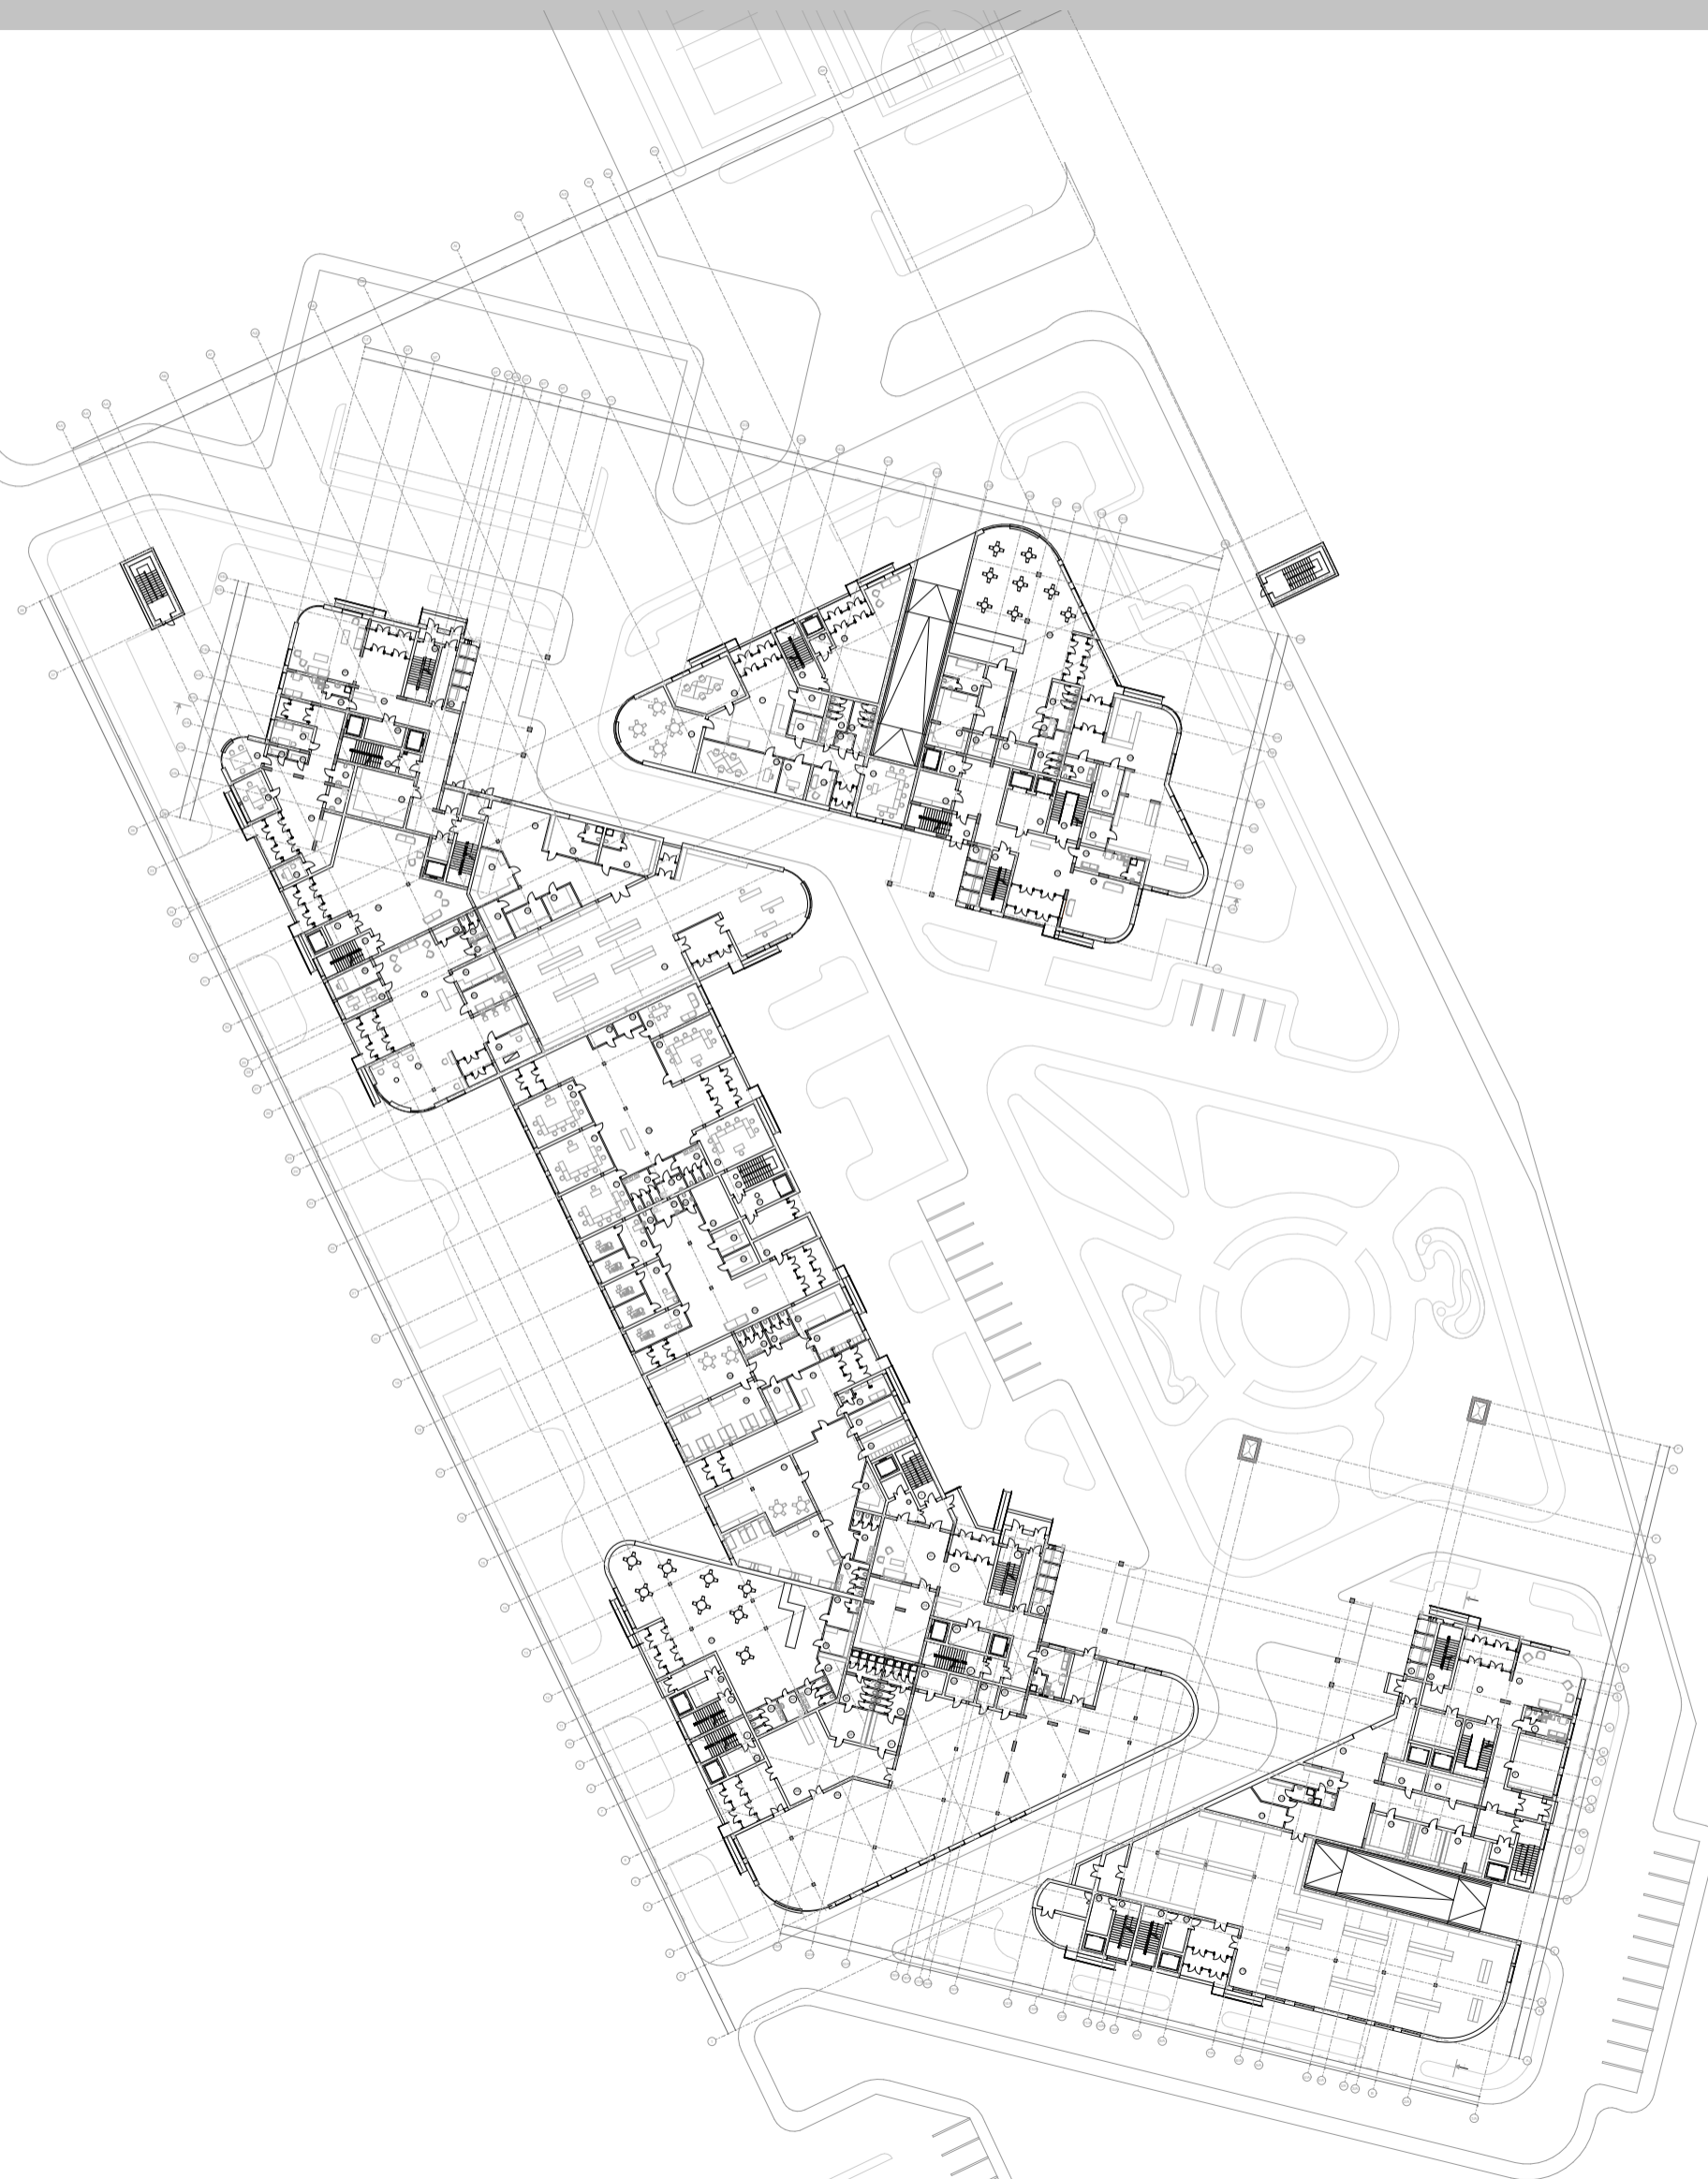

1. Вестибюль 58
2. Рекреація 57
3. Сходові клітини 20
4. Сміттєва камера 3,7
5. Ліфтовий хол 22
6. Сходові клітини 26
7. Кімната персоналу з санвузлом 15,2
8. Колясочна 38,2
9. Ліфтовий хол 5
10. Загрузочна 50
11. Роздягальня з санвузлом 21
12. Роздягальня з санвузлом 17
13. Кімната персоналу 23
14. Склад 22
15. Склад 13,8
16. Склад 18,3
17. Склад 23,5
18. Склад 16,5
19. Торговий зал 640
20. Ліфтовий хол 11,4
21. Вестибюль 65
22. Рекреація 58
23. Сміттєва камера 5,7
24. Калясочна 72
25. Ліфтовий хол 11,6
26. Кімната персоналу з санвузлом 25
27. Сходові клітини 20
28. Вестибюль 94
29. Роздягальня 22
30. Санвузол з душевою 27
31. Роздягальня 18
32. Кімната персоналу 9,4
33. Інвентарна 8,9
34. Інвентарна 5,8
35. Інвентарна 8,2
36. Спортивний зал 673
37. Зал 300
38. Кімната персоналу 10,6
39. Підготовча 10,5
40. Склад 9,8
41. Склад 9,8
42. Санвузол 10
43. Санвузол для інвалідів 7
44. Вестибюль
45. Роздягальня
46. Кухня
47. Санвузол
48. Санвузол
49. Ігрова кімната
50. Спальня
- 51.


1. Кімната персоналу
 2. Кухня
 3. Роздягальня
 4. Інвентарна
 5. Санвузол
 6. Санвузол
 7. Спальня
 8. Ігрова кімната
 9. Інвентарна
 10. Вестибюль
 11. Гардероб
 12. Маніпуляційна
 13. Інвентарна
 14. Кімната персоналу
 15. Санвузол
 16. Санвузол для інвалідів
 17. Санвузол
 18. Кабінет
 19. Кабінет
 20. Кабінет
 21. Вестибюль
 22. Кабінет
 23. Санвузол
 24. Санвузол для інвалідів
 25. Санвузол
 26. Кімната персоналу
 27. Інвентарна
 28. Інвентарна
 29. Вестибюль
 30. Манікюрний кабінет
 31. Кабінет
 32. Гардероб
 33. Санвузол
 34. Санвузол для інвалідів
 35. Інвентарна
 36. Кімната персоналу
 37. Зал
 38. Масажний кабінет
 39. Вестибюль
 40. Вестибюль
 41. Санвузол для інвалідів
 42. Санвузол
 43. Кабінет
 44. Кабінет
 45. Кабінет
1. Кабінет
 2. Кабінет
 3. Кабінет керівника
 4. Кімната персоналу
 5. Санвузол
 6. Санвузол для інвалідів
 7. Кабінет
 8. Зал
 9. Кімната персоналу
 10. Підготовча
 11. Склад
 12. Інвентарна
 13. Санвузол
 14. Санвузол для інвалідів
 15. Торговий зал
 16. Кімната персоналу
 17. Склад
 18. Склад
 19. Вестибюль
 20. Рекреація
 21. Кімната персоналу
 22. Колясочна

2 ПОВЕРХ НА ВІДМІТЦІ +4.500

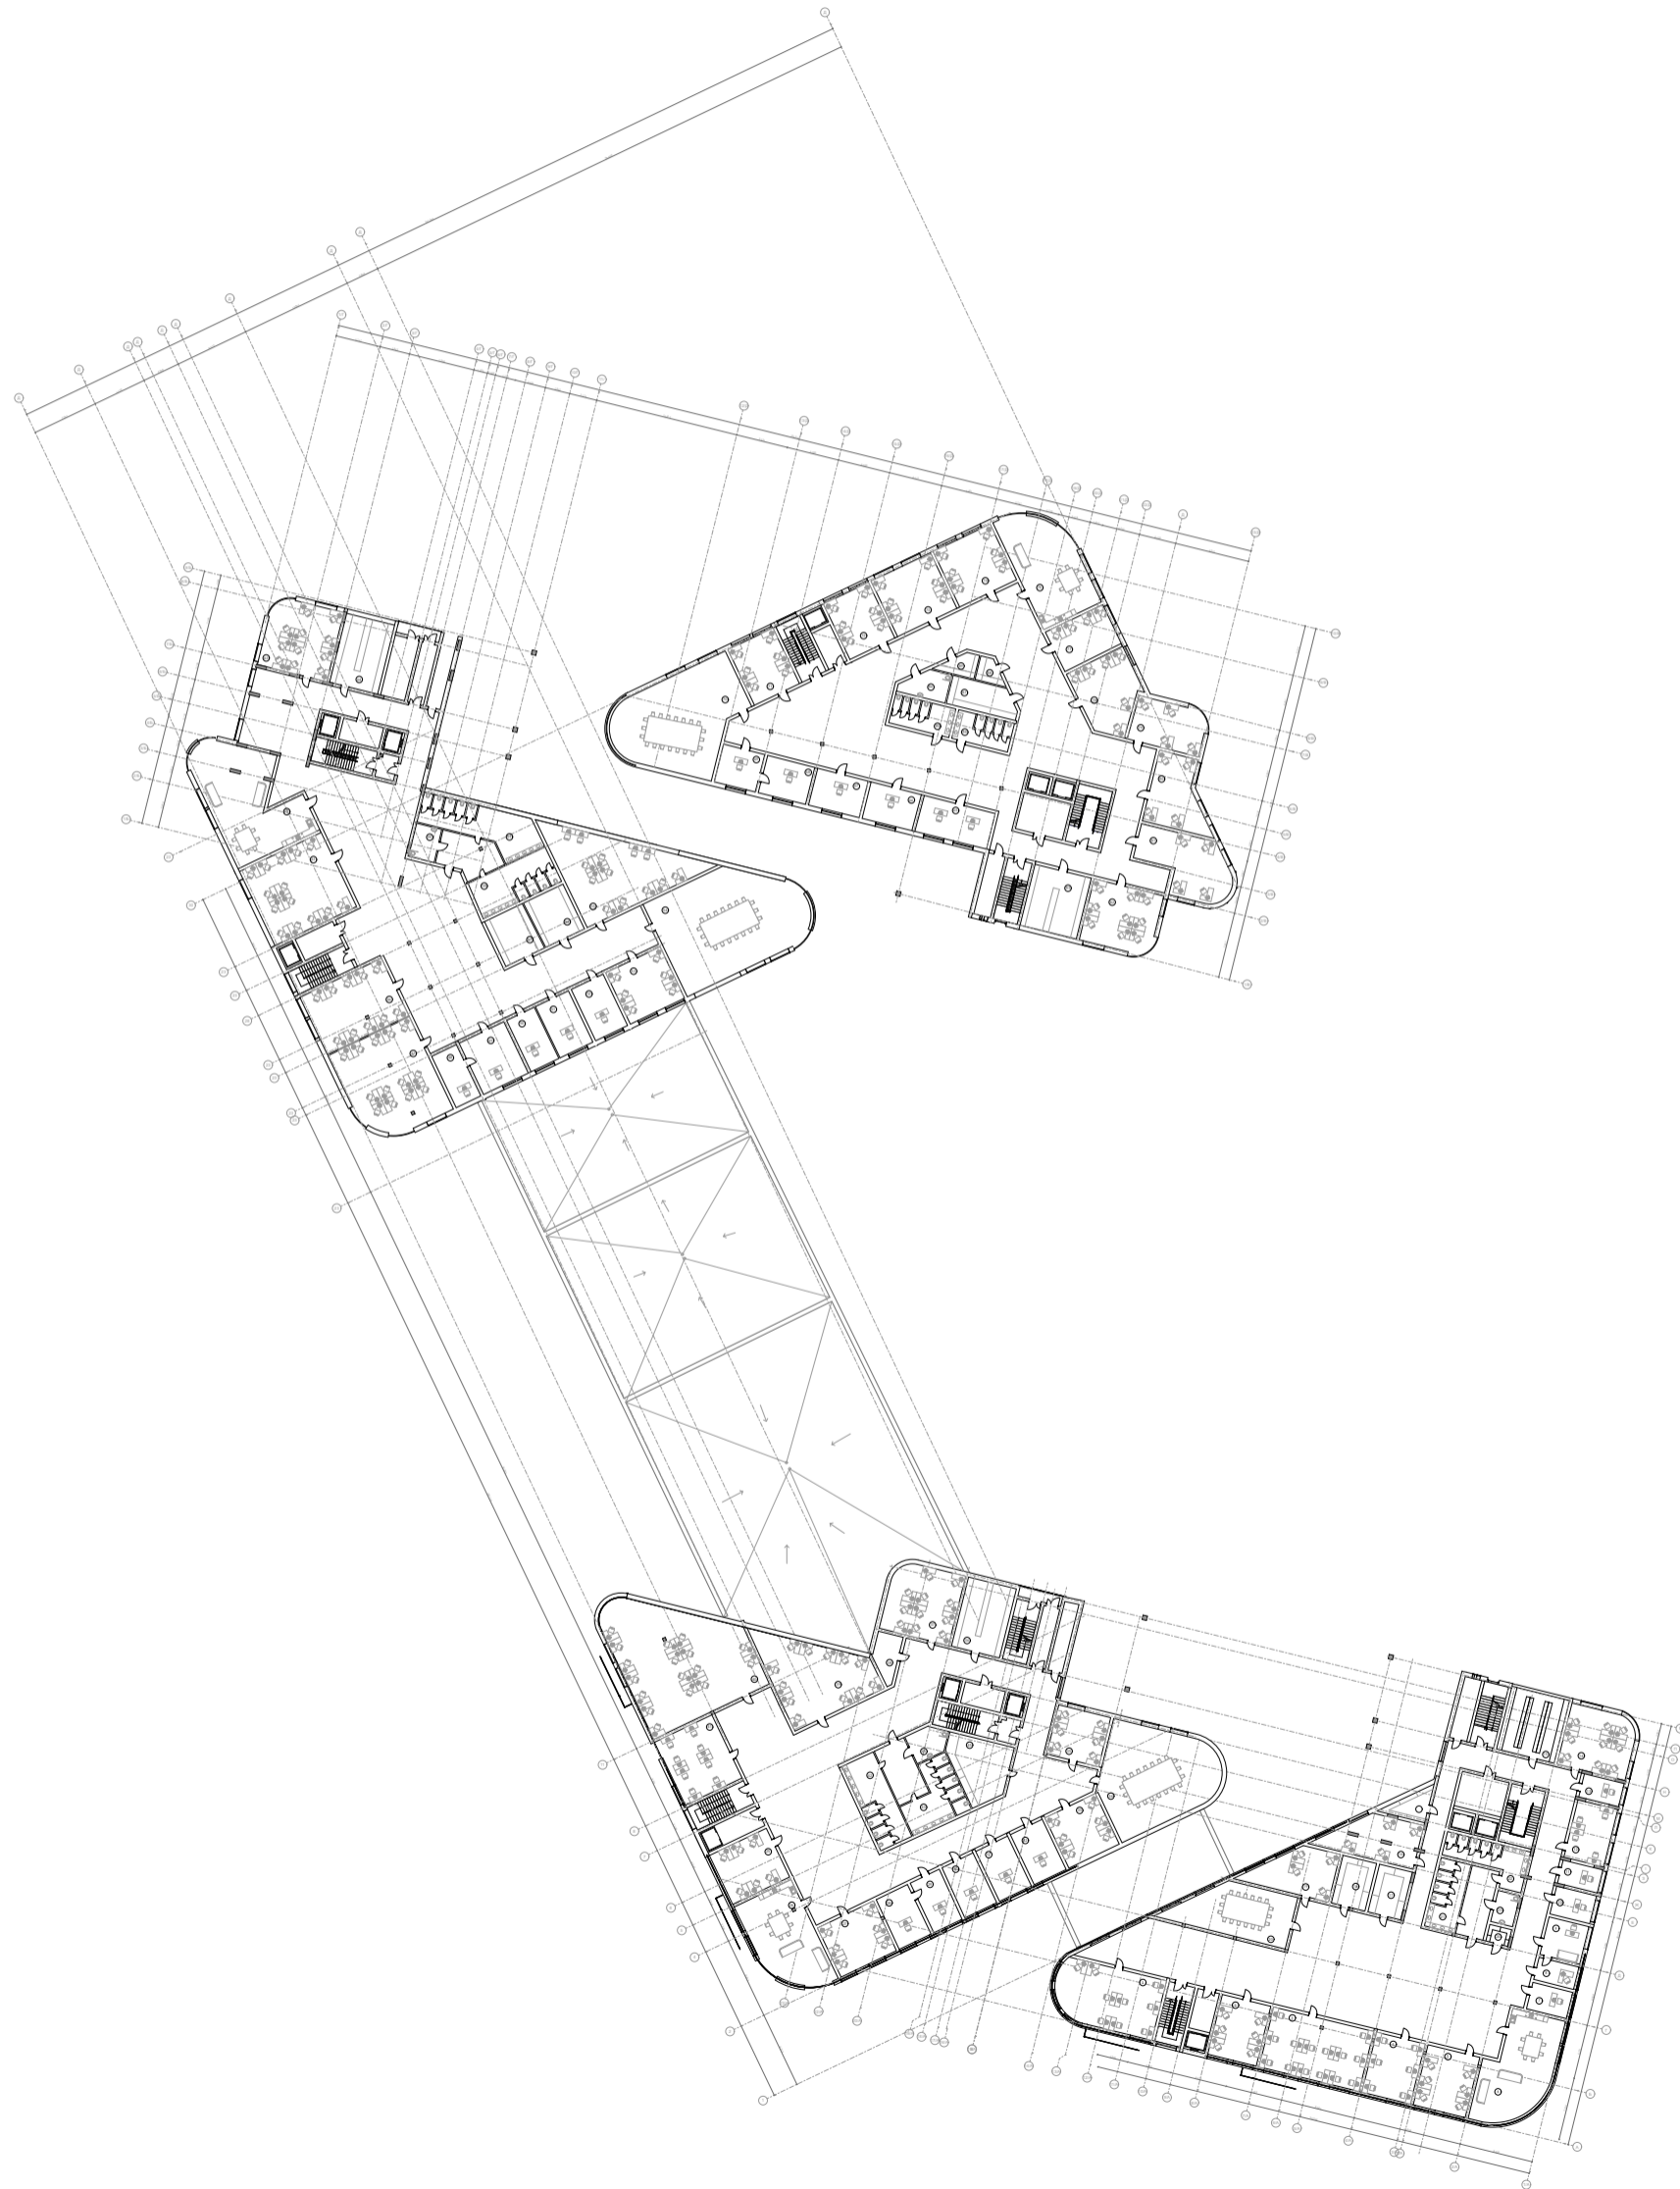

1. Кабінет 60 м²
2. Кабінет 20 м²
3. Кабінет 60 м²
4. Кабінет 20 м²
5. Кабінет 20 м²
6. Кімната персоналу 65 м²
7. Кабінет керівника 10 м²
8. Приймальня 15 м²
9. Кабінет 10 м²
10. Кабінет 25 м²
11. Кабінет 27 м²
12. Архів 35 м²
13. Інвентарна 12 м²
14. Кладова 10 м²
15. Кладова 10 м²
16. Кабінет 25 м²
17. Кабінет 60 м²
18. Санвузол жіночий 15 м²
19. Санвузол чоловічий 15 м²
20. Санвузол для інвалідів 7 м²
21. Кабінет 60 м²
22. Кабінет 20 м²
23. Кабінет 60 м²
24. Кабінет 20 м²
25. Кабінет 20 м²
26. Кімната персоналу 65 м²
27. Кабінет керівника 10 м²
28. Приймальня 15 м²
29. Кабінет 10 м²
30. Кабінет 25 м²
31. Кабінет 27 м²
32. Архів 35 м²
33. Інвентарна 12 м²
34. Кладова 10 м²
35. Кладова 10 м²
36. Кабінет 25 м²
37. Кабінет 60 м²
38. Санвузол жіночий 15 м²
39. Санвузол чоловічий 15 м²
40. Санвузол для інвалідів 7 м²
41. Кабінет 60 м²
42. Кабінет 20 м²
43. Кабінет 60 м²
44. Кабінет 20 м²
45. Кабінет 20 м²
46. Кімната персоналу 65 м²
47. Кабінет керівника 10 м²
48. Приймальня 15 м²
49. Кабінет 10 м²
50. Кабінет 25 м²
51. Кабінет 27 м²

3 ПОВЕРХ НА ВІДМІТЦІ +9.000

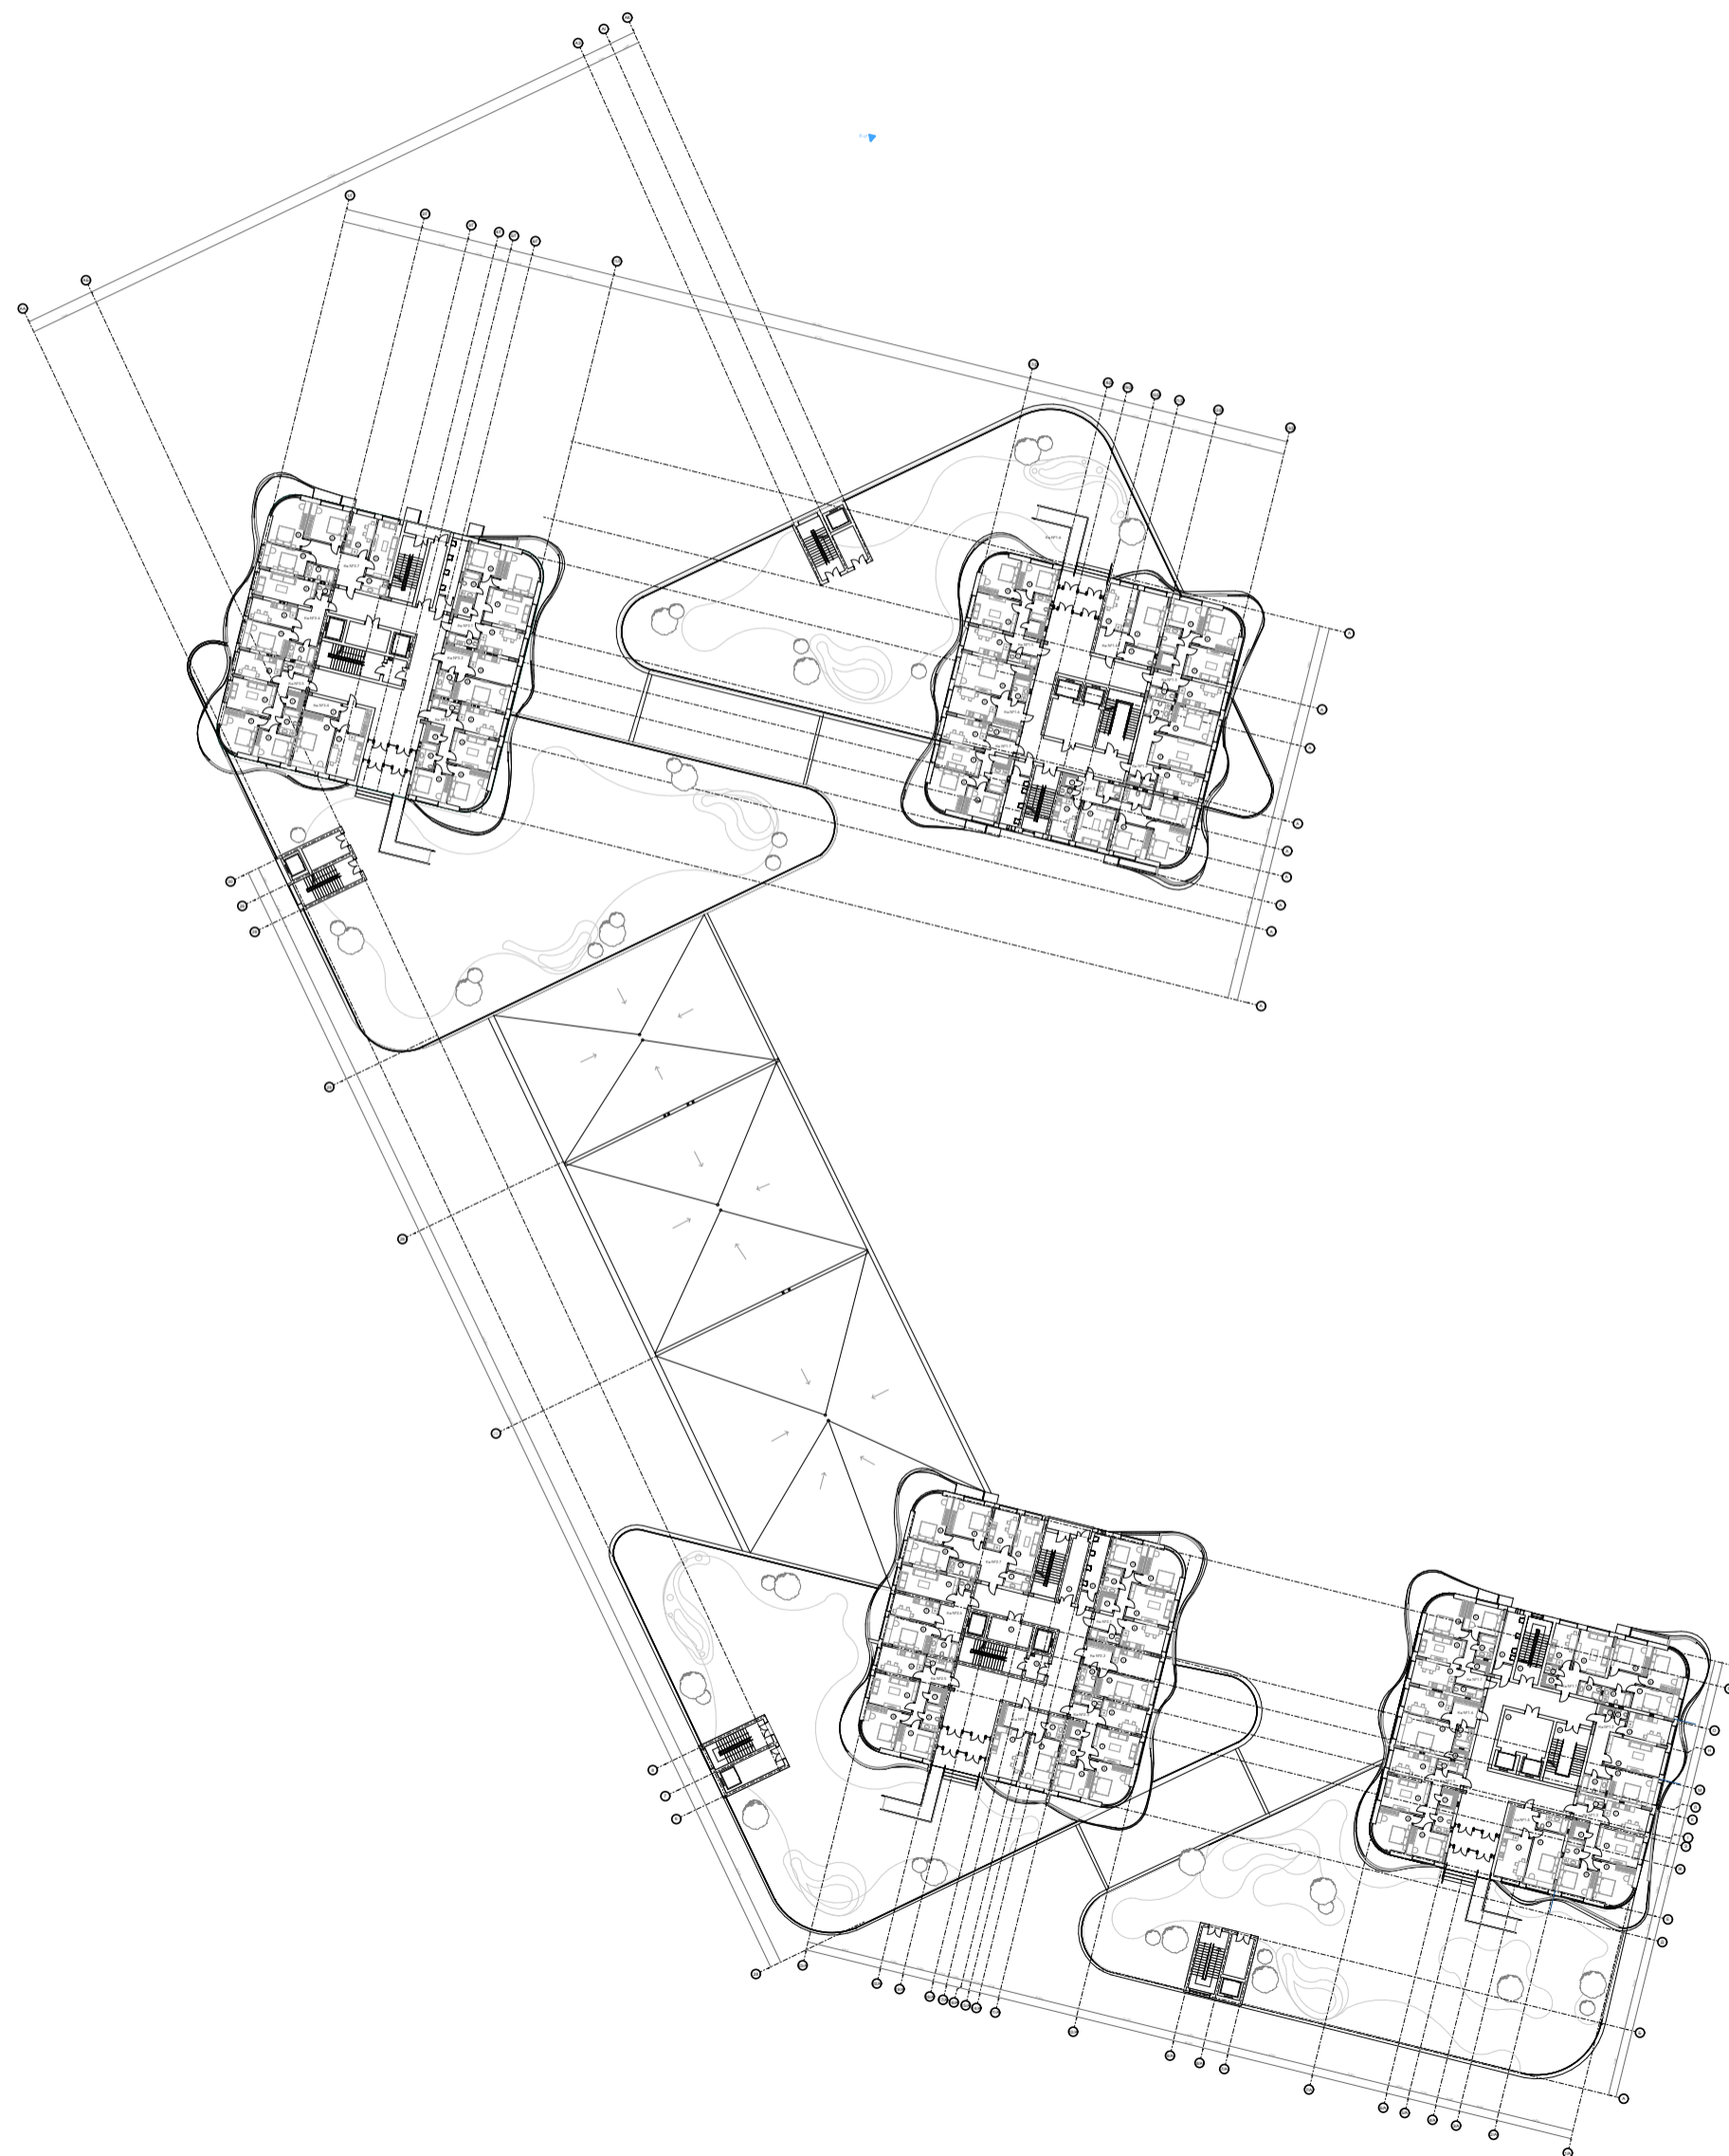

1. Передпокій 11,4 м
2. Кухня-їдальня 13,3 м
3. Вітальня 14м
4. Спальня 15,9 м
5. Спальня 11,8
6. Ванна кімната 5м
7. С/в з душевою 3,6 м
8. Гардероб 1,8 м

1. Передпокій 8,1 м
2. Кухня-їдальня 13,8 м
3. Спальня 22,7 м
4. Ванна кімната 4,4 м
5. Гардероб 1,9 м

1. Передпокій 12,2
2. Кухня-їдальня 13,1
3. Вітальня 17,5
4. Спальня 15,8
5. Спальня 12,3
6. Ванна кімната 5
7. Гардероб 3,3
8. С/в 2,9

1. Передпокій 17,8
2. Кухня-їдальня 12,2
3. Вітальня 19,9
4. Спальня 16,2
5. Спальня 16,2
6. Ванна кімната 4,3
7. С/в з душевою 5,5

1. Передпокій 12,2
2. Кухня-їдальня 13,1
3. Вітальня 17,5
4. Спальня 15,8
5. Спальня 12,3
6. Ванна кімната 5
7. С/в 2,9
8. Гардероб 3.3

1. Передпокій 15,7
2. Кухня-їдальня 13,6
3. Вітальня 20,3
4. Спальня 16,6
5. Ванна кімната 5,3
6. С/в 1,5
7. Гардероб 1,5

1. Передпокій 16,2
2. Кухня-їдальня 11,9
3. Вітальня 17,2
4. Спальня 13,2
5. Спальня 15,7
6. Спальня 12,8
7. Ванна кімната 4,6
8. Ванна кімната 3,6
9. С/в 1,5
10. Гардероб 2,1



1. Передпокій
2. Кухня-їдальня
3. Вітальня
4. Спальня
5. Спальня
6. Спальня
7. Спальня
8. Ванна кімната
9. Ванна кімната
10. С/в

1. Передпокій 12,2
2. Кухня-їдальня 13,1
3. Вітальня 17,5
4. Спальня 15,8
5. Спальня 12,3
6. Ванна кімната 5
7. Гардероб 3,3
8. С/в 2,9



1. Передпокій 17,8
2. Кухня-їдальня 12,2
3. Вітальня 19,9
4. Спальня 16,2
5. Спальня 16,2
6. Ванна кімната 4,3
7. С/в з душевою 5,5

1. Передпокій 12,2
2. Кухня-їдальня 13,1
3. Вітальня 17,5
4. Спальня 15,8
5. Спальня 12,3
6. Ванна кімната 5
7. С/в 2,9
8. Гардероб 3.3

ТИПОВІ ПОВЕРХИ 1 СЕКЦІЇ

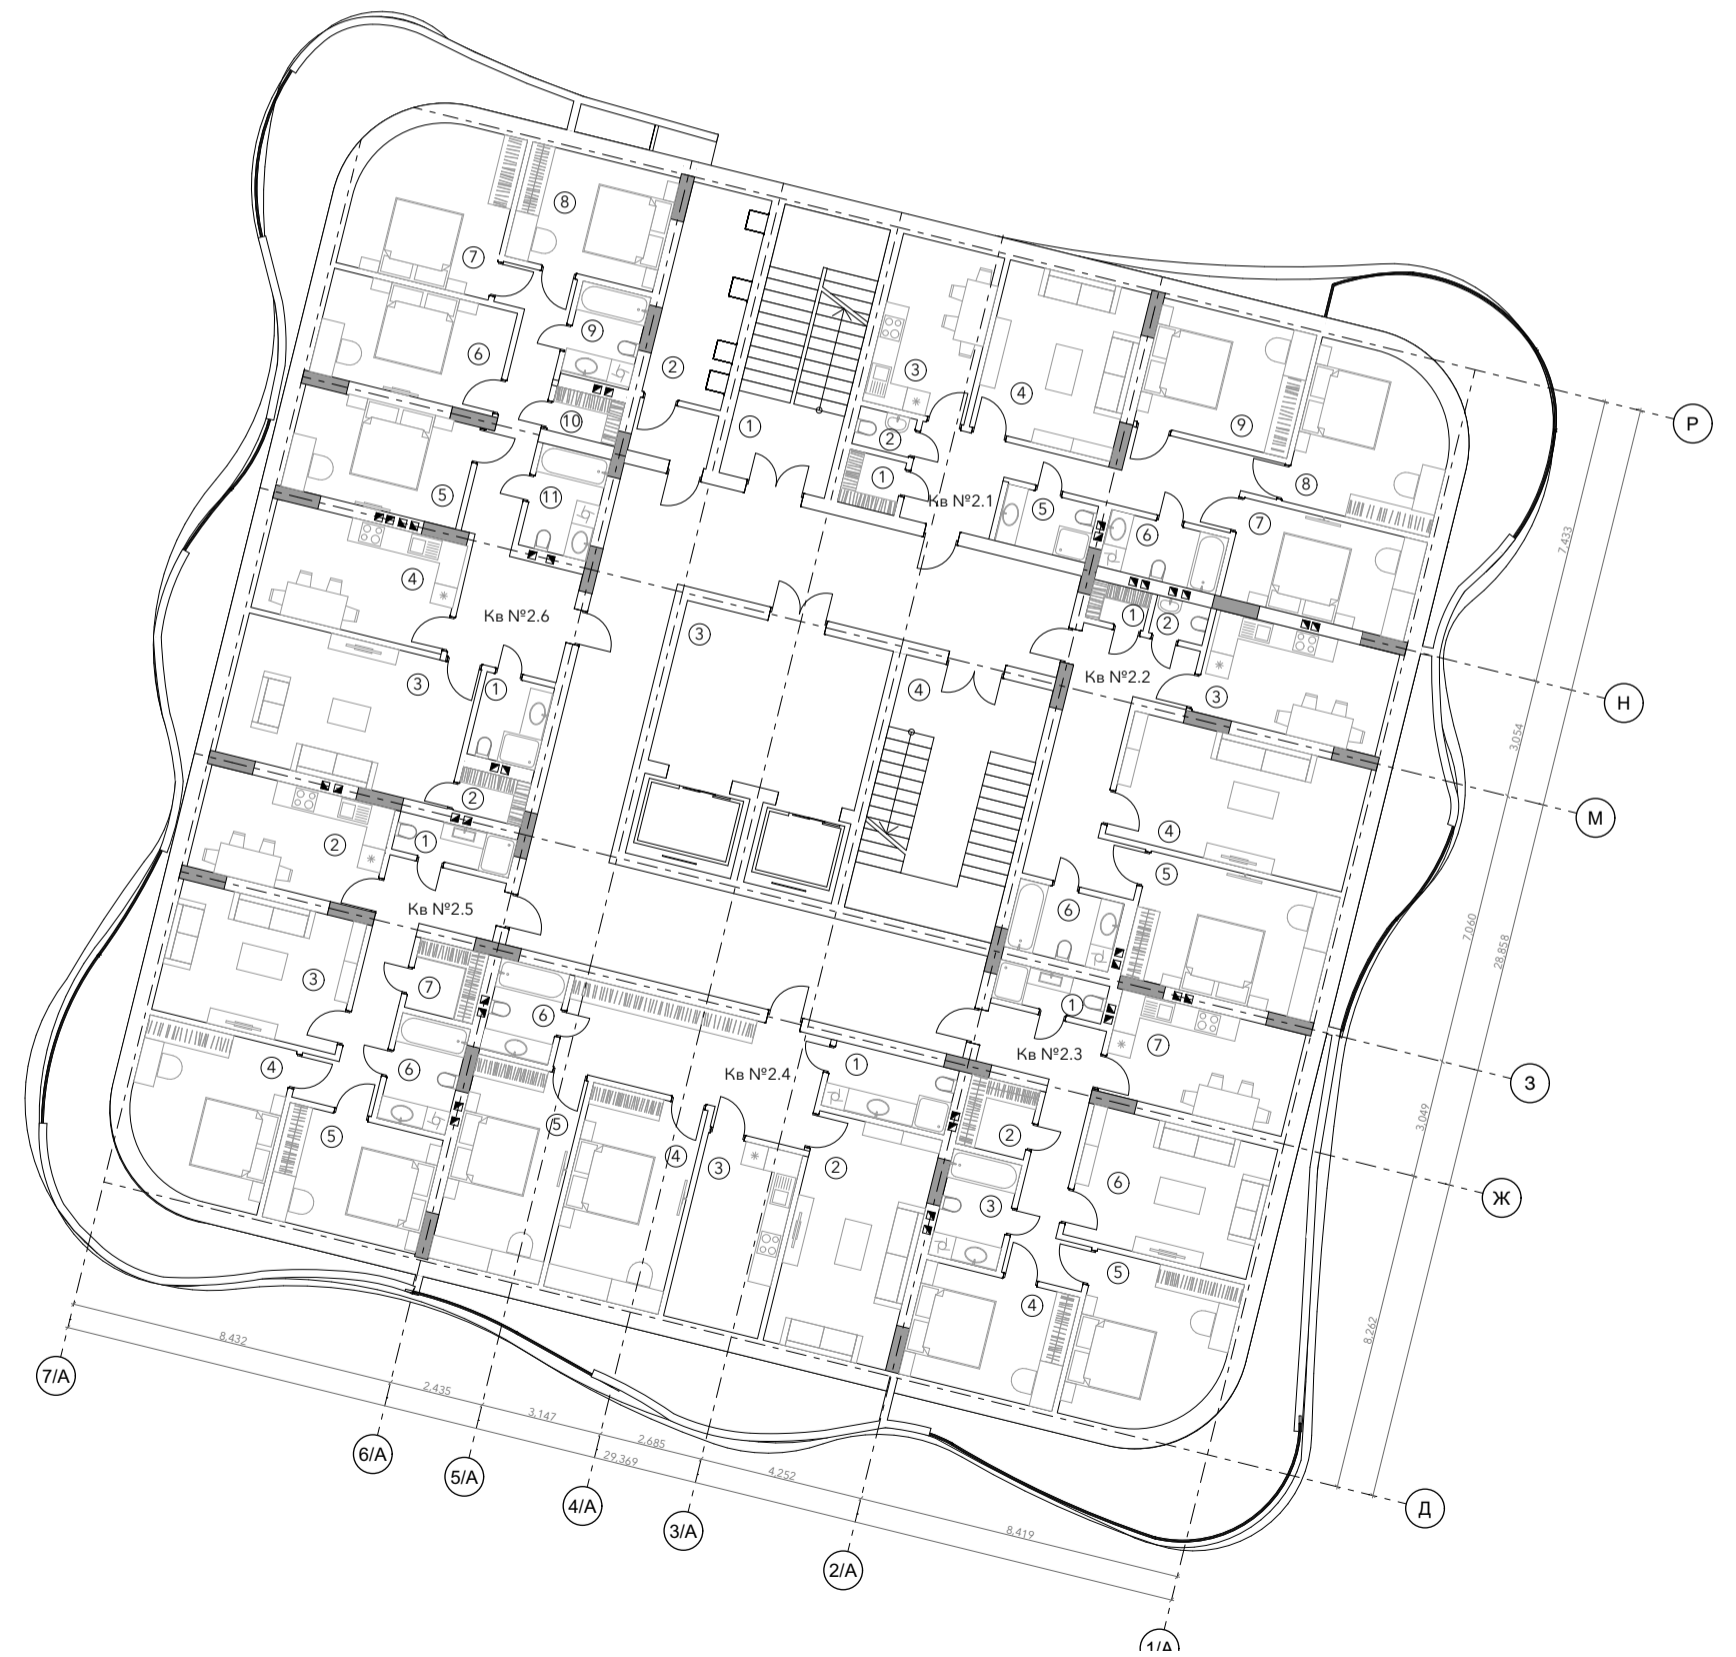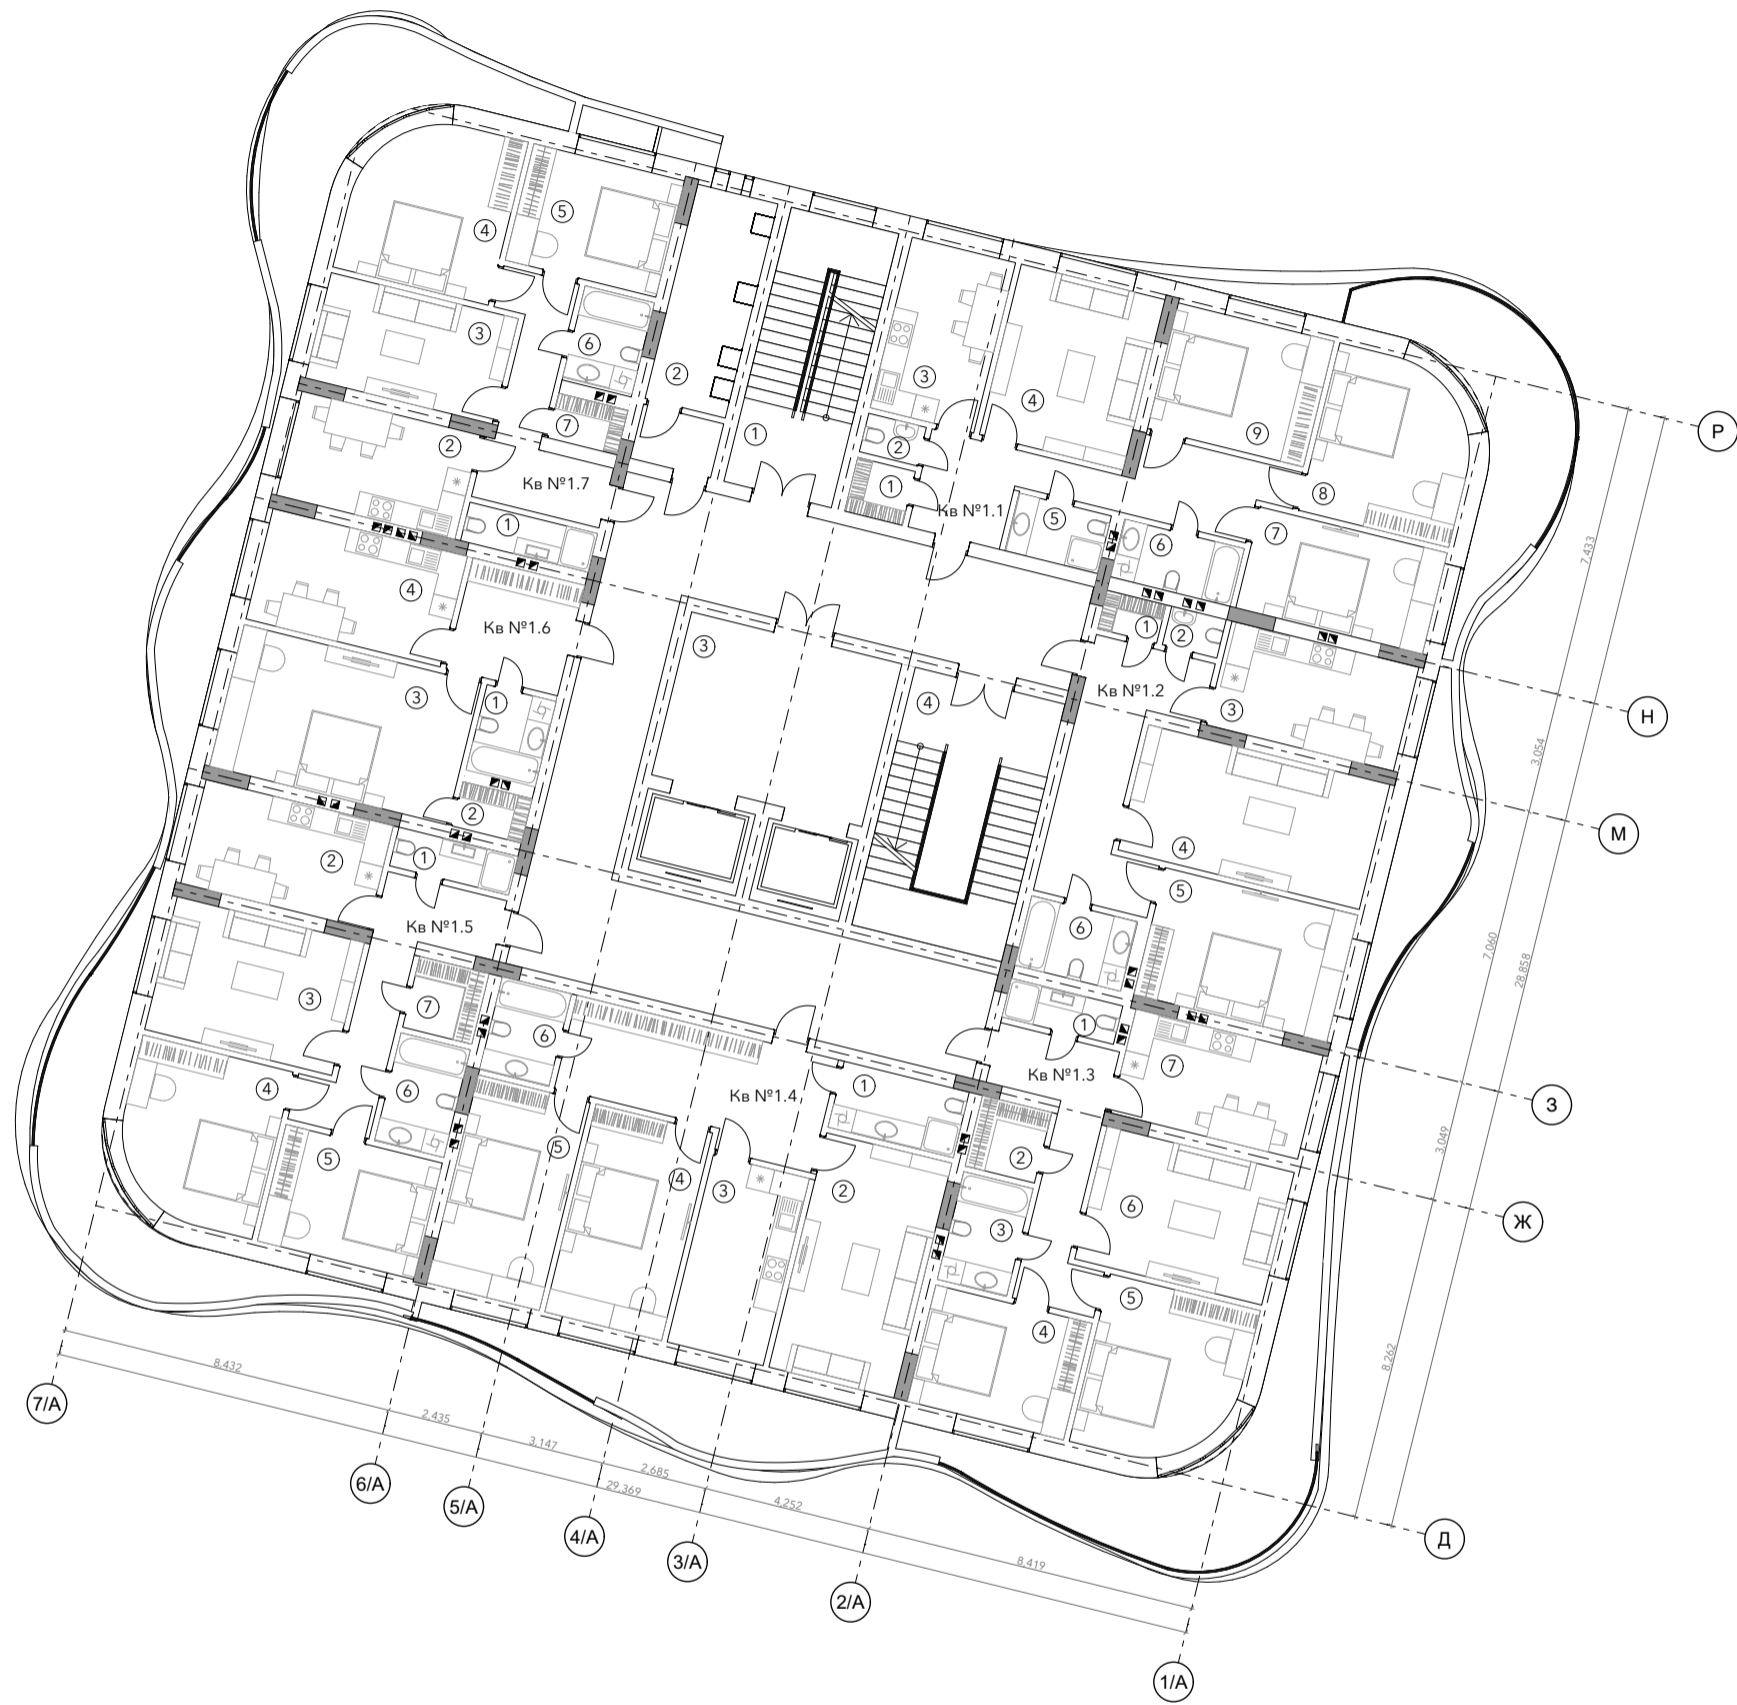


ТИПОВІ ПОВЕРХИ СЕКЦІЇ 2

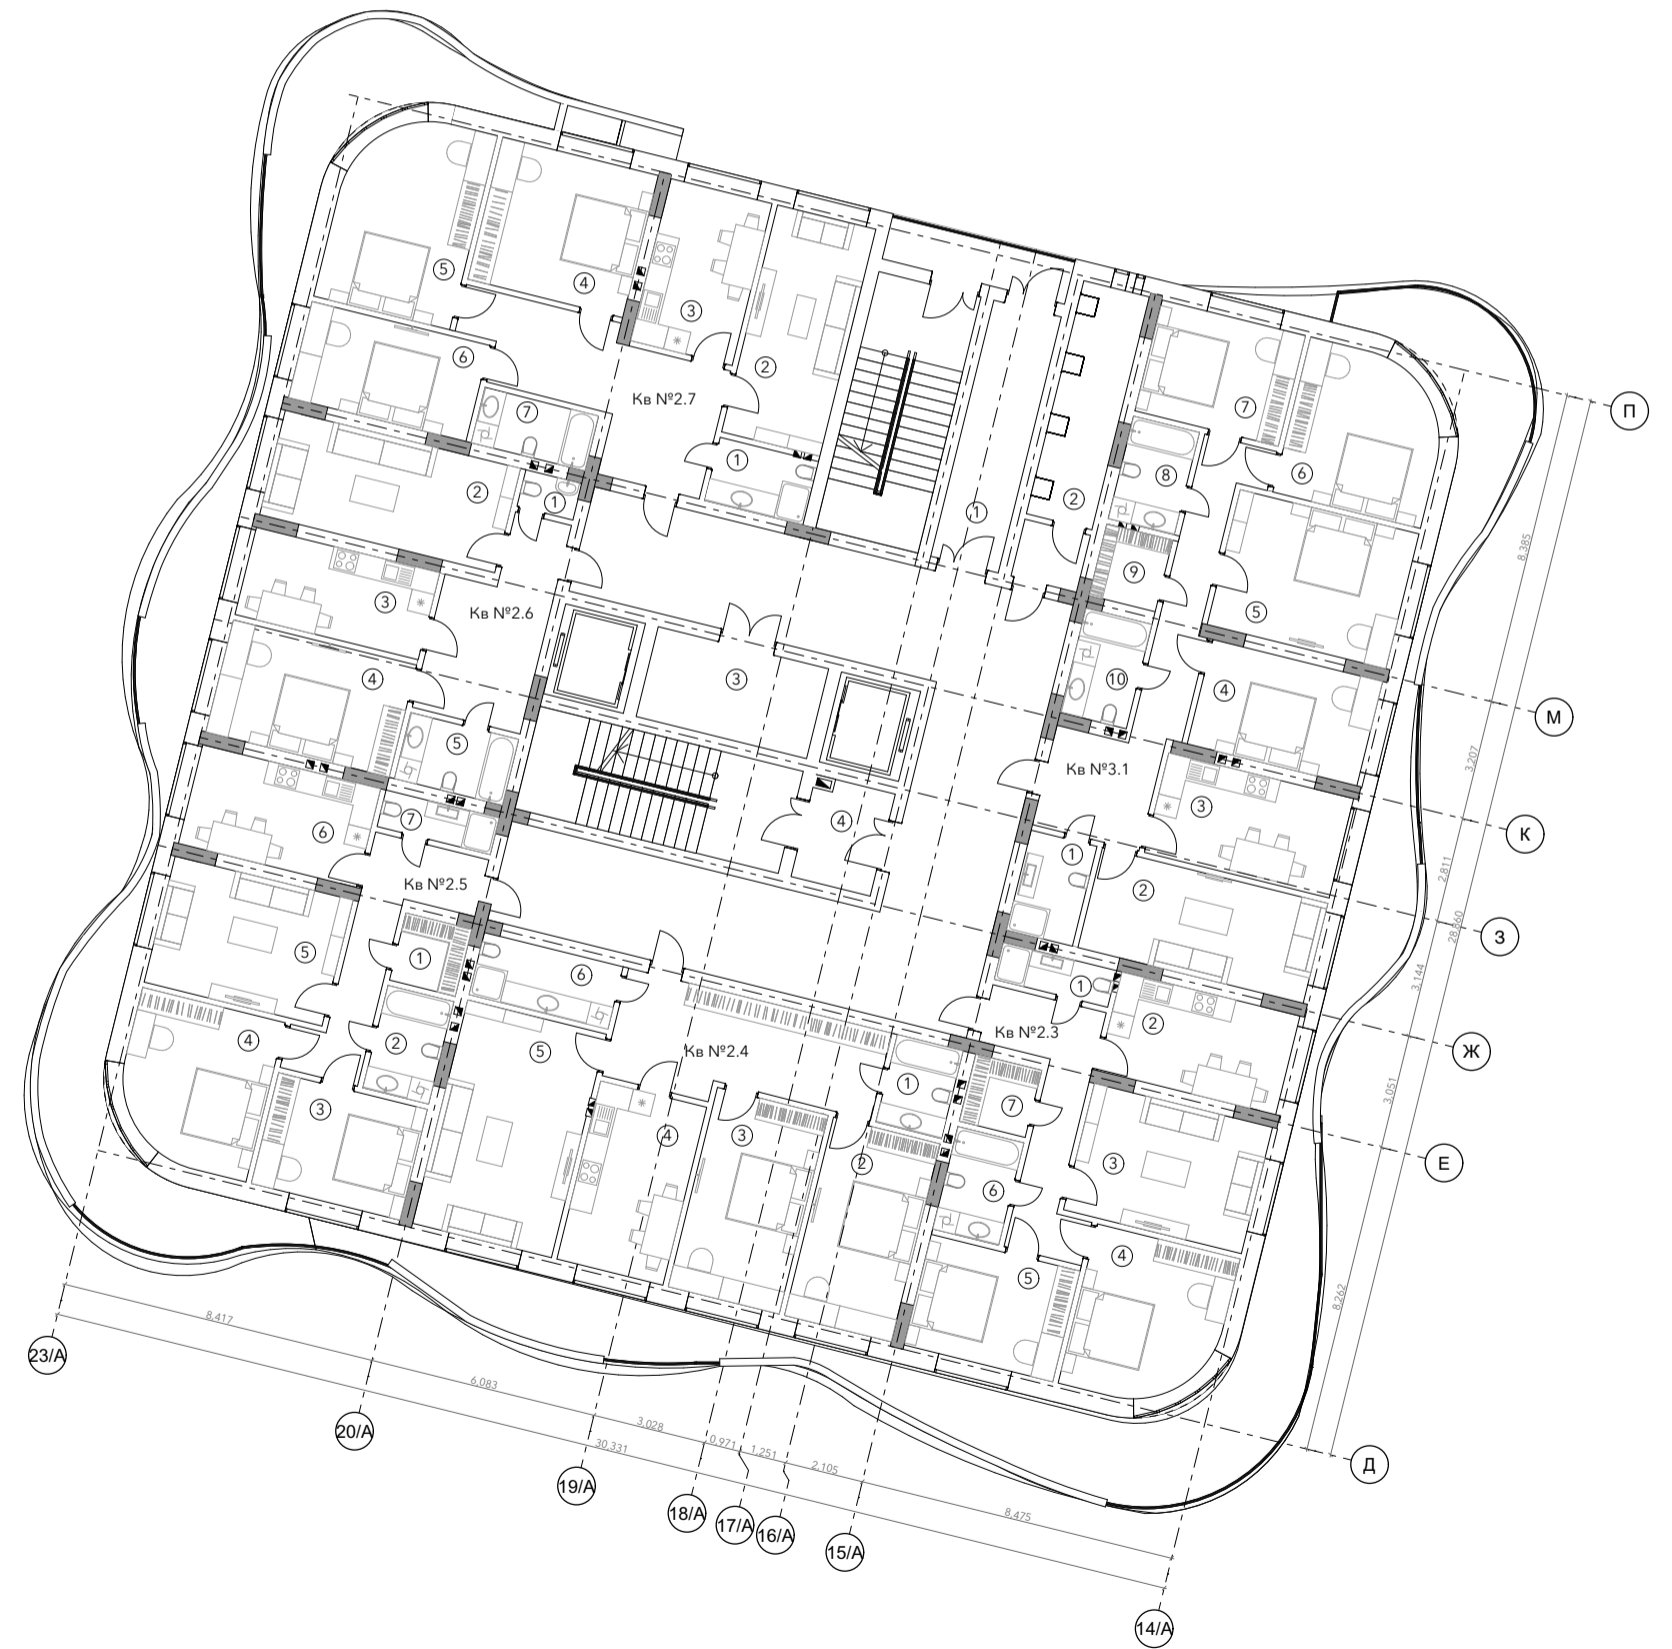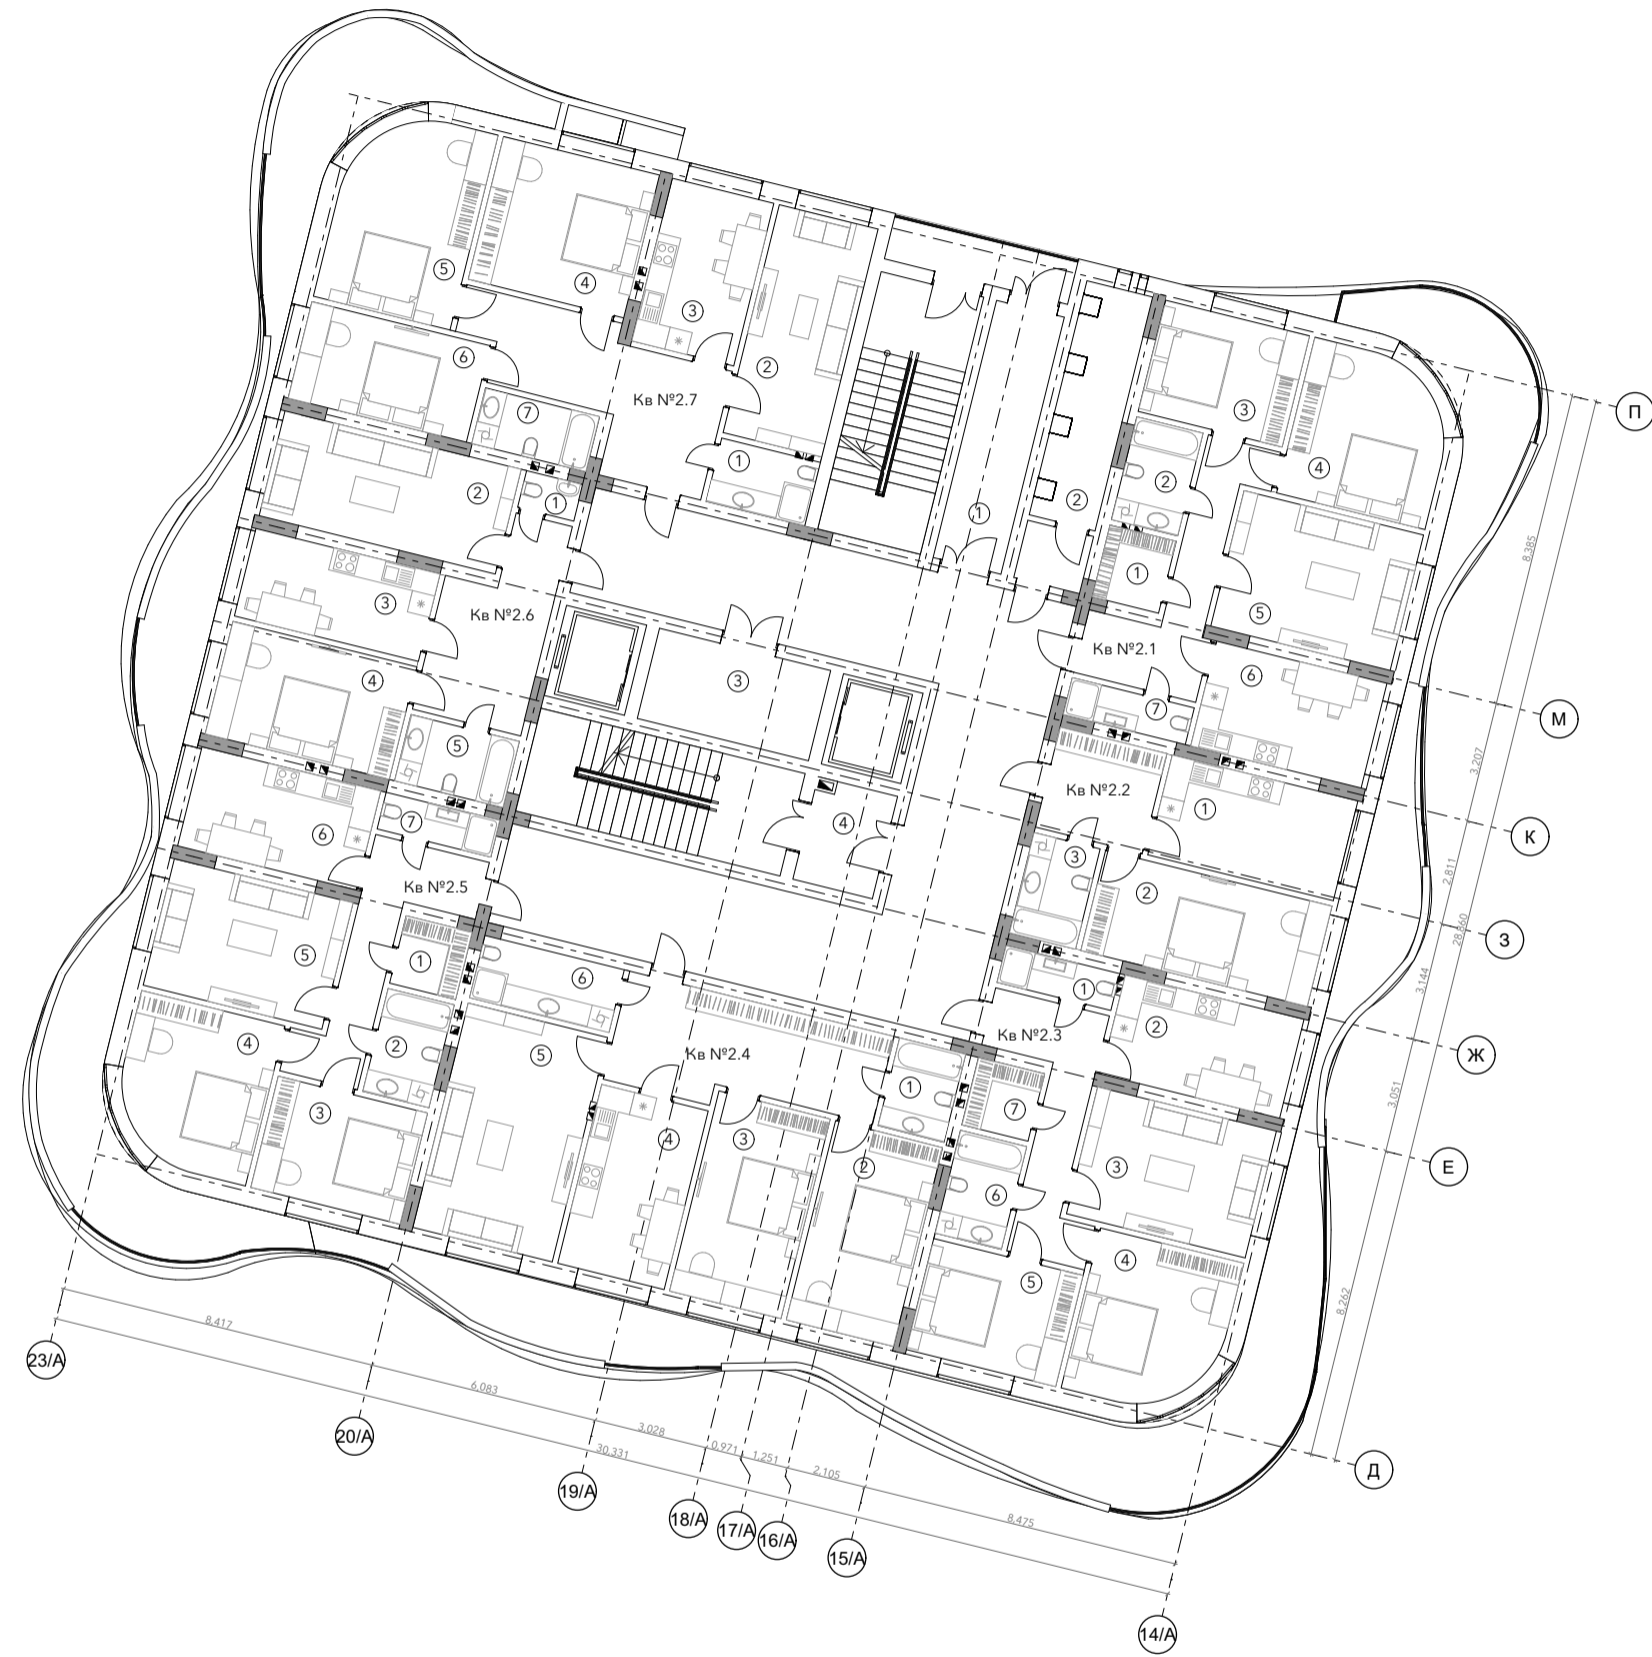

РОЗРІЗИ 1-1, 2-2



ФАСАДИ

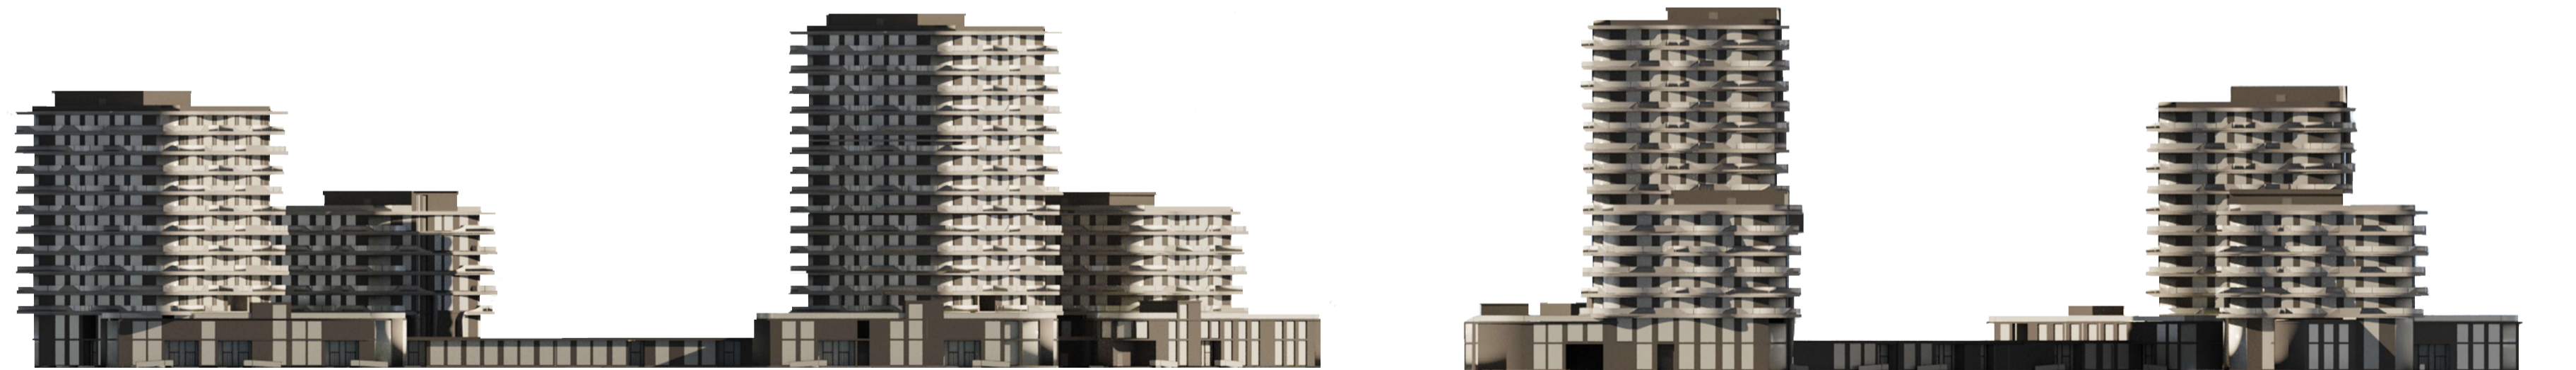

ПЕРСПЕКТИВА



ПЕРСПЕКТИВА



ПЕРСПЕКТИВА



ПЕРСПЕКТИВА ІНТЕРЬОРУ

