




АксонOMETрична схема системи В1 М 1:100

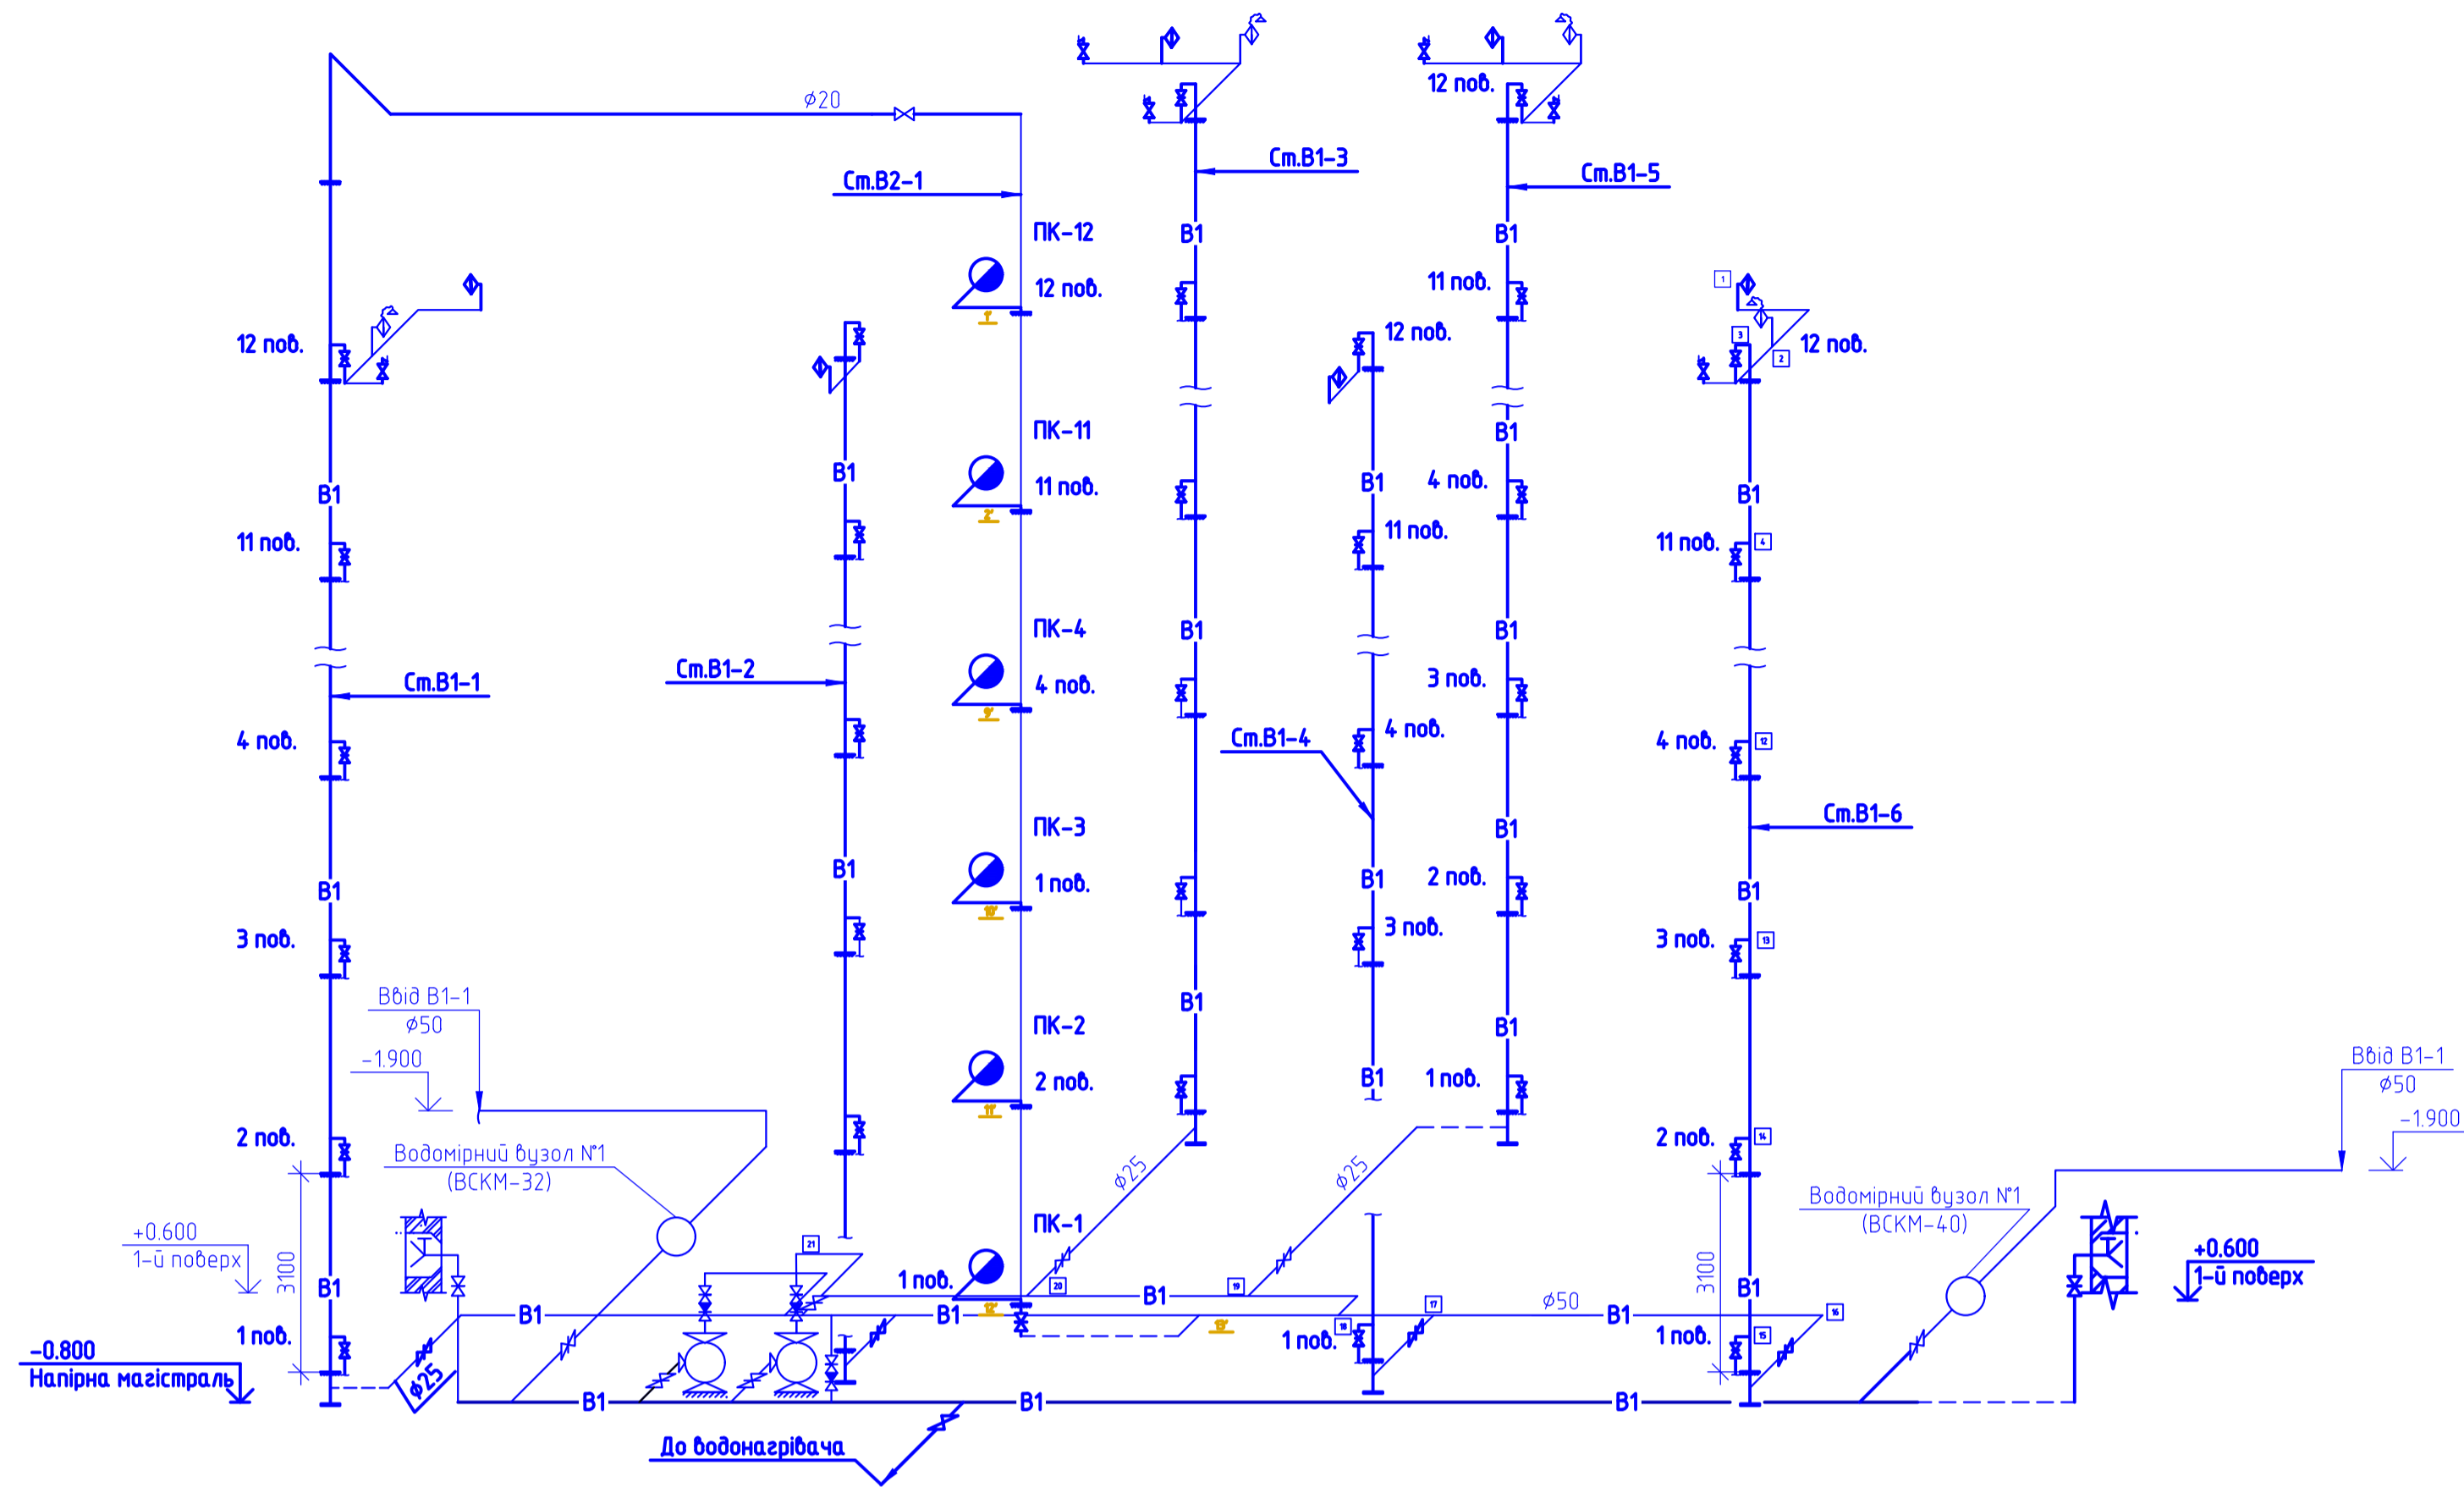


АксонOMETрична схема системи Т3, Т4 М 1:100

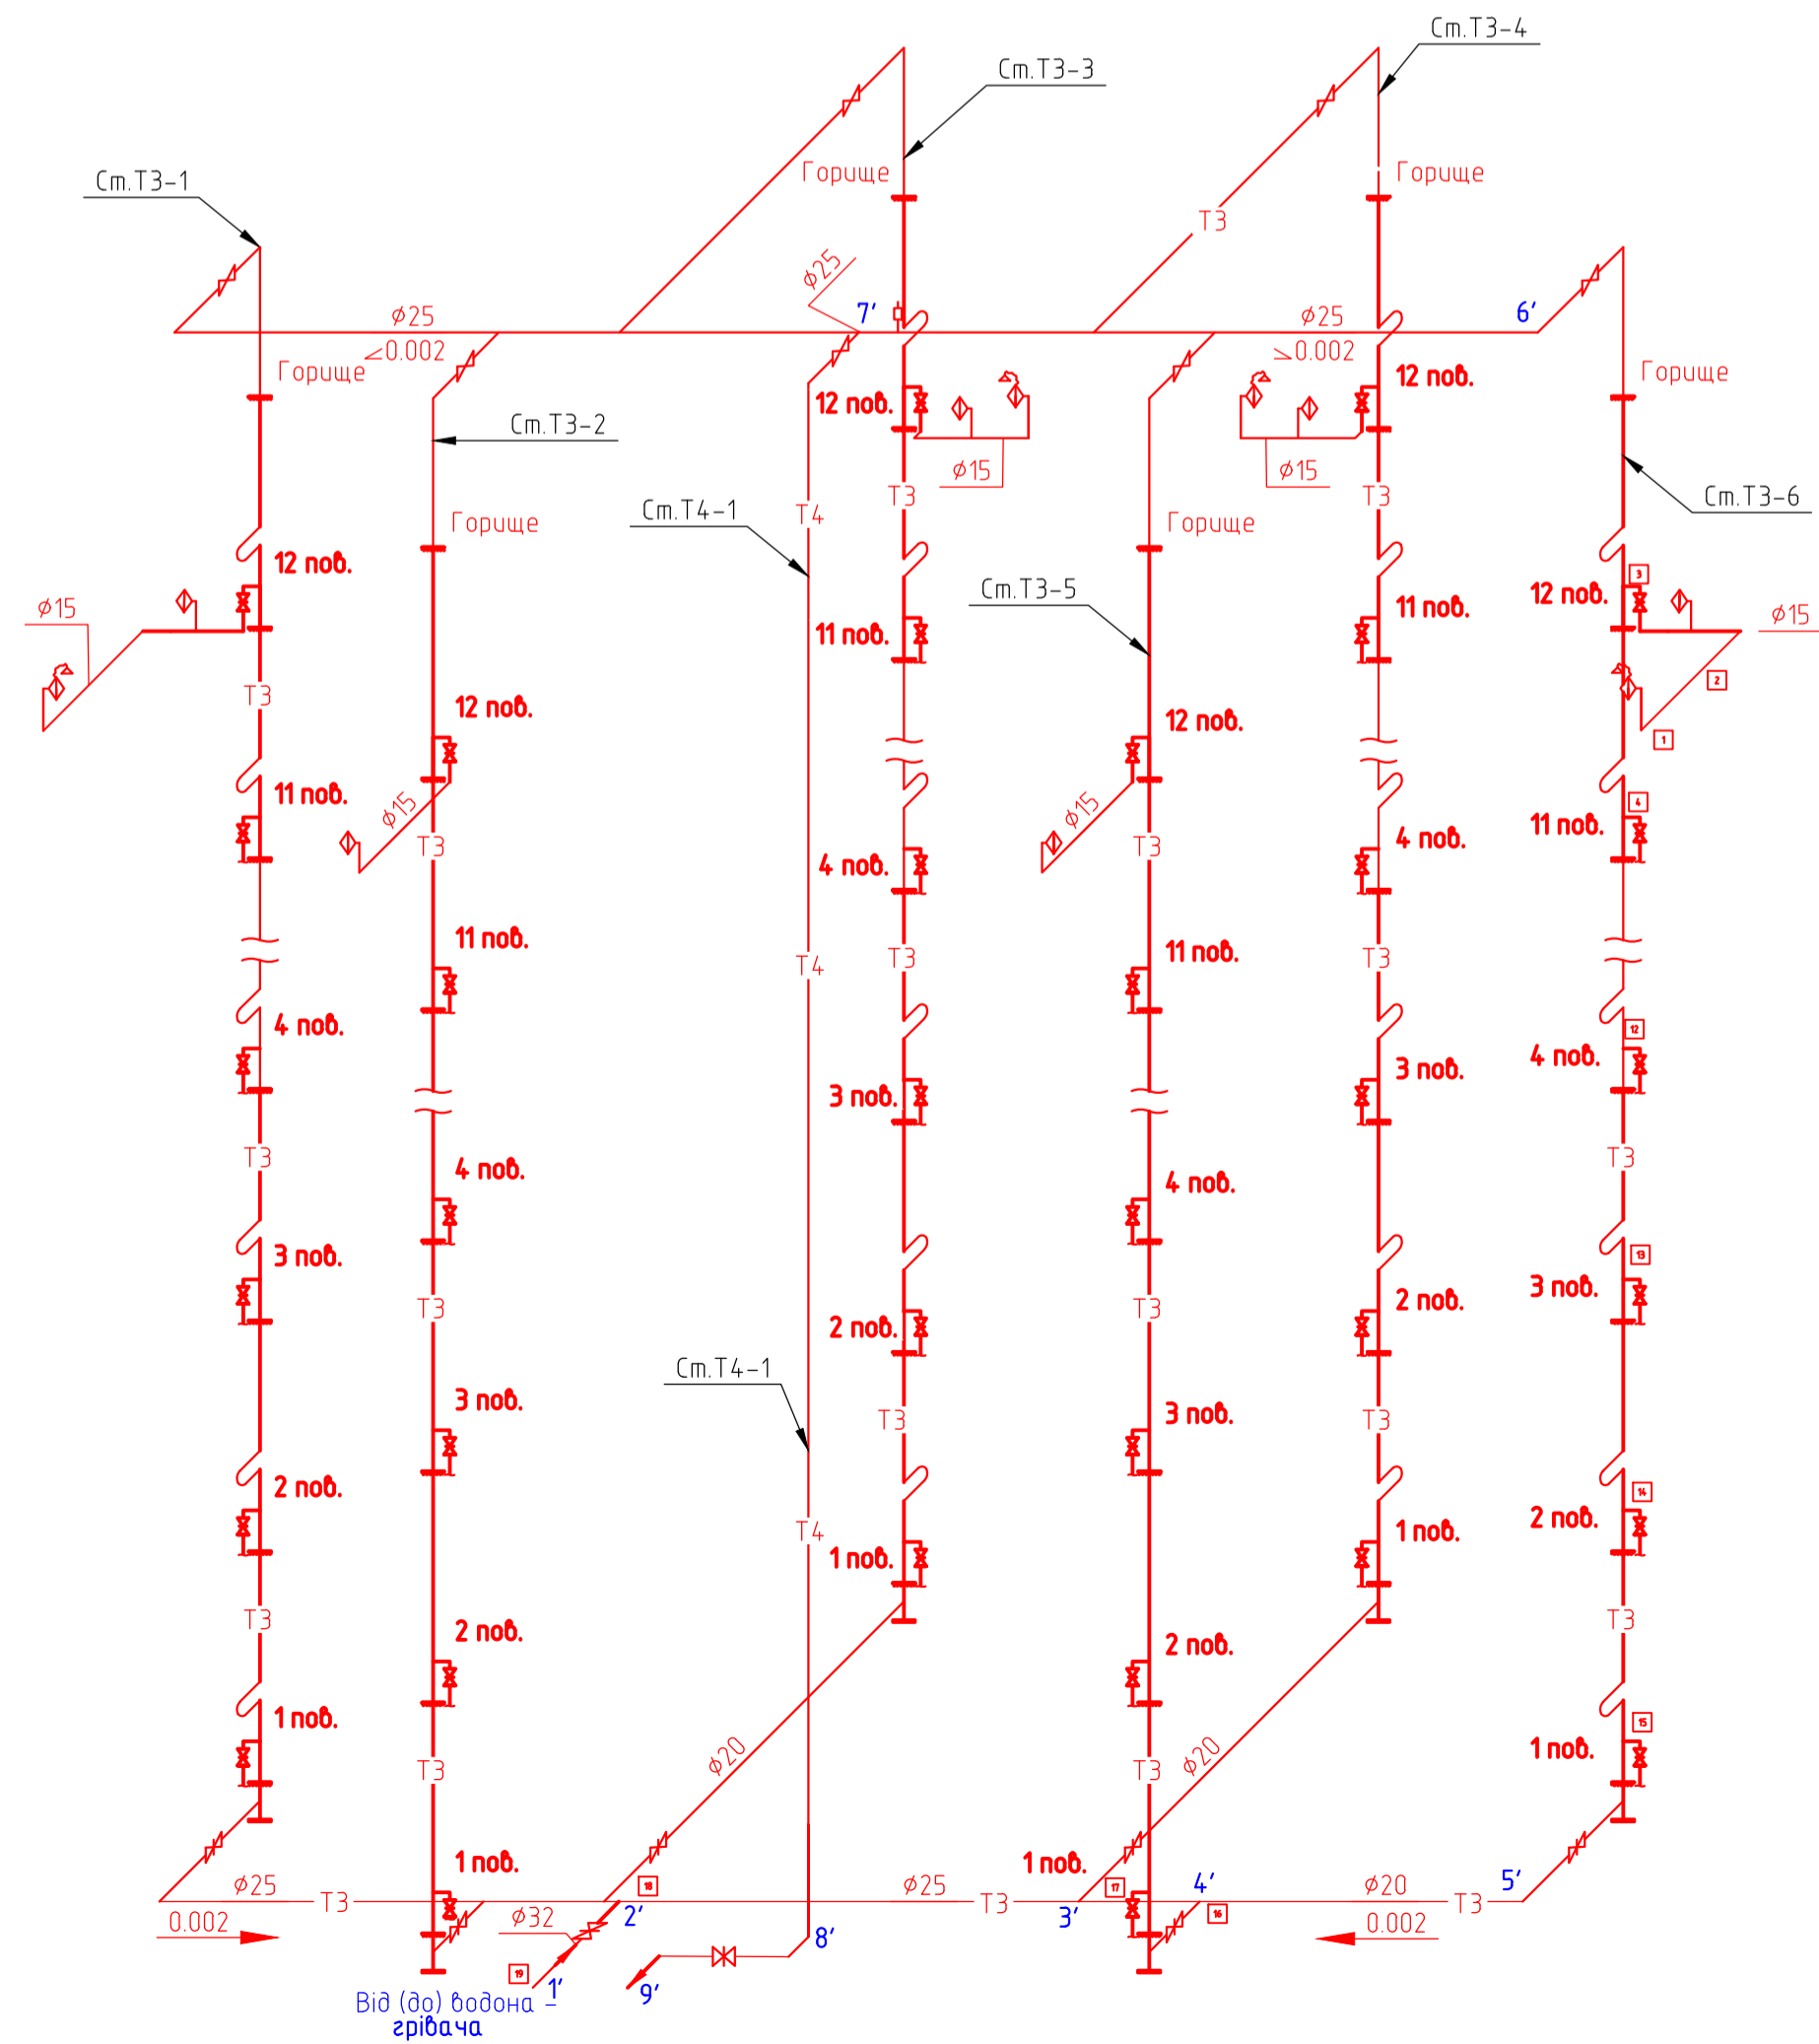

АксонOMETрична схема системи К1-1 М 1:100

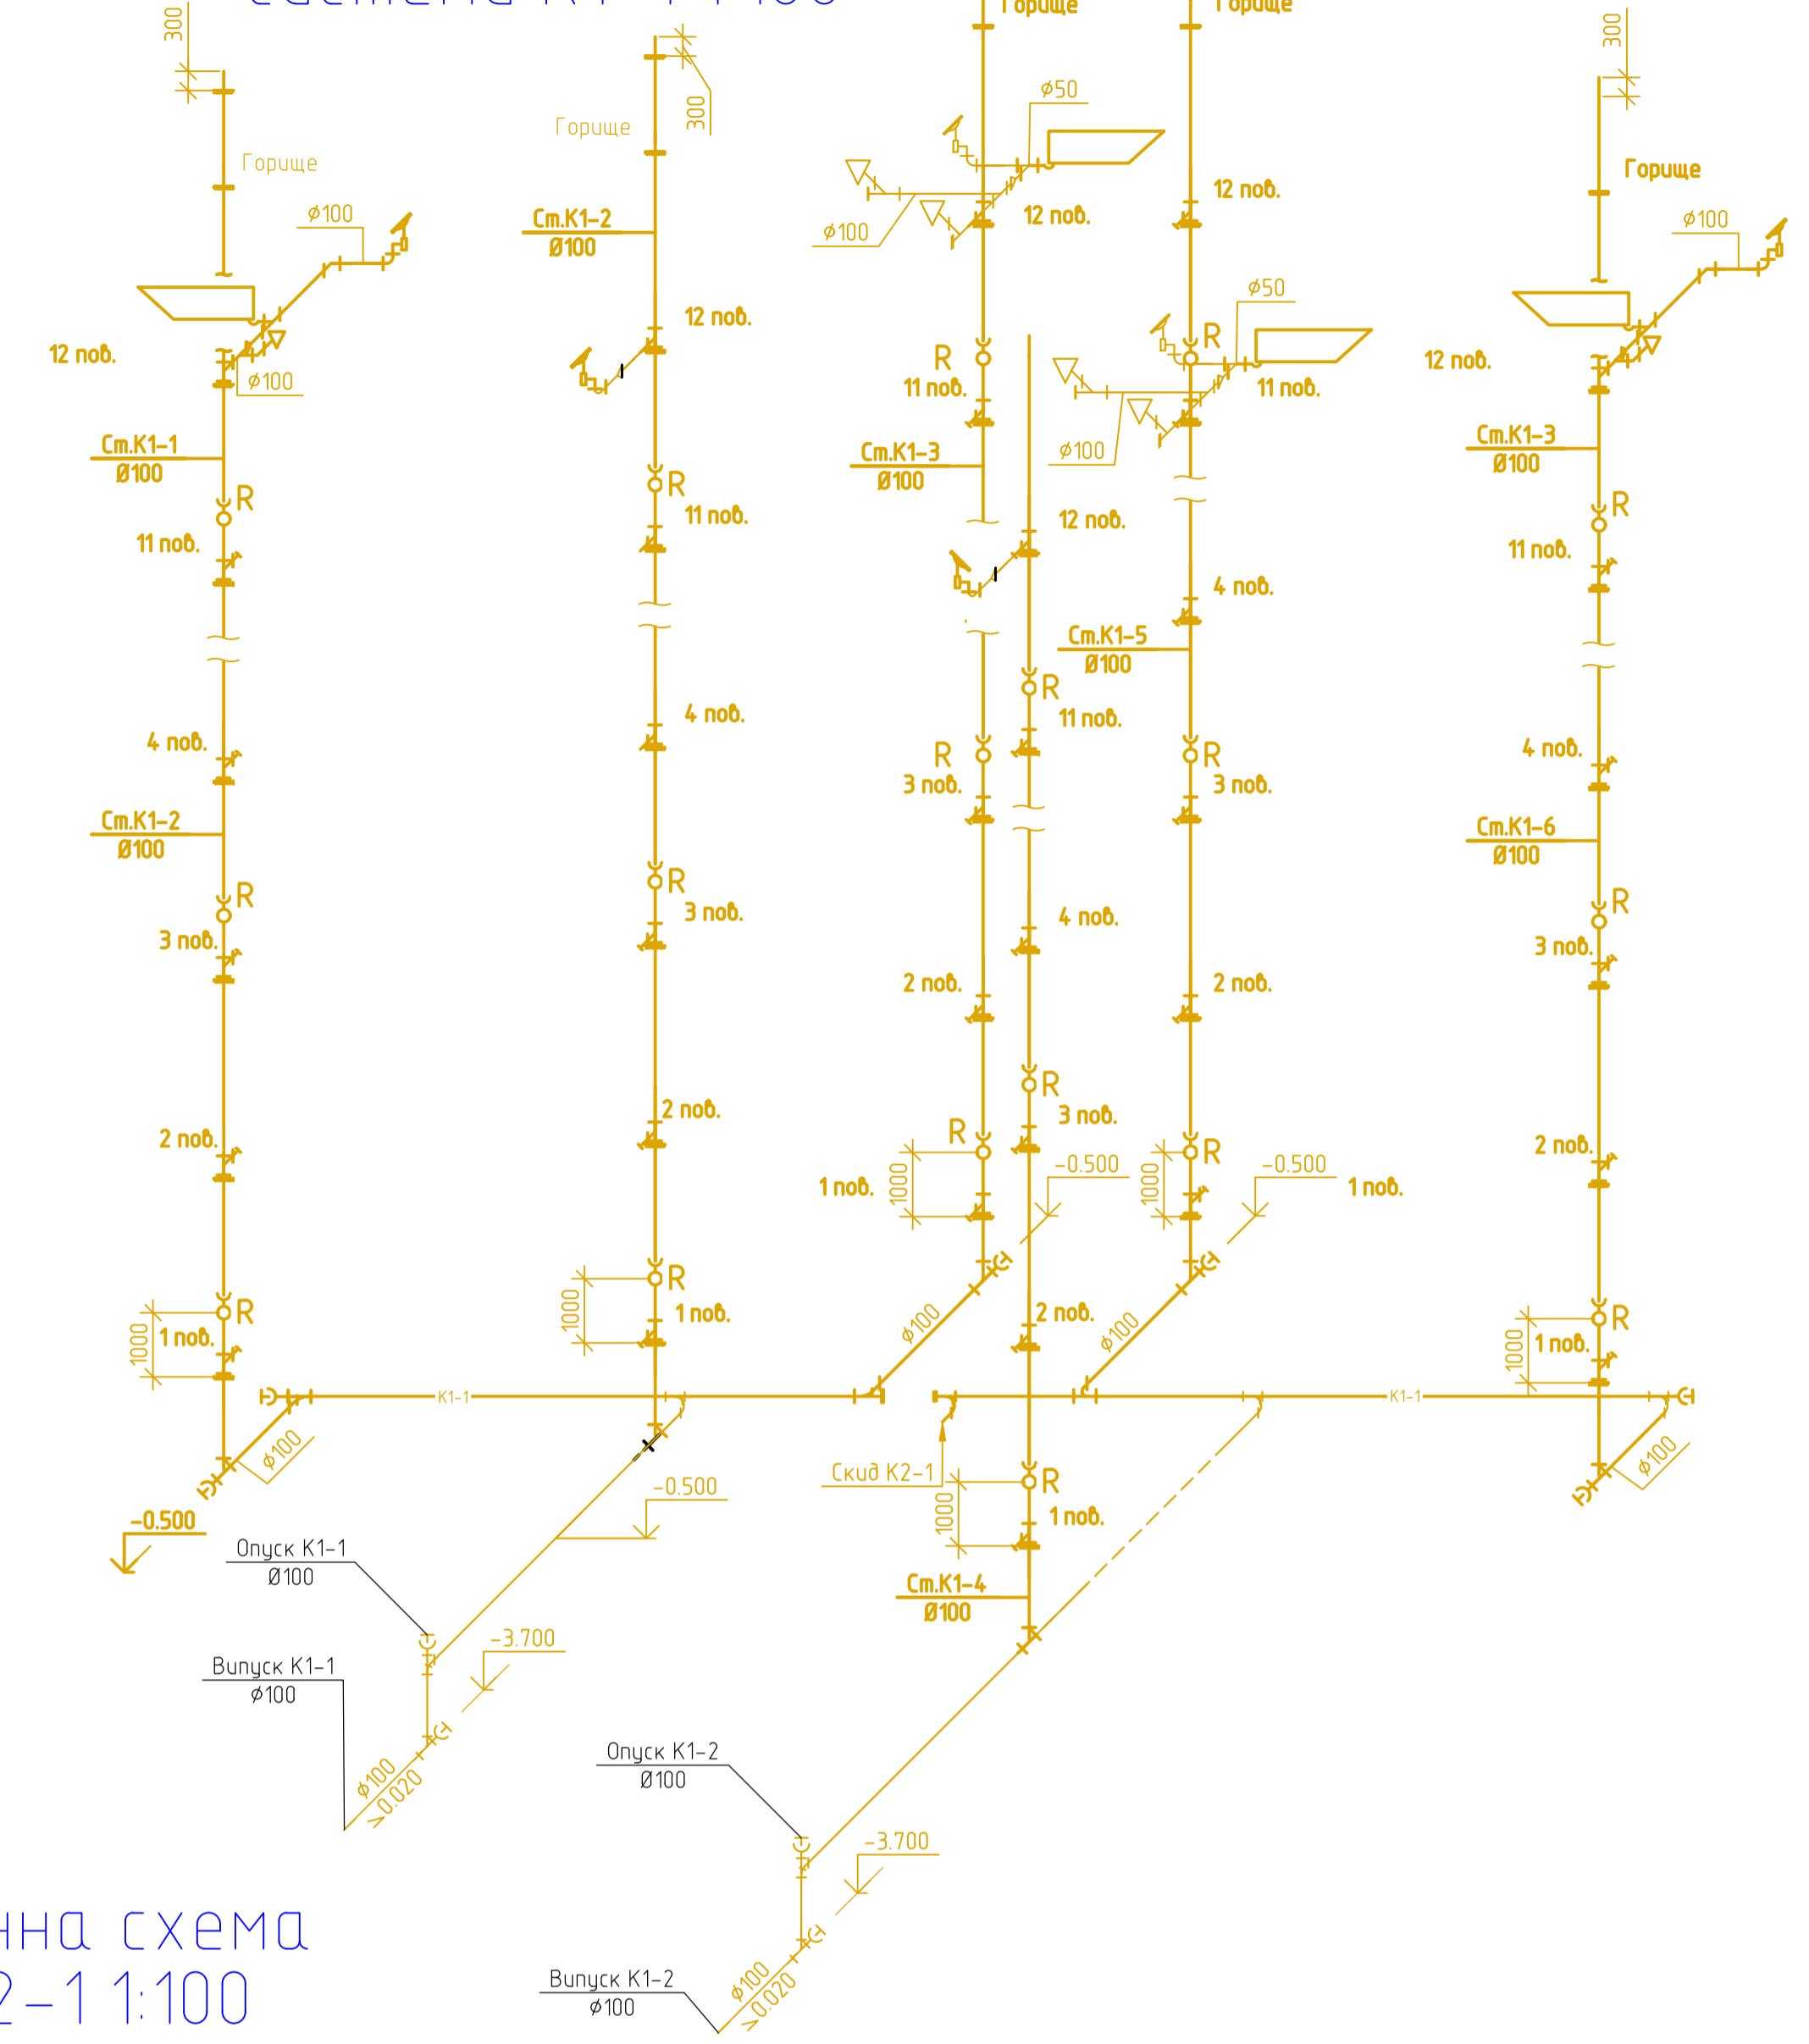

АксонOMETрична схема системи К2-1 М 1:100

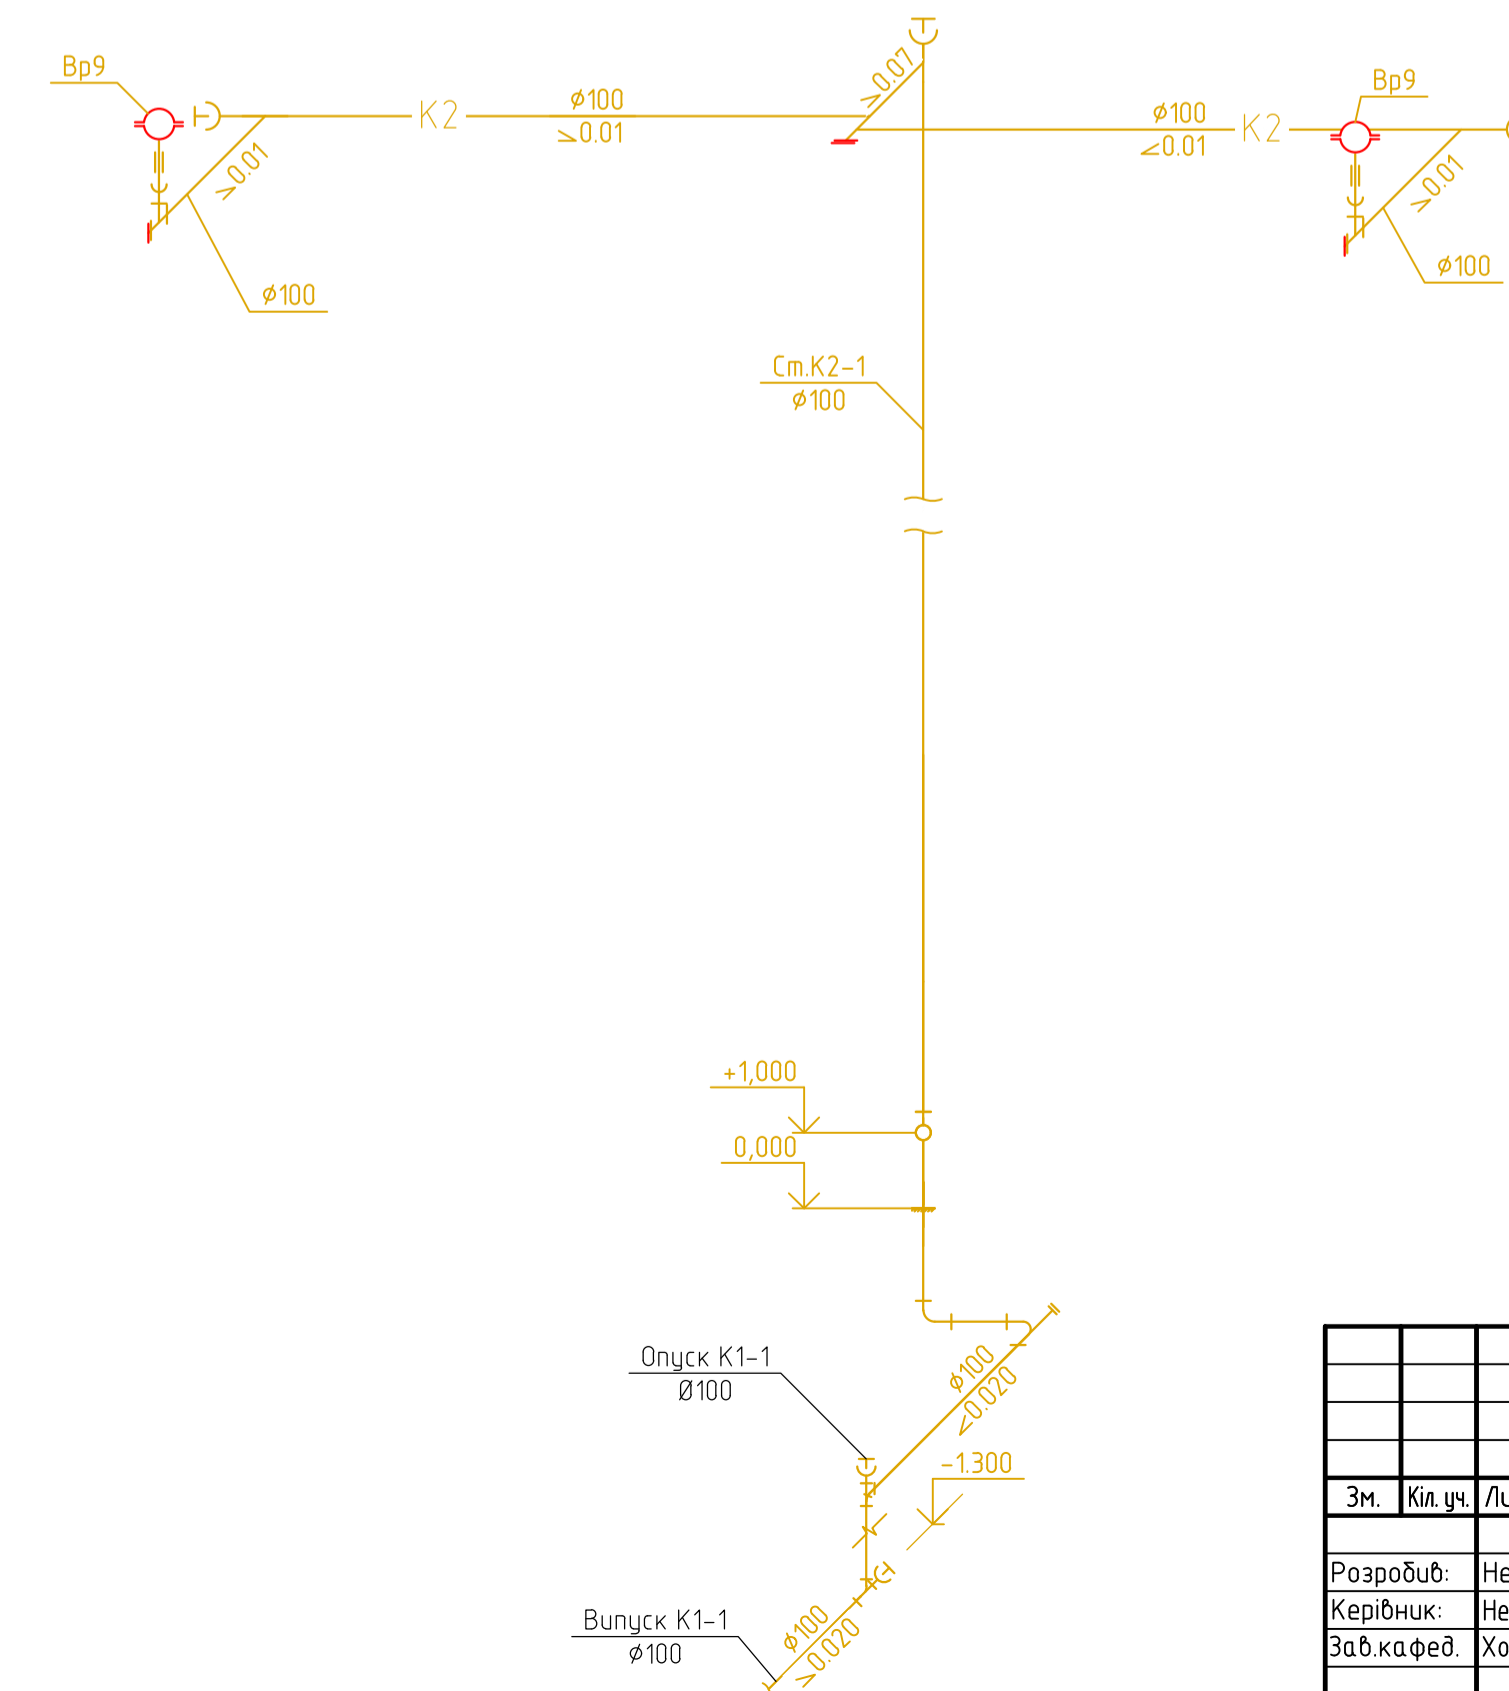

КВАЛІФІКАЦІЙНА РОБОТА					
Кафедра водопостачання та водовідведення					
Зм.	Кл. у.	Лист	№ док.	Підп.	Дата
Розробив:	Непюл М.Г.				
Керівник:	Непюлор О.М.				
Заб. кафедр:	Хоружий В.П.				
Розрахунок роботи мереж водовідведення та очисних споруд міста				Стадія	Лист
АксонOMETрична схема системи водопостачання - В1, В2 М1:100; тепловодопостачання - Т3, Т4 М1:100; водовідведення - К1-1, К1-2, К2-1 М1:100				КР	5
				Листів	6
				КНУБА-2025	
				ФІСЕ, гр.ВВ-21	
				Формат	A1