Поздовжній переріз по осі водоскиду
М 1:100

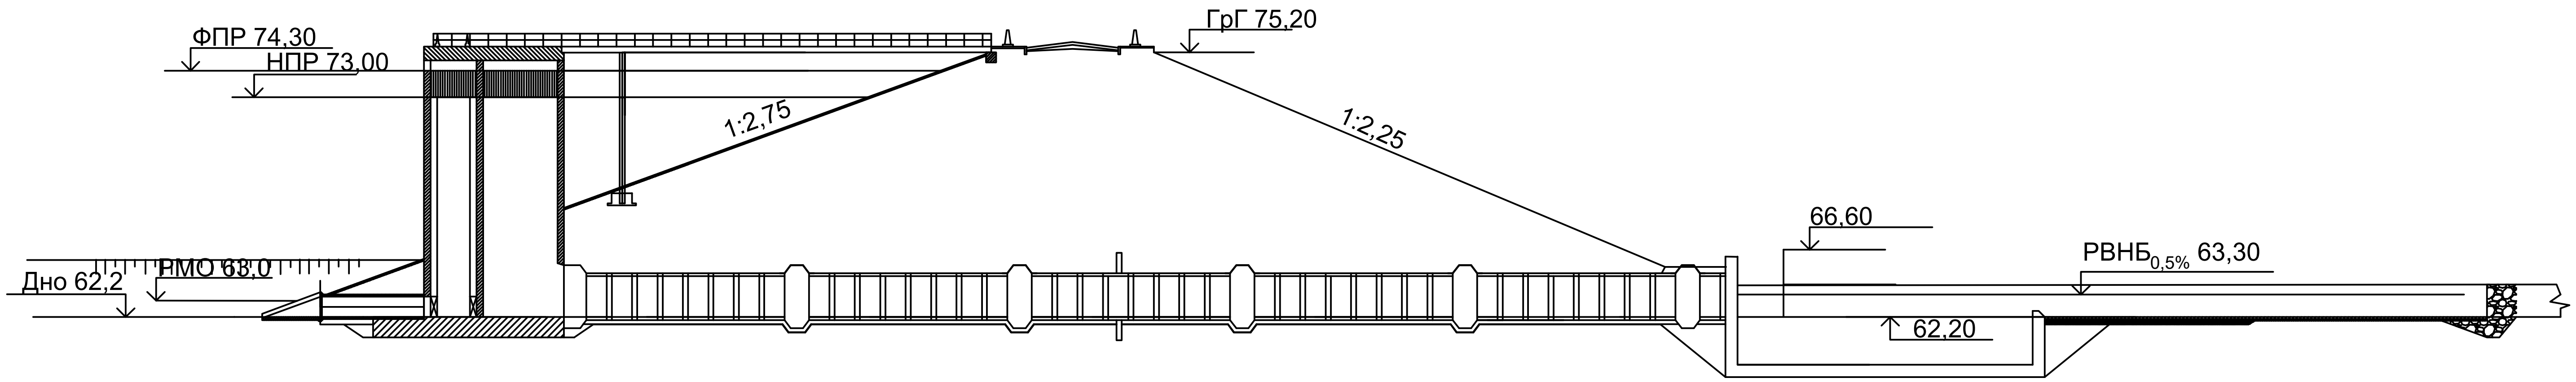

Натуральна відмітка землі	Проектна відмітка дна галереї	Проектна відмітка дна котлована
63,20	62,20	62,20 61,85
63,20	62,20	
63,20	62,20	61,35 61,20
63,20	62,20	61,20 61,22
63,20	62,19	61,71 61,37 61,37 61,71
63,20	62,18	61,70 61,36 61,36 61,70
63,20	62,17	61,69 61,35 61,35 61,69
63,20	62,16	61,68 6134 61,34 61,68
63,20	62,15	61,67 61,33 61,33 61,67
63,20	62,14 61,64	60,81
63,20	61,64 61,14	60,81 61,69
63,20	61,13	61,69

Відстань	Похил / Відстань
2,84	0,00 / 2,84
5,11	0,00 / 5,11
6,88	0,00 / 6,88
11,44	0,001 / 11,44
10,95	0,001 / 10,95
4,89	0,001 / 4,89
6,05	0,001 / 6,05
10,95	0,001 / 10,95
10,95	0,001 / 10,95
1,85	0,001 / 1,85
15,1	0,00 / 15,1
22,35	0,001 / 22,35

План водоскиду
М 1:100

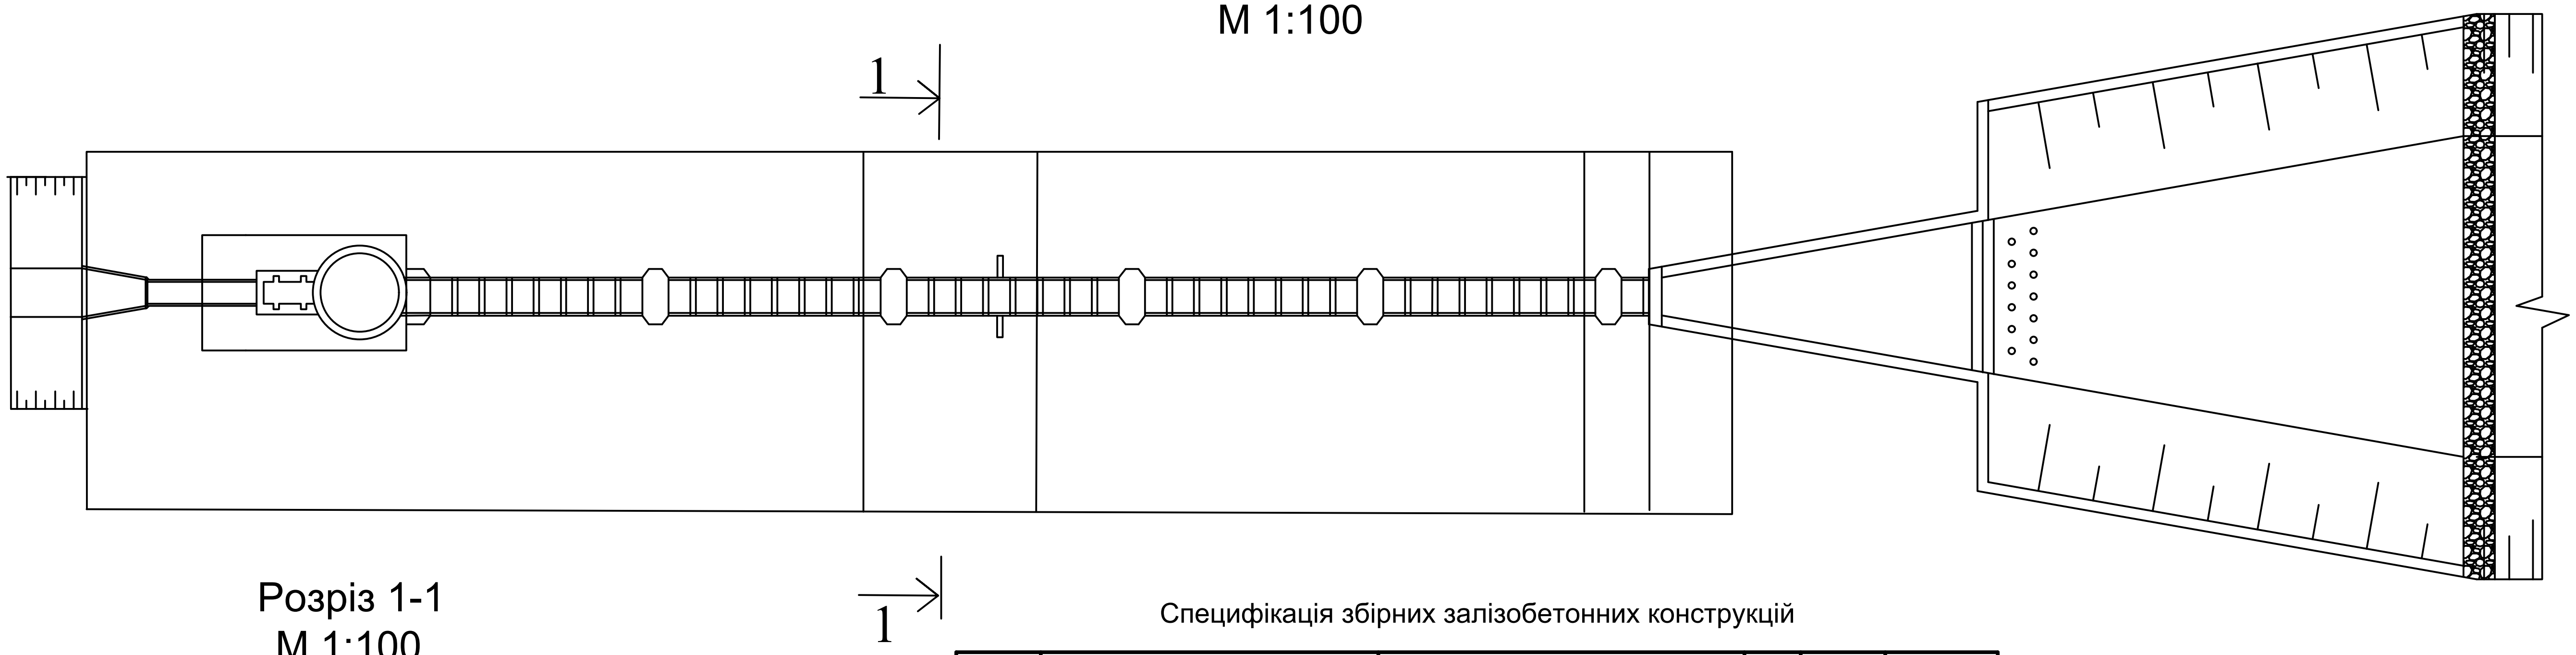

Розріз 1-1
М 1:100

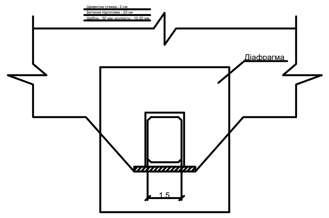

Специфікація збірних залізобетонних конструкцій

Марка, поз.	Позначення	Назва	Кіль-кість	Маса од., кг	Примітка
1	ДСТУ Б В 2.5-46:2010	Залізобетонні труби ТБ 100.50	1	4800	l=5,0м
2	ДСТУ Б В 2.5-53:2010	Залізобетонні труби ЗТП 1,5.20-1	41	4800	l=1,0м
3	Серія 3.407-102	Опори для місточка УСО-1А	2	800	l=5,2м
4	Серія 3.407-102	Опори для місточка УСО-5А	1	400	l=2,2м
5	ДСТУ Б В 2.6-2:2009	Фундамент під опору УБ-1	2	275	
6	ДСТУ Б В 2-6-53:2008	Плити перекриття ПК 90-12-8	2	3200	l=9,0м
7	ДСТУ Б В 2-6-53:2008	Плити перекриття ПК 30-12-8	1	1180	l=3,0м

Зм.	Арх.	№ докум.	Підпис	Дата	Кваліфікаційна робота бакалавра		
					Кафедра водопостачання та водовідведення		
Зав. кафедри		Хоружий В.П.			Будівництво водосховища на річці Мерла та захист від підтоплення	Стадія: КР	Аркуш: 2 / Аркушів: 5
Керівник		Величко С.В.					
Виконав		ЛагуноваТ.Г.			План водоскиду (М 1:100), поздовжній профіль водоскиду (М 1:100); розріз 1-1 (М 1:100)	КНУБА, ФІСЕ гр. ГБ-21, Київ 2025	