

АТЕСТАЦІЙНА РОБОТА

НА ЗДОБУТТЯ ОСВІТНЬОГО СТУПЕНЯ БАКАЛАВР

на тему:

“Кризовий центр для жінок з дітьми в місті Ірпінь Київської області”

Виконала: студентка групи арх-45,

191 “Архітектура та містобудування”,

Педченко Альона Валеріївна

Керівник: доц., Сєдак Олександр Ігорович

Рецензент кафедра ДАС

Київ - 2023 р.







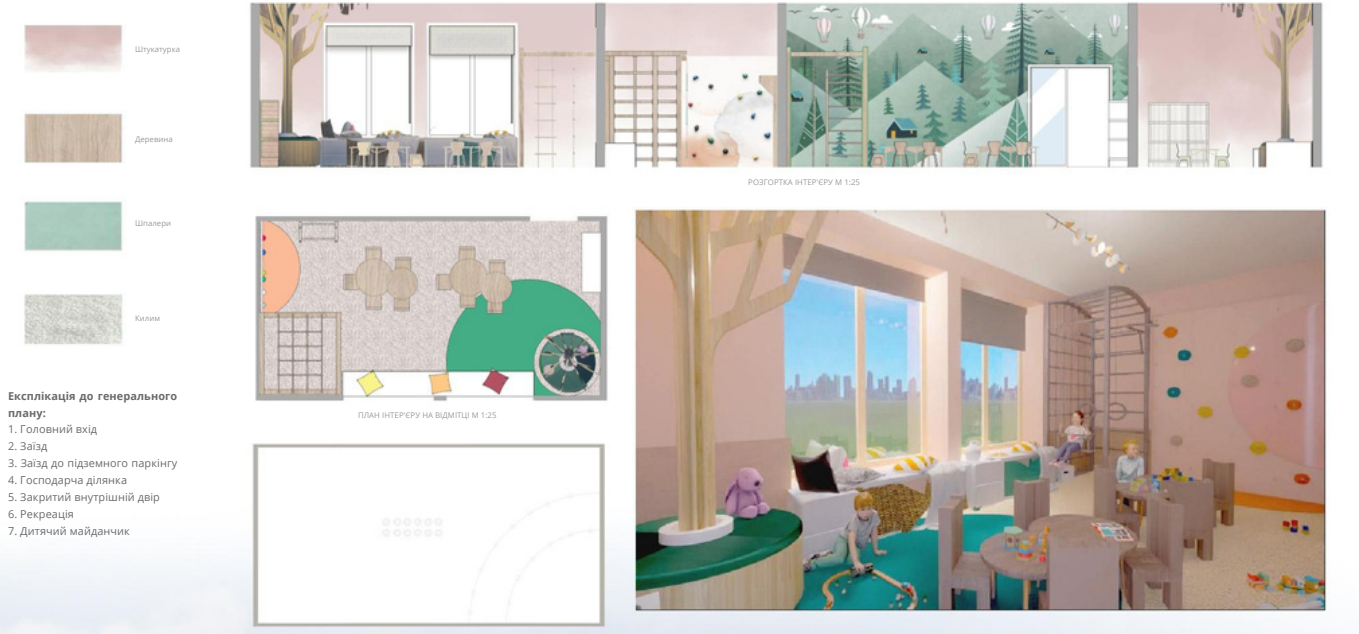




СХЕМА ФУНКЦІОНАЛЬНОГО ЗОНУВАННЯ ГЕНПЛАНУ

СХЕМА ТРАНСПОРТНО-ПІШОХІДНИХ ПОТОКІВ

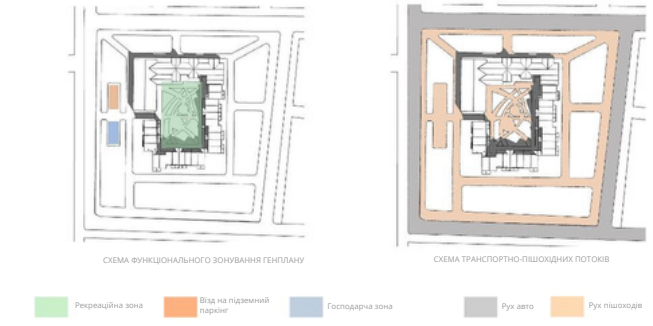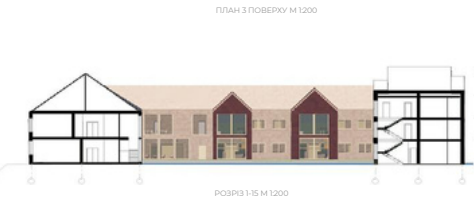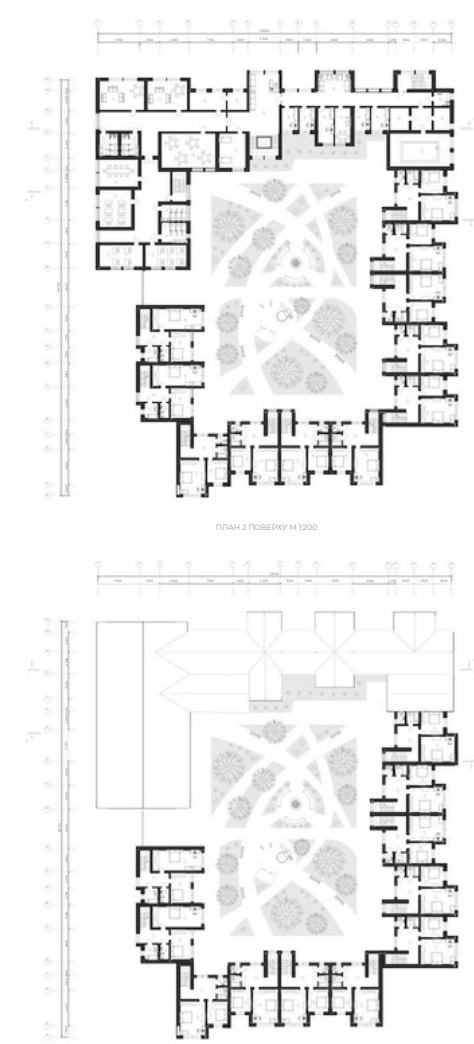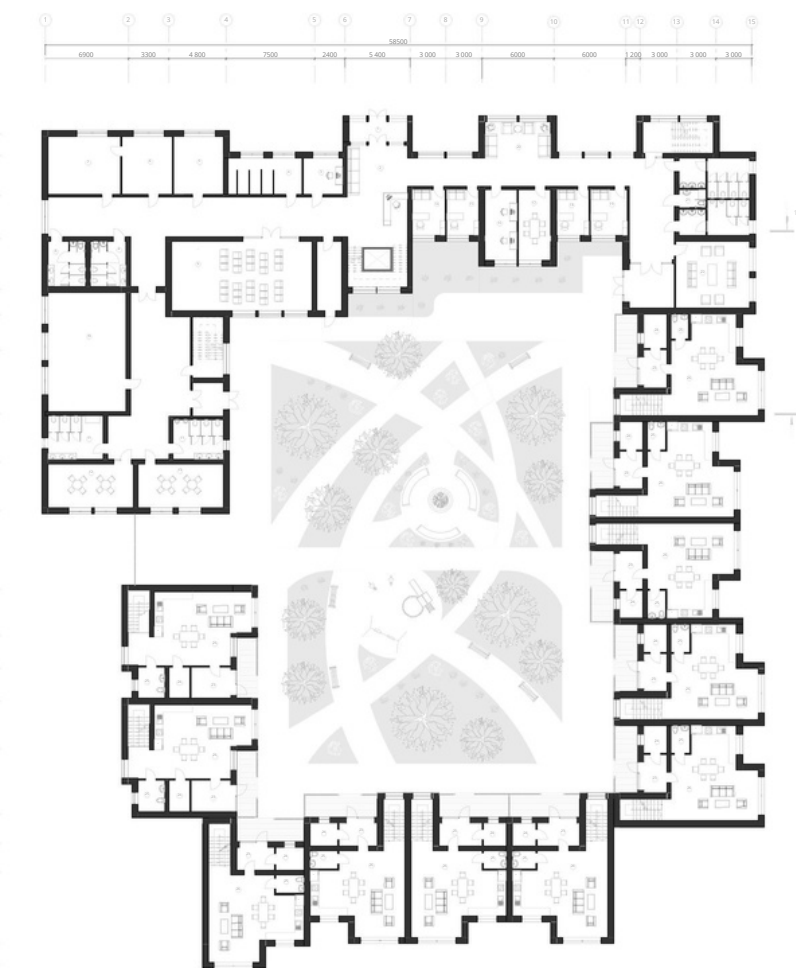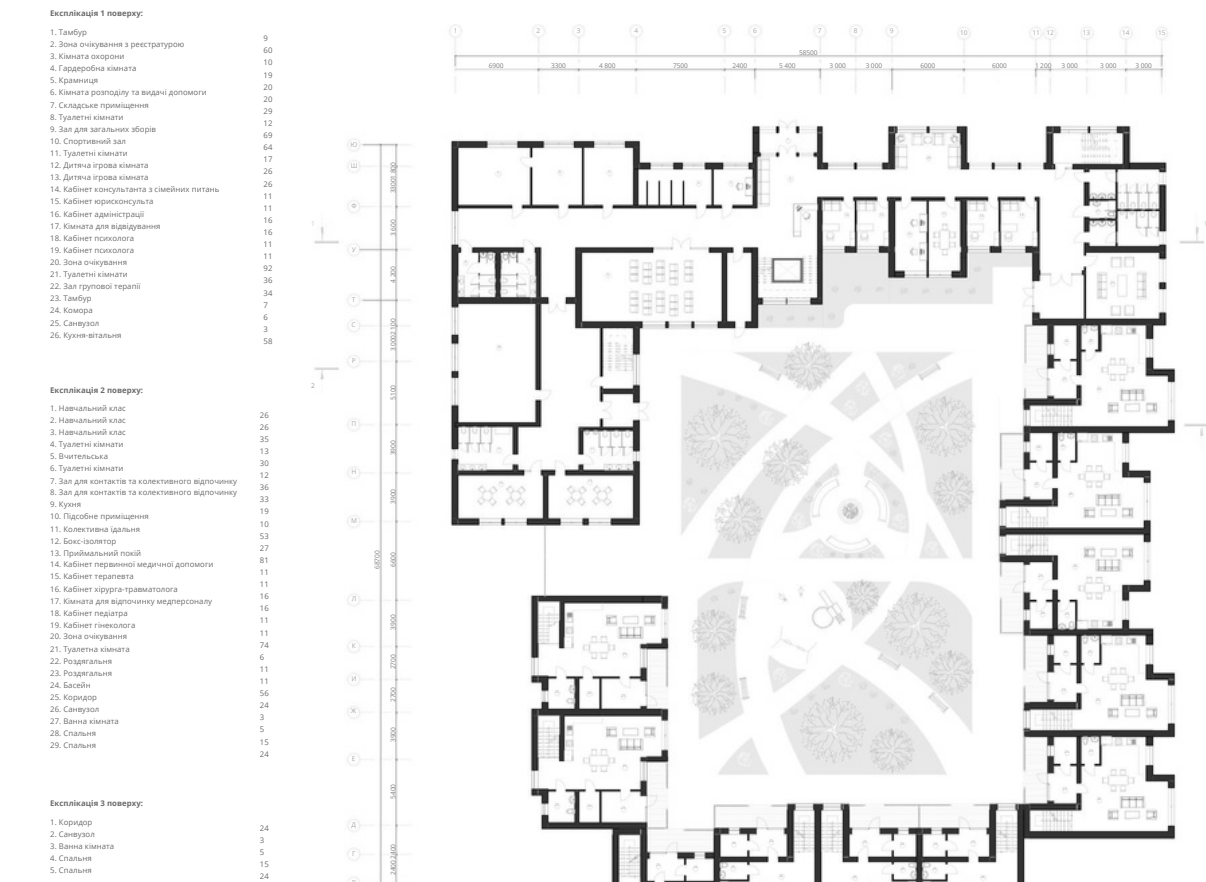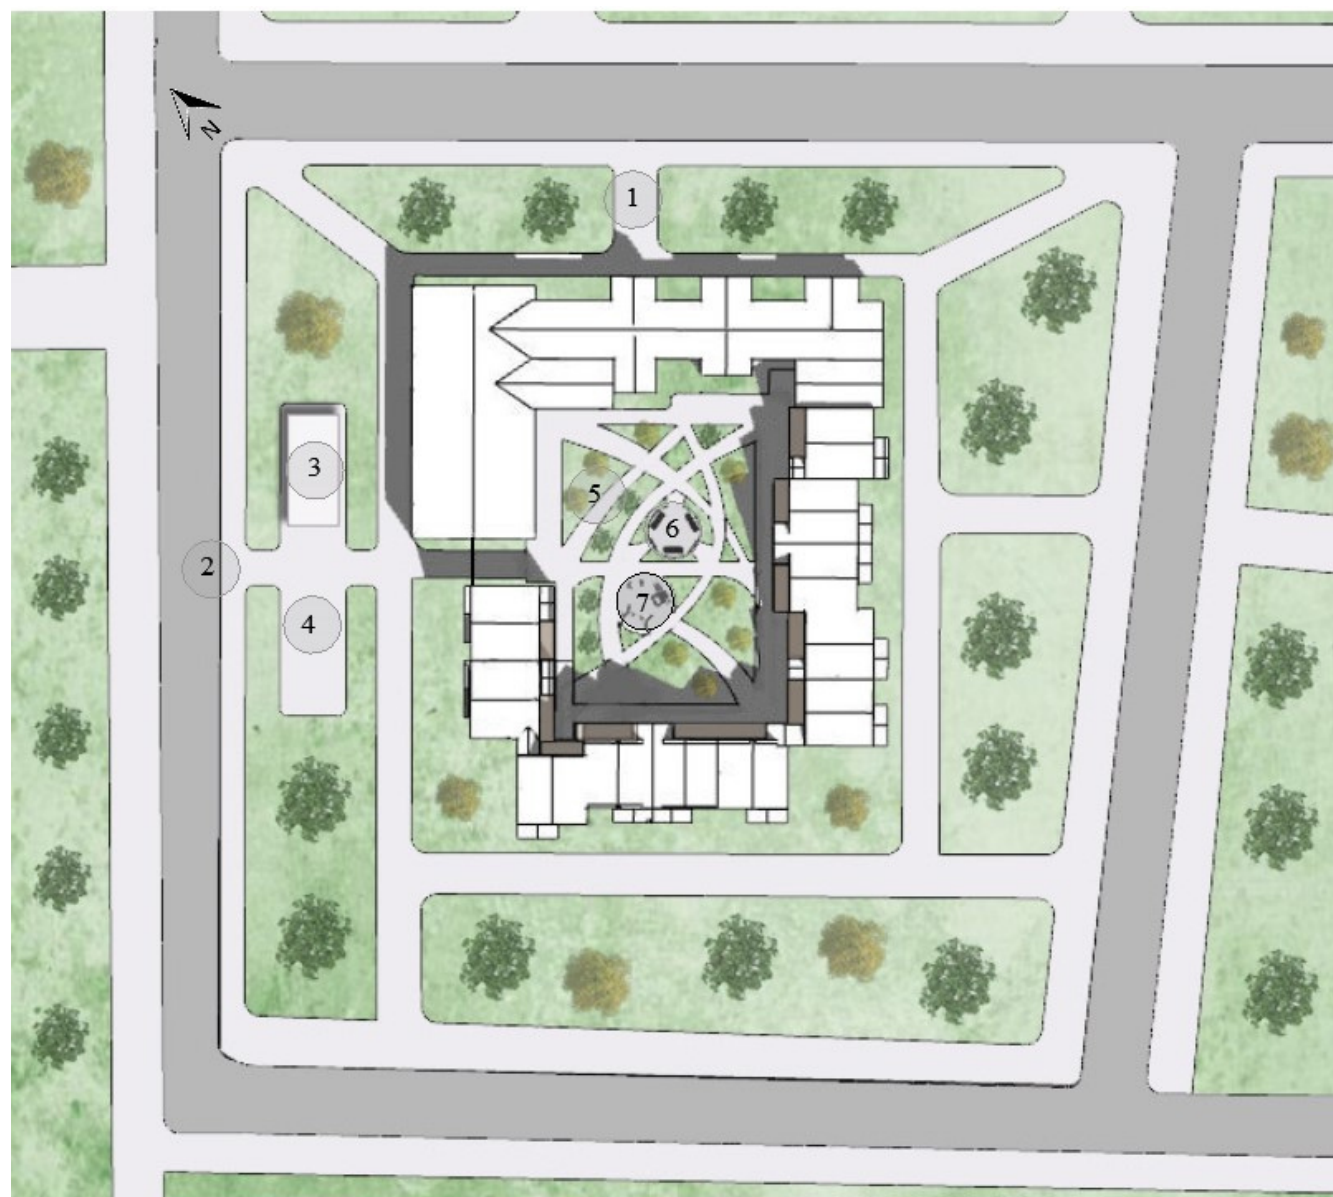


ГЕНЕРАЛЬНИЙ ПЛАН

Експлікація до генерального плану: 1. Головний вхід 2. Заїзд 3. Заїзд до підземного паркінгу 4. Господарча ділянка 5. Закритий внутрішній двір 6. Рекреація 7. Дитячий майданчик




СИТУАЦІЙНИЙ ПЛАН МІСЦЕВОСТІ

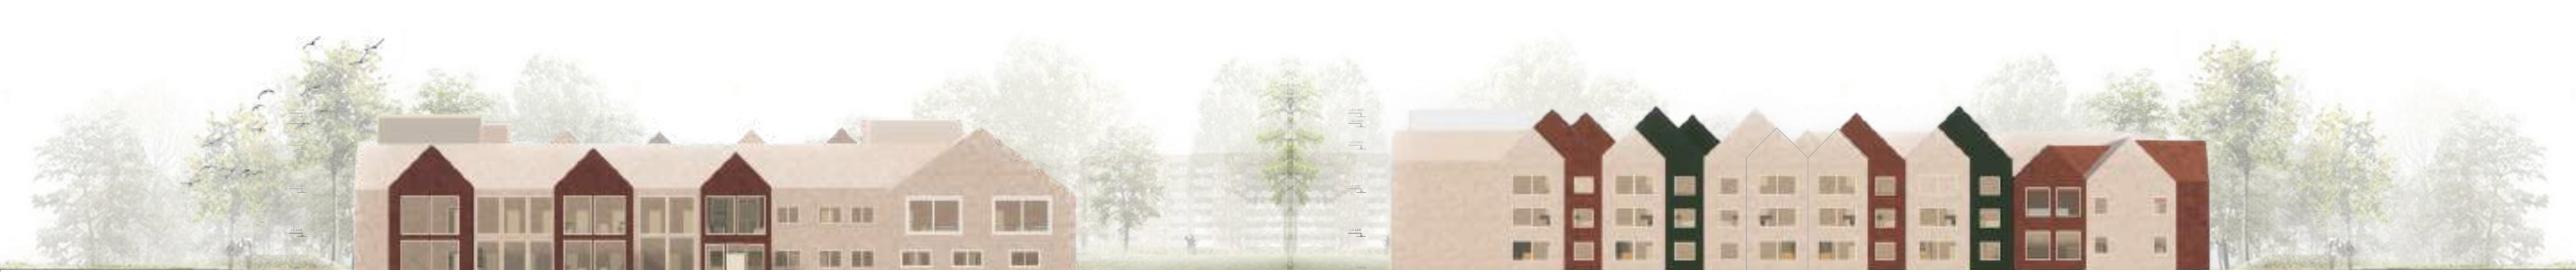

ФАСАД 15-1

ФАСАД А-Ю

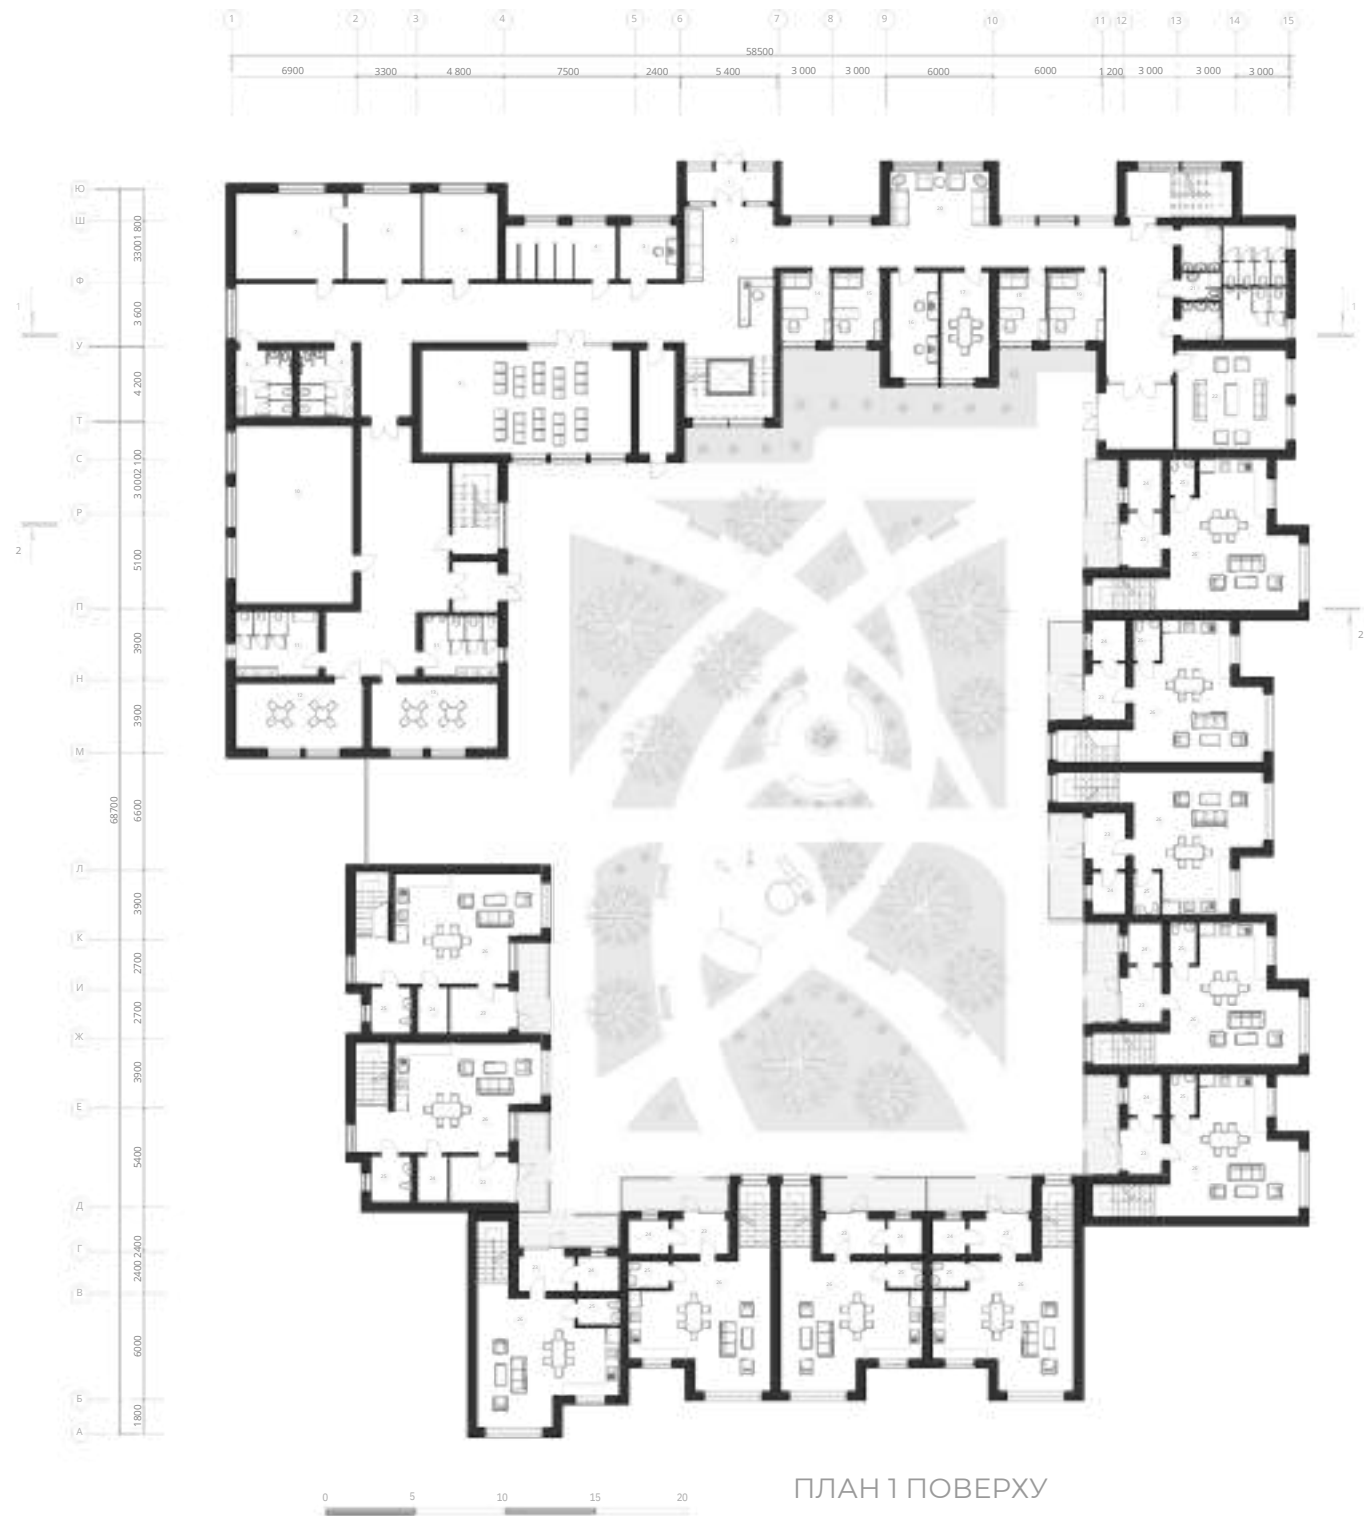

Експлікація 1 поверху:



- 1. Тамбур
- 2. Зона очікування з реєстратурою
- 3. Кімната охорони
- 4. Гардеробна кімната
- 5. Крамниця
- 6. Кімната розподілу та видачі допомоги
- 7. Складське приміщення
- 8. Туалетні кімнати
- 9. Зал для загальних зборів
- 10. Спортивний зал
- 11. Туалетні кімнати
- 12. Дитяча ігрова кімната
- 13. Дитяча ігрова кімната

- 14. Кабінет консультанта з сімейних питань
- 15. Кабінет юрисконсульта
- 16. Кабінет адміністрації
- 17. Кімната для відвідування
- 18. Кабінет психолога
- 19. Кабінет психолога
- 20. Зона очікування
- 21. Туалетні кімнати
- 22. Зал групової терапії
- 23. Тамбур
- 24. Комора
- 25. Санвузол
- 26. Кухня-вітальня



Експлікація 2 поверху:

1. Навчальний клас
2. Навчальний клас
3. Навчальний клас
4. Туалетні кімнати
5. Вчительська
6. Туалетні кімнати
7. Зал для контактів та колективного відпочинку
8. Зал для контактів та колективного відпочинку
9. Кухня
10. Підсобне приміщення
11. Колективна їдальня
12. Бокс-ізолятор
13. Приймальний pokій
14. Кабінет первинної медичної допомоги
15. Кабінет терапевта
16. Кабінет хірурга-травматолога
17. Кімната для відпочинку медперсоналу
18. Кабінет педіатра
19. Кабінет гінеколога
20. Зона очікування
21. Туалетна кімната
22. Роздягальня
23. Роздягальня
24. Басейн
25. Коридор
26. Санвузол
27. Ванна кімната
28. Спальня
29. Спальня

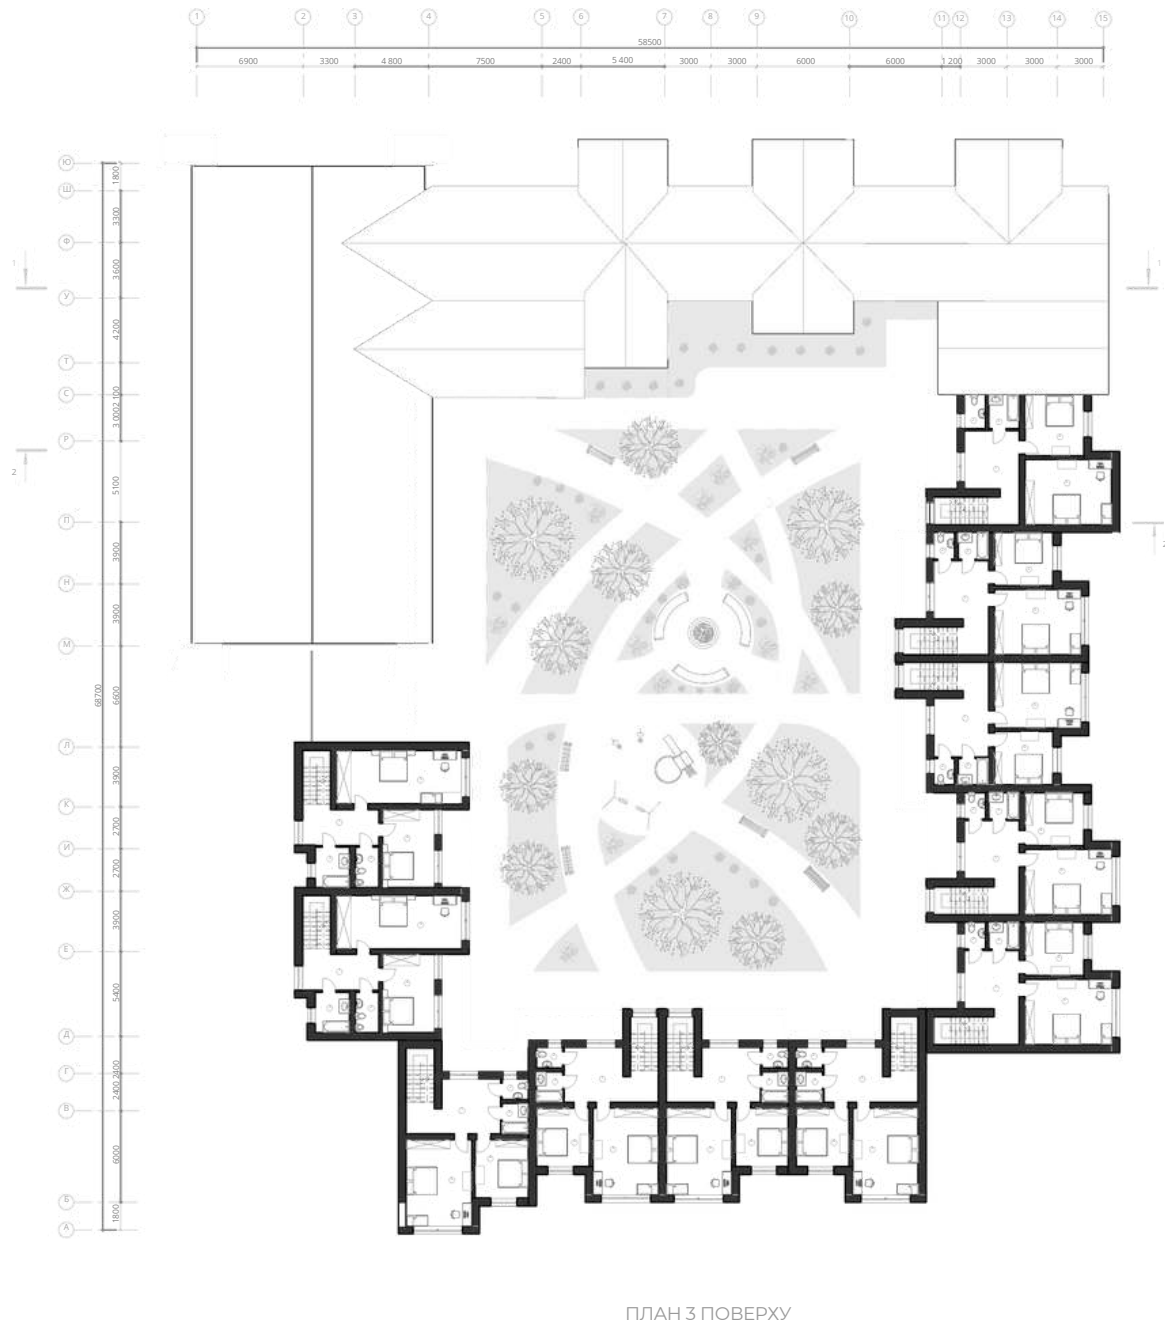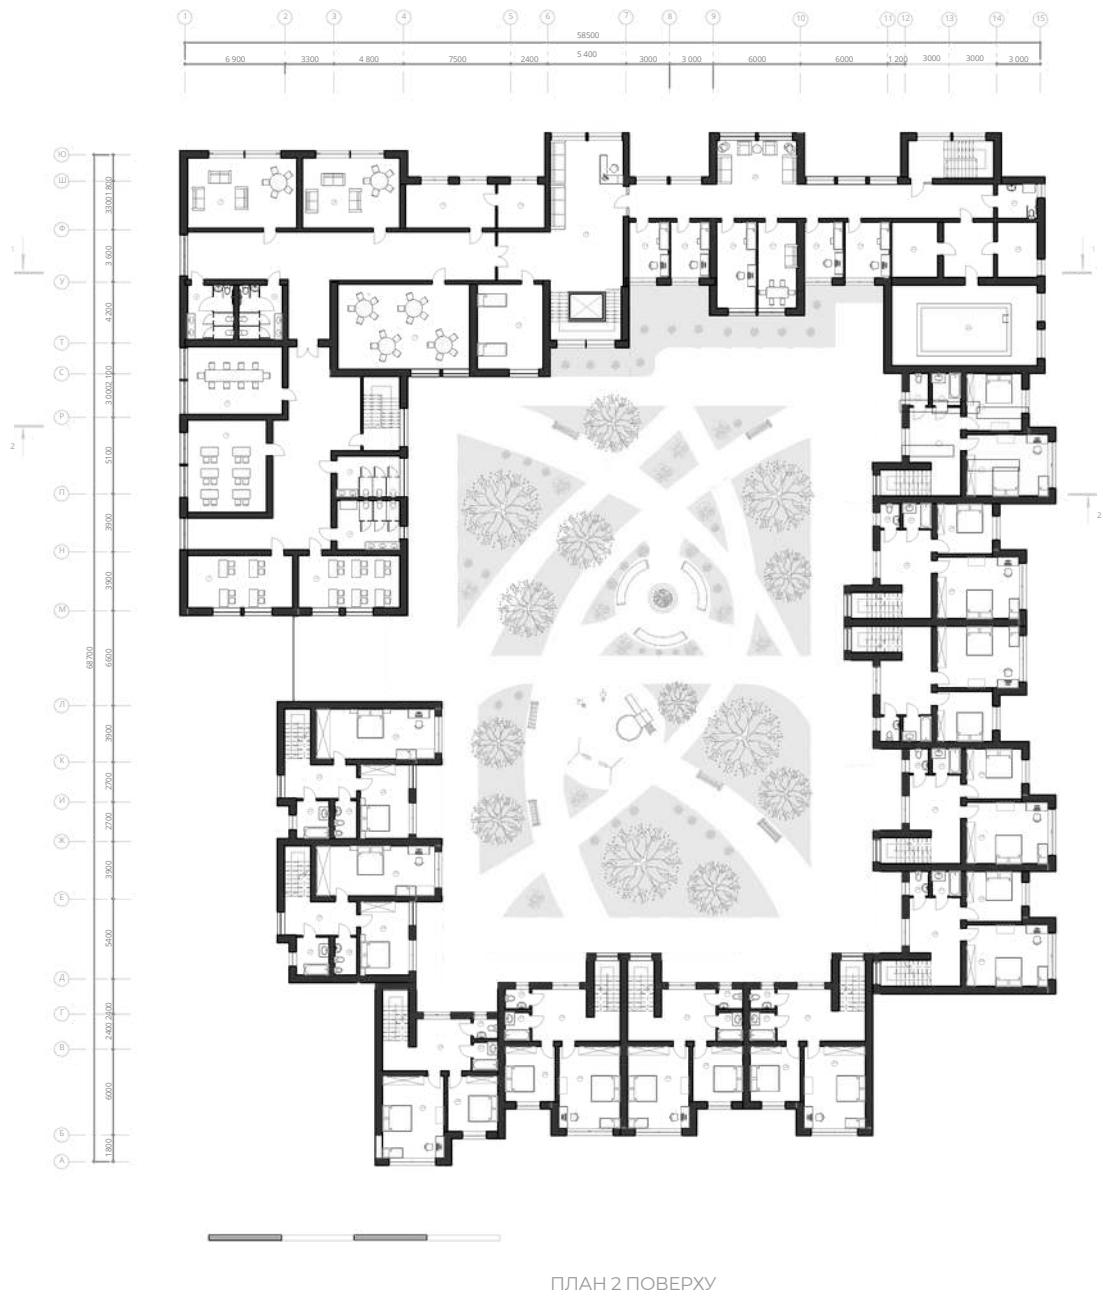


Експлікація 3 поверху:

1. Коридор
2. Санвузол
3. Ванна кімната
4. Спальня
5. Спальня









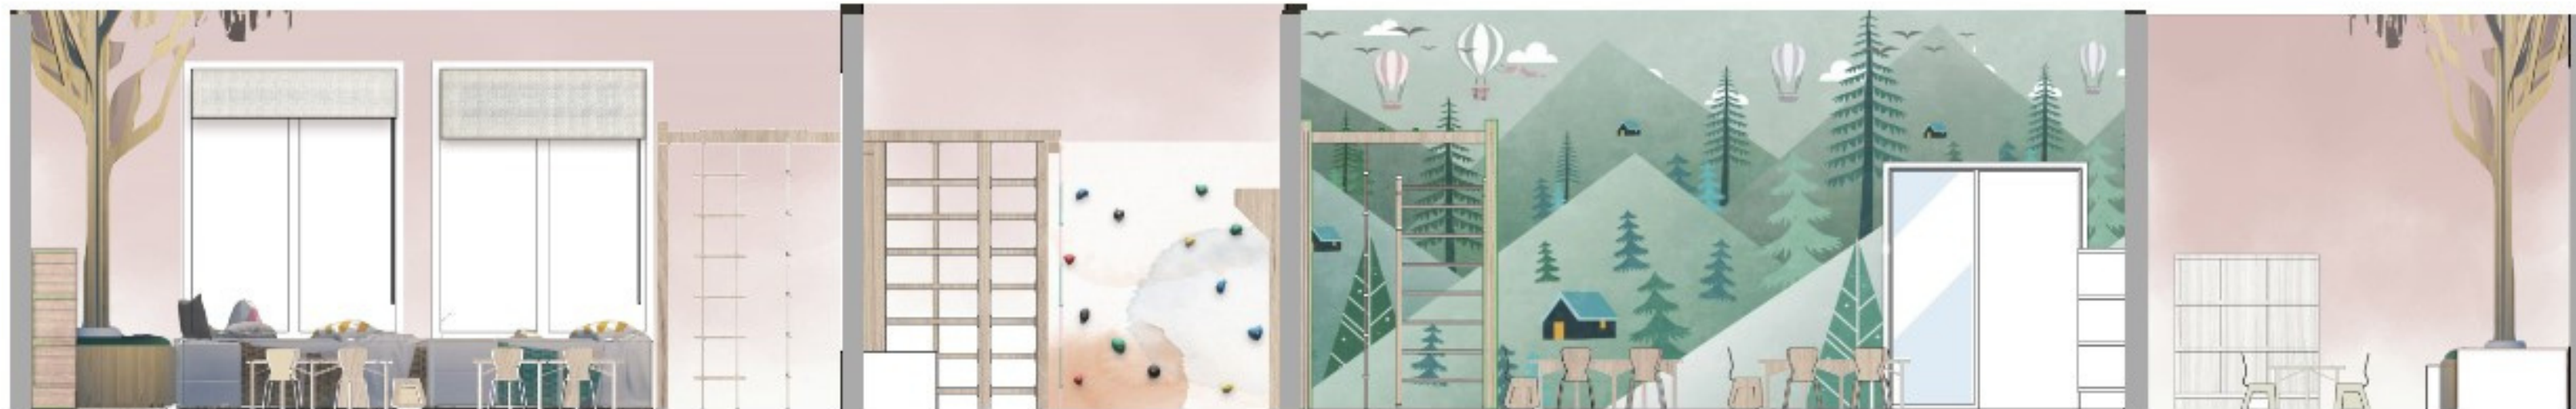

РОЗГОРТКА ІНТЕР'ЄРУ М 1:25





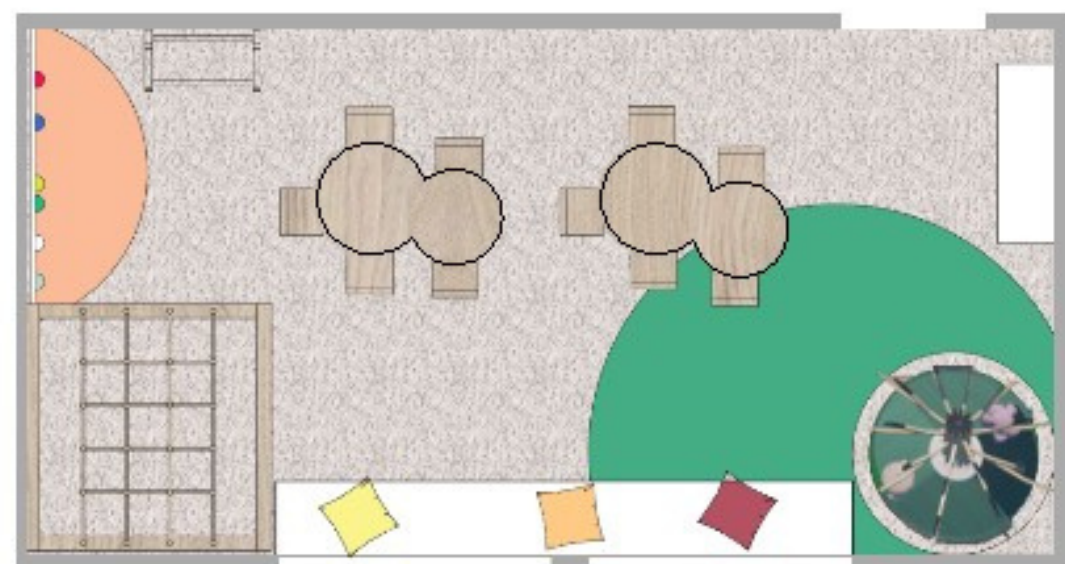


ПЛАН ІНТЕР'ЄРУ НА ВІДМІТЦІ М 1:25

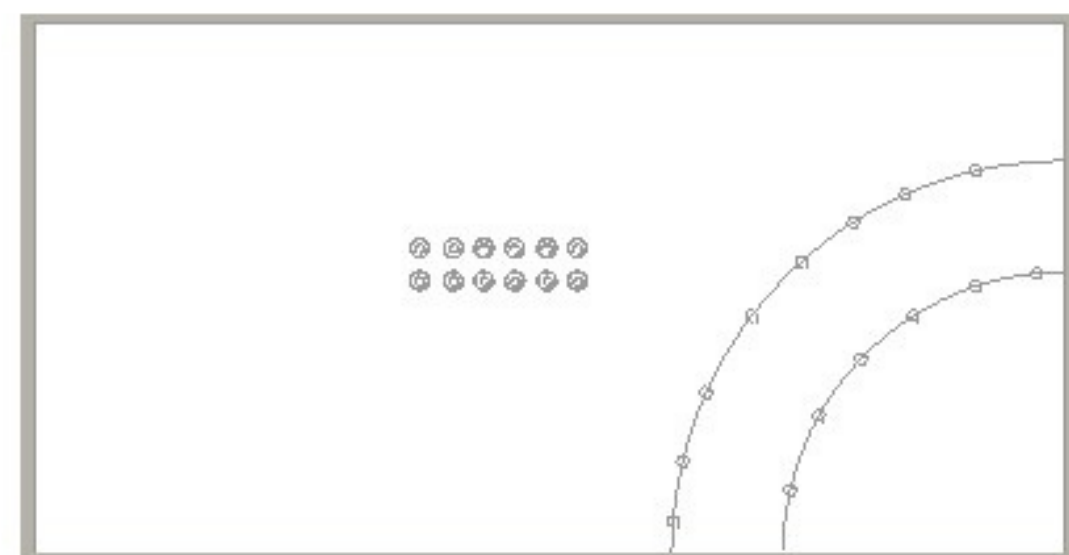

ПЛАН ОСВІТЛЕННЯ М 1:25



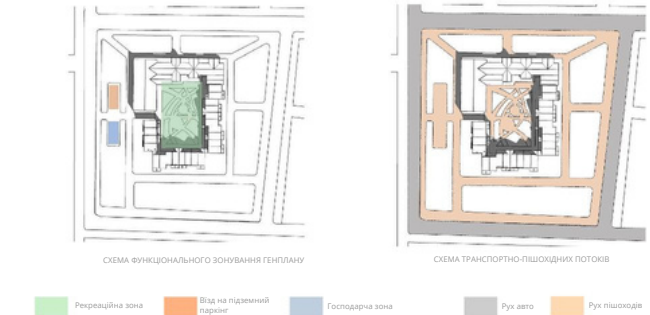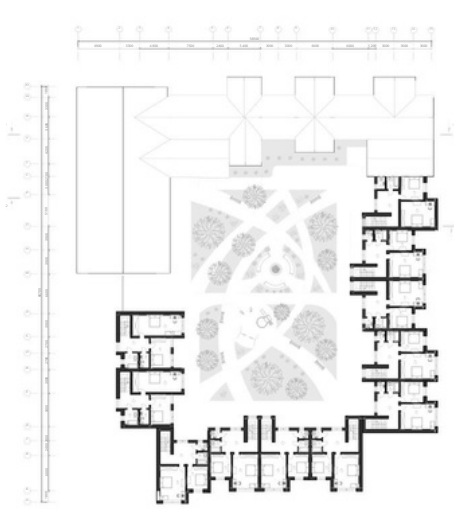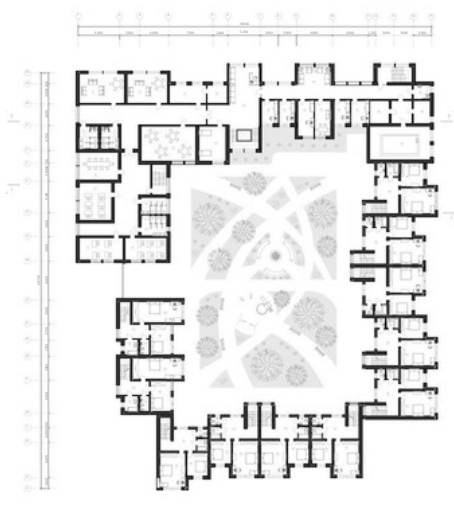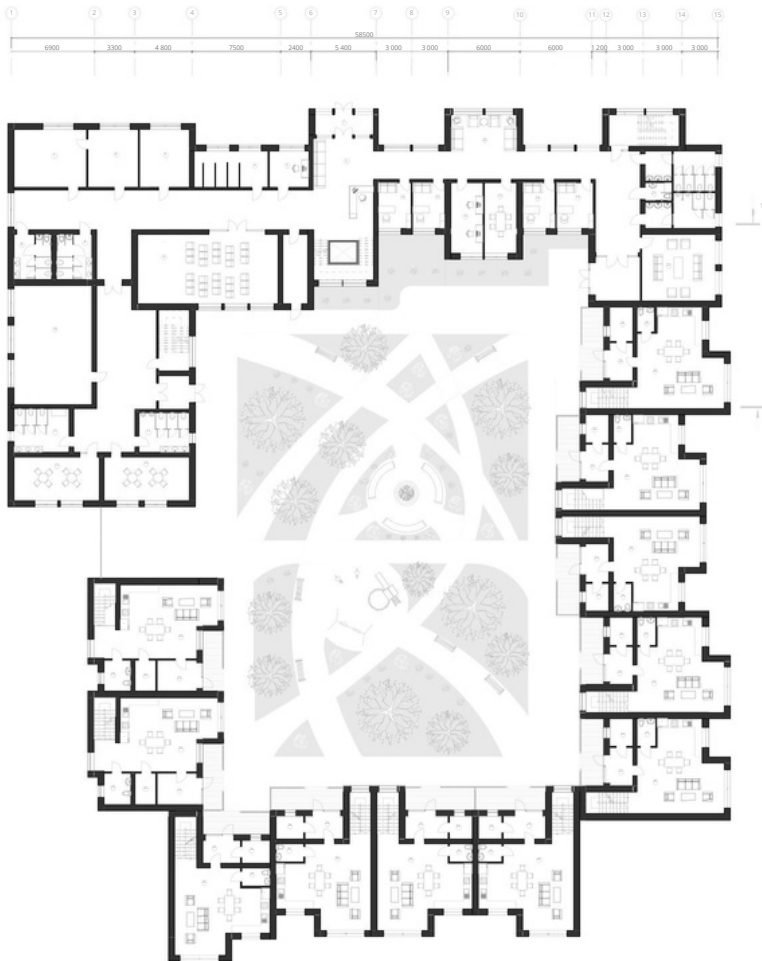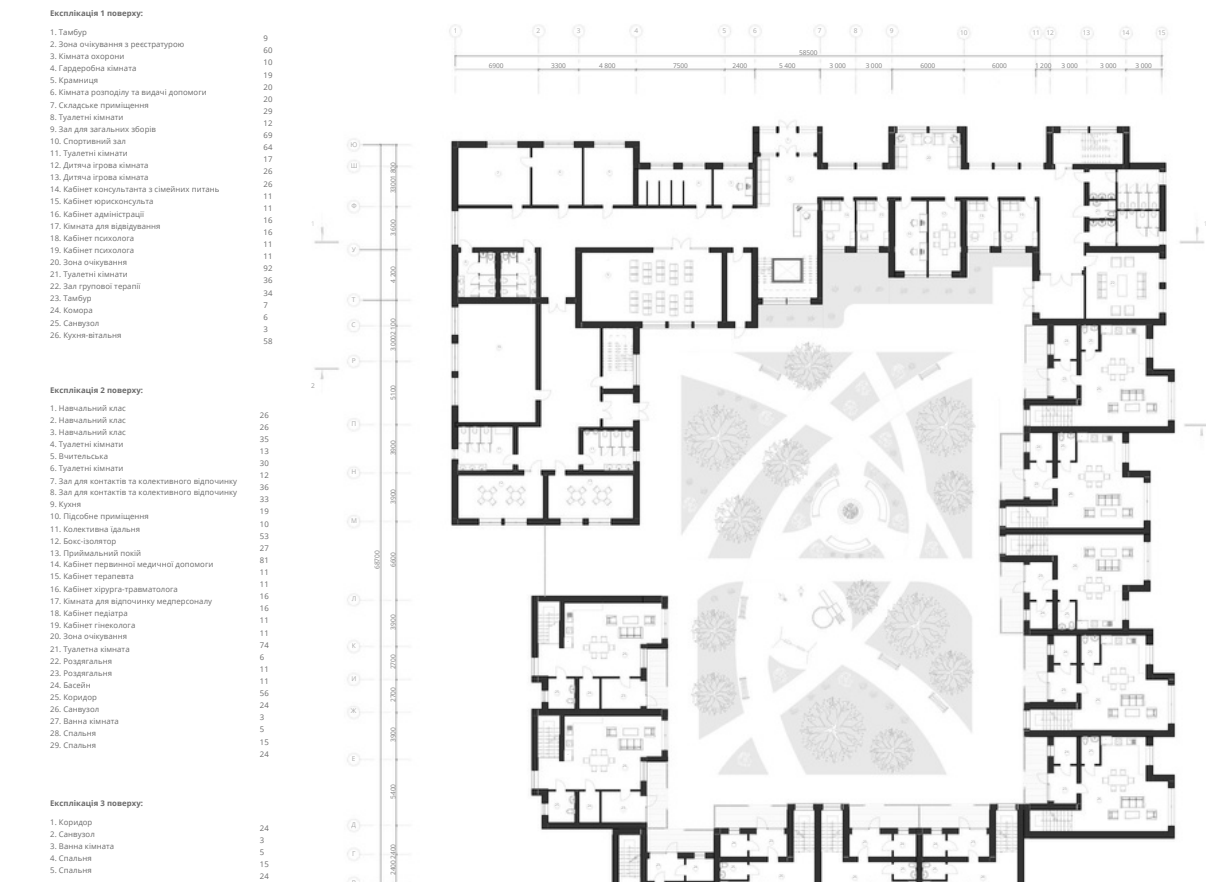

КРИЗОВИЙ ЦЕНТР ДЛЯ ЖІНОК З ДІТЬМИ В МІСТІ ІРПІНЬ КИЇВСЬКОЇ ОБЛАСТІ

Виконала студентка групи арх-45 Педченко А.В.

