



Plan of the boiler room

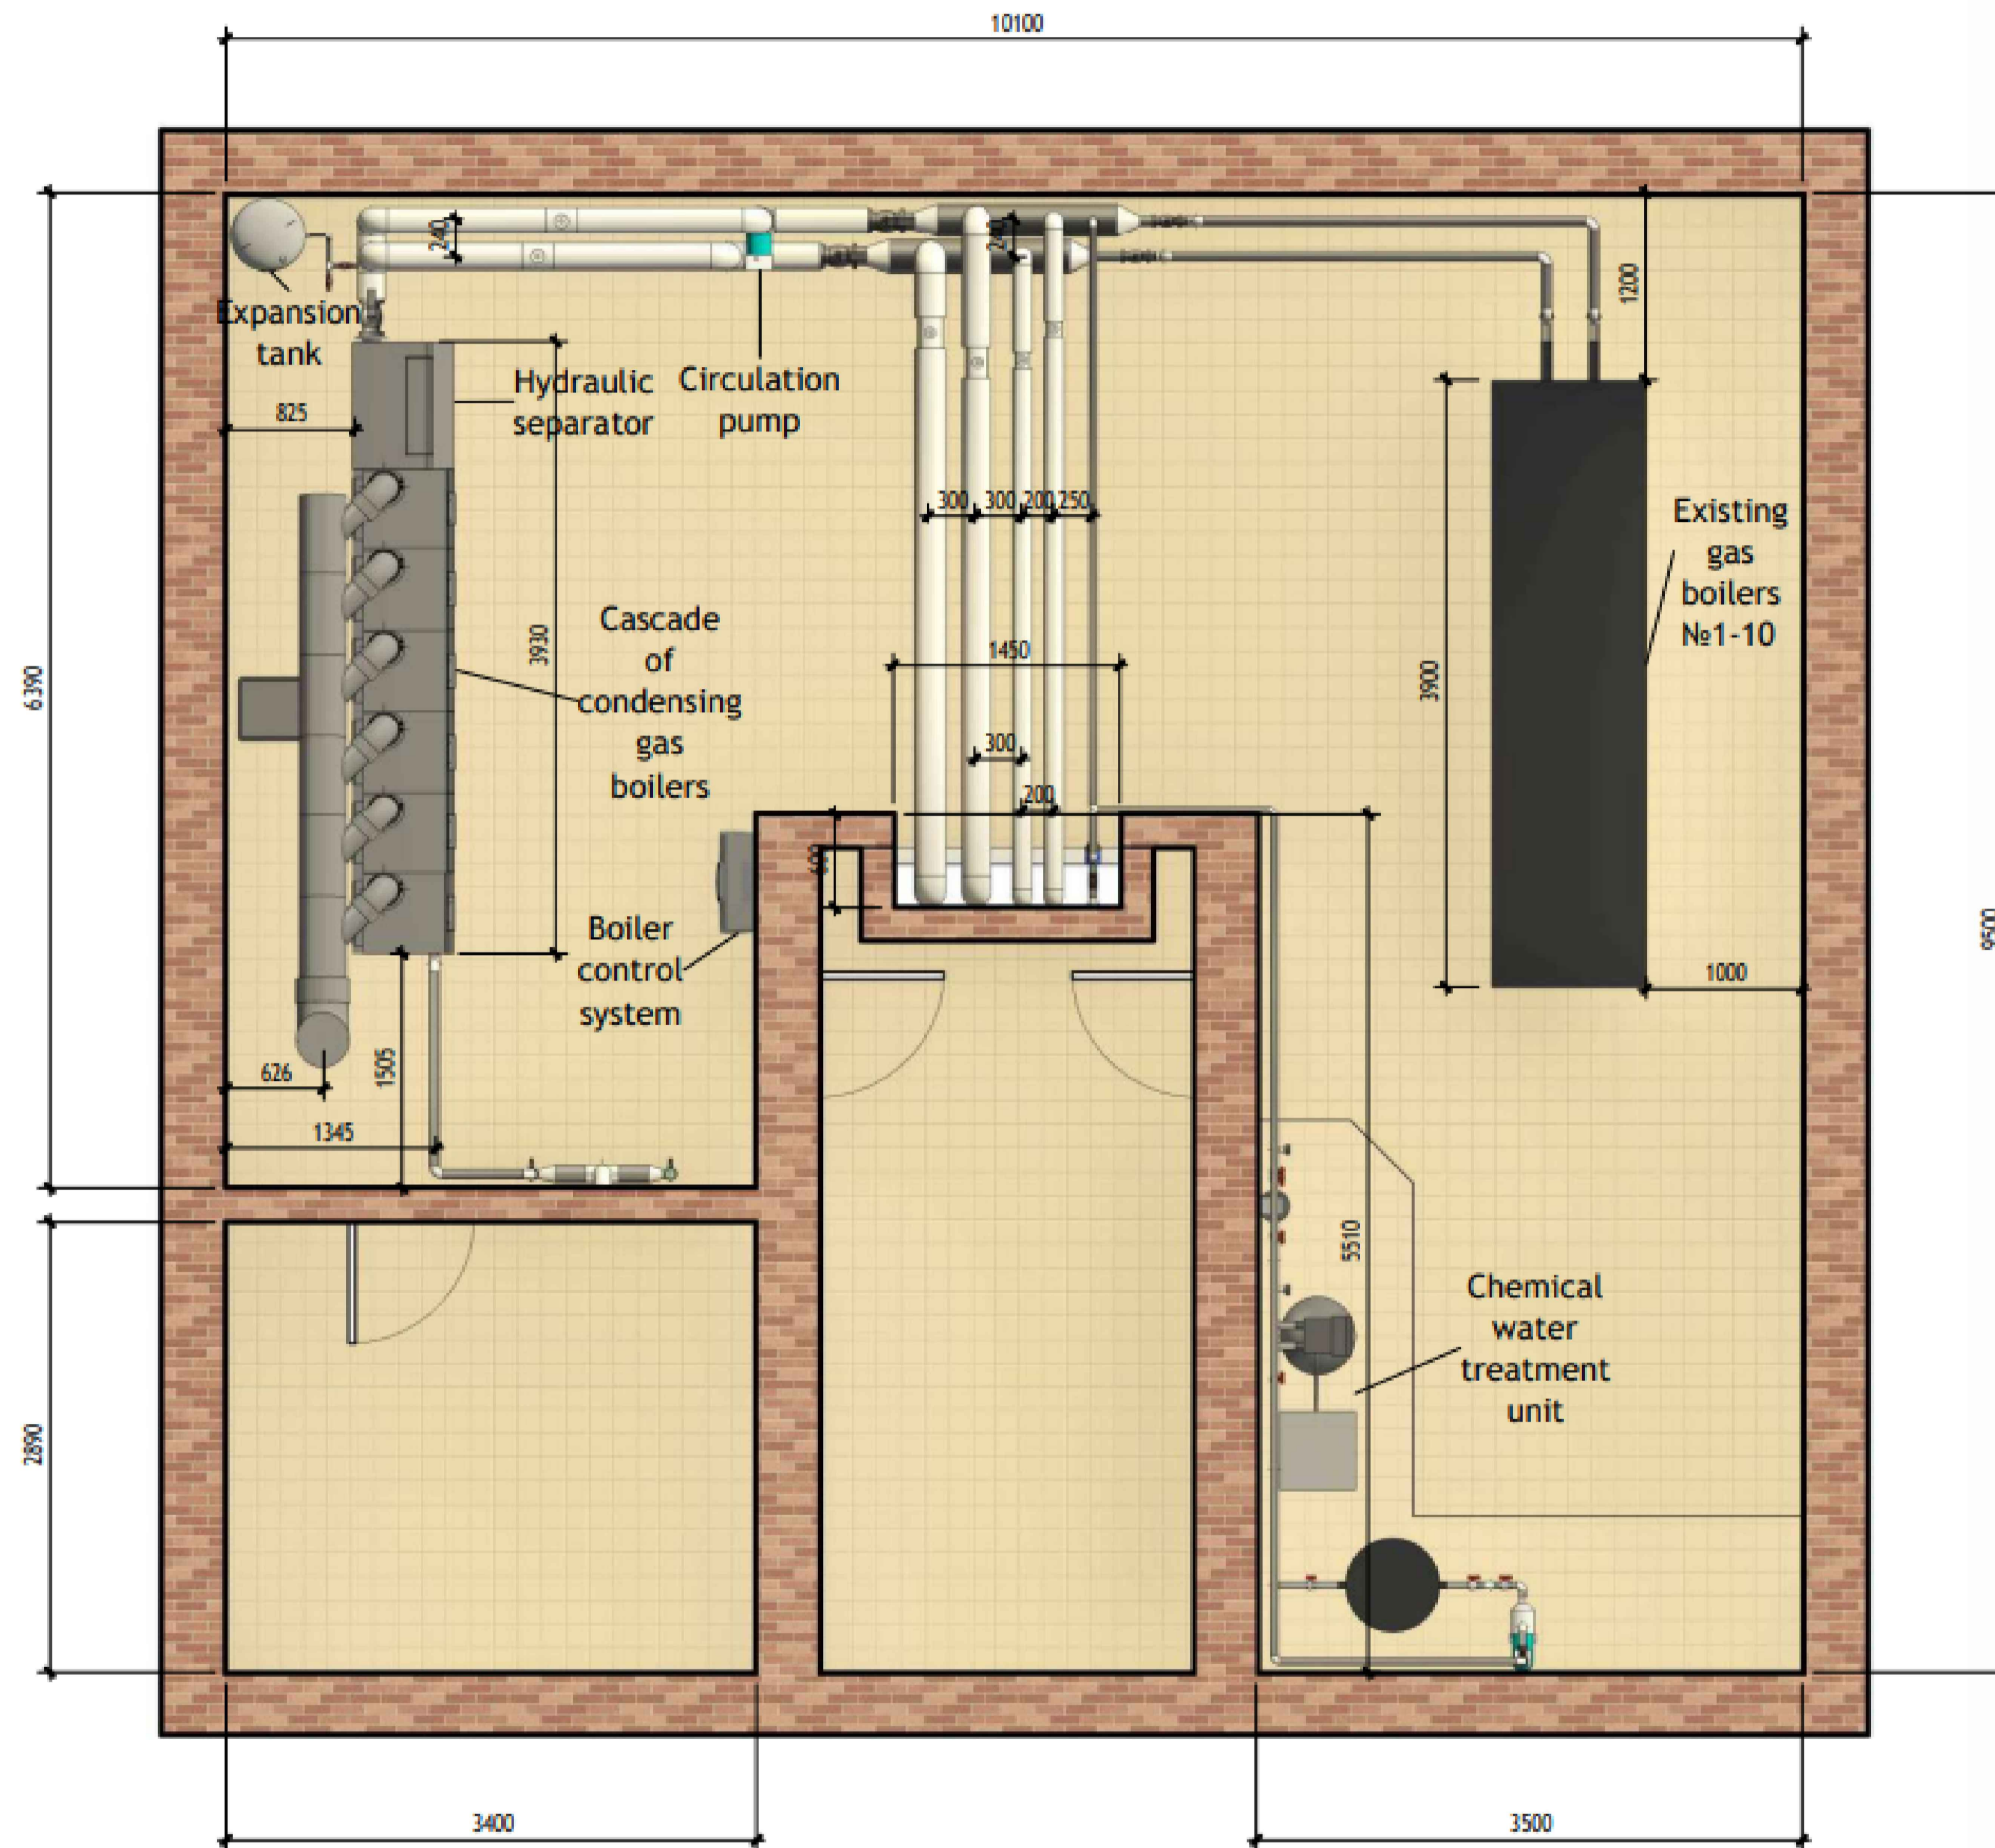


«Противарійні, ремонтні роботи на об'єкті культурної спадщини, який пошкоджено внаслідок збройної агресії Російської Федерації: Спекло - Преображенський кафедральний собор Одеської єпархії Української православної церкви, розташований за адресою: м. Одеса, Соборна площа 3, пошкодженого в результаті ракетної атаки та можливості відновлення його стану придатного до експлуатації»									
Ізм.	Кільк.	Лист	№ док.	Підпис	Дата				
Разробив	Неводючий А.В.							Стадія	Лист
Перевірив	Логосов О.Г.							ДП	4
Котельне приміщення (розміщення обладнання)									


Section 1

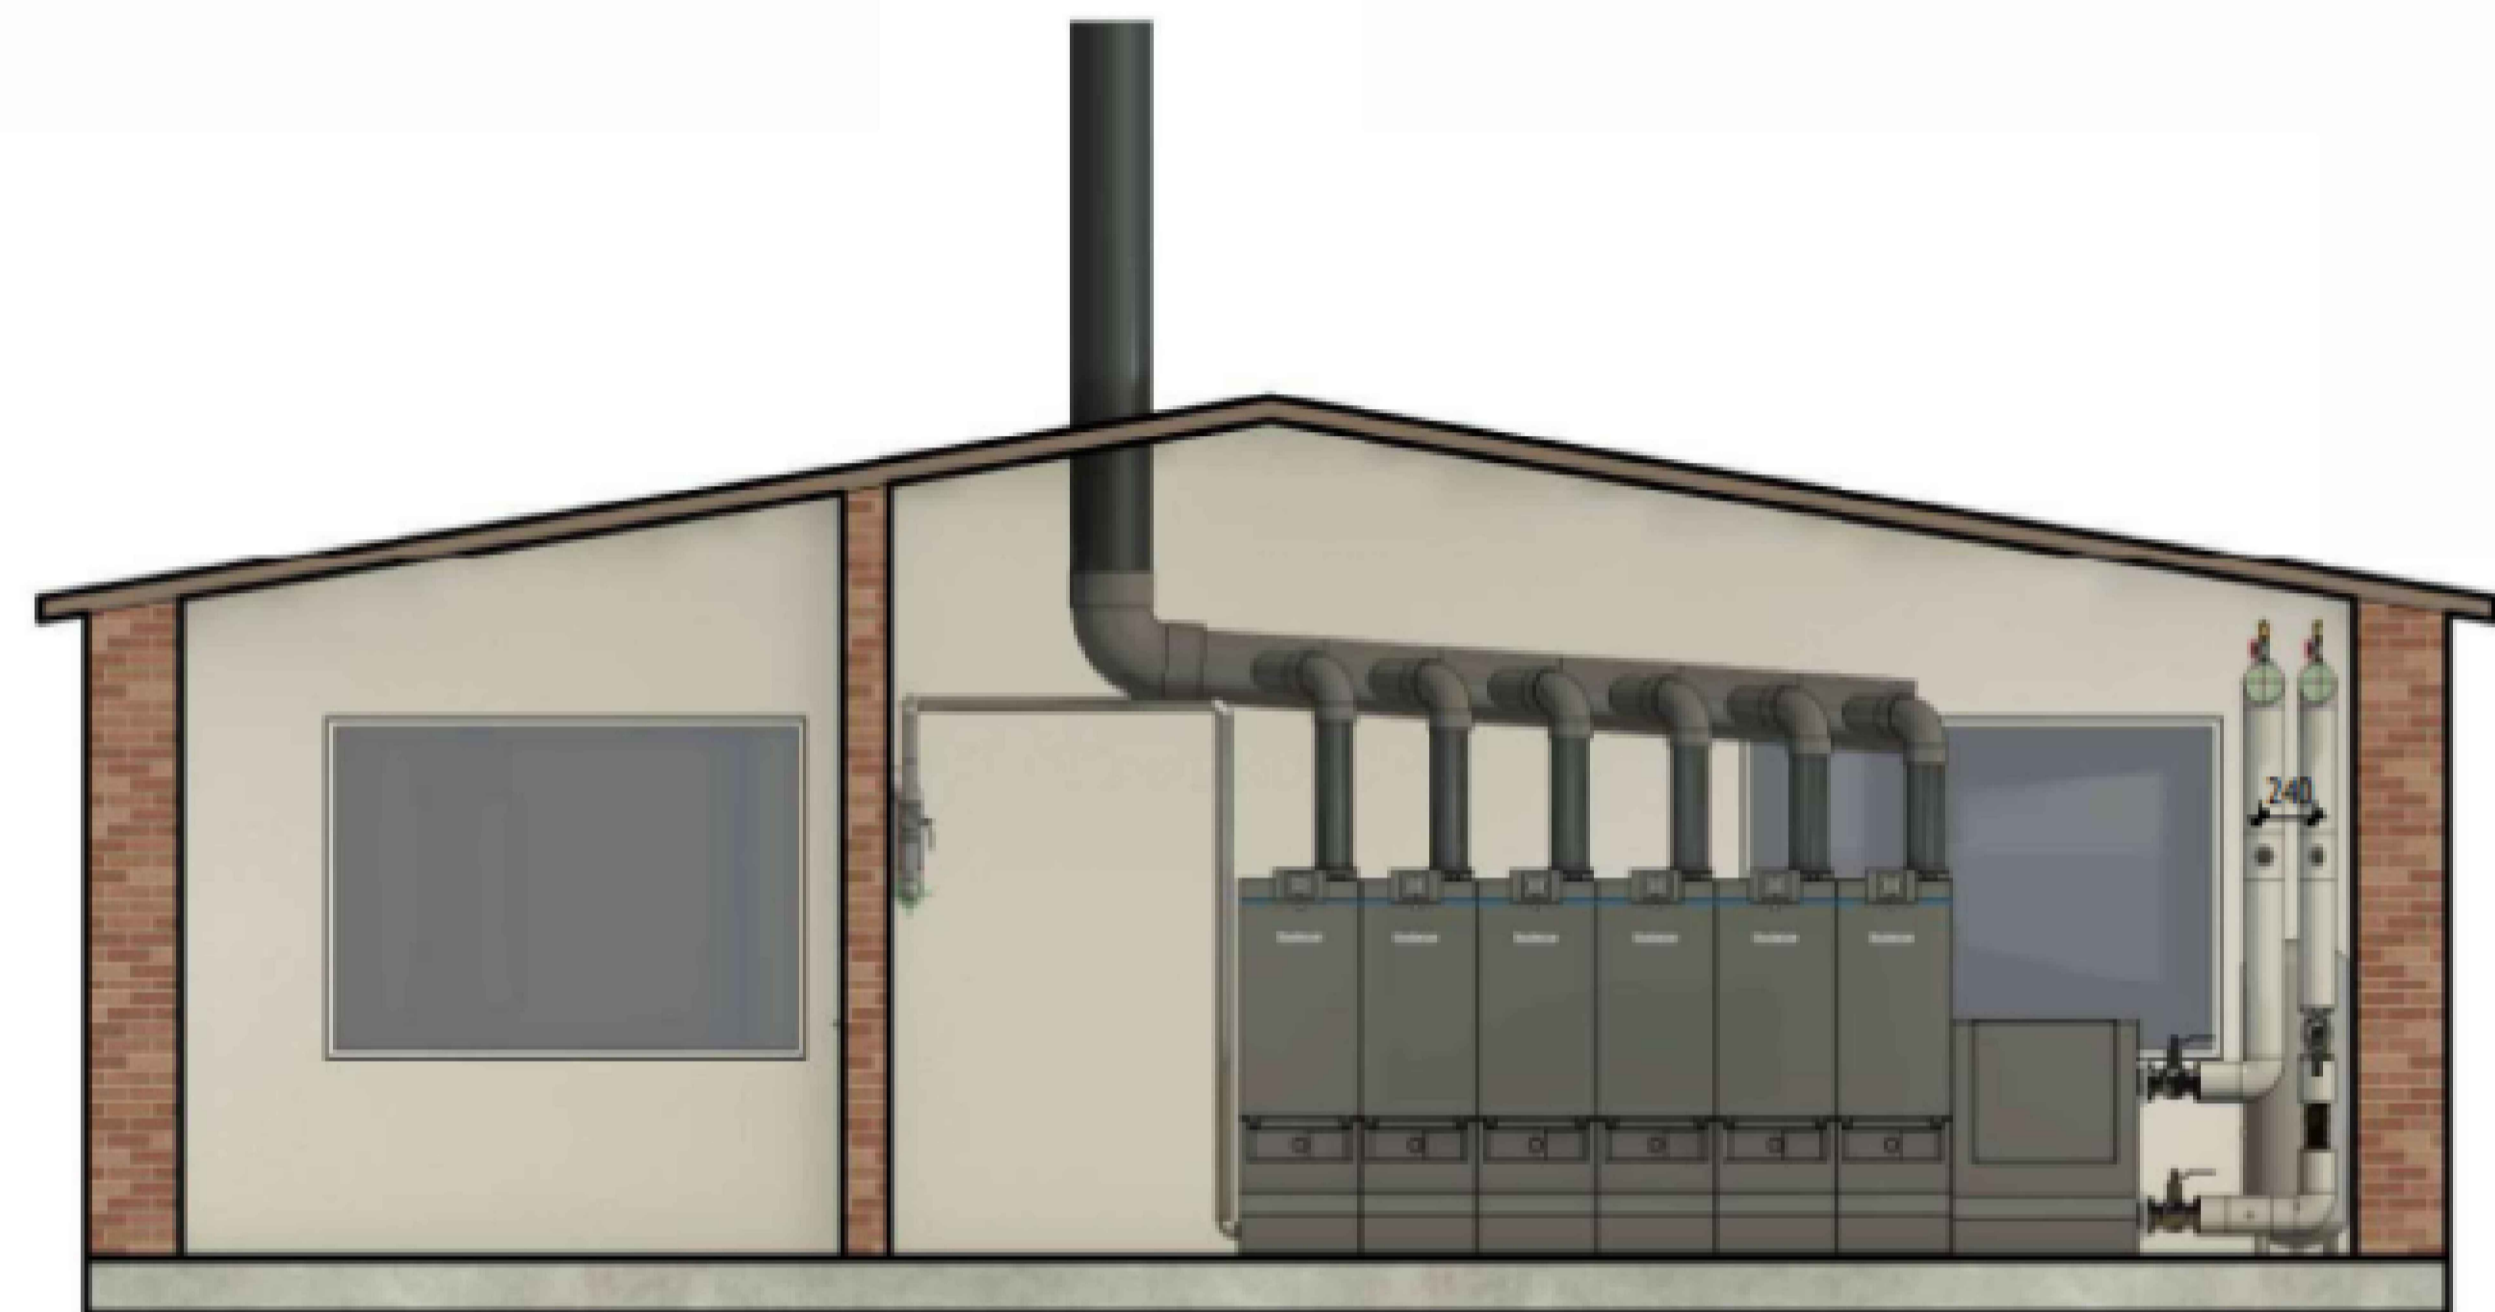


Section 3

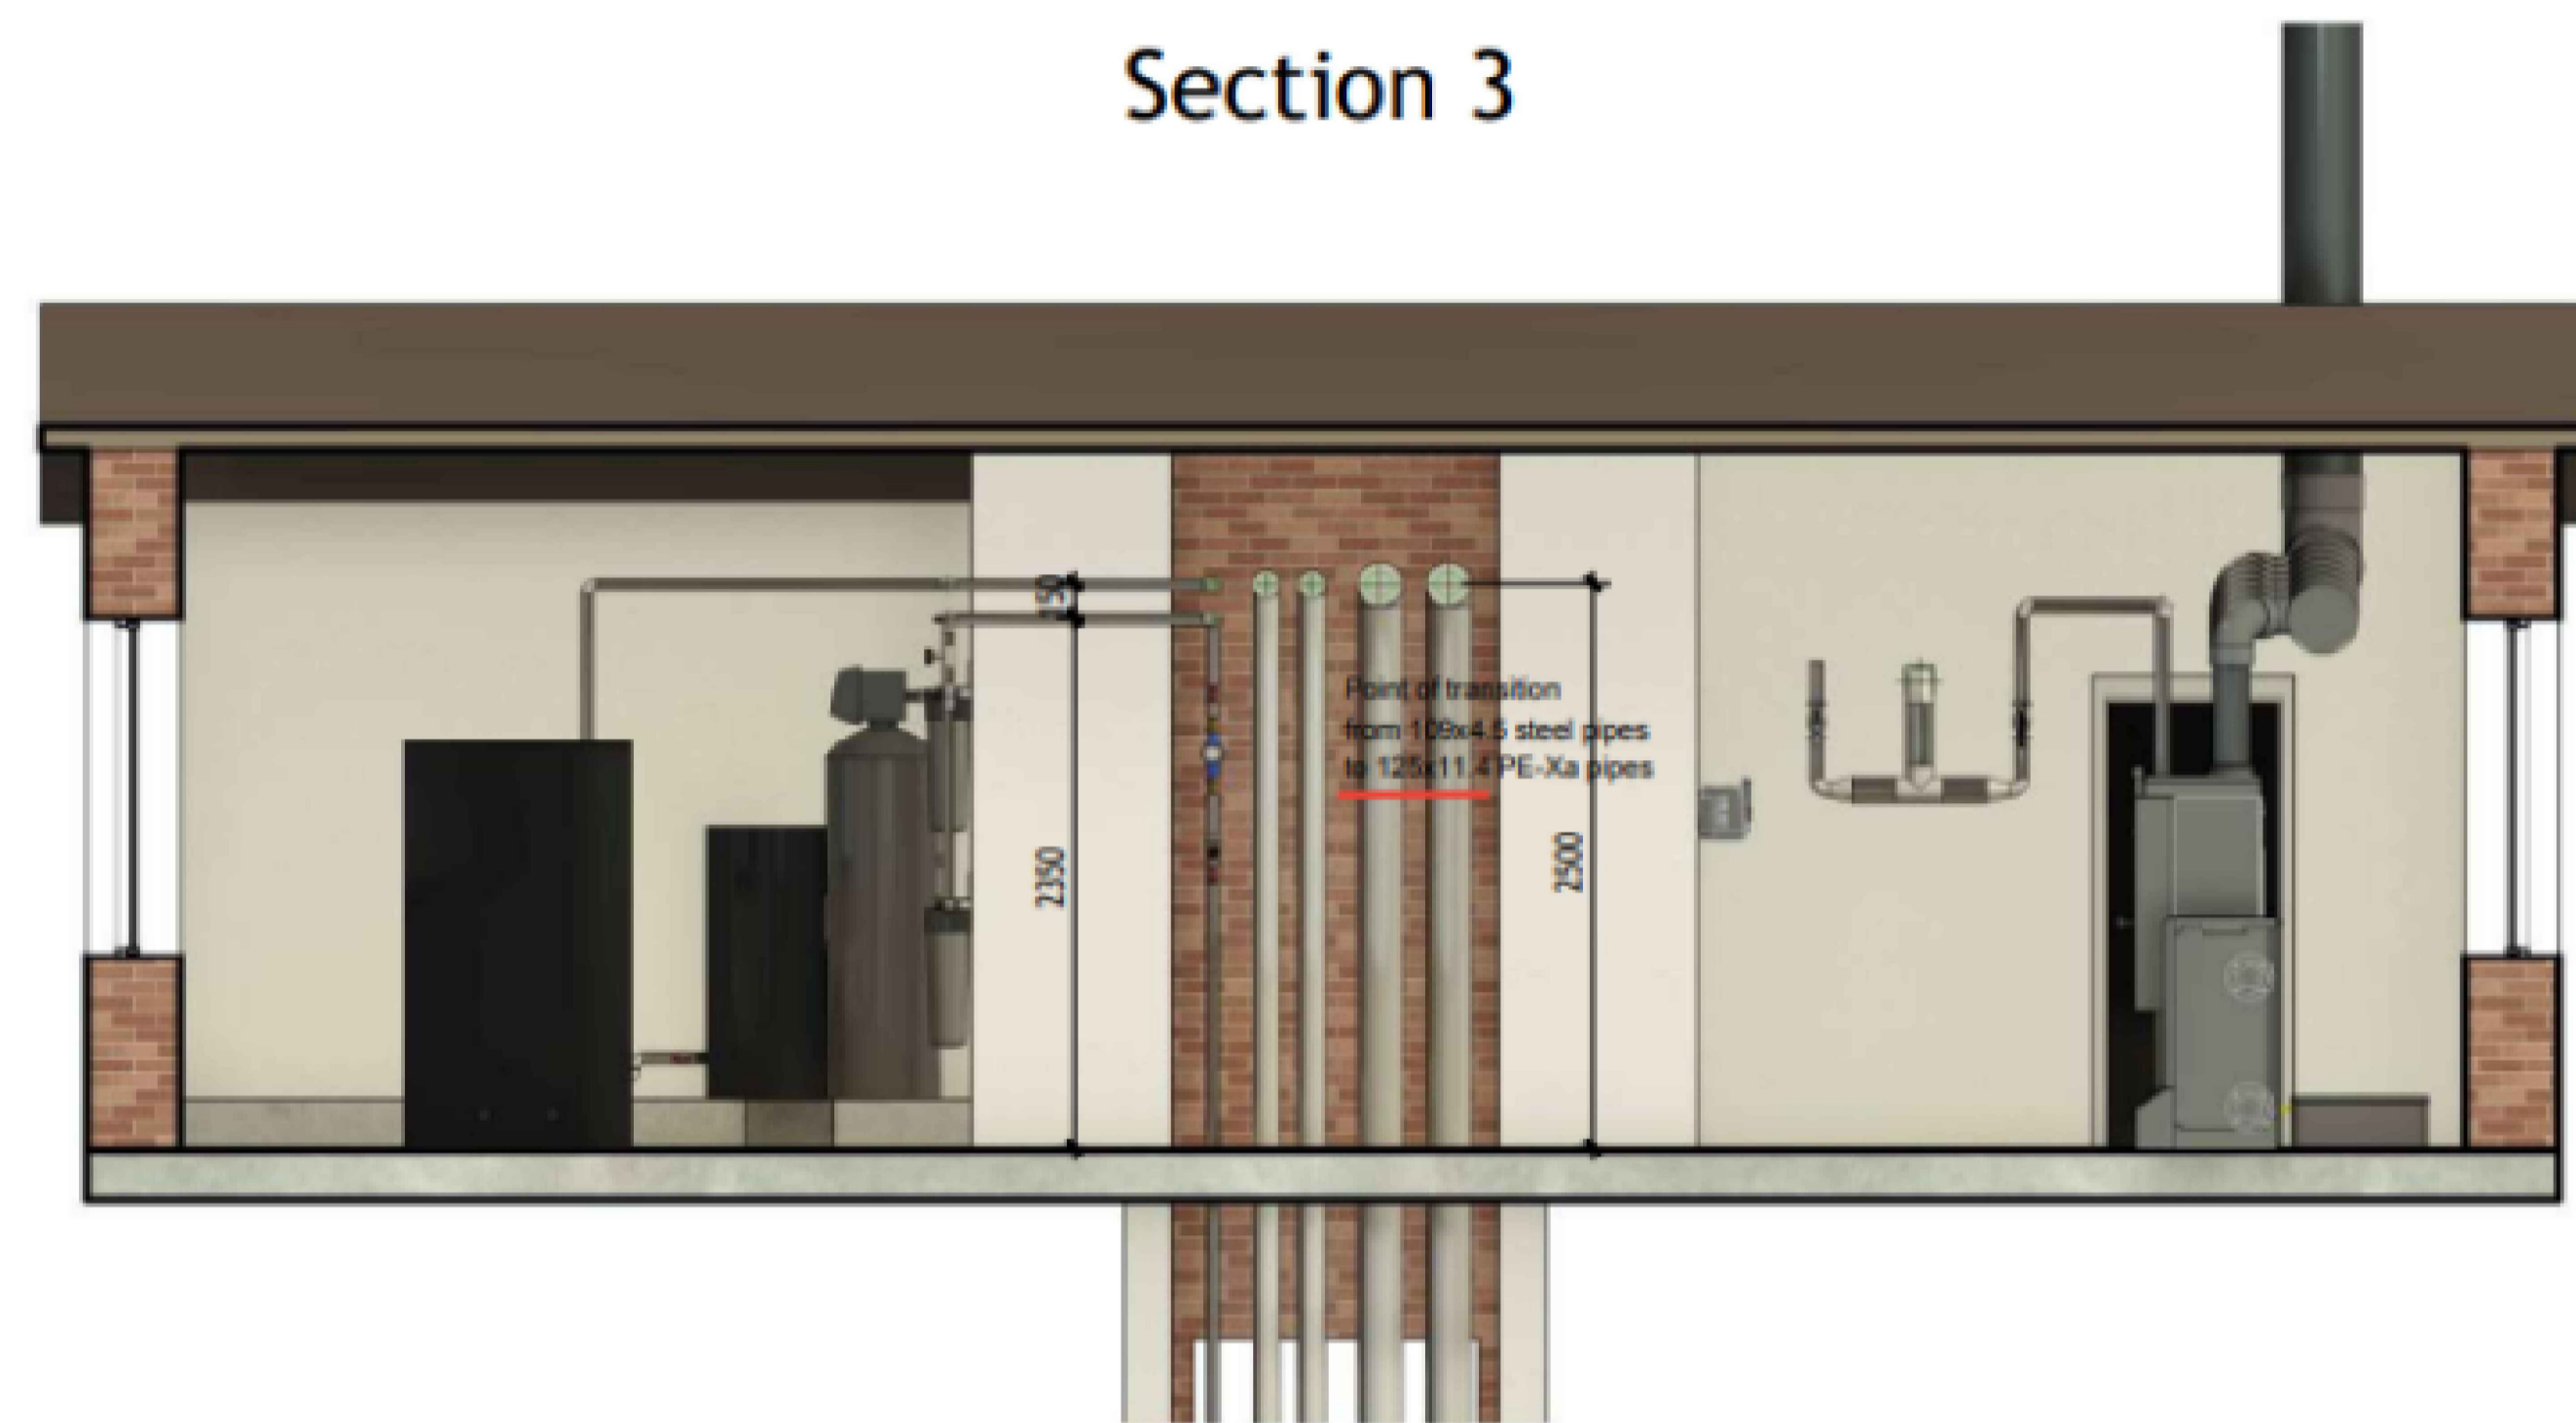

Section 2

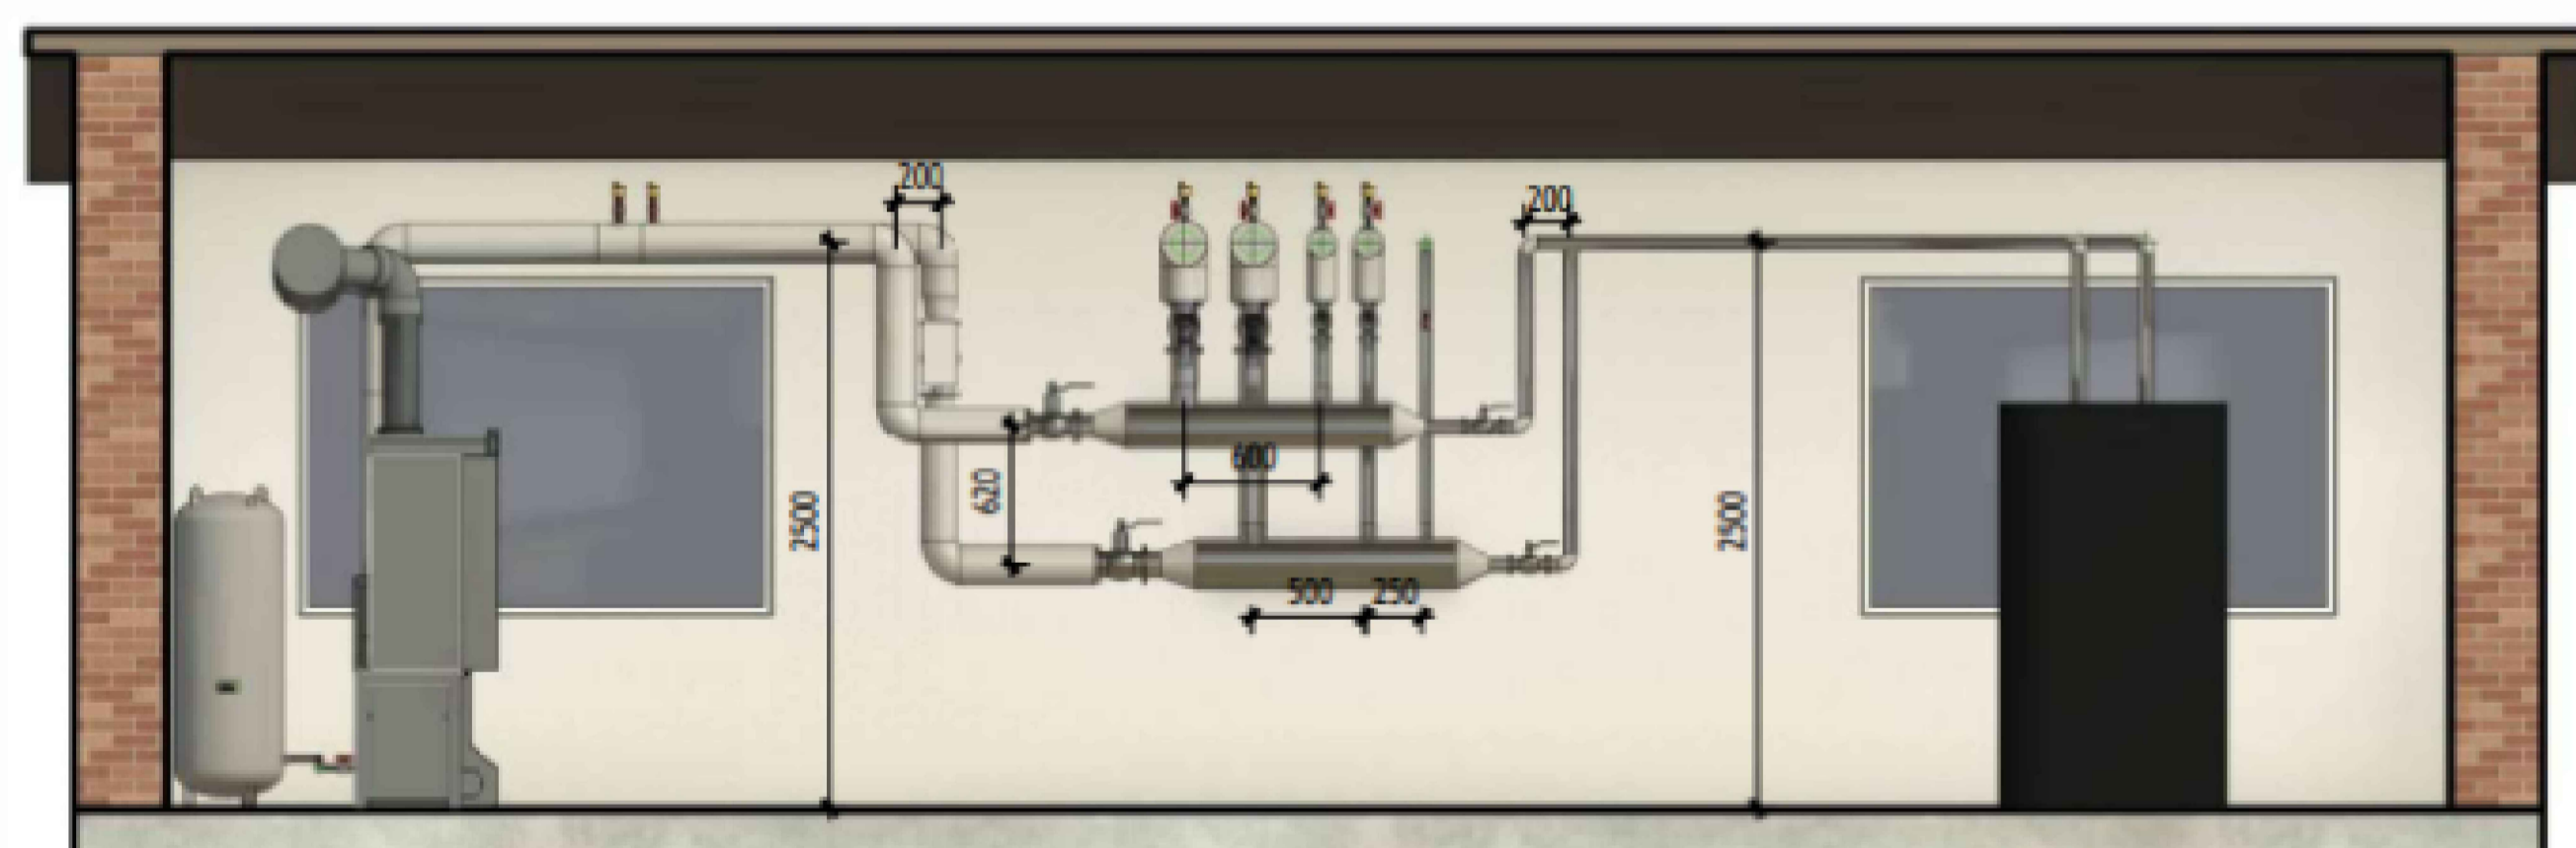


Section 4

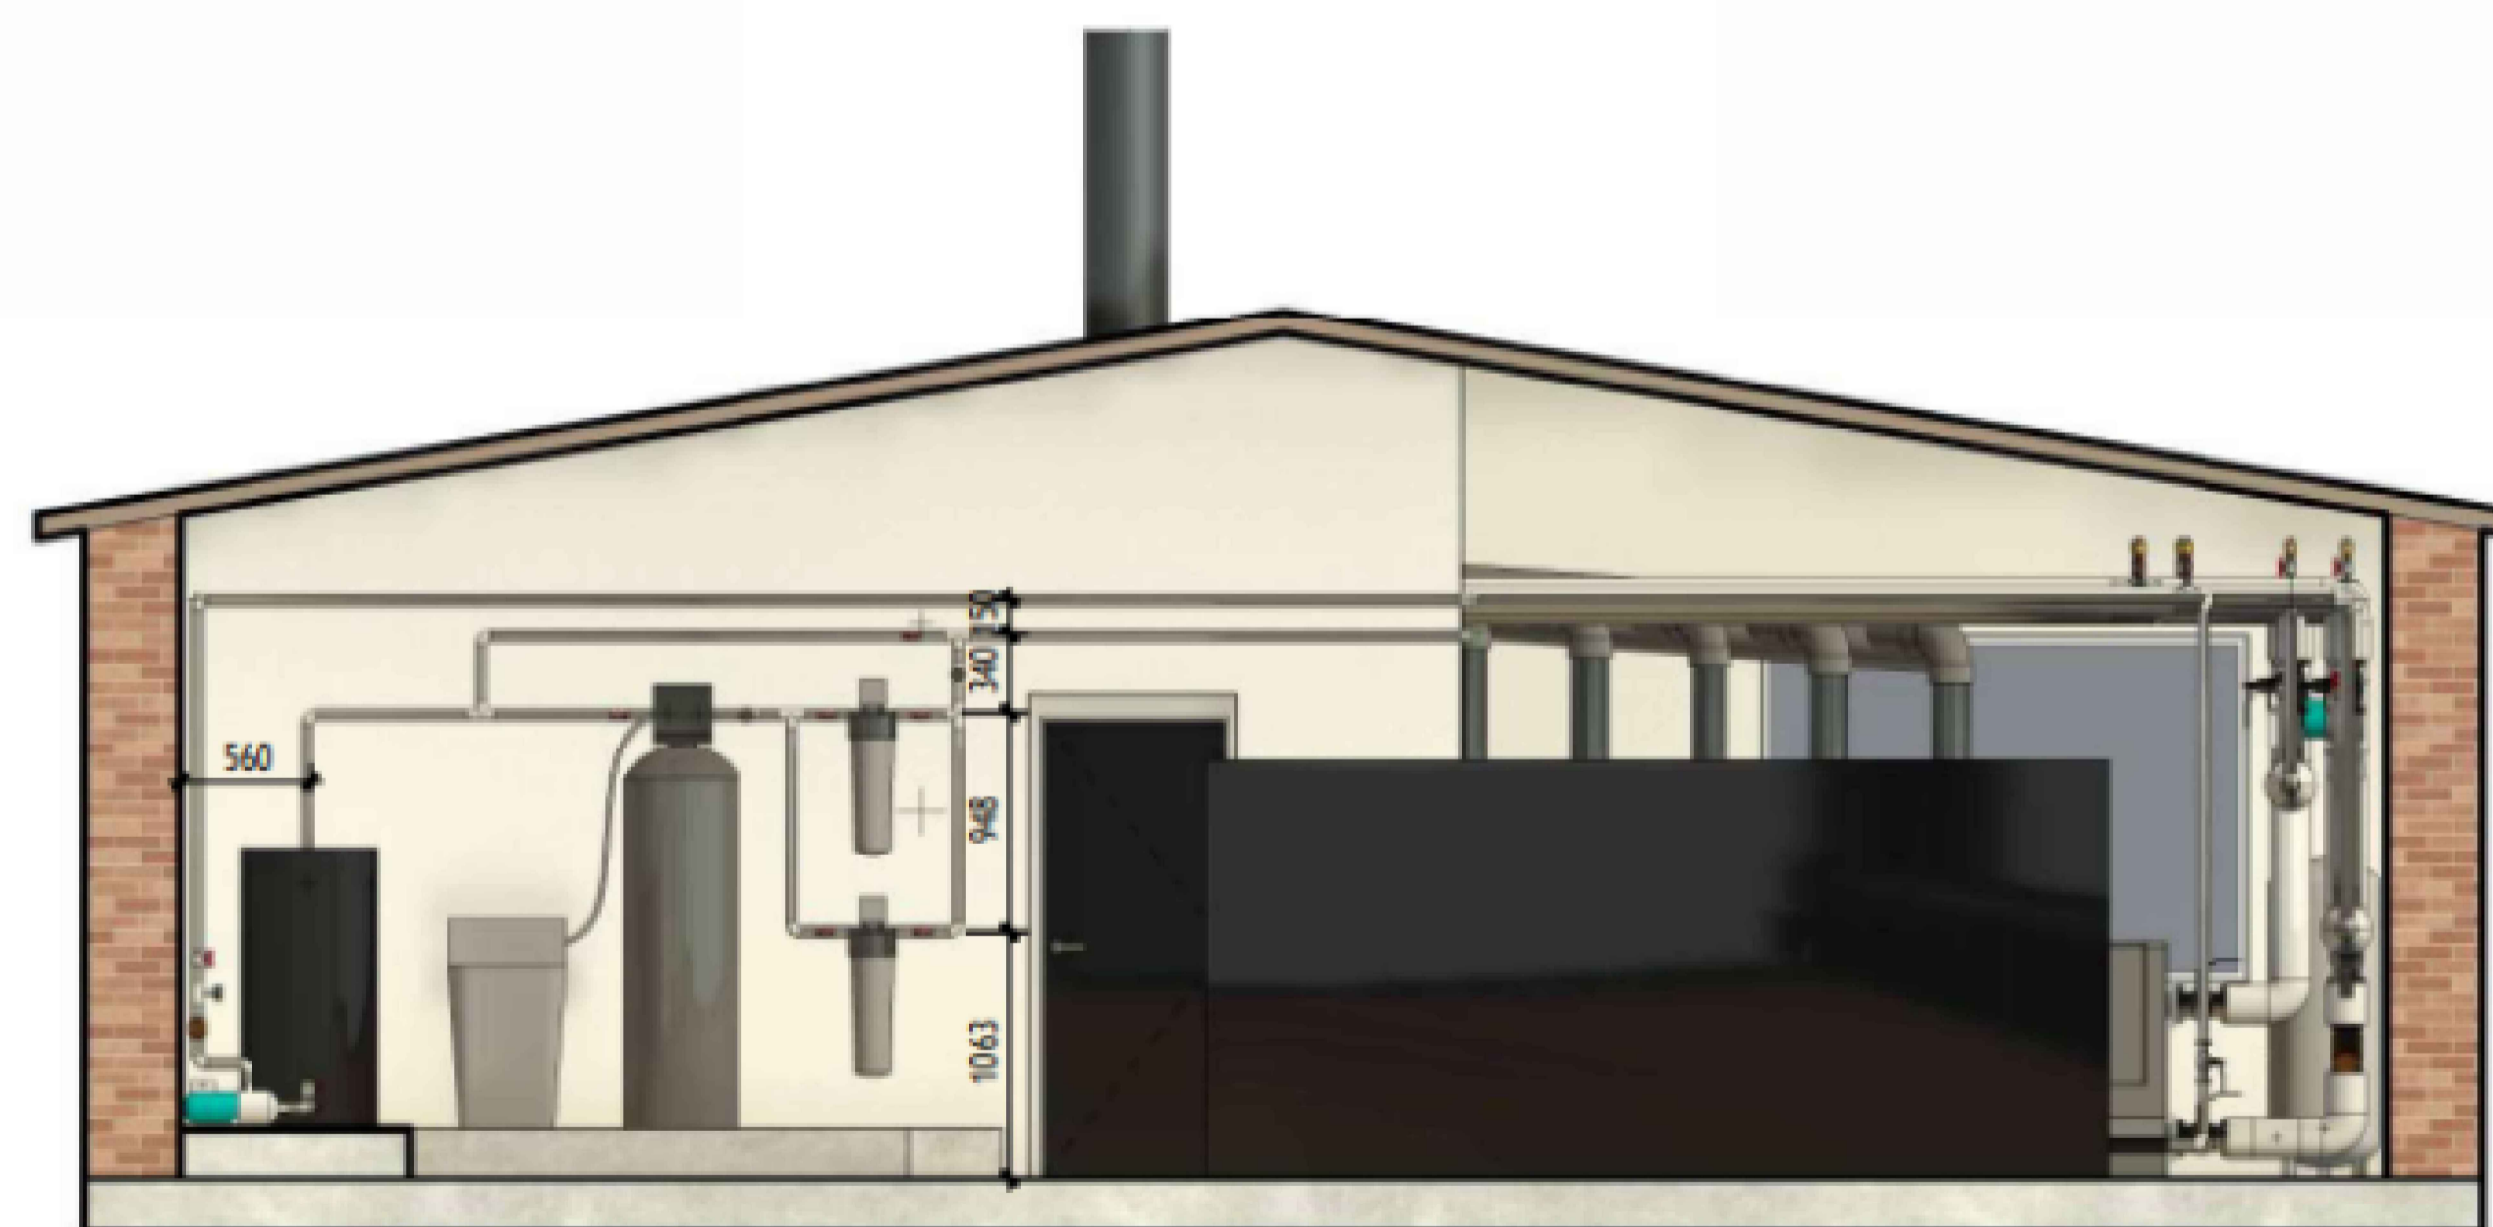


Ізм.	Кільк/Лист	Ндвок.	Підпис	Дата	Стадія	Лист	Листів
					ДП	5	
Разробив	Мельниковий А.В.				Котельне приміщення (розрізи)		
Перевірив	Погосов О.Г.						

«Противаварні, ремонтні роботи на об'єкті культурної спадщини, який пошкоджено внаслідок збройної агресії Російської Федерації, Слобо - Преображенський кафедральний собор Одеської єпархії Української православної церкви, розташований за адресою м. Одеса, Соборна площа 3, пошкодженого в результаті ракетної атаки та можливості відновлення його стану придатного до експлуатації»


Опалення (фенкойли)

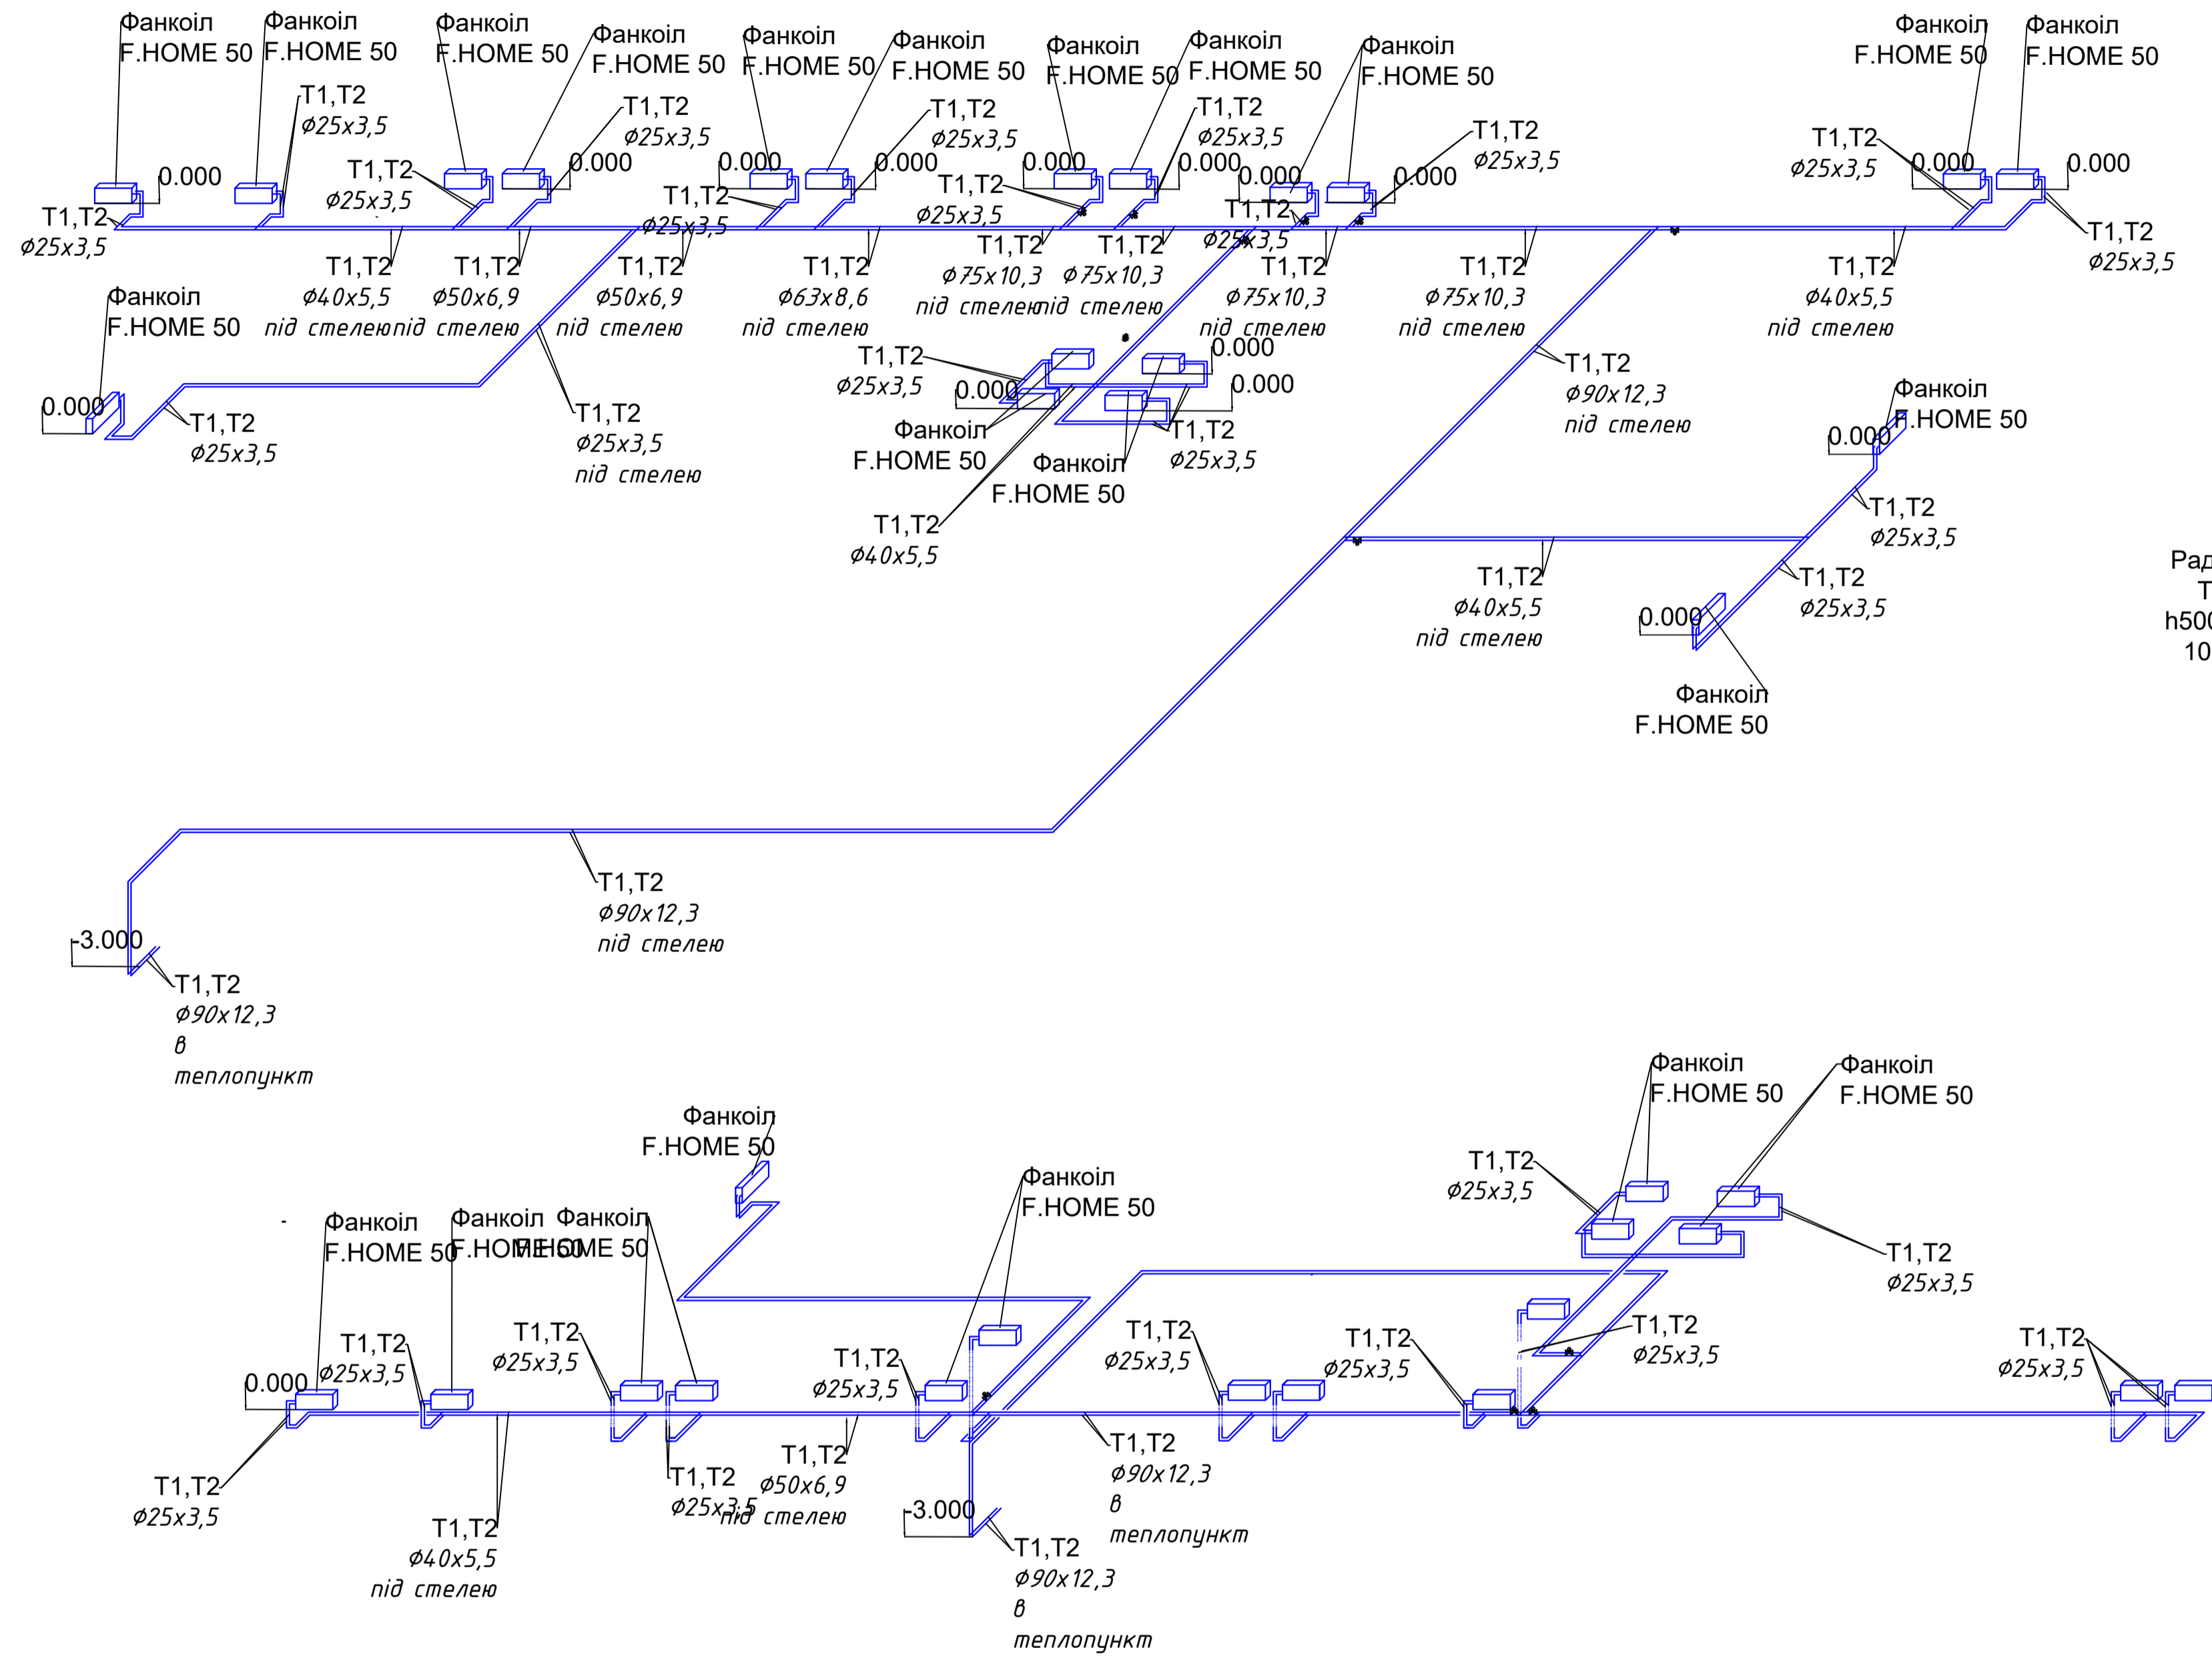

Радіаторне опалення

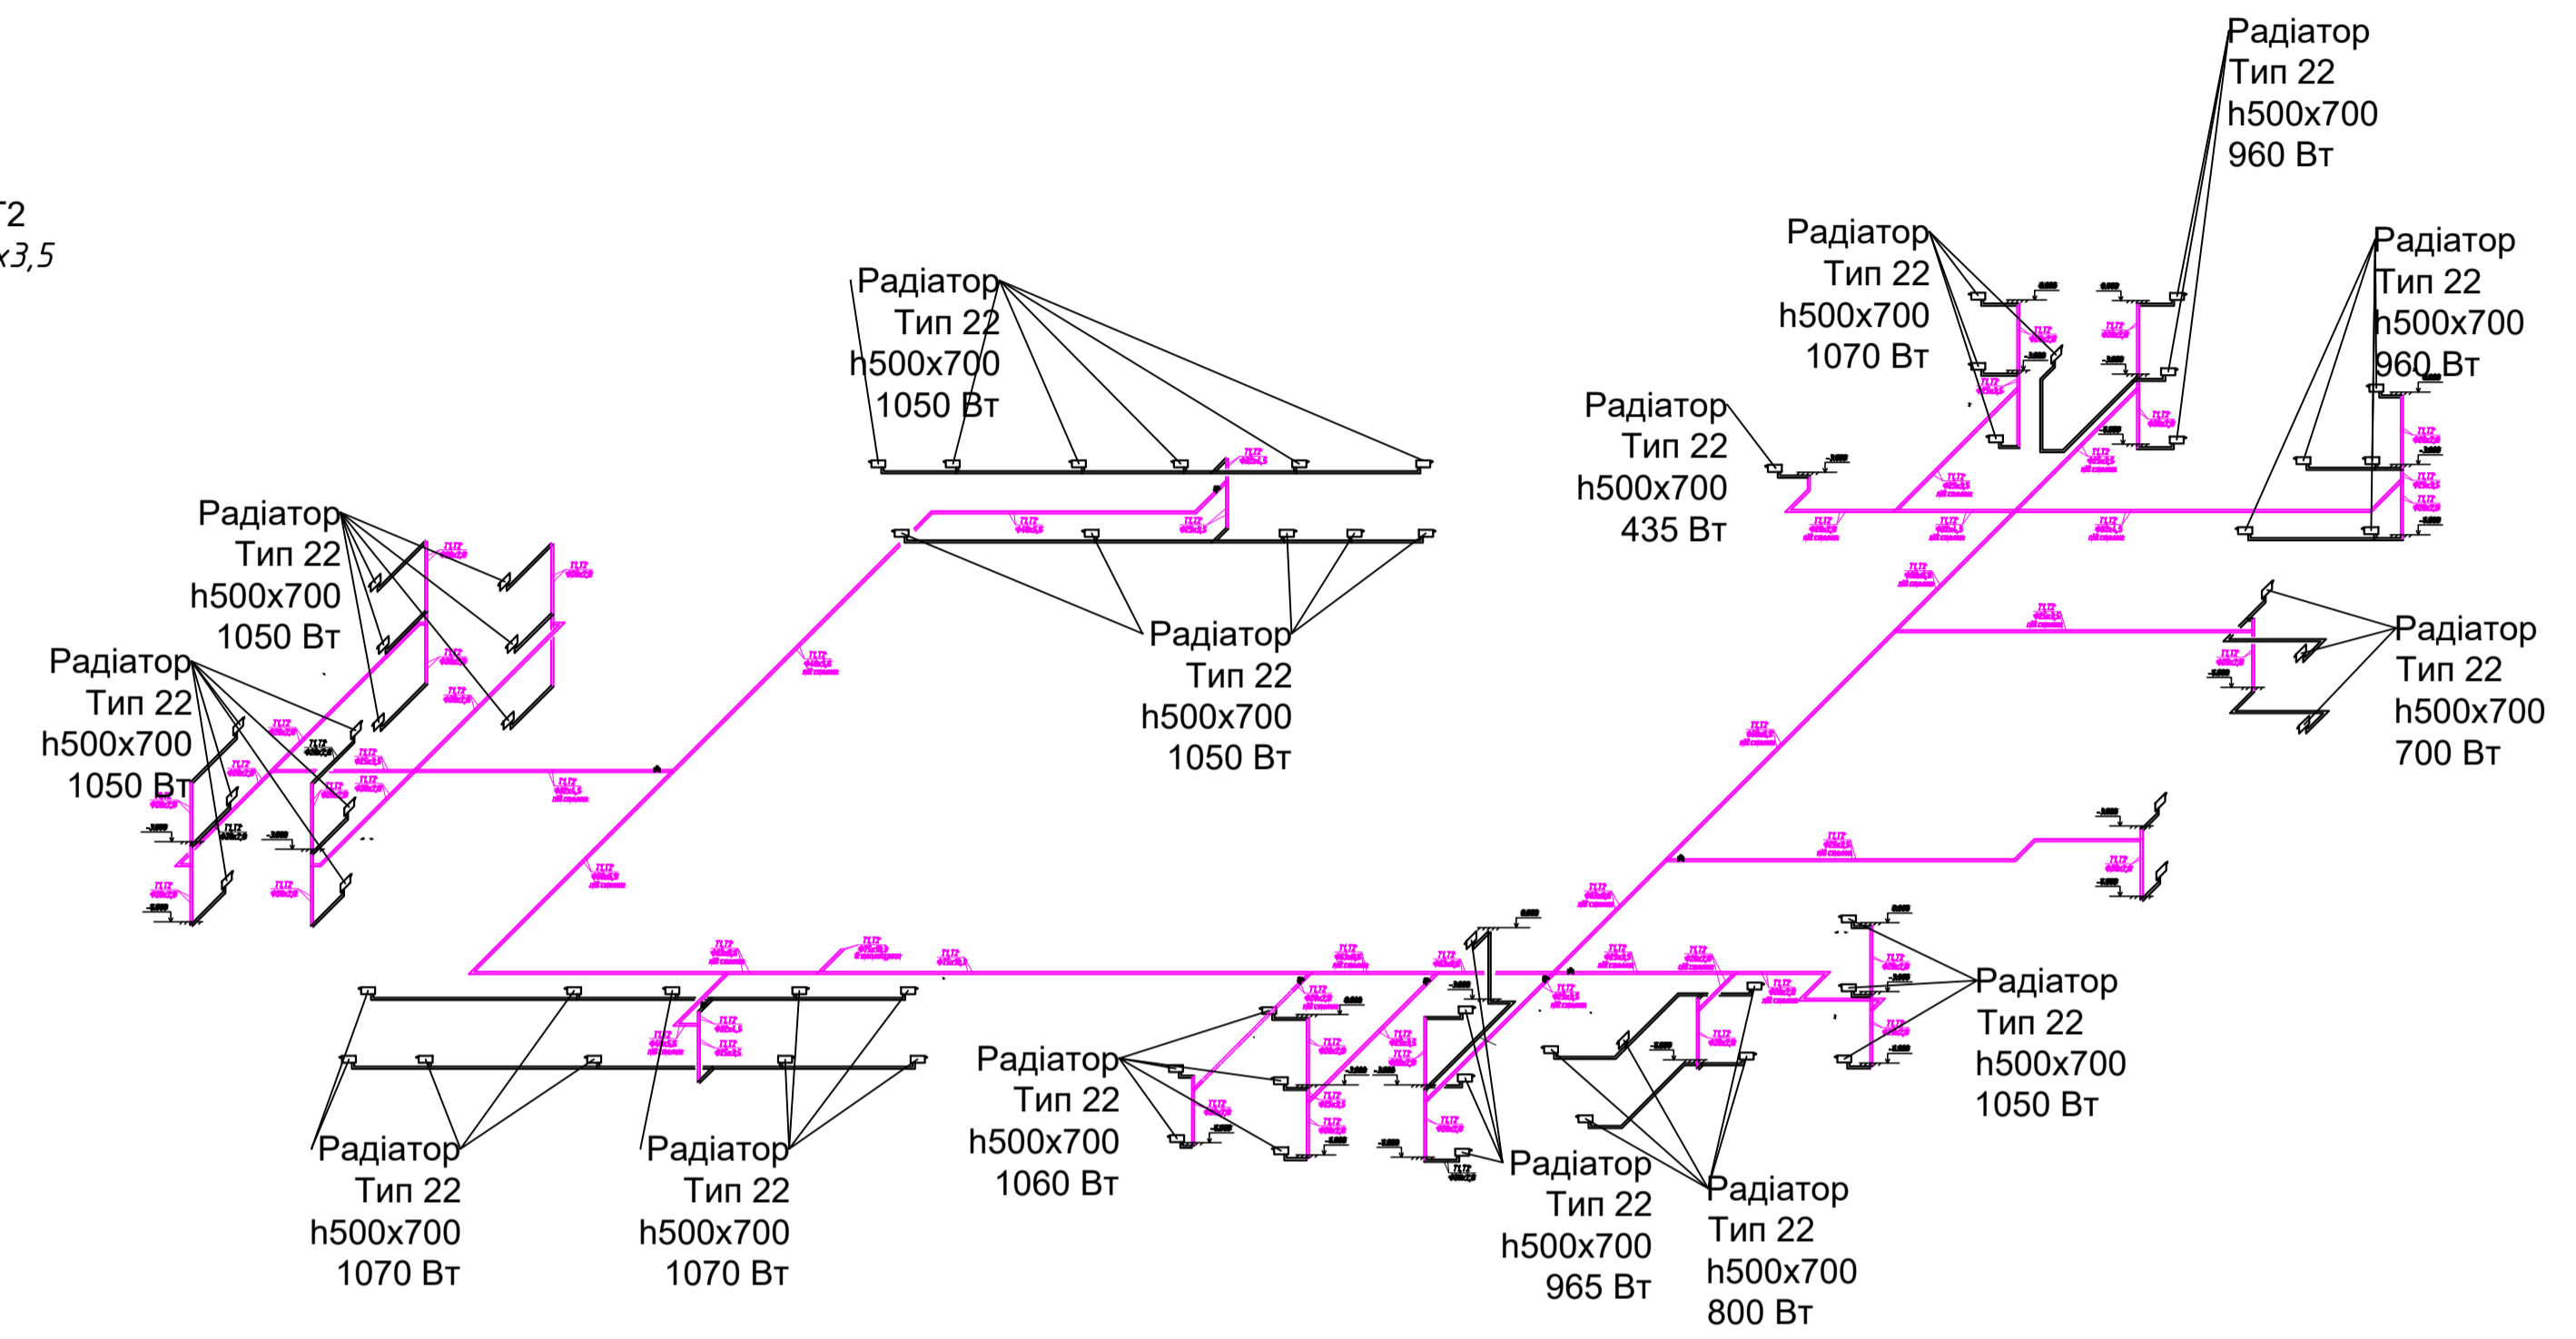

Система "тепла підлога"

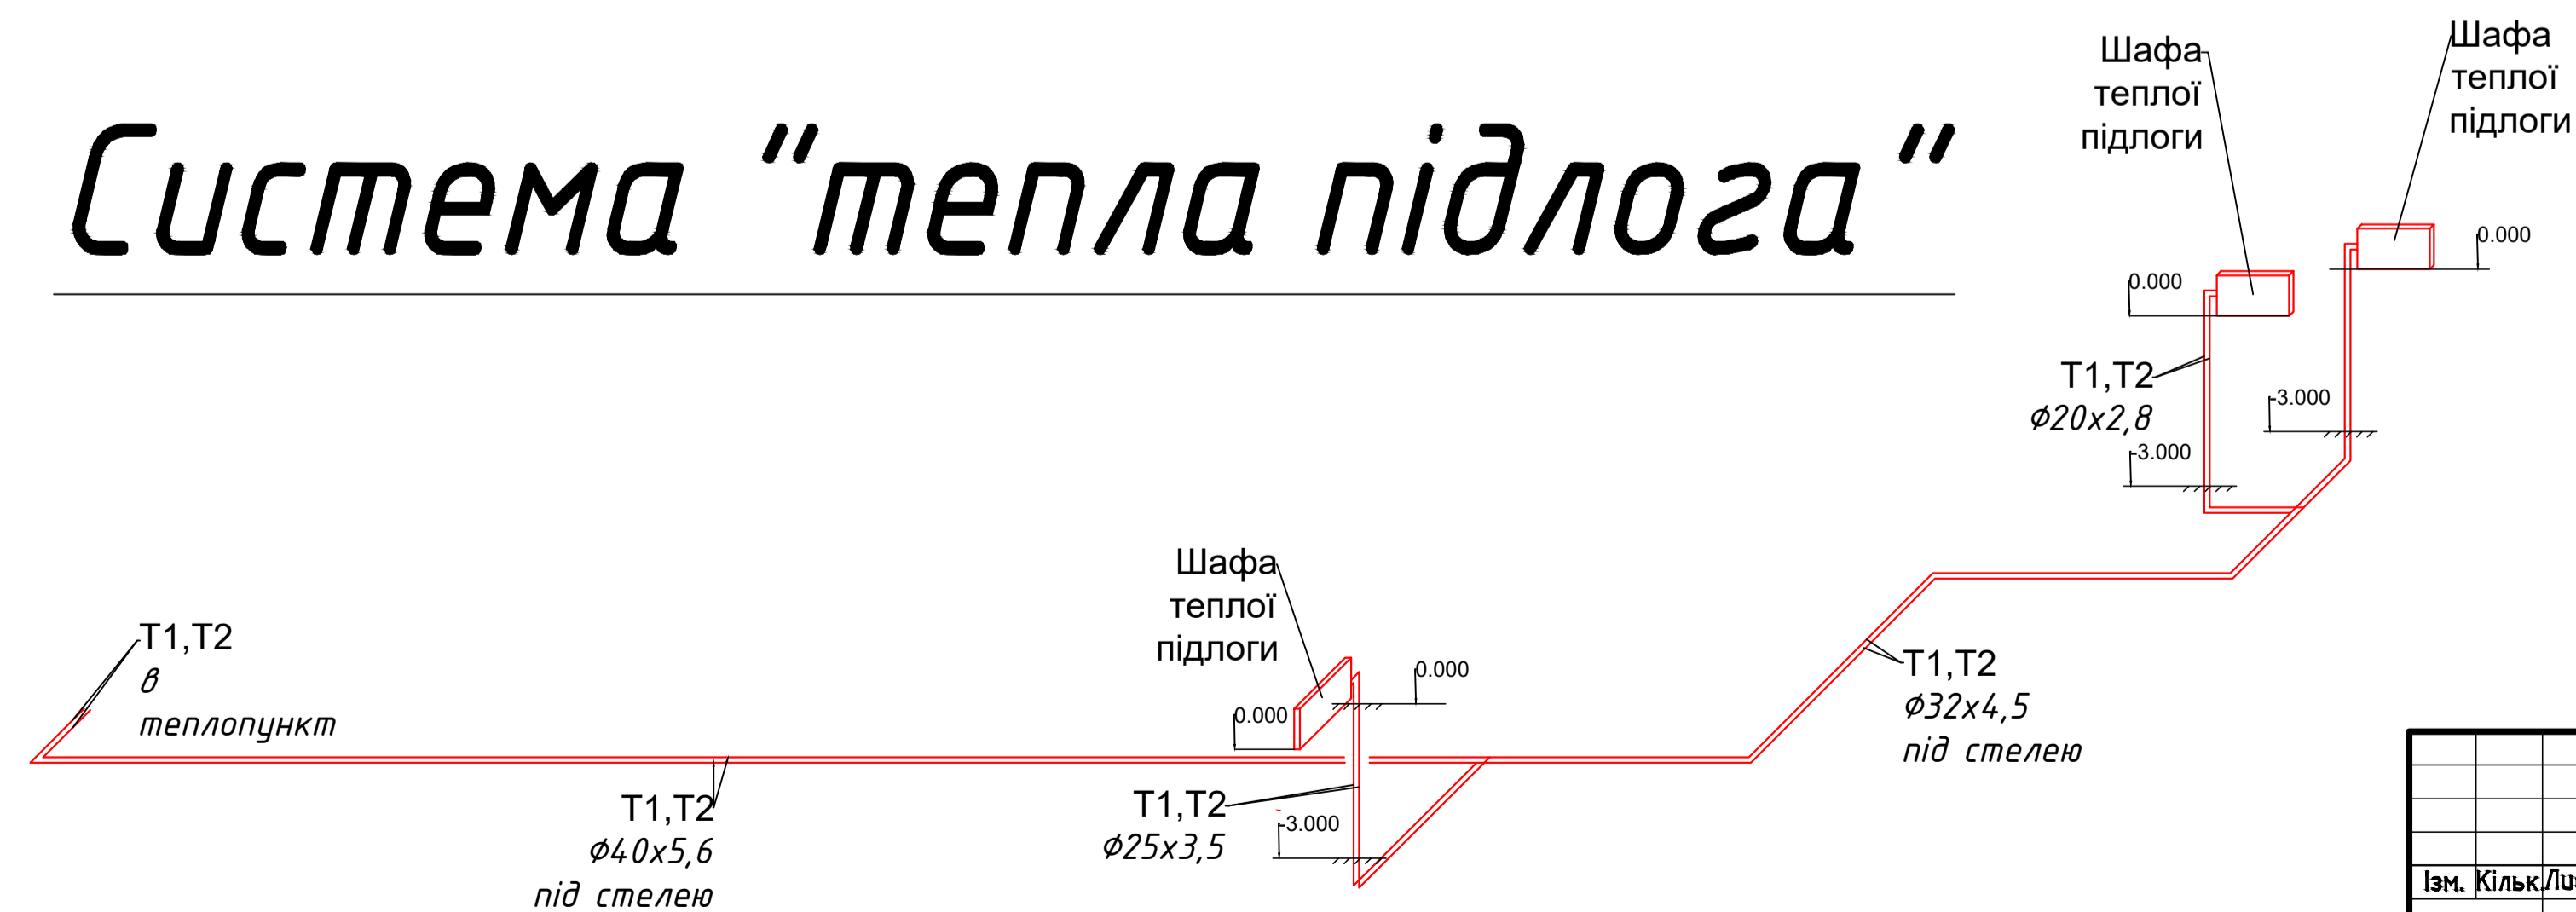

Ізм.	Кільк./Лист	Ндвк.	Підпис	Дата	Смадія	Лист	Листів
					ДП	7	
Разробив	Неводський А.В.						
Перевірив	Погосов О.Г.						
Системи опалення							
Аксонметричні схеми							

«Противарійні, ремонтні роботи на об'єкті культурної спадщини, який пошкоджено внаслідок збройної агресії Російської Федерації, Спасо - Преображенський кафедральний собор Одеської єпархії Української православної церкви, розташований за адресою: м. Одеса, Соборна площа 3, пошкодженого в результаті ракетної атаки та можливості відновлення його стану придатного до експлуатації»

