МІНІСТЕРСТВО ОСВІТИ І НАУКИ УКРАЇНИ
КИЇВСЬКИЙ НАЦІОНАЛЬНИЙ УНІВЕРСИТЕТ БУДІВНИЦТВА І АРХІТЕКТУРИ
КАФЕДРА ДИЗАЙНУ

Атестаційна випускна робота на здобуття освітнього ступеня
бакалавра дизайну на тему:

"Дизайн інтер'єру апартаментів з інтегрованою робочою функцією"

Виконала: студентка групи ДН 43
Комар Т. С.
Керівник: професор, д. арх.
Третяк Ю. В.

Київ 2023

Зміст

Схема генерального плану будівлі; Ситуаційний план розміщення будівлі.....3

План поверху будівлі.....4

Обмірний план приміщення.....5

План розташування меблів.....6

План розміщення меблів першого поверху.....7

План розміщення меблів другого поверху.....8

План стелі з розміщенням світлових пристроїв.....9

План підлоги.....10

Розгортки кабінету.....11

Розгортки кухні-вітальні.....12

Розгортки спальні.....13

Візуалізації інтер'єру.....14-22


Проекції та переріз обладнання.....23

Вузол та ергономічна схема обладнання.....24

Візуалізації елементу меблів.....25-26

KNUCA DEPARTMENT OF DESIGN


Ситуаційна схема

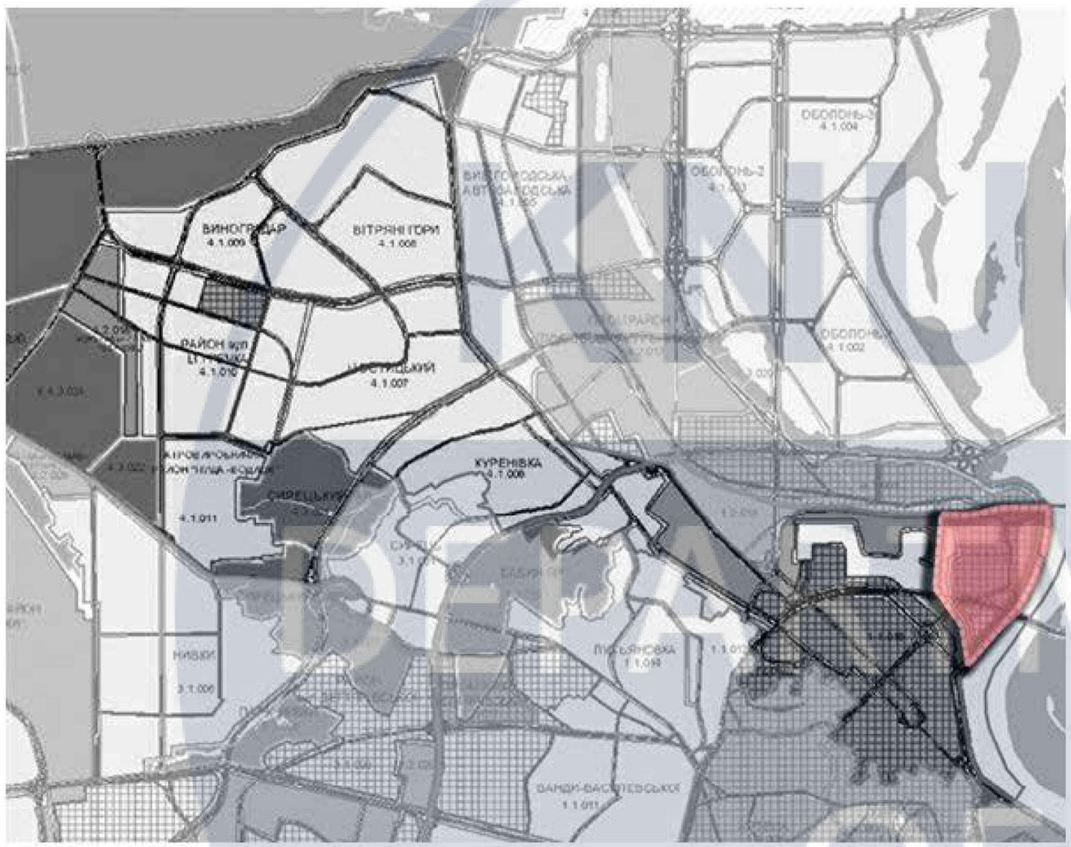

План території житлового комплексу




						КНУБА 022 Дизайн 2023 ДН 43			
						Дизайн інтер'єру апартаментів з інтегрованою робочою функцією			
Зм.	Кіл. уч	Аркуш	№док.	Підп.	Дата				
Розробила		Комар Т. С.				Вихідні дані для проєктування	Стадія	Аркуш	Аркушів
Керівник		проф.					Н	3	26
		Третяк Ю. В.							
Н. Контроль						Ситуаційна схема; План території житлового комплексу	Архітектурний факультет		

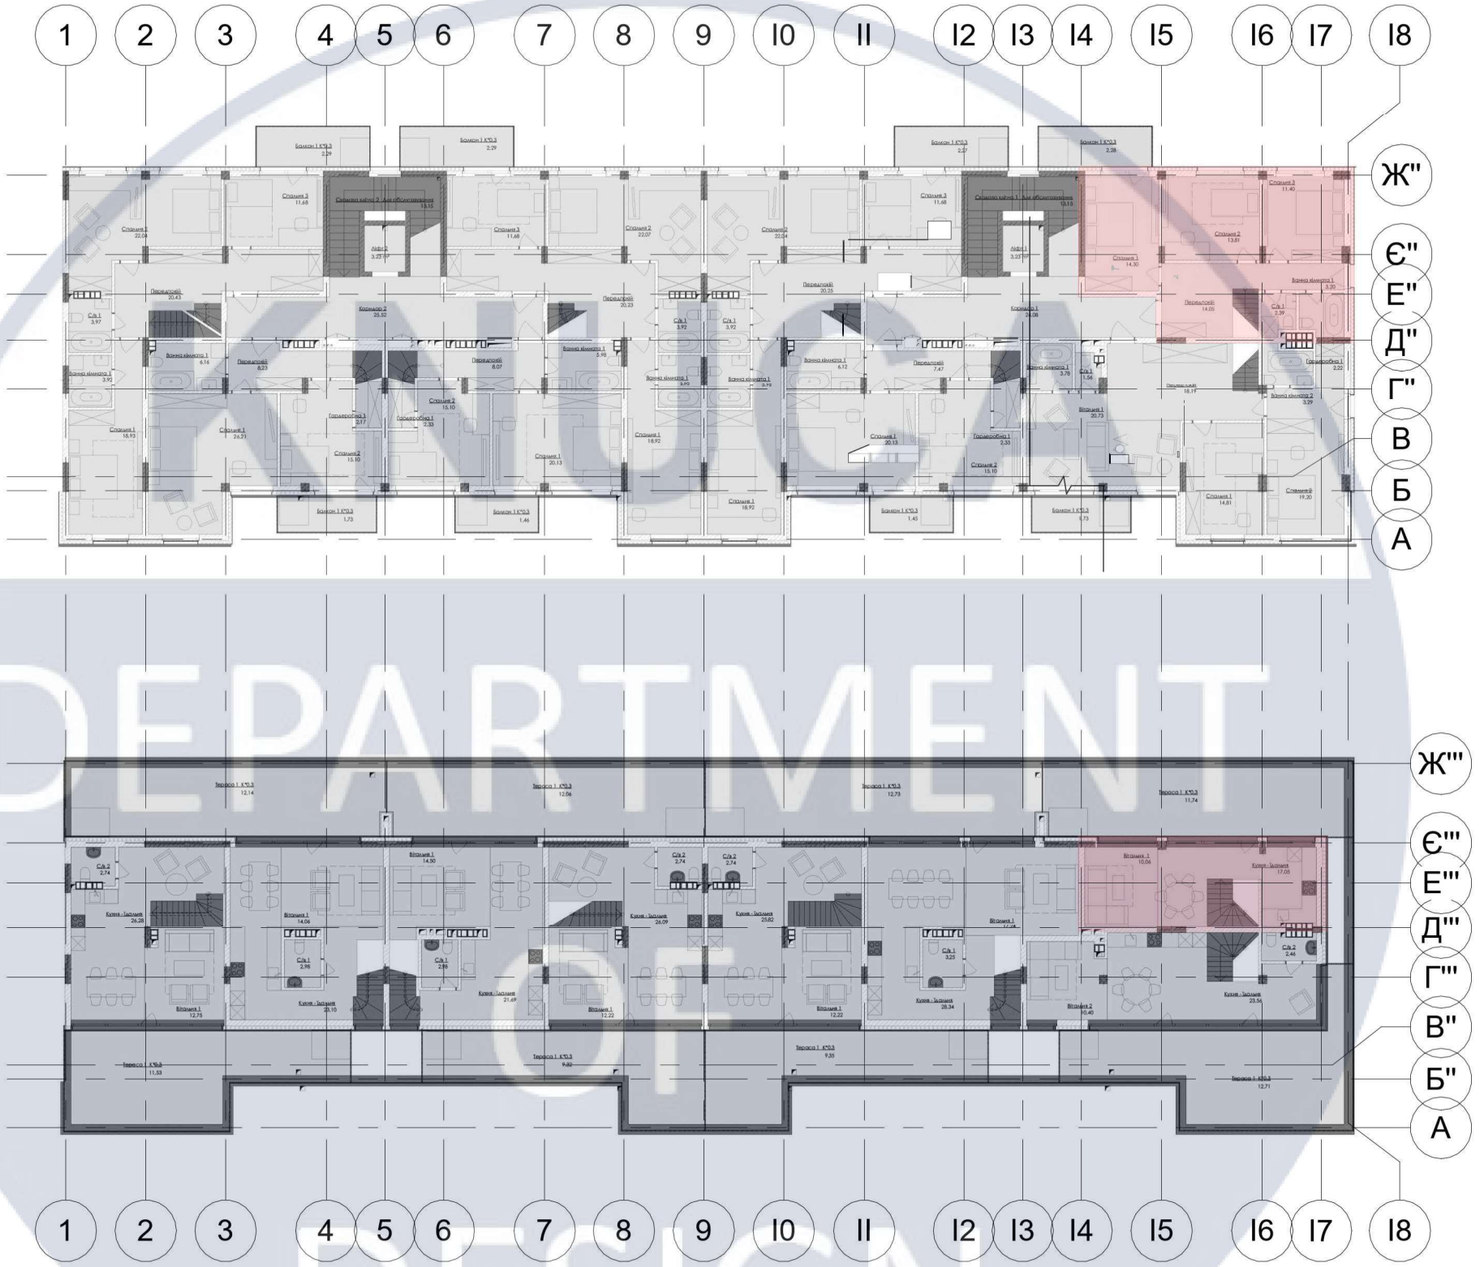

KNUCA DEPARTMENT OF DESIGN

						КНУБА 022 Дизайн 2023 ДН 43	
						Дизайн інтер'єру апартаментів з інтегрованою робочою функцією	
Зм.	Кіл. уч	Аркуш	№док.	Підп.	Дата		
Розробила		Комар Т. С.				Вихідні дані для проєктування	Стадія: Н; Аркуш: 4; Аркушів: 26
Керівник		проф.					
		Третяк Ю. В.					
Н. Контроль						План 8 та 9 поверху будівлі М 1:300	Архітектурний факультет

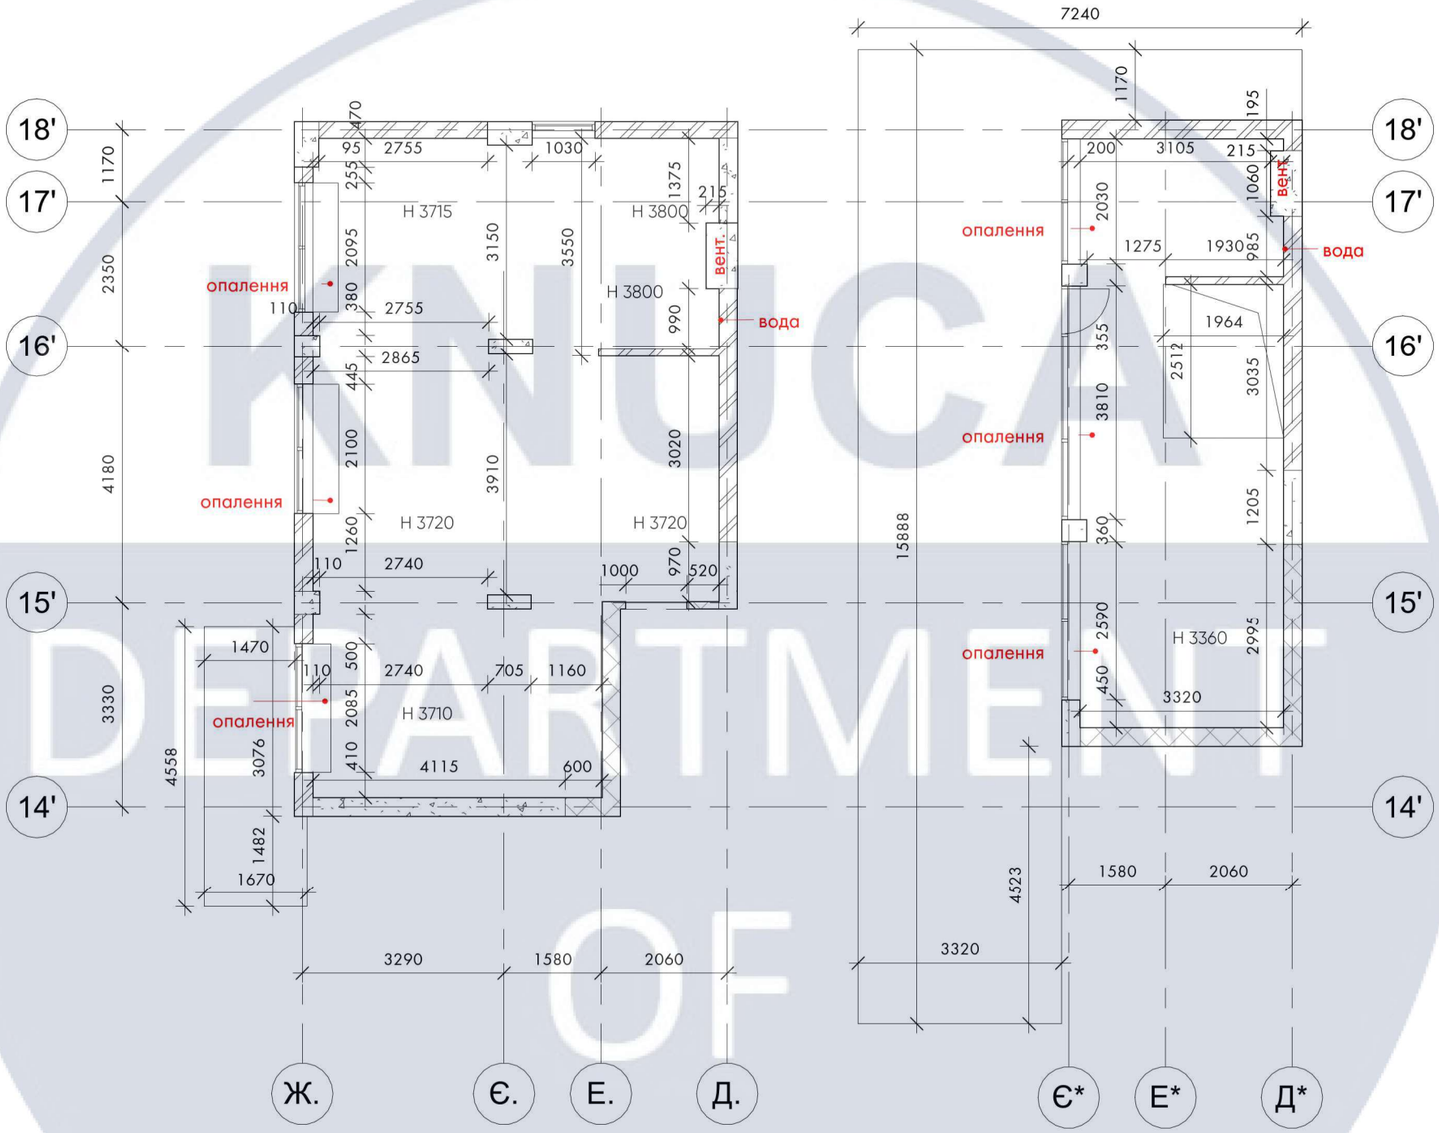


Обмірний план

1 : 100

						КНУБА 022 Дизайн 2023 ДН 43	
						Дизайн інтер'єру апартаментів з інтегрованою робочою функцією	
Зм.	Кіл. уч	Аркуш	№док.	Підп.	Дата		
Розробила		Комар Т. С.				Вихідні дані для проєктування	Стадія: Н; Аркуш: 5; Аркушів: 26
Керівник		проф. Третяк Ю. В.					
Н. Контроль						Обмірний план приміщення М 1:100	Архітектурний факультет

KNUCA DEPARTMENT OF DESIGN

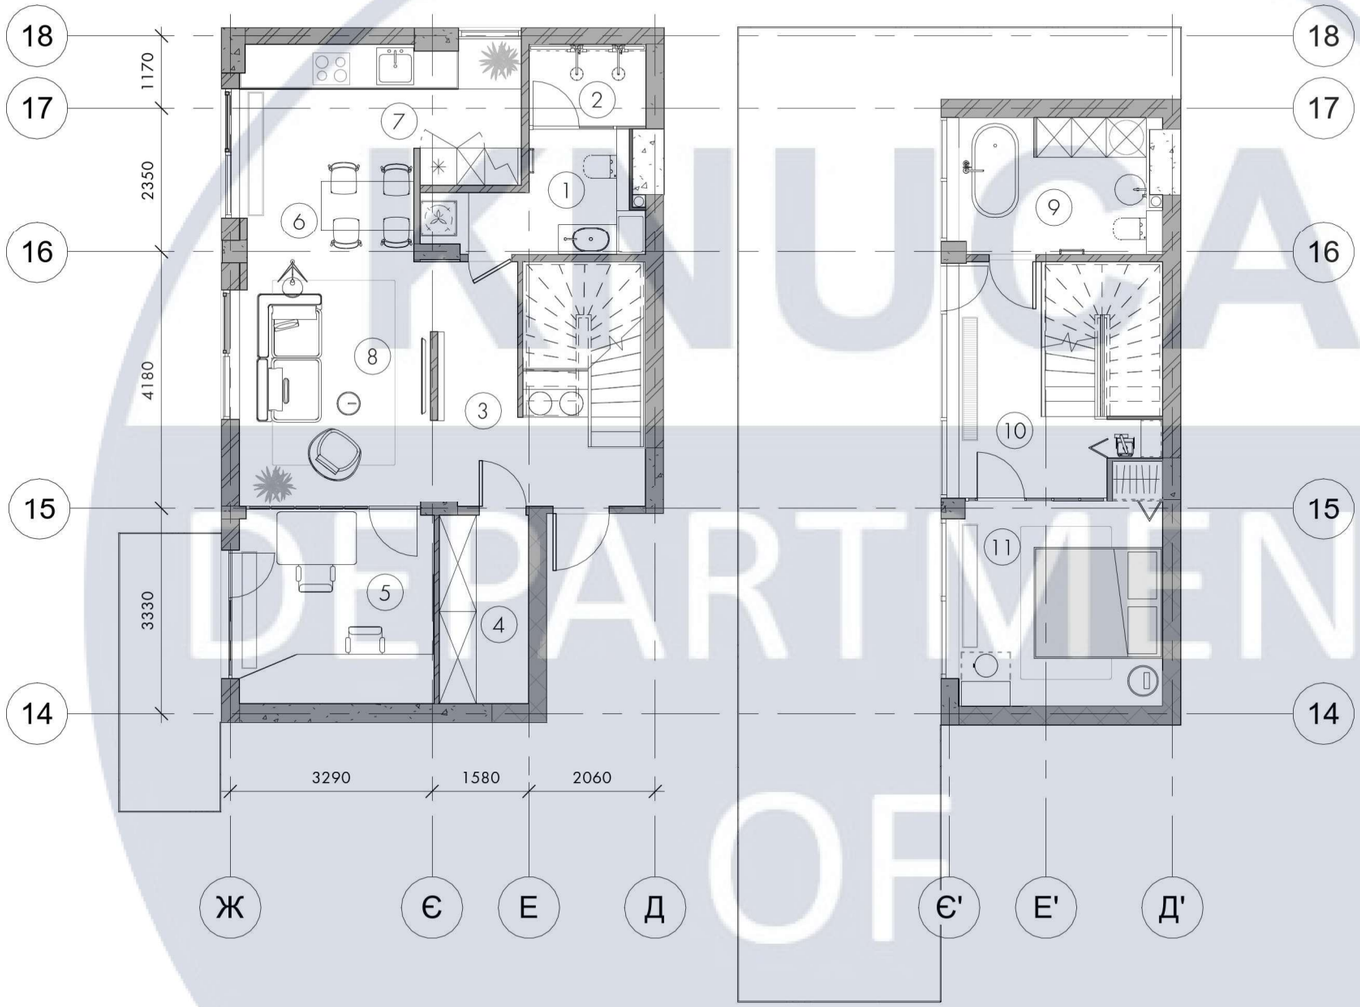


План розташування меблів

1 : 100

Специфікація приміщень		
№	Приміщення	Площа
1	Гостьовий санвузол	5,30 м²
2	Душова	2,56 м²
3	Передпокій	12,64 м²
4	Гардероб	4,45 м²
5	Кабінет	10,03 м²
6	Обідня зона	5,34 м²
7	Кухня	8,69 м²
8	Вітальня	13,07 м²
9	Хазяйський санвузол	7,03 м²
10	Коридор	12,06 м²
11	Спальня	11,68 м²
Загальна площа:		92,85 м²

						КНУБА 022 Дизайн 2023 ДН 43	
						Дизайн інтер'єру апартаментів з інтегрованою робочою функцією	
Зм.	Кіл. уч	Аркуш	№док.	Підп.	Дата		
Розробила		Комар Т. С.				Дизайн дворівневої квартири	Стадія: Н; Аркуш: 6; Аркушів: 26
Керівник		проф. Третяк Ю. В.					
Н. Контроль						План розташування меблів М 1:100	Архітектурний факультет

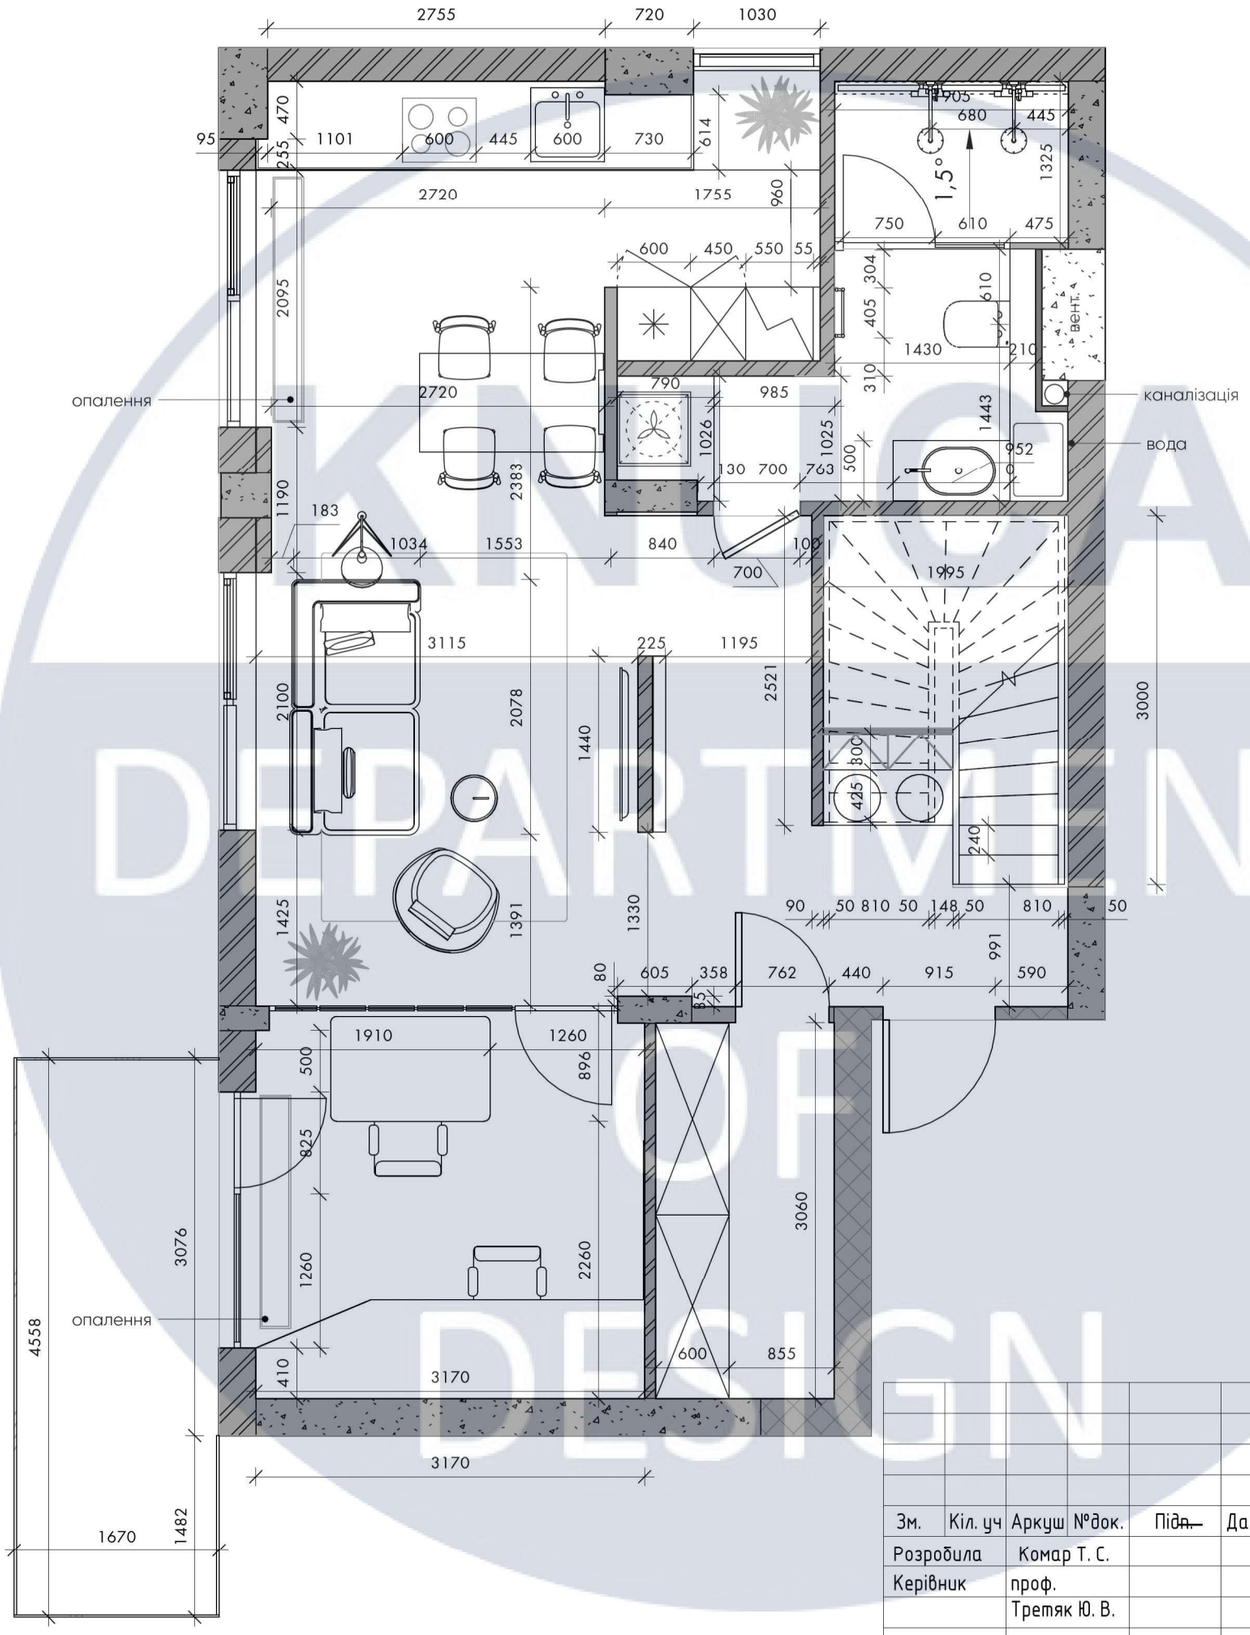


План меблів

1 : 50

						КНУБА 022 Дизайн 2023 ДН 43
						Дизайн інтер'єру апартаментів з інтегрованою робочою функцією
Зм.	Кіл. уч	Аркуш	№док.	Підп.	Дата	
Розробила		Комар Т. С.				Дизайн дворівневої квартири
Керівник		проф.				
		Третяк Ю. В.				
Н. Контроль						Обмірний план розташування меблів 1 рівня М 1:50

Стадія	Аркуш	Аркушів
Н	7	26

Архітектурний факультет

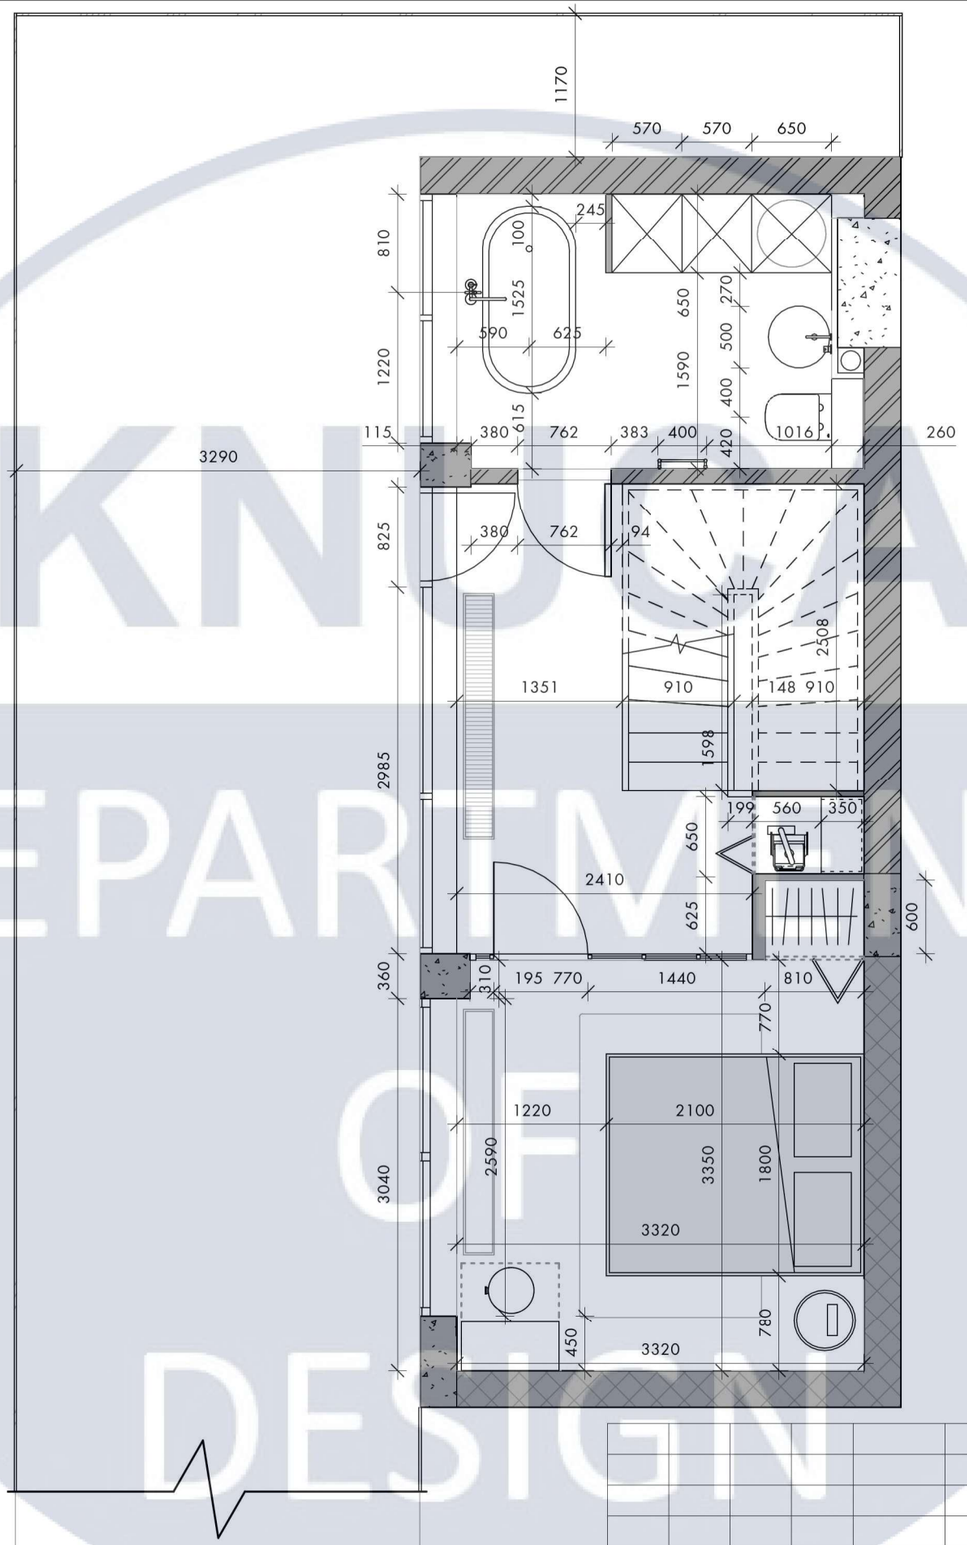



						КНУБА 022 Дизайн 2023 ДН 43
						Дизайн інтер'єру апартаментів з інтегрованою робочою функцією
Зм.	Кіл. уч	Аркуш	№док.	Підп.	Дата	
Розробила		Комар Т. С.				Дизайн дворівневої квартири
Керівник		проф.				
		Третяк Ю. В.				
Н. Контроль						Обмірний план розташування меблів 2 рівня М 1:50

Стадія	Аркуш	Аркушів
Н	8	26

Архітектурний факультет

КНУБА DEPARTMENT OF DESIGN

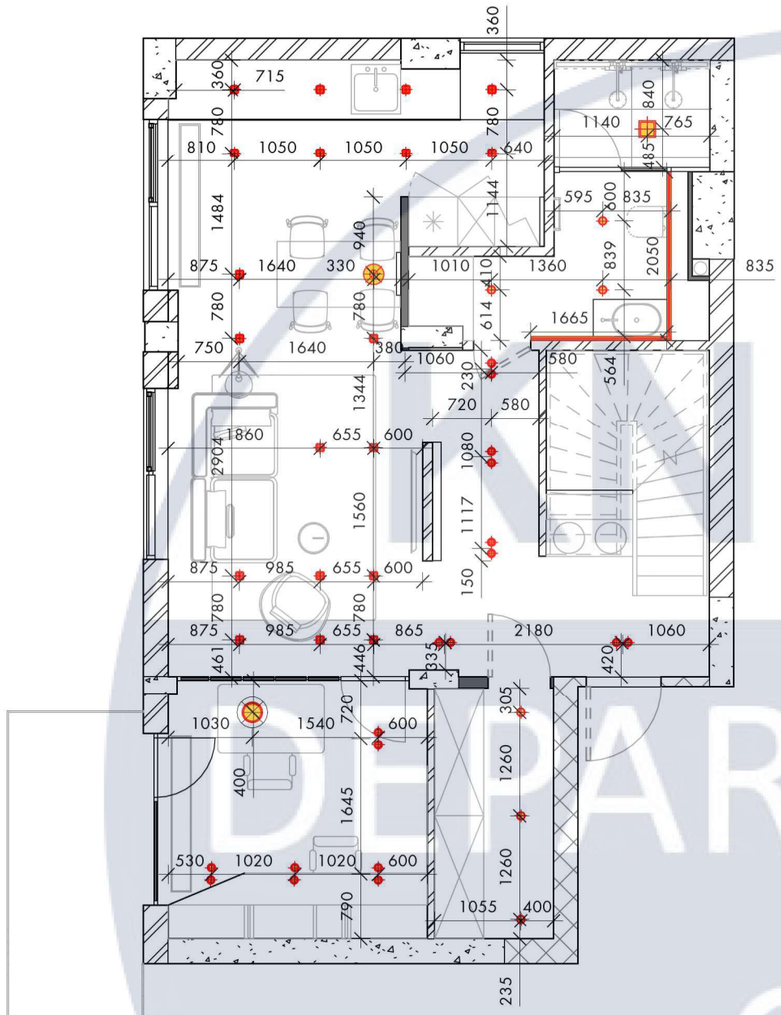

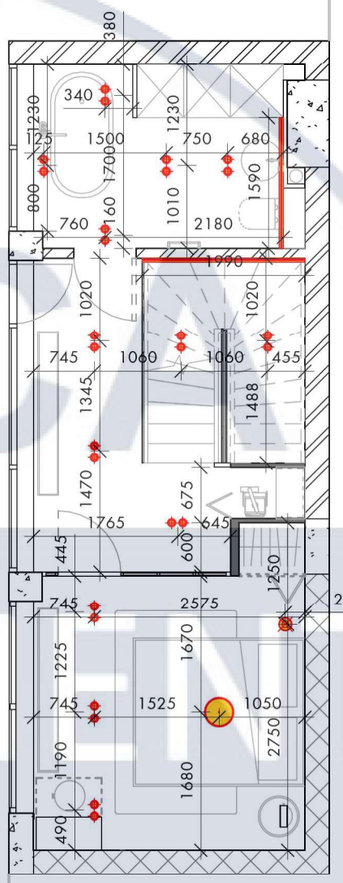


УМОВНІ ПОЗНАЧЕННЯ:

- Врізний стельовий світильник
- Накладний стельовий світильник
- Врізний стельовий світильник IP44 тип 1
- Врізний стельовий світильник IP44 тип 2
- Накладний стельовий світильник IP44
- Люстра тип 1
- Люстра тип 2
- Стельовий світильник тип 1
- Стельовий світильник тип 2
- LED-профіль

Зм.	Кіл. уч	Аркуш	№док.	Підп.	Дата	КНУБА 022 Дизайн 2023 ДН 43			
						Дизайн інтер'єру апартаментів з інтегрованою робочою функцією			
Розробила		Комар Т. С.				Дизайн дворівневої квартири	Стадія	Аркуш	Аркушів
Керівник		проф.					Н	9	26
		Третяк Ю. В.							
Н. Контроль						План стелі з розміщенням світлових пристроїв М 1:75	Архітектурний факультет		

KNUCA DEPARTMENT OF DESIGN

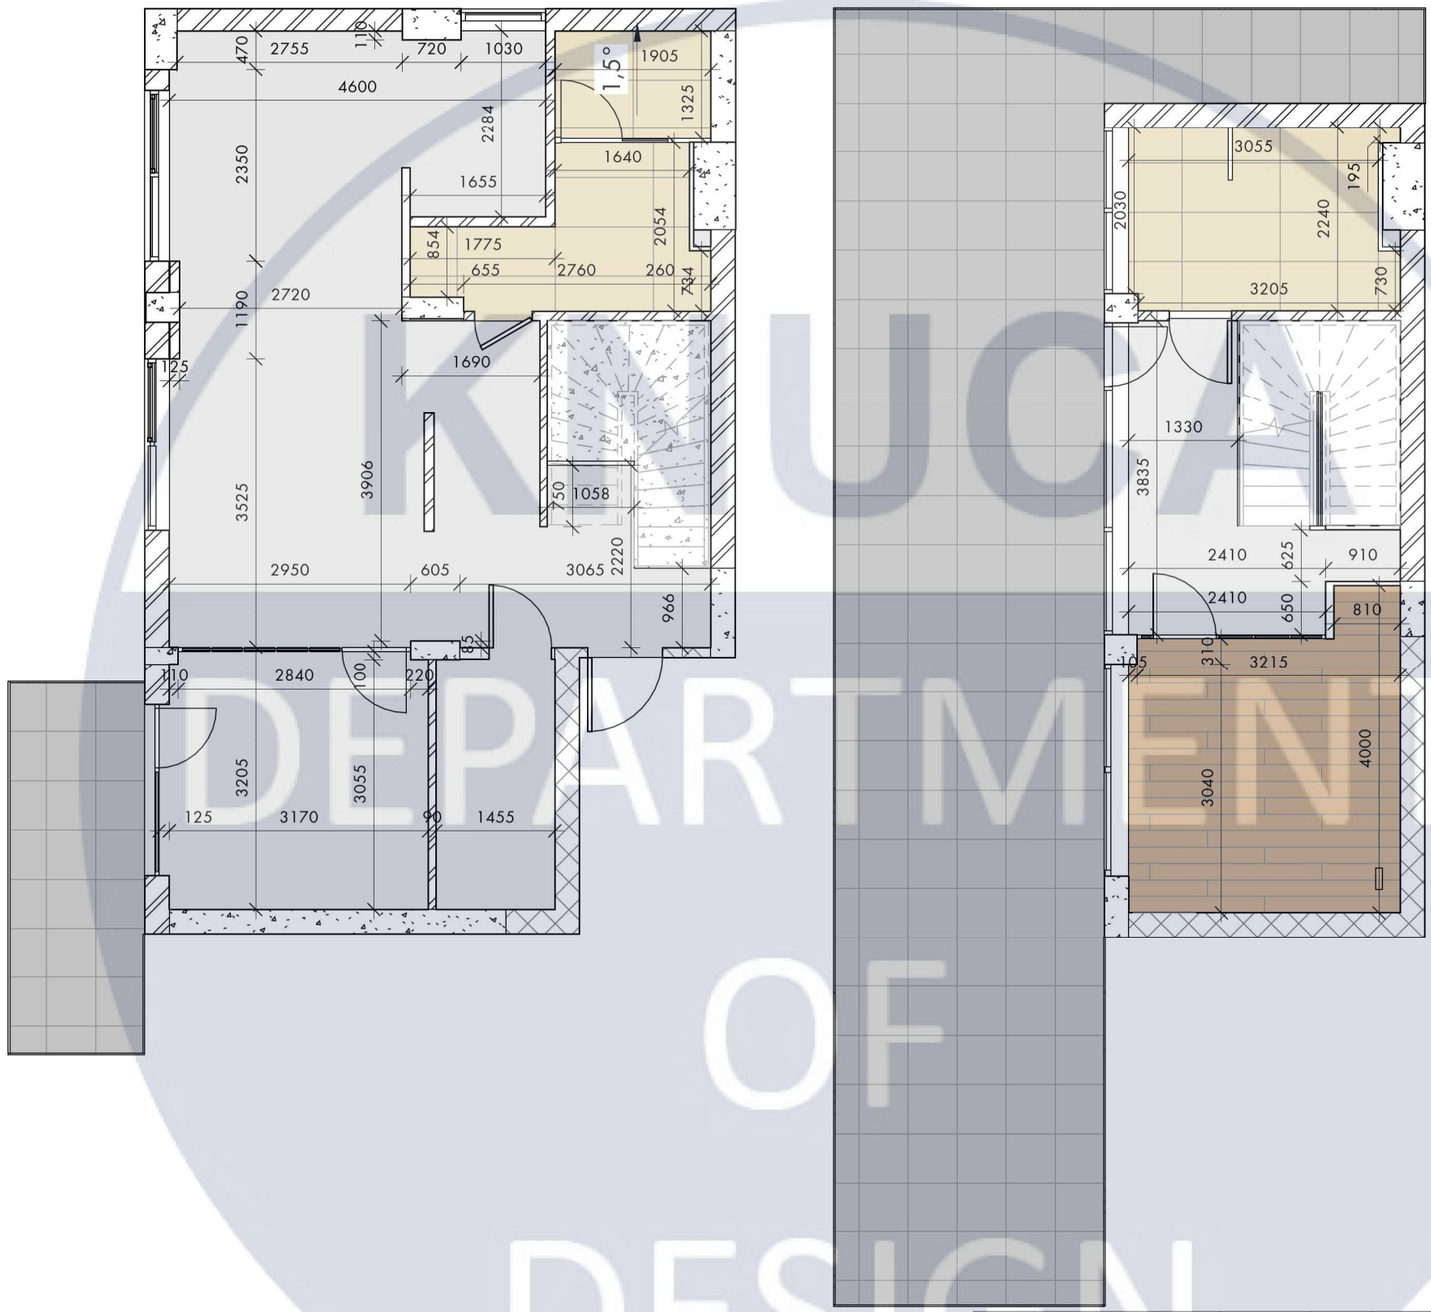


План підлоги

1 : 75

Специфікація підлогових покриттів		
№	Тип	Площа
01	Мікроцемент	62,63 м²
02	Плитка 600х1200	5,35 м²
03	Паркет	11,62 м²
04	Плитка 600х600мм	56,91 м²


Зм.	Кіл. уч	Аркуш	№док.	Підп.	Дата	КНУБА 022 Дизайн 2023 ДН 43			
						Дизайн інтер'єру апартаментів з інтегрованою робочою функцією			
Розробила		Комар Т. С.				Дизайн дворівневої квартири	Стадія	Аркуш	Аркушів
Керівник		проф. Третяк Ю. В.					Н	10	26
Н. Контроль						План підлоги М 1:75	Архітектурний факультет		

KNUCA DEPARTMENT OF DESIGN

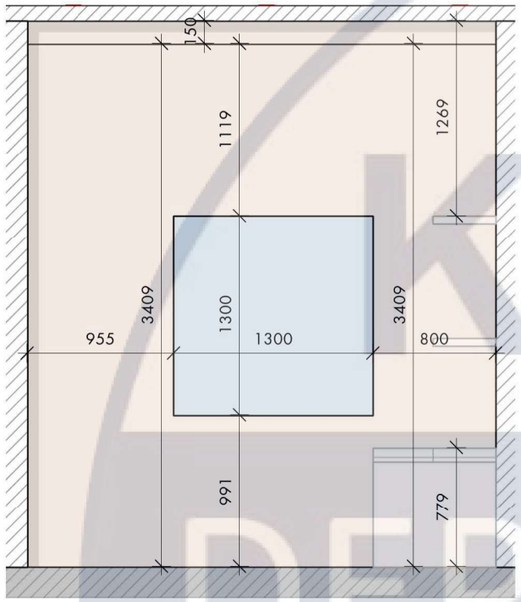


Розгортка Кабінет 1

1 : 40

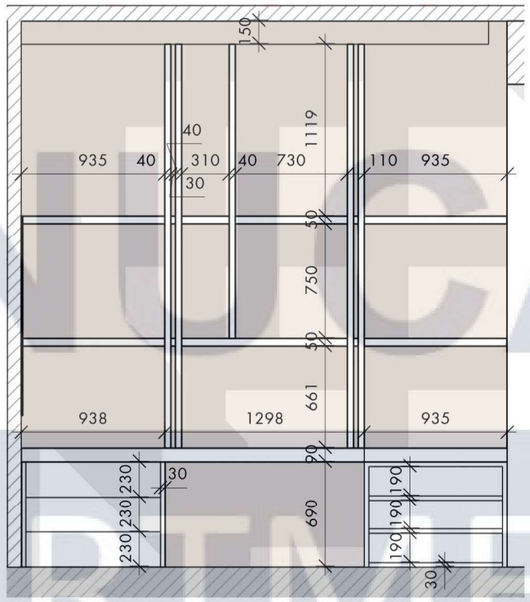


Розгортка Кабінет 2

1 : 40

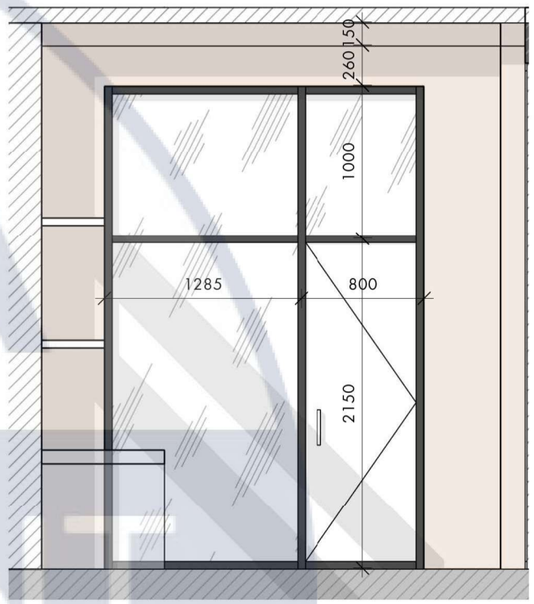

Розгортка Кабінет 3

1 : 40

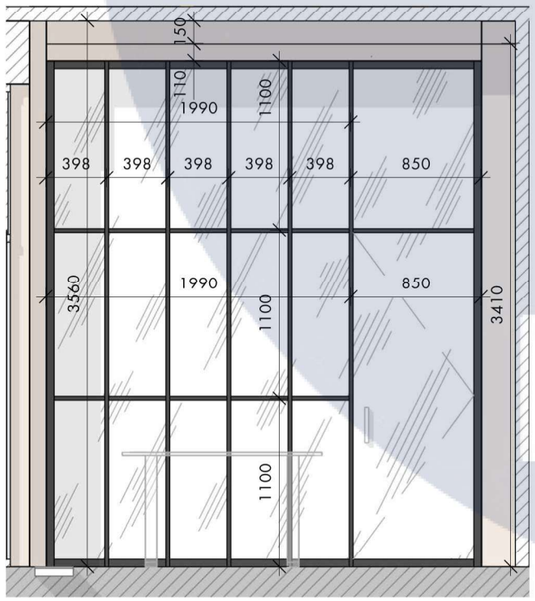


Розгортка Кабінет 4

1 : 40

						КНУБА 022 Дизайн 2023 ДН 43	
						Дизайн інтер'єру апартаментів з інтегрованою робочою функцією	
Зм.	Кіл. уч	Аркуш	№док.	Підп.	Дата		
Розробила		Комар Т. С.				Дизайн дворівневої квартири	Стадія: Н; Аркуш: 11; Аркушів: 26
Керівник		проф.					
		Третяк Ю. В.					
Н. Контроль						Розгортки кабінету М 1:40	Архітектурний факультет

KNUCA DEPARTMENT OF DESIGN

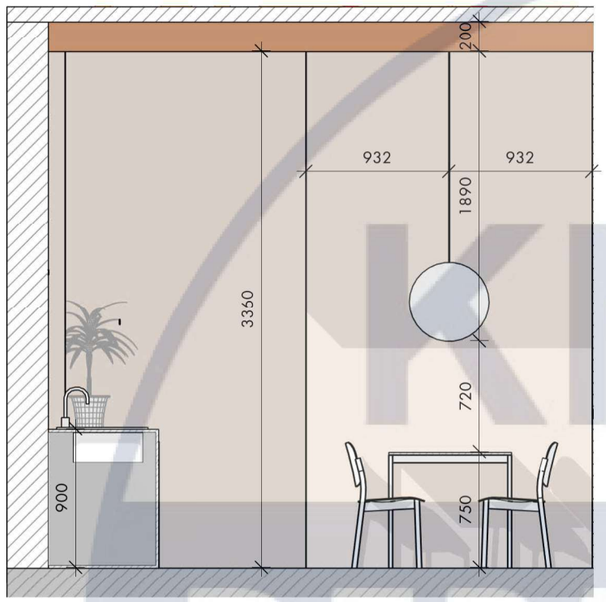


Розгортки кухня-вітальня 1

1 : 40



Розгортки кухня-вітальня 2

1 : 40

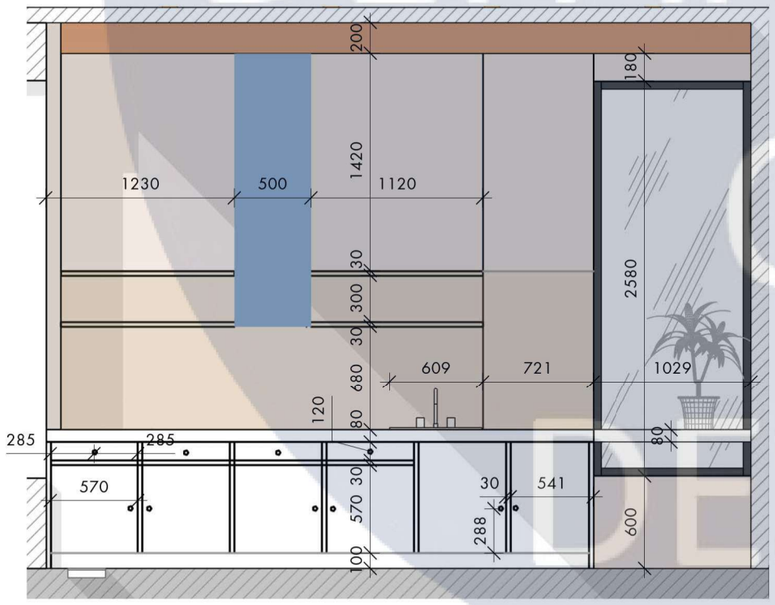


Розгортки кухня-вітальня 3

1 : 40


						КНУБА 022 Дизайн 2023 ДН 43			
						Дизайн інтер'єру апартаментів з інтегрованою робочою функцією			
Зм.	Кіл. уч	Аркуш	№док.	Підп.	Дата				
Розробила		Комар Т. С.				Дизайн дворівневої квартири	Стадія	Аркуш	Аркушів
Керівник		проф.					Н	12	26
		Третяк Ю. В.							
Н. Контроль						Розгортки кухні-вітальні М 1:40	Архітектурний факультет		

KNUCA DEPARTMENT OF DESIGN

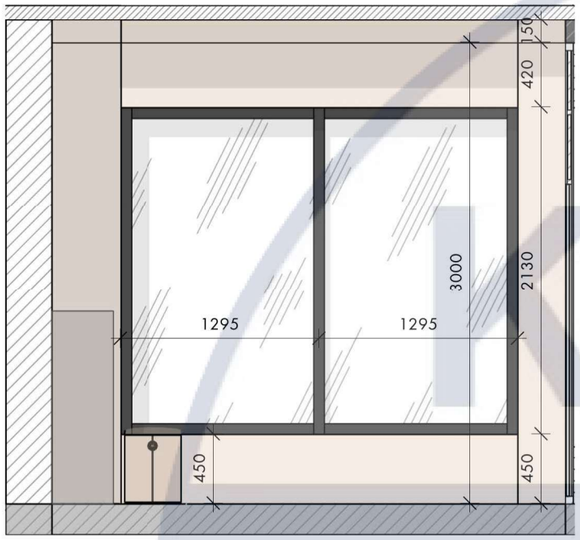


Розгортка Спальня 1

1 : 40

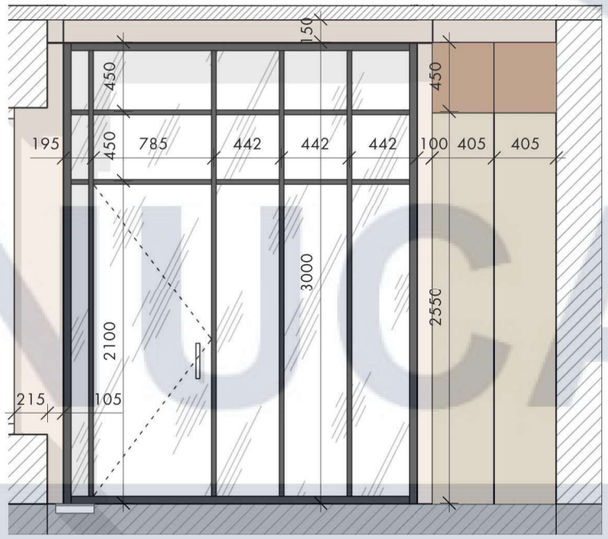


Розгортка Спальня 2

1 : 40

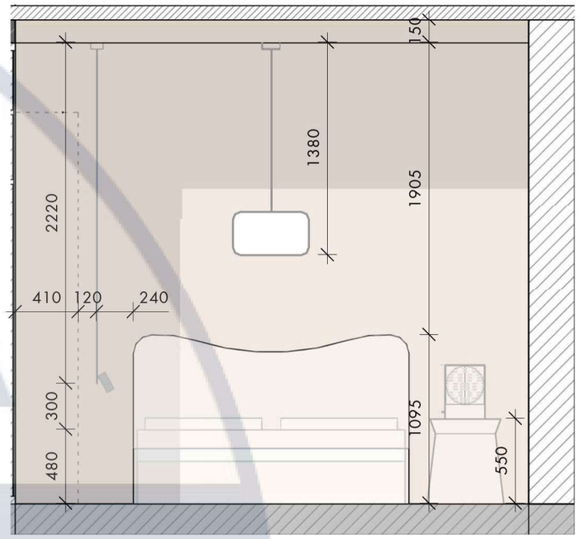

Розгортка Спальня 3

1 : 40

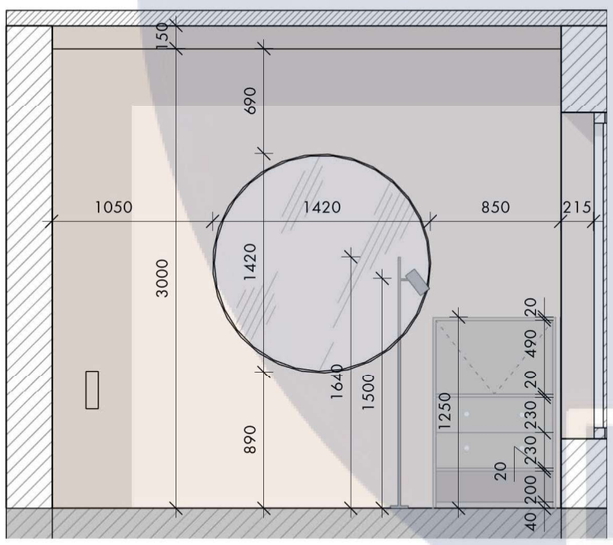

Розгортка Спальня 4

1 : 40

						КНУБА 022 Дизайн 2023 ДН 43	
						Дизайн інтер'єру апартаментів з інтегрованою робочою функцією	
Зм.	Кіл. уч	Аркуш	№док.	Підп.	Дата		
Розробила		Комар Т. С.				Дизайн дворівневої квартири	Стадія: Н; Аркуш: 13; Аркушів: 26
Керівник		проф. Третяк Ю. В.					
Н. Контроль						Розгортки спальні М 1:40	Архітектурний факультет

KNUCA DEPARTMENT OF DESIGN



KNUCA
DEPARTMENT
OF
DESIGN



KNUCA
DEPARTMENT
OF
DESIGN




KNUCA
DEPARTMENT
OF
DESIGN





KNJCA DEPARTMENT OF DESIGN

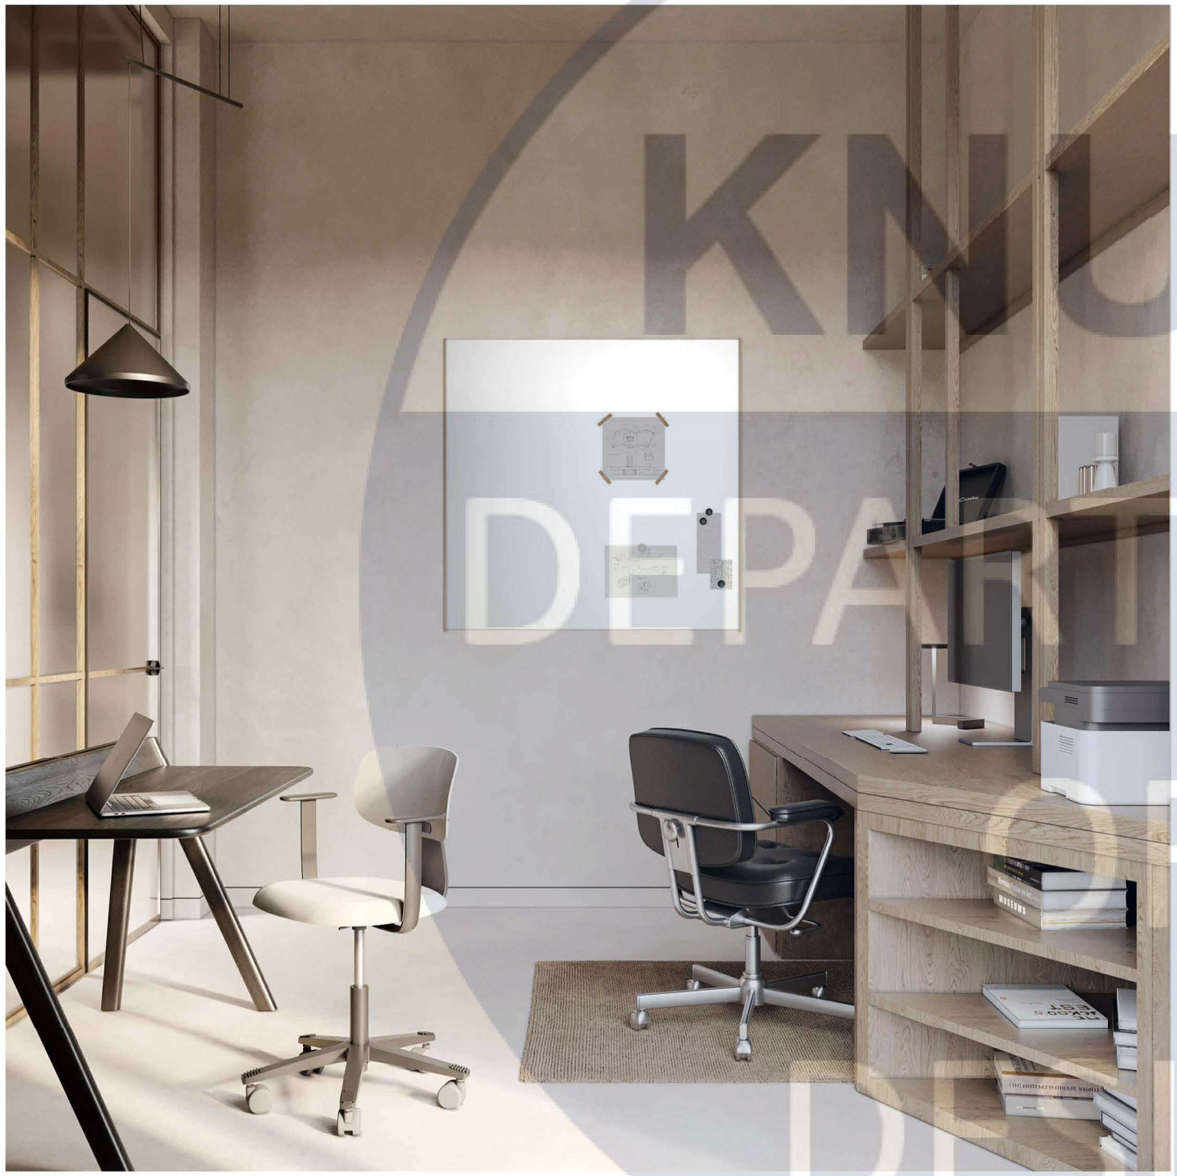



KNJIGA
DEPARTMENT
OF
DESIGN




KNUCA DEPARTMENT OF DESIGN





KNJCA
DEPARTMENT
OF
DESIGN



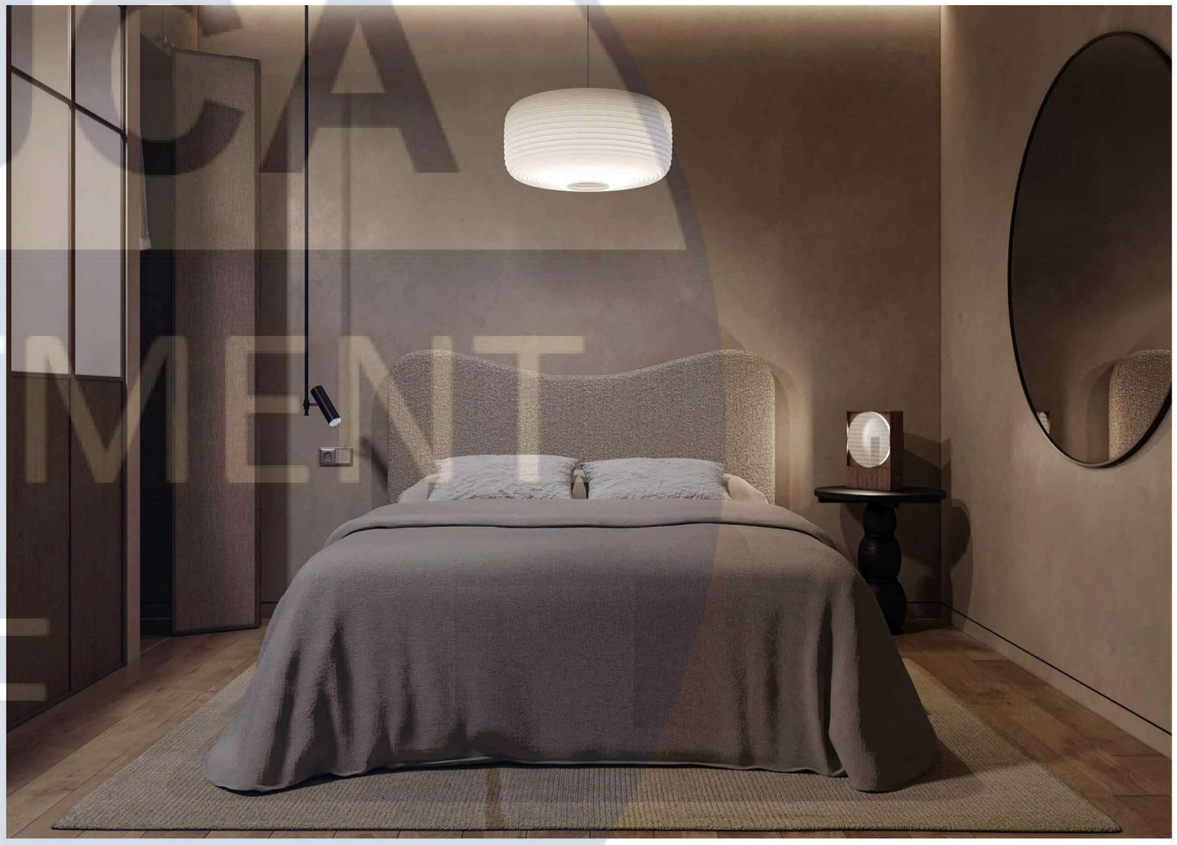

KNJIGA
DEPARTMENT
OF
DESIGN

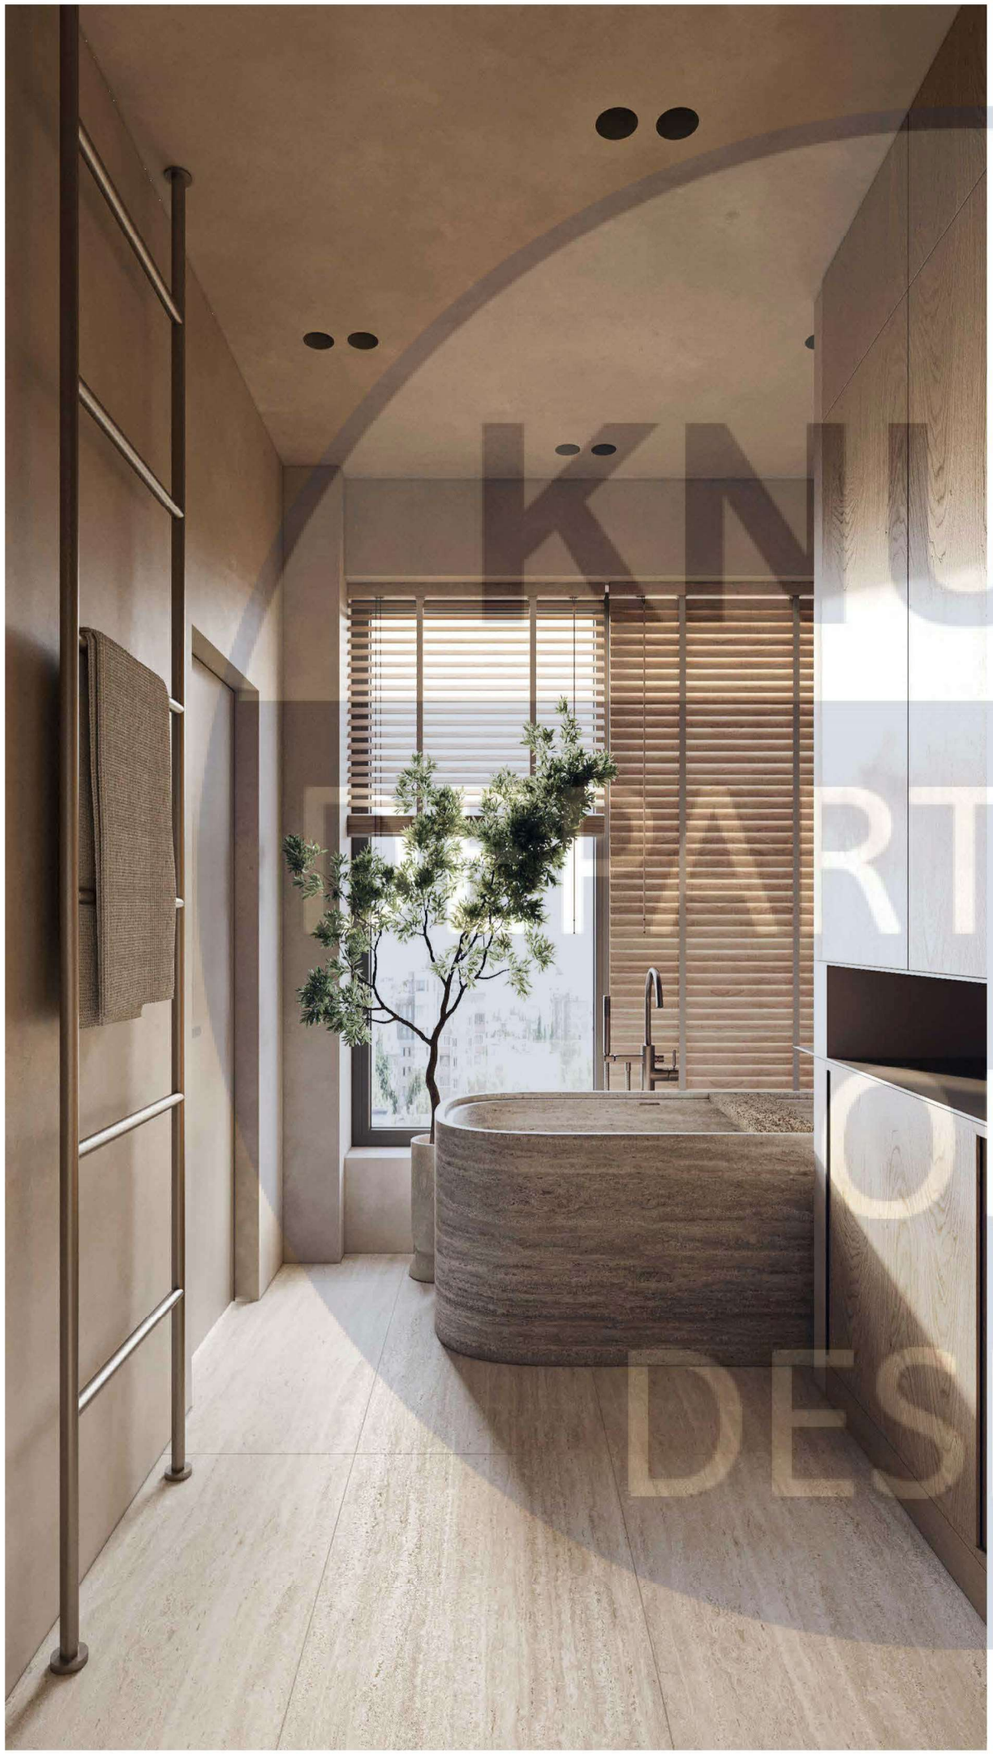

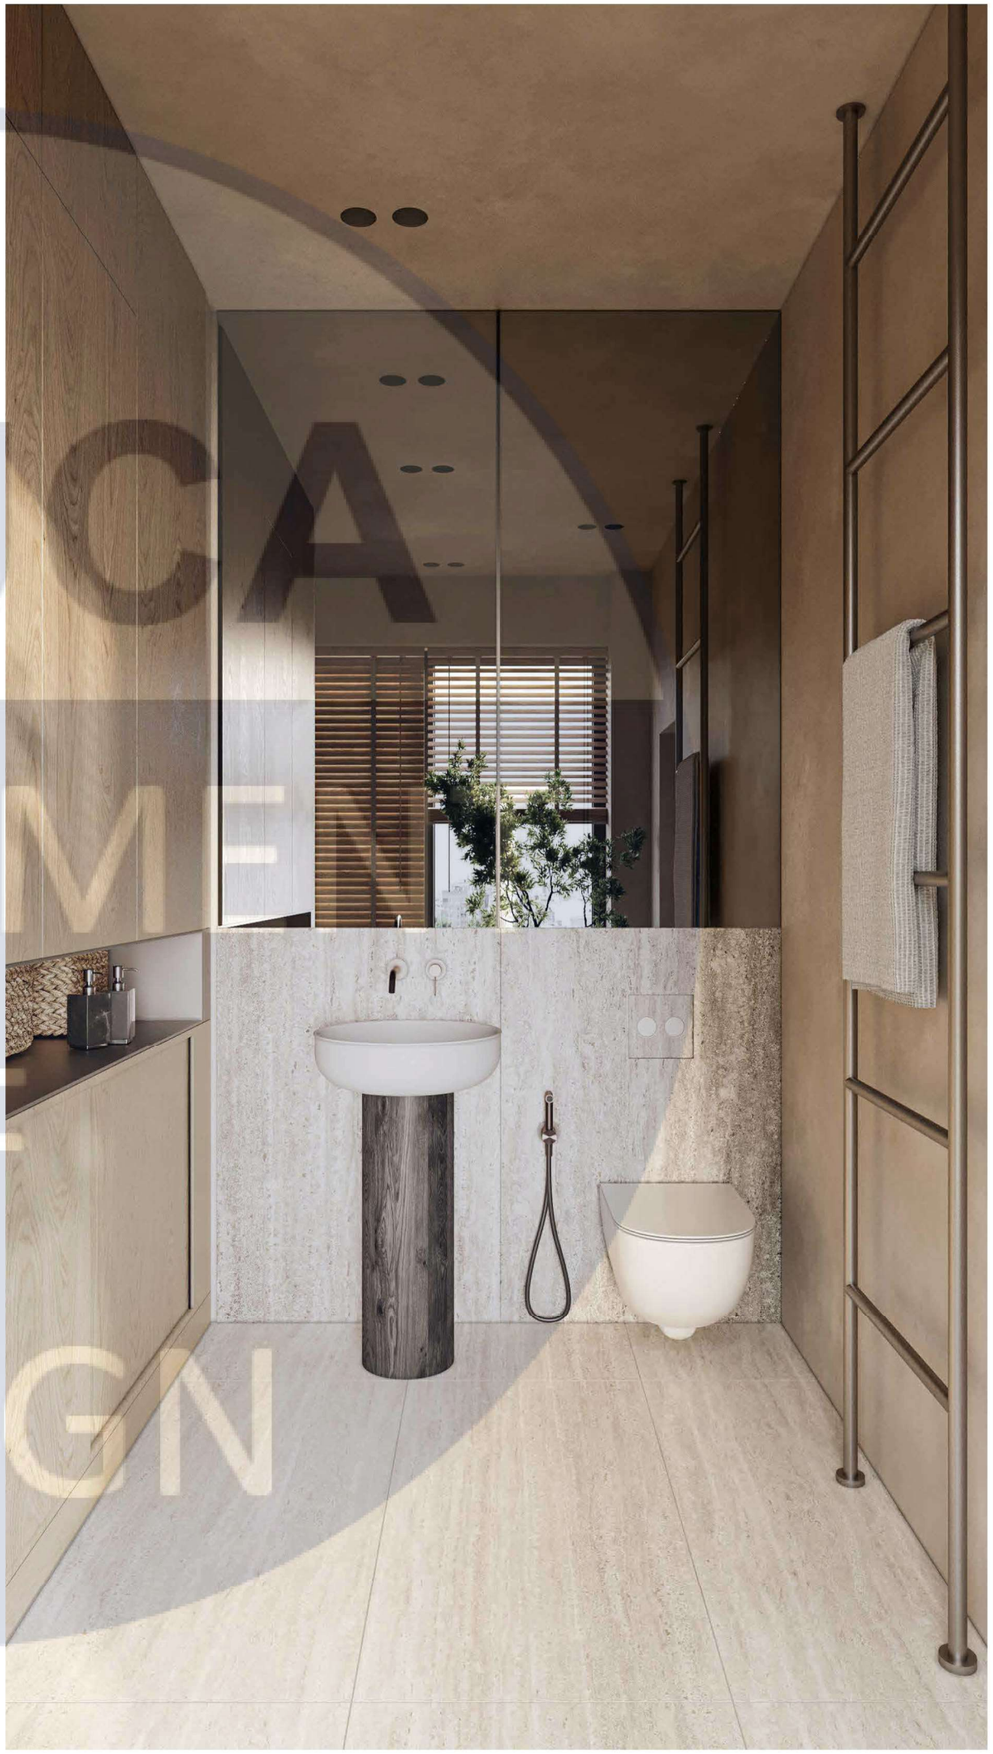


KNJCA
DEPARTME
OF
DESIGN


Розробка настільної лампи

KNUCA
DEPARTMENT
OF
DESIGN


ВИД СПЕРЕДУ

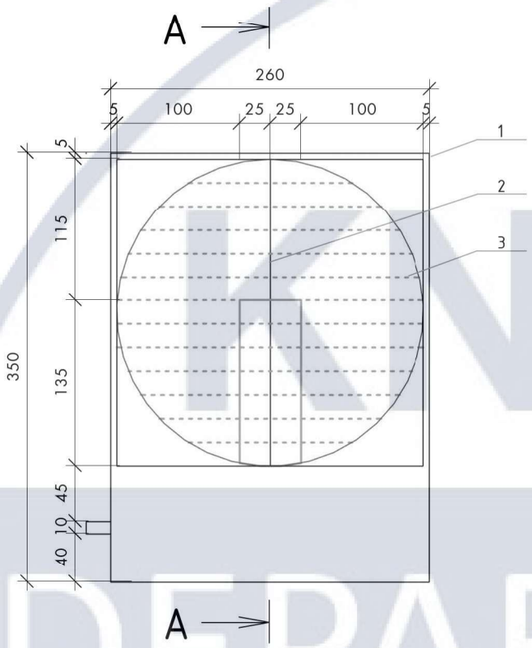


ВИД ЗБОКУ

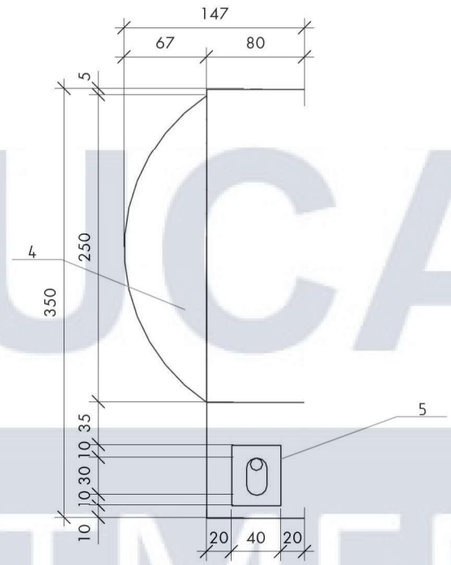

A – A

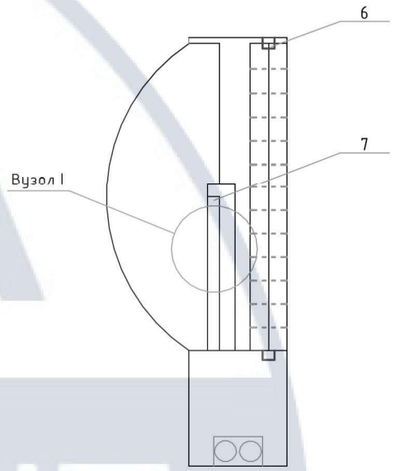

ВИД ЗВЕРХУ

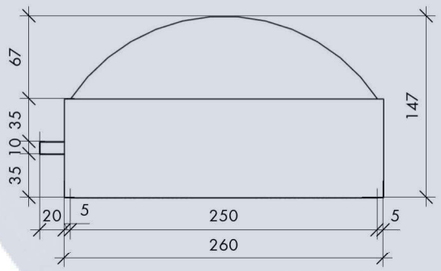

	Паспорт матеріалів
1	Деревина
2	мідний дріт
3	папір рисовий
4	мідний лист
5	вимикач
6	магніти
7	Led – профіль


						КНУБА 022 Дизайн 2023 ДН 43
						Дизайн інтер'єру апартаментів з інтегрованою робочою функцією
Зм.	Кіл. уч	Аркуш	№док.	Підп.	Дата	
Розробила		Комар Т. С.				Проект елементу меблів
Керівник		проф.				
		Третяк Ю. В.				
Н. Контроль						Проекції та переріз обладнання М 1:5

Стадія	Аркуш	Аркушів
Н	23	26


Архітектурний факультет

KNUCA DEPARTMENT OF DESIGN

Ергономічна схема, М 1:10

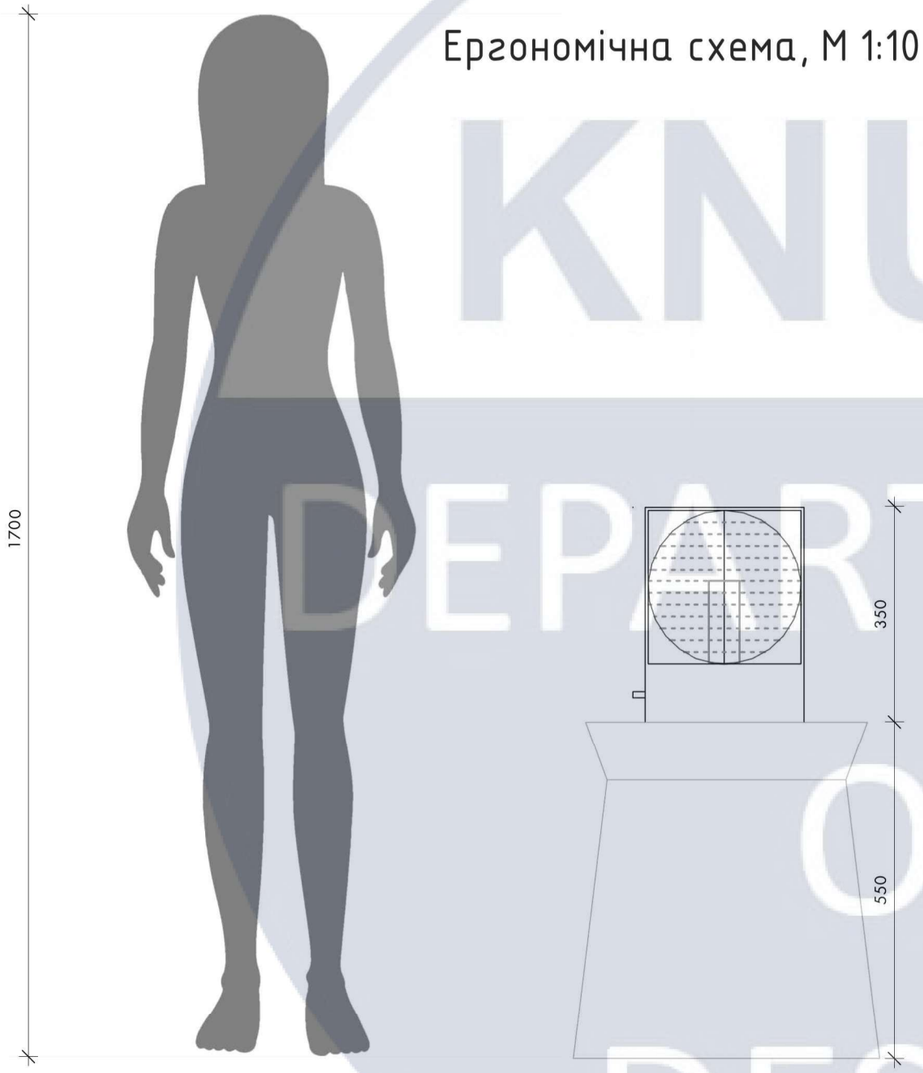

Вузол І, М 2:1

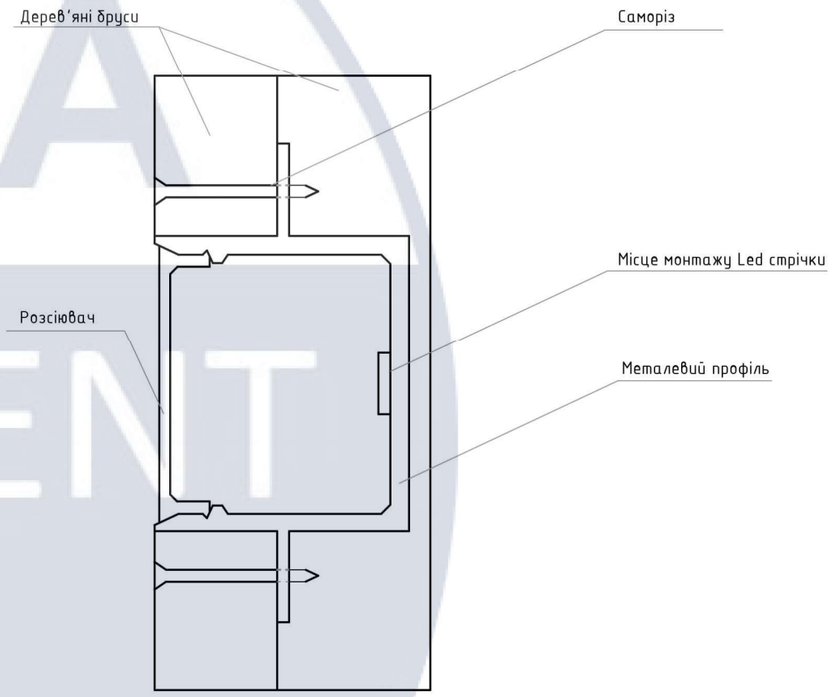

KNUCA DEPARTMENT OF DESIGN

						КНУБА 022 Дизайн 2023 ДН 43		
						Дизайн інтер'єру апартаментів з інтегрованою робочою функцією		
Зм.	Кіл. уч	Аркуш	№док.	Підп.	Дата			
Розробила		Комар Т. С.				Проект елементу меблів	Стадія	Аркуш	Аркушів
Керівник		проф.					Н	24	26
		Третяк Ю. В.							
Н. Контроль						Вузол обладнання М 2:1; ергономічна схема М 1:10	Архітектурний факультет		



KNUCA
DEPARTMENT
OF
DESIGN



KNUCA
DEPARTMENT
OF
DESIGN