

АТЕСТАЦІЙНА ВИПУСКНА РОБОТА
НА ЗДОБУТТЯ ОСВІТНЬОГО СТУПЕНЯ
БАКАЛАВР АРХІТЕКТУРИ

на тему:

«Ліцей в м.Києві»

загальним обсягом 7 аркушів формату А1, пояснювальна записка 53 с.

Виконав: студент групи АРХ-41А
191 «Архітектура та містобудування»,
(шифр і назва спеціальності)

Сабен-Гуз Юрій Миколайович
(прізвище, ім'я, по батькові)














Керівник: ст. викл. Вовчок Лілія Леонідівна
(наук. ступінь, посада, прізвище, ім'я, по батькові)

Київ – 2023 р.

ЛІЦЕЙ В М.КИЇВ






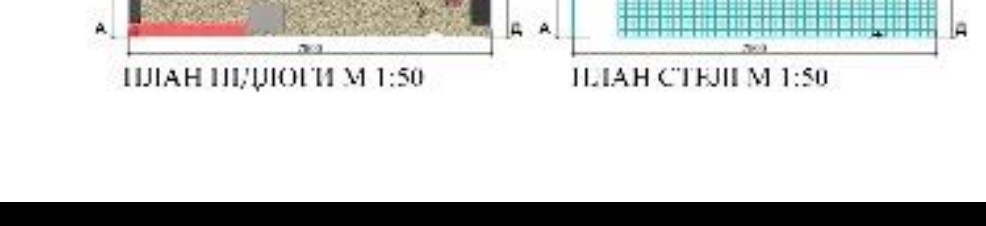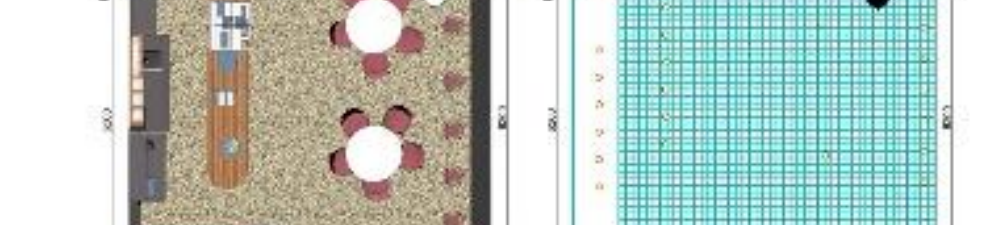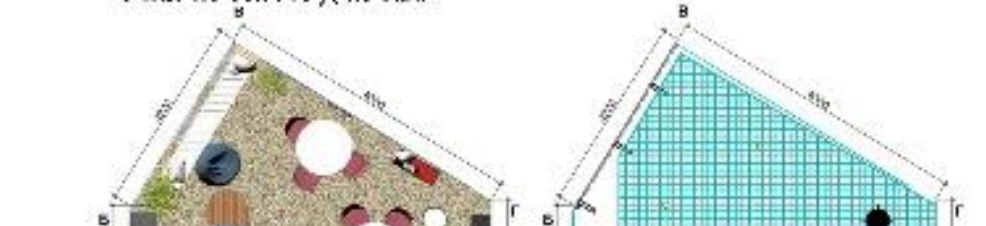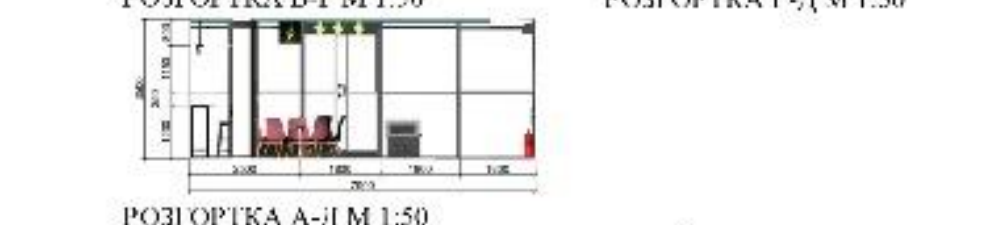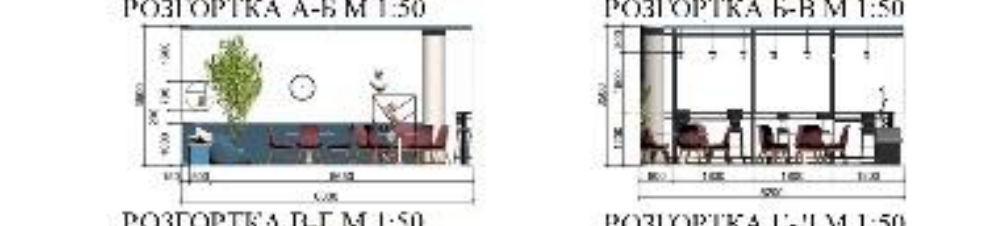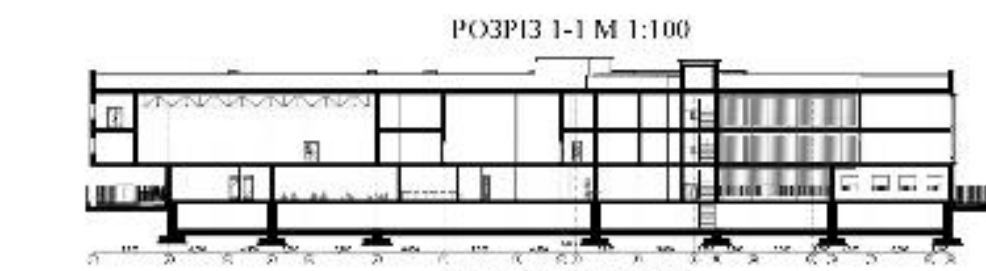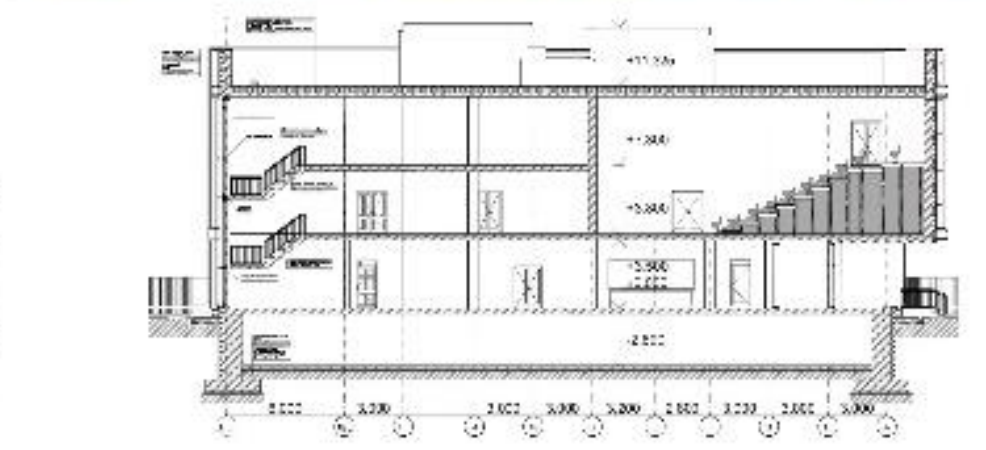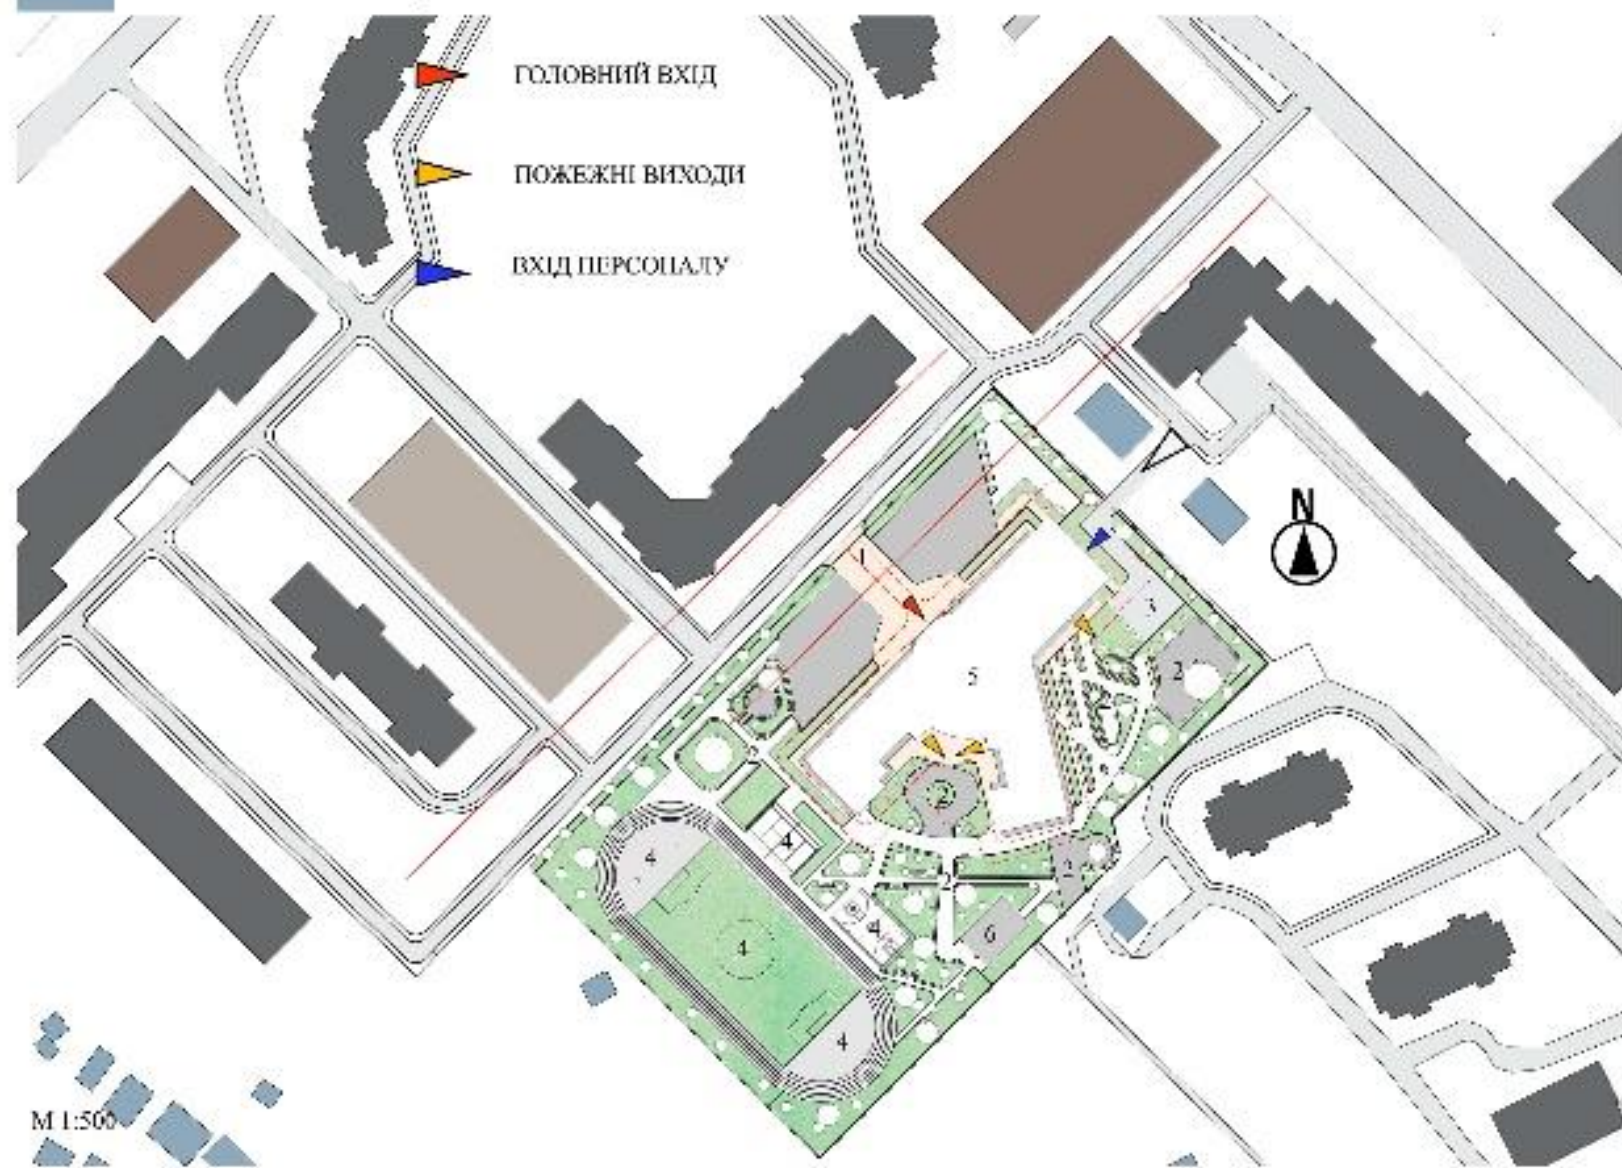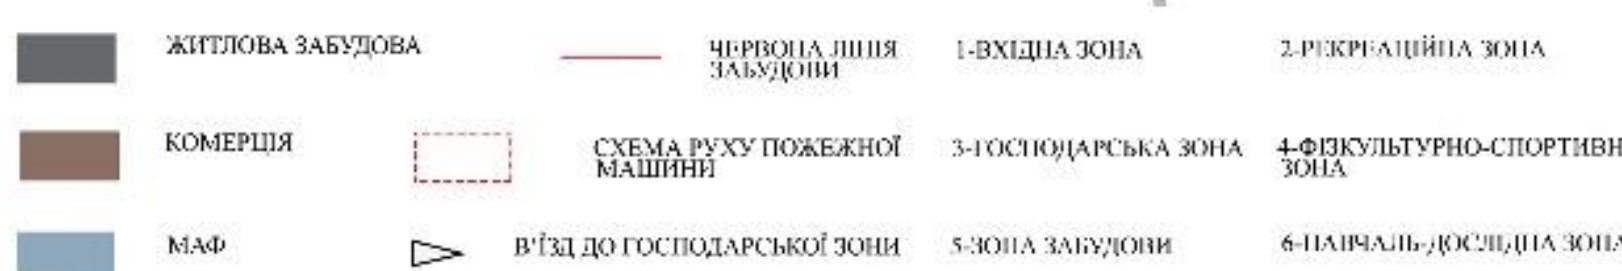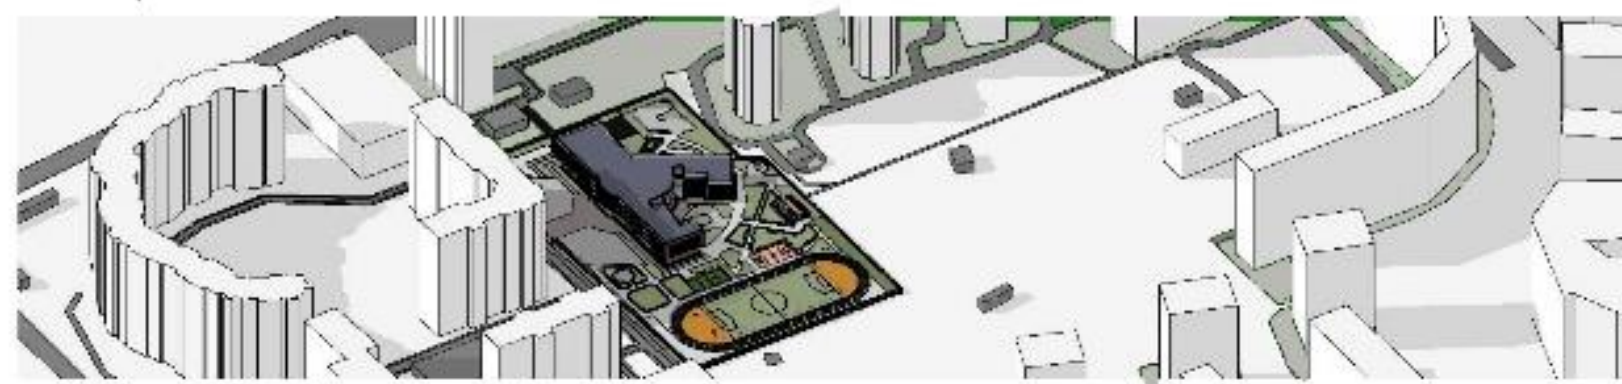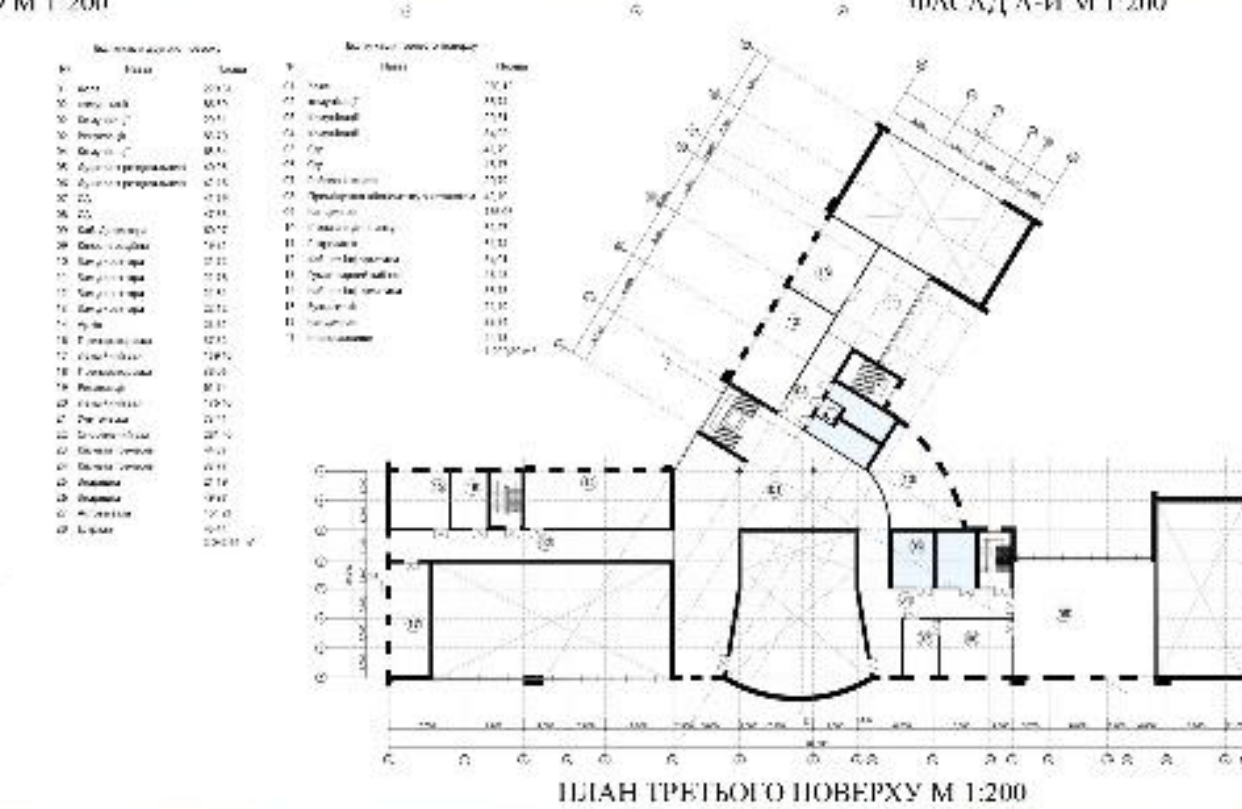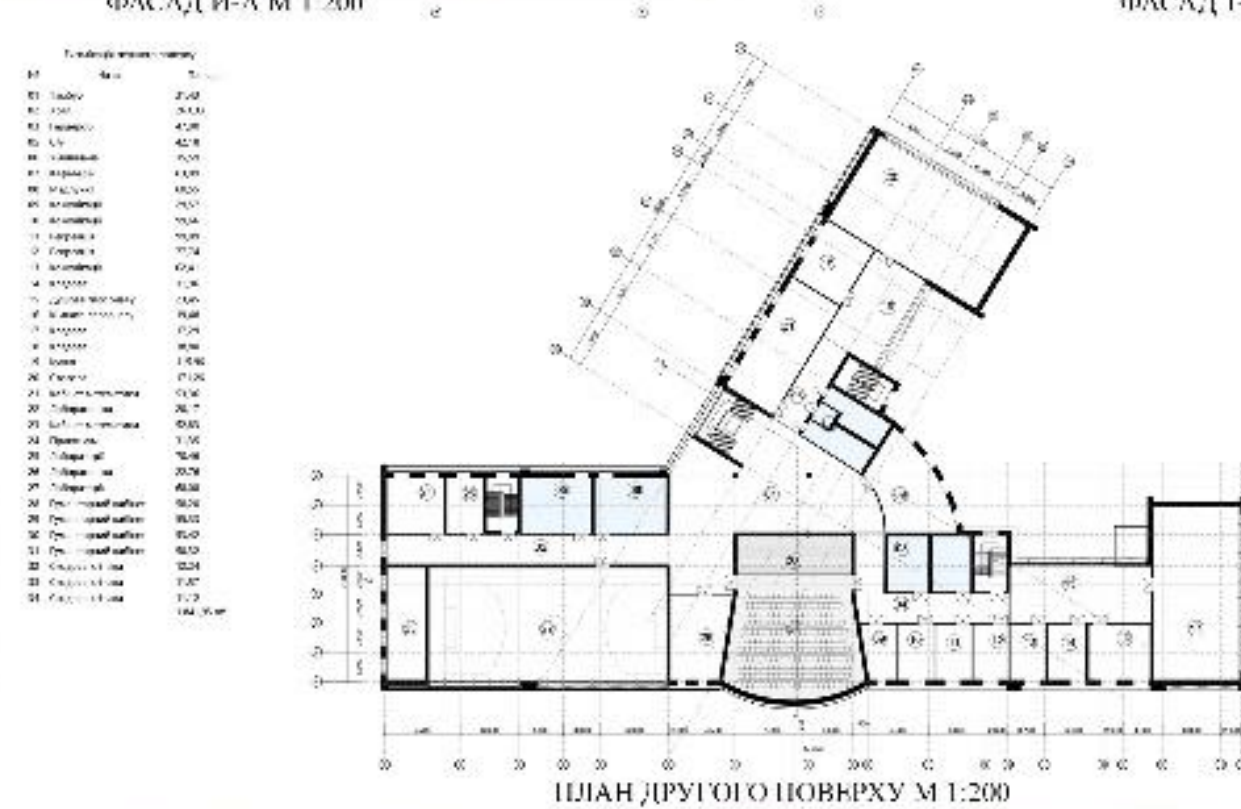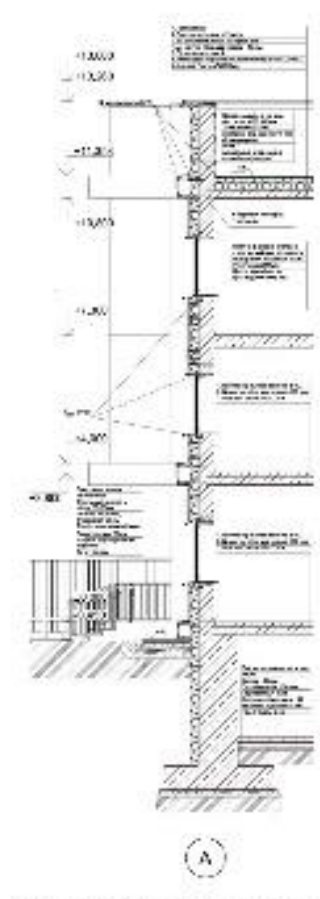



- 1-ОБРАНА ДІЛЯНКА
- 2-ЛІЦЕЙ "НАУКОВА ЗМІНА"
- 3-СПЕЦІАЛІЗОВАНА ШКОЛА №314
- 4-ТРІЦЬВЕЛІКА КИПЦІЯ
- 5-СРЕДНЯ ШКОЛА №62 І-ІІ СТУПЕНІВ
- 6-ТРІЦЬСАМІДА
- 7-АЗС К1.0
- 8- ГІМНАЗІЯ № 315

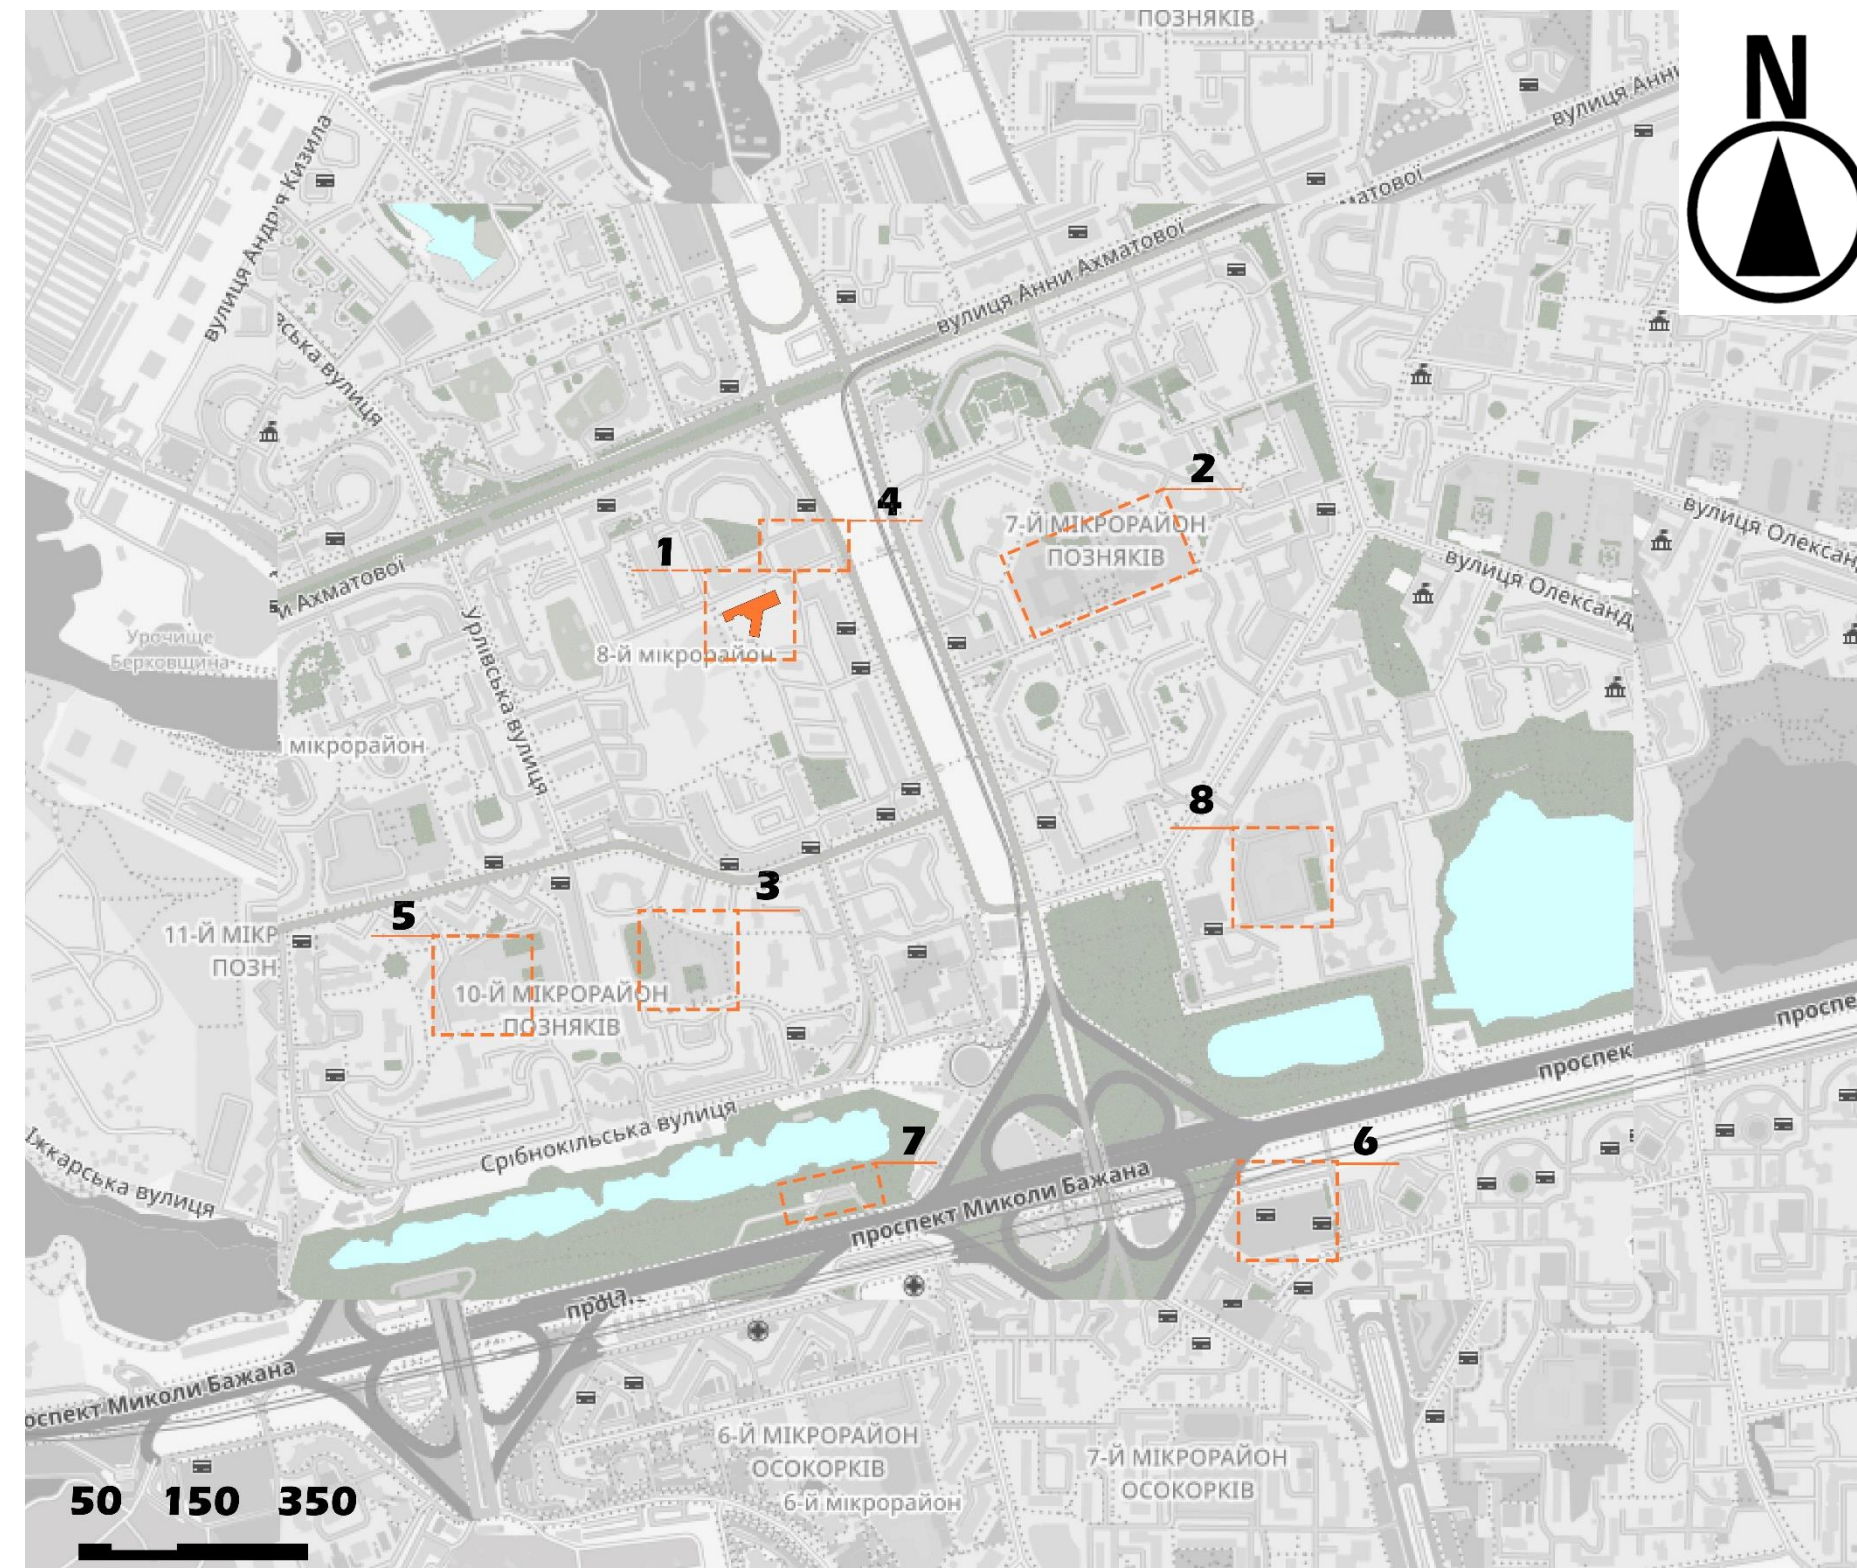





МІСТОБУДІВНІ РІШЕННЯ



	ЖИТЛОВА ЗАБУДОВА		ЧЕРВОНА ЛІНІЯ ЗАБУДОВИ	1-ВХІДНА ЗОНА	2-РЕКРЕАЦІЙНА ЗОНА
	КОМЕРЦІЯ		СХЕМА РУХУ ПОЖЕЖНОЇ МАШИНИ	3-ГОСПОДАРСЬКА ЗОНА	4-ФІЗКУЛЬТУРНО-СПОРТИВНА ЗОНА
	МАФ		В'ЇЗД ДО ГОСПОДАРСЬКОЇ ЗОНИ	5-ЗОНА ЗАБУДОВИ	6-НАВЧАЛЬ-ДОСЛІДНА ЗОНА

- 1-ОБРАНА ДІЛЯНКА
- 2-LITSEY "NAUKOVA ZMINA"
- 3-SPECIALIZED SCHOOL №314
- 4-ТРЦ ВЕЛИКА КИШЕНЯ

- 5-СРЕДНЯ ШКОЛА №62 |---|
- СТУПЕНІВ.
- 6-ТРЦ ПІРАМІДА
- 7--АЗС КЛО
- 8- ГІМНАЗІЯ № 315

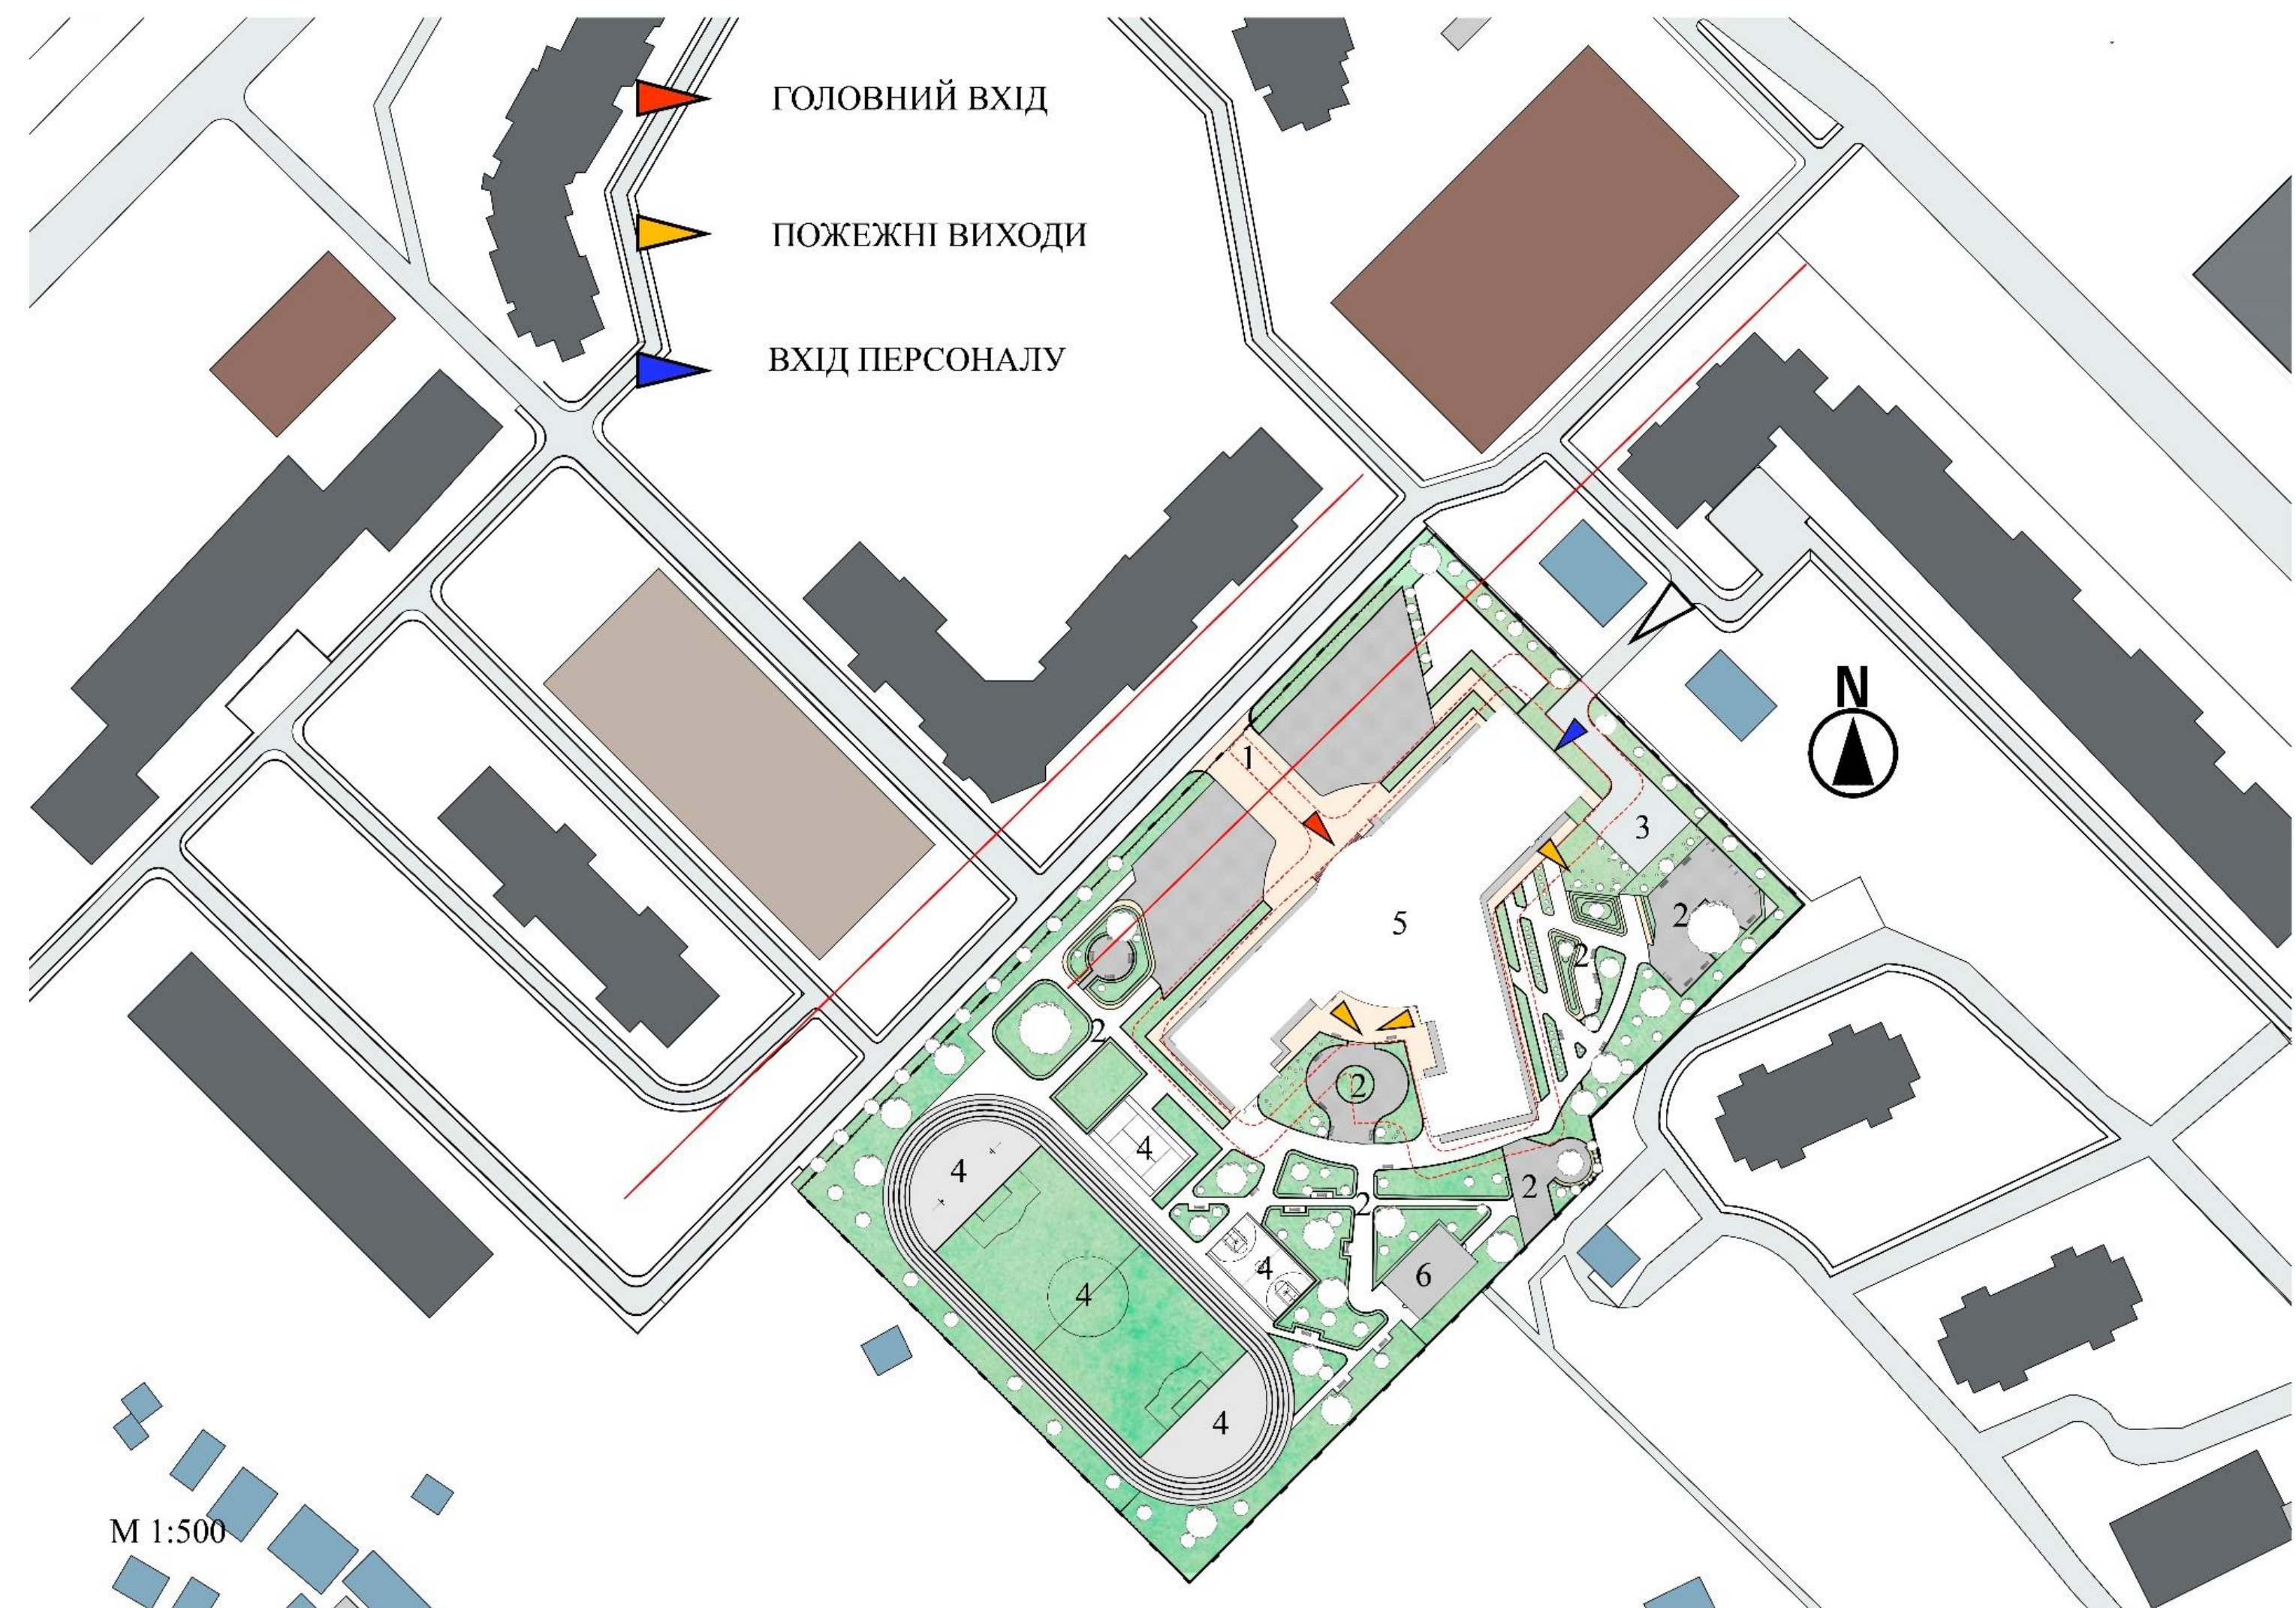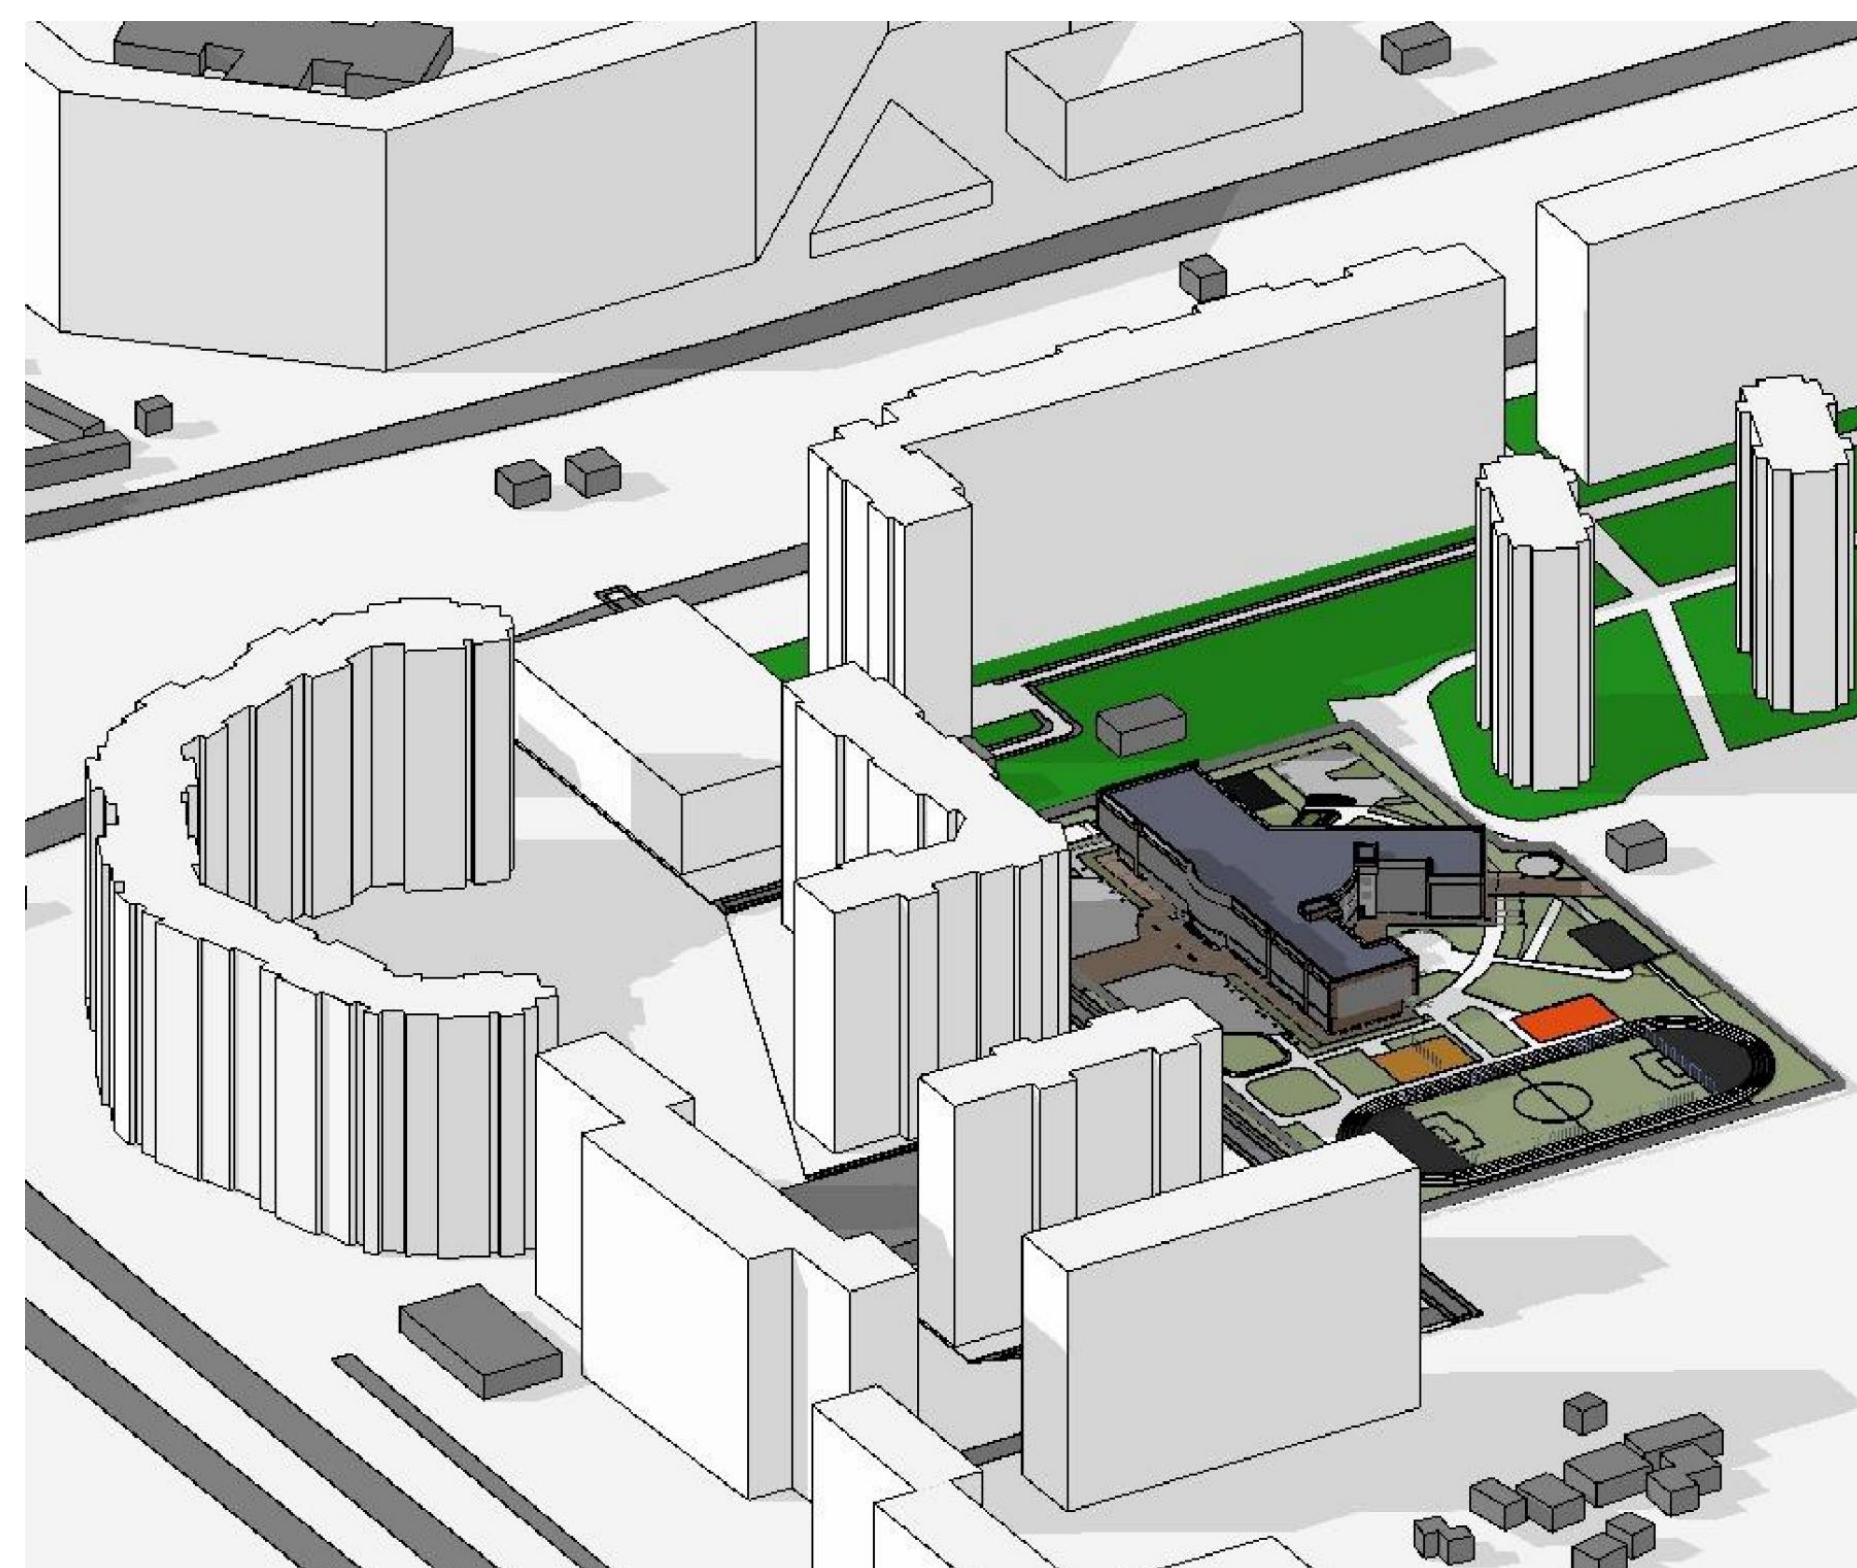


ПЛАНИ ПОВЕРХІВ

Експлікація першого поверху

№	Назва	Площа
01	Тамбур	31,43
02	Холл	263,33
03	Гардероб	47,90
05	С/у	42,18
06	Умивальна	15,59
07	Кафетерій	63,09
08	Медпункт	60,55
09	Комунікації	29,57
10	Комунікації	99,66
11	Рекреація	99,09
12	Рекреація	77,74
13	Комунікації	62,41
14	Кладова	11,96
15	Душова персоналу	23,45
16	Кімната персоналу	19,48
17	Кладова	17,29
18	Кладова	18,80
19	Кухня	115,96
20	Столова	171,26
21	Кабінет математики	53,36
22	Лабаранська	20,17
23	Кабінет математики	52,83
24	Практикум	31,35
25	Лабораторії	70,46
26	Лабаранська	22,76
27	Лабораторія	68,08
28	Гуманітарний кабінет	58,20
29	Гуманітарний кабінет	55,33
30	Гуманітарний кабінет	53,42
31	Гуманітарний кабінет	50,32
32	Сходова клітина	12,24
33	Сходова клітина	11,57
34	Сходова клітина	11,12
		1 841,95 m ²



План першого поверху М 1:500

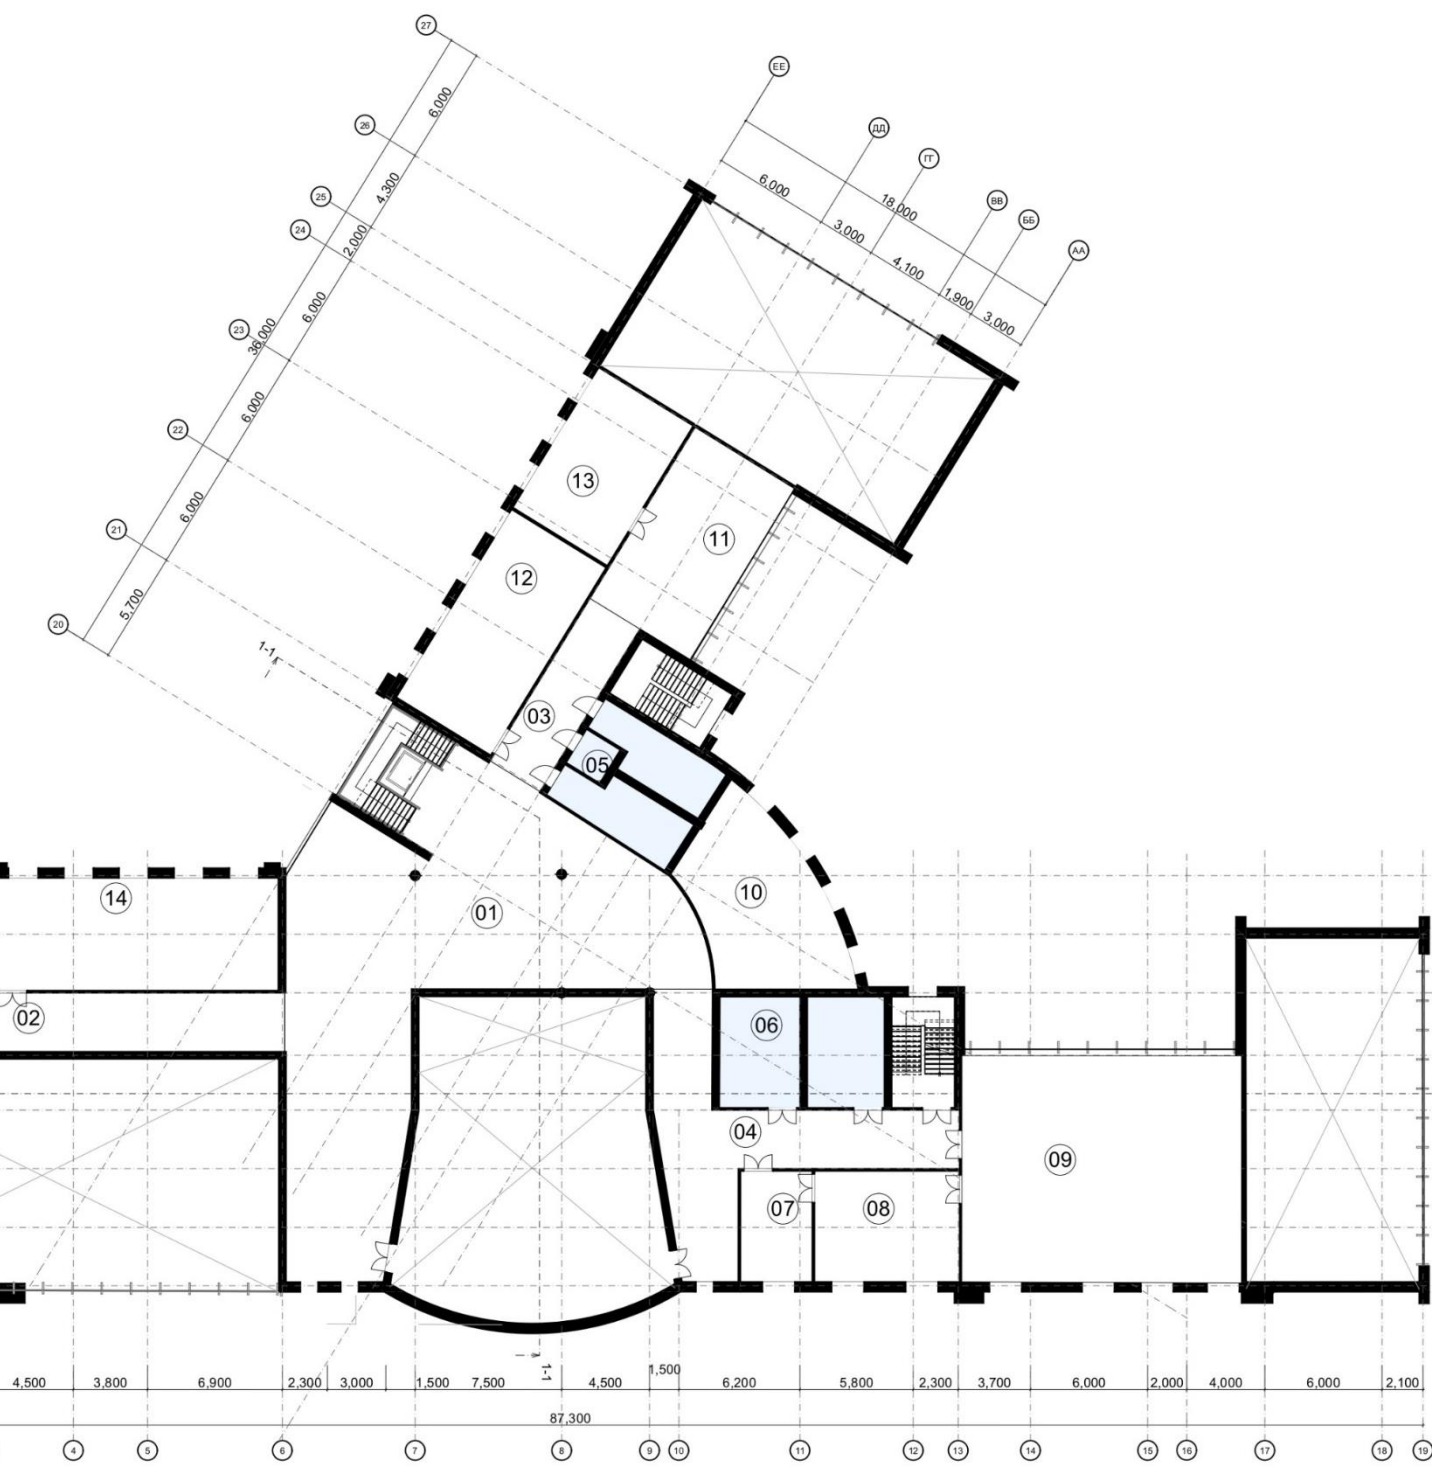


План третього поверху М 1:200

Експлікація другого поверху

№	Назва	Площа
01	Холл	229,31
02	комунікації	86,59
02	Комунікації	29,31
02	Рекреація	83,70
04	Комунікації	65,34
05	Душова з роздягальнею	40,95
06	Душова з роздягальнею	42,16
07	С/у	41,79
08	С/у	47,83
09	Каб. Директора	60,97
09	Кіноопераційна	19,81
10	Зам.директора	21,72
11	Зам.директора	21,78
12	Зам.директора	21,61
13	Зам.директора	22,12
14	Архів	23,61
16	Препараторська	37,82
17	Лекційний зал	159,10
18	Препараторська	38,05
19	Рекреація	61,74
20	Лекційний зал	176,10
21	Учительська	73,41
22	Спортивний зал	281,40
23	Кімната тренерів	44,87
24	Кімната тренерів	33,77
25	Знарядна	21,19
26	Знарядна	49,97
27	Актова зала	161,21
28	Естрада	45,41
		2 042,64 m ²


Експлікація третього поверху

№	Назва	Площа
01	Холл	280,12
02	комунікації	86,74
03	Комунікації	29,31
04	Комунікації	84,92
05	С/у	41,79
06	С/у	48,17
07	Робоча кімната	20,79
08	Приміщення абонементу з каталогом	42,10
09	Канцелярія	166,06
10	Кімната відпочинку	61,27
11	Рекреація	61,74
12	Кабінет інформатики	64,01
13	Гуманітарний кабінет	48,48
14	Кабінет інформатики	85,13
15	Бухгалтерія	21,19
15	Канцелярія	33,74
17	Книгосховище	44,73
		1 220,29 m ²

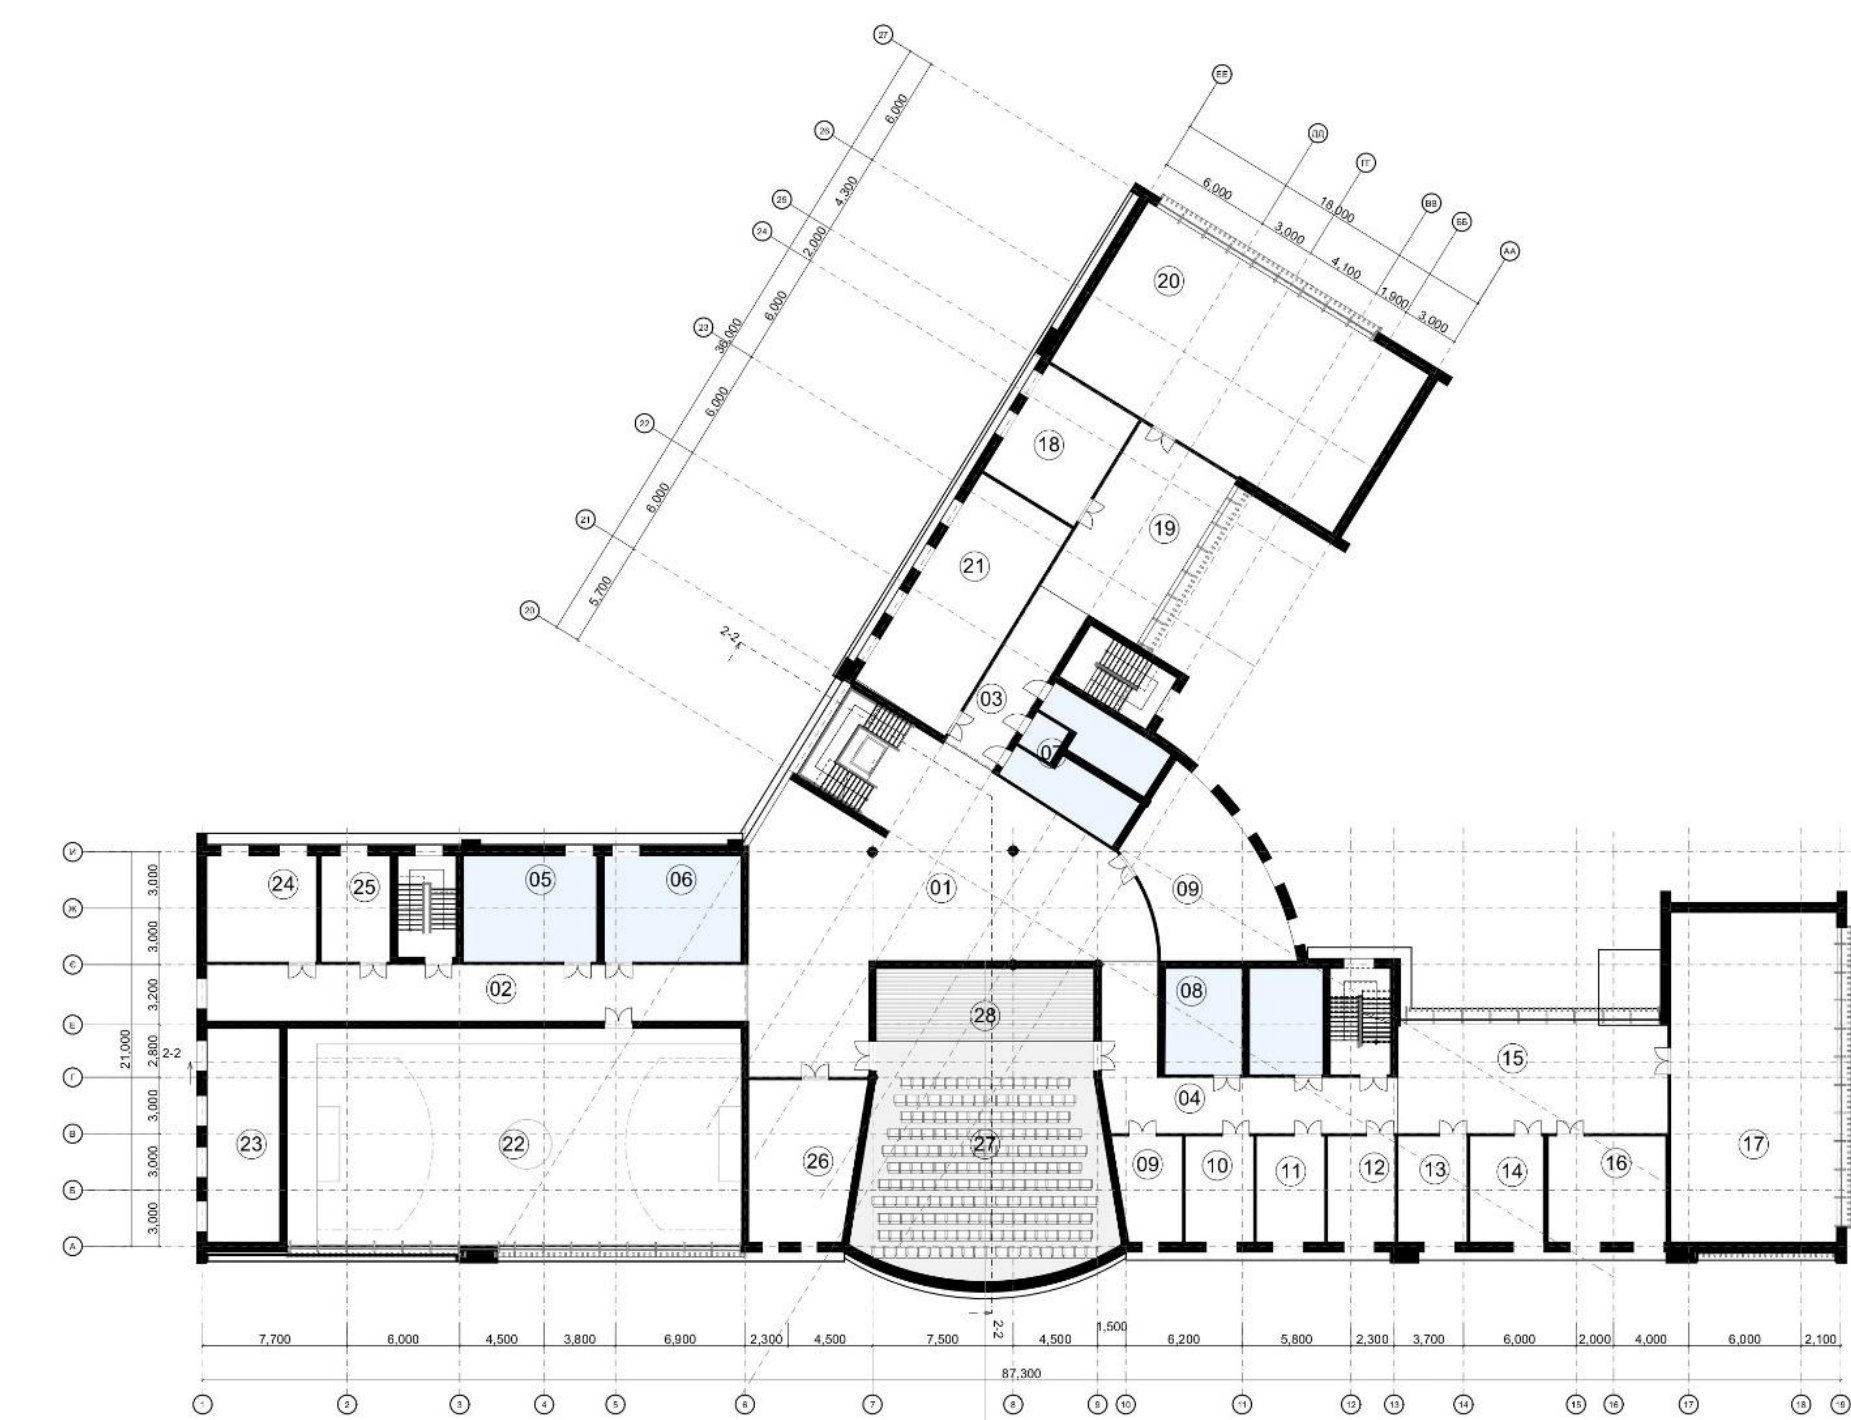


План другого поверху М 1:200


КОНСТРУКТИВНІ РІШЕННЯ

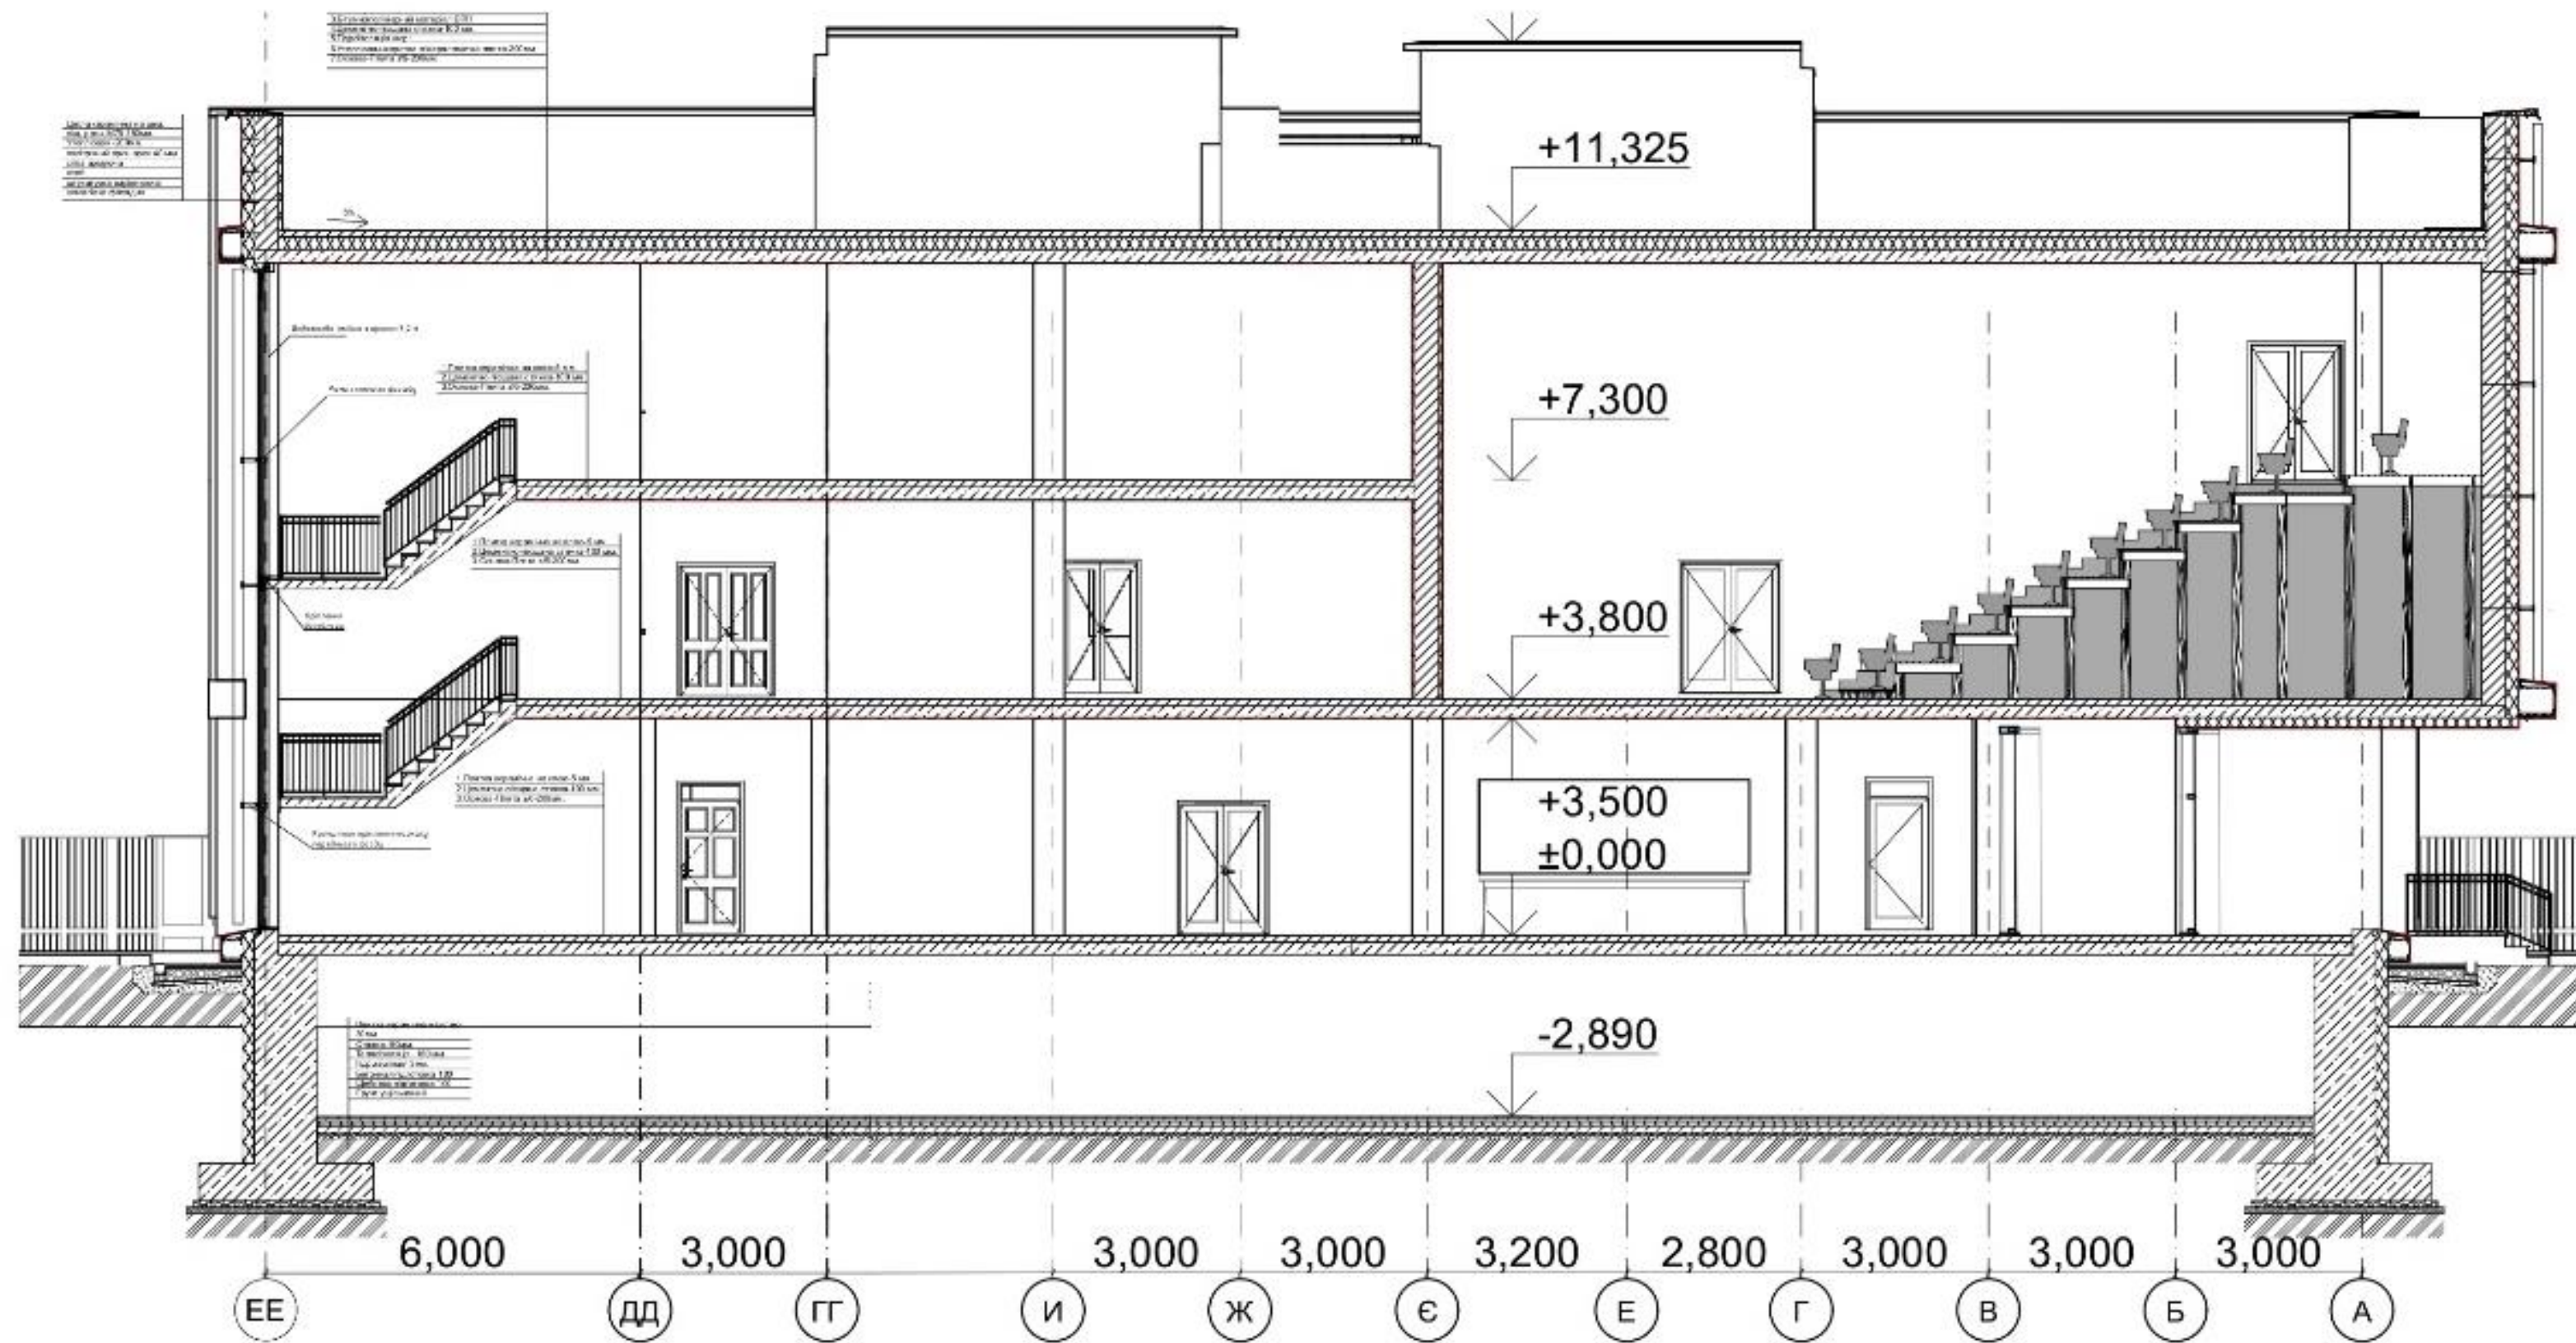

Розріз 1-1 М 1:100

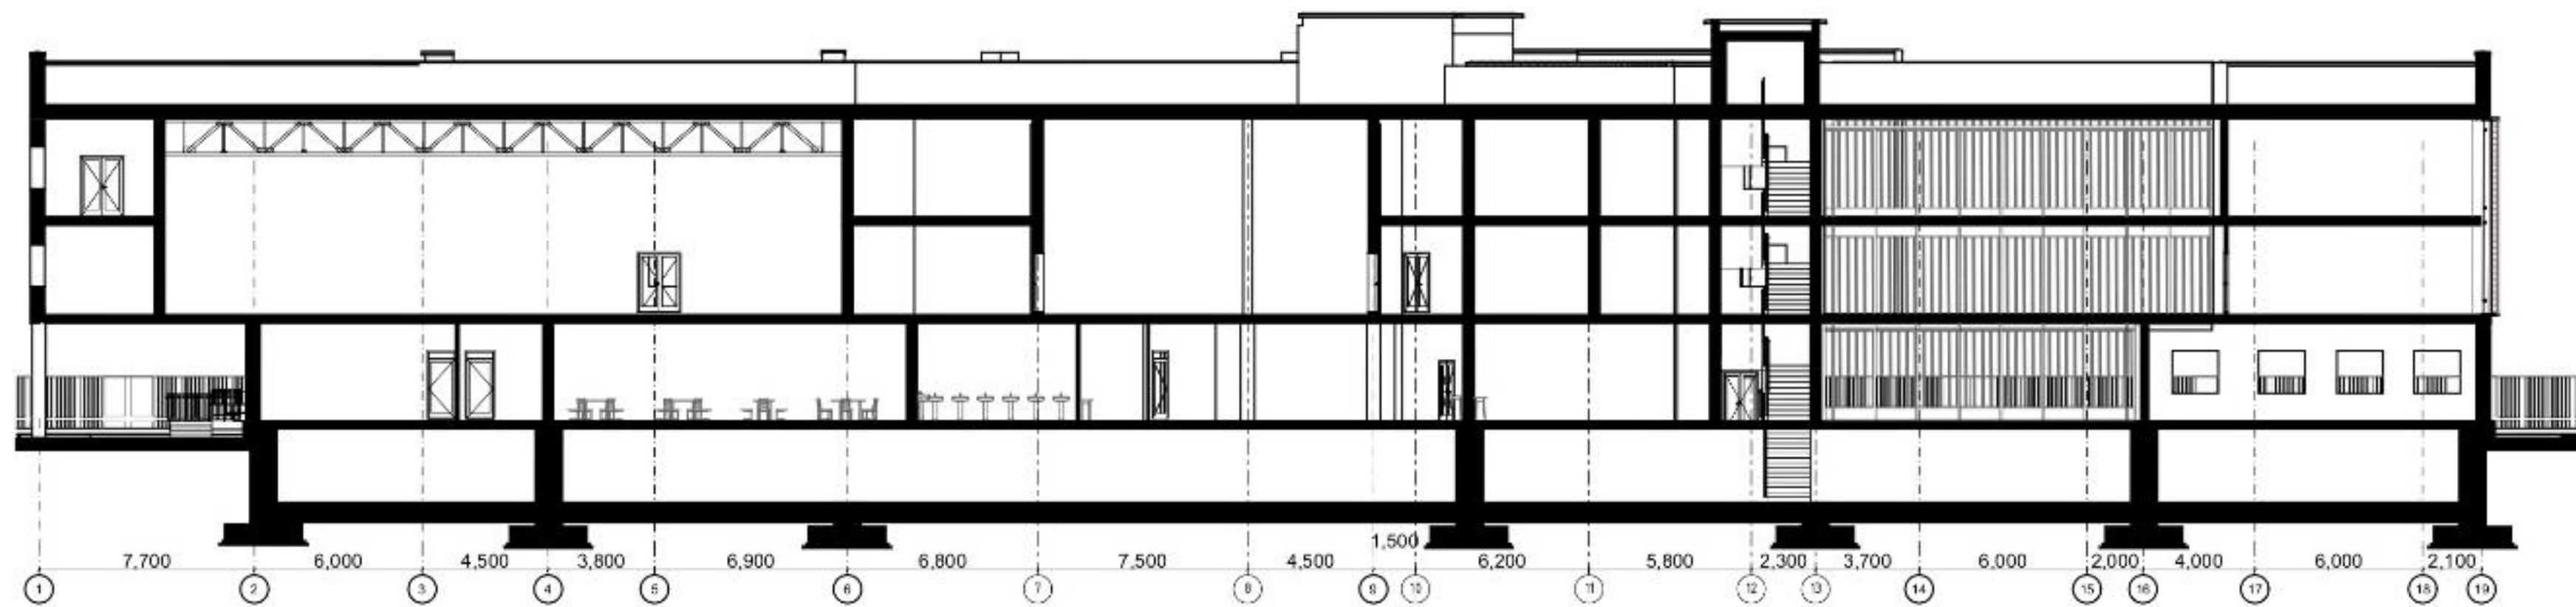

Розріз 2-2 М 1:200

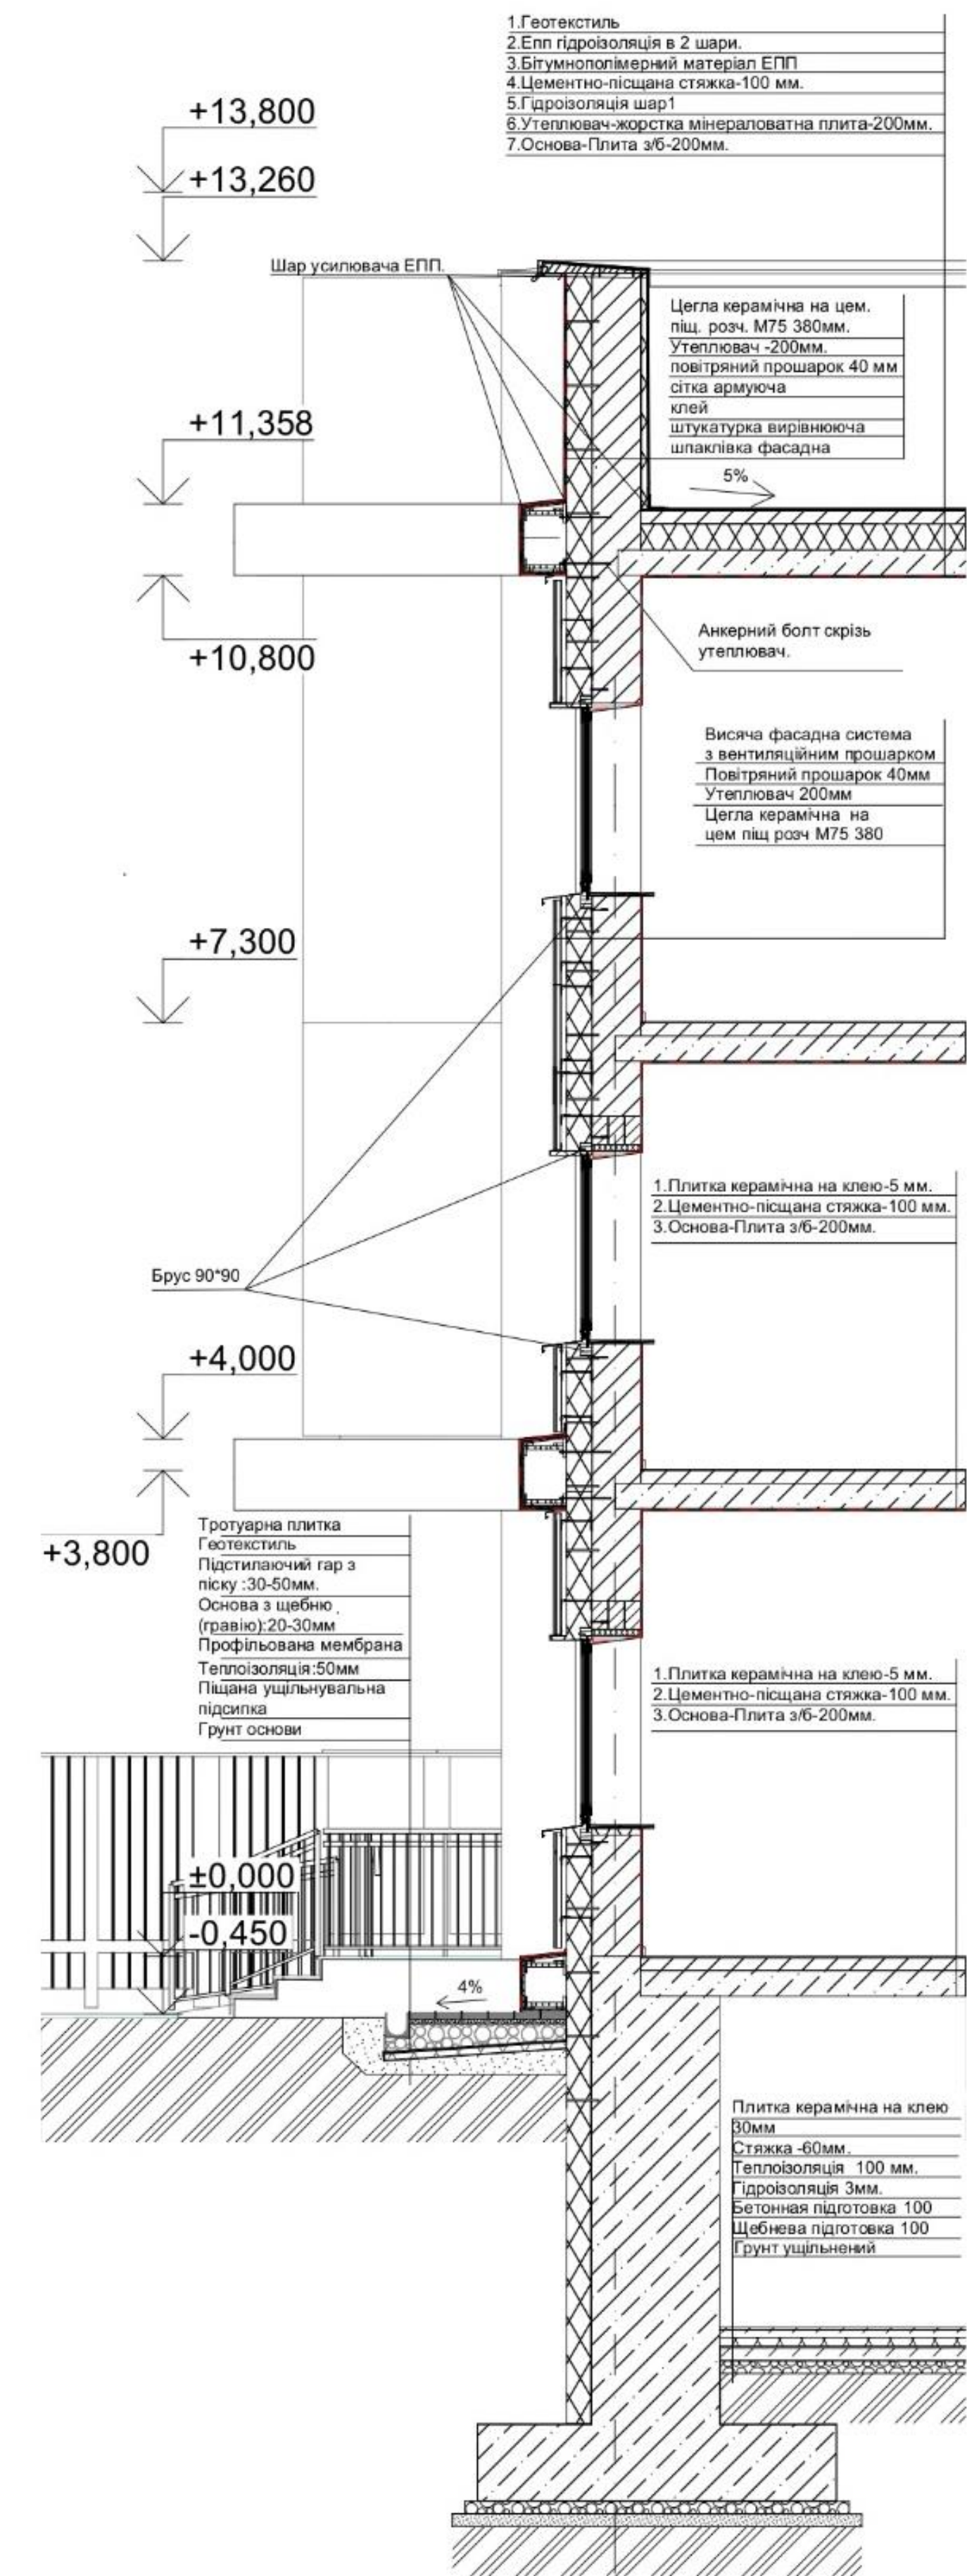

A

Розріз по стіні М 1:25


ФАСАДН РІШЕННЯ



ФАСАД 19-1 М 1:200



ФАСАД И-А М 1:200

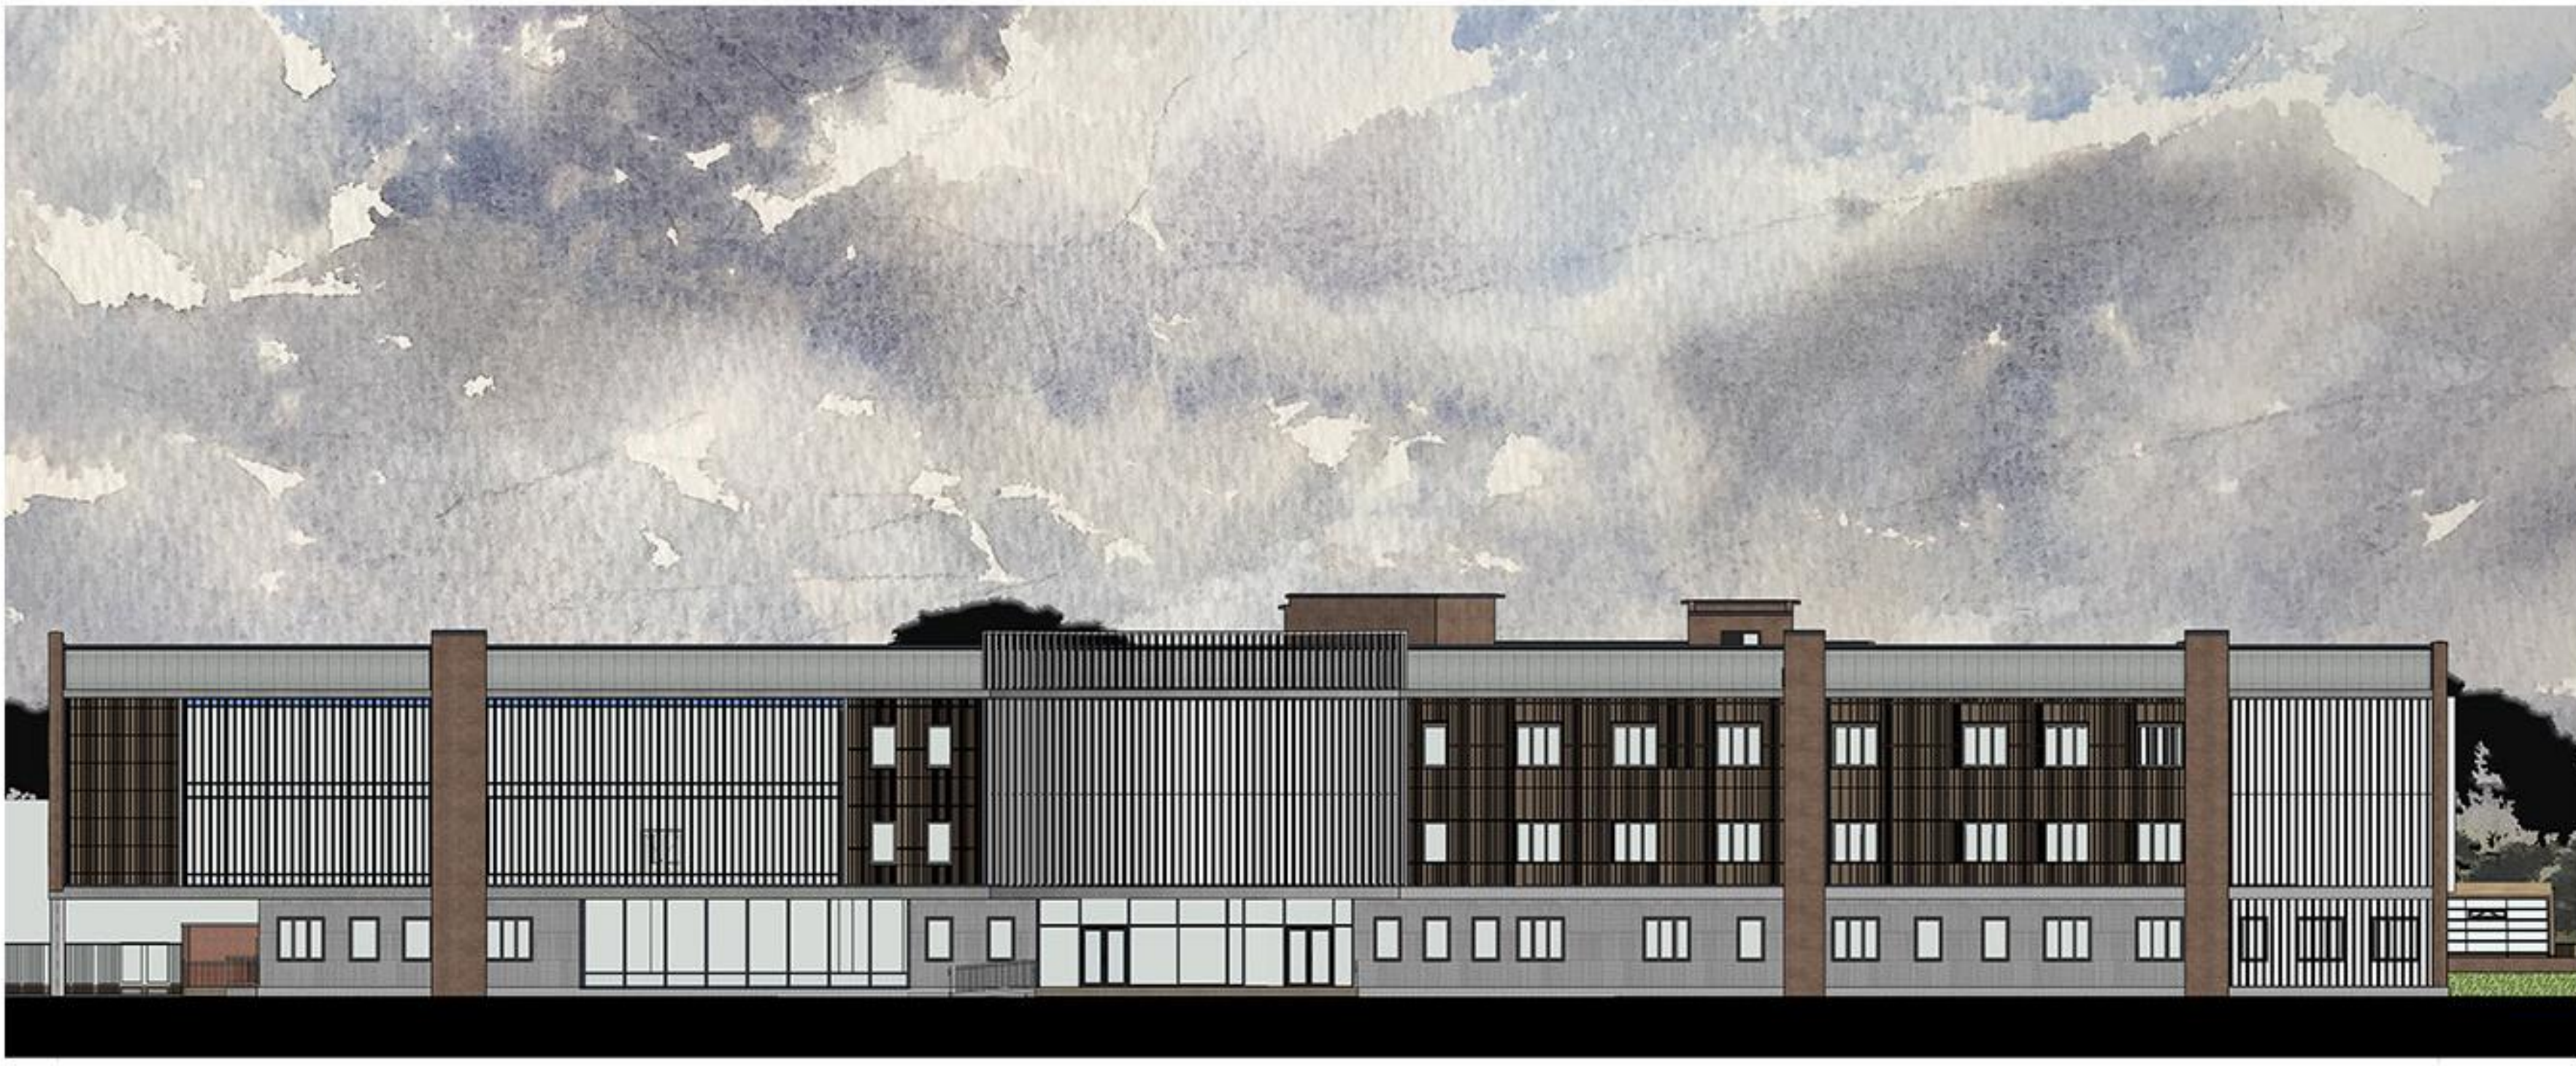


ФАСАД 1-19 М 1:200




ФАСАД А-И М 1:200


ІНТЕР'ЄР-РІШЕННЯ

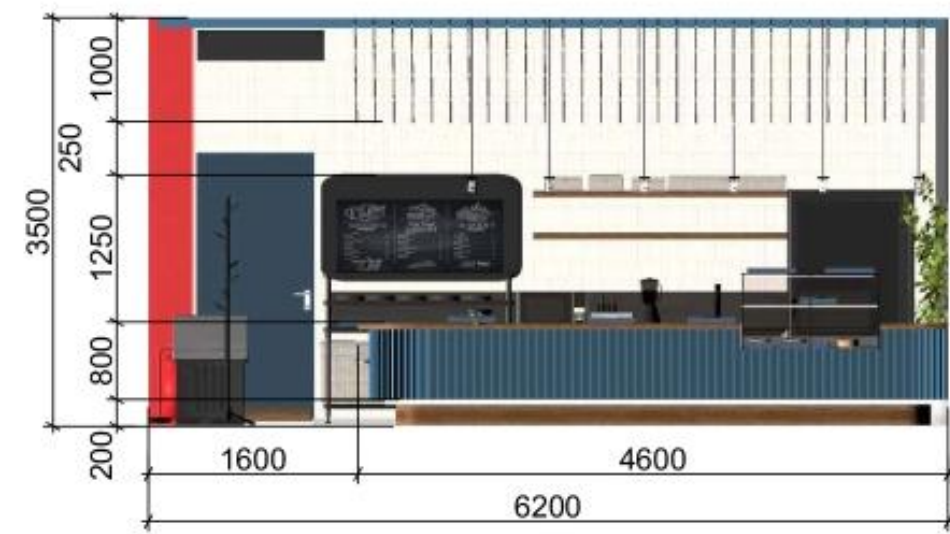



Розгортка А-Б

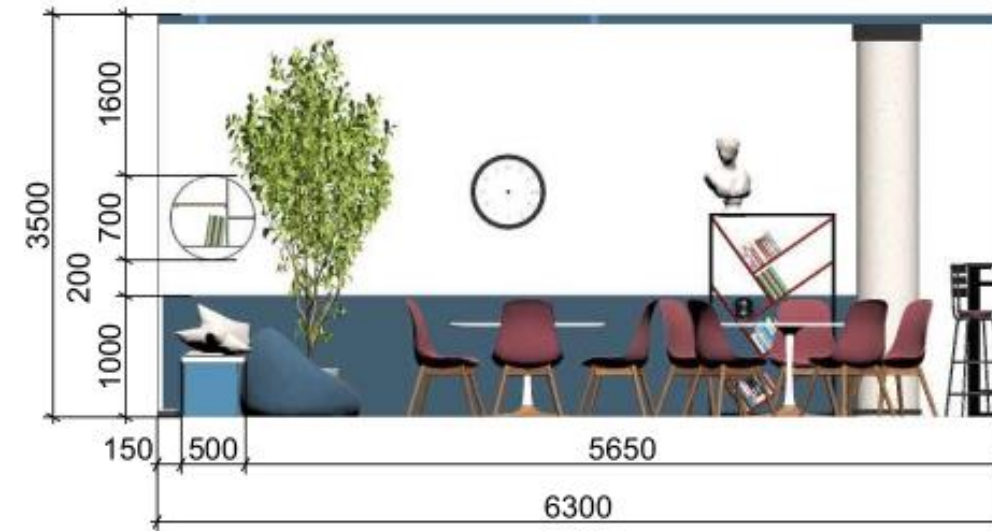


Розгортка В-Г

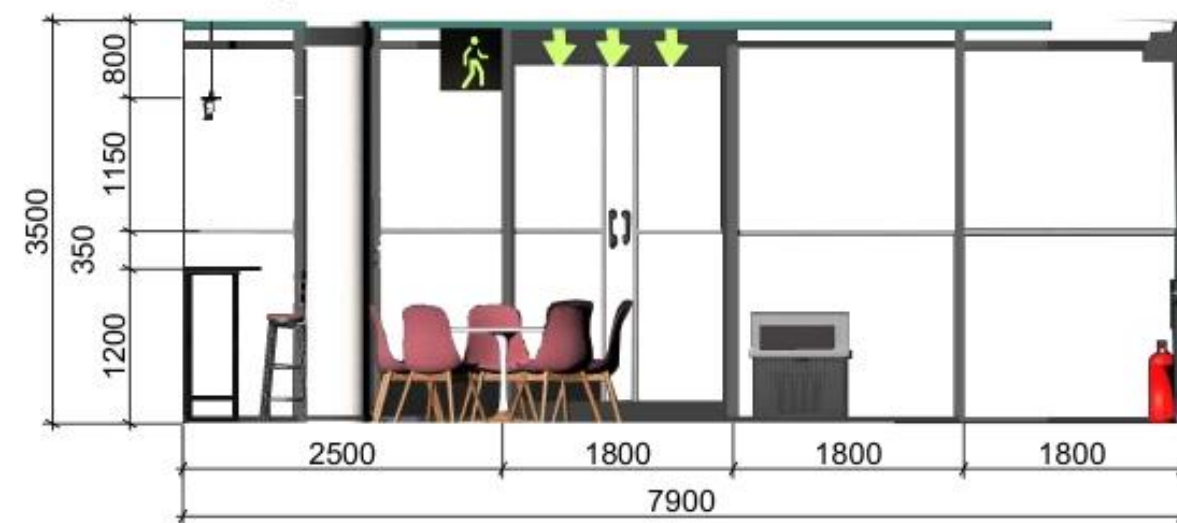

Розгортка А-Д

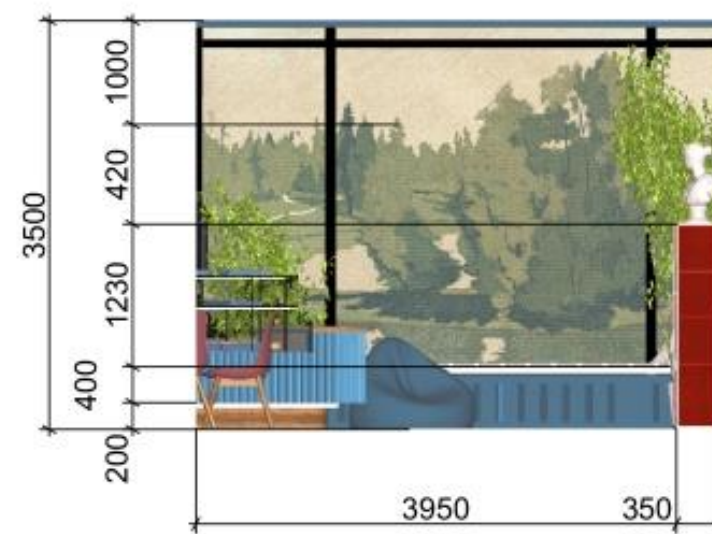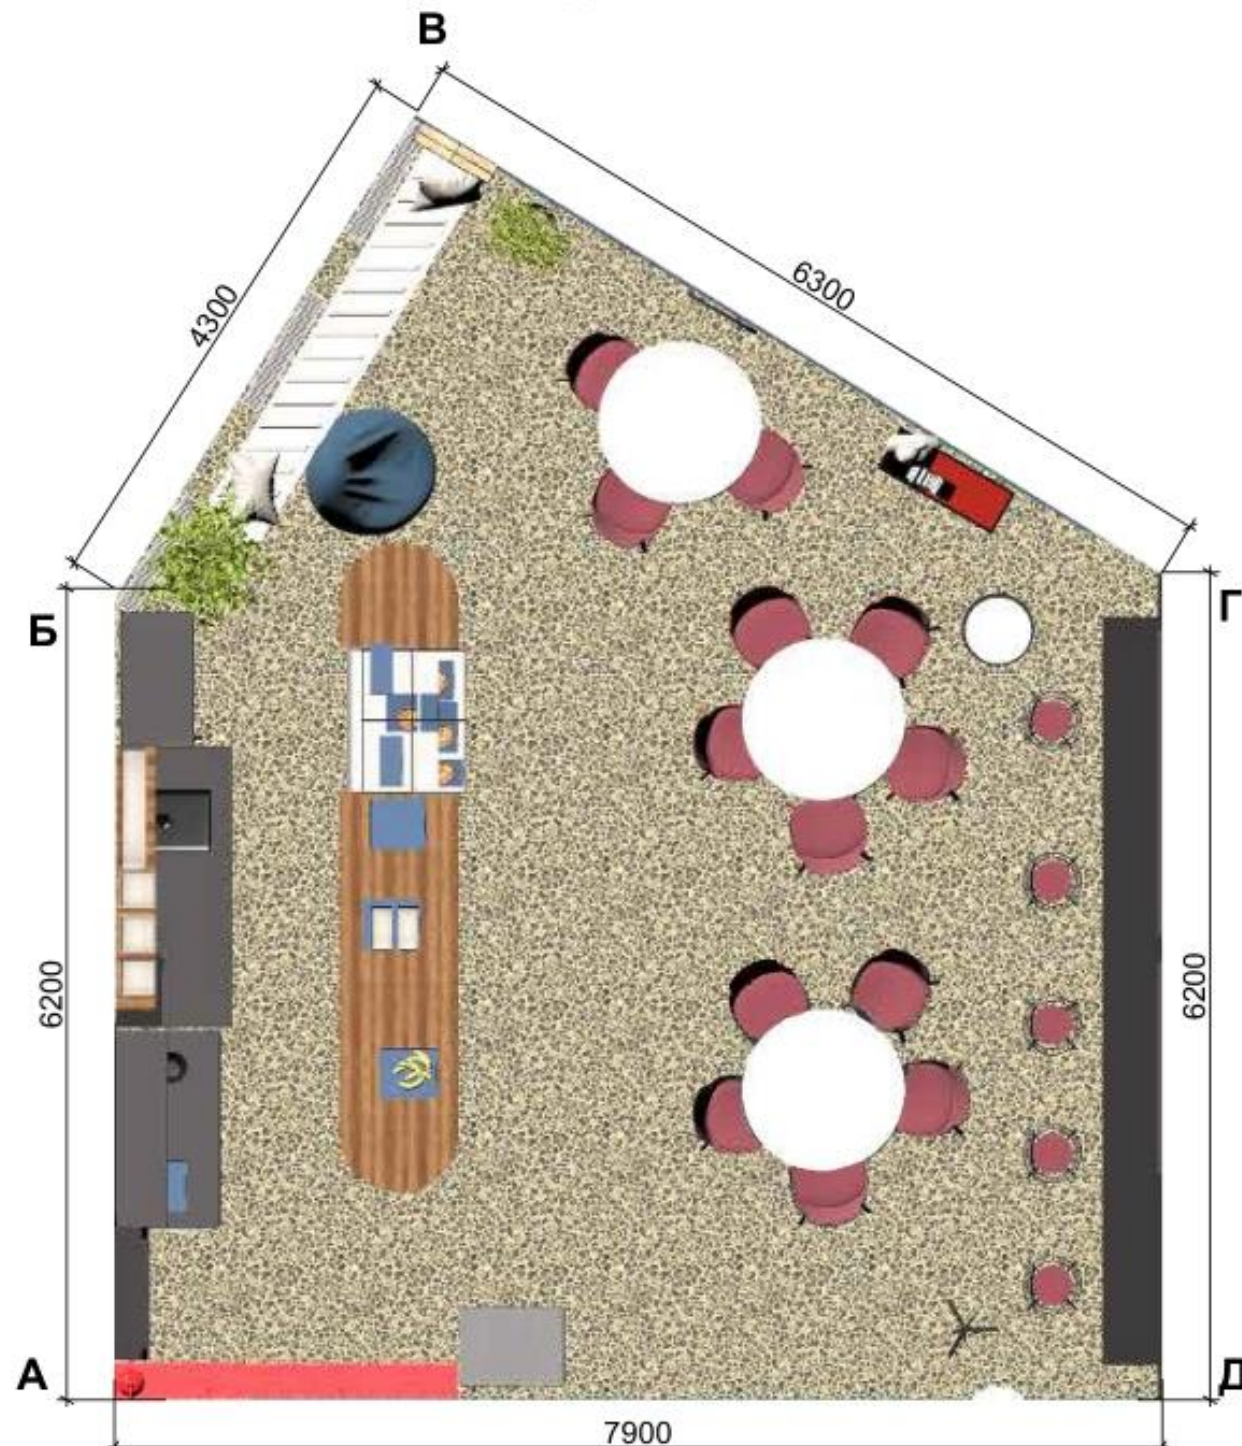

Розгортка Б-В

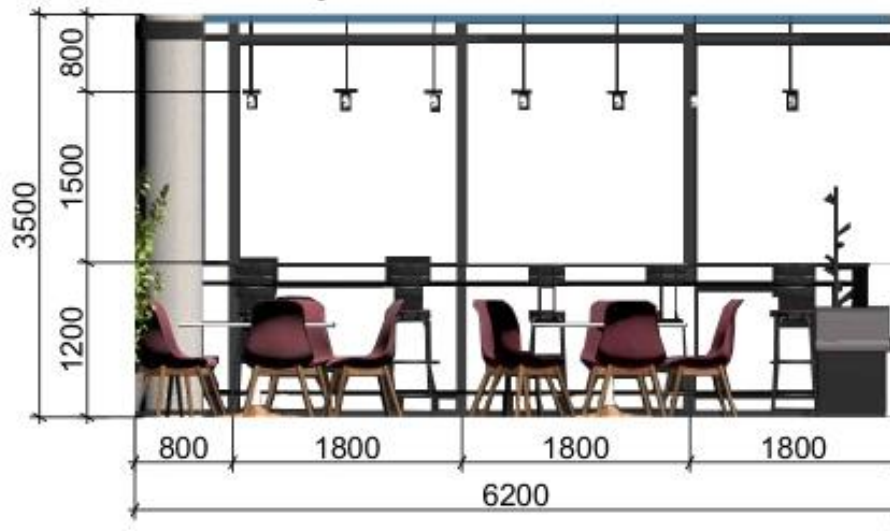

Розгортка Г-Д

