Міністерство освіти і науки України
Київський національний університет будівництва і архітектури
Архітектурний факультет
Кафедра дизайну

АТЕСТАЦІЙНА ВИПУСКНА РОБОТА НА ЗДОБУТТЯ ОСВІТНЬОГО СТУПЕНЯ МАГІСТРА на тему:

"Принципи проєктування інтер'єрів та обладнання офісних приміщень з використанням натуральних місцевих матеріалів."

Проєктна частина

Виконала: ст. гр. ДН-61 Журба В.А.
Керівник записки до проєкту:
проф. Третяк Ю.В.
Керівник дизайн-проєкту та меблів:
проф. Третяк Ю.В.

КИЇВ 2023

ЗМІСТ

РОЗДІЛ І. ПЕРЕДУМОВИ ВИНИКНЕННЯ ТА РОЗВИТКУ СЕРЕДОВИЩА ОФІСНИХ ПРИМІЩЕНЬ З ВИКОРИСТАННЯМ НАТУРАЛЬНИХ МІСЦЕВИХ МАТЕРІАЛІВ 3

Вступ 4
КЛАСИФІКАЦІЯ ОФІСІВ 5
РОЗВИТОК ОФІСІВ 6

РОЗДІЛ ІІ. ПЕРЕДУМОВИ ВИНИКНЕННЯ ТА РОЗВИТКУ СЕРЕДОВИЩА ОФІСНИХ ПРИМІЩЕНЬ З ВИКОРИСТАННЯМ НАТУРАЛЬНИХ МІСЦЕВИХ МАТЕРІАЛІВ 7

ПРИНЦИПИ ПРОЕКТУВАННЯ ТА ОЗДОБЛЕННЯ ЕКОЛОГІЧНИХ ОФІСІВ 8

РОЗДІЛ ІІІ. ОСОБЛИВОСТІ СТВОРЕННЯ ДИЗАЙНУ ІНТЕР'ЄРІВ ОФІСНИХ ПРИМІЩЕНЬ З ВИКОРИСТАННЯМ НАТУРАЛЬНИХ МІСЦЕВИХ МАТЕРІАЛІВ 9

Методи дослідження формування інтер'єрів офісних приміщень 10
Класифікація методів наукових досліджень 11

РОЗДІЛ ІV. ЗАСОБИ І ПРИЙОМИ ПРОЄКТУВАННЯ ІНТЕР'ЄРІВ ОФІСНИХ ПРИМІЩЕНЬ З ВИКОРИСТАННЯМ НАТУРАЛЬНИХ МІСЦЕВИХ МАТЕРІАЛІВ (НА ПРИКЛАДІ ОФІСНОГО ПРИМІЩЕННЯ В М. ІВАНО- ФРАНКІВСЬКУ) 12

Вихідні дані середовища: ситуаційна схема, генеральний план та фото будівлі 13
Обмірний план 1-го поверху офісного приміщення, М 1 : 100 14
Обмірний план 2-го поверху офісного приміщення, М 1 : 100 15
План демонтажу 1-го поверху, М 1:100 16
План монтажу 1-го поверху офісного приміщення, М 1 : 100 17
План монтажу 2-го поверху офісного приміщення, М 1 : 100 18
План опорядження стін 1-го поверху, М 1 : 100 19
План опорядження стін 2-го поверху, М 1 : 100 20
План меблів і техніки 1-го поверху з розмірами, М 1:100 21
План маркування меблів 1-го поверху, М 1:100 22
Специфікація меблів 1-го поверху, М 1:100 23
План меблів і техніки 2-го поверху з розмірами, М 1:100 24
План маркування меблів 2-го поверху, М 1:100 25

Специфікація меблів 2-го поверху, М 1:100 26
План-схема покриття підлог 1-го поверху, М 1:100.....27
План-схема покриття підлог 2-го поверху, М 1:100.....28
План стель 1-го поверху, М 1:100.....29
План стель 2-го поверху, М 1:100 30
План розміщення освітлювальних приладів 1-го поверху, М 1:100 31
План розміщення освітлювальних приладів 2-го поверху, М 1:100 32
План-схема заповнення дверних прорізів 1-го поверху, М 1:100 33
План-схема заповнення дверних прорізів 2-го поверху, М 1:100 34
Карта видів розгорток 1-го поверху, М 1:100 35
Розгортки Open Space / Рецепція, М 1:100 36
Розгортки Open Space / Рецепція, М 1:100 37
Розгортки колон, М 1:100 38
Розгортки переговорної, М 1:100.....39
Візуалізації переговорної.....40
Візуалізації Open Space 44
Візуалізації рецепції 48

РОЗДІЛ V. КОНЦЕПТУАЛІЗАЦІЯ ОБЛАДНАННЯ ІНТЕР'ЄРУ ОФІСНИХ ПРИМІЩЕНЬ.....50

Креслення стійки рецепції М 1 : 20; Деталь 1/2- М 1:10 51
Розріз А-А М 1 :10; Вузол 1/2 - М 1:2.....52
Ергономічна схема М 1:10; Специфікація матеріалів.....53
3D модель стійки рецепції.....54

KNUCA DEPARTMENT OF DESIGN

ВСТУП

• **Актуальність теми.** Актуальність теми полягає в тому, що в сучасному світі наше сприйняття офісного простору зазнає суттєвих змін, і це є важливим кроком у вдосконаленні робочого середовища. Зростаючий інтерес до екології та сталого розвитку визначає актуальність обраної теми.

• **Завданням дослідження.** Полягає в ретельному вивченні та розробці принципів проєктування інтер'єрів та обладнання офісних приміщень з акцентом на використанні натуральних місцевих матеріалів.

• **Головна ідея проекту.** Представлені методи допоможуть розширити наше розуміння проєктування офісних просторів, зробити обґрунтовані висновки та визначити найбільш оптимальні стратегії для створення естетичних, ергономічних та екологічно сталих офісів з використанням природних матеріалів.

• **Об'єкт дослідження.** Інтер'єри офісних приміщень різного призначення та масштабу із застосуванням матеріалів природного походження.

• **Предмет дослідження.** Принципи проєктування інтер'єрів та обладнання офісних приміщень з використанням природних матеріалів.

• **Наукова новизна.** Полягає у Застосування комплексного аналізу, який поєднує вивчення теоретичних аспектів дизайну, практичного досвіду реалізованих проектів та врахування потреб різних видів офісних просторів.

• **Апробація результатів роботи** проходила протягом 2023 року на II Міжнародній науково-практичній конференції «ІННОВАЦІЇ В АРХІТЕКТУРІ, ДИЗАЙНІ ТА МИСТЕЦТВІ», оприлюднивши роботу автора у тезі «СИМВОЛІКА КАЛИНИ ТА ЇЇ ВІДОБРАЖЕННЯ У МИСТЕЦТВІ Й ДИЗАЙНІ».

РОЗДІЛ І. ПЕРЕДУМОВИ ВИНИКНЕННЯ ТА РОЗВИТКУ СЕРЕДОВИЩА ОФІСНИХ ПРИМІЩЕНЬ З ВИКОРИСТАННЯМ НАТУРАЛЬНИХ МІСЦЕВИХ МАТЕРІАЛІВ

КЛАСИФІКАЦІЯ ОФІСІВ



До класу “А” належать найпрестижніші приміщення, які розташовані переважно в центральній частині столиці або великого індустріального міста й мають найвищий рівень архітектурної цінності й офісного сервісу.

Офіси класу “В” відрізняються від офісів класу “А” розташуванням у менш престижних районах міста, якістю оздоблювальних матеріалів, дизайном приміщень та спектром пропонованих послуг

Офіси класу “С” – це категорія, в якій переважає кількість офісів. Зазвичай, це орендовані приміщення, хоча нині це не є вагомим показником вона переобладнені і пристосовані під офіси в будівлях радянських підприємств, що припинили свою діяльність.


Офісні приміщення класу “D” переважно розташовані в старих будинках, що часто потребують капітального ремонту і мають застарілі інженерні комунікації, в цих приміщеннях є проблеми з пожежною безпекою і відсутнє функціонування спеціалізованих служб життєзабезпечення.

Клас “Е”- такі офіси розташовані в підвальних або напівпідвальних приміщеннях, переобладнаних квартирах у старому житловому фонді, у непристосованих старих будівлях, які потребують реконструкції. Варто звернути увагу; що таких офісів також дуже багато.

KNUCA DEPARTMENT OF DESIGN

РОЗДІЛ І. ПЕРЕДУМОВИ ВИНИКНЕННЯ ТА РОЗВИТКУ СЕРЕДОВИЩА ОФІСНИХ ПРИМІЩЕНЬ З ВИКОРИСТАННЯМ НАТУРАЛЬНИХ МІСЦЕВИХ МАТЕРІАЛІВ

ТЕОРІЯ РОЗВИТОКУ СЕРЕДОВИЩА ОФІСІВ

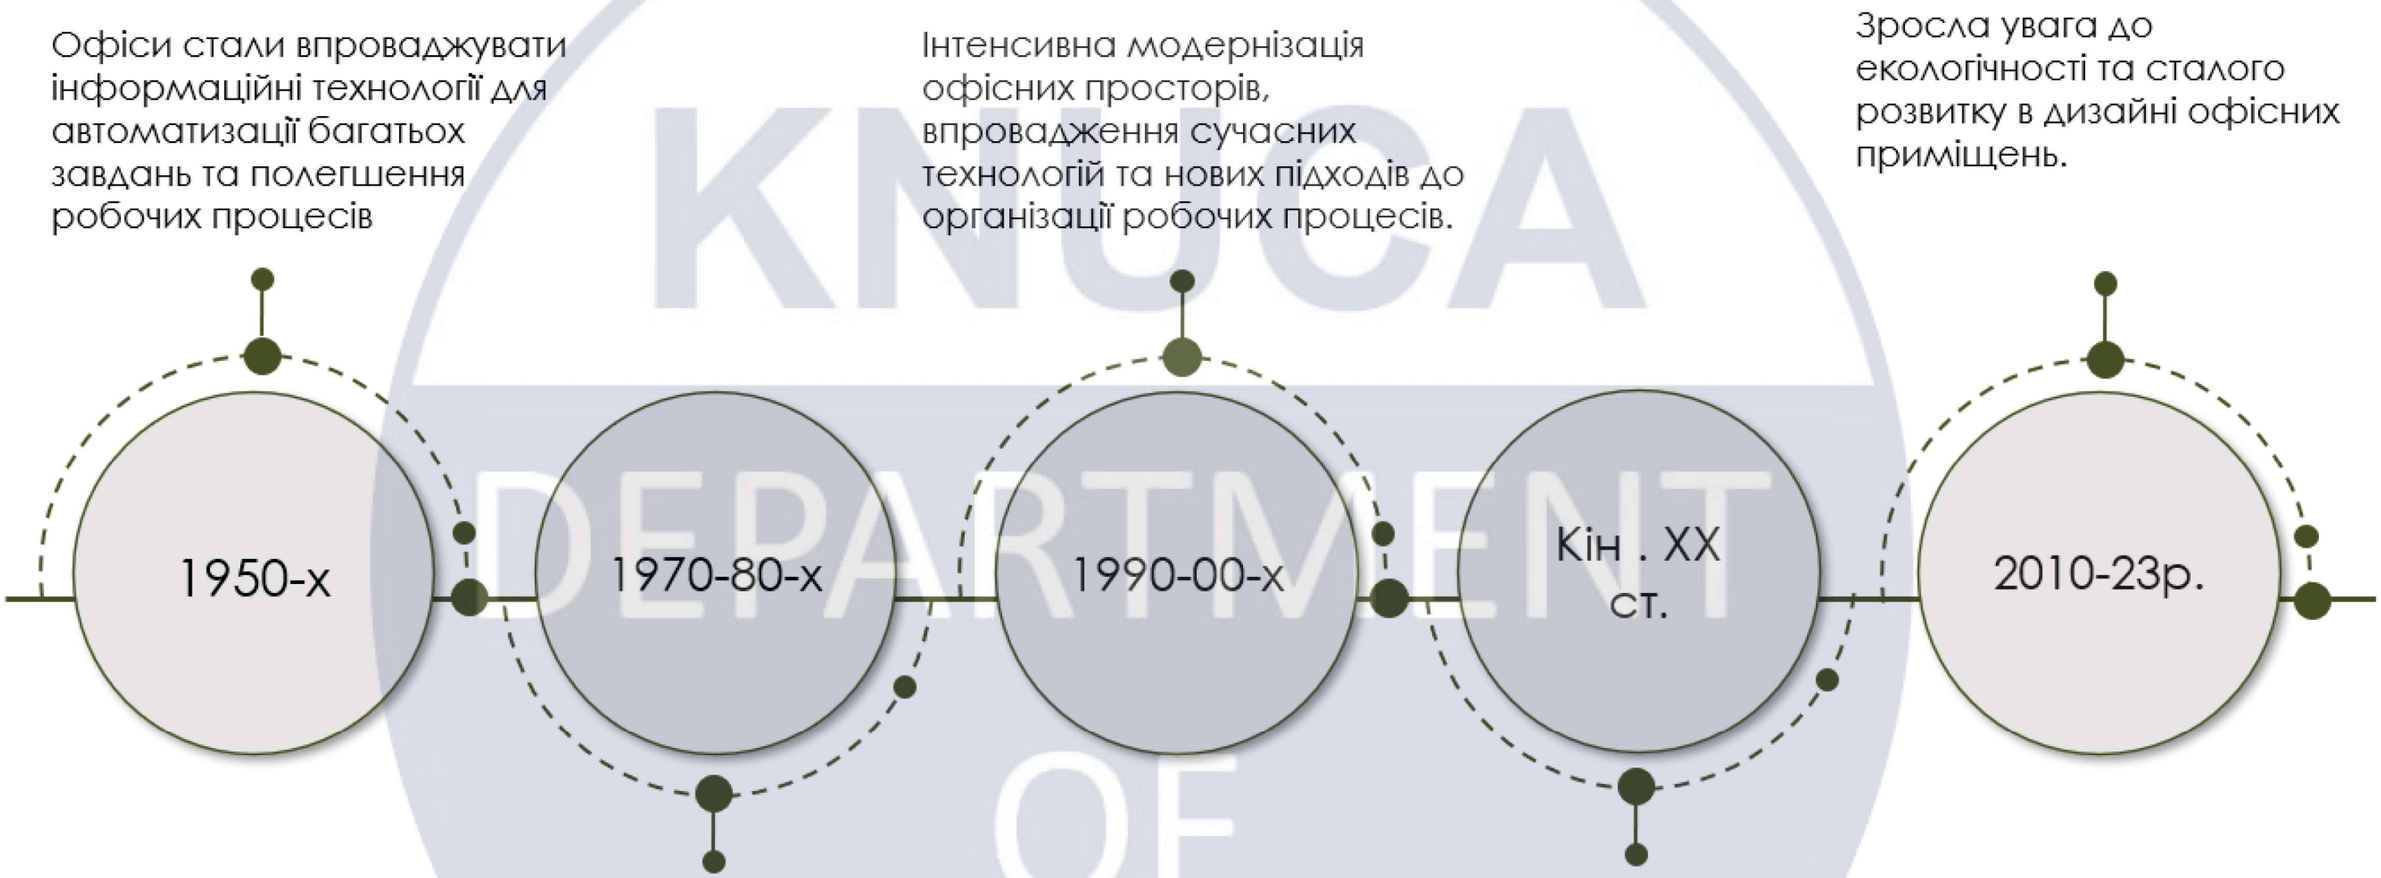

KNUCA DEPARTMENT OF DESIGN

РОЗДІЛ ІІ. ВИВЧЕННЯ ІСНУЮЧИХ ОБ'ЄКТІВ З ОФІСНИМИ ПРИМІЩЕННЯМИ З ВИКОРИСТАННЯМ НАТУРАЛЬНИХ МІСЦЕВИХ МАТЕРІАЛІВ

ПРИНЦИПИ ПРОЕКТУВАННЯ ТА ОЗДОБЛЕННЯ ЕКОЛОГІЧНИХ ОФІСІВ

ЕКОНОМІЧНОСТІ:

Спрямованість на економію ресурсів

1

- Економія енергії
- Економія води
- Економія матеріалів

ЕКОЛОГІЧНОСТІ:

Спрямованість на мінімізацію негативного впливу на навколишнє середовище

2

- Утилізація відходів
- Захист природи

ТЕХНОЛОГІЧНОСТІ:

Застосування екологічних технологій

3

- Системи енергозбереження
- Системи водозбереження
- Система сортування та переробки відходів
- Системи очищення стічних вод які дозволяють очищати стічні води до екологічно чистого рівня

KNUCA DEPARTMENT OF DESIGN

РОЗДІЛ ІІІ. ОСОБЛИВОСТІ СТВОРЕННЯ ДИЗАЙНУ ІНТЕР'ЄРІВ ОФІСНИХ ПРИМІЩЕНЬ З ВИКОРИСТАННЯМ НАТУРАЛЬНИХ МІСЦЕВИХ МАТЕРІАЛІВ

ГРУПИ МЕТОДІВ НАУКОВИХ ДОСЛІДЖЕНЬ

ЗАГАЛЬНІ МЕТОДИ

ЕМПІРИЧНІ

- СПОСТЕРЕЖЕННЯ
- ПОРІВНЯННЯ
- ВИМІРЮВАННЯ
- ЕКСПЕРИМЕНТ

КОМПЛЕКСНІ

- АБСТРАГУВАННЯ
- АНАЛІЗ І СИНТЕЗ
  - ПРЯМИЙ (ЕМПІРИЧНИЙ)
  - ЗВОРОТНИЙ (ЕЛЕМЕНТАРНО ТЕОРИТИЧНИЙ)
  - СТРУКТУРНО-ГЕНЕТИЧНИЙ
- ІНДУКЦІЯ І ДЕДУКЦІЯ
  - ПОВНА
  - НЕПОВНА
- МОДЕЛЮВАННЯ

ТЕОРЕТИЧНІ

- СХОДЖЕННЯ ВІД АБСТРАКТНОГО ДО КОНКРЕТНОГО
- ЗАГАЛЬНА ФОРМА РУХУ НАУКОВОГО ПІЗНАННЯ , ЗАКОН ВІДОБРАЖЕННЯ ДІЙСНОСТІ В МИСЛЕННІ:
  - 1 ЕТАП: ПЕРЕХІД ВІД СПРАВДІ КОНКРЕТНОГО ДО АБСТРАКТНОГО: ЄДИНИЙ ОБ'ЄКТ ПОДІЛЯЄТЬСЯ, ОПИСУЄТЬСЯ ЗА ДОПОМОГОЮ ВЕЛИКОЇ КІЛЬКОСТІ ПОНЯТЬ І СУДЖЕНЬ
  - 2 ЕТАП: ПЕРЕХІД ВІД АБСТРАКТНОГО ДО КОНКРЕТНОГО: ДУМКА РУХАЄТЬСЯ ВІД АБСТРАКТНИХ ВИЗНАЧЕНЬ ОБ'ЄКТА ДО КОНКРЕТНОГО У ПІЗНАННІ. ВІДБУВАЄТЬСЯ ПОНОВЛЕННЯ ЦІЛІСНОСТІ ОБ'ЄКТУ.

РОЗДІЛ ІІІ. ОСОБЛИВОСТІ СТВОРЕННЯ ДИЗАЙНУ ІНТЕР'ЄРІВ ОФІСНИХ ПРИМІЩЕНЬ З ВИКОРИСТАННЯМ НАТУРАЛЬНИХ МІСЦЕВИХ МАТЕРІАЛІВ

КЛАСИФІКАЦІЯ МЕТОДІВ НАУКОВИХ ДОСЛІДЖЕНЬ ЗА РІЗНИМИ ОЗНАКАМИ



- ЗА РІВНЕМ ПІЗНАННЯ
  ТЕОРЕТИЧНІ / ЕМПІРИЧНІ
- ЗА ТОЧНІСТЮ ПРИПУЩЕНЬ
  ДЕТЕРМІНІСТИЧНІ / СТОХАСТИЧНІ
- ЗА ФУНКЦІЯМИ
  МЕТОДИ СИСТЕМАТИЗАЦІЇ / ПОЯСНЕННЯ / ПРОГНОЗУВАННЯ
- ЗАЛЕЖНО ВІД ОБЛАСТІ ДОСЛІДЖЕНЬ
  ФІЗИЧНІ / БІОЛОГІЧНІ / СОЦІАЛЬНІ / ТЕХНІЧНІ

KNUCA DEPARTMENT OF DESIGN

РОЗДІЛ VI. ЗАСОБИ І ПРИЙОМИ ПРОЕКТУВАННЯ ІНТЕР'ЄРІВ ТА ОБЛАДНАННЯ ОФІСНИХ ПРИМІЩЕНЬ З ВИКОРИСТАННЯМ НАТУРАЛЬНИХ МІСЦЕВИХ МАТЕРІАЛІВ. (на прикладі офісу в м. Івано-Франківськ.)

Вихідні дані середовища: ситуаційна схема та фото будівлі









Експлікація ситуаційного плану

- Місце розташування об'єкту
- Будівлі та споруди
- Парки та сквери
- Води
- Пішоходний маршрут
- Транспортна інфраструктура
- Громадські / Адміністративні / Культурні споруди

						КНУБА 022 Дизайн ДНм-22 АВР		
						Принципи проєктування інтер'єрів та обладнання офісних приміщень з використанням натуральних місцевих матеріалів.		
Зм.	Арк.		№ док.	Підпис	Дата			
Розробив		Журба В. А.				Вихідні данні	Стадія	Арк.	Аркушів
Перевірив		Третяк Ю.В.					АВР	10	54
Контроль						Ситуаційна схема, перспективне зображення.	Архітектурний факультет		

DEPARTMENT OF DESIGN

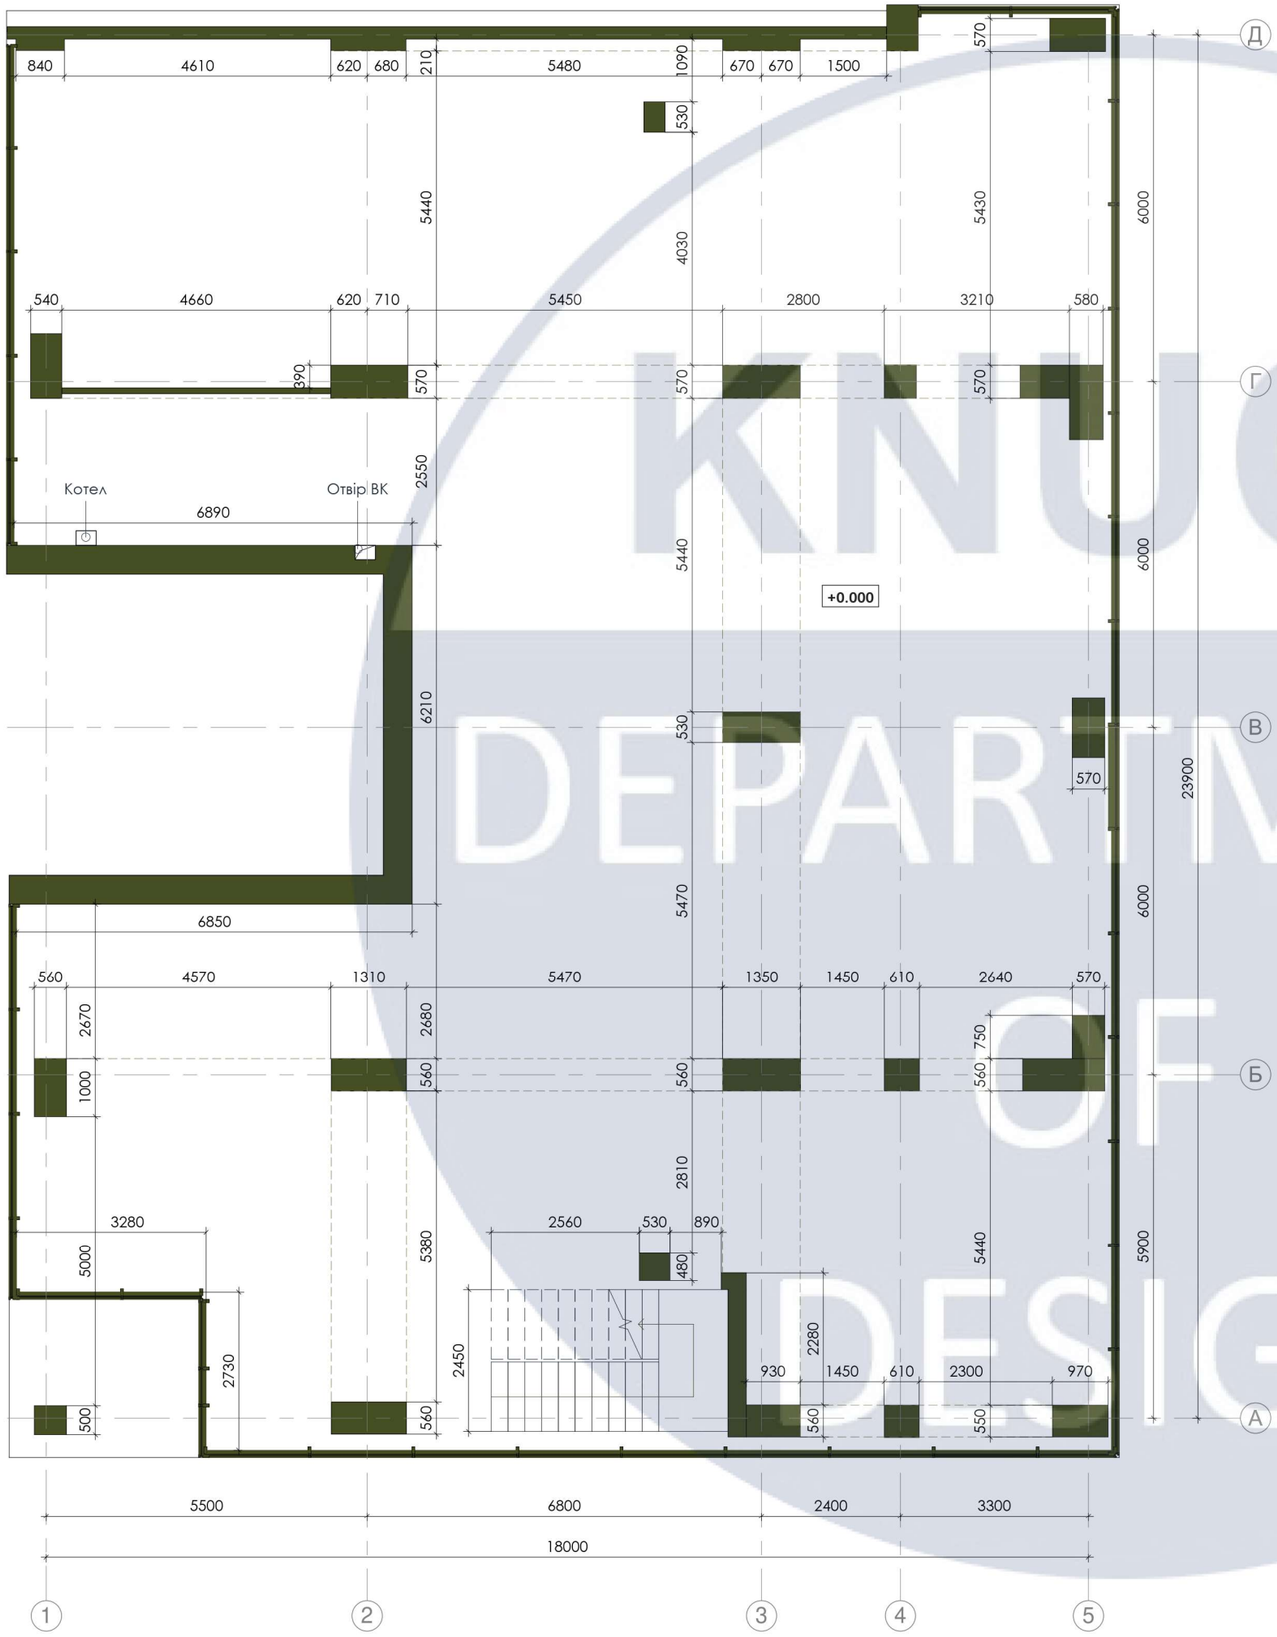

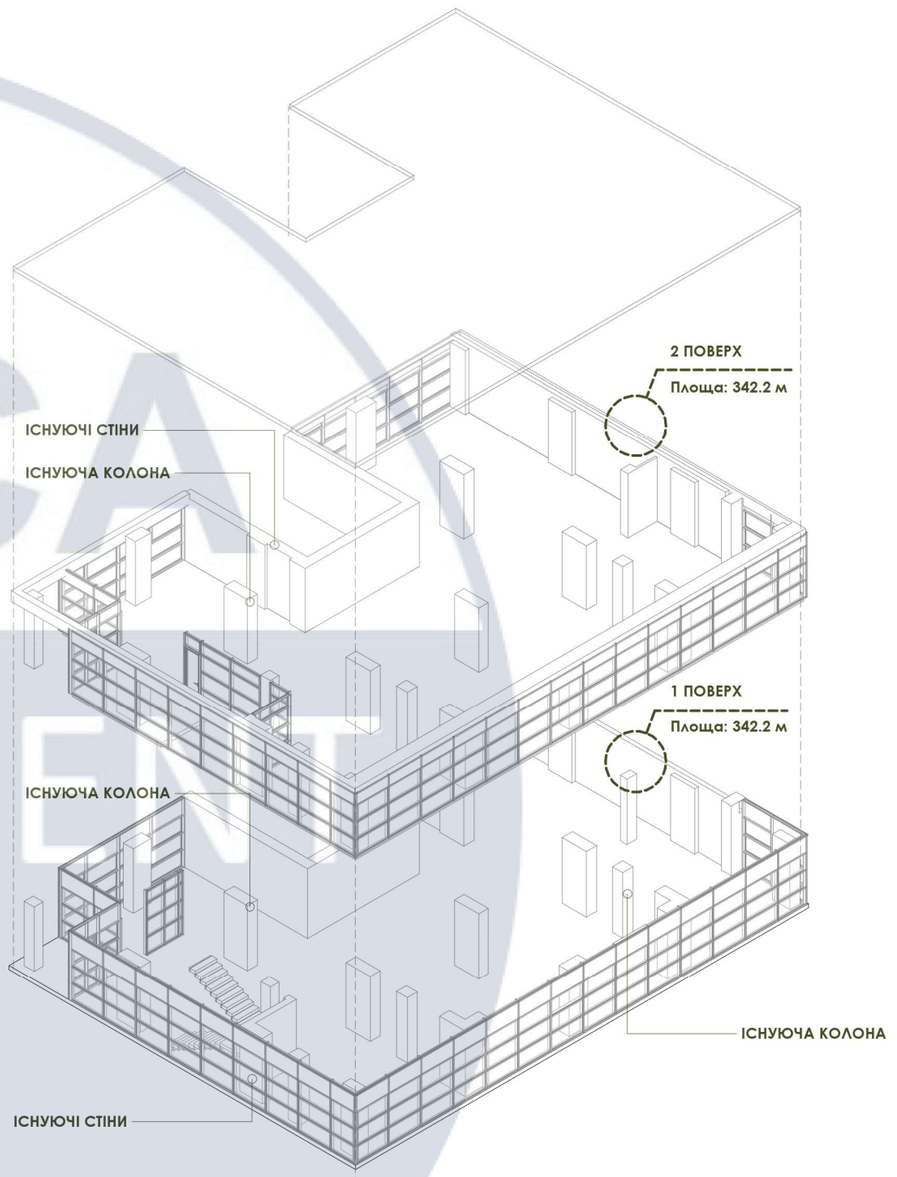

УМОВНІ ПОЗНАЧЕННЯ


- ІСНУЮЧІ СТІНИ ТА КОЛОНИ
+0.000 - ВИСОТНА ПОЗНАЧКА


Примітки:

1. Всі розміри уточнити по місцю, у випадку розбіжності між проектними і реальними розмірами зв'язатись із авторами проекту;
2. Прив'язку отвору під сходи перевірити по місцю.

						КНУБА 022 Дизайн ДНм-22 АВР
						Принципи проєктування інтер'єрів та обладнання офісних приміщень з використанням натуральних місцевих матеріалів.
Зм.	Арк.		№ док.	Підпис	Дата	
Розробив		Журба В. А.				Перший поверх
Перевірив		Третяк Ю.В.				Стадія: АВР; Арк.: 11; Аркушів: 54
Контроль						Обмірний план 1-го поверху М 1: 100 3Д-схема обмірного поверху М 1: 200
						Архітектурний факультет

KNUCA DEPARTMENT OF DESIGN

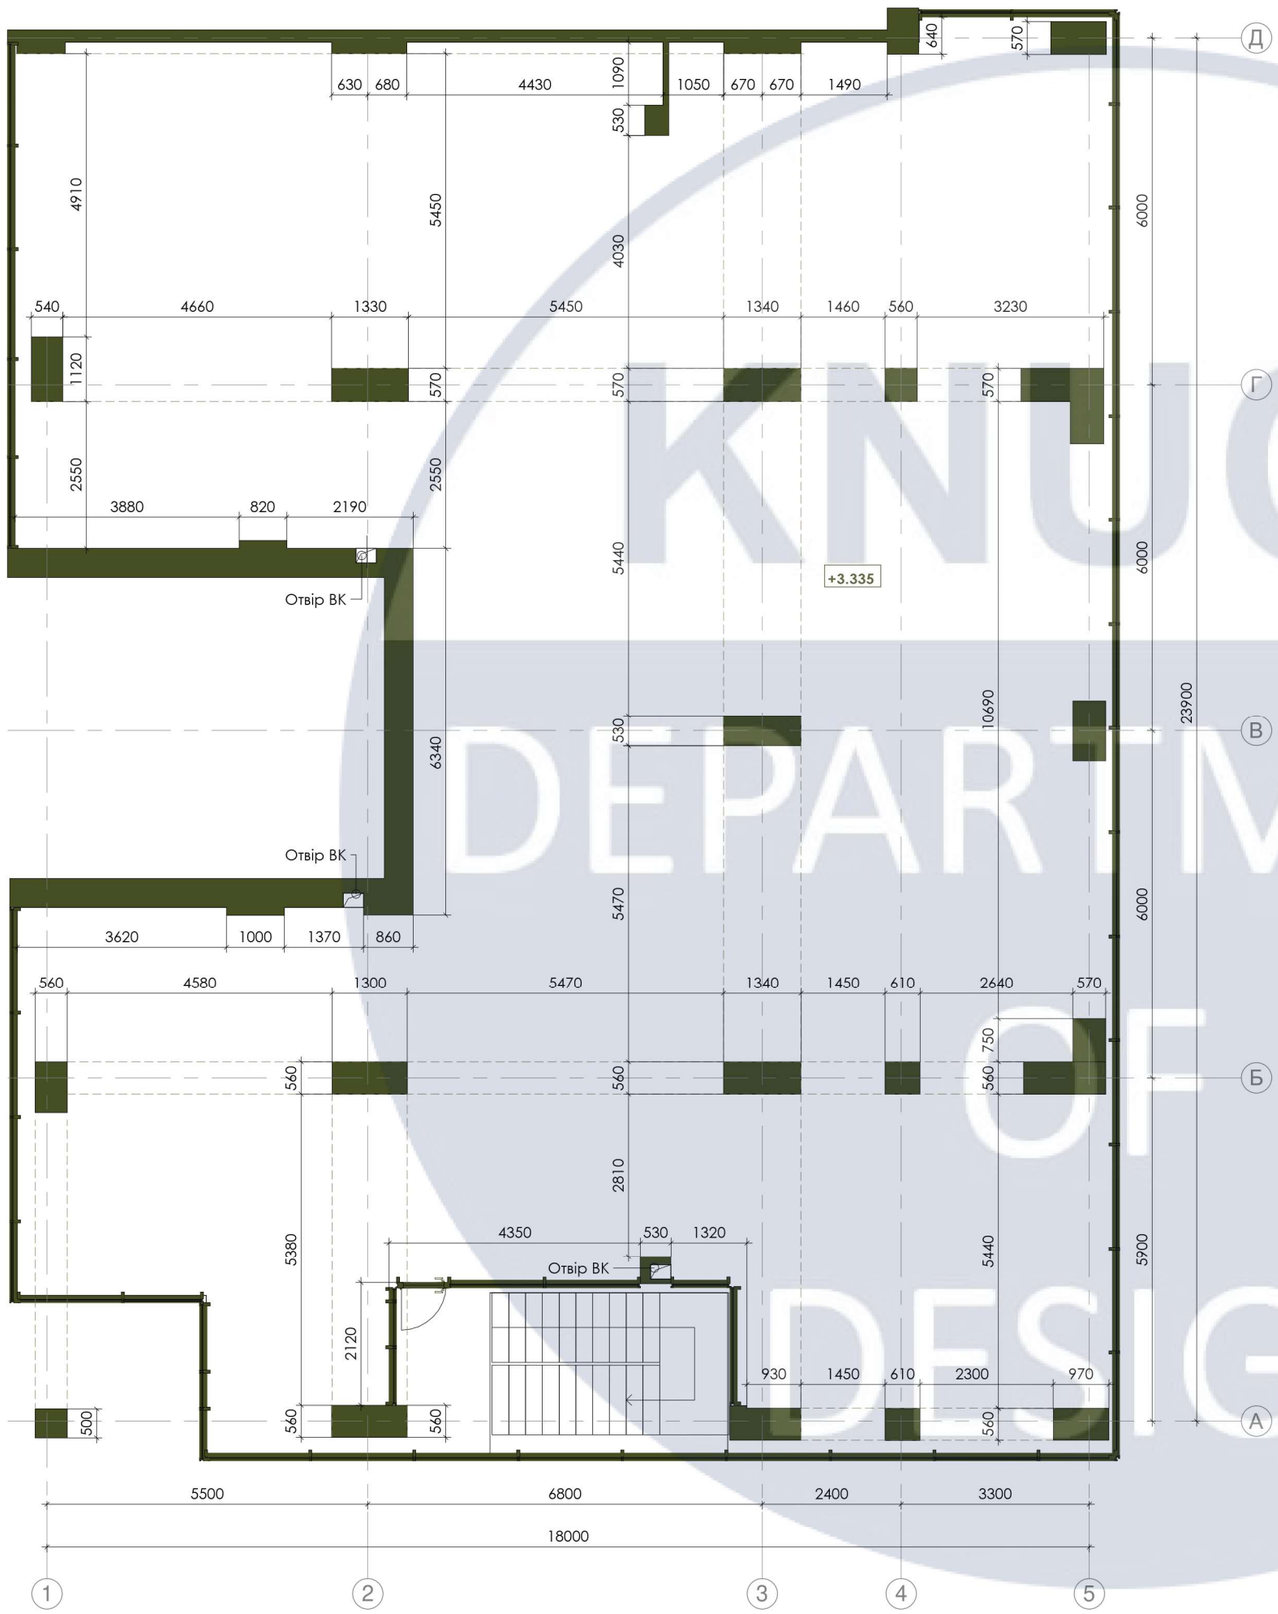

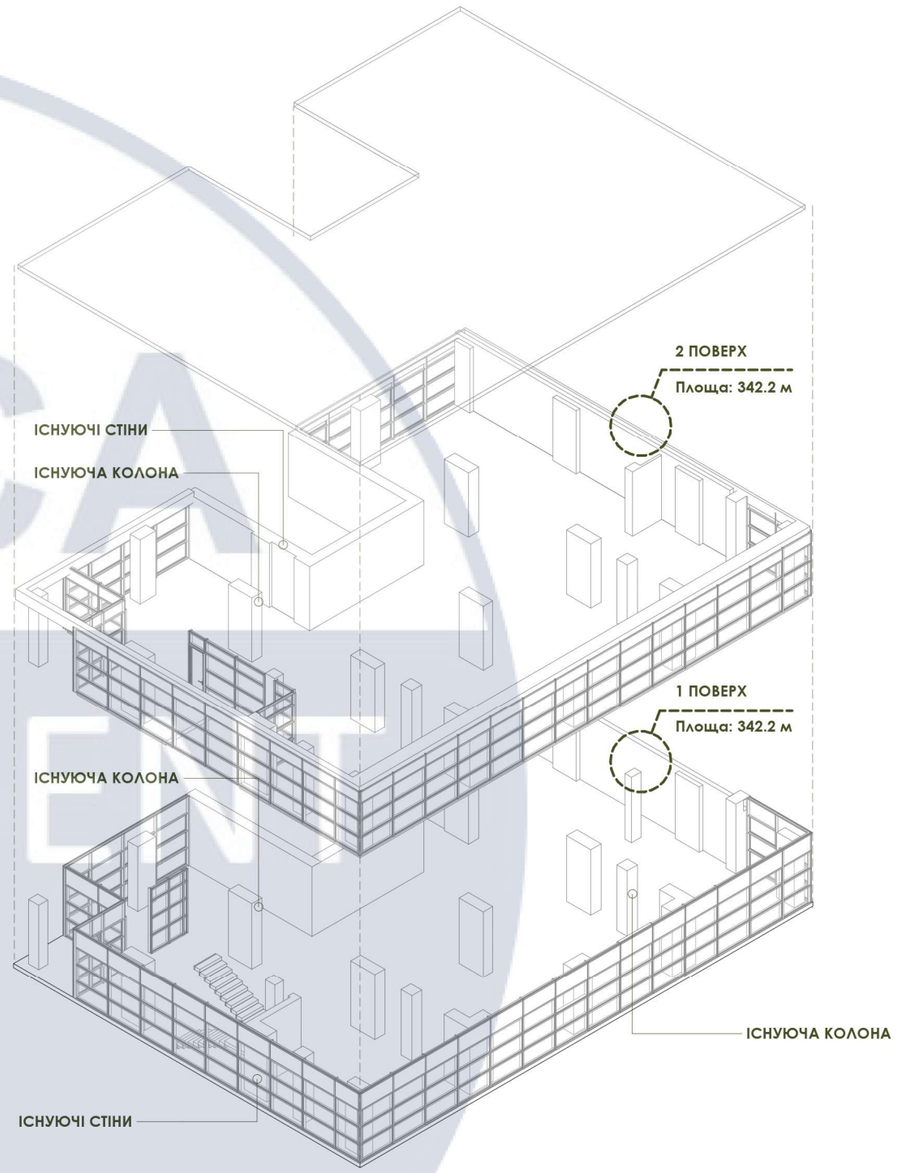

УМОВНІ ПОЗНАЧЕННЯ

- ІСНУЮЧІ СТІНИ ТА КОЛОНИ
+0.000 - ВИСОТНА ПОЗНАЧКА

Примітки:


1. Всі розміри уточнити по місцю, у випадку розбіжності між проектними і реальними розмірами зв'язатись із авторами проекту;
2. Прив'язку отвору під сходи перевірити по місцю.


						КНУБА 022 Дизайн ДНм-22 АВР
						Принципи проєктування інтер'єрів та обладнання офісних приміщень з використанням натуральних місцевих матеріалів.
Зм.	Арк.		№ док.	Підпис	Дата	
Розробив		Журба В. А.				Другий поверх
Перевірив		Третяк Ю.В.				
Контроль						Обмірний план 2-го поверху М 1: 100 3Д-схема обмірного поверху М 1: 200

Стадія	Арк.	Аркушів
АВР	12	54

Архітектурний факультет

KNUCA DEPARTMENT OF DESIGN

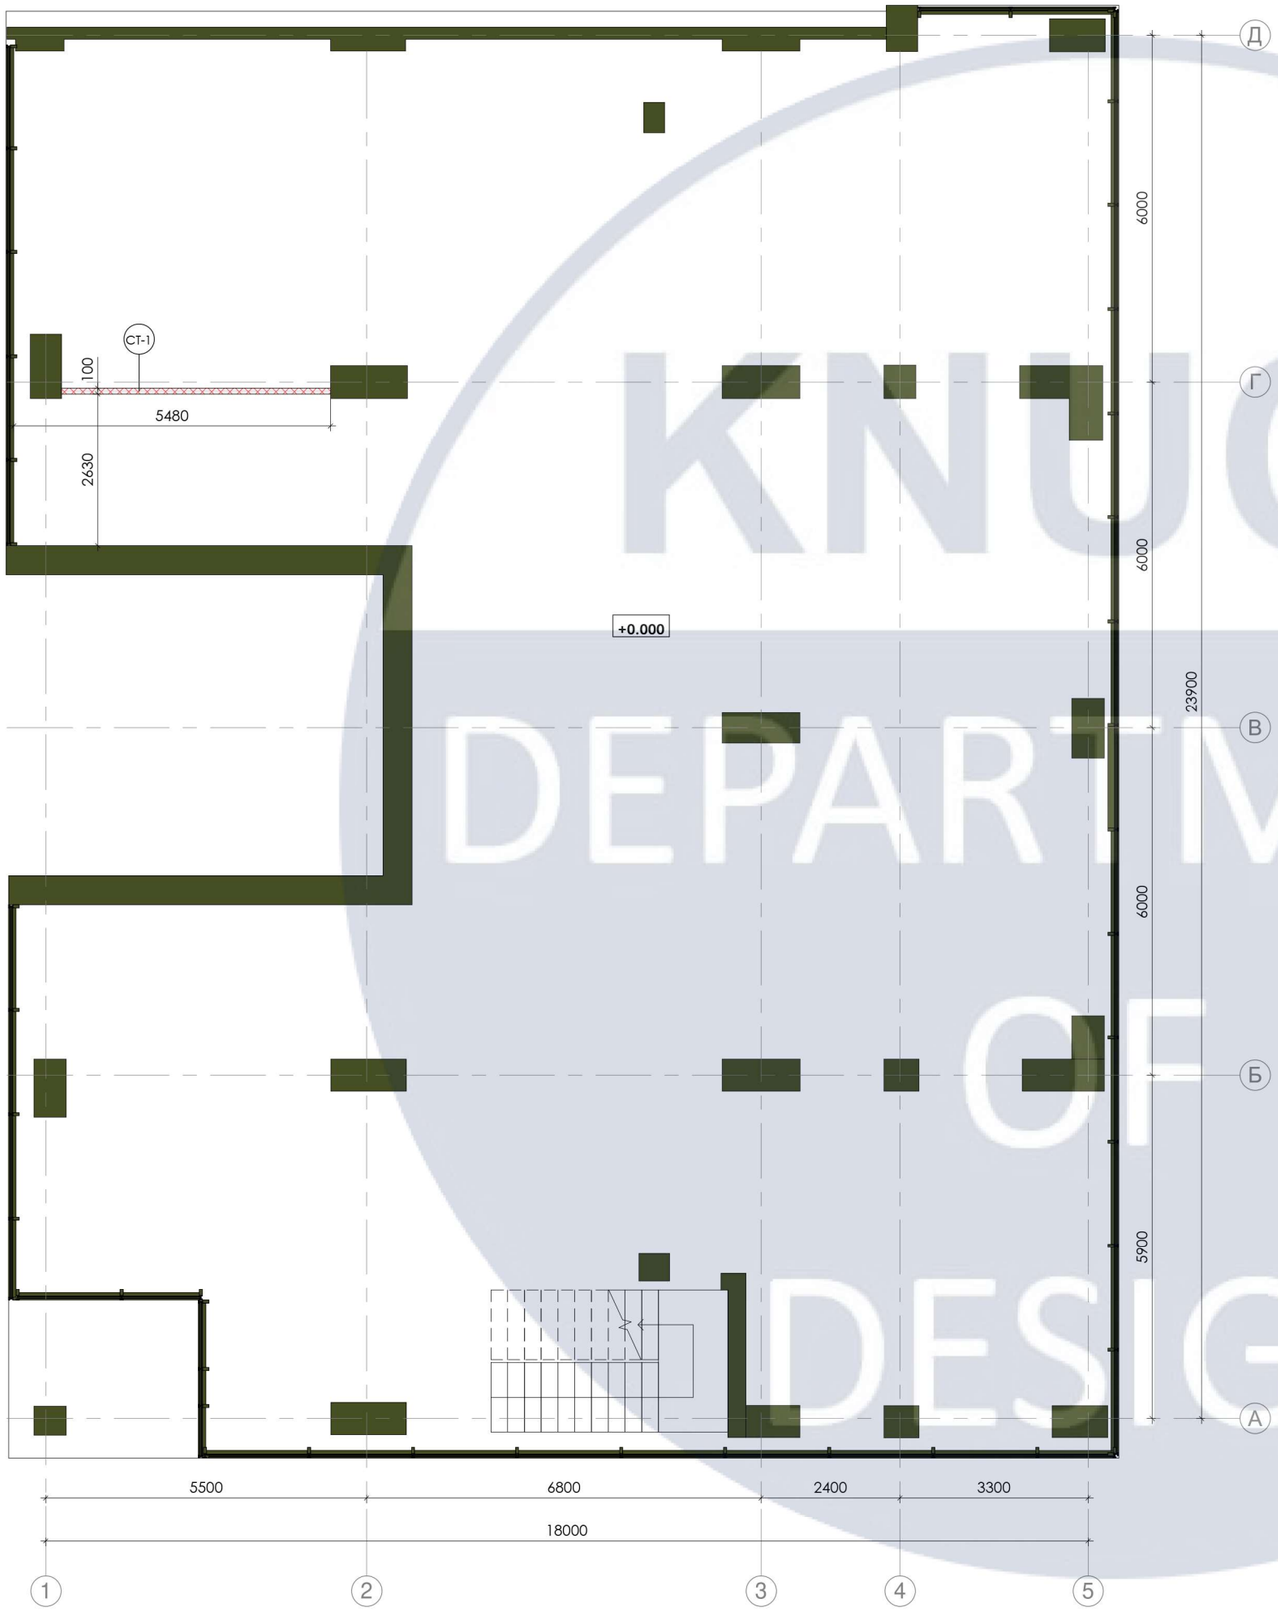

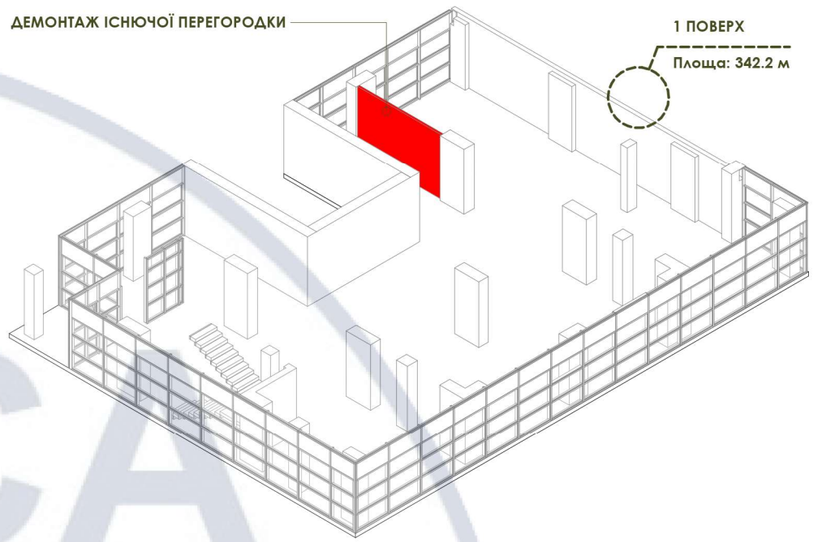

Специфікація стін, що демонтуються				
Марка	Опис	Довж. м.п.	Площа	Об'єм
СТ-1	Існуюча перегородка	4.66	15 м²	1.46 м³

УМОВНІ ПОЗНАЧЕННЯ

- **- ІСНУЮЧІ СТІНИ ТА КОЛОНИ**
- +0.000 **- ВИСОТНА ПОЗНАЧКА**
- **- СТІНА ЩО ДЕМОНТУЄТЬСЯ**

Примітки:


1. Всі розміри уточнити по місцю, у випадку розбіжності між проектними і реальними розмірами зв'язатись із авторами проекта;
2. Питання по демонтажу інженерних мереж узгодити із проектувальником по місцю;
3. Елементи плінтусів колон і стін демонтувати і вирівняти поверхню


						КНУБА 022 Дизайн ДНм-22 АВР
						Принципи проєктування інтер'єрів та обладнання офісних приміщень з використанням натуральних місцевих матеріалів.
Зм.	Арк.		№ док.	Підпис	Дата	
Розробив		Журба В. А.				Перший поверх
Перевірив		Третяк Ю.В.				
Контроль						План демонтажу 1-го поверху М 1: 100 3Д-схема плану демонтажу М 1: 200


Стадія	Арк.	Аркушів
АВР	13	54


Архітектурний факультет


KNUCA DEPARTMENT OF DESIGN

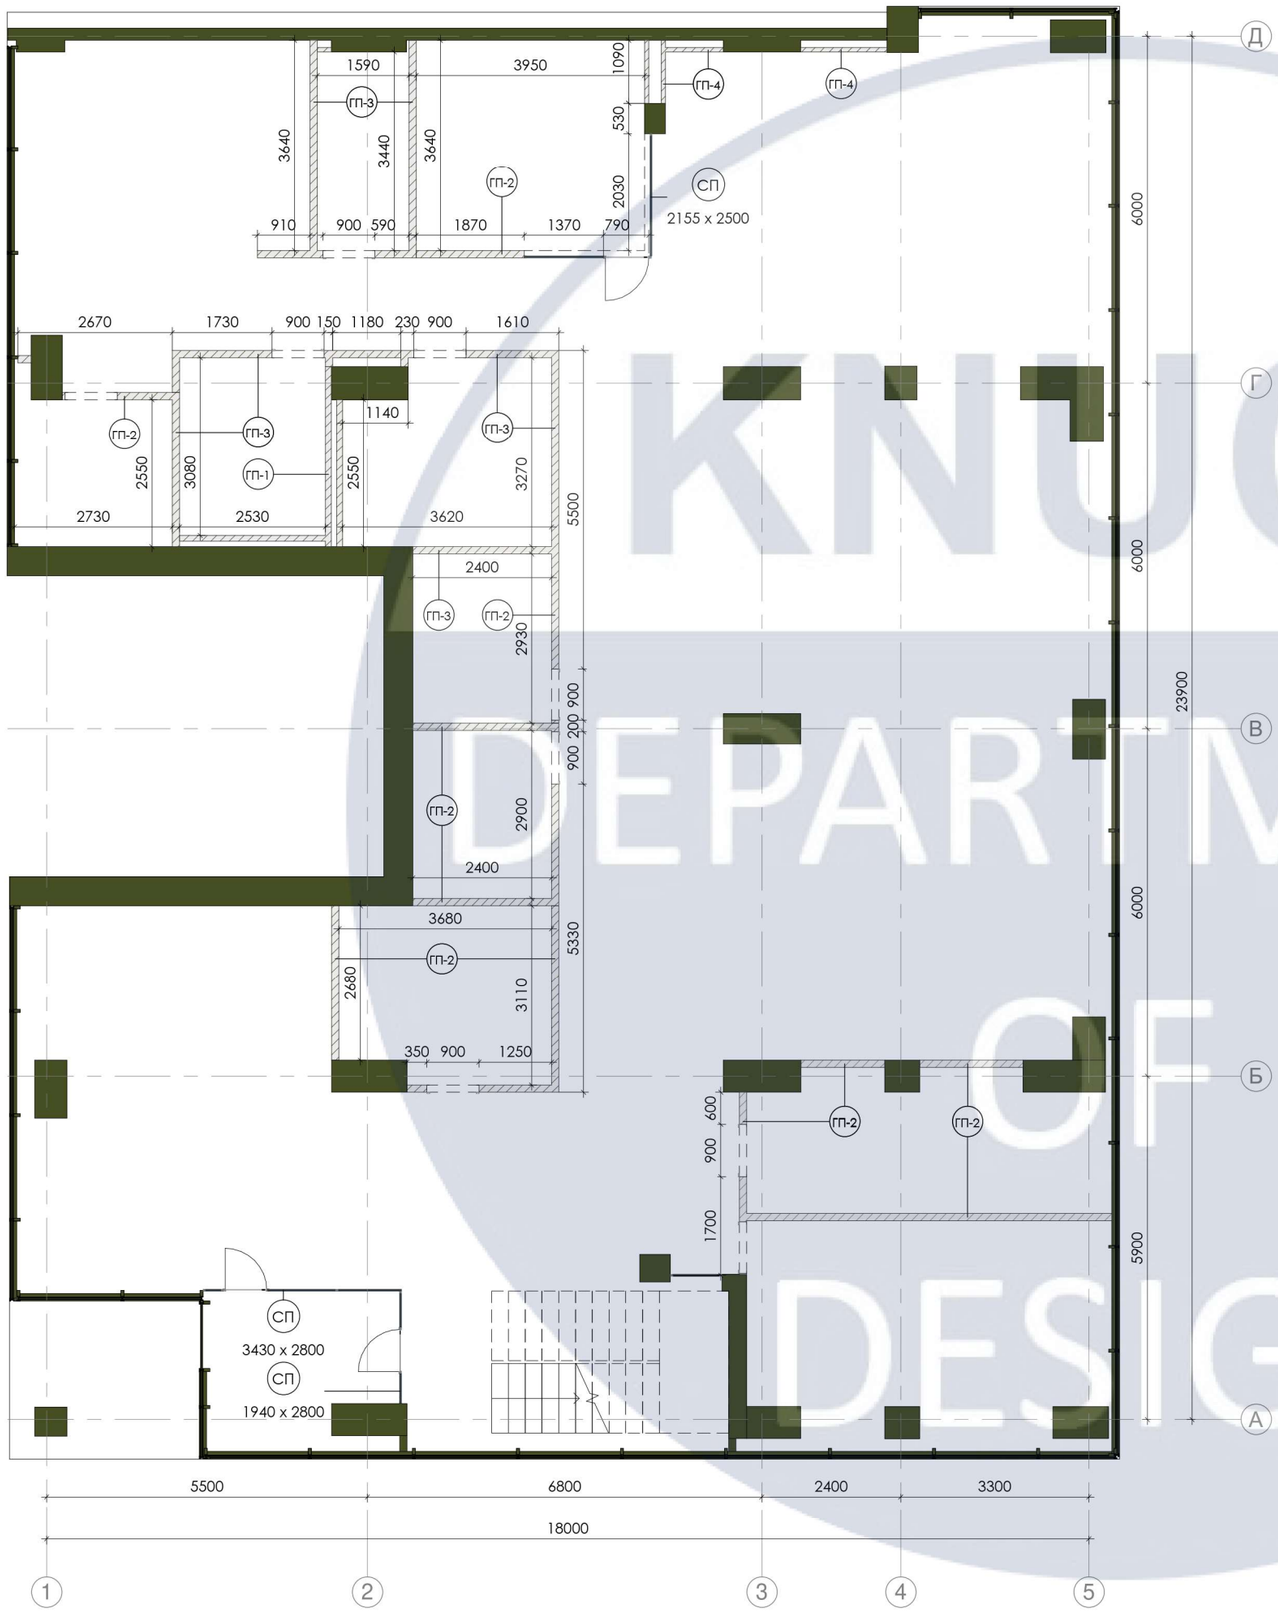


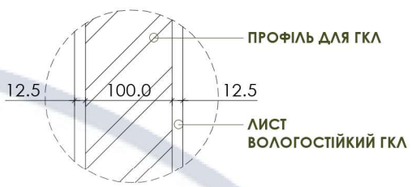

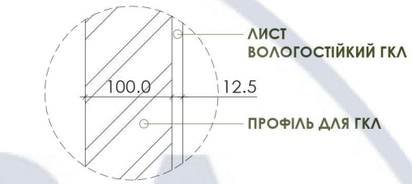

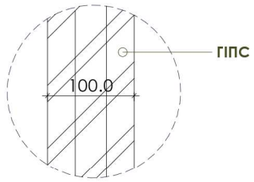

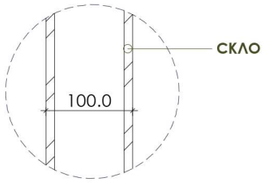

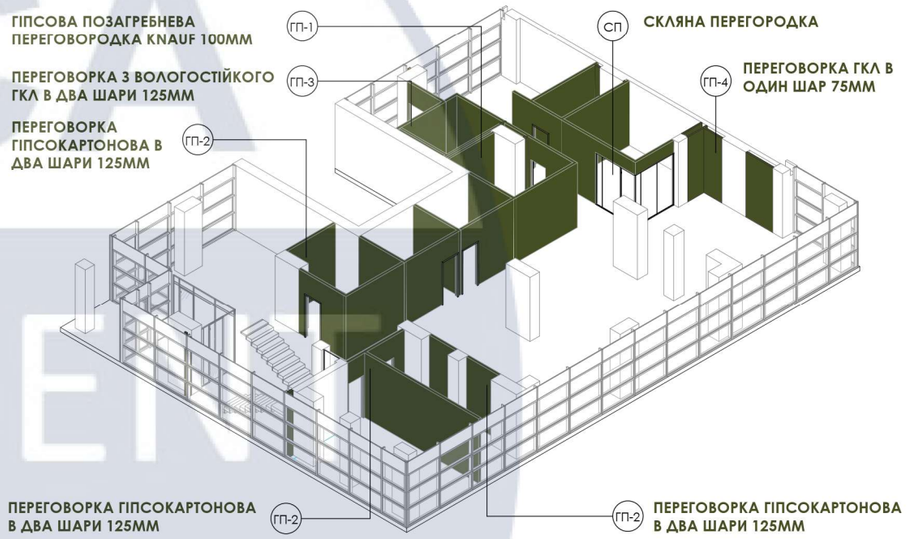

Специфікація стін 1-го поверху, що монтуються			
Марка	Примітки	Довжина, м	Площа
ГП-1	Гіпсова пазогребнева перегородка KNAUF 100мм	9.03	26 м²
ГП-2	Перегородка з гісокартону в два шари 125 мм	42.98	106 м²
ГП-3	Перегородка з вологостійкого гісокартону в два шари 125 мм	26.93	78 м²
ГП-4	Перегородка з однобічним двошаровим облицюванням з вологостійкого гіпсокартону на одинарному металевому каркасі 75 мм	5.10	16 м²
СП	Скляна перегородка	10.61	29 м²

УМОВНІ ПОЗНАЧЕННЯ

- ІСНУЮЧІ СТІНИ ТА КОЛОНИ
- +0.000 - ВИСОТНА ПОЗНАЧКА
- ГП-1 - МАРКА СТІНИ
- ГП-1 - МАРКА СКЛЯНИХ ПЕРЕГОРОДОК 2000 X 2100


Примітки:
1. Всі розміри уточнити по місцю, у випадку розбіжності між проектними і реальними розмірами зв'язатись із авторами проекту;
2. Висотні розміри рахувати від рівня чистої підлоги поверху;
3. Перед виготовлення дверних заповнень та скляних конструкцій розміри уточнити за фактом виконання монтажних робіт;
4. Нарізку панелей суцільноскляних перегородок буде видано окремим аркушем


						КНУБА 022 Дизайн ДНм-22 АВР
						Принципи проєктування інтер'єрів та обладнання офісних приміщень з використанням натуральних місцевих матеріалів.
Зм.	Арк.		№ док.	Підпис	Дата	
Розробив		Журба В. А.				Перший поверх
Перевірив		Третяк Ю.В.				
Контроль						План монтажу 1-го поверху М 1: 100 3Д-схема монтажу поверху М 1: 200


Стадія	Арк.	Аркушів
АВР	14	54


Архітектурний факультет


KNUCA DEPARTMENT OF DESIGN

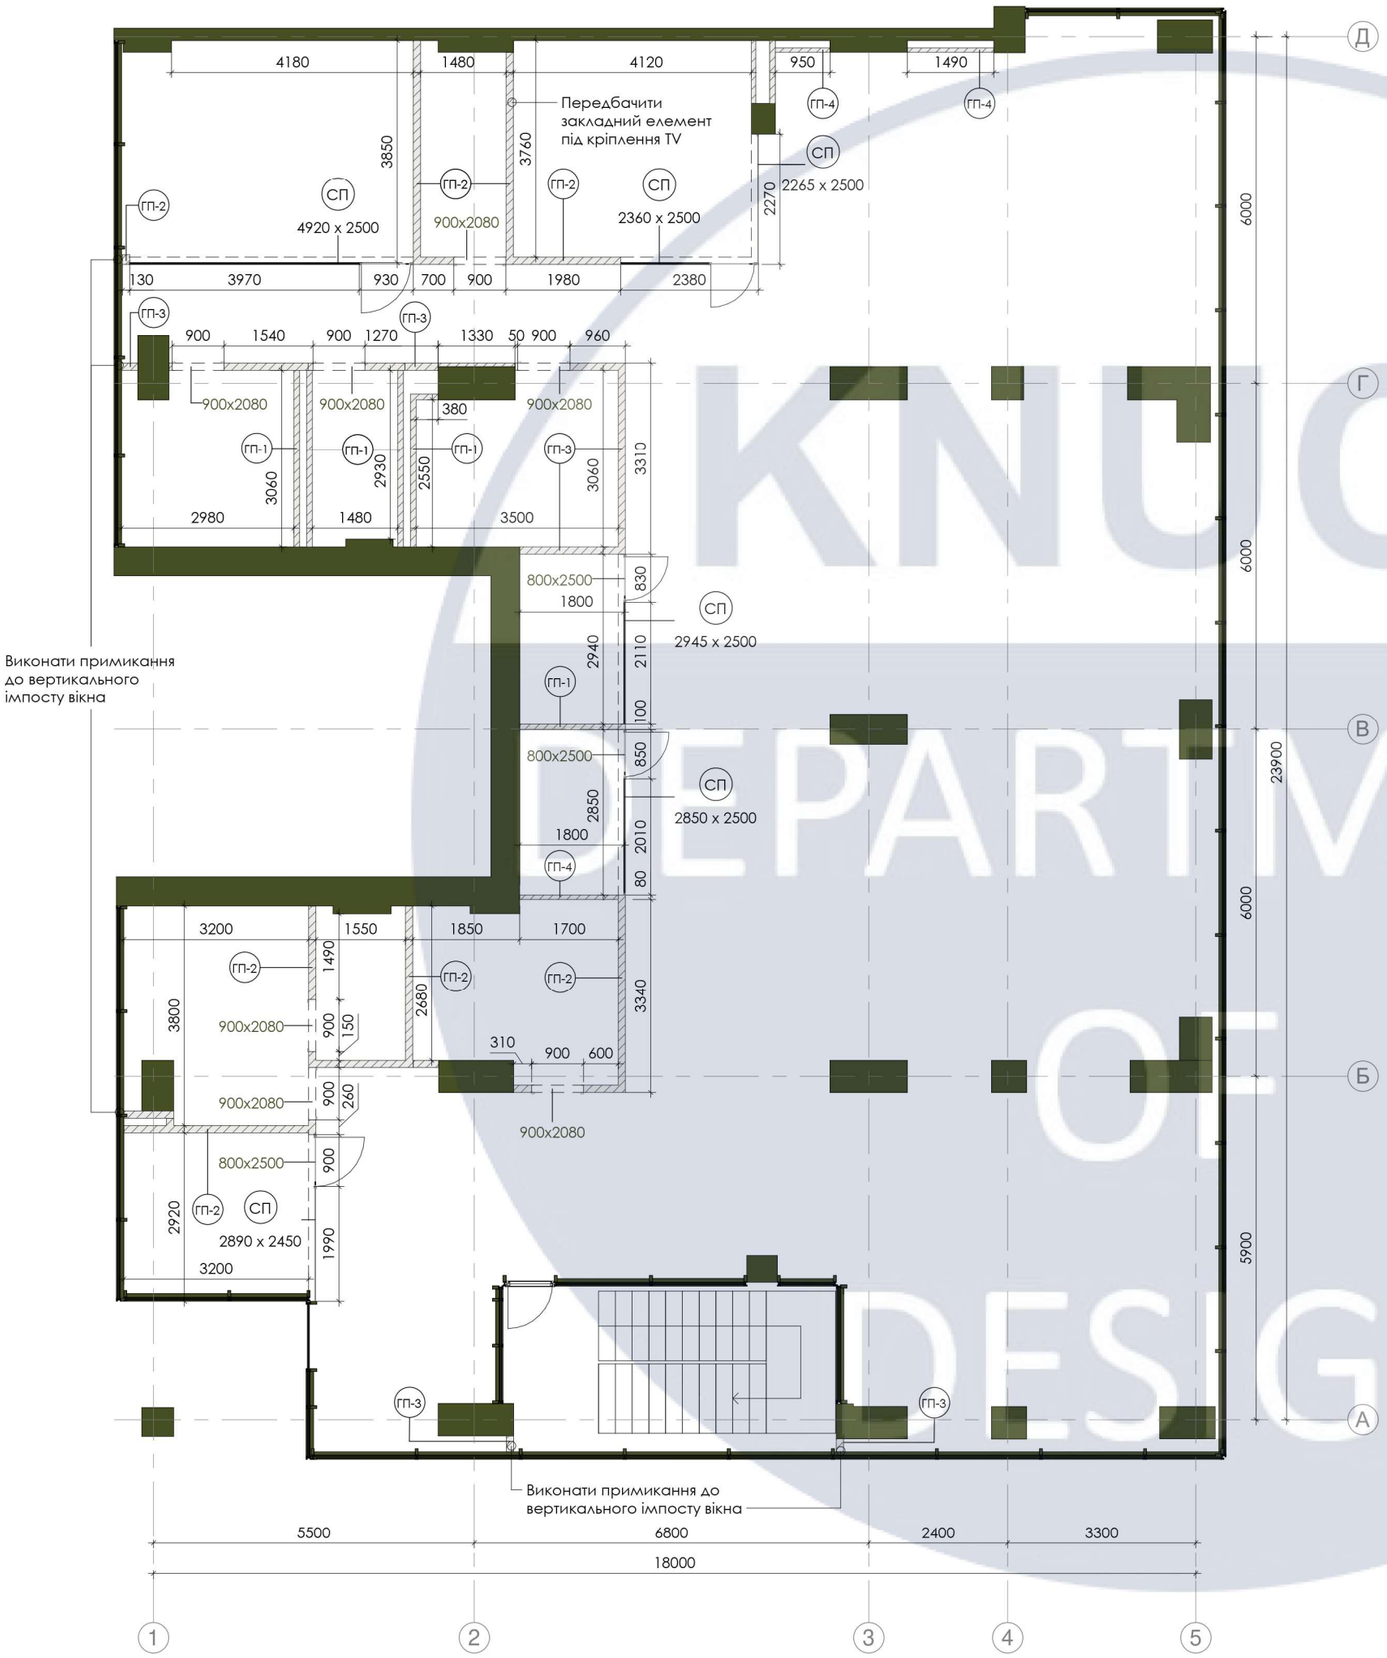


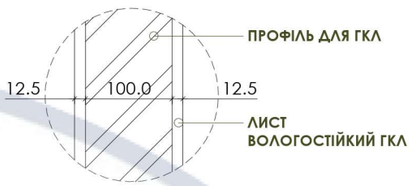

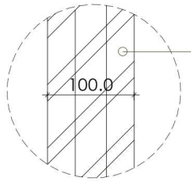

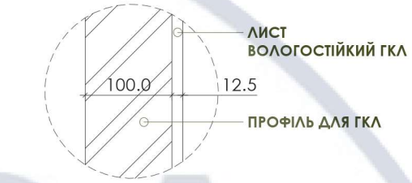

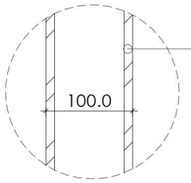

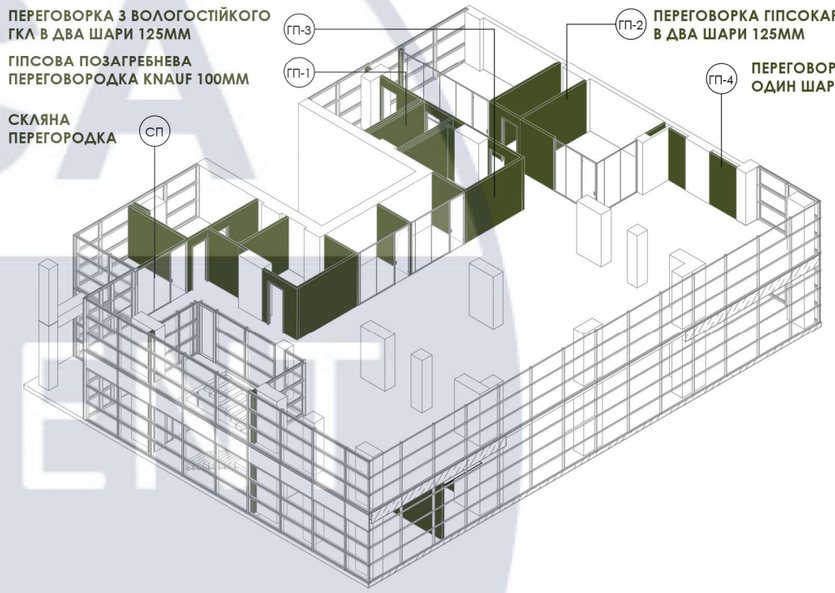

Специфікація стін 2-го поверху, що монтуються

Марка	Примітки	Довжина, м	Площа
ГП-1	Гіпсова пазогребнева перегородка KNAUF 100мм	15.04	43 м²
ГП-2	Перегородка з гісокартону в два шари 125 мм	47.51	94 м²
ГП-3	Перегородка з вологостійкого гісокартону в два шари 125 мм	12.30	33 м²
ГП-4	Перегородка з однобічним двошаровим облицюванням з вологостійкого гіпсокартону на одинарному металевому каркасі 75 мм	6.78	20 м²
СП	Скляна перегородка	18.23	45 м²


УМОВНІ ПОЗНАЧЕННЯ

- ІСНУЮЧІ СТІНИ ТА КОЛОНИ
- +0.000 - ВИСОТНА ПОЗНАЧКА
- ГП-1 - МАРКА СТІНИ
- ГП-1 - МАРКА СКЛЯНИХ ПЕРЕГОРОДОК 2000 X 2100

Примітки:
1. Всі розміри уточнити по місцю, у випадку розбіжності між проектними і реальними розмірами зв'язатись із авторами проекту;
2. Висотні розміри рахувати від рівня чистої підлоги поверху;
3. Перед виготовлення дверних заповнень та скляних конструкцій розміри уточнити за фактом виконання монтажних робіт;
4. Нарізку панелей суцільноскляних перегородок буде видано окремим аркушем

Зм.	Арк.		№ док.	Підпис	Дата	КНУБА 022 Дизайн ДНм-22 АВР		
						Принципи проєктування інтер'єрів та обладнання офісних приміщень з використанням натуральних місцевих матеріалів.		
Розробив		Журба В. А.				Другий поверх	Стадія	Арк.	Аркушів
Перевірив		Третяк Ю.В.					АВР	15	54
Контроль						План монтажу 2-го поверху М 1: 100 3Д-схема монтажу 2-го поверху М 1: 200	Архітектурний факультет	

KNUCA DEPARTMENT OF DESIGN

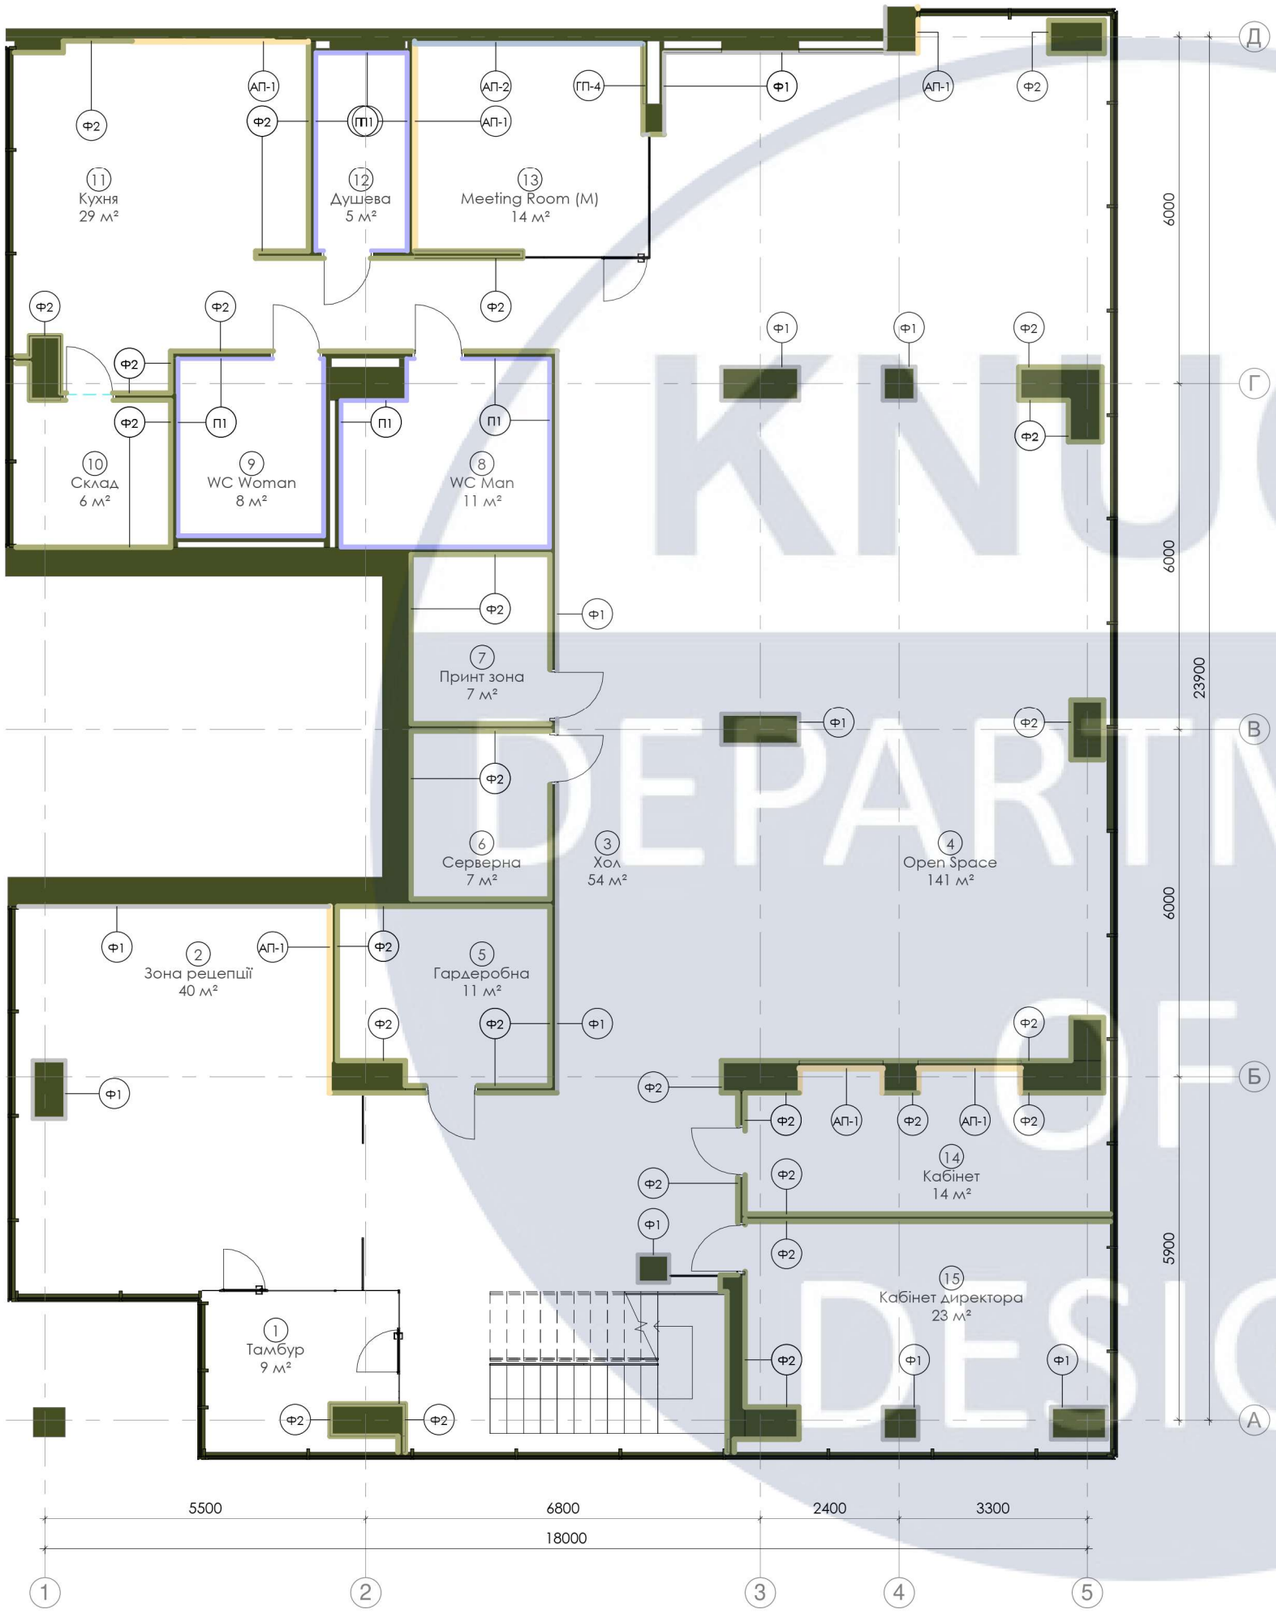


Ф1-ЛИСТ ТОНКИЙ РИФЛЕНИЙ АЛЮМІНІЙ

Ф2-ФАРБА SNIEZKA NATURE 135T

П1-ПЛИТКА CERSANIT GASPARO СВІТЛО-СІРА 1200x600 ММ

АП-1-ДСП KRONOSPAN K 366 PW ДУБ ЕВОК СКАМ'ЯНІЛИЙ 2800x2070x18 ММ

АП-2-ХВИЛЕ-ОБРАЗНА ГІПСОВА ПАНЕЛЬ

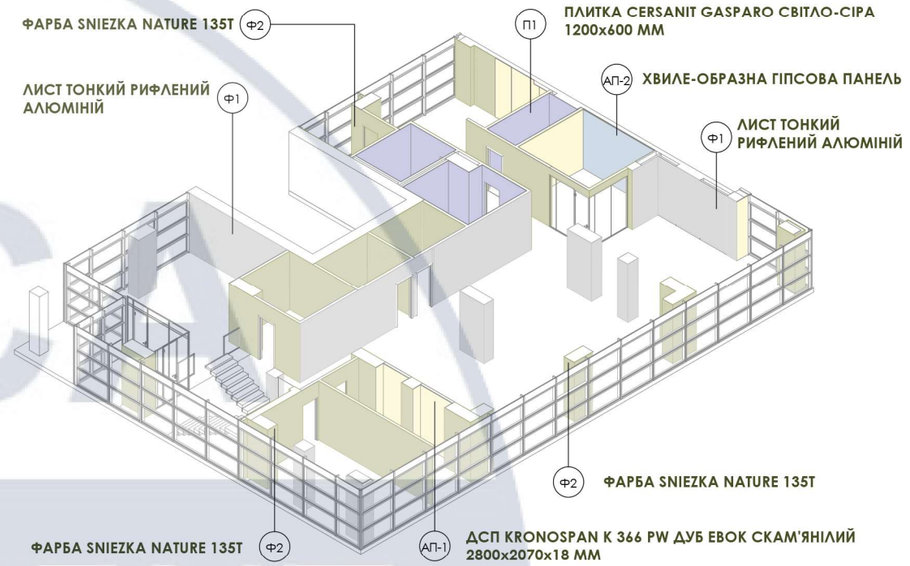

Експлікація приміщень 1-го поверху

Номер	Найменування	Площа
1	Тамбур	8.8 м²
2	Зона рецепції	40.1 м²
3	Хол	53.7 м²
4	Open Space	141.0 м²
5	Гардеробна	10.9 м²
6	Серверна	6.9 м²
7	Принт зона	7.0 м²
8	WC Man	10.9 м²

Експлікація приміщень 1-го поверху

Номер	Найменування	Площа
9	WC Woman	7.7 м²
10	Склад	6.2 м²
11	Кухня	28.5 м²
12	Душева	5.4 м²
13	Meeting Room (M)	14.1 м²
14	Кабінет	14.5 м²
15	Кабінет директора	23.2 м²
Заг. площа		378.9 м²

Відомість опорядження стін 1-го повреху

Марка	Примітки	Площа
АП-1	ДСП Kronospan K 366 PW Дуб Евок скам'янілий 2800x2070x18 мм	48 м²
АП-2	Хвиле-образна гіпсова панель	12 м²
П1	Плитка Cersanit Gasparo світло-сіра 1200x600 мм	104 м²

Відомість опорядження стін 1-го повреху


Марка	Примітки	Площа
Ф1	Лист тонкий рифлений алюміній	136 м²
Ф2	Фарба Sniezka Nature 135T	389 м²
Заг. площа		690 м²

УМОВНІ ПОЗНАЧЕННЯ

- ІСНУЮЧІ СТІНИ ТА КОЛОНИ
- +0.000 - ВИСОТНА ПОЗНАЧКА
- 1 - НОМЕР ПРИМІЩЕННЯ
- Ф1 - МАРКА ОПОРЯДЖЕННЯ СТІН

Примітки
1. Площа матеріалу вказана без урахування підрізки та без урахування слоїв пофарбування
2. Зразок затирки плитки узгодити під час ремонтних робіт.
3. Даний аркуш розглядати разом з розгортками.

Зм.	Арк.		№ док.	Підпис	Дата	КНУБА 022 Дизайн ДНм-22 АВР			
						Принципи проєктування інтер'єрів та обладнання офісних приміщень з використанням натуральних місцевих матеріалів.			
Розробив		Журба В. А.				Перший поверх	Стадія	Арк.	Аркушів
Перевірив		Третяк Ю.В.					АВР	16	54
Контроль						План опорядження стін 1-го поверху М 1: 100 3Д-схема порядження стін 1-го поверху М 1: 200	Архітектурний факультет		

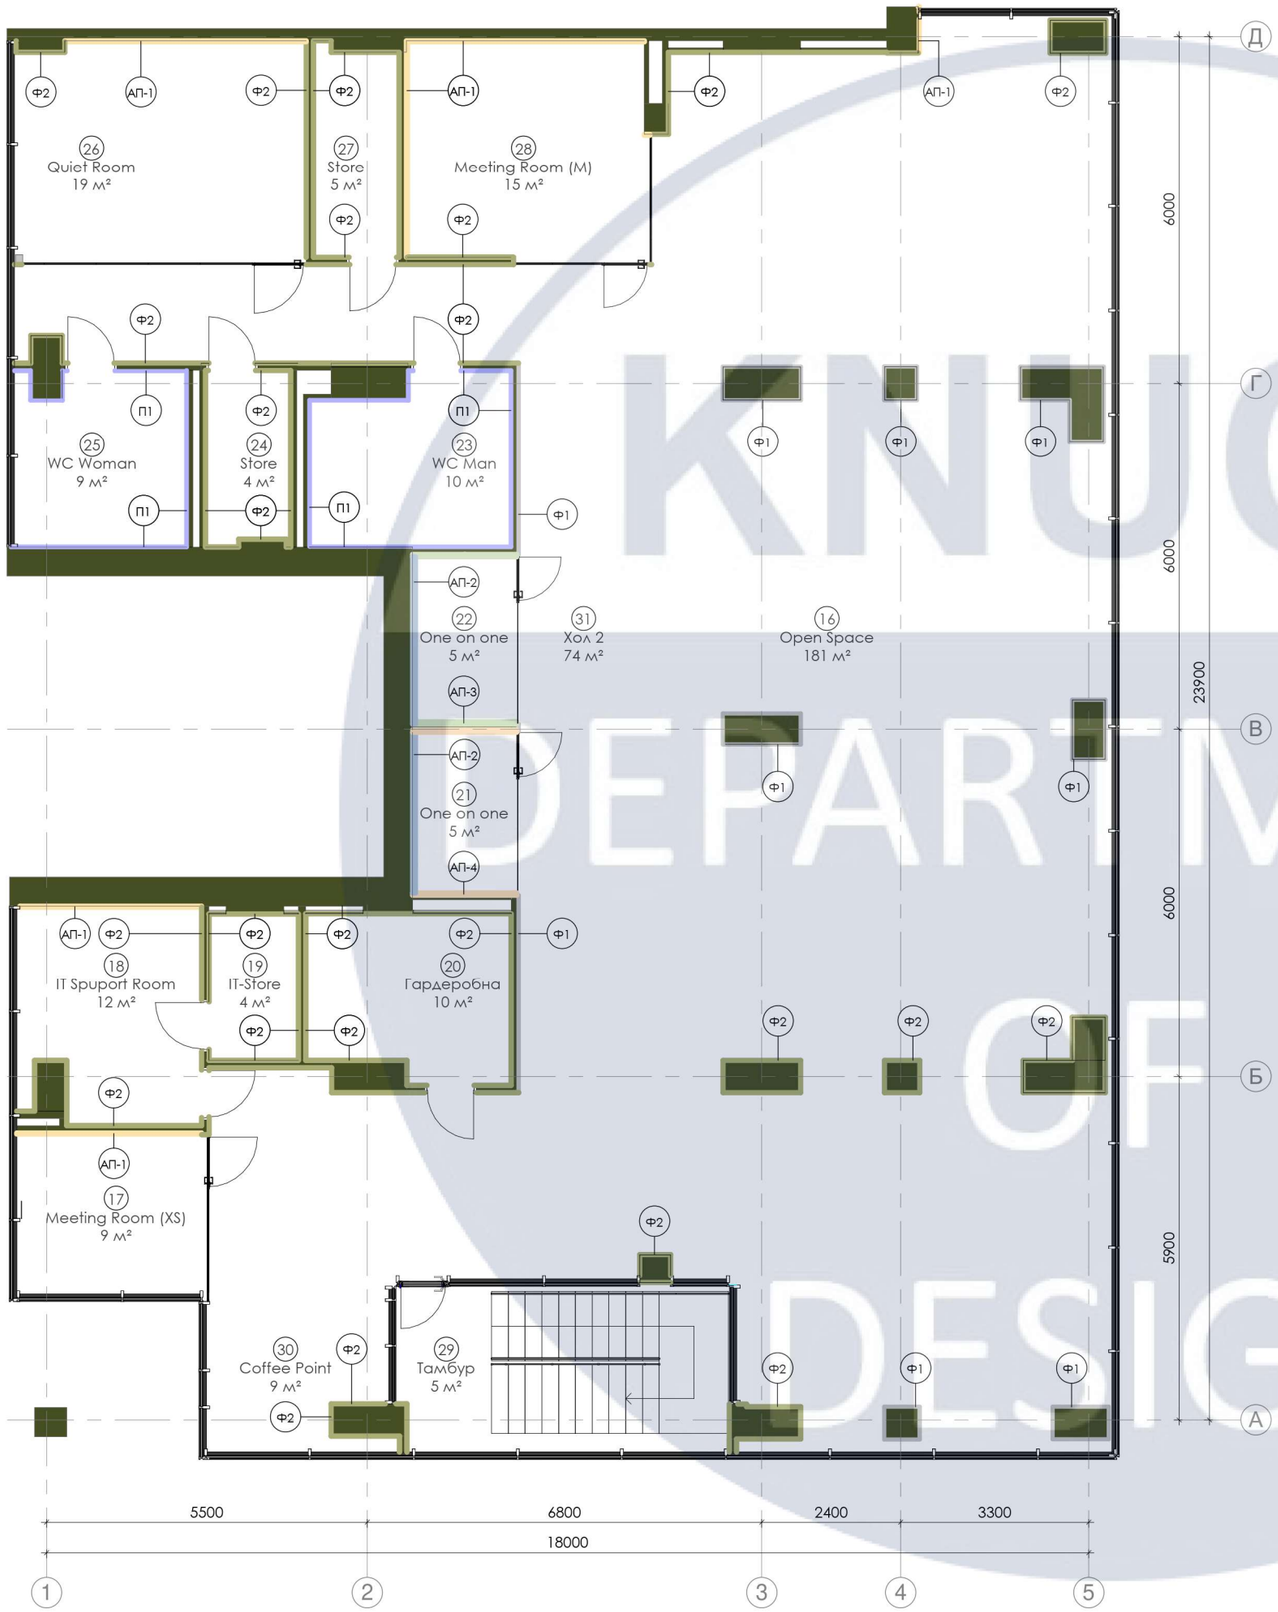

Ф1-ЛИСТ ТОНКИЙ РИФЛЕНИЙ АЛЮМІНІЙ


Ф2-ФАРБА SNIEZKA NATURE 135T

П1-ПЛИТКА CERSANIT GASPARO СВІТЛО-СІРА 1200x600 ММ

АП-1-ДСП KRONOSPAN K 366 PW ДУБ ЕВОК СКАМ'ЯНІЛИЙ 2800x2070x18 ММ

АП-2-ХВИЛЕ-ОБРАЗНА ГІПСОВА ПАНЕЛЬ

АП-3/4-АКУСТИЧНІ ПАНЕЛІ

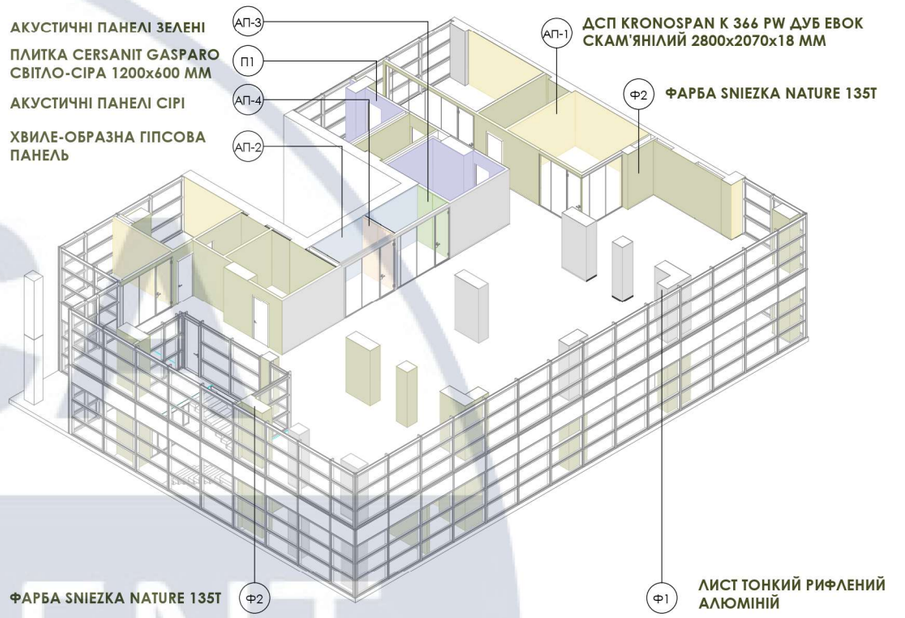

Експлікація приміщень 2-го поверху		
Номер	Приміщення	Площа
16	Open Space	181.0 м²
17	Meeting Room (XS)	9.4 м²
18	IT Spuport Room	11.8 м²
19	IT-Store	3.9 м²
20	Гардеробна	9.8 м²
21	One on one	4.6 м²
22	One on one	4.8 м²
23	WC Man	9.7 м²
24	Store	4.4 м²

Експлікація приміщень 2-го поверху		
Номер	Приміщення	Площа
25	WC Woman	8.9 м²
26	Quiet Room	19.0 м²
27	Store	5.3 м²
28	Meeting Room (M)	15.3 м²
29	Тамбур	4.6 м²
30	Coffee Point	9.2 м²
31	Хол 2	74.5 м²
Заг. площа		376.1 м²

Відомість опорядження стін 2-го поверху		
Марка	Примітки	Площа
АП-1	ДСП Kronospan K 366 PW Дуб Евок скам'янілий 2800x2070x18 мм	60 м²
АП-2	Хвиле-образна гіпсова панель	19 м²
АП-3	Акустичні панелі зелено-жовтого кольору	5 м²

Відомість опорядження стін 2-го поверху		
Марка	Примітки	Площа
АП-4	Акустичні панелі зеленого кольору	9 м²
П1	Плитка Cersanit Gasparo світло-сіра 1200x600 мм	68 м²
Ф1	Лист тонкий рифлений алюміній	104 м²
Ф2	Фарба Sniezka Nature 135T	336 м²

УМОВНІ ПОЗНАЧЕННЯ

- ІСНУЮЧІ СТІНИ ТА КОЛОНИ
- +0.000 - ВИСОТНА ПОЗНАЧКА
- 1 - НОМЕР ПРИМІЩЕННЯ
- Ф1 - МАРКА ОПОРЯДЖЕННЯ СТІН

Примітки
1. Площа матеріалу вказана без урахування підрізки та без урахування слоїв пофарбування
2. Зразок затирки плитки узгодити під час ремонтних робіт.
3. Даний аркуш розглядати разом з розгортками.


						КНУБА 022 Дизайн ДНм-22 АВР
						Принципи проєктування інтер'єрів та обладнання офісних приміщень з використанням натуральних місцевих матеріалів.
Зм.	Арк.		№ док.	Підпис	Дата	
Розробив		Журба В. А.				Другий поверх
Перевірив		Третяк Ю.В.				
Контроль						План опорядження стін 2-го поверху М 1: 100 3Д-схема порядження стін 2-го поверху М 1: 200

Стадія	Арк.	Аркушів
АВР	17	54

Архітектурний факультет

KNUCA DEPARTMENT OF DESIGN



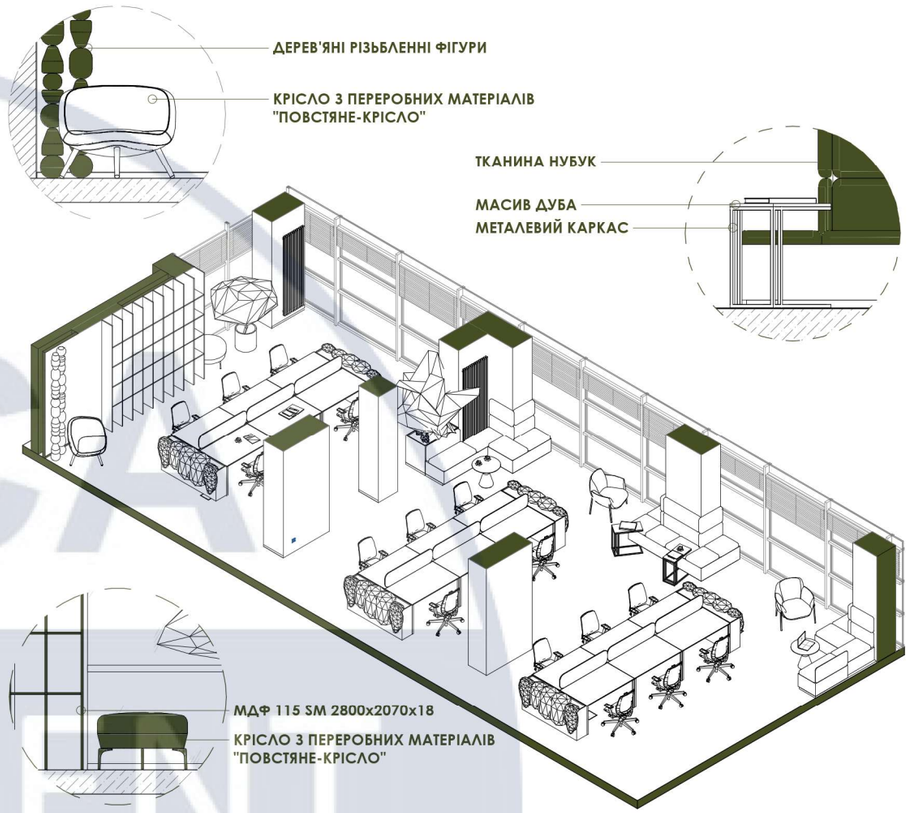

Експлікація приміщень 1-го поверху		
Номер	Найменування	Площа
1	Тамбур	8.8 м²
2	Зона рецепції	40.1 м²
3	Хол	53.7 м²
4	Open Space	141.0 м²
5	Гардеробна	10.9 м²
6	Серверна	6.9 м²
7	Принт зона	7.0 м²
8	WC Man	10.9 м²

Експлікація приміщень 1-го поверху		
Номер	Найменування	Площа
9	WC Woman	7.7 м²
10	Склад	6.2 м²
11	Кухня	28.5 м²
12	Душева	5.4 м²
13	Meeting Room (M)	14.1 м²
14	Кабінет	14.5 м²
15	Кабінет директора	23.2 м²
Заг. площа		378.9 м²

УМОВНІ ПОЗНАЧЕННЯ


- **ІСНУЮЧІ СТІНИ ТА КОЛОНИ**

+0.000 - **ВИСОТНА ПОЗНАЧКА**

Примітки:
1. Площі приміщень надаються без врахування оздоблювальних робіт.

						КНУБА 022 Дизайн ДНм-22 АВР			
						Принципи проєктування інтер'єрів та обладнання офісних приміщень з використанням натуральних місцевих матеріалів.			
Зм.	Арк.		№ док.	Підпис	Дата				
Розробив		Журба В. А.				Перший поверх	Стадія	Арк.	Аркушів
Перевірив		Третяк Ю.В.					АВР	18	54
Контроль						План меблів і техніки 1-го поверху з розмірами М 1: 100 3Д-схема 1-го поверху М 1: 200	Архітектурний факультет		



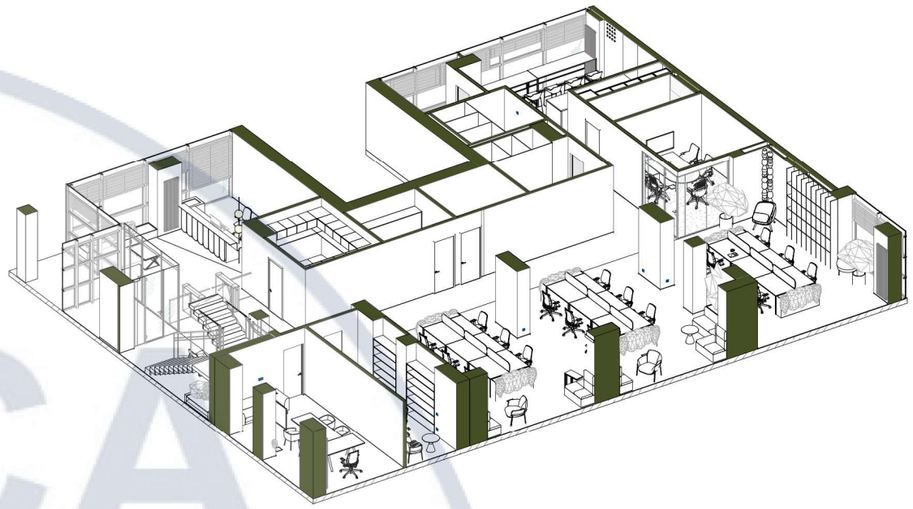

Експлікація приміщень 1-го поверху		
Номер	Найменування	Площа
1	Тамбур	8.8 м²
2	Зона рецепції	40.1 м²
3	Хол	53.7 м²
4	Open Space	141.0 м²
5	Гардеробна	10.9 м²
6	Серверна	6.9 м²
7	Принт зона	7.0 м²
8	WC Man	10.9 м²

Експлікація приміщень 1-го поверху		
Номер	Найменування	Площа
9	WC Woman	7.7 м²
10	Склад	6.2 м²
11	Кухня	28.5 м²
12	Душева	5.4 м²
13	Meeting Room (M)	14.1 м²
14	Кабінет	14.5 м²
15	Кабінет директора	23.2 м²
Заг. площа		378.9 м²

УМОВНІ ПОЗНАЧЕННЯ

- ІСНУЮЧІ СТІНИ ТА КОЛОНИ

+0.000 - ВИСОТНА ПОЗНАЧКА

Примітки
1. Розміри вказані з урахуванням чистового опоряження.
2. Перед замовленням меблів провести контрольні обміри.

Зм.	Арк.		№ док.	Підпис	Дата	КНУБА 022 Дизайн ДНм-22 АВР			
						Принципи проєктування інтер'єрів та обладнання офісних приміщень з використанням натуральних місцевих матеріалів.			
Розробив		Журба В. А.				Перший поверх	Стадія	Арк.	Аркушів
Перевірив		Третяк Ю.В.					АВР	19	54
Контроль						План маркування меблів 1-го поверху М 1: 100 3Д-схема 1-го поверху М 1: 200	Архітектурний факультет		

KNUCA DEPARTMENT OF DESIGN

Специфікація стільців 1-го поверху

Марка	Зображення	Назва	Кількість	Матеріал
С-1		BQ2038 Lievore Altherr Molina	6	Текстиль Дерево
С-2		BU1696 Piergiorgio Cazzaniga	2	Текстиль Метал
С-3		Herman Miller Aeron AER1B33DW ALP VPR SNA SNA C7 DVP 23101	22	Текстиль Пластик
С-4		SO0260 Philippe Starck	4	Текстиль Дерево
С-5		Fogia Bollo	5	Текстиль Метал
С-7		New Works Covent Lounge Chair Swivel Base	3	Текстиль
С-10		BQ2274 Patricia Urquiola	8	Дерево Текстиль
С-12		NORR11 Hippo Lounge Chair	1	Дерево Текстиль
С-13		RS0212 Upholstered ottoman	1	Текстиль

Специфікація столів 1-го повреху

Марка	Зображення	Примітки	Кількість	Матеріали
СТ-1		Журнальний стіл Pecherytsia D60 Ясен (86515109)	1	Дерево
СТ-2		Стіл Narbutas 1400*800 PDNS295-PPT1-U Nova U Slide	20	Дерево Метал
СТ-6		Кавовий столик Берген	3	Дерево
СТ-9		Кавовий столик. PH-0424	3	Оксид
СТ-14		Барна стійка Craft 2400x660x1100h	2	Дерево Метал

Відомість окремостоячої мебелі 1-го поверху

Марка	Зображення	Примітки	Кількість	Матеріал
ОМ-1		Кашпо бетоне вазон Сідней L	10	Бетон
ОМ-2		Кашпо бетоен вазон Осло М	3	Бетон

Відомість сантехнічного обладнання 1-го поверху

Марка	Зображення	Примітки	Кількість	Матеріал
СО-1		Унітаз підвісний AM.PM SPIRIT C701700WH FlashClean	6	Кераміка
СО-3		Пісуар Qtap Tuvik QT0886038W	2	Кераміка
СО-4		Linea Undermount Sink	1	Метал
СО-6		Настінна душова система з ручною лійкою	1	Метал
СО-7		Умивальник Rea Nadia REA-U1055	4	Кераміка

Відомість мебелі індивідуального виробництва 1-го поверху

Марка	Примітки	Кількість
МІВ-2	Вбудована шафа	3
МІВ-8	Лава з м'яким сидінням	1
МІВ-8.2	Лава з м'яким сидінням	1
МІВ-8.3	Лава з м'яким сидінням	1
МІВ-9	Тумба зі стільницею (Coffee Point)	1
МІВ-10	Countertop for High Stools	1
МІВ-11	Linear Countertop	1
МІВ-14	Тумба під врізні умивальники в санвузлах	2

Зм.	Арк.		№ док.	Підпис	Дата
Розробив		Журба В. А.			
Перевірив		Третяк Ю.В.			
Контроль					

КНУБА 022 Дизайн ДНм-22 АВР

Принципи проєктування інтер'єрів та обладнання офісних приміщень з використанням натуральних місцевих матеріалів.

Інтер'єр офісних приміщень	Стадія	Арк.	Аркушів
	АВР	20	54
Специфікація меблів 1-го поверху	Архітектурний факультет		


KNUCA DEPARTMENT OF DESIGN





БАМБУКОВІ ЖАЛЮЗІ

МДФ KRONOSPAN B045
ДУБ АЛЬПІЙСЬКИЙ
2800x2070x18 ММ

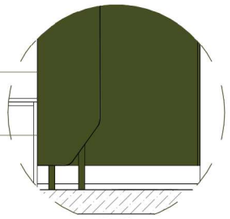

ОРГАНІЧНА ШЕРСТЬ

МДФ 115 SM
2800x2070x18 ММ



МДФ 1001 ДУБ СОНОМА
2800x2070x18 ММ

Експлікація приміщень 2-го поверху		
Номер	Приміщення	Площа
16	Open Space	181.0 м²
17	Meeting Room (XS)	9.4 м²
18	IT Spuport Room	11.8 м²
19	IT-Store	3.9 м²
20	Гардеробна	9.8 м²
21	One on one	4.6 м²
22	One on one	4.8 м²
23	WC Man	9.7 м²
24	Store	4.4 м²

Експлікація приміщень 2-го поверху		
Номер	Приміщення	Площа
25	WC Woman	8.9 м²
26	Quiet Room	19.0 м²
27	Store	5.3 м²
28	Meeting Room (M)	15.3 м²
29	Тамбур	4.6 м²
30	Coffee Point	9.2 м²
31	Хол 2	74.5 м²
Заг. площа		376.1 м²

УМОВНІ ПОЗНАЧЕННЯ

- ІСНУЮЧІ СТІНИ ТА КОЛОНИ


+0.000 - ВИСОТНА ПОЗНАЧКА

Примітки:
1. Площі приміщень надаються без врахування оздоблювальних робіт.

						КНУБА 022 Дизайн ДНм-22 АВР
						Принципи проєктування інтер'єрів та обладнання офісних приміщень з використанням натуральних місцевих матеріалів.
Зм.	Арк.		№ док.	Підпис	Дата	
Розробив		Журба В. А.				Другий поверх
Перевірив		Третяк Ю.В.				
Контроль						План меблів і техніки 2-го поверху з розмірами М 1: 100 3Д-схема 2-го поверху М 1: 200

Стадія	Арк.	Аркушів
АВР	21	54

Архітектурний факультет

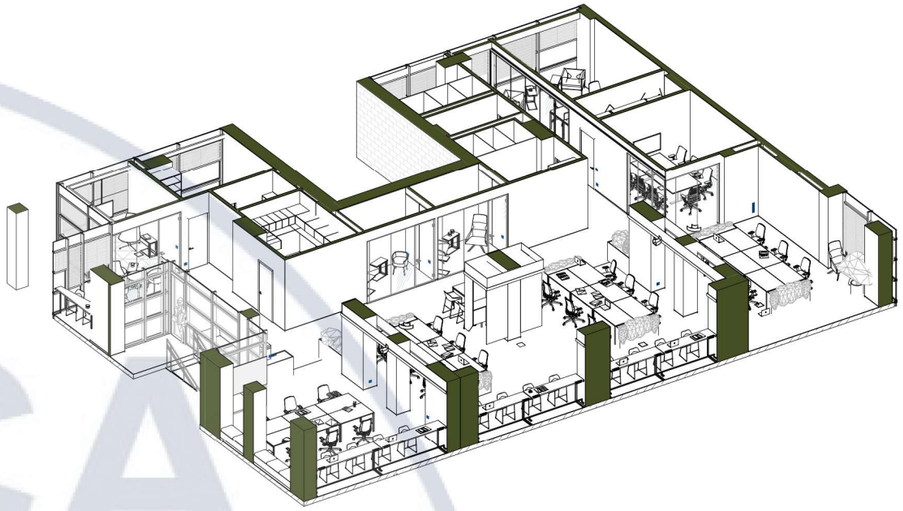

Експлікація приміщень 2-го поверху		
Номер	Приміщення	Площа
16	Open Space	181.0 м²
17	Meeting Room (XS)	9.4 м²
18	IT Spuport Room	11.8 м²
19	IT-Store	3.9 м²
20	Гардеробна	9.8 м²
21	One on one	4.6 м²
22	One on one	4.8 м²
23	WC Man	9.7 м²
24	Store	4.4 м²

Експлікація приміщень 2-го поверху		
Номер	Приміщення	Площа
25	WC Woman	8.9 м²
26	Quiet Room	19.0 м²
27	Store	5.3 м²
28	Meeting Room (M)	15.3 м²
29	Тамбур	4.6 м²
30	Coffee Point	9.2 м²
31	Хол 2	74.5 м²
Заг. площа		376.1 м²

УМОВНІ ПОЗНАЧЕННЯ

- ІСНУЮЧІ СТІНИ ТА КОЛОНИ

+0.000 - ВИСОТНА ПОЗНАЧКА

Примітки
1. Розміри вказані з урахуванням чистового опоряження.
2. Перед замовленням меблів провести контрольні обміри.

						КНУБА 022 Дизайн ДНм-22 АВР
						Принципи проєктування інтер'єрів та обладнання офісних приміщень з використанням натуральних місцевих матеріалів.
Зм.	Арк.		№ док.	Підпис	Дата	
Розробив		Журба В. А.				Другий поверх
Перевірив		Третяк Ю.В.				
Контроль						План маркування меблів 2-го поверху М 1: 100 3Д-схема 2-го поверху М 1: 200

Стадія	Арк.	Аркушів
АВР	22	54

Архітектурний факультет

Специфікація стільців 2-го поверху

Марка	Зображення	Примітки	Кількість	Матеріали
С-1		BQ2038 Lievore Altherr Molina	18	Дерево Текстиль
С-3		Herman Miller Aeron AER1B33DW ALP VPR SNA SNA C7 DVP 23101	29	Пластик Текстиль
С-4		Крісло MEMORY	4	Дерево Текстиль
С-5		Fogia Bollo	7	Текстиль Метал
С-8		Крісло Andreu World - Alya	3	Дерево Текстиль
С-9		Стілець Profim - Chic Lounge A10F	3	Дерево Метал
С-11		Крісло Wilkhahn - Asienta 861/6	2	Дерево Текстиль

Специфікація столів 2-го повреху

Марка	Зображення	Примітки	Кількість	Матеріали
СТ-2		Стіл Narbutas 1400*800 PDNS295-PPT1-U Nova U Slide	29	Дерево Метал
СТ-6		Кавовий столик Берген	11	Дерево
СТ-9		Кавовий столик. PH-0424	1	Оксид
СТ-10		Simple Office Desk	1	Дерево Метал
СТ-11		Барна стійка Craft 2400x660x1100h	6	Дерево Метал
СТ-13		Plateau Coffee Table	1	Оксид
СТ-23		Narbutas NOVA WOOD	1	Дерево

Відомість окремостоячої мебелі 2-го поверху

Марка	Зображення	Примітки	Кількість	Матеріали
ОМ-5		Стелаж Dao 3-6 Чорний (61724036)	2	Дерево Метал
ОМ-6		Стелаж Dao 1-4 Чорний (61724016)	2	Дерево Метал
ОМ-7		Кашпо	9	Бетон

Відомість сантехнічного обладнання 2-го поверху

Марка	Зображення	Примітки	Кількість	Матеріал
СО-1		Унітаз підвісний AM.PM SPIRIT C701700WH FlashClean	6	Кераміка
СО-7		Умивальник Rea Nadia REA-U1055	4	Кераміка

Відомість окремостоячого освітлювального обладнання 2-го поверху

Марка	Зображення	Примітки	Кількість	Матеріал
ОС-1		Торшер	2	Метал

Відомість мебелі індивідуального виробництва 2-го поверху

Марка	Примітки	Кількість
MIB-15	Лава з м'яким сидінням	1
MIB-17	Duck-In	2
MIB-20	Стіл та тумба зі стільницею в Coffee Point	1
MIB-21	Вбудована шафа для верхнього одягу	3
MIB-22	Лава з м'яким сидінням	1


Зм.	Арк.		№ док.	Підпис	Дата
Розробив		Журба В. А.			
Перевірив		Третяк Ю.В.			
Контроль					

КНУБА 022 Дизайн ДНм-22 АВР

Принципи проєктування інтер'єрів та обладнання офісних приміщень з використанням натуральних місцевих матеріалів.

Інтер'єр офісних приміщень	Стадія	Арк.	Аркушів
	АВР	23	54
Специфікація меблів 2-го поверху	Архітектурний факультет		

KNUCA DEPARTMENT OF DESIGN

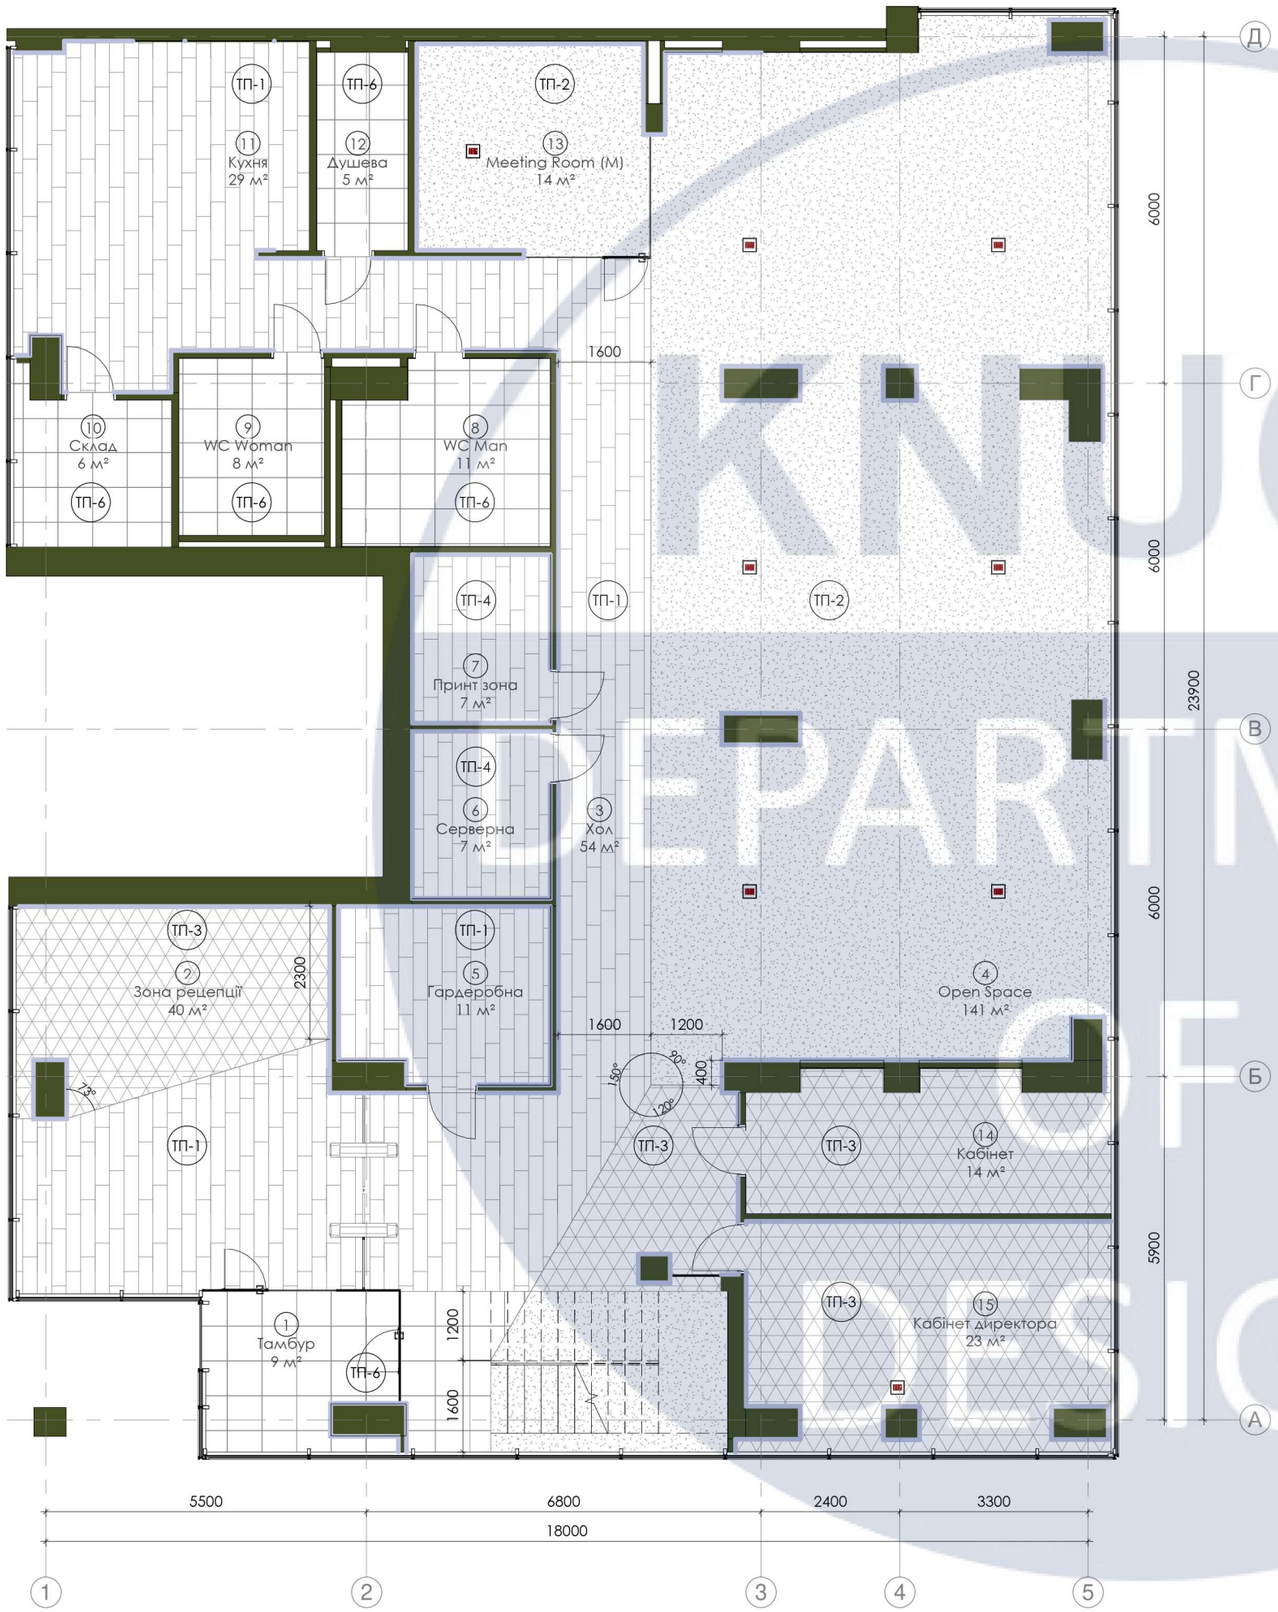

Відомість плінтусу 1-го повреху				
Зображення	Марка	Зображ.	Довжина	Примітки
	ПЛ-1		142.0	Плоский алюмінієвий накладний плінтус Sintezal P-41B, H = 40мм. Чорний

Специфікація матеріалів підлоги 1-го прверху				
Зображення	Марка	Зображ.	Площа	Примітки
	ТП-1		104.8 м²	Килимова плитка Intarface. Natural Woodgrains - Washed Wheat (A00207)
	ТП-2		163.0 м²	Килимова плитка Interface. Sashiko Stitch- Flint 9552001
	ТП-3		64.4 м²	Килимова плитка Intarface. Step this way - Ash (9405002)
	ТП-4		14.2 м²	Антистатичний лінолеум
	ТП-6		45.2 м²	Плитка для підлоги 600х600мм граніт
Загальний обсяг: 14			391.6 м²	

Експлікація приміщень 1-го поверху		
Номер	Найменування	Площа
1	Тамбур	8.8 м²
2	Зона рецепції	40.1 м²
3	Хол	53.7 м²
4	Open Space	141.0 м²
5	Гардеробна	10.9 м²
6	Серверна	6.9 м²
7	Принт зона	7.0 м²
8	WC Man	10.9 м²

Експлікація приміщень 1-го поверху		
Номер	Найменування	Площа
9	WC Woman	7.7 м²
10	Склад	6.2 м²
11	Кухня	28.5 м²
12	Душева	5.4 м²
13	Meeting Room (M)	14.1 м²
14	Кабінет	14.5 м²
15	Кабінет директора	23.2 м²
Заг. площа		378.9 м²

УМОВНІ ПОЗНАЧЕННЯ


- **- ІСНУЮЧІ СТІНИ ТА КОЛОНИ**
- +0.000 **- ВИСОТНА ПОЗНАЧКА**
- **- ПЛОСКИЙ АЛЮМІНІЄВИЙ ПЛІНТУС**
- **- ЛЮЧОК ДЛЯ РОЗЕТОК В ПІДЛОЗІ (ЛП-1/ЛП-2)**
- ТП-1 **- ТИП ПІДЛОВОГО ПОКРИТТЯ**

Примітки
1. Стики покриттів підлоги розміщувати по центру дверного полотна.
2. У вологих зонах виконати гідроізоляцію підлоги та стін на висоту 200 мм.
3. Кількість матеріалів вказана без урахування запасу.
4. Розташування плінтуса узгодити після затвердження планування з урахуванням розміщення меблів.
5. Підрізку плінтуса узгодити з підрядною організацією, після вибору та узгодження меблів.

						КНУБА 022 Дизайн ДНм-22 АВР
						Принципи проєктування інтер'єрів та обладнання офісних приміщень з використанням натуральних місцевих матеріалів.
Зм.	Арк.		№ док.	Підпис	Дата	
Розробив		Журба В. А.				Інтер'єр офісних приміщень
Перевірив		Третяк Ю.В.				
Контроль						План підлоги 1-го поверху, М 1:100 Специфікація плану підлоги 1-го поверху

Стадія	Арк.	Аркушів
АВР	24	54

Архітектурний факультет

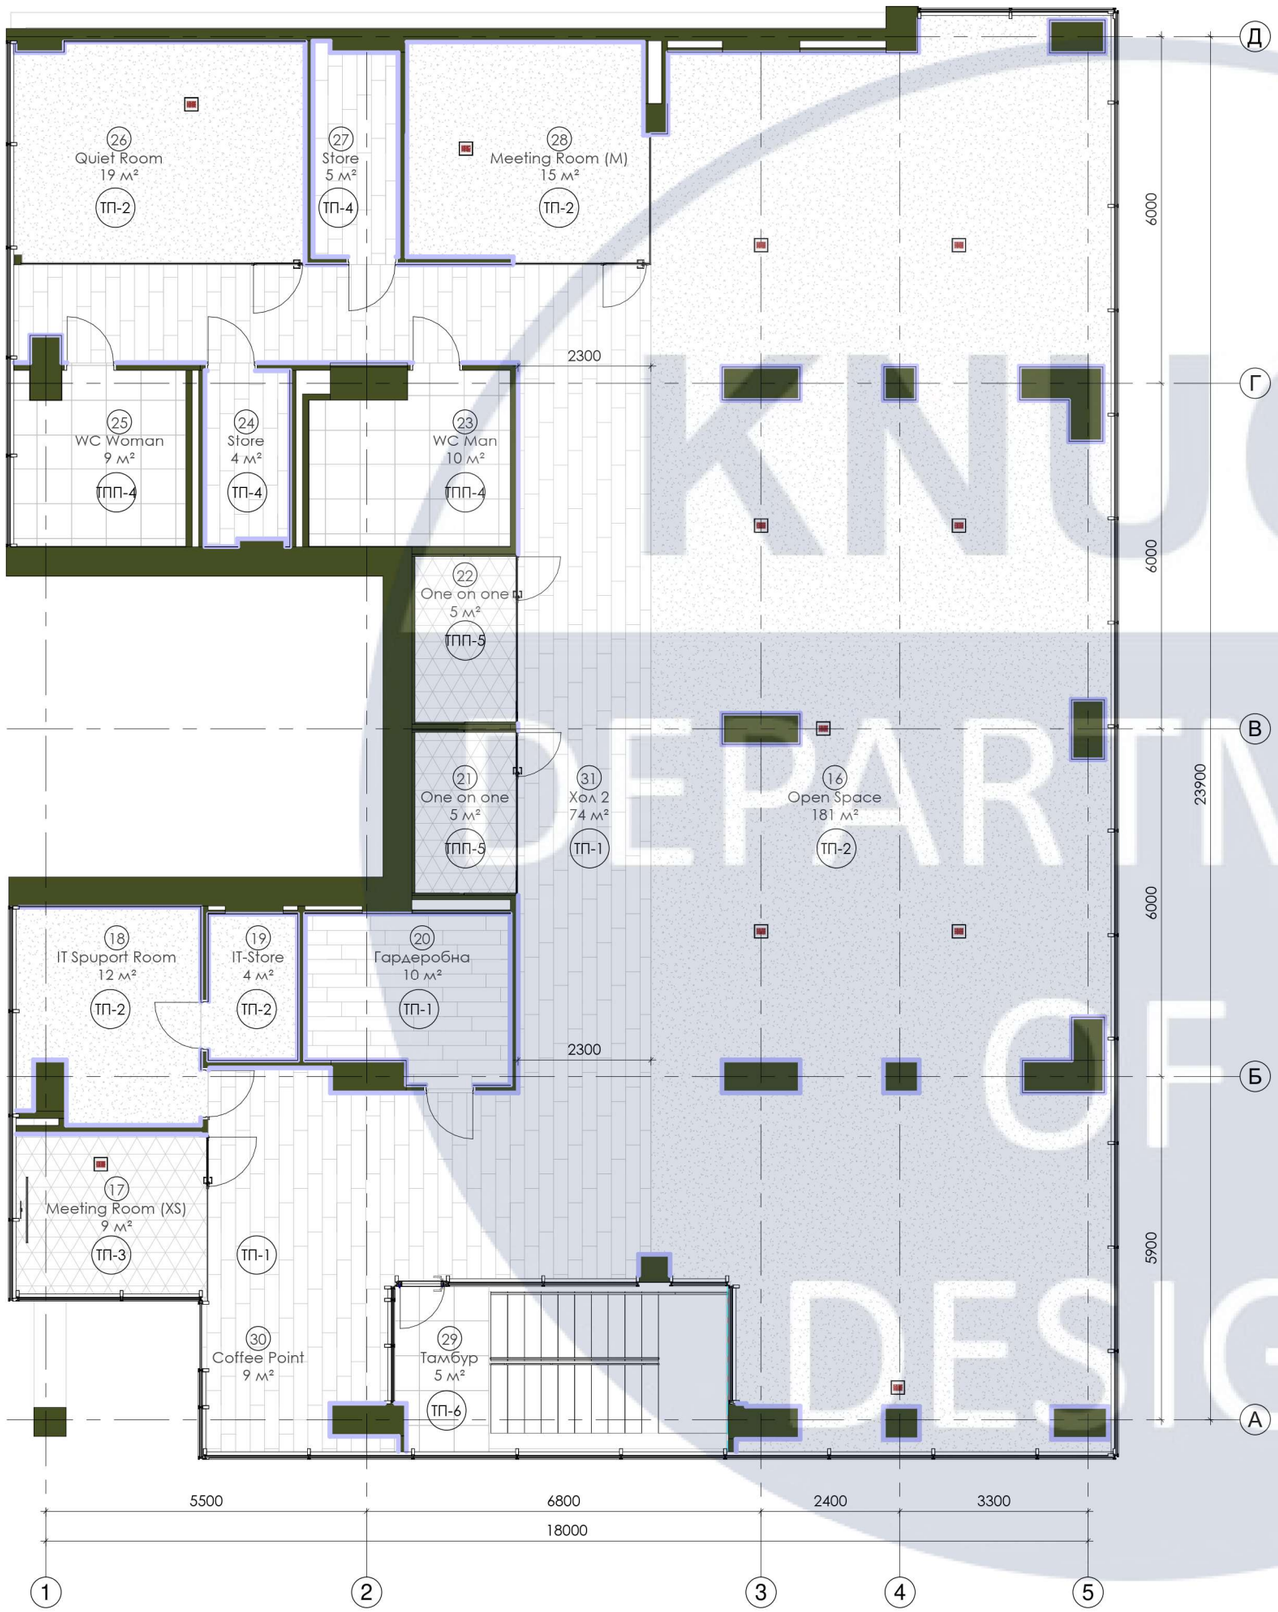

Відомість плінтусу 2-го поверху				
Зображення	Марка	Зображ.	Довж.	Примітки
	ПЛ-1		149.4 м	Плоский алюмінієвий накладний плінтус Sintezal P-41B, H = 40мм. Чорний

Специфікація матеріалів підлоги 2-го прверху				
Зображення	Мара	Зображ.	Площа	Примітки
	ТП-1		92 м²	Килимова плитка Intarface. Natural Woodgrains - Washed Wheat (A00207)
	ТП-2		234 м²	Килимова плитка Interface. Sashiko Stitch- Flint 9552001
	ТП-3		9 м²	Килимова плитка Intarface. Step this way - Ash (9405002)
	ТП-4		10 м²	Антистатичний лінолеум
	ТП-6		5 м²	Плитка для підлоги 600х600мм граніт
Загальний обсяг: 11			351 м²	

Експлікація приміщень 2-го поверху		
Номер	Приміщення	Площа
16	Open Space	181.0 м²
17	Meeting Room (XS)	9.4 м²
18	IT Spuport Room	11.8 м²
19	IT-Store	3.9 м²
20	Гардеробна	9.8 м²
21	One on one	4.6 м²
22	One on one	4.8 м²
23	WC Man	9.7 м²
24	Store	4.4 м²

Експлікація приміщень 2-го поверху		
Номер	Приміщення	Площа
25	WC Woman	8.9 м²
26	Quiet Room	19.0 м²
27	Store	5.3 м²
28	Meeting Room (M)	15.3 м²
29	Тамбур	4.6 м²
30	Coffee Point	9.2 м²
31	Хол 2	74.5 м²
Заг. площа		376.1 м²

УМОВНІ ПОЗНАЧЕННЯ

- **- ІСНУЮЧІ СТІНИ ТА КОЛОНИ**
- +0.000 **- ВИСОТНА ПОЗНАЧКА**
- **- ПЛОСКИЙ АЛЮМІНІЄВИЙ ПЛІНТУС**
- **- ЛЮЧОК ДЛЯ РОЗЕТОК В ПІДЛОЗІ (ЛП-1/ЛП-2)**
- ТП-1 **- ТИП ПІДЛОВОГО ПОКРИТТЯ**

Примітки
1. Стики покриттів підлоги розміщувати по центру дверного полотна.
2. У вологих зонах виконати гідроізоляцію підлоги та стін на висоту 200 мм.
3. Кількість матеріалів вказана без урахування запасу.
4. Розташування плінтуса узгодити після затвердження планування з урахуванням розміщення меблів.
5. Підрізку плінтуса узгодити з підрядною організацією, після вибору та узгодження меблів.

						КНУБА 022 Дизайн ДНм-22 АВР
						Принципи проєктування інтер'єрів та обладнання офісних приміщень з використанням натуральних місцевих матеріалів.
Зм.	Арк.		№ док.	Підпис	Дата	
Розробив		Журба В. А.				Інтер'єр офісних приміщень
Перевірив		Третяк Ю.В.				
Контроль						План підлоги 2-го поверху, М 1:100 Специфікація плану підлоги 2-го поверху


Стадія	Арк.	Аркушів
АВР	25	54

Архітектурний факультет


KNUCA DEPARTMENT OF DESIGN




1. ВУЗОЛ ТІНЬОВОГО ШВА

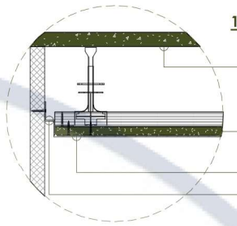


2. ВУЗОЛ ПРИХОВАНОЇ LED ПІДСВІТКИ СТІНИ

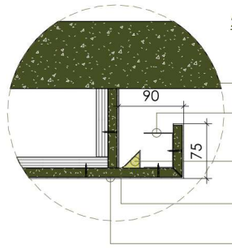

3. ВУЗОЛ ПІДВІСНОЇ ГІПСОКАРТОННОЇ СТЕЛІ МІЖ КОЛОНАМИ

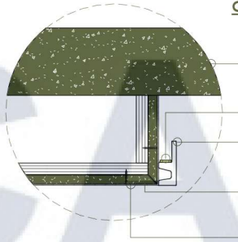

4. ВУЗОЛ РОЗДІЛЮЮЧОГО ТІНЬОВОГО ШВА

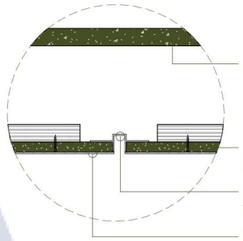

Специфікація тіньового профілю для підвісної гіпсокартонної стелі 1-го поверху

Зображення	Марка	Зображ.	Тип	Довжина,
	ТПГС-1		Профіль тіньового шва 20х35 мм. Чорний. (С-4-20 RAL9005)	37.3

Специфікація підвісних стель 1-го поверху


Зображення	Марка	Зображ.	Тип	Площа
	АС-1		Підвісна стеля "Армстронг" 600Х600 мм	62.1 м²
	ГКС-1		Підвісна гіпсокартонна стеля	82.7 м²
	ГС-1		Акустичні плити Heradesign Fine 1200х600 мм	10.3 м²

УМОВНІ ПОЗНАЧЕННЯ


- **- ІСНУЮЧІ СТІНИ ТА КОЛОНИ**
- +0.000 **- ВИСОТНА ПОЗНАЧКА**
- **ГКС-1 - МАРКА СТЕЛІ**
- 0.8 М² **- ПЛОЩА**
- H=2600 **- ВИСОТА СТЕЛІ**

Примітки:
1. Всі розміри уточнити по місцю, у випадку розбіжності між проектними і реальними розмірами зв'язатись із авторами проекту;
2. Висотні розміри рахувати від рівня чистої підлоги поверху.


Зм.	Арк.		№ док.	Підпис	Дата	КНУБА 022 Дизайн ДНм-22 АВР		
						Принципи проєктування інтер'єрів та обладнання офісних приміщень з використанням натуральних місцевих матеріалів.		
Розробив		Журба В. А.				Інтер'єр офісних приміщень	Стадія: АВР	Арк.: 26 / Аркушів: 54
Перевірив		Третяк Ю.В.						
Контроль						План стелі 1-го поверху. М 1:100 Специфікація плану стелі 1-го поверху	Архітектурний факультет	

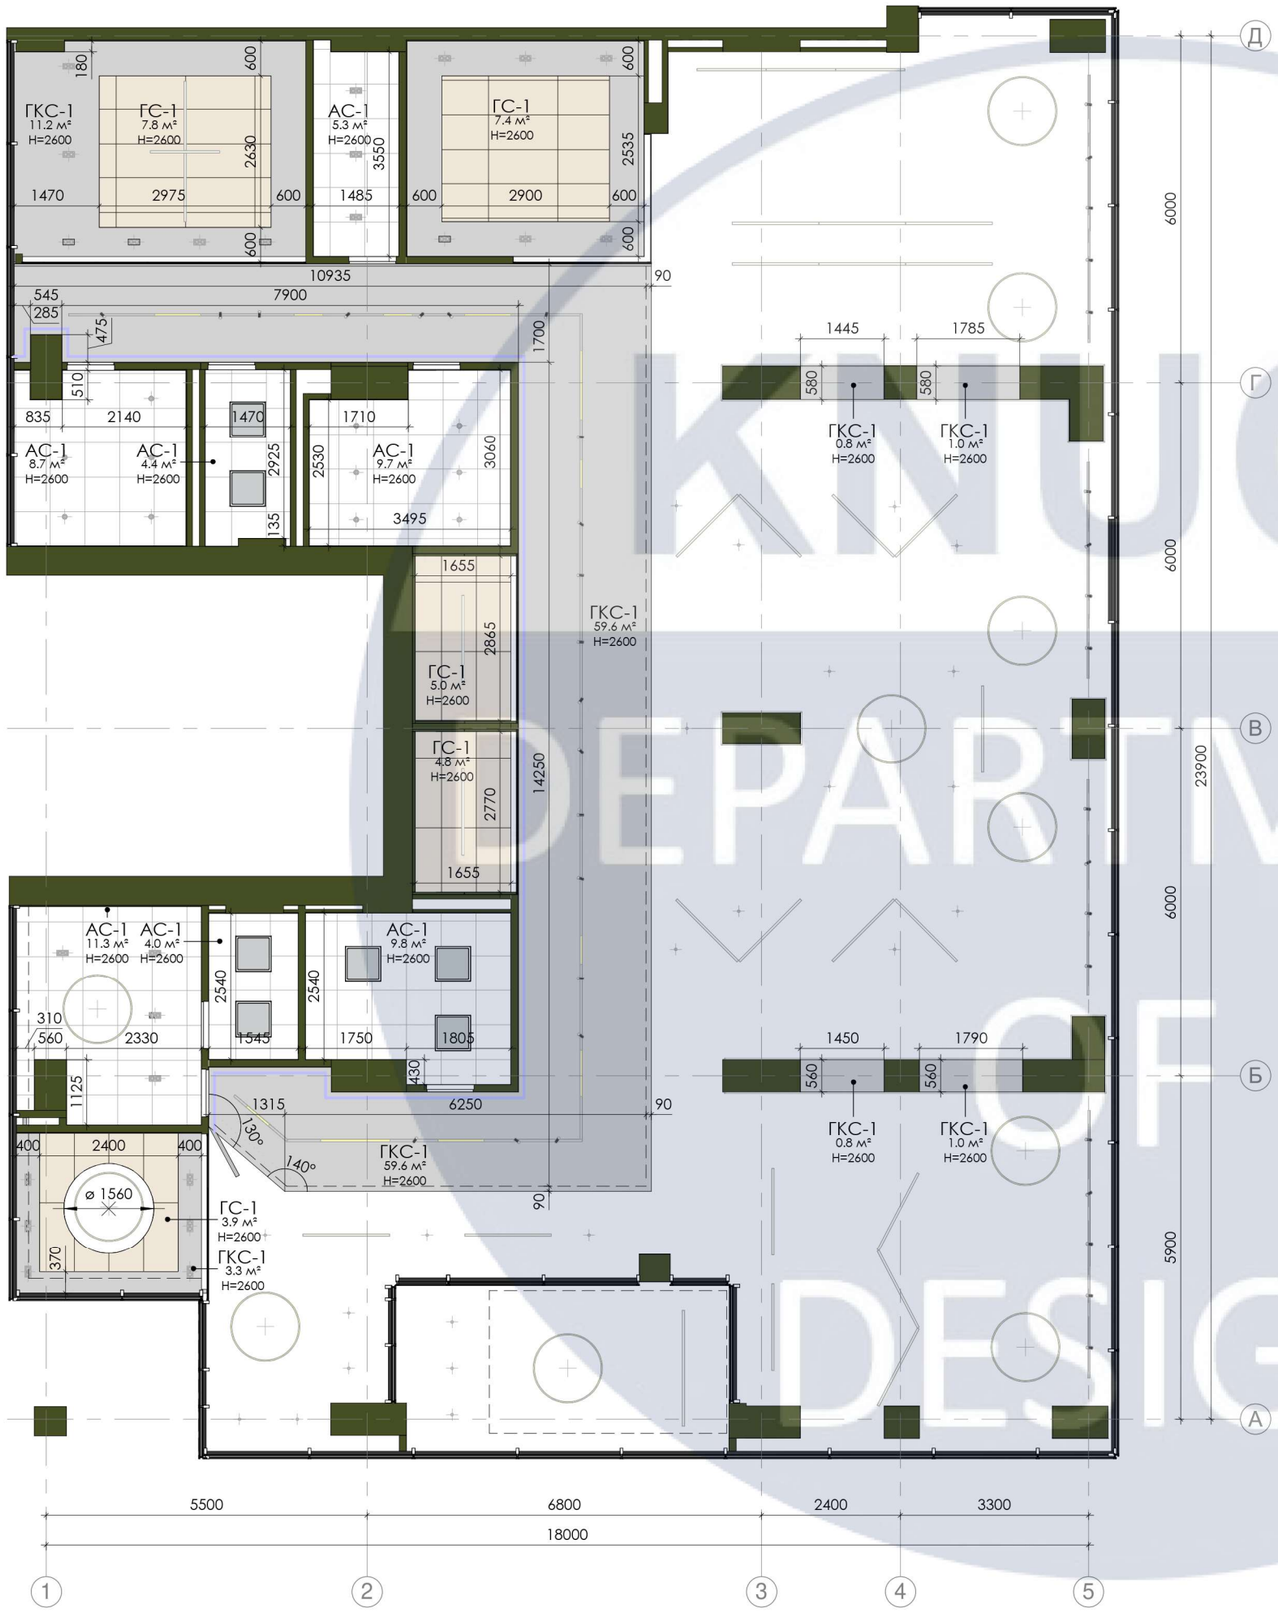


1. ВУЗОЛ ТІНЬОВОГО ШВА

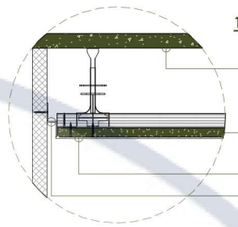


2. ВУЗОЛ ПРИХОВАНОЇ LED ПІДСВІТКИ СТІНИ

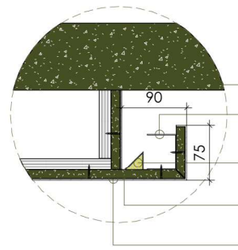

3. ВУЗОЛ ПІДВІСНОЇ ГІПСОКАРТОННОЇ СТЕЛІ МІЖ КОЛОНАМИ

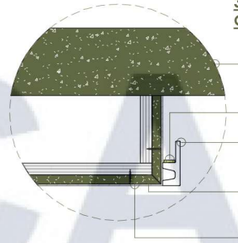

4. ВУЗОЛ РОЗДІЛЮЮЧОГО ТІНЬОВОГО ШВА

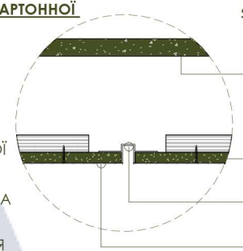

Специфікація тіньового профілю для підвісної гіпсокартонної стелі 2-го поверху

Зображення	Марка	Зображ.	Тип	Довжина
	ТПГС-1		Профіль тіньового шва 20х35 мм. Чорний. (С-4-20 RAL9005)	39.9

Специфікація підвісних стель 2-го поверху

Зображення	Марка	Зображ.	Тип	Площа
	АС-1		Підвісна стеля "Армстронг" 600Х600 мм	18.4 м²
	ГКС-1		Підвісна гіпсокартонна стеля	59.6 м²
	ГС-1		Акустичні плити Heradesign Fine 1200х600 мм	28.9 м²


УМОВНІ ПОЗНАЧЕННЯ

- **- ІСНУЮЧІ СТІНИ ТА КОЛОНИ**
- +0.000 **- ВИСОТНА ПОЗНАЧКА**
- ГКС-1 **- МАРКА СТЕЛІ**
- 0.8 М² **- ПЛОЩА**
- H=2600 **- ВИСОТА СТЕЛІ**

Примітки:
1. Всі розміри уточнити по місцю, у випадку розбіжності між проектними і реальними розмірами зв'язатись із авторами проекту;
2. Висотні розміри рахувати від рівня чистої підлоги поверху.

Зм.	Арк.		№ док.	Підпис	Дата	КНУБА 022 Дизайн ДНм-22 АВР		
						Принципи проєктування інтер'єрів та обладнання офісних приміщень з використанням натуральних місцевих матеріалів.		
Розробив		Журба В. А.				Інтер'єр офісних приміщень	Стадія	Арк.	Аркушів
Перевірив		Третяк Ю.В.					АВР	27	54
Контроль						План стелі 2-го поверху, М 1:100 Специфікація плану стелі 2-го поверху	Архітектурний факультет		

КНУБА DEPARTMENT OF DESIGN

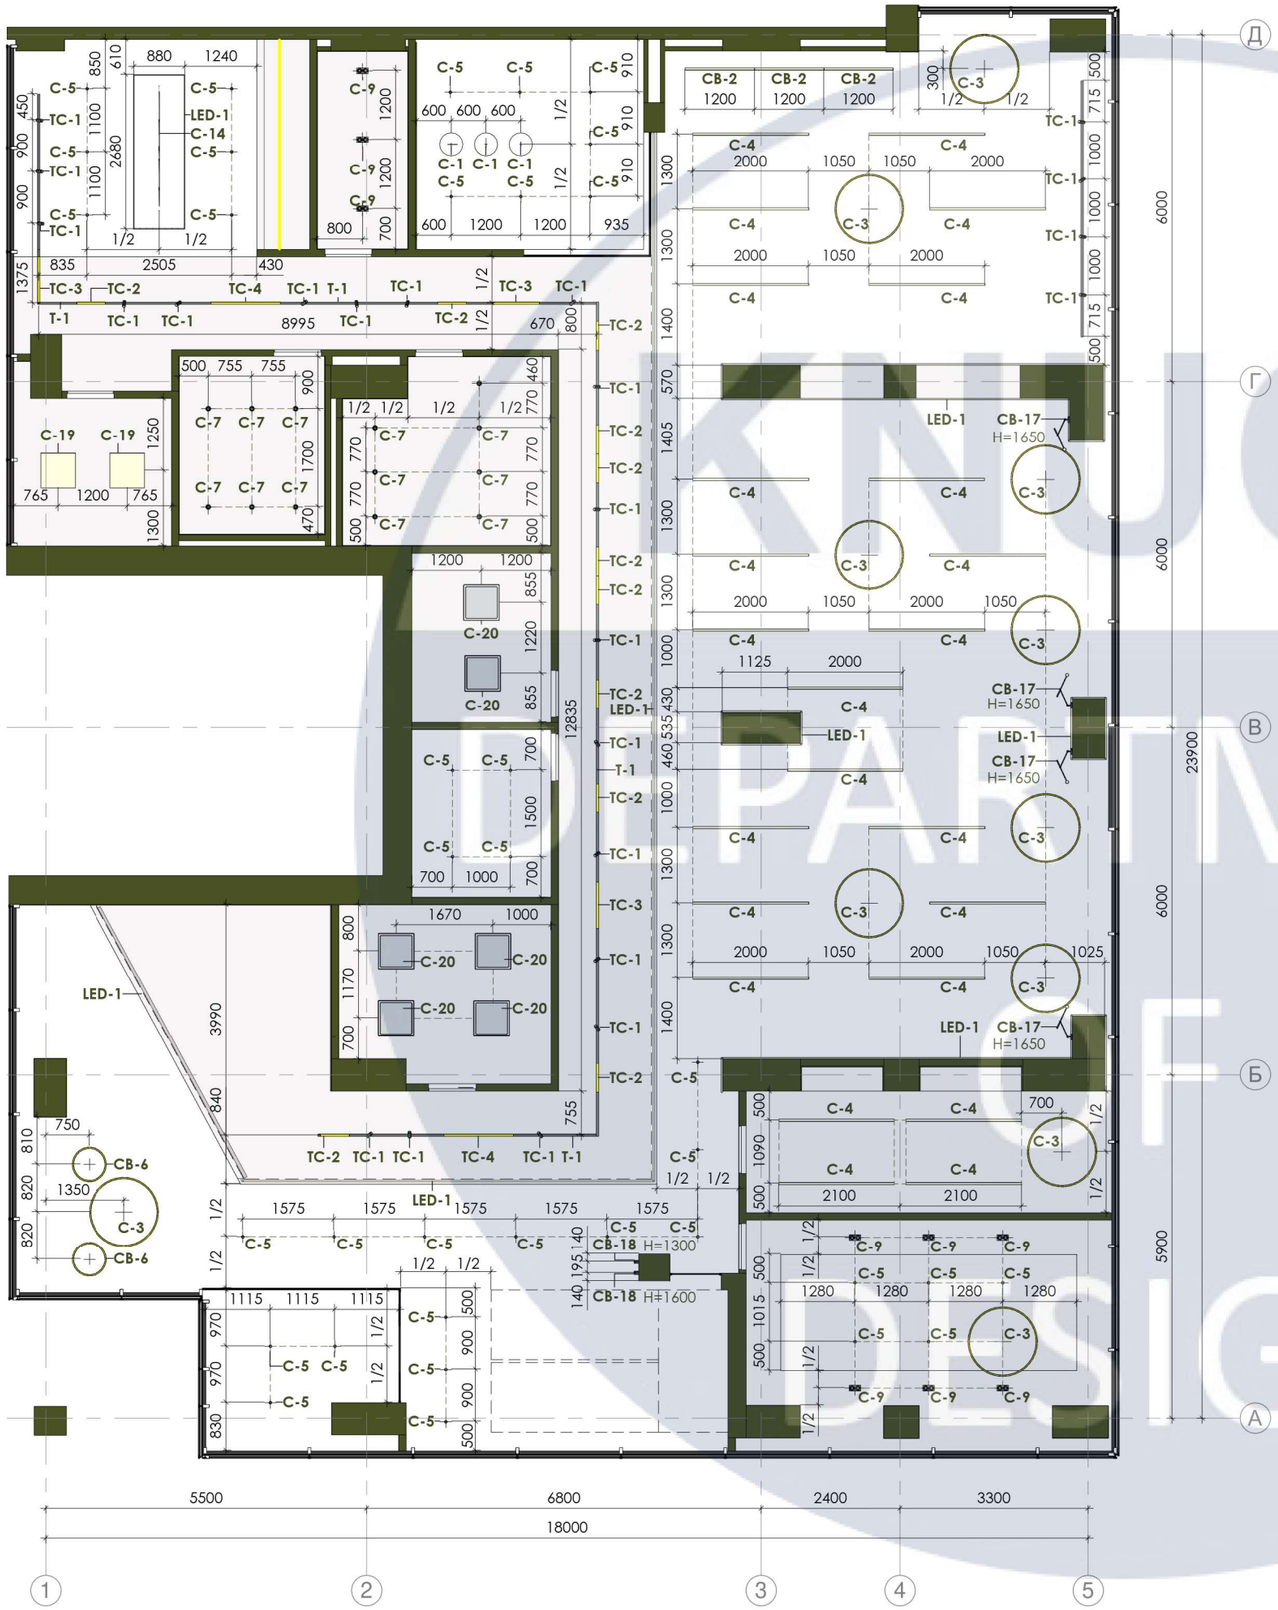

Відомість освітлювальних приладів 1-го поверху

Зображ.	Марка	Примітки	Кіл-сть
	C-1	Люстра Pot Lamp 055061/1 am	3
	C-3	Люстра MAYTONI 29183	11
	C-4	Люстра LAGUNA LIGHTING 39948	24
	C-5	Люстра MAYTONI 17573	36
	C-7	Точковий світильник EGLO 93500	13
	C-9	Точковий світильник MAYTONI 17505	9
	C-14	Підвісний декоративний світильник	1
	C-19	Панель стельова офісна світлодіодна армстронг LED 53/35W 150 pcs NW	2
	CB-2	Люстра LAGUNA LIGHTING 97192	9
	CB-6	Люстра MAYTONI 29171	2

Відомість освітлювальних приладів 1-го поверху

Зображ.	Марка	Примітки	Кіл-сть
	CB-17	Настінні світильники-бра з поворотним кронштейном	4
	CB-18	Настінні світильники-бра	2
	TC-1	Трековий точковий світильник	23
	TC-2	Лінійний трековий світильник (500 мм)	11
	TC-3	Лінійний трековий світильник (800 мм)	3
	TC-4	Лінійний трековий світильник (1200 мм)	2

Відомість LED-стрічки 1-го поверху

Зображ.	Марка	Примітки	Довжина
	LED-1	LED підсвітка	61.8

Відомість трекового освітлення 1-го поверху

Зображення	Марка	Примітки	Довжина , п.м
	T-1	Магнітна шина	37.0

УМОВНІ ПОЗНАЧЕННЯ

- ІСНУЮЧІ СТІНИ ТА КОЛОНИ
- +0.000 - ВИСОТНА ПОЗНАЧКА
- C-10 - МАРКА СВІТИЛЬНИКА


Примітки:
1. Прив'язки скорегувати після штукатурних робіт.
2. Забезпечити виводи під LED на стелі.


						КНУБА 022 Дизайн ДНм-22 АВР
						Принципи проєктування інтер'єрів та обладнання офісних приміщень з використанням натуральних місцевих матеріалів.
Зм.	Арк.		№ док.	Підпис	Дата	
Розробив		Журба В. А.				Інтер'єр офісних приміщень
Перевірив		Третяк Ю.В.				
Контроль						План розміщення освітлювальних приладів 1-го поверху, М 1:100 Специфікація освітлювальних приладів 1-го поверху


Стадія	Арк.	Аркушів
АВР	28	54

Архітектурний факультет

KNUCA DEPARTMENT DESIGN

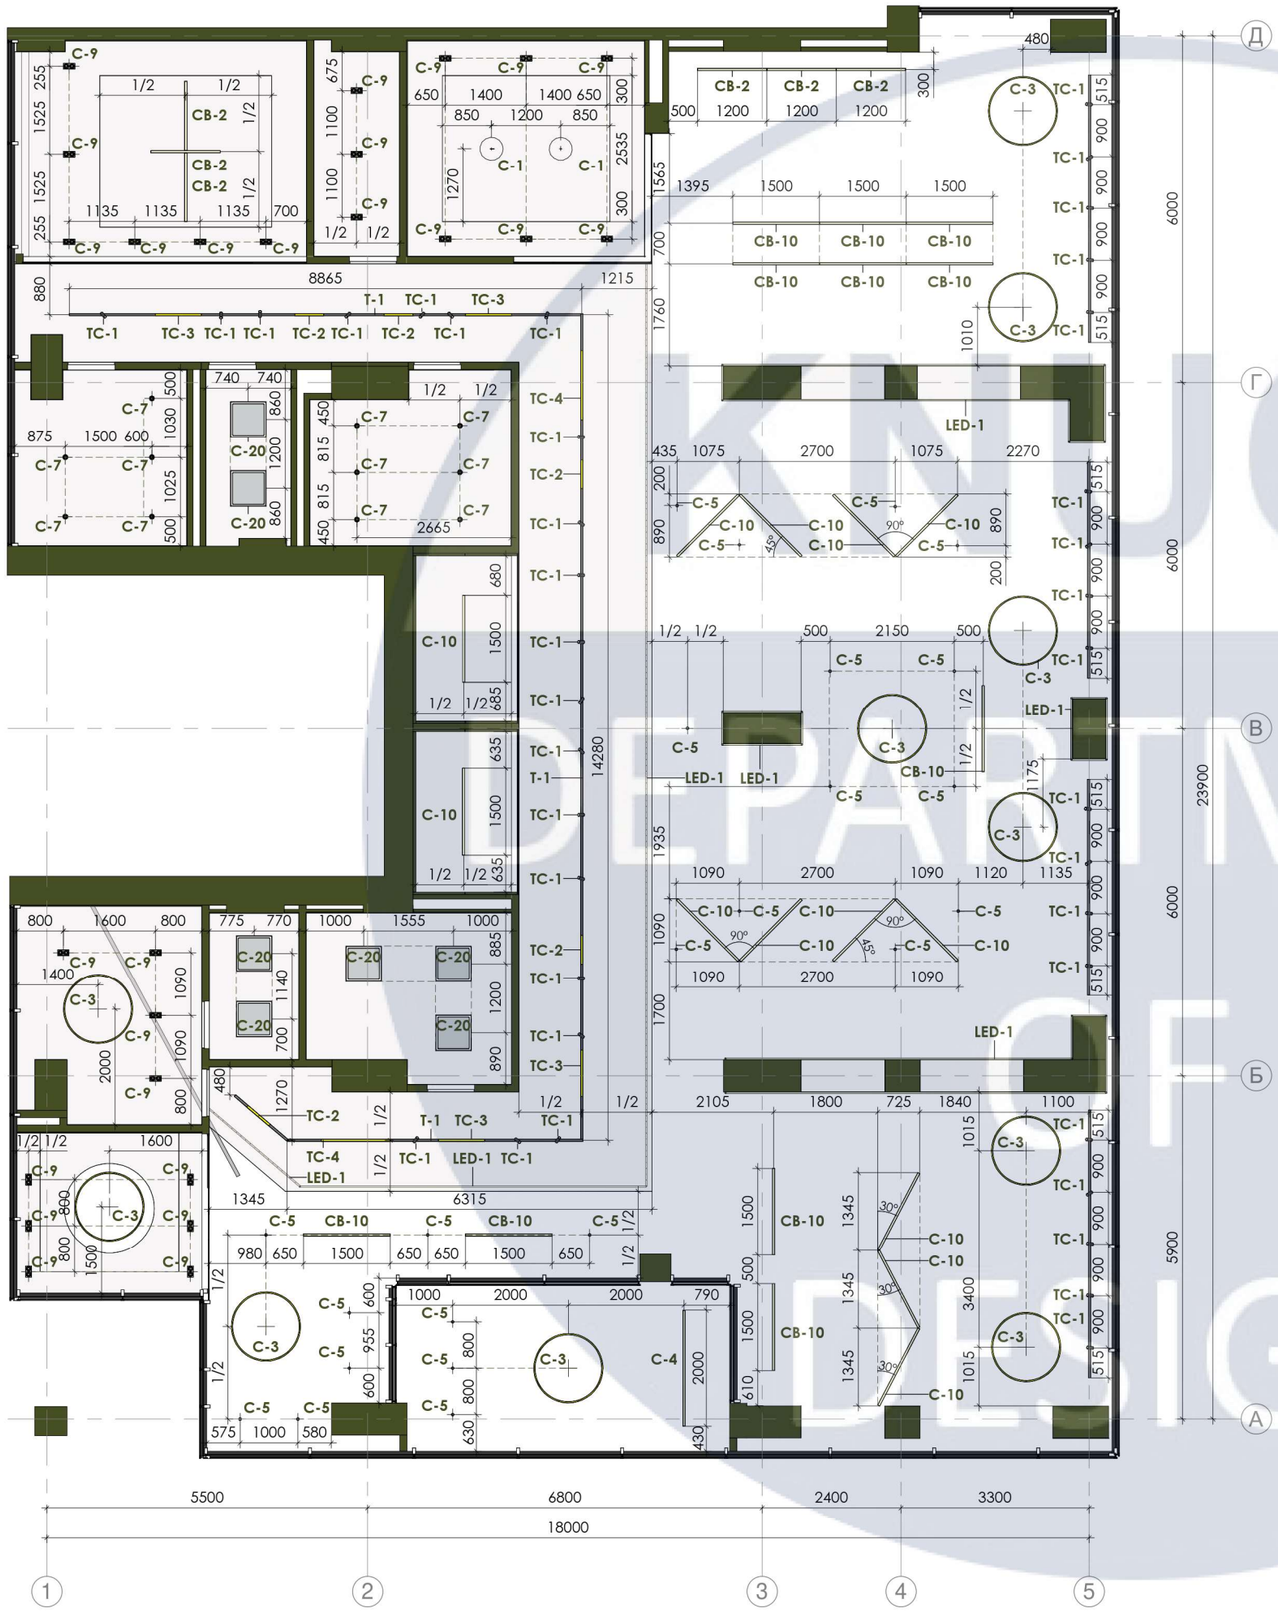
Д
Г
В
Б
А
1
2
3
4
5
5500
6800
2400
3300
18000
14280
23900
6000
6000
5900
8865
1215
880
1760
1565
700
1395
1500
1500
1500
CB-10
CB-10
CB-10
CB-10
CB-10
CB-10
CB-2
CB-2
CB-2
1200
1200
1200
480
500
300
1010
515
900
LED-1
435
1075
2700
1075
2270
200
890
C-5
C-10
C-10
C-5
C-10
C-10
C-5
45°
90°
2150
500
500
1/2
1/2
C-3
C-5
C-5
C-10
LED-1
LED-1
1175
1935
1090
2700
1090
1120
1135
1700
1090
2700
1090
1270
2105
1800
725
1840
1100
1015
3400
1345
1500
610
630
430
980
650
1500
650
650
1500
650
1000
2000
2000
790
575
1000
580
955
600
800
2000
1345
6315
480
1270
1345
1400
1600
800
775
770
1000
1555
1000
1140
700
1200
890
885
2000
1090
1600
1500
1400
650
850
1200
850
2535
1270
1525
1135
1135
1135
700
675
1100
1100
1030
1200
1025
860
740
740
875
1500
600
450
815
815
450
2665
680
1500
635
1500
635
1215
1030
1025
1200
1140
1090
1090
2000
1090
800
1600
800
1600
800
1500
1090
1090
1090

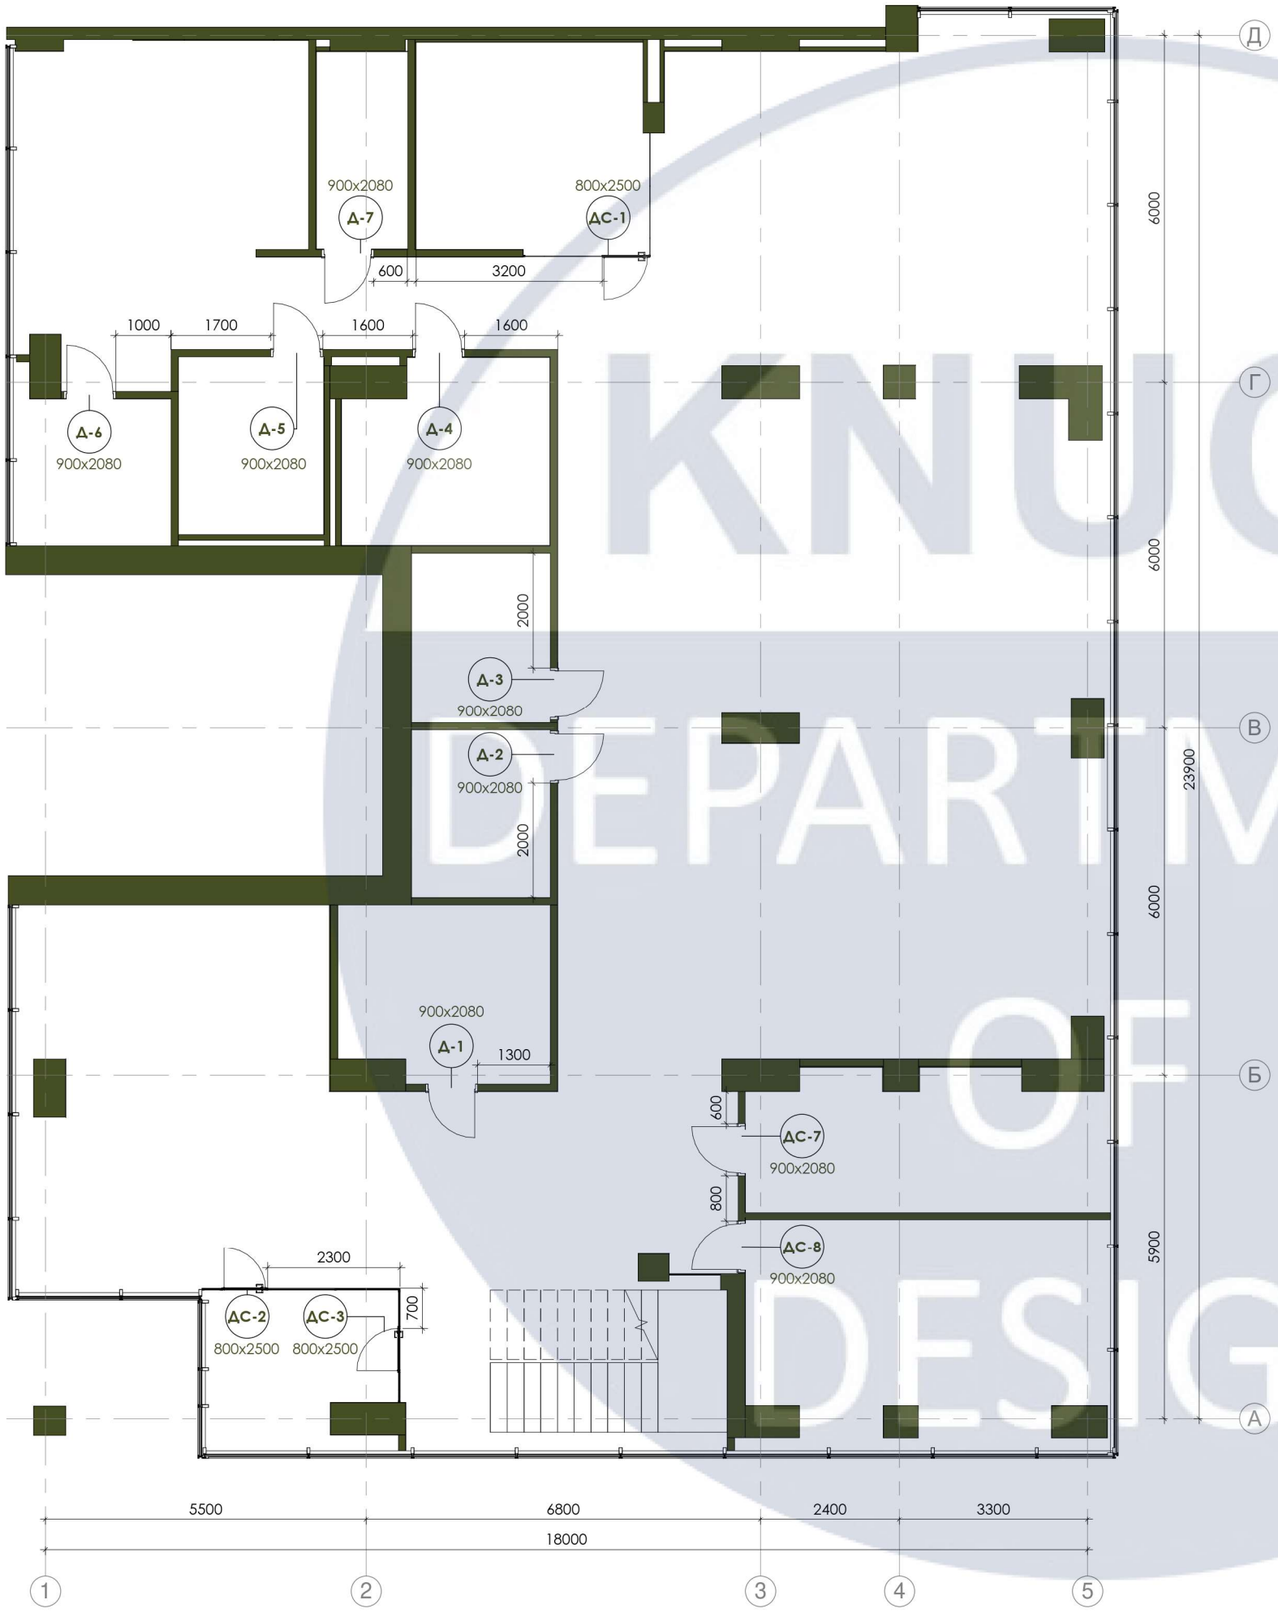

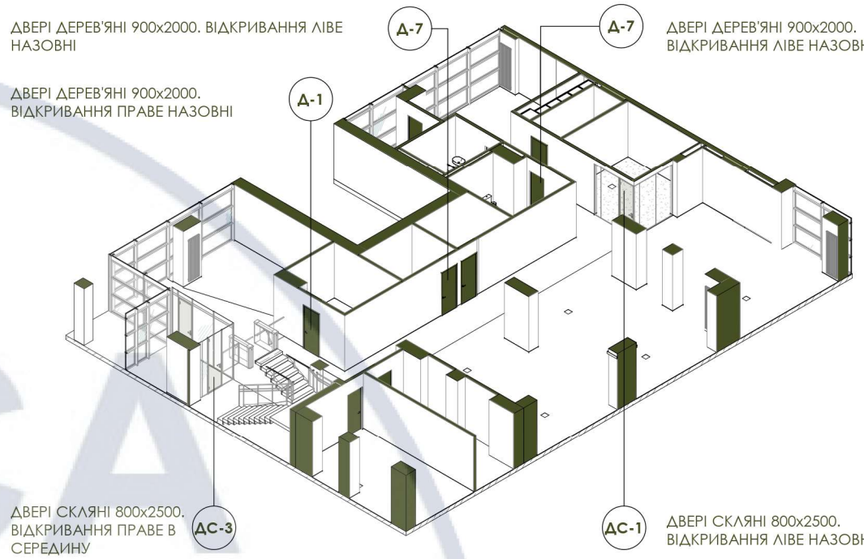

Специфікация заповлення дверних прорізів 1-го поверху

Марка	Монтажний проріз, мм	Примітки	Кількість
Д-1	900x2080	Двері дерев'яні 900x2000. Відкривання праве назовні	1
Д-2	900x2080	Двері протипожежні EI30 900x2000. Відкривання праве назовні	1
Д-3	900x2080	Двері протипожежні EI60 900x2000. Відкривання праве назовні	1
Д-4	900x2080	Двері дерев'яні 900x2000. Відкривання праве назовні	1
Д-5	900x2080	Двері дерев'яні 900x2000. Відкривання праве назовні	1
Д-6	900x2080	Двері протипожежні EI60 900x2000. Відкривання праве назовні	1
Д-7	900x2080	Двері дерев'яні 900x2000. Відкривання ліве назовні	1
ДС-1	800x2500	Двері скляні 800x2500. Відкривання ліве назовні	1
ДС-2	800x2500	Двері скляні 800x2500. Відкривання праве назовні	1
ДС-3	800x2500	Двері скляні 800x2500. Відкривання праве в середиву	1
ДС-7	900x2080	Двері дерев'яні 900x2000. Відкривання ліве назовні	1
ДС-8	900x2080	Двері дерев'яні 900x2000. Відкривання праве назовні	1

Експлікація приміщень 1-го поверху

Номер	Найменування	Площа
1	Тамбур	8.8 м²
2	Зона рецепції	40.1 м²
3	Хол	53.7 м²
4	Open Space	141.0 м²
5	Гардеробна	10.9 м²
6	Серверна	6.9 м²
7	Принт зона	7.0 м²
8	WC Man	10.9 м²

Експлікація приміщень 1-го поверху

Номер	Найменування	Площа
9	WC Woman	7.7 м²
10	Склад	6.2 м²
11	Кухня	28.5 м²
12	Душева	5.4 м²
13	Meeting Room (M)	14.1 м²
14	Кабінет	14.5 м²
15	Кабінет директора	23.2 м²
Заг. площа		378.9 м²


УМОВНІ ПОЗНАЧЕННЯ


- **ІСНУЮЧІ СТІНИ ТА КОЛОНИ**
- +0.000 - **ВИСОТНА ПОЗНАЧКА**
- Д-1 - **МАРКА ДВЕРЕЙ**
- 900x2080 - **ШИРИНА ТА ВИСОТА ПРОЙОМУ**

Примітки:
1. Всі розміри уточнити по місцю, у випадку розбіжності між проектними і реальними розмірами зв'язатись із авторами проекту;
2. Висотні розміри рахувати від рівня чистої підлоги поверху;
3. Перед виготовлення дверних заповнень та скляних конструкцій розміри уточнити за фактом виконання монтажних робіт;
4. Нарізку панелей суцільноскляних перегородок буде видано окремим аркушем

Зм.	Арк.	№ док.	Підпис	Дата	КНУБА 022 Дизайн ДНм-22 АВР		
					Принципи проєктування інтер'єрів та обладнання офісних приміщень з використанням натуральних місцевих матеріалів.		
Розробив	Журба В. А.				Інтер'єр офісних приміщень	Стадія	Арк.	Аркушів
Перевірив	Третяк Ю.В.					АВР	30	54
Контроль					План заповнення дверних прорізів1-го поверху, М 1:100 Специфікація дверних прорізів 1-го поверху	Архітектурний факультет		

KNUCA DEPARTMENT OF DESIGN

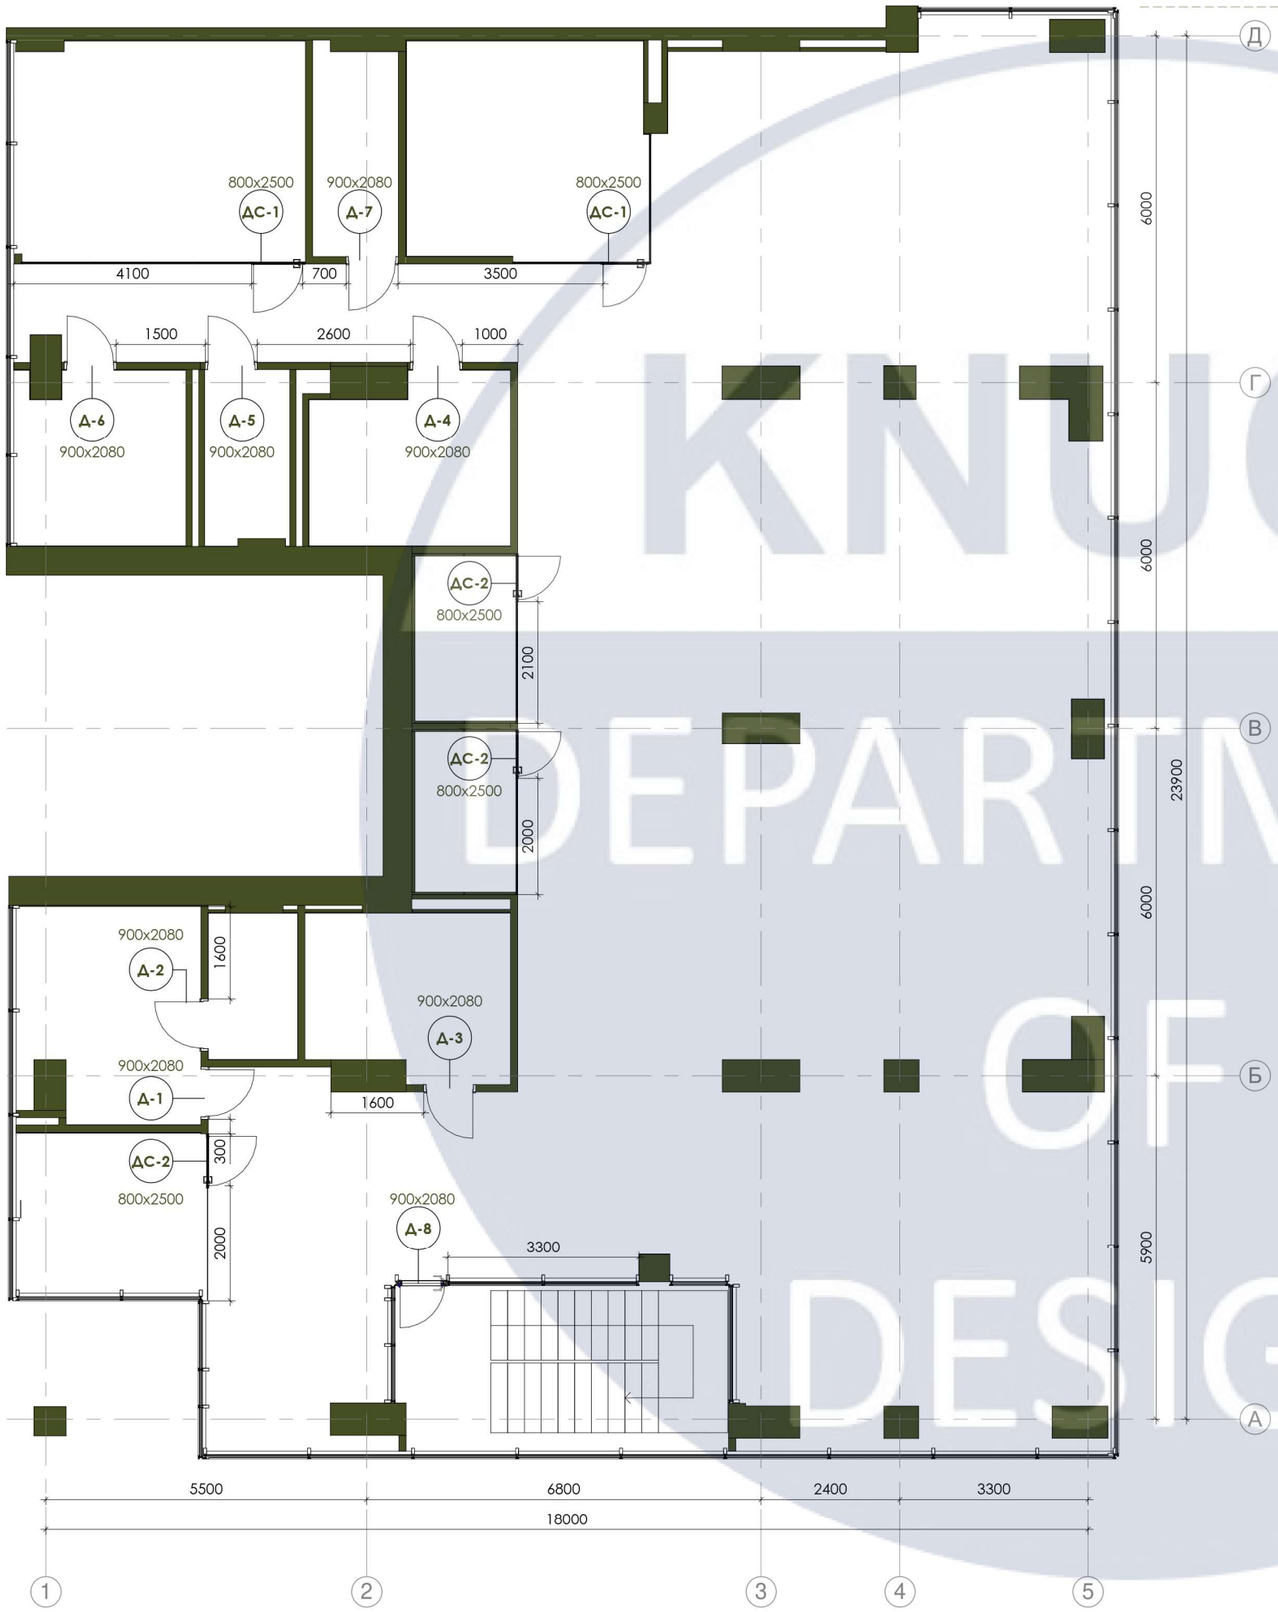

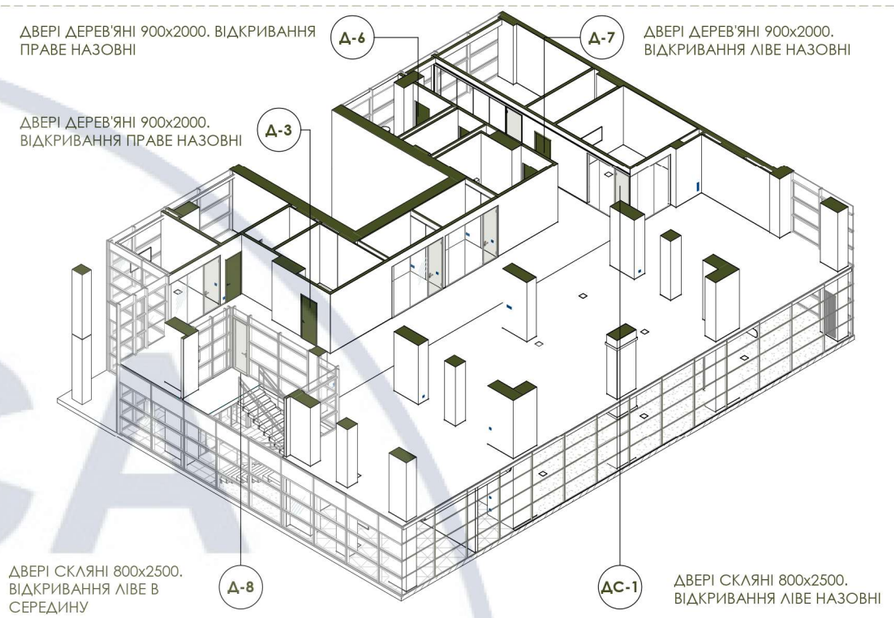

Специфікация заповлення дверних прорізів 2-го поверху

Марка	Монтажний проріз, мм	Примітки	Число
Д-1	900х2080	Двері деревʼяні 900х2000. Відкривання праве назовні	1
Д-2	900х2080	Двері деревʼяні 900х2000. Відкривання ліве назовні	1
Д-3	900х2080	Двері деревʼяні 900х2000. Відкривання праве назовні	1
Д-4	900х2080	Двері деревʼяні 900х2000. Відкривання праве назовні	1
Д-5	900х2080	Двері протипожежні EI60 900х2000. Відкривання праве назовні	1
Д-6	900х2080	Двері деревʼяні 900х2000. Відкривання праве назовні	1
Д-7	900х2080	Двері протипожежні E130 900х2000. Відкривання ліве назовні	1
Д-8	900х2080	Двері скляні 800х2500. Відкривання ліве назовні	1
ДС-1	800х2500	Двері скляні 800х2500. Відкривання ліве назовні	2
ДС-2	800х2500	Двері скляні 800х2500. Відкривання праве назовні	3

Експлікація приміщень 2-го поверху

Номер	Приміщення	Площа
16	Open Space	181.0 м²
17	Meeting Room (XS)	9.4 м²
18	IT Spuport Room	11.8 м²
19	IT-Store	3.9 м²
20	Гардеробна	9.8 м²
21	One on one	4.6 м²
22	One on one	4.8 м²
23	WC Man	9.7 м²
24	Store	4.4 м²

Експлікація приміщень 2-го поверху

Номер	Приміщення	Площа
25	WC Woman	8.9 м²
26	Quiet Room	19.0 м²
27	Store	5.3 м²
28	Meeting Room (M)	15.3 м²
29	Тамбур	4.6 м²
30	Coffee Point	9.2 м²
31	Хол 2	74.5 м²
Заг. площа		376.1 м²


УМОВНІ ПОЗНАЧЕННЯ

- **ІСНУЮЧІ СТІНИ ТА КОЛОНИ**
- +0.000 - **ВИСОТНА ПОЗНАЧКА**
- Д-1 - **МАРКА ДВЕРЕЙ**
- 900х2080 - **ШИРИНА ТА ВИСОТА ПРОЙОМУ**

Примітки:
1. Всі розміри уточнити по місцю, у випадку розбіжності між проектними і реальними розмірами зв'язатись із авторами проекту;
2. Висотні розміри рахувати від рівня чистої підлоги поверху;
3. Перед виготовлення дверних заповнень та скляних конструкцій розміри уточнити за фактом виконання монтажних робіт;
4. Нарізку панелей суцільноскляних перегородок буде видано окремим аркушем.

Зм.	Арк.		№ док.	Підпис	Дата	КНУБА 022 Дизайн ДНм-22 АВР			
						Принципи проєктування інтер'єрів та обладнання офісних приміщень з використанням натуральних місцевих матеріалів.			
Розробив		Журба В. А.				Інтер'єр офісних приміщень	Стадія	Арк.	Аркушів
Перевірив		Третяк Ю.В.					АВР	31	54
Контроль						План заповнення дверних прорізів 2-го поверху, М 1:100 Специфікація дверних прорізів 2-го поверху	Архітектурний факультет		

KNUCA DEPARTMENT OF DESIGN

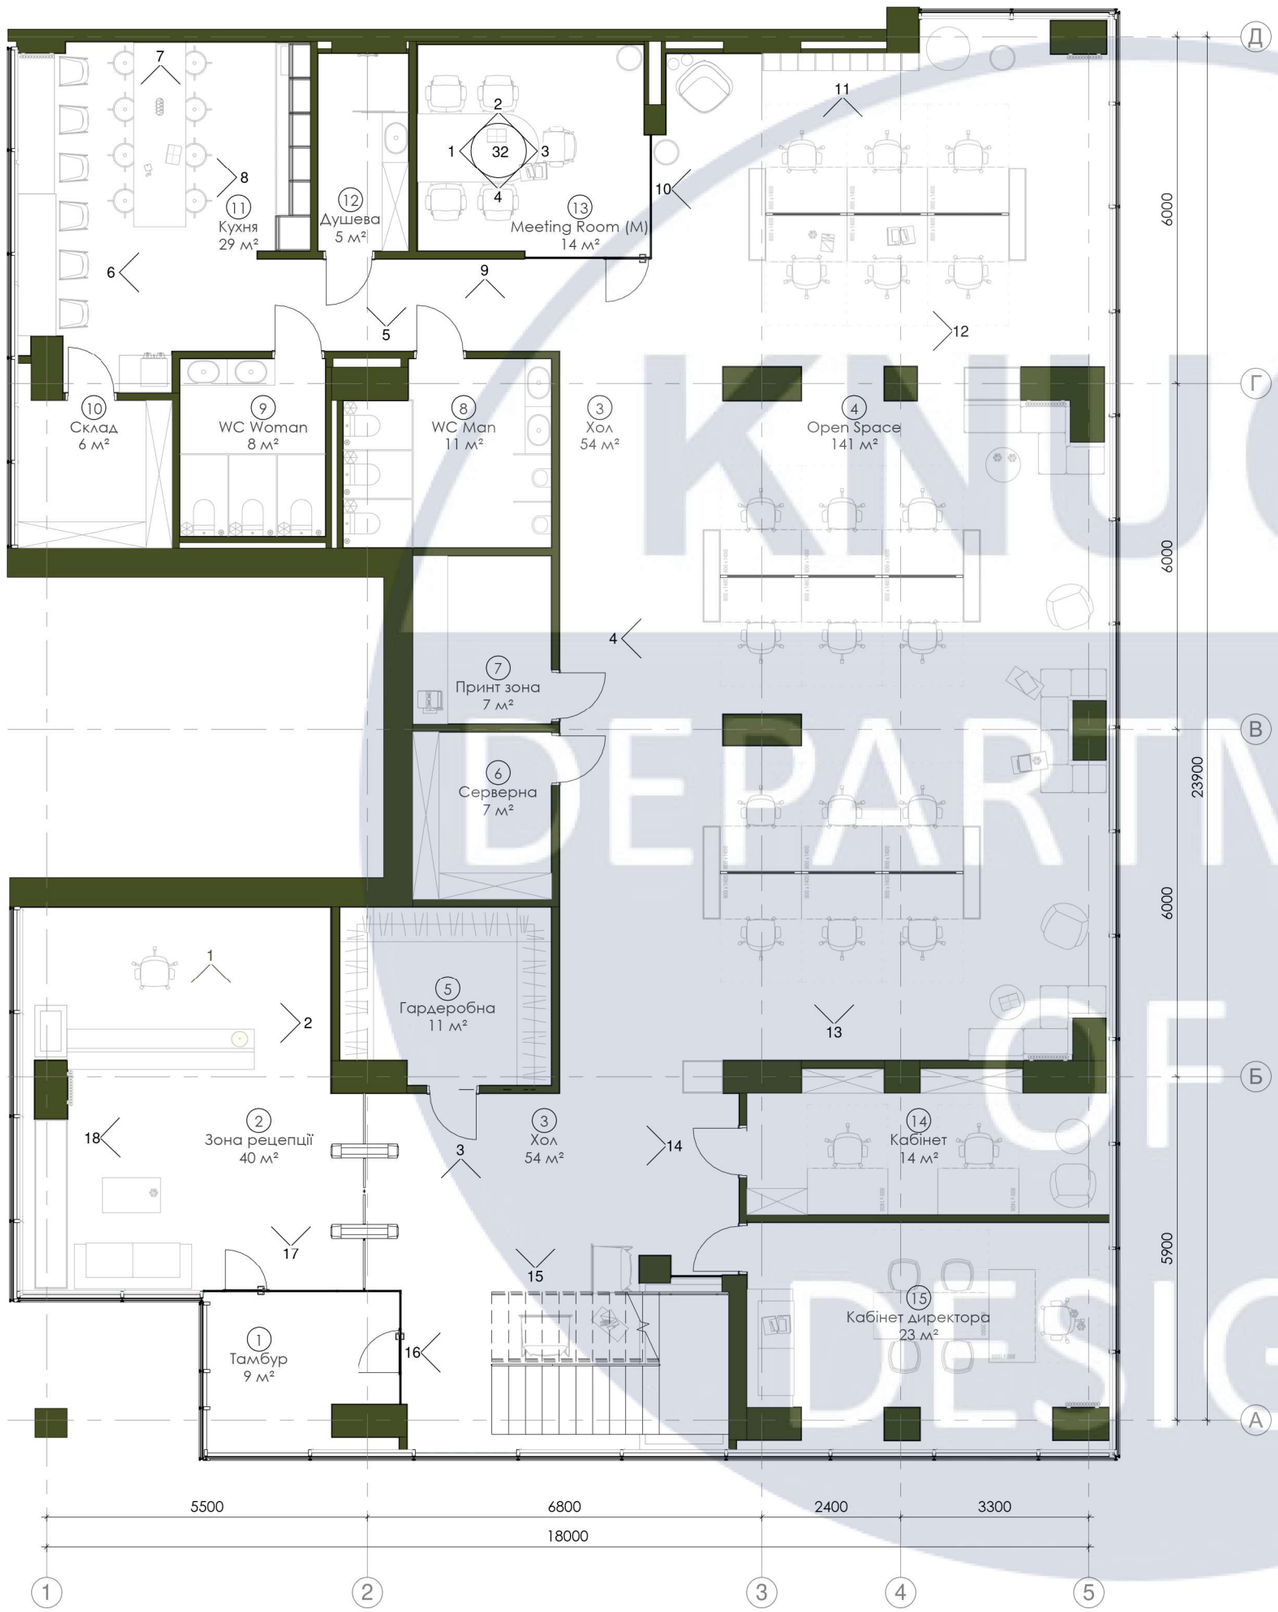

Експлікація приміщень 1-го поверху		
Номер	Найменування	Площа
1	Тамбур	8.8 м²
2	Зона рецепції	40.1 м²
3	Хол	53.7 м²
4	Open Space	141.0 м²
5	Гардеробна	10.9 м²
6	Серверна	6.9 м²
7	Принт зона	7.0 м²
8	WC Man	10.9 м²

Експлікація приміщень 1-го поверху		
Номер	Найменування	Площа
9	WC Woman	7.7 м²
10	Склад	6.2 м²
11	Кухня	28.5 м²
12	Душева	5.4 м²
13	Meeting Room (M)	14.1 м²
14	Кабінет	14.5 м²
15	Кабінет директора	23.2 м²
Заг. площа		378.9 м²

УМОВНІ ПОЗНАЧЕННЯ

- **- ІСНУЮЧІ СТІНИ ТА КОЛОНИ**
- +0.000 **- ВИСОТНА ПОЗНАЧКА**
- 1 **НОМЕР ВИДУ**


Примітки
1. За відмітку 0 .000 взято чистову підлогу.
2. Кількість матеріалів вказана без урахування запасу.
3. Розглядати разом з аркушами 7 ,8 ,21, 22, 30, 31.


						КНУБА 022 Дизайн ДНм-22 АВР
						Принципи проєктування інтер'єрів та обладнання офісних приміщень з використанням натуральних місцевих матеріалів.
Зм.	Арк.		№ док.	Підпис	Дата	
Розробив		Журба В. А.				Інтер'єр офісних приміщень
Перевірив		Третяк Ю.В.				
Контроль						Карта видів розгорток 1-го поверху, М 1:100


Стадія	Арк.	Аркушів
АВР	32	54


Архітектурний факультет


KNUCA DEPARTMENT OF DESIGN

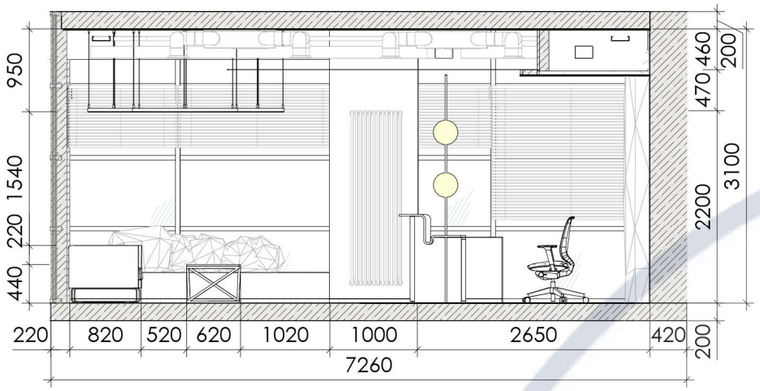


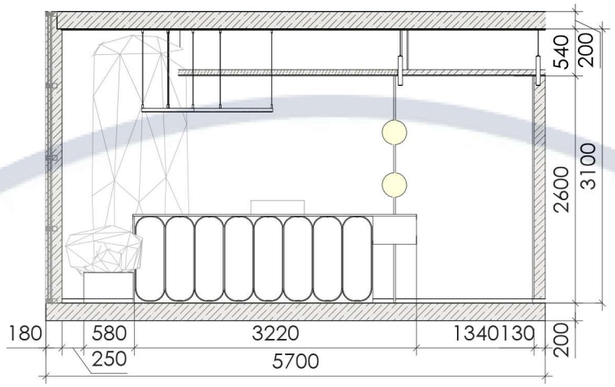


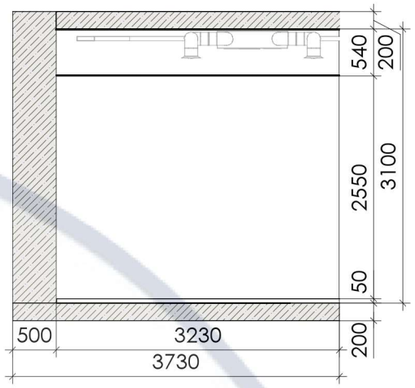


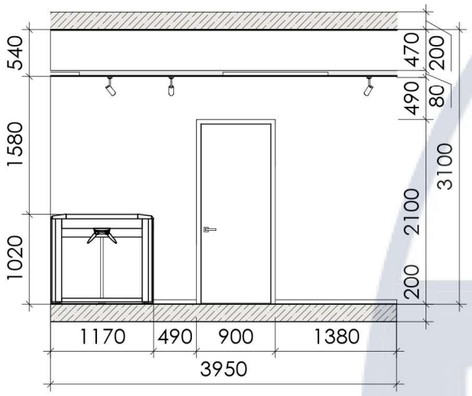


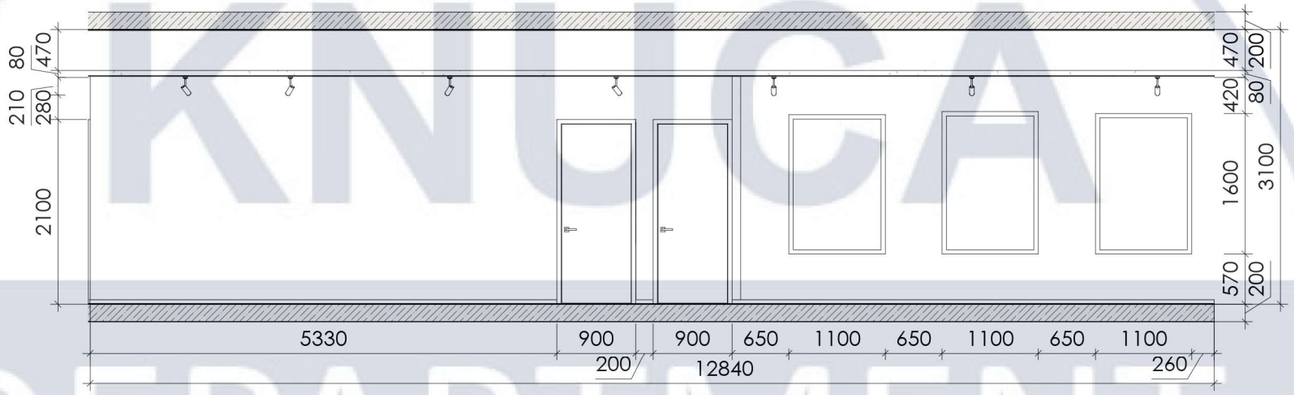


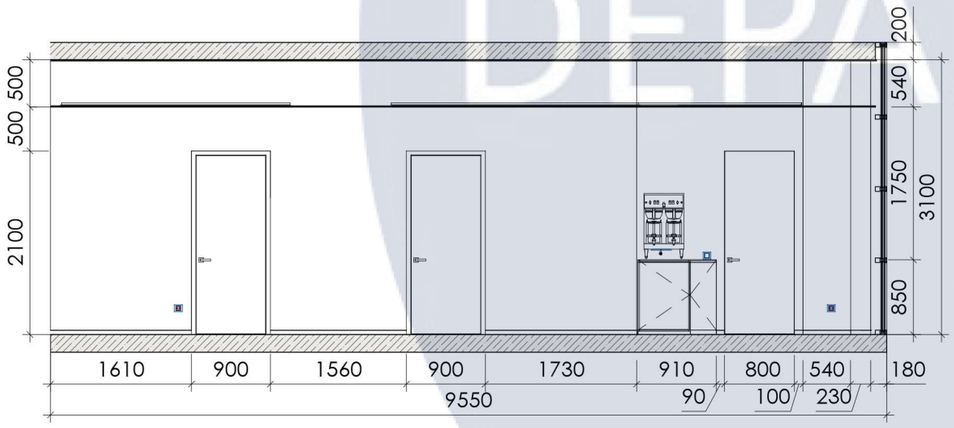

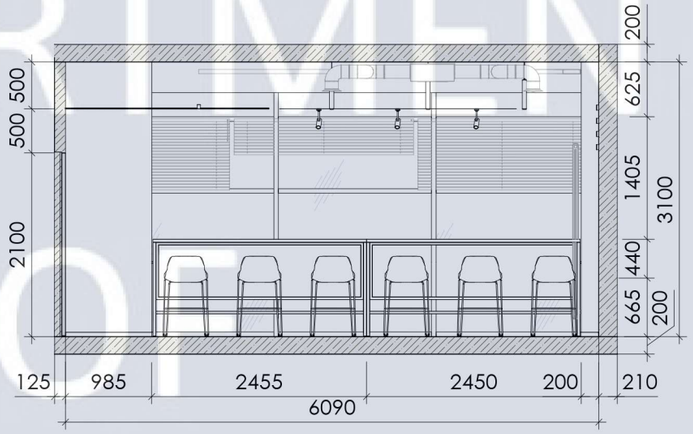

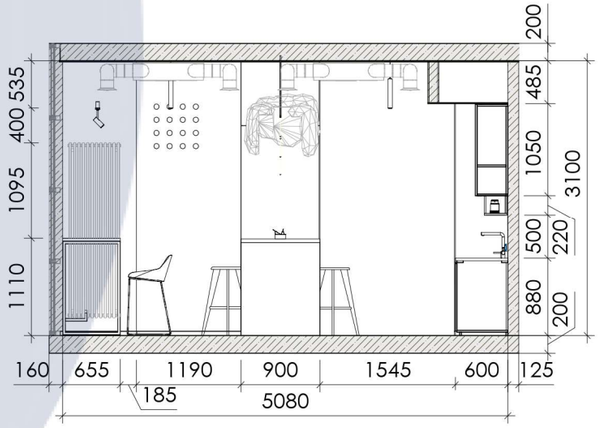


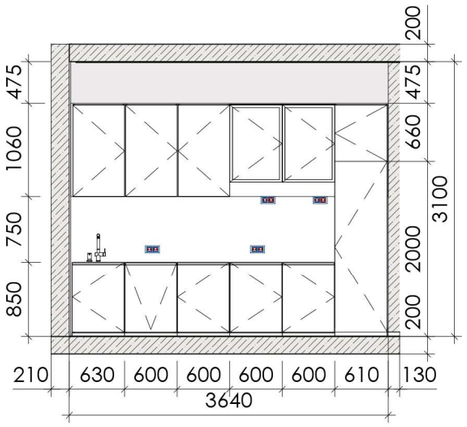


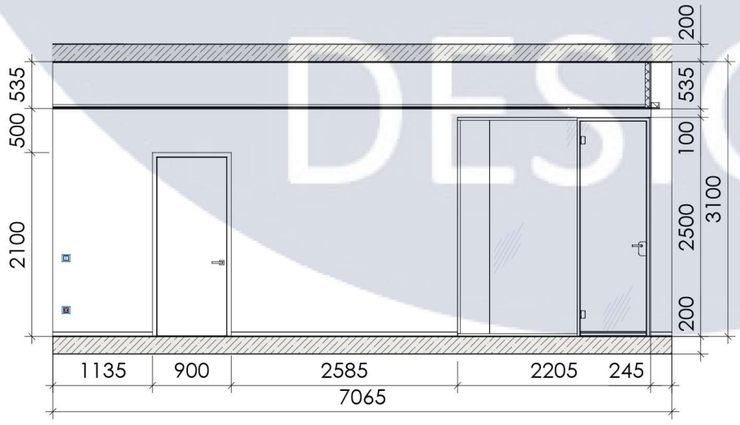



						КНУБА 022 Дизайн ДНм-22 АВР
						Принципи проєктування інтер'єрів та обладнання офісних приміщень з використанням натуральних місцевих матеріалів.
Зм.	Арк.		№ док.	Підпис	Дата	
Розробив		Журба В. А.				Інтер'єр офісних приміщень
Перевірив		Третяк Ю.В.				Стадія: АВР; Арк.: 33; Аркушів: 54
Контроль						Розгортки Open Space 1-го поверху, М 1: 50
						Архітектурний факультет


KNUCA DEPARTMENT OF DESIGN

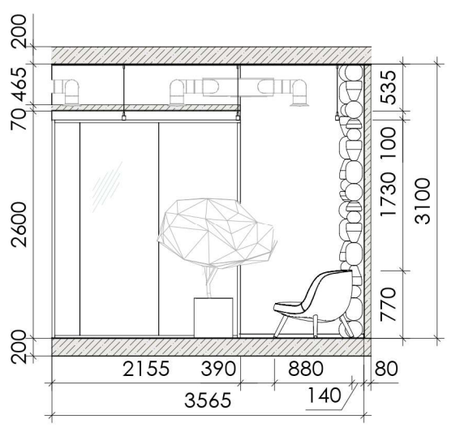


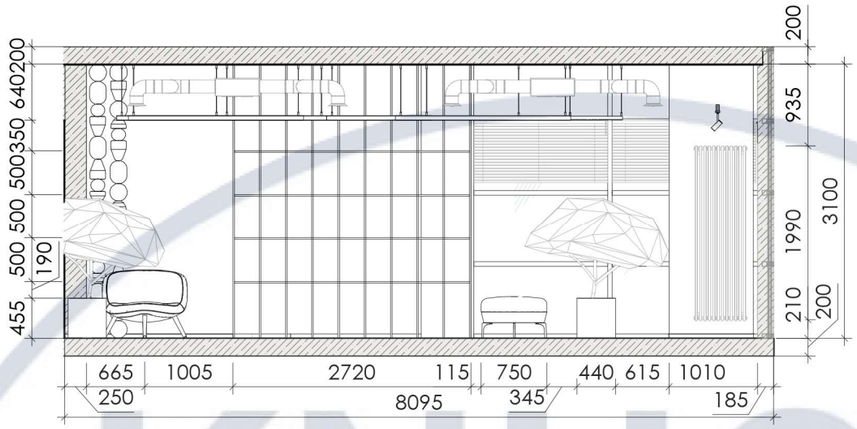


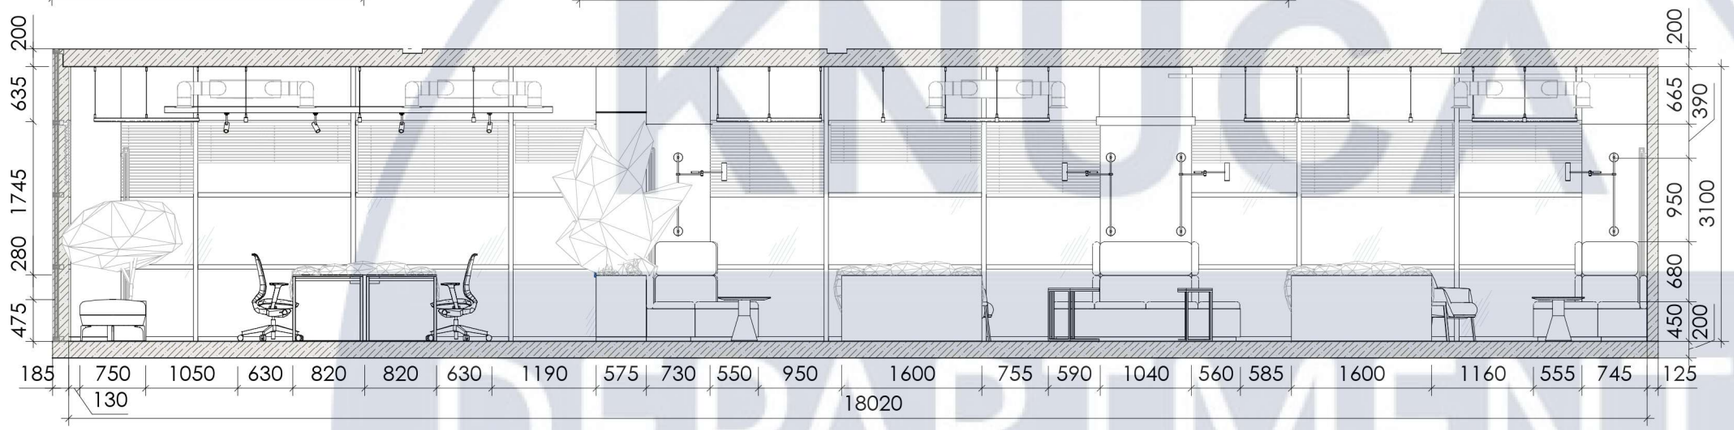


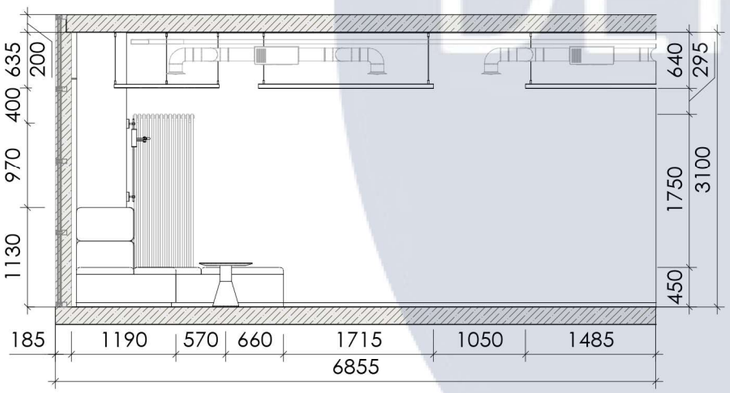

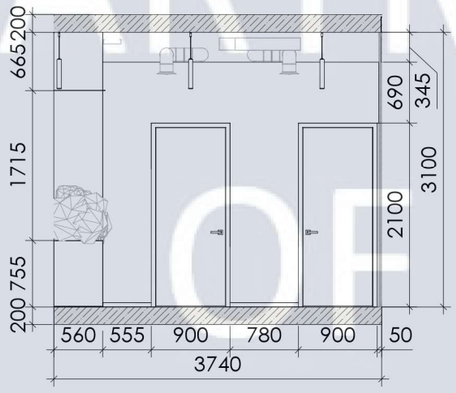

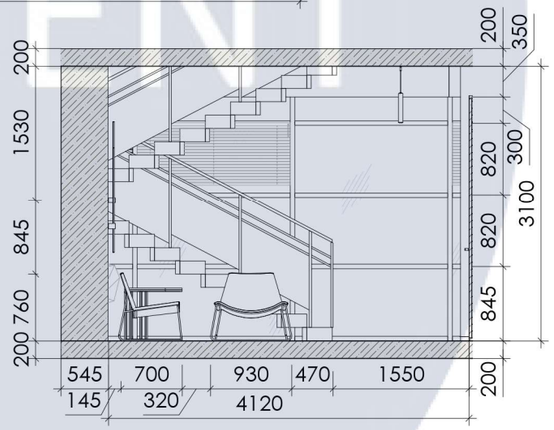


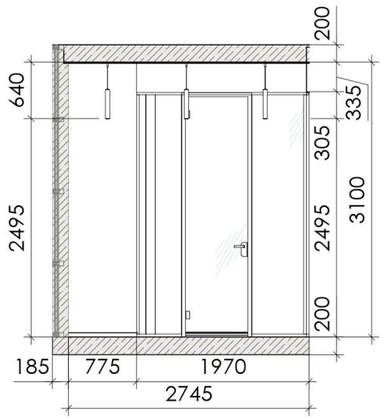

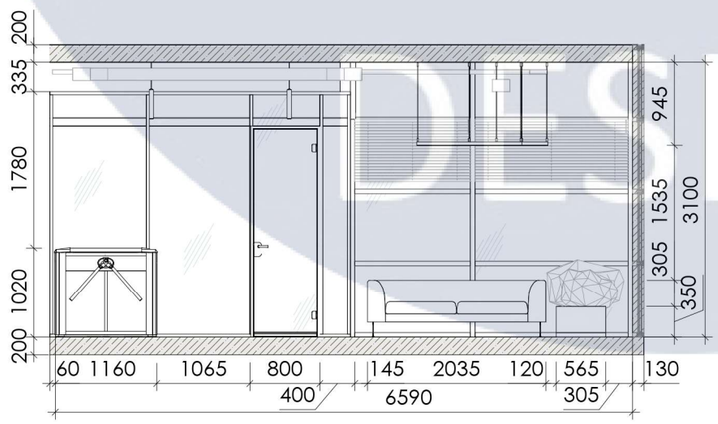


						КНУБА 022 Дизайн ДНм-22 АВР	
						Принципи проєктування інтер'єрів та обладнання офісних приміщень з використанням натуральних місцевих матеріалів.	
Зм.	Арк.		№ док.	Підпис	Дата		
Розробив		Журба В. А.				Інтер'єр офісних приміщень	Стадія: АВР; Арк.: 34; Аркушів: 54
Перевірив		Третяк Ю.В.					
Контроль						Розгортки Open Space 1-го поверху, М 1: 50	Архітектурний факультет

KNUCA DEPARTMENT OF DESIGN

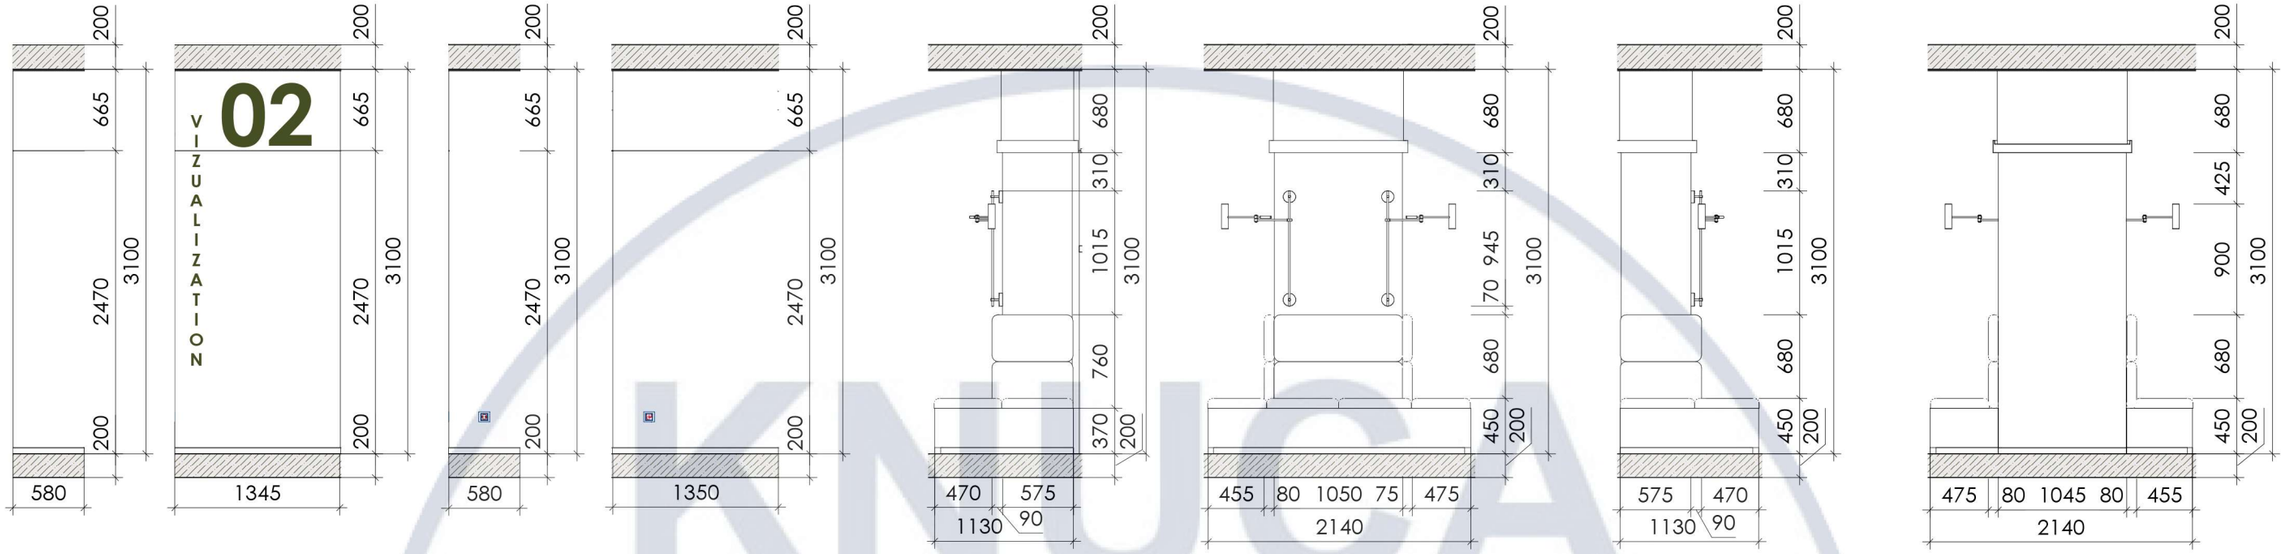


КОЛОНА 1


КОЛОНА 2

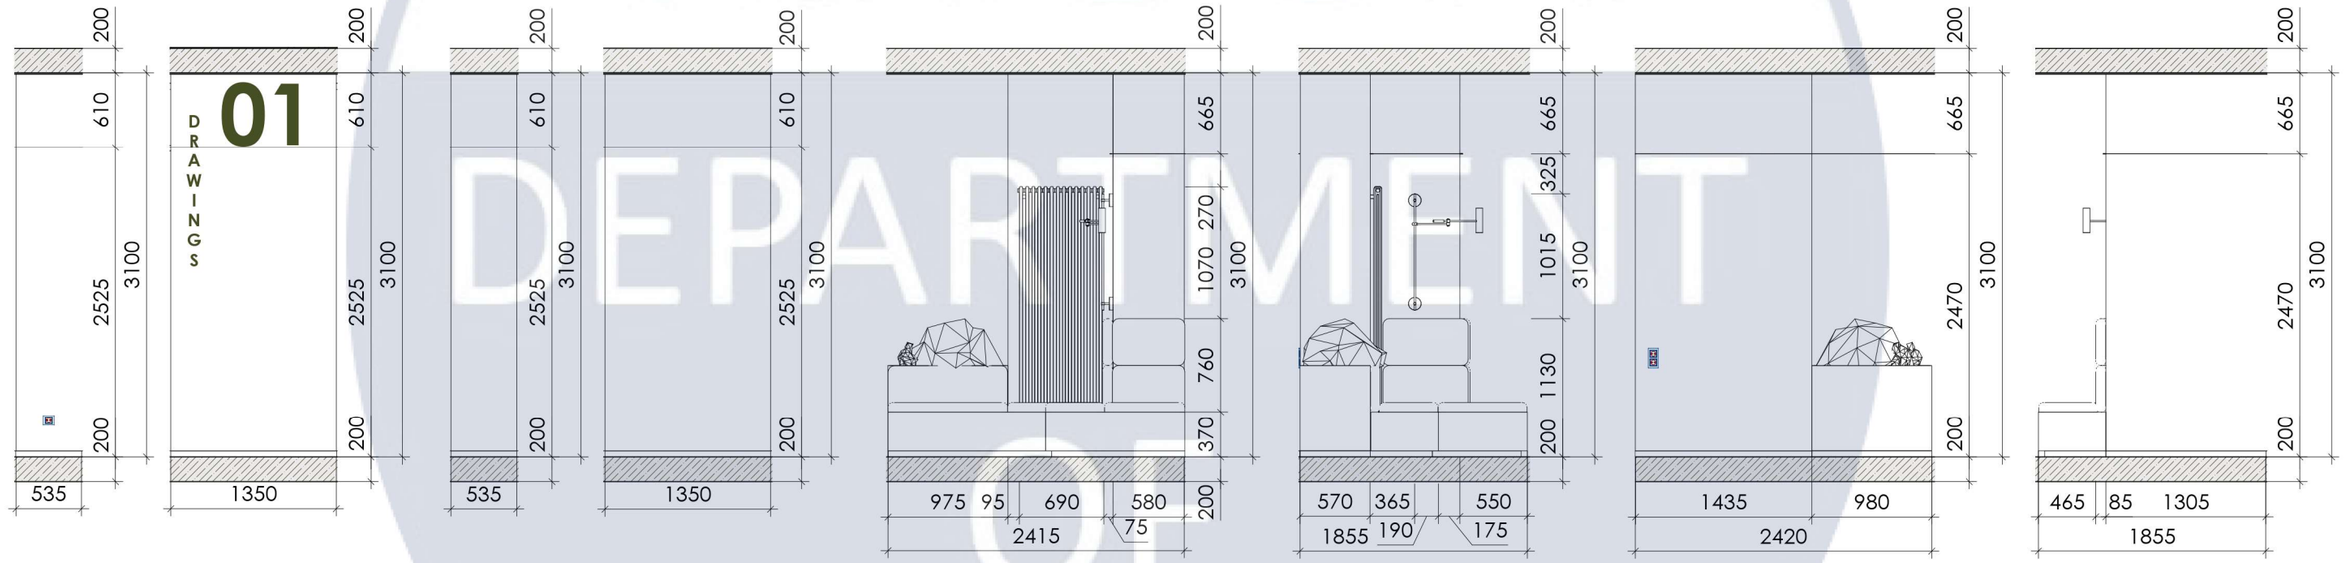

КОЛОНА 3

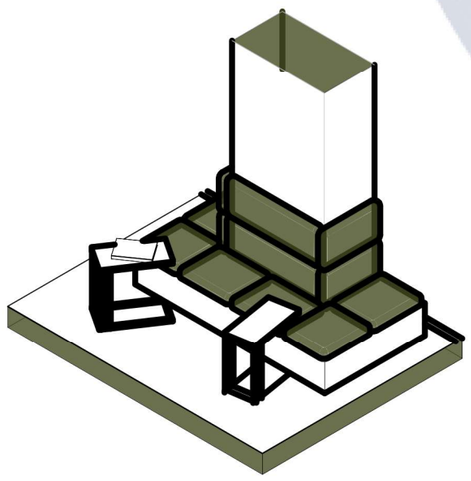



КОЛОНА 4

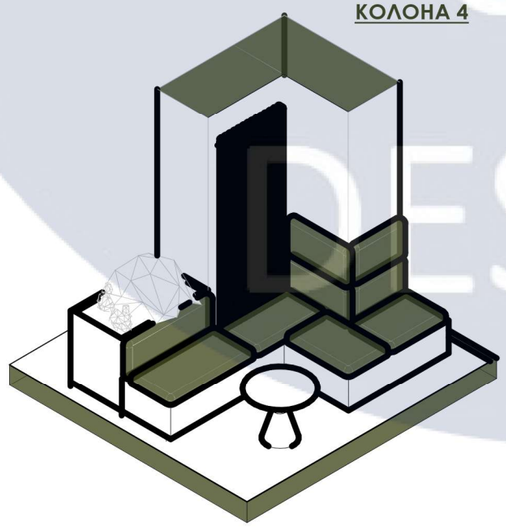



						КНУБА 022 Дизайн ДНм-22 АВР
						Принципи проєктування інтер'єрів та обладнання офісних приміщень з використанням натуральних місцевих матеріалів.
Зм.	Арк.		№ док.	Підпис	Дата	
Розробив		Журба В. А.				Інтер'єр офісних приміщень
Перевірив		Третяк Ю.В.				Стадія: АВР; Арк.: 35; Аркушів: 54
Контроль						Розгортки Open Space колони 1-го поверху, М 1: 50
						Архітектурний факультет

KNUCA
DEPARTMENT OF DESIGN

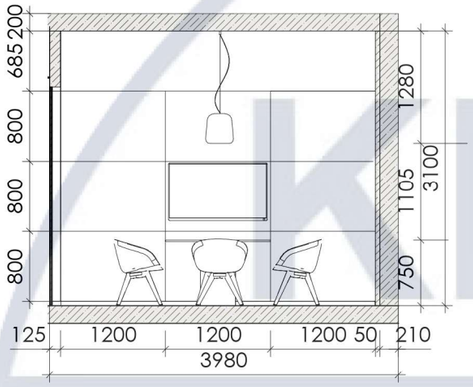

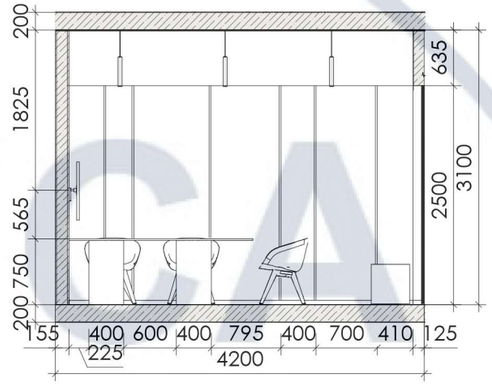

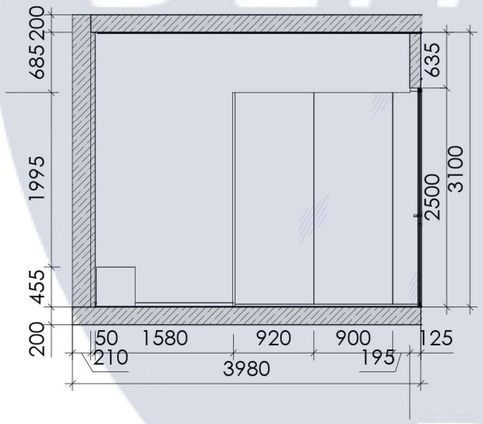

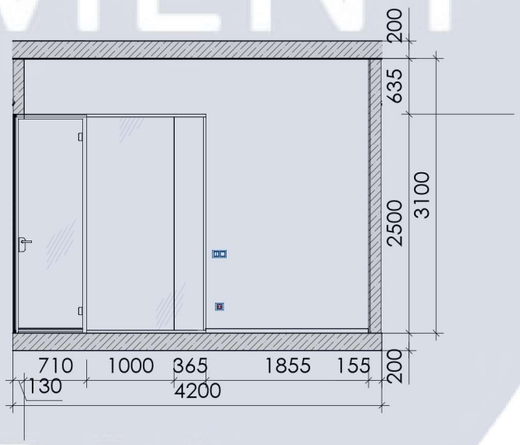

						КНУБА 022 Дизайн ДНм-22 АВР
						Принципи проєктування інтер'єрів та обладнання офісних приміщень з використанням натуральних місцевих матеріалів.
Зм.	Арк.		№ док.	Підпис	Дата	
Розробив		Журба В. А.				Інтер'єр офісних приміщень
Перевірив		Третяк Ю.В.				
Контроль						Розгортки переговорної 1-го поверху, М 1: 50

Стадія	Арк.	Аркушів
АВР	36	54

Архітектурний факультет

KNUCA DEPARTMENT OF DESIGN



KNUCA DEPARTMENT OF DESIGN

				Візуалізації переговорної кімнати	Стадія	Арк.	Аркушів
Розробив	Журба В. А.				АВР	37	54
Перевірив	Третяк Ю.В.						



KNUCA DEPARTMENT OF DESIGN

				Візуалізації переговорної кімнати	Стадія	Арк.	Аркушів
Розробив	Журба В. А.				АВР	38	54
Перевірив	Третяк Ю.В.						



				Візуалізації переговорної кімнати	Стадія	Арк.	Аркушів
Розробив	Журба В. А.				АВР	39	54
Перевірив	Третяк Ю.В.						




KNUCA
DEPARTMENT
OF
DESIGN

				Візуалізації переговорної кімнати	Стадія	Арк.	Аркушів
Розробив	Журба В. А.				АВР	40	54
Перевірив	Третяк Ю.В.						



				Візуалізації Open Space	Стадія	Арк.	Аркушів
Розробив	Журба В. А.				АВР	41	54
Перевірив	Третяк Ю.В.						

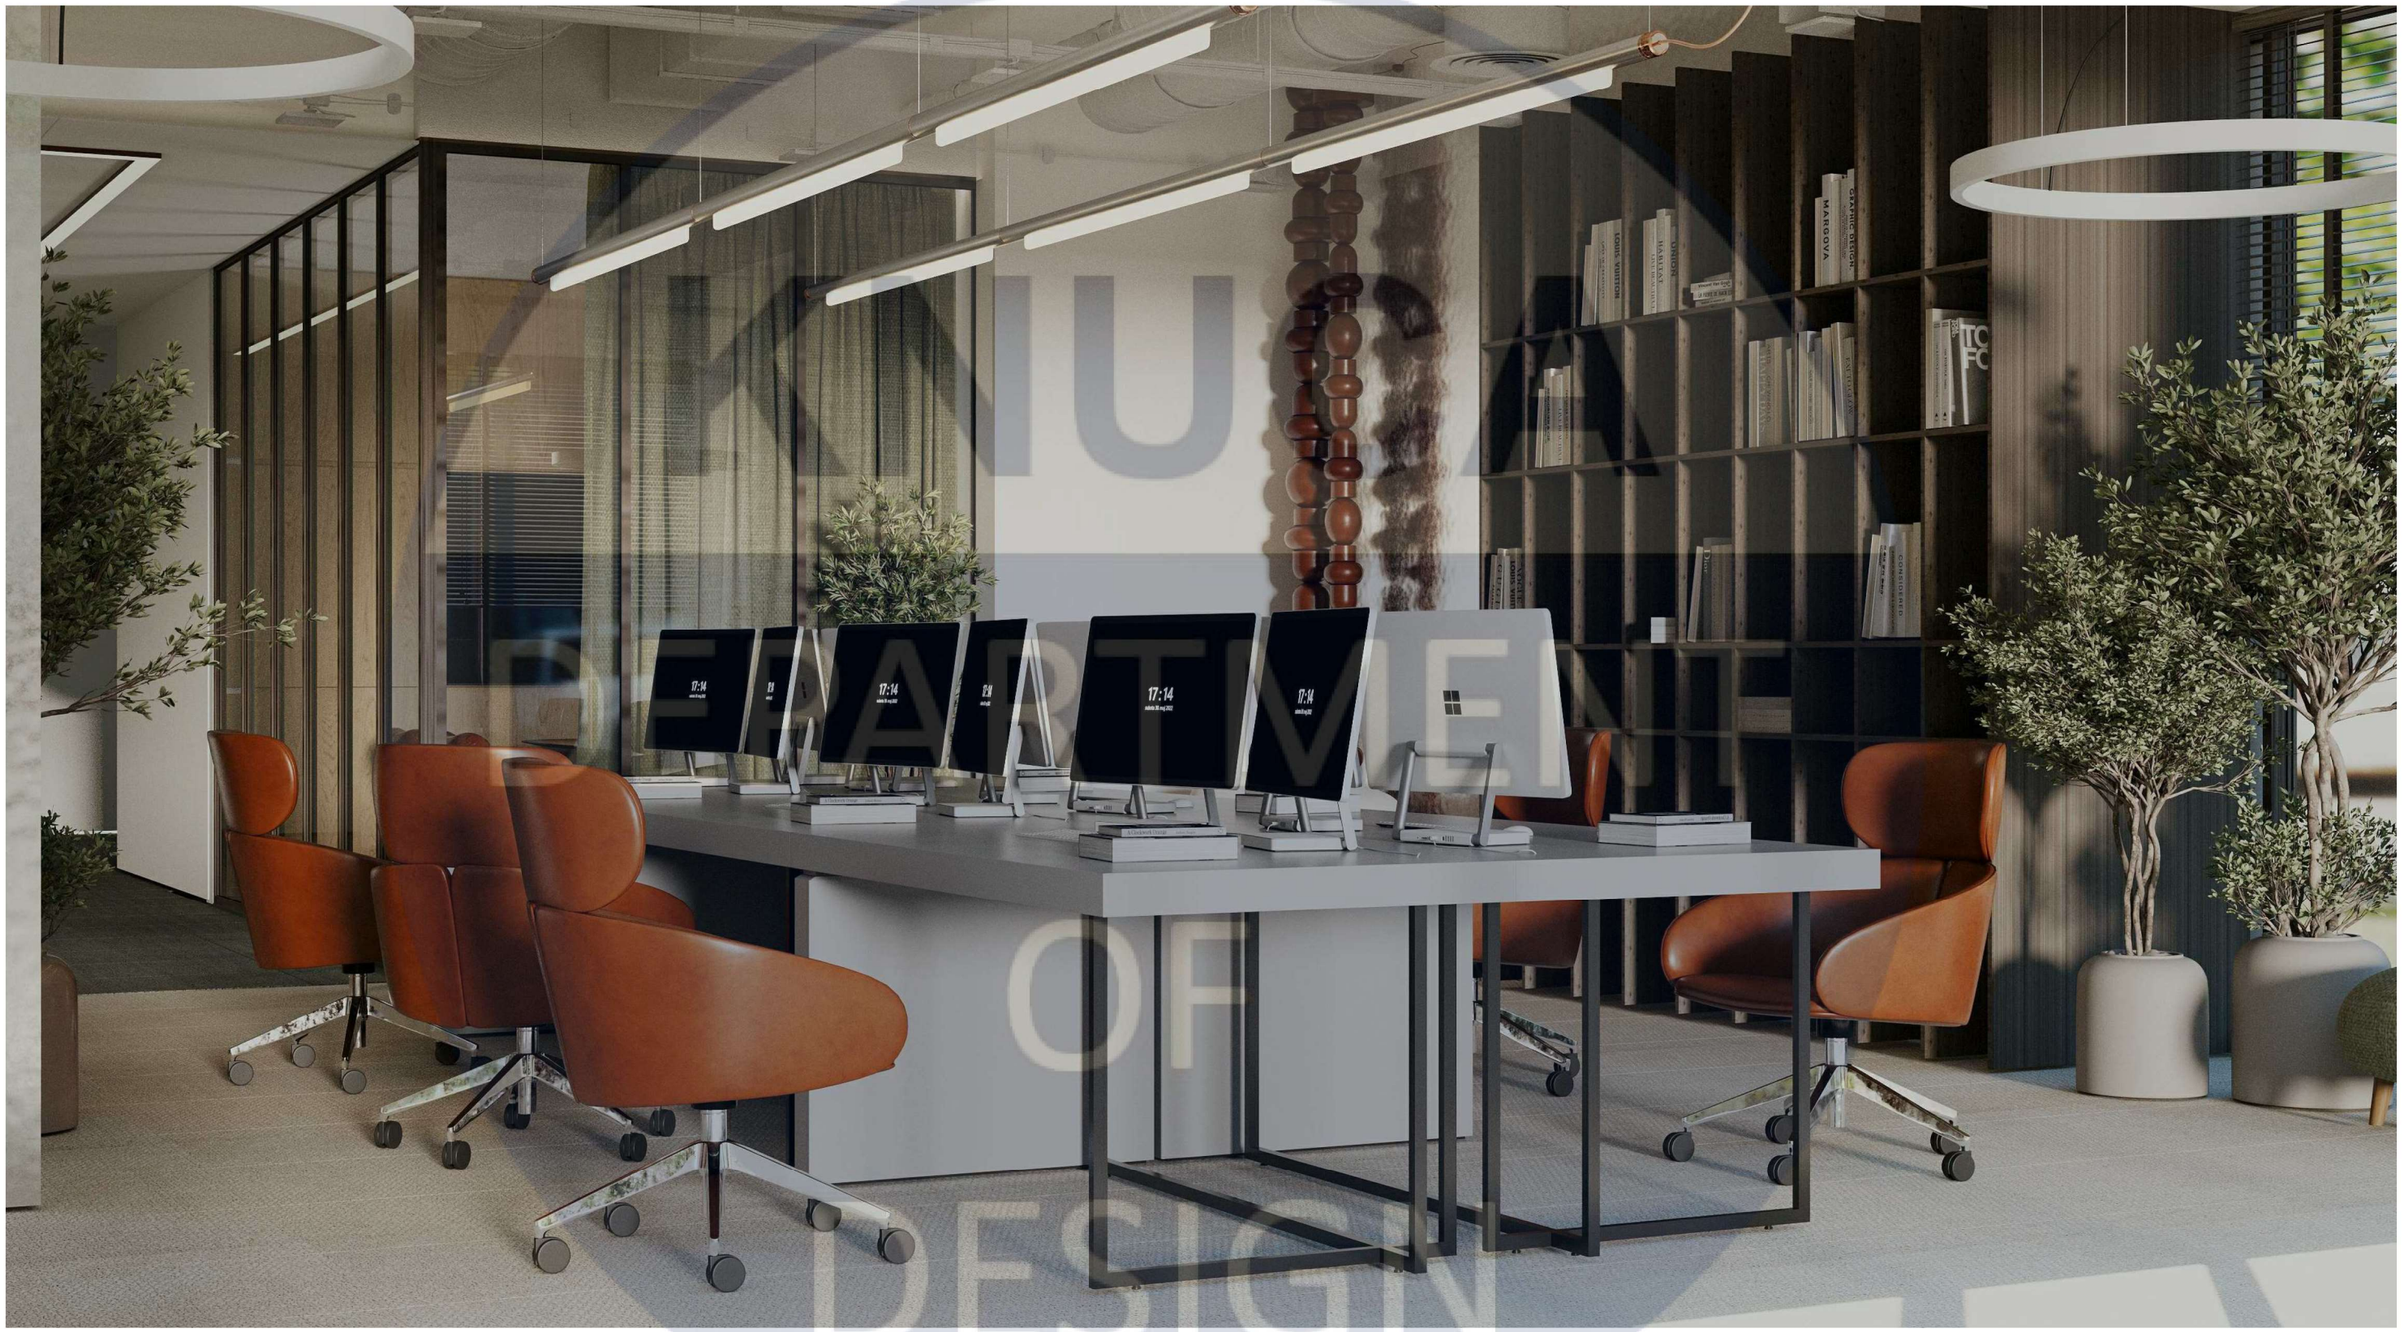

				Візуалізації Open Space	Стадія	Арк.	Аркушів
Розробив	Журба В. А.				АВР	42	54
Перевірив	Третяк Ю.В.						




				Візуалізації Open Space	Стадія	Арк.	Аркушів
Розробив	Журба В. А.				АВР	43	54
Перевірив	Третяк Ю.В.						



				Візуалізації Open Space	Стадія	Арк.	Аркушів
Розробив	Журба В. А.				АВР	44	54
Перевірив	Третяк Ю.В.						




				Візуалізації рецепції	Стадія	Арк.	Аркушів
Розробив	Журба В. А.				АВР	45	54
Перевірив	Третяк Ю.В.						

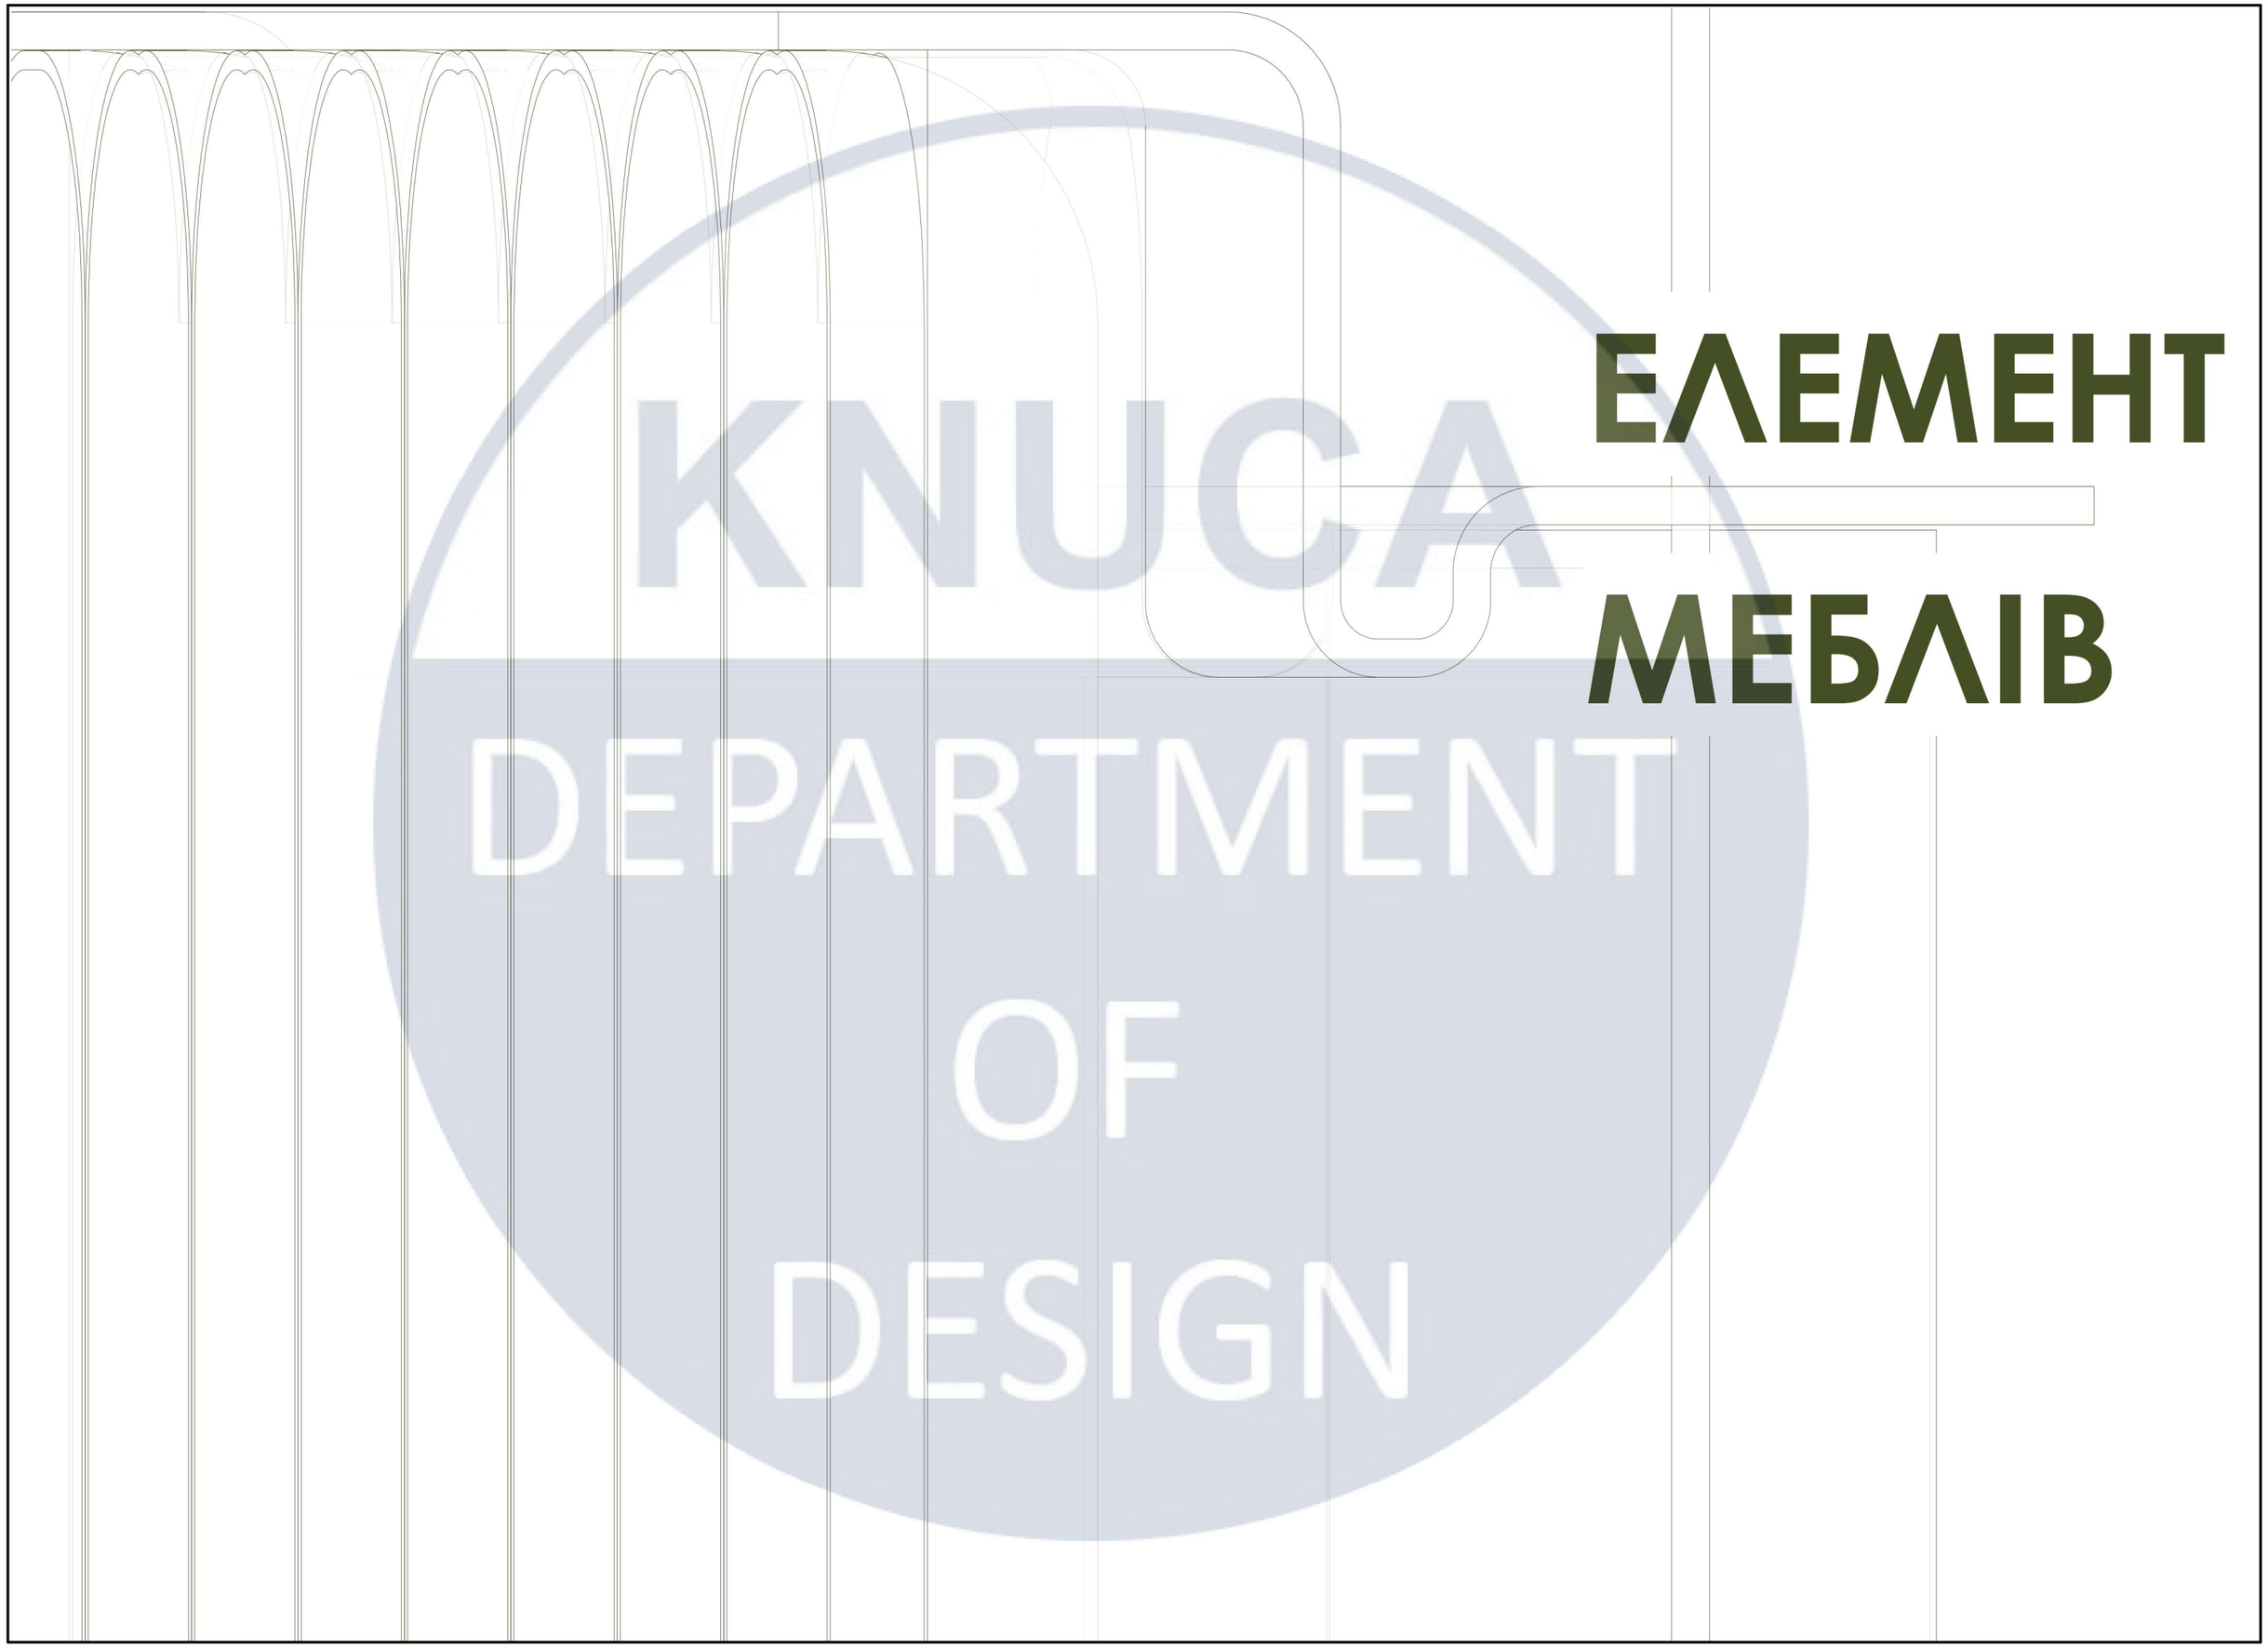


ЕЛЕМЕНТ МЕБЛІВ

KNUCA DEPARTMENT OF DESIGN

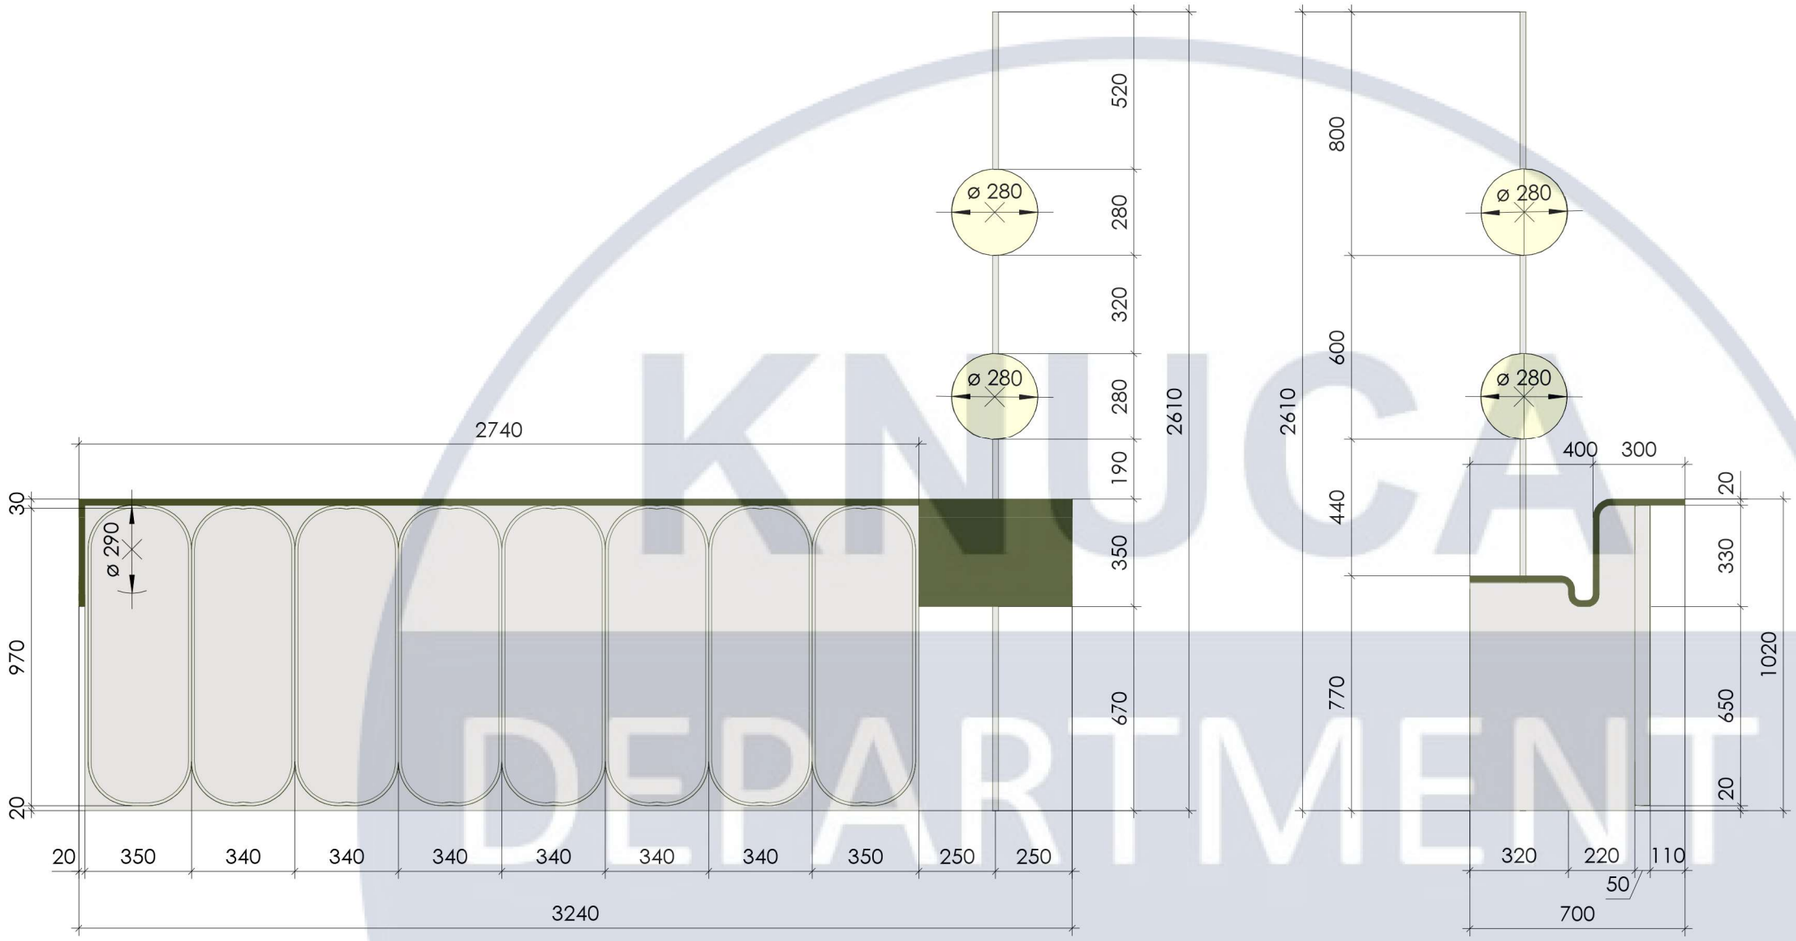


ВИД ФРОНТАЛЬНИЙ М 1:20


ВИД ЗБОКУ М 1:20

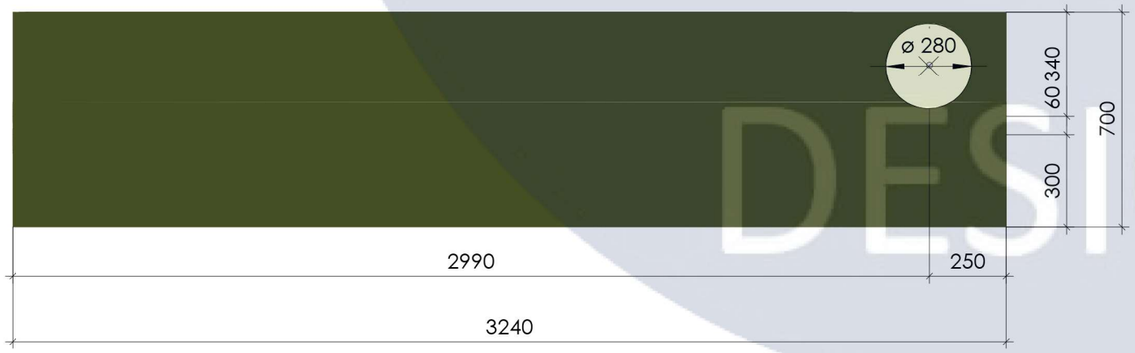

ВИД ЗВЕРХУ М 1:20

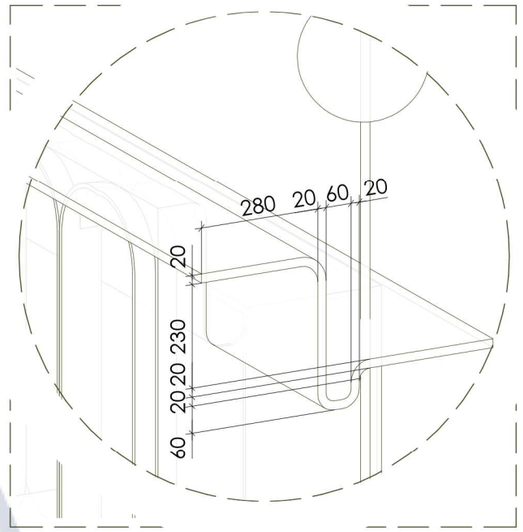


ДЕТАЛЬ 1 М 1:10

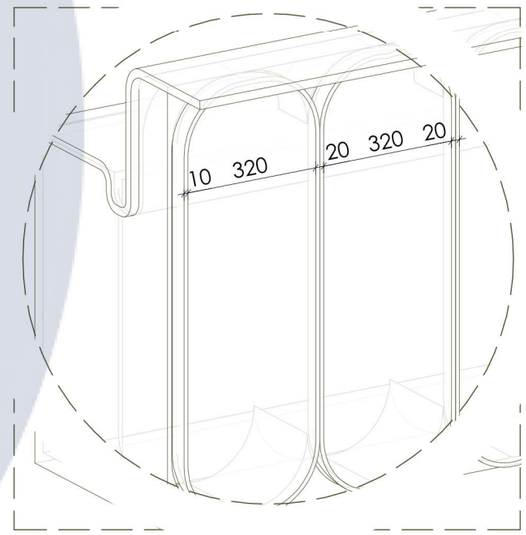

ДЕТАЛЬ 2 М 1:10


						КНУБА 022 Дизайн ДНм-22 АВР
						Принципи проєктування інтер'єрів та обладнання офісних приміщень з використанням натуральних місцевих матеріалів.
Зм.	Арк.		№ док.	Підпис	Дата	
Розробив		Журба В. А.				Стійка рецепції
Перевірив		Третяк Ю.В.				Стадія: АВР; Арк.: 48; Аркушів: 54
Контроль						Проекції, М 1:20 Деталь 1 / 2. М 1:10
						Архітектурний факультет

KNUCA DEPARTMENT OF DESIGN

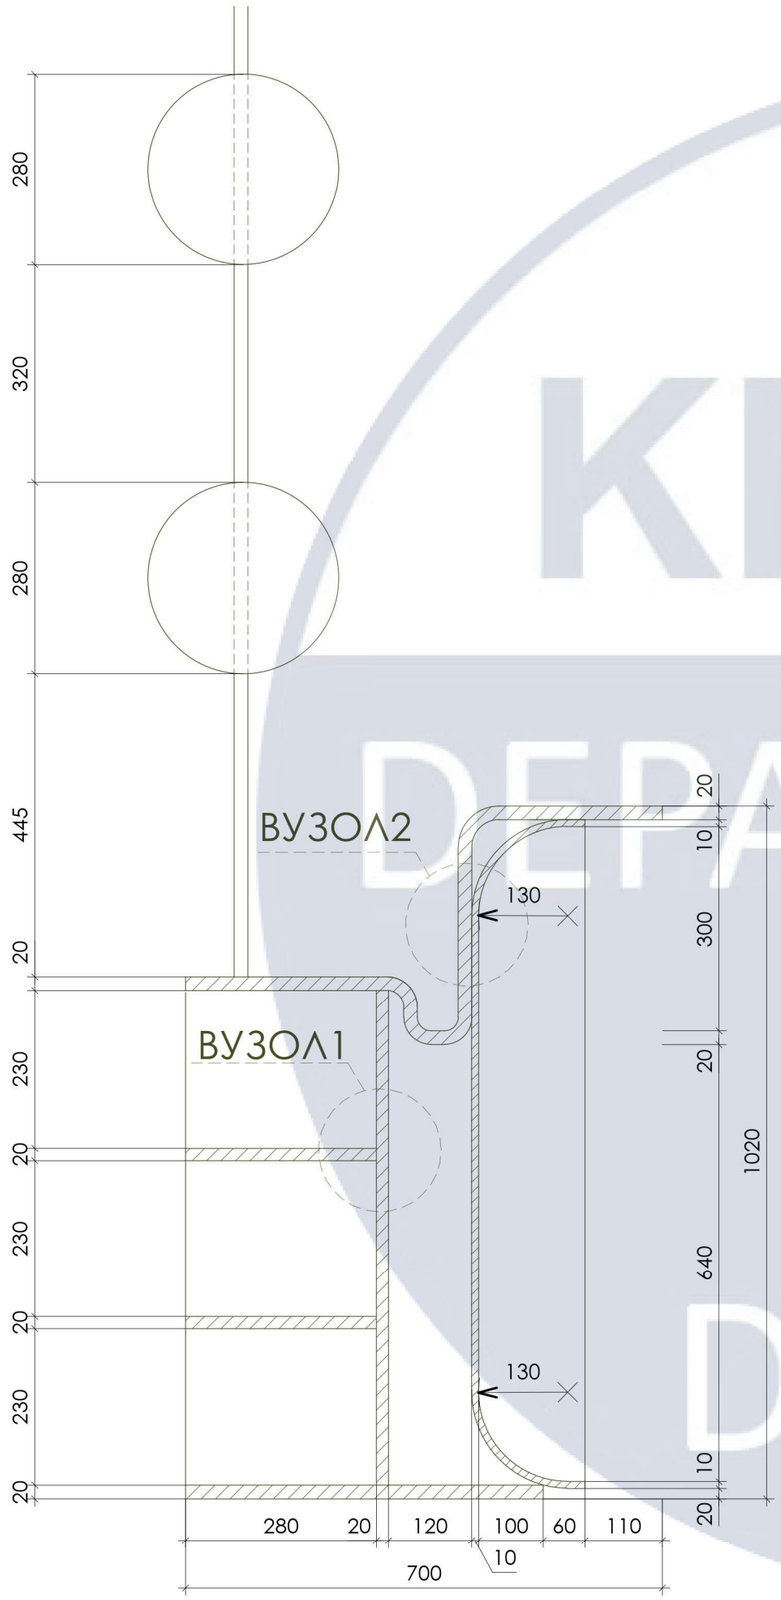

РОЗРІЗ А-А М 1:10

ВУЗОЛ 1
МЕТОД ВРІЗНО-ШИПОВИЙ

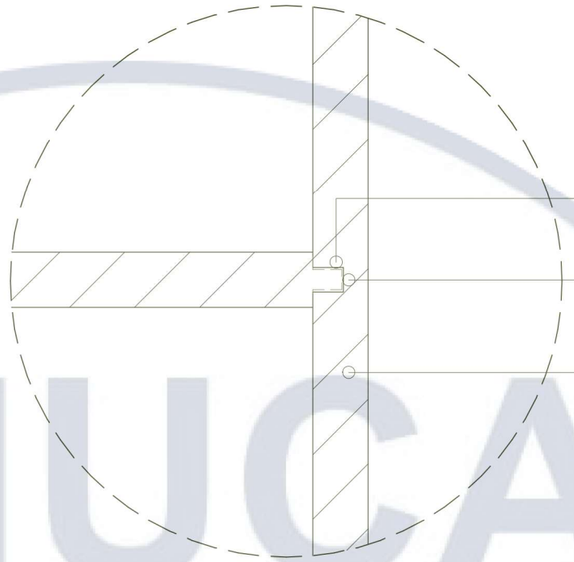

ГНІЗДО ШИПА

ШИП КРУГЛИЙ

МДФ KRONOSPAN K 358 PW Дуб
Кастелло медовий 2800х2070х18 мм

ВУЗОЛ 2
СТЯЖКА МІЖСЕКЦІЙНА


ЕЛЕМЕНТ З ГІПСУ



ГВИНТ М4 L=15 З ПЛОСКОЮ
ГОЛОВКОЮ, НІКЕЛЬ СТАЛЬ PERMO

МДФ KRONOSPAN K 358 PW Дуб
Кастелло медовий 2800х2070х18 мм

						КНУБА 022 Дизайн ДНм-22 АВР
						Принципи проєктування інтер'єрів та обладнання офісних приміщень з використанням натуральних місцевих матеріалів.
Зм.	Арк.		№ док.	Підпис	Дата	
Розробив		Журба В. А.				Стійка рецепції
Перевірив		Третяк Ю.В.				Стадія: АВР; Арк.: 49; Аркушів: 54
Контроль						Розріз А - А , М 1: 10 Вузол 1 / 2. М 1: 2
						Архітектурний факультет


KNUCA DEPARTMENT OF DESIGN

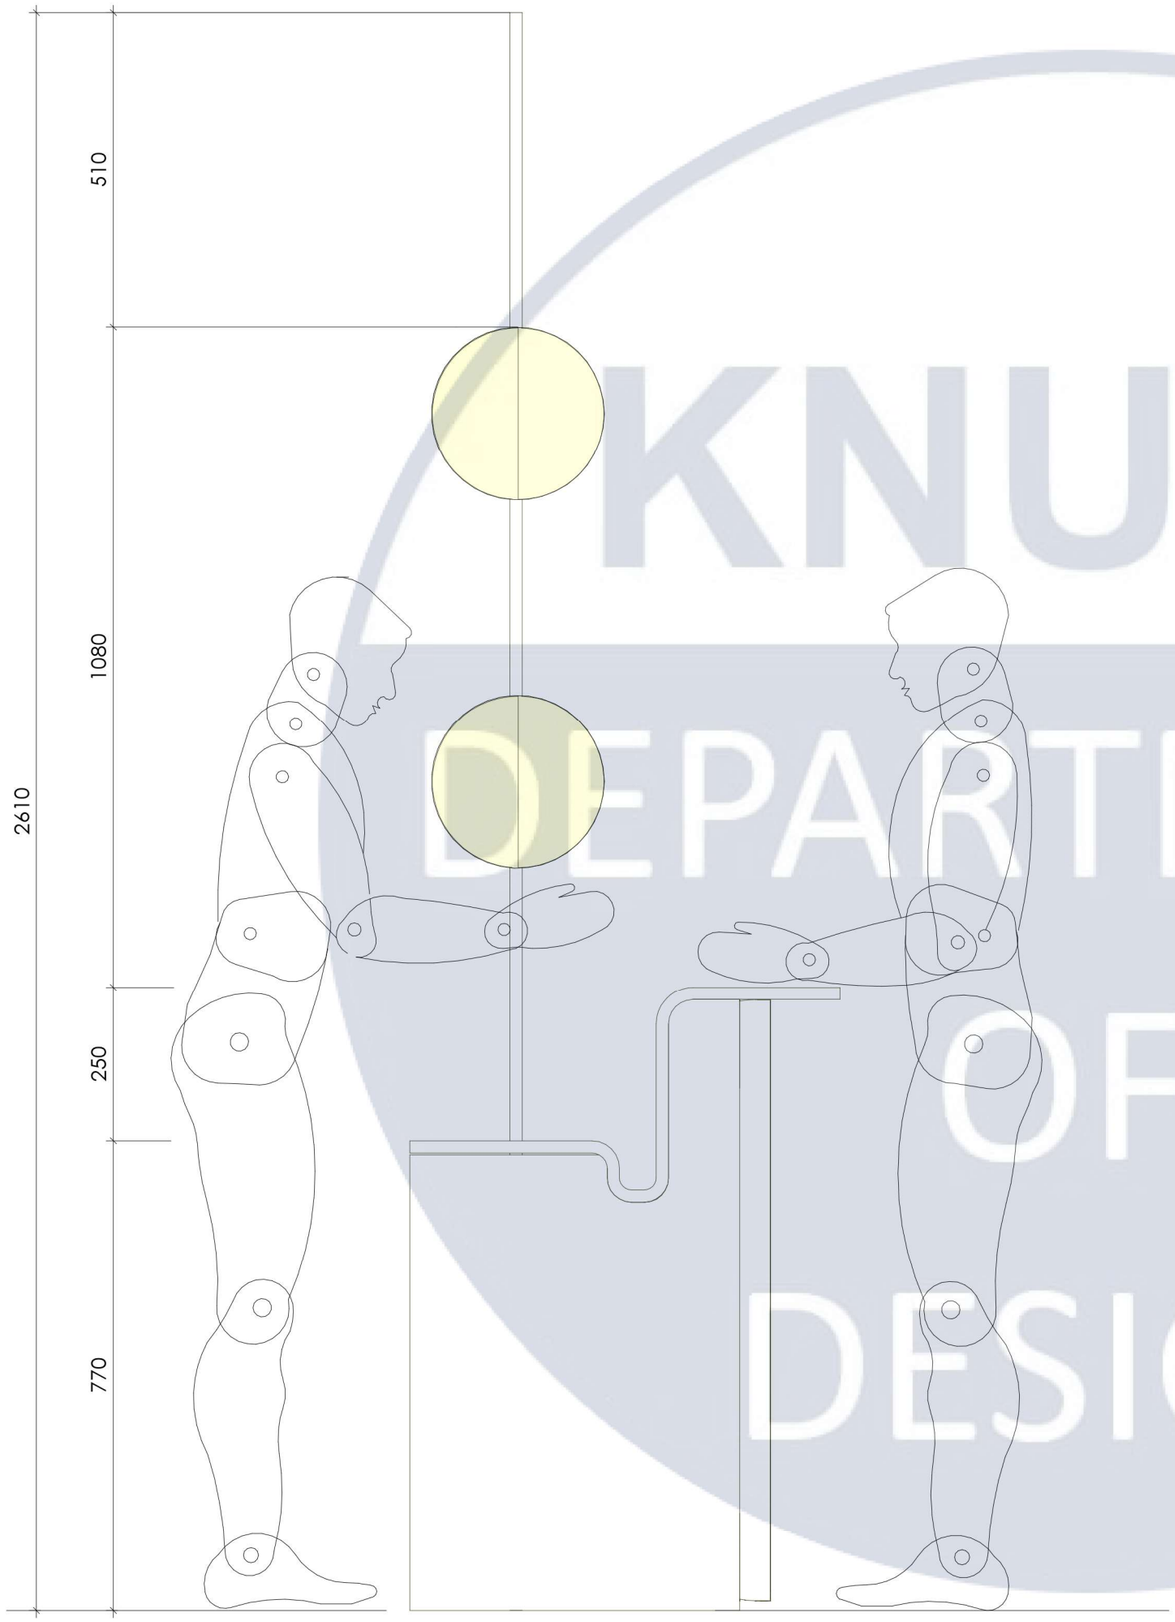

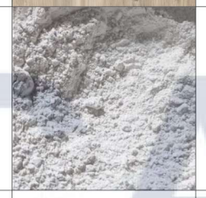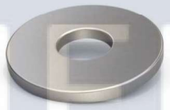Специфікація матеріалів		
№	Зображ.	Назва
1		ДСП Kronospan - ДСП Kronospan K 358 PW Дуб Кастелло 2800x2070x18
2		Гіпс високоміцний Selenite (тип 3)
3		Гвинт для межсекційної стяжки (female) M4, D=5 L=27 з плоскою головкою, нікель сталь, Permo
4		Шайба широка М 4x12 DIN 9021 нержавіюча сталь А2
5		Плафон круглий 280мм (діаметр) скляний
6		Металева труба кругла 20x2,8 ст1-3пс/сп

						КНУБА 022 Дизайн ДНм-22 АВР	
						Принципи проєктування інтер'єрів та обладнання офісних приміщень з використанням натуральних місцевих матеріалів.	
Зм.	Арк.		№ док.	Підпис	Дата		
Розробив		Журба В. А.				Стійка рецепції	Стадія: АВР; Арк.: 50; Аркушів: 54
Перевірив		Третяк Ю.В.					
Контроль						Ергономічна схема, М 1: 10 Специфікація матеріалів	Архітектурний факультет

KNUCA DEPARTMENT OF DESIGN

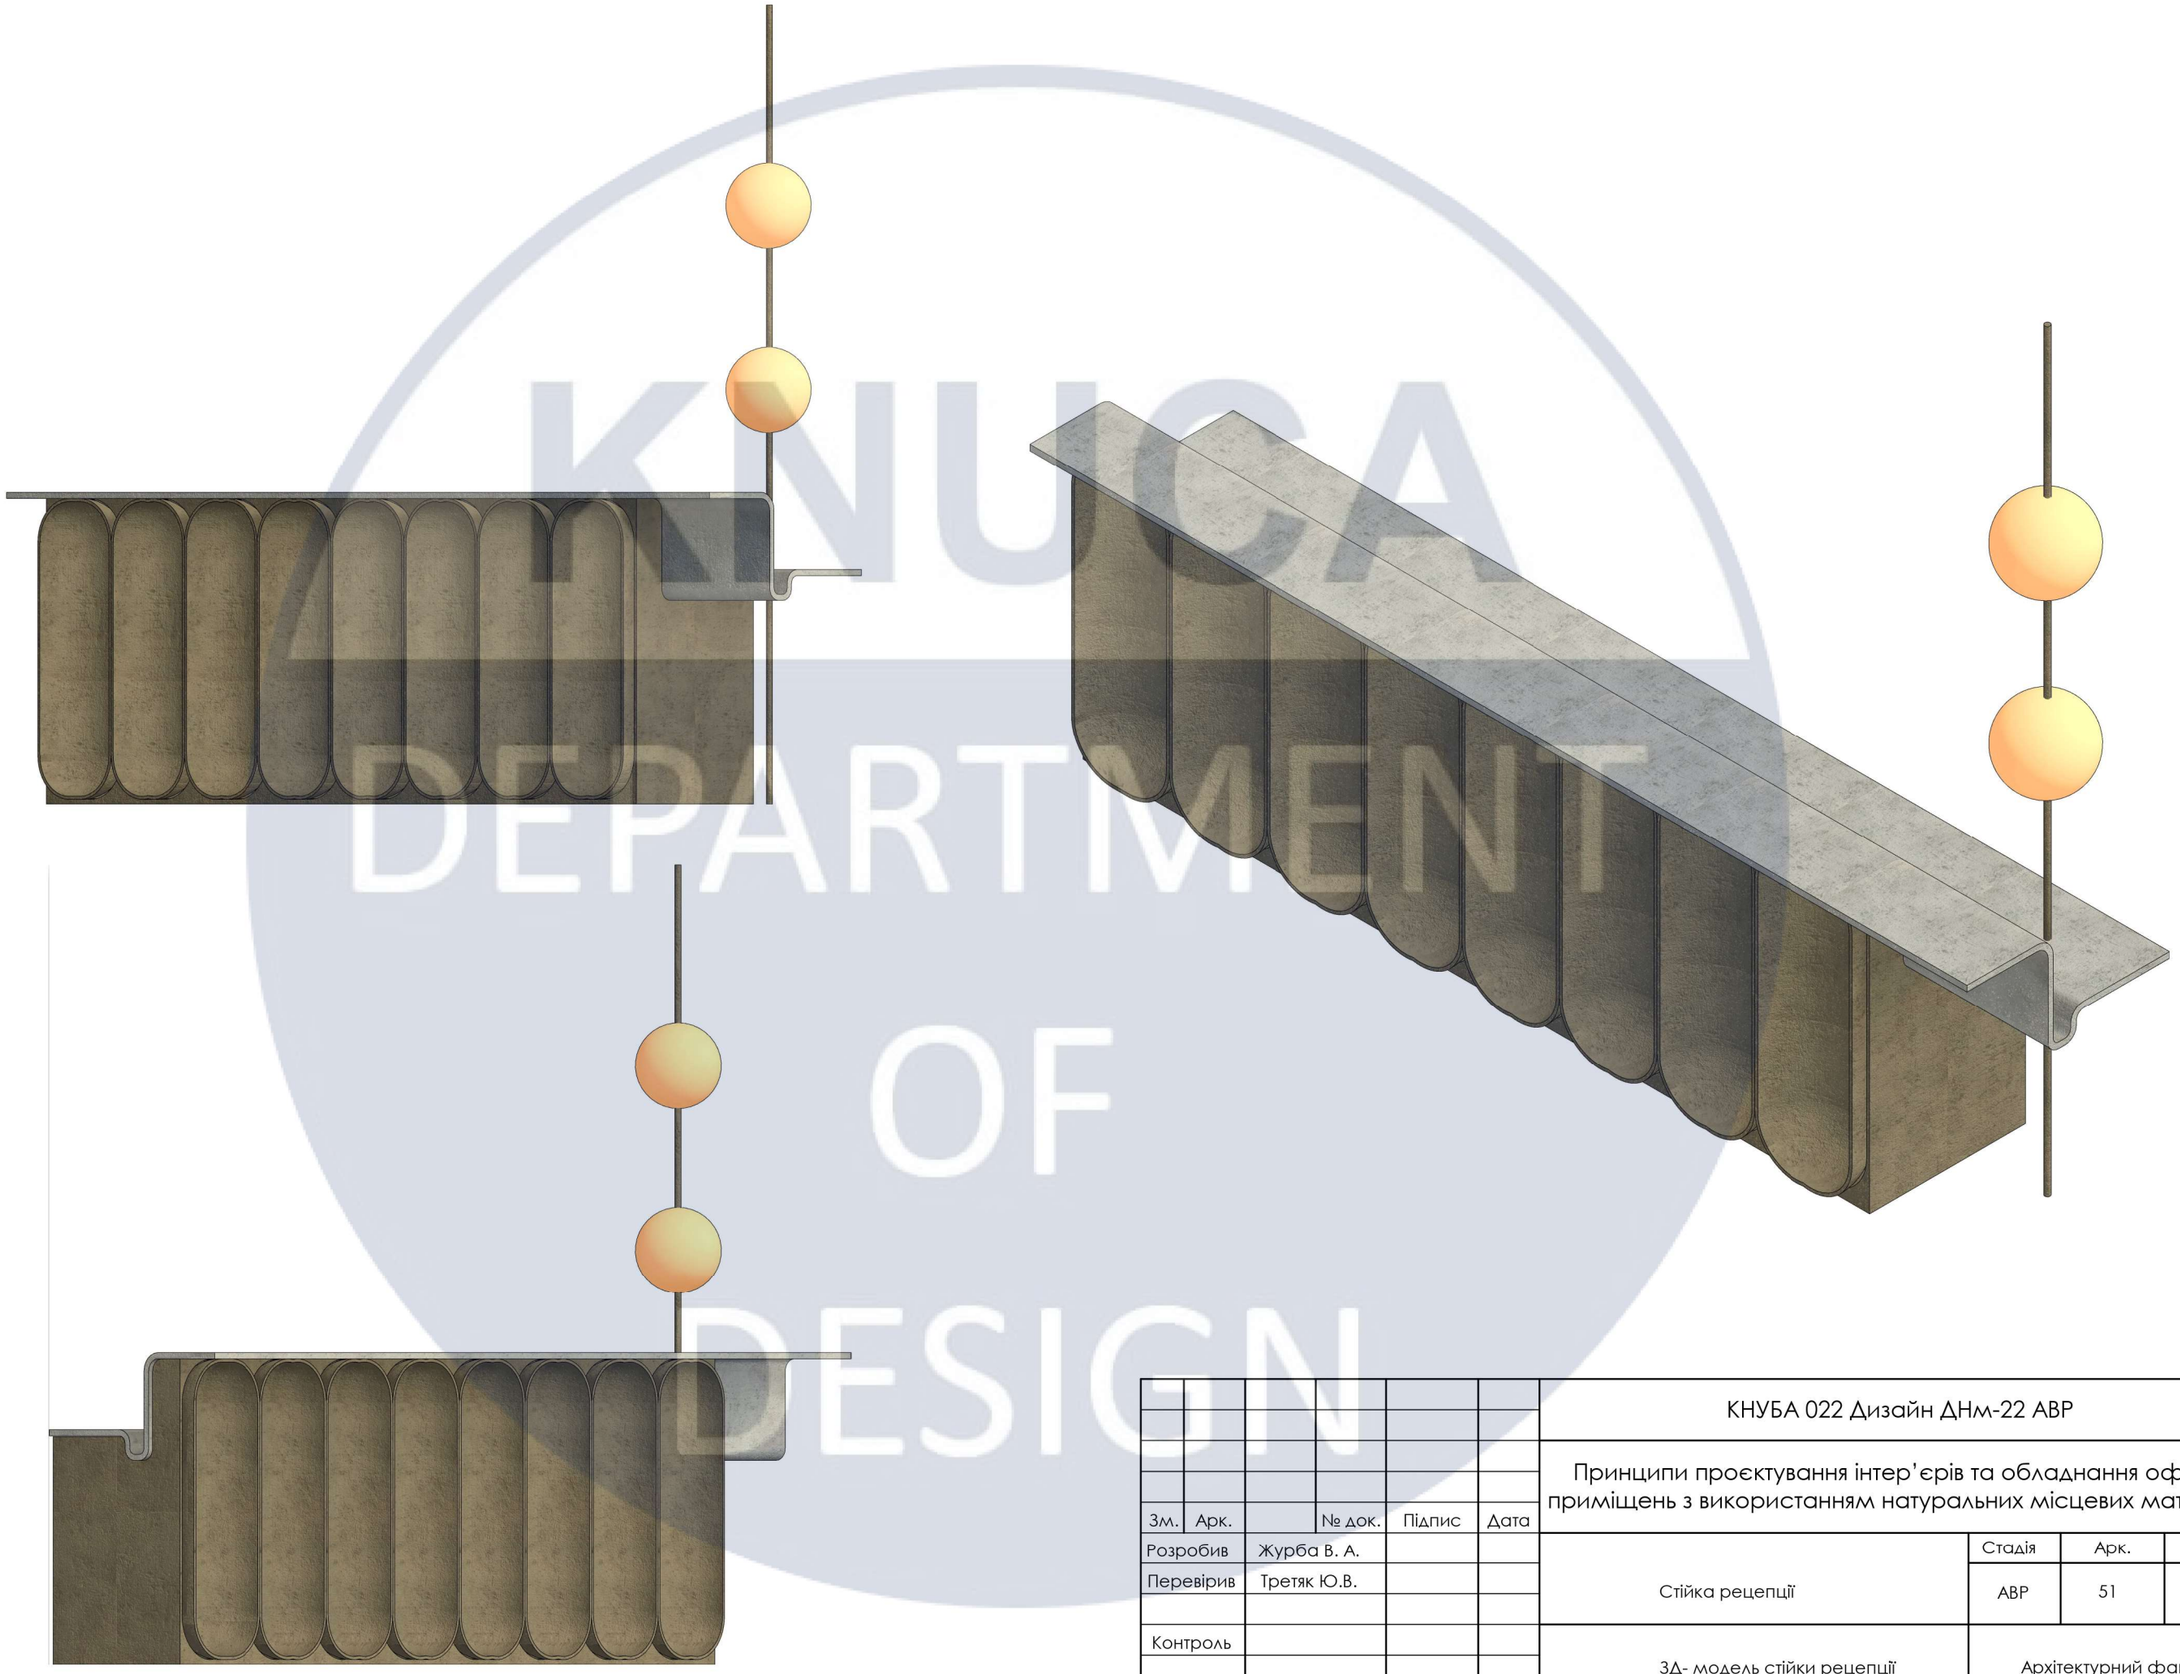

KNUCA DEPARTMENT OF DESIGN

						КНУБА 022 Дизайн ДНм-22 АВР
						Принципи проєктування інтер'єрів та обладнання офісних приміщень з використанням натуральних місцевих матеріалів.
Зм.	Арк.		№ док.	Підпис	Дата	
Розробив		Журба В. А.				Стійка рецепції
Перевірив		Третяк Ю.В.				
Контроль						3Д- модель стійки рецепції

Стадія	Арк.	Аркушів
АВР	51	54

Архітектурний факультет