МІНІСТЕРСТВО ОСВІТИ І НАУКИ УКРАЇНИ
КИЇВСЬКИЙ НАЦІОНАЛЬНИЙ УНІВЕРСИТЕТ БУДІВНИЦТВА І АРХІТЕКТУРИ
Кафедра дизайну

Атестаційна робота на здобуття ступеня
бакалавра дизайну на тему:

«Дизайн інтер'єру реабілітаційного центру на засадах арт-терапії»


Виконала : ст.гр. ДН-44
Кононко Є.О.
Керівник: професор, д.арх.
Третяк Ю.В.
Керівник: Доц. Пилипчук О.Д.

КИЇВ 2023


ЗМІСТ

1. ТИТУЛЬНИЙ ЛИСТ
2. СПИСОК КРЕСЛЕНЬ
3. ГЕНПЛАН
4. ПЛАН ОБМІРІВ
5. ПЕРСПЕКТИВНЕ ЗОБРАЖЕННЯ БУДИНКУ
6. ОБМІРНИЙ ПЛАН
7. ПЛАН МЕБЛІВ
8. ПЛАН ОСВІТЛЕННЯ
9-10. РОЗГОРТКИ ТВОРЧОГО ПРИМІЩЕННЯ
11-15. ВІЗУВАЛІЗАЦІЇ ТВОРЧОГО ПРИМІЩЕННЯ
16. ПАСПОРТ ОЗДОБЛЕННЯ ТА МЕБЛІВ
17. ПРОЕКЦІЇ ОБЛАДНАННЯ
18. РОЗРІЗ ТА ВУЗЛИ
19. ЕРГОНОМІЧНА СХЕМА

KNUCA DEPARTMENT OF DESIGN

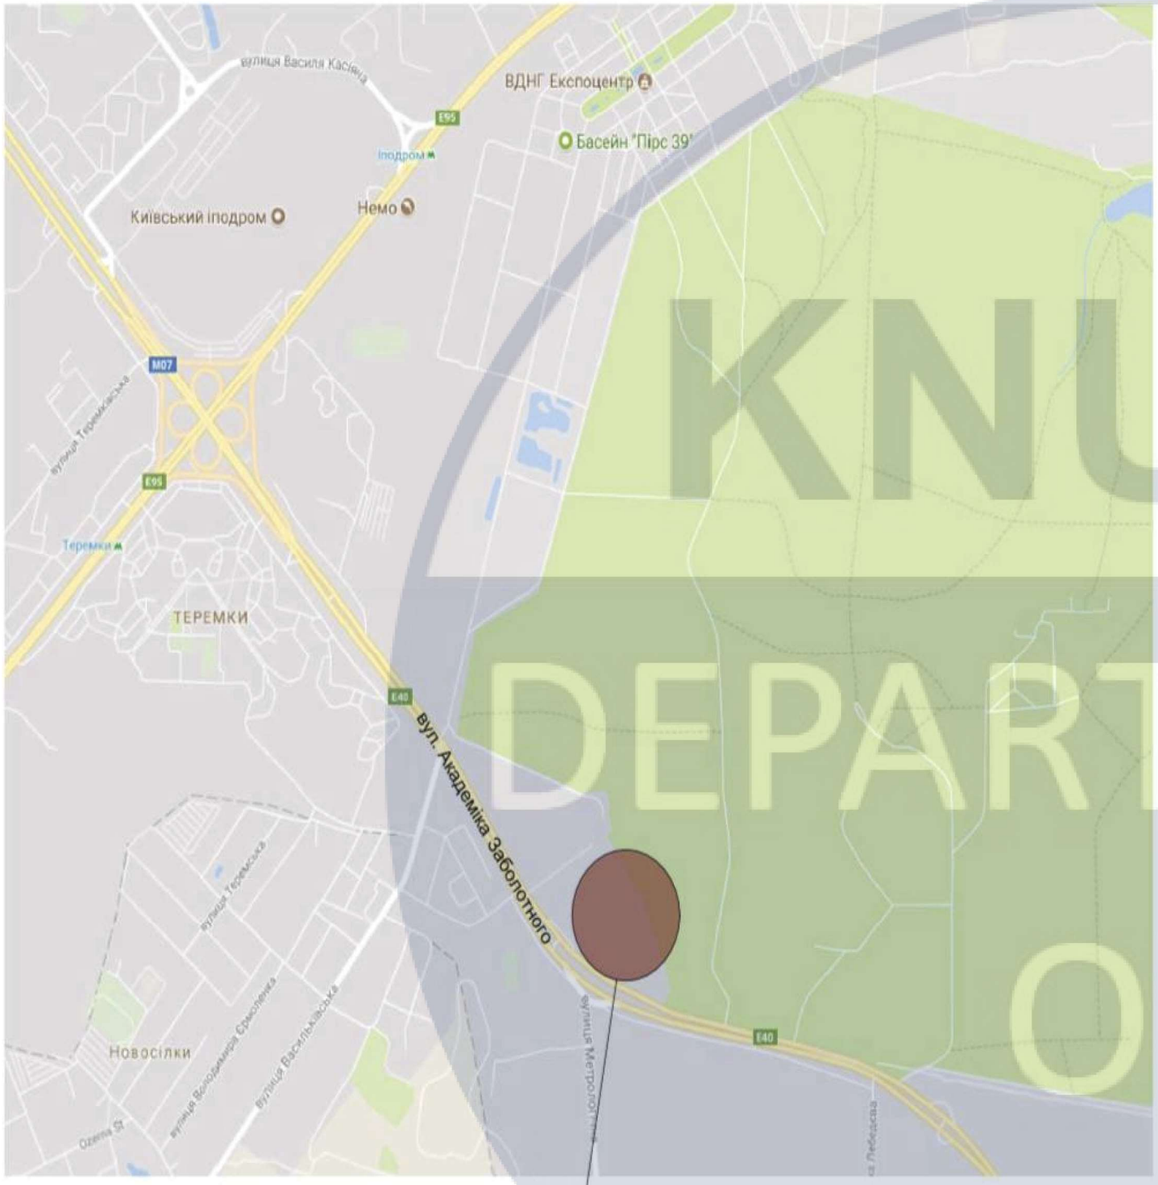


Ділянка що проектується

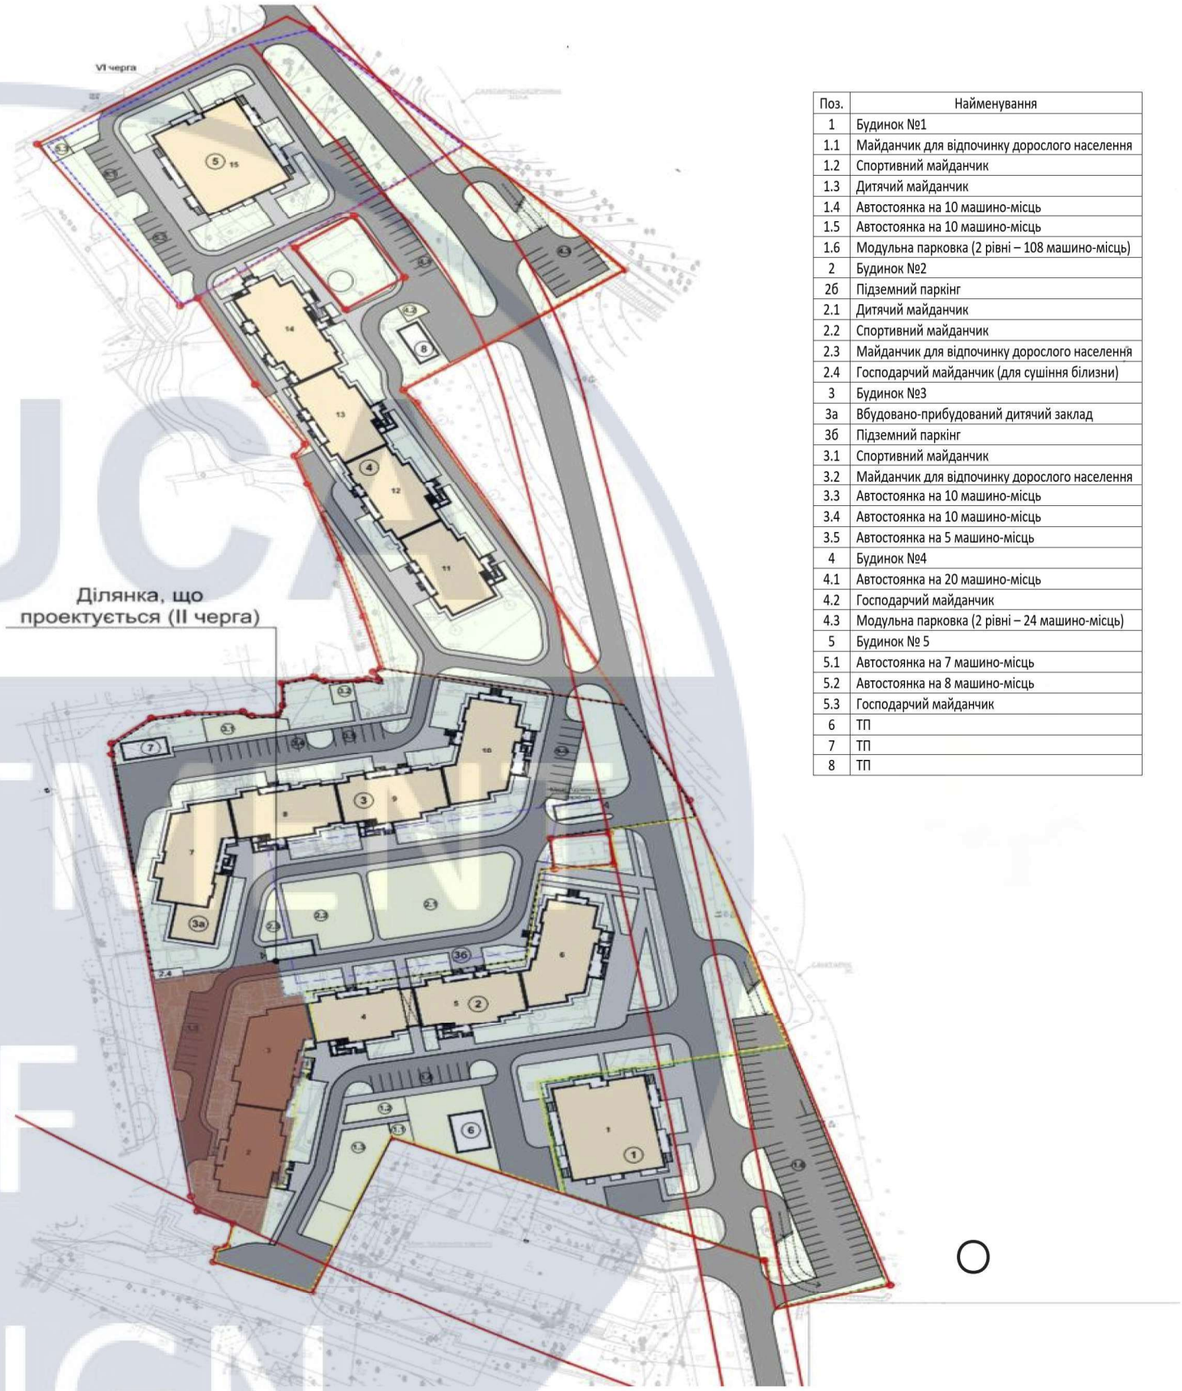

Поз.	Найменування
1	Будинок №1
1.1	Майданчик для відпочинку дорослого населення
1.2	Спортивний майданчик
1.3	Дитячий майданчик
1.4	Автостоянка на 10 машино-місць
1.5	Автостоянка на 10 машино-місць
1.6	Модульна парковка (2 рівні – 108 машино-місць)
2	Будинок №2
2б	Підземний паркінг
2.1	Дитячий майданчик
2.2	Спортивний майданчик
2.3	Майданчик для відпочинку дорослого населенння
2.4	Господарчий майданчик (для сушіння білизни)
3	Будинок №3
3а	Вбудовано-прибудований дитячий заклад
3б	Підземний паркінг
3.1	Спортивний майданчик
3.2	Майданчик для відпочинку дорослого населення
3.3	Автостоянка на 10 машино-місць
3.4	Автостоянка на 10 машино-місць
3.5	Автостоянка на 5 машино-місць
4	Будинок №4
4.1	Автостоянка на 20 машино-місць
4.2	Господарчий майданчик
4.3	Модульна парковка (2 рівні – 24 машино-місць)
5	Будинок № 5
5.1	Автостоянка на 7 машино-місць
5.2	Автостоянка на 8 машино-місць
5.3	Господарчий майданчик
6	ТП
7	ТП
8	ТП

Схема розташування секцій

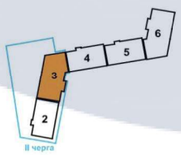

						КНУБА 022 Дизайн 2023 ДН-44	
						Проєкт інтер'єру реабілітаційного центру на засадах арт-терапії	
Зм.	Кільк.	Арк.	№док.	Підп.	Дата		
Керівник		Трекяк. Ю.В				Вихідні дані для проектування	Стадія: ДП; Аркуш: 3; Аркушів: 19
Керівник		Пилипчук О.Д.					
Розробив		Кононко.Є.О					
Перевірив						Схема генерального плану М 1:500; Ситуаційний план М 1: 12000	Архітектурний факультет

KNUCA DEPARTMENT OF DESIGN

План розташування нежитлових приміщень
1-го поверху М1:200


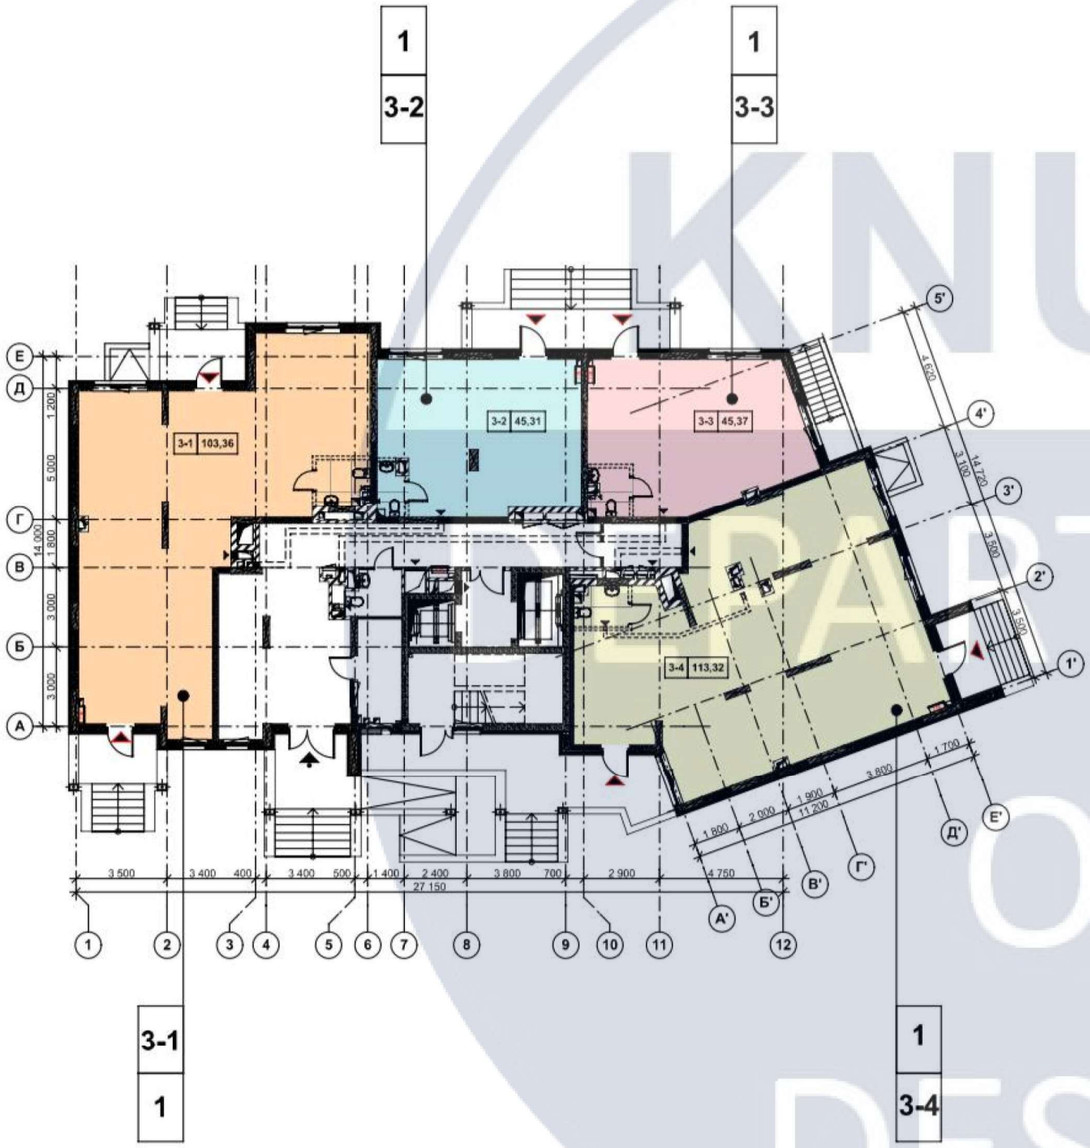



Схема розташування нежитлового приміщення
на поверсі М 1:500



						КНУБА 022 Дизайн 2023 ДН-44	
						Проект інтер'єру реабілітаційного центру на засадах арт-терапії	
Зм.	Кільк.	Арк.	№док.	Підп.	Дата		
Керівник		Третяк.Ю.В				Вихідні дані для проектування	Стадія: ДП; Аркуш: 4; Аркушів: 19
Керівник		Пилипчук О.Д.					
Розробив		Кононко Є. О					
Перевірив						План розташування нежитлових приміщень 1-го поверху М1:200. Схема розташування нежитлового приміщення на поверсі М 1:500	Архітектурний факультет

KNUCA DEPARTMENT OF DESIGN

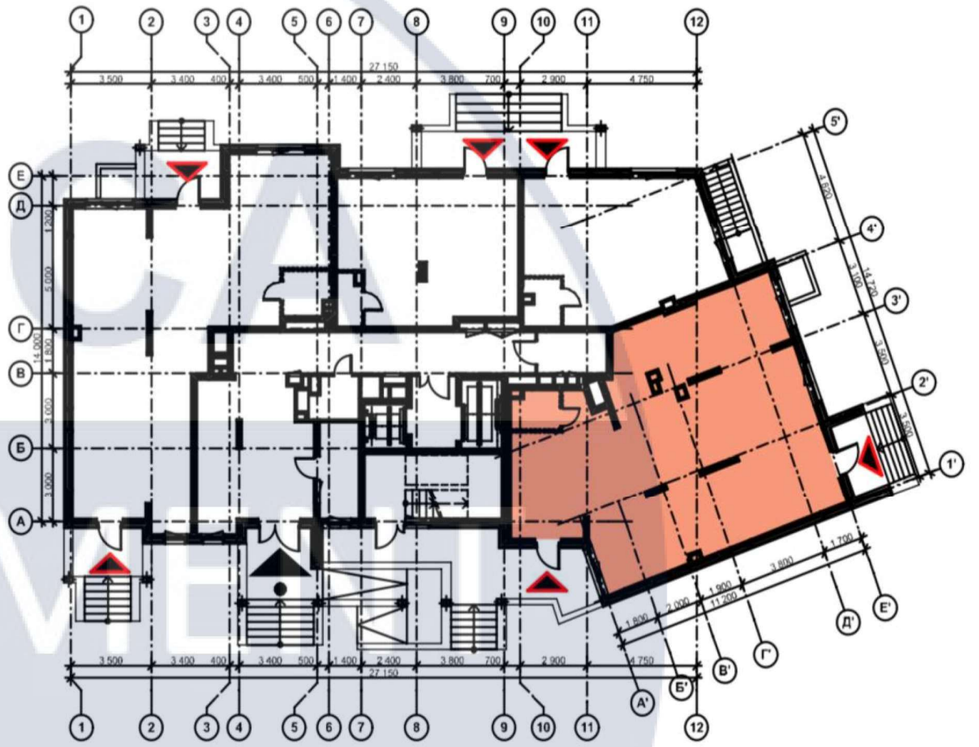

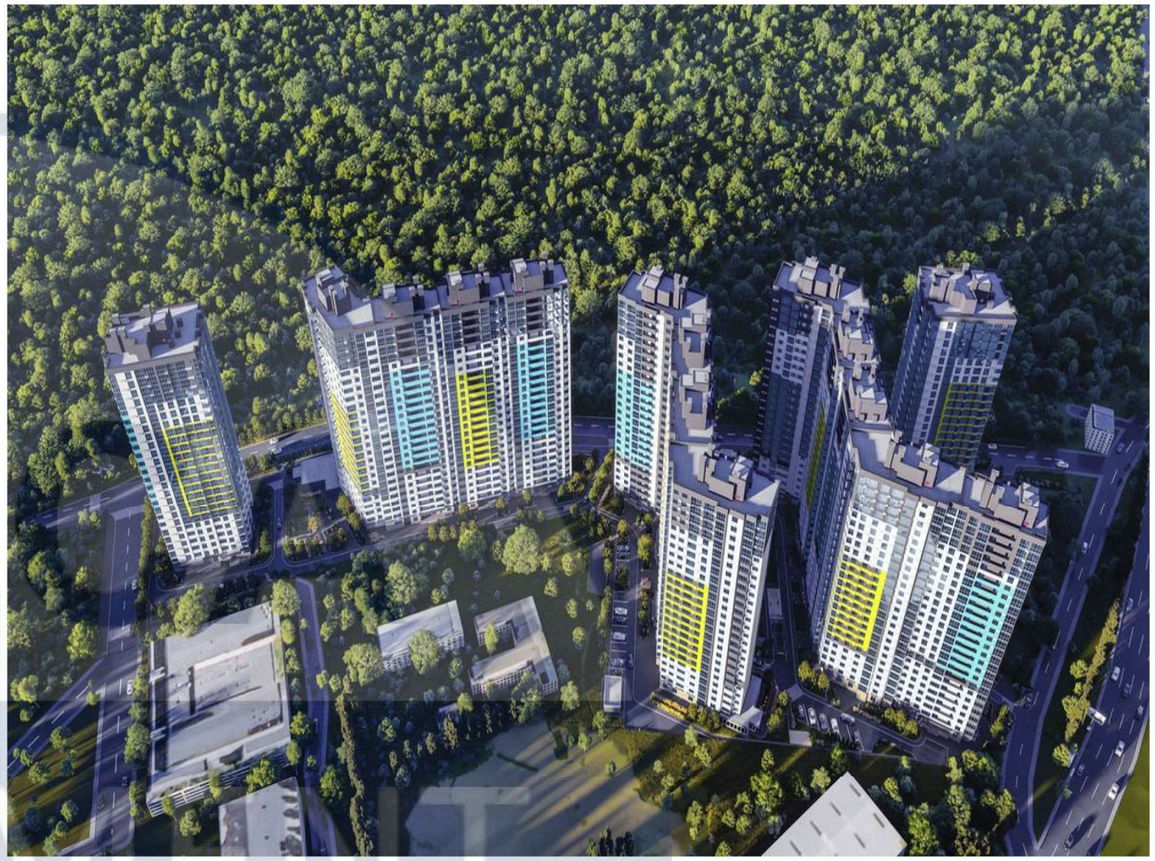


						КНУБА 022 Дизайн 2023 ДН-44
						Проект інтер'єру реабілітаційного центру на засадах арт-терапії
Зм.	*Кільк.*	*Арк.*	*№док.*	*Підп.*	*Дата*	
Керівник		Третяк. Ю. В				Інтер'єр реабілітаційного приміщення
Керівник		Пилипчук О.Д.				
Розробив		Кононко. Є.О				
Перевірив						Перспективне зображення будинку

Стадія	*Аркуш*	*Аркушів*
ДП	5	19

Архітектурний факультет

KNU DEPARTMENT OF DESIGN

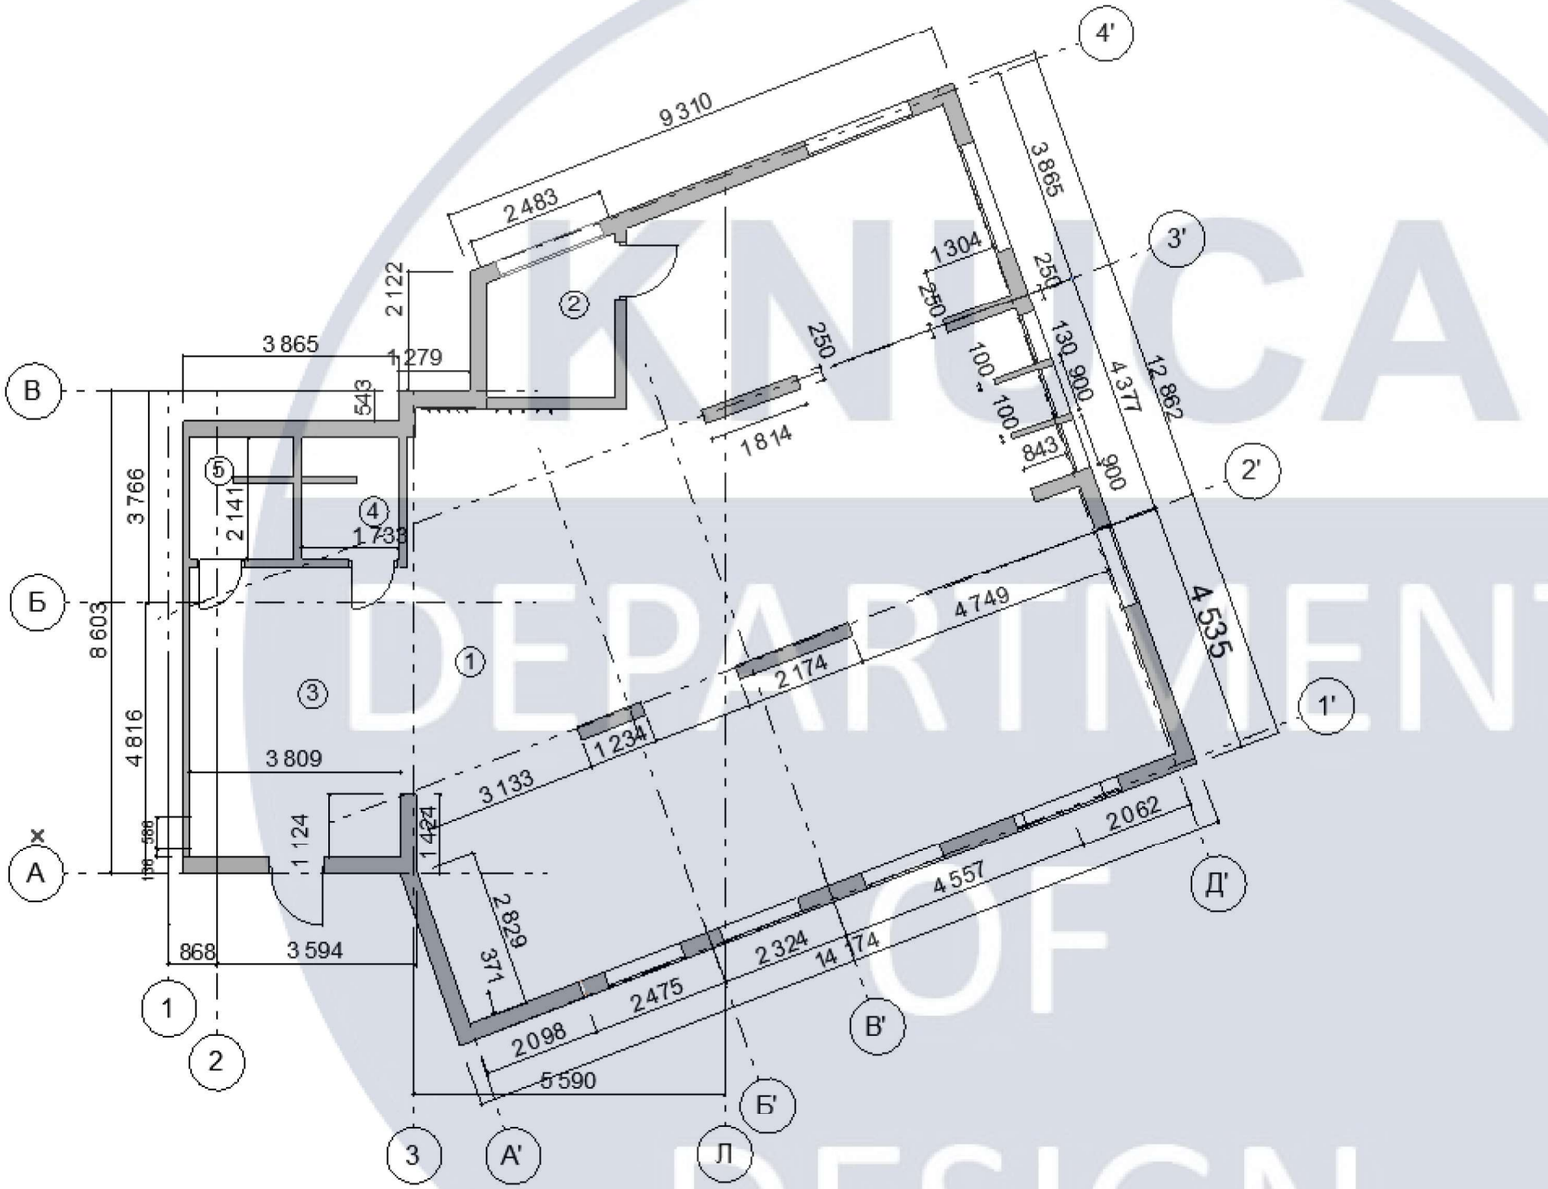


№	Найменування	Площа
1	Творча зона	150,63 m^2
2	Кабінет Арт- терапевта	5,74 m^2
3	Рецепція	21,15 m^2
4	СВ для жінок	4 m^2
5	СВ для чоловіків	4 m^3

ПРИМІТКИ:
1. Усі розміри вказані у мм.
2.Справжні розміри коригуються за підсумком ремонтно-будівельних робіт.

						КНУБА 022 Дизайн 2023 ДН-44
						Проект інтер'єру реабілітаційного центру на засадах арт-терапії
Зм.	*Кільк.*	*Арк.*	*№док.*	*Підп.*	*Дата*	
Керівник		Третяк Ю. В				Інтер'єр реабілітаційного приміщення
Керівник		Пилипчук О.Д.				
Розробив		Кононко Є. О				
Перевірив						Обмірний план реабілітаційного приміщення М 1:100

Стадія	*Аркуш*	*Аркушів*
ДП	6	19

Архітектурний факультет

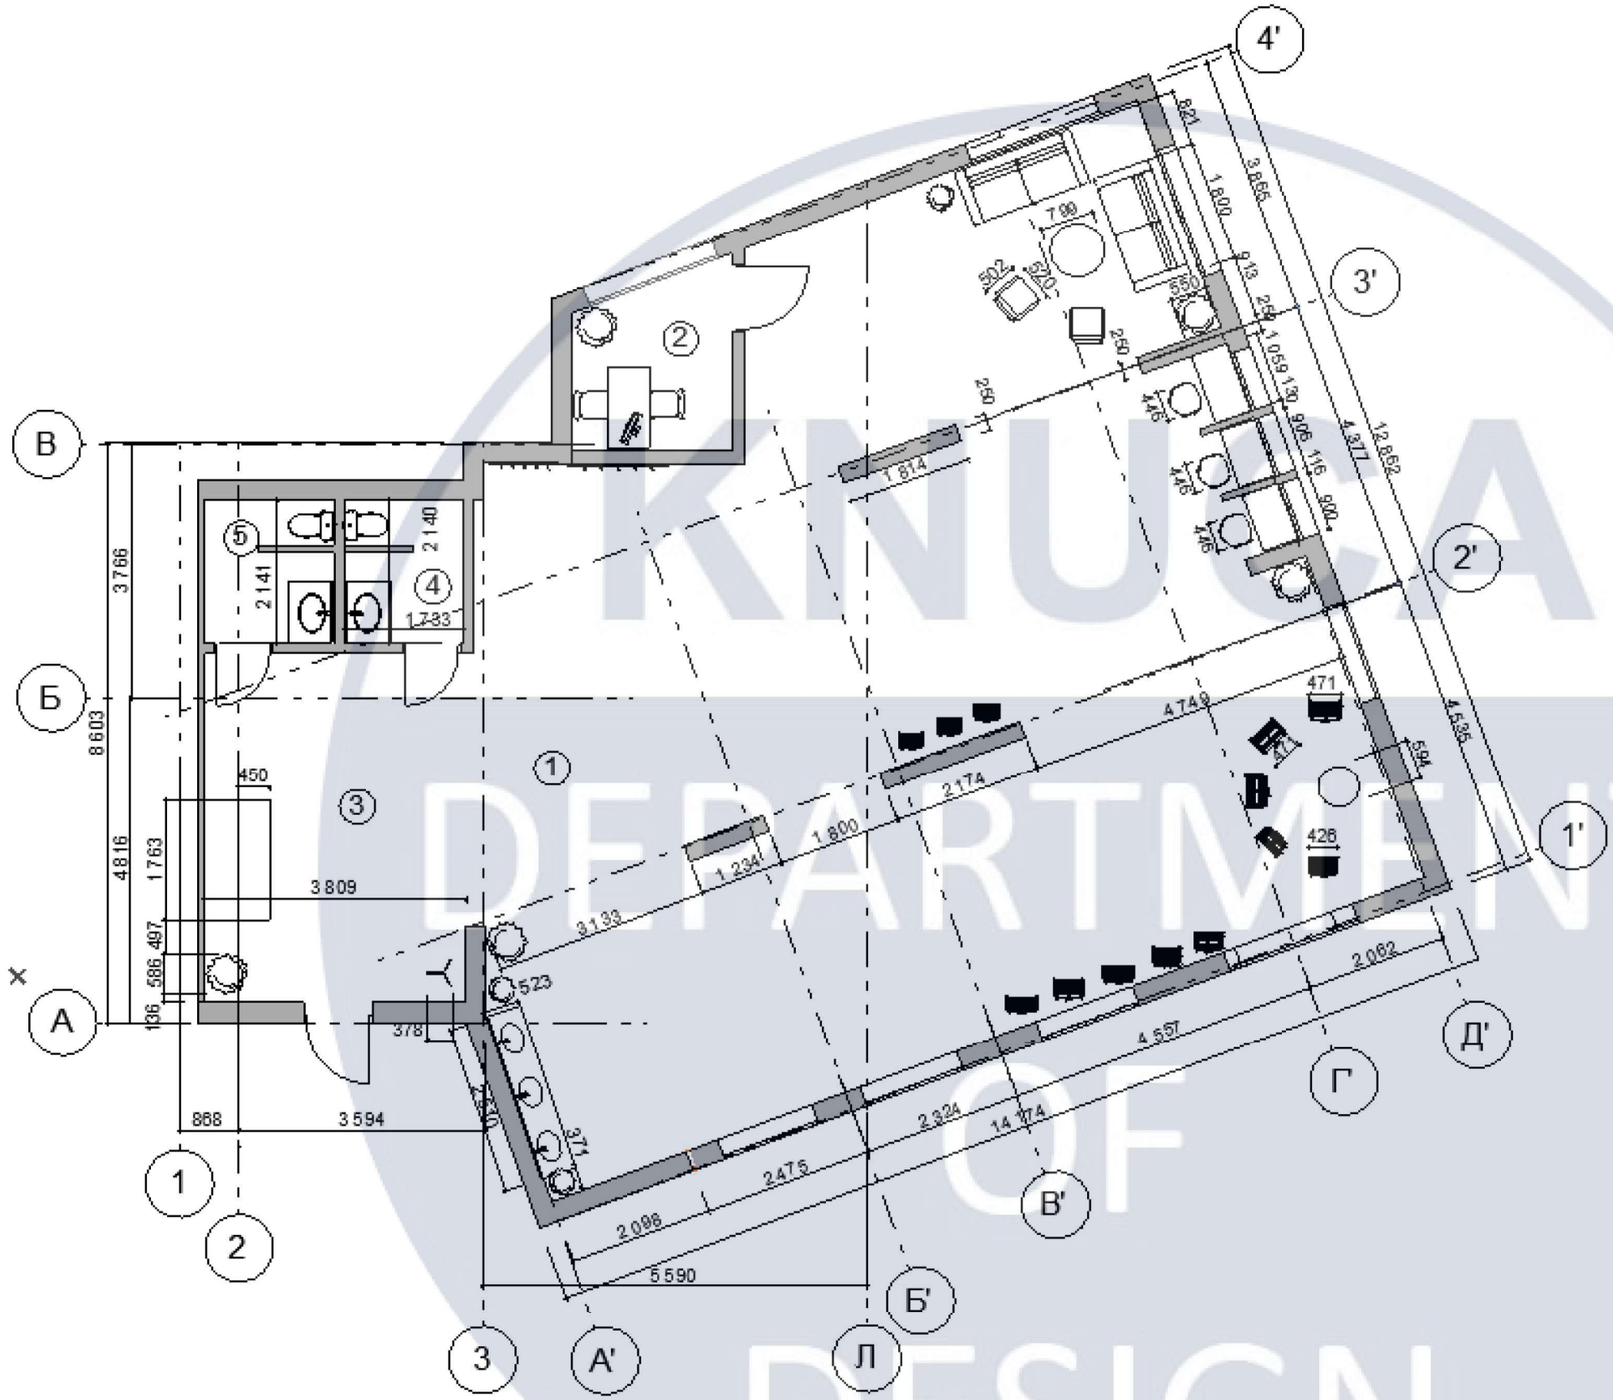



№	Найменування	Площа
1	Творча зона	150,63 m^2
2	Кабінет Арт- терапевта	5,74 m^2
3	Рецепція	21,15 m^2
4	СВ для жінок	4 m^2
5	СВ для чоловіків	4 m^3


ПРИМІТКИ:
1. Усі розміри вказані у мм.
2.Справжні розміри коригуються за підсумком ремонтно-будівельних робіт.


Зм.	Кільк.	Арк.	№док.	Підп.	Дата	КНУБА 022 Дизайн 2023 ДН-44			
						Проект інтер'єру реабілітаційного центру на засадах арт-терапії			
Керівник		Третяк Ю. В				Інтер'єр реабілітаційного приміщення	Стадія	Аркуш	Аркушів
Керівник		Пилипчук О.Д.					ДП	7	19
Розробив		Кононко Є. О				План розташування меблів та обладнання М 1:100	Архітектурний факультет		
Перевірив									

KNUCA DEPARTMENT OF DESIGN

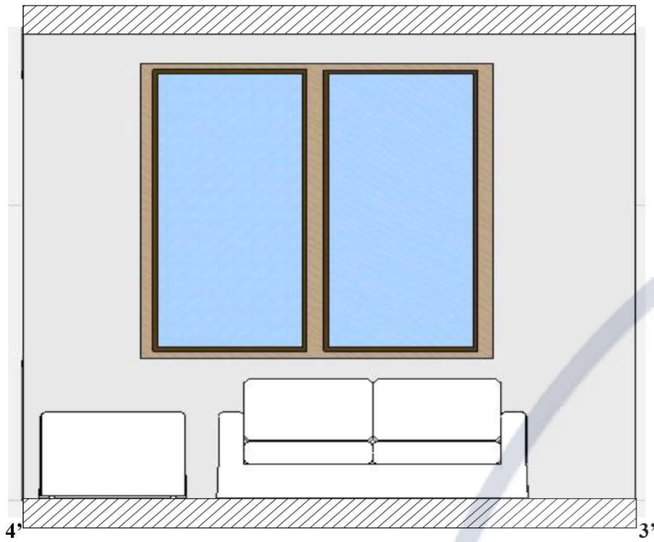

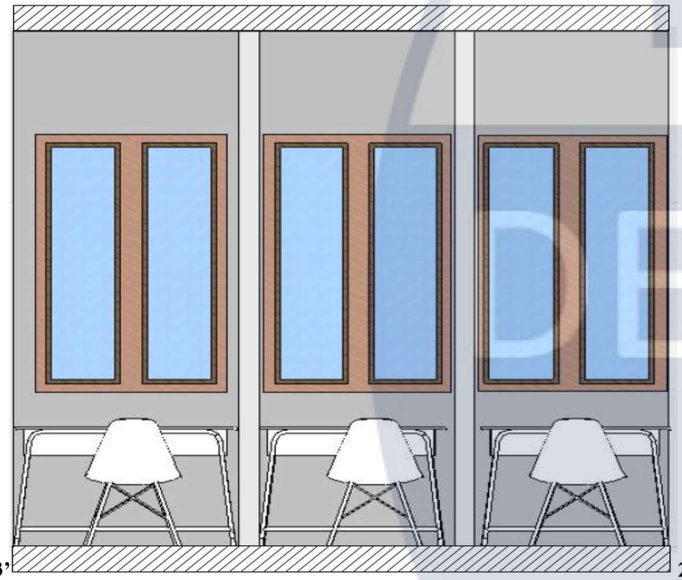


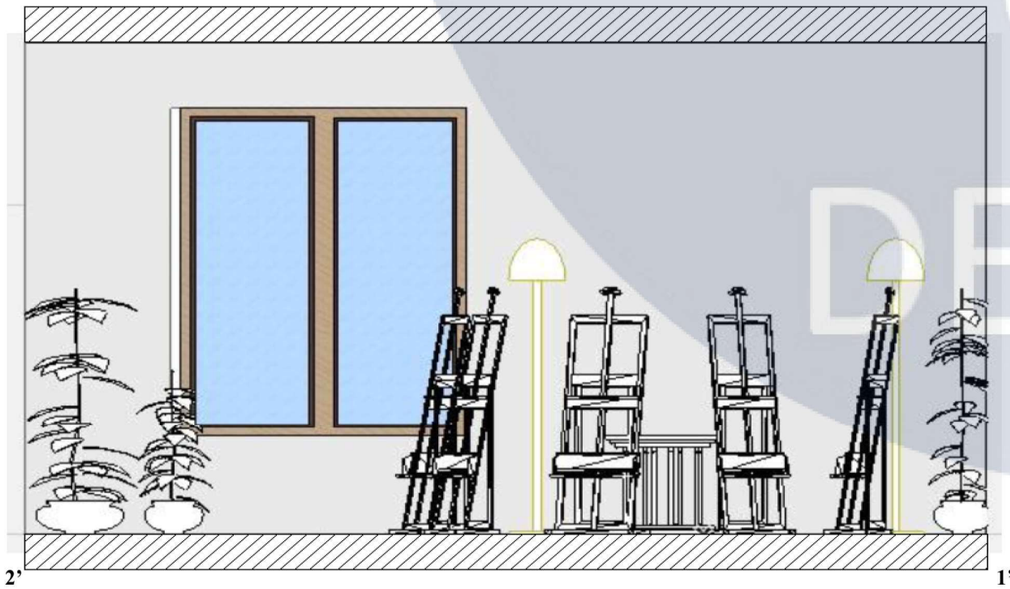


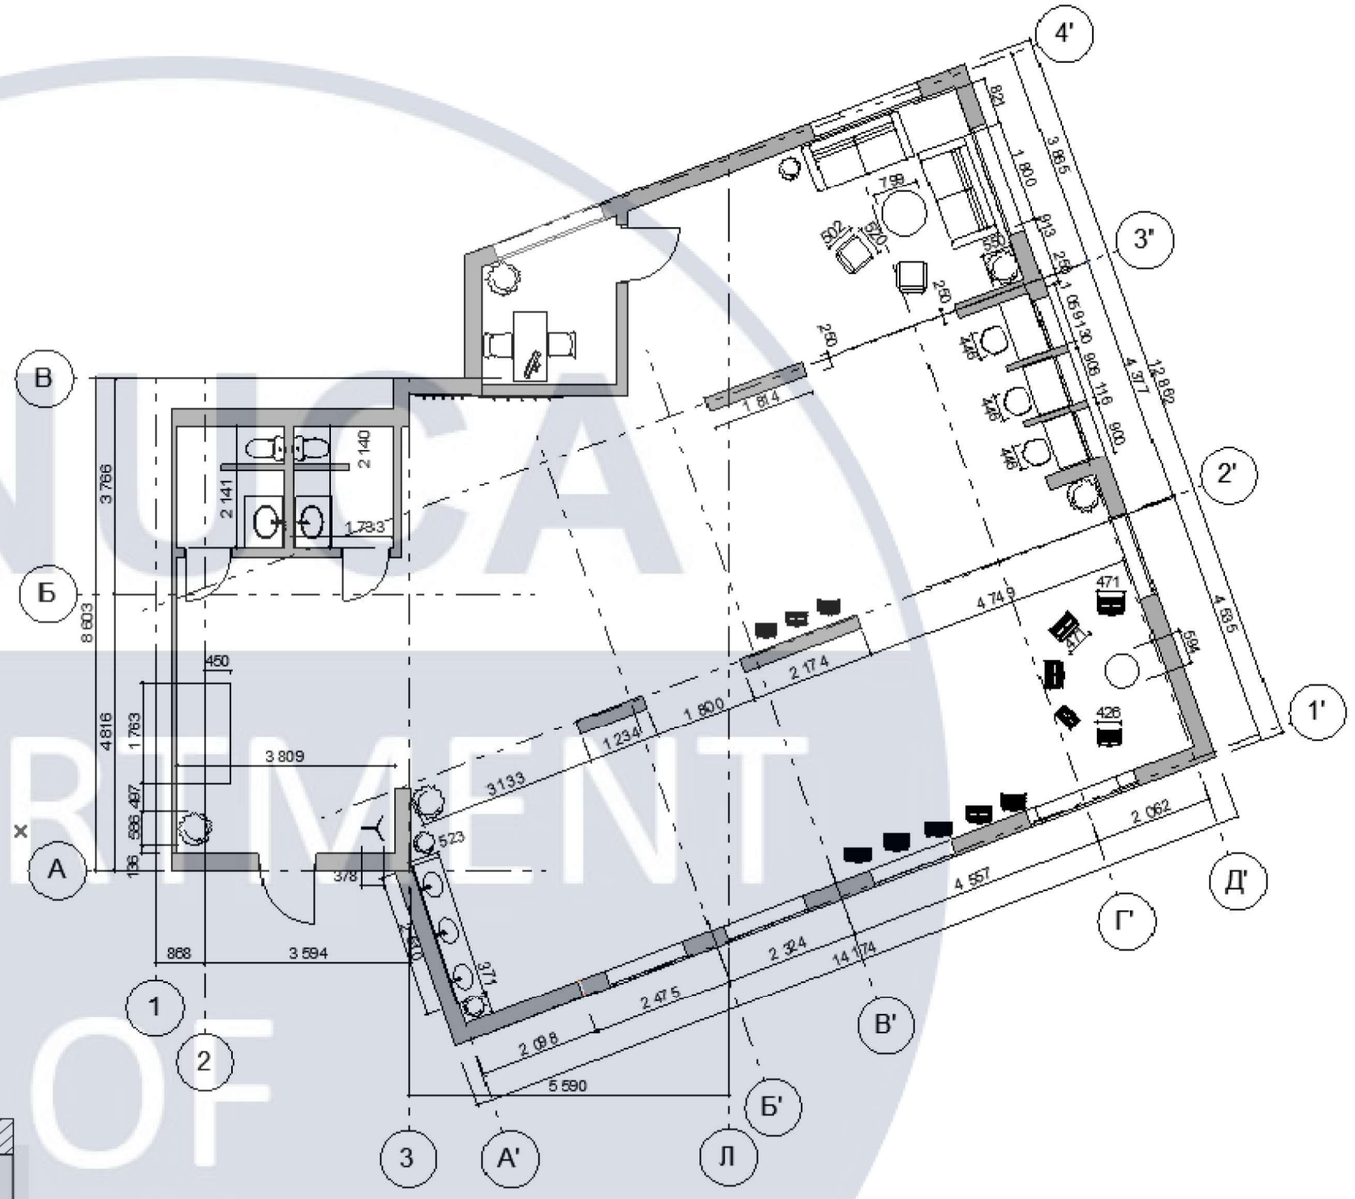


						КНУБА 022 Дизайн 2023 ДН-44
						Проєкт реабілітаційного центру на засадах арт-терапії
Зм.	Кільк.	Арк.	№док.	Підп.	Дата	
Керівник		Третяк Ю. В				Інтер'єр реабілітаційного центру на засадах арт-терапії
Керівник		Пилипчук О.Д.				Стадія: ДП; Аркуш: 9; Аркушів: 19
Розробив		Кононко Є. О				
Перевірив						Розгортки реабілітаційного приміщення М 1: 100
						Архітектурний факультет

KNUCA DEPARTMENT OF DESIGN

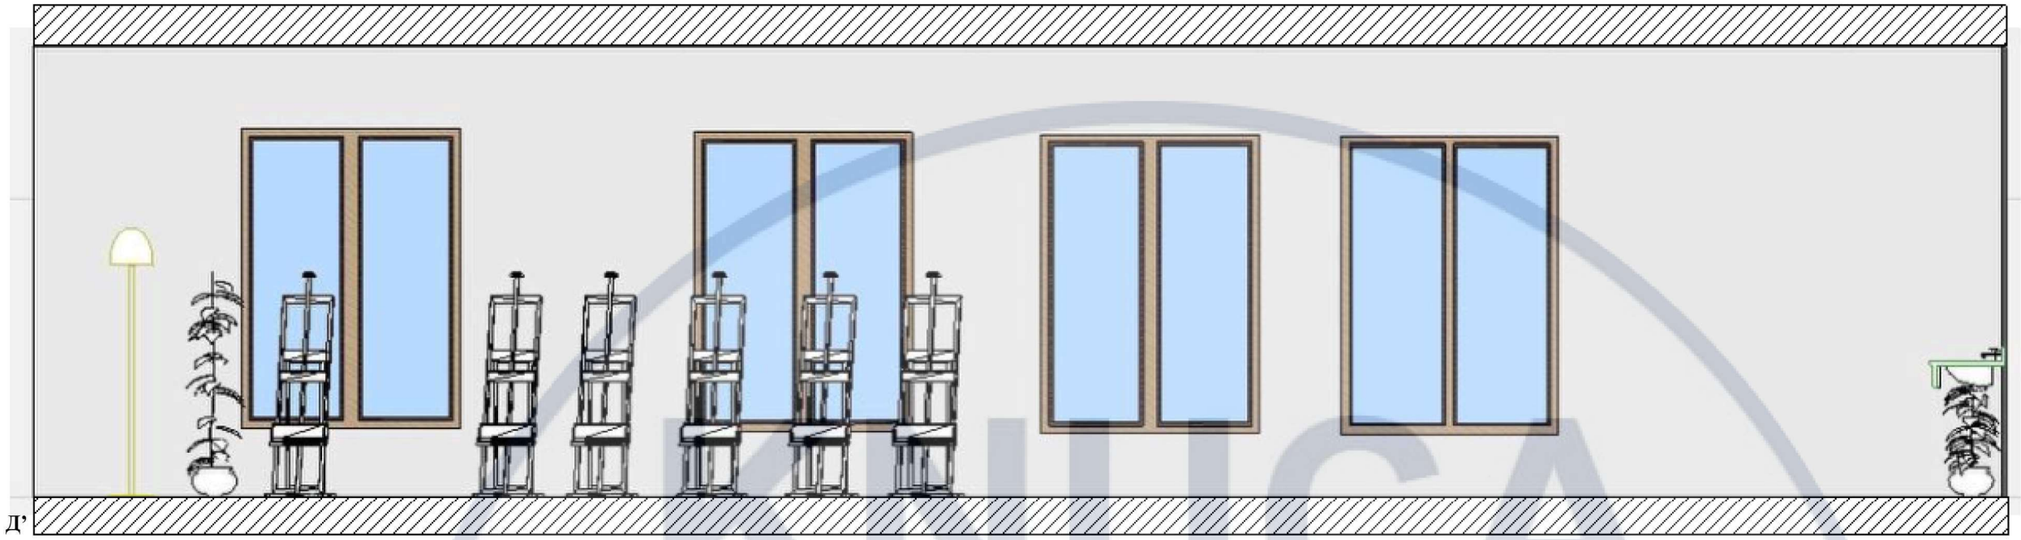

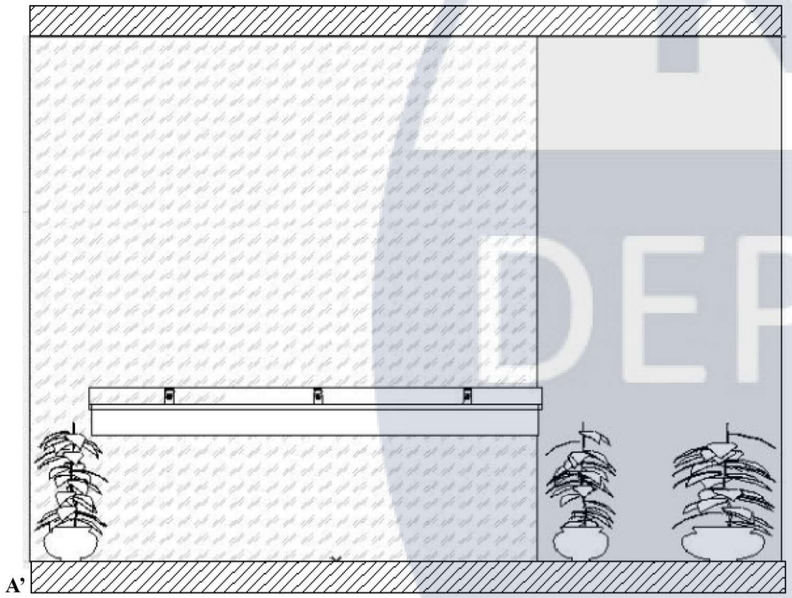



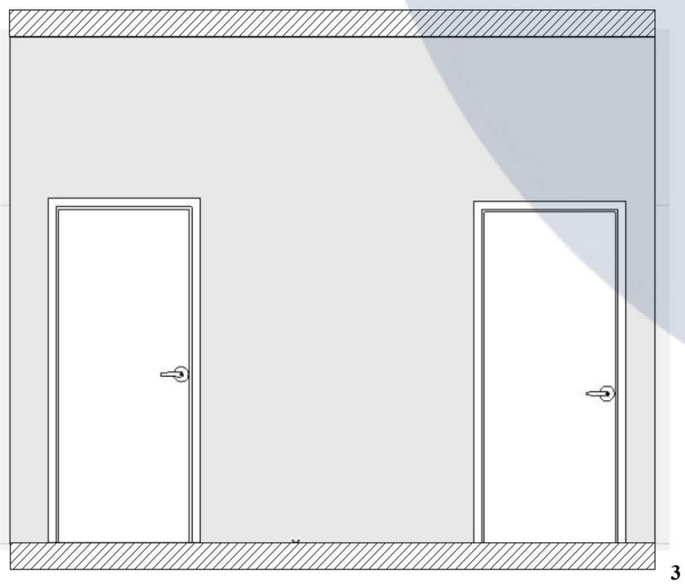

Зм.	Кільк.	Арк.	№док.	Підп.	Дата	КНУБА 022 Дизайн 2023 ДН-44			
						Проєкт реабілітаційного центру на засадах арт-терапії			
Керівник		Гретяк Ю. В				Інтер’єр реабілітаційного центру на засадах арт-терапії	Стадія	Аркуш	Аркушів
Керівник		Пилипчук О.Д.					ДП	10	19
Розробив		Кононко Є. О							
Перевірив						Розгортки реабілітаційного приміщення М 1: 100	Архітектурний факультет		

KNUCA DEPARTMENT OF DESIGN



KNUCA
DEPARTMENT
OF
DESIGN



KNUCA
DEPARTMENT
OF
DESIGN




KNUCA
DEPARTMENT OF DESIGN



KNUCA
DEPARTMENT
DESIGN




KNUCA
DEPARTMENT
OF
DESIGN

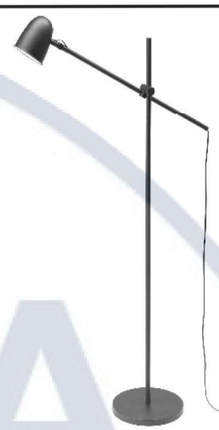
Назва, артикул	Опис	Кількість	Сума за один	Загальна сума	Виробник, сайт	Зображення
Світильник напольний ИКЕА СКУРУП, Артикул 204.711.17	Сталь, Армований пластик EBA	2	2 041	4082	Производитель: IKEA https://home-club.com.ua/ru/ikea-20471117?gclid=Cj0KCQjw4s-kBhDqARIsAN-ipH2EK0tvnN78L4Z3V0Gohoromc2jlgnHQiADy_ViNSZNpLDALMI1KC8aAnJ3EALw_wcB	
Диван Loft-2 Сірий Артикул 114742606	Колір і матеріал оббивки: Сірий Матеріали основи: дерево, дсп, фанера Матеріал оббивки: тканина, велюр	2	32820	65640	https://kupistul.ua/ua/divan-loft-2/742606?gclid=Cj0KCQjw4s-kBhDqARIsAN-ipH0XtXISRZIhlL67rph__kznjS07fKFsSP3guh3nAkyz C5iyTFTh8eUaAkDvEALw_wcB	
Крісло ІКЕА EKENÄSET Артикул: 905.331.74	Знос: 100% поліестер Тканина: 100 поліестер (мін. 90% з перероблених матеріалів) Каркас спинки та сидіння: масив дерева	2	9 109	18218	https://home-club.com.ua/ua/ikea-90533174?gclid=Cj0KCQjw4s-kBhDqARIsAN-ipH3f4VZpXXyI36Ag3OysbJmj3Rb3l8hqV0_Fac3AyBhbywnu OPmwXygaAoknEALw_wcB	
Стіл кавовий LEJRE Артикул: 3602023	Масив дуба	1	2650	2650	https://jysk.ua/vitalnya/stoliki/stil-kavovyy-lejre-60x120sm-bilyy/dub?gclid=Cj0KCQjw4s-kBhDqARIsAN-ipH3B7YV1WMMvz5ceThh9dc9c-VIRvLfuiT8Os7-9mRDHrAS1s4lsj0oaAjPgEALw_wcB&gclsrc=aw.ds	

KNUCA DEPARTMENT OF DESIGN


ВИД СПЕРЕДУ

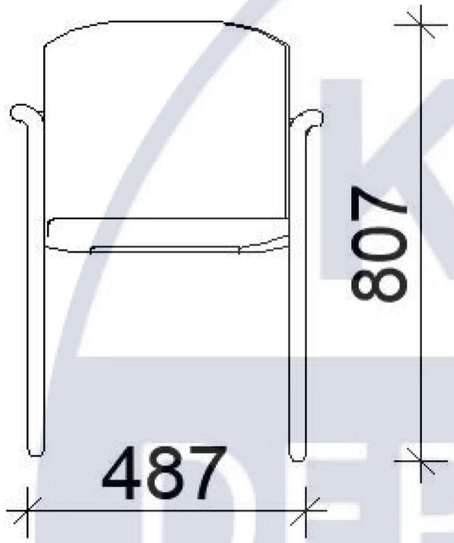

ВИД ЗВЕРХУ

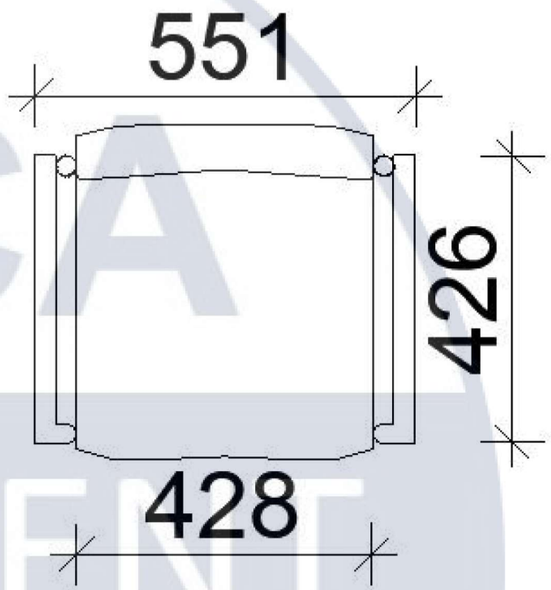


ВИД ЗБОКУ

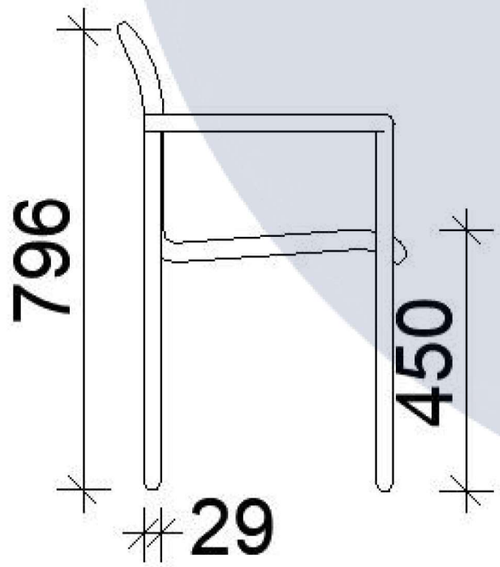


						КНУБА 022 Дизайн 2023 ДН-44		
						Проєкт елементу меблів		
Зм.	Кільк.	Арк.	№док.	Підп.	Дата			
Керівник		Третяк Ю. В				Стілець для реабілітаційного приміщення	Стадія	Аркуш	Аркушів
Керівник		Пилипчук О.Д.					ДП	17	19
Розробив		Кононко Є. О							
Перевірив						Проекції стільця М 1:20	Архітектурний факультет		

KNUCA DEPARTMENT OF DESIGN

ВУЗОЛ 1

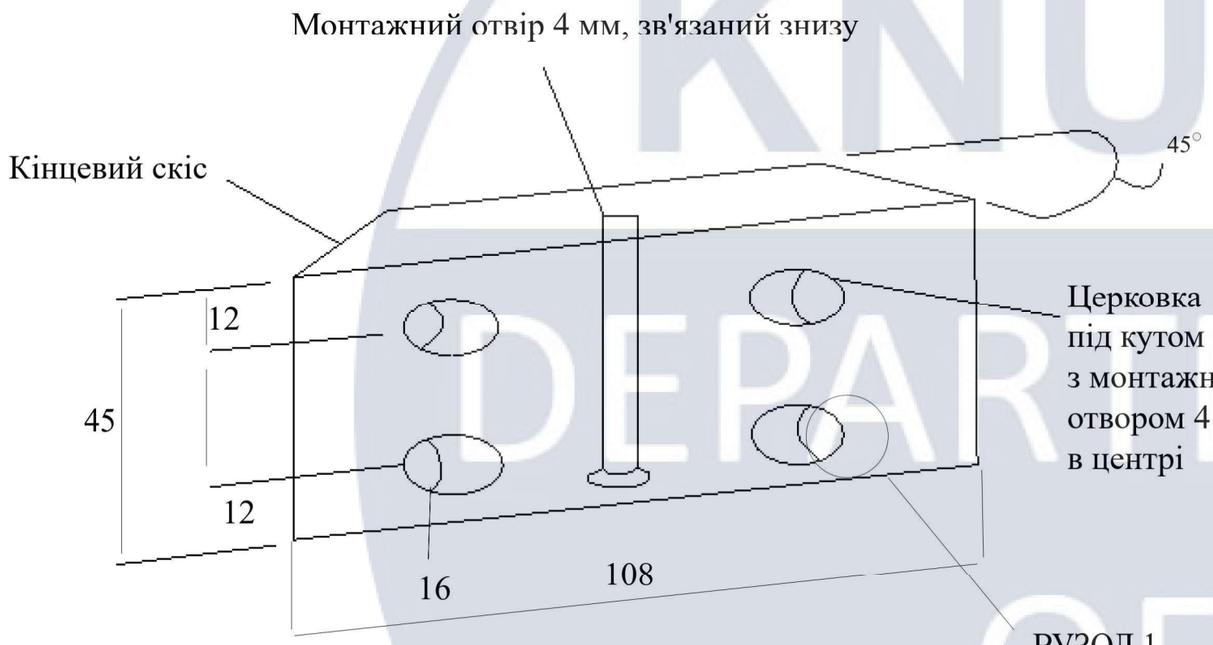


ВУЗОЛ 1

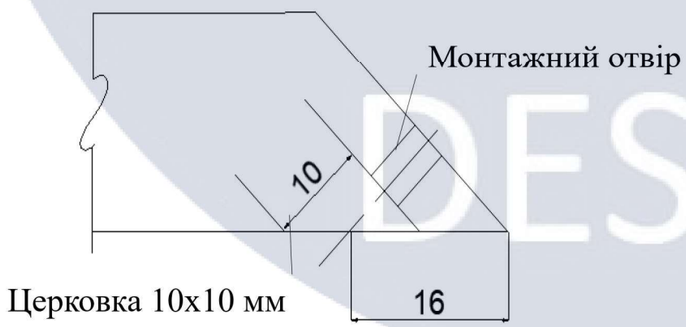


Церковка 10х10 мм

ВУЗОЛ 2

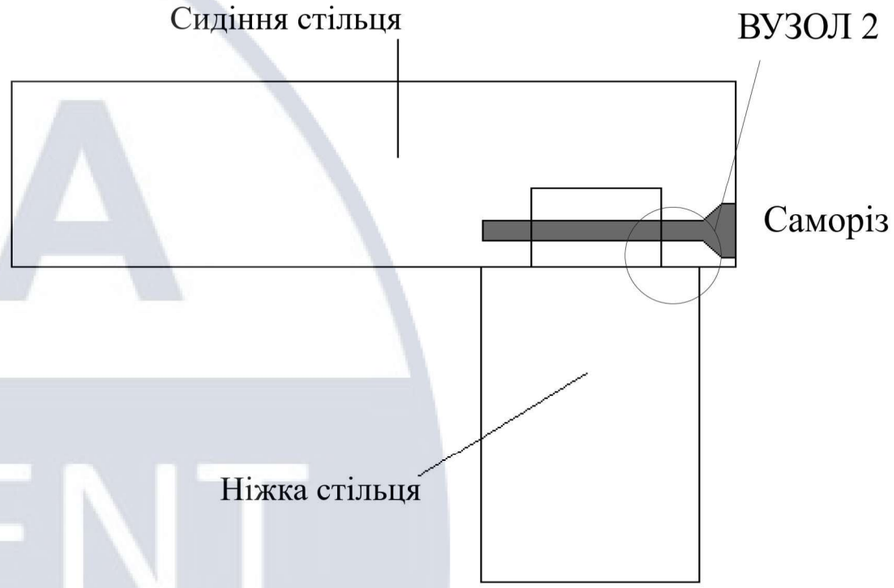

Зм.	Кільк.	Арк.	№док.	Підп.	Дата	КНУБА 022 Дизайн 2023 ДН-44			
						Проєкт елементу меблів			
Керівник		Гретяк Ю. В				Стілець для реабілітаційного приміщення	Стадія	Аркуш	Аркушів
Керівник		Пилипчук О.Д.					ДП	18	19
Розробив		Кононко Є. О							
Перевірив						Розріз, М 1:20 Вузли, М 1:5	Архітектурний факультет		

KNUCA DEPARTMENT OF DESIGN

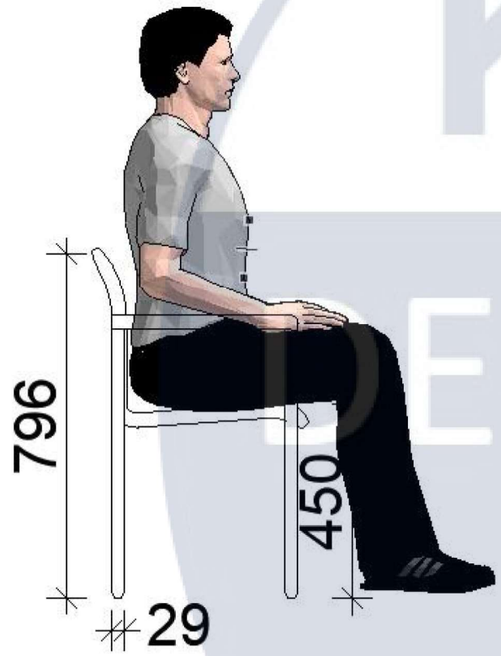





KNUCA DEPARTMENT OF DESIGN

						КНУБА 022 Дизайн 2023 ДН-44			
						Проєкт елементу меблів			
Зм.	Кільк.	Арк.	№док.	Підп.	Дата				
Керівник		Гретяк Ю. В				Стілець для реабілітаційного приміщення	Стадія	Аркуш	Аркушів
Керівник		Пилипчук О.Д.					ДП	19	19
Розробив		Кононко Є. О							
Перевірив						Аксонометрія стула Ергономічна схема	Архітектурний факультет		