МІНІСТЕРСТВО ОСВІТИ І НАУКИ УКРАЇНИ
КИЇВСЬКИЙ НАЦІОНАЛЬНИЙ УНІВЕРСИТЕТ БУДІВНИЦТВА ТА АРХІТЕКТУРИ
Кафедра дизайну

АЛЬБОМ КРЕСЛЕНЬ
ДИПЛОМНОГО ПРОЕКТУ

На тему: «Дизайн інтер'єру приміщень центру екстремальних видів спорту та елементів спеціального обладнання»

Виконав: ст. гр. ДН-41
Кривонос О.О.
Керівник: Прокопов О.В.

КИЇВ 2022

ЗМІСТ АЛЬБОМУ:


1. Титульний лист
2. Зміст
3. Фото будівлі
4. Ситуаційний та генплани
5. Обмірний план, М 1:200
7. План демонтажу, М 1:200
8. План монтажу, М 1:200
9. План з розміщенням меблів, М 1:200
10. План покриття підлоги, М 1:200
11. План прив'язки освітлення, М 1:200
12. Розгортки стін вестибюлю, М 1:100
13. Розгортки стін буфету, М 1:100
14. Розгортки стін скейт пулу, М 1:100
15. Розгортки стін скейт пулу, М 1:100
16. Розгортки стін зони відпочинку, М 1:100
17. Візуалізація 1
18. Візуацізації 2,3
19. Візуалізації 4,5,6,7
20. Специфікація обзоблювальних матеріалів
21. Специфікація меблів та обладнання
23. Специфікація освітлювальних приладів
24. Креслення елементу меблів
    Фронтальний вид, М 1:100
    Вид зліва, М 1:100
    Вид справа, М 1:100
25. Вид зверху, М 1:100, Вузол 1, Специфікація елементу обладнання
26. Ергономічна схема, М 1:100
27. Візуалізації елементу меблів




						КНУБА 022 Дизайн	
						Проект інтер'єрів центру для екстремальних видів спорту та елементу спеціального обладнання	
Зм.	Кільк.	Арк.	№ док.	Підпис	Дата		
						м. Київ, проспект Перемоги	Стадія: У; Арк.: ; Аркушів:
Розробив		Кривонос О.О.				Фото забудови	ДН-41
Керівник		Прокопов О.В.					

KNUCA DEPARTMENT OF DESIGN

Ситуаційний план

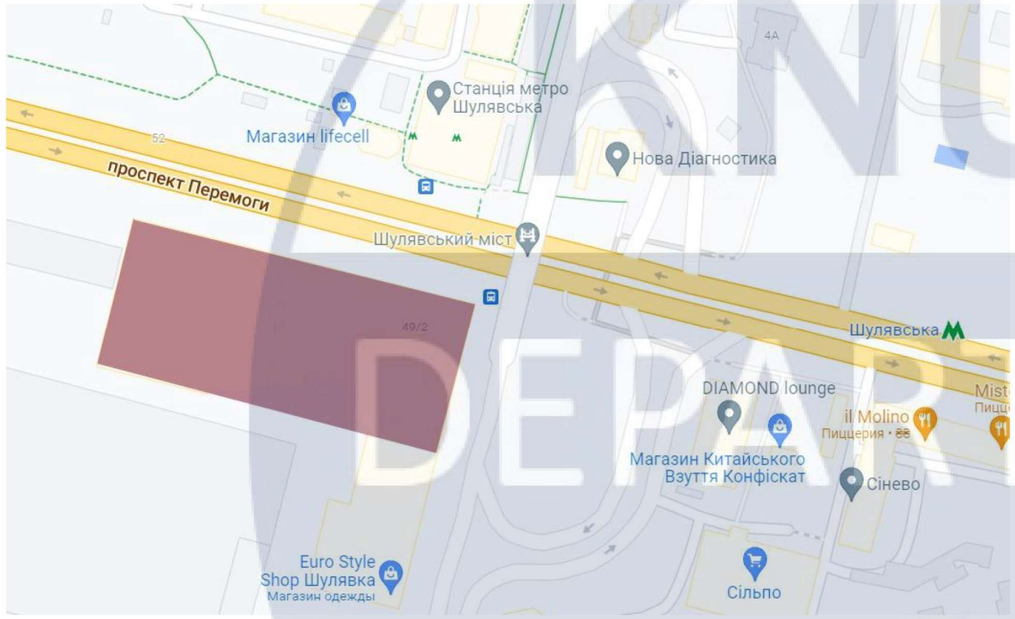


Генеральний план

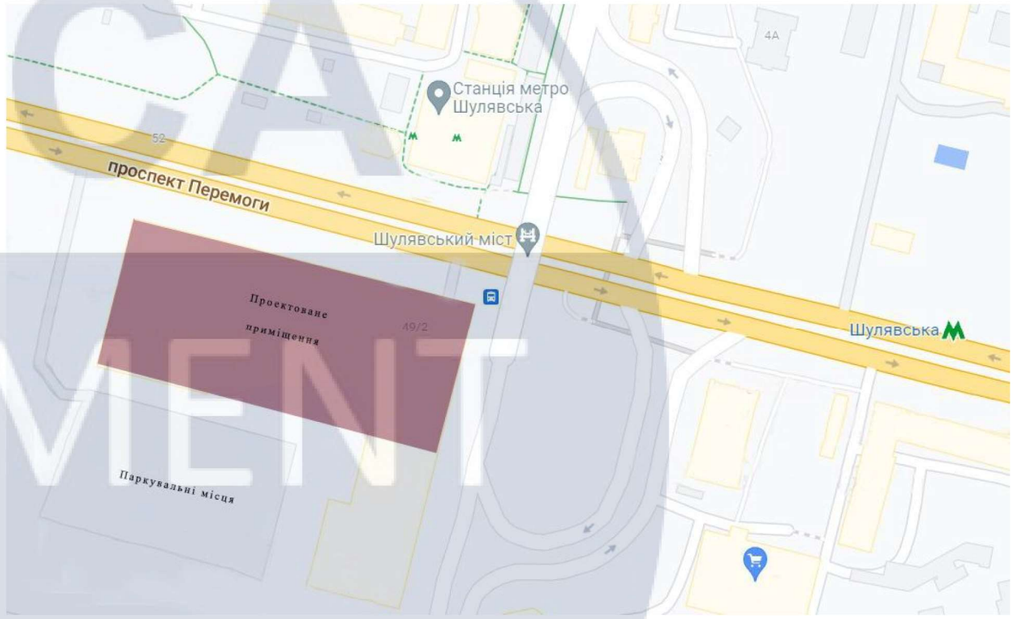


Зм.	Кільк.	Арк.	№ док.	Підпис	Дата	КНУБА 022 Дизайн			
						Проект інтер'єрів центру для екстремальних видів спорту та елементу спеціального обладнання			
						м. Київ, проспект Перемоги	Стадія	Арк.	Аркушів
							У		
Розробив		Кривонос О.О.				Ситуаційний та генеральний плани	ДН-41		
Керівник		Прокопов О.В.							

KNUCA DEPARTMENT OF DESIGN

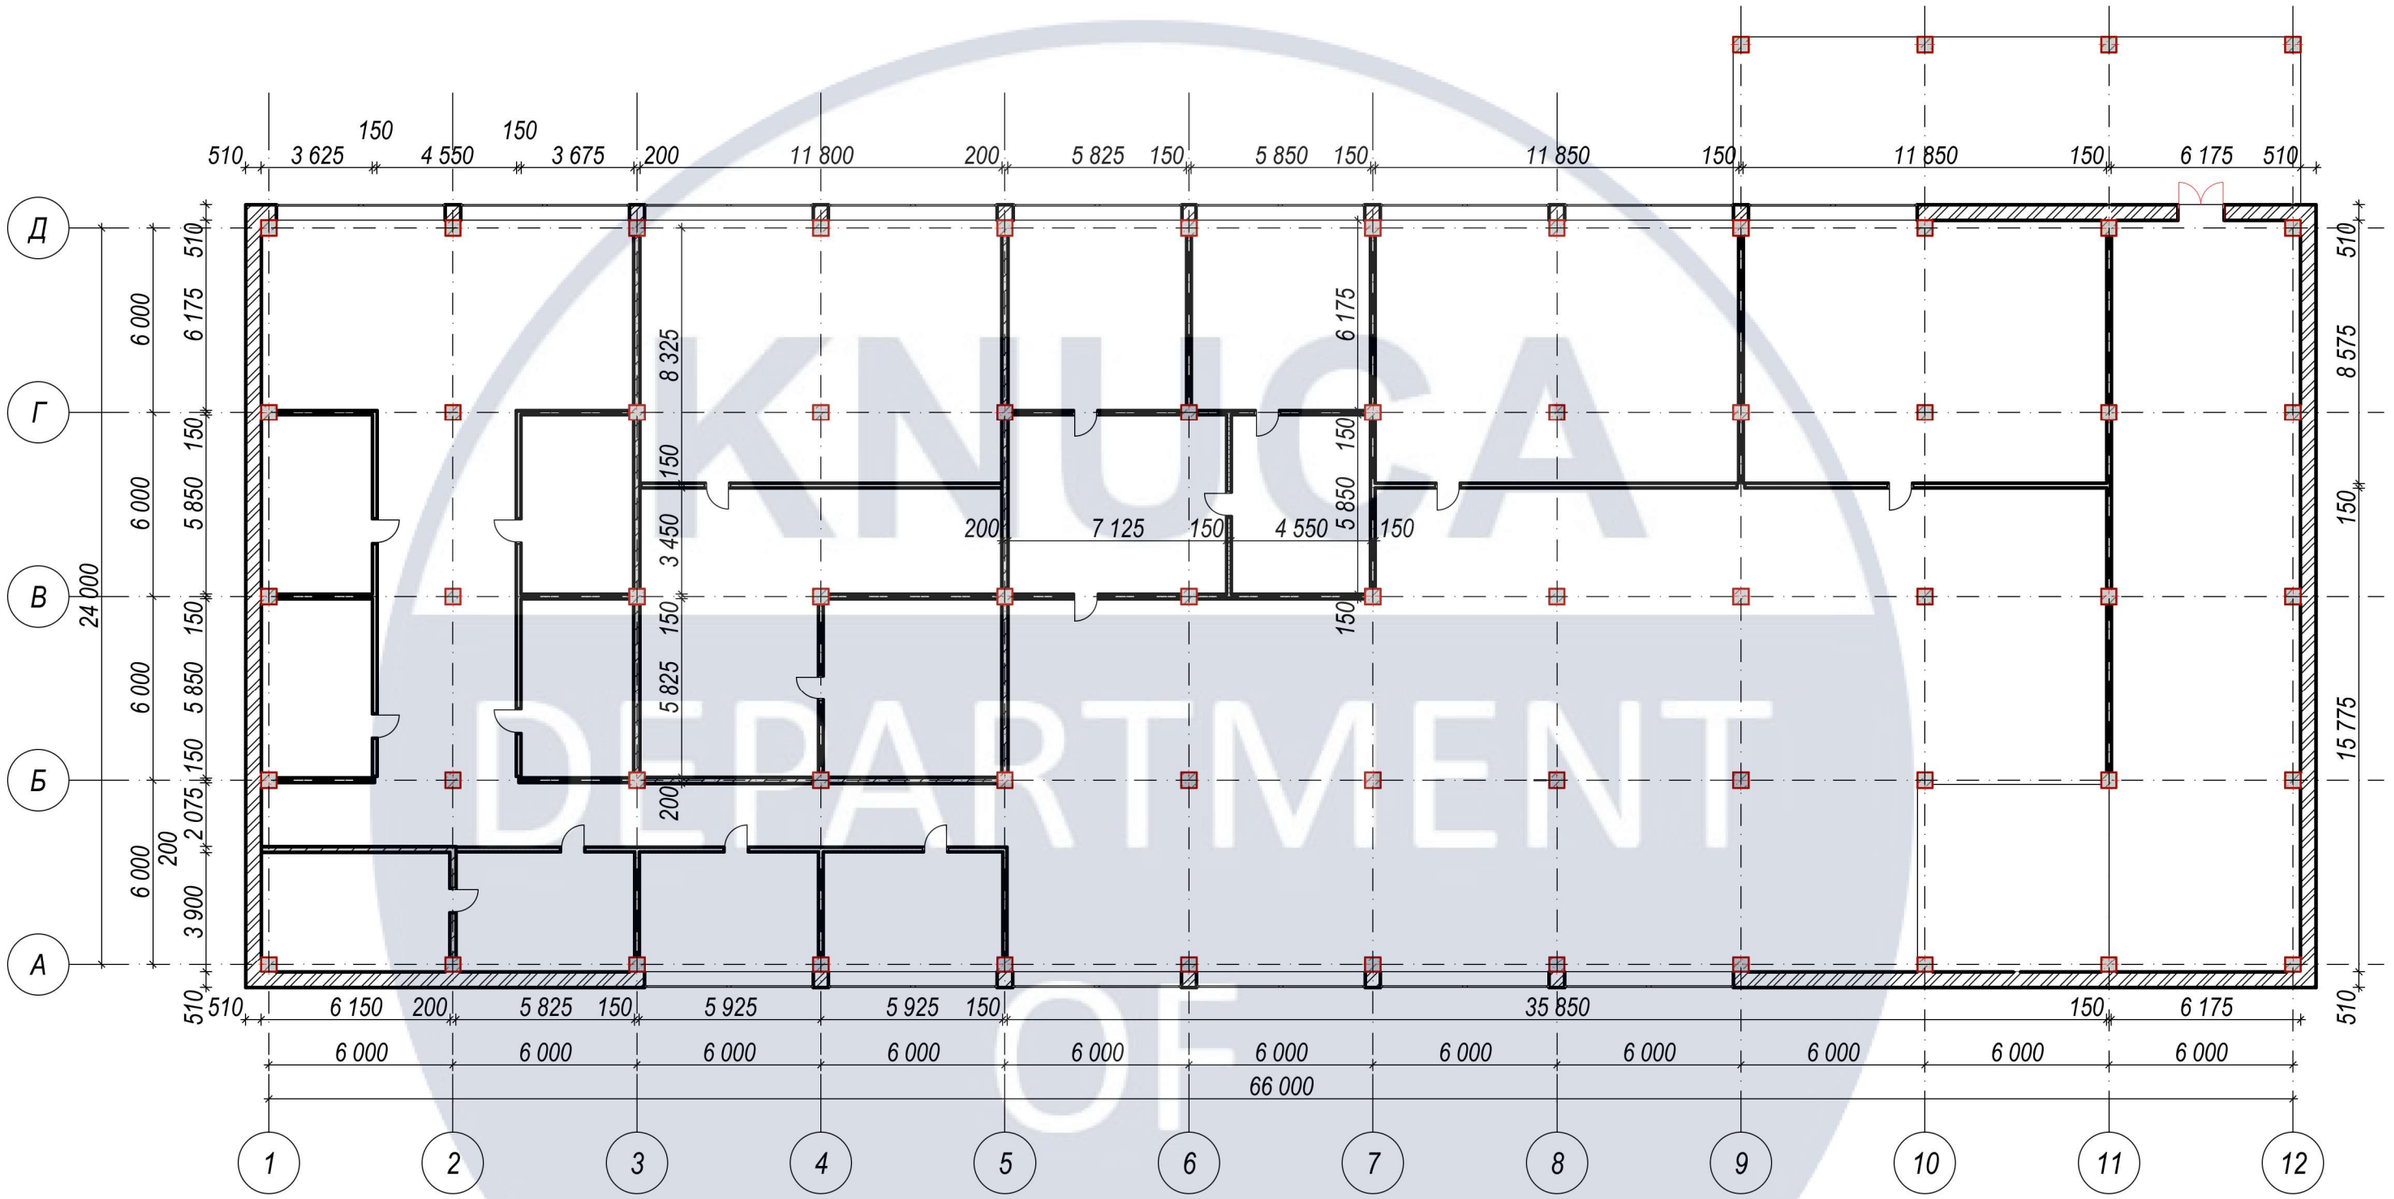


Зм.	Кільк.	Арк.	№ док.	Підпис	Дата	КНУБА 022 Дизайн		
						Проект інтер'єрів центру для екстремальних видів спорту та елементу спеціального обладнання		
						м. Київ, проспект Перемоги	Стадія: У	Арк. / Аркушів
Розробив		Кривонос О.О.				Обмірний план, М 1:100	ДН-41	
Керівник		Прокопов О.В.						

KNUCA DEPARTMENT OF DESIGN

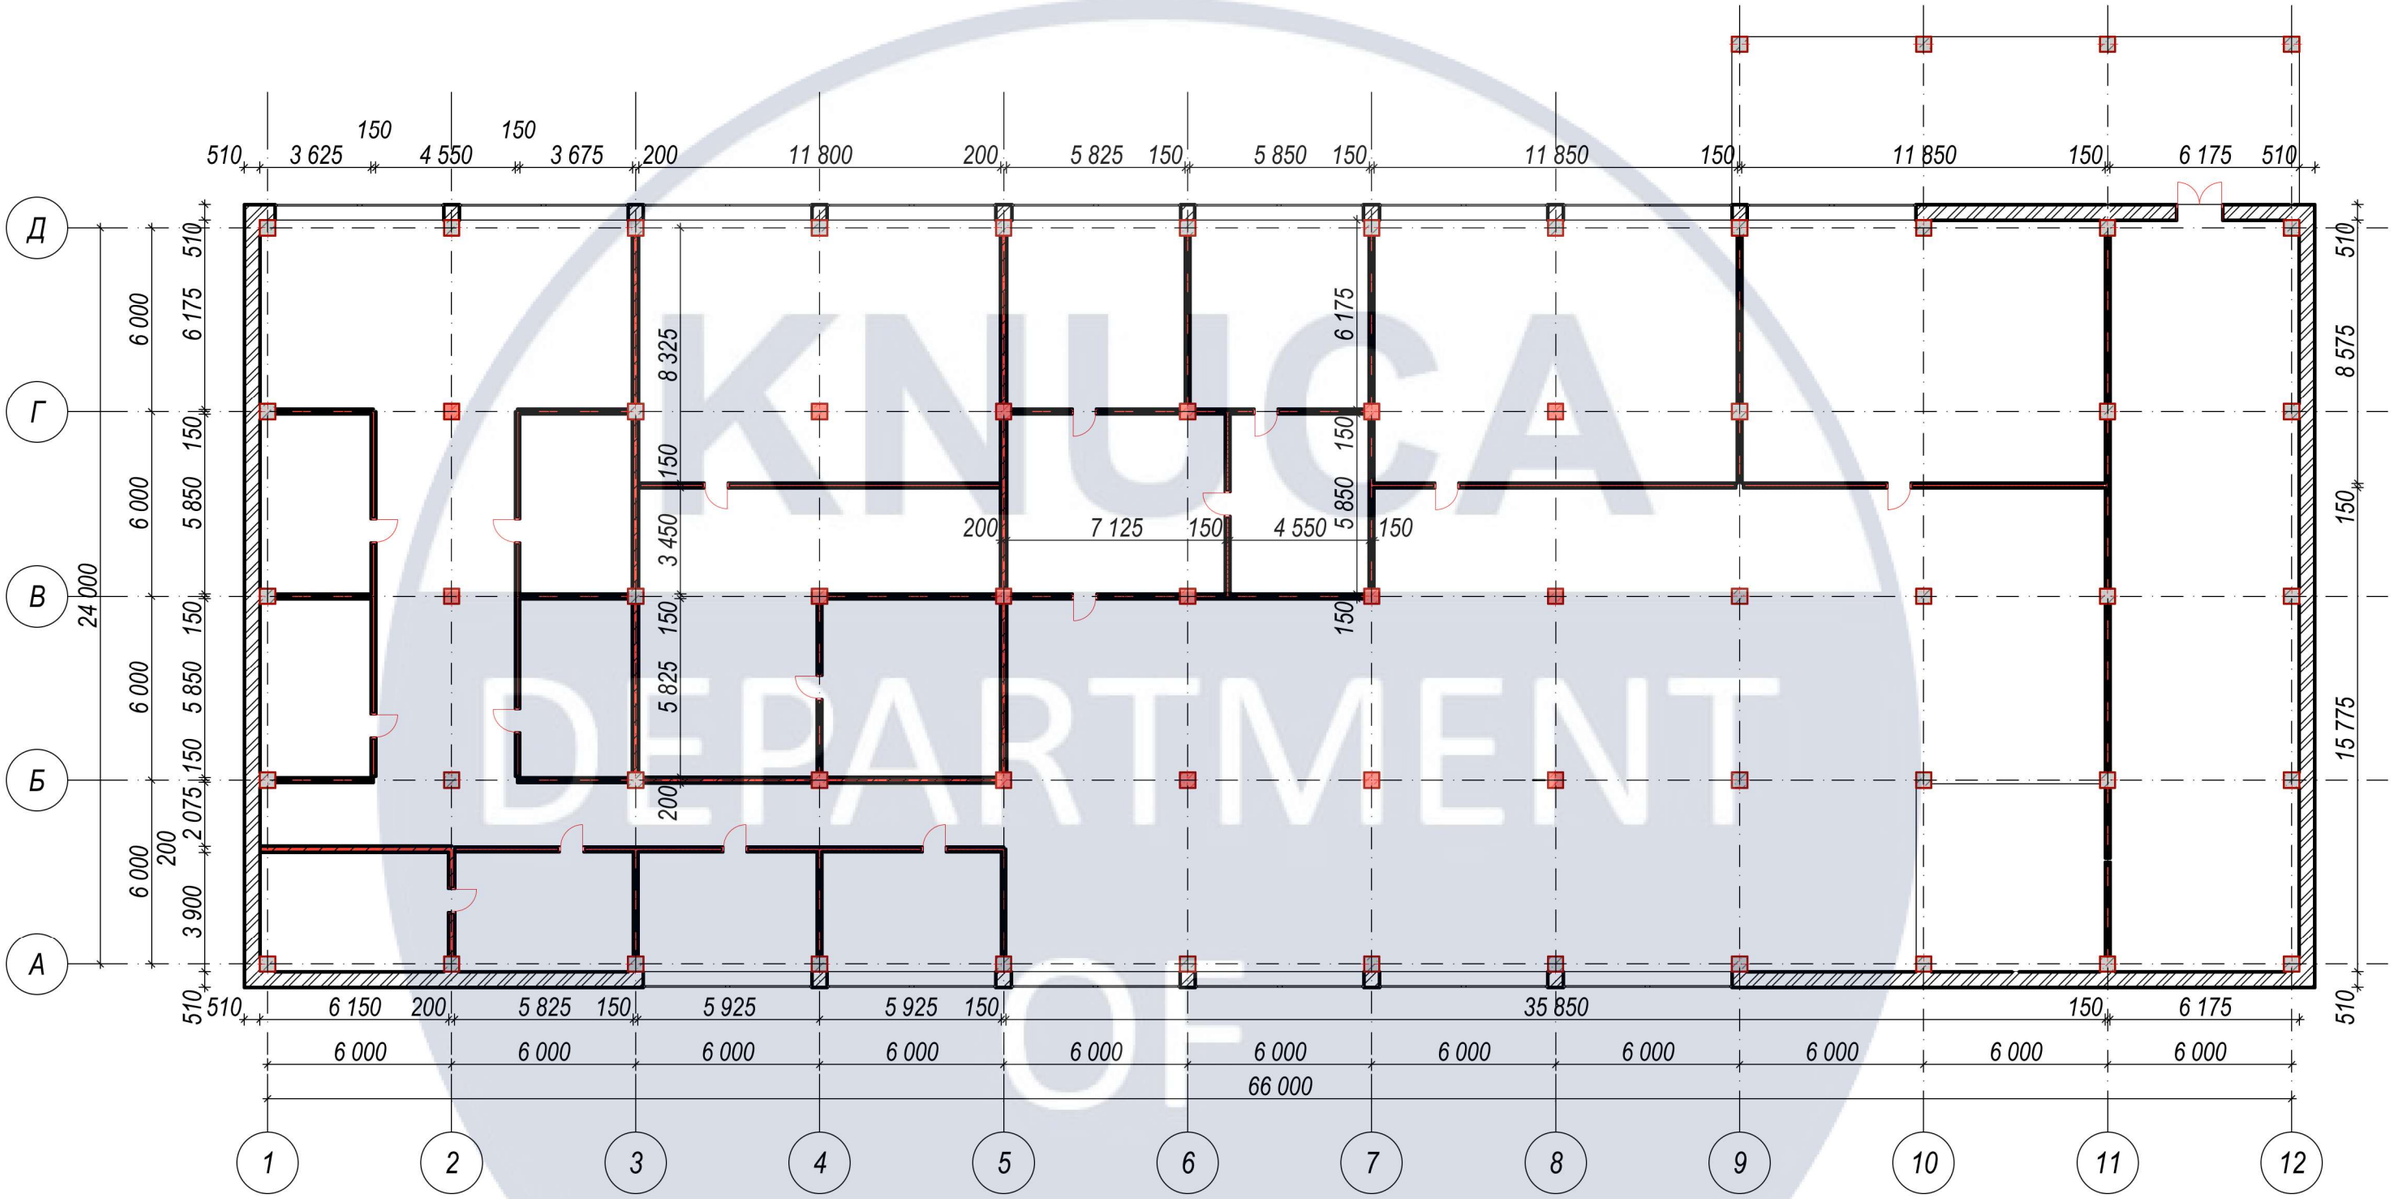


Зм.	Кільк.	Арк.	№ док.	Підпис	Дата	КНУБА 022 Дизайн		
						Проект інтер'єрів центру для екстремальних видів спорту та елементу спеціального обладнання		
						м. Київ, проспект Перемоги	Стадія: У	Арк. / Аркушів
Розробив		Кривонос О.О.				План демонтажу, М 1:200	ДН-41	
Керівник		Прокопов О.В.						

KNUCA DEPARTMENT OF DESIGN

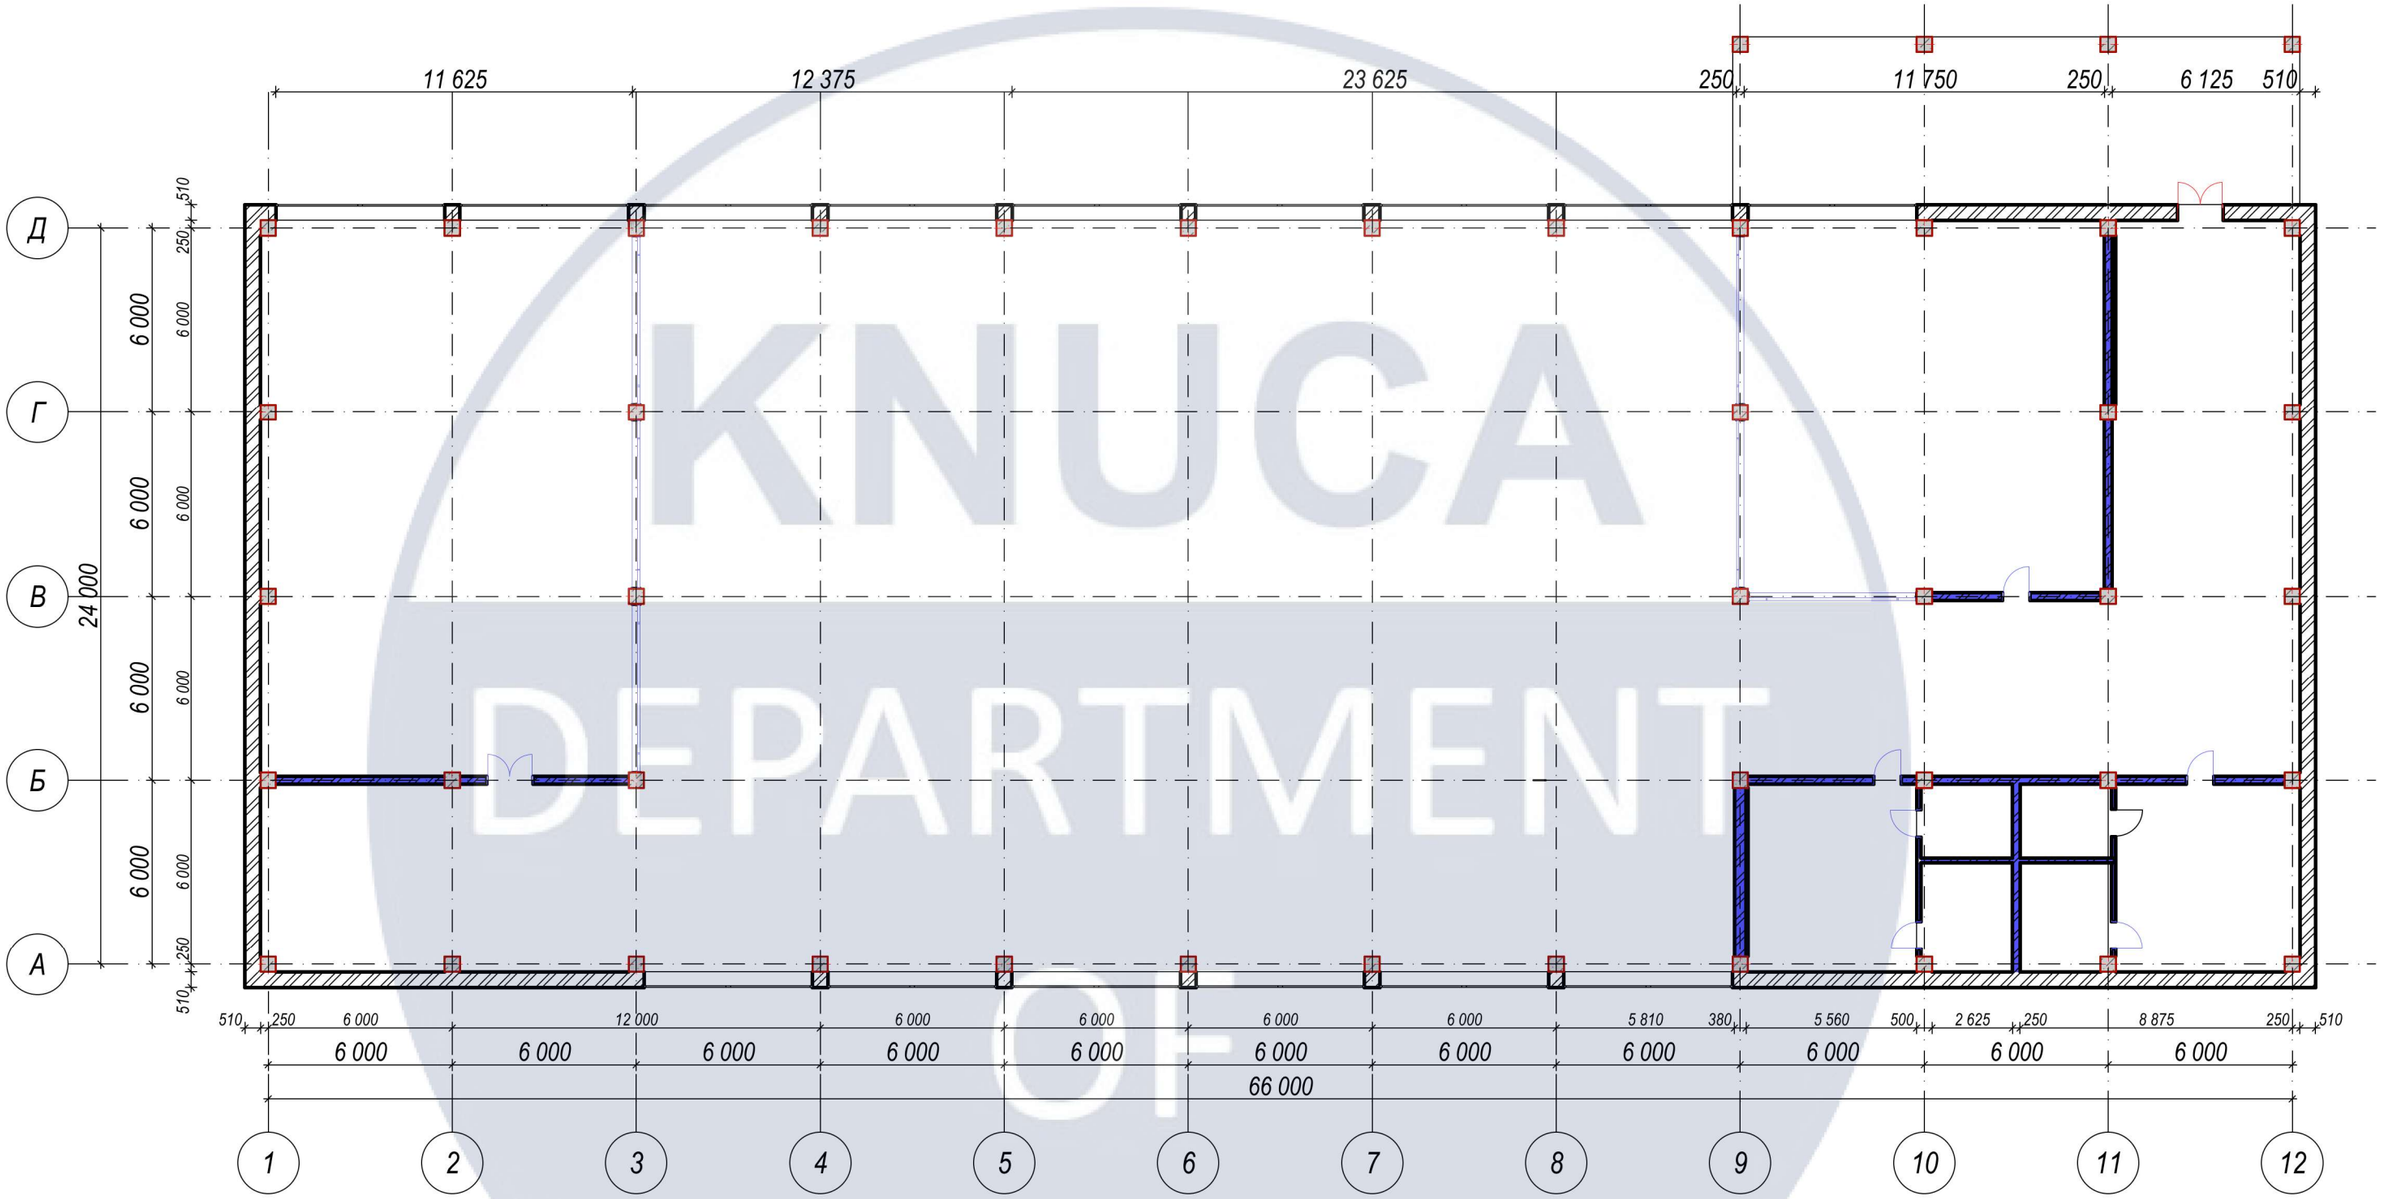

KNUCA DEPARTMENT OF DESIGN


Зм.	Кільк.	Арк.	№ док.	Підпис	Дата	КНУБА 022 Дизайн		
						Проект інтер'єрів центру для екстремальних видів спорту та елементу спеціального обладнання		
						м. Київ, проспект Перемоги	Стадія: У	Арк. / Аркушів
Розробив		Кривонос О.О.				План монтажу, М 1:100	ДН-41	
Керівник		Прокопов О.В.						

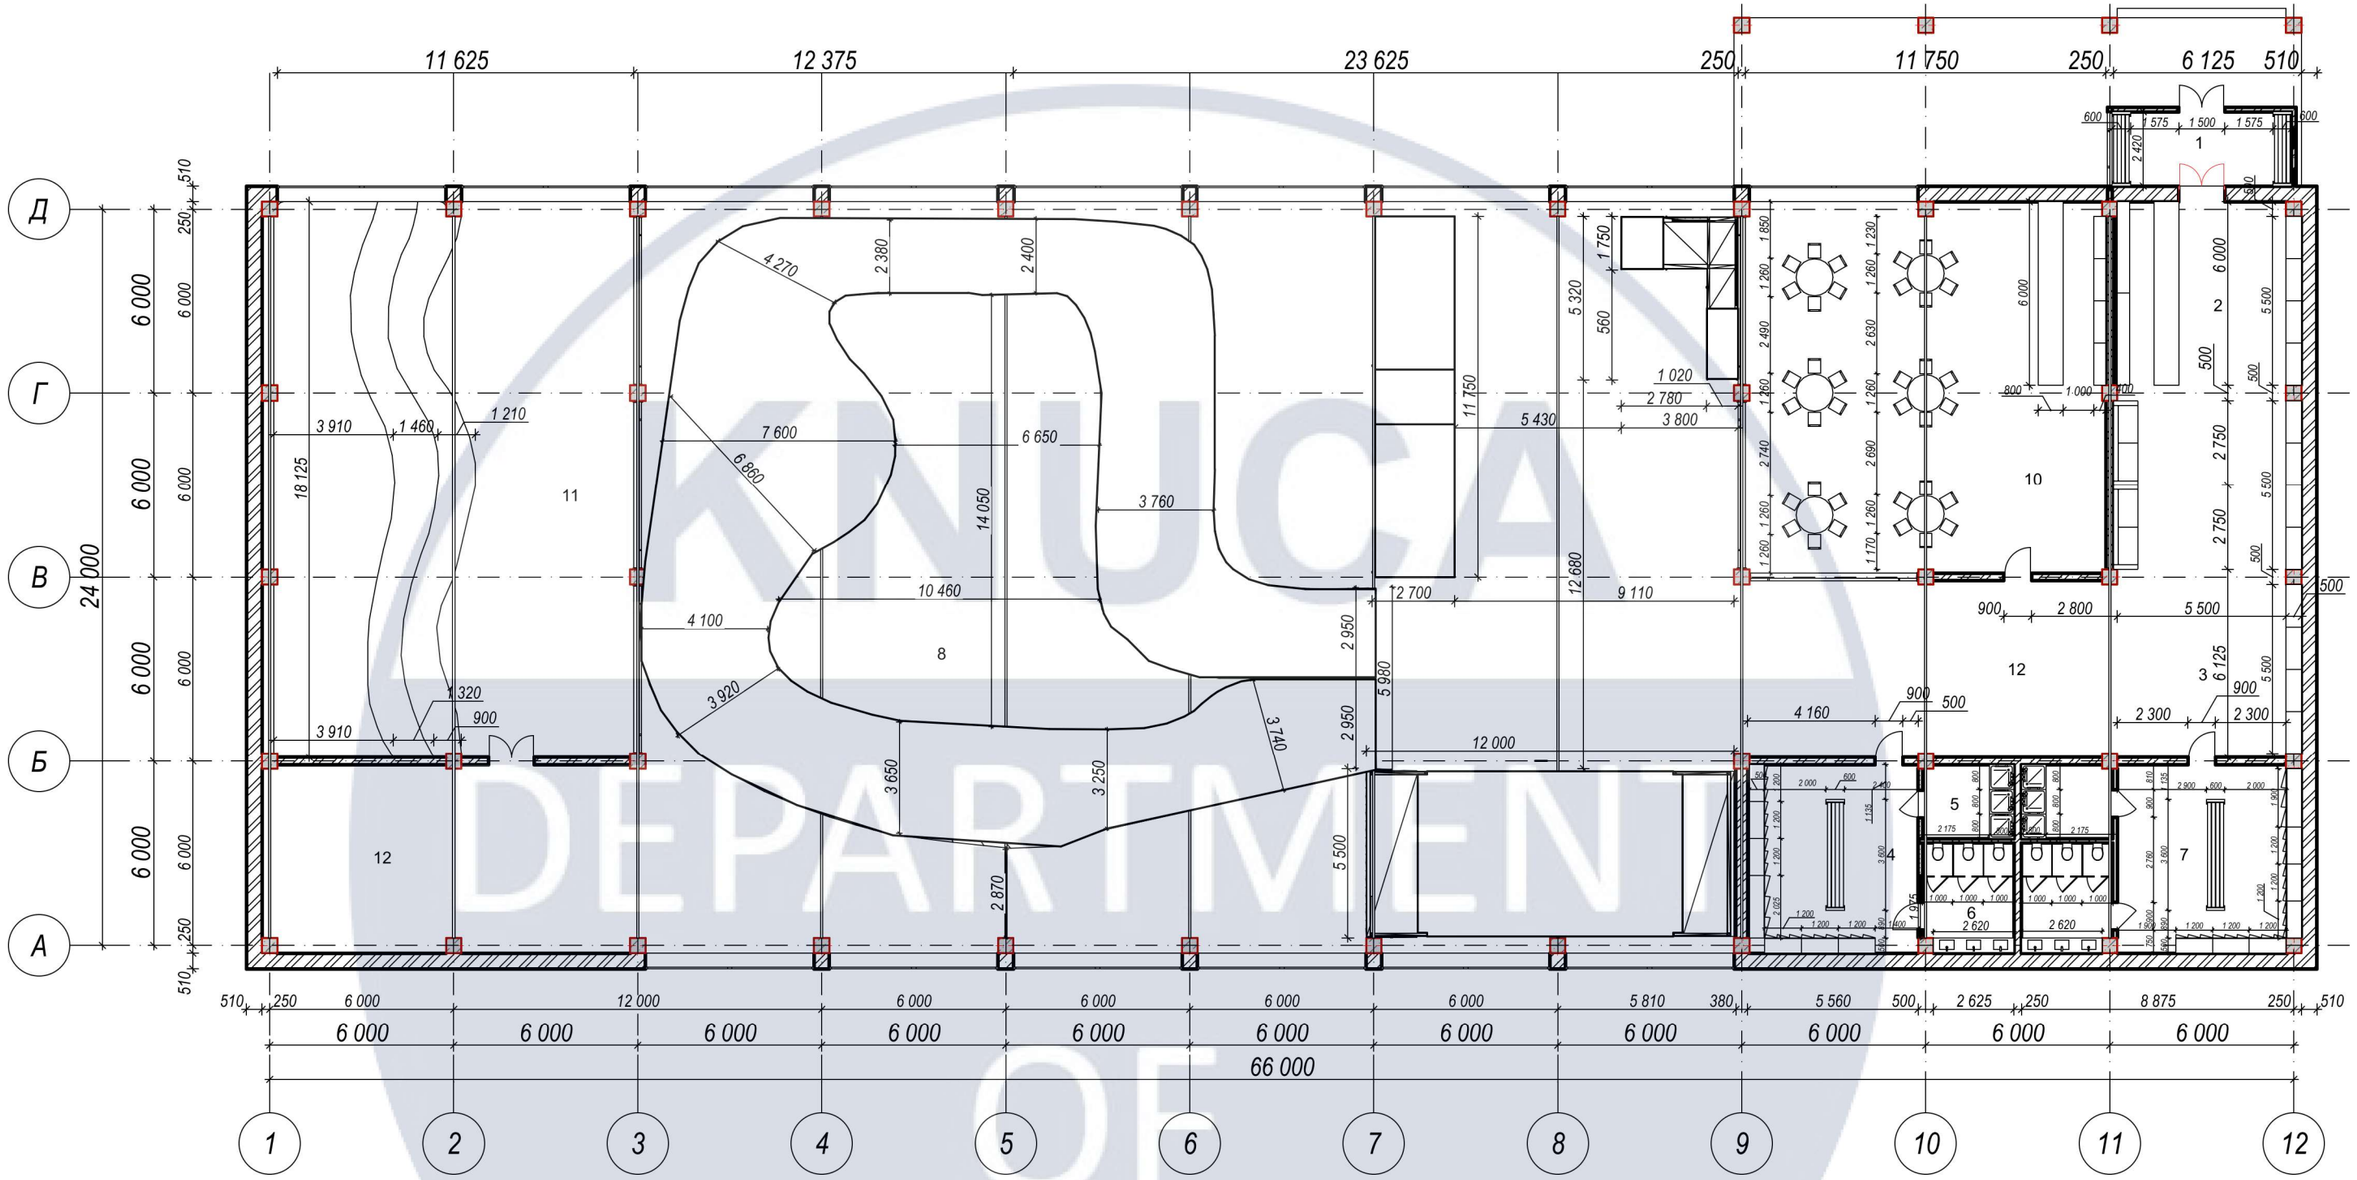

Експлікація		
№	Найменування	Площа
1	Тамбур	14,16
2	Зона рецепції	36,59
3	Хол	74,27
4	Жіноча роздягальна	34,05
5	Душові кімнати	14,91
6	Санвузли	21,81
7	Чоловіча роздягальна	36,44
8	Скейтпул	872,81
10	Буфет	141,88
11	Зона відпочинку	212,25
12	Транзитна зона	143,73
		1 602,90 м²


Зм.	Кільк.	Арк.	№ док.	Підпис	Дата	КНУБА 022 Дизайн		
						Проект інтер'єрів центру для екстремальних видів спорту та елементу спеціального обладнання		
						м. Київ, проспект Перемоги	Стадія: У	Арк. / Аркушів
Розробив		Кривонос О.О.				План з розміщенням меблів, М 1:200	ДН-41	
Керівник		Прокопов О.В.						

KNUCA DEPARTMENT OF DESIGN

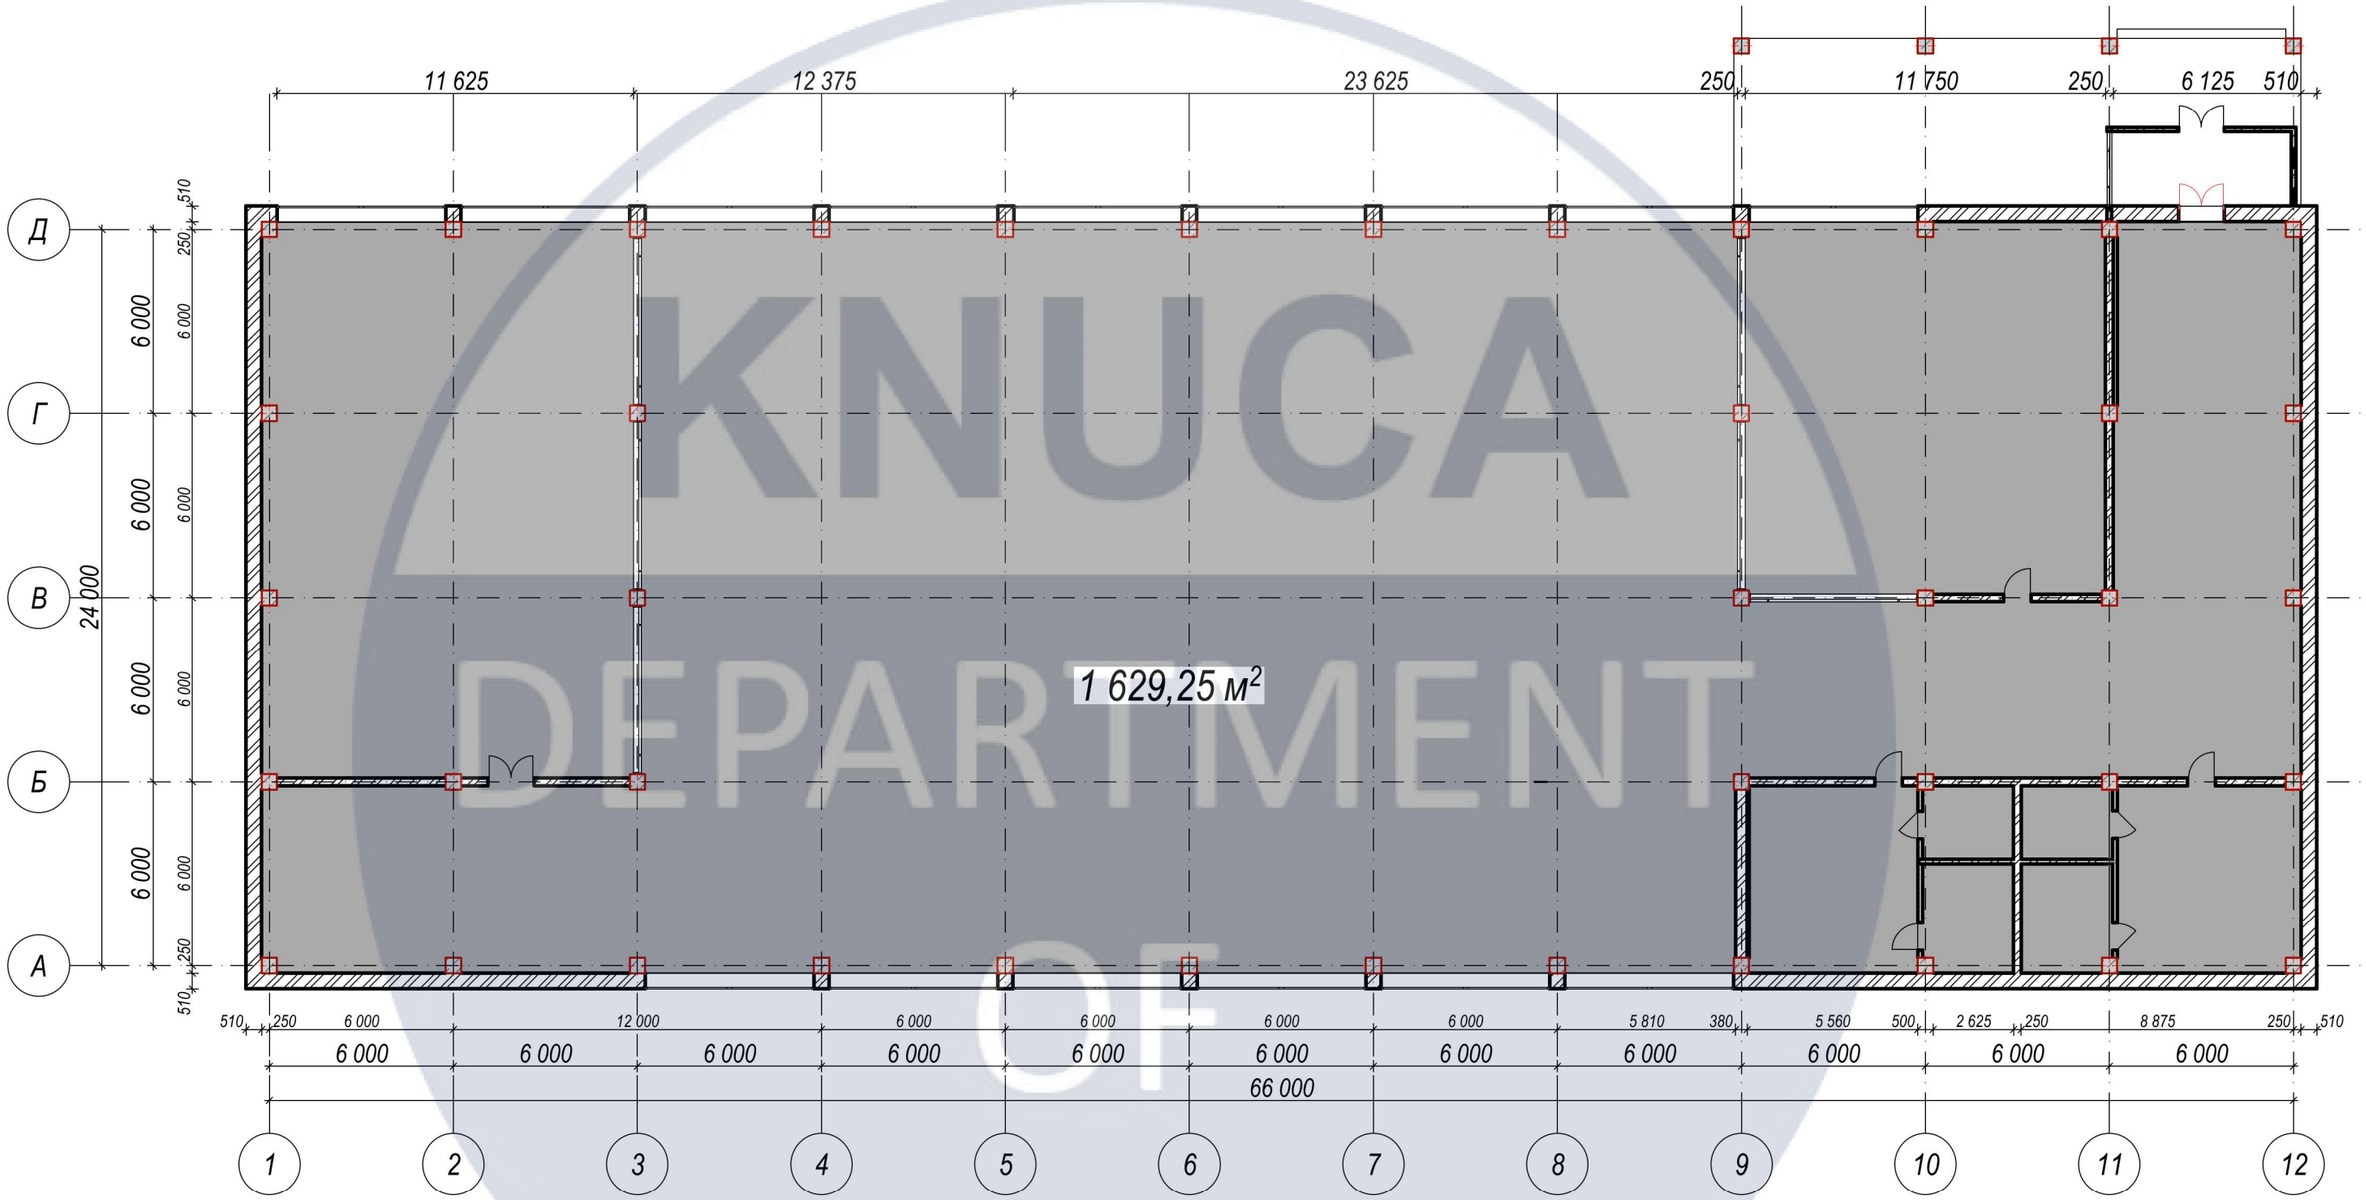


Зм.	Кільк.	Арк.	№ док.	Підпис	Дата	КНУБА 022 Дизайн			
						Проект інтер'єрів центру для екстремальних видів спорту та елементу спеціального обладнання			
						м. Київ, проспект Перемоги	Стадія	Арк.	Аркушів
							У		
Розробив		Кривонос О.О.				План покриття підлоги, М 1:200	ДН-41		
Керівник		Прокопов О.В.							


KNUCA DEPARTMENT OF DESIGN

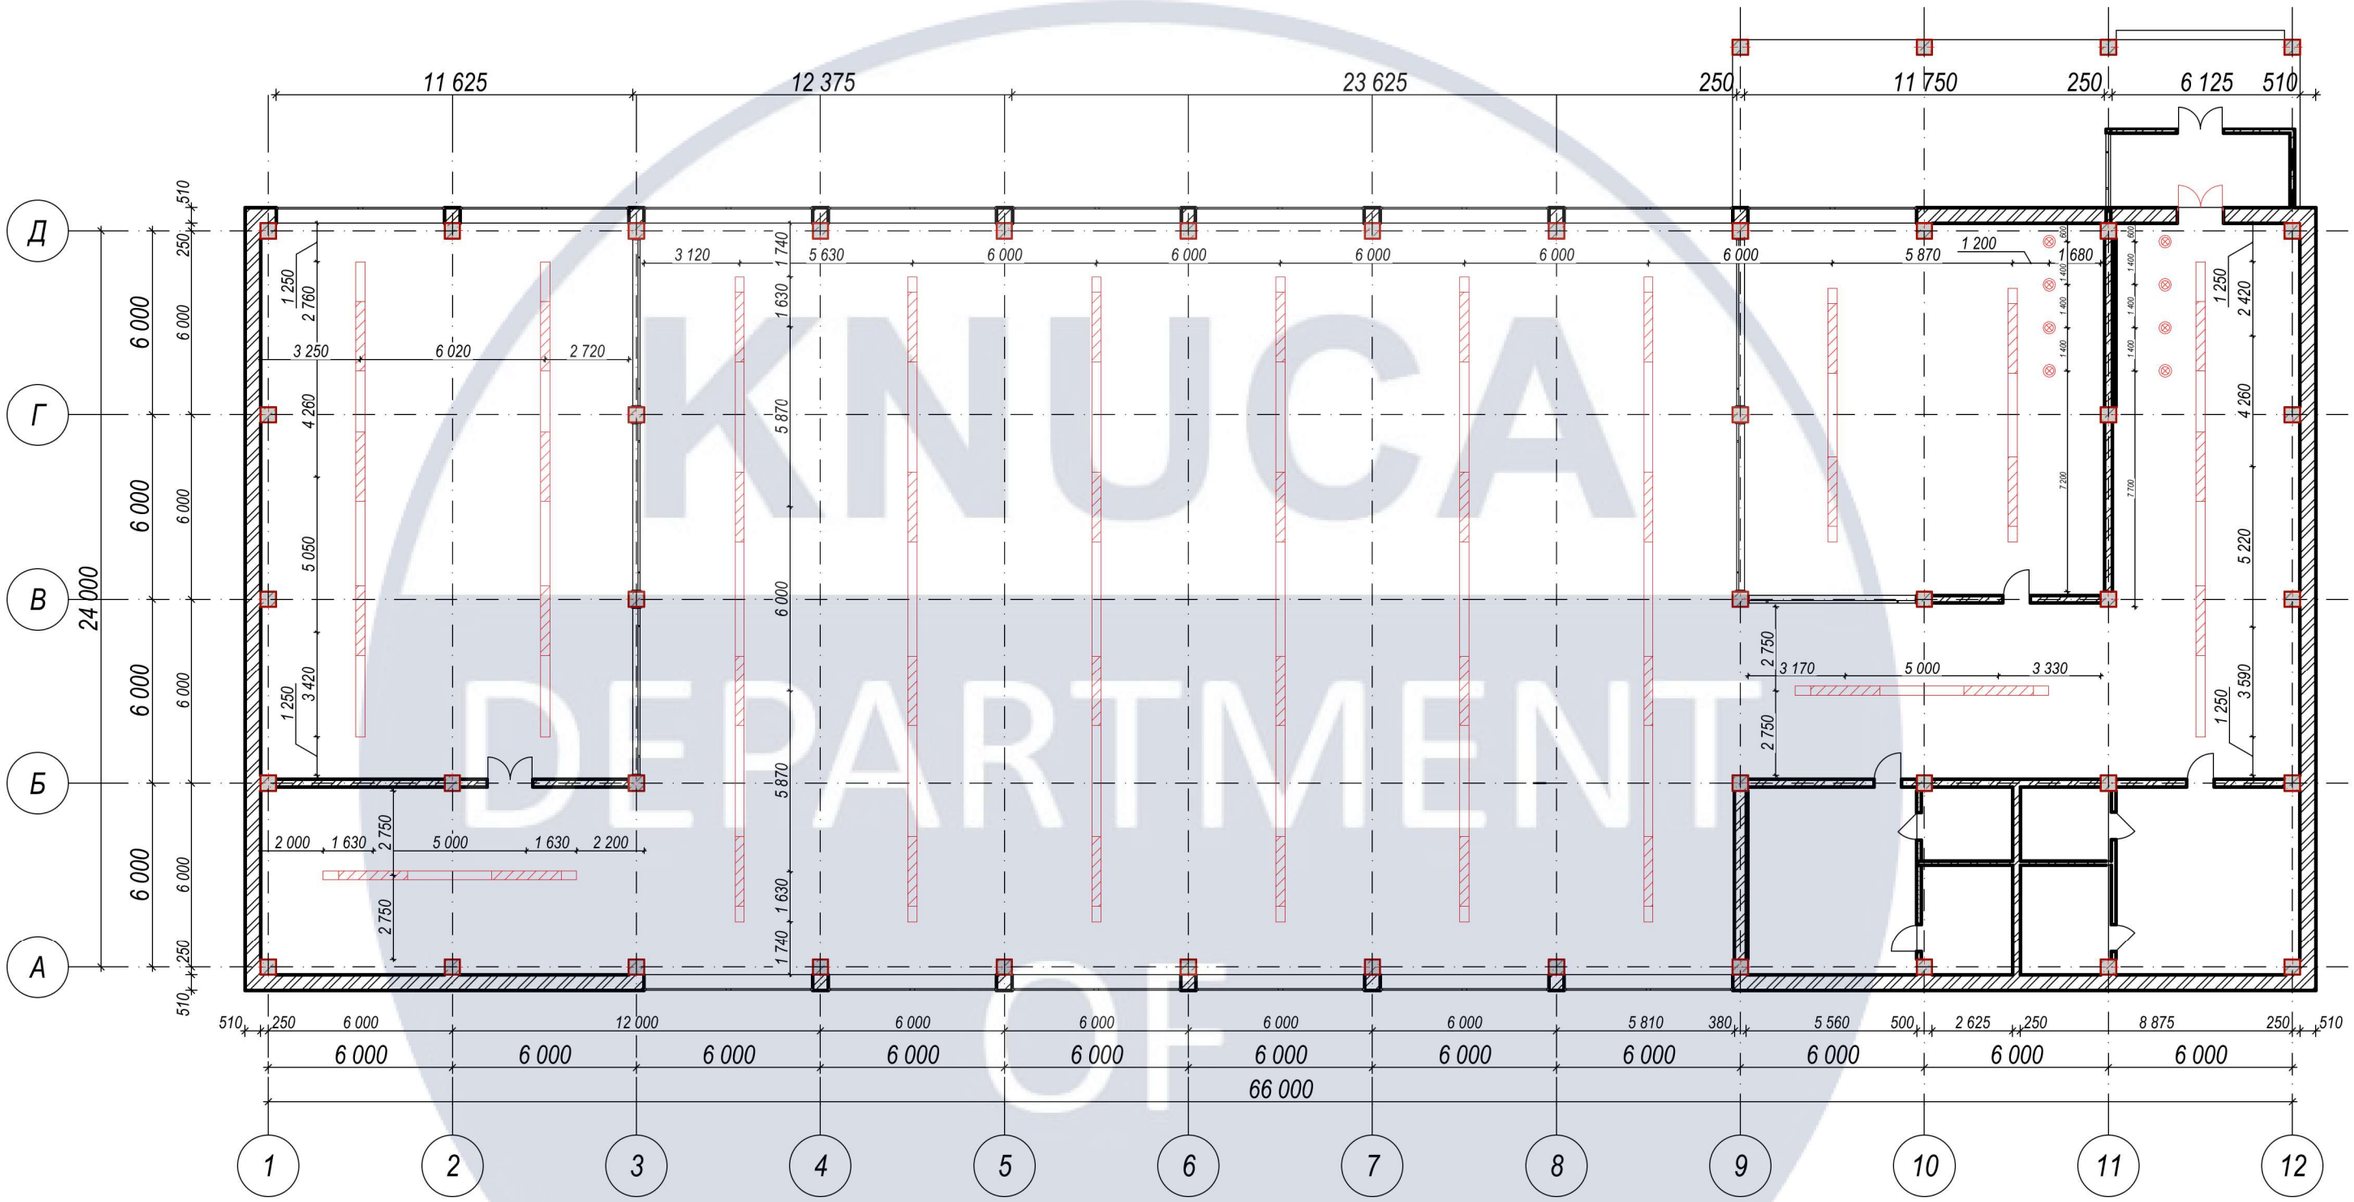



						КНУБА 022 Дизайн
						Проект інтер'єрів центру для екстремальних видів спорту та елементу спеціального обладнання
Зм.	Кільк.	Арк.	№ док.	Підпис	Дата	
						м. Київ, проспект Перемоги
						Стадія: У; Арк.; Аркушів
Розробив		Кривонос О.О.				План прив'яки освітлення, М 1:200
Керівник		Прокопов О.В.				ДН-41

KNUCA DEPARTMENT OF DESIGN

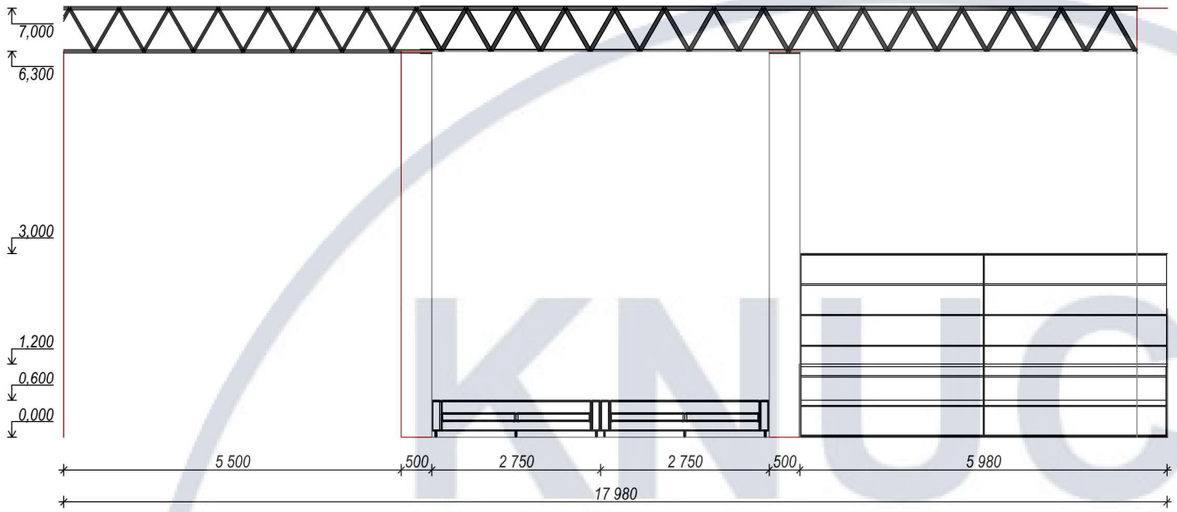

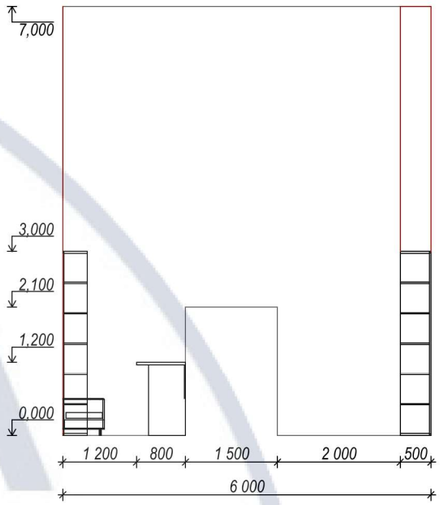


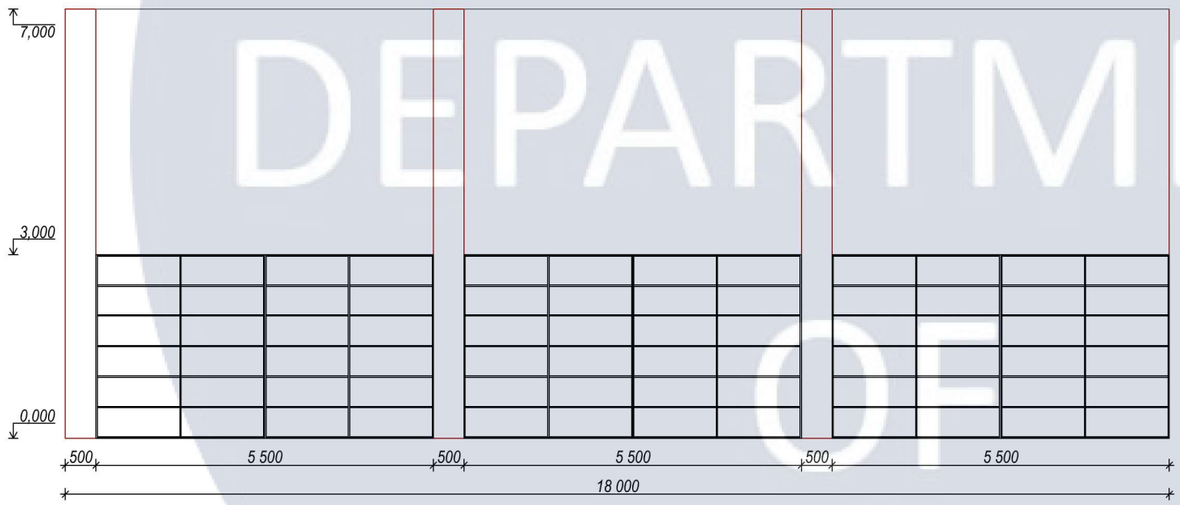


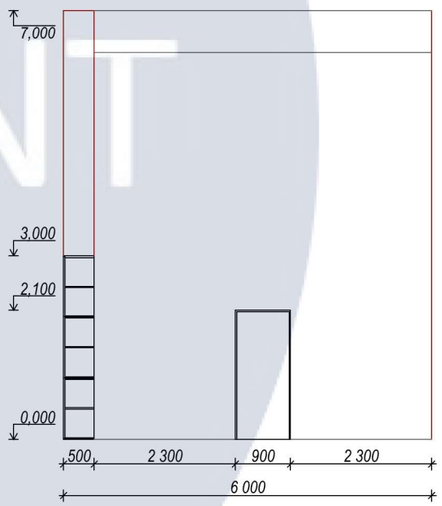



						КНУБА 022 Дизайн
						Проект інтер'єрів центру для екстремальних видів спорту та елементу спеціального обладнання
Зм.	Кільк.	Арк.	№ док.	Підпис	Дата	
						м. Київ, проспект Перемоги — Стадія: У; Арк.: ; Аркушів:
Розробив		Кривонос.О.О				Розгортки стін вестибюлю, М 1:100 — ДН-41
Керівник		Прокопов О.В.				

KNUCA DEPARTMENT OF DESIGN

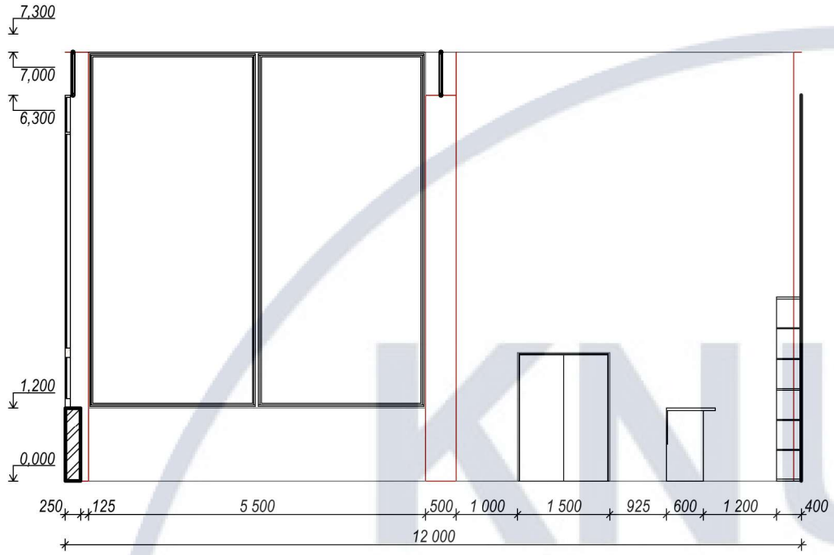

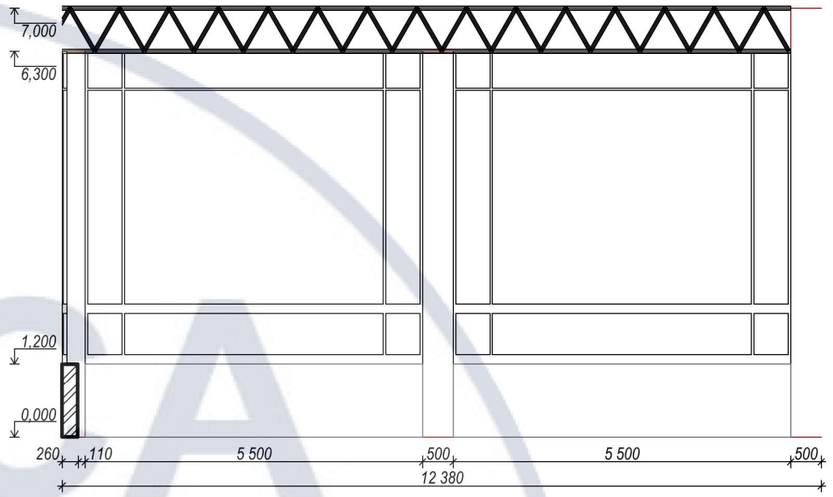


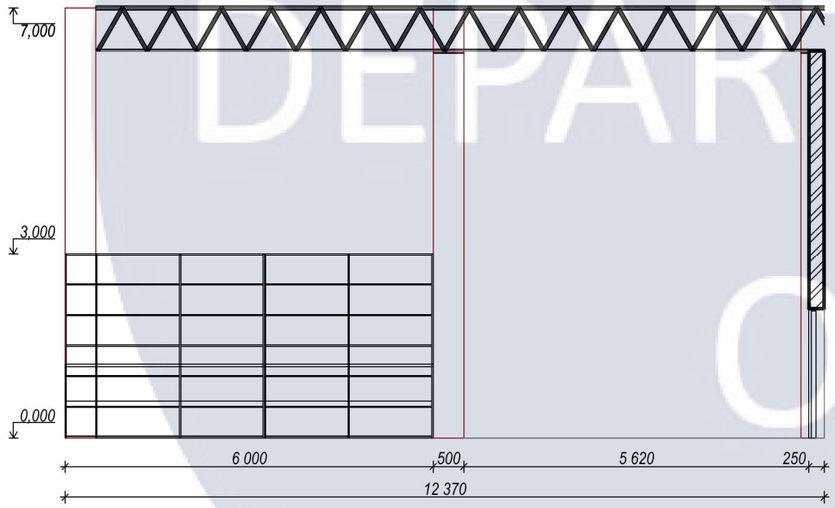


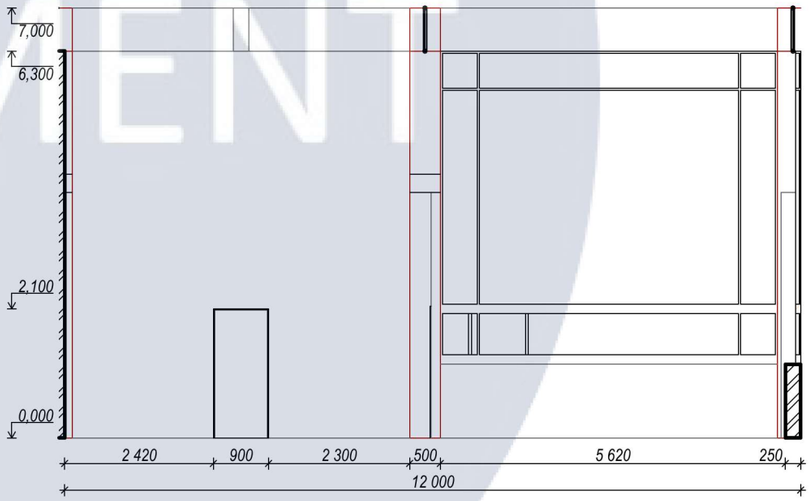

						КНУБА 022 Дизайн
						Проект інтер'єрів центру для екстремальних видів спорту та елементу спеціального обладнання
Зм.	Кільк.	Арк.	№ док.	Підпис	Дата	
						м. Київ, проспект Перемоги — Стадія: У; Арк.: ; Аркушів:
Розробив		Кривонос.О.О				Розгортки стін буфету, М 1:100 — ДН-41
Керівник		Прокопов О.В.				


KNUCA DEPARTMENT OF DESIGN

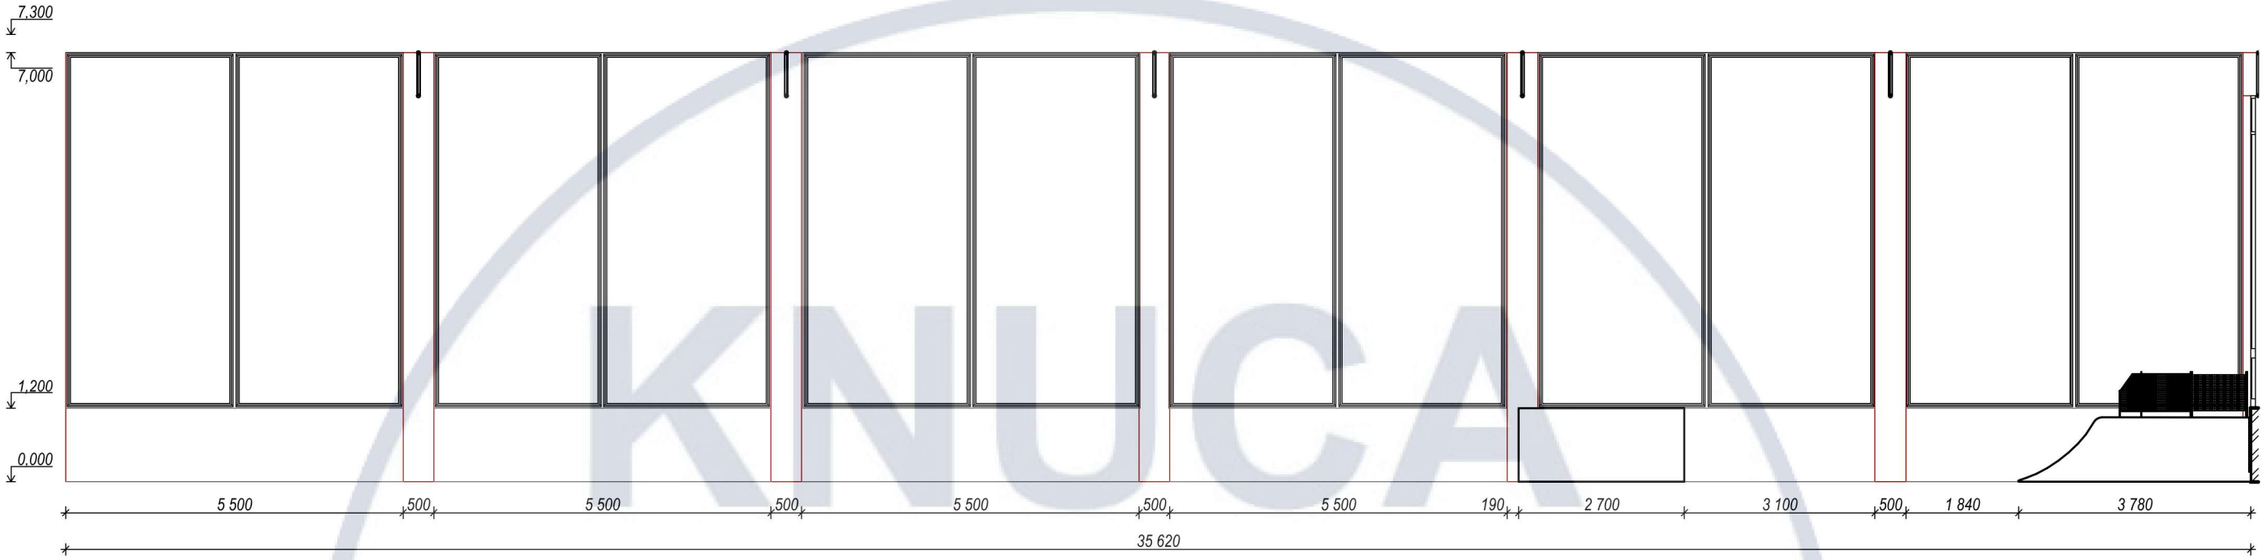


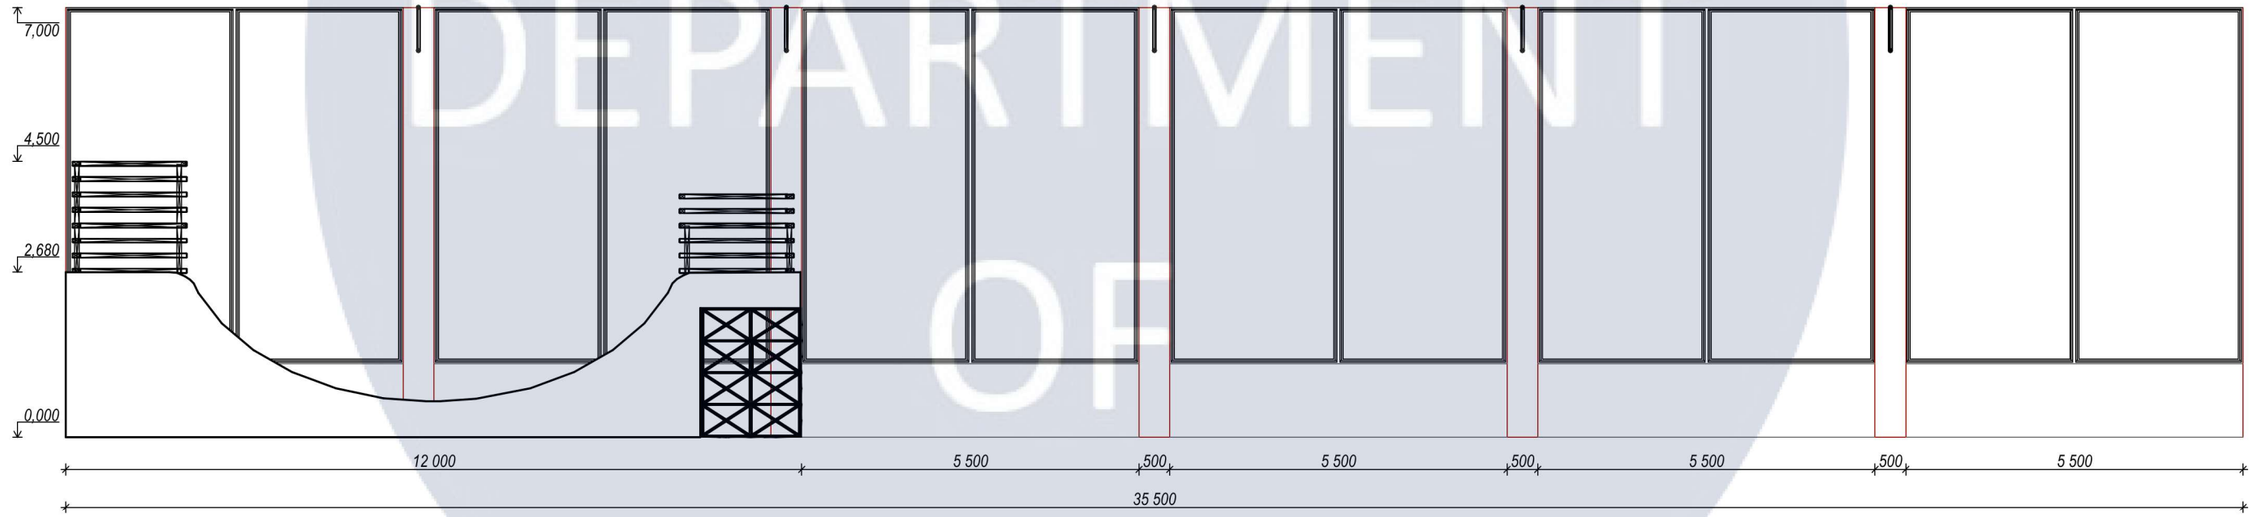

KNUCA DEPARTMENT OF DESIGN


Зм.	Кільк.	Арк.	№ док.	Підпис	Дата	КНУБА 022 Дизайн			
						Проект інтер'єрів центру для екстремальних видів спорту та елементу спеціального обладнання			
						м. Київ, проспект Перемоги	Стадія	Арк.	Аркушів
							У		
Розробив		Кривонос.О.О				Розгортки стін скейтпулу, М 1:100	ДН-41		
Керівник		Прокопов О.В.							

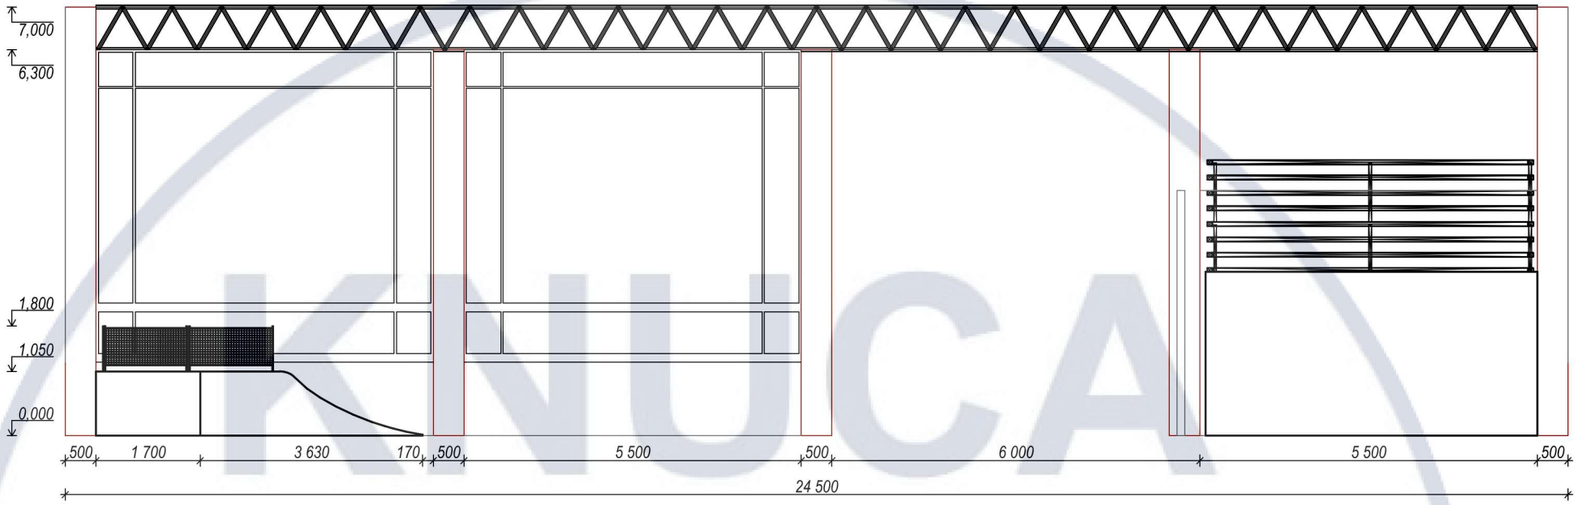


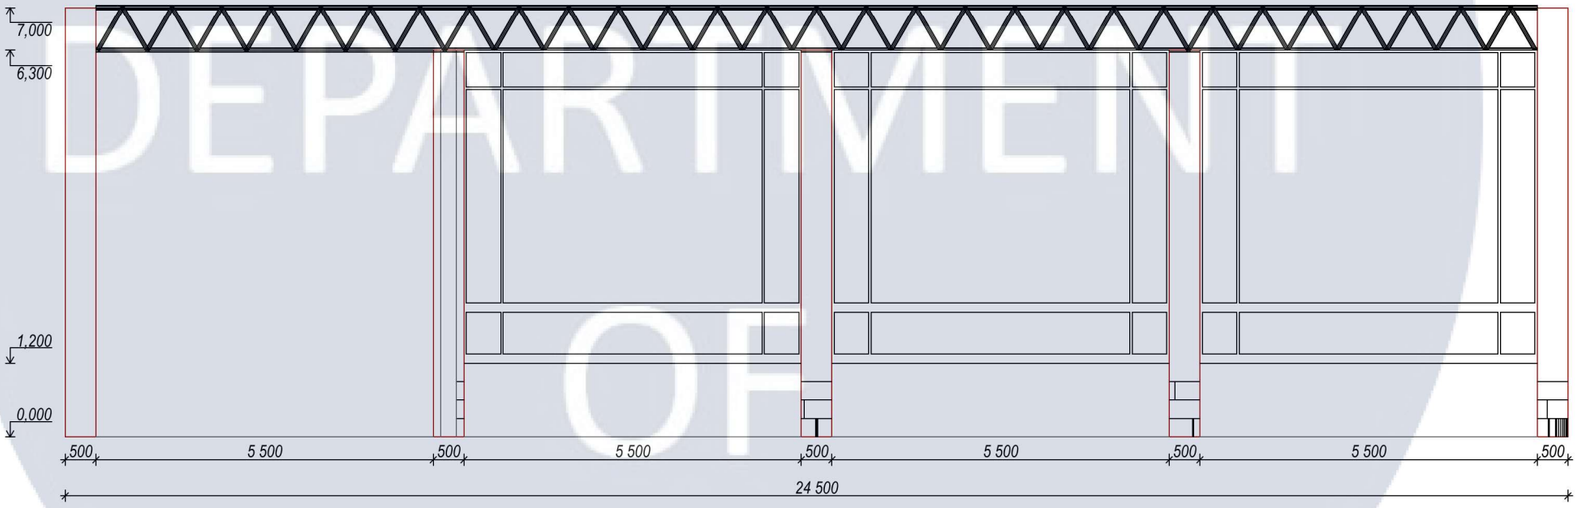



						КНУБА 022 Дизайн			
						Проект інтер'єрів центру для екстремальних видів спорту та елементу спеціального обладнання			
Зм.	Кільк.	Арк.	№ док.	Підпис	Дата				
						м. Київ, проспект Перемоги	Стадія	Арк.	Аркушів
							У		
Розробив		Кривонос.О.О				Розгортки стін скейтпулу, М 1:100	ДН-41		
Керівник		Прокопов О.В.							

KNUCA DEPARTMENT OF DESIGN

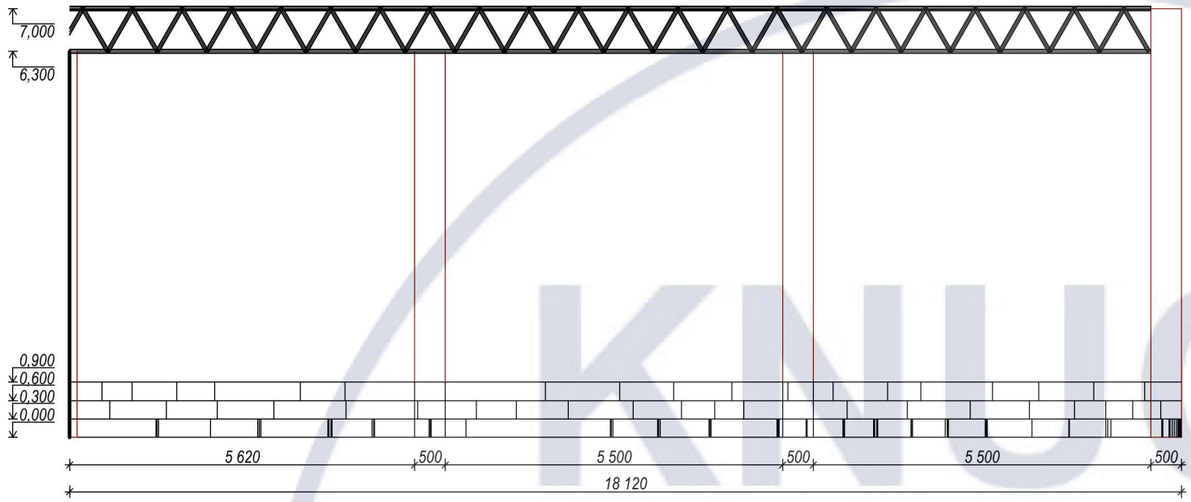

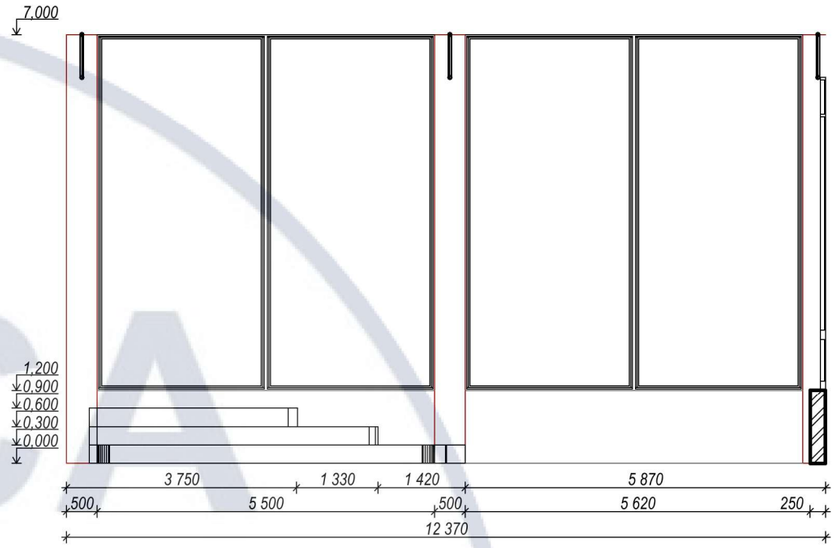

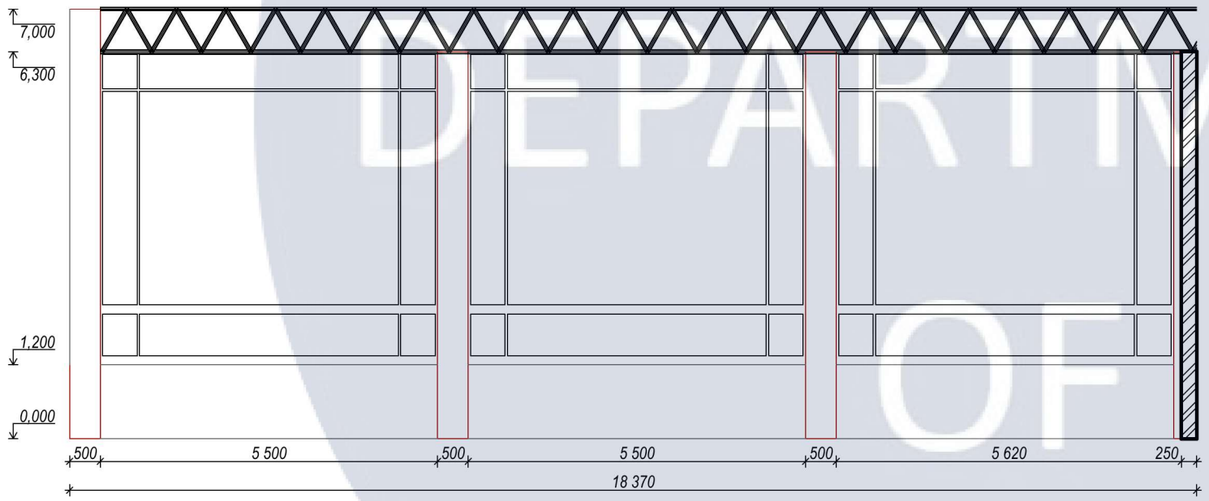

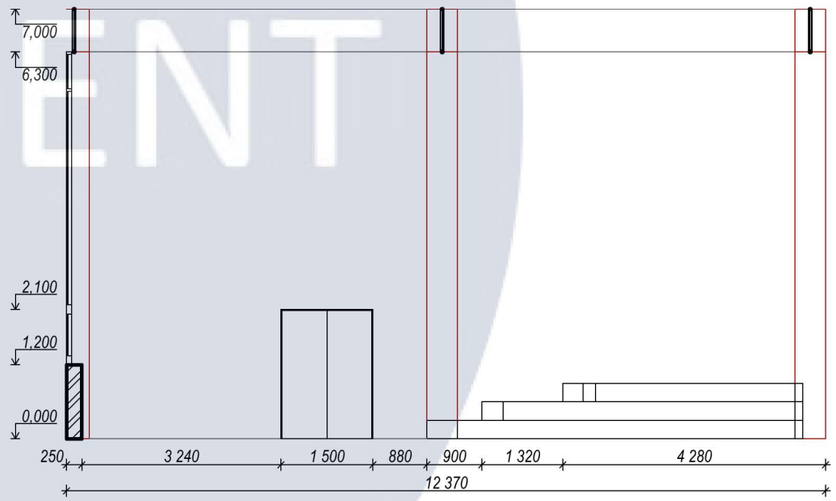

KNUCA
DEPARTMENT OF DESIGN


Зм.	Кільк.	Арк.	№ док.	Підпис	Дата	КНУБА 022 Дизайн			
						Проект інтер'єрів центру для екстремальних видів спорту та елементу спеціального обладнання			
						м. Київ, проспект Перемоги	Стадія	Арк.	Аркушів
							У		
Розробив		Кривонос.О.О				Розгортки стін зони відпочинку, М 1:100	ДН-41		
Керівник		Прокопов О.В.							



						КНУБА 022 Дизайн
						Проект інтер'єрів центру для екстремальних видів спорту та елементу спеціального обладнання
Зм.	Кільк.	Арк.	№ док.	Підпис	Дата	
						м. Київ, проспект Перемоги — Стадія: У; Арк.: ; Аркушів:
Розробив		Кривонос.О.О				Візуалізація 1 — ДН-41
Керівник		Прокопов О.В.				

KNUCA DEPARTMENT OF DESIGN



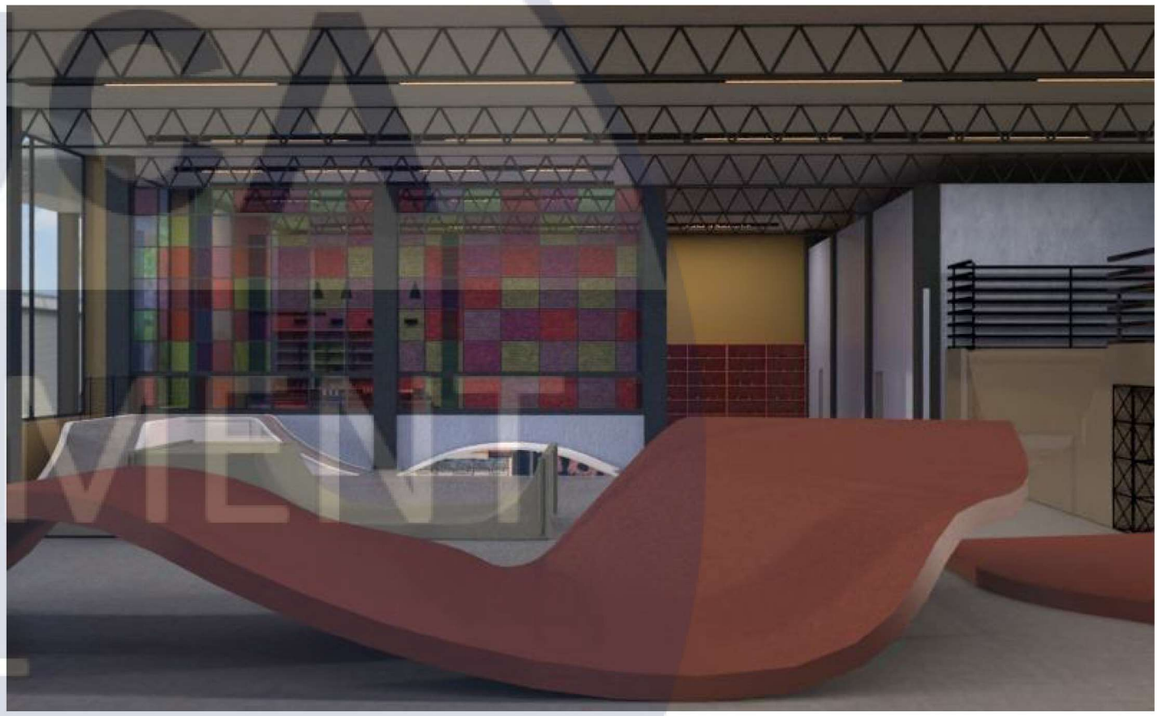

						КНУБА 022 Дизайн
						Проект інтер'єрів центру для екстремальних видів спорту та елементу спеціального обладнання
Зм.	Кільк.	Арк.	№ док.	Підпис	Дата	
						м. Київ, проспект Перемоги
Розробив		Кривонос.О.О				Візуалізація 2,3
Керівник		Прокопов О.В.				


Стадія	Арк.	Аркушів
У		

ДН-41







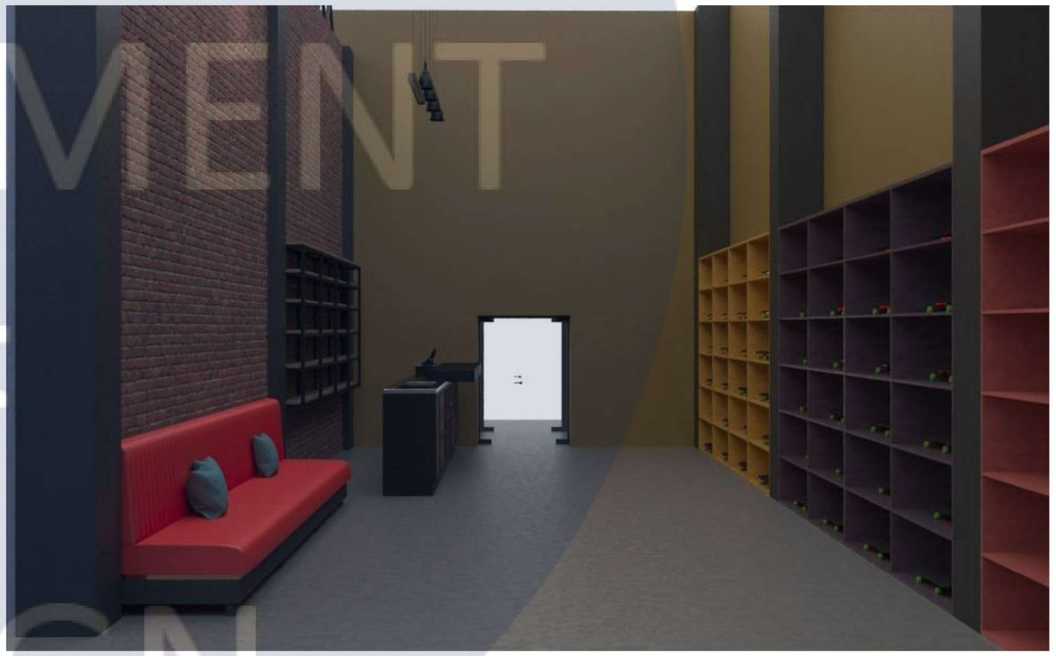




						КНУБА 022 Дизайн
						Проект інтер'єрів центру для екстремальних видів спорту та елементу спеціального обладнання
Зм.	Кільк.	Арк.	№ док.	Підпис	Дата	
						м. Київ, проспект Перемоги
Розробив		Кривонос.О.О				Візуалізації 4, 5, 6, 7
Керівник		Прокопов О.В.				

Стадія	Арк.	Аркушів
У		

ДН-41

DEPARTMENT OF DESIGN



Специфікація оздоблювальних матеріалів

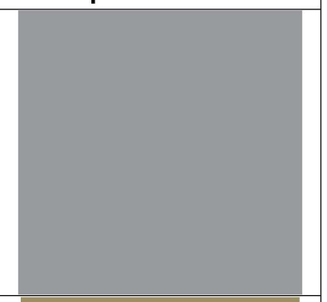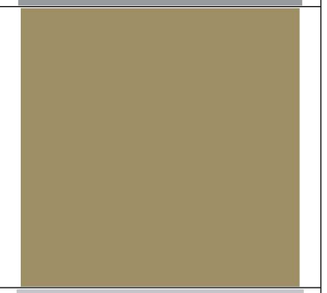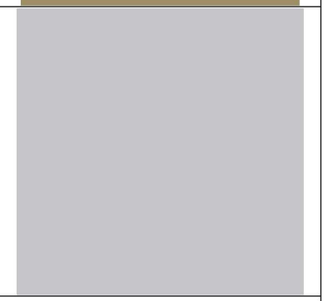№	Де використовується	Назва	Характеристика	Кількість	Виробник	Зображення
1	Підлога	Наливна підлога	Колір:RAL 7004; Поверхня:Матова, Глазурована, Ударостійка;	1 602,90 м²	stonehenge(Україна) https://cutt.ly/tKsewQ0	
2	Стіни	Зносостійка фарба	Колір:RAL 1020;	452,7м²	Sniezka(Україна) https://epicentrk.ua/ua/shop/kraski/fs/naznachenie-dlya-sten/?sort=rating	
3		Зносостійка фарба	Колір:RAL 7047;	144,27м²	Sniezka(Україна) https://epicentrk.ua/ua/shop/kraski/fs/naznachenie-dlya-sten/?sort=rating	
4		Цегла необроблена	Колір:Натуральний;	164.5м²	Sniezka(Україна) https://epicentrk.ua/ua/shop/kraski/fs/naznachenie-dlya-sten/?sort=rating	
5	Стеля	Зносостійка фарба	Колір:RAL 9010;	1 602,90 м²	Sniezka(Україна) https://epicentrk.ua/ua/shop/kraski/fs/naznachenie-dlya-sten/?sort=rating	

KNUCA DEPARTMENT OF DESIGN


Специфікація меблів та обладнання					
№	Назва	Характеристика	Кількість	Виробник	Зображення
1	Барна стійка	Колір:Чорний,Деревина; Матеріал:ДСП; Габарити: 6000x800x500h;	1	Limitless(Україна) https://cutt.ly/8Ka4jJ0	
2	Ресепшен	Колір:Чорний,Деревина; Матеріал:ДСП; Габарити: 6000x800x500h;	1	Limitless(Україна) https://cutt.ly/8Ka4jJ0	
3	Диван	Колір:Червоний; Матеріал:ДСП, Штучна шкіра; Габарити: 2750x800x1200h;	2	Юдин(Україна) https: //diwan.net. ua/products/divan-best-judin/	
4	Стіл	Колір:Синій; Матеріал: Поліестерол; Габарити:1260Ø;	6	IKEA(Швеція) https: //rozetka.com. ua/ua/91506128/p9150 6128/	
5	Стільці	Колір:Червоний; Матеріал: Поліестерол; Габарити: 530x500x750h;	36	LUCKY(Україна) https://besell.com. ua/stul-lucky-concepto-krasnyy-karmin/	
6	Шафи	Колір:Жовтий,Синій,Червоний; Матеріал:ДСП; Габарити: 5500x500x3000h;	4	Mebel(Україна) https: //mebel-store.com. ua/p1319526312-stellazh-dlya-doma. html	
7	Стелажі	Колір:Чорний; Матеріал:Метал, Дуб; Габарити:6000x400x2000h;	1	Loft(Україна) https: //epicentrk. ua/ua/shop/mplc-stelazh-dlya-zberigannya-v-stili-loft-ns-1766-1ec33ea2-f2db-6834-81c7-25389551a634.html	

KNUCA DEPARTMENT OF DESIGN

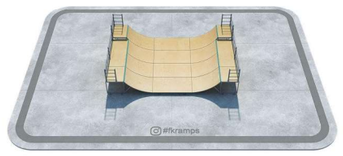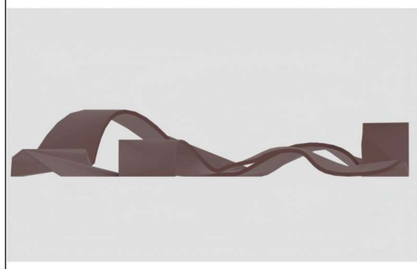8	Треки для скейта	Колір:Світло-сірий; Матеріал: Дерево; Габарити: 12000x5500x1800h;	1	DR-RAMps(Україна) https://cutt.ly/3Ka6b0	
9	Пуфи фігурні	Колір:Зелений,Синій,Червоний; Матеріал:Штучна шкіра; Габарити:18125x6580x1200h;	1	RDS(Україна) https: //bigl.ua/p1201080809-mat-sportivnij-gimnastichnij	
10	Памп трек	Колір: цегляний Матеріал: композитний	1	Індивідуальне виготовлення	


KNUCA DEPARTMENT OF DESIGN

Специфікація освітлювальних приладів

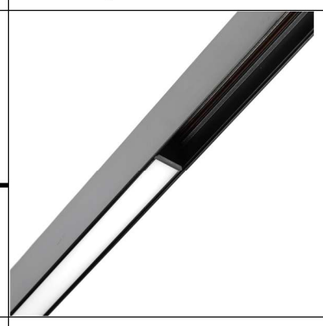
№	Назва	Характеристика	Кількість	Виробник	Зображення
1	Світильник трековий	Колір:Чорний; Матеріал: Пластик,Метал; Габарити:600x20h;	13	MTL-G(Італія) https: //svetcomplect.ua/svitilnik-trekovij-led-mtl-g-3220-20w-4000k-26bk	
2	Світильник підвісний	Колір:Чорний; Матеріал: Матеріал; Габарити: 270x400x1200h;	10	Levistella(Україна) https: //epicentrk.ua/ua/shop/mplc-svitil-nik-pidvisnii-levistella-7546602-1-bk-gd-chornii-zoloto-1ec881f6-738f-64c6-8512-b721ff0f3b34.html	

KNUCA DEPARTMENT OF DESIGN


Фронтальний вид, М 1:100

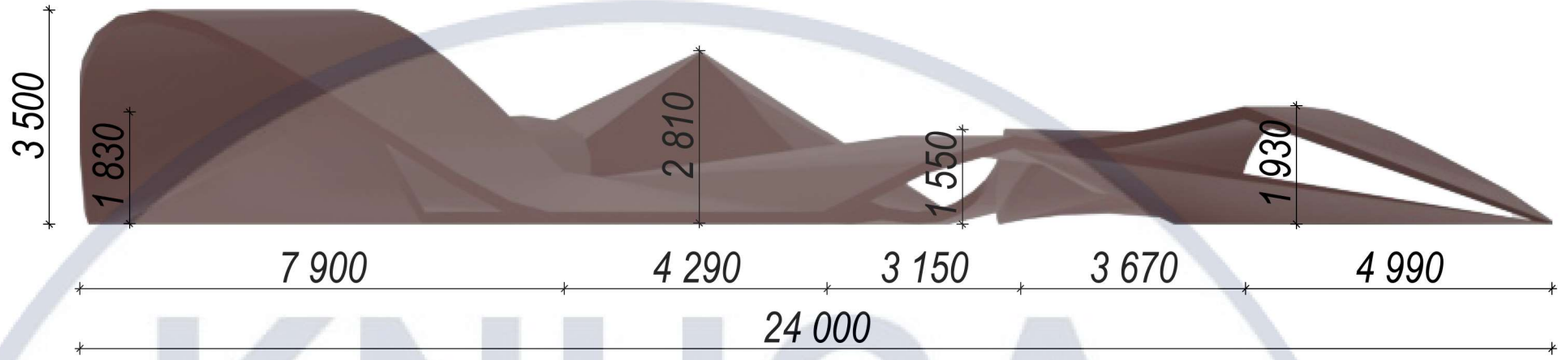

Вид зліва, М 1:100

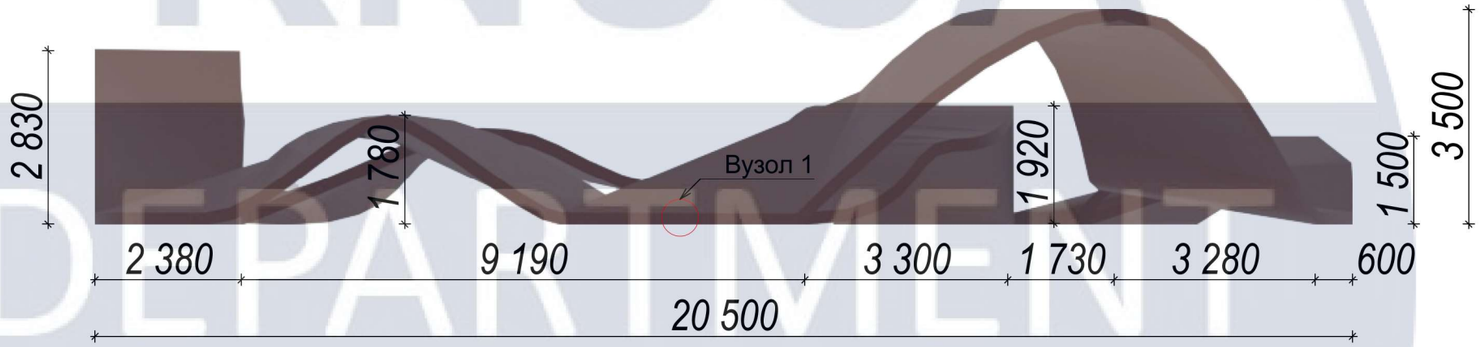


Вид справа, М 1:100

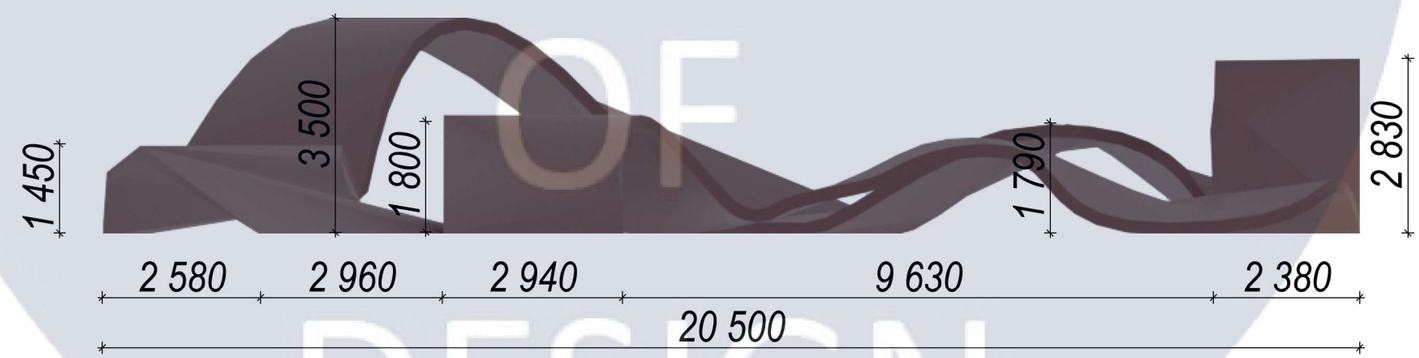


						КНУБА 022 Дизайн			
						Проект інтер'єрів центру для екстремальних видів спорту та елементу спеціального обладнання			
Зм.	Кільк.	Арк.	№ док.	Підпис	Дата				
						м. Київ, проспект Перемоги	Стадія	Арк.	Аркушів
							У		
Розробив		Кривонос.О.О				Фронтальний вид, М 1:100 Вид зліва, М 1:100 Вид справа, М 1:100	ДН-41		
Керівник		Прокопов О.В.							

KNUCA DEPARTMENT OF DESIGN

Вид зверху, М 1:200

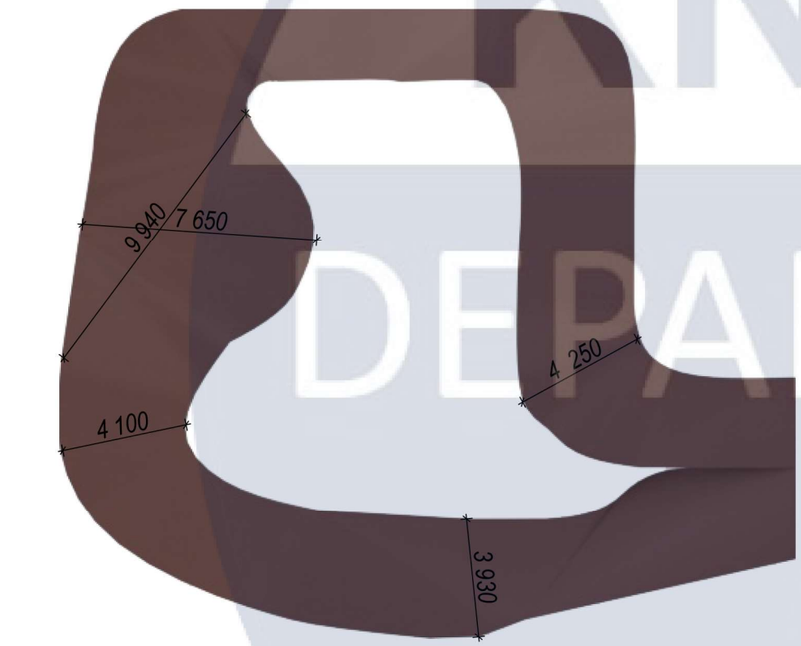

Вузол 1

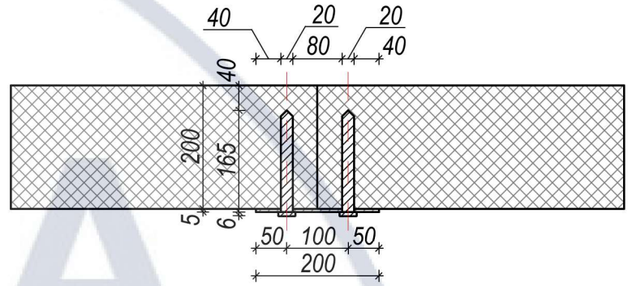


Специфікація елементу обладнання

Матеріал	Кільк.	Колір	Зображення
Композитний матеріал	255,88 м2	Neutra 6.0	
Анкернвй болт Climbing Technology Screw Anchor Bolt 8	2	-	
Пластина монтажна универсальна	1	-	

Зм.	Кільк.	Арк.	№ док.	Підпис	Дата	КНУБА 022 Дизайн			
						Проект інтер'єрів центру для екстремальних видів спорту та елементу спеціального обладнання			
						м. Київ, проспект Перемоги	Стадія	Арк.	Аркушів
							У		
Розробив		Кривонос.О.О				Вид зверху, М 1:200 Вузол 1 Специфікація елементу обладнання	ДН-41		
Керівник		Прокопов О.В.							

KNUCA DEPARTMENT OF DESIGN

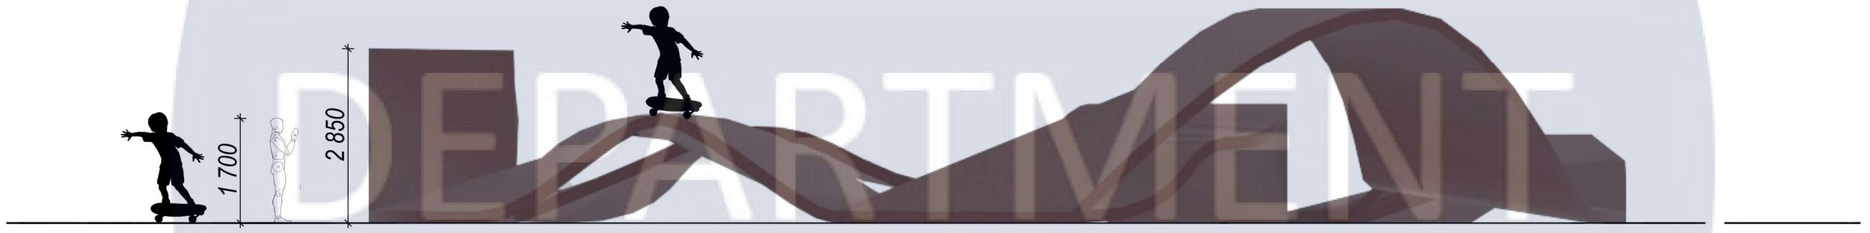

KNUCA
DEPARTMENT
OF
DESIGN

Зм.	Кільк.	Арк.	№ док.	Підпис	Дата	КНУБА 022 Дизайн			
						Проект інтер'єрів центру для екстремальних видів спорту та елементу спеціального обладнання			
						м. Київ, проспект Перемоги	Стадія	Арк.	Аркушів
							У		
Розробив		Кривонос.О.О				Ергономічна схема, М 1:100	ДН-41		
Керівник		Прокопов О.В.							





						КНУБА 022 Дизайн	
						Проект інтер'єрів центру для екстремальних видів спорту та елементу спеціального обладнання	
Зм.	Кільк.	Арк.	№ док.	Підпис	Дата		
						м. Київ, проспект Перемоги	Стадія: У; Арк.: ; Аркушів:
Розробив		Кривонос.О.О				Візуалізації елементу обладнання	ДН-41
Керівник		Прокопов О.В.					

KNUCA DEPARTMENT OF DESIGN