

МІНІСТЕРСТВО ОСВІТИ І НАУКИ УКРАЇНИ
КИЇВСЬКИЙ НАЦІОНАЛЬНИЙ УНІВЕРСИТЕТ БУДІВНИЦТВА І АРХІТЕКТУРИ
КАФЕДРА ДИЗАЙНУ

**Атестаційна випускна робота на здобуття освітнього ступеня
бакалавра дизайну на тему:**
"Дизайн інтер'єрів та обладнання приміщень медіатеки"

Виконала: студентка групи ДН-42
Макаренко А. В.
Керівник: доц. Ус В. Ф.

Київ - 2023


Зміст

Інтер'єр


| | |
|--|----|
| 1. Фрагмент міста; Ситуаційний план розміщення будівлі..... | 3 |
| 2. Схема генерального плану будівлі; Експлікація генплану..... | 4 |
| 3. Перспективне зображення споруди..... | 5 |
| 4. Розріз будівлі..... | 6 |
| 5. План 2 поверху будівлі; Експлікація приміщень..... | 7 |
| 6. План демонтажу та монтажу перегородок та декоративних елементів..... | 8 |
| 7. Схема зонування медіатеки; План приміщень з розташуванням меблів та обладнання..... | 9 |
| 8. План стелі з розміщенням світильників і елементів оздоблення; план підлоги..... | 10 |
| 9. Розгортки читальної зали..... | 11 |
| 10. Розгортки лекційної зали..... | 13 |
| 11. Візуалізації приміщень..... | 14 |
| 12. Паспорт оздоблювальних матеріалів..... | 23 |
| 13. Паспорт меблів та обладнання приміщень..... | 24 |

Елемент меблів

| | |
|--|----|
| 1. План приміщень з розташуванням елементу меблів..... | 27 |
| 2. Проєкції обладнання..... | 28 |
| 3. Конструктивні вузли..... | 29 |
| 4. Зд модель..... | 30 |
| 4. Ергономічна схема..... | 31 |
| 5. Візуалізація елементу меблів; Паспорт матеріалів..... | 32 |
| 6. Візуалізації елементу меблів в інтер'єрі..... | 33 |

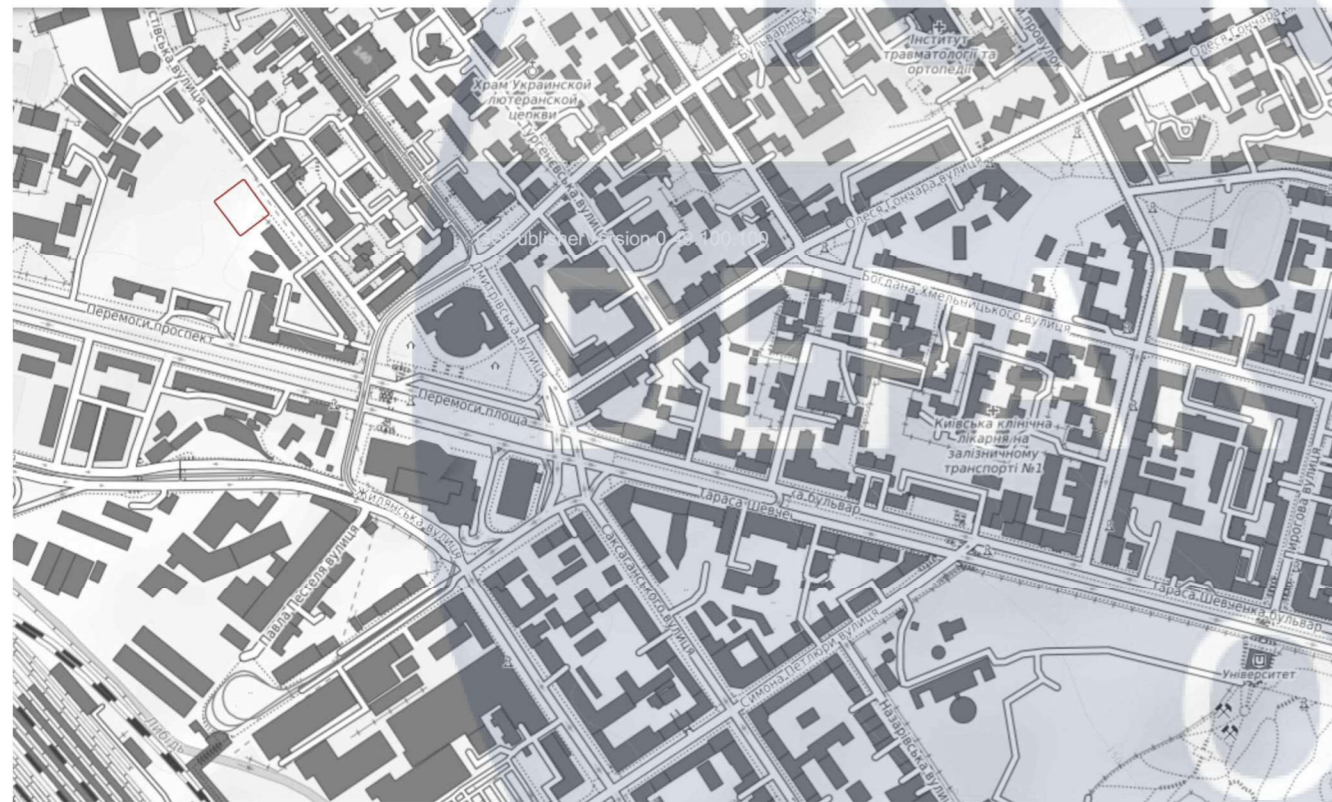


Фрагмент міста

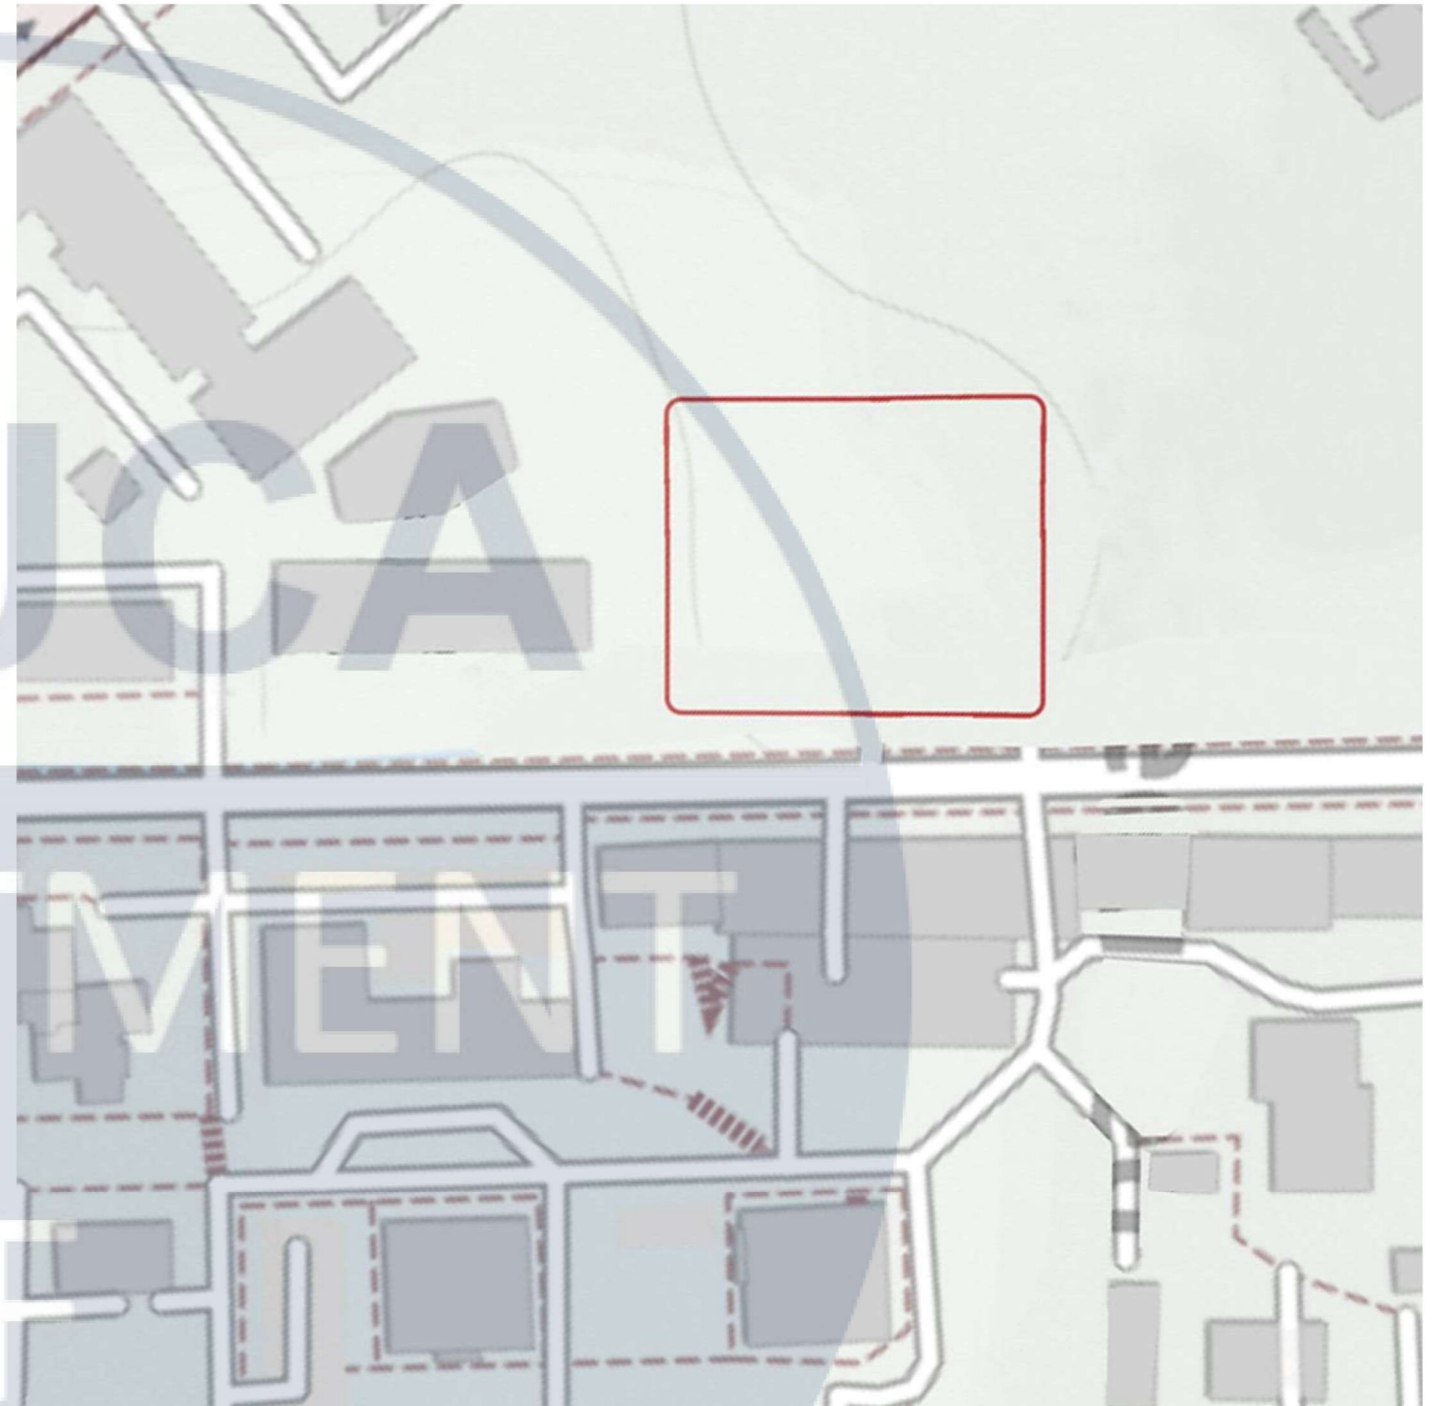

Ситуаційний план, М.1:2000

| | | | | | | | | | |
|-----------|--------|-----------------|-------|--------|------|---|-------------------------|------|--------|
| | | | | | | КНУБА 022 Дизайн 2023 ДН-42 | | | |
| | | | | | | Дизайн інтер'єрів та обладнання приміщень медіатеки | | | |
| Зм. | Кп.уч. | Аркуш | №Док. | Підпис | Дата | Вихідні дані для проектування | Стадія | Лист | Листів |
| Розробив | | Макаренко А. В. | | | | | ДП | 3 | 34 |
| Перевірів | | Ус В. Ф. | | | | Ситуаційний план, М.1:200; фрагмент міста | Архітектурний факультет | | |
| | | | | | | | | | |

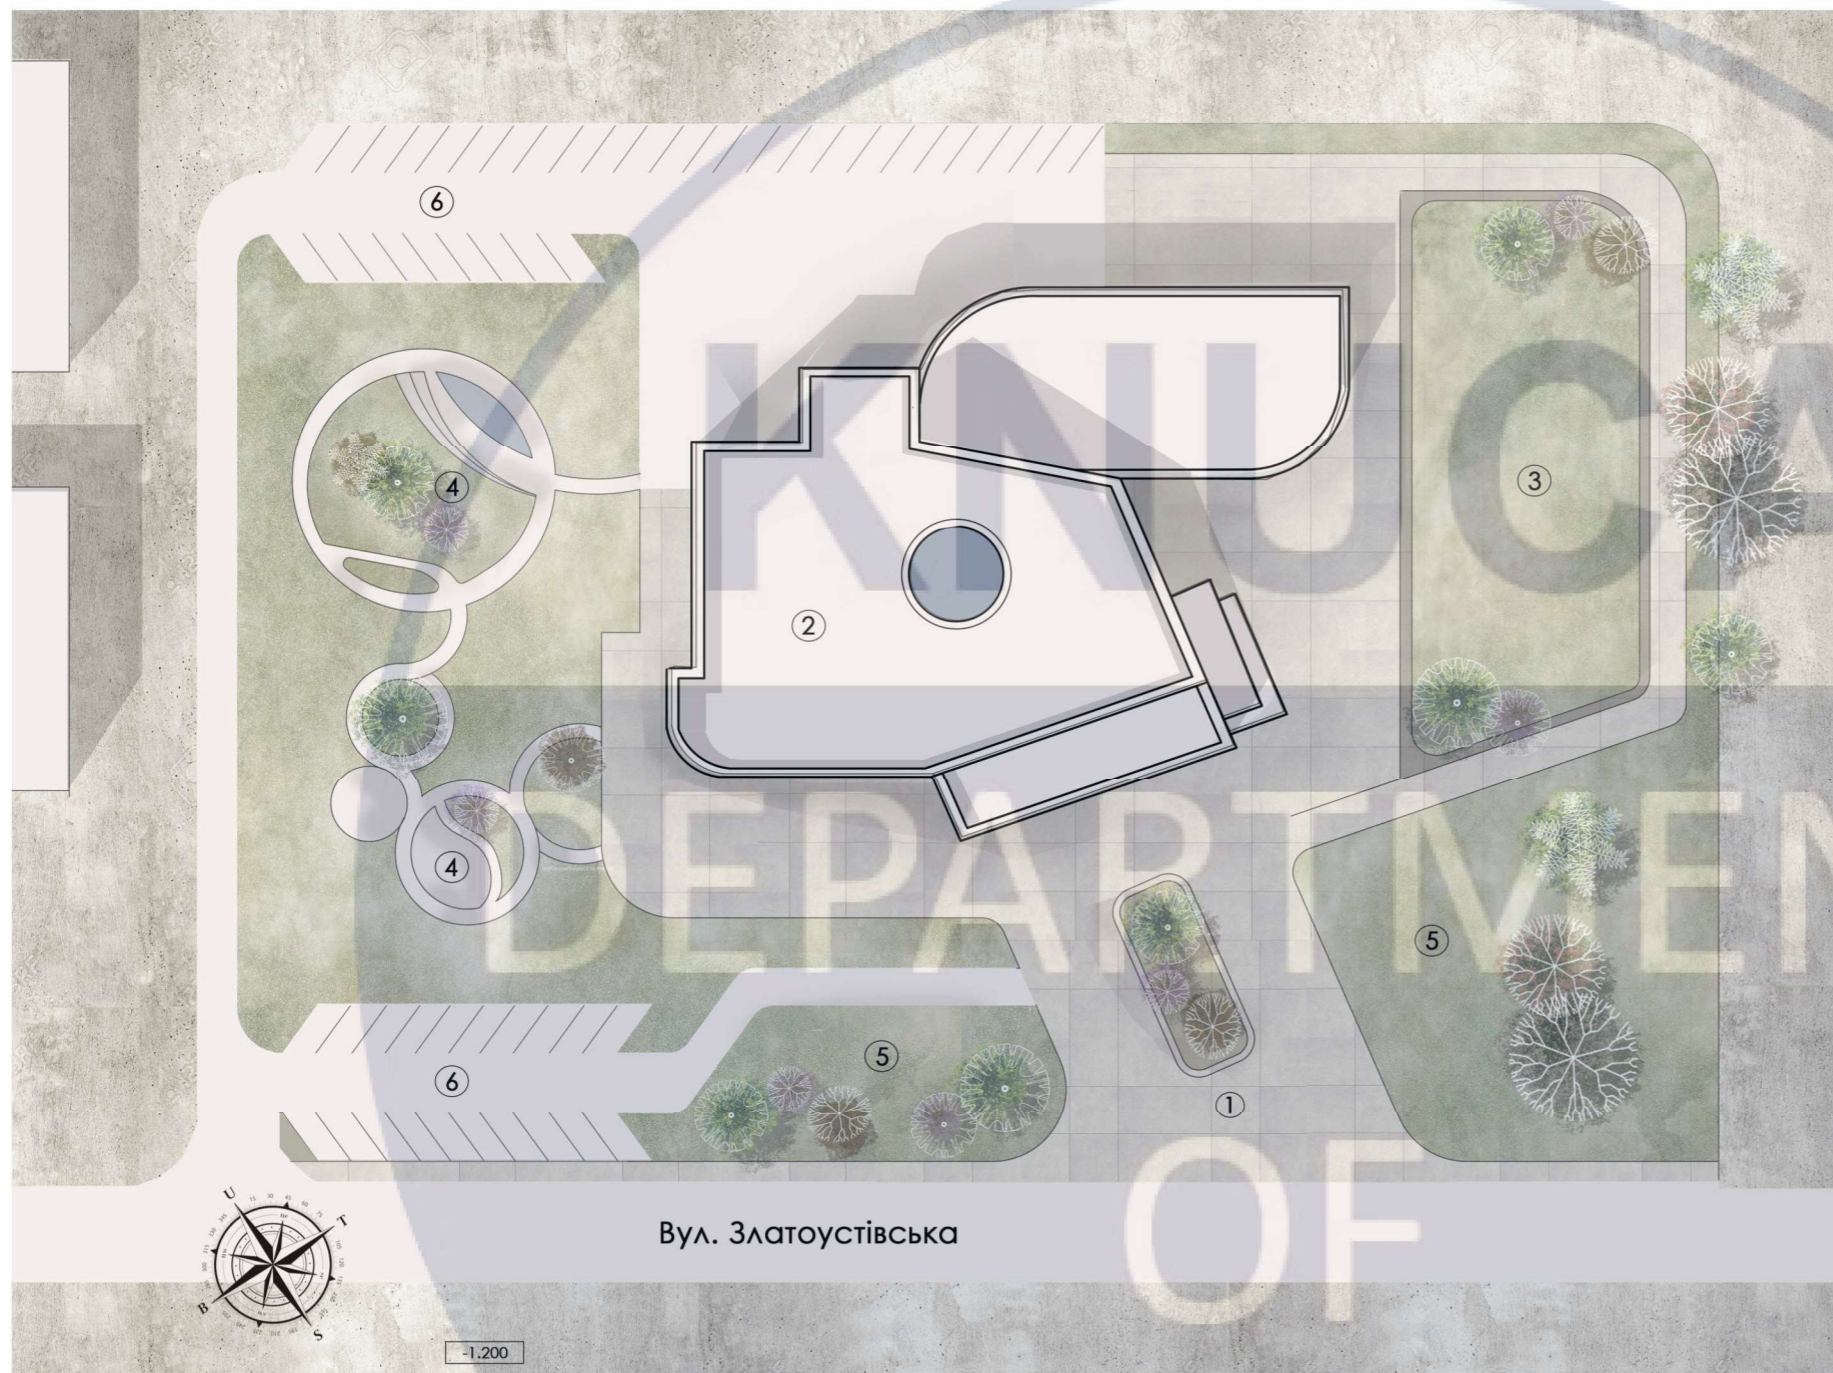

Експлікація генплану:

1. Вхідна група.
2. Головна будівля.
3. Відкрита тимчасова виставка.
4. Майданчик для відпочинку.
5. Паркова зона.
6. Паркінг.

Генплан, М.1:500

| | | | | | | | | | |
|-----------|-----------------|-------|-------|--------|------|---|-------------------------|------|--------|
| | | | | | | КНУБА 022 Дизайн 2023 ДН-42 | | | |
| | | | | | | Дизайн інтер'єрів та обладнання приміщень медіатеки | | | |
| Зм. | Кп.уч. | Аркуш | №Док. | Підпис | Дата | Вихідні дані для проектування | Стадія | Лист | Листів |
| Розробив | Макаренко А. В. | | | | | | ДП | 4 | 34 |
| Перевірів | Ус В.Ф. | | | | | Генплан, М.1:500; експлікація генплану | Архітектурний факультет | | |
| | | | | | | | | | |




КНУБА 022 Дизайн 2023 ДН-42

Дизайн інтер'єрів та обладнання приміщень медіатеки

| Зм. | Кіл.уч. | Аркуш | №Док. | Підпис | Дата | Стадія | Лист | Листів |
|-----------|---------|-----------------|-------|--------|------|----------------------------------|-------------------------|--------|
| Розробив | | Макаренко А. В. | | | | Вихідні дані для проектування | ДП | 5 |
| Перевірів | | Ус В. Ф. | | | | | | |
| | | | | | | Візуалізація виставкового центру | Архітектурний факультет | |
| | | | | | | | | |




| | | | | | | | | | |
|-----------|-----------------|-------|-------|--------|------|---|-------------------------|------|--------|
| | | | | | | КНУБА 022 Дизайн 2023 ДН-42 | | | |
| | | | | | | Дизайн інтер'єрів та обладнання приміщень медіатеки | | | |
| Зм. | Кп.уч. | Аркуш | №Док. | Підпис | Дата | Вихідні дані для проектування | Стадія | Лист | Листів |
| Розробив | Макаренко А. В. | | | | | | ДП | 6 | 34 |
| Перевірів | Ус В. Ф. | | | | | Розріз Й-Р будівлі виставкового центру | Архітектурний факультет | | |
| | | | | | | | | | |

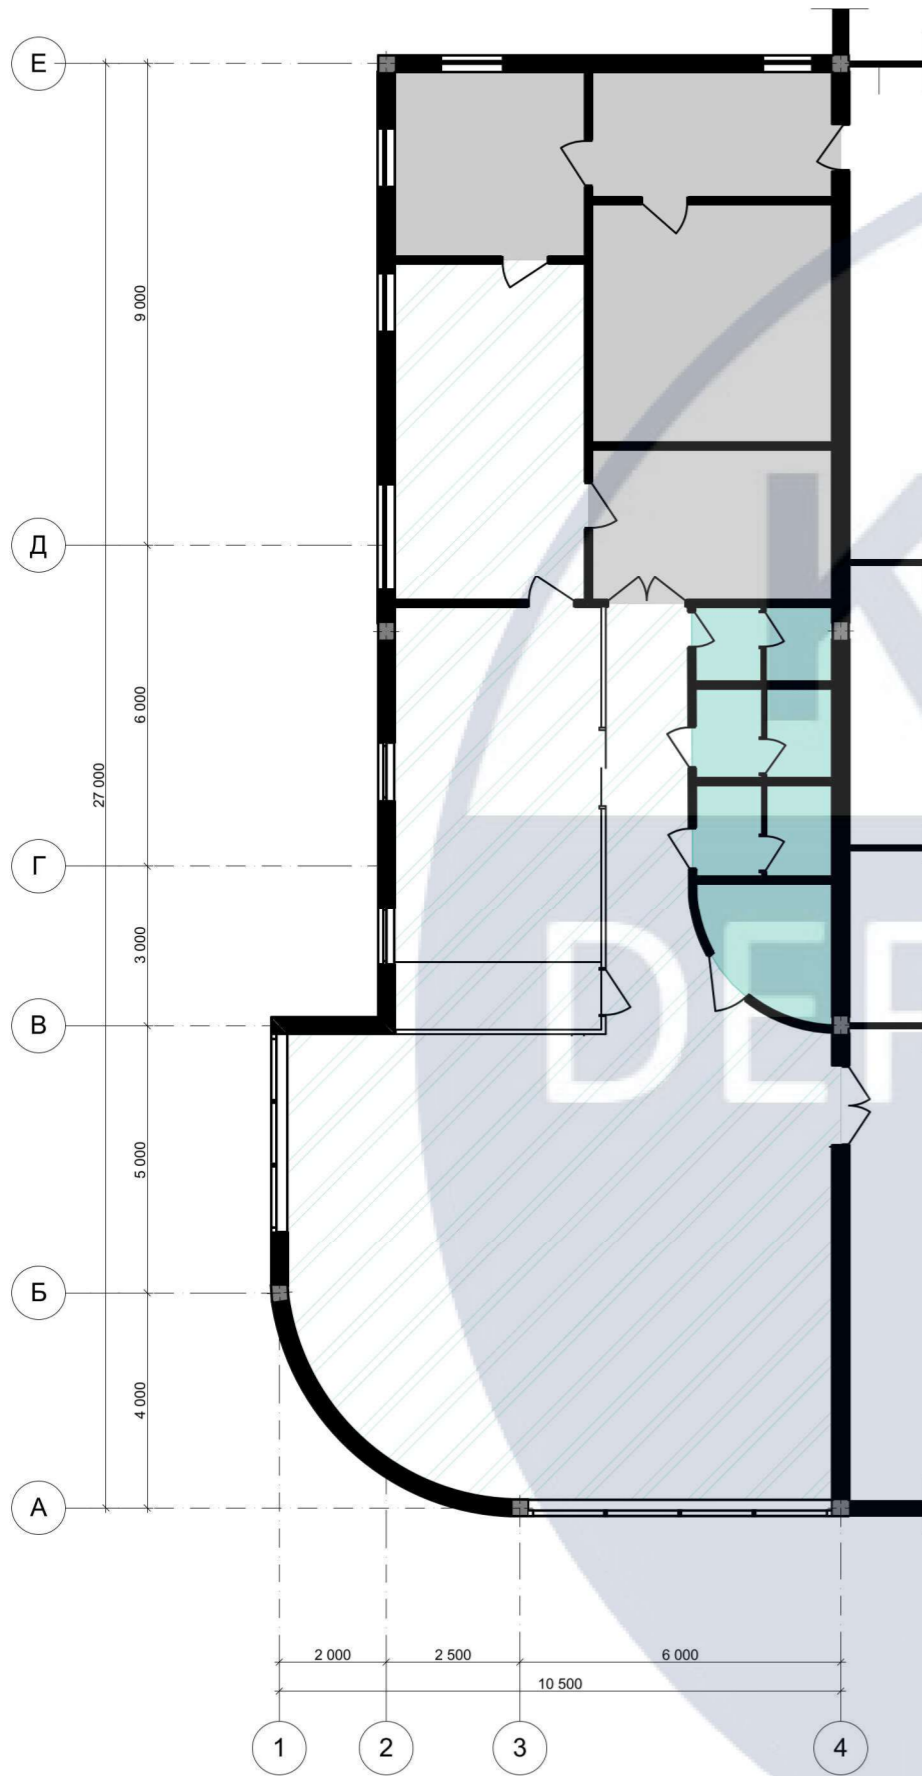

Умовні позначки

| | |
|--|---|
| | зона для відвідувачів |
| | зона санвузлів |
| | технічні приміщення, приміщення для персоналу |

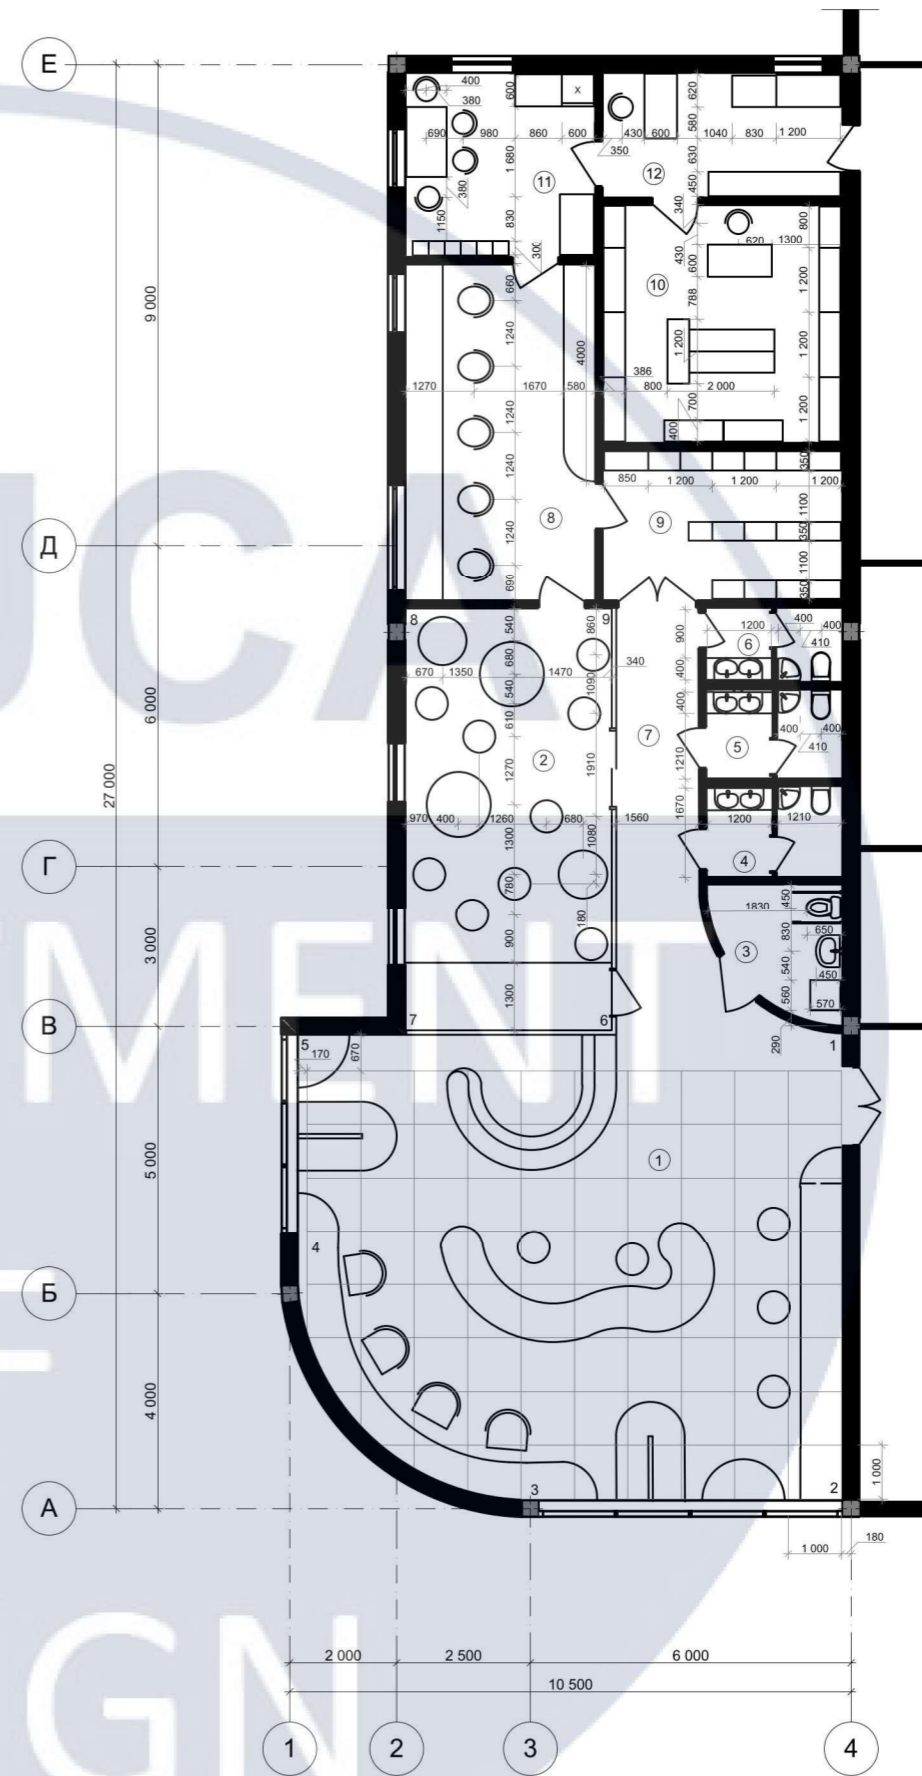


Експлікація приміщень:

| | | |
|----------------|---------------------------------------|-----------------------|
| 1. | Читальна зала | 84,60 м ² |
| 2. | Лекційна зала | 30,44 м ² |
| 3. | Санвузол для осіб з обм. можливостями | 5,71 м ² |
| 4. | Чоловічий санвузол | 4,20 м ² |
| 5. | Жіночий санвузол | 4,20 м ² |
| 6. | Санвузол для персоналу | 3,61 м ² |
| 7. | Коридор | 14,60 м ² |
| 8. | Майстерня/лабораторія | 22,47 м ² |
| 9. | Інвентарна кімната | 12,80 м ² |
| 10. | Серверна кімната | 20,11 м ² |
| 11. | Кімната для персоналу | 12,10 м ² |
| 12. | Технічно-офісне приміщення | 10,38 м ² |
| Загальна площа | | 234,70 м ² |

Схема зонування

План розташування меблів та обладнання, М.1:100


| | | | | | |
|---|-----------------|-------|-------|-------------------------|------|
| КНУБА 022 Дизайн 2023 ДН-42 | | | | | |
| Дизайн інтер'єрів та обладнання приміщень медіатеки | | | | | |
| Зм. | Ключ. | Аркуш | №Док. | Підпис | Дата |
| Розробив | Макаренко А. В. | | | | |
| Перевірів | Ус В. Ф. | | | | |
| Інтер'єр приміщень медіатеки | | | | Стадія | Лист |
| | | | | ДП | 9 |
| Схема зонування; план розташування меблів, М.1:100 | | | | Листів | 34 |
| | | | | Архітектурний факультет | |

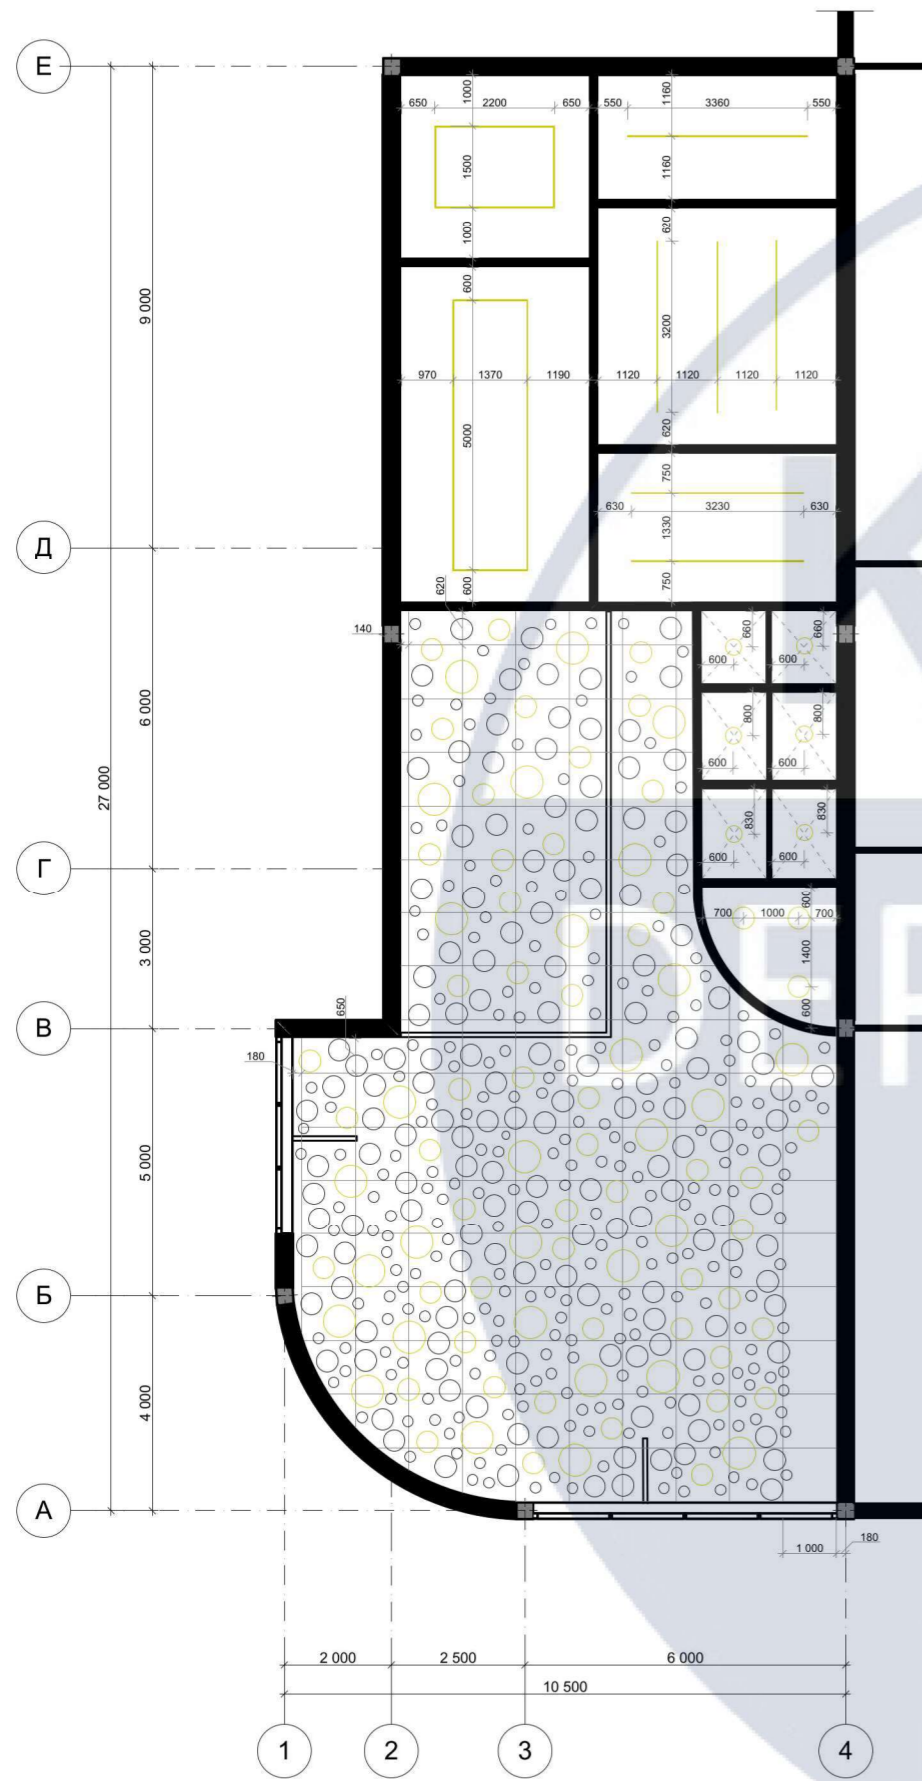

План розташування світильників, М.1:100

Умовні позначки

| | |
|--|-------------------------------|
| | світильник |
| | світильник |
| | декоративний елемент |
| | декоративний елемент |
| | модульний лінійний світильник |
| | модульний лінійний світильник |

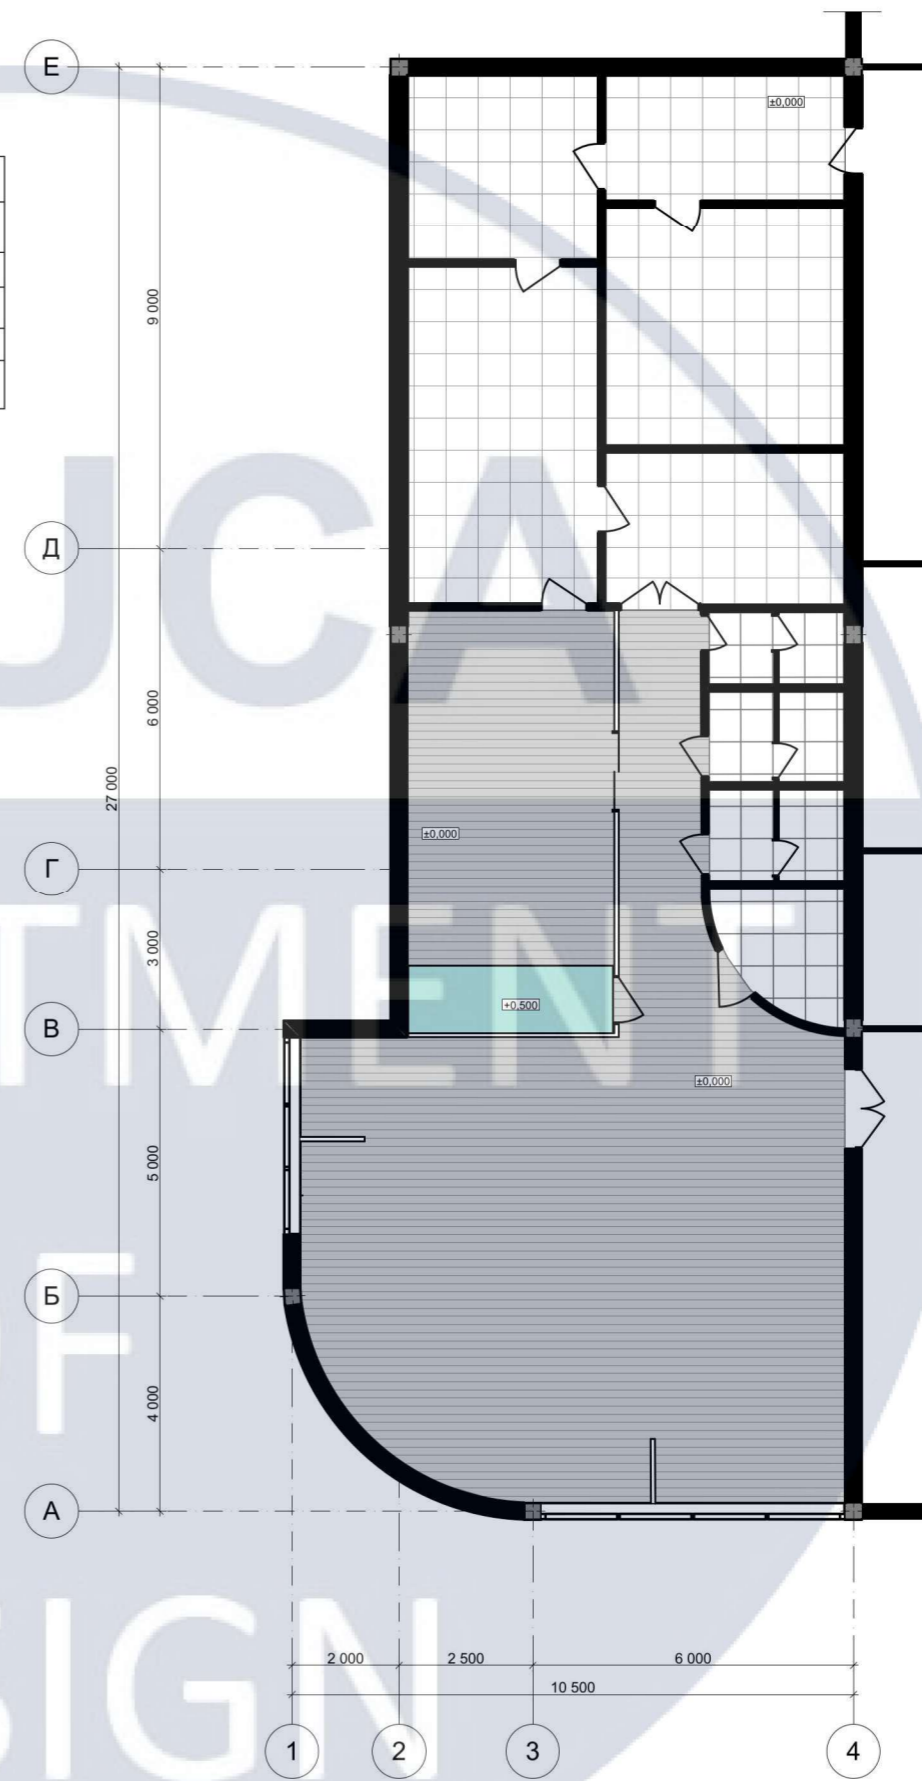


План підлоги, М.1:100


Умовні позначки

| | |
|--|-----------------------|
| | вінілова планка |
| | мармолеум |
| | керамогранітна плитка |

| | | | | | | | | | |
|-----------|-----------------|-------|-------|--------|------|--|-------------------------|------|--------|
| | | | | | | КНУБА 022 Дизайн 2023 ДН-42 | | | |
| | | | | | | Дизайн інтер'єрів та обладнання приміщень медіатеки | | | |
| Зм. | Ключ. | Аркуш | №Док. | Підпис | Дата | Інтер'єр приміщень медіатеки | Стадія | Лист | Листів |
| Розробив | Макаренко А. В. | | | | | | ДП | 10 | 34 |
| Перевірів | Ус В. Ф. | | | | | План розташування світильників, М.1:100; план підлоги, М.1:100 | Архітектурний факультет | | |

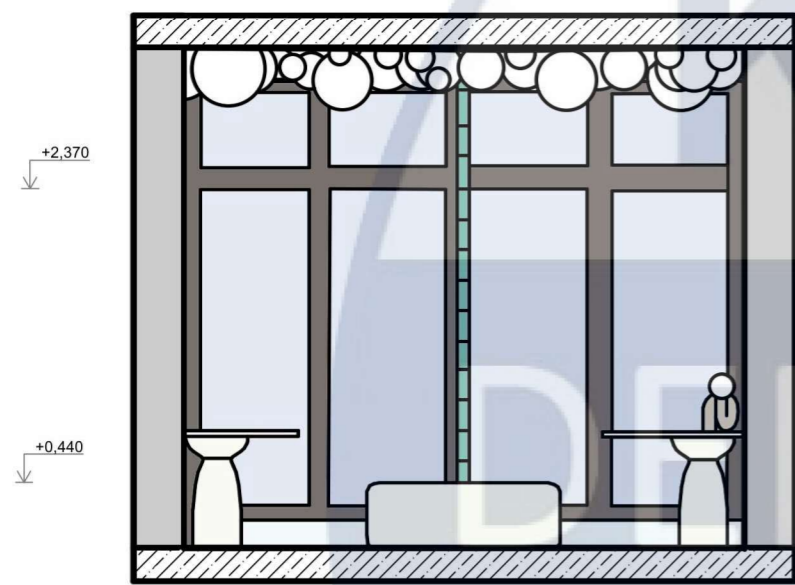


4 Розгортка 4-5, М.1:50 5

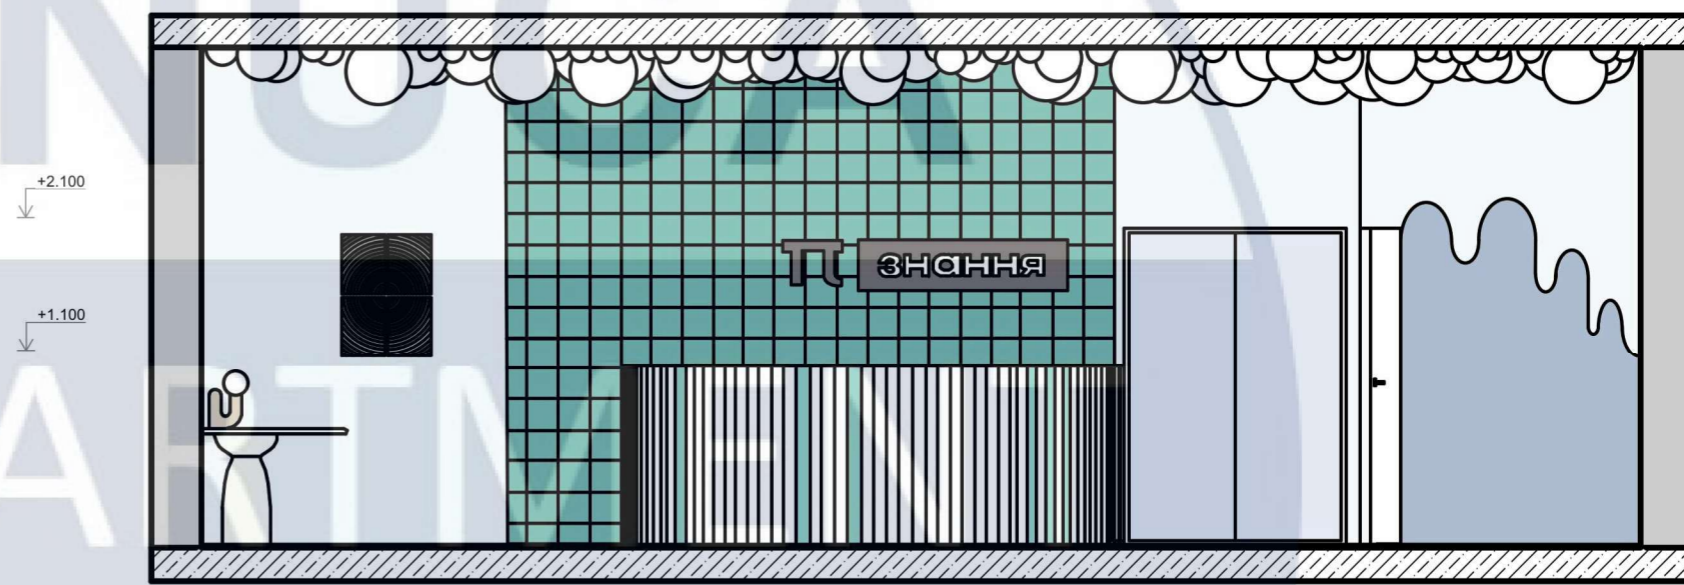


5 Розгортка 5-1, М.1:50 1


| | | | | | | | | | |
|-----------|--------------|-------|-------|--------|------|---|-------------------------|------|--------|
| | | | | | | КНУБА 022 Дизайн 2023 ДН-42 | | | |
| | | | | | | Дизайн інтер'єрів та обладнання приміщень медіатеки | | | |
| Зм. | Кп.уч. | Аркуш | №Док. | Підпис | Дата | Інтер'єр читальної зали | Стадія | Лист | Листів |
| Розробив | Макаренко А. | | | | | | ДП | 12 | 34 |
| Перевірів | Ус В. Ф. | | | | | | | | |
| | | | | | | Розгортка 4-5, М.1:50; розгортка 5-1, М. 1:50 | Архітектурний факультет | | |

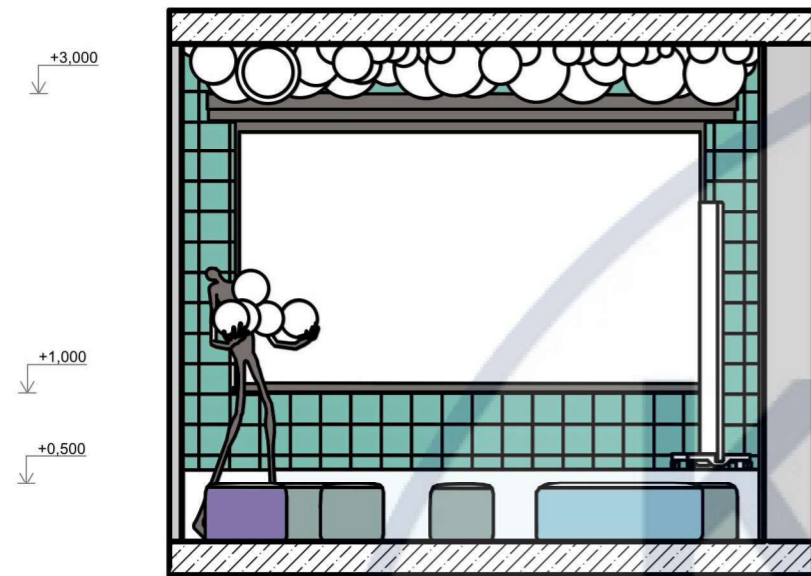


6 Розгортка 6-7, М.1:50 7

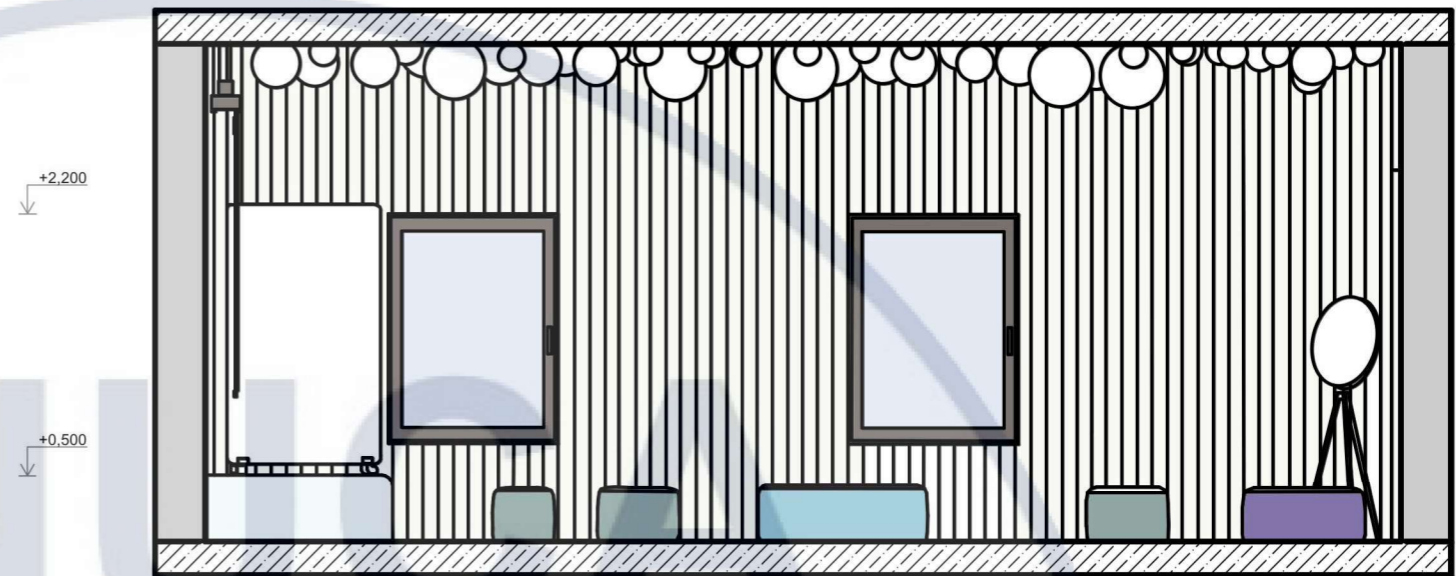

7 Розгортка 7-8, М.1:50 8

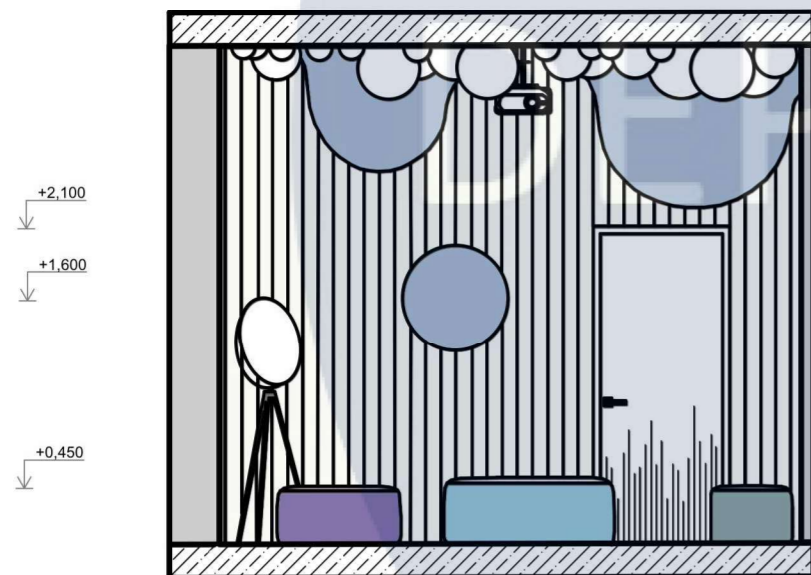

8 Розгортка 8-9, М.1:50 9

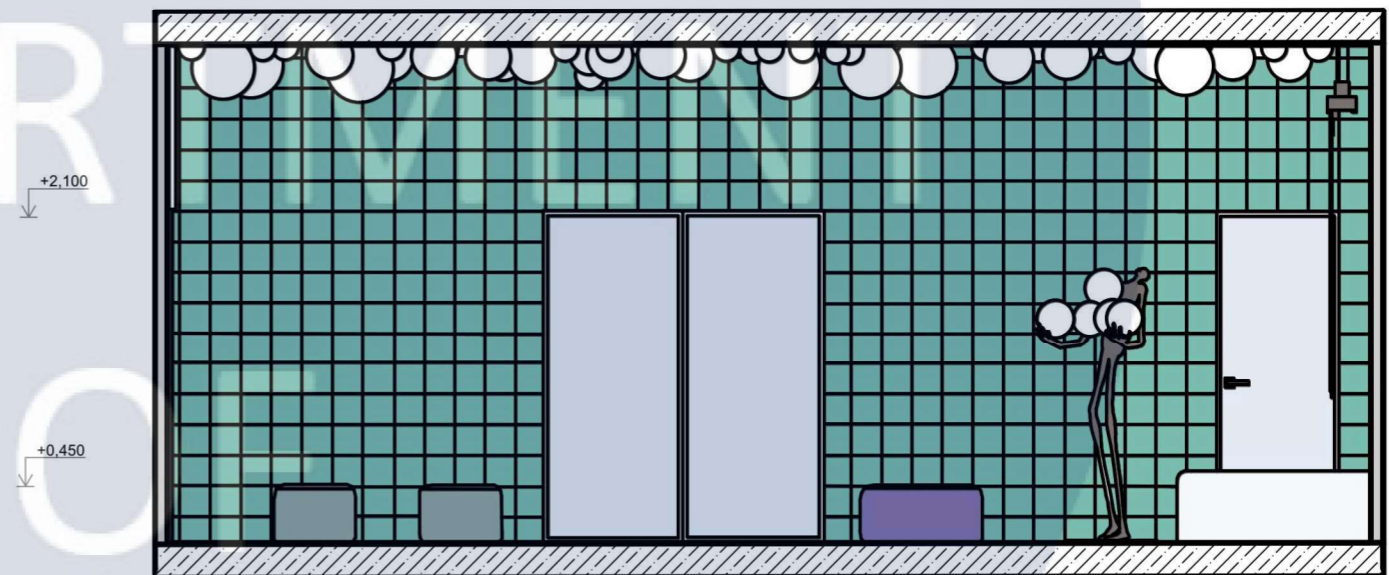


9 Розгортка 9-6, М.1:50 6

| | | | | | | | | | |
|-----------|--------|-------|-------|--------|------|---|-------------------------|------|--------|
| | | | | | | КНУБА 022 Дизайн 2023 ДН-42 | | | |
| | | | | | | Дизайн інтер'єрів та обладнання приміщень медіатеки | | | |
| Зм. | Кп.уч. | Аркуш | №Док. | Підпис | Дата | Інтер'єр лекційної зали | Стадія | Лист | Листів |
| Розробив | | | | | | | ДП | 13 | 34 |
| Перевірив | | | | | | Розгортка 6-7, М.1:50; розгортка 7-8, М. 1:50; розгортка 8-9, М.1:50; розгортка 9-6, М.1:50 | Архітектурний факультет | | |







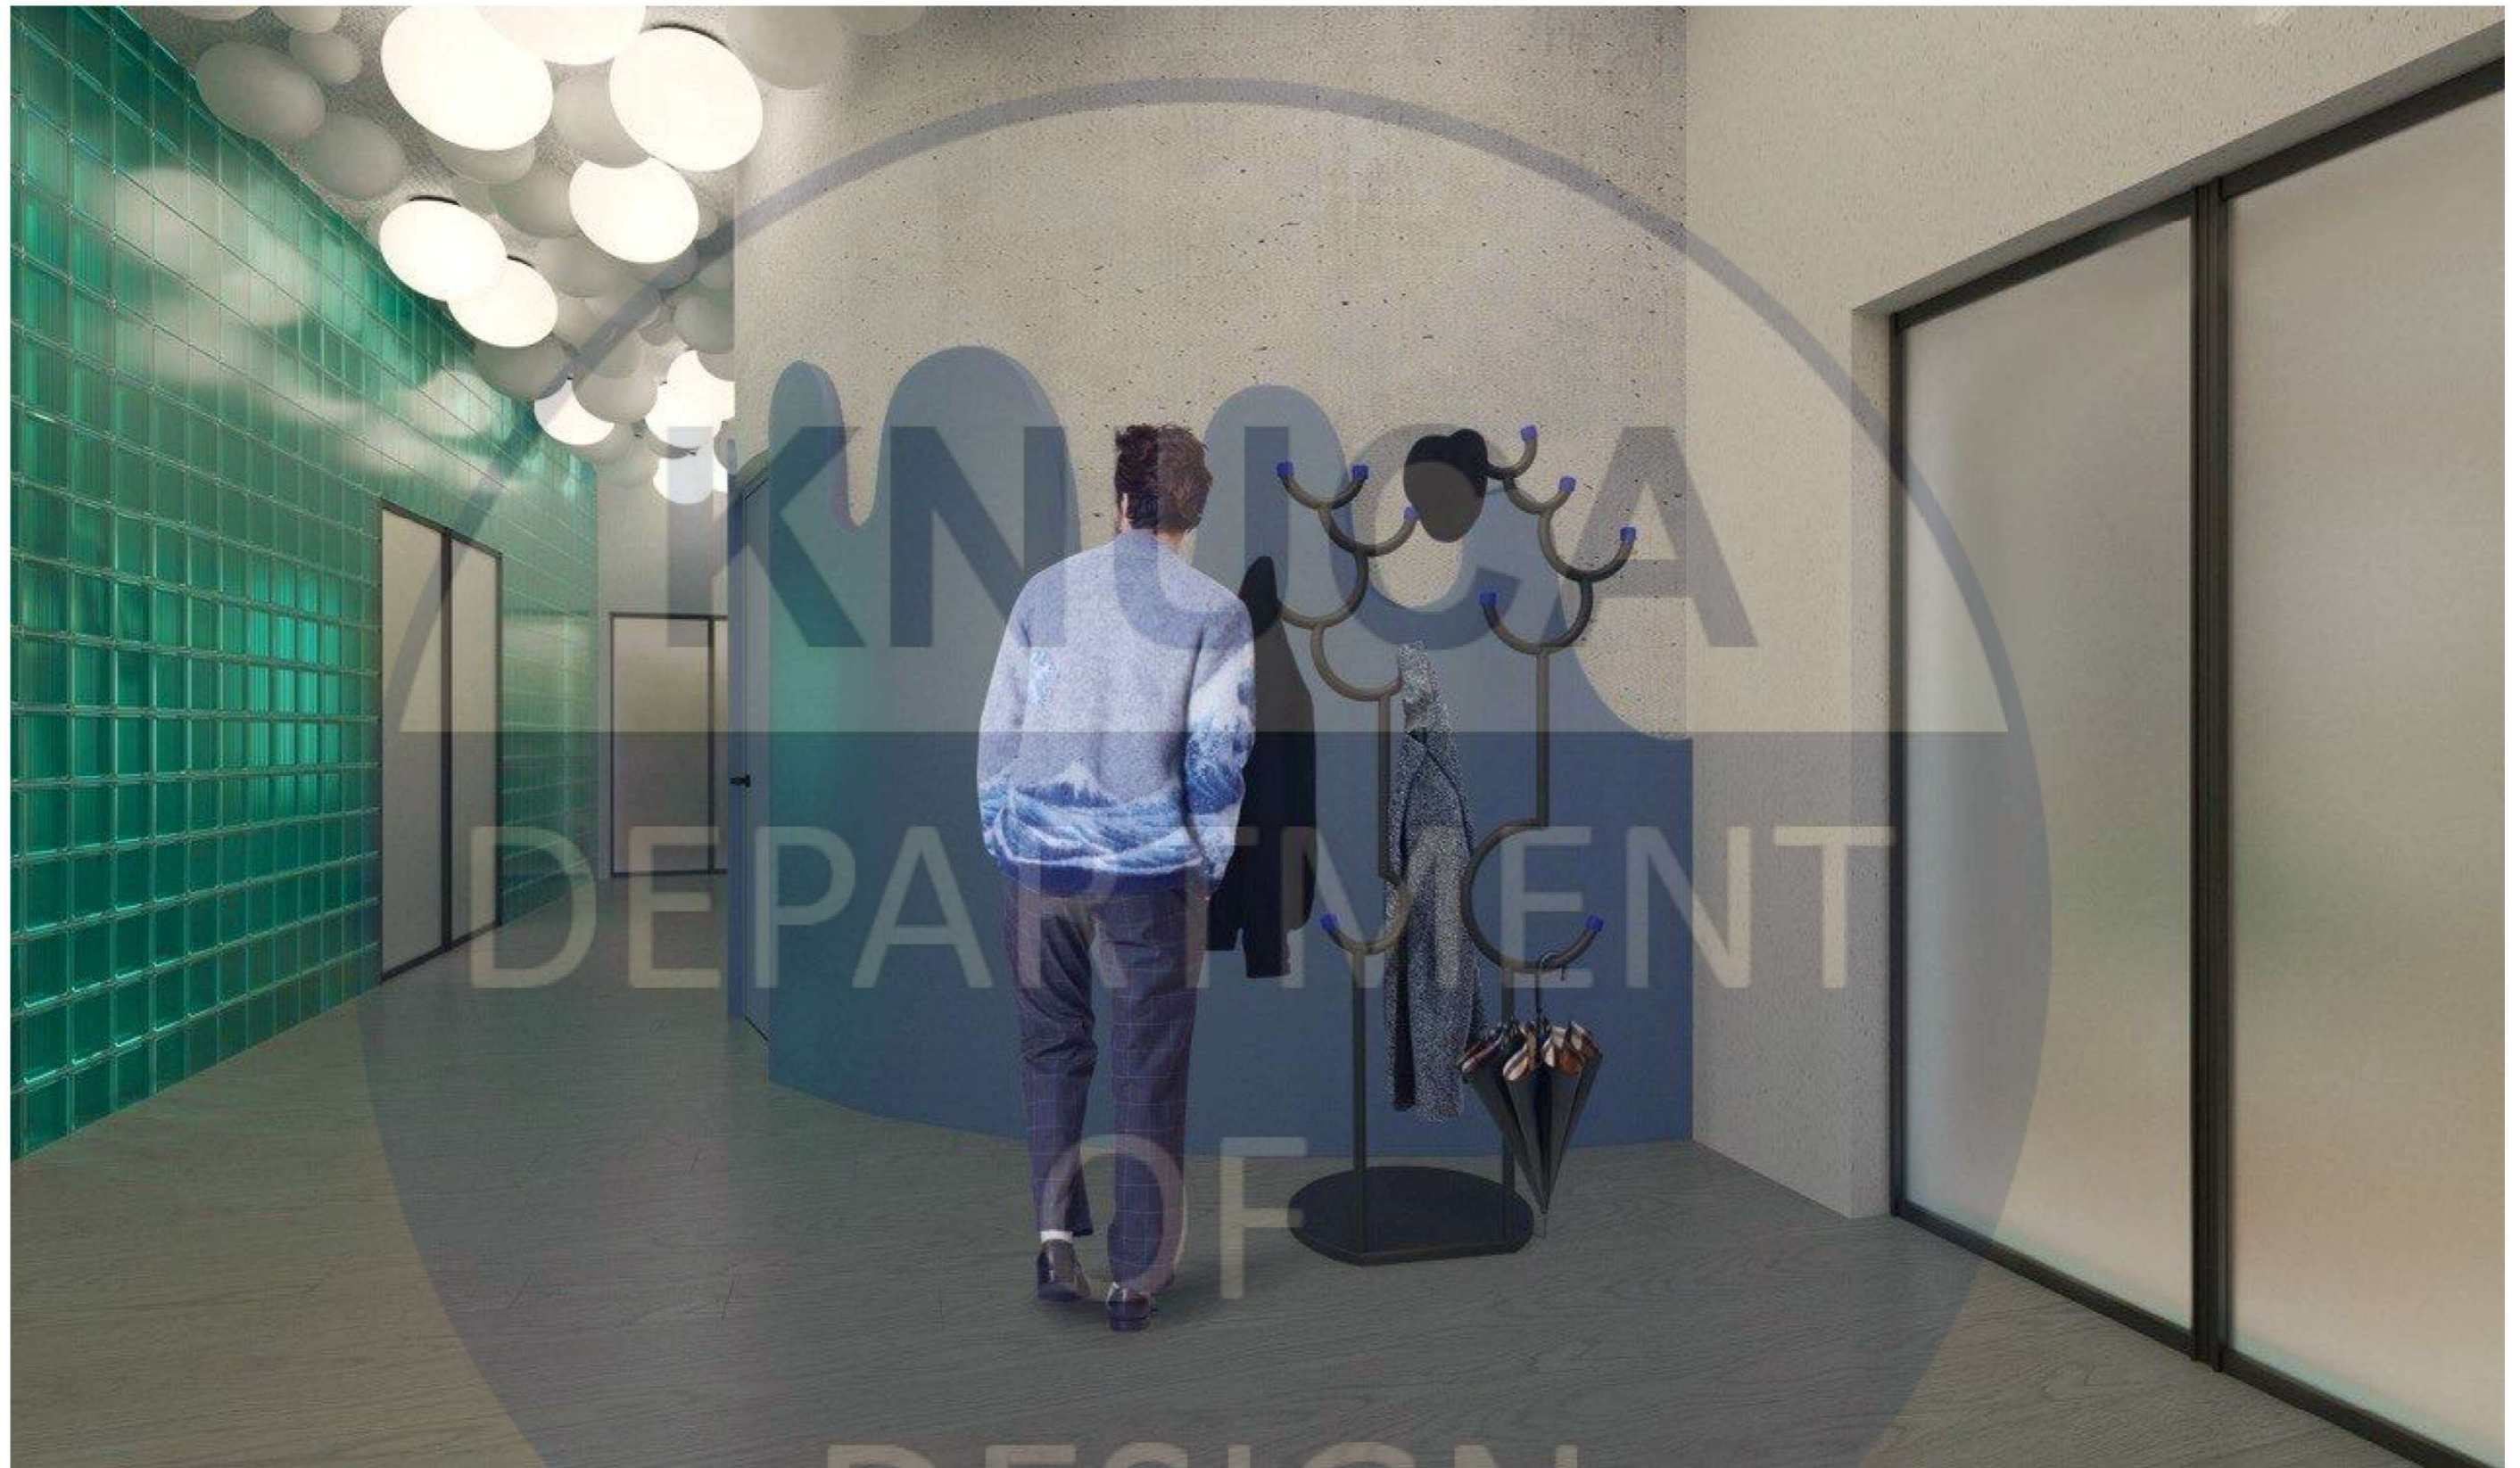


DESIGN

| | | | | | | | | | |
|-----------|--------------|-------|-------|--------|------|---|-------------------------|------|--------|
| | | | | | | КНУБА 022 Дизайн 2023 ДН-42 | | | |
| | | | | | | Дизайн інтер'єрів та обладнання приміщень медіатеки | | | |
| Зм. | Кп.уч. | Аркуш | №Док. | Підпис | Дата | Інтер'єр приміщень медіатеки | Стадія | Лист | Листів |
| Розробив | Макаренко А. | | | | | | ДП | 16 | 34 |
| Перевірив | Ус В. Ф. | | | | | Візуалізація | Архітектурний факультет | | |
| | | | | | | | | | |



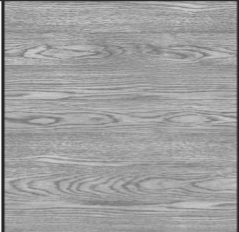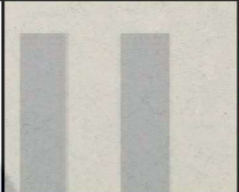






| | | | | | | | | | |
|-----------|--------------|-------|-------|--------|------|---|-------------------------|------|--------|
| | | | | | | КНУБА 022 Дизайн 2023 ДН-42 | | | |
| | | | | | | Дизайн інтер'єрів та обладнання приміщень медіатеки | | | |
| Зм. | Кп.уч. | Аркуш | №Док. | Підпис | Дата | Інтер'єр приміщень медіатеки | Стадія | Лист | Листів |
| Розробив | Макаренко А. | | | | | | ДП | 21 | 34 |
| Перевірив | Ус В. Ф. | | | | | Візуалізація | Архітектурний факультет | | |
| | | | | | | | | | |
| | | | | | | | | | |

Паспорт оздоблювальних матеріалів

| № | Назва | Матеріал | Текстура | Номер № | м ² | Примітки |
|----|-------------|---|---|-----------|----------------|--------------------------|
| 1. | Підлога | Вінілова планка Quick Step Alpha Vinyl |  | AVSP40025 | 126,20 | |
| 2. | Підлога | Акустичний мармолеум Fobo Decibel |  | 386035 | 4,8 | |
| 3. | Стіни | Склоблок Brilly "Хвиля" |  | 1908/W | 49 | |
| 4. | Стіни | Лист акриловий Grandex Marble Ocean |  | M-719 | 32,40 | |
| 5. | Стіни | Поролоний валик |  | | 31,30 | Індивідуальне замовлення |
| 6. | Стіни/стеля | Декоративна штукатурка Microbeton Brodeco |  | 1457 | 85,80 | |
| 7. | Стіни | Декоративна гіпсова панель |  | 158324 | 5,35 | Індивідуальне замовлення |









| | | | | | | | | | |
|-----------|--------------|-------|-------|--------|------|---|--------|-------------------------|--------|
| | | | | | | КНУБА 022 Дизайн 2023 ДН-42 | | | |
| | | | | | | Дизайн інтер'єрів та обладнання приміщень медіатеки | | | |
| Зм. | Кп.уч. | Аркуш | №Док. | Підпис | Дата | | | | |
| Розробив | Макаренко А. | | | | | Інтер'єр приміщень медіатеки | Стадія | Лист | Листів |
| Перевірив | Ус В. Ф. | | | | | | ДП | 23 | 34 |
| | | | | | | Паспорт оздоблювальних матеріалів | | Архітектурний факультет | |

Специфікація меблів, обладнання та освітлення

| № | Назва, арт. | Зображення | Опис | К-сть | Сума, 1 шт. | Виробник, сайт | Прим. | № | Назва, арт. | Зображення | Опис | К-сть | Сума, 1 шт. | Виробник, сайт | Прим. |
|----|---|---|--|-------|-------------|---|-------|-----|------------------------------------|---|--|-------|-------------|---|-------|
| 1. | Настільна лампа Neotenic, PUL0880303 |  | Матеріал: скло, кераміка Габарити: 260x160x180 | 2 | 7500 грн. | https://www.finnishdesignshop.com/en-us/product/neotenic-table-lamp-2700k-26-cm-vanilla | | 6. | Комплект Панно Wilt круг |  | Матеріал: пластик Габарити: 830x630x25 | 1 | | Під замовлення | |
| 2. | Настінний світильник (бра) MOD048WL-01G |  | Матеріал: метал, скло Габарити: 200x120 | 10 | | Під замовлення | | 7. | Журнальний столик COLOMBO SLIM |  | Матеріал: ліпний камінь Габарити: 370x420 | 3 | 152000 грн. | https://alisastudio.com/coffee/tproduct/448995329-526473316961-zhurnalnii-stolik-colombo-slim | |
| 3. | Світильник Moode fik000781fr |  | Матеріал: метал, скло Габарити: 250x300 150x200 | 80 | | Під замовлення | | 8. | Пуф Ralf Big, RAL-PUF-80-40-PUR |  | Матеріал: тканина, пластик, березова фанера Габарити: 800x800x400 | 2 | 10000 грн. | https://skdesign.com/product/puf-ralf-80x40?pa_fabric=electric | |
| 4. | Підлоговий світильник T6019 Floor Lamp Moon |  | Матеріал: метал, скло Габарити: 1680x620 | 1 | 12 800 грн. | https://lampsshop.com/?store-page=Торшер-Moon-p203430770 | | 9. | Пуф Ralf Medium, RAL-PUF-52-40-GRA |  | Матеріал: тканина, пластик, березова фанера Габарити: 600x600x400 | 2 | | Під замовлення | |
| 5. | Підлоговий світильник Sculpture Floor Lamp Grace, T6026 |  | Матеріал: метал, пластик Габарити: 1800x800 | 1 | 23 300 грн. | https://lampsshop.com/?store-page=Скульптура-торшер-в-человеческий-рост-Grace-p203423912 | | 10. | Пуф Ralf Small, RAL-PUF-35-40-BLU |  | Матеріал: тканина, пластик, березова фанера Габарити: 400x400x400 | 9 | | Під замовлення | |

| | | | | | | | | | |
|-----------|--------------|-------|-------|--------|------|---|--------|-------------------------|--------|
| | | | | | | КНУБА 022 Дизайн 2023 ДН-42 | | | |
| | | | | | | Дизайн інтер'єрів та обладнання приміщень медіатеки | | | |
| Зм. | Кп.уч. | Аркуш | №Док. | Підпис | Дата | | | | |
| Розробив | Макаренко А. | | | | | Інтер'єр приміщень медіатеки | Стадія | Лист | Листів |
| Перевірів | Ус В. Ф. | | | | | | ДП | 24 | 34 |
| | | | | | | Специфікація меблів, обладнання та освітлення | | Архітектурний факультет | |

Специфікація меблів, обладнання та освітлення

| № | Назва, арт. | Зображення | Опис | К-сть | Сума, 1 шт. | Виробник, сайт | Прим. | № | Назва, арт. | Зображення | Опис | К-сть | Сума, 1 шт. | Виробник, сайт | Прим. |
|-----|--|---|--|-------|-------------|----------------|-------|-----|--|---|--|-------|-------------|---|-------|
| 11. | Пуф Puf NOOM FLOCK |  | Матеріал: дерево, тканина Габарити: 400x400x300 | 1 | | Під замовлення | | 16. | Екран підвісний моторизований, 16:9, 0169100E |  | Матеріал: пластик, MaxWhite Габарити: 2210x1230 | 1 | 3800 грн. | https://www.moyo.ua/ekran_podvesnoyi_motorizovanyi_16_9_0169100E.html?gclid=CjwKCAjwhJukBhBPEiwAnilcNUkkEockBXyftllrGLpn-yhuZh_I18tUUh4PmH0IOdksms_hpBSQxoCGXwQAvD_BwE | |
| 12. | Крісло Fauteuil vintage Ghost par Cini Boeri pour Fiam |  | Матеріал: напівпрозорий акрил Габарити: 840x620x740 | 4 | | Під замовлення | | 17. | Проектор Epson EB-E20, 500718 |  | Матеріал: пластик, метал Габарити: 160x350x380 | 1 | 23200 грн. | https://www.moyo.ua/proektor_epson_eb-e20_3lcd_xga_3400_lm_500718.html?gclid=CjwKCAjwhJukBhBPEiwAnilcNfNSCSbgJkdwpcuQCIG8-RU0M4QY6OesLjZkEJSbnAMf6Y-Nak96uBoCZe8QAvD_BwE | |
| 13. | Диван Brushstroke Wave Beat |  | Матеріал: шеніл, дерево, метал Габарити: 5100x2300x4500 | 1 | | Під замовлення | | 18. | Фліпчарт магнітний під крейду та маркер двухсторонній на колесах Duo kombi UkrBoards, UB-F75x100WG Duo |  | Матеріал: алюміній, емаль Габарити: 1000x750 | 1 | 3500 грн. | https://terline.com.ua/p581413565-flipchart-75h100-magnitnyj.html?source=merchant_center&gclid=CjwKCAjwhJukBhBPEiwAnilcNTiByJx1HD1mApAYsheedOakq8JgstjDYtrohGyG_9C50HD82O0XuxoCPHcQAvD_BwE | |
| 14. | Стіл Colombo Ultra |  | Матеріал: дерево, ліпний камінь Габарити: 1500x750x750 750x750x750 | 2 | | Під замовлення | | | | | | | | | |
| 15. | Декор Sheep Stool |  | Матеріал: дерево, штучна шерсть Габарити: 830x860x250 | 1 | | Під замовлення | | | | | | | | | |

КНУБА 022 Дизайн 2023 ДН-42

Дизайн інтер'єрів та обладнання приміщень медіатеки

| Зм. | Кп.уч. | Аркуш | №Док. | Підпис | Дата | | | | |
|-----------|--------------|-------|-------|--------|------|---|-------------------------|------|--------|
| Розробив | Макаренко А. | | | | | Інтер'єр приміщень медіатеки | Стадія | Лист | Листів |
| Перевірів | Ус В. Ф. | | | | | | ДП | 25 | 34 |
| | | | | | | Специфікація меблів, обладнання та освітлення | Архітектурний факультет | | |

КНУСА


РОЗРОБКА ЕЛЕМЕНТУ МЕБЛІВ

Вішак підлоговий для одягу та аксесуарів

DEPARTMENT


OF

DESIGN

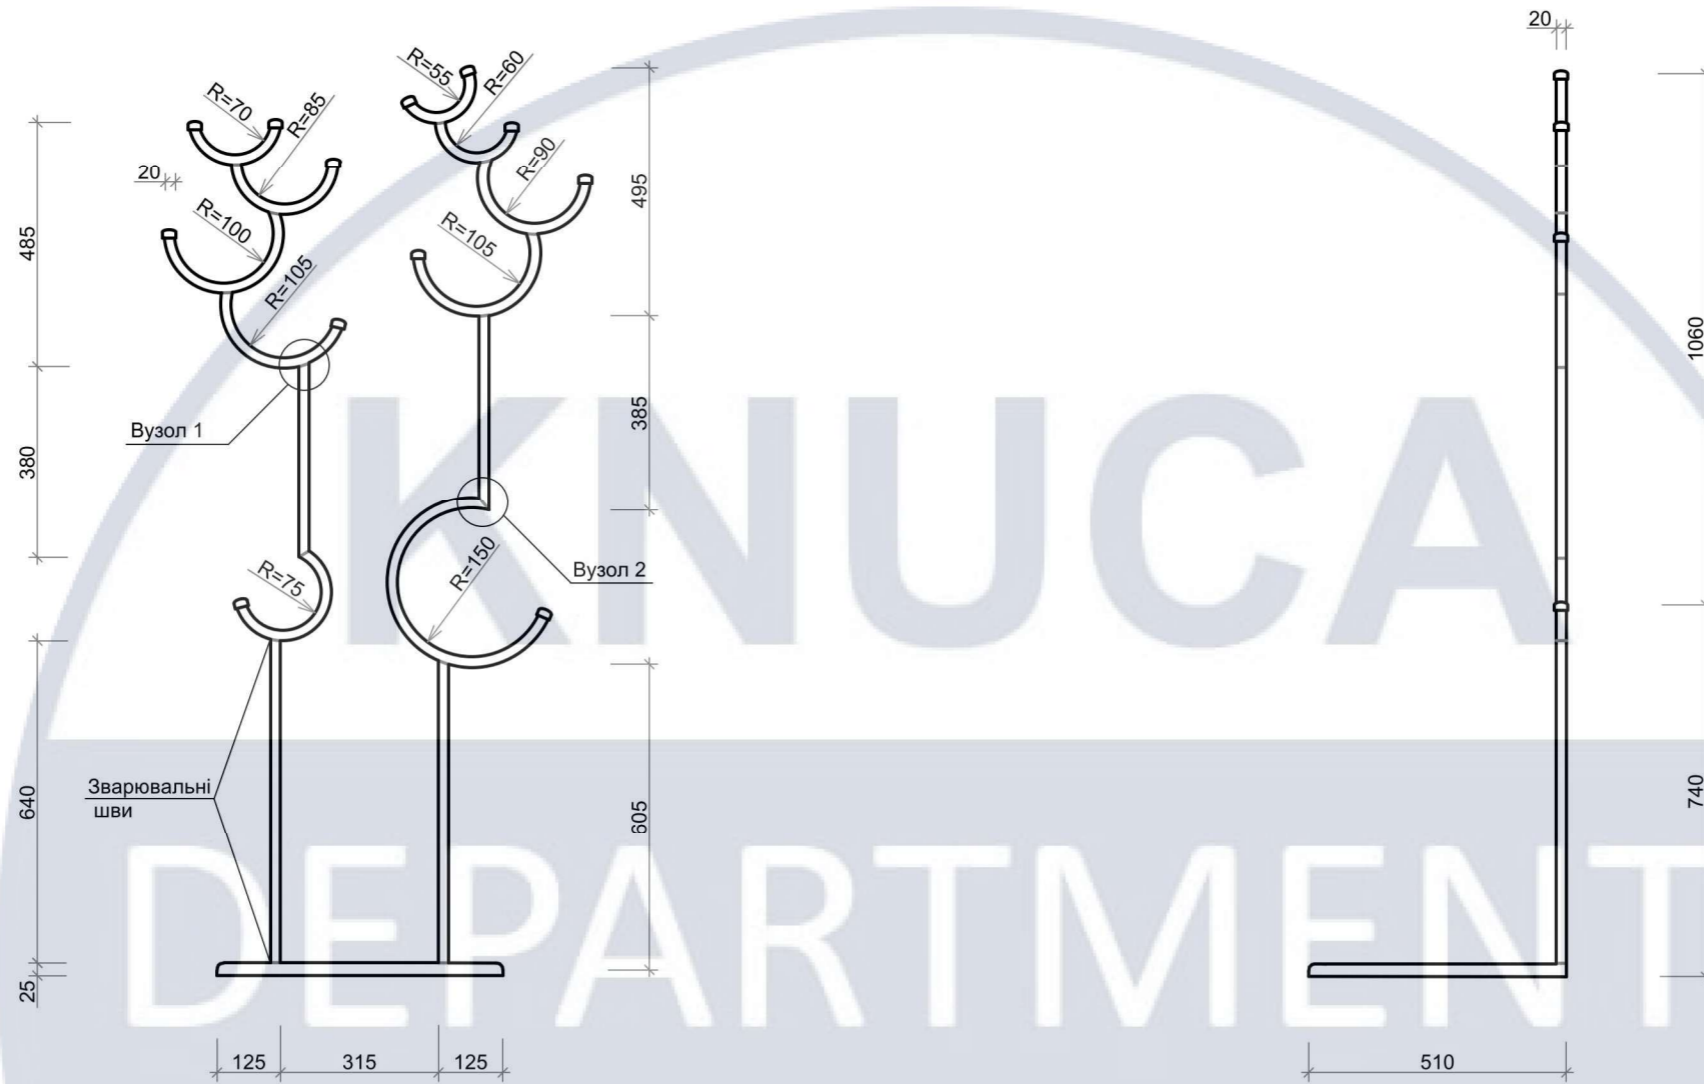


Вид спереду, М.1:15

Вид збоку, М.1:15

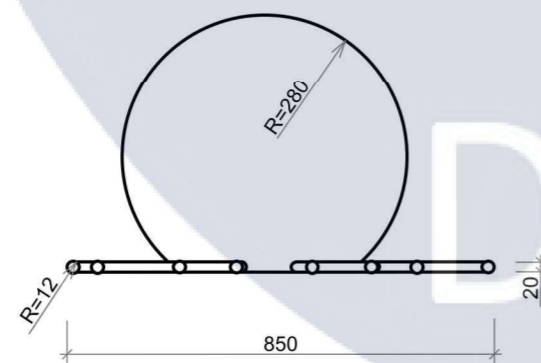


Вид зверху, М.1:15

| | | | | | | | | | |
|-----------|--------|-------|-------|--------|------|--|-------------------------|------|--------|
| | | | | | | КНУБА 022 Дизайн 2023 ДН-42 | | | |
| | | | | | | Проект елемента меблів | | | |
| Зм. | Кп.уч. | Аркуш | №Док. | Підпис | Дата | Вішак підлоговий для одягу | Стадія | Лист | Листів |
| Розробив | | | | | | | ДП | 28 | 34 |
| Перевірів | | | | | | Вид спереду, М.1:15; вид зверху, М.1:15; вид збоку, М.1:15 | Архітектурний факультет | | |
| | | | | | | | | | |

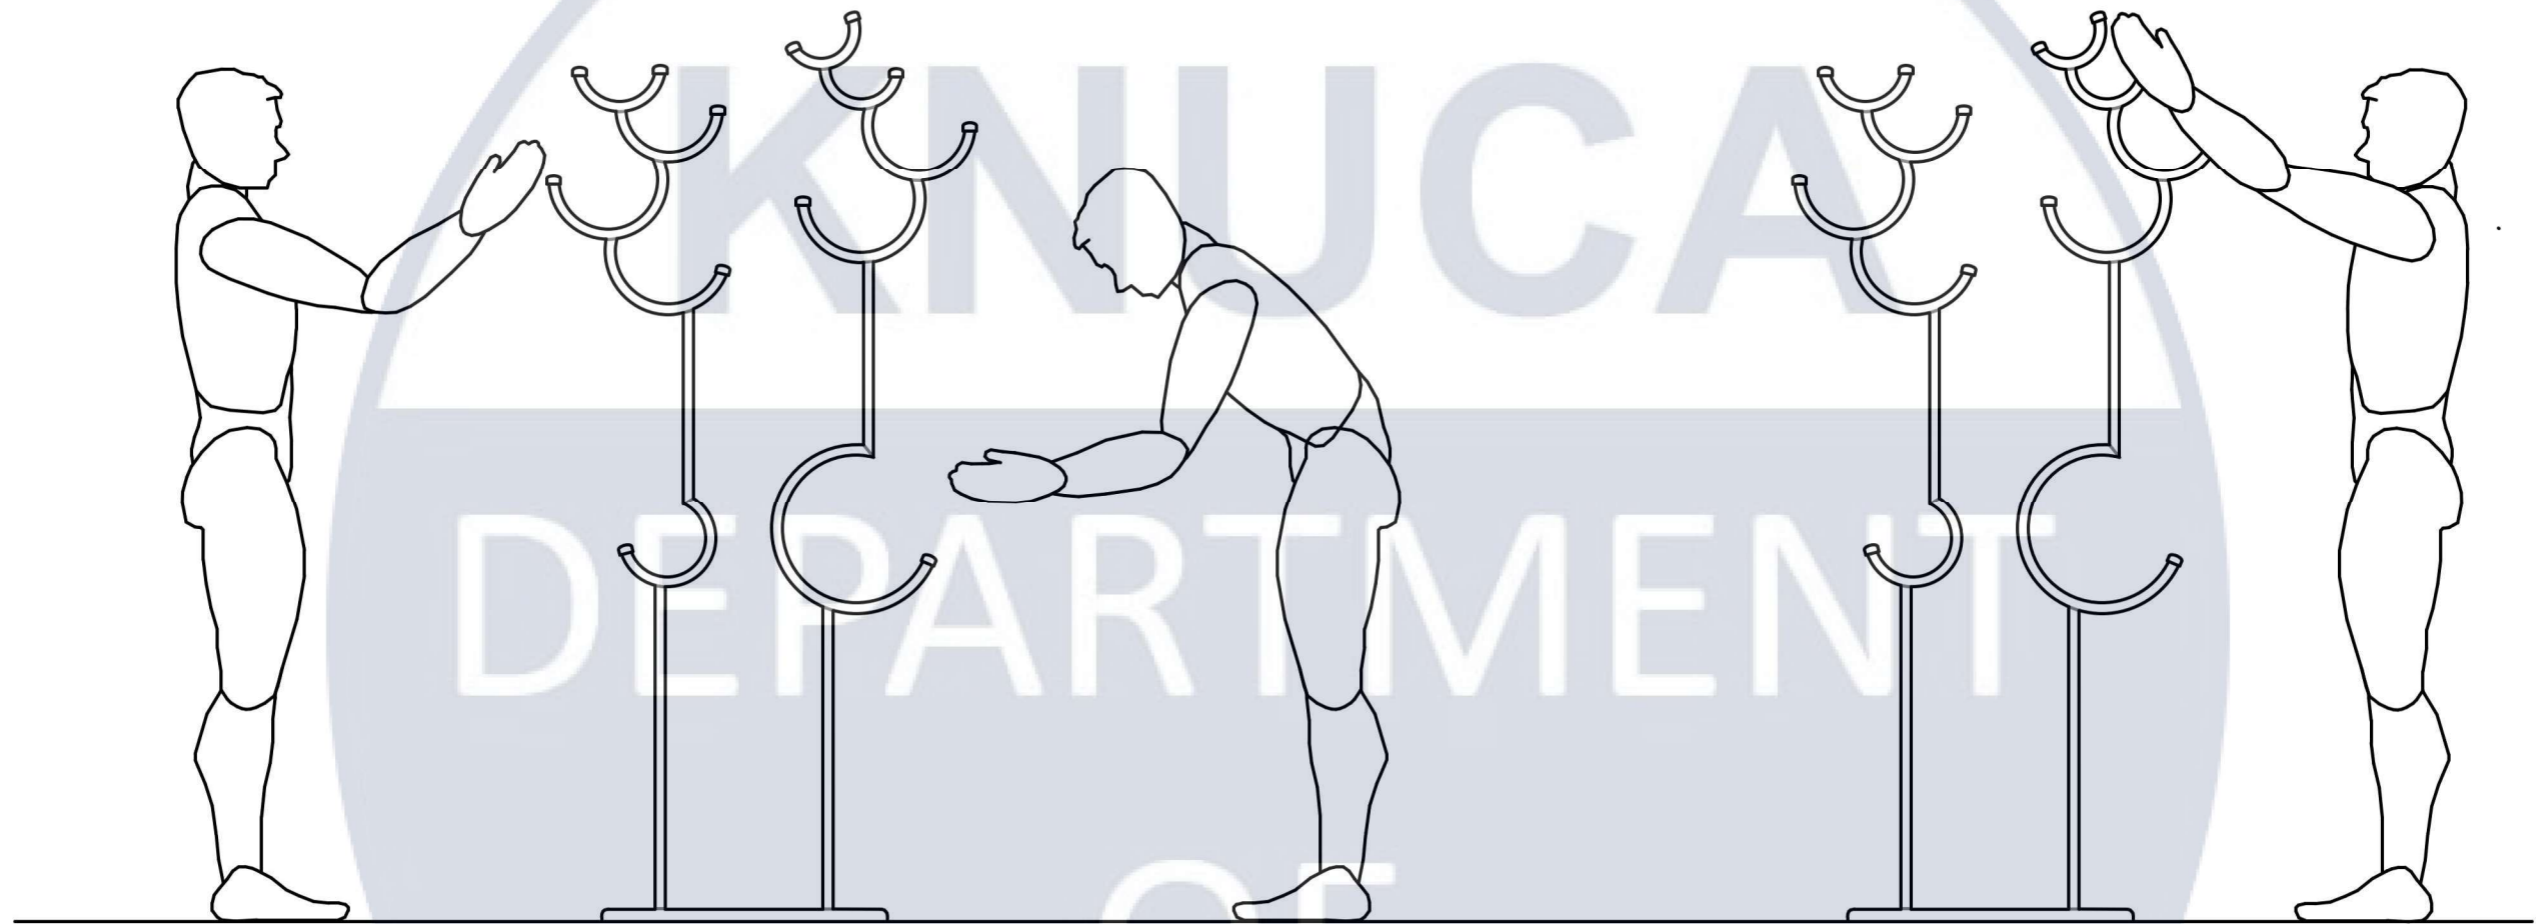

Ергономічна схема, М.1:15


| | | | | | | | | | |
|-----------|--------------|-------|-------|--------|------|-----------------------------|-------------------------|------|--------|
| | | | | | | КНУБА 022 Дизайн 2023 ДН-42 | | | |
| | | | | | | Проект елемента меблів | | | |
| Зм. | Кп.уч. | Аркуш | №Док. | Підпис | Дата | Вішак підлоговий для одягу | Стадія | Лист | Листів |
| Розробив | Макаренко А. | | | | | | ДП | 31 | 34 |
| Перевірив | Ус В. Ф. | | | | | Ергономічна схема | Архітектурний факультет | | |
| | | | | | | | | | |
| | | | | | | | | | |

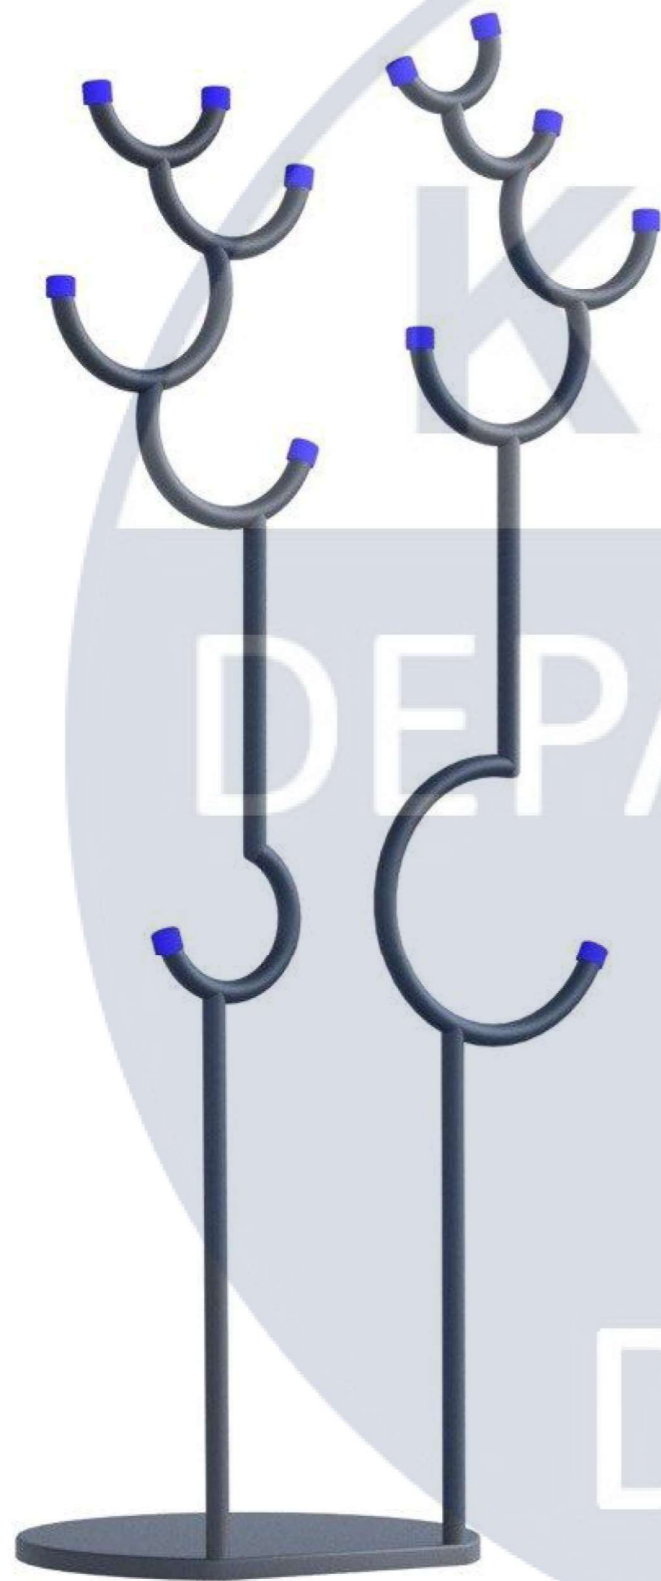

Паспорт матеріалів


| № | Зображення | Назва | Кількість |
|----|---|--|-----------|
| 1. |  | Стальна зварювальна труба тонкостінна 20x20 мм, товщина стінки - 2 мм. | 6 м. п. |
| 2. |  | Силіконові накладки | 12 шт. |
| 3. |  | Сталева пластина гарячого прокату, 1000x2000 мм, товщина - 20 мм | 1 шт. |
| 4. |  | Епоксидна фарба для металевих конструкцій Tikkurila Temacoat RM40, колір RAL 9017 (об'єм банки - 2,7л) | 1 шт. |

| | | | | | | | | | |
|-----------|--------|-------|--------------|--------|------|----------------------------------|-------------------------|------|--------|
| | | | | | | КНУБА 022 Дизайн 2023 ДН-42 | | | |
| | | | | | | Проект елемента меблів | | | |
| Зм. | Кп.уч. | Аркуш | №Док. | Підпис | Дата | Вішак підлоговий для одягу | Стадія | Лист | Листів |
| Розробив | | | Макаренко А. | | | | ДП | 32 | 34 |
| Перевірив | | | Ус В. Ф. | | | Візуалізація; паспорт матеріалів | Архітектурний факультет | | |
| | | | | | | | | | |

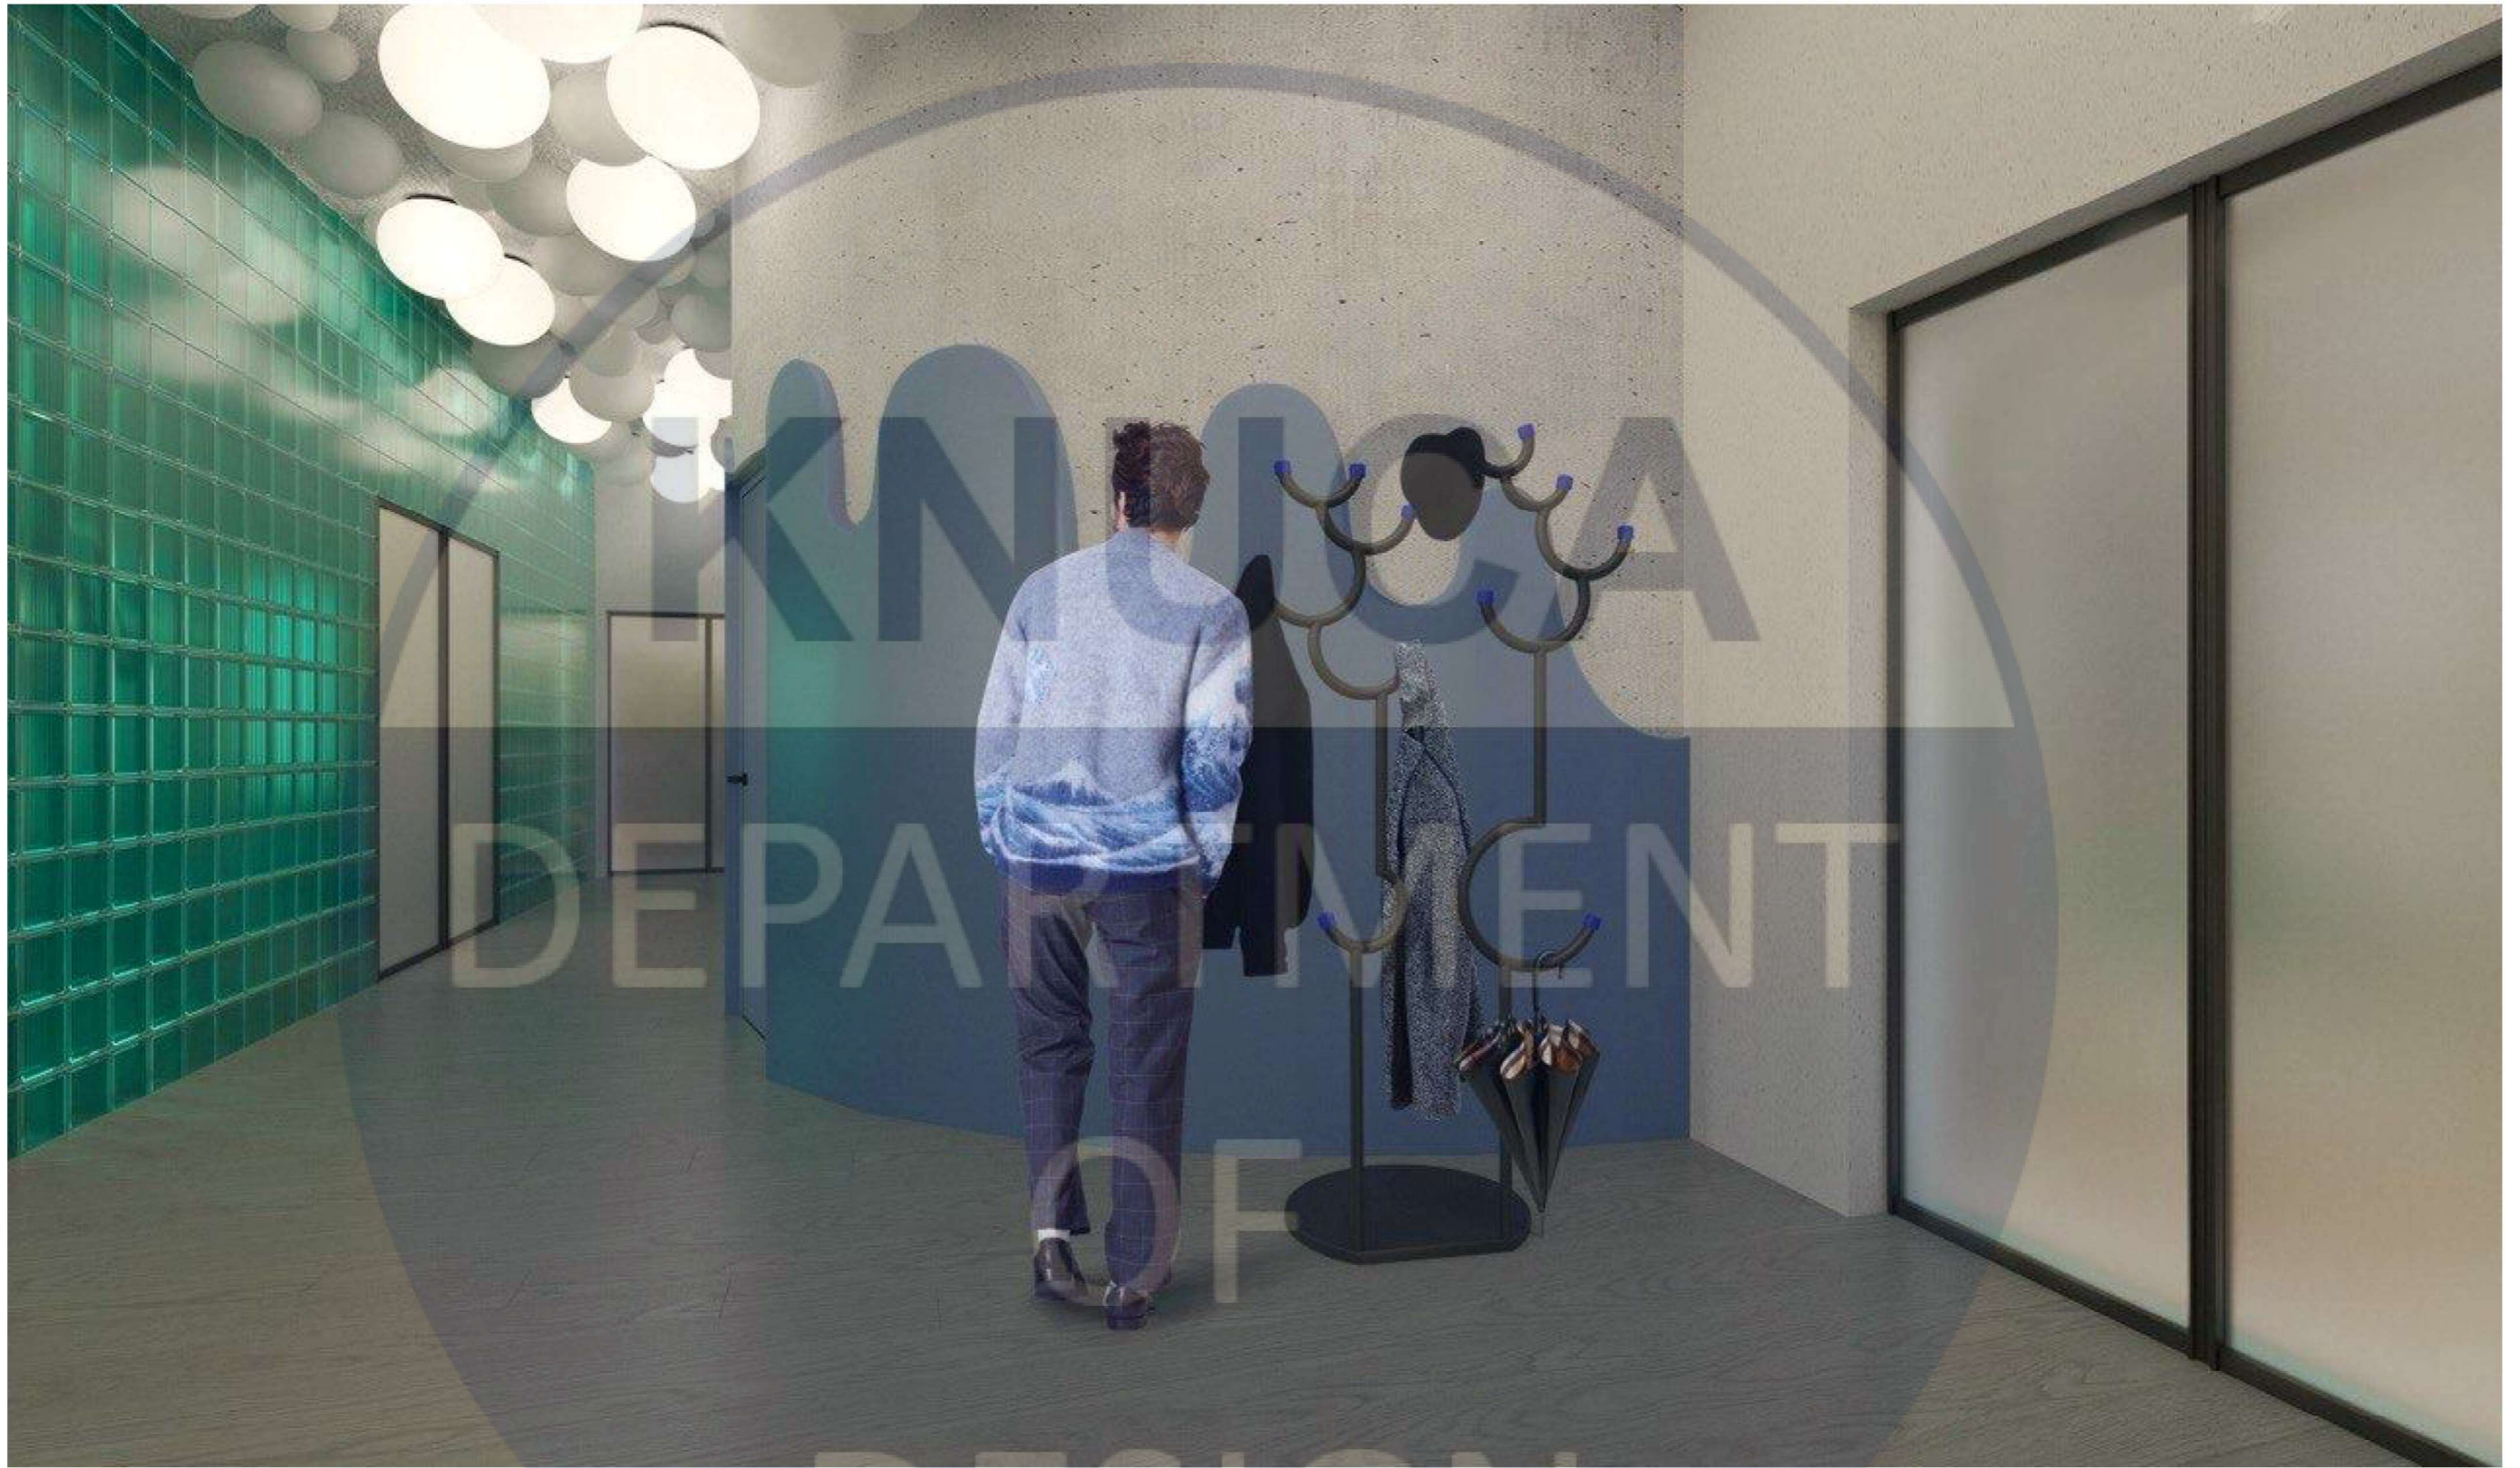

Елемент меблів в інтер'єрі

| | | | | | | | | | |
|-----------|--------------|-------|-------|--------|------|--|-------------------------|------|--------|
| | | | | | | КНУБА 022 Дизайн 2023 ДН-42 | | | |
| | | | | | | Проект елемента меблів | | | |
| Зм. | Кп.уч. | Аркуш | №Док. | Підпис | Дата | Вішак підлоговий для одягу | Стадія | Лист | Листів |
| Розробив | Макаренко А. | | | | | | ДП | 33 | 34 |
| Перевірив | Ус В. Ф. | | | | | Візуалізація елемента меблів в інтер'єрі | Архітектурний факультет | | |
| | | | | | | | | | |

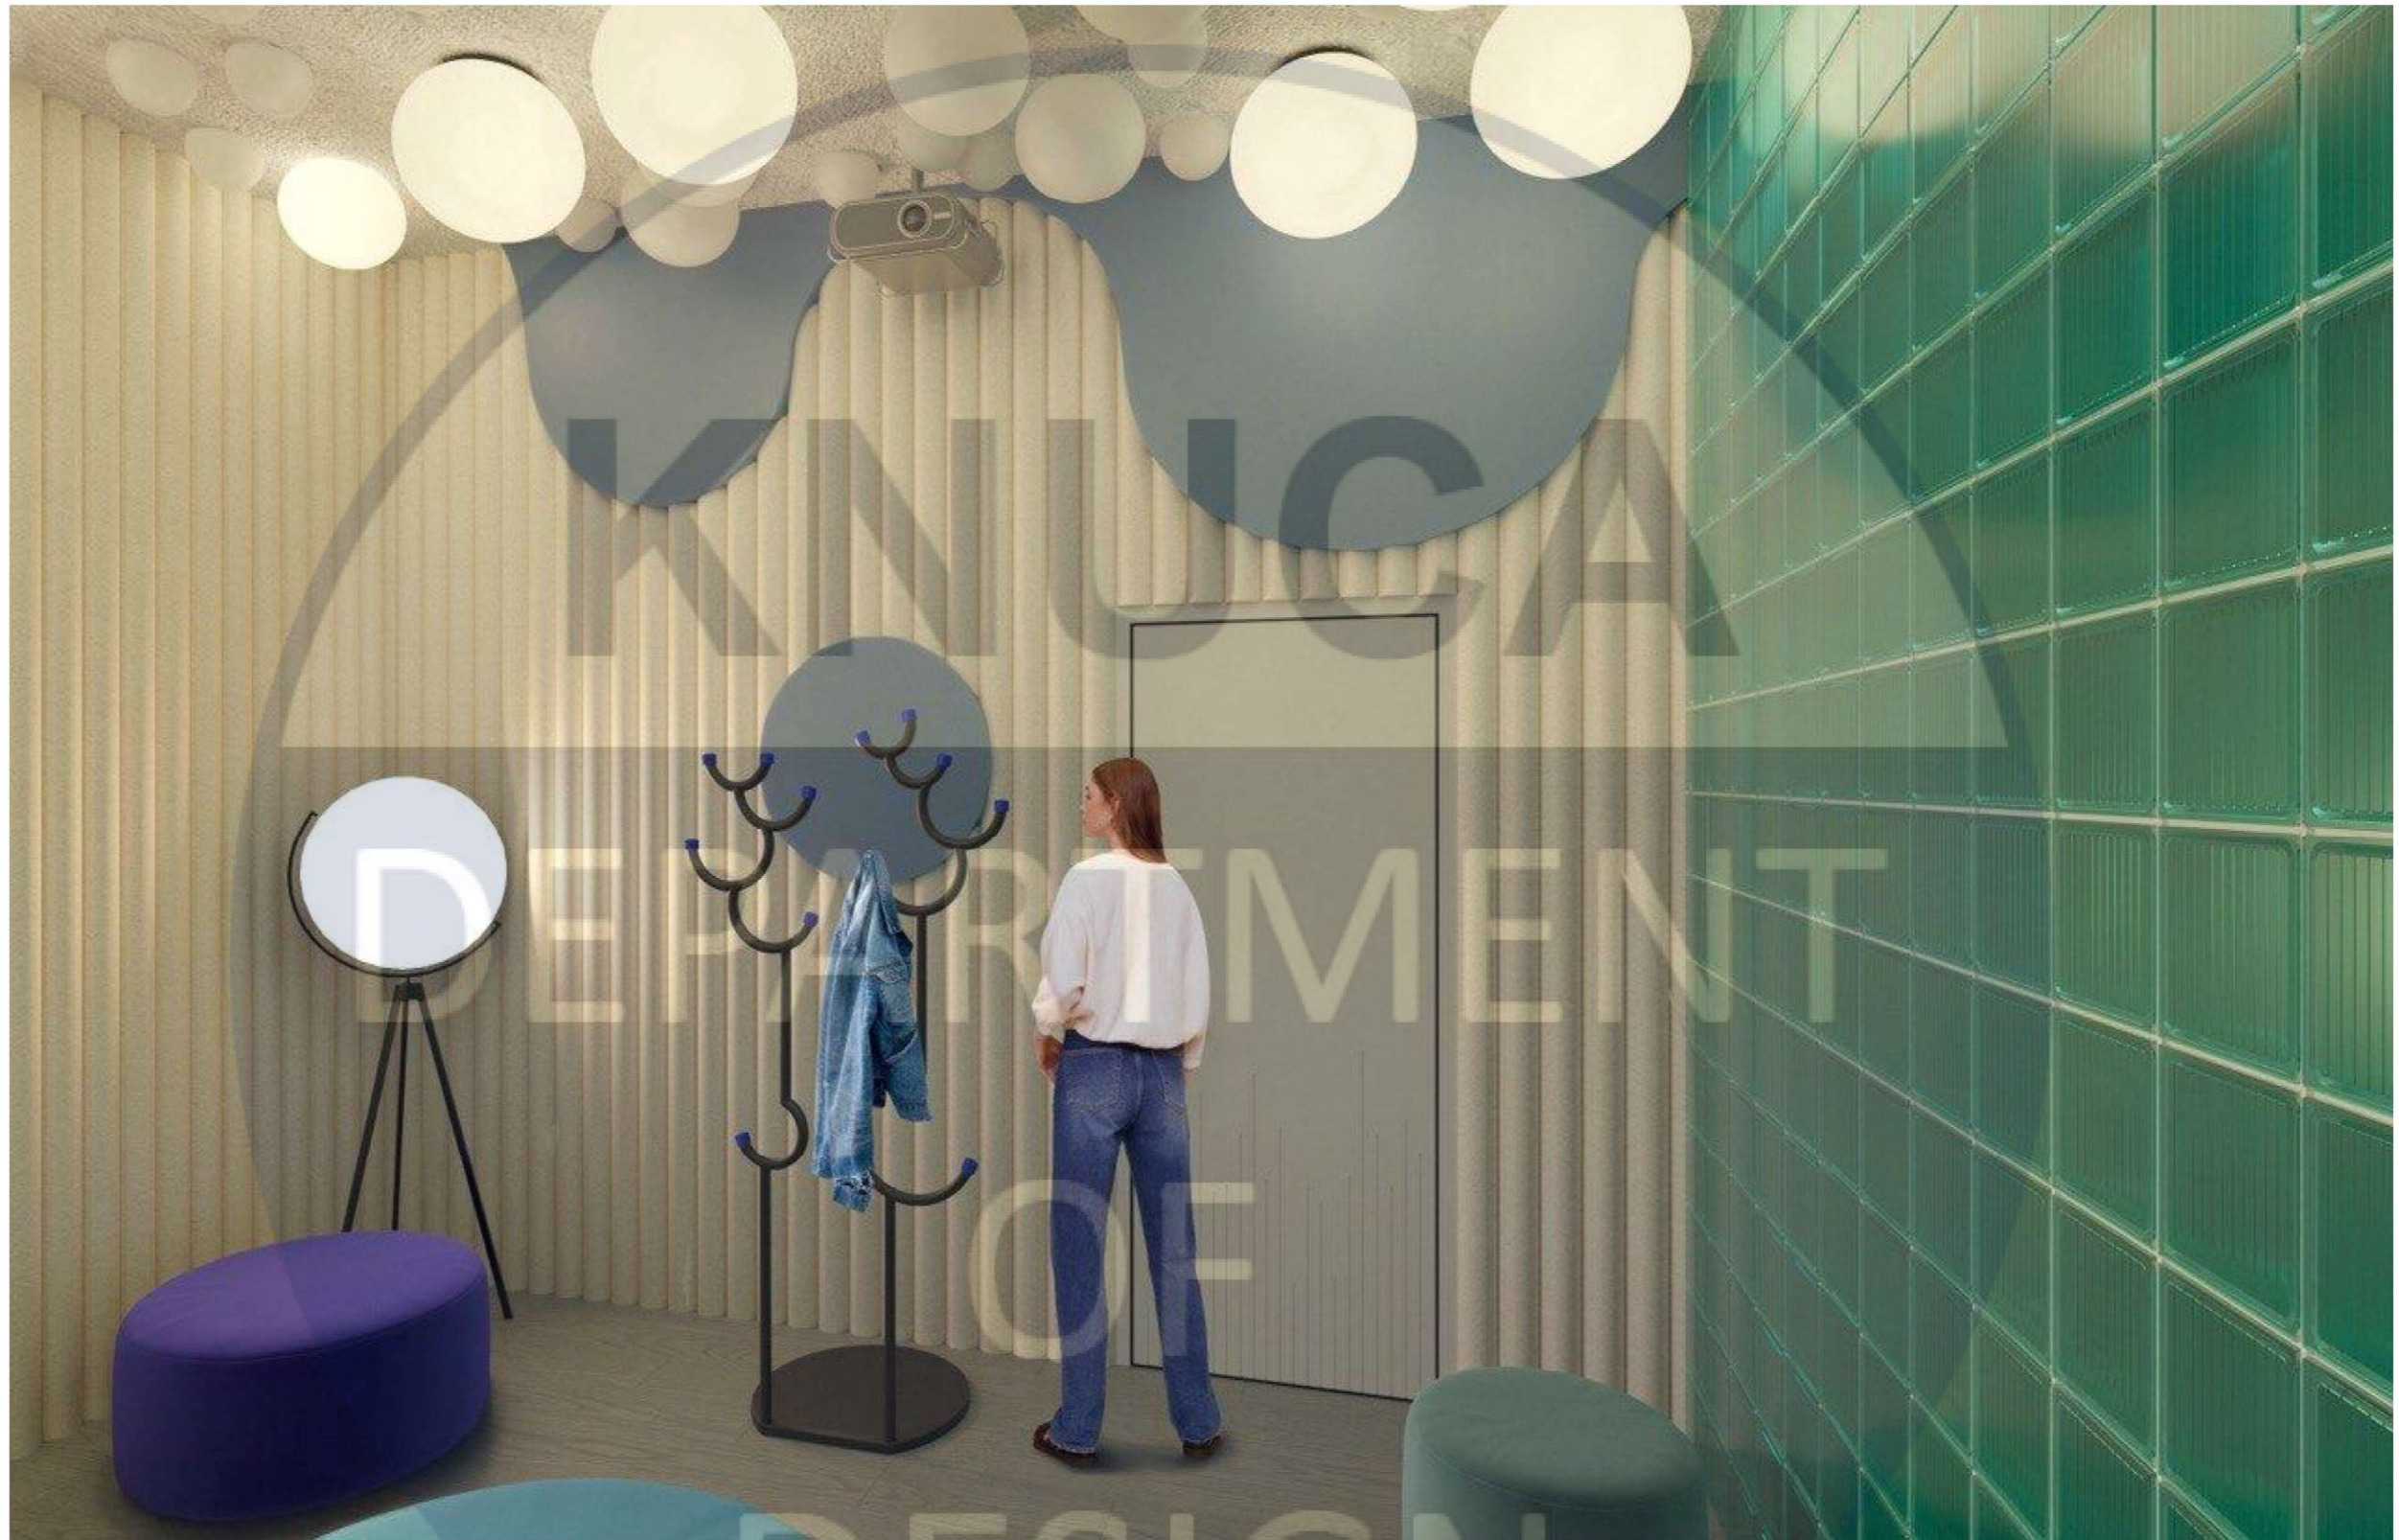

Елемент меблів в інтер'єрі

| | | | | | | | | | |
|-----------|--------|--------------|-------|--------|------|--|-------------------------|------|--------|
| | | | | | | КНУБА 022 Дизайн 2023 ДН-42 | | | |
| | | | | | | Проект елемента меблів | | | |
| Зм. | Кп.уч. | Аркуш | №Док. | Підпис | Дата | Вішак підлоговий для одягу | Стадія | Лист | Листів |
| Розробив | | Макаренко А. | | | | | ДП | 34 | 34 |
| Перевірив | | Ус В. Ф. | | | | Візуалізація елемента меблів в інтер'єрі | Архітектурний факультет | | |
| | | | | | | | | | |
| | | | | | | | | | |