

АТЕСТАЦІЙНА РОБОТА
НА ЗДОБУТТЯ ОСВІТНЬОГО СТУПЕНЯ БАКАЛАВРА

НА ТЕМУ:


«Готельний комплекс у с. Поляниці
Івано- Франківської області»

Загальним обсягом 8 аркушів формату А1, пояснювальна записка 62с.

Виконала: студентка групи АРХ 21-1А
191 «Архітектура та містобудування»
(шифр і назва спеціальності)

Колот Єлизавета Романівна
(прізвище, ім'я, по батькові)

Керівники: ст. викл. Вовчок Лілія Леонідівна,
доц. Лисюк Генадій Григорович
(наук. ступінь, посада, прізвище, ім'я, по батькові)

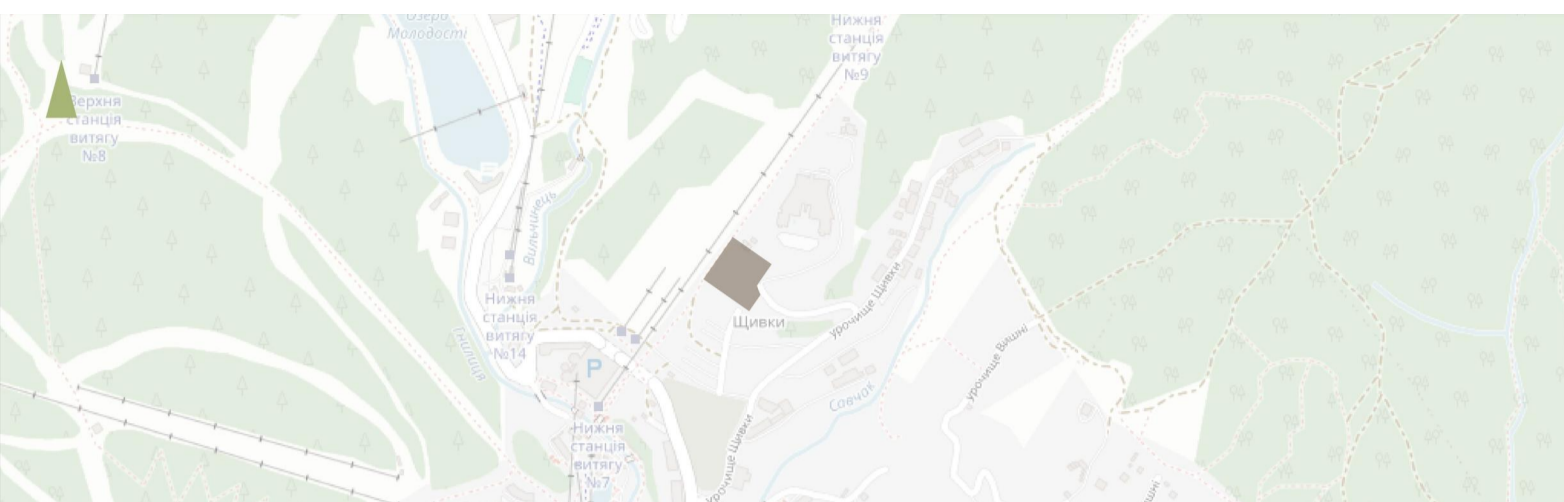

Ситуаційний план 1:2000
Експлікація до ситуаційної схеми:
 1. Ділянка проєктування
 2. Глибина проєктування
 3. Зона розробки
 4. Зона забудови
 5. Зона озеленення / лос
 6. Зона водозабезпечення
 7. Зона водозабезпечення / лос
 8. Зона водозабезпечення / лос
Генплан 1:500



Фасад 1-15 1:100

Фасад А-Т 1:100

Фасад 15-1 1:100

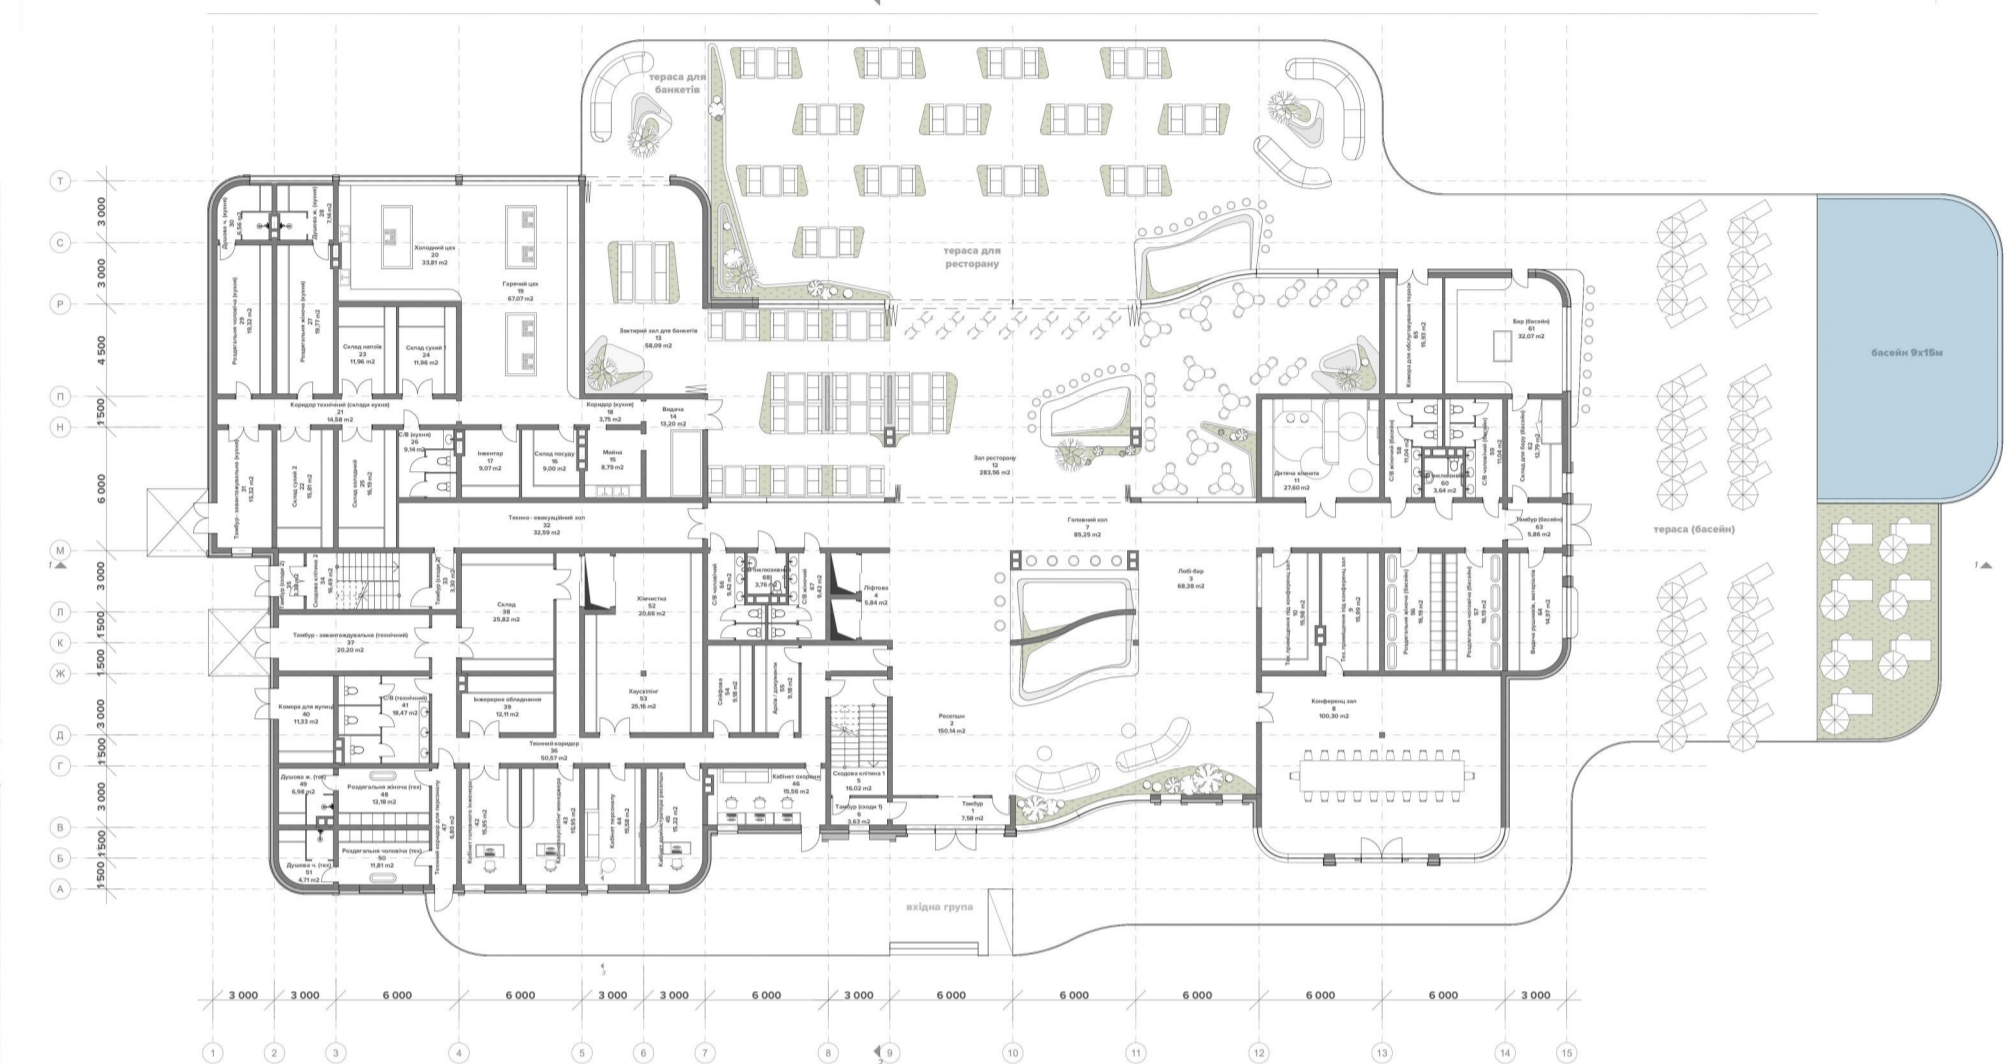

План на відміці +0.000 1:100



План на відміці +6.500 1:200


План на відміці +3.500 1:200



План на відміці +12.500 1:200


План на відміці +9.500 1:200

Конструктивний розріз по зовнішній стіні 3-3 1:25

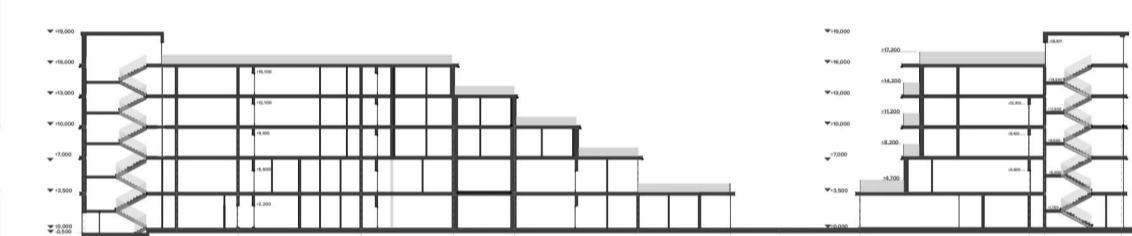

Розріз 1-1 1:200

Розріз 2-2 1:200

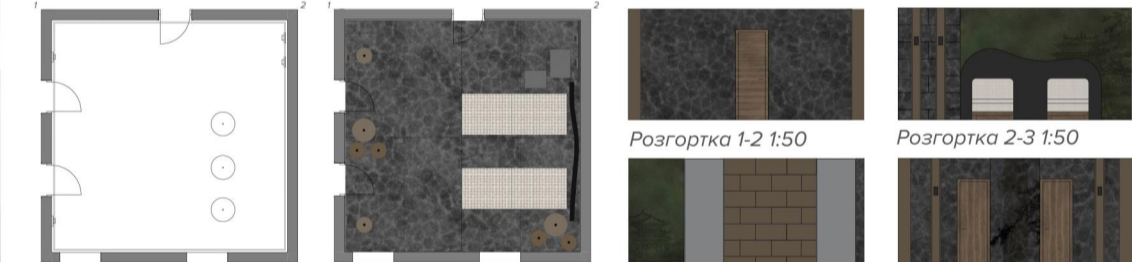

Розгортка 1-2 1:500

Розгортка 2-3 1:500

План стелі з розстановкою світильників VIP SPA 1:50


План меблів інтер'єру VIP SPA 1:50

Розгортка 4-1 1:500

Розгортка 3-4 1:500



Візуалізація інтер'єру

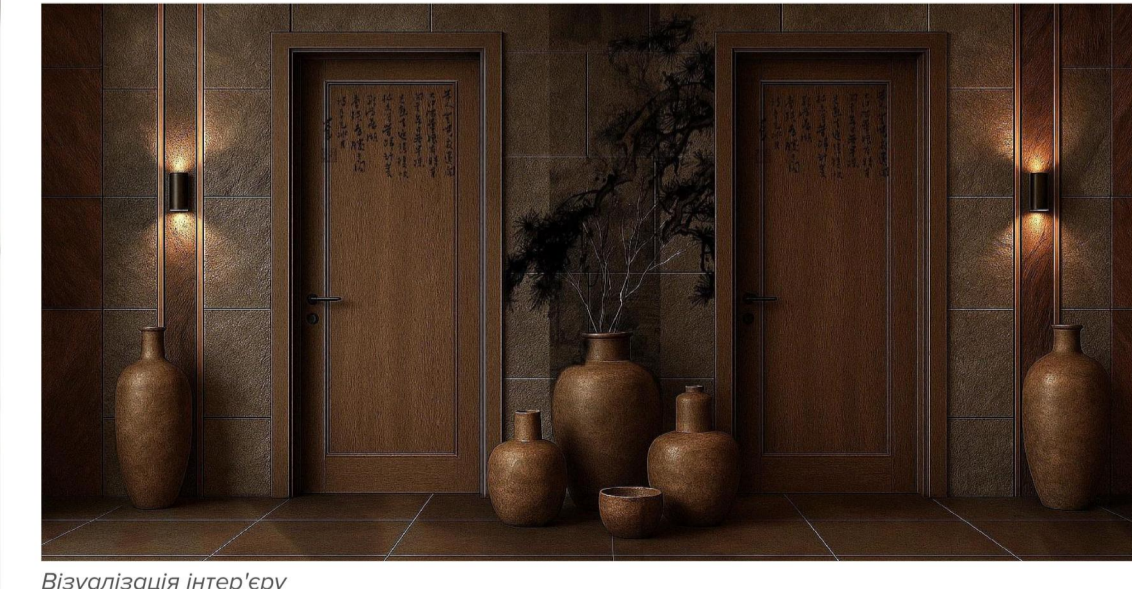

Візуалізація інтер'єру

ГОТЕЛЬНИЙ КОМПЛЕКС У С. ПОЛЯНИЦІ ІВАНО-ФРАНКІВСЬКОЇ ОБЛАСТІ



Виконана студентка арх. факу. гр. Арх 21-1А Колот Є.Р.
 Керівники: Ст. викл. Вовчок П.П., доц. Лисюк С.Г.

Містобудівне рішення



Ситуаційний план

Експлікація до ситуаційної схеми:

- Ділянка проектування
- Готелі / житлові будинки
- Зелені насадження / ліс
- Водойми
- Станції витягів
- Дороги
- Підйомники
- Струмок / річка
- Пішохідна / туристична стежка
- Лісова / ґрунтова дорога

Умовні позначення генплану:

- Контур будівлі / межі запроєктованої будівлі
- Червона лінія
- Підпірні стінки
- Виходи з приміщень – головні входи/виходи
- Евакуаційні виходи
- Пожежні проїзди
- Рух автомобілів

Покриття території генплану:

- Асфальтована дорога
- Тротуар
- Відкрита пішохідна зона
- Газон
- Басейн

Експлікація до генплану:

1. Готельна будівля
2. Головний в'їзд на територію для відвідувачів
3. В'їзд до господарської зони / технічного двору
4. Карман для розвантаження / технічна зона біля будівлі
5. Гостьове паркування
6. Паркомісця для осіб з інвалідністю
7. Парковка для гіроскутерів
8. Парковка для велосипедів
9. Паркування для співробітників
10. Рампа (пандус) для обслуговування / завантаження
11. Місце паркування вантажного транспорту
12. Проїзна зона для пожежного транспорту
13. Будка охорони
14. Місце для контейнерів ТПВ (твердих побутових відходів)
15. Паркова зона (озеленення, алеї, лавки)
16. Оглядовий майданчик з видом на гори
17. Тиха зона (релакс / зона спокою)
18. Дитячий майданчик
19. Тенісний корт
20. Інвентар для тенісу та спорту
21. Прогулянкова площа / пішохідна зона
22. Вихід на лижну трасу

Зелені насадження генплану:

- Деревя (листяні)
- Туя



Фасади



① Фасад 1-15

15



Ⓐ Фасад А-Т


Т




15 Фасад 15-1

1


Конструктивні рішення

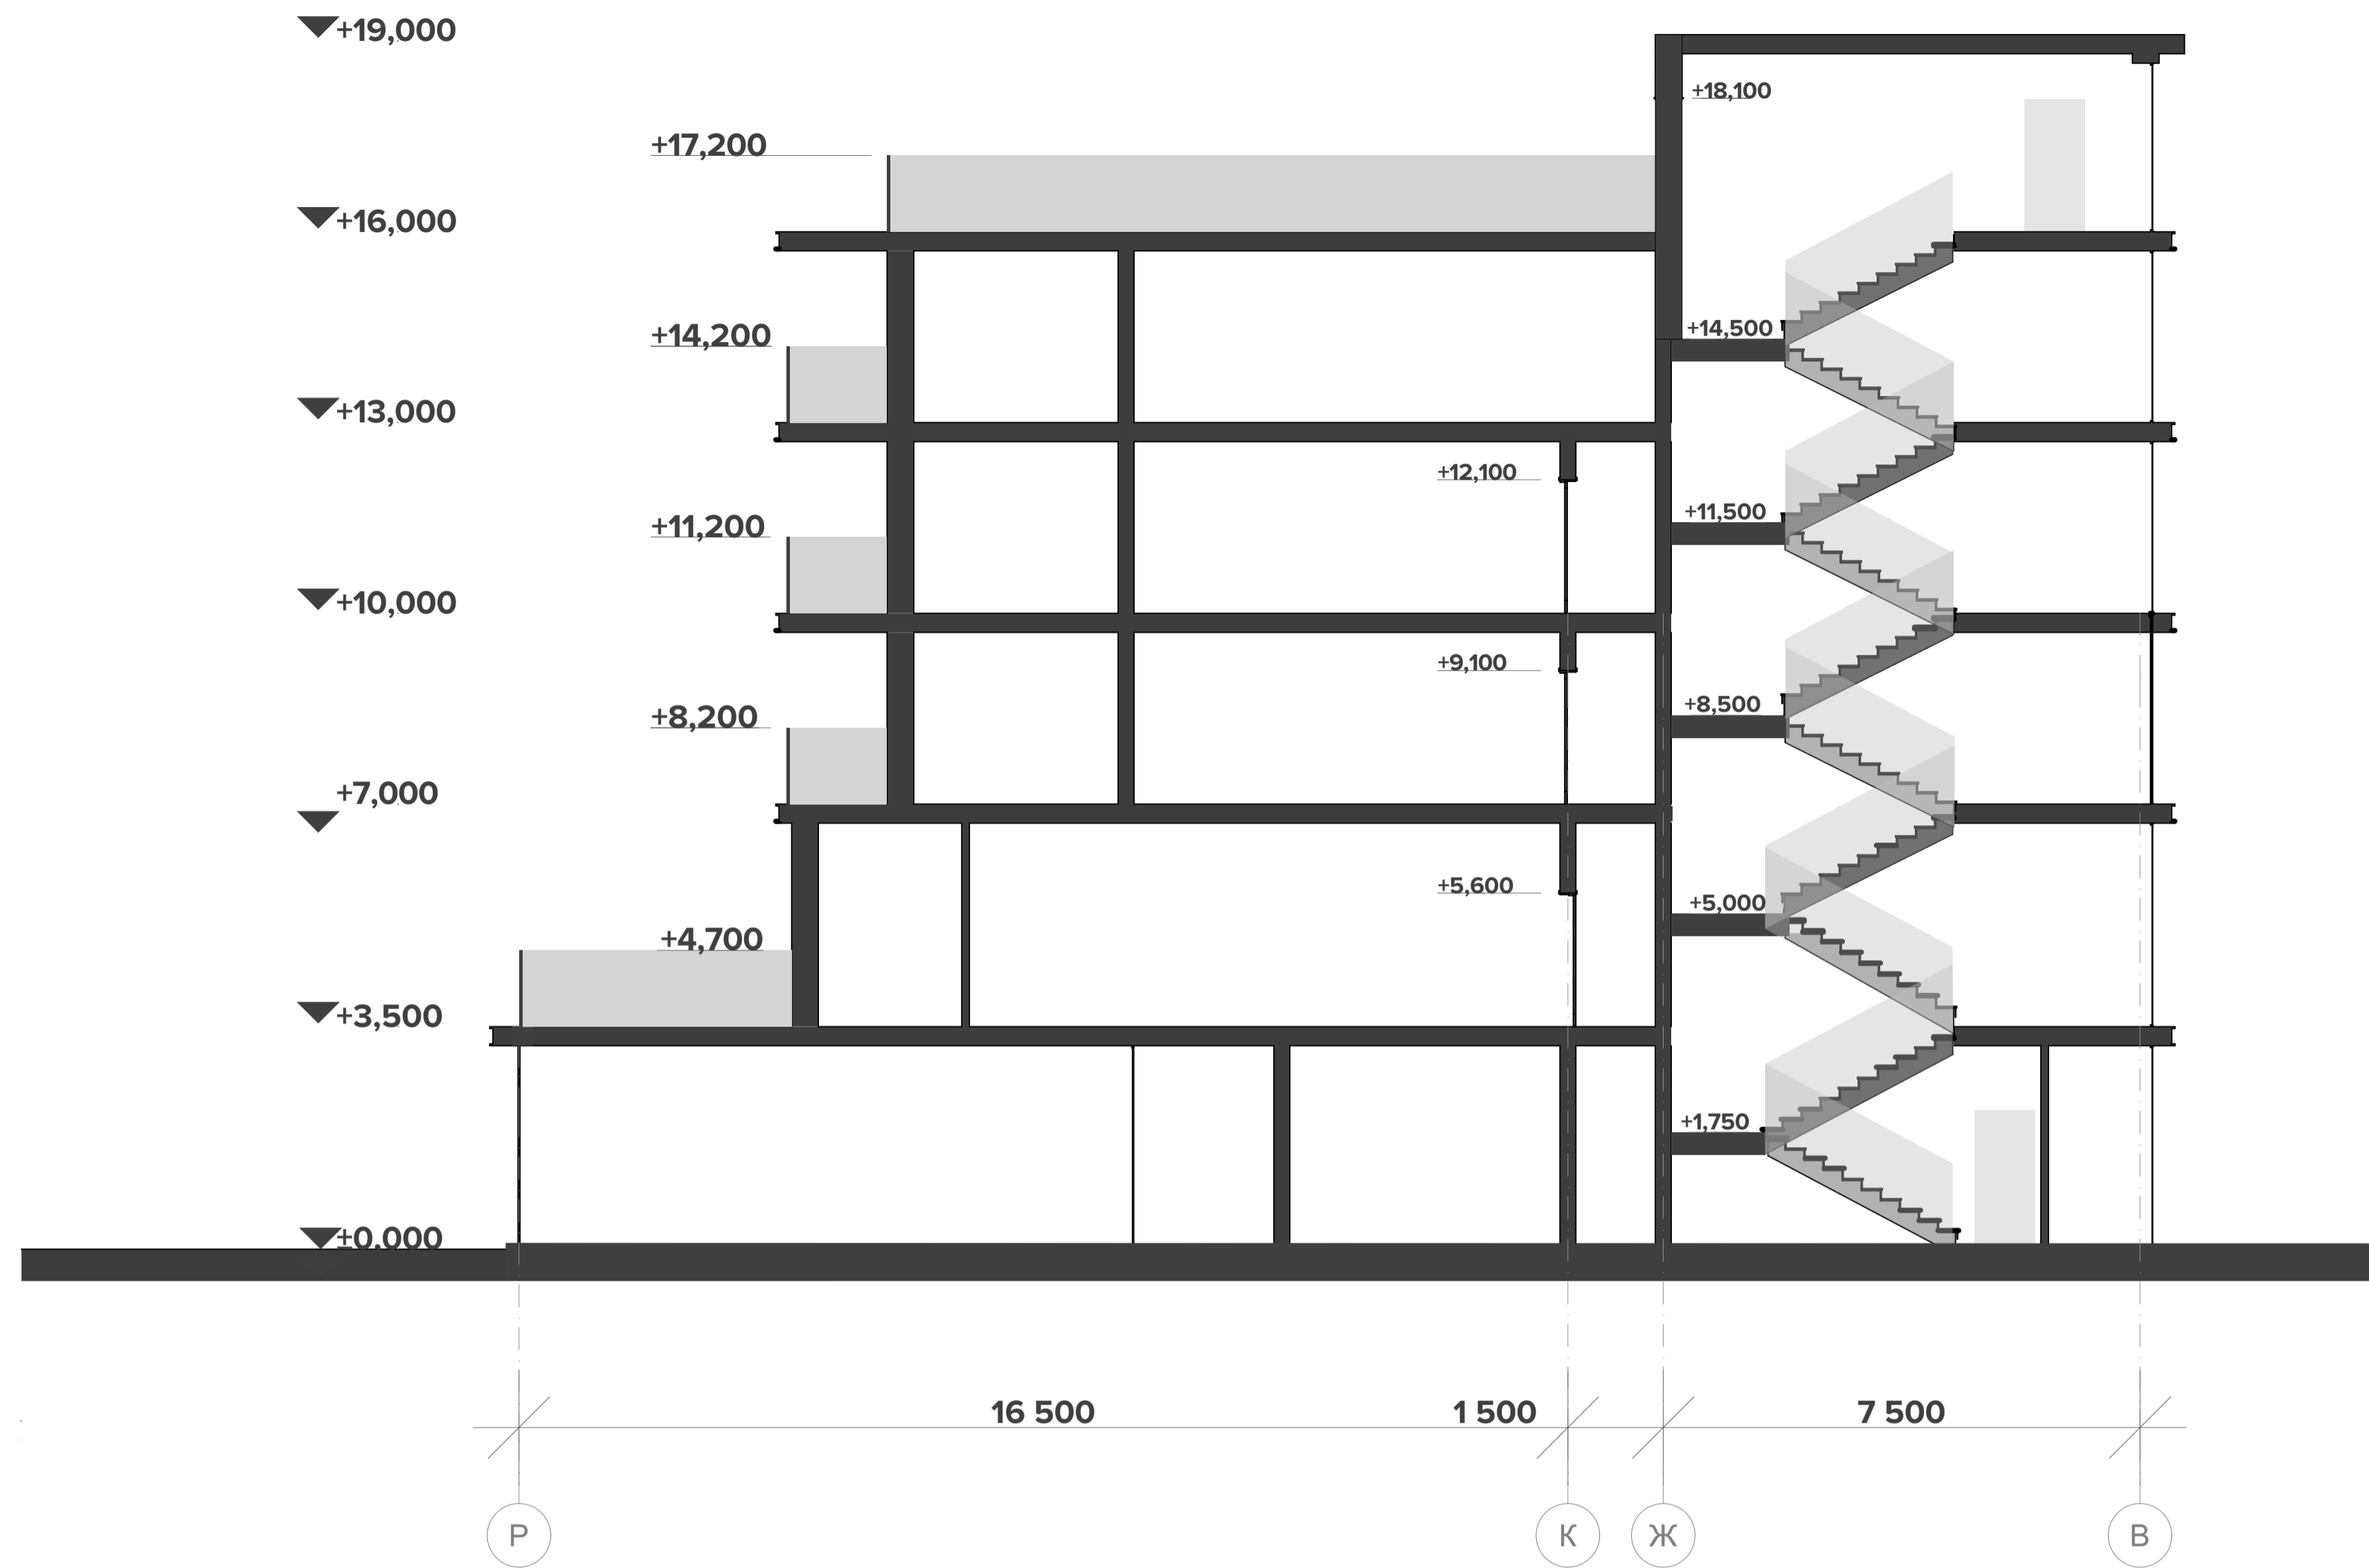

Розрив 2-2

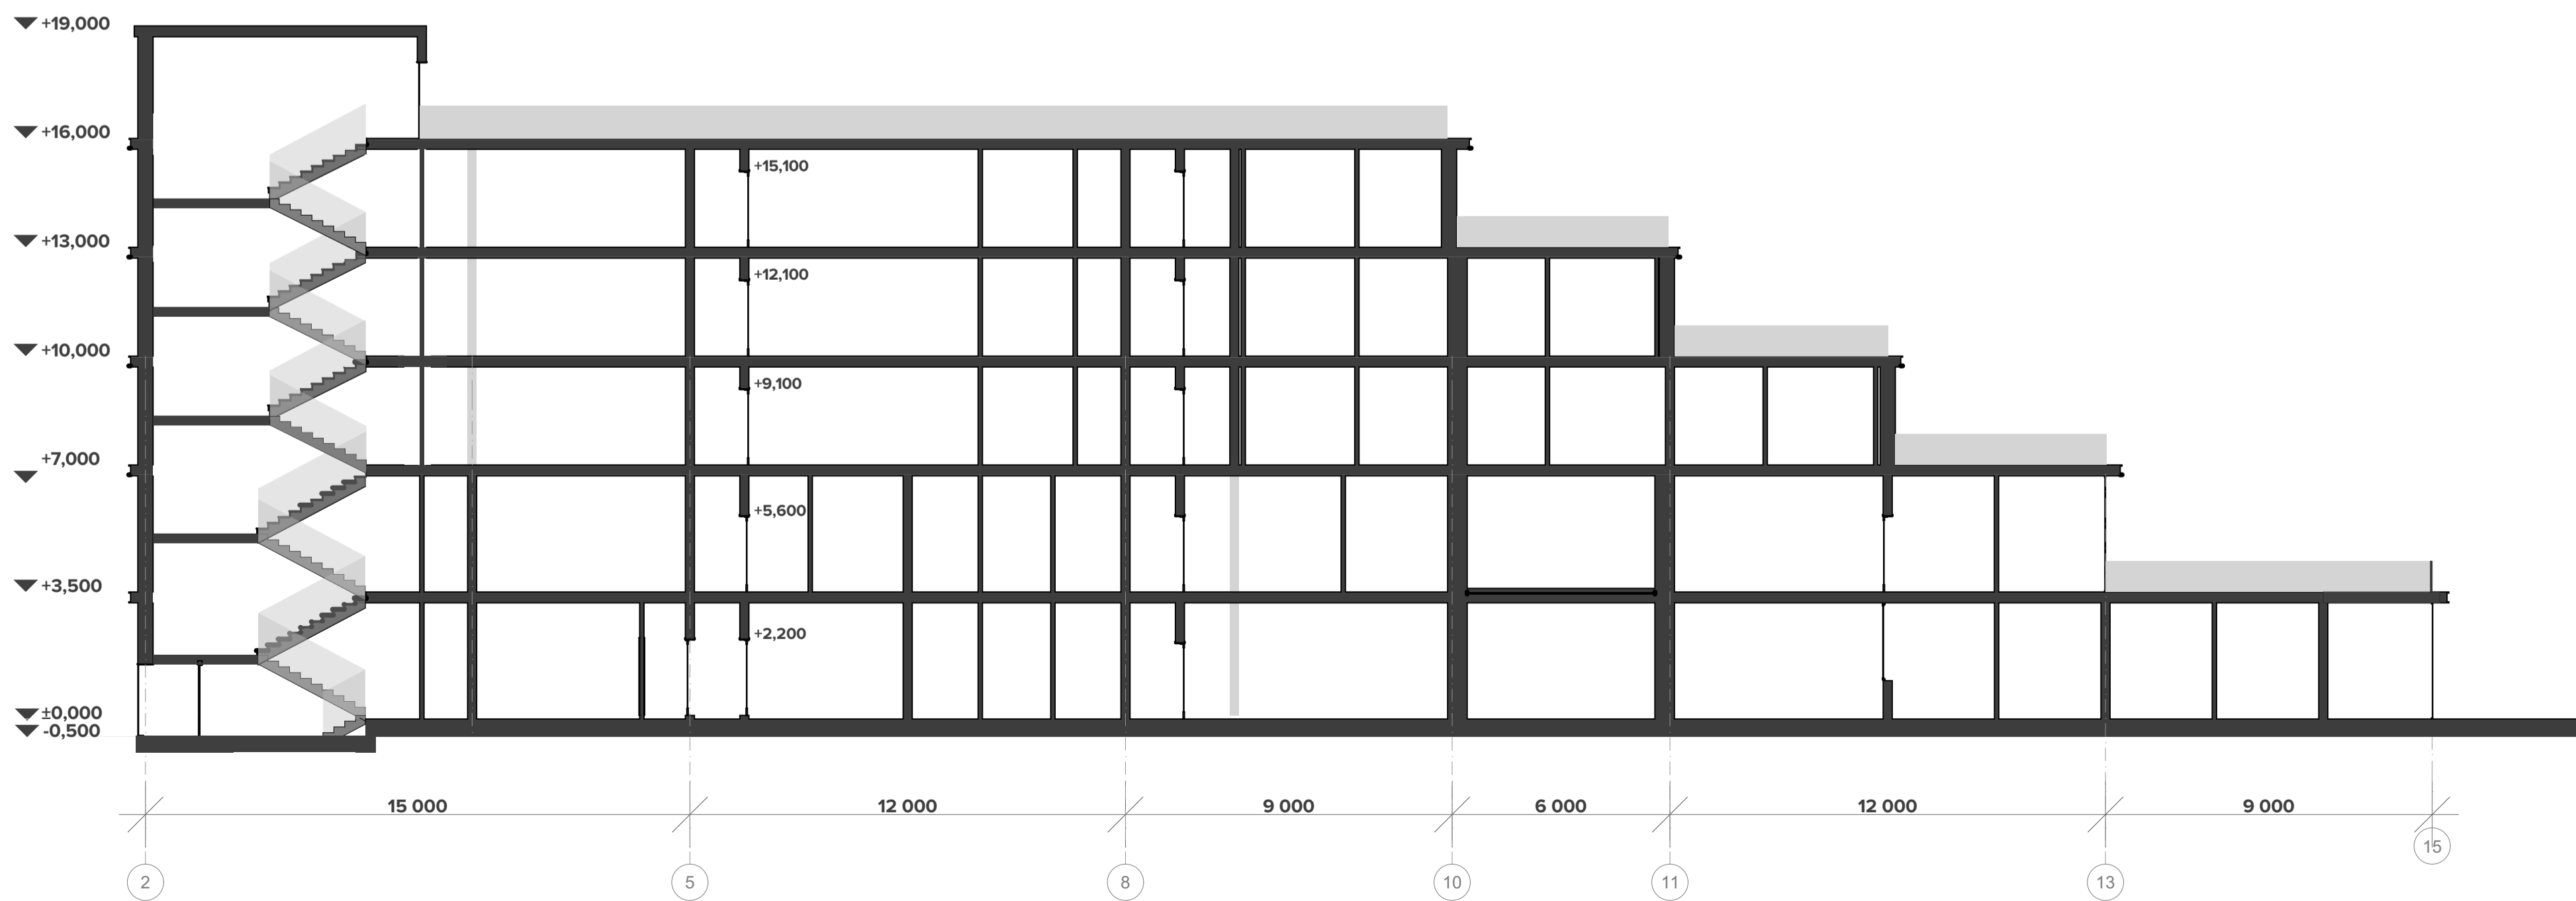



Розрив 1-1

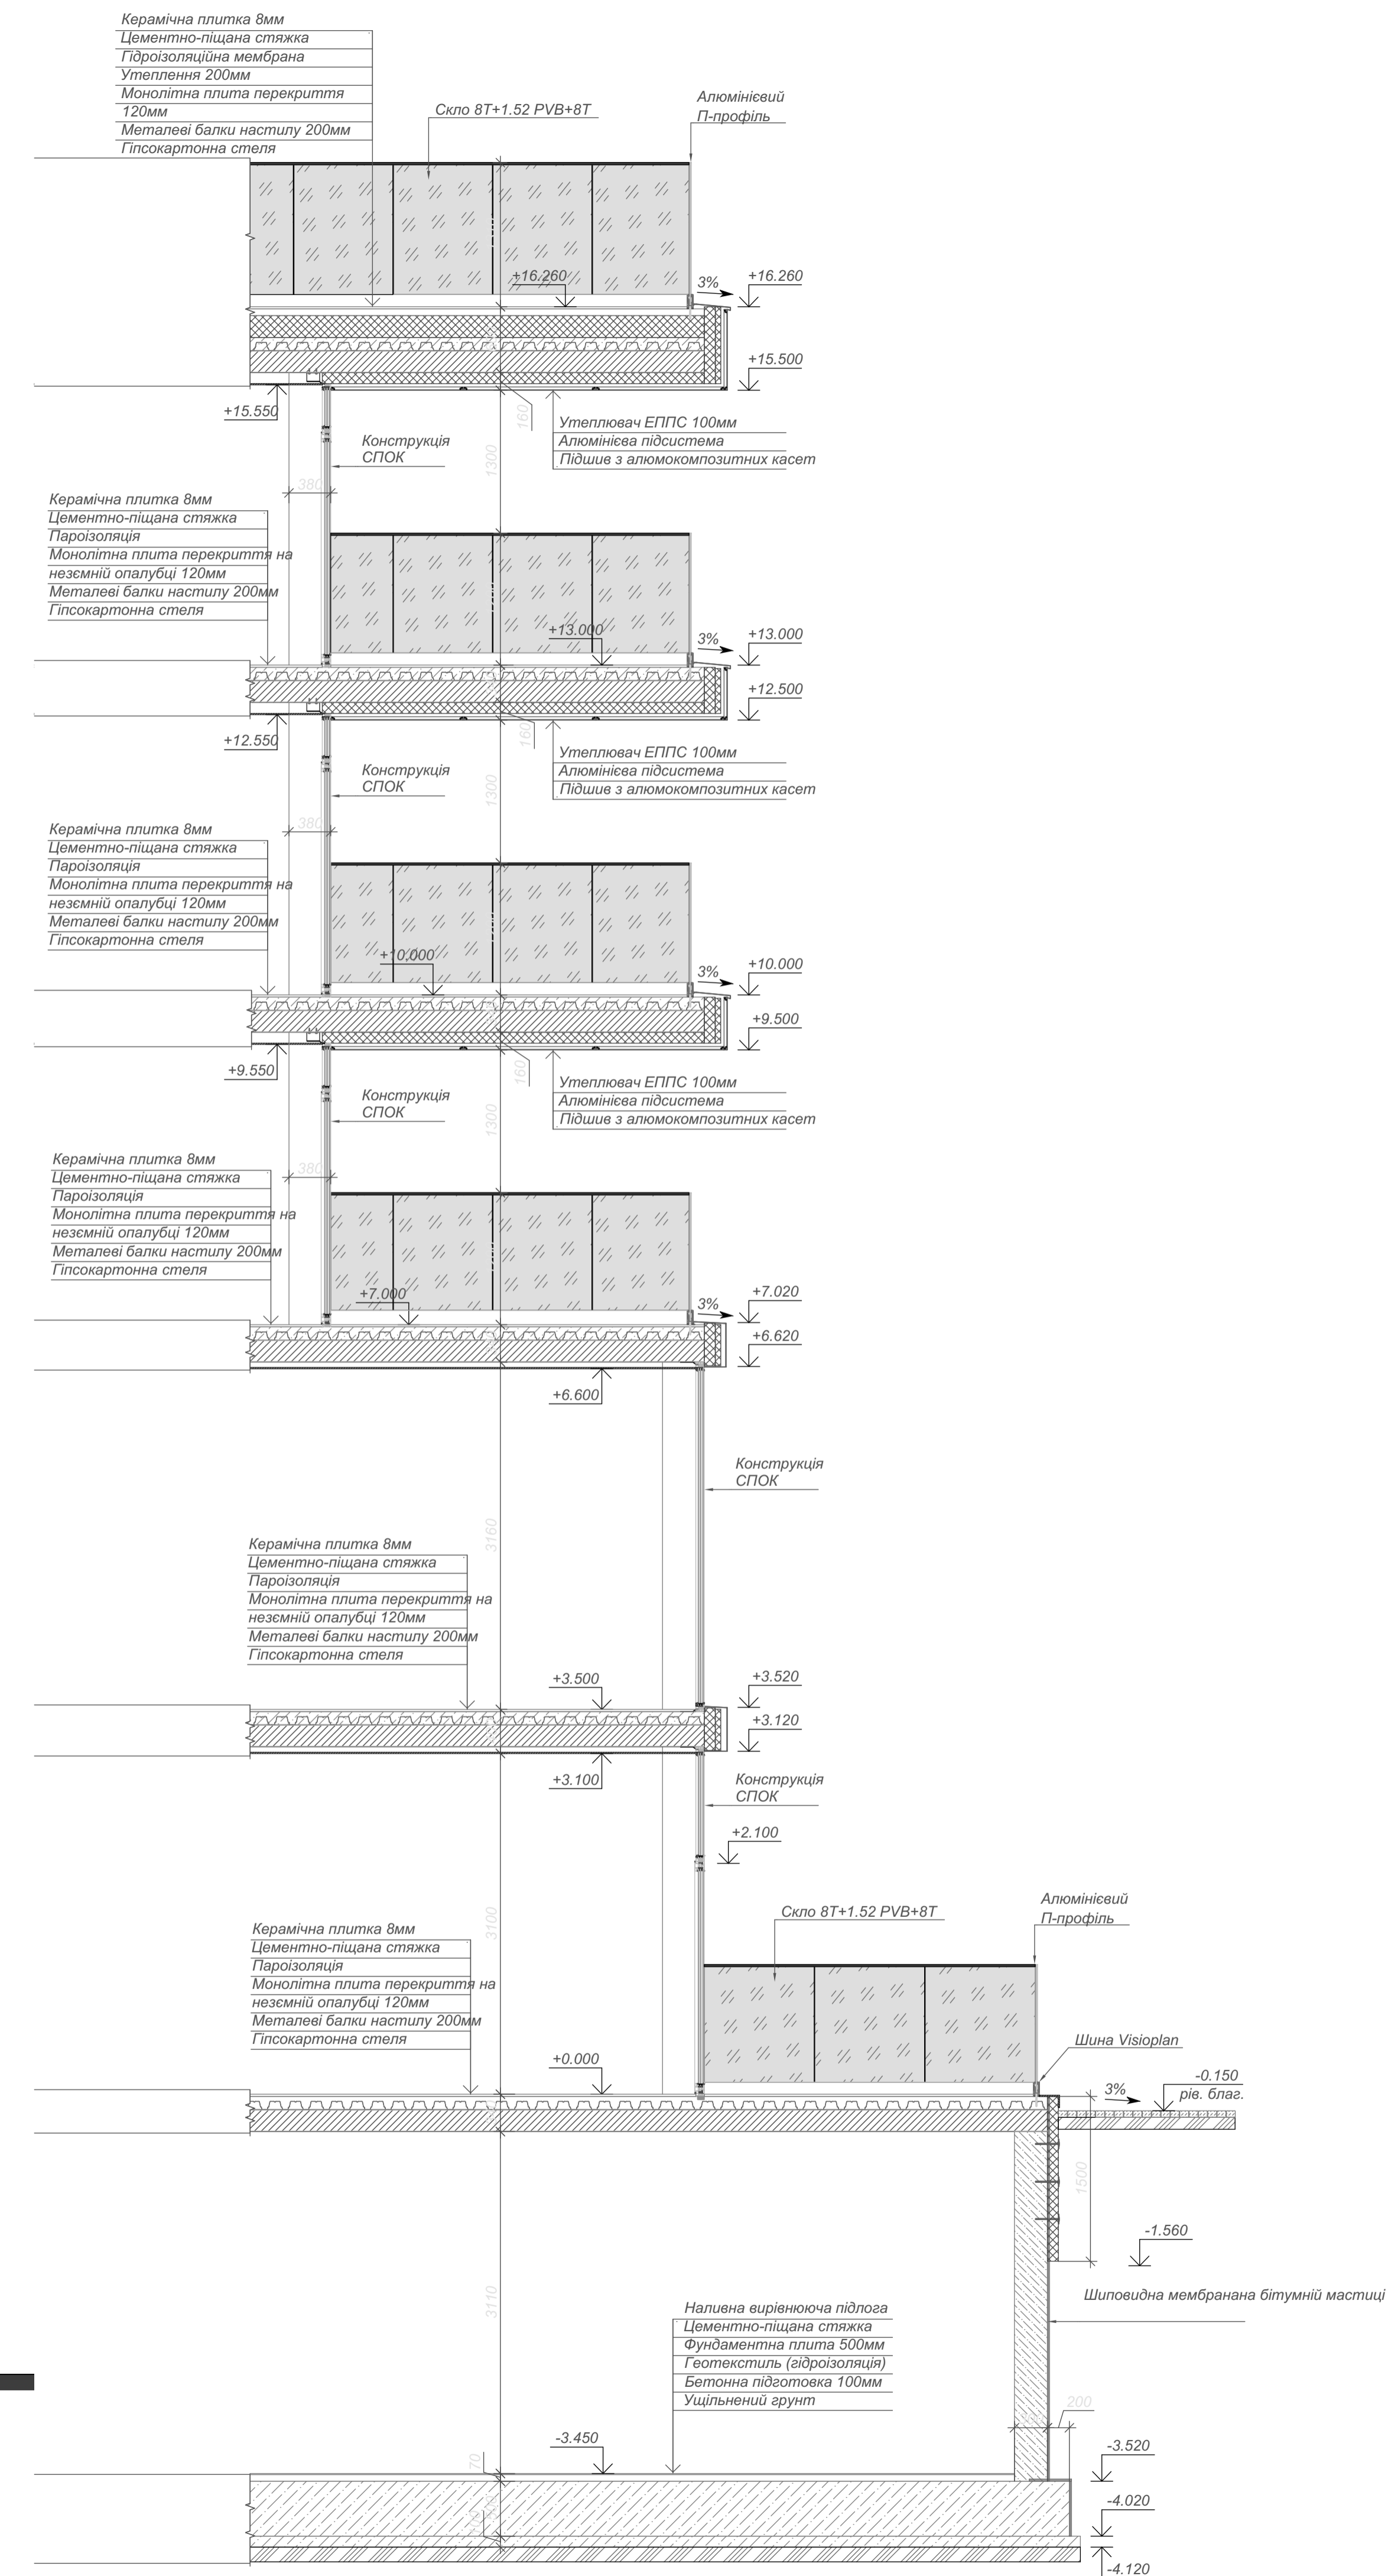

Конструктивний розрив по зовнішній стіні 3-3



Дизайн інтер'єру

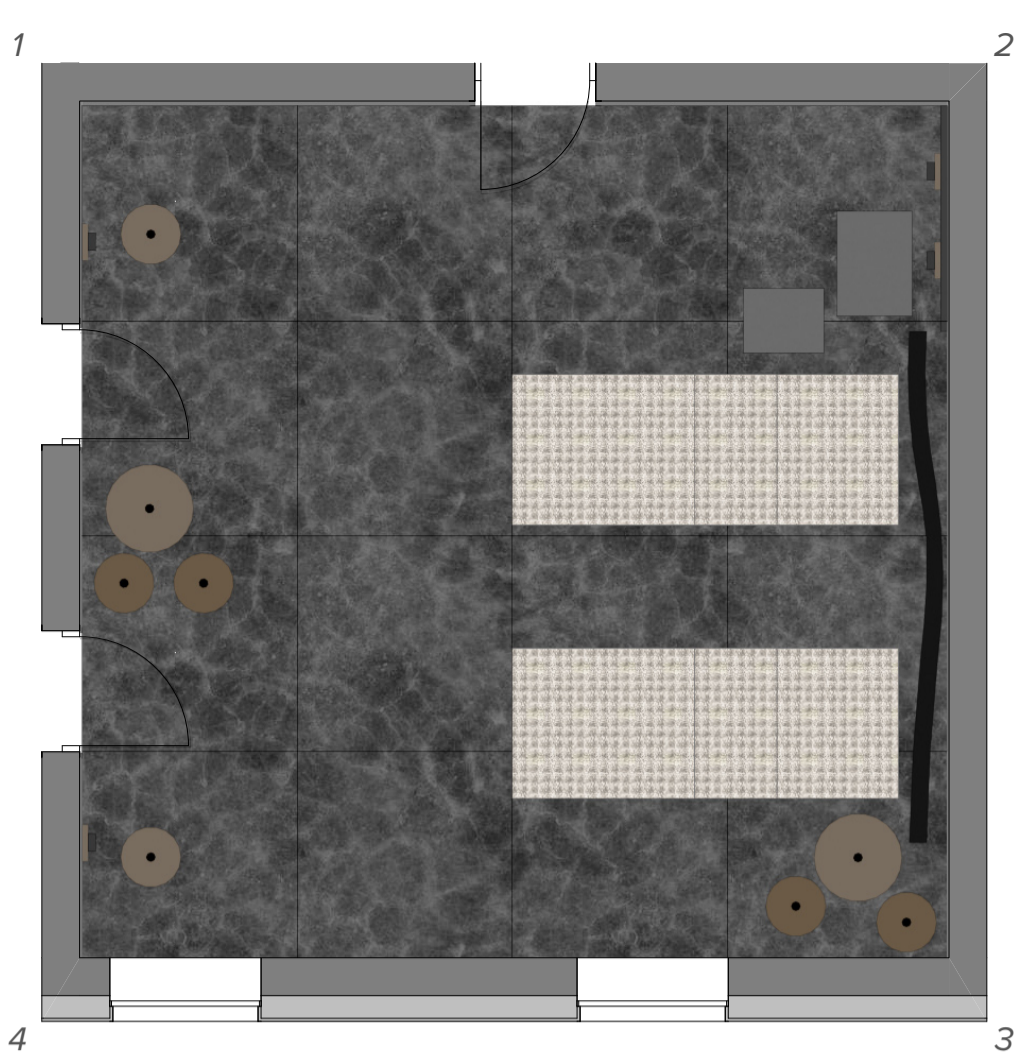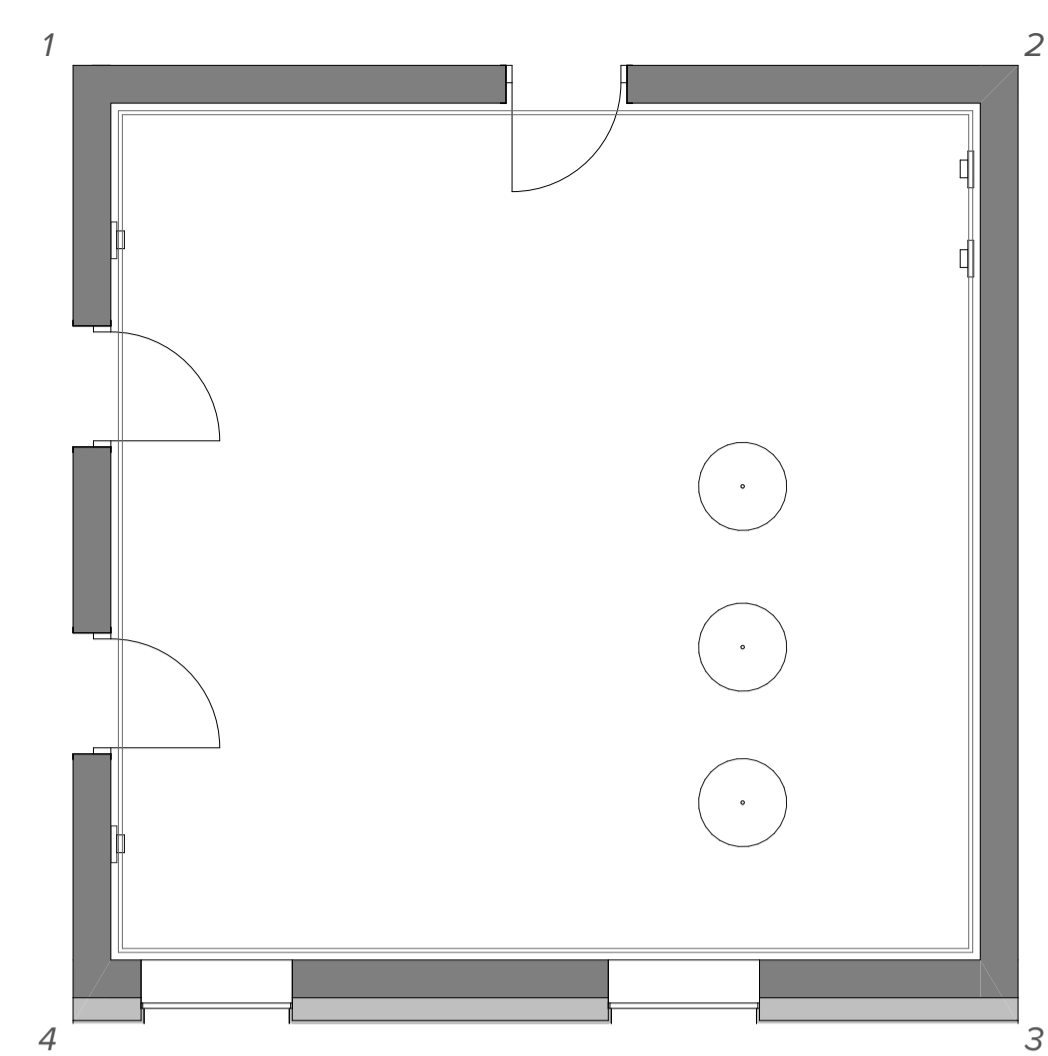

План стелі з розстановкою світильників VIP SPA 1:50


План меблів інтер'єру VIP SPA 1:50



Розгортка 1-2



Розгортка 2-3

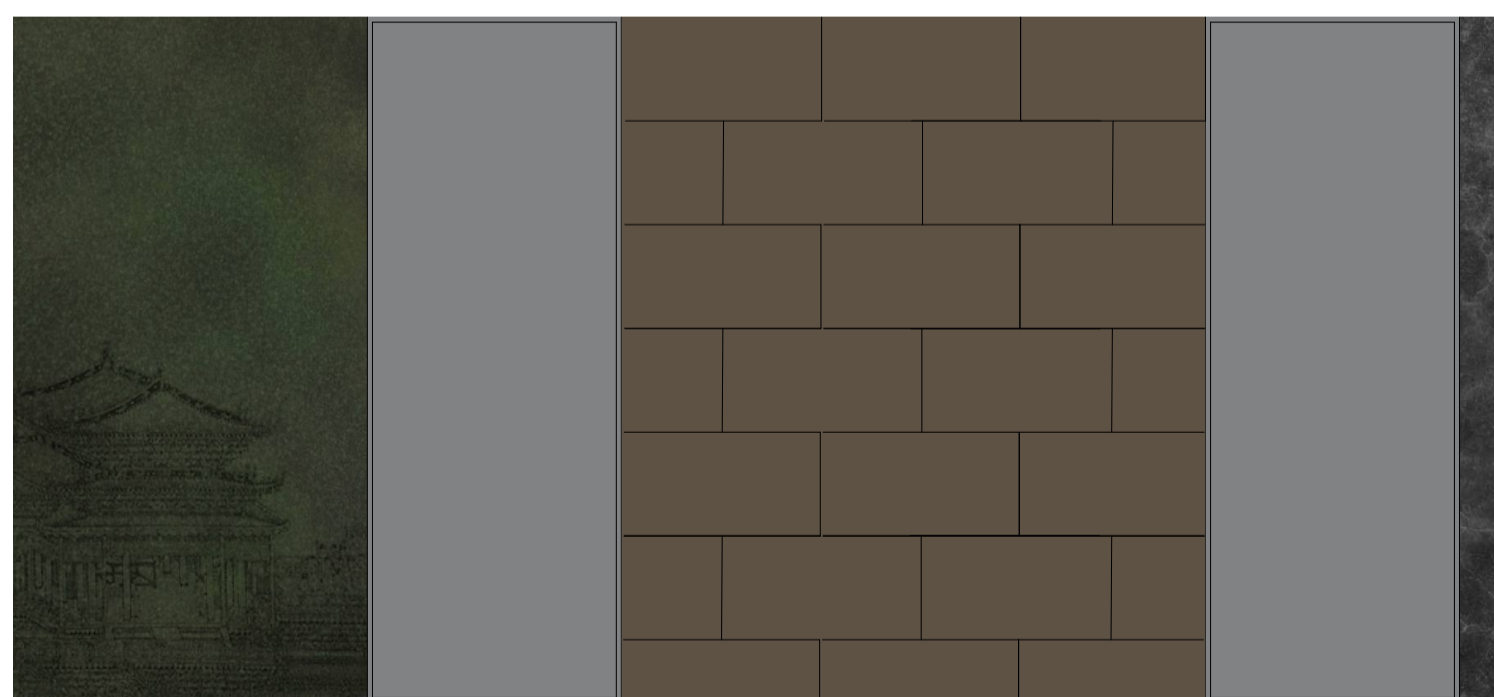

Розгортка 3-4



Розгортка 4-1

