


МІНІСТЕРСТВО ОСВІТИ І НАУКИ УКРАЇНИ
КИЇВСЬКИЙ НАЦІОНАЛЬНИЙ УНІВЕРСИТЕТ БУДІВНИЦТВА І АРХІТЕКТУРИ
КАФЕДРА ДИЗАЙНУ

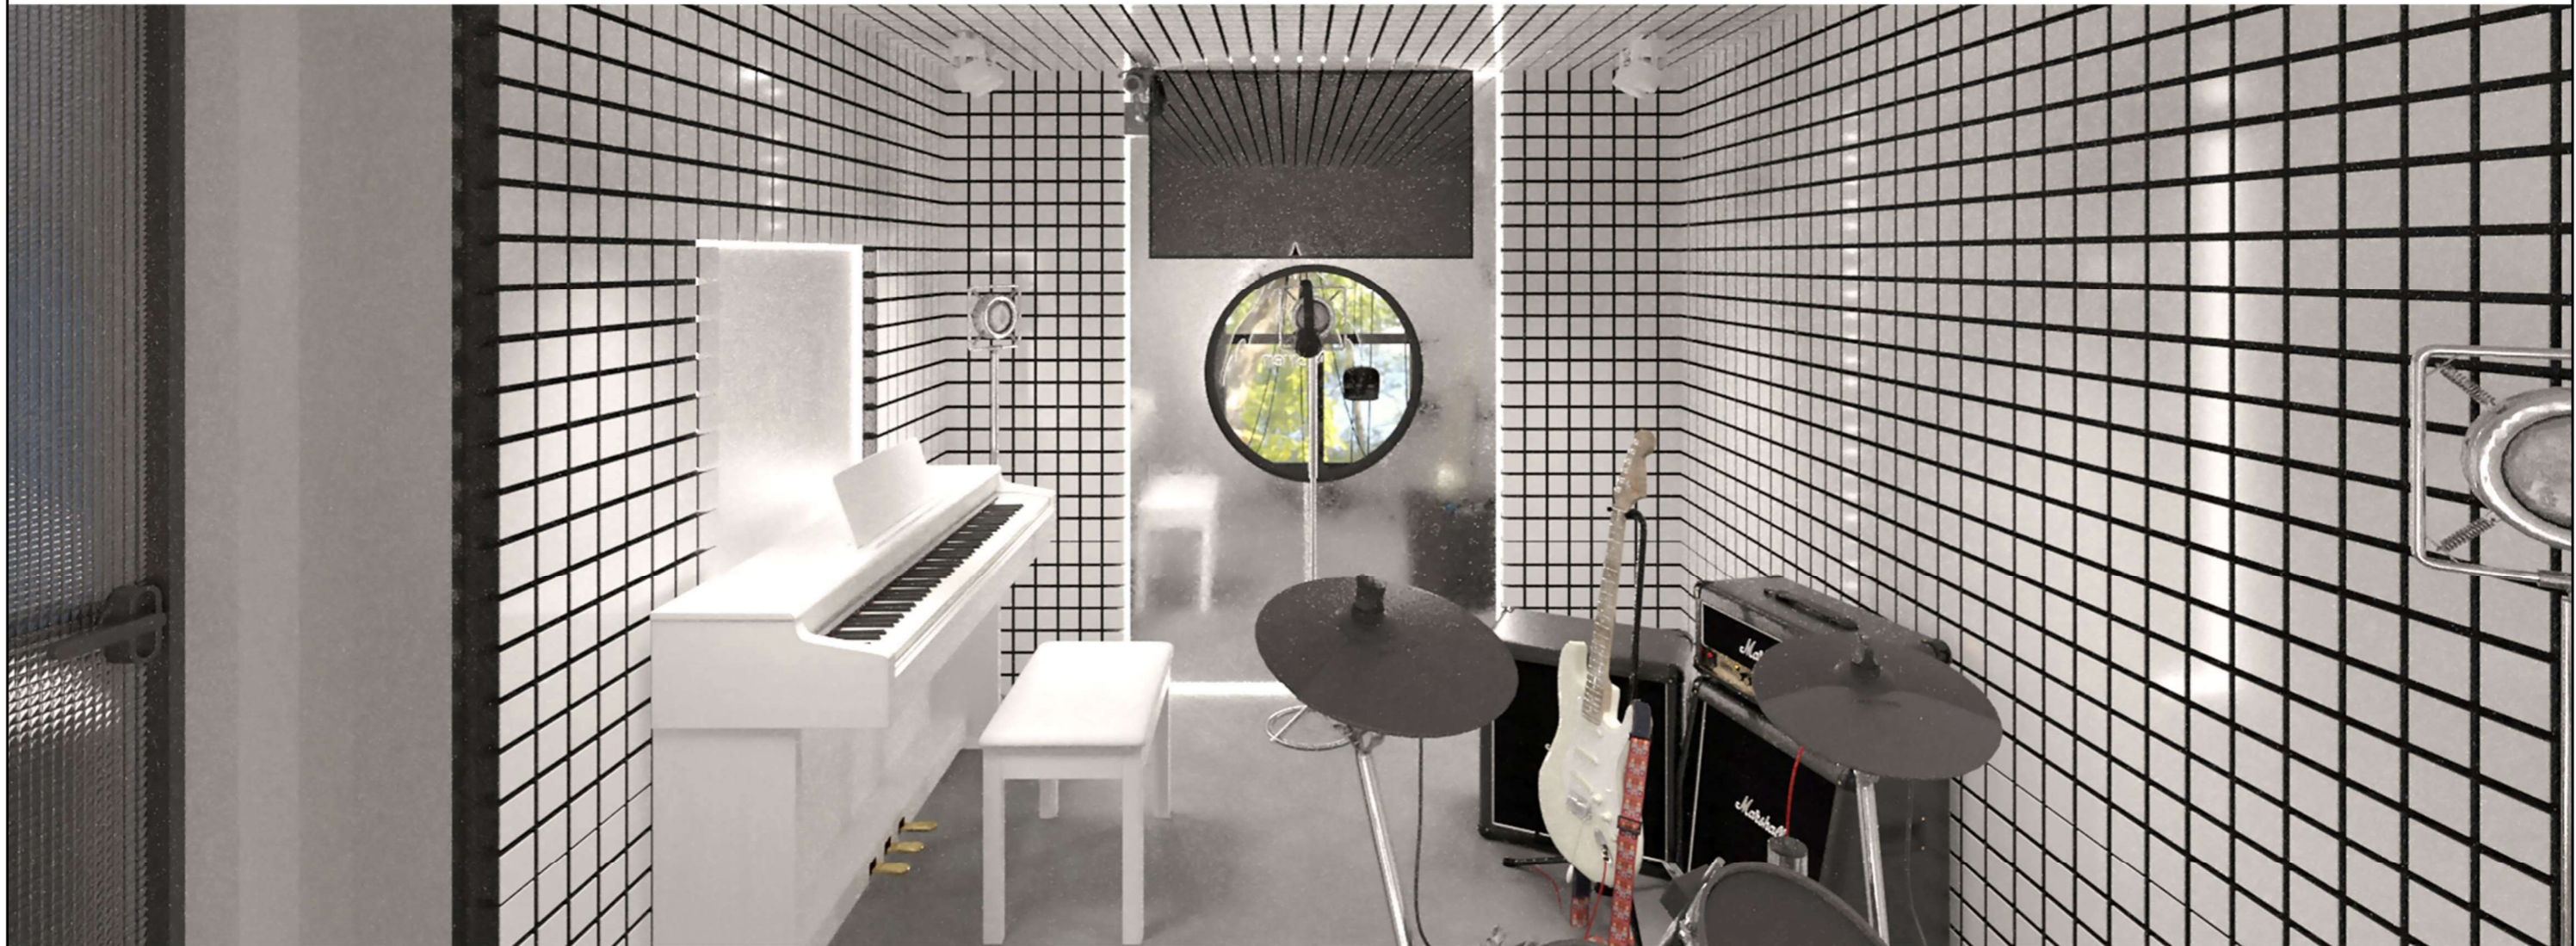

Атестаційна випускна робота на здобуття освітнього ступеня
бакалавра дизайну на тему:
„Дизайн інтер'єру студії звукозапису”

Виконала: студентка групи ДН-41 Синчак А. П.
Керівник: доц. Прокопов О. В.


Київ 2022

Зміст

1	Зміст
	Інтер`єр:
2	Ситуаційна схема, схема генплану
3	Фото фасаду будівлі
4	План поверху
5	Вихідний план приміщення
6	Схематичні перспективи приміщення
7	Обмірний план першого рівня
8	Обмірний план другого рівня
9	План першого рівня з меблями
10	План другого рівня з меблями
11	План першого рівня з розмірами та маркуванням
12	План другого рівня з розмірами та маркуванням
13	План підлоги першого рівня
14	План підлоги другого рівня
15	План стелі першого рівня
16	План стелі другого
17	Розгортки кімнати для запису звуку
18	Візуалізації кімнати для запису звуку
19	Візуалізації кімнати для запису звуку

20	Розгортки кімнати звукооператора
21	Візуалізації кімнати звукооператора
22	Візуалізації кімнати звукооператора
23	Розгортки зони відпочинку
24	Візуалізації зони відпочинку
25	Візуалізації зони відпочинку
26	Розгортки санвула
27	Візуалізації санвузла
28	Візуалізації санвузла
29	Розгортки гардеробної
30	Візуалізації гардеробної
31	Розгортки кухні
32	Візуалізації кухні
33	Візуалізації кухні
	Елемент меблів:
34	Проекції столу
35	Розрізи та вузли
36	Ергономічна схема
37	Перспективне зображення столу
38	Перспективне зображення столу з деталями
39	Візуалізація столу в інтер`єрі

					КНУБА 022 Дизайн 2023 Дн-41			
					Проект інтер`єру студії звукозапису			
Зм	К. у.	№ докум.	Підпис	Дата	Інтер`єр студії	Стадія	Аркуш	Аркушів
Розробив		Синчак А. П.					1	39
Перевірів		Прокопов О. В.						
Н.контр.					Зміст			

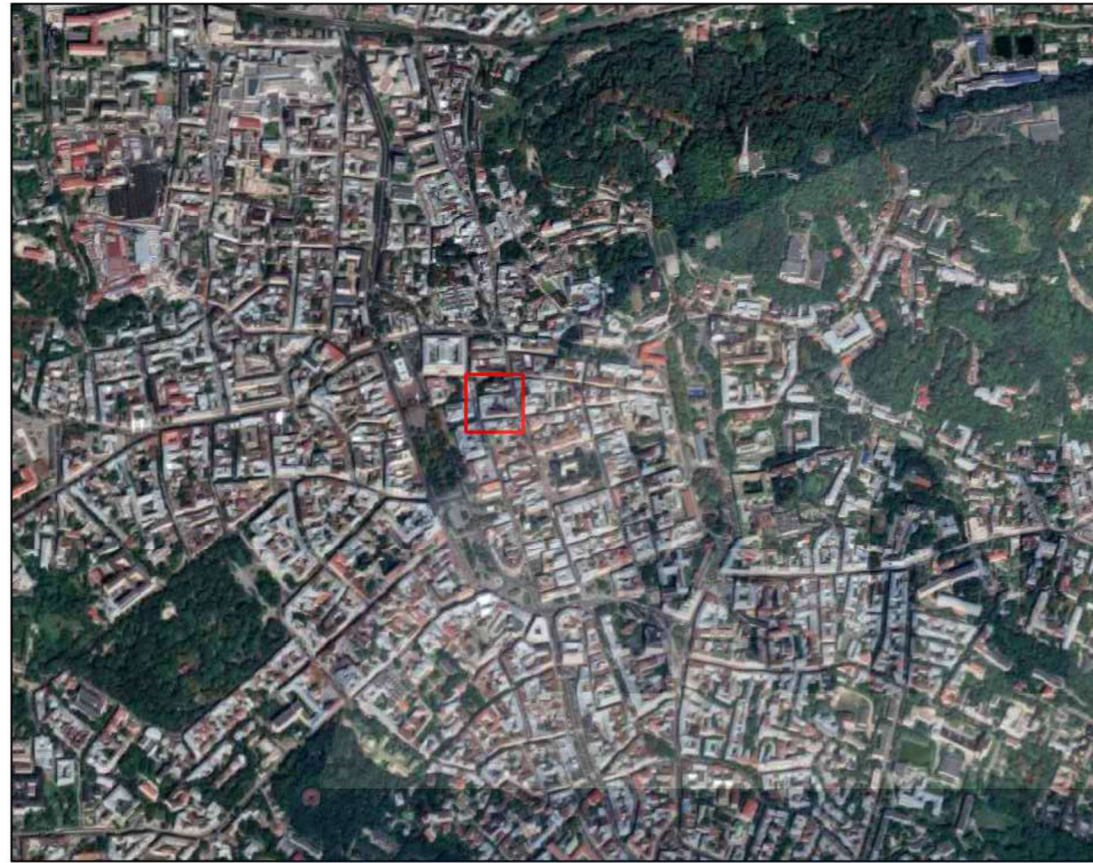

Ситуаційна схема


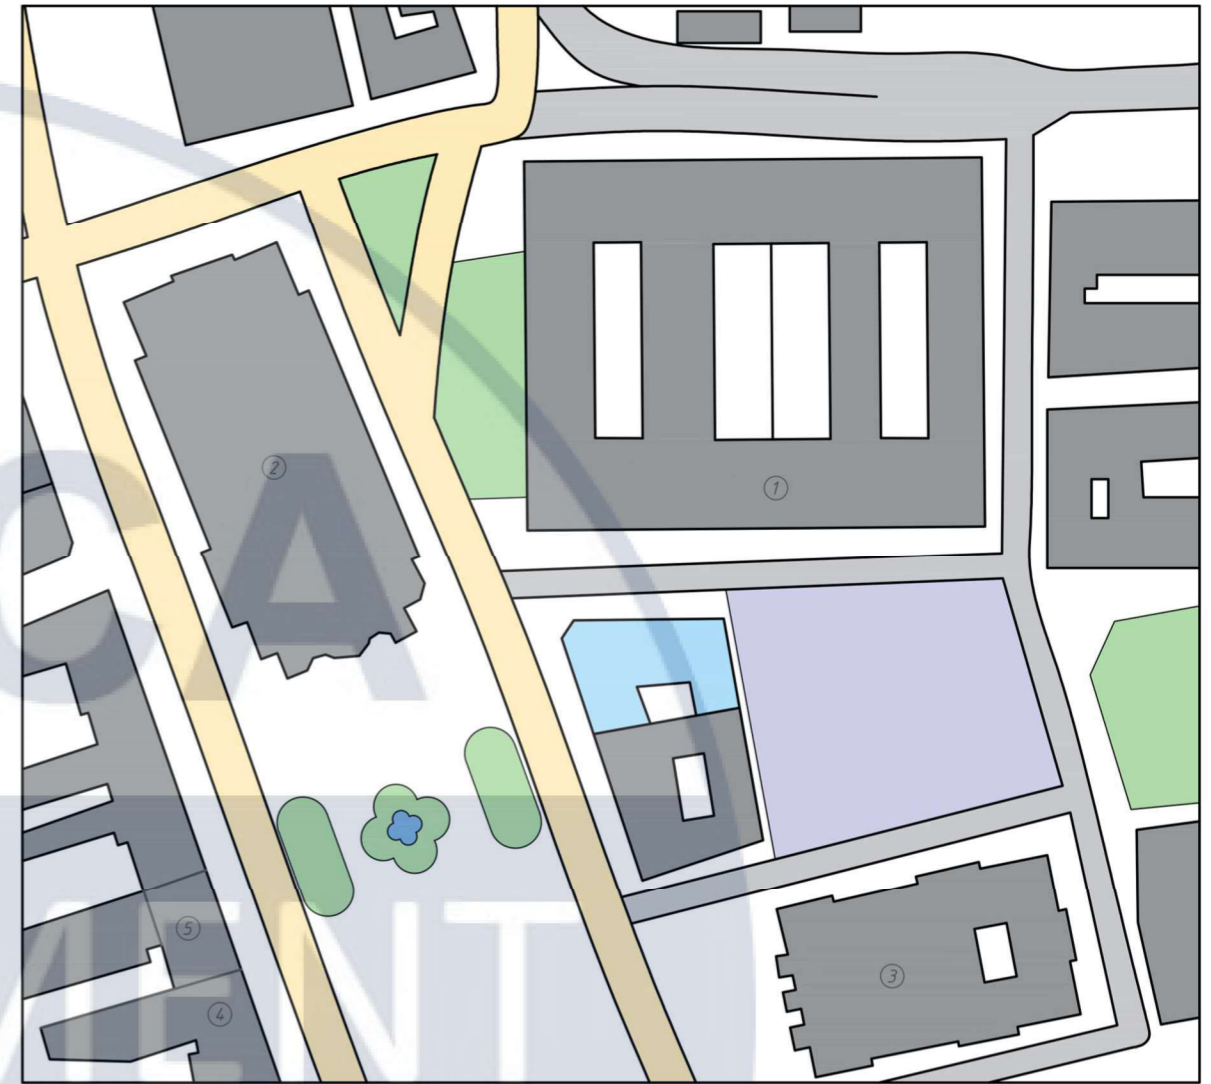


Схема генерального плану

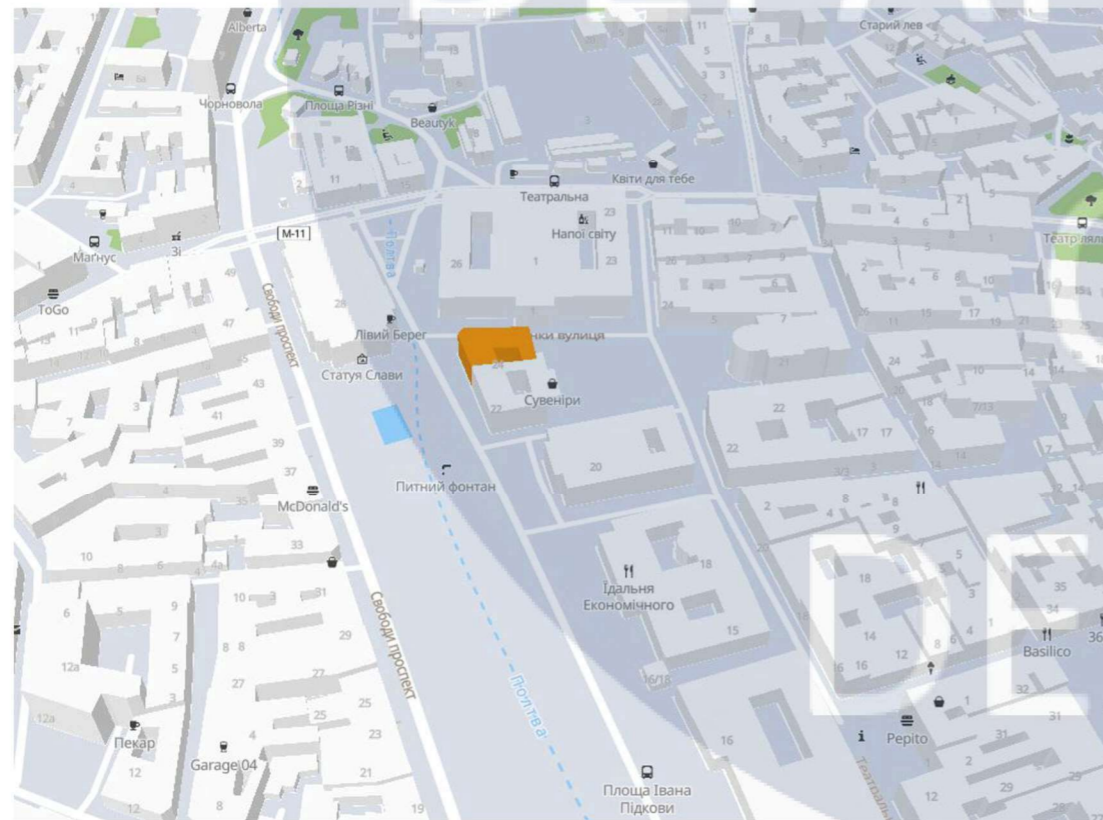

Ситуаційна схема


- будівля, що розробляється
- 1 - Національний драматичний театр імені Марії Заньковецької
- 2 - Львівська Національна Опера
- 3 - Національний музей імені Андрія Шептицького
- 4 - МакДональдз
- 5 - KREDENS CAFE
- блошиний ринок "Вернісаж"
- житлові будинки
- головна дорога
- прилеглі вулички
- Фонтан біля Оперного театру

					КНУБА 022 Дизайн 2023 Дн-41					
					Проект інтер'єру студії звукозапису					
Зм	К. у.	№ докум.	Підпис	Дата	Вихідні дані для проектування			Стадія	Аркуш	Аркушів
Розробив	Синчик А. П.	Перевірів	Прокопов О. В.						2	39
Н.контр.					Ситуаційний план					



DESIGN

					<i>КНУБА 022 Дизайн 2023 Дн-41</i>			
					<i>Проект інтер'єру студії звукозапису</i>			
<i>Зм</i>	<i>К. у.</i>	<i>№ докум.</i>	<i>Підпис</i>	<i>Дата</i>	<i>Вихідні дані для проектування</i>	<i>Стадія</i>	<i>Аркуш</i>	<i>Аркушів</i>
<i>Розробив</i>	<i>Синчак А. П.</i>						3	39
<i>Перевірив</i>	<i>Прокопов О. В.</i>				<i>Фото фасаду будівлі</i>			
<i>Н.контр.</i>								

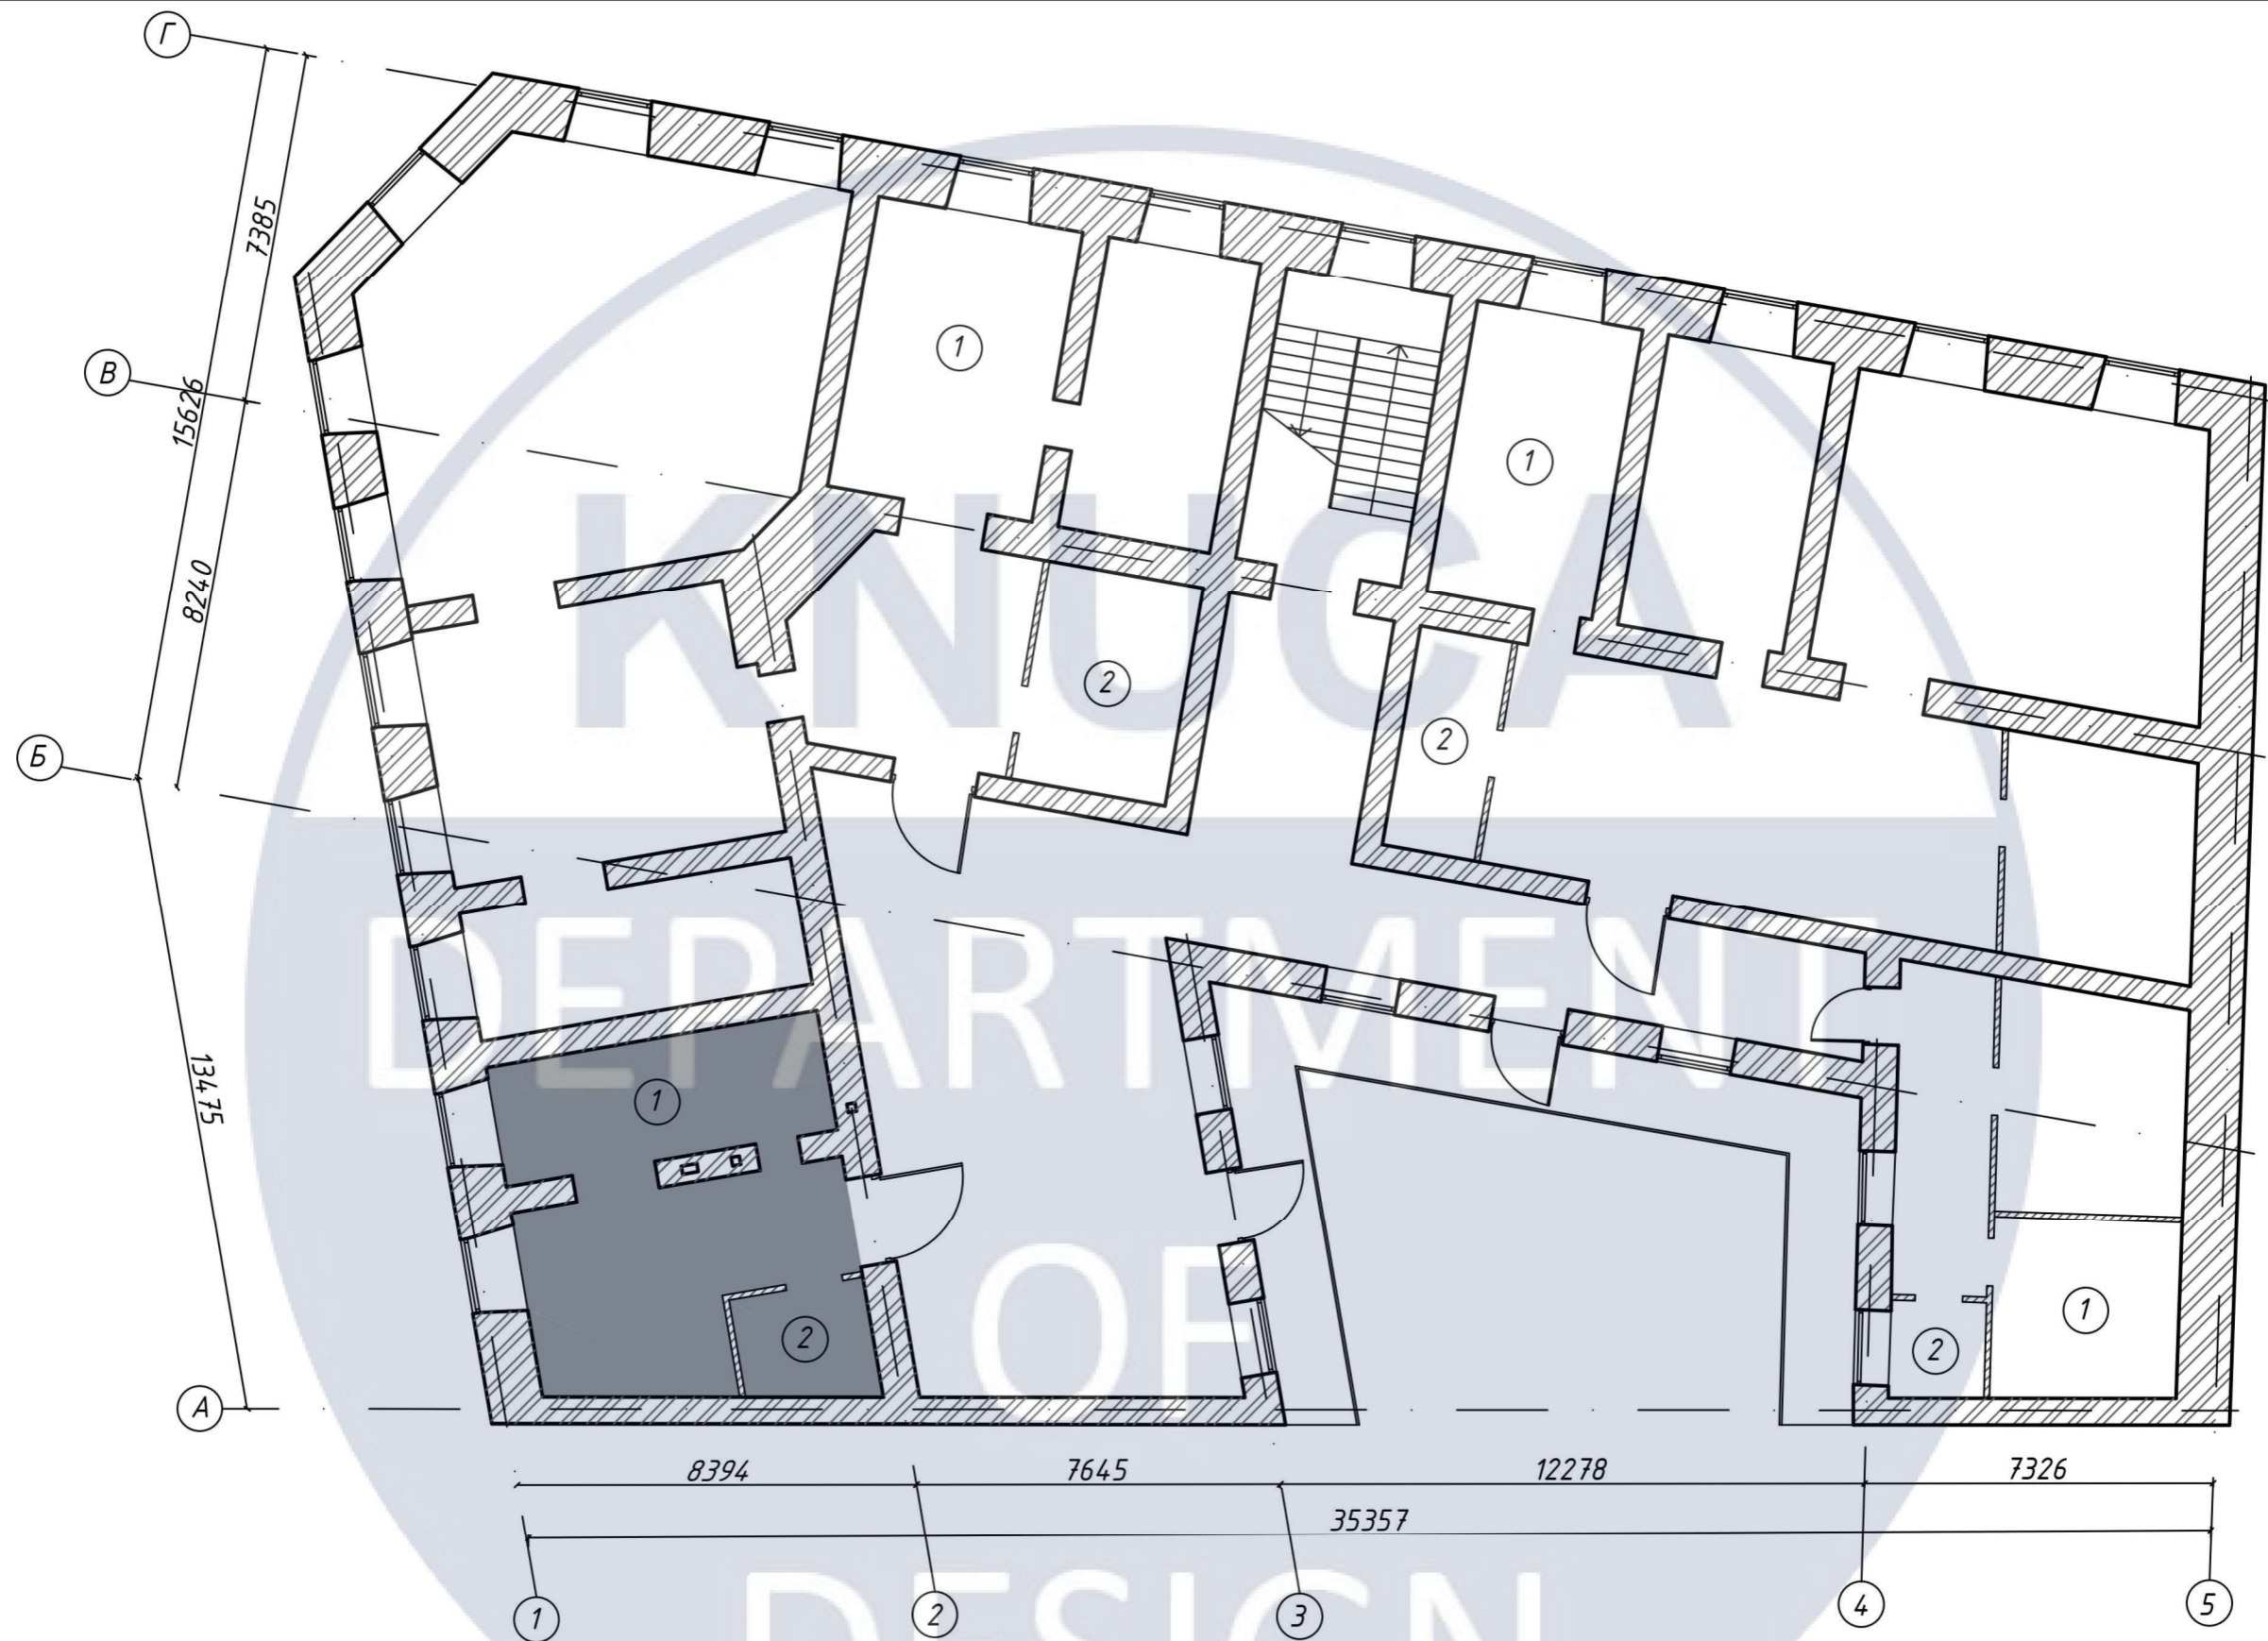

Експлікація приміщень


№	Назва приміщення
1	Кухня
2	Сан. вузол
	Проектований об'єкт

					КНУБА 022 Дизайн 2023 Дн-41			
					Проект інтер'єру студії звукозапису			
Зм	К. у.	№ докум.	Підпис	Дата	Вихідні дані для проектування	Стадія	Аркуш	Аркушів
Розробив		Синчак А. П.					4	39
Перевірив		Прокопов О. В.						
Н.контр.					План поверху			

Existing floor plan


First Floor Plan

Second Floor Plan

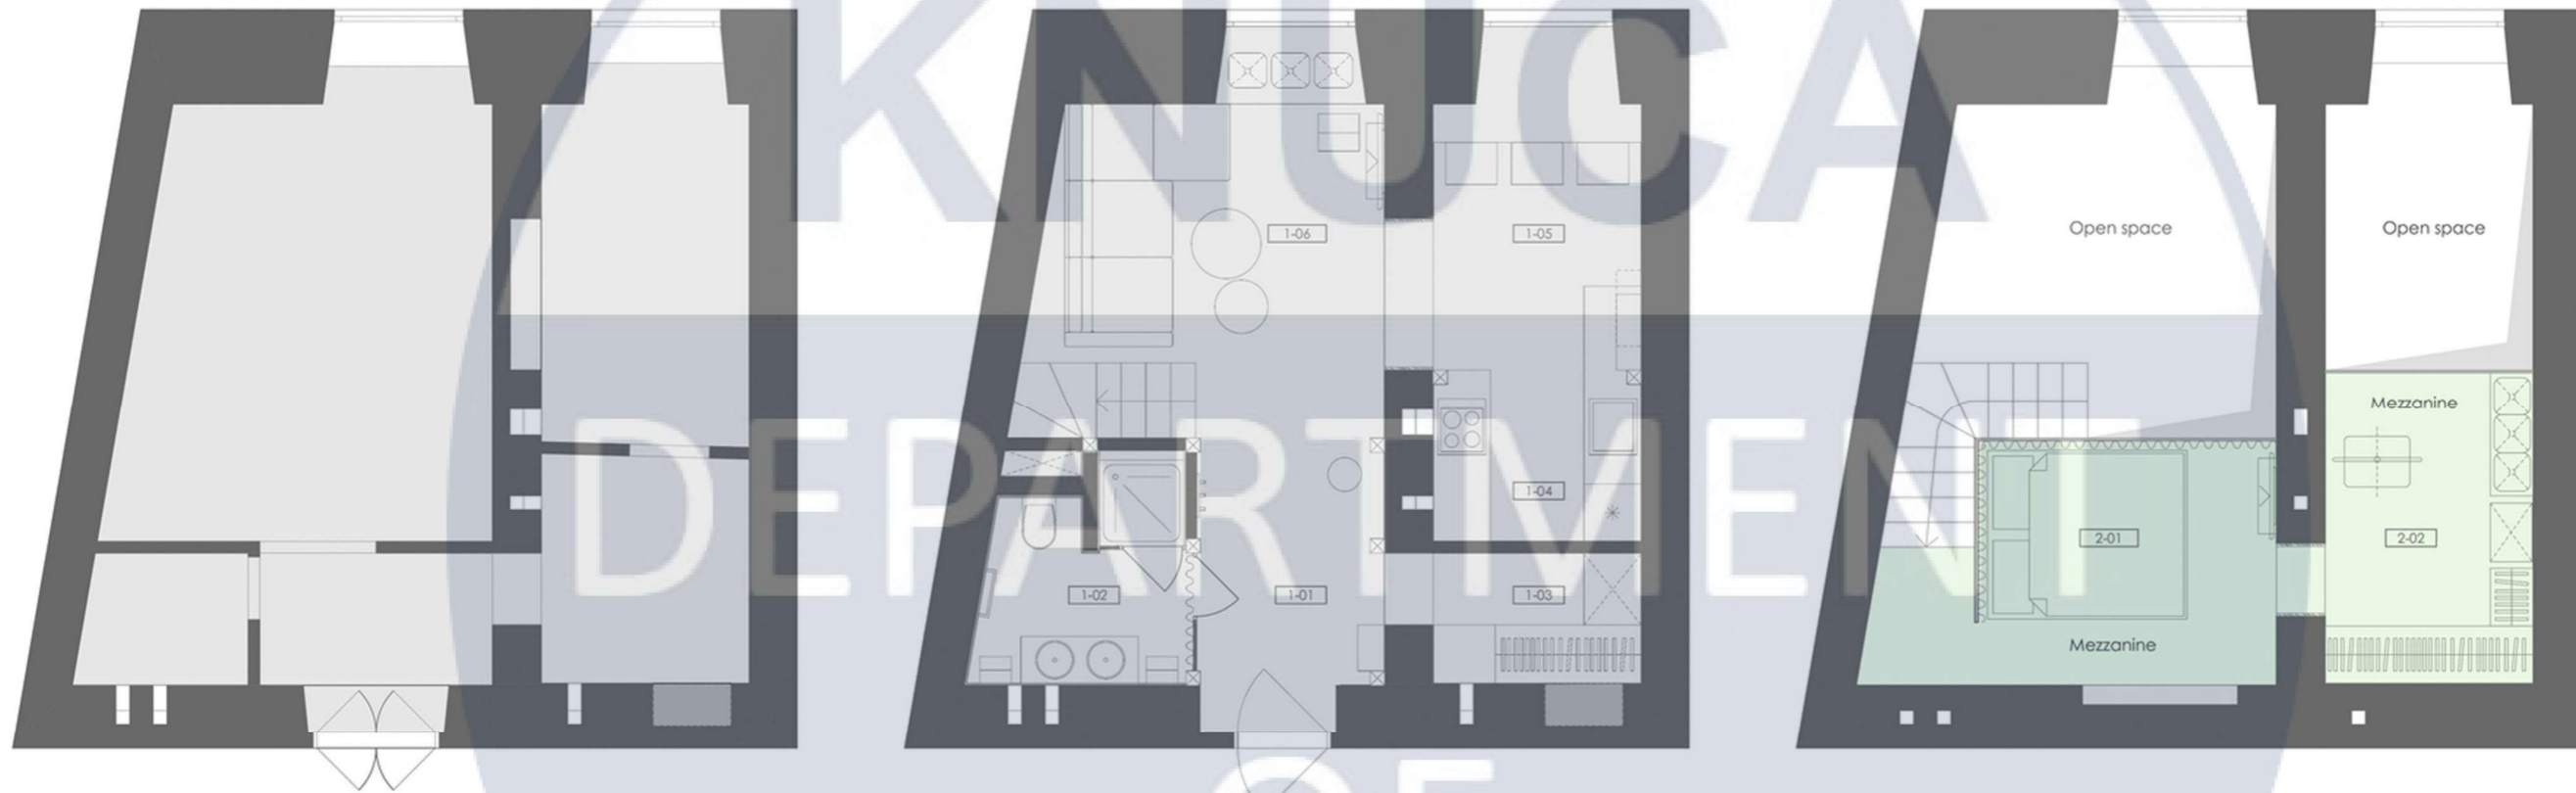


1-01	Hall
1-02	Bathroom
1-03	Wardrobe
1-04	Kitchen
1-05	Dining
1-06	Living room
2-01	Bedroom
2-02	Reading room
$S_{before} = 39.2 \text{ m}^2$	
$S_{1\text{floor}} = 39.16 \text{ m}^2$	
$S_{2\text{floor}} = 17.60 \text{ m}^2$	
$S_{total} = 56.76 \text{ m}^2$	

					<i>КНУБА 022 Дизайн 2023 Дн-41</i>			
					<i>Проект інтер'єру студії звукозапису</i>			
<i>Зм</i>	<i>К. у.</i>	<i>№ докум.</i>	<i>Підпис</i>	<i>Дата</i>	<i>Вихідні дані для проектування</i>	<i>Стадія</i>	<i>Аркуш</i>	<i>Аркушів</i>
<i>Розробив</i>	<i>Синчак А. П.</i>						5	39
<i>Перевірив</i>	<i>Прокопов О. В.</i>				<i>Вихідний план приміщення</i>			
<i>Н.контр.</i>								

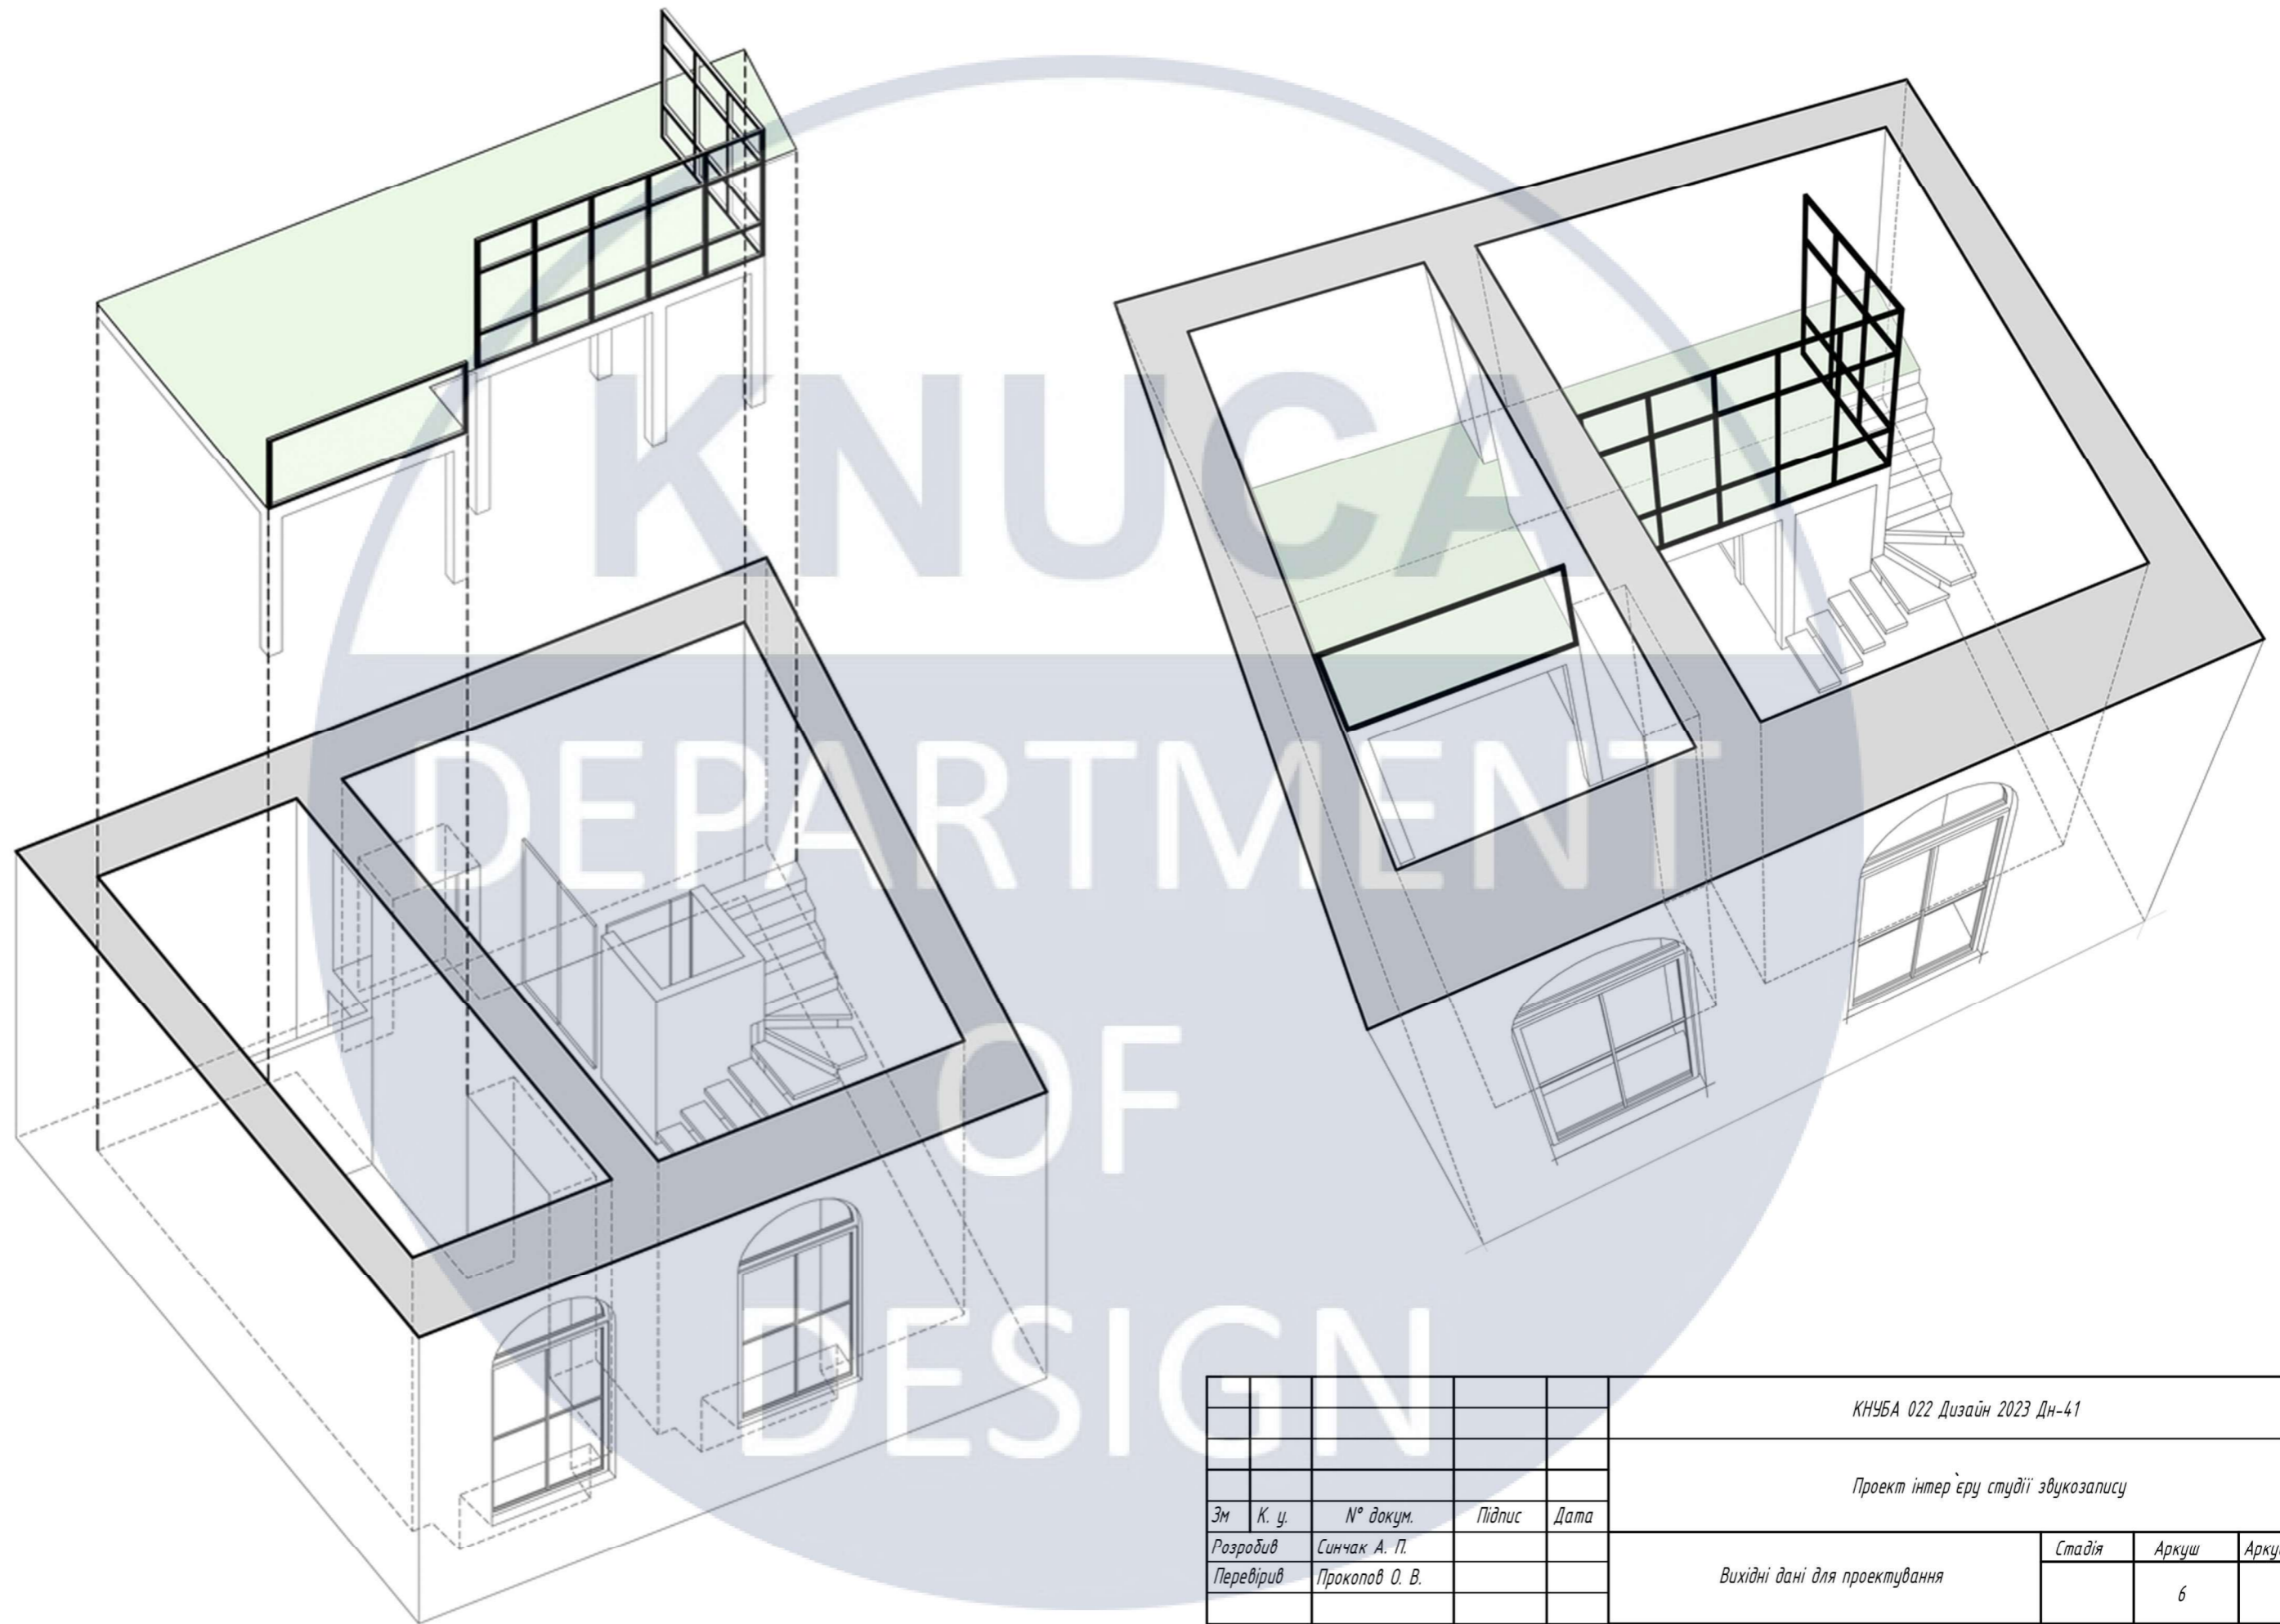


					<i>КНУБА 022 Дизайн 2023 Дн-41</i>			
					<i>Проект інтер'єру студії звукозапису</i>			
<i>Зм</i>	<i>К. у.</i>	<i>№ докум.</i>	<i>Підпис</i>	<i>Дата</i>	<i>Вихідні дані для проектування</i>	<i>Стадія</i>	<i>Аркуш</i>	<i>Аркушів</i>
<i>Розробив</i>		<i>Синчак А. П.</i>					6	39
<i>Перевірив</i>		<i>Прокопов О. В.</i>			<i>Схематичні перспективи приміщення</i>			
<i>Н.контр.</i>								

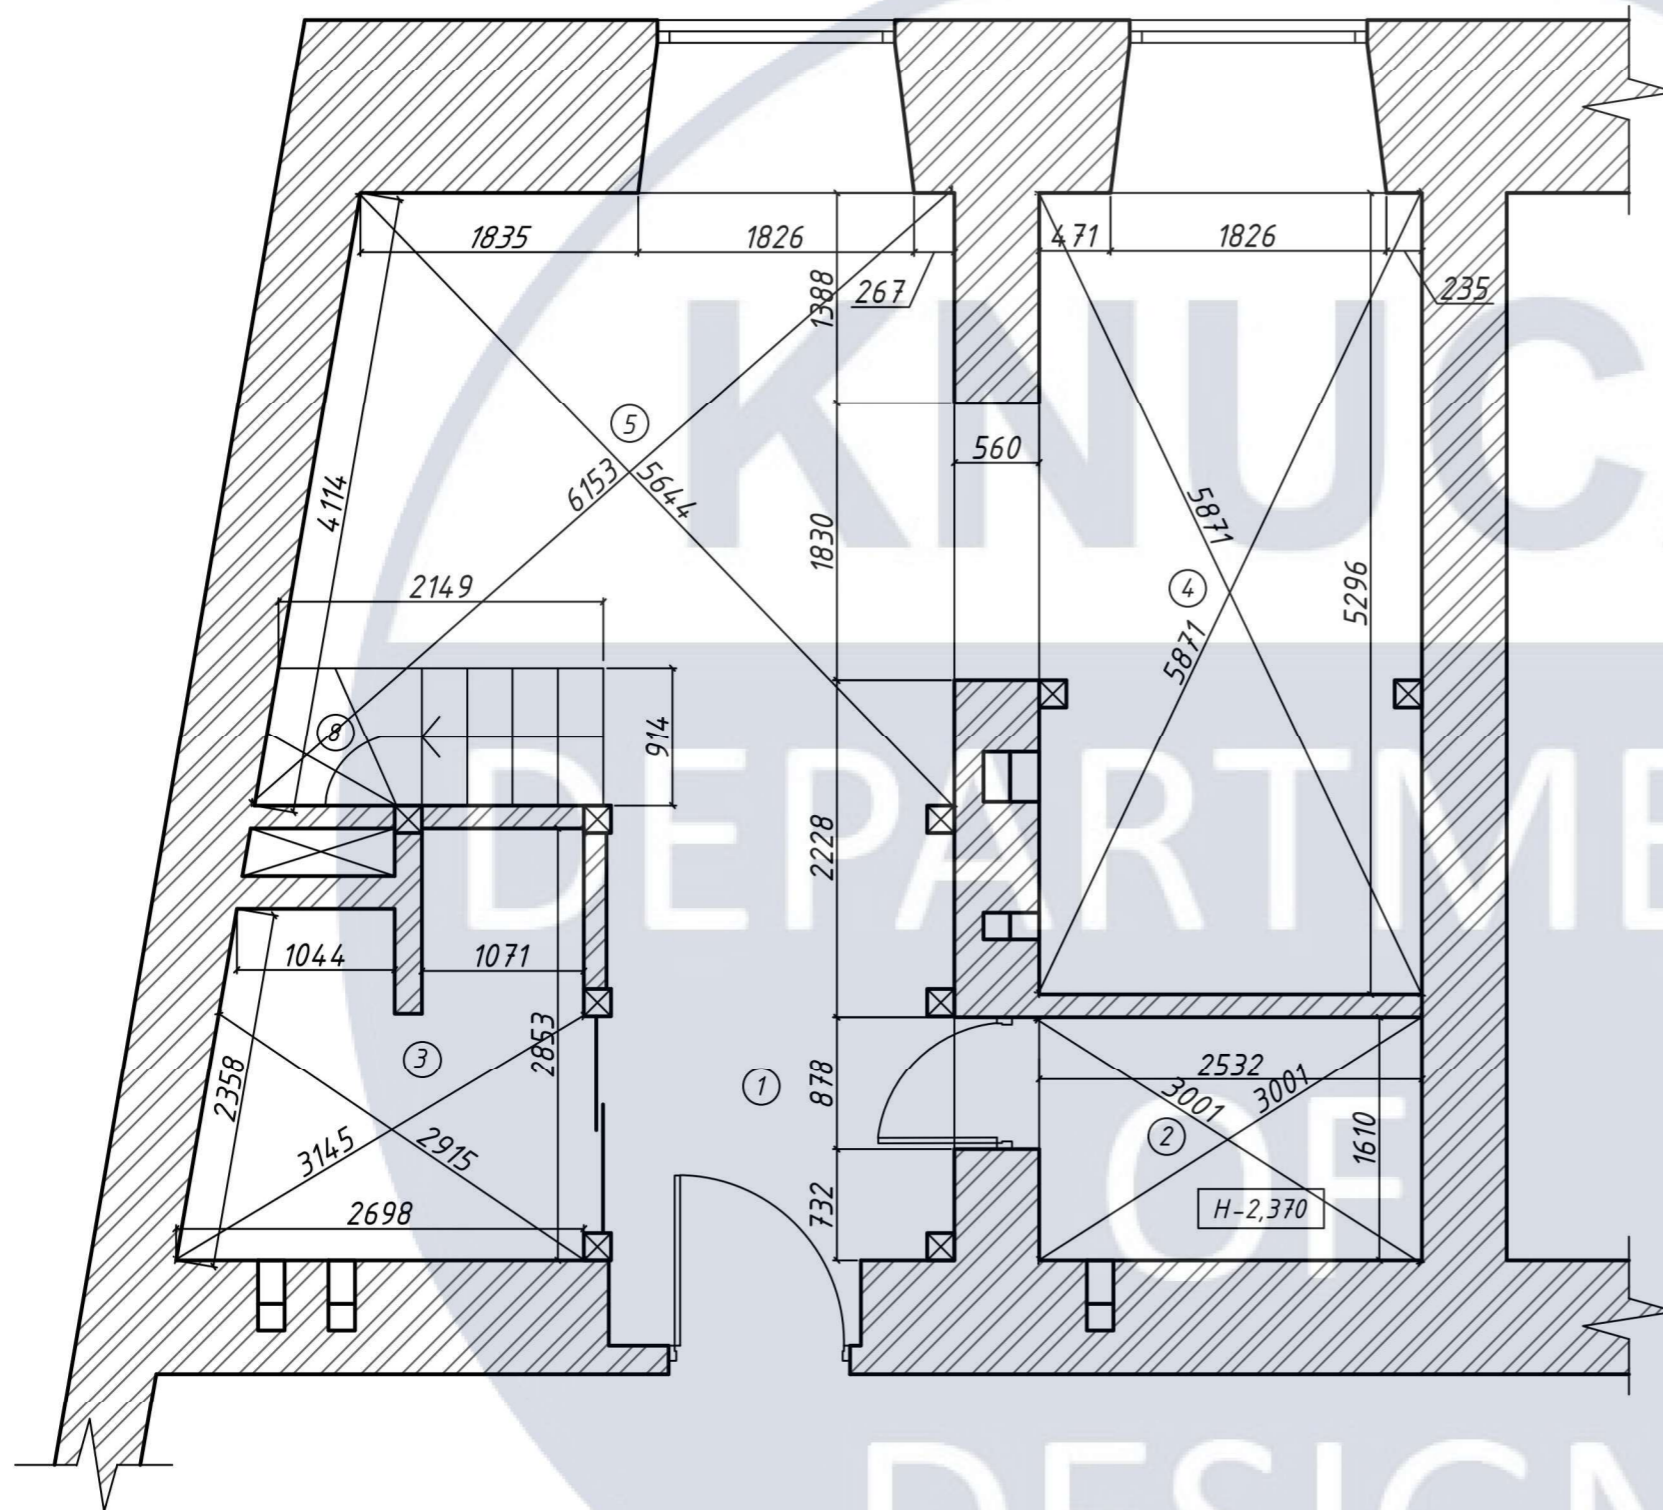

Експлікація приміщень

№	Назва приміщення	Площа м ²
1	Вхідна зона	8
2	Гардероб	4,2
3	Санвузол з душовою	6,2
4	Кухня з їдальнею	13,8
5	Зона відпочинку	15,8
6	Кімната управління звуком	11,2
7	Кімната для запису звуку	9,7
8	Сходово-клітинка	5,6
	Загальна площа	74,5

					КНУБА 022 Дизайн 2023 Дн-41			
					Проект інтер'єру студії звукозапису			
Зм	К. у.	№ докум.	Підпис	Дата	Вихідні дані для проектування	Стадія	Аркуш	Аркушів
Розробив	Синчак А. П.						7	39
Перевірив	Прокопов О. В.							
Н.контр.					План обмірів 1 рівня М 1:50			

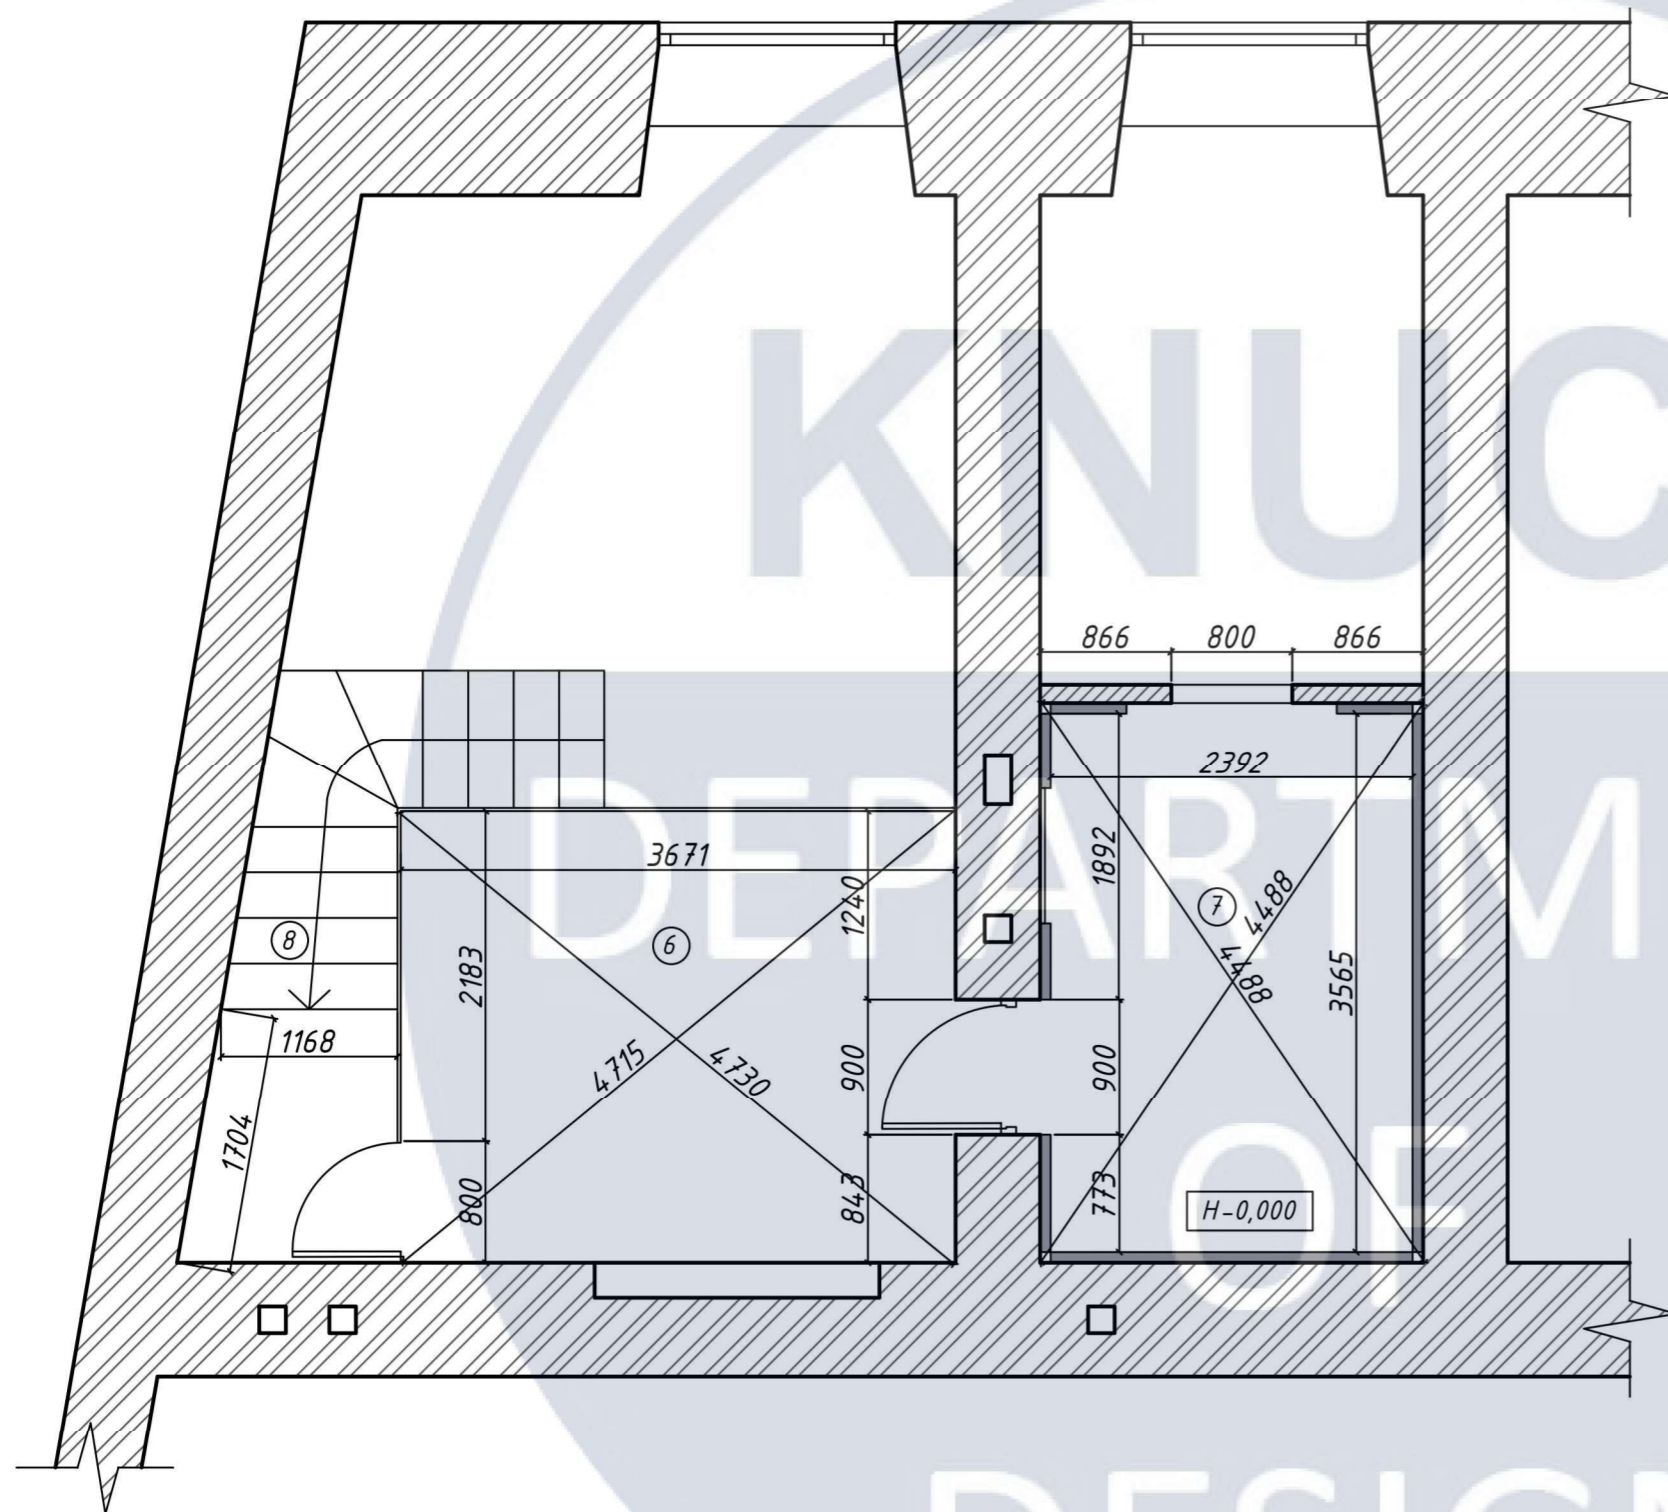


Експлікація приміщень

№	Назва приміщення	Площа м ²
1	Вхідна зона	8
2	Гардероб	4,2
3	Санвузол з душовою	6,2
4	Кухня з їдальнею	13,8
5	Зона відпочинку	15,8
6	Кімната управління звуком	11,2
7	Кімната для запису звуку	9,7
8	Сходовоа клітинка	5,6
	Загальна площа	74,5

DESIGN


					КНУБА 022 Дизайн 2023 Дн-41			
					Проект інтер'єру студії звукозапису			
Зм	К. у.	№ докум.	Підпис	Дата	Вихідні дані для проектування	Стадія	Аркуш	Аркушів
Розробив	Синчак А. П.						8	39
Перевірив	Прокопов О. В.							
Н.контр.					План обмірів 2 рівня М 1:50			

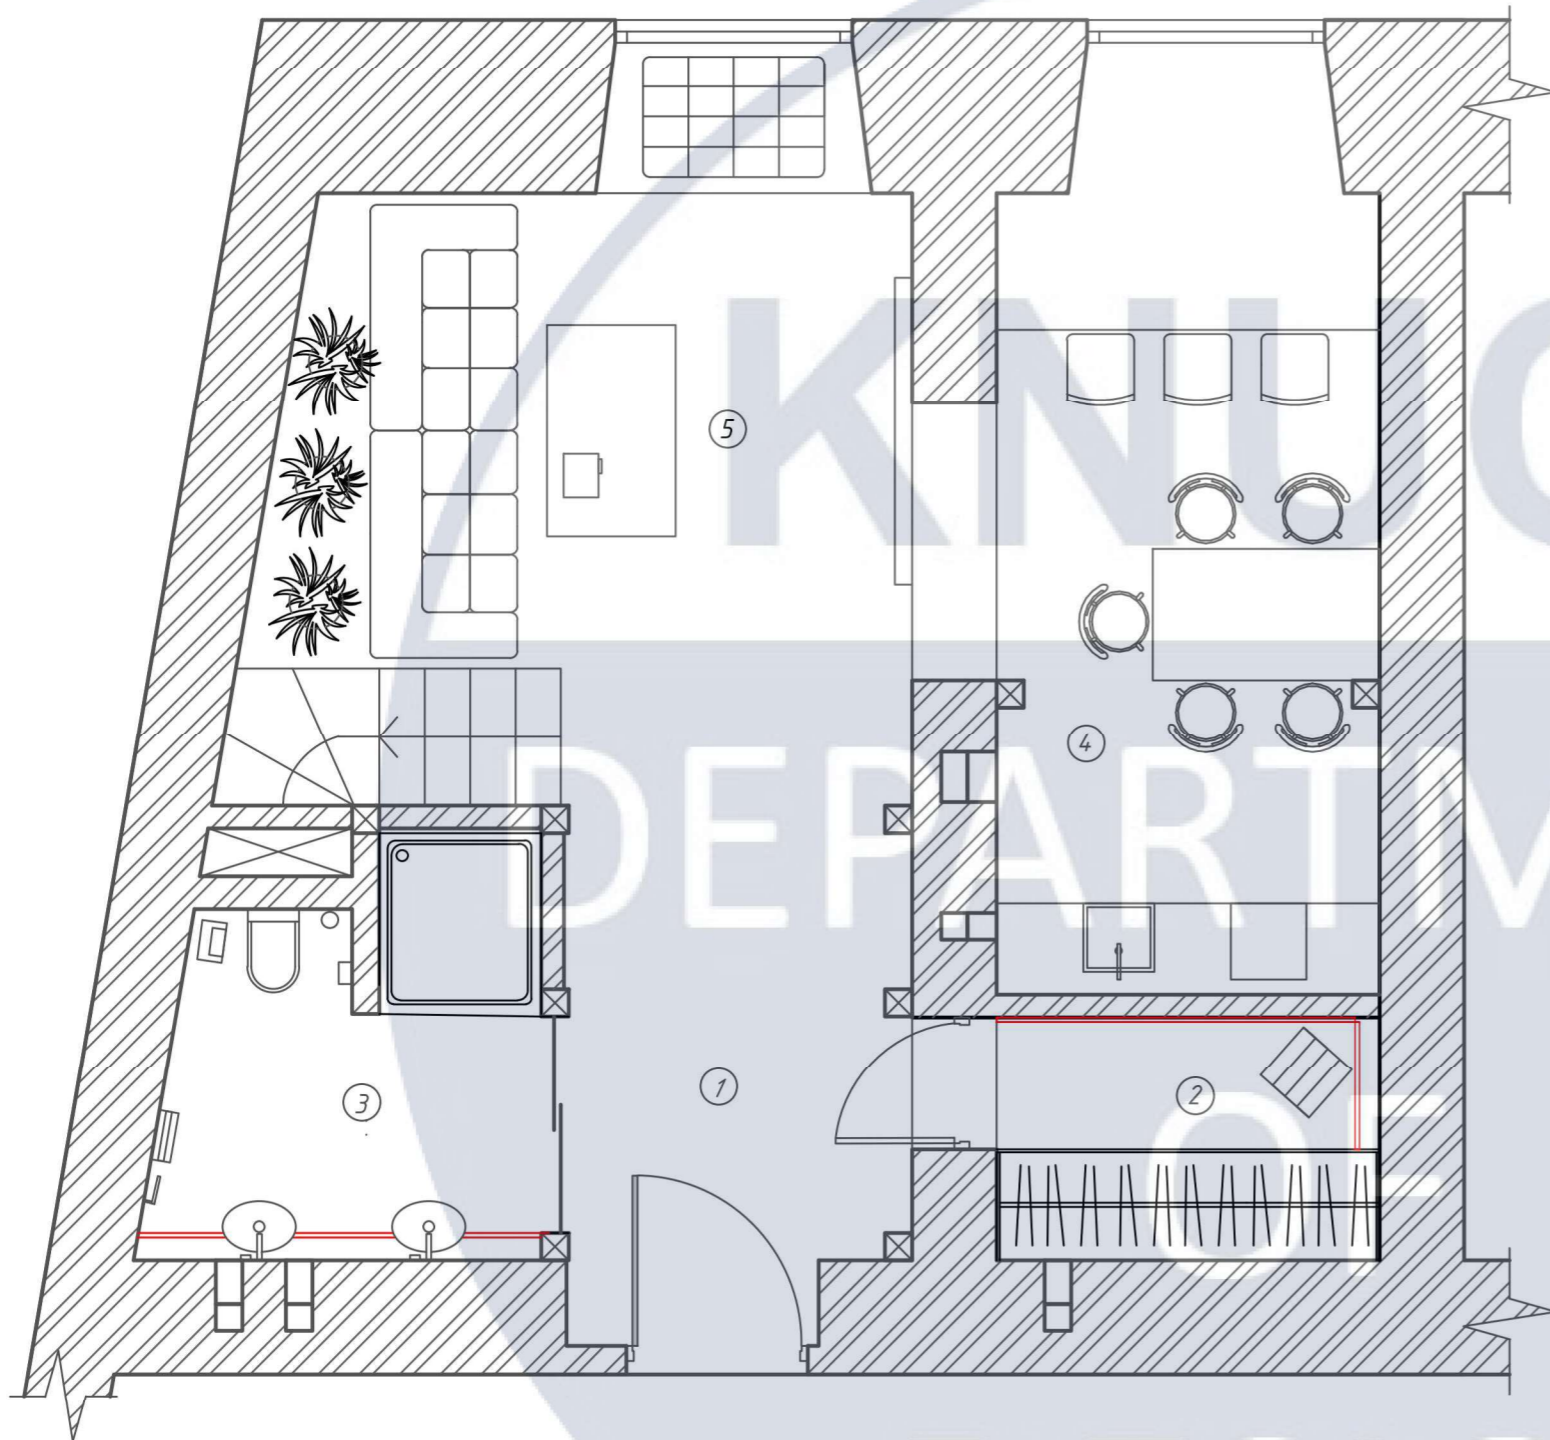

Експлікація приміщень

№	Назва приміщення	Площа м ²
1	Вхідна зона	8
2	Гардероб	4,2
3	Санвузол з душовою	6,2
4	Кухня з їдальнею	13,8
5	Зона відпочинку	15,8
6	Кімната управління звуком	11,2
7	Кімната для запису звуку	9,7
8	Сходово-ва клітинка	5,6
	Загальна площа	74,5


					КНУБА 022 Дизайн 2023 Дн-41			
					Проект інтер'єру студії звукозапису			
Зм	К. у.	№ докум.	Підпис	Дата	Вихідні дані для проектування	Стадія	Аркуш	Аркушів
Розробив		Синчак А. П.					9	39
Перевірив		Прокопов О. В.						
Н.контр.					План з меблями 1 рівня М 1:50			

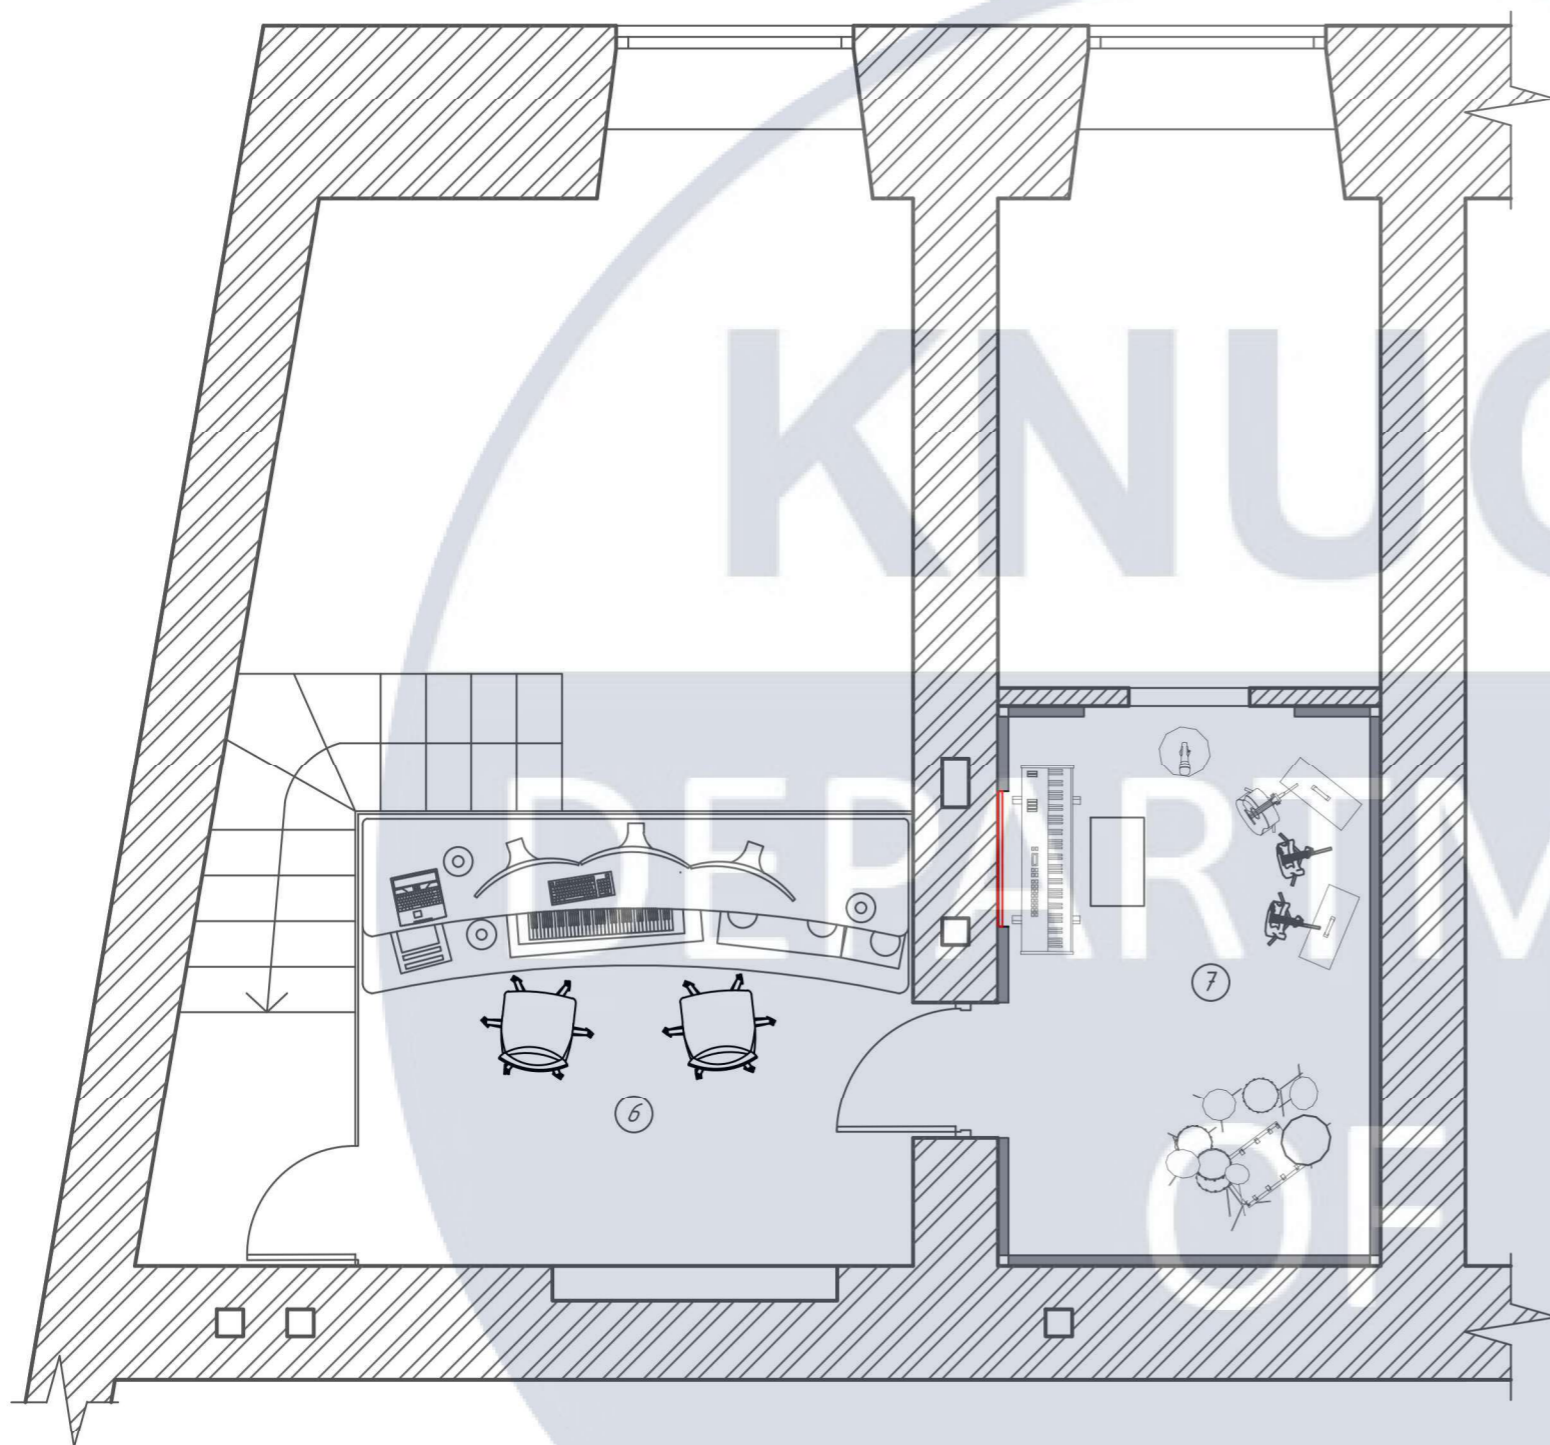

Експлікація приміщень

№	Назва приміщення	Площа м ²
1	Вхідна зона	8
2	Гардероб	4,2
3	Санвузол з душовою	6,2
4	Кухня з їдальнею	13,8
5	Зона відпочинку	15,8
6	Кімната управління звуком	11,2
7	Кімната для запису звуку	9,7
8	Сходові клітинка	5,6
	Загальна площа	74,5

					КНУБА 022 Дизайн 2023 Дн-41			
					Проект інтер'єру студії звукозапису			
Зм	К. у.	№ докум.	Підпис	Дата	Вихідні дані для проектування	Стадія	Аркуш	Аркушів
Розробив		Синчак А. П.					10	39
Перевірив		Прокопов О. В.			План з меблями 2 рівня М 1:50			
Н.контр.								

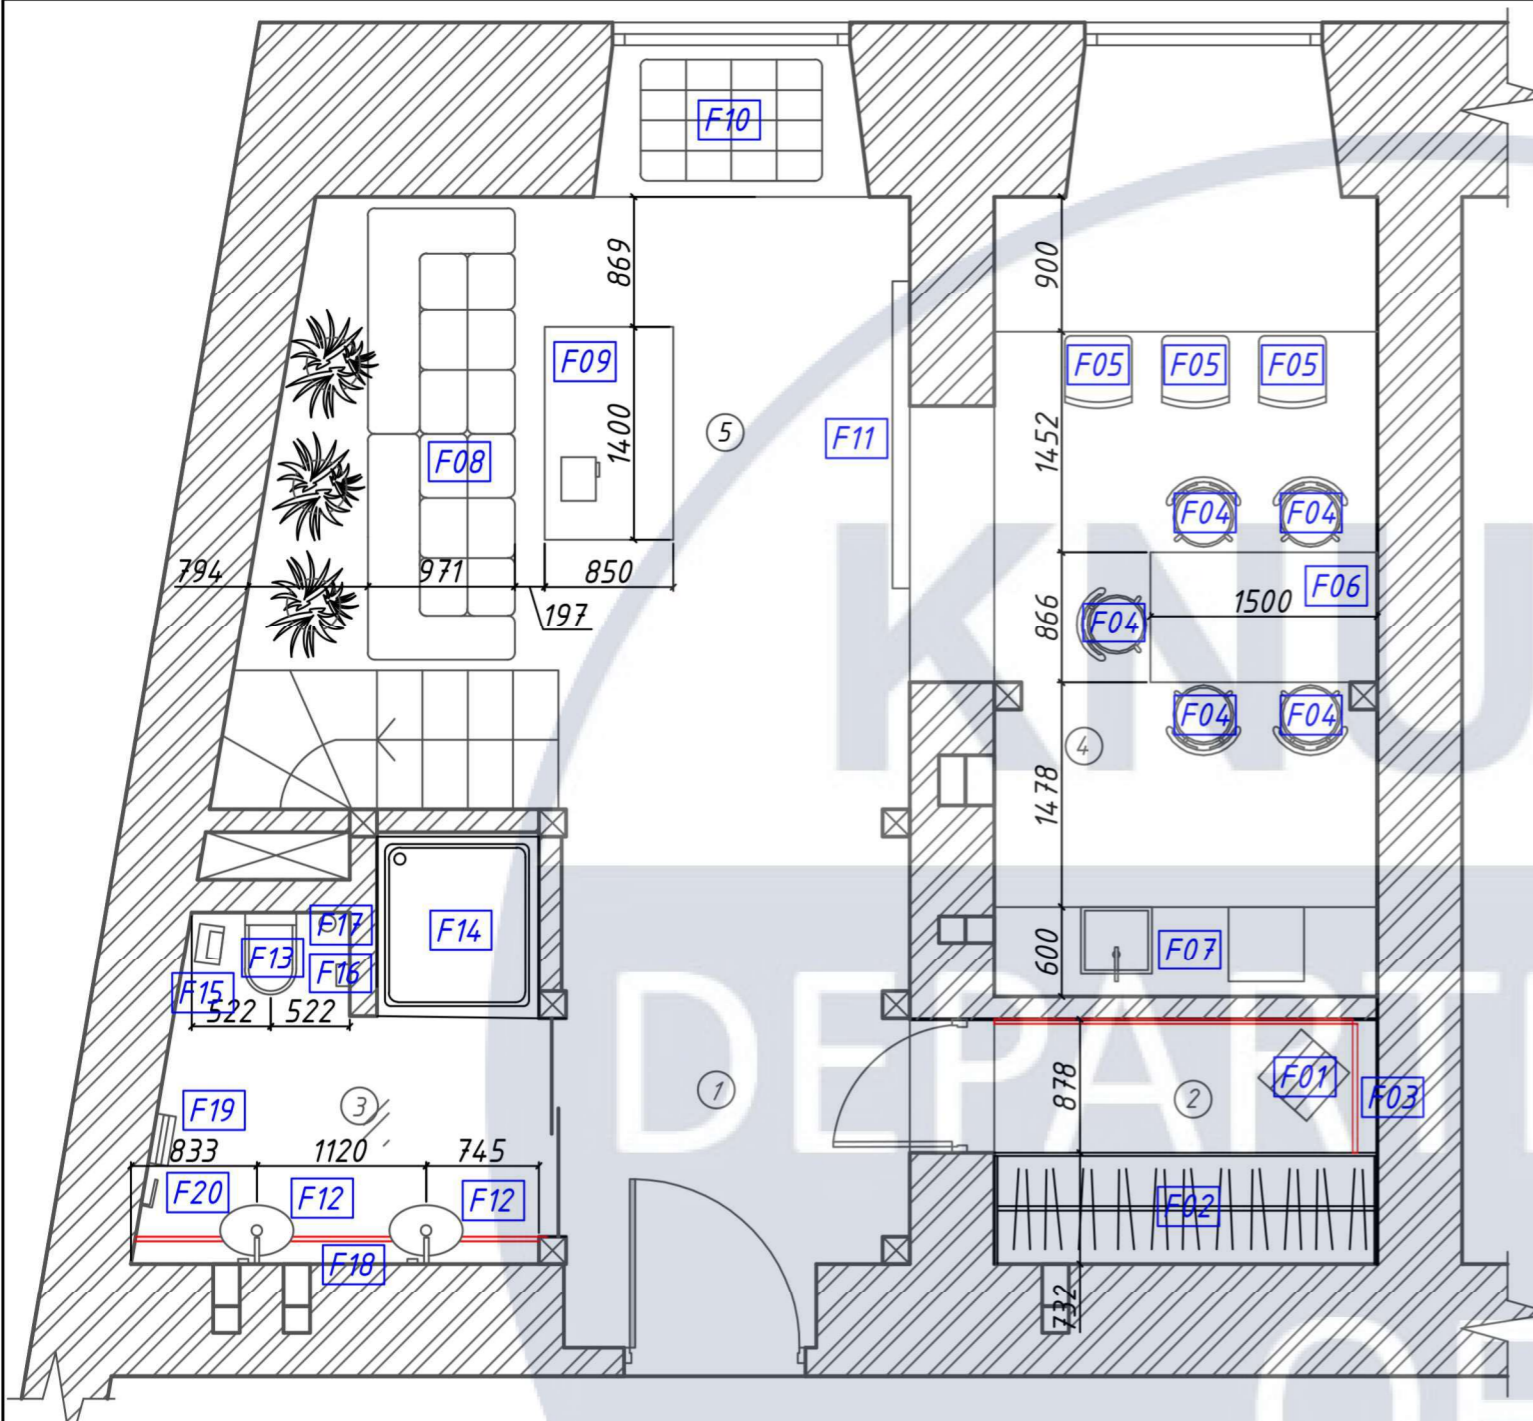


№ приміщення	Маркування	Найменування	Кі-сть	Посилання	Сума за 1	Загальна сума	Зображення
2	F01	Пуф	1	https://bigl.ua/ua/p1436603992-puf-kvadratnyj-tokio	2 225 грн	2 225 грн	
2	F02	Шафа	1	https://dodomy.com.ua/ua/product/pax-szafa-bialy-mehamn-s19305794/	4 786 грн	4 786 грн	
2	F03	Дзеркало	1	Під замовлення	1 670 грн	1 670 грн	
4	F04	Стілець	5	https://kupistul.ua/stul-tao/251774zamovlenня	1 254 грн	6 270 грн	
4	F05	Стілець барний	3	https://kupistul.ua/barniy-stul-x-treme-b/186198	18 810 грн	56 430 грн	
4	F06	Стіл розкладний	1	https://epicentrk.ua/ua/shop/stil-rozkladnyi	3 432 грн	3 432 грн	
4	F07	Кухонна поверхня	1	Під замовлення	3 369 грн	3 369 грн	
5	F08	Модульний диван	1	https://interia.com.ua/divani/vincent-grande.html	58 879 грн	58 879 грн	
5	F09	Журнальний столик	1	https://artos.in.ua/zhurnalnyy-stolik	3 072 грн	3 072 грн	
5	F10	Подушка для сидіння	1	https://jysk.ua/dlya-sadu/sadovi-podushki	2 250 грн	2 250 грн	
5	F11	Підвісний екран для проектора	1	https://1-m.com.ua/podvesnoy-ekran-dlya-proektora	2 442 грн	2 442 грн	
3	F12	Раковина	1	https://vannalux.com.ua/ua/umyvvalnik-rea-sofia-serebro-rea-u0852-ru-4375	3 763 грн	3 763 грн	
3	F13	Унітаз	1	https://megabai.com.ua/catalog/unitazi_ta_bide/unitazi/unitaz_pidvisniy	7 590 грн	7 590 грн	
3	F14	Душова кабіна	1	https://www.keramis.com.ua/uk/product/dushevaya_kabina_rea_bler_70	8 938 грн	8 938 грн	

2	F15	Відро для сміття	1	https://rozetka.com.ua/s-pirella_10_19834/p48646734/	1 116 грн	1 116 грн	
2	F16	Тримач для паперу	1	https://bt.rozetka.com.ua/volle-2535240104/p332233855/	603 грн	603 грн	
2	F17	Йоршик підвісний	1	https://santehfranco.com.ua/p1417624027-ershik-dlya-unitaza	1 167 грн	1 167 грн	
4	F18	Дзеркало	1	Під заповнення	1 509 грн	1 509 грн	
4	F19	Автоматична сушилка для рук	1	https://bt.rozetka.com.ua/376577124/p376577124/	13 715 грн	13 715 грн	
4	F20	Тримач для рушників	1	https://rozetka.com.ua/a-xentia_280005/p251965266/	294 грн	294 грн	

КНУБА 022 Дизайн 2023 Дн-41

Проект інтер'єру студії звукозапису

Зм	К. у.	№ докум.	Підпис	Дата	Стадія	Аркуш	Аркушів
Розробив		Синчак А. П.			Інтер'єр 1-2 рівня	11	39
Перевірив		Прокопов О. В.					
Н.контр.					План з меблями і маркуванням 1 рівня м 1:50		

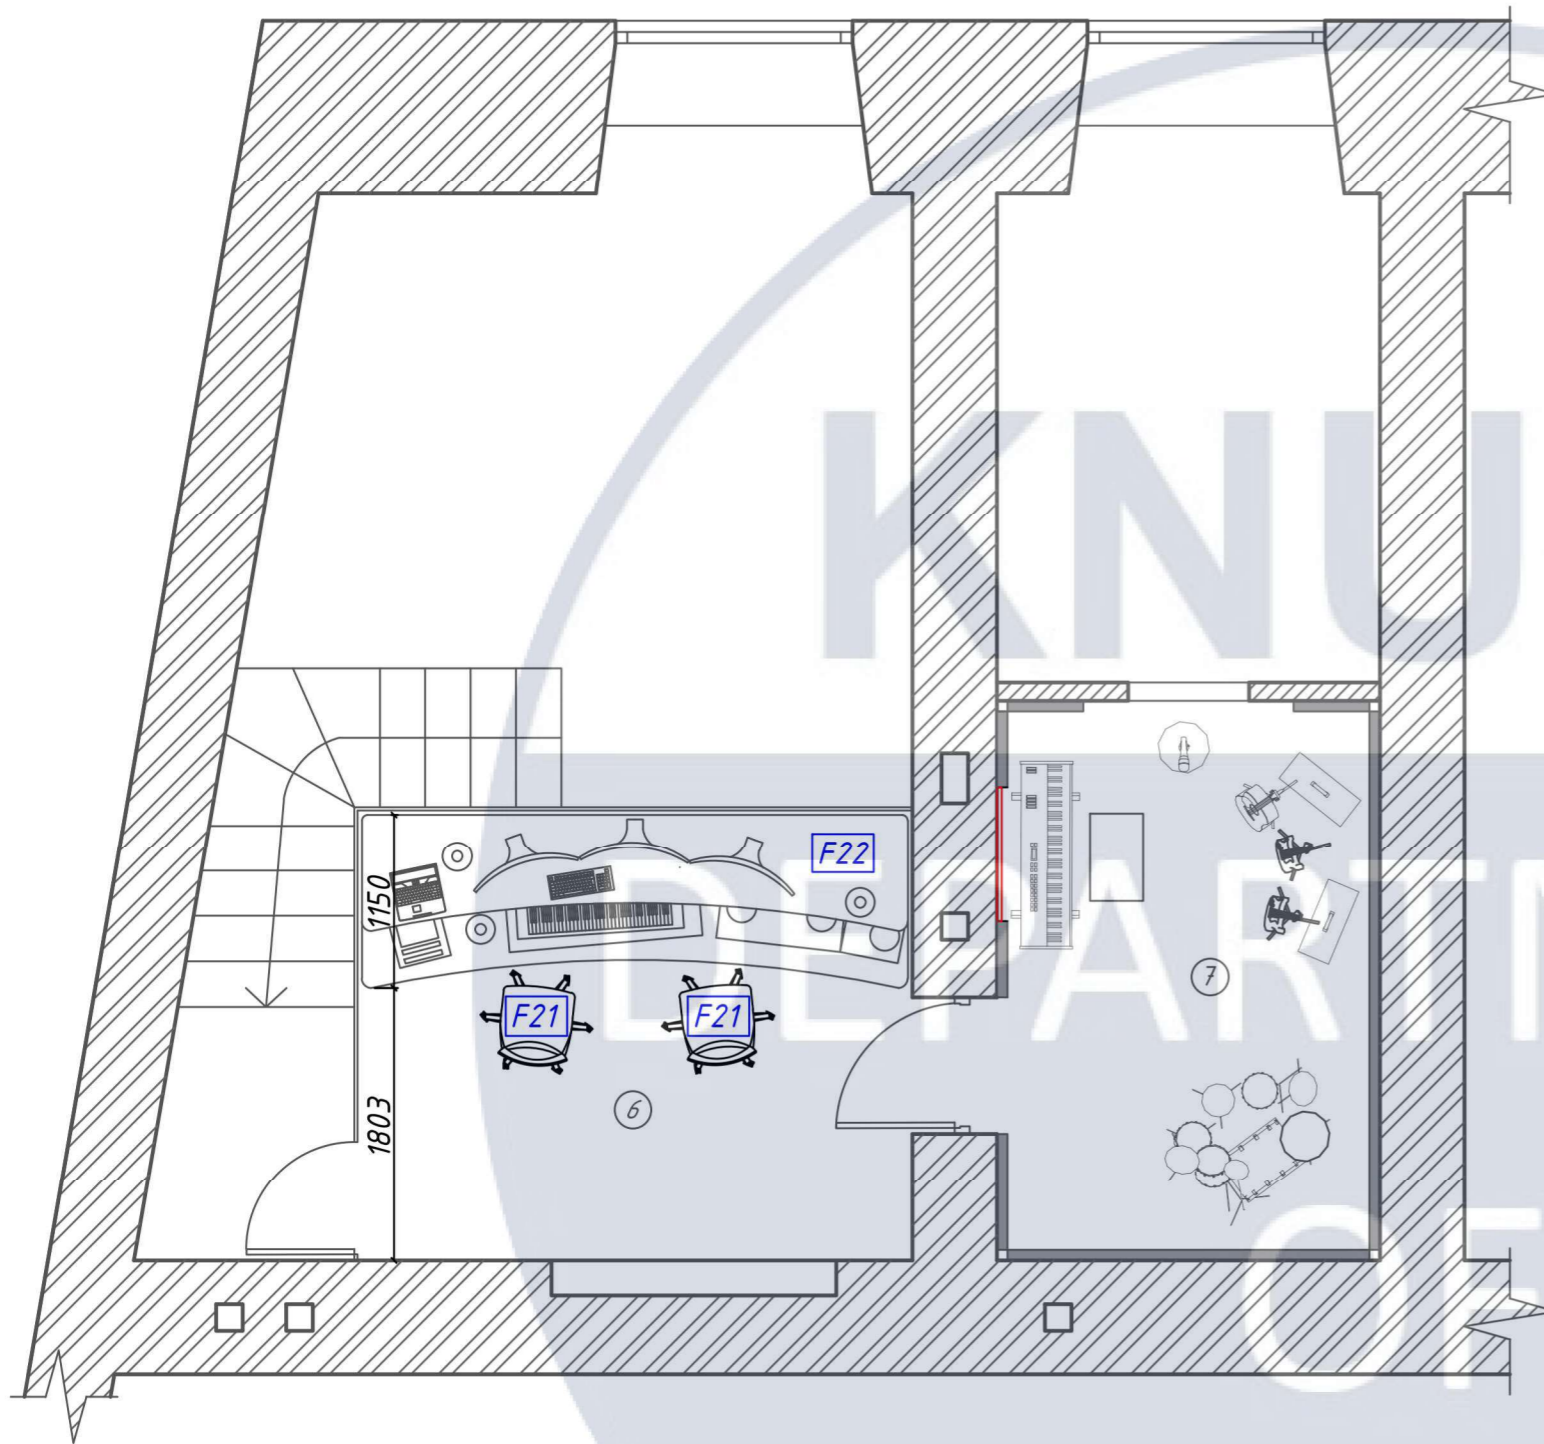


Експлікація приміщень

№	Назва приміщення	Площа м ²
1	Вхідна зона	8
2	Гардероб	4,2
3	Санвузол з душовою	6,2
4	Кухня з їдальнею	13,8
5	Зона відпочинку	15,8
6	Кімната управління звуком	11,2
7	Кімната для запису звуку	9,7
8	Сходові клітинка	5,6
	Загальна площа	74,5

Специфікація меблів

№ приміщення	Маркування	Найменування	Кі-сть	Посилання	Сума за 1	Загальна сума	Зображення
6	F21	Комп'ютерний стілець	2	https://mills.com.ua/ua/geymerskie-kresla/signal-m000029726	4 423 грн	8 846 грн	
6	F22	Робочий стіл	1	Під замовлення			


					КНУБА 022 Дизайн 2023 Дн-41				
					Проект інтер'єру студії звукозапису				
Зм	К. у.	№ докум.	Підпис	Дата	Інтер'єр 1-2 рівня		Стадія	Аркуш	Аркушів
Розробив		Синчак А. П.						12	39
Перевірів		Прокопов О. В.							
Н.контр.					План з меблями і маркуванням 2 рівня м 1:50				

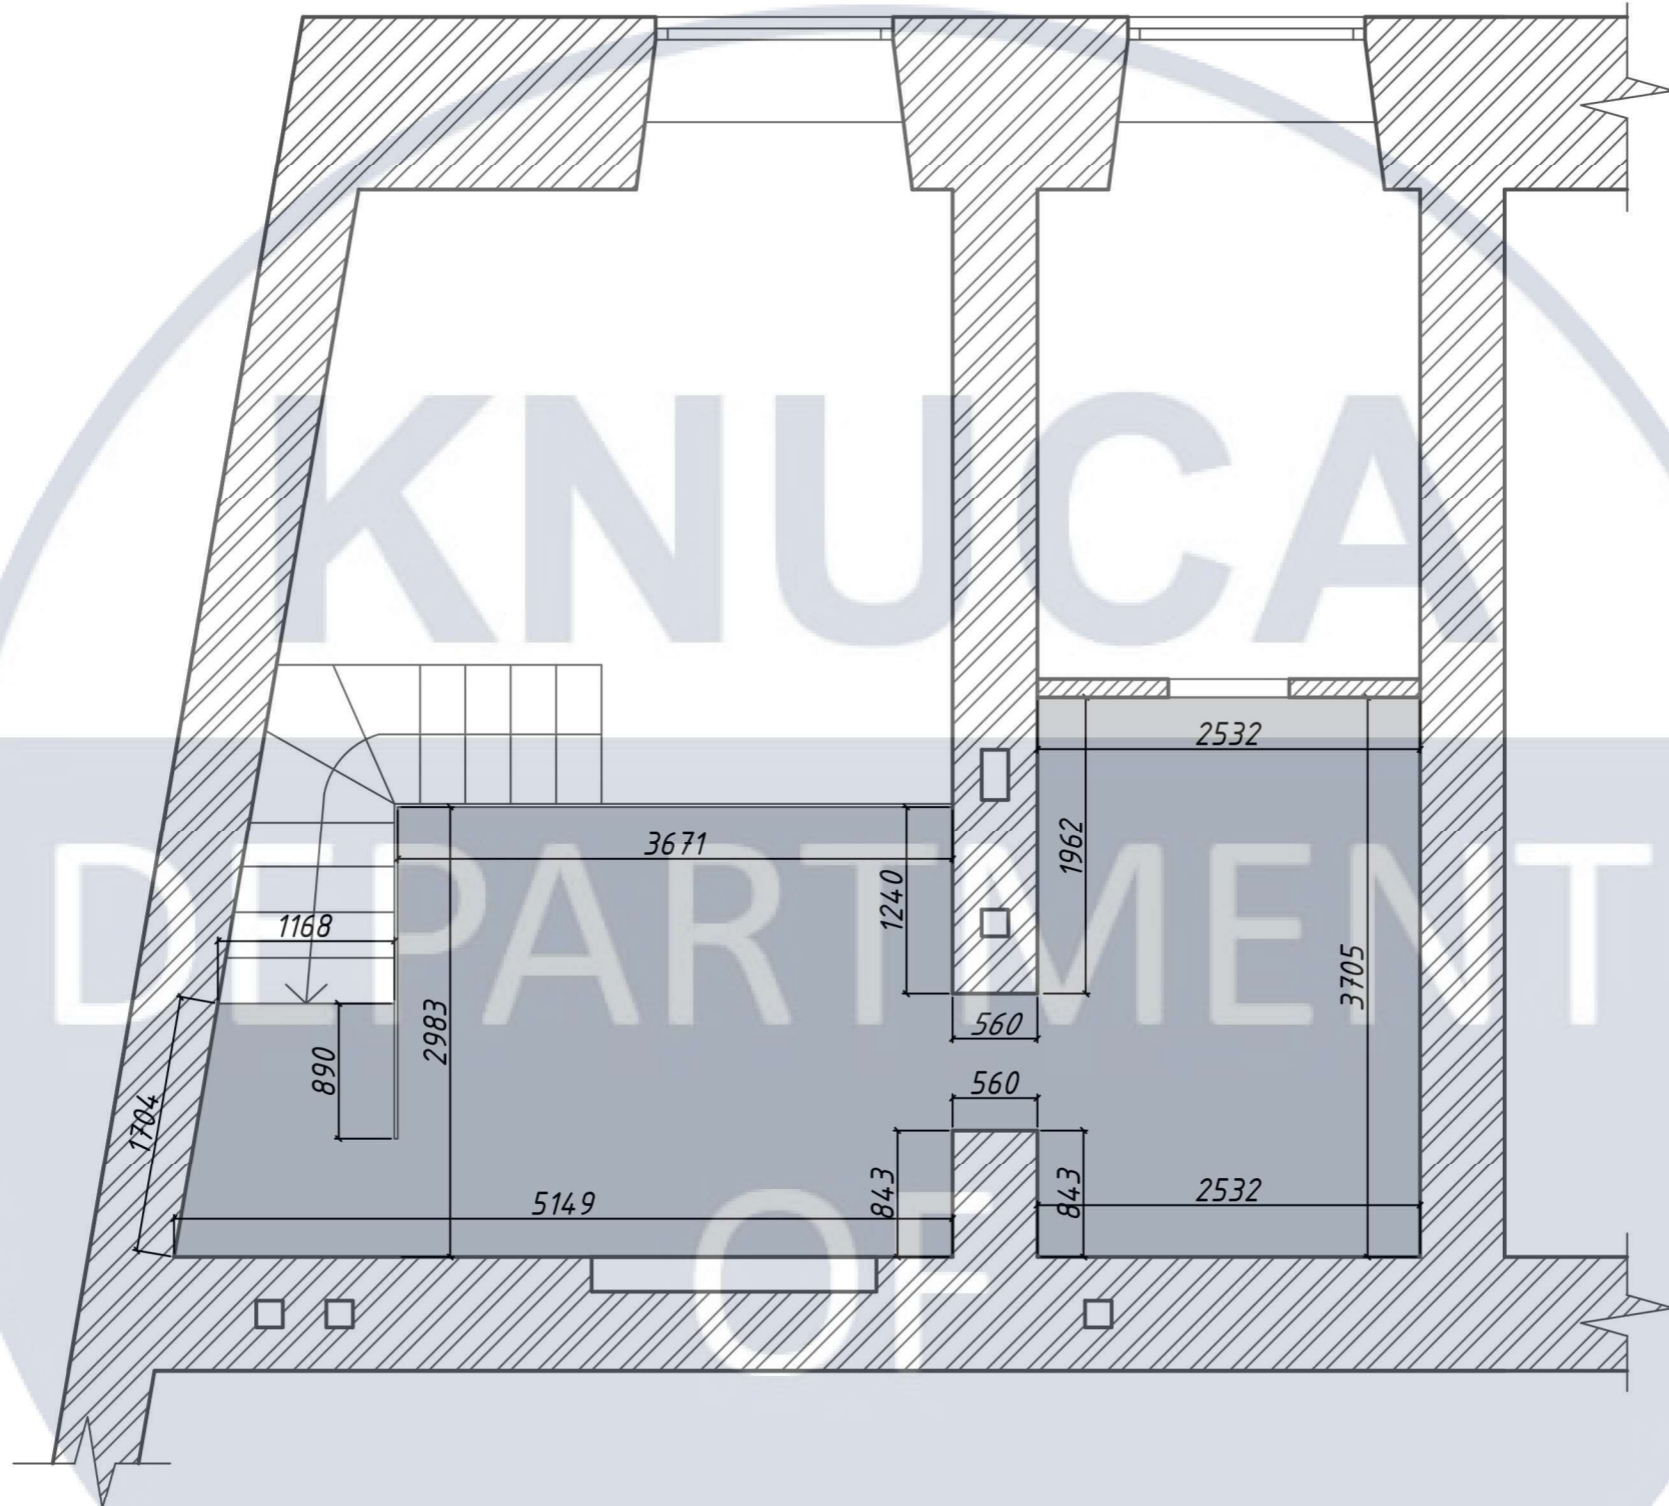

Відомість підлогового покриття

№	Позначення	Зразок	Найменування	Кі-сть М ²	Посилання	Сума
1			Ковролін Ветар Sprinter	25	https://epicentrk.ua/shop/kovrolin-b-etap-sprinter-83-3-m.html?gclid=Cj0KCQjwmfGjBhDhARIsAEqfDEceSh30y0u5VEXcDjiK5y6jl6NDb5g2Qbb330HFzFgs	7 250 грн


					КНУБА 022 Дизайн 2023 Дн-41				
					Проект інтер'єру студії звукозапису				
Зм	К. у.	№ докум.	Підпис	Дата	Інтер'єр 1-2 рівня		Стадія	Аркуш	Аркушів
Розробив	Синчак А. П.							14	39
Перевірів	Прокопов О. В.				План підлоги 2 рівня М 1:50				
Н.контр.									

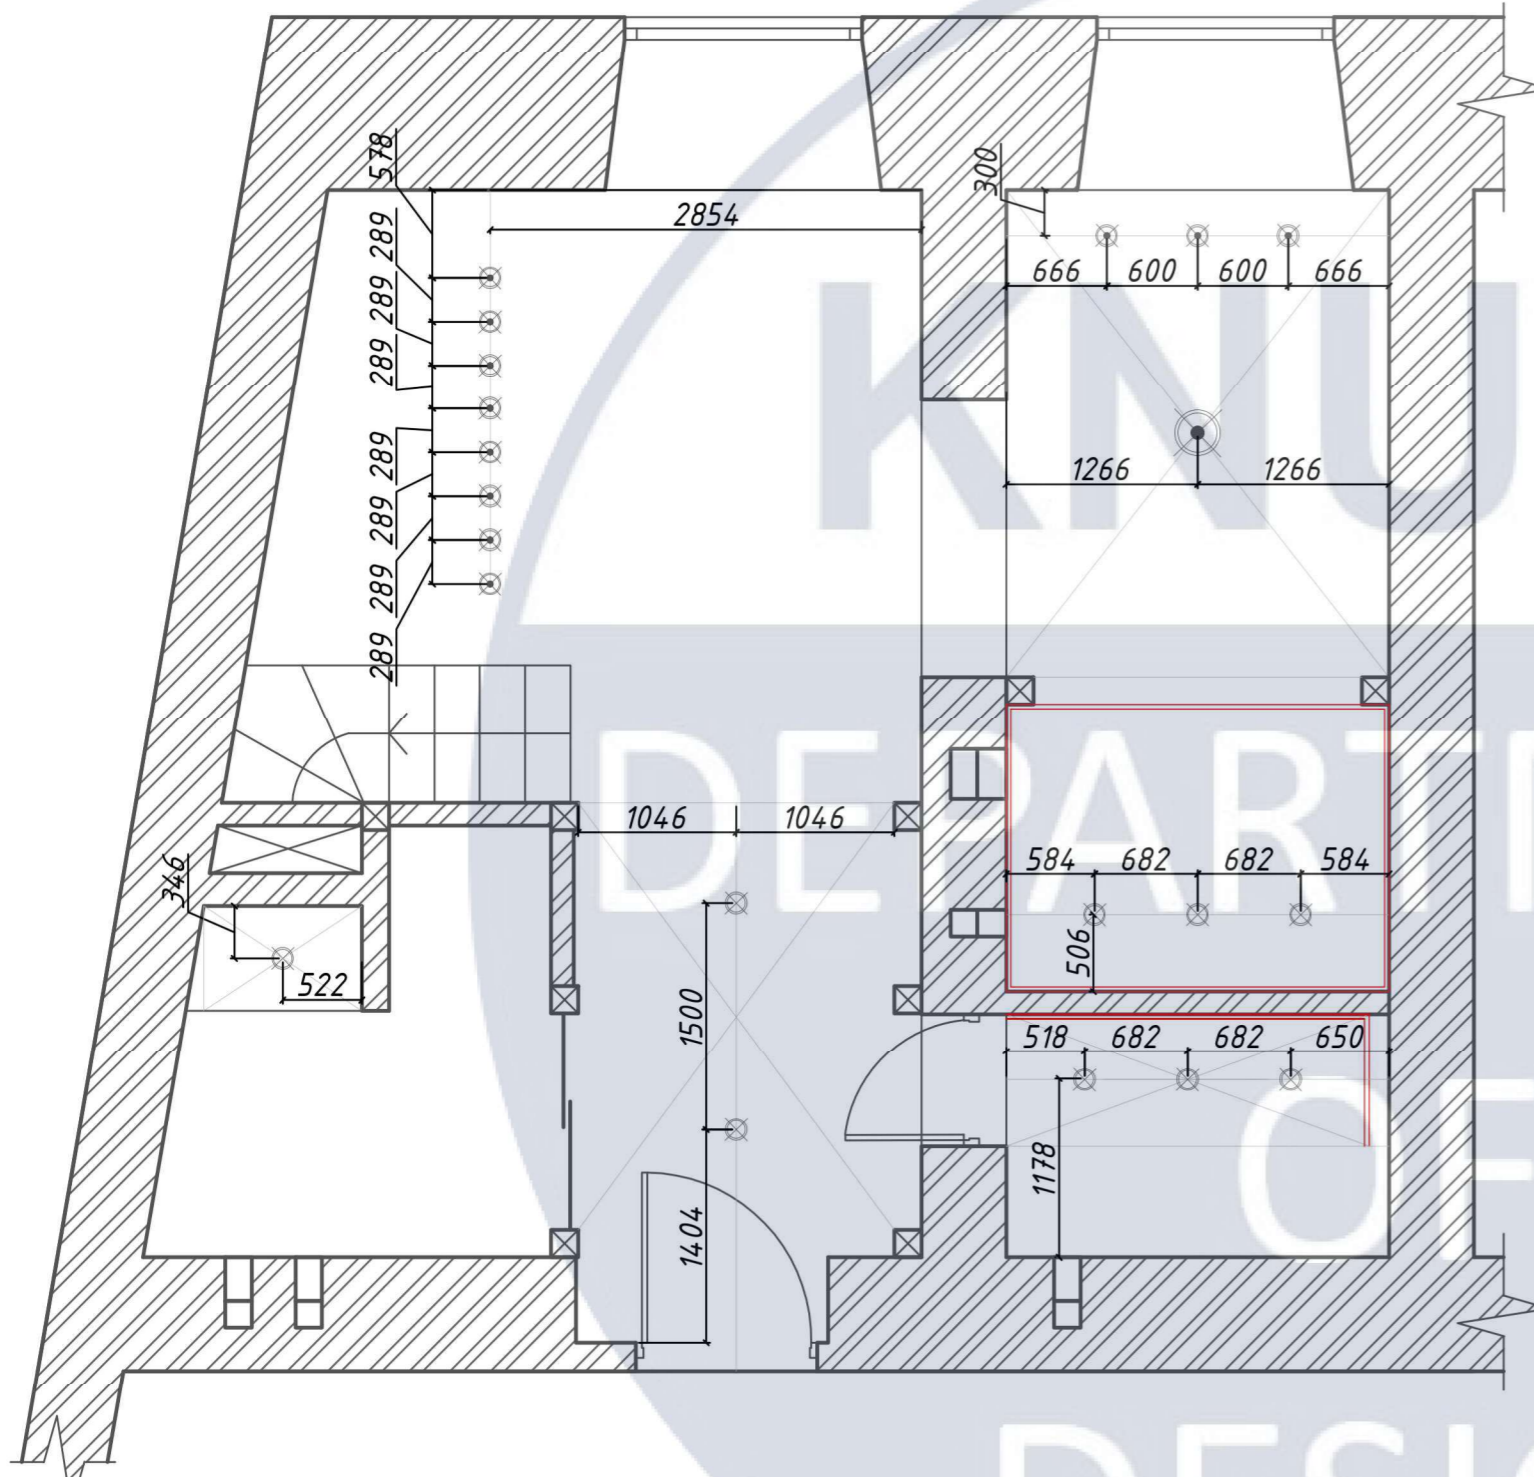



Специфікація освітлення

№	Позначення	Зображення	Найменування	Кі-сть	Посилання	Сума	Загальна сума
1	⊗		Світильник точковий	12	https://epicentrk.ua/shop/svitylnyk-tochkovyyi-svetkomplekt-sm-gx-0680-15-vt-gx53-chornyi.html	319 грн	3 828 грн
2	⊗		Світильник підвісний	11	https://www.lampa.ua/katalog/38709.html	5 947 грн	65 417 грн
3	—		Неонова стрічка	60 м	https://led-story.ua/neonova-strichka-5050-rgb-60-d-m-12v-ip67-14-4w-m-10-20mm-cina-1-m/	367 грн за 1 м	22 020 грн
4	⊗		Підвісний світильник	1	https://svechka.kiev.ua/ru/podvesnye-svetilniki/sovremennye-podvesnye-svetilniki/f0092026/	31 500 грн	31 500 грн





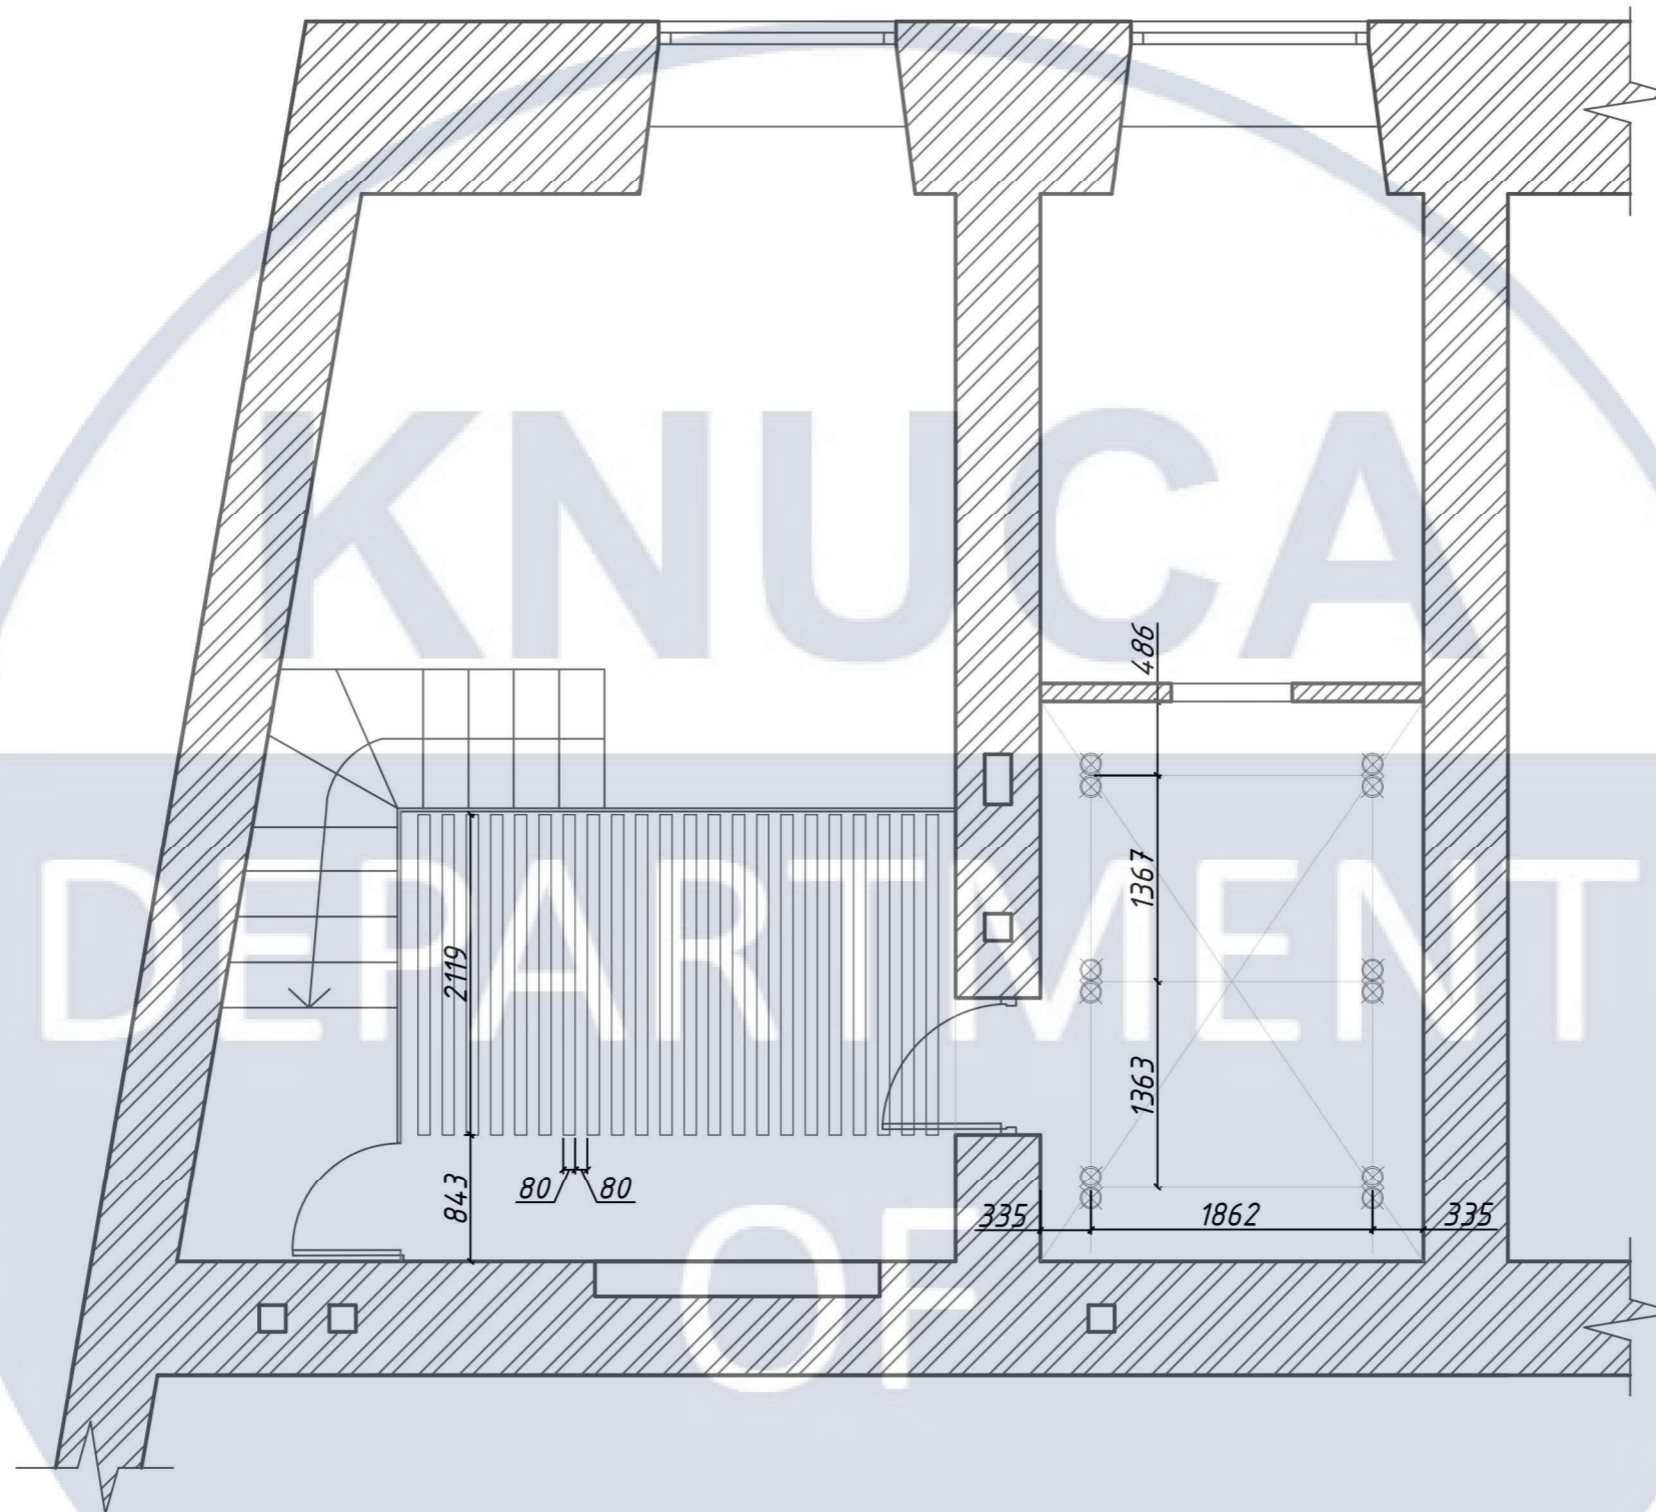
					КНУБА 022 Дизайн 2023 Дн-41				
					Проект інтер'єру студії звукозапису				
Зм	К. у.	№ докум.	Підпис	Дата			Стадія	Аркуш	Аркушів
Розробив		Синчак А. П.					Інтер'єр 1-2 рівня	15	39
Перевірив		Прокопов О. В.							
Н.контр.							План стелі 1 рівня М 1:50		



Специфікація освітлення

№	Позначення	Зображення	Найменування	Кі-сть	Посилання	Сума	Загальна сума
1	⊗		Спот подвійний	6	https://prom.ua/ua/p1332075282-svetilnik-spot-dvojnij.html	520 грн	3 120 грн
2			Світильник лінійний	22	https://svetum.com.ua/catalog/lineynye-svetilniki/led-svetilnik-podvesnoy-ledbox-60w-4000k-2000mm-lx2-chernyy/	4 252 грн	93 544 грн



					КНУБА 022 Дизайн 2023 Дн-41			
					Проект інтер'єру студії звукозапису			
Зм	К. у.	№ докум.	Підпис	Дата				
Розробив	Синчак А. П.				Інтер'єр 1-2 рівня	Стадія	Аркуш	Аркушів
Перевірив	Прокопов О. В.						16	39
Н.контр.					План стелі 1 рівня М 1:50			

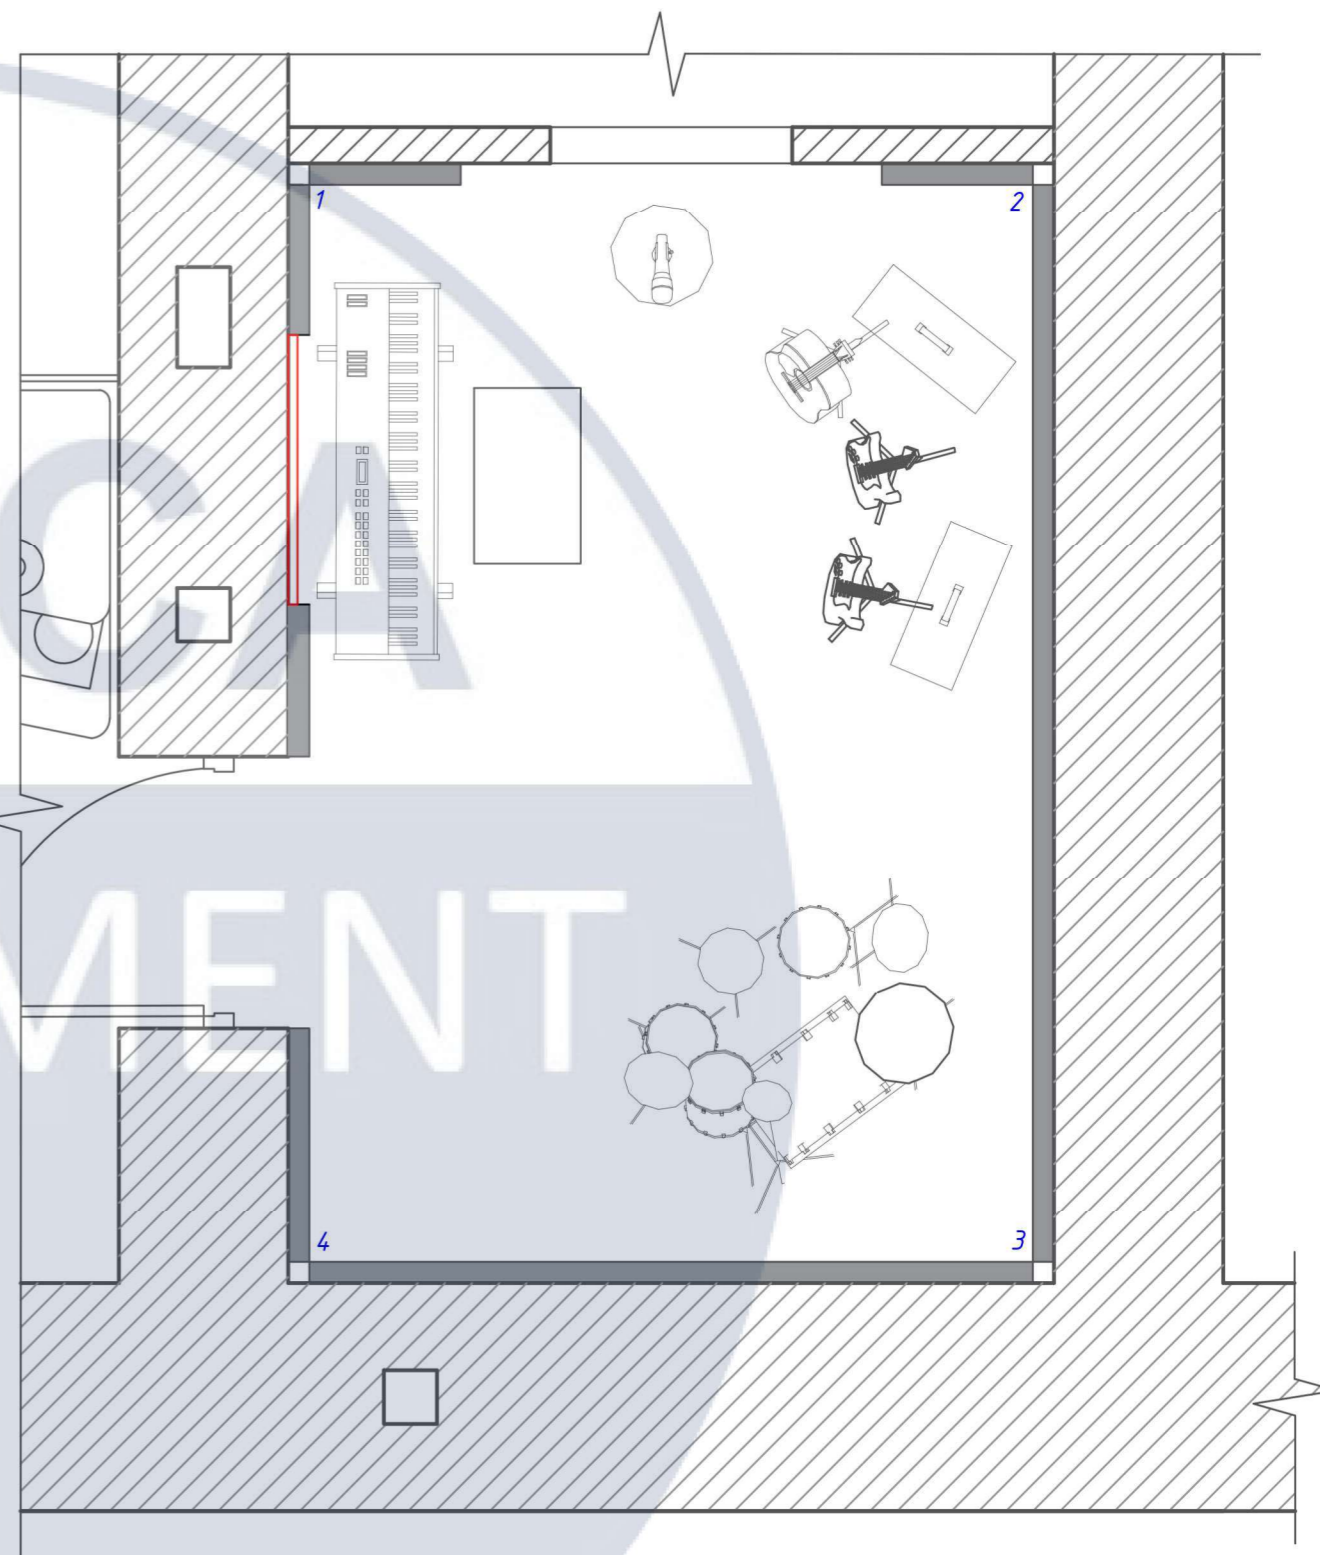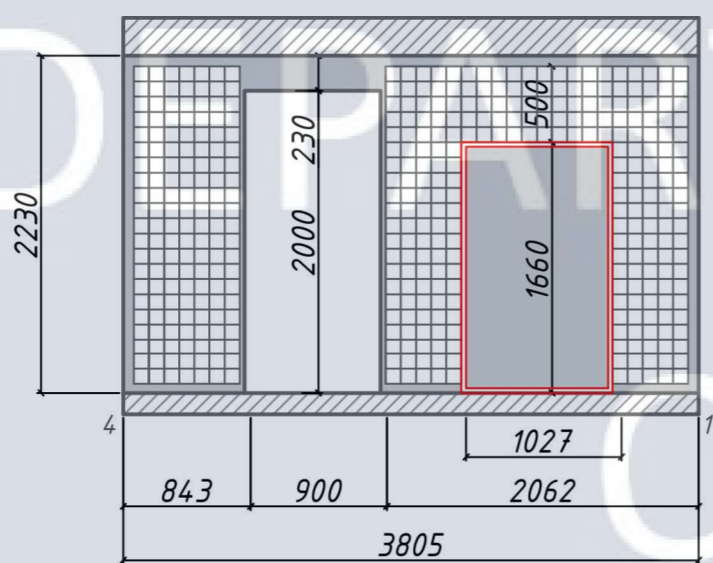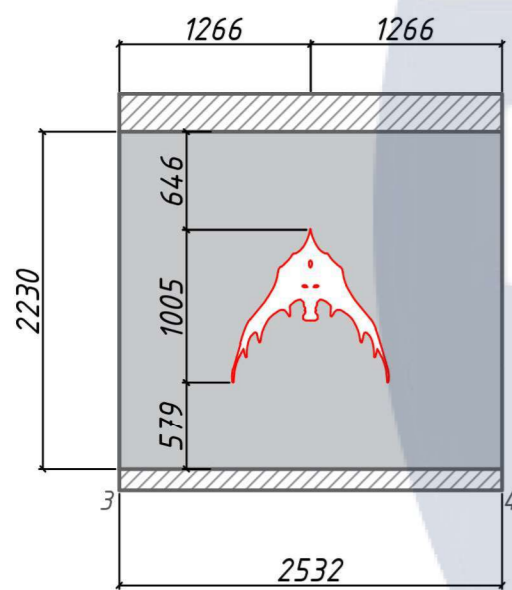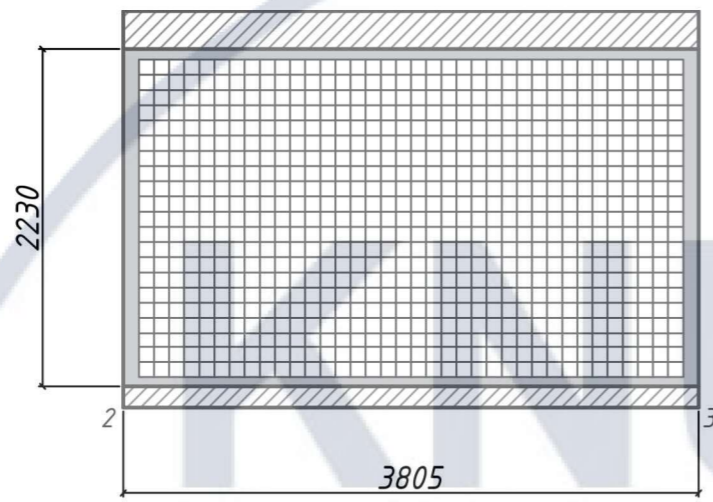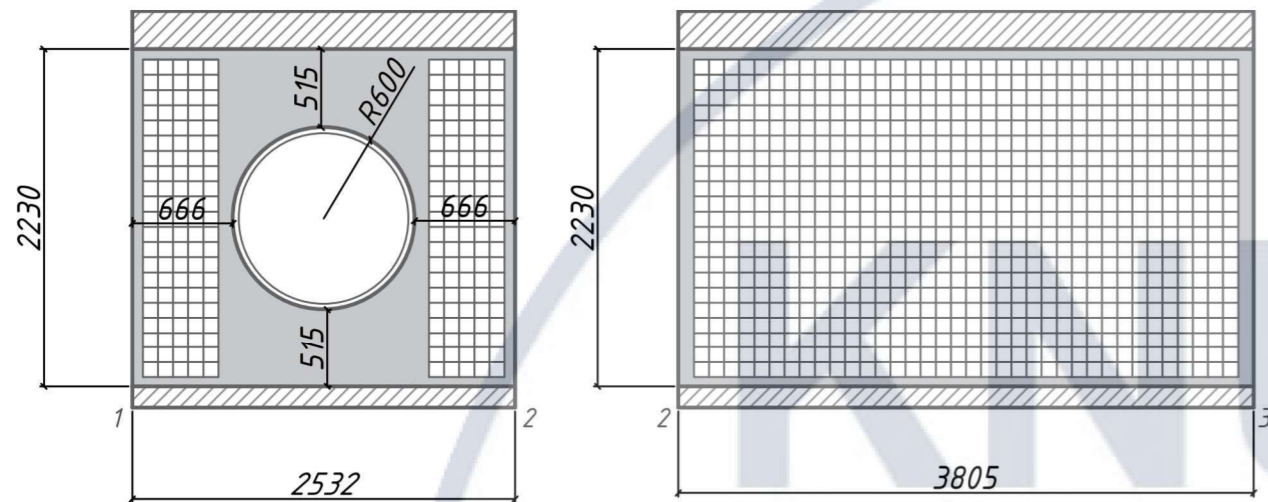





Відомість облицювання

№	Позначення	Зображення	Найменування	Кі-сть	Посилання	Сума	Загальна сума
1			Акустична панель	76 шт	https://rozetka.com.ua/160444607/p160444607/	540 грн	41 040 грн
1			Декоративна штукатурка	30 м ²	https://decorstudies.com.ua/ua/goods/dekorativnyye-shtukaturki/multicvetnaya/39.htm	1 692 м ²	50 760 грн

КНУБА 022 Дизайн 2023 Дн-41				
Проект інтер'єру студії звукозапису				
Зм	К. у.	№ докум.	Підпис	Дата
Розробив	Синчак А. П.			
Перевірів	Прокопов О. В.			
Н.контр.				
Інтер'єр кімнати для запису звуку			Стадія	Аркуш
				17
Розгортки М 1:50			Аркушів	39

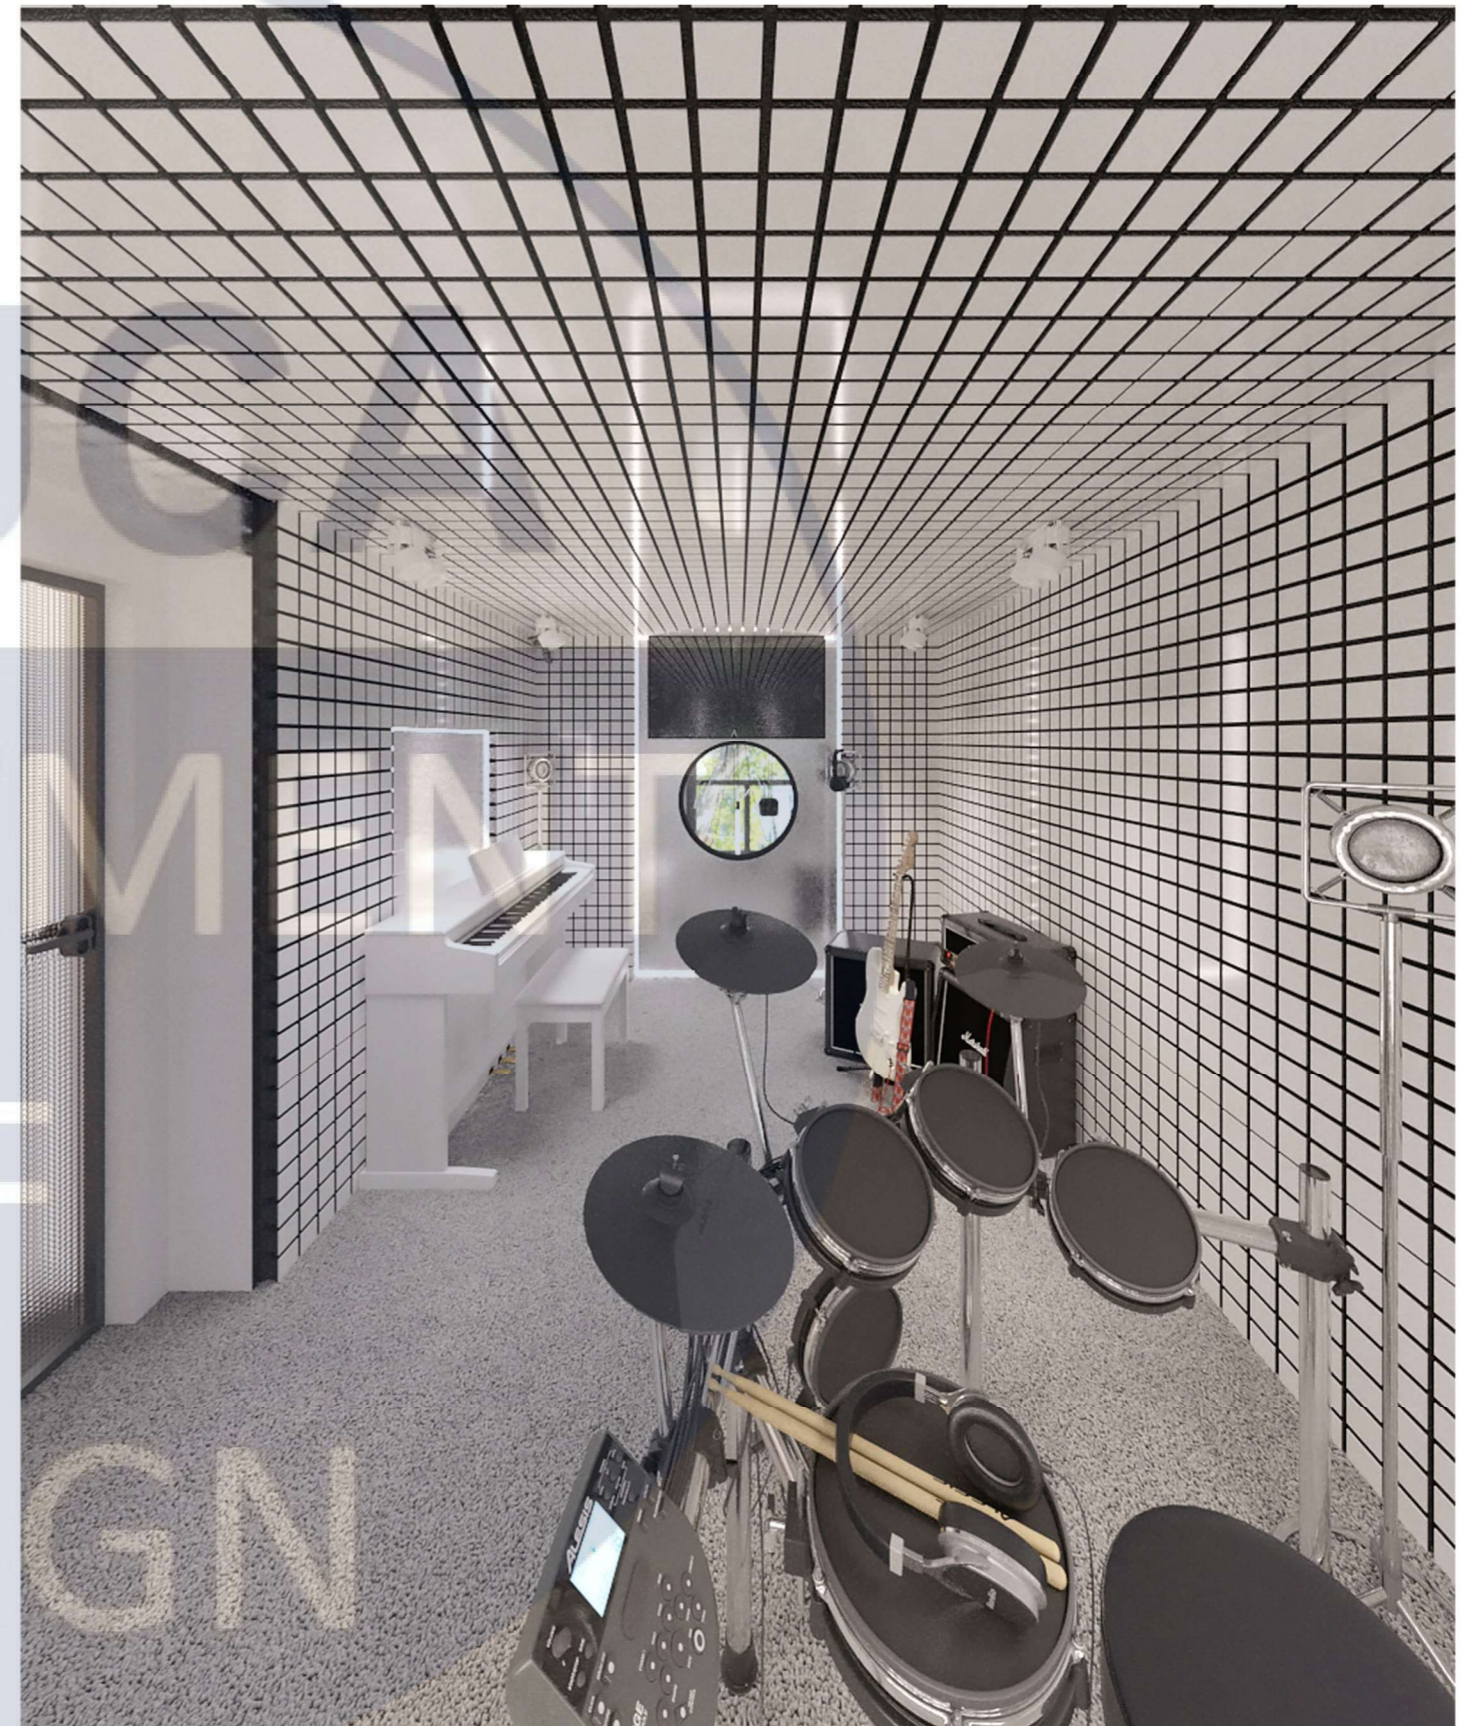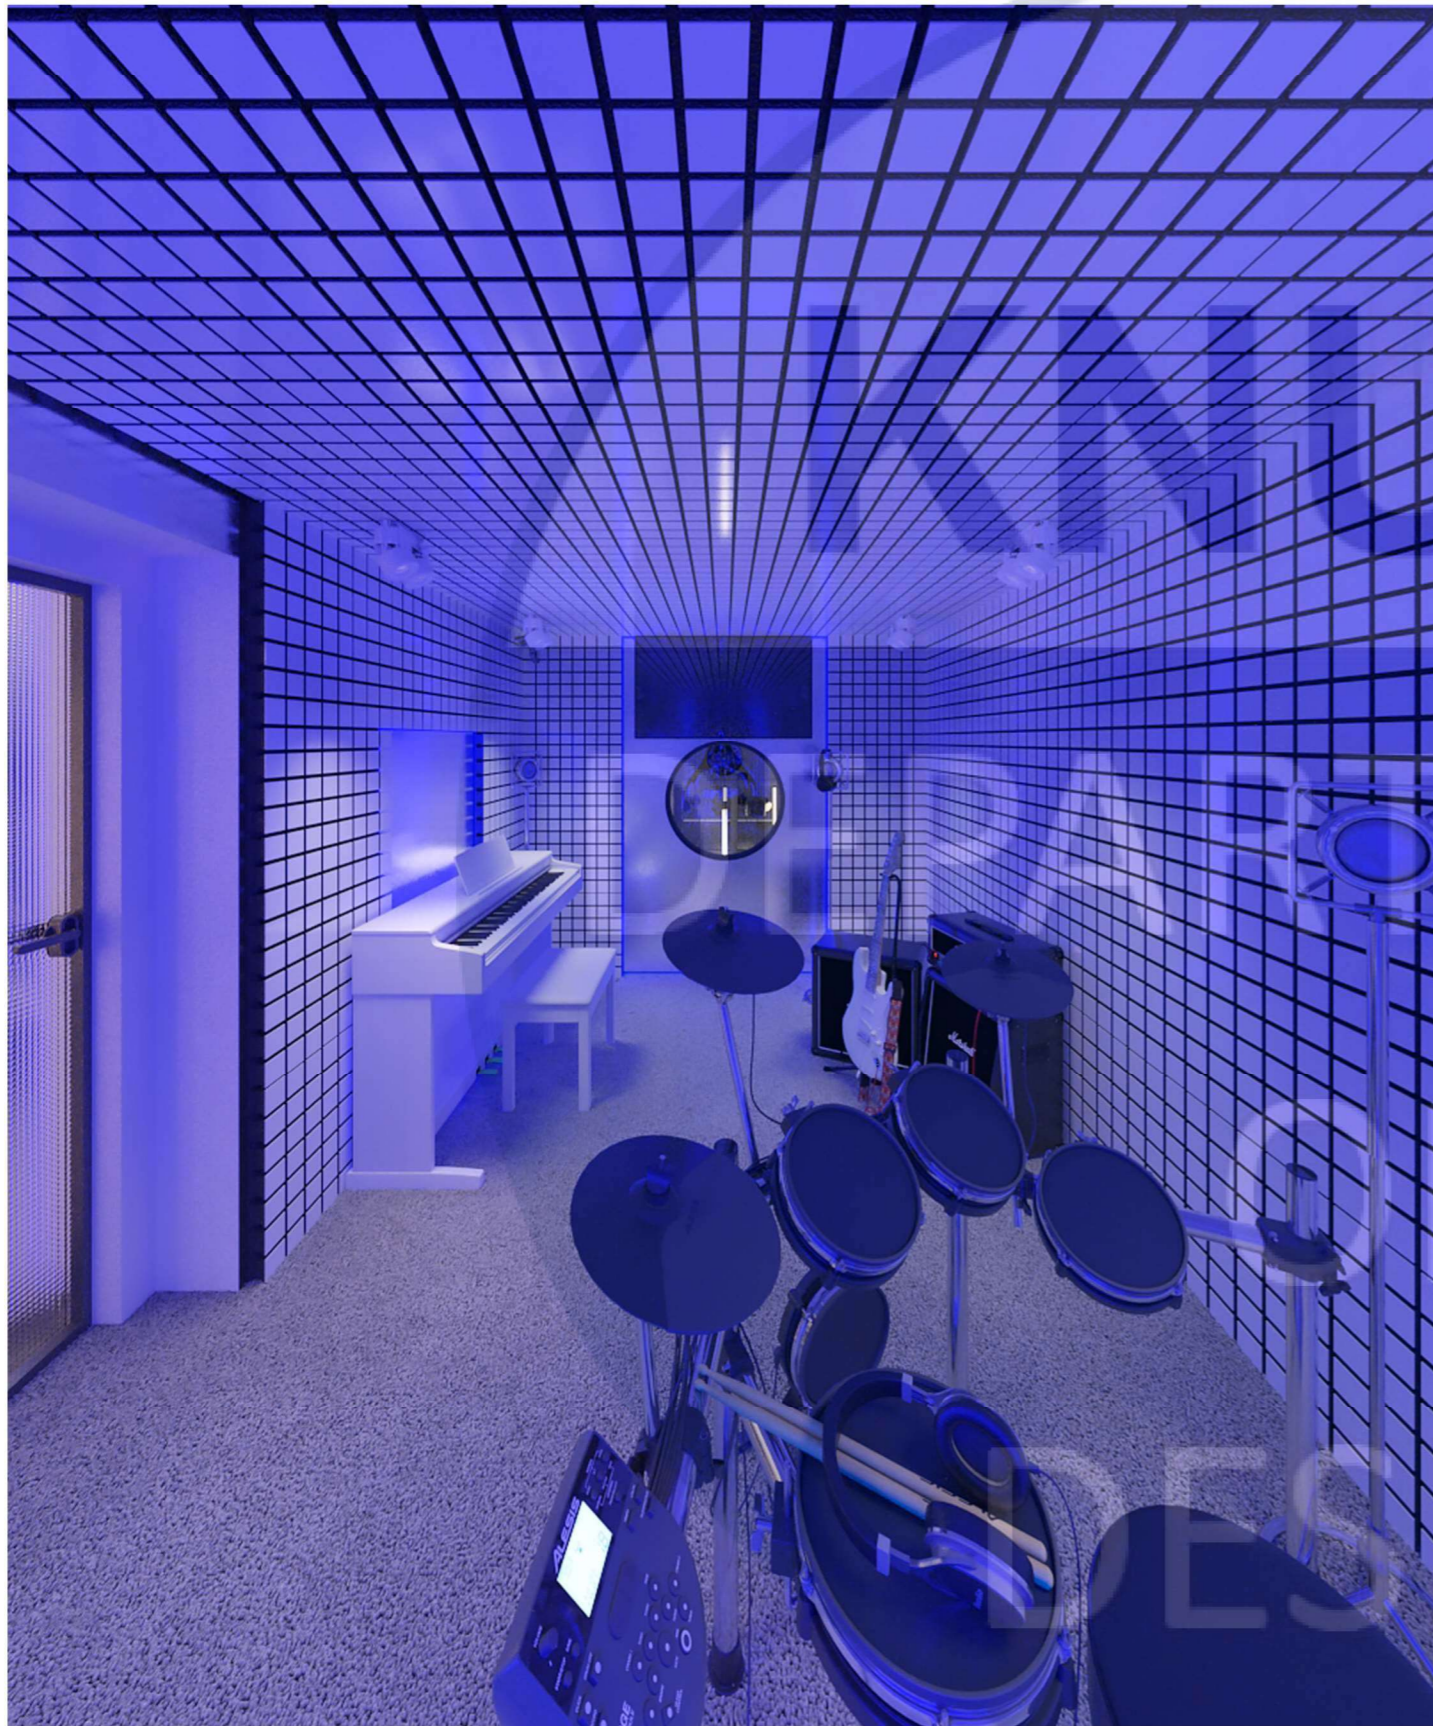

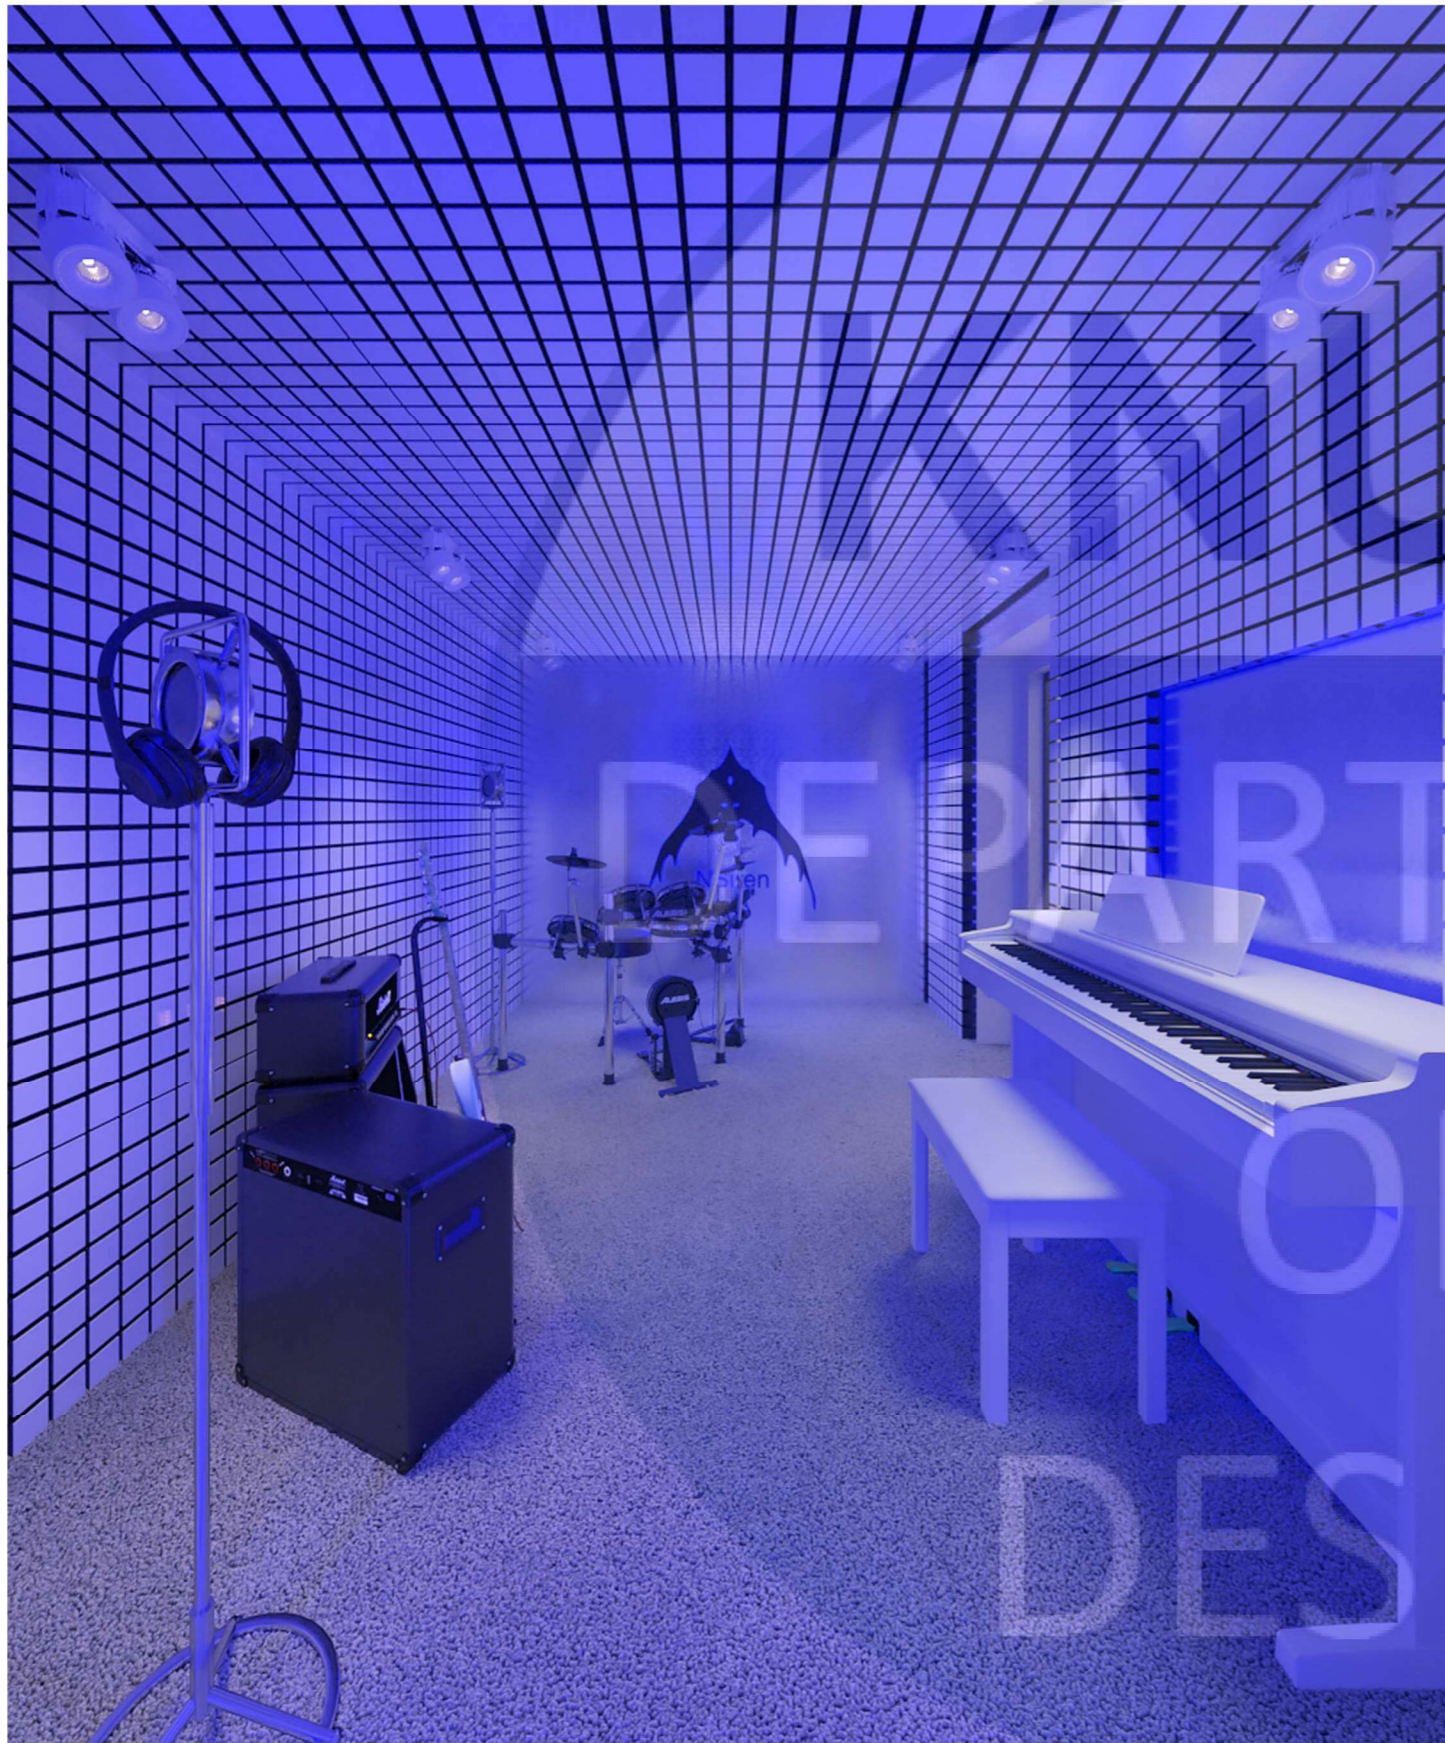

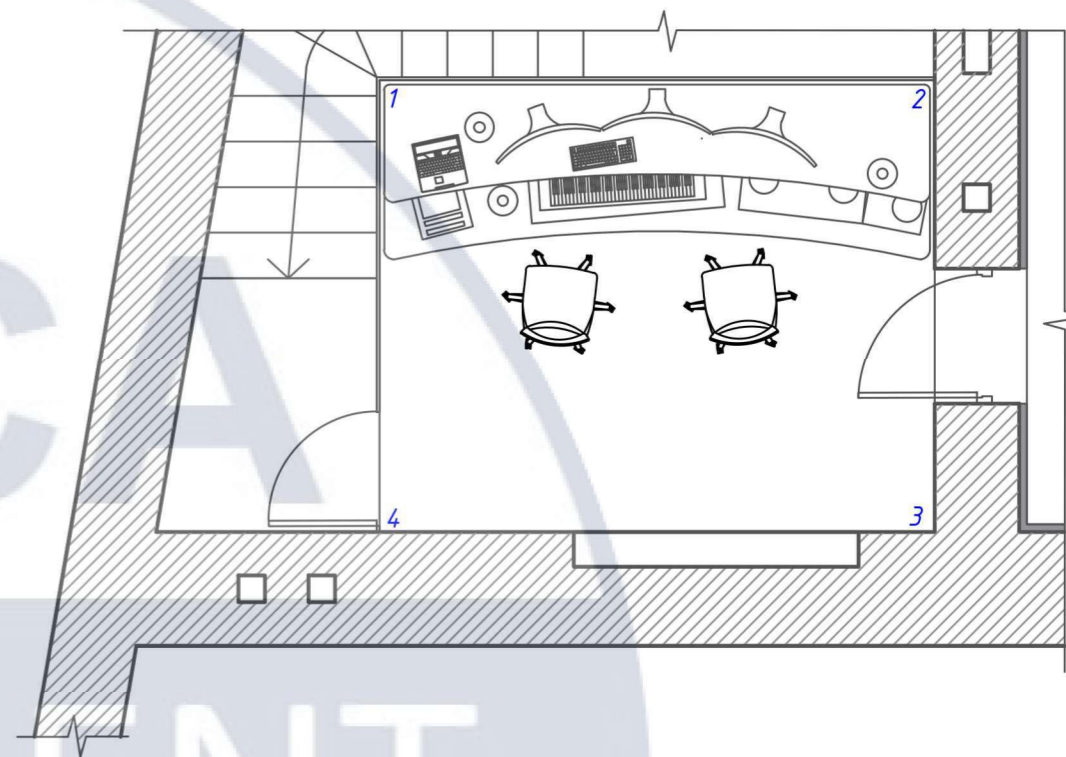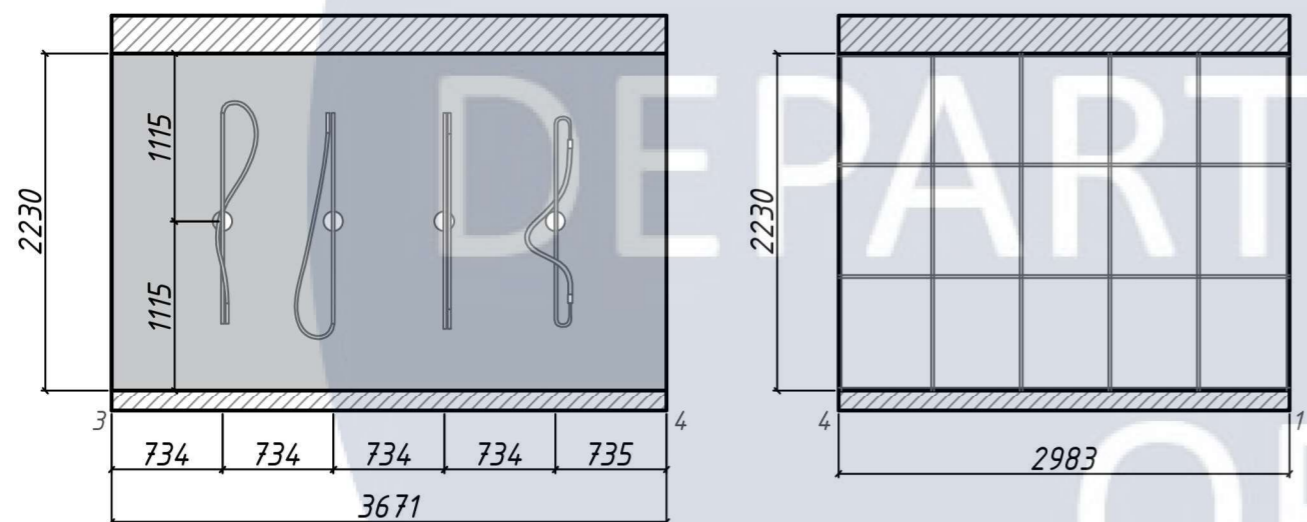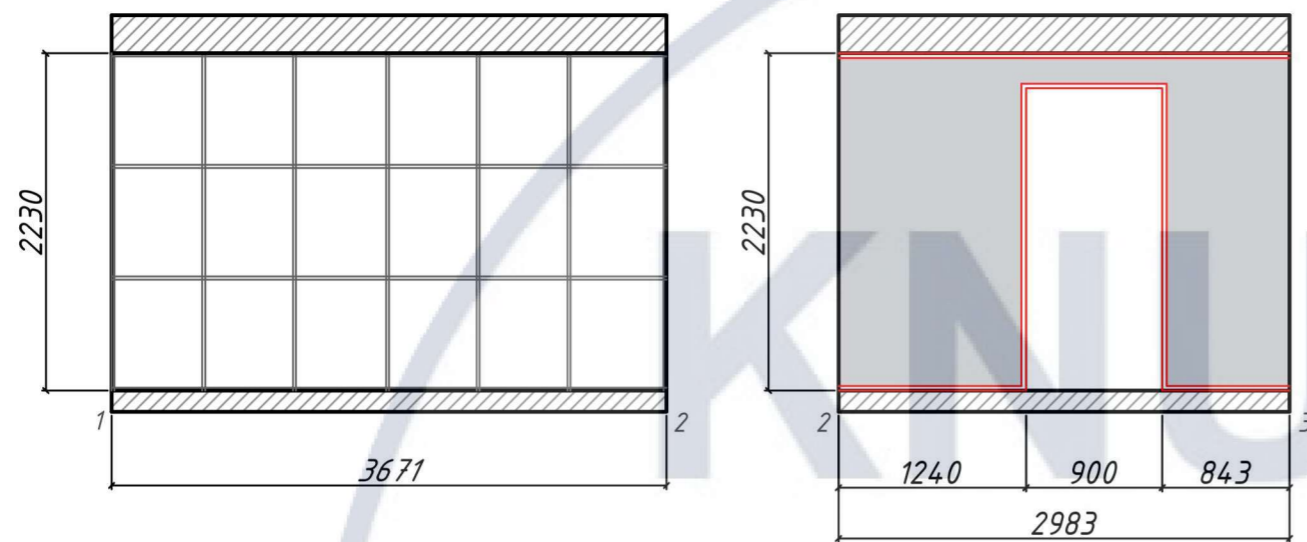

Специфікація освітлення

№	Позначення	Зображення	Найменування
1			Бра Luke Lamp Co

Відомість облицювання


№	Позначення	Зображення	Найменування	Кі-сть	Посилання	Сума	Загальна сума
1			Декоративна штукатурка	15 м ²	https://decorstudies.com.ua/ua/goods/dekorativnyye-shtukaturki/multicvetnaya/39.htm	1 692 м ²	25 380 грн




КНУБА 022 Дизайн 2023 Дн-41

Проект інтер'єру студії звукозапису

Зм	К. у.	№ докум.	Підпис	Дата				
Розробив		Синчак А. П.			Інтер'єр кімнати управління звуком	Спадів	Аркуш	Аркушів
Перевірів		Прокопов О. В.					20	39
Н.контр.					Розгортки М 1:50			



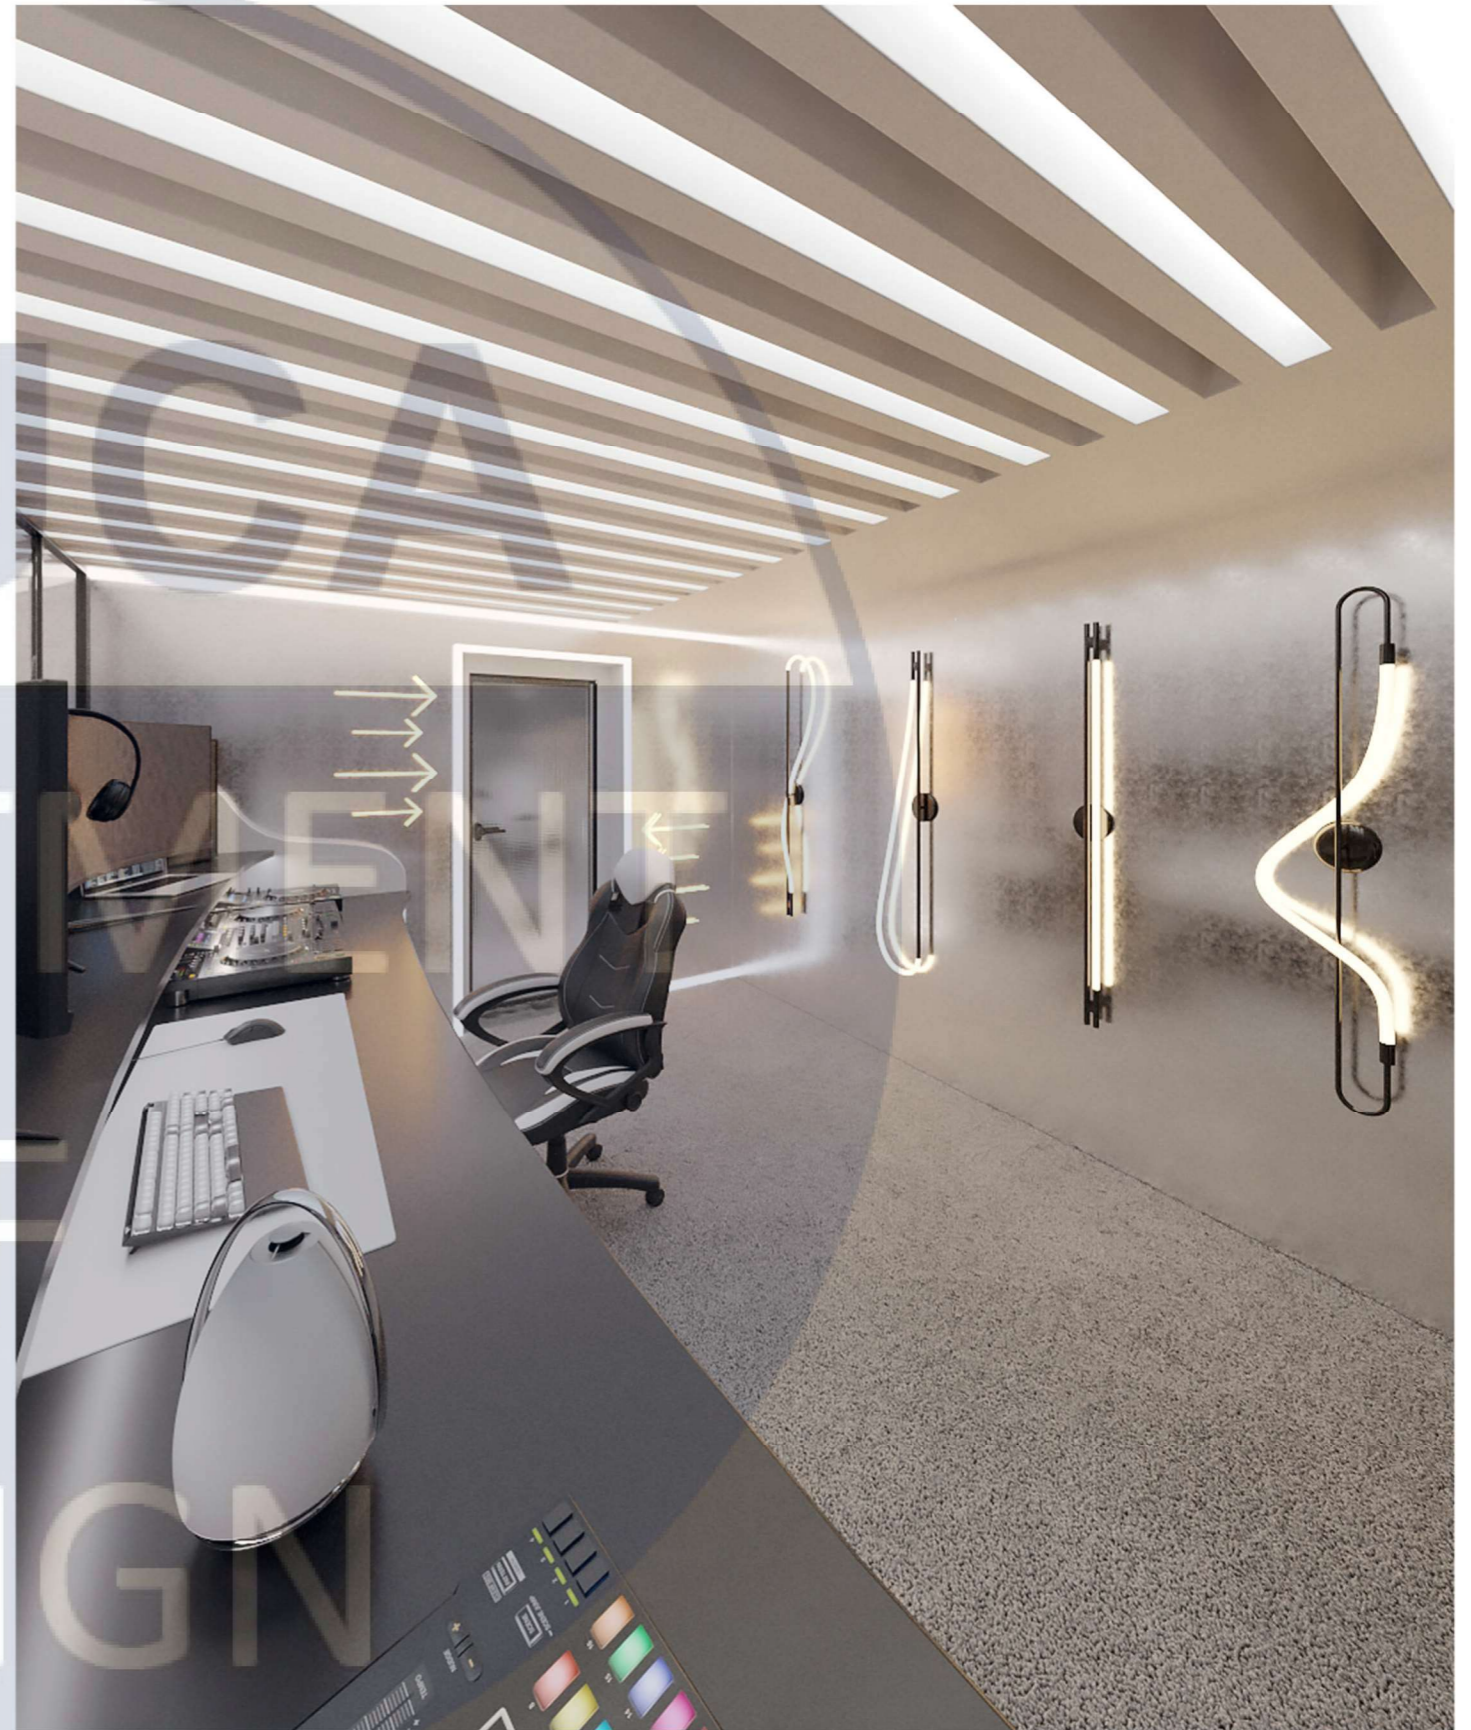

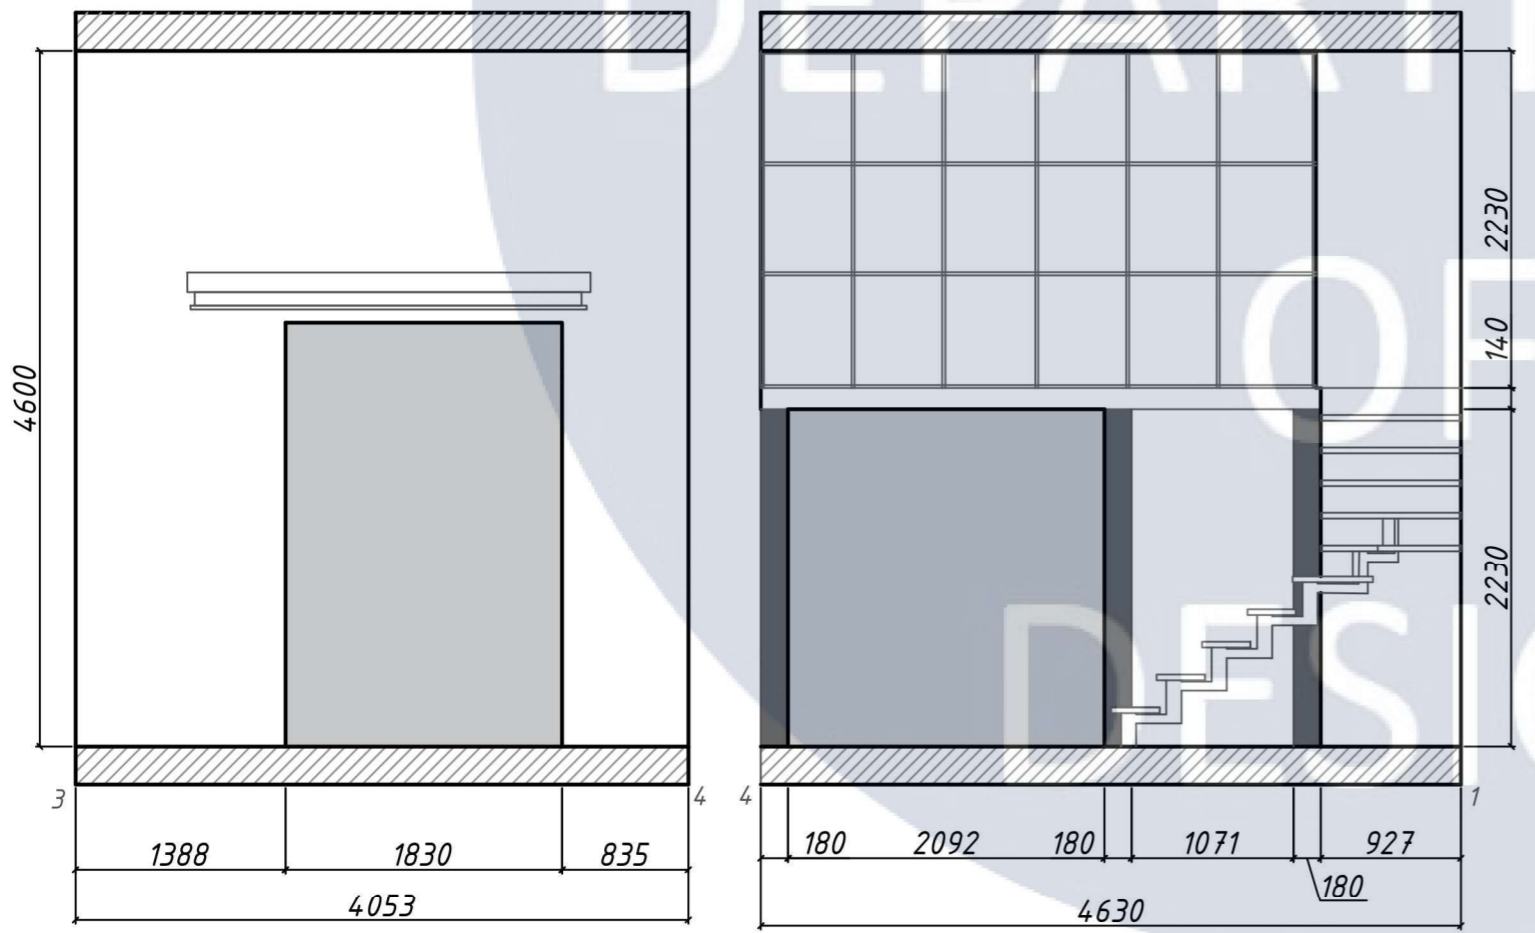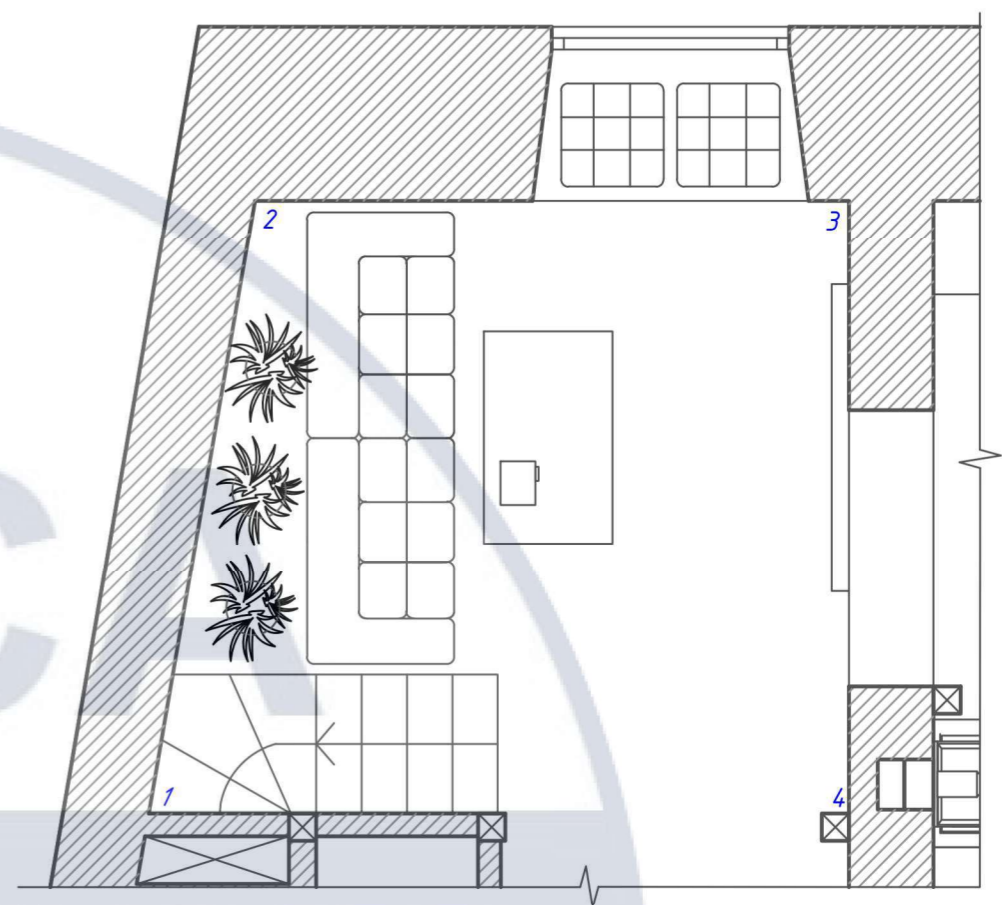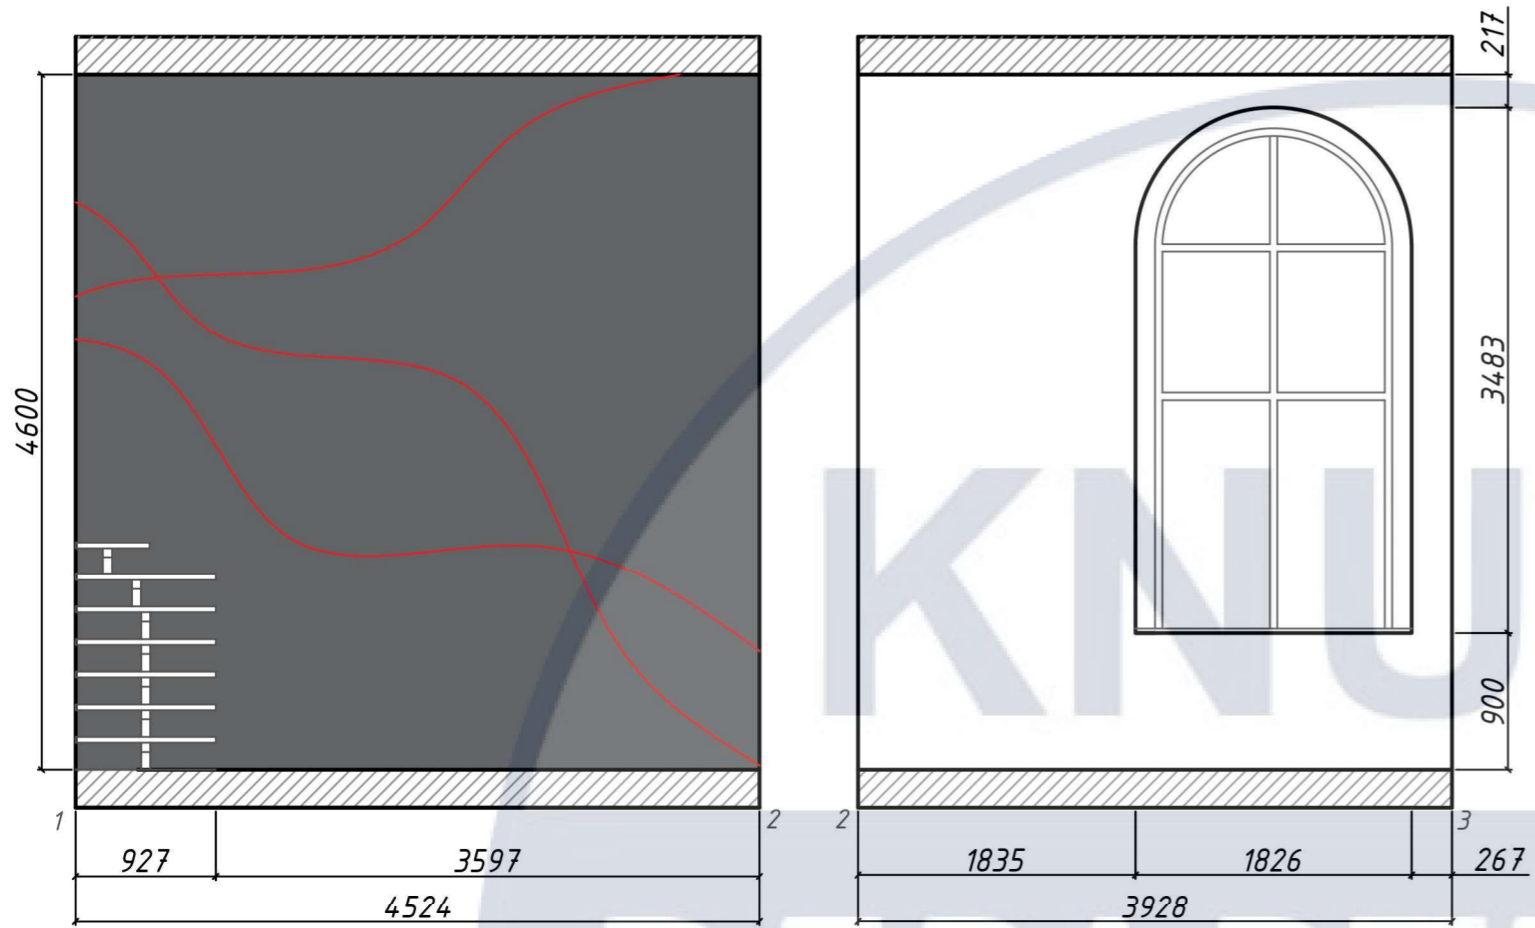



Відомість облицювання

№	Позначення	Зображення	Найменування	Кі-сть	Посилання	Сума	Загальна сума
1			Фарба біла	25 м ²	https://rozetka.com.ua/triora-4-823048030428/p325579495/	625 грн 3,5 кг	1 250 грн
2			Фарба чорна	20 м ²	https://tikkurila-shop.com.ua/fabmann-acryl-fassade-5	750 грн 4,5 л	750 грн

					КНУБА 022 Дизайн 2023 Дн-41			
					Проект інтер'єру студії звукозапису			
Зм	К. у.	№ докум.	Підпис	Дата	Інтер'єр зони відпочинку	Стадія	Аркуш	Аркушів
Розробив	Синчак А. П.						23	39
Перевірів	Прокопов О. В.				Розгортки М 1:50			
Н.контр.								





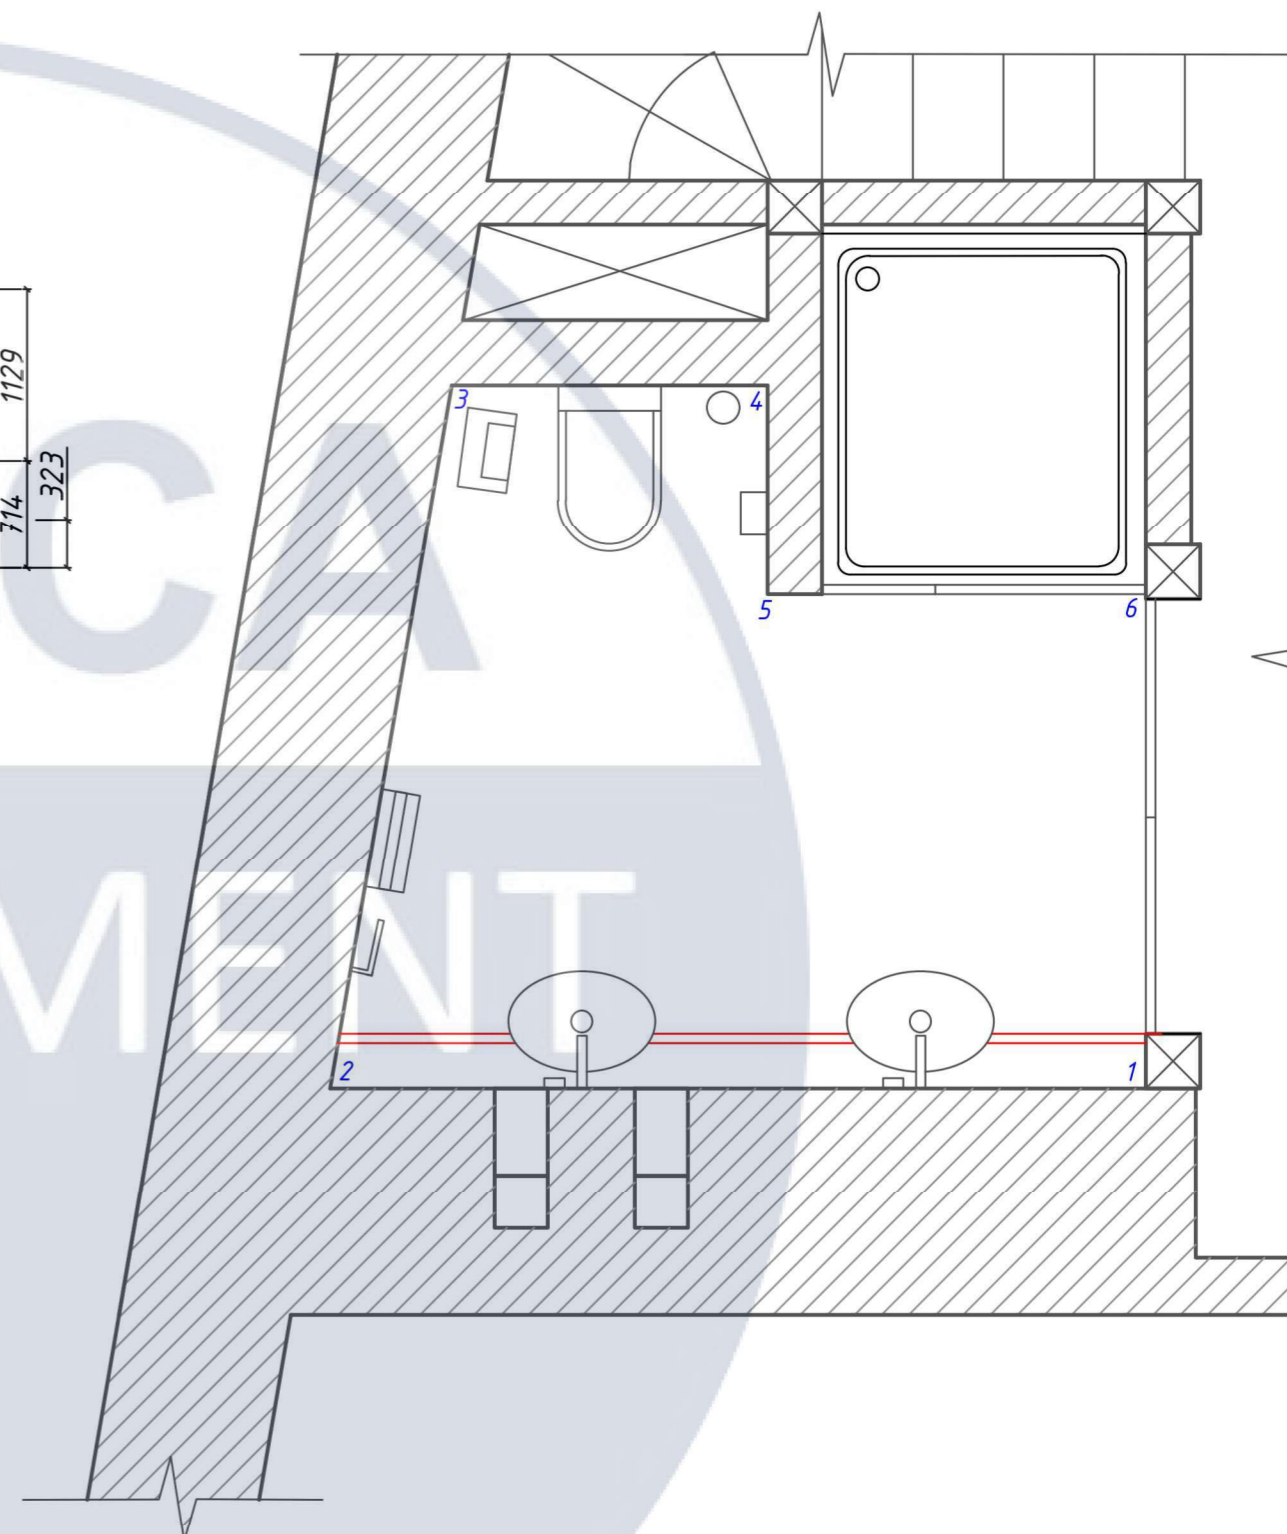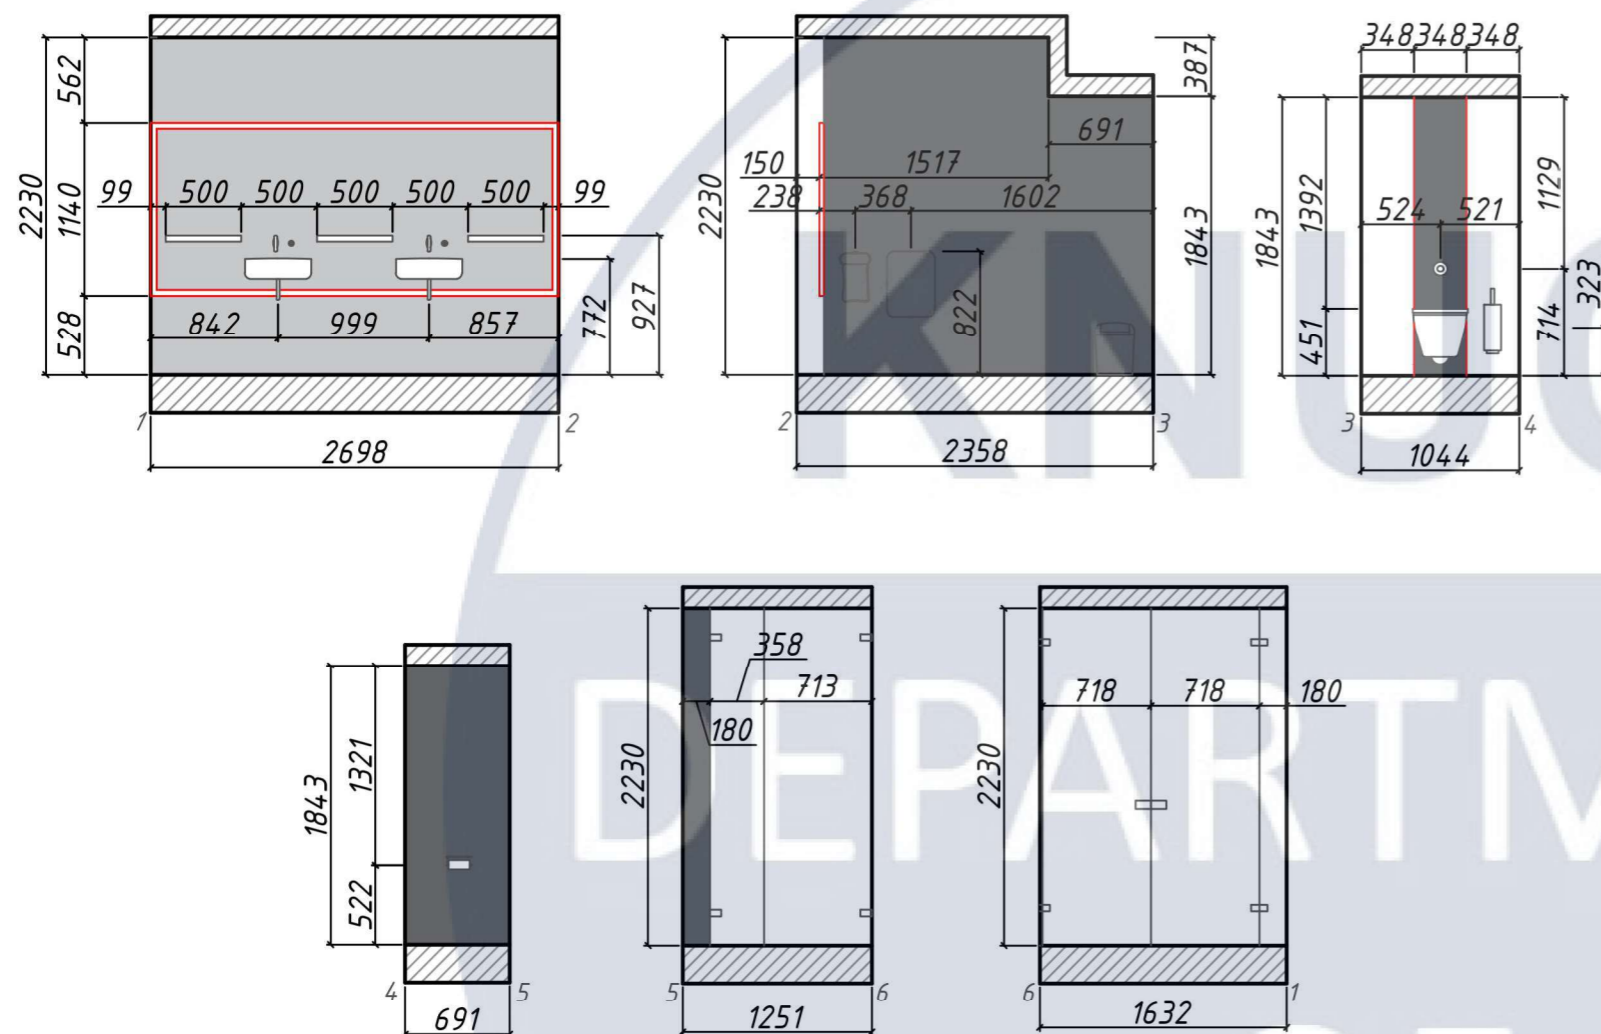






Відомість облицювання

№	Позначення	Зображення	Найменування	Кі-сть	Посилання	Сума	Загальна сума
1			Декоративна штукатурка	6 м ²	https://decorstudia.com.ua/ua/goods/dekorativnyye-shtukaturki/multicvetnaya/39.htm	1 692 м ²	10 152 грн
2			Фарба чорна	6 м ²	https://tikkurila-shop.com.ua/farbmarm-acryl-fassade-5	750 грн 4,5 л	750 грн
3			Фарба біла	2 м ²	https://rozetka.com.ua/triora-4823048030428/p325579495/	625 грн 3,5 кг	1 250 грн



Зм	К. у.	№ докум.	Підпис	Дата				
					КНУБА 022 Дизайн 2023 Дн-41			
					Проект інтер'єру студії звукозапису			
Розробив	Синчак А. П.				Інтер'єр санвузла	Стадія	Аркуш	Аркушів
Перевірів	Прокопов О. В.						26	39
Н.контр.					Розгортки М 1:50			



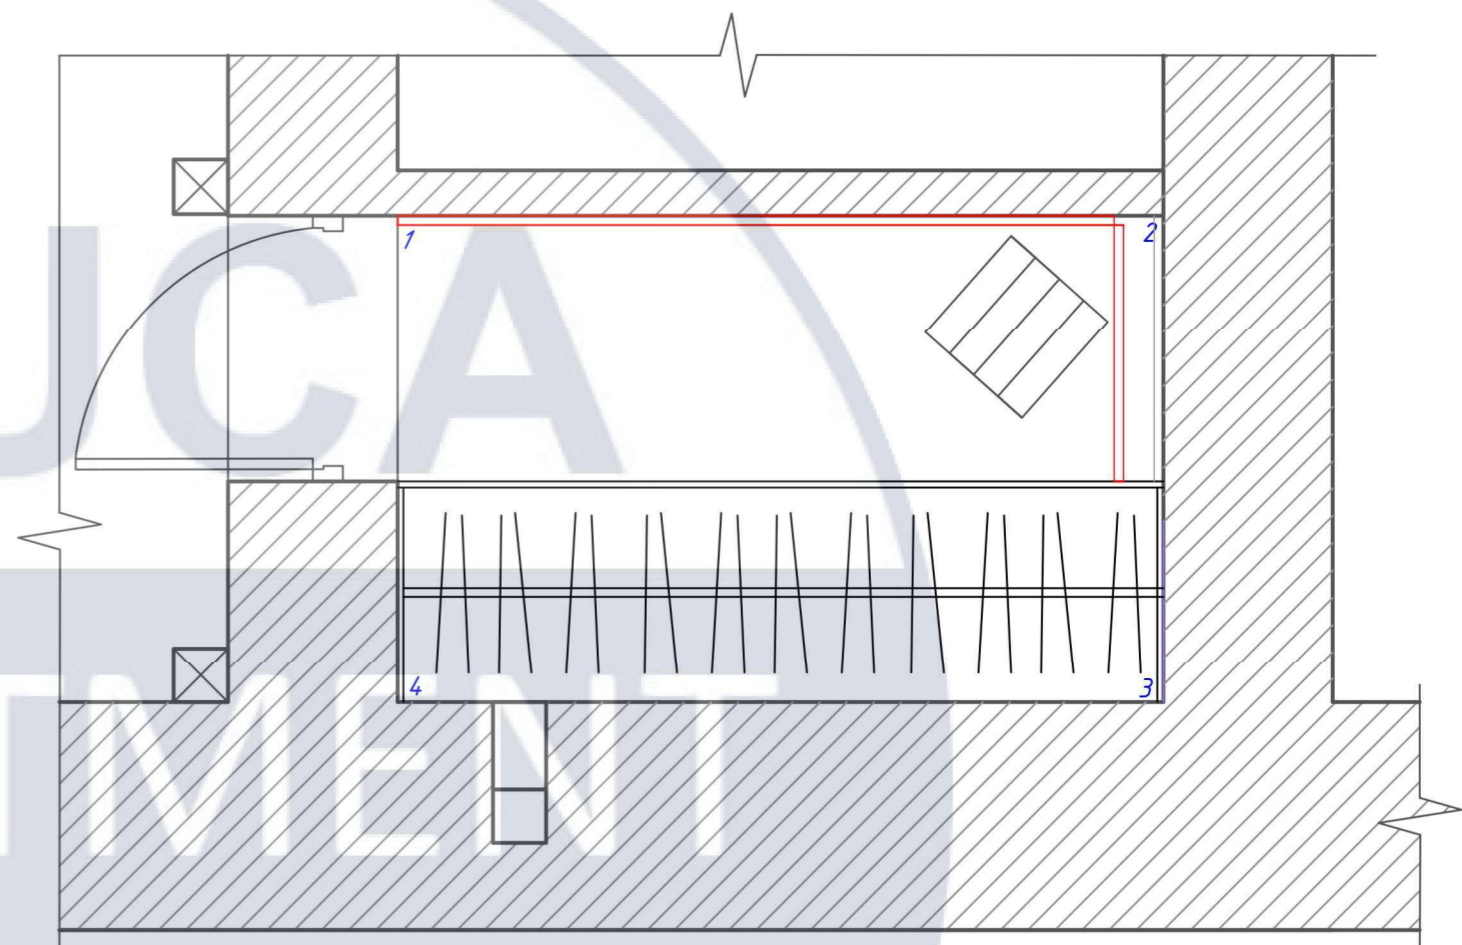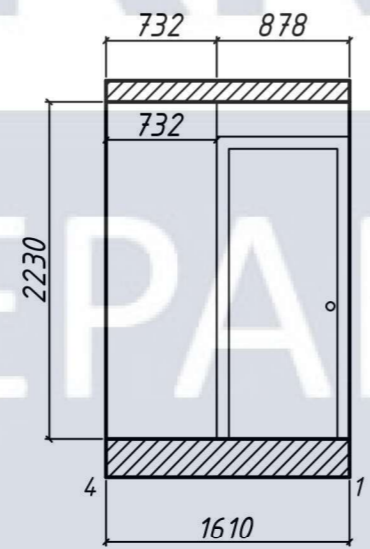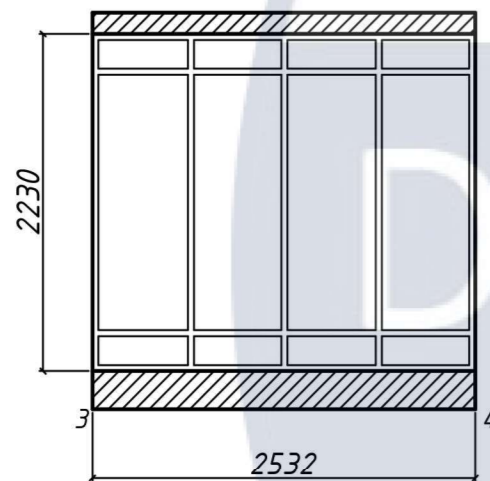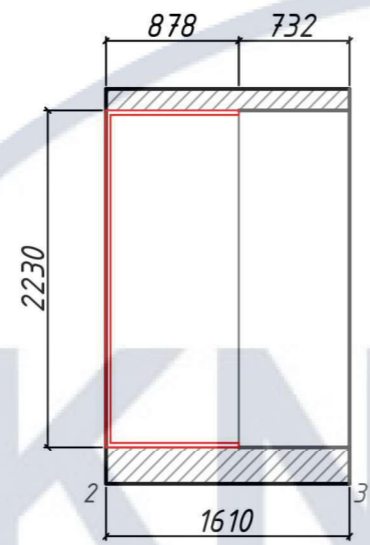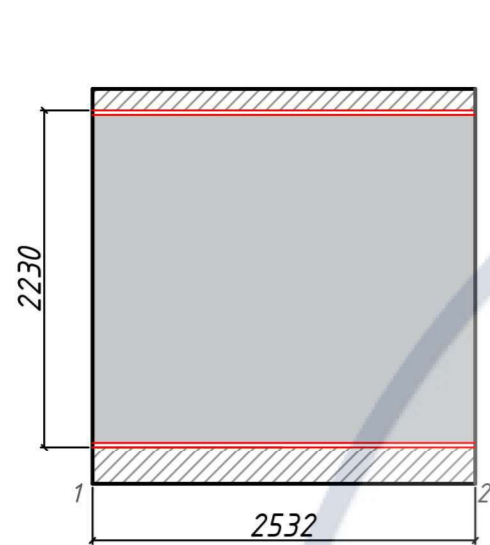








Відомість облицювання



№	Позначення	Зображення	Найменування	Кі-сть	Посилання	Сума	Загальна сума
1			Декоративна штукатурка	6 м ²	https://decorstudia.com.ua/ua/goods/dekorativnyye-shtukaturki/multicvetnaya/39.htm	1 692 м ²	10 152 грн
2			Фарба біла	7 м ²	https://rozetka.com.ua/triora-4/823048030428/p325579495/	625 грн 3,5 кг	625 грн

КНУБА 022 Дизайн 2023 Дн-41						
Проект інтер'єру студії звукозапису						
Зм	К. у.	№ докум.	Підпис	Дата		
Розробив	Синчак А. П.					
Перевірів	Прокопов О. В.					
Н.контр.						
Інтер'єр гардеробної				Стадія	Аркуш	Аркушів
Розгортки М 1:50					29	39

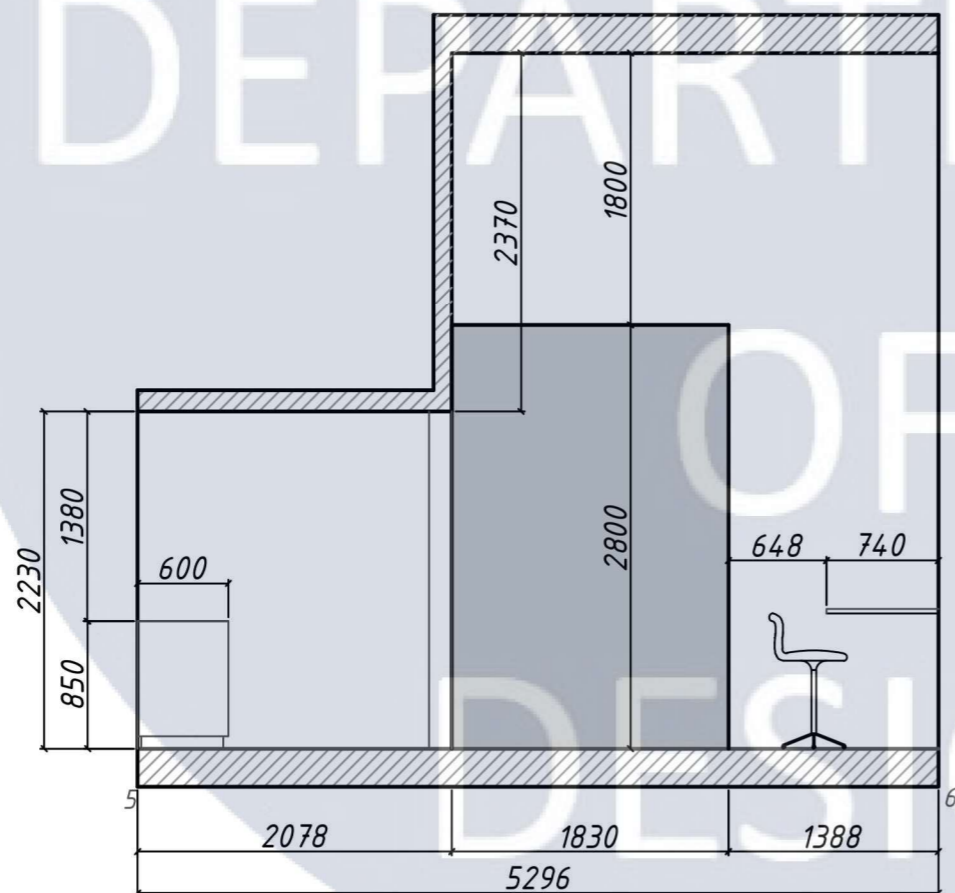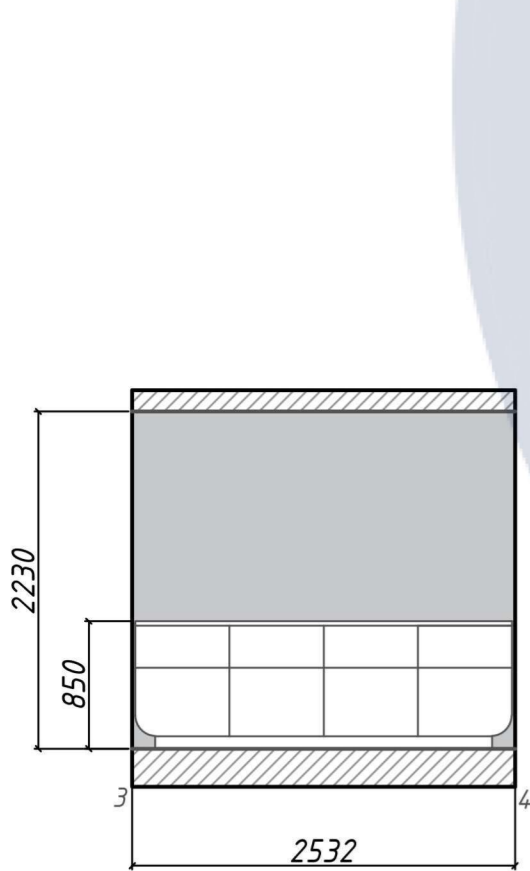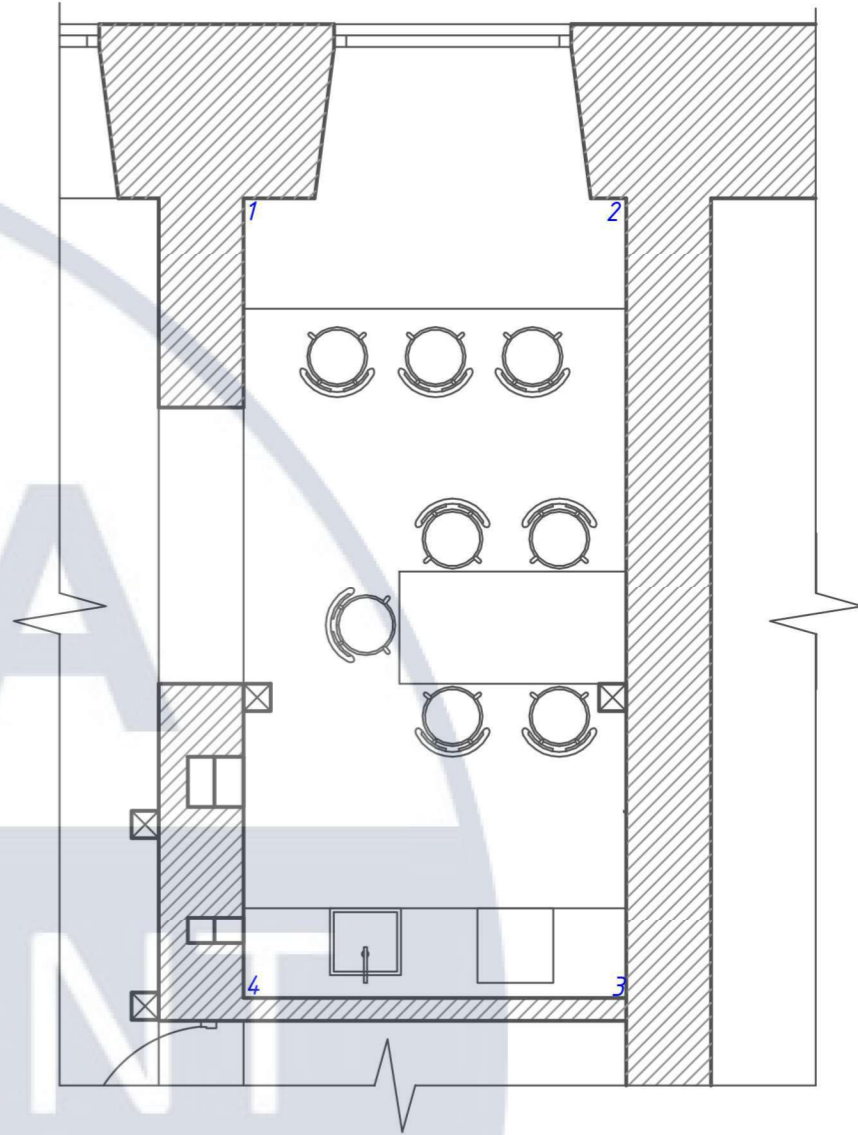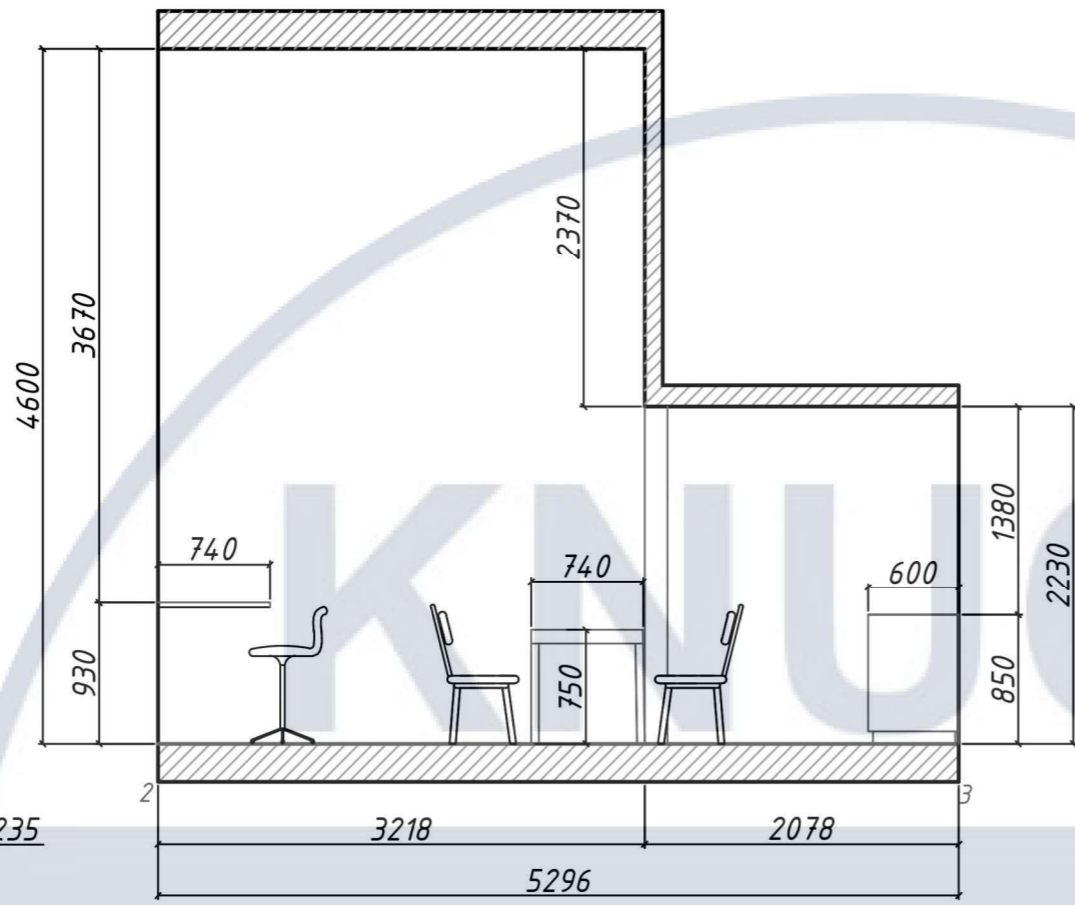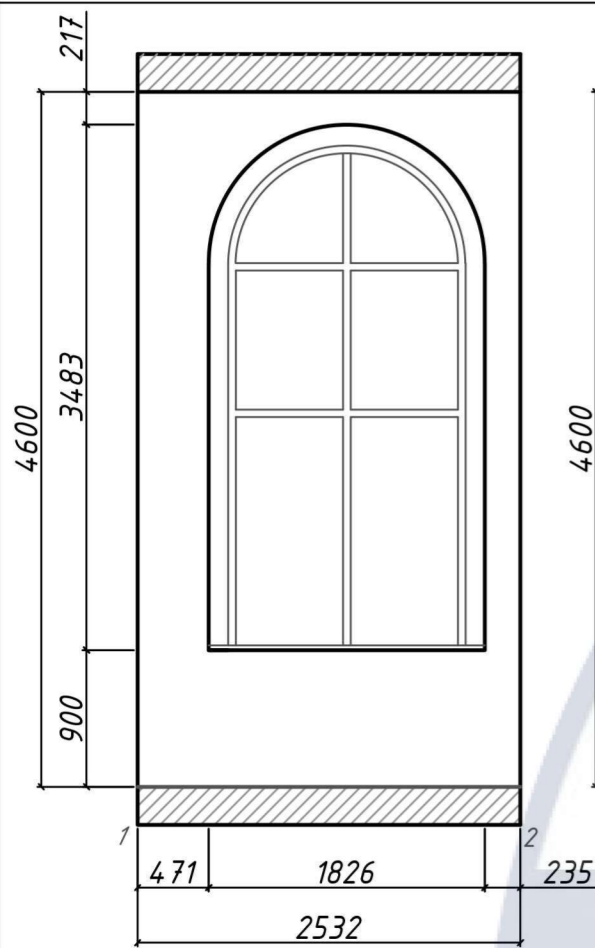



Відомість облицювання

№	Позначення	Зображення	Найменування	Кі-сть	Посилання	Сума	Загальна сума
1			Декоративна штукатурка	6 м ²	https://decorstudia.com.ua/ua/goods/dekorativnyye-shtukaturki/multicvetnaya/39.htm	1 692 м ²	10 152 грн
2			Фарба біла	46 м ²	https://rozetka.com.ua/triora-4/823048030428/p325579495/	625 грн 3,5 кг	625 грн

					КНУБА 022 Дизайн 2023 Дн-41			
					Проект інтер'єру студії звукозапису			
Зм	К. у.	№ докум.	Підпис	Дата	Інтер'єр кухні	Стадія	Аркуш	Аркушів
Розробив	Синчак А. П.						31	39
Перевішив	Прокопов О. В.				Розгортки М 1:50			
Н.контр.								





КНУСА




ПРОЕКТ ЕЛЕМЕНТУ МЕБЛІВ:

СТІЛ ЗВУКООПЕРАТОРА

DEPARTMENT

OF


DESIGN

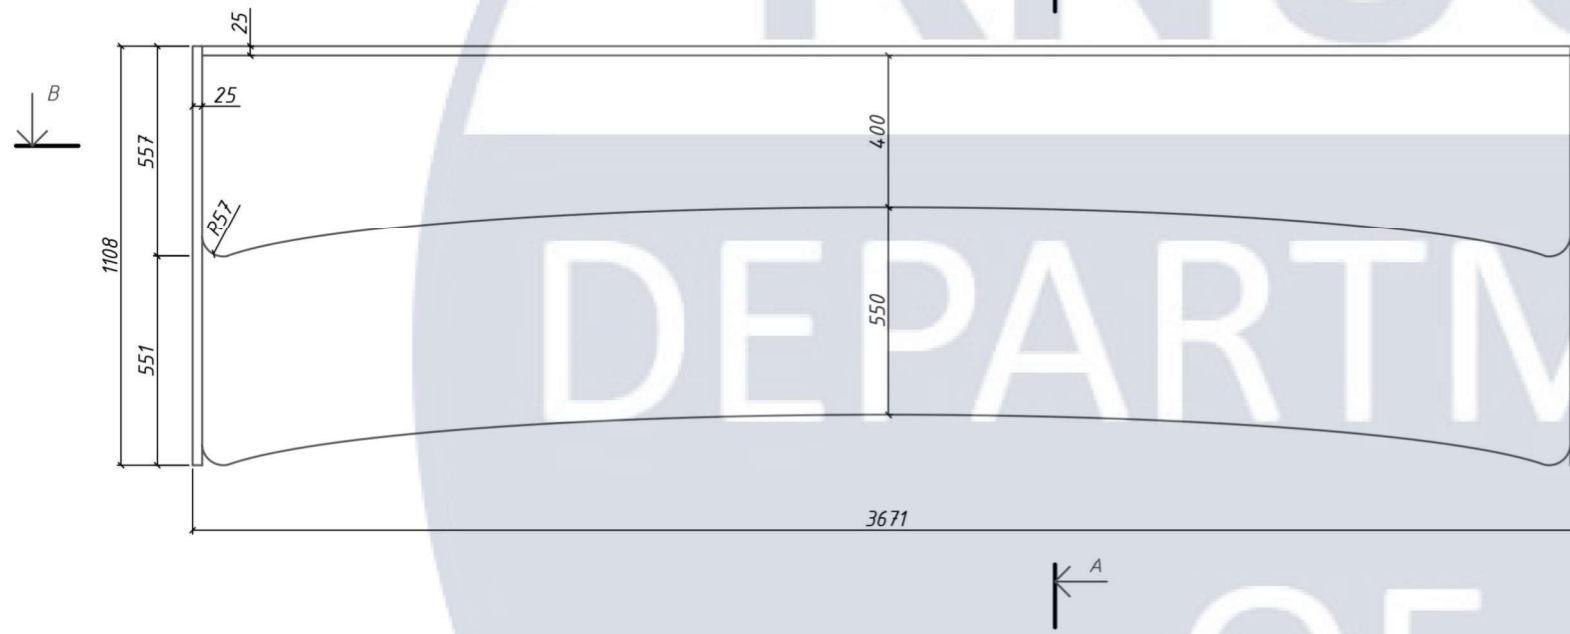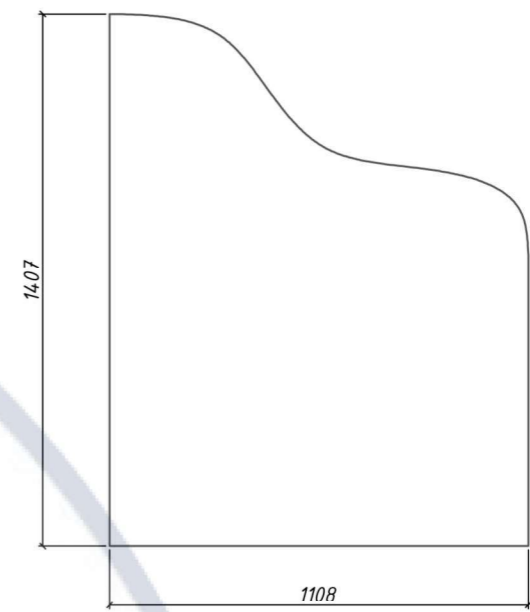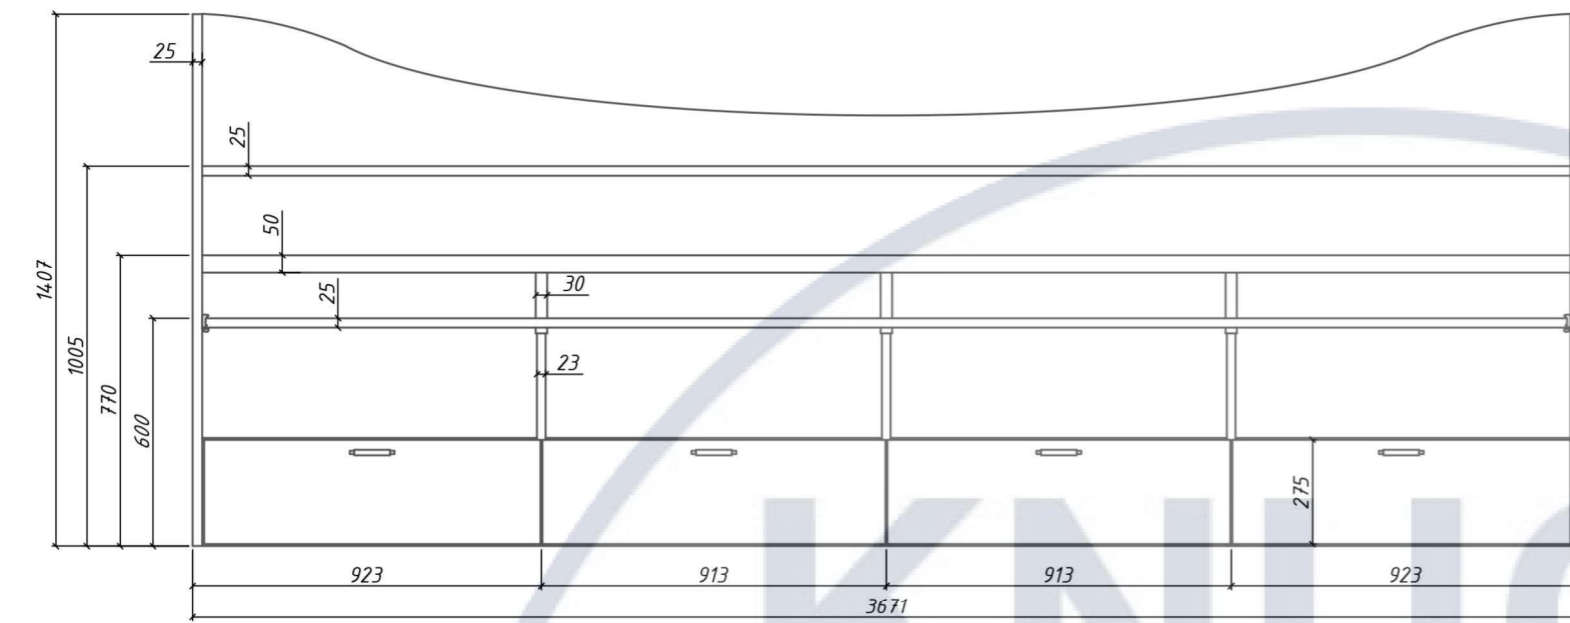


Паспорт матеріалів

№	Зображення	Найменування	Розмір (мм)
1		МДФ чорний ламінований	50 мм
2		МДФ чорний ламінований	25 мм
3		МДФ білий ламінований	25 мм
4		Направляючі шарикові	250x45
5		Ручки	128
6		Профіль	
7		Кутики	20x20x40
8		Саморізи	4x20
9		RGB підсвітка	800
10		ДВП	4 мм
11		Ексцентрикова стяжка	52x12


					КНУБА 022 Дизайн 2023 Дн-41					
					Проект інтер'єру студії звукозапису					
Зм	К. у.	№ докум.	Підпис	Дата	Проект елемента меблів			Стадія	Аркуш	Аркушів
Розробив		Синчак А. П.							34	39
Перевірів		Прокопов О. В.								
Н.контр.					Проекції столу м 1:20					

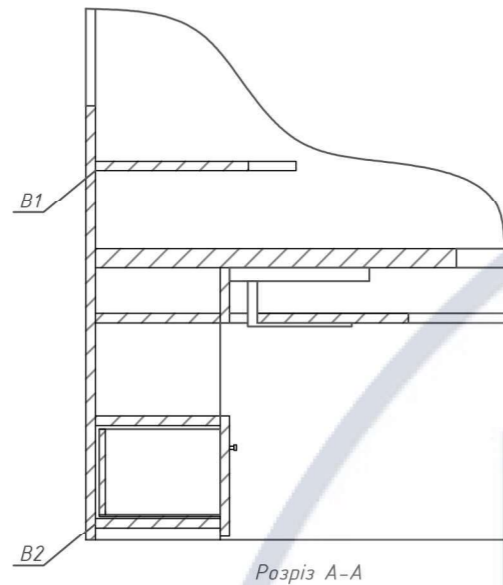


Розріз А-А

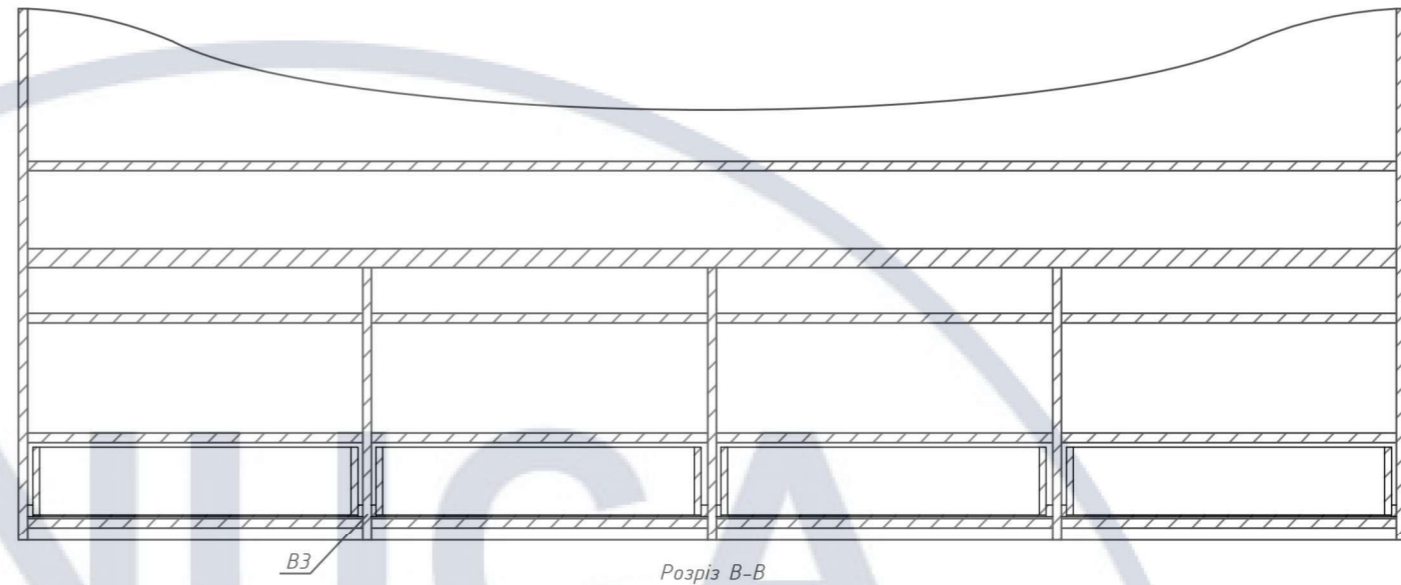


Розріз В-В

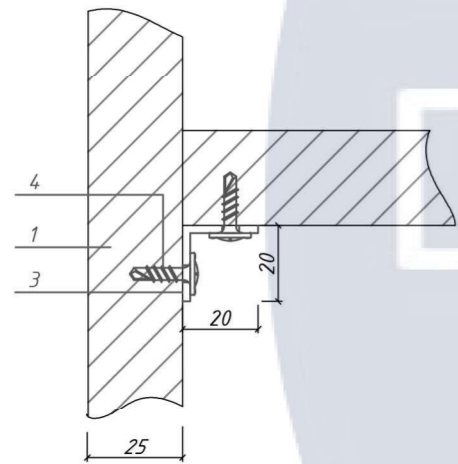

Вузол 1

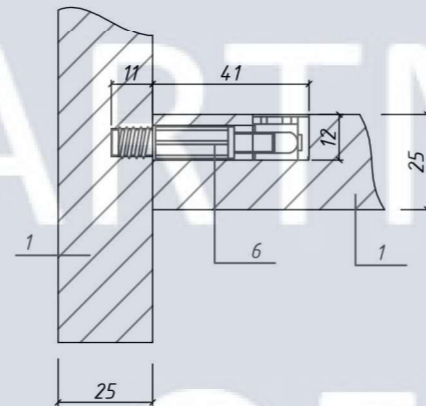

Вузол 2

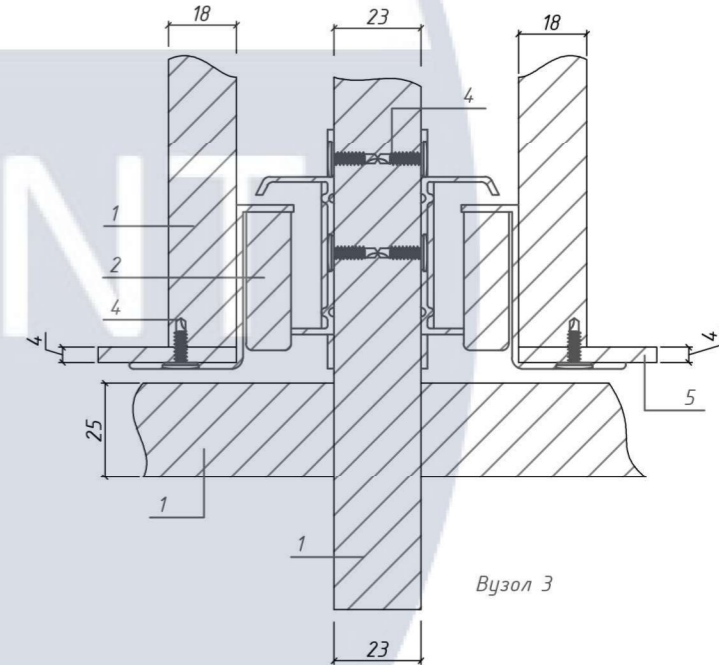



Вузол 3

Паспорт вузлів

№	Зображення	Найменування	Розмір (мм)
1		МДФ чорний ламінований	25 мм
2		Направляючі шарикові	250x45
3		Кутики	20x20x40
4		Саморізи	4x20
5		ДВП	4 мм
6		Ексцентрикова стяжка	52x12

					КНУБА 022 Дизайн 2023 Дн-41					
					Проект інтер'єру студії звукозапису					
Зм	К. у.	№ докум.	Підпис	Дата	Проект елементу меблів			Стадія	Аркуш	Аркушів
Розробив	Синчак А. П.								35	39
Перевірів	Прокопов О. В.									
Н.контр.										
					Розрізи (М 1:20) та вузли (М 1:2)					

КНУБЧА
DEPARTMENT
OF
DESIGN

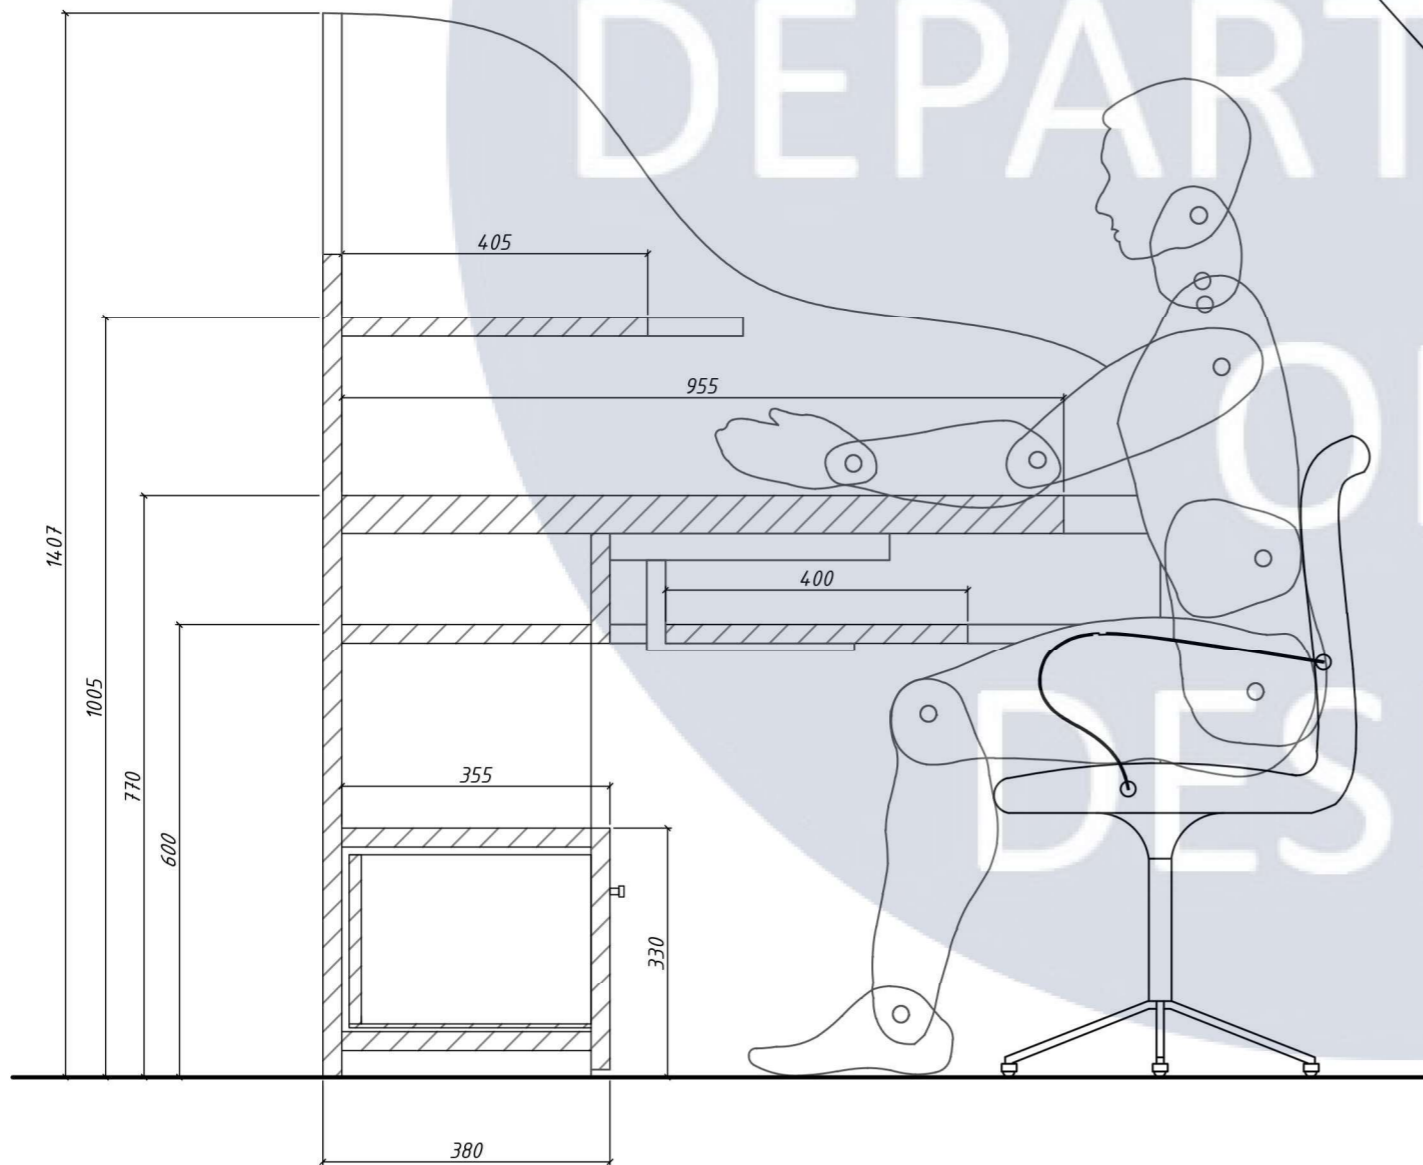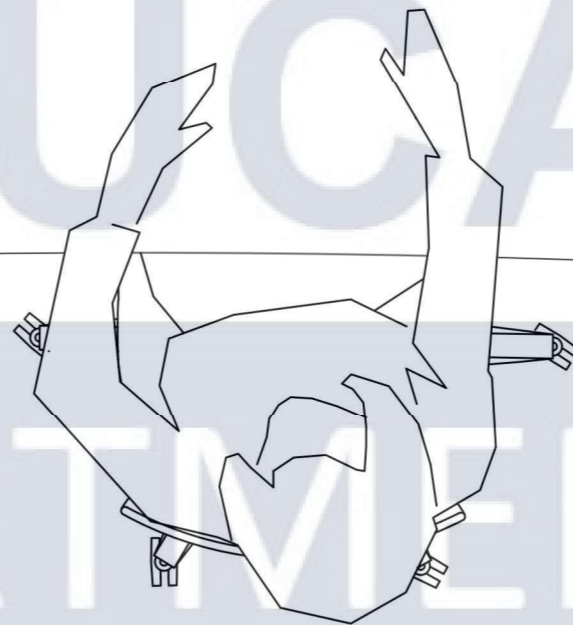


Примітки: стіл має оптимальну висоту робочої поверхні, щоб забезпечити комфортну позицію для звукорежисера. Обтікаючі форми є ергономічними, вони допомагають забезпечити комфортну позицію тіла, підтримуючи природні лінії руху та сприяють зменшенню напруги на м'язи. Також стіл має регульовану полицку під основною поверхнею, на яку можна розмістити піаніно та інше обладнання для комфортної роботи.

					КНУБА 022 Дизайн 2023 Дн-41			
					Проект інтер'єру студії звукозапису			
Зм	К. у.	№ докум.	Підпис	Дата	Проект елементу меблів	Стадія	Аркуш	Аркушів
Розробив	Синчак А. П.						36	39
Перевірив	Прокопов О. В.							
Н.контр.					Ергономічна схема М 1:10			




КНУУСА
DEPARTMENT
OF
DESIGN


					<i>КНУБА 022 Дизайн 2023 Дн-41</i>			
					<i>Проект інтер'єру студії звукозапису</i>			
<i>Зм</i>	<i>К. у.</i>	<i>№ докум.</i>	<i>Підпис</i>	<i>Дата</i>	<i>Проект елементу меблів</i>	<i>Стадія</i>	<i>Аркуш</i>	<i>Аркушів</i>
<i>Розробив</i>	<i>Синчак А. П.</i>						37	39
<i>Перевірив</i>	<i>Прокопов О. В.</i>				<i>Перспективне зображення</i>			
<i>Н.контр.</i>								

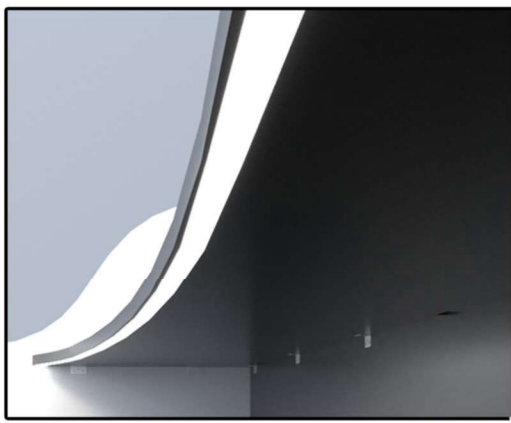

RGB підсвітка

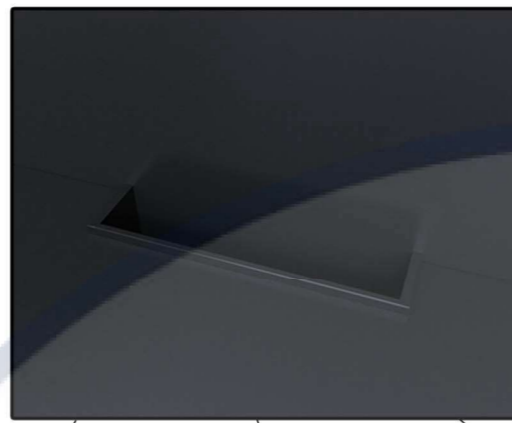



Отвори для проводів

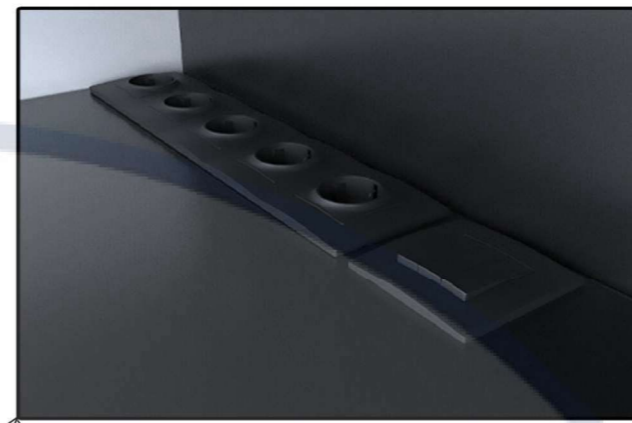


Вбудовані розетки. Вимикачі для підсвітки



Місце для зберігання речей

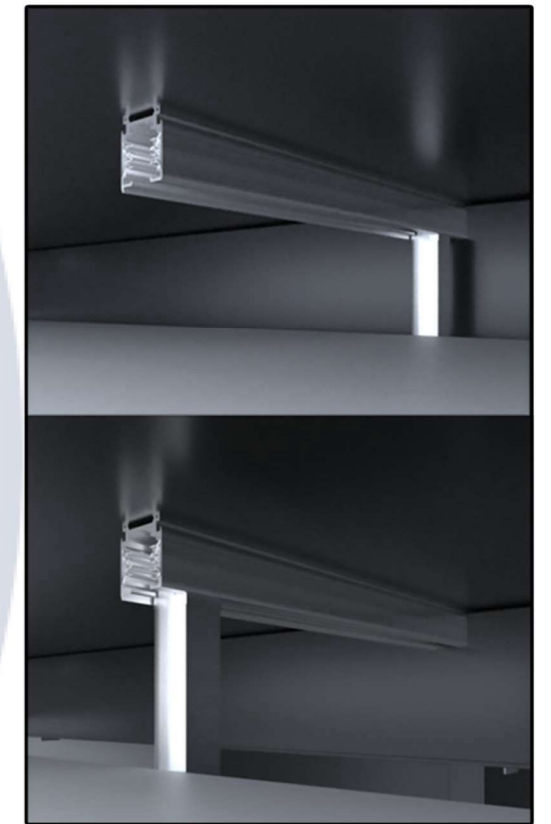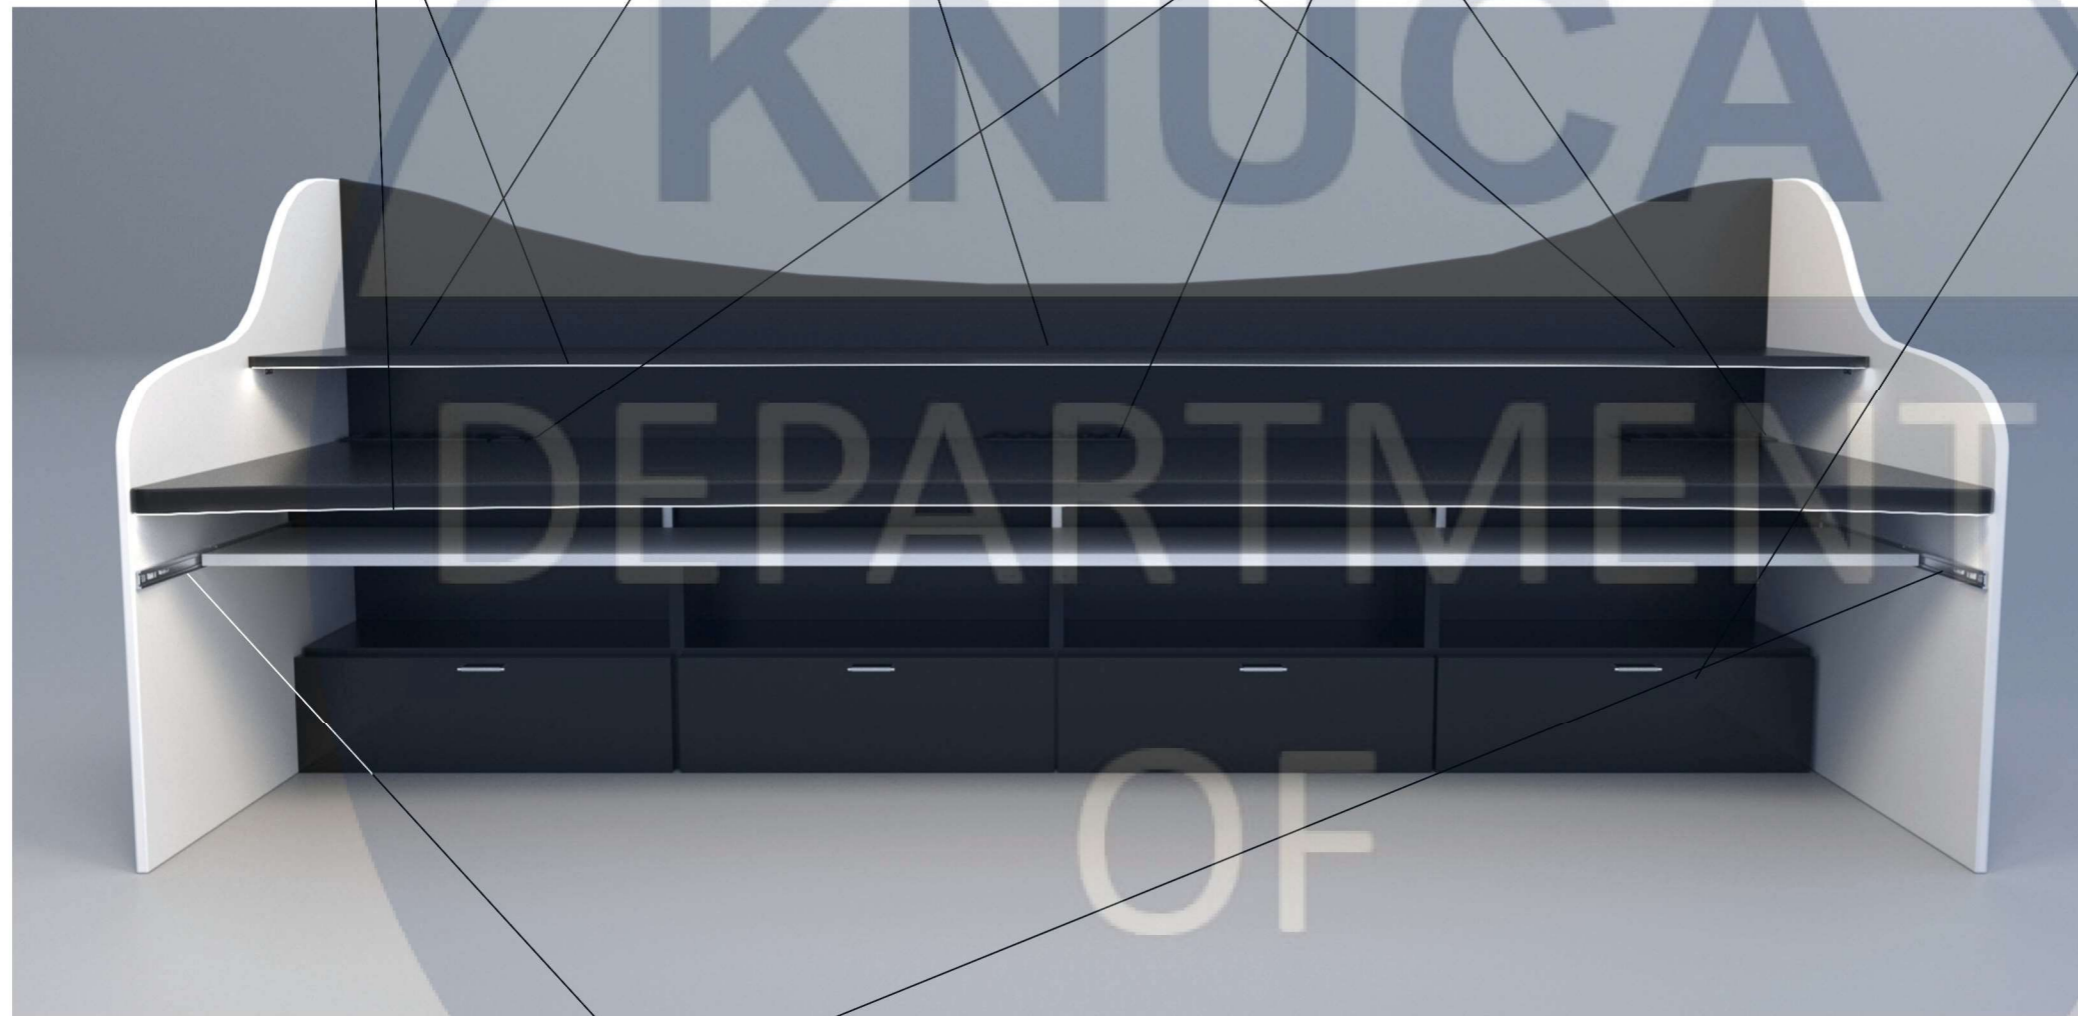

Висувна полиця під піаніно

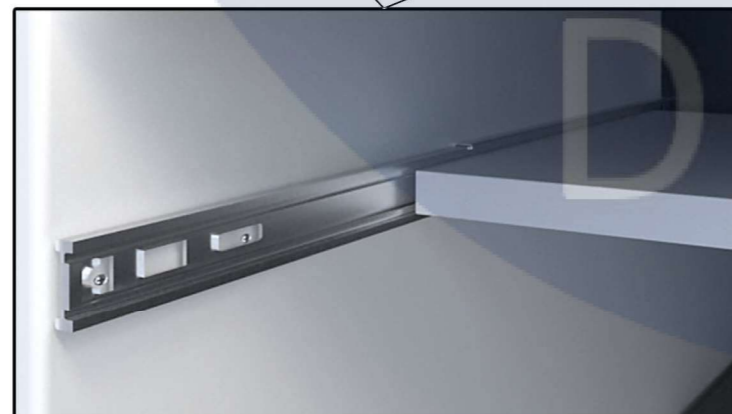

Висувна полиця під піаніно

					КНУБА 022 Дизайн 2023 Дн-41			
					Проект інтер'єру студії звукозапису			
Зм	К. у.	№ докум.	Підпис	Дата	Проект елементу меблів	Стадія	Аркуш	Аркушів
Розробив		Синчак А. П.					38	39
Перевірив		Прокопов О. В.						
Н.контр.					Перспективне зображення з деталями			

