

КВАЛІФІКАЦІЙНА ВИПУСКНА РОБОТА
НА ЗДОБУТТЯ ОСВІТНЬОГО СТУПЕНЯ
БАКАЛАВР АРХІТЕКТУРИ

на тему:

«ЦЕНТР СУЧАСНОГО ЦИРКОВОГО МИСТЕЦТВА В М.КИЄВІ»

загальним обсягом 6 аркушів формату А1, пояснювальна записка 64 с.

Виконала: студентка групи АРХ-22-1Б


191 «Архітектура та містобудування»,
Освітньо-професійна програма «Архітектура та містобудування»
(шифр і назва спеціальності, освітньо-наукової програми)

ГАСАНОВА АЙНУР ІЛЬХАМІВНА
(прізвище, ім'я, по батькові)

Керівник: доц.Желтовський Володимир Васильович
(наук. ступінь, посада, прізвище, ім'я, по батькові)

Київ-2026 р.




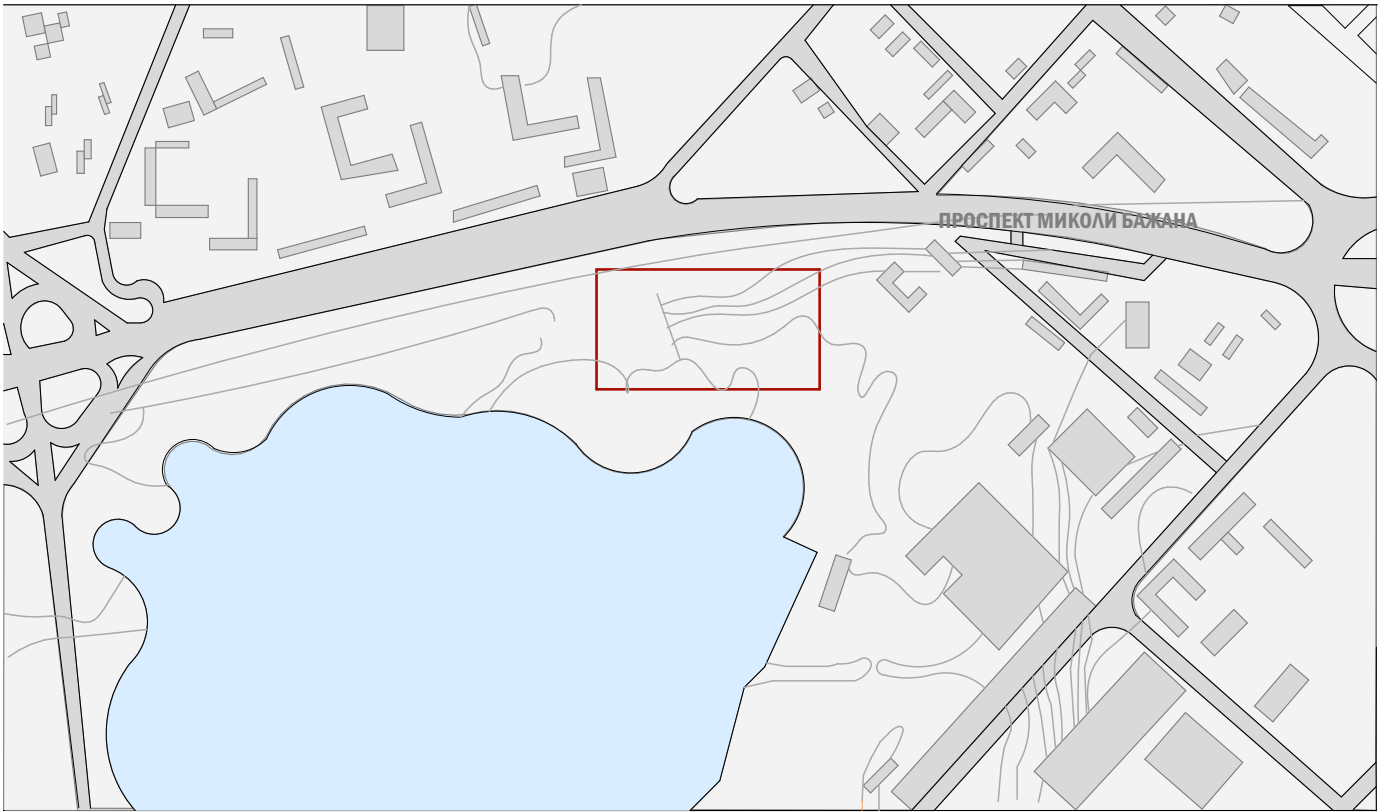


СИТУАЦІЙНА СХЕМА М 1:1000




ДІЛЯНКА ПІД ЗАБУДОВУ

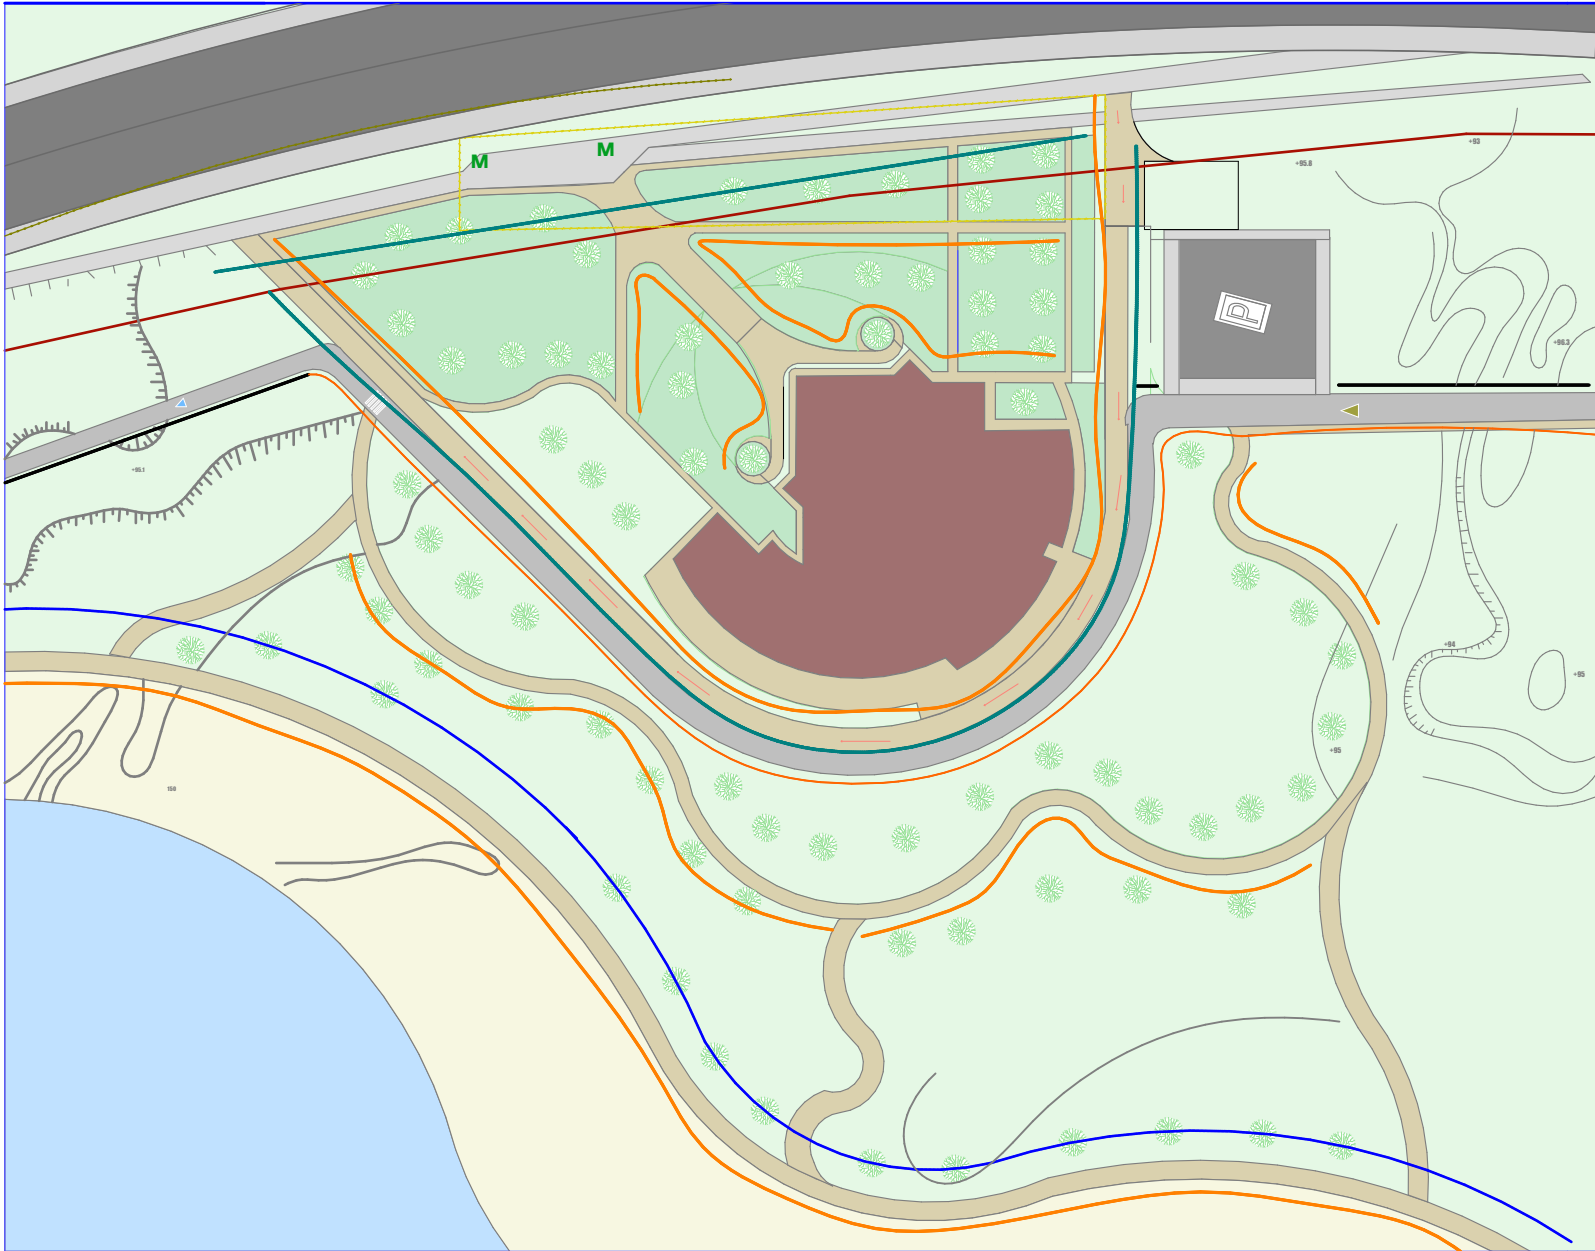


ГЕНЕРАЛЬНИЙ ПЛАН М 1:500

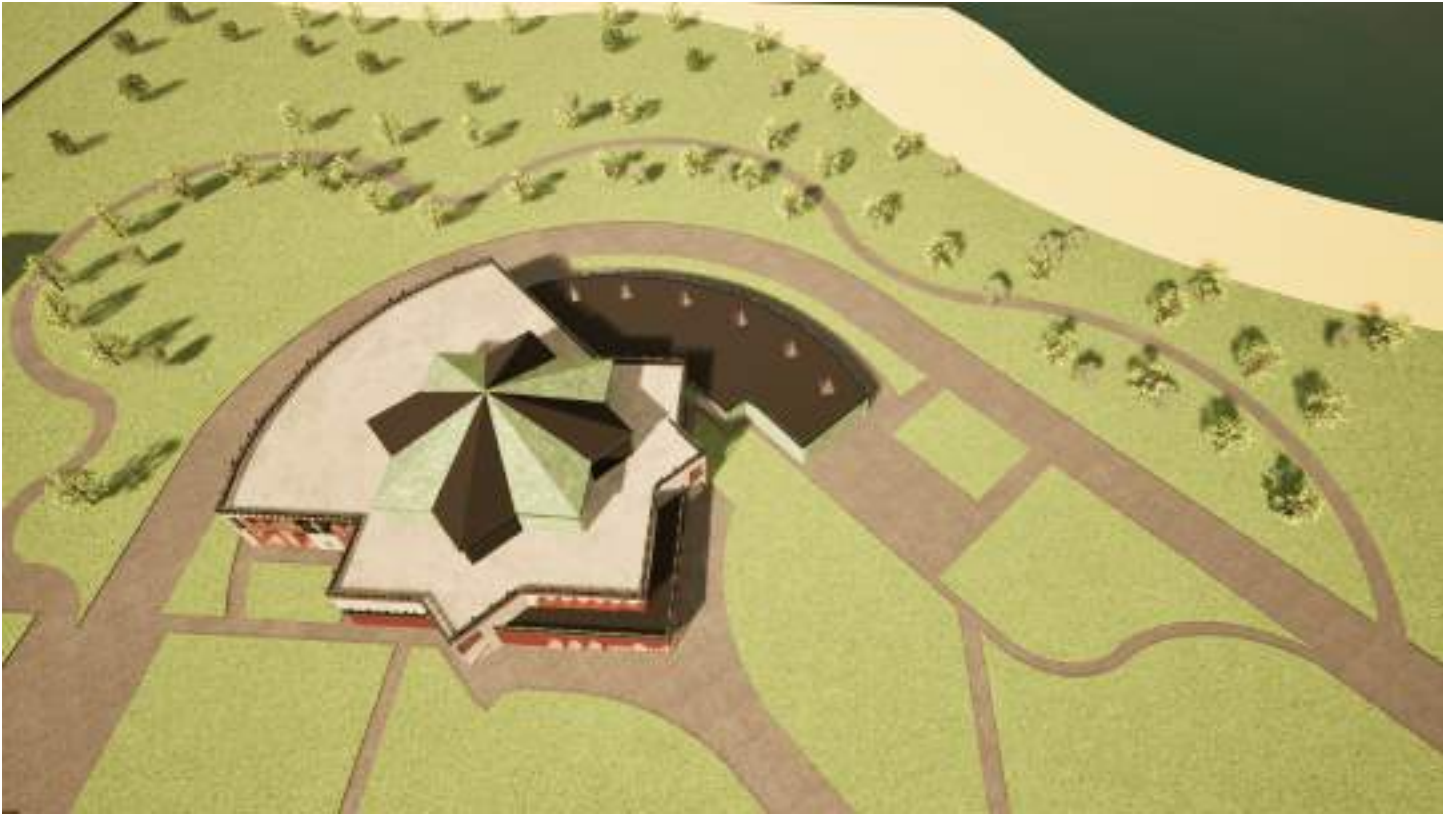

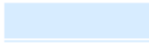- | | | | |
|---|----------------------|---|--------------------------|
|  | ДІЛЯНКА ЗАБУДОВИ |  | ОЗЕРО ВИРЛИЦЯ |
|  | ОБ'ЄКТ ПРОЄКТУВАННЯ |  | ПРИБЕРЕЖНА ЗАХИСНА СМУГА |
|  | ДОРІЖКИ |  | ЧЕРВОНІ ЛІНІЇ |
|  | ПАРКІНГ |  | ПІДПІРНІ СТІНКИ |
|  | ЗЕЛЕНА ЗОНА |  | УКОСИ |
|  | ДОРОГИ |  | В'ЇЗД |
|  | МІСЬКА ДОРОГА |  | ВИЇЗД |
|  | ВИХОДИ МЕТРО |  | ПРОЇЗДИ ПОЖЕЖНИХ |
|  | КОНТУРИ РОЗТАШУВАННЯ |  | АВТОМОБІЛЕЙ |
| | МЕТРО | | ТЕХНІЧНИЙ ПАВІЛЬЙОН |

ПЛАН ДРУГОГО ПОВЕРХУ М 1:100

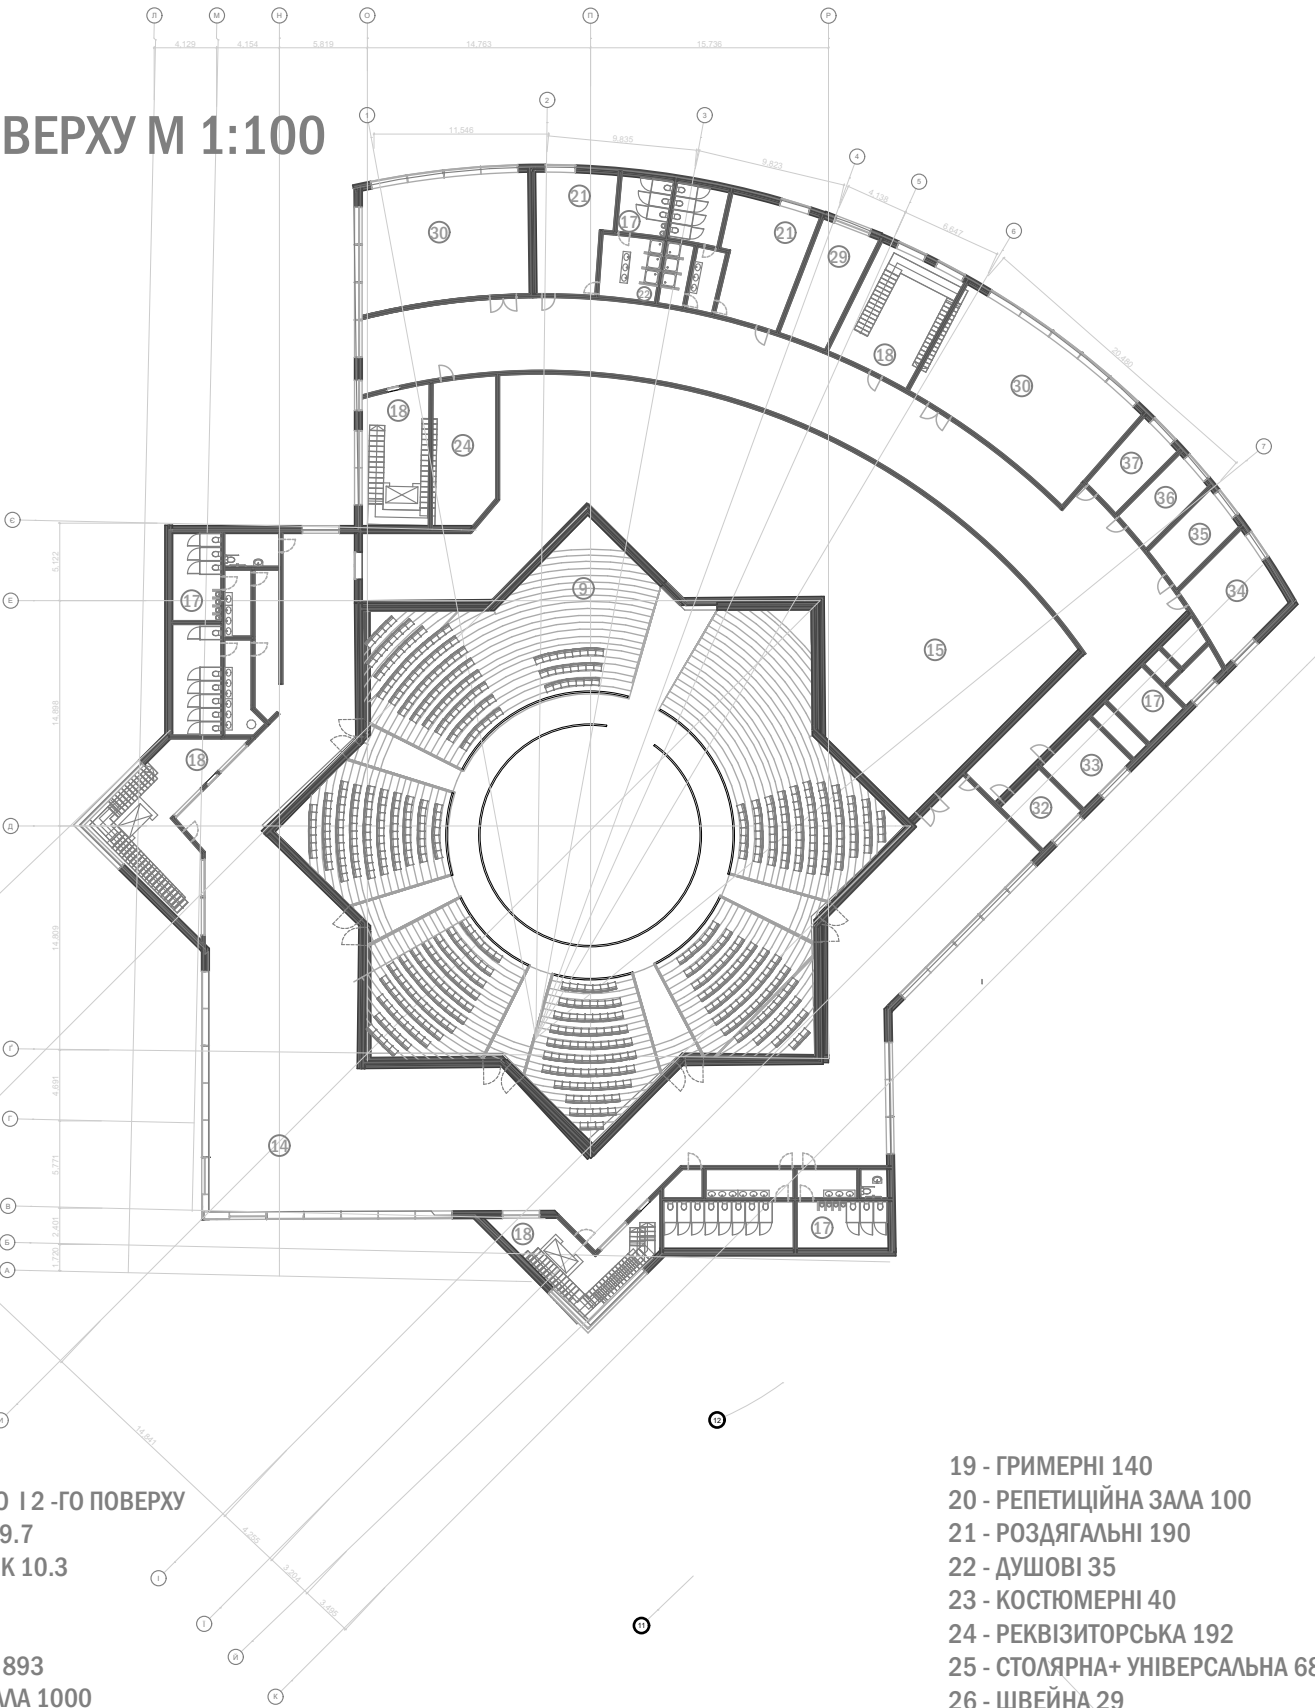


ЕКСПЛІКАЦІЯ 1-ГО І 2-ГО ПОВЕРХУ

- 1 - ВЕСТИБЮЛЬ 59.7
- 2 - КАСОВИЙ БЛОК 10.3
- 3 - ГАРДЕРОБ 86
- 4 - ФОЙЄ 853
- 5 - КАФЕ-КАБАРЕ 893
- 6 - ГЛЯДАЦЬКА ЗАЛА 1000
- 7 - ТАМБУР 81
- 8 - МАНЕЖ 166
- 9 - ОРКЕСТРОВА ЯМА 50
- 10 - ІГРОВА 28.5
- 11 - АДМІНІСТРАЦІЯ 22.25
- 12 - ПОСТ ОХОРОНИ 15
- 13 - МЕД. ПУНКТ+ ЛАБ. 40
- 14 - МУЗЕЙ-ВЕСТИБЮЛЬ 767
- 15 - ЗАКРИТА ВИСТАВКА 541.5
- 16 - ВІТРИНА МАСОК 14
- 17 - С/В + ПРИБ. 474
- 18 - СХОДОВА КІЛТИНА + ВЕРТИК. ЛІФТ 190


- 19 - ГРИМЕРНІ 140
- 20 - РЕПЕТИЦІЙНА ЗАЛА 100
- 21 - РОЗДЯГАЛЬНІ 190
- 22 - ДУШОВІ 35
- 23 - КОСТЮМЕРНІ 40
- 24 - РЕКВІЗИТОРСЬКА 192
- 25 - СТОЛЯРНА+ УНІВЕРСАЛЬНА 68
- 26 - ШВЕЙНА 29
- 27 - МАЛЯРНА30
- 28 - СЛЮСАРНА+ЗВАРЮВАЛЬНА 46
- 29 - ТРЕНАЖЕРНА 30
- 30 - НАВЧАЛЬНА РЕПЕТИЦІЙНА 200
- 31 - КУХНЯ - 270
- 32 - ГОЛ.ІНЖЕНЕР 14.5
- 33 - БУХГАЛТЕРІЯ 18
- 34 - КАБІНЕТ ДИРЕКТОРА 33
- 35 - КАБІНЕТ РЕЖИСЕРА 18
- 36 - К. ЗАМ. ДИРЕКТОРА 16.5
- 37 - АДМІНІСТРАЦІЯ 18
- 38 - СЦЕНА 112

ПЛАН ПЕРШОГО ПОВЕРХУ НА ВІДМІТЦІ +1.500 М 1:100


ФАСАД Ж-10 М 1:100

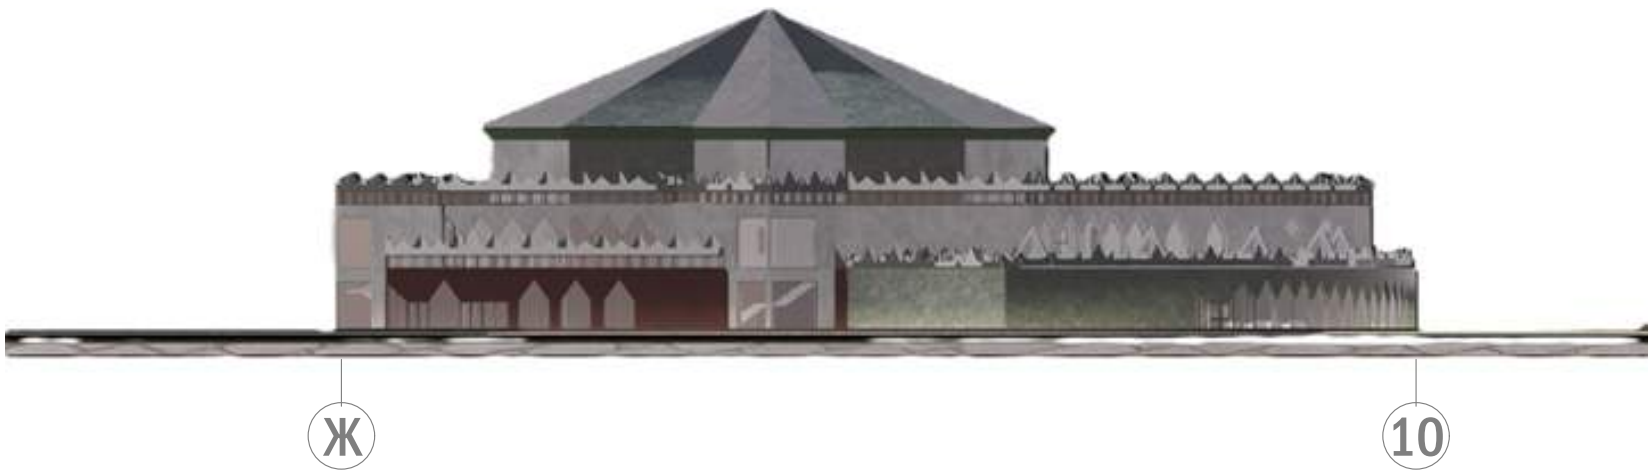


ФАСАД 11-12 М 1:100

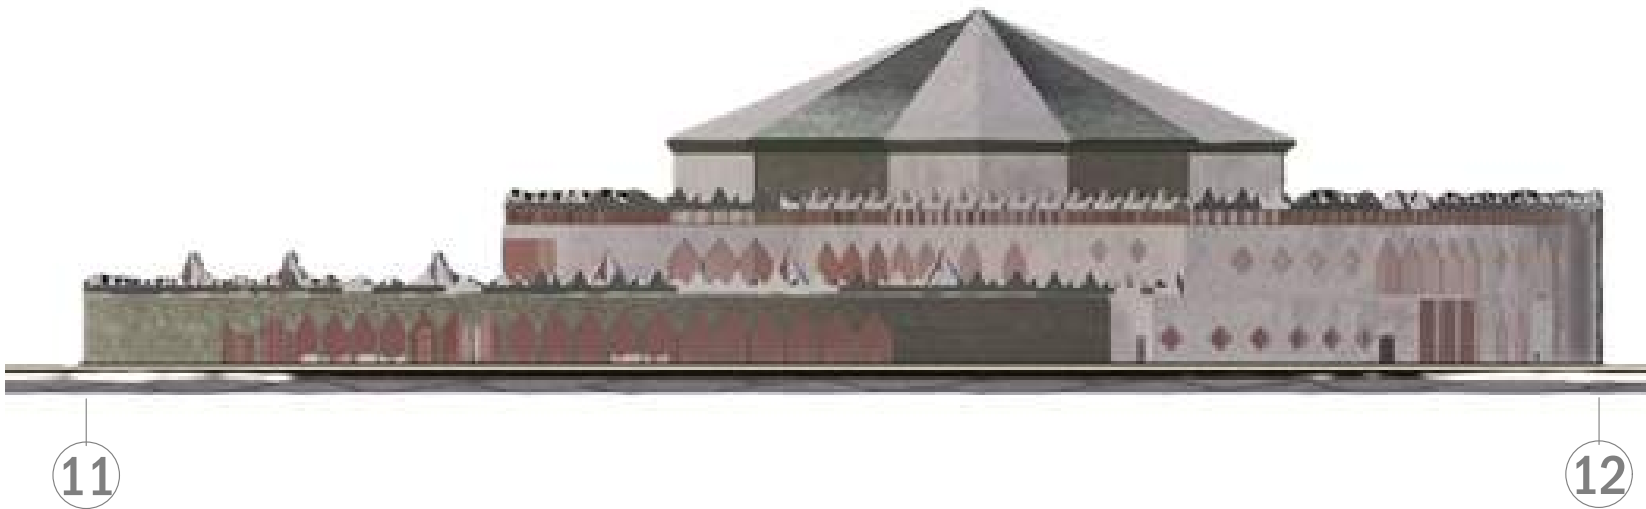


ФАСАД 11-Ж М 1:100

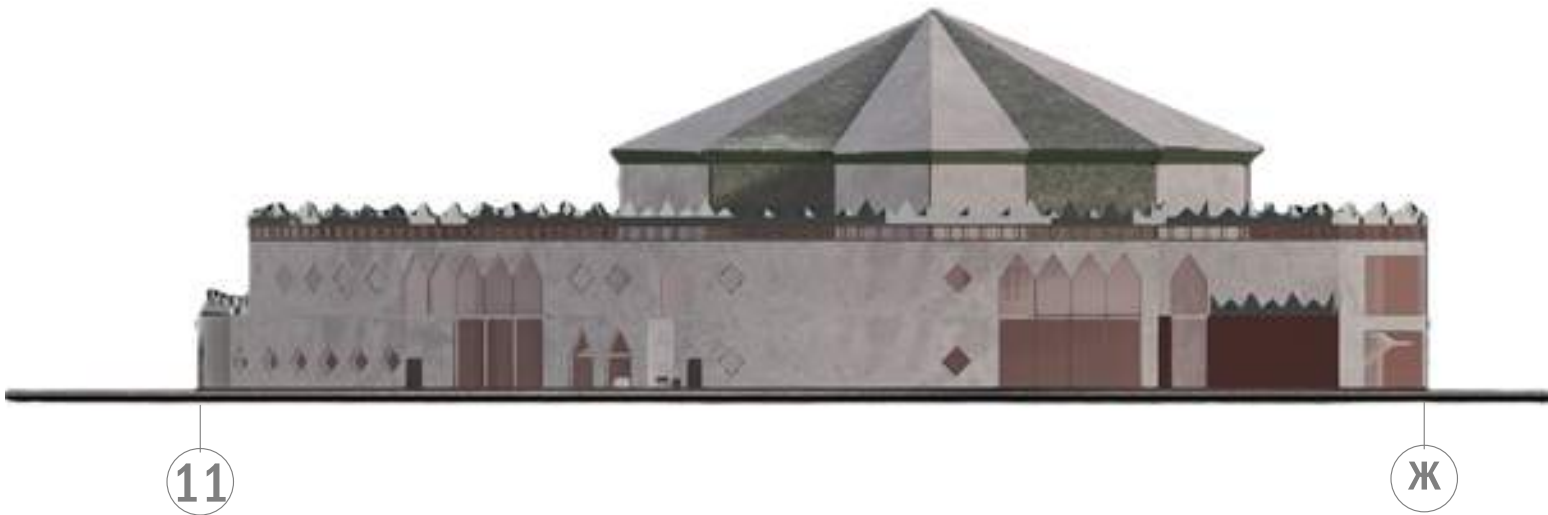


РОЗРІЗ ПО СТІНІ М 1:20

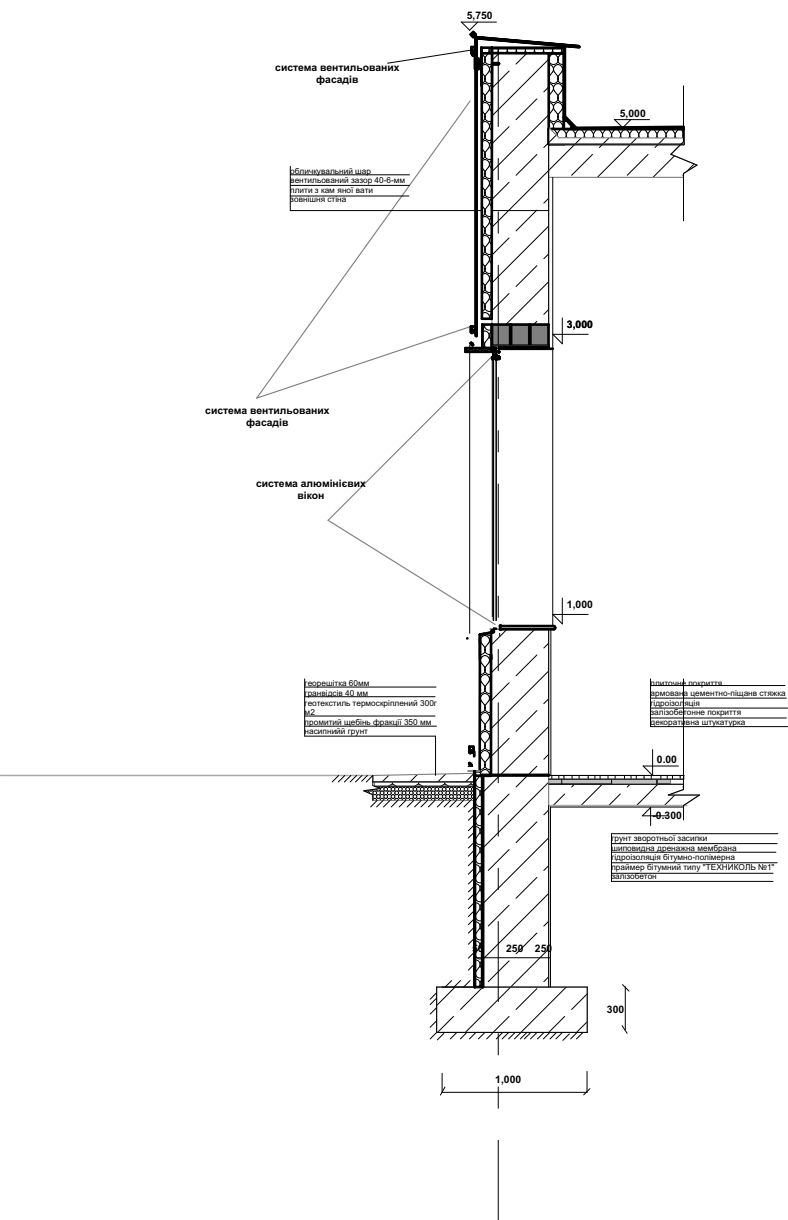



PO3PI3 1-1 M 1:100

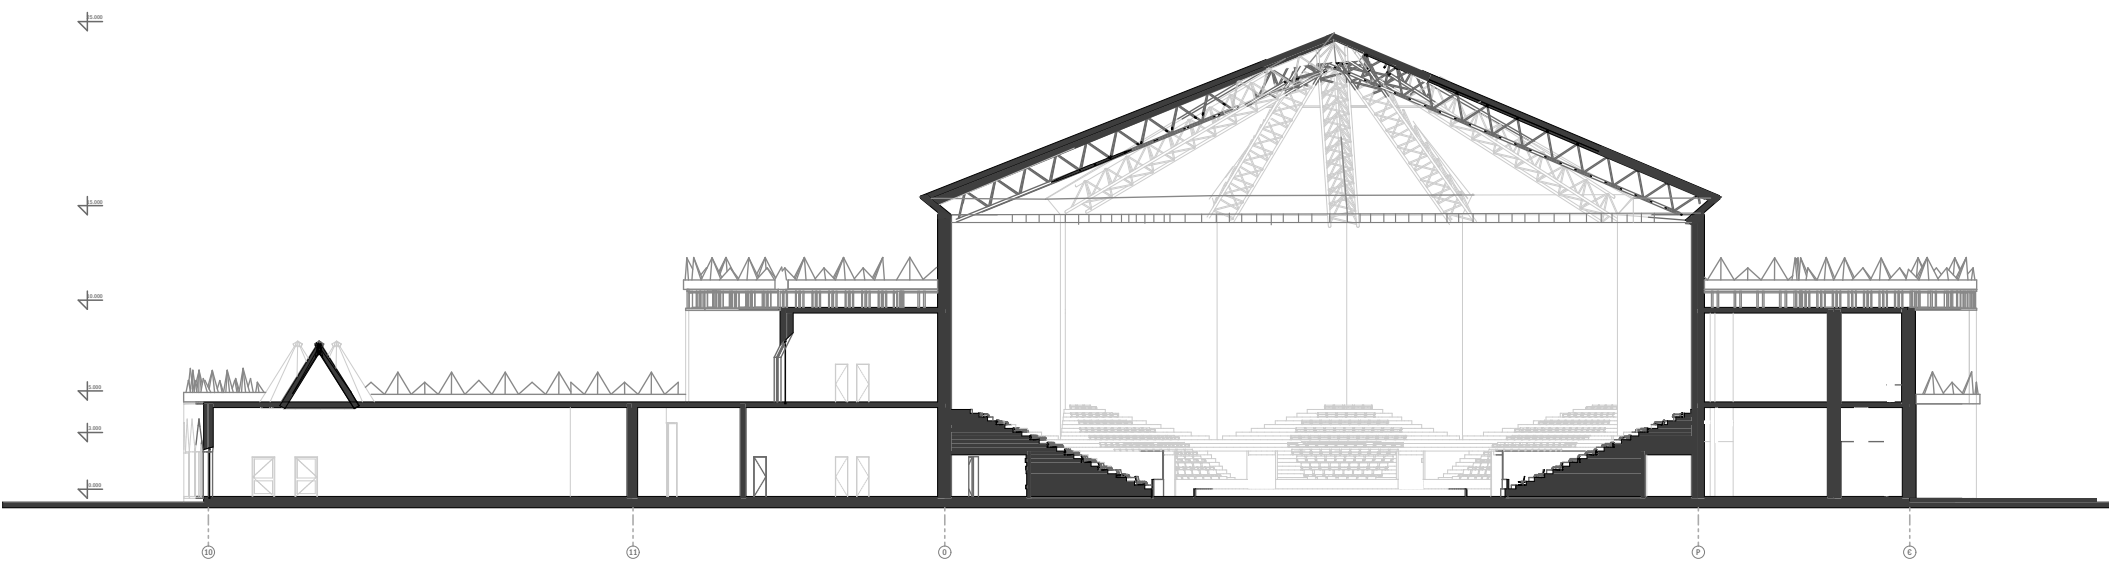


PO3PI3 2-2 M 1:100

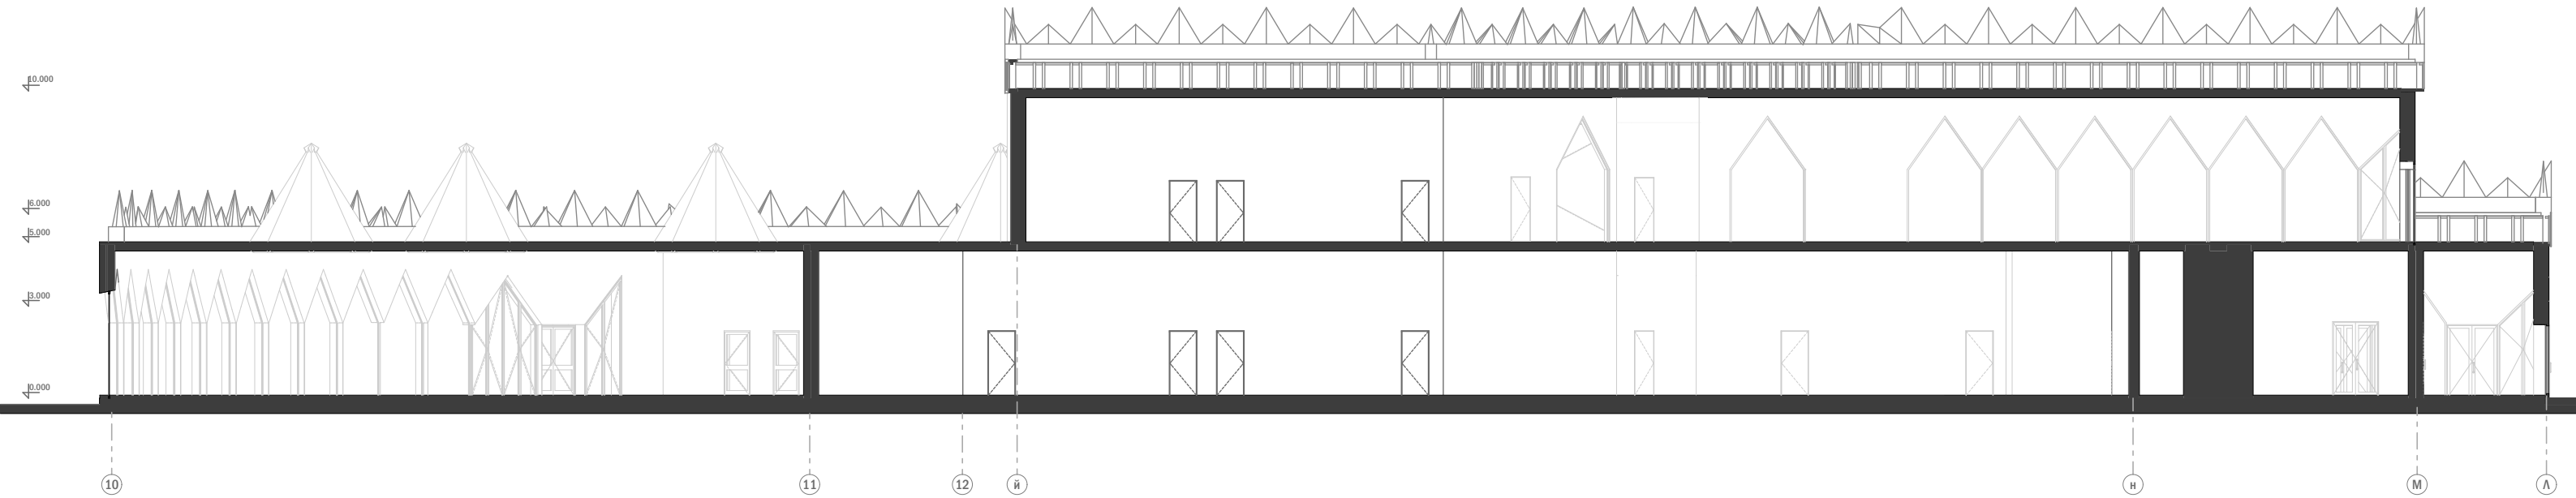

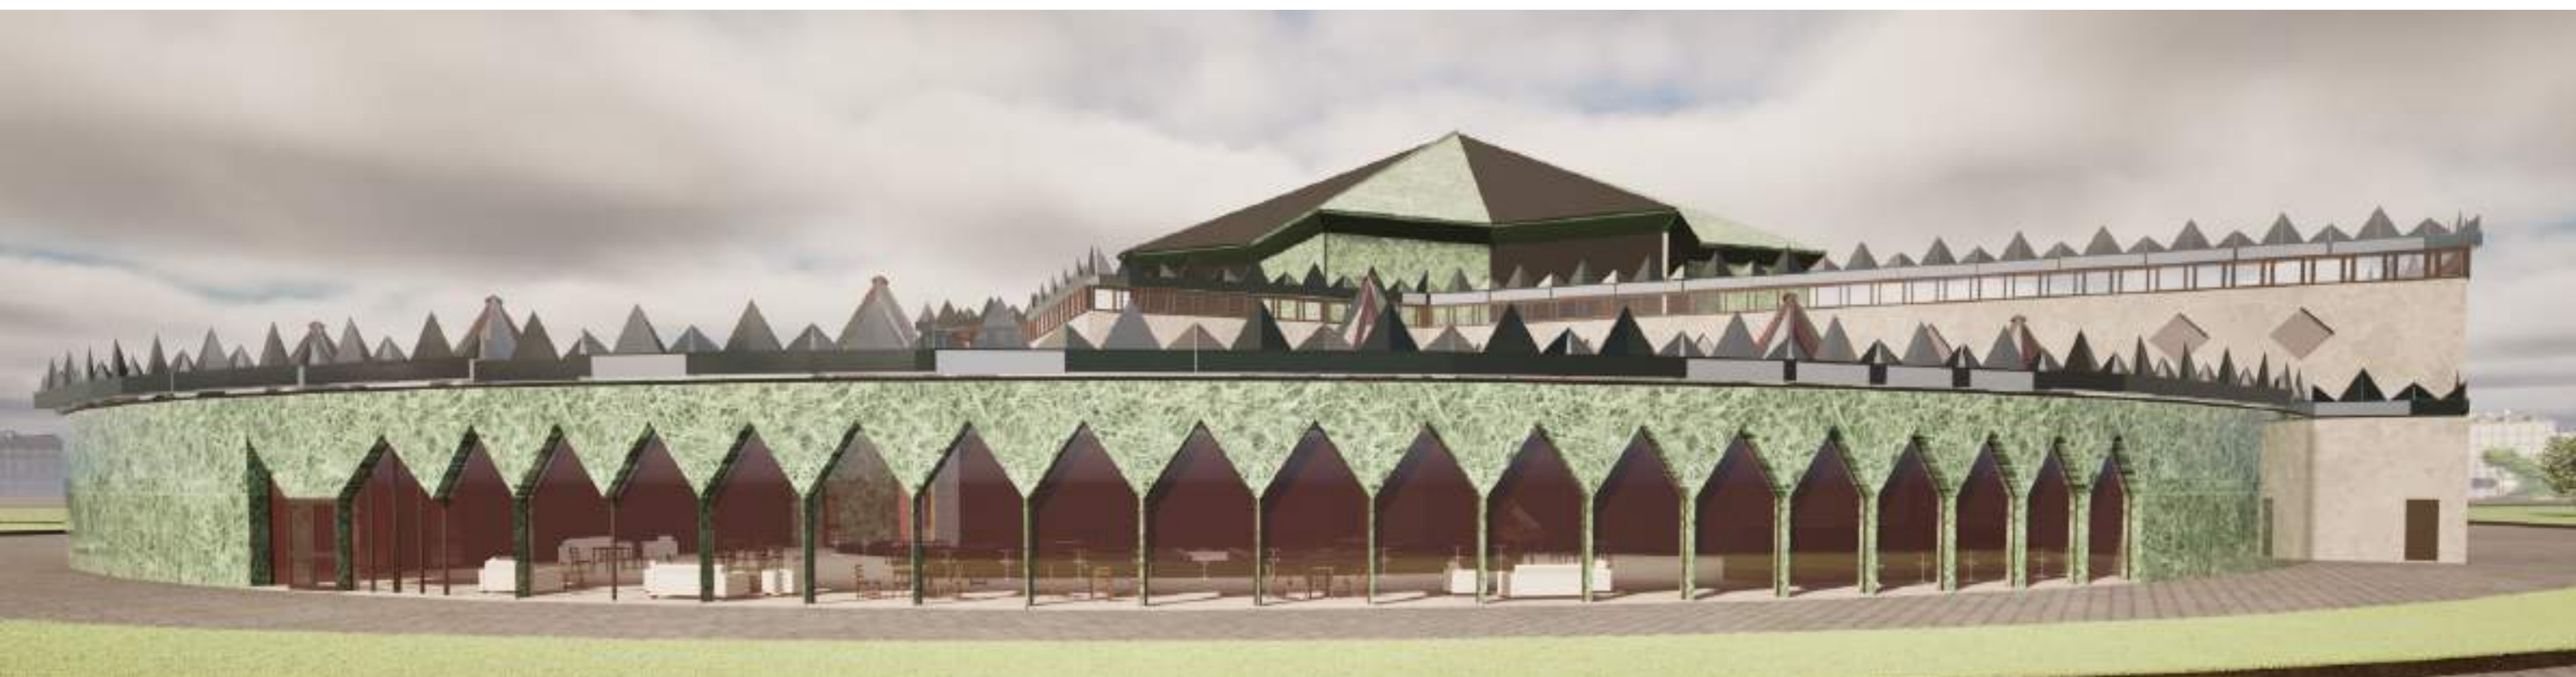


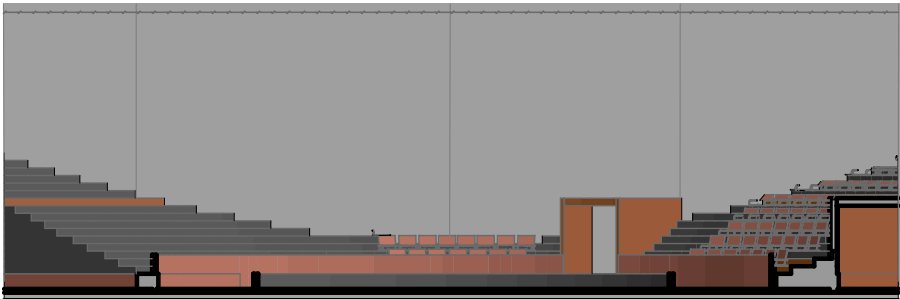


РОЗГОРТКА Е-Ж М 1:50

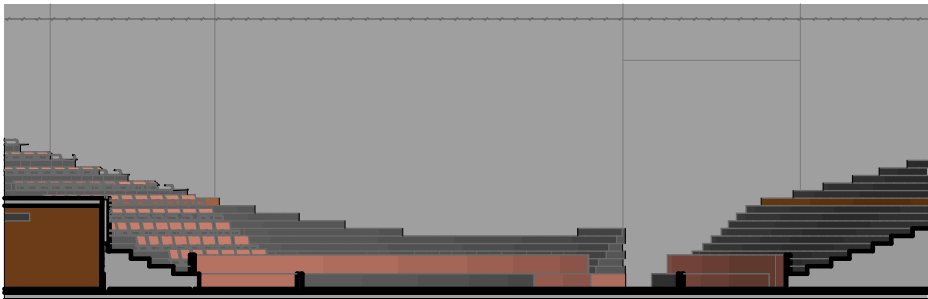


РОЗГОРТКА Г-Є М 1:50

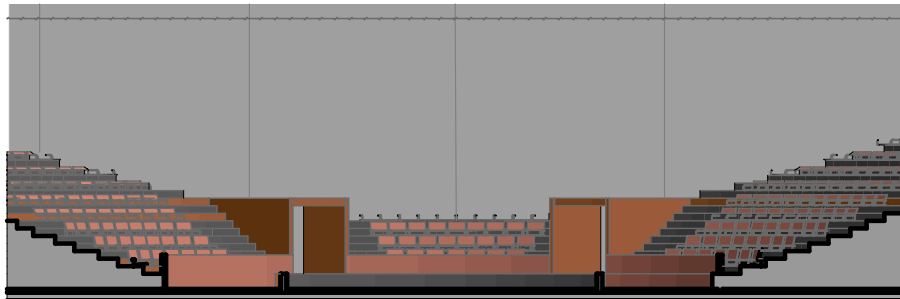


РОЗГОРТКА Б-Г М 1:50

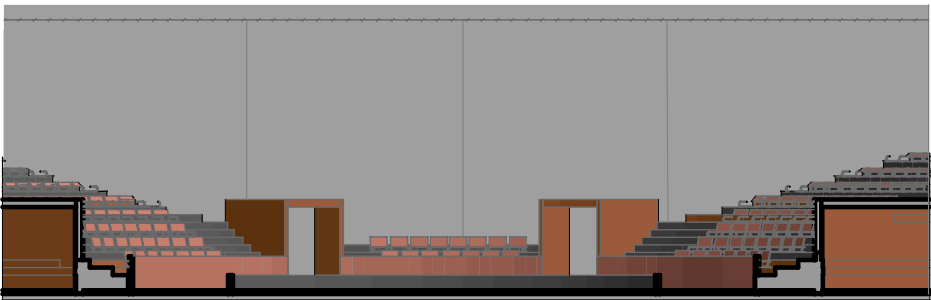

РОЗГОРТКА Ж-Б М 1:50

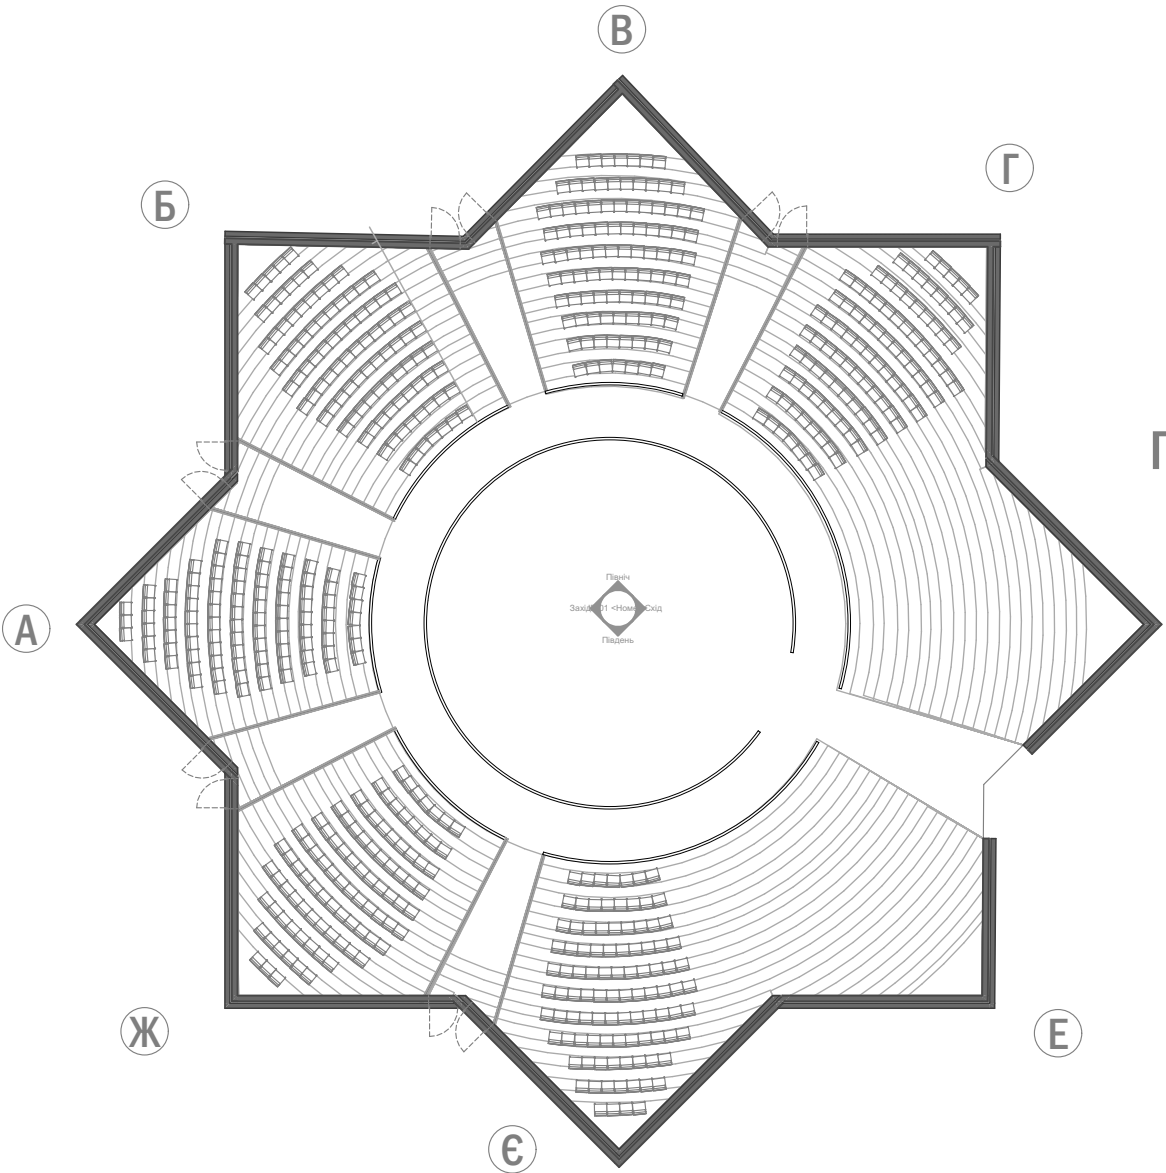

ПЛАН ПІДЛОГИ М 1:50

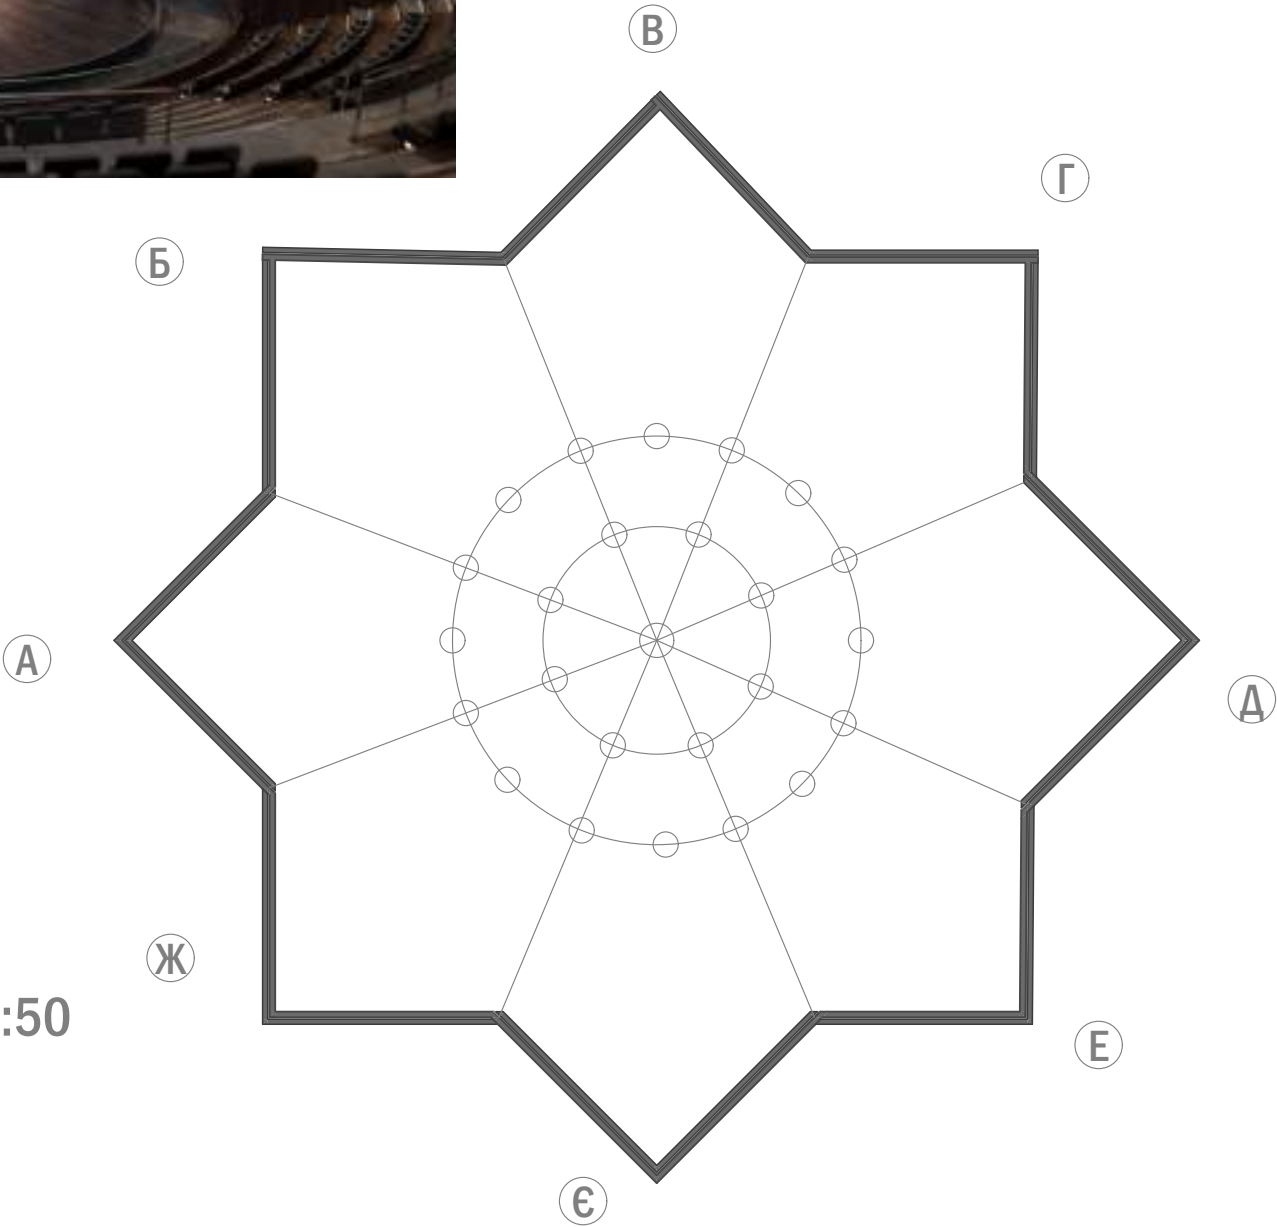

ПЛАН СТЕЛІ М 1:50

