

# КВАЛІФІКАЦІЙНА ВИПУСКНА РОБОТА НА ЗДОБУТТЯ ОСВІТНЬОГО СТУПЕНЯ БАКАЛАВР АРХІТЕКТУРИ

на тему:

## “ЗАГАЛЬНООСВІТНЯ ШКОЛА НА 48 КЛАСІВ У МІСТІ КИЇВ”

загальним обсягом 6 листів А1 , пояснювальна записка 60 с.








Виконала : Студентка групи Арх 21-5  
191 “ Архітектура та містобудування”  
Освітньо професійна програма “Архітектура та містобудування”


Кондратюк Даніелла Сергіївна

Керівник: кандидан архітектури, доцент Зінов’єва Олена Сергіївна

Київ- 2025 р.

Загальноосвітня школа на 48 класів у місті Києві

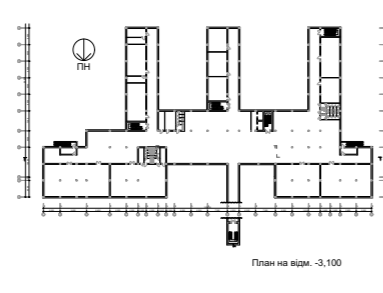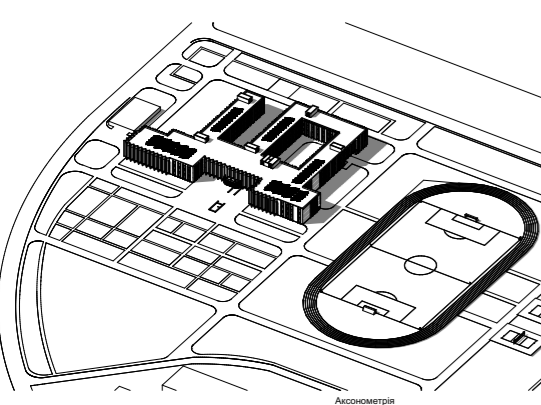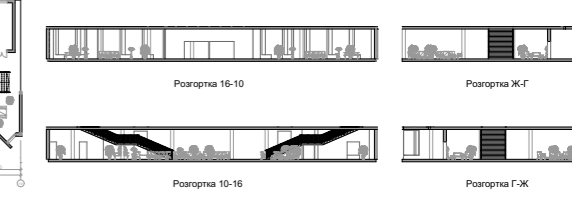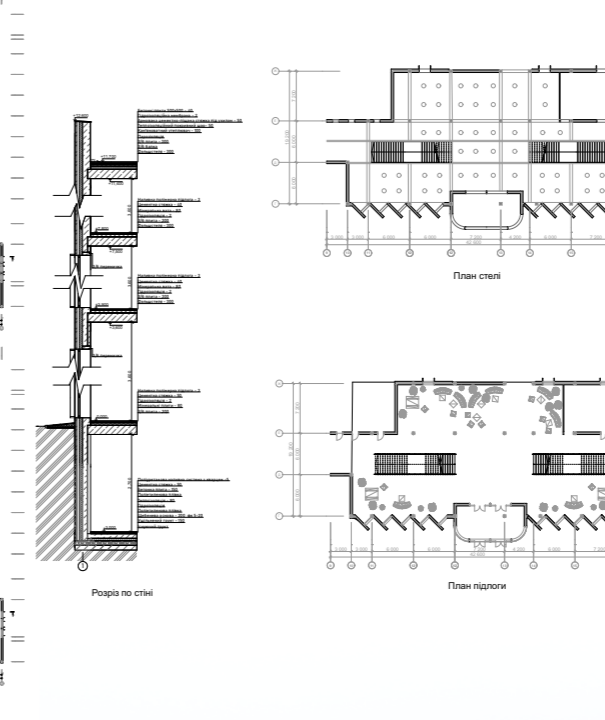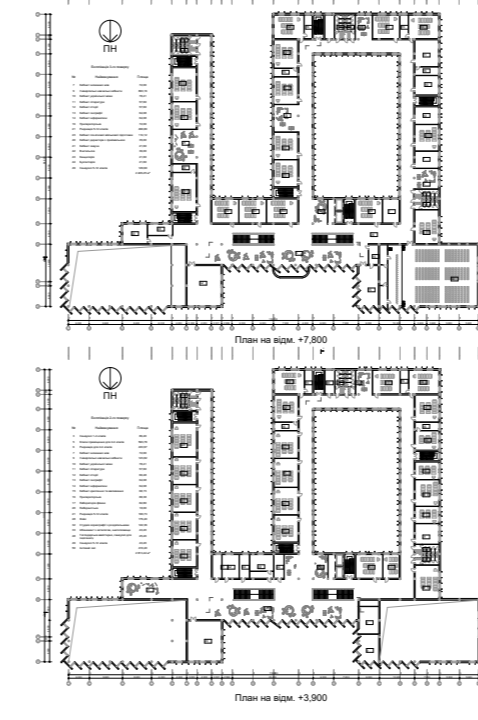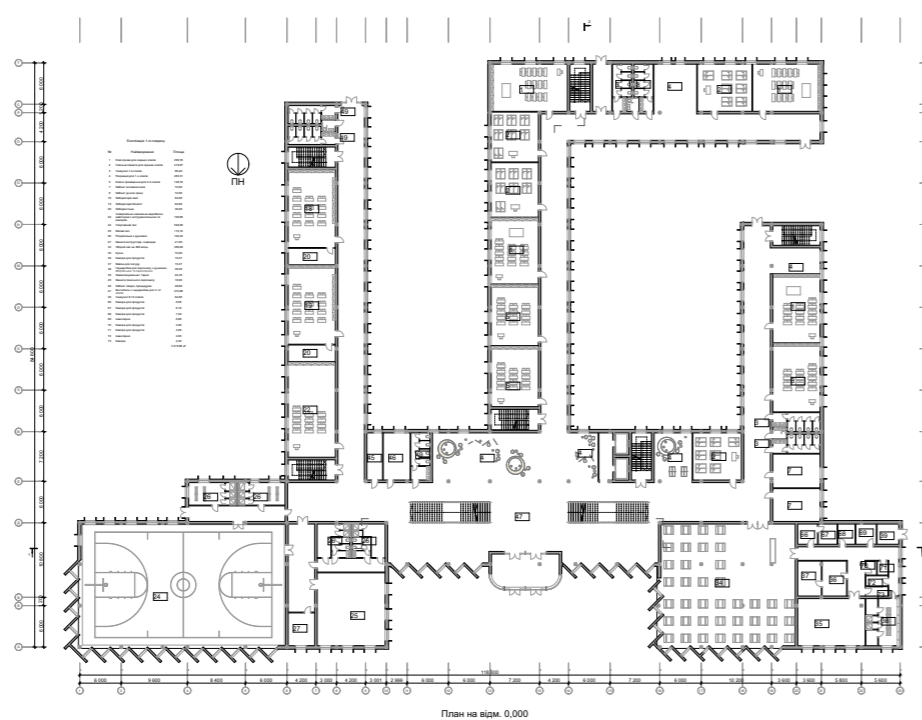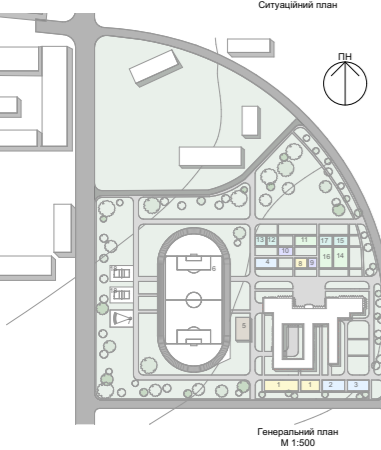

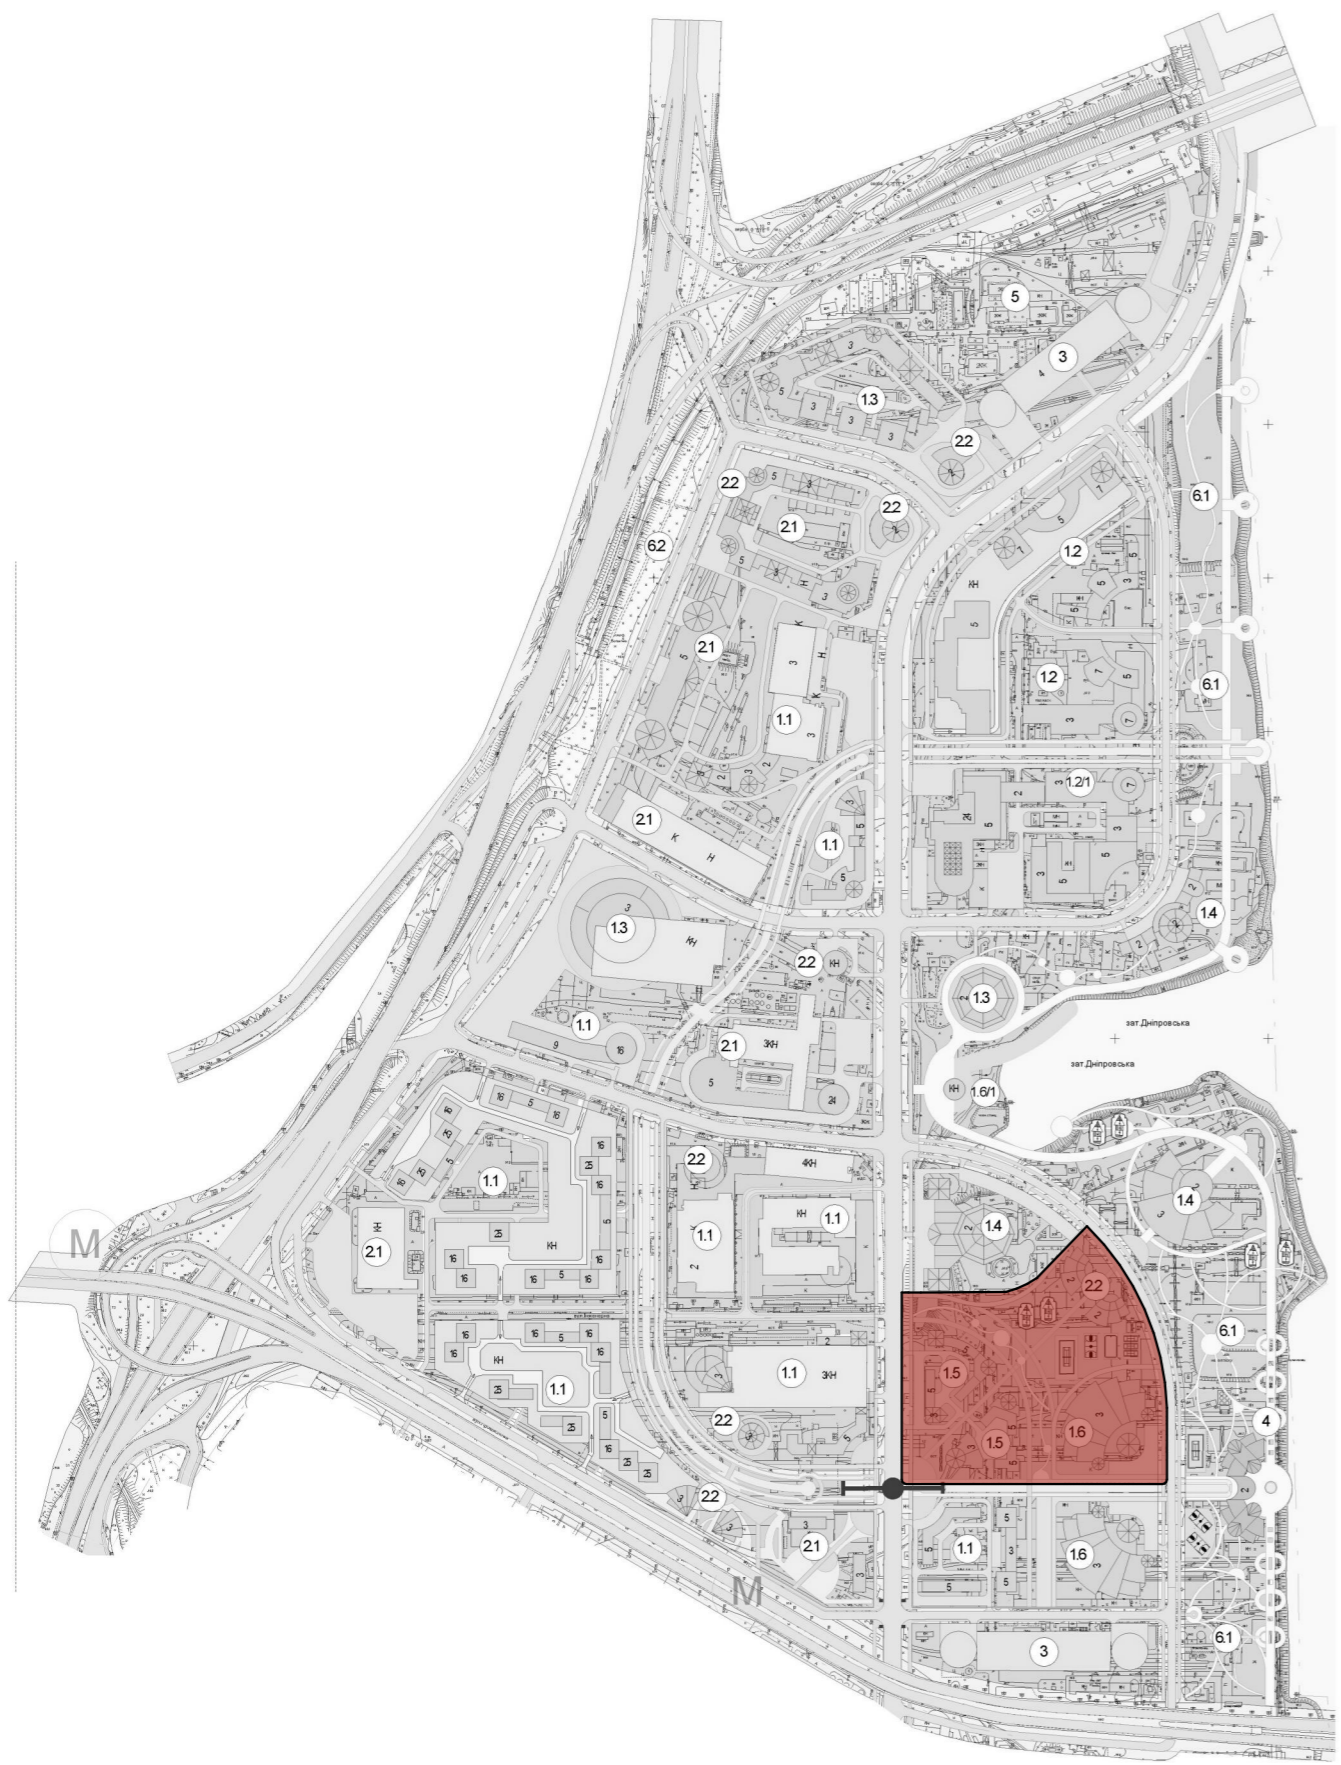

Ситуаційний план



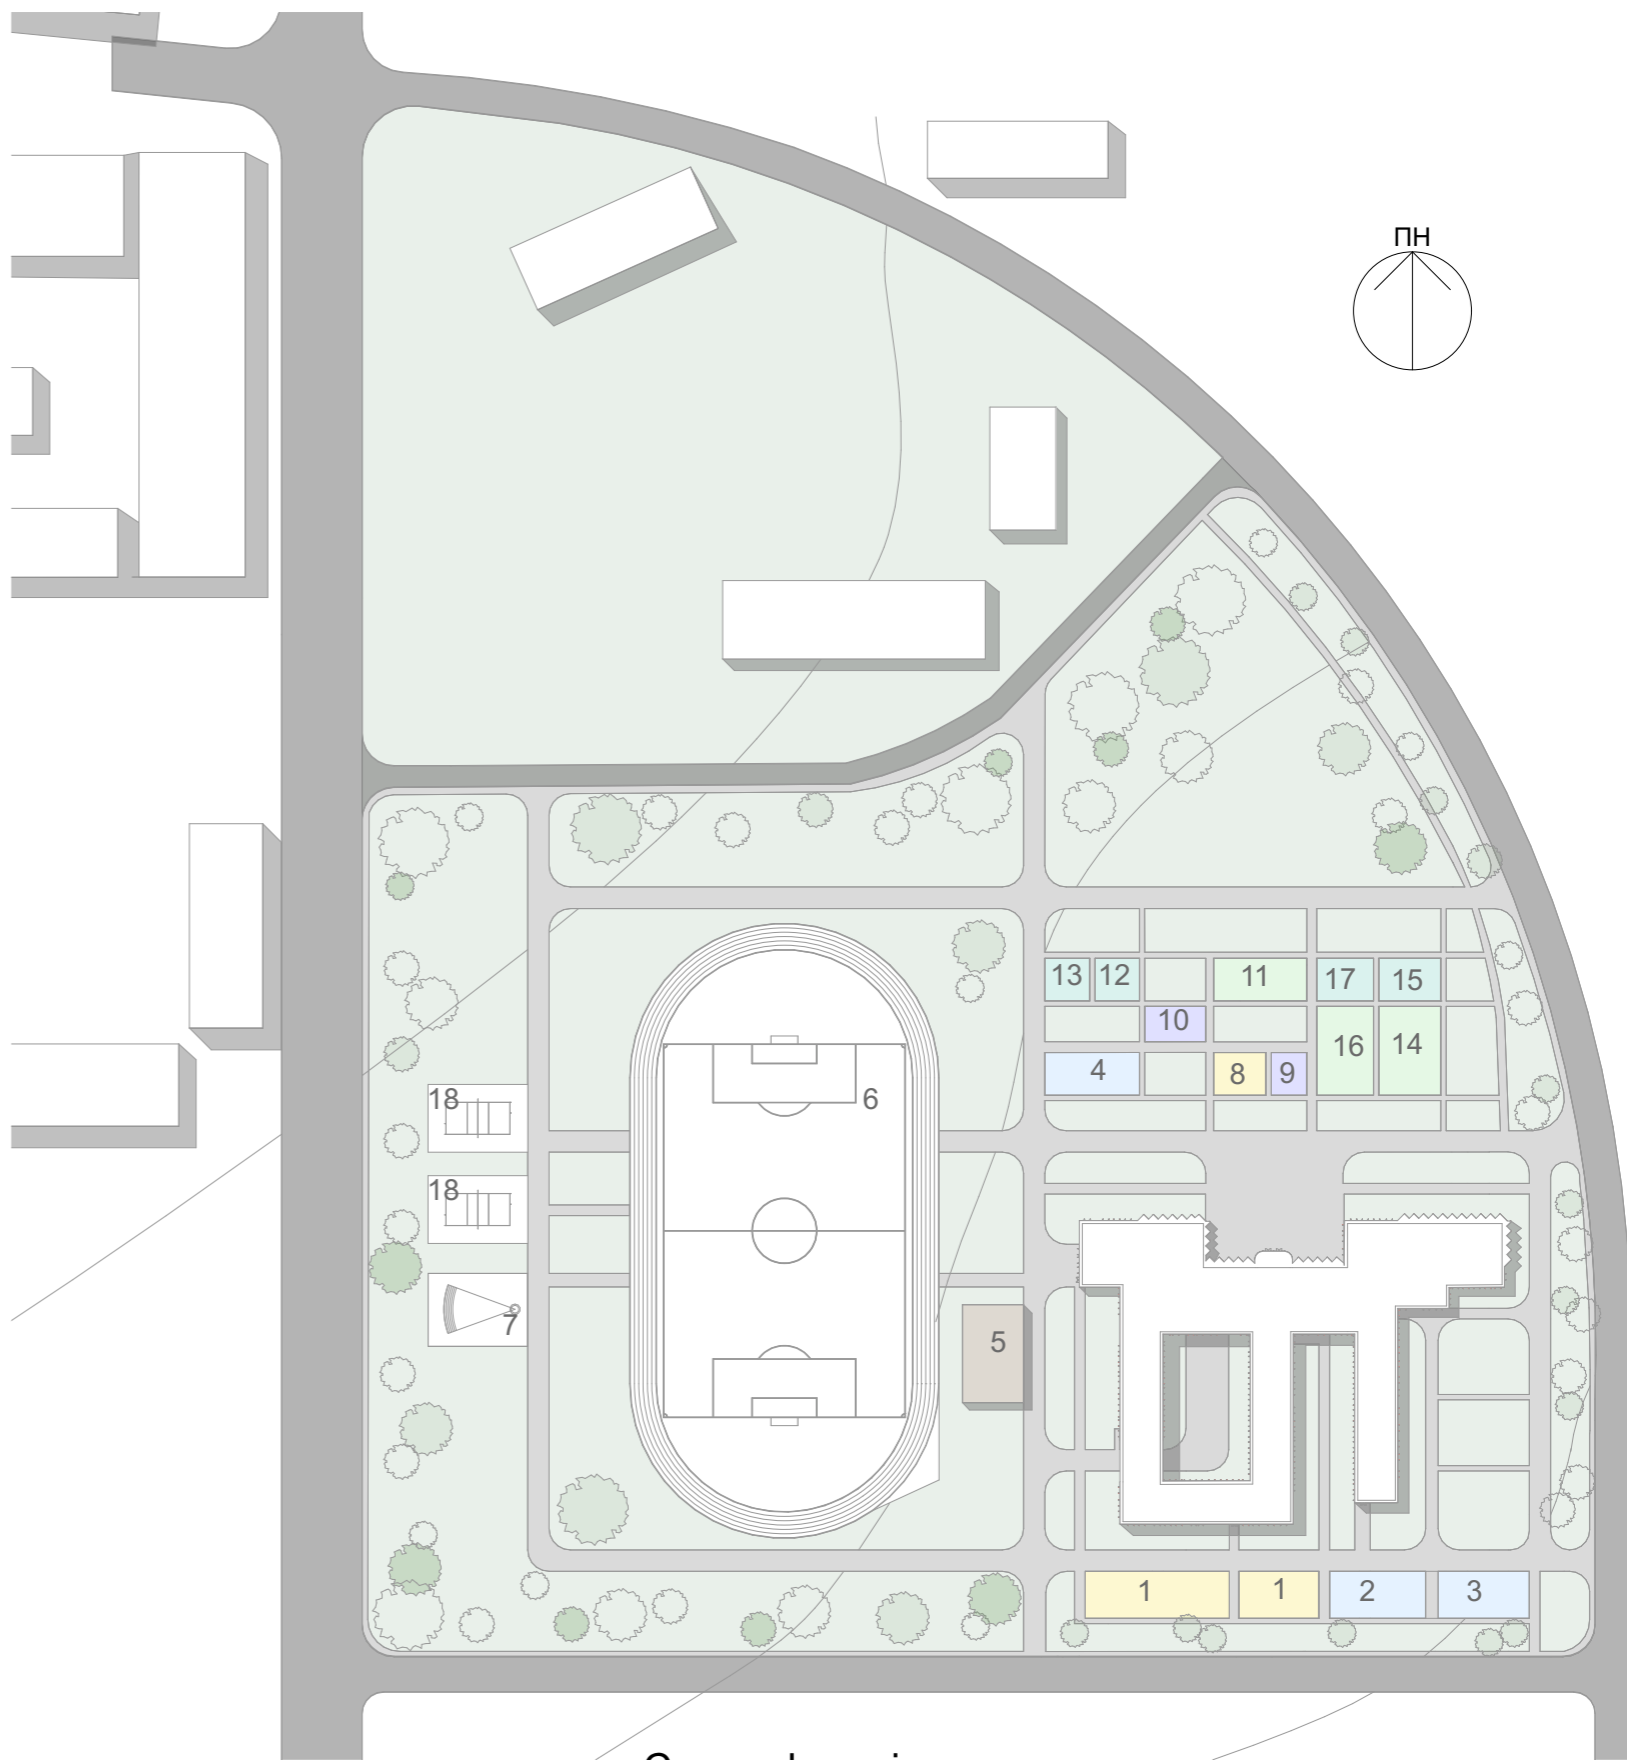


Схема функціонального зонування

1. Рухливі ігри 1-2 кл
2. Рухливі ігри 3-4 кл
3. Рухливі ігри 5-11 кл
4. Майд. для тихого відпочинку
5. Господарська зона
6. Майданчик легкоатлетичний
7. Майданчик для легкоатлетичного метання
8. Ділянка для поч. кл. з навісом
9. Майданчик для занять з біології

10. Метеорологічний майд
11. Теплиця з зоологічним кут.
12. Парники
13. Колекційно-селекційна
14. Ділянка розплідника
15. Ділянка квітково-декор рослин
16. Ділянка плодового саду і ягідників
17. Ділянка овочевих і польових культур
18. Майданчик комбінований

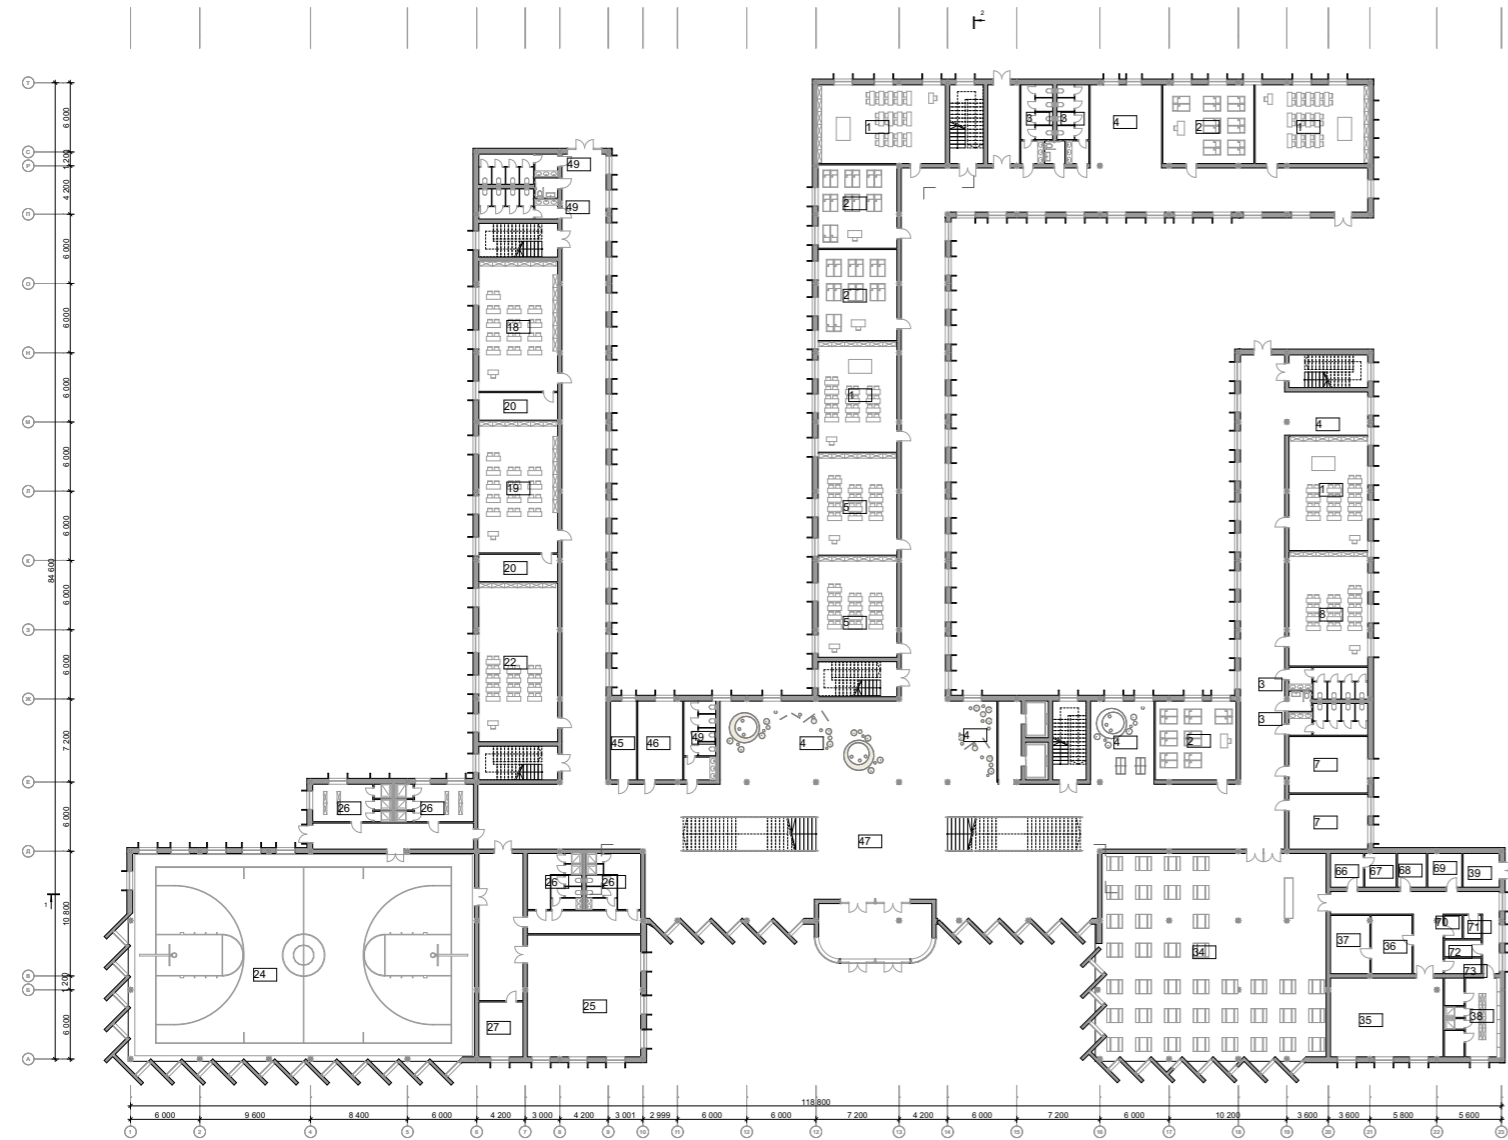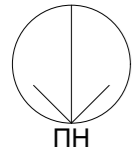


План на відм. 0,000

Експлікація 1-го поверху

№	Найменування	Площа
1	Клас-ігрова для перших класів	295,76
2	Спальня кімната для перших класів	218,97
3	Санвузол 1-4 класів	86,40
4	Рекреація для 1-х класів	283,31
5	Класні приміщення для 2-4 класів	129,76
7	Кабінет іноземних мов	72,00
8	Кабінет ручної праці	72,00
18	Лабораторія хімії	82,80
19	Лабораторія біології	82,80
20	Лаборантська	36,00
22	Універсально навчально-виробнича майстерня з інструментальною та коморою	100,80
24	Спортивний зал	540,00
25	Малий зал	110,16



26	Роздягальня з душовою	102,42
27	Кімната інструктора, снарядна	21,00
34	Обідній зал на 360 місць	360,00
35	Кузня	72,00
36	Комора для продуктів	19,37
37	Мийна для посуду	19,37
38	Гардеробна для персоналу з душовою, вбиральною та інвентарною	36,00
39	Завантажувальна і тарна	42,35
45	Кімната технічного персоналу	18,00
46	Кабінет лікаря, процедурна	28,80
47	Вестиболь з гардеробом для 5-12 класів	472,80
49	Санвузол 5-12 класів	64,80
66	Комора для продуктів	8,58
67	Комора для продуктів	8,18
68	Комора для продуктів	7,49
69	Інвентарна	8,88
70	Комора для продуктів	3,08
71	Комора для продуктів	3,08
72	Інвентарна	4,60
73	Комора	4,30
		3 415,86 м²

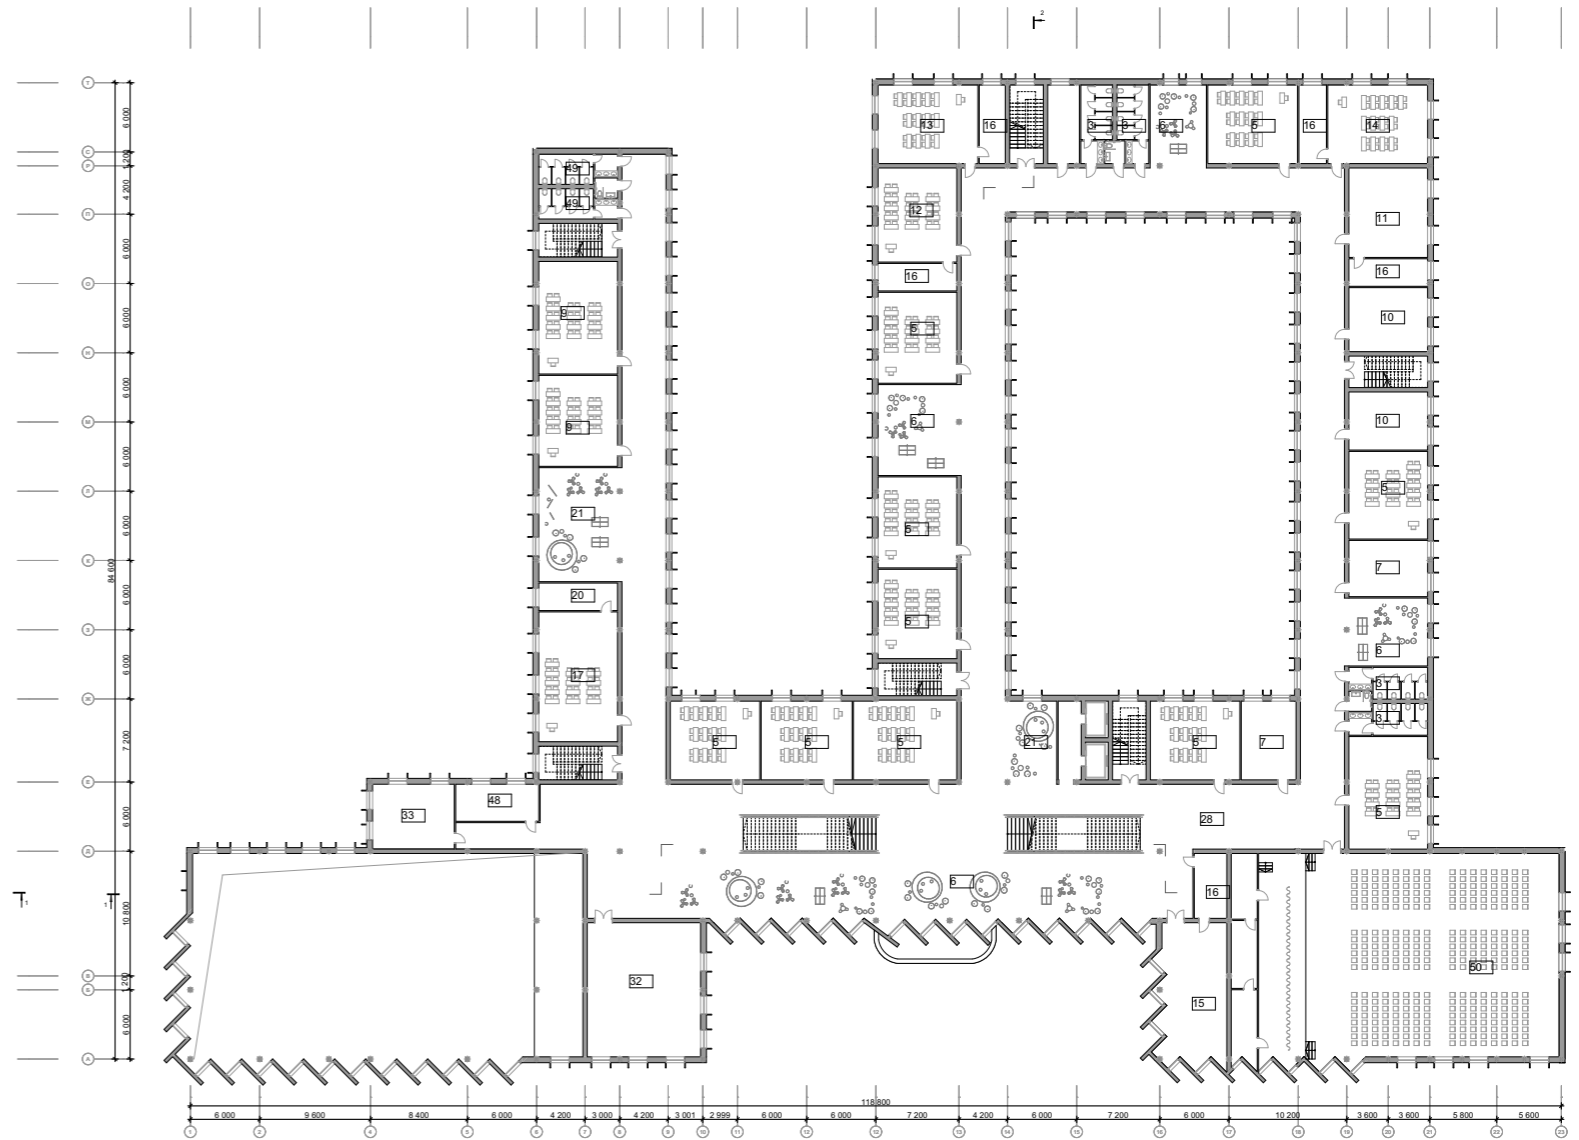


План на відм. +3,900

Експлікація 2-го поверху

№	Найменування	Площа
3	Санвузол 1-4 класів	86,40
5	Класні приміщення для 2-4 класів	593,78
6	Рекреація для 2-4 класів	433,97
7	Кабінет іноземних мов	72,00
9	Універсальні навчальні кабінети	123,82
10	Кабінет української мови	78,41
11	Кабінет літератури	57,60
12	Кабінет історії	60,48
13	Кабінет географії	64,08
14	Кабінет інформатики	64,08
15	Кабінет креслення та малювання	68,15
16	Препараторська	88,38
17	Лабораторія фізики	82,80
20	Лаборантська	18,00
21	Рекреація 5-12 класів	100,73
28	Фойє	176,40
32	Студія хореографії з роздягальними	122,36
33	Абонемент з каталогом, юнігосквиче	43,20
48	Господарська майстерня, санвузол для персоналу	25,20
49	Санвузол 5-12 класів	43,20
50	Актовий зал	410,40
		2 813,44 м²

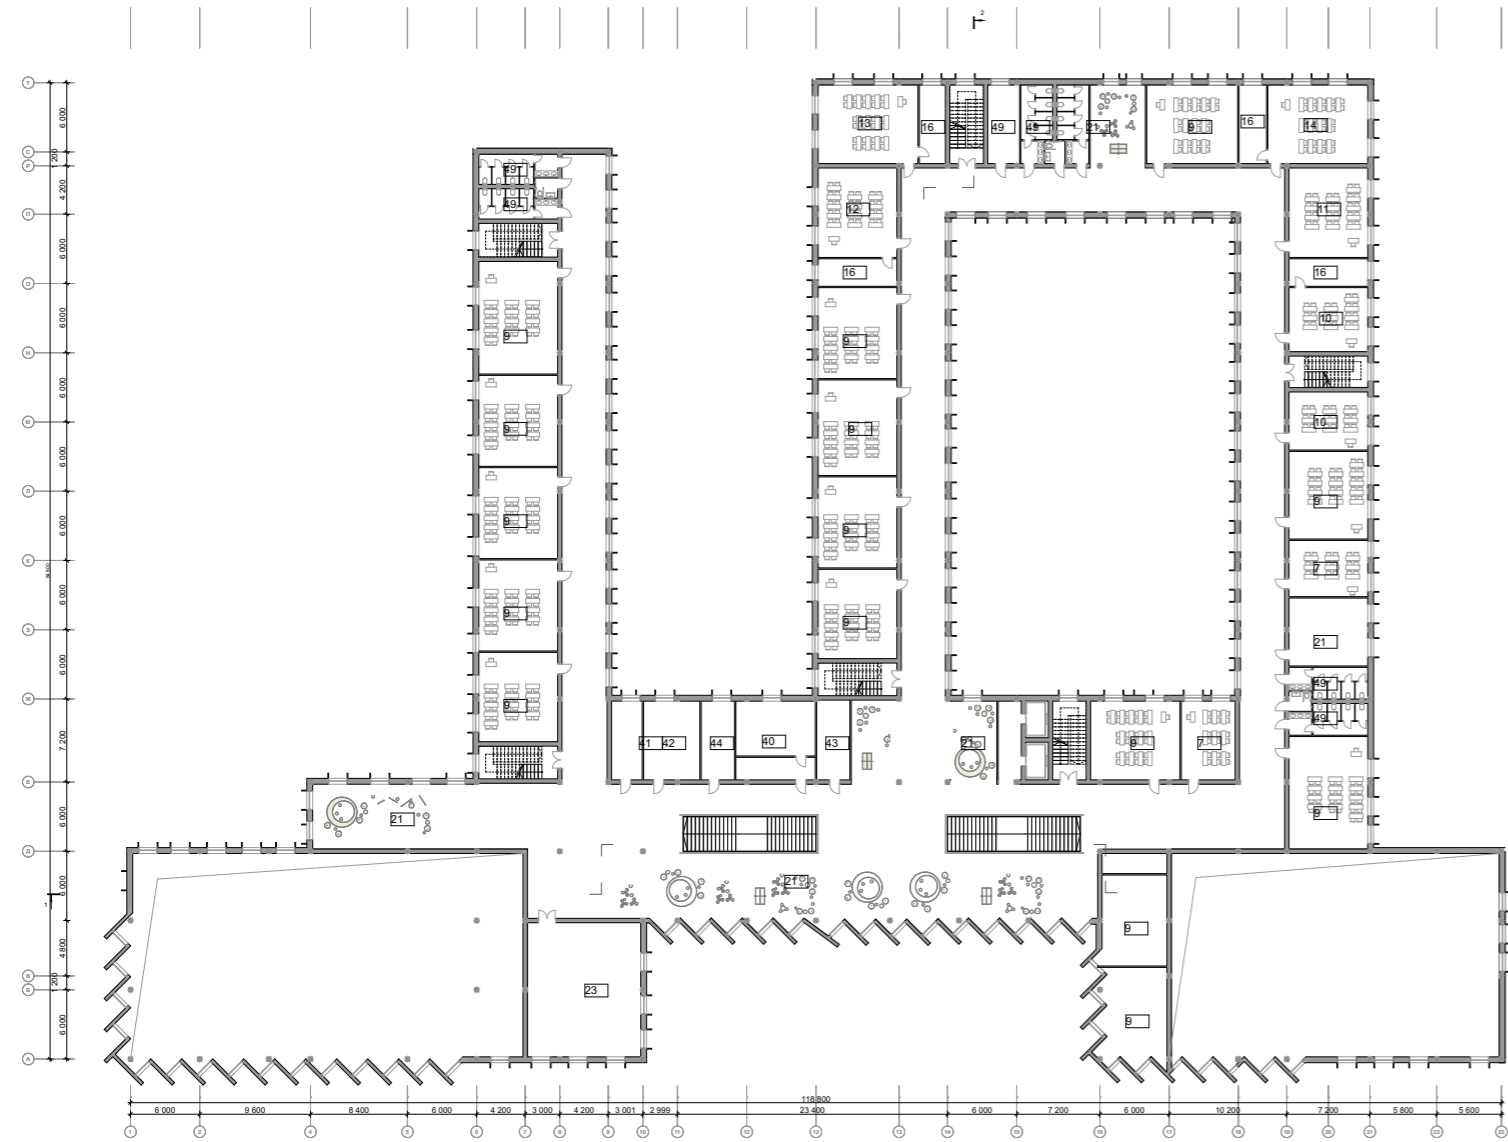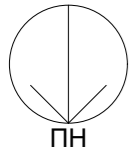

План на відм. +7,800

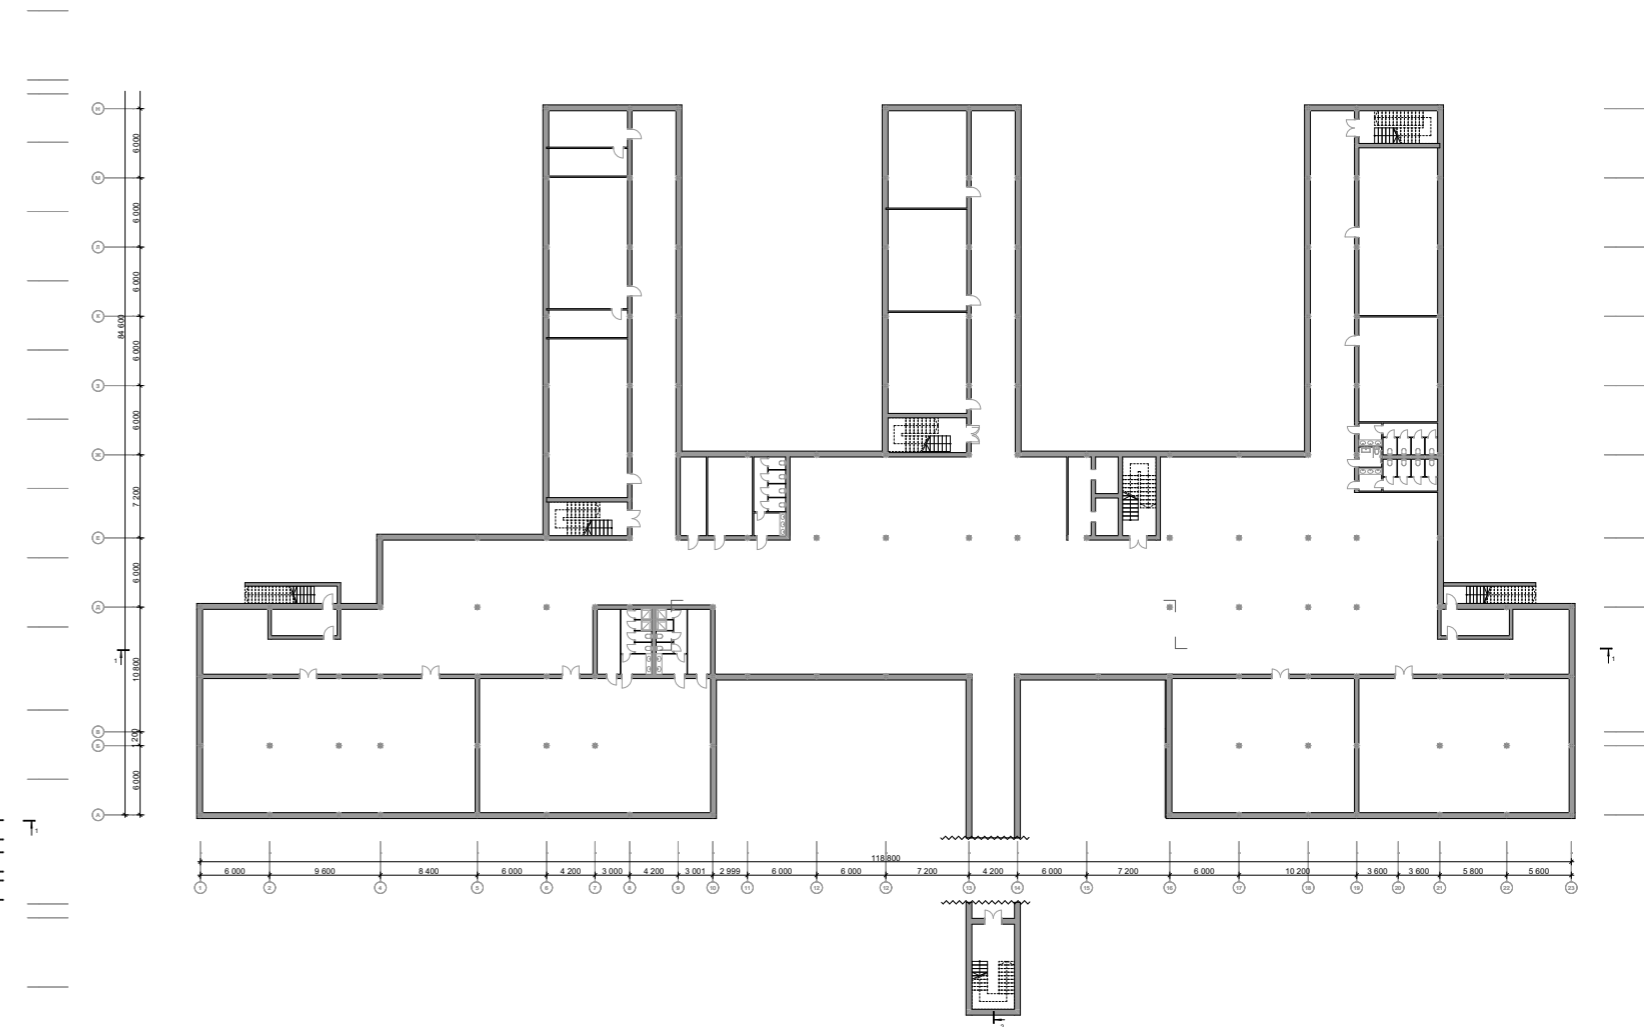

План на відм. -2,700

Експлікація 3-го поверху


№	Найменування	Площа
7	Кабинет іноземних мов	72,00
9	Універсальні навчальні кабінети	893,16
10	Кабинет української мови	78,41
11	Кабинет літератури	57,60
12	Кабинет історії	57,60
13	Кабинет географії	64,08
14	Кабинет інформатики	64,08
16	Препараторська	72,00
21	Рекреація 5-12 класів	490,80
23	Кабинет початкової військової підготовки	114,12
40	Кабинет директора з приймальною	35,00
41	Кабинет завуча	21,60
42	Вчительська	36,00
43	Канцелярія	21,60
44	Бухгалтерія	21,60
49	Санвузол 5-12 класів	129,60
		2 229,25 м <sup>2</sup>



Фасад 1-23

1


23

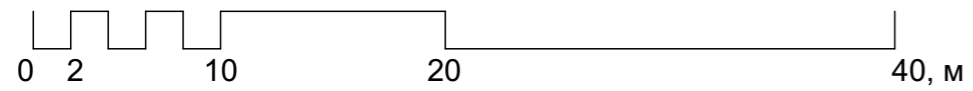


Фасад А-Г



А

Г


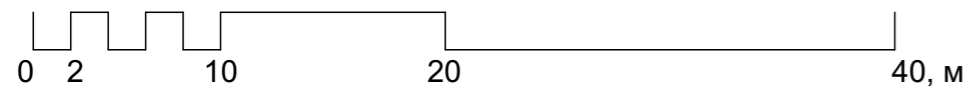


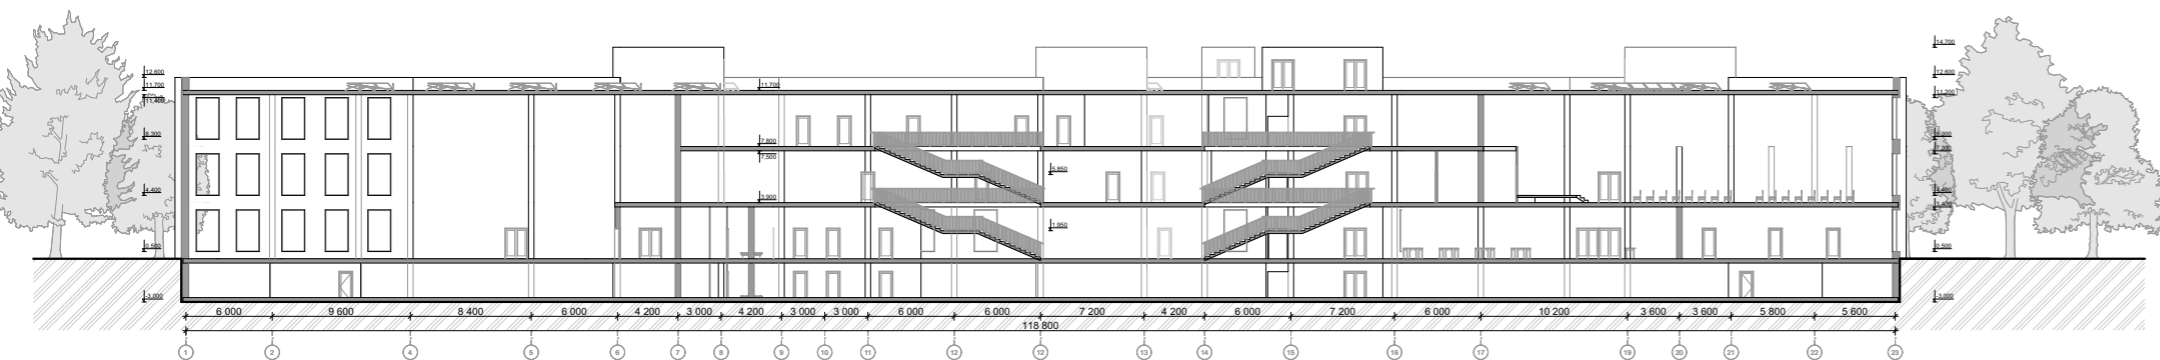

Розріз 1-1

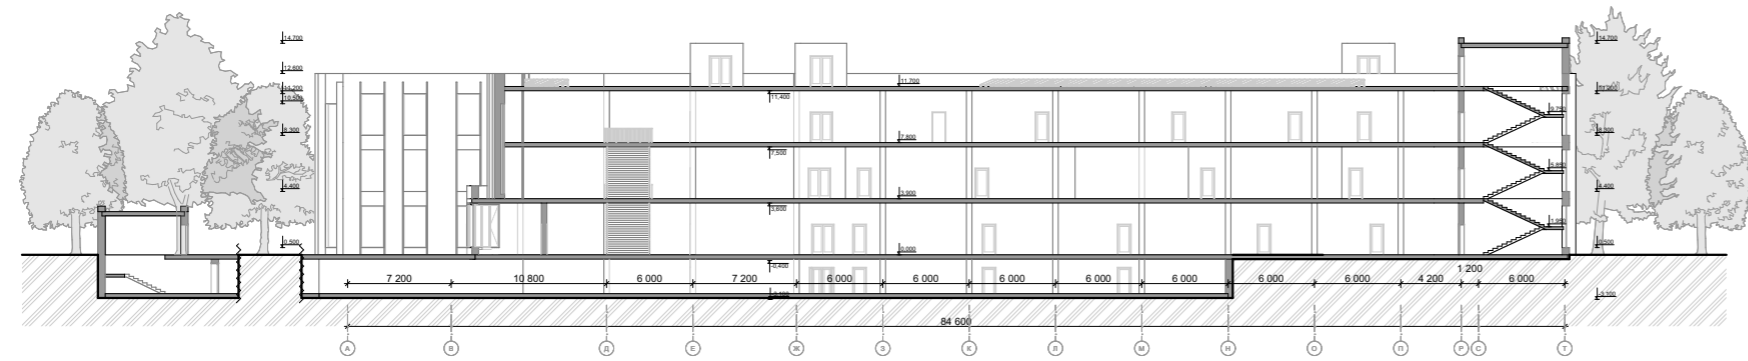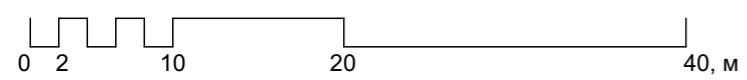


Розріз 2-2

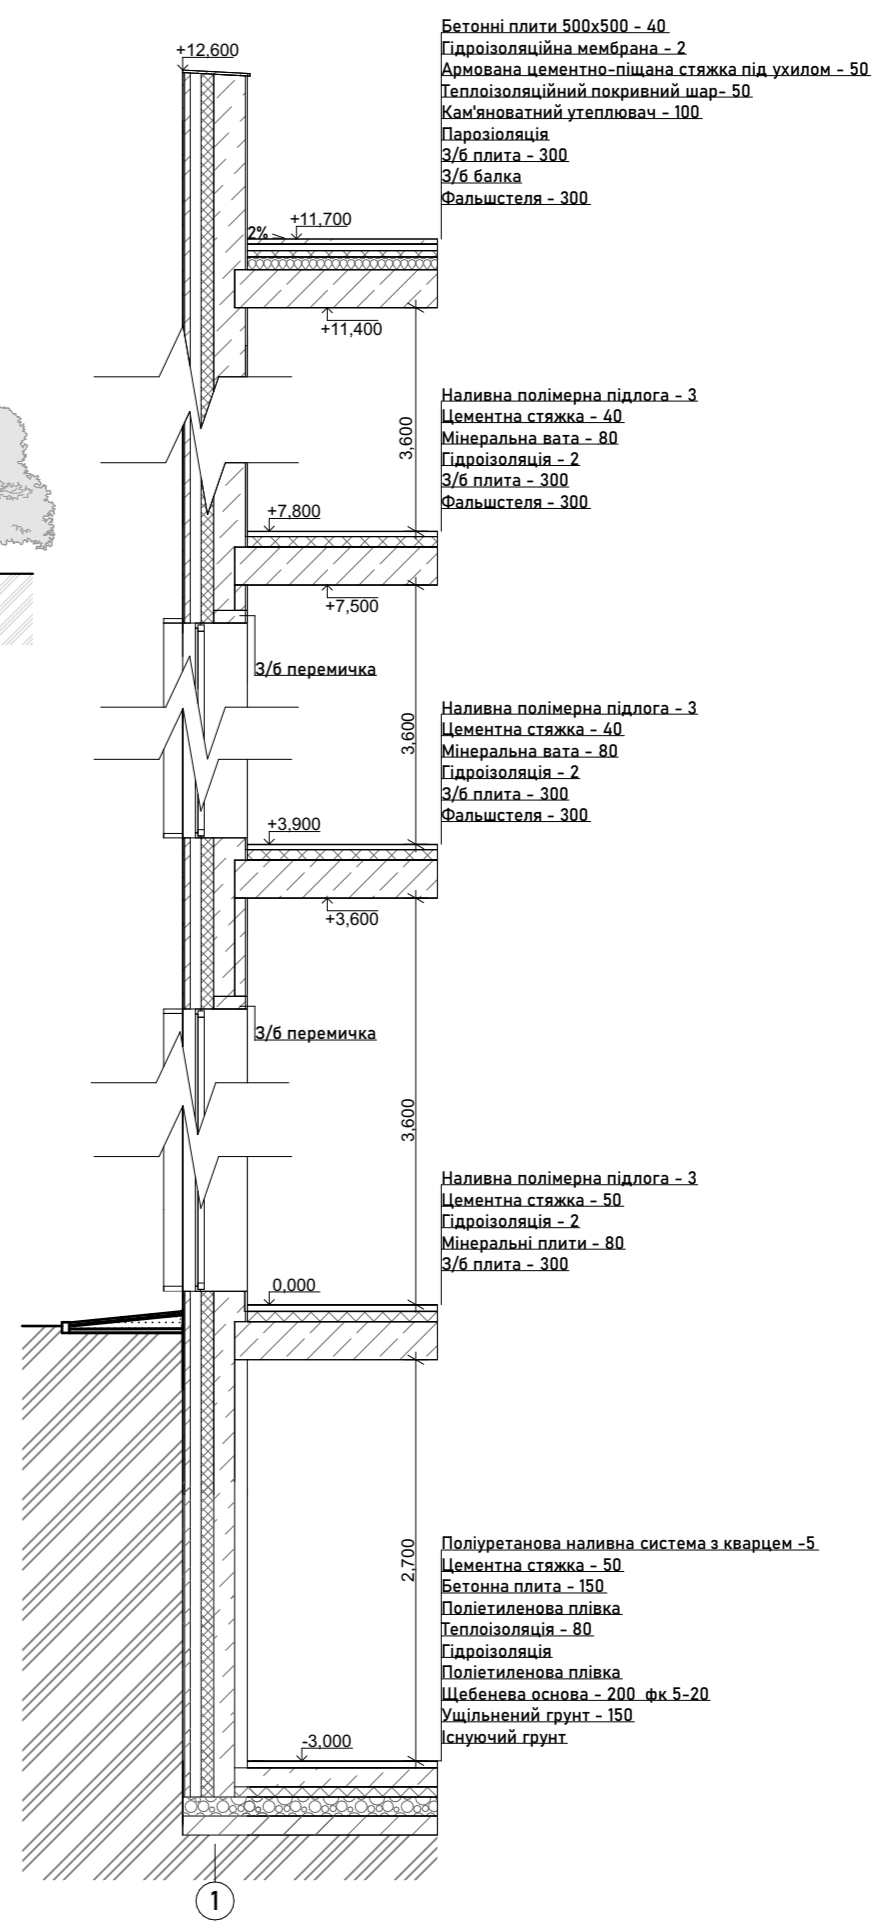
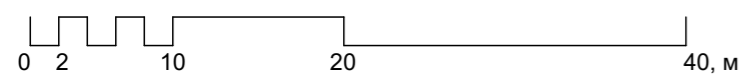


Розріз по стіні





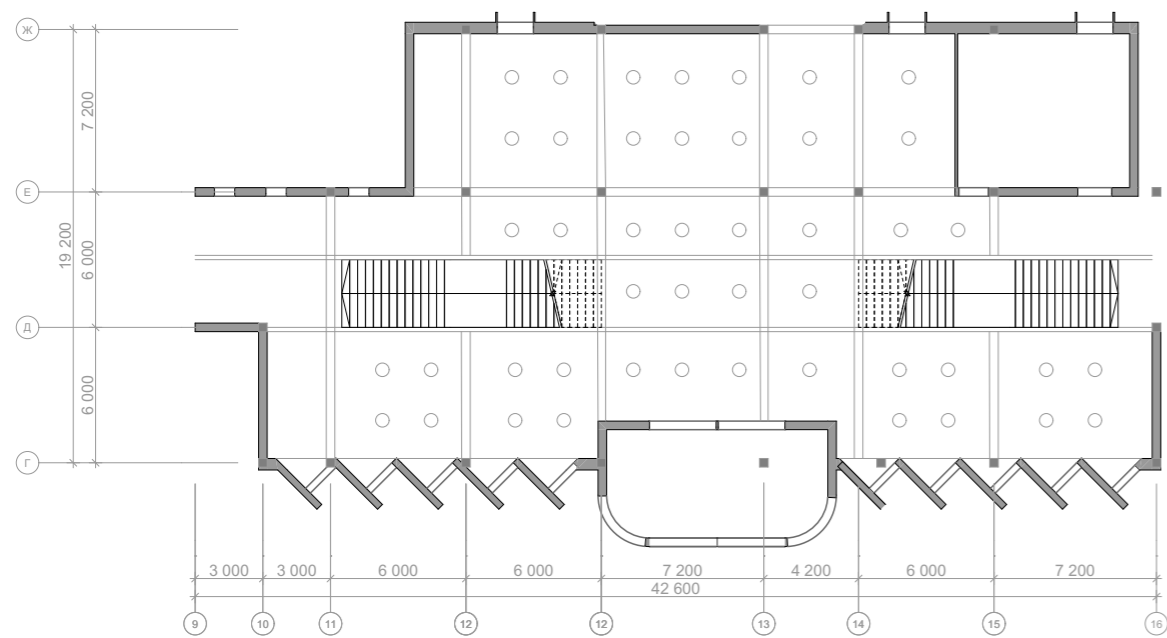



План стелі

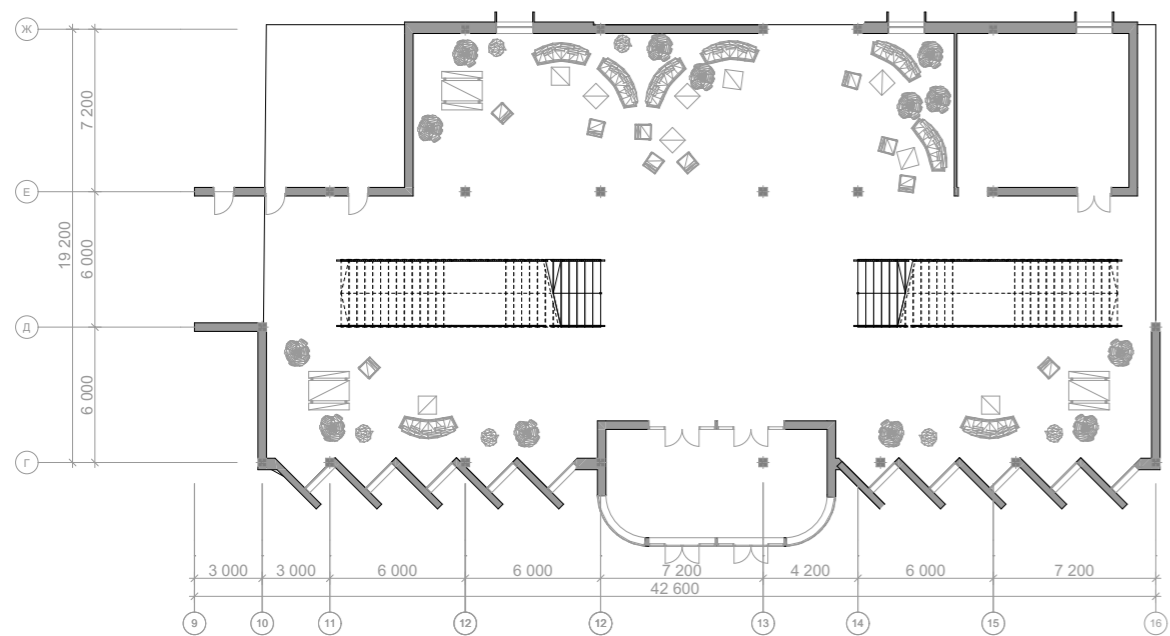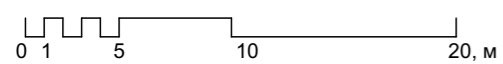


План підлоги

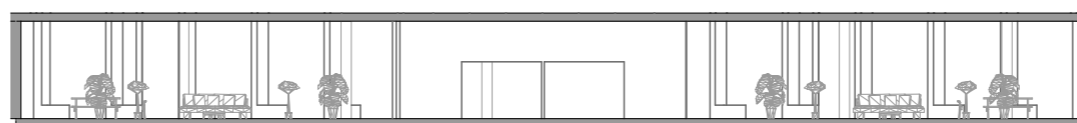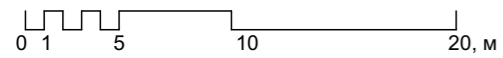



Розгортка 16-10

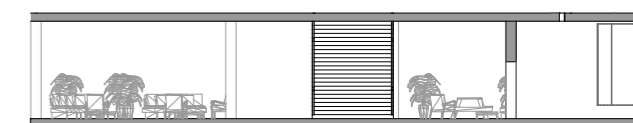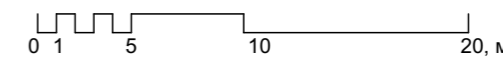

Розгортка Ж-Г

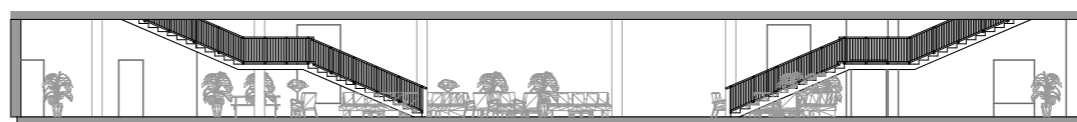

Розгортка 10-16

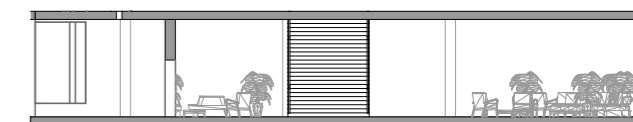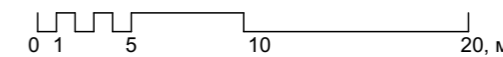

Розгортка Г-Ж

Загальноосвітня школа на 48 класів у місті Києві

