




План на позначці 0.000 М 1:100

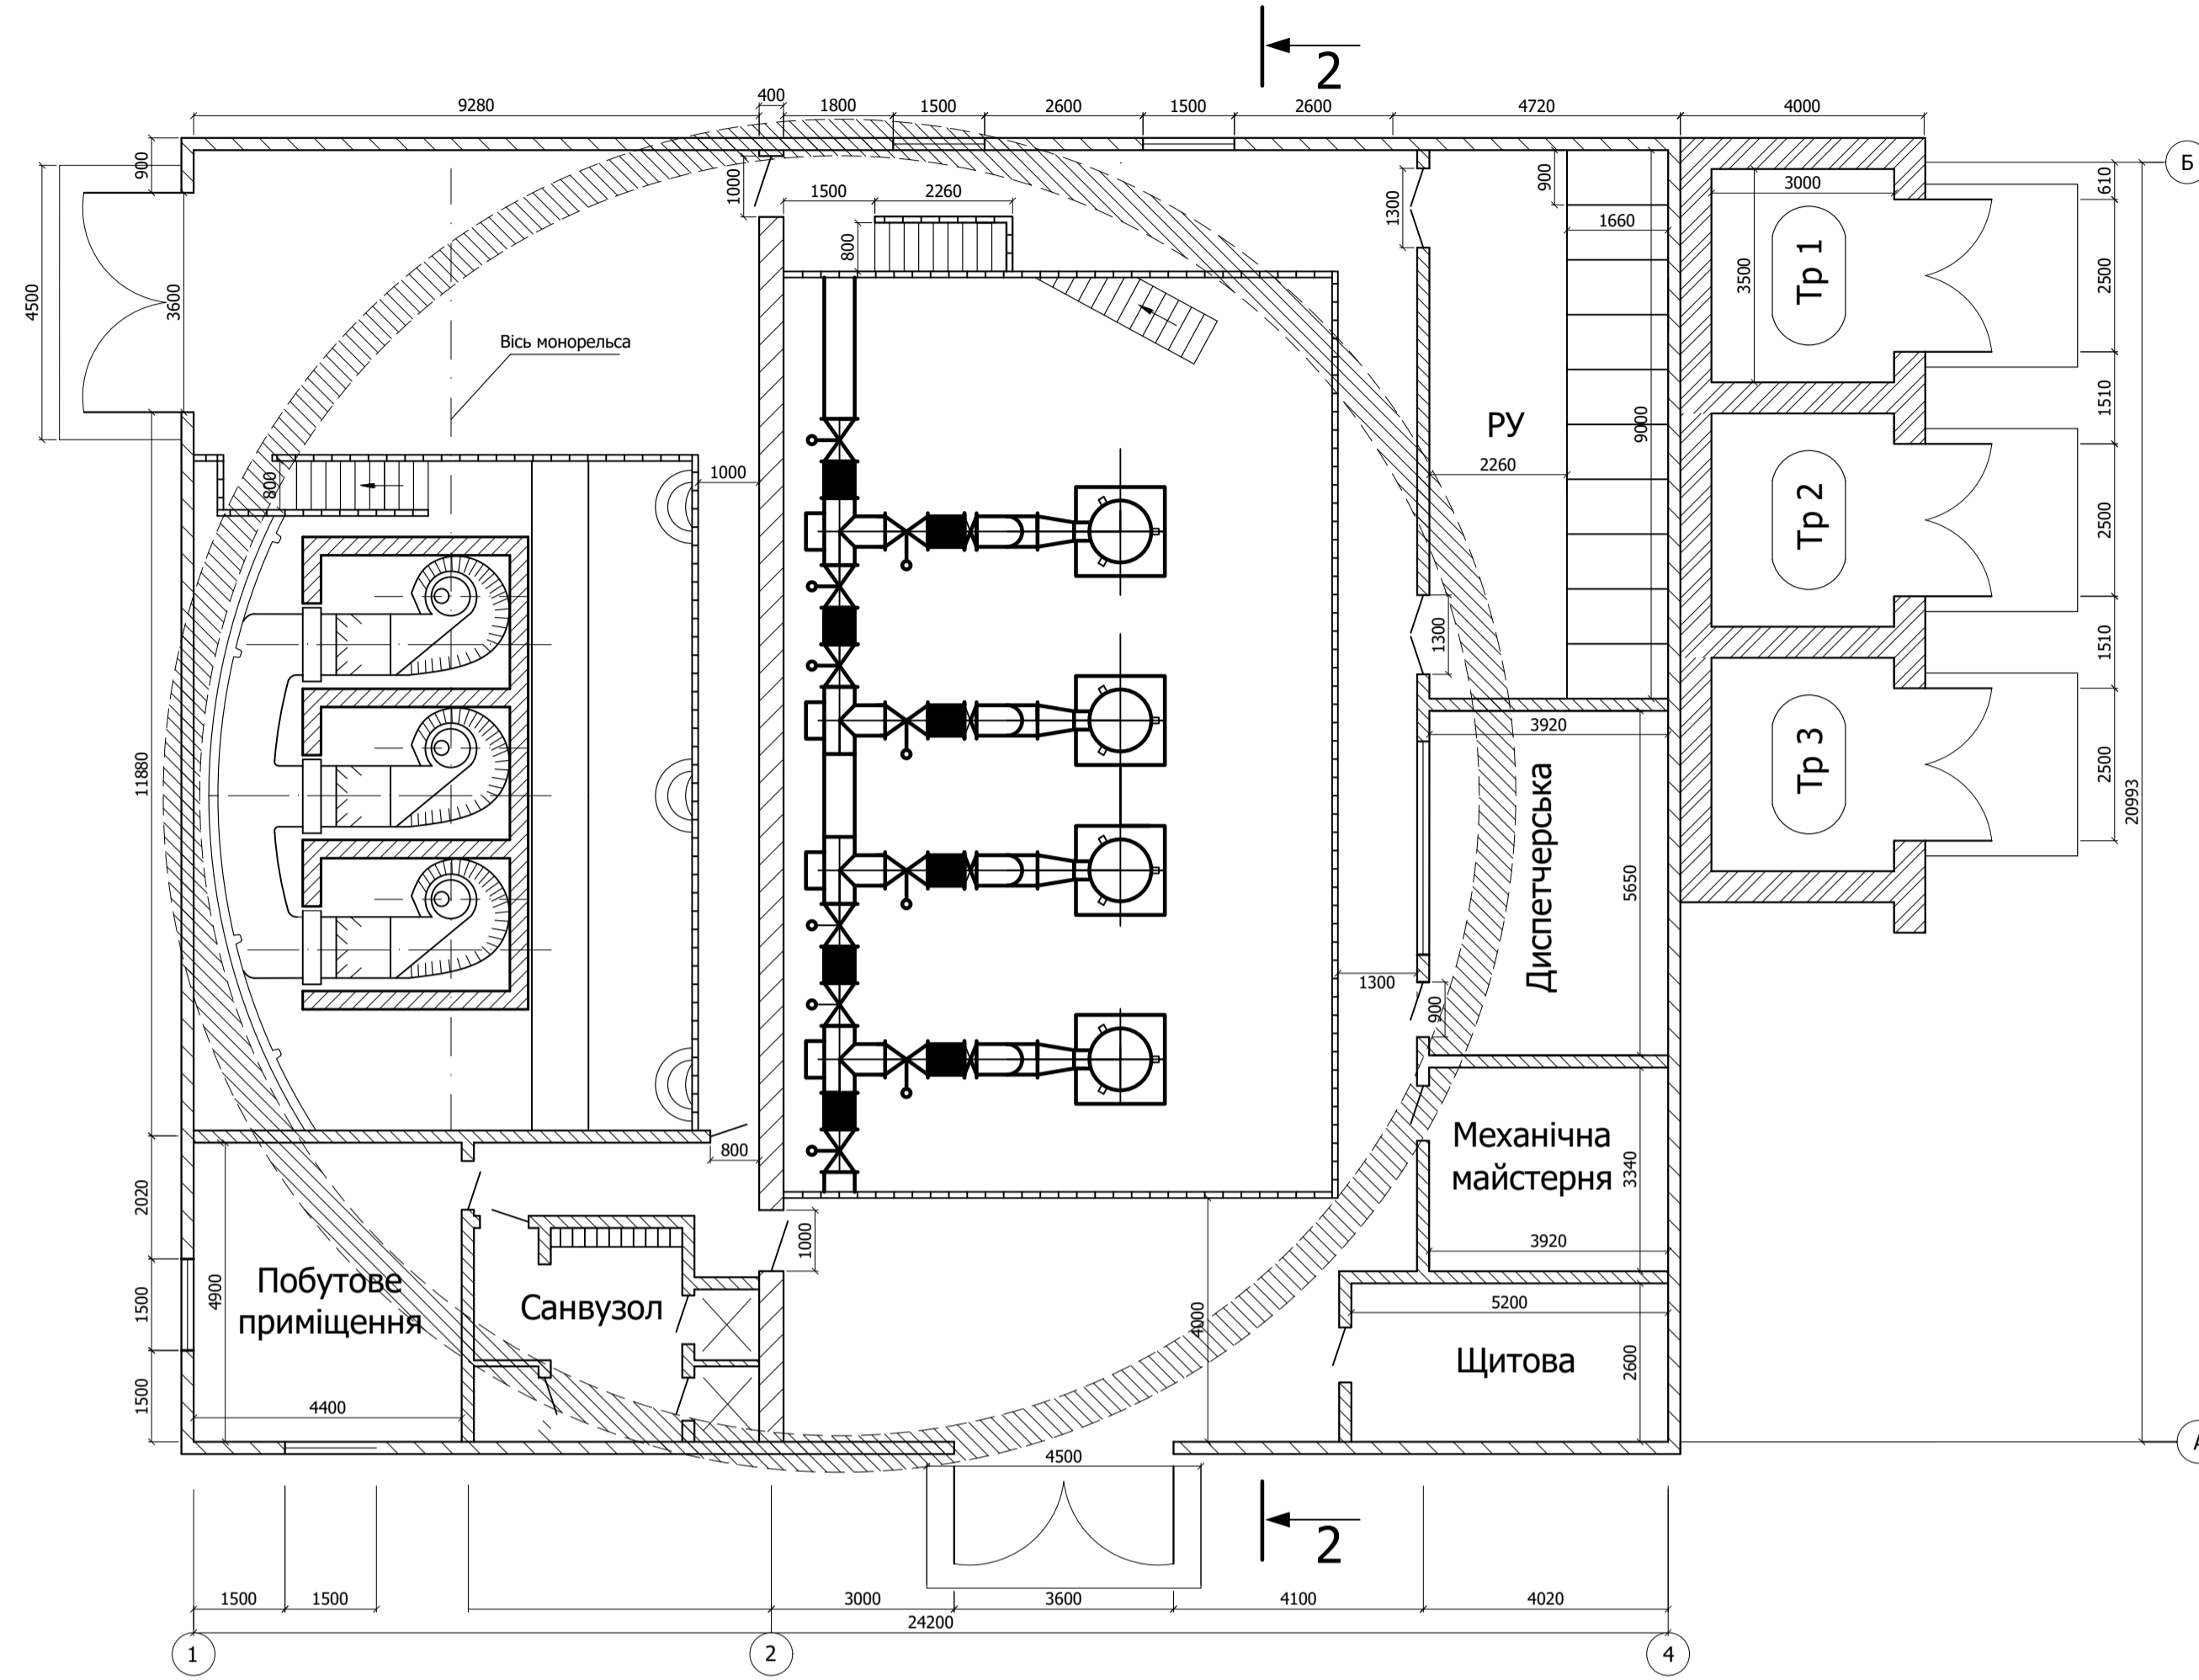

Ситуаційний план КНС М 1:200

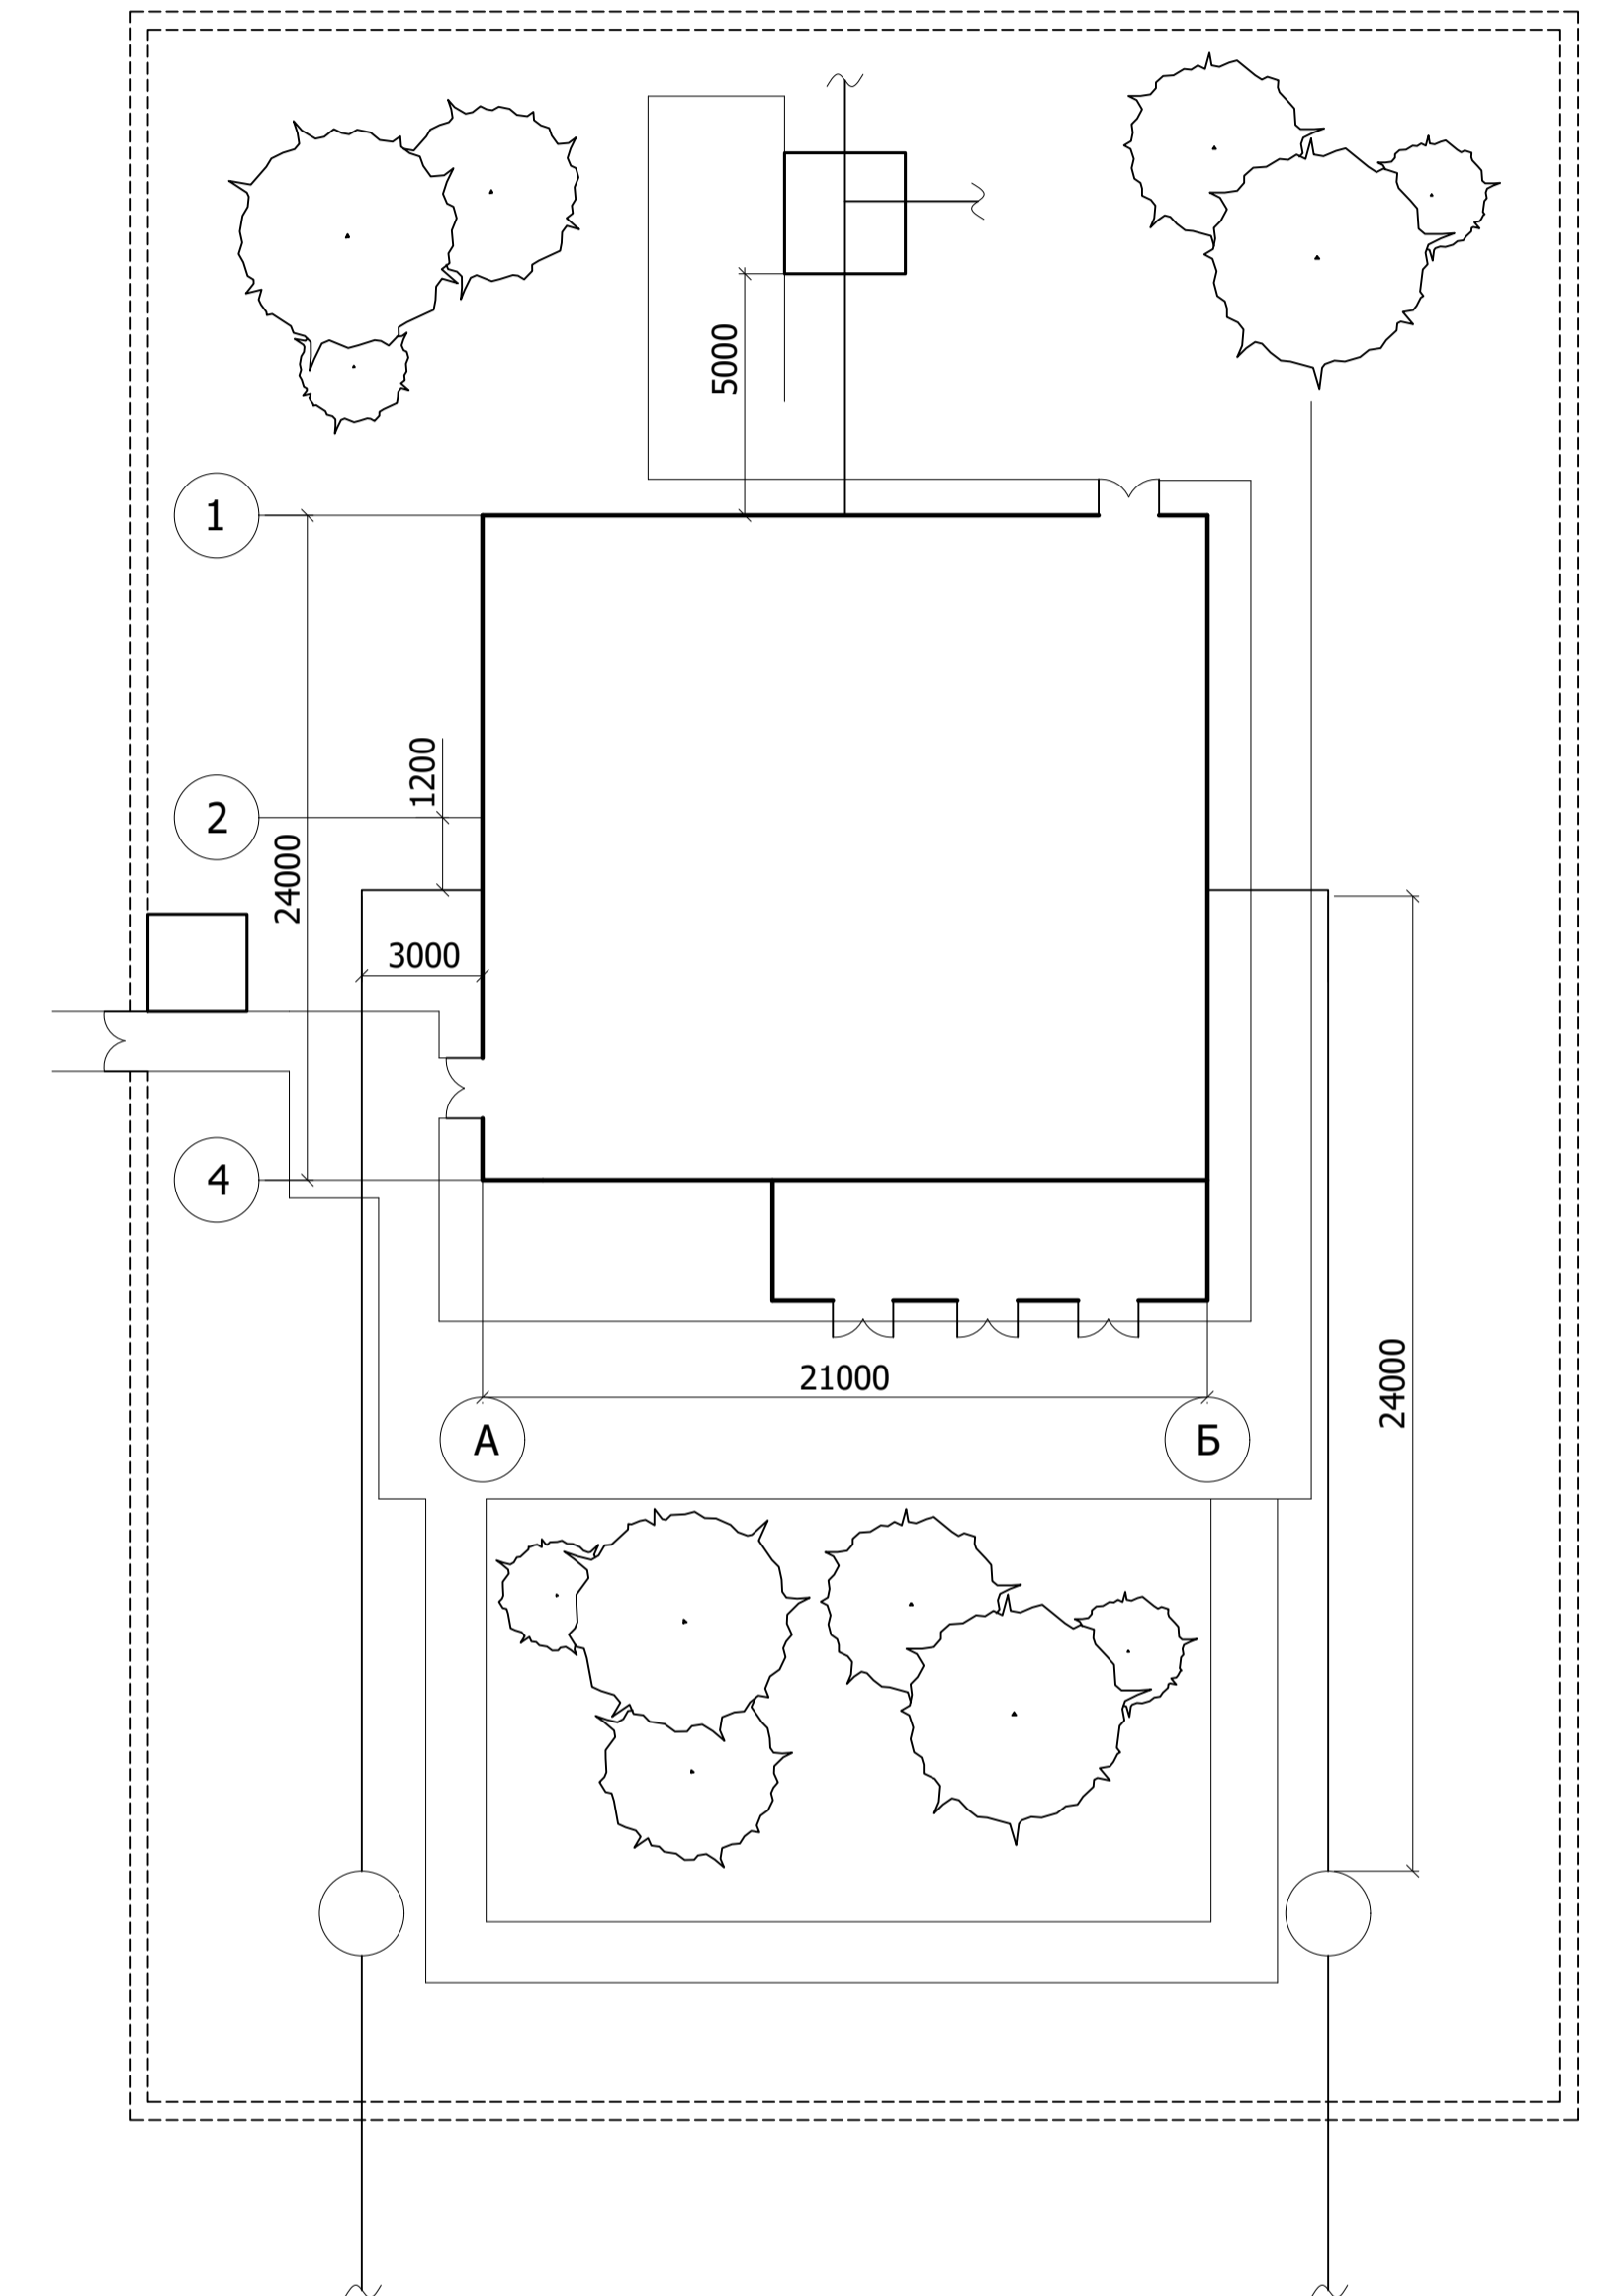

Высотна схема

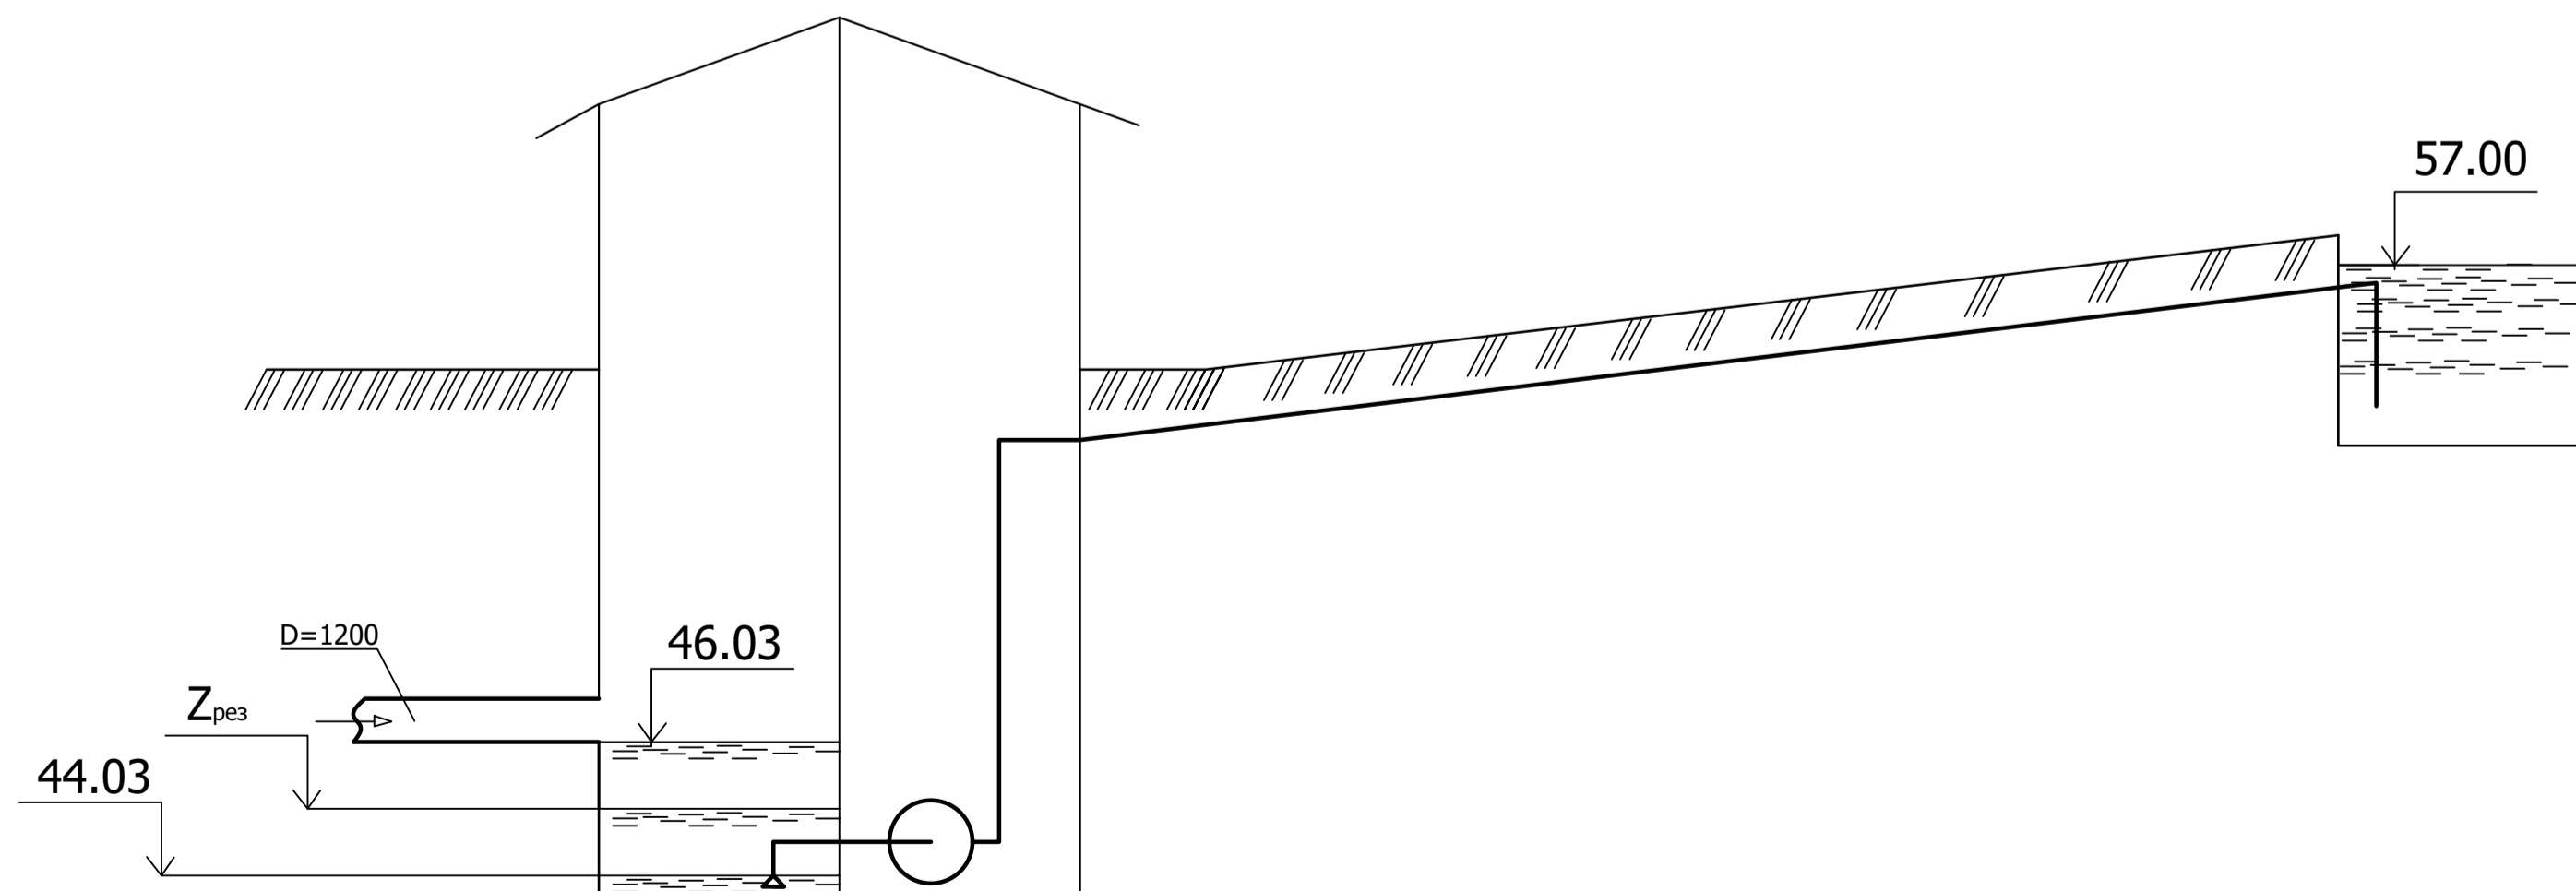

Система водовідведення та очистки стічних вод населеного пункту						Стадія	Аркш	Аркшів
Зм	Кіл-сть	Арк № док.	Підпис	Дата	Насосна станція водовідведення	КР	3	5
Розробив: [Name]						План на позначці 0,00		
Керівник: [Name]						М1:100, ситуаційний план, висотна схема		
Зав. кафедрою: [Name]						ВВ-21		