

**КВАЛІФІКАЦІЙНА РОБОТА
НА ЗДОБУТТЯ ОСВІТНЬОГО СТУПЕНЯ БАКАЛАВР**

на тему:
"Бібліотека в місті Києві"

Виконала: студентка групи 20-6
191 "Архітектура та містобудування"

Онищенко Дар'я Олександрівна

Керівник: доцент Желтовський В.В.

Рецензент кафедра ДАС

Київ 2024 р.




Фасад 1-14 М1:200


Фасад А-Е М1:200

Фасад 14-1 М1:200

Фасад Е-А М1:200

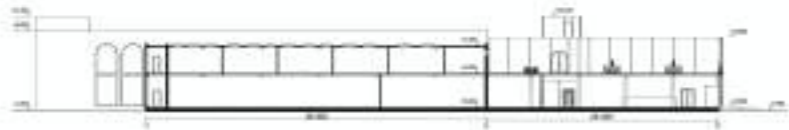

Розріз 3-3 М1:200

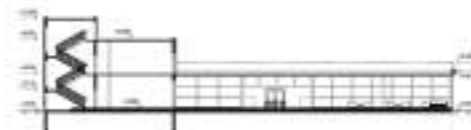


Розріз 1-1 М1:200



Розріз 2-2 М1:200

Кваліфікаційна робота на здобуття освітнього ступеня бакалавр
тема "Бібліотека в місті Києві"
Вик. ст. гр. АРХ-20-6
Онищенко Дар'я

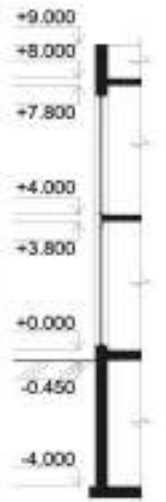

Розгортка стіни 1-2 М1:200



Розгортка стіни 2-3 М1:200



Розгортка стіни 3-4 М1:200




Розгортка стіни 4-1 М1:200


Розріз 4-4 М1:50



План 1-го поверху М1:200

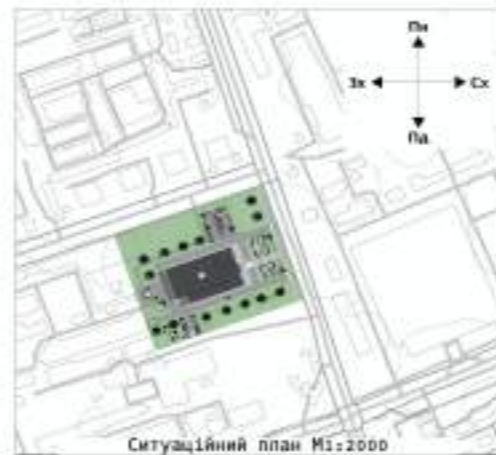

Ситуаційний план М1:2000

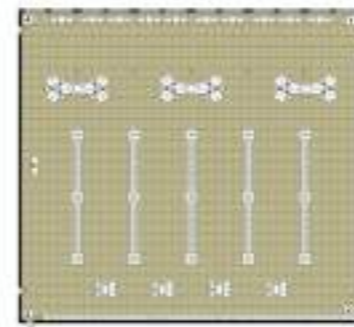

План підлоги з розстановкою меблів та план розгортки стін М1:200



План стелі з розстановкою світильників М1:200



План 2-го поверху М1:200

Експлікація приміщень 1-го поверху:

- 1 - Ресепшн
- 2 - Вестибюль
- 3 - Приміщення охорони
- 4 - Гардероб
- 5 - Камера союзу
- 6 - Санвузол
- 7 - Лекційна аудиторія на 230 місць
- 8 - Дитяча читальна зала
- 9 - Серверня
- 10 - Приміщення персоналу
- 11 - Сховище закритого типу
- 12 - Кафе
- 13 - Роздаточна
- 14 - Мийка
- 15 - Нуова
- 16 - Склад
- 17 - Розвантажувальня
- 18 - Санвузол
- 19 - Гардеробня для персоналу
- 20 - Кімната відпочинку для персоналу

Експлікація приміщень 2-го поверху:

- 21 - Відкрита тераса
- 22 - Санвузол
- 23 - Читальна зала
- 24 - Конференційна зала
- 25 - Сховище закритого типу
- 26 - Кабінет директора
- 27 - Кабінет заступника директора
- 28 - Бухгалтерія
- 29 - Адміністративно-господарське приміщення
- 30 - Приміщення персоналу
- 31 - Зона відпочинку персоналу
- 32 - Приміщення реконструкції фондів
- 33 - Серверня
- 34 - Приміщення обробки фондів
- 35 - Приміщення тимчасового утримання фондів
- 36 - Санвузол
- 37 - Приміщення початкової роботи із фондом



План -1-го поверху М1:200

Експлікація приміщень -1-го поверху:

- 38 - Санвузол
- 39 - Сховище
- 40 - Підземна зона паркування

Експлікація генплану М1:500

- 1 - Бібліотека
- 2 - Парковка для відвідувачів
- 3 - Місце для проведення заходів на відкритому повітрі
- 4 - Дитячий майданчик
- 5 - Парковка працівників
- 6 - Інженерні споруди
- 7 - Заїзд у підземну парковку




Генеральний план М1:500





Генеральний план

0 10 20 30 40

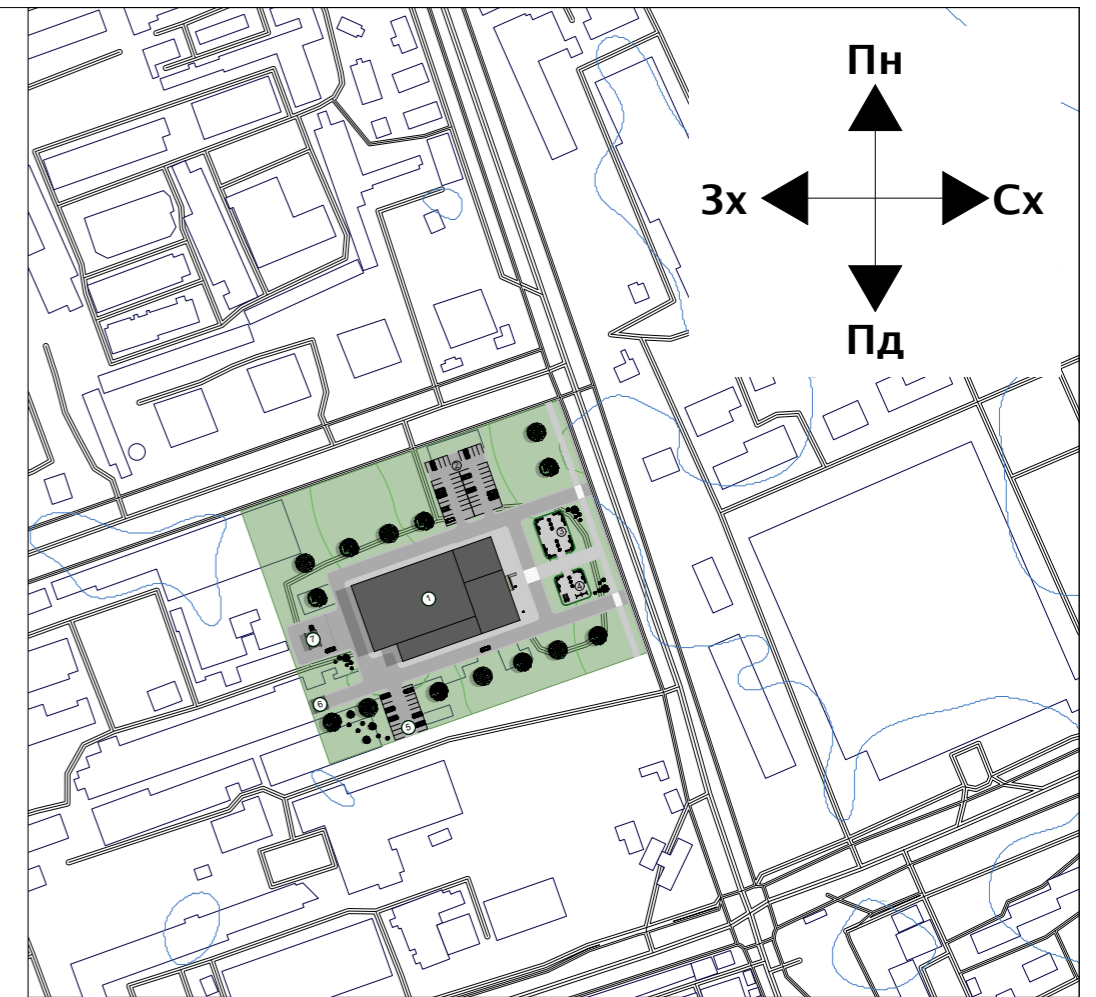

Ситуаційний план

0 50 100 150 200

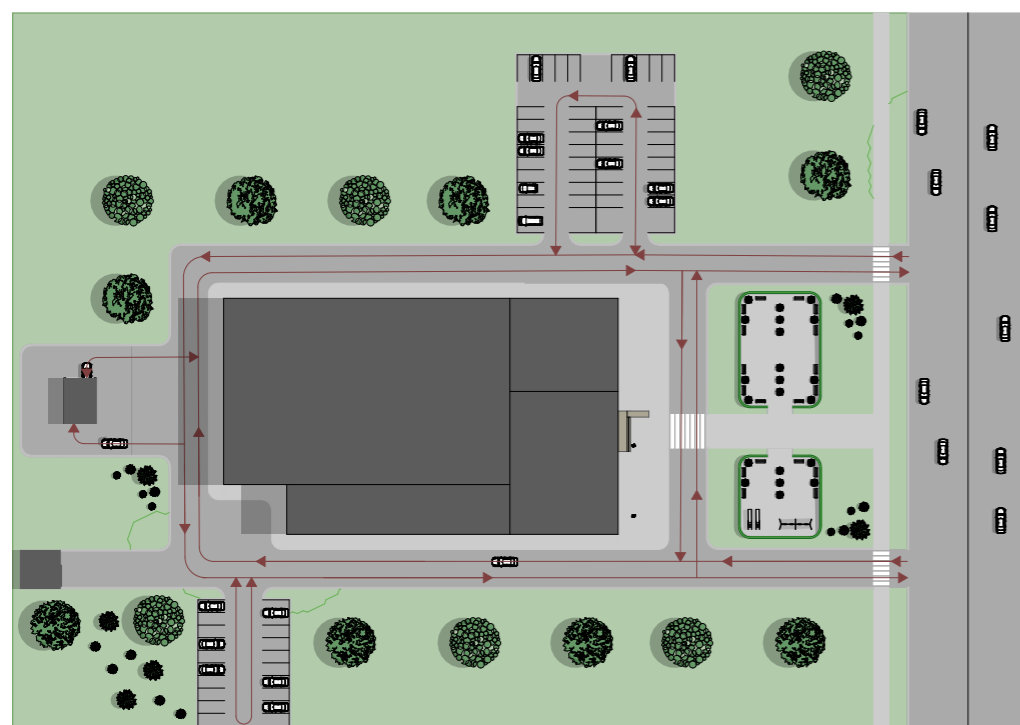





Схема руху транспорту

-  - Зона пішоходів
-  - Зона автотранспорту
-  - Рух транспорту


Експлікація генплану

1. Бібліотека
2. Парковка для відвідувачів
3. Місце для проведення заходів на відкритому повітрі
4. Дитячий майданчик
5. Парковка працівників
6. Інженерні споруди
7. Заїзд у підземну парковку




Фасад 1-14

Фасад А-Є

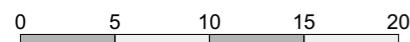


Експлікація приміщень 1-го поверху:

- 1 - Рецепшин
- 2 - Вестибюль
- 3 - Приміщення охорони
- 4 - Гардероб
- 5 - Камери схову
- 6 - Санвузол
- 7 - Лекційна аудиторія на 230 місць
- 8 - Дитяча читальна зала
- 9 - Серверна
- 10 - Приміщення персоналу
- 11 - Сховище закритого типу
- 12 - Кафе
- 13 - Роздаточна
- 14 - Мийка
- 15 - Кухня
- 16 - Склад
- 17 - Розвантажувальна
- 18 - Санвузол
- 19 - Гардеробна для персоналу
- 20 - Кімната відпочинку для персоналу

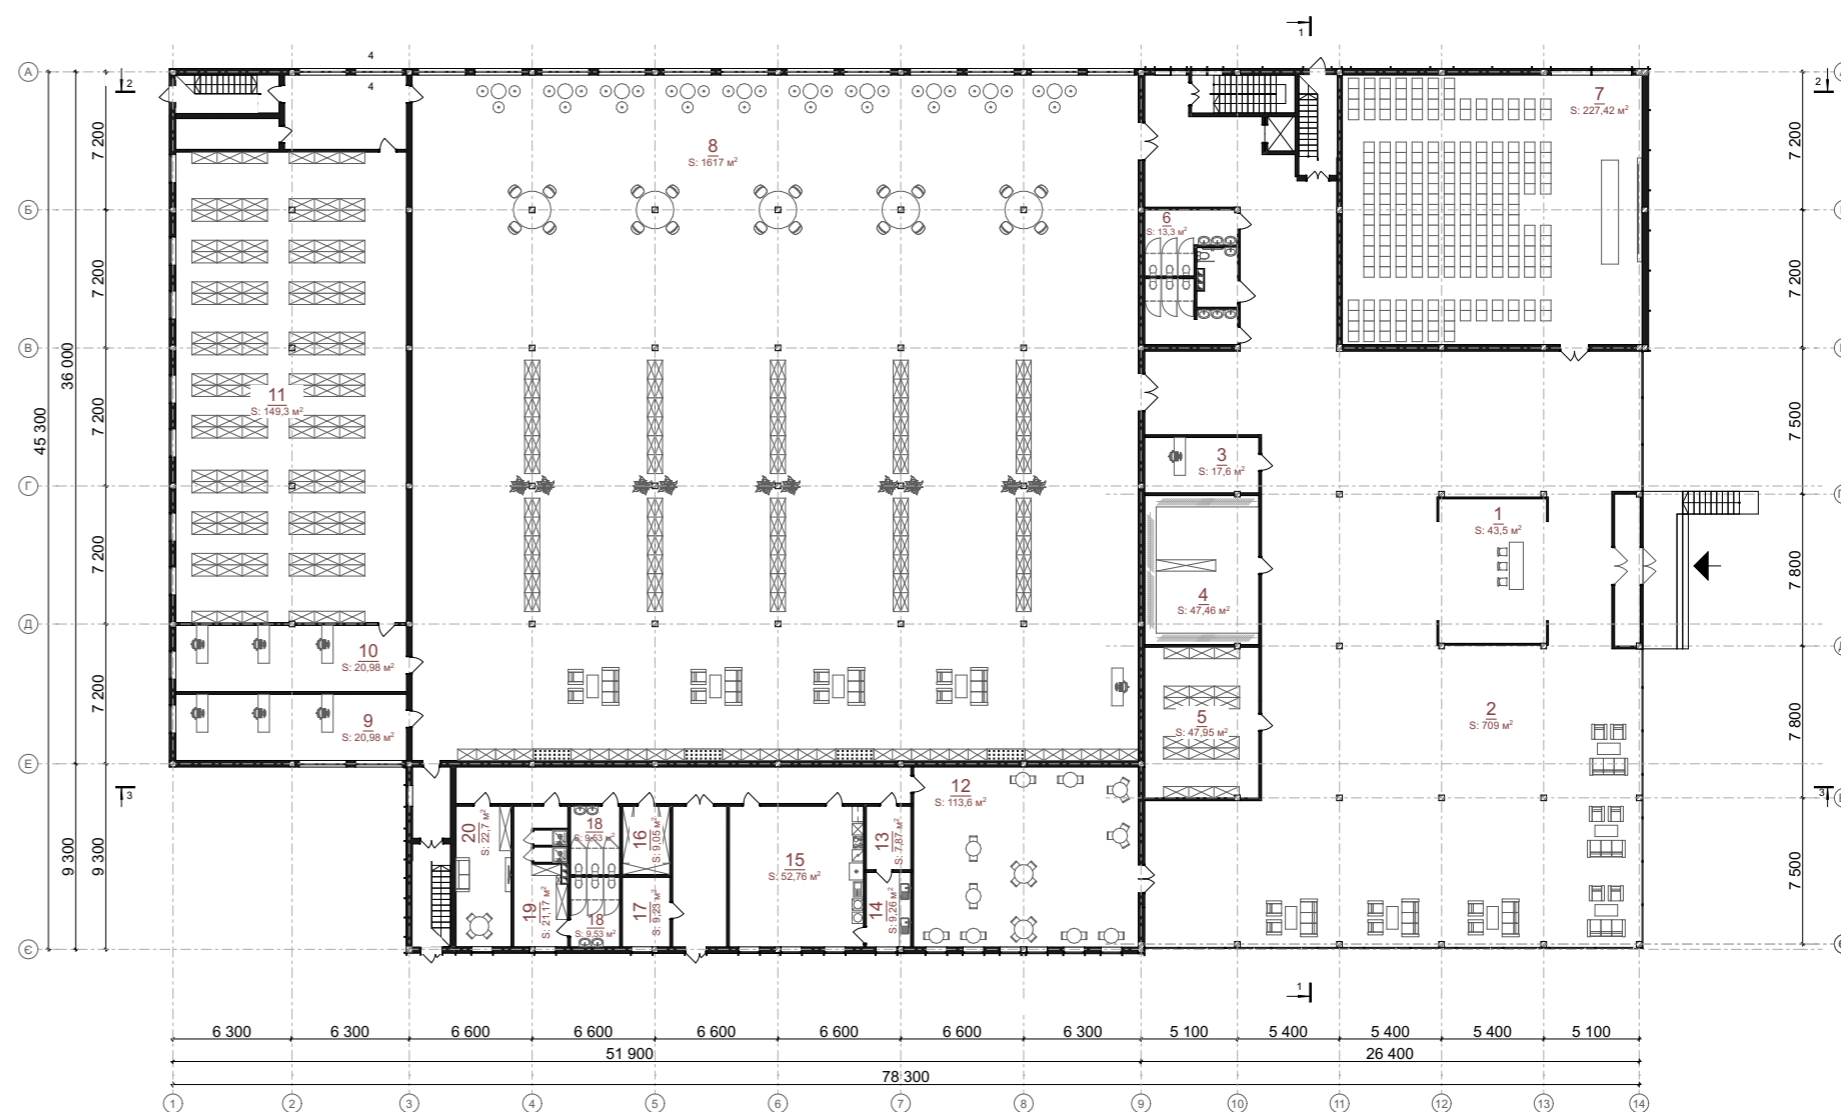

План 1-го поверху

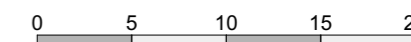




Фасад 14-1


Фасад Є-А

Експлікація приміщень 2-го поверху:


- 21 - Відкрита тераса
- 22 - Санвузол
- 23 - Читальна зала
- 24 - Конференційна зала
- 25 - Сховище закритого типу
- 26 - Кабінет директора
- 27 - Кабінет заступника директора
- 28 - Бухгалтерія
- 29 - Адміністративно-господарське приміщення
- 30 - Приміщення персоналу
- 31 - Зона відпочинку персоналу
- 32 - Приміщення реконструкції фондів
- 33 - Серверна
- 34 - Приміщення обробки фонду
- 35 - Приміщення тимчасового утримання фонду
- 36 - Санвузол
- 37 - Приміщення початкової роботи із фондом

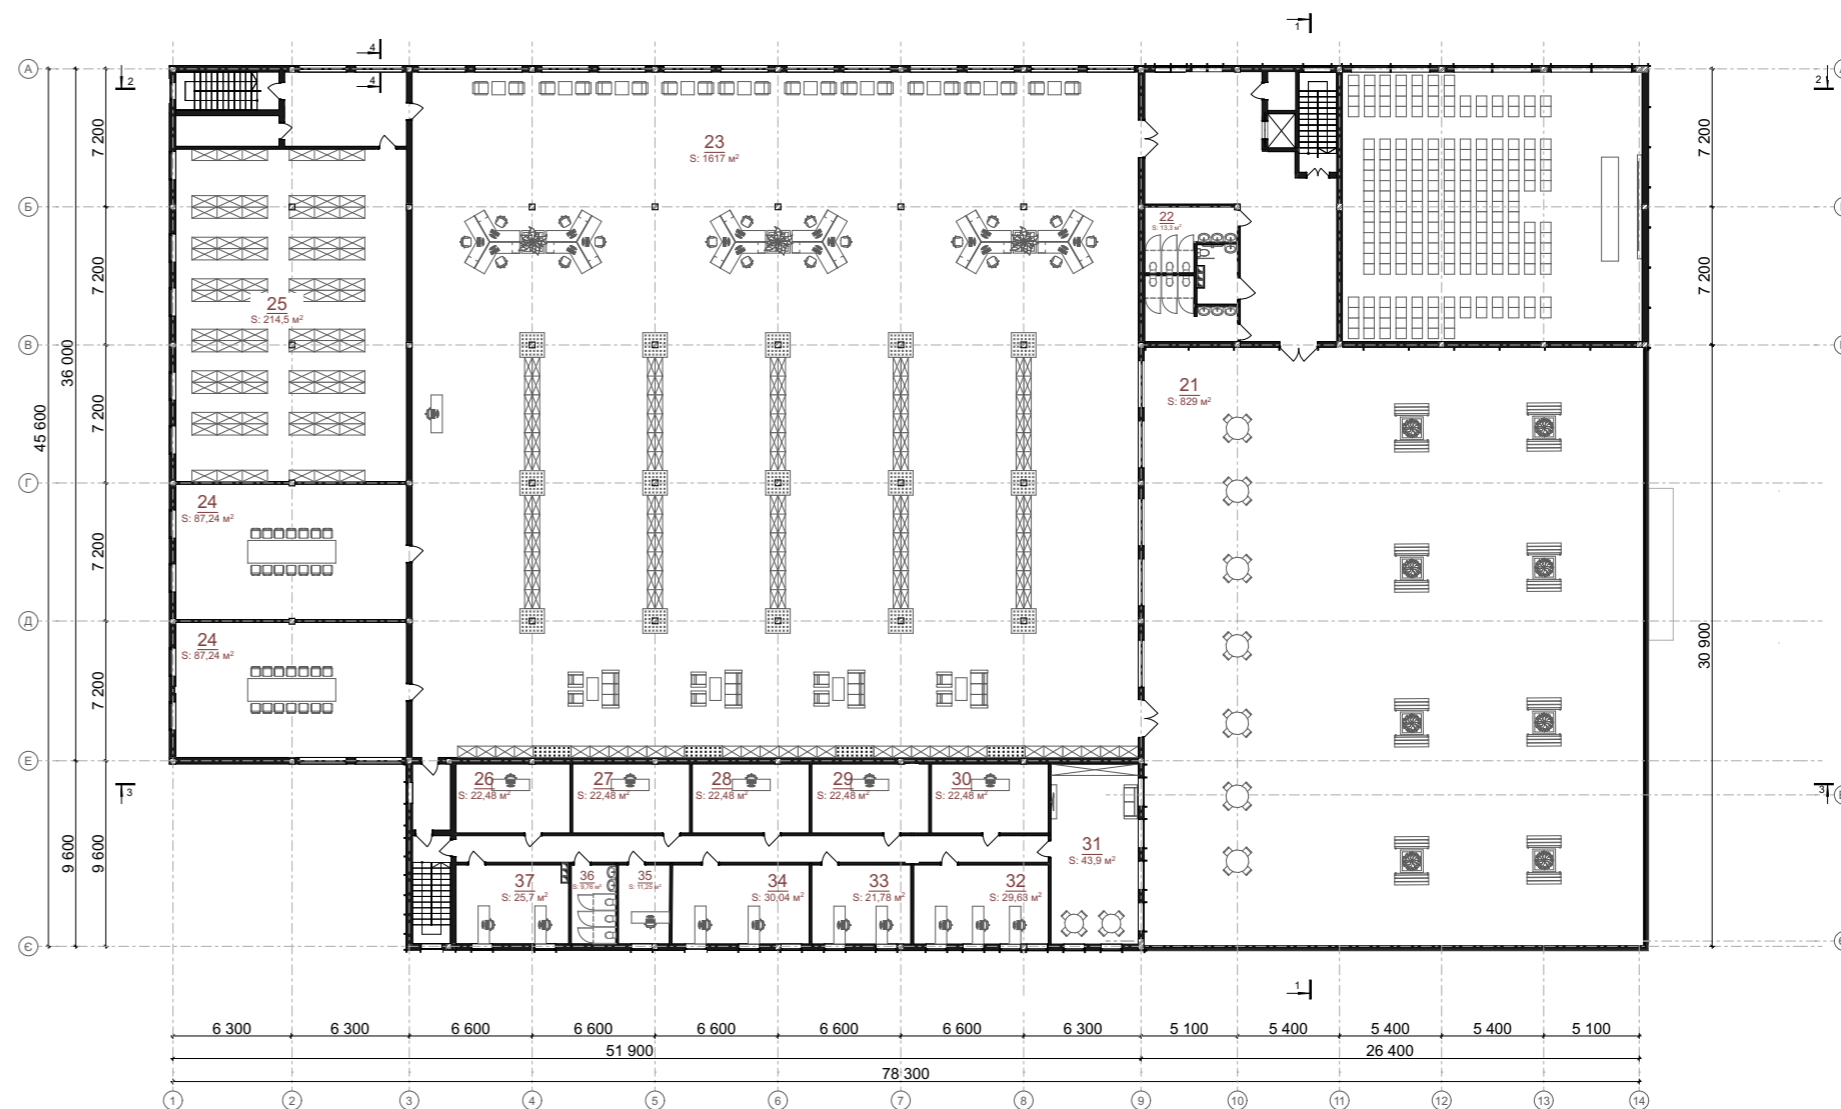



План 2-го поверху

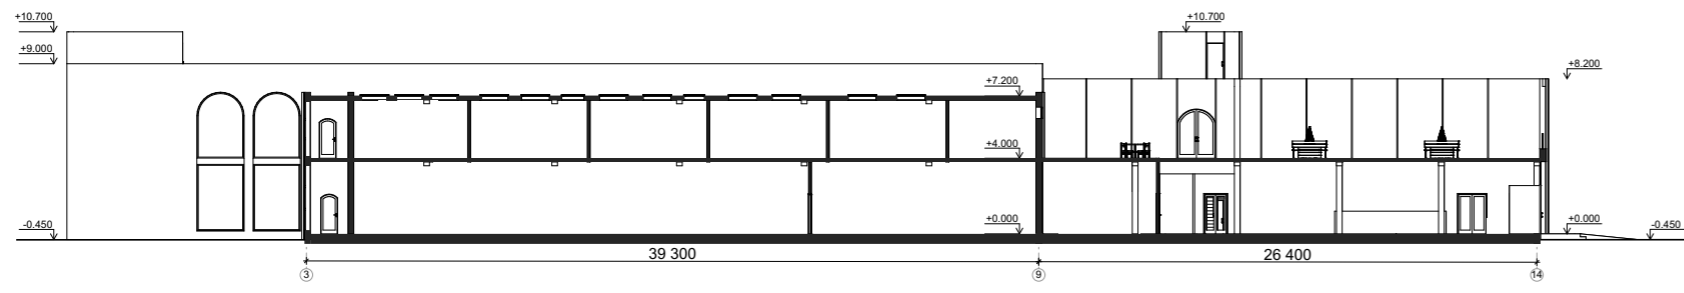

Розріз 3-3

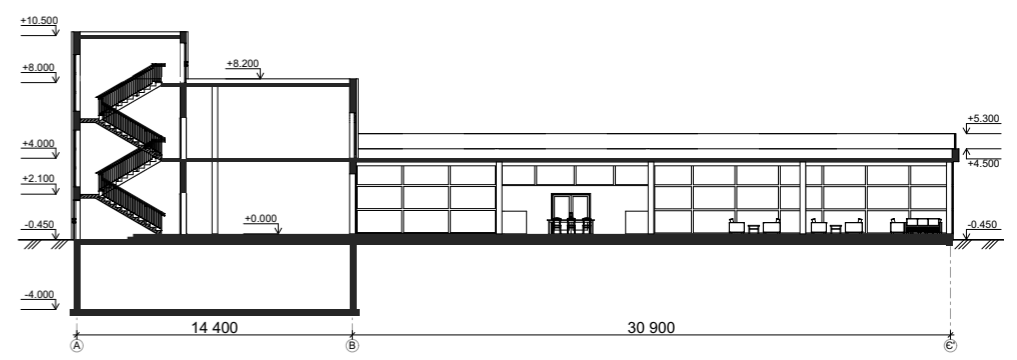


Розріз 1-1

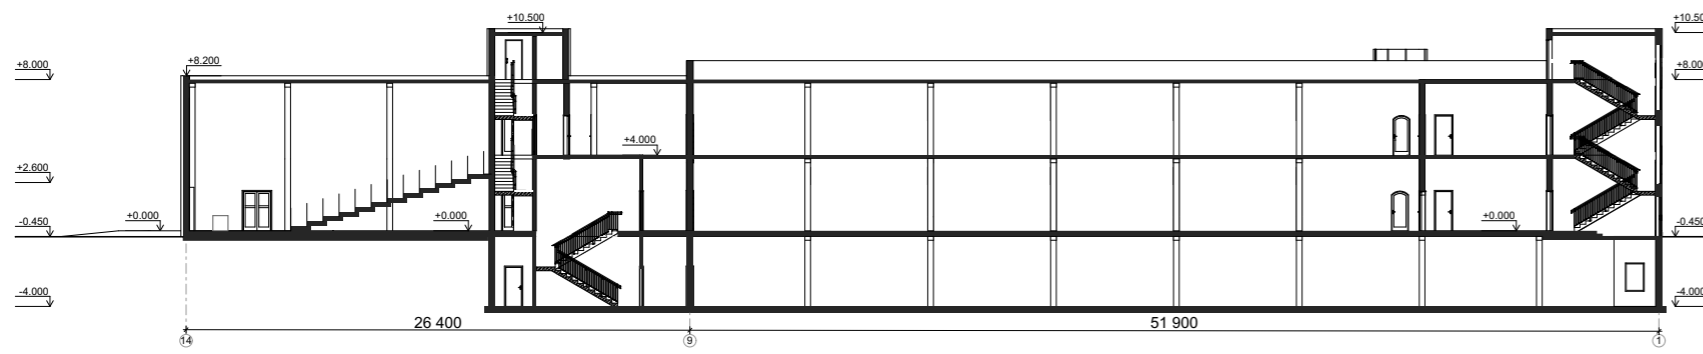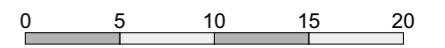


Розріз 2-2

Експлікація приміщень -1 поверху:
 38 - Санвузол
 39 - Сховище
 40 - Підземна зона паркування

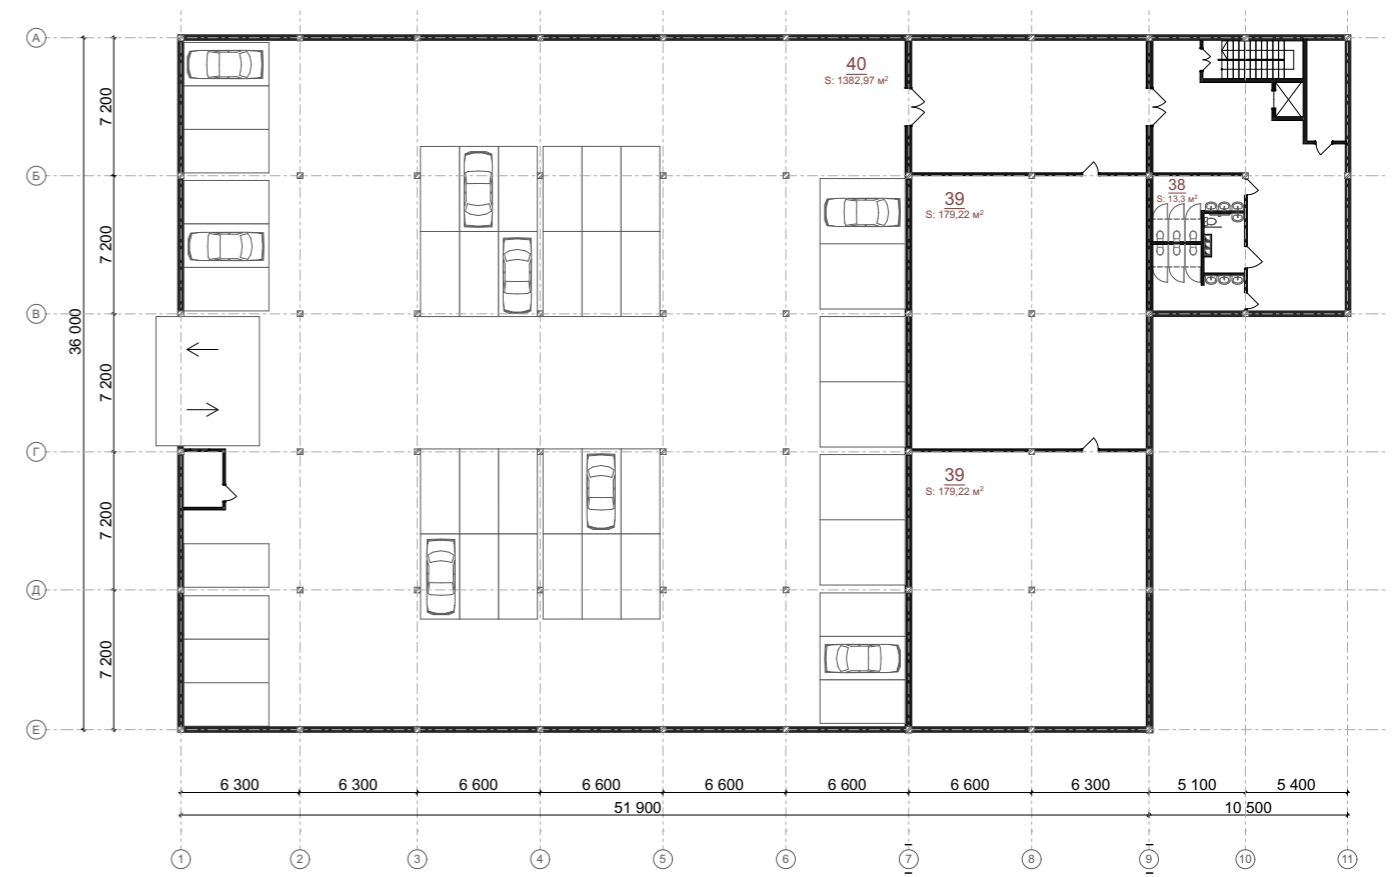


План -1-го поверху

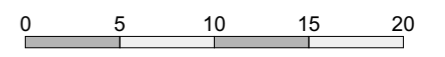







Розгортка стіни 1-2

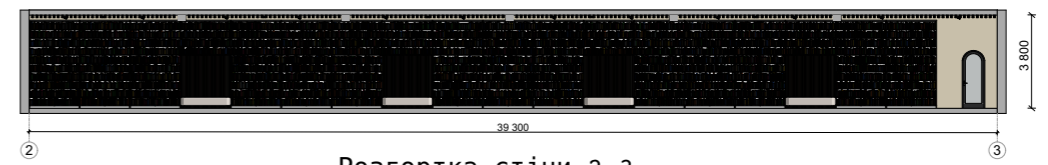


Розгортка стіни 2-3

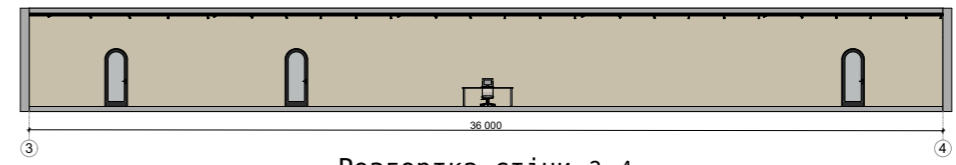


Розгортка стіни 3-4

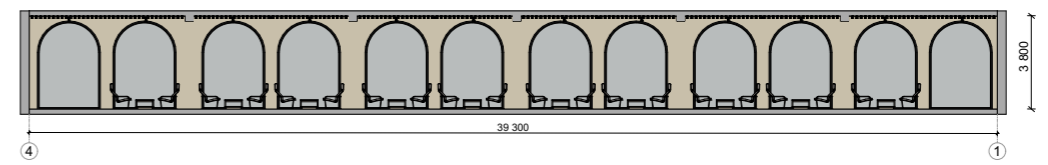

Розгортка стіни 4-1

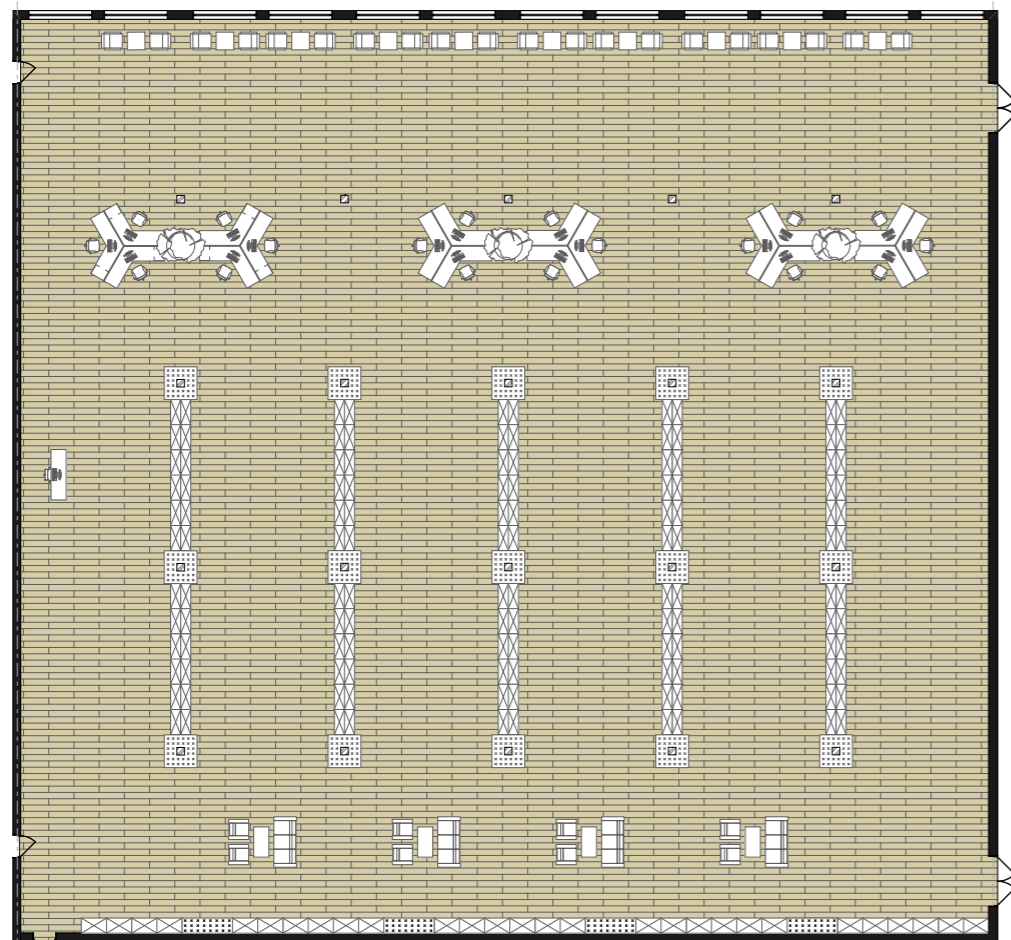

План підлоги з розстановкою меблів та план розгортки стін

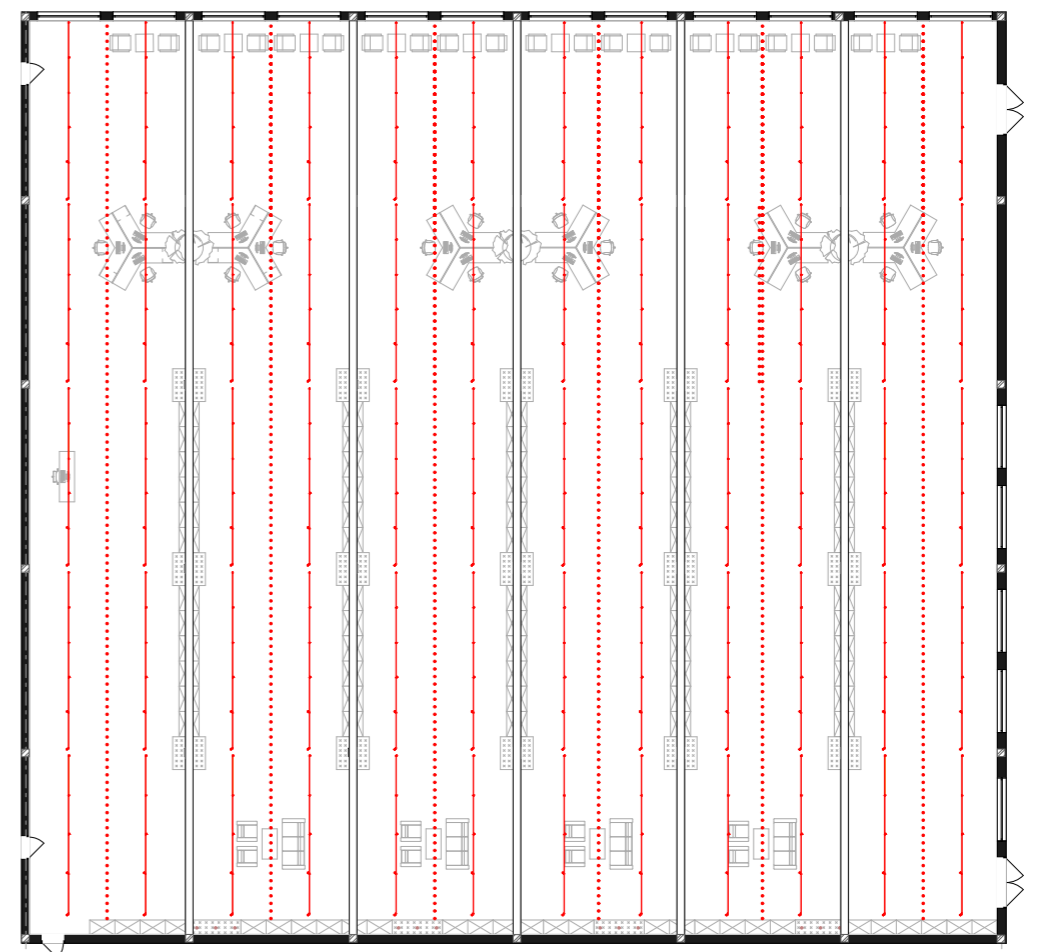

План стелі з розстановкою світильників




Фасад 1-14 М1:200

Фасад А-Е М1:200

Фасад 14-1 М1:200

Фасад Е-А М1:200

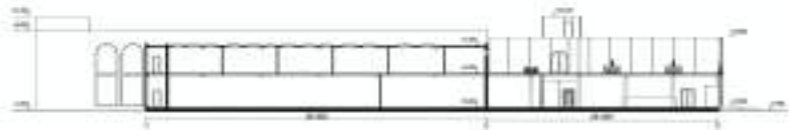

Розріз 3-3 М1:200




Розріз 1-1 М1:200



Розріз 2-2 М1:200

Кваліфікаційна робота на здобуття освітнього ступеня бакалавр
тема "Бібліотека в місті Києві"
Вик. ст. гр. АРХ-20-6
Онищенко Дар'я

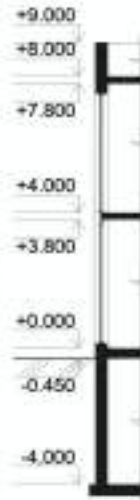

Розгортка стіни 1-2 М1:200



Розгортка стіни 2-3 М1:200



Розгортка стіни 3-4 М1:200




Розгортка стіни 4-1 М1:200


Розріз 4-4 М1:50



План 1-го поверху М1:200

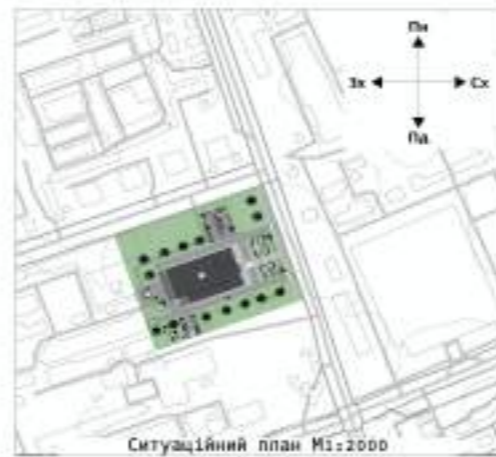

Ситуаційний план М1:2000

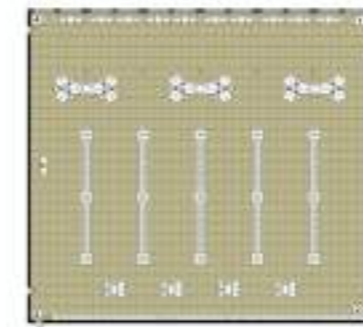

План підлоги з розстановкою меблів та план розгортки стін М1:200



План стелі з розстановкою світильників М1:200




План 2-го поверху М1:200

Експлікація приміщень 1-го поверху:

- 1 - Ресепшн
- 2 - Вестибюль
- 3 - Приміщення охорони
- 4 - Гардероб
- 5 - Камера союзу
- 6 - Санвузол
- 7 - Лекційна аудиторія на 230 місць
- 8 - Дитяча читальна зала
- 9 - Серверня
- 10 - Приміщення персоналу
- 11 - Сховище закритого типу
- 12 - Кафе
- 13 - Роздаточна
- 14 - Мийка
- 15 - Нуова
- 16 - Склад
- 17 - Розвантажувальня
- 18 - Санвузол
- 19 - Гардеробня для персоналу
- 20 - Кімната відпочинку для персоналу

Експлікація приміщень 2-го поверху:

- 21 - Відкрита тераса
- 22 - Санвузол
- 23 - Читальна зала
- 24 - Конференційна зала
- 25 - Сховище закритого типу
- 26 - Кабінет директора
- 27 - Кабінет заступника директора
- 28 - Бухгалтерія
- 29 - Адміністративно-господарське приміщення
- 30 - Приміщення персоналу
- 31 - Зона відпочинку персоналу
- 32 - Приміщення реконструкції фондів
- 33 - Серверня
- 34 - Приміщення обробки фондів
- 35 - Приміщення тимчасового утримання фондів
- 36 - Санвузол
- 37 - Приміщення початкової роботи із фондом

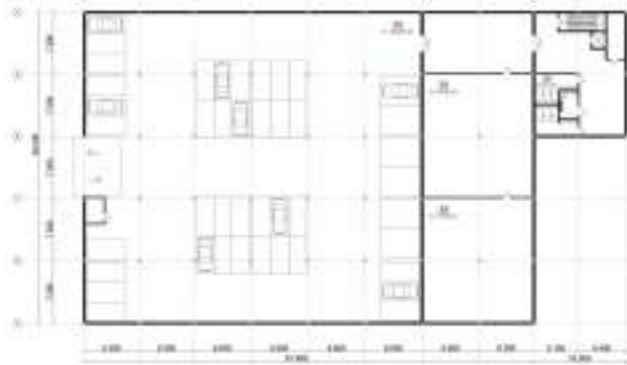

План -1-го поверху М1:200

Експлікація приміщень -1 поверху:

- 38 - Санвузол
- 39 - Сховище
- 40 - Підземна зона паркування

Експлікація генплану М1:500

- 1 - Бібліотека
- 2 - Парковка для відвідувачів
- 3 - Місце для проведення заходів на відкритому повітрі
- 4 - Дитячий майданчик
- 5 - Парковка працівників
- 6 - Інженерні споруди
- 7 - Заїзд у підземну парковку



Генеральний план М1:500

