



Ситуаційний план М 1:50000

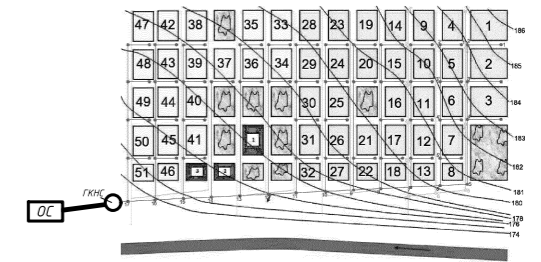

## Генплан населеного пункту з мережами водовідведення М 1:10000

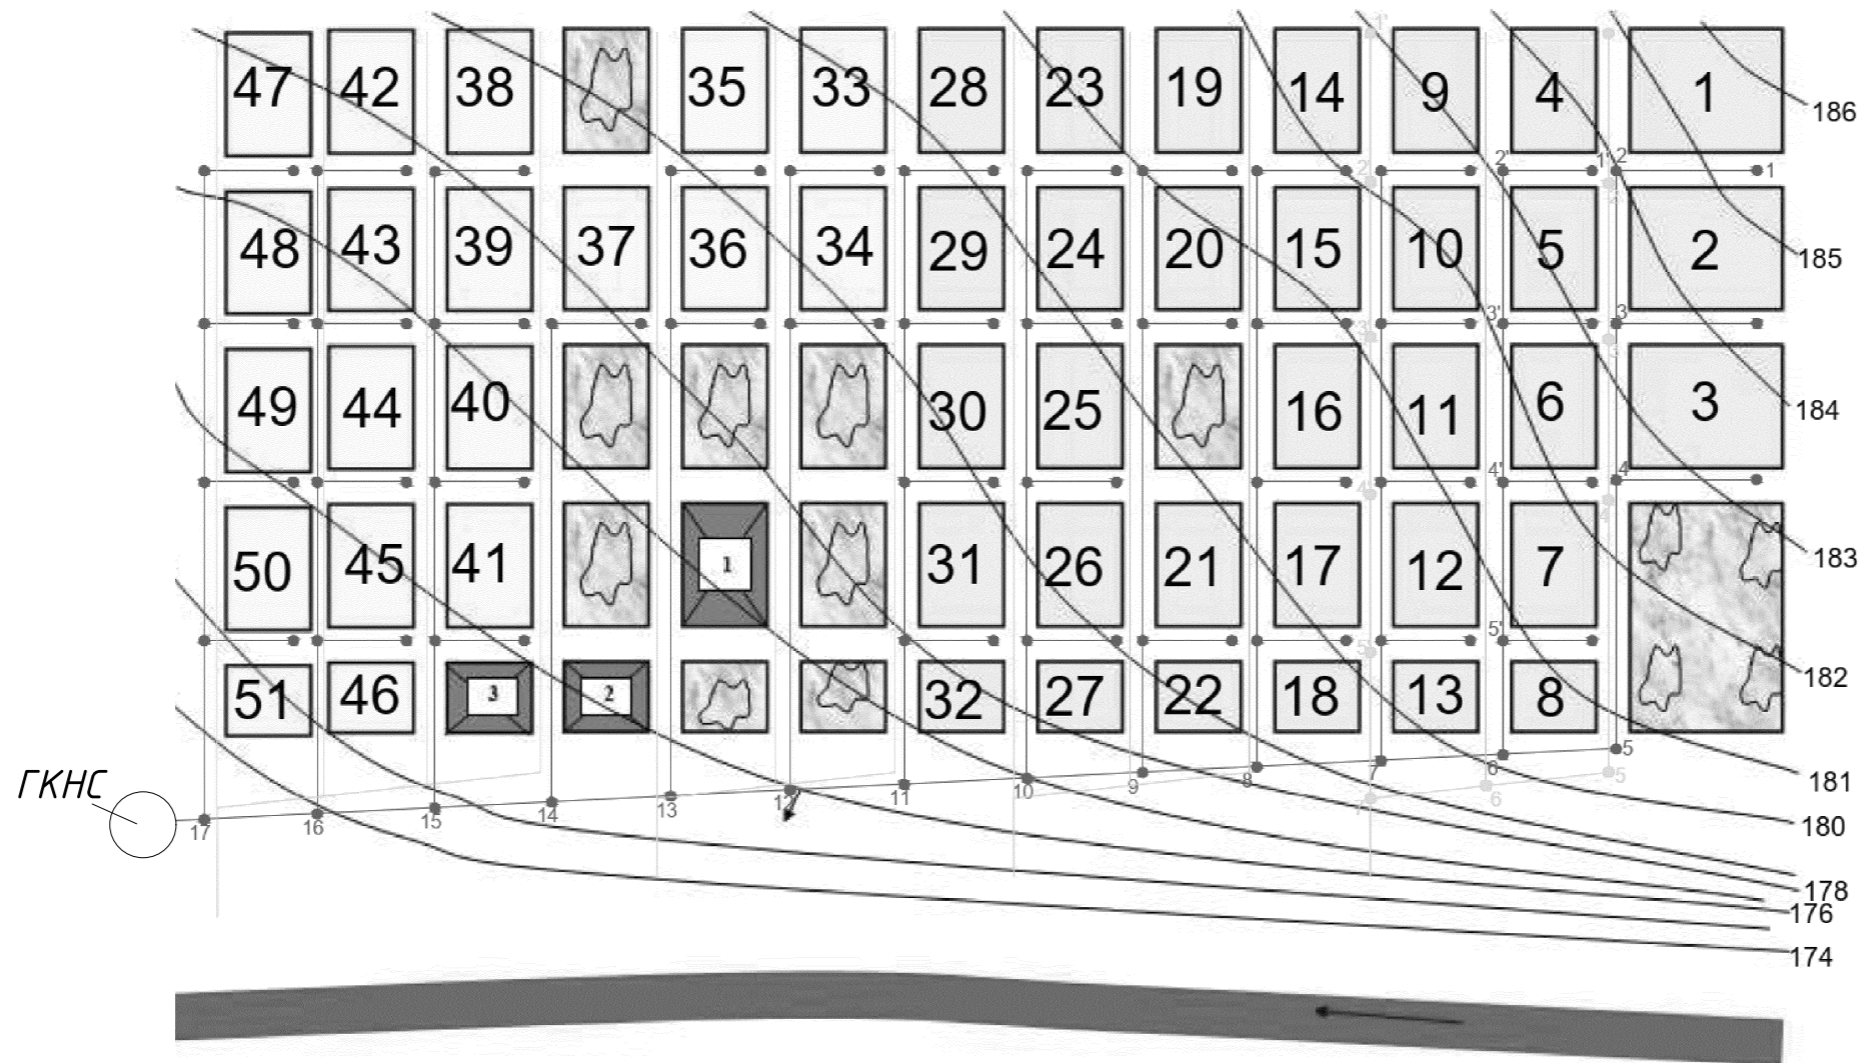

КВАЛІФІКАЦІЙНА РОБОТА БАКАЛАВРА										
Кафедра водопостачання та водовідведення										
Змін.	Кіл.	Арк.	Наок.	Підпис	Дата	Водовідведення населеного пункту з розробкою споруд повної біологічної очистки стічних вод		Стадія	Аркшів	Аркшів
								КРБ	1	5
Розробив	Вабровський О.І.						Генплан населеного пункту М 1:10000. Ситуаційний план М 1:50000		КНУБА, ФІСЕ	
Керівник	Кравчук О.А.								гр. зВВ-20, Київ 2025	
Заб. каф.	Харужий В.П.									